


全体平面図

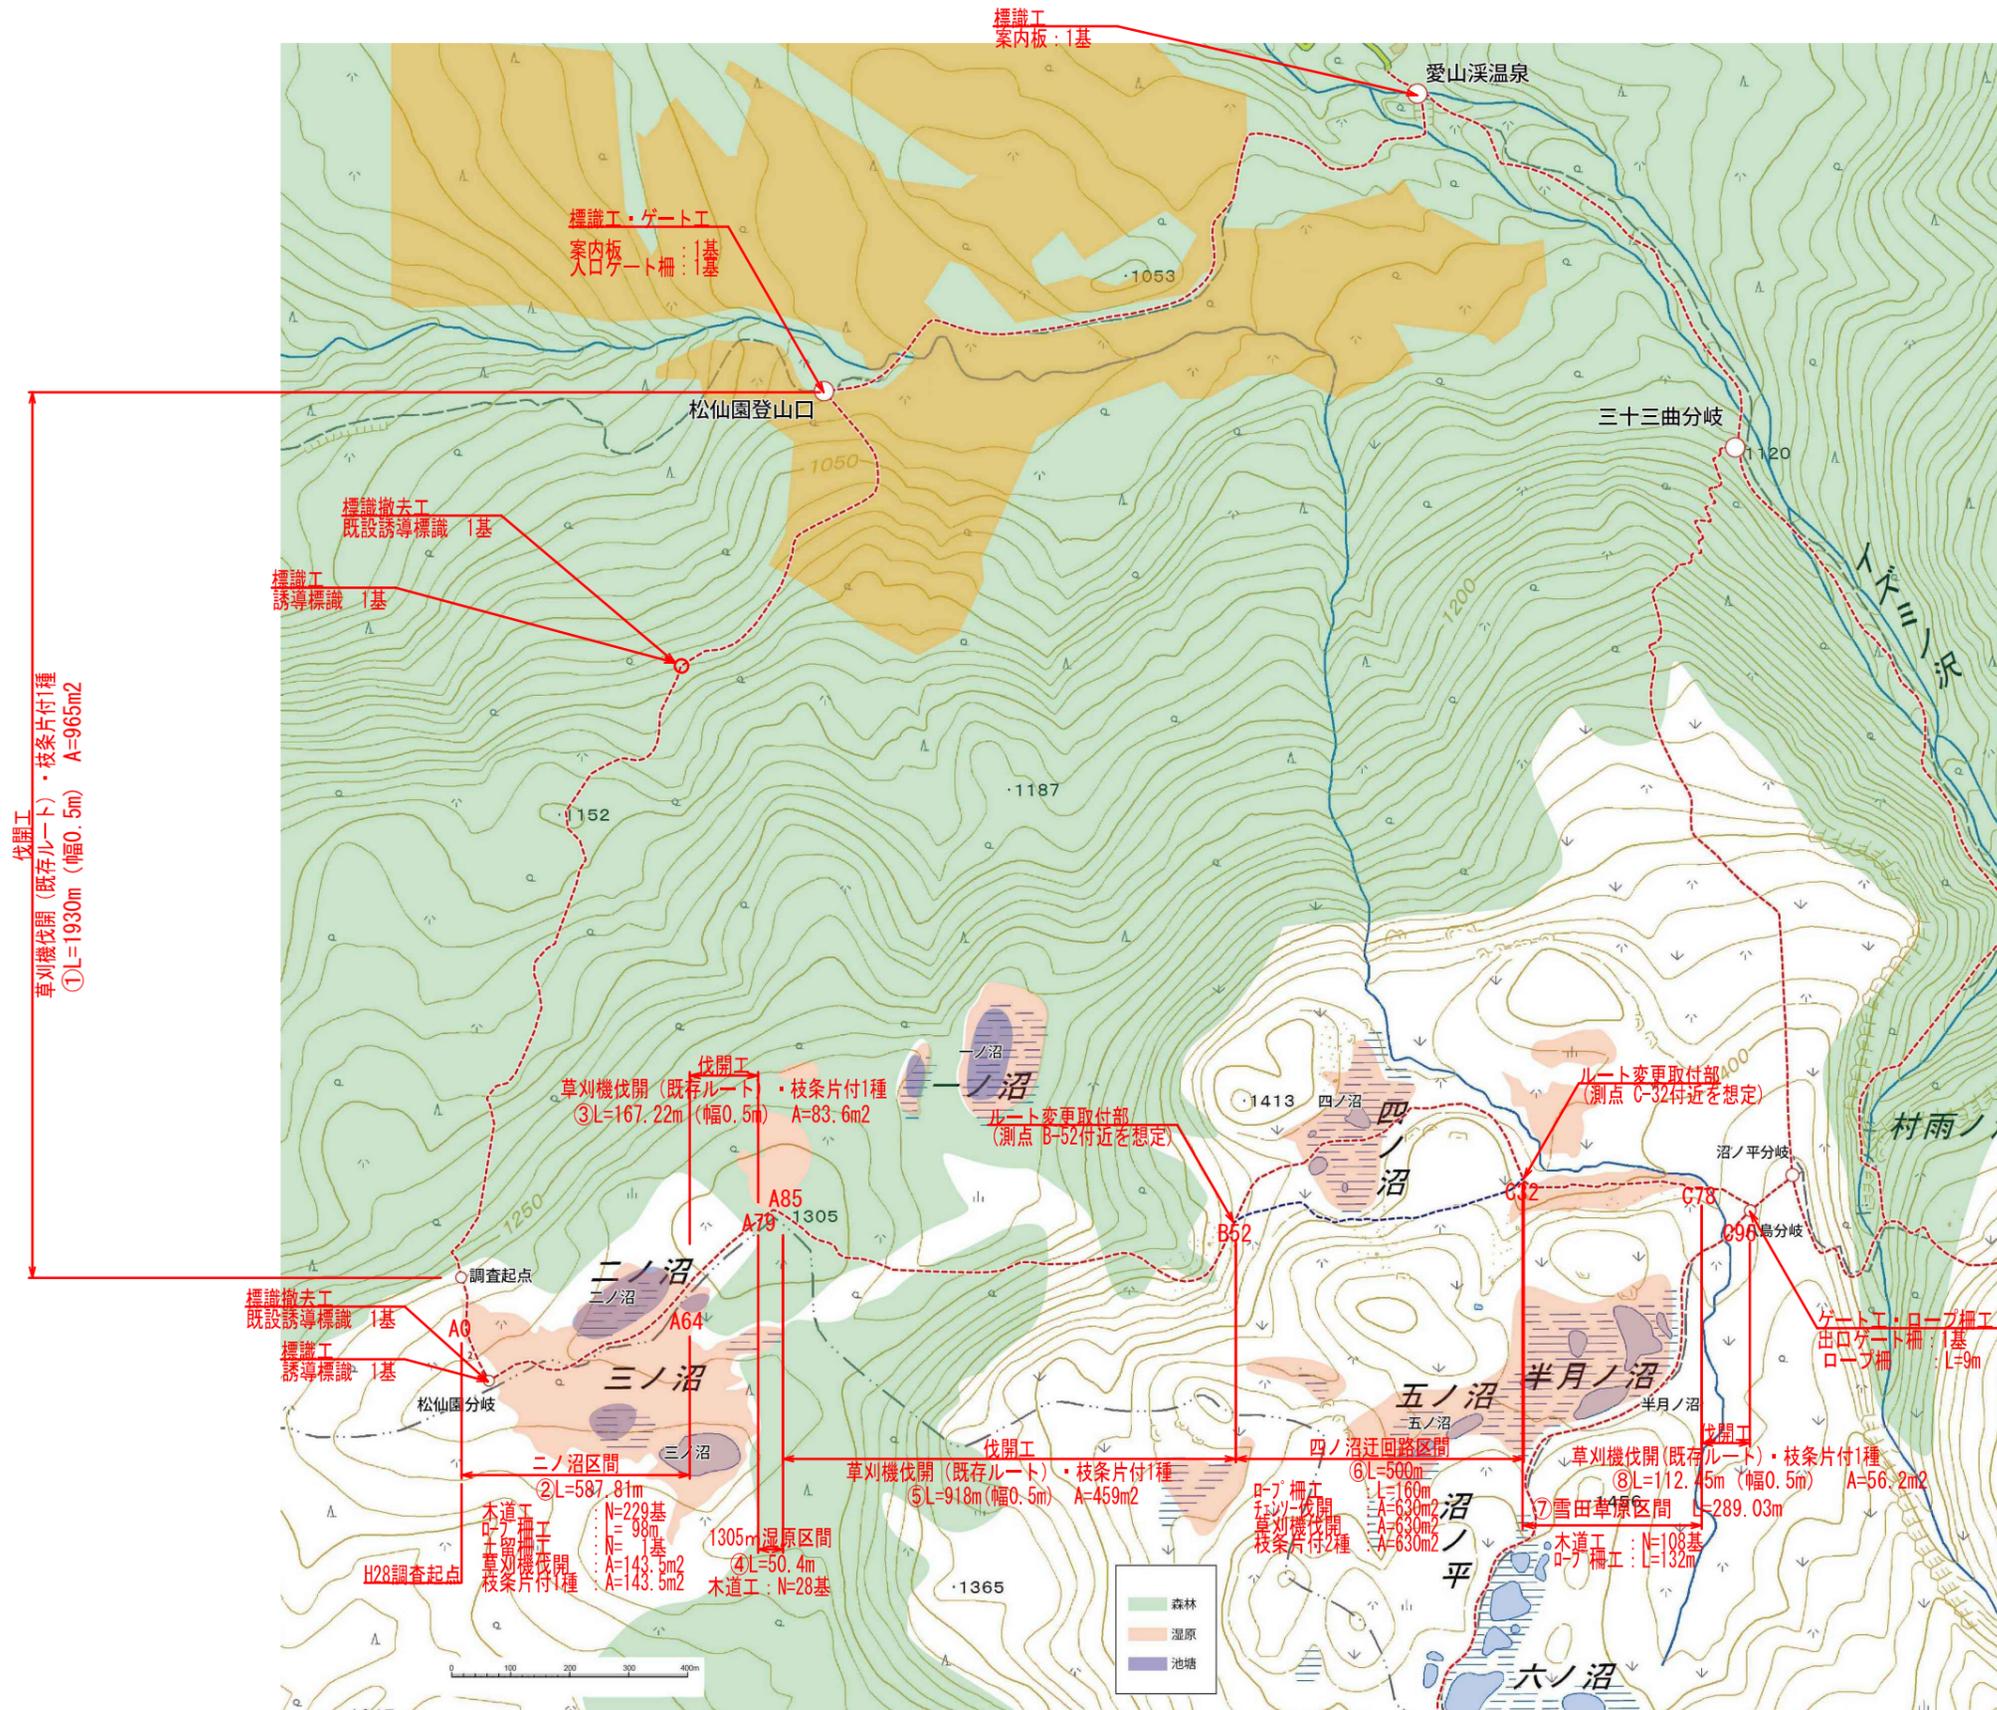

全体工事数量

■木道工	敷木道	N=365基
■ロープ柵工	ロープ柵	L=399m
■土留柵工	土留柵	N=1基
■標識工	案内標識	N=2基
	誘導標識	N=2基
■ゲート工	入口ゲート柵	N=1基
	出口ゲート柵	N=1基
■伐開工	草刈機伐開	A=2340m ²
	フェンソ伐開	A= 630m ²
	枝条片付1種	A=1710m ²
	枝条片付2種	A= 630m ²

松仙園線道路(歩道)延長根拠

区間	延長[m]	根拠
①	1930.00	図上算定
②	587.81	測量 A0-A64
③	167.22	測量 A64-A79
④	50.40	測量 A79-A85
⑤	918.00	測量 A85-B52
⑥	500.00	図上算定
⑦	289.03	測量 C32-C78
⑧	112.45	測量 C78-C96
合計	4554.91	

伐開工
 草刈機伐開(既存ルート)・枝条片付1種
 ①L=1930m(幅0.5m) A=965m²

公園名称	大雪山国立公園		
工事名称	平成30年度大雪山国立公園 松仙園線道路(歩道)整備工事		
図面名称	全体平面図	縮尺	1:12000
年月日	平成30年4月	図面番号	1/26
会社名		照査	設計
事務所名	北海道地方環境事務所	照査	設計