



1 2 3 4 5 6 7 8 9 10 11 12 13 14

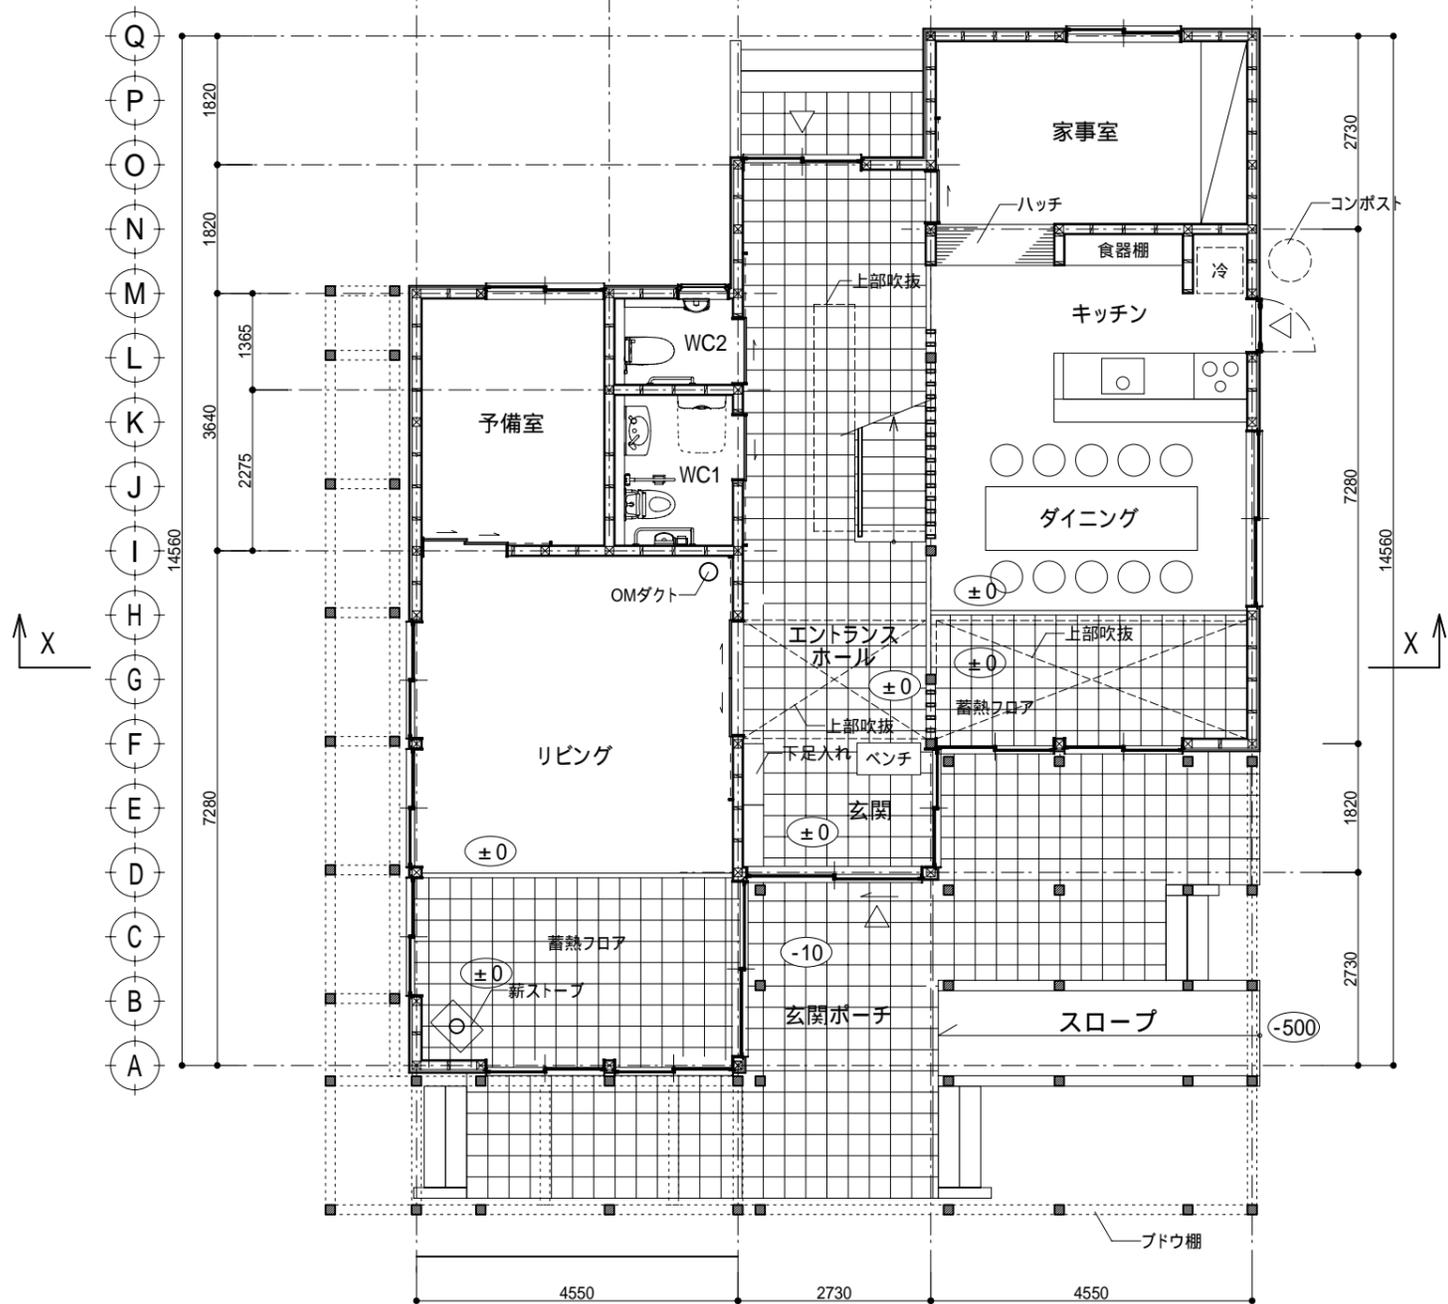

1階平面図 S=1:100

1 2 3 4 5 6 7 8 9 10 11 12 13 14

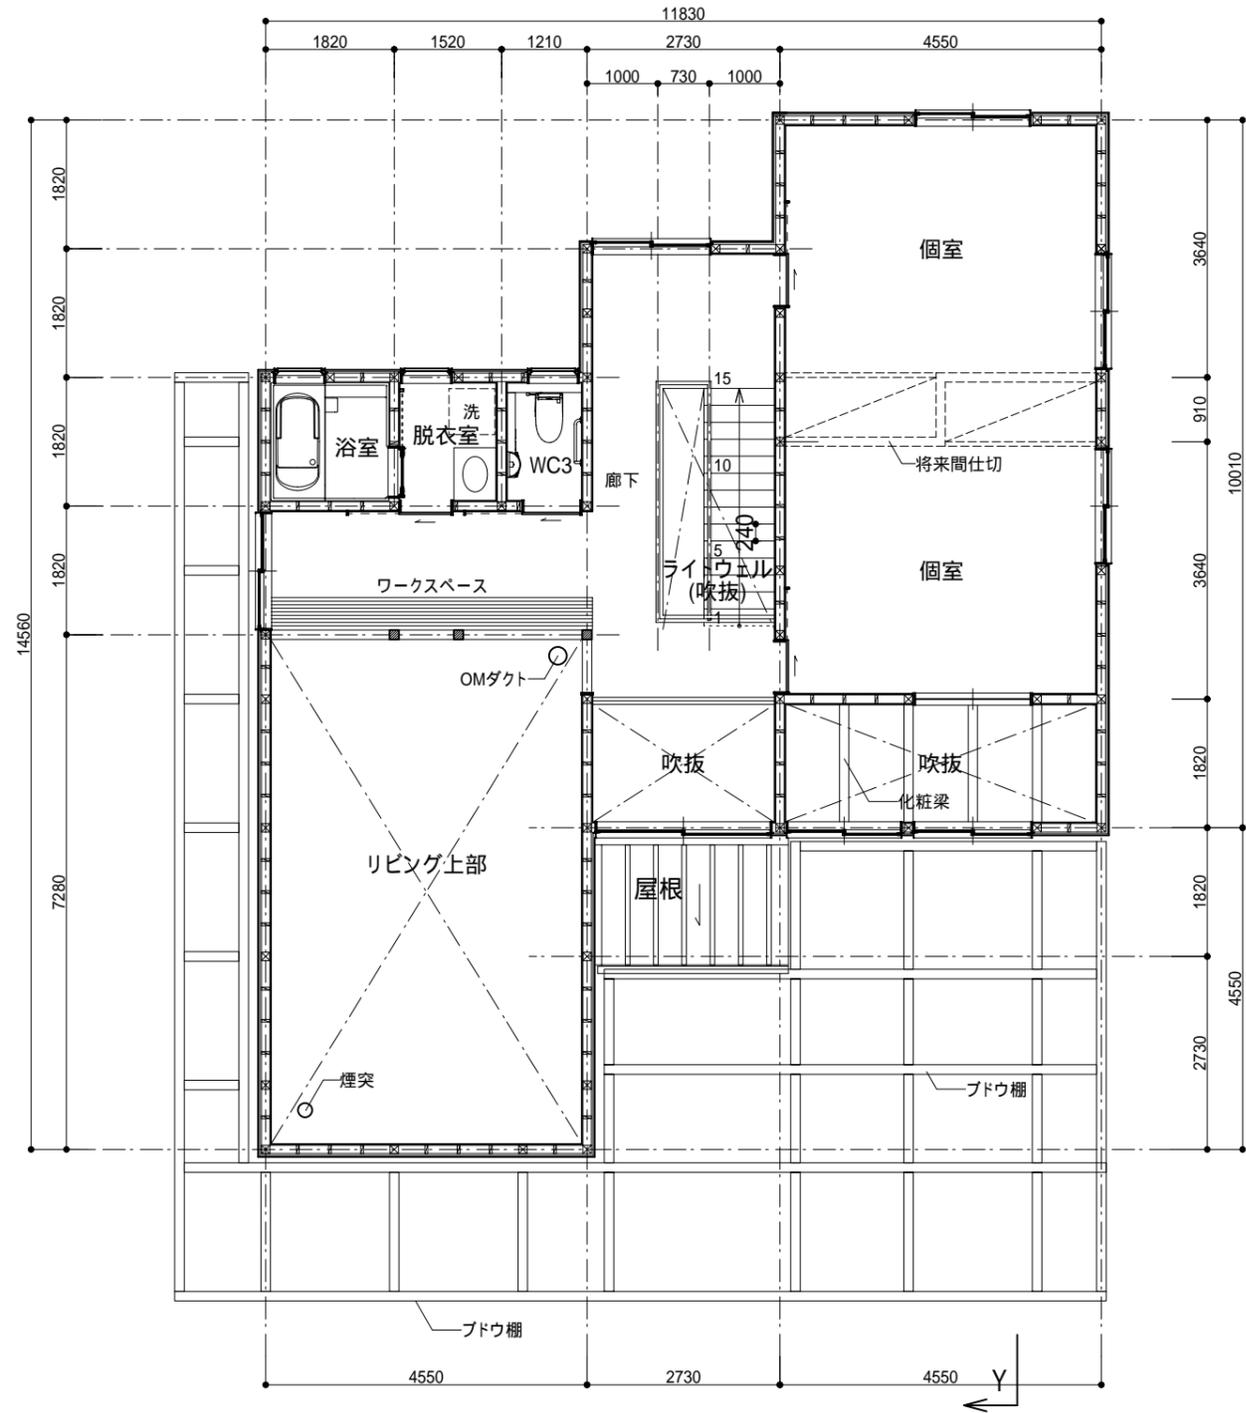

2階平面図 S=1:100

床面積
 ・ 1階 122.559m²
 ・ 2階 68.559m²
 計 191.118m²

特記事項
訂正事項



一般建築士登録番号
第35098号
馬場 崇

株式会社 馬場設計
 山梨県知事登録第1-20888 TEL. 055-251-2300 (代)

所長 担当 作図 縮尺
 馬場 興村 伊東 1:100

設計年月日
2009.9

工事名 「21世紀環境共生型住宅のモデル整備による建設促進事業」におけるモデルハウス建築工事
 図面名 平面図

No. 2
 Serial No.