


# 令和4年度新宿御苑菊上家等設置工事

## 発注図

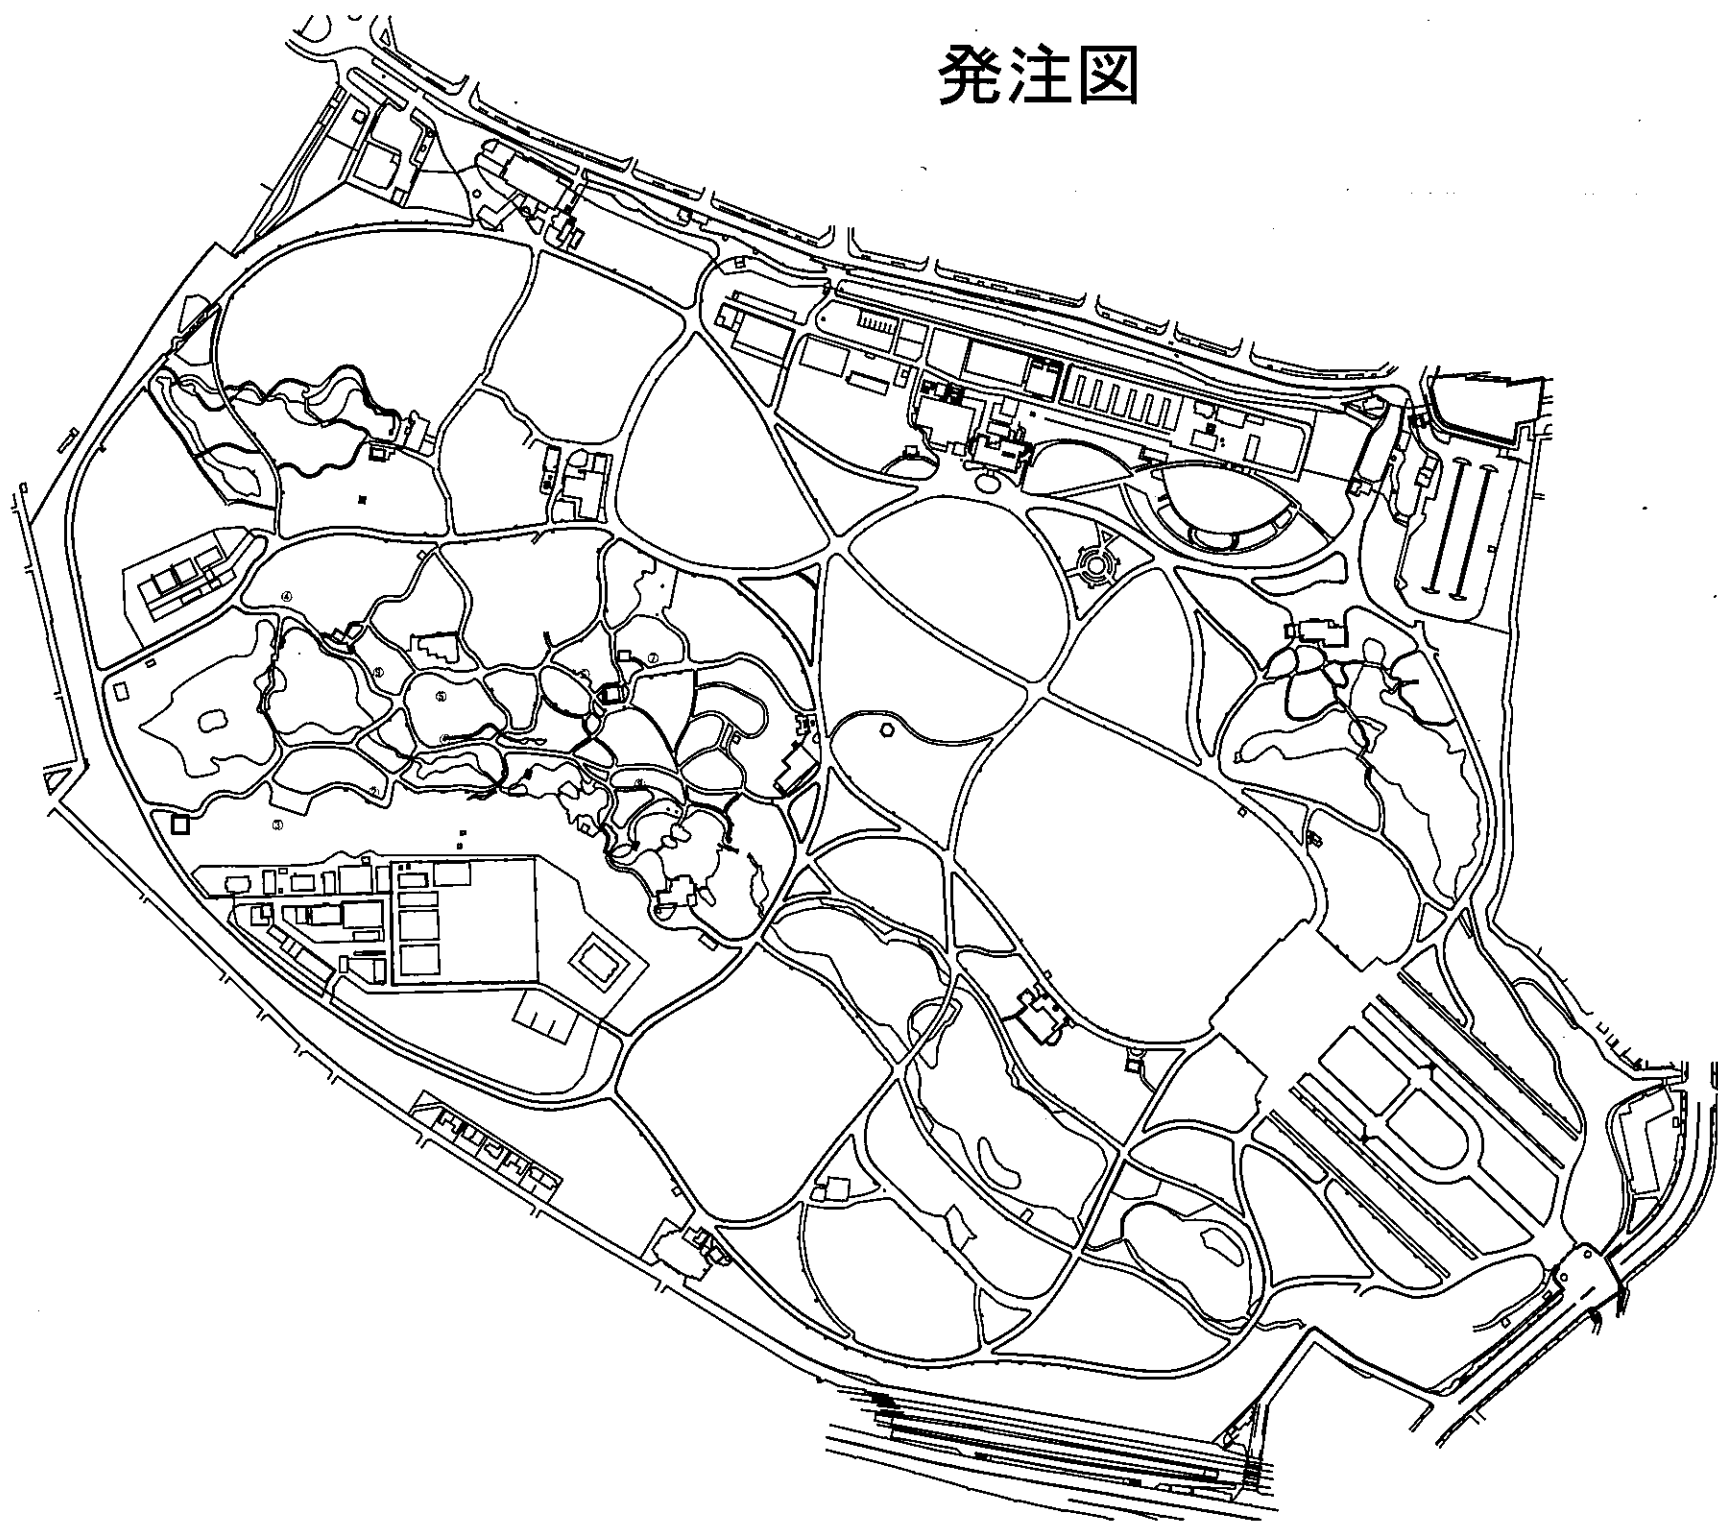



新宿御苑案内図

### 図面目録


図面番号	図面名称
A-1~A-9	伊勢菊、丁字菊、嵯峨菊花壇上家図面
B-1~B-9	大作り花壇上家図面
C-1~C-9	江戸菊花壇上家図面
D-1~D-9	一文字菊、管物菊花壇上家図面
E-1~E-9	大菊花壇上家図面
F-1~F-6	懸崖作り花壇上家図面
G-1~G-6	肥後菊花壇上家図面
H-1~H-9	割り出し図面

- 1.懸崖作り花壇
- 2.伊勢嵯峨丁字菊花壇
- 3.大作り花壇
- 4.江戸菊花壇
- 5.一文字細管物菊花壇
- 6.肥後菊花壇
- 7.大菊花壇
- 8.第一露地花壇
- 9.第二露地花壇


件名	令和4年度新宿御苑菊上家等設置工事					
図面名称	発注図 表紙・案内図・図面目録					
所長	科長	主査	担当	・補尺	・縮尺	図面番号
						...
新宿御苑管理事務所						

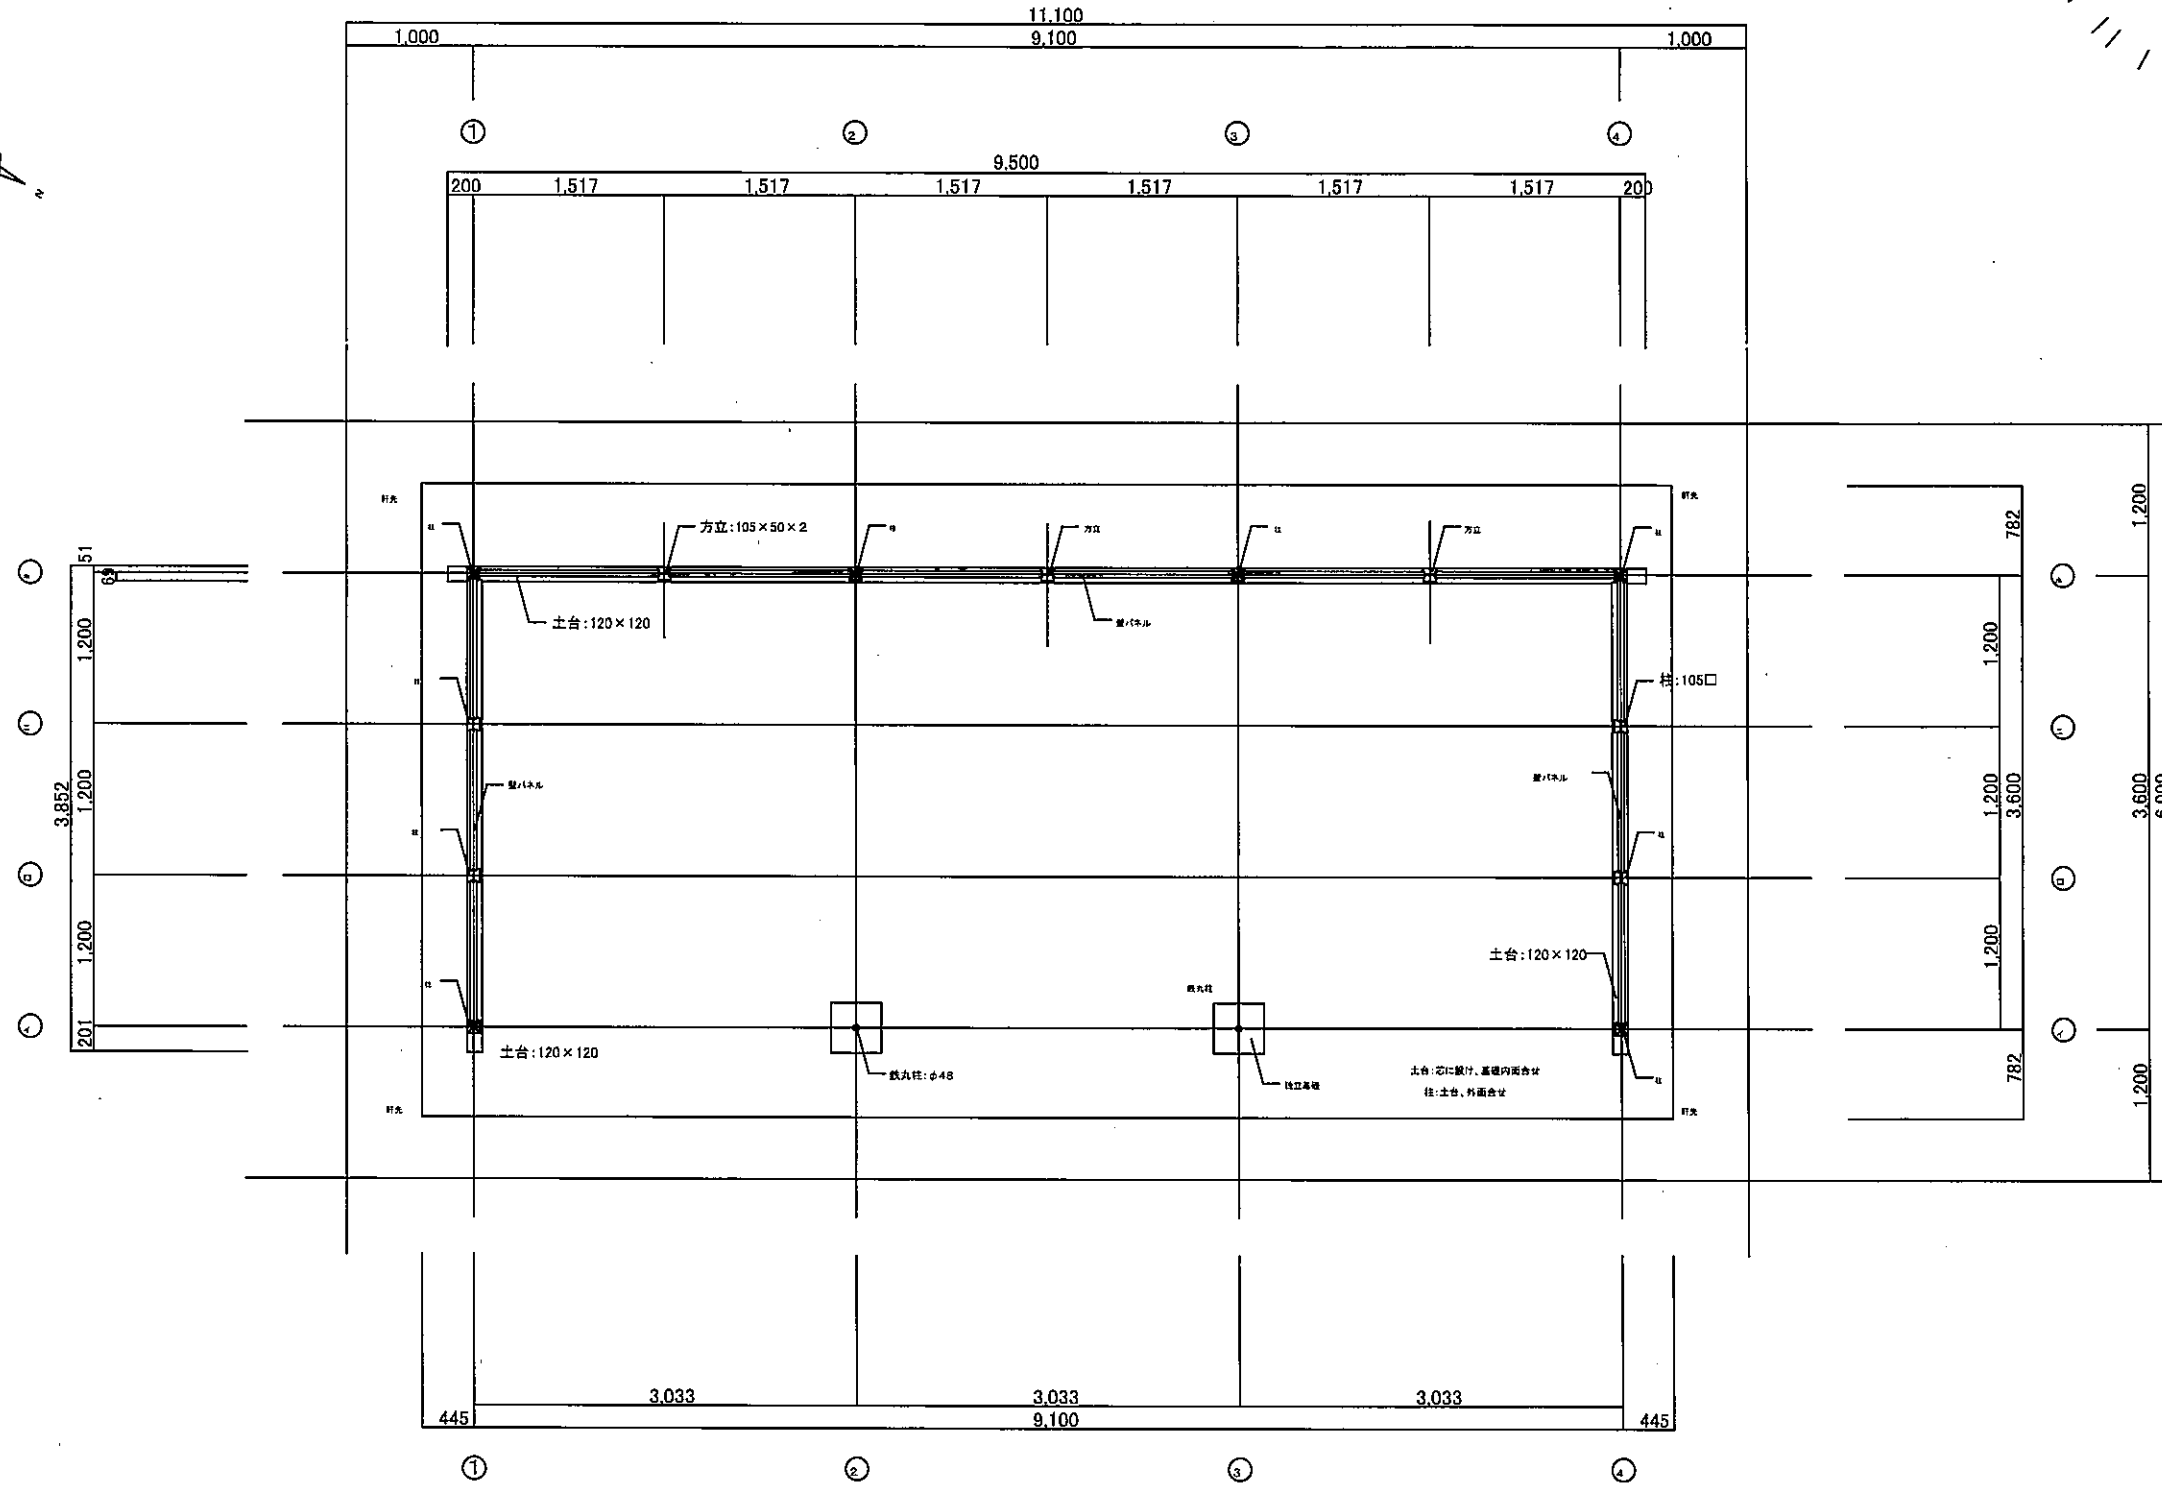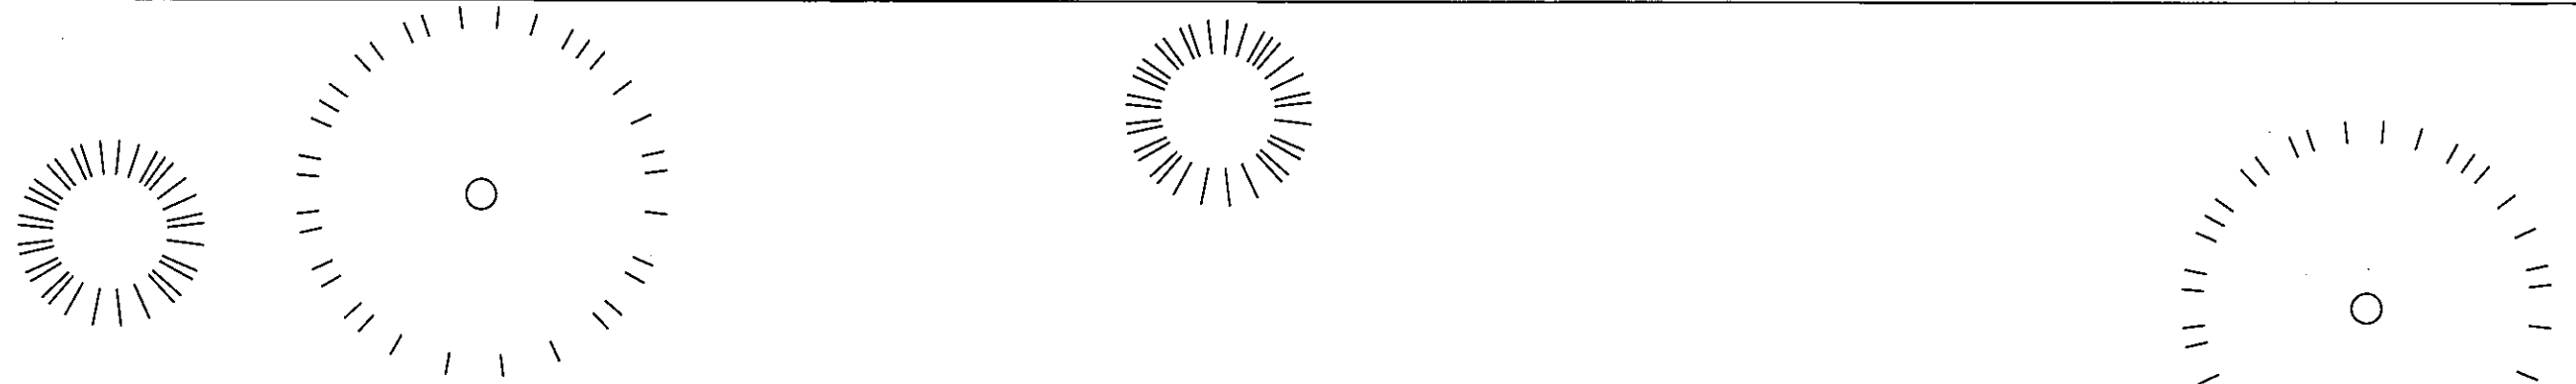


公園名称	新宿御苑	工事名称	令和4年度新宿御苑菊上家等設置工事	
図面名称	伊勢菊、丁子菊、嵯峨菊花壇、平面図			
縮尺	1:60(A3)	年月日		図面番号 A-1
施工				

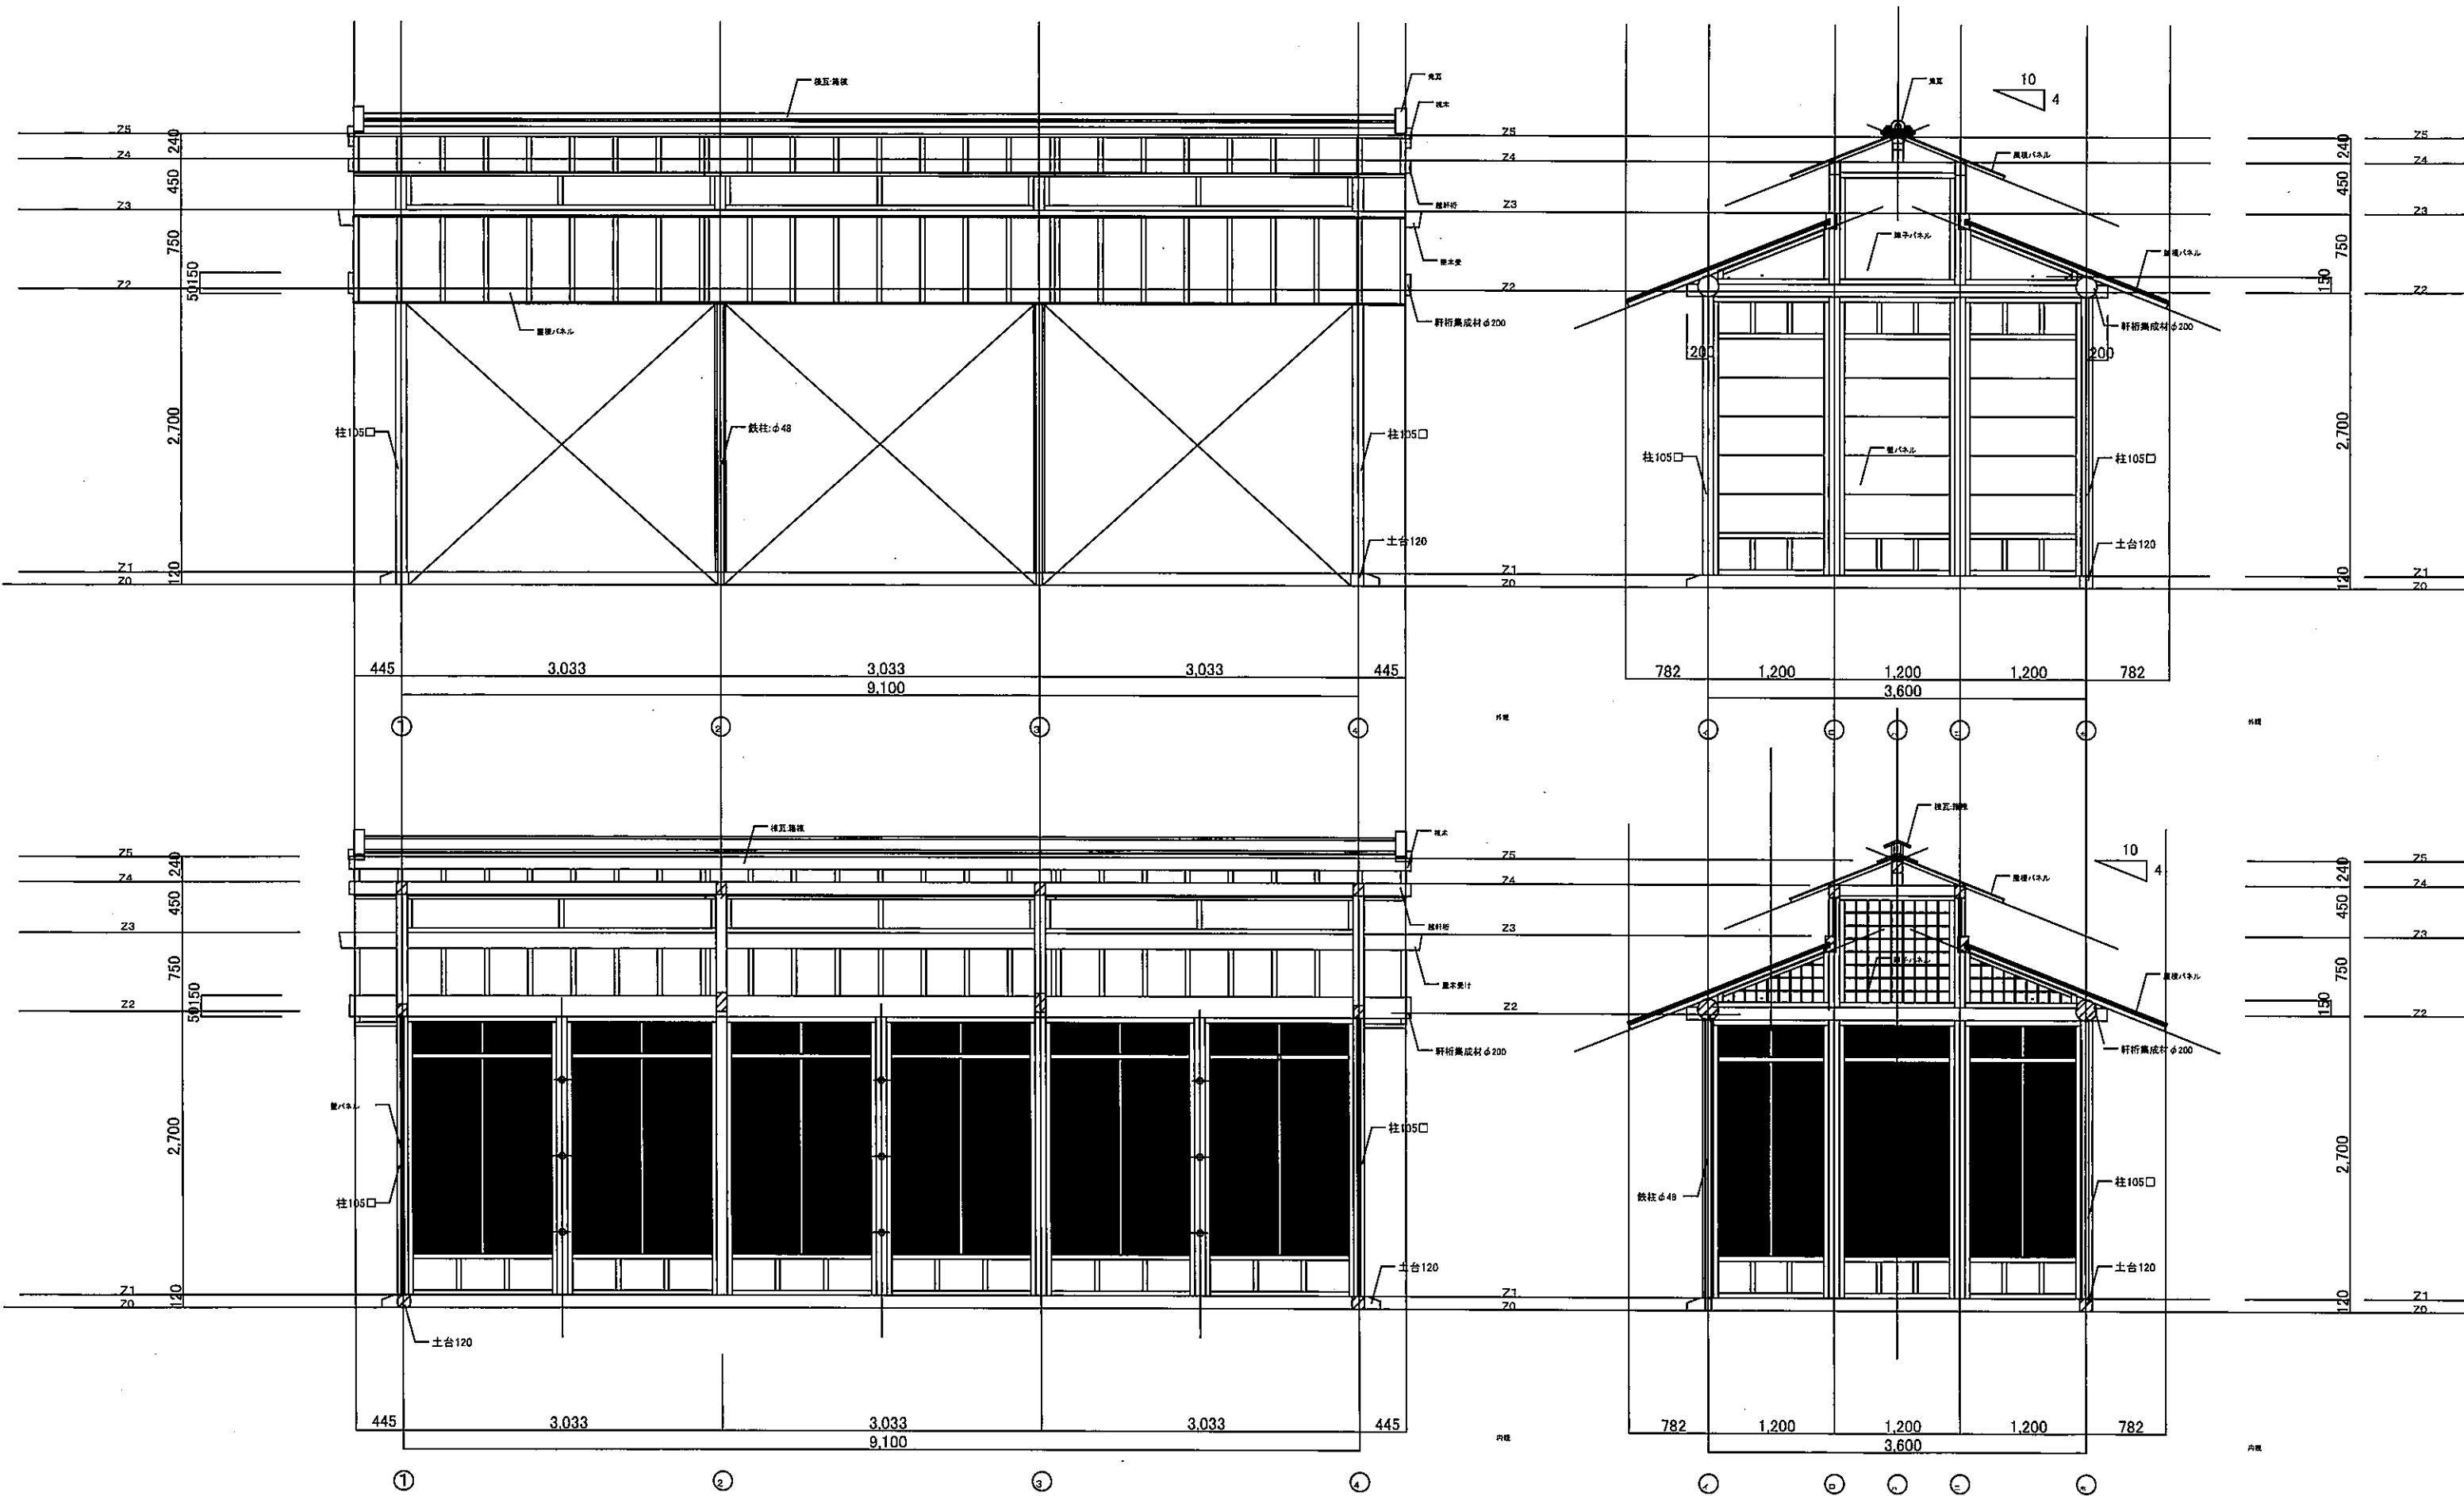


公園名称	新宿御苑	工事名称	令和4年度新宿御苑菊上家等設置工事
図面名称	伊勢菊、丁子菊、嵯峨菊花壇、立面図		
縮尺	1:60(A3)	年月日	
			図面番号 A-2

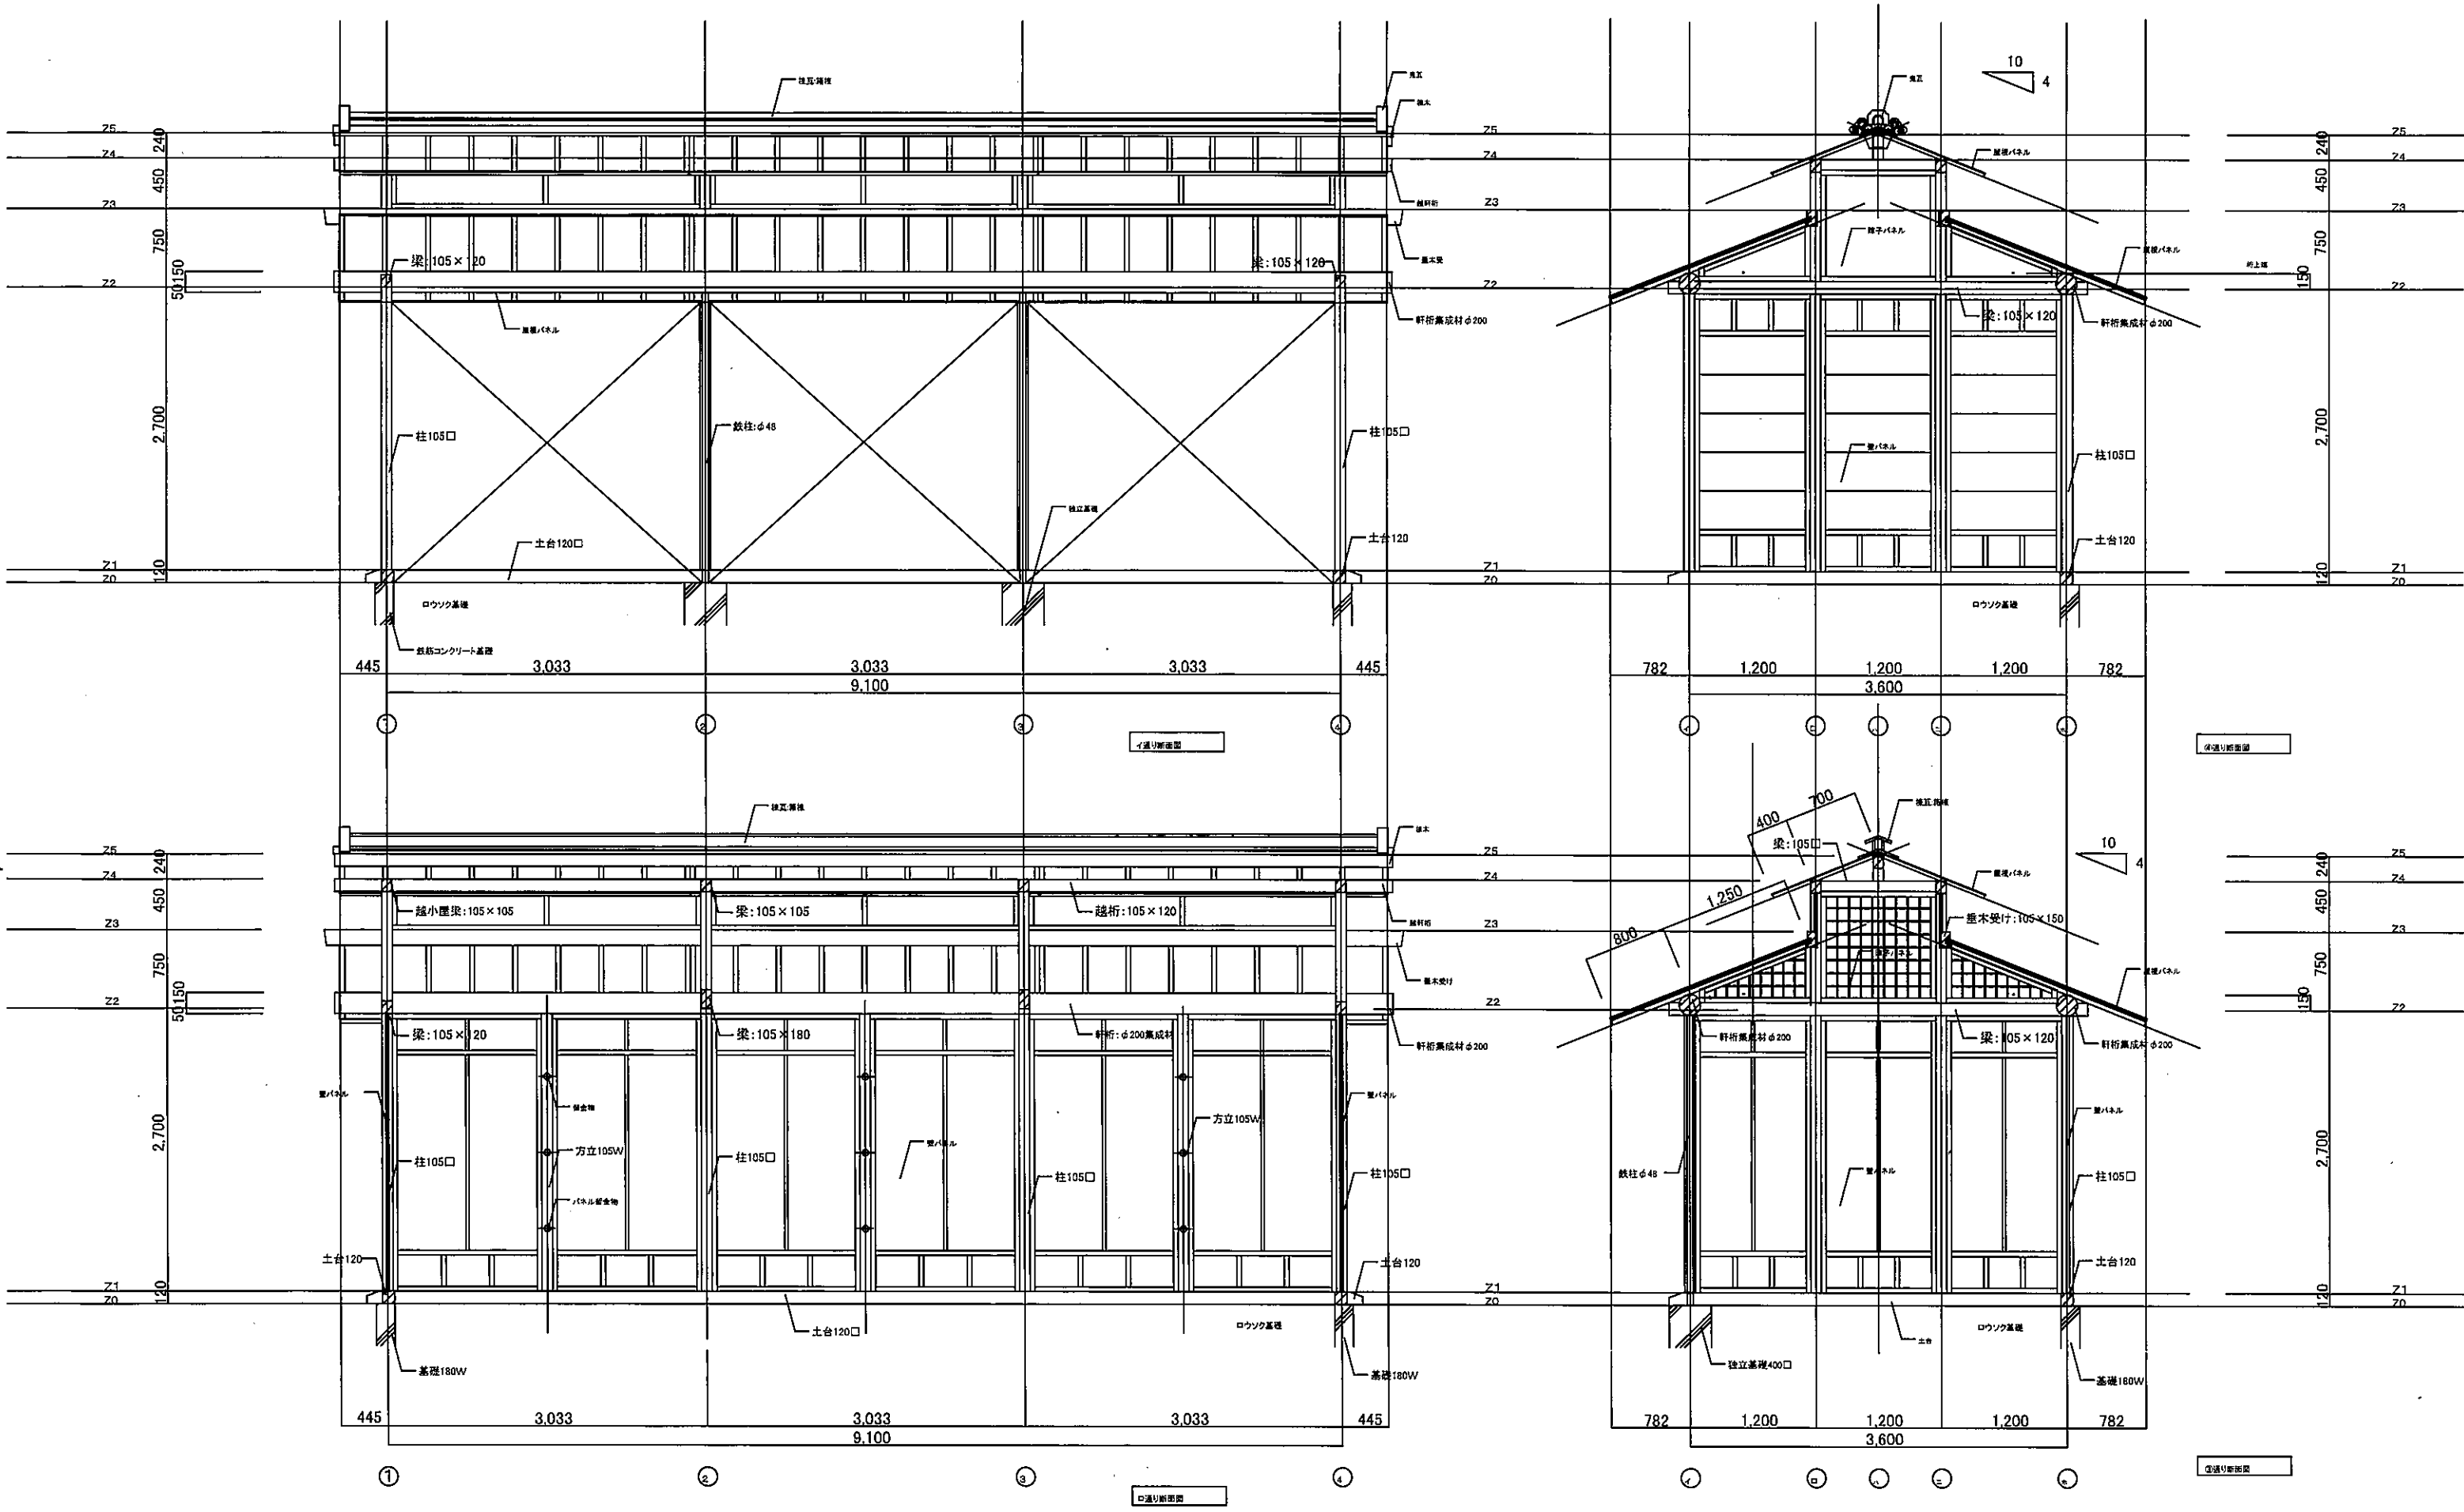




公園名称	新宿御苑	工事名称	令和4年度新宿御苑菊上家等設置工事
図面名称	伊勢菊、丁子菊、嵯峨菊花壇、断面図		
縮尺	1:60(A3)	年月日	図番番号 A-3

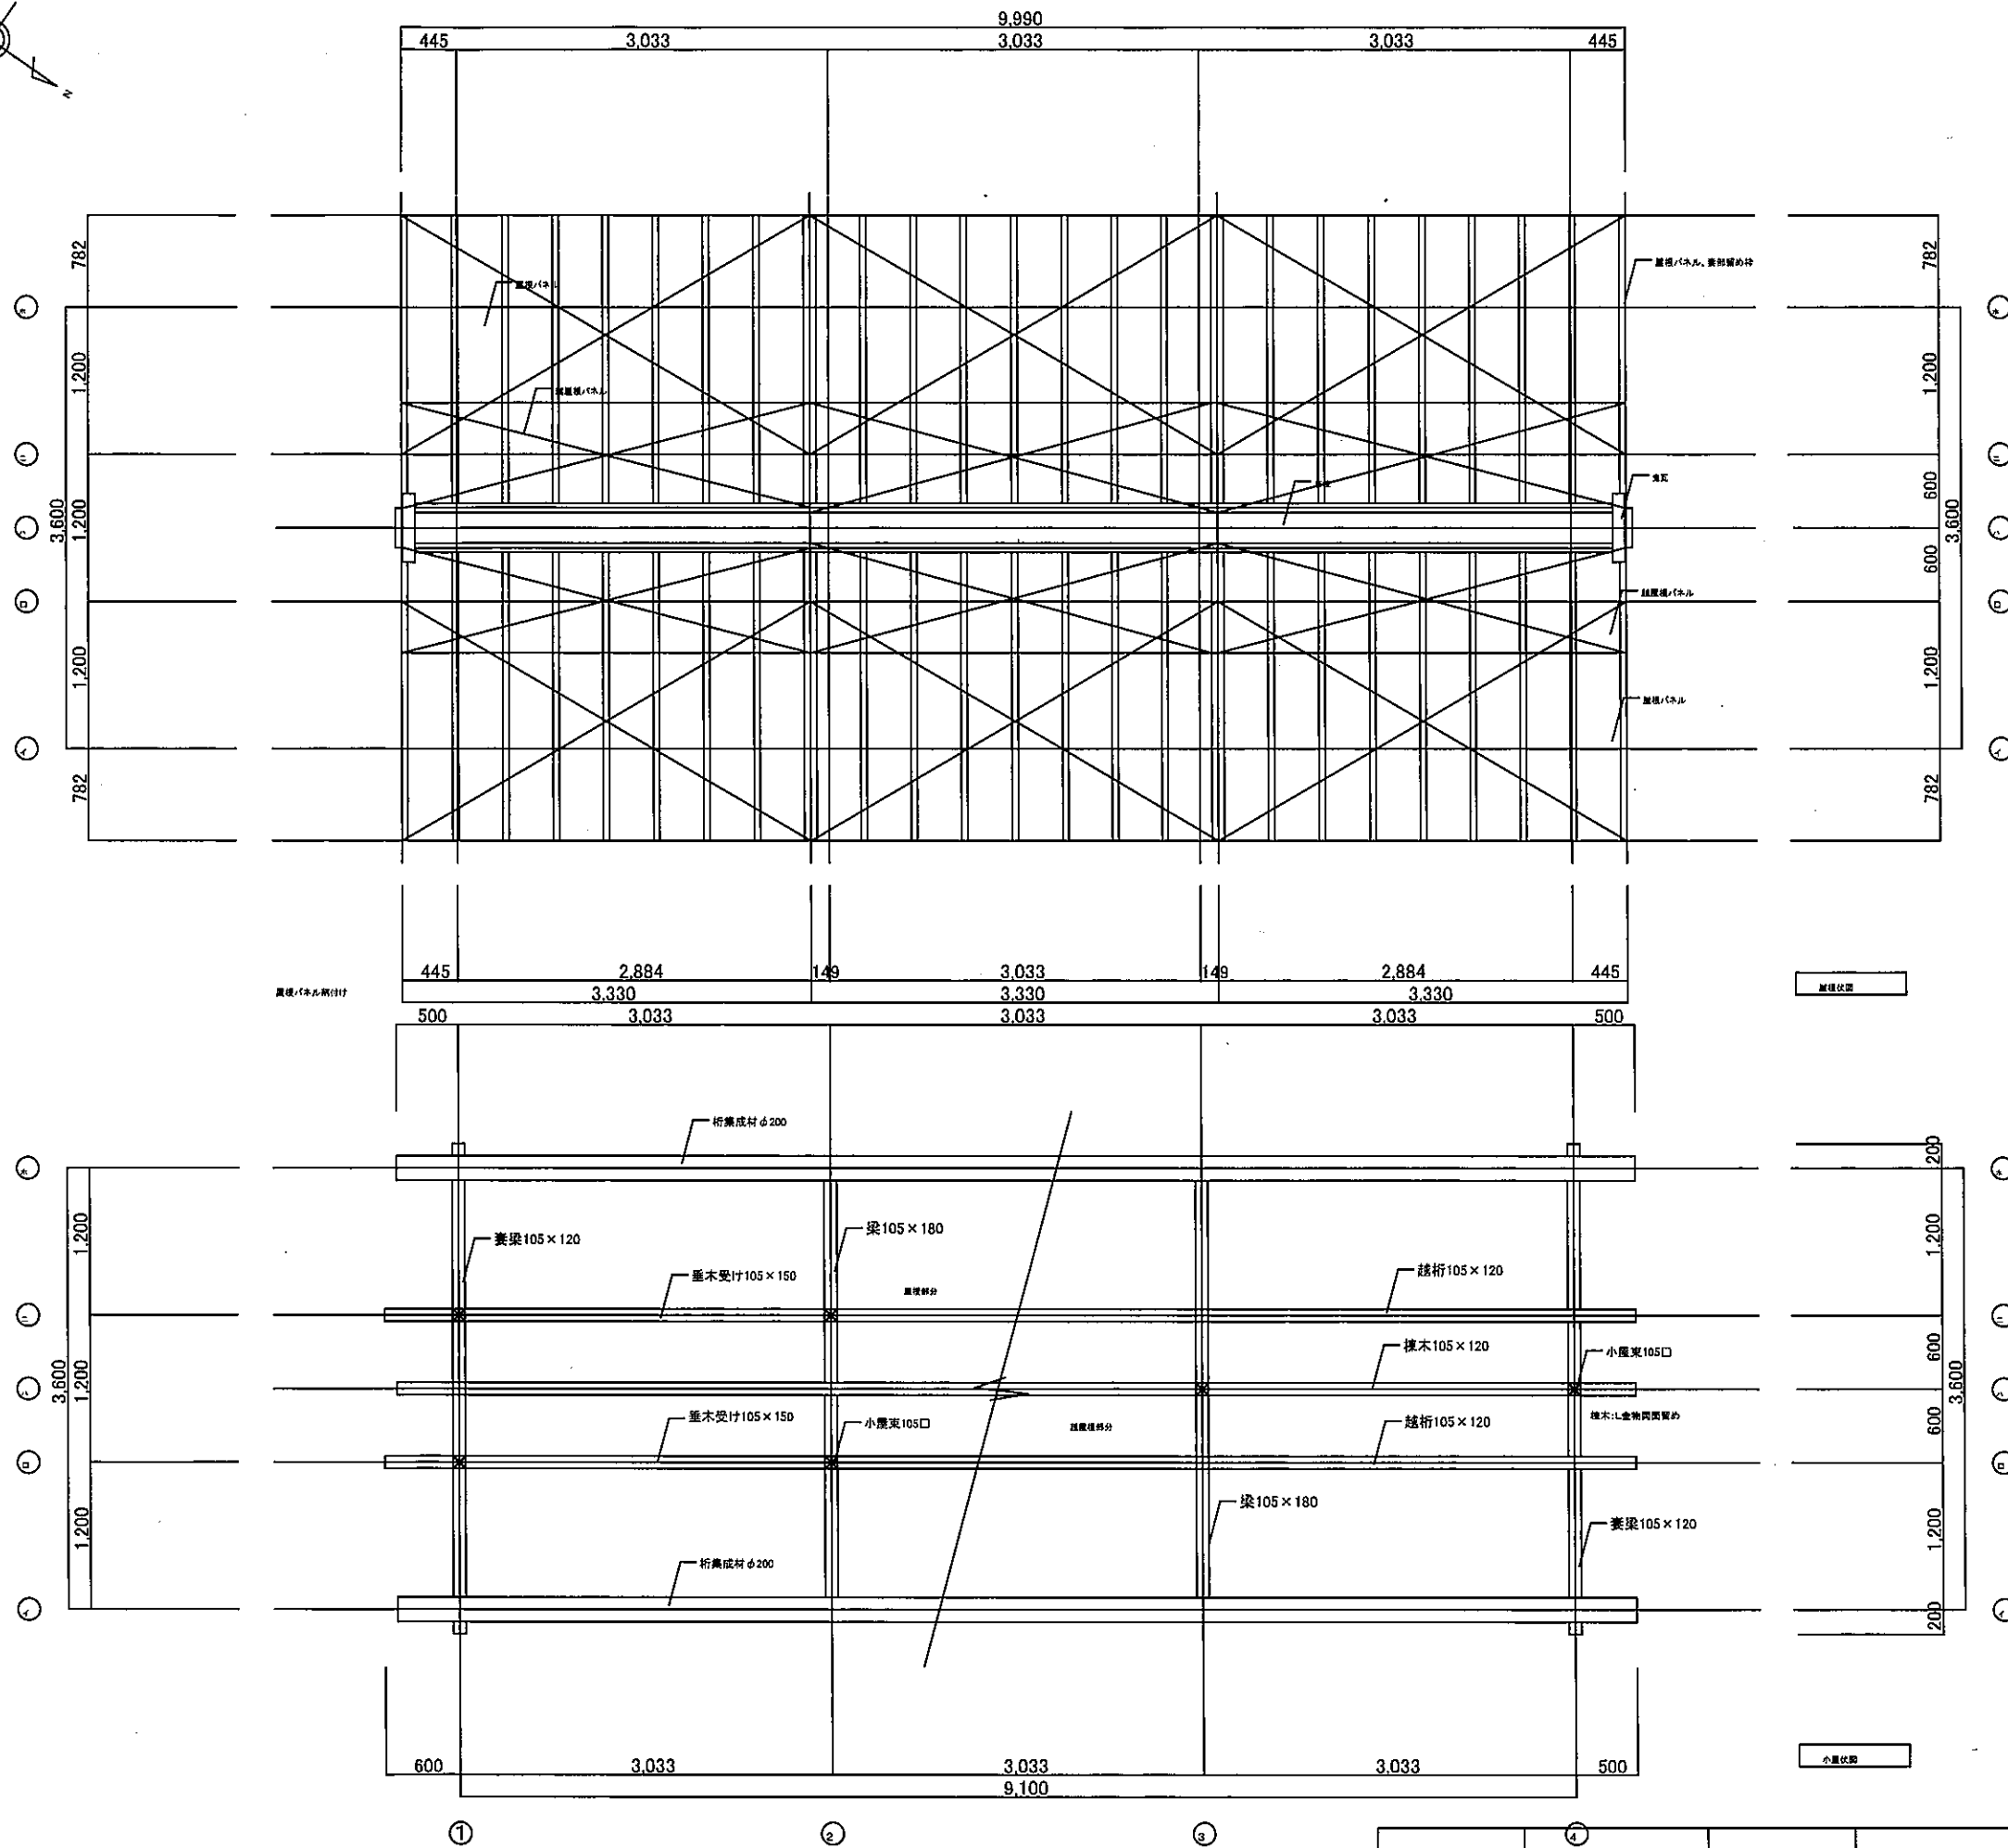





公園名称	新宿御苑	工事名称	令和4年度新宿御苑菊上家等設置工事
図面名称	伊勢菊、丁子菊、嵯峨菊花壇、小屋屋根伏図		
縮尺	1:60(A3)	年月日	
			図面番号 A-4

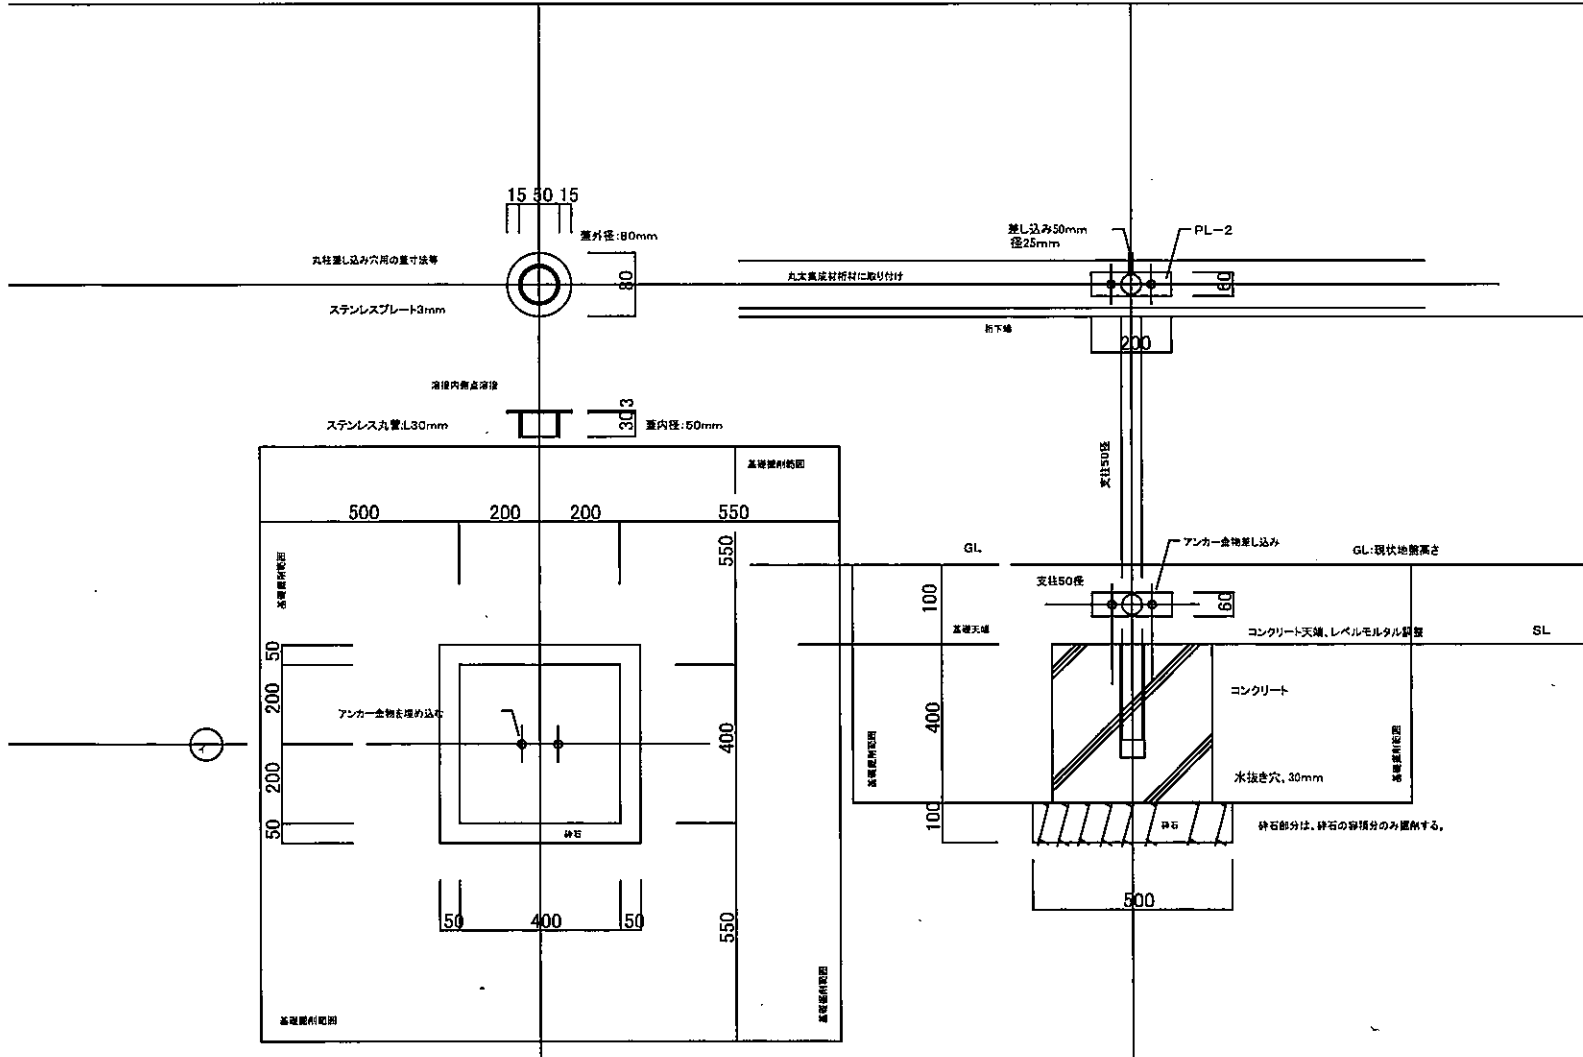

基礎コンクリート平面図、S=1:50





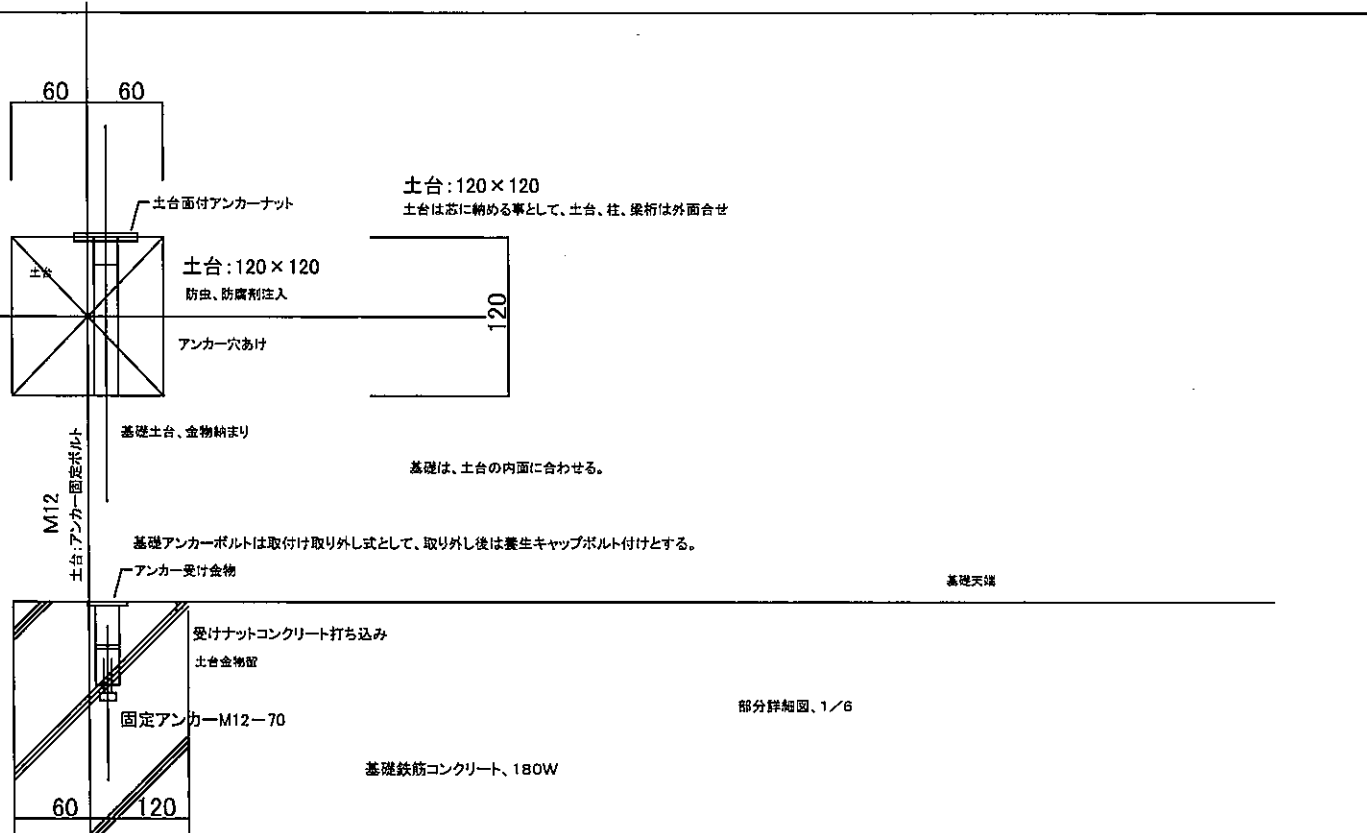
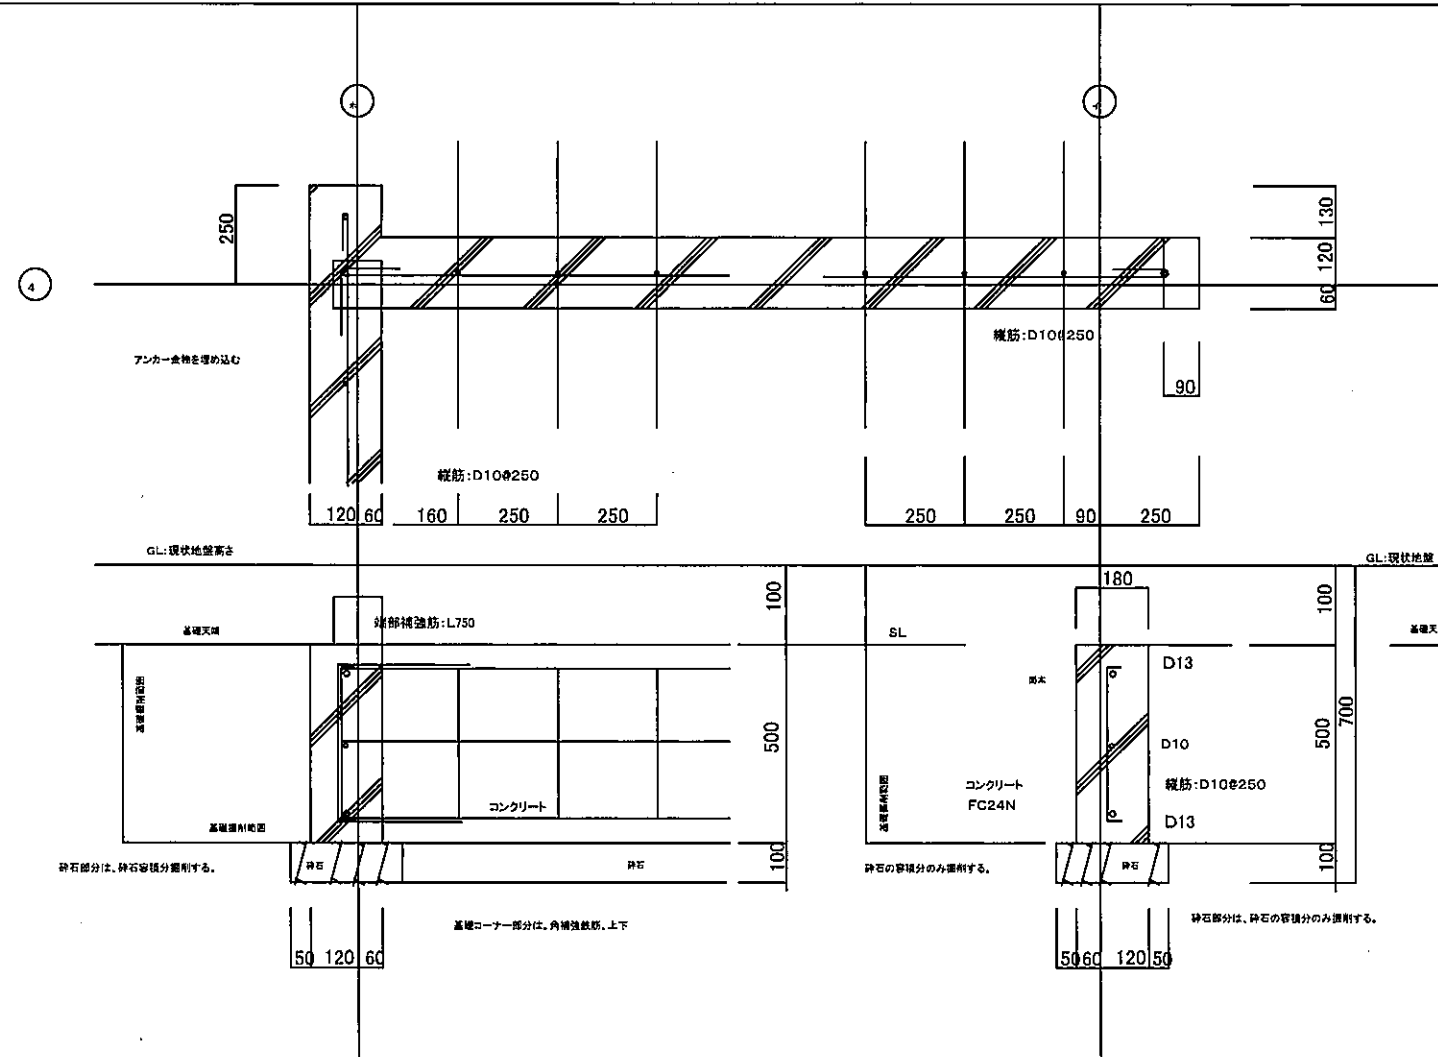
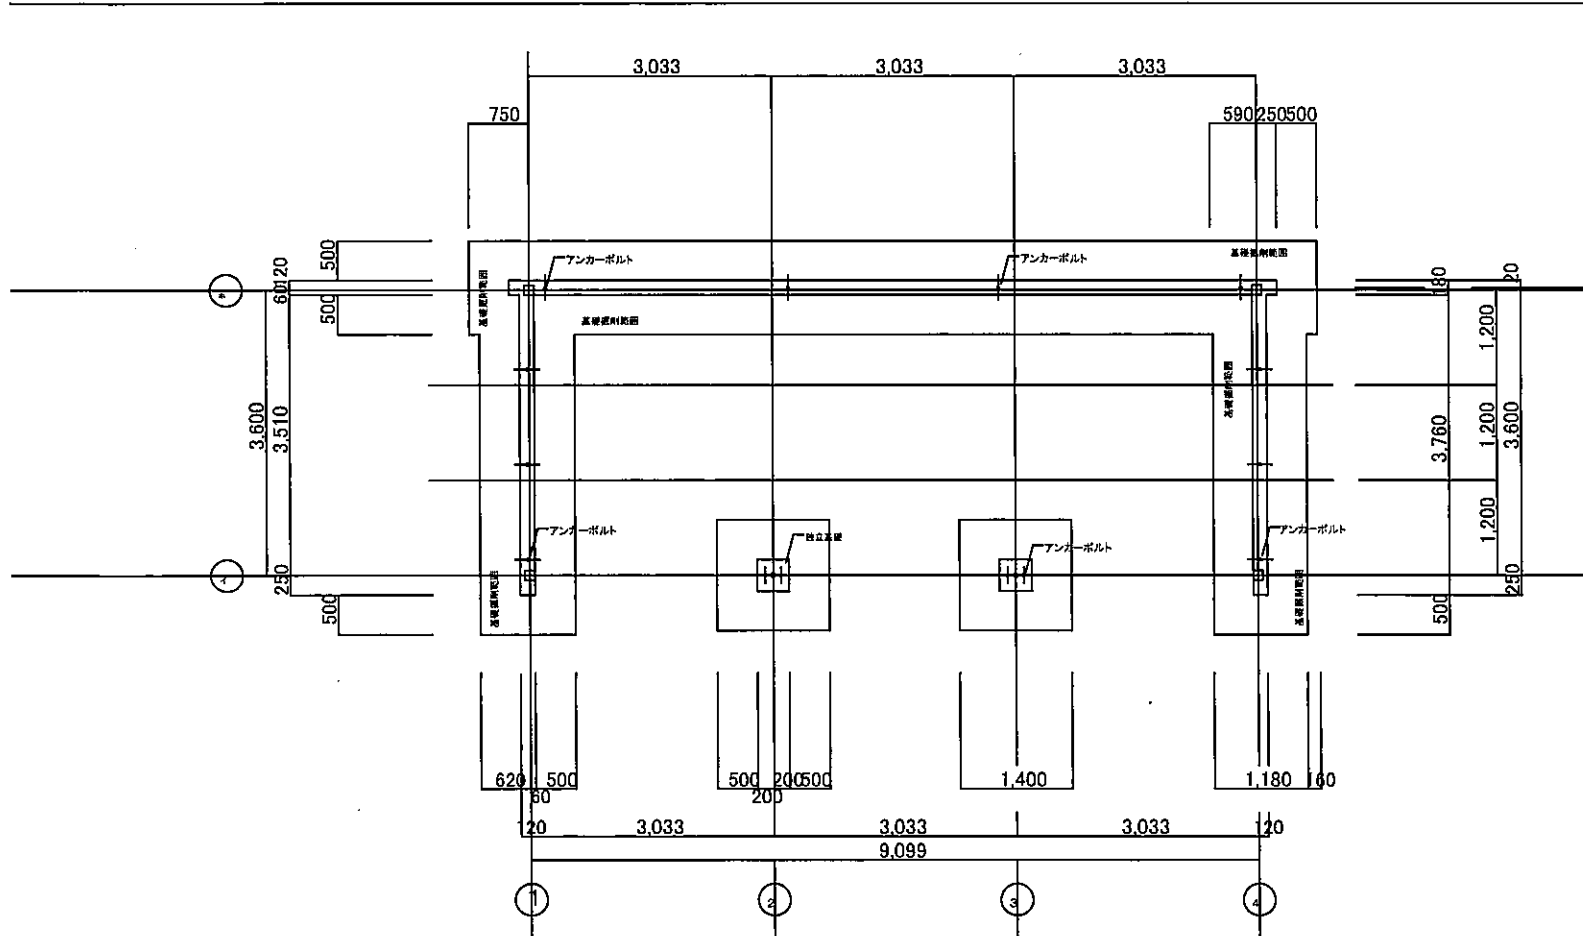


公園名称	新宿御苑	工事名称	令和4年度新宿御苑菊上家等設置工事
図面名称	伊勢菊、丁子菊、嵯峨菊花壇、基礎詳細図		
縮尺	1:6, 20, 100(A3)	年月日	
			図面番号 A-5

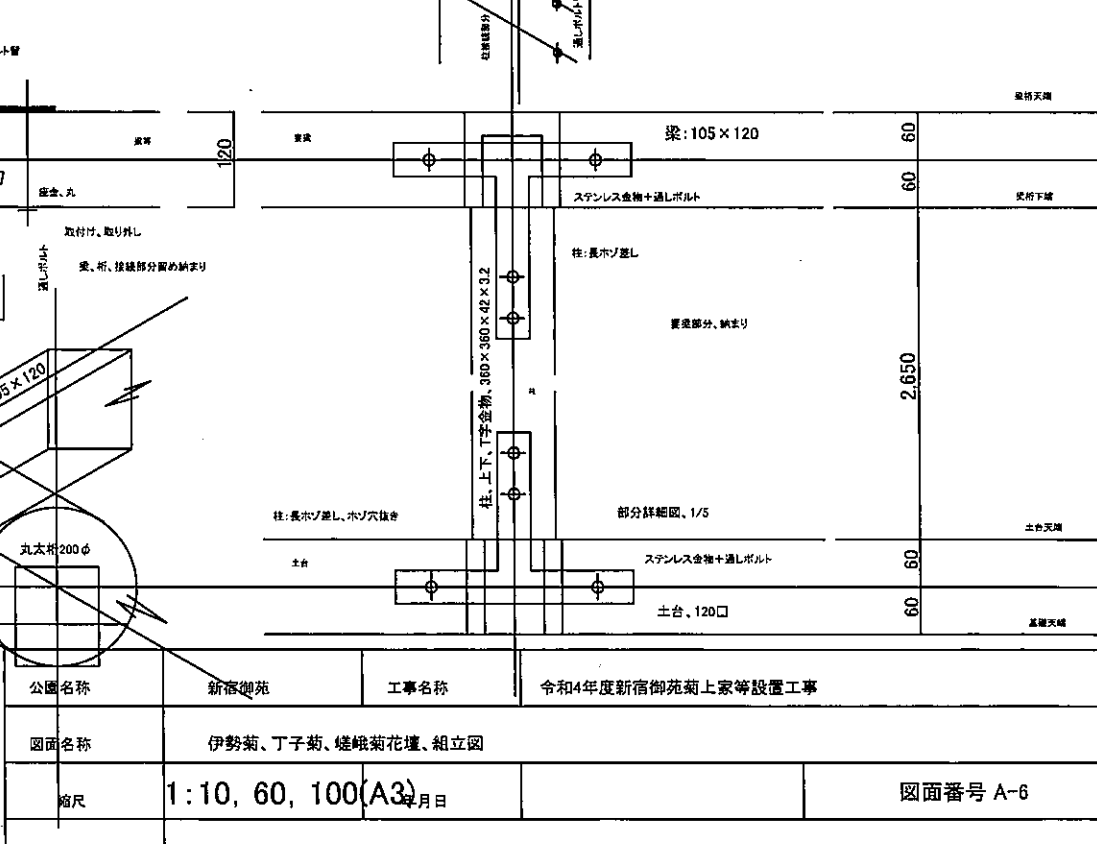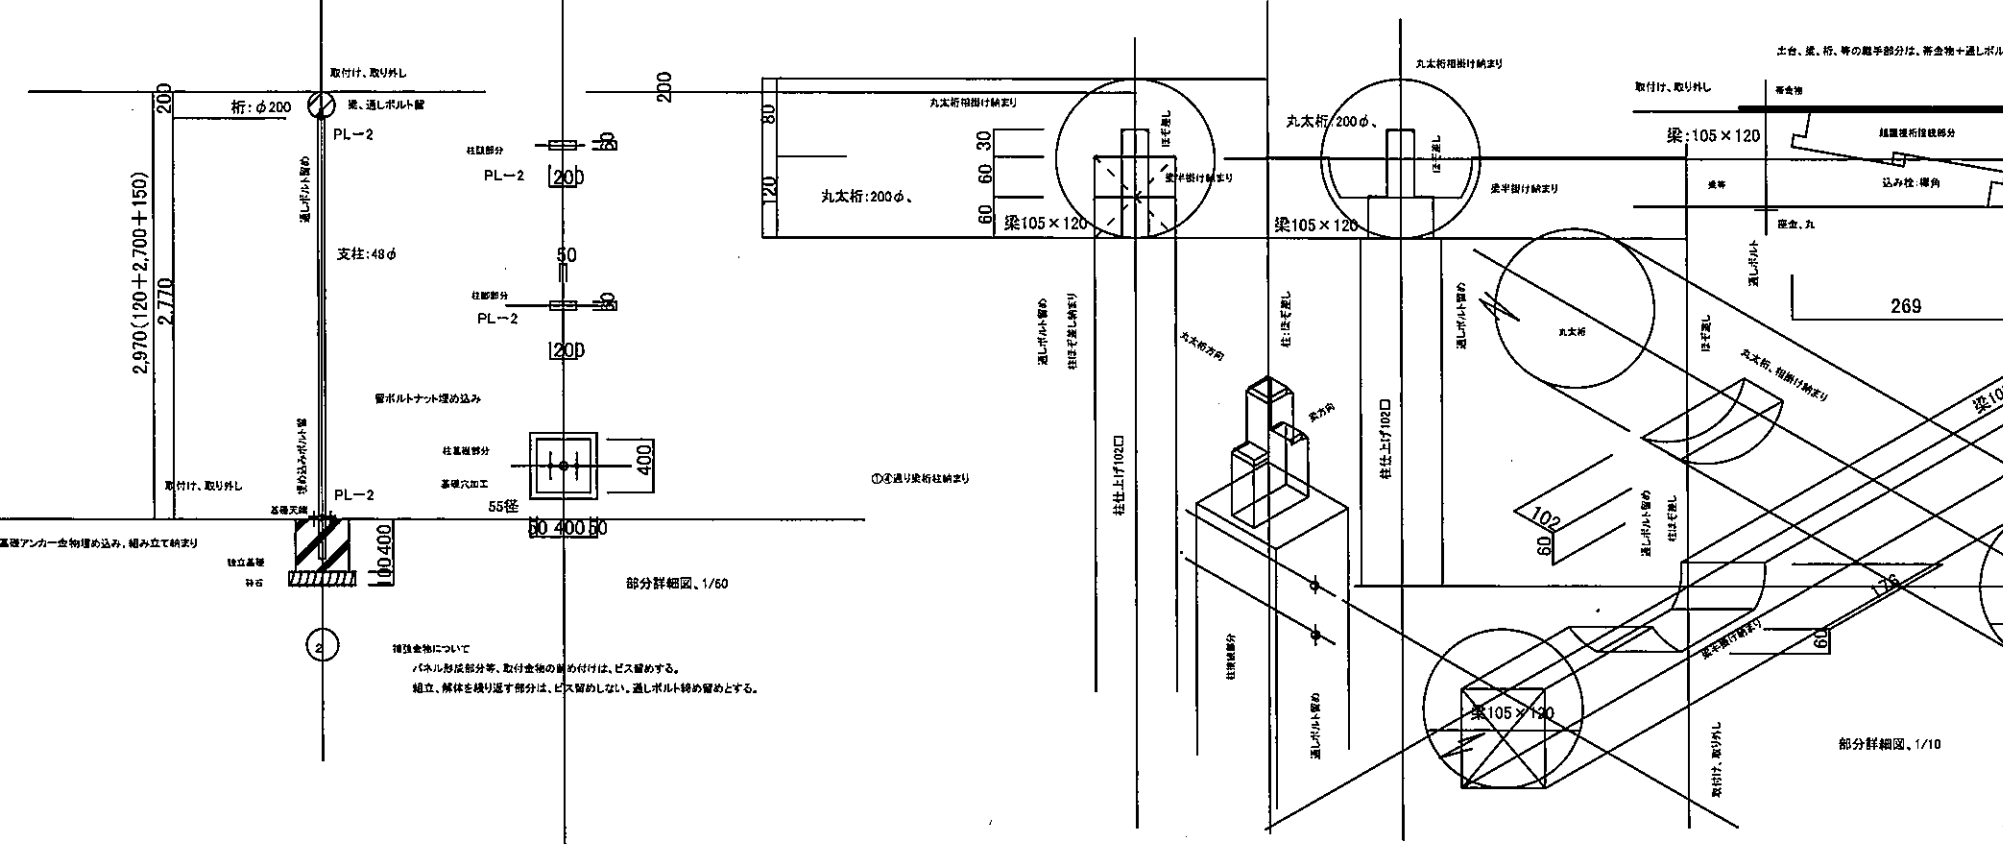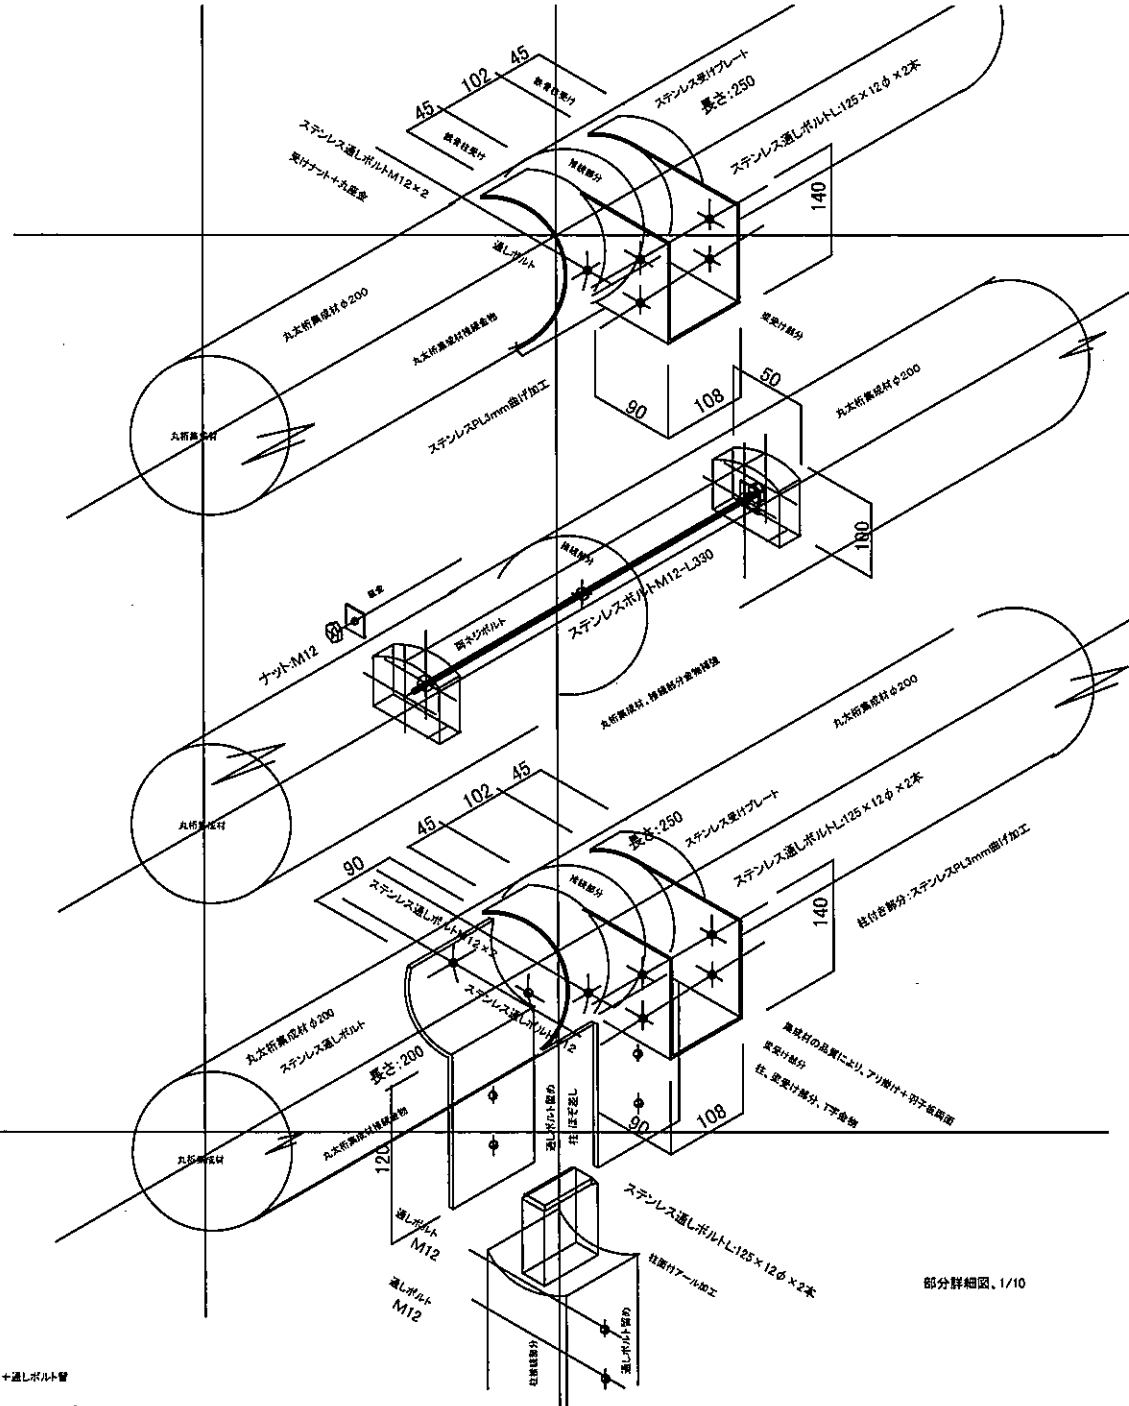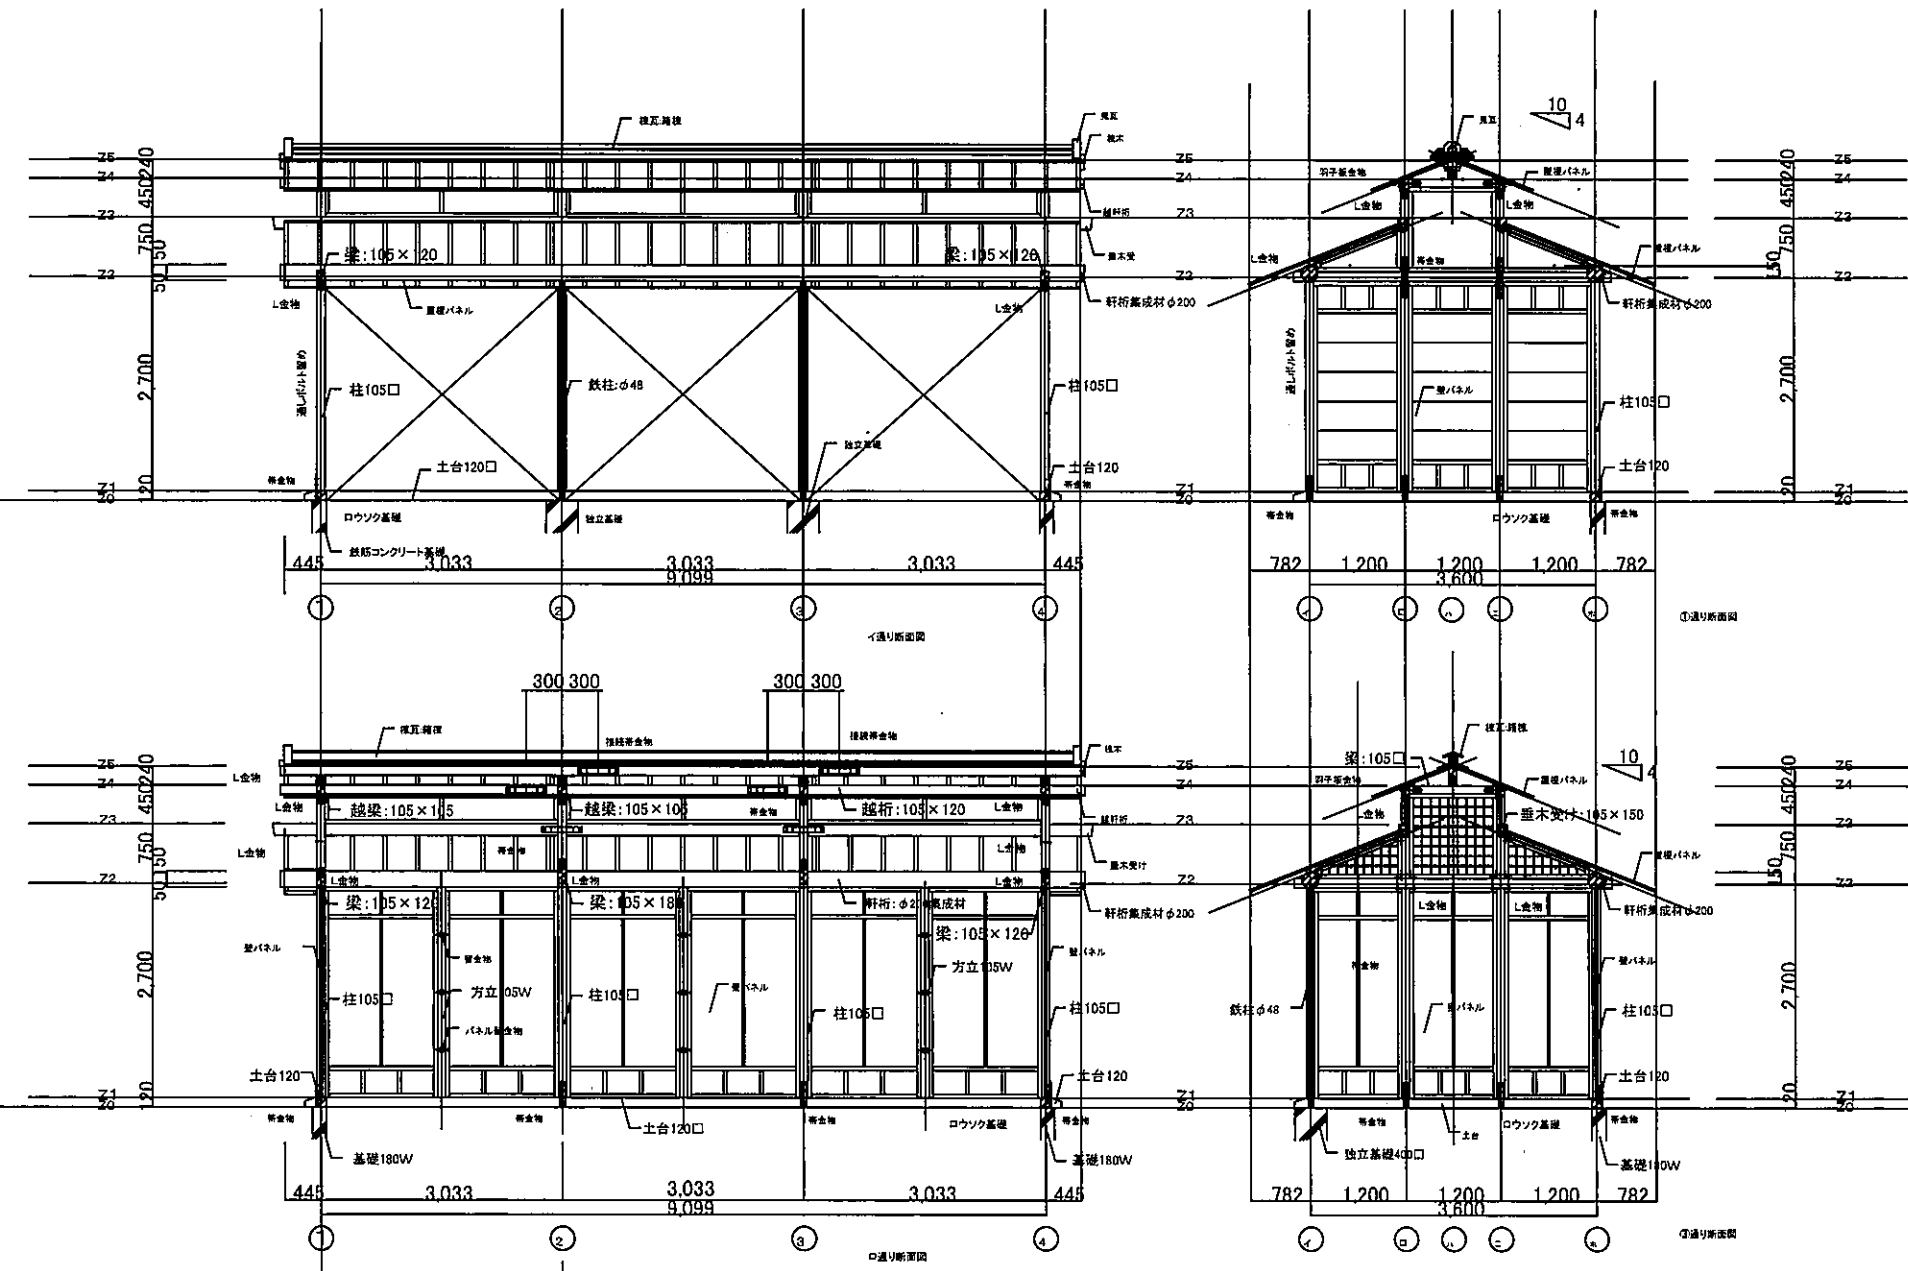



補強金物について  
 パネル取付部分等、取付金物の取付は、ビス留めする。  
 補強、解体を繰り返す部分は、ビス留めしない。通しボルト留めとする。

公園名称	新宮御苑	工事名称	令和4年度新宮御苑菊上家等設置工事
図面名称	伊勢菊、丁子菊、雄雌菊花壇、組立図		
縮尺	1:10, 60, 100(A3)		図面番号 A-6

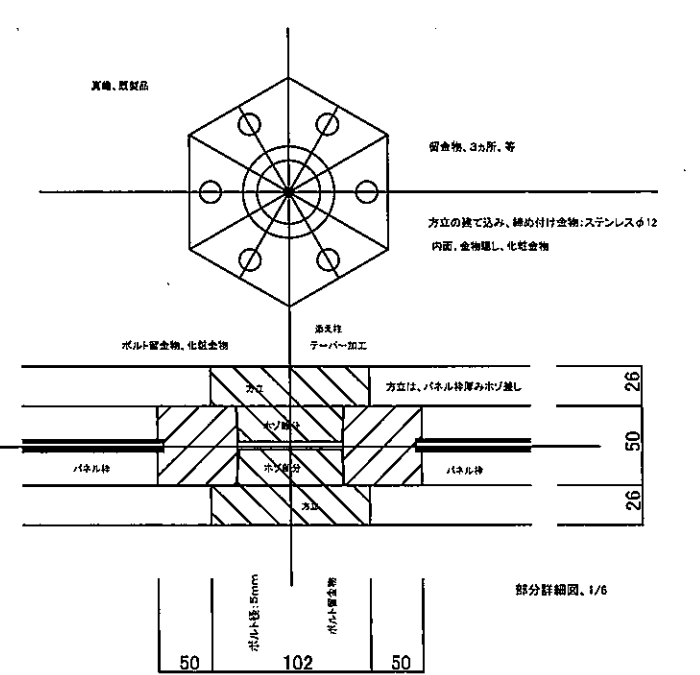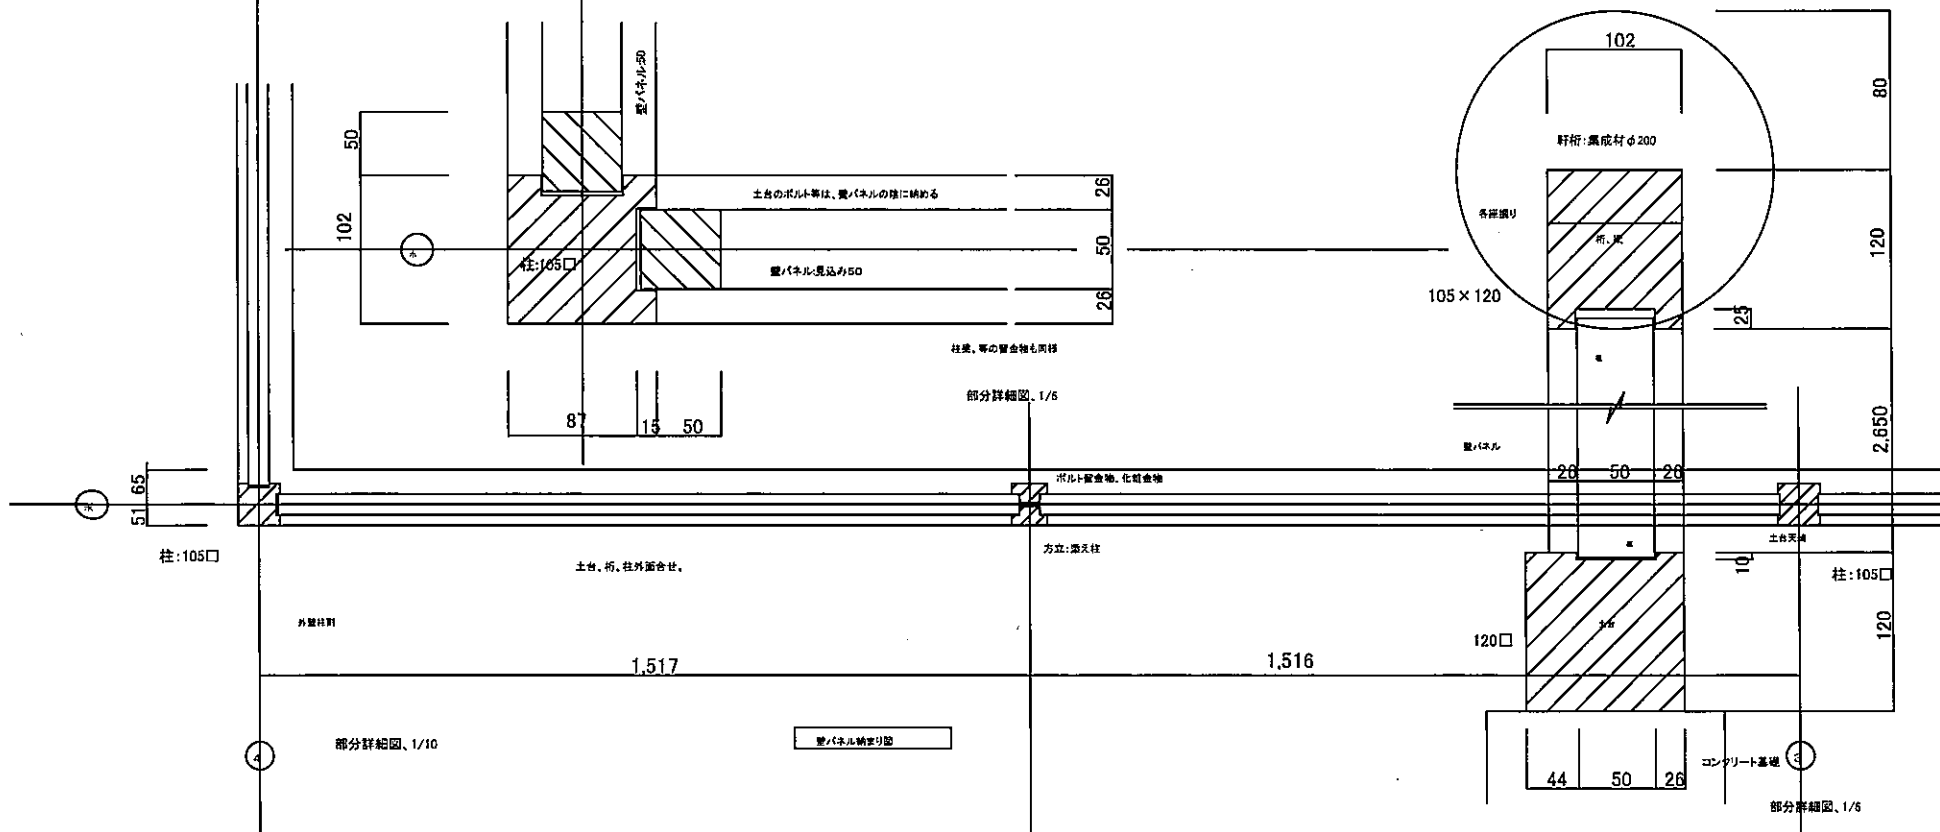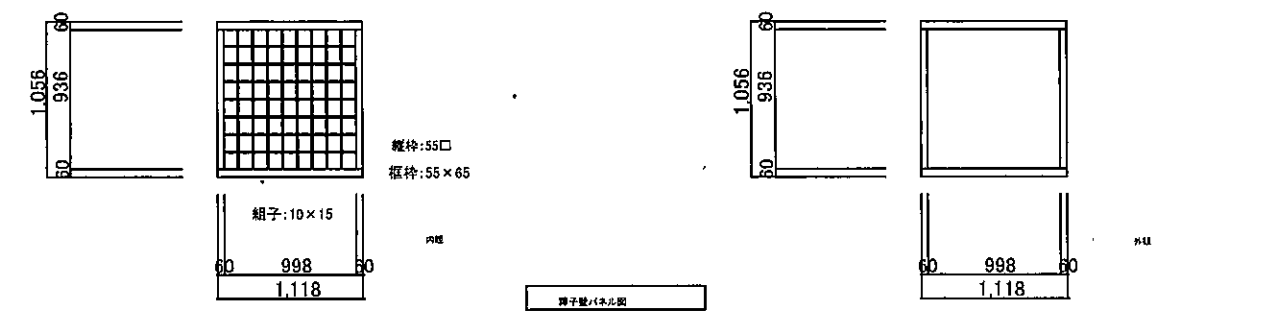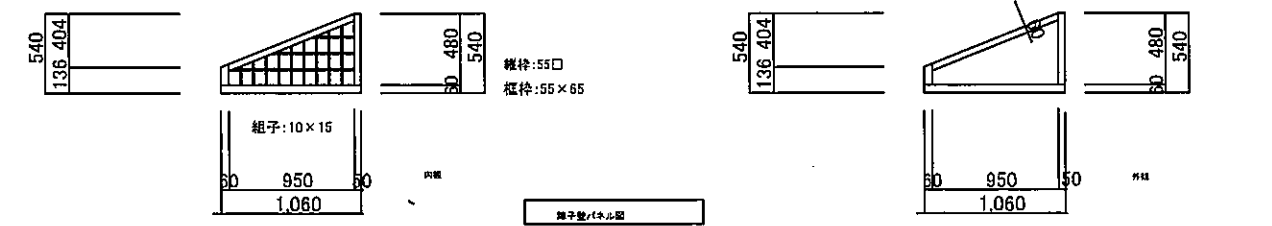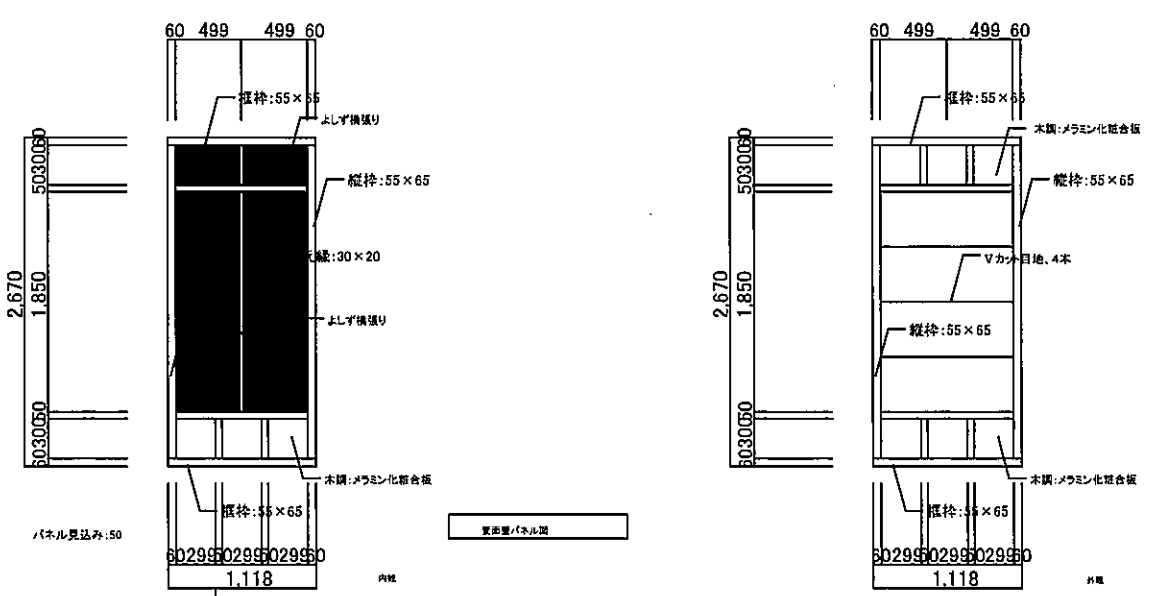
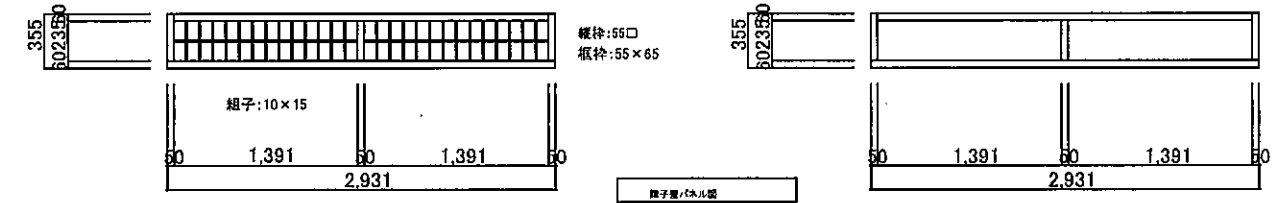
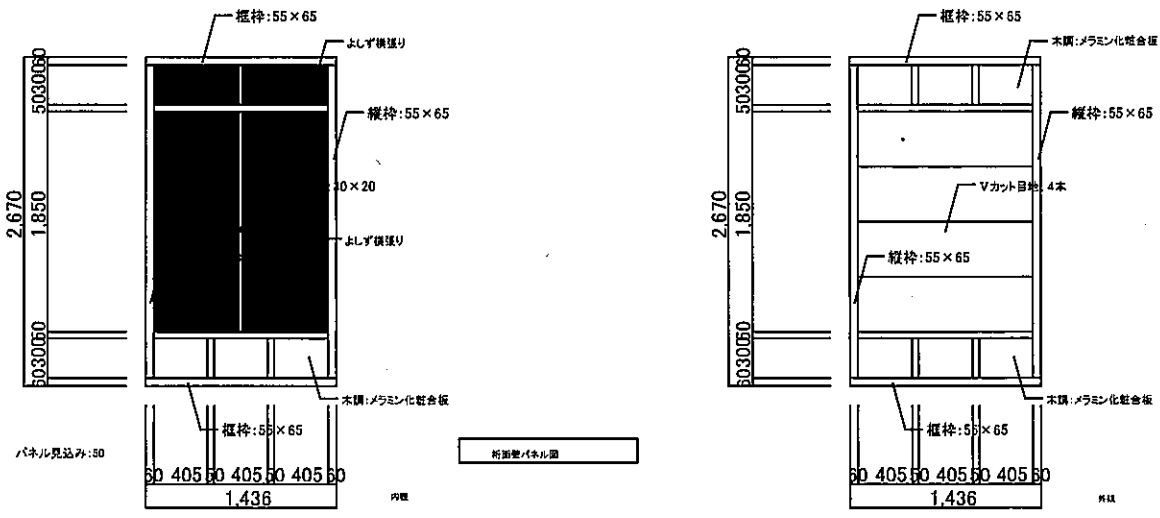


公園名称	新宿御苑	工事名称	令和4年度新宿御苑菊上家等設置工事
図面名称	伊勢菊、丁子菊、嵯峨菊花壇、壁パネル詳細図		
縮尺	1:6, 60(A3) 年月日		図面番号 A-7



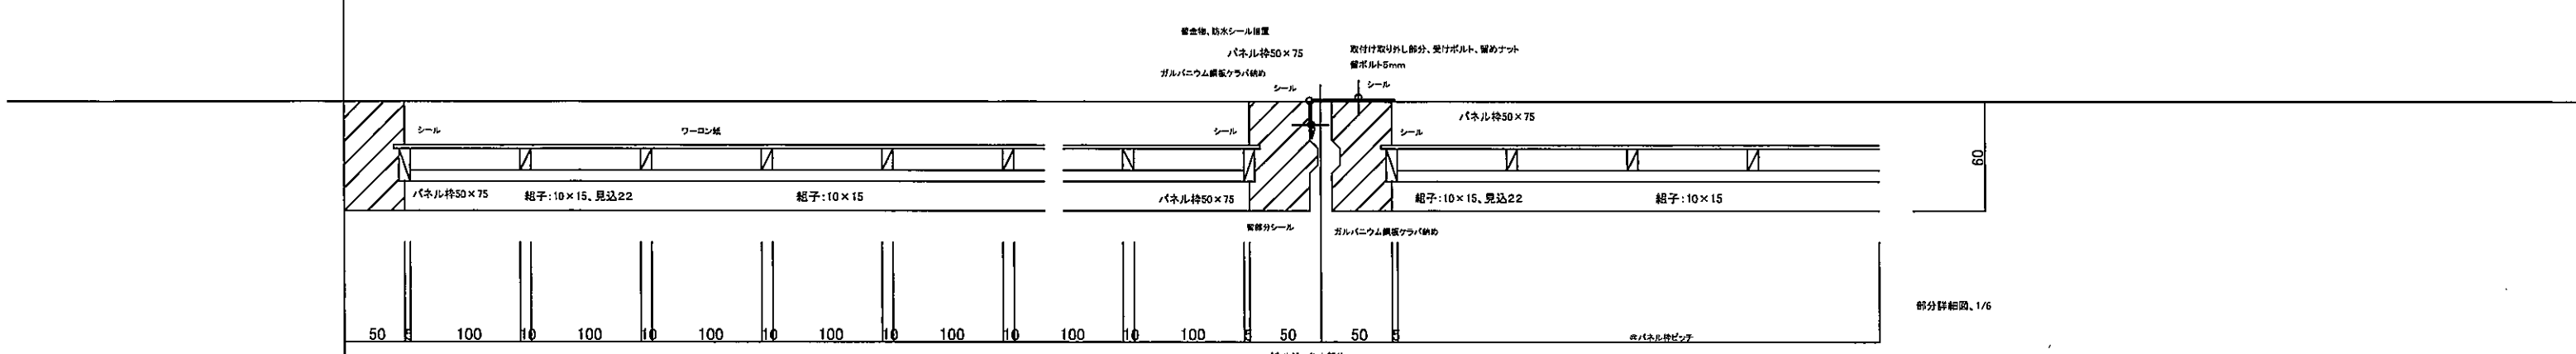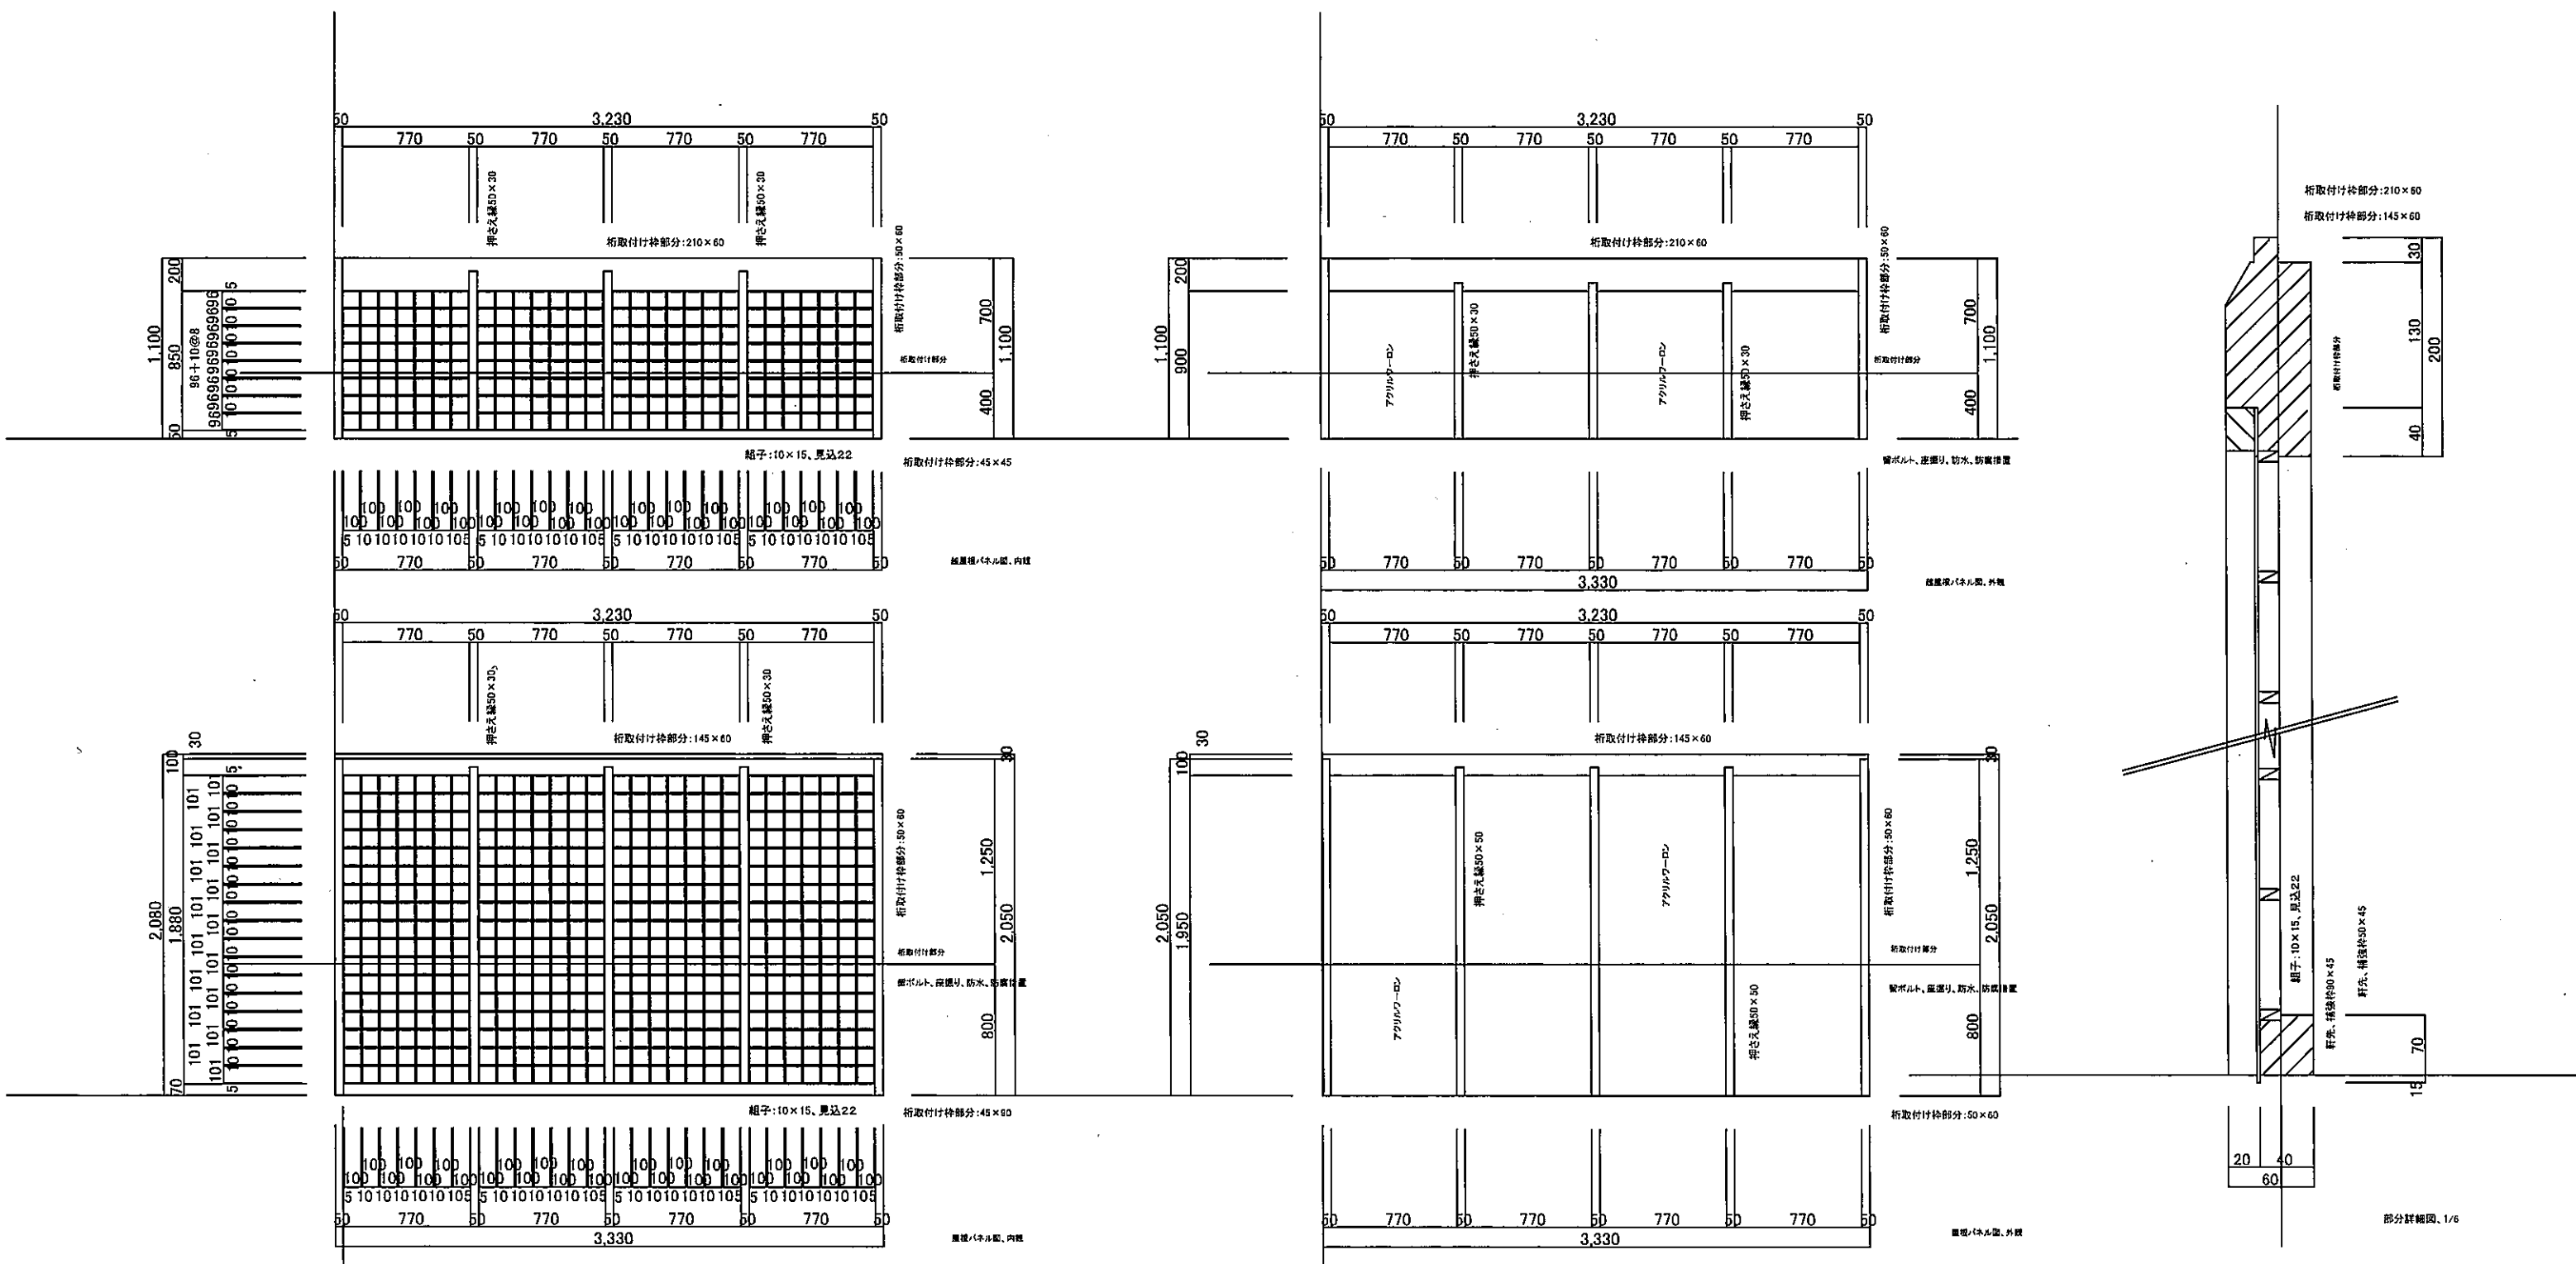







公園名称	新宿御苑	工事名称	令和4年度新宿御苑菊上家等設置工事
図面名称	伊勢菊、丁子菊、嵯峨菊花壇、屋根パネル図		
縮尺	1:6, 40(A3)	年月日	
			図面番号 A-8

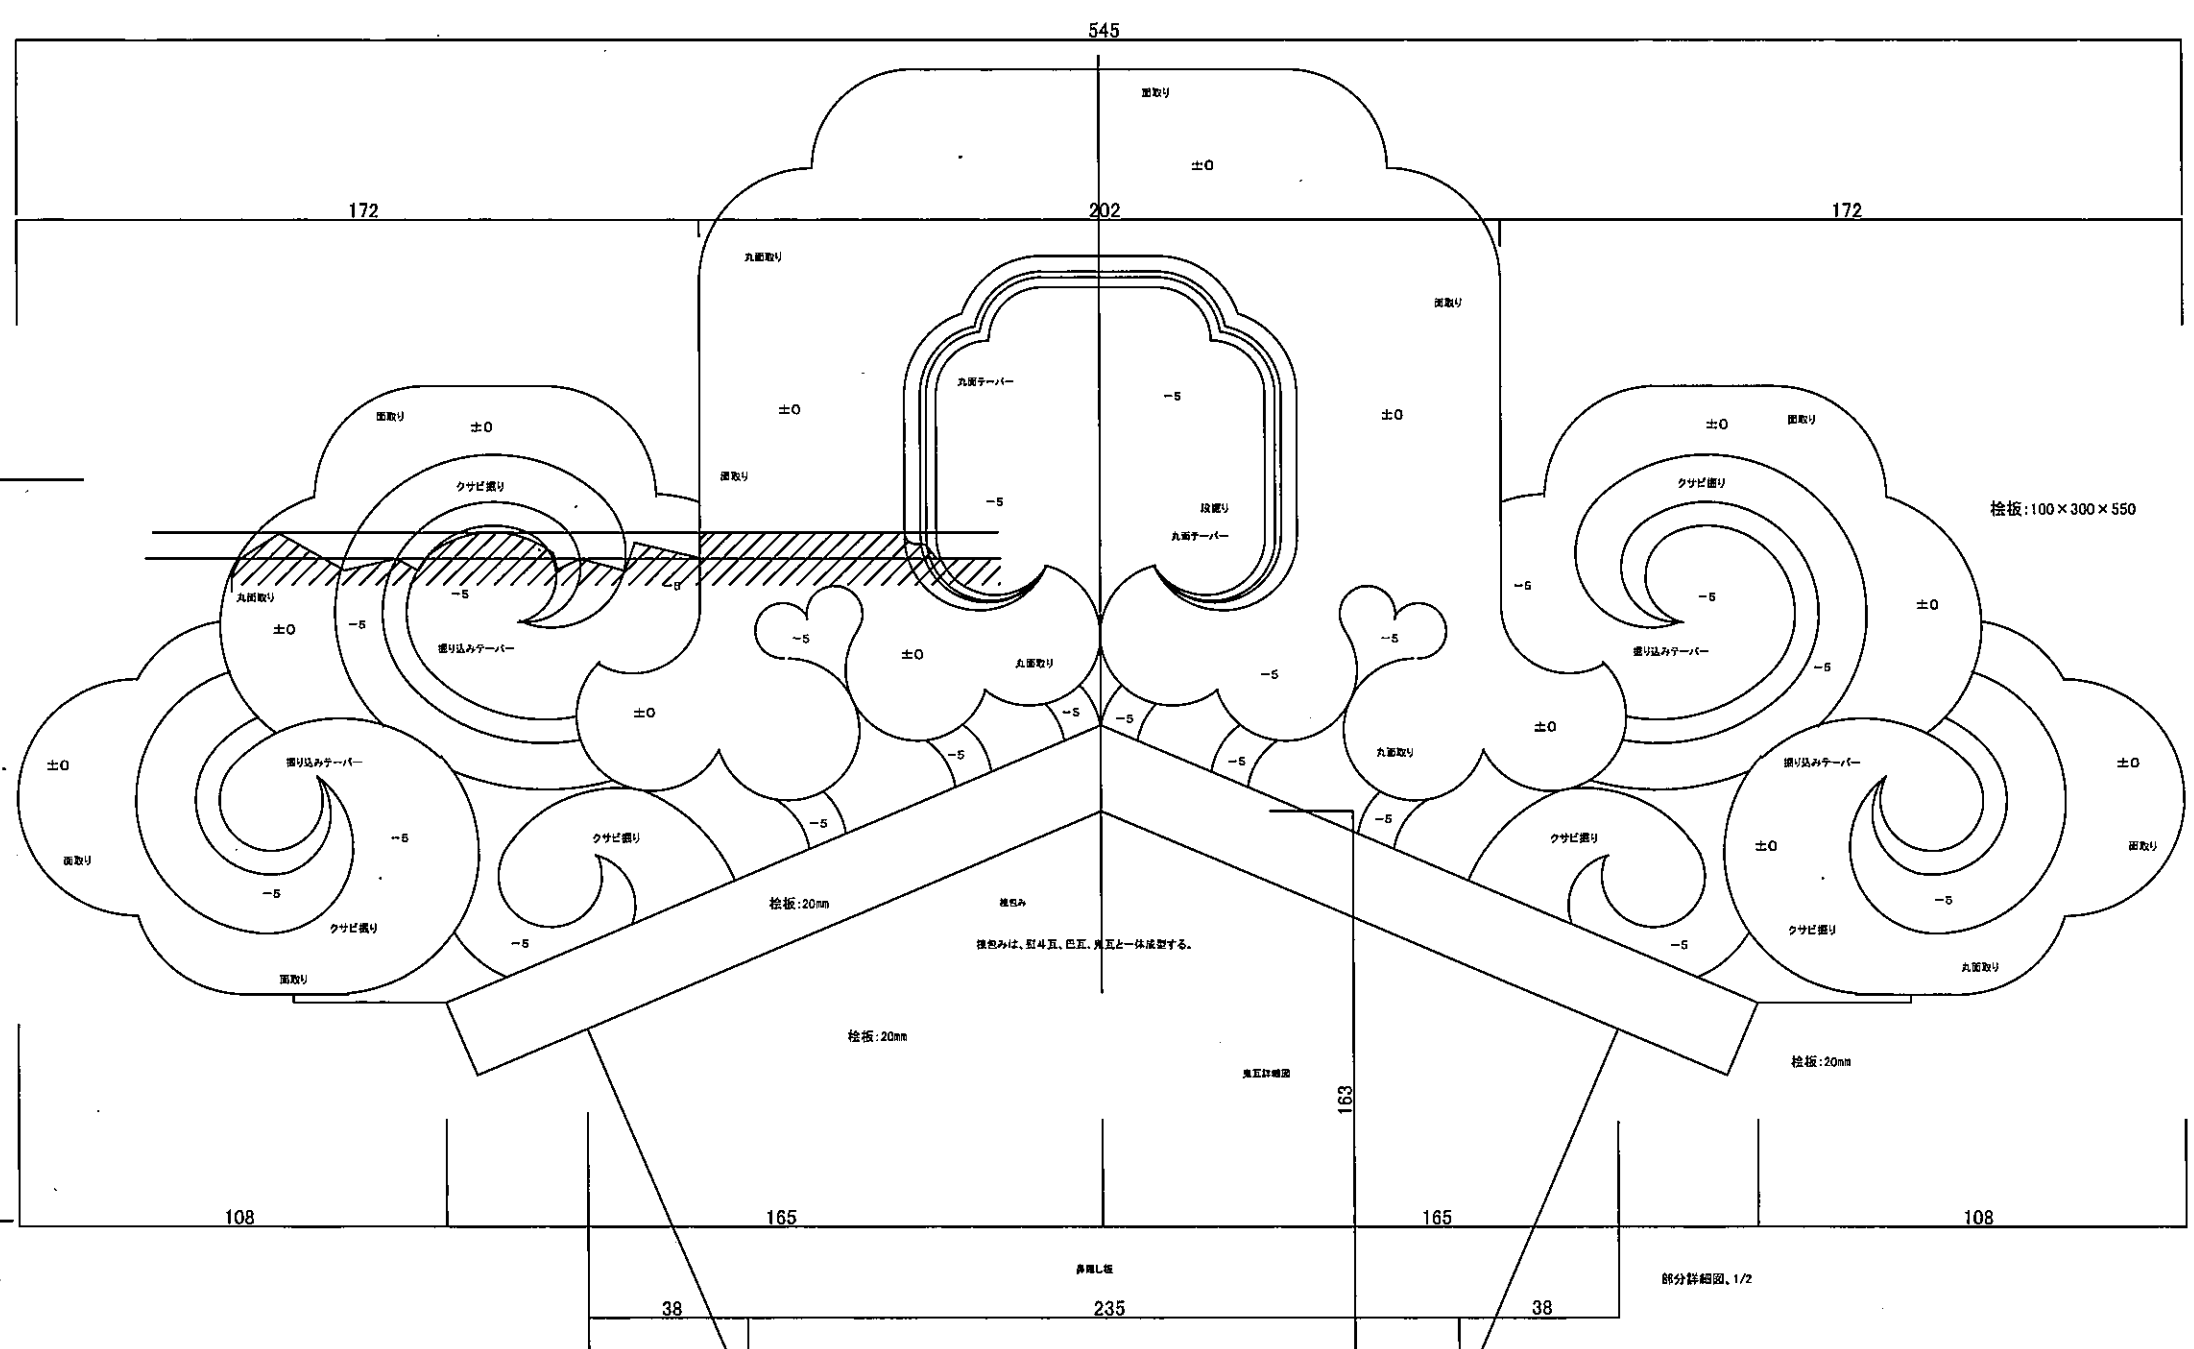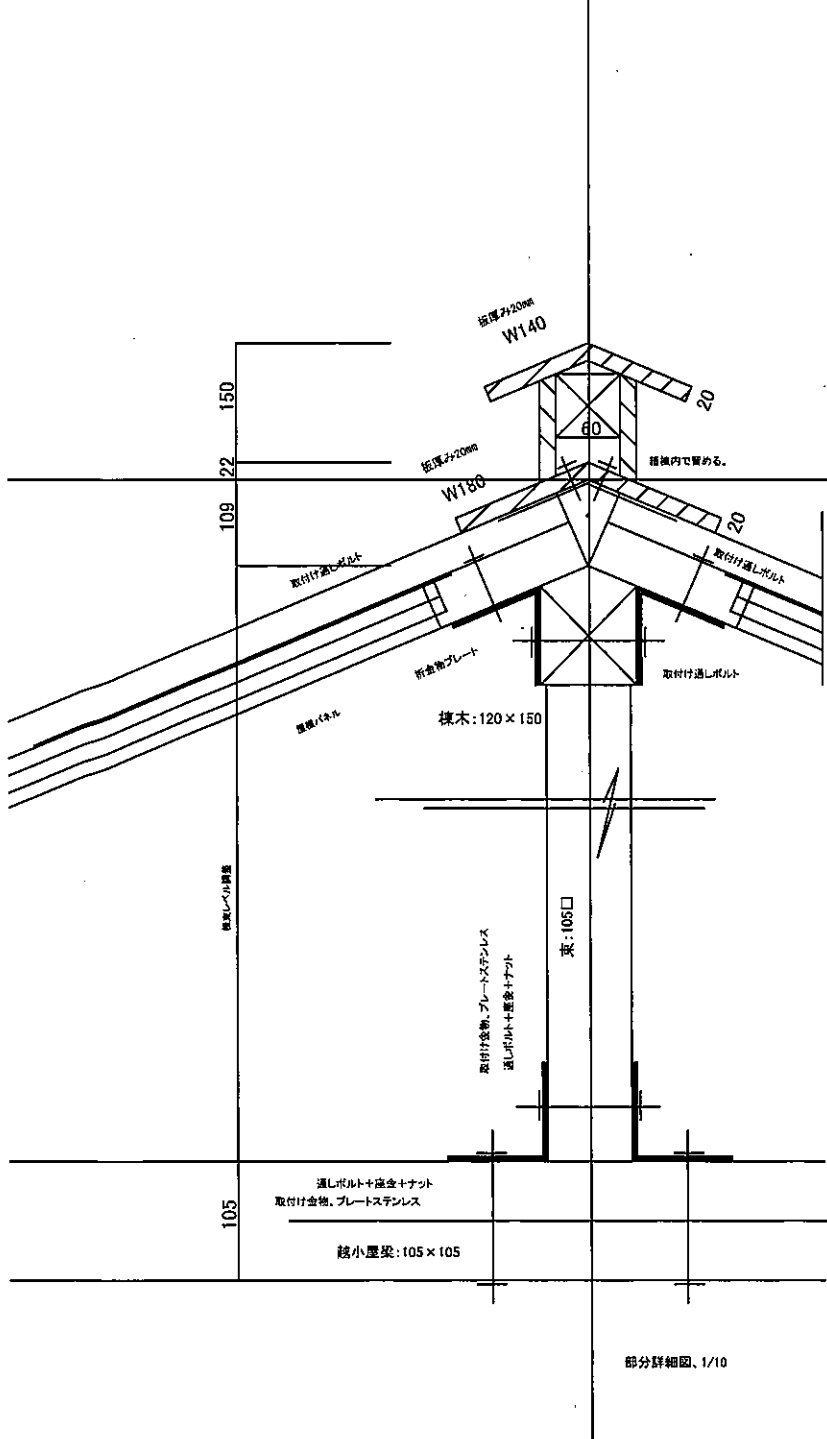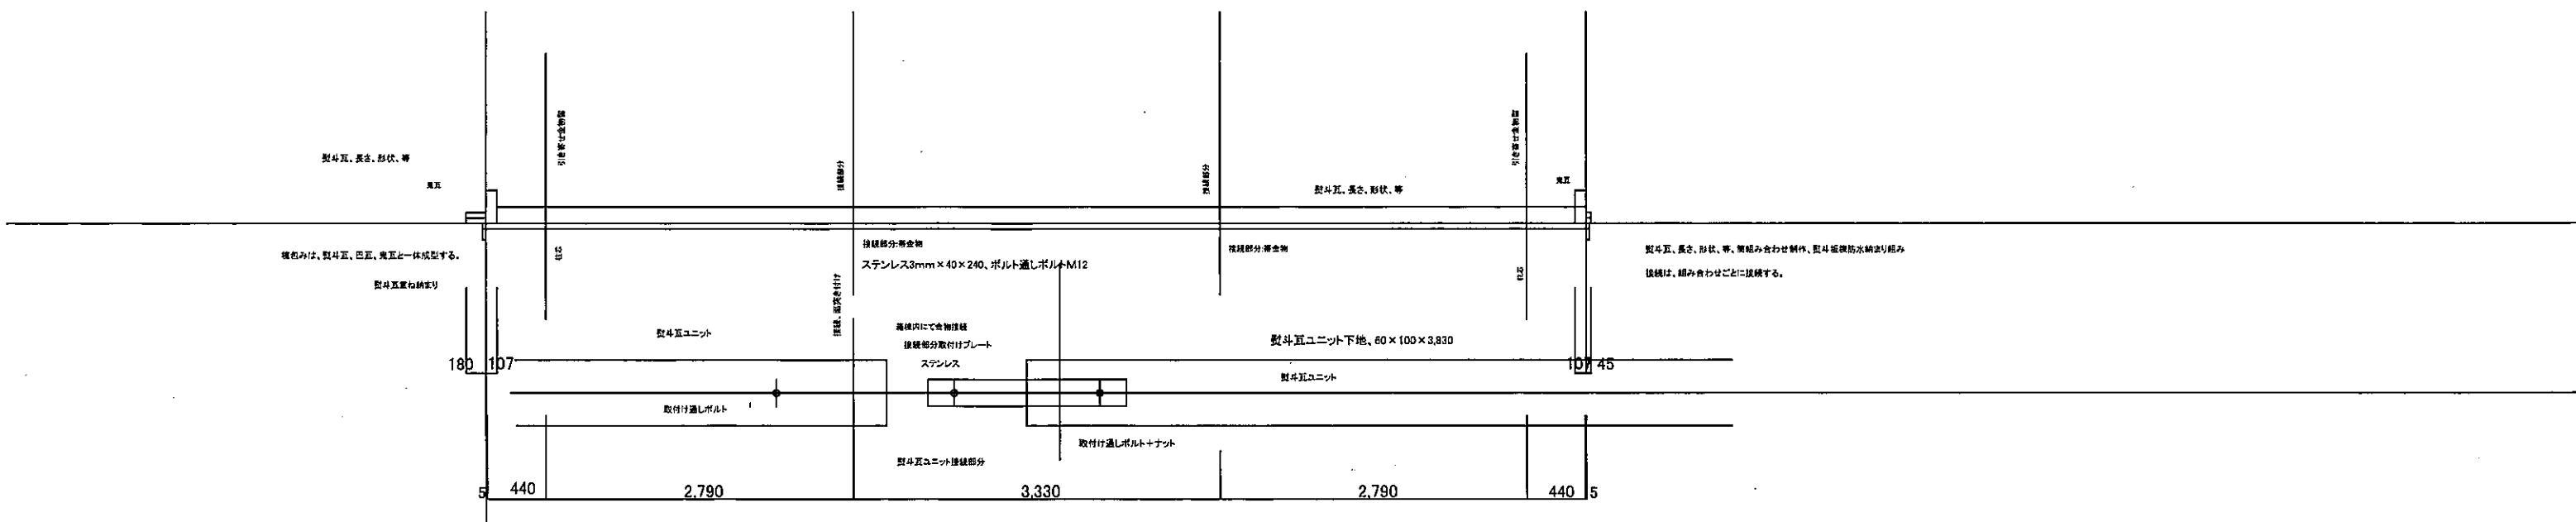

部分詳細図、1/10

部分詳細図、1/2

公園名称	新宿御苑	工事名称	令和4年度新宿御苑菊上家等設置工事
図面名称	伊勢菊、丁子菊、嵯峨菊花壇、鬼瓦・棟図		
縮尺	1:2, 10, 60(A3) 年月日		図面番号 A-9

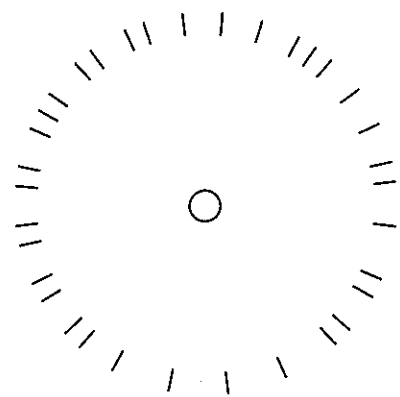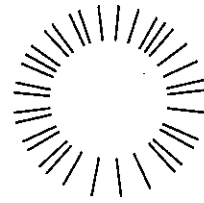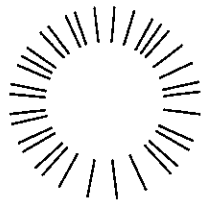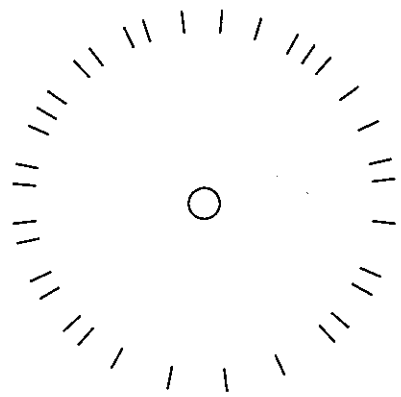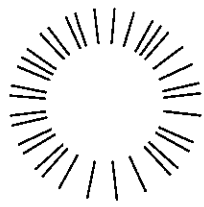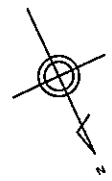

24,100

2,210

2,210

2,210

2,210


2,210

2,210

2,210

2,210

4,420

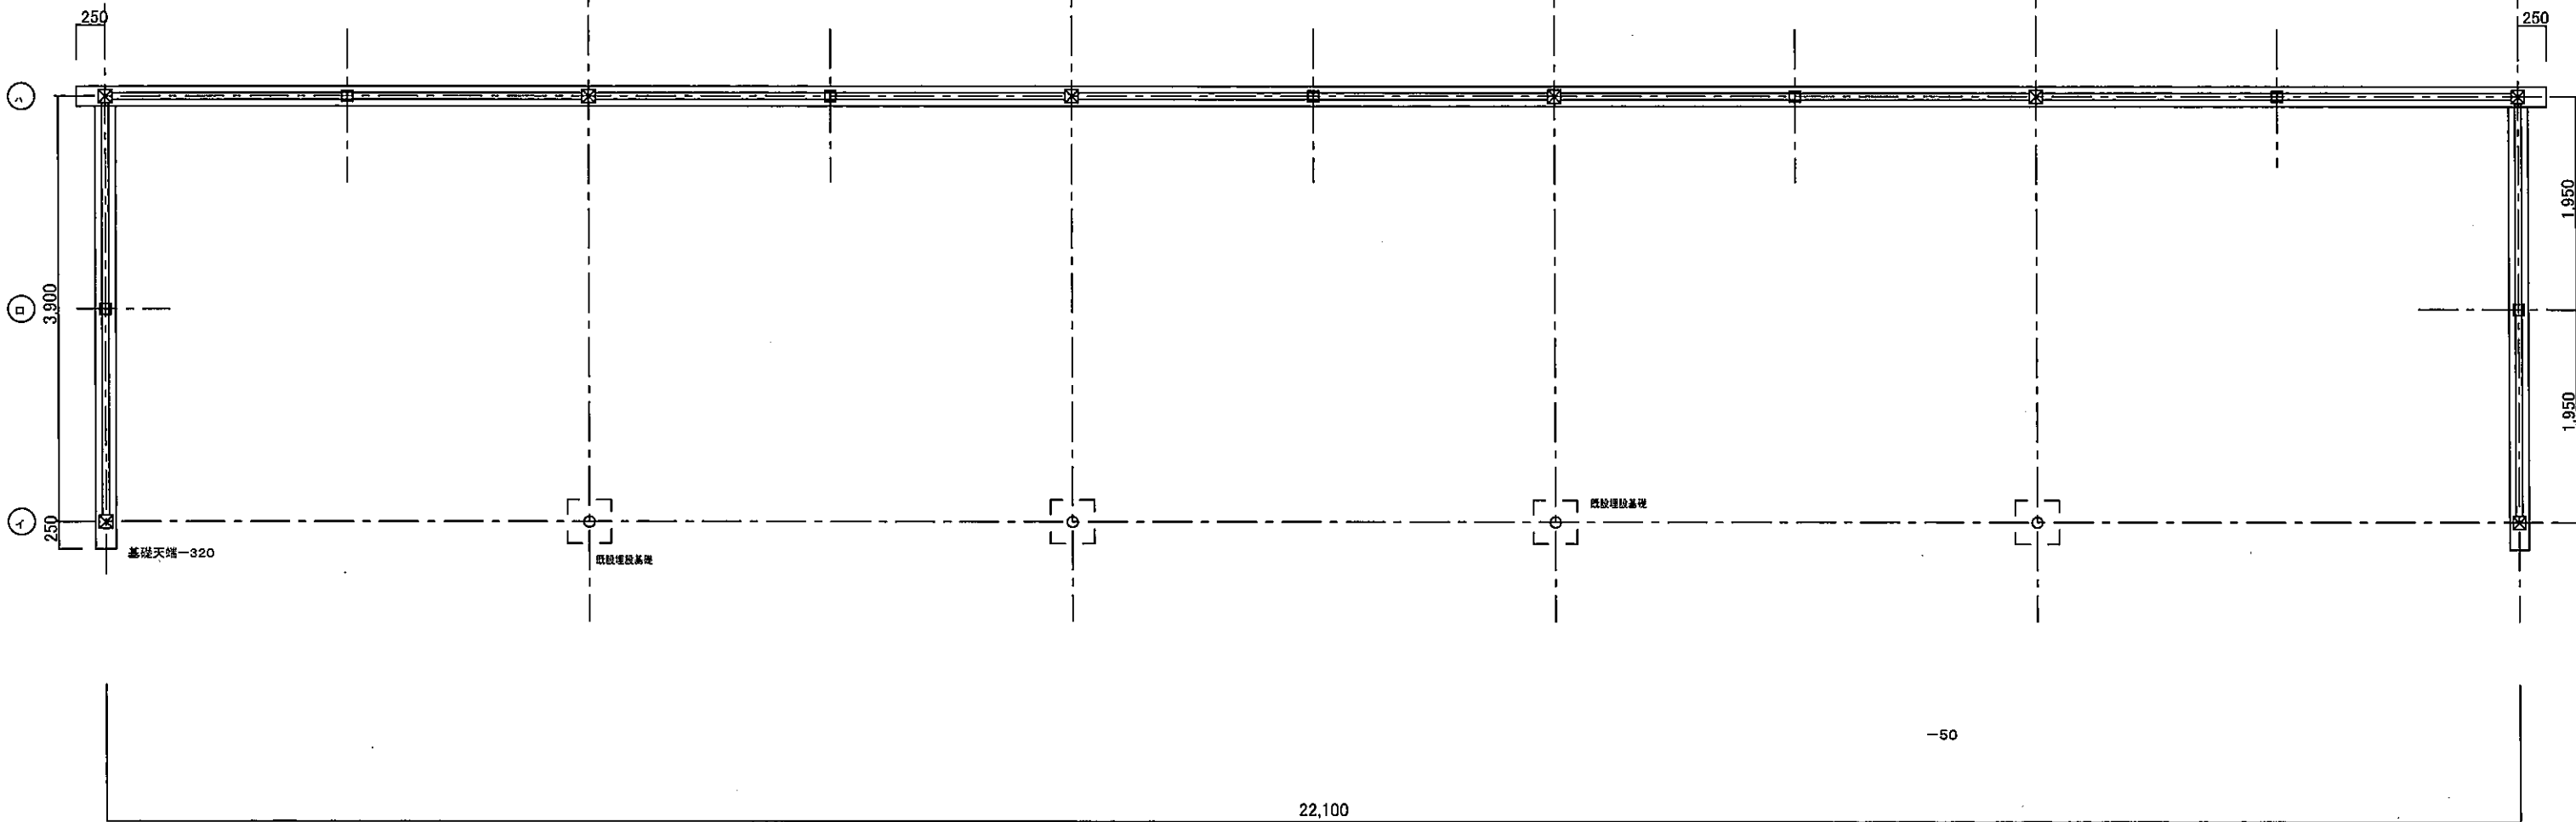

22,100

①

②







③

④



⑤

⑥


件名	令和4年度新宿御苑跡上家等設置工事			
図面名称	大作り菊花壇、平面図			
所長	科長	担当	縮尺	1/30 図面番号
				B-1

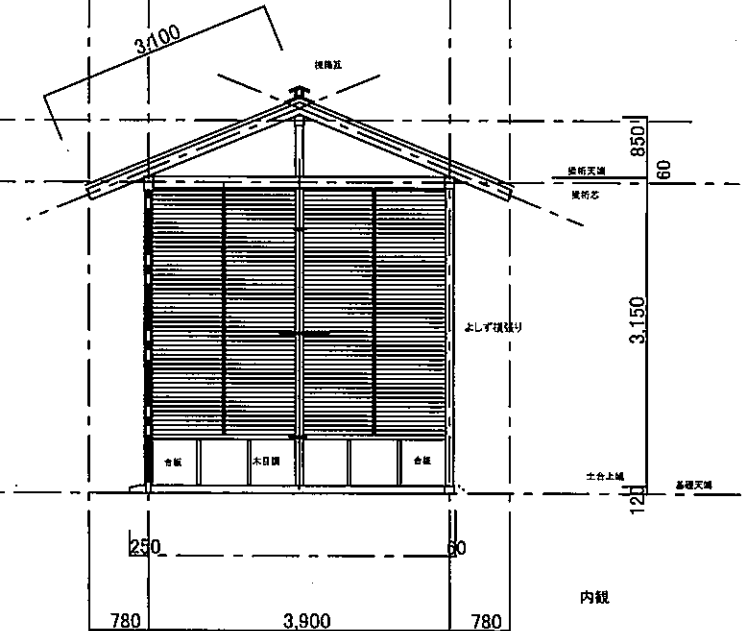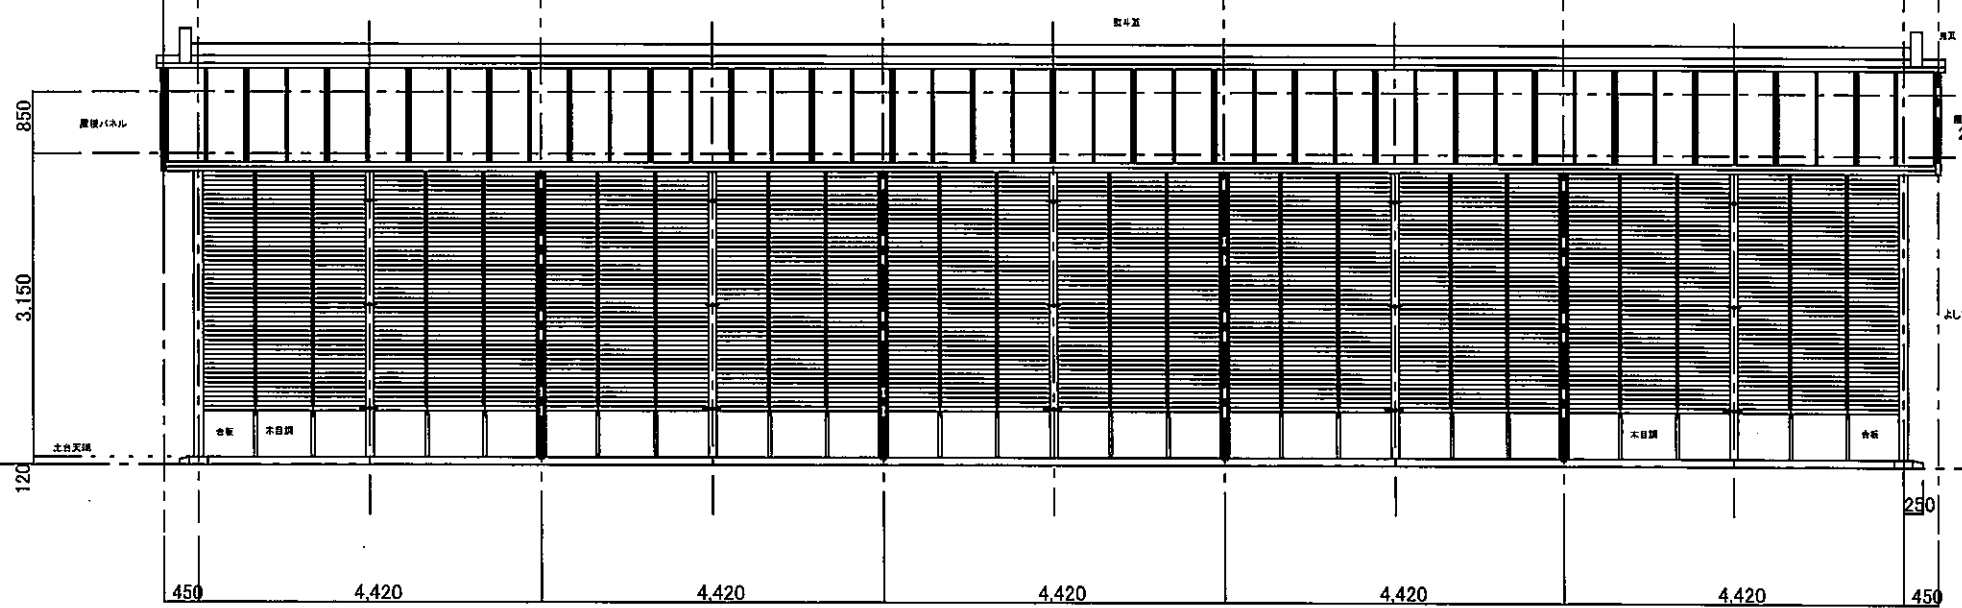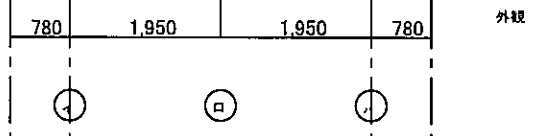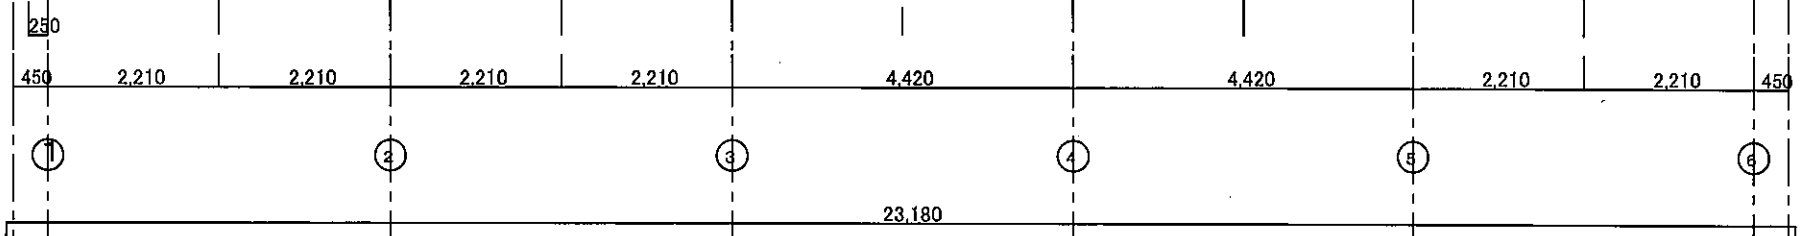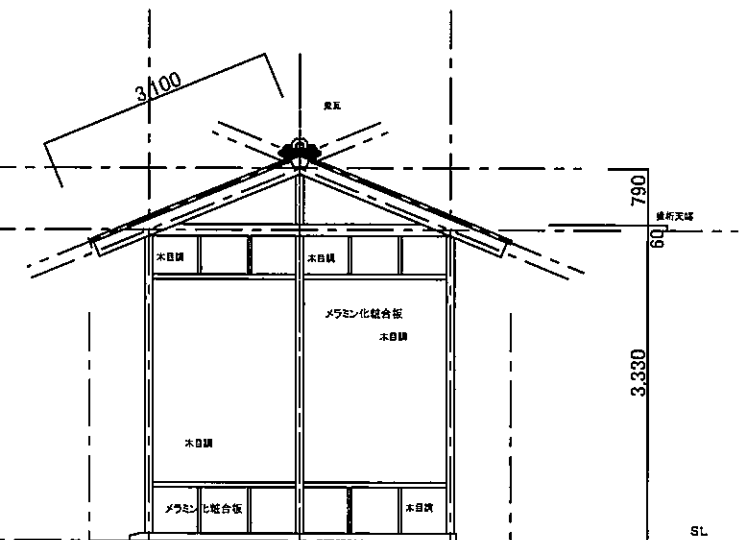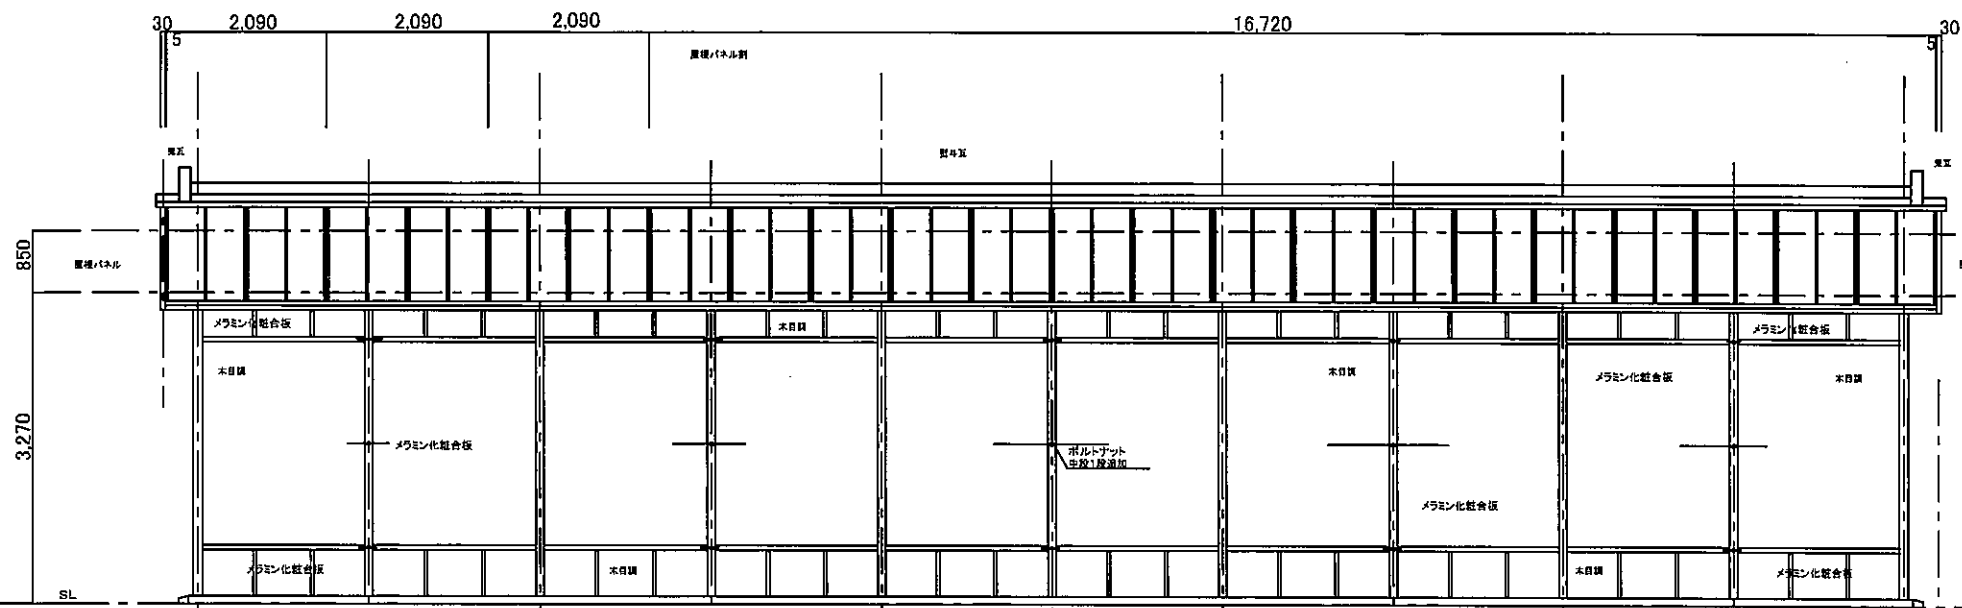

件名	令和4年度新築御苑始上家等設置工事			
図面名称	大作り菊花壇、立面図			
所長	科長	担当	縮尺	1/50
				図面番号
				B-2

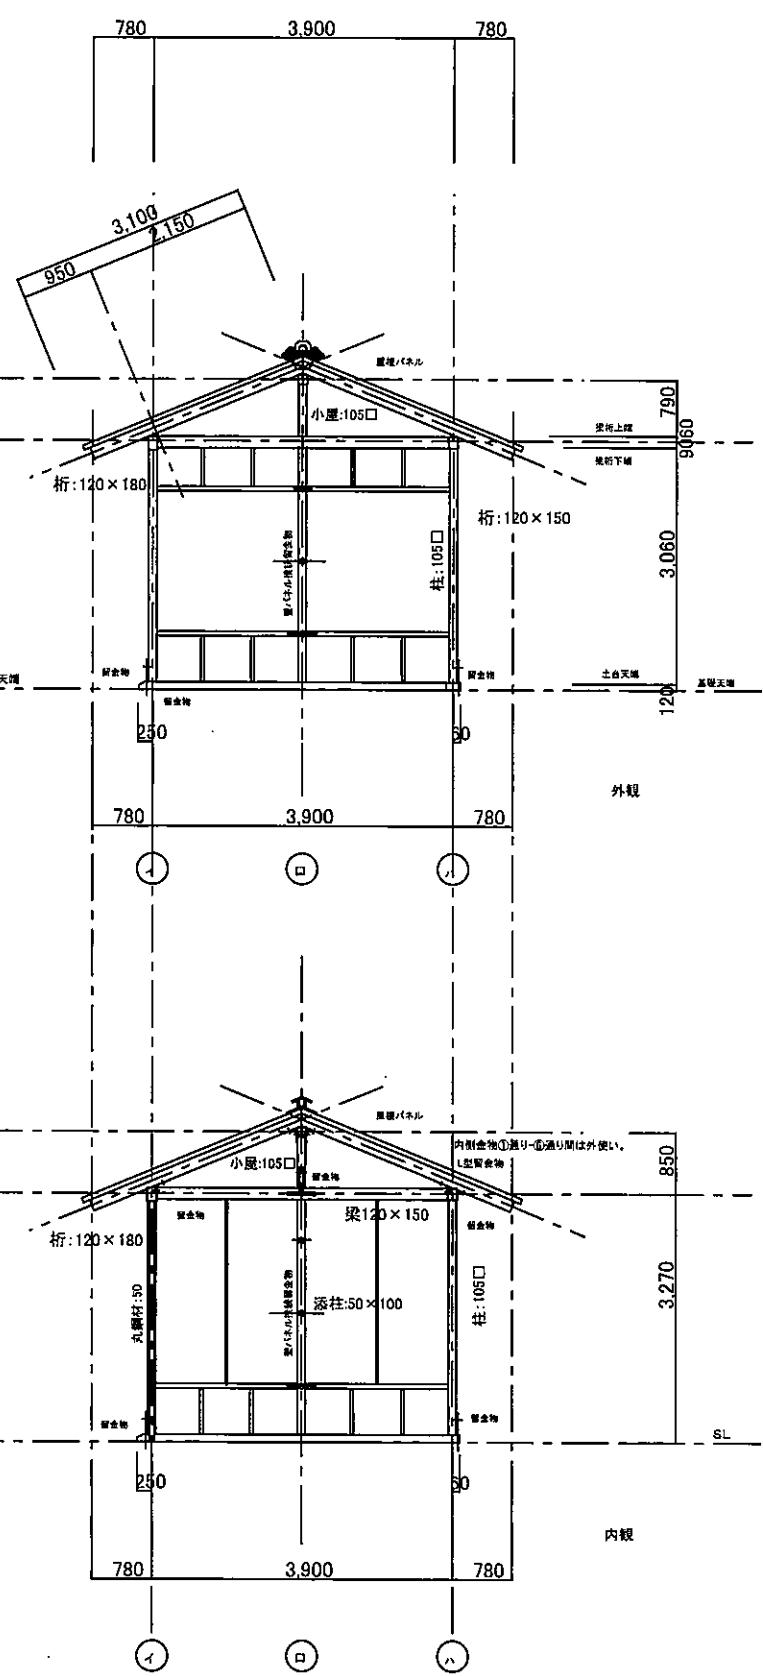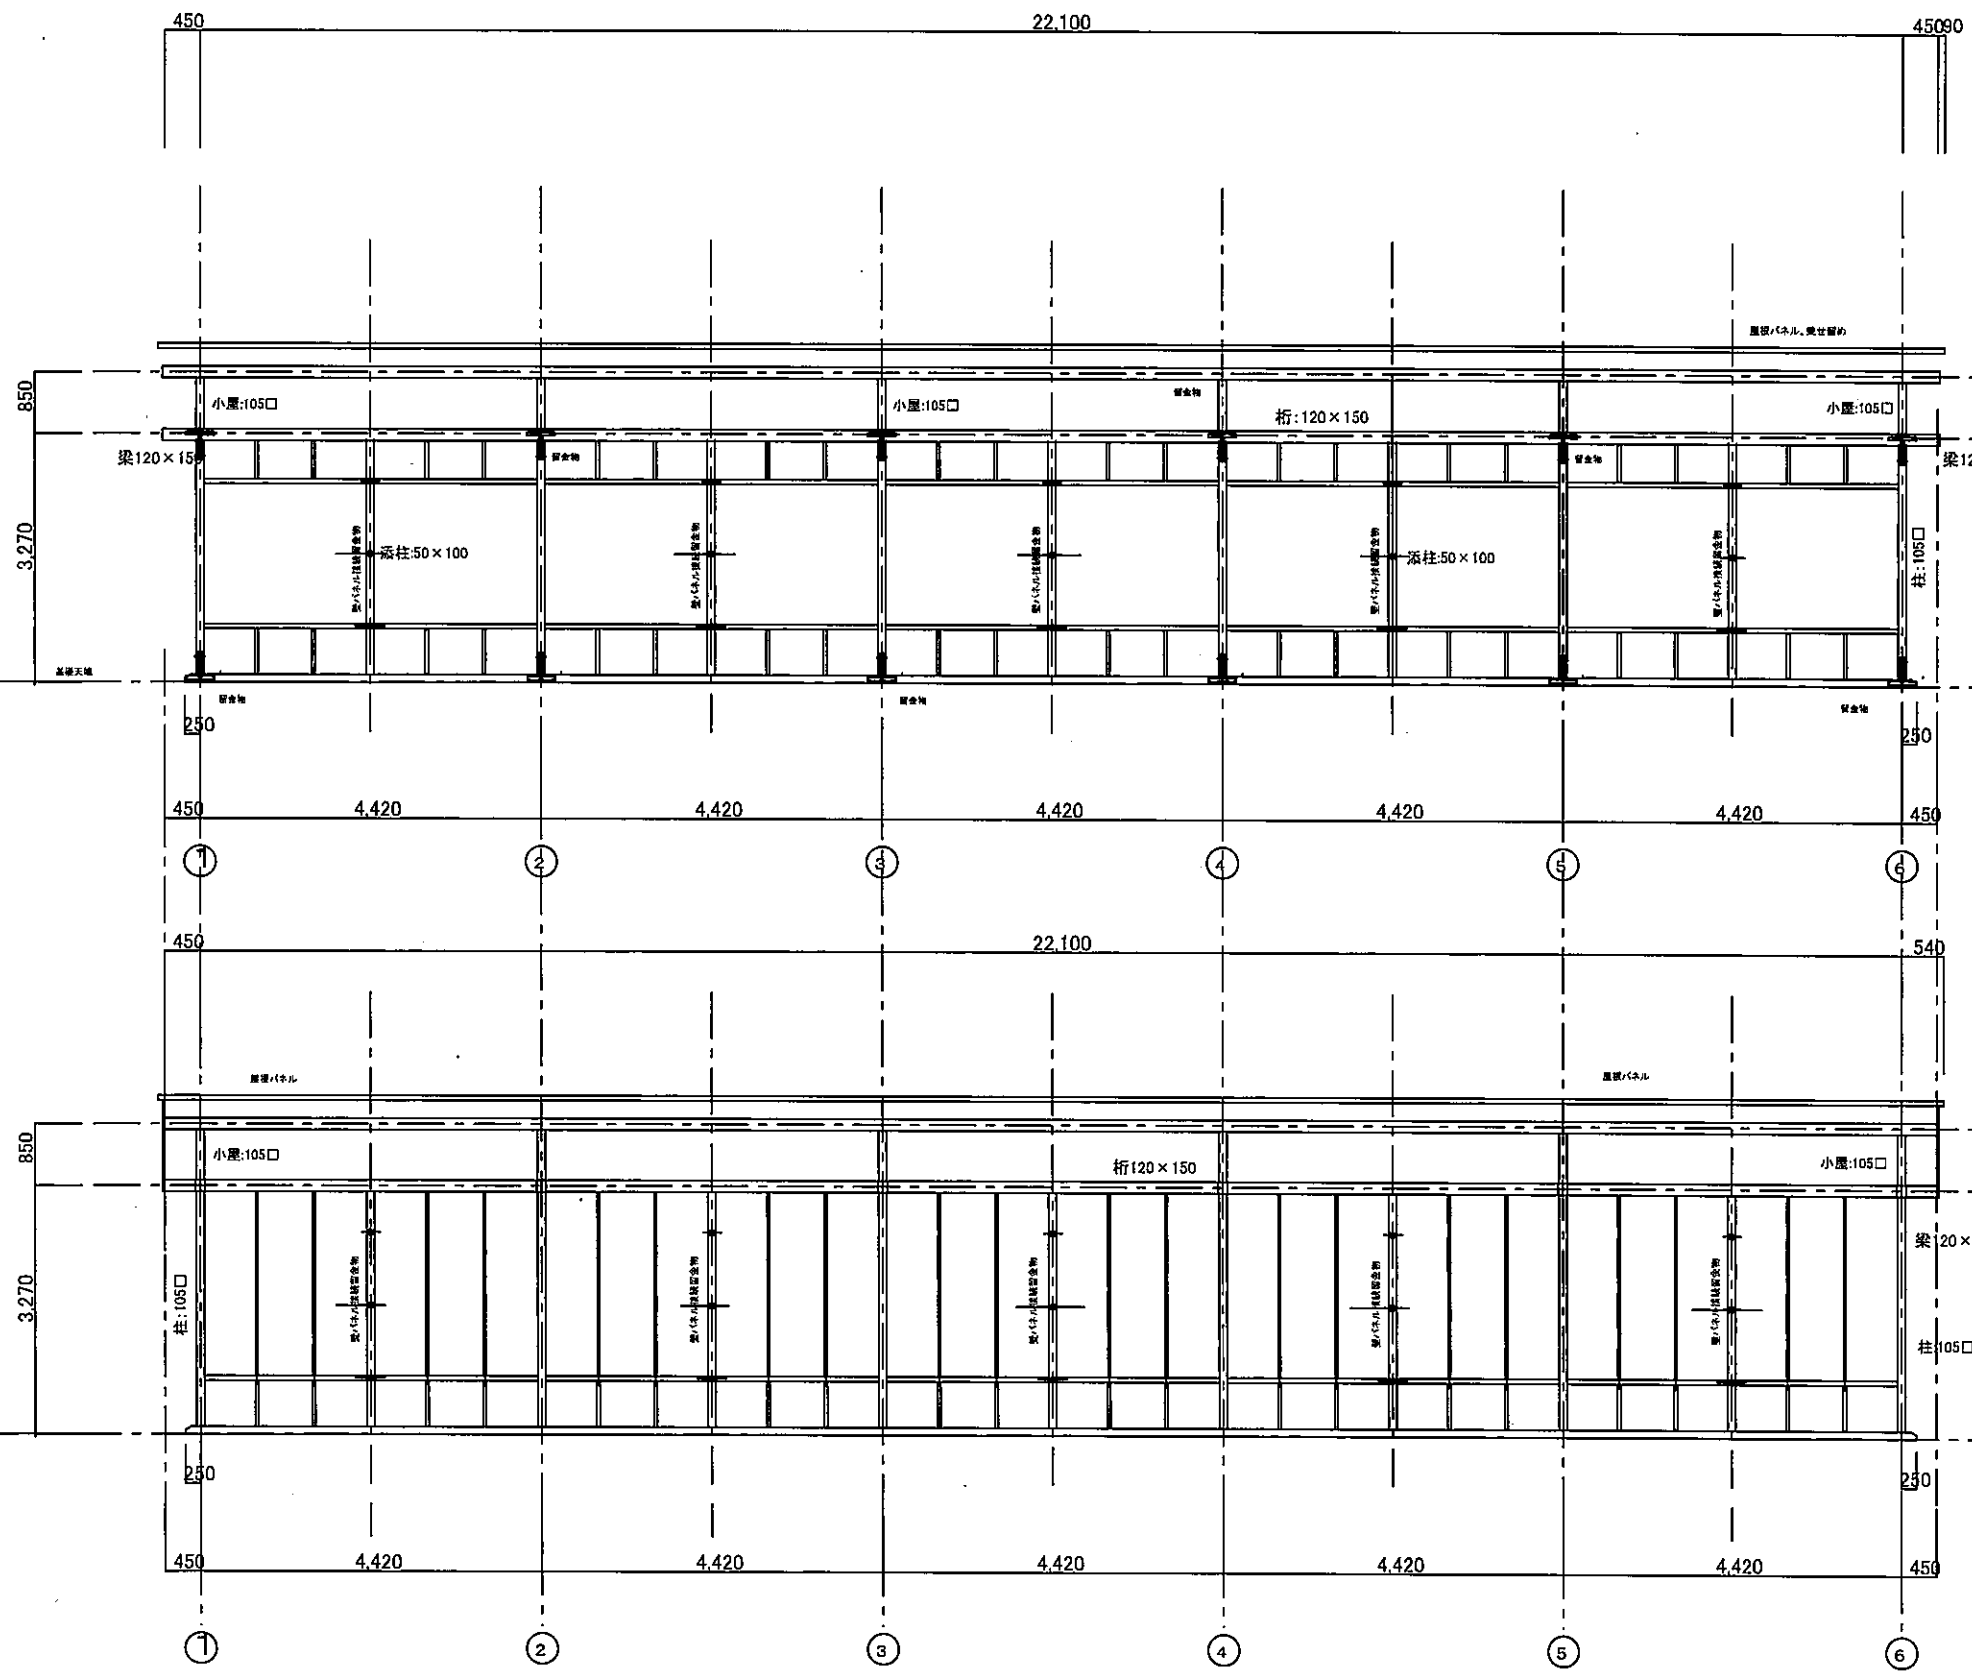


件名	令和4年度新宮御茶屋上家等設置工事			
図面名称	大作川菊花壇、断面図			
所長	科長	担当	縮尺	1/50 図面番号
				B-3

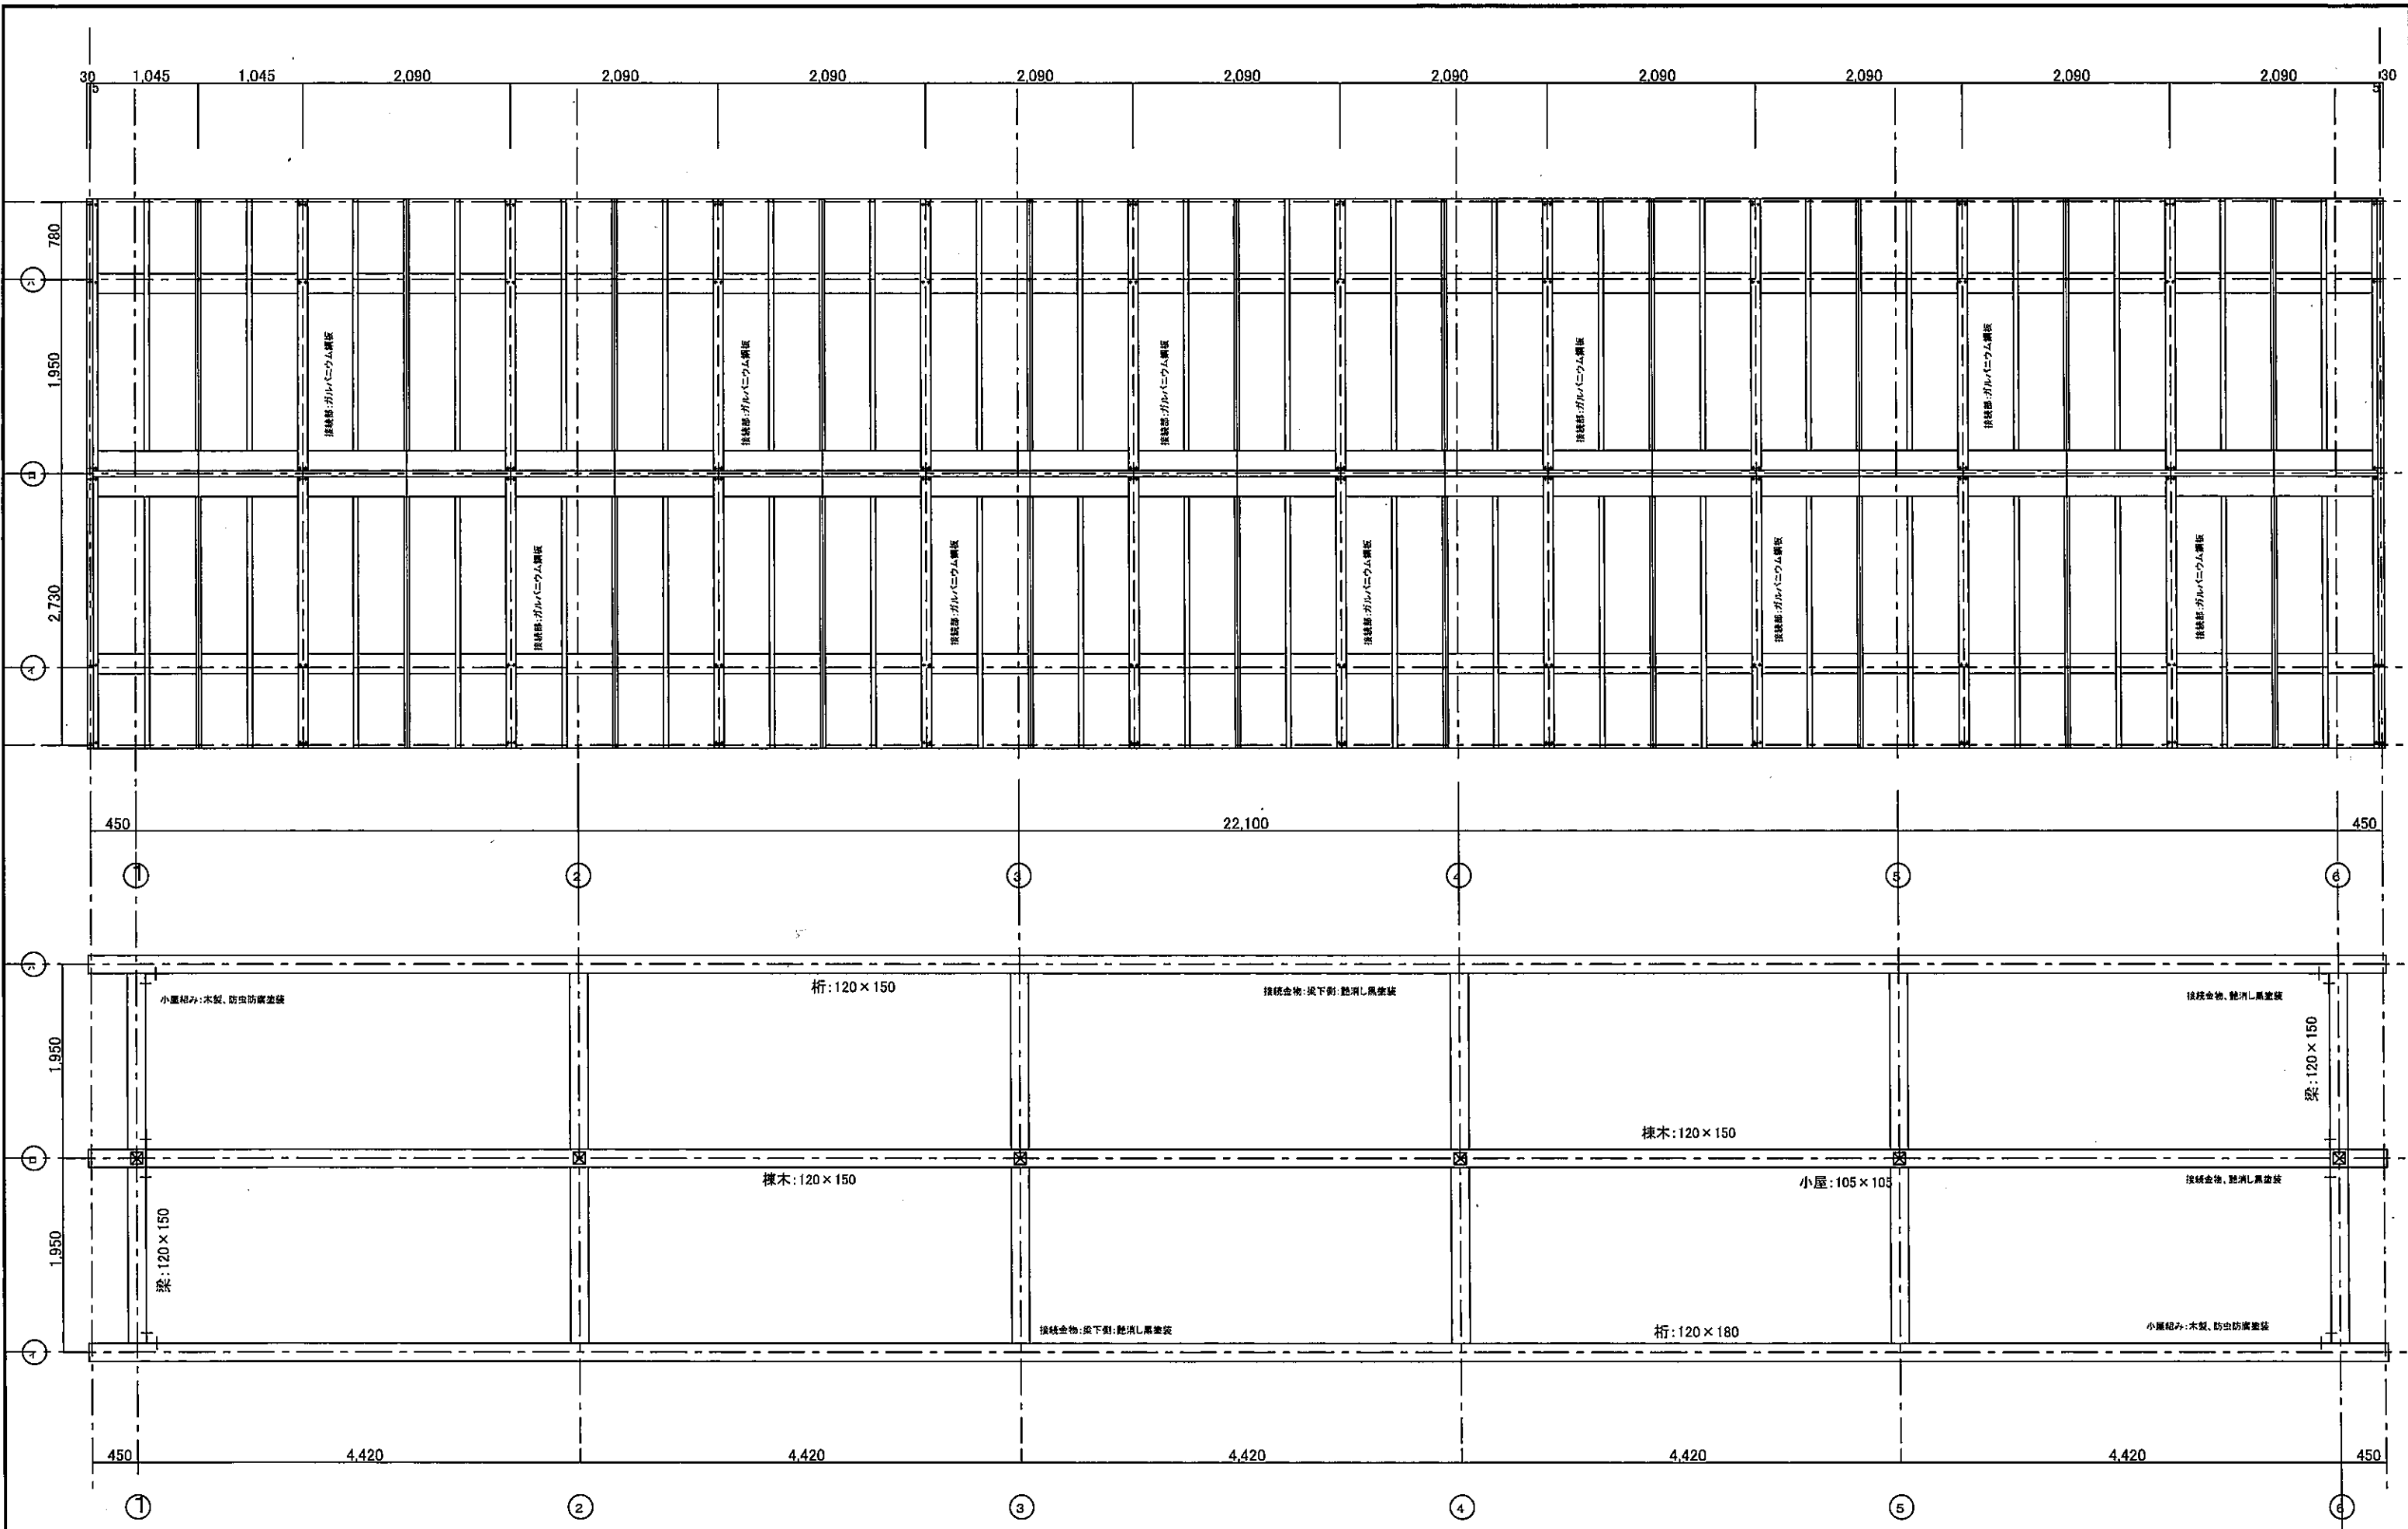


件名	令和4年度新着御苑地上家等設置工事			
図面名称	大作弓菊花壇、原根伏園・小屋伏園			
所長	科長	担当	縮尺	1/30 図面番号
				B-4



独立支柱、詳細図、S=1:10

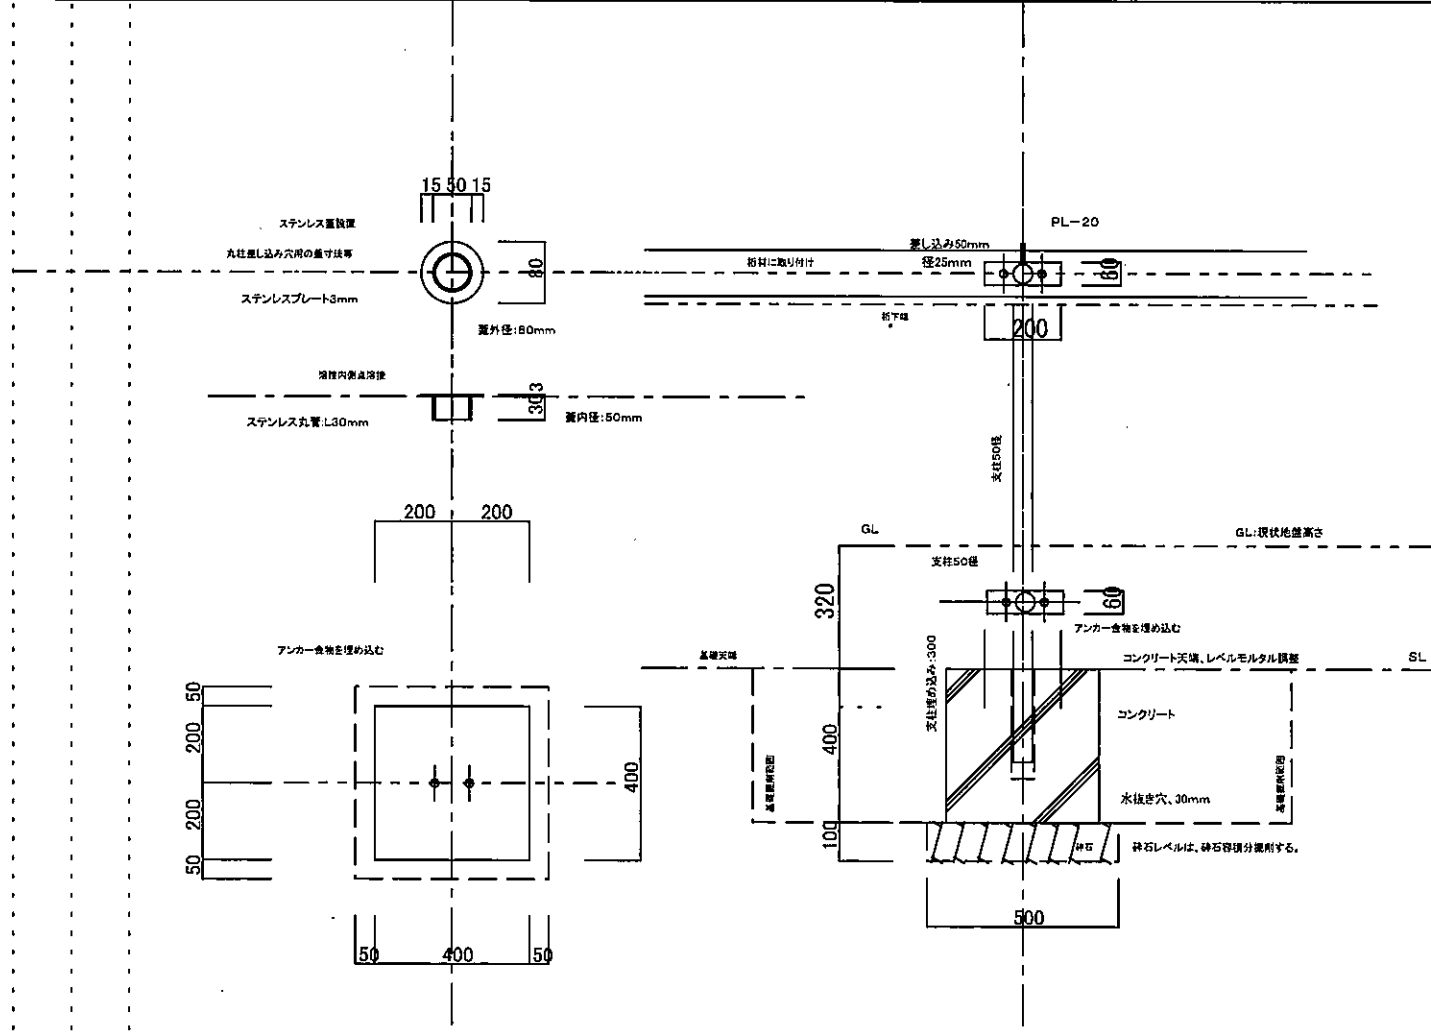


基礎コンクリート詳細図、S=1:10

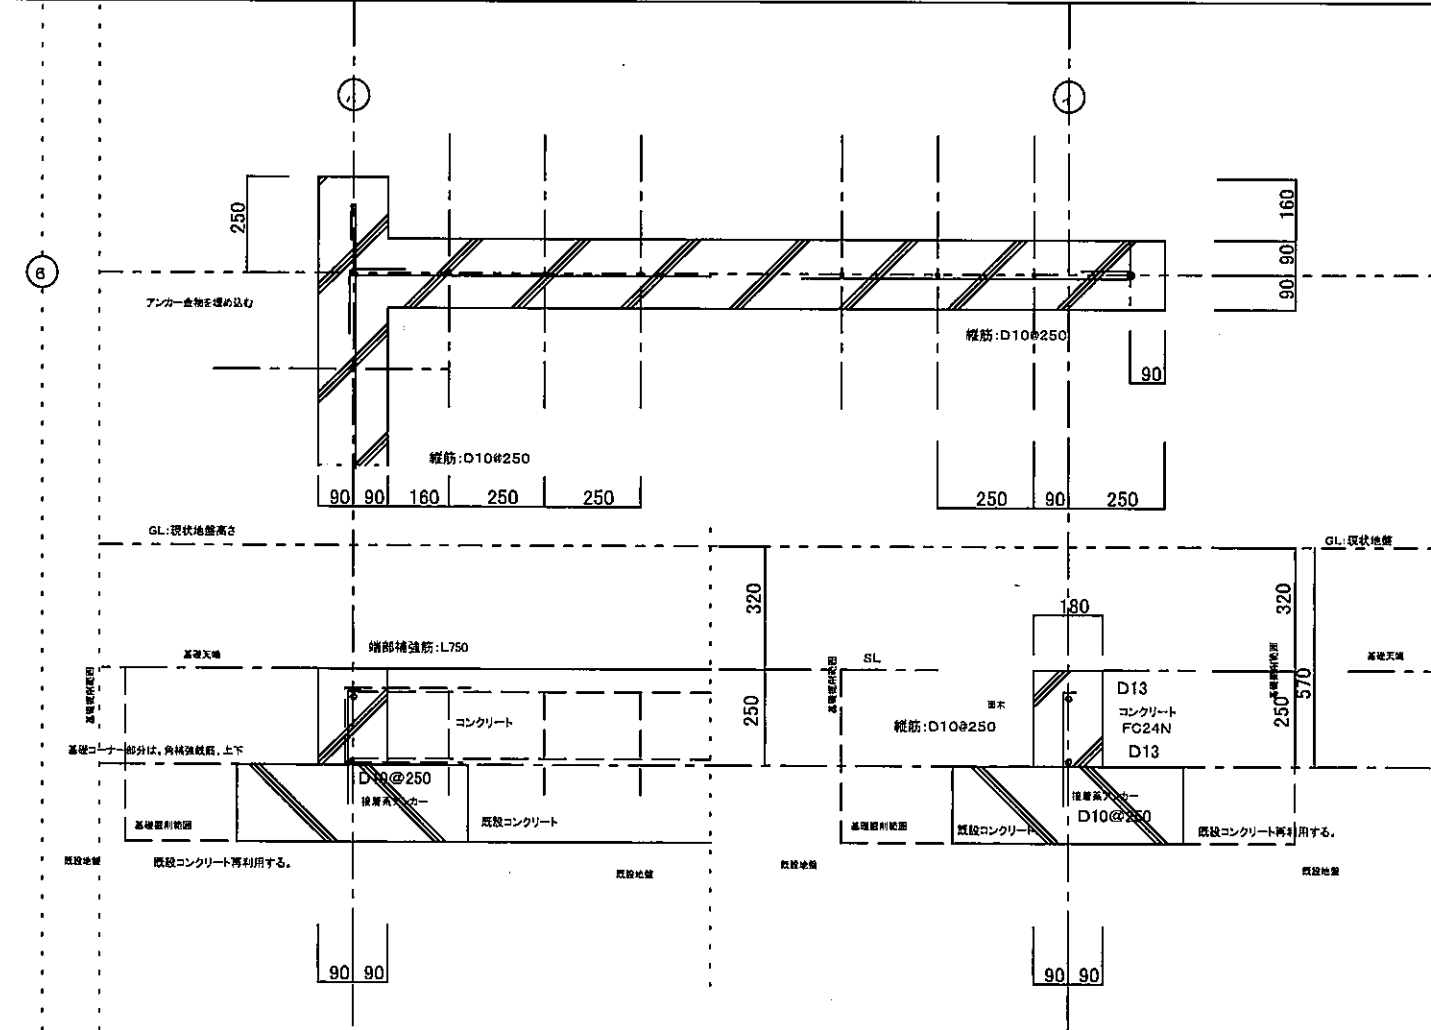

基礎コンクリート平面図、S=1:50

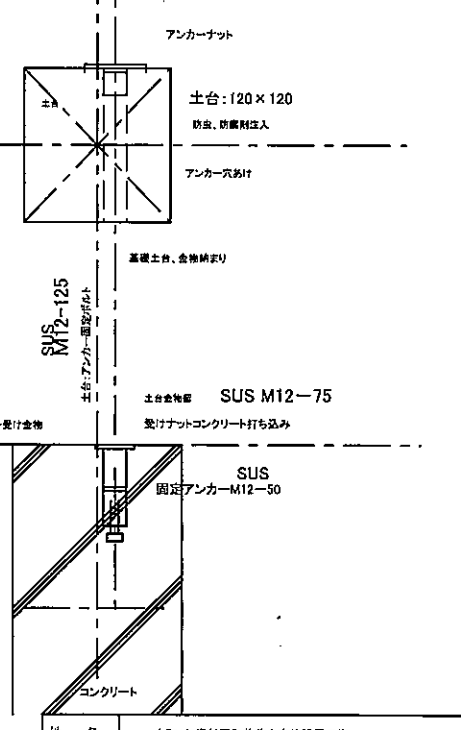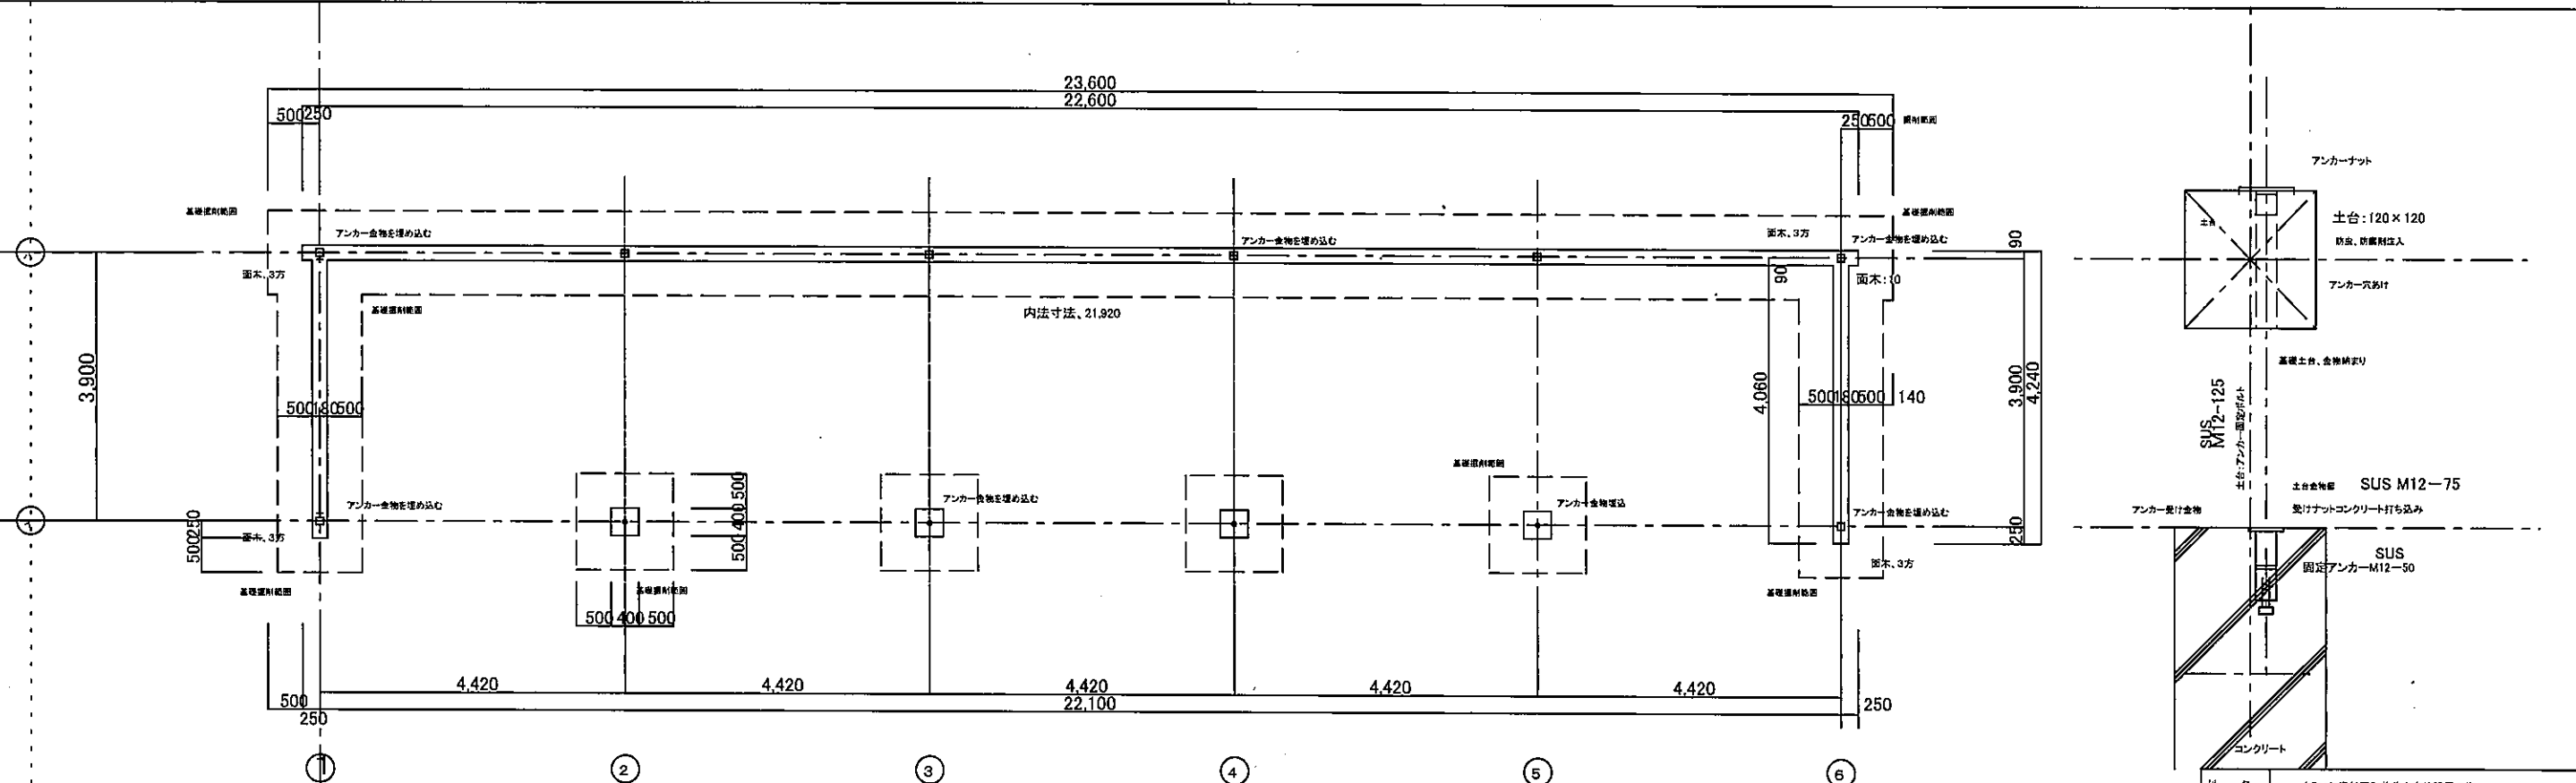

件名	令和4年度新着図書等設置工事			
図面名称	大作り花壇、基礎平面図・詳細図			
所長	科長	担当	縮尺	1/50
				図面番号
				B-5

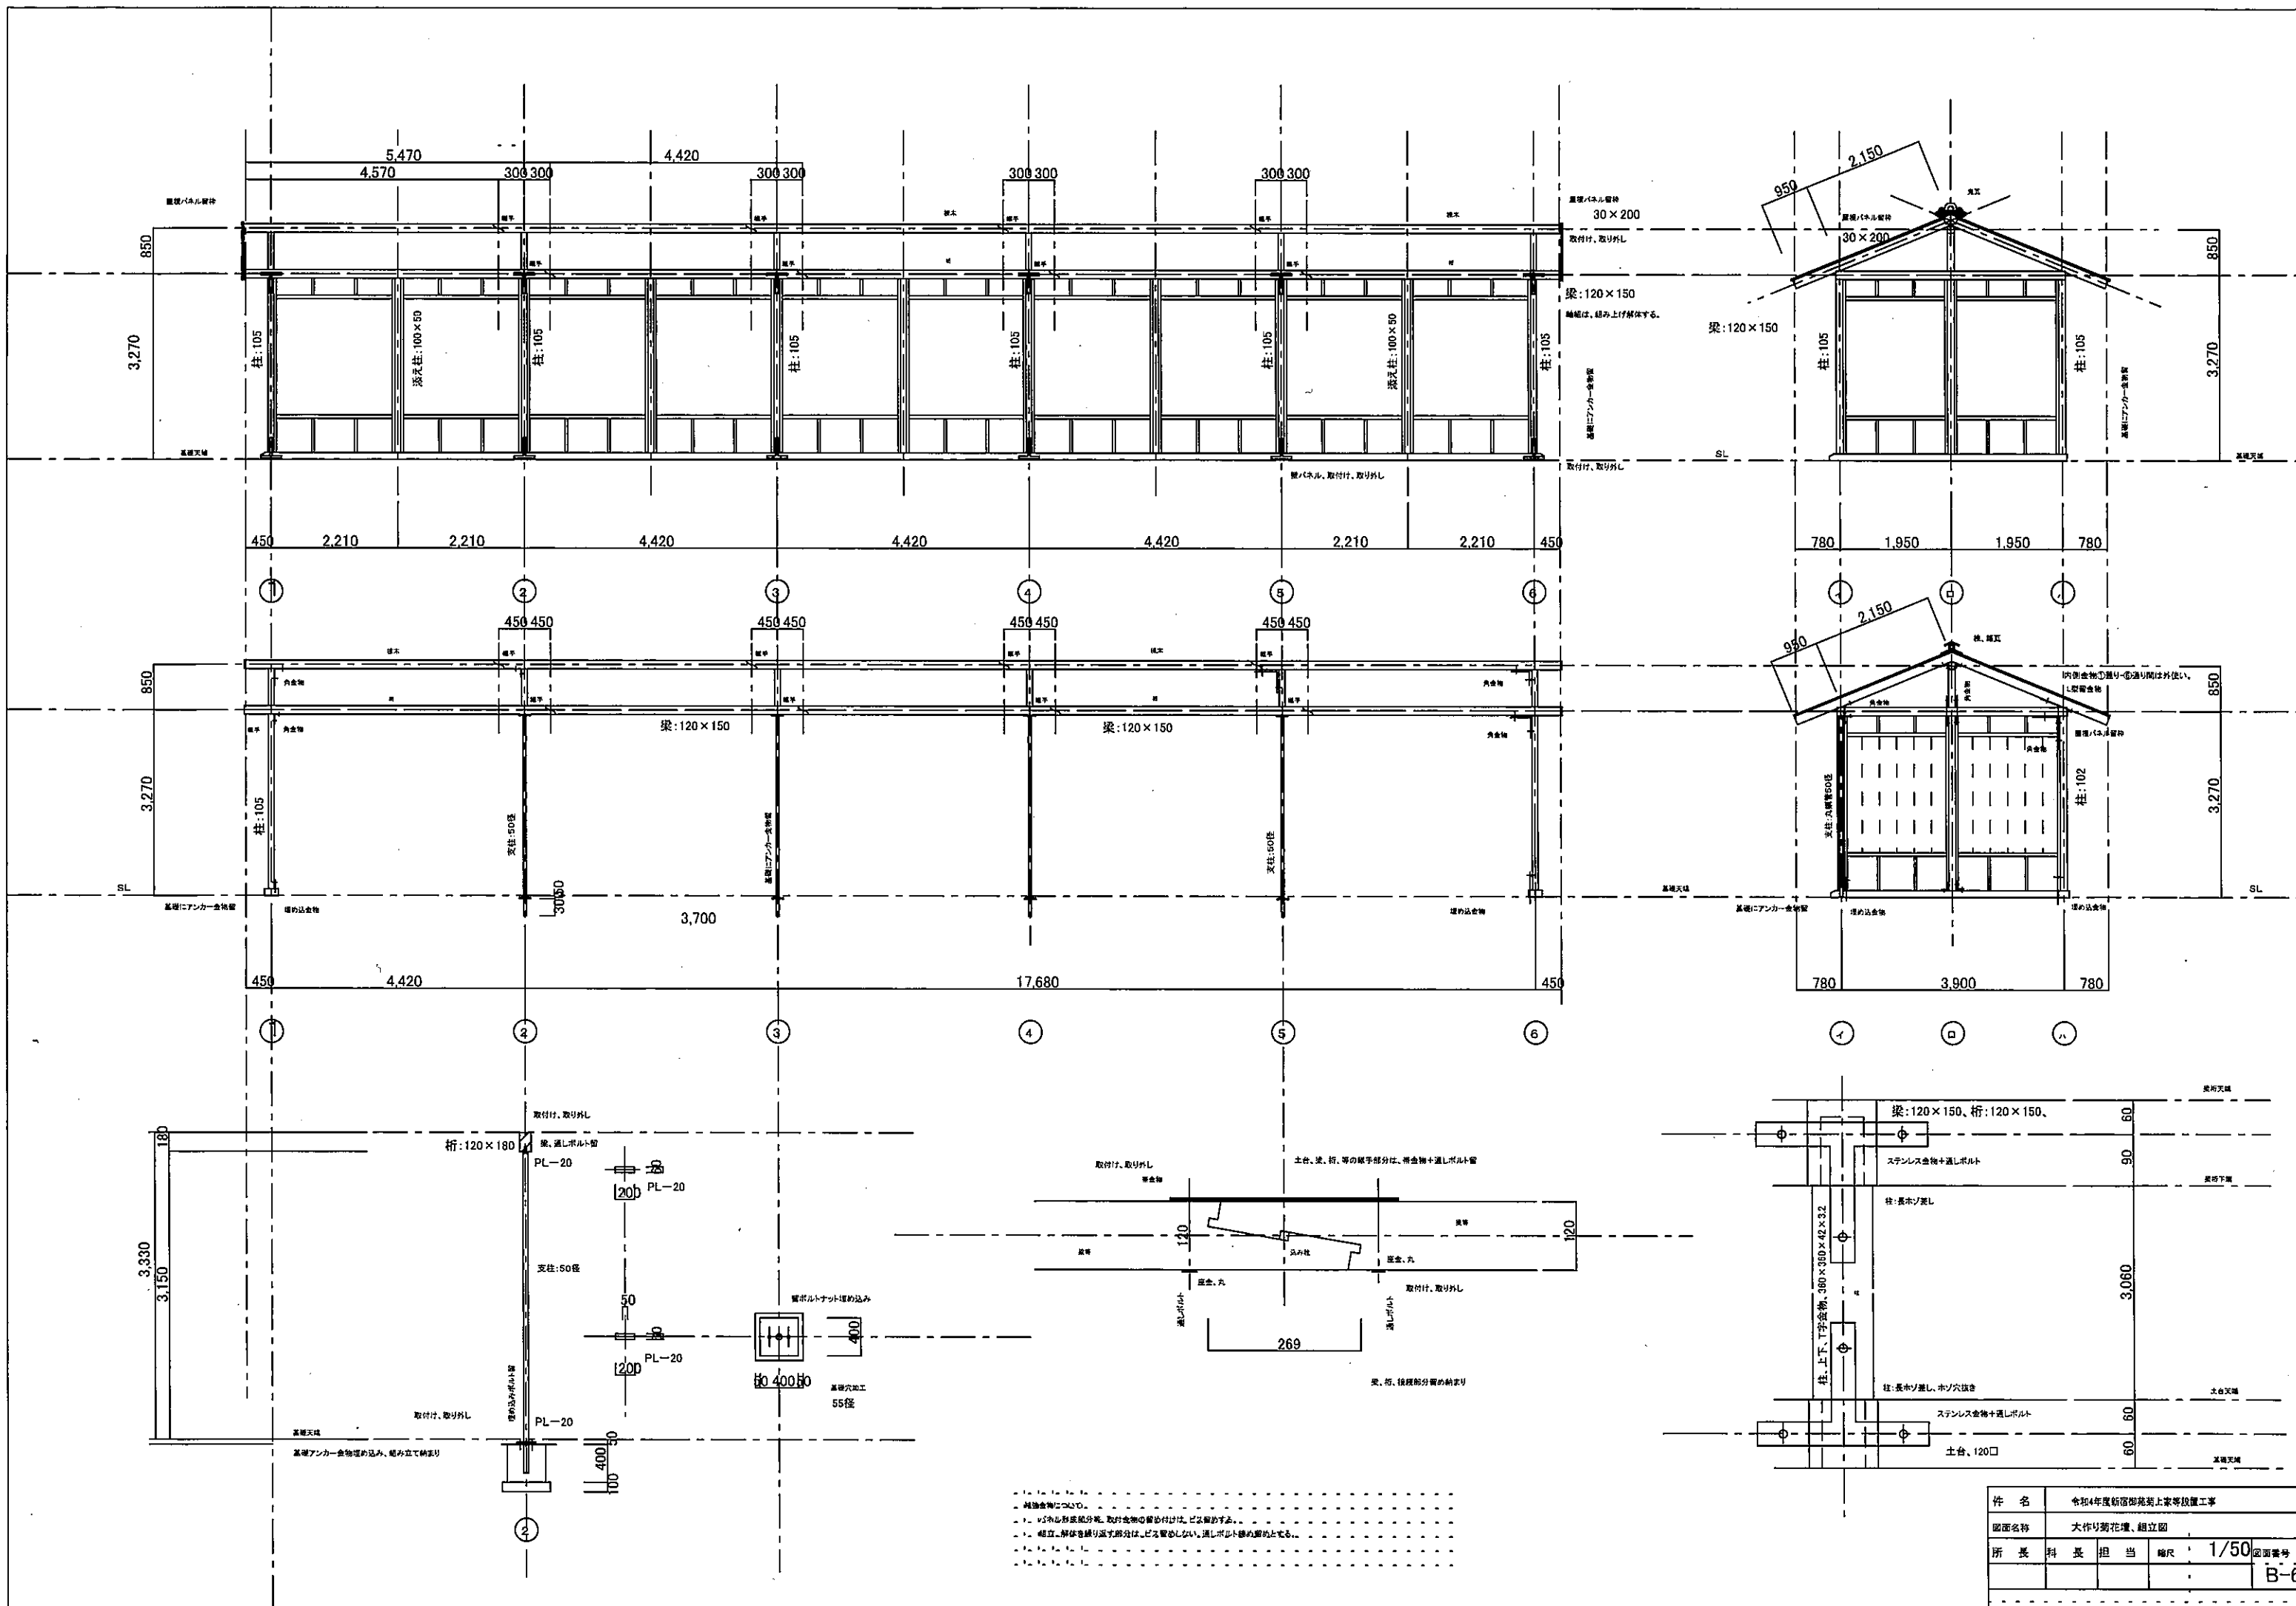



..... 補強金物に付く。.....  
 ..... の形状を記載。取付金物の取付位置は、必ず記載する。.....  
 ..... 組立、解体を繰り返す場合は、上記記載しない。通しボルトの取付位置を.....

件名	令和4年度新築御苑苑上家等設置工事			
図面名称	大作り御花壇、組立図			
所長	科長	担当	縮尺	1/50 図面番号
				B-6




窓外側、壁パネル  
メラミン化粧合板

窓内側、壁パネル  
シタ合板+縦貫張り、隠板、メラミン化粧合板  
縦貫: 2mm、3mmサイズ  
押さえ縁: 黒竹 半割

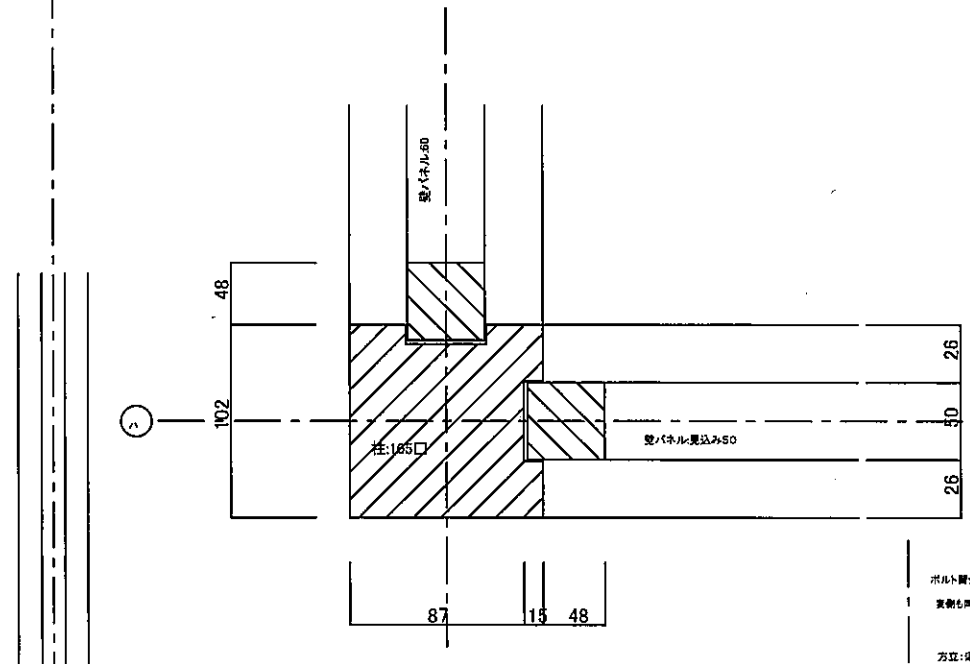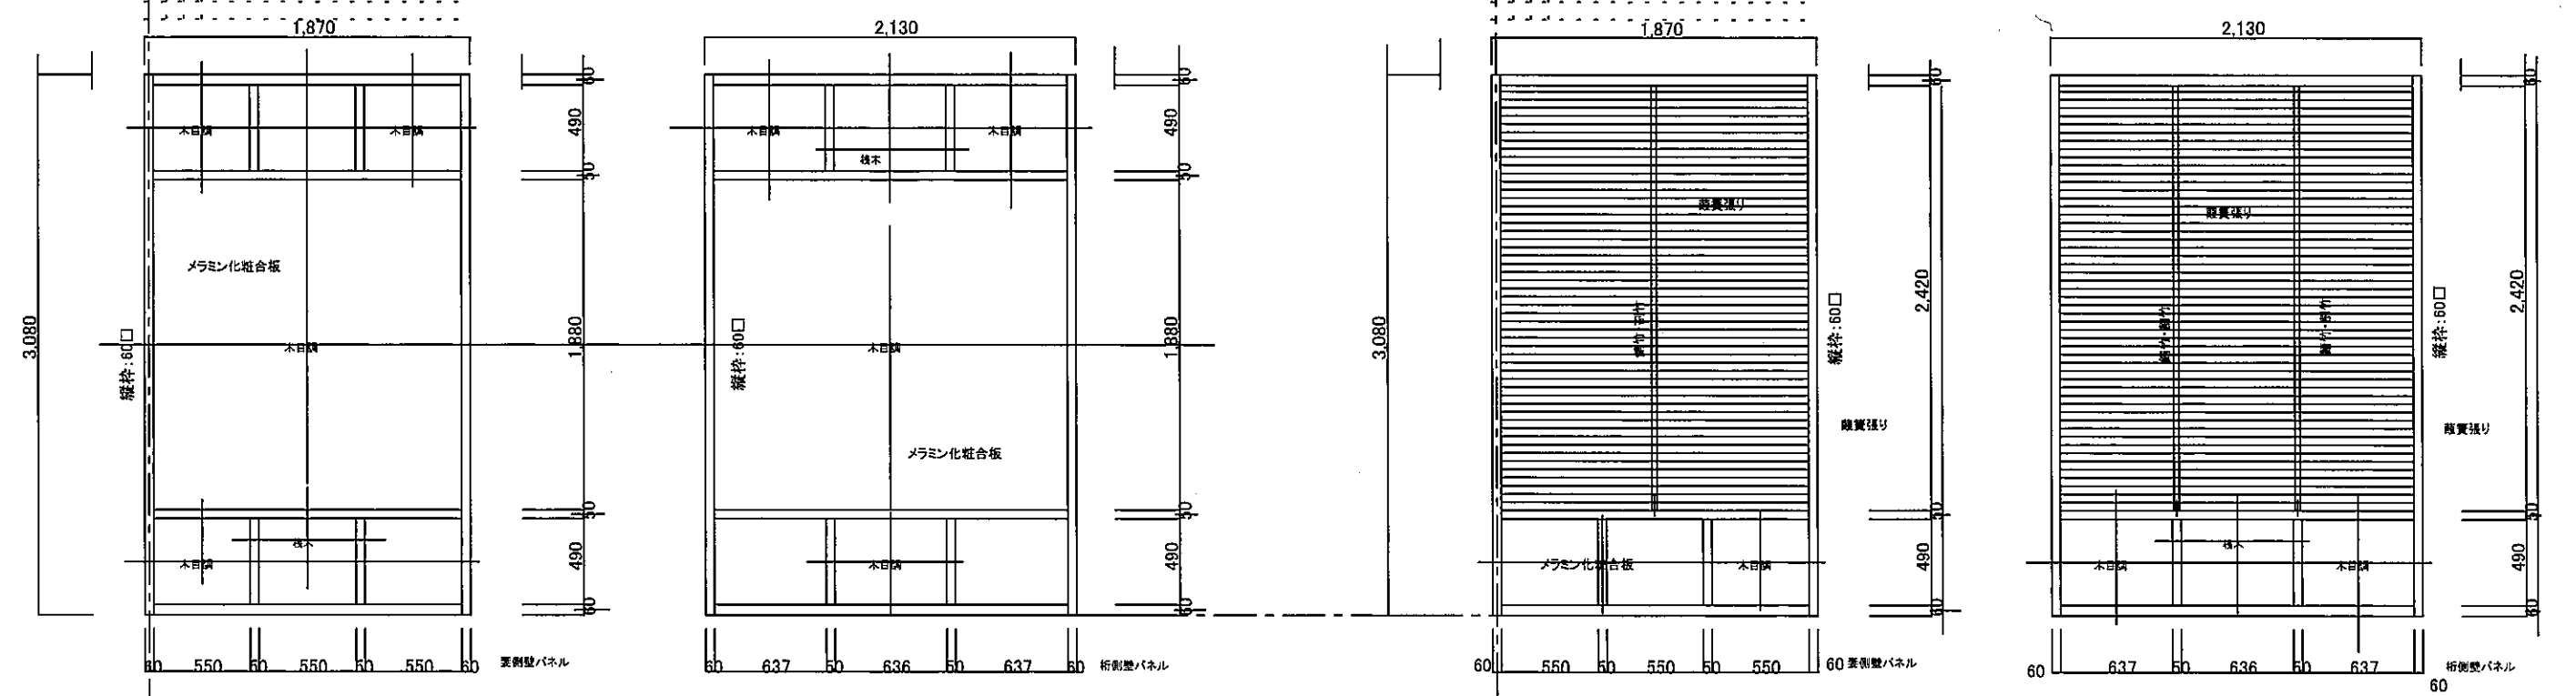


土台のボルト等は、壁パネルの縁に納める  
柱頭、等の留金物も同様








ボルト留金物、化粧金物  
留金物同様  
方立: 黒え柱

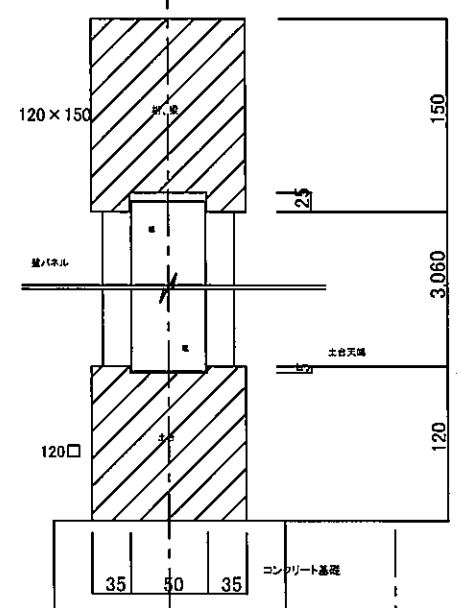


コンクリート基礎

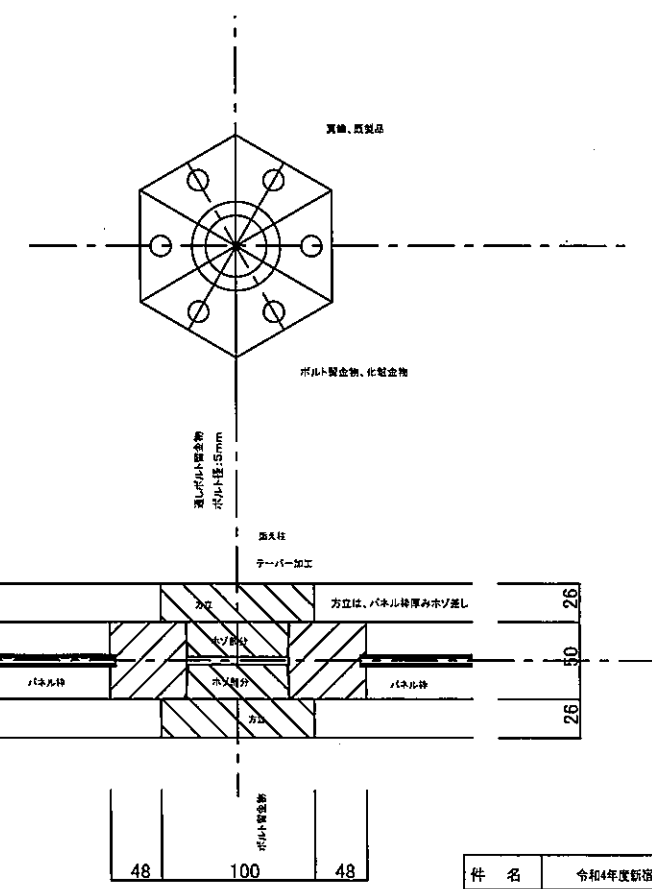

件名	令和4年度新潟県施設上家等設置工事			
図面名称	大作り花壇、壁パネル部・詳細図			
所長	担当	縮尺	1/10 図面番号	
			B-7	

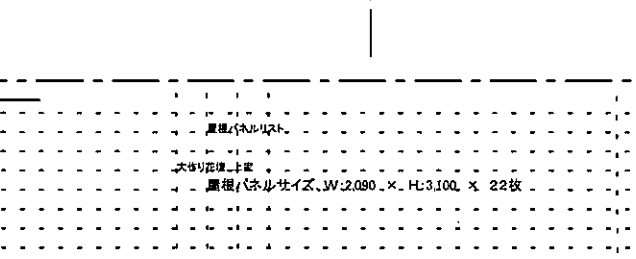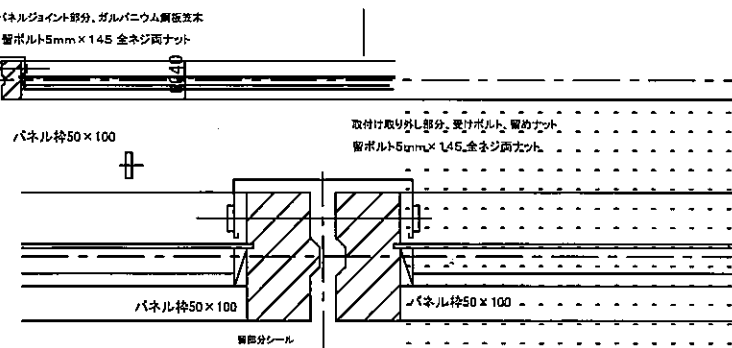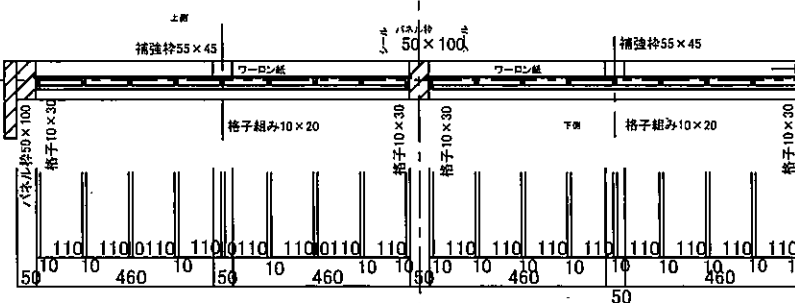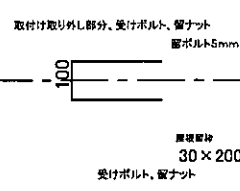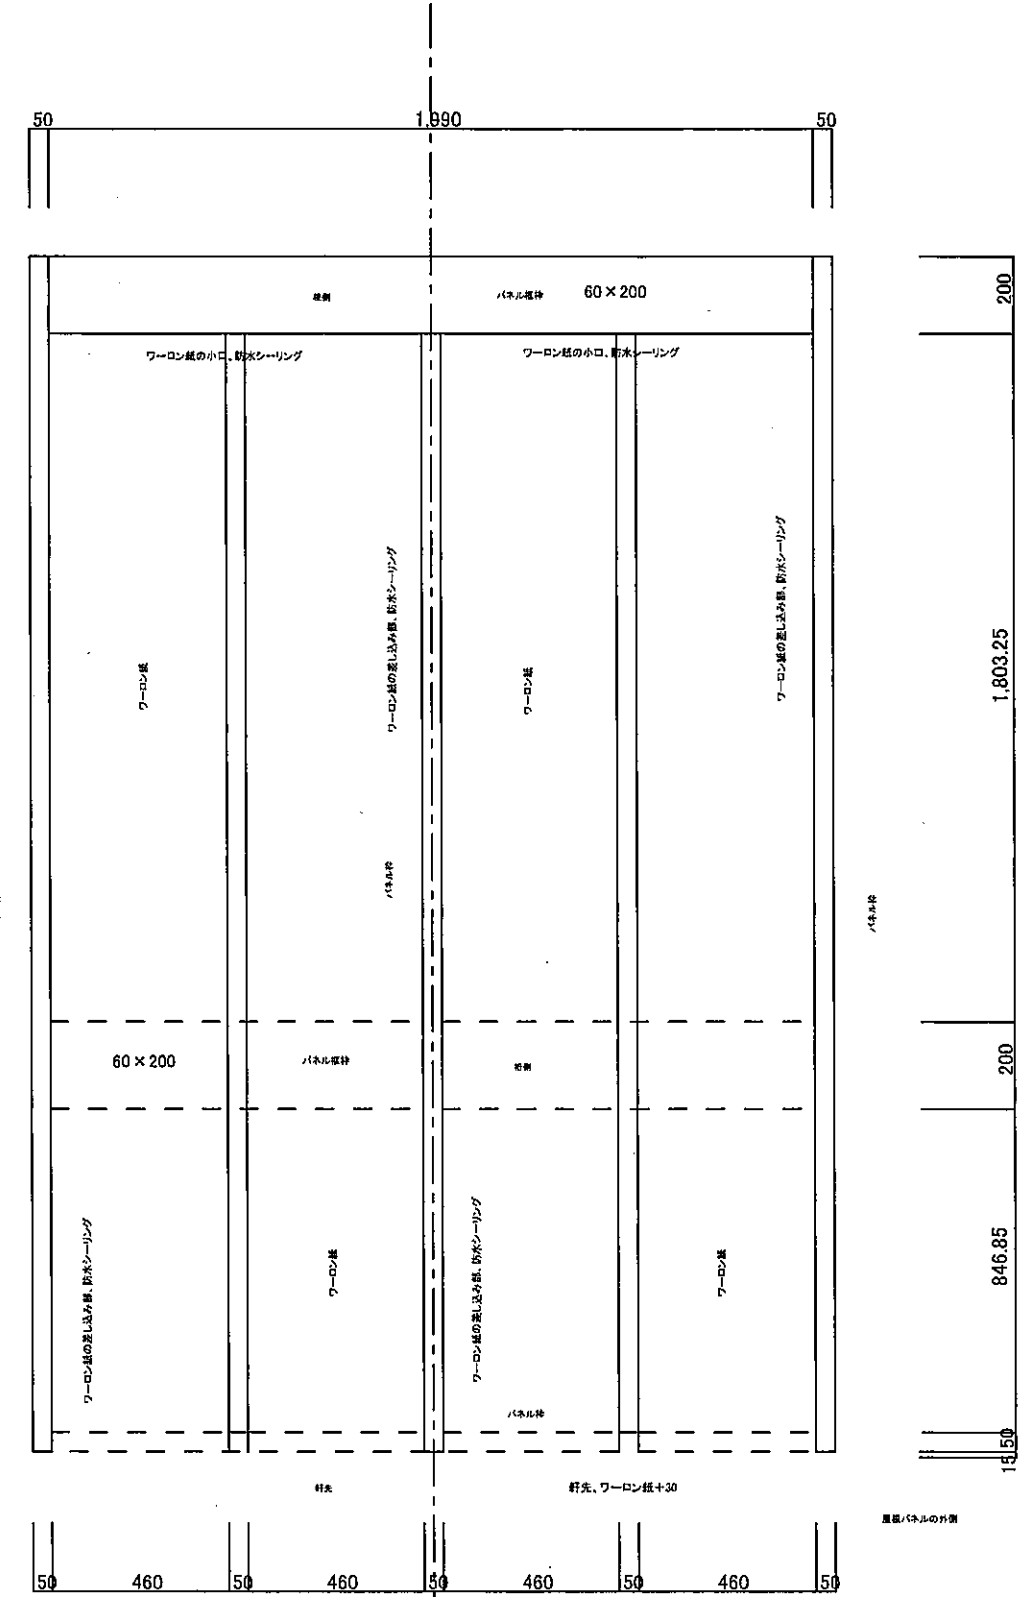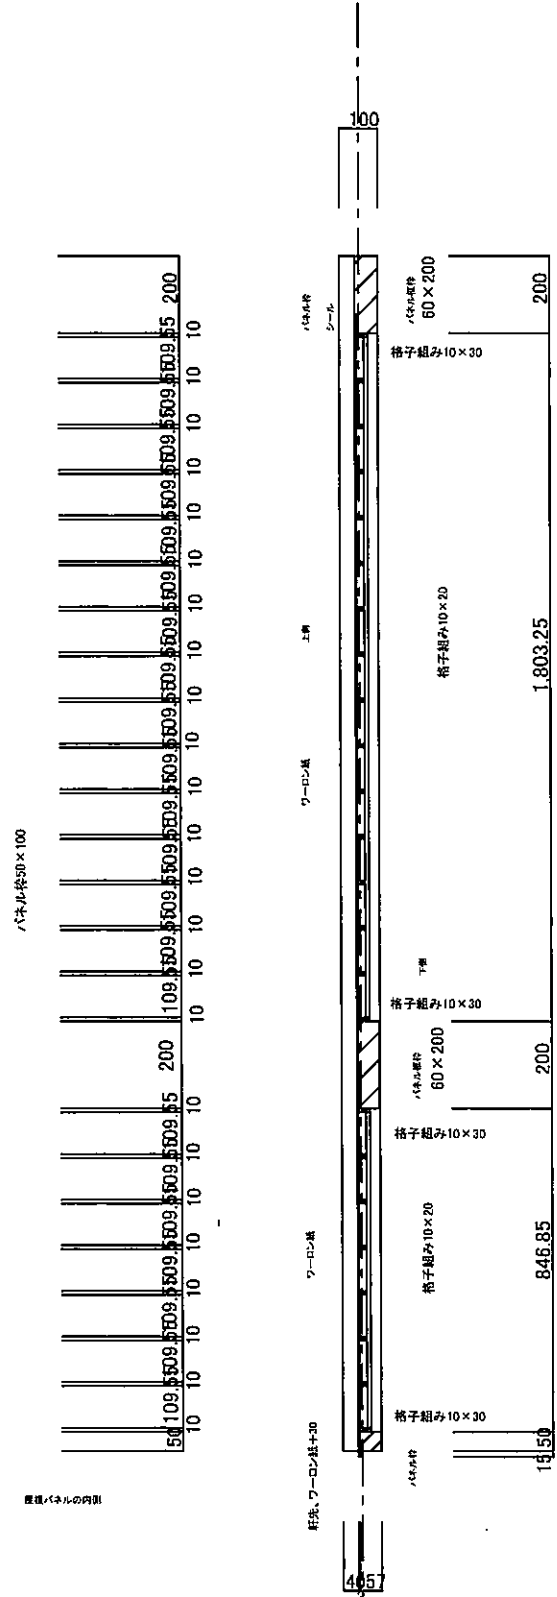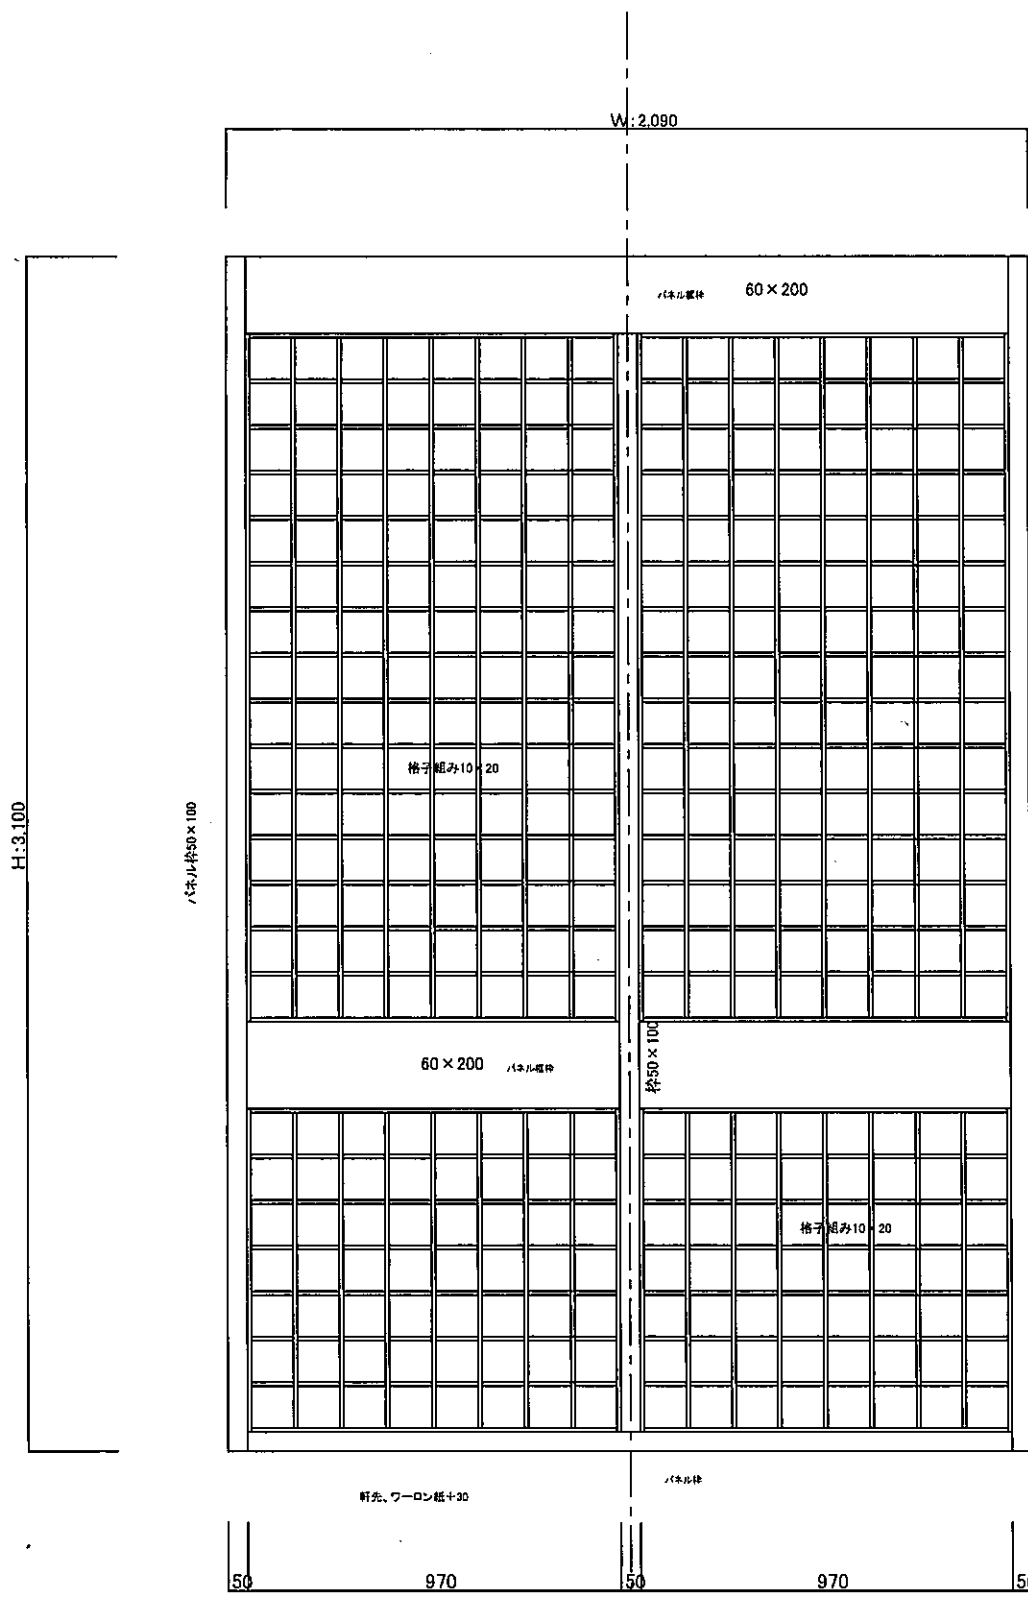


件名	令和4年度新市庁舎建築工事			
図面名称	大庁舎花壇、覆層パネル図-詳細			
所長	科長	担当	縮尺	1/10 (図面番号)
				B-8

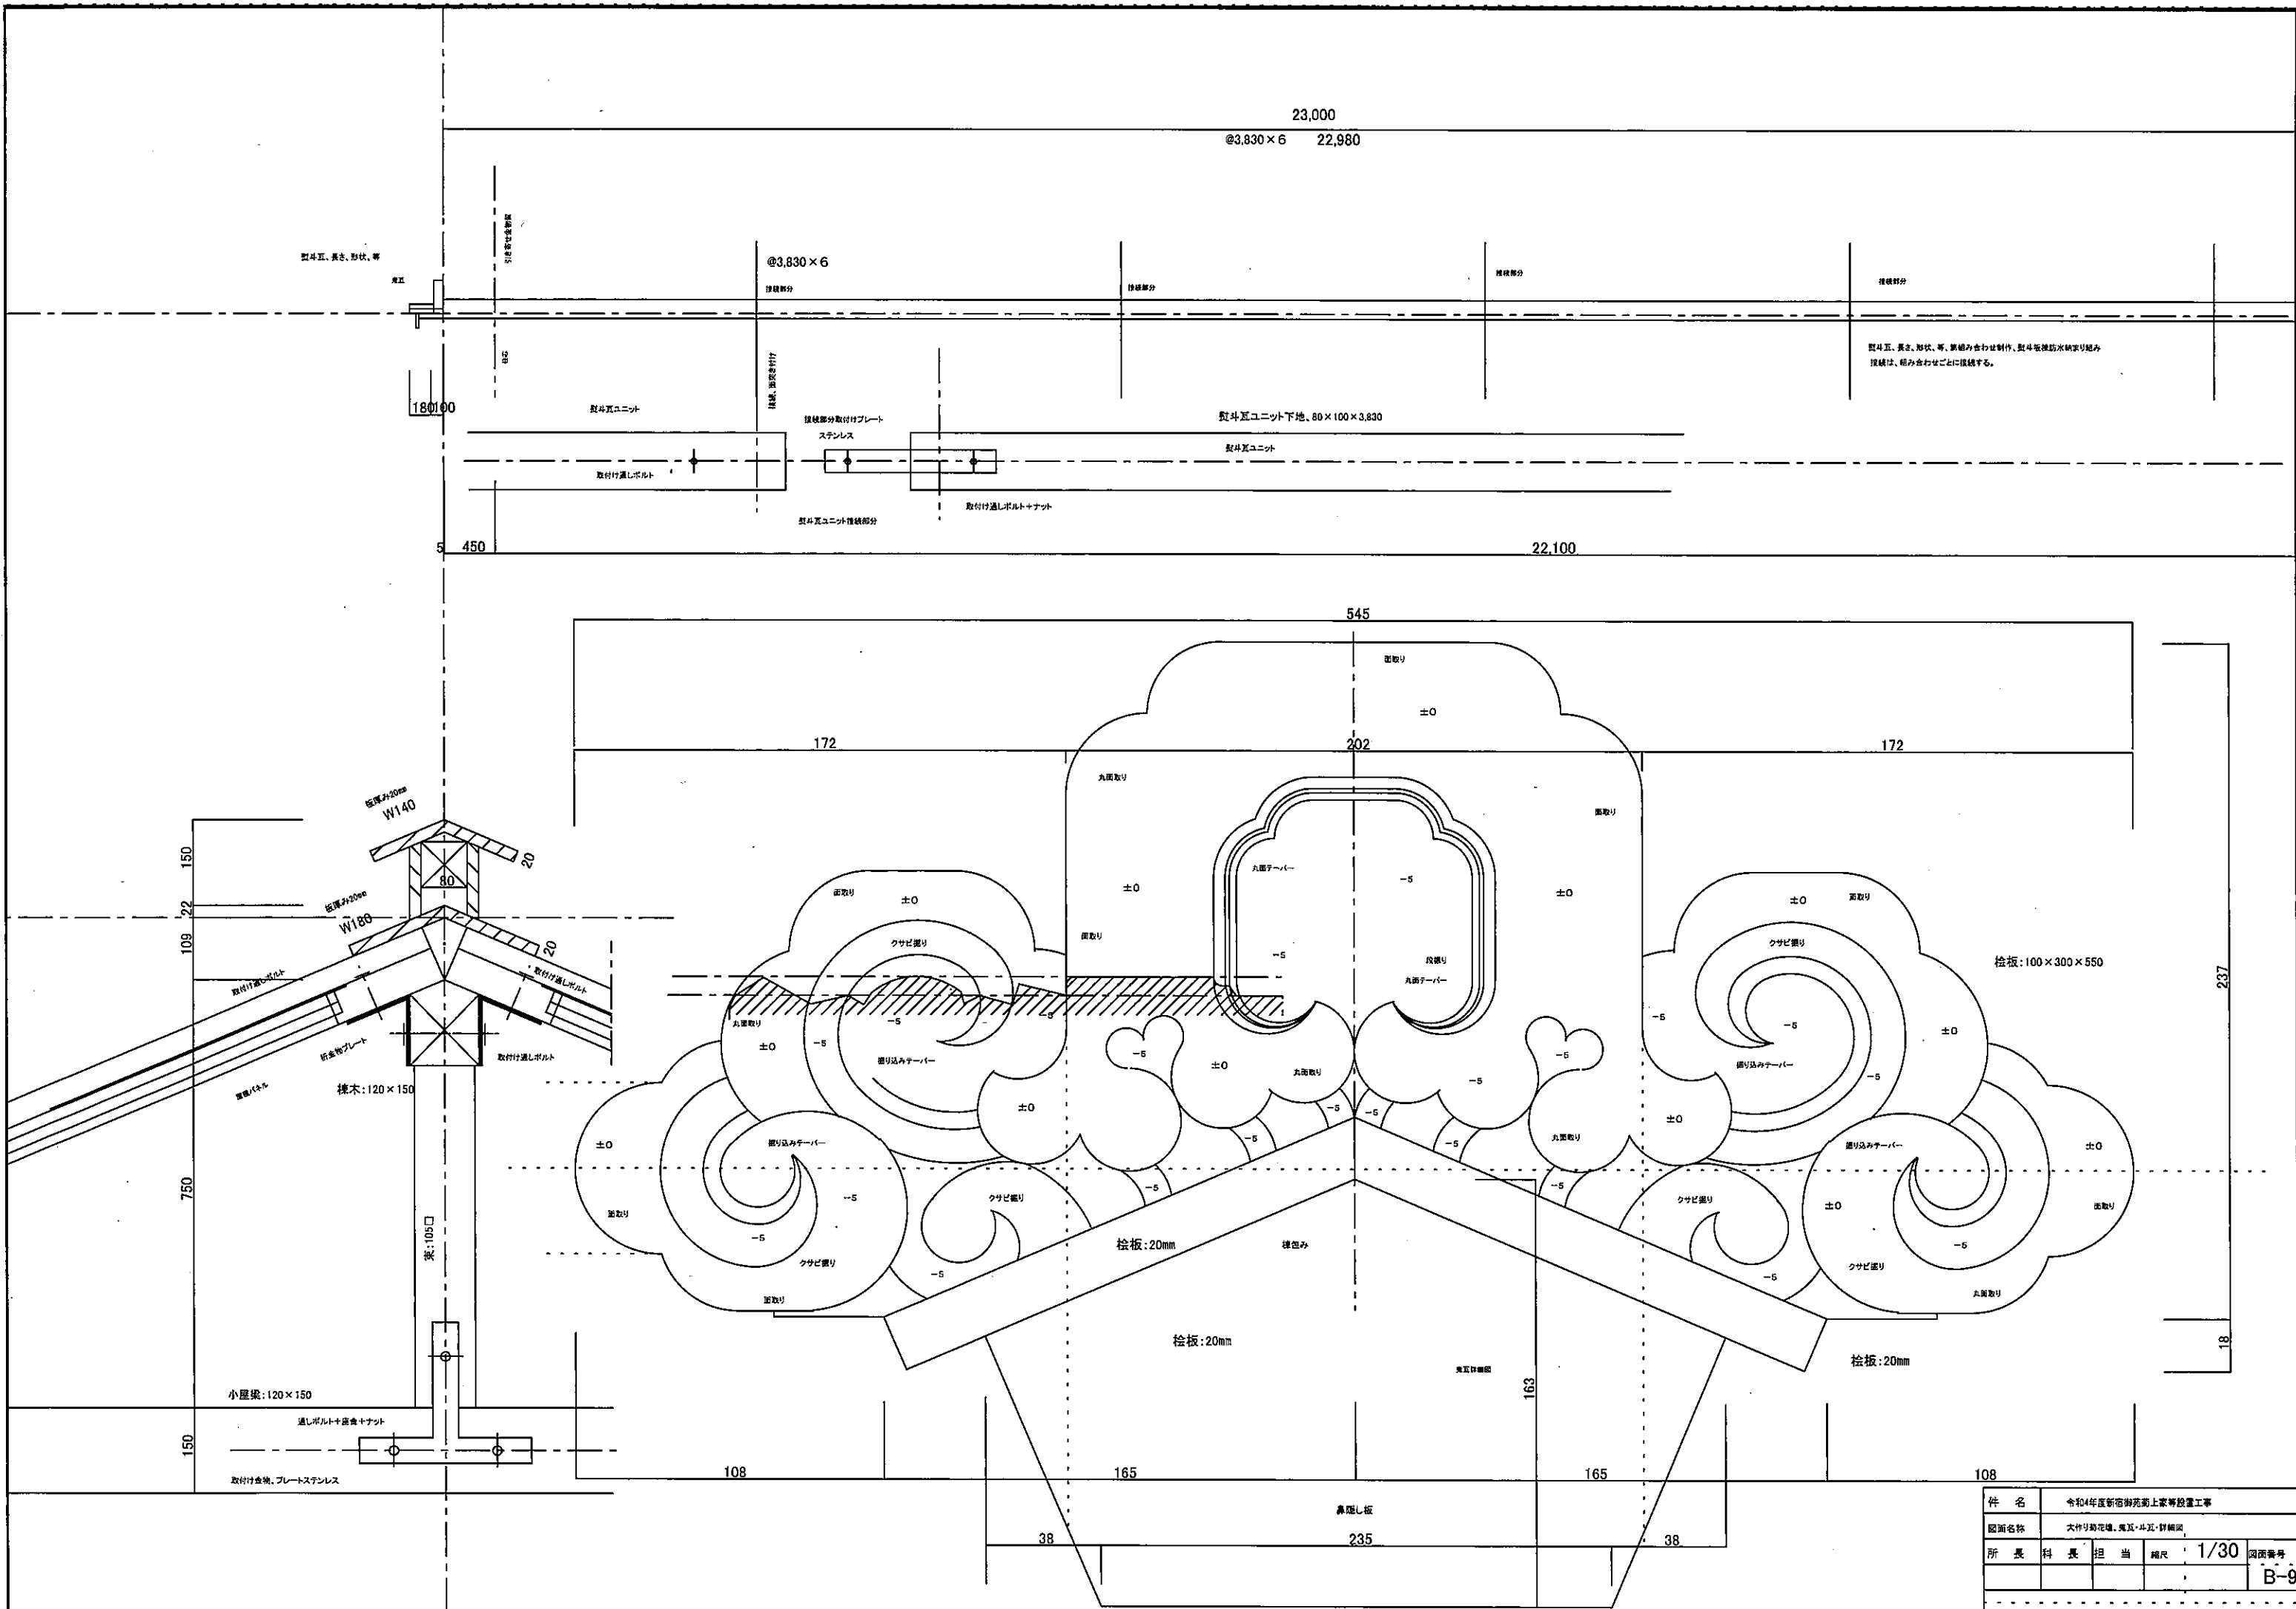

型斗瓦、美さ、耐久、等、要領を合わせ制作、型斗瓦防水納まり組み  
接続は、組み合わせごとに接続する。





桧板: 100 × 300 × 550

件名	令和4年度新築売上家等設置工事				
図面名称	大作り菊花壇、瓦瓦・斗瓦・詳細図				
所長	科長	担当	縮尺	1/30	図番
					B-9




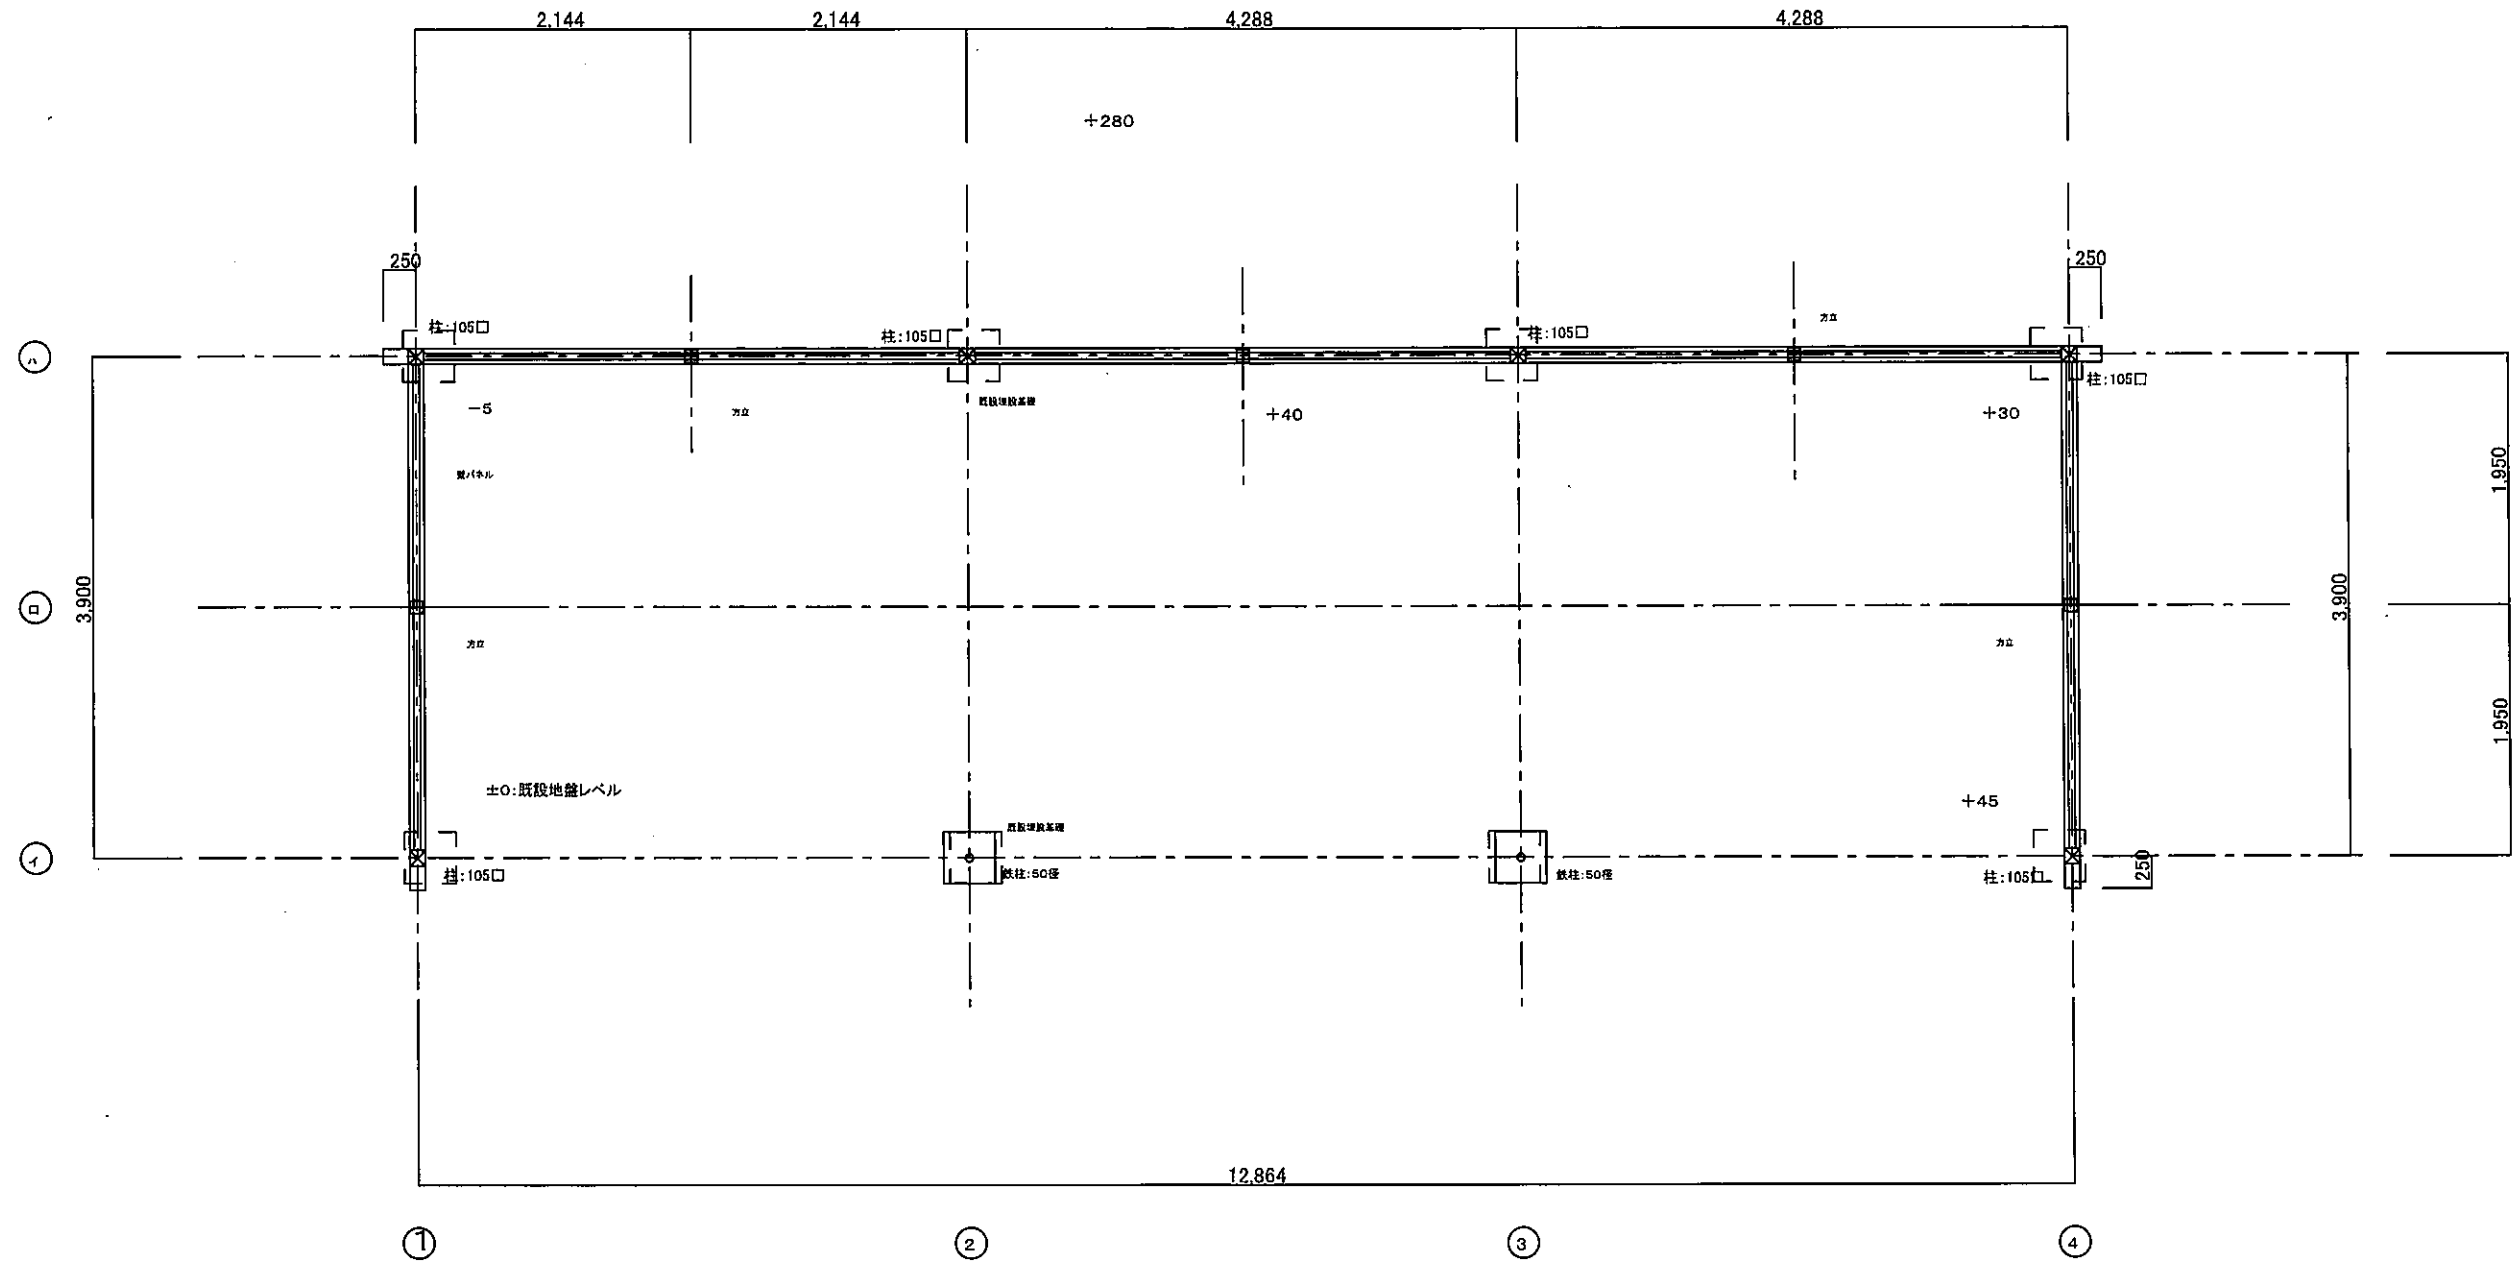


解体撤去部分、等  
 既存、地中埋設の無筋基礎、8個:400×400×400、60径の鉄管入り、GL-180



件名	令和4年度新定御苑跡上家等設置工事				
図面名称	江戸菊花壇、平面図				
所長	科長	担当	縮尺	1/30	図面番号
					C-1

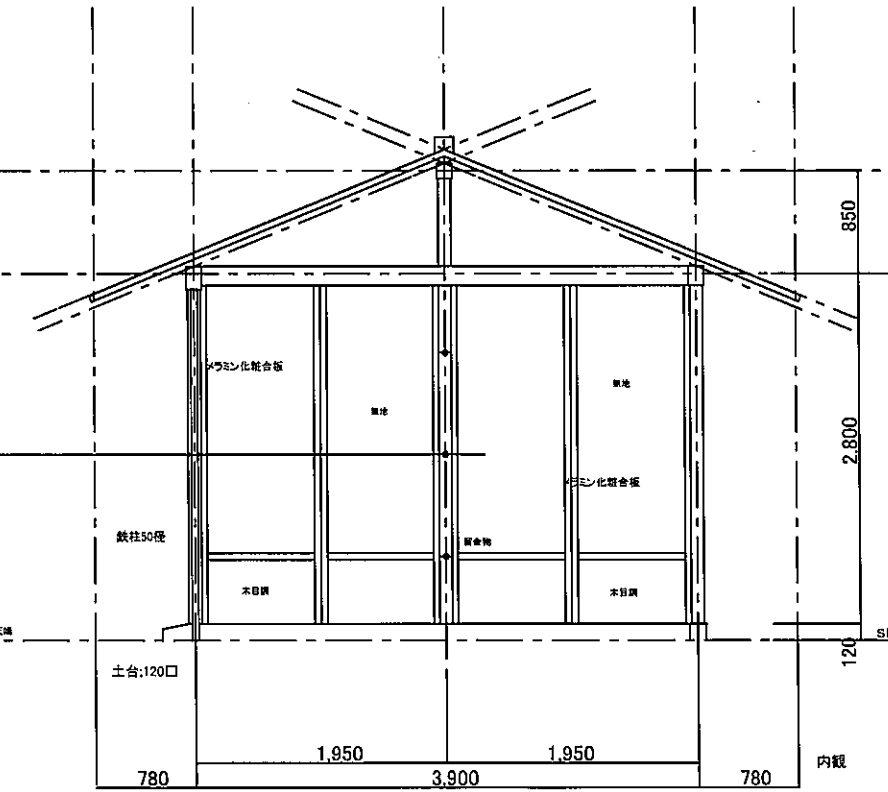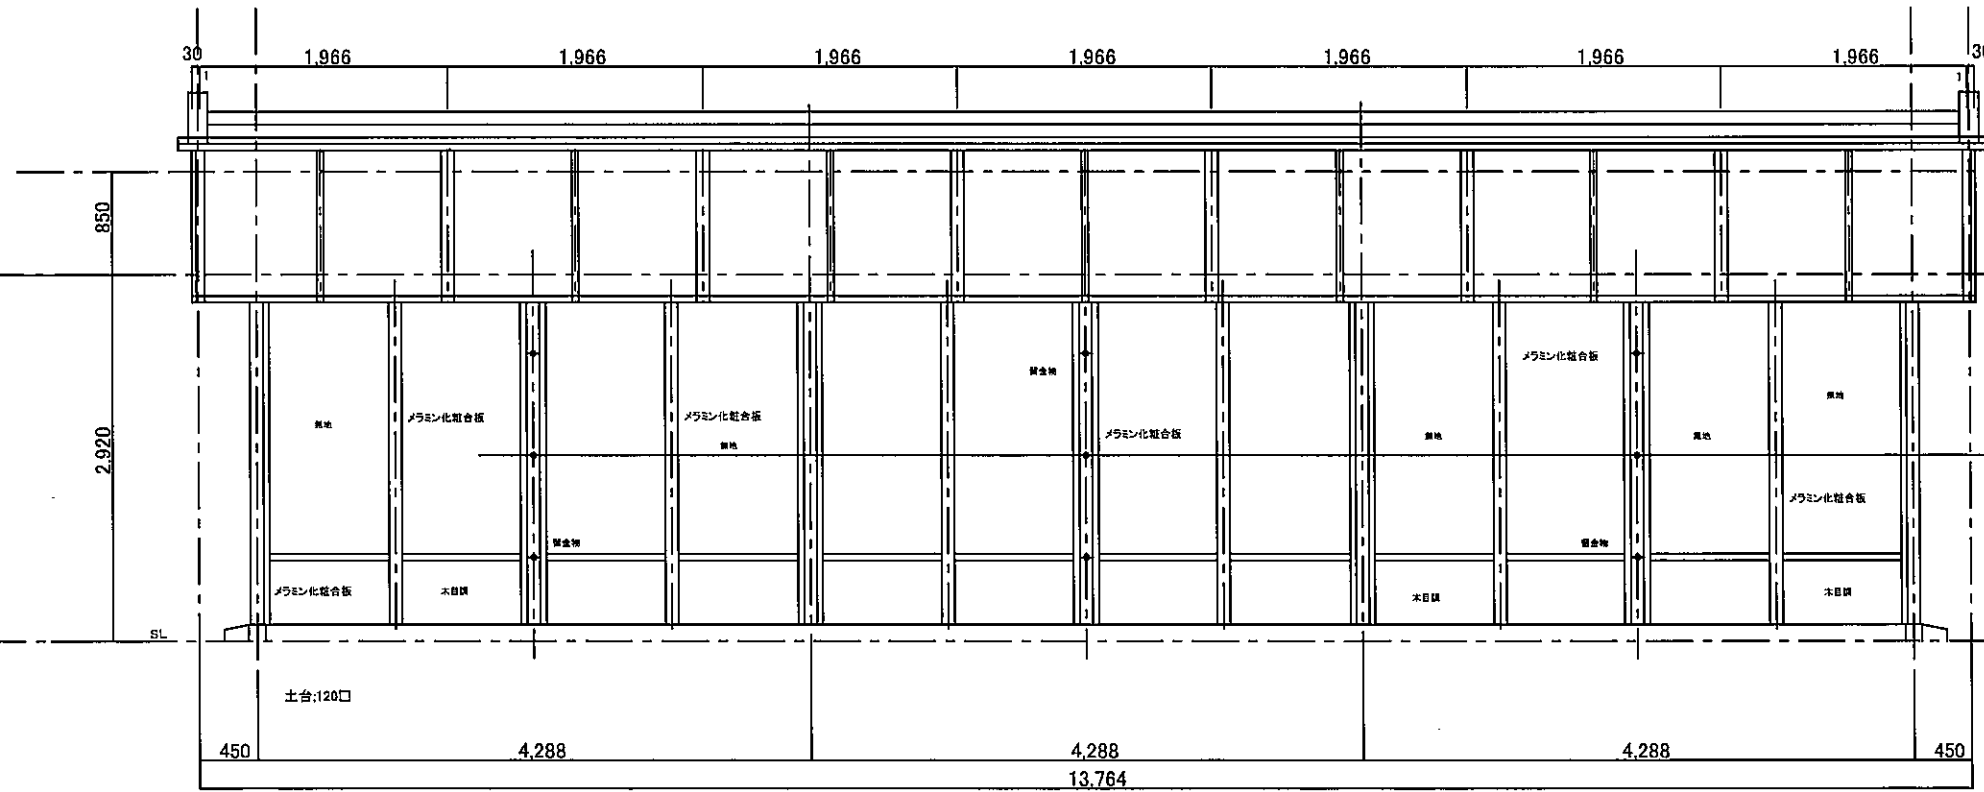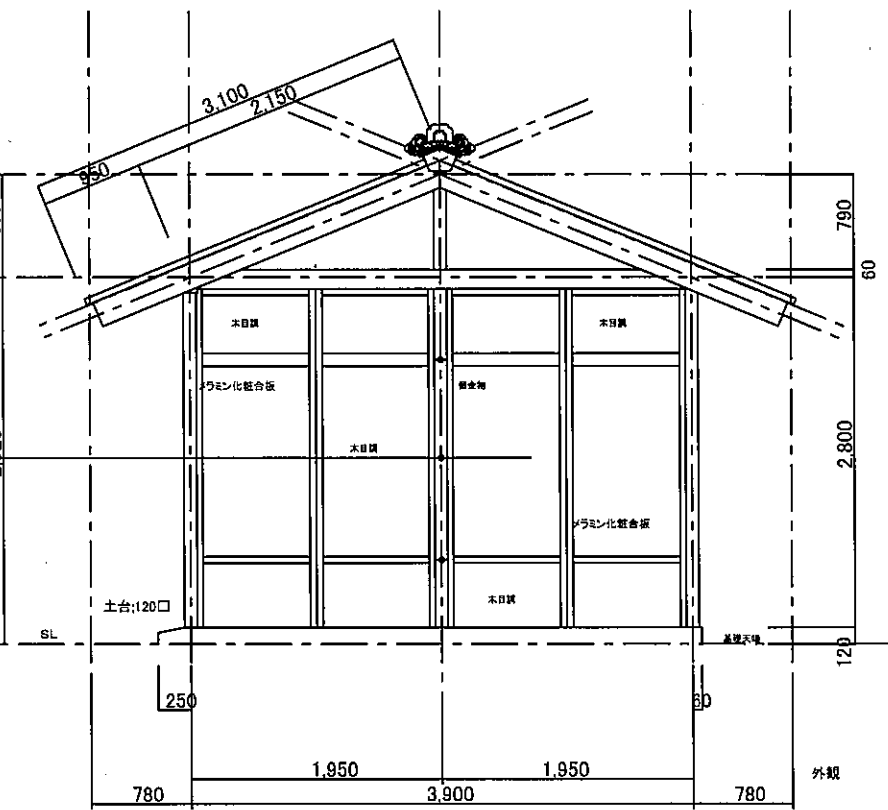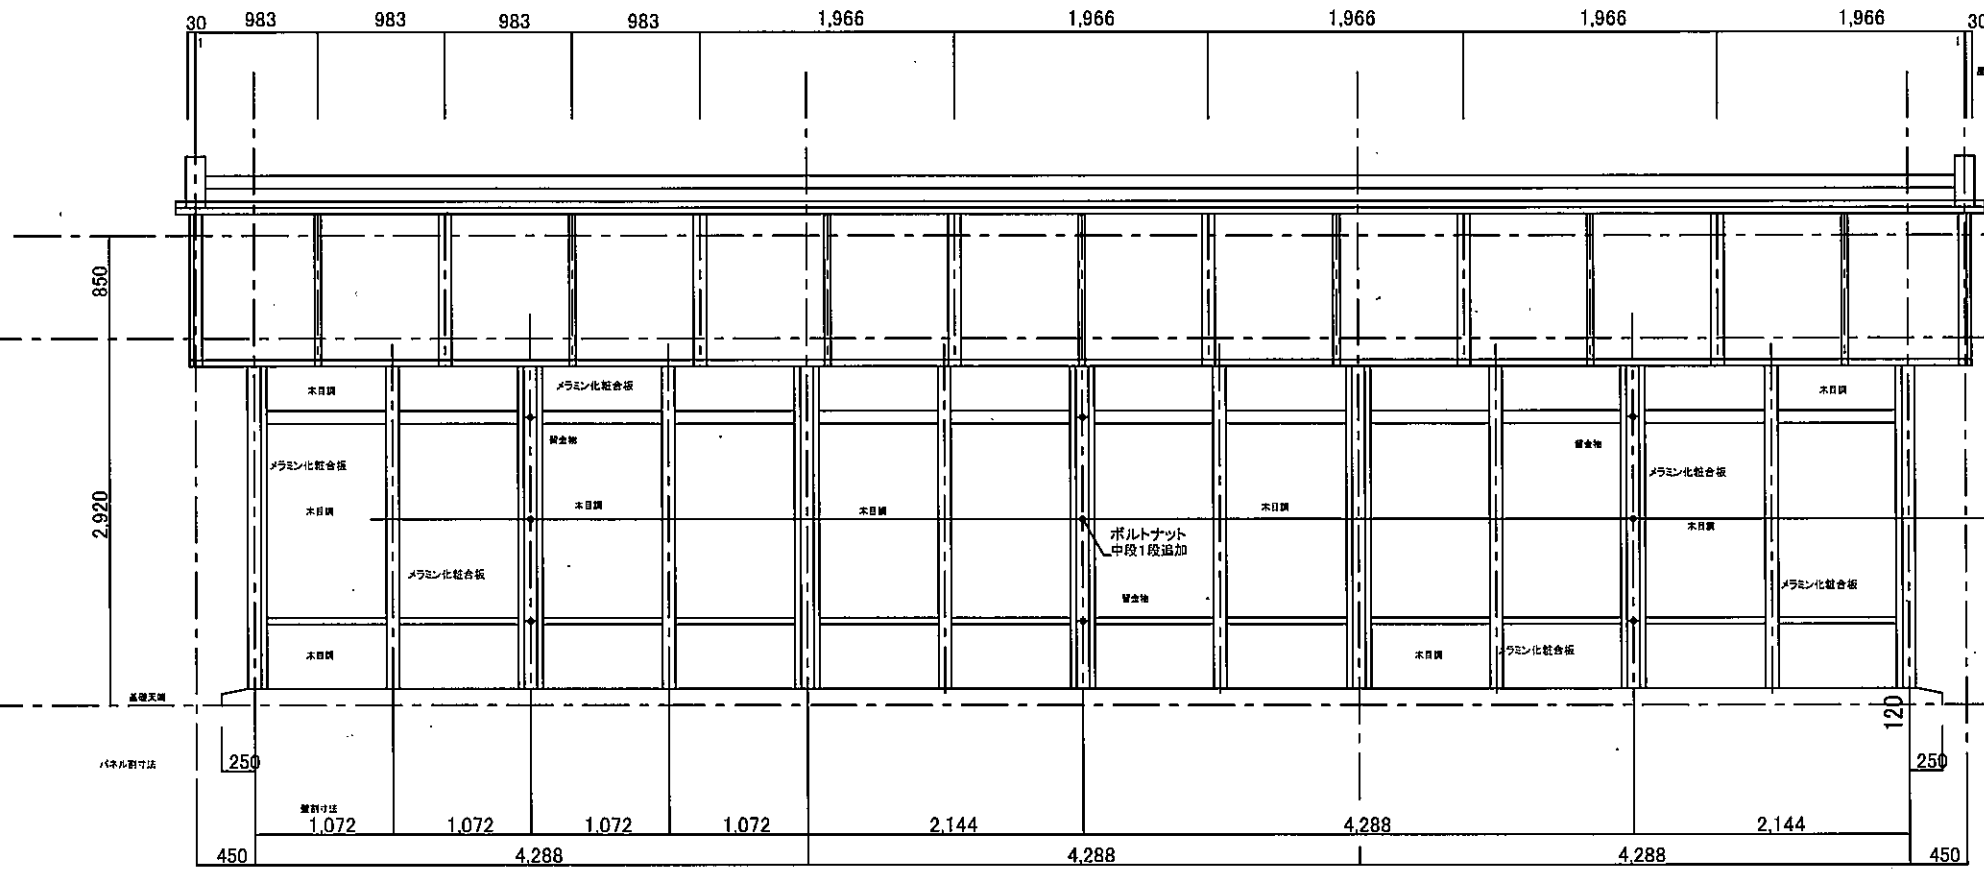

件名	令和4年度新宿御苑実家等設置工事			
図面名称	江戸菊花壇、立面図			
所長	科長	担当	縮尺	1/30 図面番号
				C-2

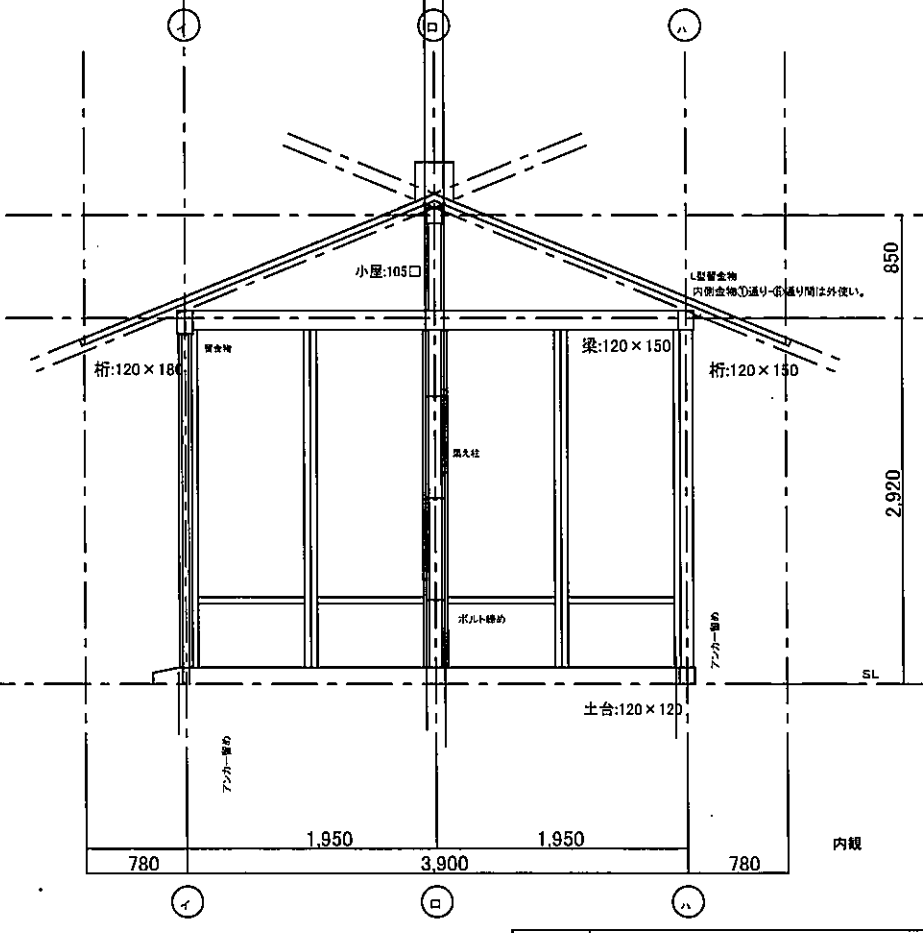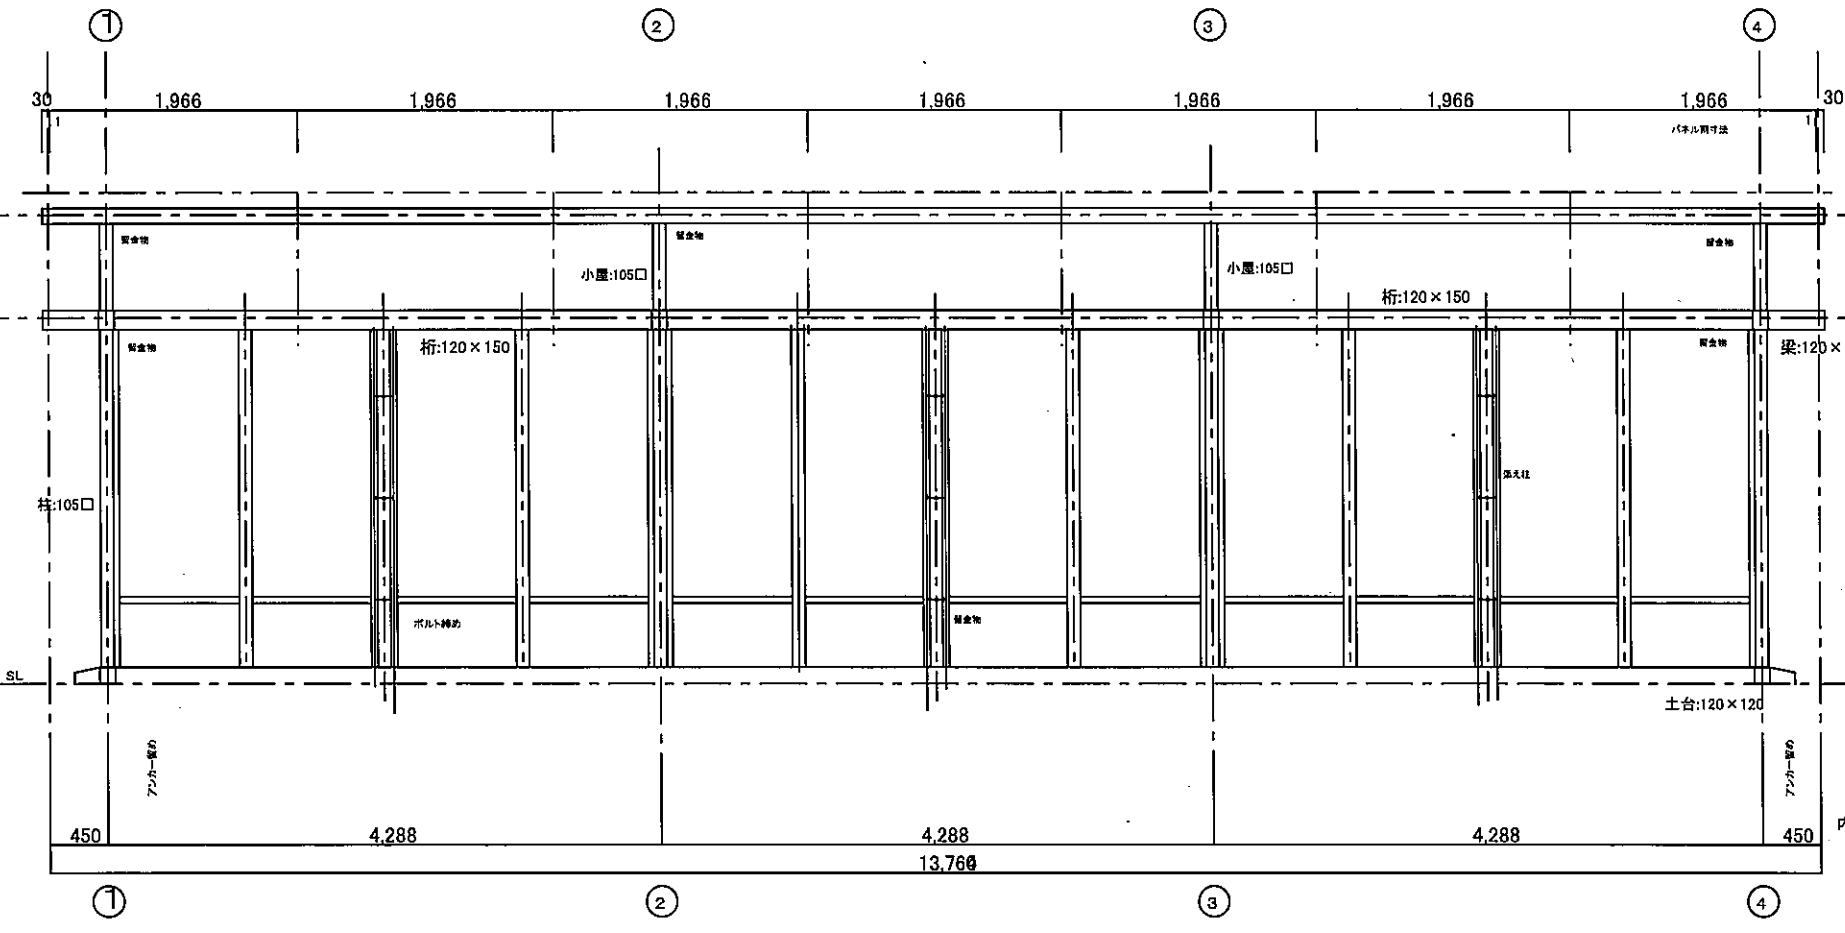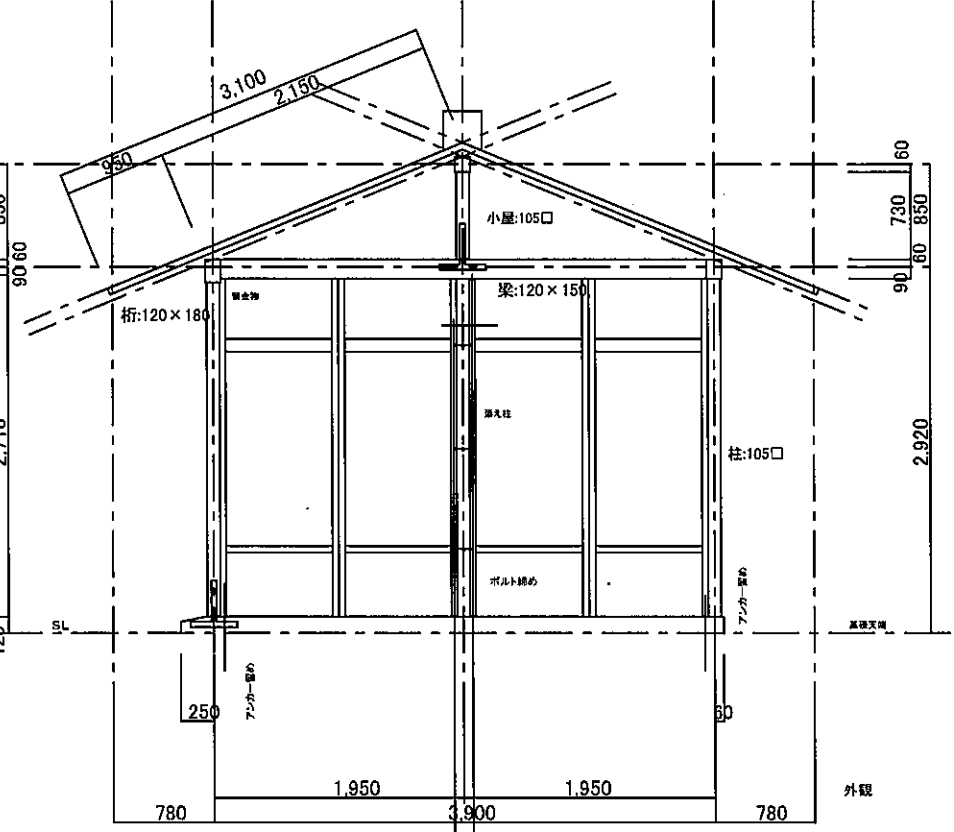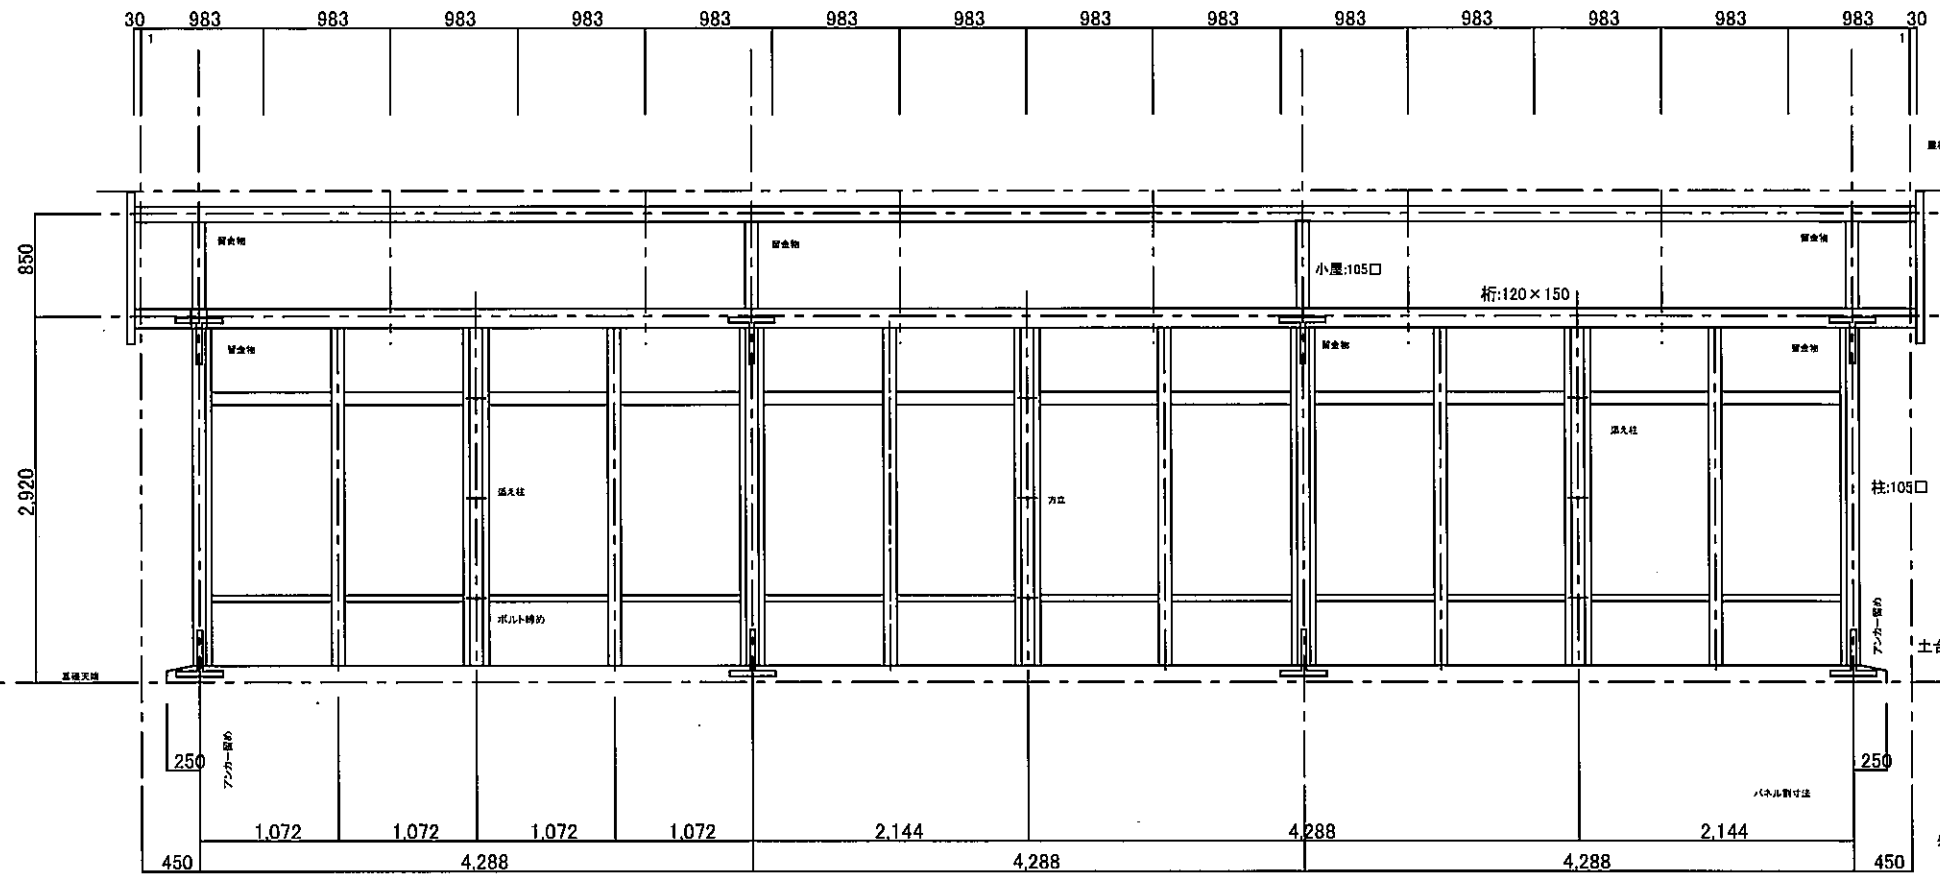


件名	令和4年度新築住宅等設置工事			
図面名称	江戸藩花壇、断面図			
所長	科長	担当	縮尺	1/30 図面番号
				C-3

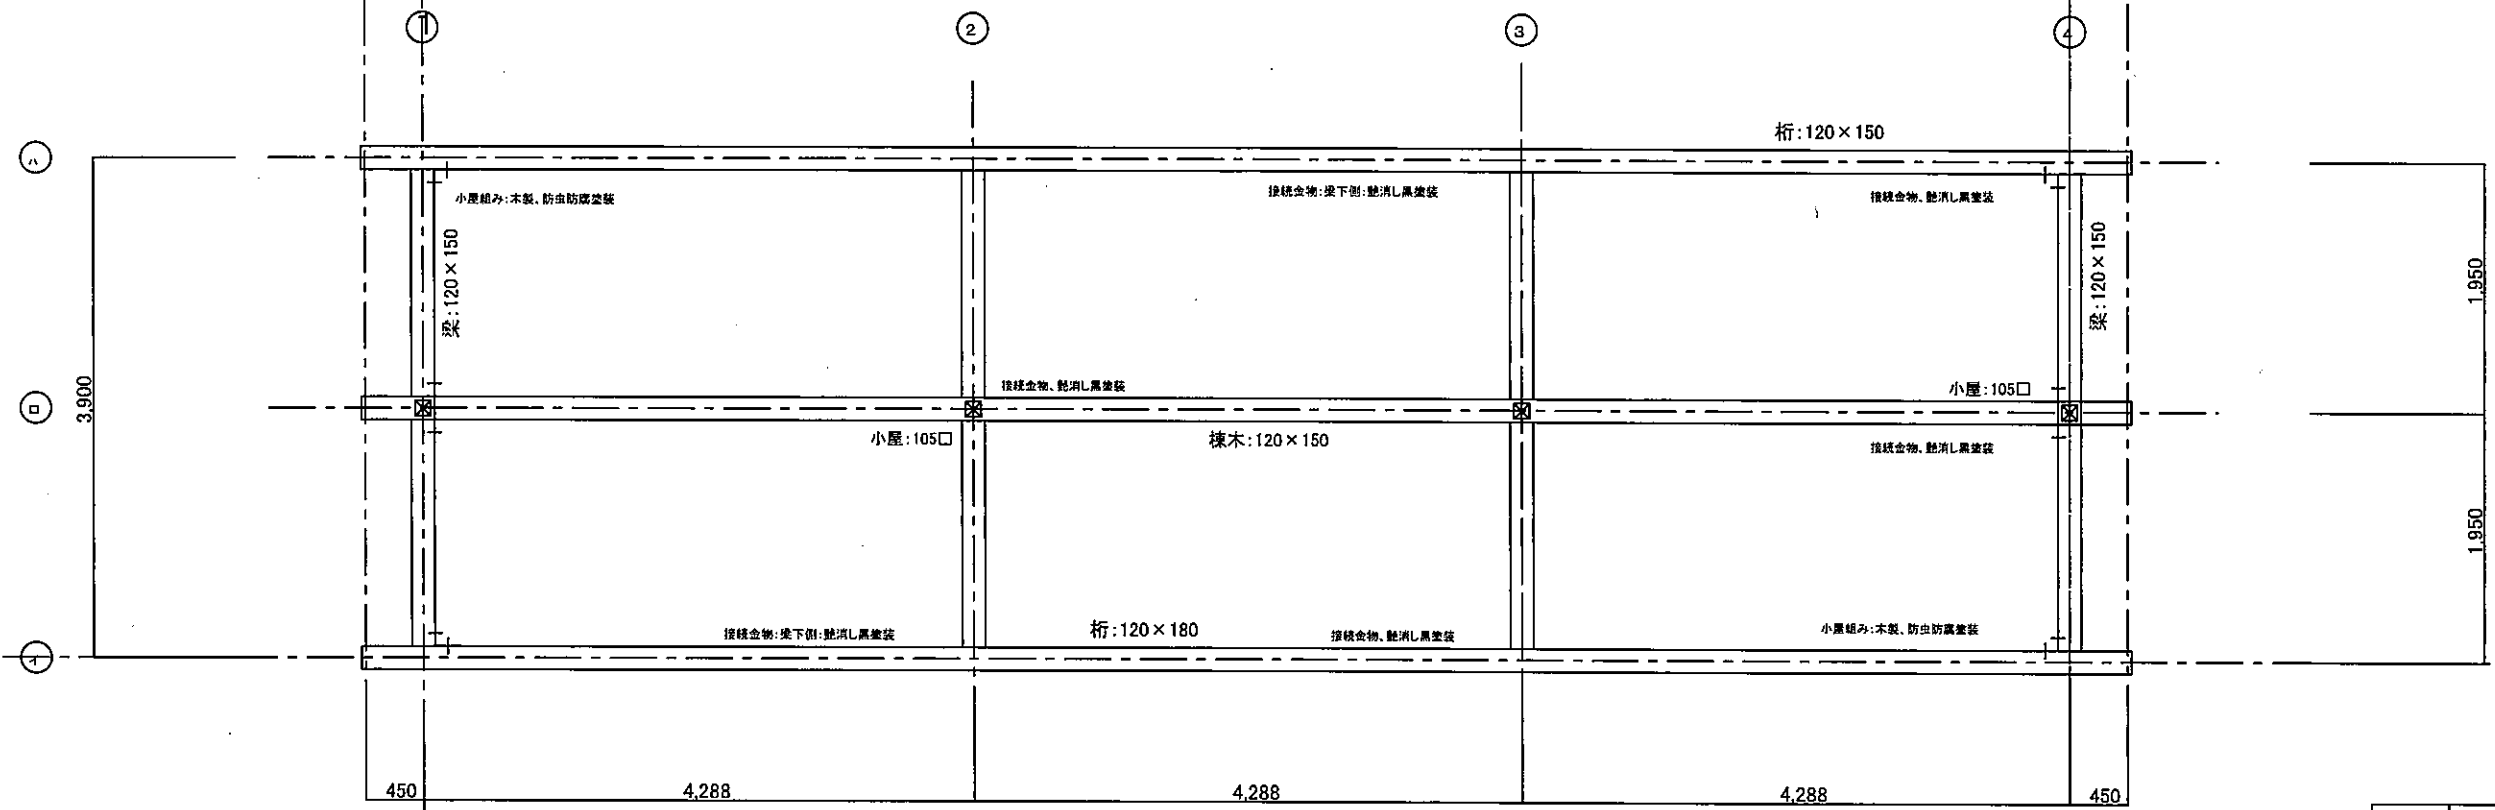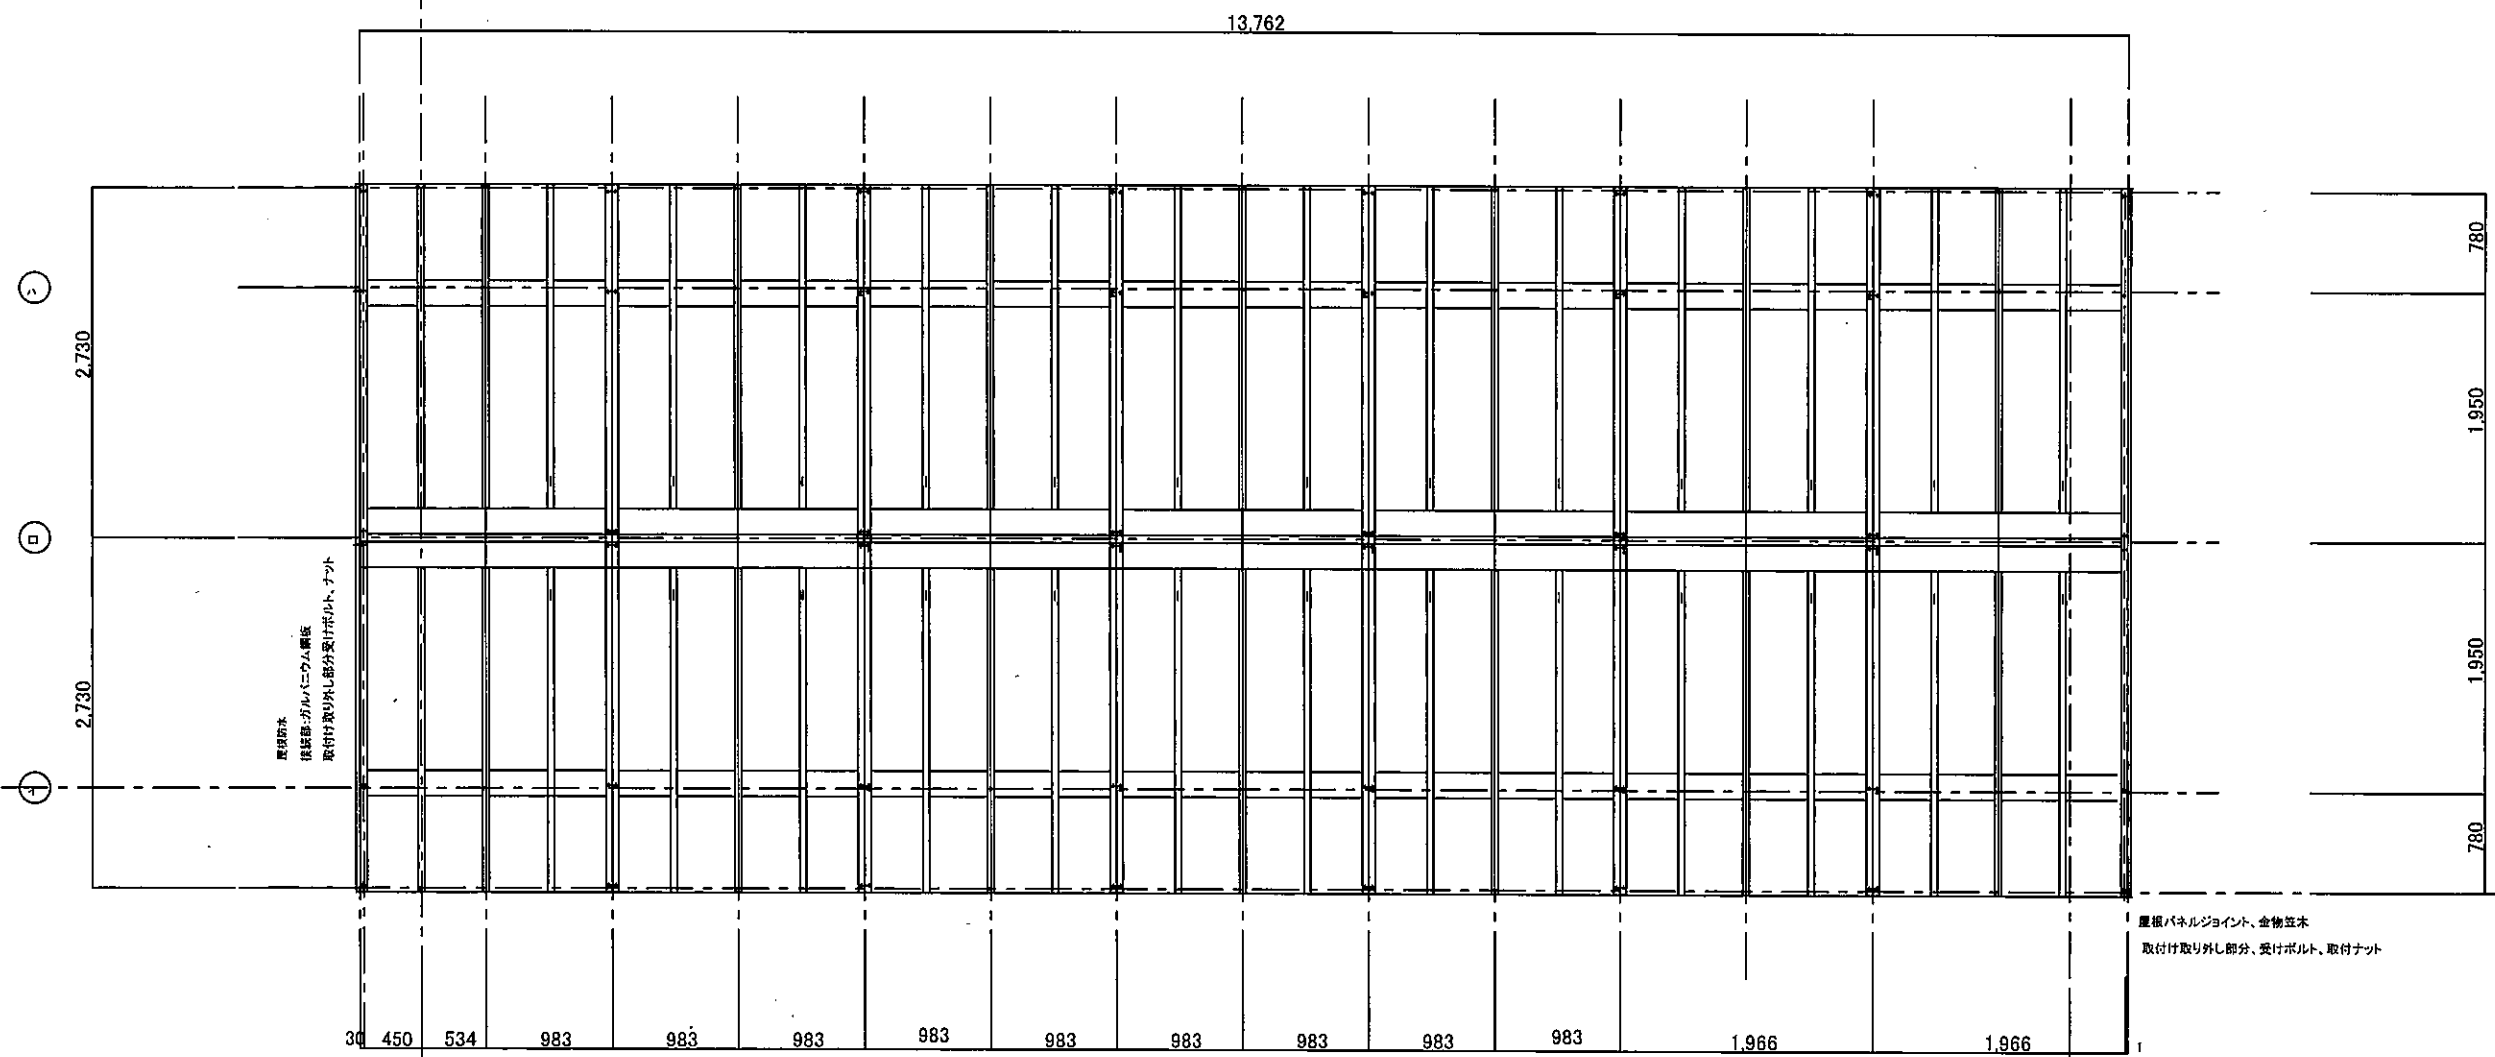




屋根パネルジョイント、金物並木  
取付け取り外し部分、受けボルト、取付ナット

件名	令和4年度新宿御苑高上家等設置工事			
図面名称	江戸菊花壇、夏庭伏園・小屋伏園			
所長	科長	担当	縮尺	1/30
			図面番号	C-4

独立支柱、詳細図、S=1:10

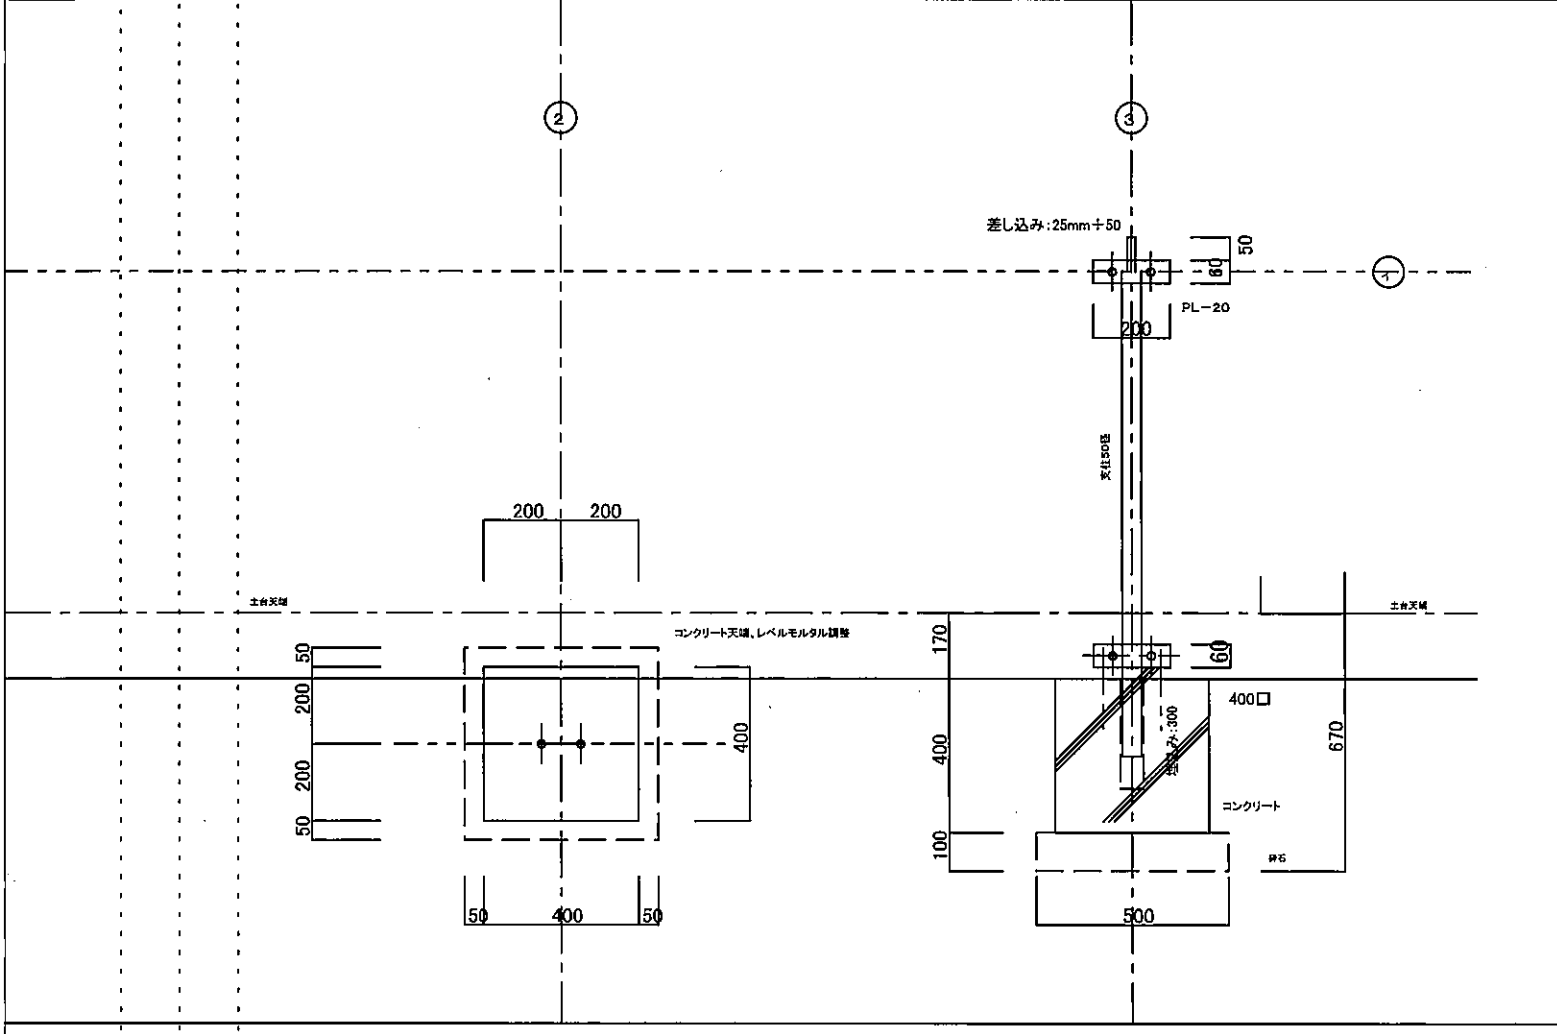


基礎コンクリート詳細図、S=1:10

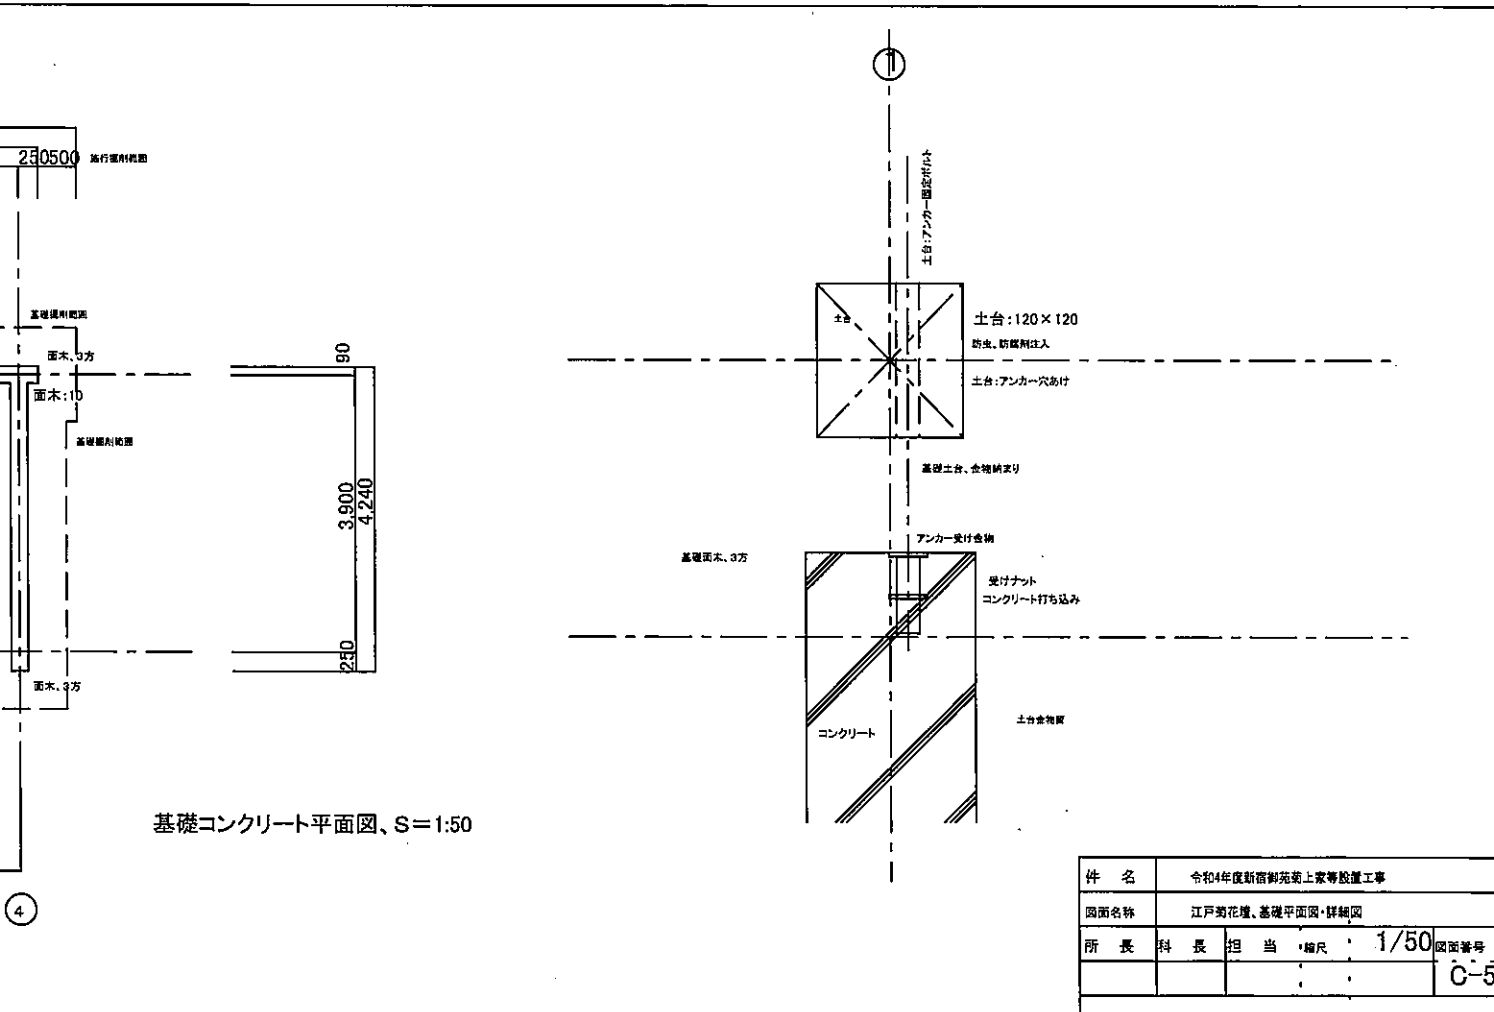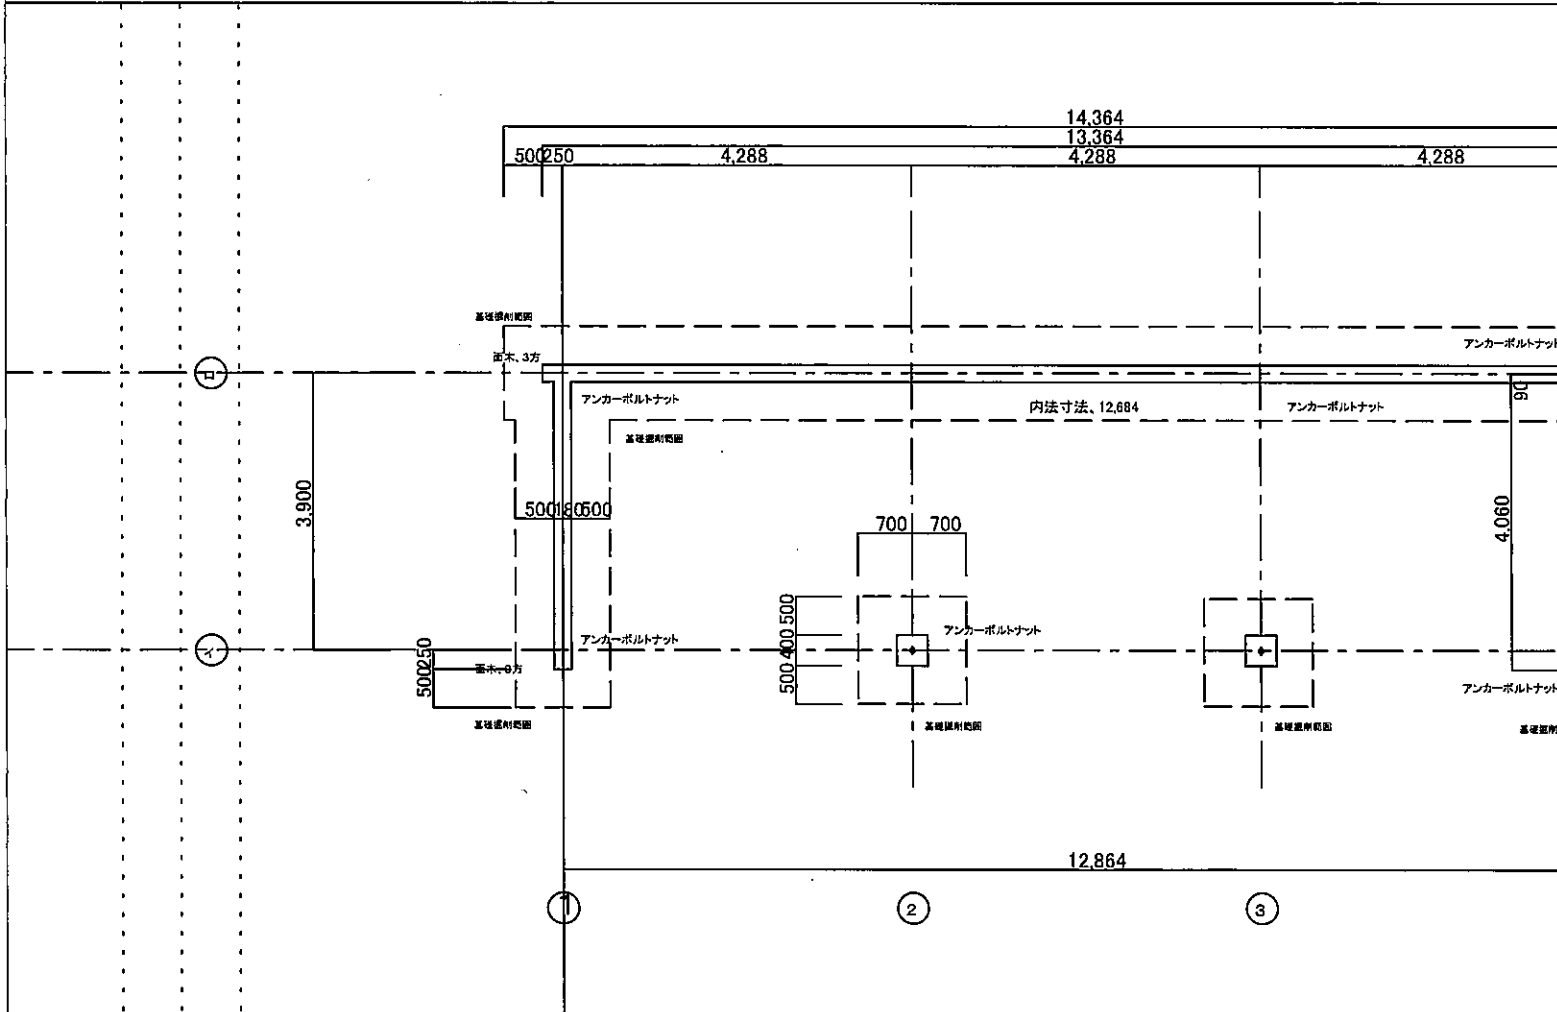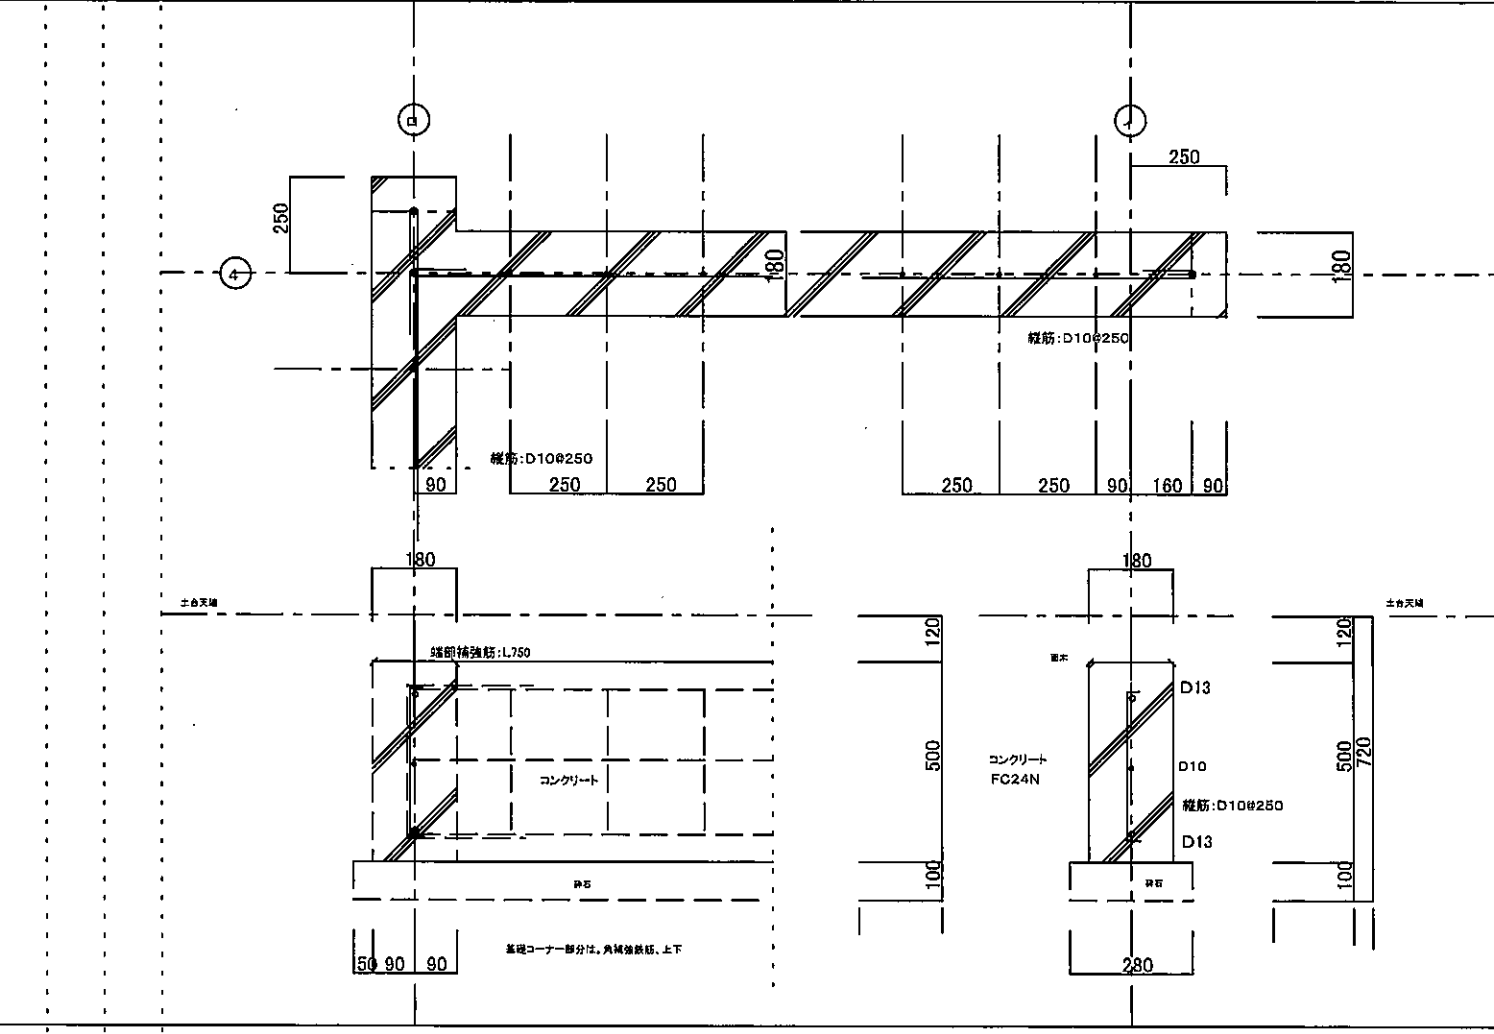

基礎コンクリート平面図、S=1:50




件名	令和4年度新官制完成上乗等設置工事			
図面名称	江戸野花壇、基礎平面図・詳細図			
所長	科長	担当	縮尺	1/50 図面番号
				C-5








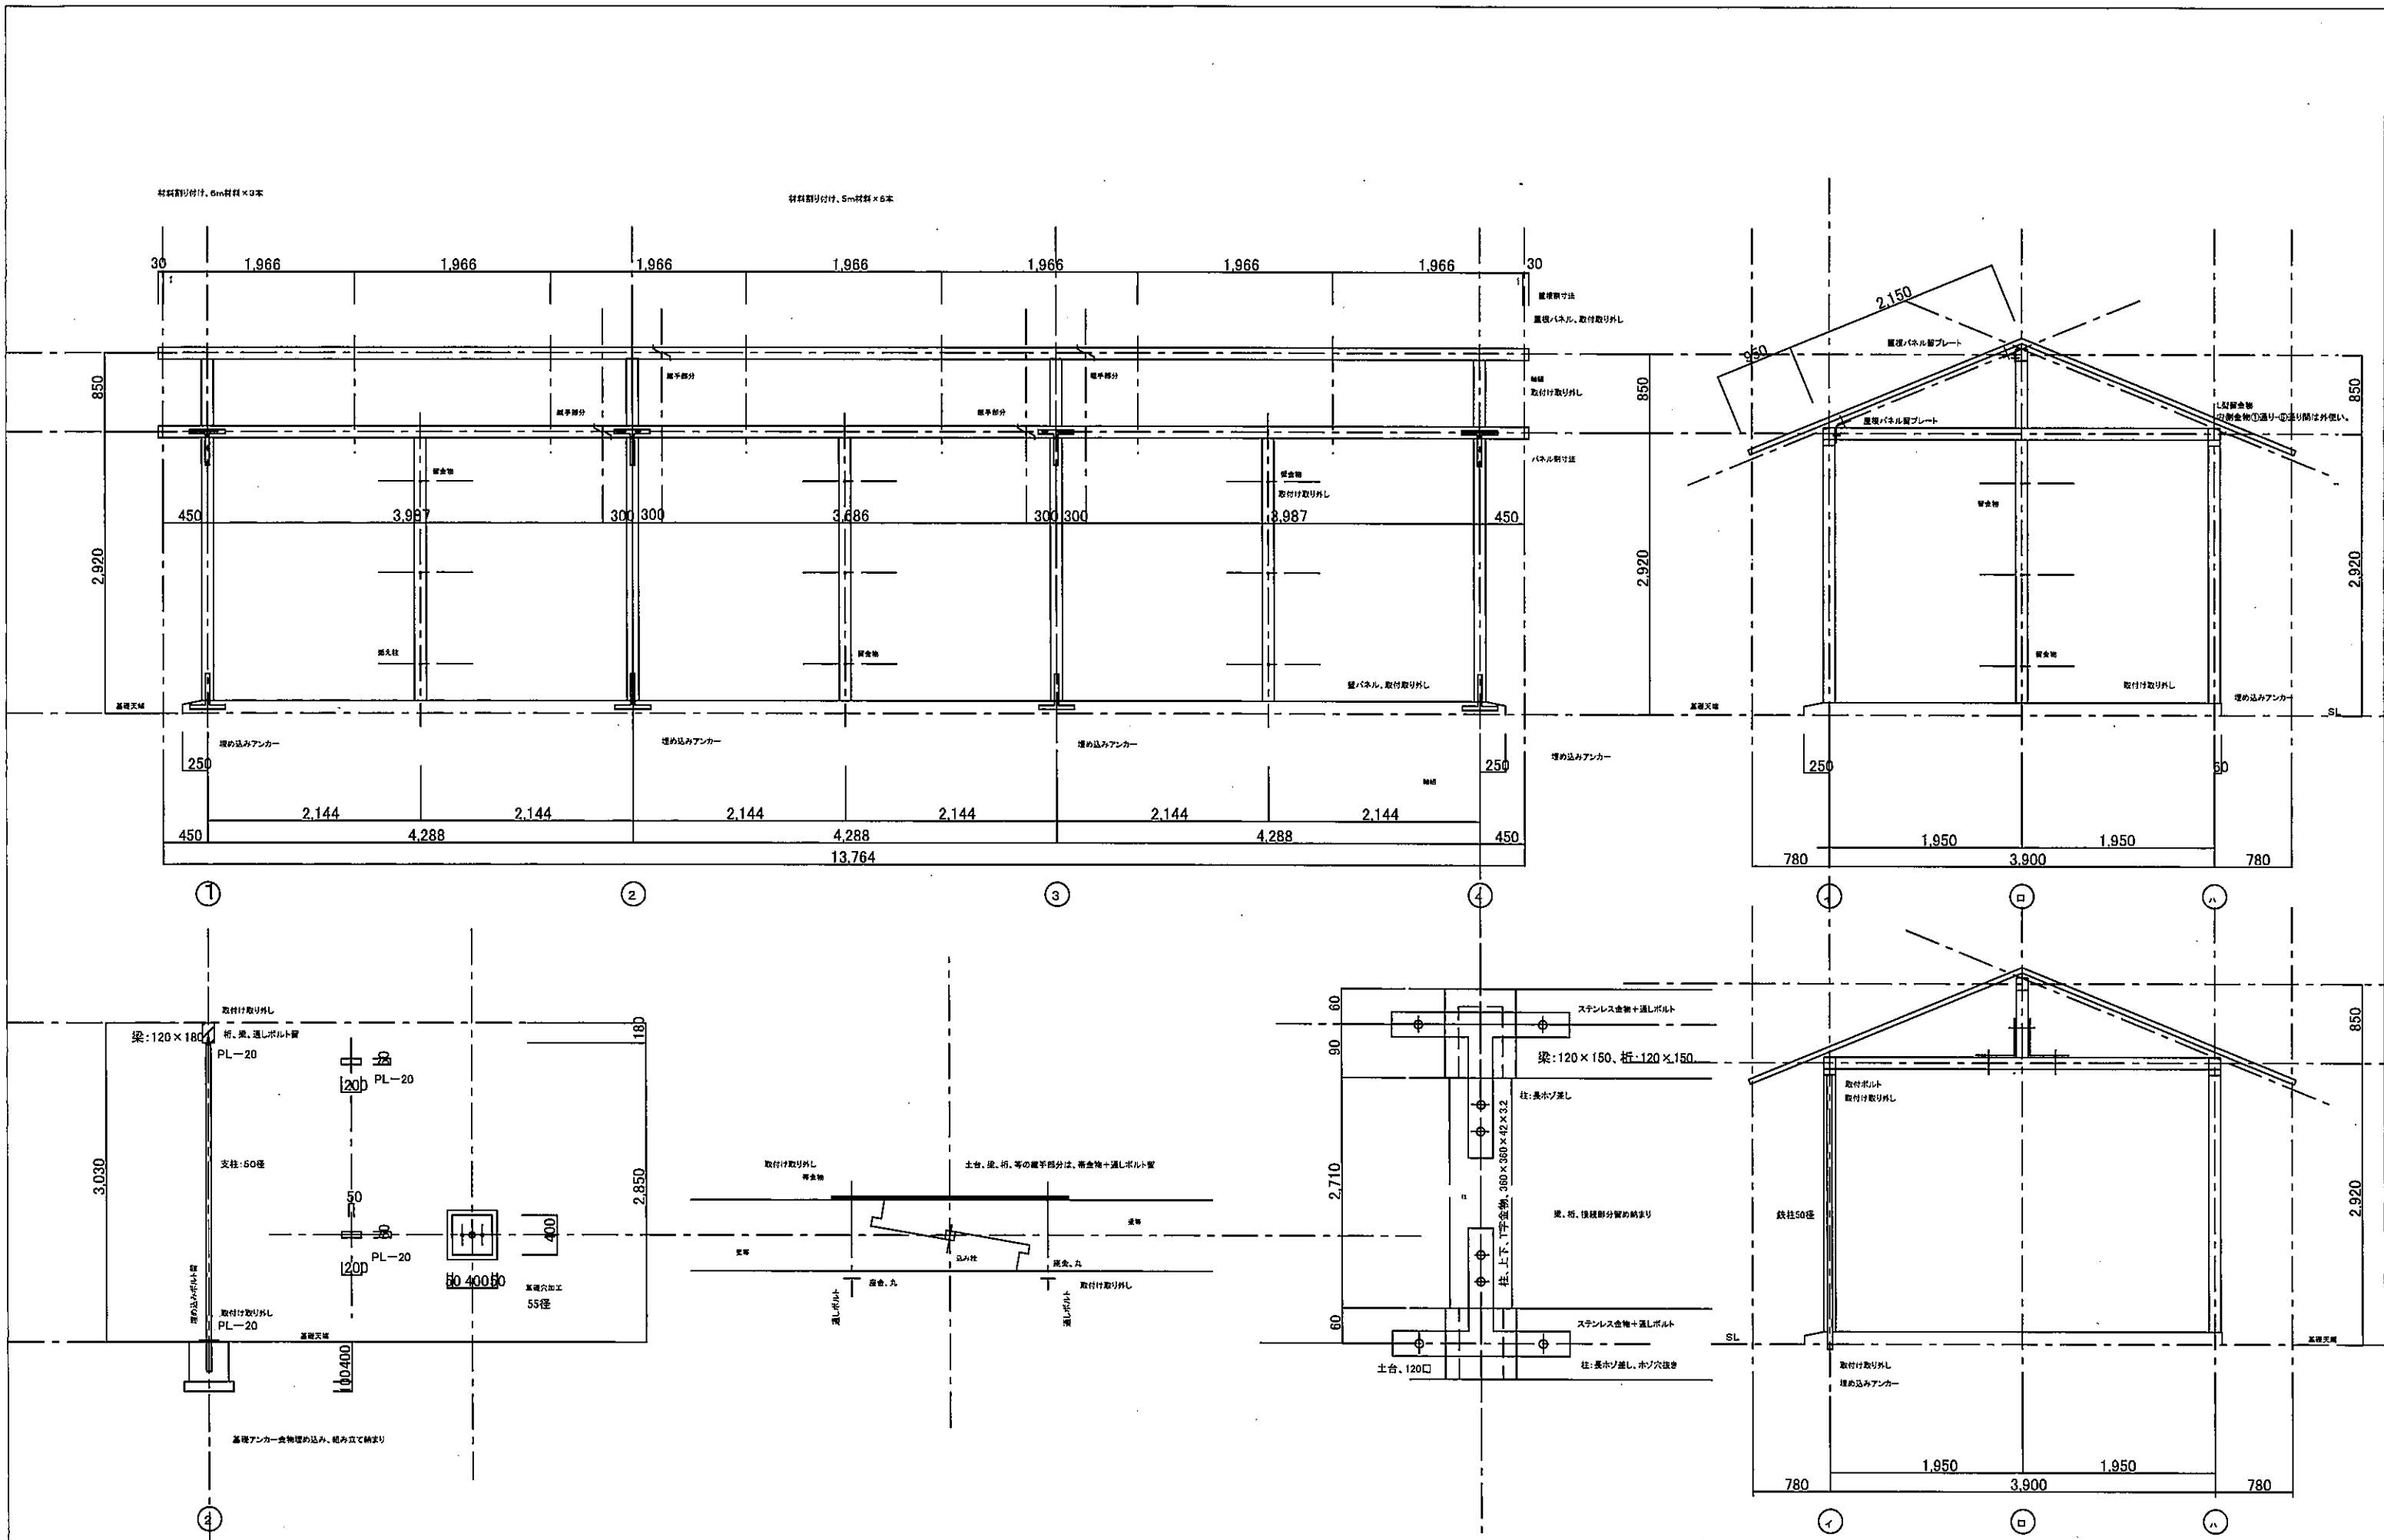


1. 鋼材の取付位置は、図面に示す通りとする。  
 2. 鋼材の取付位置は、図面に示す通りとする。  
 3. 鋼材の取付位置は、図面に示す通りとする。  
 4. 鋼材の取付位置は、図面に示す通りとする。


件名	令和4年度新宿新築路上家等設置工事			
図面名称	江戸菊花壇、組立図			
所長	科長	担当	縮尺	1/30 図面番号
				C-6

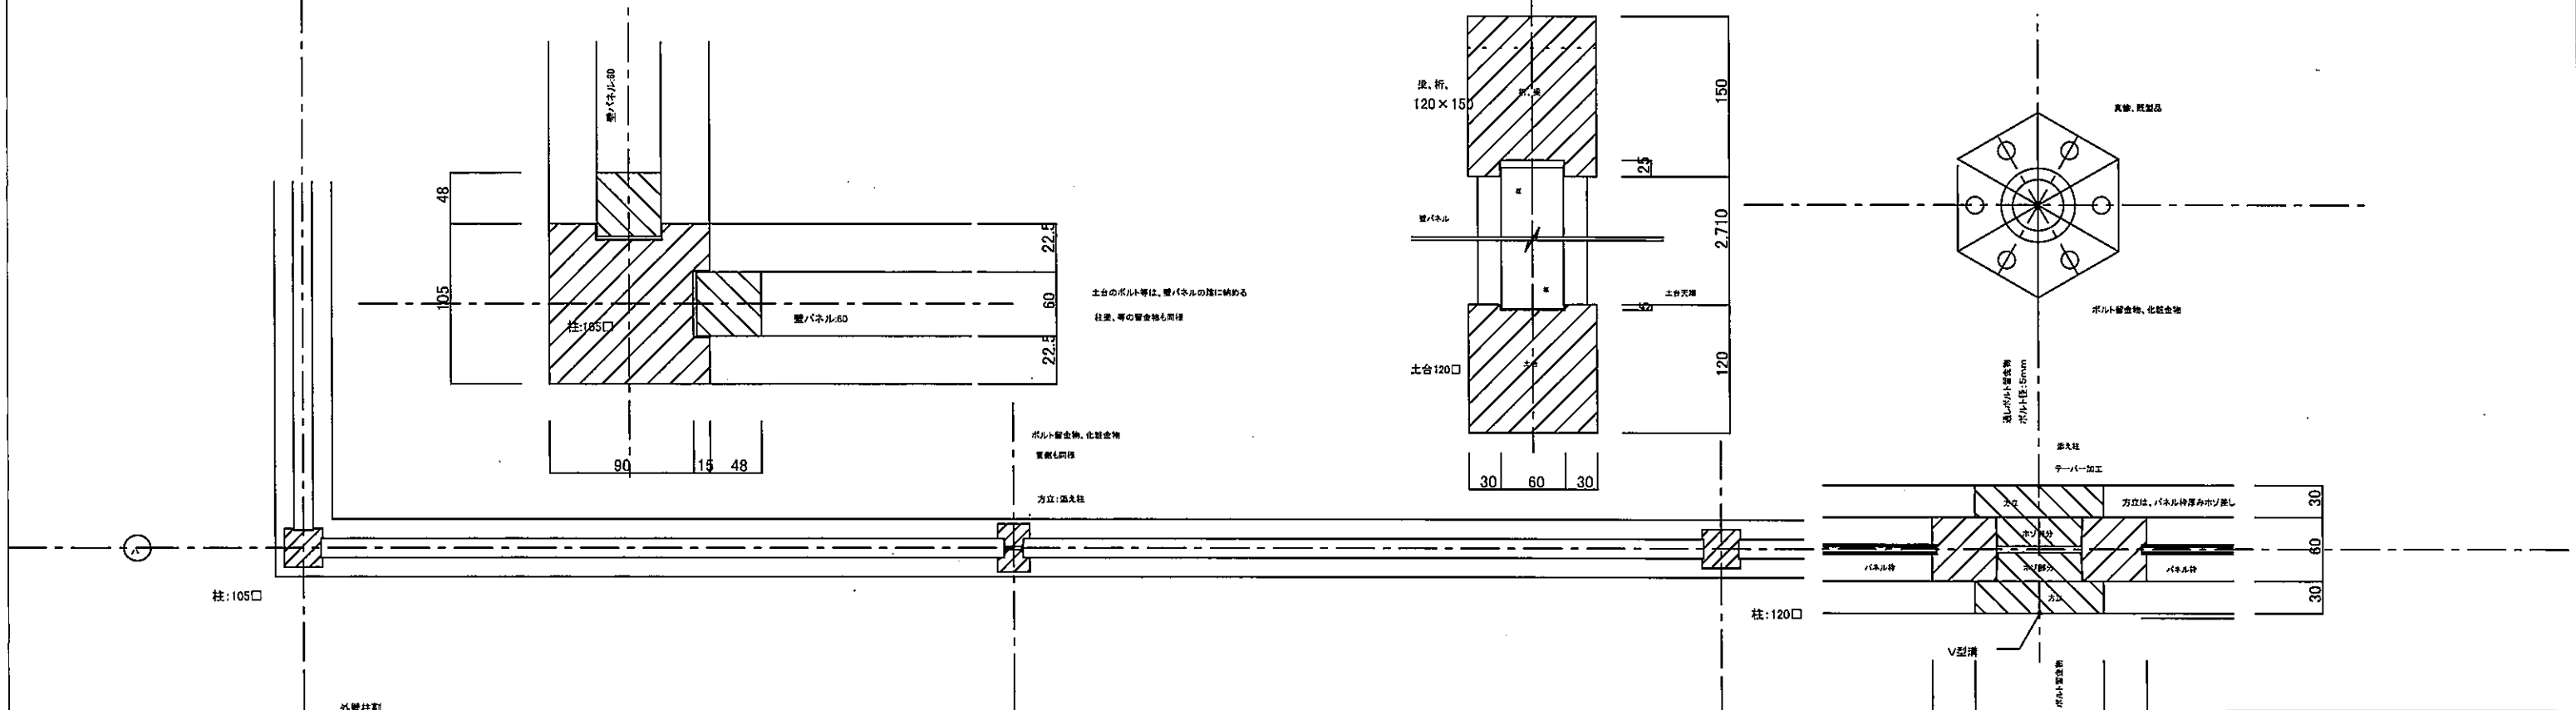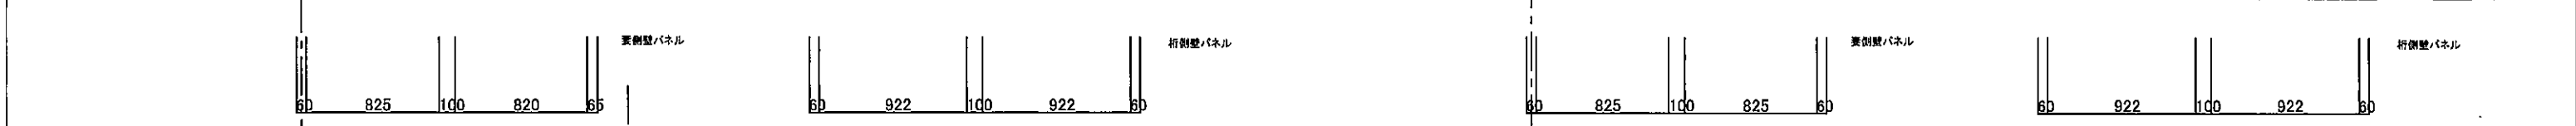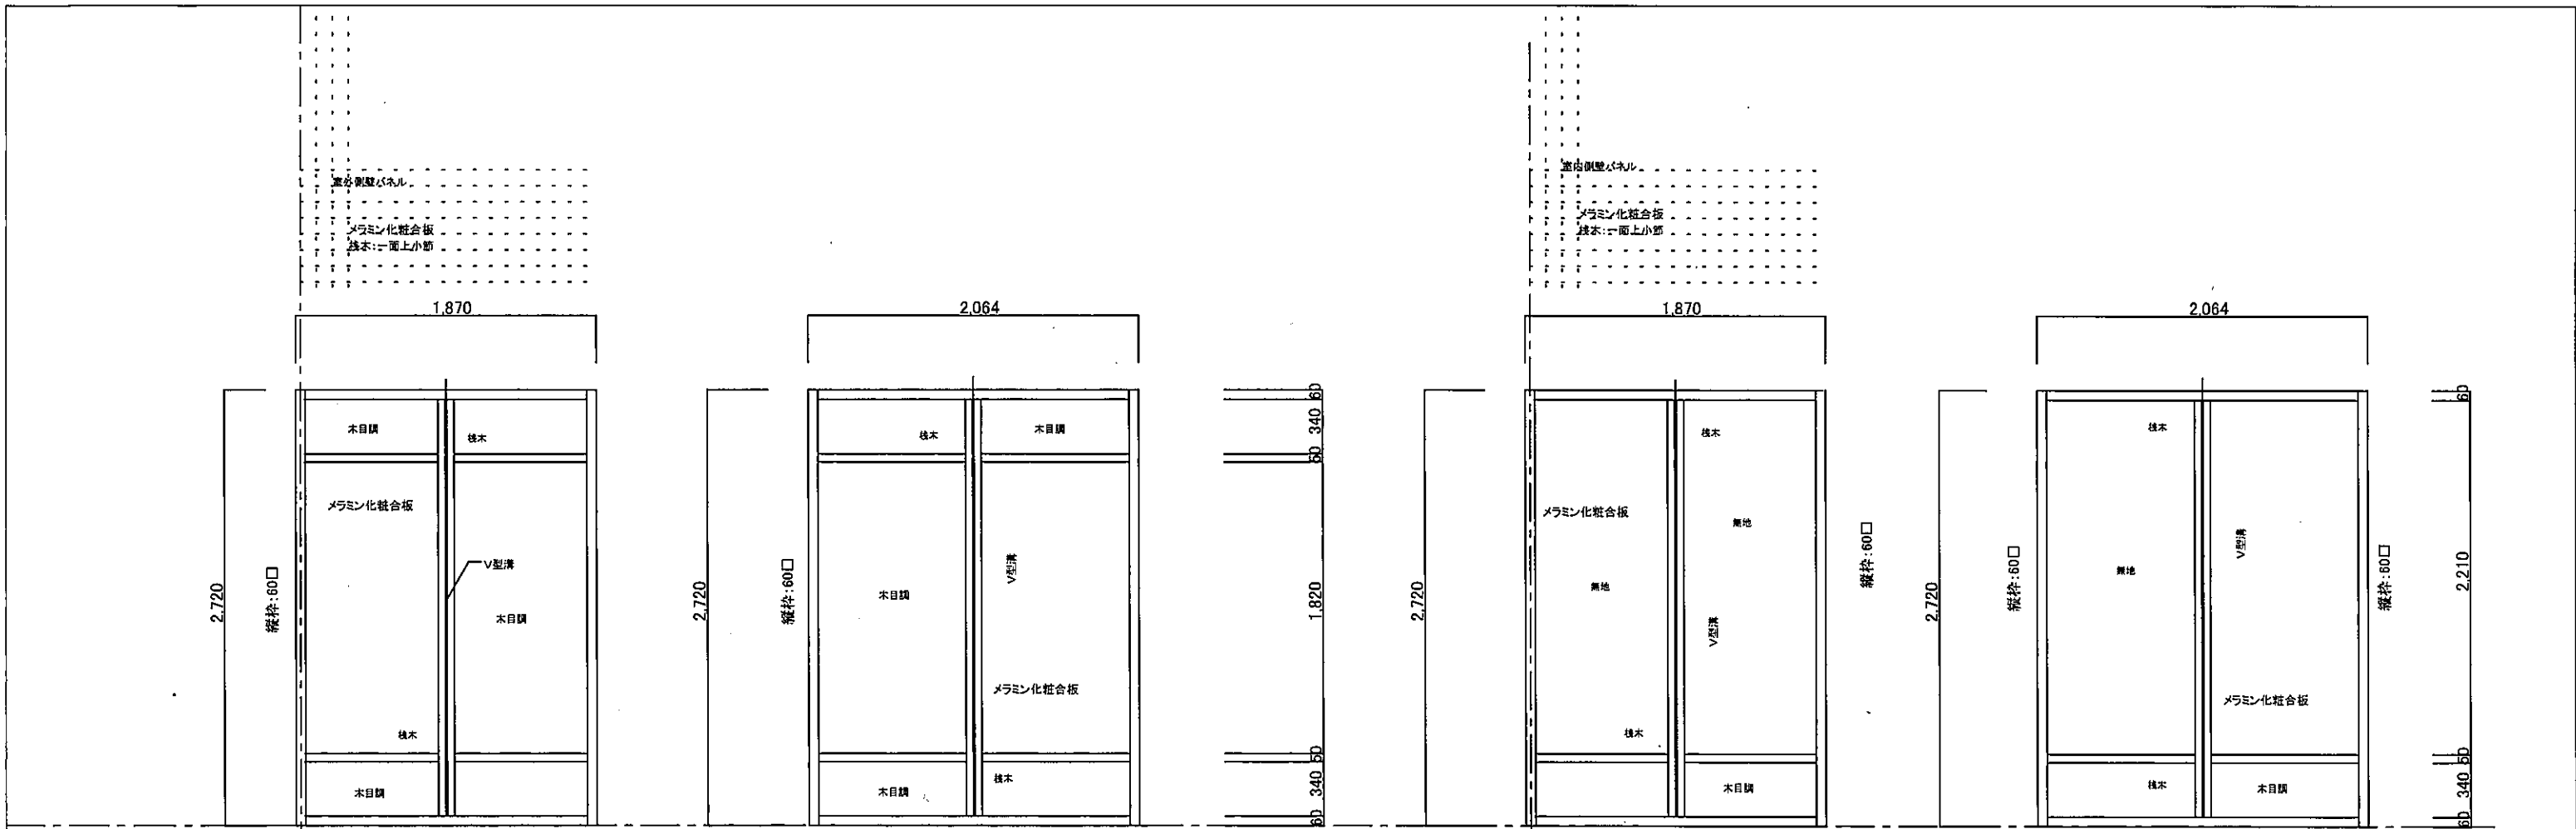

件名	令和4年度新宿御苑第1上家等設置工事			
図面名称	江戸菊花壇、壁パネル図・詳細図			
所長	科長	担当	縮尺	1/10 図面番号
				C-7

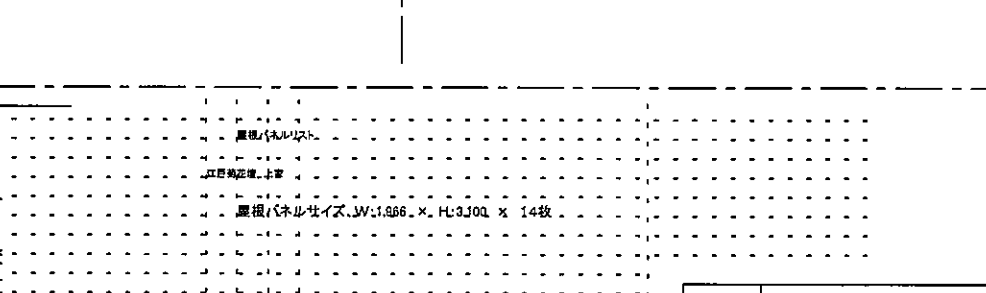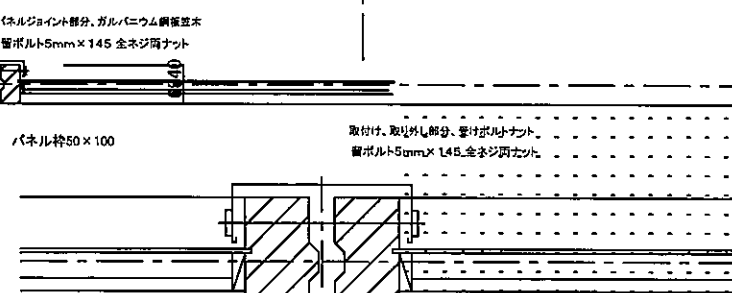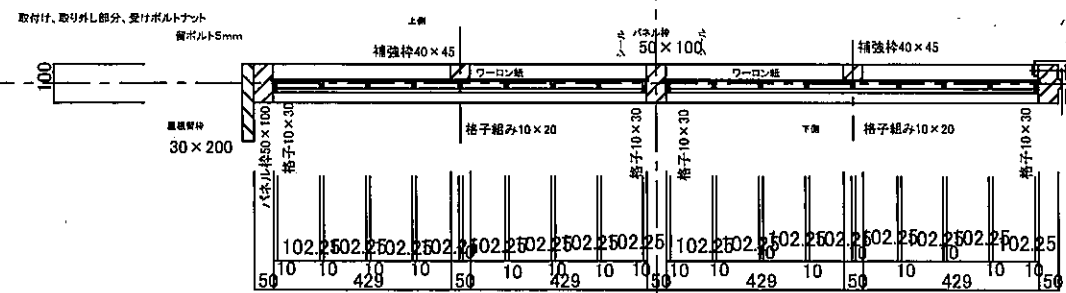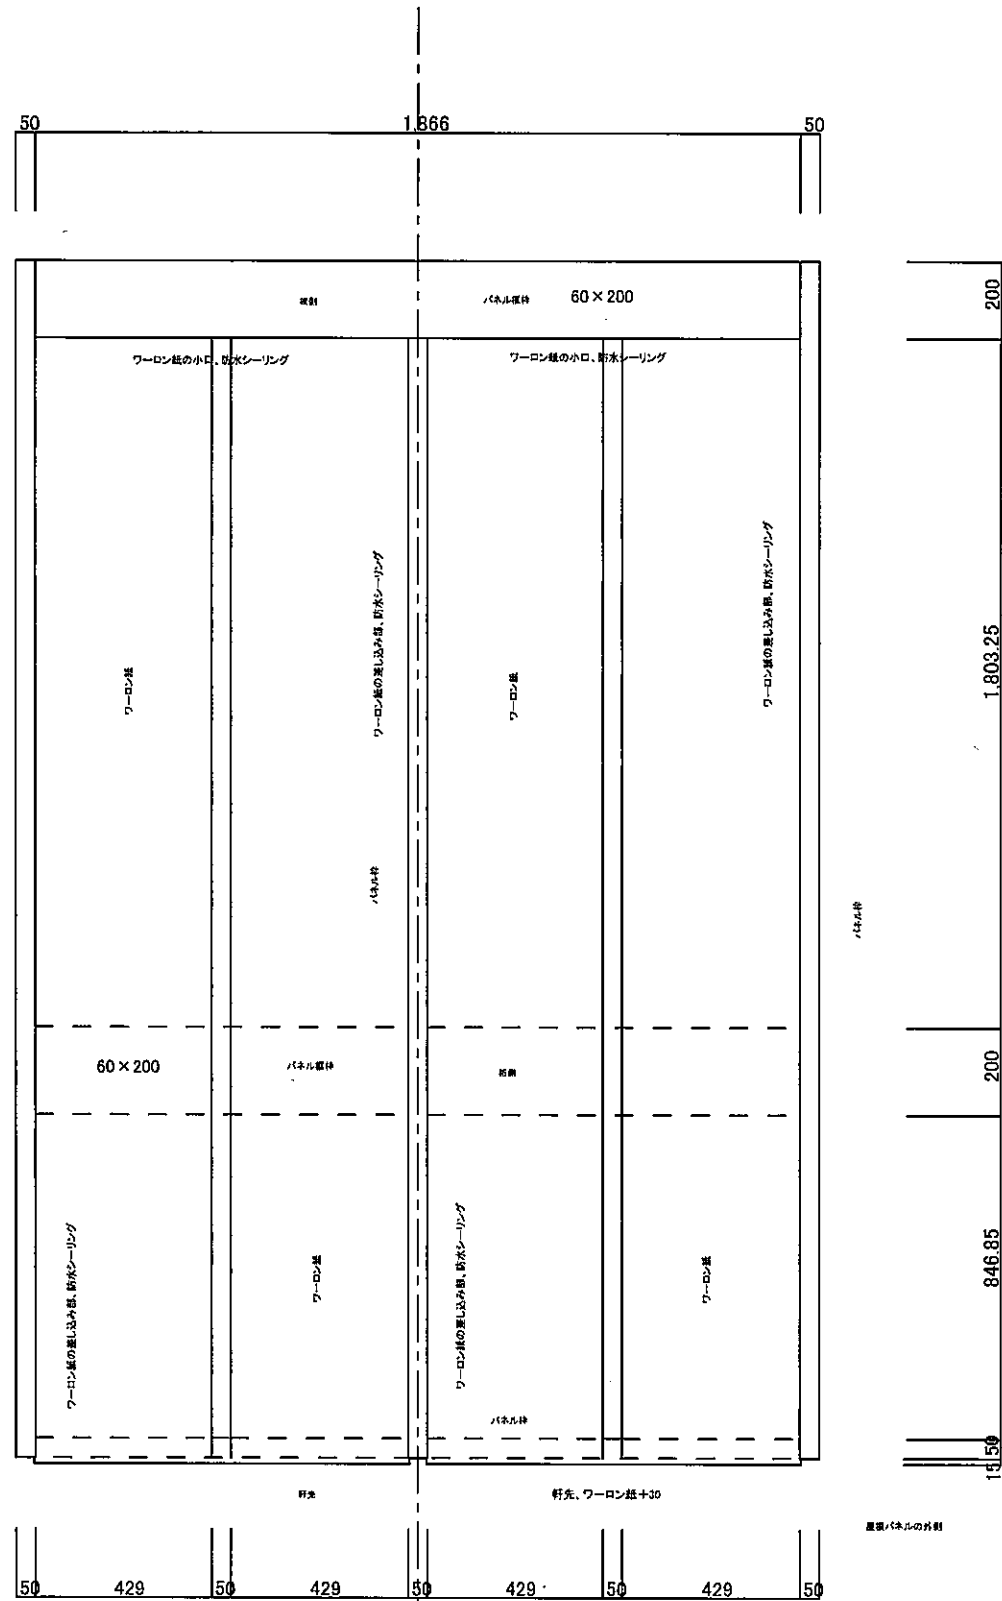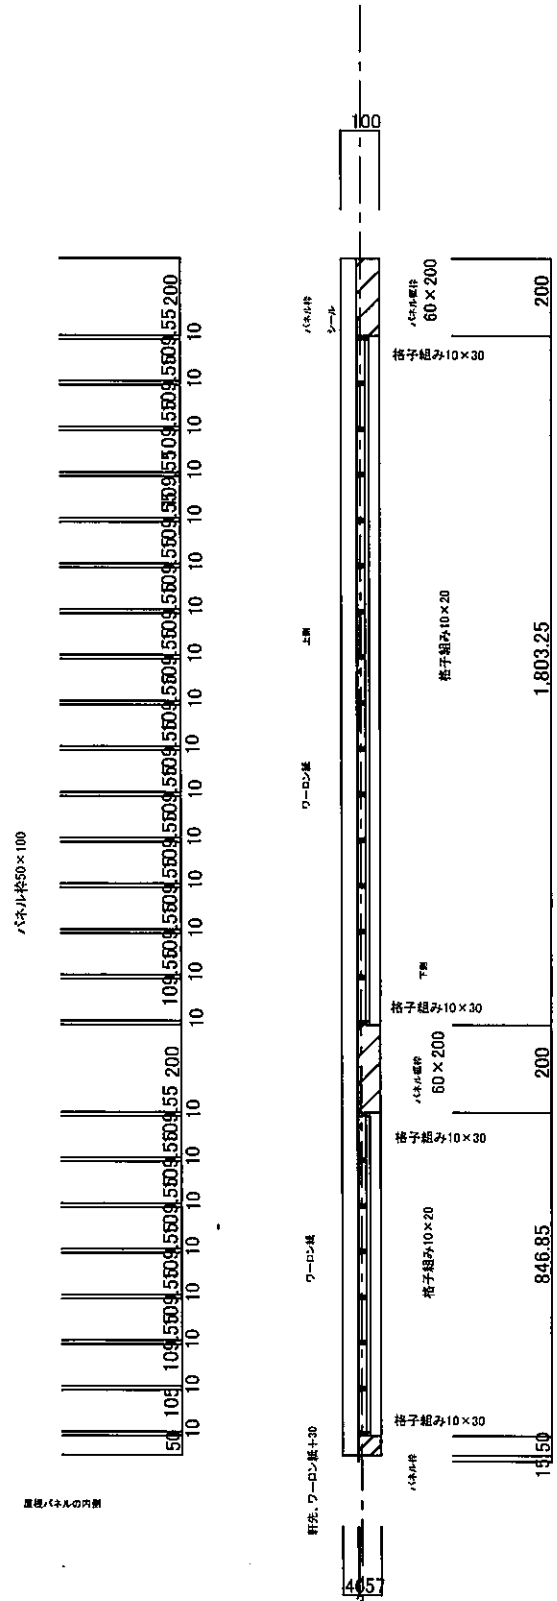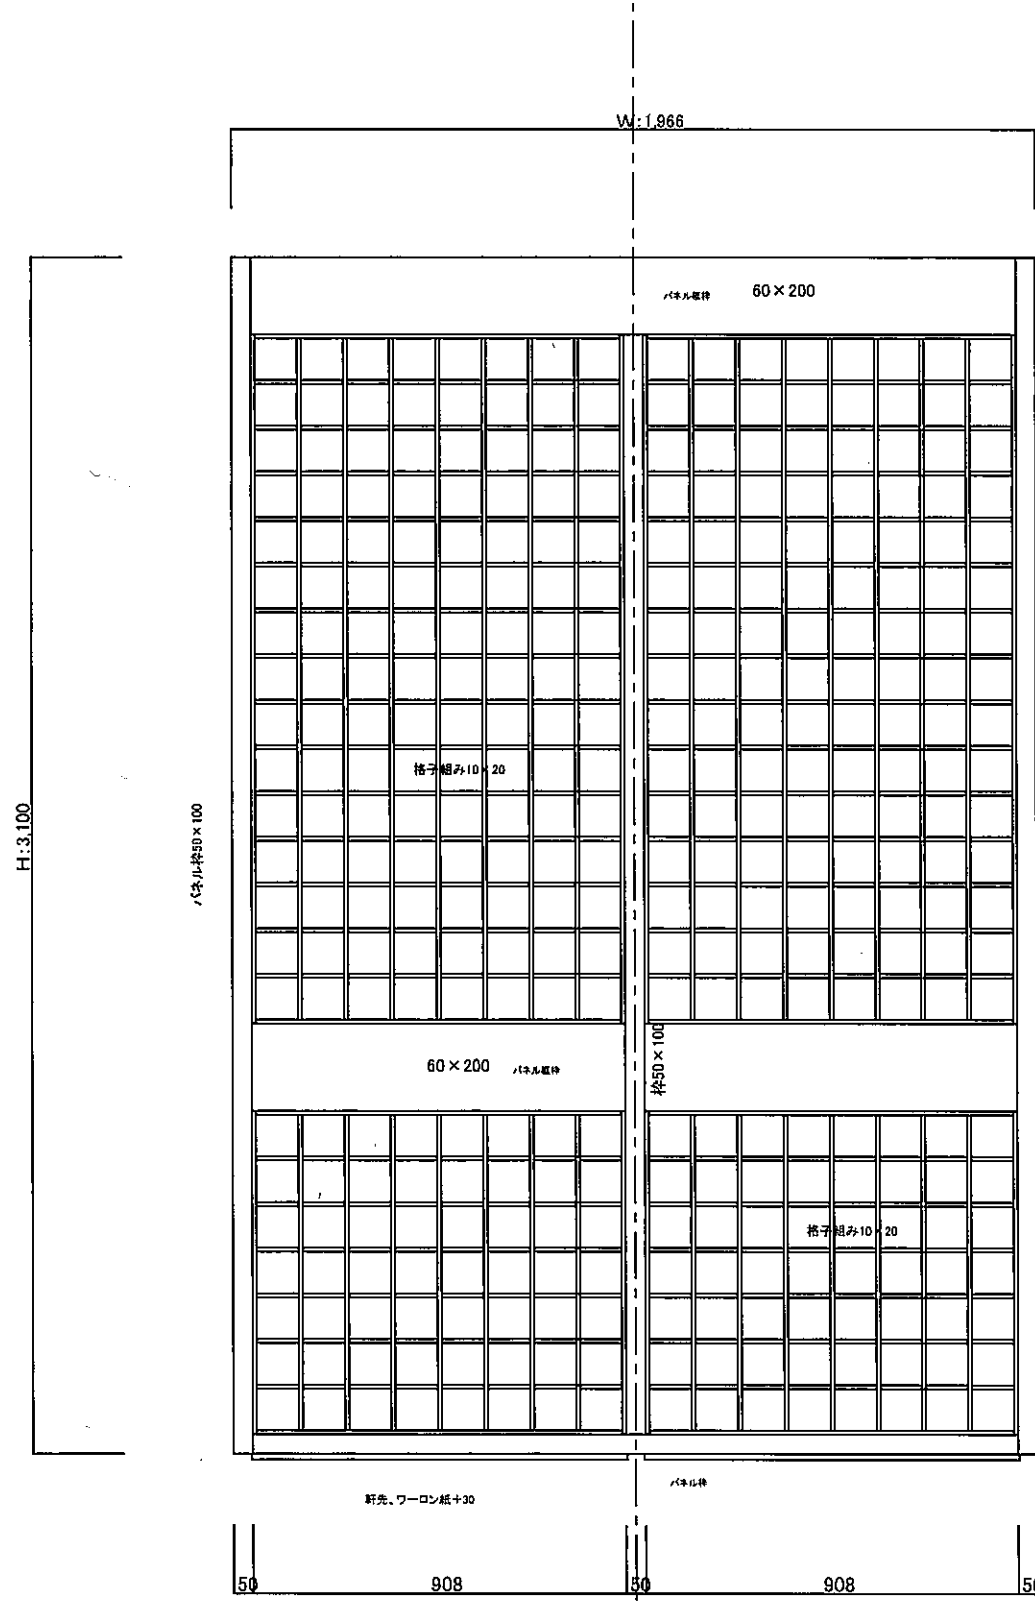



件名	令和4年度新宿御苑地上家等設置工事			
図面名称	江戸菊花壇、層板パネル図・詳細図			
所長	科長	担当	縮尺	1/10 図面番号
				C-8

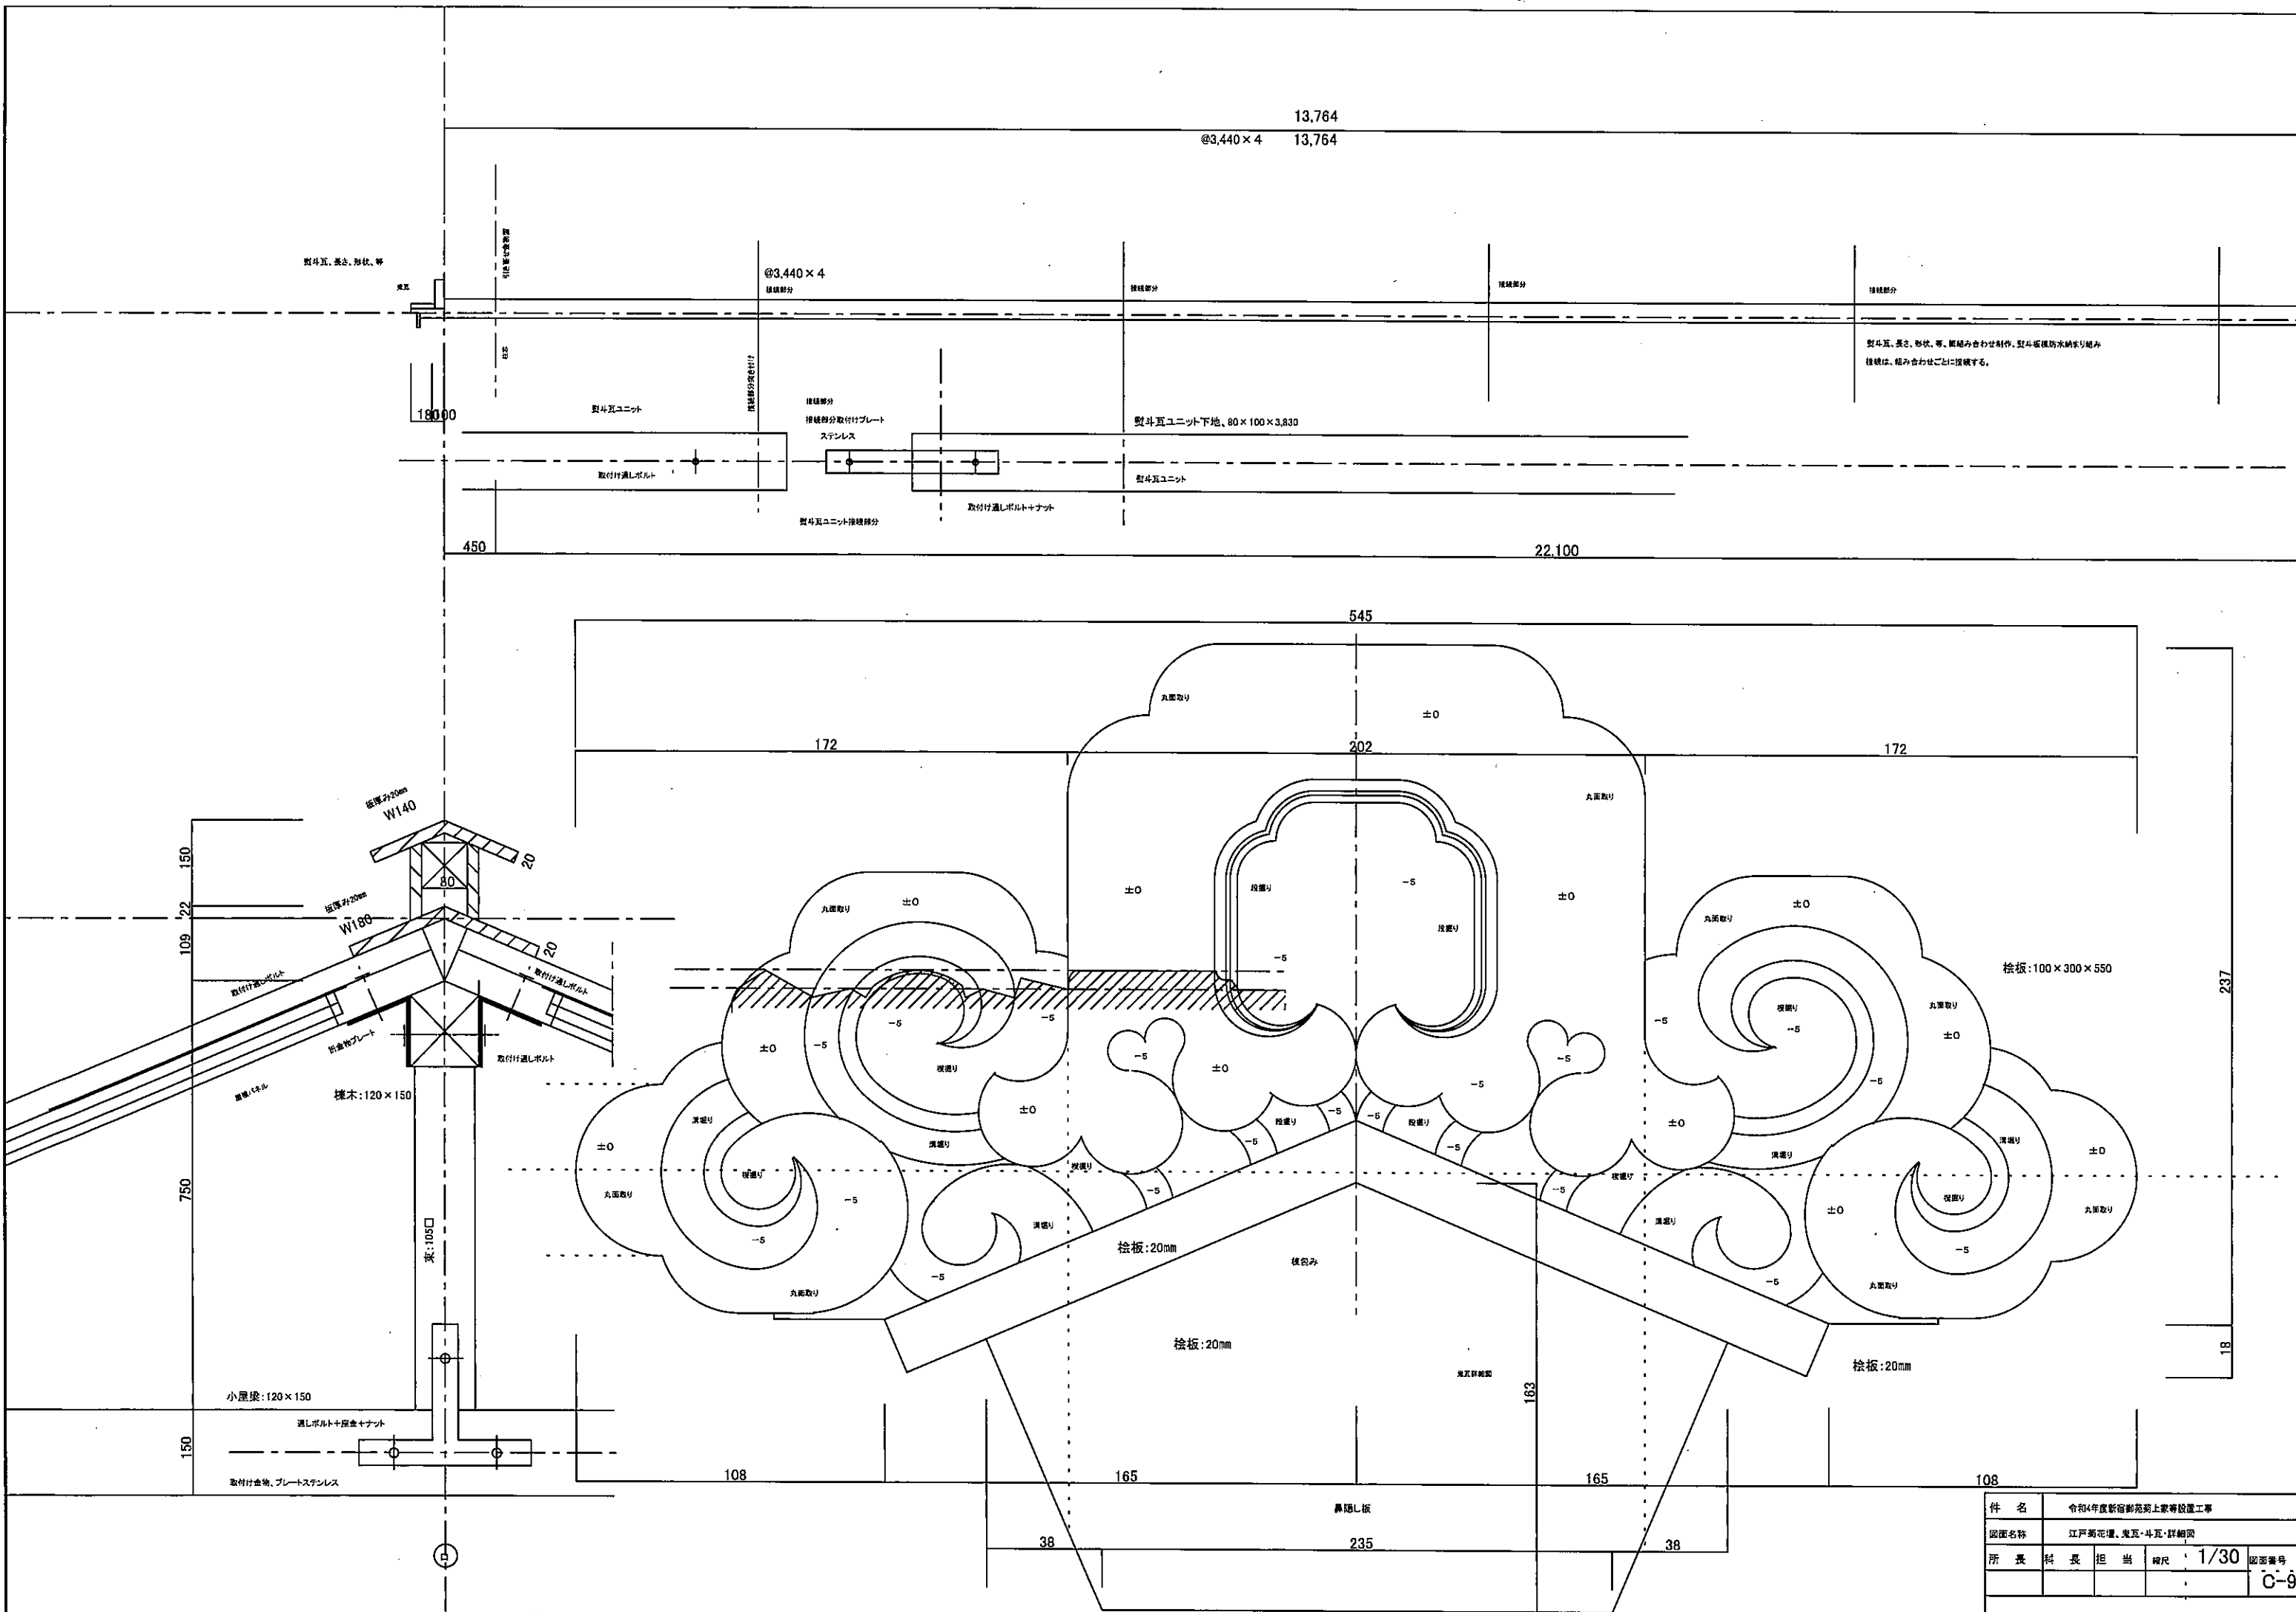


製斗瓦、長さ、形状、等、断端合わせ制作、製斗板種防水納まり込み  
 接続は、組み合わせごじごじ接続する。

桧板: 100 × 300 × 550


件名	令和4年度新着新築上家等設置工事			
図面名称	江戸町花壇、鬼瓦・斗瓦・詳細図			
所長	科長	担当	縮尺	1/30
				図面番号
				C-9

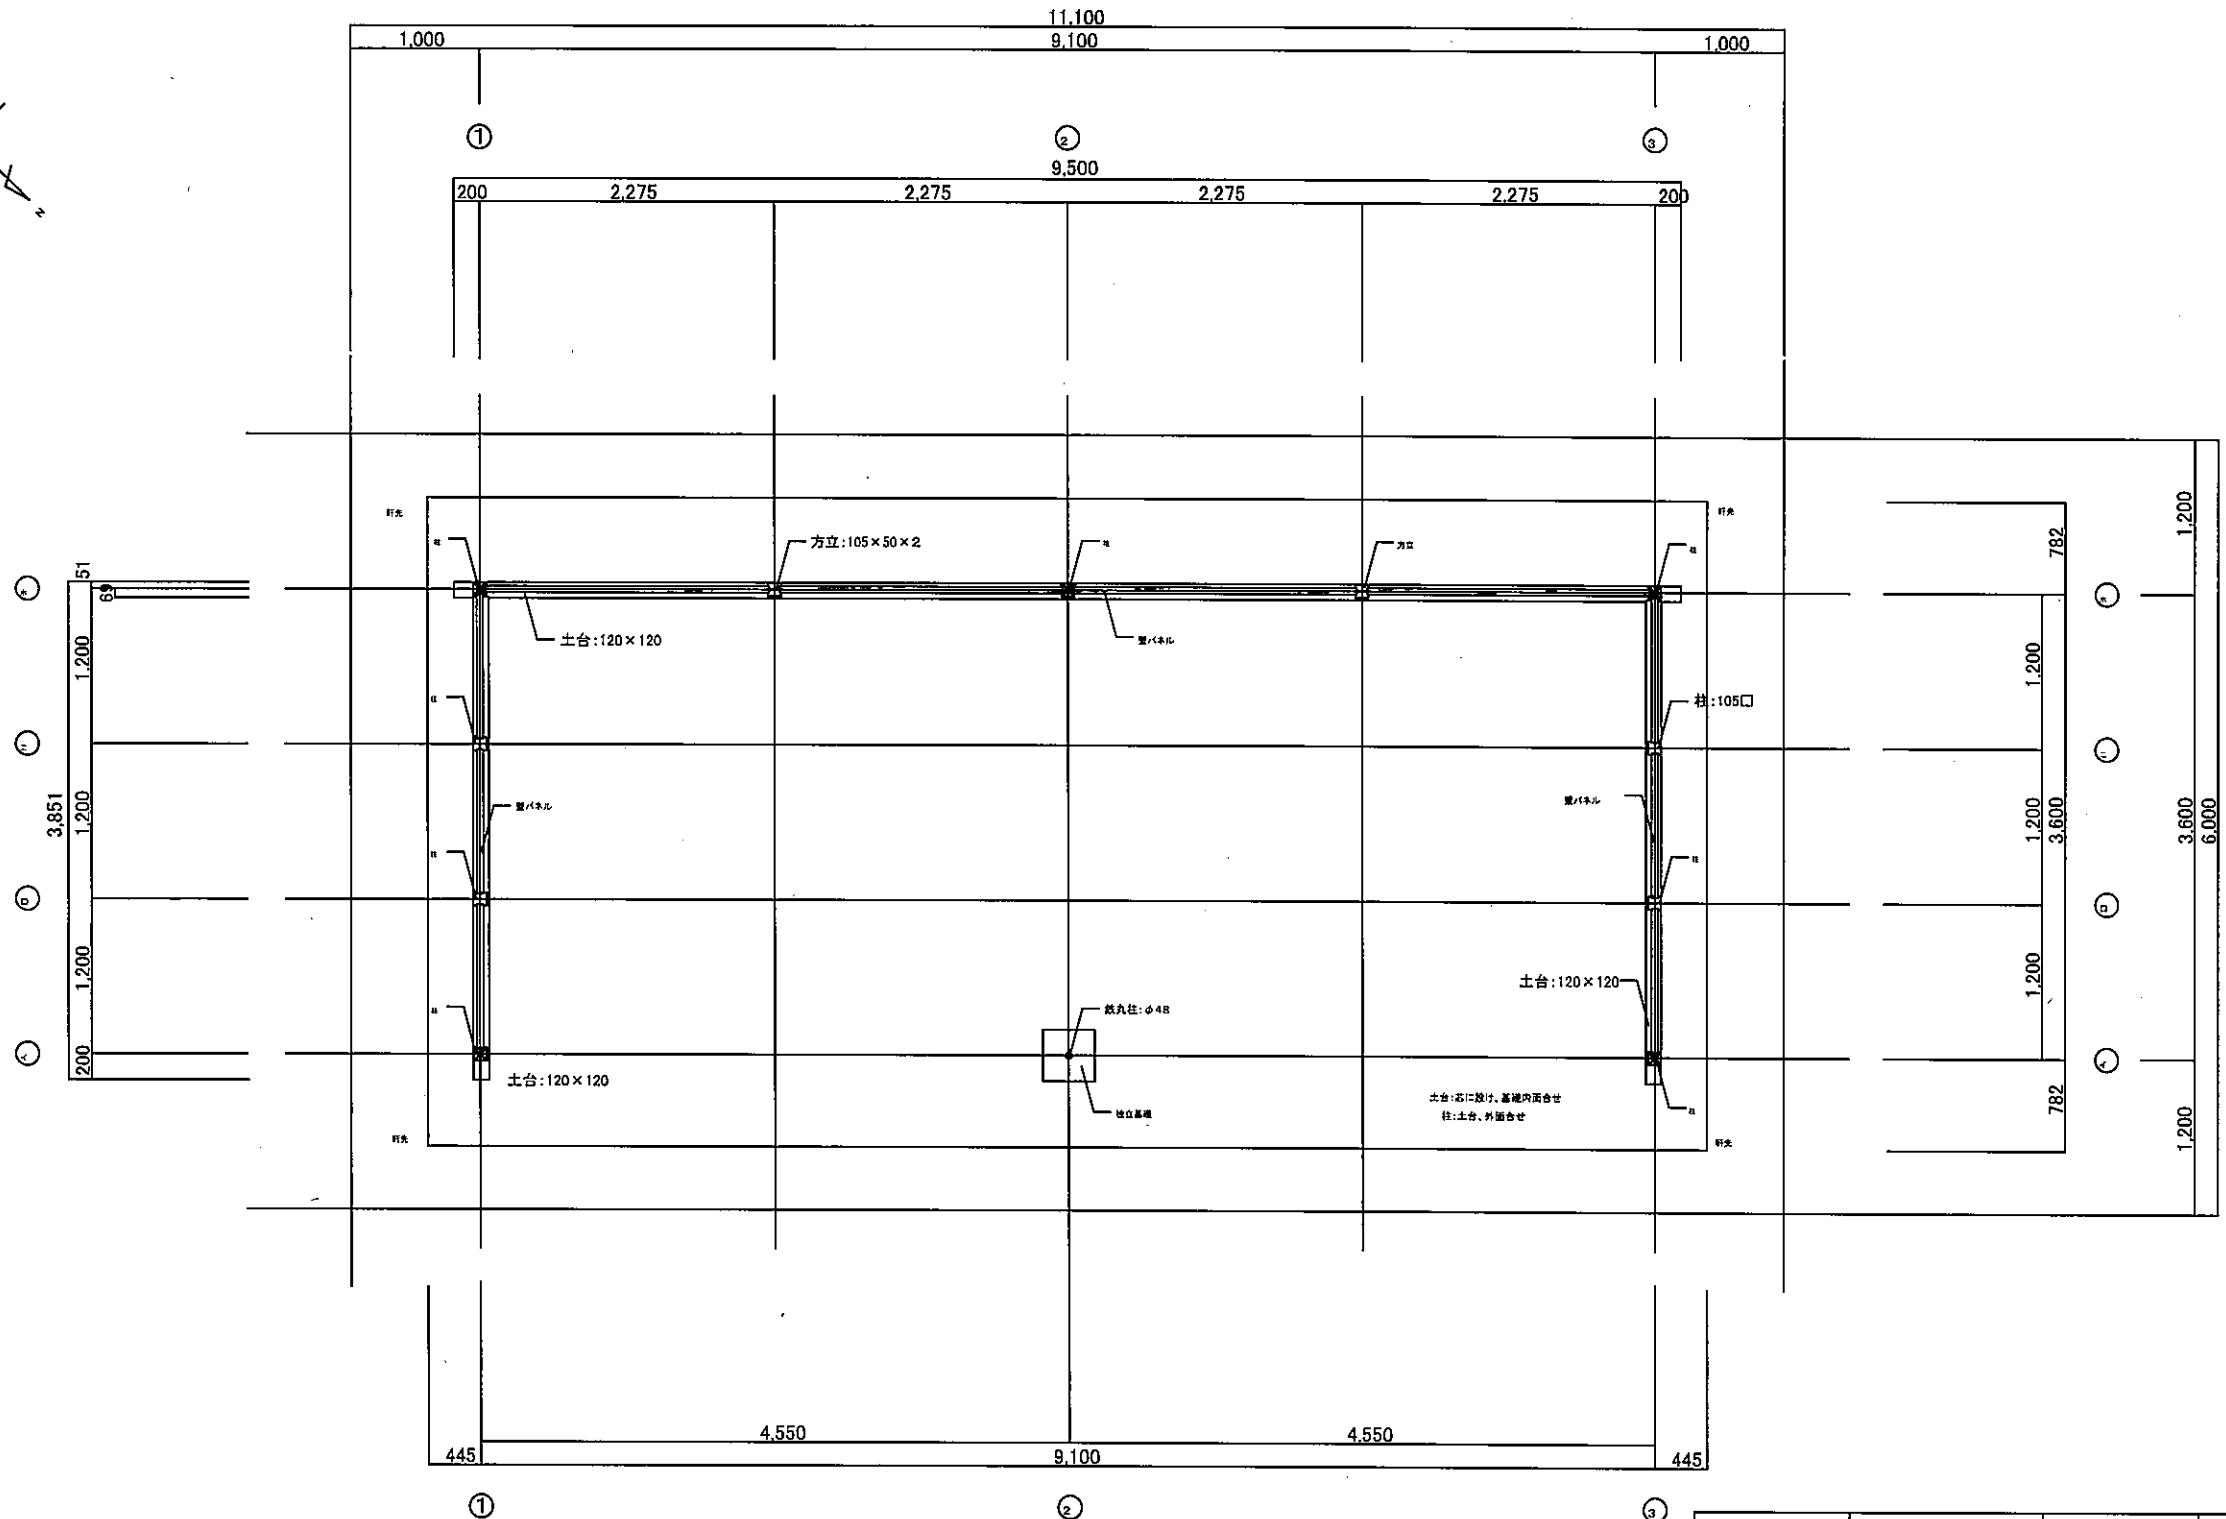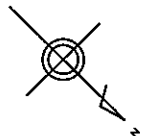


公園名称	新宿御苑	工事名称	令和4年度新宿御苑菊上家等設置工事
図面名称	一文字菊、管物菊花壇、平面図		
縮尺	1:60(A3)	年月日	図面番号 D-1
施工			

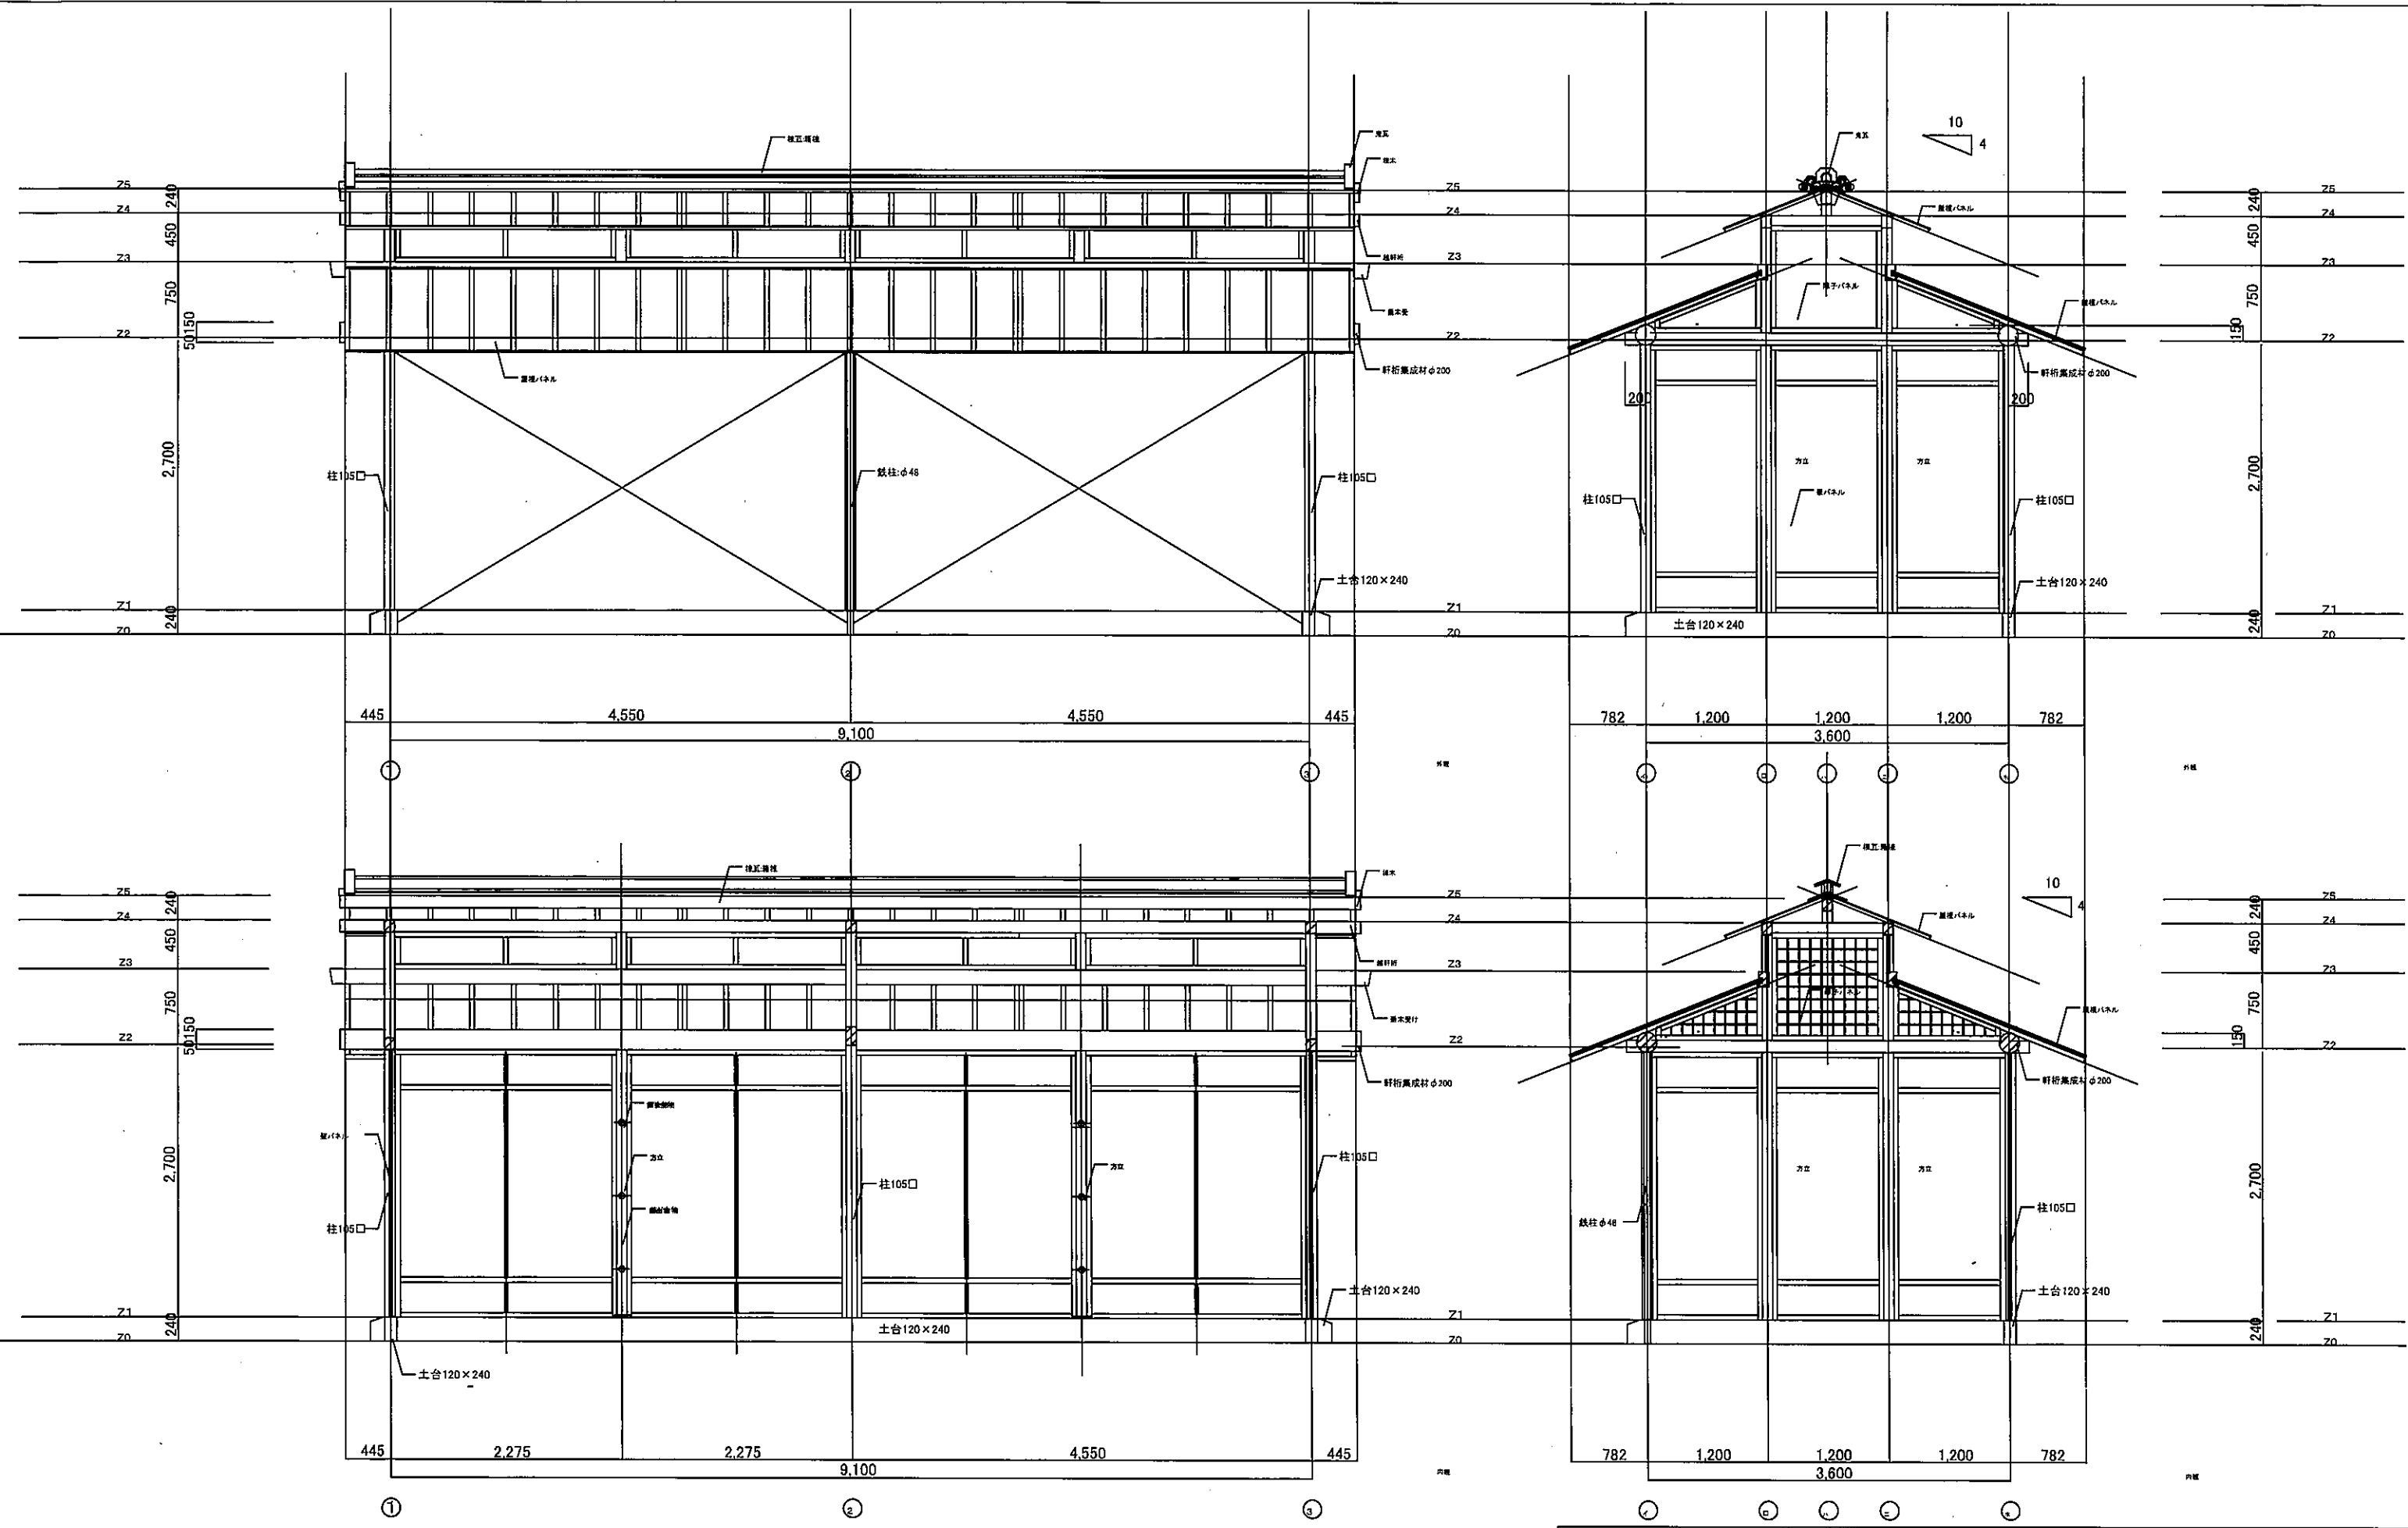

公園名称	新宿御苑	工事名称	令和4年度新宿御苑菊上家等設置工事
図面名称	一文字菊、管物菊花壇、立面図		
縮尺	1:60(A3)	年月日	図面番号 D-2
施工			

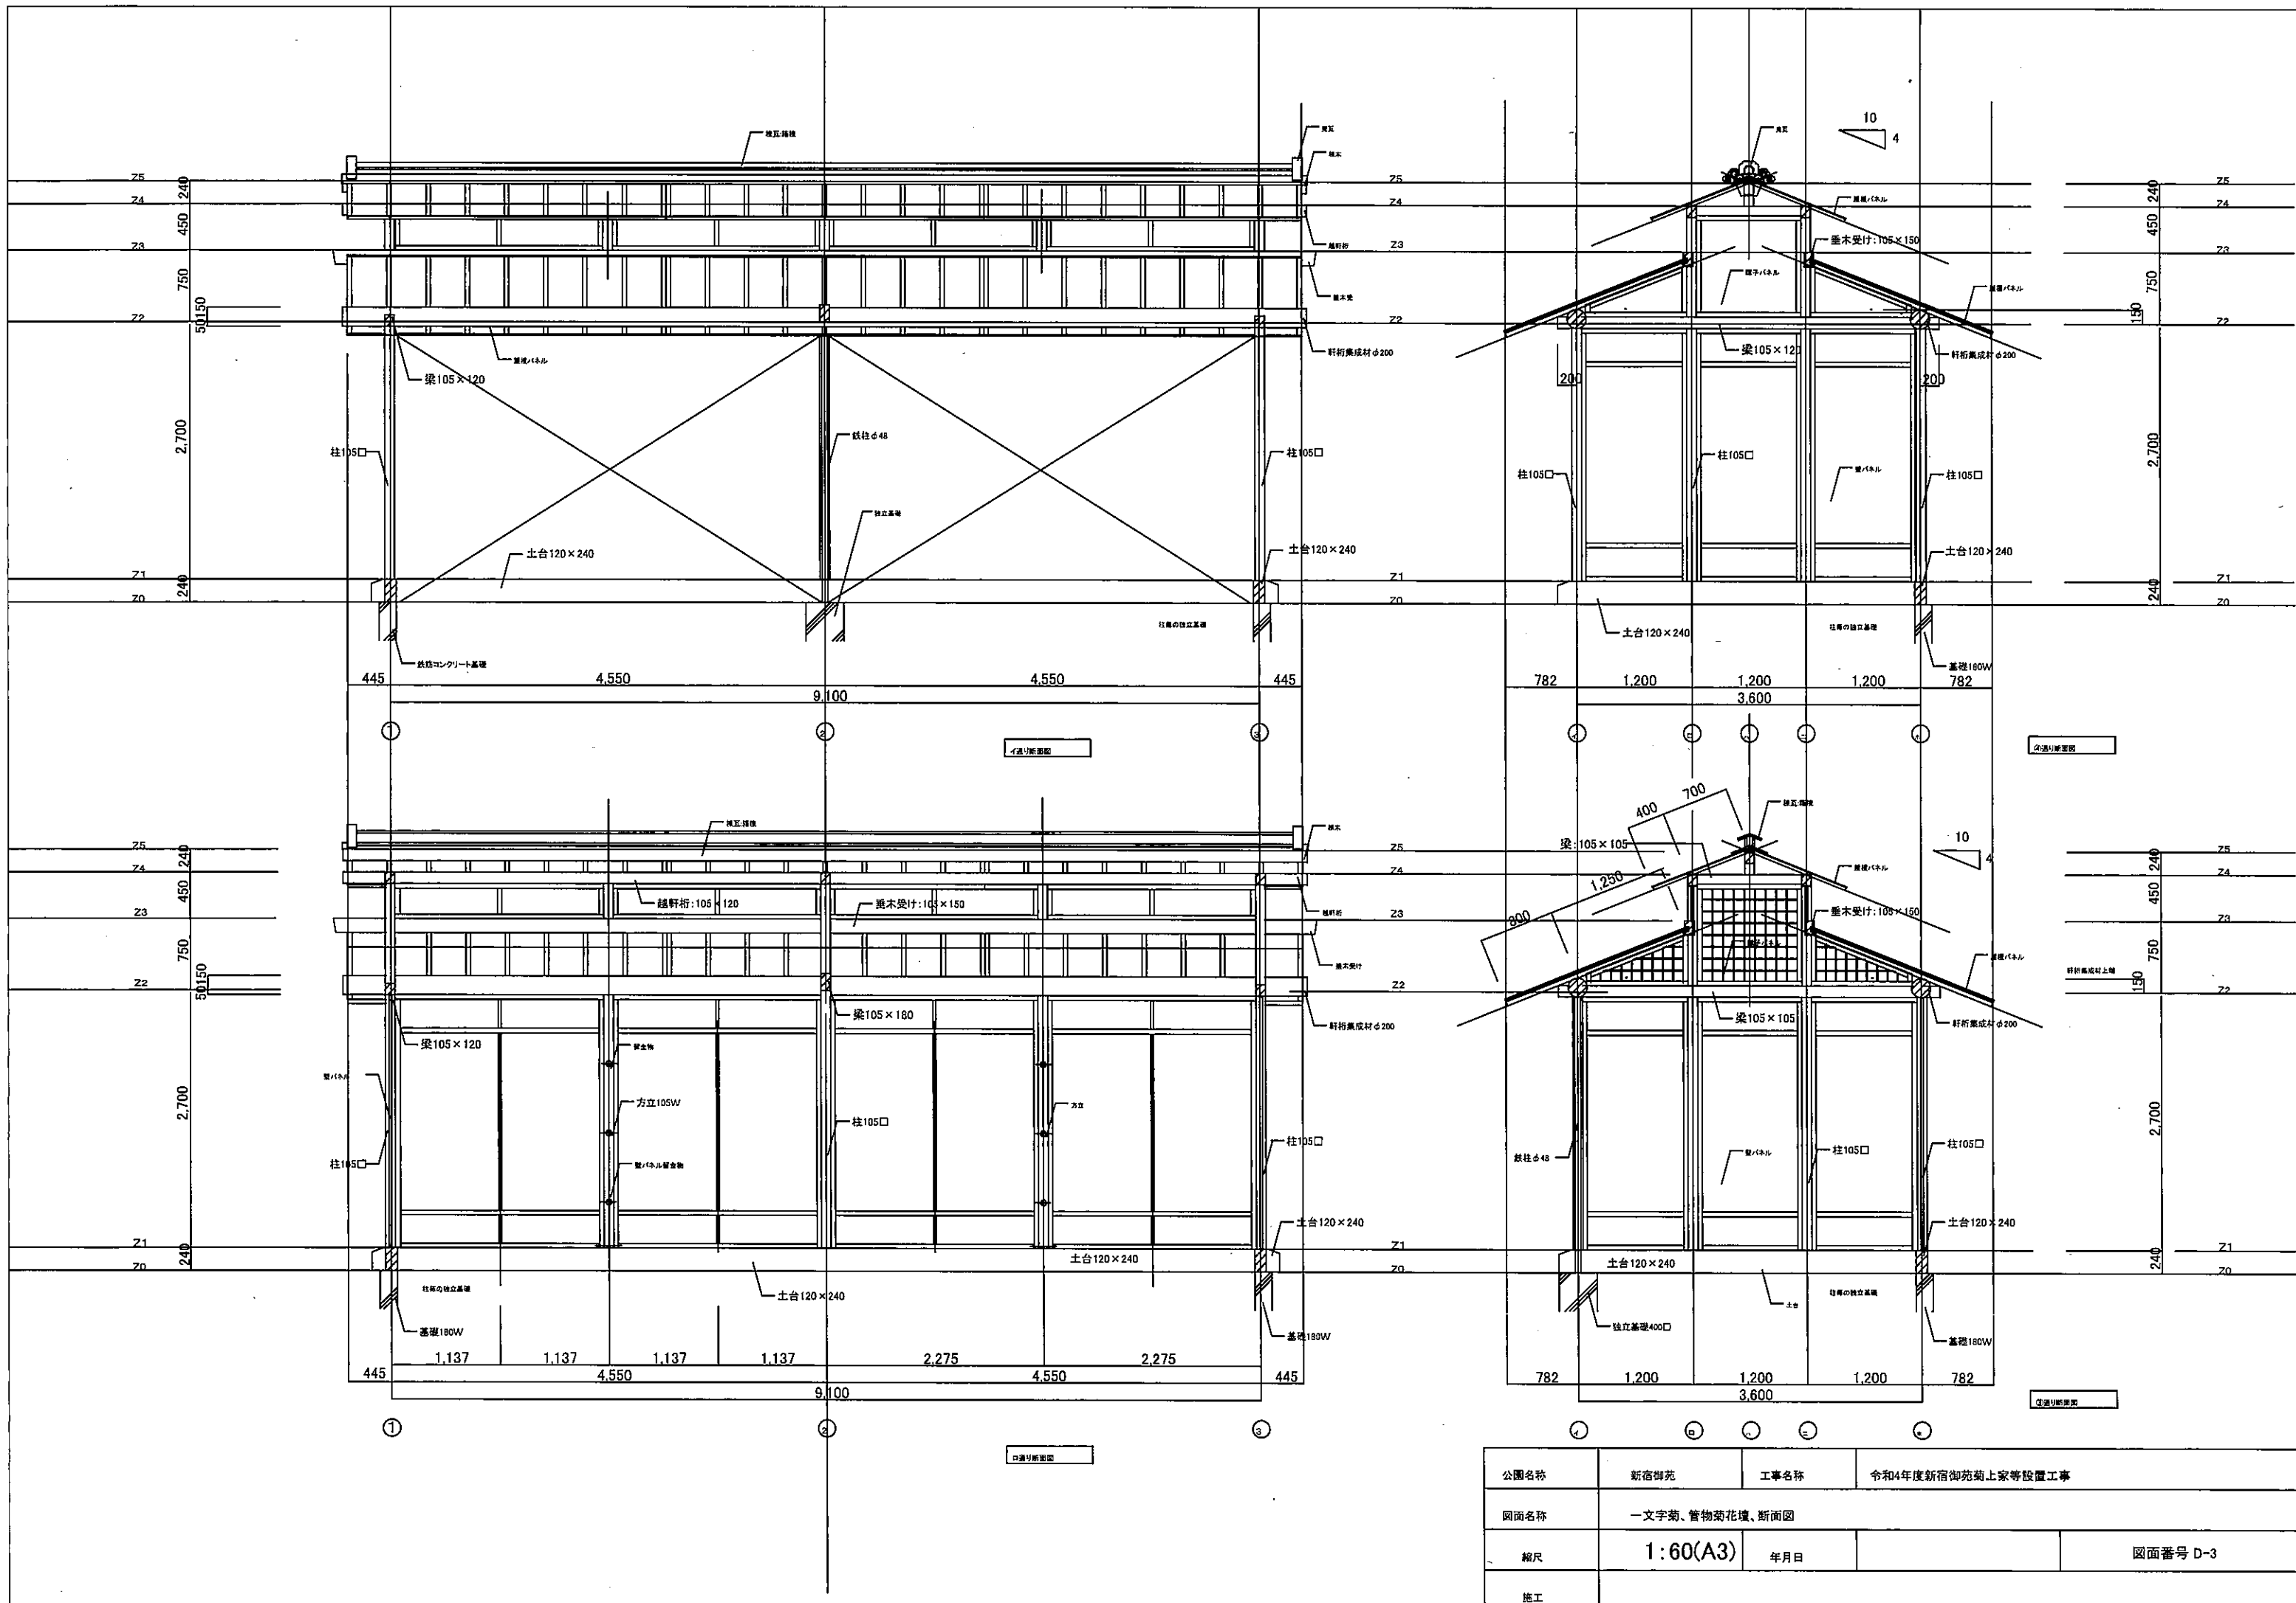


公園名称	新宿御苑	工事名称	令和4年度新宿御苑菊上家等設置工事
図面名称	一文字菊、管物菊花壇、断面図		
縮尺	1:60(A3)	年月日	
施工			図面番号 D-3

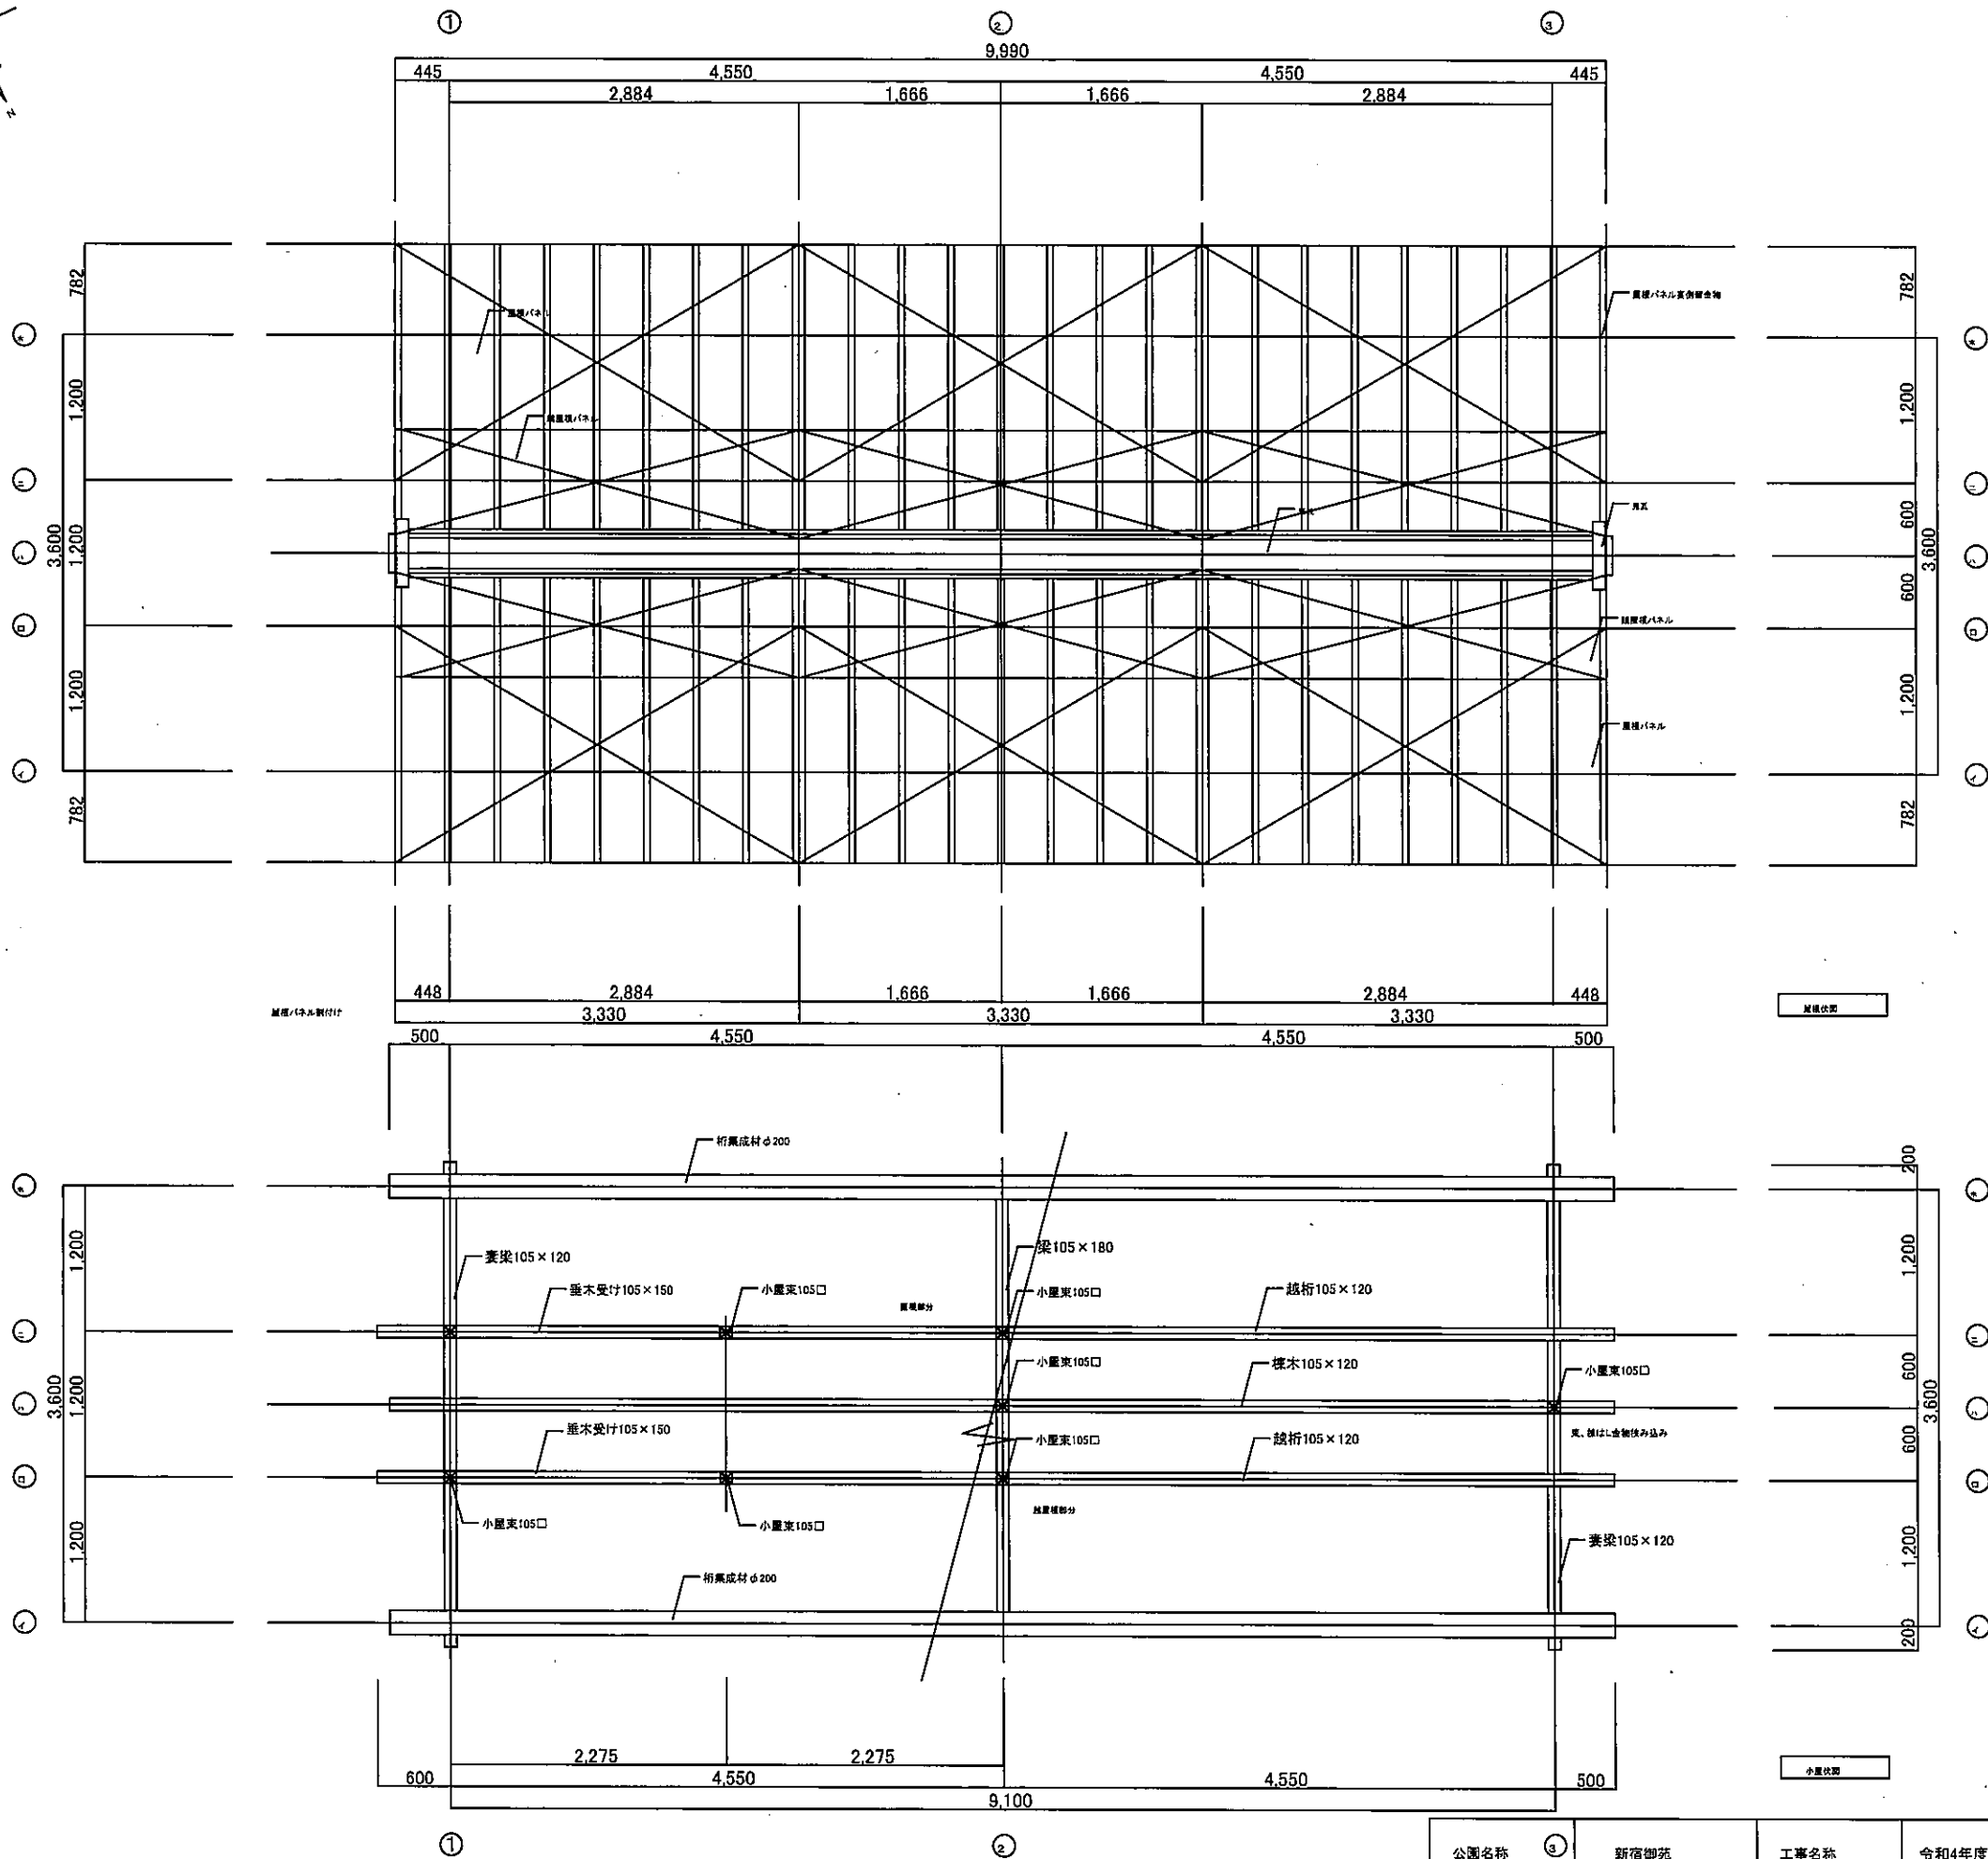


公園名称	新宿御苑	工事名称	令和4年度新宿御苑菊上家等設置工事
図面名称	一文字菊、管物菊花壇、小屋・屋根伏図		
縮尺	1:60(A3)	年月日	
施工			図面番号 D-4





独立支柱、詳細図、S=1:20

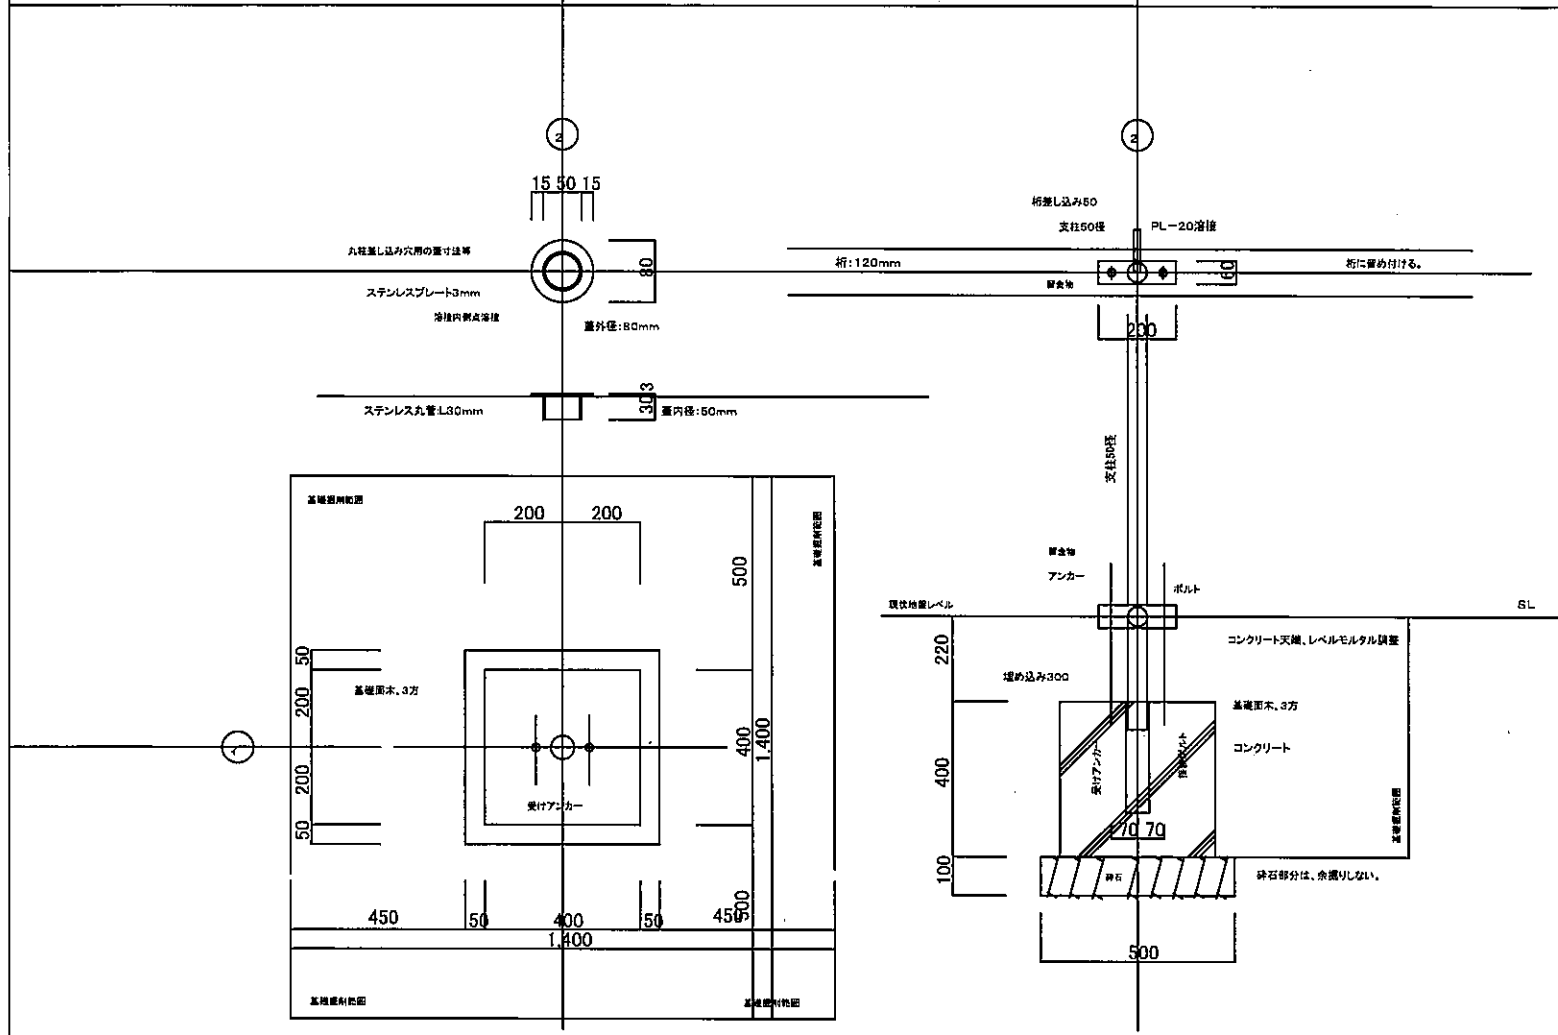






基礎コンクリート詳細図、S=1:20

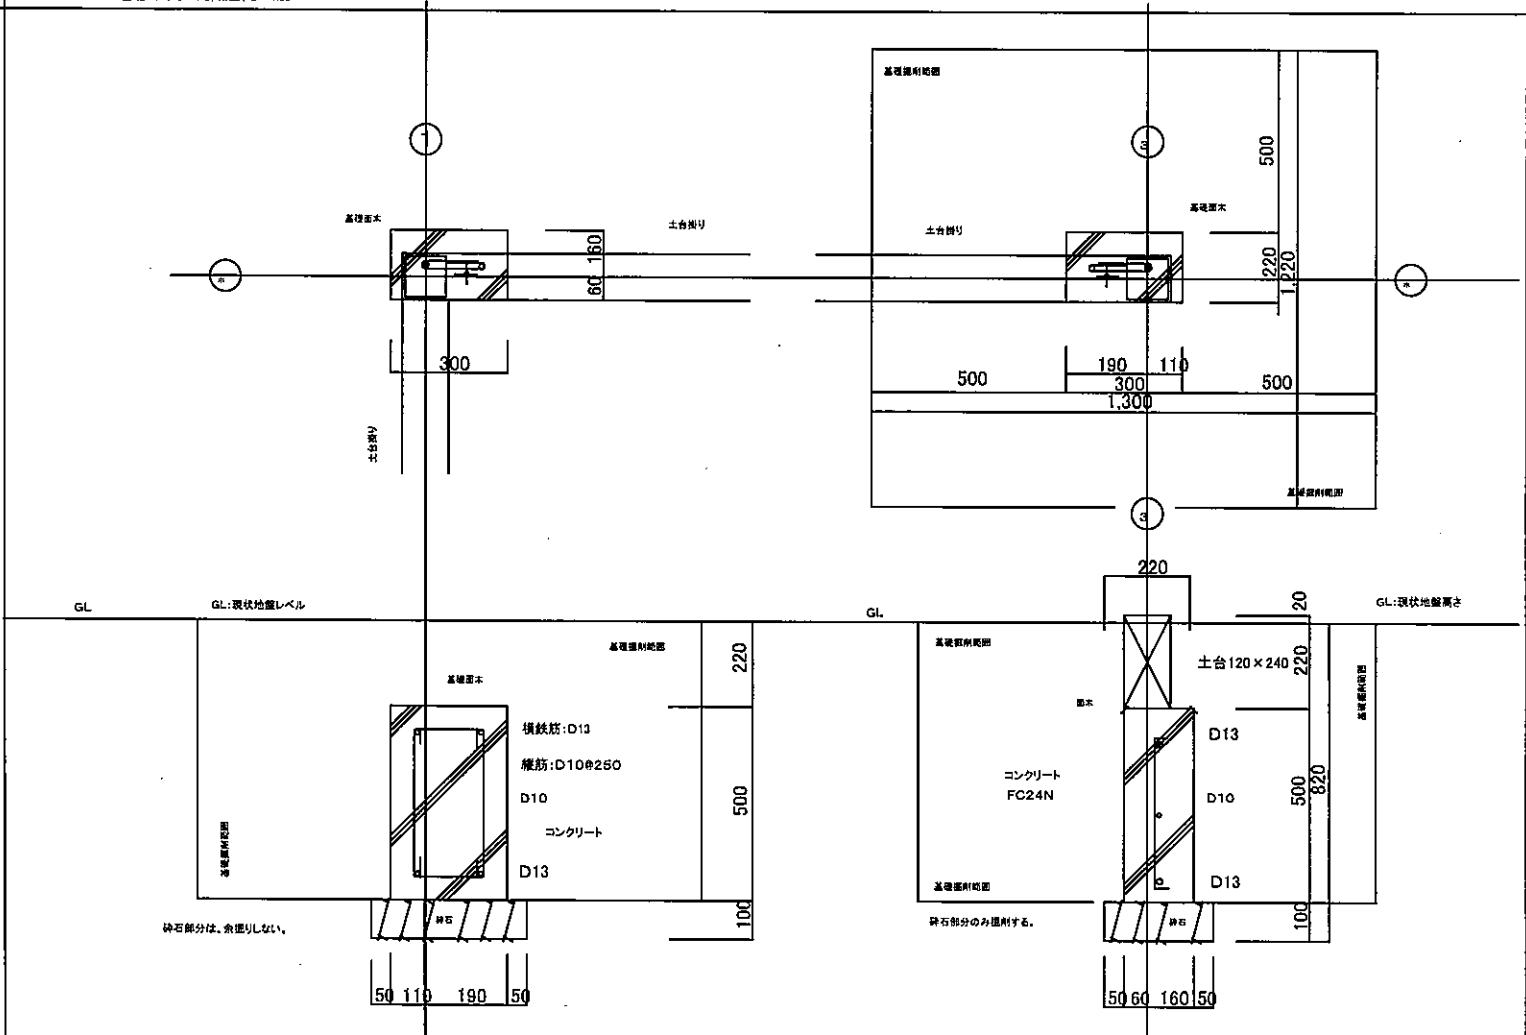

基礎コンクリート平面図、S=1:100

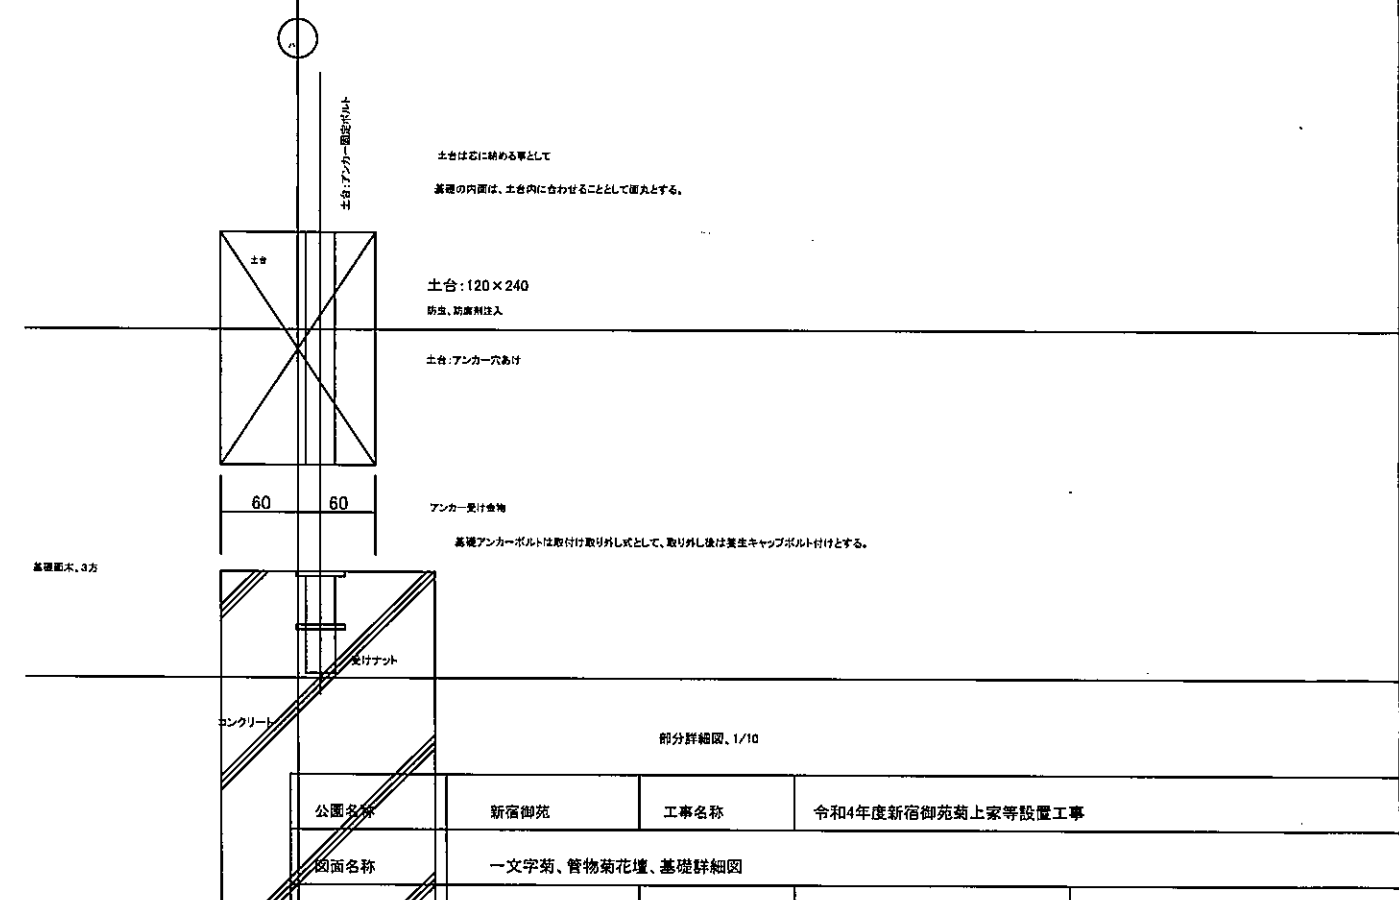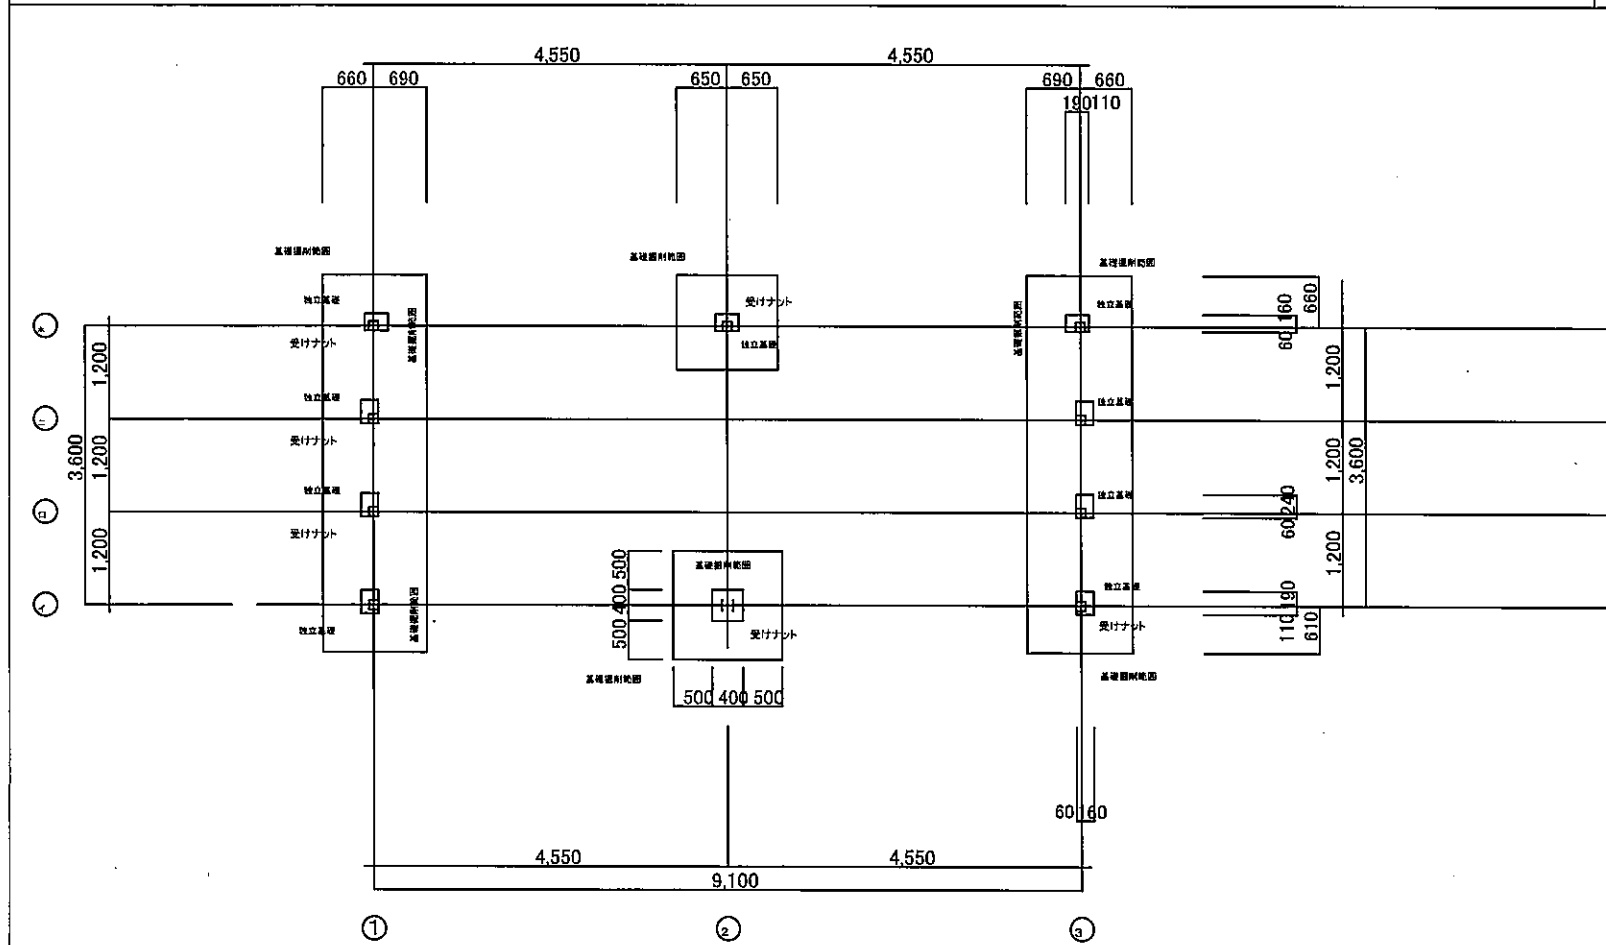


公園名称	新宿御苑	工事名称	令和4年度新宿御苑菊上家等設置工事
図面名称	一文字菊、管物菊花壇、基礎詳細図		
縮尺	1:10, 20, 100(A3)	年月日	
施工			図面番号 D-5

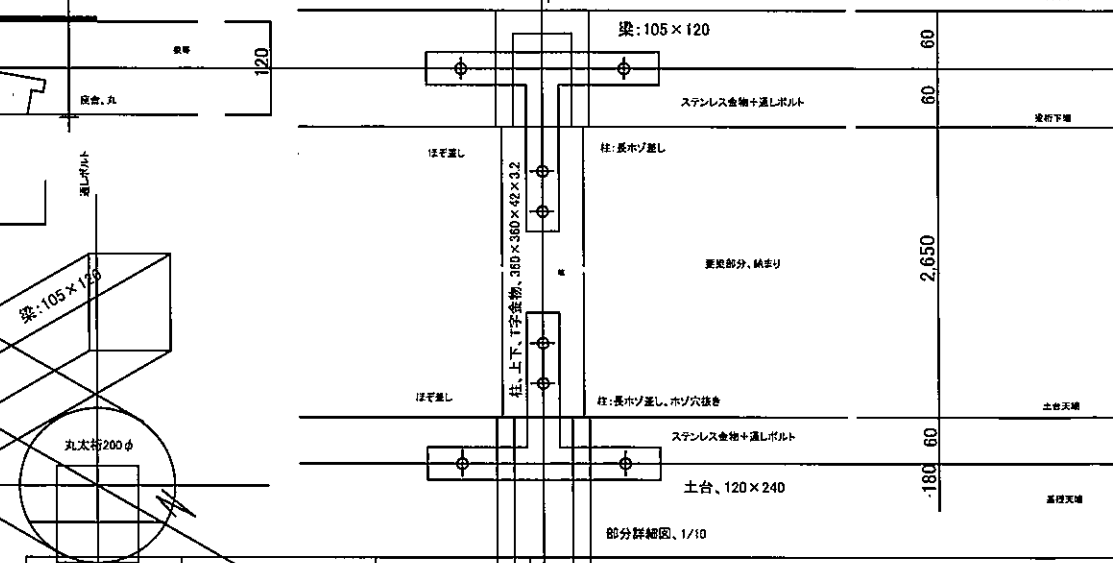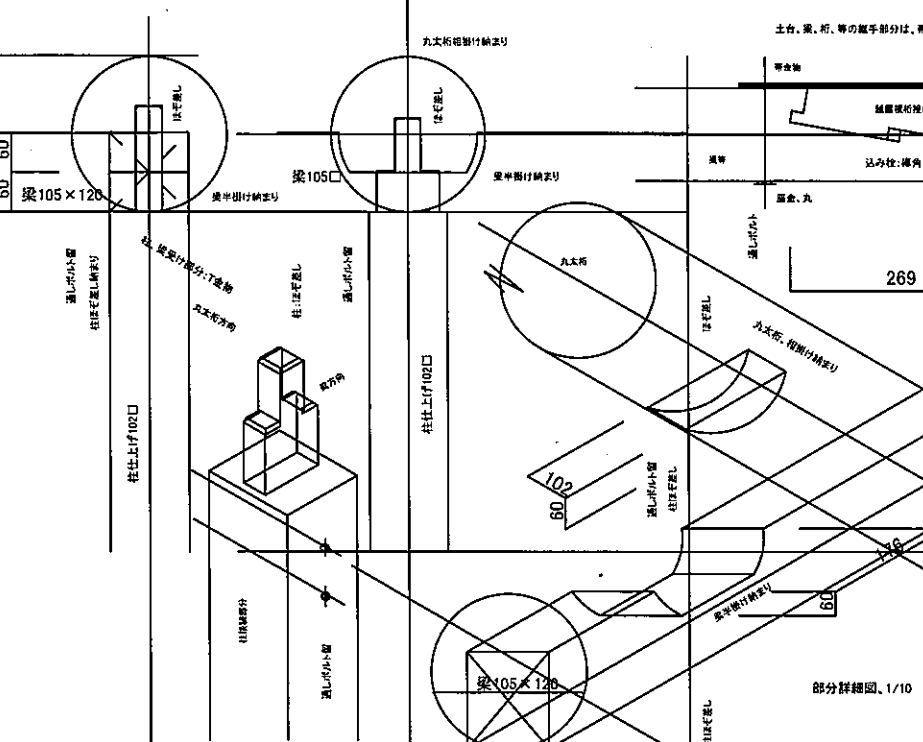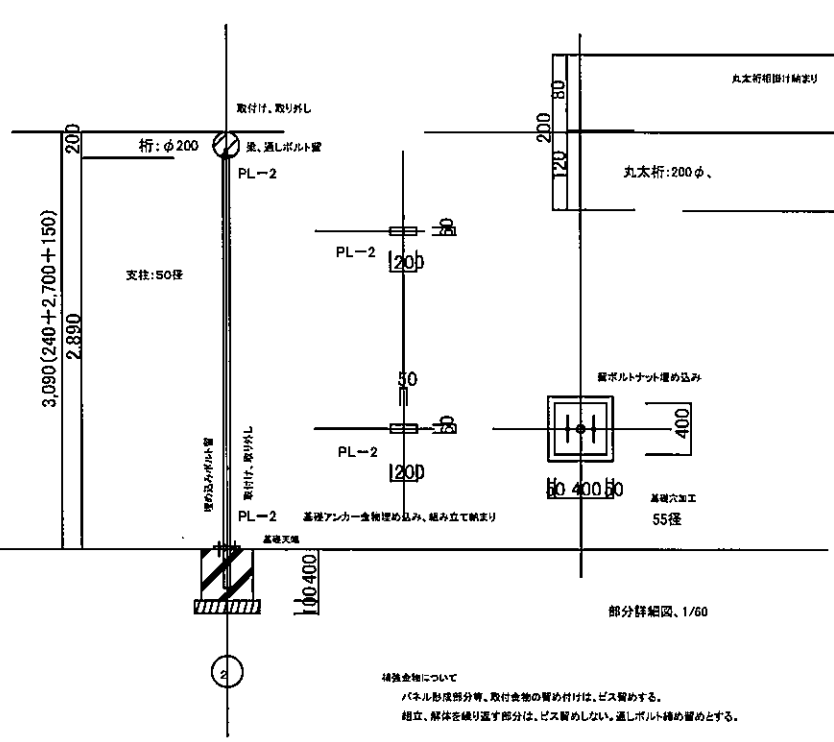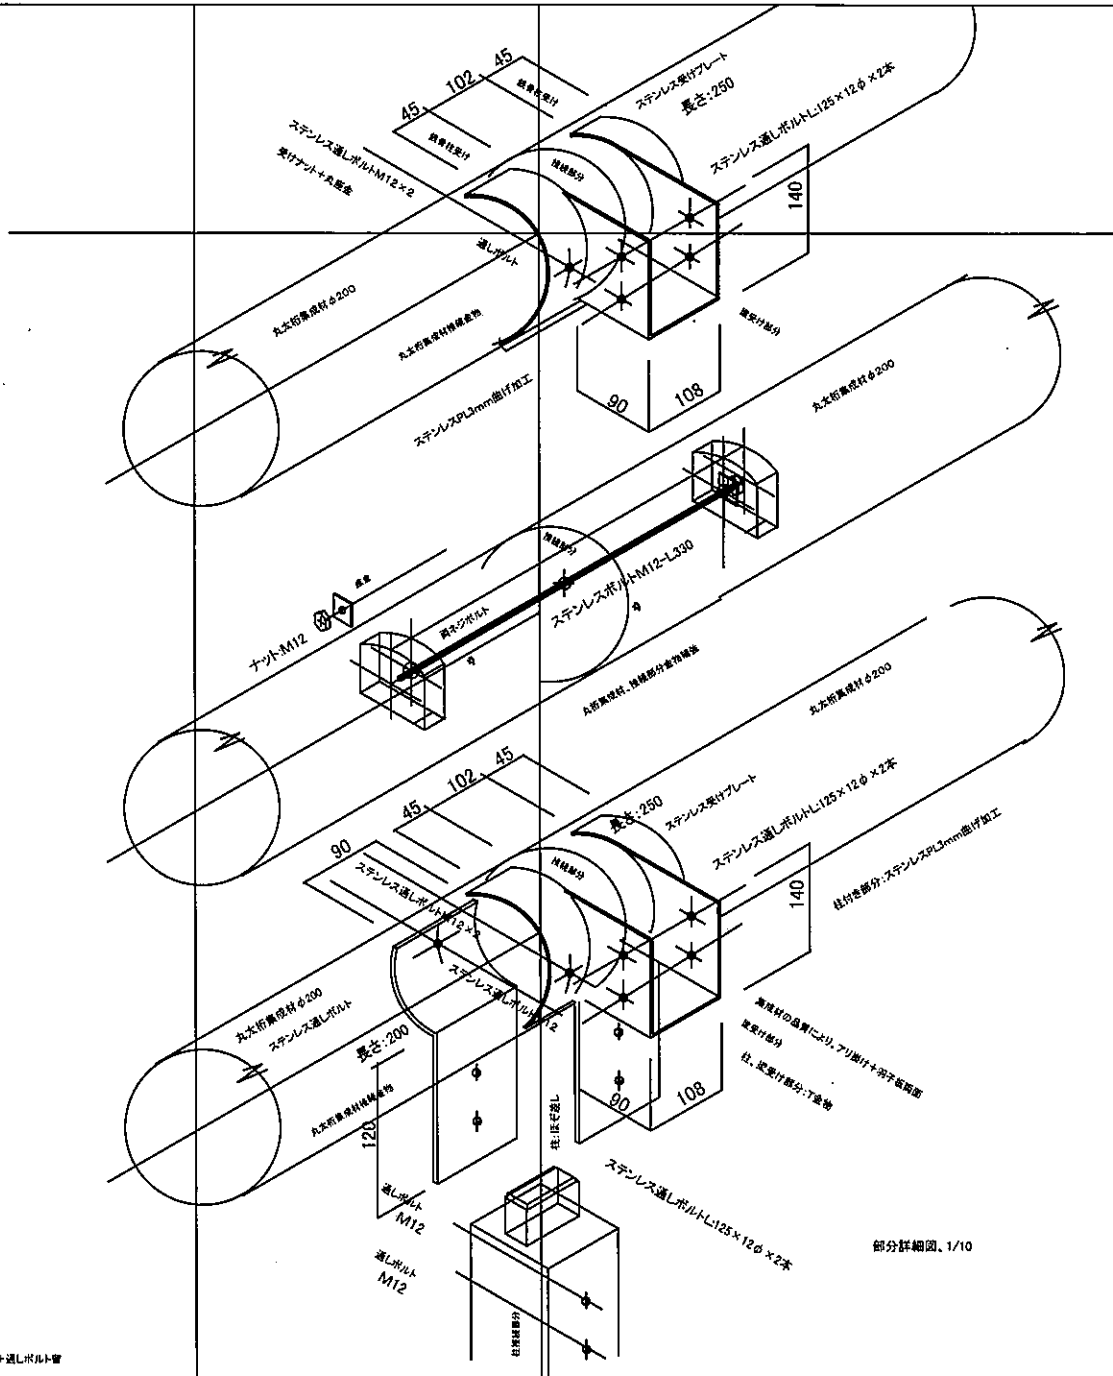
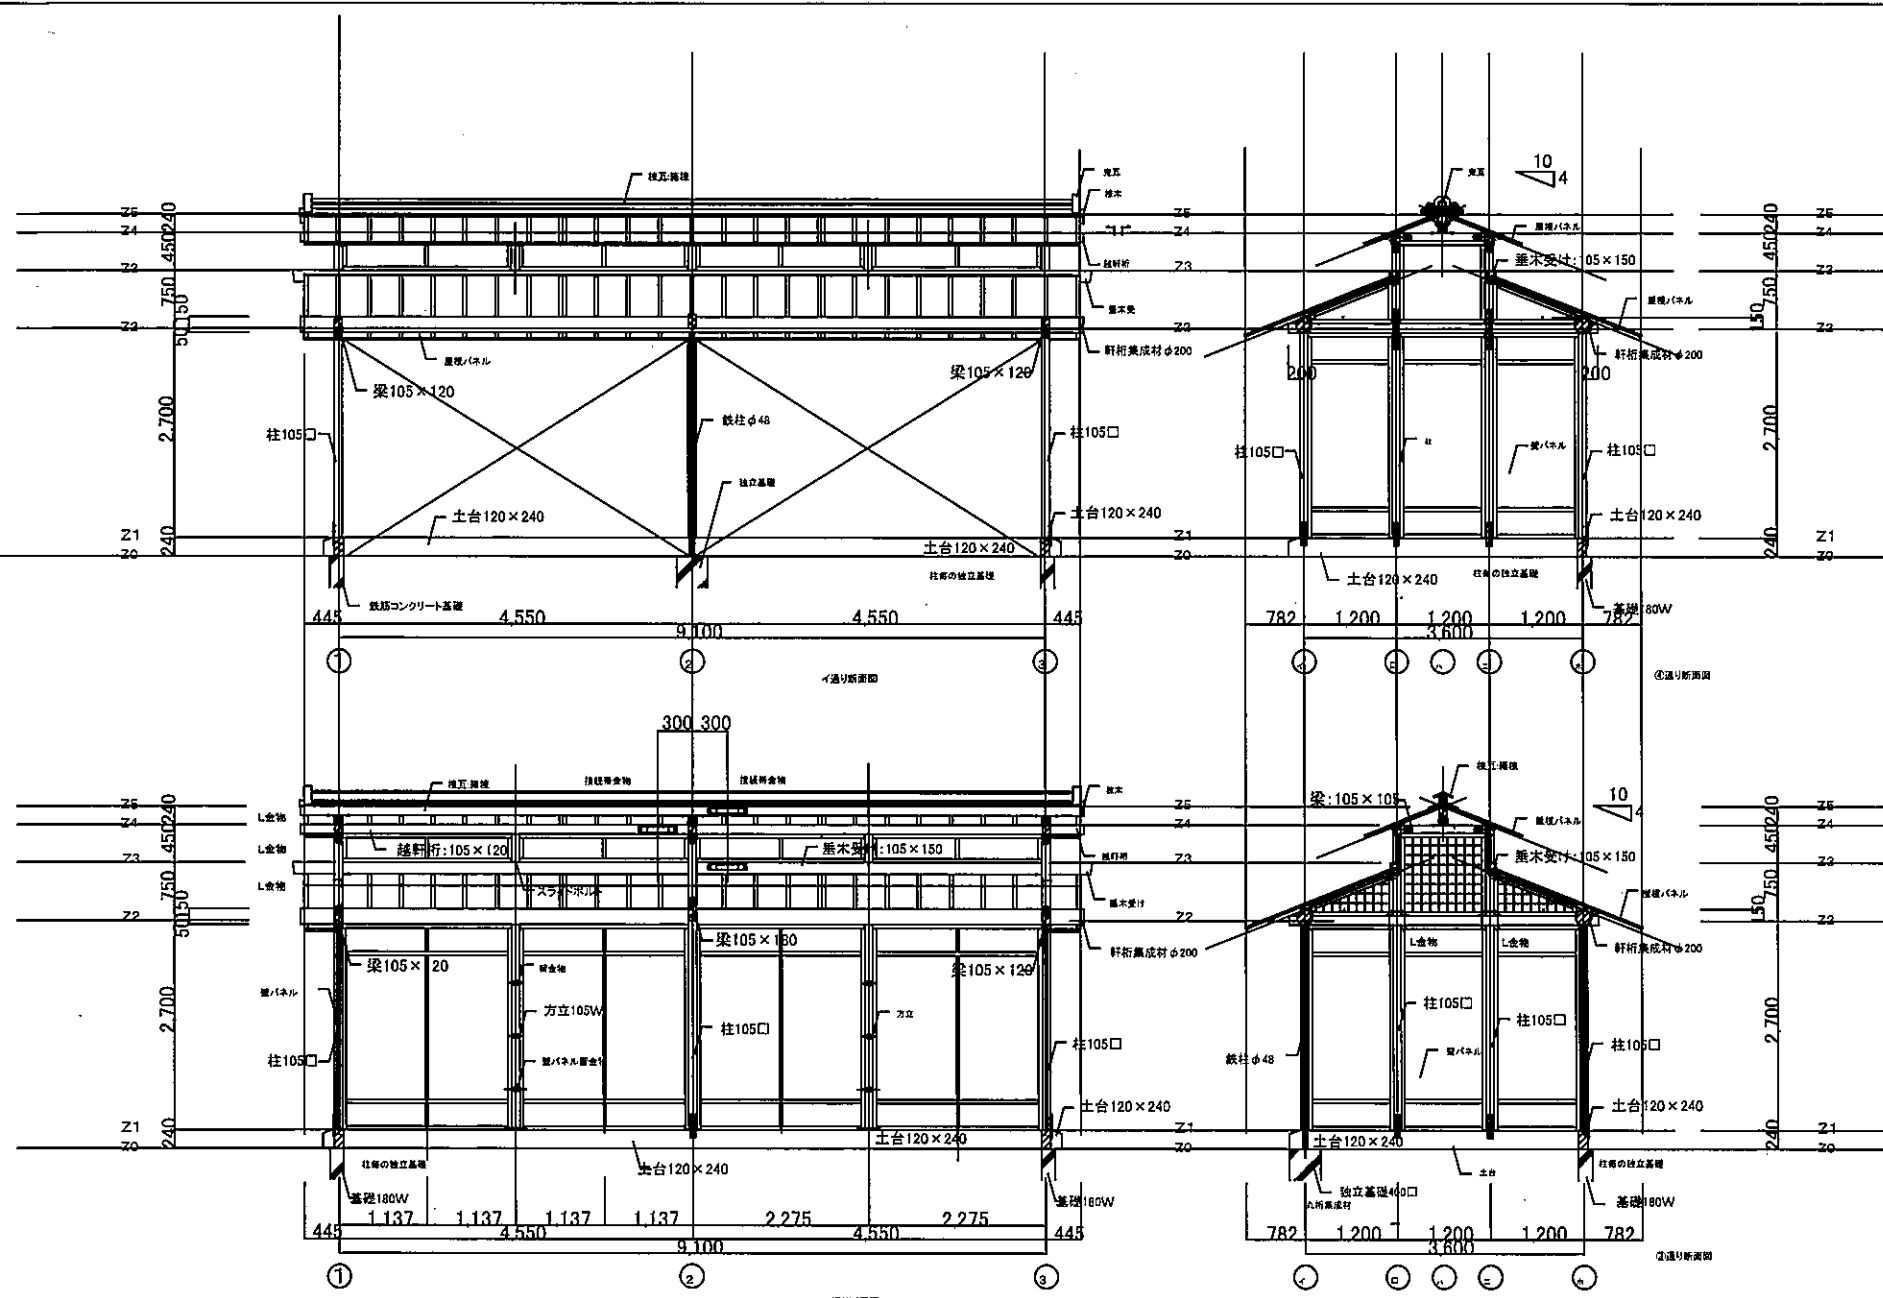


構造金物について  
 パネル形部分等、取付金物の取付けは、ビス留めとする。  
 柱立、解体を繰り返す部分は、ビス留めしない。通しボルト留めとする。



公園名称	新宿御苑	工事名称	令和4年度新宿御苑菊上家等設置工事
図面名称	一文字菊、管物菊花壇、組立図		
縮尺	1:10, 60, 100(A3)		図面番号 D-6
施工			

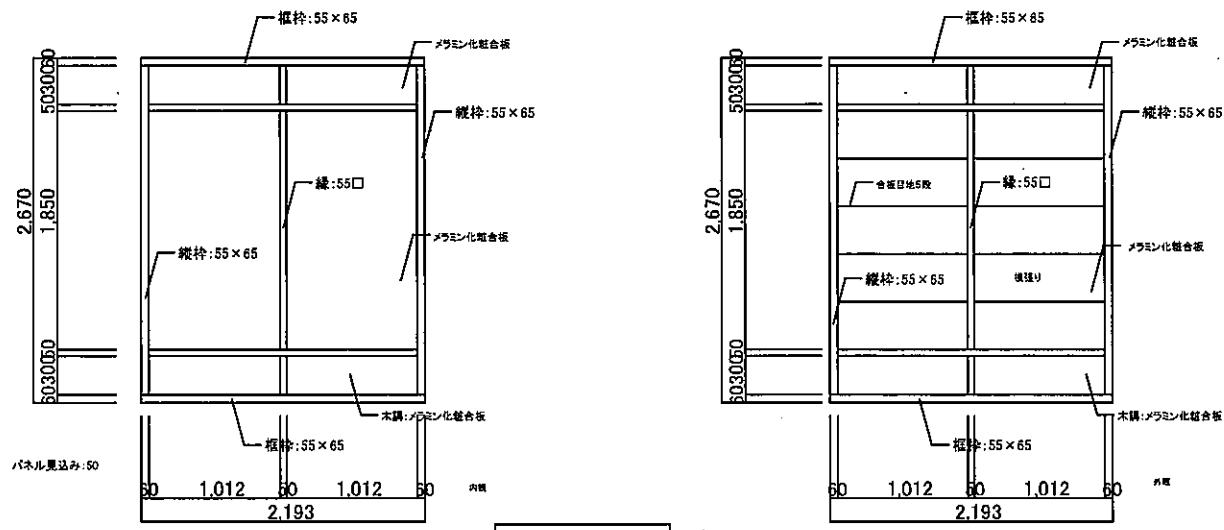


両面壁パネル図

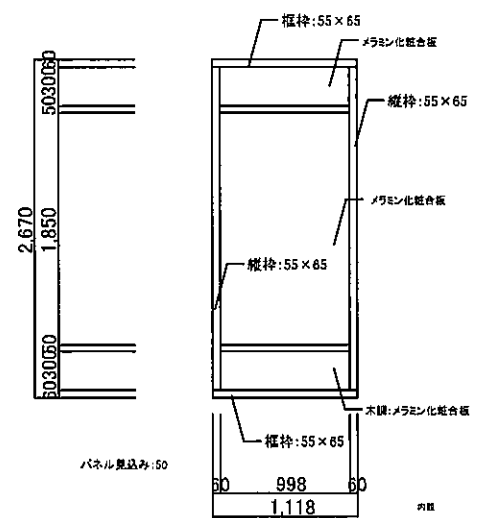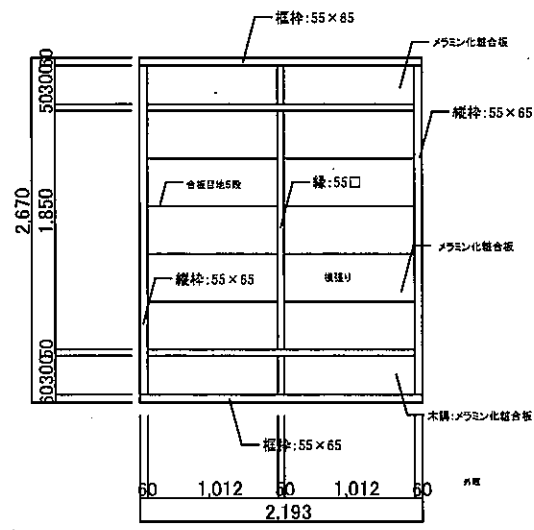


両面壁パネル図

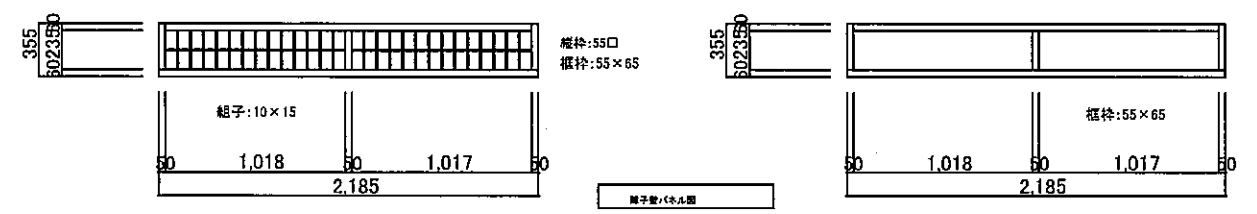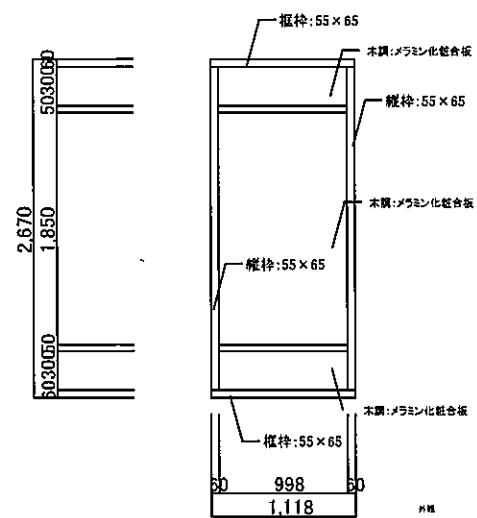


パネル見込み: 50  
 障子紙、ワーロンシート厚さ: 2mm  
 柱筋裏、挟みこみ、落し込み

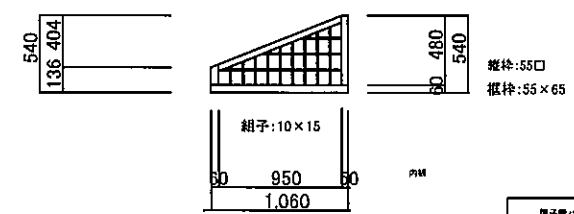


パネル見込み: 50  
 障子紙、ワーロンシート厚さ: 2mm  
 柱筋裏、挟みこみ、落し込み

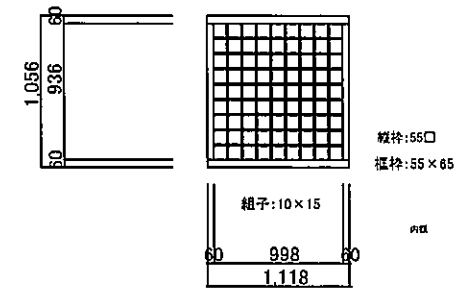




パネル見込み: 50  
 障子紙、ワーロンシート厚さ: 2mm  
 柱筋裏、挟みこみ、落し込み

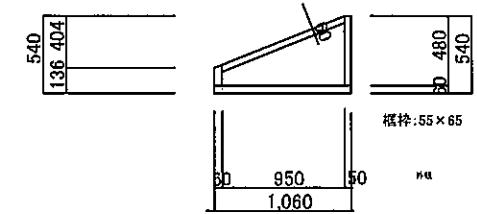



柱筋裏、挟みこみ、落し込み

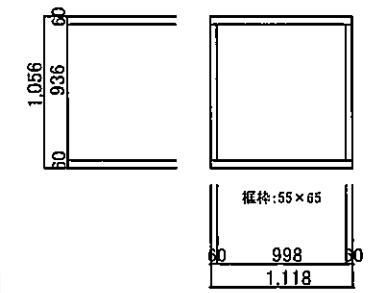


柱筋裏、挟みこみ、落し込み

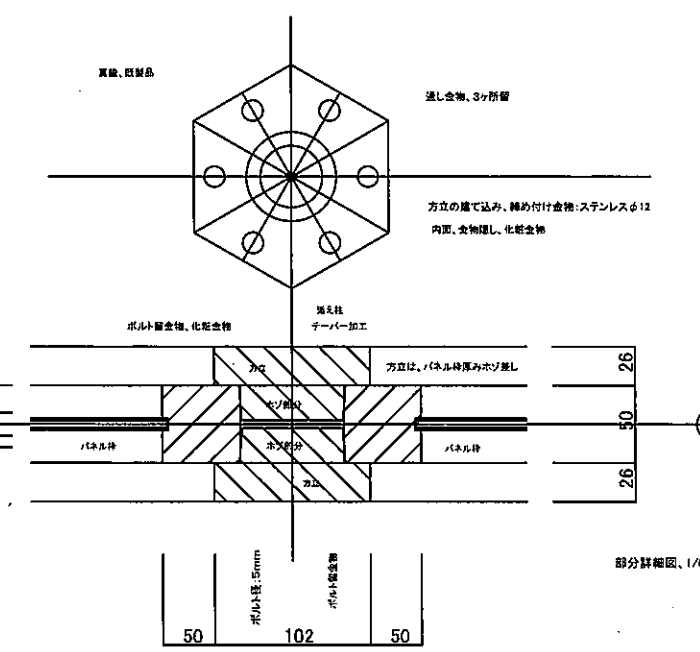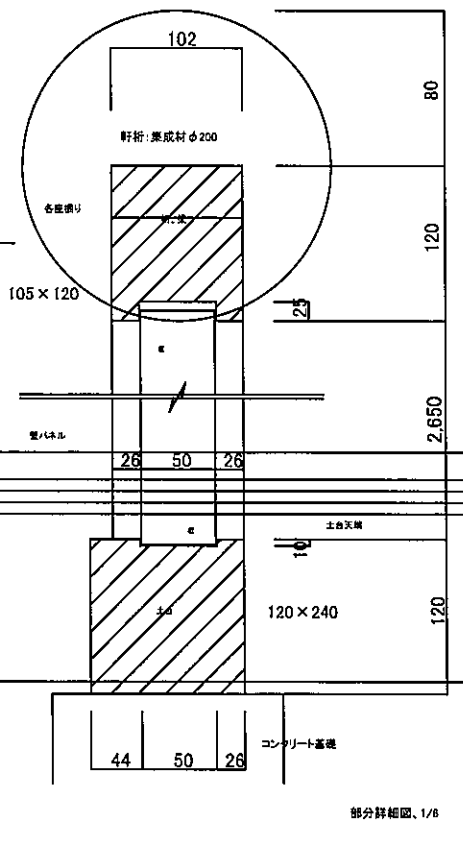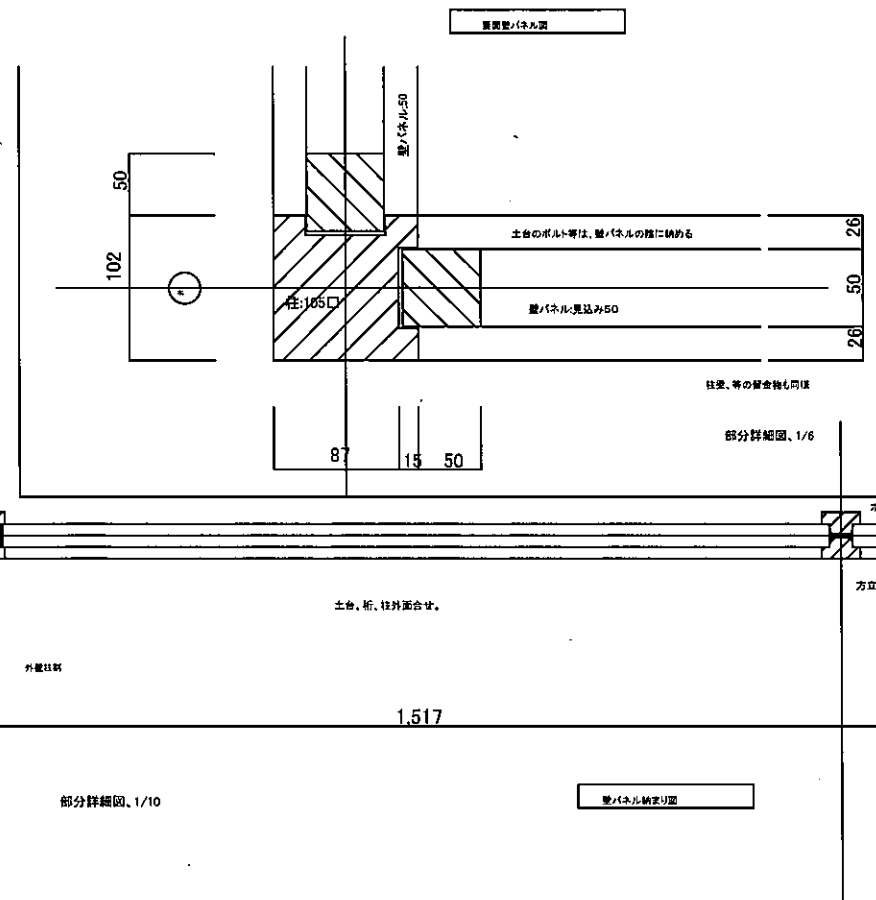



公園名称	新宿御苑	工事名称	令和4年度新宿御苑庭上家等設置工事
図面名称	一文字菊、管物菊、壁パネル詳細図		
縮尺	1:6, 60(A3)	年月日	
施工			図面番号 D-7

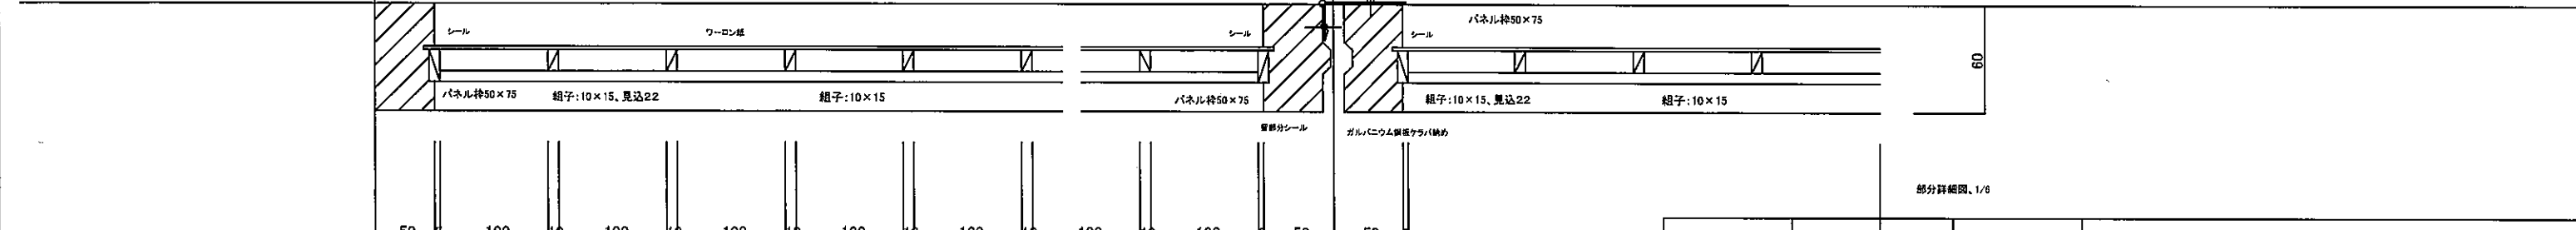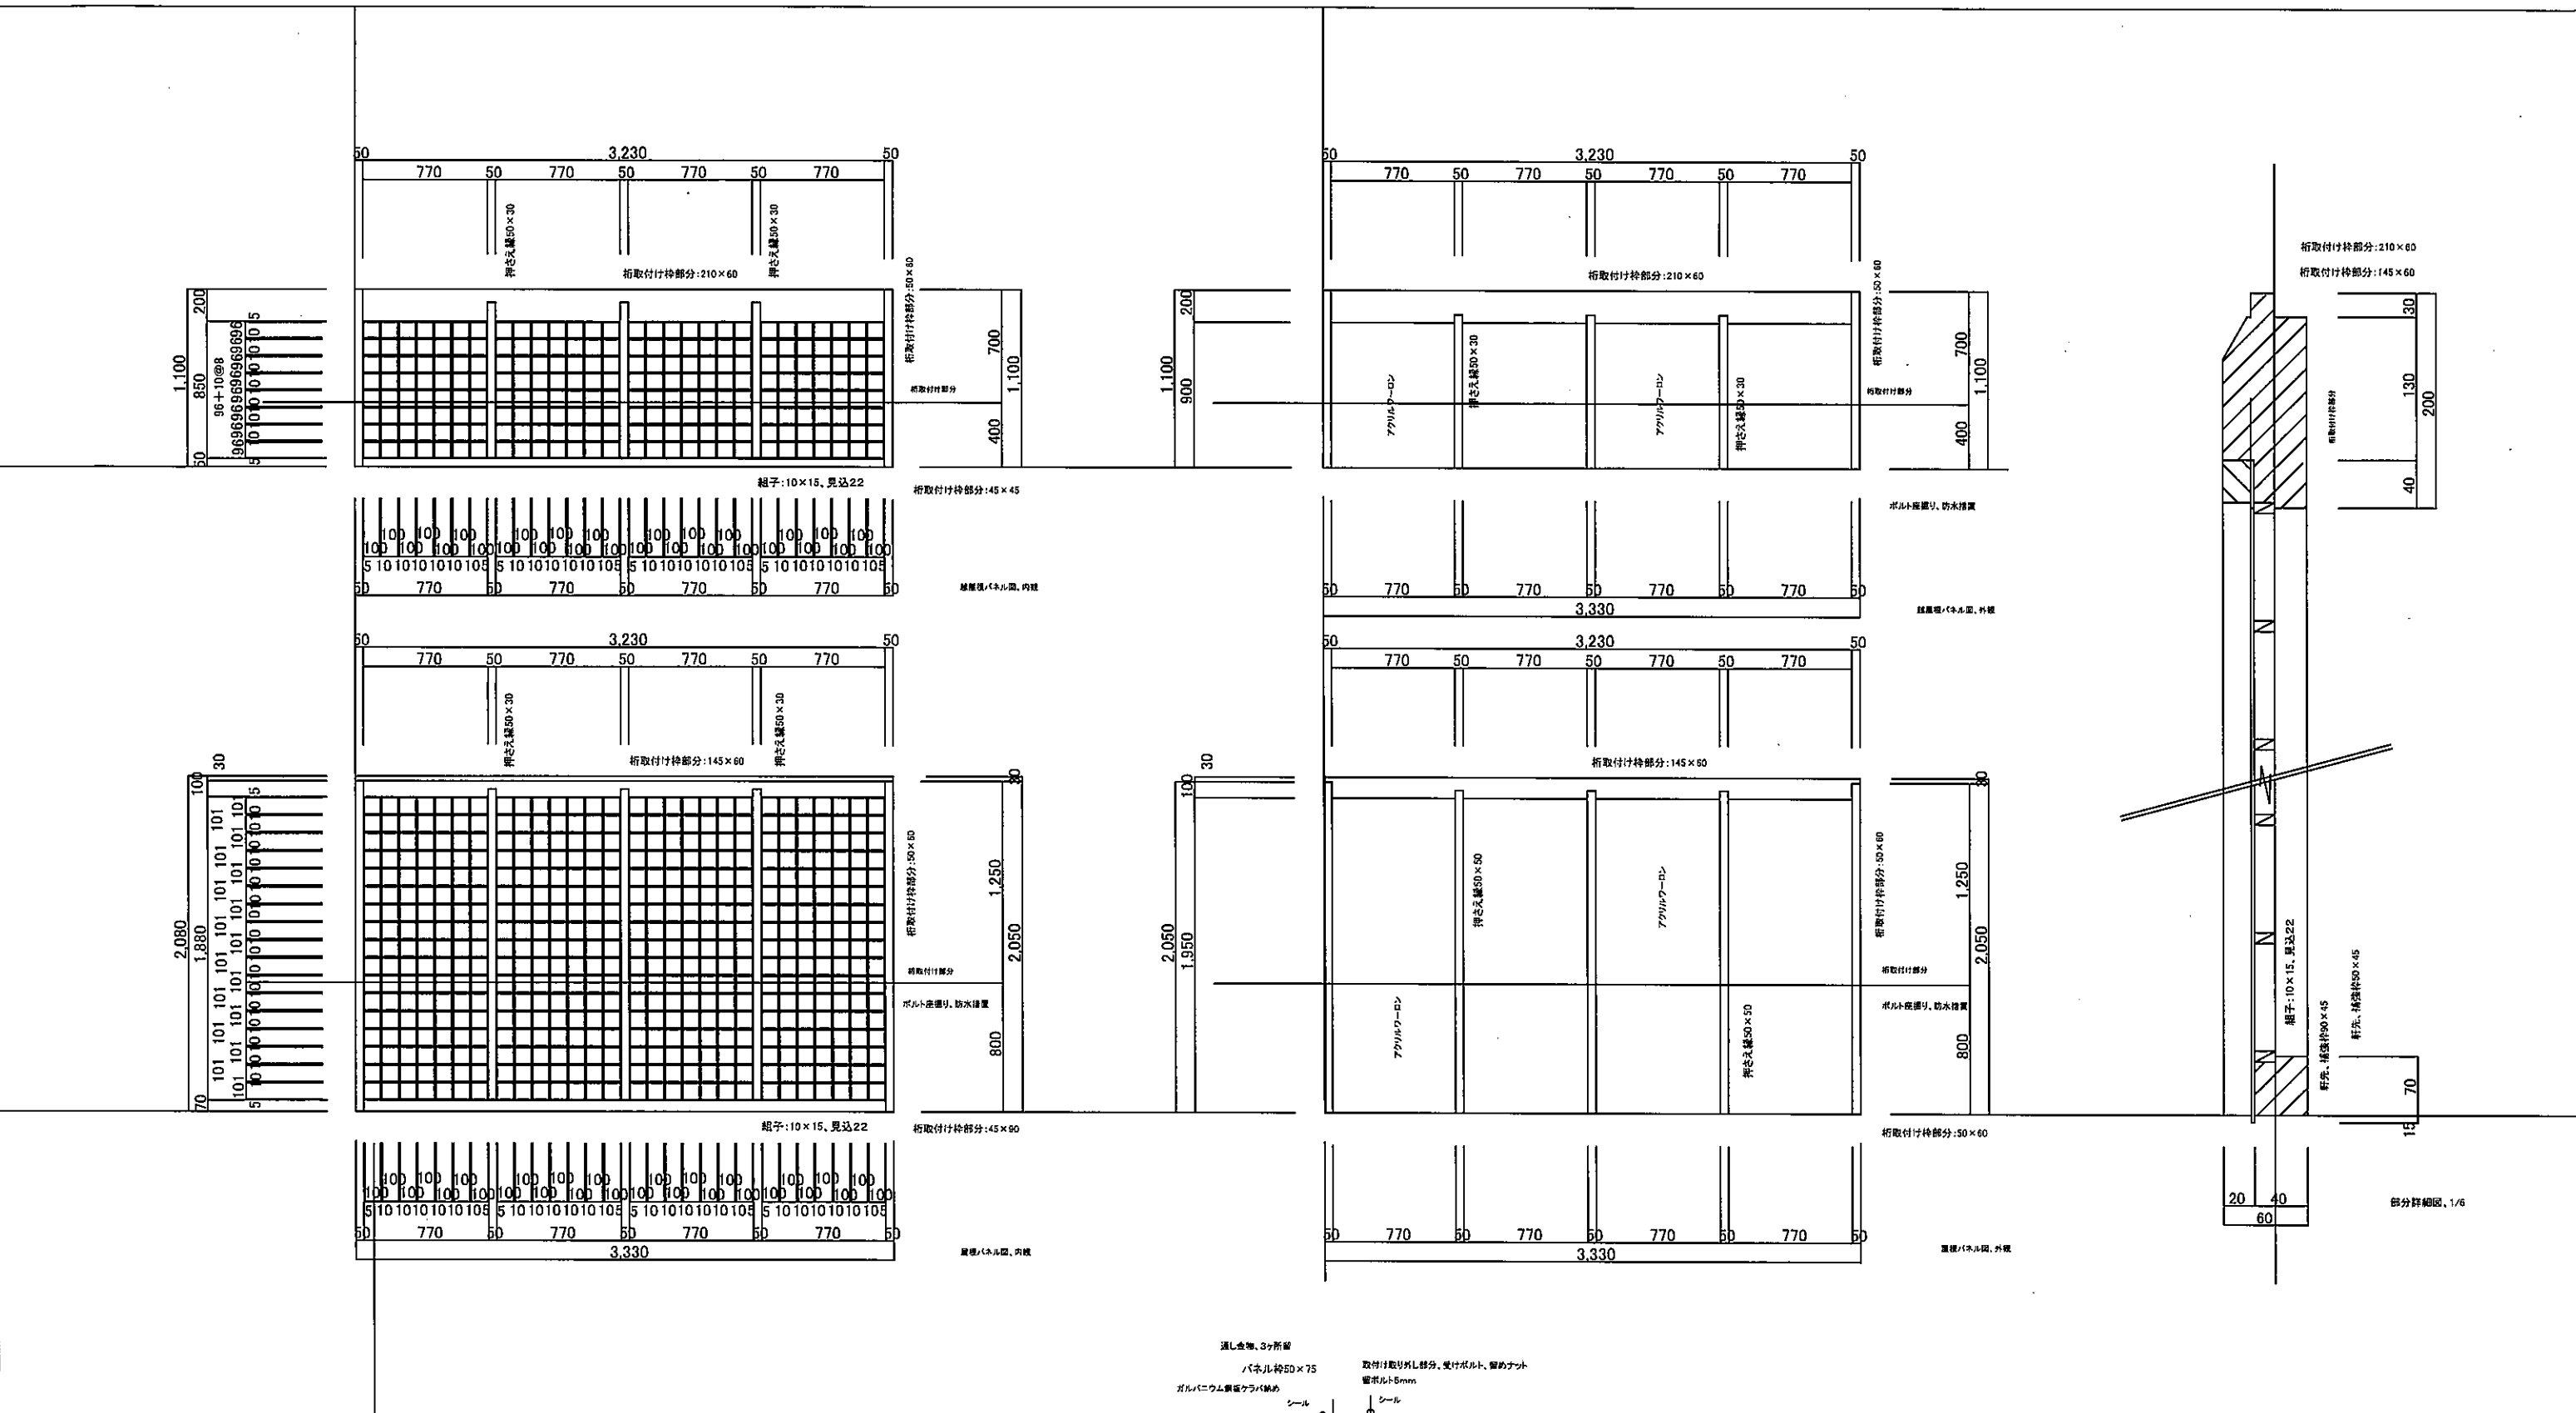


公園名称	新宿御苑	工事名称	令和4年度新宿御苑菊上家等設置工事
図面名称	一文字菊、菅物菊花壇、屋根パネル図		
縮尺	1:6, 40(A3)	年月日	
施工			図面番号 D-8

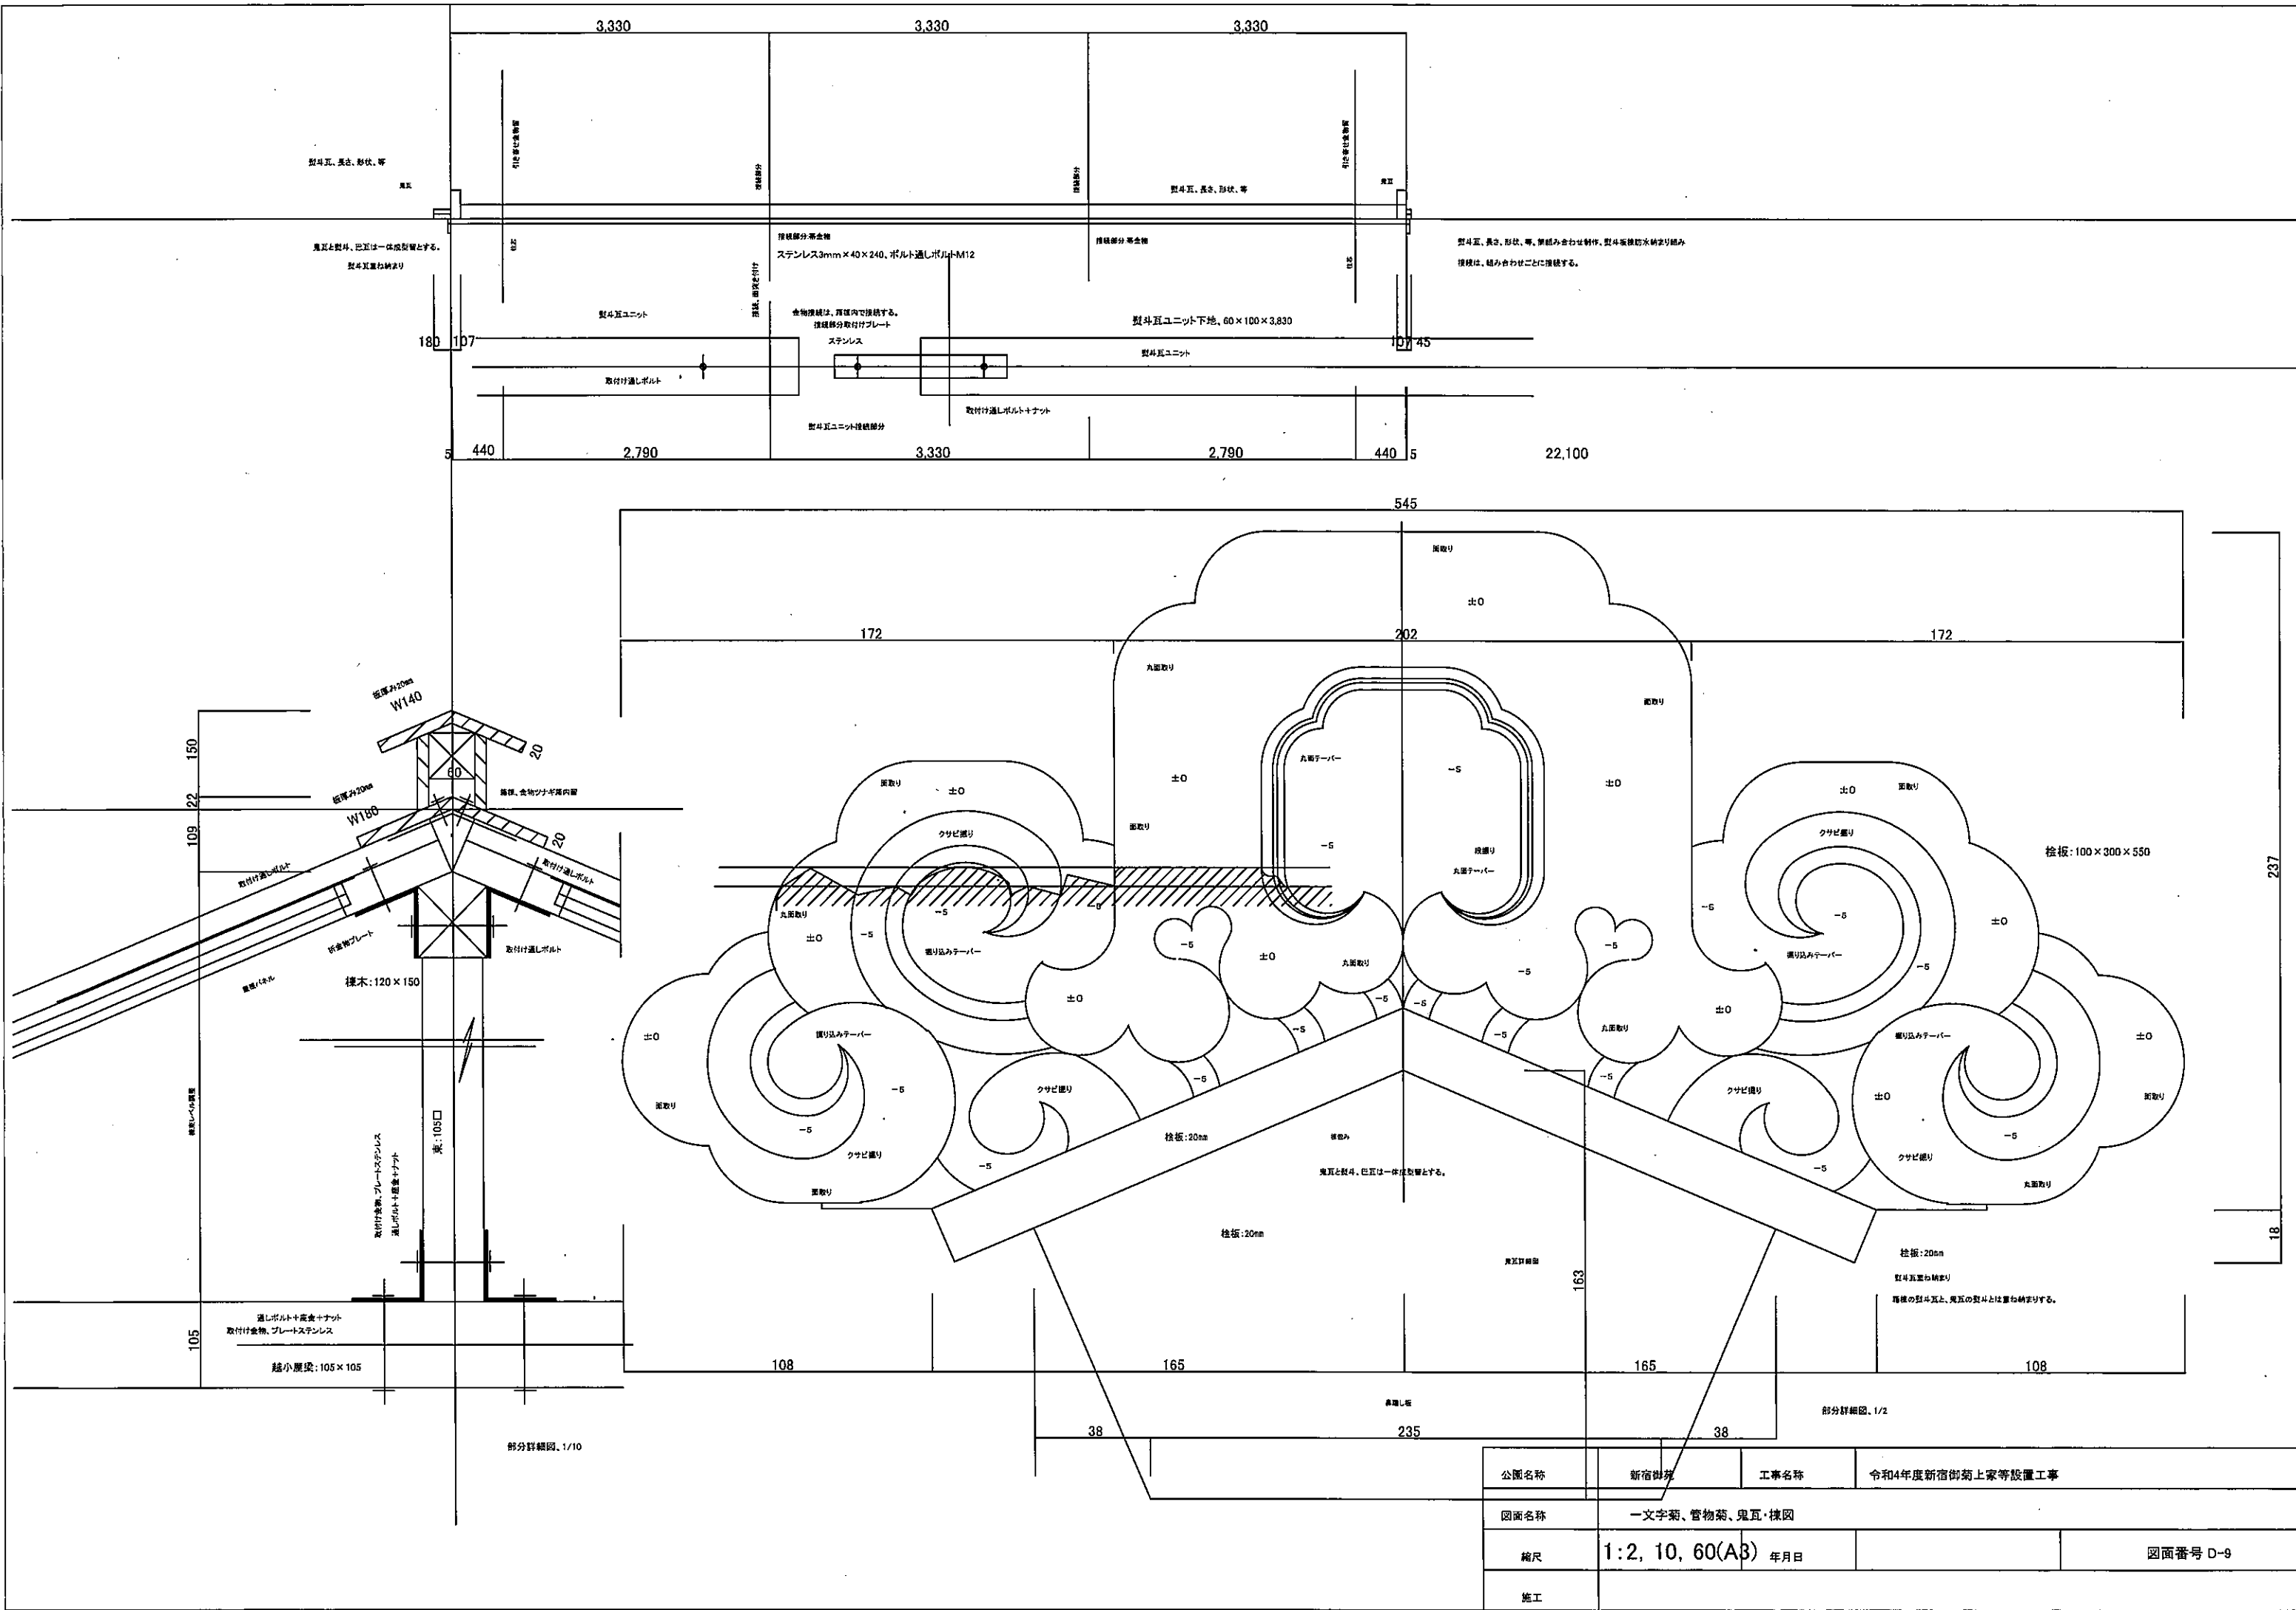








公園名称	新宿御苑	工事名称	令和4年度新宿御苑上家等設置工事
図面名称	一文字菊、管物菊、鬼瓦・棟図		
縮尺	1:2, 10, 60(A3)	年月日	
施工			図面番号 D-9

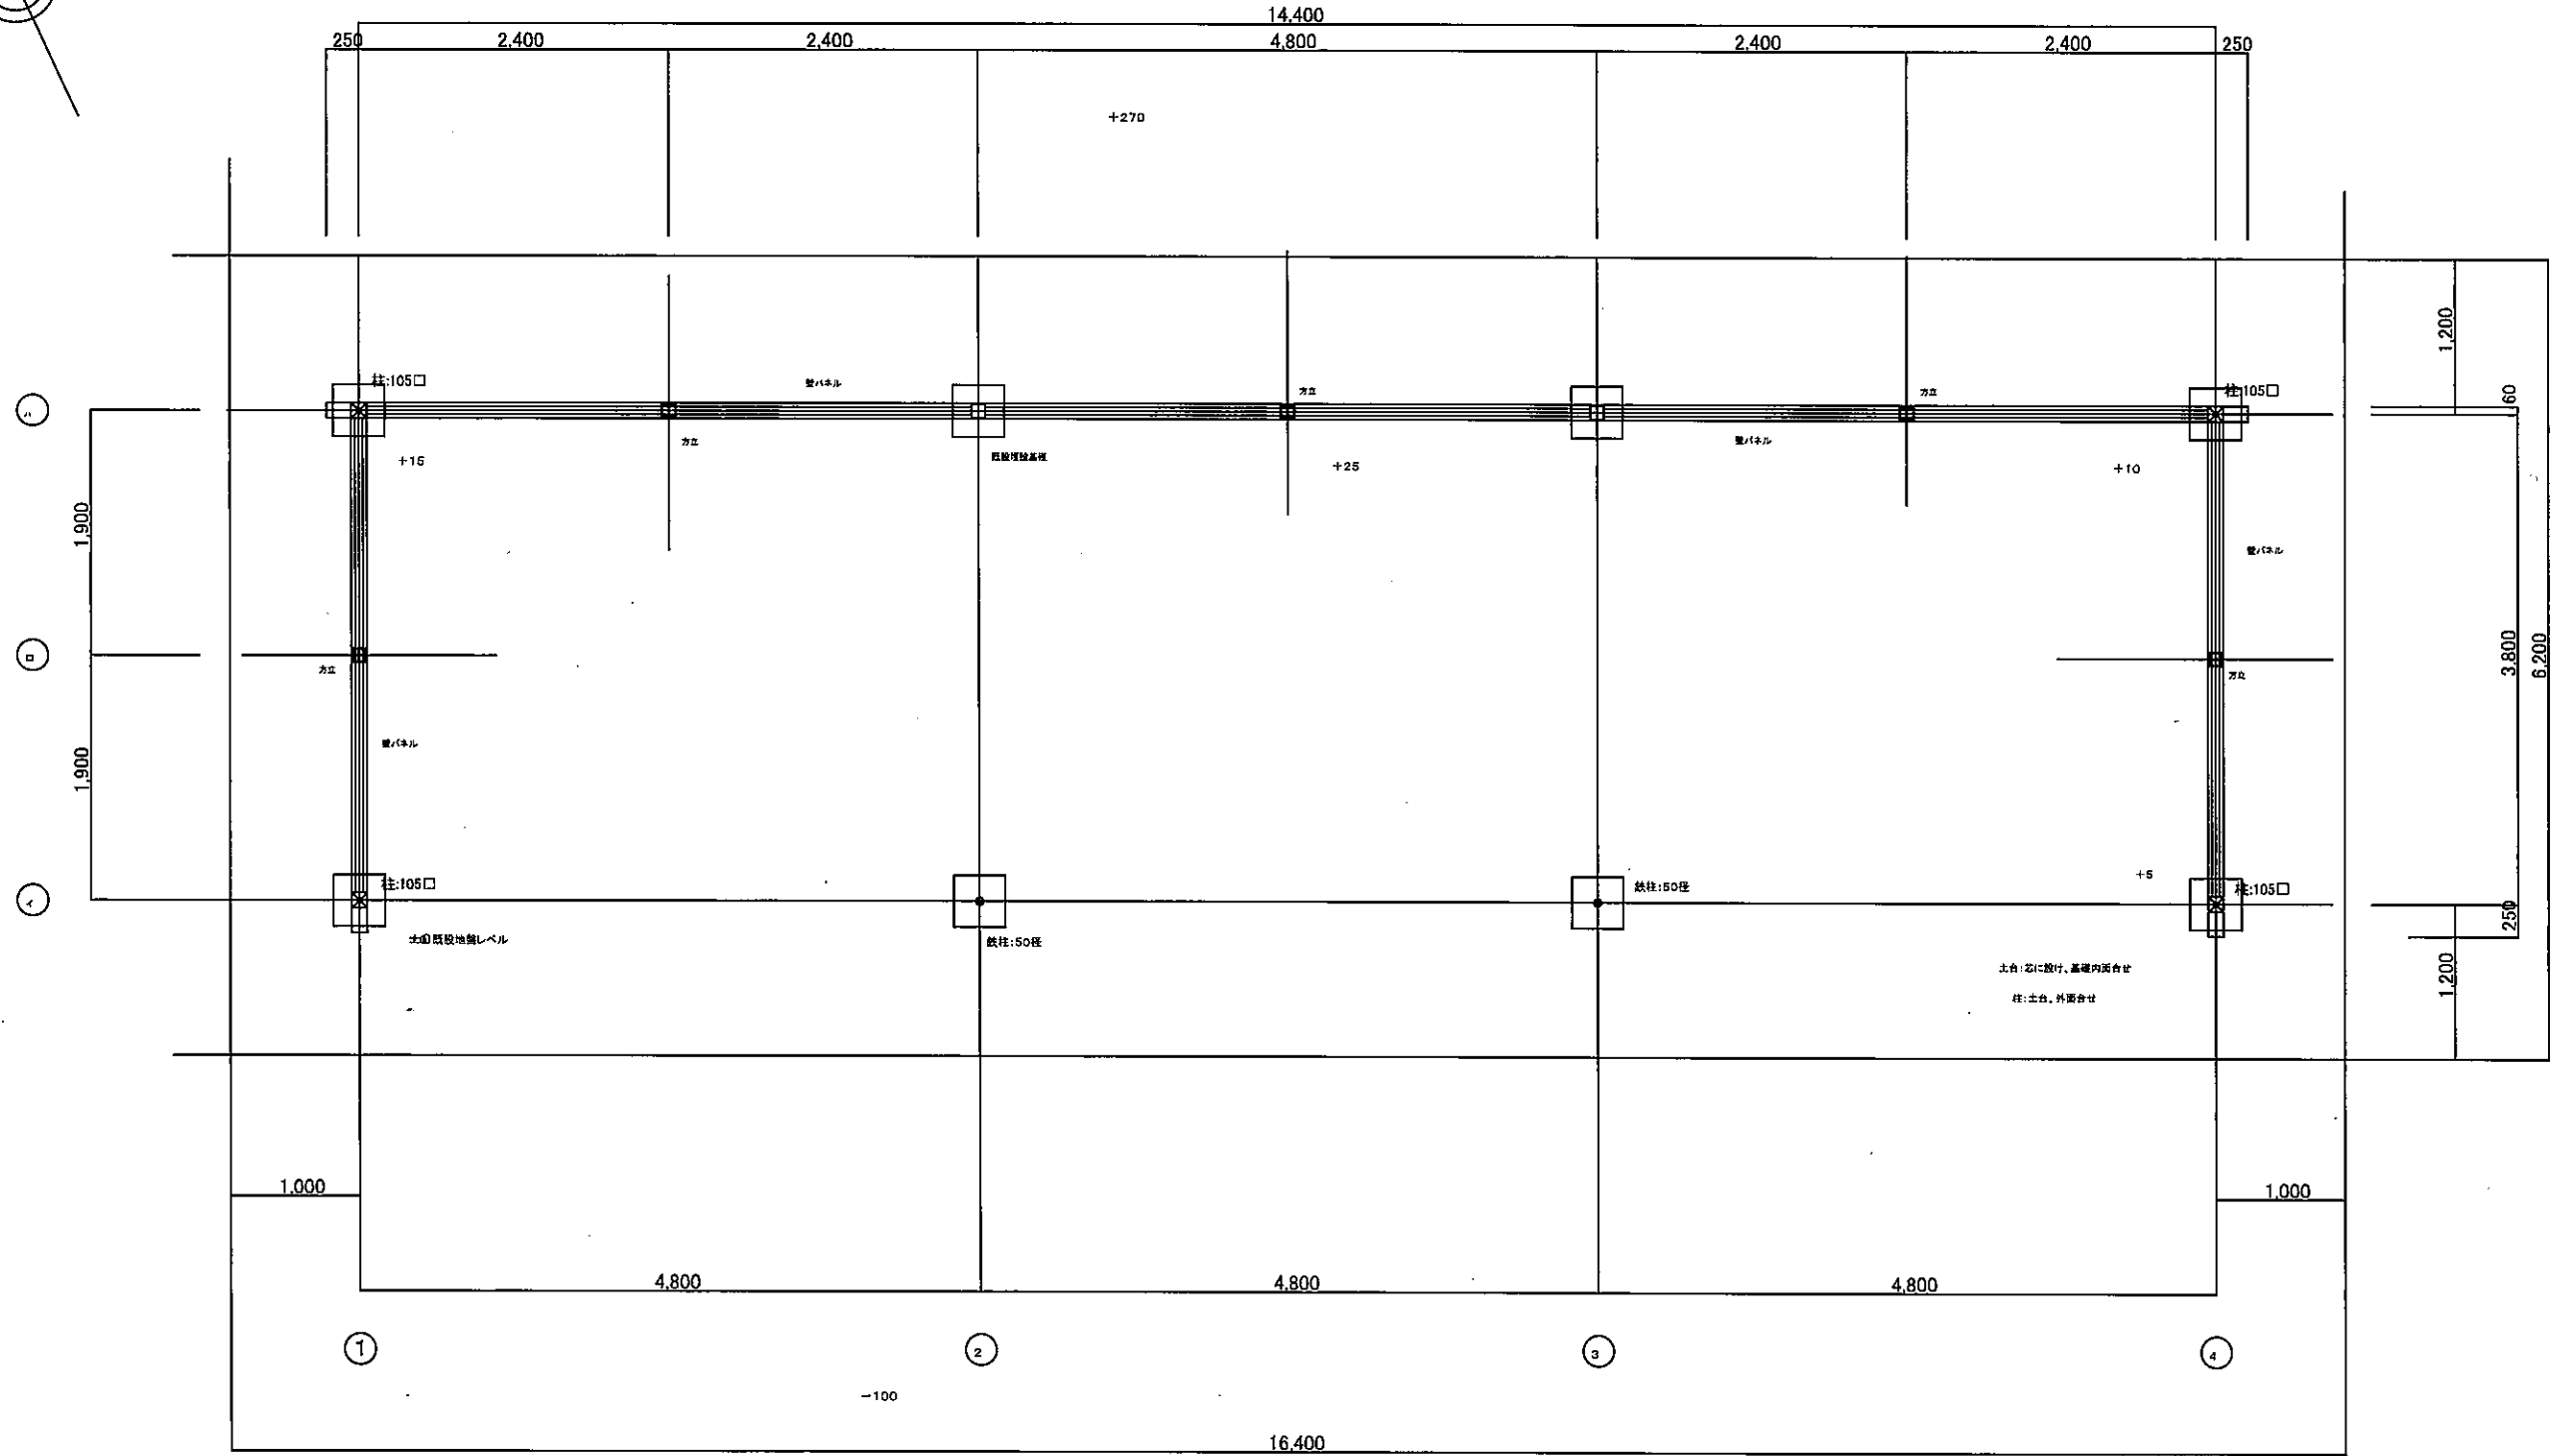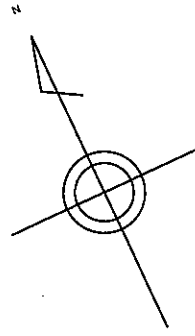

公園名称	新宿御苑	工事名称	令和4年度新宿御苑菊上家等設置工事	
図面名称	大菊花壇、平面図			
縮尺	1:60(A3)	年月日		図面番号 E-1
施工				

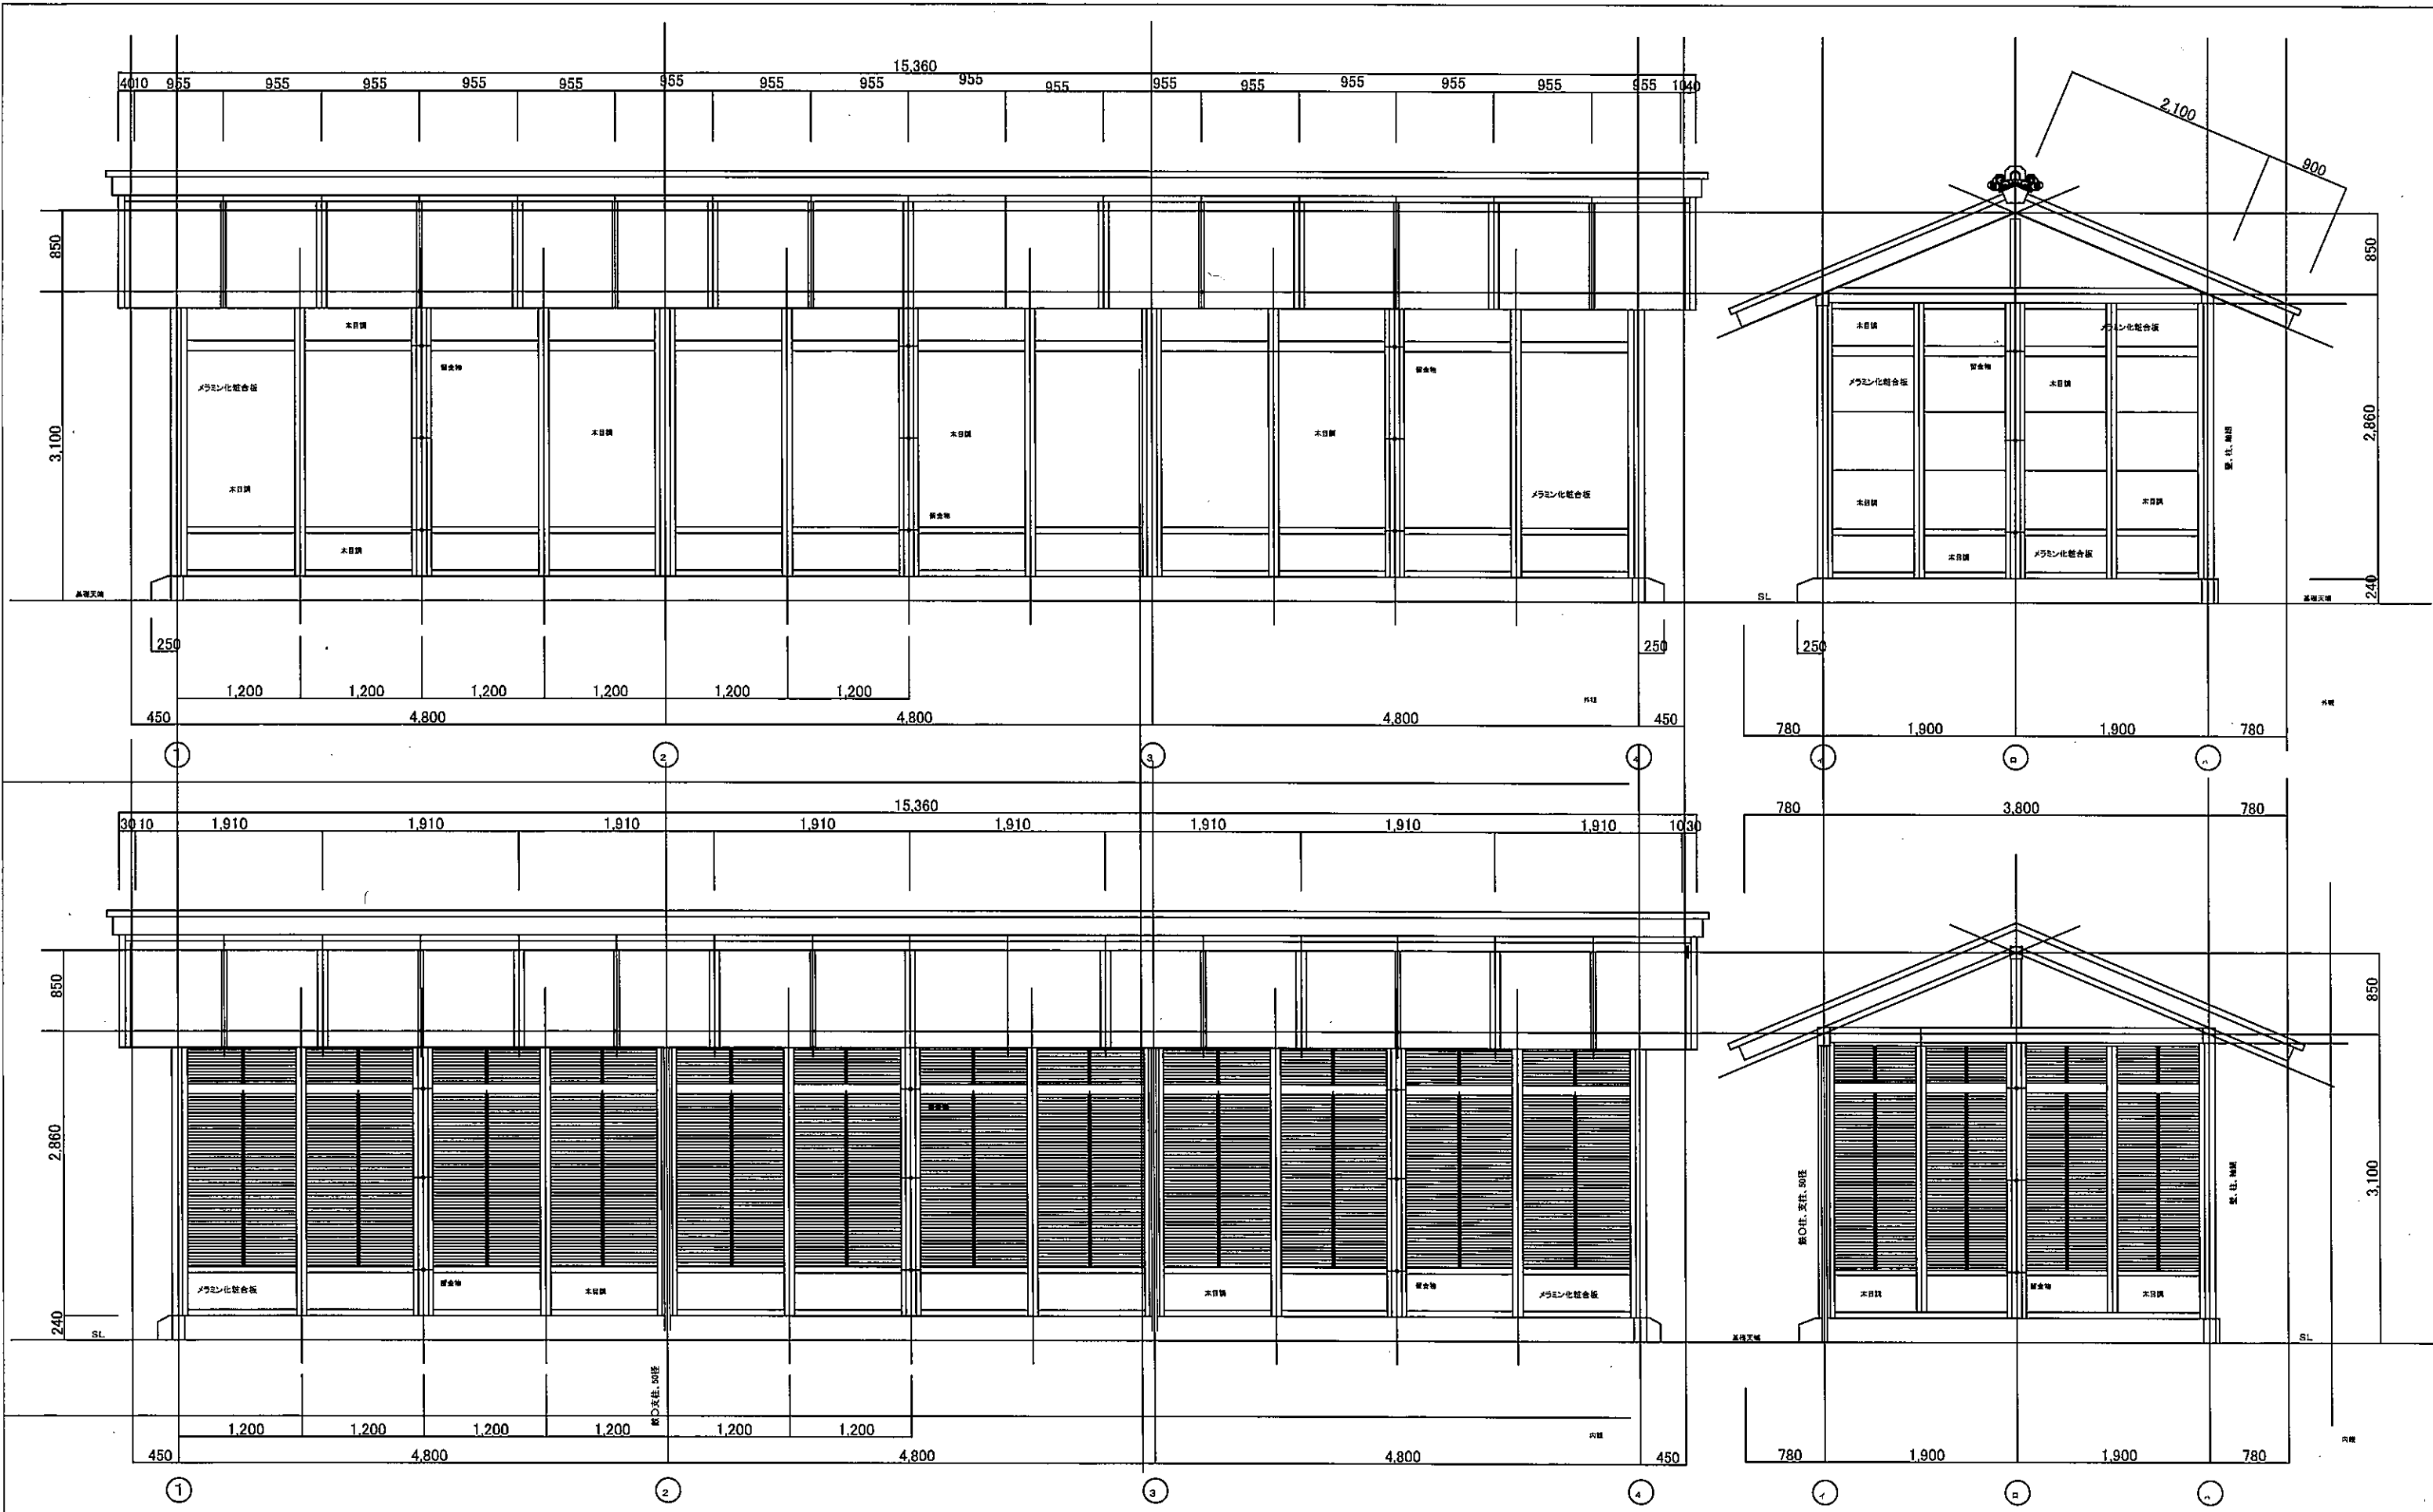


公園名称	新宿御苑	工事名称	令和4年度新宿御苑菊上家等設置工事
図面名称	大菊花壇、立面図		
縮尺	1:60(A3)	年月日	図面番号 E-2
施工			

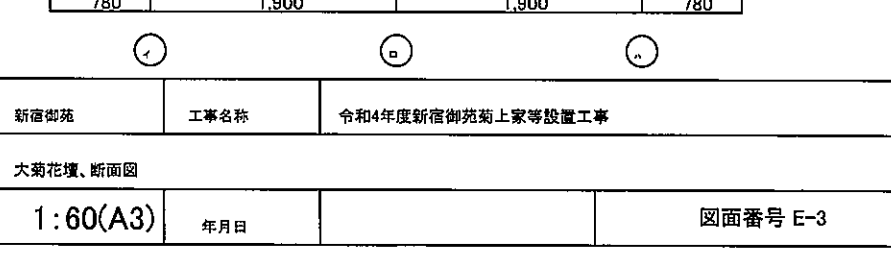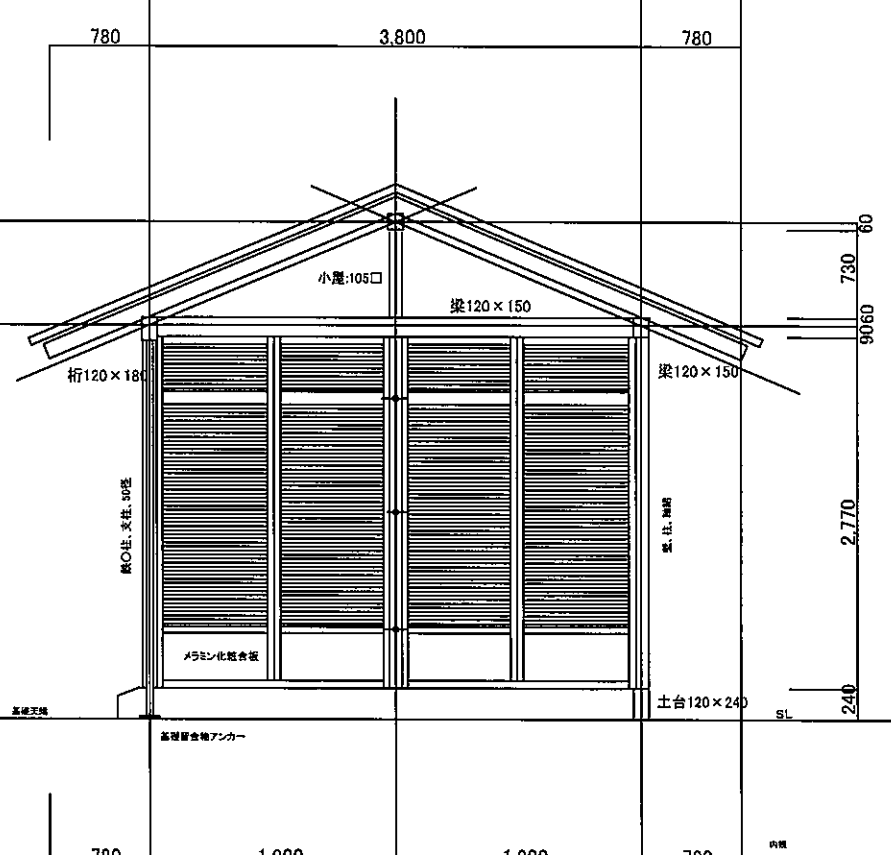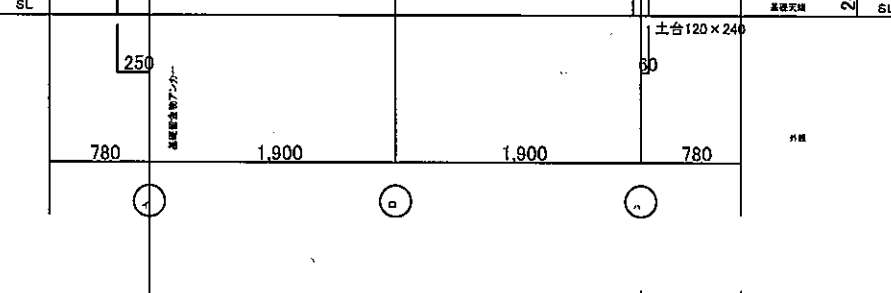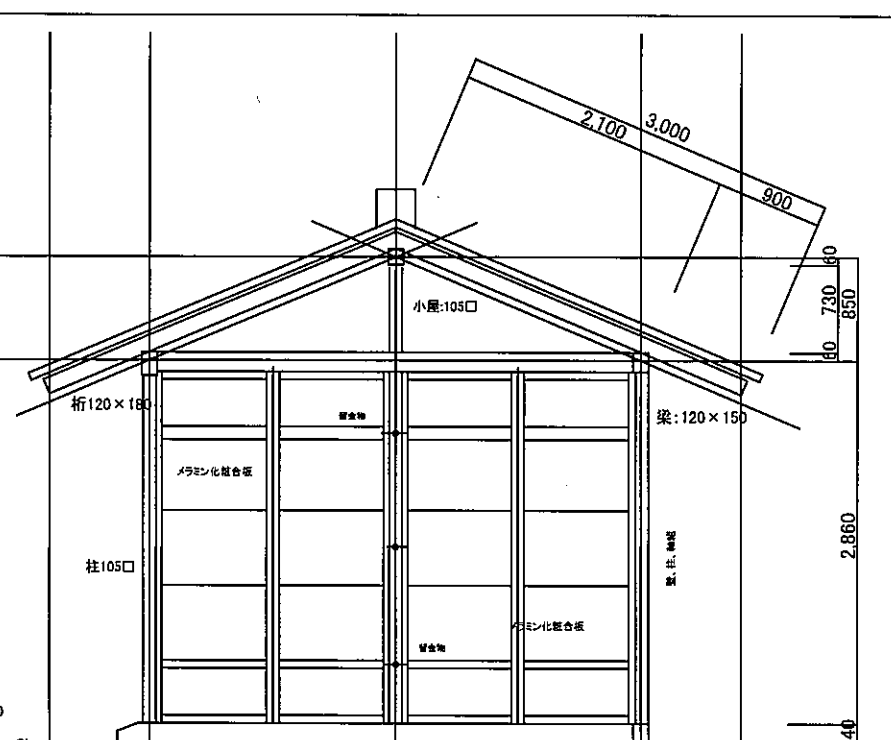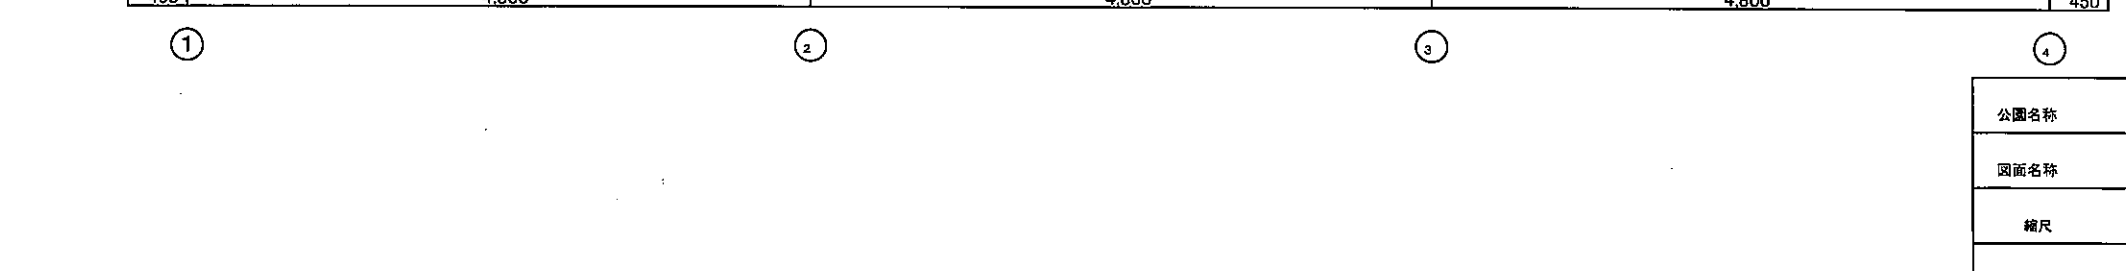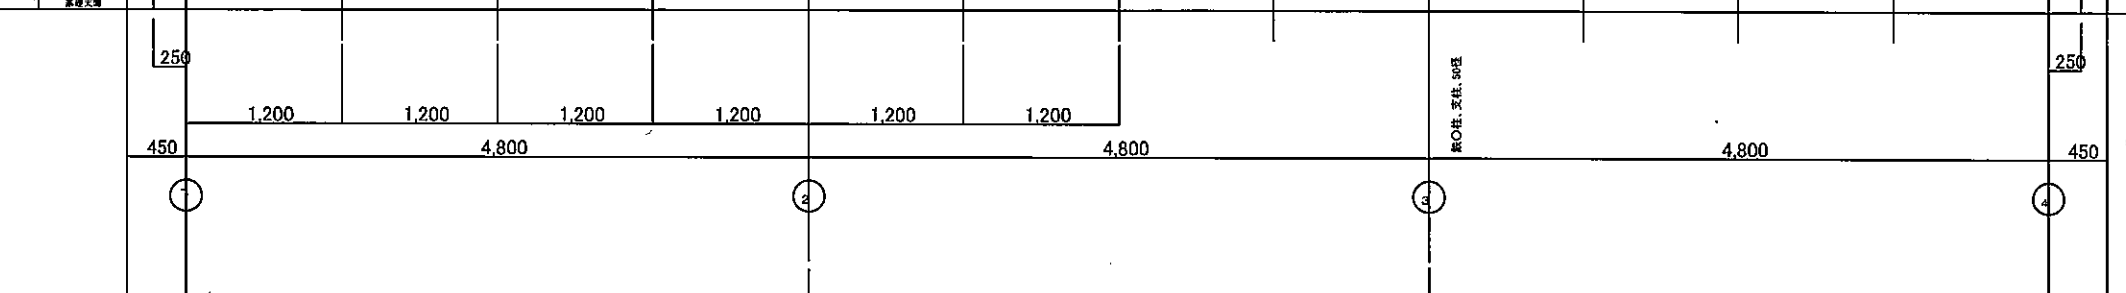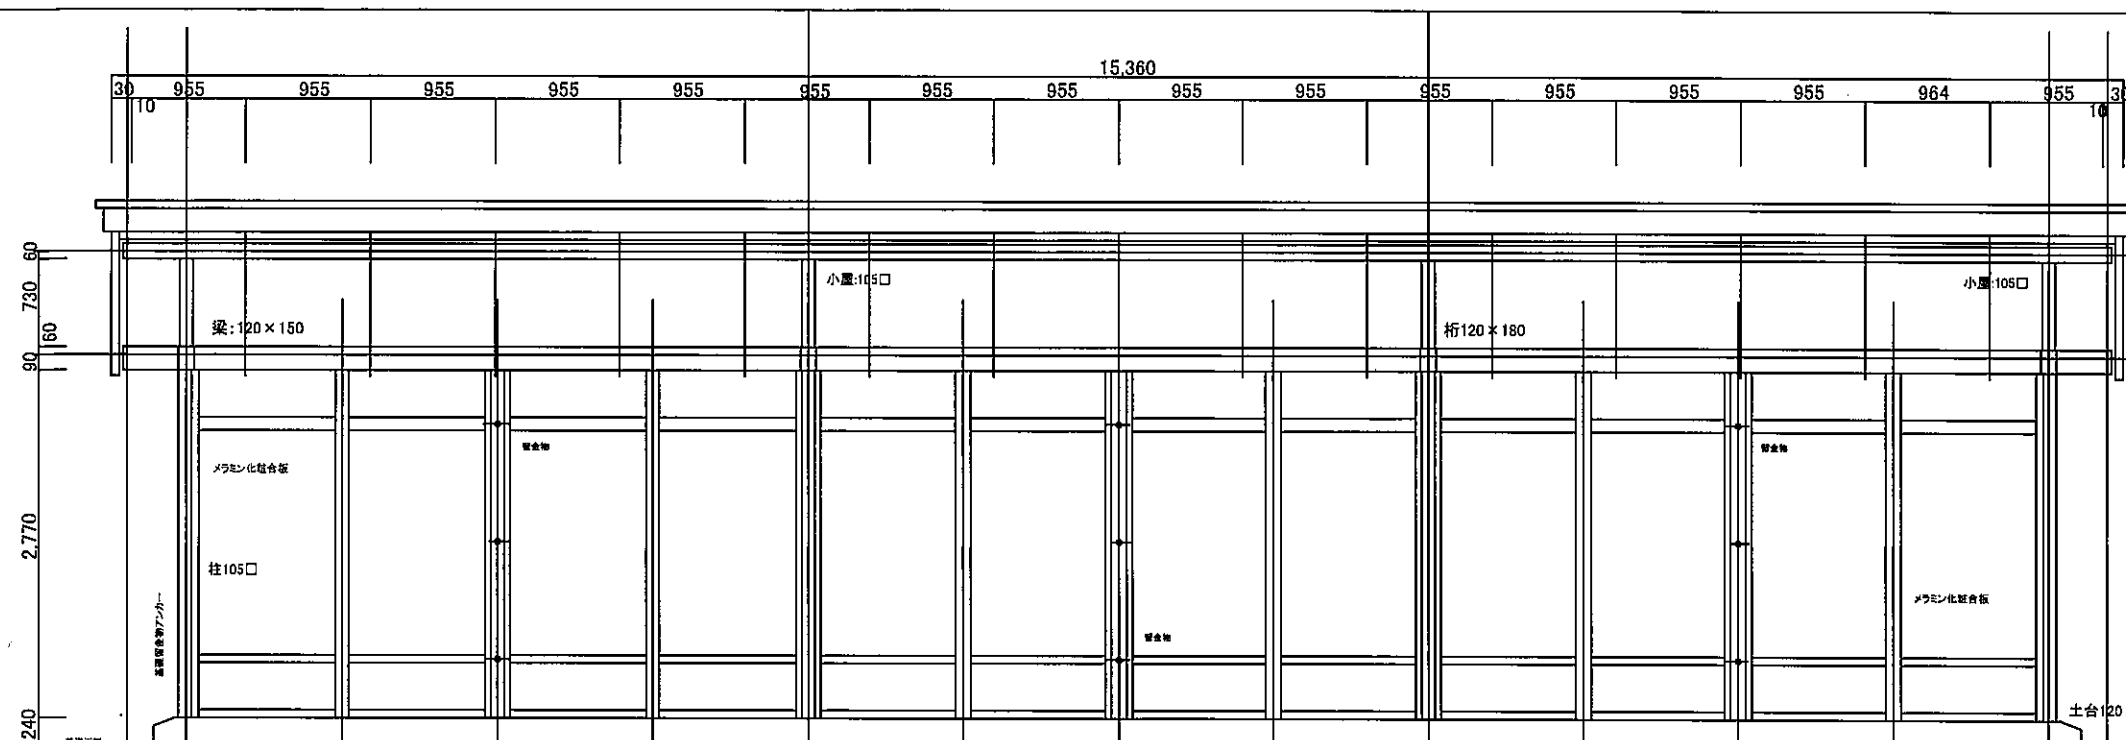


公園名称	新宿御苑	工事名称	令和4年度新宿御苑菊上家等設置工事
図面名称	大菊花壇、断面図		
縮尺	1:60(A3)	年月日	
施工			図面番号 E-3




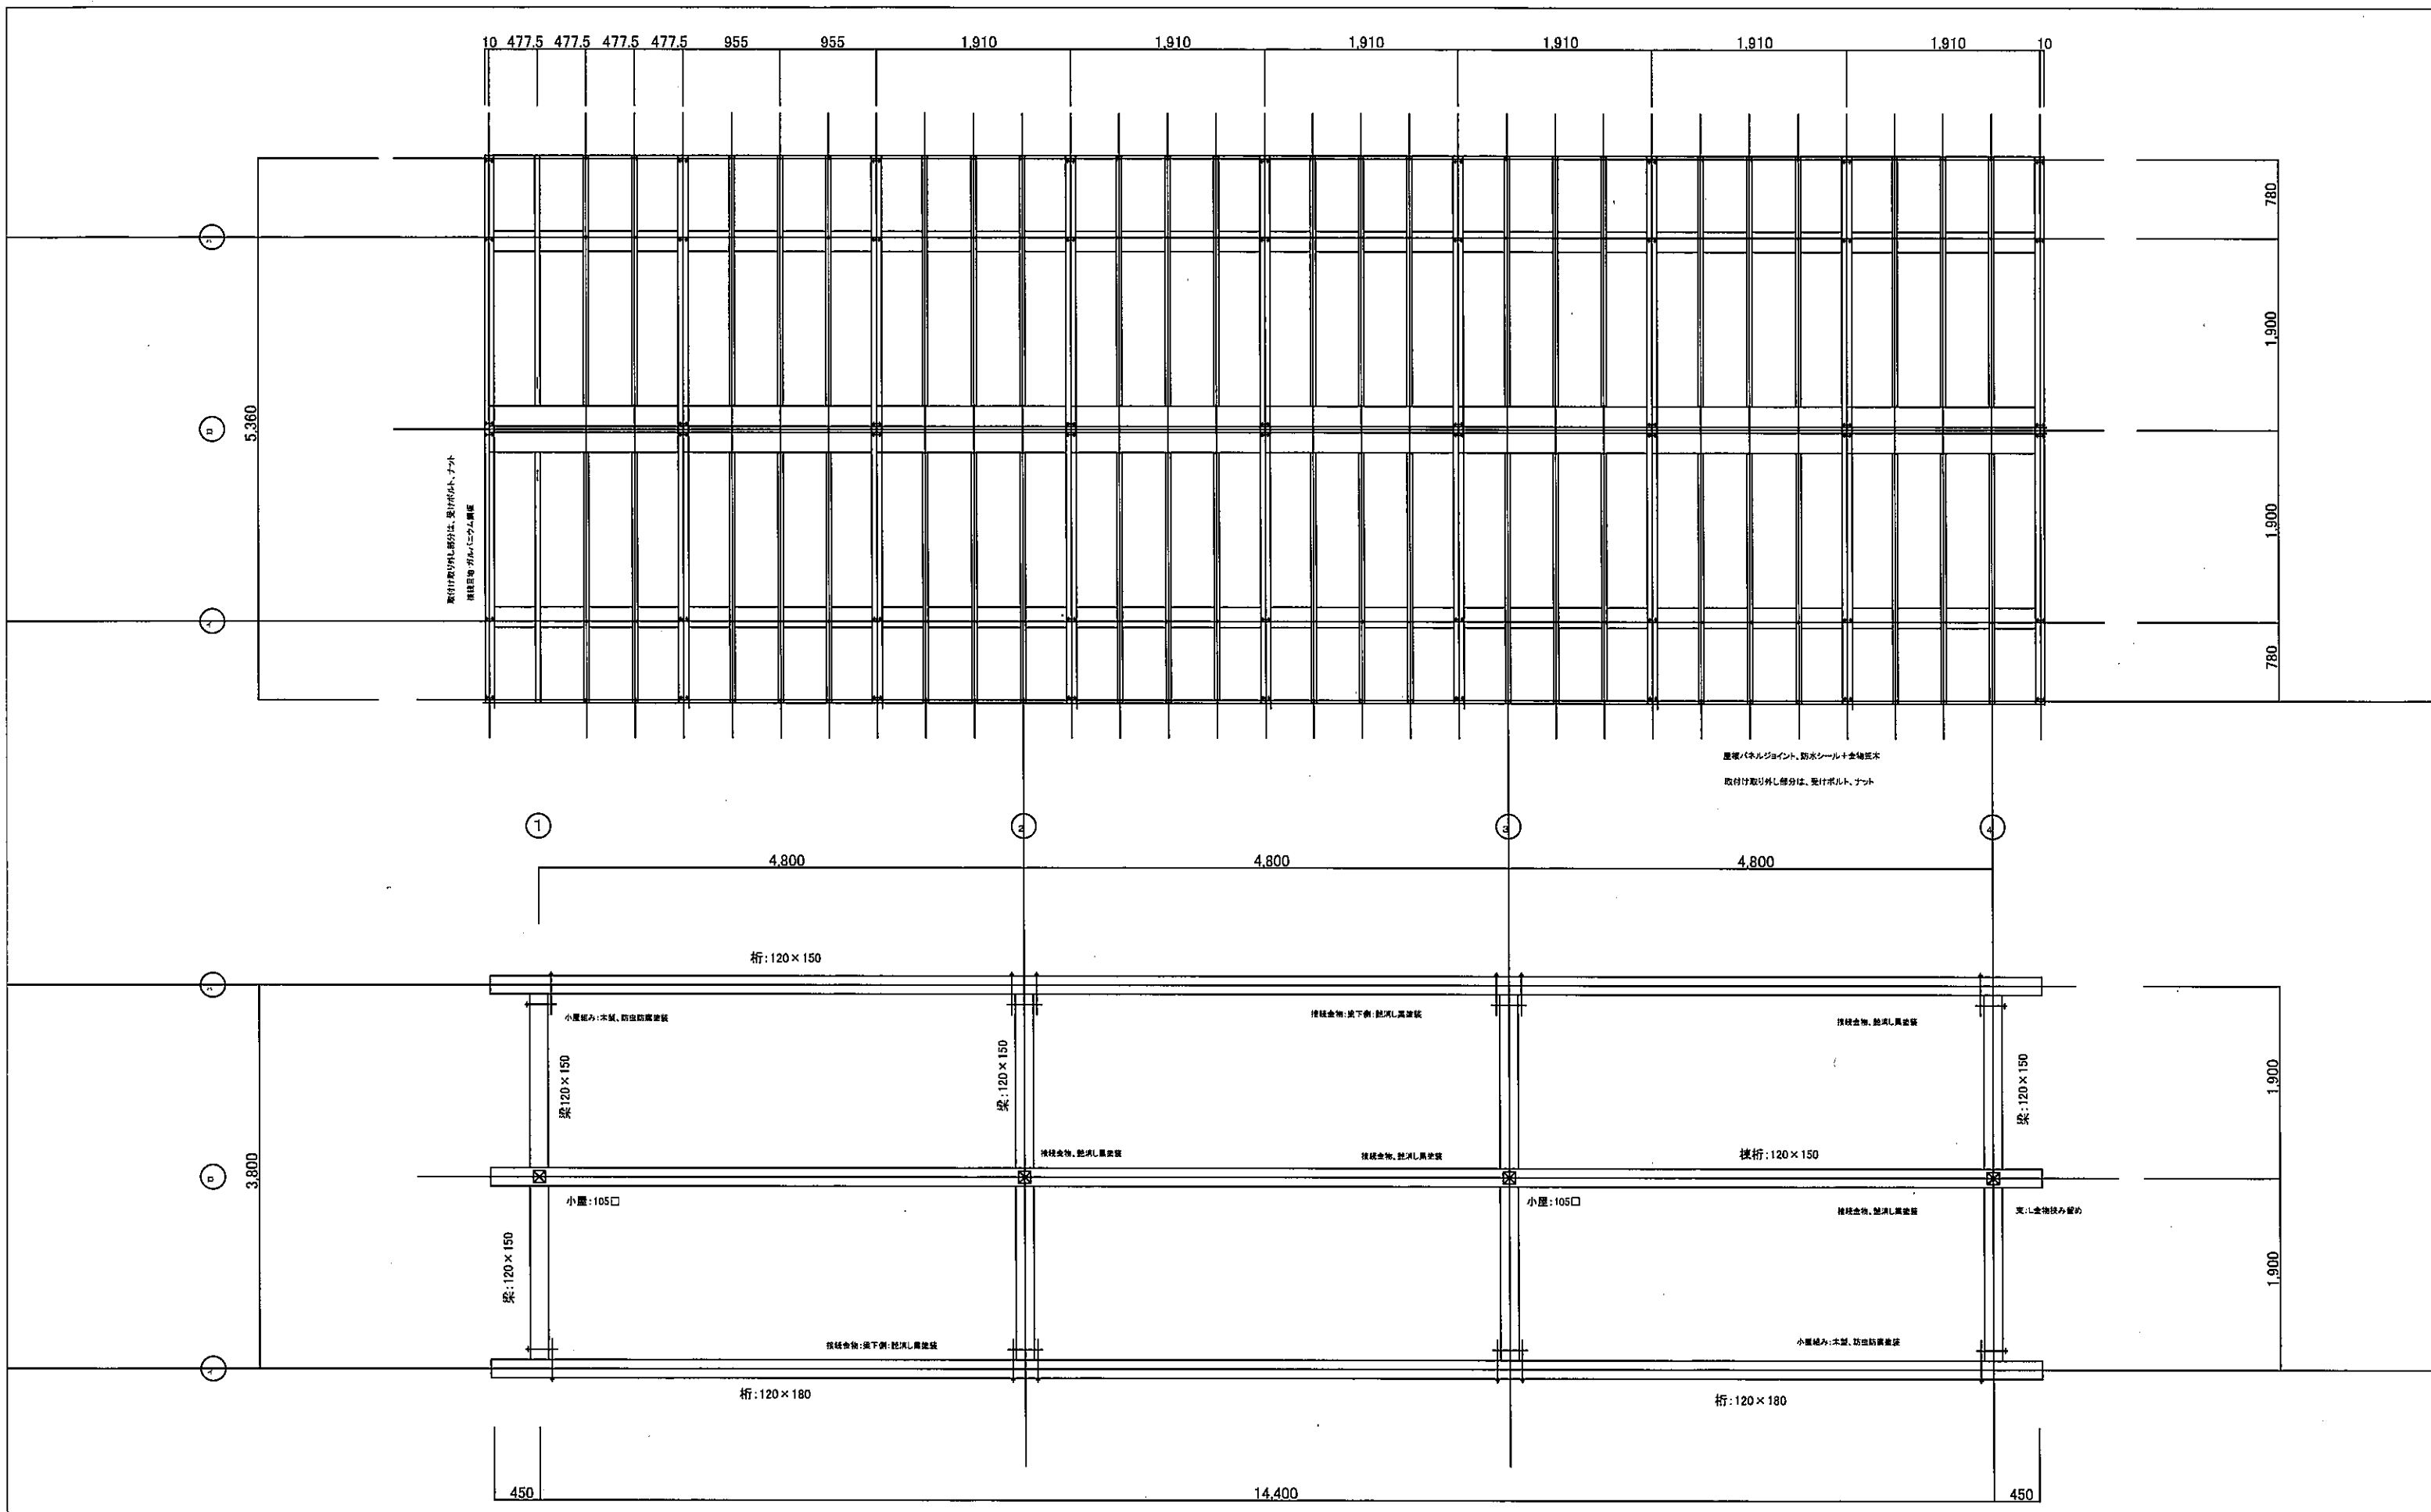


公園名称	新宿御苑	工事名称	令和4年度新宿御苑苑地上家等設置工事
図面名称	大菊花壇、屋根伏園・小屋伏園		
縮尺	1:60(A3)	年月日	
施工			図面番号 E-4


独立支柱、詳細図、S=1:20

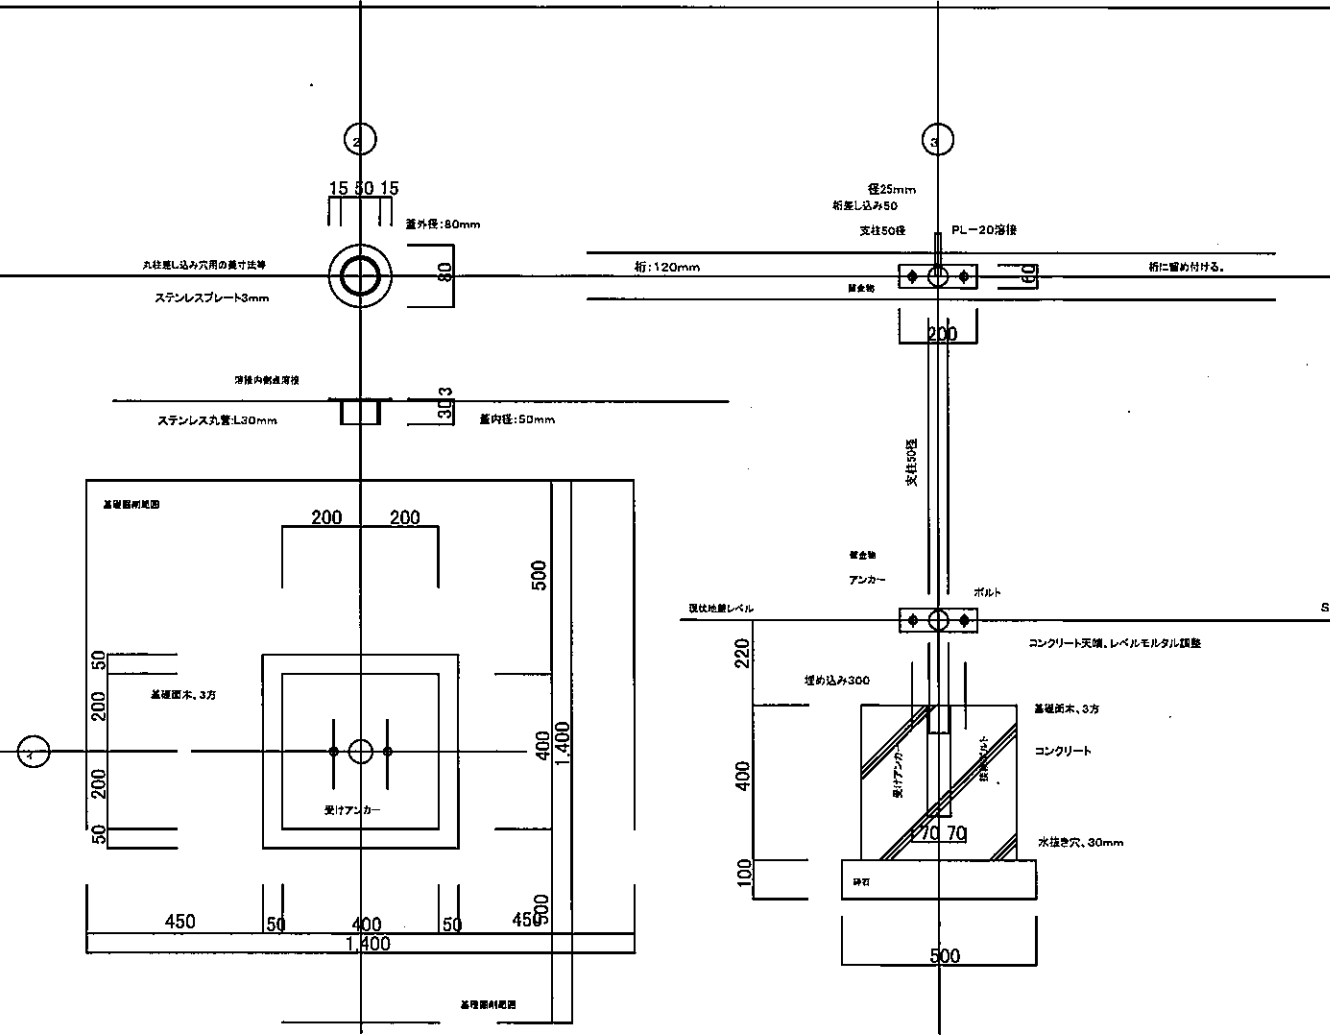


基礎コンクリート詳細図、S=1:20

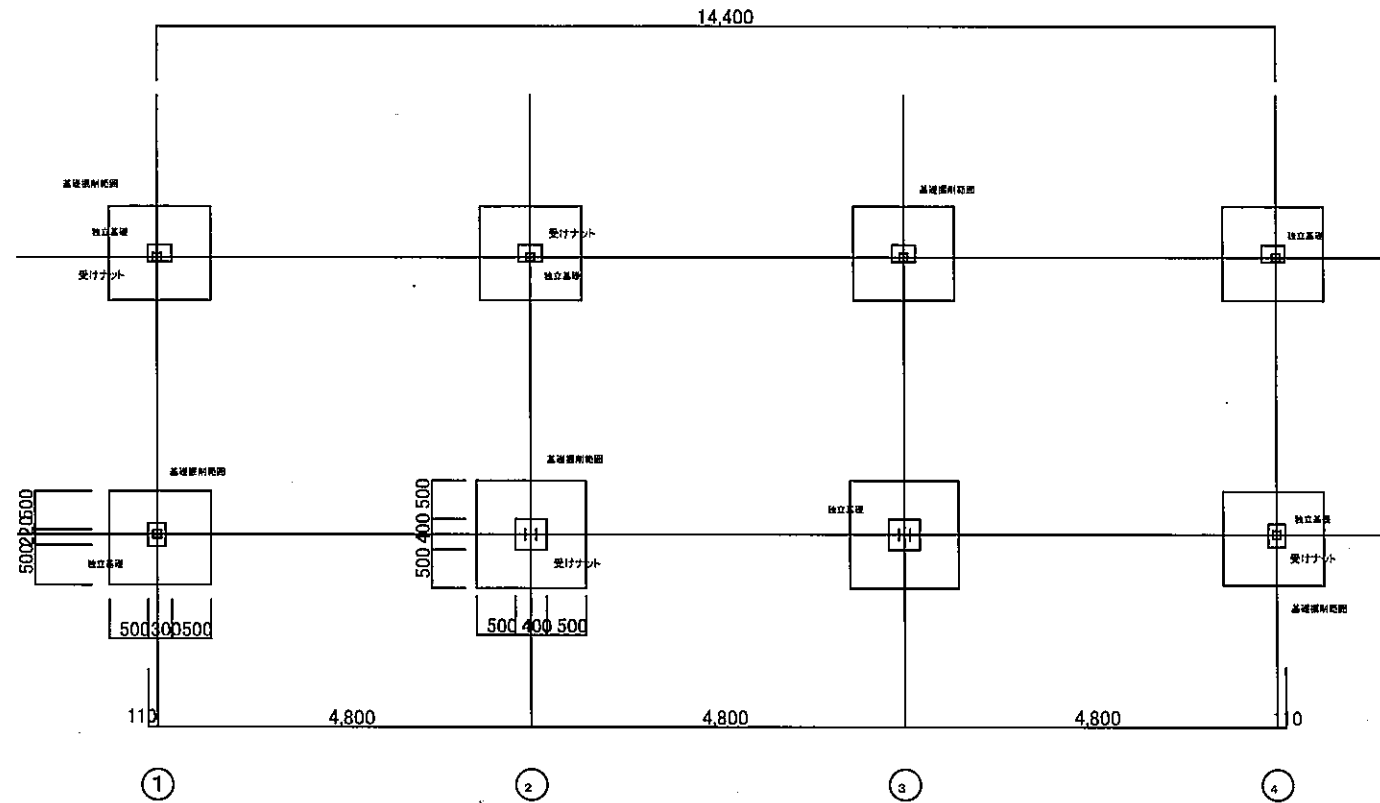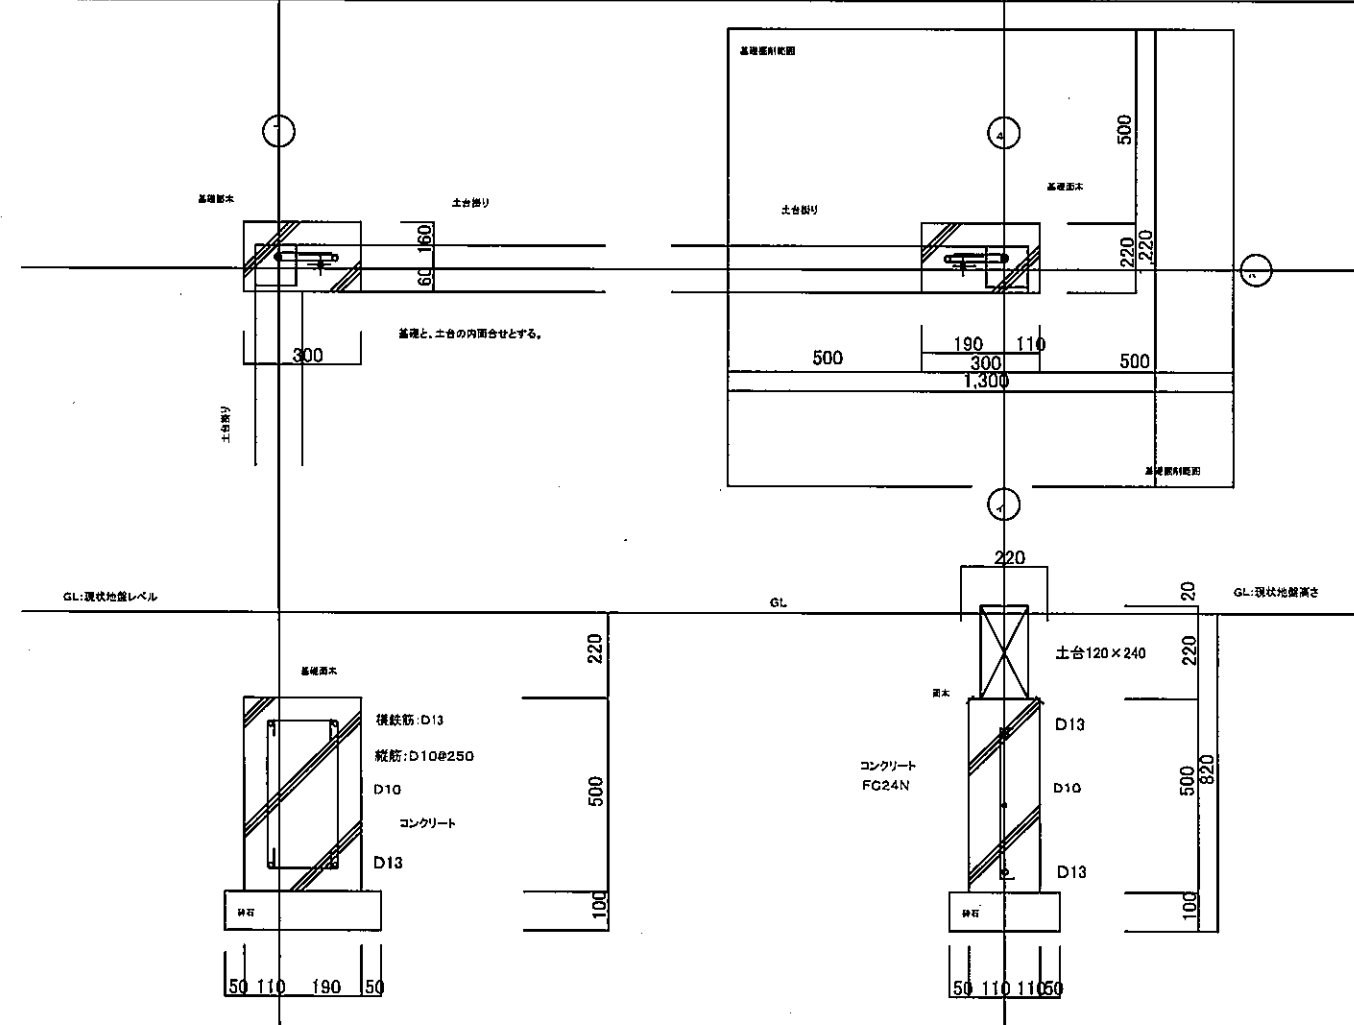




基礎コンクリート平面図、S=1:100

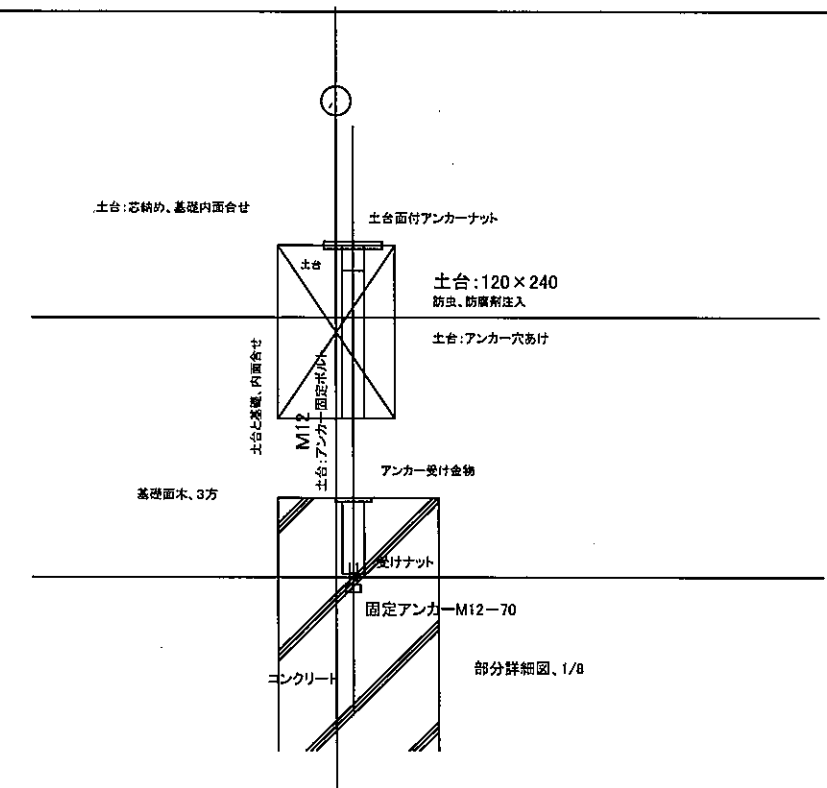







公園名称	新宿御苑	工事名称	令和4年度新宿御苑菊上家等設置工事
図面名称	大菊花壇、基礎平面図・詳細図		
縮尺	1:8, 20,100(A3) 年月日		図面番号 E-5
施工			

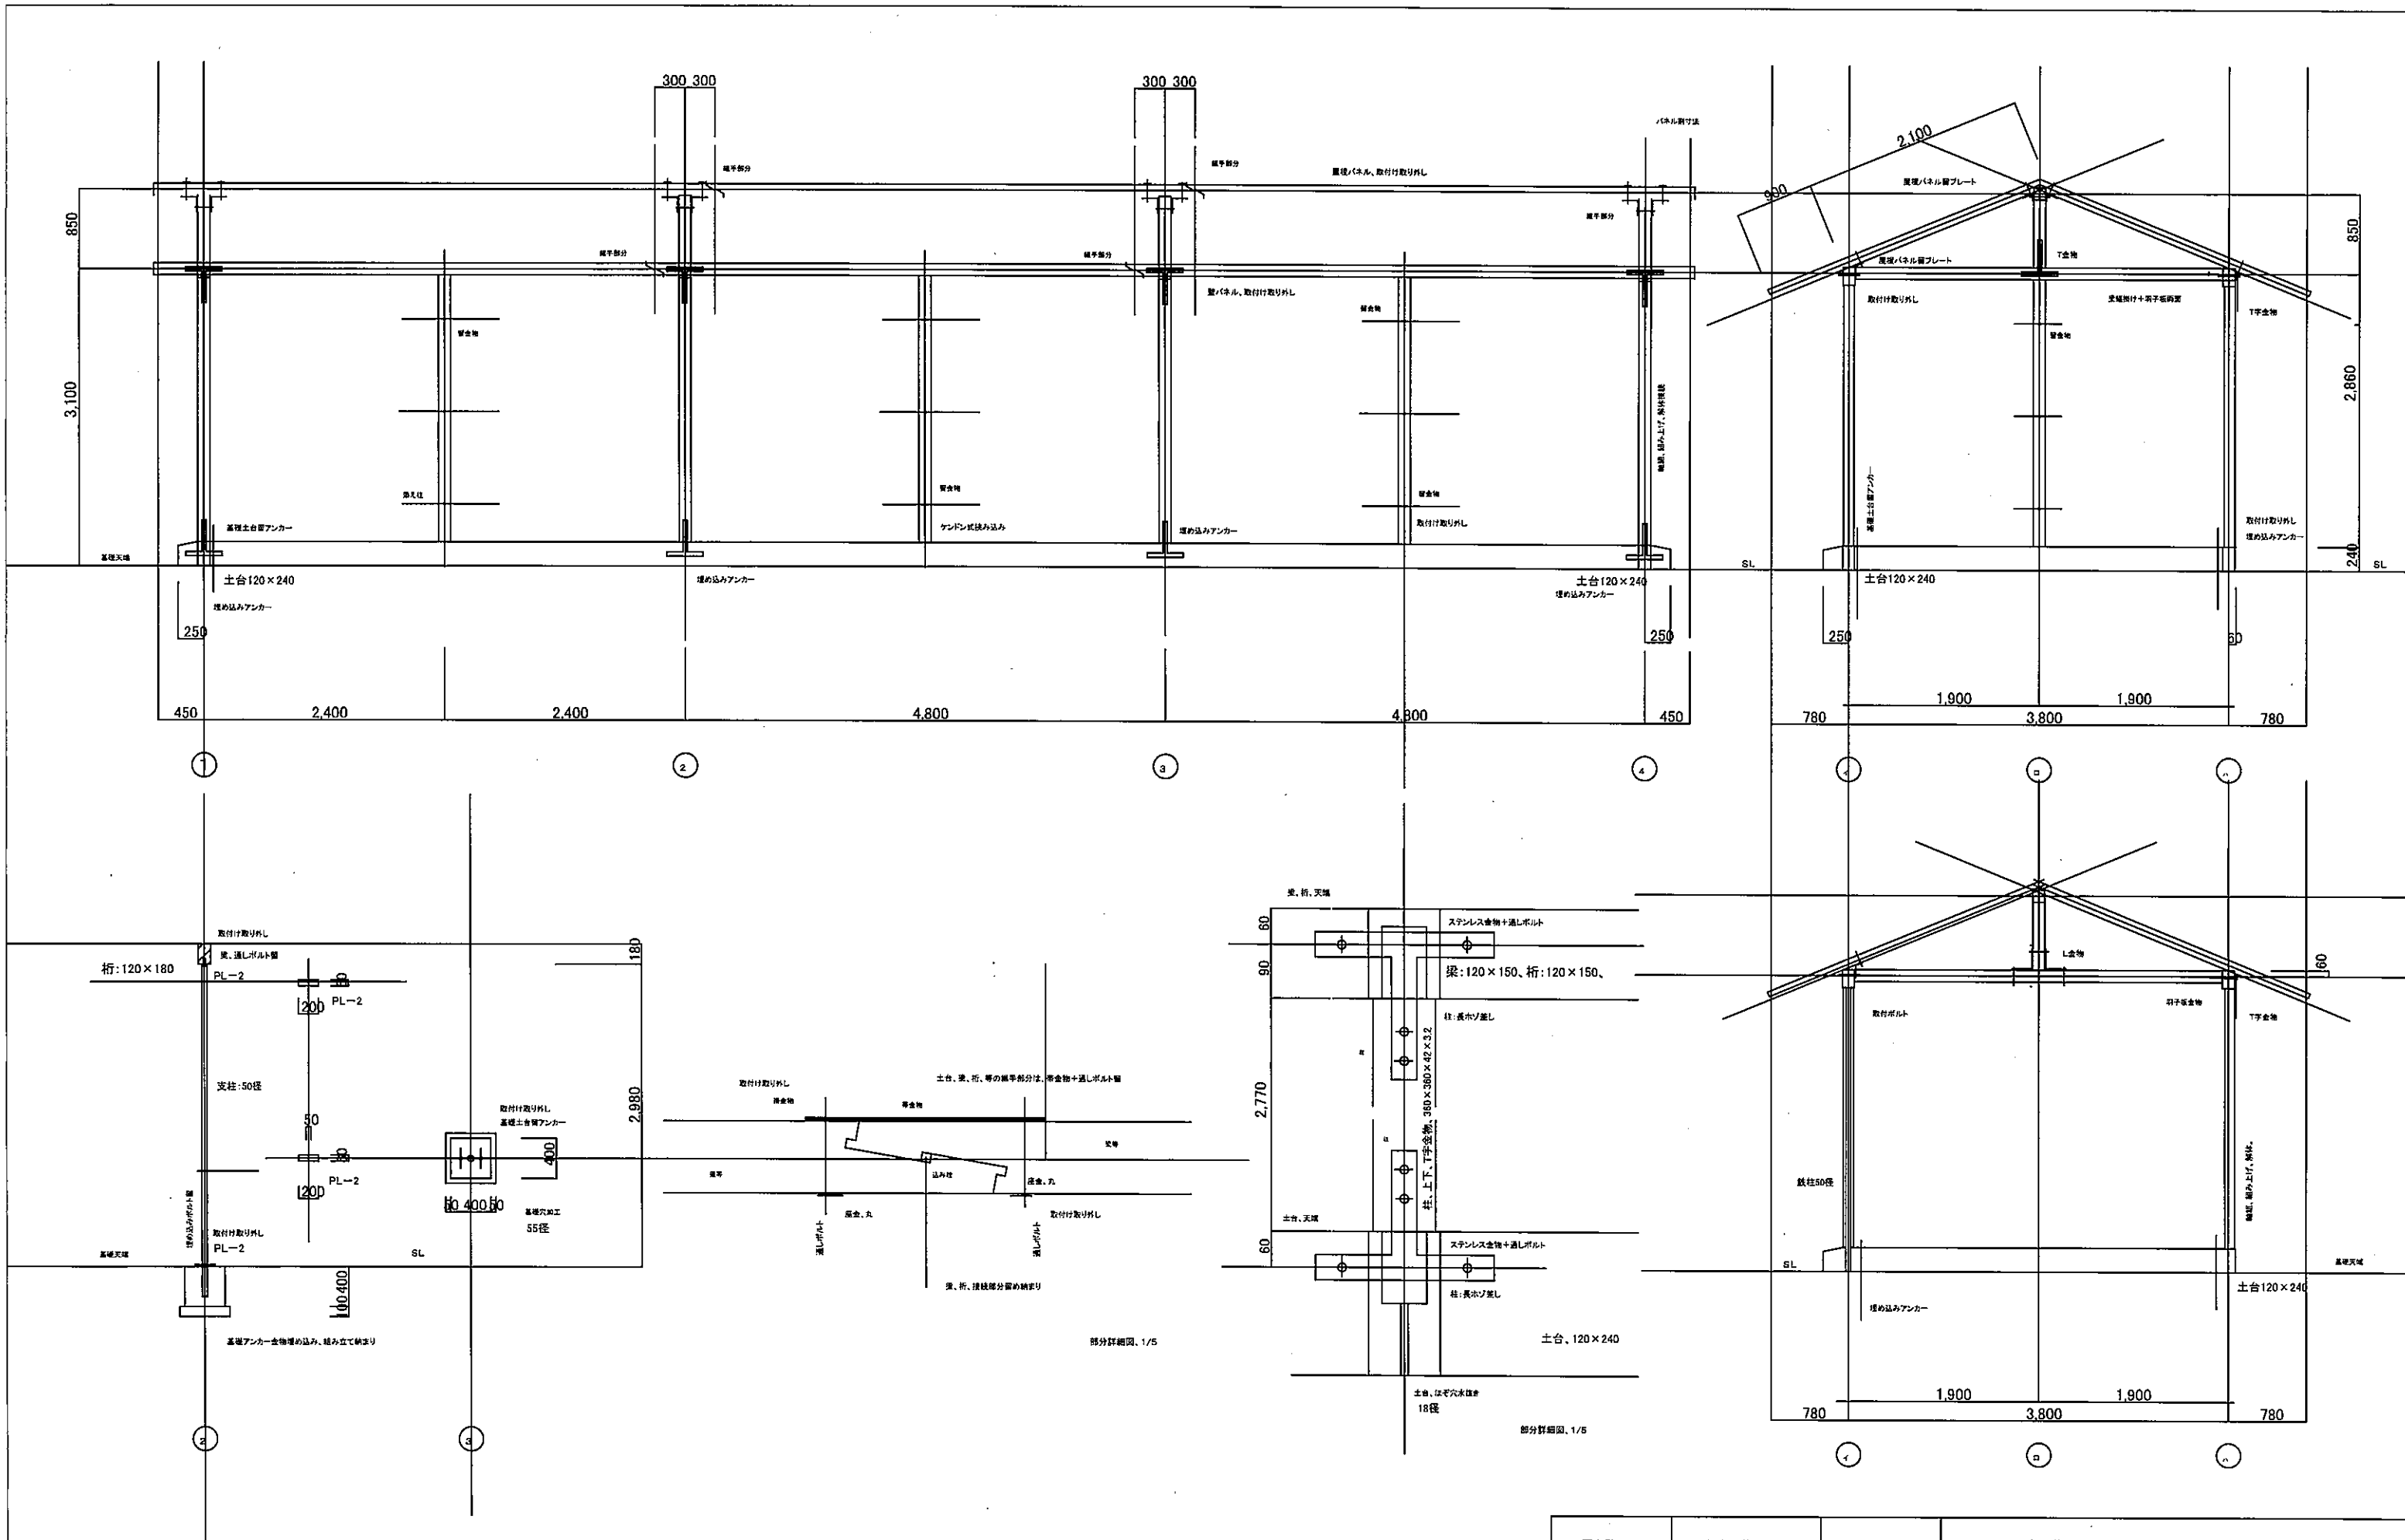

公園名称	新宿御苑	工事名称	令和4年度新宿御苑菊上家等設置工事	
図面名称	大菊花壇、組立図			
縮尺	1:60(A3)	年月日		図面番号 E-6
施工				

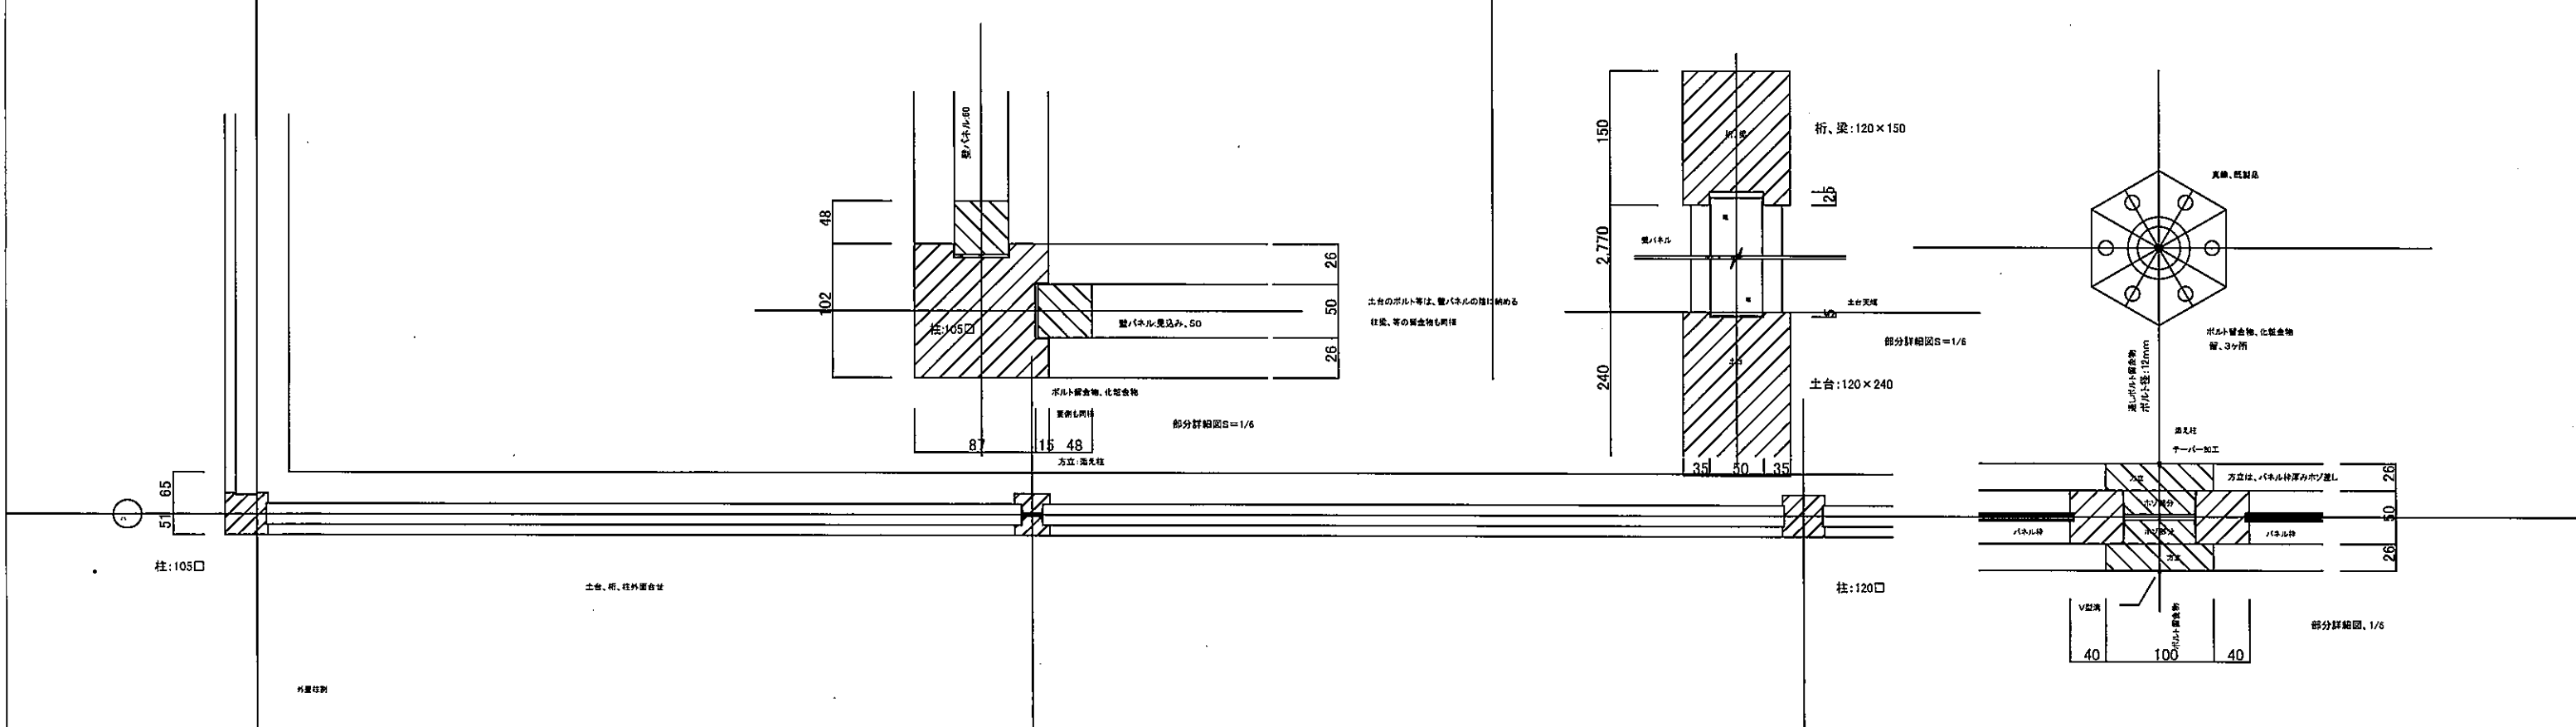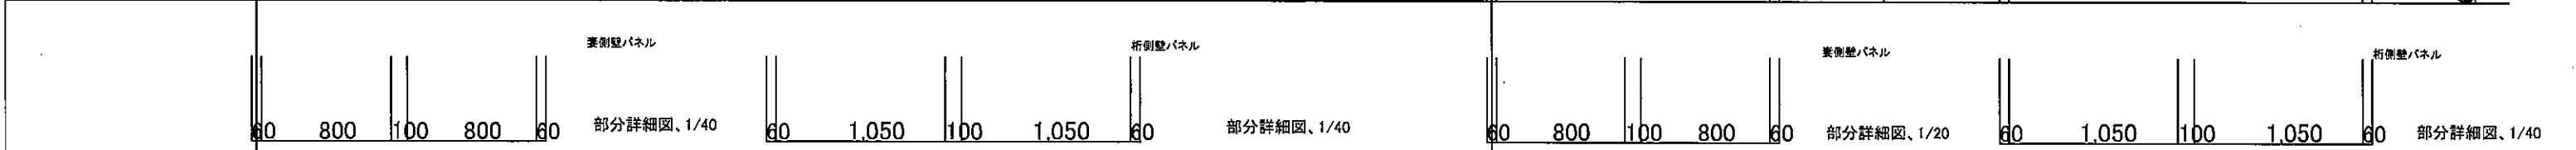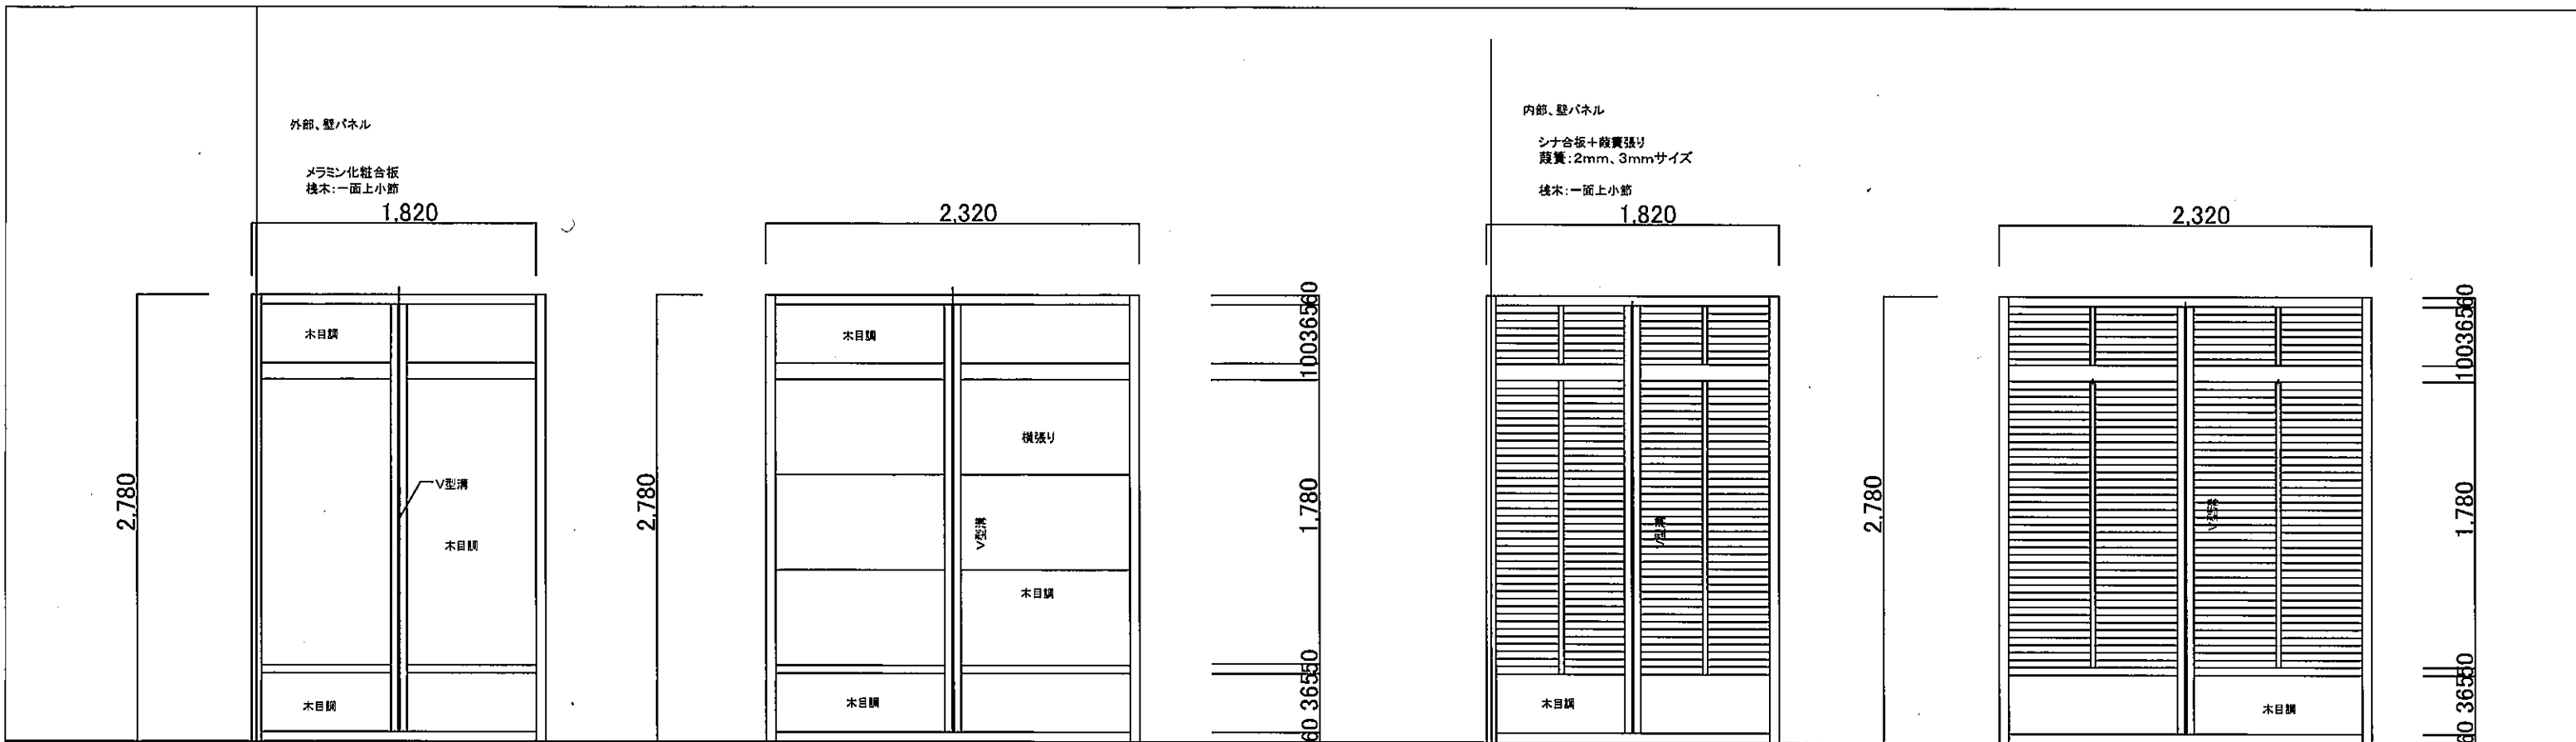


公園名称	新宿御苑	工事名称	令和4年度新宿御苑菊上家等設置工事
図面名称	大菊花壇、壁パネル図・詳細図		
縮尺	1:6, 20, 40(A3)	年月日	
施工			図面番号 E-7

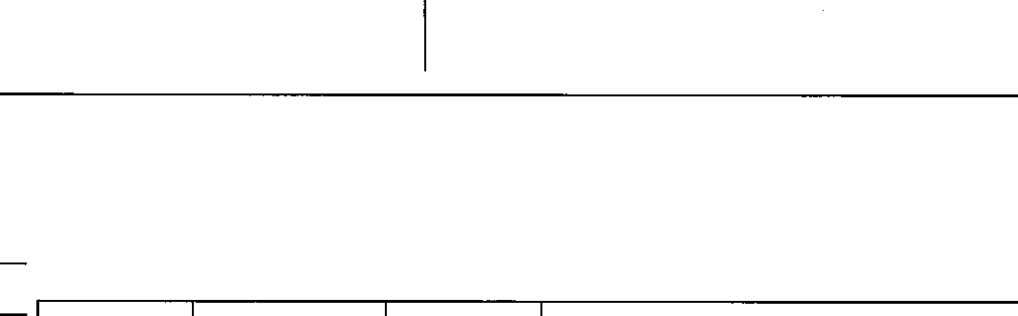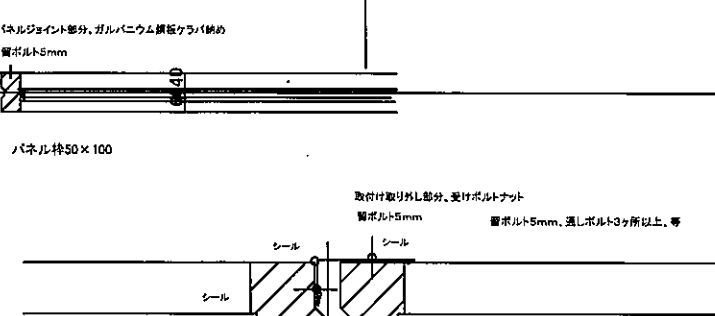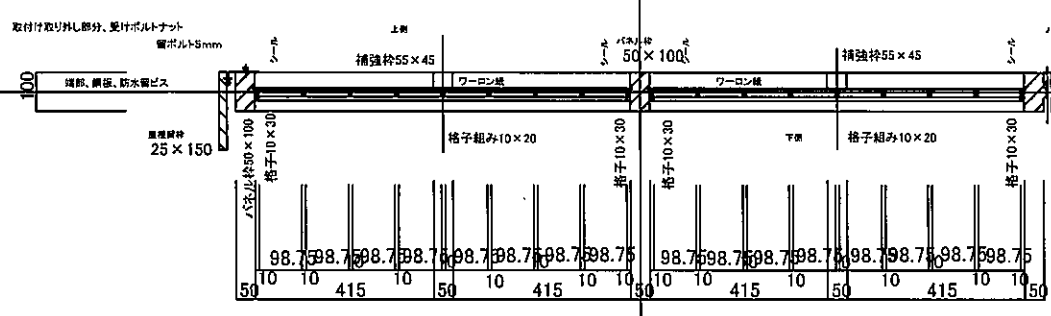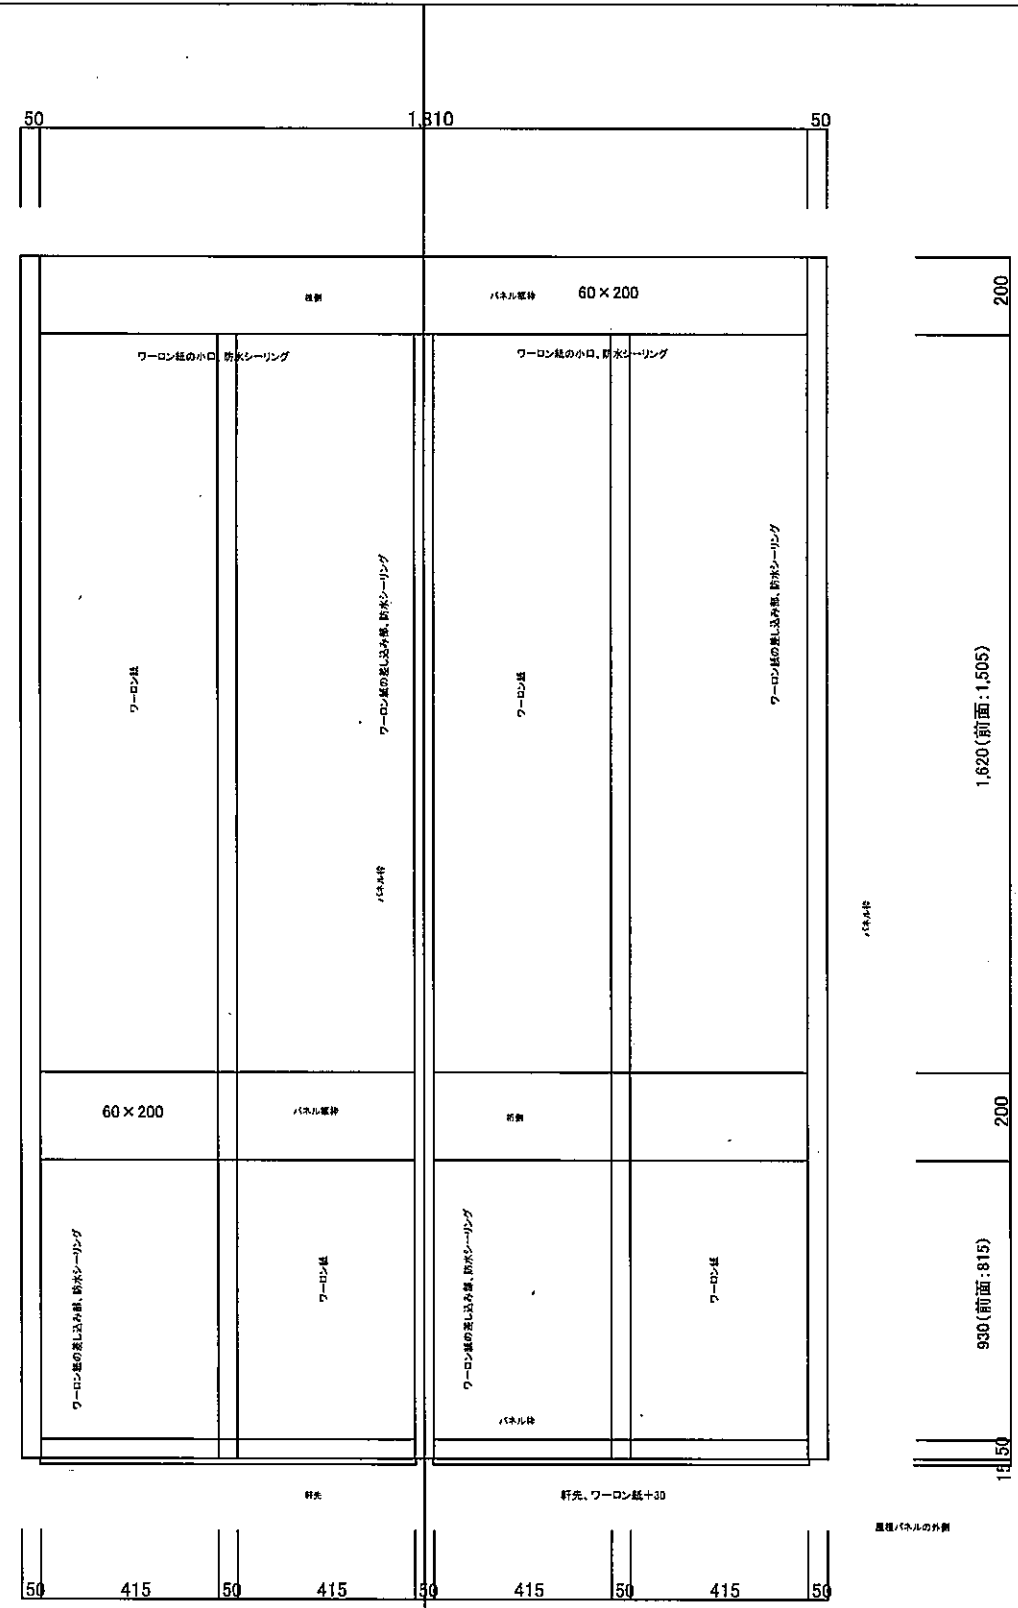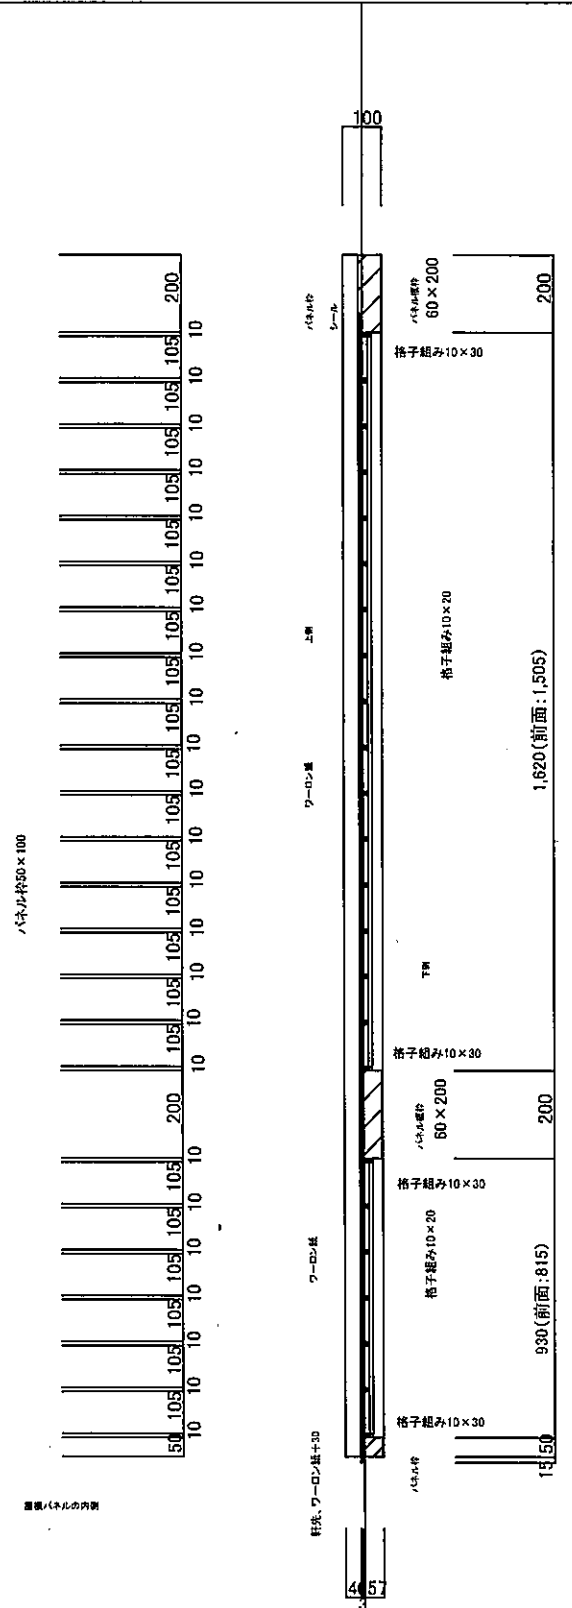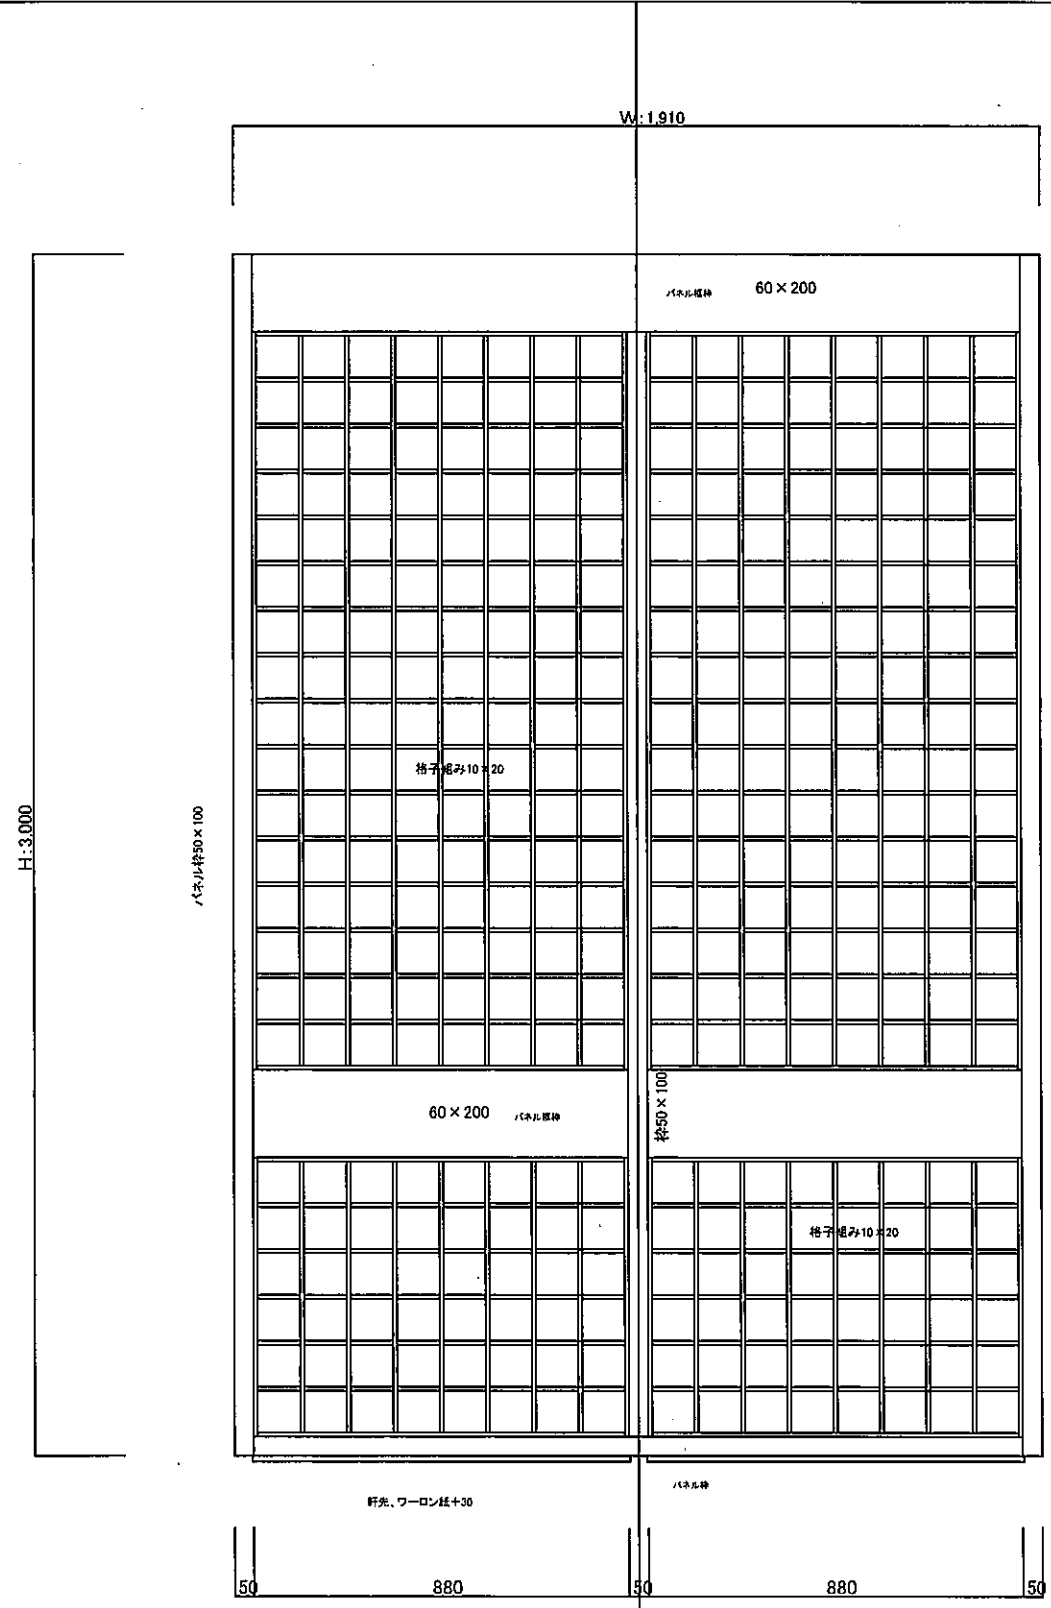


公園名称	新宿御苑	工事名称	令和4年度新宿御苑菊上家等設置工事
図面名称	大菊花壇、屋根パネル図・詳細図		
縮尺	1:20(A3)	年月日	
施工			図面番号 E-8



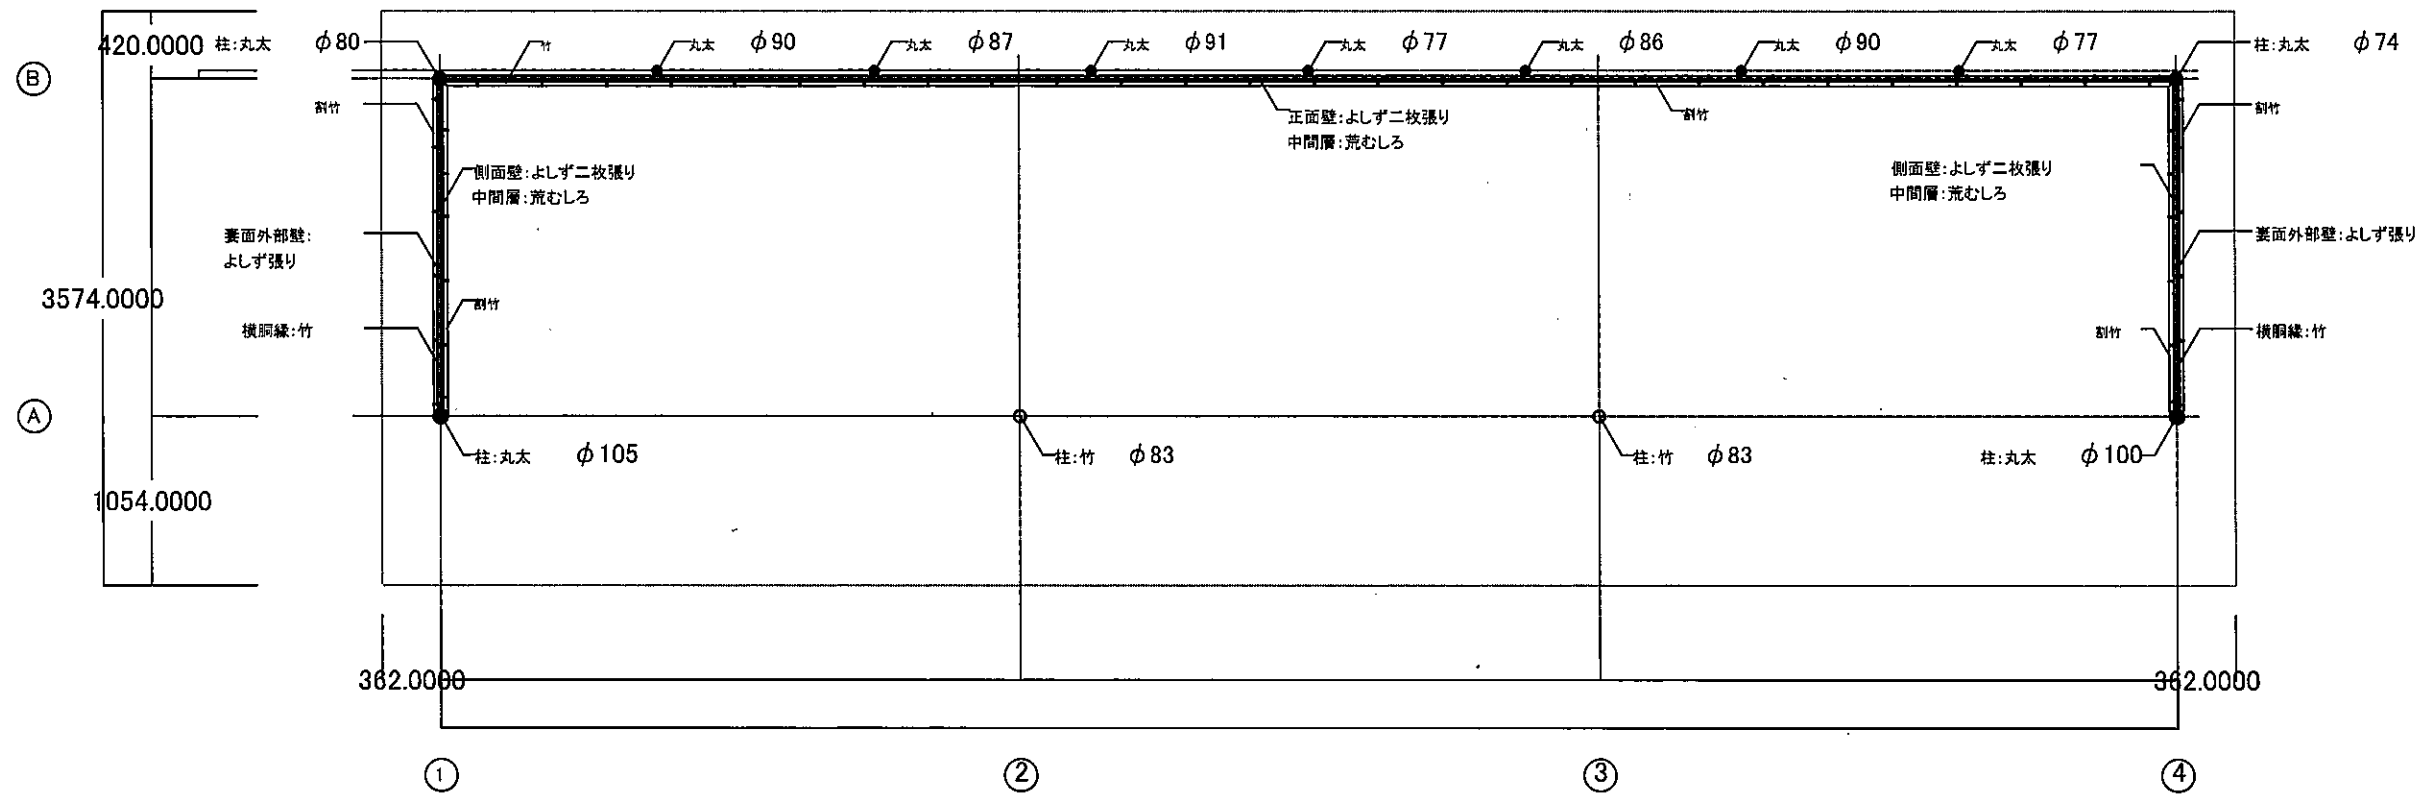


公園名称	新宿御苑	工事名称	令和4年度新宿御苑菊上家等設置工事			
図面名称	懸崖作り花壇上家		平面図			
縮尺	1:50	年月日		図番	F-1	
	原	設	環境省自然環境局 新宿御苑管理事務所		原	設

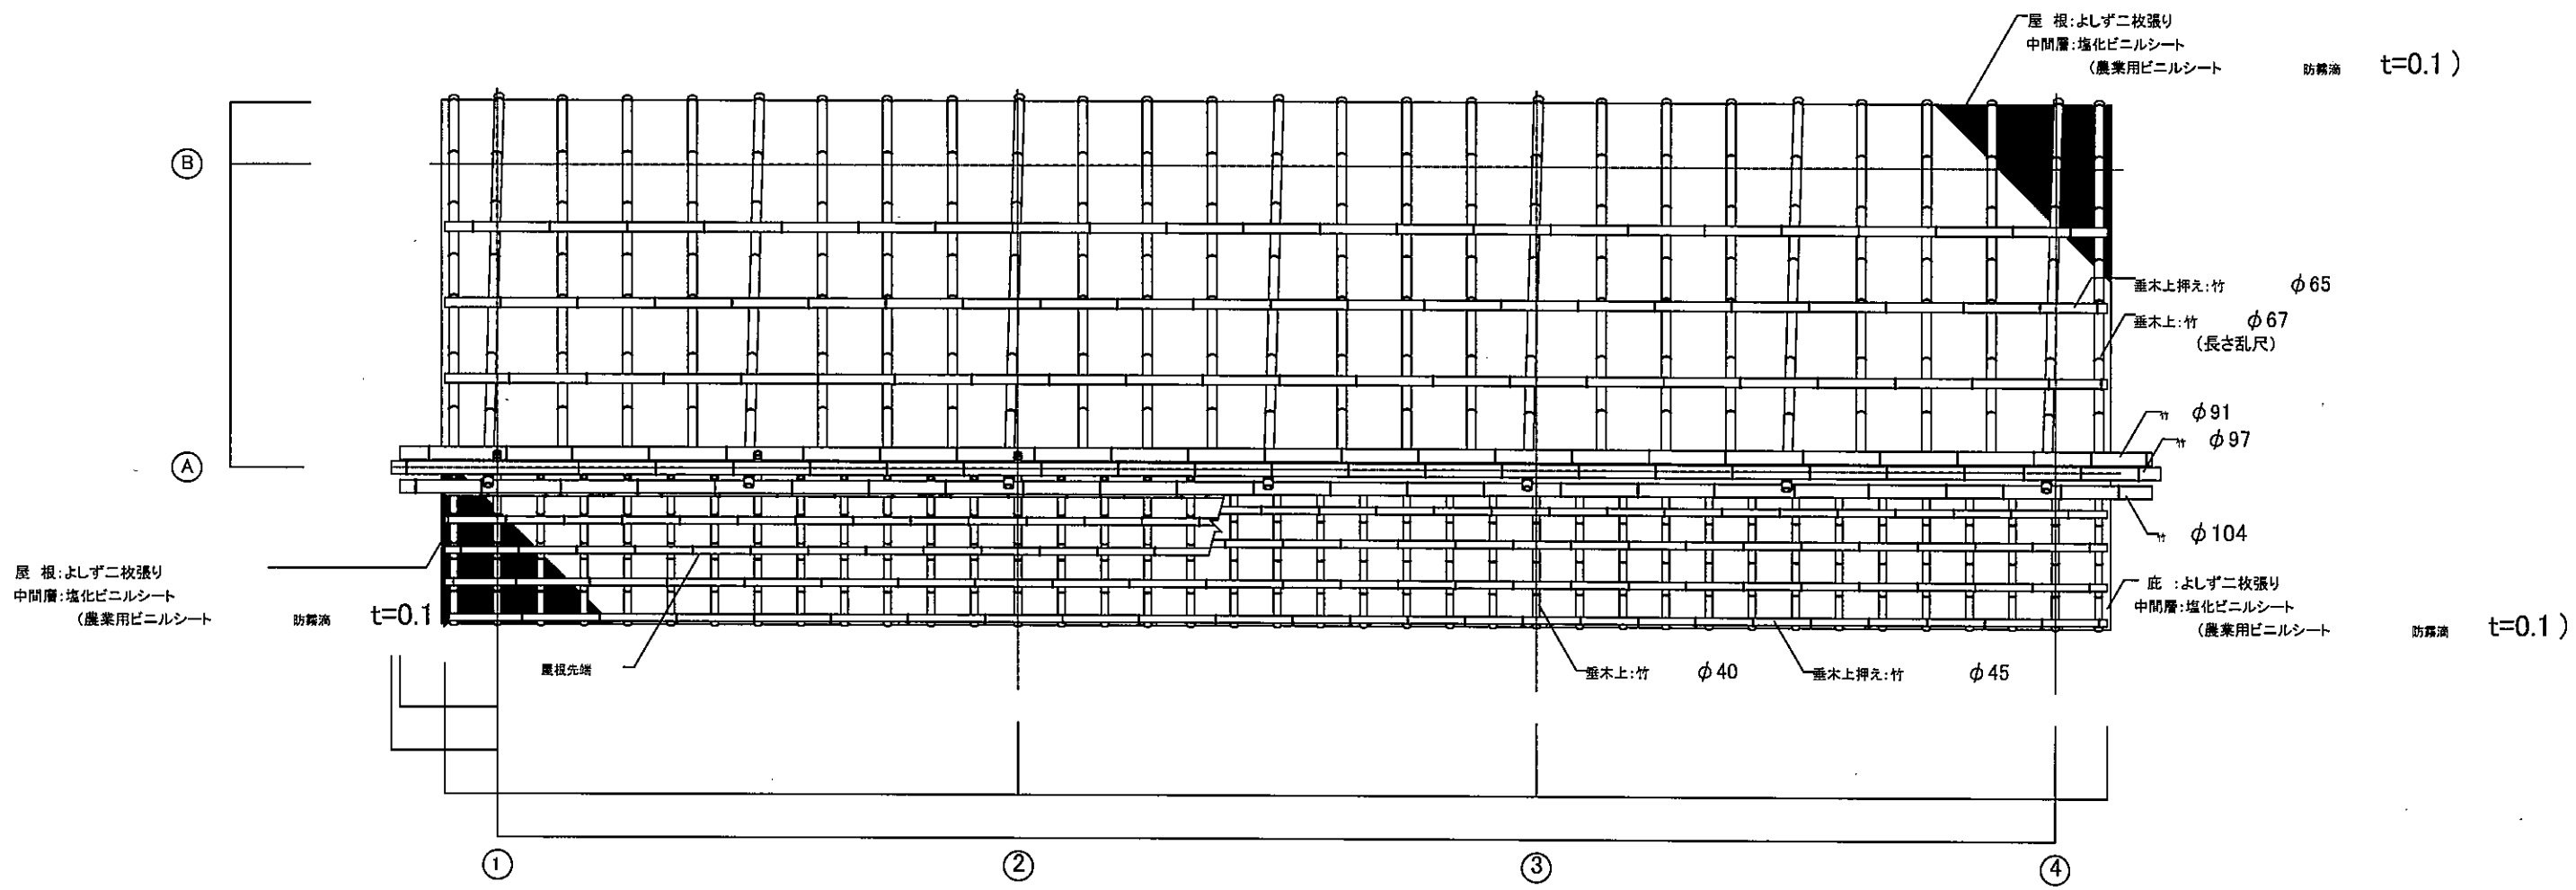


公園名称	新宿御苑	工事名称	令和4年度新宿御苑菊上家等設置工事			
図面名称	懸崖作り花壇上家		屋根伏図			
縮尺	1:50	年月日		図番	F-2	
		原案	設計	環境省自然環境局 新宿御苑管理事務所	原案	設計




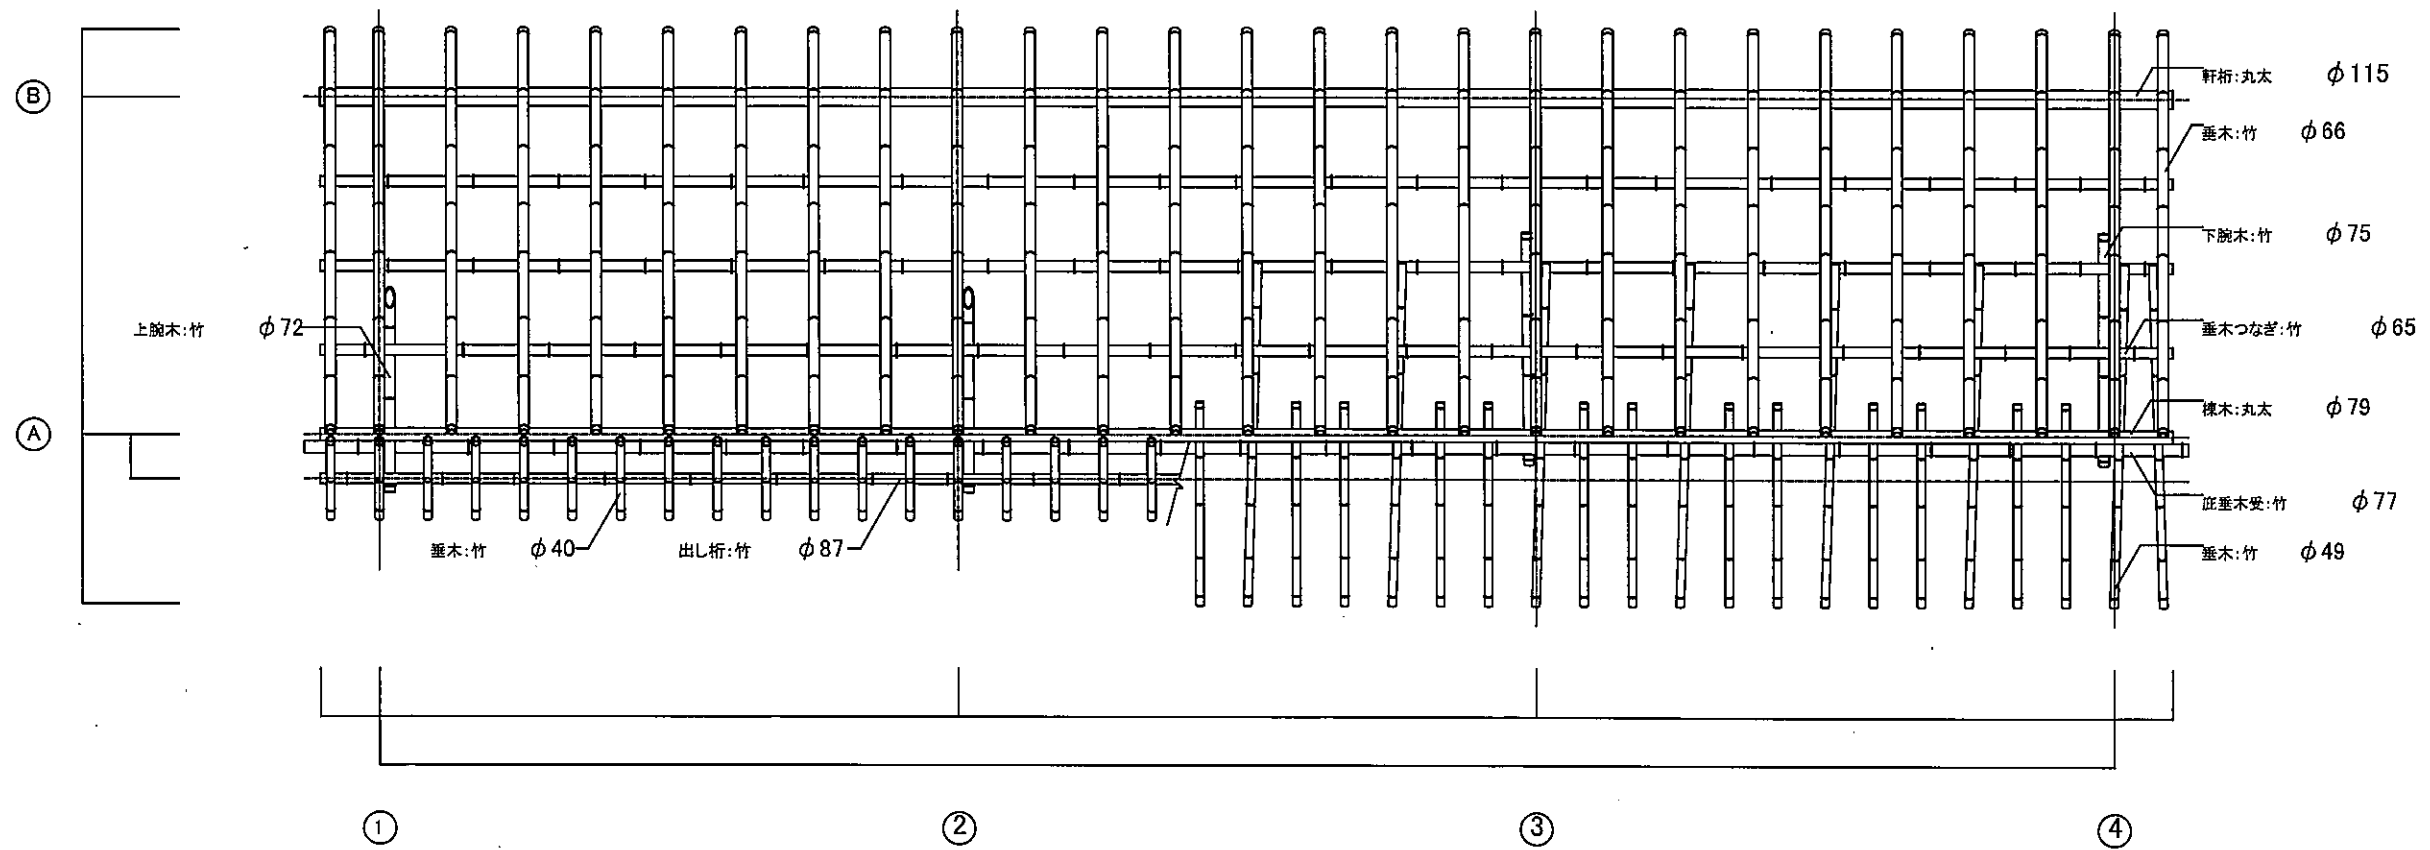


公園名称	新宿御苑	工事名称	令和4年度新宿御苑菊上家等設置工事			
図面名称	懸崖作り花壇上家	小屋伏図				
縮尺	1:50	年月日		図番	F-3	
		用 表		設 計	環境省自然環境局 新宿御苑管理事務所	用 表

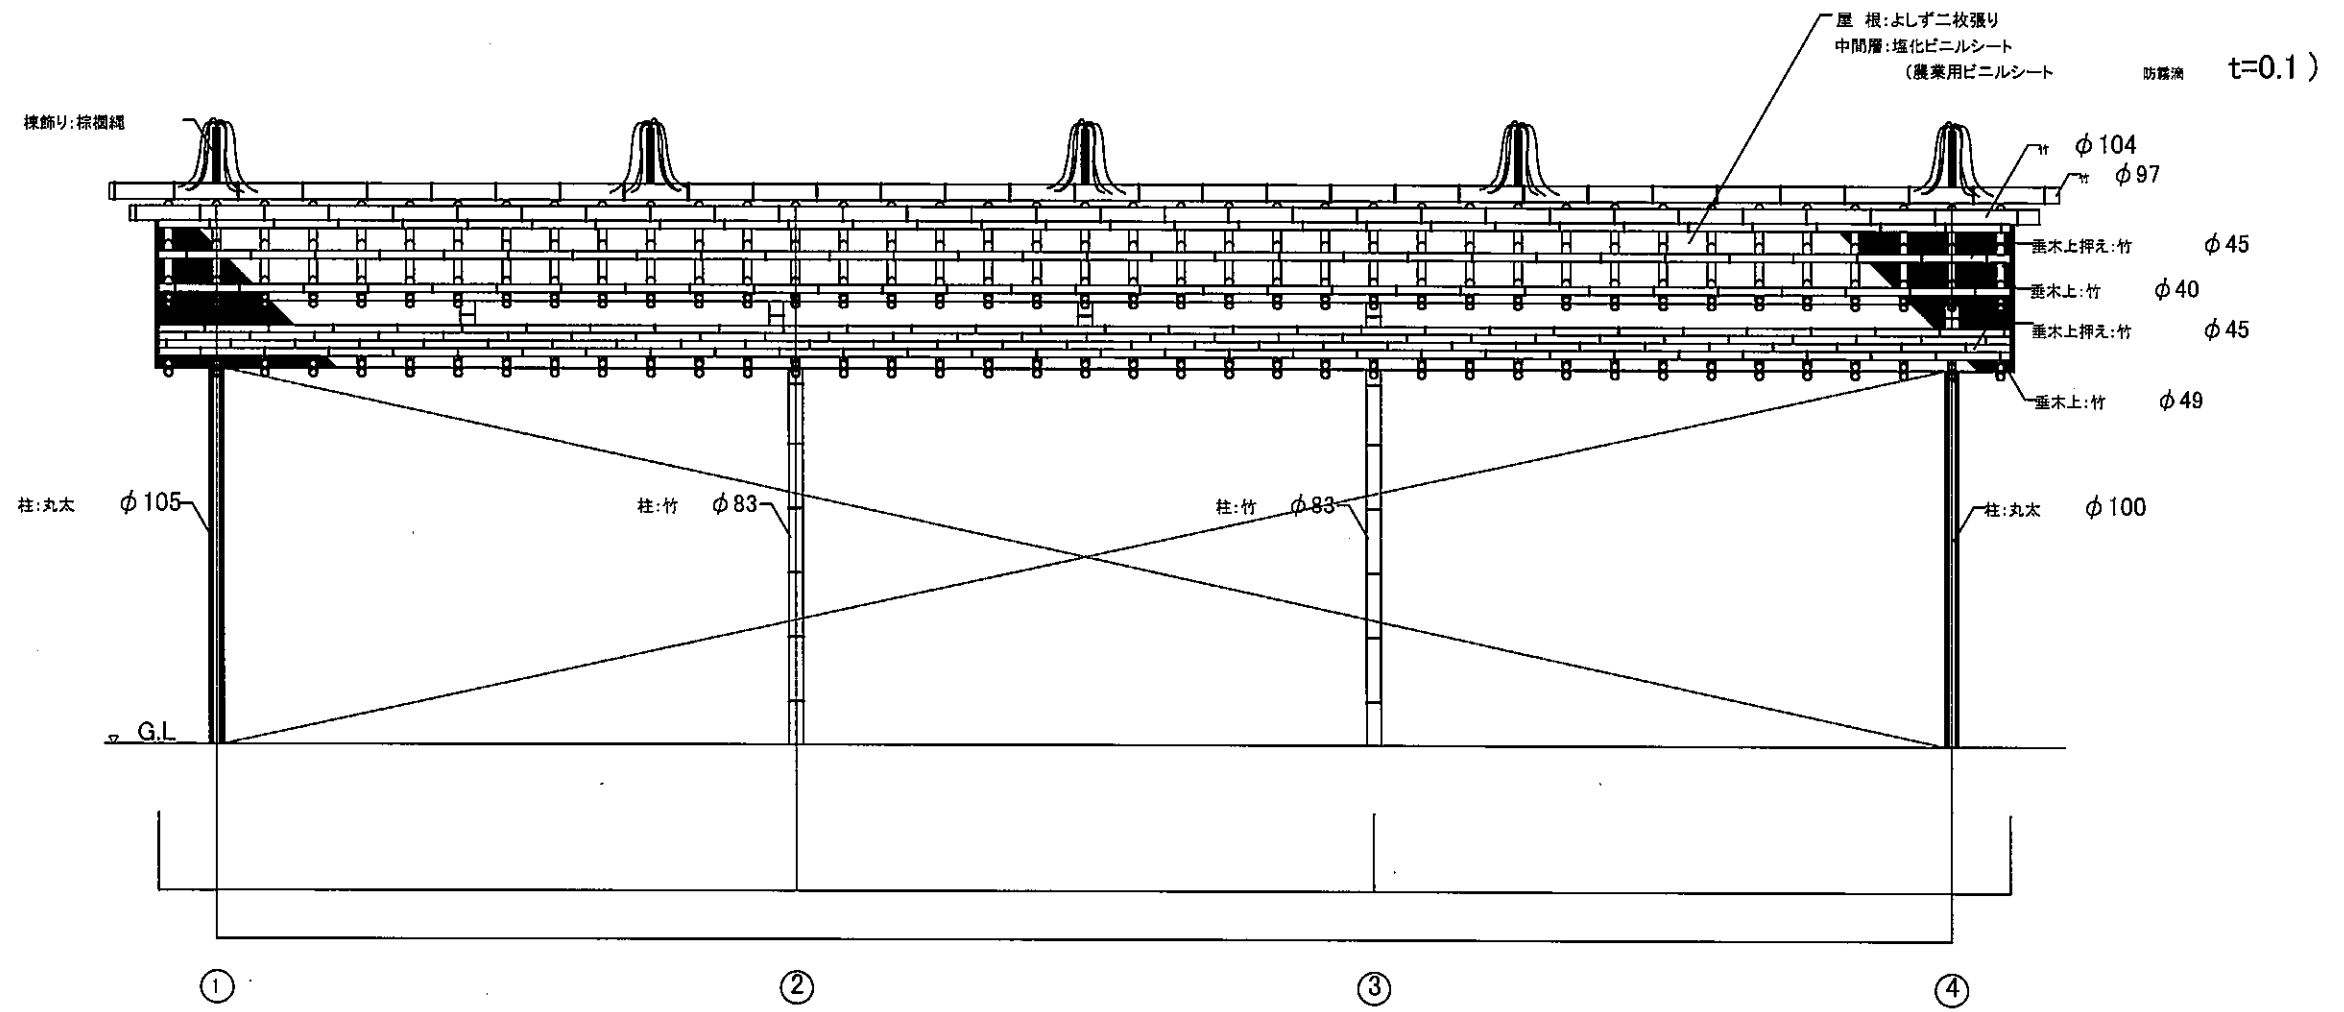


公園名称	新宿御苑	工事名称	令和4年度新宿御苑菊上家等設置工事			
図面名称	懸崖作り花壇上家	正面立面図				
縮尺	1:50	年月日		図番	F-4	
		原案		設計	環境省自然環境局 新宿御苑管理事務所	監査 設計

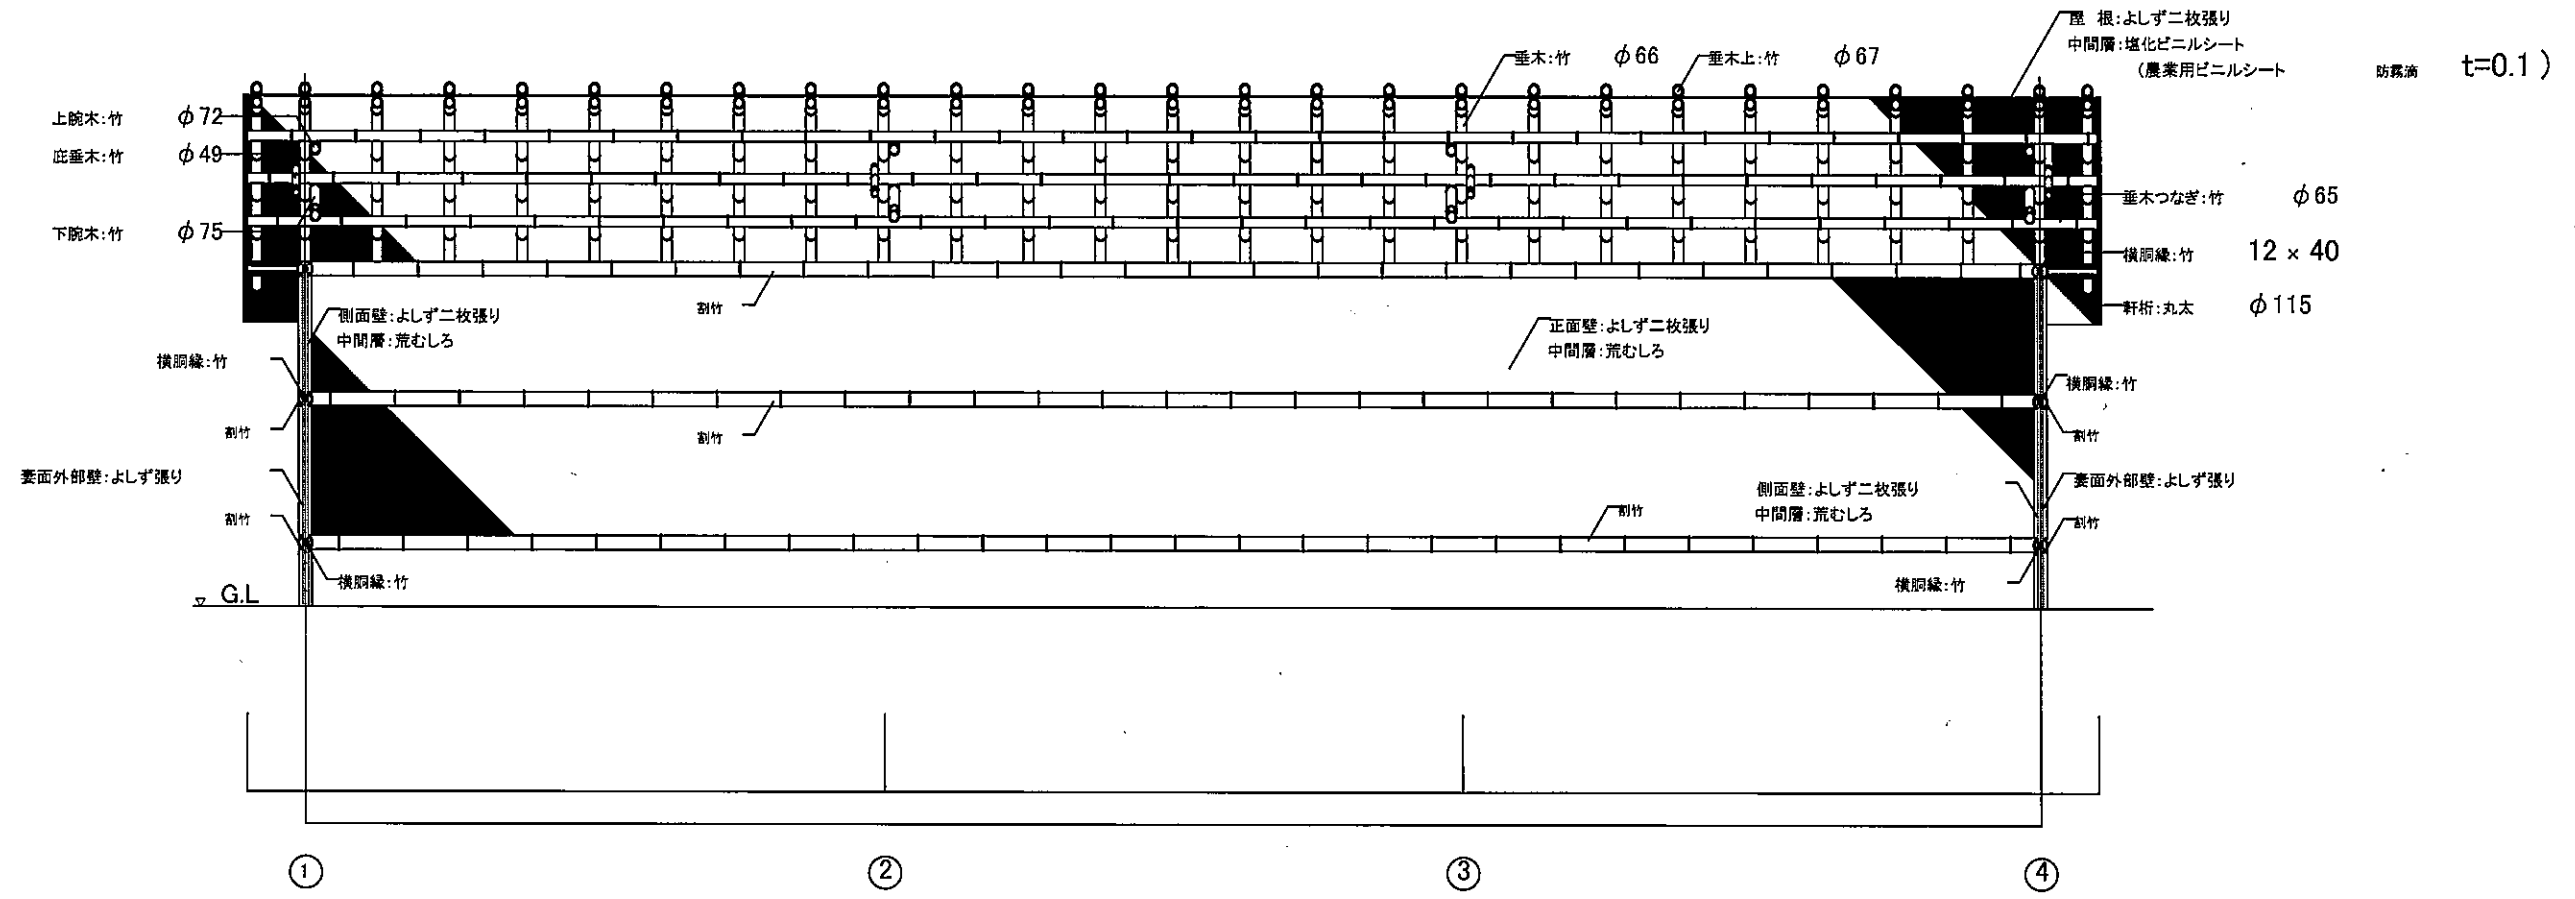

公園名称	新宿御苑	工事名称	令和4年度新宿御苑菊上家等設置工事			
図面名称	懸崖作り花壇上家		桁行断面図、展開図			
縮尺	1:50	年月日		図番	F-5	
	製	図	環境省自然環境局 新宿御苑管理事務所		製	図

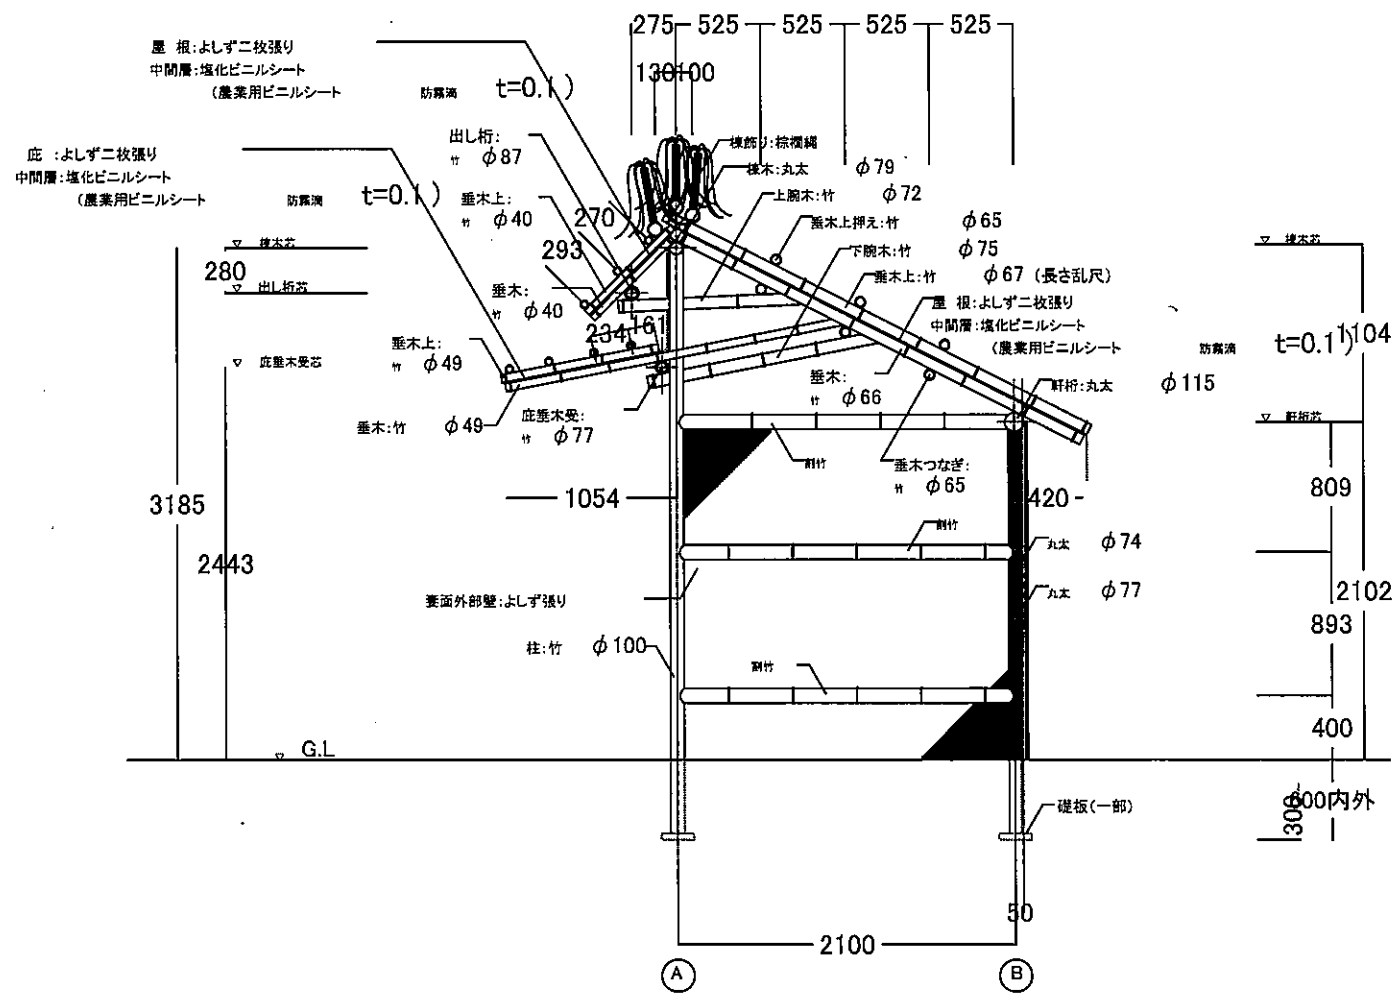


表面立面図

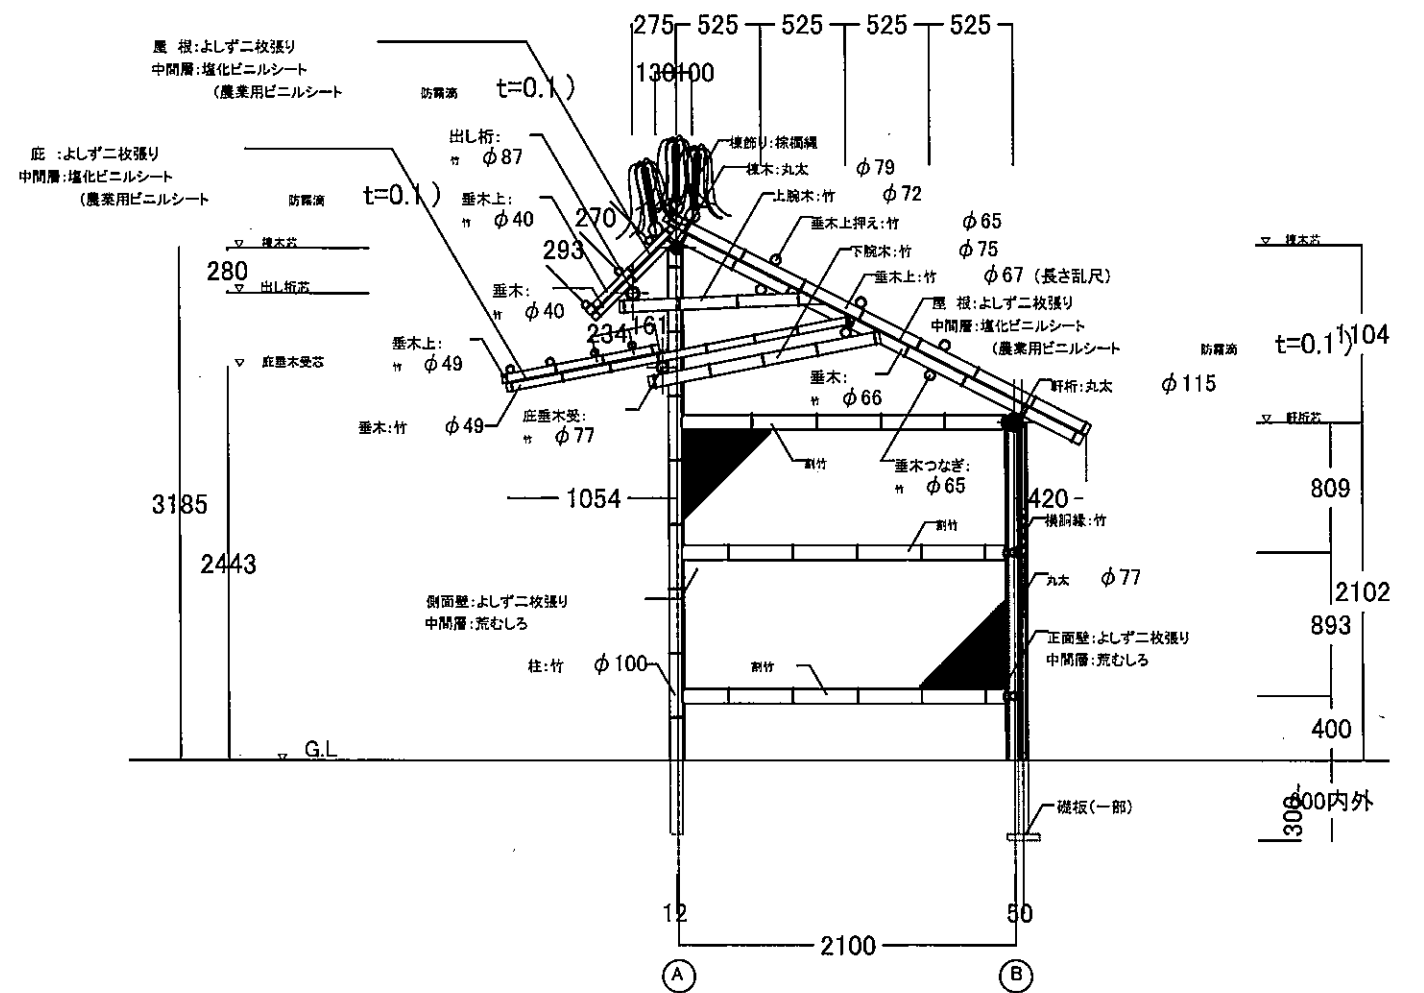


梁間断面図、展開図


公園名称	新宿御苑	工事名称	令和4年度新宿御苑菊上家等設置工事			
図面名称	懸崖作り花壇上家		表面立面図、梁間断面図、展開図			
縮尺	1:50	年月日		図番	F-6	
	用 途	設 計	環境省自然環境局 新宿御苑管理事務所		尺 寸	設 計

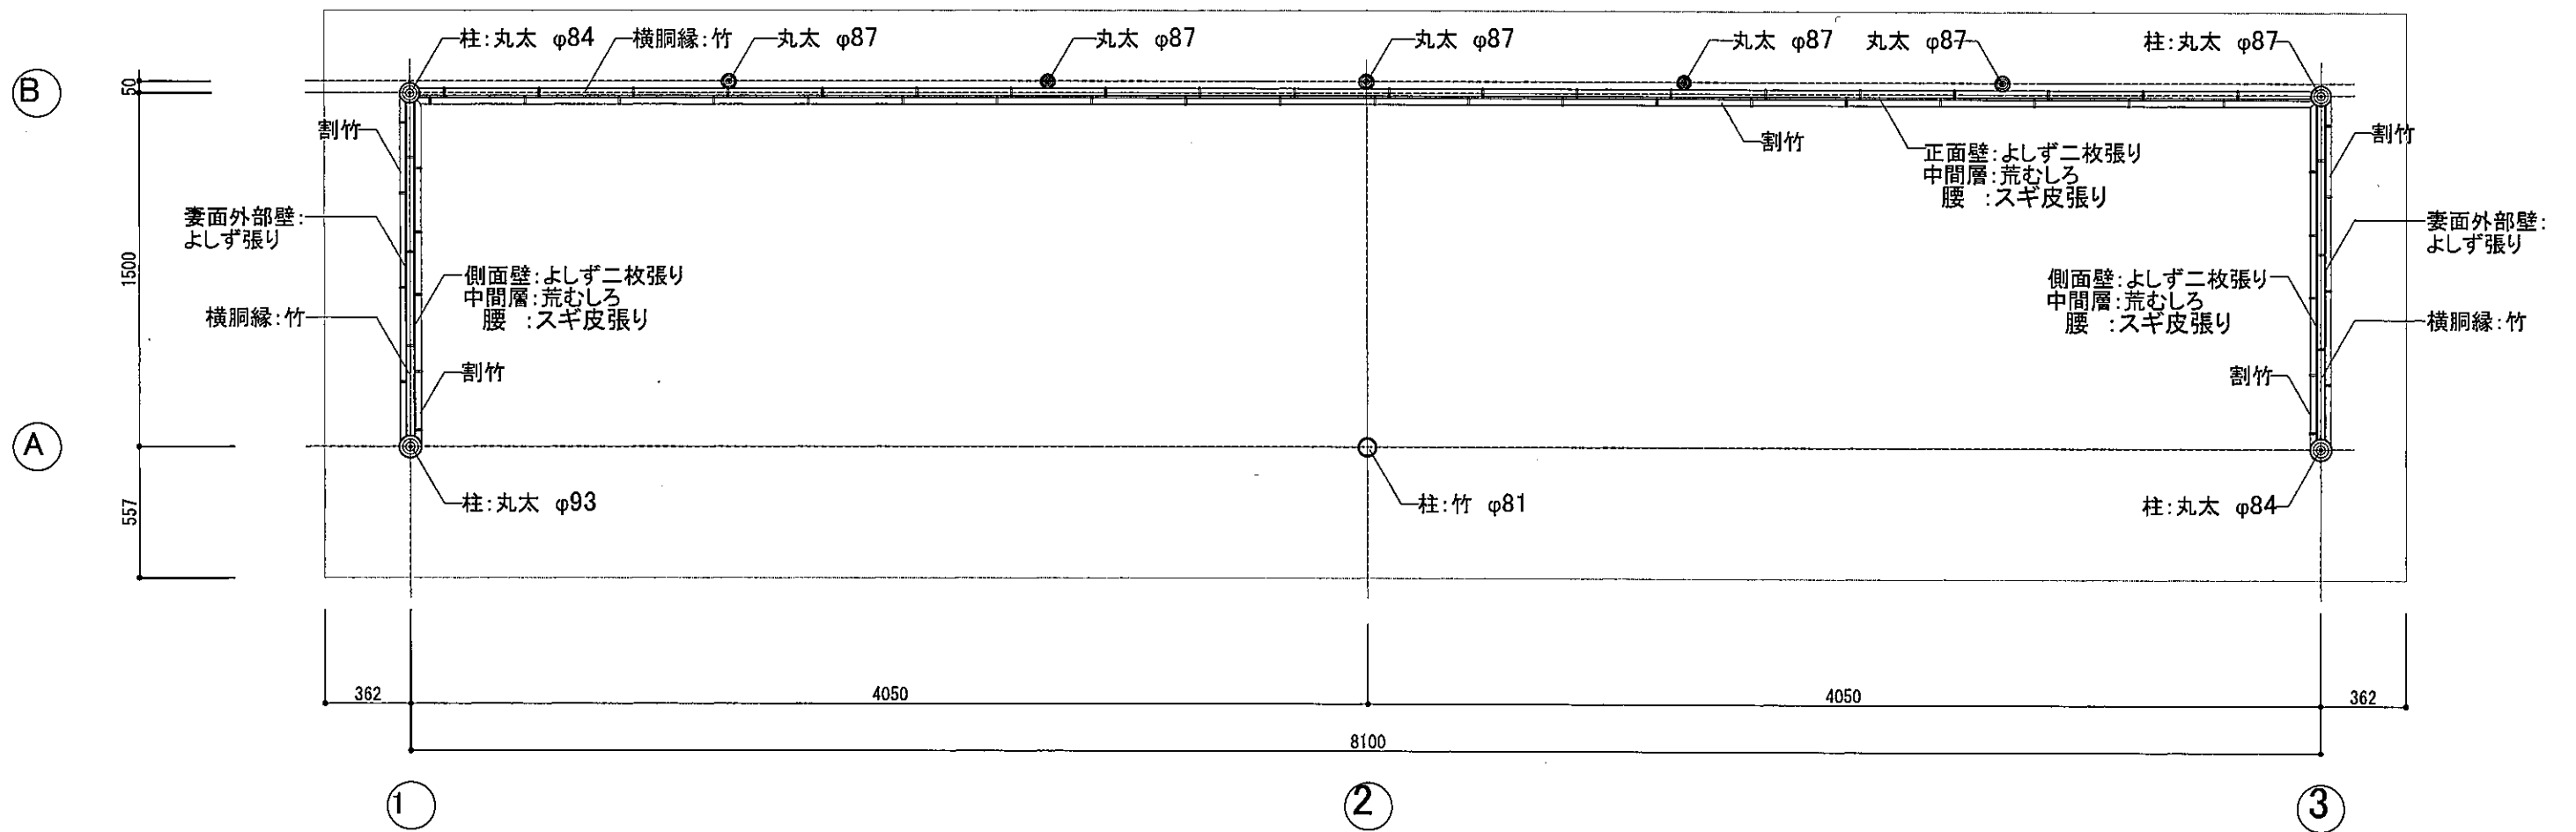


公園名称	新宿御苑	工事名称	令和4年度新宿御苑菊上家等設置工事			
図面名称	肥後菊花壇上家 平面図					
縮尺	1:50	年月日		図番	G-1	
		照査	設計	環境省自然環境局 新宿御苑管理事務所	照査 設計	

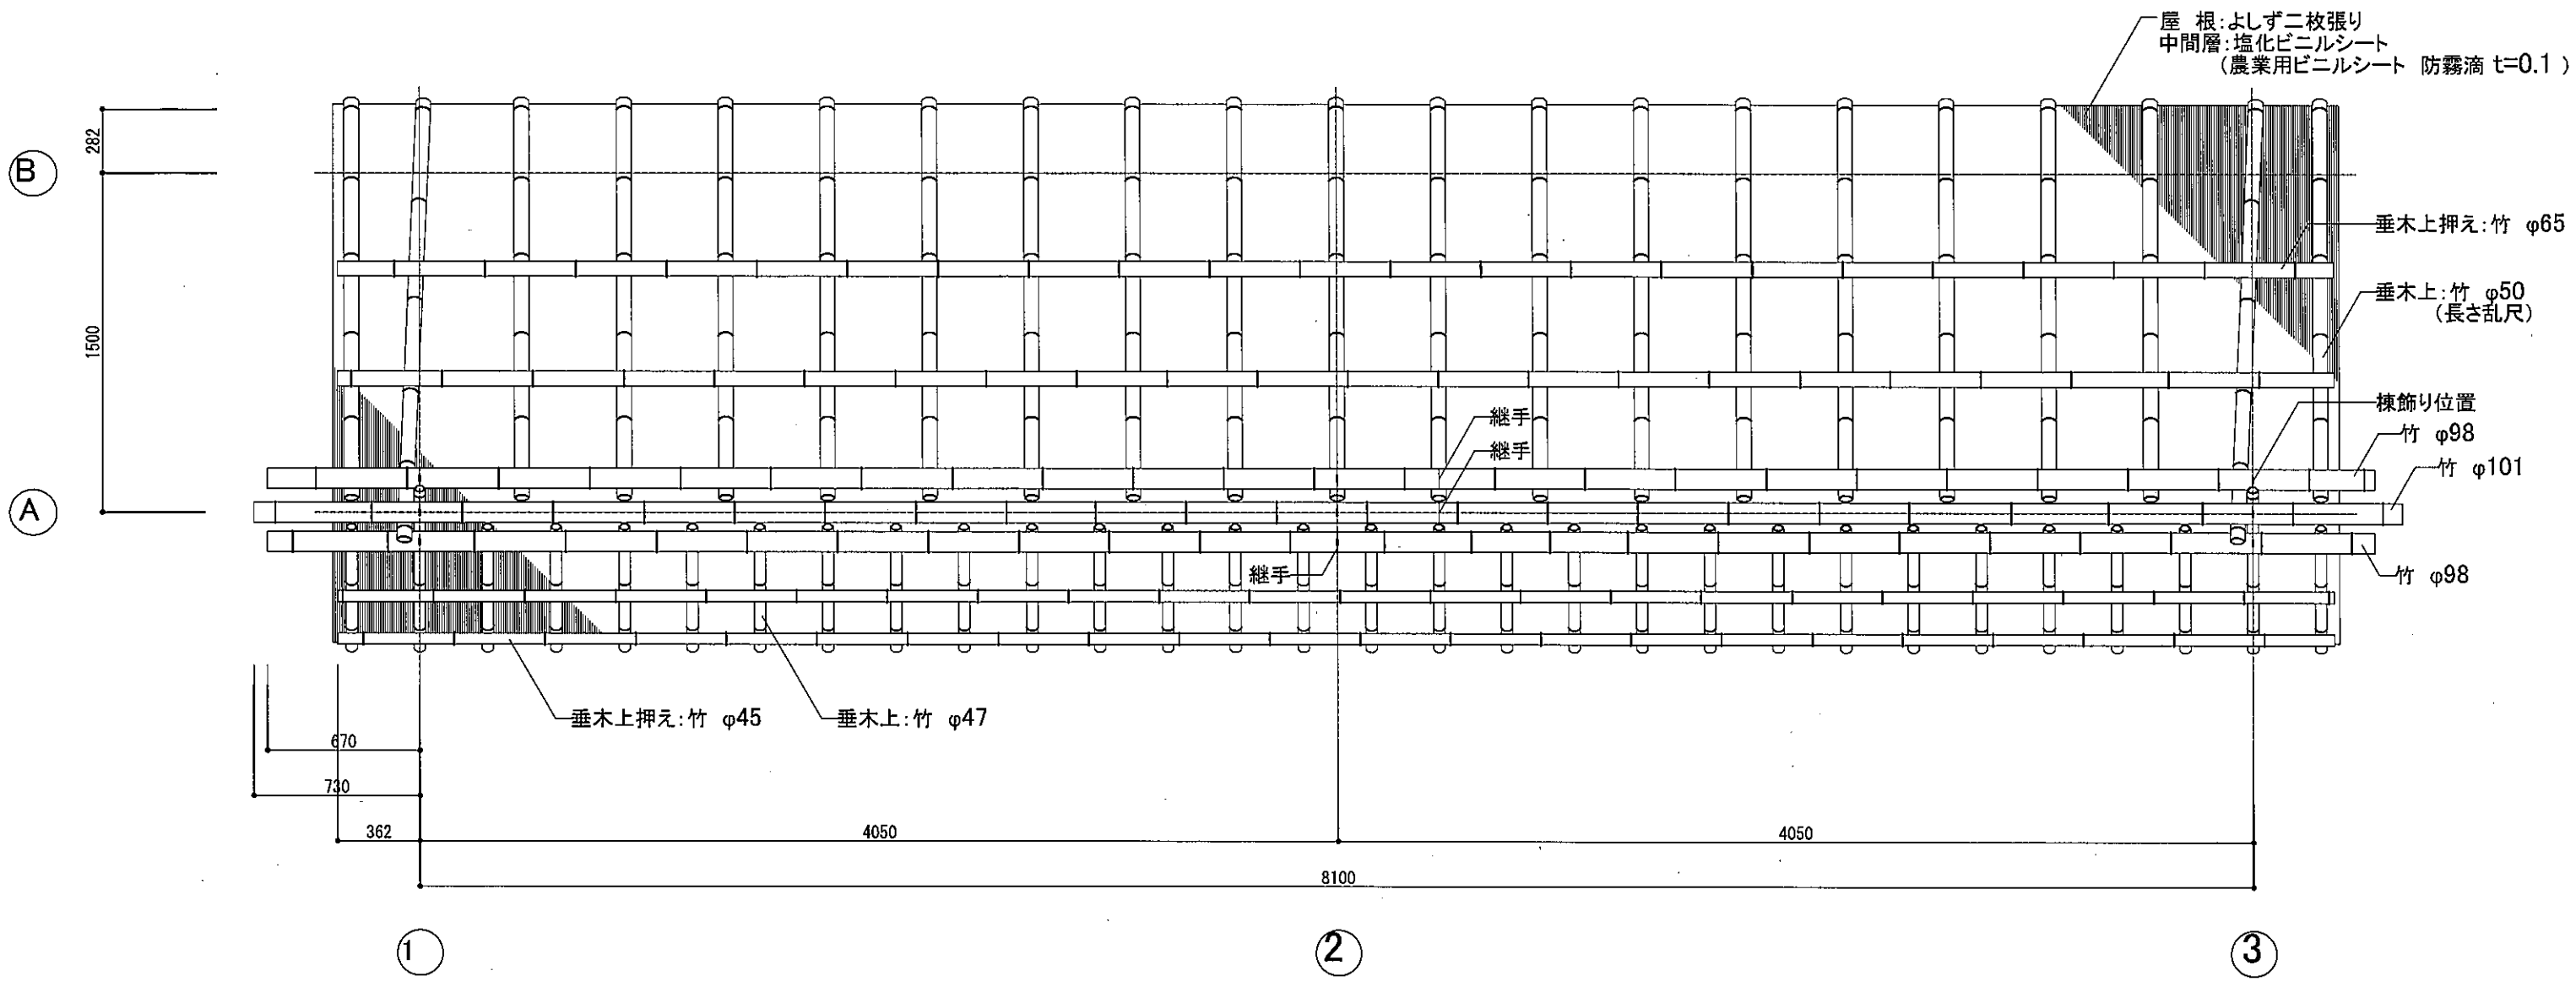

公園名称	新宿御苑	工事名称	令和4年度新宿御苑菊上家等設置工事		
図面名称	肥後菊花壇上家 屋根伏図				
縮尺	1:50	年月日		図番	G-2
		照査	設計	環境省自然環境局 新宿御苑管理事務所	照査 設計

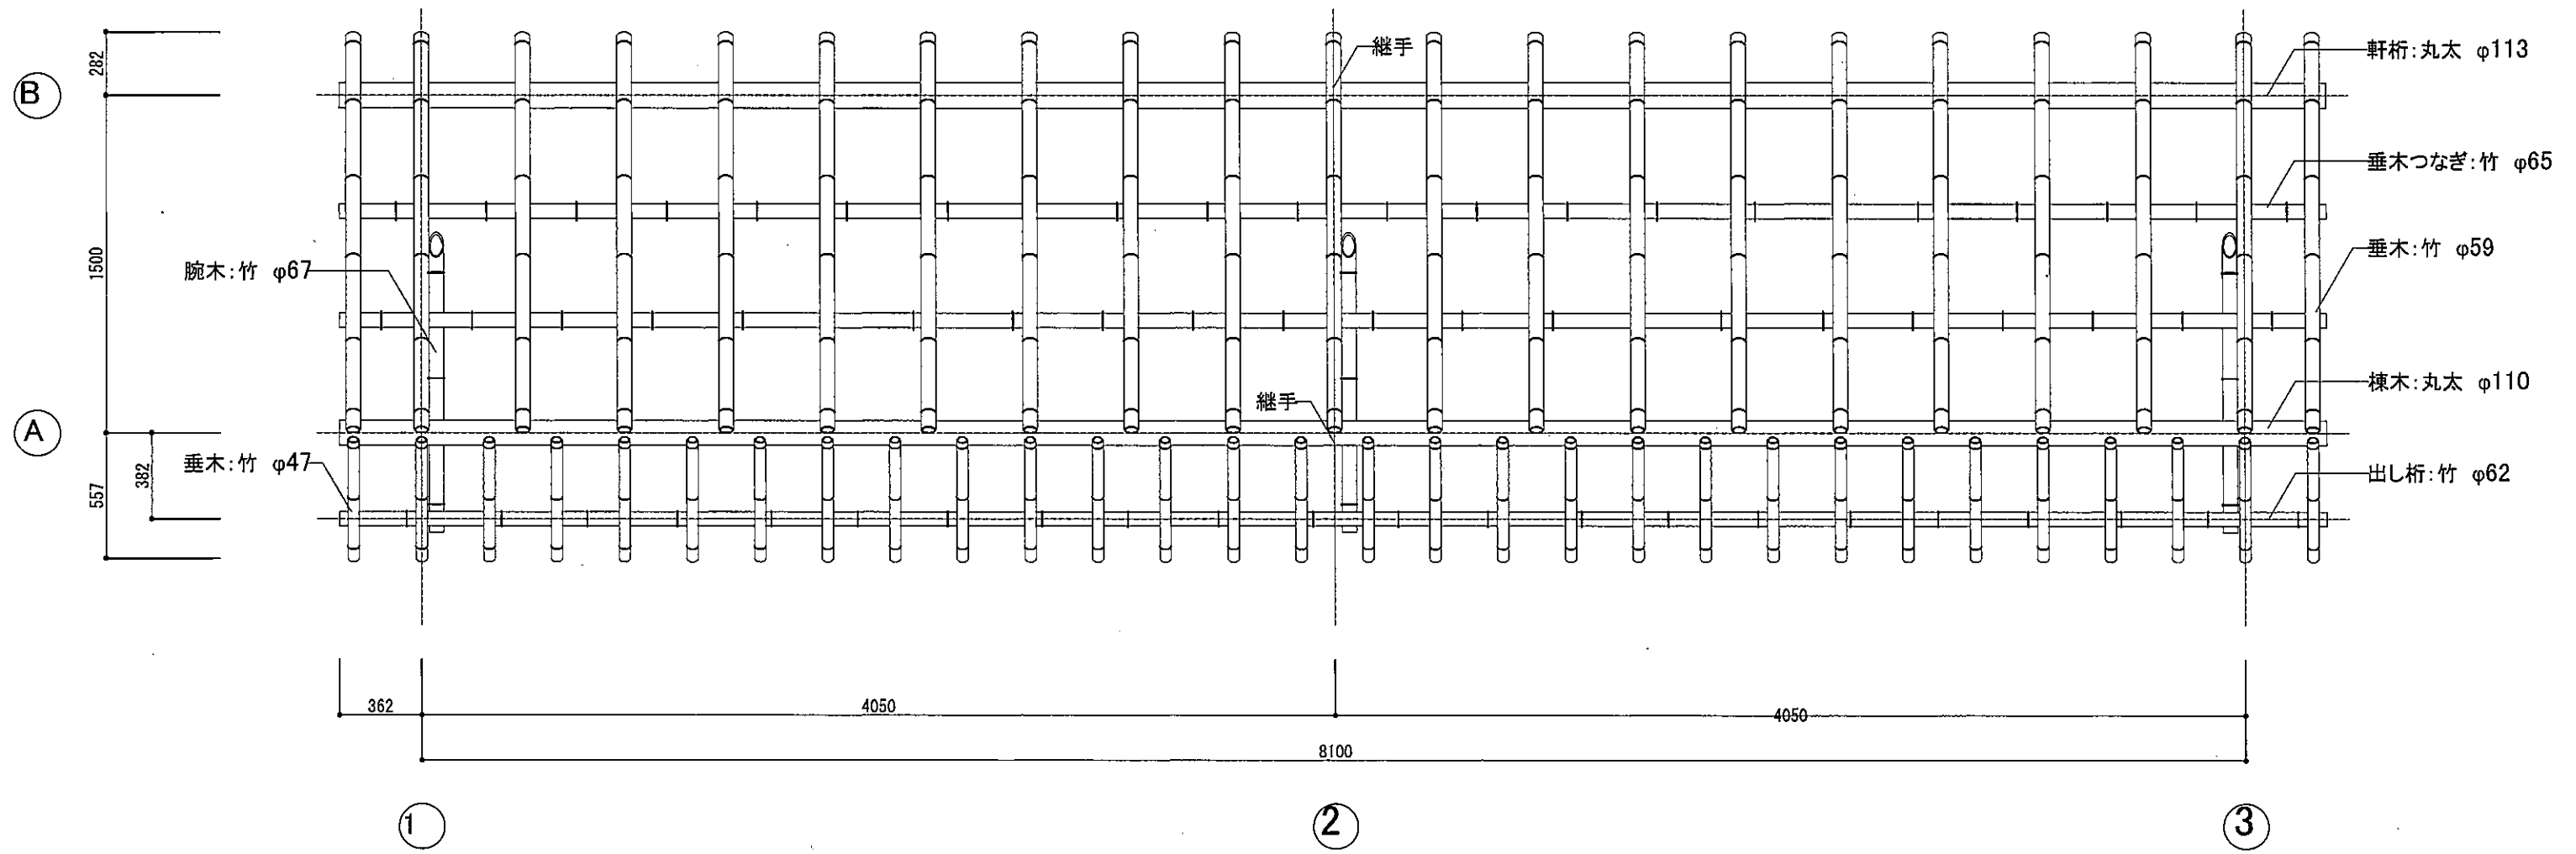


公園名称	新宿御苑	工事名称	令和4年度新宿御苑菊上家等設置工事			
図面名称	肥後菊花壇上家 小屋伏図					
縮尺	1:50	年月日		図番	G-3	
		照査	設計	環境省自然環境局 新宿御苑管理事務所	照査 設計	

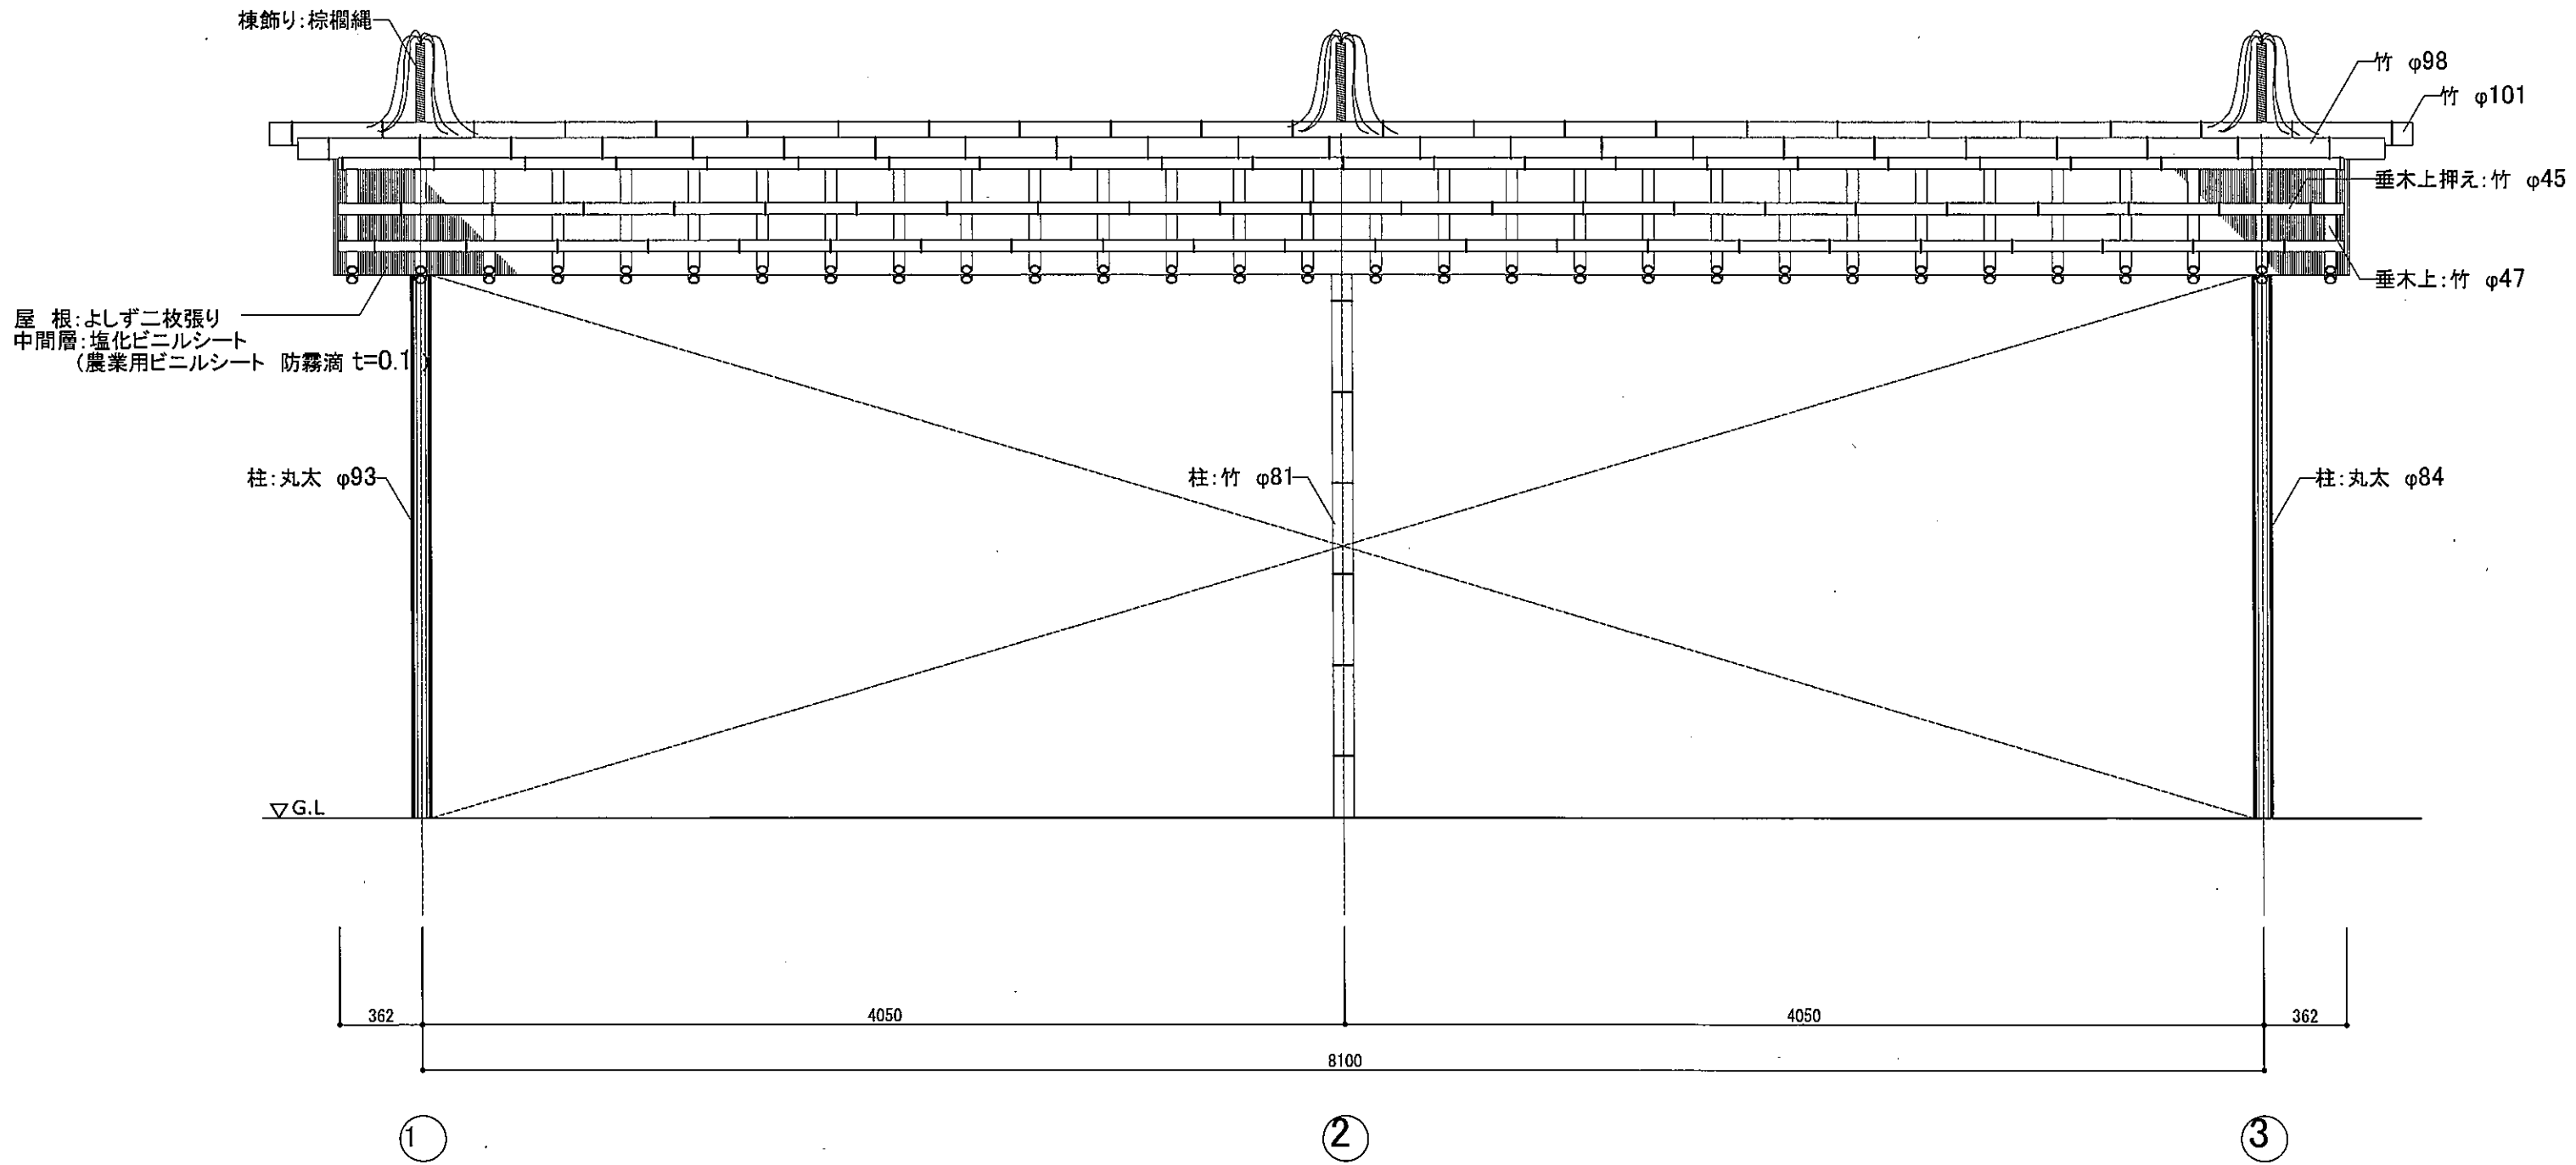


公園名称	新宿御苑	工事名称	令和4年度新宿御苑菊上家等設置工事			
図面名称	肥後菊花壇上家 正面立面図					
縮尺	1:50	年月日		図番	G-4	
		照査	設計	環境省自然環境局 新宿御苑管理事務所	照査 設計	




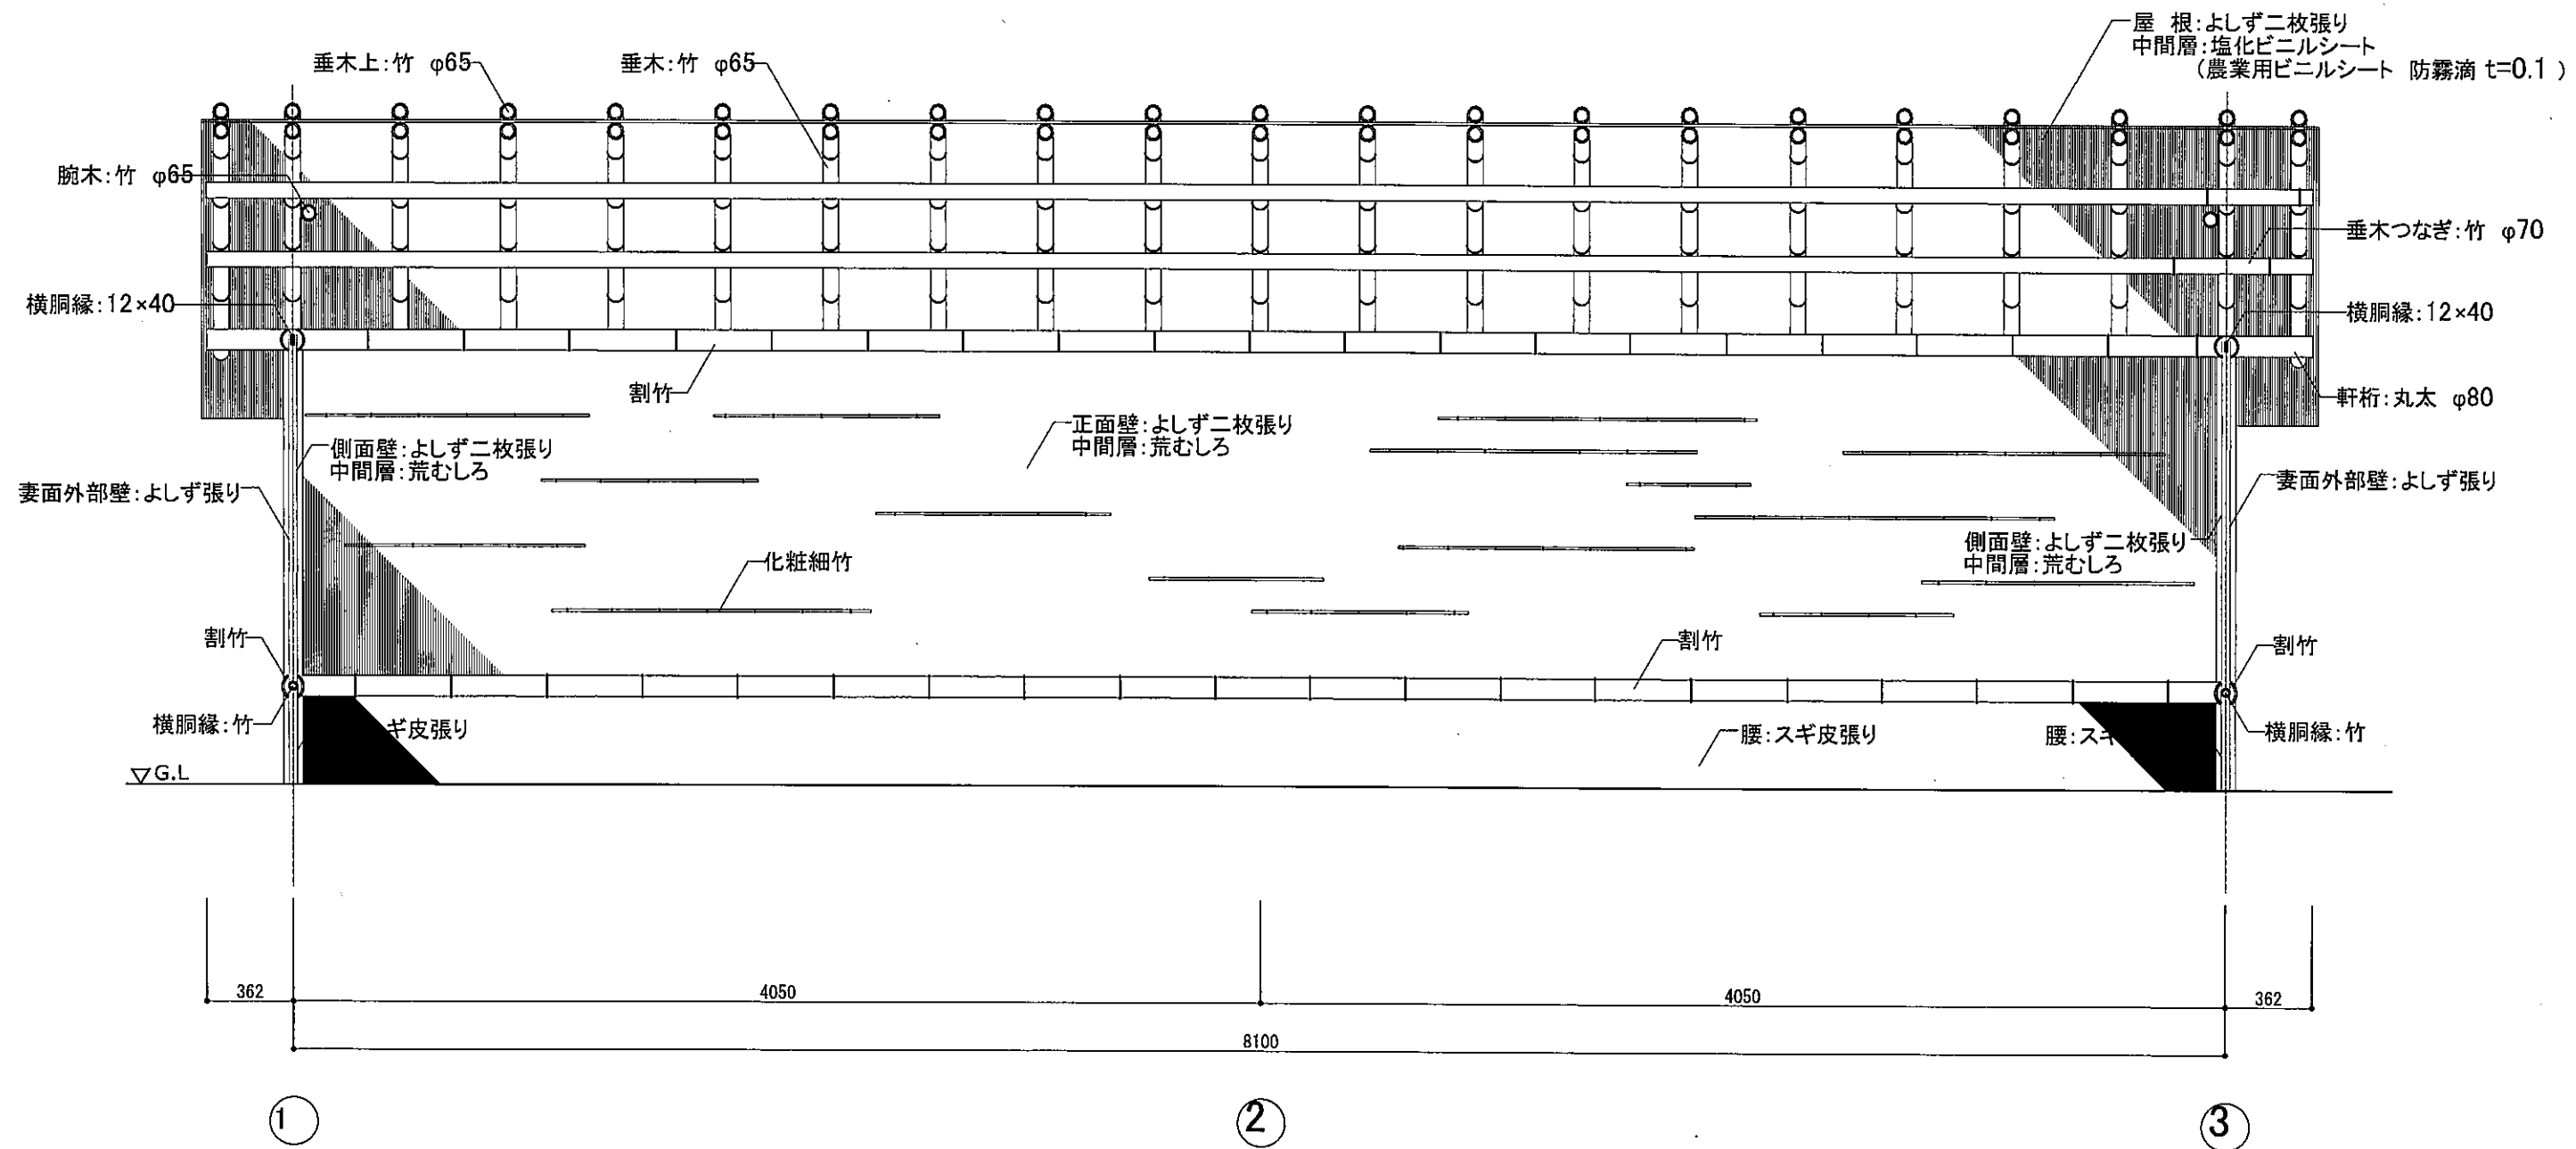

公園名称	新宿御苑	工事名称	令和4年度新宿御苑菊上家等設置工事			
図面名称	肥後菊花壇上家 桁行断面図、展開図					
縮尺	1:50	年月日		図番	G-5	
	照査	設計	環境省自然環境局 新宿御苑管理事務所		照査 設計	

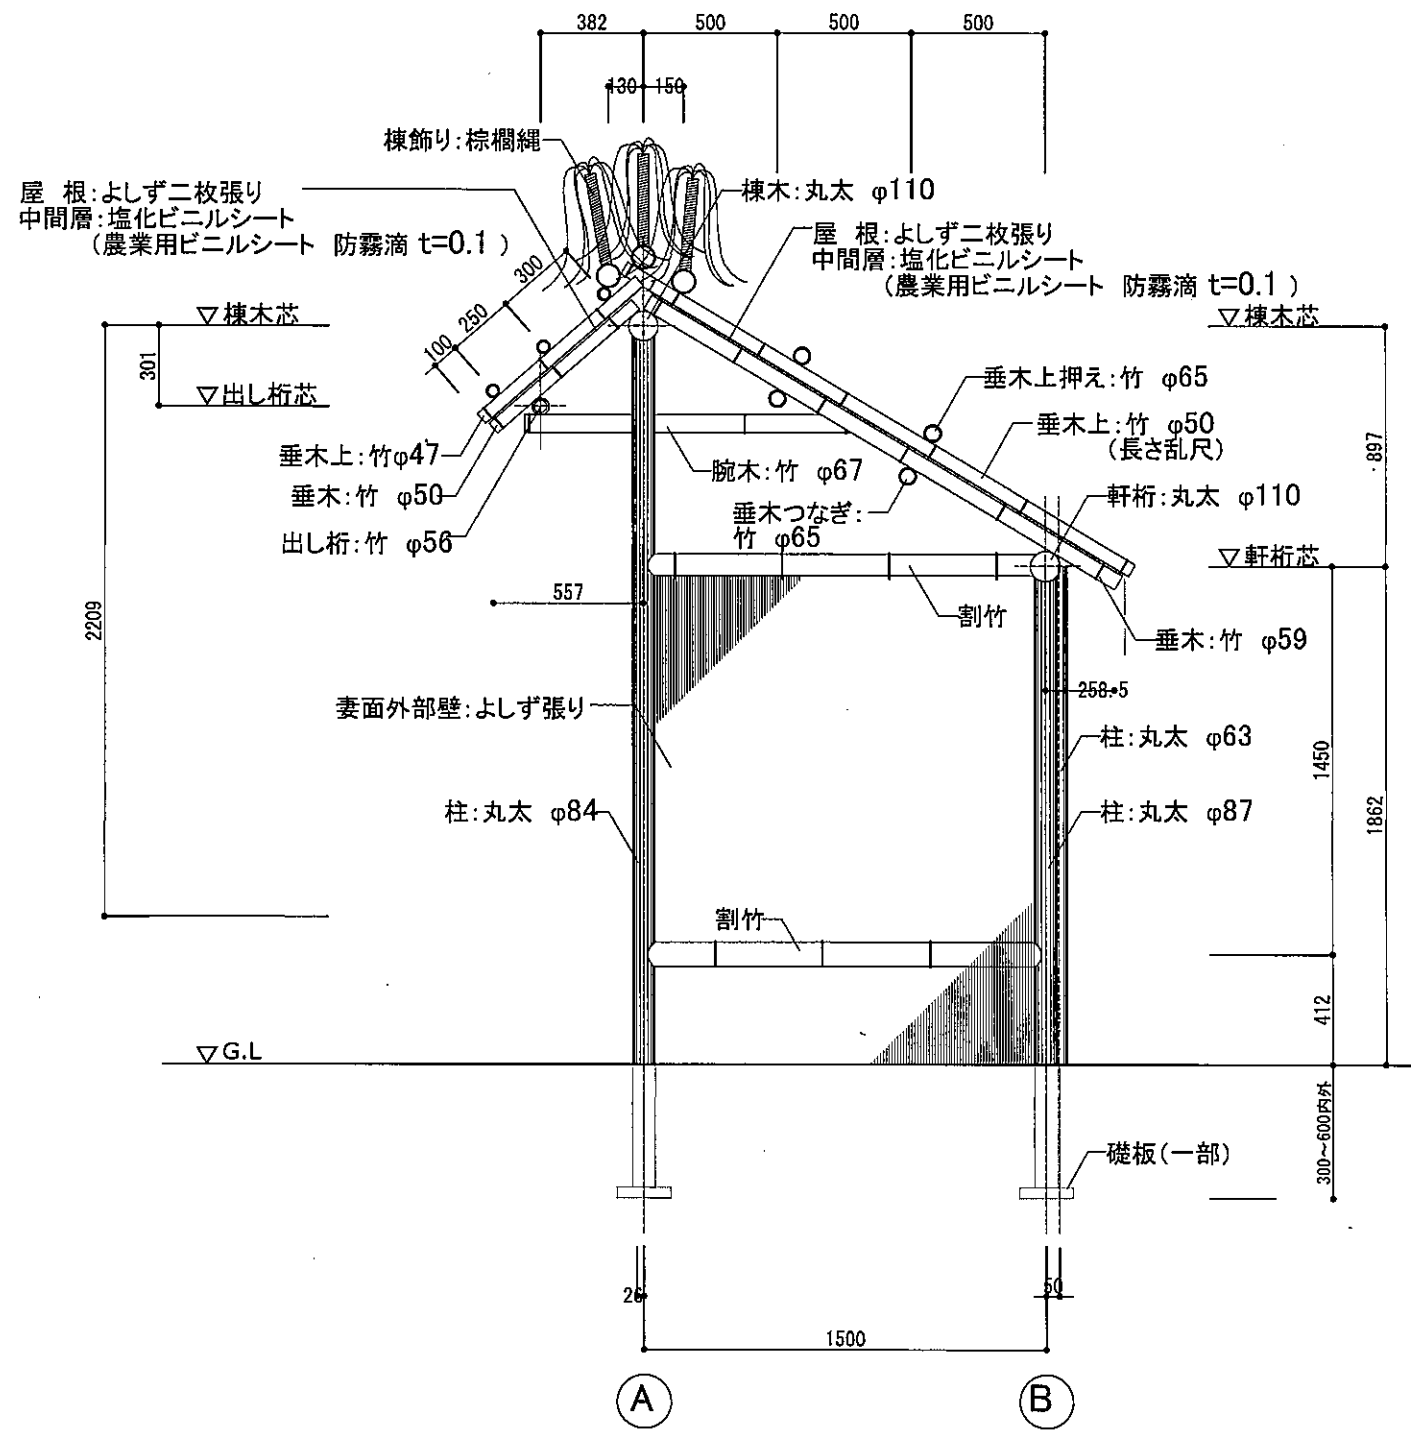


妻面立面図

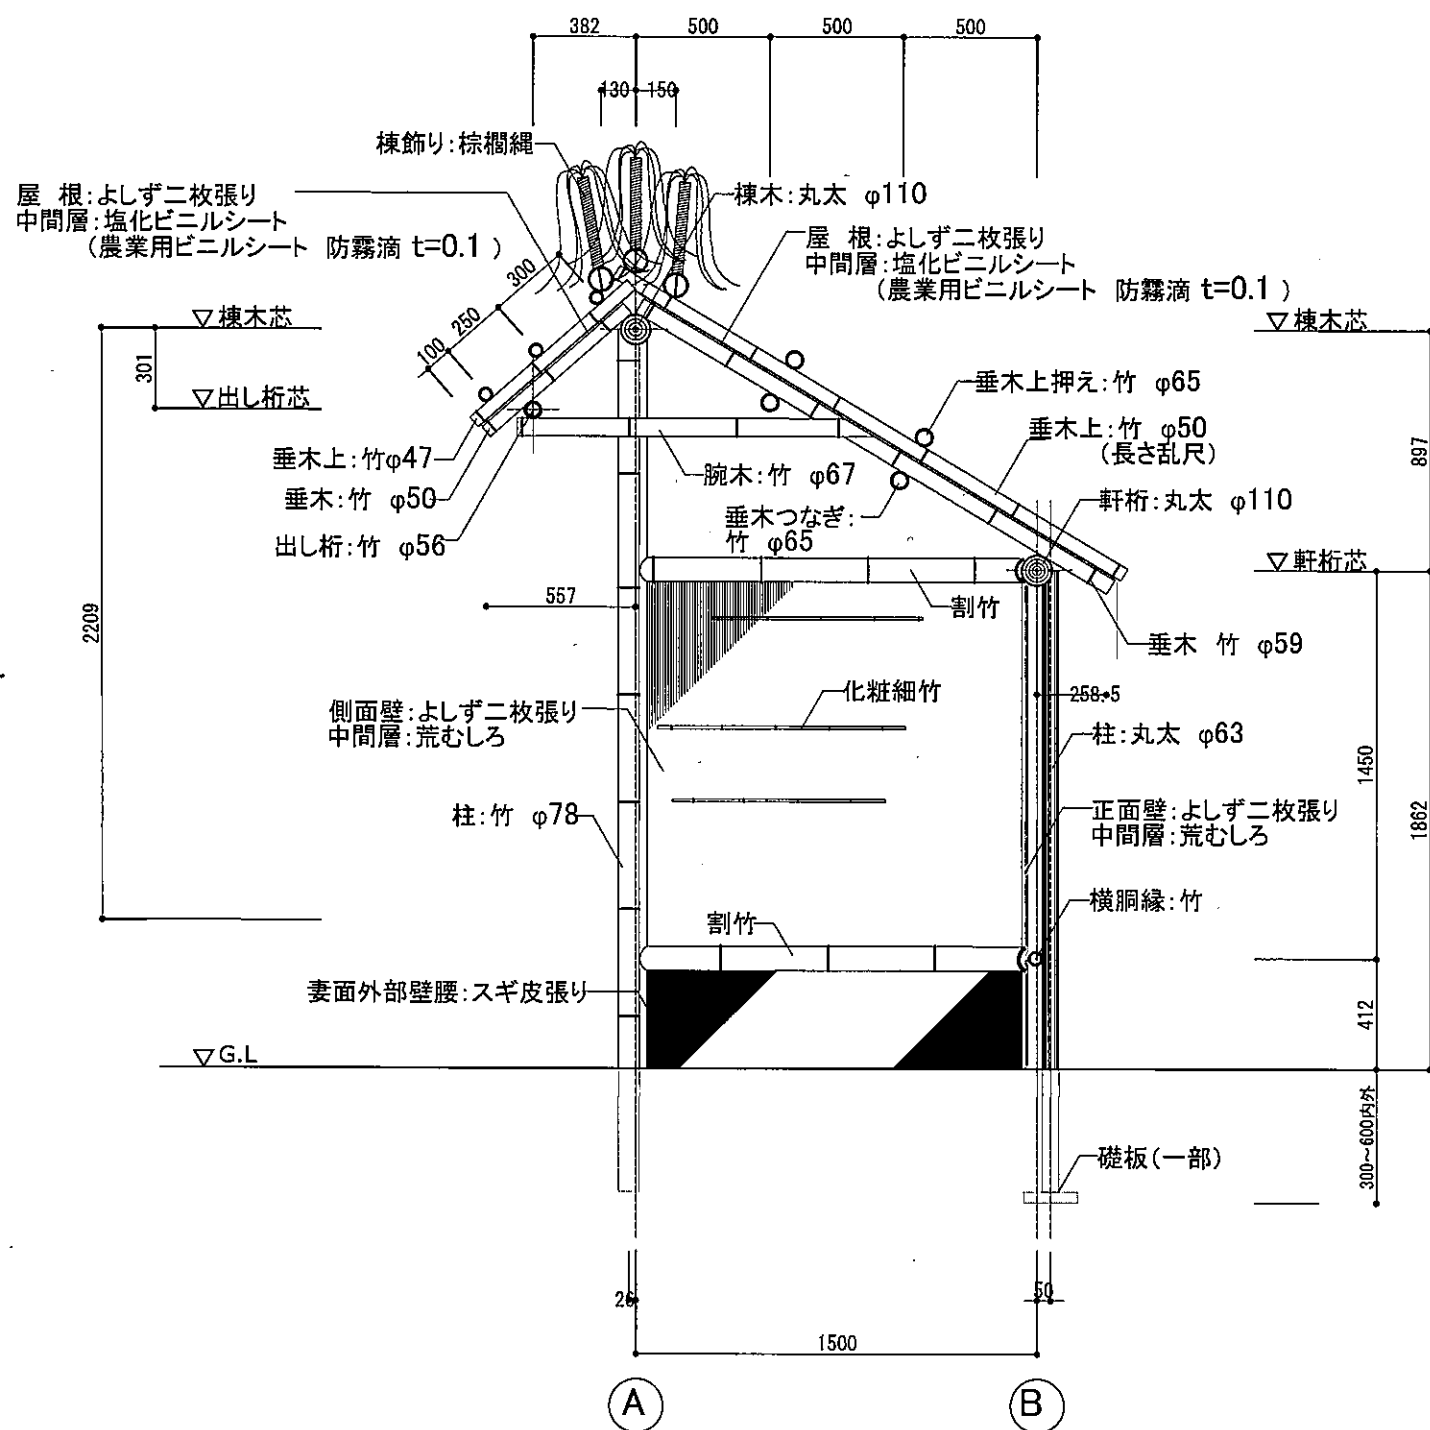


梁間断面図、展開図

公園名称	新宿御苑	工事名称	令和4年度新宿御苑菊上家等設置工事		
図面名称	肥後菊花壇上家 妻面立面図、梁間断面図、展開図				
縮尺	1:50	年月日		図番	G-6
	照査	設計	環境省自然環境局 新宿御苑管理事務所		設計

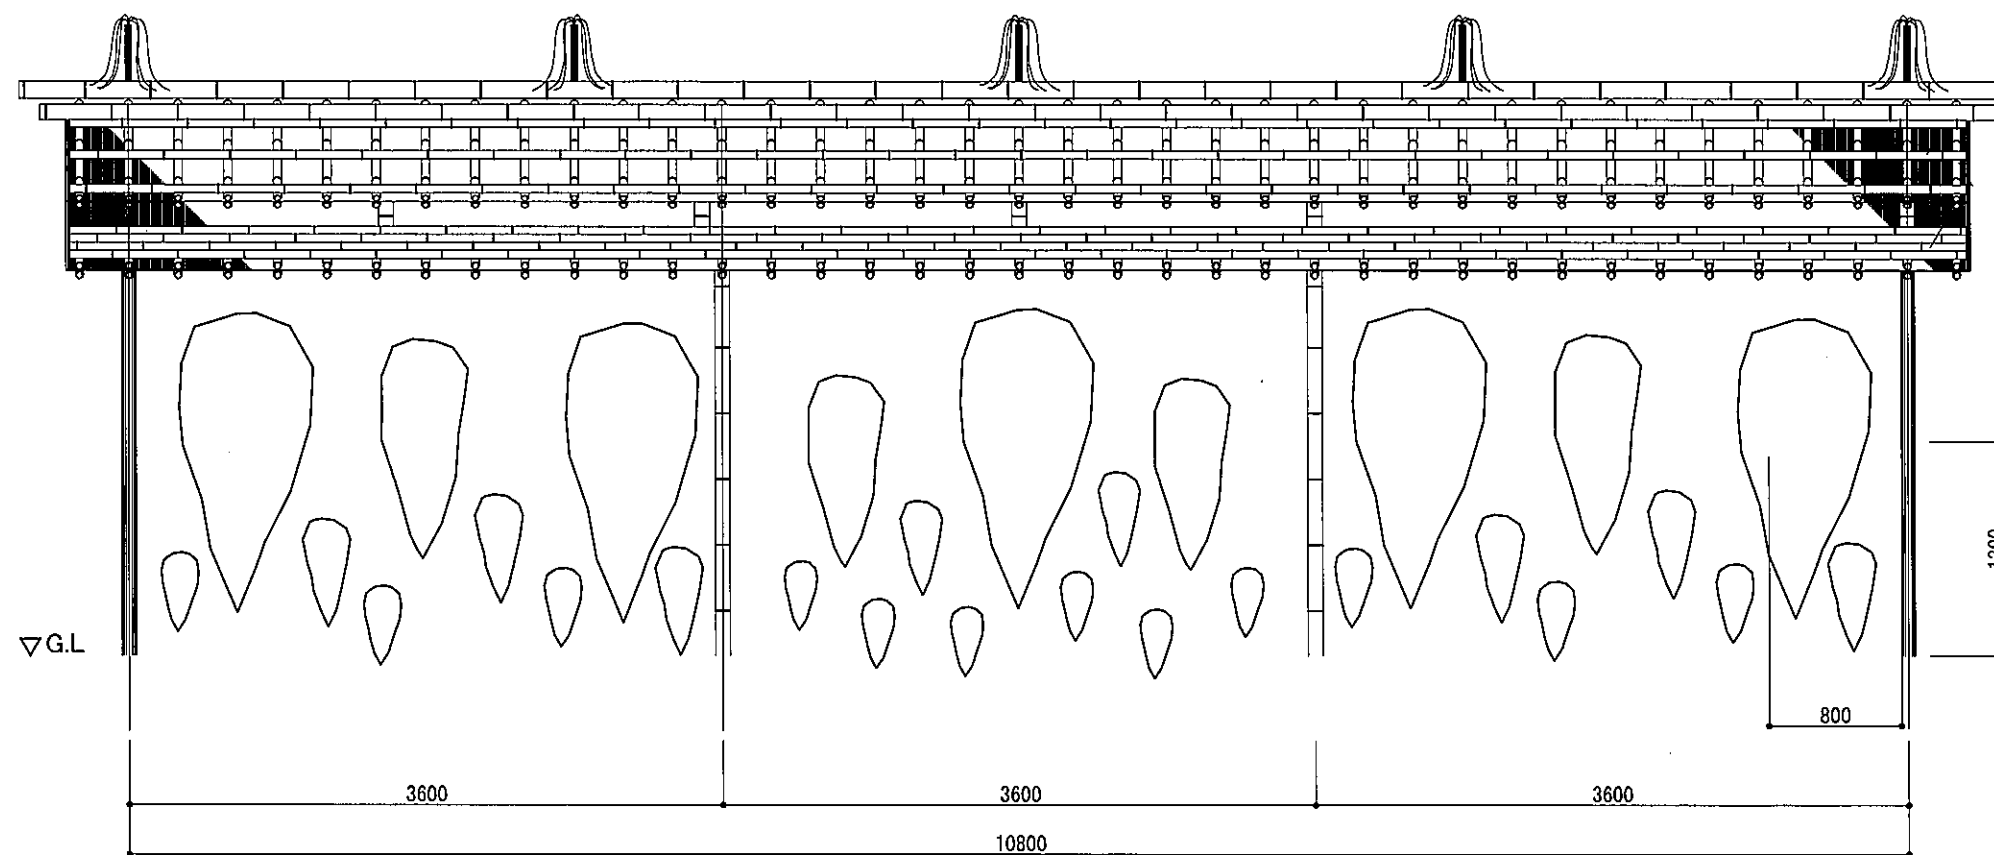

上位置は菊の大きさを見ながら大懸崖は奥から左右の壁から800mm離れたところを基準に高さ約1300mmに木台を設置する。  
 基本は大懸崖5鉢、中懸崖4鉢、小懸崖15から20鉢程度をバランスを見ながら植えつける。

公園名称	新宿御苑	工事名称	令和4年度新宿御苑菊上家等設置工事		
図面名称	懸崖作り花壇上家 植付割出図				
縮尺	1:50	年月日		図番	H-1
財団法人建築保全センター	照査	設計	環境省自然環境局	照査	設計
			新宿御苑管理事務所		

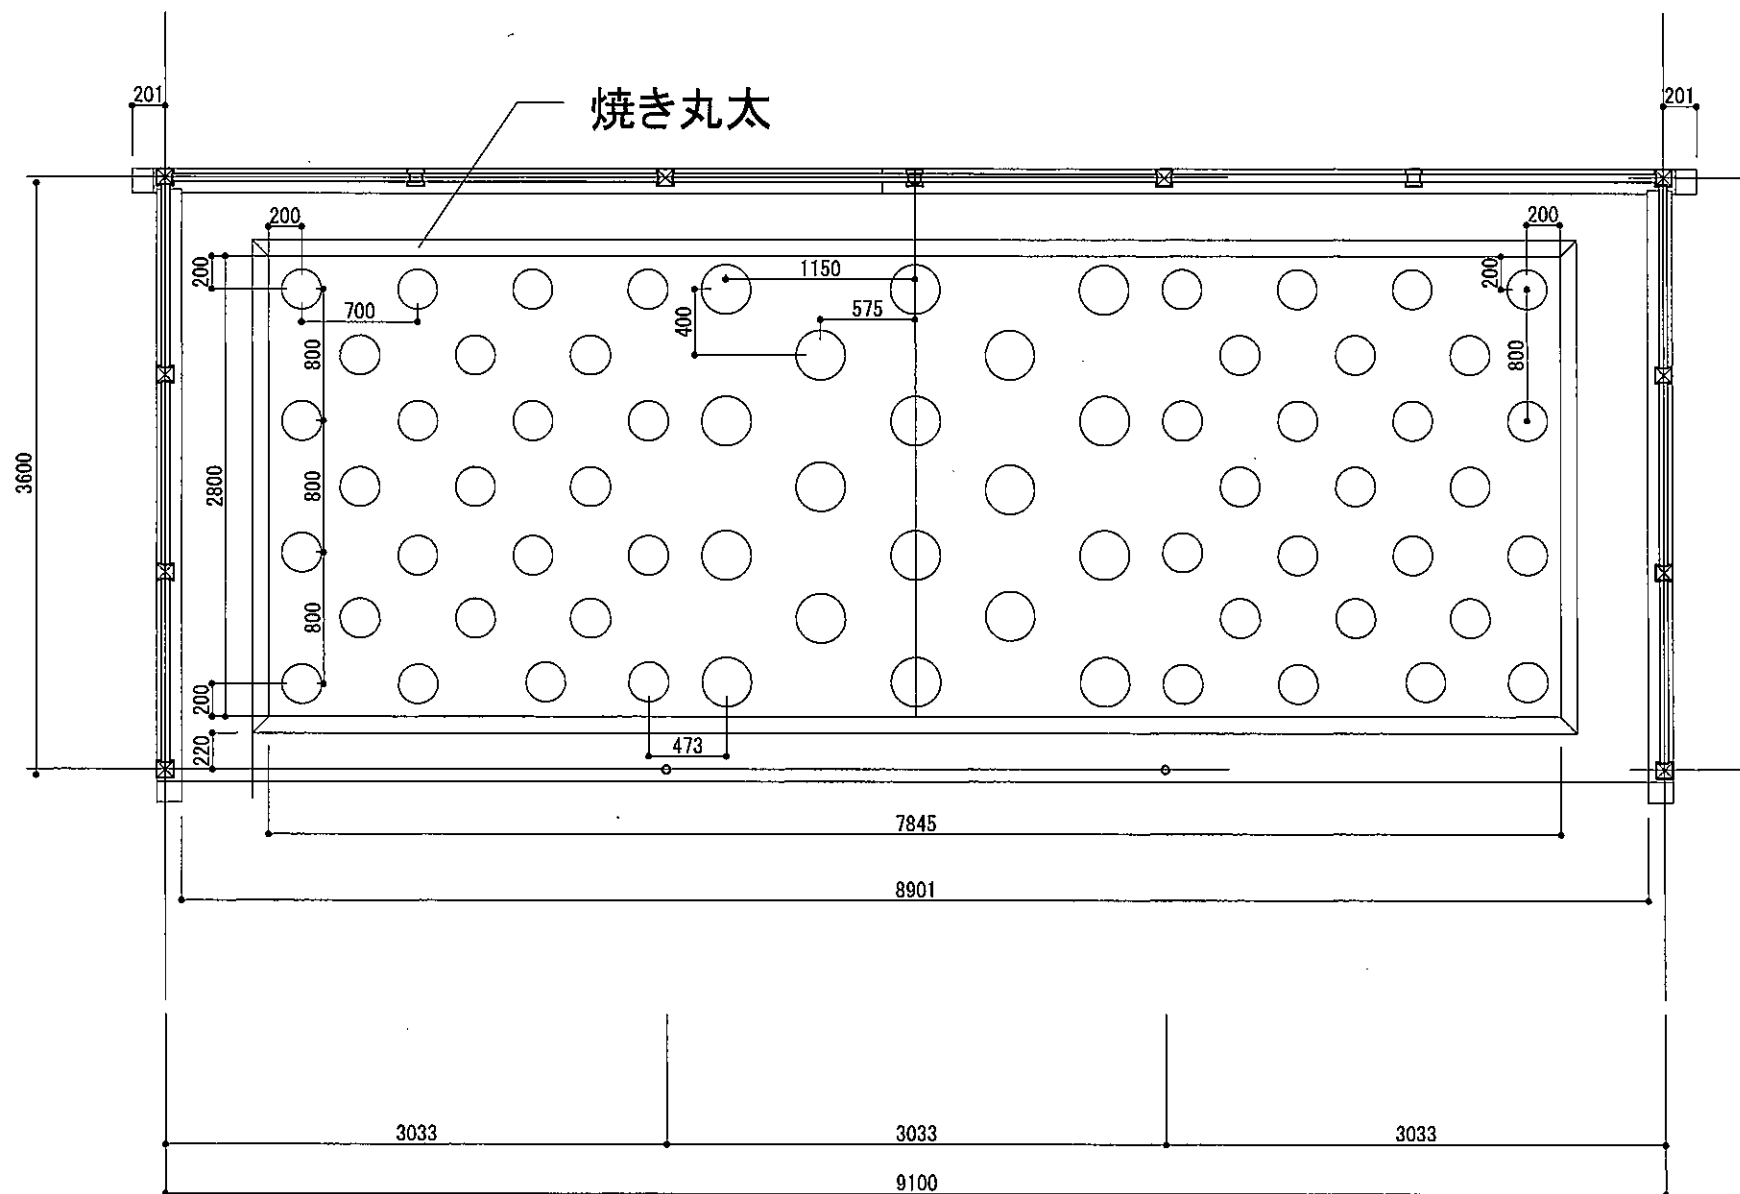


- ・伊勢嵯峨丁字菊ともに植付け位置より30cm前に目印の糸を付ける。各品種の間にヌキ板を設置し、割り出しの印を付ける。焼き丸太の設置は、丸太の芯に水系を張り、両サイドの襖戸ないし基礎からの開き寸法を見て設置する。
- ・植位置の割出は上家の中央から行う。伊勢菊嵯峨菊の両サイド、前側と後側は焼き丸太の縁から20cm程度植位置まで間隔を開けておく。


植付総数  
 伊勢菊25株  
 丁字菊18株  
 嵯峨菊25株  
 計68株

植付高さ  
 後植 135cm  
 前植 96cm  
 下げ幅6.5cmつつ


植高より15cm高くバカ糸を張るヌキ板を両サイドに設置。

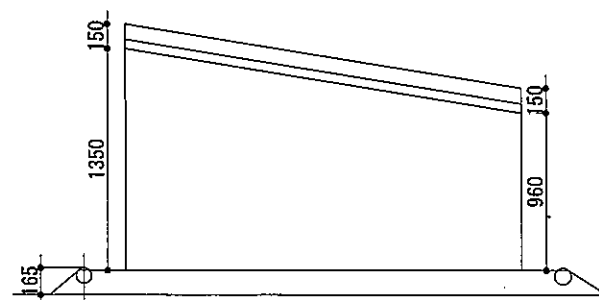

公園名称	新宿御苑	工事名称	令和4年度新宿御苑菊上家等設置工事		
図面名称	伊勢菊、丁字菊、嵯峨菊花壇上家 割出図面				
縮尺	1:50	年月日		図番	H-2
	照査	設計	環境省自然環境局 新宿御苑管理事務所		照査 設計

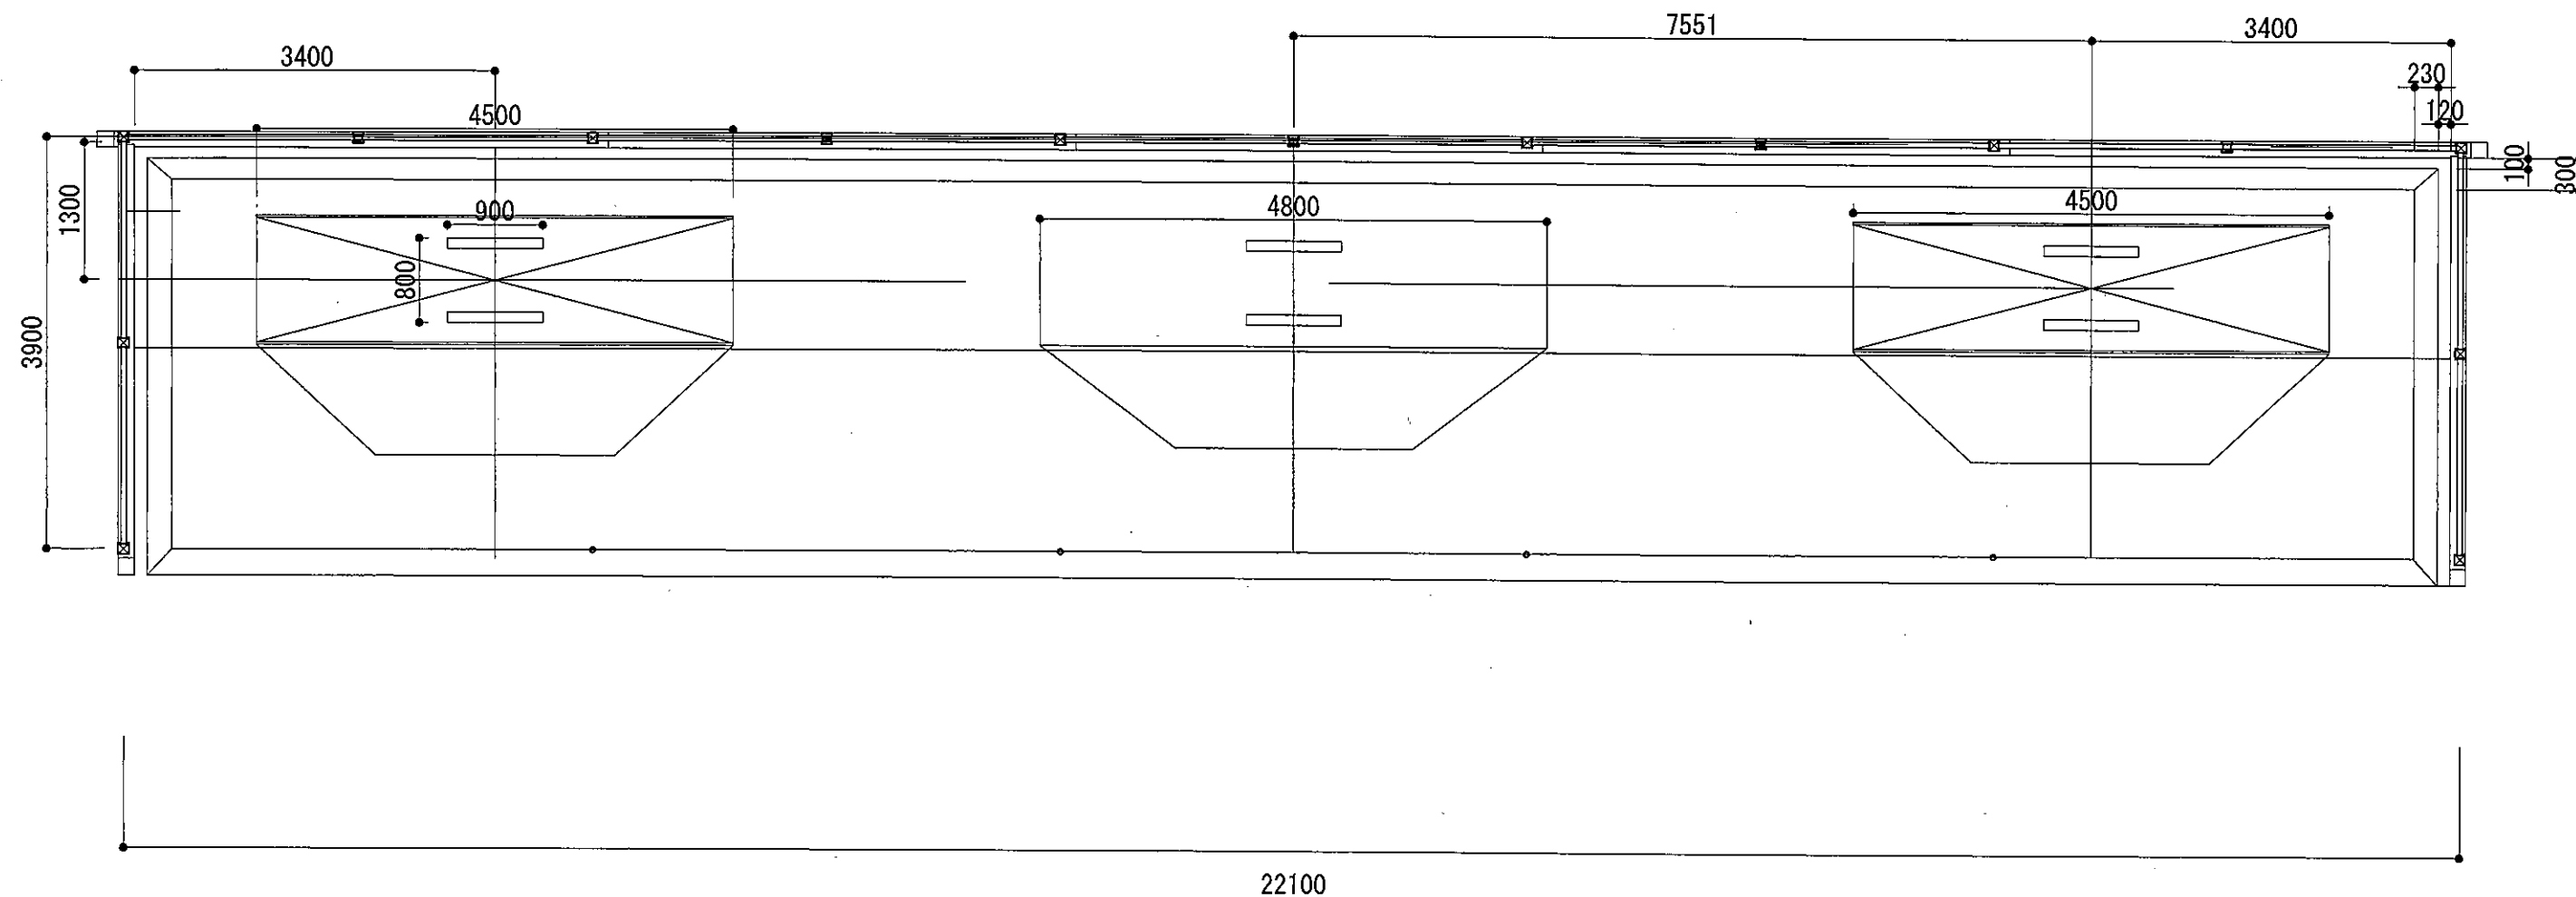


公園名称	新宿御苑	工事名称	令和4年度新宿御苑菊上家等設置工事			
図面名称	大作り花壇上家 割出図面					
縮尺	1:100	年月日		図番	H-3	
		照査	設計	環境省自然環境局 新宿御苑管理事務所	照査	
					設計	

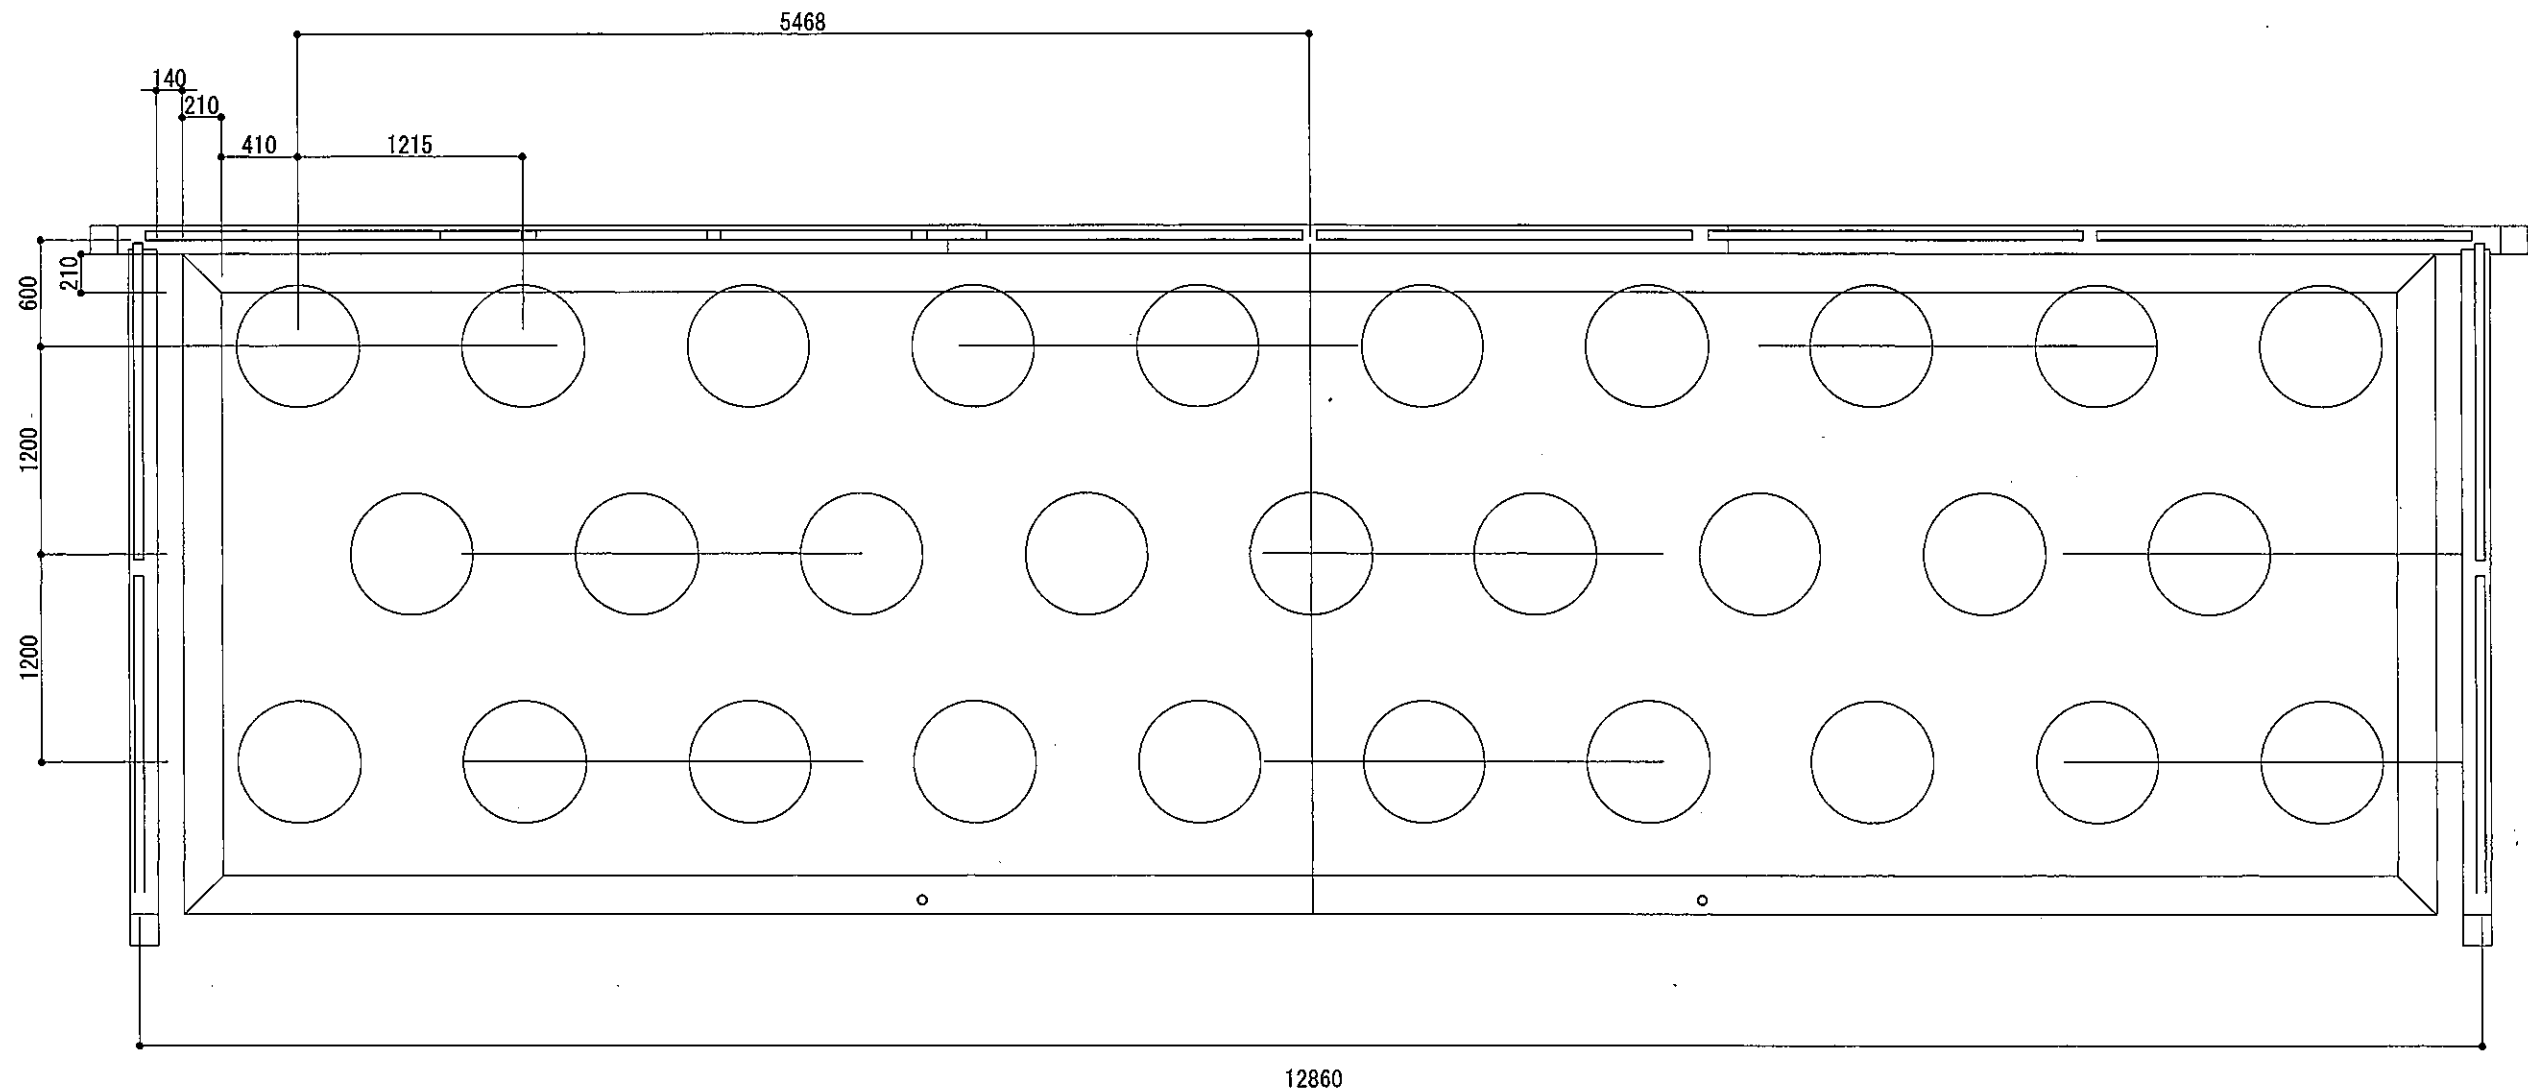


植付株数29株  
 前列 後列10株 中列9株 27輪仕立て  
 中心高さ 後150cm  
                   中25cm  
                   前100cm  
 土手の高さ 土台から15cm  
 バカ紐の高さ15cm

12860


公園名称	新宿御苑	工事名称	令和4年度新宿御苑菊上家等設置工事		
図面名称	江戸菊花壇上家 割出図面				
縮尺	1:50	年月日		図番	H-4
	照査	設計	環境省自然環境局 新宿御苑管理事務所		照査 設計

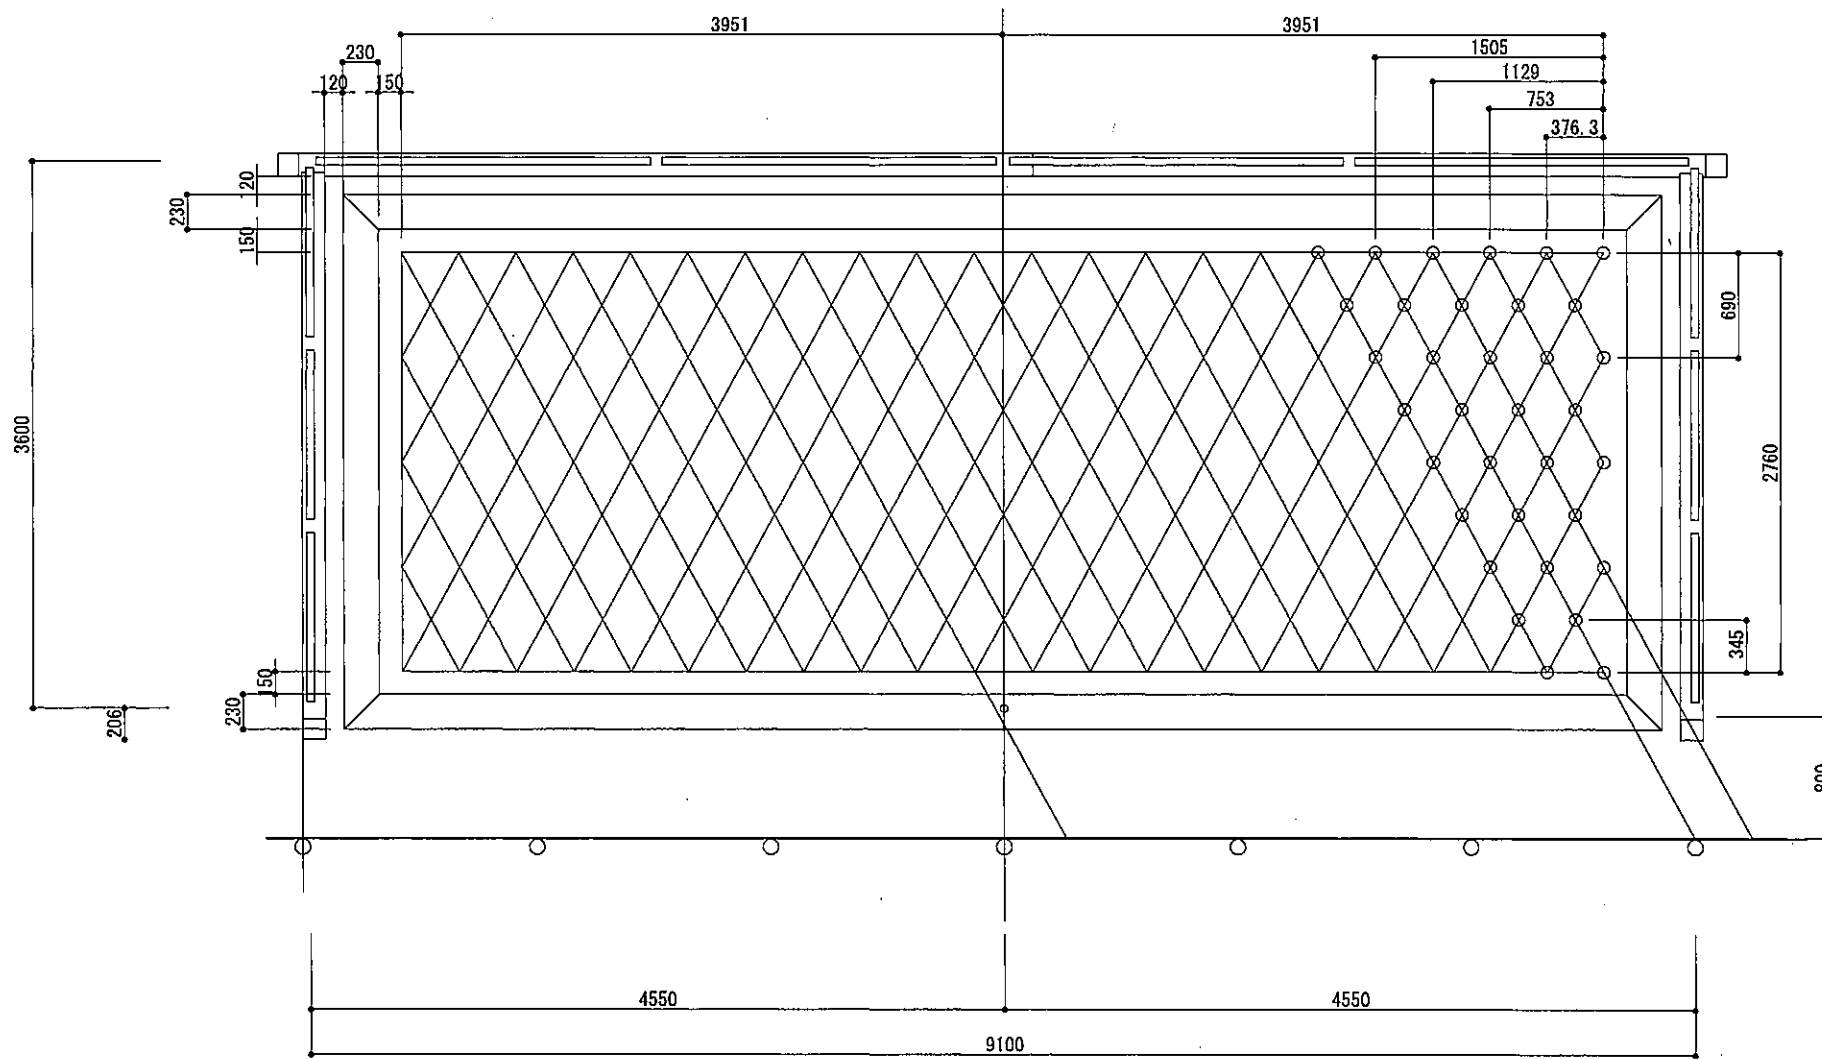

植え位置は左奥から一文字菊(黄)1株、  
管物菊(白)3株、一文字菊(紅)5株、管物  
菊(黄)7株、一文字菊(白)9株...と植えつ  
ける。合計26品種194株を植え付けたの  
ち、黒土で土手の整形をする。

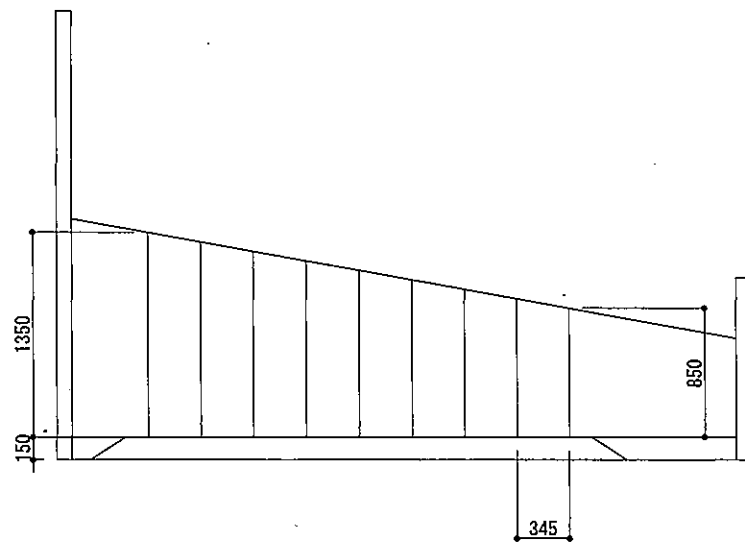


公園名称	新宿御苑	工事名称	令和4年度新宿御苑菊上家等設置工事		
図面名称	一文字菊、管物菊花壇上家 割出図面				
縮尺	1:50	年月日		図番	H-5
	照査	設計	環境省自然環境局 新宿御苑管理事務所		照査 設計

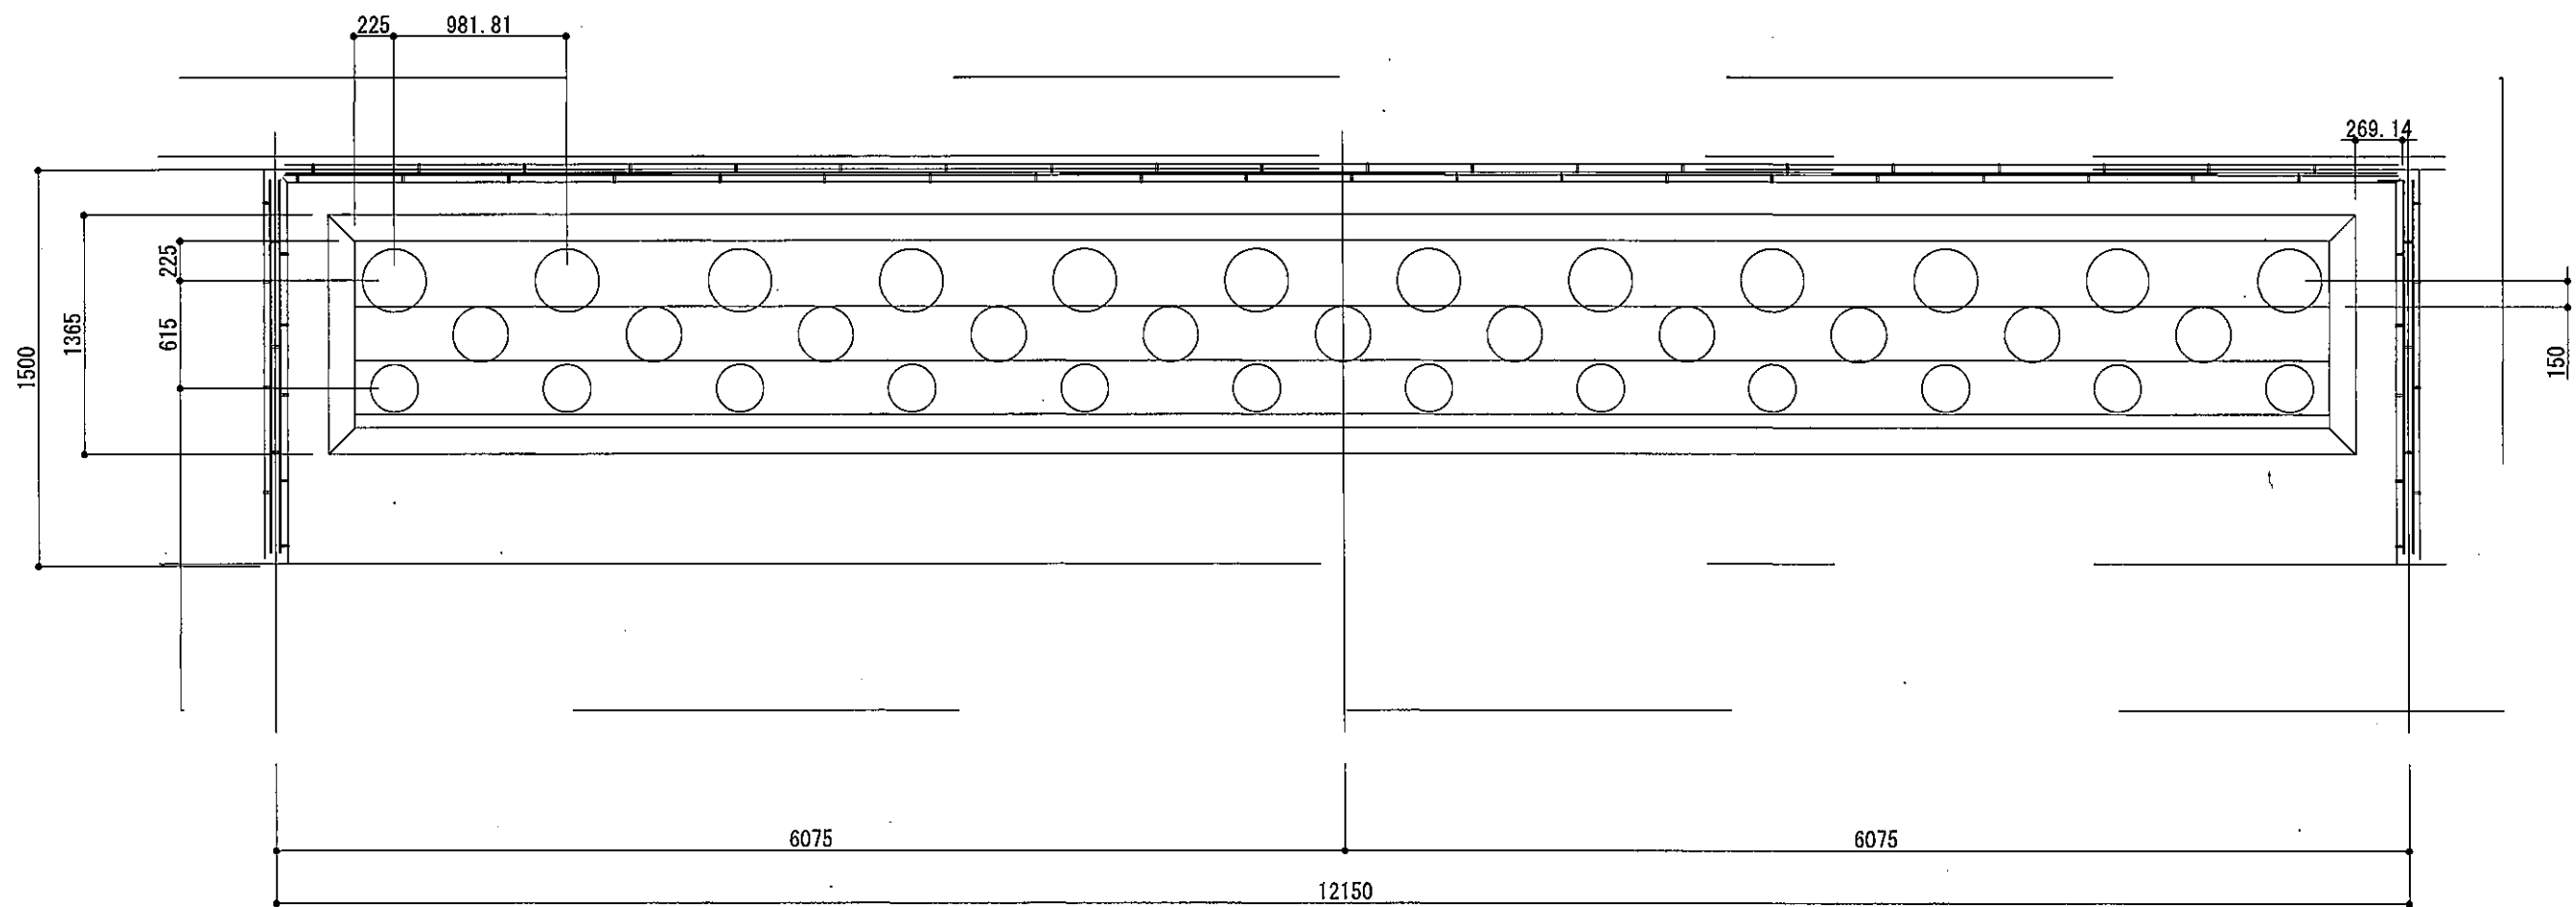

植付本数35株  
 天位(後植) 12株  
 人位(中植) 11株  
 地位(前植) 12株  
 左奥から黄管、白平、赤管、黄平、白管、赤平の順で植えつける。  
 中植えは左から赤管、黄平、白管、赤平、黄管、白平の順で植えつける。  
 前植えは黄平、白管、赤平、黄管、白平、赤管の順で植えつける。  
 土手の高さは丸太天端で150mm植付の天端は丸太の天端から貫板1枚分下げる。


公園名称	新宿御苑	工事名称	令和4年度新宿御苑菊上家等設置工事			
図面名称	肥後菊花壇 割出図面					
縮尺	1:50	年月日		図番	H-6	
	照査	設計	環境省自然環境局 新宿御苑管理事務所		照査 設計	



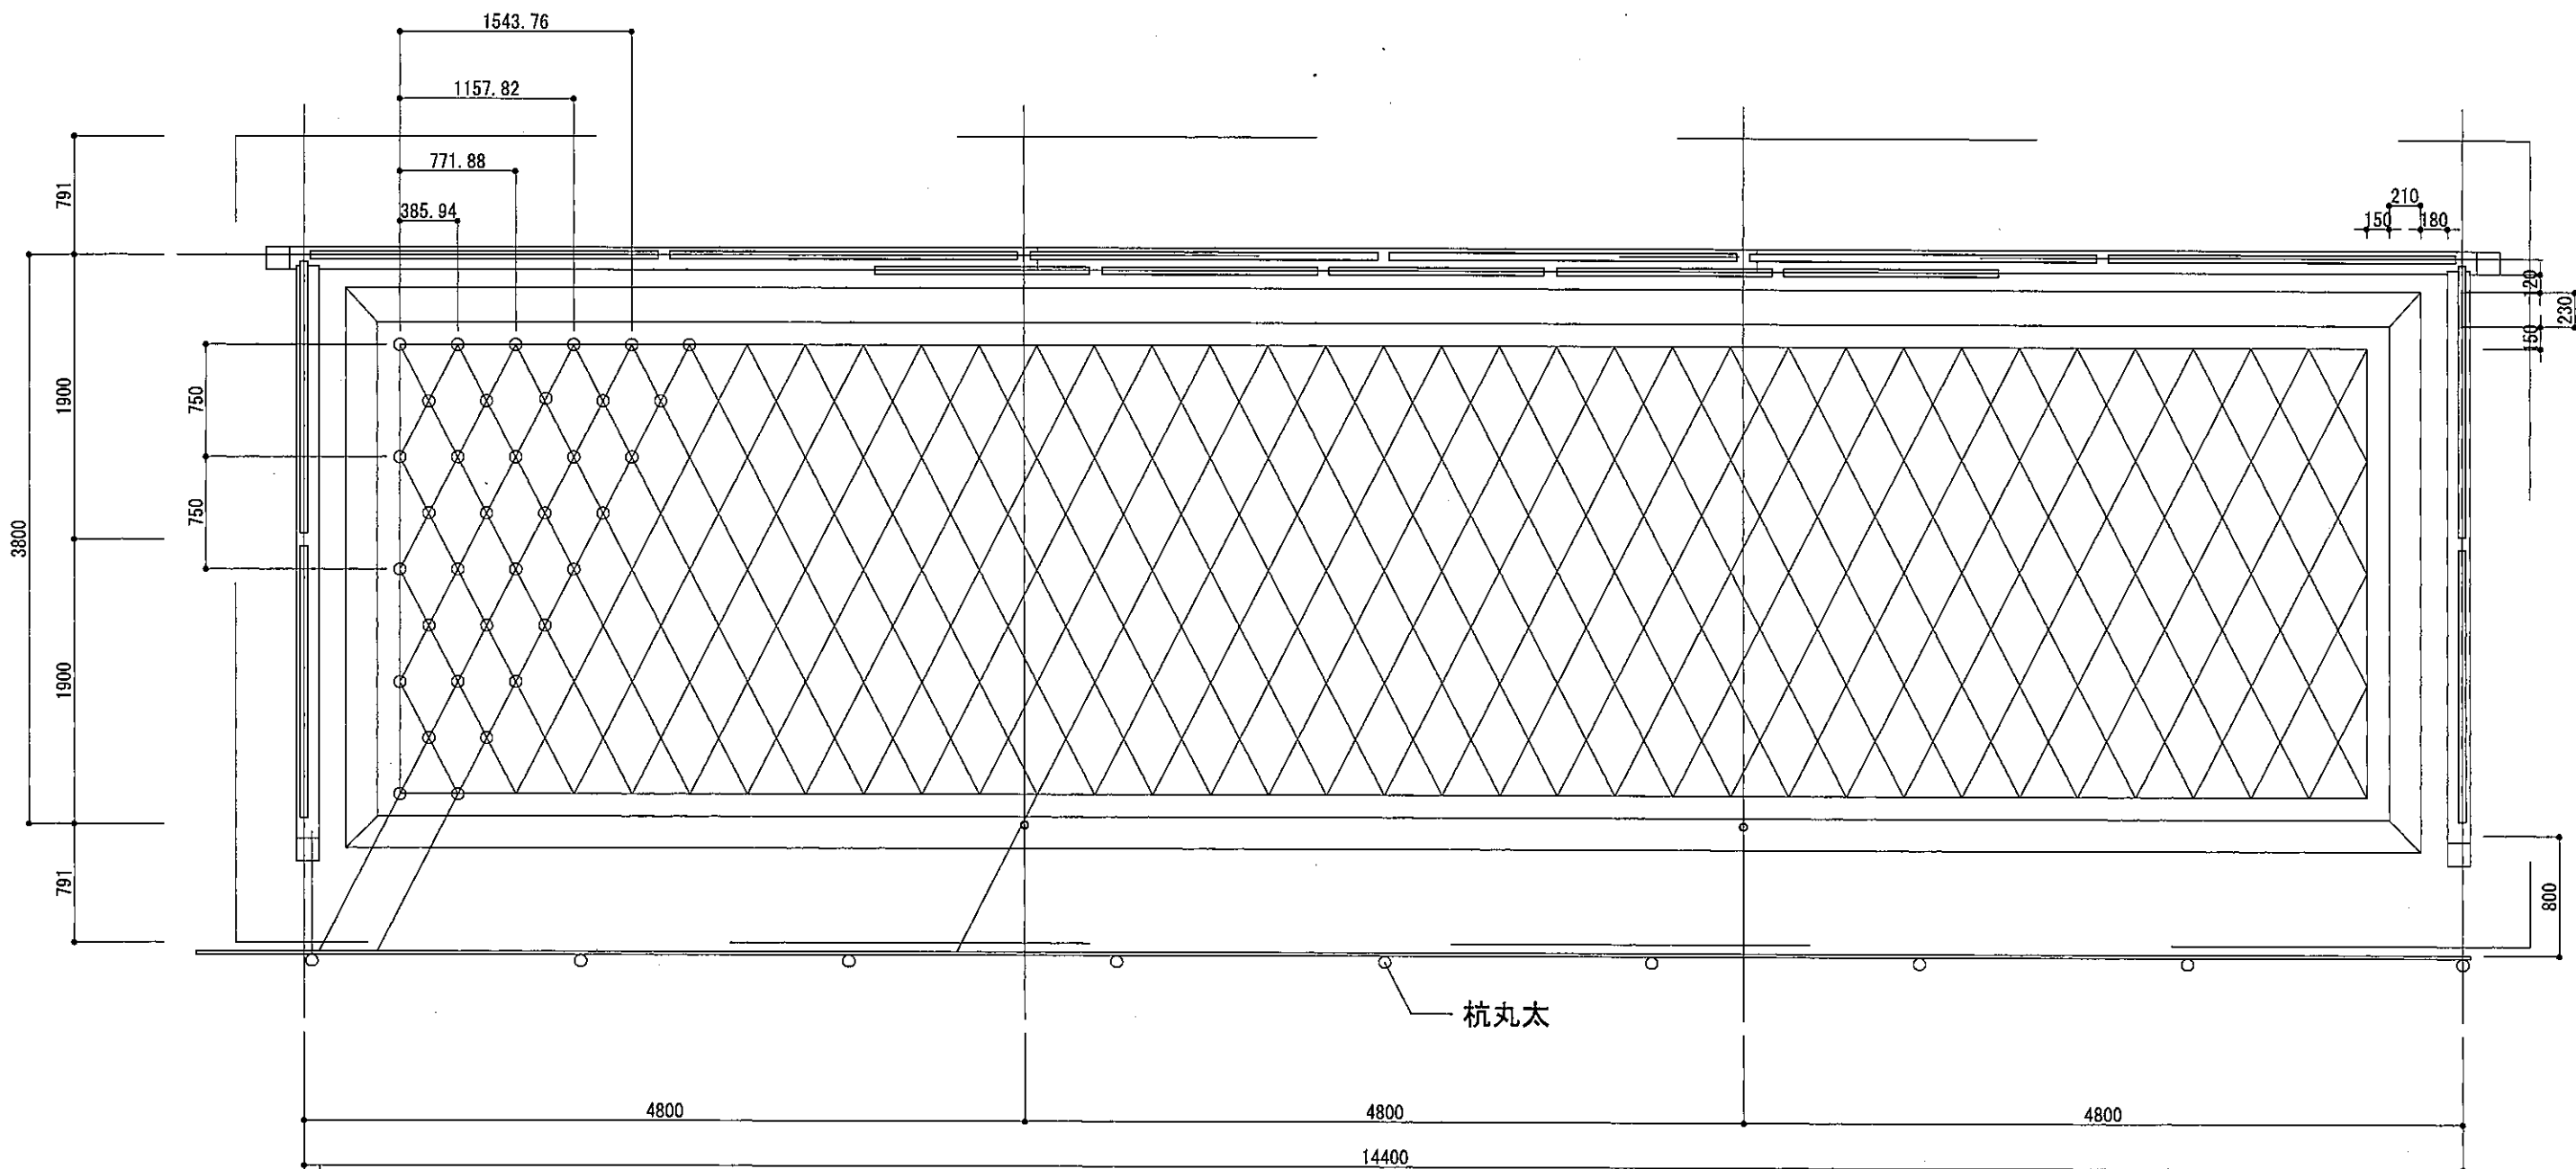


植付は左奥から黄1株、白3株、紅5株の順で植えていく。

公園名称	新宿御苑	工事名称	令和4年度新宿御苑菊上家等設置工事		
図面名称	大菊花壇 割出図面				
縮尺		年月日		図番	H-7
財団法人建築保全センター	照査	設計	環境省自然環境局 新宿御苑管理事務所	照査	設計

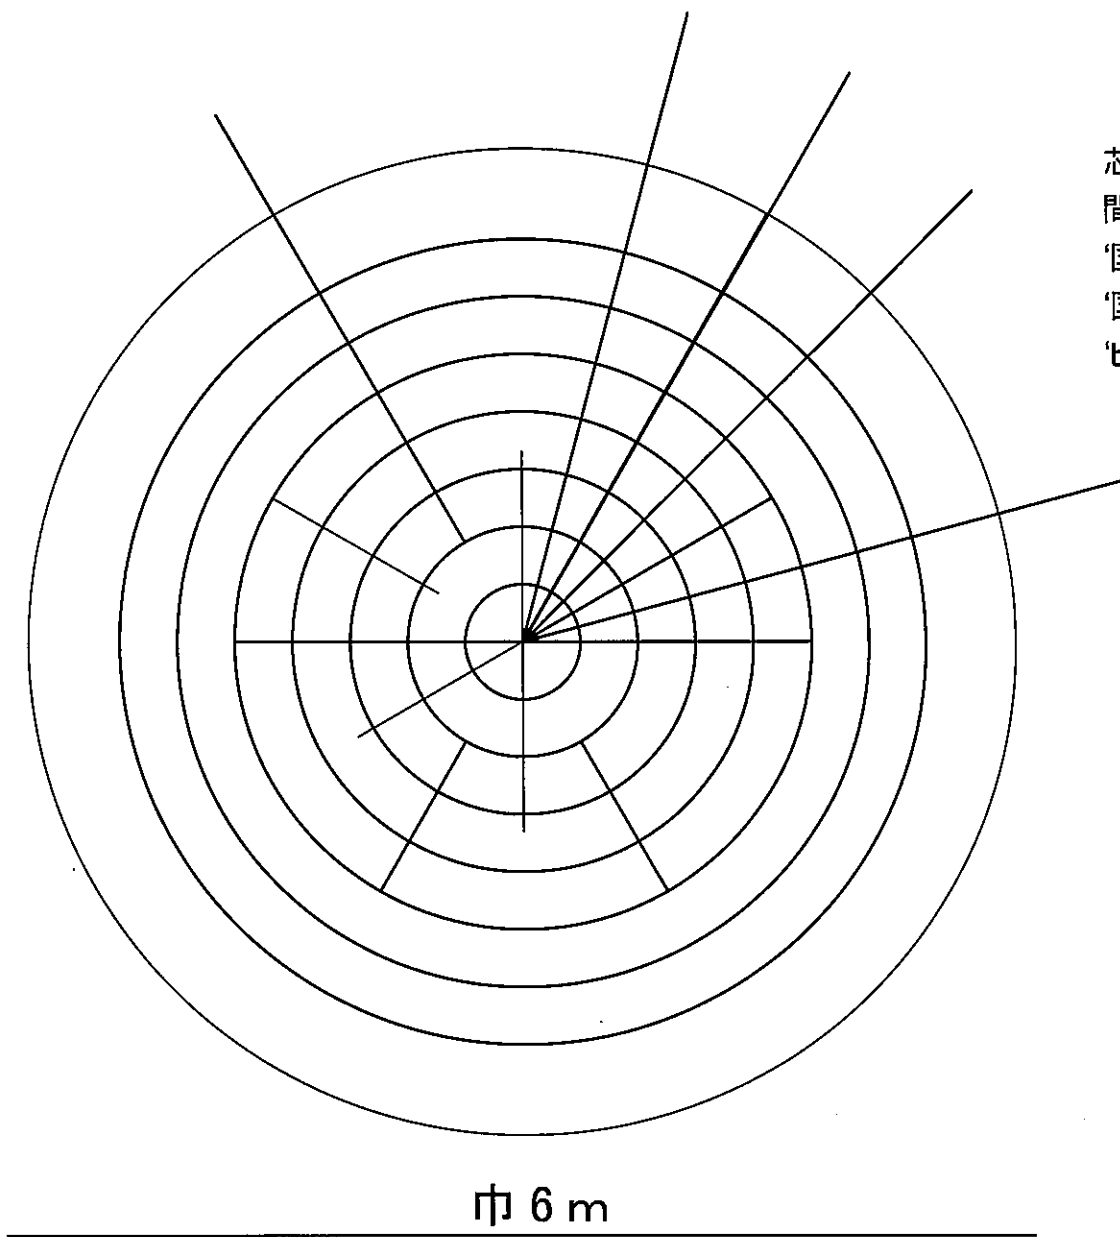


芯の高さ 園路から約 120cm程度 外側 70~80cm程度  
 間隔 芯から 35cm間隔 35、70、105、140、175cm  
 '国華金国宝'中心から 1、6、12、18株  
 '国華国宝'金国宝より外側 2列 24、30株  
 'ピンクアシュレイ'国宝より外側 60株程度 2列

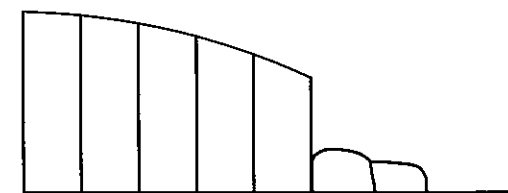

巾 6 m

公園名称	新宿御苑	工事名称	令和4年度新宿御苑菊上家等設置工事			
図面名称	第一露地花壇	割出図面				
縮尺	1:50	年月日		図番	H-8	
	照査	設計	環境省自然環境局 新宿御苑管理事務所		照査 設計	

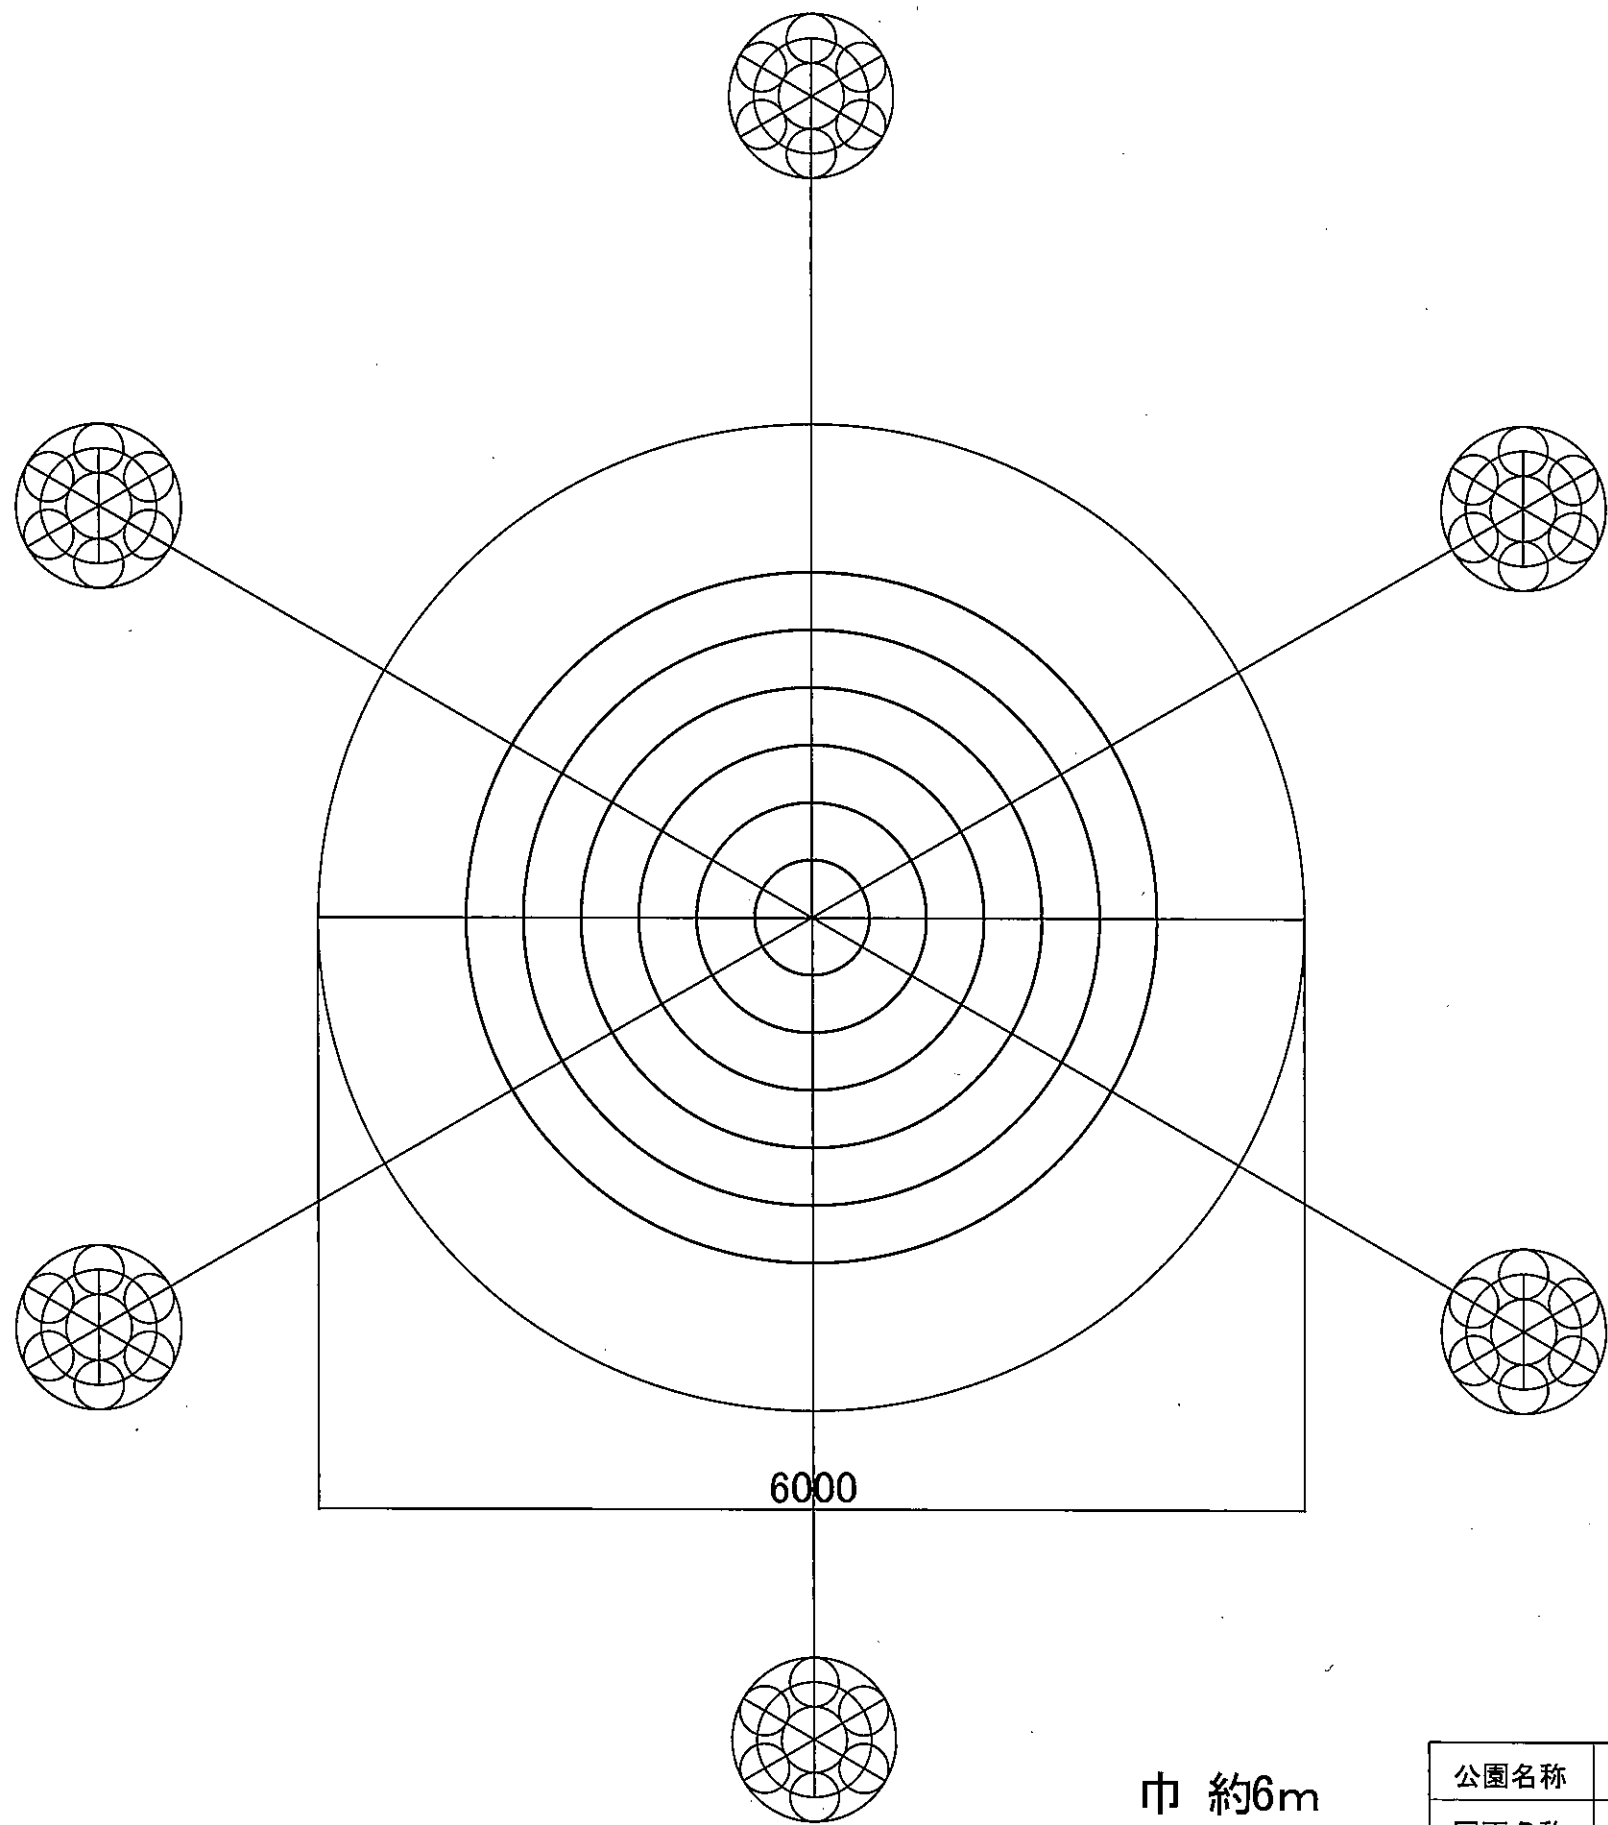

中央にデンドラ (37程度)  
 外側にクッションマム白 (60株程度)  
 外側6カ所の小円 レッドアシュレイ  
 (42株程度) 植えつける。

巾 約6m

公園名称	新宿御苑	工事名称	令和4年度新宿御苑菊上家等設置工事		
図面名称	第二露地花壇	割出図面			
縮尺	1:50	年月日		図番	H-9
		照査	設計	環境省自然環境局 新宿御苑管理事務所	照査 設計