

# 令和 7 年度新宿御苑造園工事 設計図

令和 7 年10月

環境省自然環境局新宿御苑管理事務所

共通

| 図面番号 | 図 面 名 称 | 縮 尺    |
|------|---------|--------|
| -    | 案内図     | 1/2000 |


玉藻池南側庭園

[illegible]


縮尺はA1出力時のものとする

インフォメーションセンター、三角花壇

| 番号 | 図面名称       | 図面<br>サイズ | 縮尺    |
|----|------------|-----------|-------|
| 1  | 案内図・図面目録   | A3        | －     |
| 2  | 現況平面図-1    | A3        | 1/200 |
| 3  | 現況平面図-2    | A3        | 1/300 |
| 4  | 撤去・移設平面図-1 | A3        | 1/200 |
| 5  | 撤去・移設平面図-2 | A3        | 1/300 |
| 6  | 伐採・移植平面図-1 | A3        | 1/200 |
| 7  | 伐採・移植平面図-2 | A3        | 1/300 |
| 8  | 造成平面図-1    | A3        | 1/200 |
| 9  | 造成平面図-2    | A3        | 1/300 |
| 10 | 割付・計画高平面図  | A3        | 1/200 |
| 11 | 施設平面図-1    | A3        | 1/200 |
| 12 | 施設平面図-2    | A3        | 1/300 |
| 13 | 植栽平面図-1    | A3        | 1/200 |
| 14 | 植栽平面図-2    | A3        | 1/300 |
| 15 | 排水設備平面図-1  | A3        | 1/200 |
| 16 | 排水設備平面図-2  | A3        | 1/300 |
| 17 | 電気設備平面図    | A3        | 1/200 |
| 18 | 撤去詳細図-1    | A3        | 図示    |
| 19 | 撤去詳細図-2    | A3        | 図示    |
| 20 | 撤去詳細図-3    | A3        | 図示    |
| 21 | 詳細図-1      | A3        | 図示    |
| 22 | 詳細図-2      | A3        | 図示    |
| 23 | 詳細図-3      | A3        | 図示    |
| 24 | 詳細図-4      | A3        | 図示    |

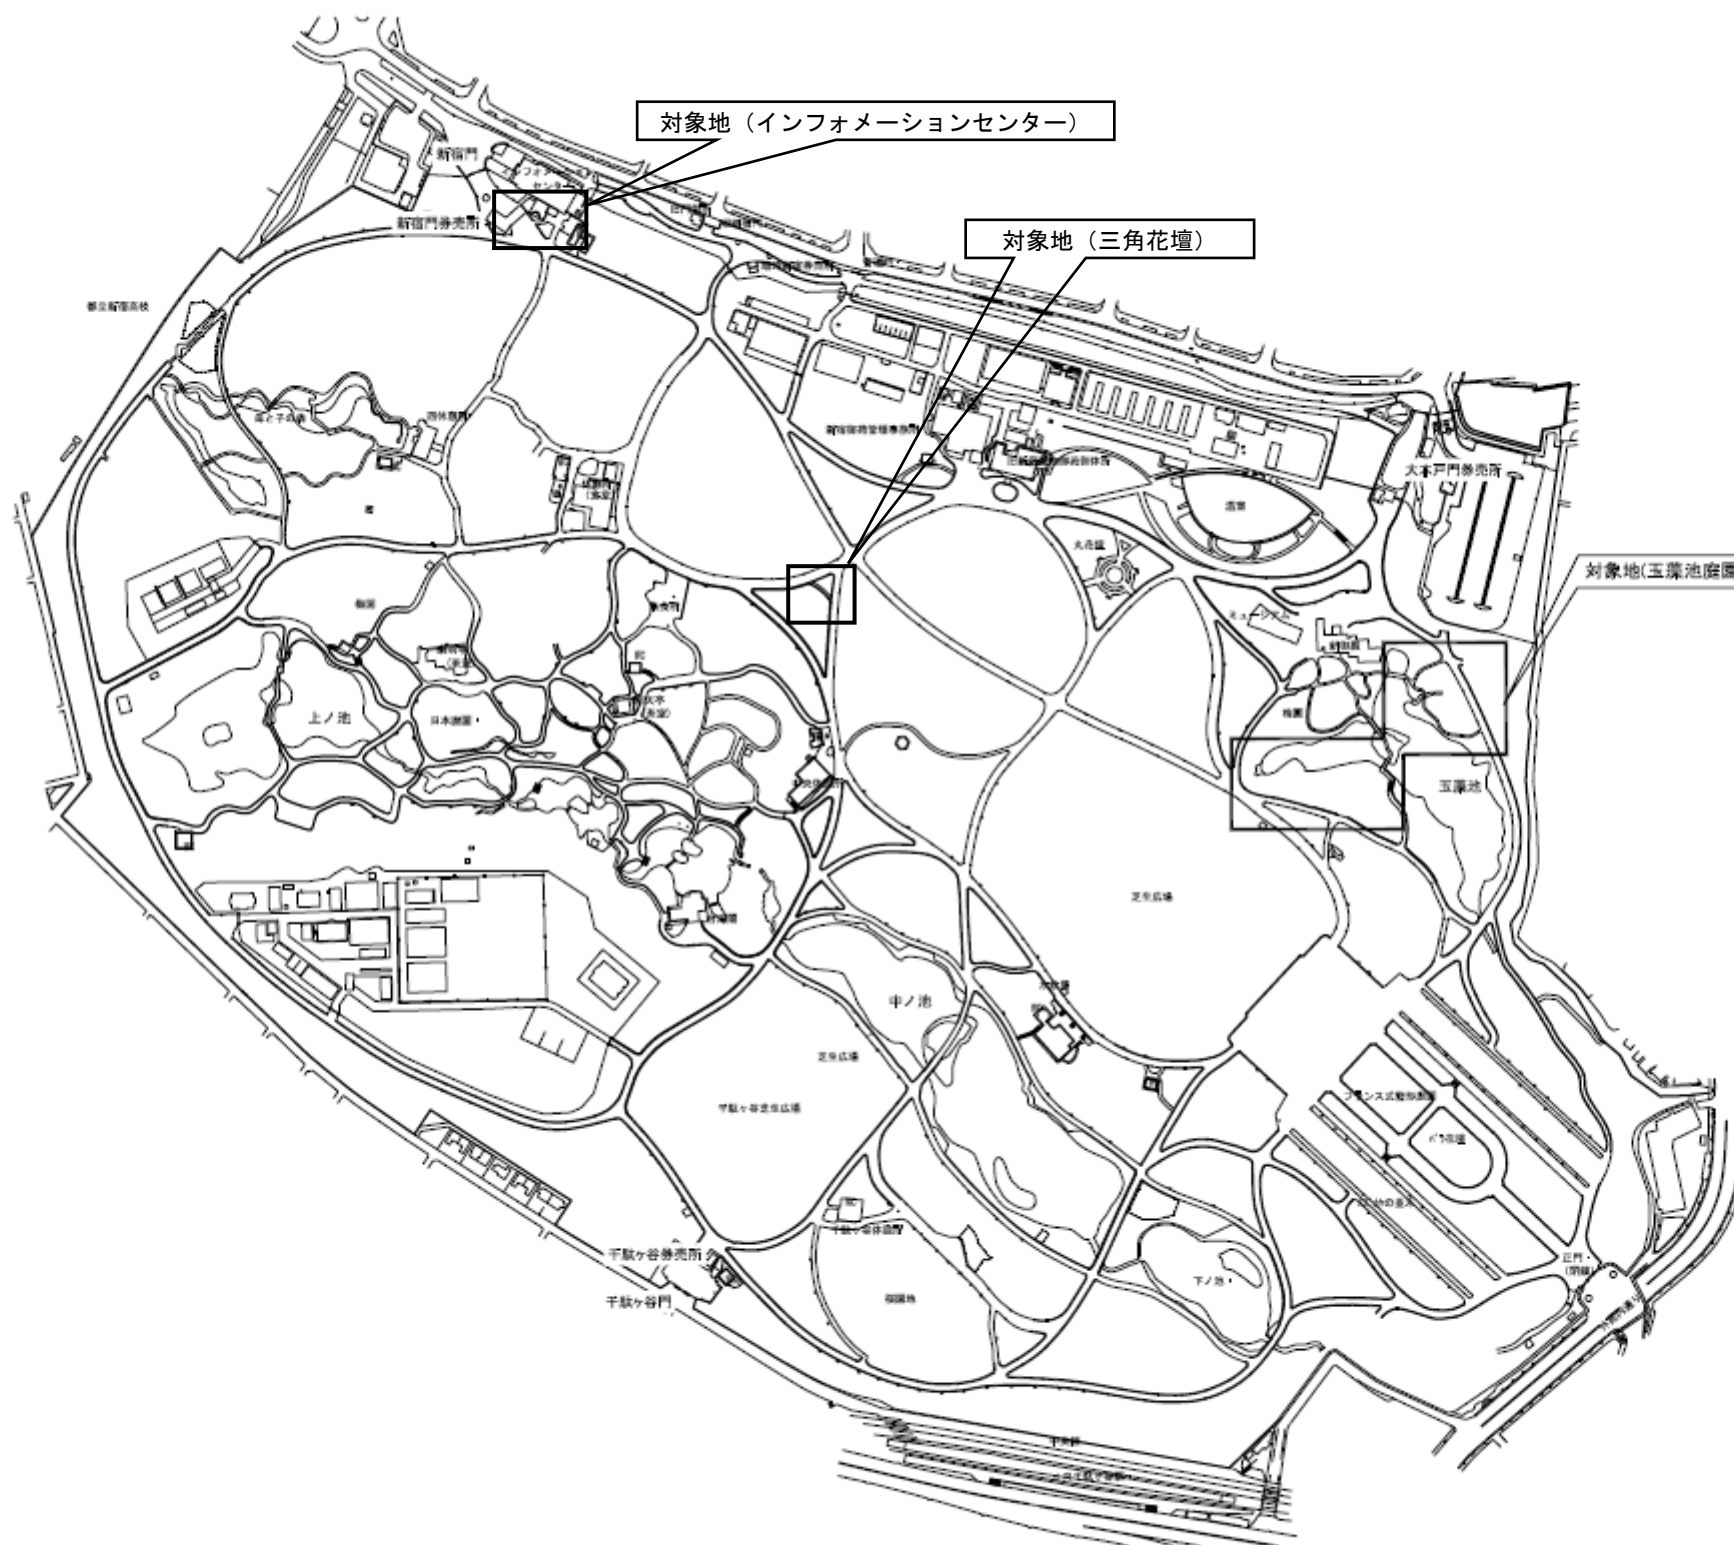

|               |                |      |  |
|---------------|----------------|------|--|
| 件 名           | 令和7年度 新宿御苑造園工事 |      |  |
| 図面名称          | 案内図            |      |  |
| 縮 尺           | 作 成 日          | 図面番号 |  |
| 1/2000 (A1)   | 令和7年 3月        | -    |  |
| 環境省 新宿御苑管理事務所 |                |      |  |

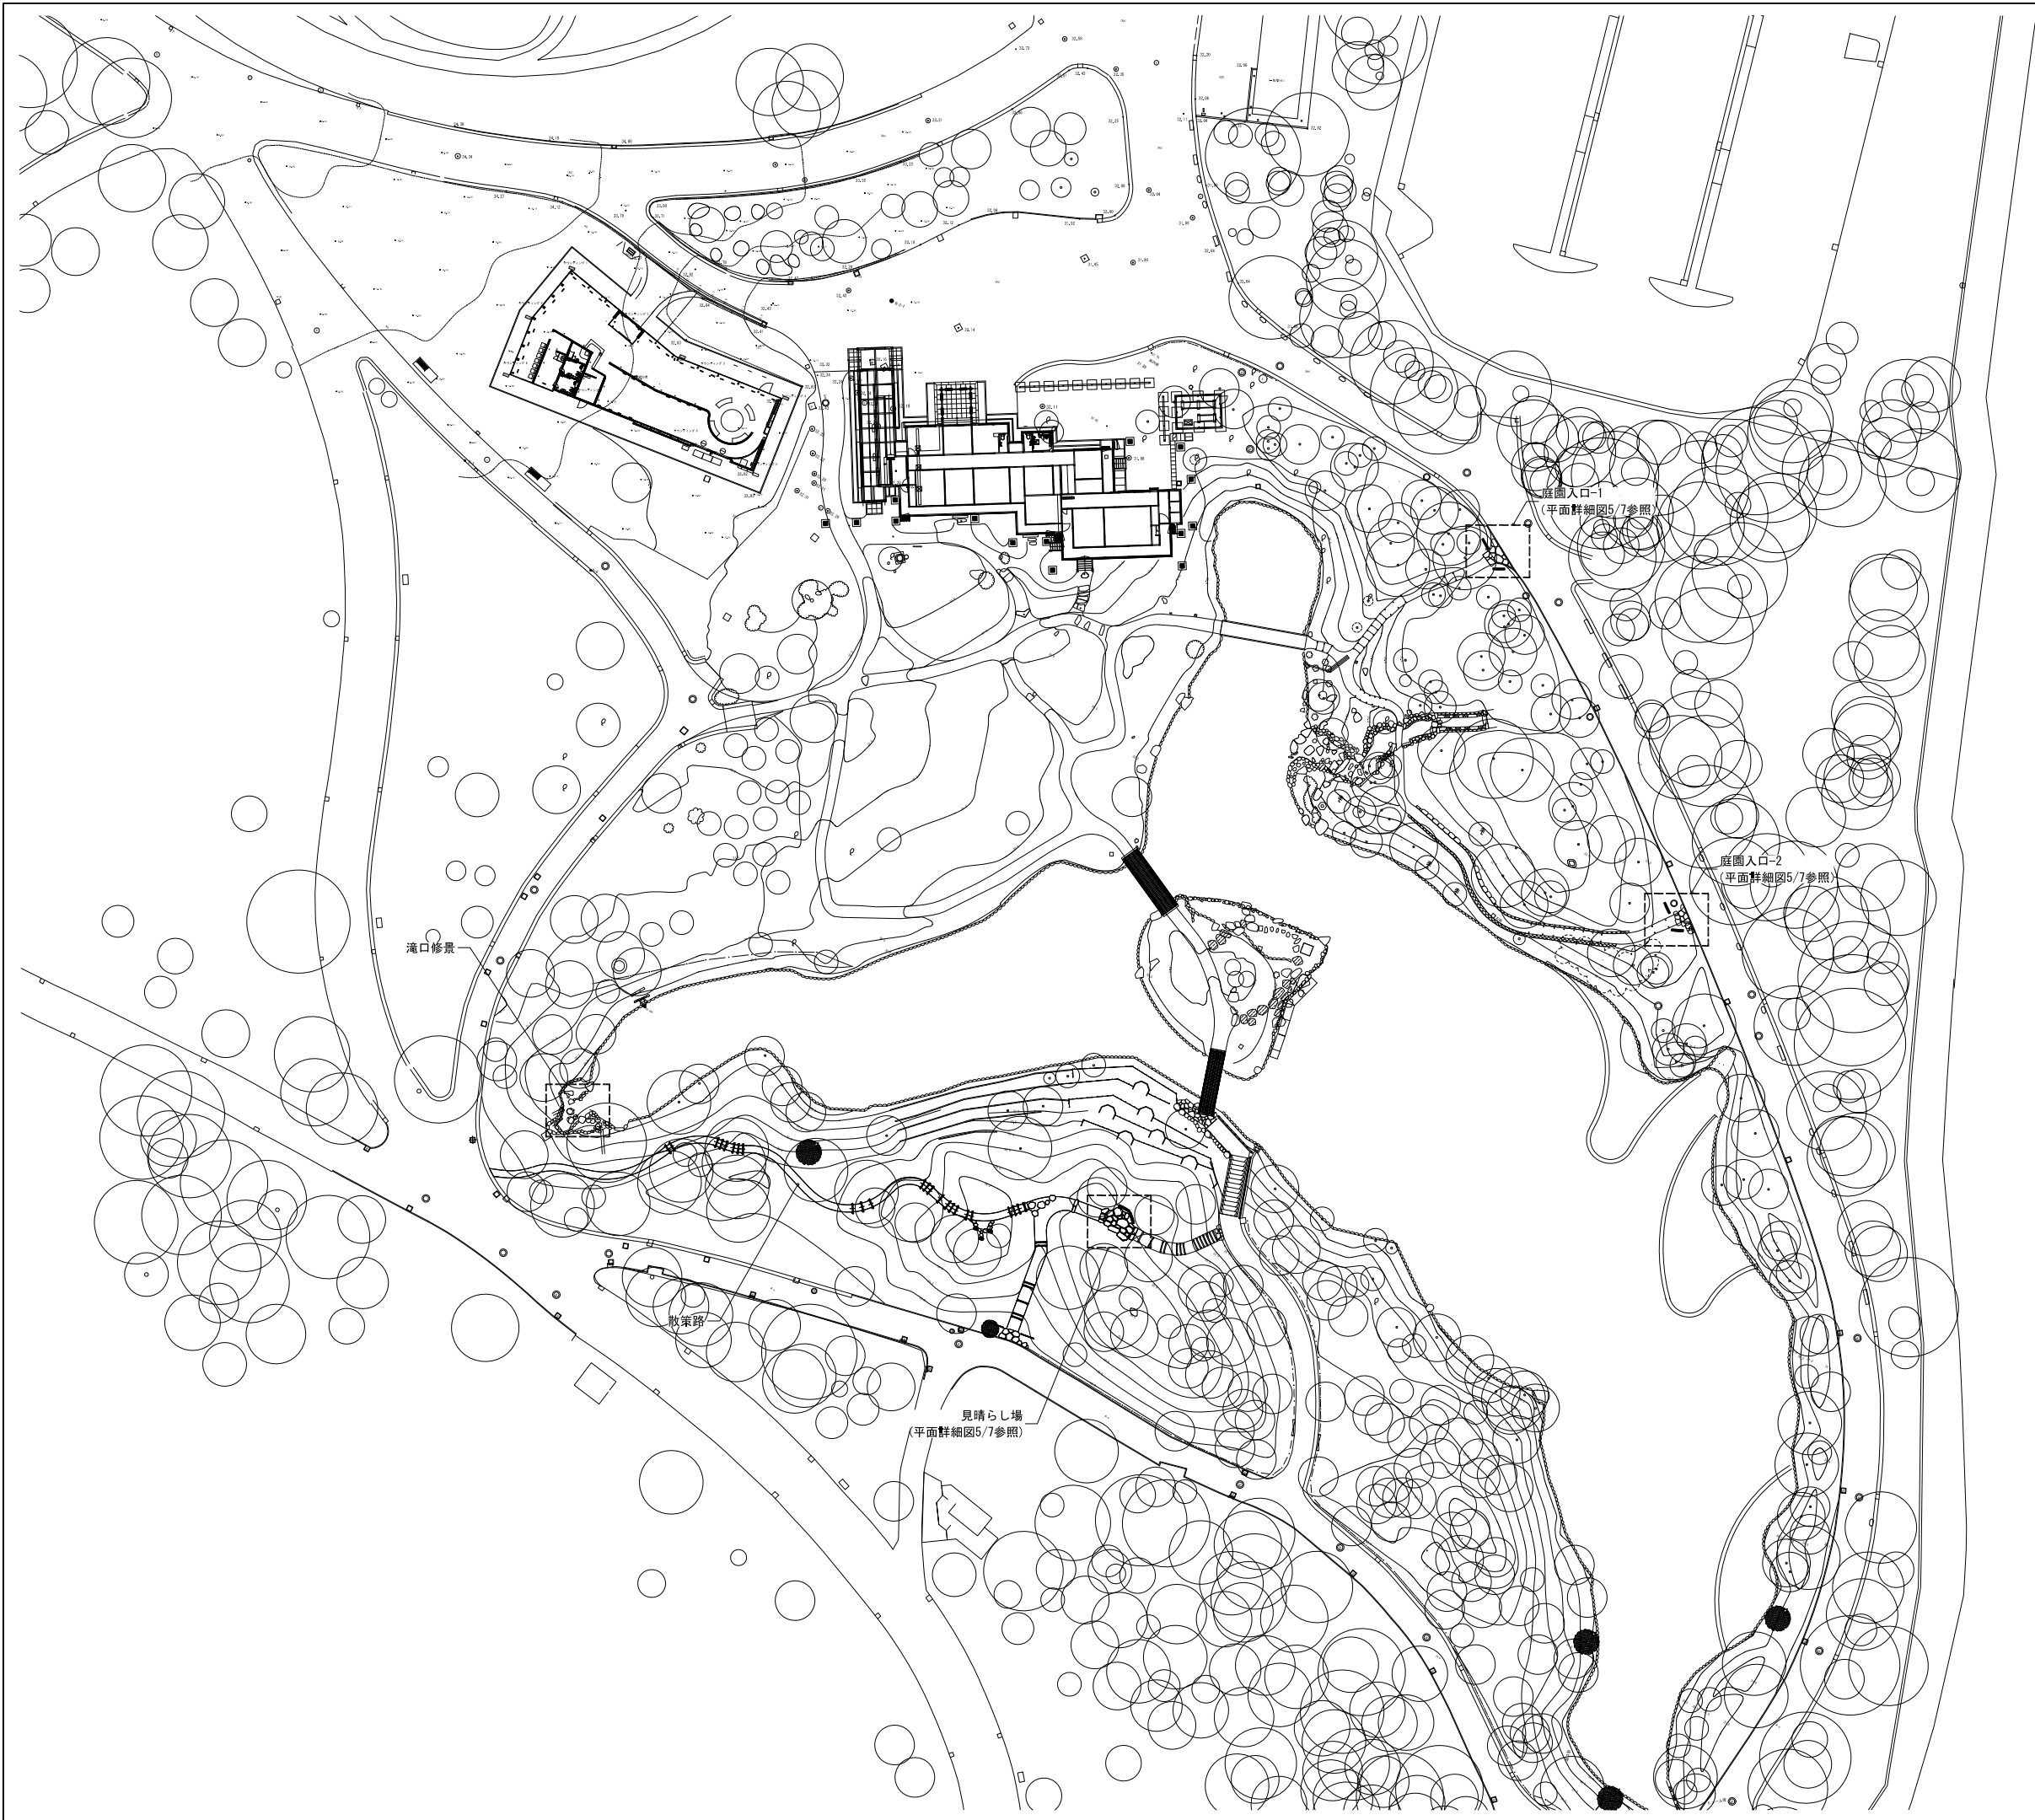


012 5 10 20 30 50m

N


|               |                  |       |  |
|---------------|------------------|-------|--|
| 件 名           | 令和7年度 新宿御苑造園工事   |       |  |
| 図面名称          | 整備計画平面図(玉澤池南側庭園) |       |  |
| 縮 尺           | 作 成 日            | 図面番号  |  |
| 1/400 (A1)    | 令和7年 3月          | 1 / 8 |  |
| 環境省 新宿御苑管理事務所 |                  |       |  |



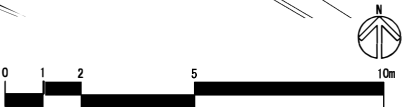


|           |                         |         |       |
|-----------|-------------------------|---------|-------|
| 件 名       | 令和7年度 新宿御苑造園工事          |         |       |
| 図面名称      | 御殿山散策路撤去・施設平面図(玉簾池南側庭園) |         |       |
| 縮 尺       |                         | 作 成 日   | 図面番号  |
| 1/100(A1) |                         | 令和7年 3月 | 3 / 8 |
| 環境省       | 新宿御苑管理事務所               |         |       |



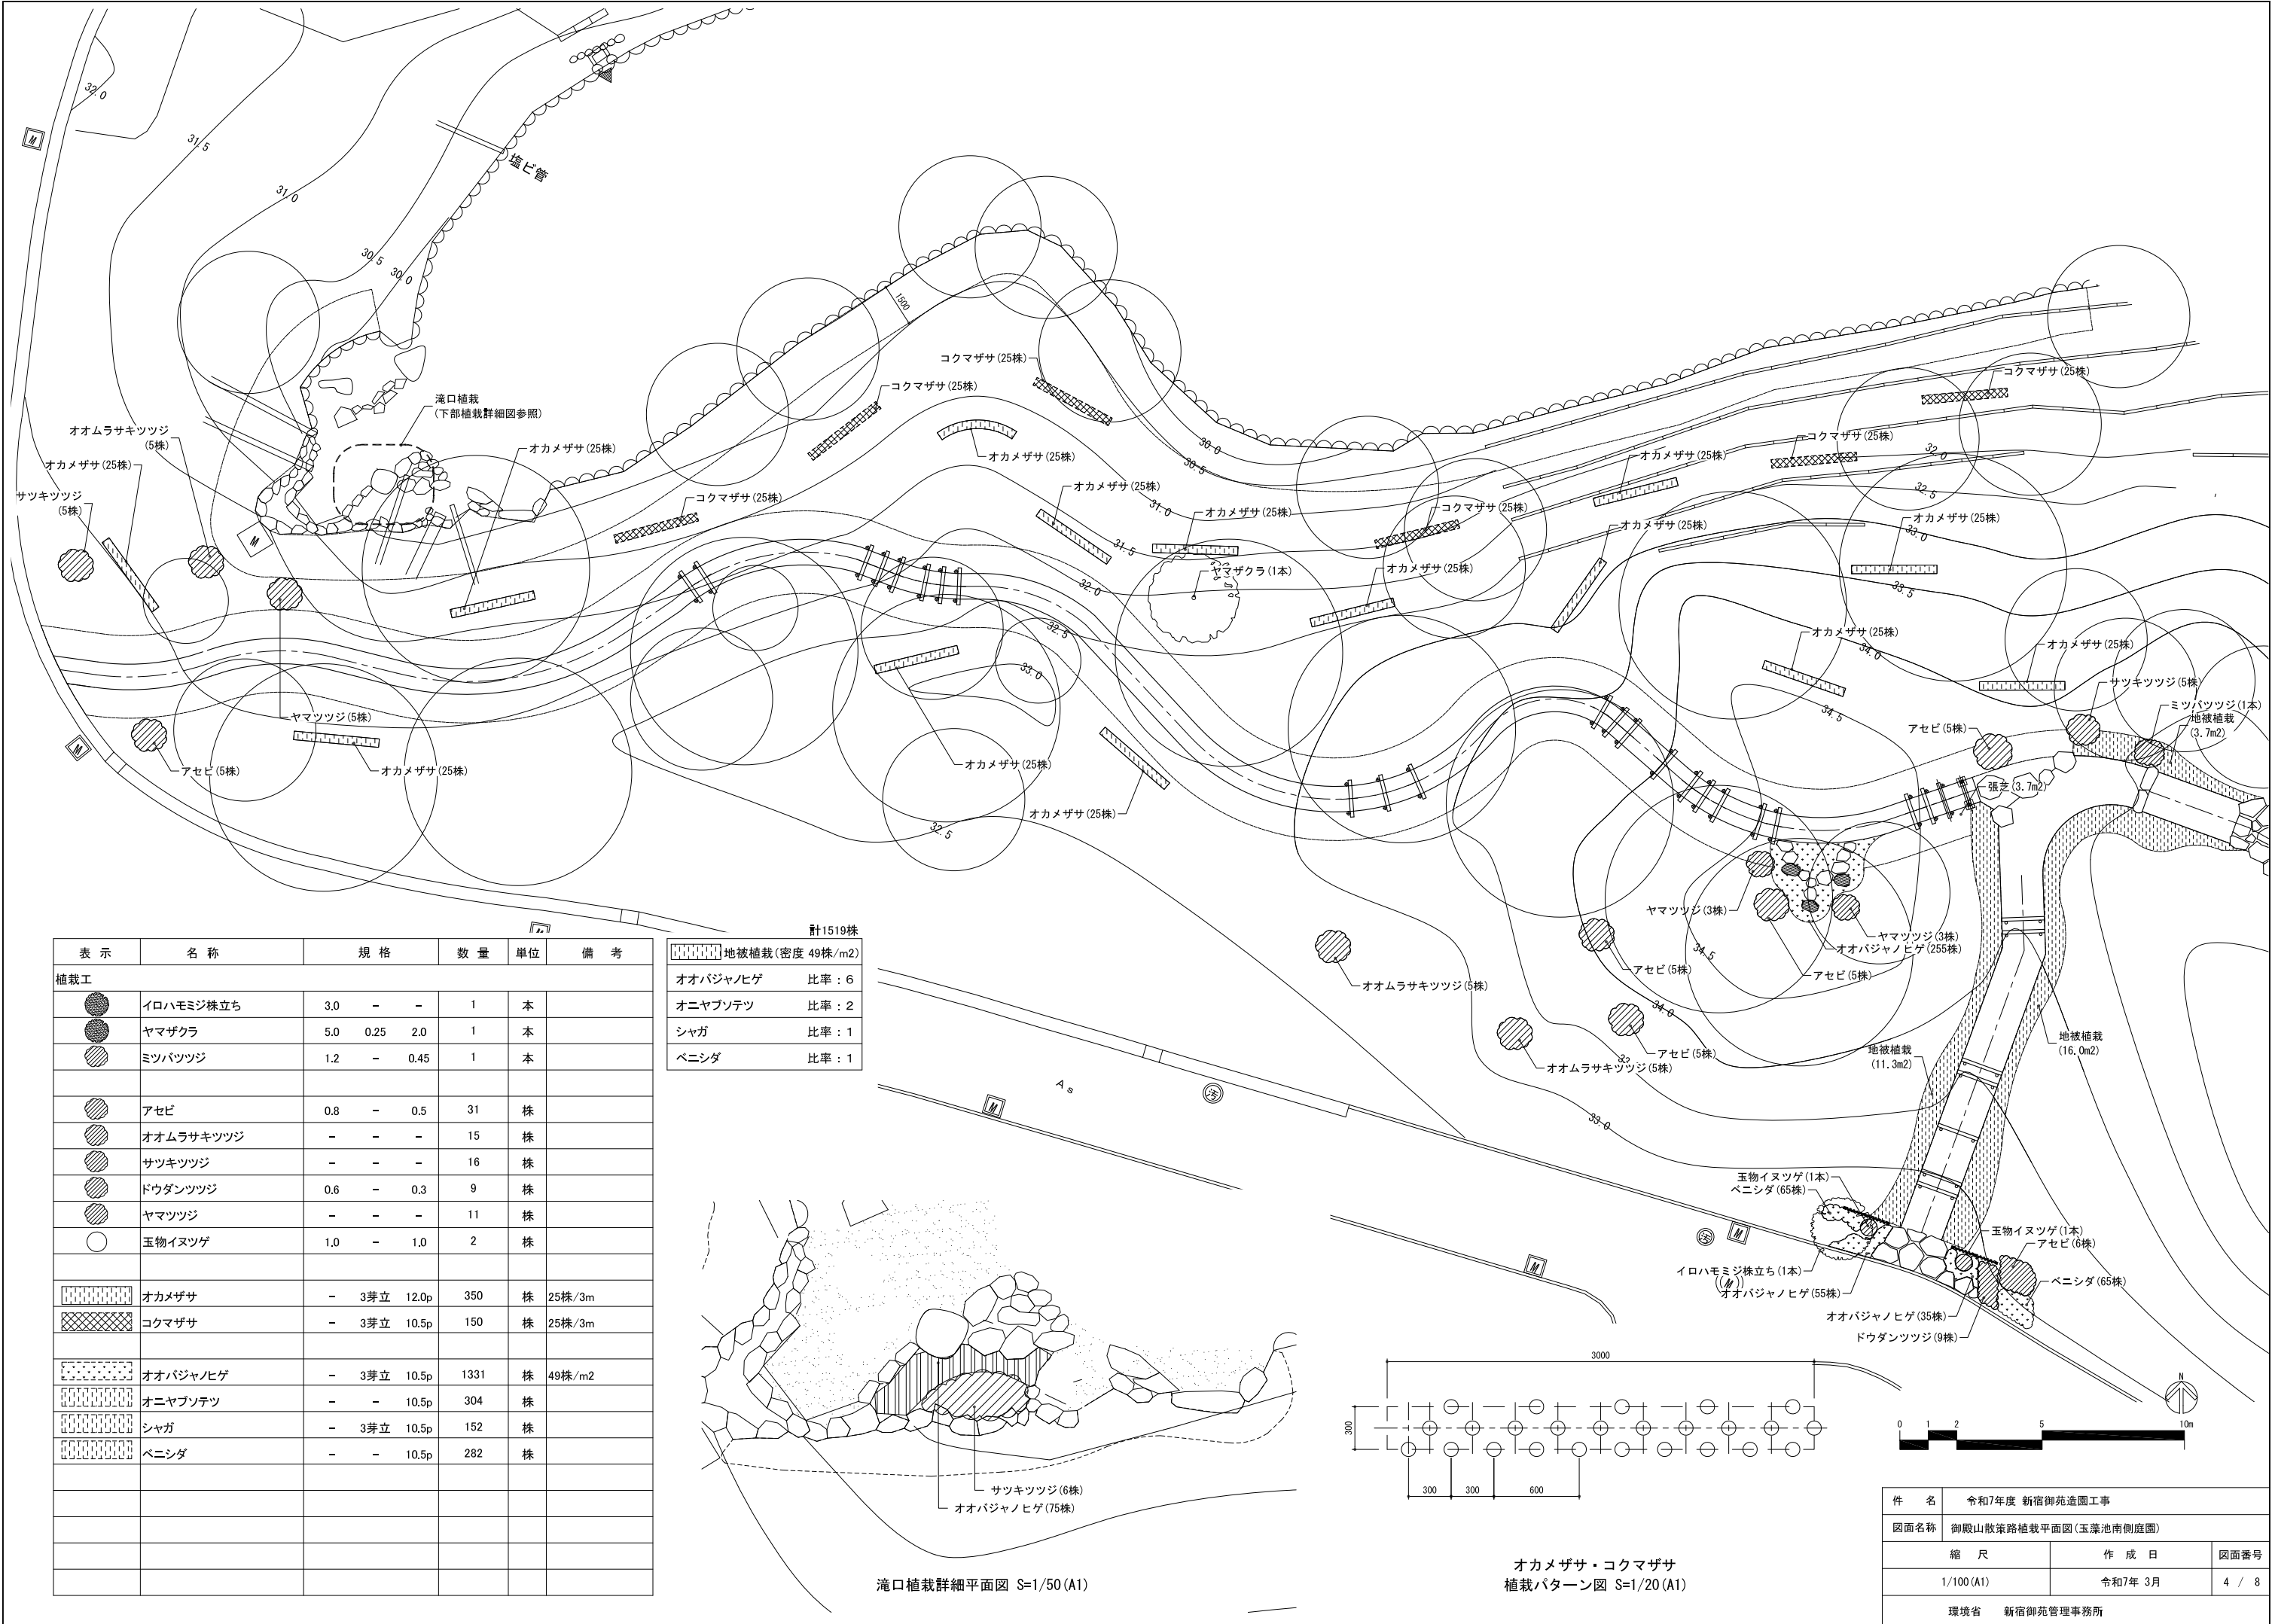


| 表 示 | 名 称       | 規 格          | 数 量  | 単 位 | 備 考    |
|-----|-----------|--------------|------|-----|--------|
| 植栽工 |           |              |      |     |        |
|     | イロハモミジ株立ち | 3.0 - -      | 1    | 本   |        |
|     | ヤマザクラ     | 5.0 0.25 2.0 | 1    | 本   |        |
|     | ミツハツツジ    | 1.2 - 0.45   | 1    | 本   |        |
|     |           |              |      |     |        |
|     | アセビ       | 0.8 - 0.5    | 31   | 株   |        |
|     | オオムラサキツツジ | - - -        | 15   | 株   |        |
|     | サツキツツジ    | - - -        | 16   | 株   |        |
|     | ドウダンツツジ   | 0.6 - 0.3    | 9    | 株   |        |
|     | ヤマツツジ     | - - -        | 11   | 株   |        |
|     | 玉物イヌツゲ    | 1.0 - 1.0    | 2    | 株   |        |
|     |           |              |      |     |        |
|     | オカメザサ     | - 3芽立 12.0p  | 350  | 株   | 25株/3m |
|     | コクマザサ     | - 3芽立 10.5p  | 150  | 株   | 25株/3m |
|     |           |              |      |     |        |
|     | オオバジャノヒゲ  | - 3芽立 10.5p  | 1331 | 株   | 49株/m2 |
|     | オニヤブソテツ   | - - 10.5p    | 304  | 株   |        |
|     | シャガ       | - 3芽立 10.5p  | 152  | 株   |        |
|     | ベニシダ      | - - 10.5p    | 282  | 株   |        |
|     |           |              |      |     |        |
|     |           |              |      |     |        |
|        |               |
|--------|---------------|
| 計1519株 |               |
|        | オオバジャノヒゲ 比率：6 |
|        | オニヤブソテツ 比率：2  |
|        | シャガ 比率：1      |
|        | ベニシダ 比率：1     |

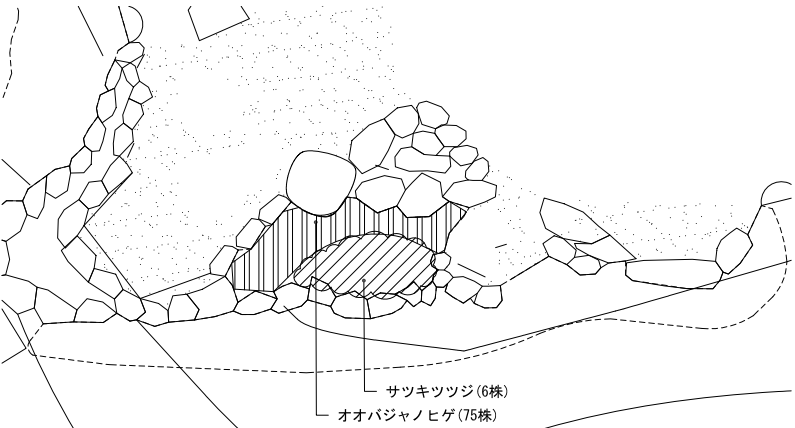


滝口植栽詳細平面図 S=1/50 (A1)

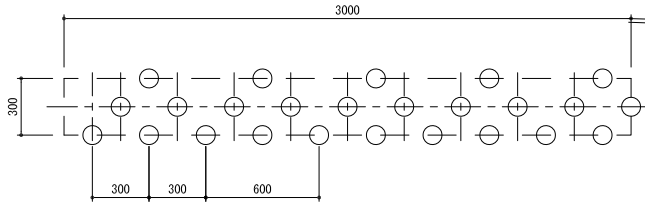


オカメザサ・コクマザサ  
植栽パターン図 S=1/20 (A1)

|               |                      |  |       |
|---------------|----------------------|--|-------|
| 件 名           | 令和7年度 新宿御苑造園工事       |  |       |
| 図面名称          | 御殿山散策路植栽平面図(玉藻池南側庭園) |  |       |
| 縮 尺           | 作 成 日                |  | 図面番号  |
| 1/100 (A1)    | 令和7年 3月              |  | 4 / 8 |
| 環境省 新宿御苑管理事務所 |                      |  |       |





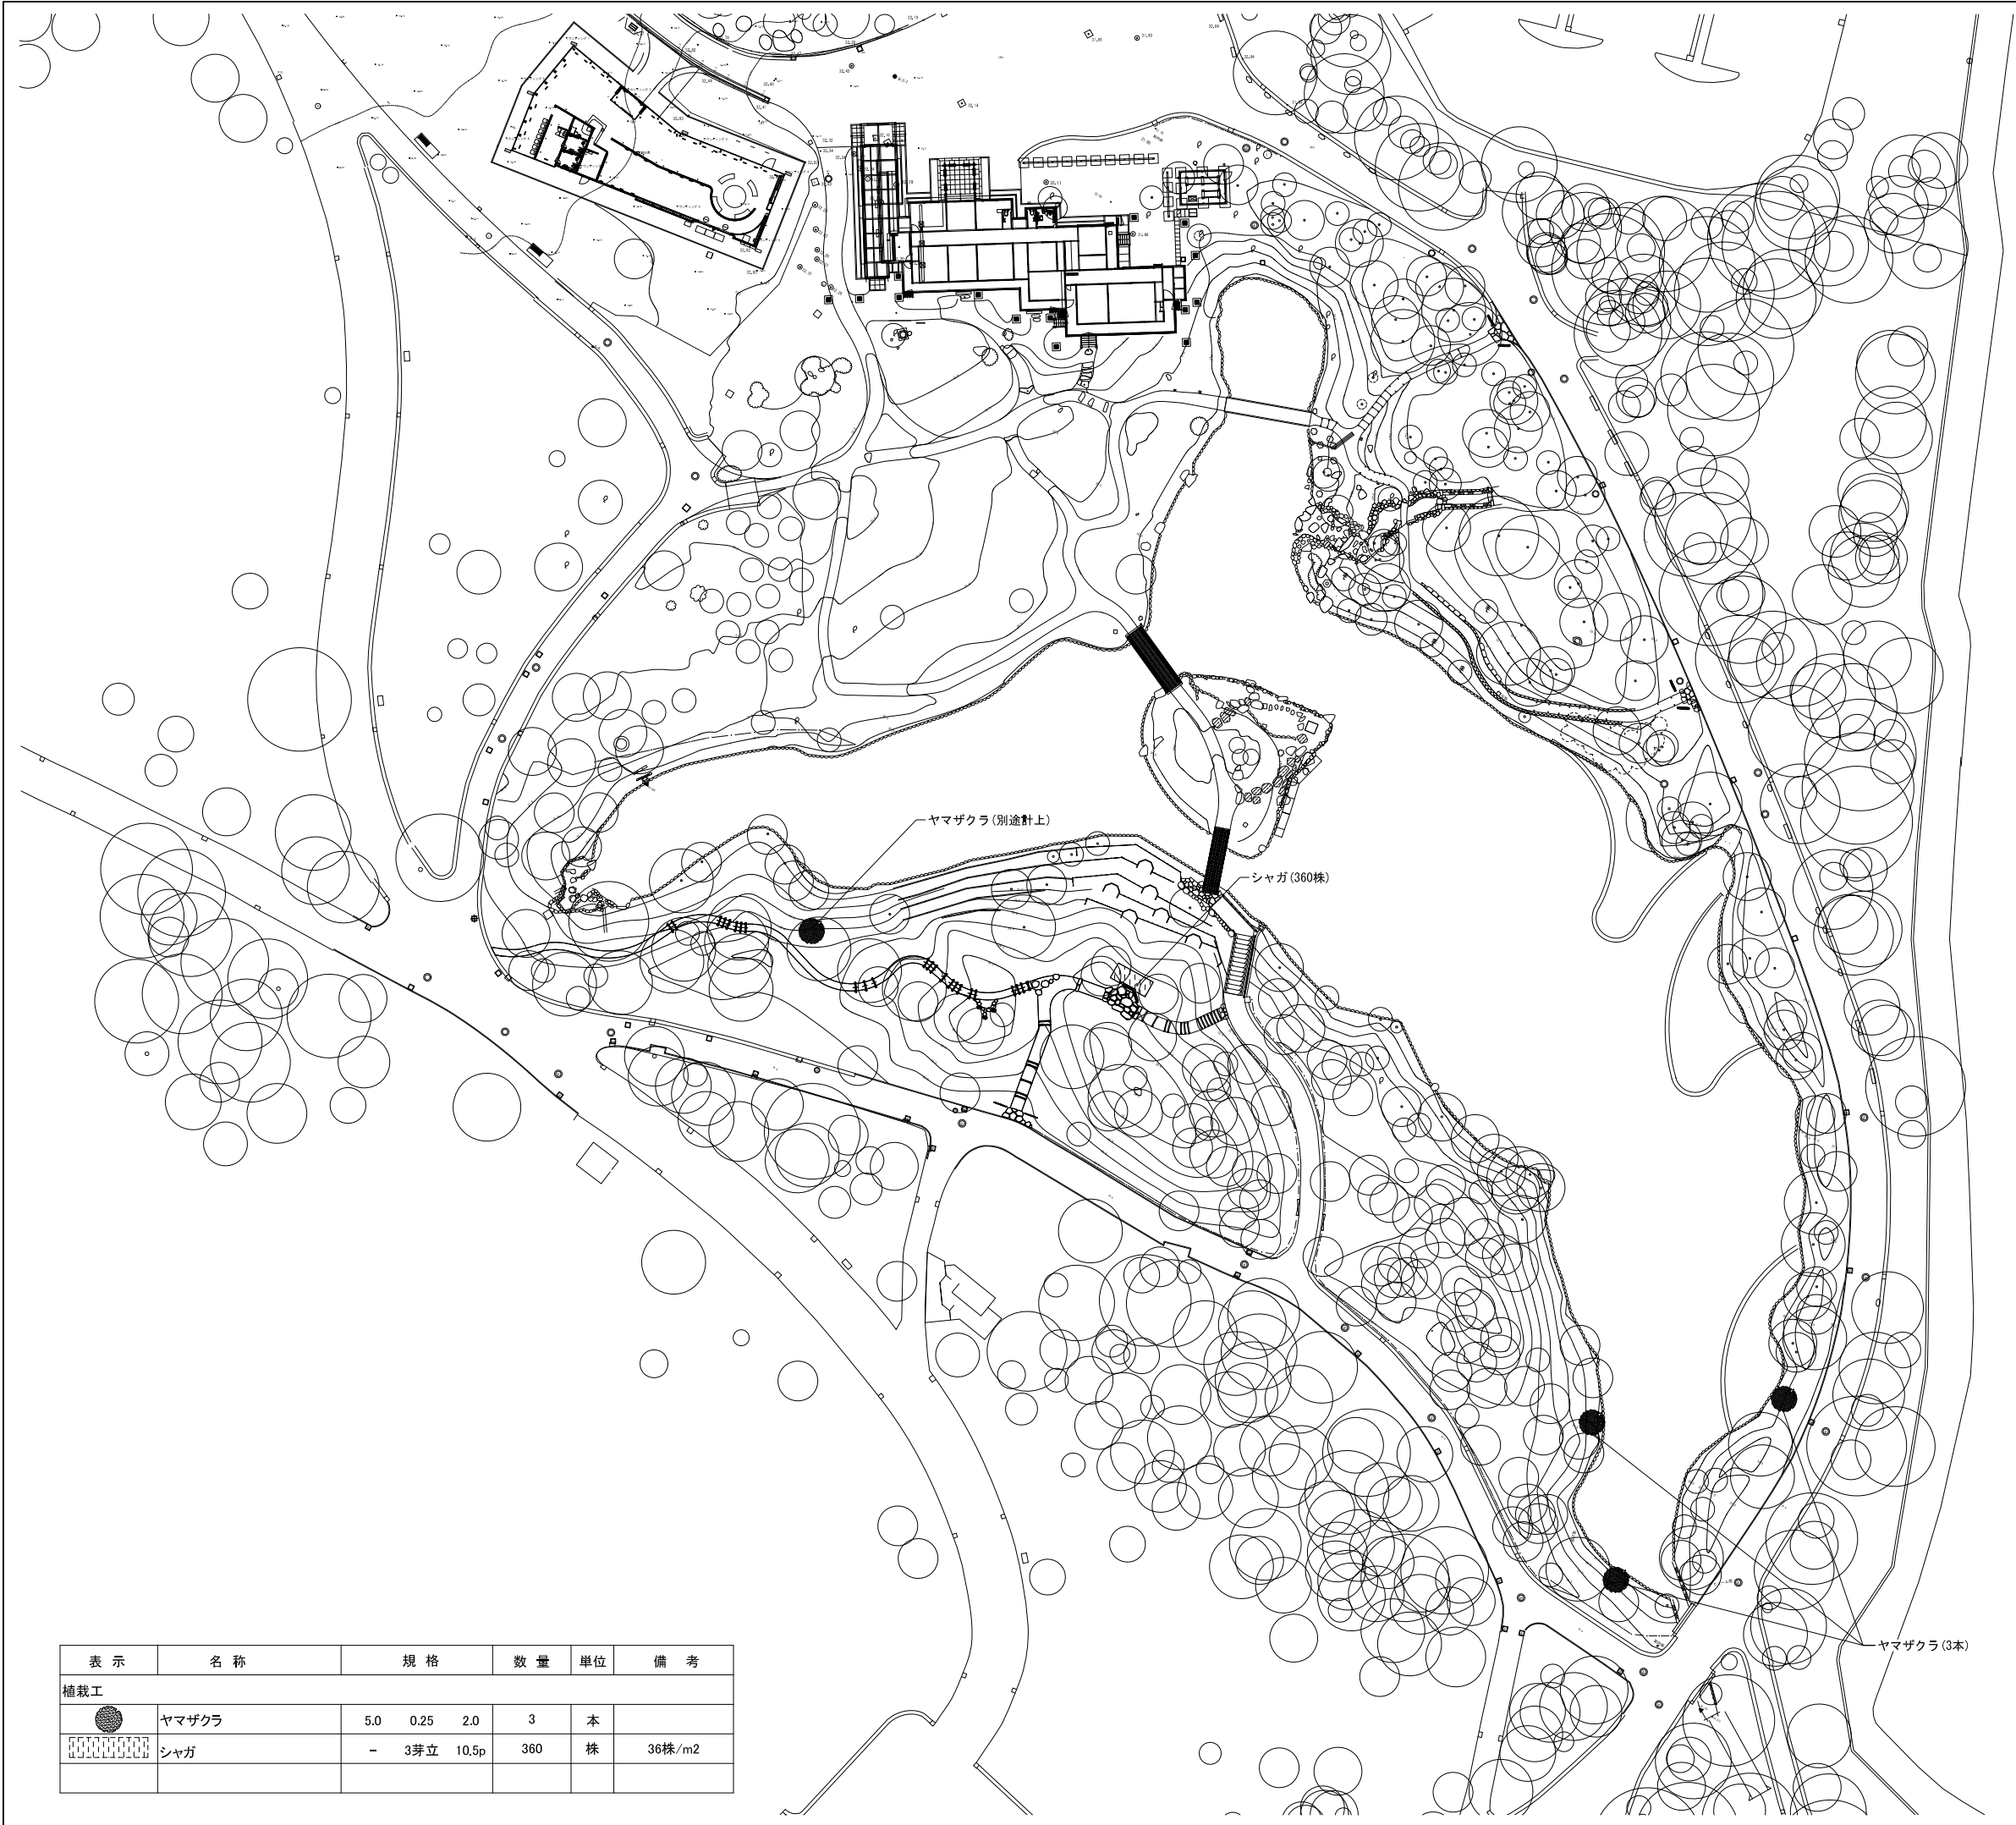


| 表 示                                                                                 | 名 称   | 規 格 |      |       | 数 量 | 単位 | 備 考    |
|-------------------------------------------------------------------------------------|-------|-----|------|-------|-----|----|--------|
| 植栽工                                                                                 |       |     |      |       |     |    |        |
|  | ヤマザクラ | 5.0 | 0.25 | 2.0   | 3   | 本  |        |
|  | シャガ   | -   | 3芽立  | 10.5p | 360 | 株  | 36株/m2 |
|                                                                                     |       |     |      |       |     |    |        |

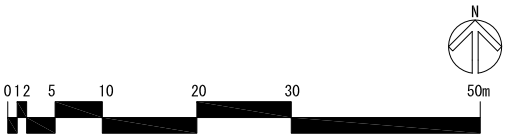






|            |                |       |  |
|------------|----------------|-------|--|
| 件 名        | 令和7年度 新宿御苑造園工事 |       |  |
| 図面名称       | 植栽平面図(玉藻池南側庭園) |       |  |
| 縮 尺        | 作 成 日          | 図面番号  |  |
| 1/400 (A1) | 令和7年 3月        | 5 / 8 |  |
| 環境省        | 新宿御苑管理事務所      |       |  |







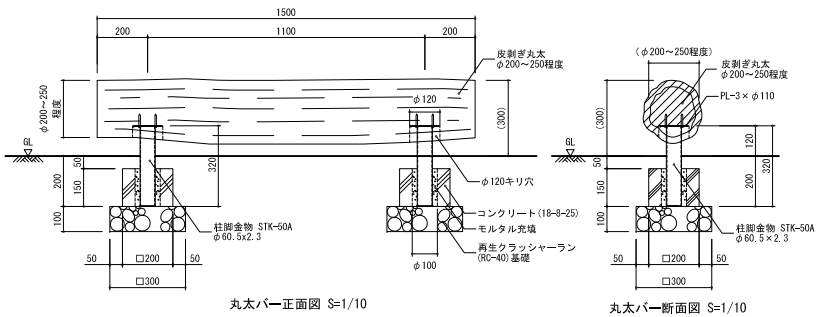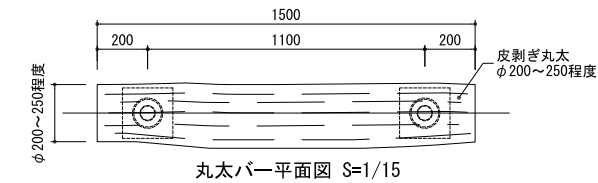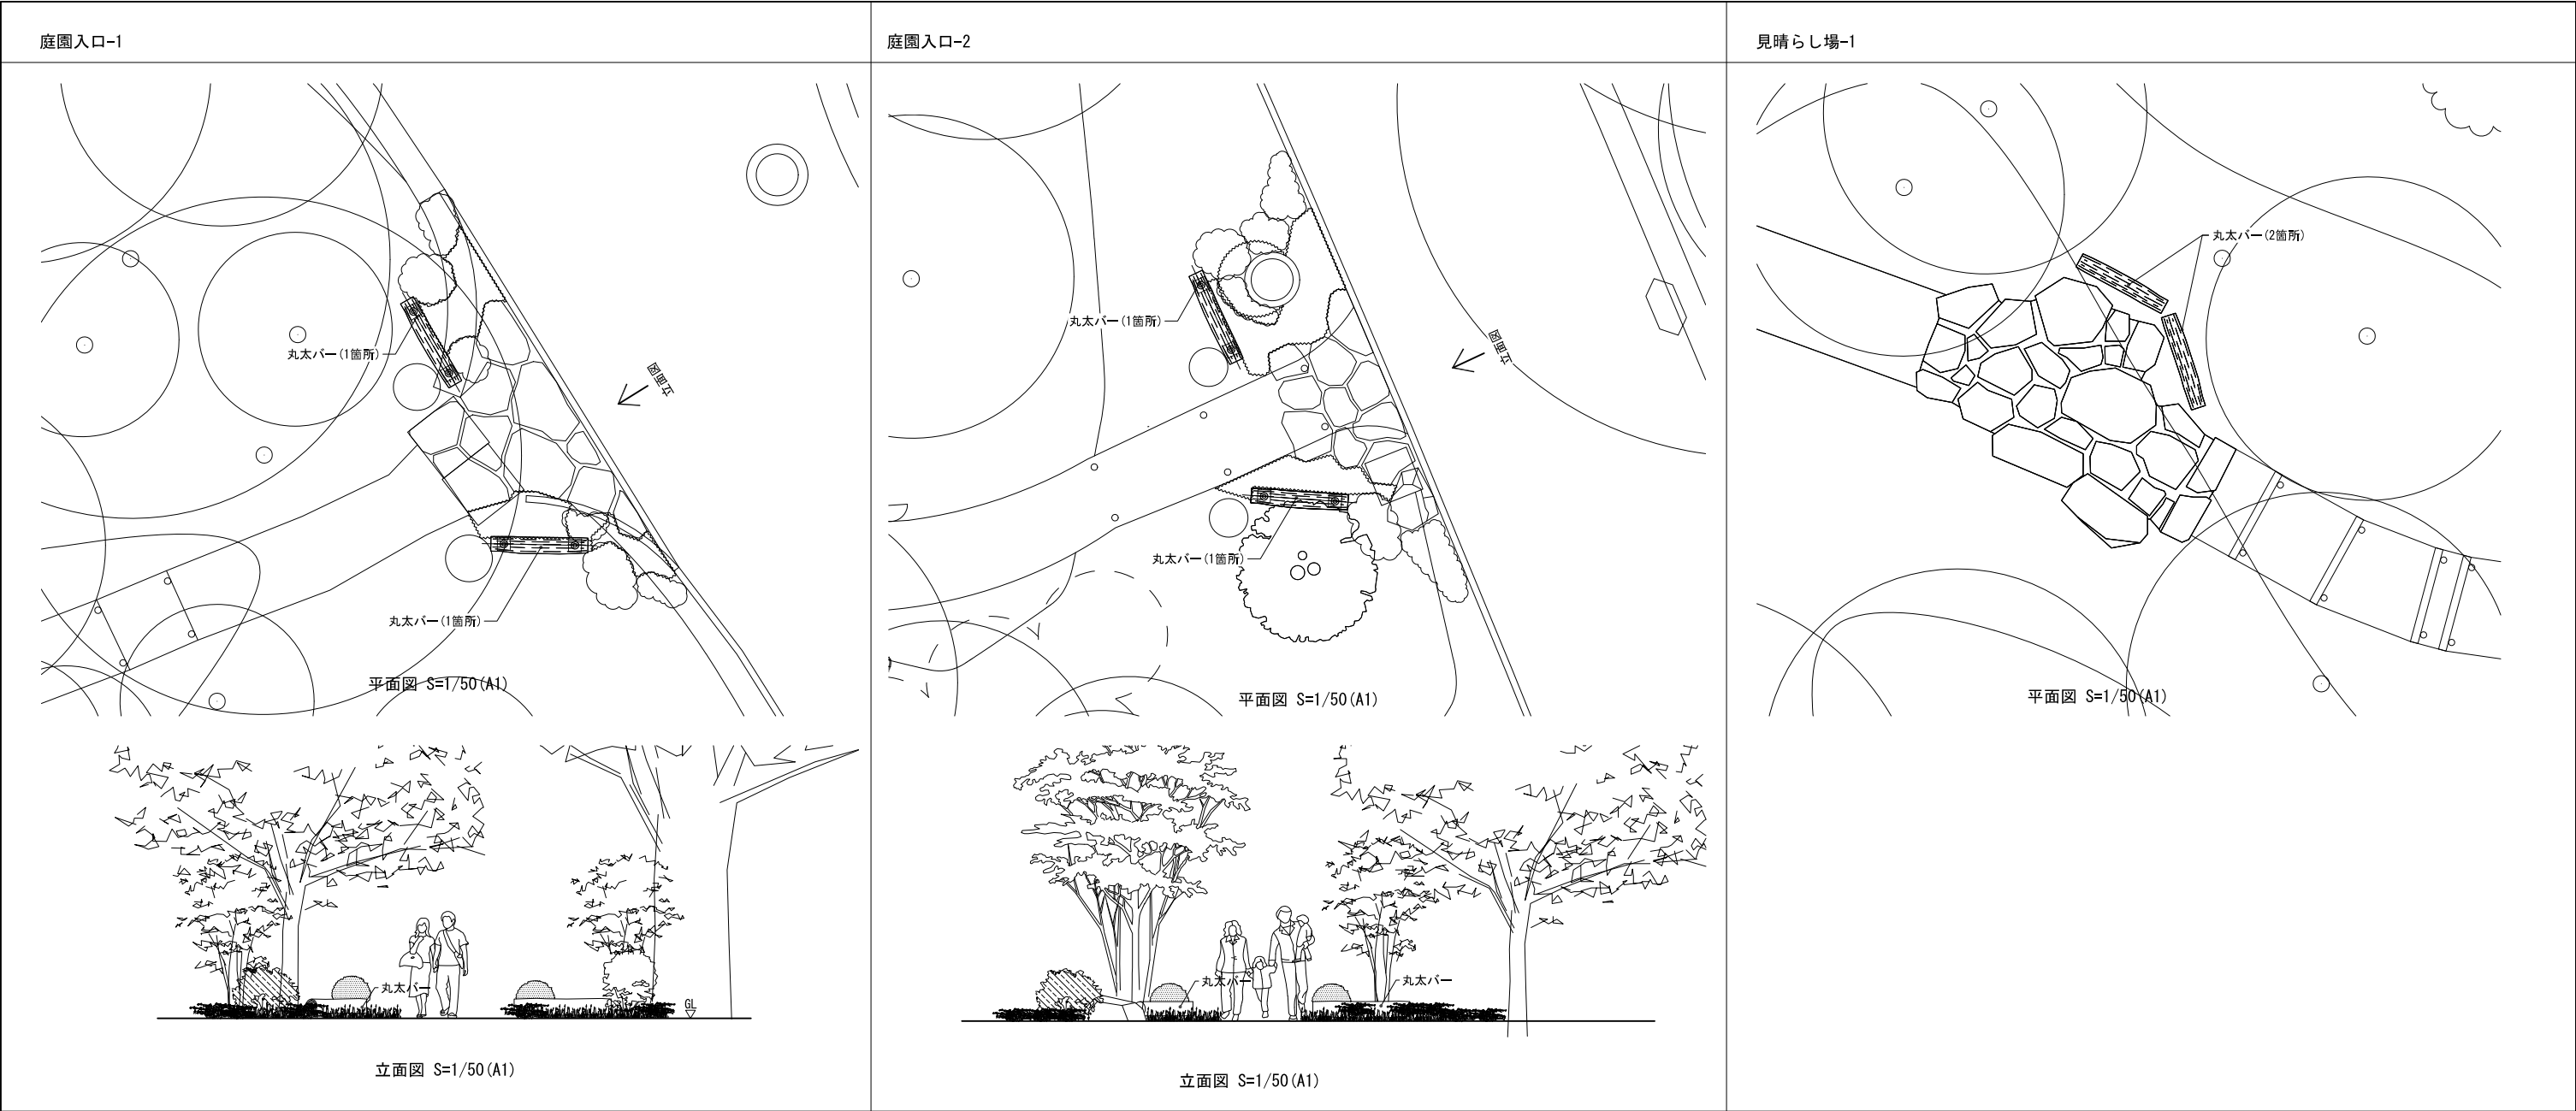


| 表示      | 名称   | 規格         | 数量 | 単位 | 備考 |
|---------|------|------------|----|----|----|
| 管理施設整備工 |      |            |    |    |    |
|         | 丸太バー | L1500×H300 | 6  | 箇所 |    |
|         |      |            |    |    |    |
|         |      |            |    |    |    |
|         |      |            |    |    |    |

|      |                              |  |       |
|------|------------------------------|--|-------|
| 件 名  | 令和7年度 新宿御苑造園工事               |  |       |
| 図面名称 | 庭園入口-1,2・見晴らし場平面詳細図(玉藻池南側庭園) |  |       |
| 縮 尺  | 作 成 日                        |  | 図面番号  |
| 図 示  | 令和7年 3月                      |  | 6 / 8 |
| 環境省  | 新宿御苑管理事務所                    |  |       |
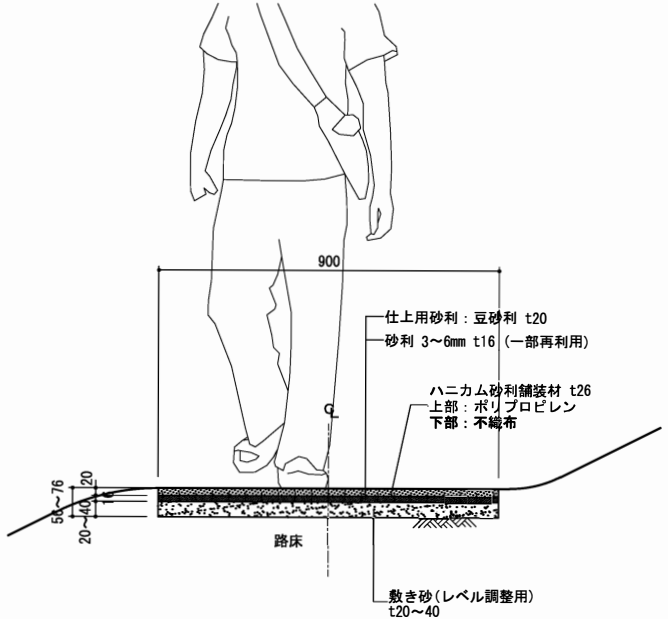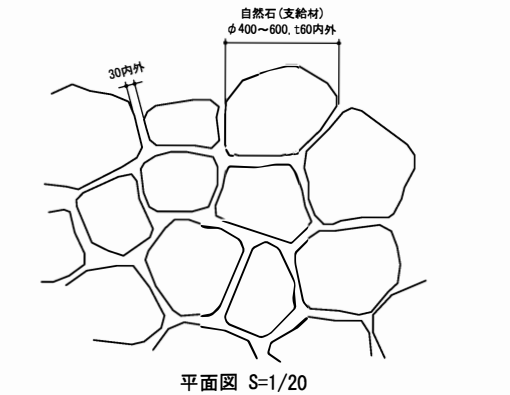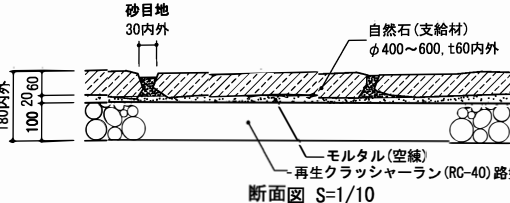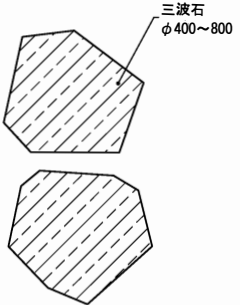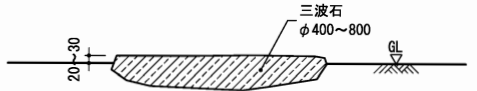
|  | 砂利舗装   | 自然石乱張り舗装   | 飛石   |
|--|---|---|---|
|  | <div><p>断面図 S=1/10</p><ul style="list-style-type: none"><li>・豆砂利は、φ5~10mmの富士川砂利とする。</li><li>・砂利舗装資材の下に防根防竹シートを敷設すること</li></ul></div> | <div><p>断面図 S=1/10</p></div> | <div><p>断面図 S=1/10</p></div> |
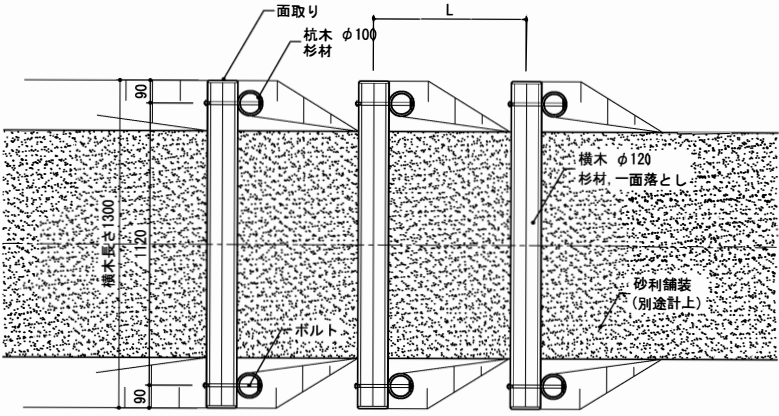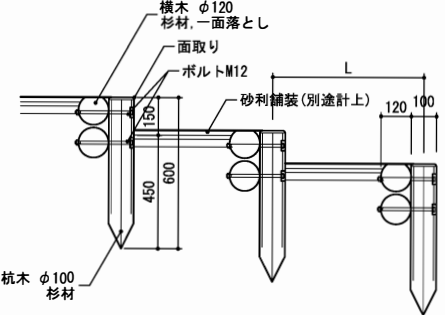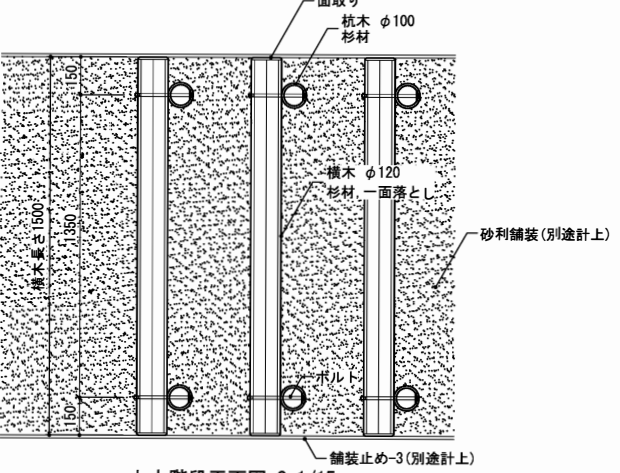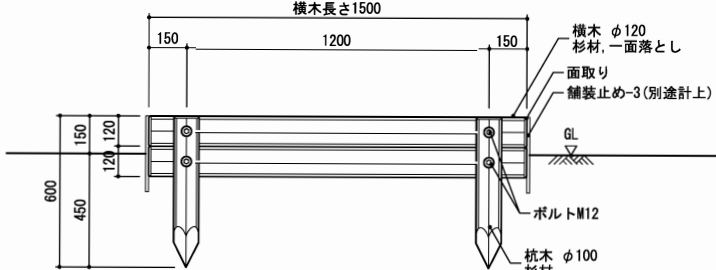
| 丸太階段-1   | 丸太階段-2   |
|---|---|
| <div><p>丸太階段平面図 S=1/15</p><p>丸太階段断面図 S=1/15</p><ul style="list-style-type: none"><li>・階段間隔Lは、平面図による。</li></ul></div> | <div><p>丸太階段平面図 S=1/15</p><p>丸太階段正面図 S=1/15</p><ul style="list-style-type: none"><li>・木材は杉材（丸太材はH-リ-加工）を使用する。</li><li>・木材は薬剤注入に適するように天然、又は人工乾燥処理を行う。</li><li>・木材は全て加工後、AZNA ベンチTEC030木材保存剤を加圧注入処理する。</li><li>・ボルトは、溶融亜鉛めっきとする。</li><li>・縦丸太（木材表面）のボルトのみ、座堀内に納める。</li></ul></div> |

|      |                                |         |       |
|------|--------------------------------|---------|-------|
| 件 名  | 令和7年度 新宿御苑造園工事                 |         |       |
| 図面名称 | 詳細図-1 (舗装、丸太階段、階段石等) (玉藻池南側庭園) |         |       |
| 縮 尺  |                                | 作 成 日   | 図面番号  |
| 図 示  |                                | 令和7年 3月 | 7 / 8 |
| 環境省  | 新宿御苑管理事務所                      |         |       |

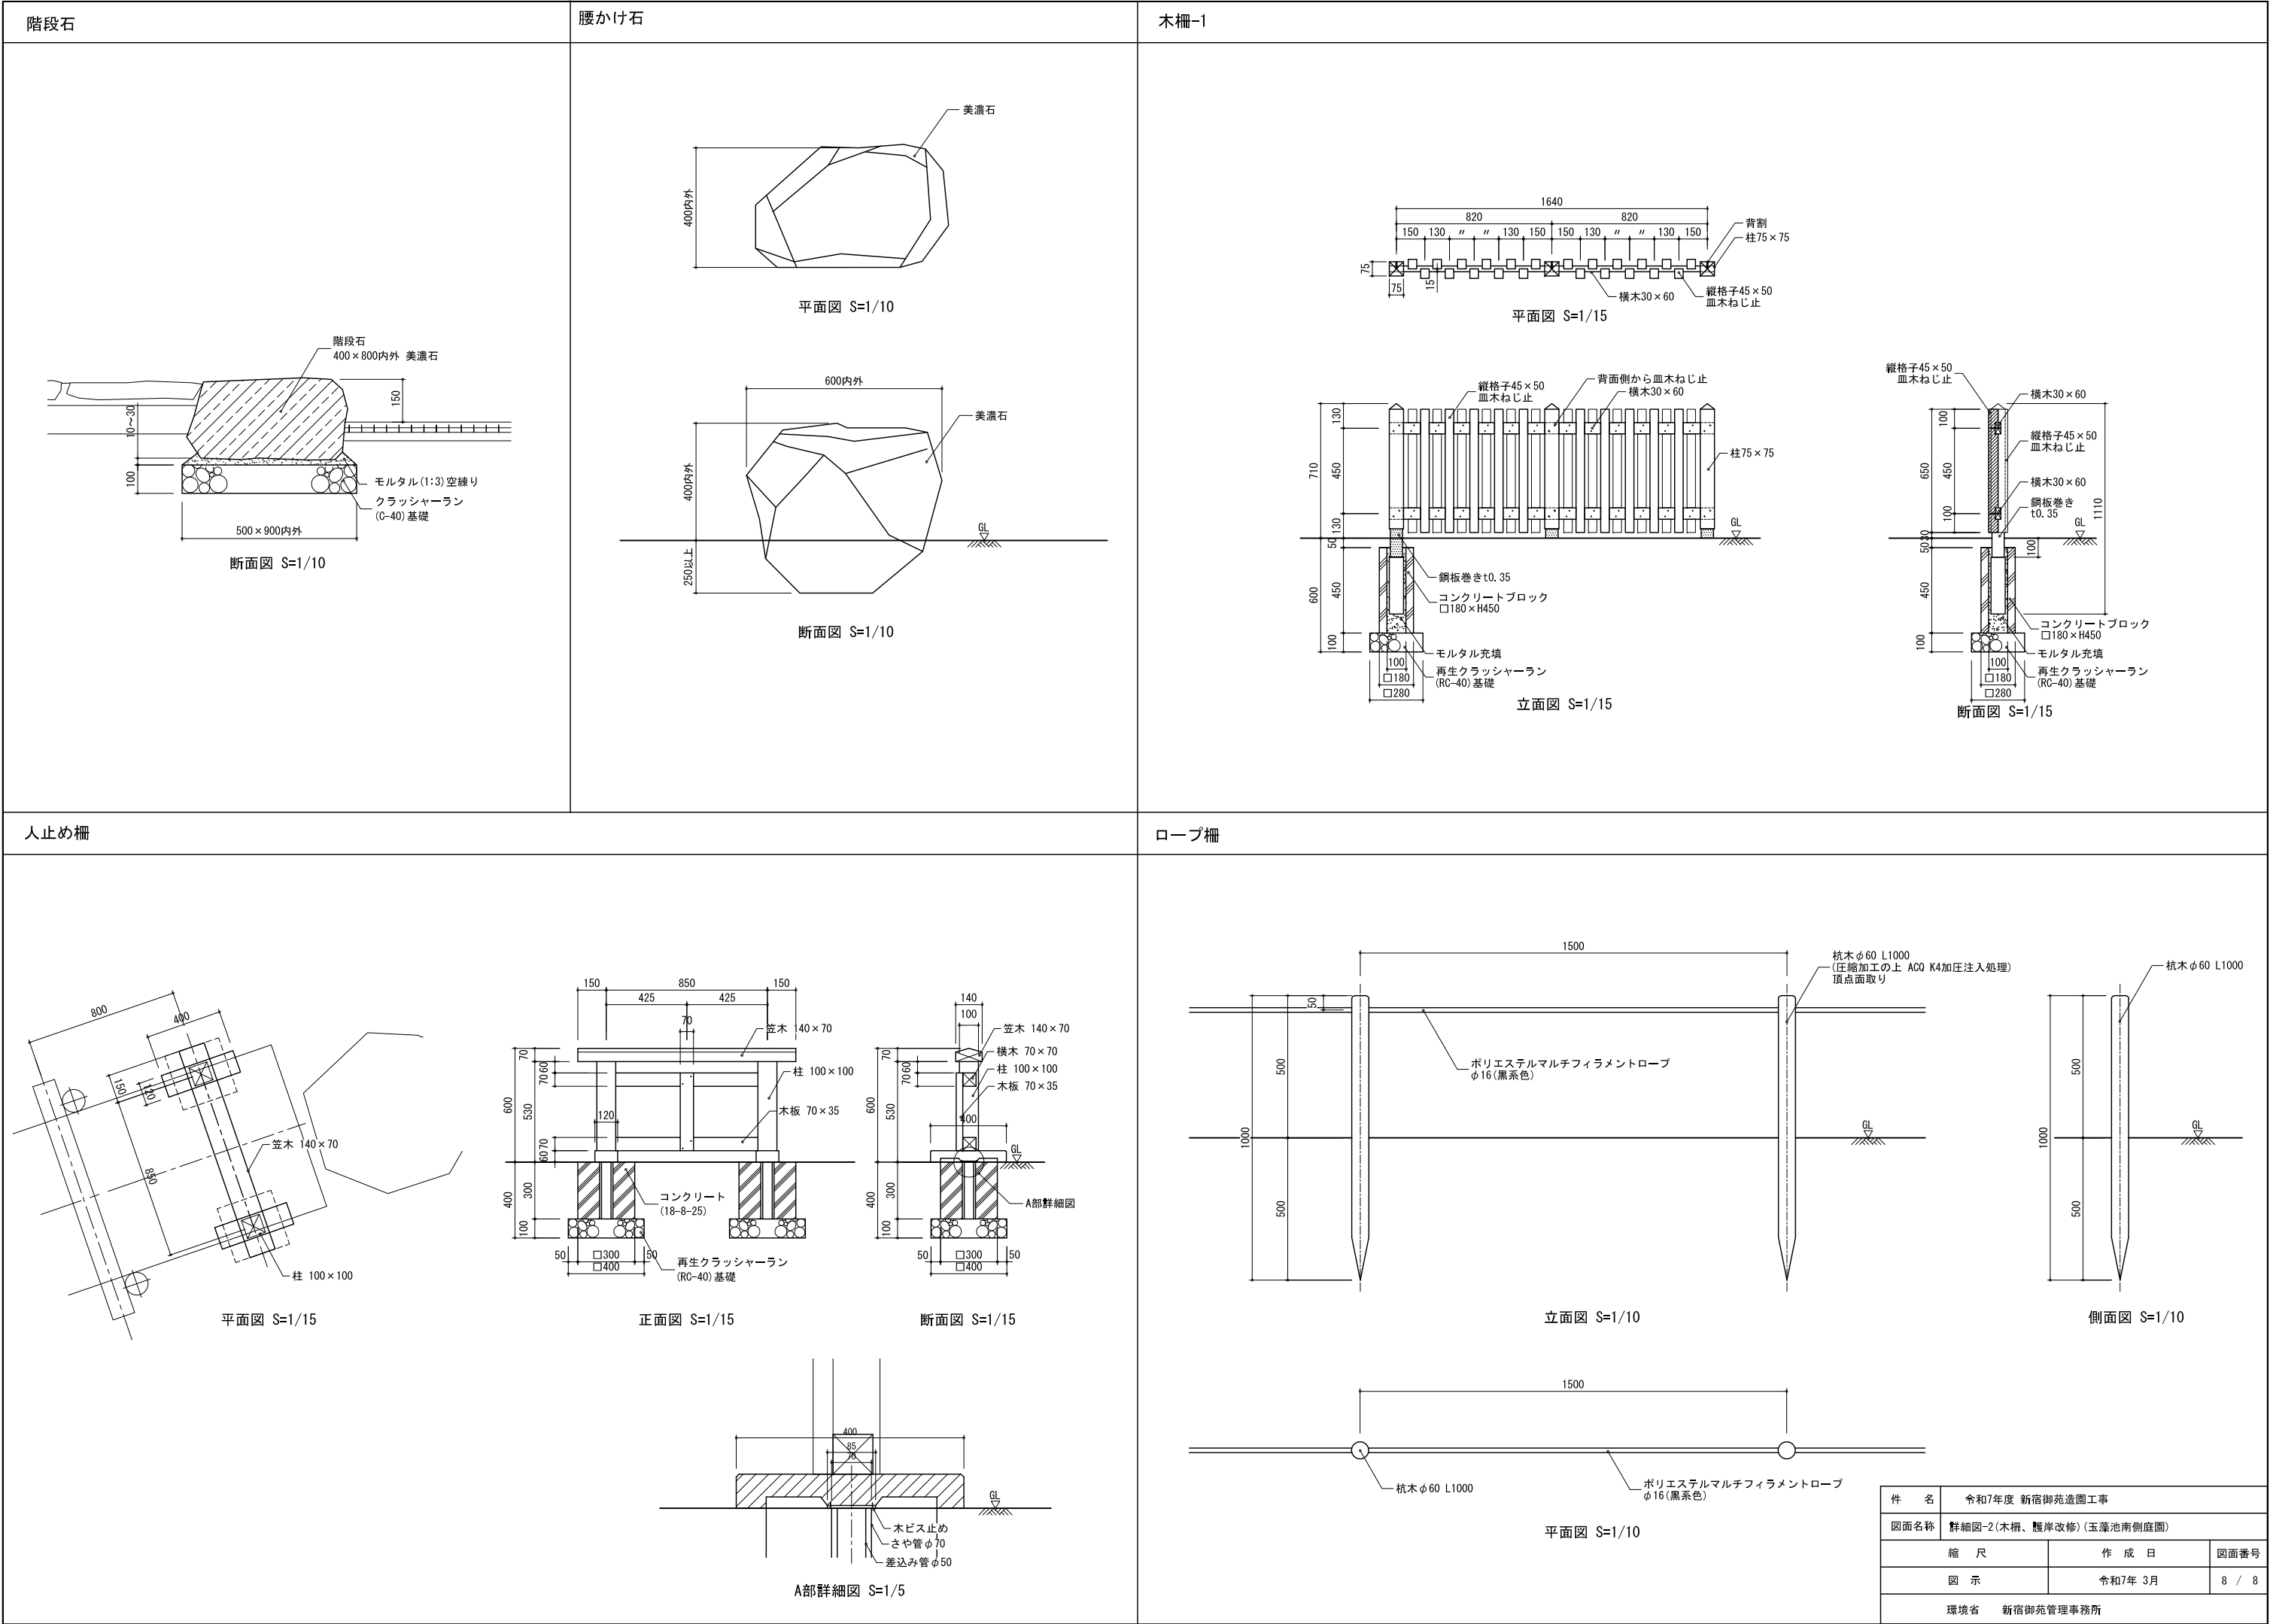


インフォメーションセンター・三角花壇  
図面目録

| 番号 | 図面名称       | 図面<br>サイズ | 縮尺    |
|----|------------|-----------|-------|
| 1  | 案内図・図面目録   | A3        | -     |
| 2  | 現況平面図-1    | A3        | 1/200 |
| 3  | 現況平面図-2    | A3        | 1/300 |
| 4  | 撤去・移設平面図-1 | A3        | 1/200 |
| 5  | 撤去・移設平面図-2 | A3        | 1/300 |
| 6  | 伐採・移植平面図-1 | A3        | 1/200 |
| 7  | 伐採・移植平面図-2 | A3        | 1/300 |
| 8  | 造成平面図-1    | A3        | 1/200 |
| 9  | 造成平面図-2    | A3        | 1/300 |
| 10 | 割付・計画高平面図  | A3        | 1/200 |
| 11 | 施設平面図-1    | A3        | 1/200 |
| 12 | 施設平面図-2    | A3        | 1/300 |
| 13 | 植栽平面図-1    | A3        | 1/200 |
| 14 | 植栽平面図-2    | A3        | 1/300 |
| 15 | 排水設備平面図-1  | A3        | 1/200 |
| 16 | 排水設備平面図-2  | A3        | 1/300 |
| 17 | 電気設備平面図    | A3        | 1/200 |
| 18 | 撤去詳細図-1    | A3        | 図示    |
| 19 | 撤去詳細図-2    | A3        | 図示    |
| 20 | 撤去詳細図-3    | A3        | 図示    |
| 21 | 詳細図-1      | A3        | 図示    |
| 22 | 詳細図-2      | A3        | 図示    |
| 23 | 詳細図-3      | A3        | 図示    |
| 24 | 詳細図-4      | A3        | 図示    |


案内図



|      |               |      |        |
|------|---------------|------|--------|
| 公園名称 | 新宿御苑          |      |        |
| 工事名称 | 令和7年度新宿御苑造園工事 |      |        |
| 図面名称 | 案内図・図面目録      | 縮尺   | 図示     |
| 年月日  | 令和7年3月        | 図面番号 | 1 / 24 |
| 会社名  |               | 照査   | 設計     |
| 事務所名 | 新宿御苑管理事務所     | 照査   | 設計     |

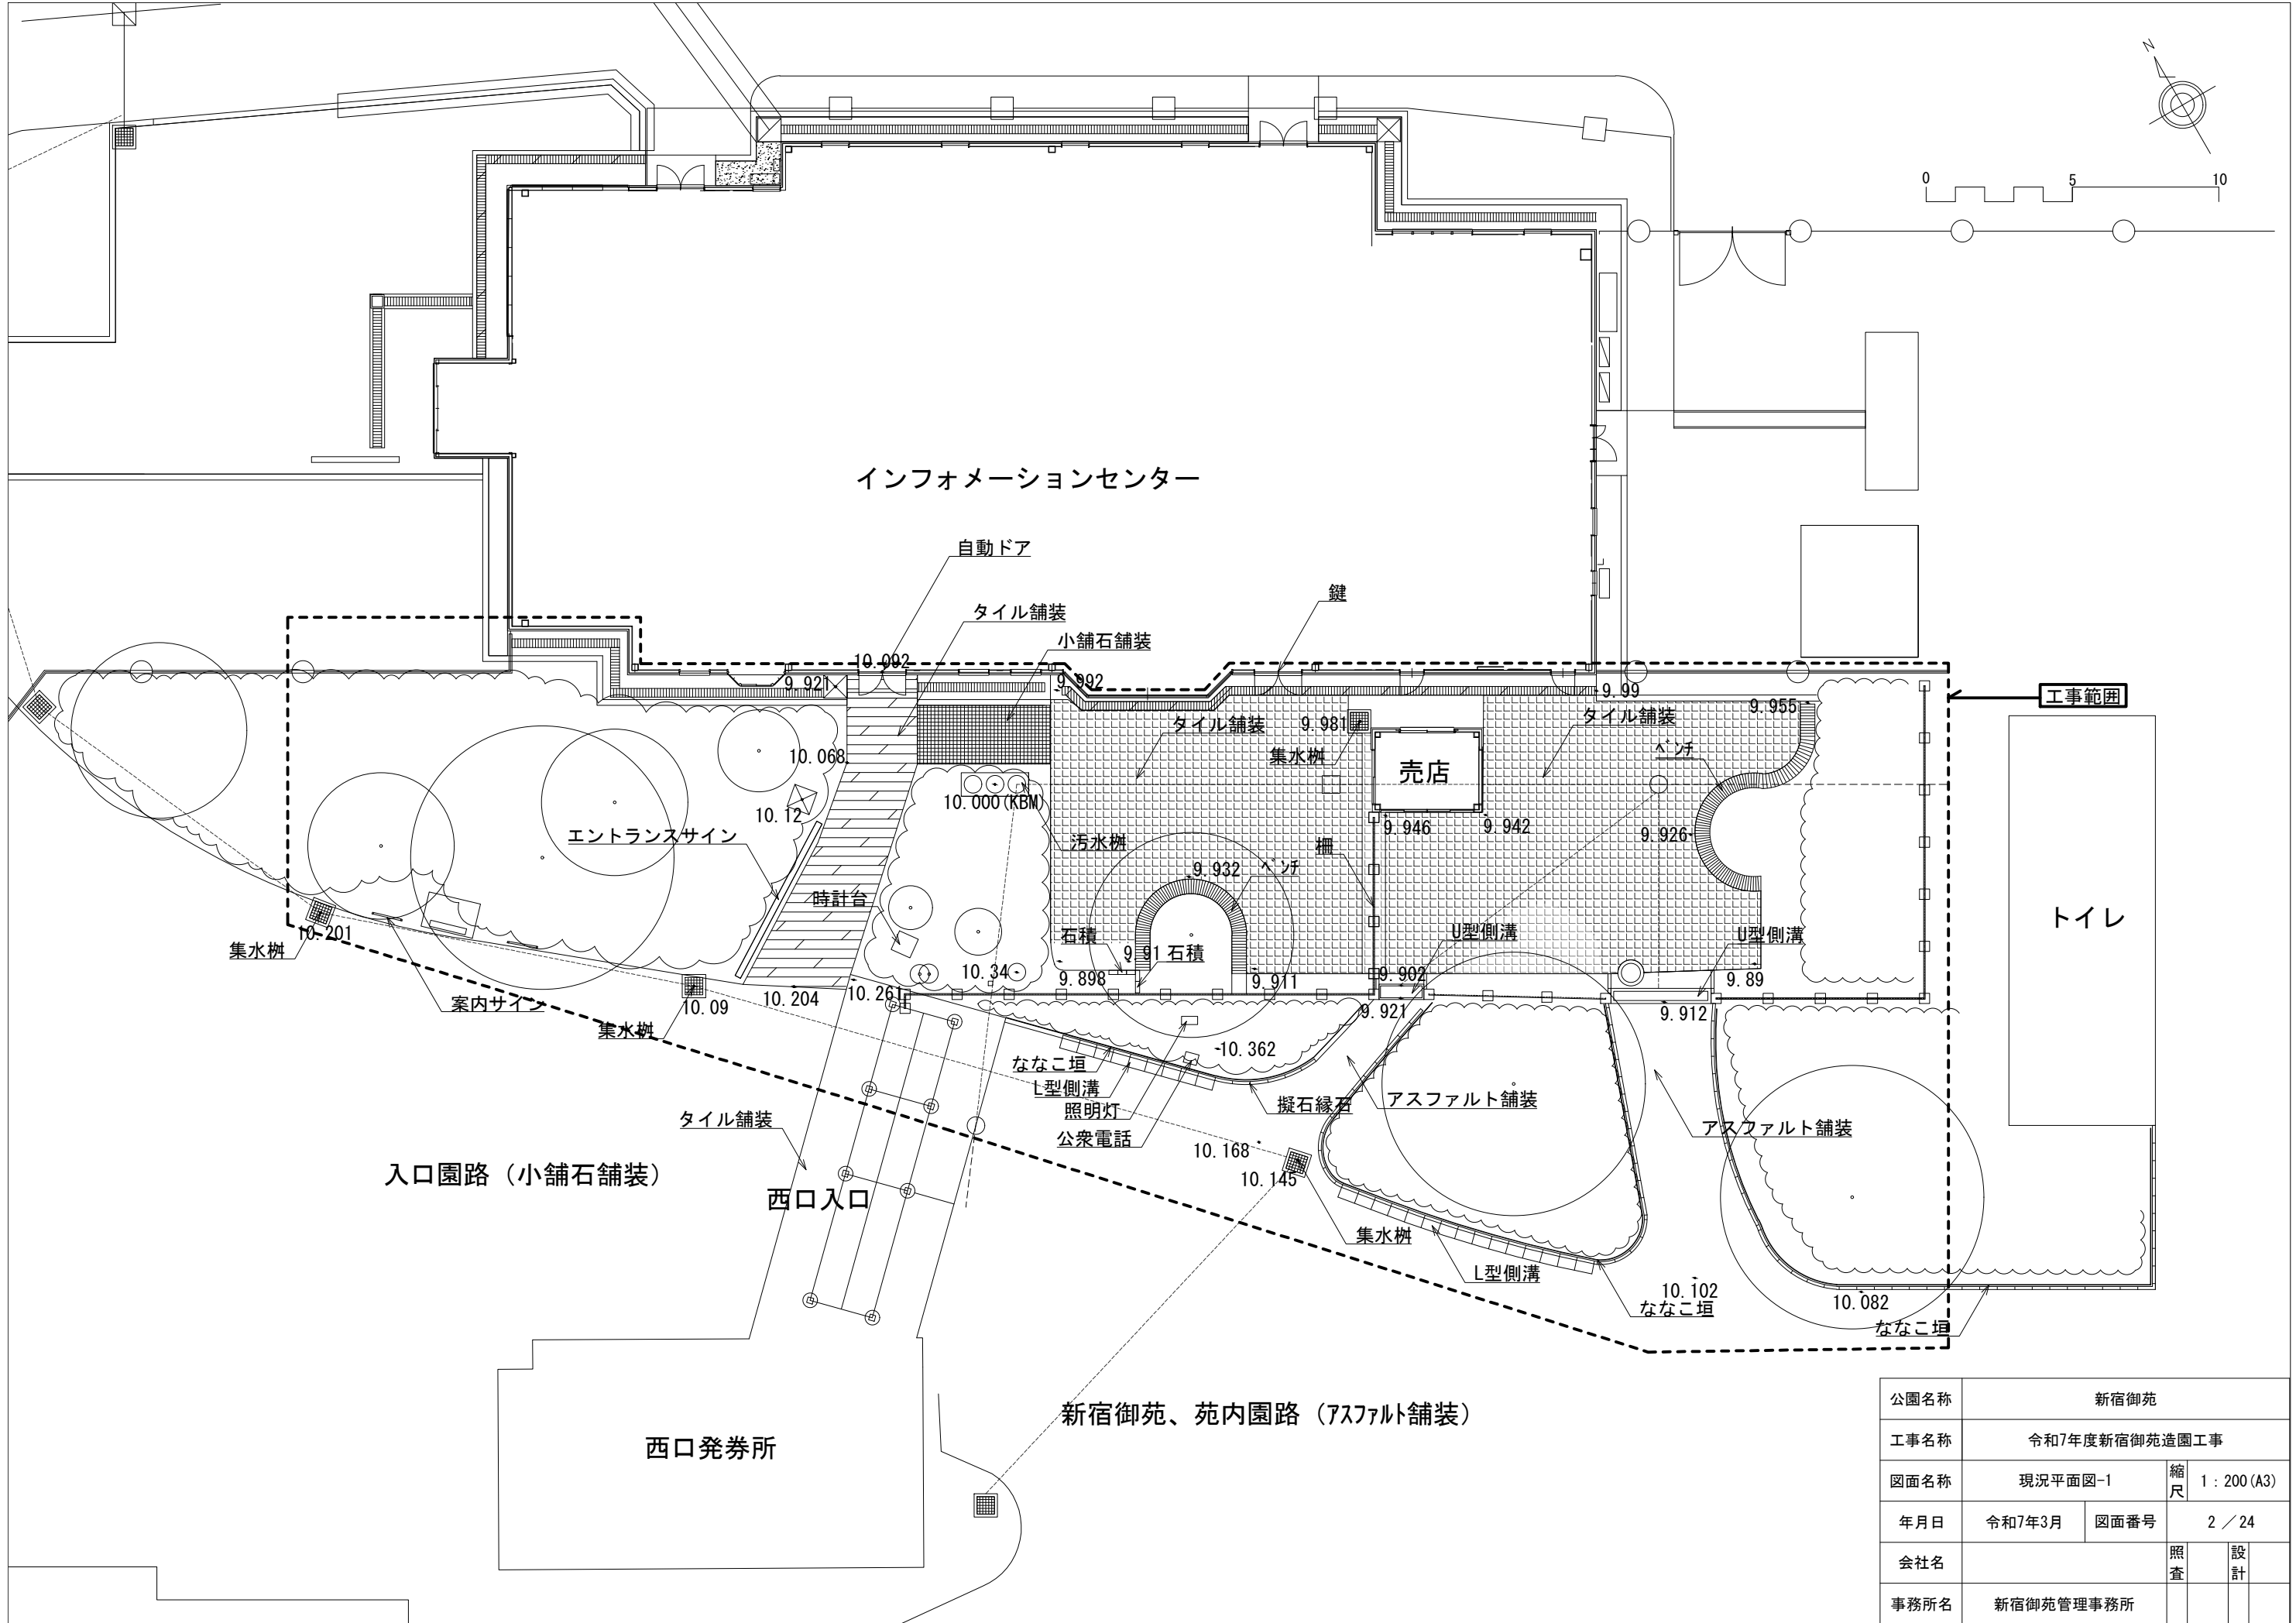

|      |               |      |              |
|------|---------------|------|--------------|
| 公園名称 | 新宿御苑          |      |              |
| 工事名称 | 令和7年度新宿御苑造園工事 |      |              |
| 図面名称 | 現況平面図-1       | 縮尺   | 1 : 200 (A3) |
| 年月日  | 令和7年3月        | 図面番号 | 2 / 24       |
| 会社名  |               | 照査   | 設計           |
| 事務所名 | 新宿御苑管理事務所     |      |              |

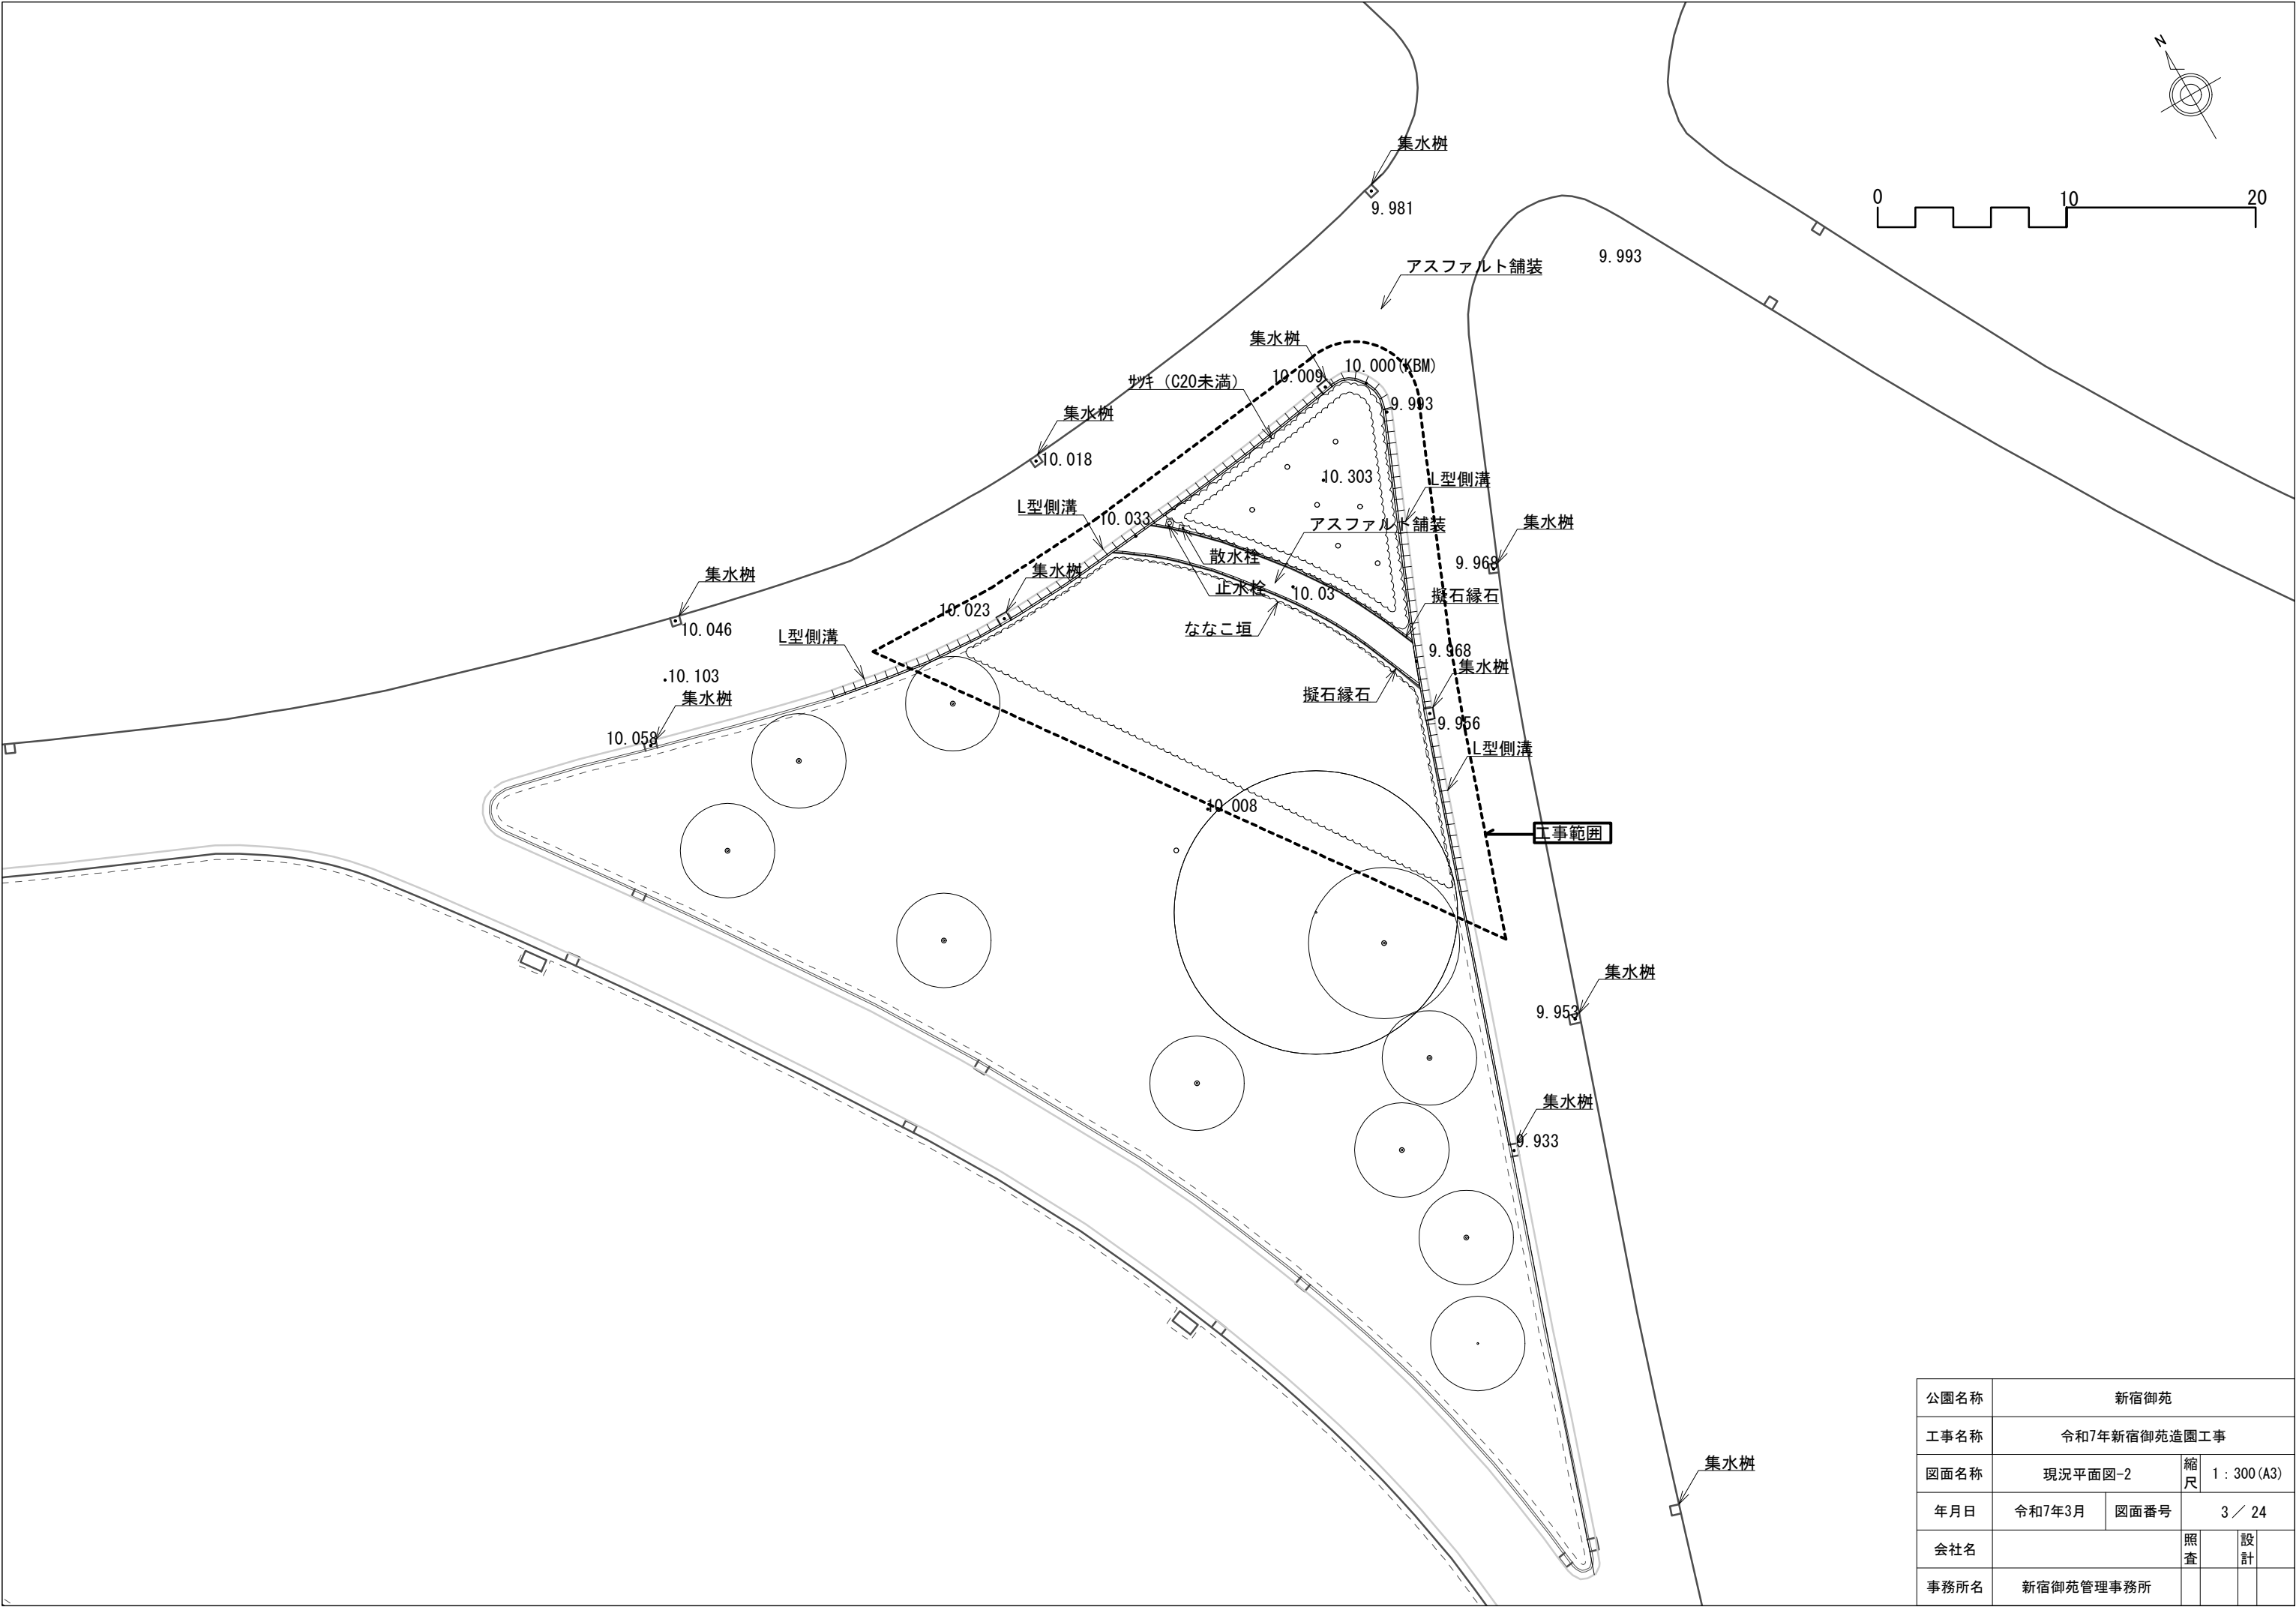


|      |              |      |              |    |  |
|------|--------------|------|--------------|----|--|
| 公園名称 | 新宿御苑         |      |              |    |  |
| 工事名称 | 令和7年新宿御苑造園工事 |      |              |    |  |
| 図面名称 | 現況平面図-2      | 縮尺   | 1 : 300 (A3) |    |  |
| 年月日  | 令和7年3月       | 図面番号 | 3 / 24       |    |  |
| 会社名  |              |      | 照査           | 設計 |  |
| 事務所名 | 新宿御苑管理事務所    |      |              |    |  |








| 名称      |               | 数量   | 単位             | 摘要               |
|---------|---------------|------|----------------|------------------|
| 基盤整備    |               |      |                |                  |
| 構造物撤去工  |               |      |                |                  |
| 舗装版撤去工  |               |      |                |                  |
|         | アスファルト舗装版切断   | 61.4 | m              | アスファルト15cm以下     |
|         | アスファルト舗装版撤去-1 | 87.4 | m <sup>2</sup> | アスファルト15cm以下 t70 |
|         | アスファルト舗装版撤去-2 | 25.0 | m <sup>2</sup> | アスファルト15cm以下 t40 |
| 構造物取壊し工 |               |      |                |                  |
|         | ななこ垣撤去        | 38.8 | m              | φ16 鋼製           |
| 雨水排水設備工 |               |      |                |                  |
| 側溝工     |               |      |                |                  |
|         | 擬石L型側溝撤去      | 52.8 | m              | W450             |
| 縁石撤去工   |               |      |                |                  |
|         | 擬石縁石撤去        | 33.1 | m              | □100             |

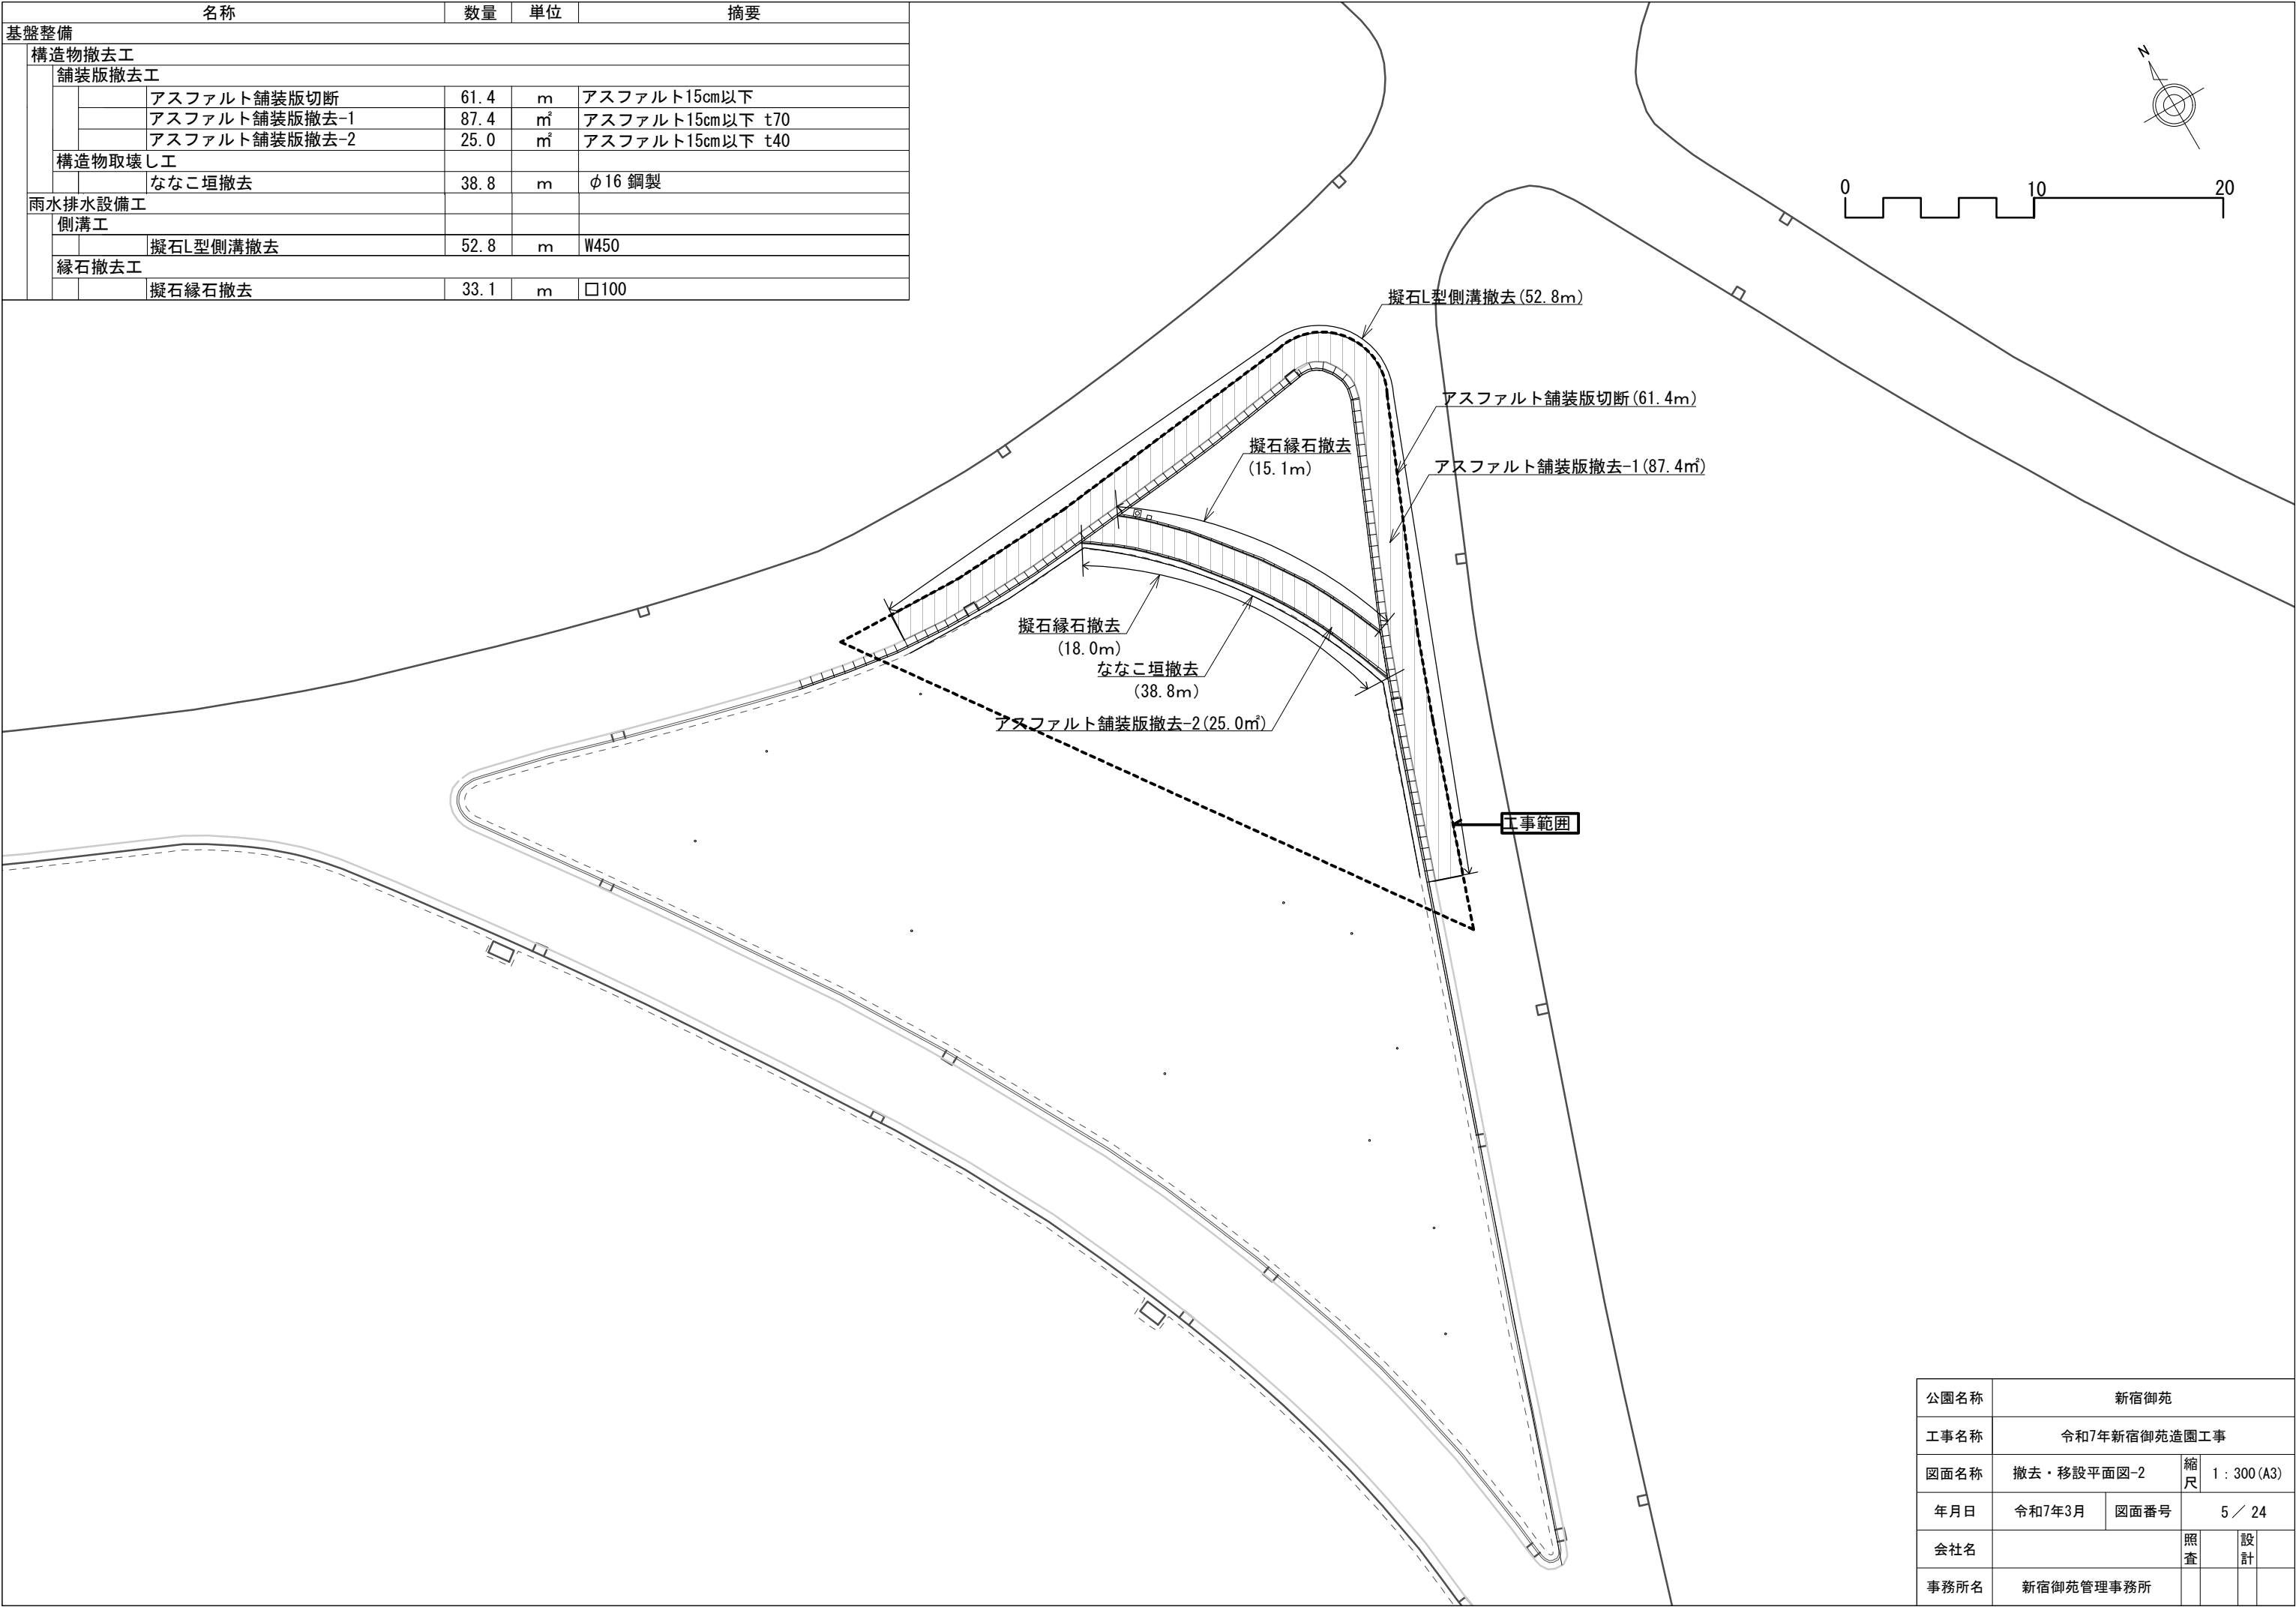


|      |              |      |              |    |  |
|------|--------------|------|--------------|----|--|
| 公園名称 | 新宿御苑         |      |              |    |  |
| 工事名称 | 令和7年新宿御苑造園工事 |      |              |    |  |
| 図面名称 | 撤去・移設平面図-2   | 縮尺   | 1 : 300 (A3) |    |  |
| 年月日  | 令和7年3月       | 図面番号 | 5 / 24       |    |  |
| 会社名  |              |      | 照査           | 設計 |  |
| 事務所名 | 新宿御苑管理事務所    |      |              |    |  |

| 名称          | 数量 | 単位 | 摘要                      |
|-------------|----|----|-------------------------|
| 植栽          |    |    |                         |
| 移植工         |    |    |                         |
| 中木移植工       |    |    |                         |
| 中木移植        | 1  | 本  | H200以上300未満 ベニバナトキワマンサク |
| 公園施設等撤去・移設工 |    |    |                         |
| 樹木伐採・伐根工    |    |    |                         |
| 高木伐採        | 1  | 本  | C30以上C60未満 ヒサカキ         |
| 高木伐根        | 1  | 本  | C30以上C60未満 ヒサカキ         |
| 中低木伐採       | 1  | 本  | C20未満 カイツカイブキ           |
| 中低木伐根       | 1  | 本  | C20未満 カイツカイブキ           |
| 中低木伐採       | 2  | 本  | C20未満 ドウダンツツジ           |
| 中低木伐根       | 2  | 本  | C20未満 ドウダンツツジ           |

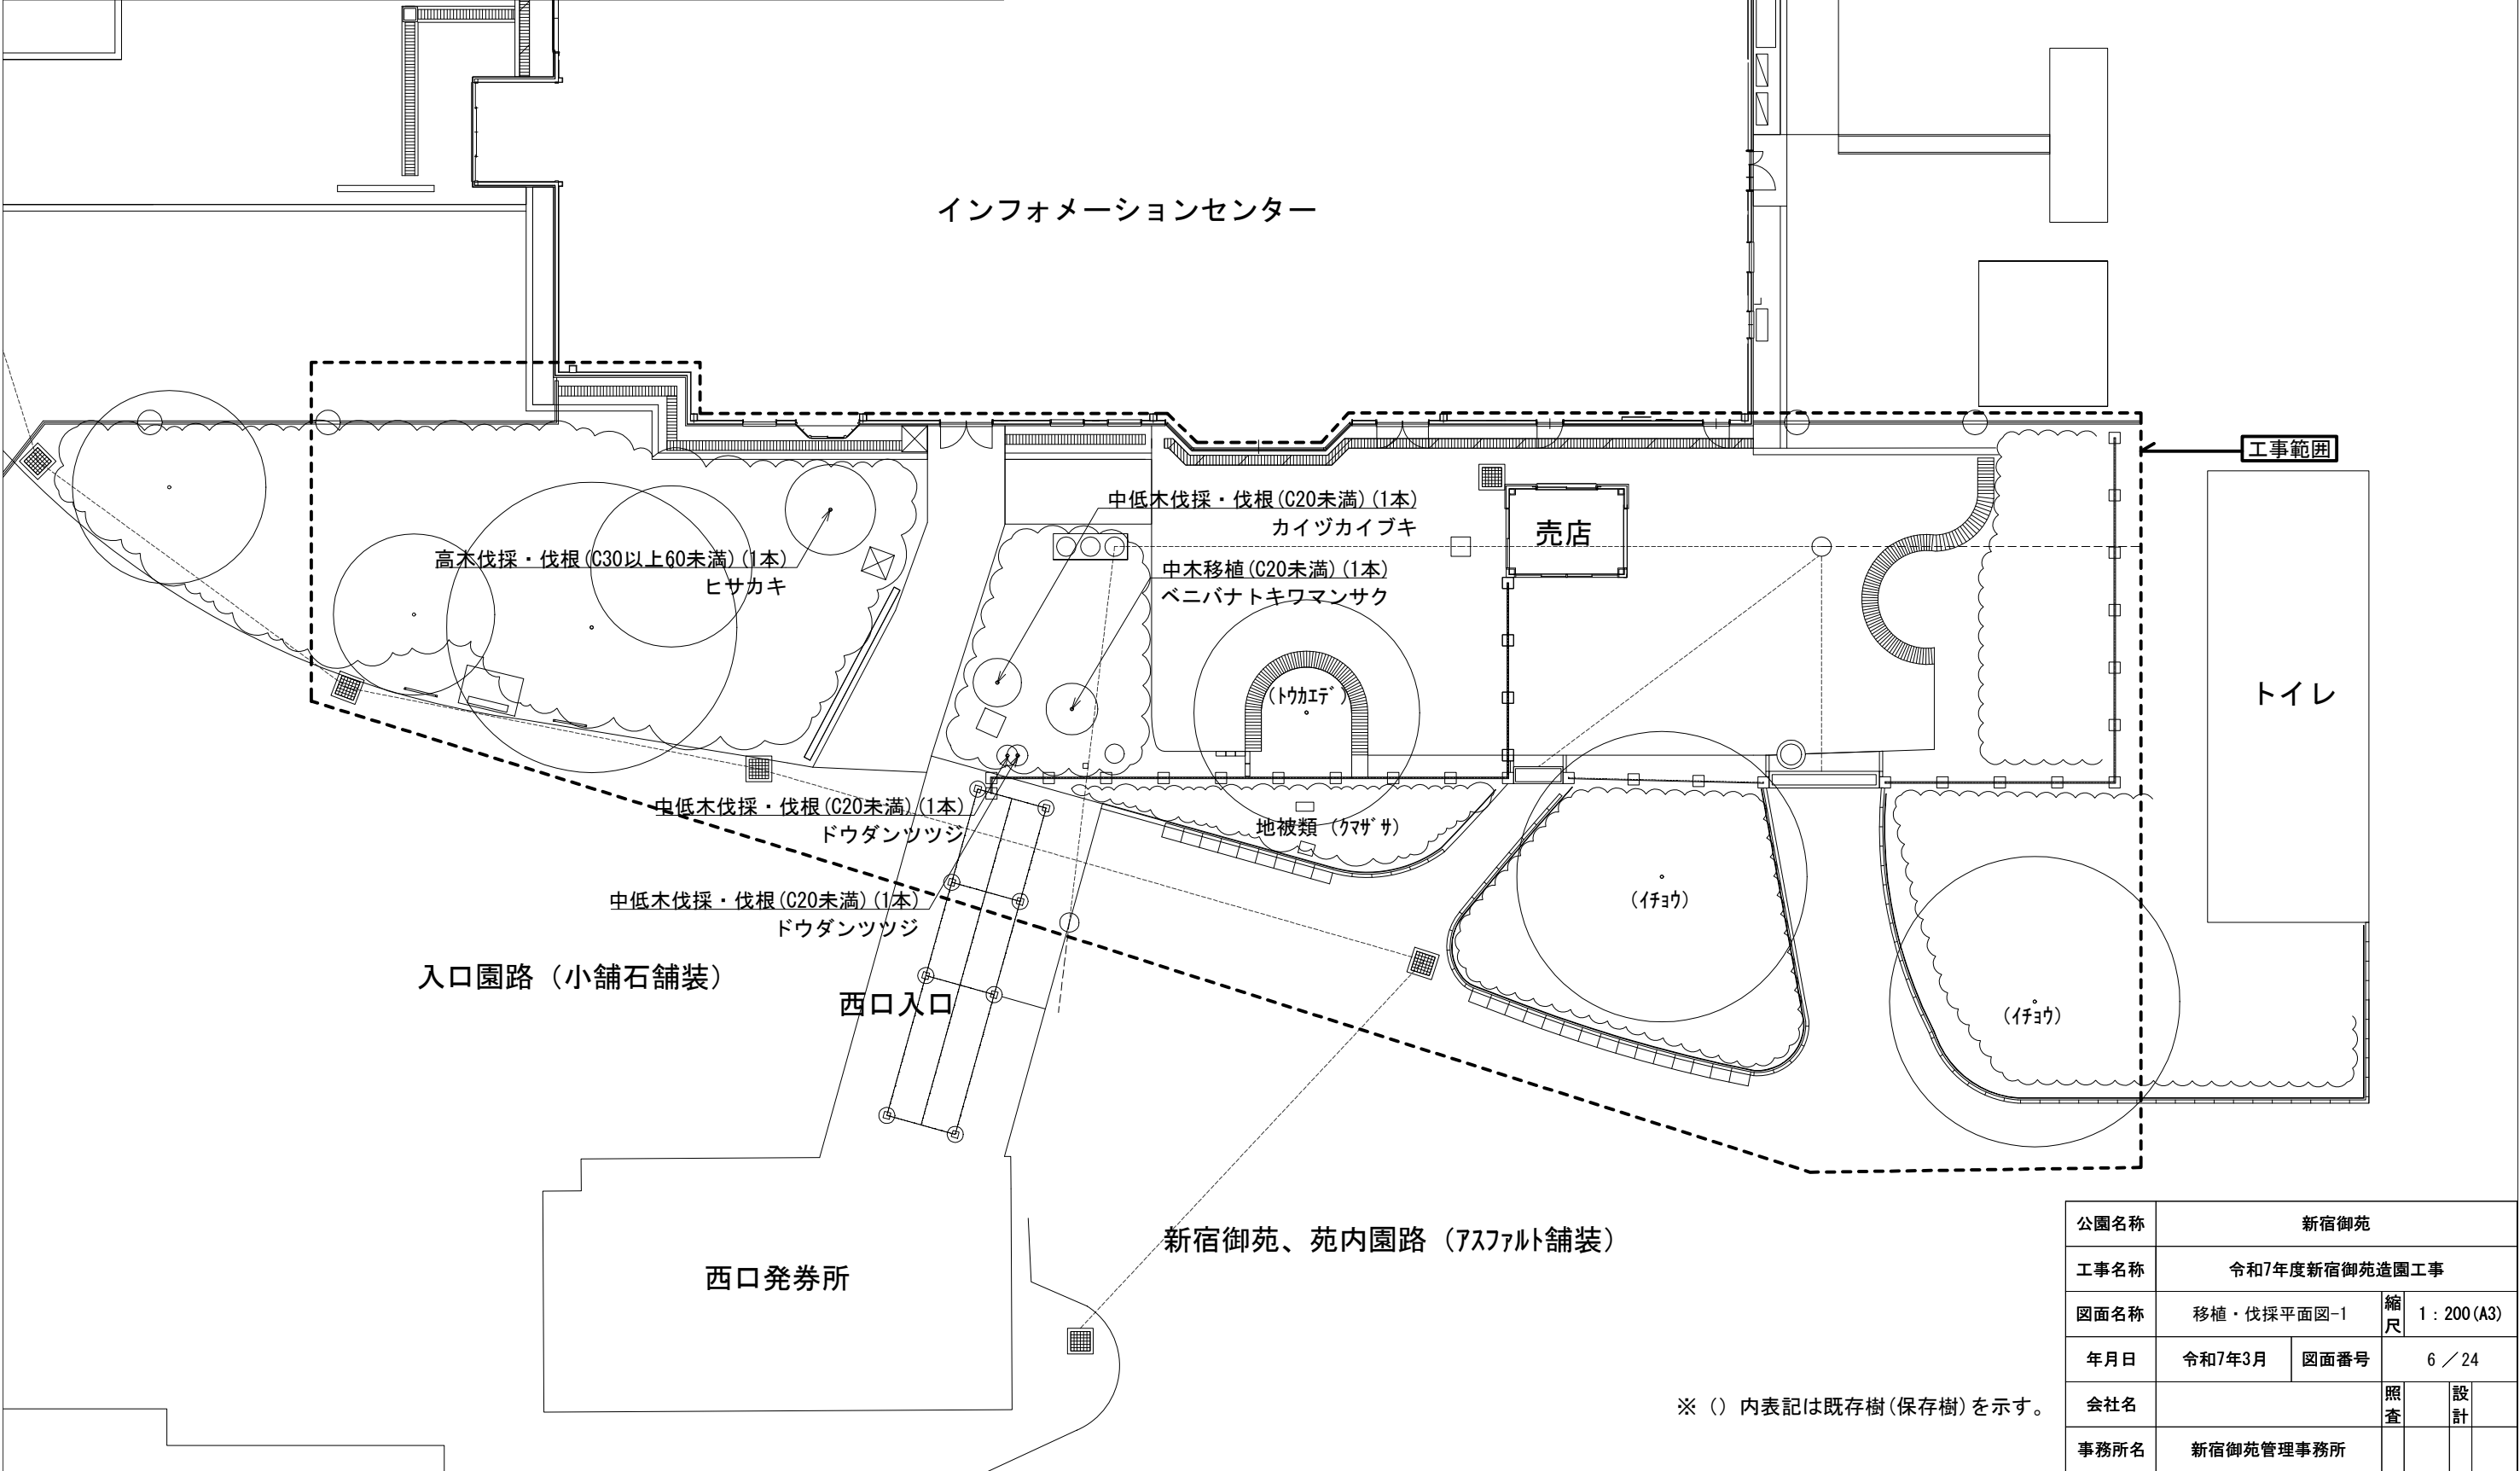


※ ( ) 内表記は既存樹(保存樹)を示す。

| 名称          |                   | 数量  | 単位 | 摘要        |  |
|-------------|-------------------|-----|----|-----------|--|
| 植栽          |                   |     |    |           |  |
| 移植工         |                   |     |    |           |  |
| 地被類移植工      |                   |     |    |           |  |
|             | 地被類移植             | 20  | 株  | オオバギボウシ   |  |
| 緑地育成        |                   |     |    |           |  |
|             |                   |     |    |           |  |
|             |                   |     |    |           |  |
| 公園施設等撤去・移設工 |                   |     |    |           |  |
| 樹木伐採・伐根工    |                   |     |    |           |  |
|             | <div></div> 中低木伐採 | 600 | 本  | C20未満 サツキ |  |
|             | <div></div> 中低木伐根 | 600 | 本  | C20未満 サツキ |  |


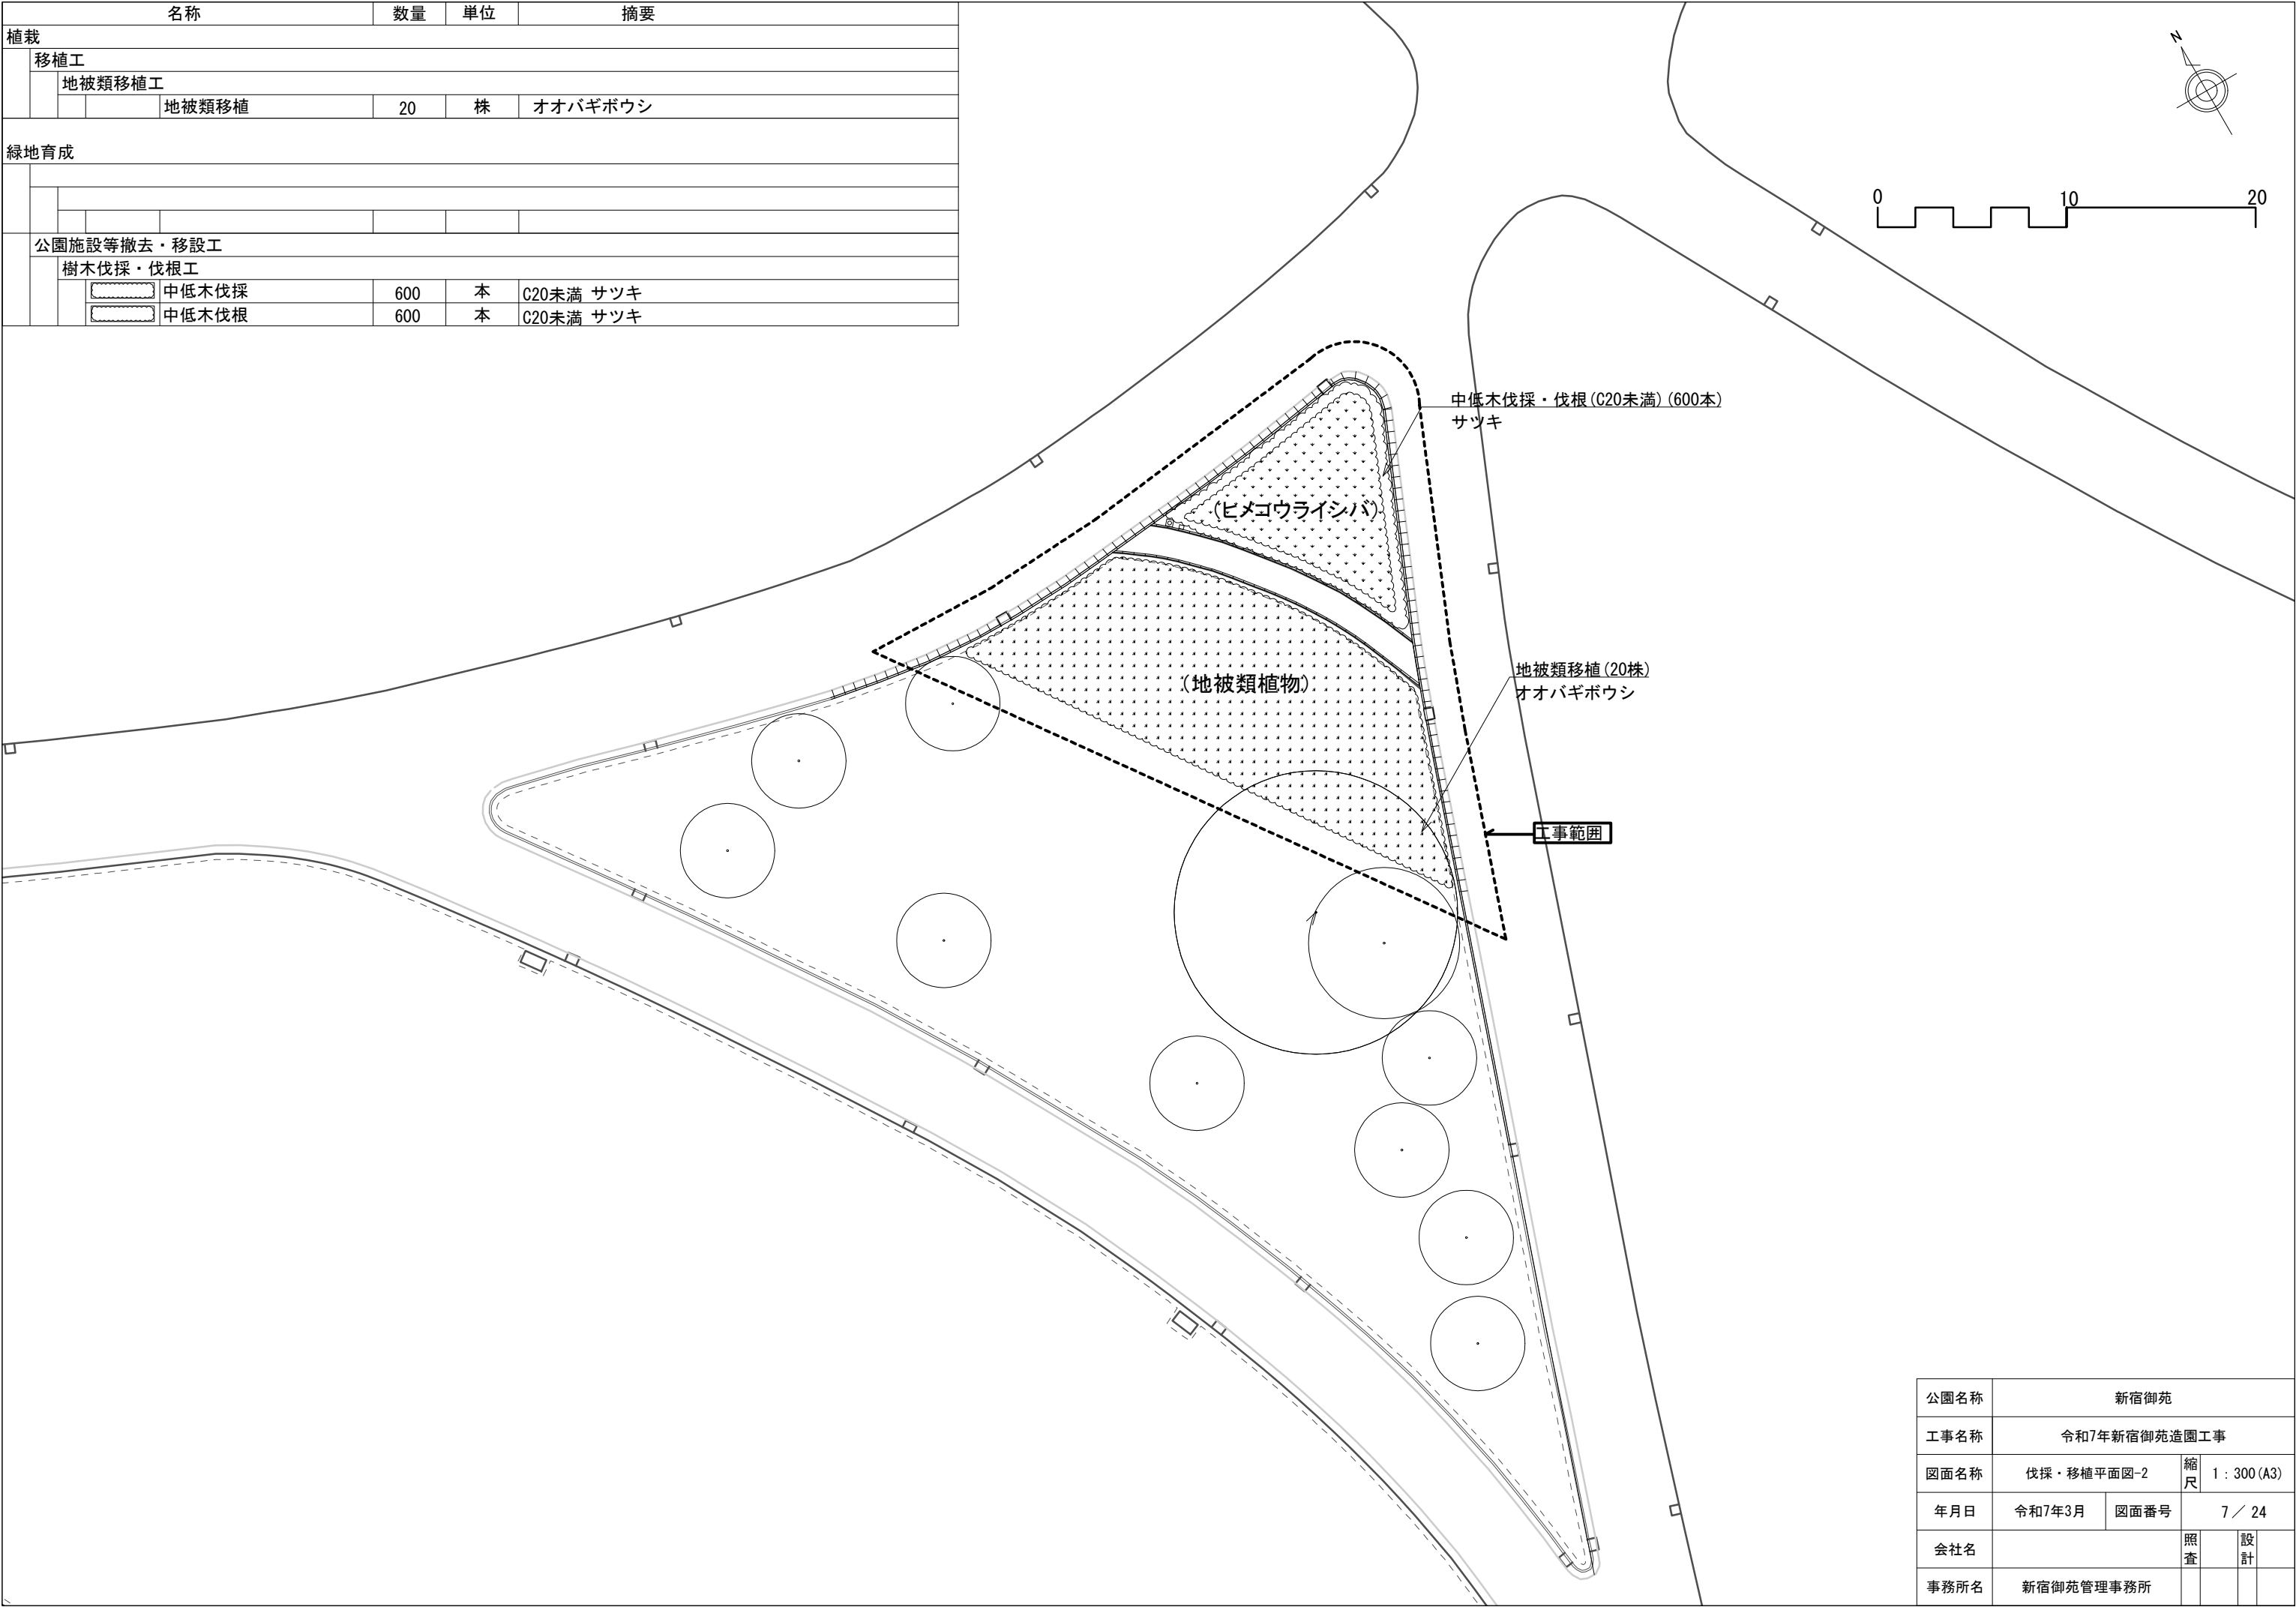


|      |              |      |              |    |  |
|------|--------------|------|--------------|----|--|
| 公園名称 | 新宿御苑         |      |              |    |  |
| 工事名称 | 令和7年新宿御苑造園工事 |      |              |    |  |
| 図面名称 | 伐採・移植平面図-2   | 縮尺   | 1 : 300 (A3) |    |  |
| 年月日  | 令和7年3月       | 図面番号 | 7 / 24       |    |  |
| 会社名  |              |      | 照査           | 設計 |  |
| 事務所名 | 新宿御苑管理事務所    |      |              |    |  |

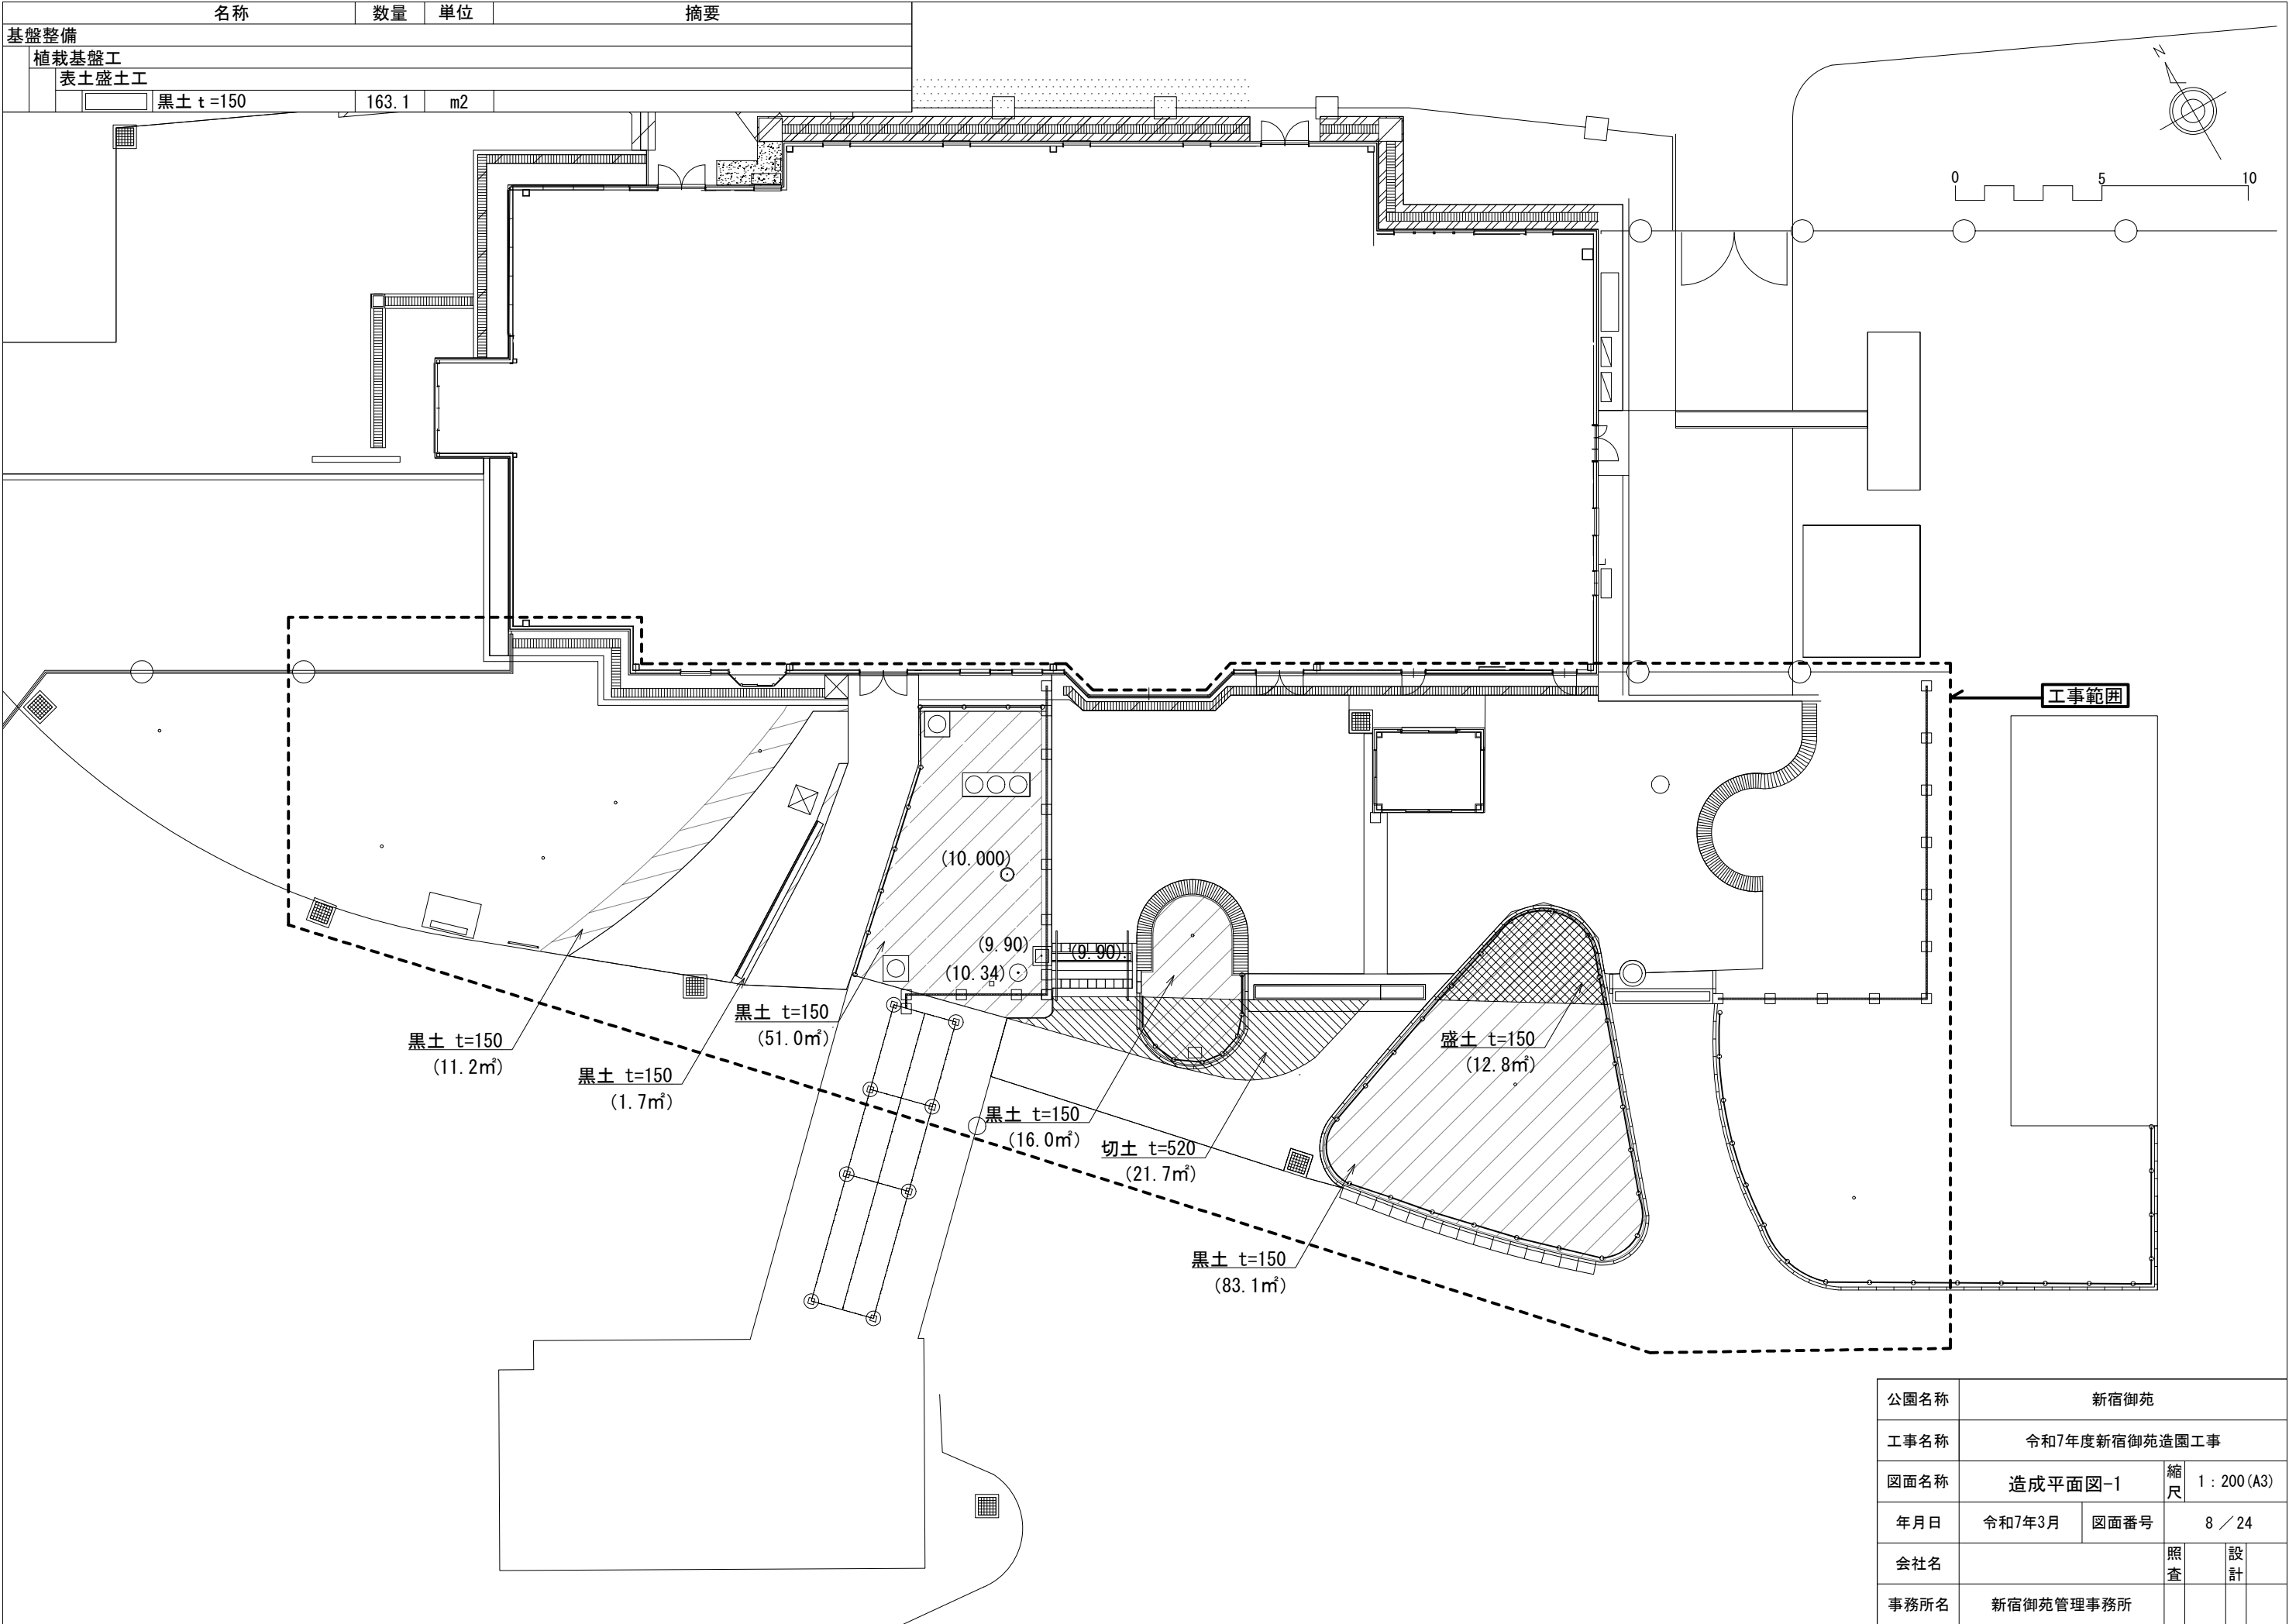


|      |               |      |              |    |
|------|---------------|------|--------------|----|
| 公園名称 | 新宿御苑          |      |              |    |
| 工事名称 | 令和7年度新宿御苑造園工事 |      |              |    |
| 図面名称 | 造成平面図-1       | 縮尺   | 1 : 200 (A3) |    |
| 年月日  | 令和7年3月        | 図面番号 | 8 / 24       |    |
| 会社名  |               |      | 照査           | 設計 |
| 事務所名 | 新宿御苑管理事務所     |      |              |    |

| 名称   |               | 数量    | 単位             | 摘要 | 備考 |
|------|---------------|-------|----------------|----|----|
| 基盤整備 |               |       |                |    |    |
| 公園土工 |               |       |                |    |    |
|      | 小規模造成工        |       |                |    |    |
|      | <div>整地</div> | 342.4 | m <sup>2</sup> |    |    |

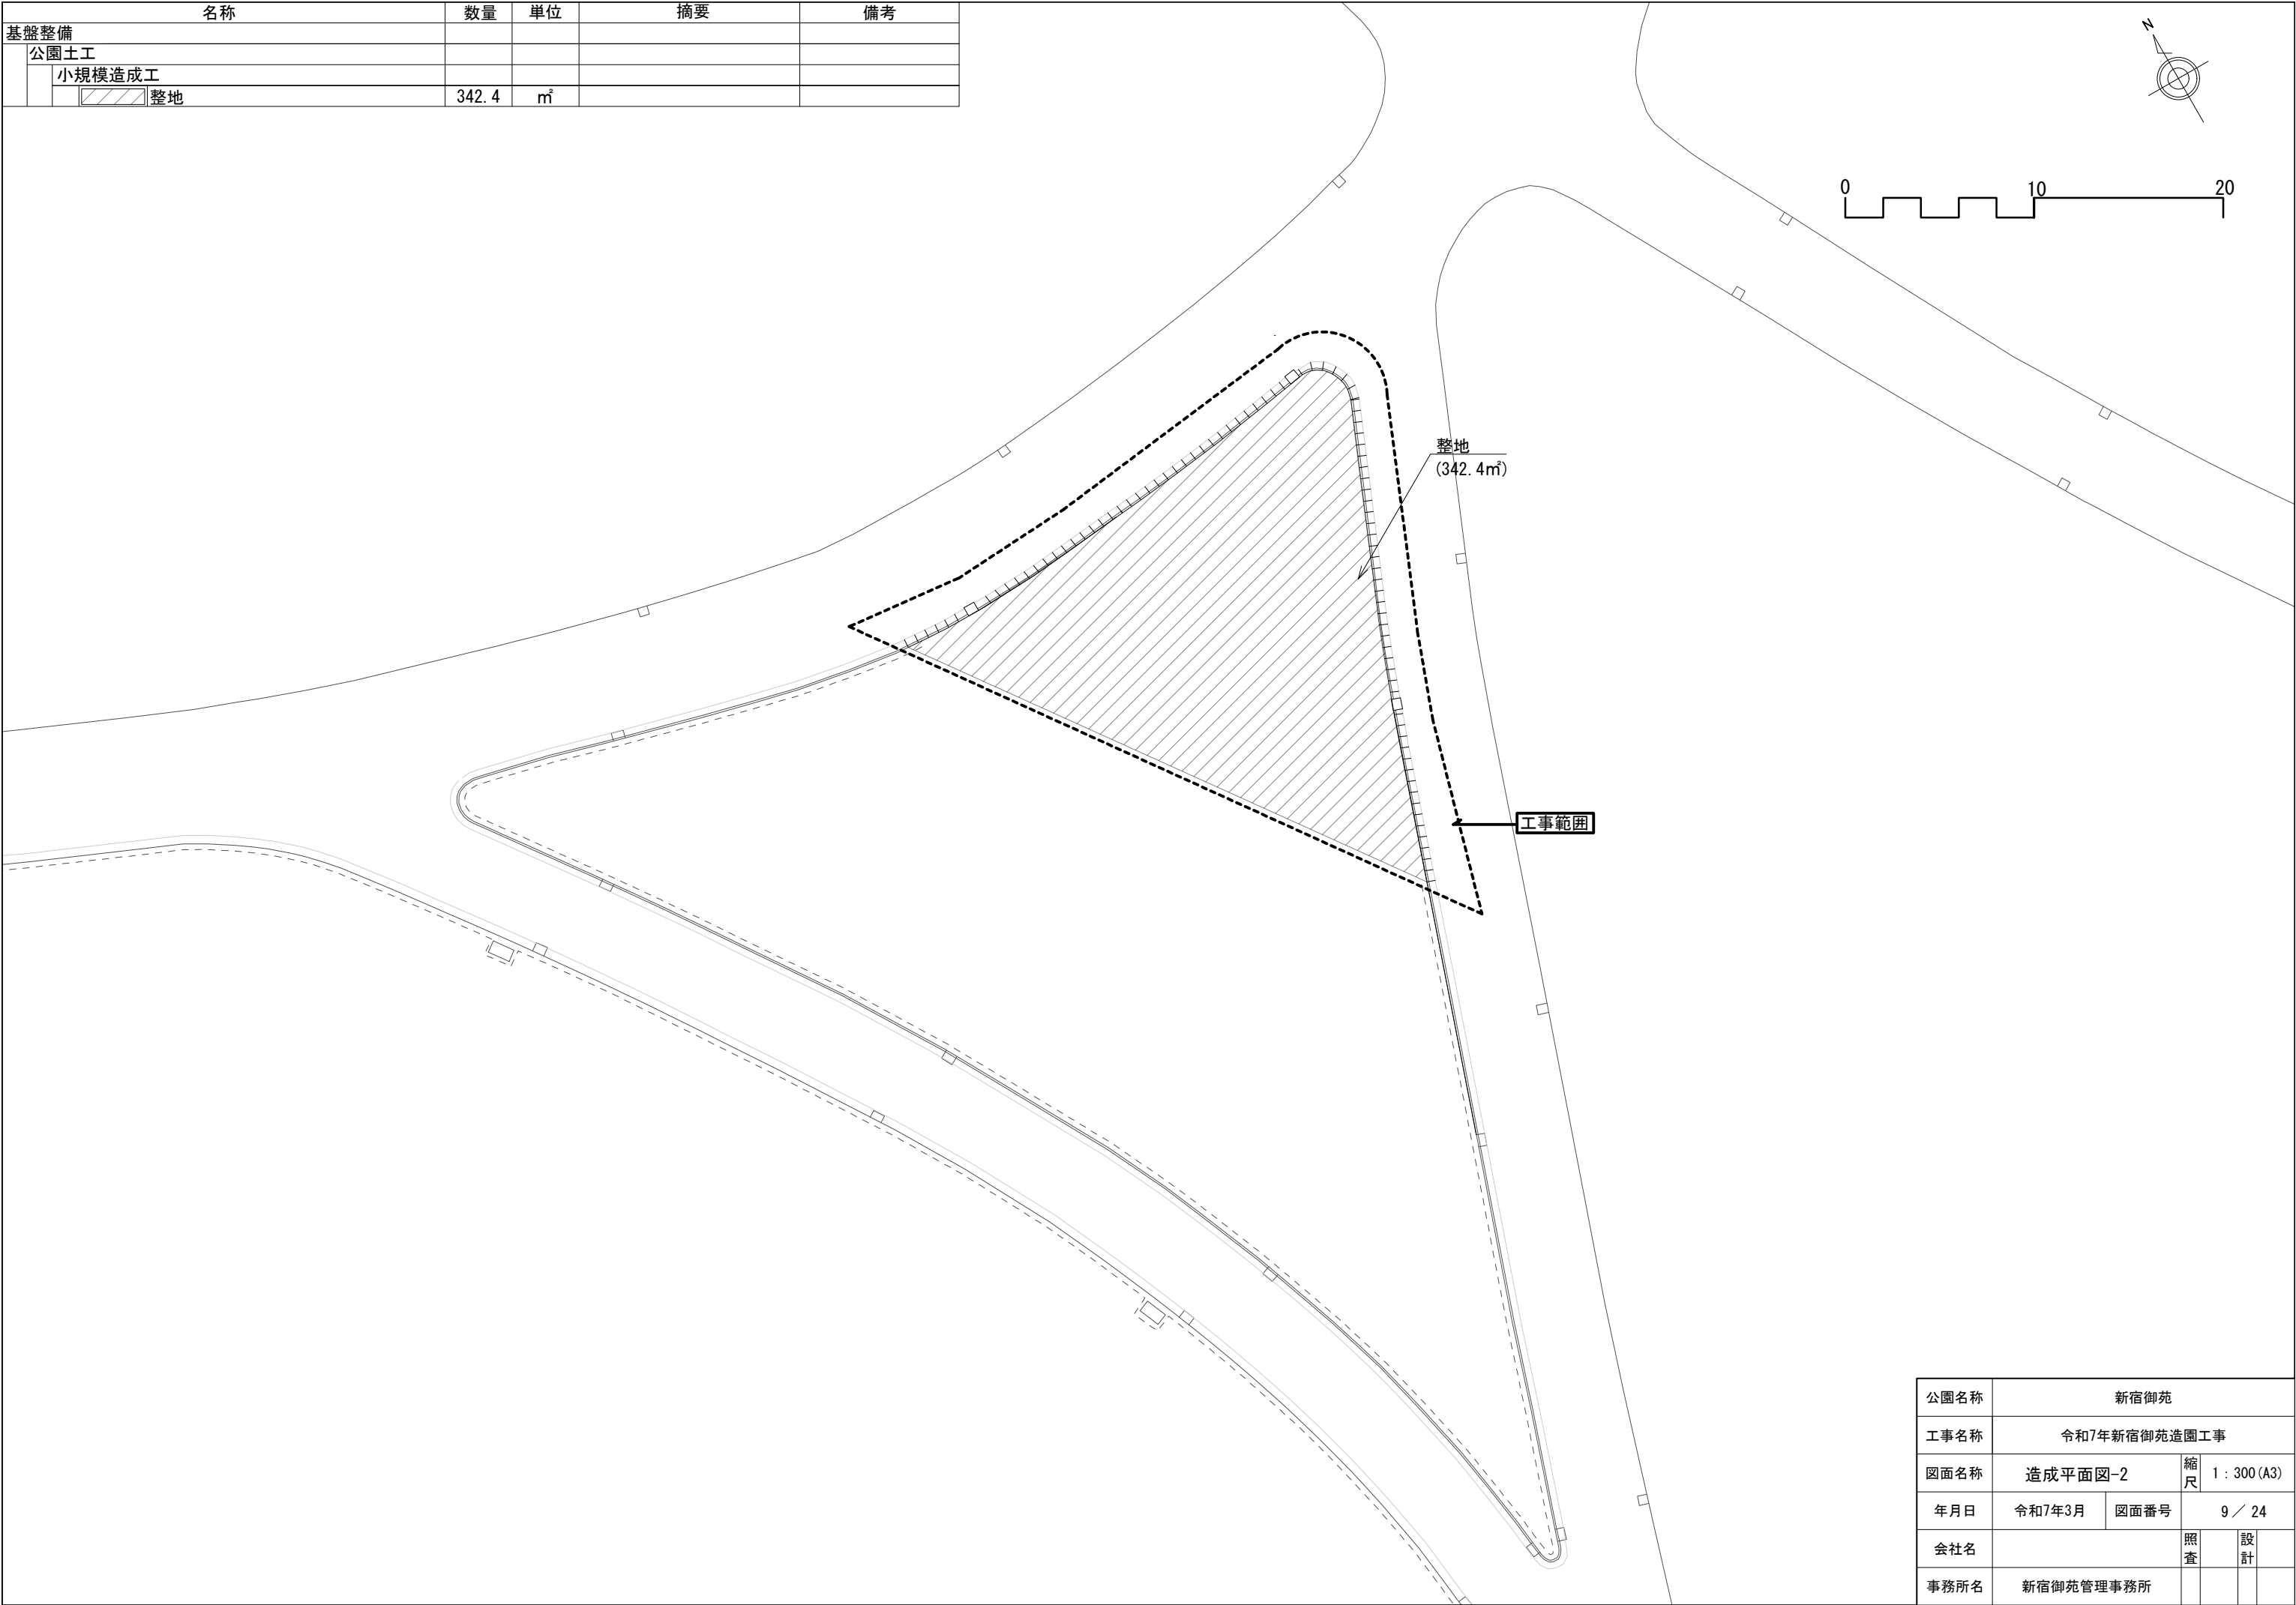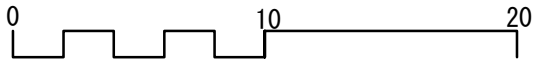


|      |              |      |              |    |  |
|------|--------------|------|--------------|----|--|
| 公園名称 | 新宿御苑         |      |              |    |  |
| 工事名称 | 令和7年新宿御苑造園工事 |      |              |    |  |
| 図面名称 | 造成平面図-2      | 縮尺   | 1 : 300 (A3) |    |  |
| 年月日  | 令和7年3月       | 図面番号 | 9 / 24       |    |  |
| 会社名  |              |      | 照査           | 設計 |  |
| 事務所名 | 新宿御苑管理事務所    |      |              |    |  |

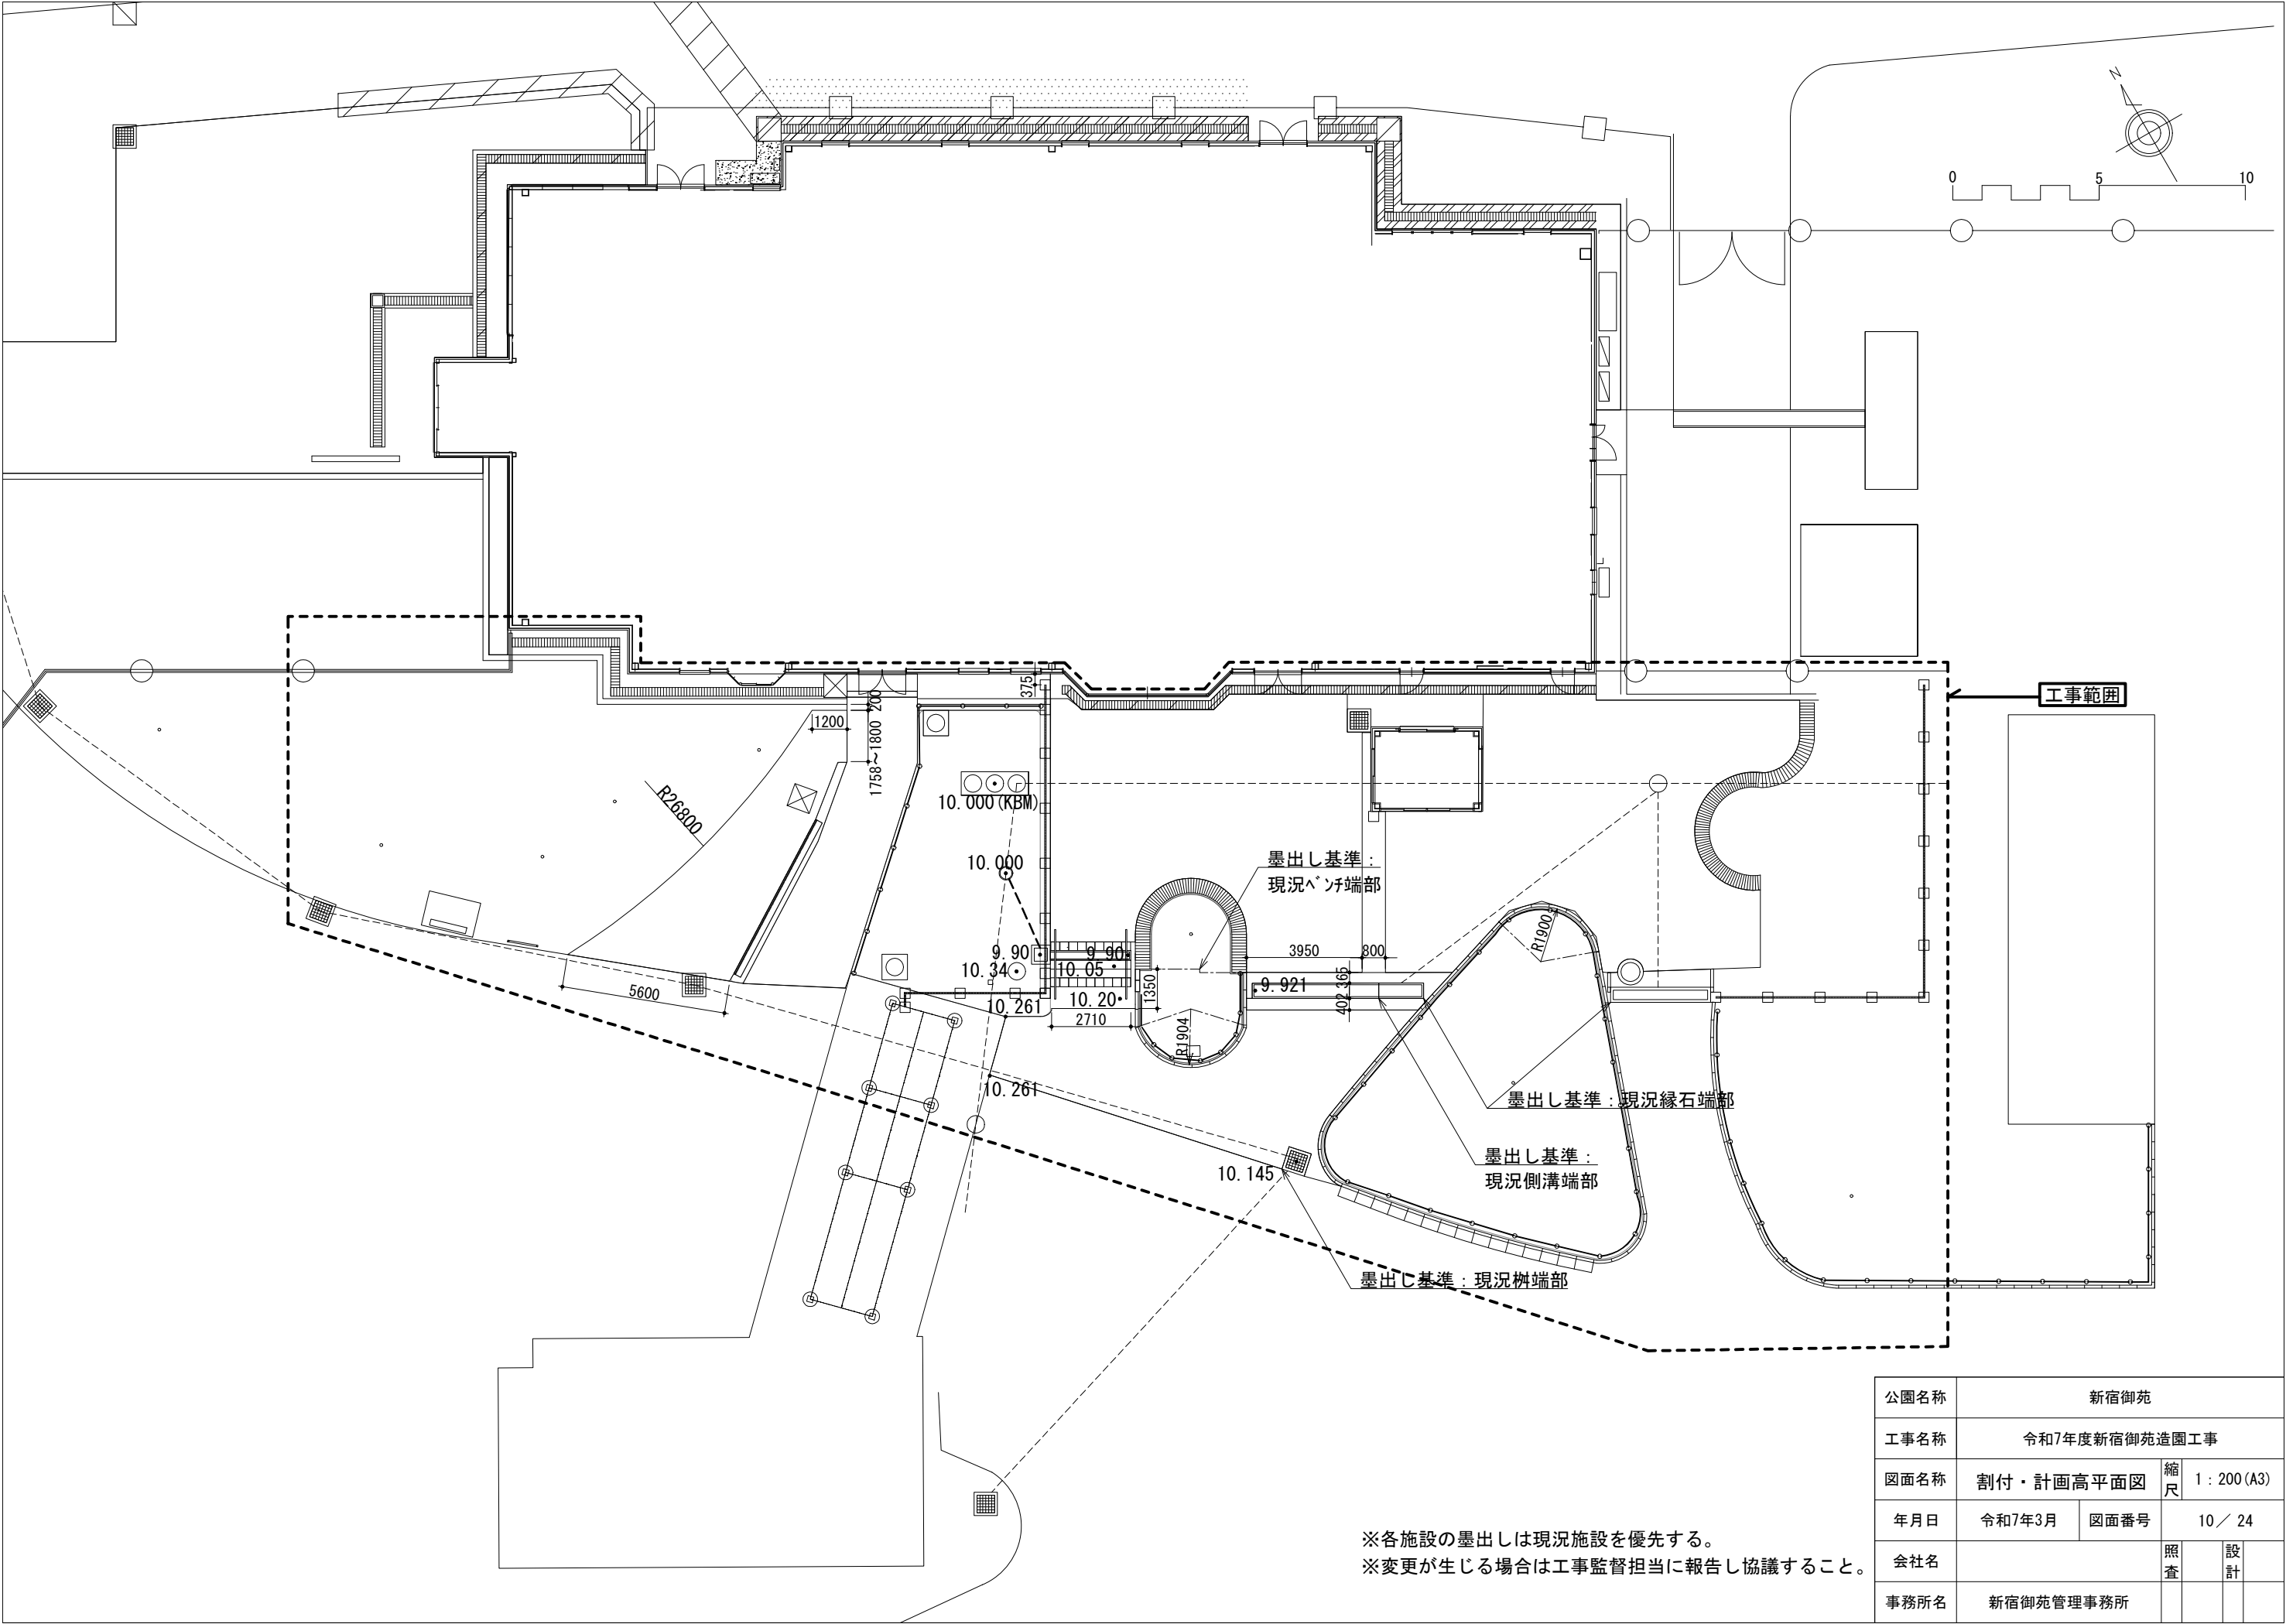


※各施設の墨出しは現況施設を優先する。  
※変更が生じる場合は工事監督担当に報告し協議すること。

|      |               |      |              |    |
|------|---------------|------|--------------|----|
| 公園名称 | 新宿御苑          |      |              |    |
| 工事名称 | 令和7年度新宿御苑造園工事 |      |              |    |
| 図面名称 | 割付・計画高平面図     | 縮尺   | 1 : 200 (A3) |    |
| 年月日  | 令和7年3月        | 図面番号 | 10 / 24      |    |
| 会社名  |               |      | 照査           | 設計 |
| 事務所名 | 新宿御苑管理事務所     |      |              |    |




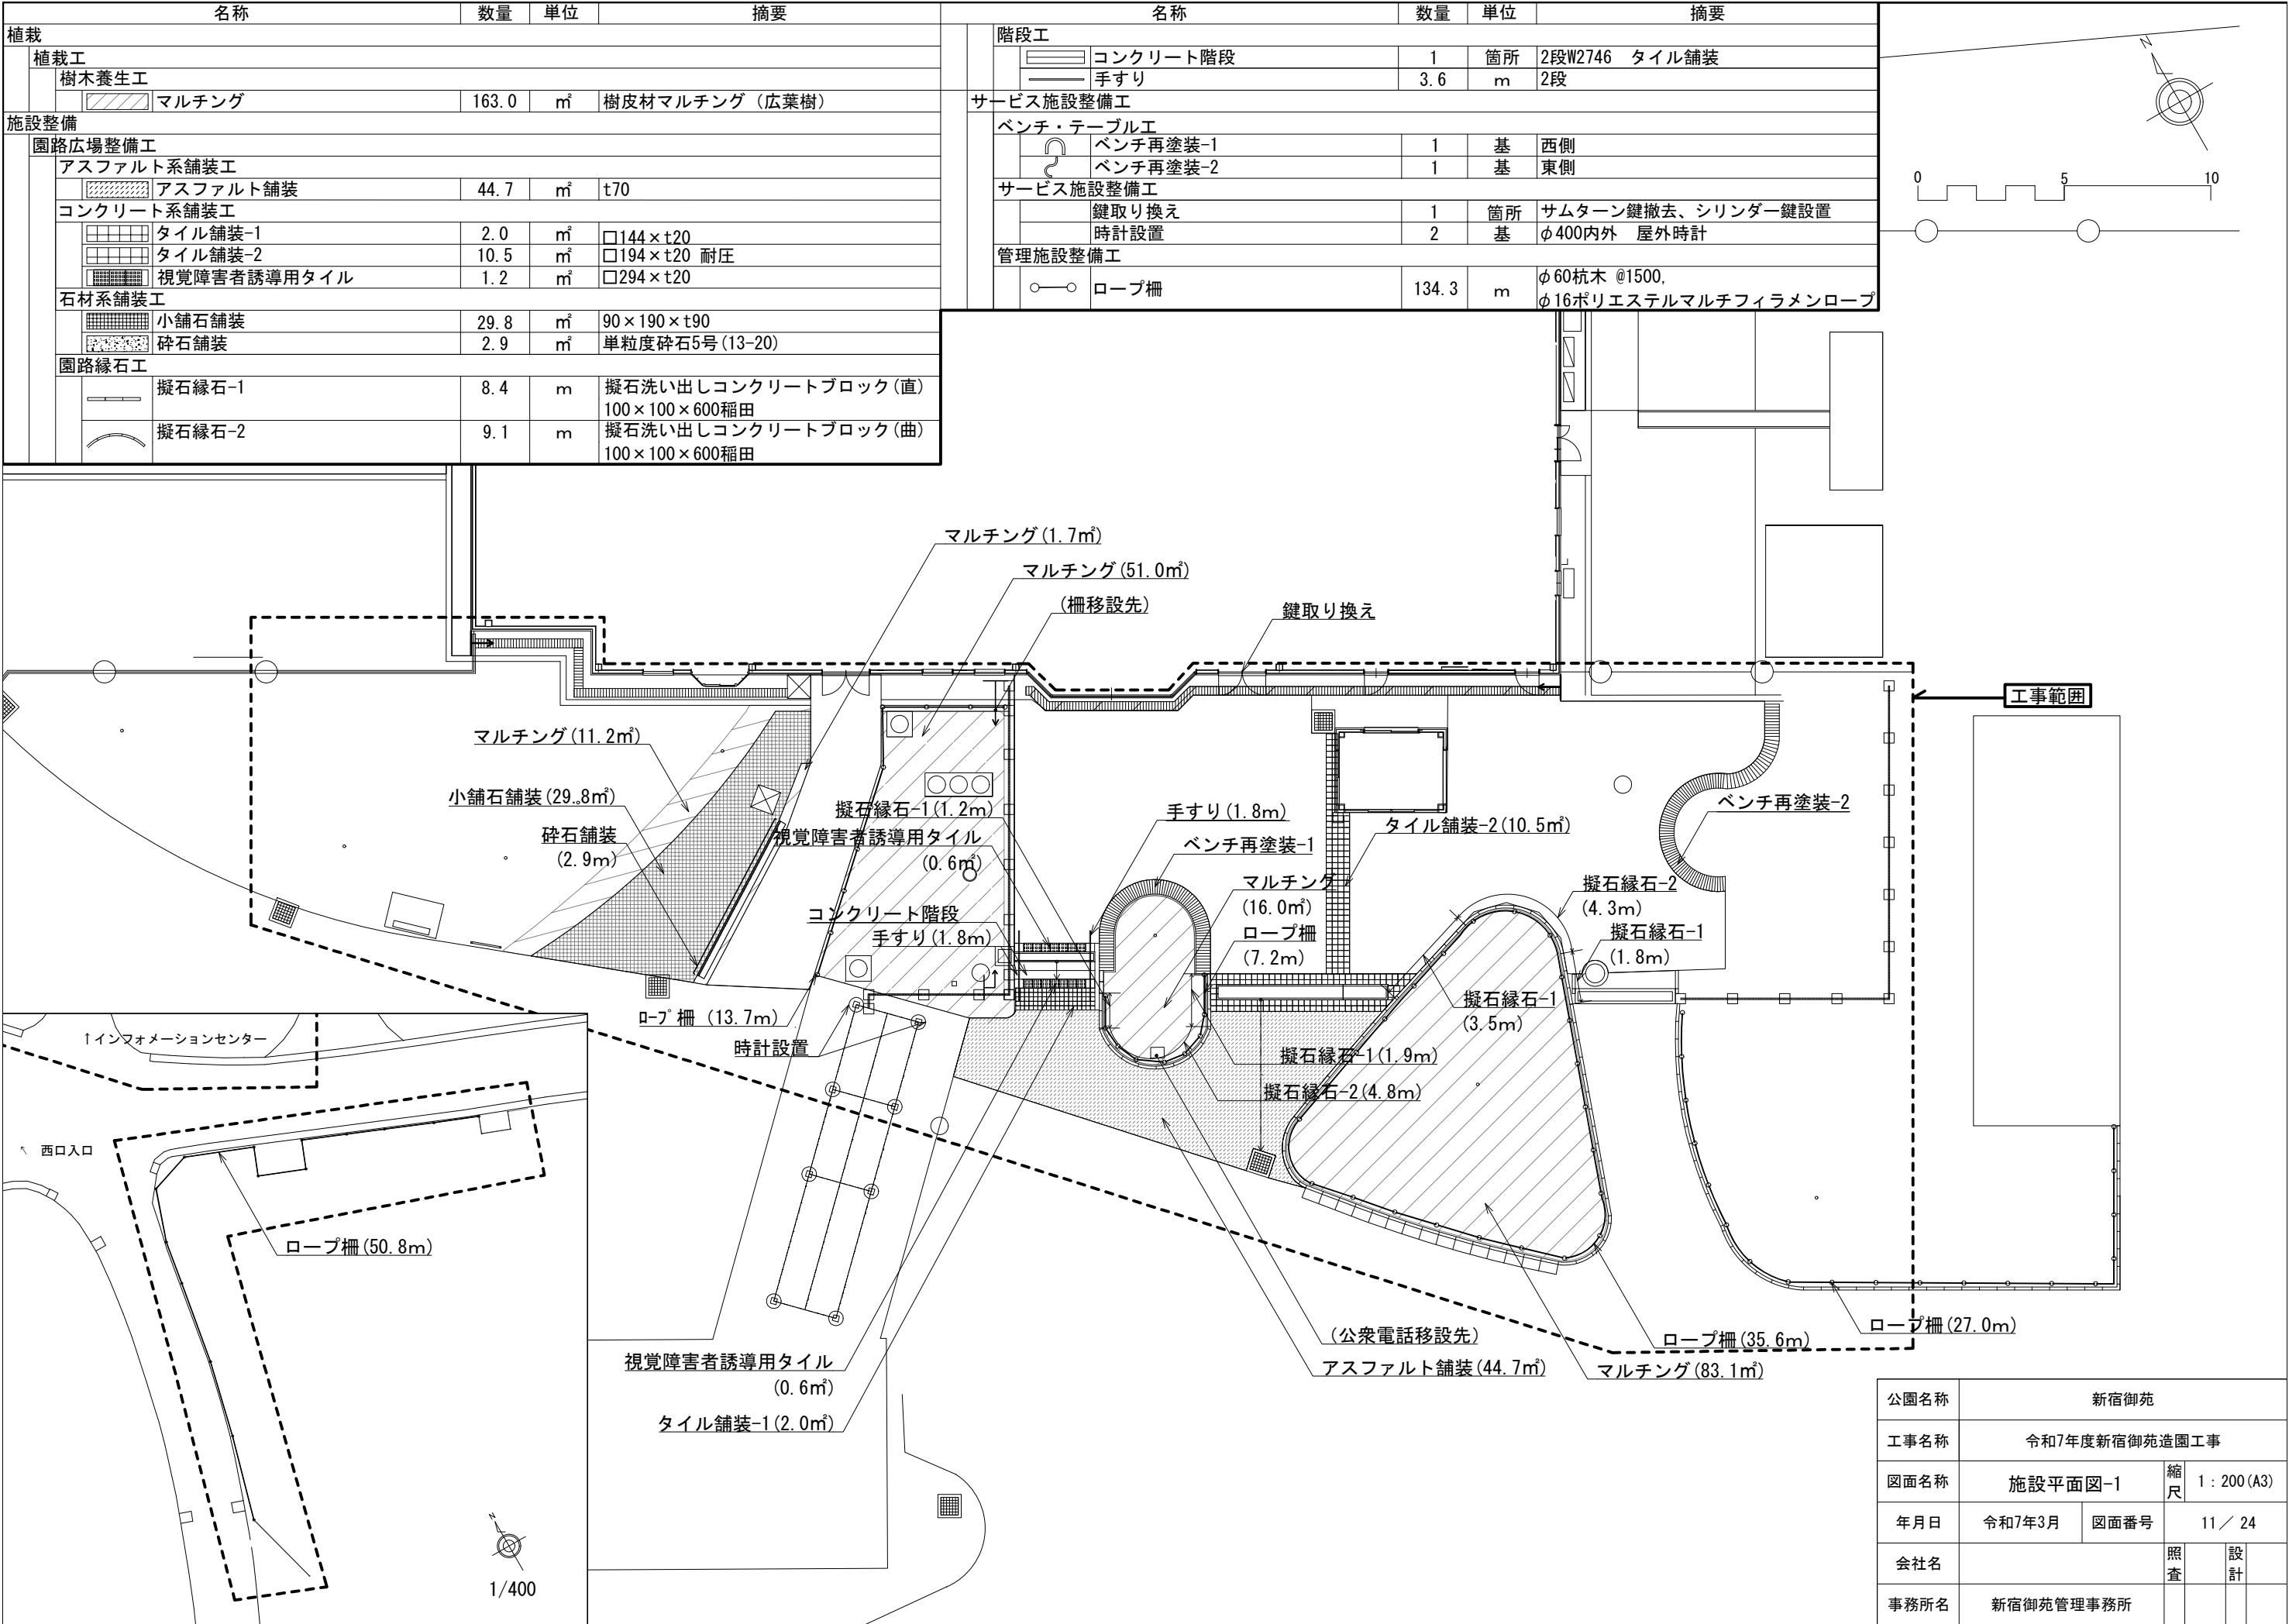



| 名称         |          | 数量   | 単位             | 摘要                                   |
|------------|----------|------|----------------|--------------------------------------|
| 植栽         |          |      |                |                                      |
| 植栽工        |          |      |                |                                      |
| 樹木養生工      |          |      |                |                                      |
|            | 防根シート    | 29.2 | m              | H500 ポリプロピレンシートt0.6                  |
| 施設整備       |          |      |                |                                      |
| 園路広場整備工    |          |      |                |                                      |
| アスファルト系舗装工 |          |      |                |                                      |
|            | アスファルト舗装 | 87.4 | m <sup>2</sup> | t70                                  |
| サービス施設整備工  |          |      |                |                                      |
| 管理施設整備工    |          |      |                |                                      |
|            | ロープ柵     | 29.2 | m              | φ60杭木@1500,<br>φ16ポリエステルマルチフィラメントロープ |

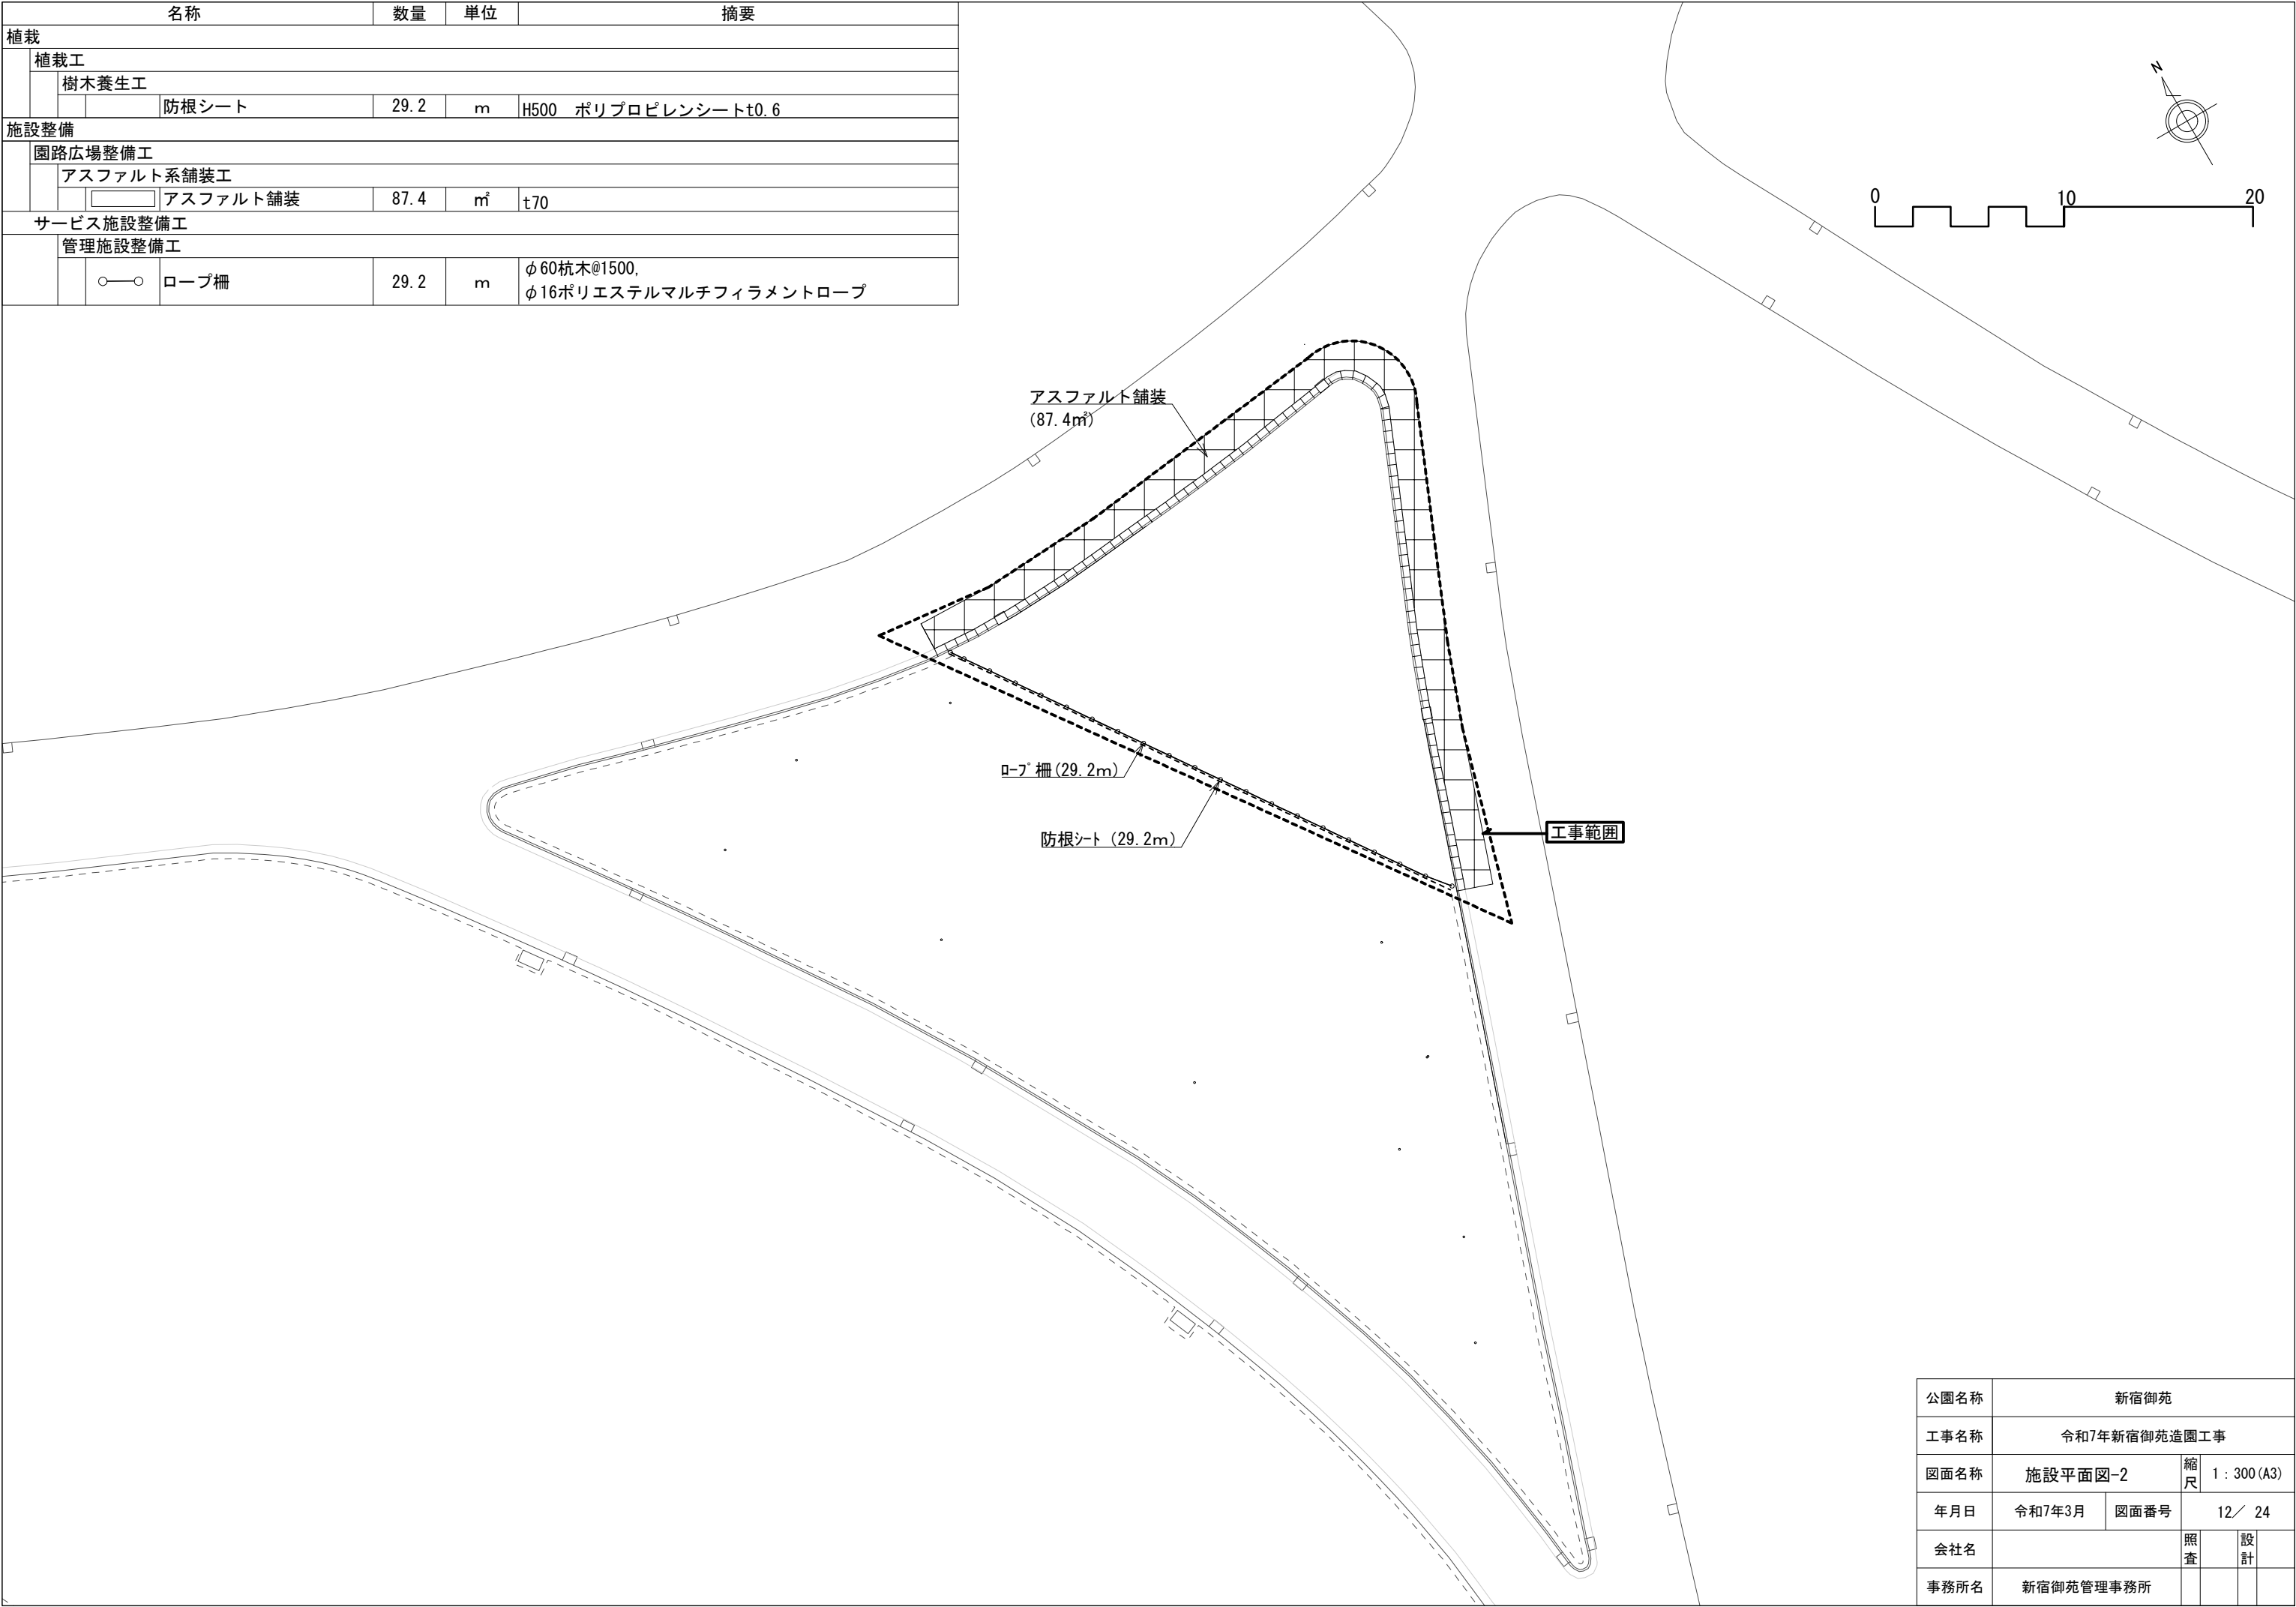


|      |              |      |              |    |  |
|------|--------------|------|--------------|----|--|
| 公園名称 | 新宿御苑         |      |              |    |  |
| 工事名称 | 令和7年新宿御苑造園工事 |      |              |    |  |
| 図面名称 | 施設平面図-2      | 縮尺   | 1 : 300 (A3) |    |  |
| 年月日  | 令和7年3月       | 図面番号 | 12 / 24      |    |  |
| 会社名  |              |      | 照査           | 設計 |  |
| 事務所名 | 新宿御苑管理事務所    |      |              |    |  |

  


| 名称                                                                                       | 数量   | 単位 | 摘要               |
|------------------------------------------------------------------------------------------|------|----|------------------|
| 植栽                                                                                       |      |    |                  |
| 植栽工                                                                                      |      |    |                  |
| 地被類植栽工                                                                                   |      |    |                  |
|  ツツブキ   | 24   | 株  | pot径 10.5cm 3枚葉  |
|  テイカカズラ | 133  | 株  | pot径 9.0cm L0.3m |
|  ノシラン   | 145  | 株  | pot径 12.0cm 3芽立  |
|  ヤブコウジ  | 1262 | 株  | pot径 9.0cm 3芽立   |
|  ヤブラン   | 701  | 株  | pot径 10.5cm 3芽立  |
|  リュウノヒゲ | 2181 | 株  | pot径 9.0cm 5芽立   |
| 樹木養生工                                                                                    |      |    |                  |
| 添柱型支柱                                                                                    | 1    | 基  |                  |

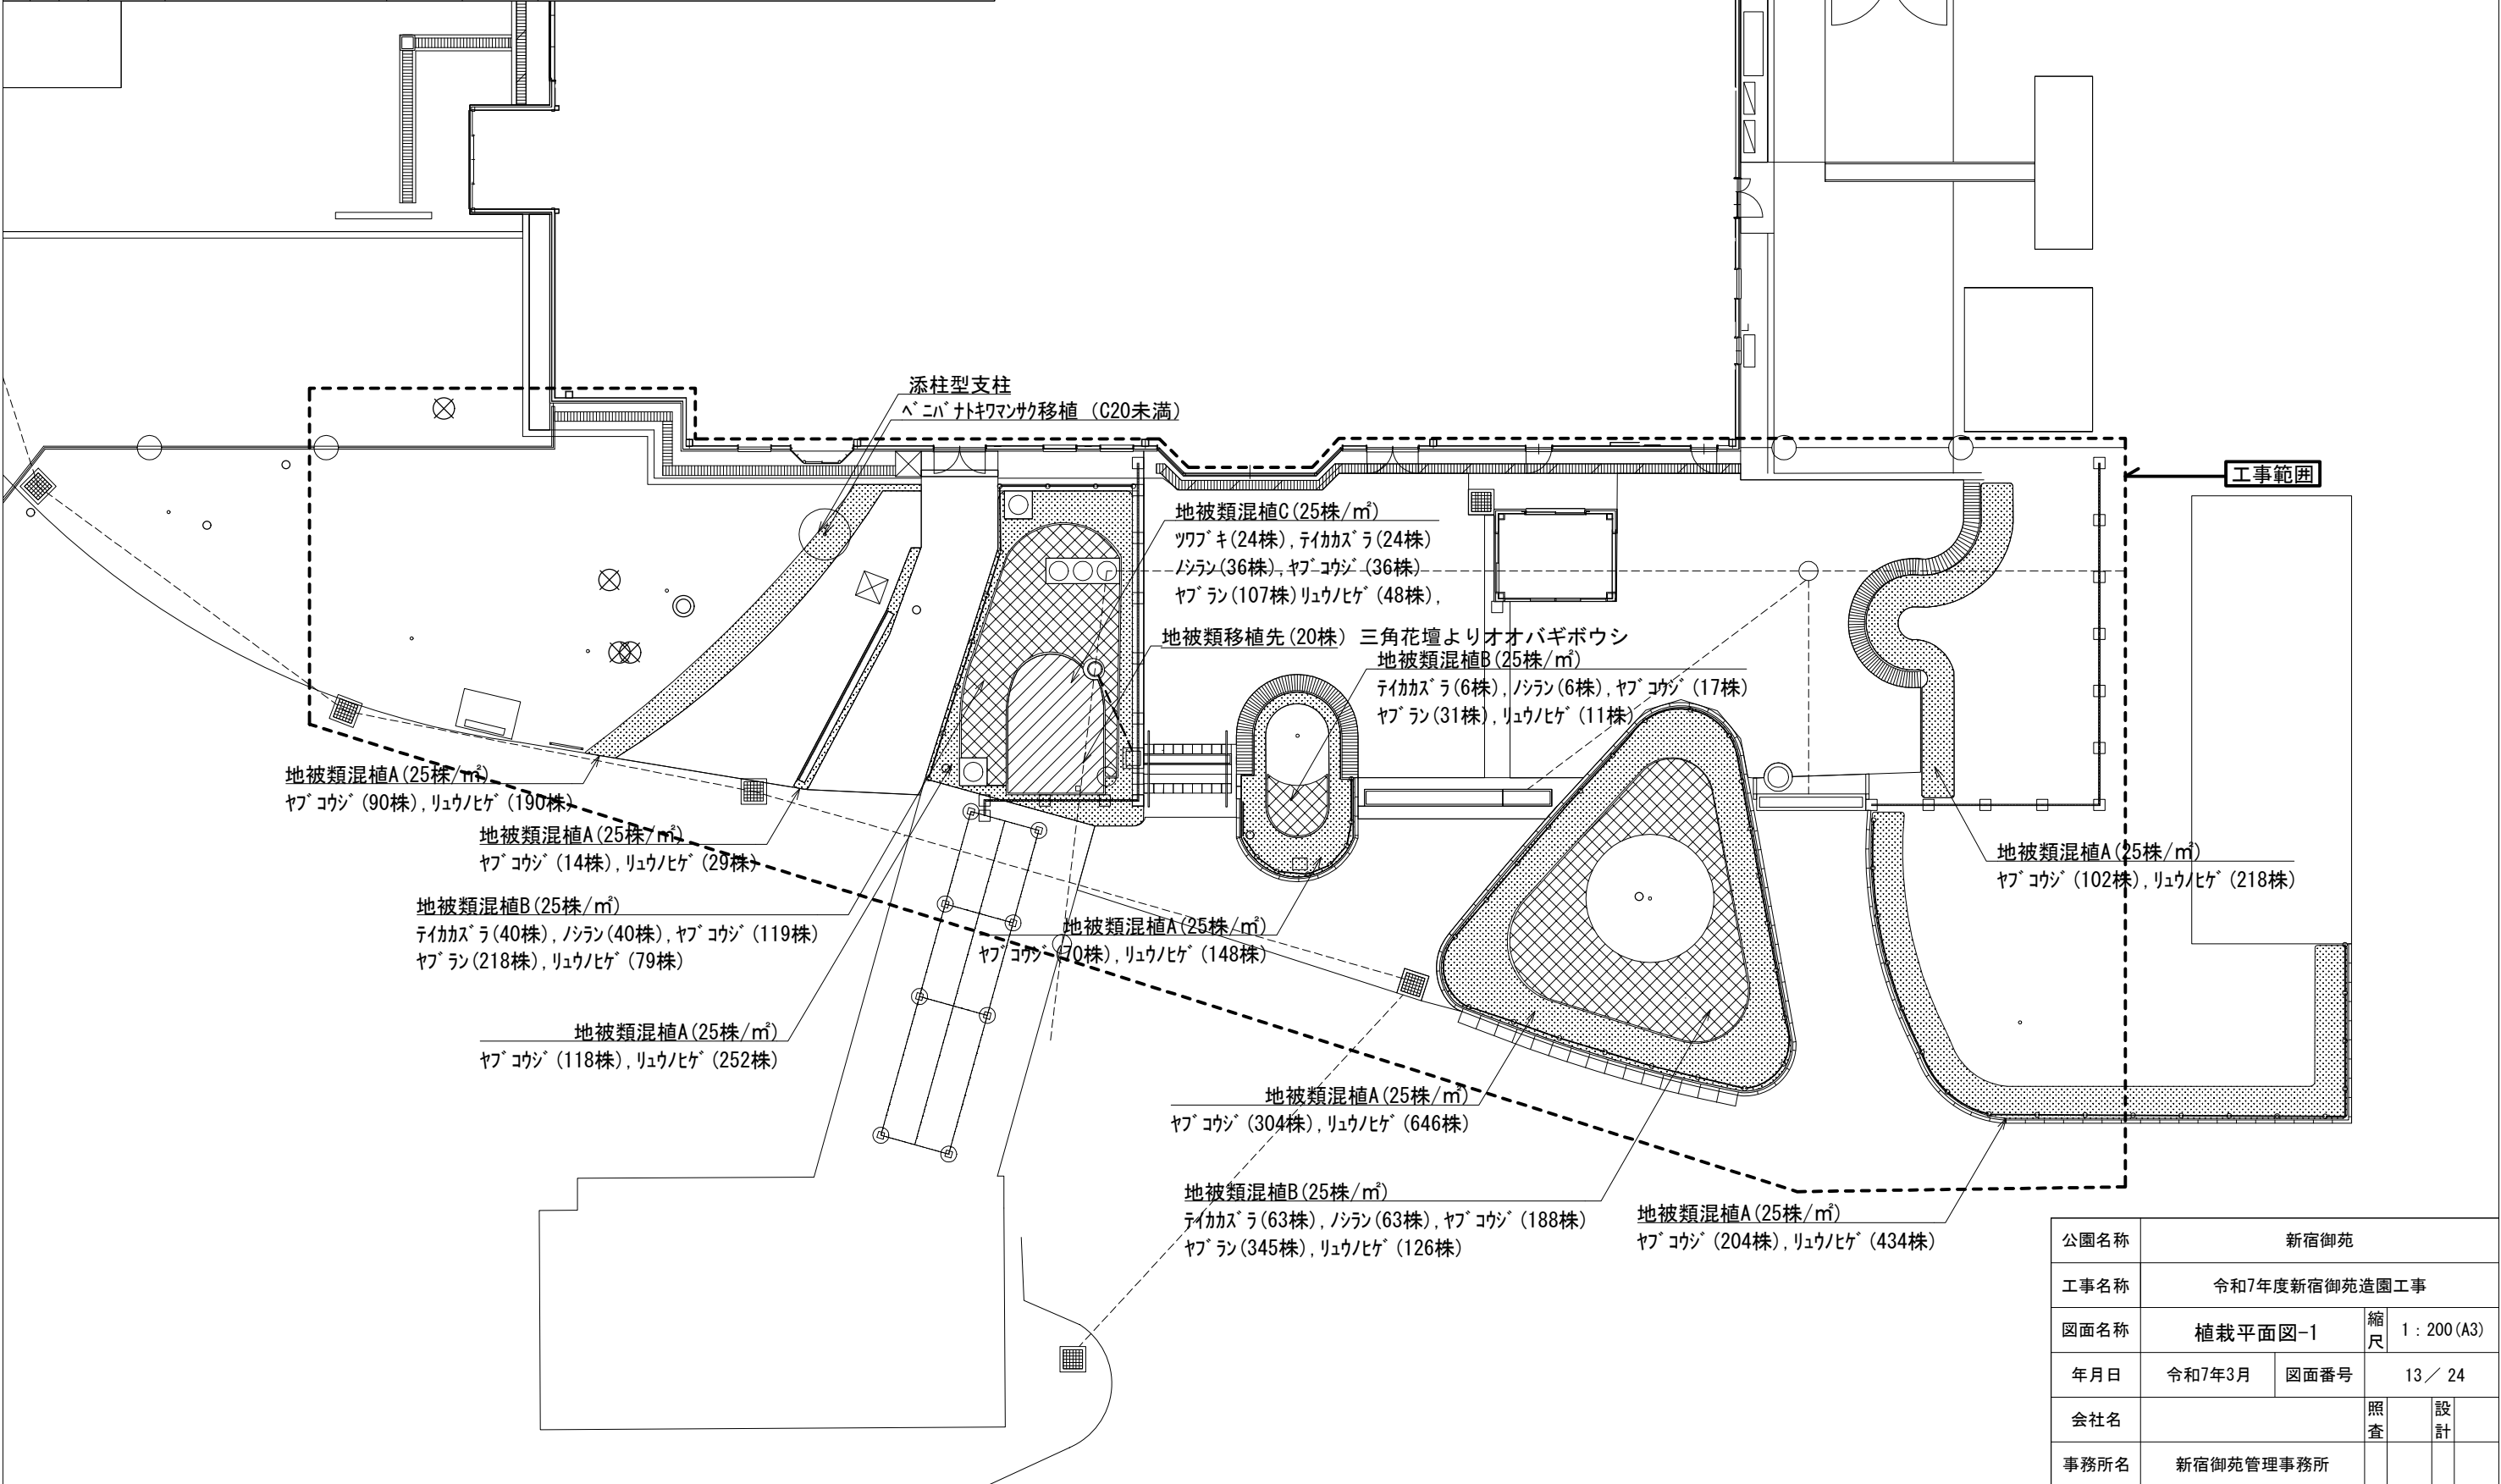


|      |               |      |              |    |
|------|---------------|------|--------------|----|
| 公園名称 | 新宿御苑          |      |              |    |
| 工事名称 | 令和7年度新宿御苑造園工事 |      |              |    |
| 図面名称 | 植栽平面図-1       | 縮尺   | 1 : 200 (A3) |    |
| 年月日  | 令和7年3月        | 図面番号 | 13 / 24      |    |
| 会社名  |               |      | 照査           | 設計 |
| 事務所名 | 新宿御苑管理事務所     |      |              |    |

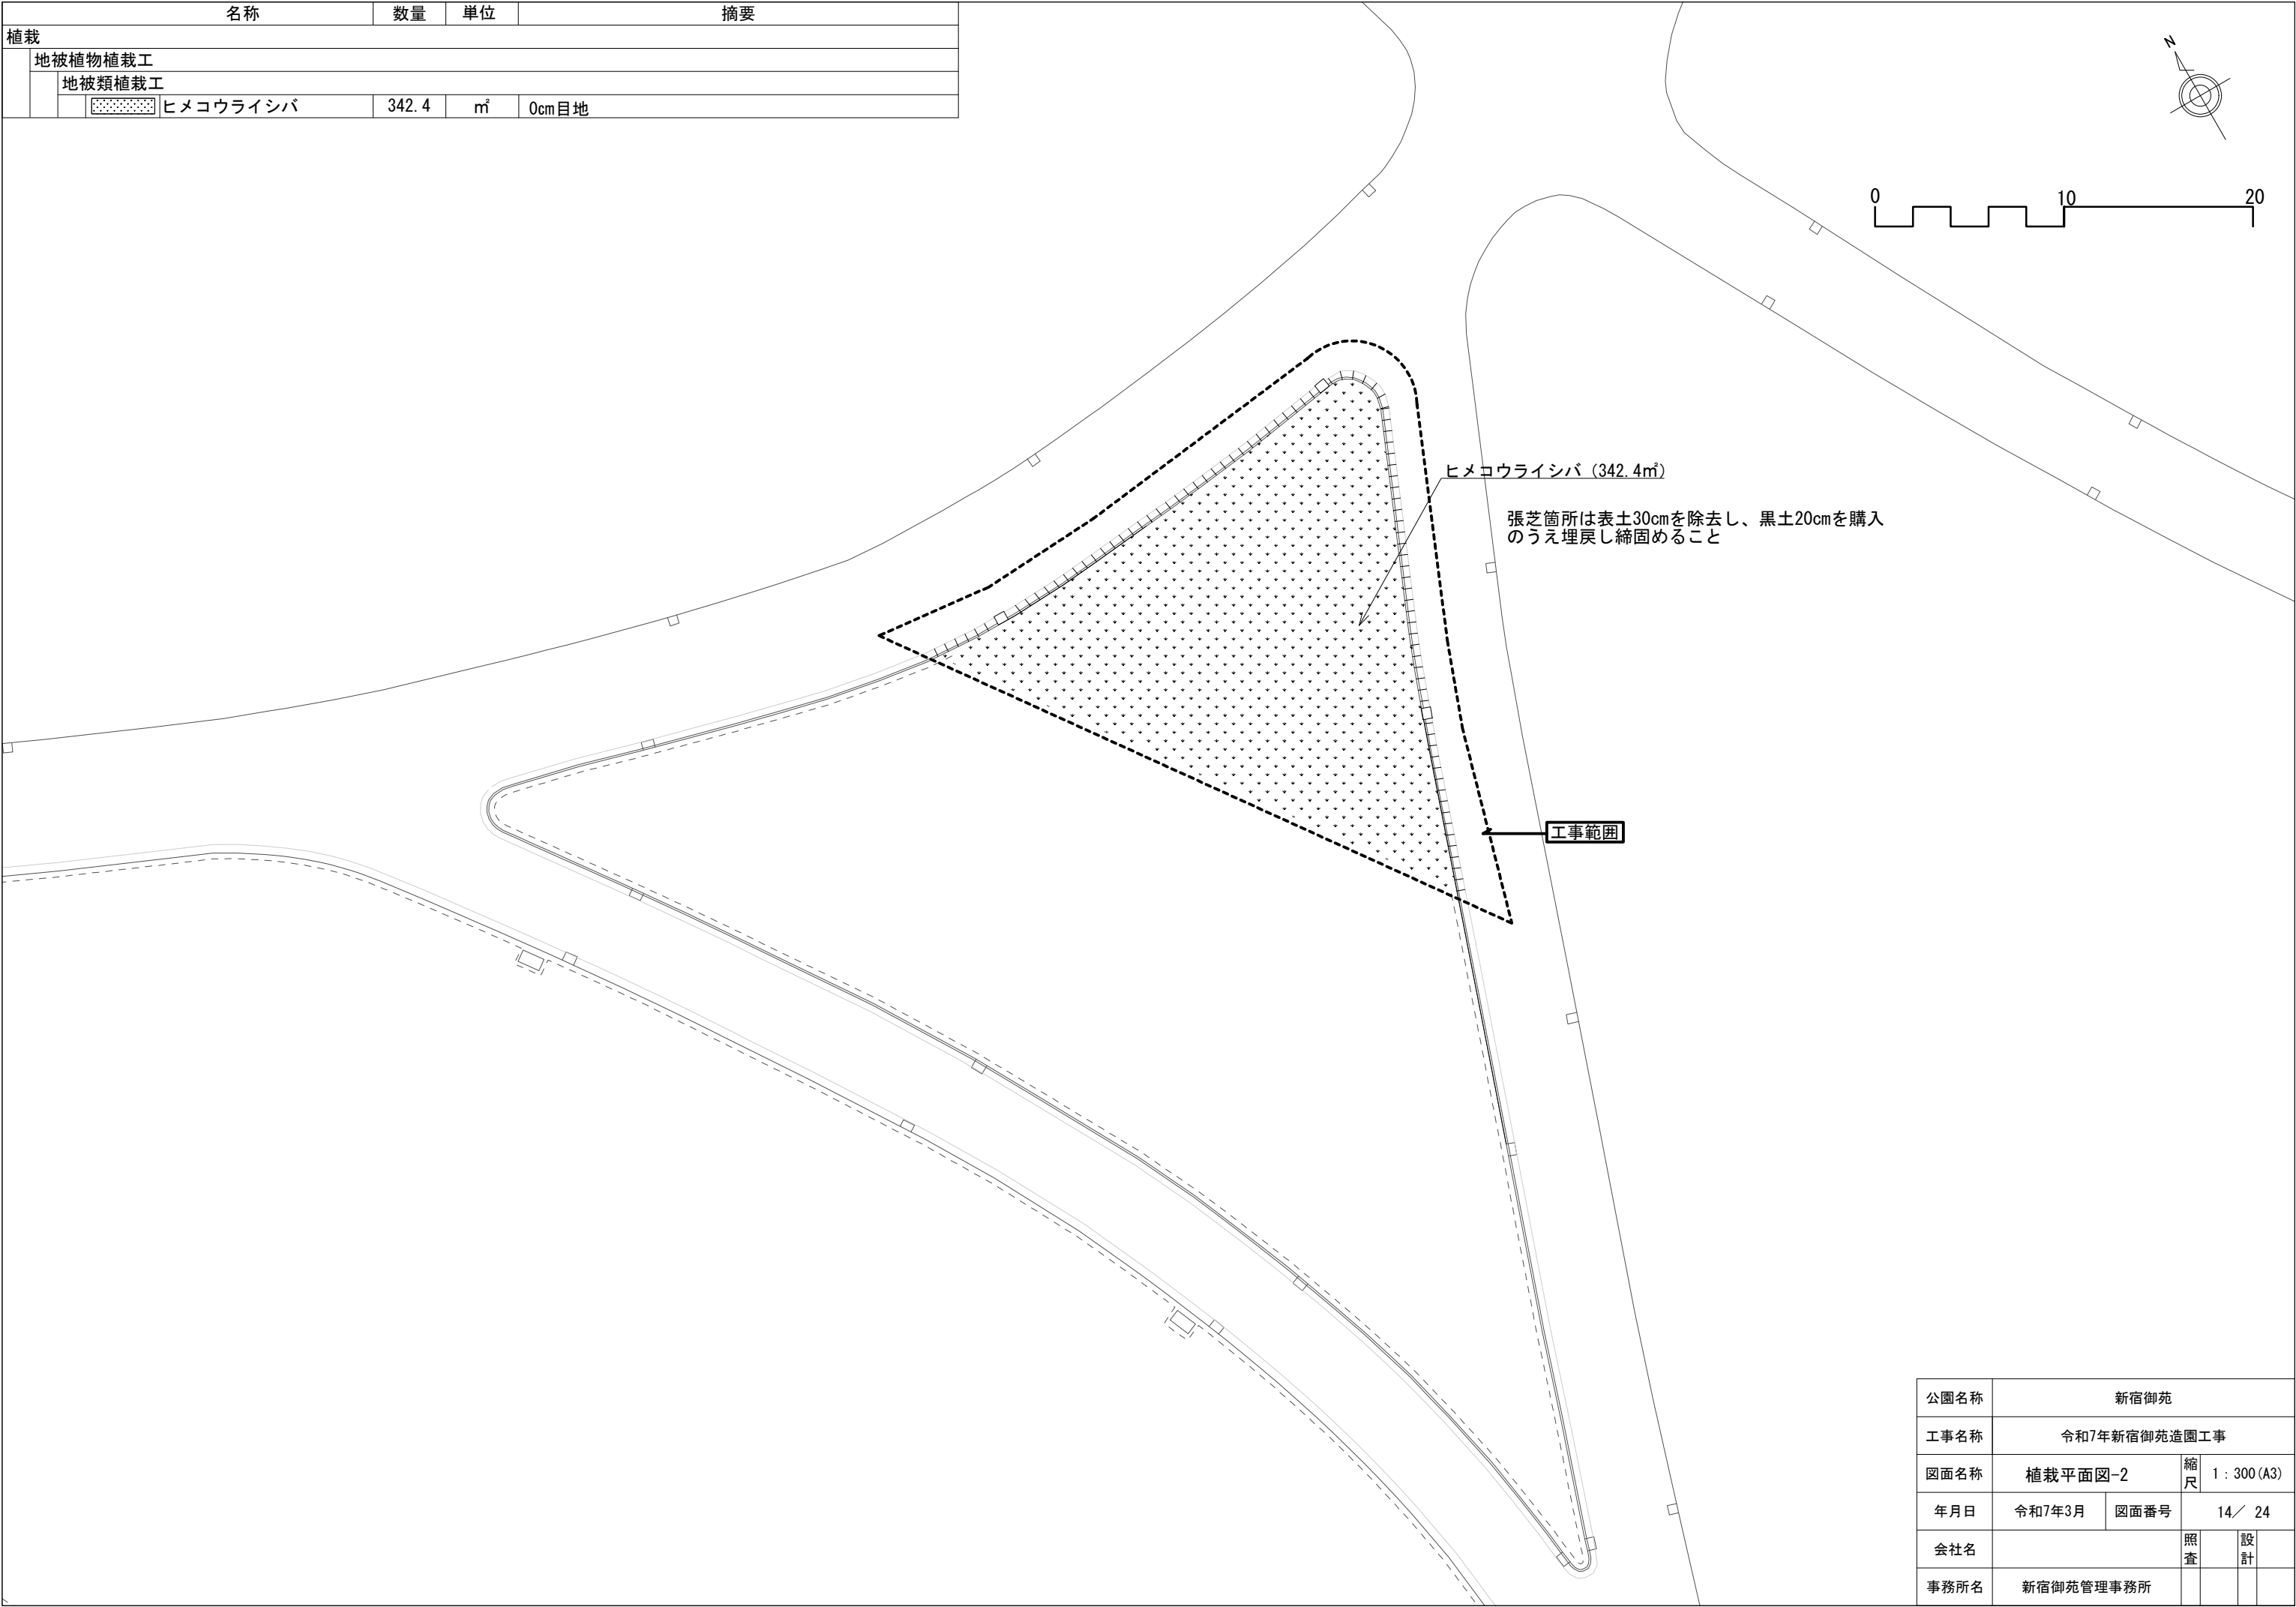


| 名称                                                                                           | 数量  | 単位 | 摘要                                                                  |
|----------------------------------------------------------------------------------------------|-----|----|---------------------------------------------------------------------|
| 施設整備                                                                                         |     |    |                                                                     |
| 雨水排水設備工                                                                                      |     |    |                                                                     |
| 側溝工                                                                                          |     |    |                                                                     |
|  U型側溝-1     | 2.8 | m  | 1種240鋼製 <sup>※</sup> レーチン <sup>※</sup> ノスリップ <sup>※</sup> （細目）歩行者用  |
|  U型側溝-2     | 4.3 | m  | 1種300A鋼製 <sup>※</sup> レーチン <sup>※</sup> ノスリップ <sup>※</sup> （細目）T-2  |
|  U型側溝蓋      | 1.5 | m  | 1種300A用鋼製 <sup>※</sup> レーチン <sup>※</sup> ノスリップ <sup>※</sup> （細目）T-2 |
|  グレーチングスリット | 2.4 | m  | 1000×94×44                                                          |
| 管渠工                                                                                          |     |    |                                                                     |
|  排水管        | 2.6 | m  | 硬質ビニール管VP-150                                                       |
| 汚水樹・マンホール工                                                                                   |     |    |                                                                     |
|  集水樹        | 1   | 箇所 | □450                                                                |
|  汚水樹        | 1   | 箇所 | φ400                                                                |

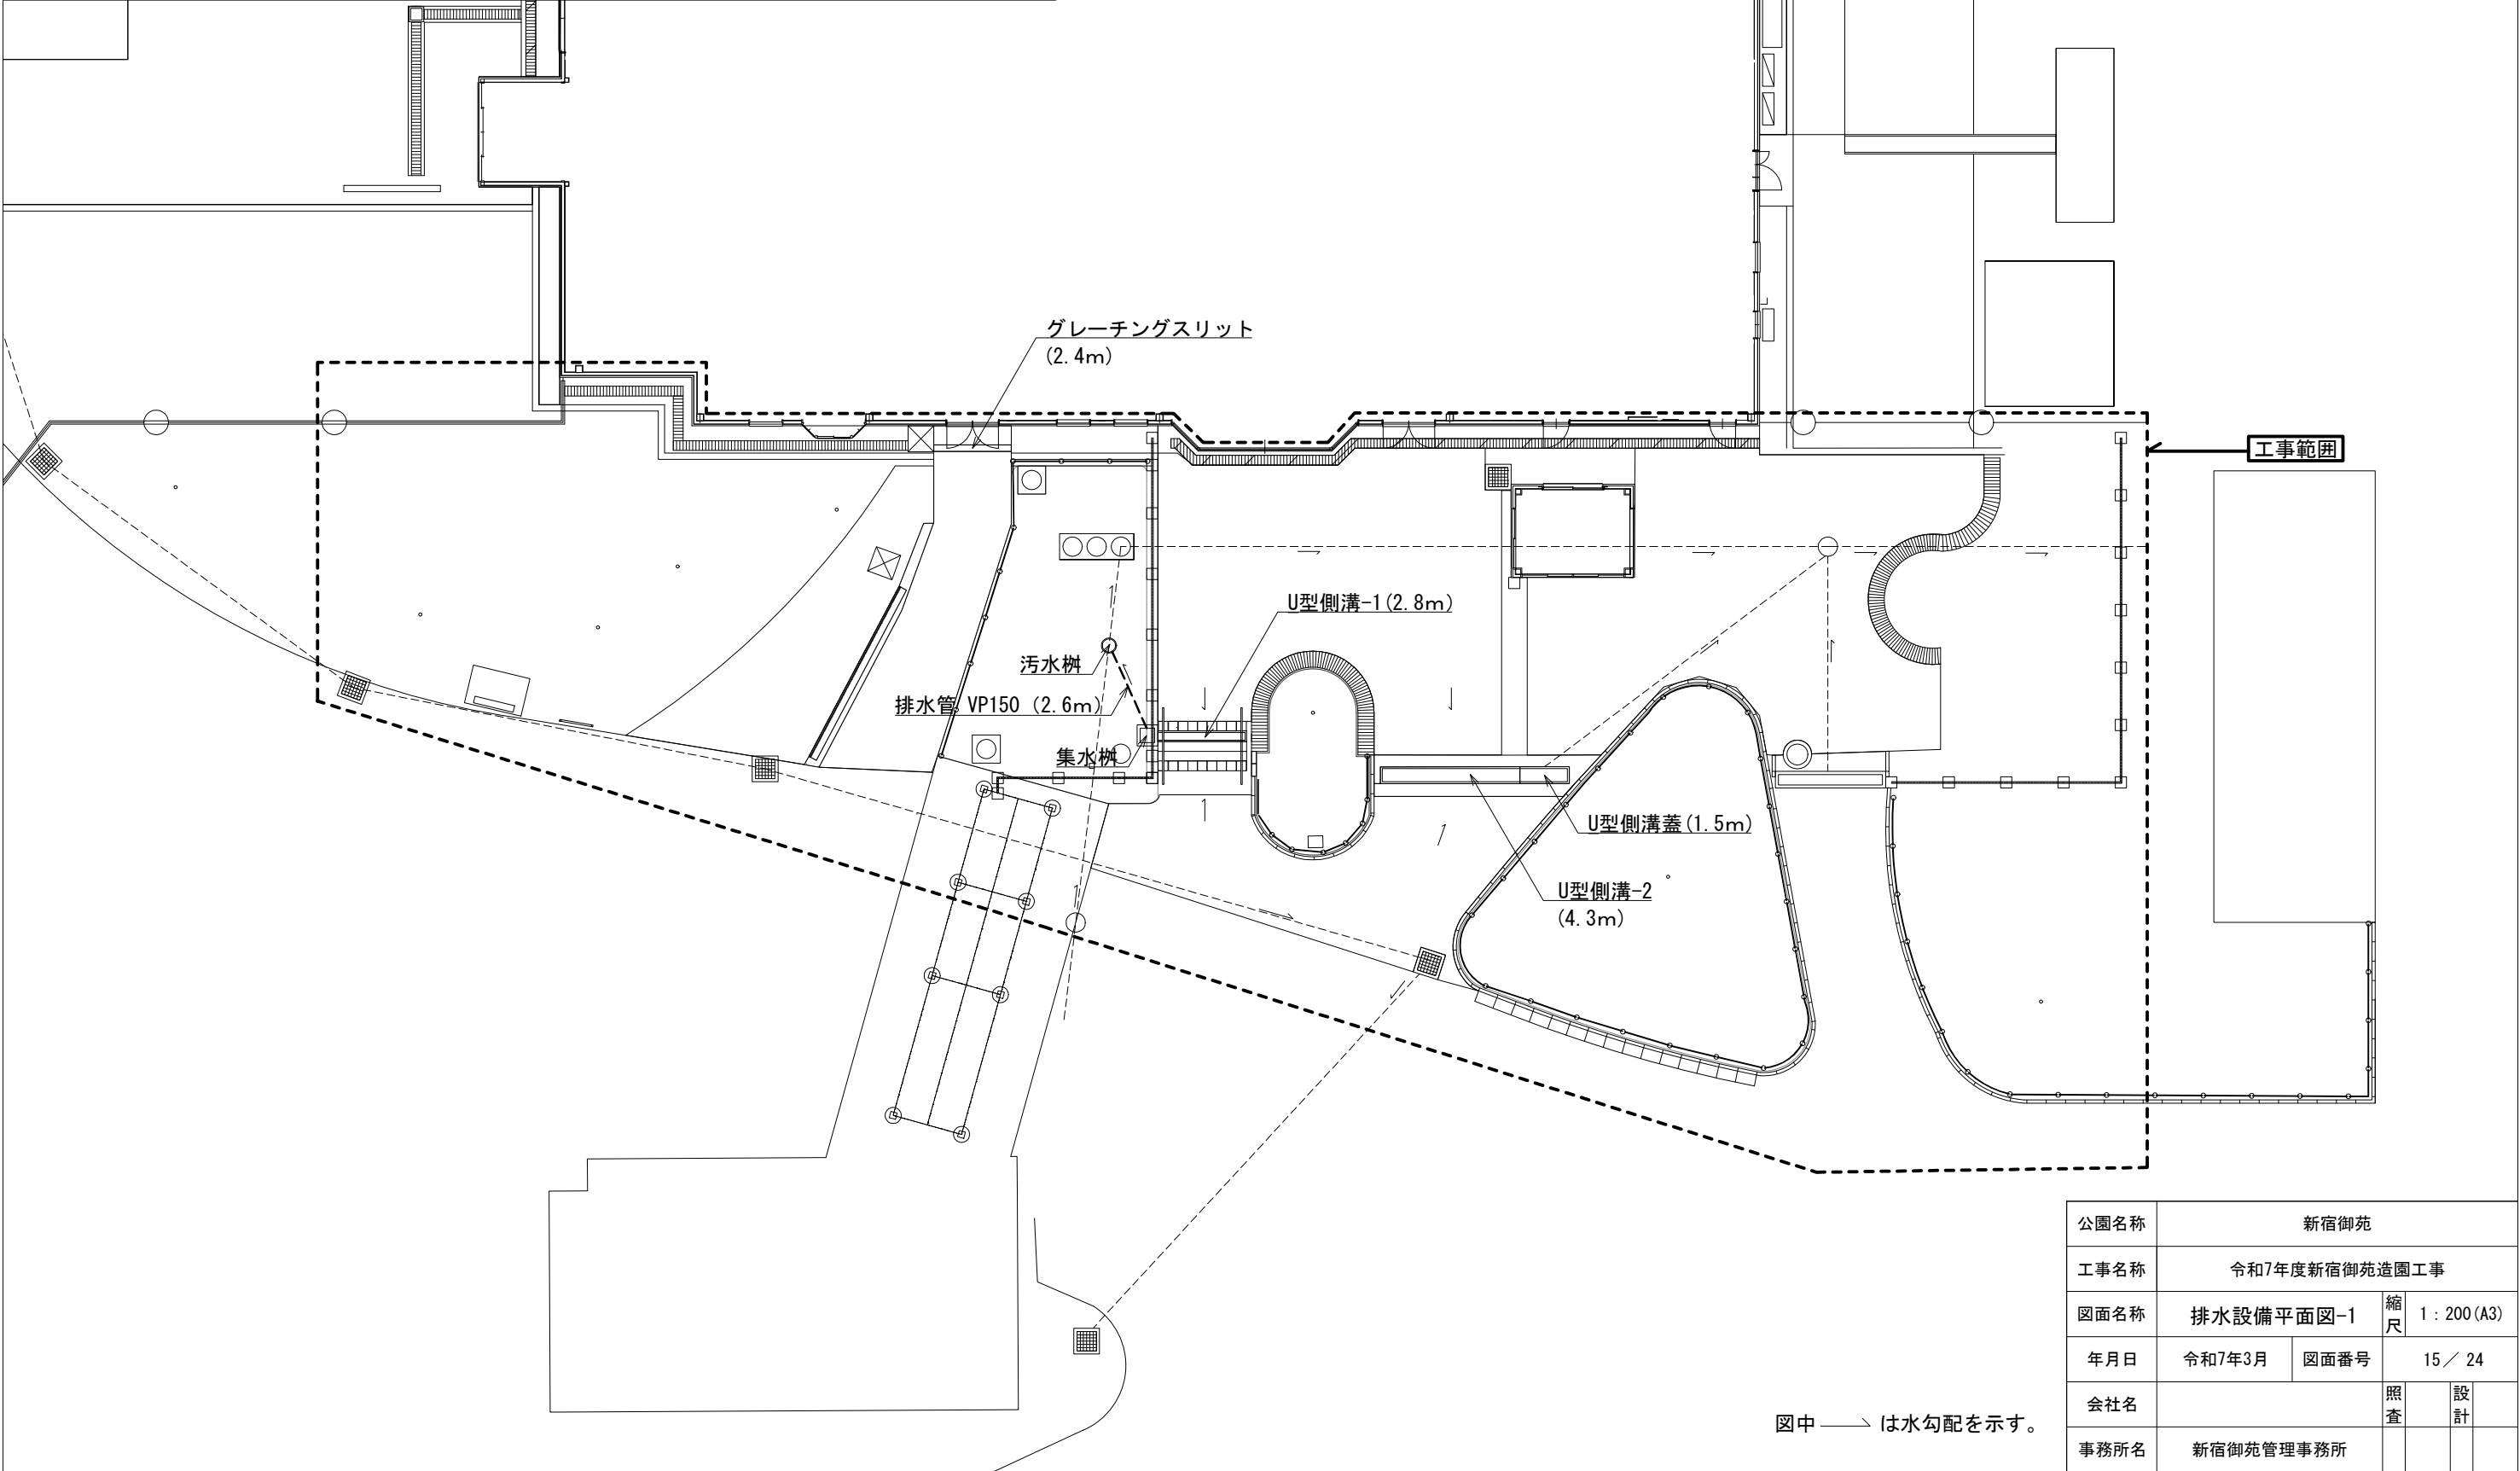

|      |               |      |            |    |
|------|---------------|------|------------|----|
| 公園名称 | 新宿御苑          |      |            |    |
| 工事名称 | 令和7年度新宿御苑造園工事 |      |            |    |
| 図面名称 | 排水設備平面図-1     | 縮尺   | 1：200 (A3) |    |
| 年月日  | 令和7年3月        | 図面番号 | 15／24      |    |
| 会社名  |               |      | 照査         | 設計 |
| 事務所名 | 新宿御苑管理事務所     |      |            |    |

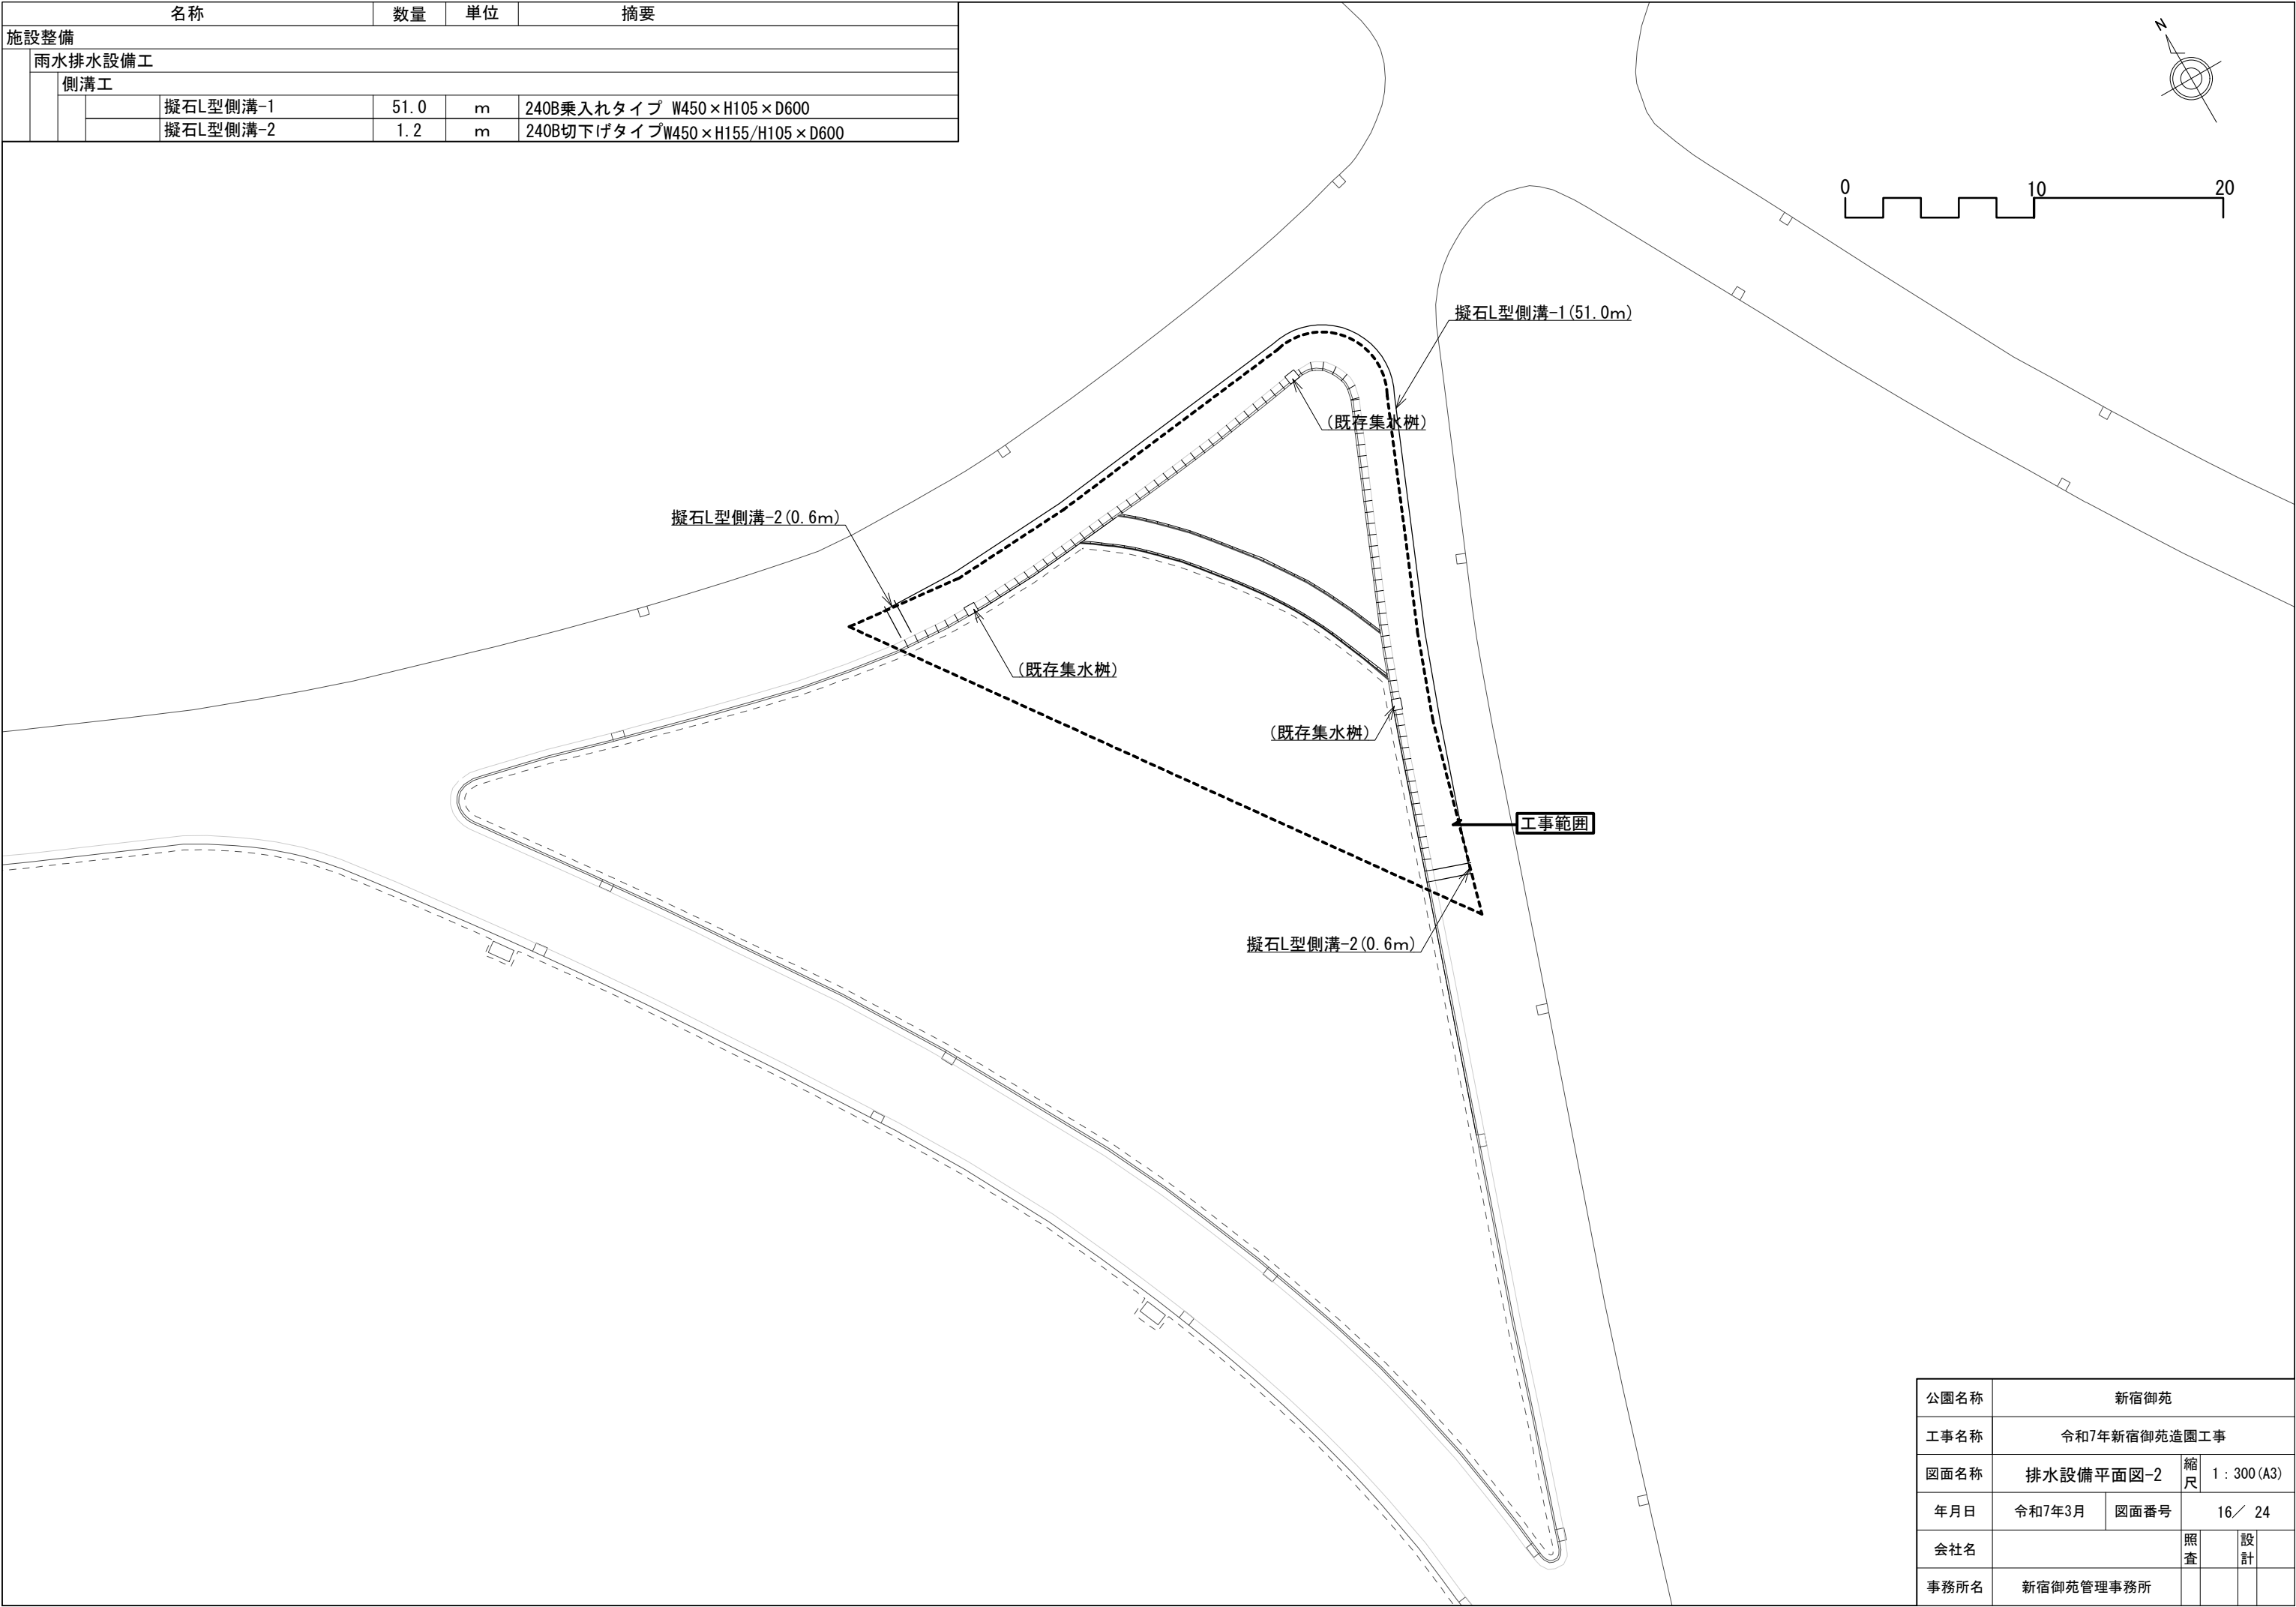


| 名称      | 数量  | 単位 | 摘要                        |
|---------|-----|----|---------------------------|
| 施設整備    |     |    |                           |
| 電気設備工   |     |    |                           |
| 照明設備工   |     |    |                           |
| ハンドホール  | 2   | 箇所 | 600×600×600mmR2K-60付      |
| 電気管路工   |     |    |                           |
| 電線管     | 8.4 | m  | 波付硬質ポリエチレン管FEP-50 φ66(50) |
| 埋設表示シート | 7.7 | m  | W150 2倍折                  |

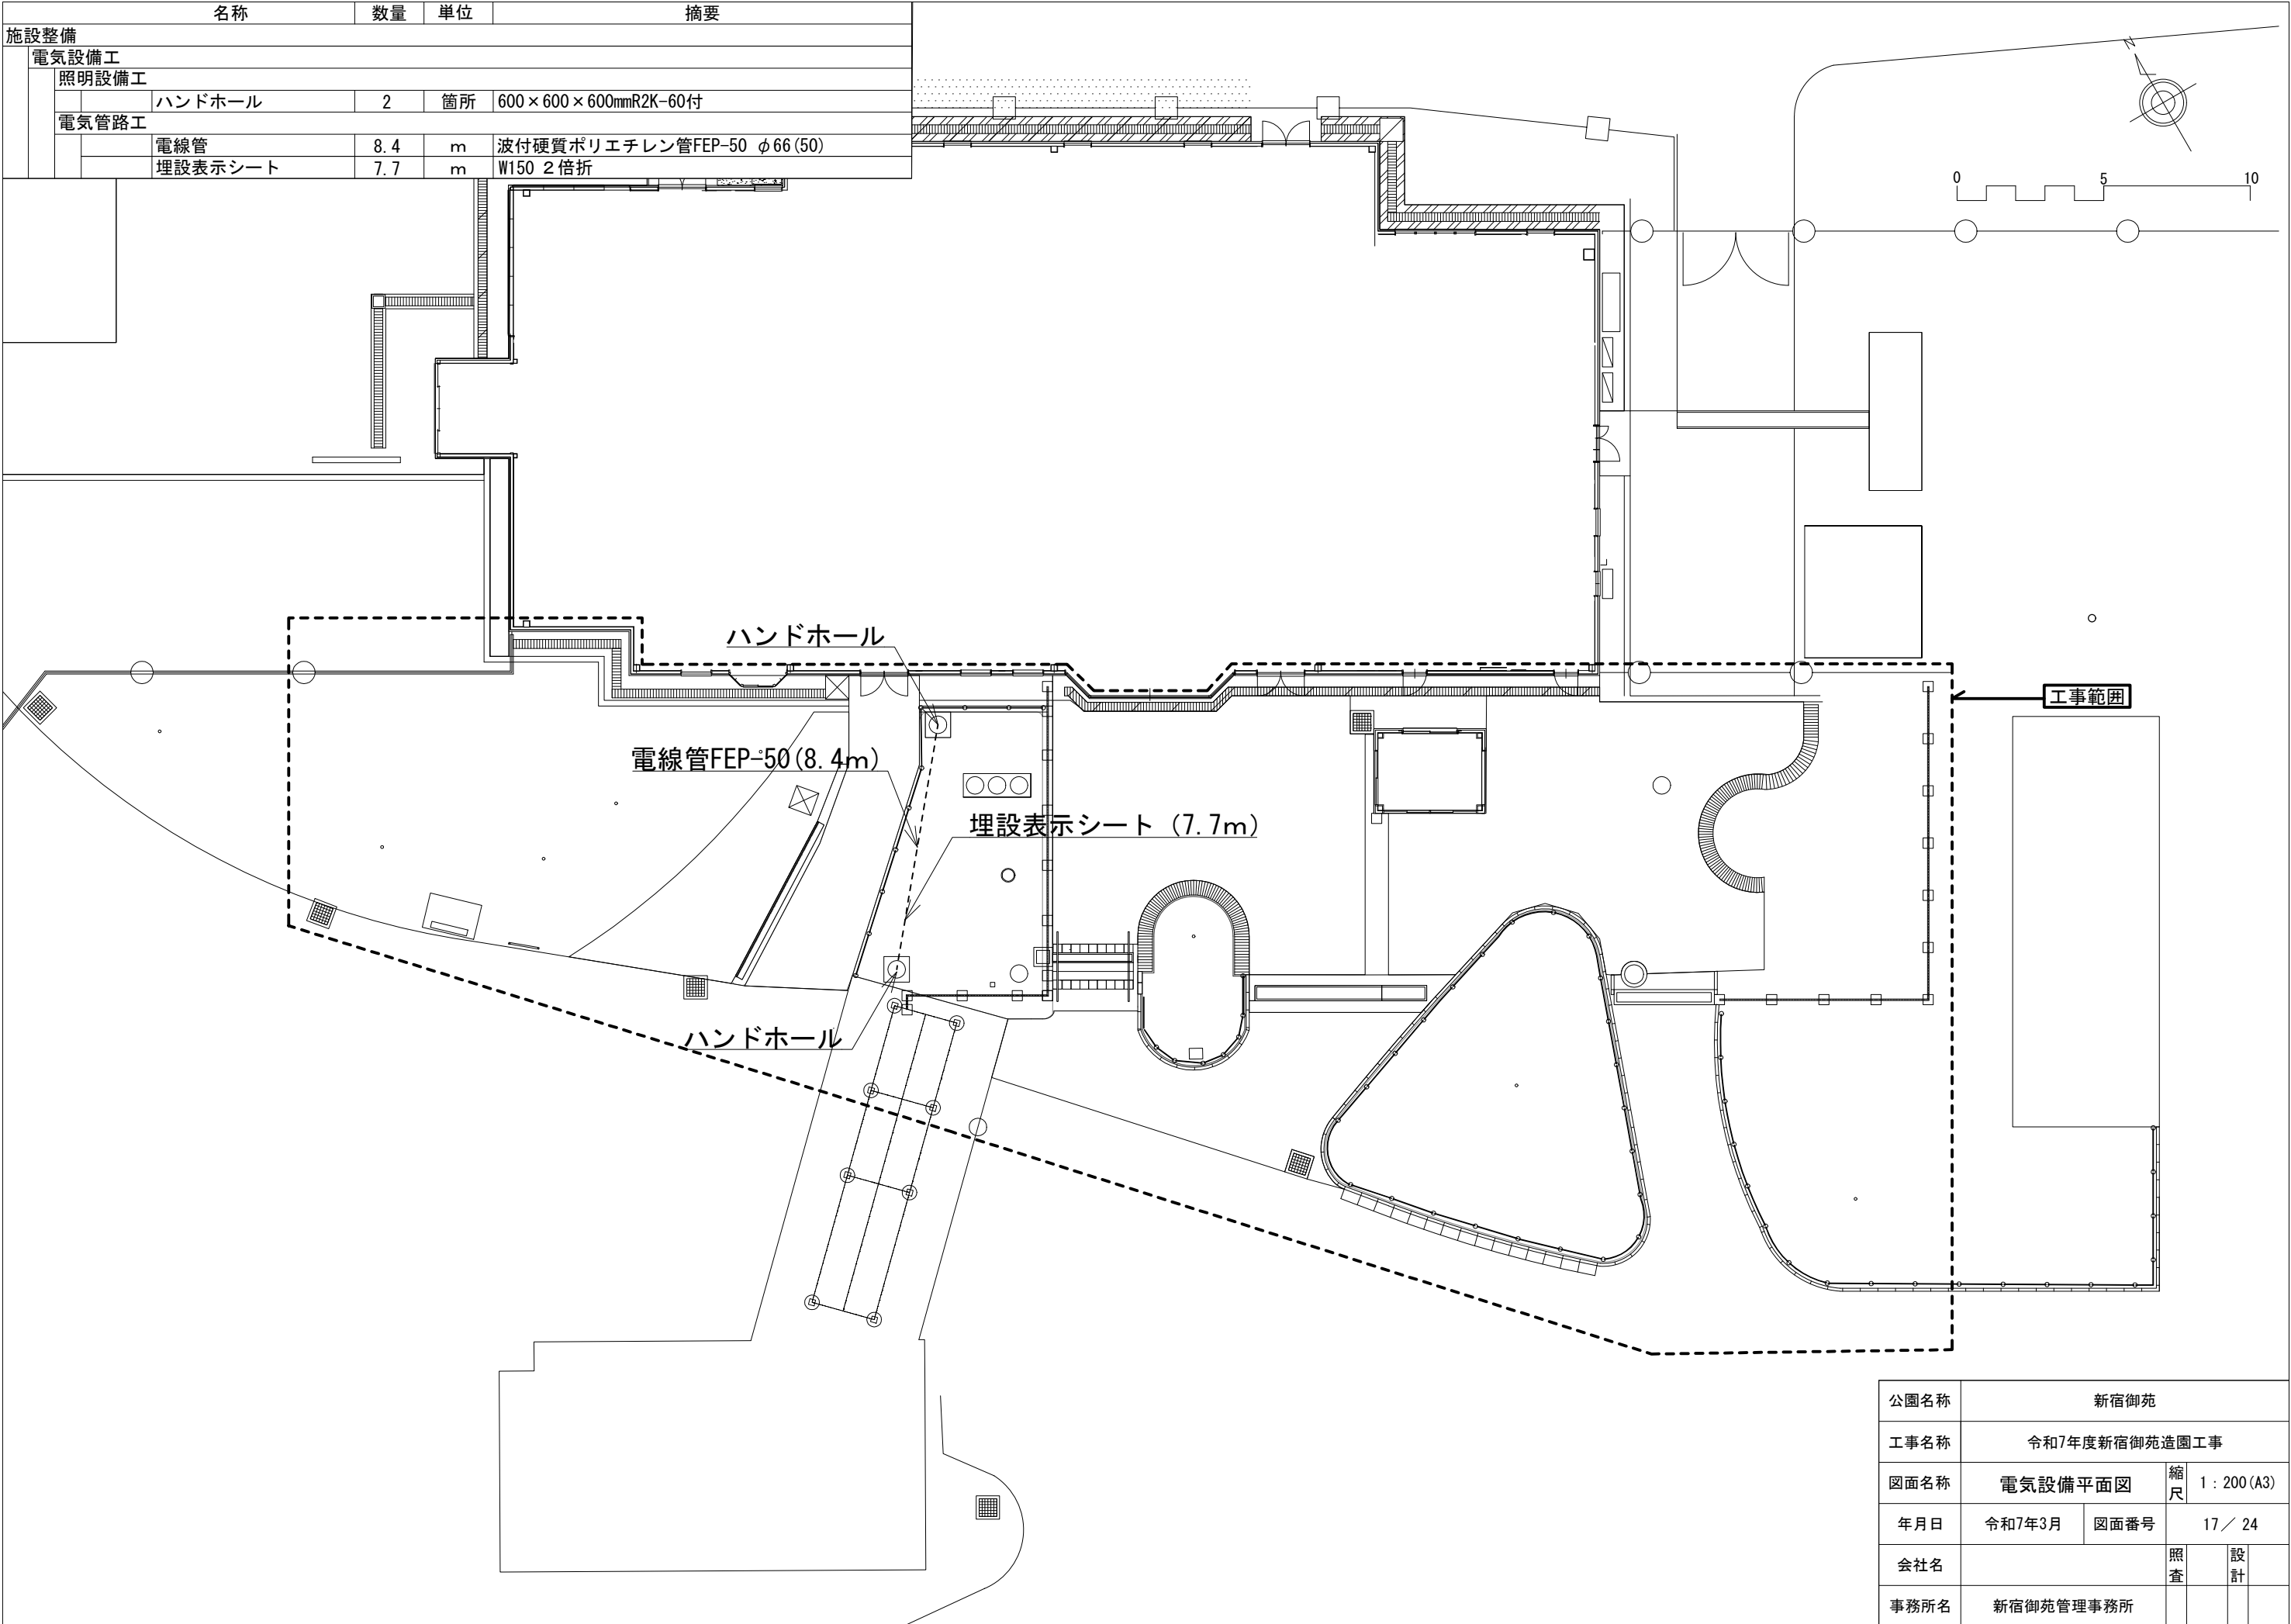

|      |               |      |              |    |
|------|---------------|------|--------------|----|
| 公園名称 | 新宿御苑          |      |              |    |
| 工事名称 | 令和7年度新宿御苑造園工事 |      |              |    |
| 図面名称 | 電気設備平面図       | 縮尺   | 1 : 200 (A3) |    |
| 年月日  | 令和7年3月        | 図面番号 | 17 / 24      |    |
| 会社名  |               |      | 照査           | 設計 |
| 事務所名 | 新宿御苑管理事務所     |      |              |    |


ソーラー照明灯撤去 (インフォメーションセンター)

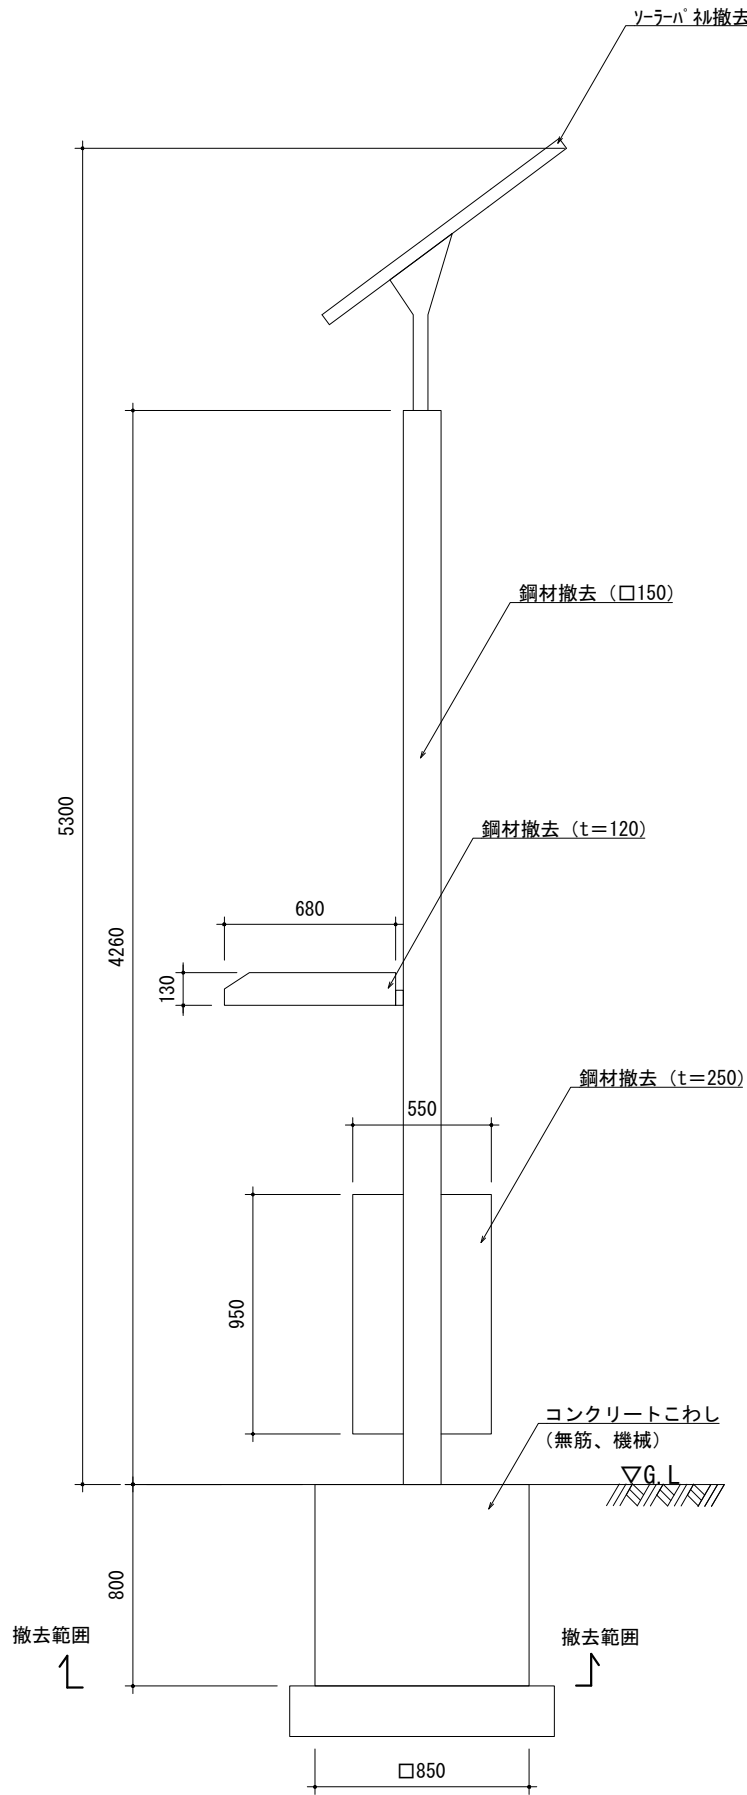

断面図1/30


・基礎形状は参考とする

ソーラー時計台撤去 (インフォメーションセンター)

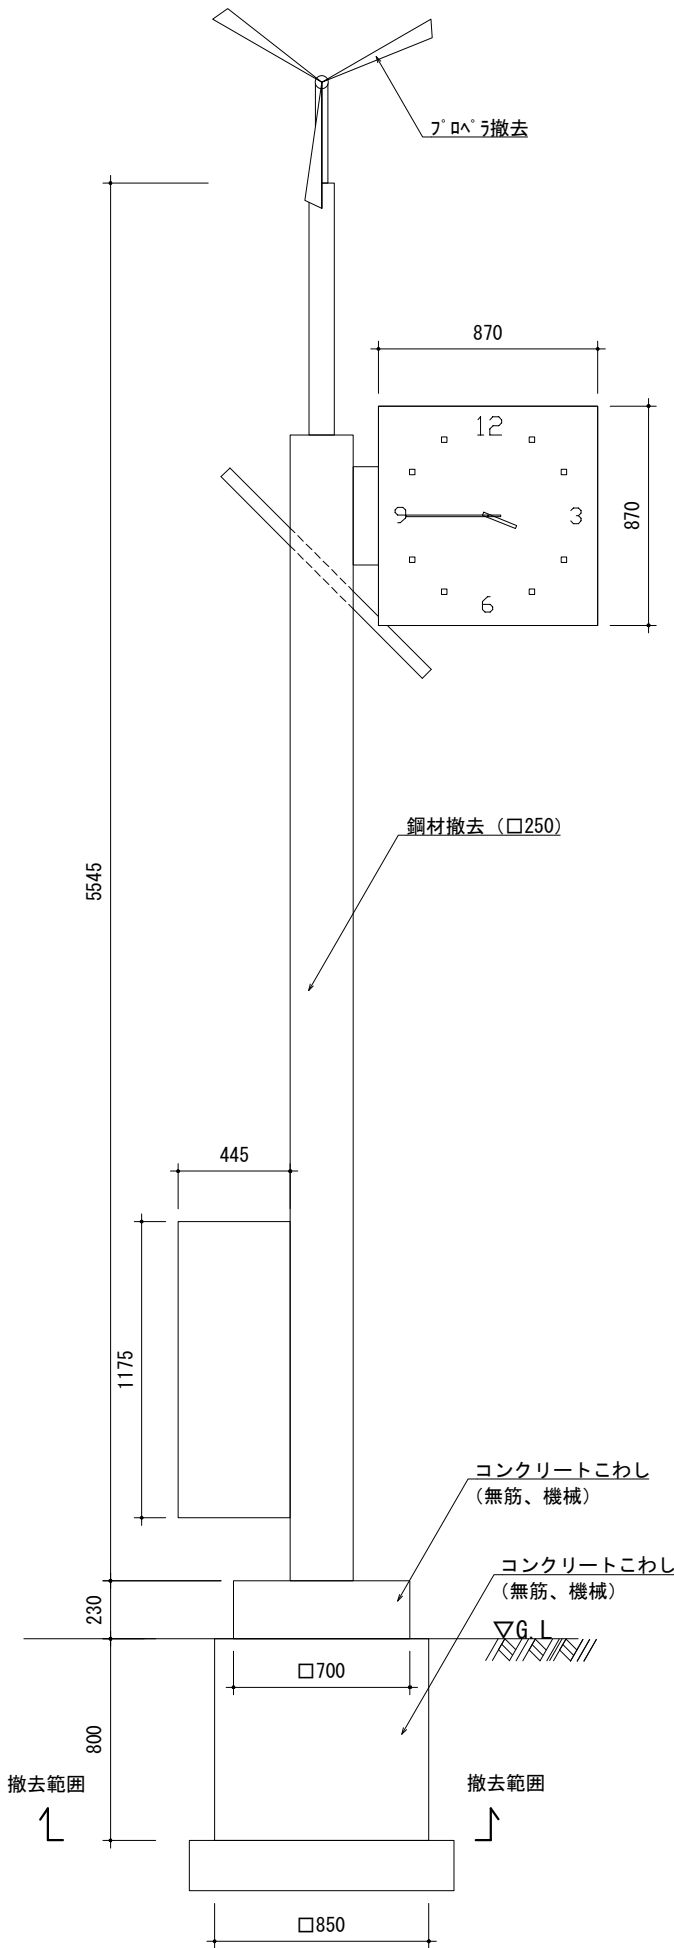

正面図1/30
















・基礎形状は参考とする

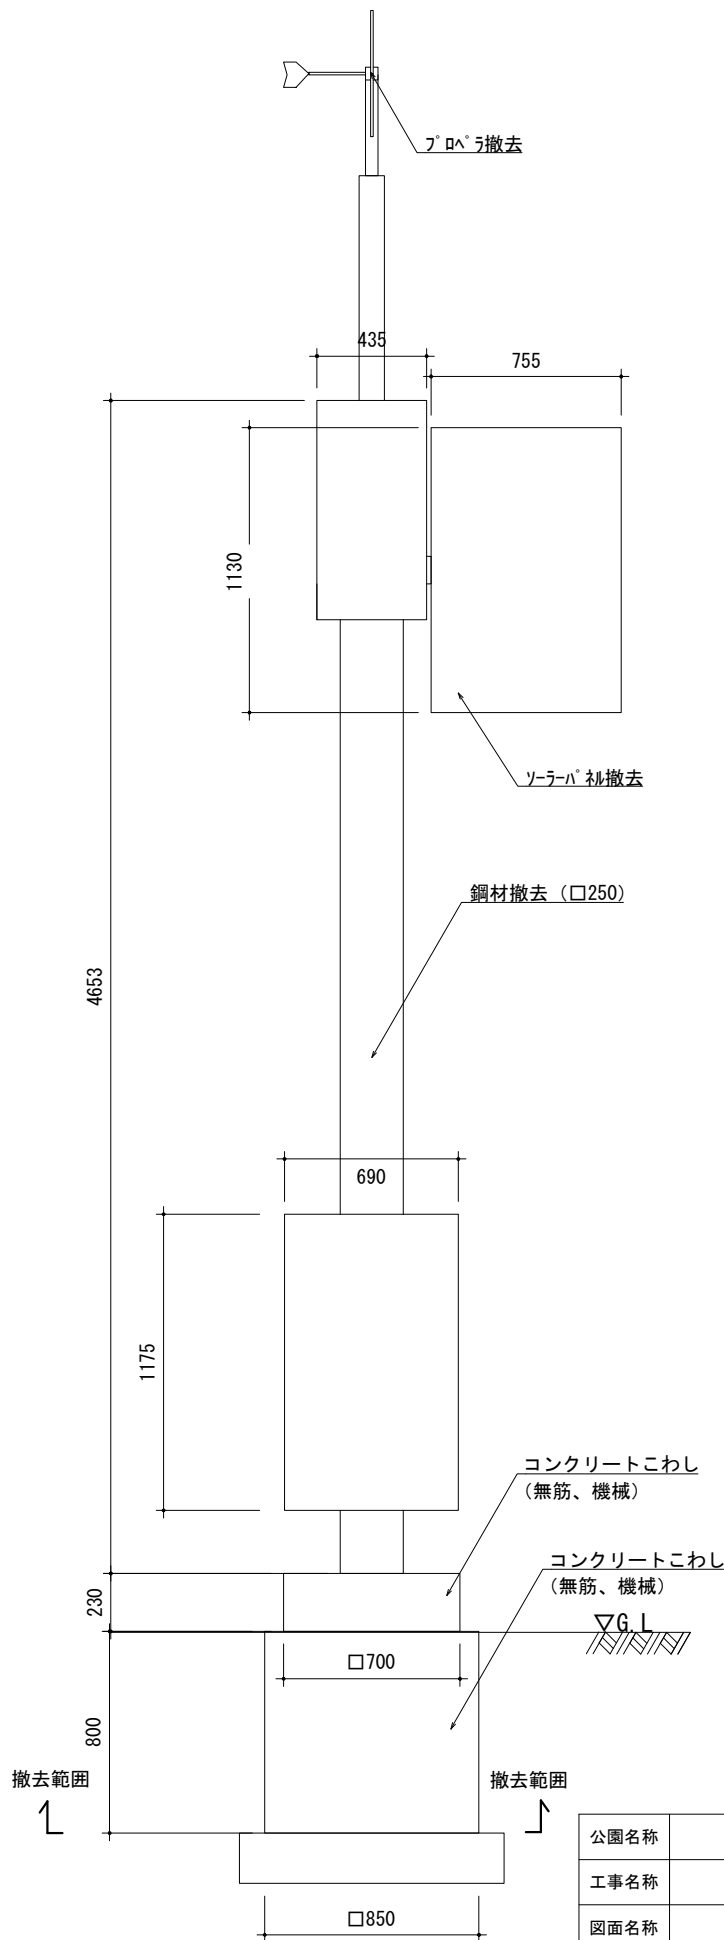


側面図1/30

|      |               |      |         |    |
|------|---------------|------|---------|----|
| 公園名称 | 新宿御苑          |      |         |    |
| 工事名称 | 令和7年度新宿御苑造園工事 |      |         |    |
| 図面名称 | 撤去詳細図-1       | 縮尺   | 図示      |    |
| 年月日  | 令和7年3月        | 図面番号 | 18 / 24 |    |
| 会社名  |               |      | 照査      | 設計 |
| 事務所名 | 新宿御苑管理事務所     |      |         |    |

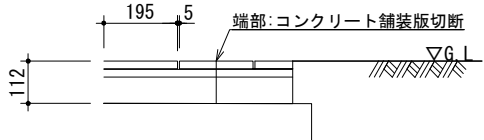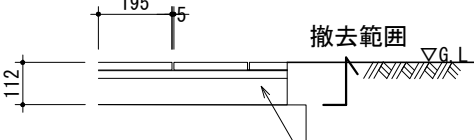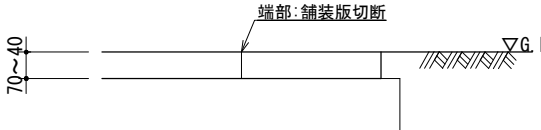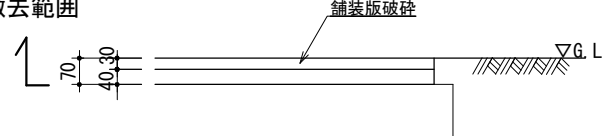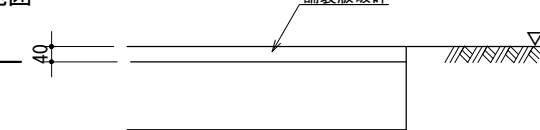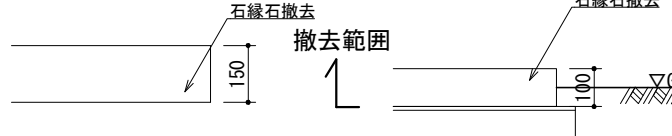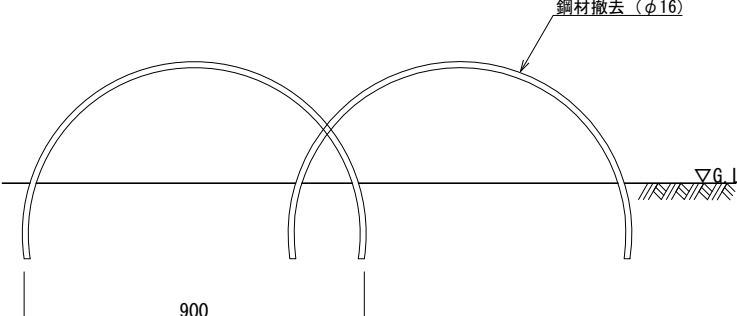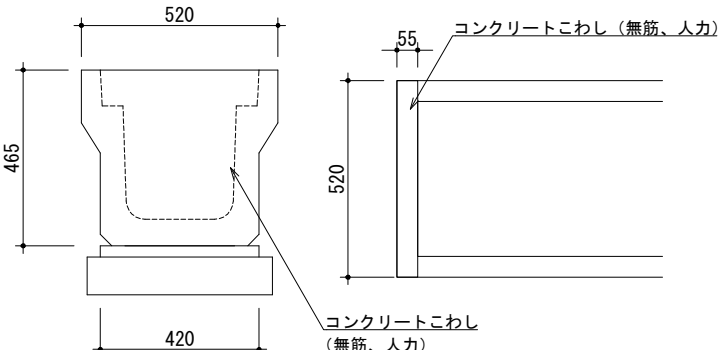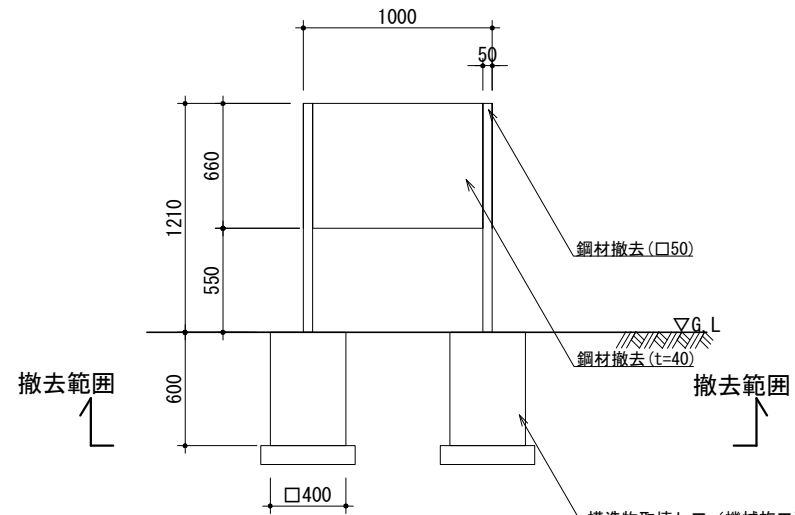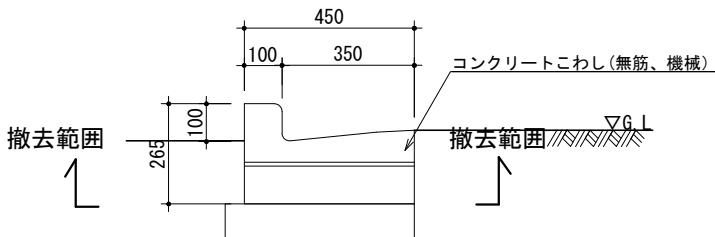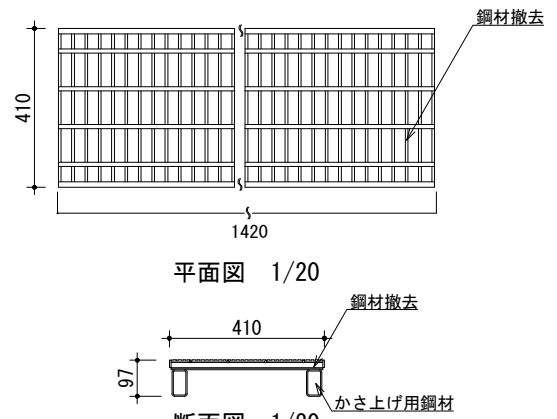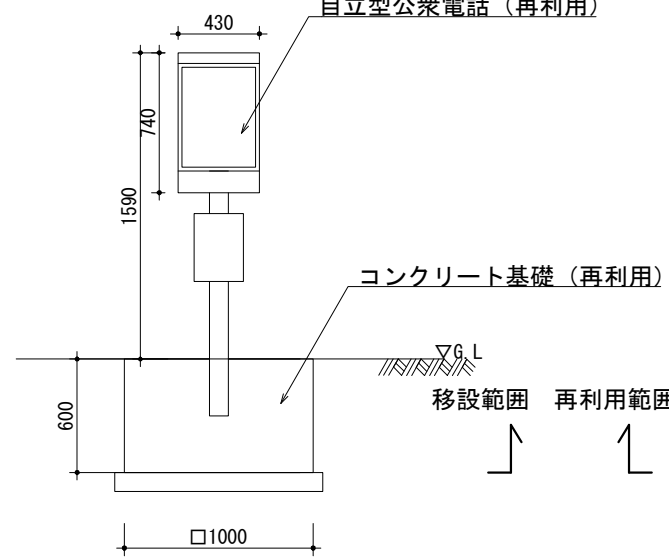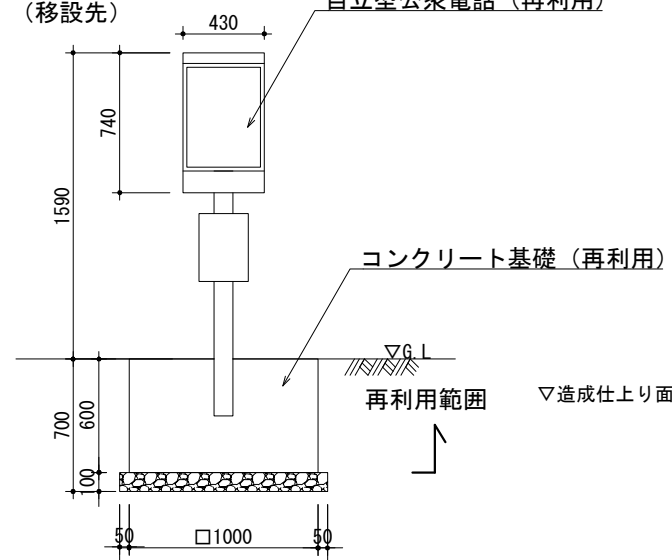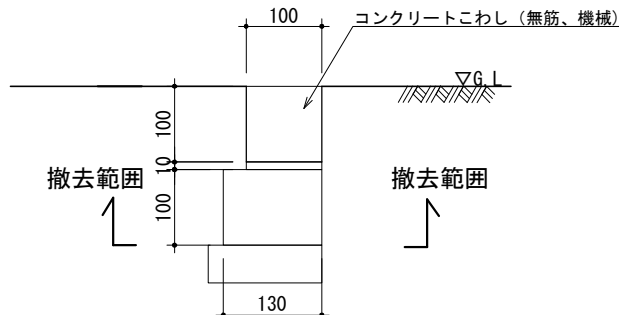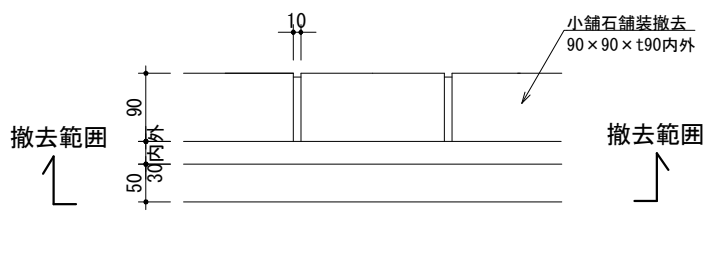

|   |   
|---|---|---|---|------|------|--|--|------|---------------|--|--|------|---------|----|----|-----|--------|------|---------|-----|--|----|----|------|-----------|--|--|
| <div>コンクリート舗装版切断（インフォメーションセンター）</div> <div><p>断面図 1/20</p><p>・基礎形状は参考とする</p></div>    | <div>コンクリート舗装版撤去（インフォメーションセンター）</div> <div><p>断面図 1/20</p><p>・基礎形状は参考とする</p></div>       | <div>アスファルト舗装版切断（インフォメーションセンター、三角花壇）</div> <div><p>断面図 1/20</p></div> <div>アスファルト舗装版撤去-1（インフォメーションセンター、三角花壇）</div> <div><p>断面図 1/20</p></div>                                               | <div>アスファルト舗装版撤去-2（三角花壇）</div> <div><p>断面図 1/20</p></div> <div>石縁石撤去</div> <div><p>断面図 1/20</p></div> |      |      
| <div>ななこ垣撤去（インフォメーションセンター、三角花壇）</div> <div><p>立面図 1/20</p></div>                       | <div>側溝接続（インフォメーションセンター）</div> <div><p>断面図 1/20</p><p>平面図 1/20</p><p>・形状は参考とする</p></div> | <div>サイン撤去（インフォメーションセンター）</div> <div><p>断面図 1/40</p><p>・基礎形状は参考とする</p></div>   |   |      
| <div>擬石L型側溝撤去（インフォメーションセンター、三角花壇）</div> <div><p>断面図 1/20</p><p>・基礎形状は参考とする</p></div> | <div>側溝蓋撤去（インフォメーションセンター）</div> <div><p>断面図 1/20</p><p>平面図 1/20</p></div>              | <div>公衆電話移設（インフォメーションセンター）</div> <div><p>断面図1/30</p><p>・基礎形状は参考とする</p><p>・通信線、電線及び再設置を含むとする。</p></div> <div><p>断面図1/30</p></div>                                                        |   |      
| <div>擬石縁石撤去（インフォメーションセンター、三角花壇）</div> <div><p>断面図 1/10</p><p>・基礎形状は参考とする</p></div>  | <div>小舗石舗装撤去（インフォメーションセンター）</div> <div><p>断面図 1/10</p></div>                           | <table><tr><td>公園名称</td><td colspan="3">新宿御苑</td></tr><tr><td>工事名称</td><td colspan="3">令和7年度新宿御苑造園工事</td></tr><tr><td>図面名称</td><td>撤去詳細図-2</td><td>縮尺</td><td>図示</td></tr><tr><td>年月日</td><td>令和7年3月</td><td>図面番号</td><td>19 / 24</td></tr><tr><td>会社名</td><td></td><td>照査</td><td>設計</td></tr><tr><td>事務所名</td><td>新宿御苑管理事務所</td><td></td><td></td></tr></table> |   | 公園名称 | 新宿御苑 |  |  | 工事名称 | 令和7年度新宿御苑造園工事 |  |  | 図面名称 | 撤去詳細図-2 | 縮尺 | 図示 | 年月日 | 令和7年3月 | 図面番号 | 19 / 24 | 会社名 |  | 照査 | 設計 | 事務所名 | 新宿御苑管理事務所 |  |  |
| 公園名称   | 新宿御苑   |   |   
| 工事名称   | 令和7年度新宿御苑造園工事   |   |   
| 図面名称   | 撤去詳細図-2   | 縮尺   | 図示   |      |      
| 年月日   | 令和7年3月   | 図面番号   | 19 / 24   |      |      
| 会社名   |   | 照査   | 設計   |      |      
| 事務所名   | 新宿御苑管理事務所   |   |   


柵撤去（インフォメーションセンター）

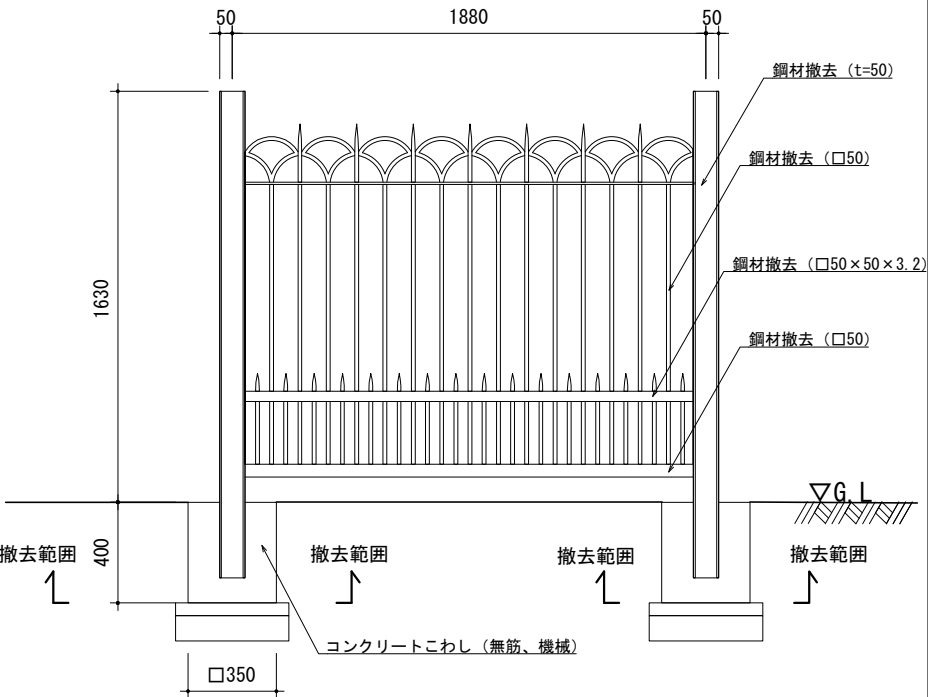

断面図 1/30


・基礎形状は参考とする

柵移設（インフォメーションセンター）

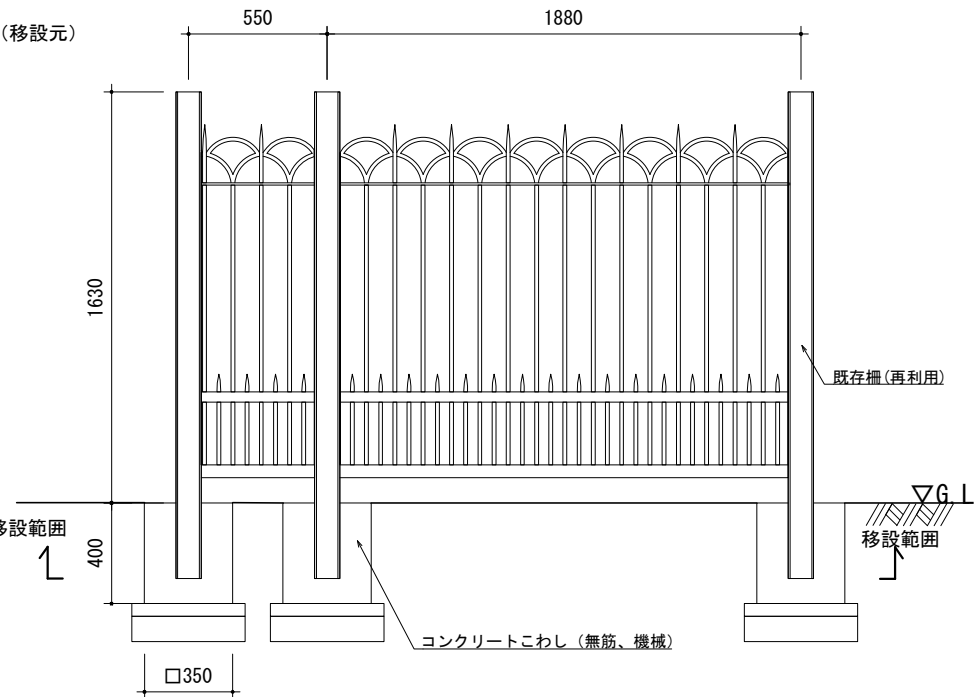


標準断面図 1/30

・基礎形状は参考とする

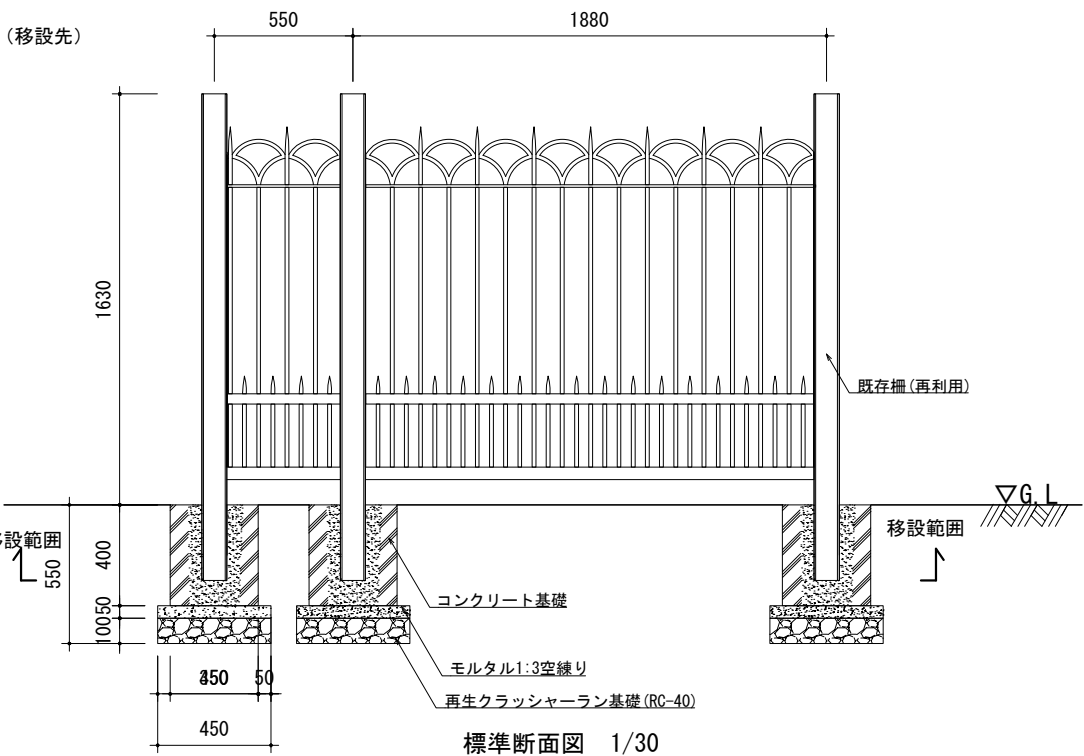


標準断面図 1/30

・基礎延ばしは現状に合わせるとする。

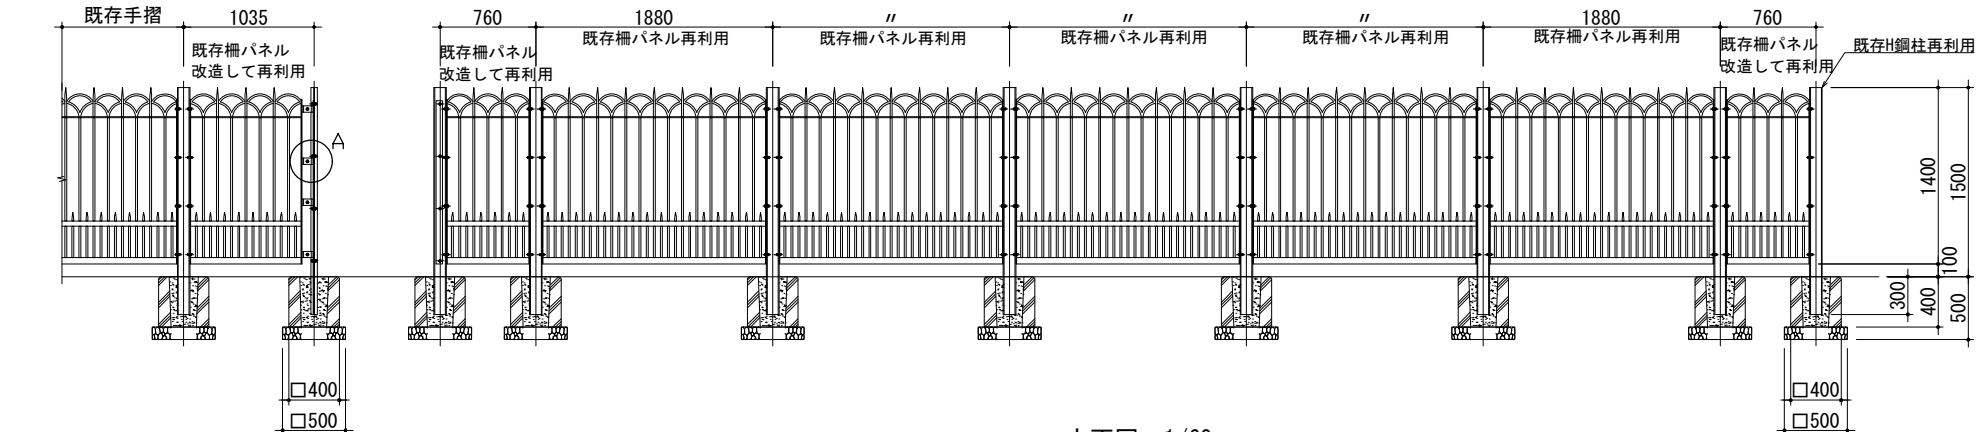


立面図 1/60


立面図 1/60

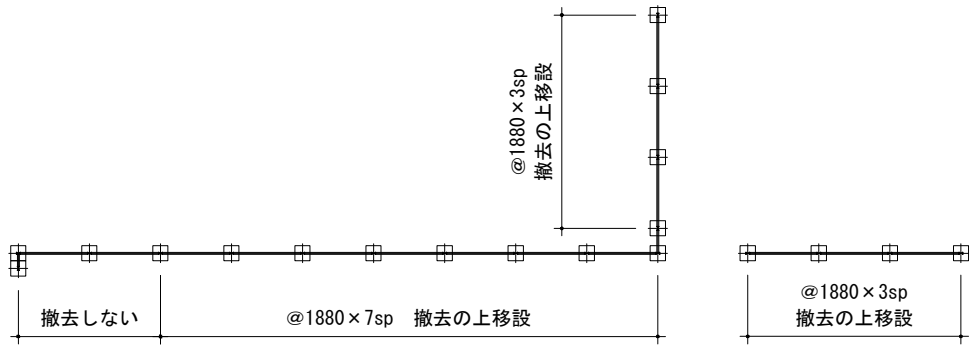

既存手すり配置図 1/200

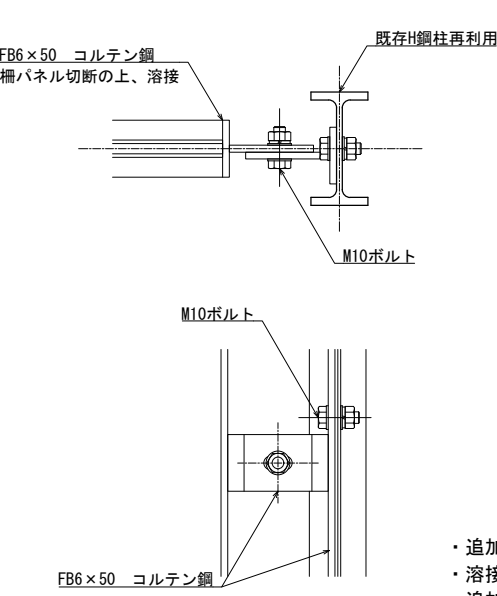


A部詳細図 1/15

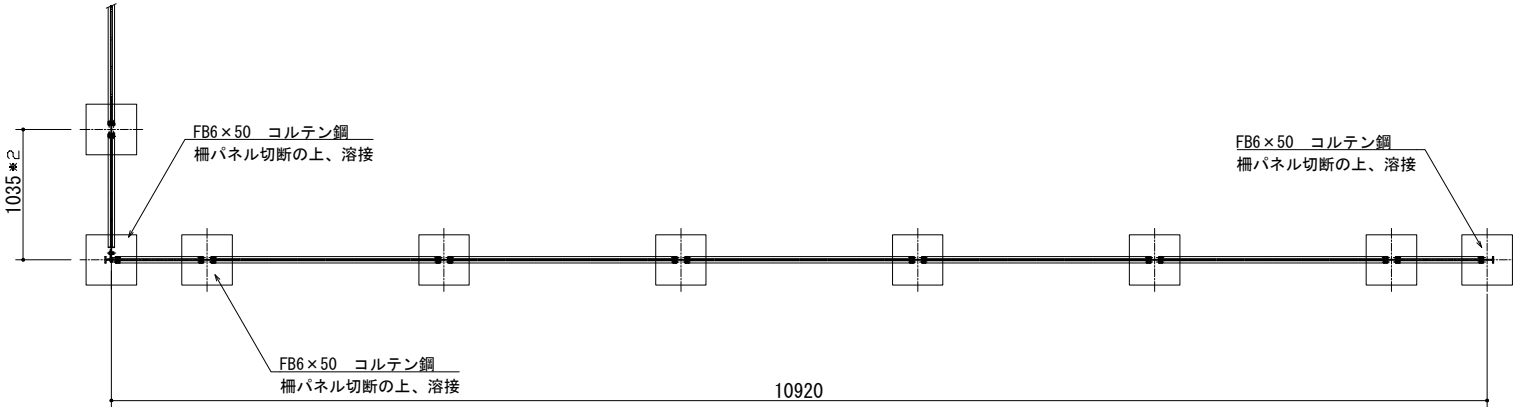

平面図 1/200

- ・追加加工に使用する鋼材はコルテン鋼とする。
- ・溶接部分は既存部分と合わせた塗装仕上げとする。
- ・追加で使用するボルトナット類はステンレス製とする。
- ・基礎寸法は地耐力100Kn/m<sup>2</sup> 以上
- ・防護柵の設置基準・同解説 P種強度（水平390N/M 垂直590N/M）の条件とする。
- ・残置する既存柵と新設部の配置状況により、若干寸法を現状に合わせて変更すること。

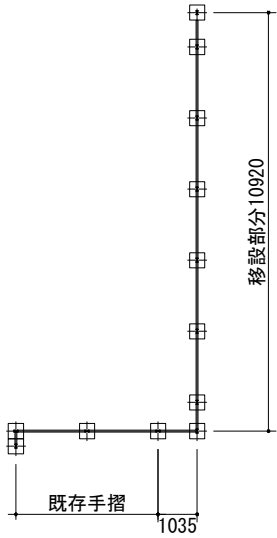

新配置図 1/200

|      |               |      |         |    |
|------|---------------|------|---------|----|
| 公園名称 | 新宿御苑          |      |         |    |
| 工事名称 | 令和7年度新宿御苑造園工事 |      |         |    |
| 図面名称 | 撤去詳細図-3       | 縮尺   | 図示      |    |
| 年月日  | 令和7年3月        | 図面番号 | 20 / 24 |    |
| 会社名  |               |      | 照査      | 設計 |
| 事務所名 | 新宿御苑管理事務所     |      |         |    |




|   |   |   |
|---|---|---|
| <div>防根シート (三角花壇)</div> <div></div> <div>断面図 1/10</div> <div><ul style="list-style-type: none"><li>・耐水性、耐久性のある素材を使用する。</li></ul></div>   | <div>擬石縁石-1, -2 (インフォメーションセンター)</div> <div></div> <div>断面図 1/10</div> <div><ul style="list-style-type: none"><li>・目地モルタルは 1 : 2 巾6とする。</li></ul></div> | <div>擬石L型側溝-1 (三角花壇)</div> <div></div> <div>断面図 1/20</div> <div><ul style="list-style-type: none"><li>・目地モルタルは 1 : 2 巾6とする。</li></ul></div> |
| <div>マルチング (インフォメーションセンター)</div> <div></div> <div>断面図 1/5</div> <div><ul style="list-style-type: none"><li>・事前に除草を行い草花や樹木の回りに隙間なく均一に敷きならすこと。</li><li>・樹皮材は10～20mm 程度のものを使用すること。</li></ul></div>   | <div>添柱型支柱 (インフォメーションセンター)</div> <div></div> <div>断面図 1/20</div> <div><ul style="list-style-type: none"><li>・目地モルタルは 1 : 2 巾6とする。</li></ul></div>      | <div>擬石L型側溝-2 (三角花壇)</div> <div></div> <div>断面図 1/20</div> <div><ul style="list-style-type: none"><li>・目地モルタルは 1 : 2 巾6とする。</li></ul></div> |
| <div>汚水樹 (インフォメーションセンター)</div> <div></div> <div>断面図 1/20</div> <div></div> <div>断面図 1/20</div> |---|--|-----------------------------------------------------------------------------------------------|--|---|--|---|--|
| アスファルト舗装（インフォメーションセンター）                                                                                          |  | 砕石舗装（インフォメーションセンター）                                                                           |  | 小舗石舗装（インフォメーションセンター）   |  | 時計設置（インフォメーションセンター）                                                                                             |  |
| <div></div> <p>断面図 1/10</p>                                                                                      |  | <div></div> <p>断面図 1/10</p>                                                                   |  | <div></div> <p>断面図 1/10</p> <ul style="list-style-type: none"><li>・入口にあるイチョウの木を中心に同心円状の既存小舗石舗装張りパターンに合わせる。設置に当たって墨出しを行った上で監督員との設計協議の上で設置すること。</li></ul>                                         |  | <div></div> <p>正面図 1/20</p> <ul style="list-style-type: none"><li>・時計は電池仕様とする。</li><li>・時計は屋外・防雨型とする。</li></ul> |  |
| 視覚障害者誘導用タイル（インフォメーションセンター）                                                                                       |  | タイル舗装-1（インフォメーションセンター）                                                                        |  | タイル舗装-2（インフォメーションセンター）   |  |   |  |
| <div></div> <p>断面図 1/20</p> <p>タイル平面図 1/20</p> <ul style="list-style-type: none"><li>・化粧目地は 1：2 巾6とする。</li></ul> |  | <div></div> <p>断面図 1/20</p> <ul style="list-style-type: none"><li>・化粧目地は 1：2 巾6とする。</li></ul> |  | <div></div> <p>断面図 1/20</p> <ul style="list-style-type: none"><li>・化粧目地は 1：2 巾6とする。</li></ul>                                                                                                   |  |   |  |
| ロープ柵（インフォメーションセンター、広場、三角花壇）                                                                                      |  |                                                                                               |  | 鍵取り換え（インフォメーションセンター）   |  |   |  |
| <div></div> <p>立面図 1/20</p> <p>側面図 1/20</p> <p>平面図 1/20</p>                                                      |  |                                                                                               |  | <div></div> <p>取り換え前側面図 1/4</p> <p>取り換え後側面図 1/4</p> <p>正面図 1/4</p> <ul style="list-style-type: none"><li>・室内側のサムターン鍵を撤去の上、シリンダー鍵を設置すること。</li><li>・インフォメーションセンターの現マスターキー、管理できるようにすること。</li></ul> |  |   |  |


手すり (インフォメーションセンター)

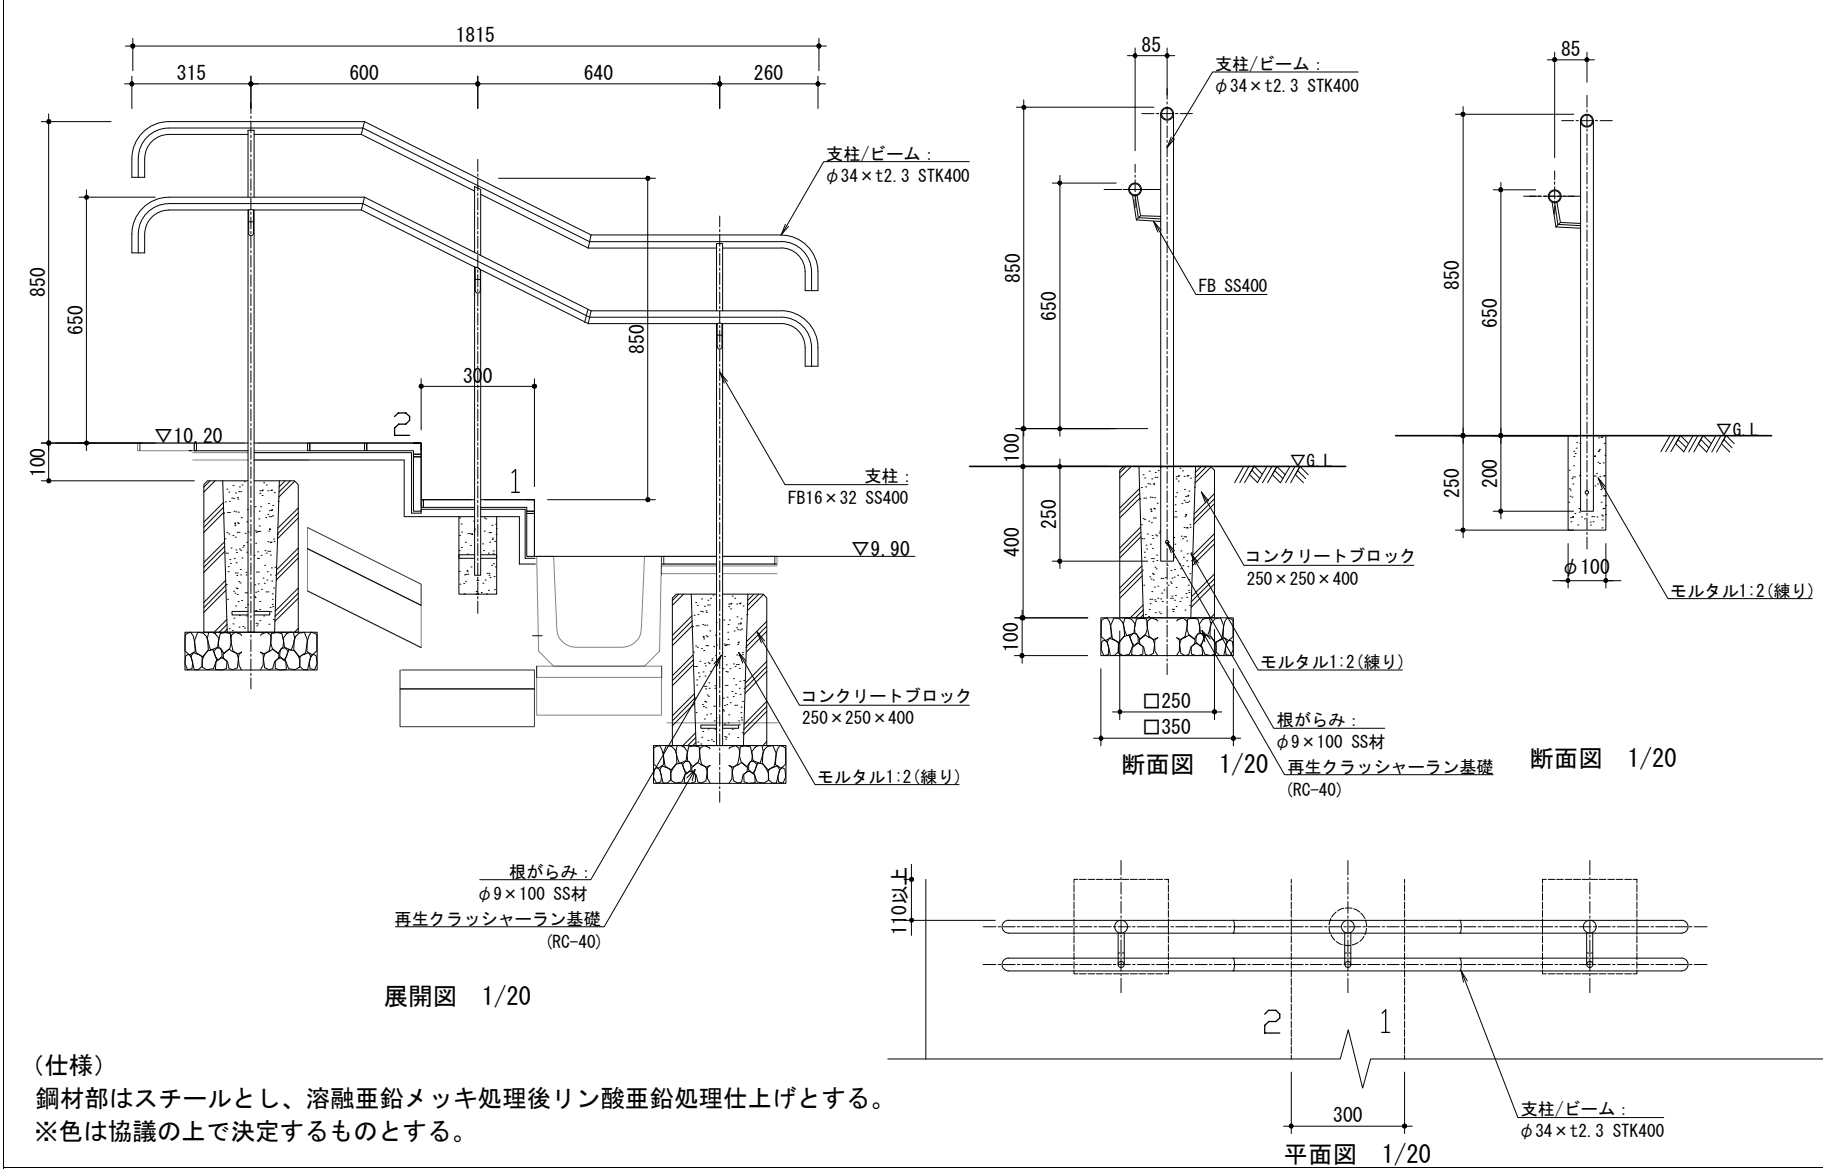

ベンチ再塗装-1, -2 (インフォメーションセンター)

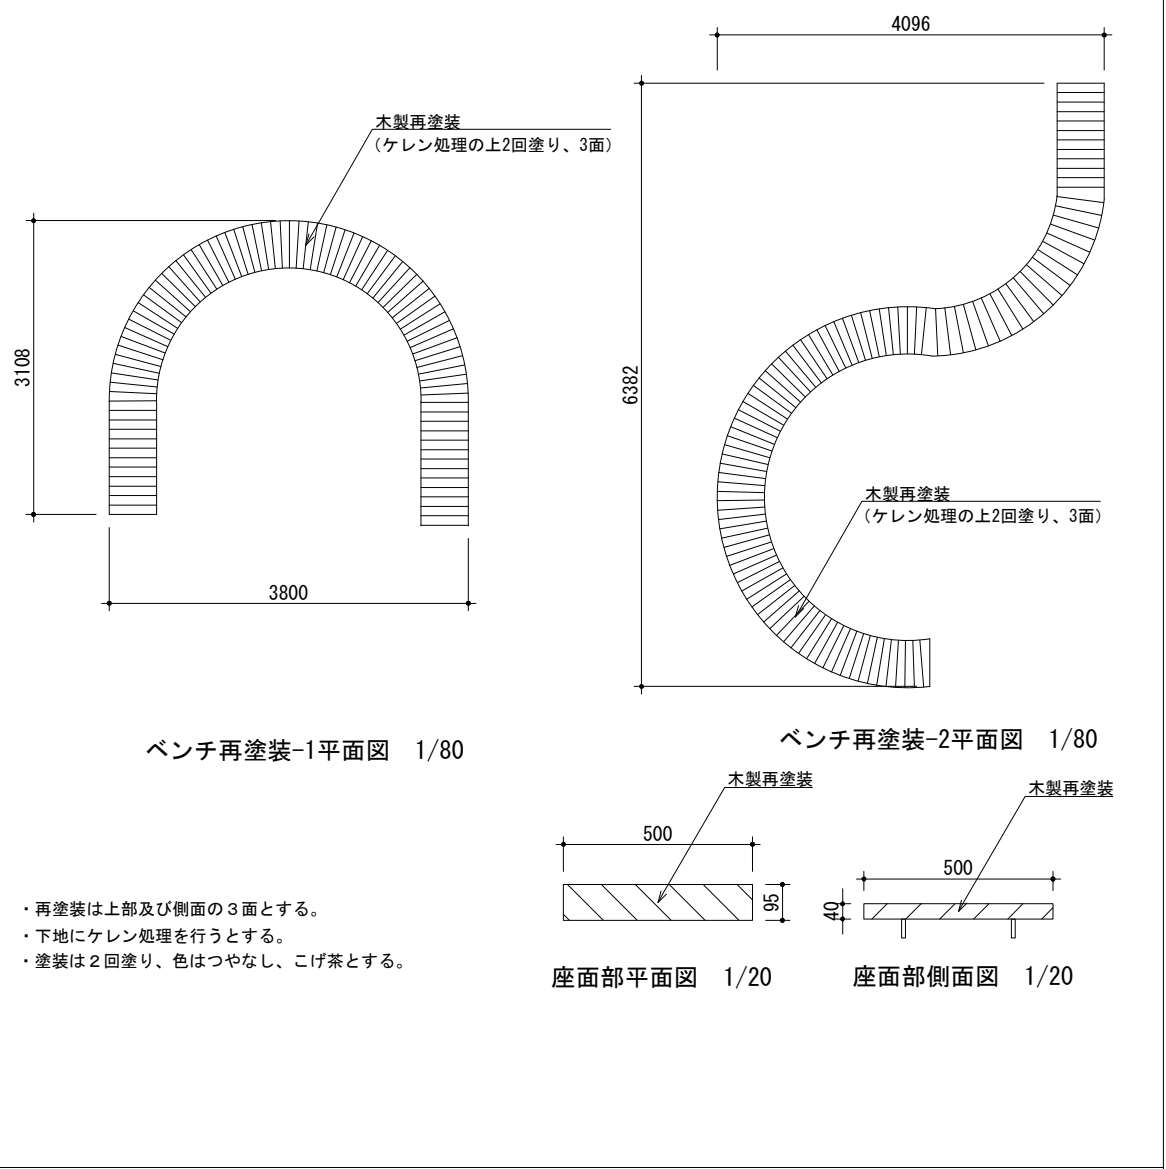

階段 (インフォメーションセンター)

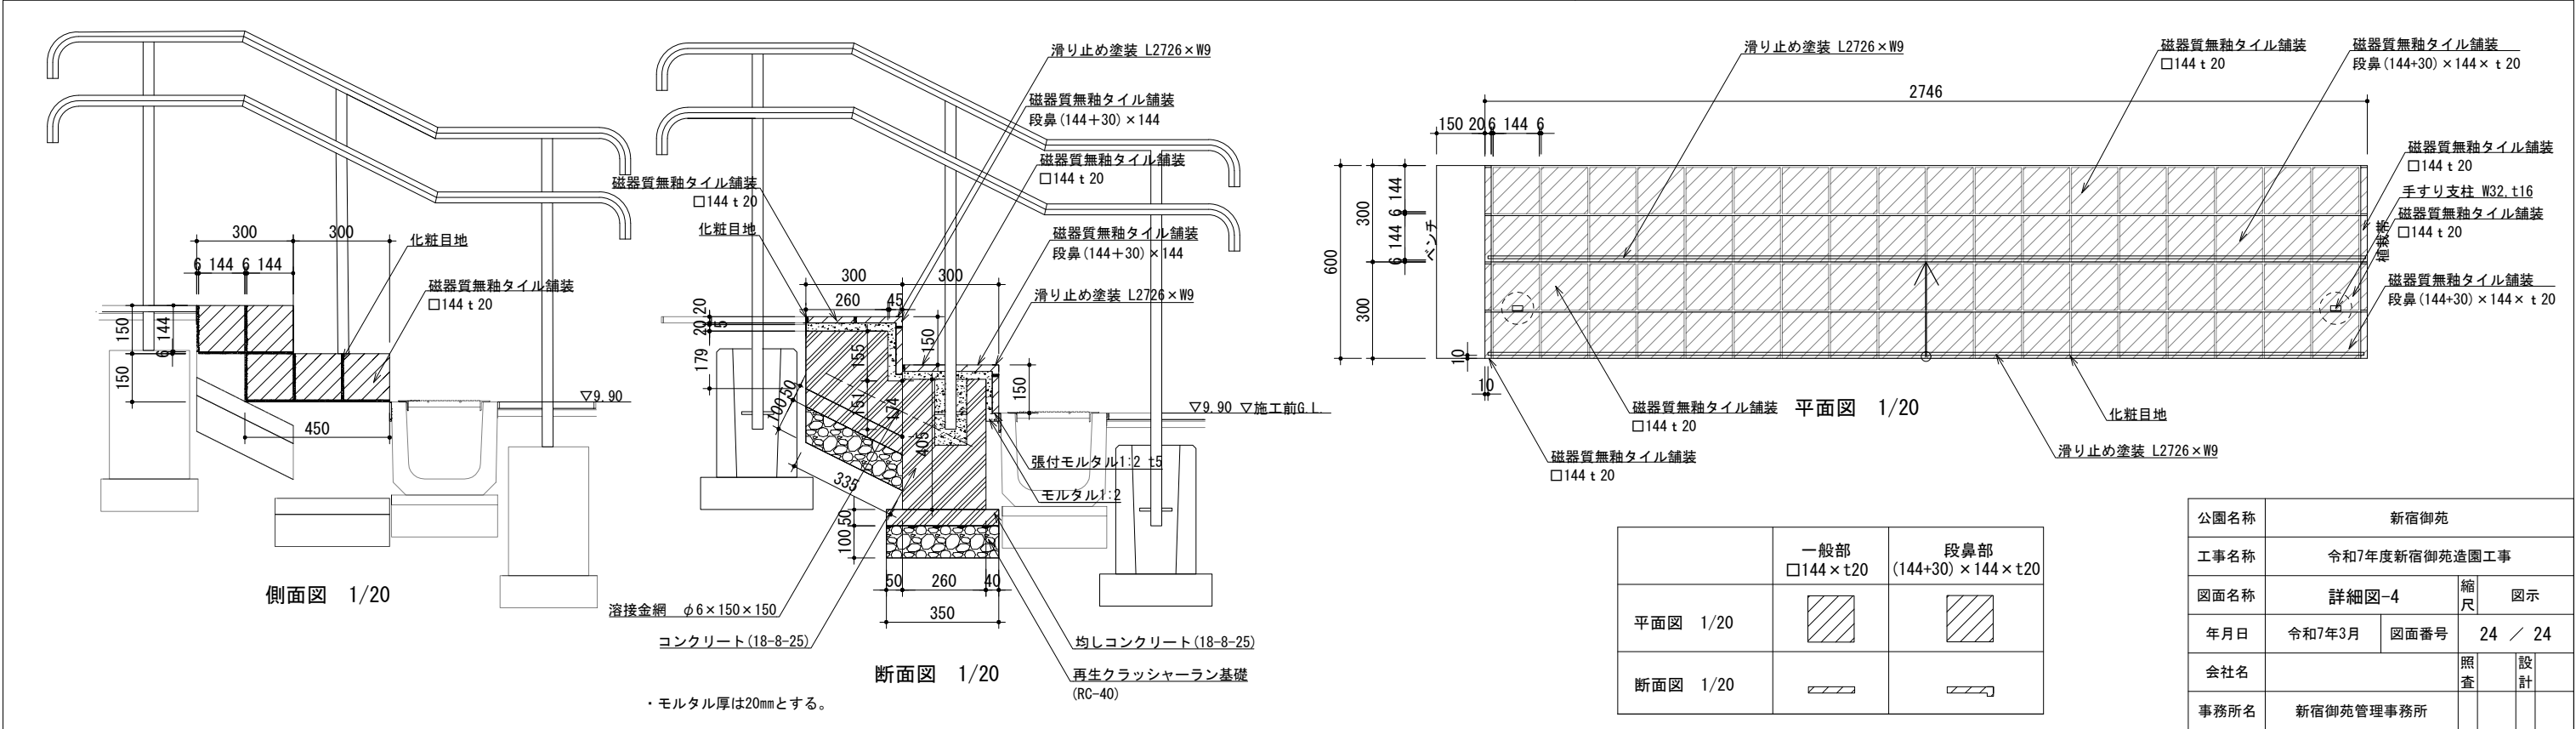

|          | 一般部<br>□144×t20 | 段鼻部<br>(144+30)×144×t20 |
|----------|-----------------|-------------------------|
| 平面図 1/20 |                 |                         |
| 断面図 1/20 |                 |                         |

|      |               |      |    |      |
|------|---------------|------|----|------|
| 公園名称 | 新宿御苑          |      |    |      |
| 工事名称 | 令和7年度新宿御苑造園工事 |      |    |      |
| 図面名称 | 詳細図-4         | 縮尺   | 図示 |      |
| 年月日  | 令和7年3月        | 図面番号 | 24 | ／ 24 |
| 会社名  |               |      | 照査 | 設計   |
| 事務所名 | 新宿御苑管理事務所     |      |    |      |