


令和8年度新宿御苑日本館御殿造園工事（標識）
（設計図）

令和8年6月

環境省自然環境局新宿御苑管理事務所

令和8年度新宿御苑標識工事
図面目録

番号	図面名称	図面 サイズ	縮尺
01	案内図・図面目録	A3	-
02	撤去リスト	A3	-
03	撤去平面図	A3	1:4,000
04	撤去平面図(拡大)-1	A3	1:2,000
05	撤去平面図(拡大)-2	A3	1:2,000
06	撤去平面図(拡大)-3	A3	1:2,000
07	撤去平面図(拡大)-4	A3	1:2,000
08	舗装工撤去復旧平面図	A3	1:4,000
09	移設平面図	A3	1:4,000
10	改修リスト	A3	-
11	改修平面図	A3	1:4,000
12	改修平面図(拡大)-1	A3	1:2,000
13	改修平面図(拡大)-2	A3	1:2,000
14	改修平面図(拡大)-3	A3	1:2,000
15	改修平面図(拡大)-4	A3	1:2,000
16	計画リスト	A3	-
17	計画平面図	A3	1:4,000
18	計画平面図(拡大)-1	A3	1:2,000
19	計画平面図(拡大)-2	A3	1:2,000
20	計画平面図(拡大)-3	A3	1:2,000
21	計画平面図(拡大)-4	A3	1:2,000
22	撤去詳細図-1	A3	1:40
23	撤去詳細図-2	A3	1:40
24	撤去詳細図-3	A3	1:40
25	撤去詳細図-4	A3	1:40
26	撤去詳細図-5	A3	1:40
27	撤去復旧平面詳細図-1	A3	1:10
28	撤去復旧平面詳細図-2	A3	1:10
29	撤去復旧詳細図	A3	1:100
30	移設詳細図	A3	1:40
31	改修詳細図-1	A3	1:40
32	改修詳細図-2	A3	1:40
33	改修詳細図-3	A3	1:40
34	改修詳細図-4	A3	1:40
35	改修詳細図-5	A3	1:40
36	改修詳細図-6	A3	1:40
37	改修詳細図-7	A3	1:40
38	改修詳細図-8	A3	1:40
39	改修詳細図-9	A3	1:40
40	計画詳細図-1	A3	1:30
41	計画詳細図-2	A3	1:30
42	計画詳細図-3	A3	1:30
43	計画詳細図-4	A3	1:30
44	計画詳細図-5	A3	1:30
45	計画詳細図-6	A3	1:30
46	計画詳細図-7	A3	1:30
47	新設撤去復旧詳細図 モックアップエリスト	A3	1:100
48	表示面デザイン基本図-1	A3	1:20
49	表示面デザイン基本図-2	A3	1:20
50	表示面デザイン基本図-3	A3	1:20
51	表示面デザイン基本図-4	A3	1:20
52	表示面デザイン基本図-5	A3	1:20

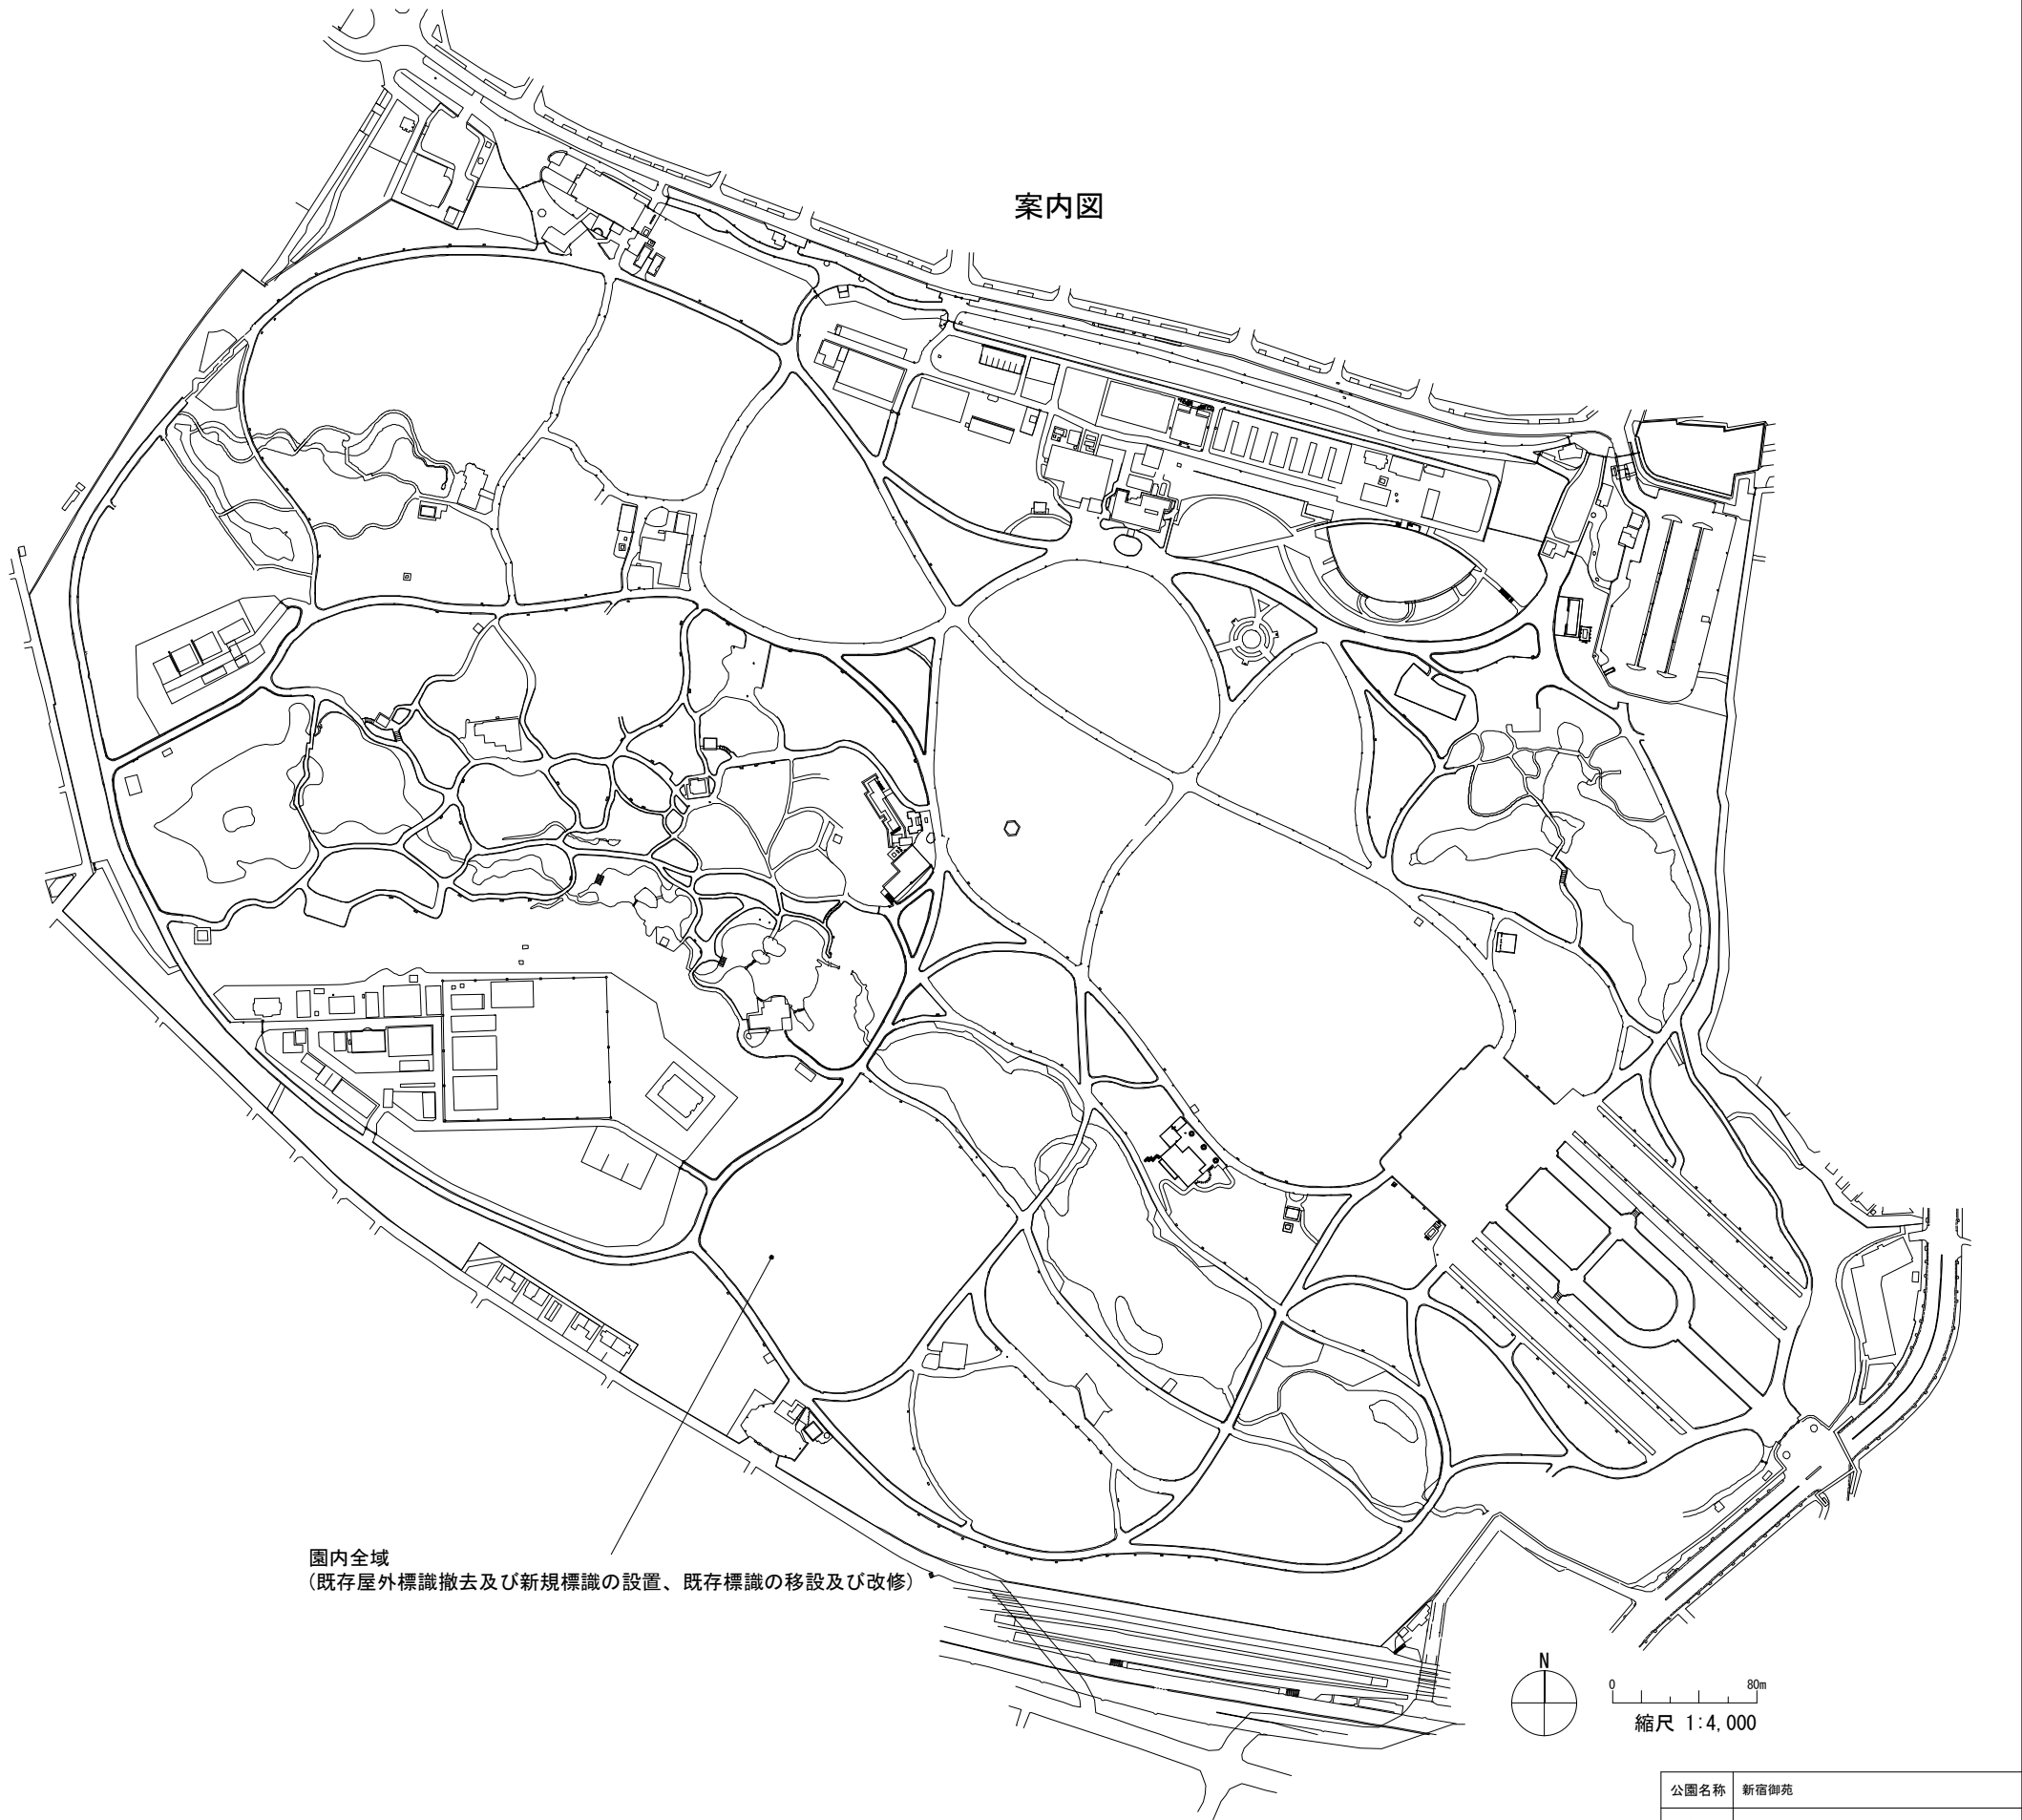

公園名称	新宿御苑				
工事名称	令和8年度新宿御苑日本館御殿造園工事（標識）				
図面名称	案内図・図面目録	縮尺	図示		
年月日	令和8年3月	図面番号	1 / 52		
会社名	合同会社わくわくデザイン	照査	設計		
事務所名	環境省新宿御苑管理事務所	照査	設計		

撤去リスト

分類 No.	名称	摘要	数量	単位	仕様	取り合い部分の撤去復旧が無し				取り合い部分の撤去復旧が有り						
						No.				小計	No.				小計	
1-1	園名標識A	入園門	4	基							1-1-b1	1-1-d1	1-1-d2	1-1-d3	4	
2-1	エリア名標識A	母と子の森	1	基		2-1-1-d1				1						
	エリア名標識B	ラクウショウの森	1	基		2-1-2-d1				1						
2-2	施設名標識A	楽羽亭	1	基		17-1-2-c1				1						
	施設名標識B	レストランゆりのき	2	基		17-1-3-d2				1	17-1-3-d1				1	
	施設名標識C	自転車置場	2	基		2-2-4-b1	2-2-4-d3			2						
4-1	案内図標識A	日本庭園	4	基		4-2-1-c1	4-2-1-c2	4-2-1-c3	4-2-1-c4	4						
	案内図標識B	母と子の森	2	基		4-4-2-d1	4-4-2-d2			2						
	案内図標識C	新宿御苑周辺案内	3	基		4-2-3-b1	4-2-3-d1	4-2-3-d4		3						
	案内図標識D	グリーンアドベンチャー	1	基		4-2-4-d1				1						
5	利用案内標識A	新宿御苑利用案内	3	基		5-2-b1	5-2-d1	5-2-d2		3						
	利用案内標識B	入園のごあんない(旧新宿門)	1	基		5-3-d1				1						
	利用案内標識C	大温室のご利用案内	1	基		5-4-d1				1						
	利用案内標識D	お弁当販売中	1	基		10-6-d1				1						
	利用案内標識E	新宿御苑散策路利用案内	4	基		5-1-d1	5-1-d2	5-1-d3	5-1-d4	4						
	利用案内標識F	管理用通路ご利用案内	2	基		5-1-d8				1	5-1-d9				1	
	利用案内標識G	入園口のご案内＋管理用通路ご利用案内	1	基							7-1-1-d20				1	
6	誘導標識A	腕木型(散策路)	1	基		6-1-1-d4				1						
	誘導標識B1	母と子の森1	1	基		6-2-2-d1				1						
	誘導標識B2	母と子の森2	1	基		6-2-3-d1				1						
	誘導標識B3	母と子の森	1	基		6-2-4-d1				1						
	誘導標識B4	母と子の森	1	基		6-2-5-d1				1						
	誘導標識B5	母と子の森	1	基		6-2-5-d2				1						
	誘導標識B6	母と子の森	1	基		6-2-5-d3				1						
	誘導標識B7	母と子の森	1	基		6-2-5-d4				1						
	誘導標識B8	母と子の森	2	基		6-2-5-d5	6-2-5-d6			2						
	誘導標識C	管理区域内	1	基		6-2-9-d1				1						
7	注意標識A	立入禁止、開放禁止	9	基		7-1-1-a1	7-1-1-a2	7-1-1-a4	7-1-1-a11	7-1-1-c5	7-1-1-c48	7-1-1-d1	7-1-1-d11	7-1-8-d6	9	
	注意標識B	採取および持ち込み禁止	3	基		7-1-8-d2	7-1-8-d5							2	7-1-8-d1	1
	注意標識C	採取および持ち込み禁止（小型）	2	基		7-1-8-d3	7-1-8-d4							2		
	注意標識D	段差あり(玉藻池)	4	基		7-2-3-a1	7-2-3-a2	7-2-3-a3	7-2-3-a4					4		
	注意標識E	いかなる物も置かないください	1	基											7-1-11-d1	1
	注意標識F	管理用通路ご利用案内	1	基											7-1-1-d21	1
8	解説標識A	切株型	1	基		18-4-b1								1		
	解説標識B	温室	1	基		8-1-6-d1								1		
	解説標識C	温室遺構	1	基		8-1-6-d2								1		
12	規制標識A	道路標識	6	基		12-1-d1	12-1-d2	12-1-d3	12-1-d4	12-1-d5	5	12-1-d7				1
18-1	掲示板A	千駄ヶ谷門	1	基		18-3-b3								1		
	掲示板B	管理区域内	1	基		18-3-d3								1		
18-2	終点標識A	グリーンアドベンチャー常設コース終点	1	基		18-5-a1								1		

■特記事項


- ・撤去は、コンクリート基礎、再生クラッシャーランとも行う。
- ・埋設物に常に注意しながら施工を行うこと。

公園名称	新宿御苑				
工事名称	令和8年度新宿御苑日本館御殿造園工事(標識)				
図面名称	撤去リスト	縮尺	-		
年月日	令和8年3月	図面番号	2 / 52		
会社名	合同会社わくわくデザイン	照査	設計		
事務所名	環境省新宿御苑管理事務所	照査	設計		




A 屋外標識	
1 記名標識	
▼1-1 園名標識	
2 資源名標識	
▼2-1 エリア名標識	
▼2-2 施設名標識	
▼2-3 施設名標識(簡易)	
3 総合案内標識	
◆3-1 総合案内標識	
4 案内図標識	
◆4-1 案内図標識	
◆4-2 エリア別案内図標識	
◆5 利用案内標識	
6 誘導標識	
◆6-1 誘導標識	
◆6-2 エリア別誘導標識	
7 注意標識	
▲7-1 禁止標識	
▲7-2 注意標識	
8 解説標識	
★8-1-1～3 見どころ解説標識	
★8-1-4～9 見どころ解説標識(その他)	
★8-1-10 玉川上水(新宿区整備)	
★8-2 オーディオガイド	
9 樹名札	
●9-1 樹名札(解説なし)	
●9-2 樹名札(解説なし幹巻付型)	
●9-3 樹名札(QR付き)	
●9-4 樹名札(解説あり)	
●9-5 樹名札(解説あり, GA)	
B 駐車場標識	
◆10 利用案内標識(駐車場)	
11 注意標識(駐車場)	
▲11-1 禁止標識(駐車場)(駐輪場)	
C 道路標識	
✳12 規制標識	
D 簡易標識	
◆13 利用案内標識(簡易)	
14 誘導標識(簡易)	
○14-1 エリア別誘導標識(簡易)	
15 注意標識(簡易)	
▲15-1 禁止標識(簡易)	
▲15-2 注意標識(簡易)	
★16 解説標識(簡易)	
E 広告	
17 店舗広告	
○17-1 施設サイン	
○17-2 商品紹介等	
F その他	
□18 その他	

公園名称	新宿御苑				
工事名称	令和8年度新宿御苑日本館御殿造園工事(標識)				
図面名称	撤去平面図	縮尺	1:4,000(A3)		
年月日	令和8年3月	図面番号	3 / 52		
会社名	合同会社わくわくデザイン	照査	設計		
事務所名	環境省新宿御苑管理事務所	照査	設計		

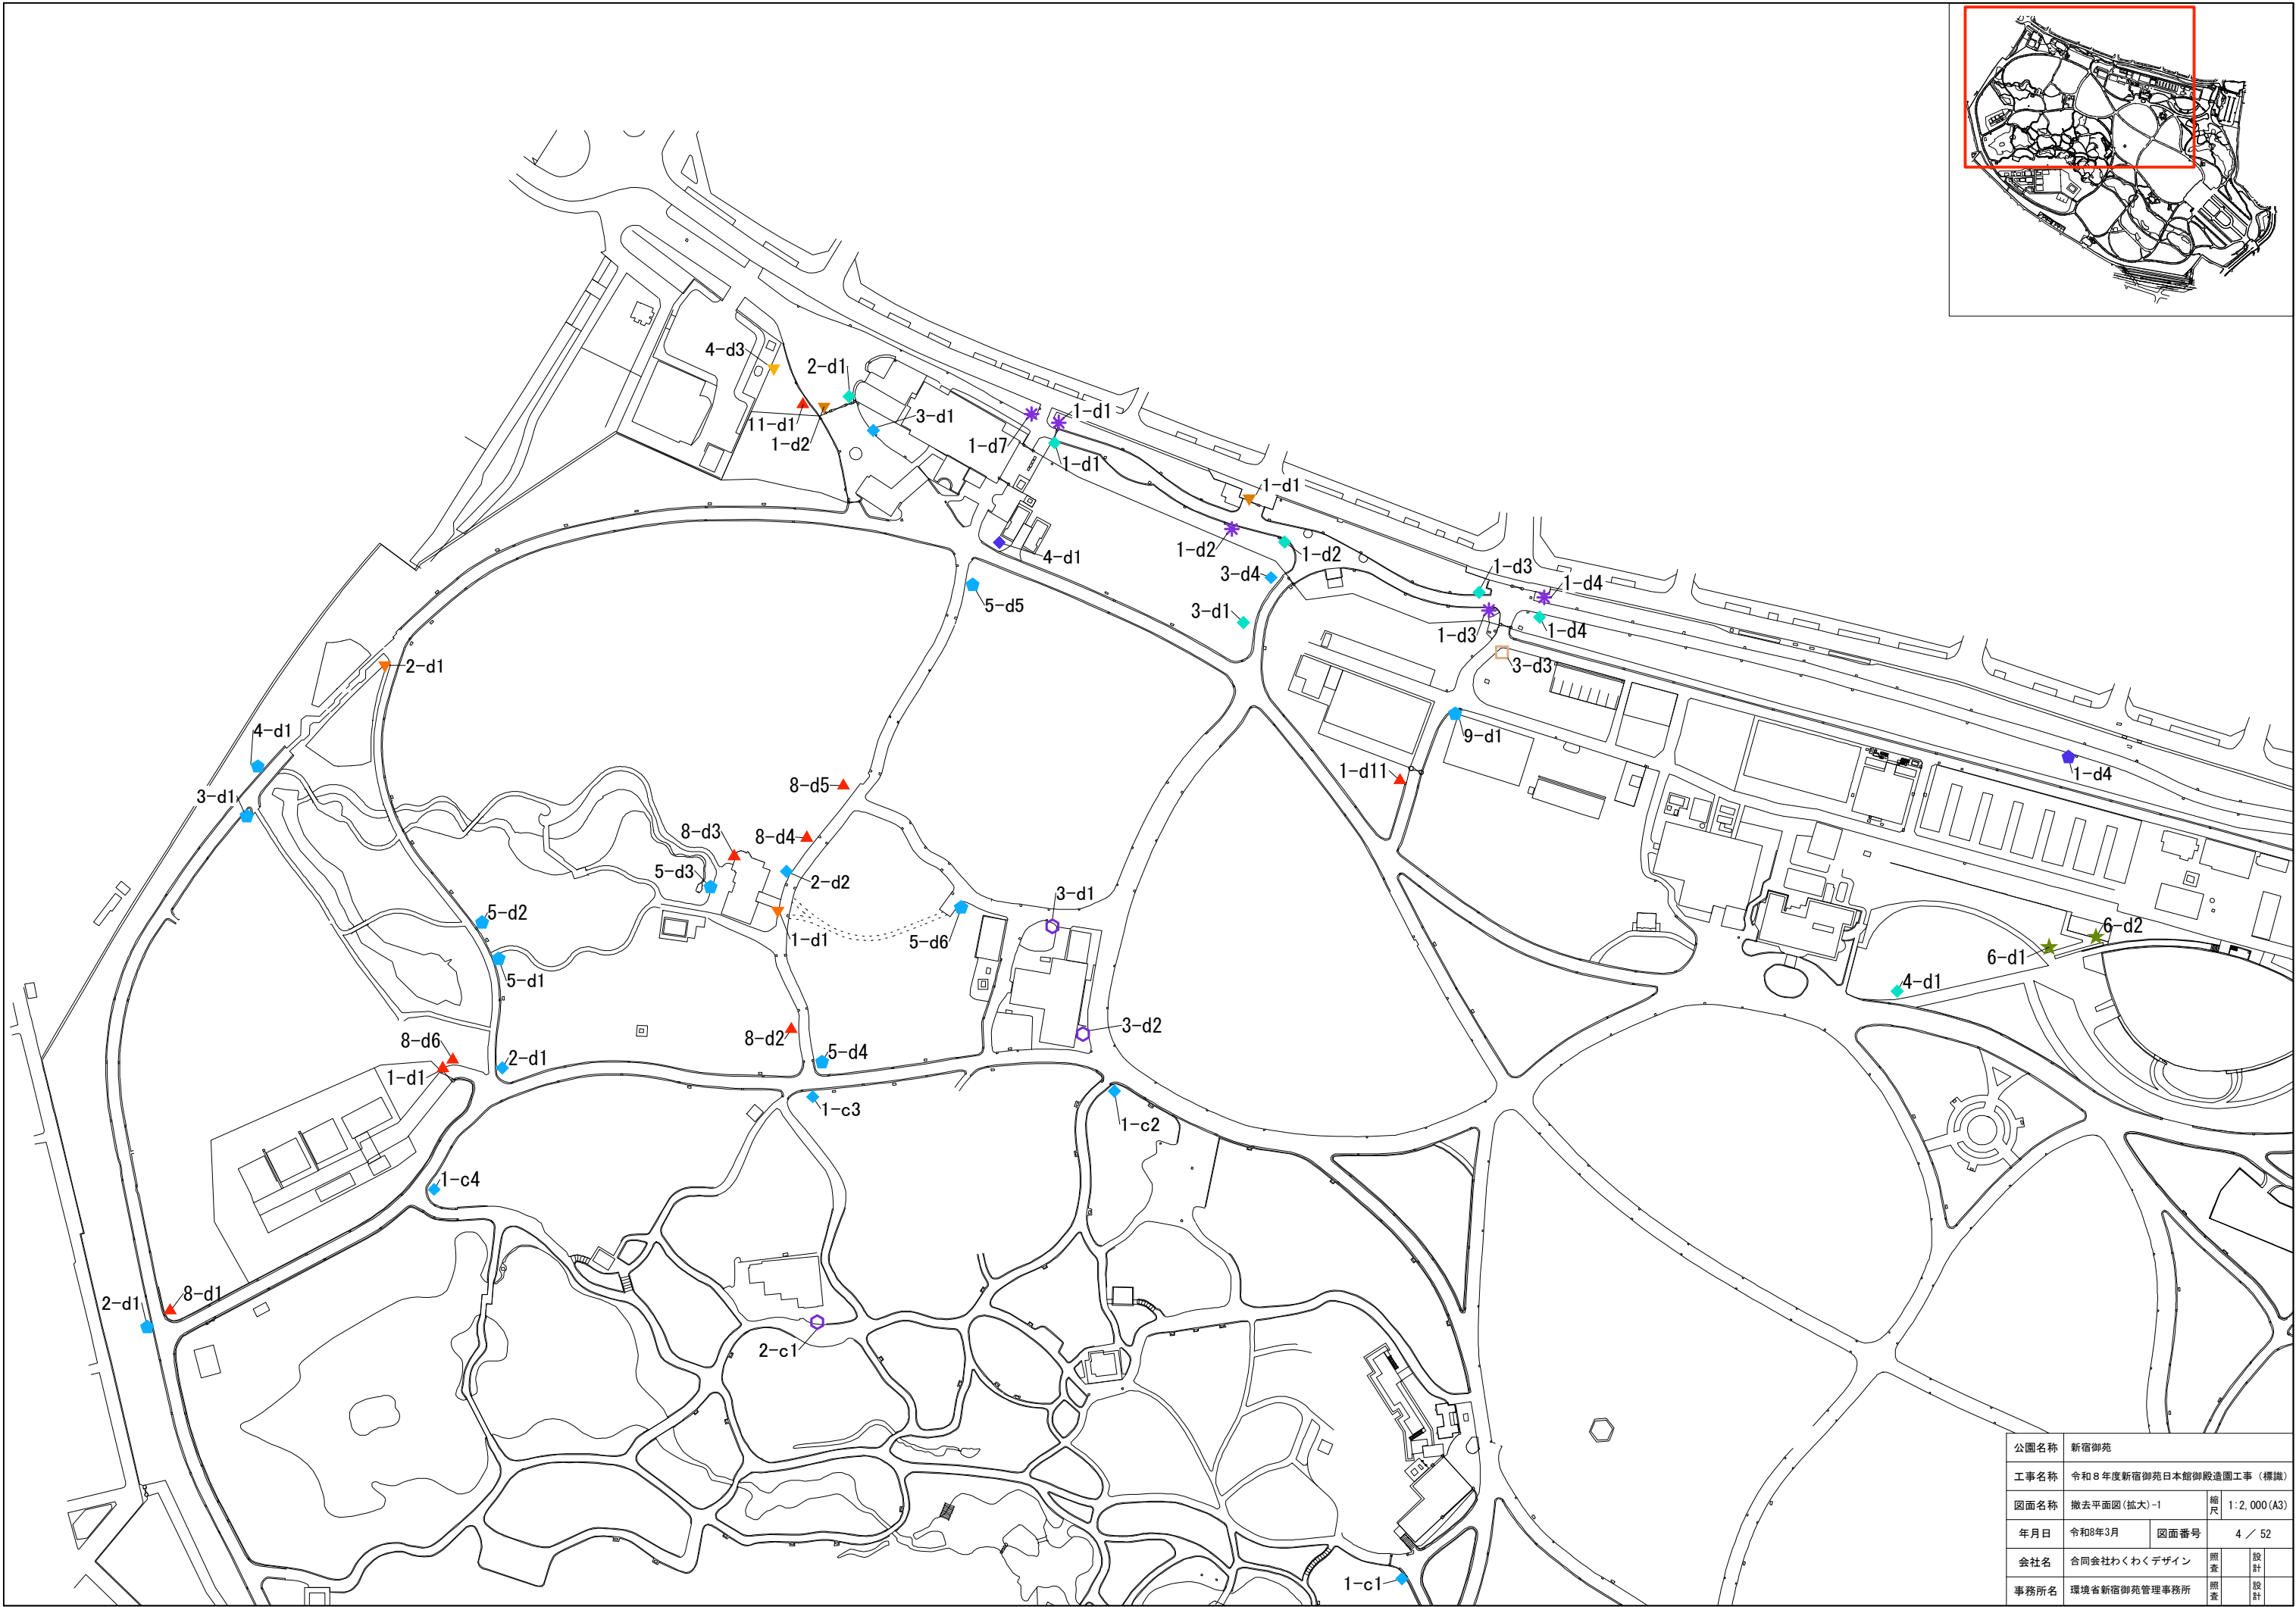

公園名称	新宿御苑		
工事名称	令和8年度新宿御苑日本館御殿造園工事（標識）		
図面名称	撤去平面図（拡大）-1	縮尺	1：2,000（A3）
年月日	令和8年3月	図面番号	4 / 52
会社名	合同会社わくわくデザイン	照査	設計
事務所名	環境省新宿御苑管理事務所	照査	設計

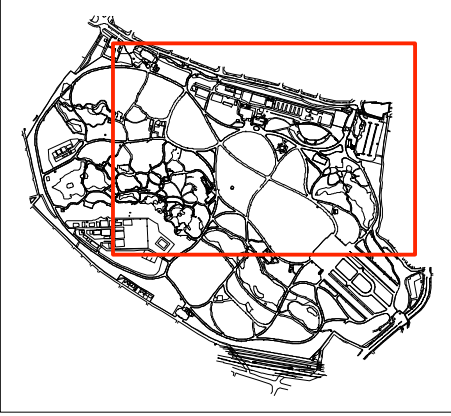


公園名称	新宿御苑				
工事名称	令和8年度新宿御苑日本館御殿造園工事（標識）				
図面名称	撤去平面図(拡大)-2	縮尺	1:2,000 (A3)		
年月日	令和8年3月	図面番号	5 / 52		
会社名	合同会社わくわくデザイン	照査	設計		
事務所名	環境省新宿御苑管理事務所	照査	設計		



公園名称	新宿御苑				
工事名称	令和8年度新宿御苑日本館御殿造園工事（標識）				
図面名称	撤去平面図(拡大)-3	縮尺	1:2,000 (A3)		
年月日	令和8年3月	図面番号	6 / 52		
会社名	合同会社わくわくデザイン	照査	設計		
事務所名	環境省新宿御苑管理事務所	照査	設計		



公園名称	新宿御苑			
工事名称	令和8年度新宿御苑日本館御殿造園工事（標識）			
図面名称	撤去平面図(拡大)-4	縮尺	1:2,000 (A3)	
年月日	令和8年3月	図面番号	7 / 52	
会社名	合同会社わくわくデザイン	照査	設計	
事務所名	環境省新宿御苑管理事務所	照査	設計	

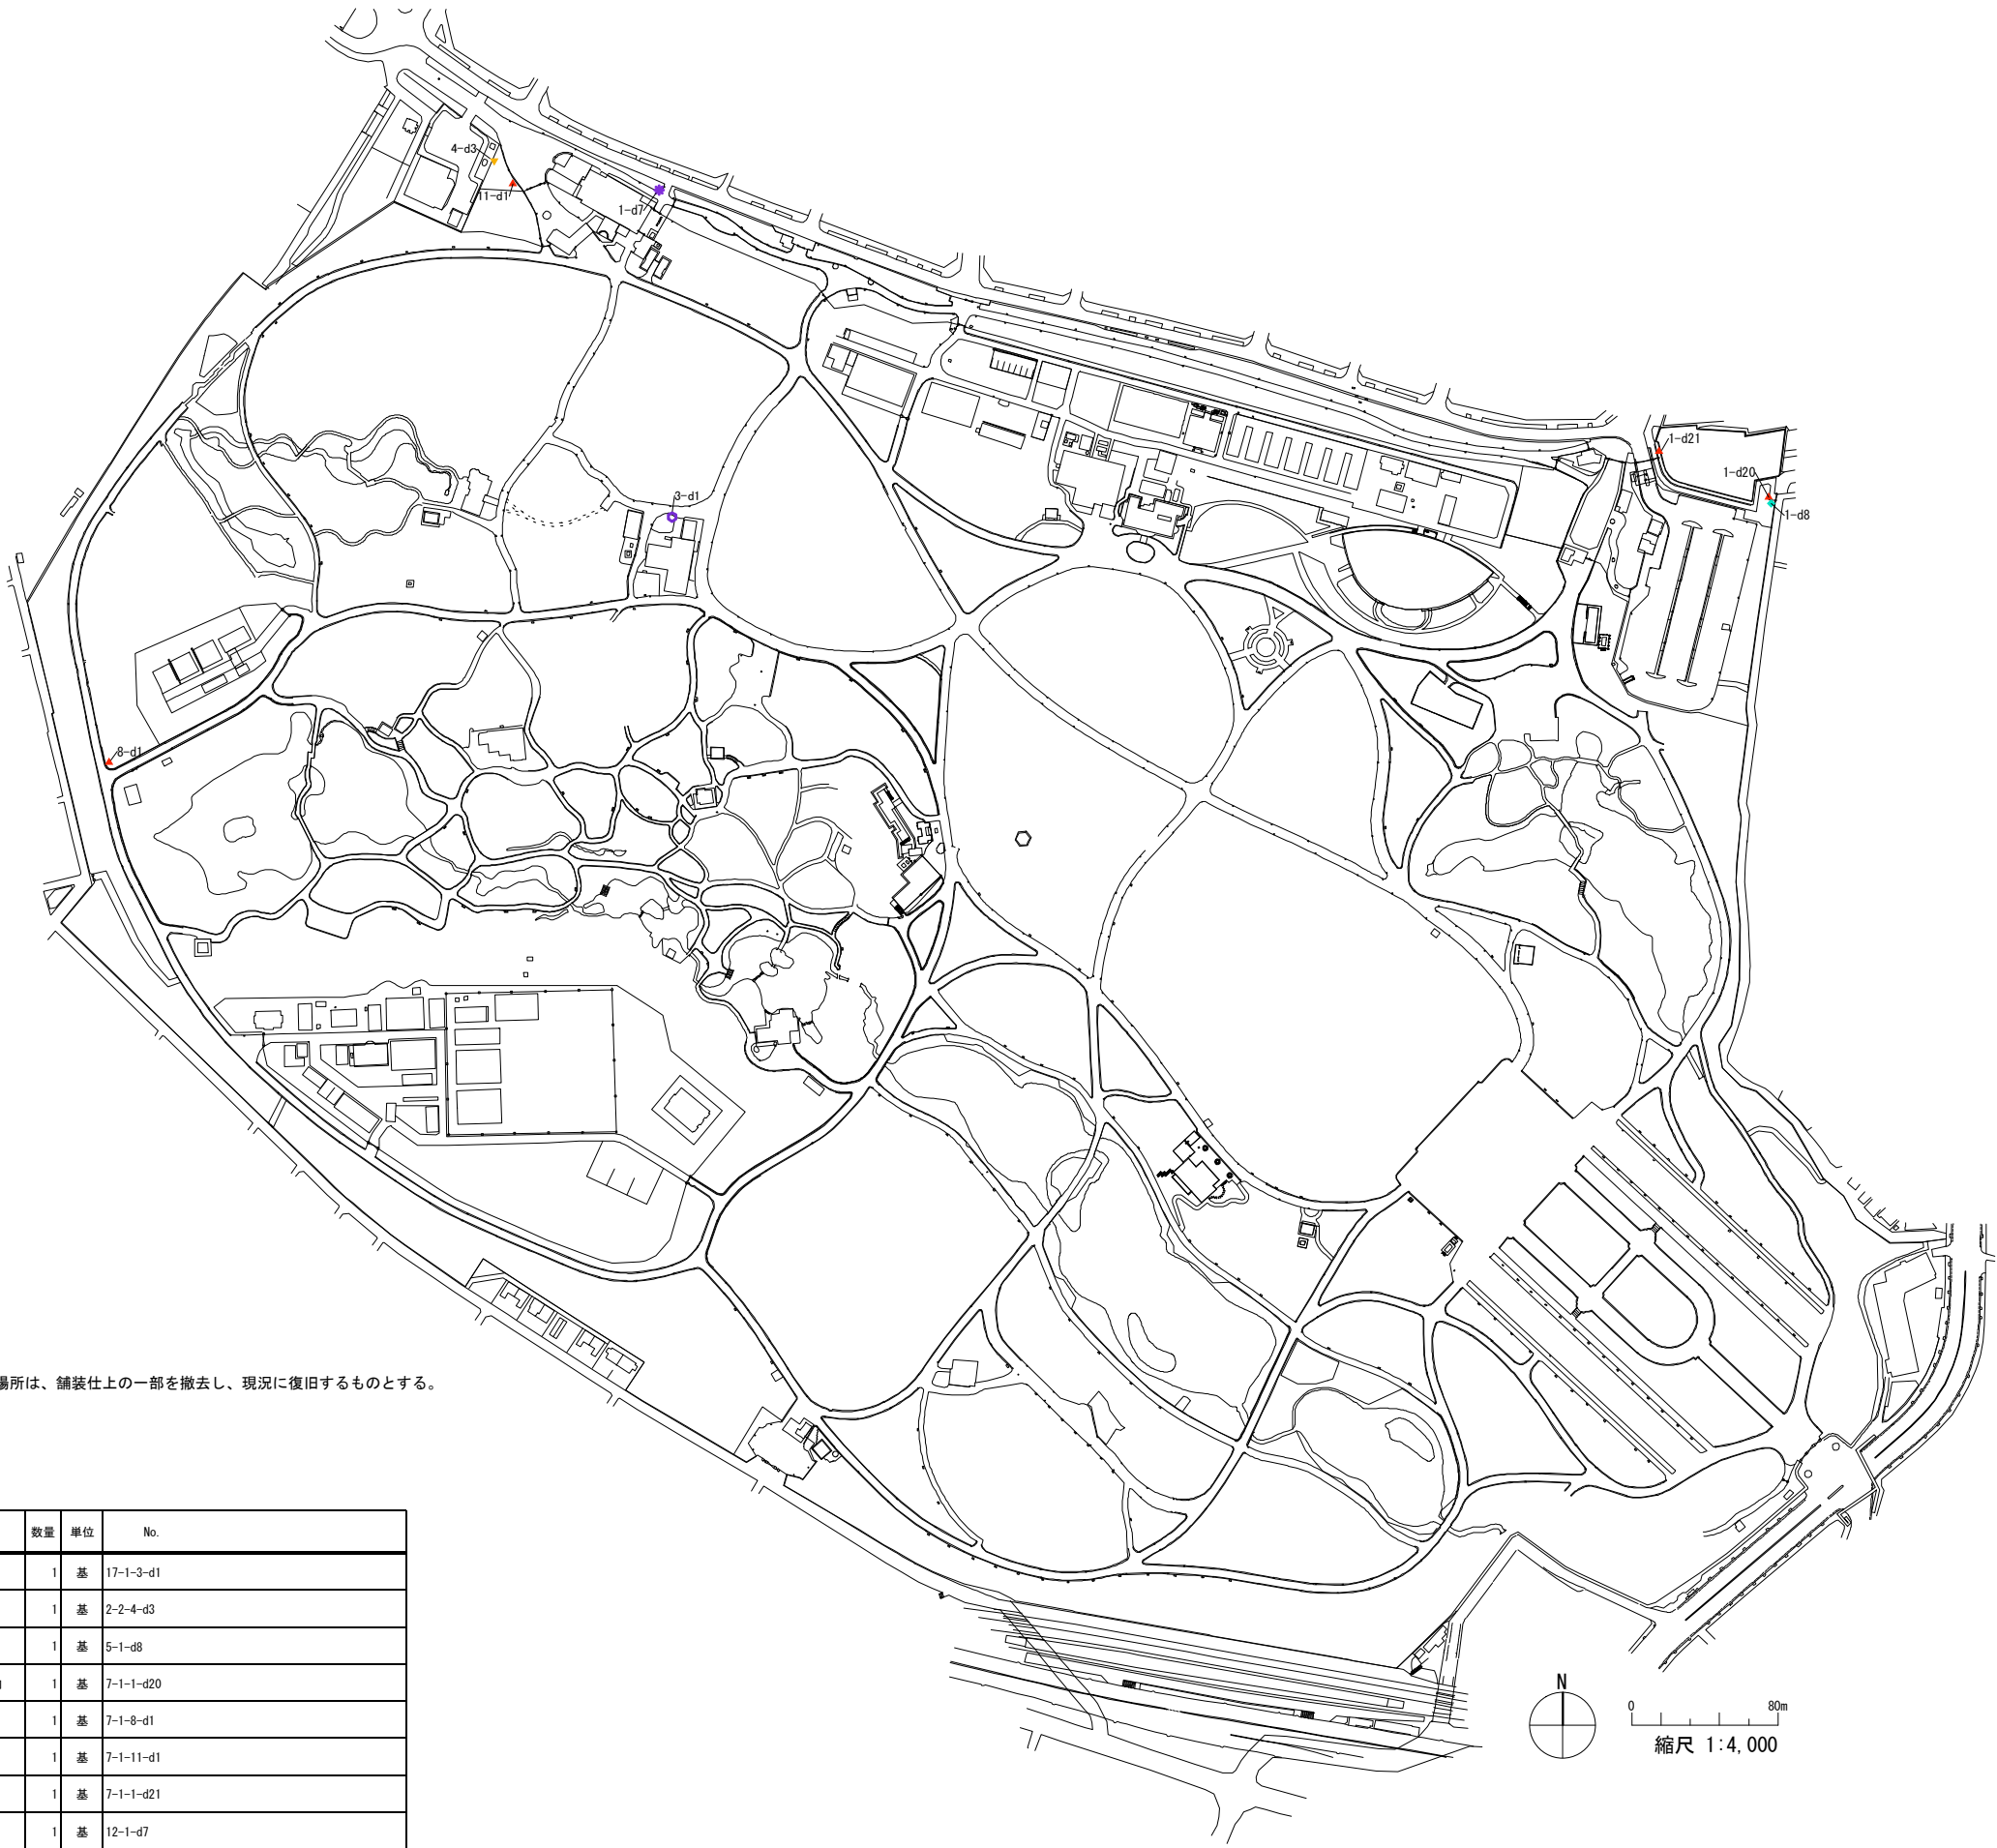

- A 屋外標識

1 記名標識

▼1-1 園名標識

2 資源名標識

▼2-1 エリア名標識

▼2-2 施設名標識

▼2-3 施設名標識(簡易)

3 総合案内標識

◆3-1 総合案内標識

4 案内図標識

◆4-1 案内図標識

◆4-2 エリア別案内図標識

5 利用案内標識

6 誘導標識

◆6-1 誘導標識

◆6-2 エリア別誘導標識

7 注意標識

▲7-1 禁止標識

▲7-2 注意標識

8 解説標識

★8-1-1～3 見どころ解説標識

★8-1-4～9 見どころ解説標識(その他)

★8-1-10 玉川上水(新宿区整備)

★8-2 オーディオガイド

9 樹名札

●9-1 樹名札(解説なし)

●9-2 樹名札(解説なし幹巻付型)

●9-3 樹名札(QR付き)

●9-4 樹名札(解説あり)

●9-5 樹名札(解説あり、GA)
- B 駐車場標識

◆10 利用案内標識(駐車場)

11 注意標識(駐車場)

▲11-1 禁止標識(駐車場)(駐輪場)
- C 道路標識

✳12 規制標識
- D 簡易標識

◆13 利用案内標識(簡易)

14 誘導標識(簡易)

◊14-1 エリア別誘導標識(簡易)

15 注意標識(簡易)

▲15-1 禁止標識(簡易)

▲15-2 注意標識(簡易)

★16 解説標識(簡易)
- E 広告

17 店舗広告

○17-1 施設サイン

○17-2 商品紹介等
- F その他


□18 その他

■特記事項


- ・屋外標識の撤去工のうち、舗装仕上に影響のある場所は、舗装仕上の一部を撤去し、現況に復旧するものとする。
- ・対象は以下とする。

舗装工撤去復旧リスト

分類 No.	名称	摘要	数量	単位	No.
2-2	施設名標識B	レストランゆりのき	1	基	17-1-3-d1
	施設名標識C	自転車置場	1	基	2-2-4-d3
5	利用案内標識F	管理用通路ご利用案内	1	基	5-1-d8
	利用案内標識G	入園口のご案内+管理用通路ご利用案内	1	基	7-1-1-d20
7	注意標識B	採取および持ち込み禁止	1	基	7-1-8-d1
	注意標識E	いかなる物も置かないでください	1	基	7-1-11-d1
	注意標識F	管理用通路ご利用案内	1	基	7-1-1-d21
12	規制標識A	道路標識	1	基	12-1-d7

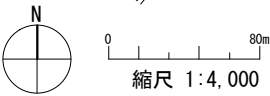

公園名称	新宿御苑				
工事名称	令和8年度新宿御苑日本館御殿造園工事(標識)				
図面名称	舗装工撤去復旧平面図	縮尺	1:4,000(A3)		
年月日	令和8年3月	図面番号	8 / 52		
会社名	合同会社わくわくデザイン	照査	設計		
事務所名	環境省新宿御苑管理事務所	照査	設計		

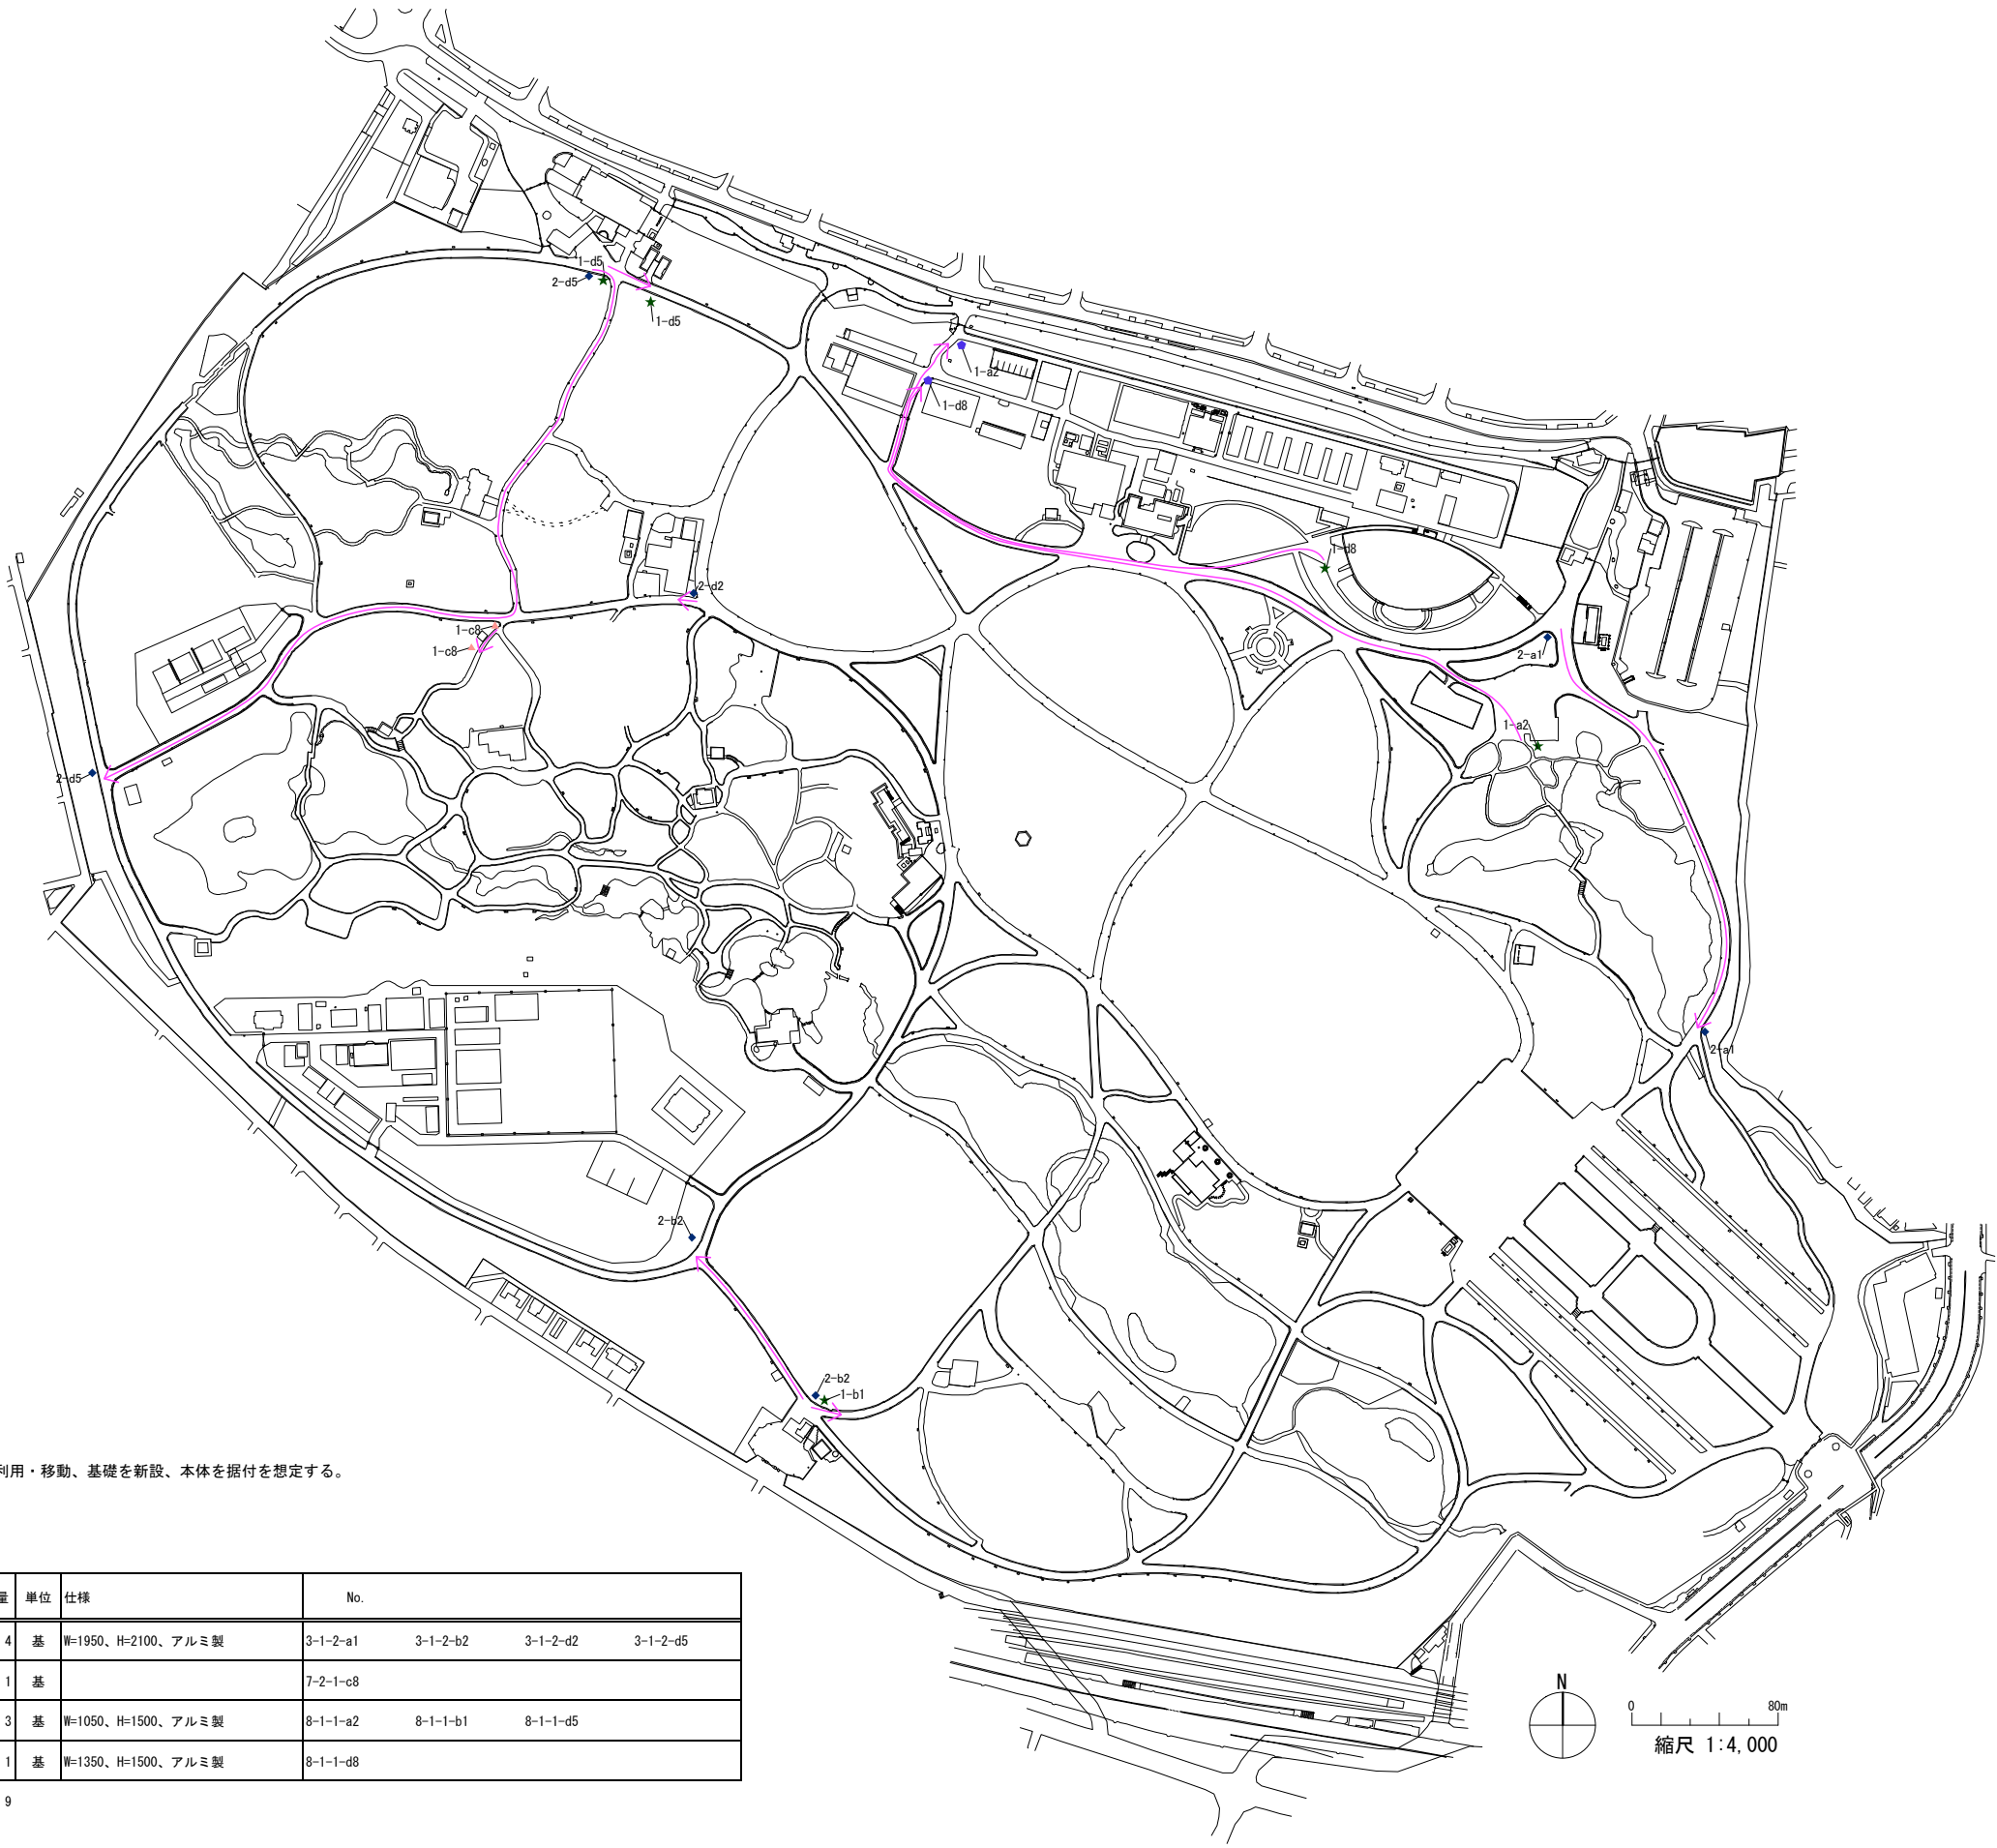

- A 屋外標識
- 1 記名標識
 - 1-1 園名標識
 - 2-1 エリア名標識
 - 2-2 施設名標識
 - 2-3 施設名標識(簡易)
 - 3 総合案内標識
 - 3-1 総合案内標識
 - 4 案内図標識
 - 4-1 案内図標識
 - 4-2 エリア別案内図標識
 - 5 利用案内標識
 - 6-1 誘導標識
 - 6-2 エリア別誘導標識
 - 7 注意標識
 - 7-1 禁止標識
 - 7-2 注意標識
 - 8 解説標識
 - 8-1-1~3 見どころ解説標識
 - 8-1-4~9 見どころ解説標識(その他)
 - 8-1-10 玉川上水(新宿区整備)
 - 8-2 オーディオガイド
 - 9 樹名札
 - 9-1 樹名札(解説なし)
 - 9-2 樹名札(解説なし幹巻付型)
 - 9-3 樹名札(QR付き)
 - 9-4 樹名札(解説あり)
 - 9-5 樹名札(解説あり、GA)
 - B 駐車場標識
 - 10 利用案内標識(駐車場)
 - 11 注意標識(駐車場)
 - 11-1 禁止標識(駐車場)
 - C 道路標識
 - 12 規制標識
 - D 簡易標識
 - 13 利用案内標識(簡易)
 - 14 誘導標識(簡易)
 - 14-1 エリア別誘導標識(簡易)
 - 15 注意標識(簡易)
 - 15-1 禁止標識(簡易)
 - 15-2 注意標識(簡易)
 - 16 解説標識(簡易)
 - E 広告
 - 17 店舗広告
 - 17-1 施設サイン
 - 17-2 商品紹介等
 - F その他
 - 18 その他

■特記事項

- ・以下の既存屋外標識を移設する。
- ・移設先は、右図の矢印の場所の先とする。
- ・施工方法は、既存基礎を撤去、屋外標識本体を再利用・移動、基礎を新設、本体を据付を想定する。
- ・据付にあたっては、よく転圧を行うこと。

移設リスト

分類 No.	名称	摘要	数量	単位	仕様	No.
3	案内標識A	W1950	4	基	W=1950、H=2100、アルミ製	3-1-2-a1 3-1-2-b2 3-1-2-d2 3-1-2-d5
7-2	注意標識A	段差あり	1	基		7-2-1-c8
8-1	解説標識A	W1050	3	基	W=1050、H=1500、アルミ製	8-1-1-a2 8-1-1-b1 8-1-1-d5
	解説標識B	W1350	1	基	W=1350、H=1500、アルミ製	8-1-1-d8

■特記事項

- ・3-1-2-d2 は5mの移動となる
- ・8-1-1-b1 は10mの移動となる

公園名称	新宿御苑				
工事名称	令和8年度新宿御苑日本館御殿造園工事（標識）				
図面名称	移設平面図	縮尺	1:4,000 (A3)		
年月日	令和8年3月	図面番号	9 / 52		
会社名	合同会社わくわくデザイン	照査		設計	
事務所名	環境省新宿御苑管理事務所	照査		設計	

改修リスト

分類 No.	名称	摘要	数量	単位	表示面の貼替えの仕様	No.
3	案内標識A	W1950	14	基	表示面：W=1790、H=1090+160 既存IJシート上にIJシート貼り	3-1-1-b1 3-1-1-d1 3-1-1-d2 3-1-2-a1 3-1-2-a2 3-1-2-a3 3-1-2-a4 3-1-2-b1 3-1-2-b2 3-1-2-d1 3-1-2-d2 3-1-2-d3 3-1-2-d4 3-1-2-d5
4	案内標識B	W1350	3	基	表示面：W=1190、H=890 既存IJシート上にIJシート貼り	4-1-a1 4-1-a2 4-1-c1
5	利用案内標識A	入園チケット案内	1	基	表示面：W=5520、H=895 既存IJシート上にIJシート貼り	5-6-d1
6-1	誘導標識A1	腕木型(大) 4方向	15	基	表示面：W=825、H=180、4枚、両面 既存IJシート上にIJシート貼り	6-1-2-a3 6-1-2-a4 6-1-2-a5 6-1-2-a7 6-1-2-a8 6-1-2-a9 6-1-2-b2 6-1-2-b8 6-1-2-c2 6-1-2-c5 6-1-2-c6 6-1-2-c8 6-1-2-d4 6-1-2-d6 6-1-2-d8
	誘導標識A2	腕木型(大) 3方向	8	基	表示面：W=825、H=180、3枚、両面 既存IJシート上にIJシート貼り	6-1-2-a2 6-1-2-a6 6-1-2-b4 6-1-2-c1 6-1-2-c3 6-1-2-c7 6-1-2-d5 6-1-2-d7
	誘導標識A3	腕木型(大) 3方向	16	基	表示面：W=825、H=180、3枚、両面 既存IJシート上にIJシート貼り	6-1-2-a1 6-1-2-b1 6-1-2-b3 6-1-2-b5 6-1-2-b6 6-1-2-b7 6-1-2-b9 6-1-2-c4 6-1-2-c9 6-1-2-d1 6-1-2-d2 6-1-2-d3 6-1-2-d9 6-1-2-d10 6-1-2-d11 6-1-2-d12
6-1	誘導標識B1	腕木型 3方向	8	基	表示面：W=825、H=180、3枚、両面 既存IJシート上にIJシート貼り	6-1-1-a3 6-1-1-a4 6-1-1-a6 6-1-1-a7 6-1-1-a10 6-1-1-a11 6-1-1-a12 6-1-1-d2
	誘導標識B2	腕木型 2方向	11	基	表示面：W=825、H=180、2枚、両面 既存IJシート上にIJシート貼り	6-1-1-a1 6-1-1-a2 6-1-1-a5 6-1-1-a8 6-1-1-a9 6-1-1-a13 6-1-1-c1 6-1-1-c3 6-1-1-c4 6-1-1-d1 6-1-1-d3
	誘導標識B3	腕木型 4方向	1	基	表示面：W=825、H=180、4枚、両面 既存IJシート上にIJシート貼り	6-1-1-c5
	誘導標識B4	腕木型 1方向	2	基	表示面：W=825、H=180、1枚、両面 既存IJシート上にIJシート貼り	6-1-1-c2 6-1-1-d5
6-2	誘導標識C1	箱型 コーティング付	3	基	表示面：W=360、H=1345 既存表示面Aをケレン後、IJシート貼り	6-2-1-c1 6-2-1-c4 6-2-1-d1
	誘導標識C2	箱型	2	基	表示面：W=360、H=1345 既存IJシート上にIJシート貼り	6-2-1-c2 6-2-1-c3
	誘導標識D	温室へ	4	基	表示面：W=330、H=660 既存IJシート上にIJシート貼り	6-2-6-d1 6-2-6-d2 6-2-6-d4 6-2-6-d5
6-3	誘導標識E	管理区域内1	1	基	表示面：W=890、H=590 既存表示面Bをケレン後、IJシート貼り	8-1-1-a2
	誘導標識F	管理区域内2	1	基	表示面：W=1190、H=590 既存表示面Bをケレン後、IJシート貼り	8-1-1-d8
7-1	禁止標識A	動植物をとらないで	2	基	表示面：W=100、H=400 既存表示面Bをケレン後、IJシート貼り	7-1-6-d1 7-1-6-d2
7-2	注意標識A	段差あり	10	基	表示面：W=330、H=1195 既存表示面Cをケレン後、IJシート貼り	7-2-1-c1 7-2-1-c2 7-2-1-c3 7-2-1-c4 7-2-1-c5 7-2-1-c6 7-2-1-c7 7-2-1-c8 7-2-1-c9 7-2-1-c10
	注意標識B	連続する上りスロープ	2	基	表示面：W=330、H=1195 既存表示面Cをケレン後、IJシート貼り	7-2-2-a1 7-2-2-a2
8-1	解説標識A	W1050	10	基	表示面：W=890、H=590 既存表示面Bをケレン後、IJシート貼り	8-1-1-a1 8-1-1-b1 8-1-1-c1 8-1-1-d1 8-1-1-d2 8-1-1-d3 8-1-1-d4 8-1-1-d5 8-1-1-d9 8-1-1-d10
	解説標識B	W1350	1	基	表示面：W=1190、H=590 既存表示面Bをケレン後、IJシート貼り	8-1-1-c2
	解説標識C1	L型	1	基	表示面：W=890+1190、H=590 既存表示面Bをケレン後、IJシート貼り	8-1-3-a1
	解説標識C2	2連	2	基	表示面：W=890+1190、H=590 既存表示面Bをケレン後、IJシート貼り	8-1-2-d1 8-1-2-b1
	解説標識D1	寄贈樹木の解説(梅)	1	基	W=406、H=306 既存表示面Bをケレン後、IJシート貼り	8-1-7-c1
	解説標識D2	寄贈樹木の解説(玉夢桜)	1	基	W=406、H=306 既存IJシート上にIJシート貼り	8-1-7-d1

■交差点番号

6-1	誘導標識A1	腕木型(大) 4方向	15	基	W=80、H=80、アルミ製 既存表示面Bをケレン後、IJシート貼り
	誘導標識A2	腕木型(大) 3方向	8	基	W=80、H=80、アルミ製 既存表示面Bをケレン後、IJシート貼り
	誘導標識A3	腕木型(大) 2方向	16	基	W=80、H=80、アルミ製 既存表示面Bをケレン後、IJシート貼り
6-1	誘導標識B1	腕木型 3方向	8	基	W=80、H=80、アルミ製 既存表示面Bをケレン後、IJシート貼り
	誘導標識B2	腕木型 2方向	11	基	W=80、H=80、アルミ製 既存表示面Bをケレン後、IJシート貼り
	誘導標識B3	腕木型 4方向	1	基	W=80、H=80、アルミ製 既存表示面Bをケレン後、IJシート貼り
	誘導標識B4	腕木型 1方向	2	基	W=80、H=80、アルミ製 既存表示面Bをケレン後、IJシート貼り

■特記事項

【共通事項】

- ・本図のリストにある既存屋外標識の改修を行う。
- ・改修により、新設する屋外標識と色彩・表示面の表現を揃えることで、新宿御苑全体の屋外標識を統一させる。

【表示面の貼り替え】

- ・既存表示面の上に施工するIJシートの仕様は、以下とする。


- ・屋外用高耐久インクジェット印刷シート
(耐候性ラミネートフィルム付、ツヤ無し)
- ・案内図が掲載される面：屋外短期用インクジェット印刷シート
(ラミネートフィルム付、ツヤ無し)

- ・既存表示面にIJシート貼りを施工する前には、貼り付け面を簡易洗浄する。
- ・既存表示面A（IJ印刷+シリコン系樹脂コーティング）、既存表示面B（IJシート+電子線硬化樹脂コーティング）既存表示面C（特殊処理金属板+直接印刷+特殊コーティング層）は、表層のコーティングをケレンがけして荒らし、接着効率を高めること。
- ・各版下データは、環境省からの提供とする。
- ・監督者の指示に従い、原寸印刷サンプルを提出して承認を得ること。

【表示面以外の改修】

- ・アルミ押出型材、アルミ板、アルミ鋳物、樹脂キャップ、SUS板、SUSパイプ等は、新設の屋外標識と同一の指定色にて塗装する。
- ・使用する塗料は低汚染形ウレタン樹脂塗料とする。
- ・指定色は、以下とする
 - ・本体：Pantone 7484C
 - ・差替枠：Pantone 359C
- ・指定色の確定にあたり、A4サイズ以上の塗装見本を提出して、承認を得ること。
- ・再生木材の部分は、既存のままとする。

公園名称	新宿御苑				
工事名称	令和8年度新宿御苑日本館御殿造園工事(標識)				
図面名称	改修リスト	縮尺	-		
年月日	令和8年3月	図面番号	10 / 52		
会社名	合同会社わくわくデザイン	照査	設計		
事務所名	環境省新宿御苑管理事務所	照査	設計		

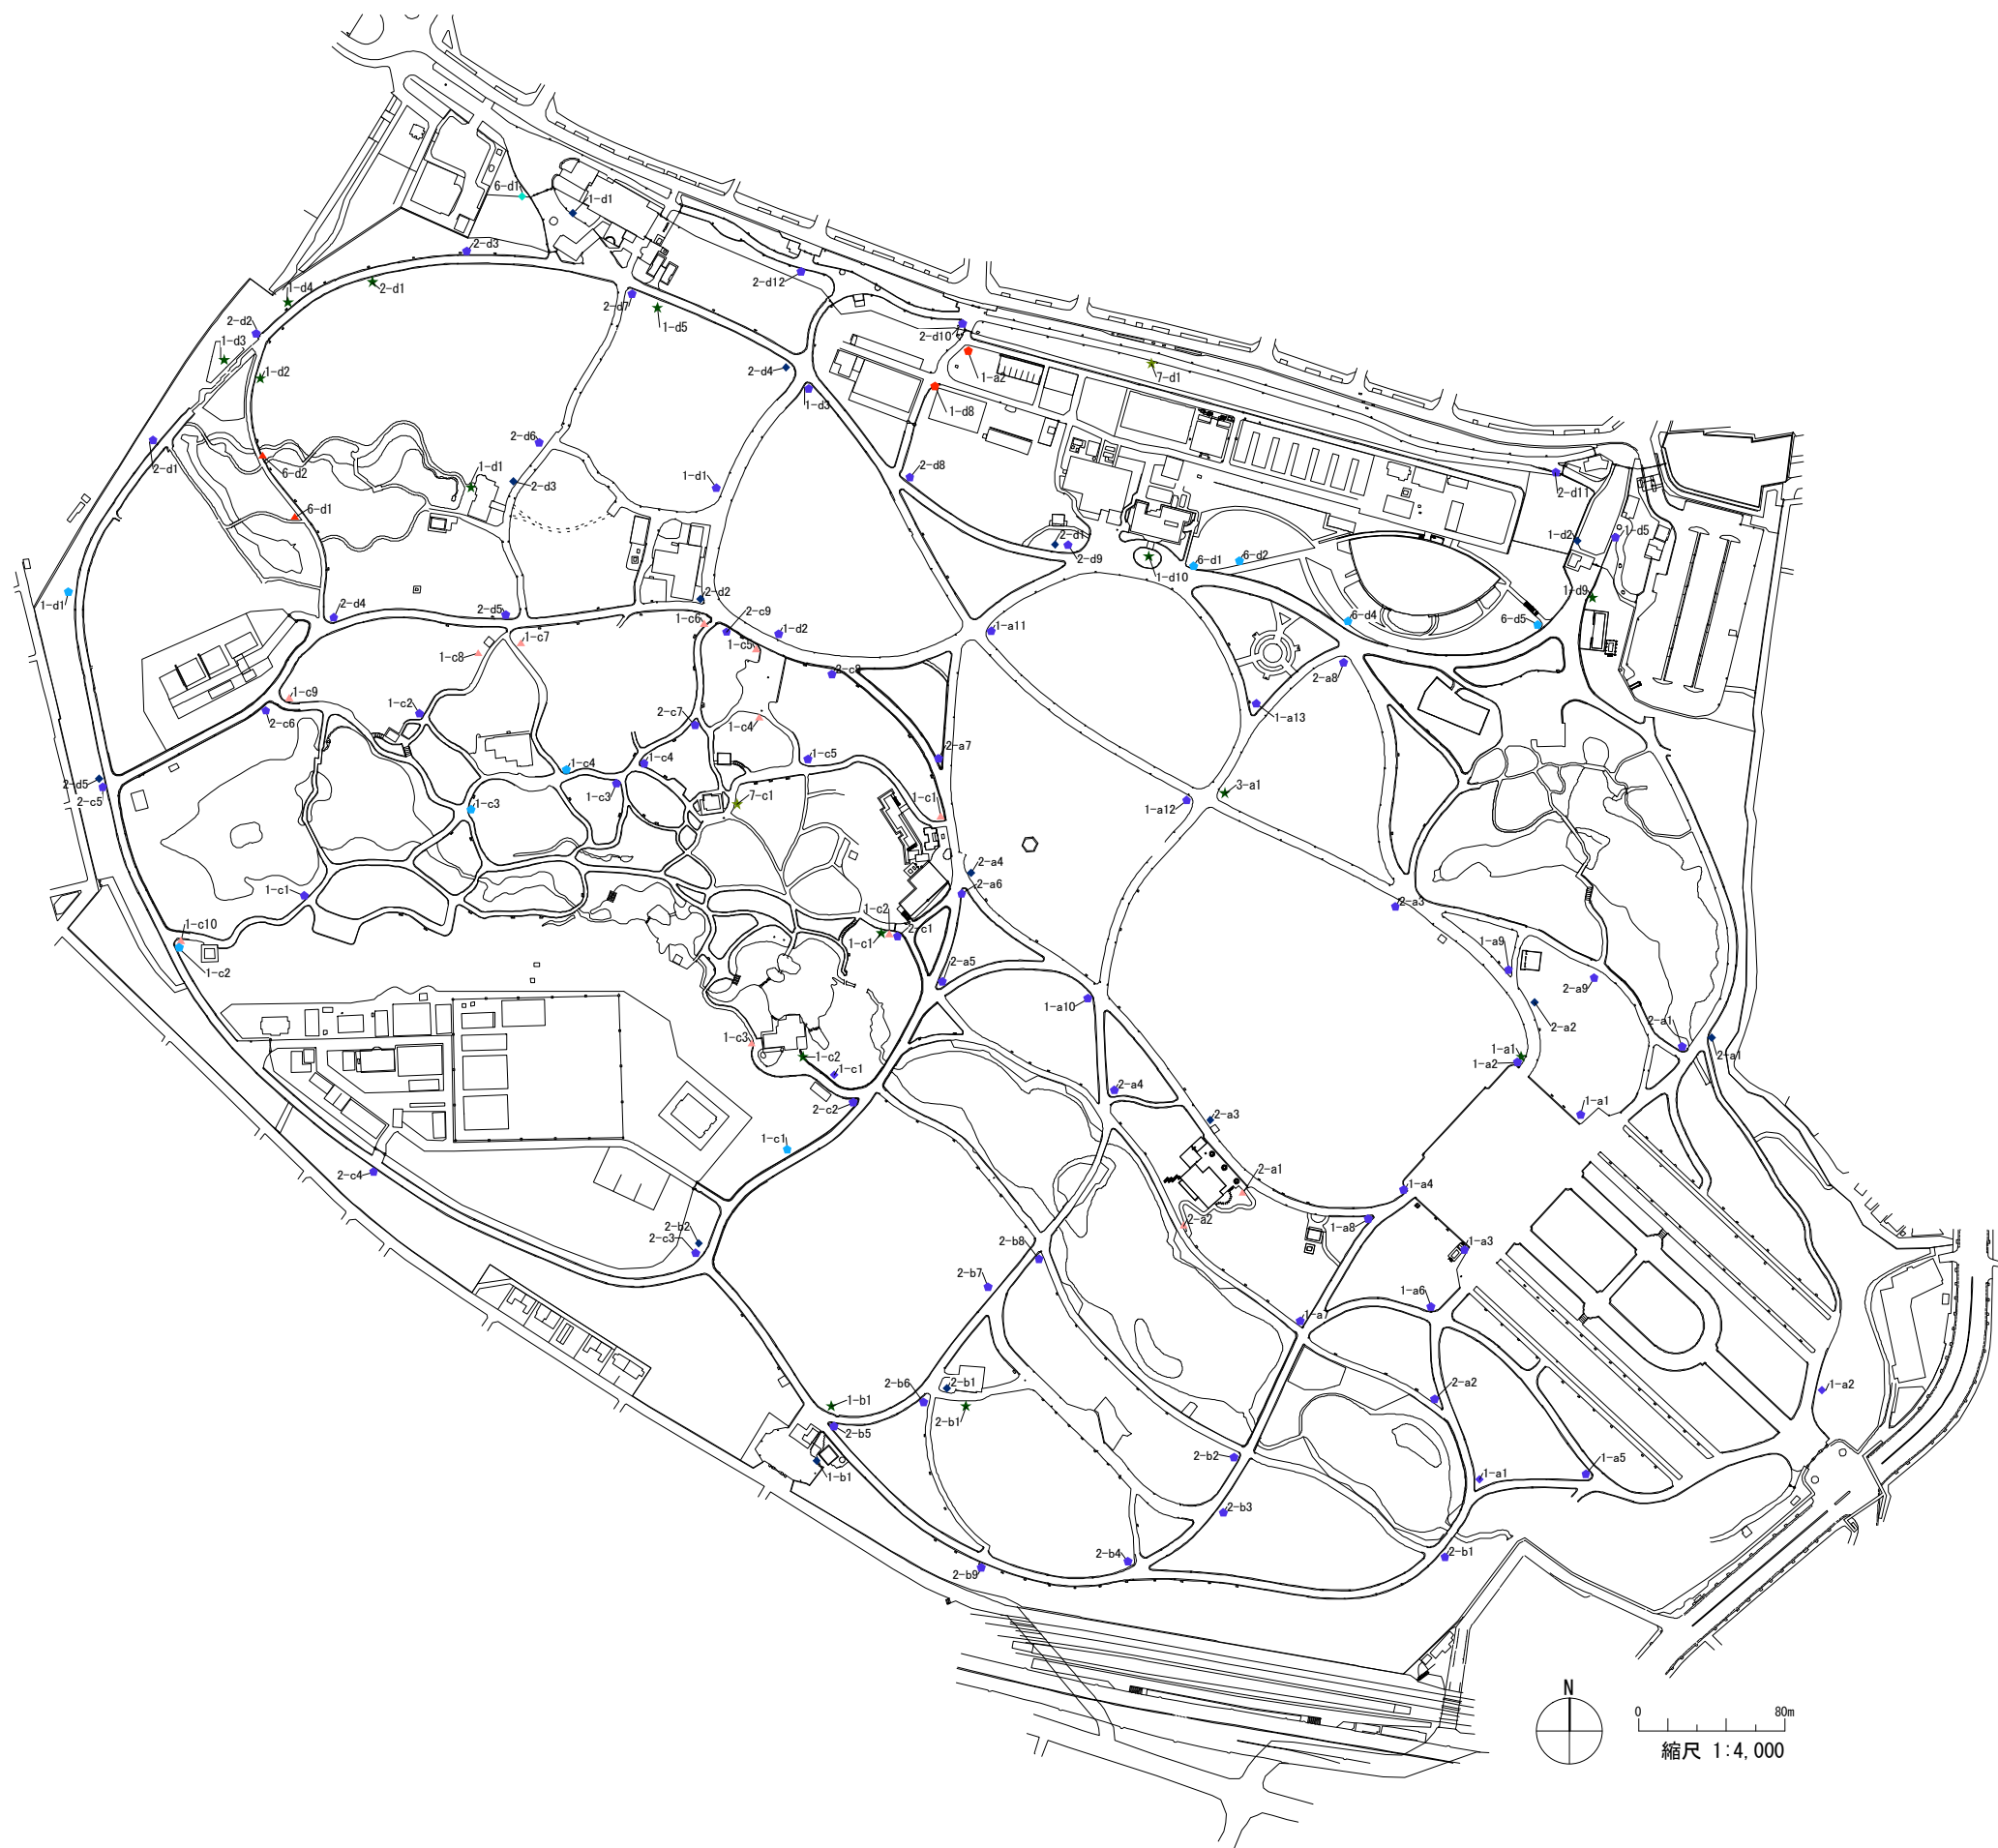

- A 屋外標識

1 記名標識

1-1 園名標識

2 資源名標識

2-1 エリア名標識

2-2 施設名標識

2-3 施設名標識(簡易)

3 総合案内標識

3-1 総合案内標識

4 案内図標識

4-1 案内図標識

4-2 エリア別案内図標識

5 利用案内標識

6 誘導標識

6-1 誘導標識

6-2 エリア別誘導標識

7 注意標識

7-1 禁止標識

7-2 注意標識

8 解説標識

8-1-1~3 見どころ解説標識

8-1-4~9 見どころ解説標識(その他)

8-1-10 玉川上水(新宿区整備)

8-2 オーディオガイド

9 樹名札

9-1 樹名札(解説なし)

9-2 樹名札(解説なし幹巻付型)

9-3 樹名札(QR付き)

9-4 樹名札(解説あり)

9-5 樹名札(解説あり, GA)
- B 駐車場標識

10 利用案内標識(駐車場)

11 注意標識(駐車場)

11-1 禁止標識(駐車場)
- C 道路標識

12 規制標識
- D 簡易標識

13 利用案内標識(簡易)

14 誘導標識(簡易)

14-1 エリア別誘導標識(簡易)

15 注意標識(簡易)

15-1 禁止標識(簡易)

15-2 注意標識(簡易)

16 解説標識(簡易)
- E 広告

17 店舗広告

17-1 施設サイン

17-2 商品紹介等
- F その他


18 その他
- A 屋外標識


6-3 誘導標識

公園名称	新宿御苑				
工事名称	令和8年度新宿御苑日本館御殿造園工事(標識)				
図面名称	改修平面図	縮尺	1:4,000(A3)		
年月日	令和8年3月	図面番号	11 / 52		
会社名	合同会社わくわくデザイン	照査	設計		
事務所名	環境省新宿御苑管理事務所	照査	設計		



公園名称	新宿御苑				
工事名称	令和8年度新宿御苑日本館御殿造園工事（標識）				
図面名称	改修平面図(拡大)-1	縮尺	1:2,000 (A3)		
年月日	令和8年3月	図面番号	12 / 52		
会社名	合同会社わくわくデザイン	照査	設計		
事務所名	環境省新宿御苑管理事務所	照査	設計		

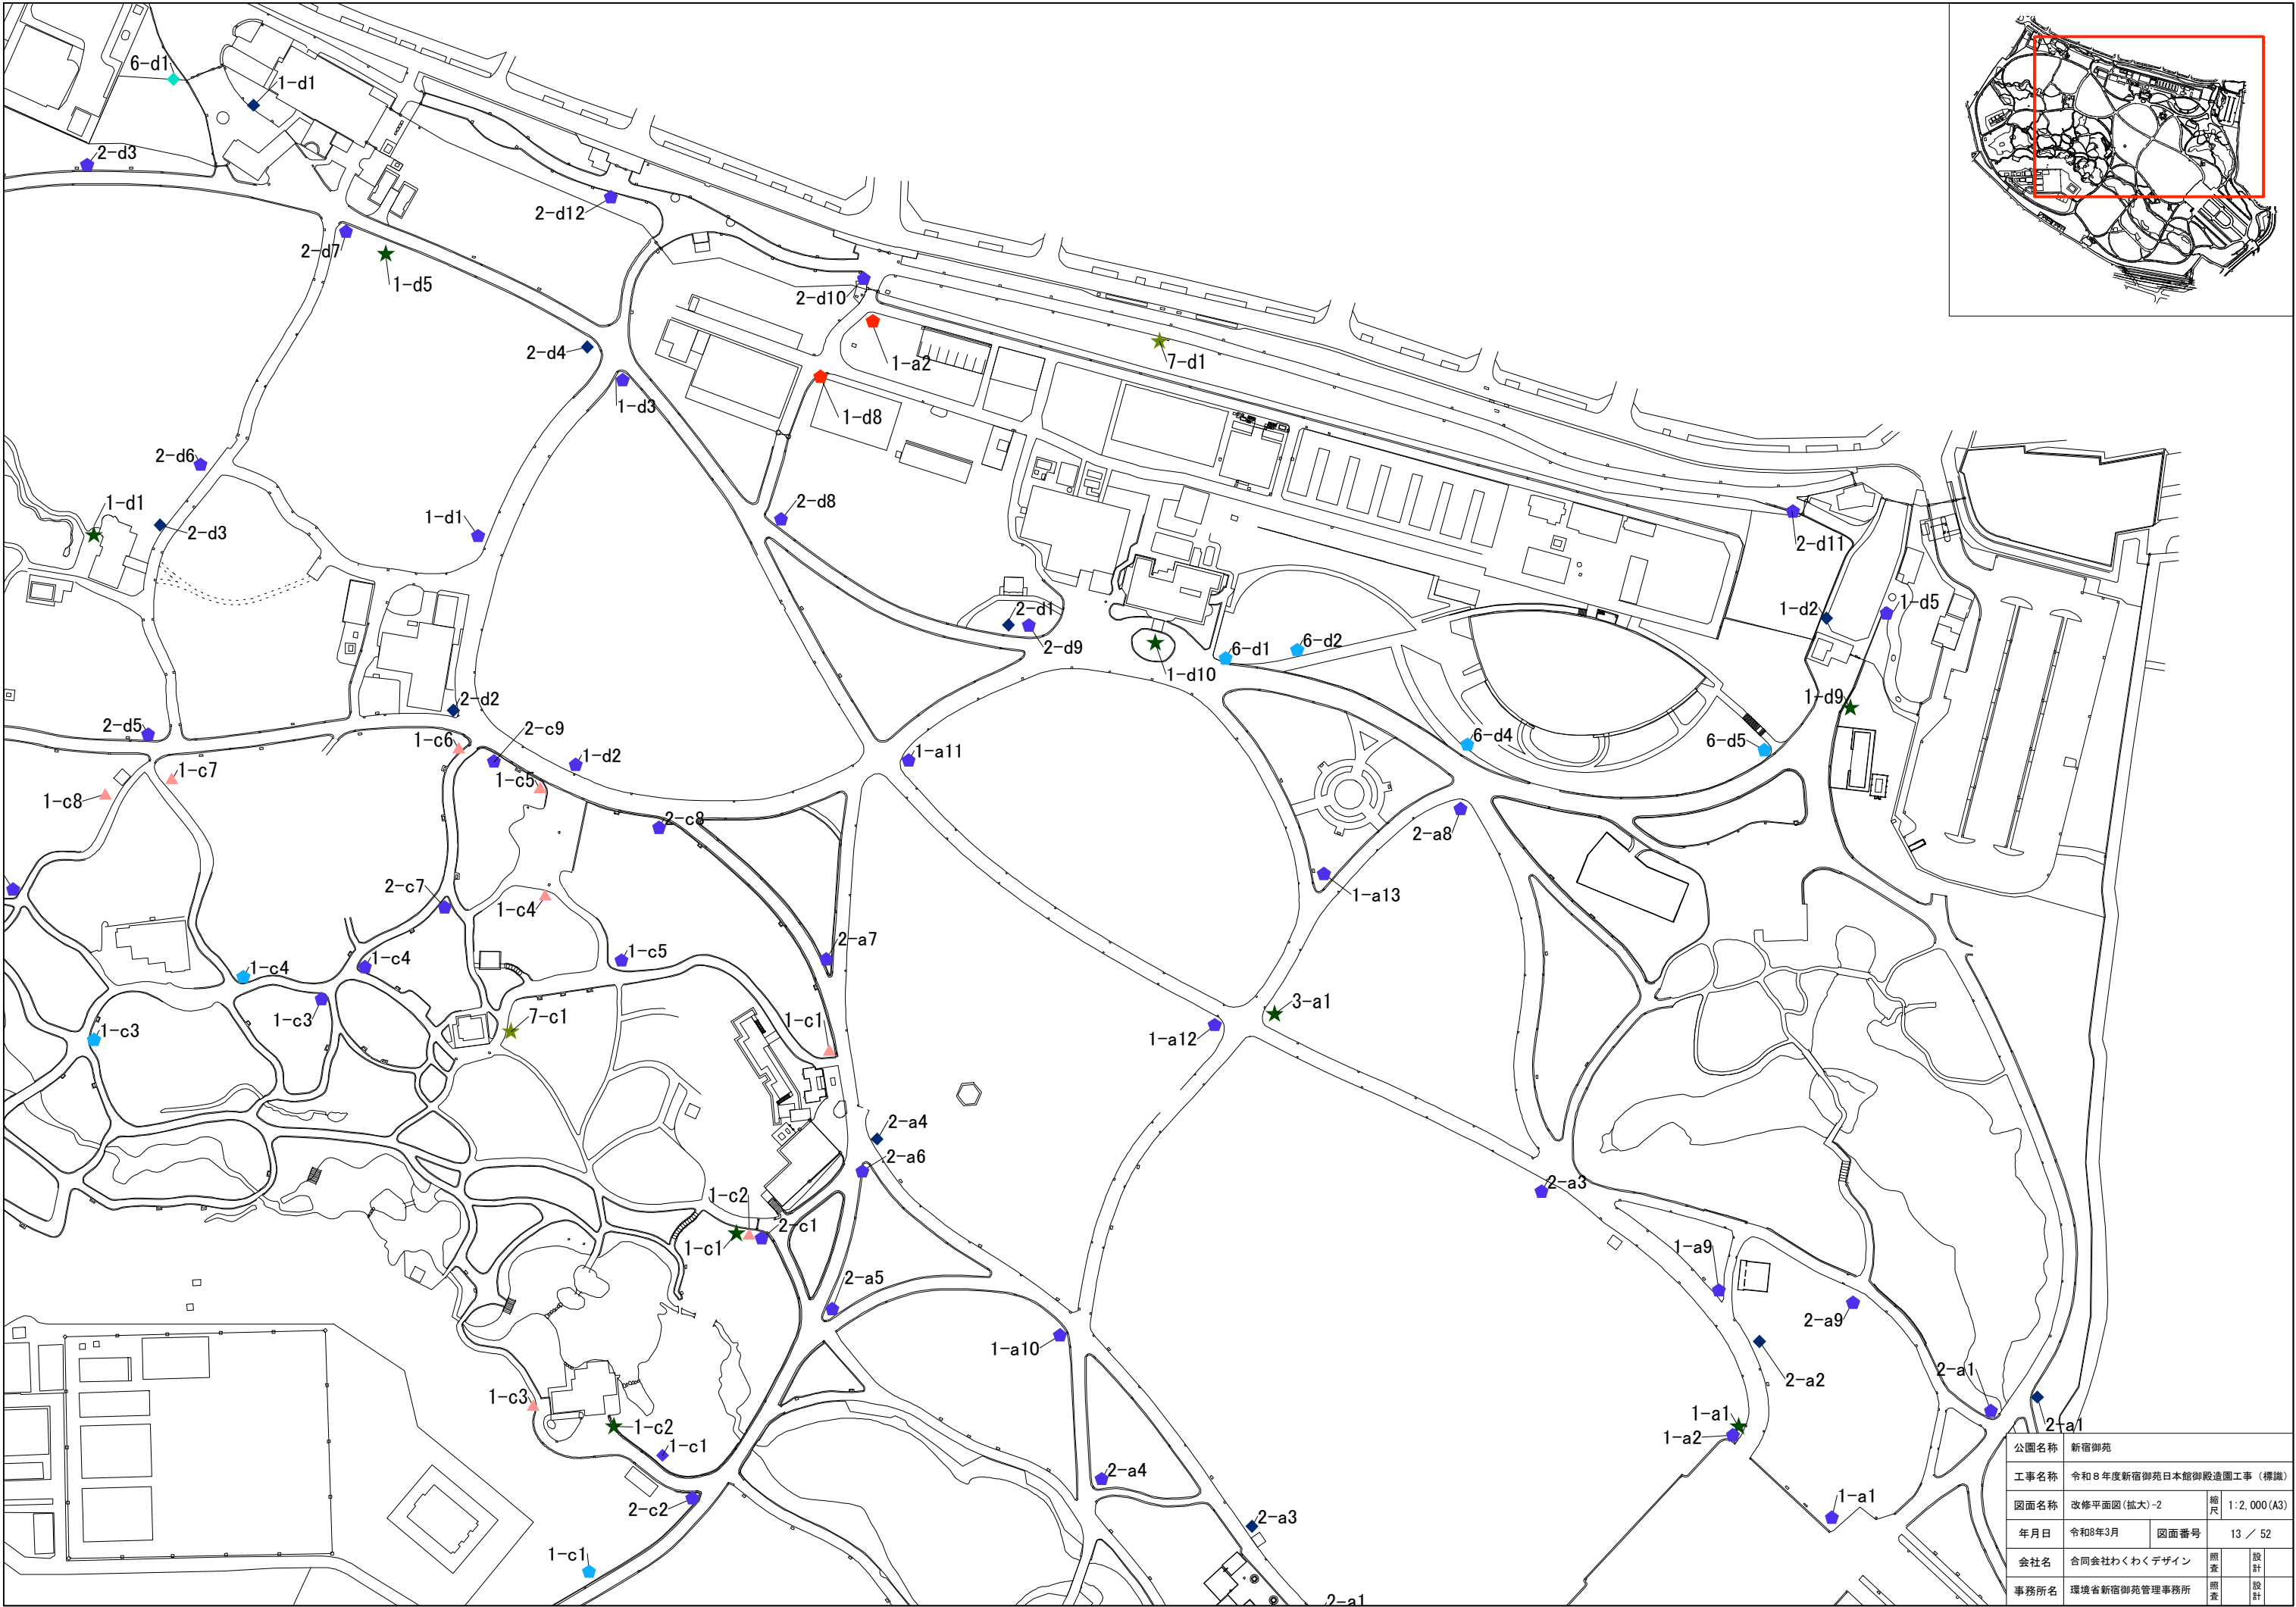

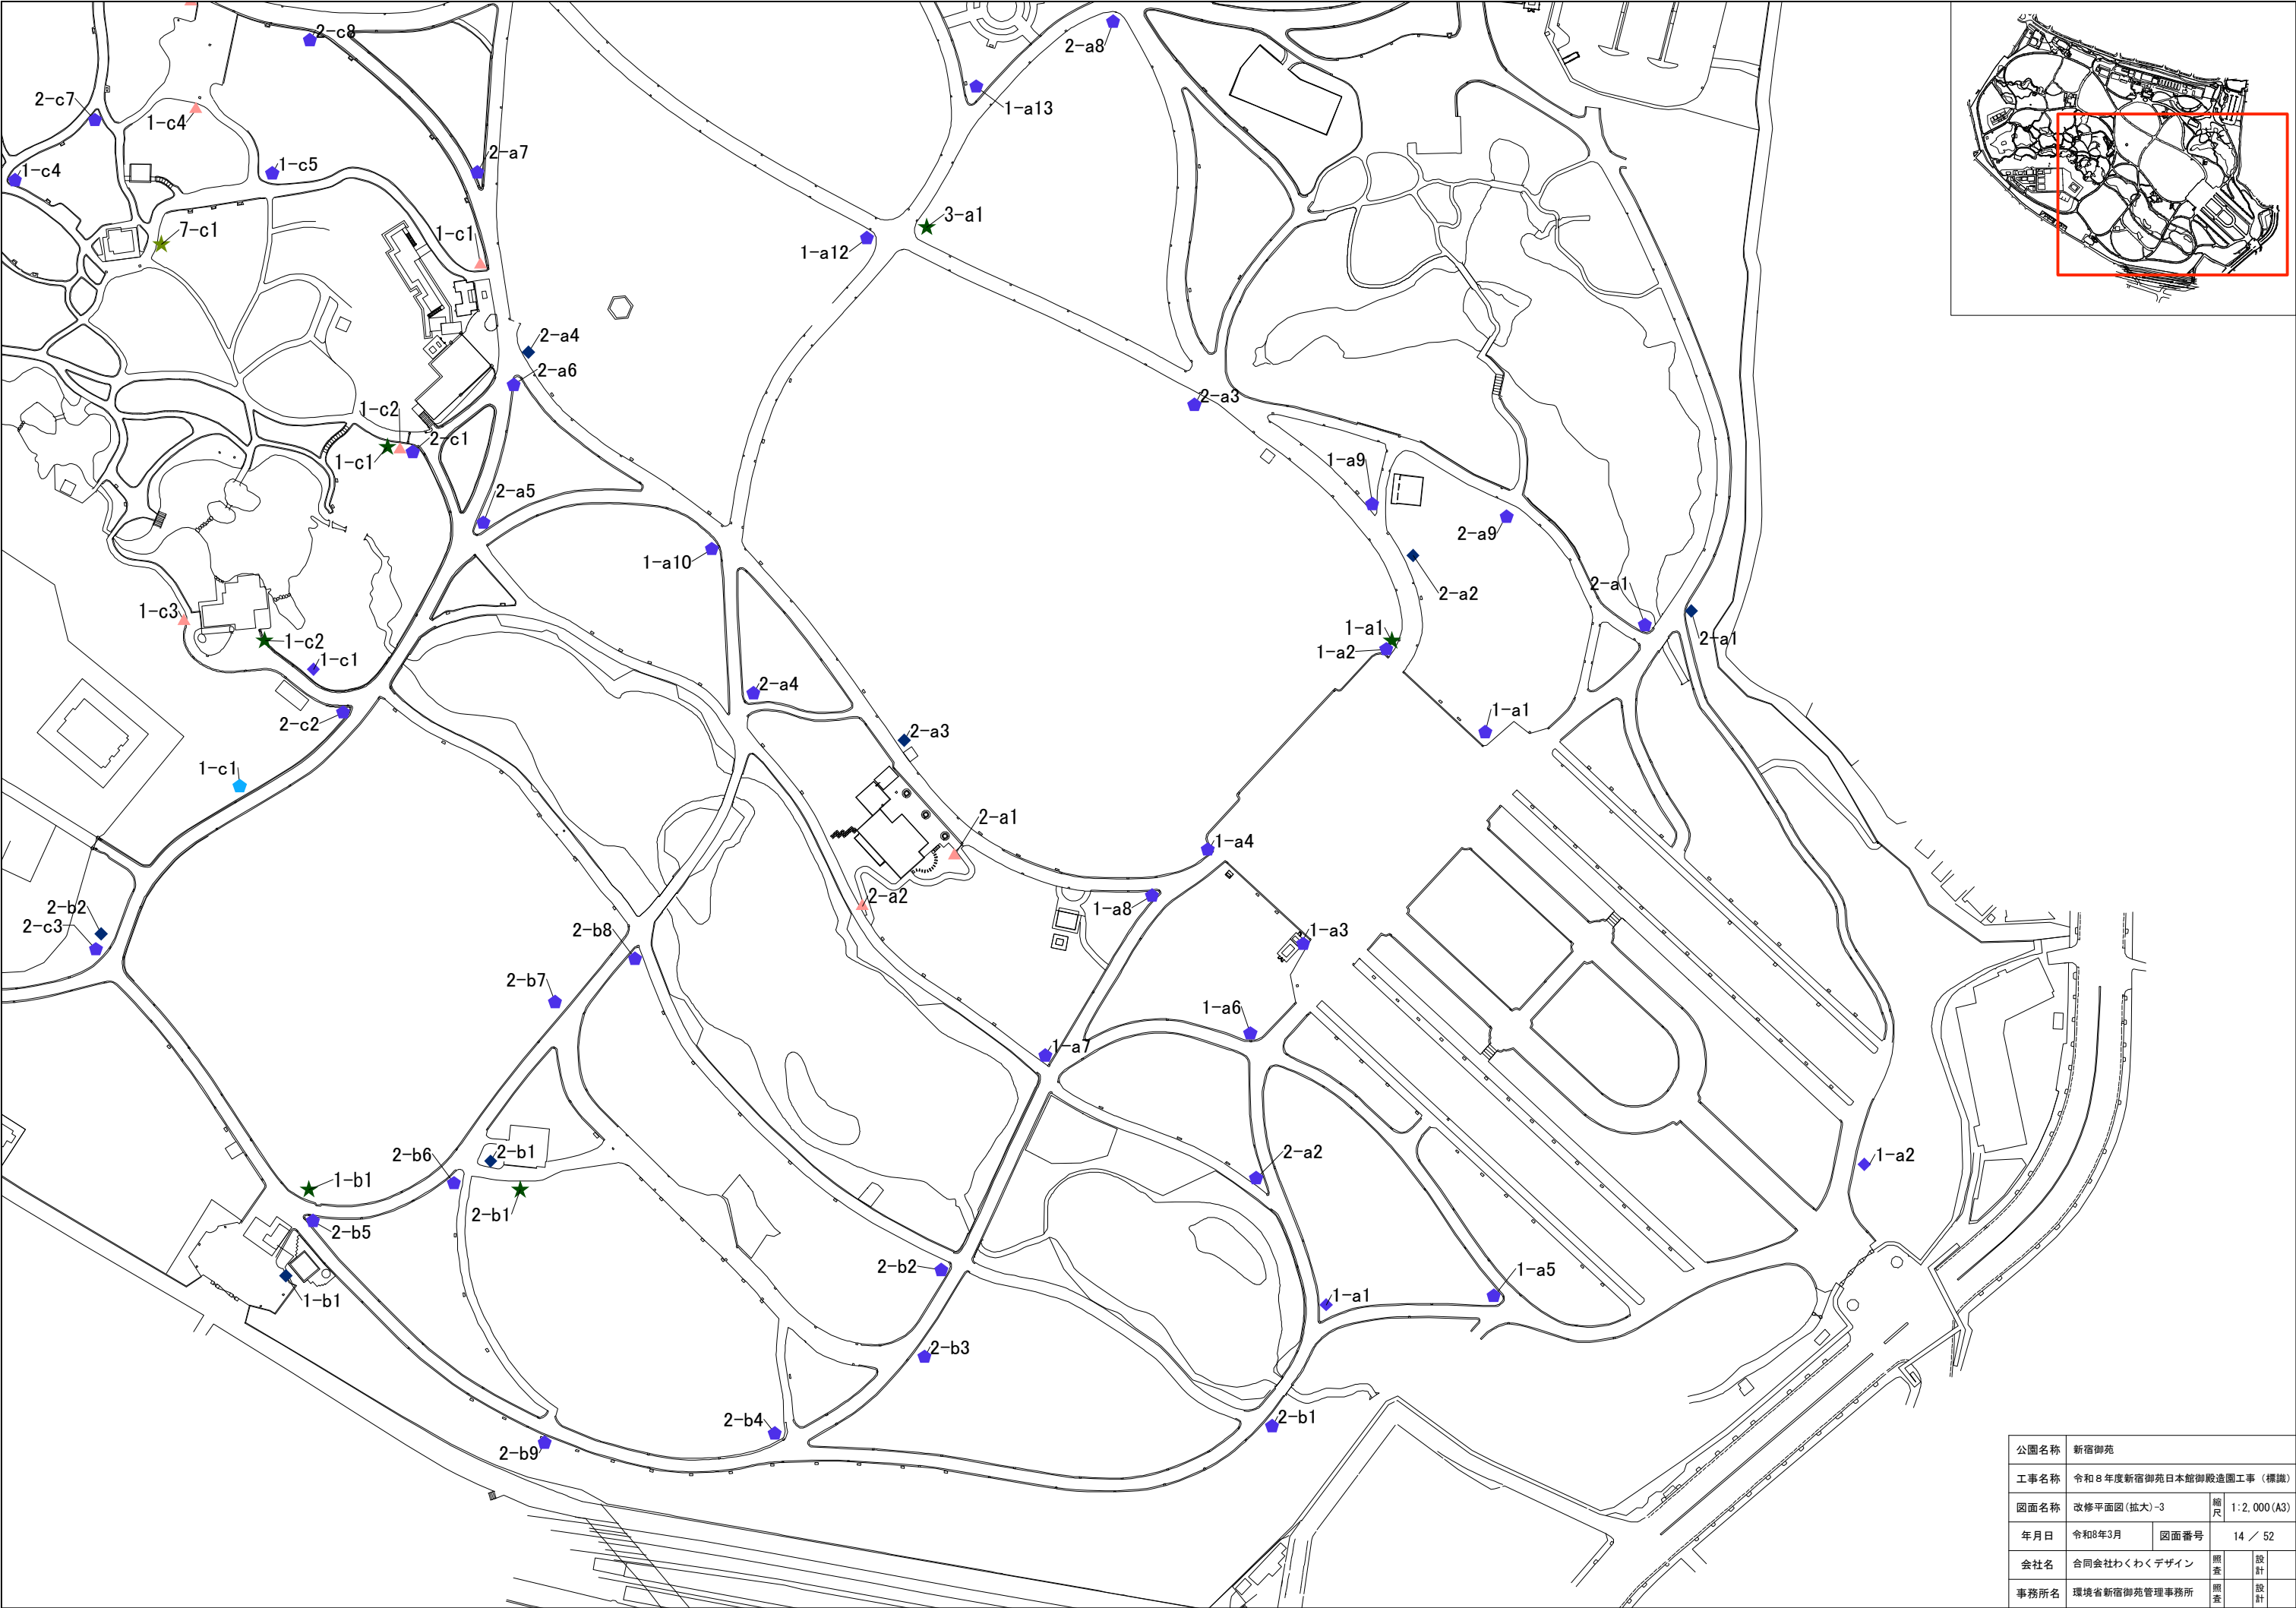

公園名称	新宿御苑				
工事名称	令和8年度新宿御苑日本館御殿造園工事（標識）				
図面名称	改修平面図(拡大)-3	縮尺	1:2,000 (A3)		
年月日	令和8年3月	図面番号	14 / 52		
会社名	合同会社わくわくデザイン	照査	設計		
事務所名	環境省新宿御苑管理事務所	照査	設計		



新設リスト

分類 No.	名称	摘要	数量	単位	仕様	主な設置場所	差し替えの表示面		備考
							有無	差し替え壁面の枚数（1基あたり、差し込み枠1か所あたり）	
1	園名標識A		4	基	W=480、H=1595、SUS製	新宿門、大木戸門、千駄ヶ谷門、旧新宿門	無し		
	園名標識B	小型	1	基	W=280、H=930、SUS製	駐車場からの入口	無し		
	園名標識C	小型	1	基	W=280、H=930、アルミ製	管理門	無し		
2-1	領域標識A	穴あり	5	基	W=585、H=1500、SUS製	母と子の森、くさはら広場	無し		
	領域標識B	砂利道注意、段差あり	6	基	W=585、H=1500、SUS製	玉藻池	無し		
	領域標識C	利用上の注意	3	基	W=785、H=1500、SUS製	子ども広場	無し		
	領域標識D		8	基	W=585、H=1500、SUS製	日本庭園	無し		
2-2	施設名標識A	利用上の注意	4	基	W=585、H=1500、SUS製	自転車おきば（3門）、バイクおきば（大木戸門）	無し		
	施設名標識B	幅700mm	3	基	W=785、H=1500、SUS製	森の家、サービスセンター、温室	無し		
	施設名標識C	幅700mm、差替え可	1	基	W=785、H=1500、SUS製	楽羽亭	有り	各1枚	
	施設名標識D	幅400mm	1	基	W=485、H=500、SUS製	楽羽亭	無し		
2-3	管理区域標識		5	基	W=450、H=650、アルミ製	菊栽培所、管理区域	無し		
3	総合案内標識A	案内図+魅力の案内	1	基	W=2720、H=2000、SUS製	新宿門	無し		
	総合案内標識B	案内図+庭園保全普及啓発	1	基	W=2720、H=2000、SUS製	新宿門	無し		
	総合案内標識C	案内図+魅力の案内+庭園保全普及啓発	1	基	W=3610、H=2000、SUS製	千駄ヶ谷門	無し		
	総合案内標識（仮設）	案内図（仮設）	1	基	W=1650、H=2000、木製	大木戸門	無し		
4	案内図標識A		1	基	W=1830、H=2000、SUS製	母と子の森	無し		
5-1	利用案内標識A	利用案内+案内図、差替え可	1	基	W=2720、H=2000、SUS製	駐車場からの入口（入園案内、収益施設案内）	有り	3枚	
	利用案内標識C	小型、差替え可	7	基	W=785、H=1500、SUS製	散策路、管理用道路	有り	3枚	
	利用案内標識D	（柵に設置）	4	基	W=700、H=1200、アルミ製	新宿門、大木戸門、千駄ヶ谷門、旧新宿門	無し		
	利用案内標識F	（柵に設置）	3	基	W=300、H=500、アルミ製	散策路、管理用道路	無し		
5-2	庭園保全普及啓発標識		8	基	W=980、H=2000、SUS製	全域	無し		
6	誘導標識A	高さ2840mm、矢板4枚4方向	1	基	W=2015、H=2840、SUS製	新宿御苑ミュージアム付近	無し		
	誘導標識D	高さ1500mm	2	基	W=585、H=1500、SUS製	温室	無し		
7-1	禁止標識A	1項目（両面）	1	基	W=445、H=1300、SUS製	管理区域	無し		
	禁止標識B	1項目（柵に設置）	1	基	W=360、H=520、アルミ製	インフォメーションセンター	無し		
	禁止標識C	2項目（柵に設置）	1	基	W=720、H=520、アルミ製	横断禁止/禁煙（通用門）	無し		
8	見どころ解説標識A		2	基	W=785、H=1500、SUS製	母と子の森、温室	無し		
	見どころ解説標識D		1	基	W=585、H=1150、SUS製	温室	無し		
	観察案内図標識	屋外展示	2	基	W=785、H=1500、SUS製	母と子の森、くさはら広場	無し		
	戦前の温室遺構解説板		1	基	W=950、H=650、SUS製	温室	無し		

■特記事項

【仕様】

- 適用区分は、以下の条件を用いる。
 - 風圧力：基準風速 Vo=34（m/s）、地表面粗度区分Ⅲ
- 新設する屋外標識の本体の仕様は、以下と同等以上する
 - 本体：ステンレス製ウレタン樹脂焼付塗装
表示面の下地は、必要強度を確保できるよう、角パイプ等にて下地組を施すこと。
 - 表示面：アルミ複合板t3 屋外用高耐久インクジェット印刷シート（耐候性ラミネートフィルム付、ツヤ無し）
 - 表示面（案内図）：アルミ複合板t3 屋外短期用インクジェット印刷シート（ラミネートフィルム付、ツヤ無し）
 - 裏面：アルミ複合板t3 ウレタン塗装
 - 基礎：コンクリート（18-8-25）
 - 地業：再生クラッシャーラン（RC-40）
- 園名標識（新宿門、千駄ヶ谷門、大木戸門、旧新宿門）の仕様は、以下とする
 - SUS板、箱型、エッジング加工（文字凹）、指定色仕上
- 園名標識（管理門）は以下の仕様とする
 - アルミ複合板t3 屋外用高耐久インクジェット印刷シート（耐候性ラミネートフィルム付、ツヤ無し）
- 各版下データは、環境省からの提供とする。

【色彩】

- 本体は指定色塗装とする
 - 本体：Pantone 7484C
 - 差替枠：Pantone 359C
- 指定色の確定にあたり、A4サイズ以上の塗装見本を各色ごとに、各材料ごとに提出して、承認を得ること。
- 印刷の色の確定にあたり、案内図標識の表示面の原寸の印刷見本を作成して承認を得ること。
- 印刷面と本体との色味は、一致させるように調整すること。


【モックアップ】

- 各標識の設置位置の確定にあたり、原寸大のモックアップを作成し、実際の場所に設置して、承認を得ること。
- 詳細は、47図のモックアップ工詳細を参照のこと。



【施工】

- 据付にあたっては、よく転圧を行うこと。


公園名称	新宿御苑				
工事名称	令和8年度新宿御苑日本館御殿造園工事（標識）				
図面名称	計画リスト	縮尺	－		
年月日	令和8年3月	図面番号	16	／ 52	
会社名	合同会社わくわくデザイン	照査	設計		
事務所名	環境省新宿御苑管理事務所	照査	設計		

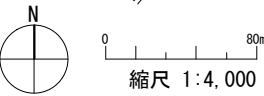


公園名称	新宿御苑			
工事名称	令和8年度新宿御苑日本館御殿造園工事（標識）			
図面名称	計画平面図	縮尺	1:4,000 (A)	
年月日	令和8年3月	図面番号	17 / 52	
会社名	合同会社わくわくデザイン	照査		設計
事務所名	環境省新宿御苑管理事務所	照査		設計

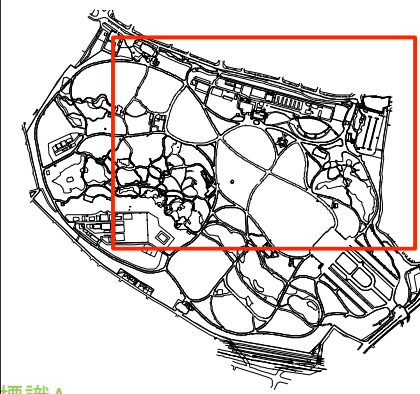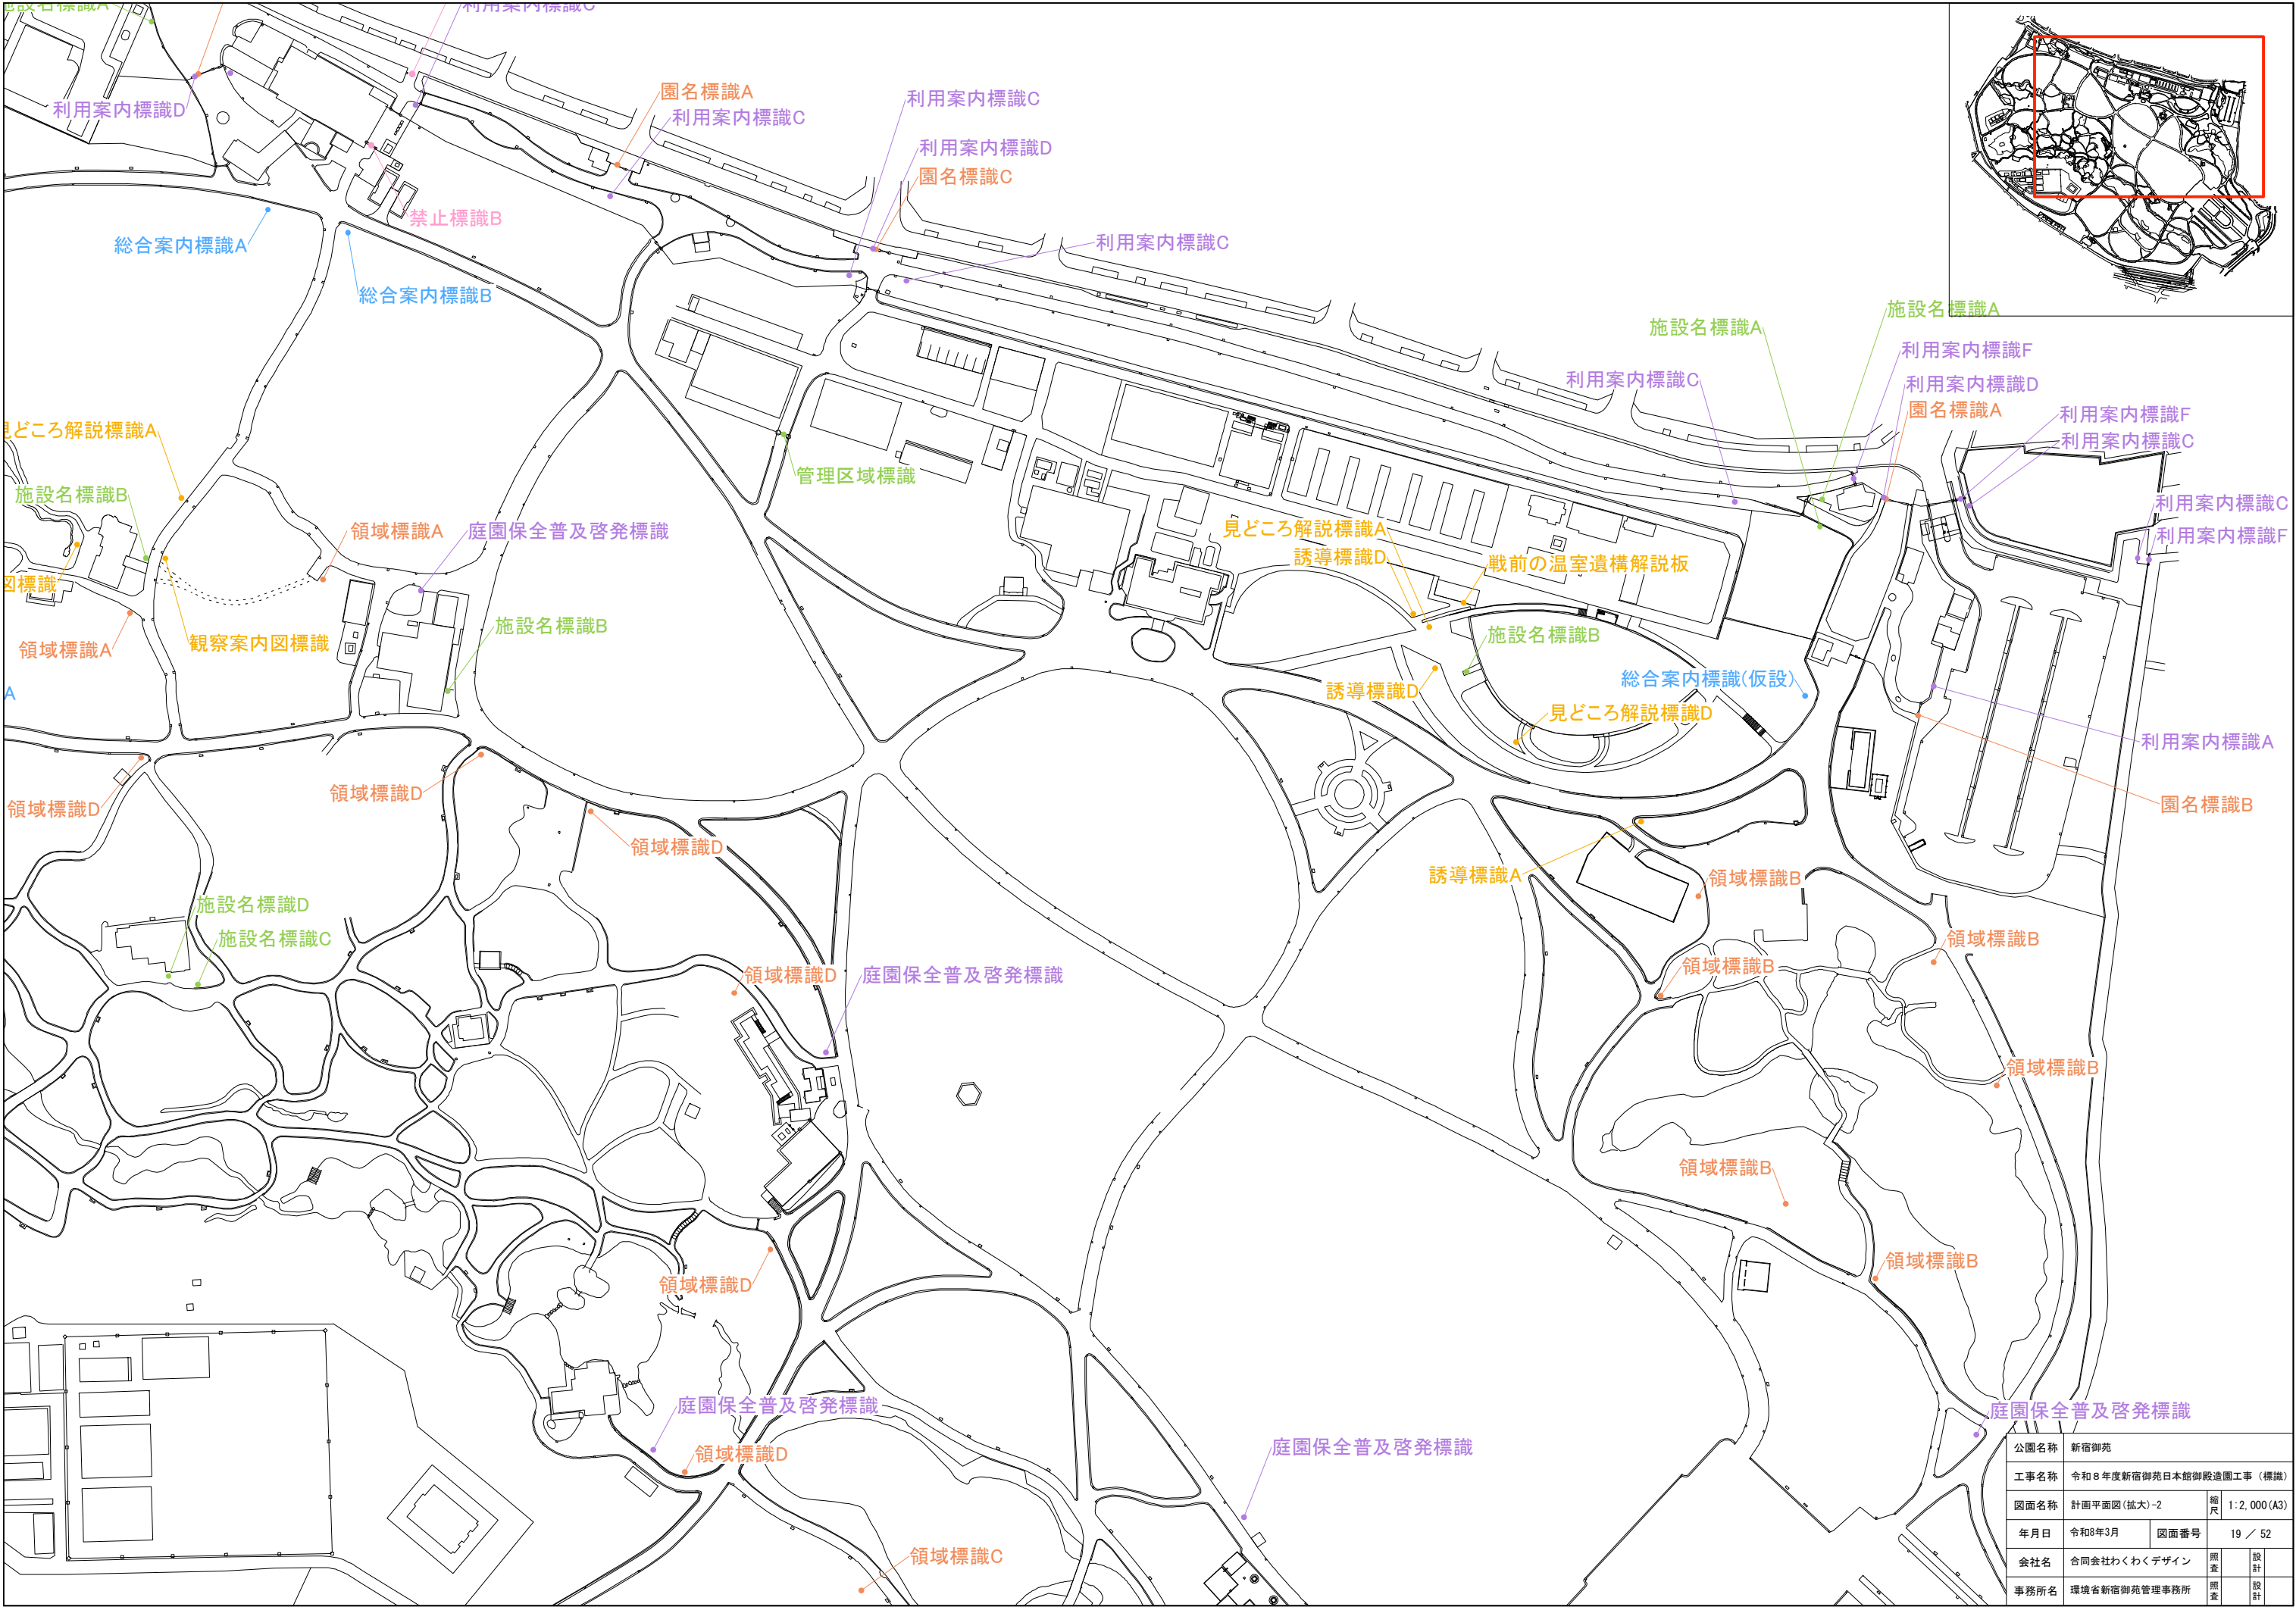







公園名称	新宿御苑				
工事名称	令和8年度新宿御苑日本館御殿造園工事（標識）				
図面名称	計画平面図(拡大)-2	縮尺	1:2,000 (A3)		
年月日	令和8年3月	図面番号	19	/ 52	
会社名	合同会社わくわくデザイン	照査	設計		
事務所名	環境省新宿御苑管理事務所	照査	設計		

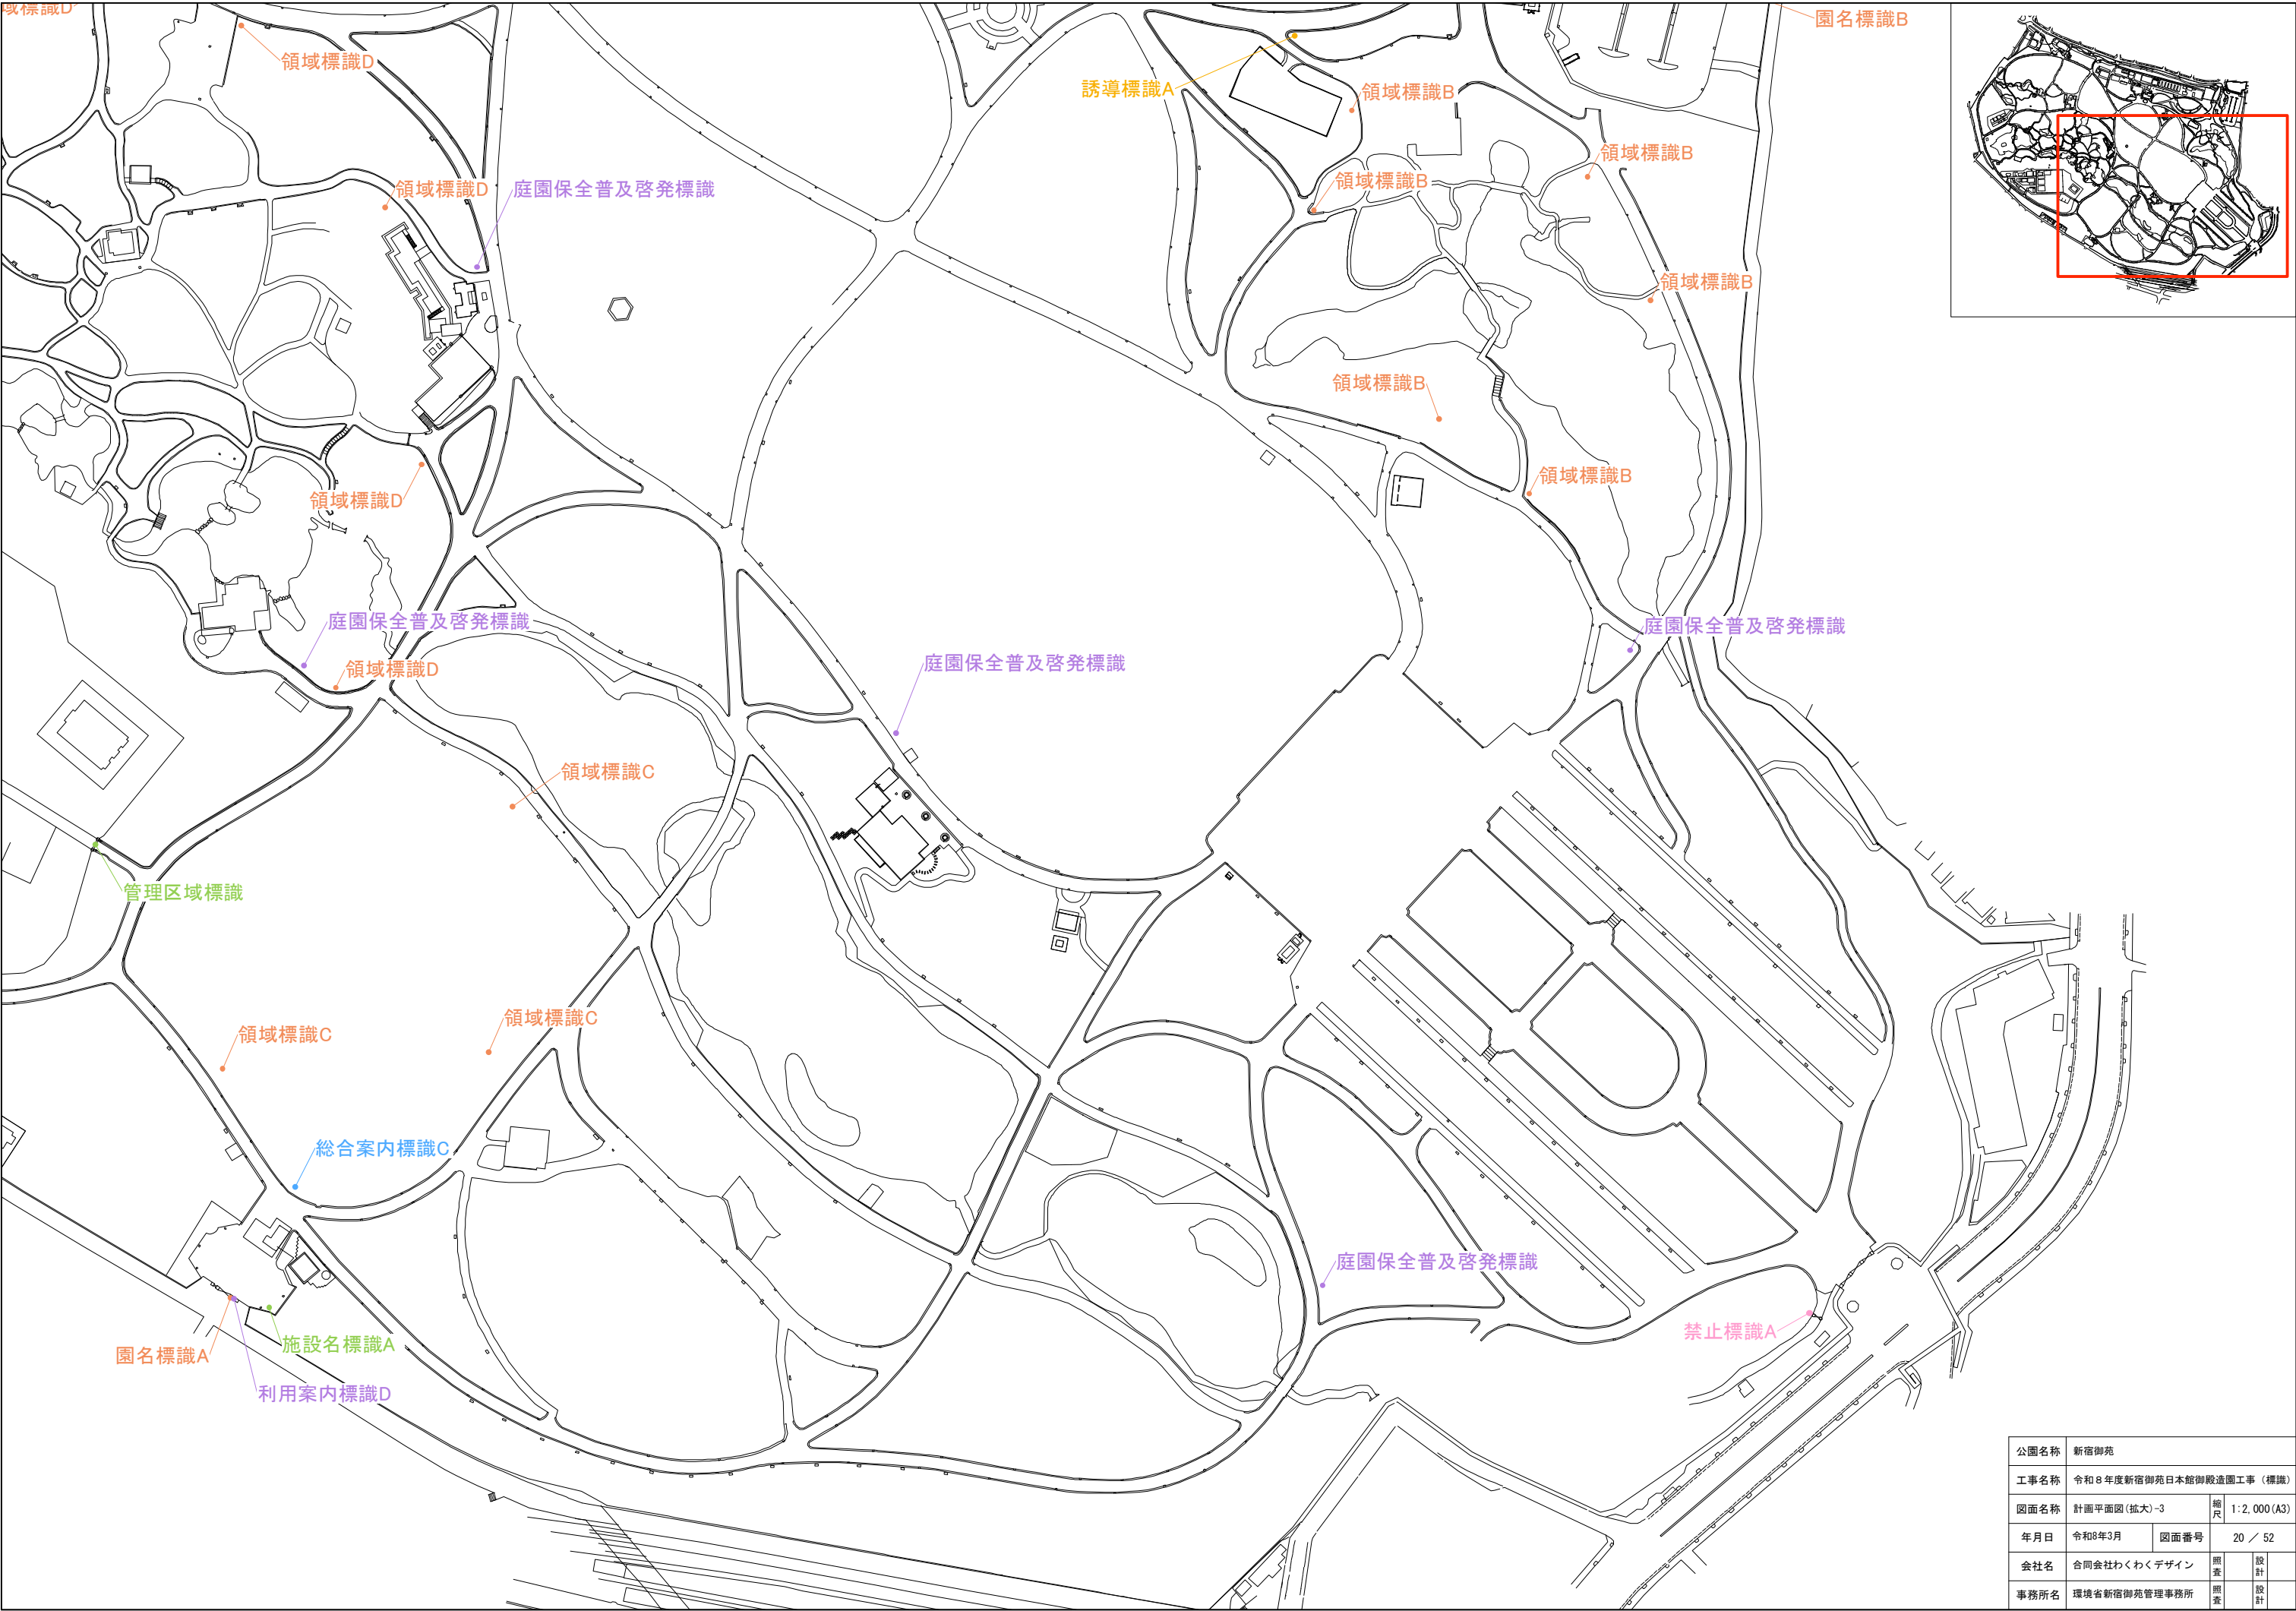









公園名称	新宿御苑				
工事名称	令和8年度新宿御苑日本館御殿造園工事（標識）				
図面名称	計画平面図(拡大)-3	縮尺	1:2,000 (A3)		
年月日	令和8年3月	図面番号	20 / 52		
会社名	合同会社わくわくデザイン	照査	設計		
事務所名	環境省新宿御苑管理事務所	照査	設計		

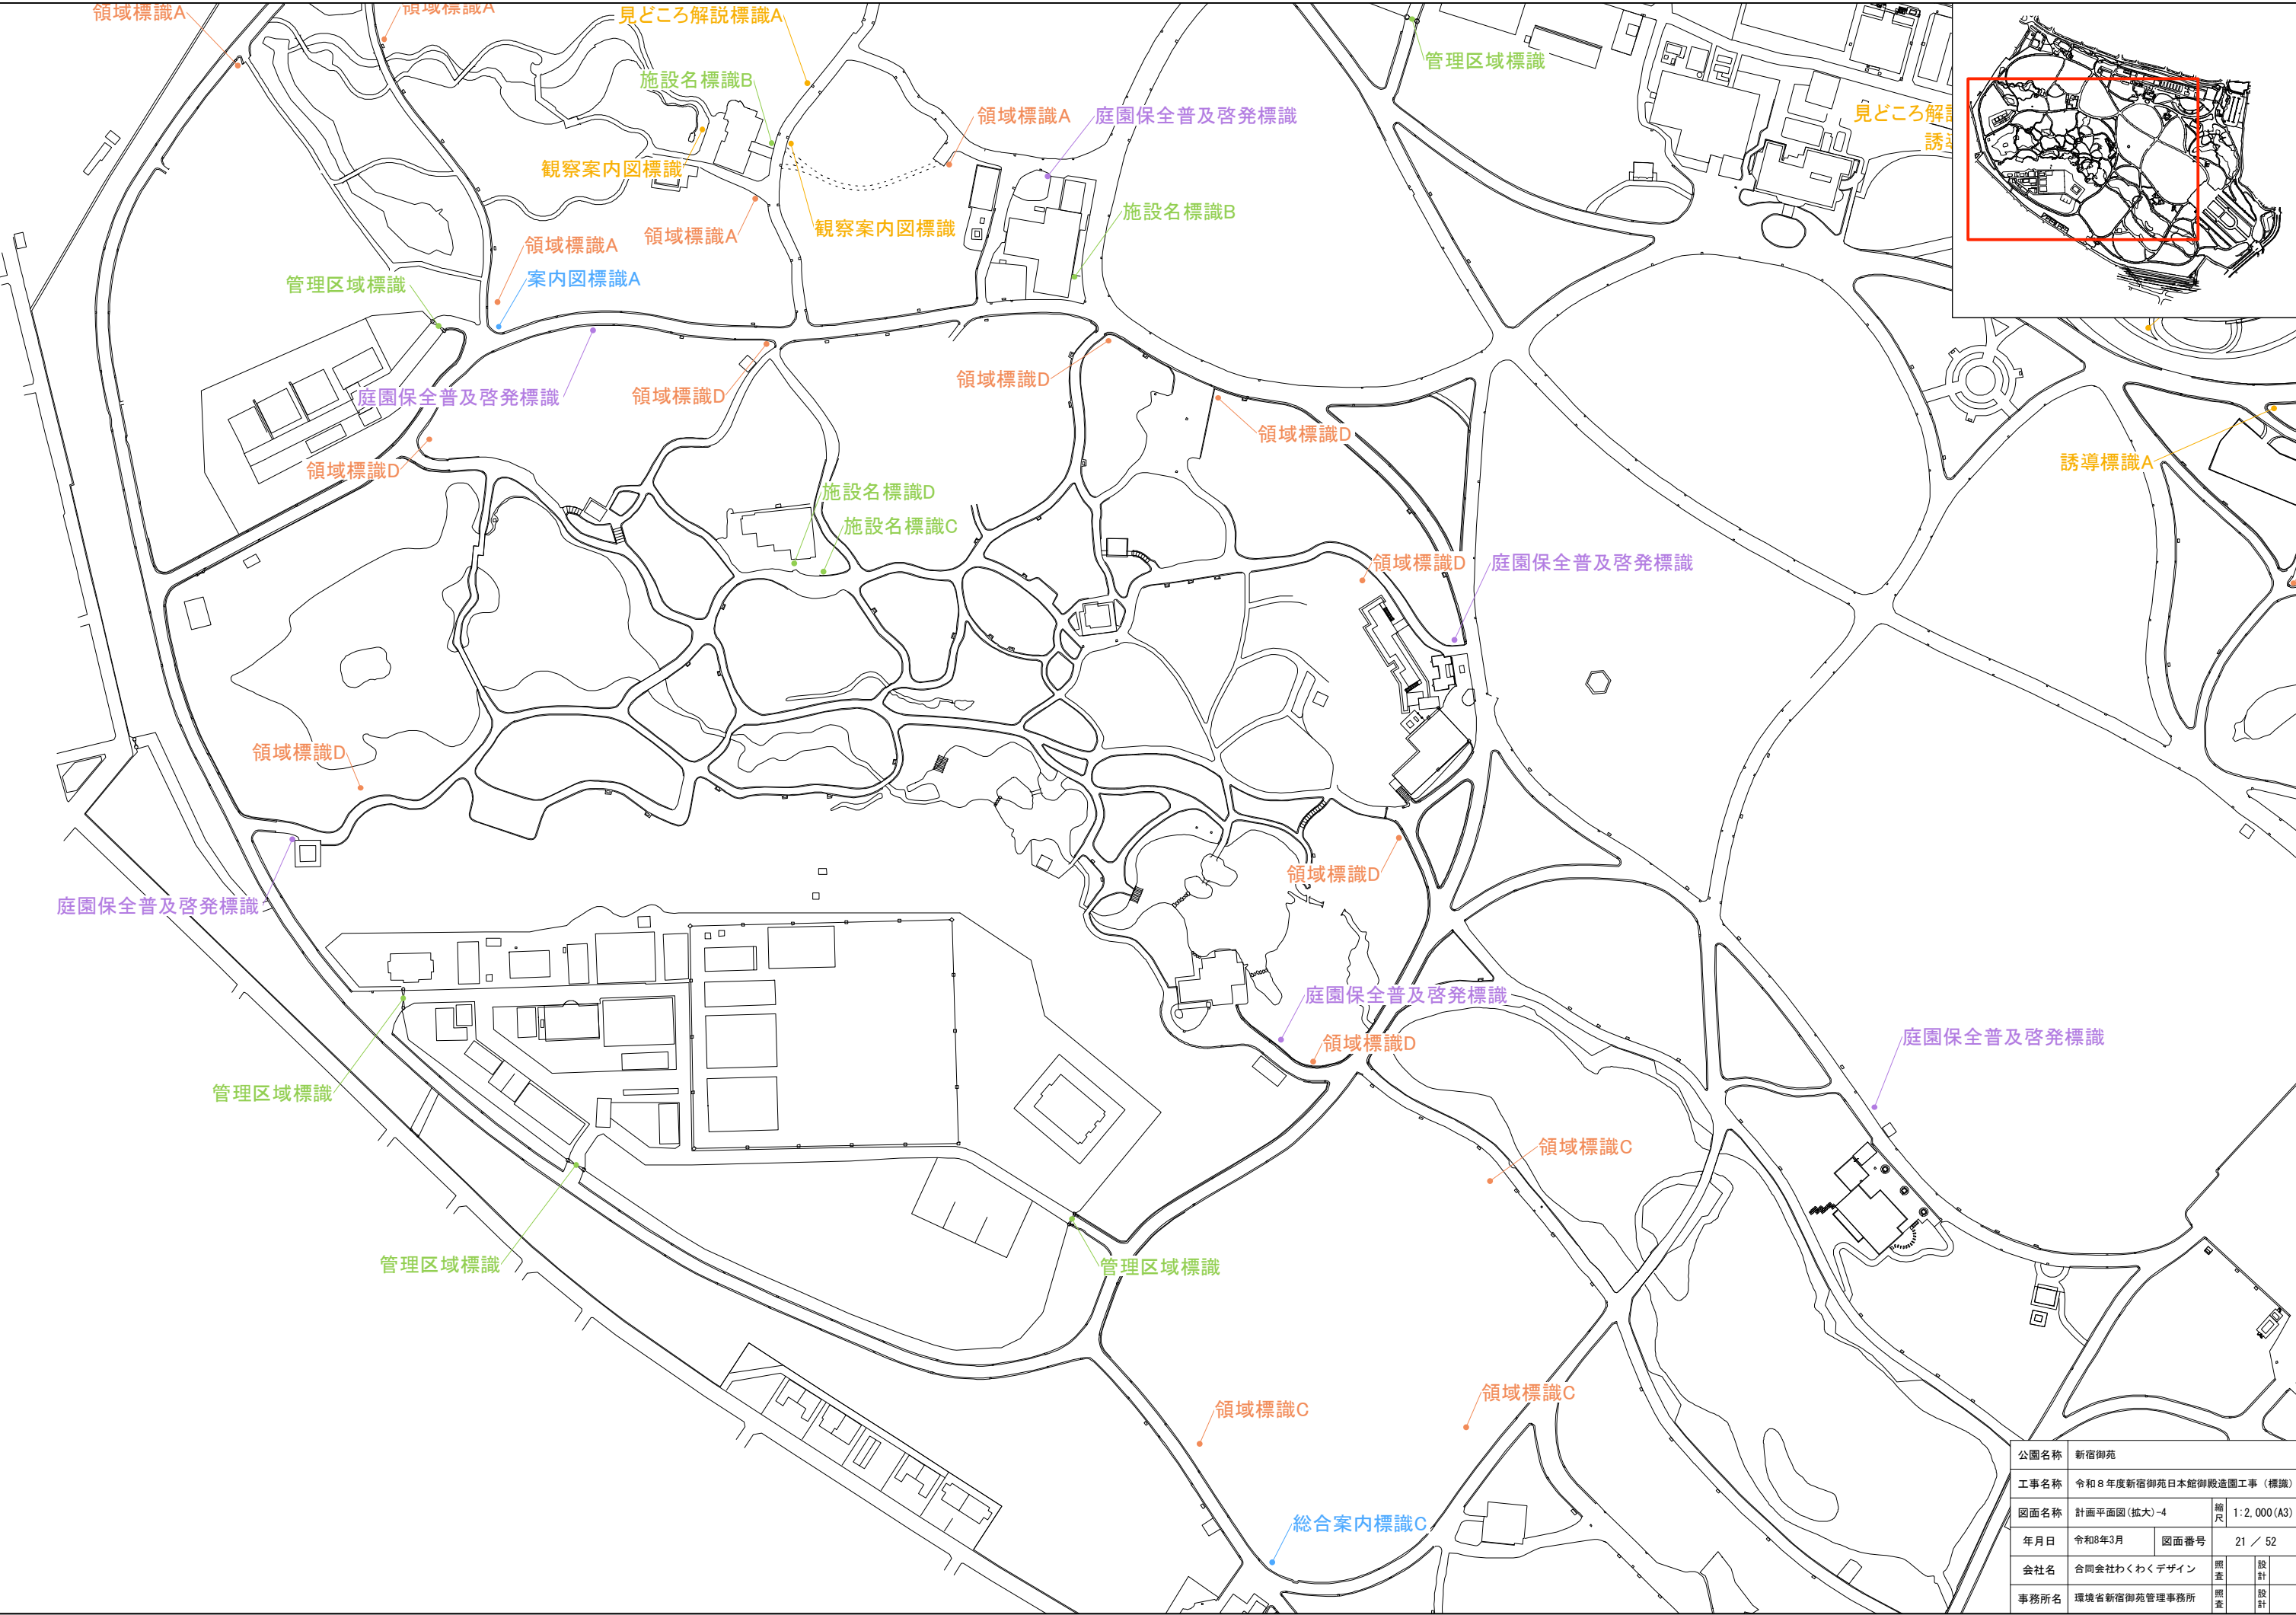










公園名称	新宿御苑				
工事名称	令和8年度新宿御苑日本館御殿造園工事（標識）				
図面名称	計画平面図(拡大)-4		縮尺	1:2,000 (A3)	
年月日	令和8年3月	図面番号	21 / 52		
会社名	合同会社わくわくデザイン		照査	設計	
事務所名	環境省新宿御苑管理事務所		照査	設計	

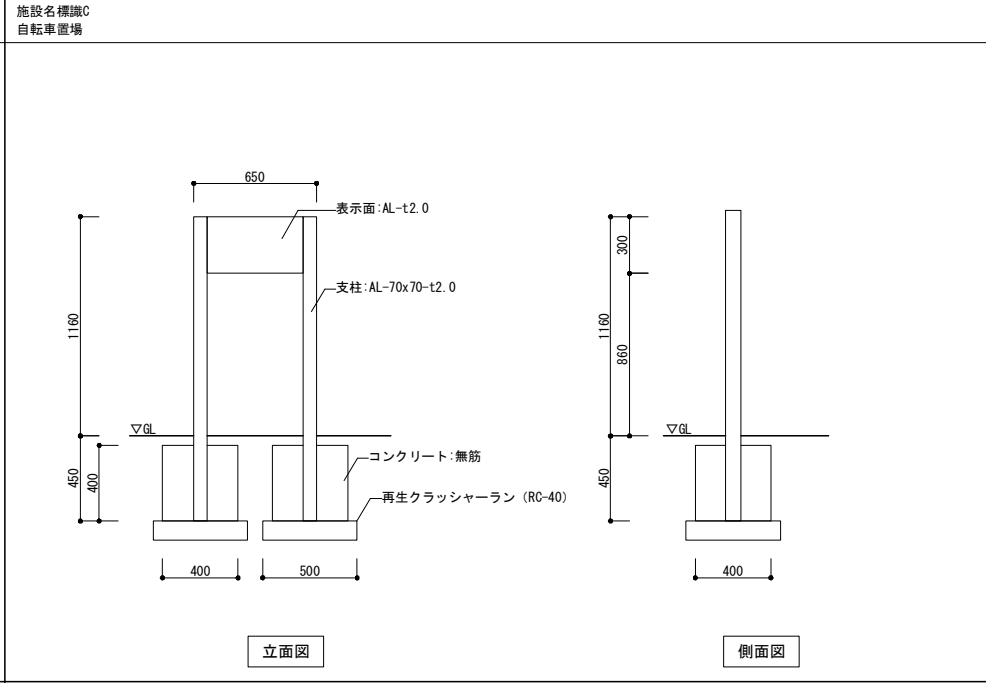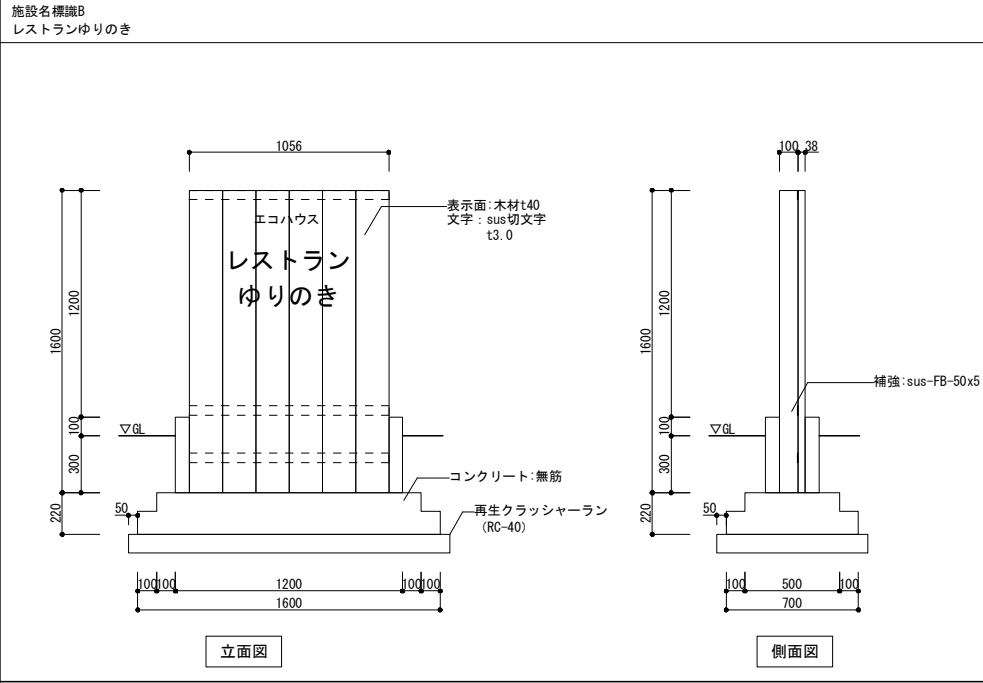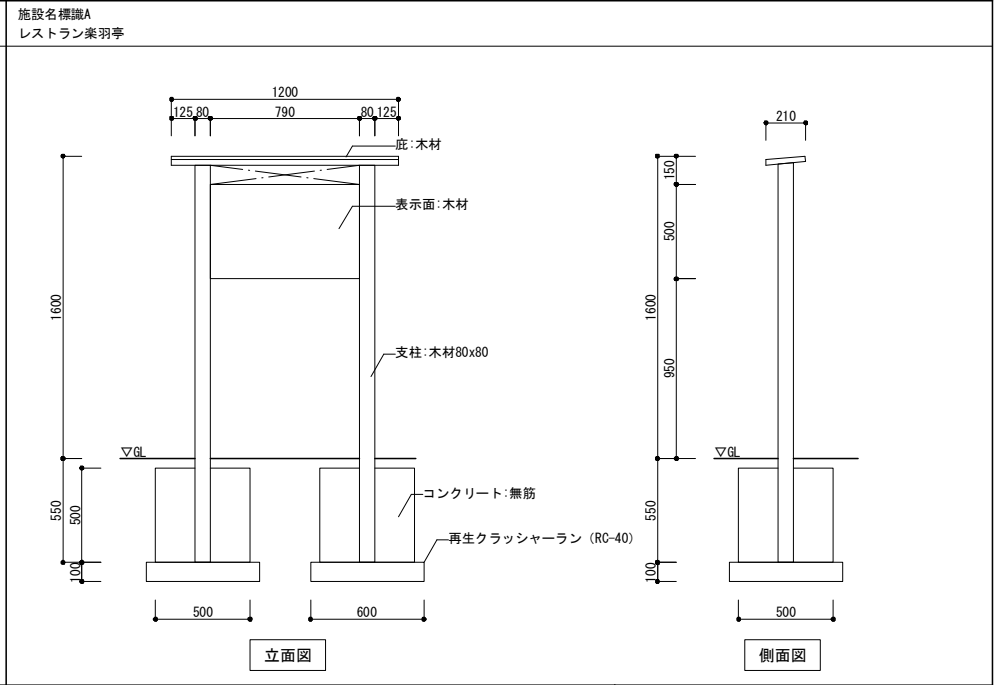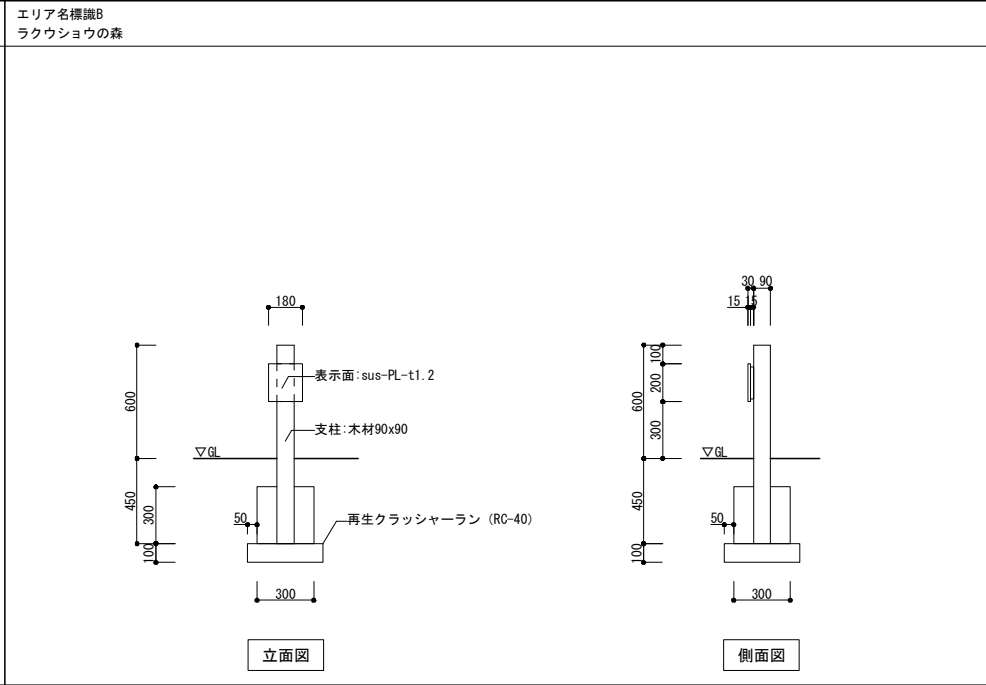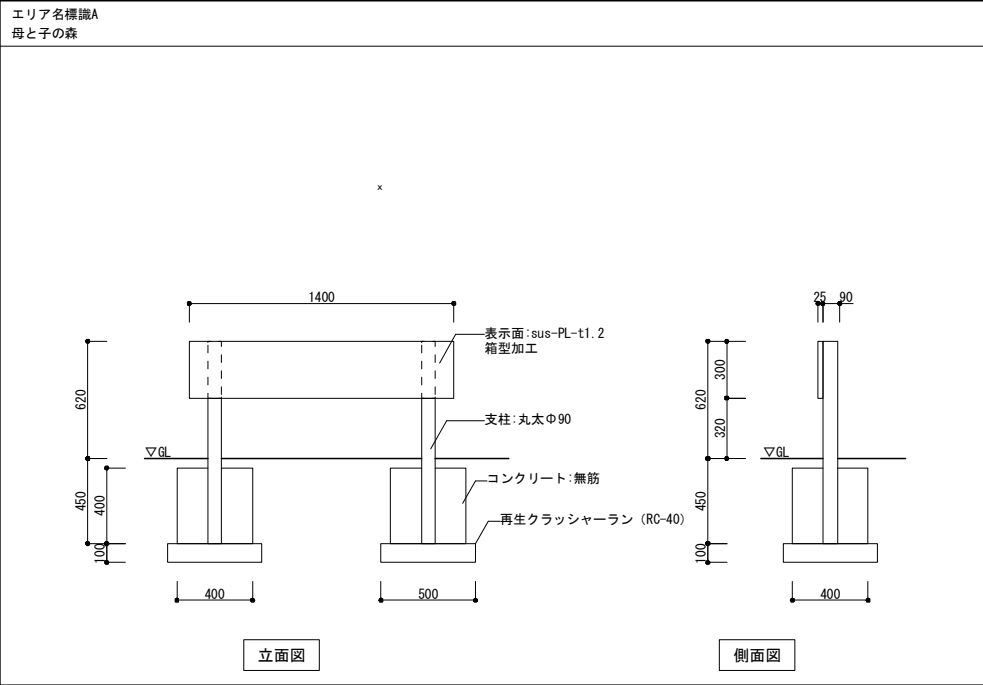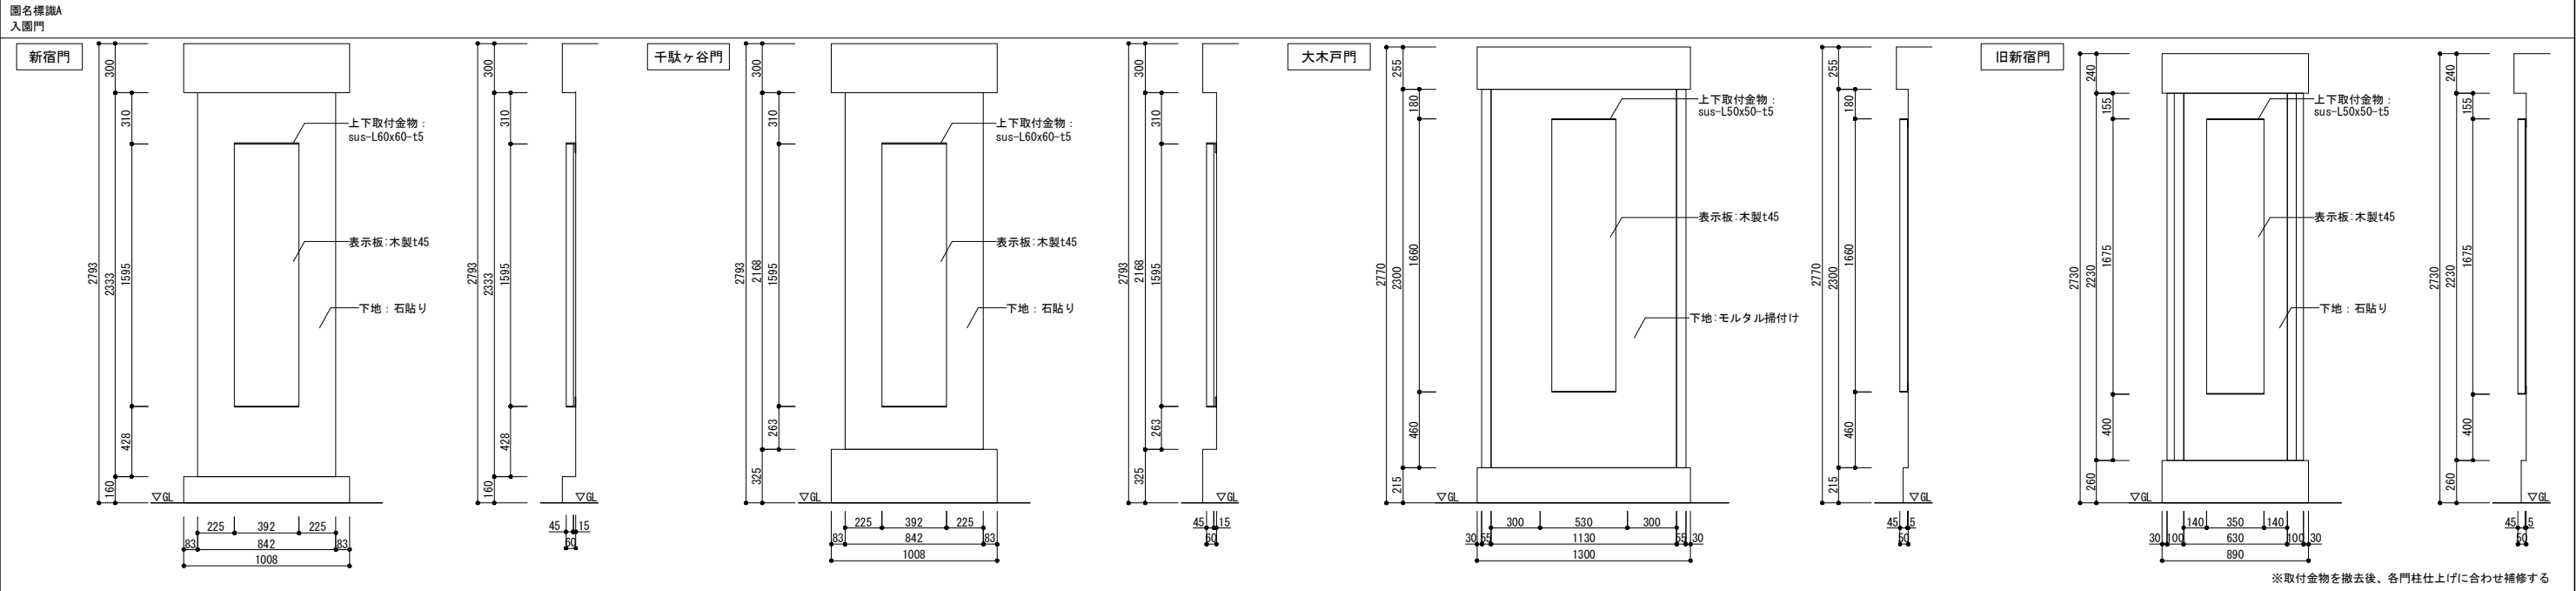










公園名称	新宿御苑				
工事名称	令和8年度新宿御苑日本館御殿造園工事（標識）				
図面名称	撤去詳細図-1	縮尺	1:40 (A3)		
年月日	令和8年3月	図面番号	22 / 52		
会社名	合同会社わくわくデザイン	照査	設計		
事務所名	環境省新宿御苑管理事務所	照査	設計		

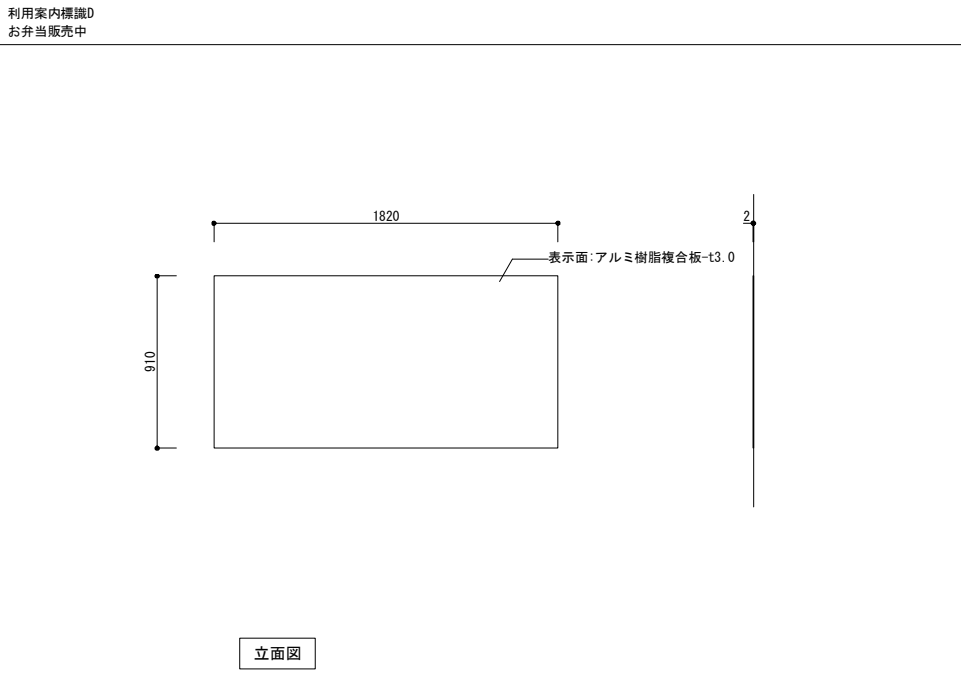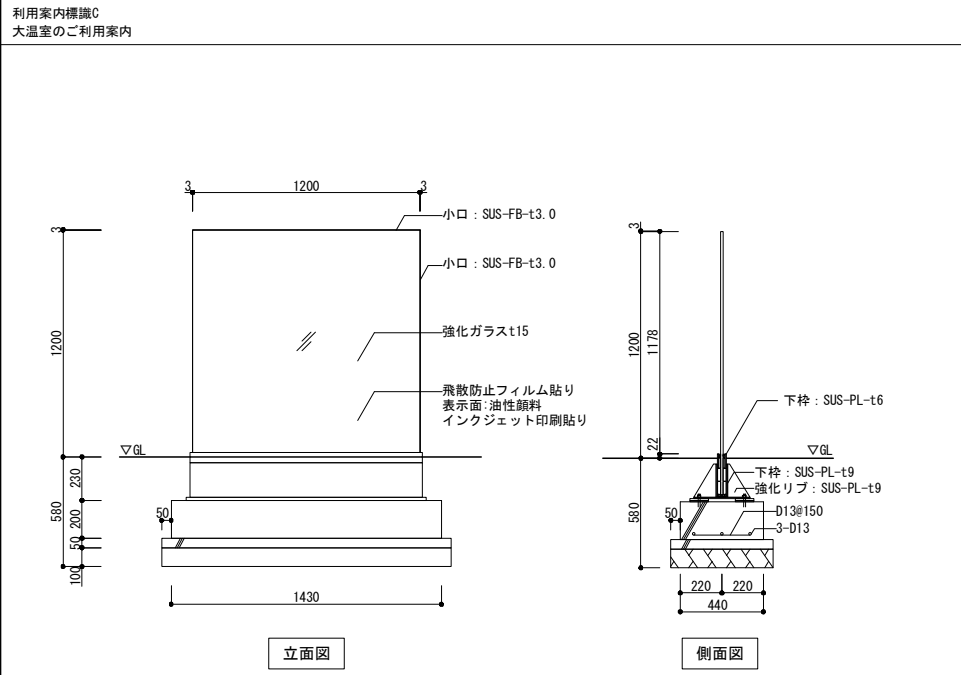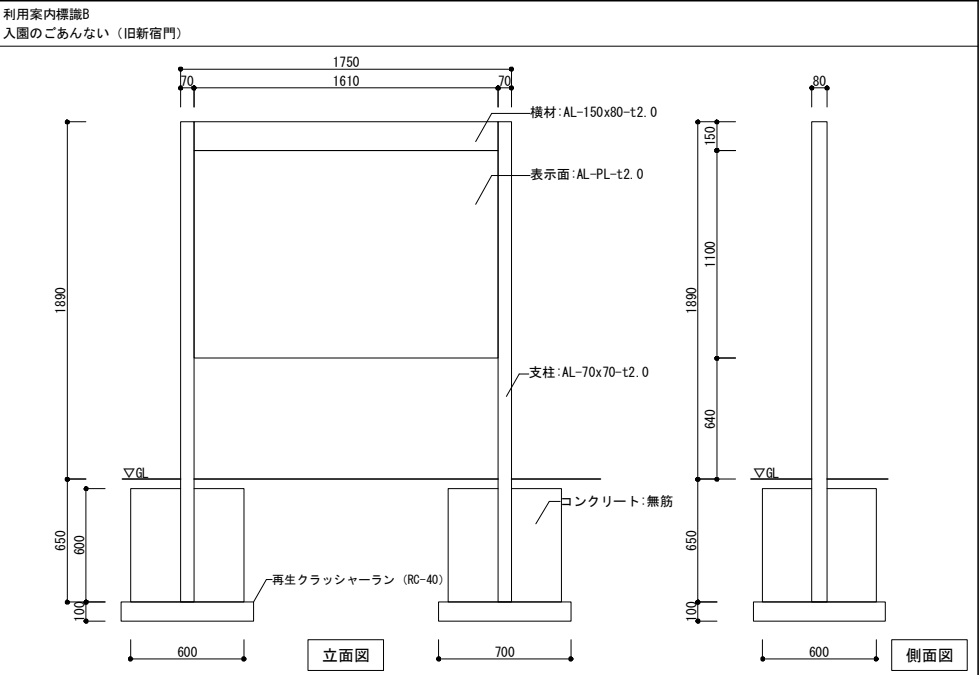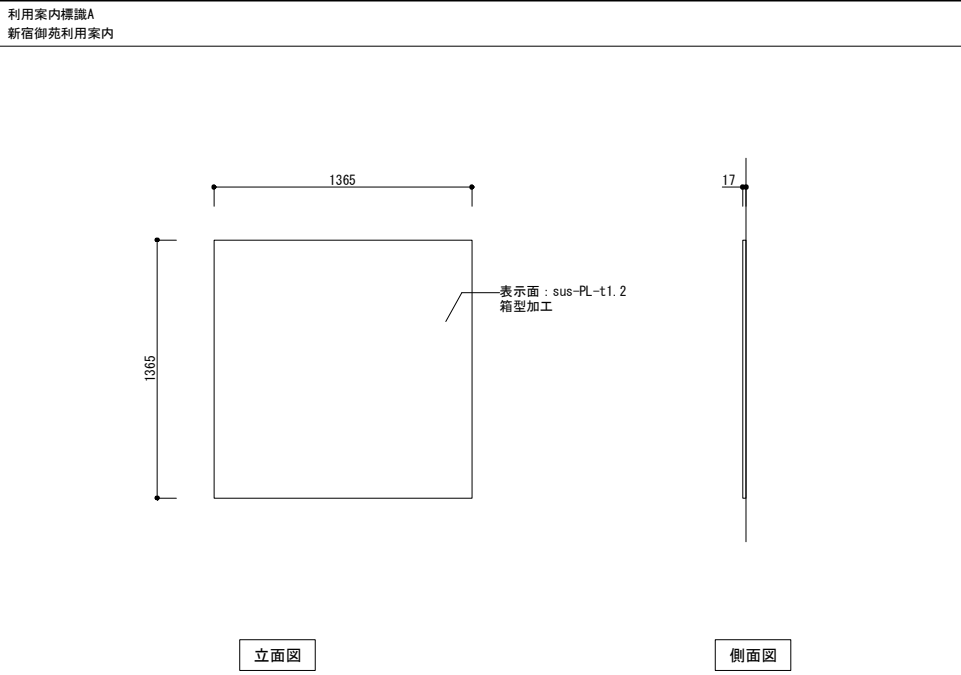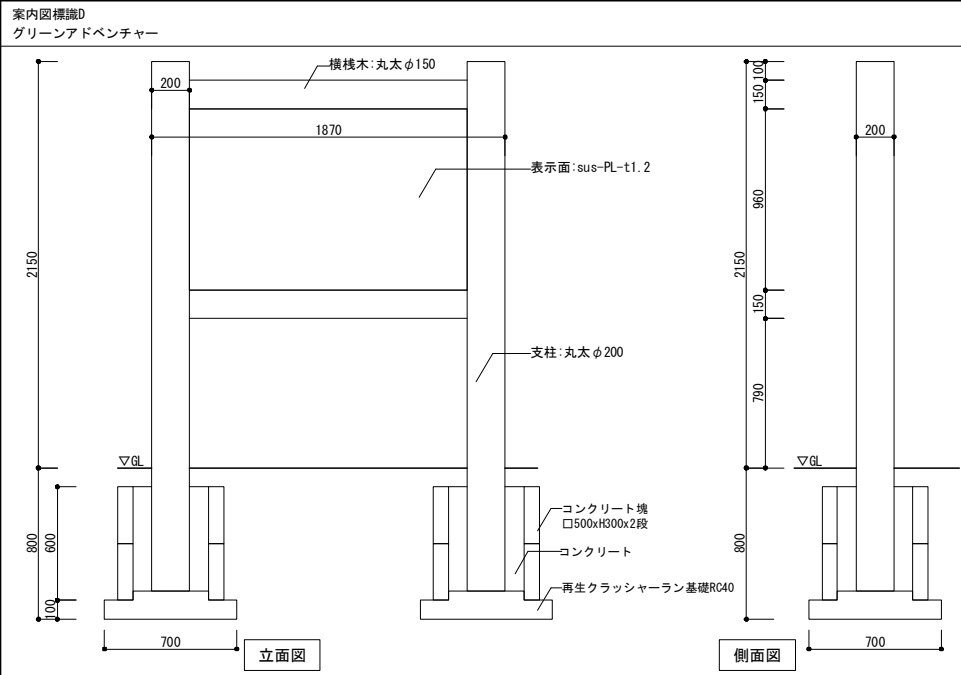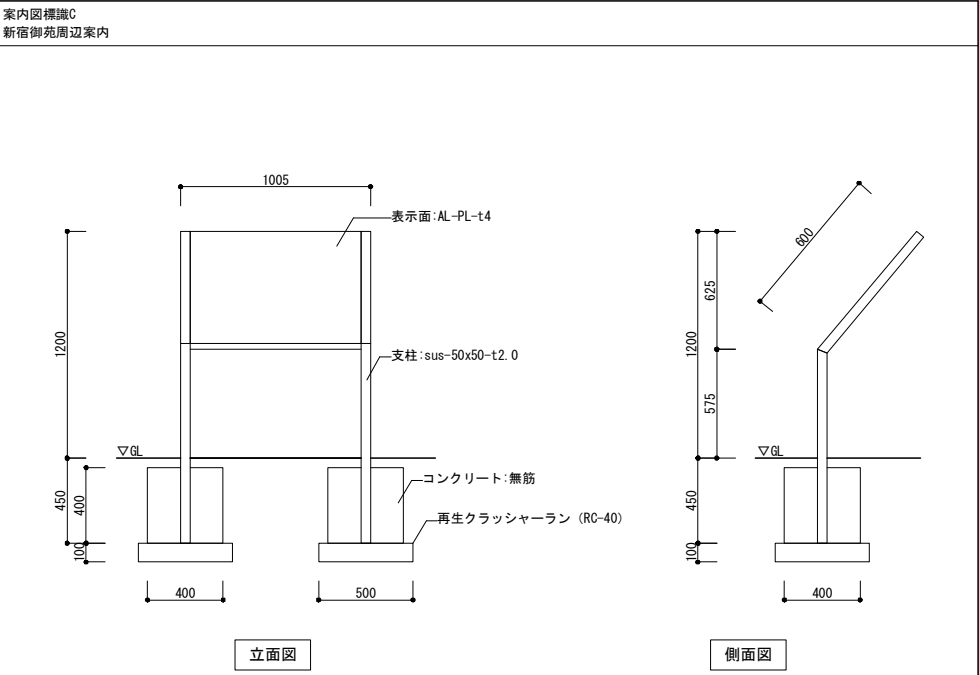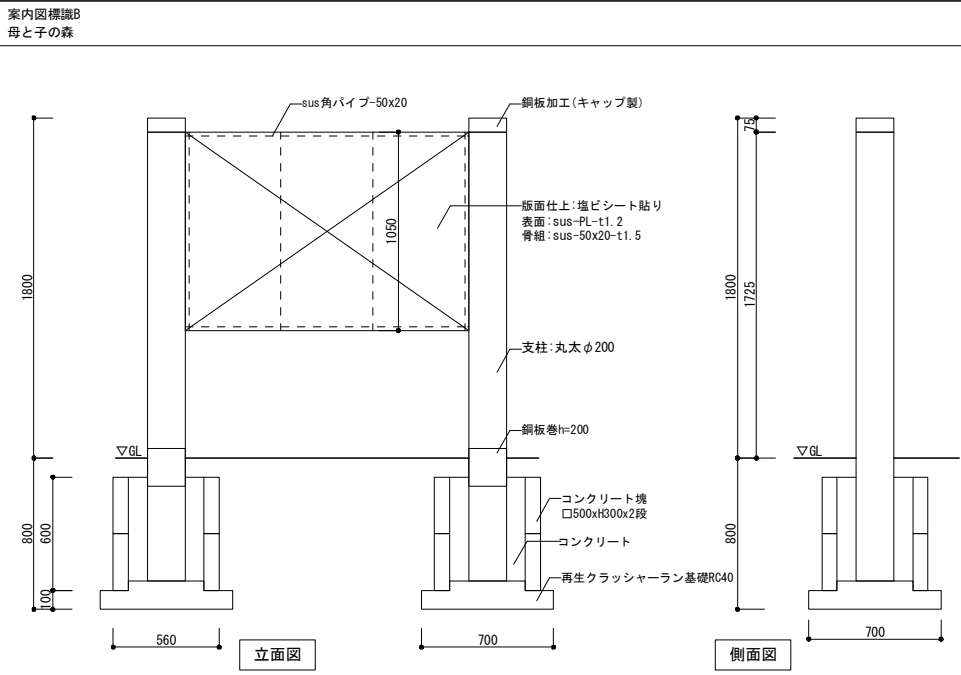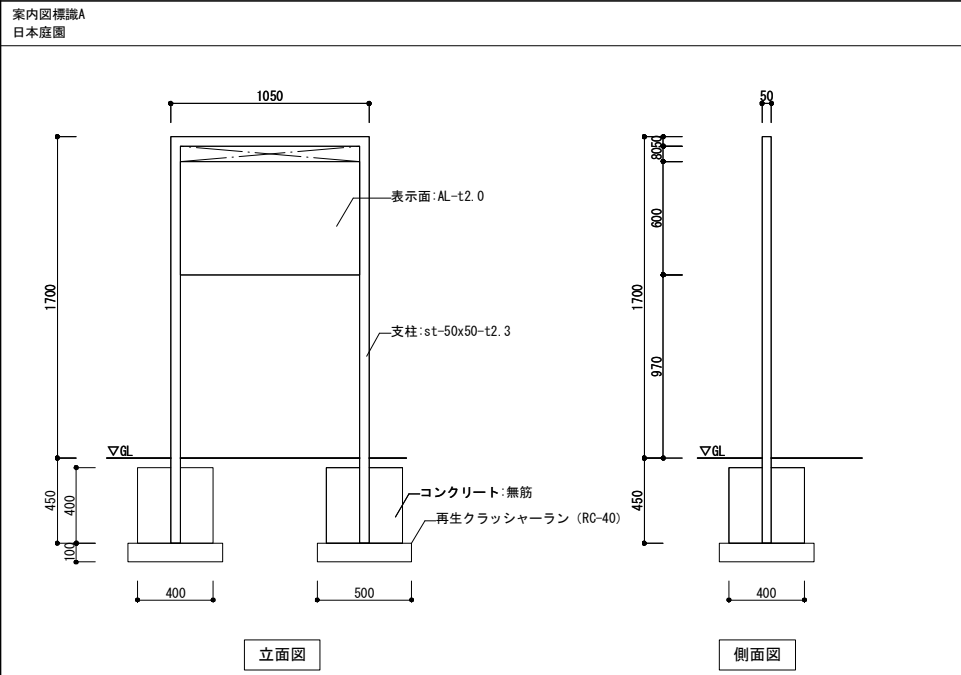


公園名称	新宿御苑				
工事名称	令和8年度新宿御苑日本館御殿造園工事(標識)				
図面名称	撤去詳細図-2	縮尺	1:40(A3)		
年月日	令和8年3月	図面番号	23 / 52		
会社名	合同会社わくわくデザイン	照査	設計		
事務所名	環境省新宿御苑管理事務所	照査	設計		

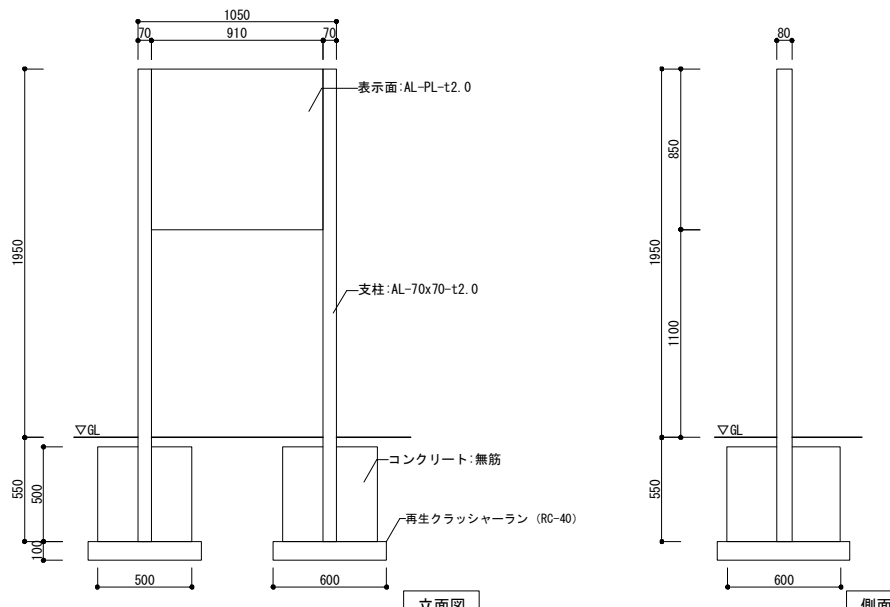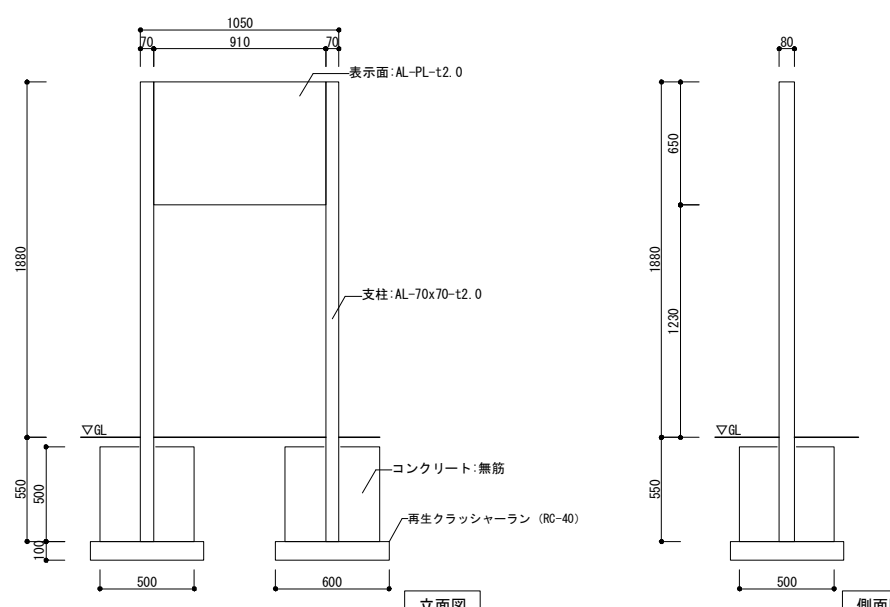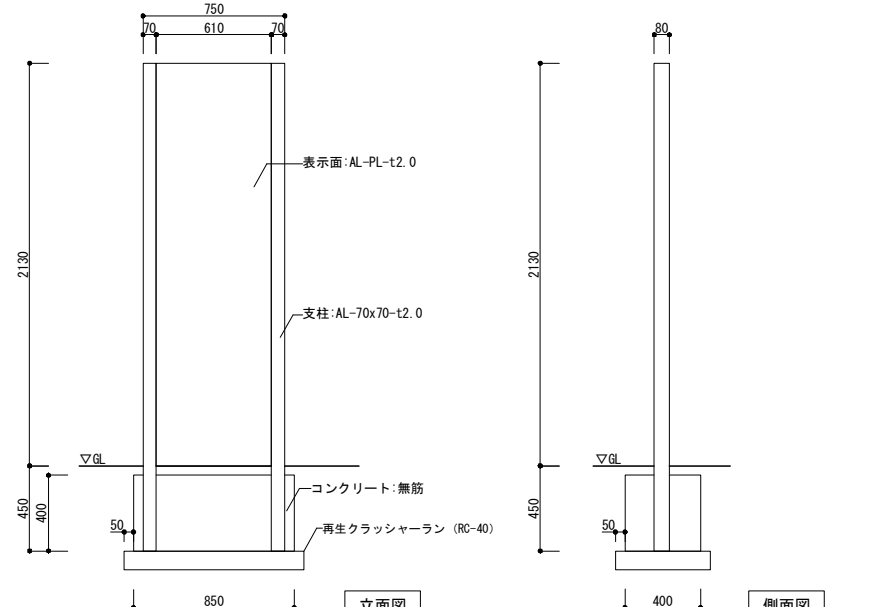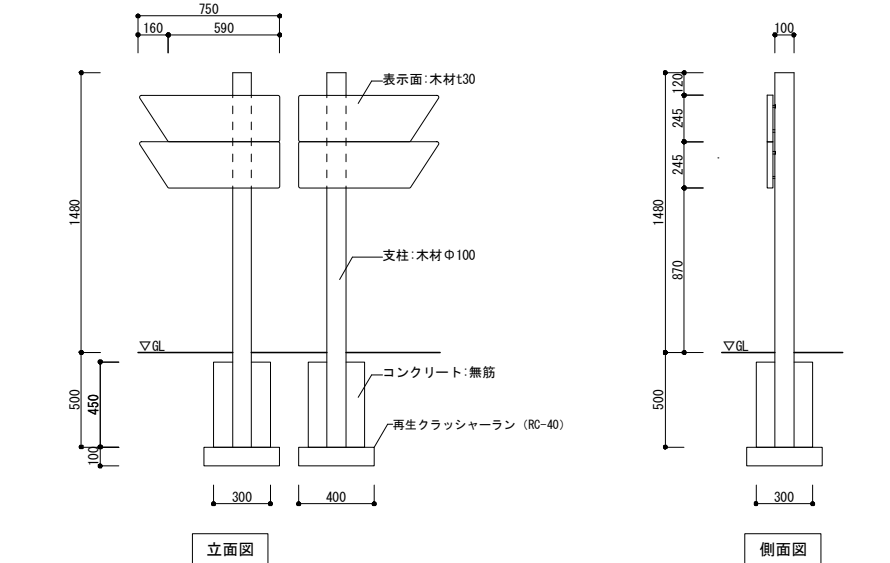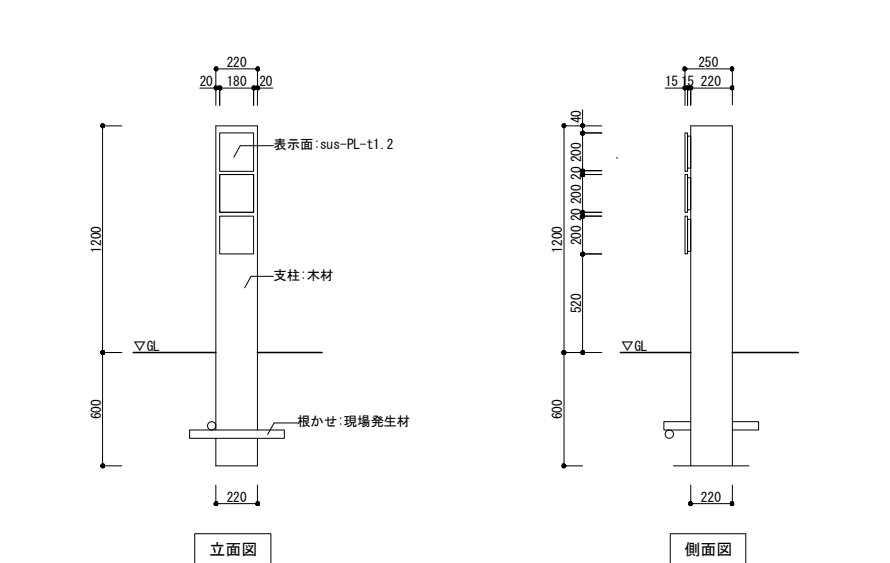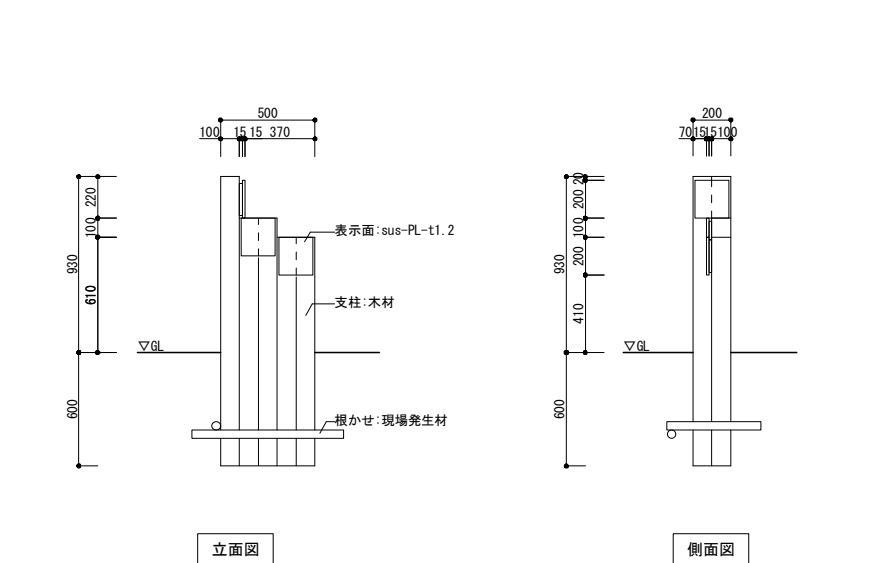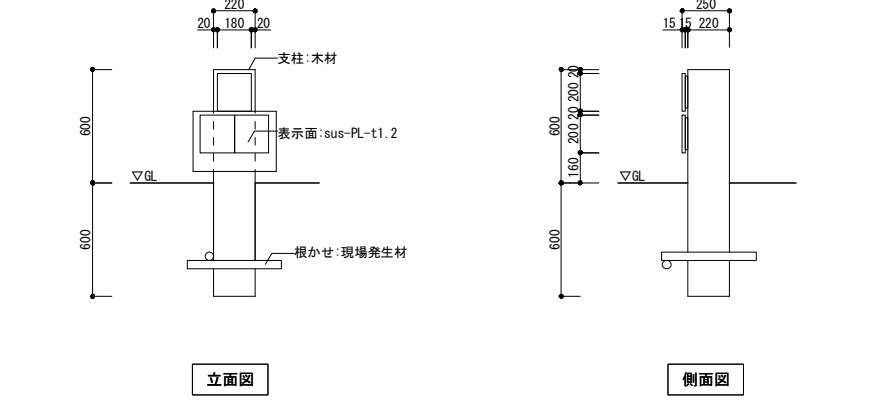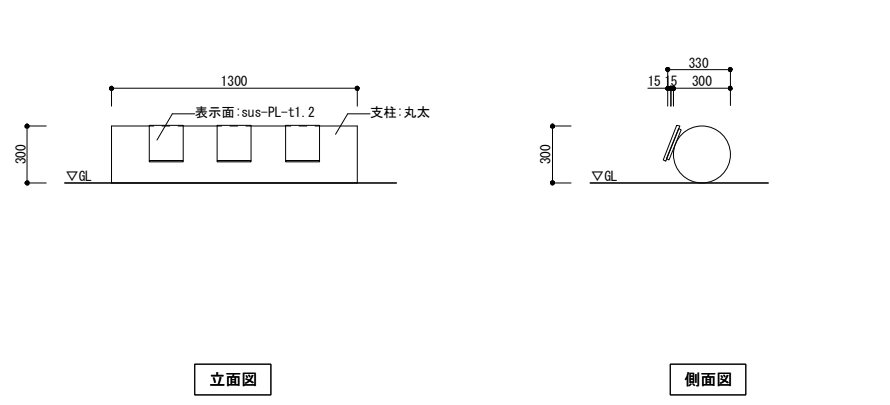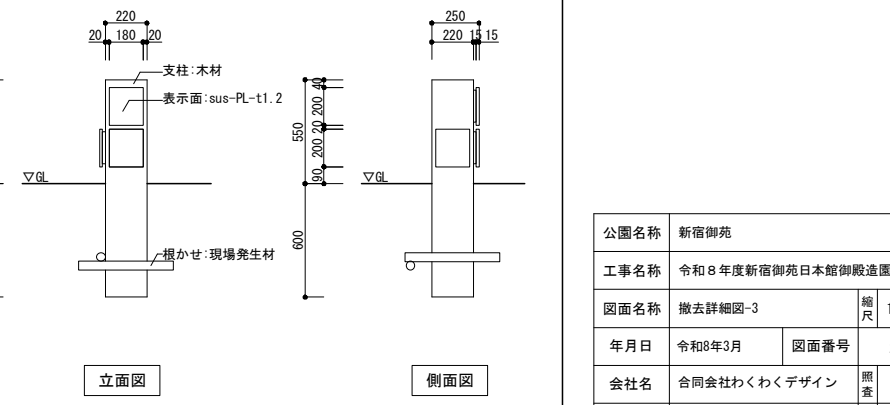利用案内標識E 新宿御苑散策路利用案内  立面図 側面図	利用案内標識F 管理用通路ご利用案内  立面図 側面図	利用案内標識G 入園口のご案内+管理用通路ご利用案内  立面図 側面図
誘導標識A 腕木型（散策路）  立面図 側面図	誘導標識B1 母と子の森  立面図 側面図	誘導標識B2 母と子の森  立面図 側面図
誘導標識B3 母と子の森  立面図 側面図	誘導標識B4 母と子の森 版面は撤去 ただし、丸太は撤去集積まで （森の家周辺に集積）  立面図 側面図	誘導標識B5 母と子の森  立面図 側面図


公園名称	新宿御苑				
工事名称	令和8年度新宿御苑日本館御殿造園工事（標識）				
図面名称	撤去詳細図-3	縮尺	1:40 (A3)		
年月日	令和8年3月	図面番号	24 / 52		
会社名	合同会社わくわくデザイン	照査		設計	
事務所名	環境省新宿御苑管理事務所	照査		設計	

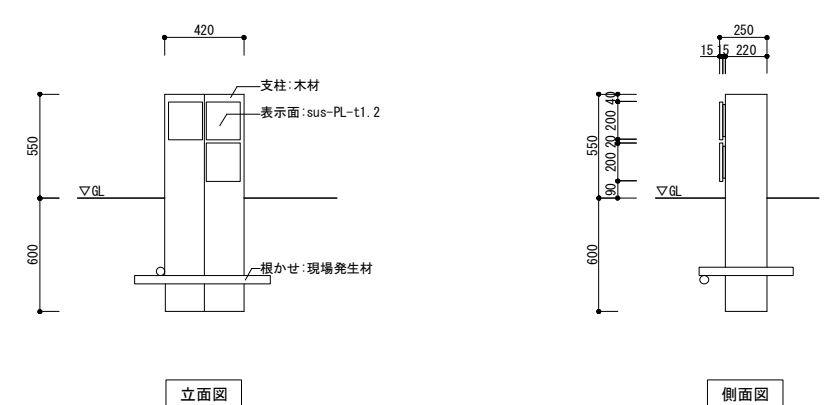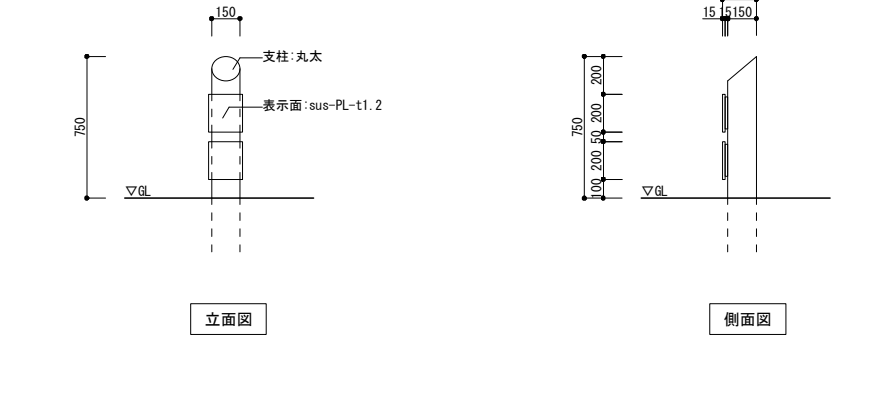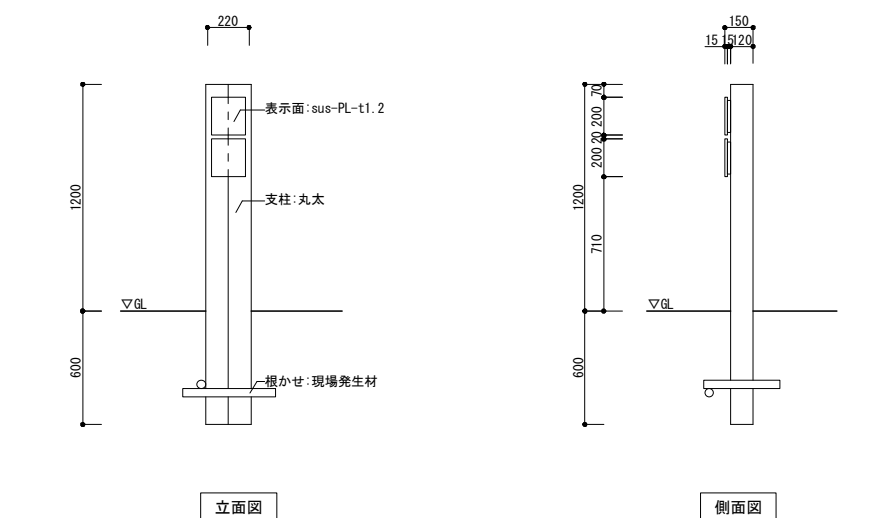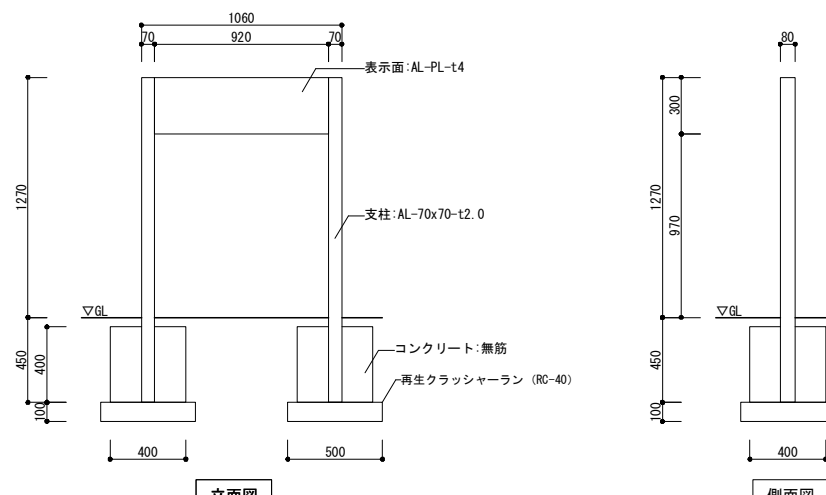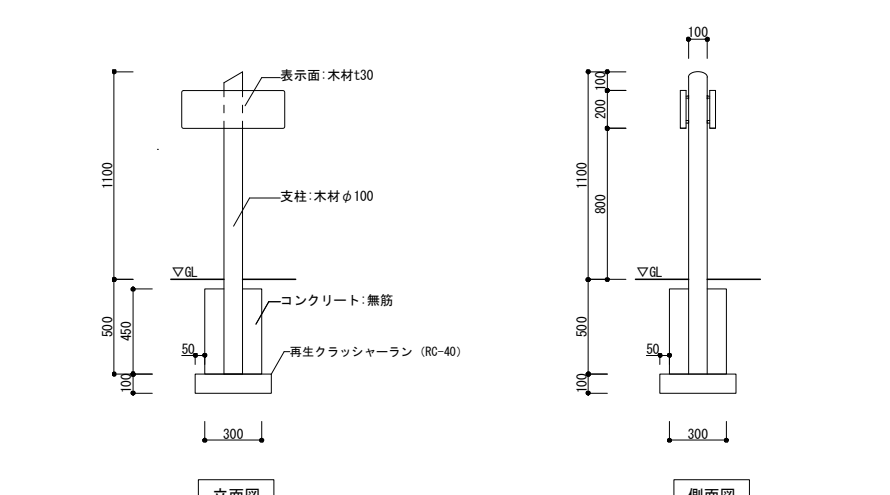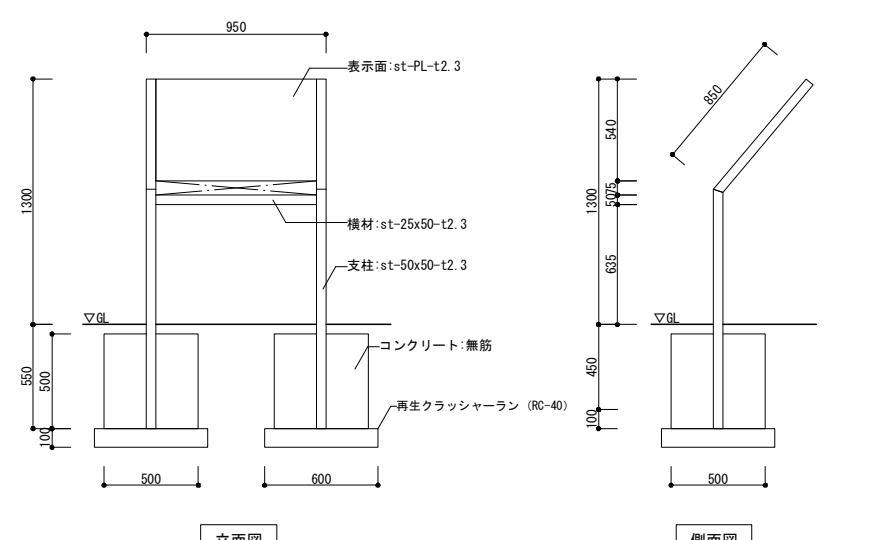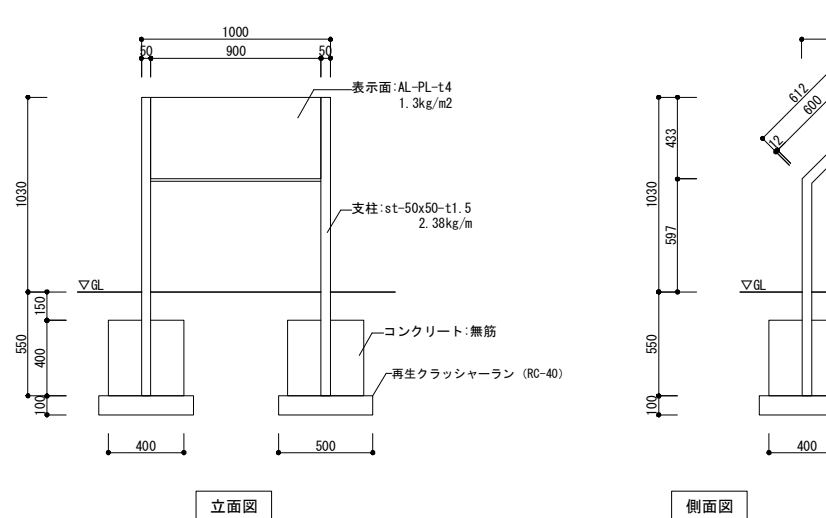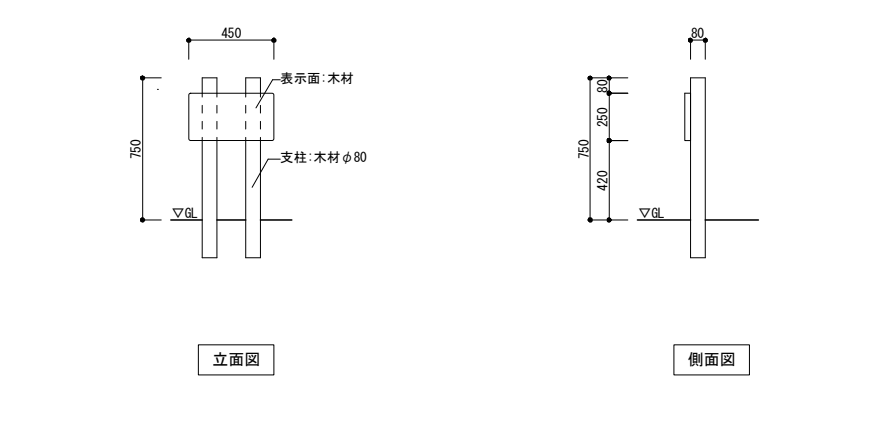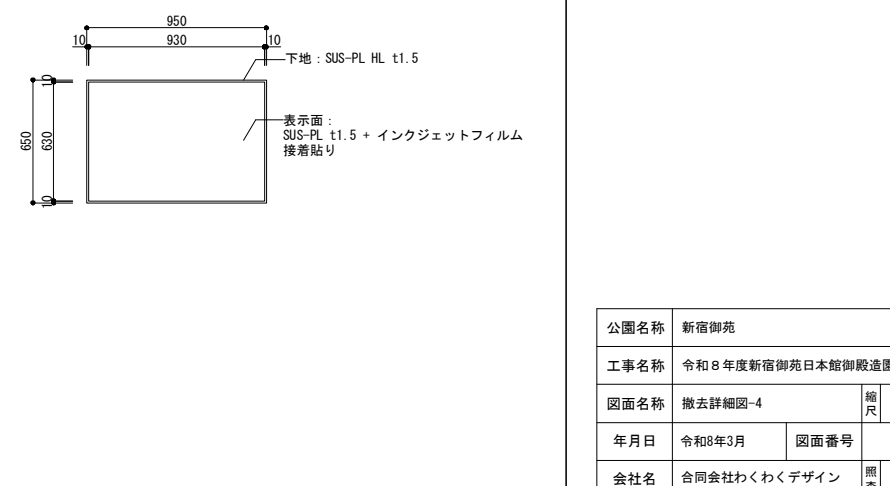誘導標識B6 母と子の森  立面図 側面図	誘導標識B7 母と子の森 版面は撤去 ただし、丸太は撤去なし  立面図 側面図	誘導標識B8 母と子の森 版面は撤去 ただし、丸太は撤去集積まで (森の家周辺に集積)  立面図 側面図																								
誘導標識C 管理区域内  立面図 側面図	注意標識A 立入禁止、開放禁止  立面図 側面図	注意標識B 採取および持ち込み禁止  立面図 側面図																								
注意標識C 採取および持ち込み禁止 (小型)  立面図 側面図	注意標識D 段差あり (玉藻池)  立面図 側面図	解説標識C 温室遺構 ※表示面のみを撤去  立面図 <table><tr><td>公園名称</td><td colspan="3">新宿御苑</td></tr><tr><td>工事名称</td><td colspan="3">令和8年度新宿御苑日本館御殿造園工事 (標識)</td></tr><tr><td>図面名称</td><td>撤去詳細図-4</td><td>縮尺</td><td>1:40 (A3)</td></tr><tr><td>年月日</td><td>令和8年3月</td><td>図面番号</td><td>25 / 52</td></tr><tr><td>会社名</td><td>合同会社わくわくデザイン</td><td>照査</td><td>設計</td></tr><tr><td>事務所名</td><td>環境省新宿御苑管理事務所</td><td>照査</td><td>設計</td></tr></table>	公園名称	新宿御苑			工事名称	令和8年度新宿御苑日本館御殿造園工事 (標識)			図面名称	撤去詳細図-4	縮尺	1:40 (A3)	年月日	令和8年3月	図面番号	25 / 52	会社名	合同会社わくわくデザイン	照査	設計	事務所名	環境省新宿御苑管理事務所	照査	設計
公園名称	新宿御苑																									
工事名称	令和8年度新宿御苑日本館御殿造園工事 (標識)																									
図面名称	撤去詳細図-4	縮尺	1:40 (A3)																							
年月日	令和8年3月	図面番号	25 / 52																							
会社名	合同会社わくわくデザイン	照査	設計																							
事務所名	環境省新宿御苑管理事務所	照査	設計																							


注意標識E
いかなる物も置かないでください

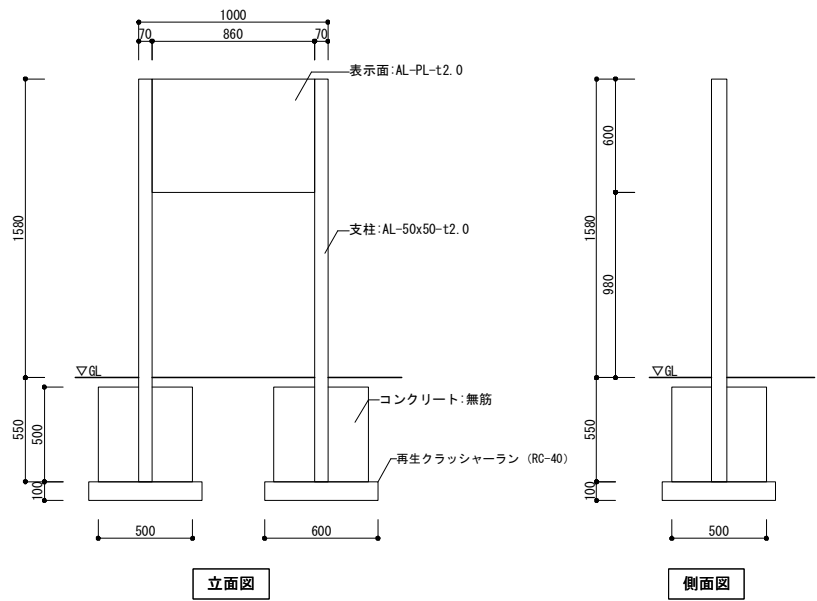


注意標識F
管理用通路ご利用案内

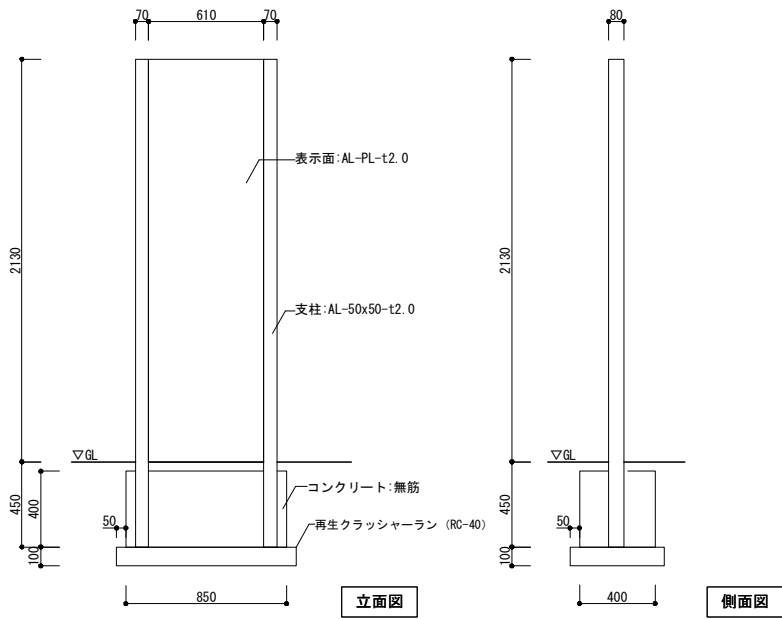


解説標識A
切株型

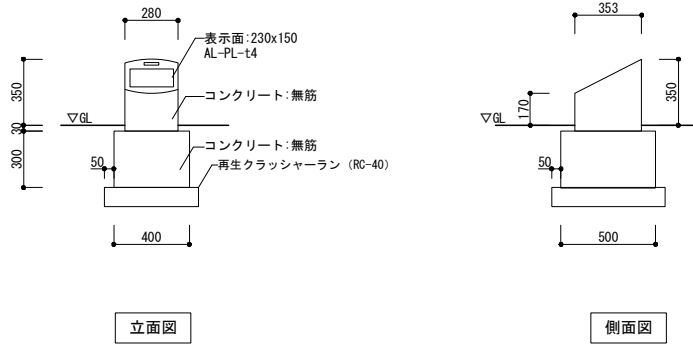


規制標識A
道路標識

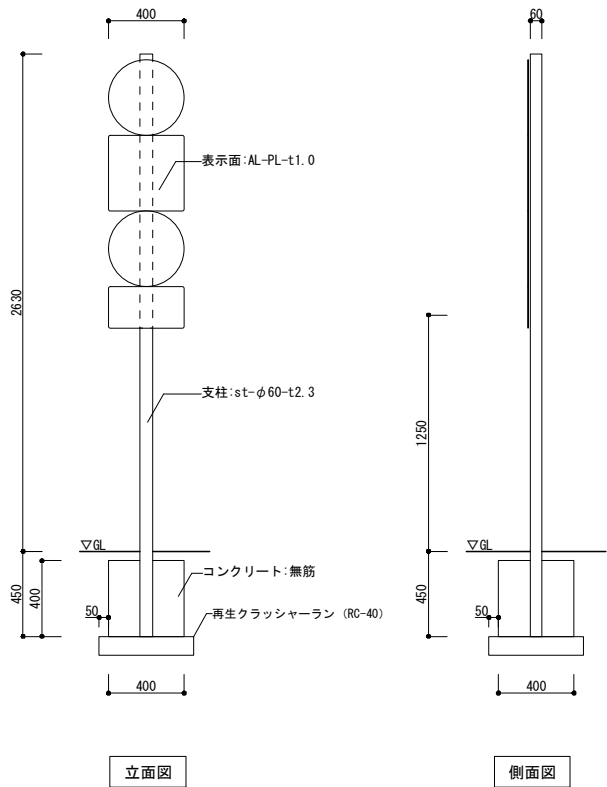


解説標識B
温室

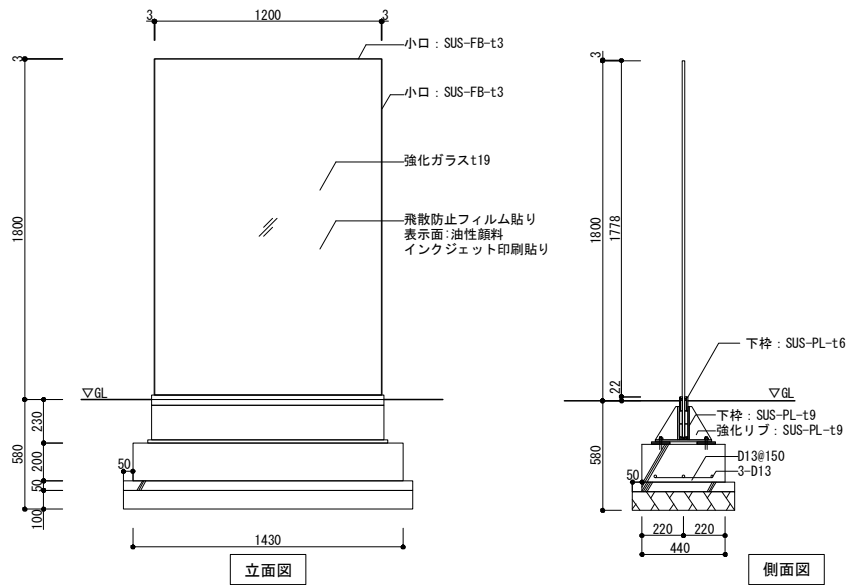


掲示板A

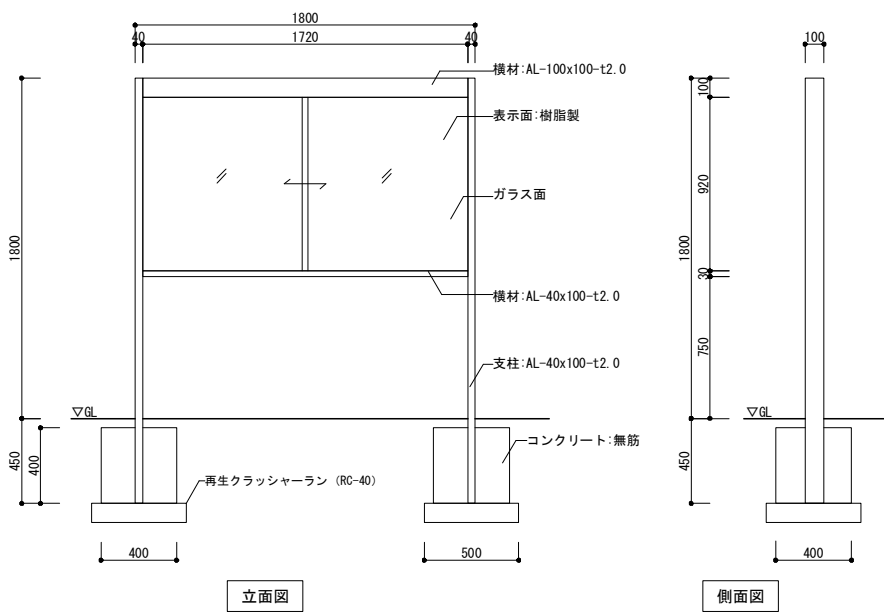

掲示板B
管理区域内

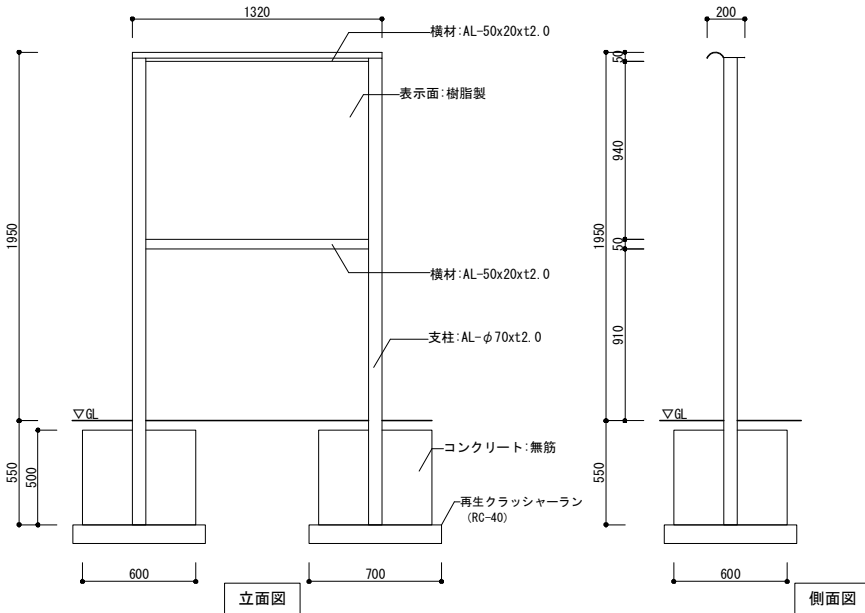


終点標識A
グリーンアドベンチャー常設コース終点

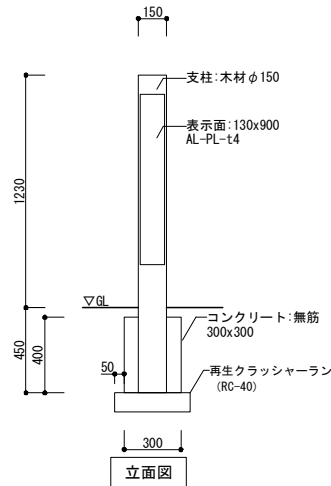


公園名称	新宿御苑				
工事名称	令和8年度新宿御苑日本館御殿造園工事（標識）				
図面名称	撤去詳細図-5	縮尺	1:40 (A3)		
年月日	令和8年3月	図面番号	26	/ 52	
会社名	合同会社わくわくデザイン	照査		設計	
事務所名	環境省新宿御苑管理事務所	照査		設計	


施設名 標識A
レストランゆりのき1_17-1-3-d1

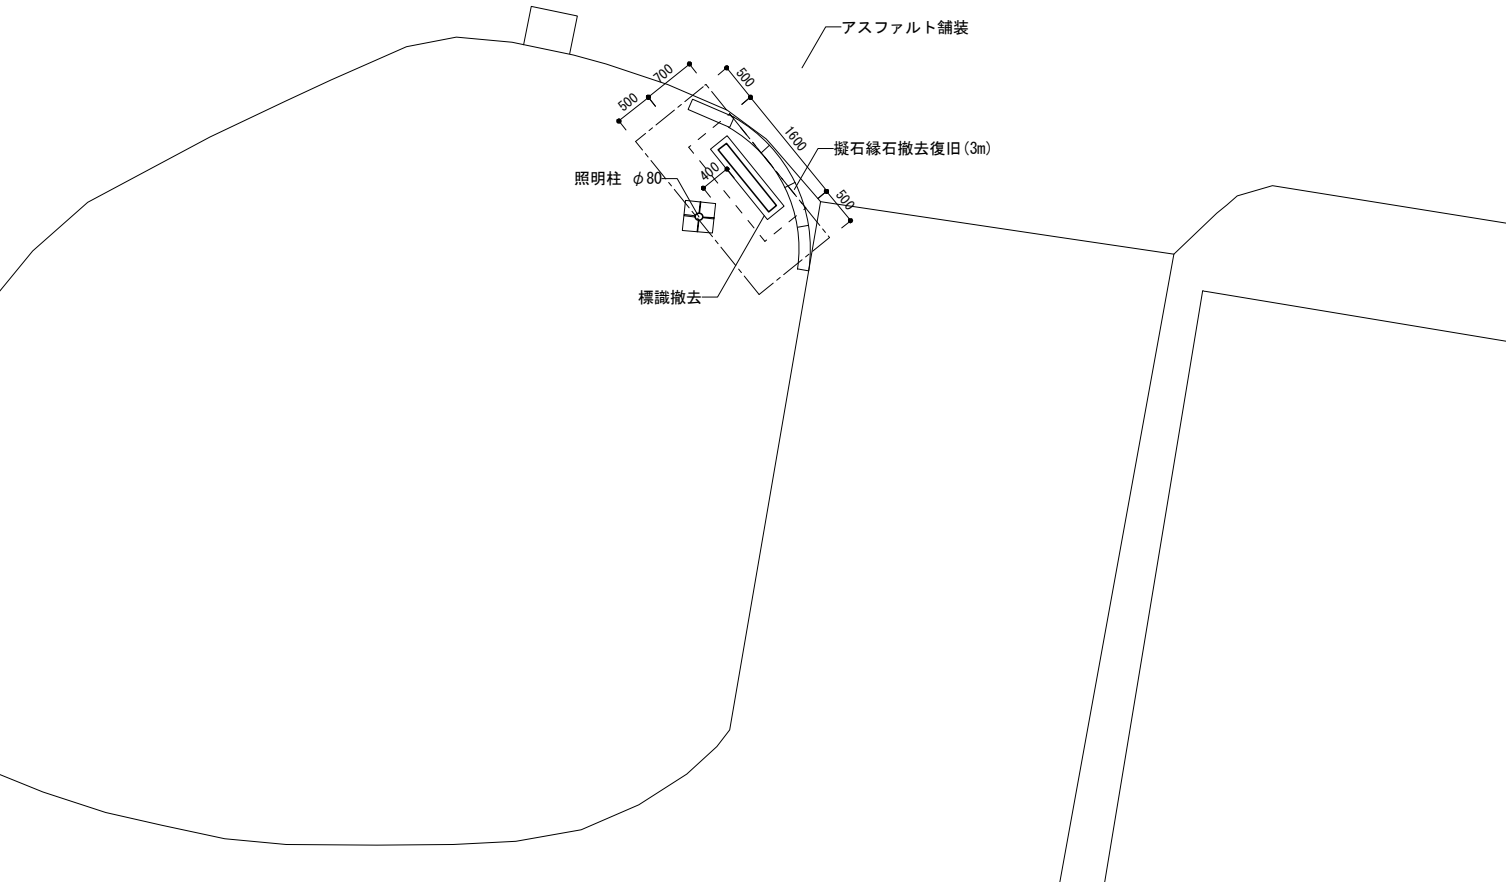


施設名 標識C
自転車置場_2-2-4-d3

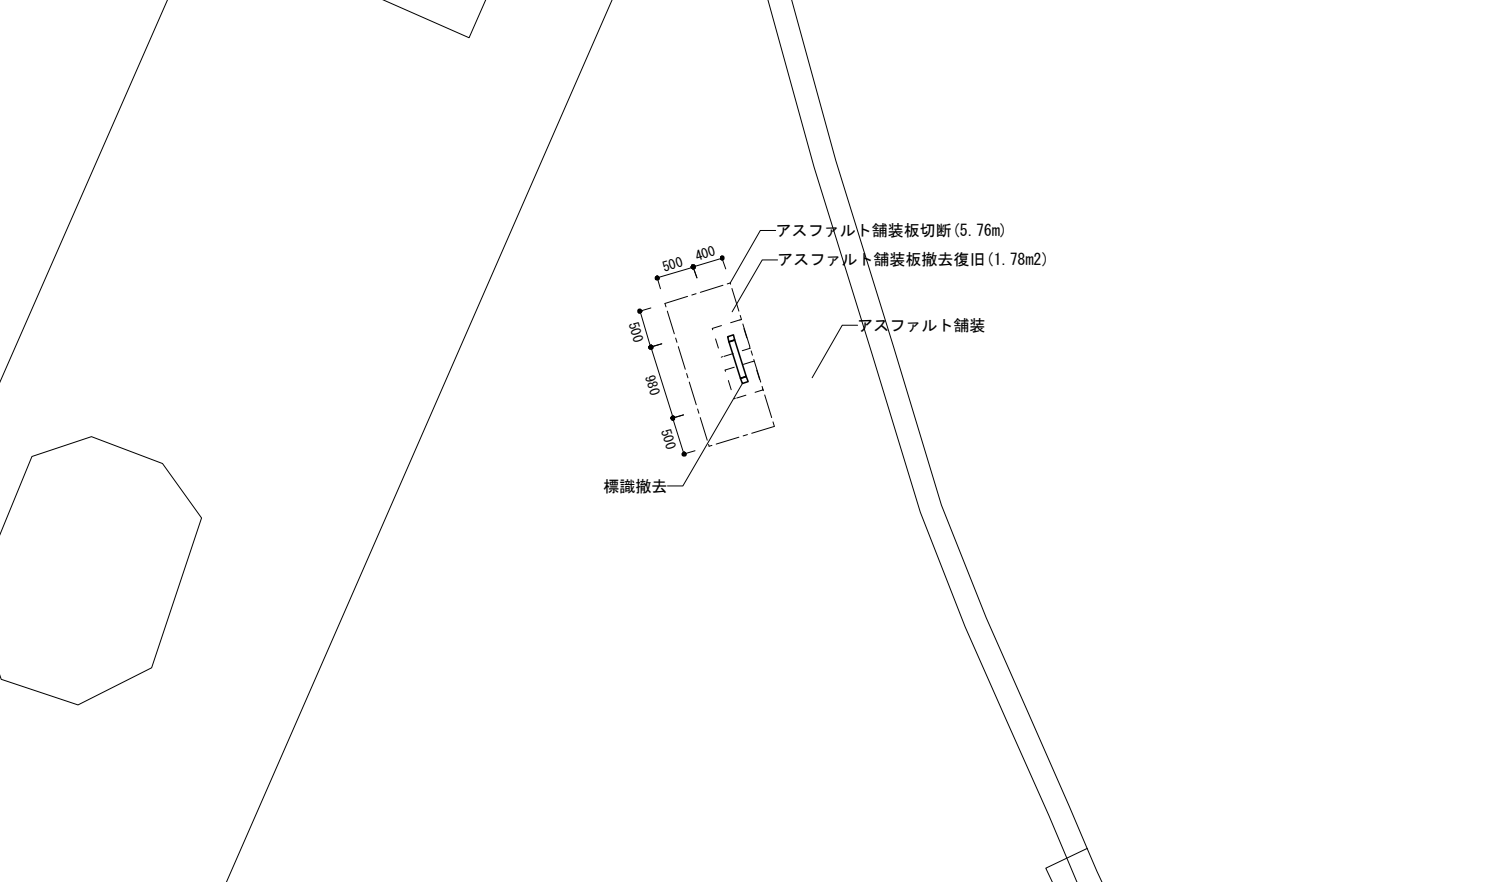

利用案内標識E、利用案内標識G
管理用通路後利用案内_5-1-d9、入園口のご案内・管理用通路ご利用案内_7-1-1-d20

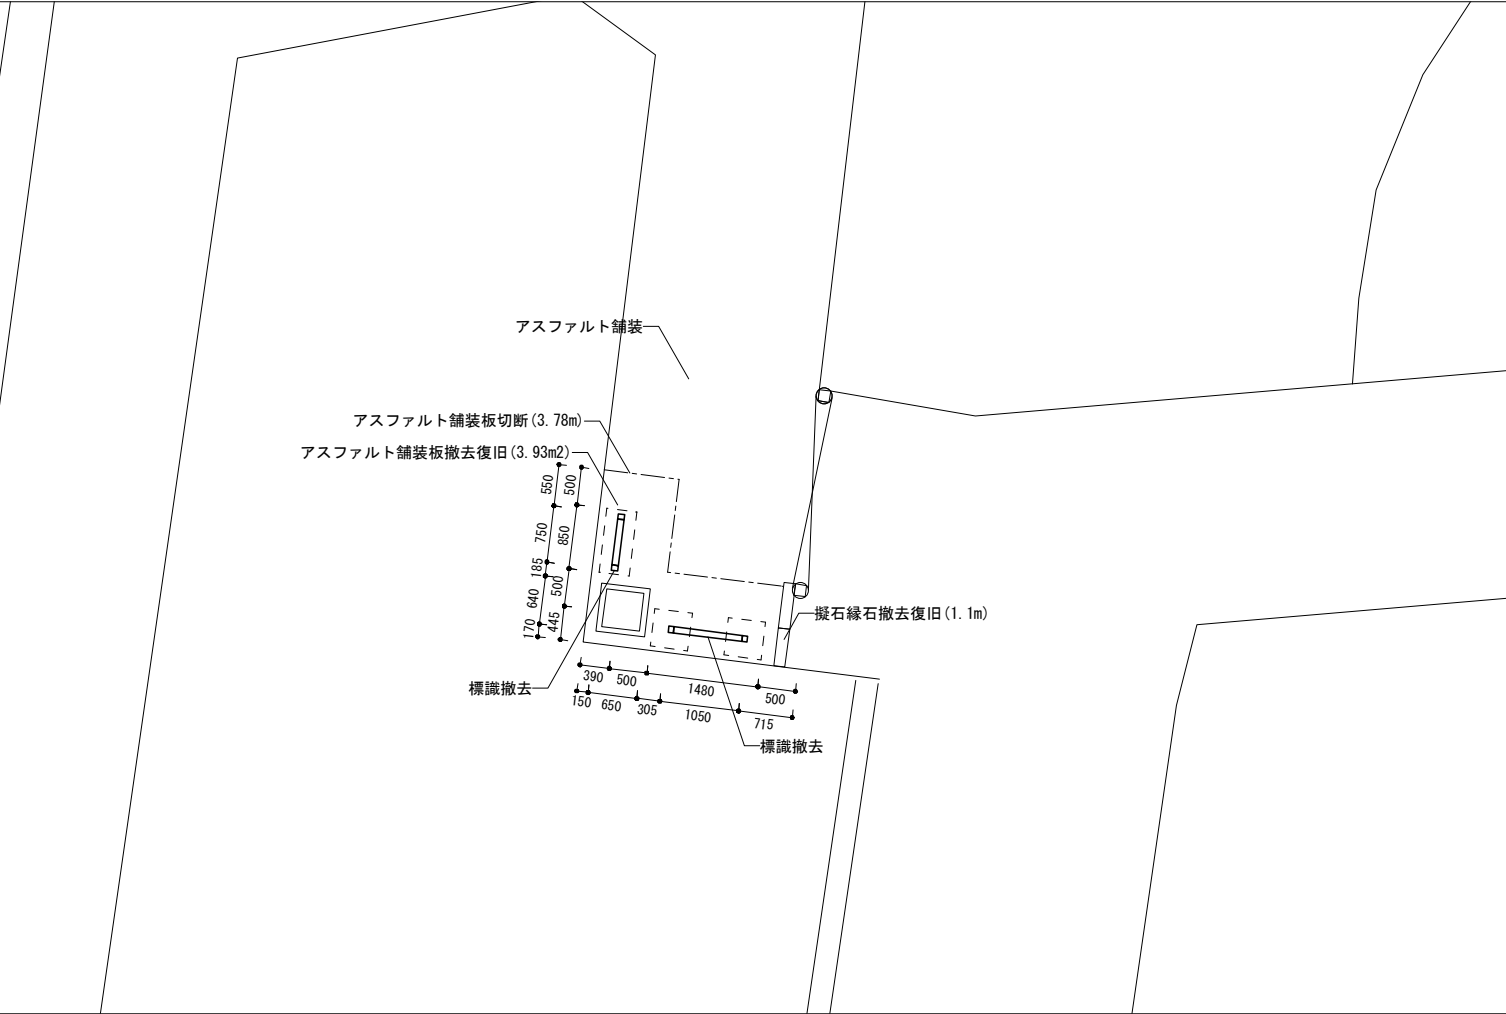

注意標識B
採取及び持ち込み禁止_7-1-8-d1

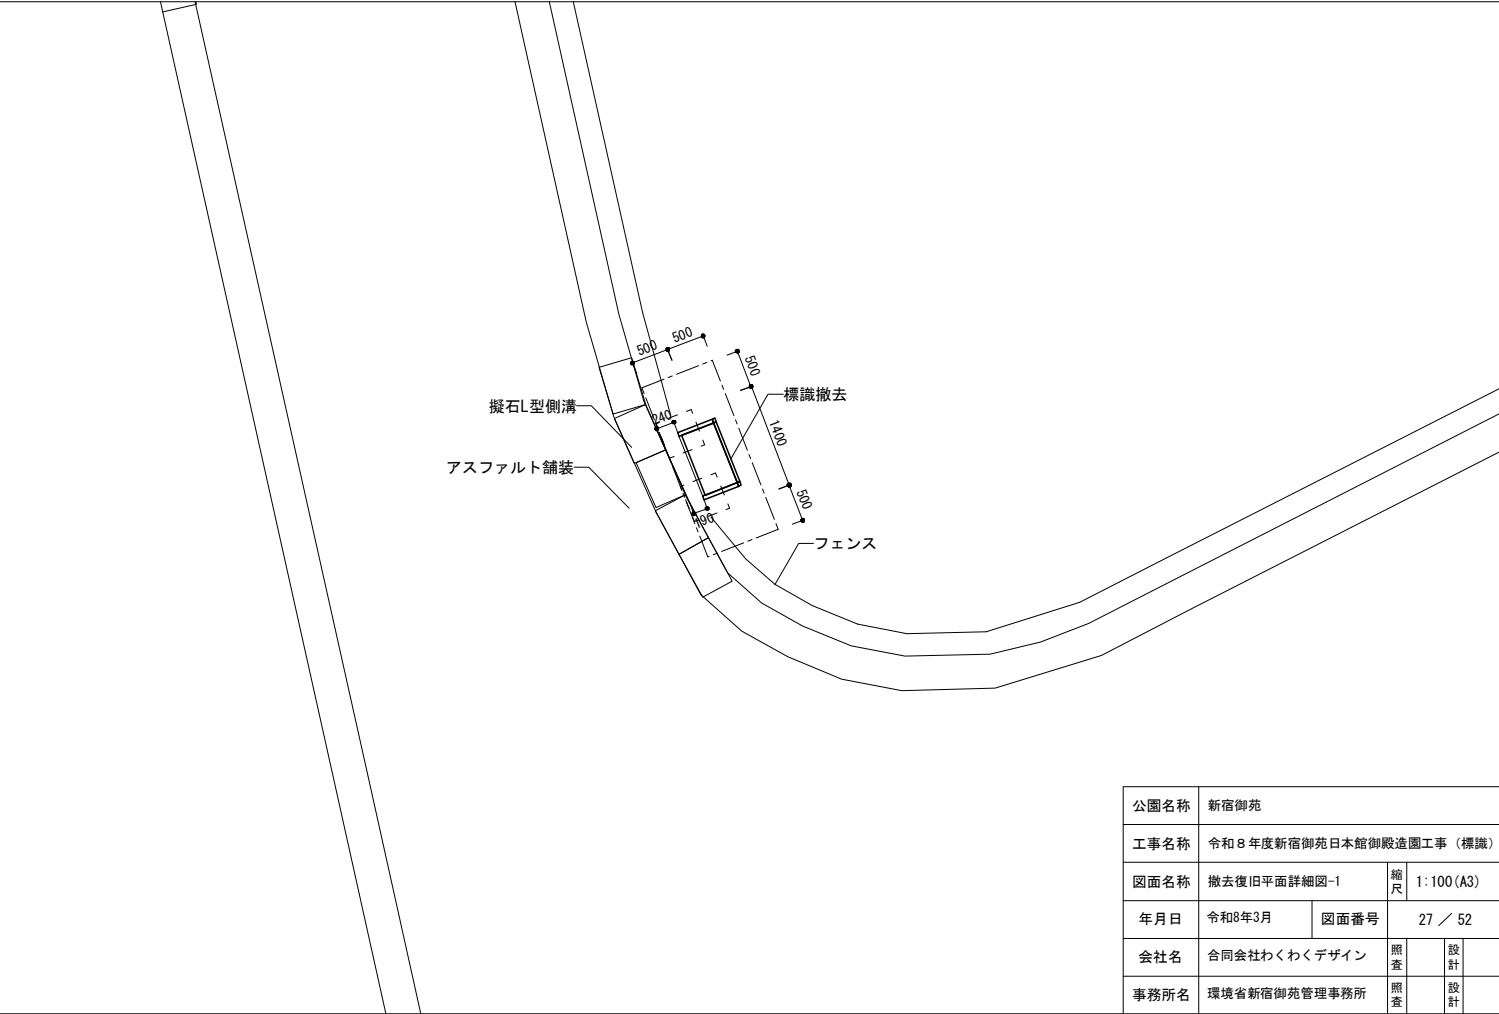

公園名称	新宿御苑				
工事名称	令和8年度新宿御苑日本館御殿造園工事（標識）				
図面名称	撤去復旧平面詳細図-1	縮尺	1:100 (A3)		
年月日	令和8年3月	図面番号	27 / 52		
会社名	合同会社わくわくデザイン	照査	設計		
事務所名	環境省新宿御苑管理事務所	照査	設計		