




<誘導標識A1>

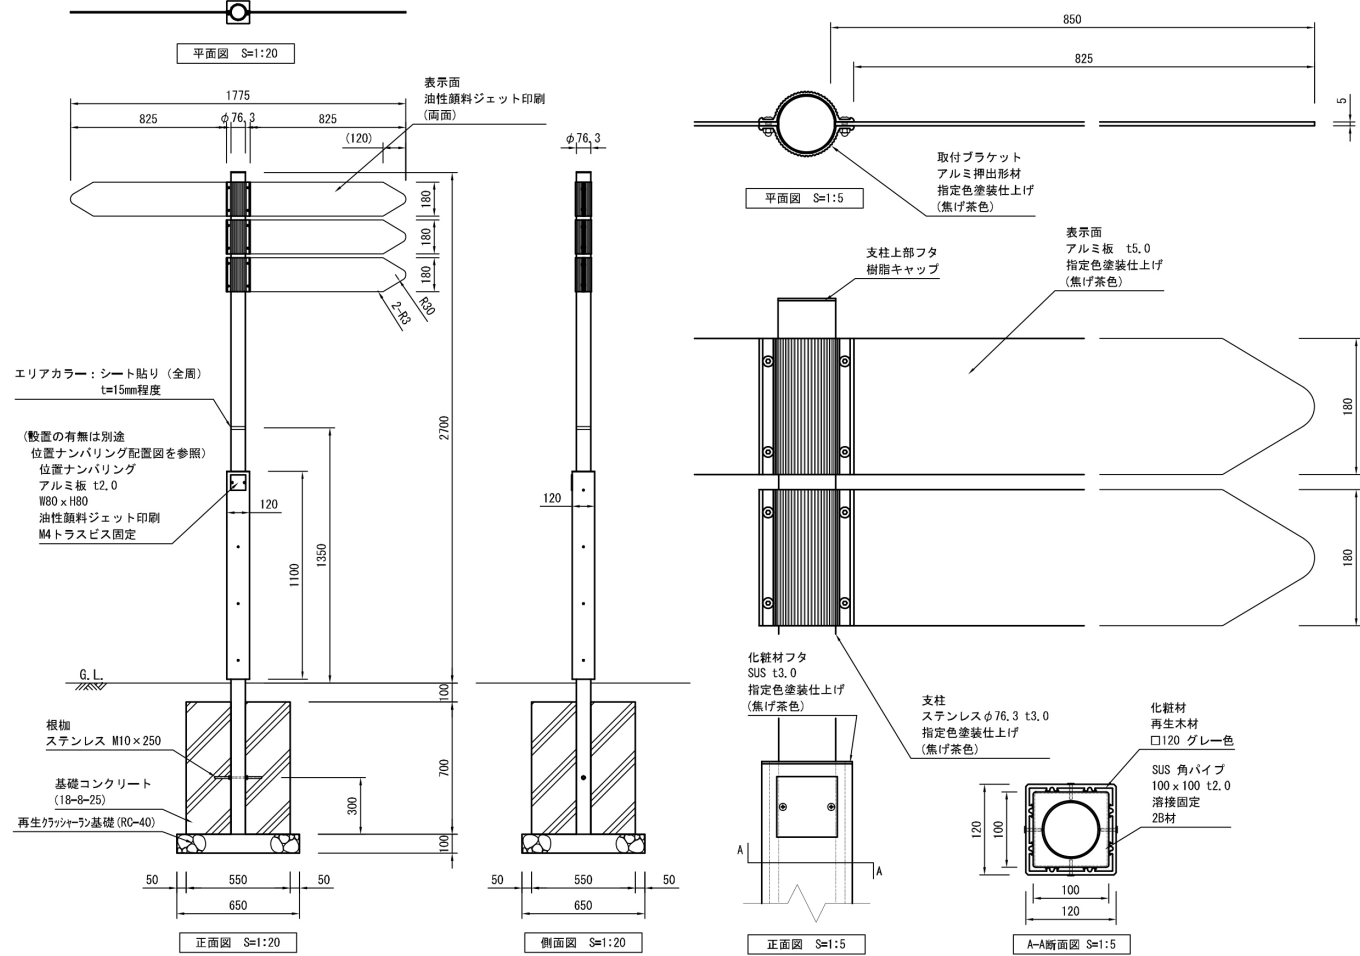


<誘導標識A2>

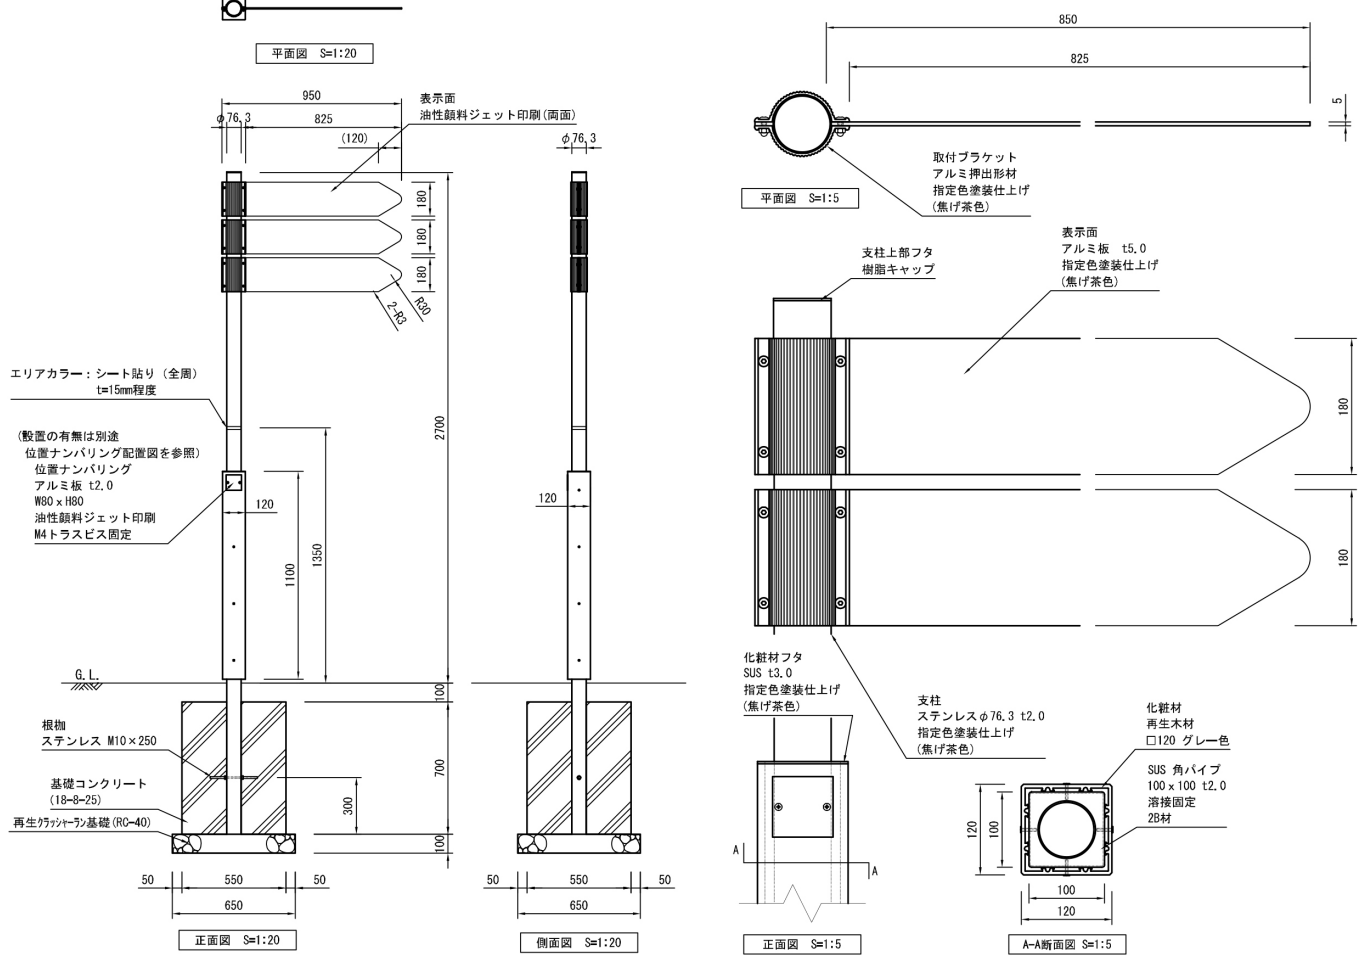

<誘導標識A3>

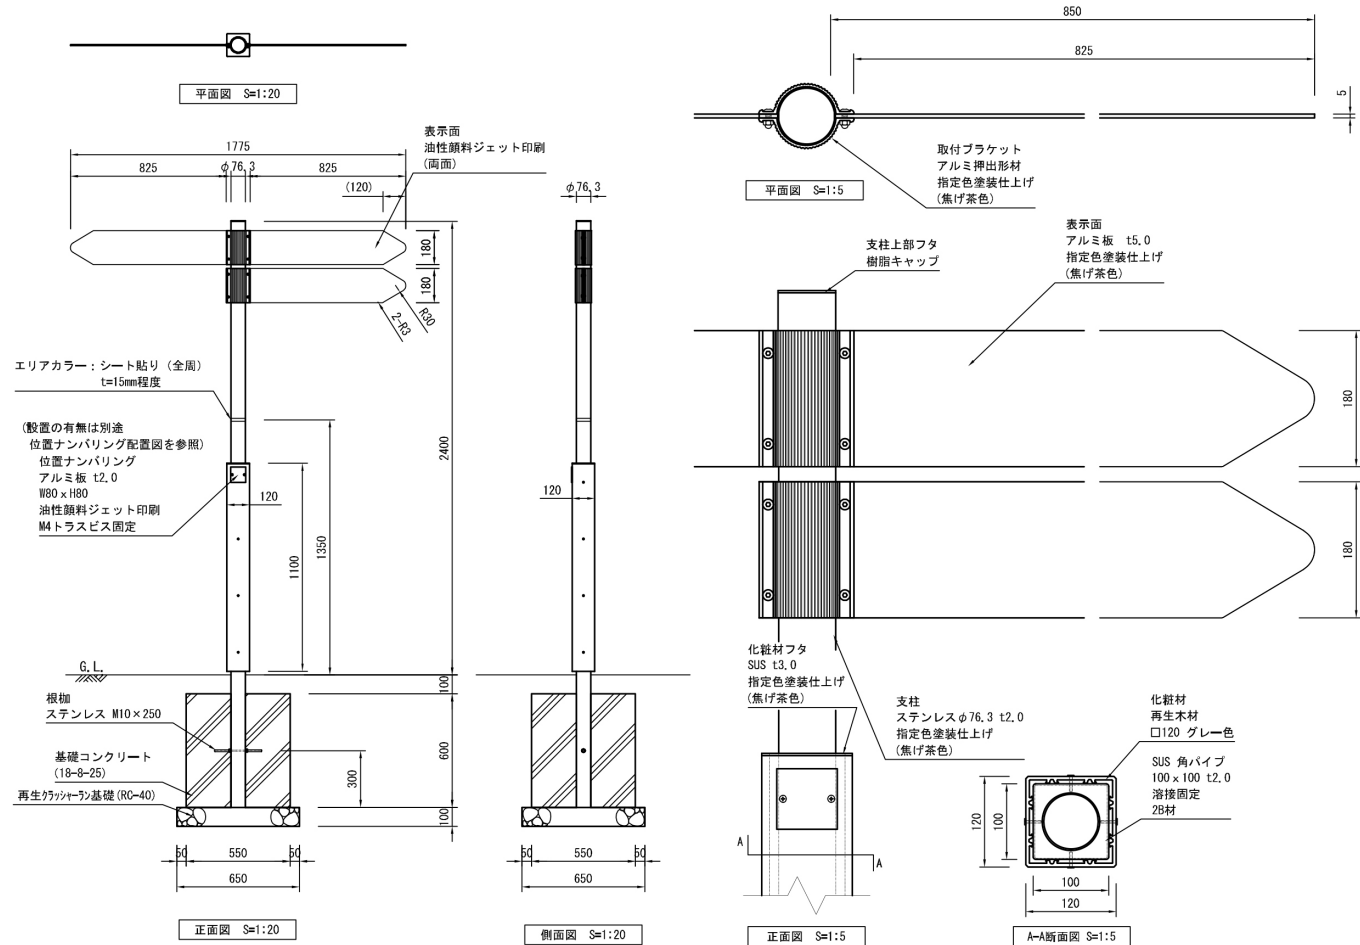


< 交差点番号 >

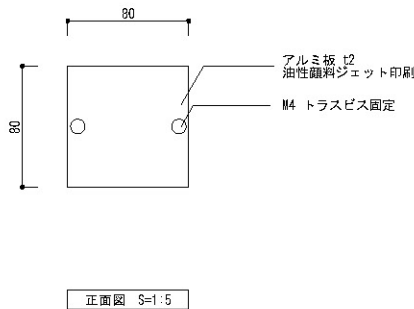


公園名称	新宿御苑				
工事名称	令和8年度新宿御苑日本館御殿造園工事 (標識)				
図面名称	改修詳細図-2	縮尺	1:40 (A3) 1:10 (A3)		
年月日	令和8年3月	図面番号	32 / 52		
会社名	合同会社わくわくデザイン	照査	設計		
事務所名	環境省新宿御苑管理事務所	照査	設計		


＜誘導標識B1＞

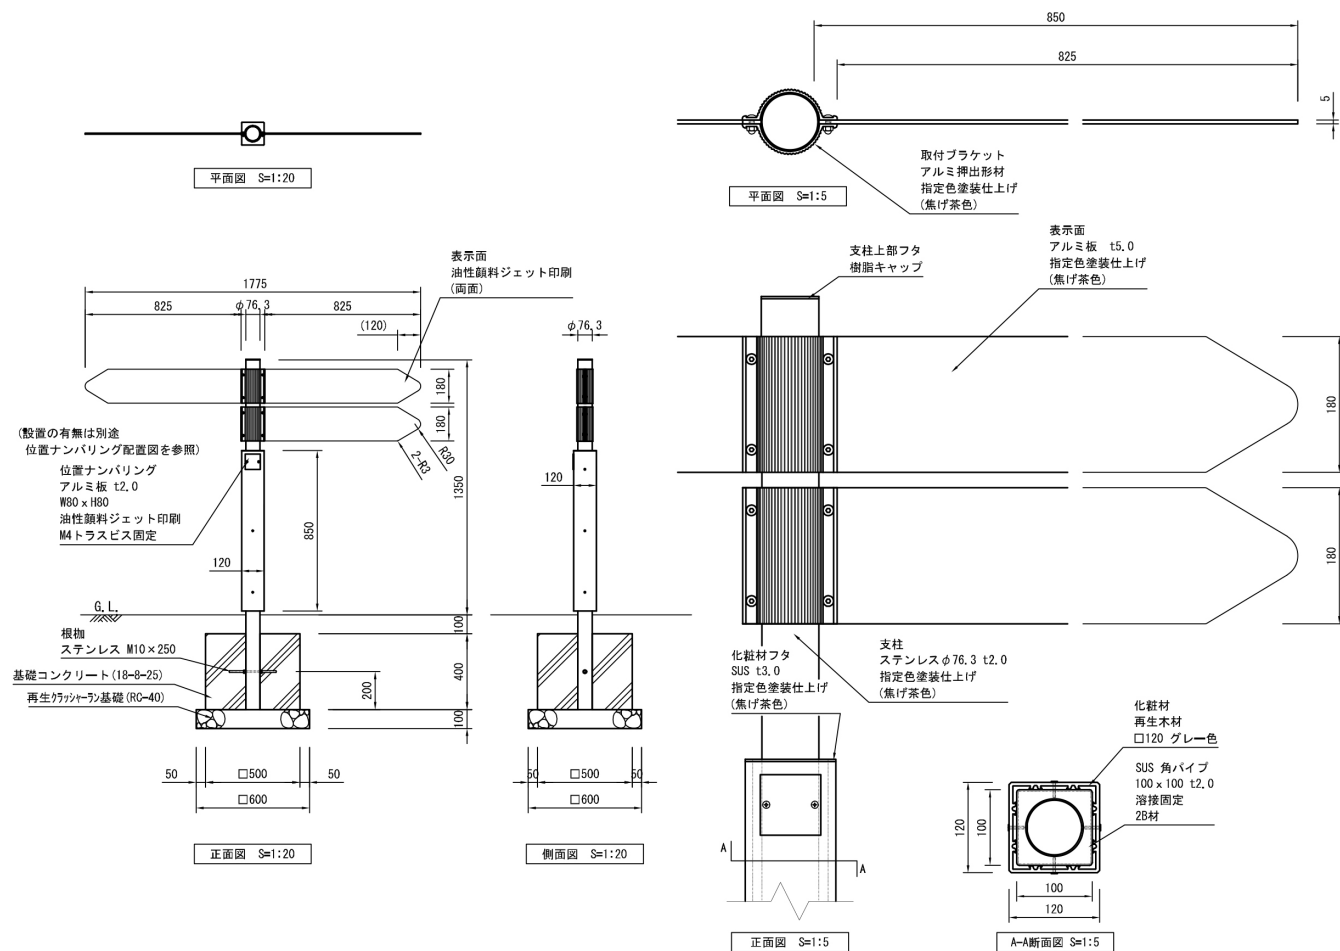


＜誘導標識B3＞

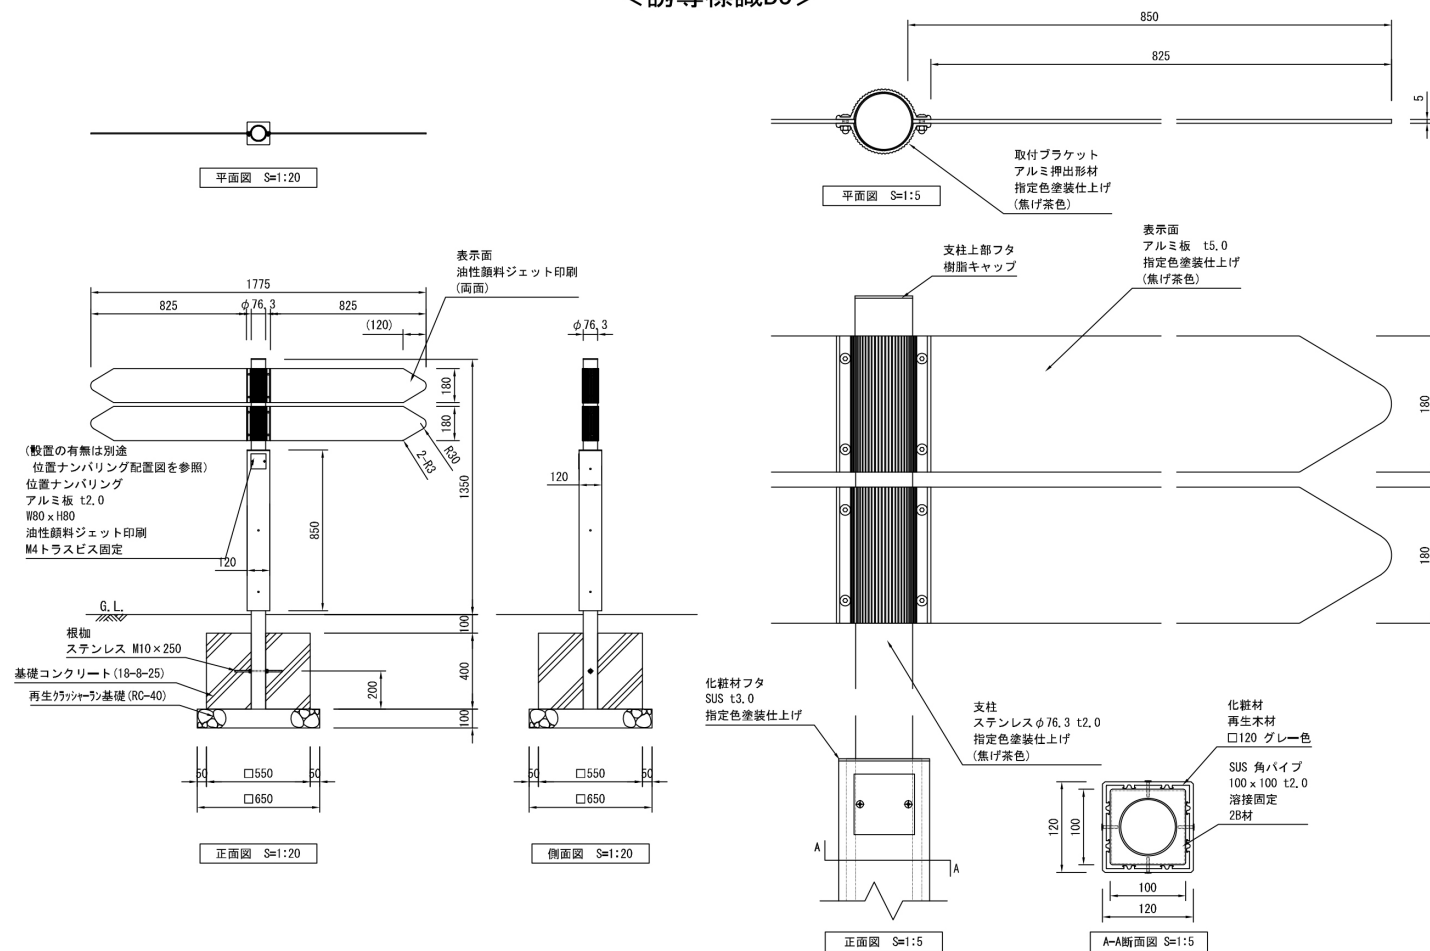

＜誘導標識B2＞


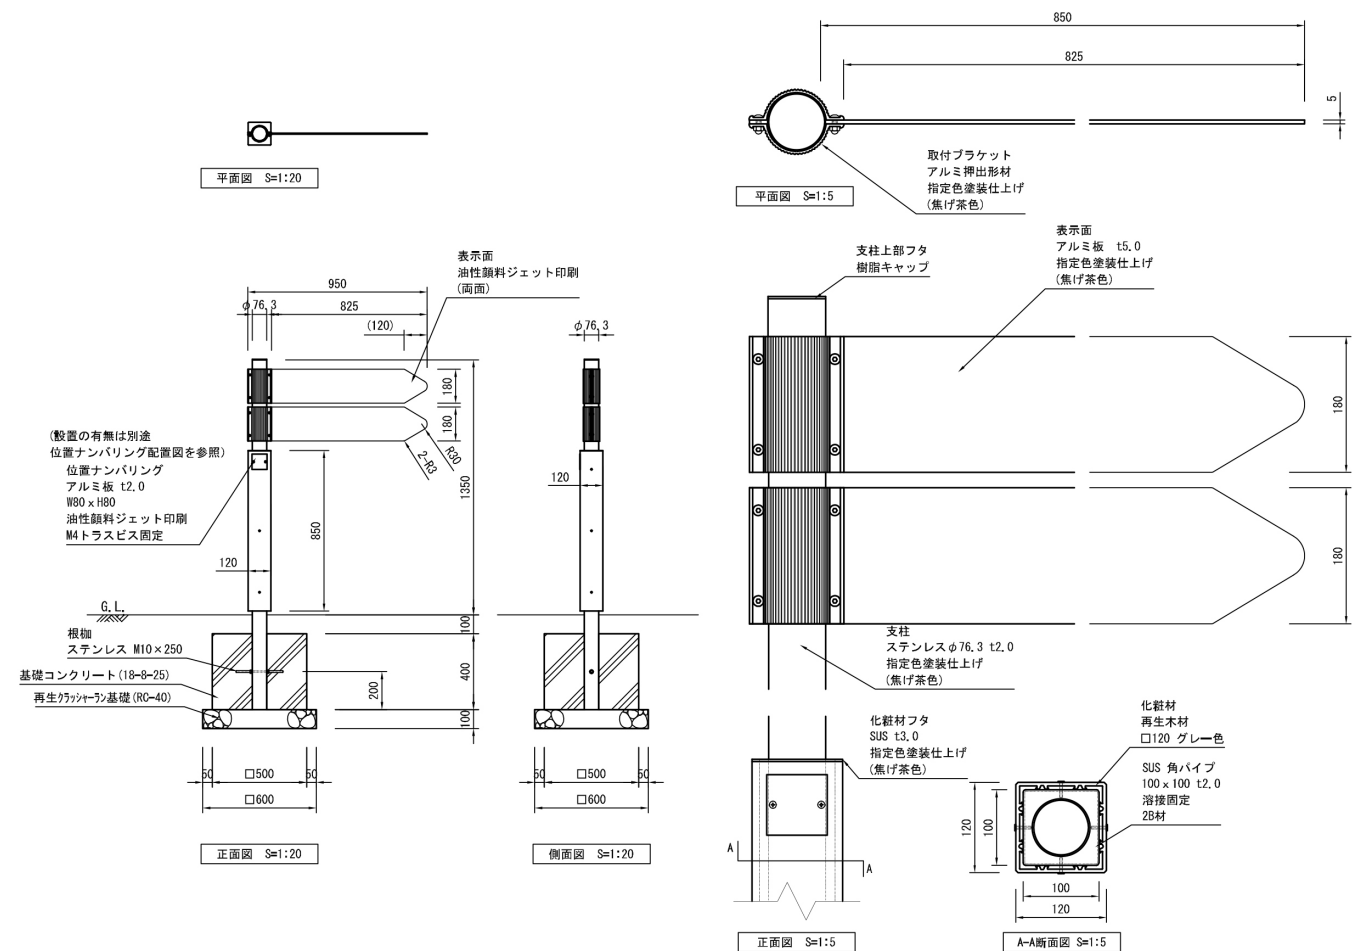


＜誘導標識B4＞


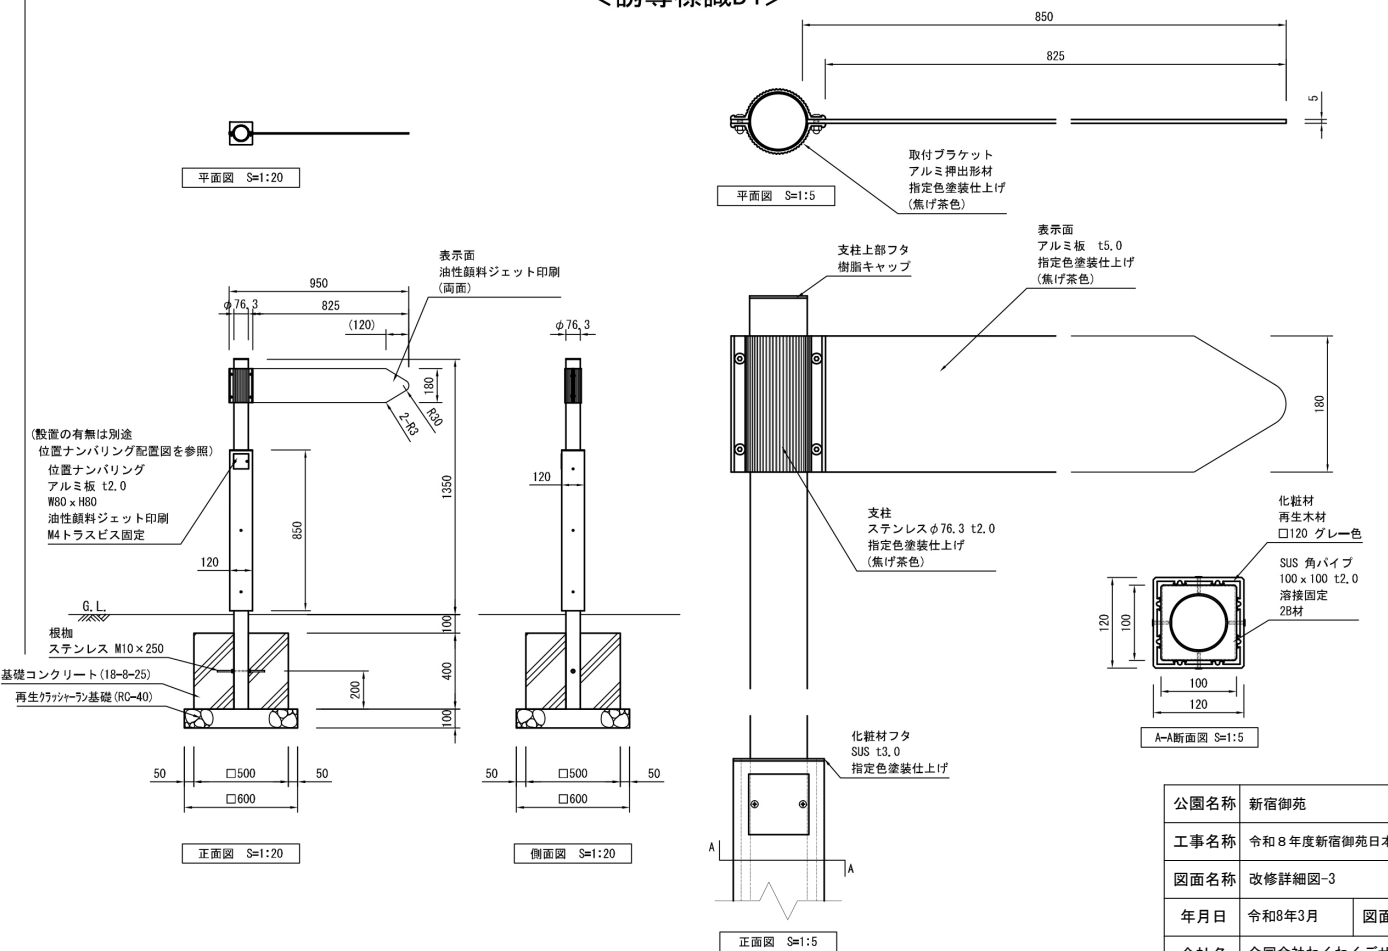


公園名称	新宿御苑		
工事名称	令和8年度新宿御苑日本館御殿造園工事（標識）		
図面名称	改修詳細図-3	縮尺	1:40 (A3) 1:10 (A3)
年月日	令和8年3月	図面番号	33 / 52
会社名	合同会社わくわくデザイン	照査	設計
事務所名	環境省新宿御苑管理事務所	照査	設計

<誘導標識C1>

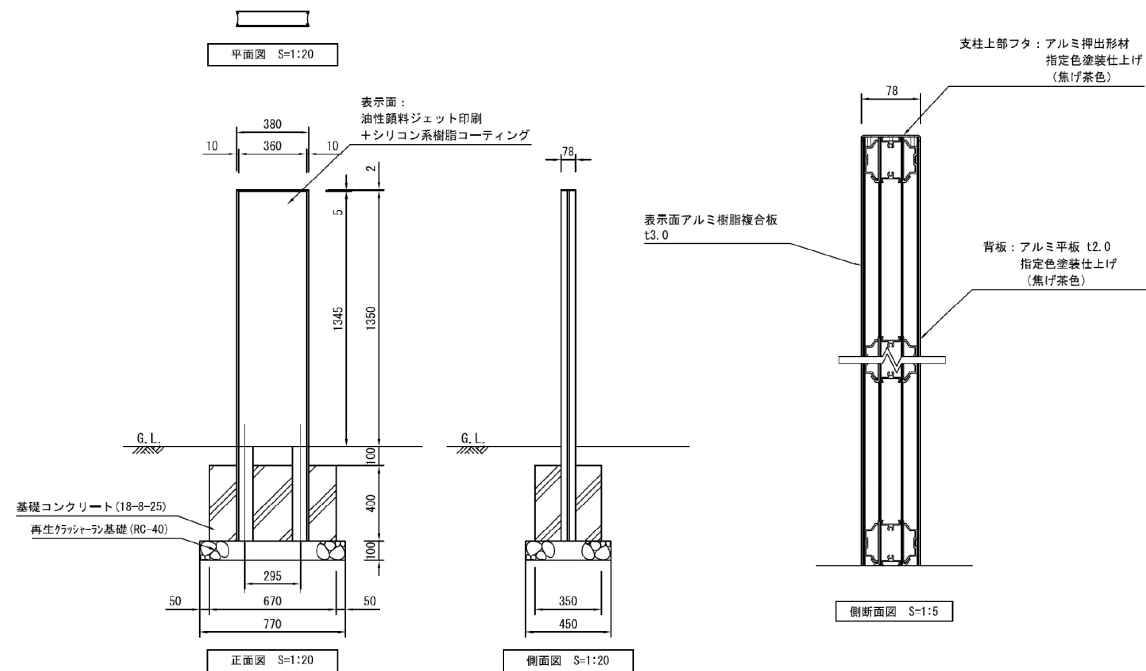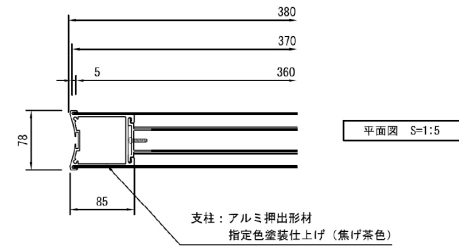


<誘導標識C2>

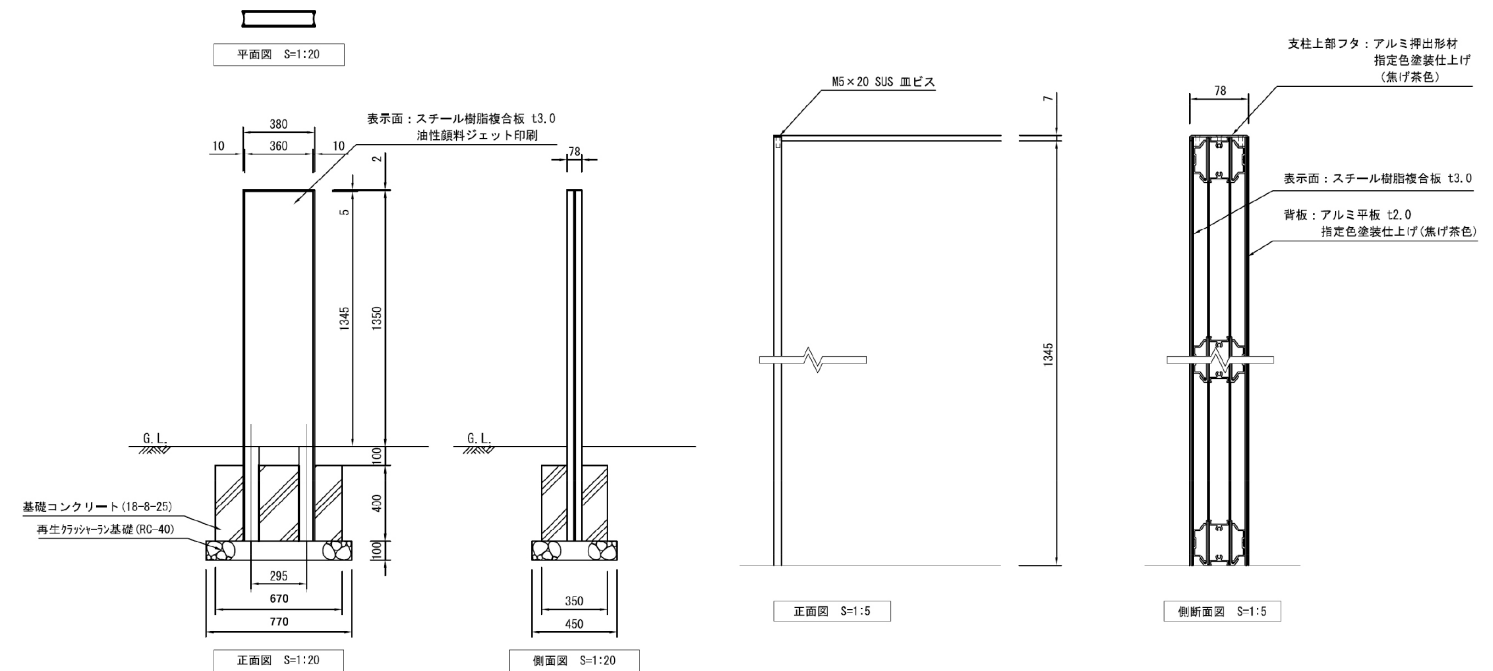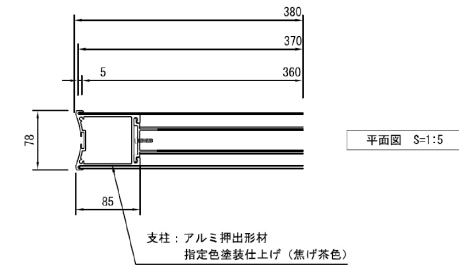


公園名称	新宿御苑		
工事名称	令和8年度新宿御苑日本館御殿造園工事（標識）		
図面名称	改修詳細図-4	縮尺	1:40 (A3) 1:10 (A3)
年月日	令和8年3月	図面番号	34 / 52
会社名	合同会社わくわくデザイン	照査	設計
事務所名	環境省新宿御苑管理事務所	照査	設計

< 解説標識 C1 >

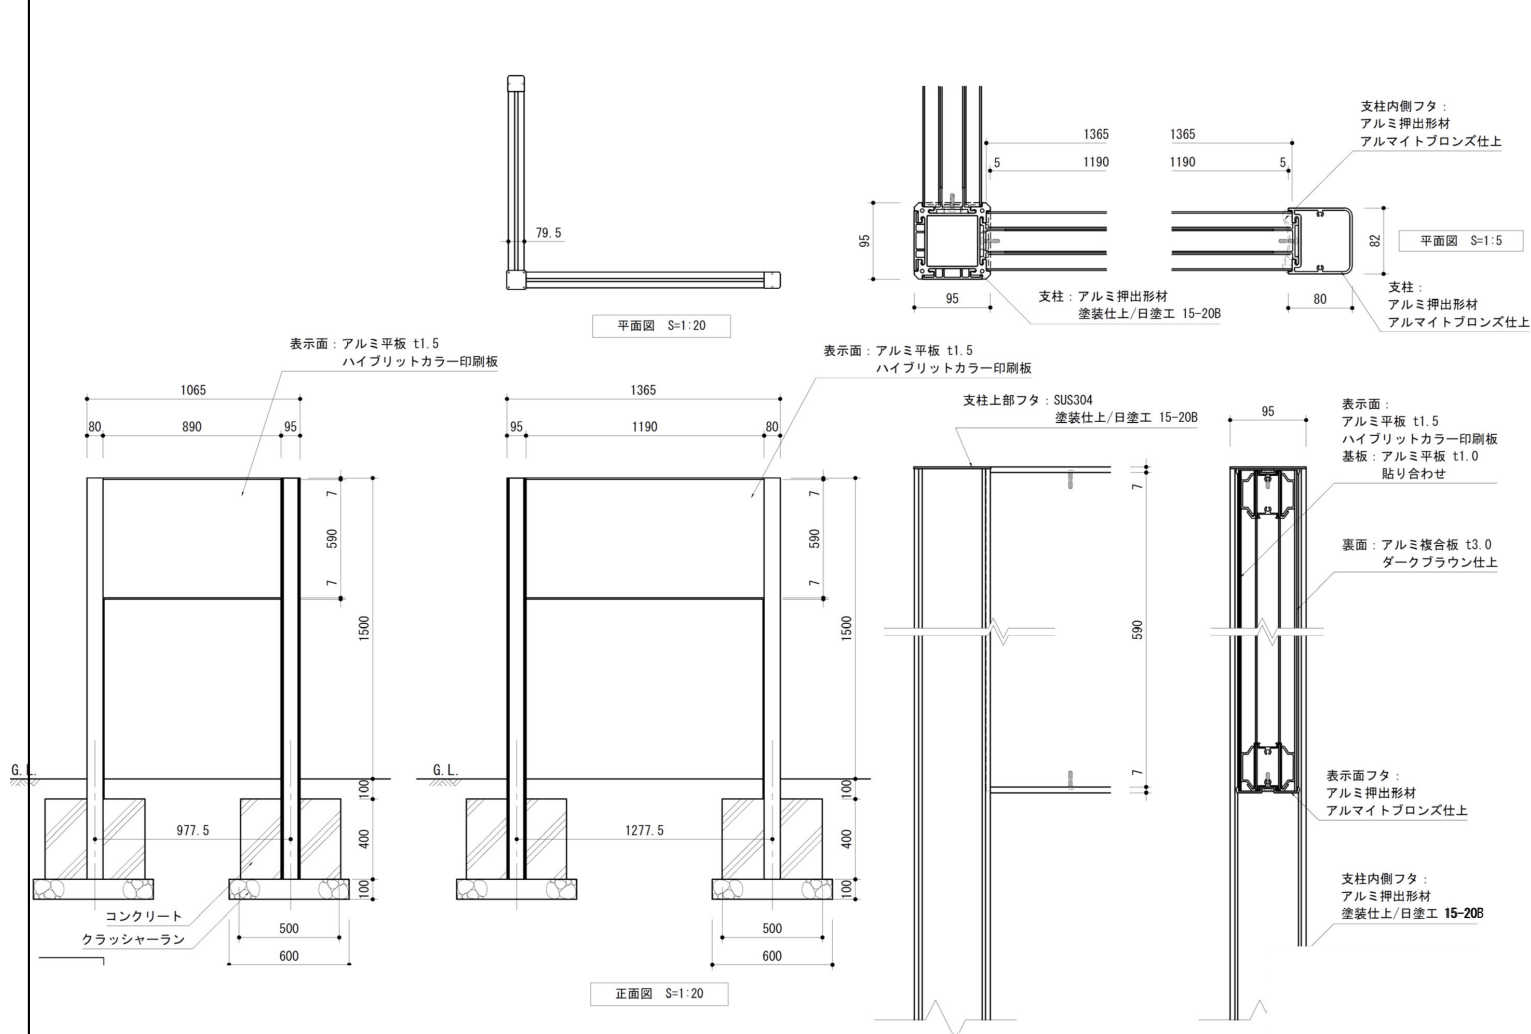


< 解説標識 C2 >

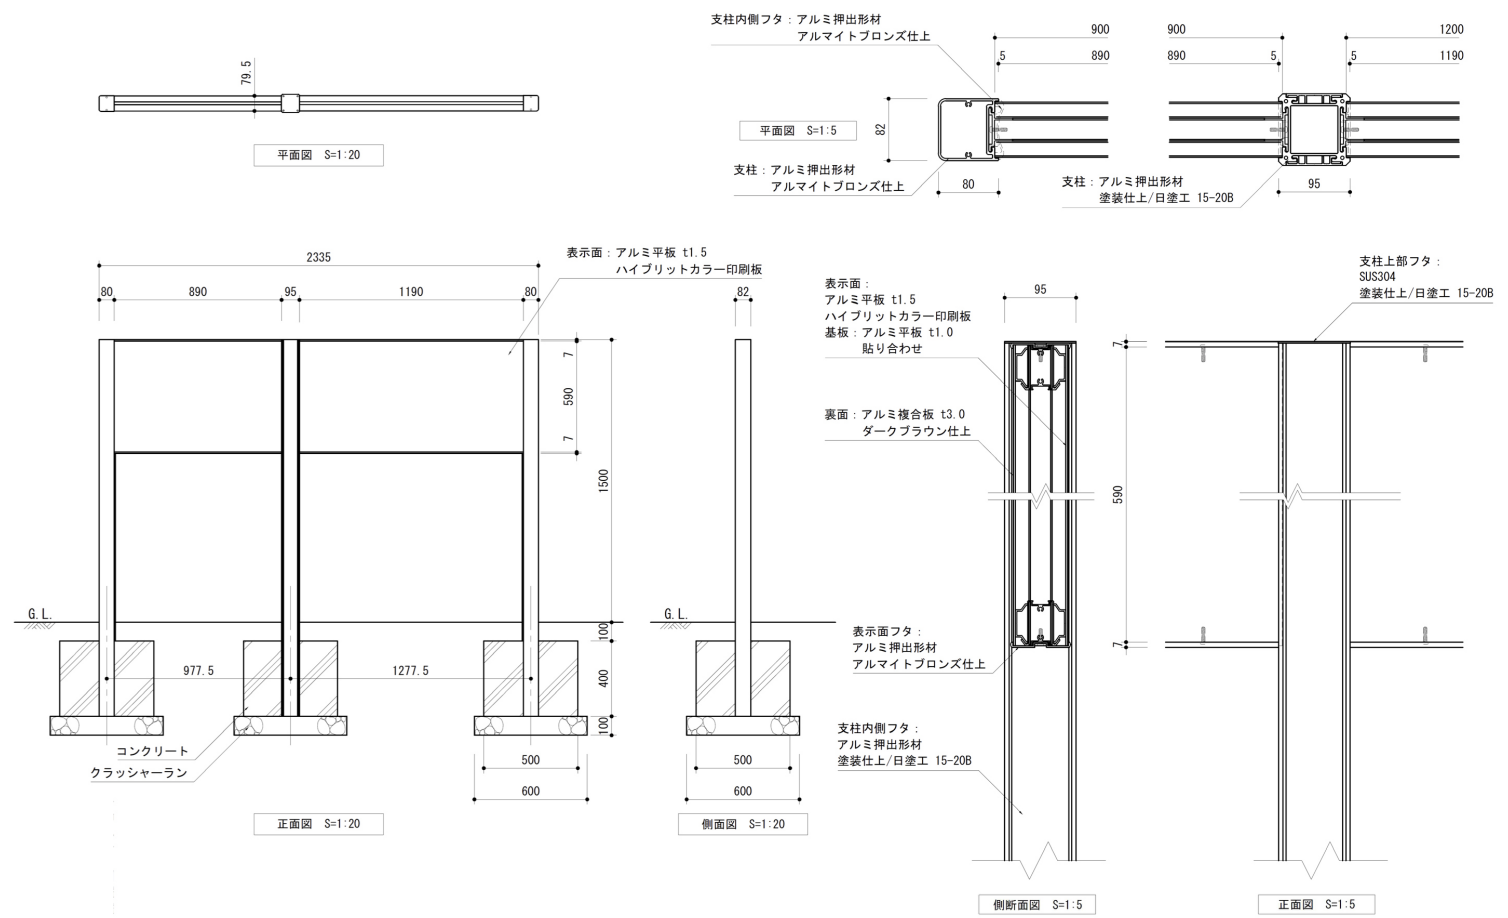


公園名称	新宿御苑				
工事名称	令和8年度新宿御苑日本館御殿造園工事（標識）				
図面名称	改修詳細図-5	総尺	1:40 (A3) 1:10 (A3)		
年月日	令和8年3月	図面番号	35 / 52		
会社名	合同会社わくわくデザイン	照査	設計		
事務所名	環境省新宿御苑管理事務所	照査	設計		

＜注意標識 A＞

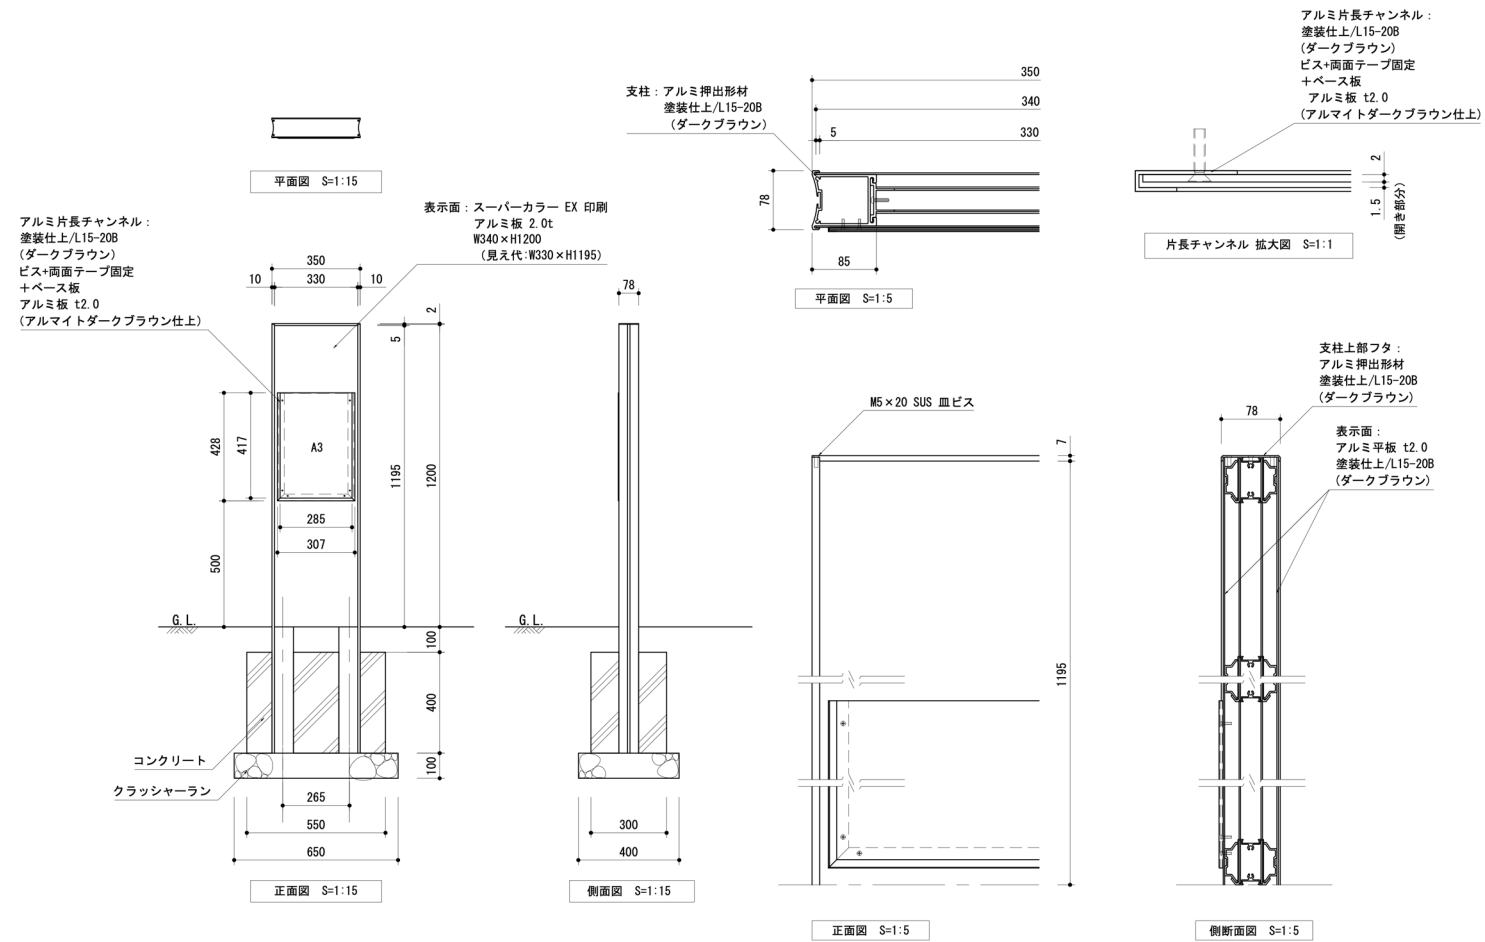


＜注意標識 B＞

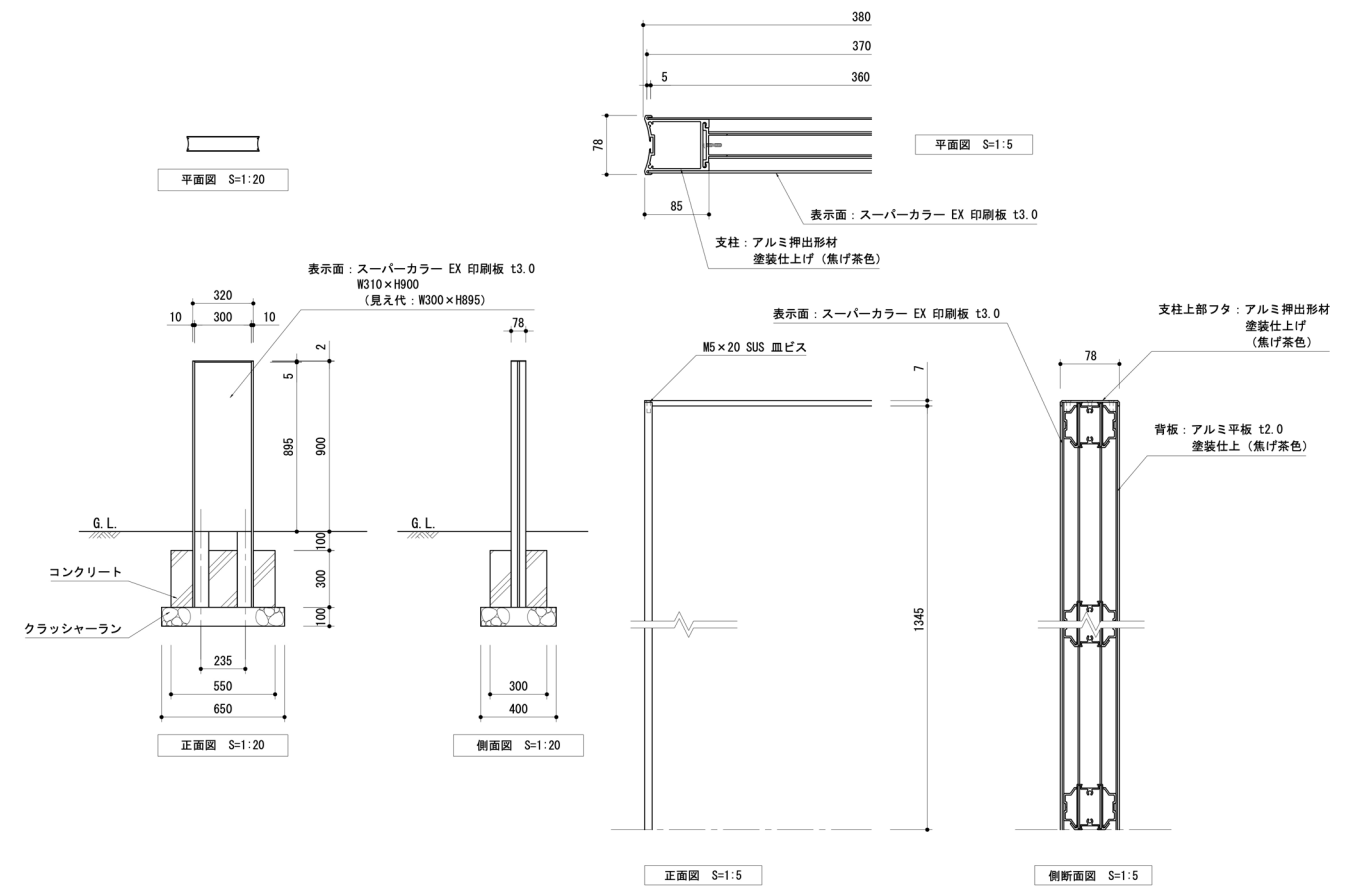


公園名称	新宿御苑		
工事名称	令和8年度新宿御苑日本館御殿造園工事（標識）		
図面名称	改修詳細図-6	縮尺	1:40(A3) 1:10(A3)
年月日	令和8年3月	図面番号	36 / 52
会社名	合同会社わくわくデザイン	照査	設計
事務所名	環境省新宿御苑管理事務所	照査	設計

＜禁止標識 A＞

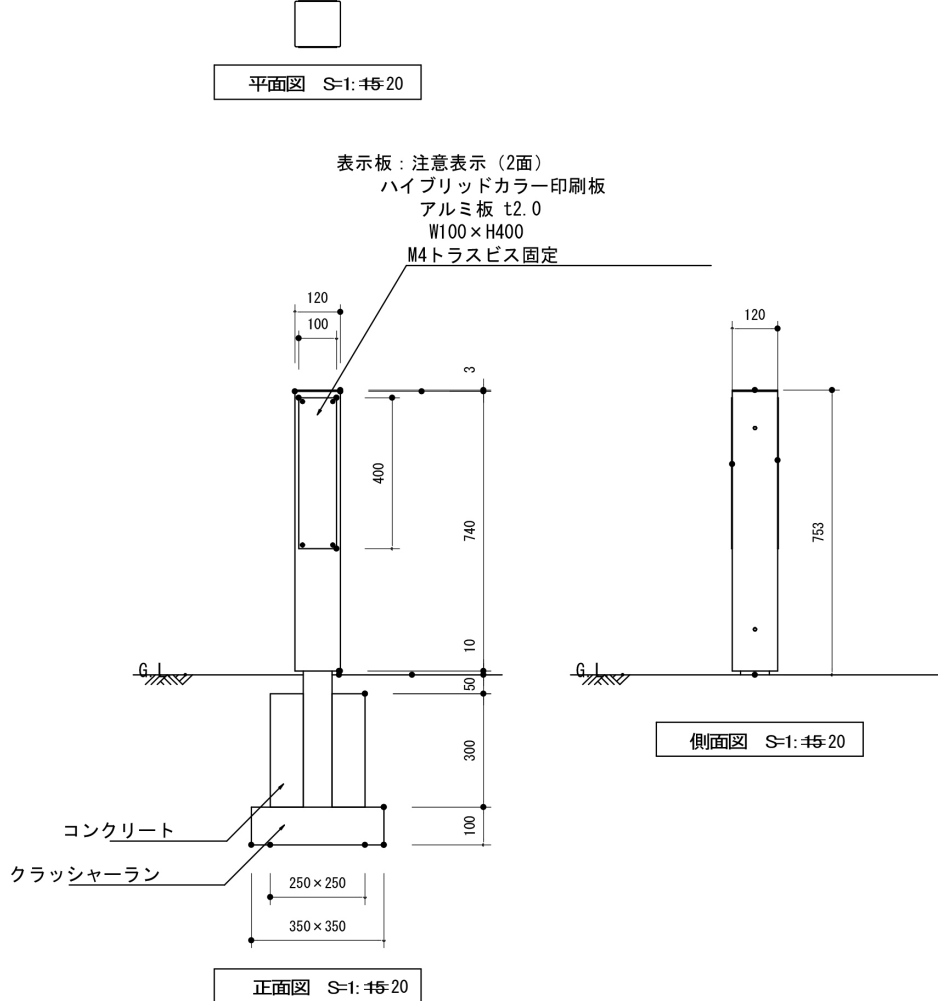


＜誘導標識 D＞

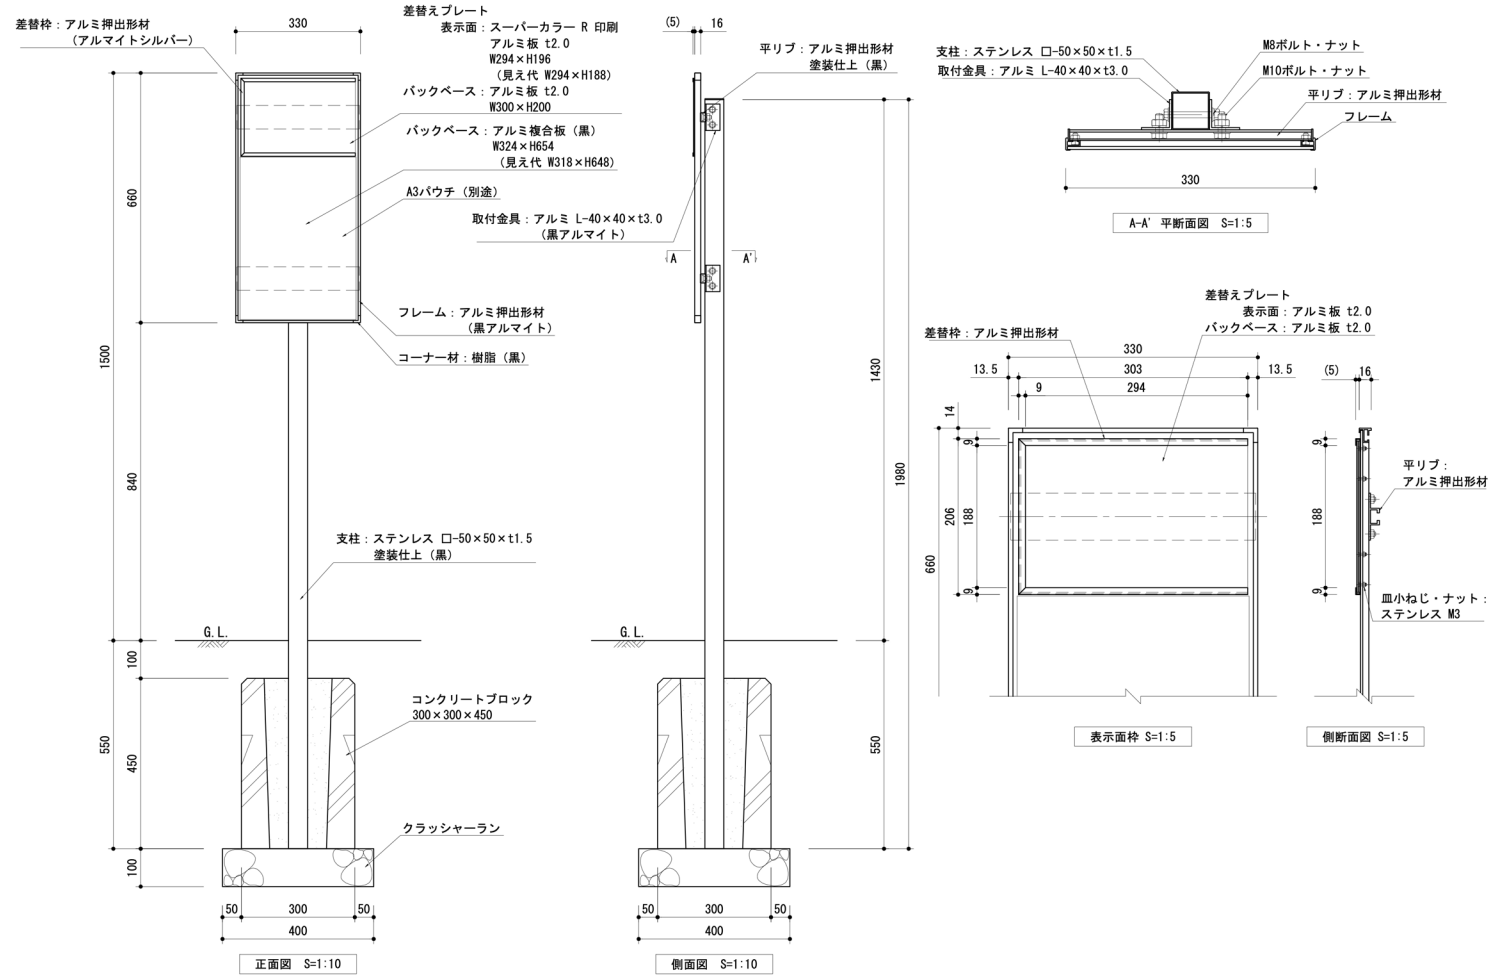


公園名称	新宿御苑		
工事名称	令和8年度新宿御苑日本館御殿造園工事（標識）		
図面名称	改修詳細図-7	縮尺	1:40 (A3) 1:10 (A3)
年月日	令和8年3月	図面番号	37 / 52
会社名	合同会社わくわくデザイン	照査	設計
事務所名	環境省新宿御苑管理事務所	照査	設計

＜誘導標識 E＞

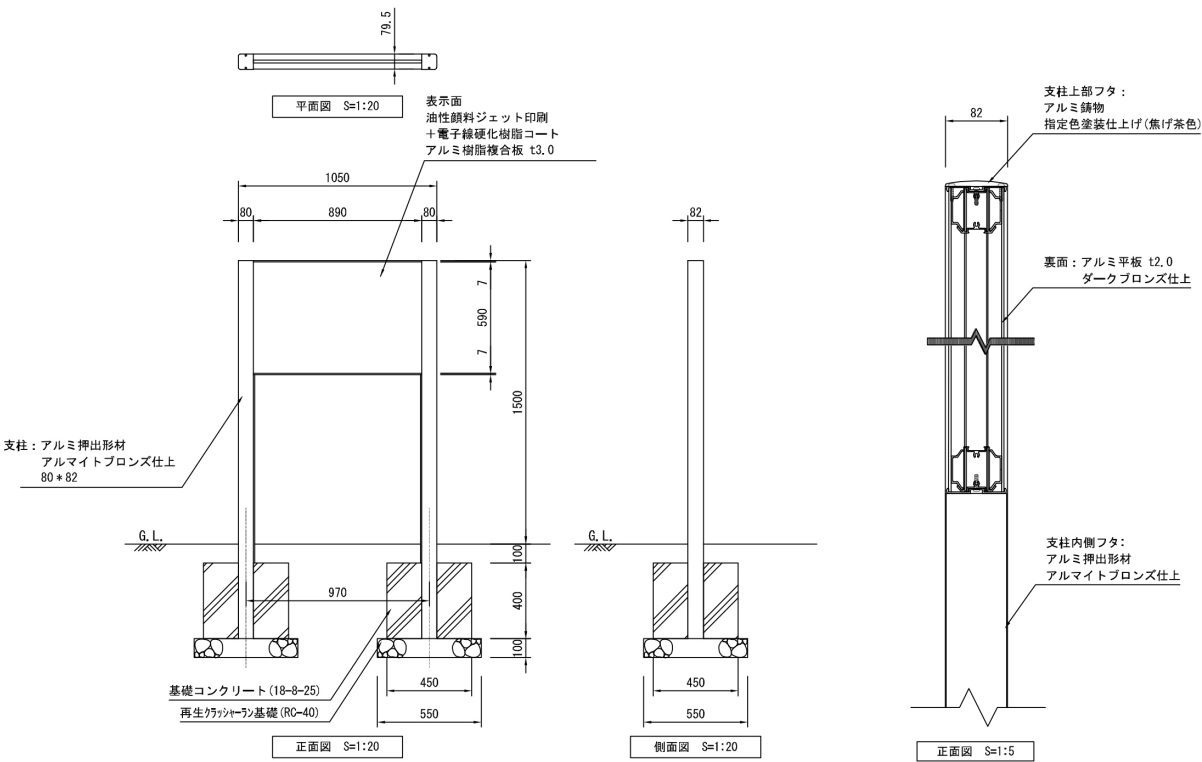


＜誘導標識 F＞

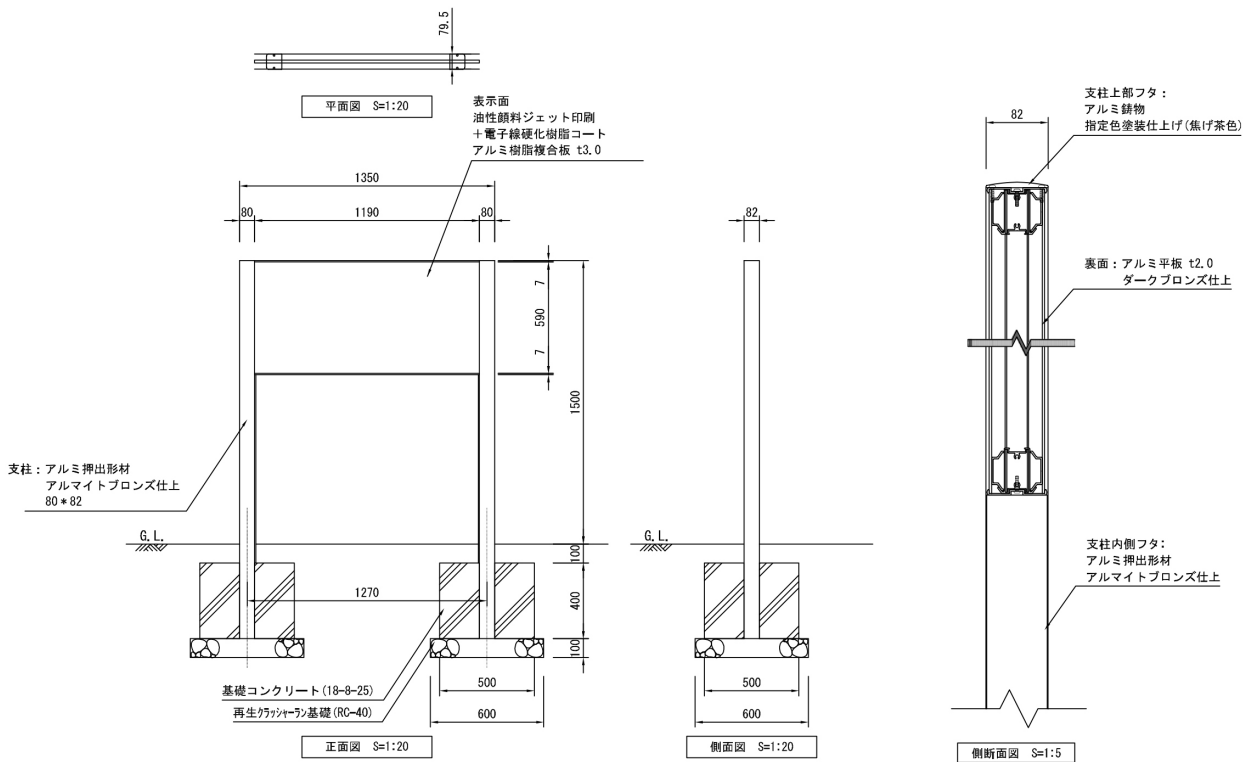


公園名称	新宿御苑			
工事名称	令和8年度新宿御苑日本館御殿造園工事 (標識)			
図面名称	改修詳細図-8	総尺	1:40 (A3) 1:10 (A3)	
年月日	令和8年3月	図面番号	38 / 52	
会社名	合同会社わくわくデザイン	照査	設計	
事務所名	環境省新宿御苑管理事務所	照査	設計	

< 解説標識 D1>
< 解説標識 D2>

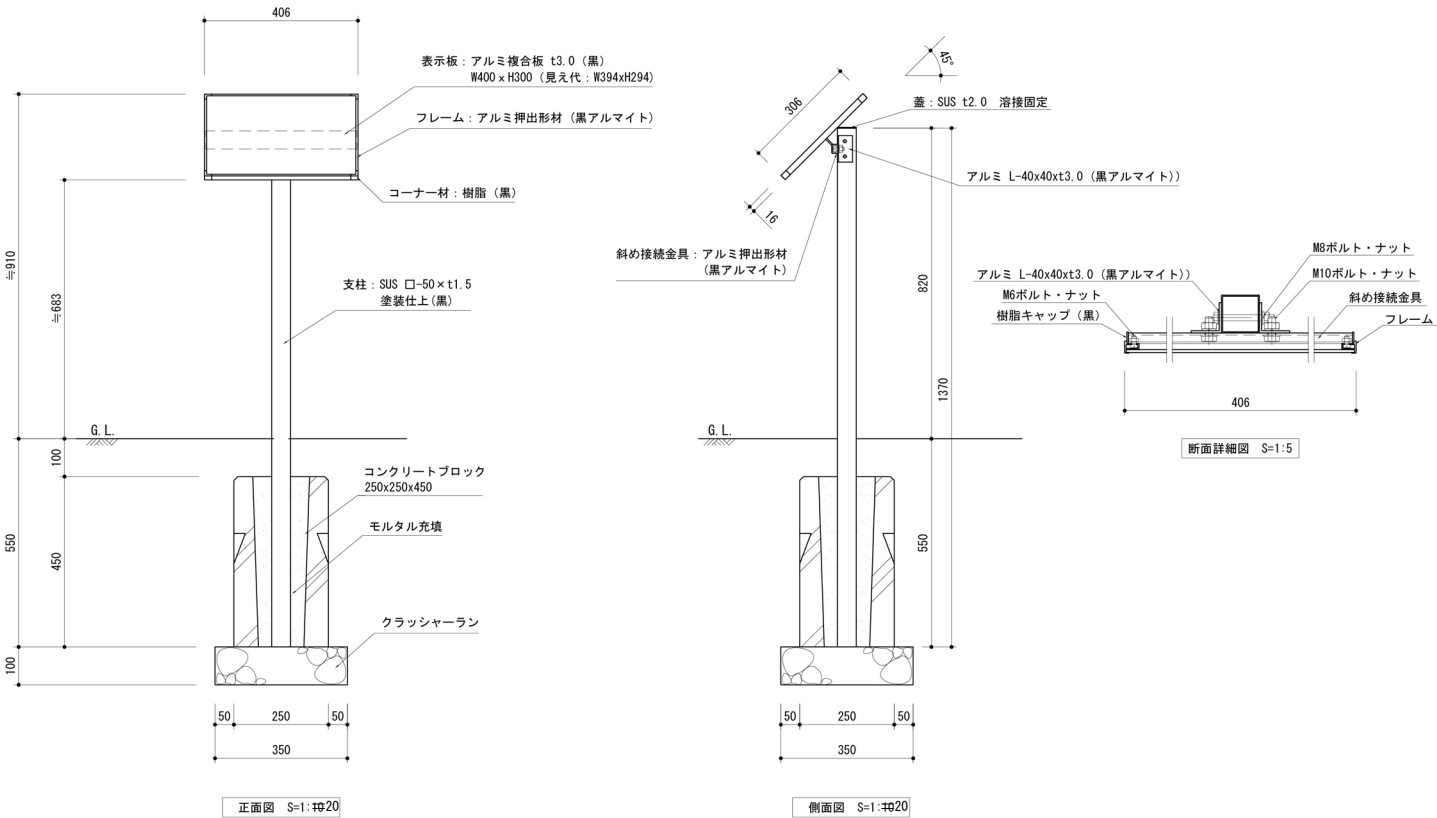


< 利用案内標識 A>

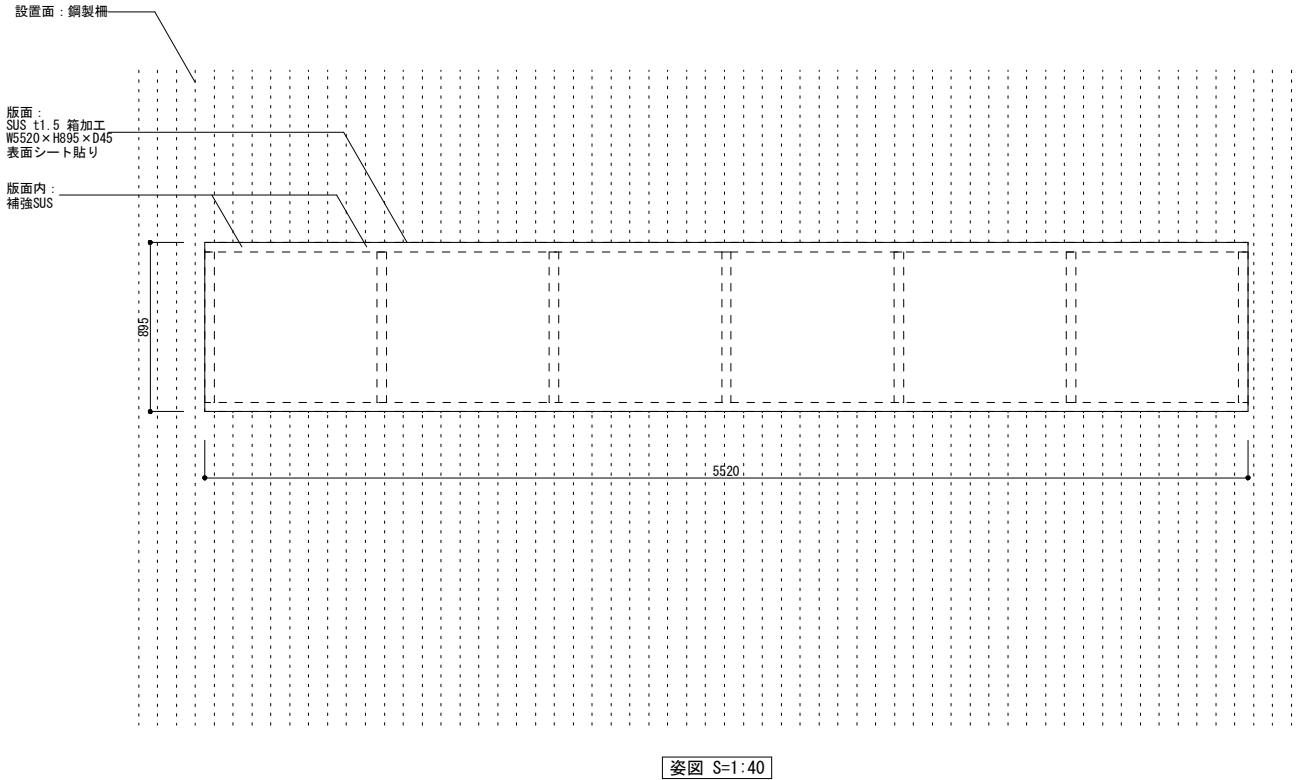

公園名称	新宿御苑			
工事名称	令和8年度新宿御苑日本館御殿造園工事 (標識)			
図面名称	改修詳細図-9	縮尺	1:40 (A3) 1:10 (A3)	
年月日	令和8年3月	図面番号	39 / 52	
会社名	合同会社わくわくデザイン	照査	設計	
事務所名	環境省新宿御苑管理事務所	照査	設計	

1) 園名標識A
-

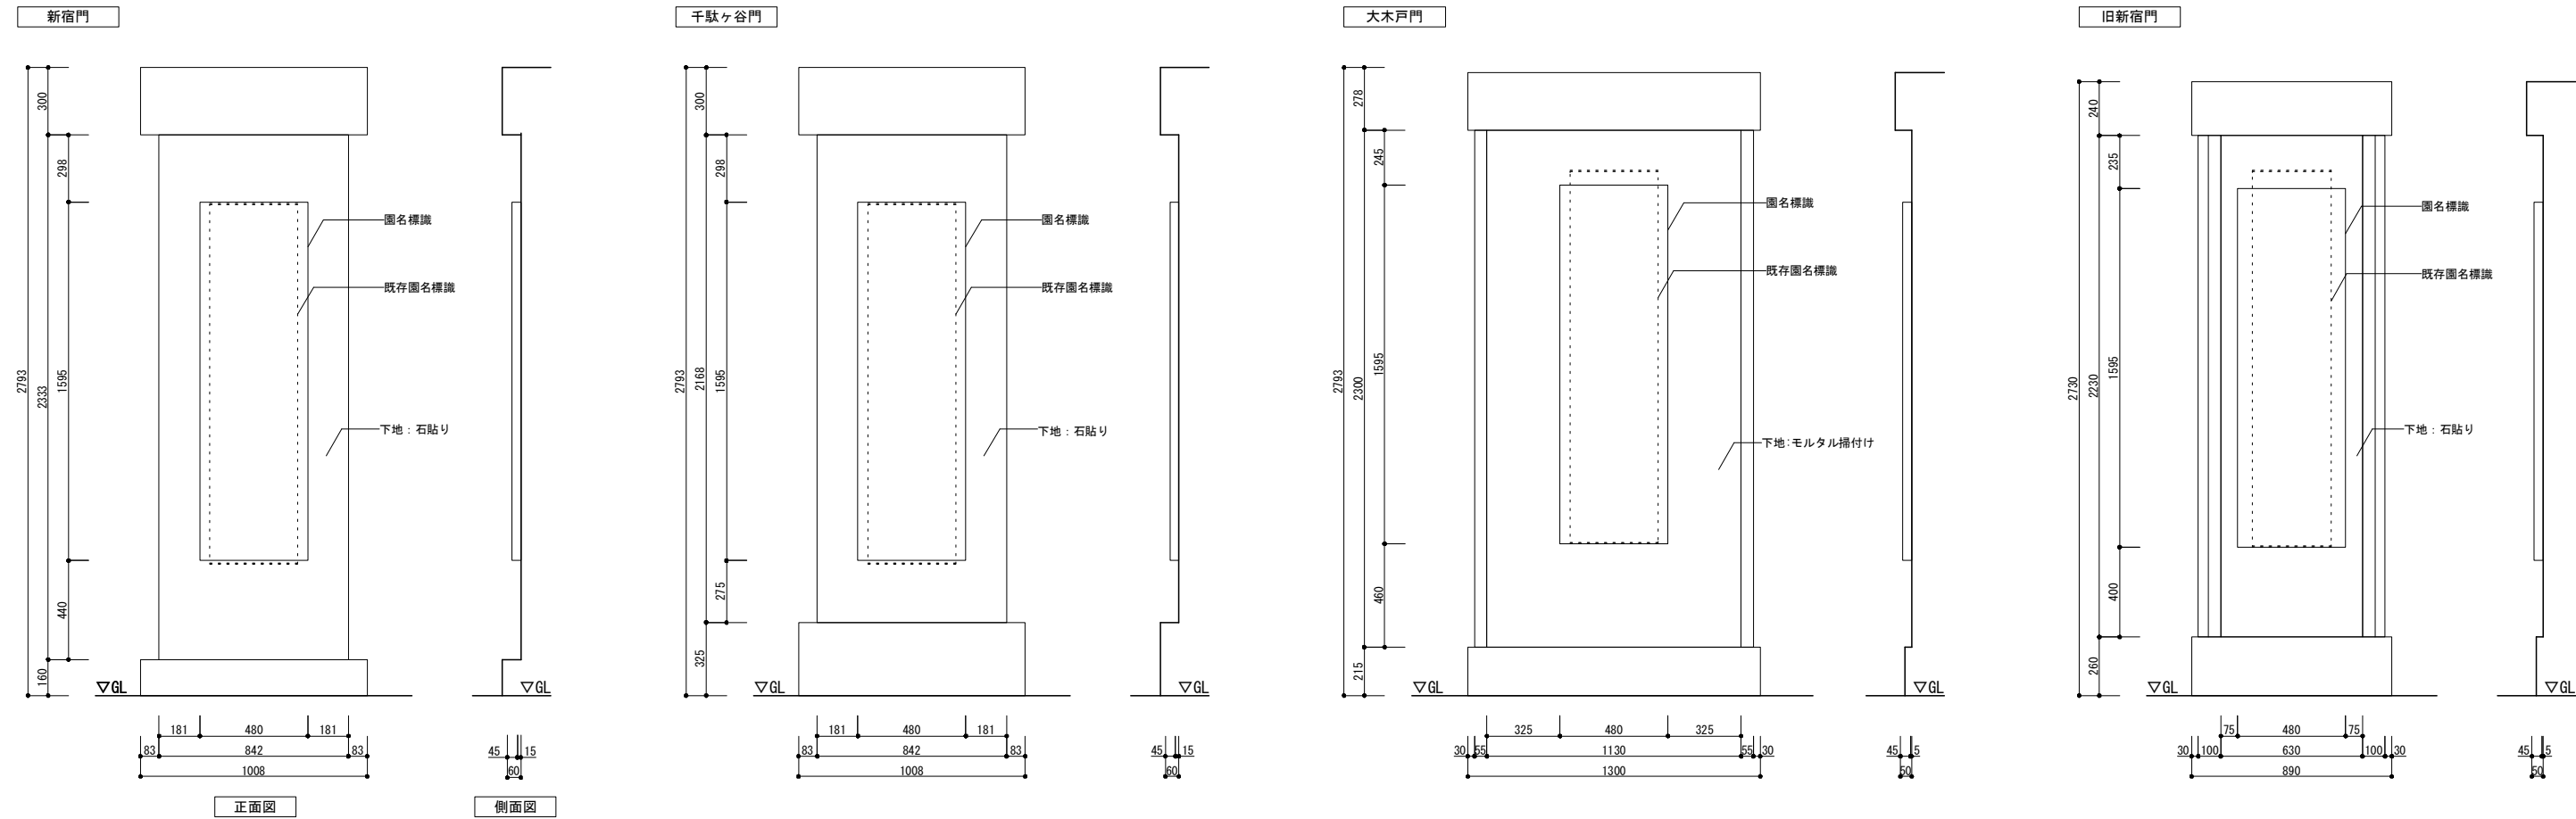


1) 園名標識B
-

1) 園名標識C
-


駐車場からの入口

管理門

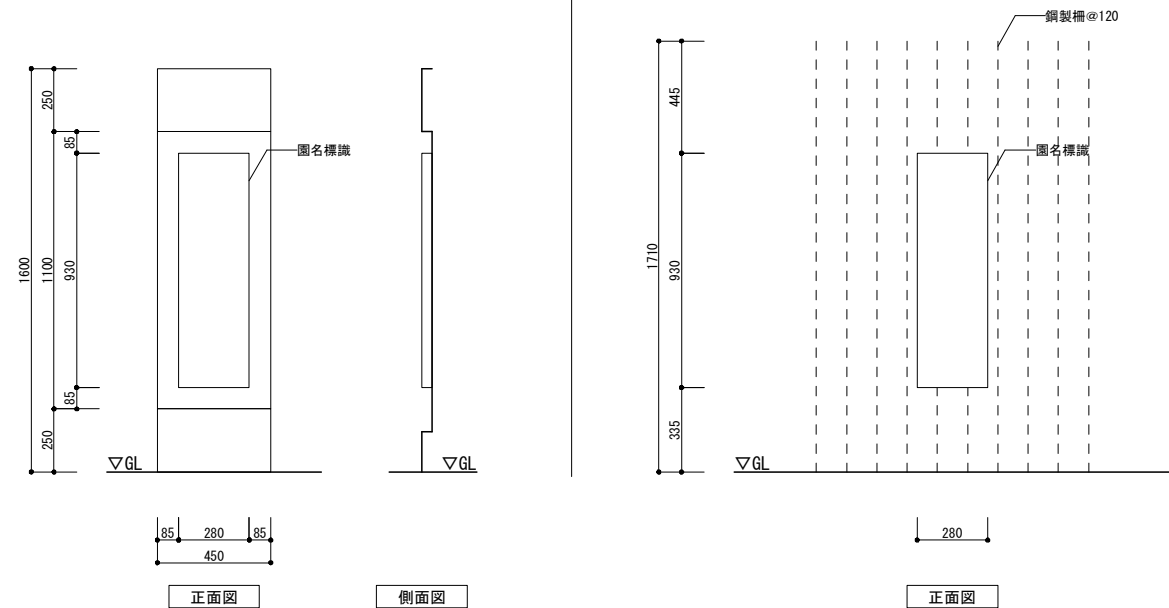


- 【園名標識の仕様】
- ・園名標識A、園名標識B：SUS板、箱型、エッジング加工（文字凹）、指定色仕上
 - ・園名標識C：アルミ複合板t3 1Jシート貼

公園名称	新宿御苑				
工事名称	令和8年度新宿御苑日本館御殿造園工事（標識）				
図面名称	計画詳細図-1	縮尺	1:30 (A3)		
年月日	令和8年3月	図面番号	40 / 52		
会社名	合同会社わくわくデザイン	照査	設計		
事務所名	環境省新宿御苑管理事務所	照査	設計		

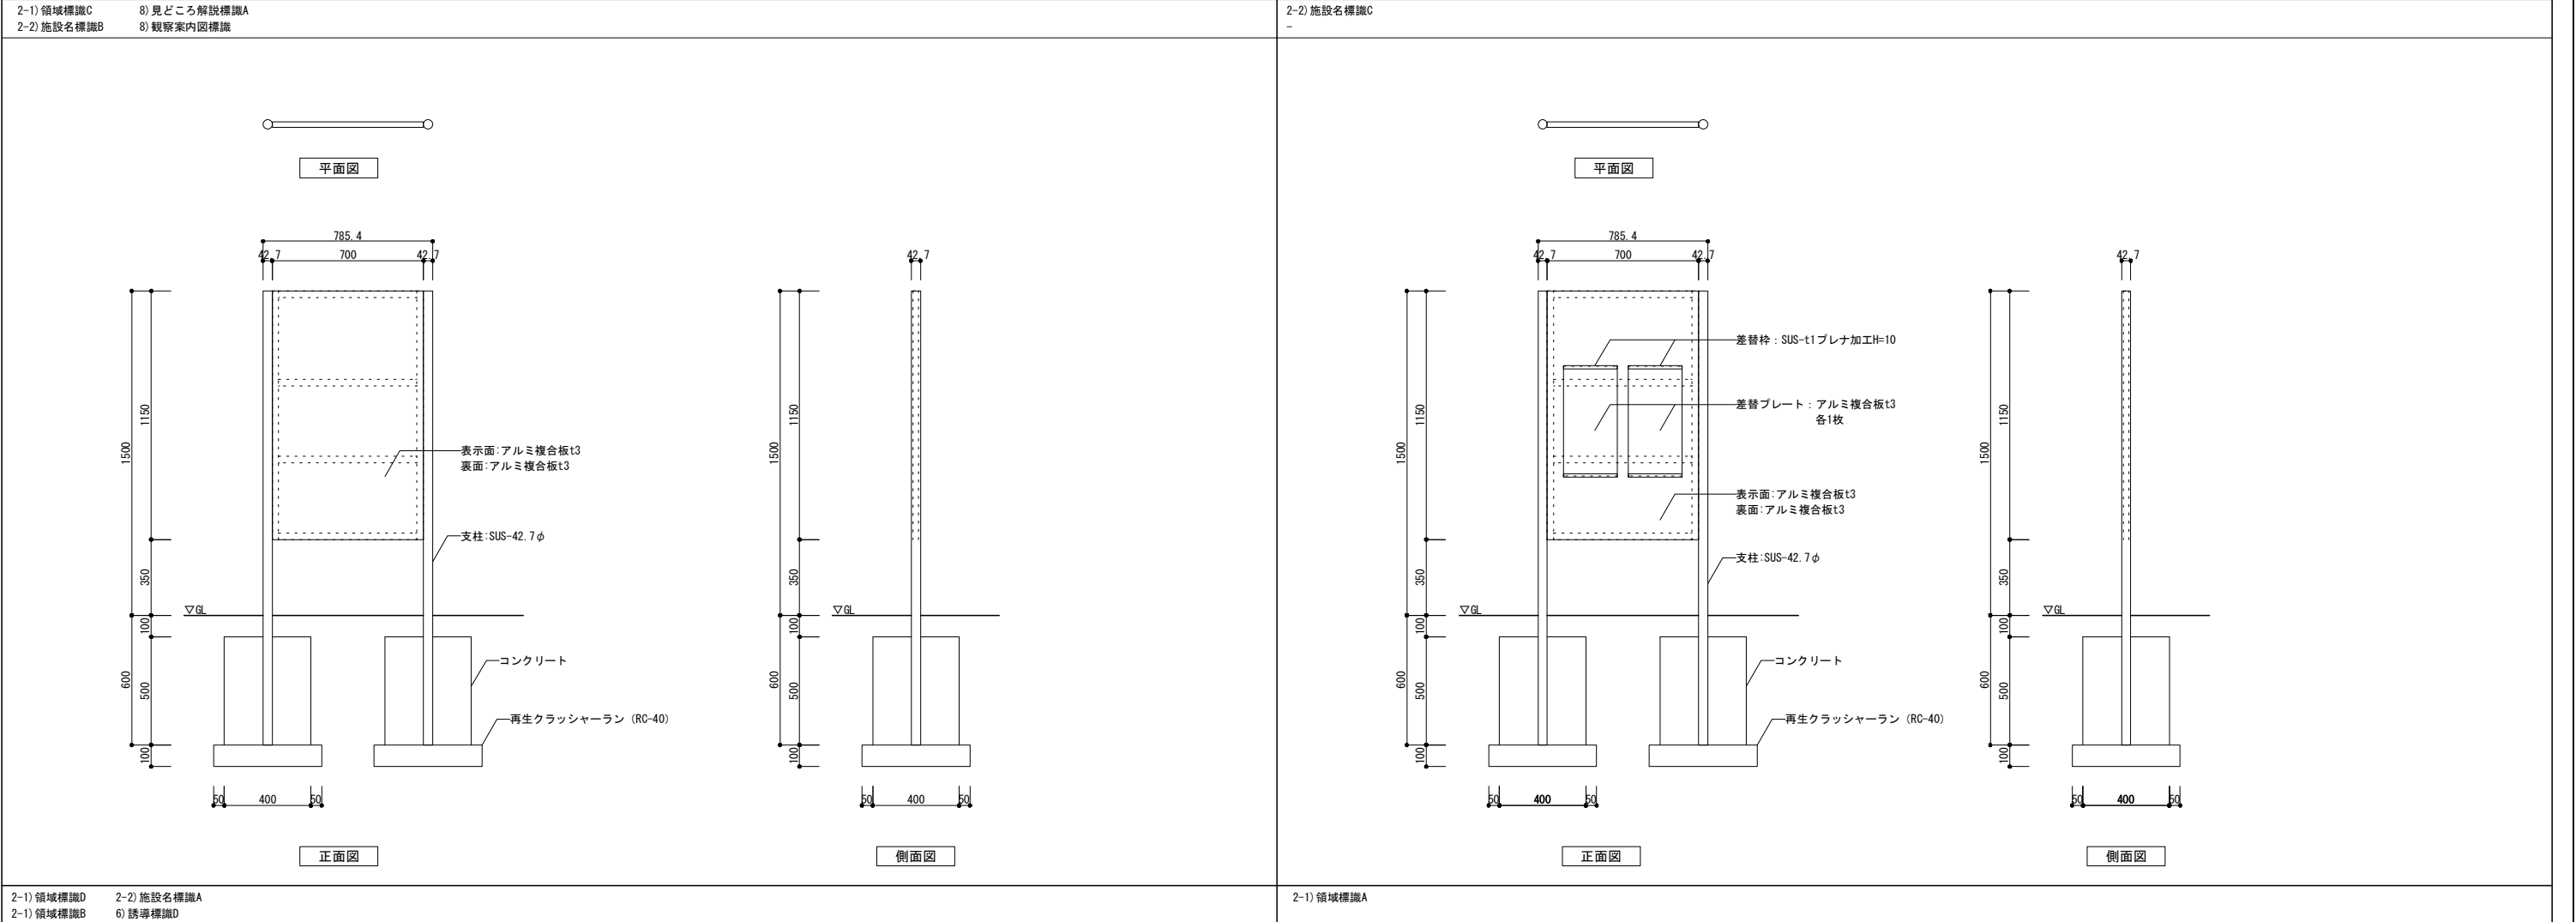


3) 総合案内標識C

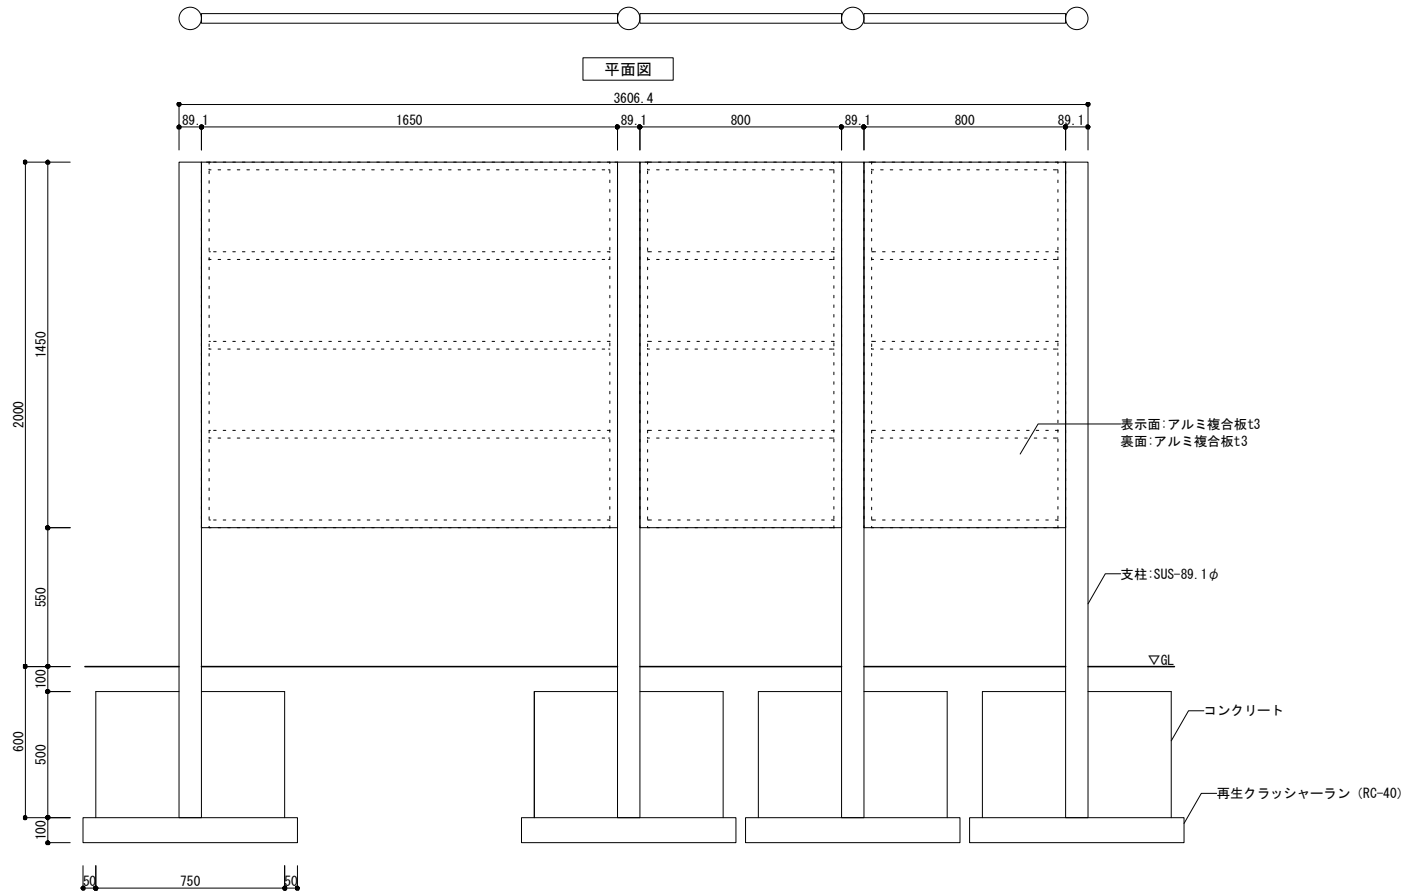


平面図

正面図

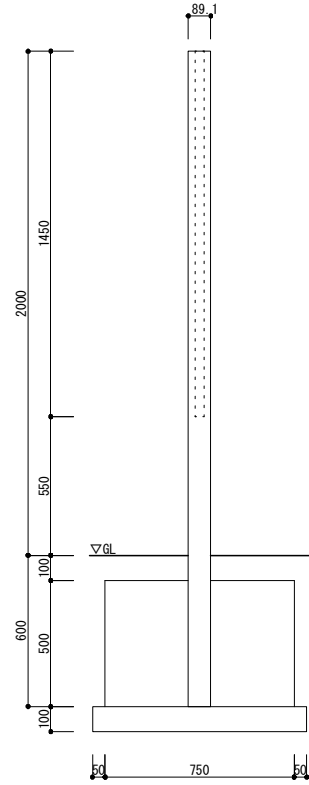


側面図

3) 総合案内標識A
3) 総合案内標識B

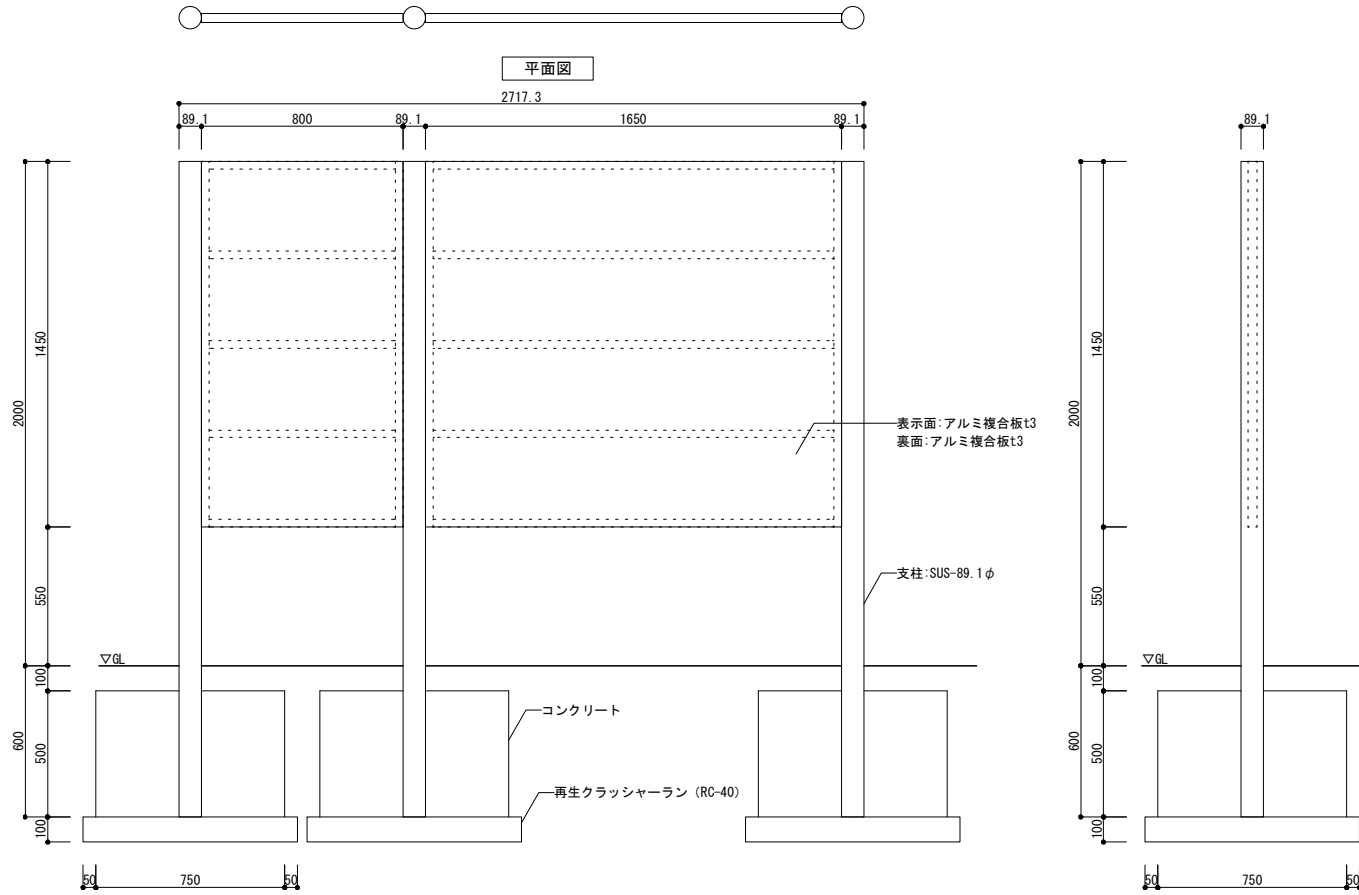


平面図

正面図

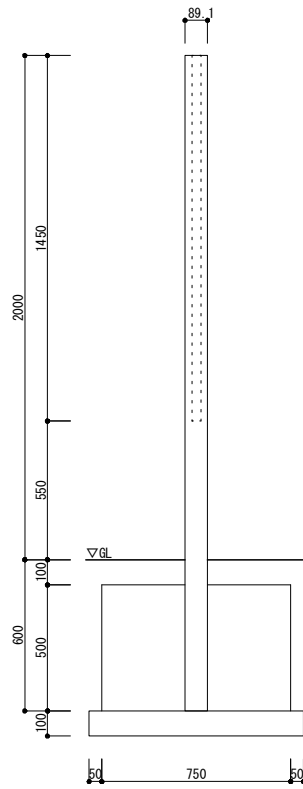


側面図

5-2) 庭園保全普及啓発標識

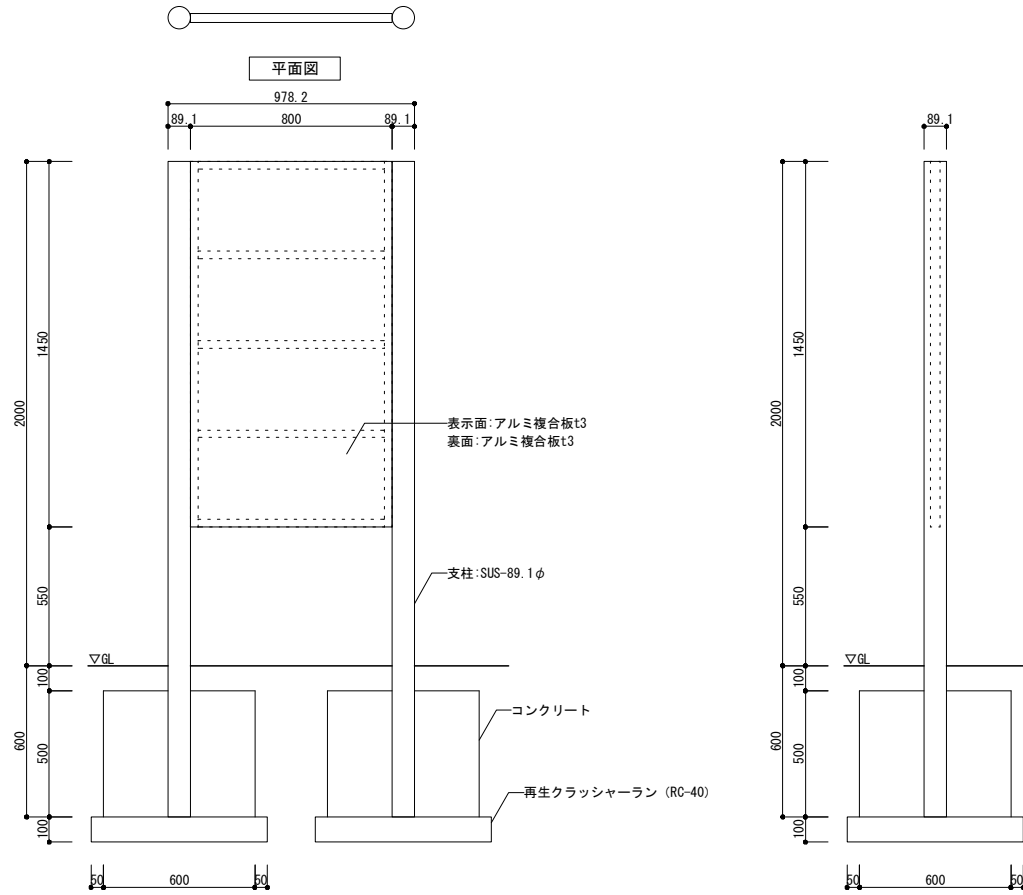

平面図


正面図

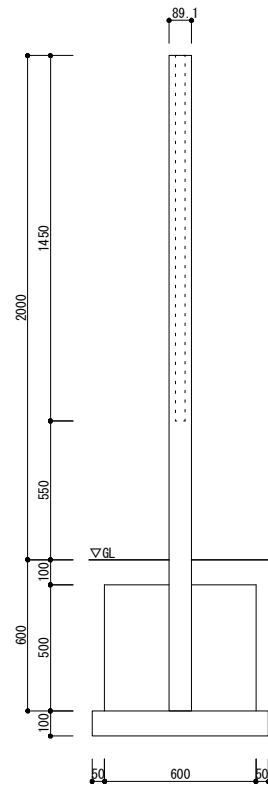


側面図

公園名称	新宿御苑				
工事名称	令和8年度新宿御苑日本館御殿造園工事（標識）				
図面名称	計画詳細図-3	縮尺	1:30 (A3)		
年月日	令和8年3月	図面番号	42 / 52		
会社名	合同会社わくわくデザイン	照査		設計	
事務所名	環境省新宿御苑管理事務所	照査		設計	


4) 案内図標識A

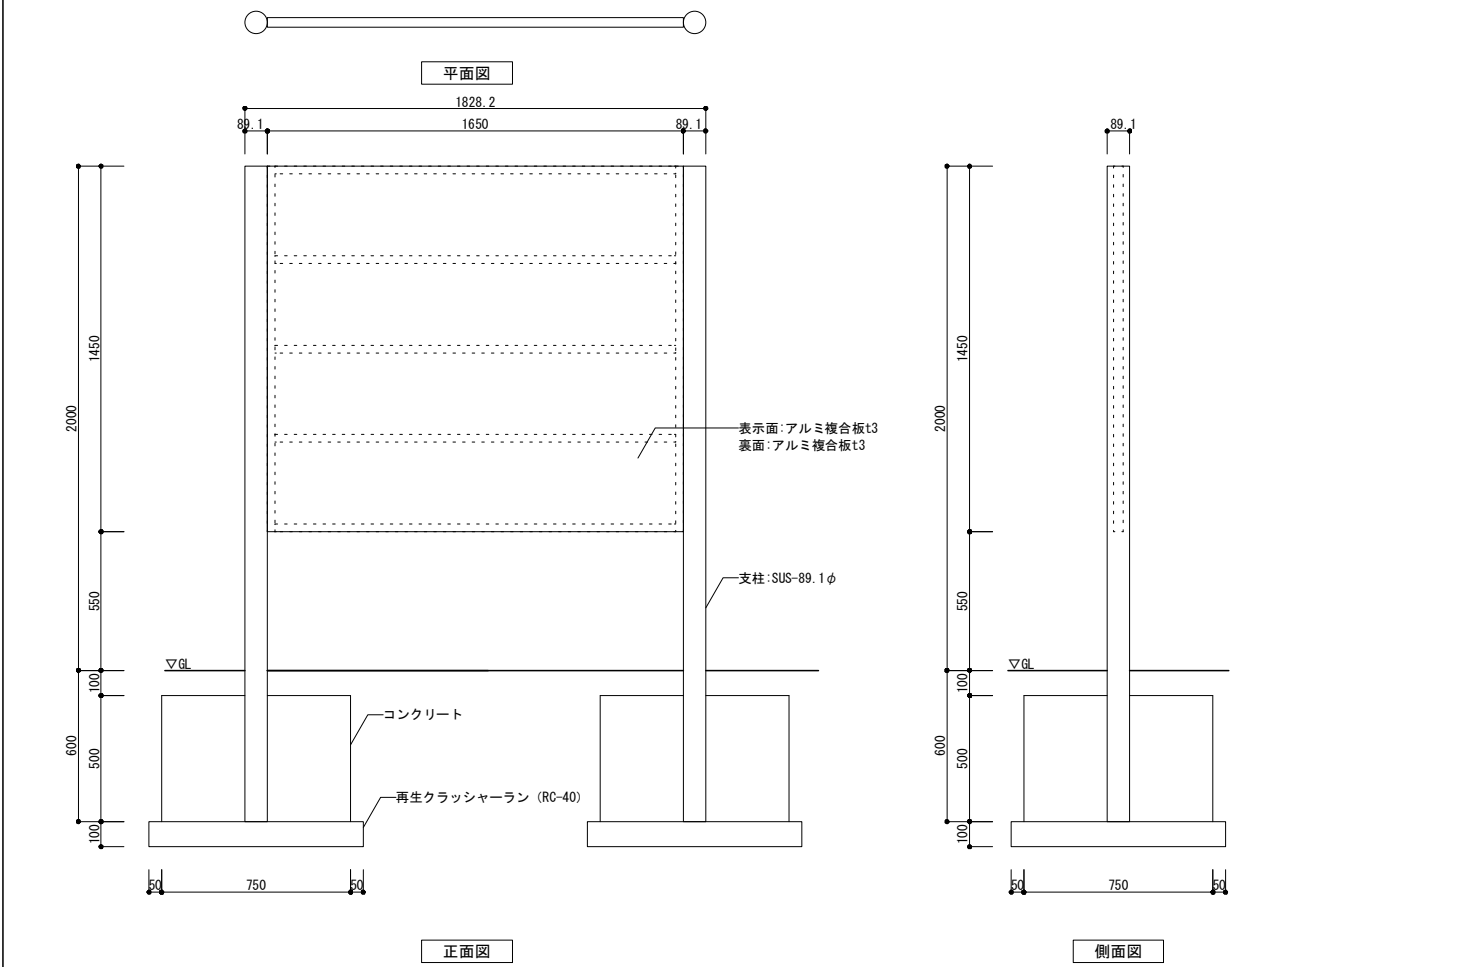


2-2) 施設名標識D

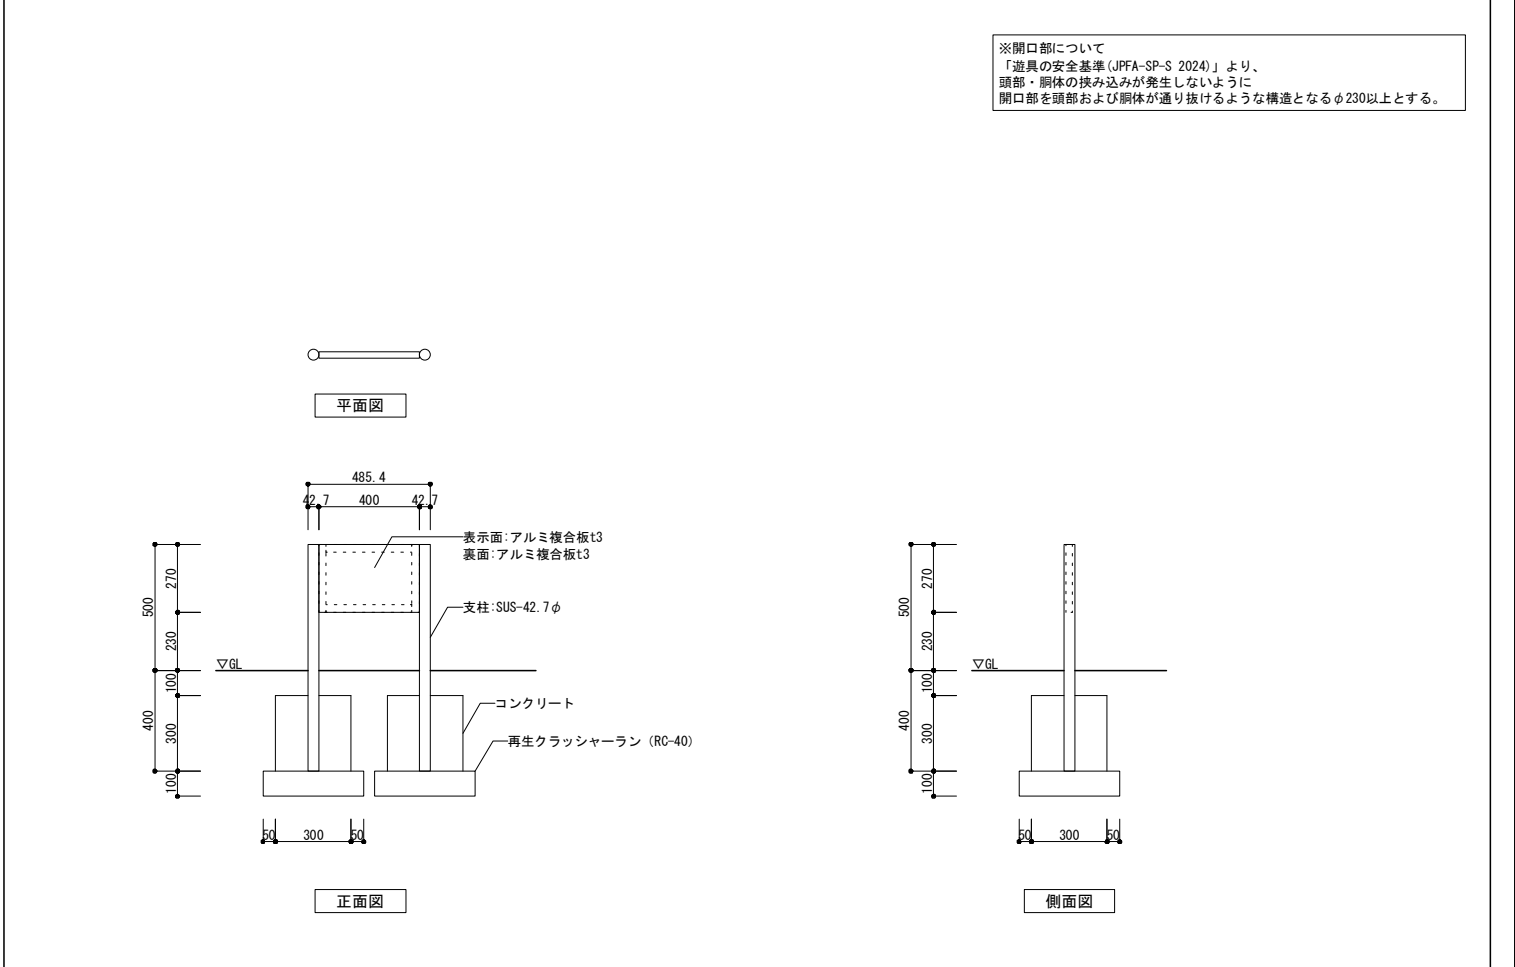

7-1) 禁止標識A

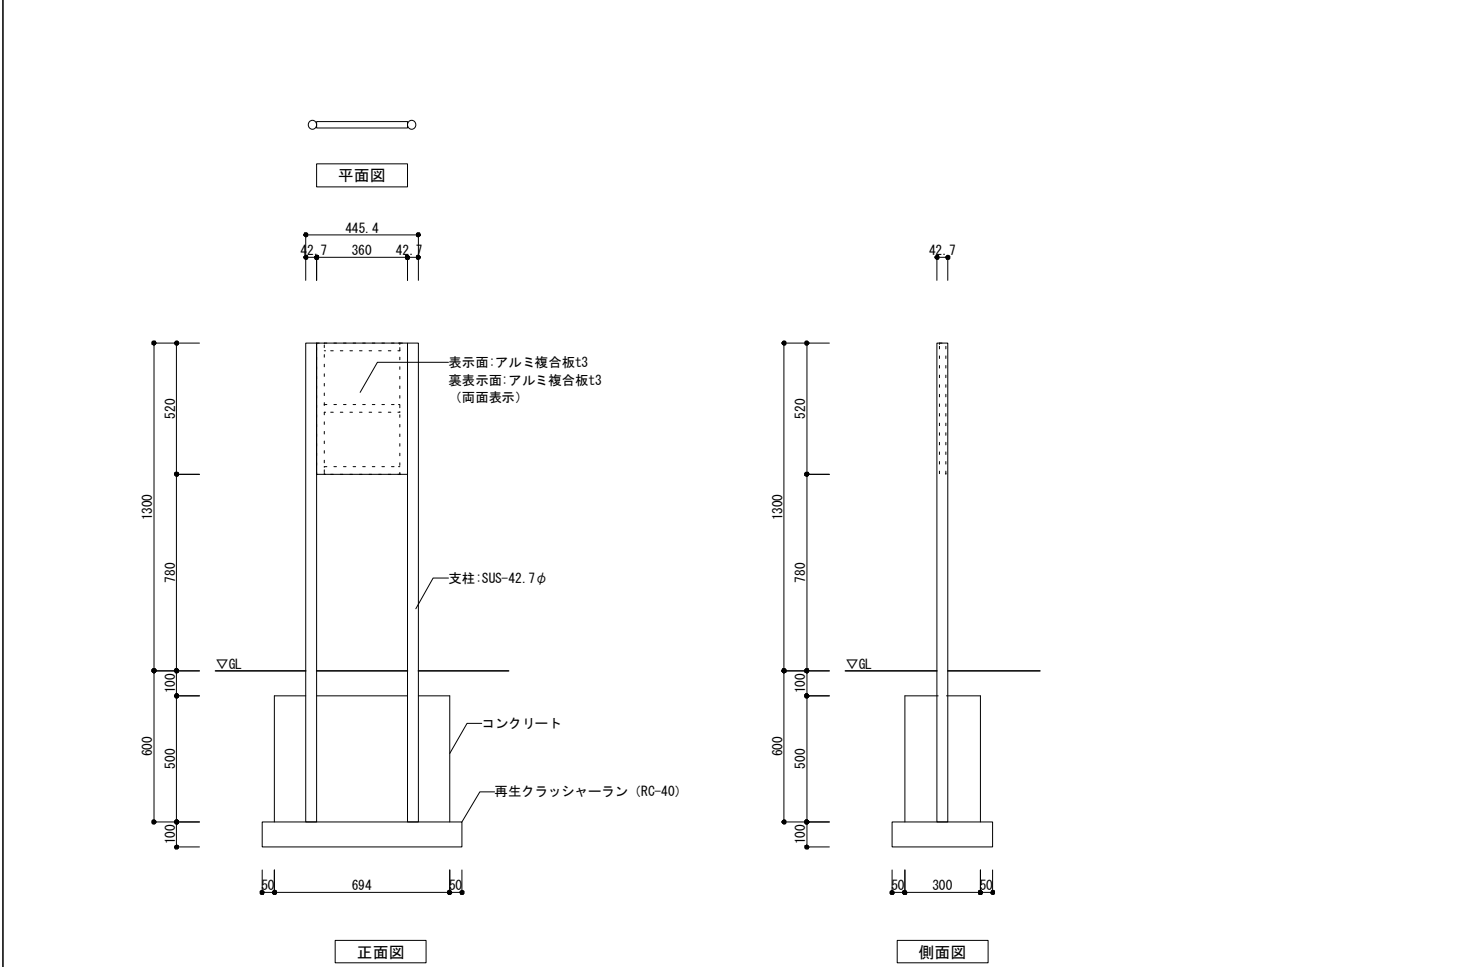


8) 見どころ解説標識D

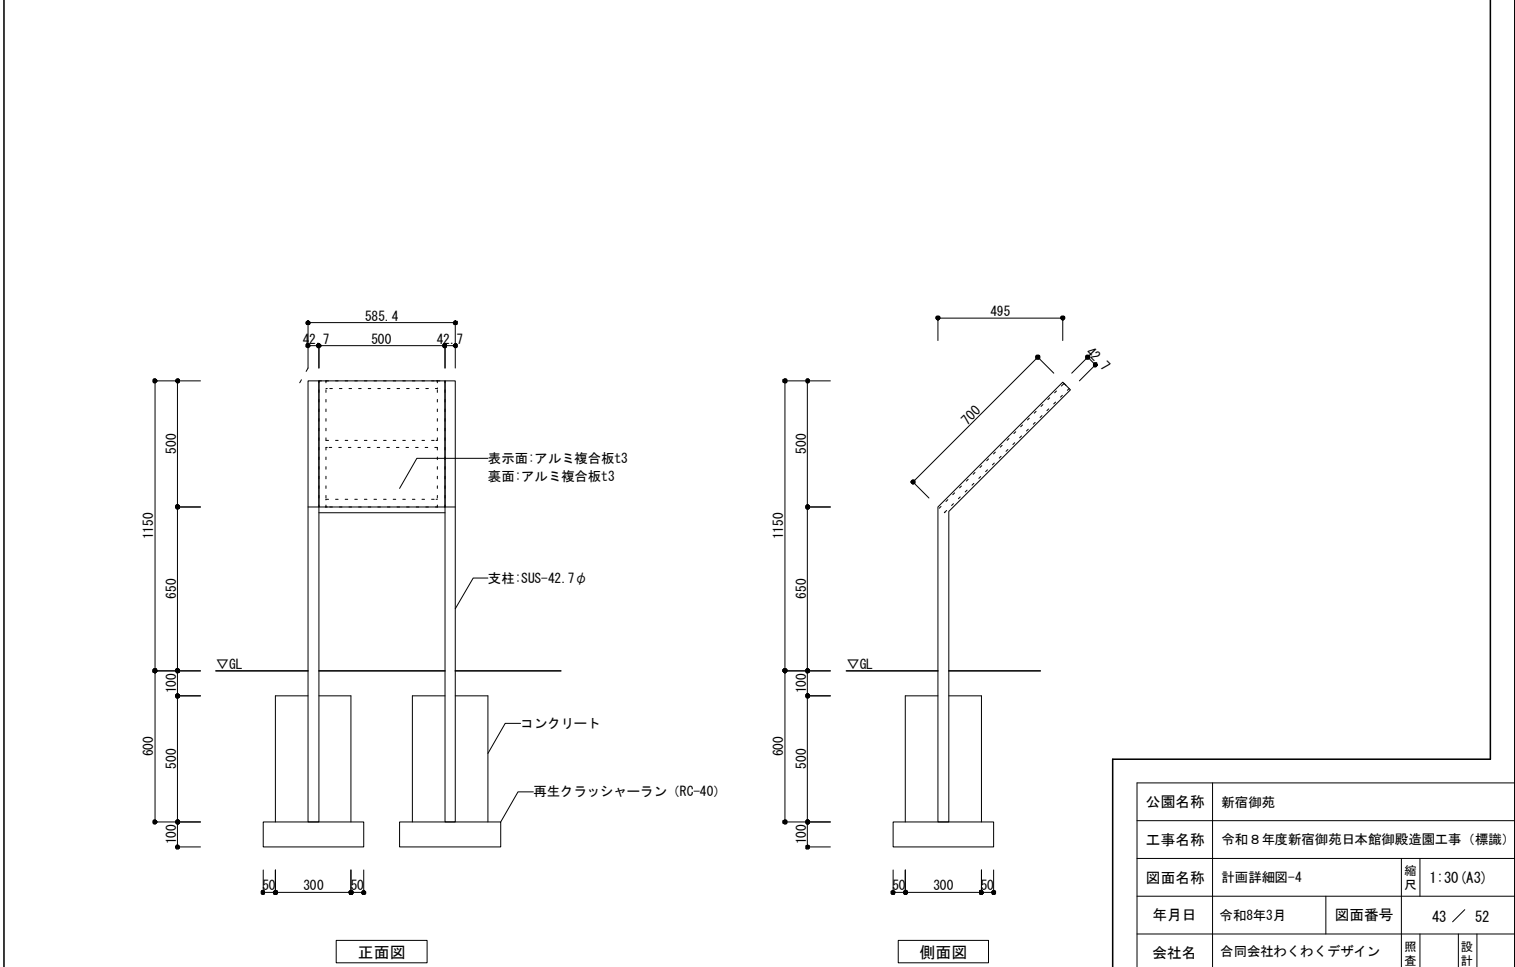


公園名称	新宿御苑			
工事名称	令和8年度新宿御苑日本館御殿造園工事（標識）			
図面名称	計画詳細図-4	縮尺	1:30 (A3)	
年月日	令和8年3月	図面番号	43 / 52	
会社名	合同会社わくわくデザイン	照査	設計	
事務所名	環境省新宿御苑管理事務所	照査	設計	


5-1) 利用案内標識A

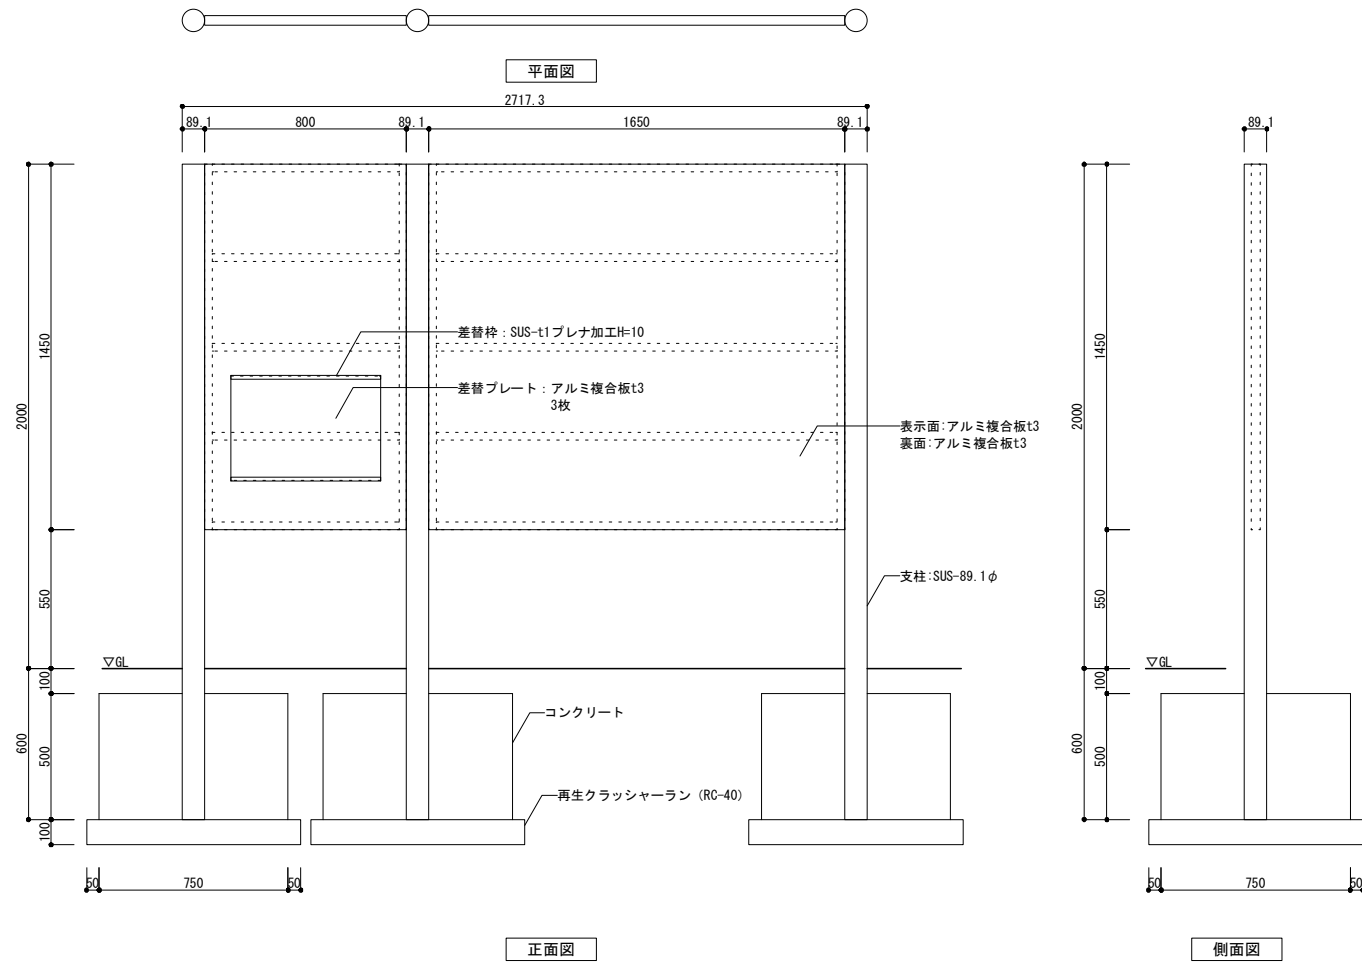

5-1) 利用案内標識C

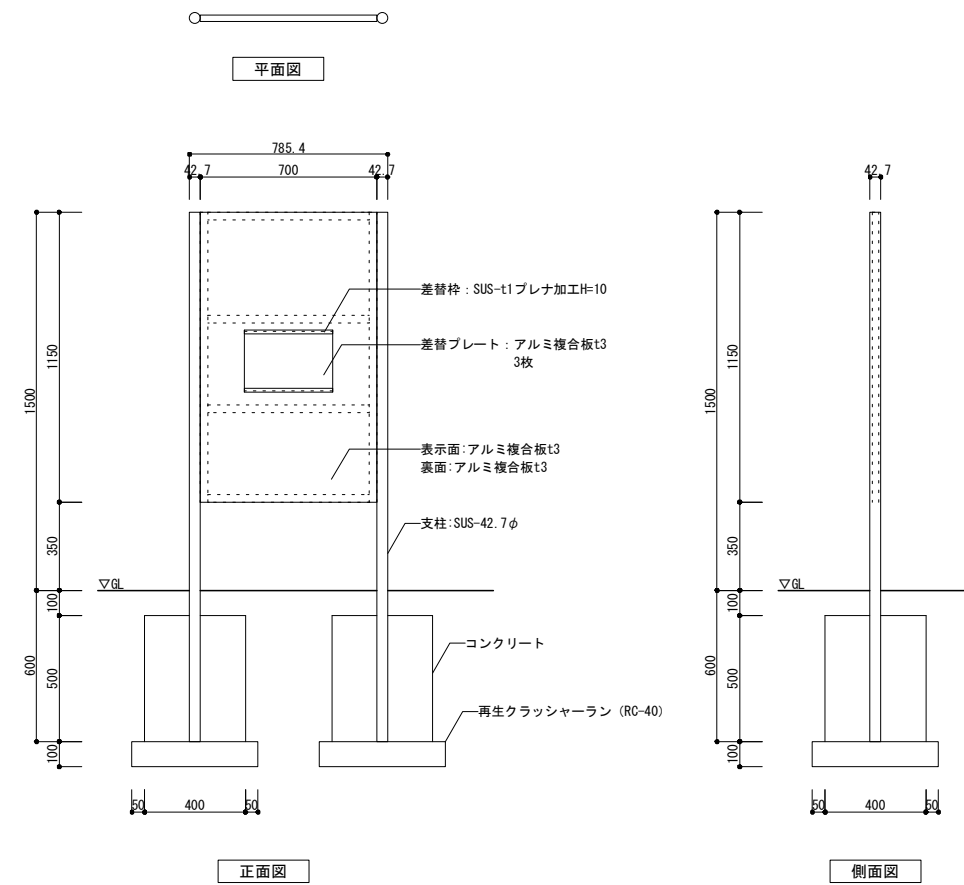


5-1) 利用案内標識D

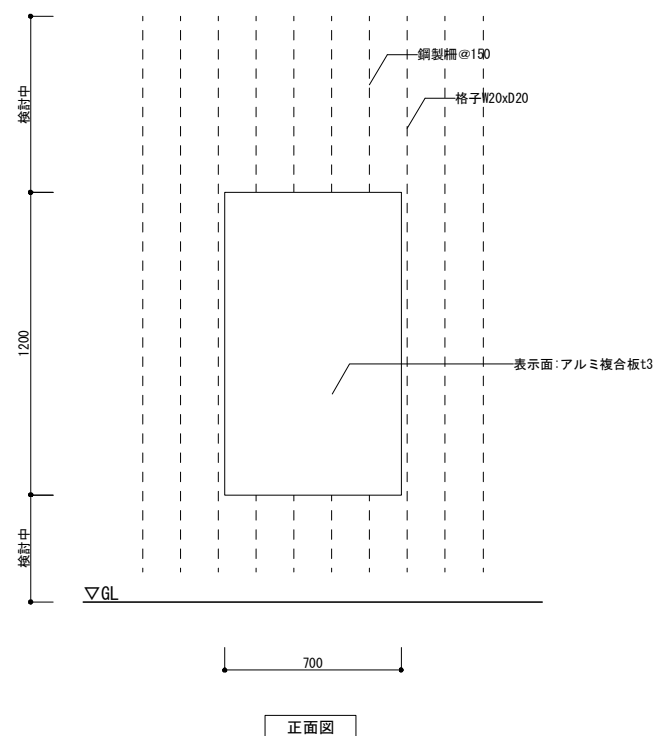


公園名称	新宿御苑		
工事名称	令和8年度新宿御苑日本館御殿造園工事（構築）		
図面名称	計画詳細図-5	縮尺	1:30 (A3)
年月日	令和8年3月	図面番号	44 / 52
会社名	合同会社わくわくデザイン	照査	設計
事務所名	環境省新宿御苑管理事務所	照査	設計


5-1) 利用案内標識F
-

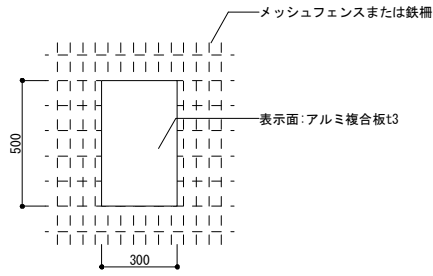


2-3) 管理区域標識
-

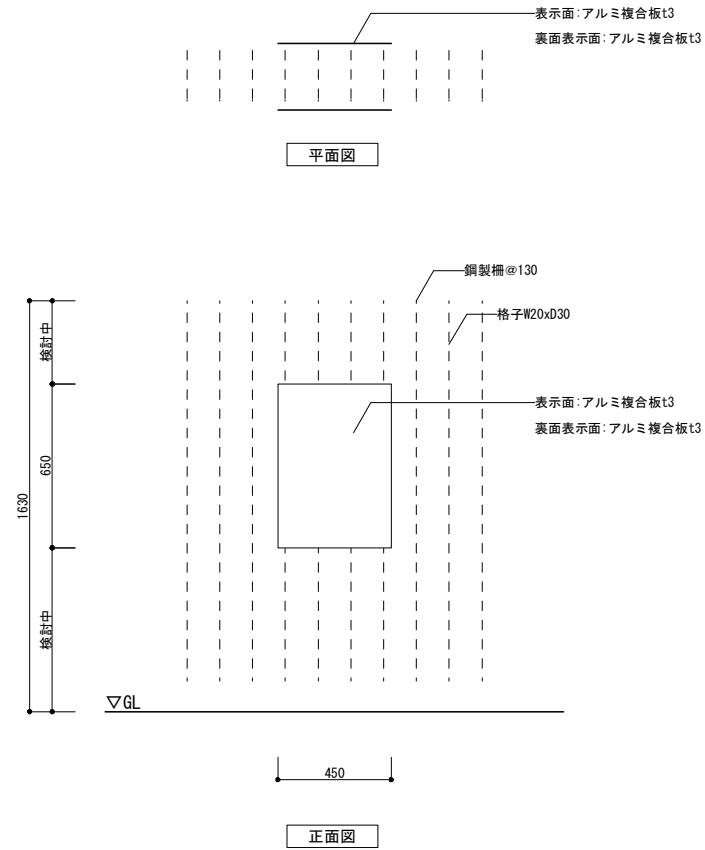

7-1) 禁止標識B
-

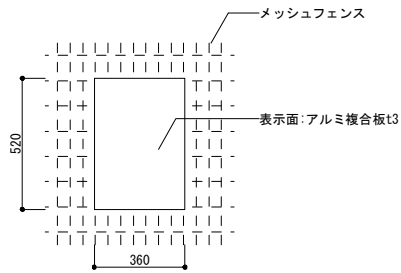


7-1) 禁止標識C
-

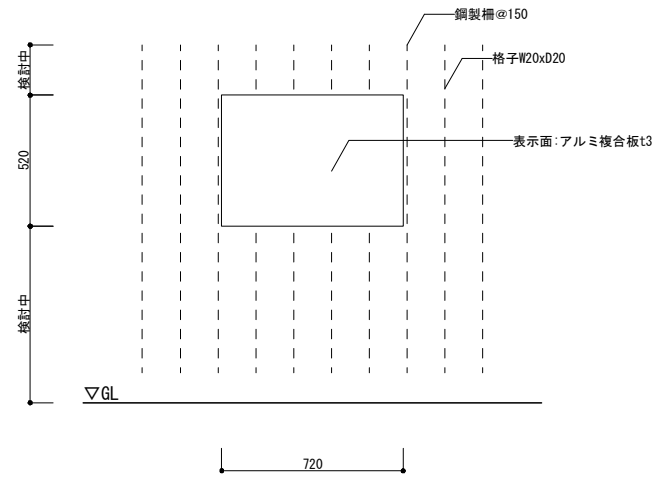


公園名称	新宿御苑				
工事名称	令和8年度新宿御苑日本館御殿造園工事（標識）				
図面名称	計画詳細図-6	縮尺	1:30 (A3)		
年月日	令和8年3月	図面番号	45 / 52		
会社名	合同会社わくわくデザイン	照査	設計		
事務所名	環境省新宿御苑管理事務所	照査	設計		


6) 誘導標識A
-

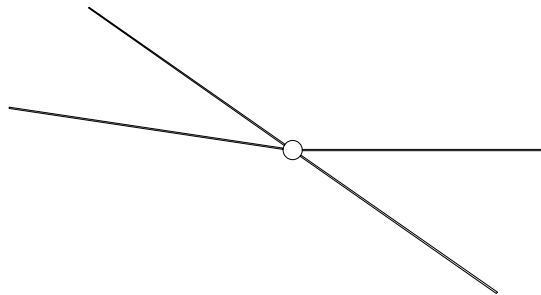

平面図

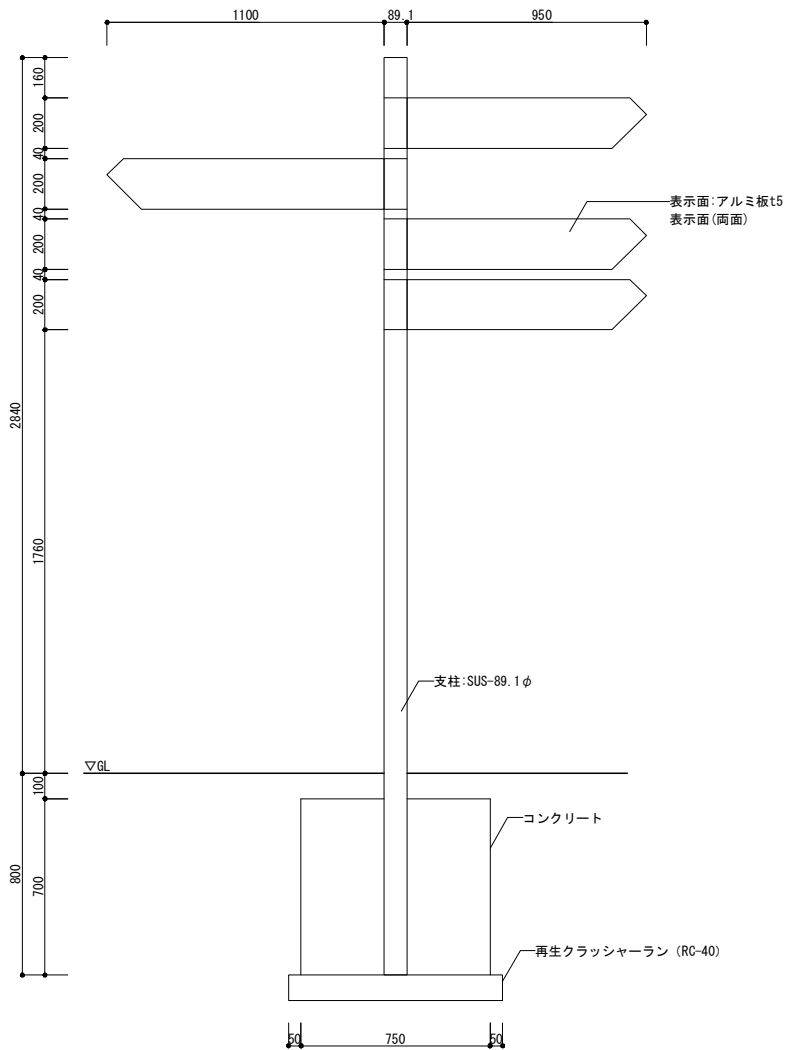


正面図

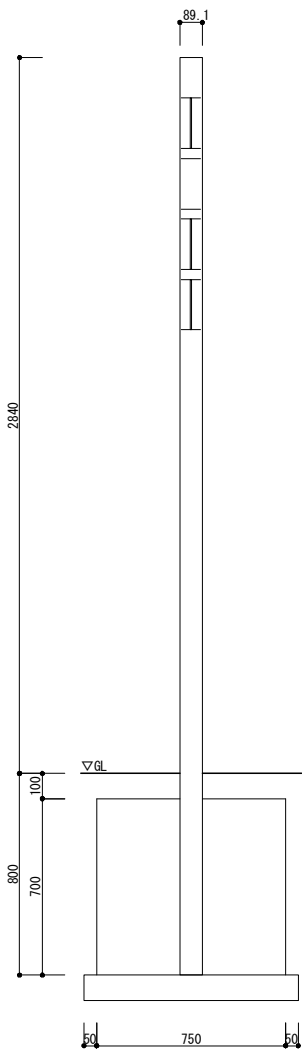


側面図

8) 戦前の温室造構解説板
-

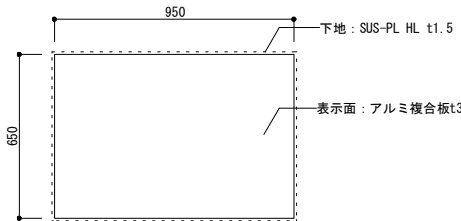

総合案内標識 (仮設)
-

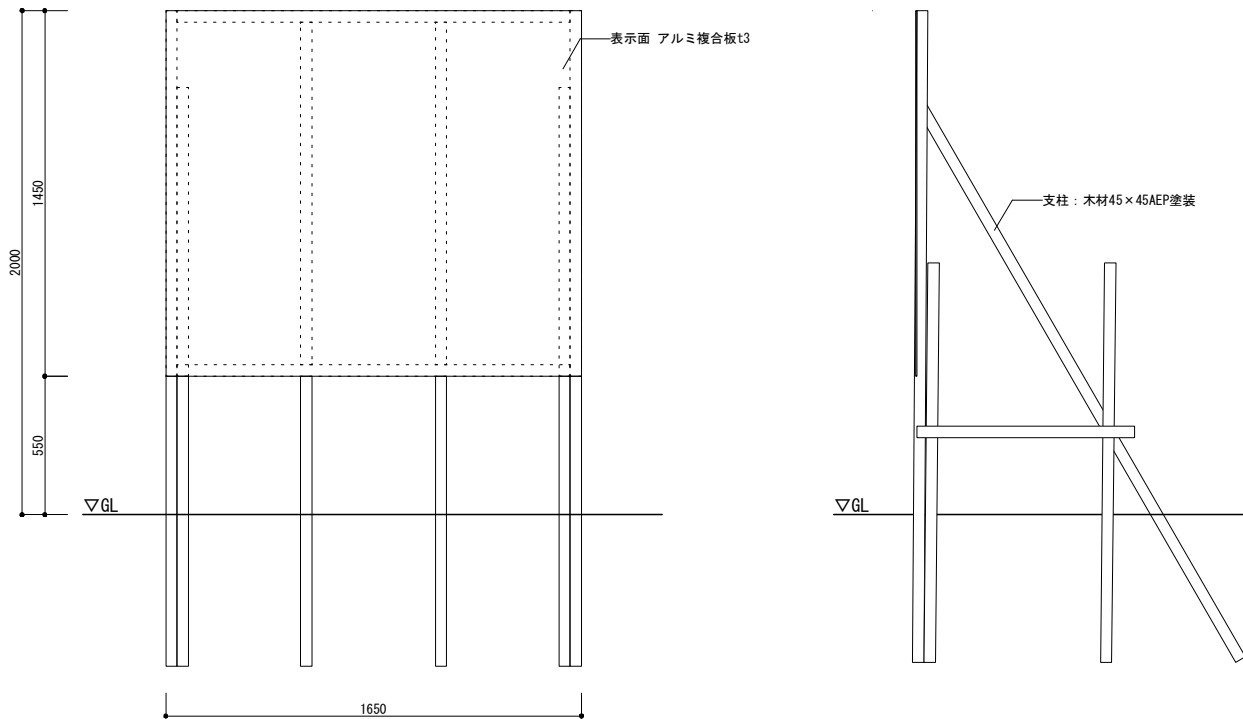

公園名称	新宿御苑		
工事名称	令和8年度新宿御苑日本館御殿造園工事（標識）		
図面名称	計画詳細図-7	縮尺	1:30 (A3)
年月日	令和8年3月	図面番号	46 / 52
会社名	合同会社わくわくデザイン	照査	設計
事務所名	環境省新宿御苑管理事務所	照査	設計

58 か所

・設置場所の確認は、上記の種類全ての箇所にて行う。

公園名称	新宿御苑		
工事名称	令和8年度新宿御苑日本文館開設造園工事（標識）		
図面名称	新設撤去復旧平面詳細図 モックアップエリスト	縮尺	1:100 (A3)
年月日	令和8年3月	図面番号	47 / 52
会社名	合同会社わくわくデザイン	照査	設計
事務所名	環境省新宿御苑管理事務所	照査	設計