

令和8年度新宿御苑日本館御殿造園工事(撤去設計図)

図 面 リ ス ト

図面番号	図 面 名 称	縮 尺
1	撤去平面図-1 (大木戸アプローチ)	1/150
2	撤去平面図-2 (主園路・トイレ周辺)	1/150
3	撤去平面図-3 (温室周辺)	1/200
4	撤去平面図-4 (温室周辺)	1/200
5	撤去平面図-5 (温室周辺)	1/400
6	伐採・伐根平面図 (大木戸アプローチ)	1/150
7	撤去詳細図-1	図 示
8	撤去詳細図-2	図 示
9	撤去詳細図-3	図 示
10	撤去詳細図-4	図 示
11	撤去詳細図-5	図 示
12	撤去詳細図-6	図 示
13	移設詳細図	図 示
14～17	浚渫平面図-1～4	1/150

縮尺はA1出力時のものとする



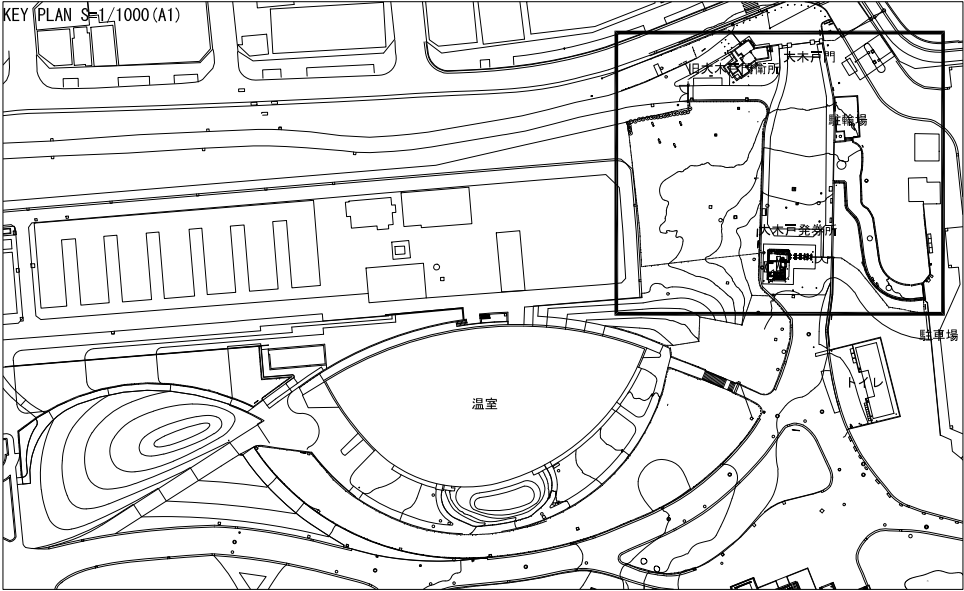


表 示	名 称	規 格	数 量	単 位	備 考
公園施設撤去工					
	アスファルト舗装撤去	表層t30,路盤t150 t180	1.5	m2	
	インターロッキング舗装撤去	インターロッキングt60,敷砂t30,路盤t100 t190	442.0	m2	
	小舗石舗装撤去	小舗石190×90×190,コンクリートt80,路盤t80 t250	698.2	m2	
	舗装版切断	t150以下	31.2	m	
	コンクリート緑石-1撤去	100×100,再利用	15.9	m	
	門扉撤去	-	1	箇所	
	サイン-1撤去	-	1	箇所	
	サイン-2撤去	-	1	箇所	
	サイン-3撤去	-	2	箇所	
	サイン-4撤去	-	1	箇所	
	サイン-5撤去	-	1	箇所	
	サイン-6撤去	-	1	箇所	
	サイン-7撤去	-	1	箇所	
	小舗石側溝撤去	-	13.7	m	
	L型側溝-1撤去	W350,切り下げ	6.4	m	
	血型側溝撤去	-	74.6	m	
	樹蓋-1撤去	φ 670	1	箇所	
	樹蓋-2撤去	φ 670	2	箇所	
	樹蓋-3撤去	φ 500	1	箇所	
	樹蓋-4撤去	□ 700	1	箇所	
	血型側溝樹撤去	-	5	箇所	
移設工					
	サイン-8移設	-	1	箇所	
	ベンチ-1移設	-	2	箇所	

件 名	令和8年度新宿御苑日本館御殿造園工事		
図面名称	撤去平面図-1（大木戸アプローチ）		
縮 尺	作 成 日		図面番号
1/150 (A1)	令和8年7月		1
環境省 新宿御苑管理事務所			

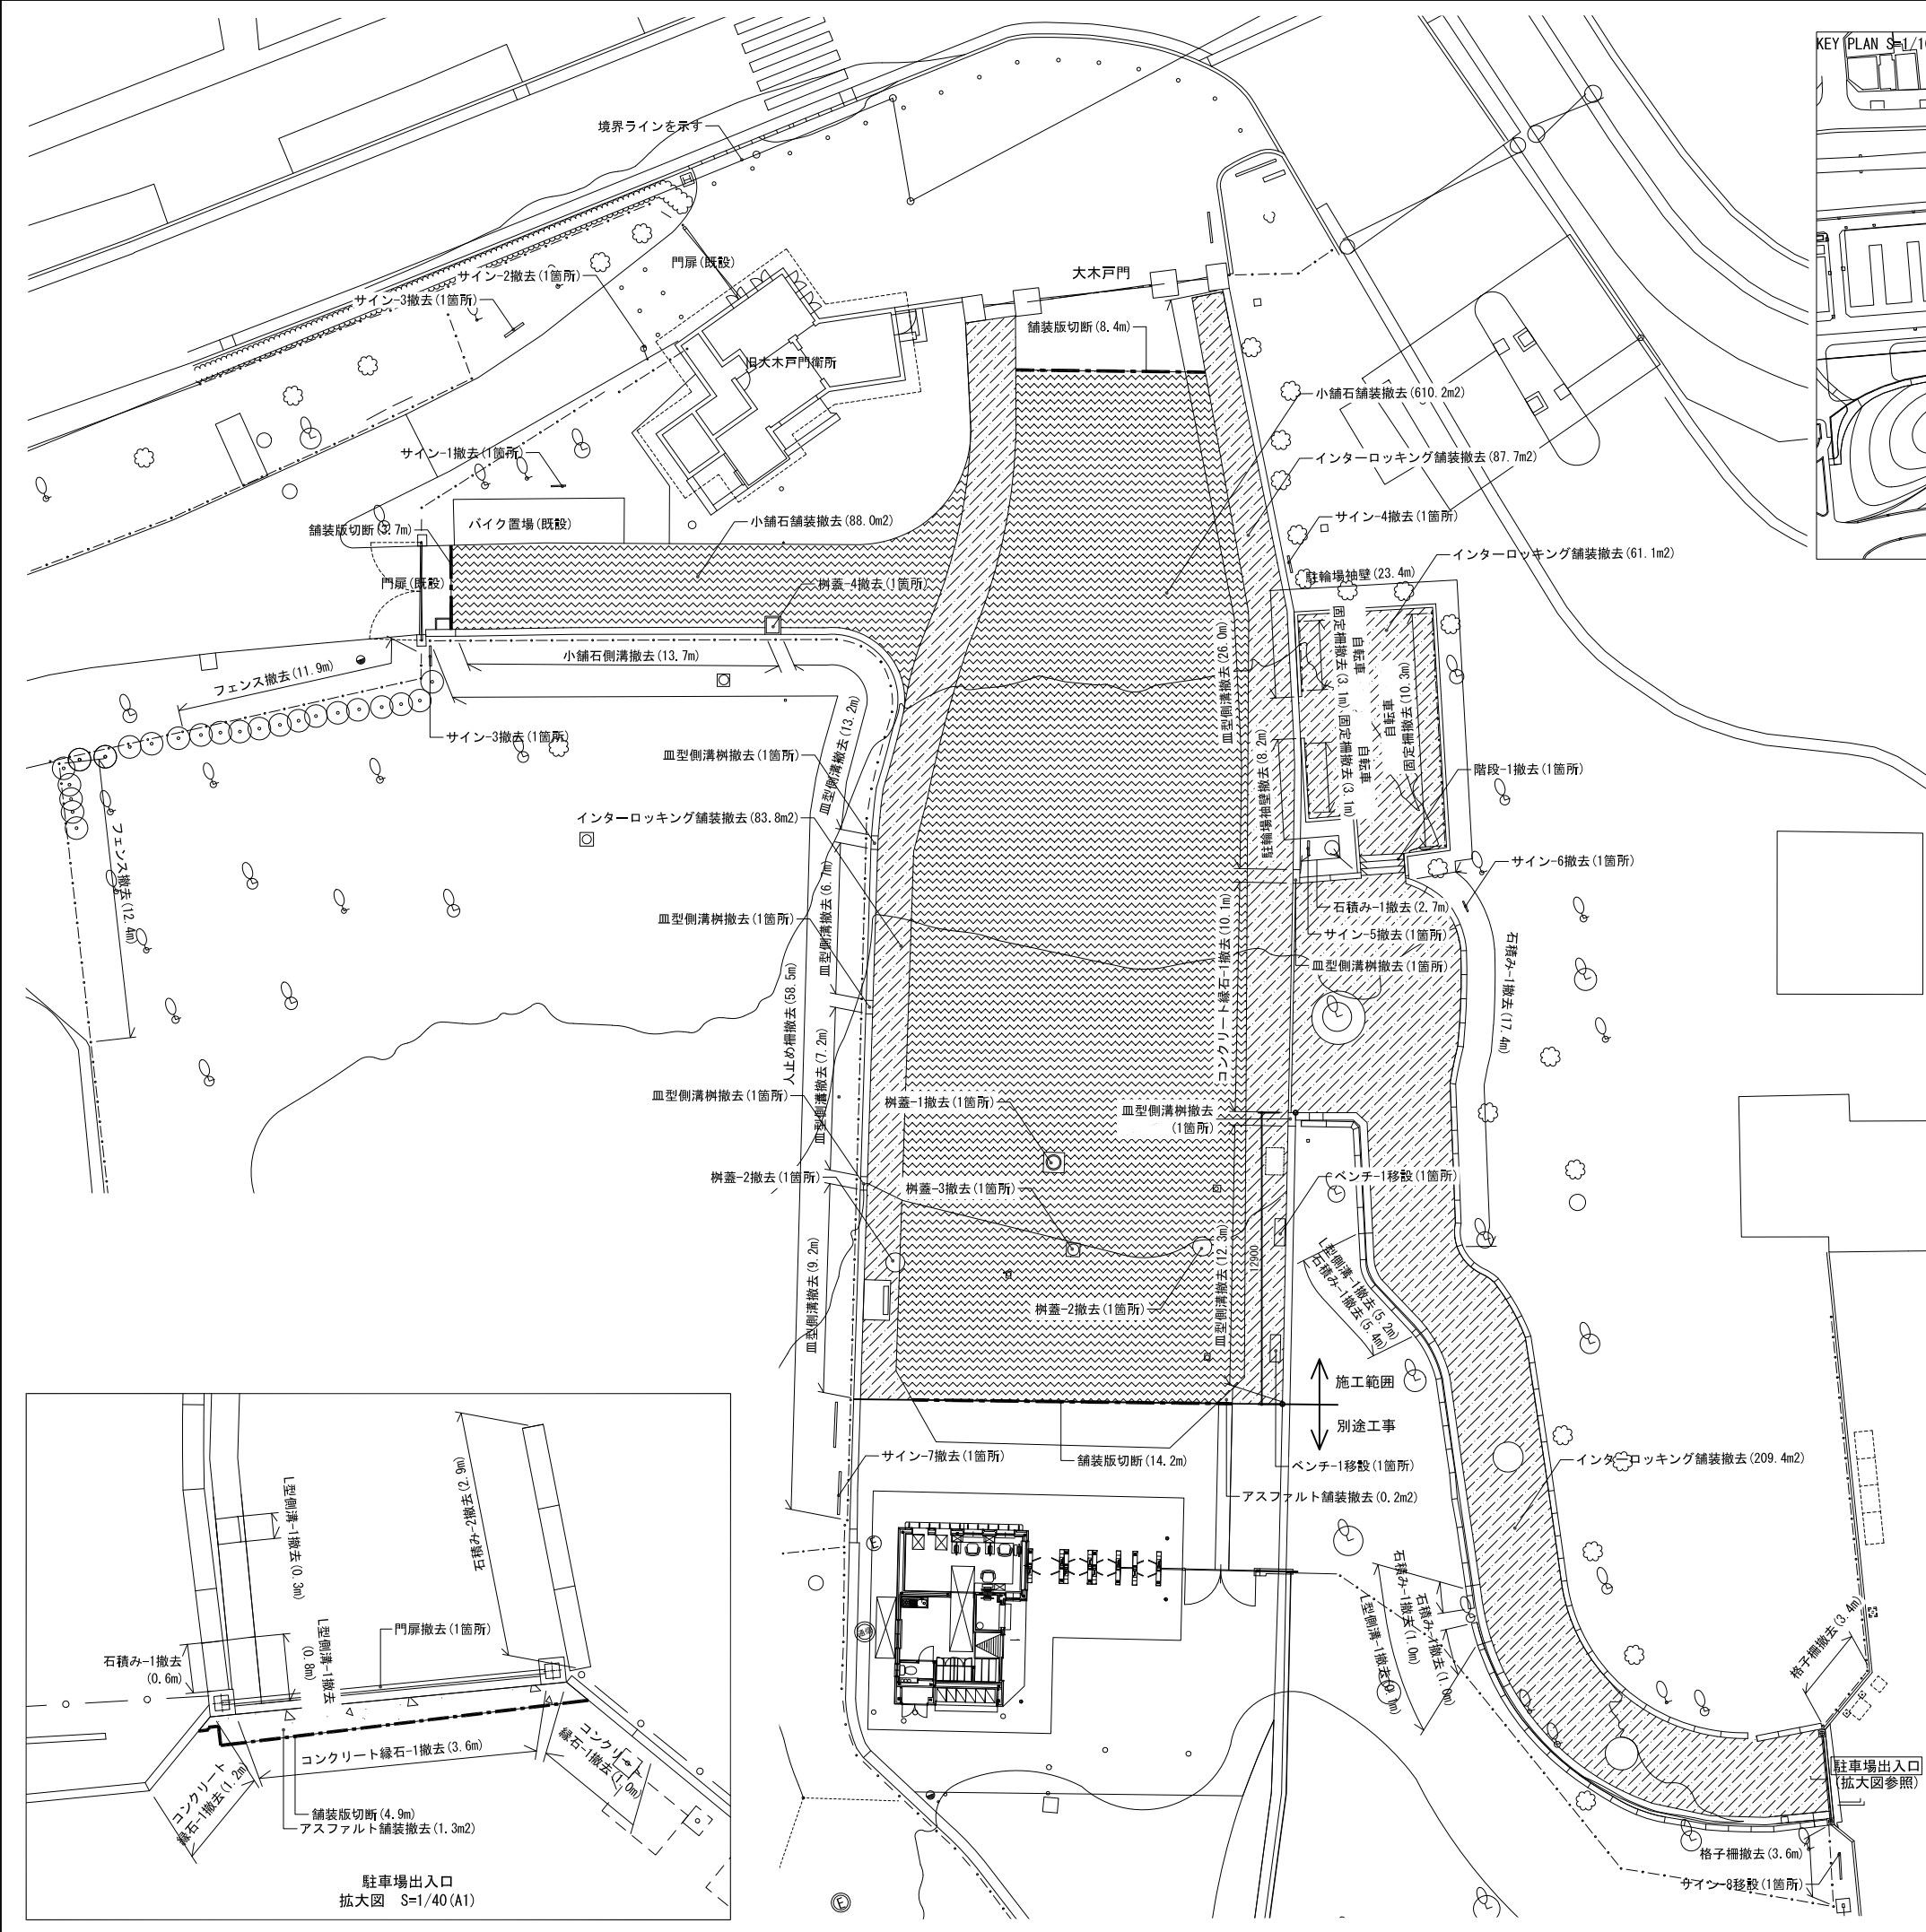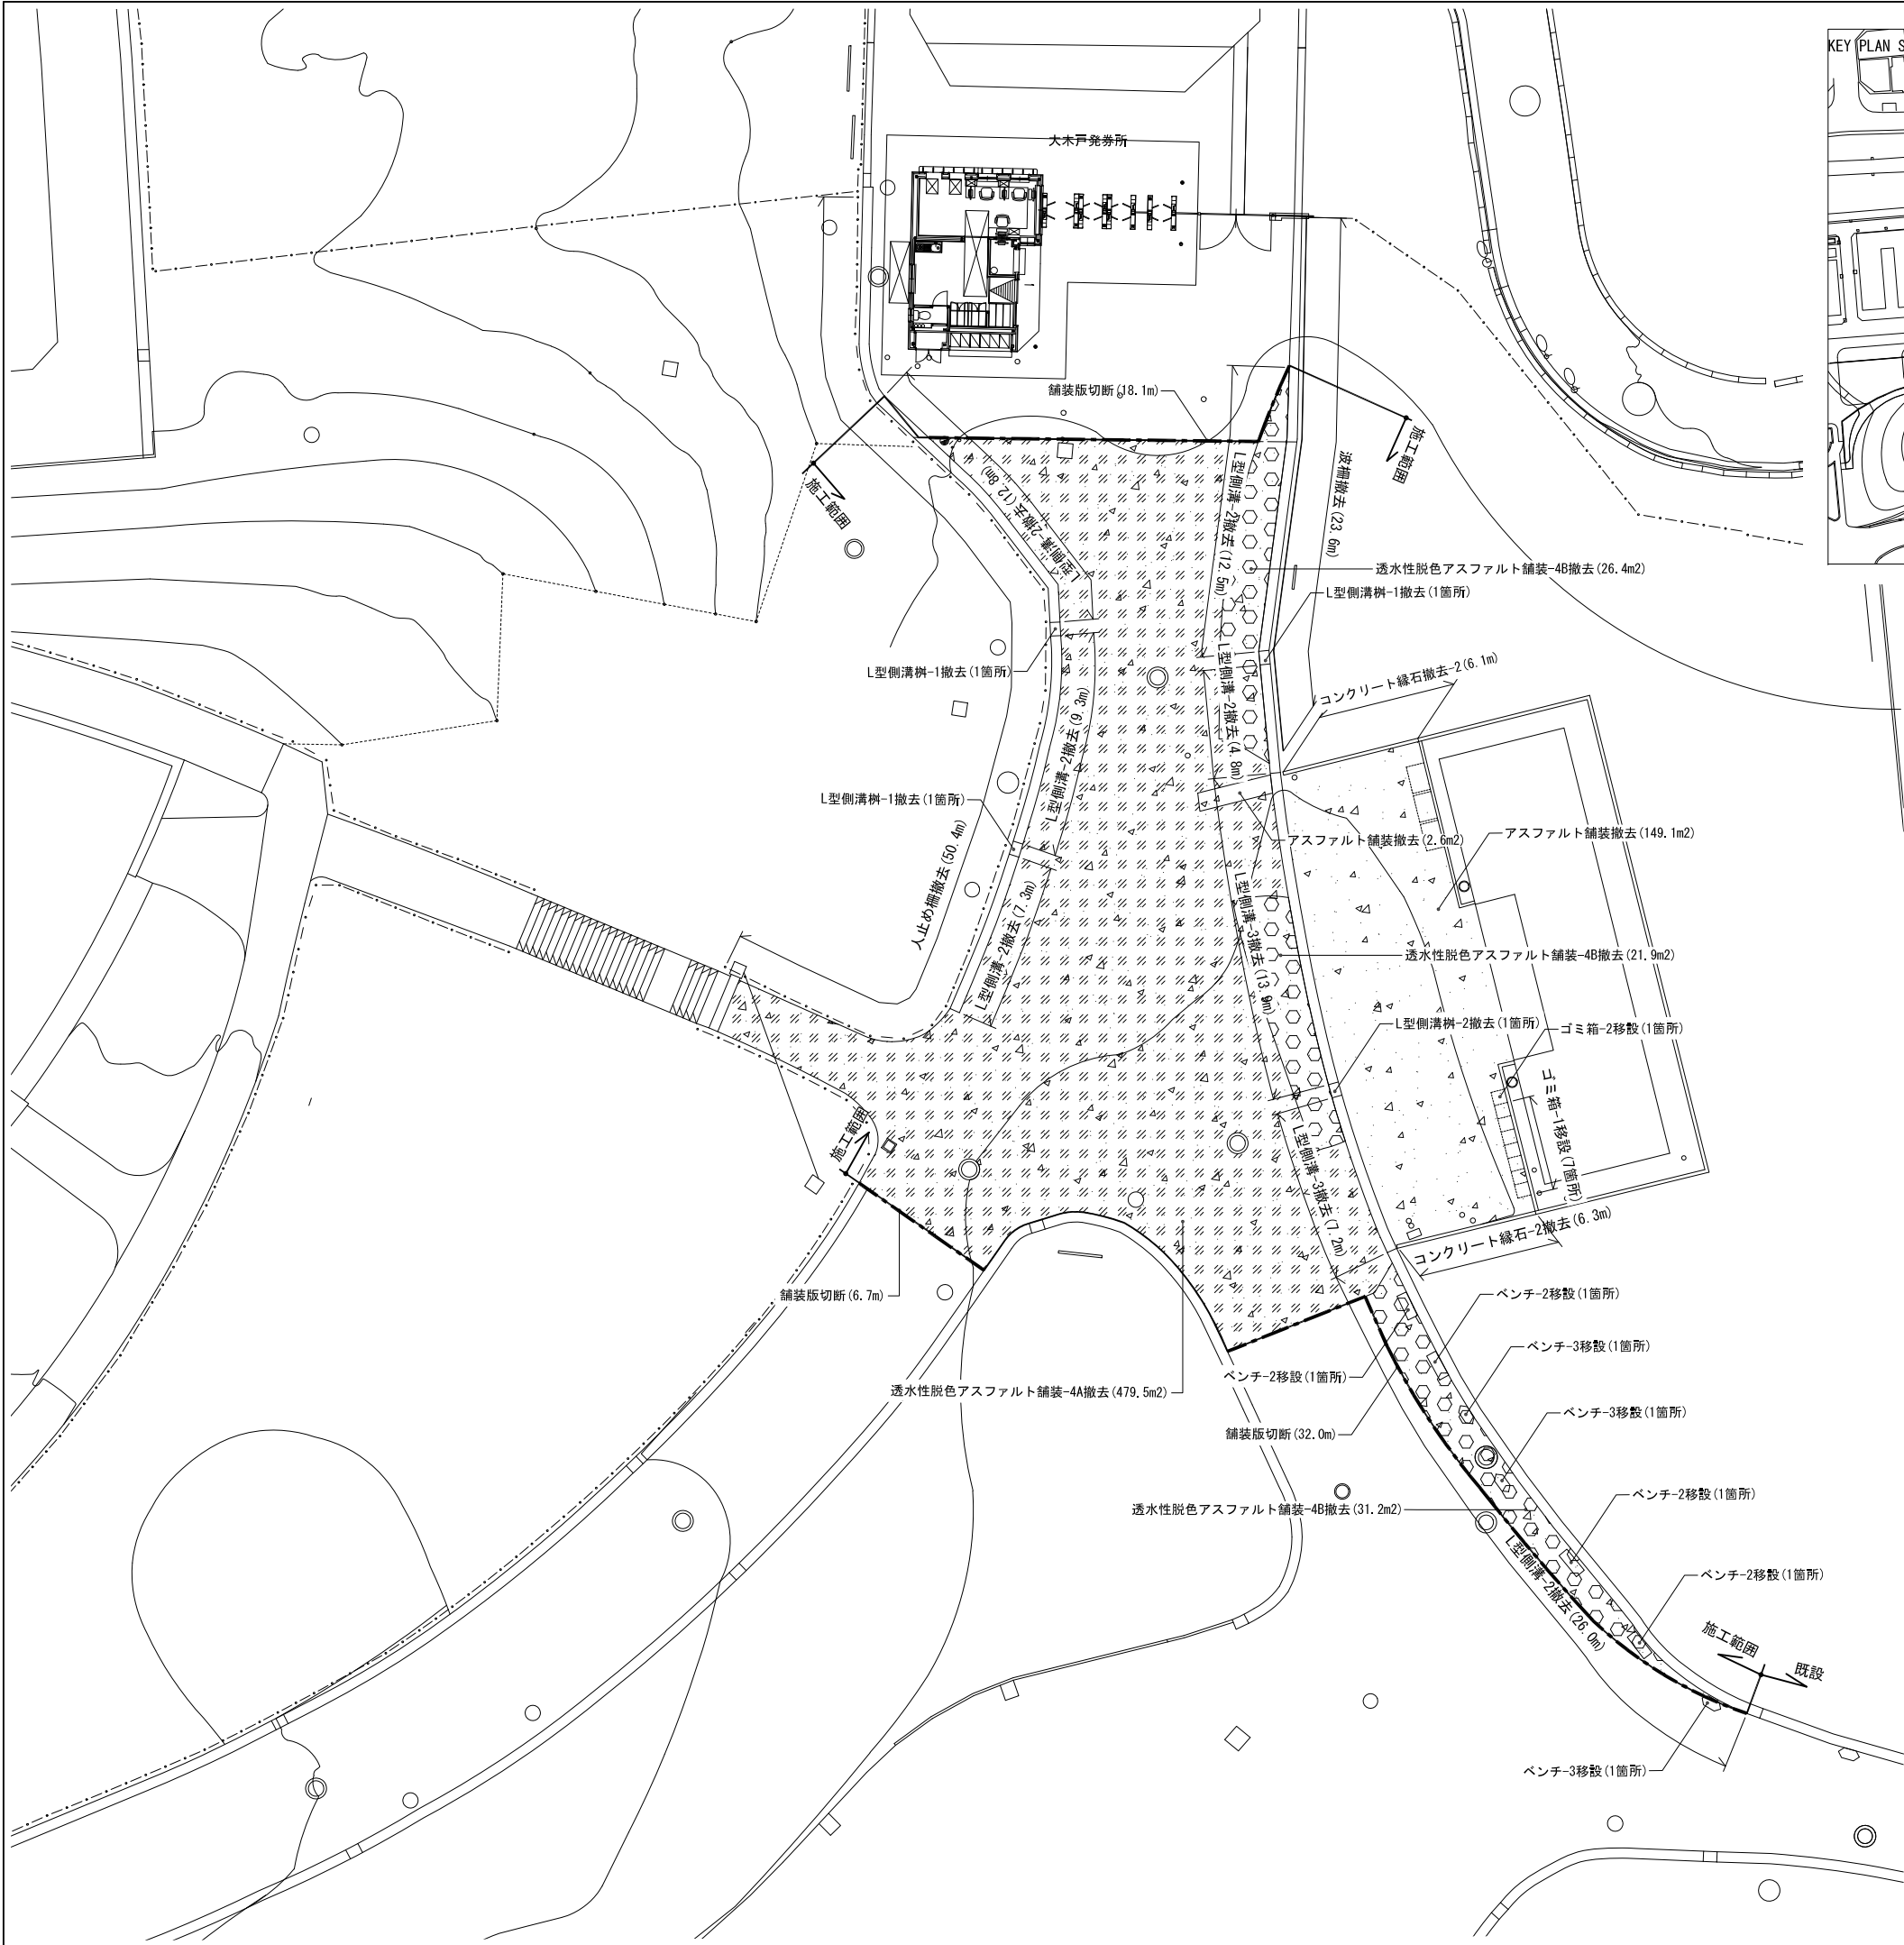

KEY PLAN S=1/1000 (A1)


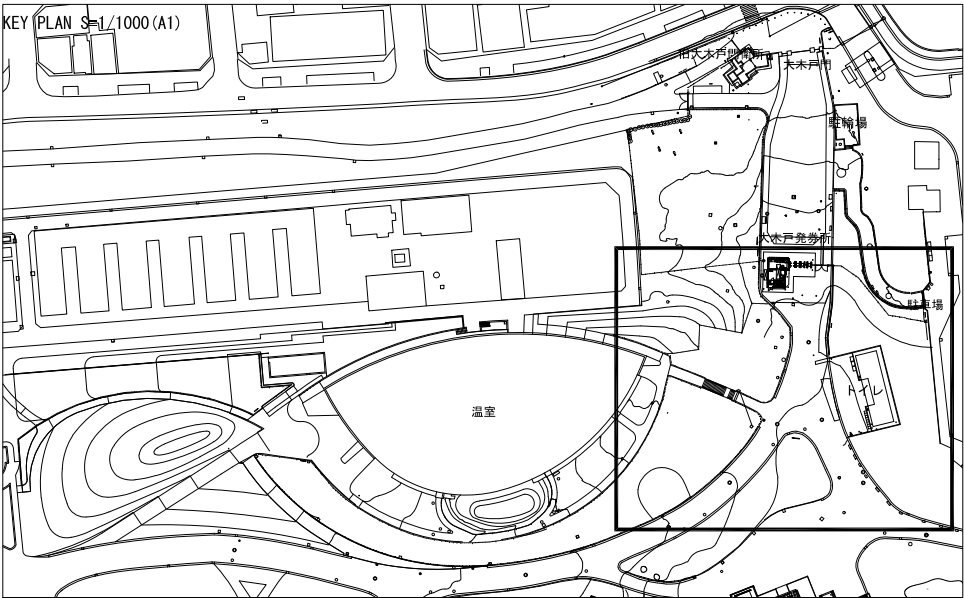


表 示	名 称	規 格	数 量	単 位	備 考
公園施設撤去工					
	アスファルト舗装撤去	表層t30,路盤t150 t180	151.7	m2	
	透水性脱色アスファルト舗装-4A撤去	表層t70	479.5	m2	
	透水性脱色アスファルト舗装-4B撤去	表層t70,路盤t150 t220	79.5	m2	
	舗装版切断	t150以下	56.8	m	
	コンクリート縁石-2撤去	-	12.4	m	
	波柵撤去	-	23.6	m	
	人止め柵撤去	-	50.4	m	
	L型側溝-2撤去	W450	72.7	m	
	L型側溝-3撤去	W450,切り下げ	21.1	m	
	L型側溝柵-1撤去	-	3	箇所	
	L型側溝柵-2撤去	-	1	箇所	
移設工					
	ゴミ箱-1移設	-	7	箇所	
	ゴミ箱-2移設	-	1	箇所	
	ベンチ-2移設	-	4	箇所	
	ベンチ-3移設	-	3	箇所	

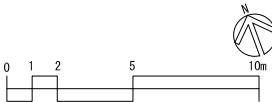

件 名	令和8年度新宿御苑日本館御殿造園工事		
図面名称	撤去平面図-2（主園路・トイレ周辺）		
縮 尺	作 成 日	図面番号	
1/150 (A1)	令和8年7月	2	
環境省	新宿御苑管理事務所		

KEY PLAN S-1/1000 (A1)



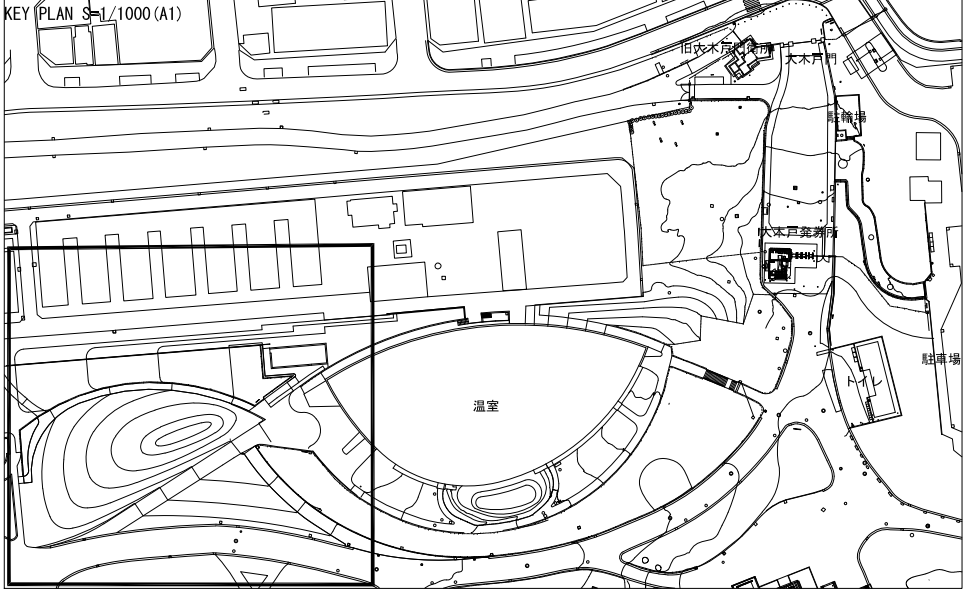


表 示	名 称	規 格	数 量	単 位	備 考
公園施設撤去工					
	アスファルト舗装撤去	表層t30,路盤t150 t180	11.7	m2	
	透水性脱色アスファルト舗装-1撤去	表層t40,路盤t100,フィルター層t100 t240	365.7	m2	
	透水性脱色アスファルト舗装-3A撤去	表層t50,路盤t20 t70	565.6	m2	
	透水性脱色アスファルト舗装-3B撤去	表層t50,路盤t200 t250	22.3	m2	
	透水性脱色アスファルト舗装-3C撤去	表層t50,路盤t200,フィルター層t40 t290	10.9	m2	
	舗装版切断	t150以下	3.8	m	
	舗装止め撤去	H300	405.3	m	
	コンクリート縁石-1撤去	-	11.6	m	
	人止め柵撤去	-	107.1	m	

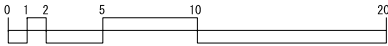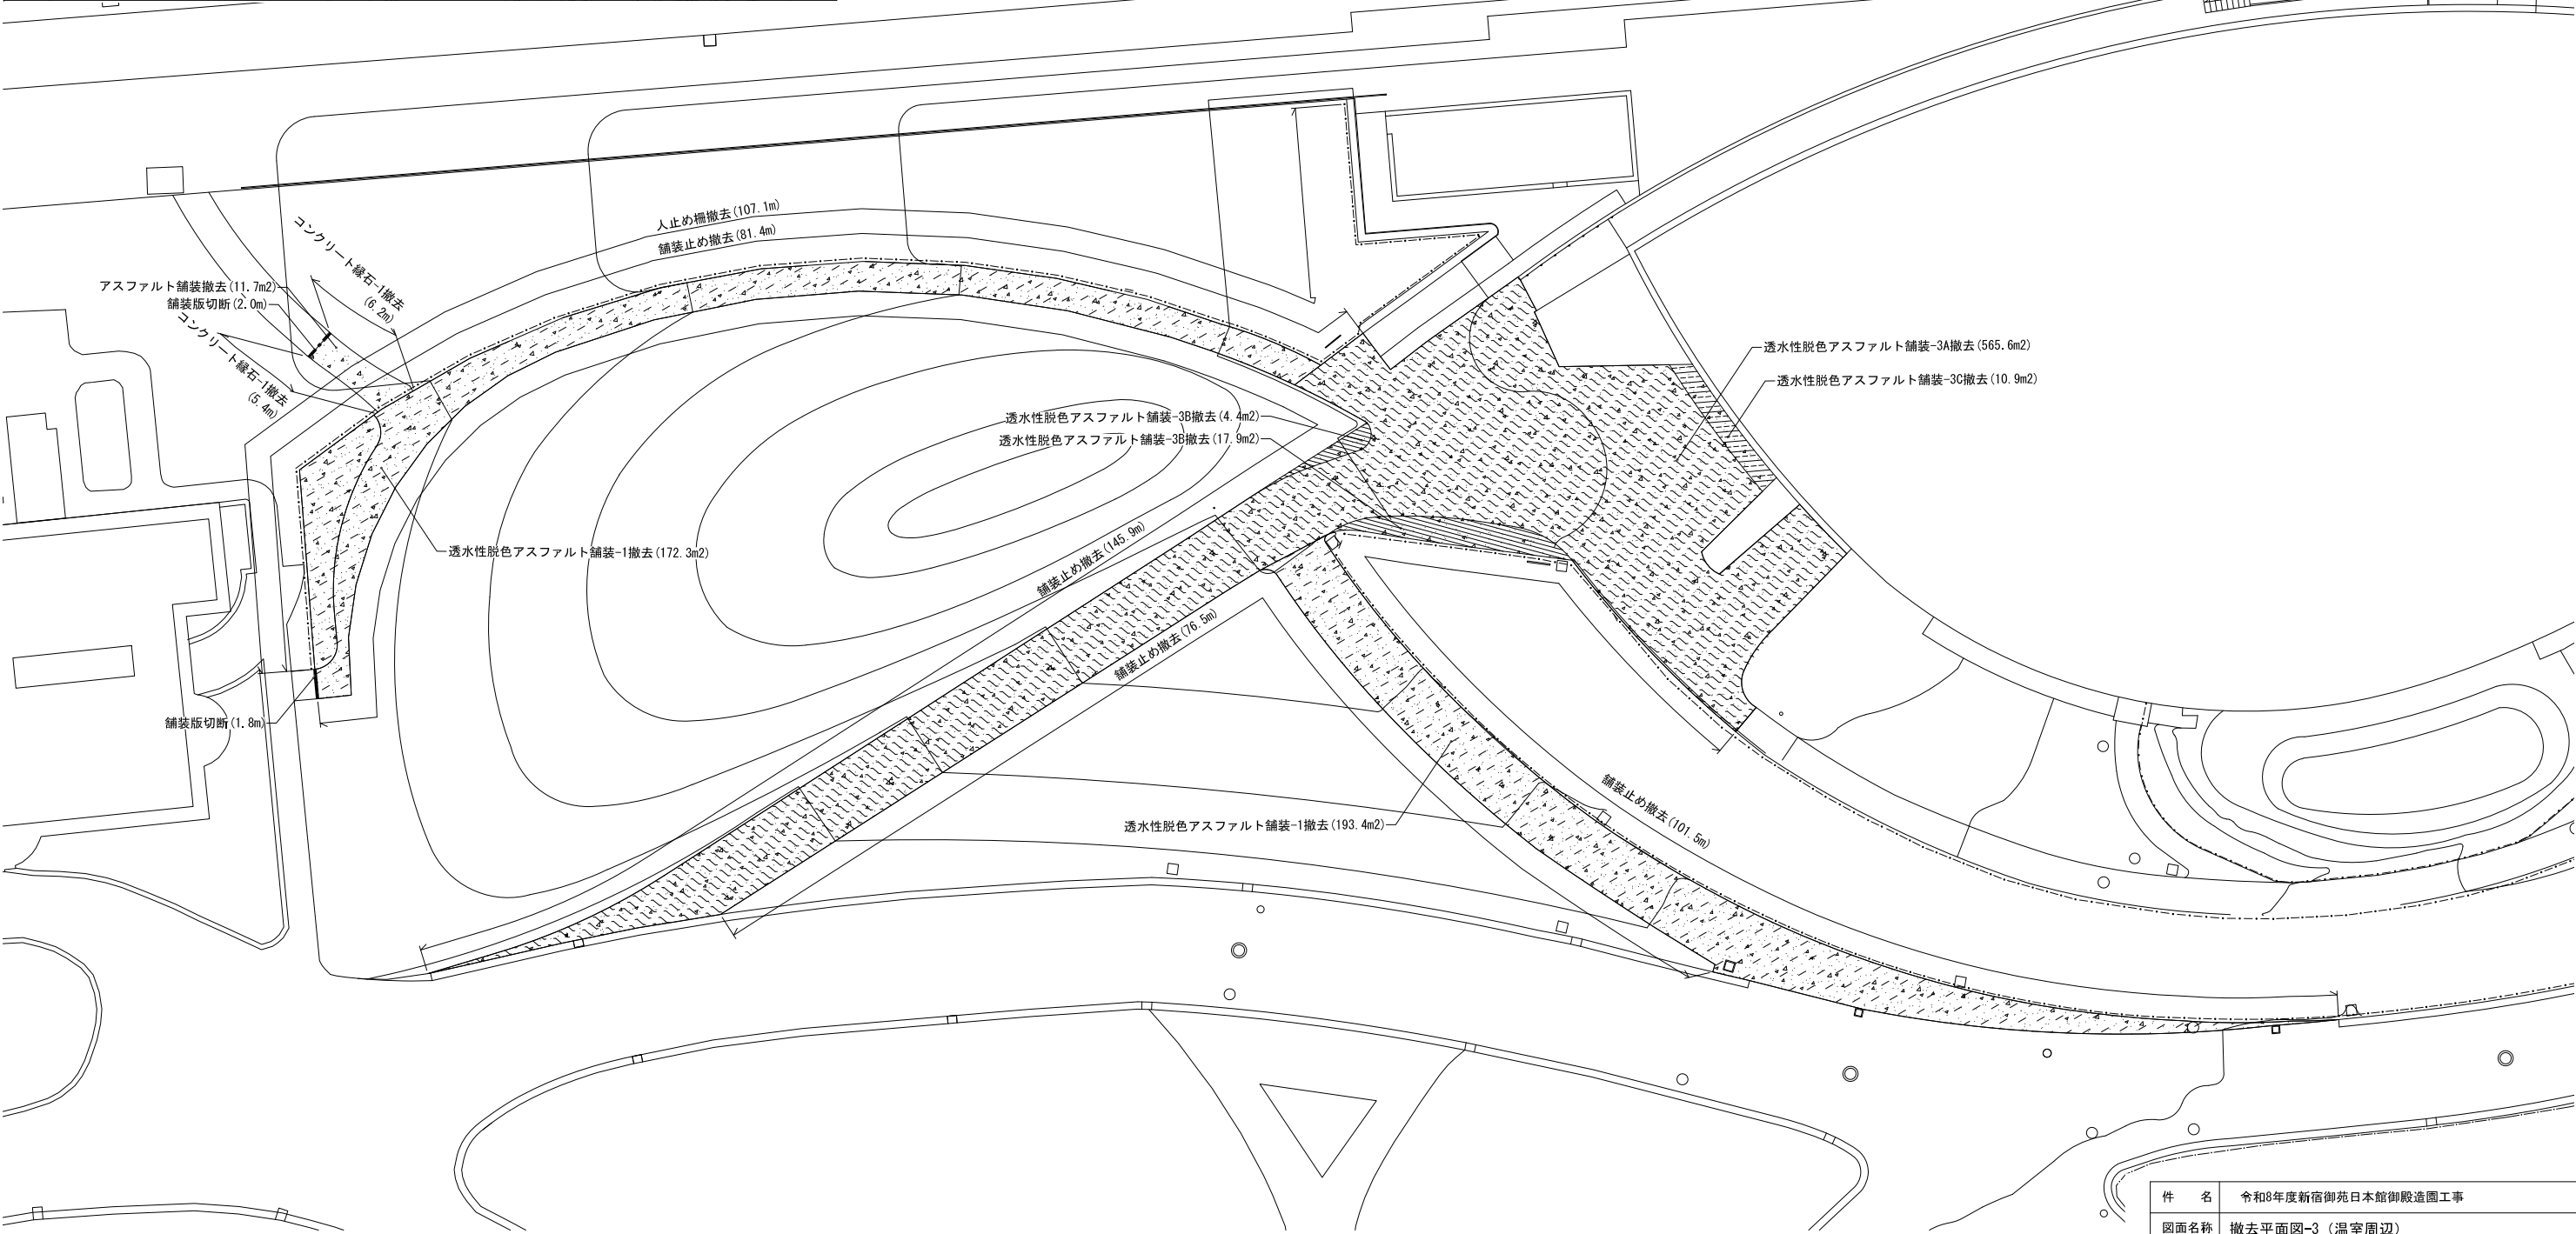

件 名	令和8年度新宿御苑日本館御殿造園工事		
図面名称	撤去平面図-3（温室周辺）		
縮 尺	作 成 日		図面番号
1/200 (A1)	令和8年7月		3
環境省	新宿御苑管理事務所		











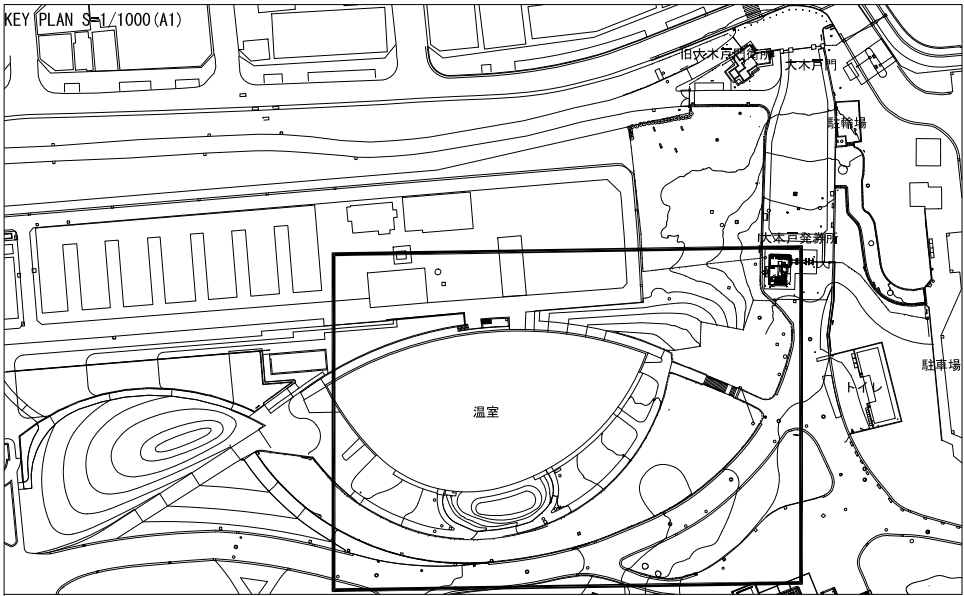


表 示	名 称	規 格	数 量	単 位	備 考
公園施設撤去工					
	透水性脱色アスファルト舗装-1撤去	表層t40,路盤t100,フィルター層t100 t240	65.3	m2	
	透水性脱色アスファルト舗装-2撤去	表層t40,路盤t220 t260	262.5	m2	
	舗装版切断	t150以下	2.4	m	
	舗装止め撤去	H300	282.3	m	
	階段-2撤去	-	1	箇所	
	人止め柵撤去	-	330.5	m	
	横断側溝撤去	-	2.6	m	
	排水管撤去	-	9.2	m	
	樹撤去	-	1	箇所	
樹木伐採・抜根工					
	芝撤去	-	2422.4	m2	

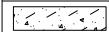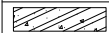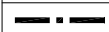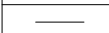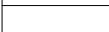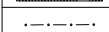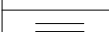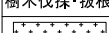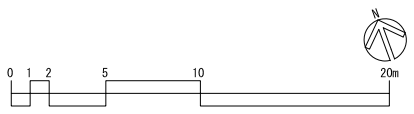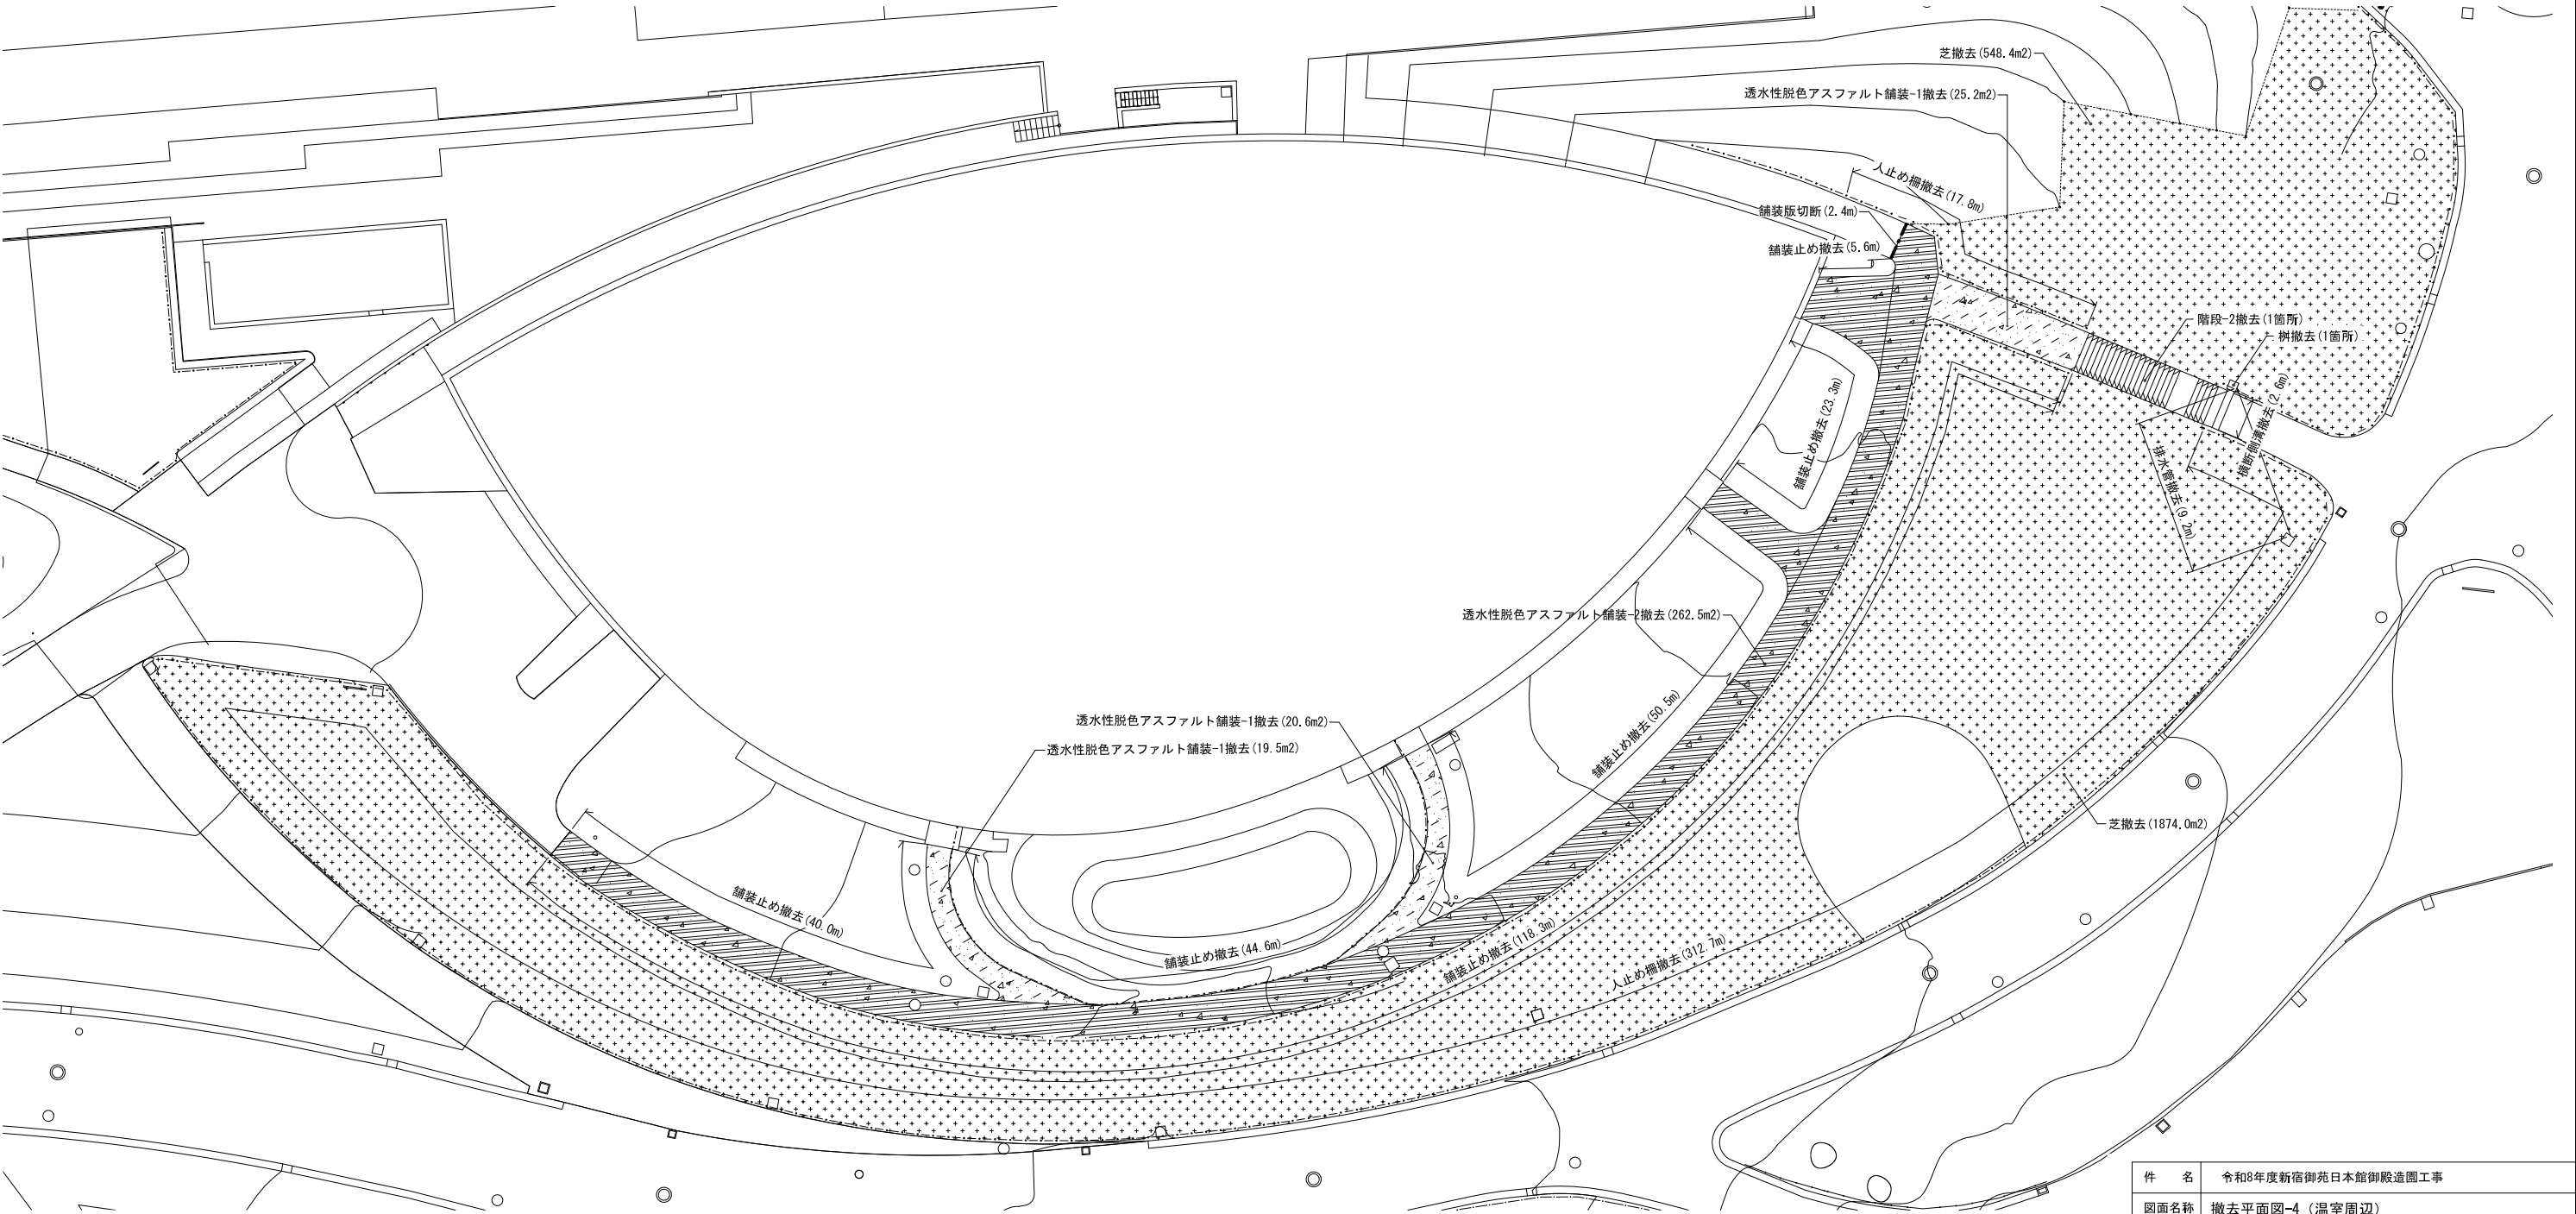

件 名	令和8年度新宿御苑日本館御殿造園工事		
図面名称	撤去平面図-4（温室周辺）		
縮 尺	作 成 日	図面番号	
1/200（A1）	令和8年7月	4	
環境省	新宿御苑管理事務所		

KEY PLAN S=1/1000 (A1)





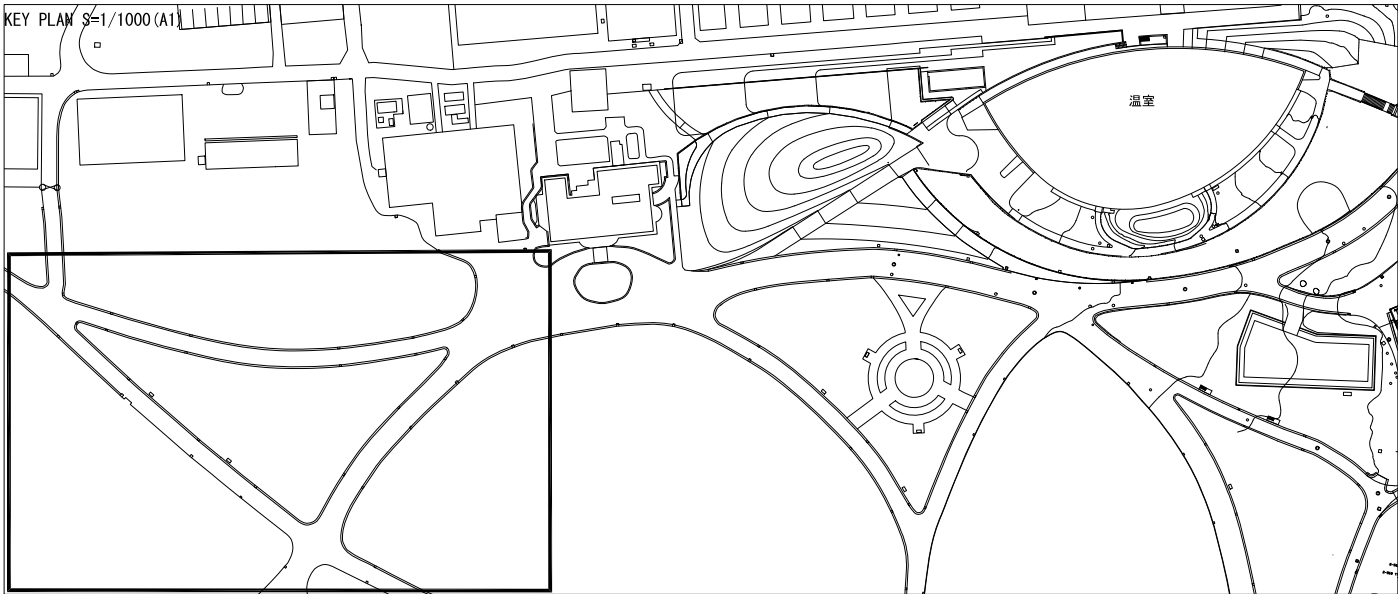


表 示	名 称	規 格	数 量	単 位	備 考
公園施設撤去工					
	透水性脱色アスファルト舗装-4A撤去	表層t70	906.2	m2	
園路広場整備工					
	舗装版切断	150以下	63.4	m	

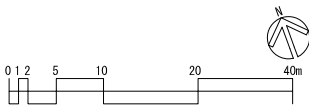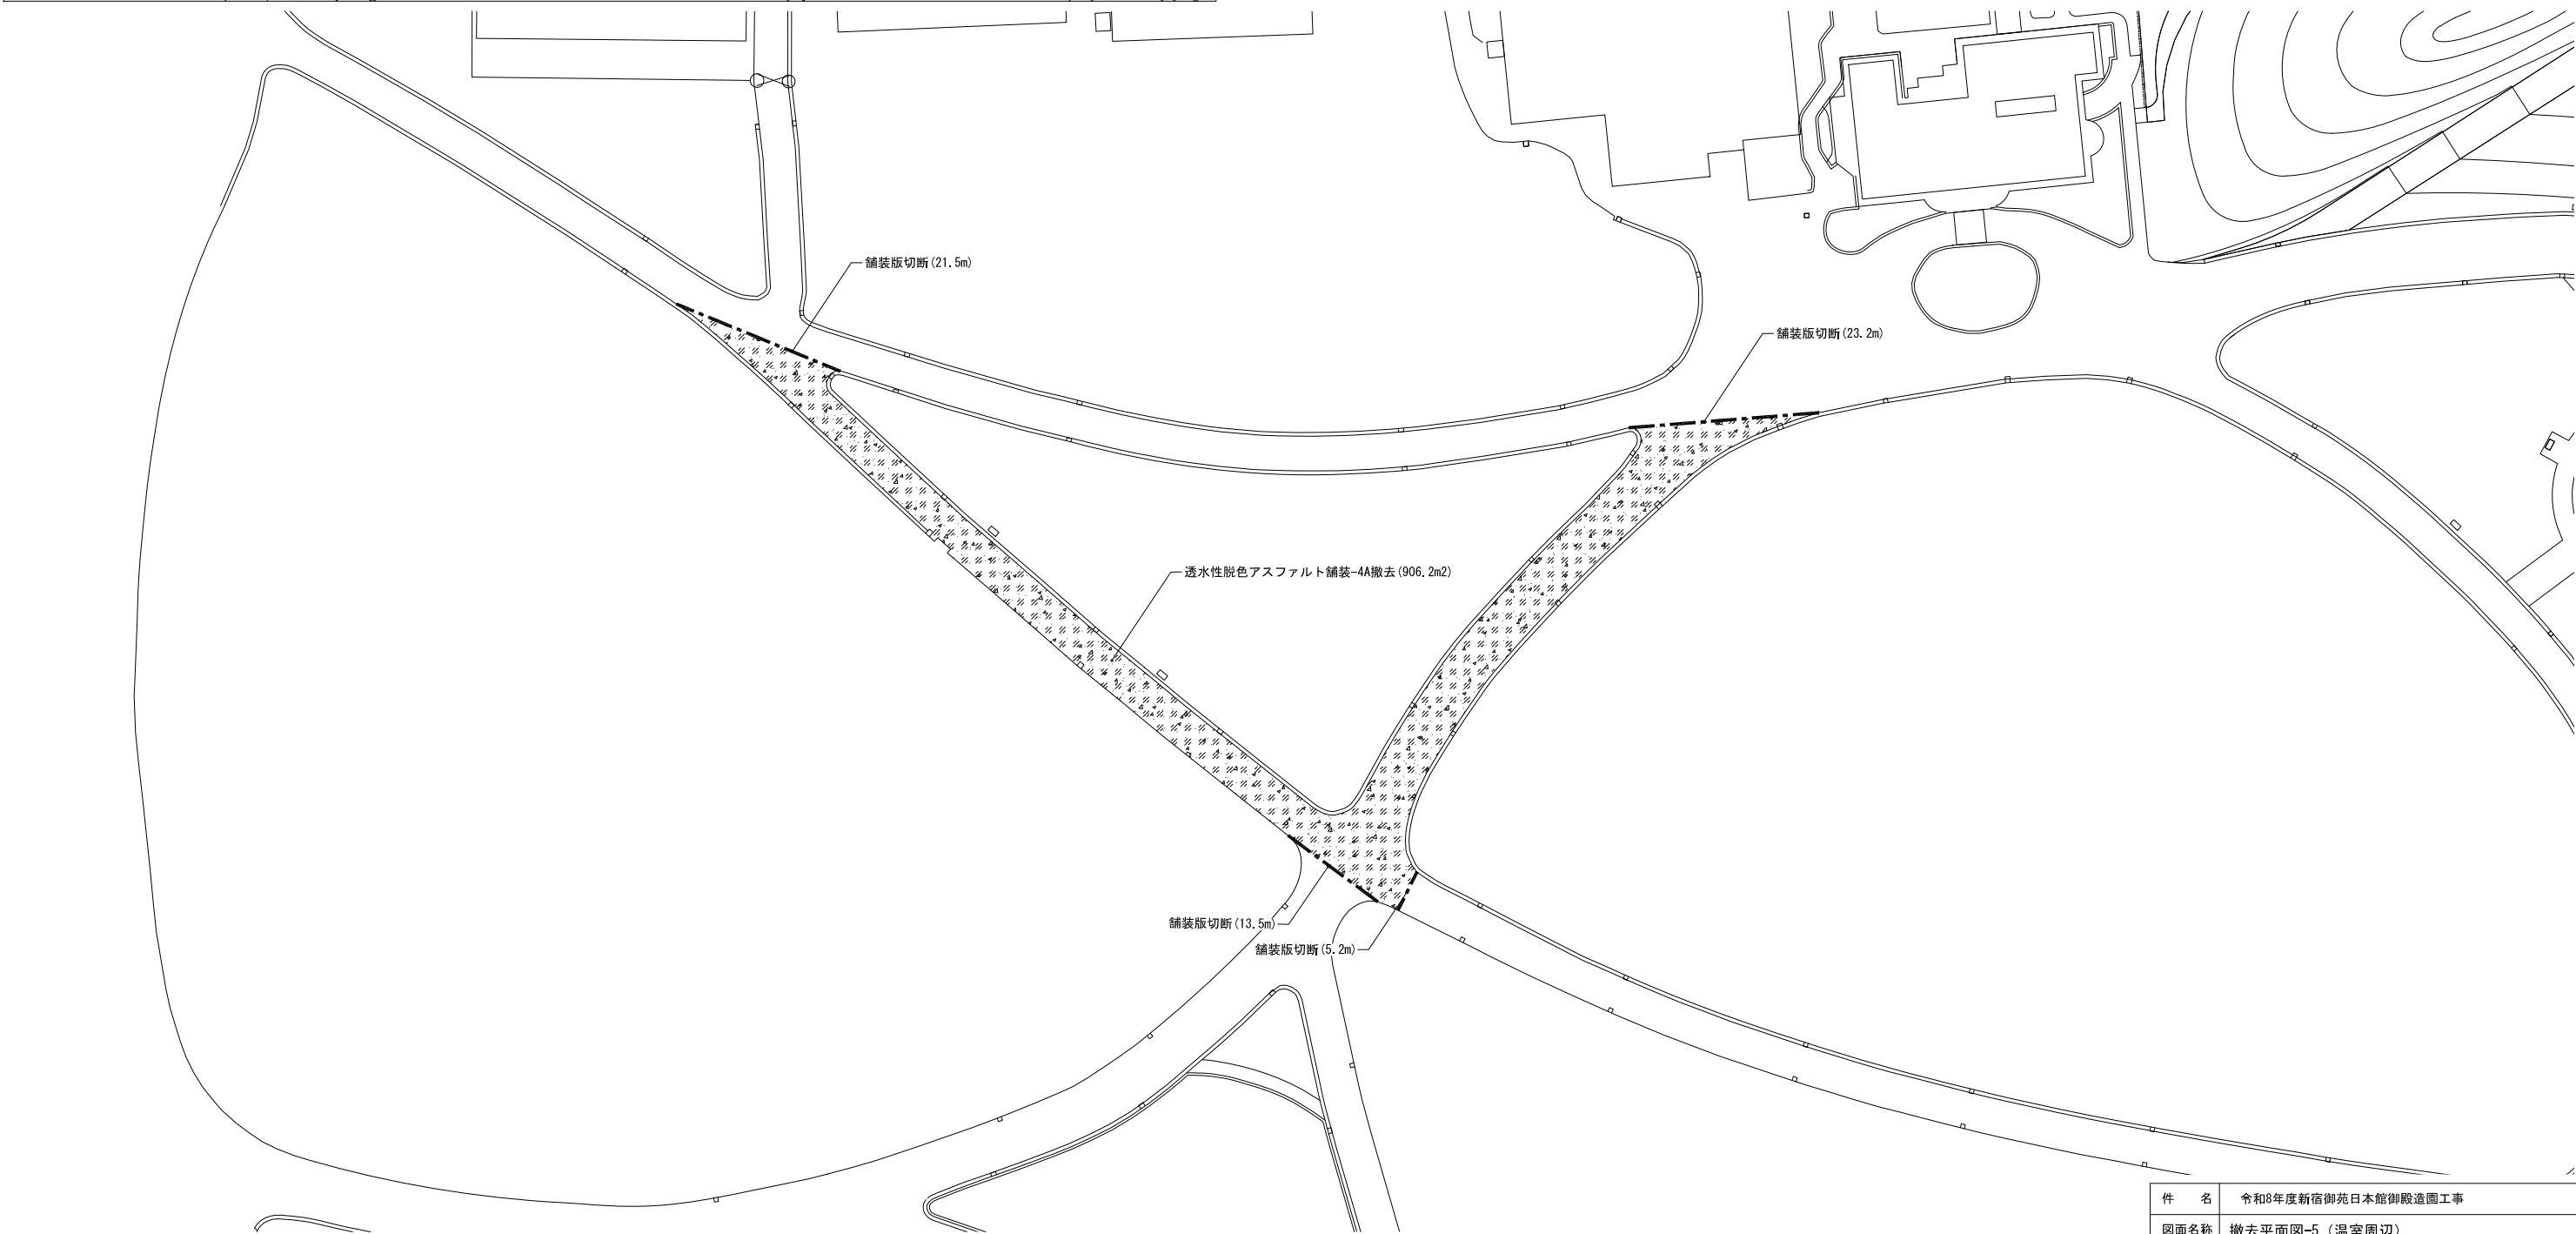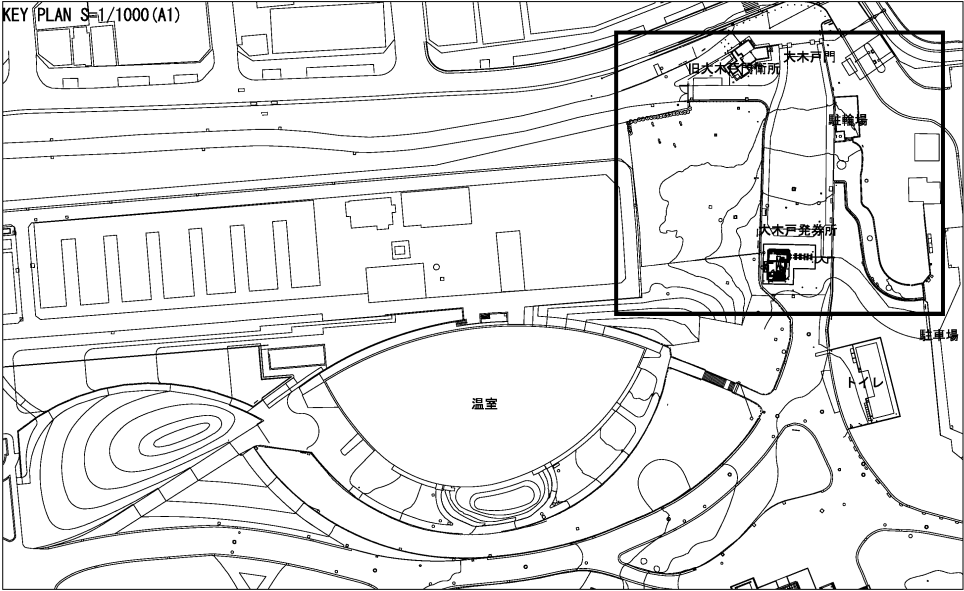

件 名	令和8年度新宿御苑日本館御殿造園工事		
図面名称	撤去平面図-5（温室周辺）		
縮 尺	作 成 日		図面番号
1/400 (A1)	令和8年7月		5
環境省 新宿御苑管理事務所			

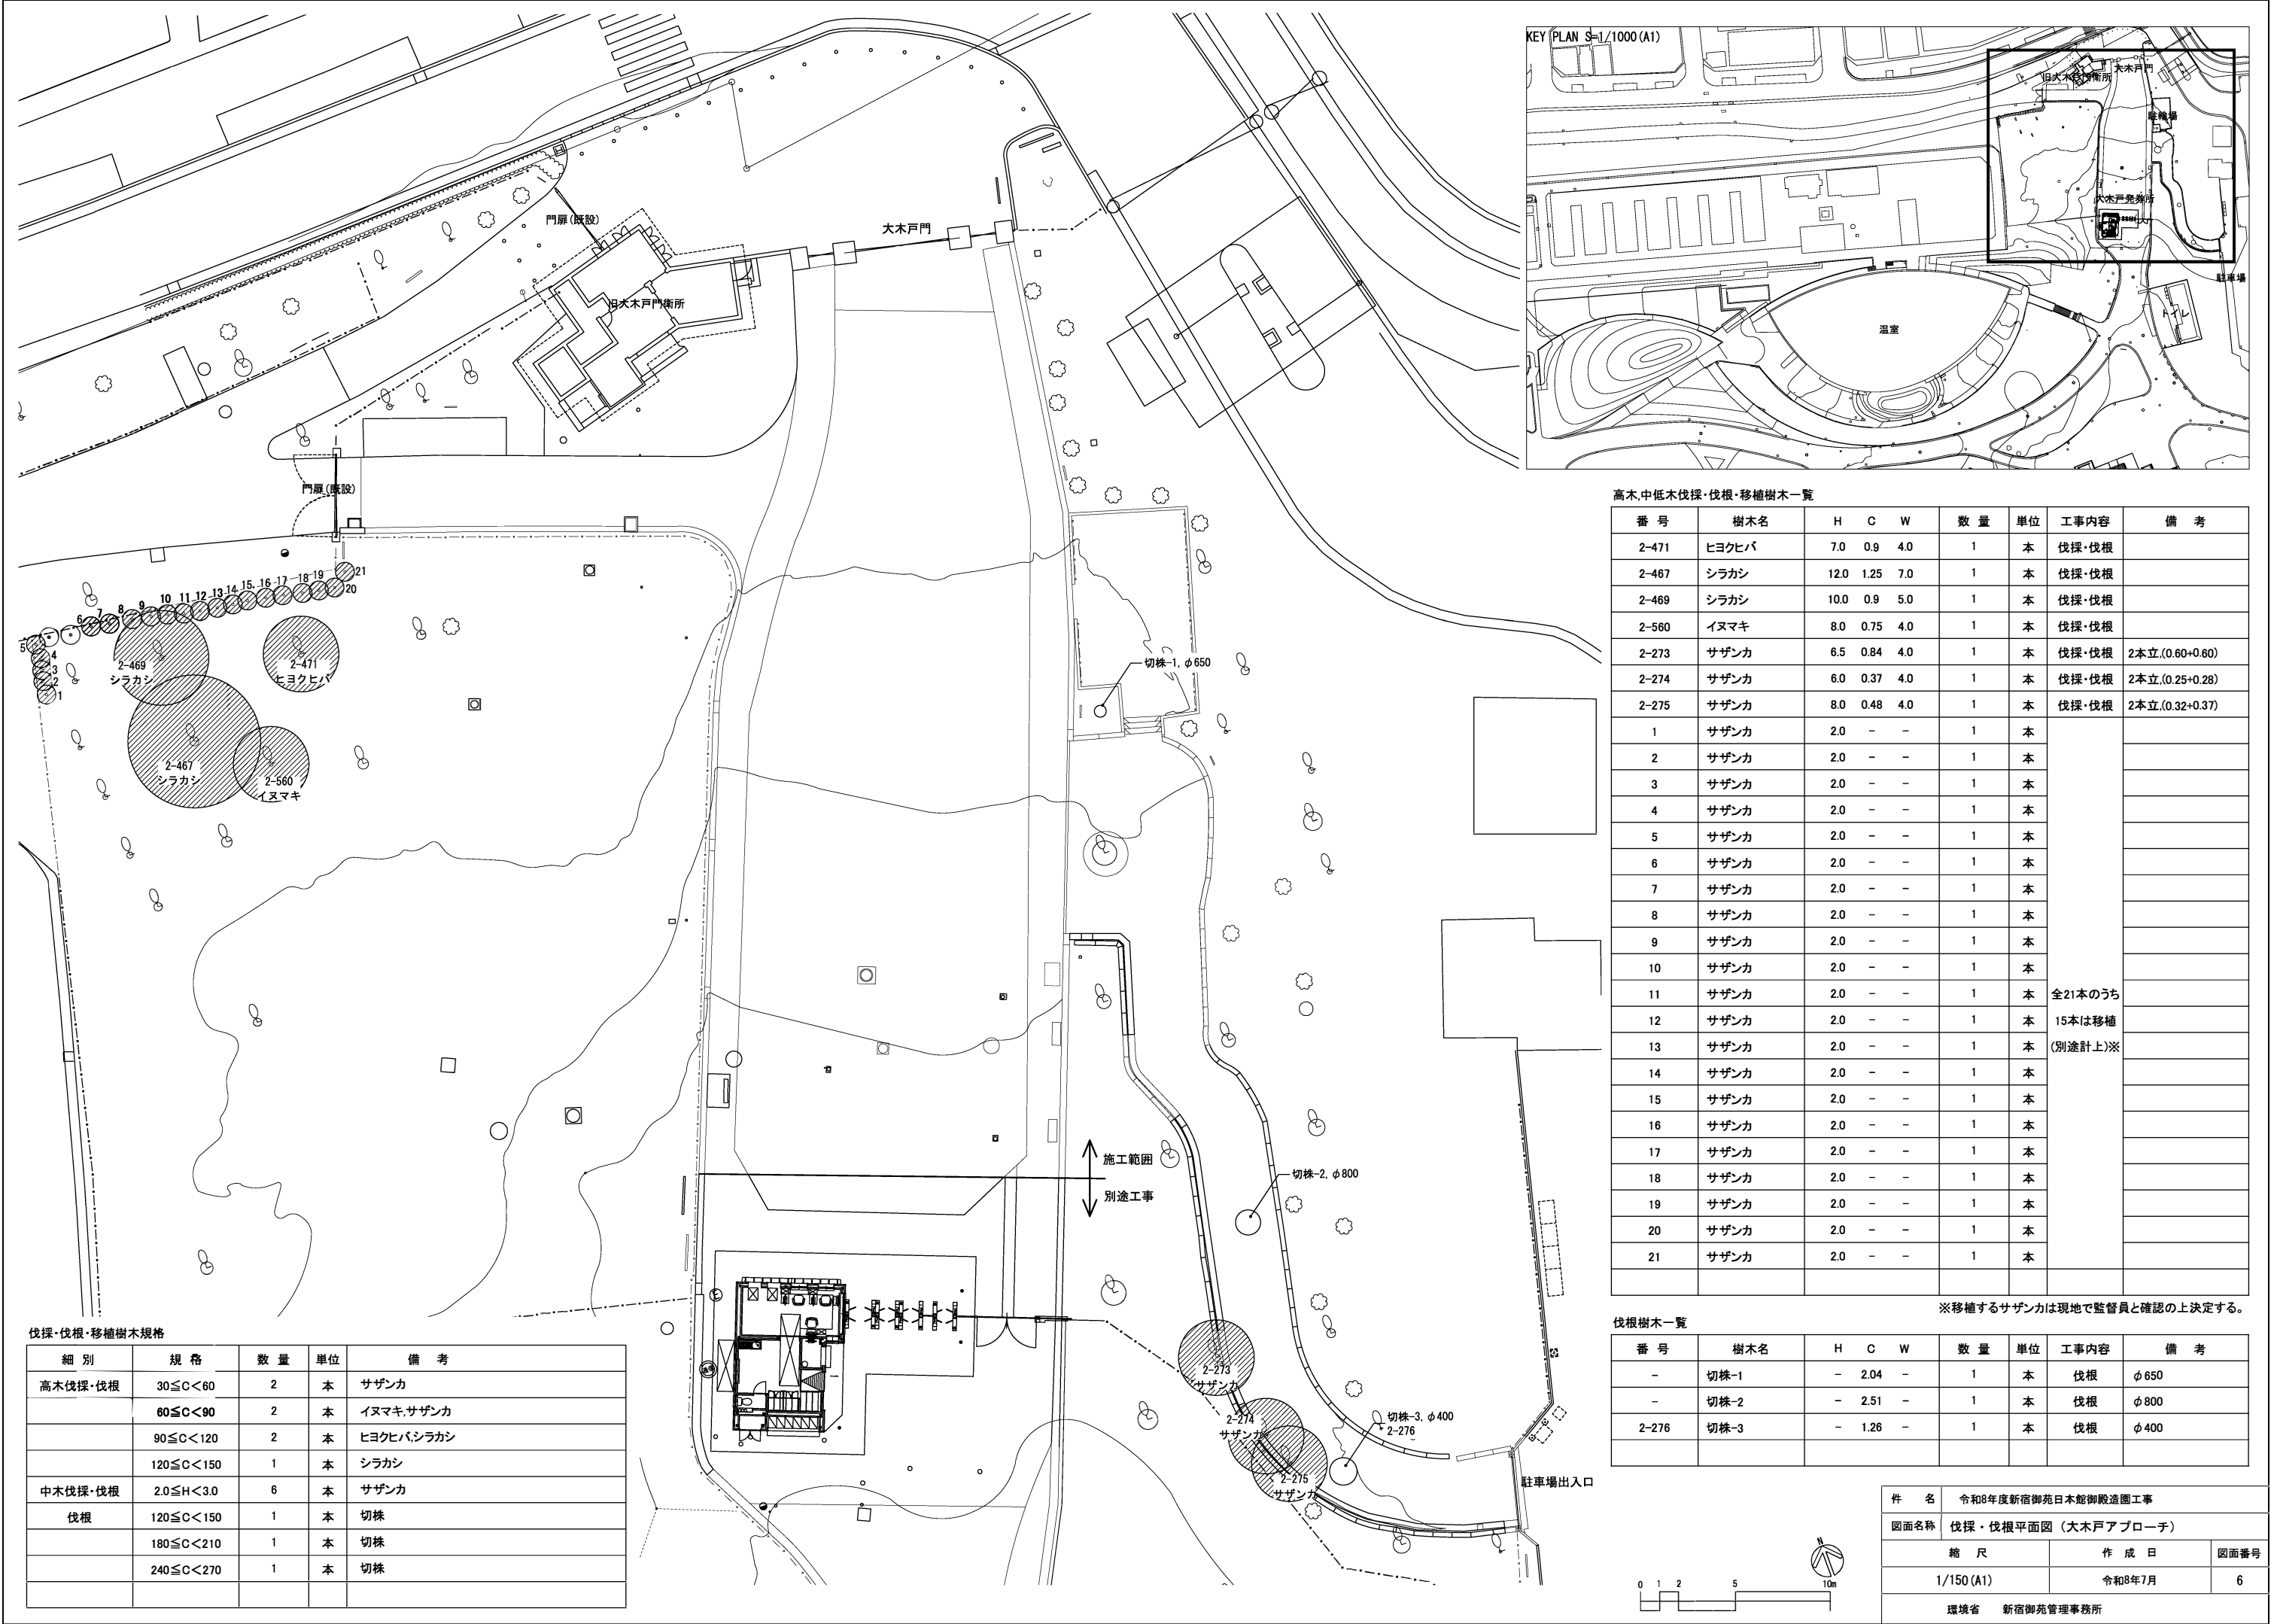

高木,中低木伐採・伐根・移植樹木一覧

番 号	樹木名	H	C	W	数 量	単位	工事内容	備 考
2-471	ヒヨクヒバ	7.0	0.9	4.0	1	本	伐採・伐根	
2-467	シラカシ	12.0	1.25	7.0	1	本	伐採・伐根	
2-469	シラカシ	10.0	0.9	5.0	1	本	伐採・伐根	
2-560	イヌマキ	8.0	0.75	4.0	1	本	伐採・伐根	
2-273	サザンカ	6.5	0.84	4.0	1	本	伐採・伐根	2本立.(0.60+0.60)
2-274	サザンカ	6.0	0.37	4.0	1	本	伐採・伐根	2本立.(0.25+0.28)
2-275	サザンカ	8.0	0.48	4.0	1	本	伐採・伐根	2本立.(0.32+0.37)
1	サザンカ	2.0	-	-	1	本	全21本のうち 15本は移植 (別途計上)※	
2	サザンカ	2.0	-	-	1	本		
3	サザンカ	2.0	-	-	1	本		
4	サザンカ	2.0	-	-	1	本		
5	サザンカ	2.0	-	-	1	本		
6	サザンカ	2.0	-	-	1	本		
7	サザンカ	2.0	-	-	1	本		
8	サザンカ	2.0	-	-	1	本		
9	サザンカ	2.0	-	-	1	本		
10	サザンカ	2.0	-	-	1	本		
11	サザンカ	2.0	-	-	1	本		
12	サザンカ	2.0	-	-	1	本		
13	サザンカ	2.0	-	-	1	本		
14	サザンカ	2.0	-	-	1	本		
15	サザンカ	2.0	-	-	1	本		
16	サザンカ	2.0	-	-	1	本		
17	サザンカ	2.0	-	-	1	本		
18	サザンカ	2.0	-	-	1	本		
19	サザンカ	2.0	-	-	1	本		
20	サザンカ	2.0	-	-	1	本		
21	サザンカ	2.0	-	-	1	本		

※移植するサザンカは現地で監督員と確認の上決定する。














伐根樹木一覧

番 号	樹木名	H	C	W	数 量	単位	工事内容	備 考
-	切株-1	-	2.04	-	1	本	伐根	φ 650
-	切株-2	-	2.51	-	1	本	伐根	φ 800
2-276	切株-3	-	1.26	-	1	本	伐根	φ 400


伐採・伐根・移植樹木規格

細 別	規 格	数 量	単位	備 考
高木伐採・伐根	30≦C<60	2	本	サザンカ
	60≦C<90	2	本	イヌマキ,サザンカ
	90≦C<120	2	本	ヒヨクヒバ,シラカシ
	120≦C<150	1	本	シラカシ
中木伐採・伐根	2.0≦H<3.0	6	本	サザンカ
伐根	120≦C<150	1	本	切株
	180≦C<210	1	本	切株
	240≦C<270	1	本	切株

件 名	令和8年度新宿御苑日本館御殿造園工事		
図面名称	伐採・伐根平面図（大木戸アプローチ）		
縮 尺	作 成 日		図面番号
1/150 (A1)	令和8年7月		6
環境省	新宿御苑管理事務所		

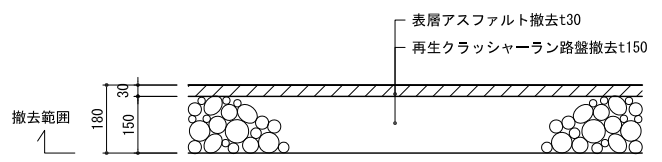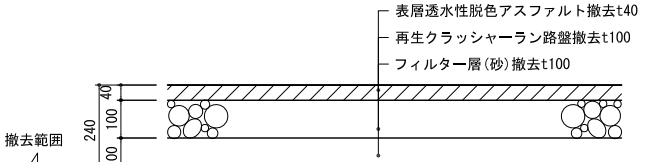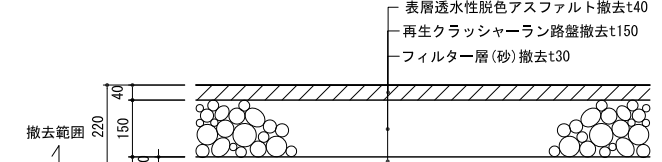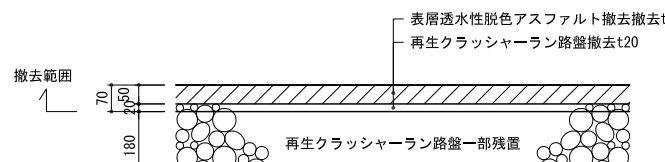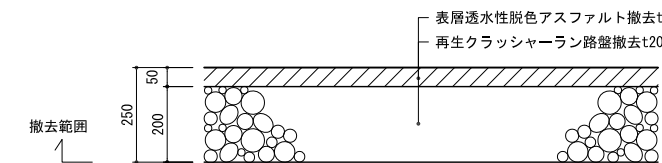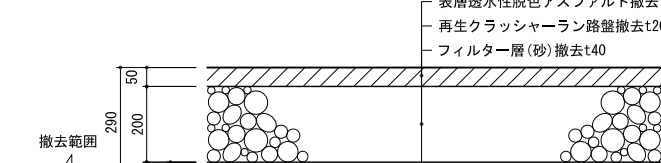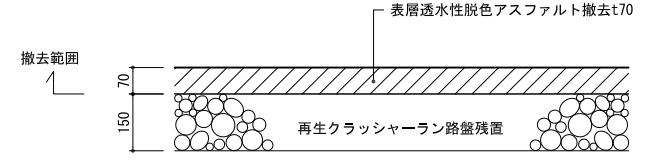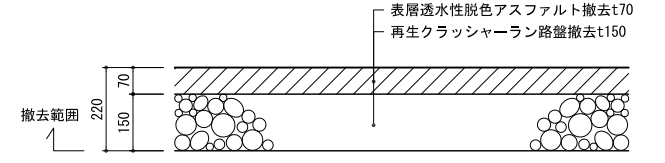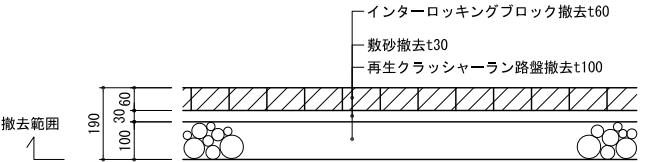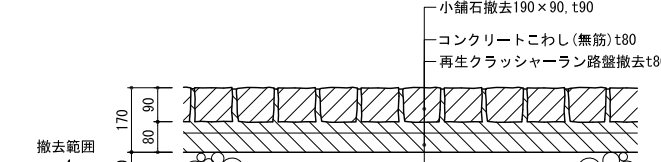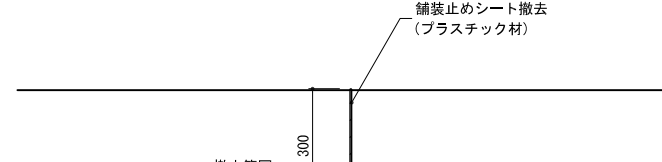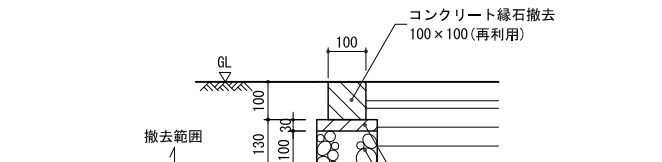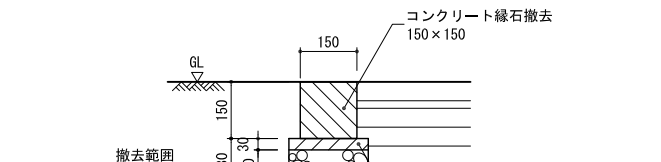アスファルト舗装撤去	透水性脱色アスファルト舗装-1撤去	透水性脱色アスファルト舗装-2撤去	透水性脱色アスファルト舗装-3A撤去
 断面図 S=1/10	 断面図 S=1/10	 断面図 S=1/10	 断面図 S=1/10
透水性脱色アスファルト舗装-3B撤去	透水性脱色アスファルト舗装-3C撤去	透水性脱色アスファルト舗装-4A撤去	透水性脱色アスファルト舗装-4B撤去
 断面図 S=1/10	 断面図 S=1/10	 断面図 S=1/10	 断面図 S=1/10
インターロッキング舗装撤去	小舗石舗装撤去	舗装止め撤去	
 断面図 S=1/10	 断面図 S=1/10	 断面図 S=1/10	
コンクリート縁石-1撤去	コンクリート縁石-2撤去		
 断面図 S=1/10	 断面図 S=1/10		

件 名	令和8年度新宿御苑日本館御殿造園工事		
図面名称	撤去詳細図-1		
縮 尺	作 成 日	図面番号	
図示	令和8年7月	7	
環境省 新宿御苑管理事務所			

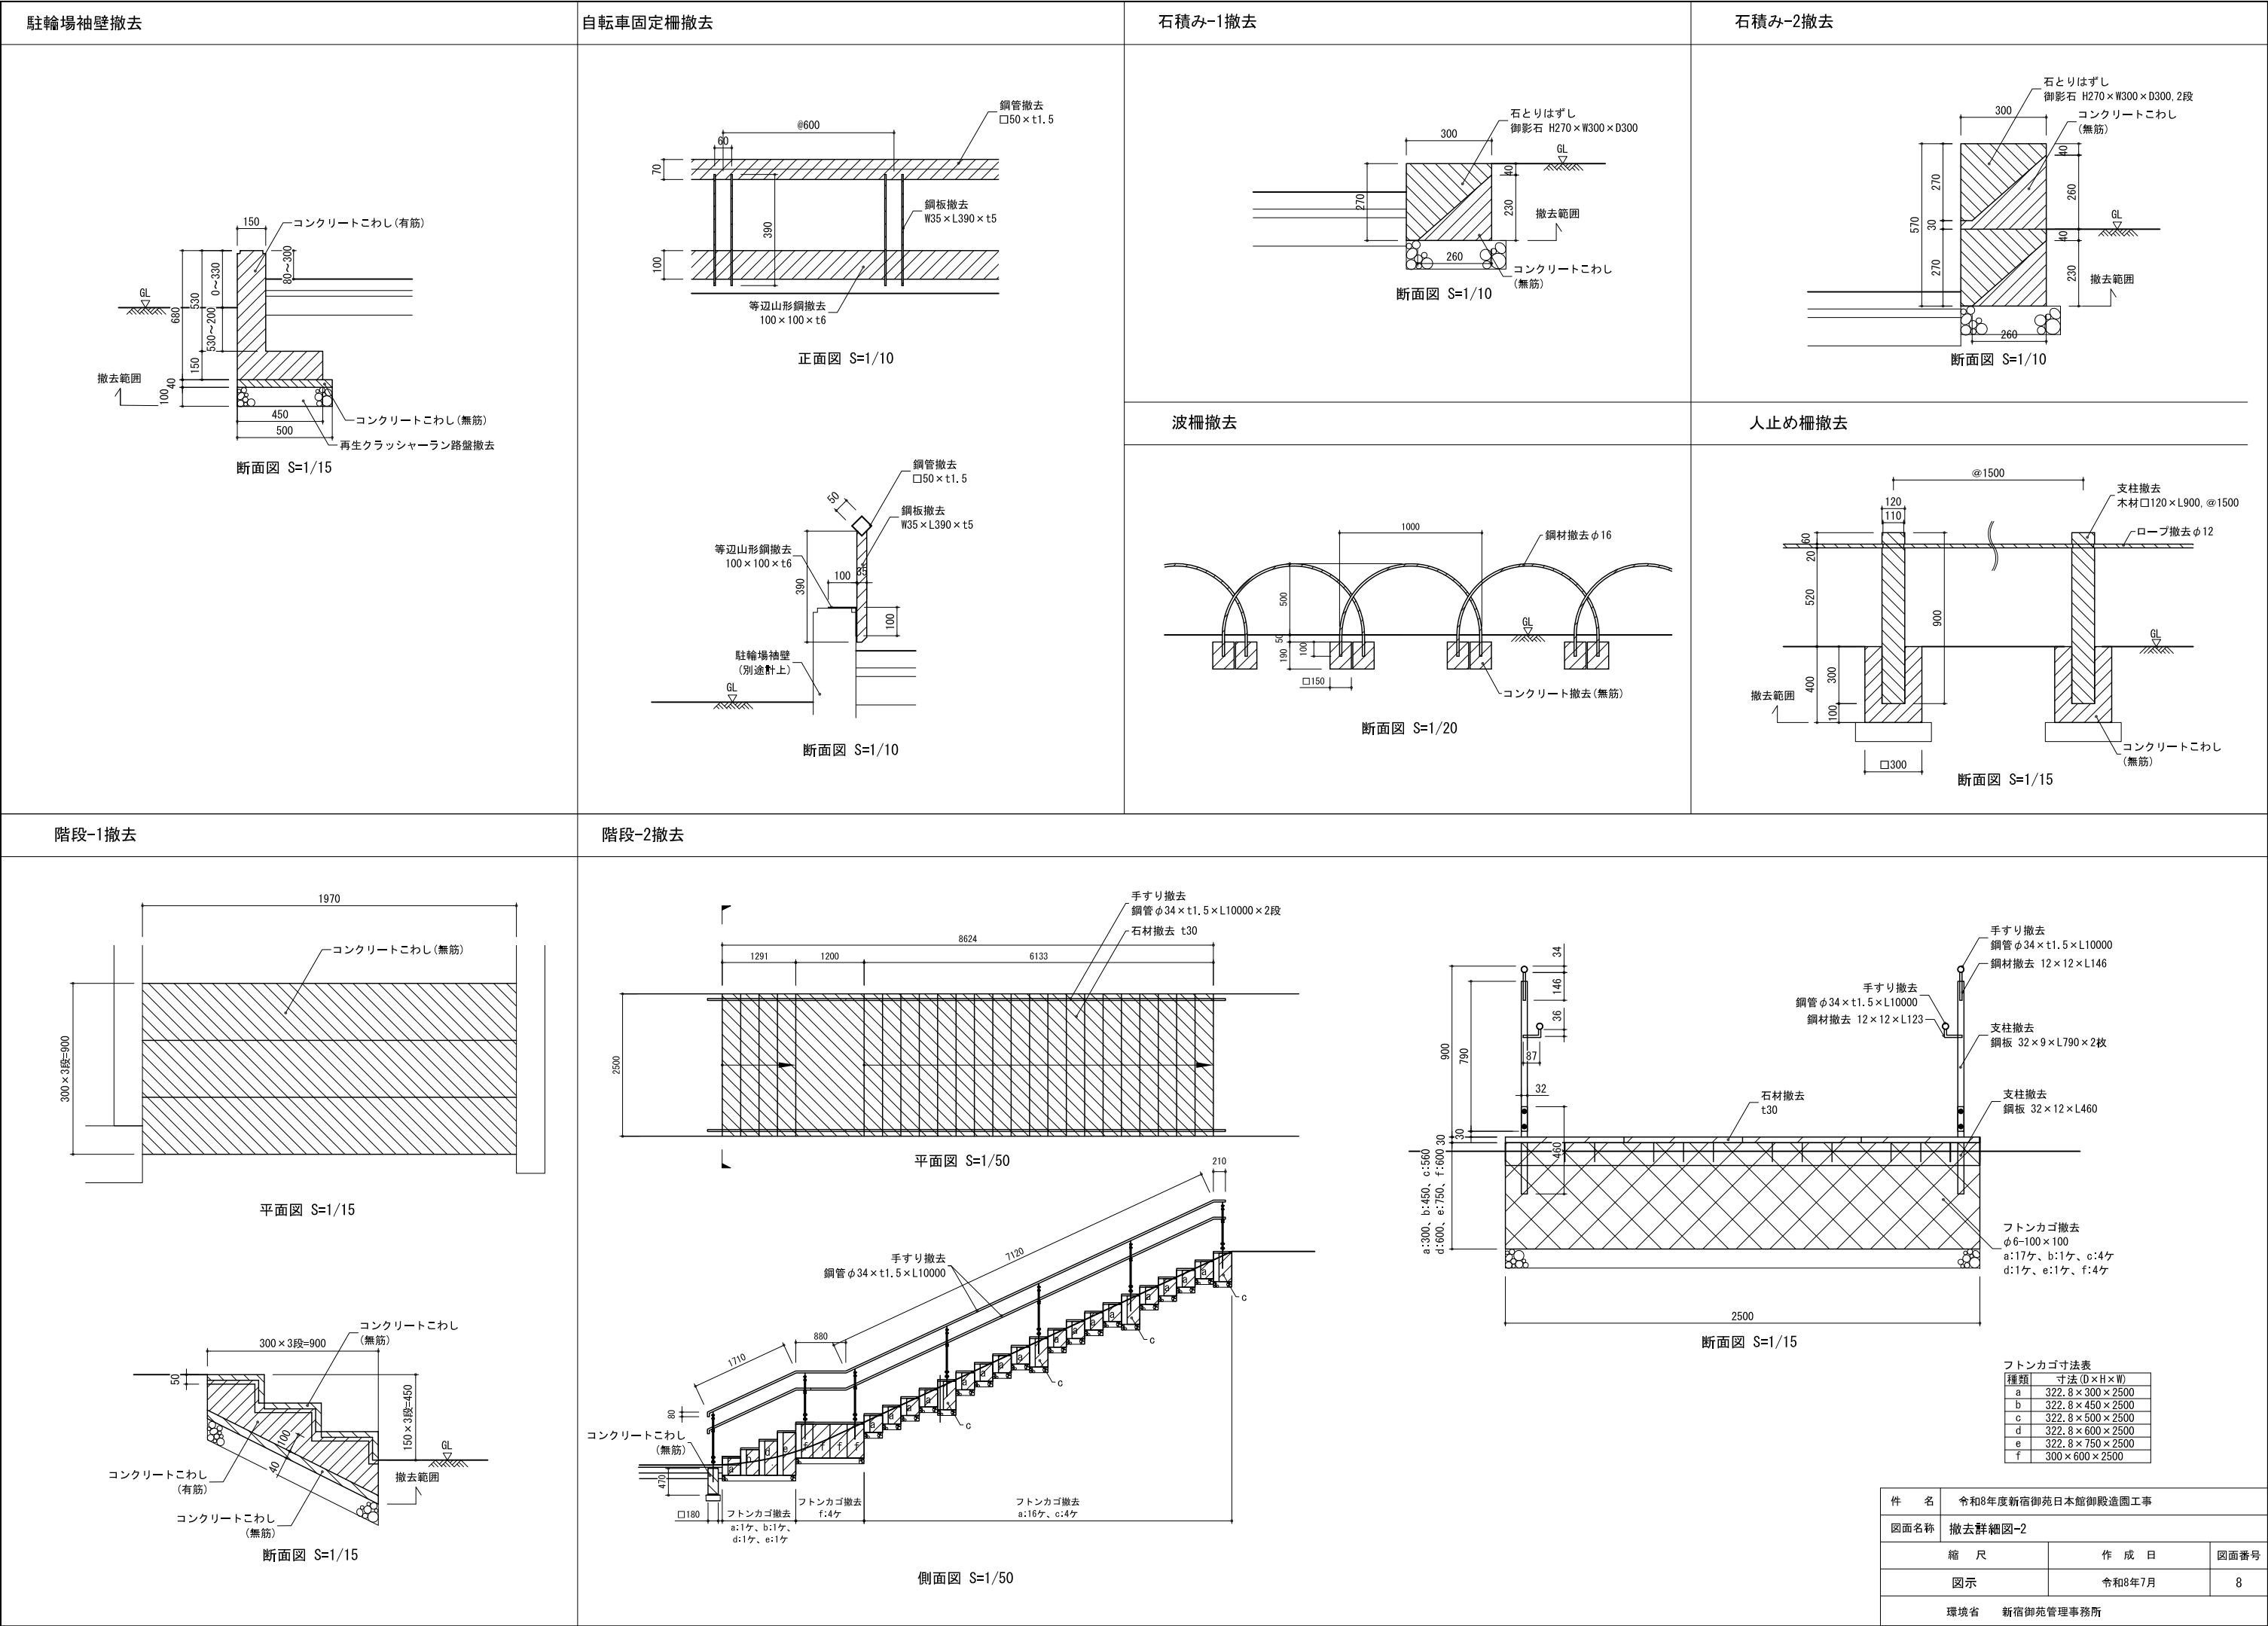

フェンス撤去

正面図 S=1/15

断面図 S=1/15

The image contains two technical drawings of a steel reinforcement structure, labeled '正面図 S=1/15' (Front View S=1/15) and '断面図 S=1/15' (Cross-section View S=1/15).

正面図 S=1/15 (Front View):

- Overall width: 2000 mm (divided into three 2000 mm segments).
- Overall height: 1770 mm (divided into 1500 mm and 270 mm segments).
- Reinforcement details:
 - 縦筋撤去 (Vertical reinforcement removal): 鋼管 50 × 26 × t1.6t, 2ヶ (2 pieces of 50mm diameter, 26mm wall thickness steel pipe).
 - 格子撤去 (Grid removal): 鋼管 28 × 18 × t1.0, @100 (28mm diameter, 18mm wall thickness steel pipe, 100mm spacing).
 - 柱撤去 (Column removal): 鋼管 60 × 30 × t1.6 × L1770 @2000 (60mm diameter, 30mm wall thickness steel pipe, L1770 length, 2000mm spacing).
- Base details:
 - Concrete removal (無筋) (Reinforcement-free concrete removal) area.
 - Dimensions: 270 mm (height), 450 mm (width), 30 mm (thickness).
 - Reinforcement layout: 250 mm (width), 350 mm (width).

断面図 S=1/15 (Cross-section View):

- Overall height: 1770 mm (divided into 1400 mm and 270 mm segments).
- Reinforcement details:
 - 縦筋撤去 (Vertical reinforcement removal): 鋼管 50 × 26 × t1.6t, 2ヶ (2 pieces of 50mm diameter, 26mm wall thickness steel pipe).
 - 格子撤去 (Grid removal): 鋼管 28 × 18 × t1.0, @100 (28mm diameter, 18mm wall thickness steel pipe, 100mm spacing).
 - 柱撤去 (Column removal): 鋼管 60 × 30 × t1.6 × L1770 @2000 (60mm diameter, 30mm wall thickness steel pipe, L1770 length, 2000mm spacing).
- Base details:
 - Concrete removal (無筋) (Reinforcement-free concrete removal) area.
 - Dimensions: 270 mm (height), 450 mm (width), 30 mm (thickness).
 - Reinforcement layout: 250 mm (width), 350 mm (width).

門扉撤去

平面図 S=1/15

正面図 S=1/15

件名	令和8年度新宿御苑日本館御殿造園工事		
図面名称	撤去詳細図-3		
縮尺	作成日	図面番号	
図示	令和8年7月	9	
環境省 新宿御苑管理事務所			


件 名	令和8年度新宿御苑日本館御殿造園工事		
図面名称	撤去詳細図-3		
	縮 尺	作 成 日	図面番号
	図示	令和8年7月	9
環境省	新宿御苑管理事務所		

サイン-1撤去	サイン-2撤去	サイン-3撤去	サイン-4撤去																				
断面図 S=1/20	断面図 S=1/20	断面図 S=1/20	断面図 S=1/20																				
サイン-5撤去	サイン-6撤去	サイン-7撤去																					
断面図 S=1/20	正面図 S=1/20 断面図 S=1/20	断面図 S=1/20 <table><tr><td>件 名</td><td colspan="3">令和8年度新宿御苑日本館御殿造園工事</td></tr><tr><td>図面名称</td><td colspan="3">撤去詳細図-4</td></tr><tr><td>縮 尺</td><td>作 成 日</td><td colspan="2">図面番号</td></tr><tr><td>図示</td><td>令和8年7月</td><td colspan="2">10</td></tr><tr><td colspan="4">環境省 新宿御苑管理事務所</td></tr></table>		件 名	令和8年度新宿御苑日本館御殿造園工事			図面名称	撤去詳細図-4			縮 尺	作 成 日	図面番号		図示	令和8年7月	10		環境省 新宿御苑管理事務所			
件 名	令和8年度新宿御苑日本館御殿造園工事																						
図面名称	撤去詳細図-4																						
縮 尺	作 成 日	図面番号																					
図示	令和8年7月	10																					
環境省 新宿御苑管理事務所																							

小舗石側溝撤去 断面図 S=1/10	L型側溝-1撤去 断面図 S=1/10	L型側溝-2撤去 断面図 S=1/10	L型側溝-3撤去 断面図 S=1/10																				
皿型側溝撤去 断面図 S=1/10	横断側溝撤去 断面図 S=1/10	排水管撤去 断面図 S=1/10																					
柵蓋-1撤去 断面図 S=1/10	柵蓋-2撤去 断面図 S=1/10	柵蓋-3撤去 断面図 S=1/10	柵蓋-4撤去 断面図 S=1/10																				
			<table border="1"> <tr> <td>件名</td> <td colspan="3">令和8年度新宿御苑日本館御殿造園工事</td> </tr> <tr> <td>図面名称</td> <td colspan="3">撤去詳細図-5</td> </tr> <tr> <td>縮尺</td> <td>作成日</td> <td colspan="2">図面番号</td> </tr> <tr> <td>図示</td> <td>令和8年7月</td> <td colspan="2">11</td> </tr> <tr> <td colspan="4">環境省 新宿御苑管理事務所</td> </tr> </table>	件名	令和8年度新宿御苑日本館御殿造園工事			図面名称	撤去詳細図-5			縮尺	作成日	図面番号		図示	令和8年7月	11		環境省 新宿御苑管理事務所			
件名	令和8年度新宿御苑日本館御殿造園工事																						
図面名称	撤去詳細図-5																						
縮尺	作成日	図面番号																					
図示	令和8年7月	11																					
環境省 新宿御苑管理事務所																							


L型側溝柵-1撤去	L型側溝柵-2撤去	皿型側溝柵撤去	柵撤去
断面図 S=1/5	断面図 S=1/5	断面図 S=1/5	断面図 S=1/10
			件名 令和8年度新宿御苑日本館御殿造園工事 図面名称 撤去詳細図-6 縮尺 作成日 図面番号 図示 令和8年7月 12 環境省 新宿御苑管理事務所

サイン-8移設 立面図 S=1/20 ・移設先は監督の指示に従うこと。	ゴミ箱-1移設 立面図 S=1/10 ・移設先は監督の指示に従うこと。	ゴミ箱-2移設 立面図 S=1/10 ・移設先は監督の指示に従うこと。																					
ベンチ-1移設 立面図 S=1/10 ・移設先は監督の指示に従うこと。	ベンチ-2移設 立面図 S=1/10 ・移設先は監督の指示に従うこと。	ベンチ-3移設 立面図 S=1/10 ・移設先は監督の指示に従うこと。	<table border="1"><tr><td>件名</td><td colspan="3">令和8年度新宿御苑日本館御殿造園工事</td></tr><tr><td>図面名称</td><td colspan="3">移設詳細図</td></tr><tr><td>縮尺</td><td>作成日</td><td colspan="2">図面番号</td></tr><tr><td>図示</td><td>令和8年7月</td><td colspan="2">13</td></tr><tr><td colspan="4">環境省 新宿御苑管理事務所</td></tr></table>	件名	令和8年度新宿御苑日本館御殿造園工事			図面名称	移設詳細図			縮尺	作成日	図面番号		図示	令和8年7月	13		環境省 新宿御苑管理事務所			
件名	令和8年度新宿御苑日本館御殿造園工事																						
図面名称	移設詳細図																						
縮尺	作成日	図面番号																					
図示	令和8年7月	13																					
環境省 新宿御苑管理事務所																							

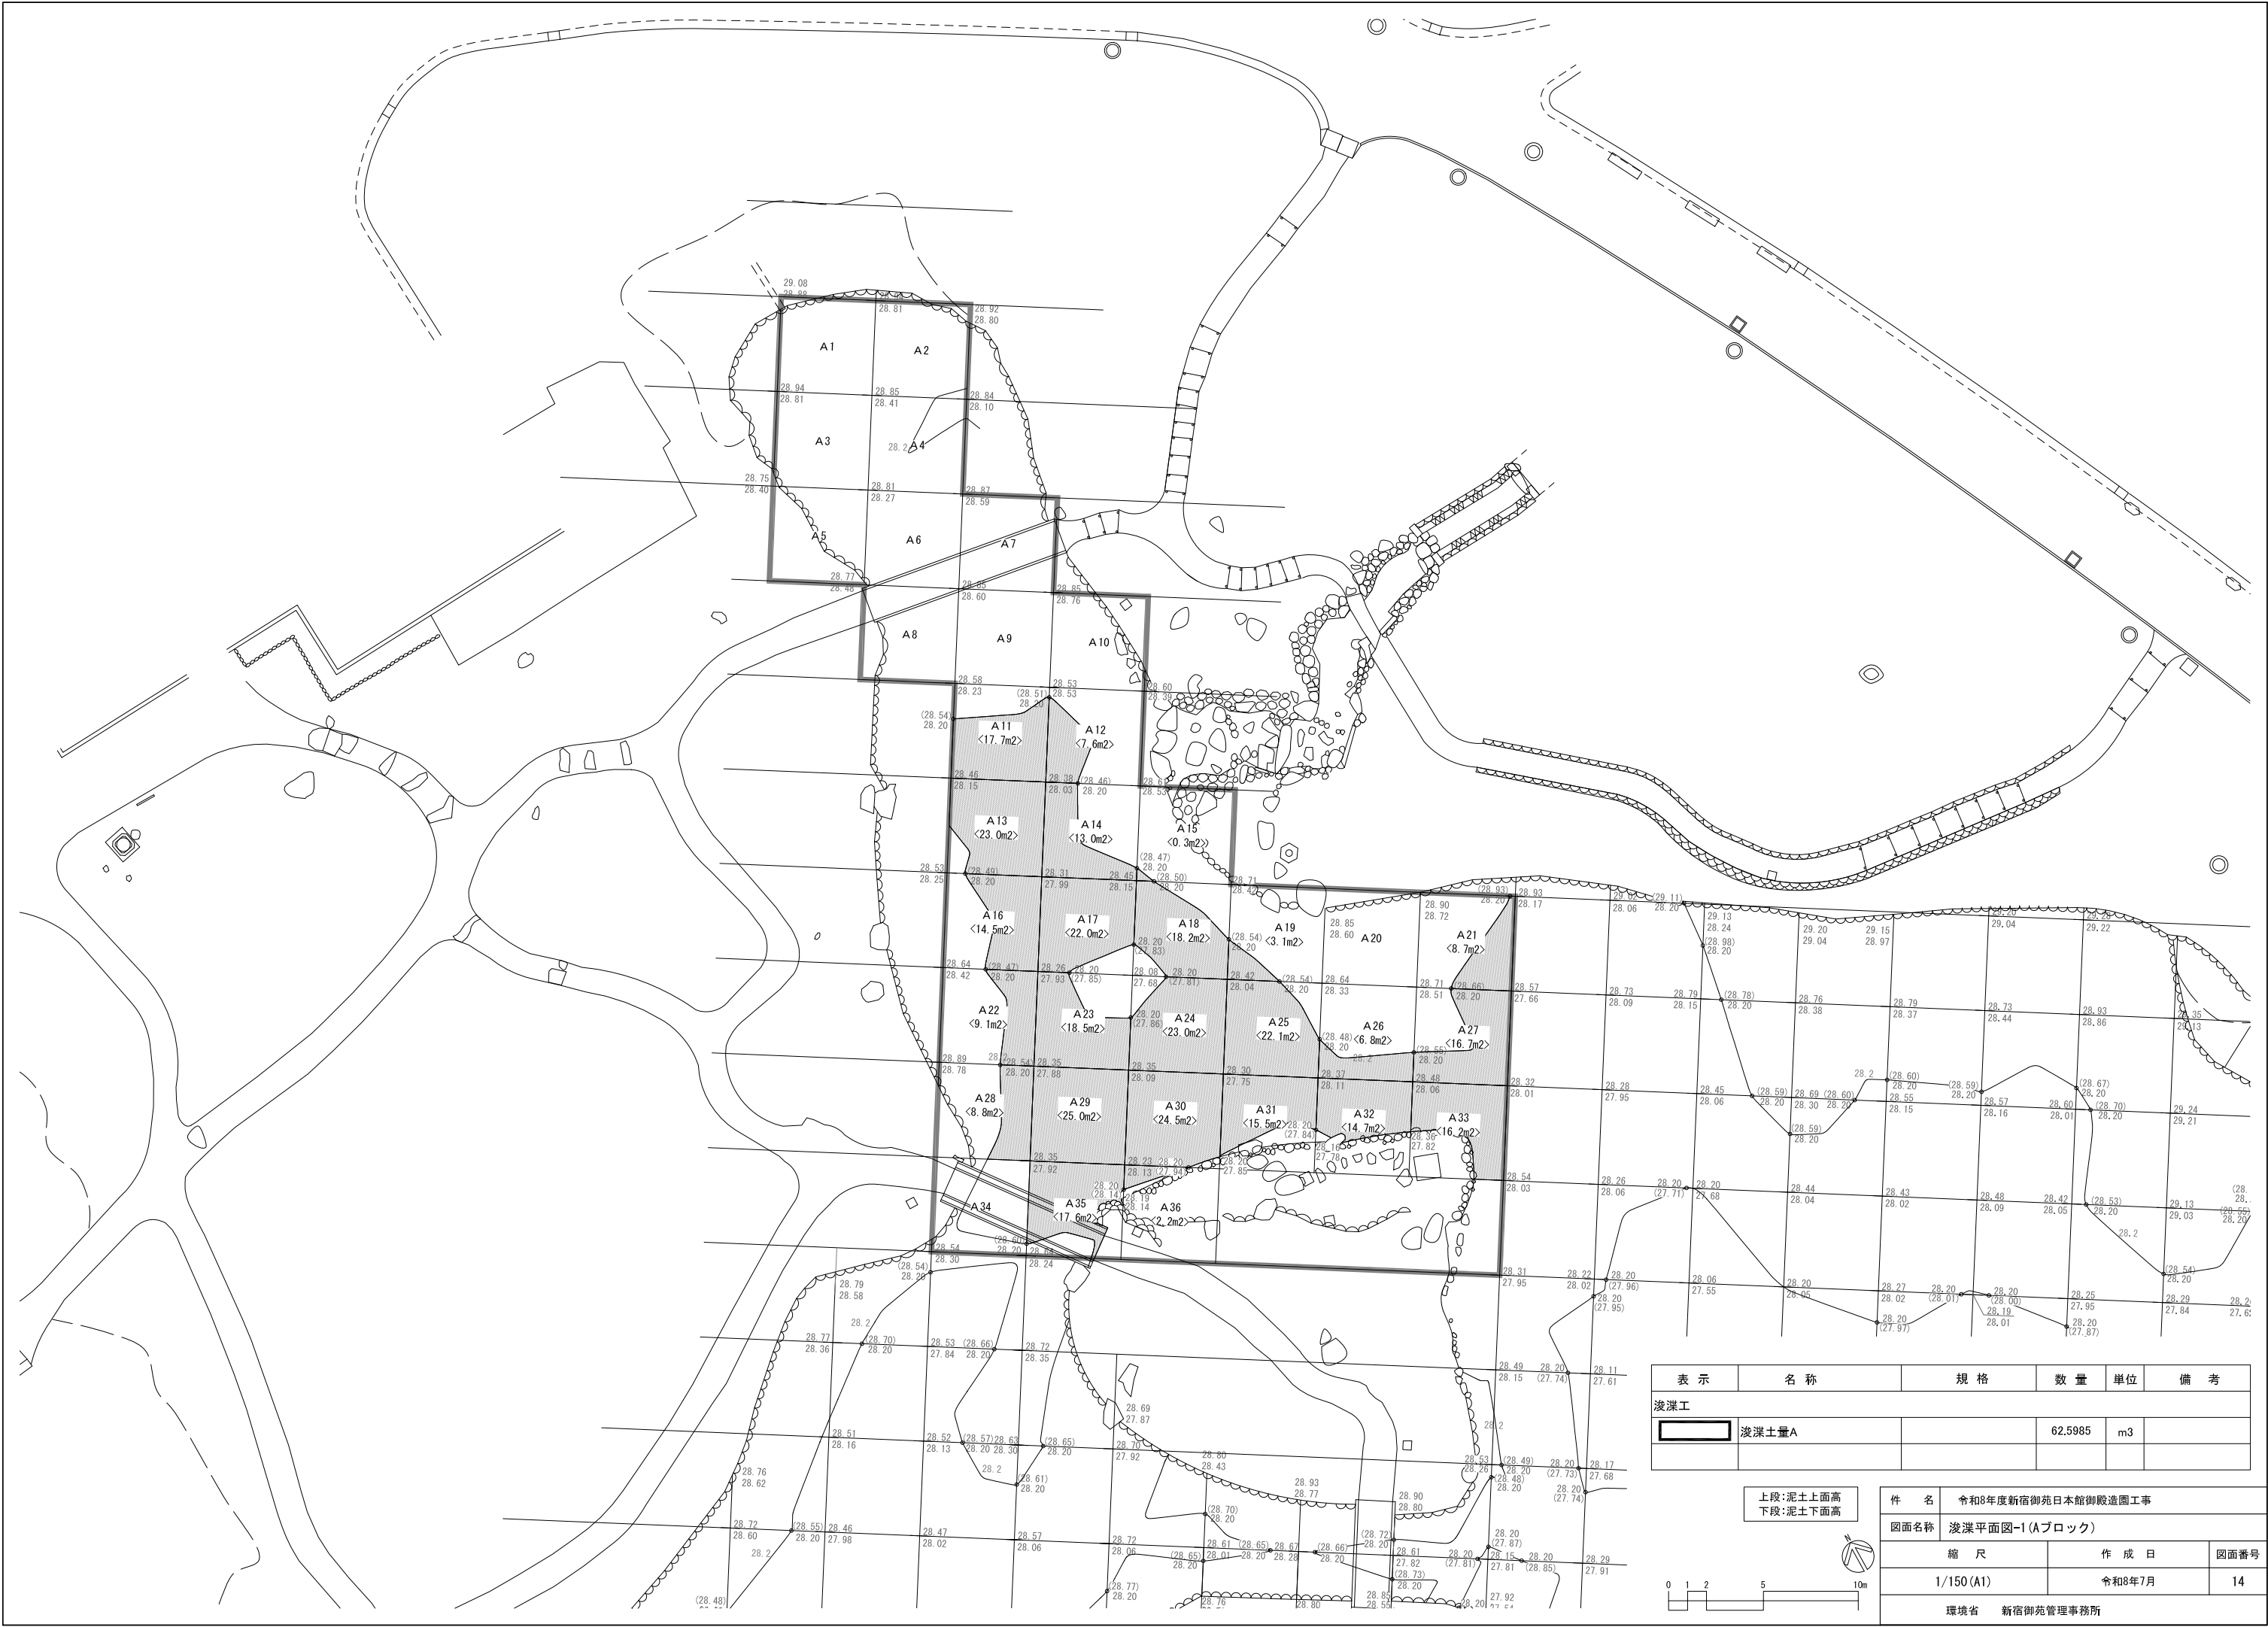

表示	名称	規格	数量	単位	備考
浚渫工					
	浚渫土量A		62.5985	m3	

上段: 泥土上面高
下段: 泥土下面高

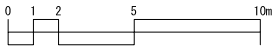

件 名	令和8年度新宿御苑日本館御殿造園工事		
図面名称	浚渫平面図-1 (Aブロック)		
縮 尺	作 成 日		図面番号
1/150 (A1)	令和8年7月		14
環境省	新宿御苑管理事務所		



表示	名称	規格	数量	単位	備考
浚渫工					
	浚渫土量B		227.9139	m3	

上段:泥土上面高
下段:泥土下面高



件 名	令和8年度新宿御苑日本館御殿造園工事		
図面名称	浚渫平面図-2 (Bブロック)		
縮 尺	作 成 日	図面番号	
1/150 (A1)	令和8年7月	15	
環境省 新宿御苑管理事務所			