


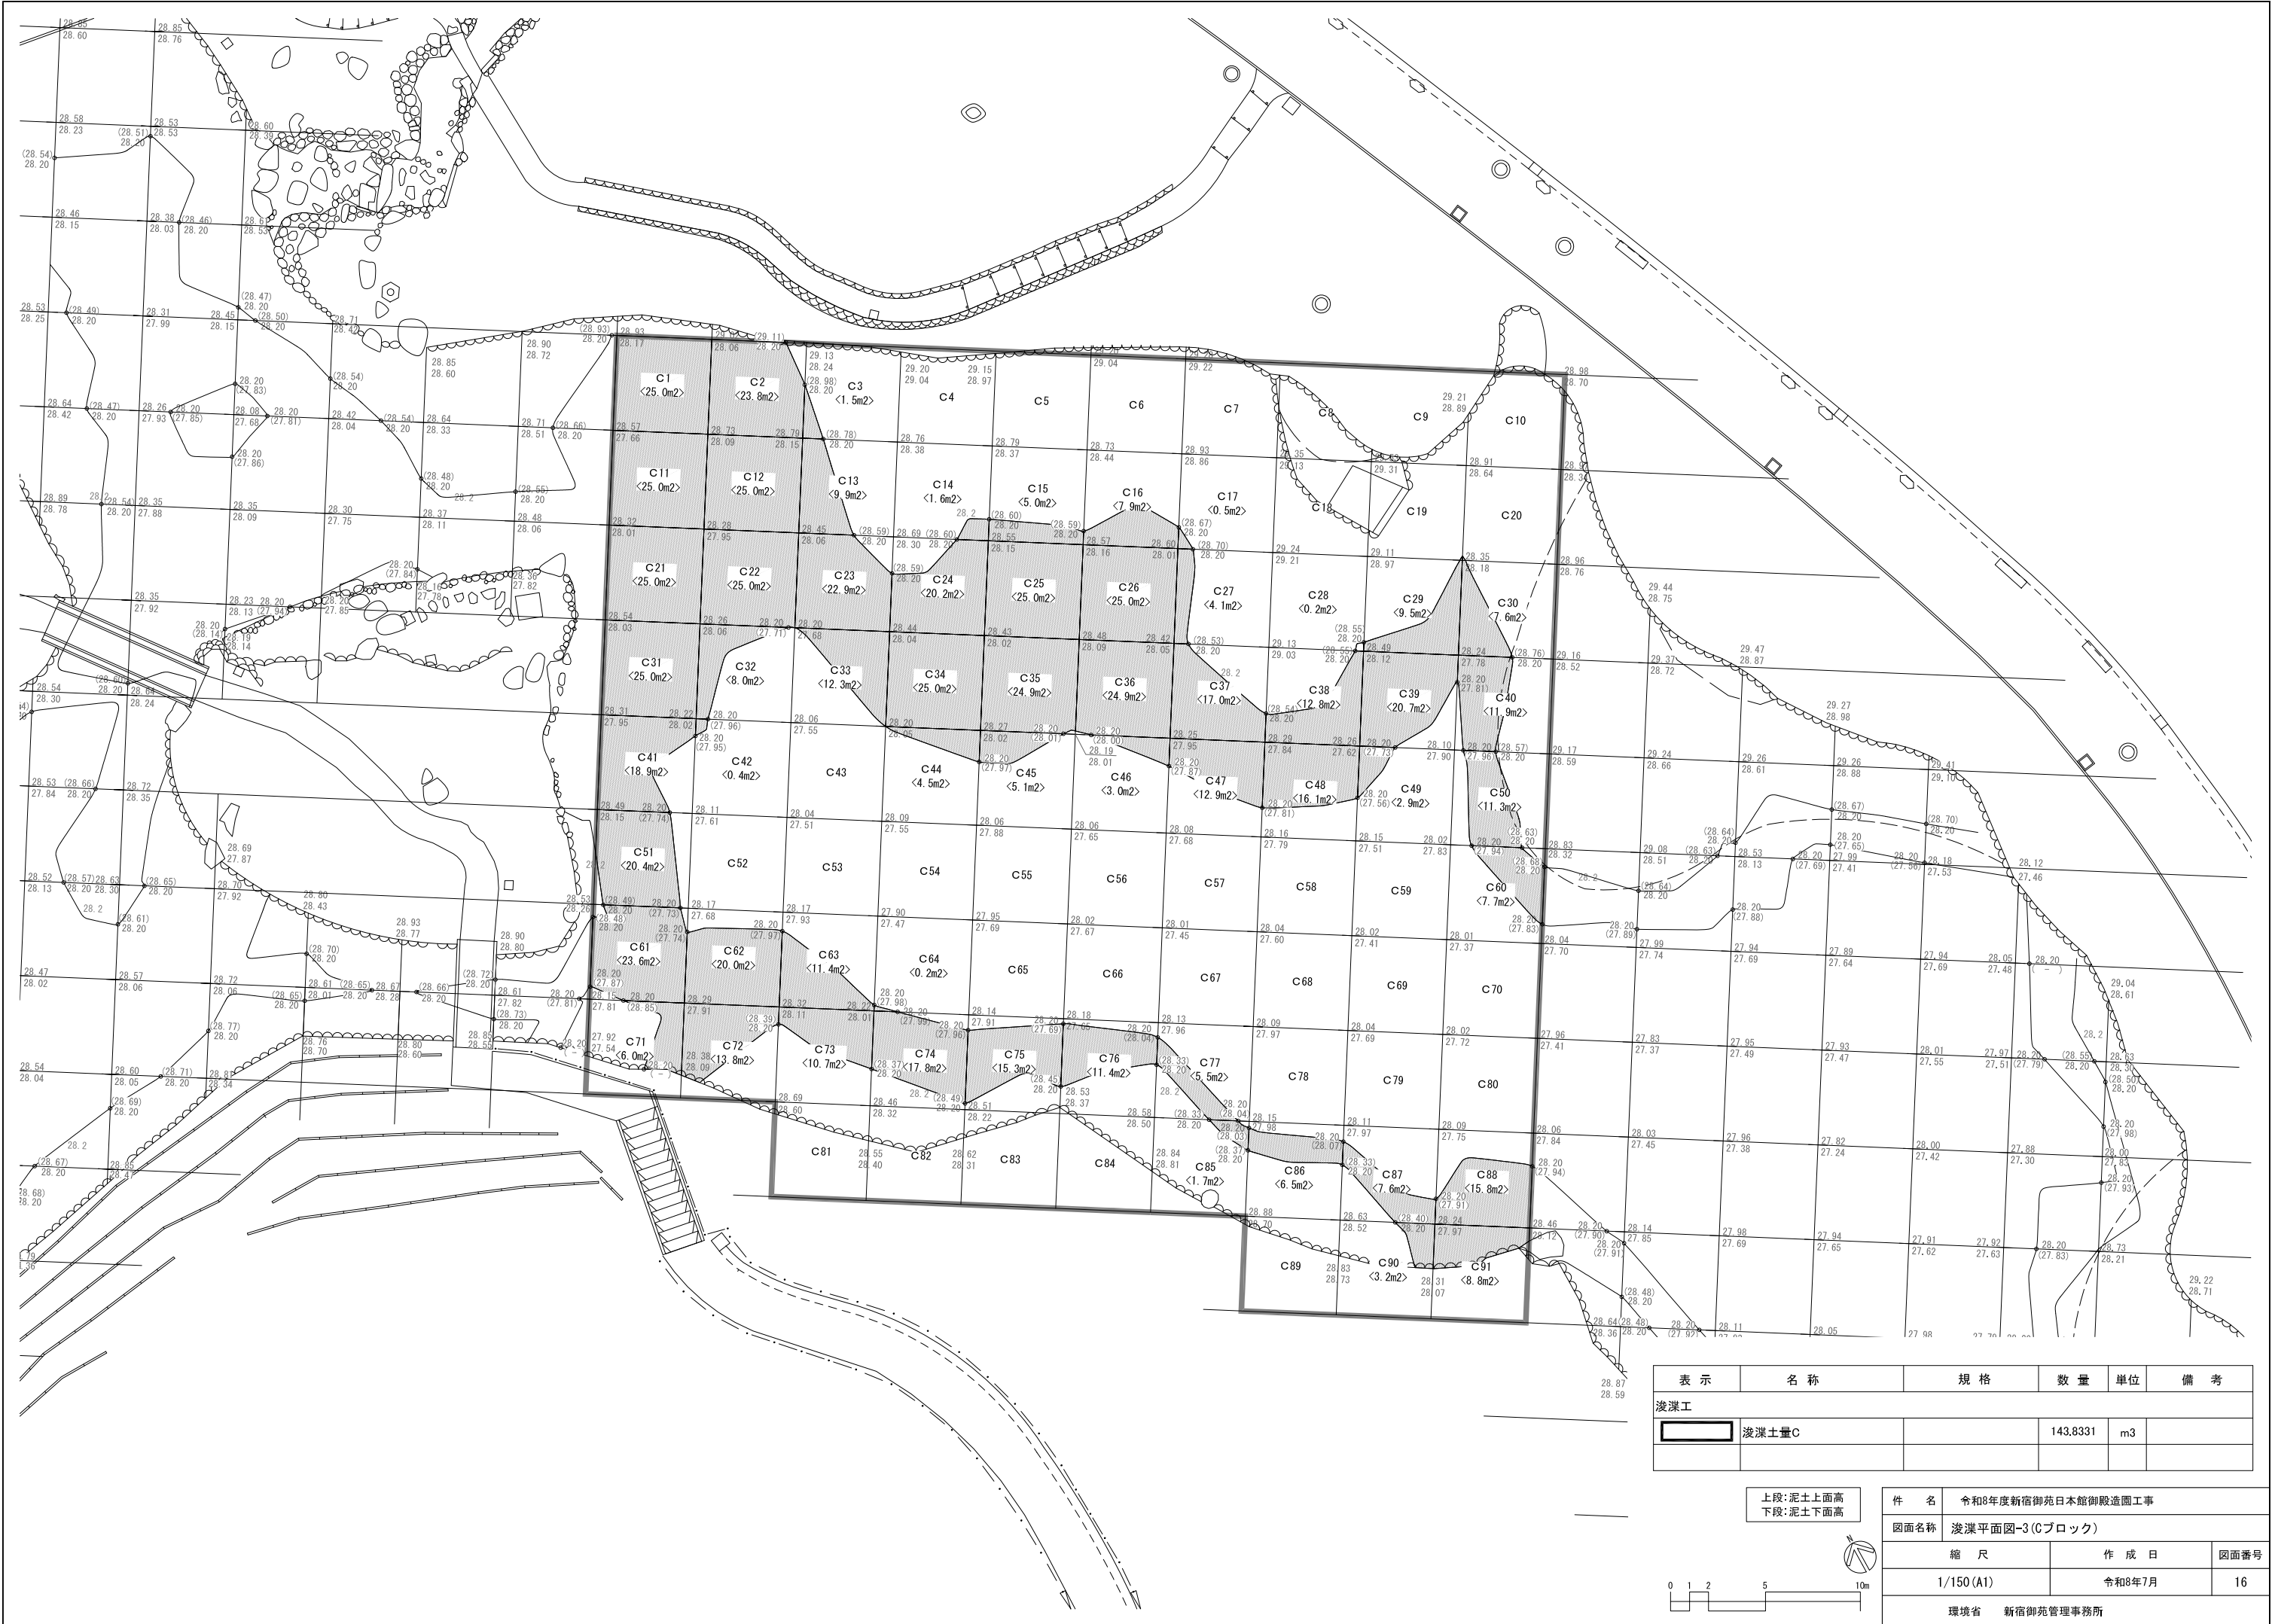


表示	名称	規格	数量	単位	備考
浅瀬工					
	浅瀬土量C		143.8331	m3	

上段: 泥土上面高
下段: 泥土下面高




件名	令和8年度新宿御苑日本館御殿造園工事		
図面名称	浅瀬平面図-3(Cブロック)		
縮尺	作成日	図面番号	
1/150(A1)	令和8年7月	16	
環境省	新宿御苑管理事務所		

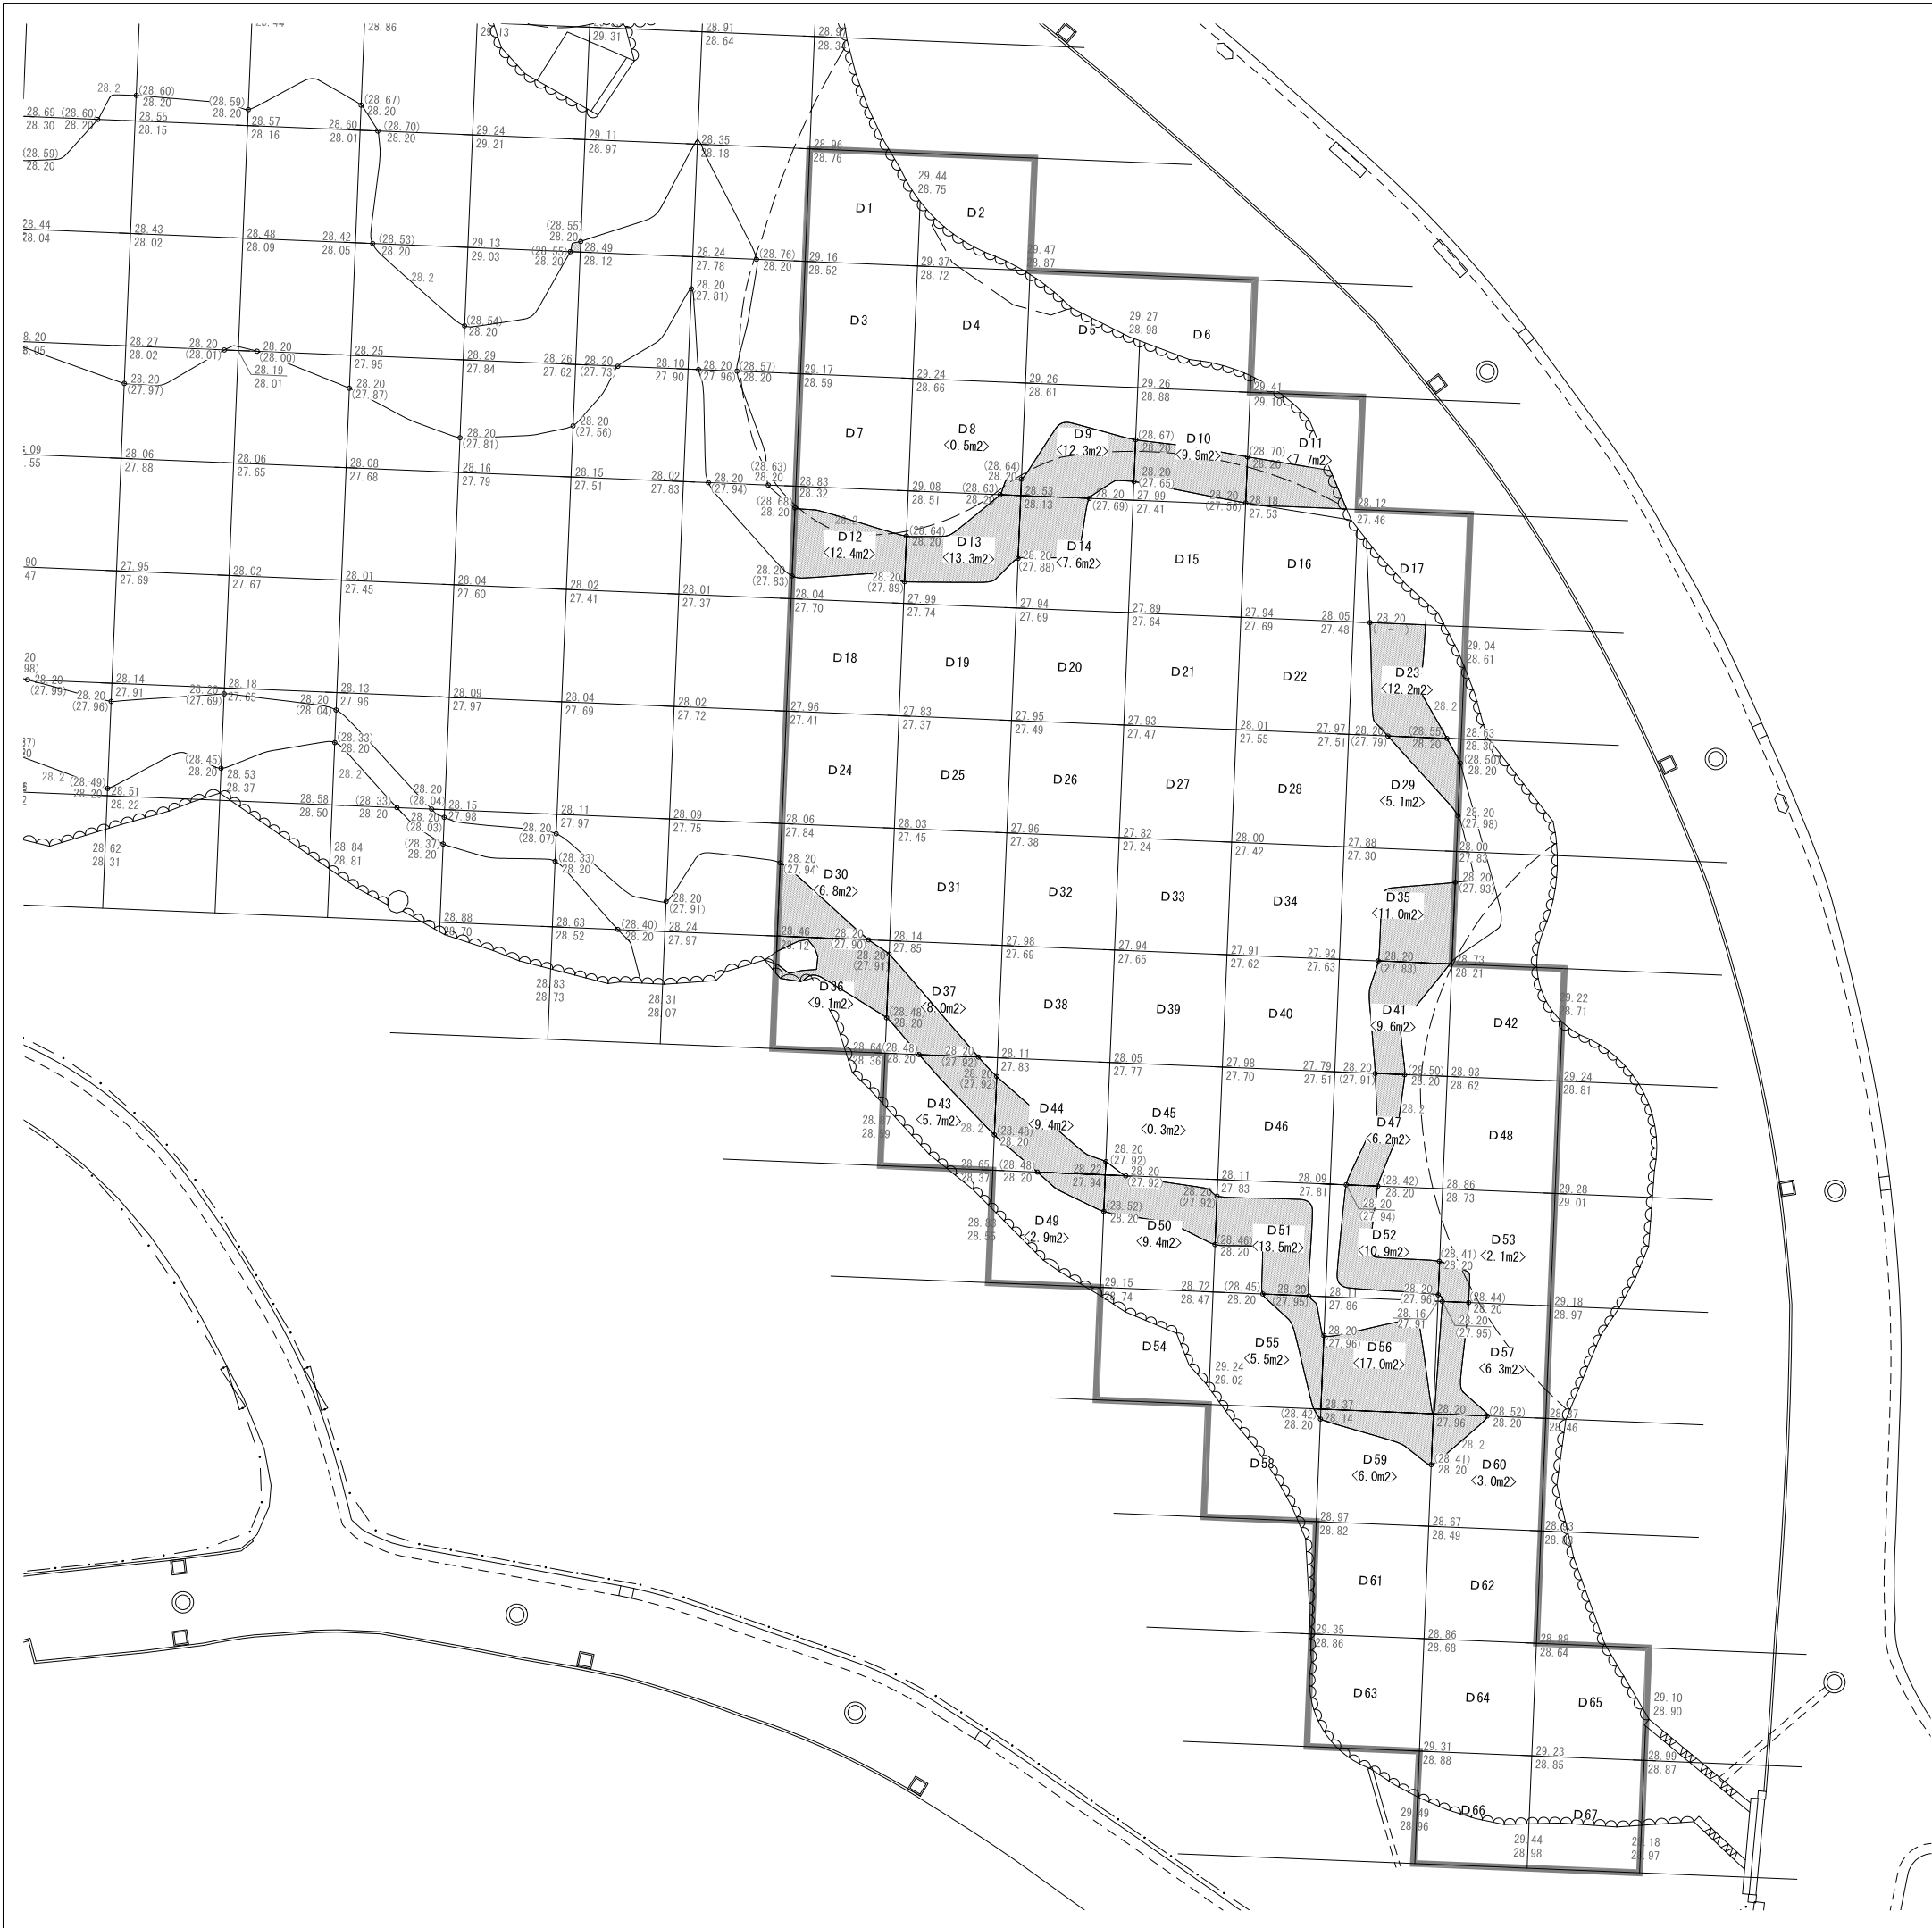

表示	名称	規格	数量	単位	備考
浚渫工					
	浚渫土量D		34,0461	m3	

上段: 泥土上面高
下段: 泥土下面高

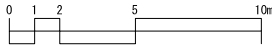

件 名	令和8年度新宿御苑日本館御殿造園工事		
図面名称	浚渫平面図-4 (Dブロック)		
縮 尺	作 成 日	図面番号	
1/150 (A1)	令和8年7月	17	
環境省	新宿御苑管理事務所		