


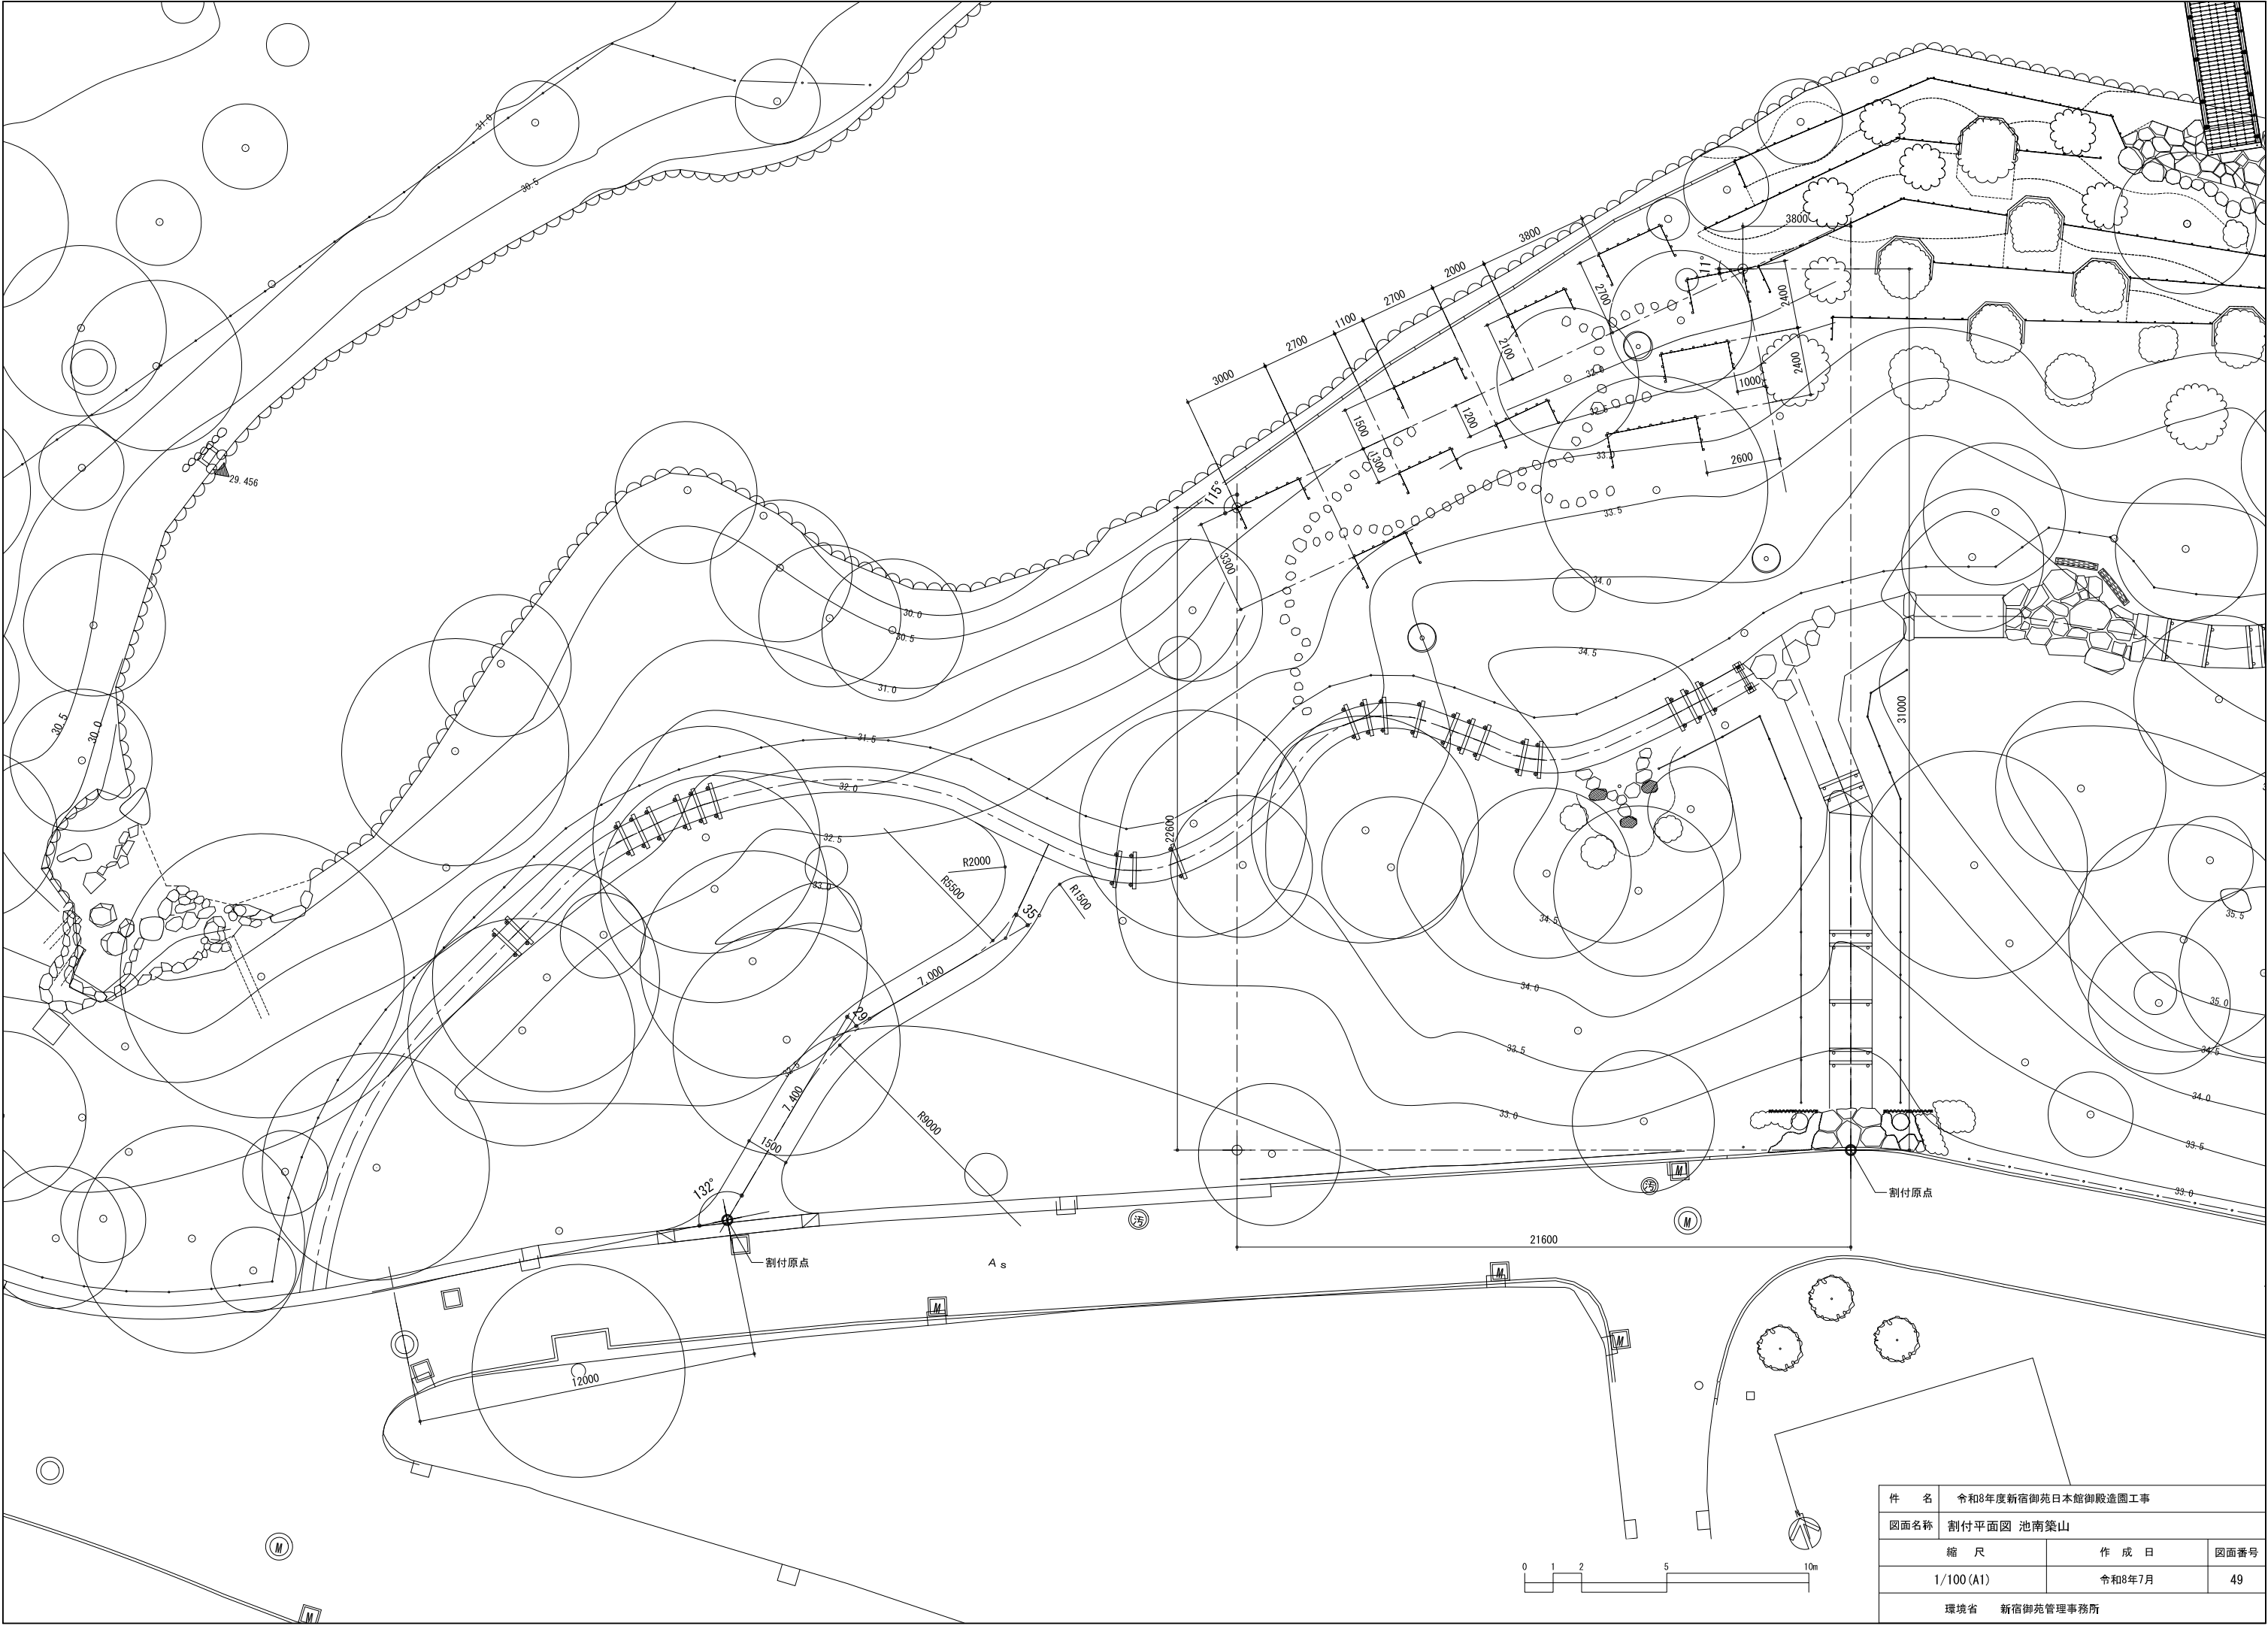
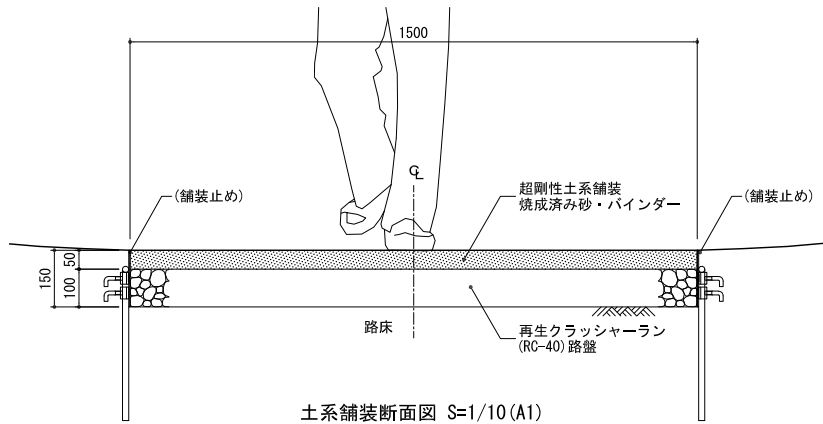


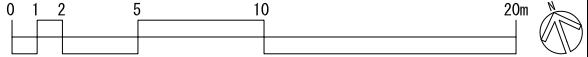


件 名	令和8年度新宿御苑日本館御殿造園工事		
図面名称	割付平面図 池南築山		
縮 尺	作 成 日	図面番号	
1/100 (A1)	令和8年7月	49	
環境省	新宿御苑管理事務所		

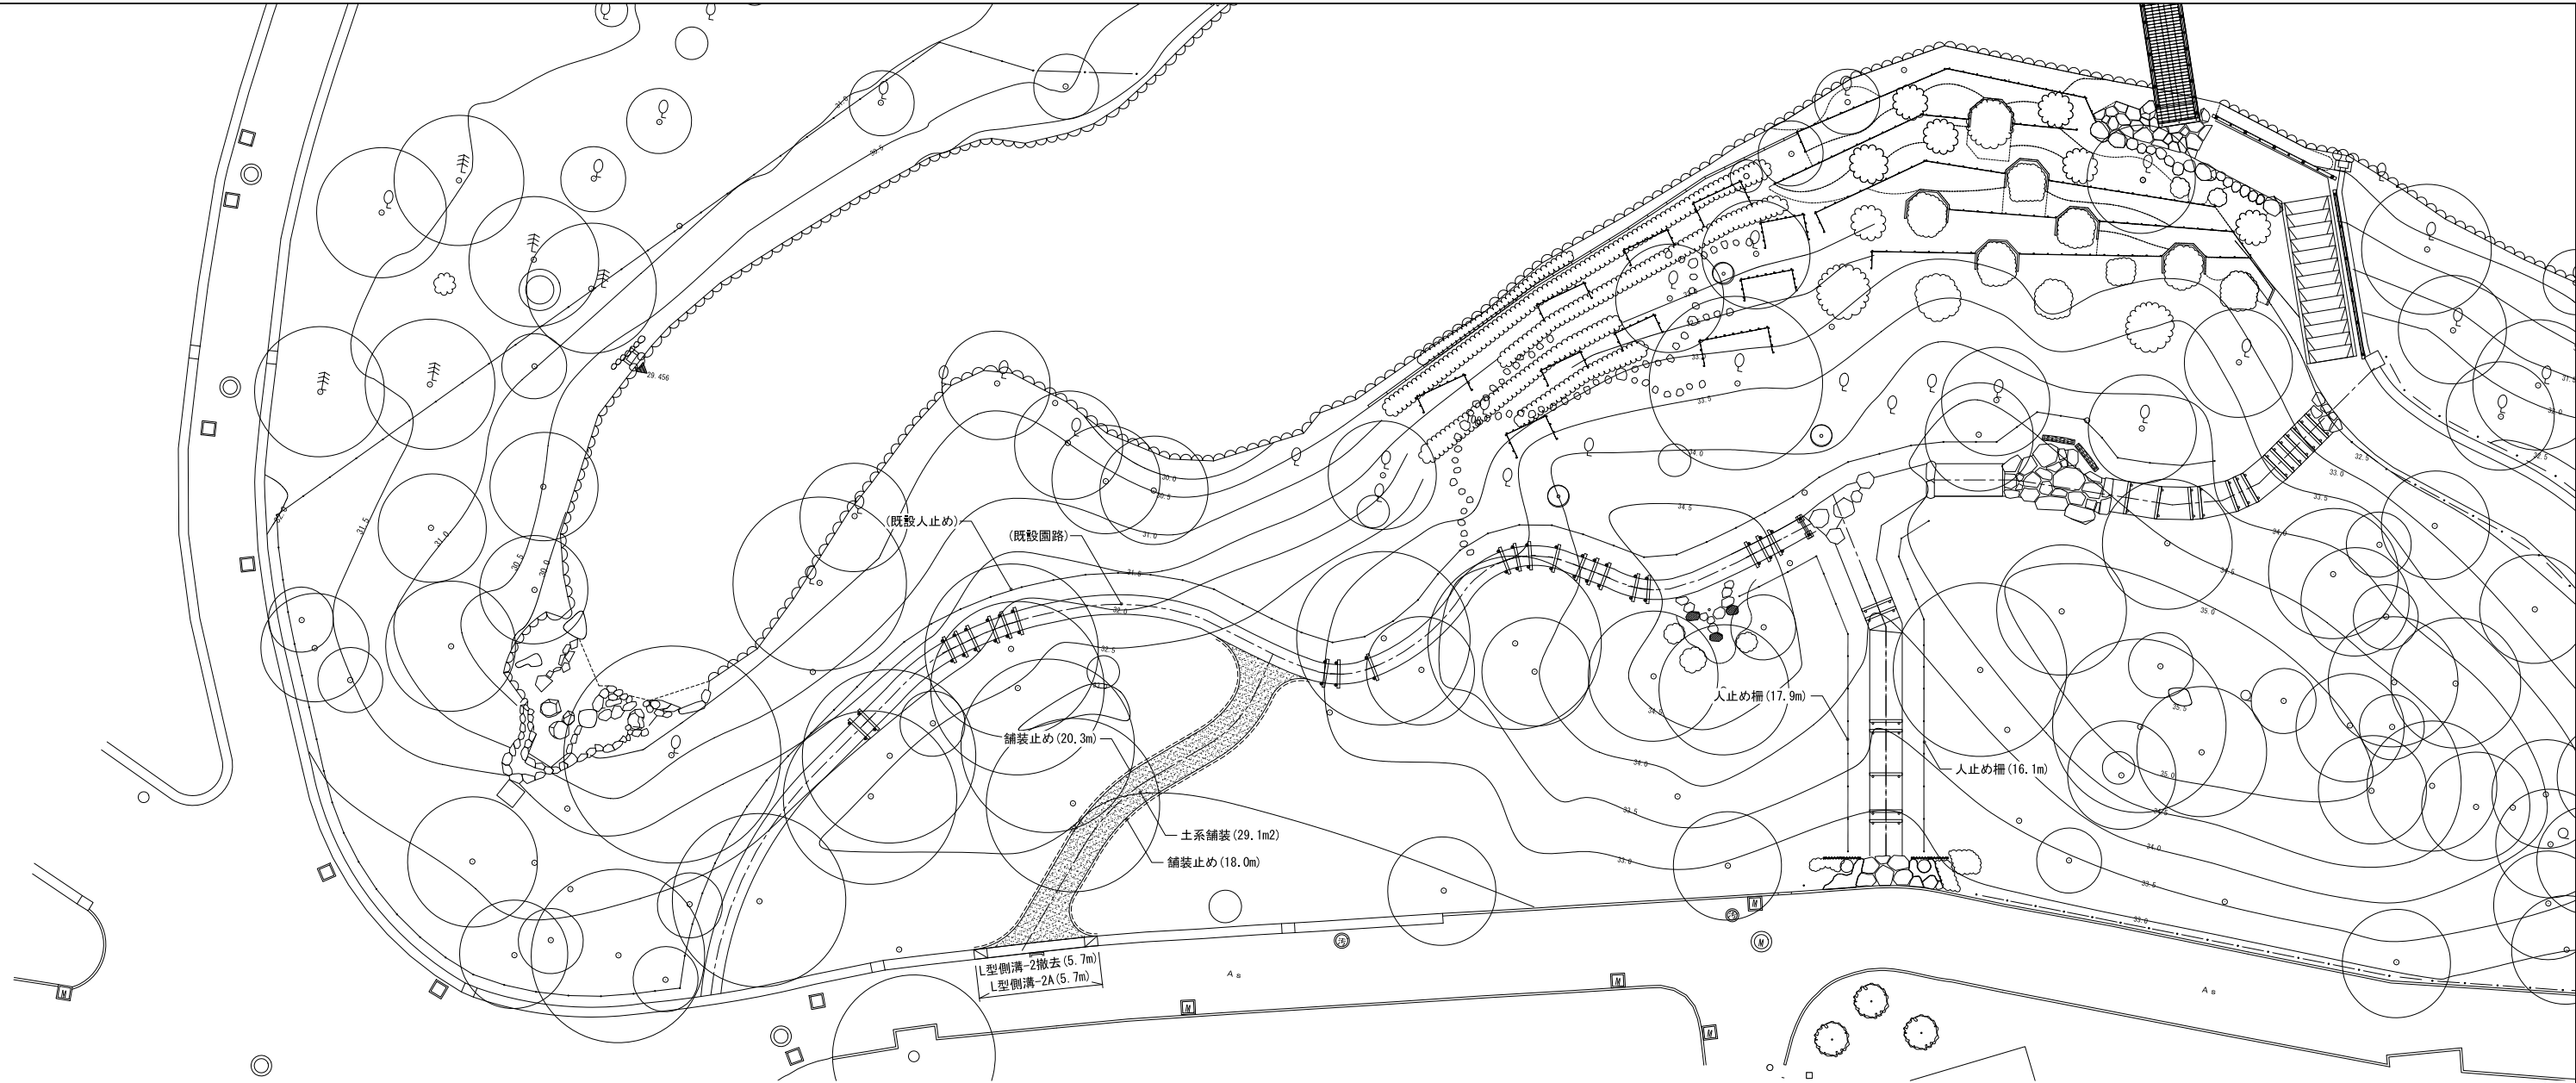

土系舗装断面図 S=1/10 (A1)

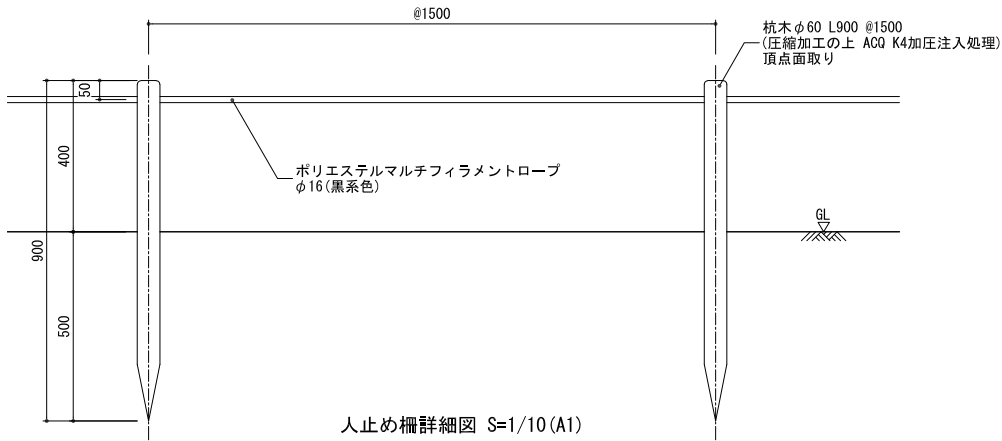


人止め柵詳細図 S=1/10 (A1)

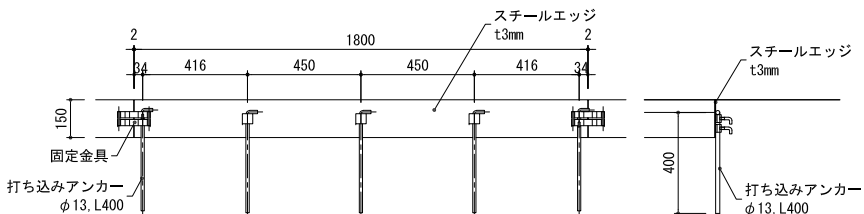


舗装止め正面図 S=1/15

舗装止め断面図 S=1/15

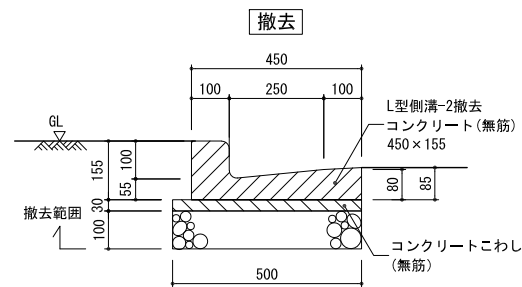

L型側溝-2撤去 断面図 S=1/10

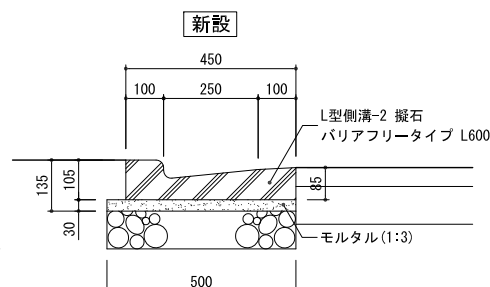

L型側溝-2A 断面図 S=1/10

表示	名称	規格	数量	単位	備考
公園施設等撤去・移設工					
	L型側溝-2撤去	W450	5.7	m	
雨水排水設備工					
	L型側溝-2A	W450 擬石 切下げ	5.7	m	
園路広場工					
	土系舗装	W1500 t150 歩道用	29.1	m2	
	舗装止め	スチールエッジ H150	38.3	m	
管理施設整備工					
	人止め柵	木杭φ60 H0.4 @1.5	34.0	m	

件 名	令和8年度新宿御苑日本館御殿造園工事		
図面名称	施設平面図・詳細図-1 池南築山		
縮 尺	作 成 日		図面番号
1/150(A1)	令和8年7月		50
環境省	新宿御苑管理事務所		




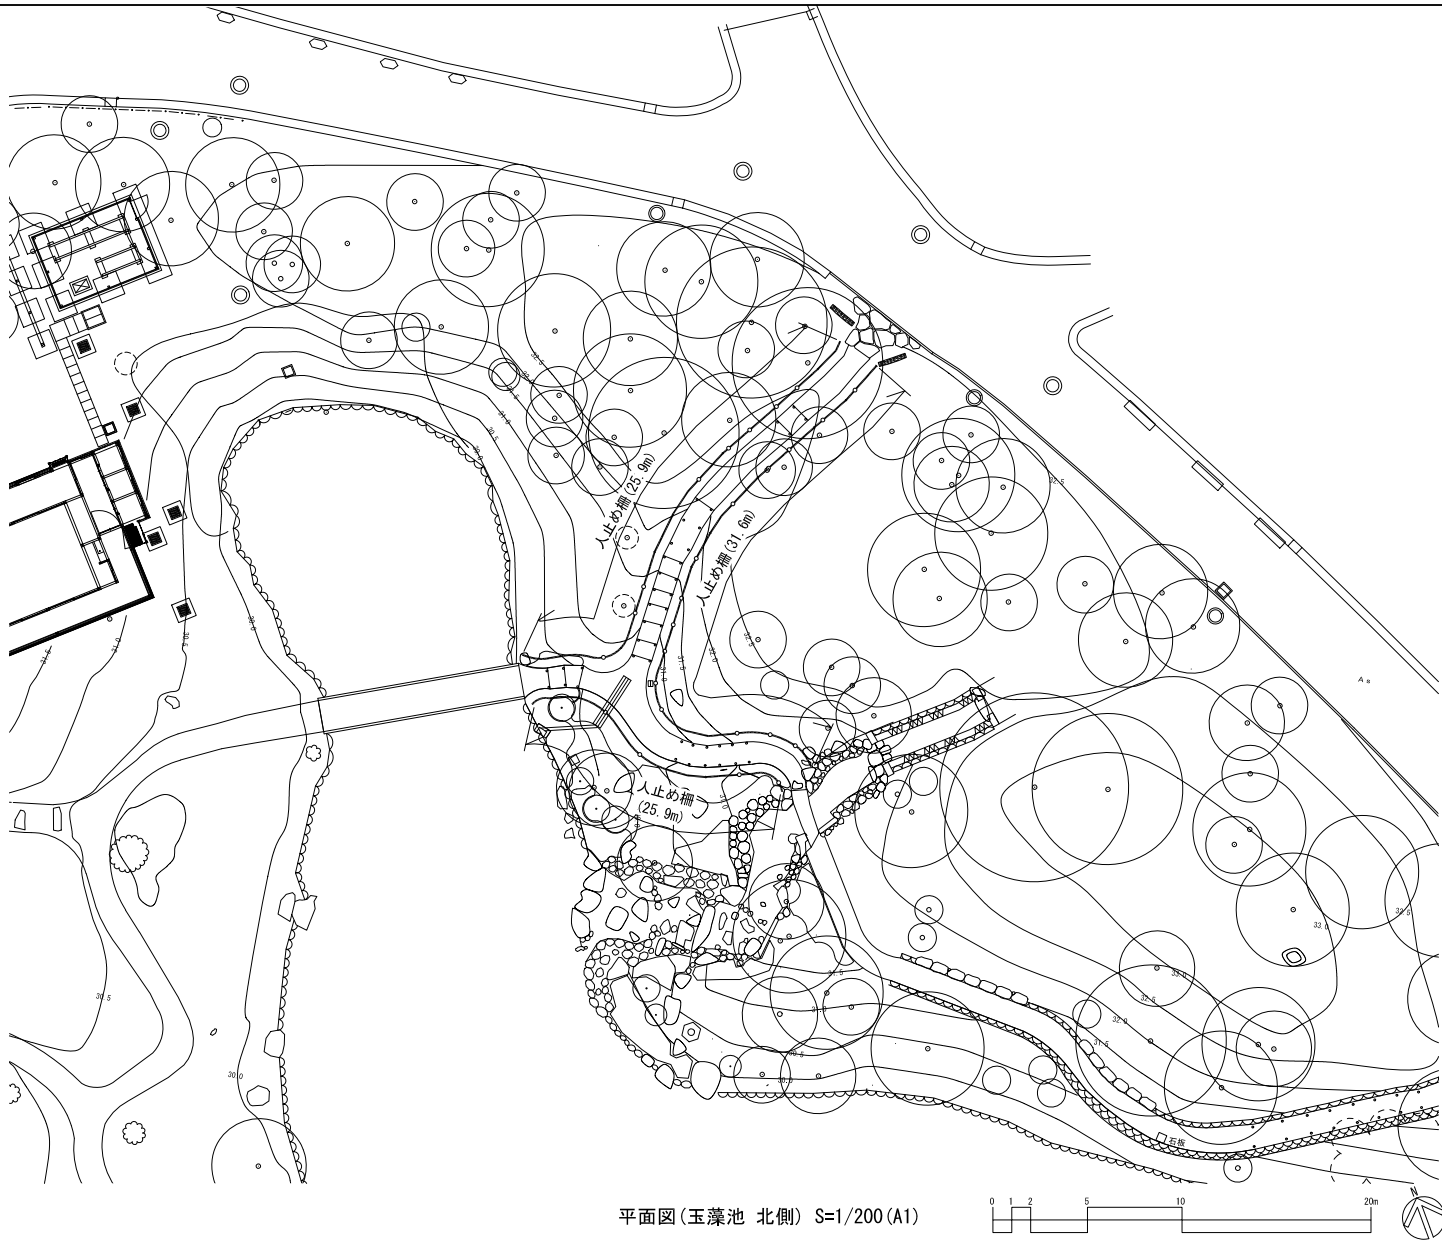


表 示	名 称	規 格	数 量	単 位	備 考
擁壁工					
	土留め	H300	42.8	m	
園路広場整備工					
	飛石	φ 300～700	66	枚	支給材
管理施設整備工					
	人止め柵	木杭φ90 H0.4 @1.5	83.4	m	

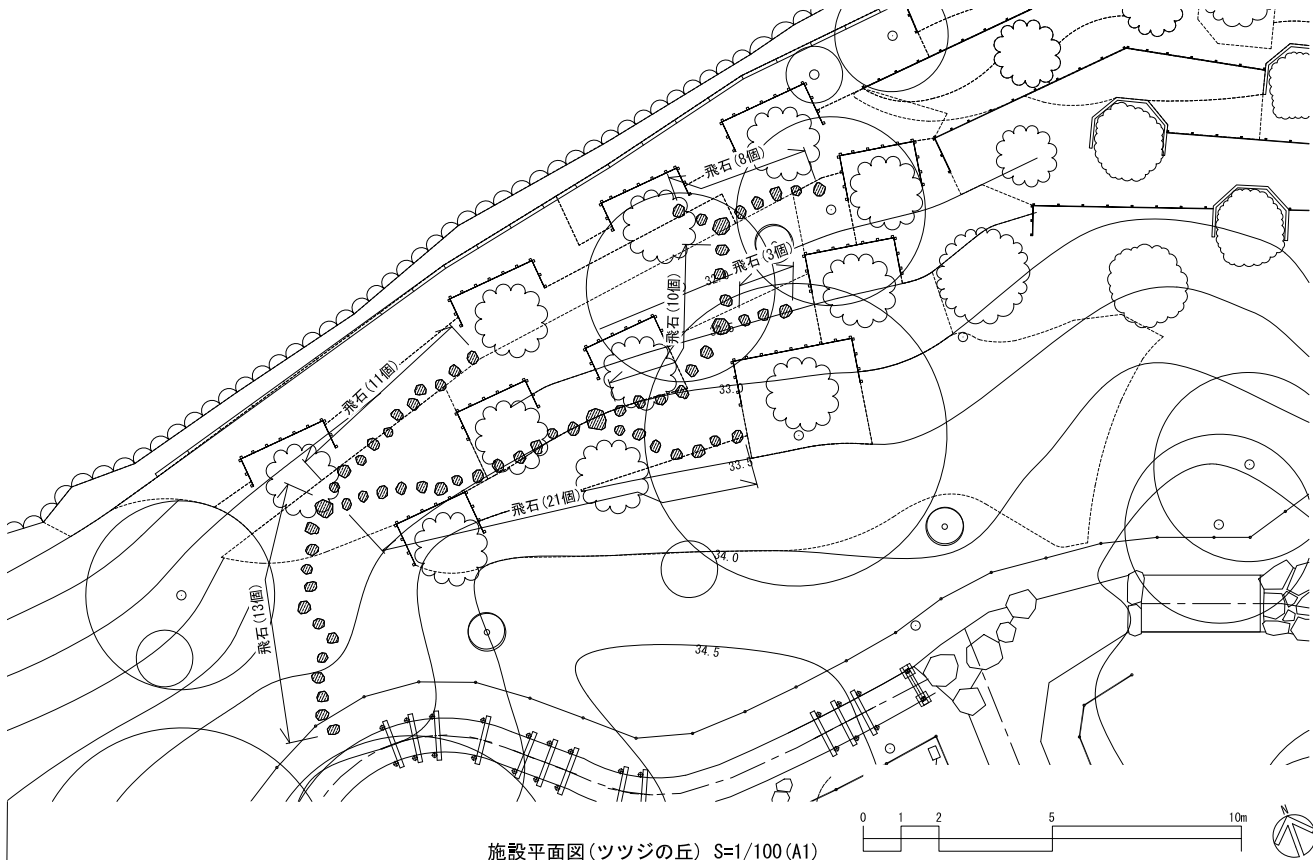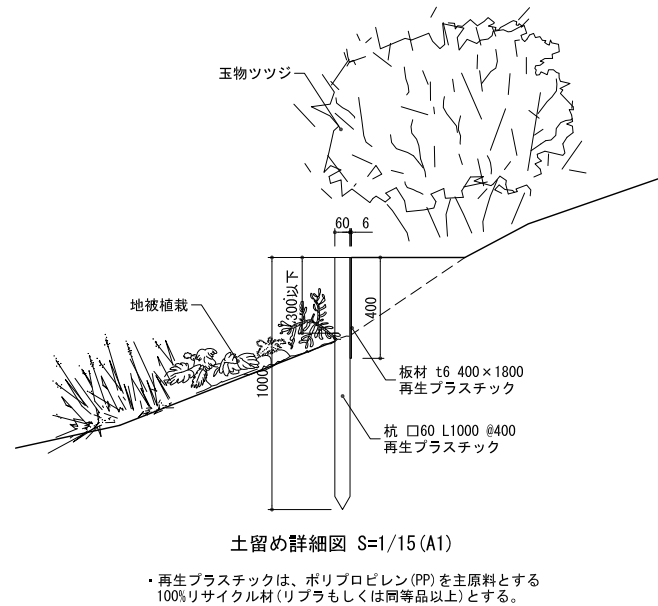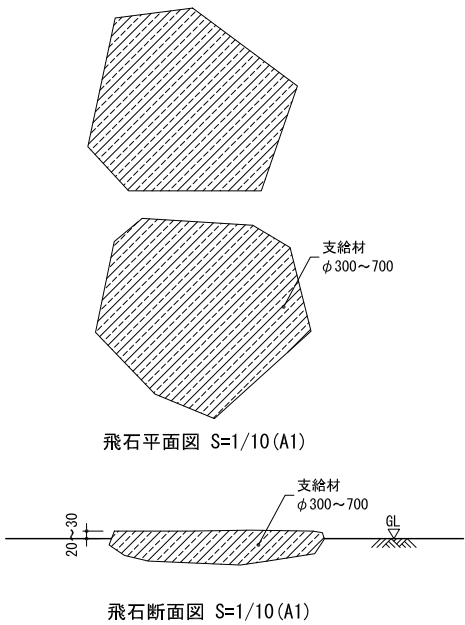

件 名	令和8年度新宿御苑日本館御殿造園工事		
図面名称	施設平面図・詳細図-2 池南築山		
縮 尺		作 成 日	図面番号
図 示		令和8年7月	51
環境省	新宿御苑管理事務所		




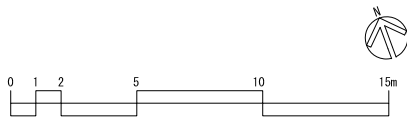



表 示	名 称	規 格	数 量	単 位	備 考
公園施設等撤去・移設工					
	透水性脱色アスファルト舗装-1撤去	表層t40,路盤t100,フィルター層t100 t240	5.3	m2	
	舗装版切断	t150以下	17.6	m	
	コンクリート緑石-1撤去	W100×H100×L600 再利用	1.2	m	
給水設備工					
	止水栓	20A	1	個	
	散水栓	13A	1	個	
	給水管-1	HIVP20,埋設深さ600	17.4	m	
	給水管-2	HIVP20,埋設深さ874	8.8	m	
	埋設標	-	1	個	
	埋設鉋	-	1	個	

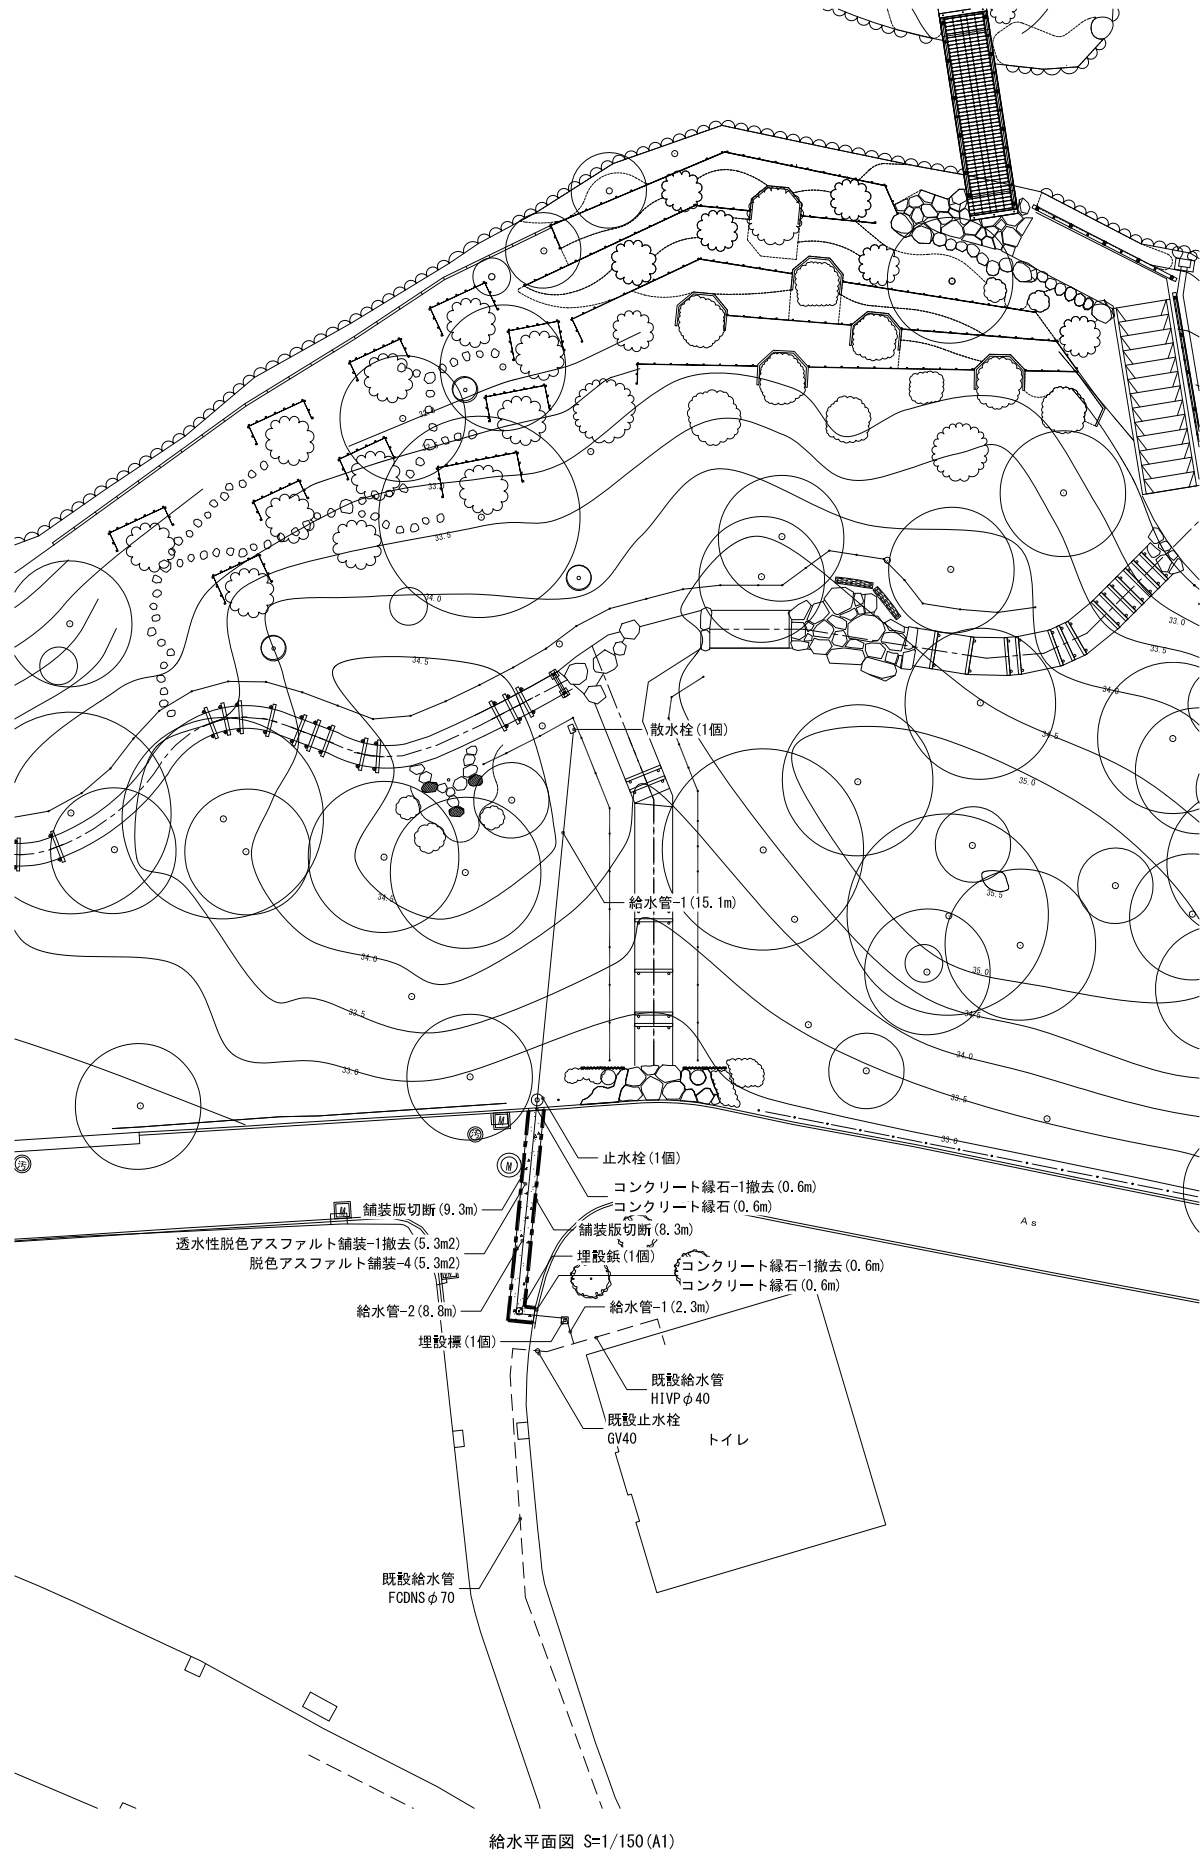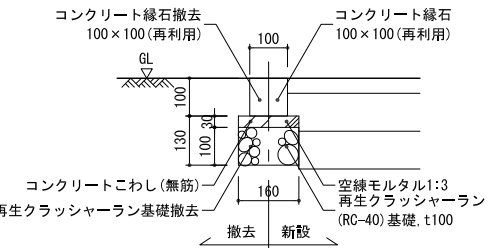

コンクリート緑石-1撤去・
コンクリート緑石
断面図 S=1/10

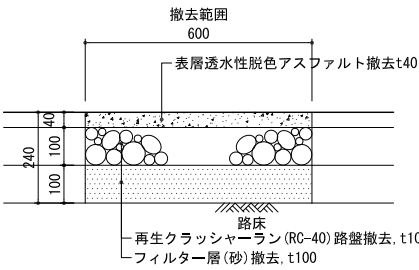


透水性脱色アスファルト舗装-1撤去
断面図 S=1/10

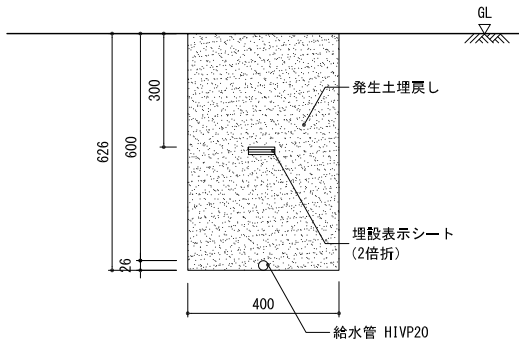


給水管-1
断面図 S=1/10

・発生土は、産業廃棄物を取り除いた良質な建設発生土とすること。

表 示	名 称	規 格	数 量	単 位	備 考
園路広場整備工					
	脱色アスファルト舗装-4	表層t40,路盤t100,フィルター層t100 t240	5.3	m2	
	コンクリート緑石	W100×H100×L600 再利用	1.2	m	

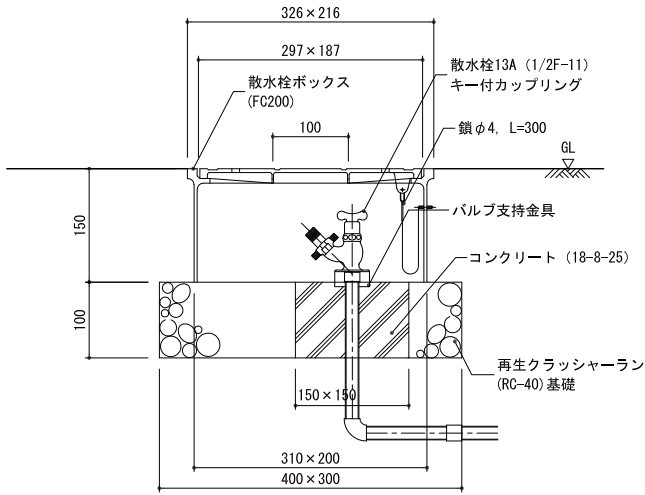


散水栓
断面図 S=1/5

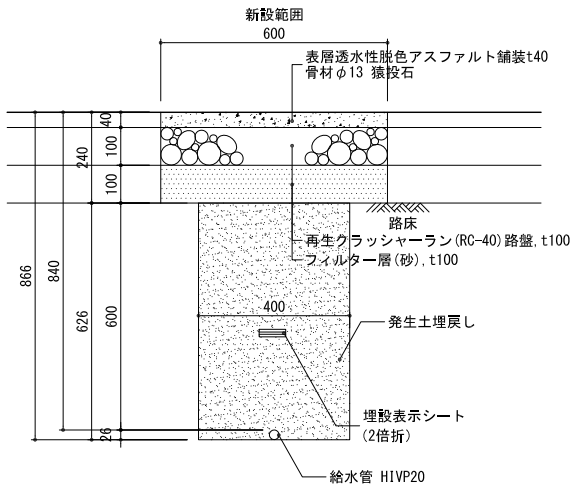


給水管-2・脱色アスファルト舗装-4
断面図 S=1/10

・発生土は、産業廃棄物を取り除いた良質な建設発生土とすること。

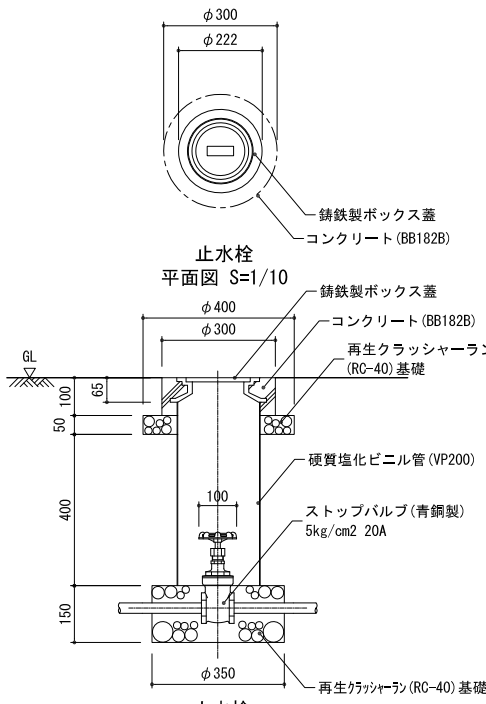


止水栓
断面図 S=1/10

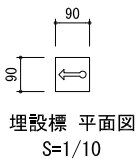


埋設標 平面図
S=1/10



埋設鉋 平面図
S=1/5

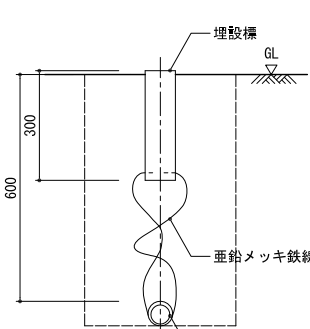

埋設標 断面図
S=1/10

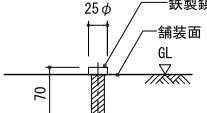

埋設鉋 断面図
S=1/5

- ・舗装の場合に限る。
- ・矢印の表記内容、色については、監督員と協議の上、決定すること。
- ・埋設標はプレキャストコンクリート製とする。
- ・植栽地の場合に限る。
- ・矢印の表記内容、色については、監督員と協議の上、決定すること。

件 名	令和8年度新宿御苑日本館御殿造園工事		
図面名称	給水平面図 池南築山		
縮 尺	作 成 日		図面番号
図示	令和8年7月		52
環境省 新宿御苑管理事務所			


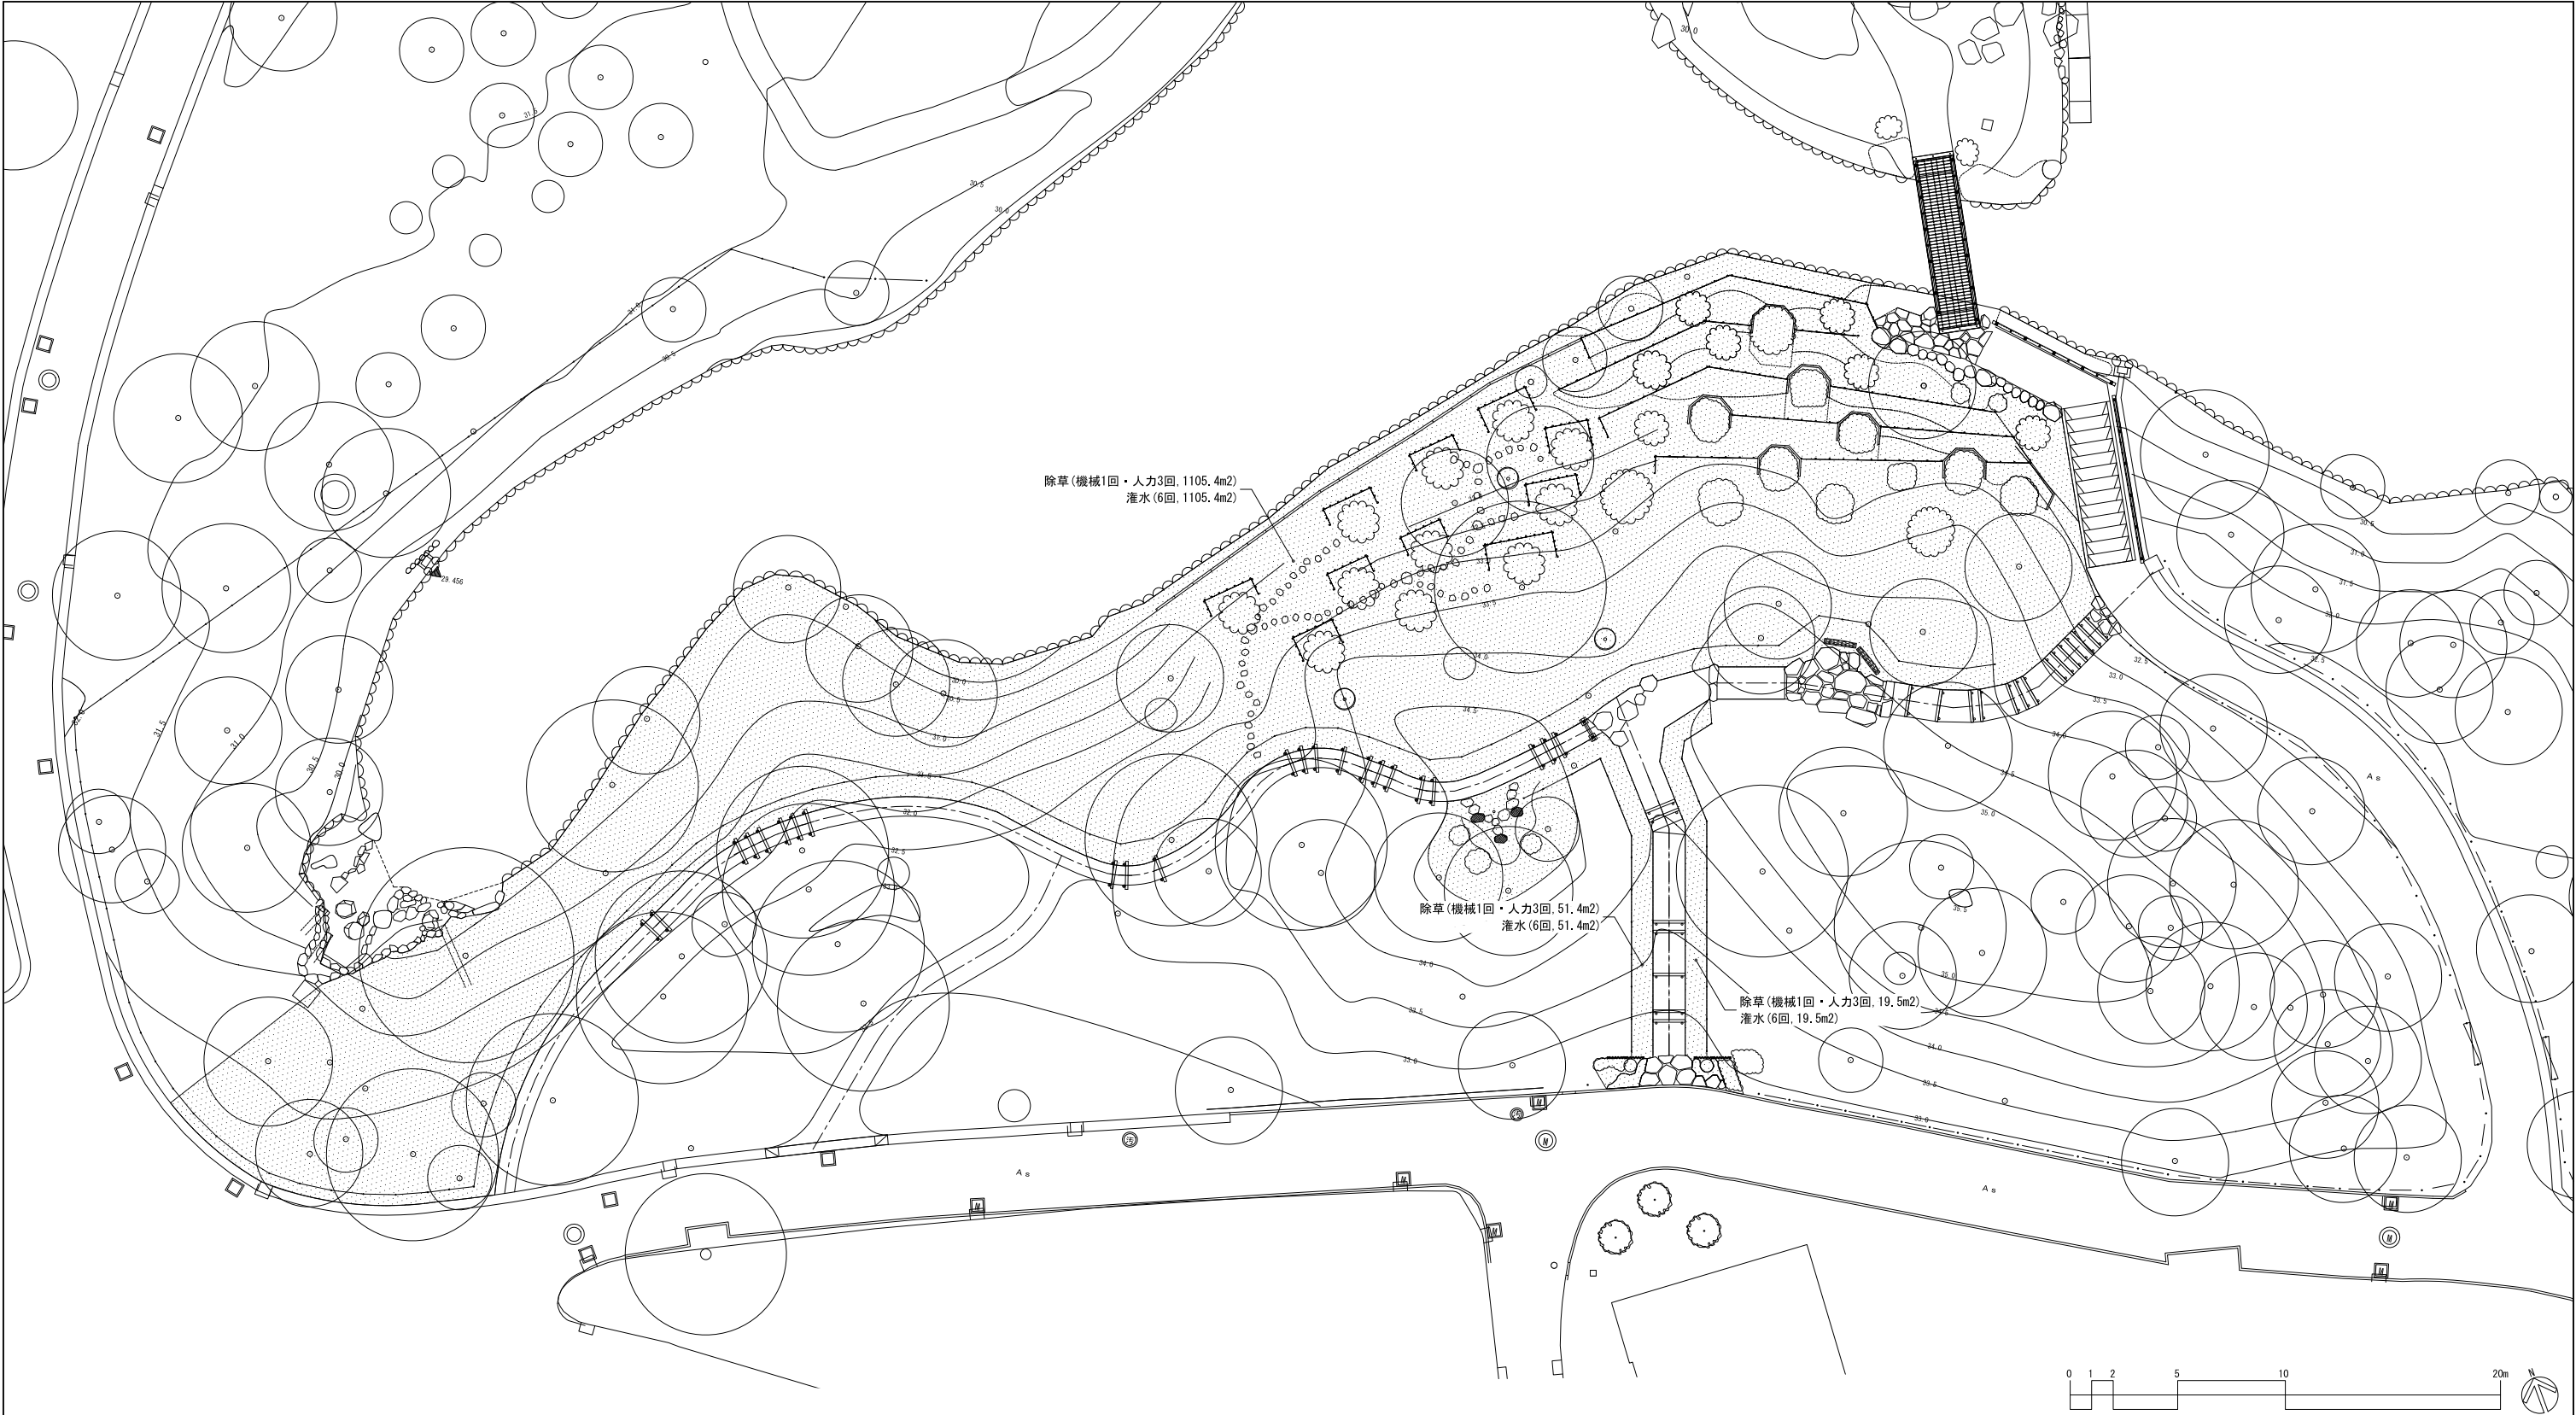


表 示	名 称	規 格	数 量	単 位	備 考
自然育成植栽工					
	除草	機械	1	回	8月 1176.3m2
	除草	人力	2	回	9・10月,1回/月,1176.3m2
	灌水	手撒き	6	回	8～10月,2回/月,1176.3m2


・灌水は、令和7年度に玉藻池東側に植栽したヤマザクラ3本も含む。

件 名	令和8年度新宿御苑日本館御殿造園工事		
図面名称	植栽平面図-6 池南築山		
縮 尺	作 成 日	図面番号	
1/150 (A1)	令和8年7月	54	
環境省	新宿御苑管理事務所		


笠部平面図 S=1/10

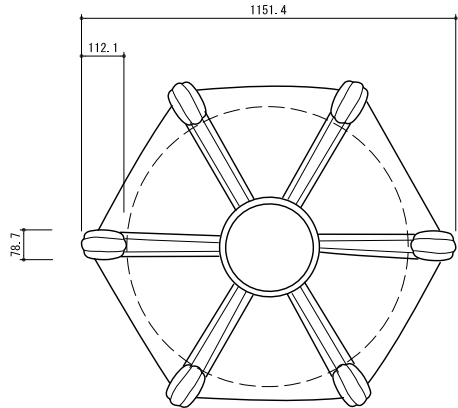


立面図 S=1/10

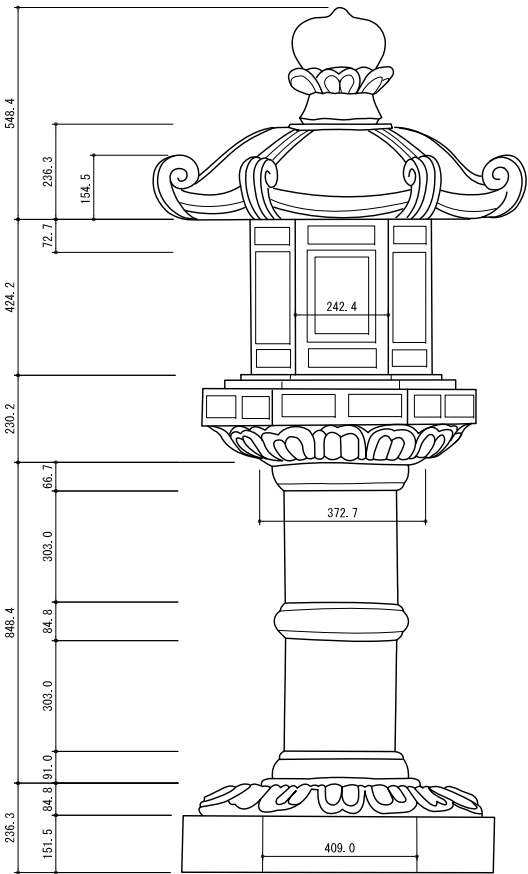


基壇平面図 S=1/10

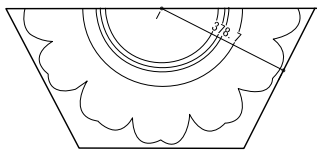


・寸法は参考値を示す。

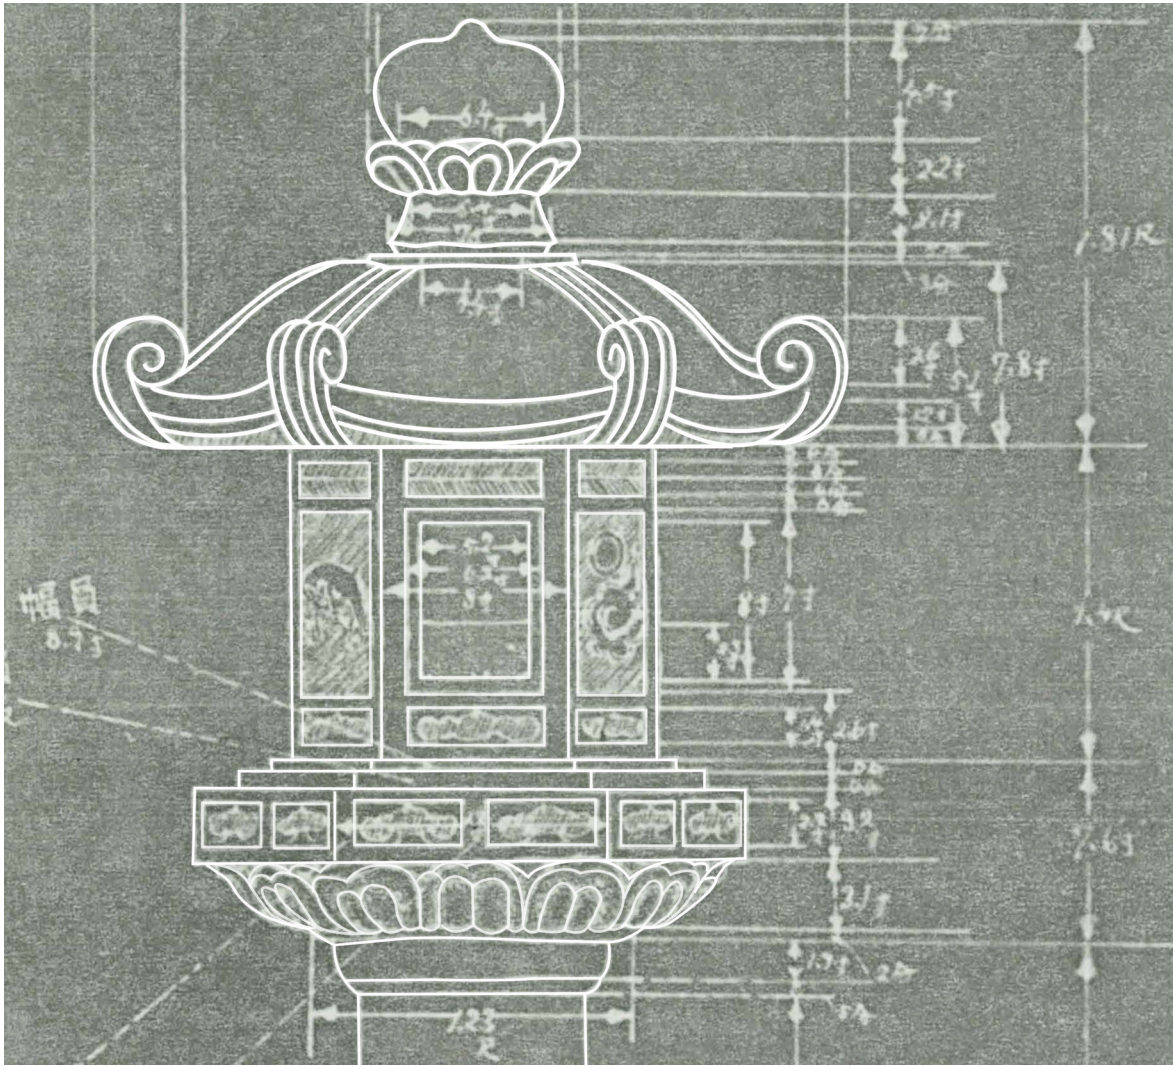

意匠参考図 (火袋部)

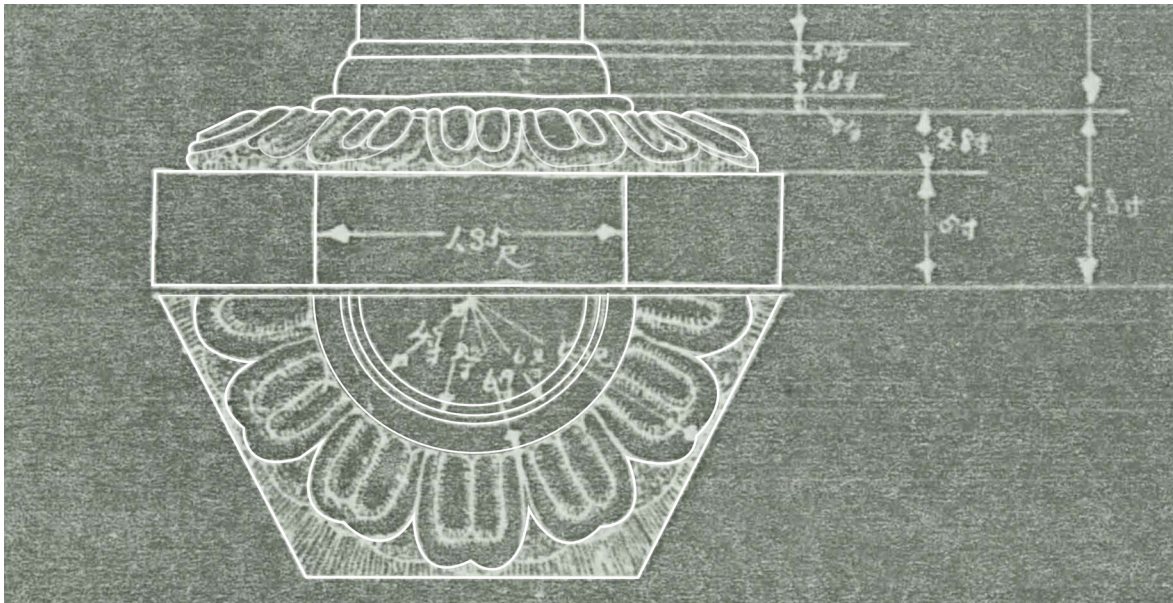

意匠参考図 (基壇部)

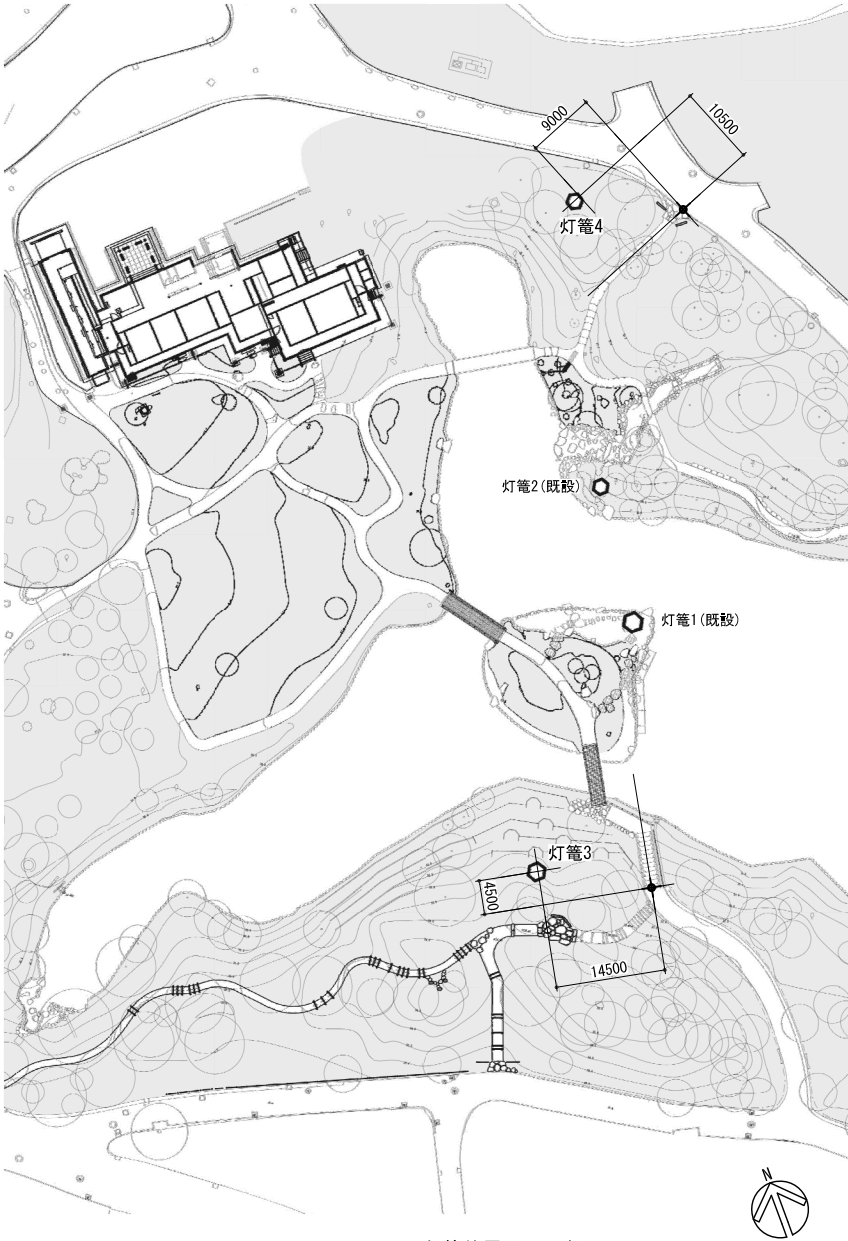


灯籠位置図 S=1/500

表示	名称	規格	数量	単位	備考
修景施設整備工					
○	春日灯籠	-	2	個	

灯籠は大正期の庭園図より設定しているため、庭園の視点場からの見え方も含め、設置場所については、監督者と協議の上、定めることとする。

件 名	令和8年度新宿御苑日本館御殿造園工事		
図面名称	灯籠平面図・詳細図		
縮 尺	作 成 日		図面番号
図 示	令和8年7月		55
環境省	新宿御苑管理事務所		

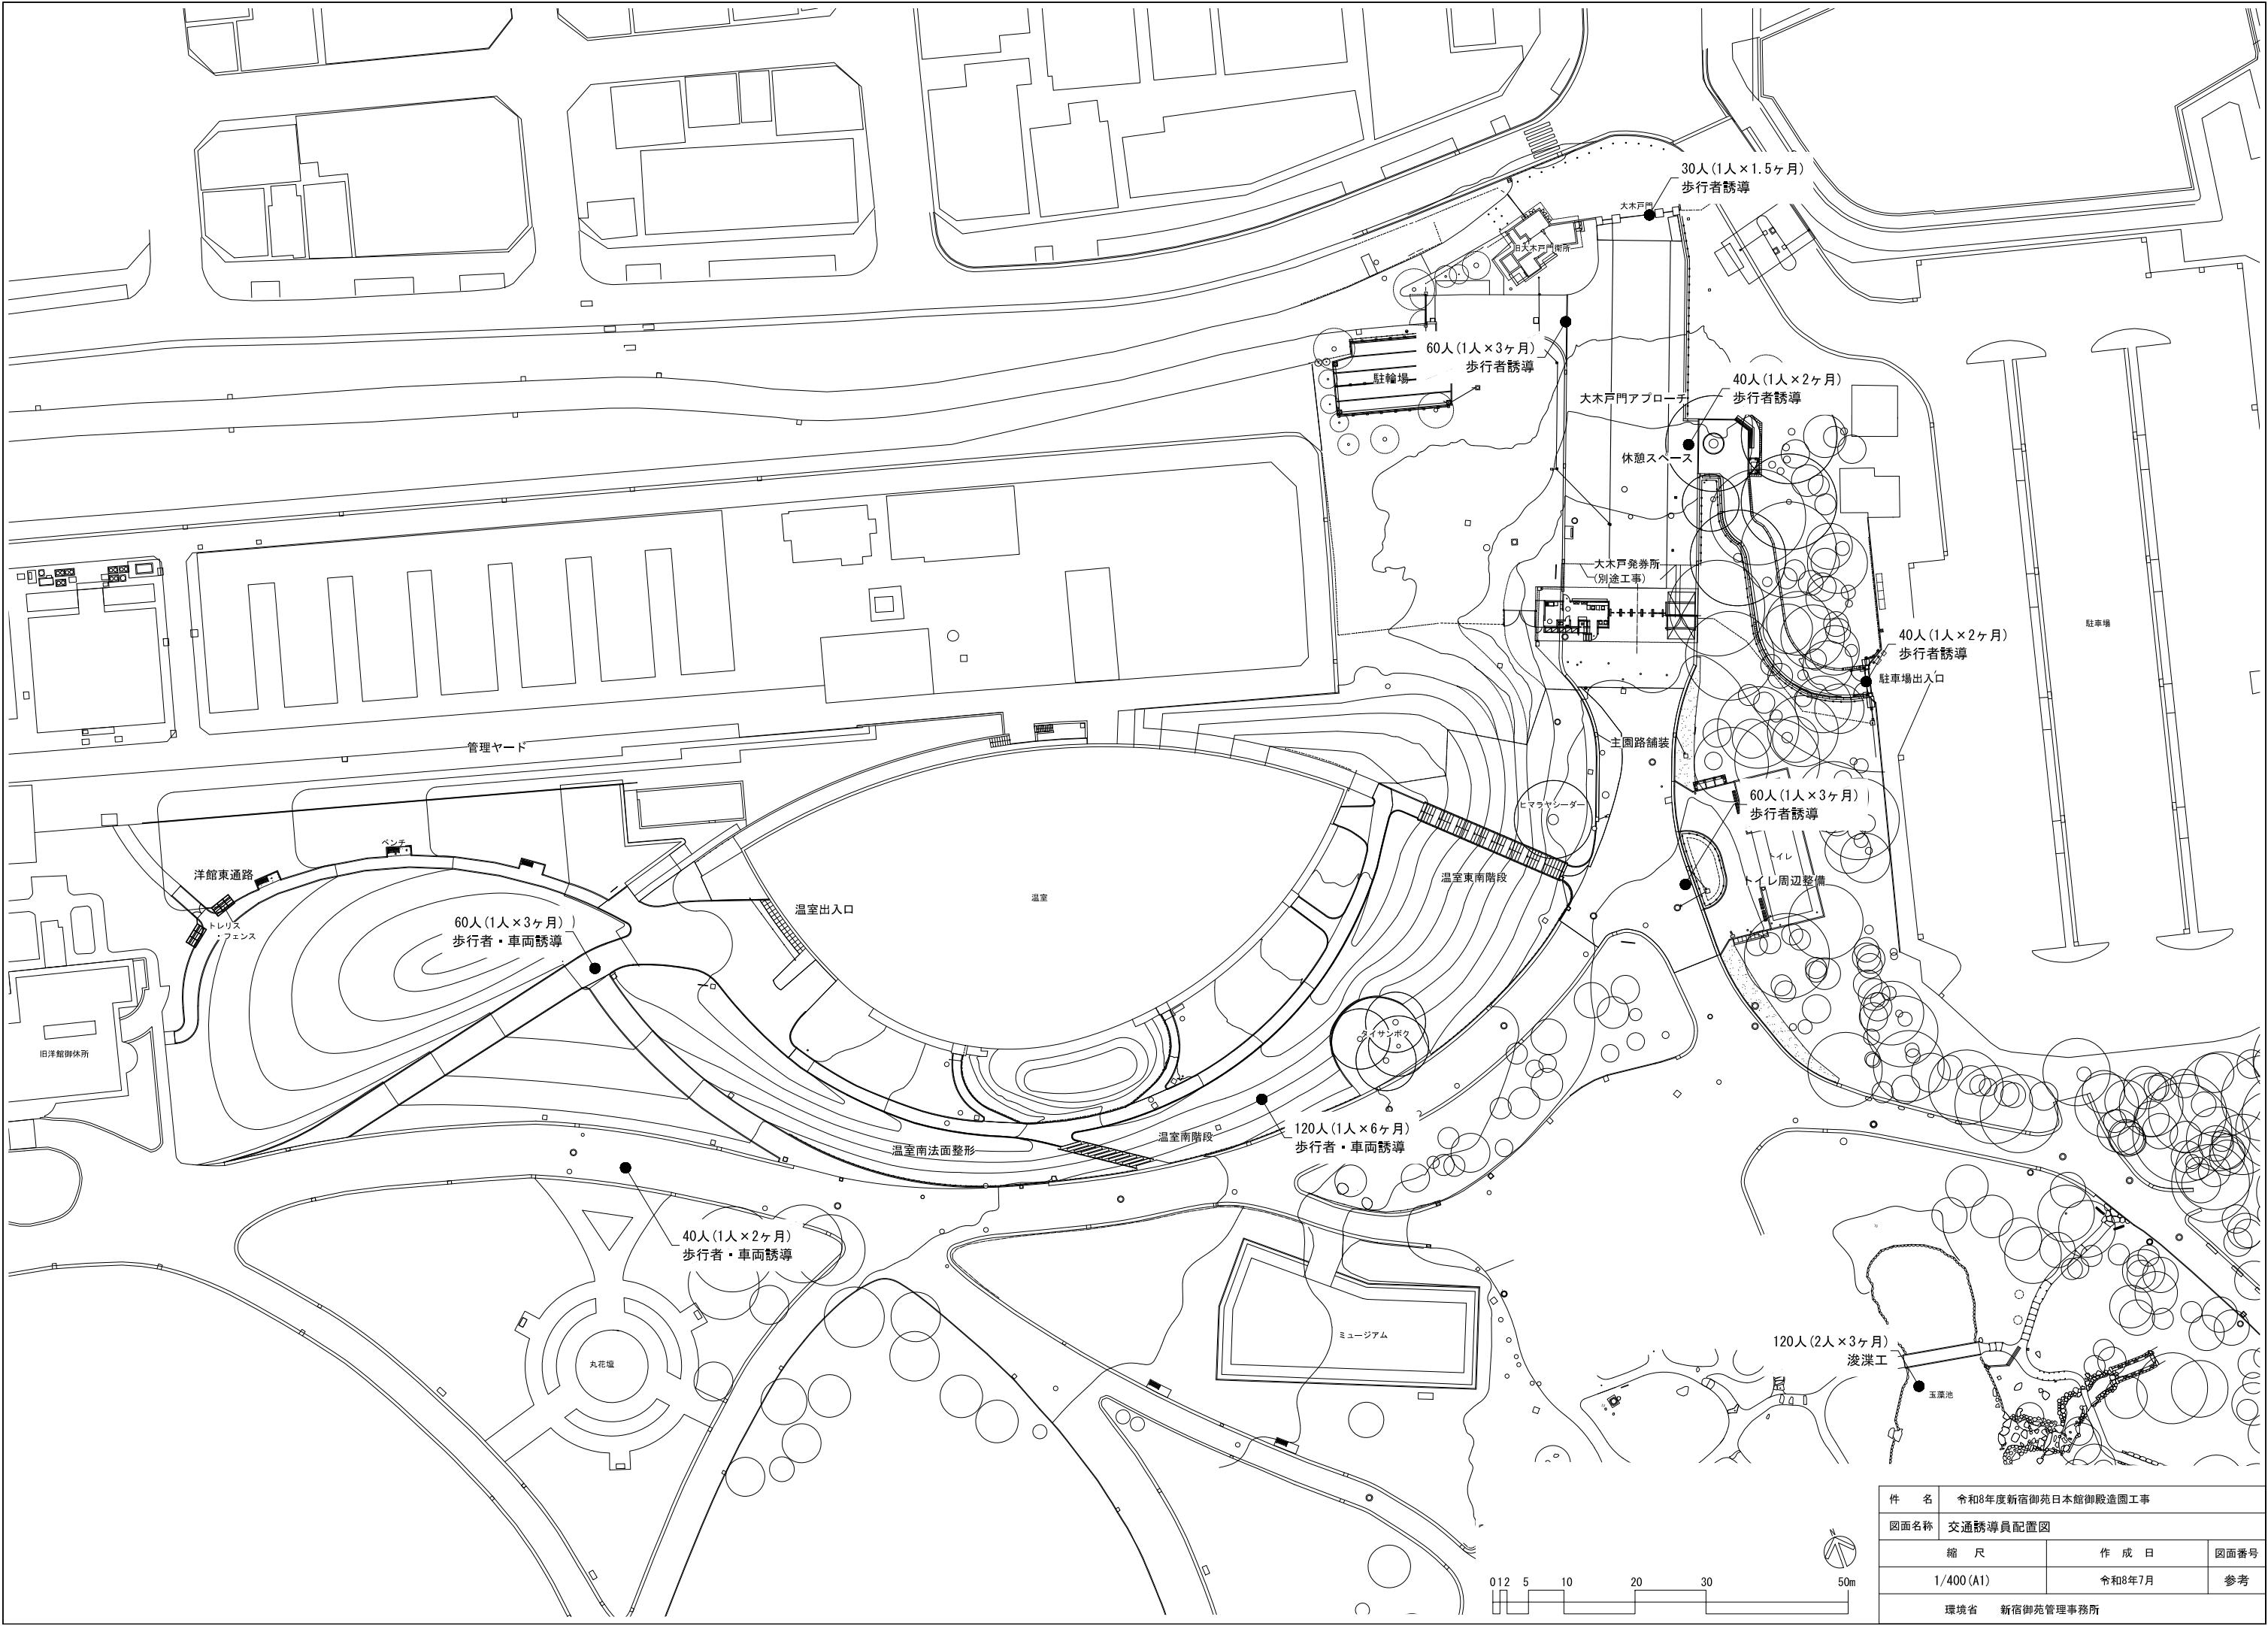

件 名	令和8年度新宿御苑日本館御殿造園工事		
図面名称	交通誘導員配置図		
縮 尺	作 成 日	図面番号	
1/400 (A1)	令和8年7月	参考	
環境省	新宿御苑管理事務所		

令和8年度新宿御苑日本館御殿造園工事(撤去設計図)

図 面 リ ス ト

図面番号	図 面 名 称	縮 尺
1	撤去平面図-1 (大木戸アプローチ)	1/150
2	撤去平面図-2 (主園路・トイレ周辺)	1/150
3	撤去平面図-3 (温室周辺)	1/200
4	撤去平面図-4 (温室周辺)	1/200
5	撤去平面図-5 (温室周辺)	1/400
6	伐採・伐根平面図 (大木戸アプローチ)	1/150
7	撤去詳細図-1	図 示
8	撤去詳細図-2	図 示
9	撤去詳細図-3	図 示
10	撤去詳細図-4	図 示
11	撤去詳細図-5	図 示
12	撤去詳細図-6	図 示
13	移設詳細図	図 示
14～17	浚渫平面図-1～4	1/150

縮尺はA1出力時のものとする



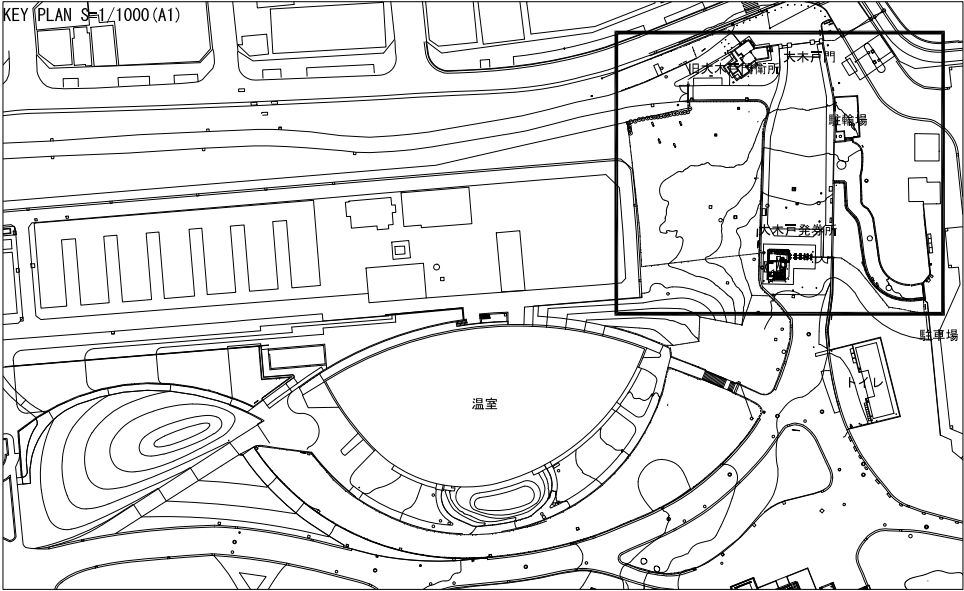


表 示	名 称	規 格	数 量	単 位	備 考
公園施設撤去工					
	アスファルト舗装撤去	表層t30,路盤t150 t180	1.5	m2	
	インターロッキング舗装撤去	インターロッキングt60,敷砂t30,路盤t100 t190	442.0	m2	
	小舗石舗装撤去	小舗石190×90×190,コンクリートt80,路盤t80 t250	698.2	m2	
	舗装版切断	t150以下	31.2	m	
	コンクリート縁石-1撤去	100×100,再利用	15.9	m	
	駐輪場袖壁撤去	-	31.6	m	
	自転車固定柵撤去	-	16.5	m	
	階段-1撤去	-	1	箇所	
	石積み-1撤去	1段	28.1	m	
	石積み-2撤去	2段	2.9	m	
	人止め柵撤去	-	58.5	m	
	フェンス撤去	-	24.3	m	
	格子柵撤去	-	7.0	m	
	門扉撤去	-	1	箇所	
	サイン-1撤去	-	1	箇所	
	サイン-2撤去	-	1	箇所	
	サイン-3撤去	-	2	箇所	
	サイン-4撤去	-	1	箇所	
	サイン-5撤去	-	1	箇所	
	サイン-6撤去	-	1	箇所	
	サイン-7撤去	-	1	箇所	
	小舗石側溝撤去	-	13.7	m	
	L型側溝-1撤去	W350,切り下げ	6.4	m	
	血型側溝撤去	-	74.6	m	
	樹蓋-1撤去	φ 670	1	箇所	
	樹蓋-2撤去	φ 670	2	箇所	
	樹蓋-3撤去	φ 500	1	箇所	
	樹蓋-4撤去	□ 700	1	箇所	
	血型側溝樹撤去	-	5	箇所	
移設工					
	サイン-8移設	-	1	箇所	
	ベンチ-1移設	-	2	箇所	

件 名	令和8年度新宿御苑日本館御殿造園工事		
図面名称	撤去平面図-1（大木戸アプローチ）		
縮 尺	作 成 日		図面番号
1/150 (A1)	令和8年7月		1
環境省 新宿御苑管理事務所			

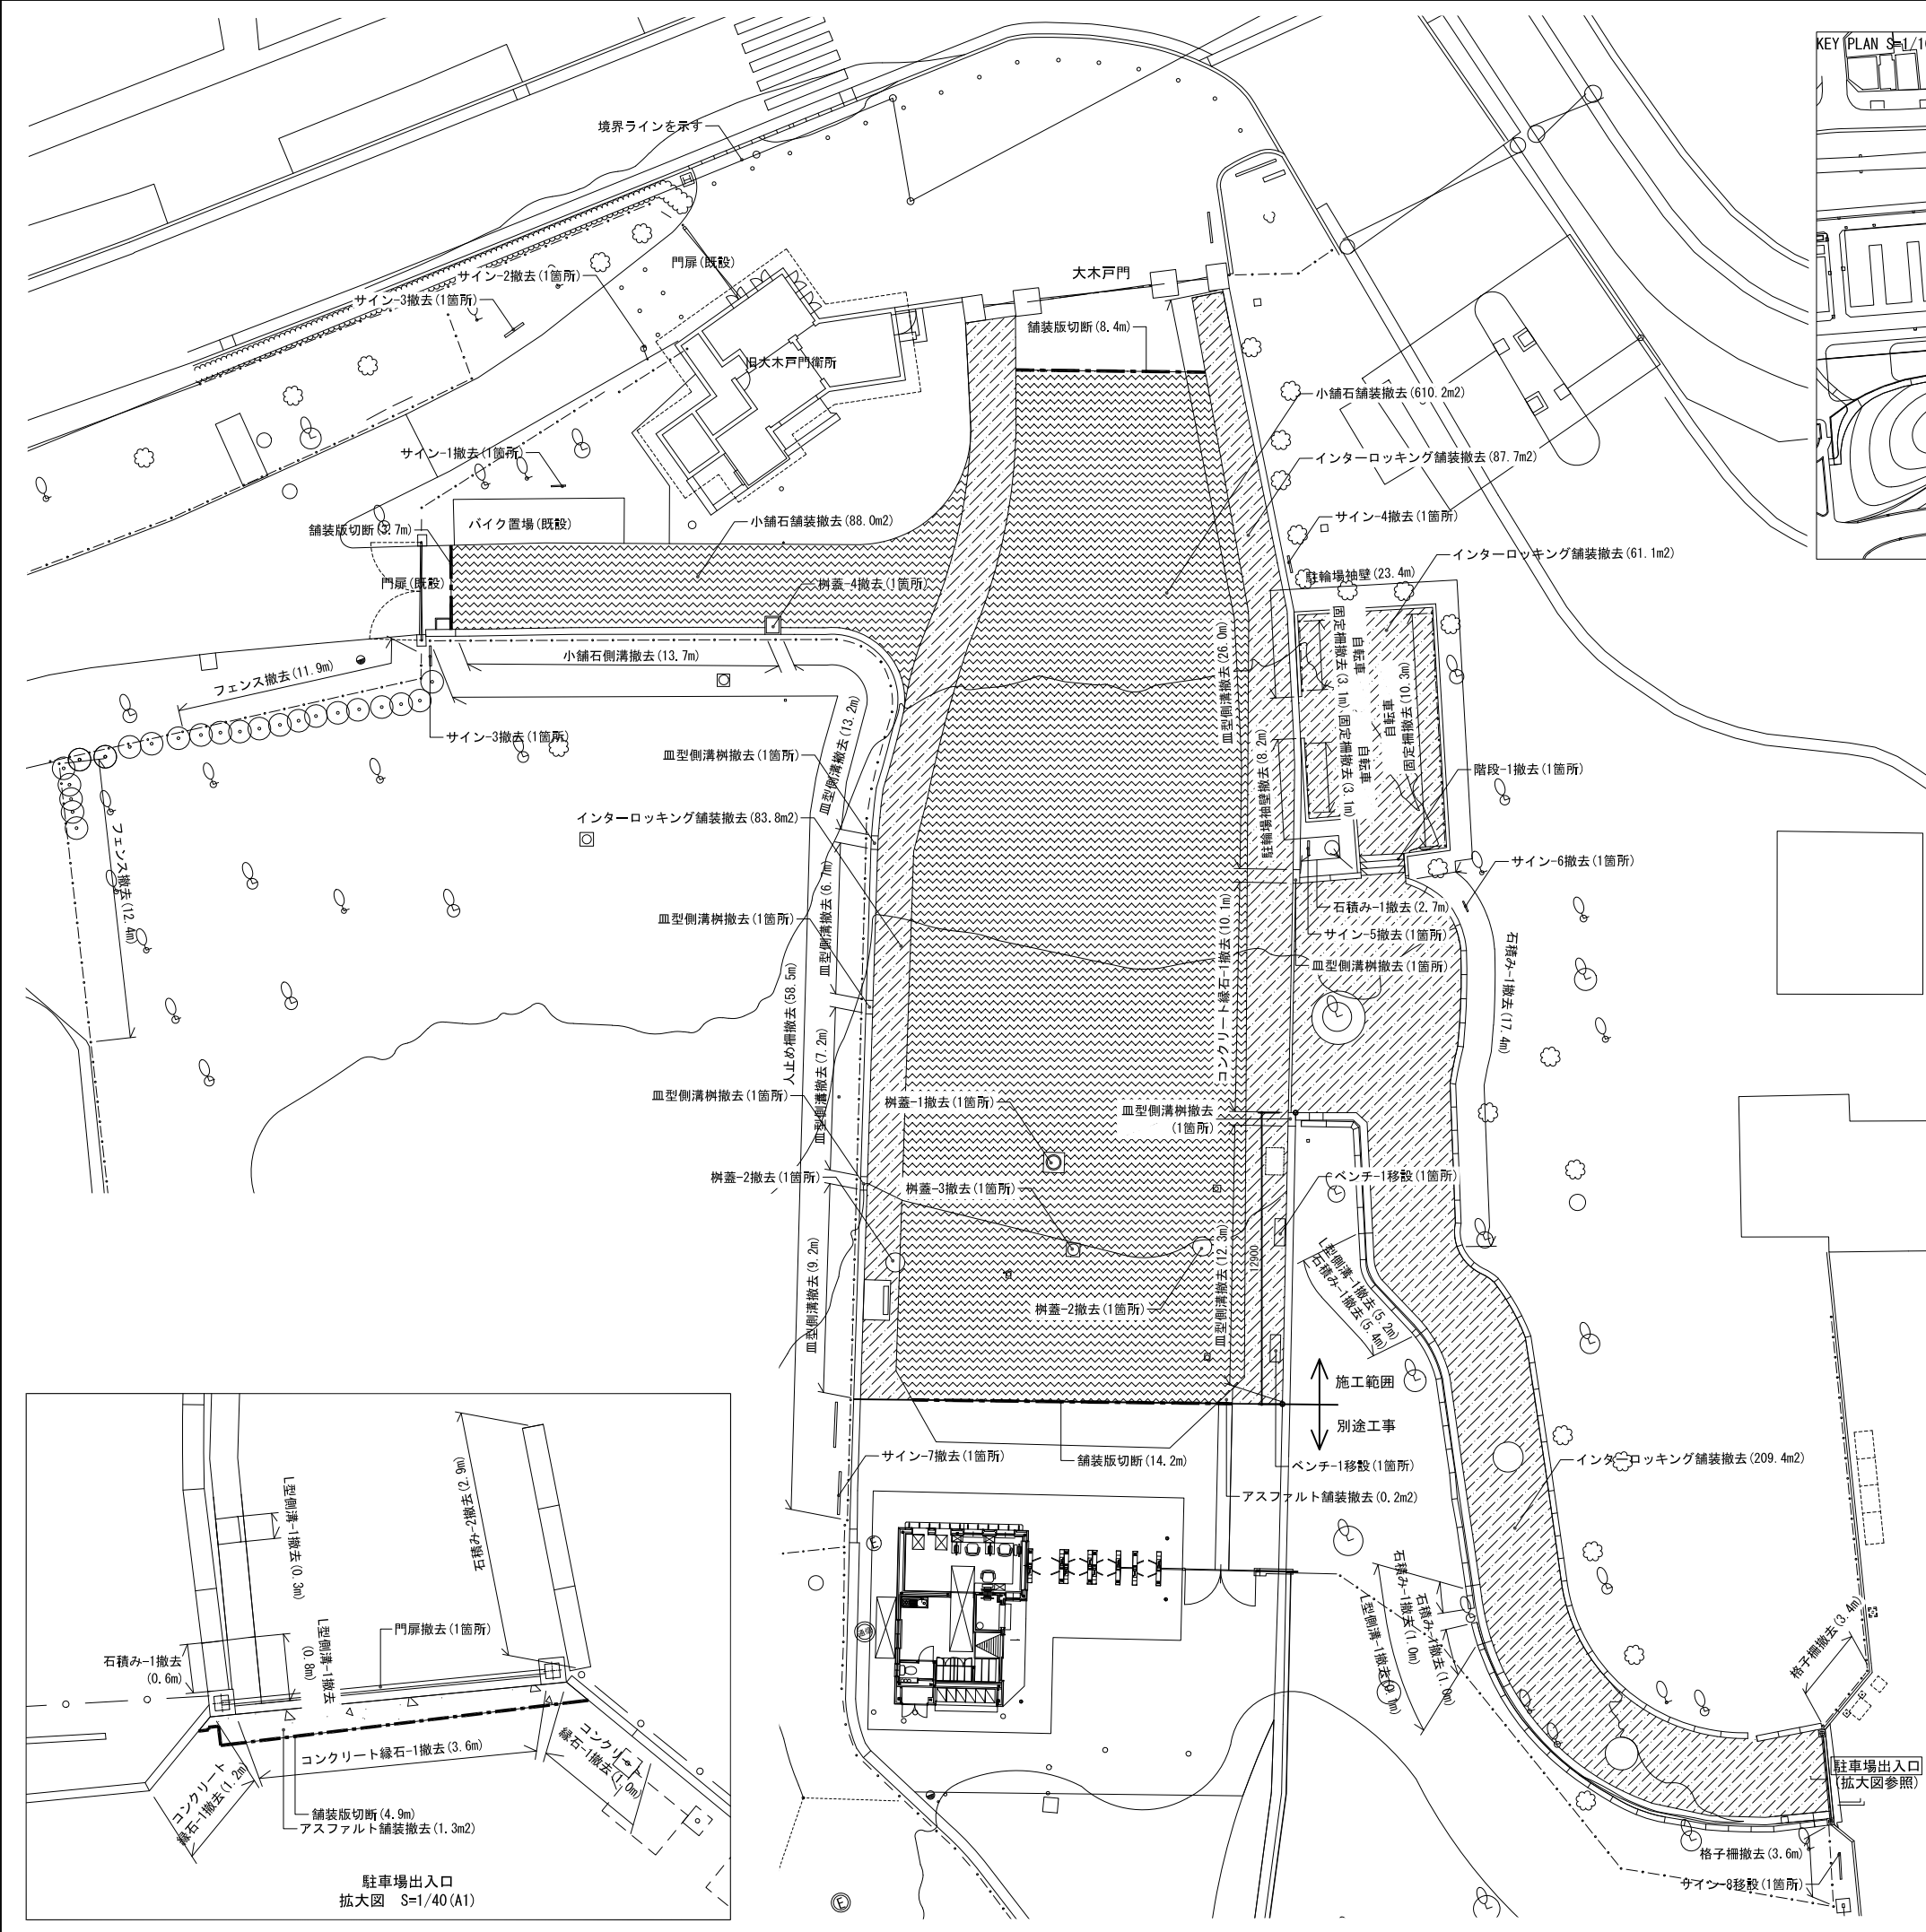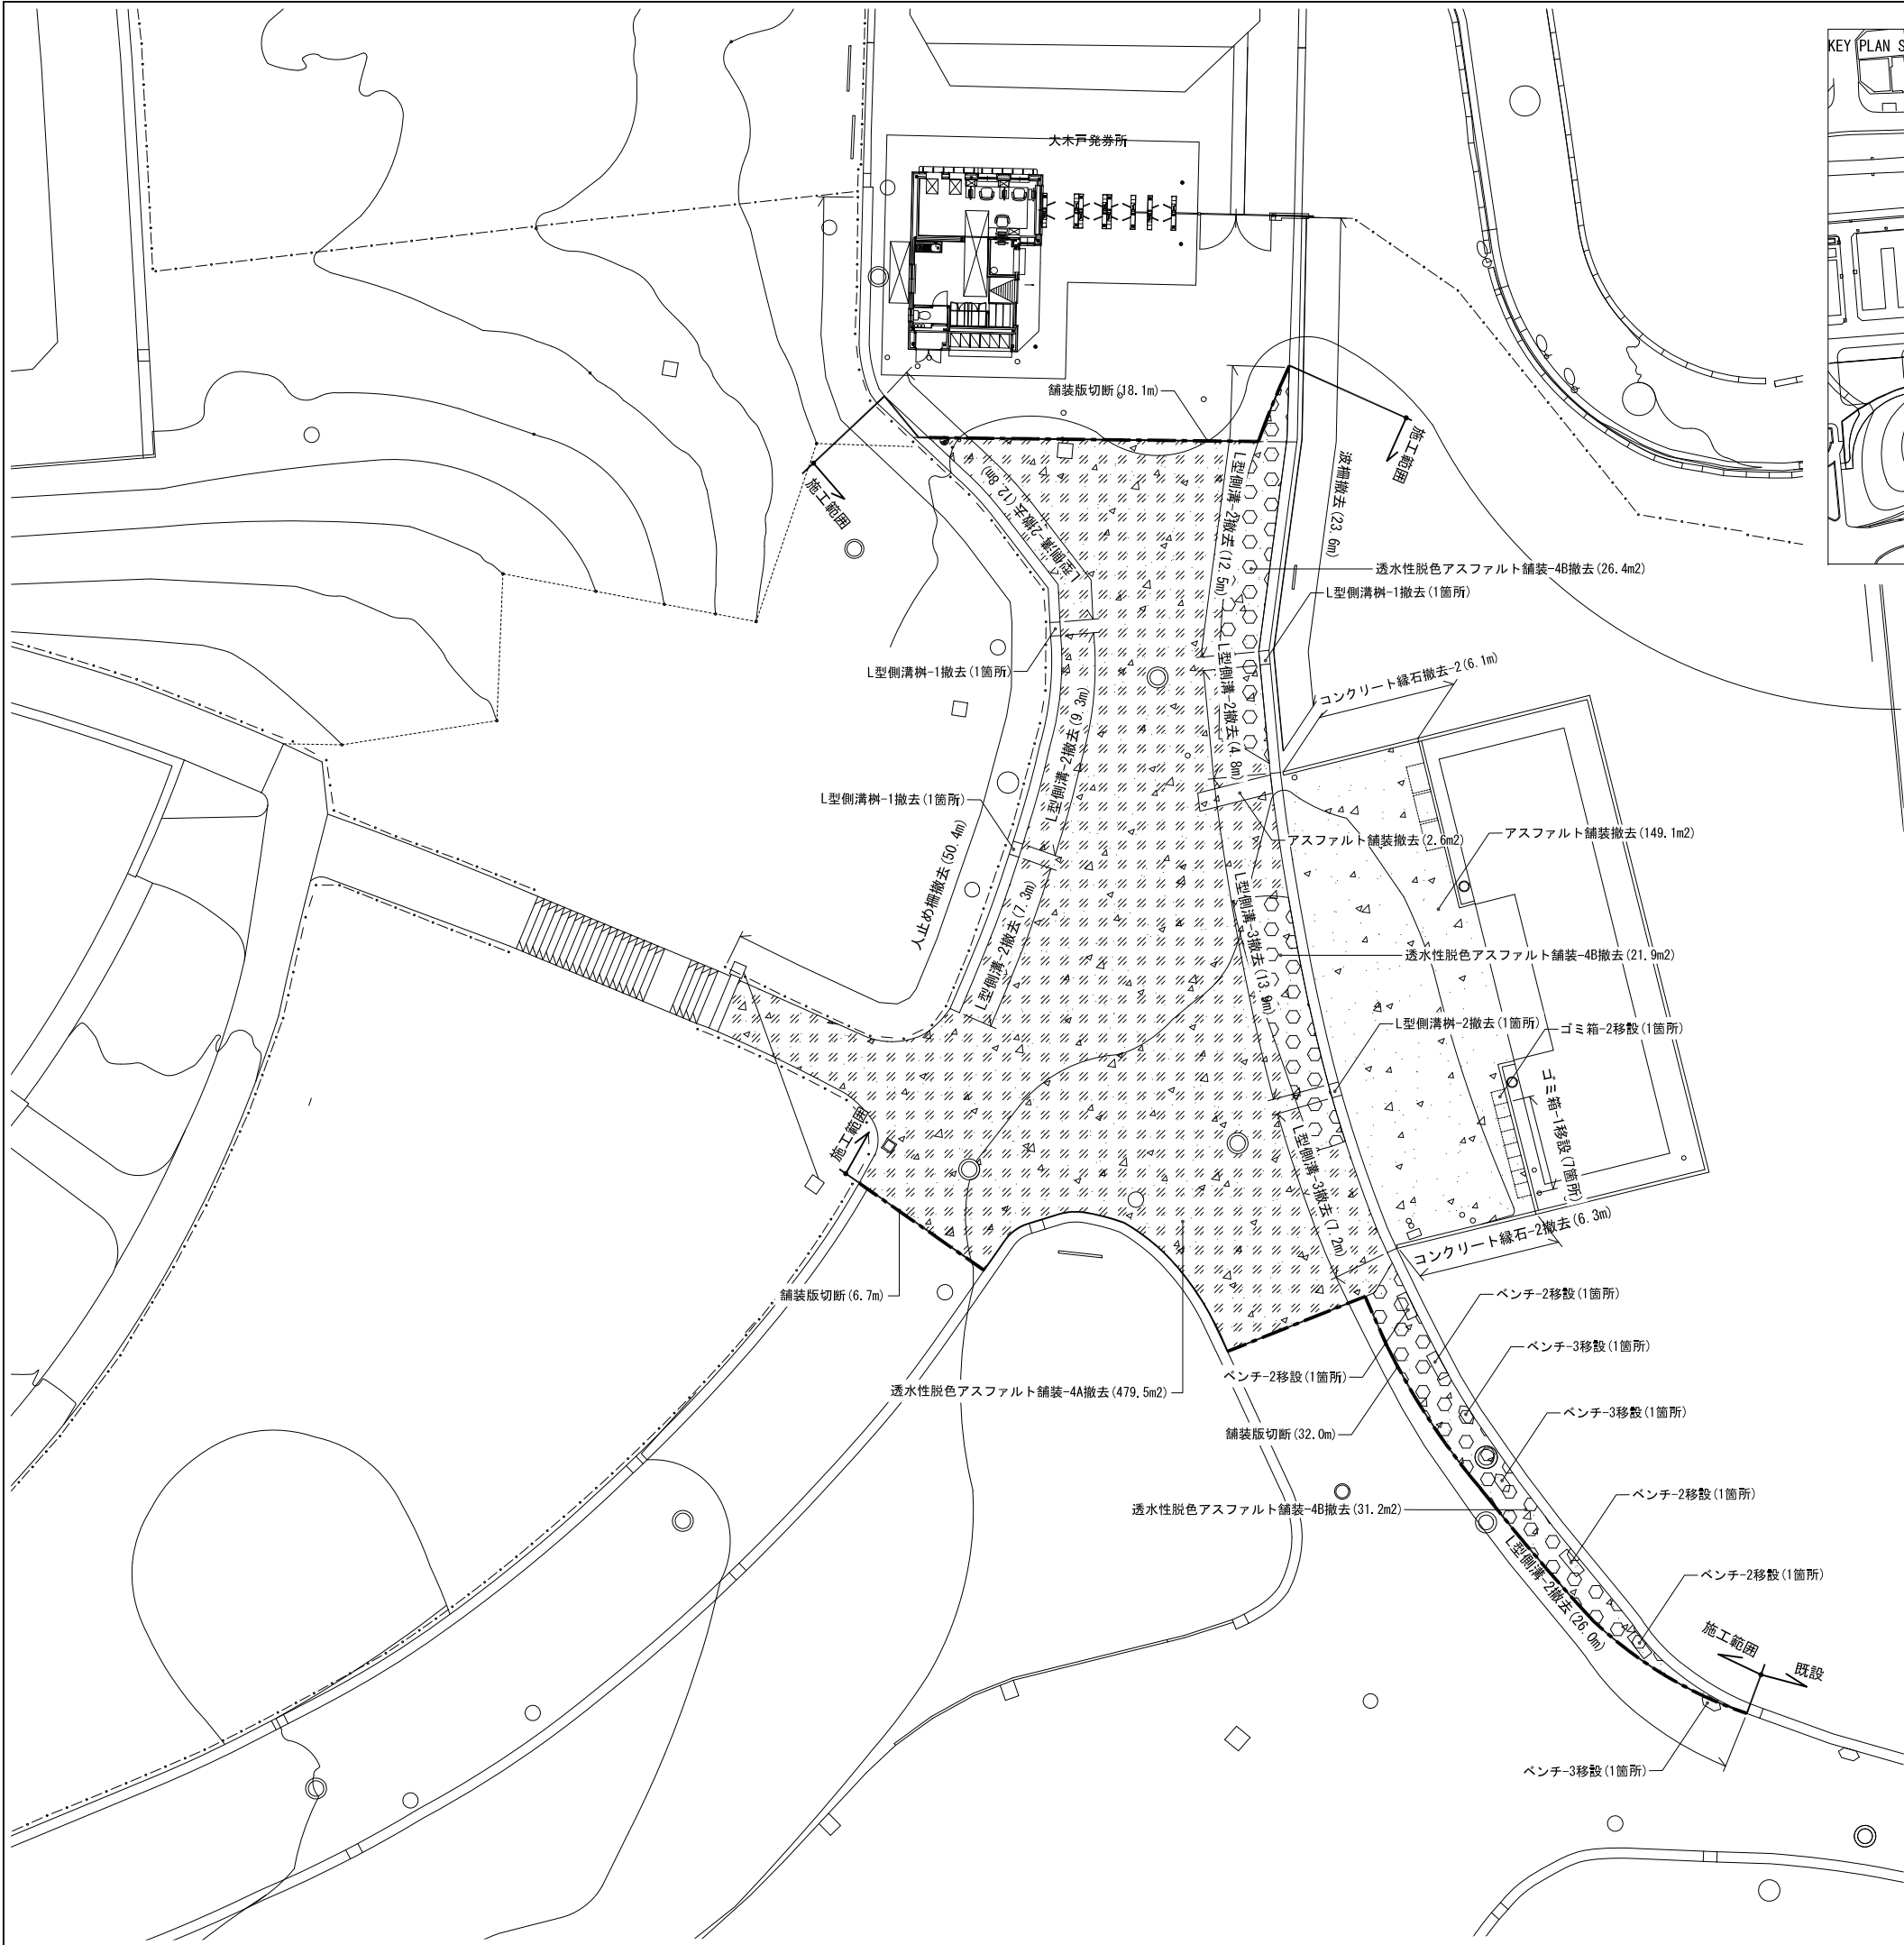

KEY PLAN S=1/1000 (A1)


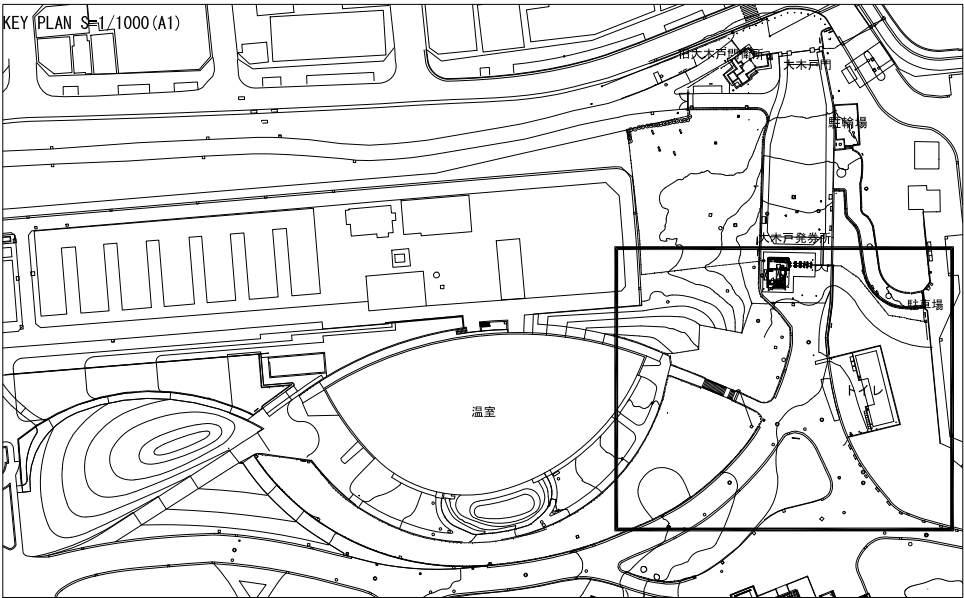


表 示	名 称	規 格	数 量	単 位	備 考
公園施設撤去工					
	アスファルト舗装撤去	表層t30,路盤t150 t180	151.7	m2	
	透水性脱色アスファルト舗装-4A撤去	表層t70	479.5	m2	
	透水性脱色アスファルト舗装-4B撤去	表層t70,路盤t150 t220	79.5	m2	
	舗装版切断	t150以下	56.8	m	
	コンクリート縁石-2撤去	-	12.4	m	
	波柵撤去	-	23.6	m	
	人止め柵撤去	-	50.4	m	
	L型側溝-2撤去	W450	72.7	m	
	L型側溝-3撤去	W450,切り下げ	21.1	m	
	L型側溝柵-1撤去	-	3	箇所	
	L型側溝柵-2撤去	-	1	箇所	
移設工					
	ゴミ箱-1移設	-	7	箇所	
	ゴミ箱-2移設	-	1	箇所	
	ベンチ-2移設	-	4	箇所	
	ベンチ-3移設	-	3	箇所	

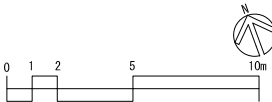

件 名	令和8年度新宿御苑日本館御殿造園工事		
図面名称	撤去平面図-2（主园路・トイレ周辺）		
縮 尺	作 成 日	図面番号	
1/150 (A1)	令和8年7月	2	
環境省	新宿御苑管理事務所		

KEY PLAN S-1/1000 (A1)



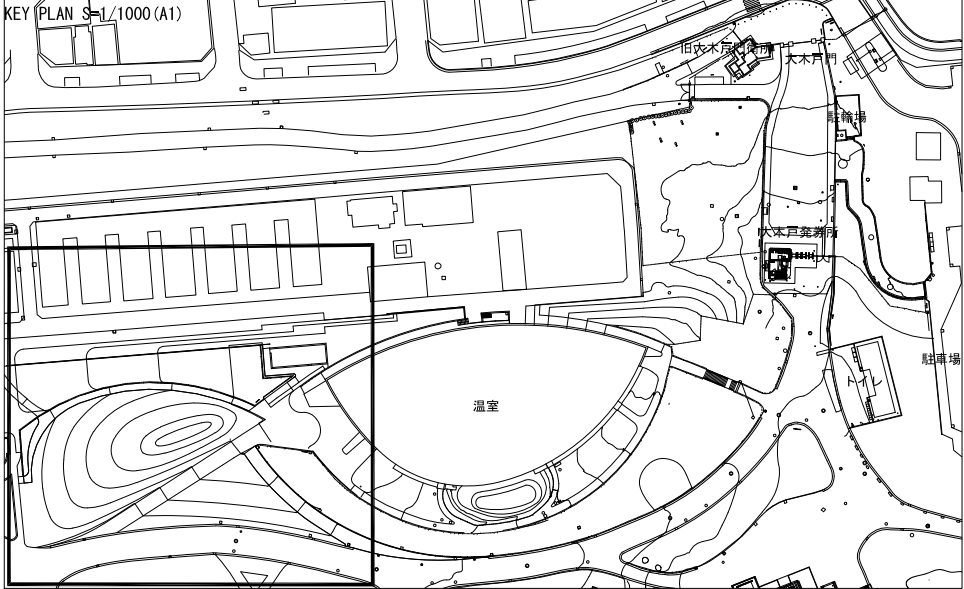


表 示	名 称	規 格	数 量	単 位	備 考
公園施設撤去工					
	アスファルト舗装撤去	表層t30,路盤t150 t180	11.7	m2	
	透水性脱色アスファルト舗装-1撤去	表層t40,路盤t100,フィルター層t100 t240	365.7	m2	
	透水性脱色アスファルト舗装-3A撤去	表層t50,路盤t20 t70	565.6	m2	
	透水性脱色アスファルト舗装-3B撤去	表層t50,路盤t200 t250	22.3	m2	
	透水性脱色アスファルト舗装-3C撤去	表層t50,路盤t200,フィルター層t40 t290	10.9	m2	
	舗装版切断	t150以下	3.8	m	
	舗装止め撤去	H300	405.3	m	
	コンクリート縁石-1撤去	-	11.6	m	
	人止め柵撤去	-	107.1	m	

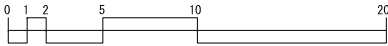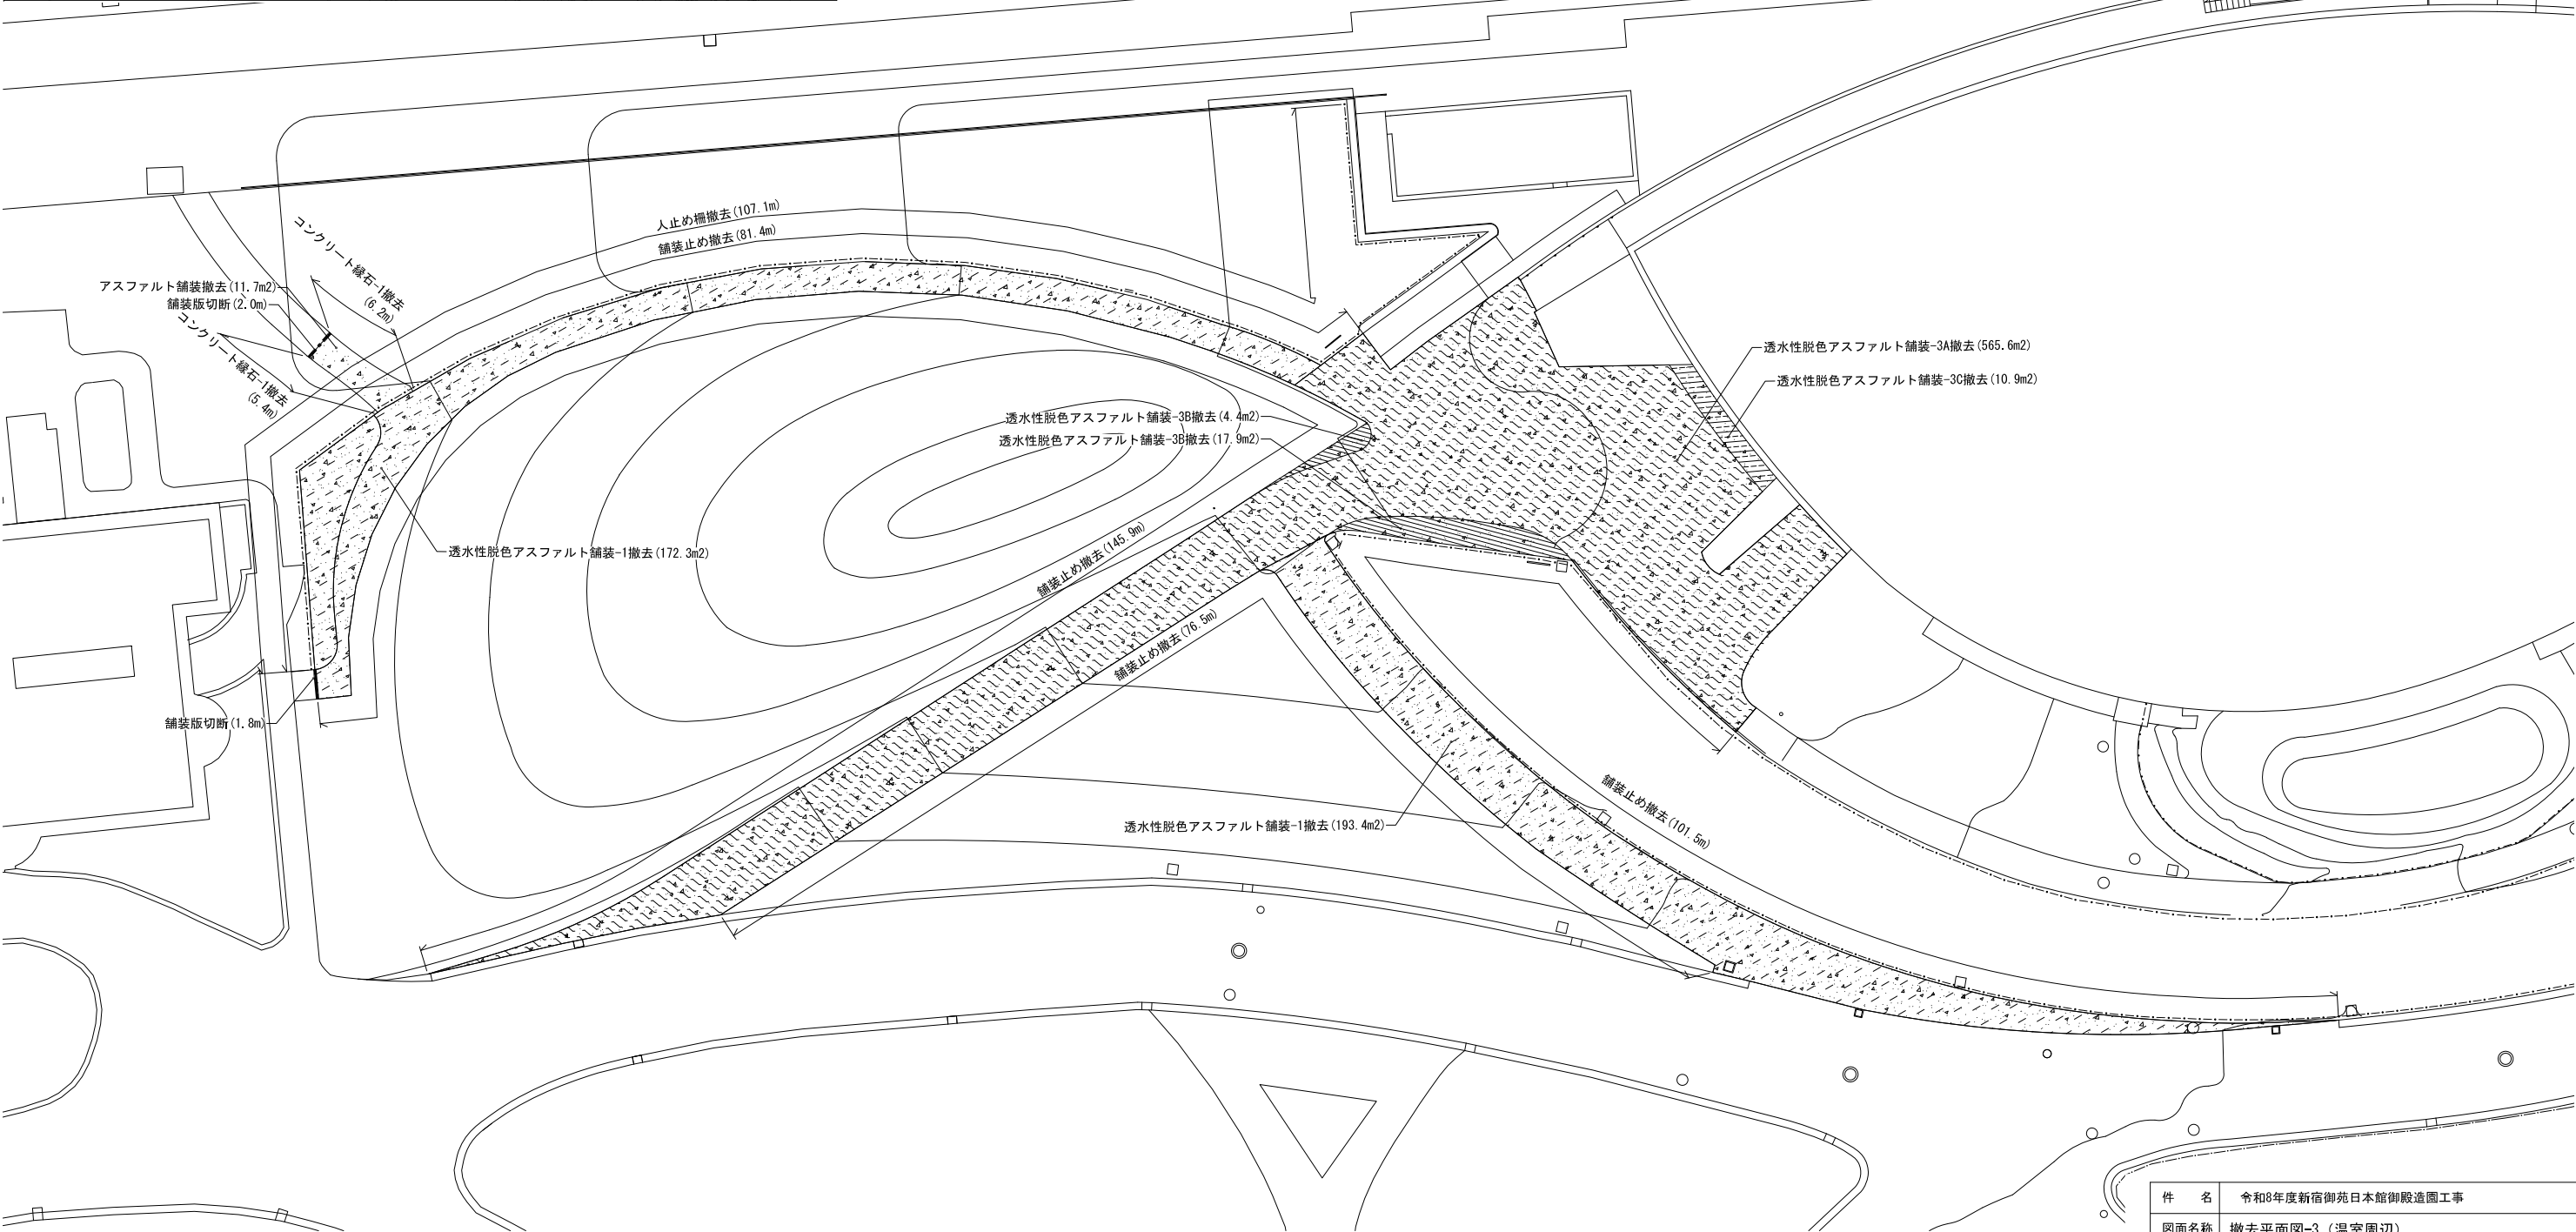

件 名	令和8年度新宿御苑日本館御殿造園工事		
図面名称	撤去平面図-3（温室周辺）		
縮 尺	作 成 日		図面番号
1/200 (A1)	令和8年7月		3
環境省	新宿御苑管理事務所		



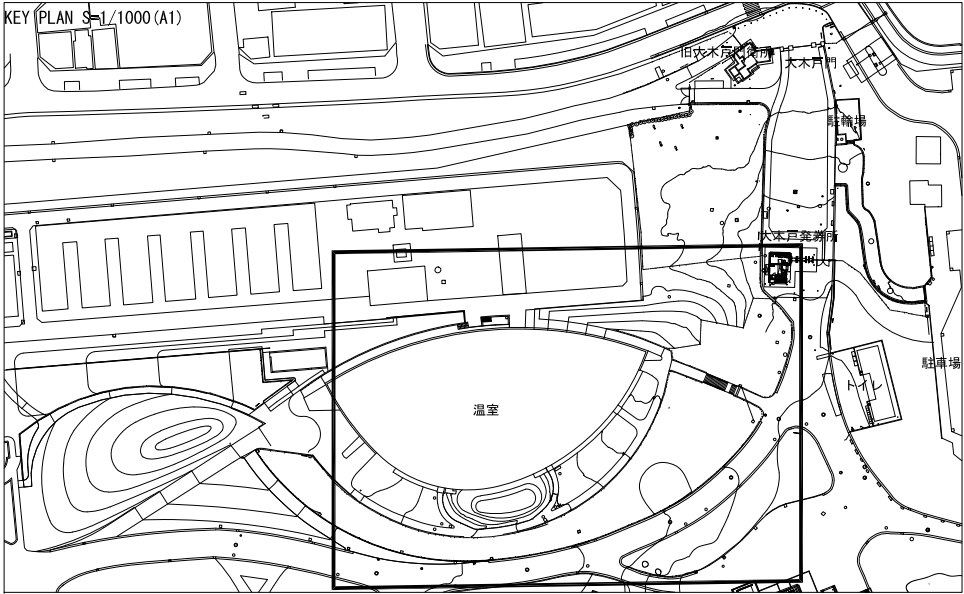


表 示	名 称	規 格	数 量	単 位	備 考
公園施設撤去工					
	透水性脱色アスファルト舗装-1撤去	表層t40,路盤t100,フィルター層t100 t240	65.3	m2	
	透水性脱色アスファルト舗装-2撤去	表層t40,路盤t220 t260	262.5	m2	
	舗装版切断	t150以下	2.4	m	
	舗装止め撤去	H300	282.3	m	
	階段-2撤去	-	1	箇所	
	人止め柵撤去	-	330.5	m	
	横断側溝撤去	-	2.6	m	
	排水管撤去	-	9.2	m	
	樹撤去	-	1	箇所	
樹木伐採・抜根工					
	芝撤去	-	2422.4	m2	

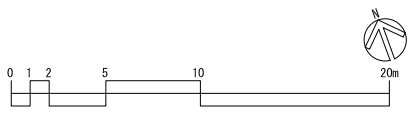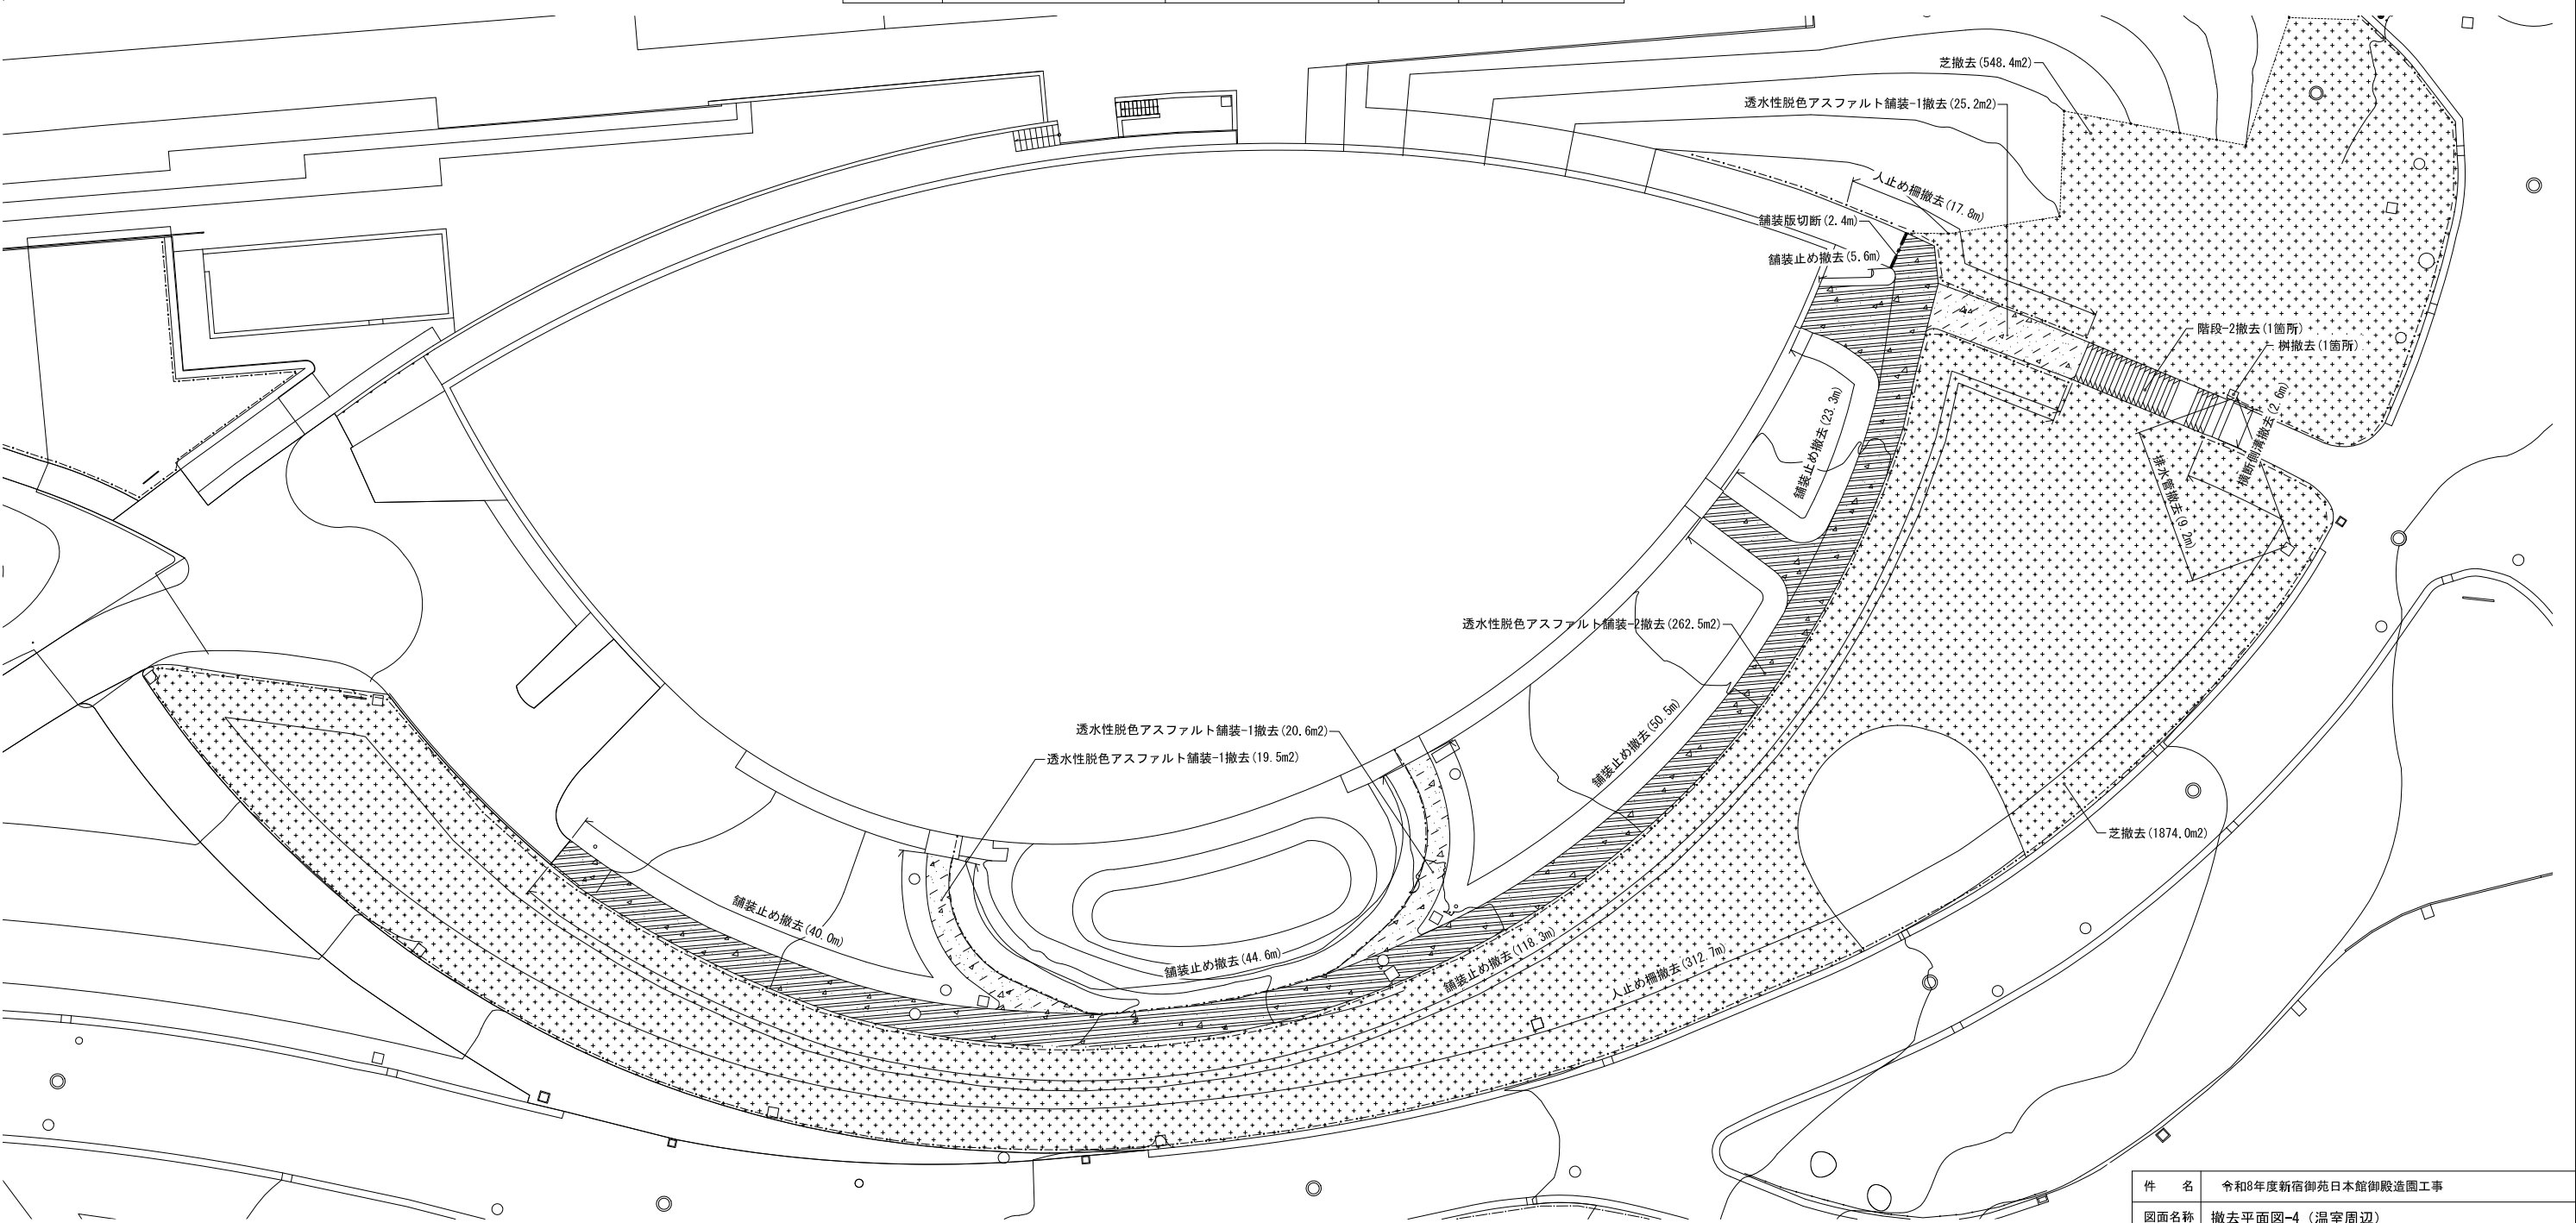

件 名	令和8年度新宿御苑日本館御殿造園工事		
図面名称	撤去平面図-4（温室周辺）		
縮 尺	作 成 日	図面番号	
1/200（A1）	令和8年7月	4	
環境省	新宿御苑管理事務所		

KEY PLAN S=1/1000 (A1)





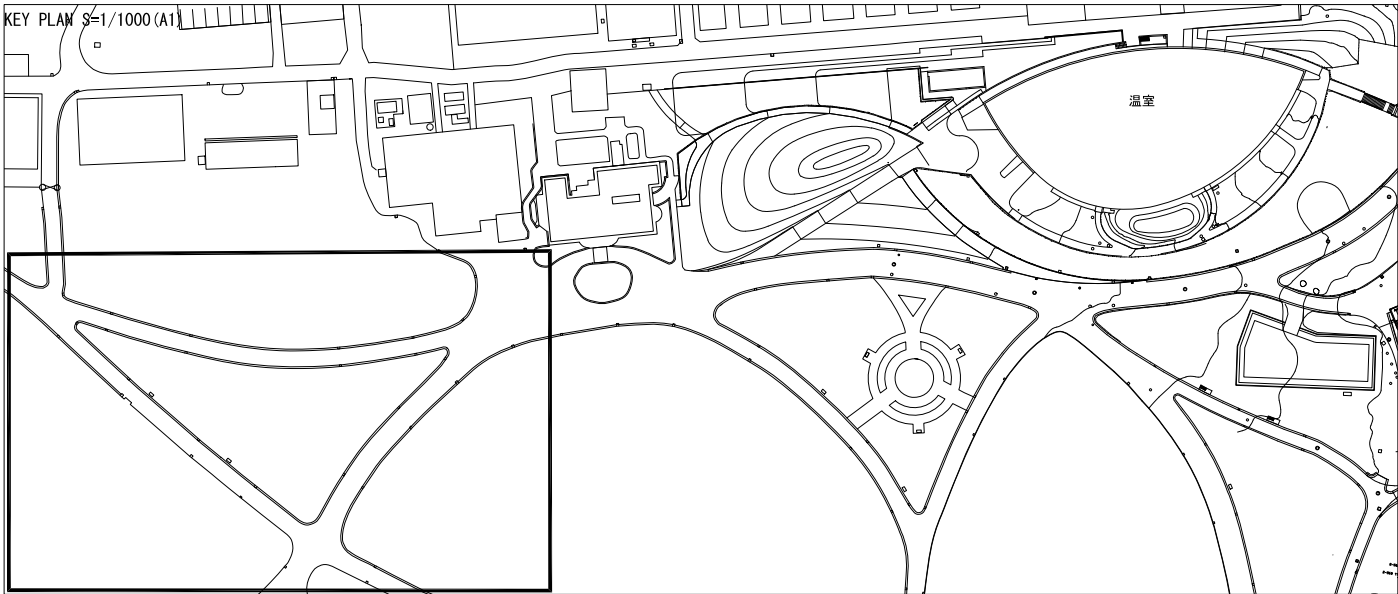


表 示	名 称	規 格	数 量	単 位	備 考
公園施設撤去工					
	透水性脱色アスファルト舗装-4A撤去	表層t70	906.2	m2	
園路広場整備工					
	舗装版切断	150以下	63.4	m	

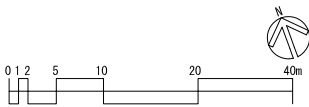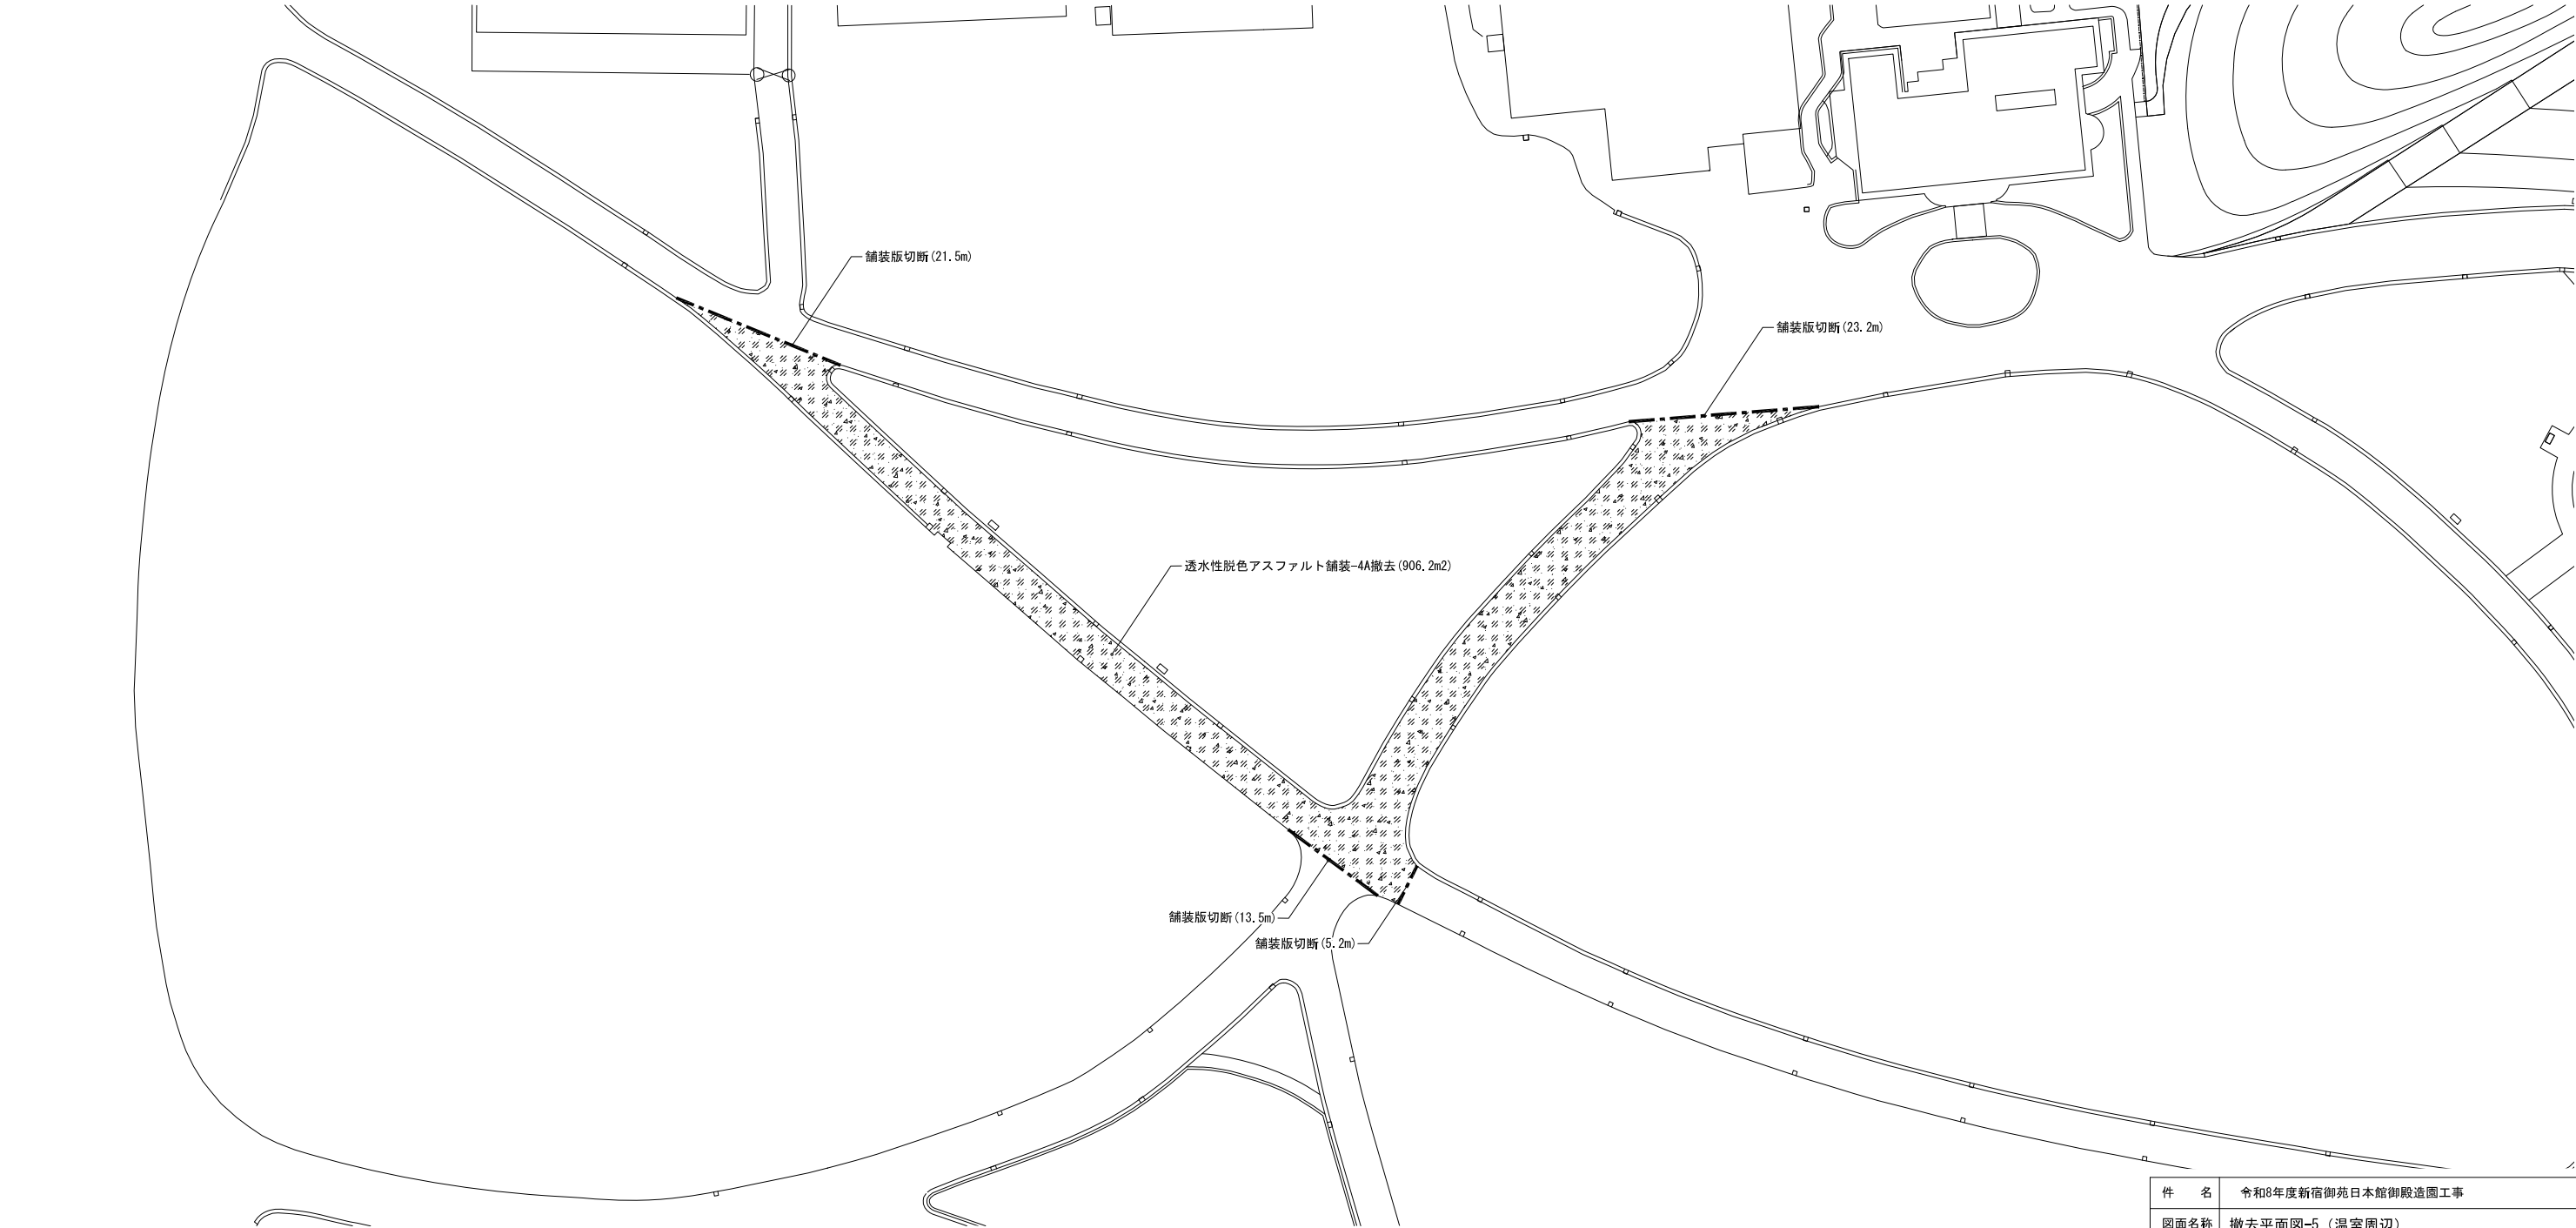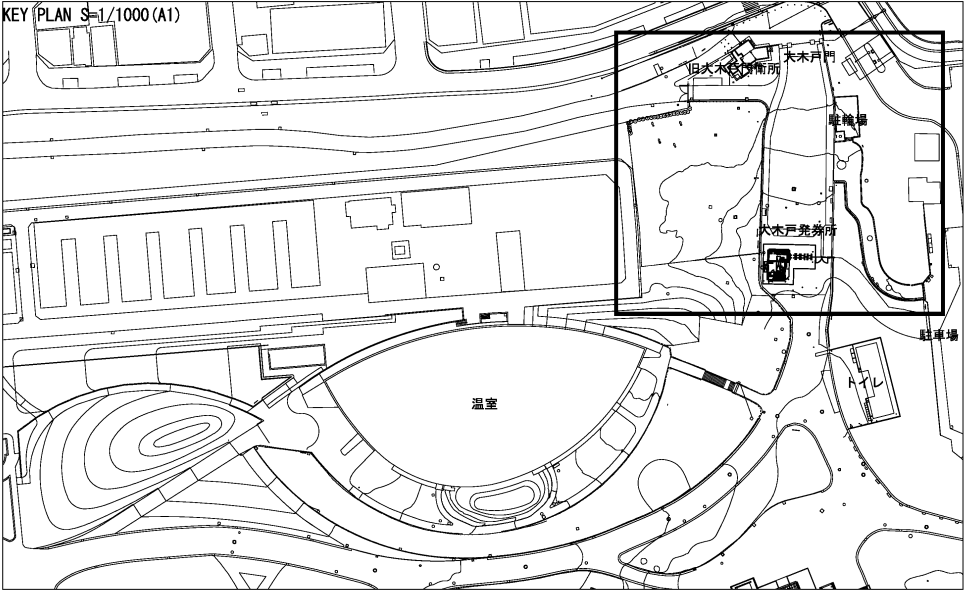

件 名	令和8年度新宿御苑日本館御殿造園工事		
図面名称	撤去平面図-5（温室周辺）		
縮 尺	作 成 日	図面番号	
1/400 (A1)	令和8年7月	5	
環境省	新宿御苑管理事務所		

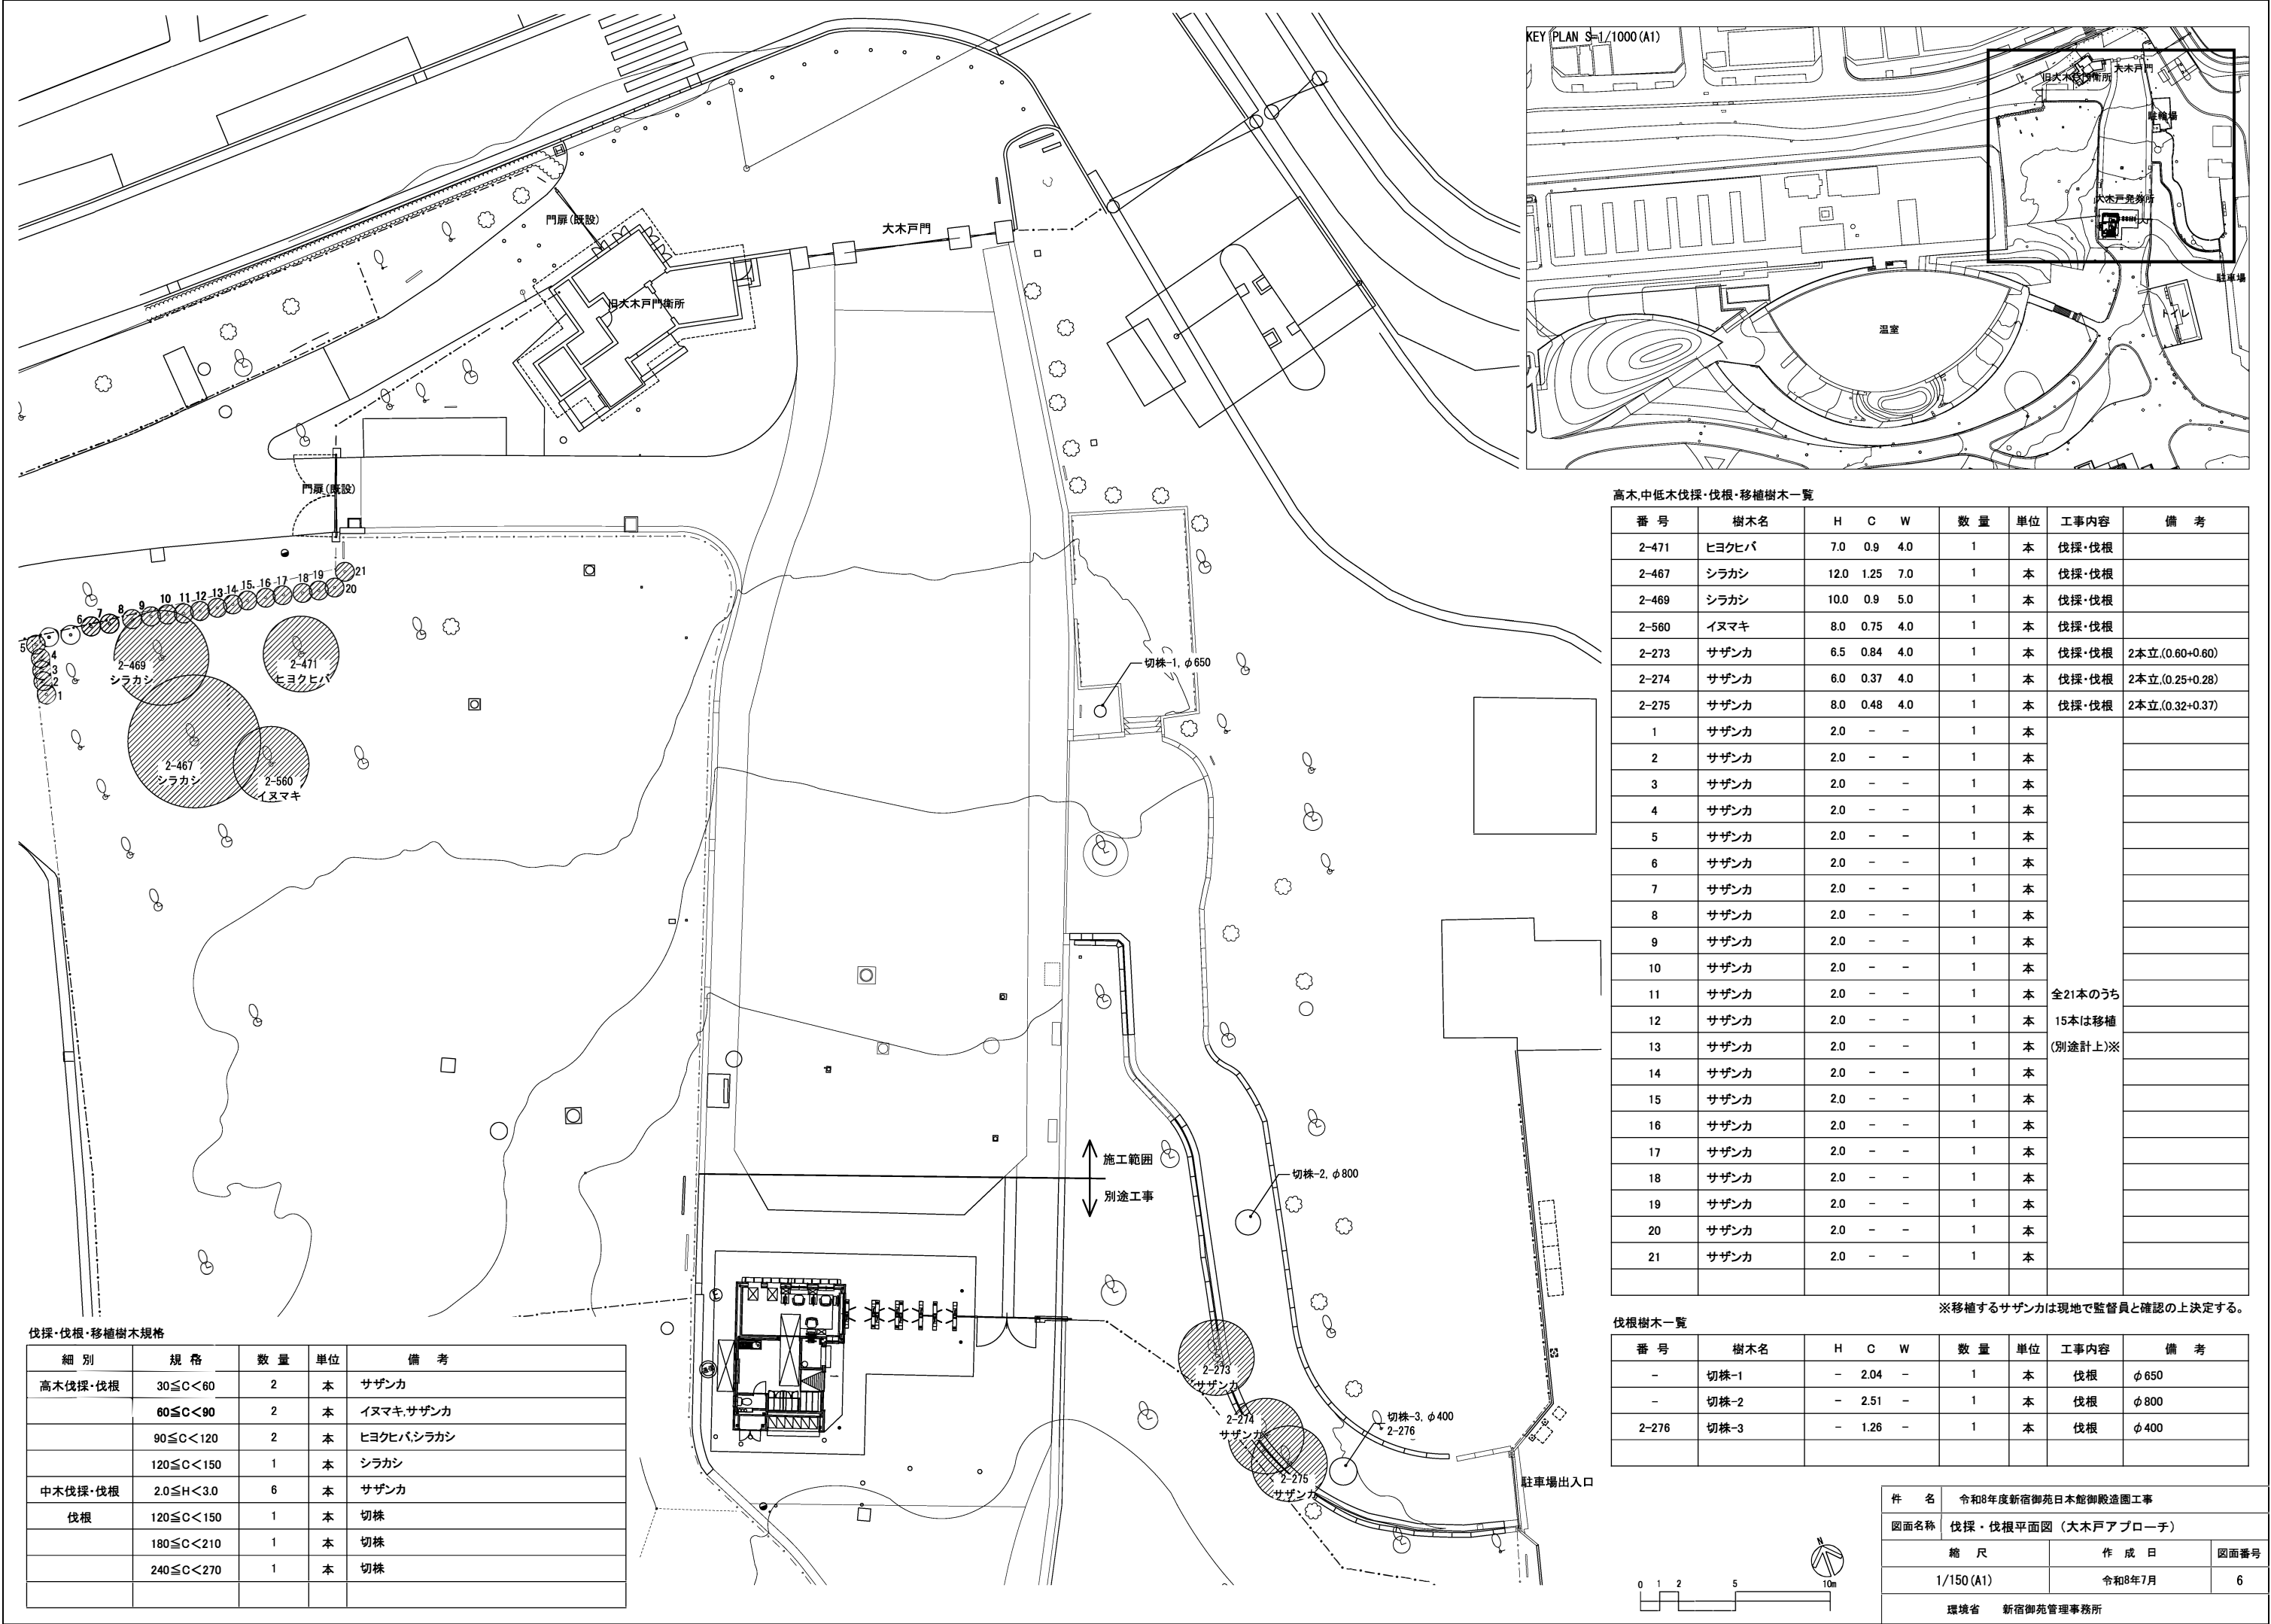

高木,中低木伐採・伐根・移植樹木一覧

番 号	樹木名	H	C	W	数 量	単位	工事内容	備 考
2-471	ヒヨクヒバ	7.0	0.9	4.0	1	本	伐採・伐根	
2-467	シラカシ	12.0	1.25	7.0	1	本	伐採・伐根	
2-469	シラカシ	10.0	0.9	5.0	1	本	伐採・伐根	
2-560	イヌマキ	8.0	0.75	4.0	1	本	伐採・伐根	
2-273	サザンカ	6.5	0.84	4.0	1	本	伐採・伐根	2本立.(0.60+0.60)
2-274	サザンカ	6.0	0.37	4.0	1	本	伐採・伐根	2本立.(0.25+0.28)
2-275	サザンカ	8.0	0.48	4.0	1	本	伐採・伐根	2本立.(0.32+0.37)
1	サザンカ	2.0	-	-	1	本	全21本のうち 15本は移植 (別途計上)※	
2	サザンカ	2.0	-	-	1	本		
3	サザンカ	2.0	-	-	1	本		
4	サザンカ	2.0	-	-	1	本		
5	サザンカ	2.0	-	-	1	本		
6	サザンカ	2.0	-	-	1	本		
7	サザンカ	2.0	-	-	1	本		
8	サザンカ	2.0	-	-	1	本		
9	サザンカ	2.0	-	-	1	本		
10	サザンカ	2.0	-	-	1	本		
11	サザンカ	2.0	-	-	1	本		
12	サザンカ	2.0	-	-	1	本		
13	サザンカ	2.0	-	-	1	本		
14	サザンカ	2.0	-	-	1	本		
15	サザンカ	2.0	-	-	1	本		
16	サザンカ	2.0	-	-	1	本		
17	サザンカ	2.0	-	-	1	本		
18	サザンカ	2.0	-	-	1	本		
19	サザンカ	2.0	-	-	1	本		
20	サザンカ	2.0	-	-	1	本		
21	サザンカ	2.0	-	-	1	本		

※移植するサザンカは現地で監督員と確認の上決定する。

伐根樹木一覧


番 号	樹木名	H	C	W	数 量	単位	工事内容	備 考
-	切株-1	-	2.04	-	1	本	伐根	φ 650
-	切株-2	-	2.51	-	1	本	伐根	φ 800
2-276	切株-3	-	1.26	-	1	本	伐根	φ 400

伐採・伐根・移植樹木規格


細 別	規 格	数 量	単位	備 考
高木伐採・伐根	30≦C<60	2	本	サザンカ
	60≦C<90	2	本	イヌマキ,サザンカ
	90≦C<120	2	本	ヒヨクヒバ,シラカシ
	120≦C<150	1	本	シラカシ
中木伐採・伐根	2.0≦H<3.0	6	本	サザンカ
伐根	120≦C<150	1	本	切株
	180≦C<210	1	本	切株
	240≦C<270	1	本	切株

件 名	令和8年度新宿御苑日本館御殿造園工事		
図面名称	伐採・伐根平面図（大木戸アプローチ）		
縮 尺	作 成 日		図面番号
1/150 (A1)	令和8年7月		6
環境省	新宿御苑管理事務所		


アスファルト舗装撤去	透水性脱色アスファルト舗装-1撤去	透水性脱色アスファルト舗装-2撤去	透水性脱色アスファルト舗装-3A撤去																				
断面図 S=1/10	断面図 S=1/10	断面図 S=1/10	断面図 S=1/10																				
透水性脱色アスファルト舗装-3B撤去	透水性脱色アスファルト舗装-3C撤去	透水性脱色アスファルト舗装-4A撤去	透水性脱色アスファルト舗装-4B撤去																				
断面図 S=1/10	断面図 S=1/10	断面図 S=1/10	断面図 S=1/10																				
インターロッキング舗装撤去	小舗石舗装撤去	舗装止め撤去																					
断面図 S=1/10	断面図 S=1/10	断面図 S=1/10																					
コンクリート縁石-1撤去	コンクリート縁石-2撤去	<table><tr><td>件 名</td><td colspan="3">令和8年度新宿御苑日本館御殿造園工事</td></tr><tr><td>図面名称</td><td colspan="3">撤去詳細図-1</td></tr><tr><td>縮 尺</td><td>作 成 日</td><td colspan="2">図面番号</td></tr><tr><td>図示</td><td>令和8年7月</td><td colspan="2">7</td></tr><tr><td>環境省</td><td colspan="3">新宿御苑管理事務所</td></tr></table>		件 名	令和8年度新宿御苑日本館御殿造園工事			図面名称	撤去詳細図-1			縮 尺	作 成 日	図面番号		図示	令和8年7月	7		環境省	新宿御苑管理事務所		
件 名	令和8年度新宿御苑日本館御殿造園工事																						
図面名称	撤去詳細図-1																						
縮 尺	作 成 日	図面番号																					
図示	令和8年7月	7																					
環境省	新宿御苑管理事務所																						
断面図 S=1/10	断面図 S=1/10																						

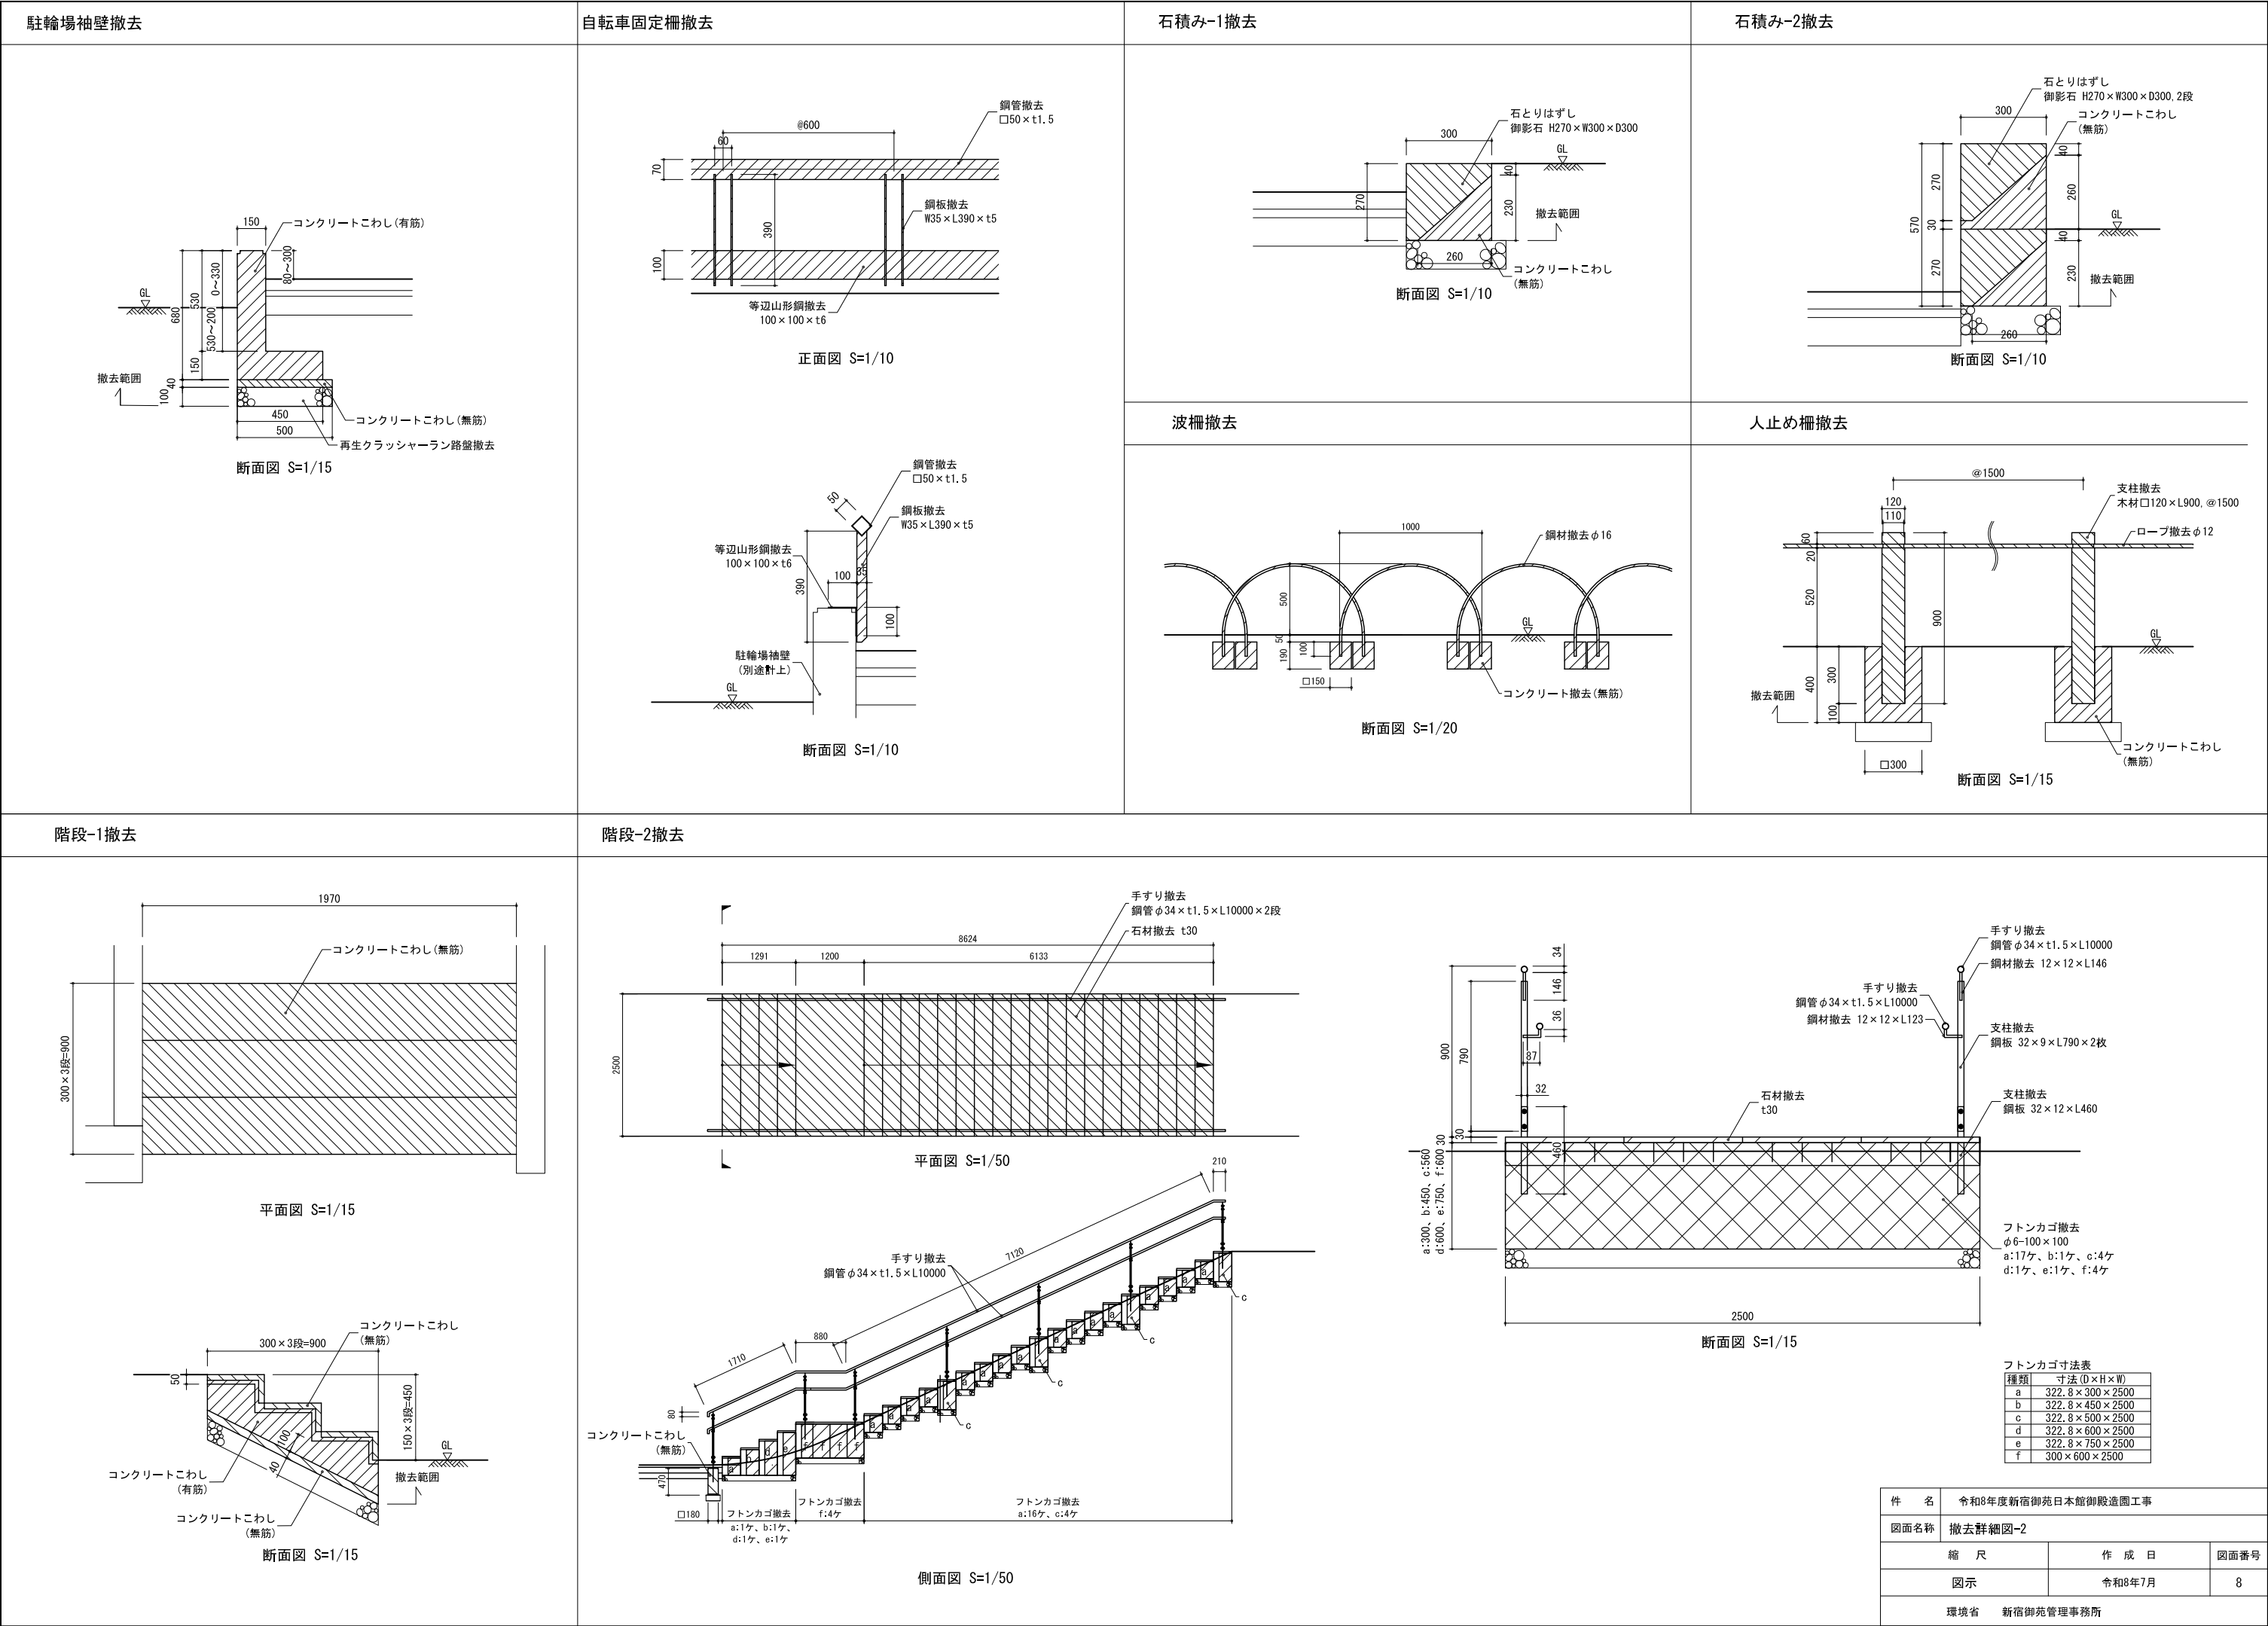


フェンス撤去

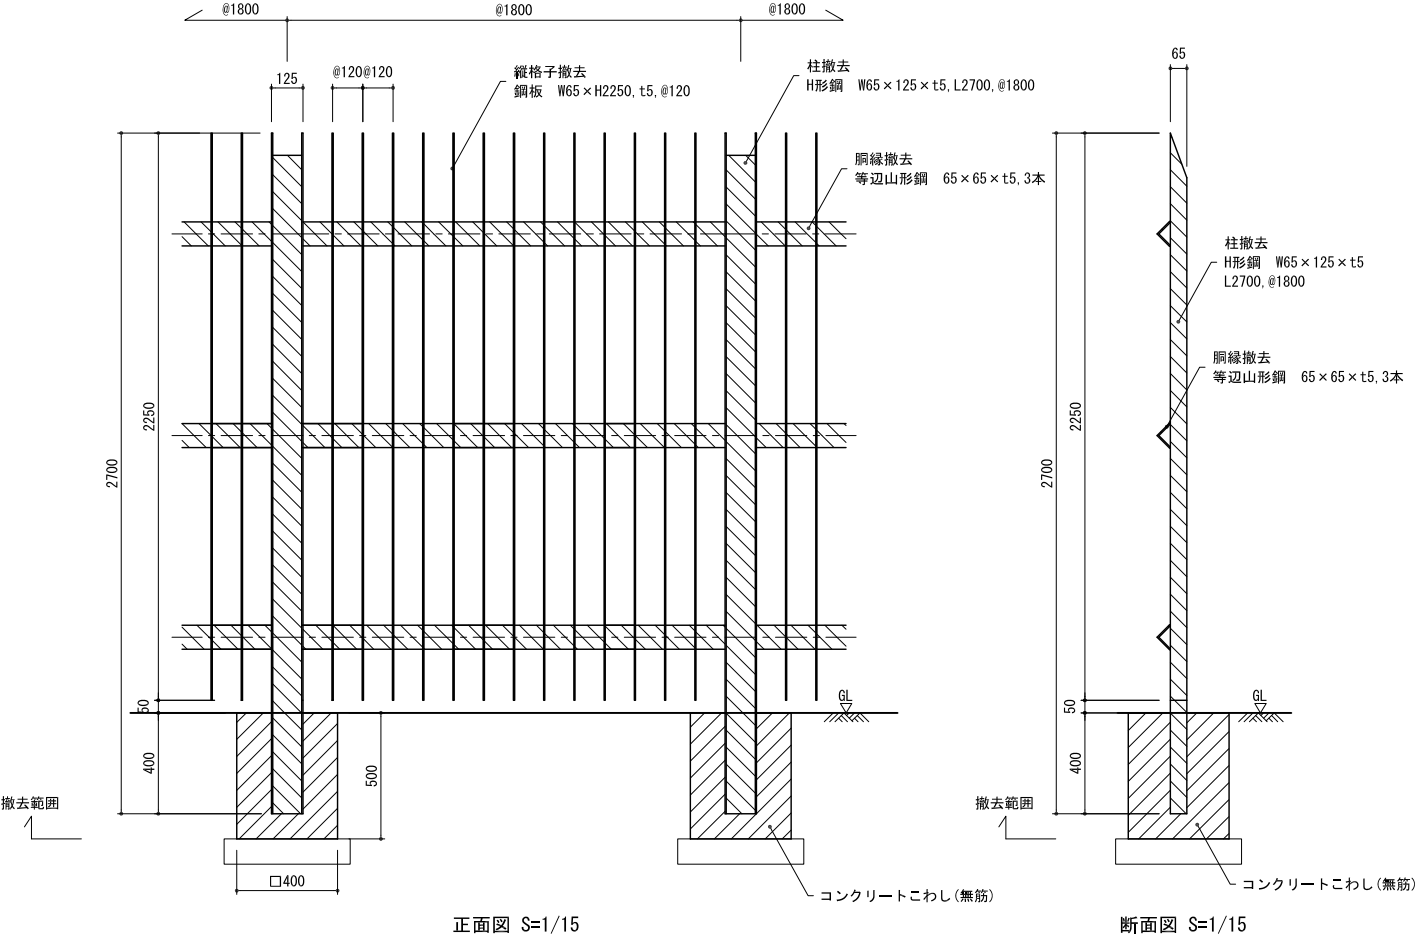

格子柵撤去

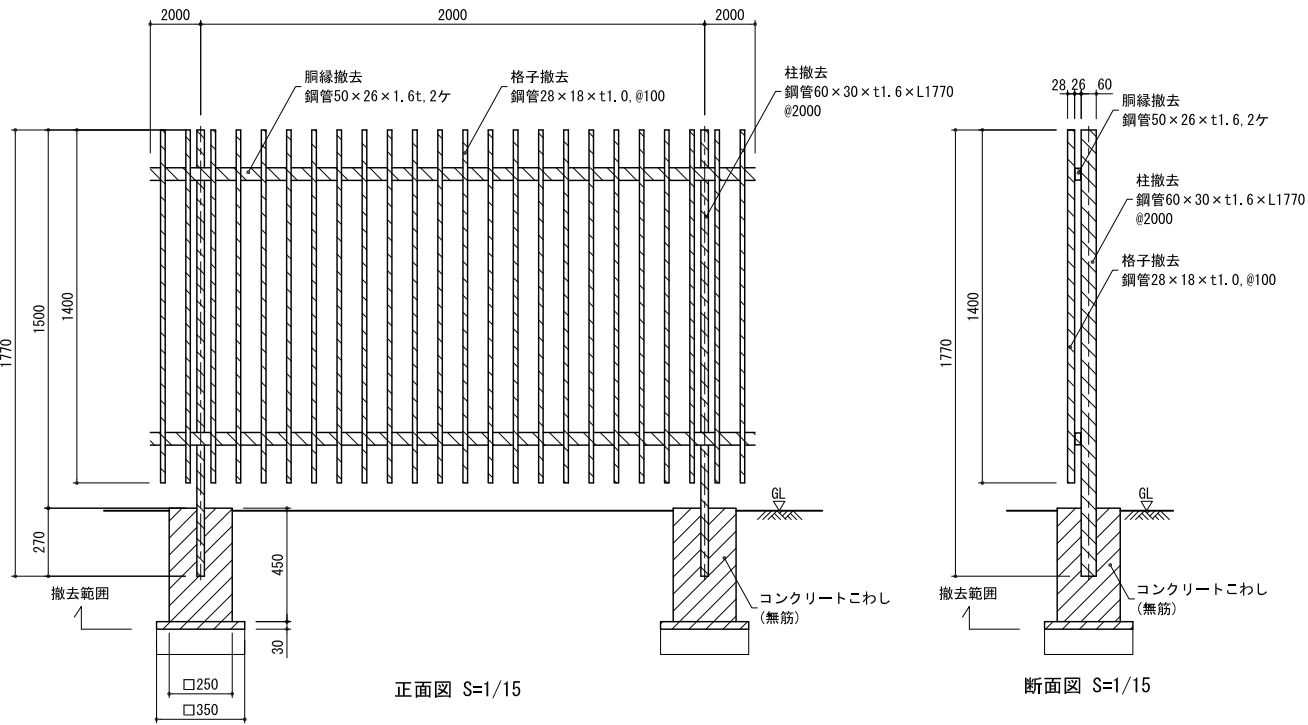

門扉撤去

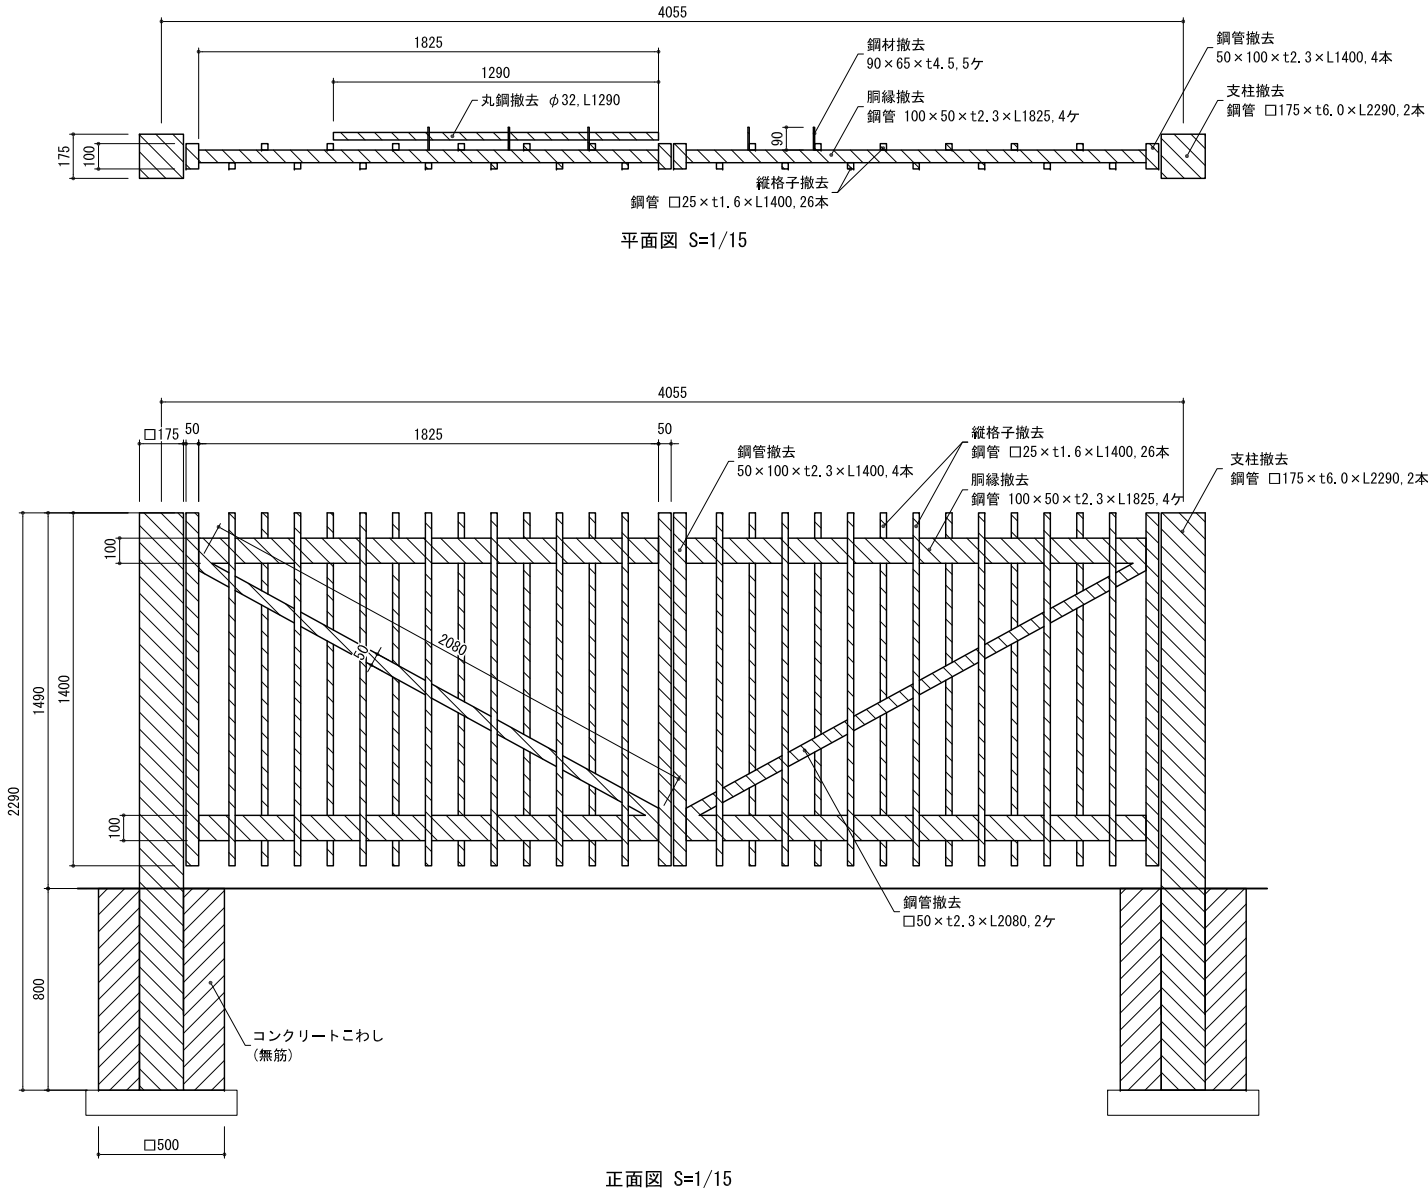

件 名	令和8年度新宿御苑日本館御殿造園工事		
図面名称	撤去詳細図-3		
縮 尺	作 成 日		図面番号
図示	令和8年7月		9
環境省	新宿御苑管理事務所		

サイン-1撤去	サイン-2撤去	サイン-3撤去	サイン-4撤去																				
断面図 S=1/20	断面図 S=1/20	断面図 S=1/20	断面図 S=1/20																				
サイン-5撤去	サイン-6撤去	サイン-7撤去																					
断面図 S=1/20	正面図 S=1/20 断面図 S=1/20	断面図 S=1/20 <table><tr><td>件名</td><td colspan="3">令和8年度新宿御苑日本館御殿造園工事</td></tr><tr><td>図面名称</td><td colspan="3">撤去詳細図-4</td></tr><tr><td>縮尺</td><td>作成日</td><td colspan="2">図面番号</td></tr><tr><td>図示</td><td>令和8年7月</td><td colspan="2">10</td></tr><tr><td colspan="4">環境省 新宿御苑管理事務所</td></tr></table>		件名	令和8年度新宿御苑日本館御殿造園工事			図面名称	撤去詳細図-4			縮尺	作成日	図面番号		図示	令和8年7月	10		環境省 新宿御苑管理事務所			
件名	令和8年度新宿御苑日本館御殿造園工事																						
図面名称	撤去詳細図-4																						
縮尺	作成日	図面番号																					
図示	令和8年7月	10																					
環境省 新宿御苑管理事務所																							