



小舗石側溝撤去 断面図 S=1/10	L型側溝-1撤去 断面図 S=1/10	L型側溝-2撤去 断面図 S=1/10	L型側溝-3撤去 断面図 S=1/10																				
皿型側溝撤去 断面図 S=1/10	横断側溝撤去 断面図 S=1/10	排水管撤去 断面図 S=1/10																					
柵蓋-1撤去 断面図 S=1/10	柵蓋-2撤去 断面図 S=1/10	柵蓋-3撤去 断面図 S=1/10	柵蓋-4撤去 断面図 S=1/10																				
			<table border="1"> <tr> <td>件名</td> <td colspan="3">令和8年度新宿御苑日本館御殿造園工事</td> </tr> <tr> <td>図面名称</td> <td colspan="3">撤去詳細図-5</td> </tr> <tr> <td>縮尺</td> <td>作成日</td> <td colspan="2">図面番号</td> </tr> <tr> <td>図示</td> <td>令和8年7月</td> <td colspan="2">11</td> </tr> <tr> <td colspan="4">環境省 新宿御苑管理事務所</td> </tr> </table>	件名	令和8年度新宿御苑日本館御殿造園工事			図面名称	撤去詳細図-5			縮尺	作成日	図面番号		図示	令和8年7月	11		環境省 新宿御苑管理事務所			
件名	令和8年度新宿御苑日本館御殿造園工事																						
図面名称	撤去詳細図-5																						
縮尺	作成日	図面番号																					
図示	令和8年7月	11																					
環境省 新宿御苑管理事務所																							

L型側溝柵-1撤去

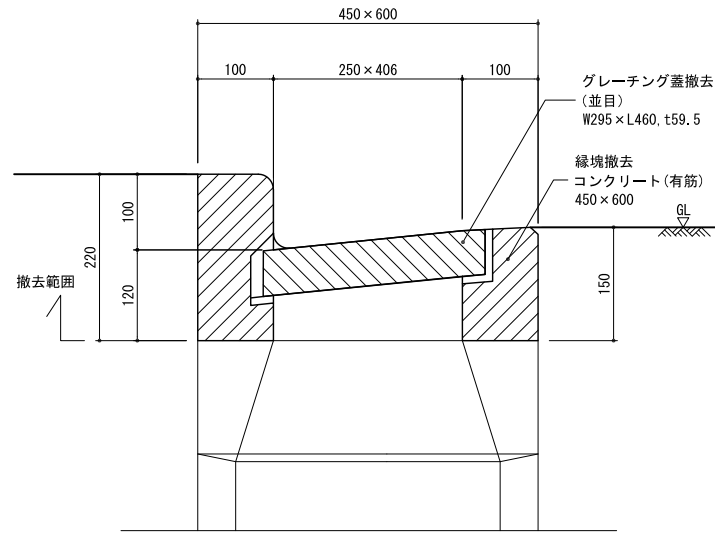


断面図 S=1/5

L型側溝枋-2撤去

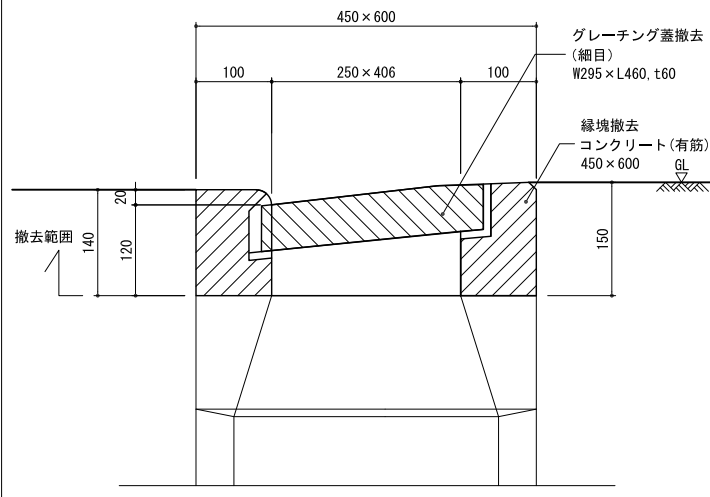


断面図 S=1/5

皿型側溝枌撤去

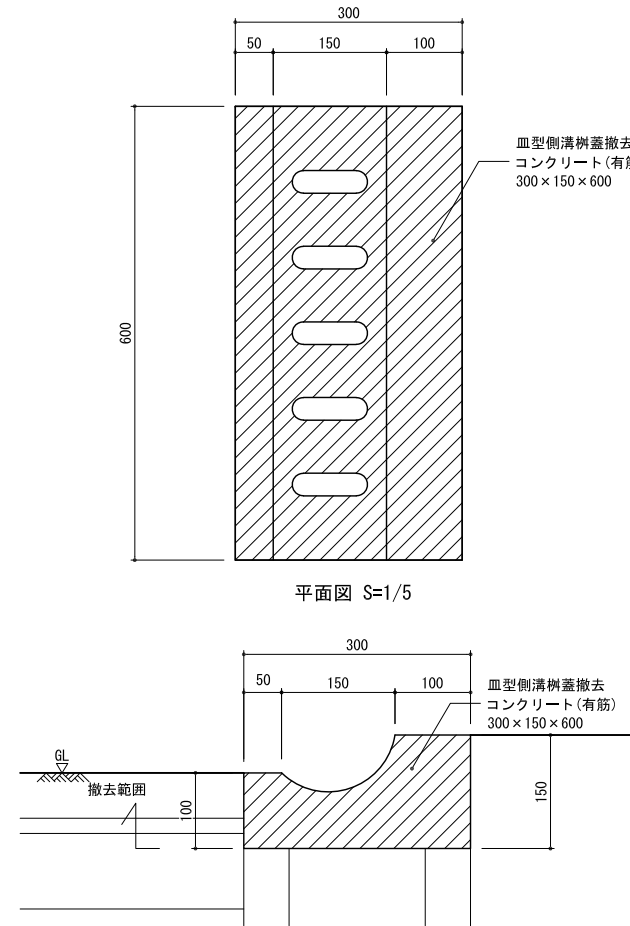

断面図 S=1/5

枰撤去

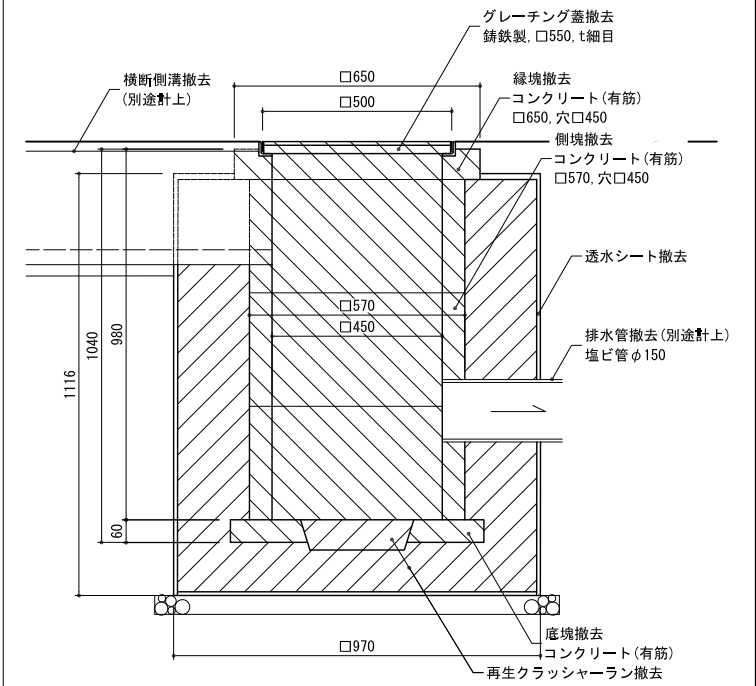

断面図 S=1/10

件 名	令和8年度新宿御苑日本館御殿造園工事		
図面名称	撤去詳細図-6		
縮 尺		作 成 日	図面番号
図 示		令和8年7月	12
環境省	新宿御苑管理事務所		

サイン-8移設 立面図 S=1/20 ・移設先は監督の指示に従うこと。	ゴミ箱-1移設 立面図 S=1/10 ・移設先は監督の指示に従うこと。	ゴミ箱-2移設 立面図 S=1/10 ・移設先は監督の指示に従うこと。																					
ベンチ-1移設 立面図 S=1/10 ・移設先は監督の指示に従うこと。	ベンチ-2移設 立面図 S=1/10 ・移設先は監督の指示に従うこと。	ベンチ-3移設 立面図 S=1/10 ・移設先は監督の指示に従うこと。	<table border="1"><tr><td>件 名</td><td colspan="3">令和8年度新宿御苑日本館御殿造園工事</td></tr><tr><td>図面名称</td><td colspan="3">移設詳細図</td></tr><tr><td>縮 尺</td><td>作 成 日</td><td colspan="2">図面番号</td></tr><tr><td>図示</td><td>令和8年7月</td><td colspan="2">13</td></tr><tr><td colspan="4">環境省 新宿御苑管理事務所</td></tr></table>	件 名	令和8年度新宿御苑日本館御殿造園工事			図面名称	移設詳細図			縮 尺	作 成 日	図面番号		図示	令和8年7月	13		環境省 新宿御苑管理事務所			
件 名	令和8年度新宿御苑日本館御殿造園工事																						
図面名称	移設詳細図																						
縮 尺	作 成 日	図面番号																					
図示	令和8年7月	13																					
環境省 新宿御苑管理事務所																							


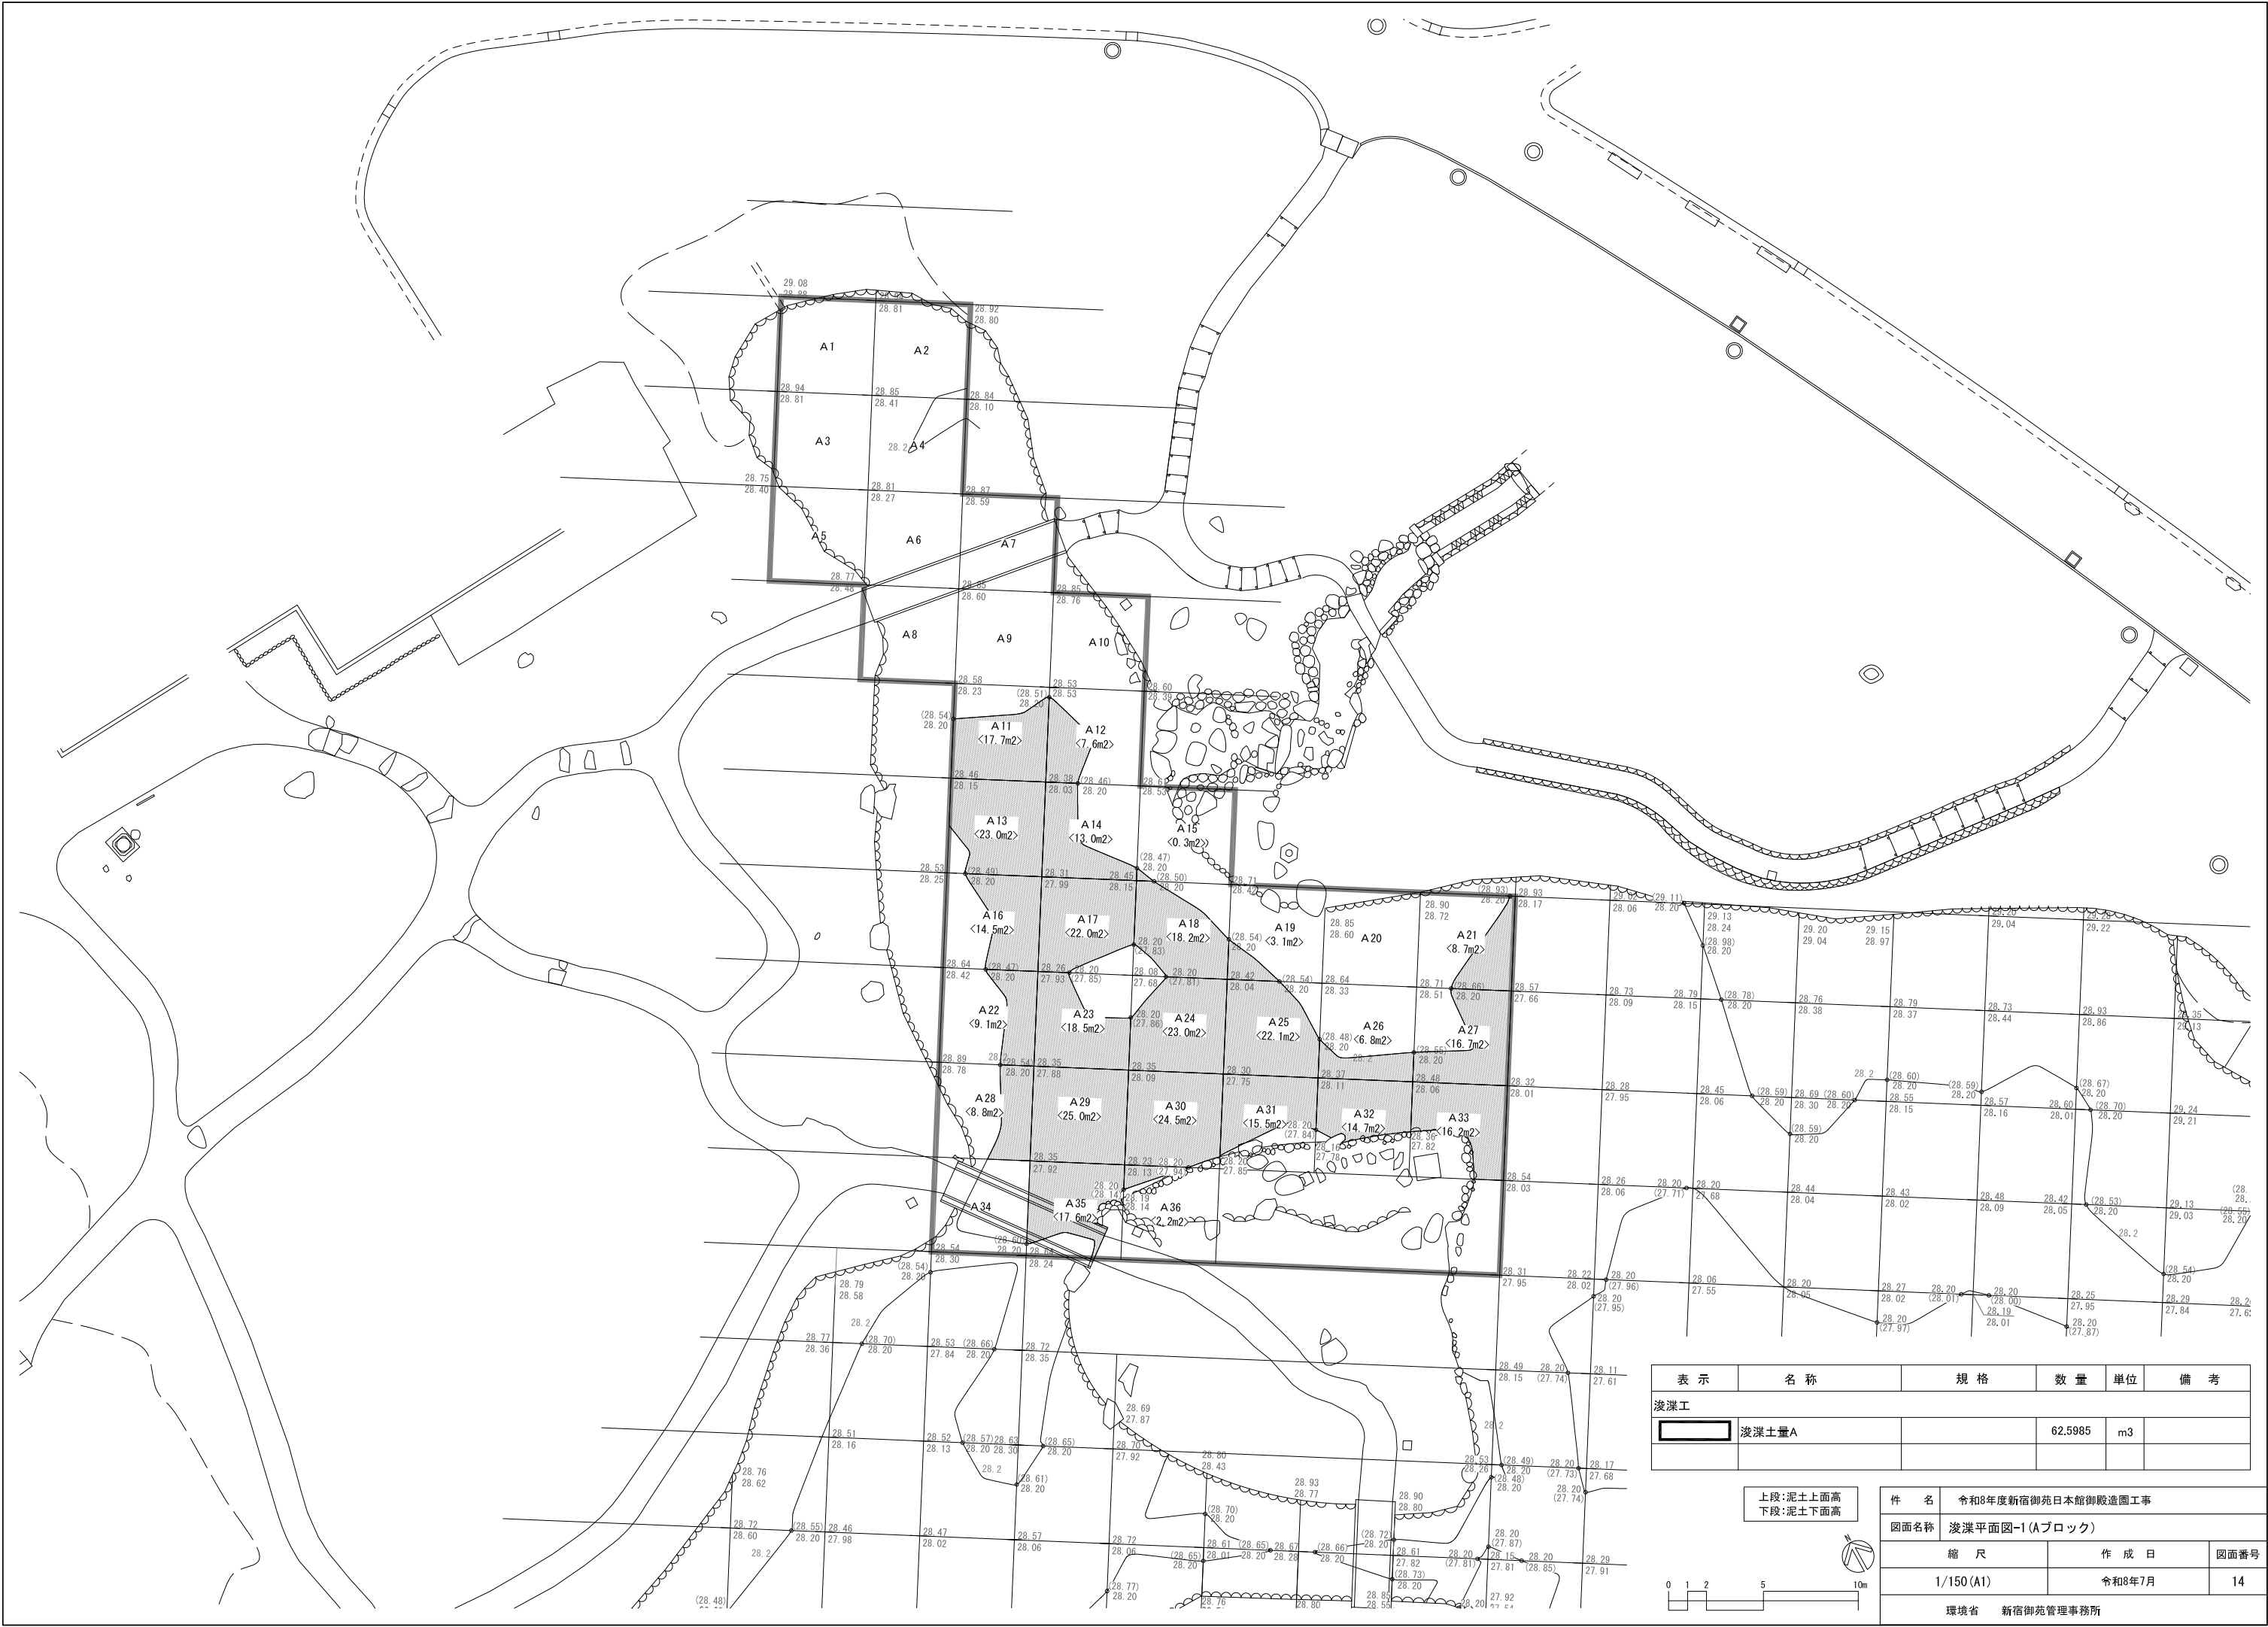


表 示	名 称	規 格	数 量	単 位	備 考
浚渫工					
	浚渫土量A		62.5985	m3	

上段: 泥土上面高
下段: 泥土下面高



件 名	令和8年度新宿御苑日本館御殿造園工事		
図面名称	浚渫平面図-1 (Aブロック)		
縮 尺	作 成 日	図面番号	
1/150 (A1)	令和8年7月	14	
環境省	新宿御苑管理事務所		

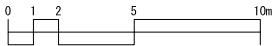


表示	名称	規格	数量	単位	備考
浅瀬工					
	浅瀬土量B		227.9139	m3	

上段:泥土上面高
下段:泥土下面高



件 名	令和8年度新宿御苑日本館御殿造園工事		
図面名称	浅瀬平面図-2 (Bブロック)		
縮 尺	作 成 日	図面番号	
1/150 (A1)	令和8年7月	15	
環境省 新宿御苑管理事務所			

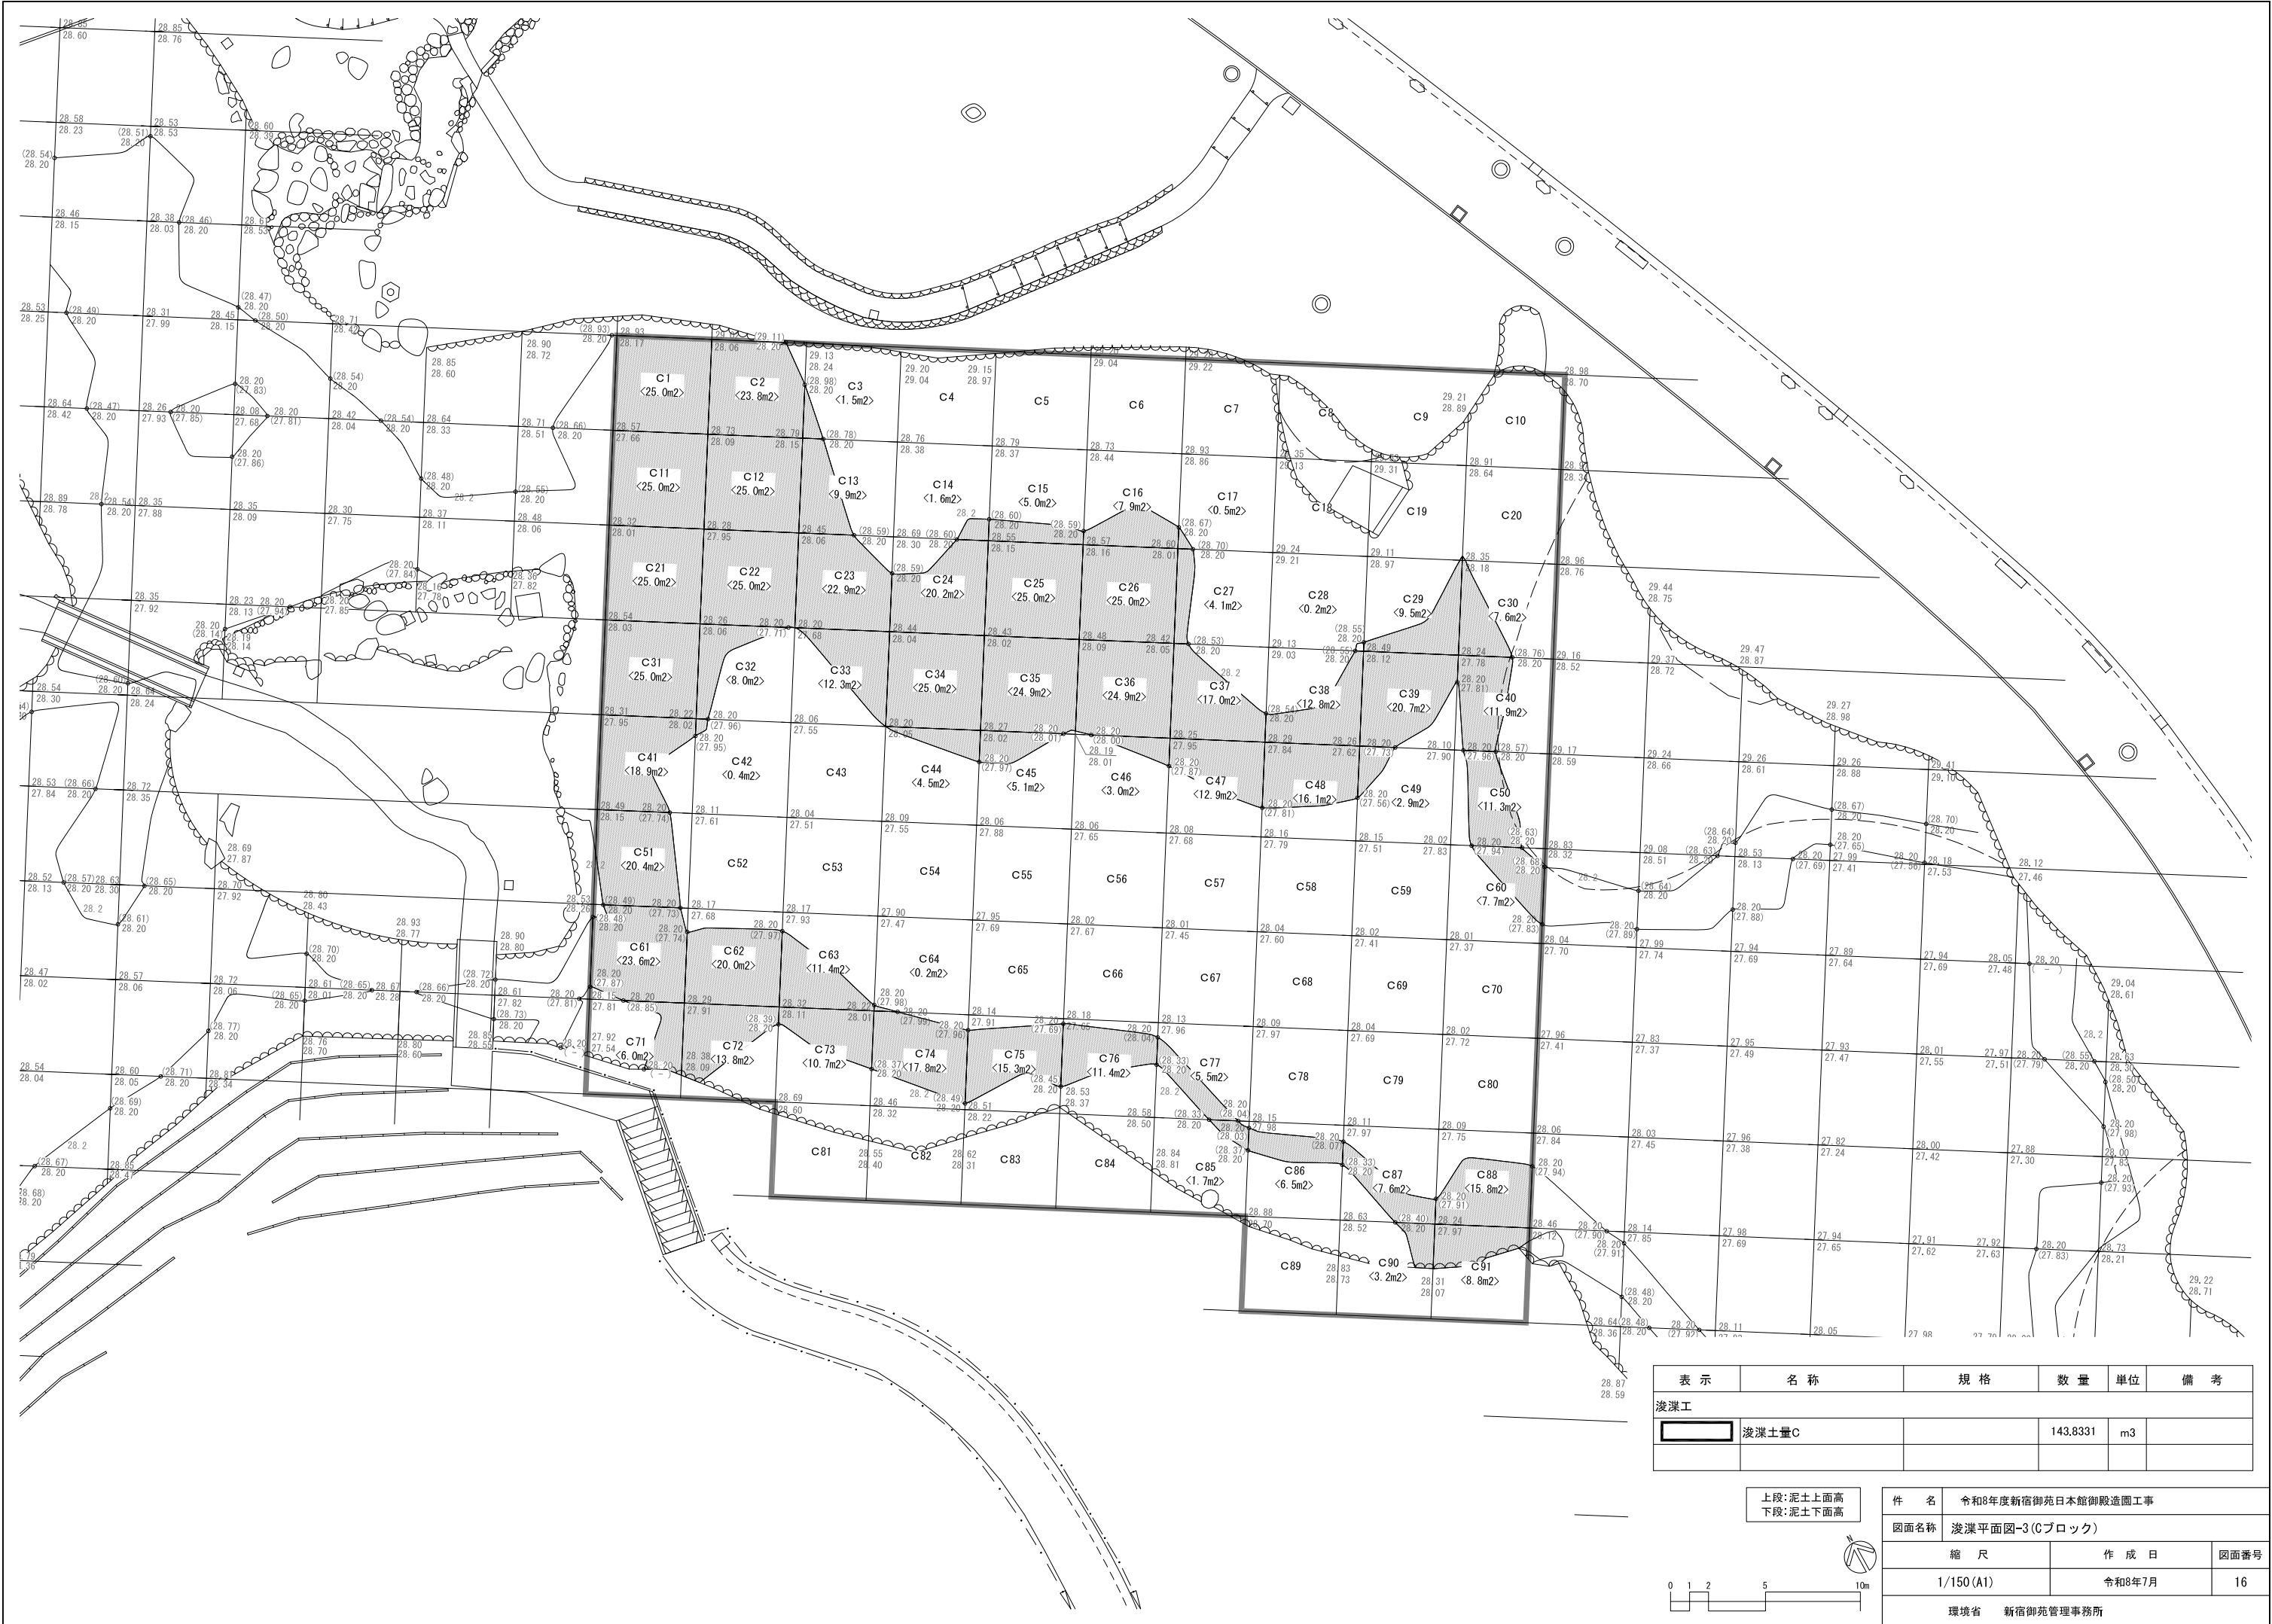


表示	名称	規格	数量	単位	備考
浚渫工					
	浚渫土量C		143.8331	m3	

上段: 泥土上面高
下段: 泥土下面高




件名	令和8年度新宿御苑日本館御殿造園工事		
図面名称	浚渫平面図-3 (Cブロック)		
縮尺	1/150 (A1)	作成日	令和8年7月
図面番号	16	環境省 新宿御苑管理事務所	

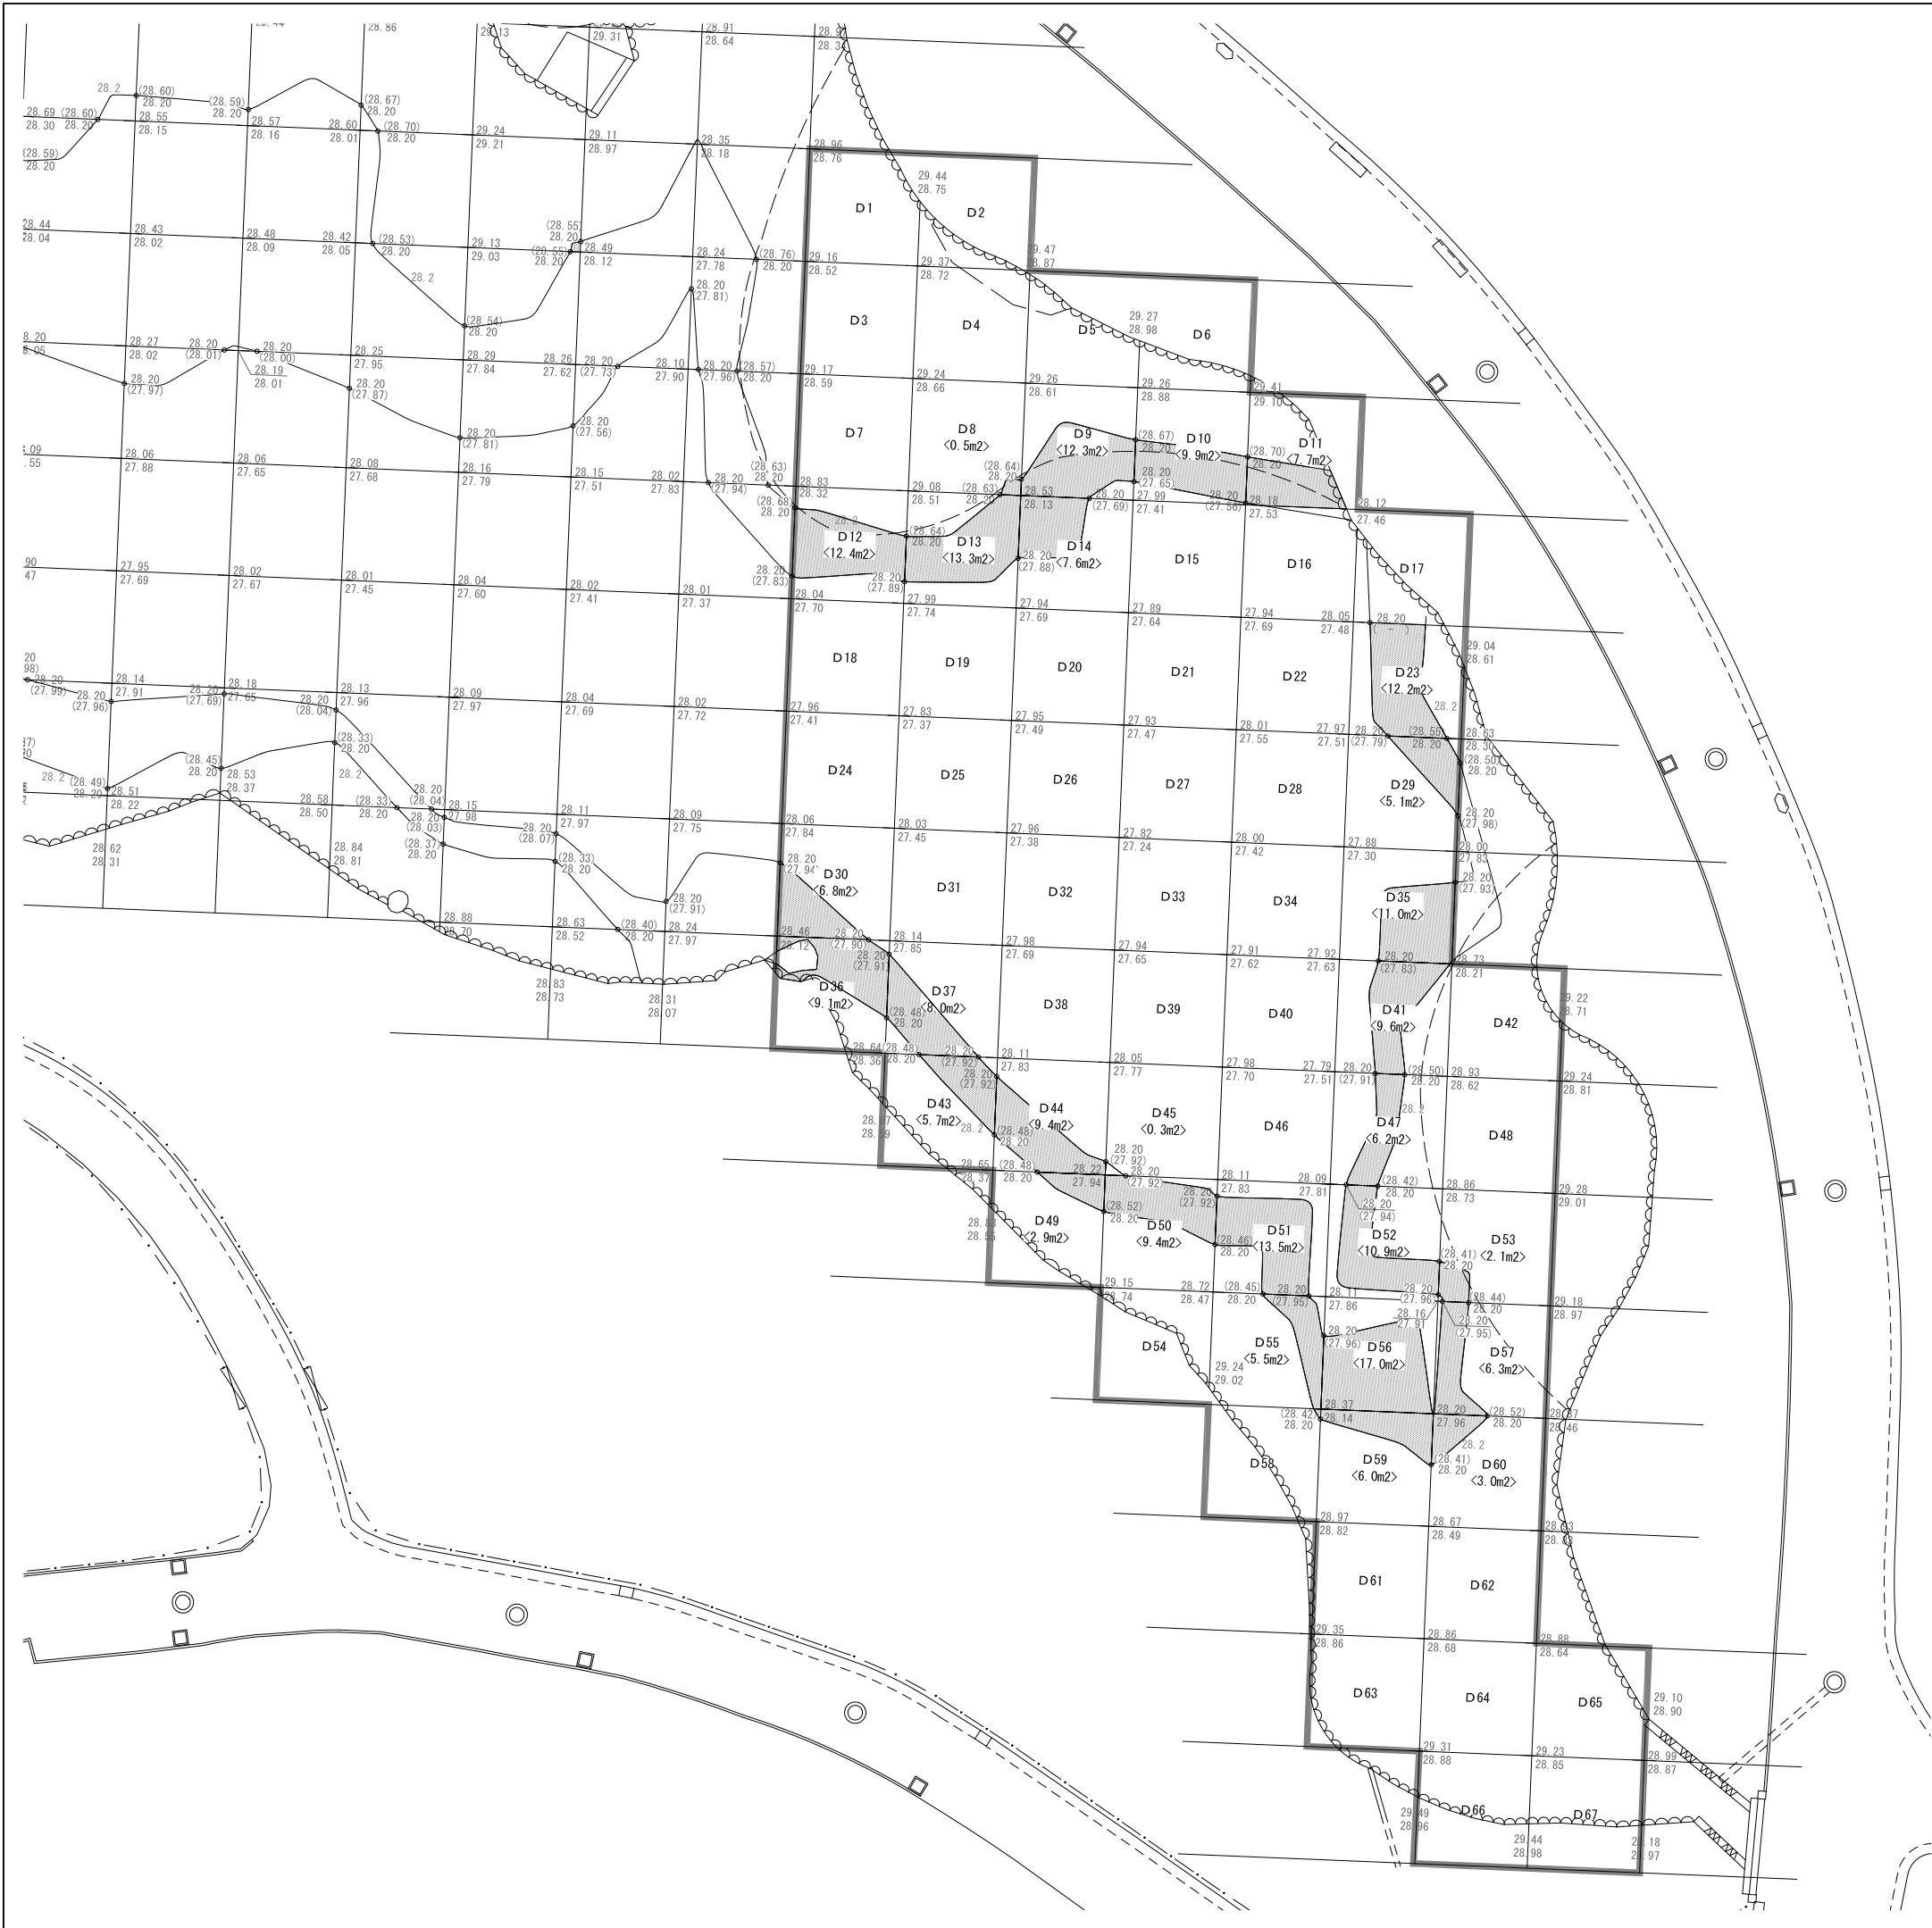

表示	名称	規格	数量	単位	備考
浚渫工					
	浚渫土量D		34,0461	m3	

上段: 泥土上面高
下段: 泥土下面高

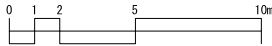

件 名	令和8年度新宿御苑日本館御殿造園工事		
図面名称	浚渫平面図-4 (Dブロック)		
縮 尺	作 成 日	図面番号	
1/150 (A1)	令和8年7月	17	
環境省	新宿御苑管理事務所		