


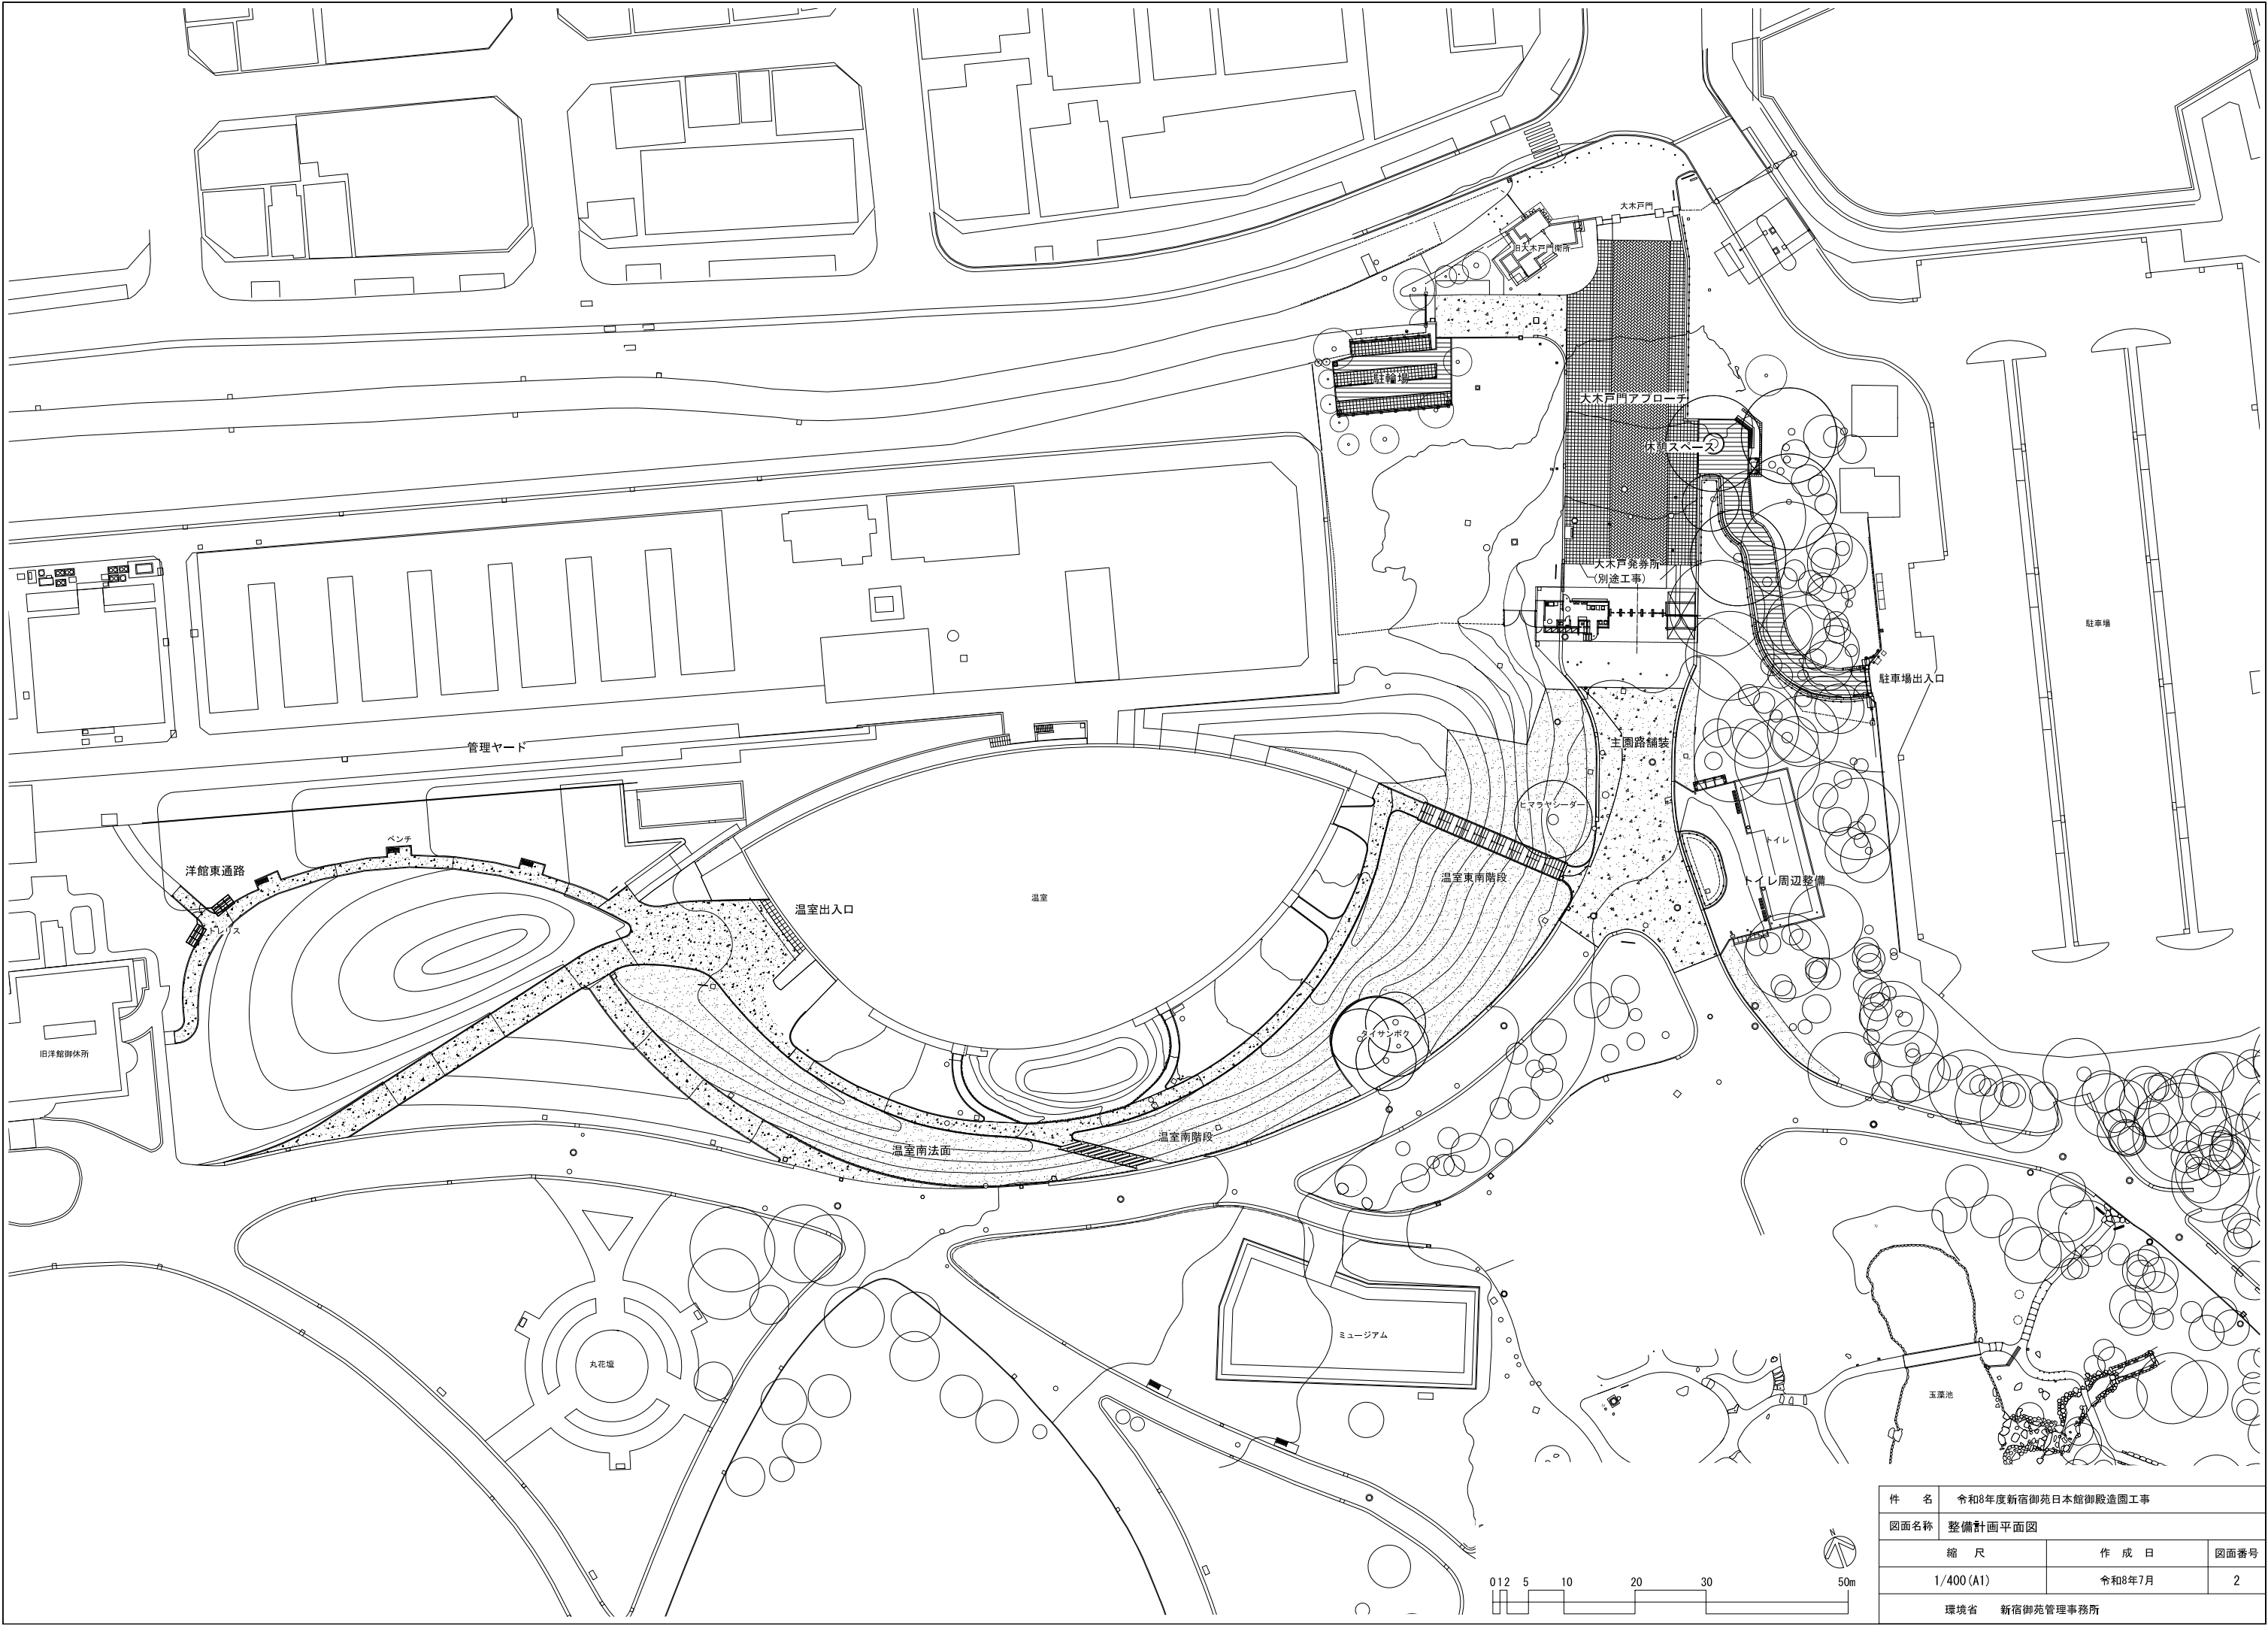
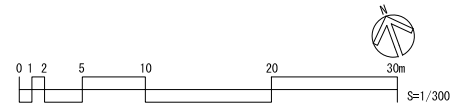


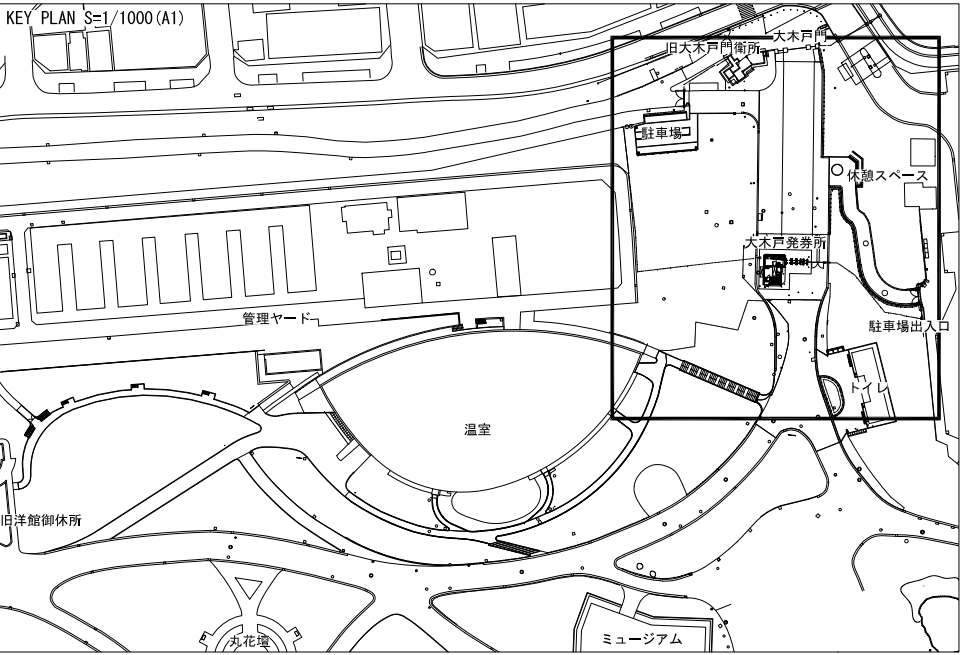

件 名	令和8年度新宿御苑日本館御殿造園工事		
図面名称	整備計画平面図		
縮 尺	作 成 日	図面番号	
1/400 (A1)	令和8年7月	2	
環境省	新宿御苑管理事務所		

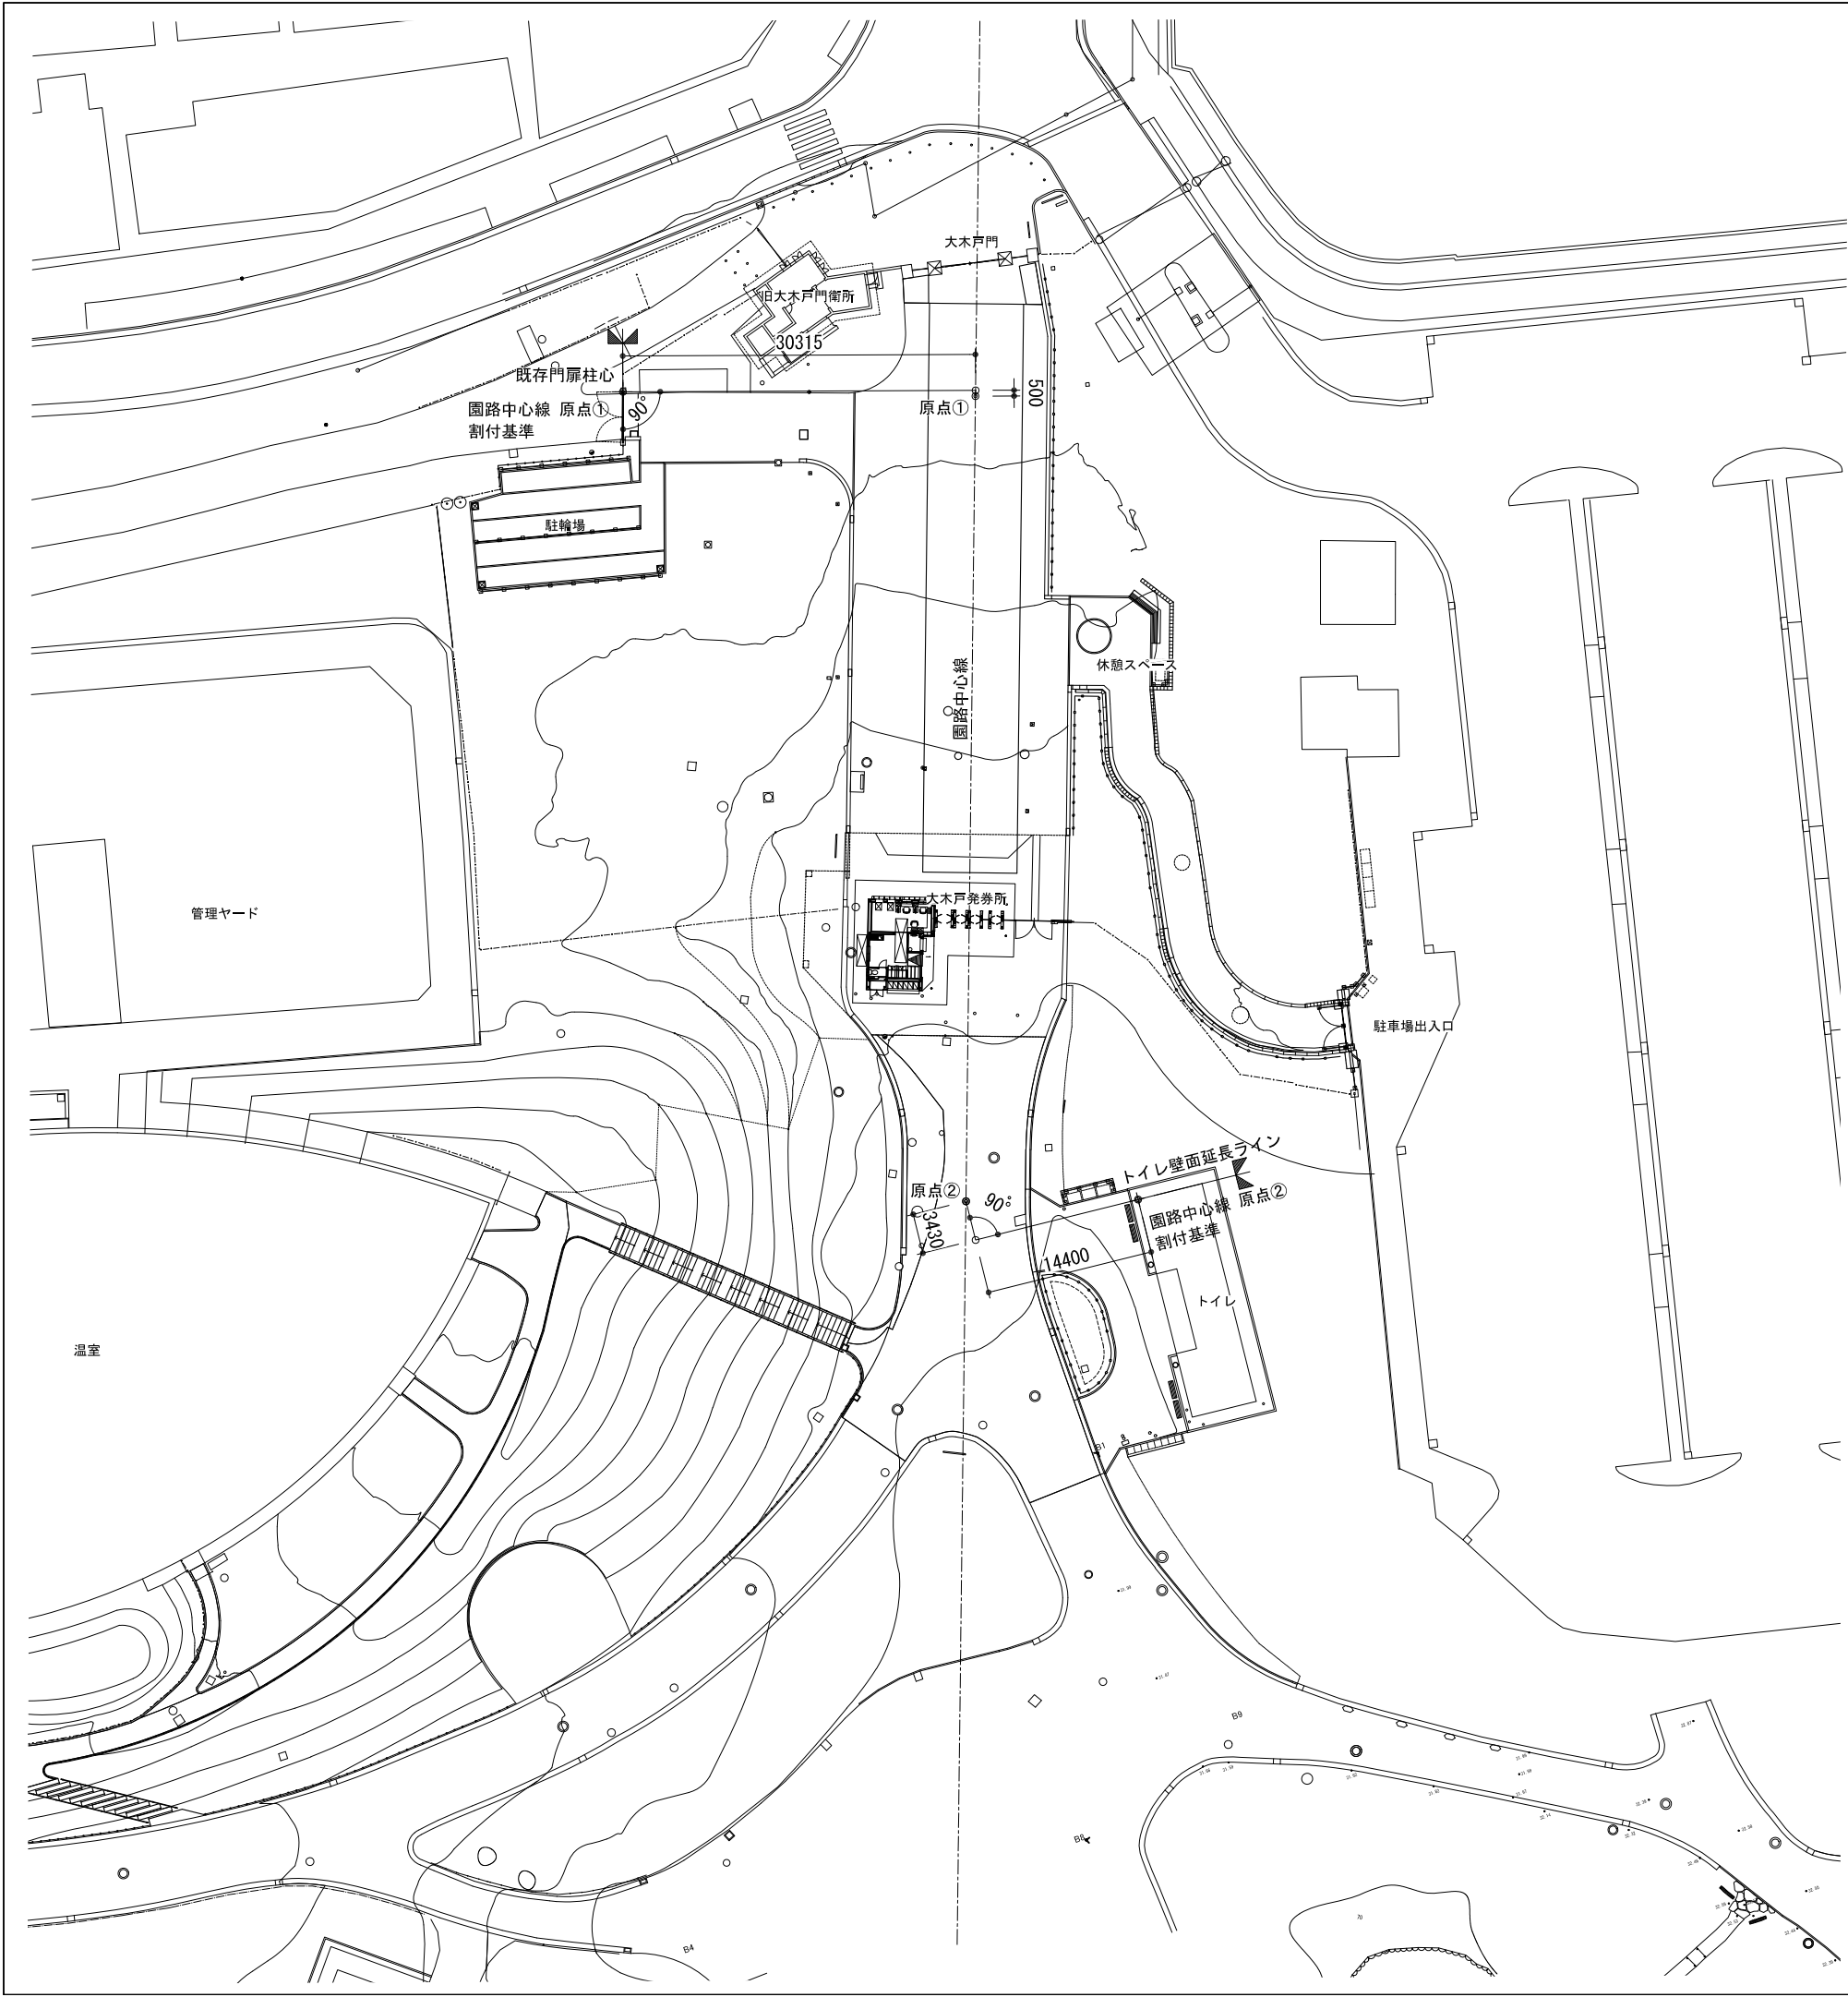

件 名	令和8年度新宿御苑日本館御殿造園工事		
図面名称	割付平面図-1		
縮 尺	作 成 日	図面番号	
1/300 (A1)	令和8年7月	3	
環境省	新宿御苑管理事務所		

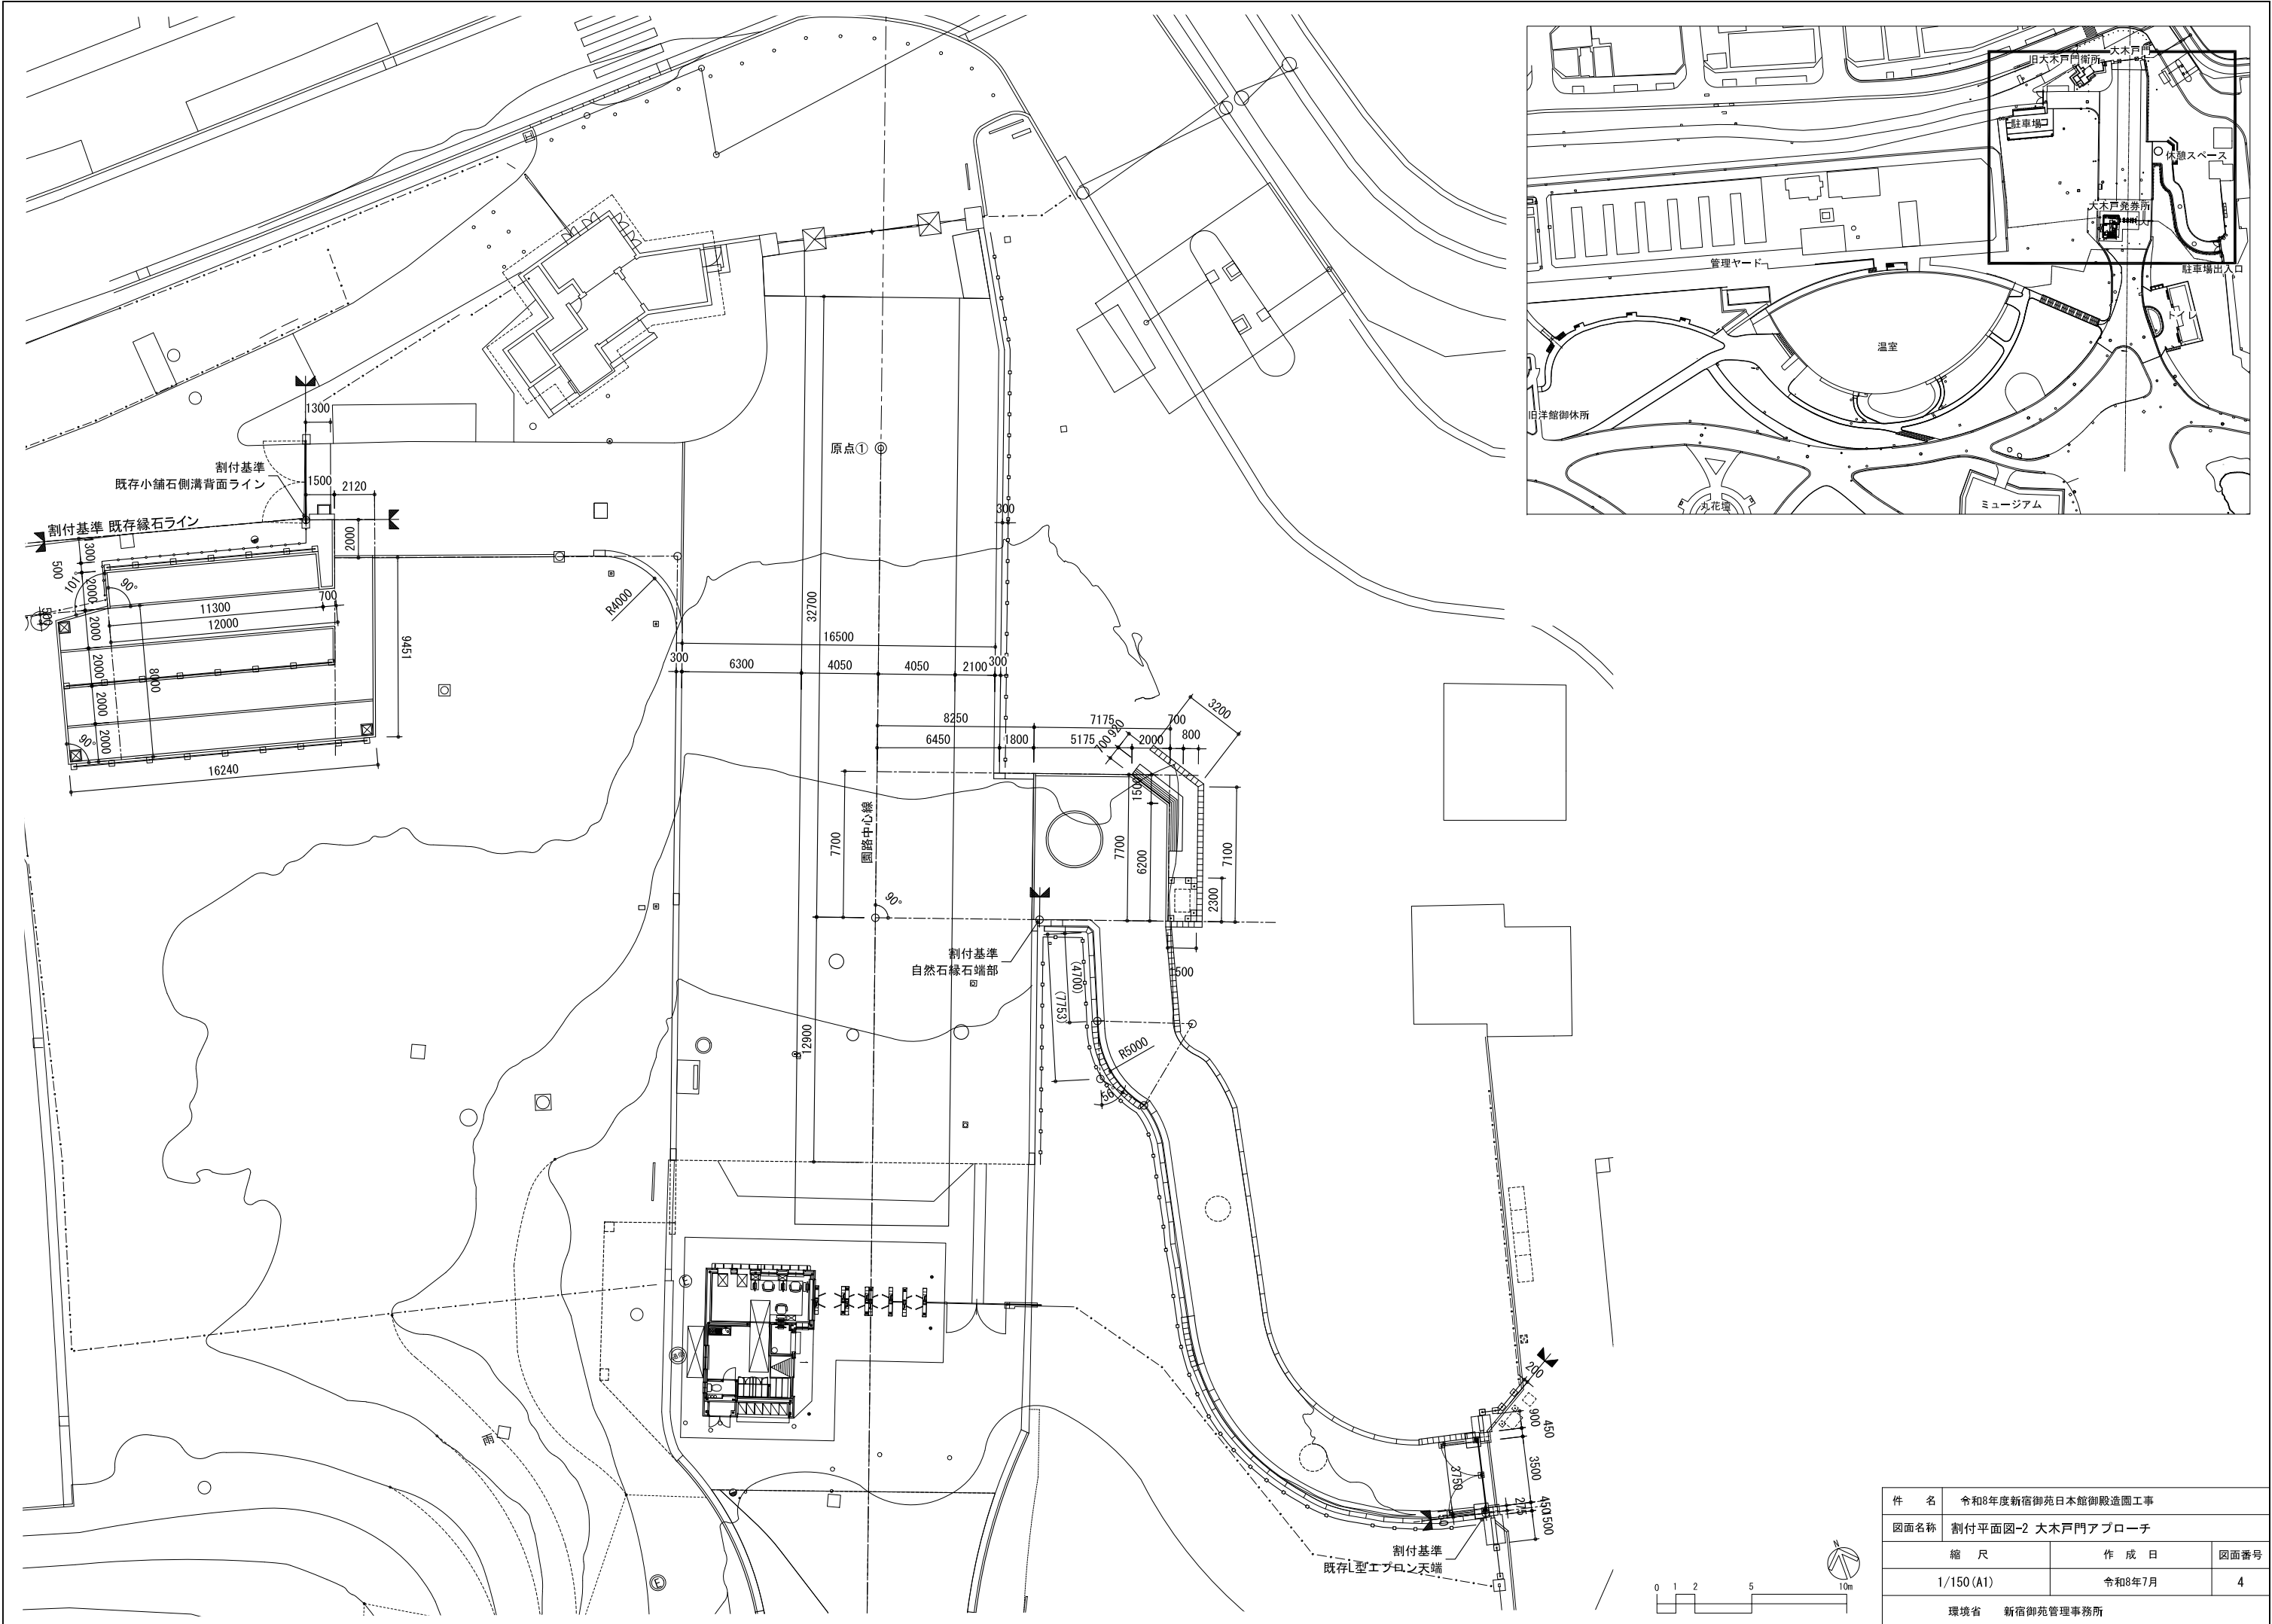

件 名	令和8年度新宿御苑日本館御殿造園工事		
図面名称	割付平面図-2 大木戸門アプローチ		
縮 尺	作 成 日	図面番号	
1/150 (A1)	令和8年7月	4	
環境省	新宿御苑管理事務所		

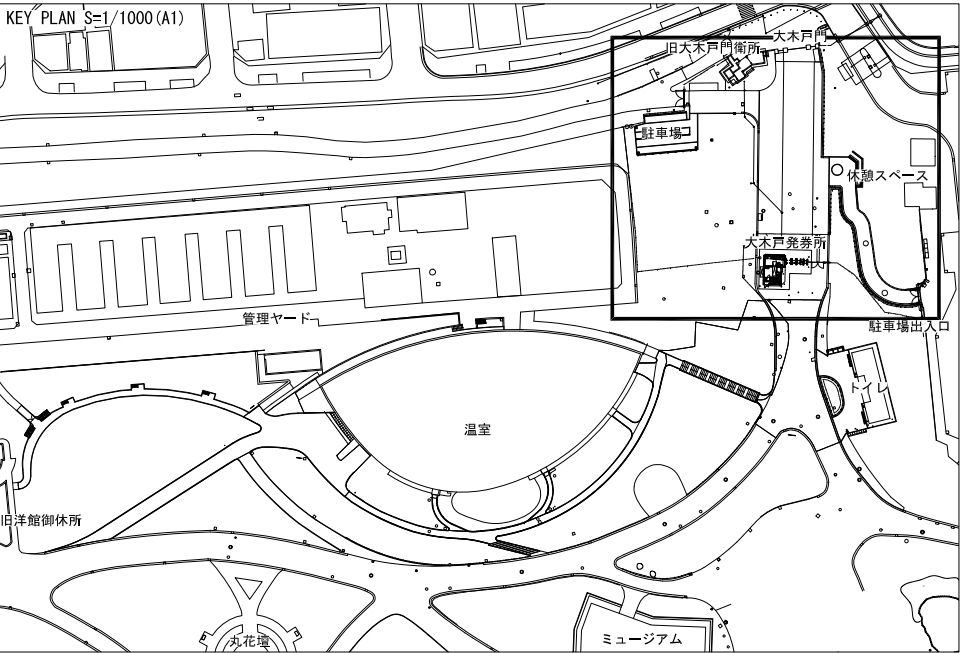
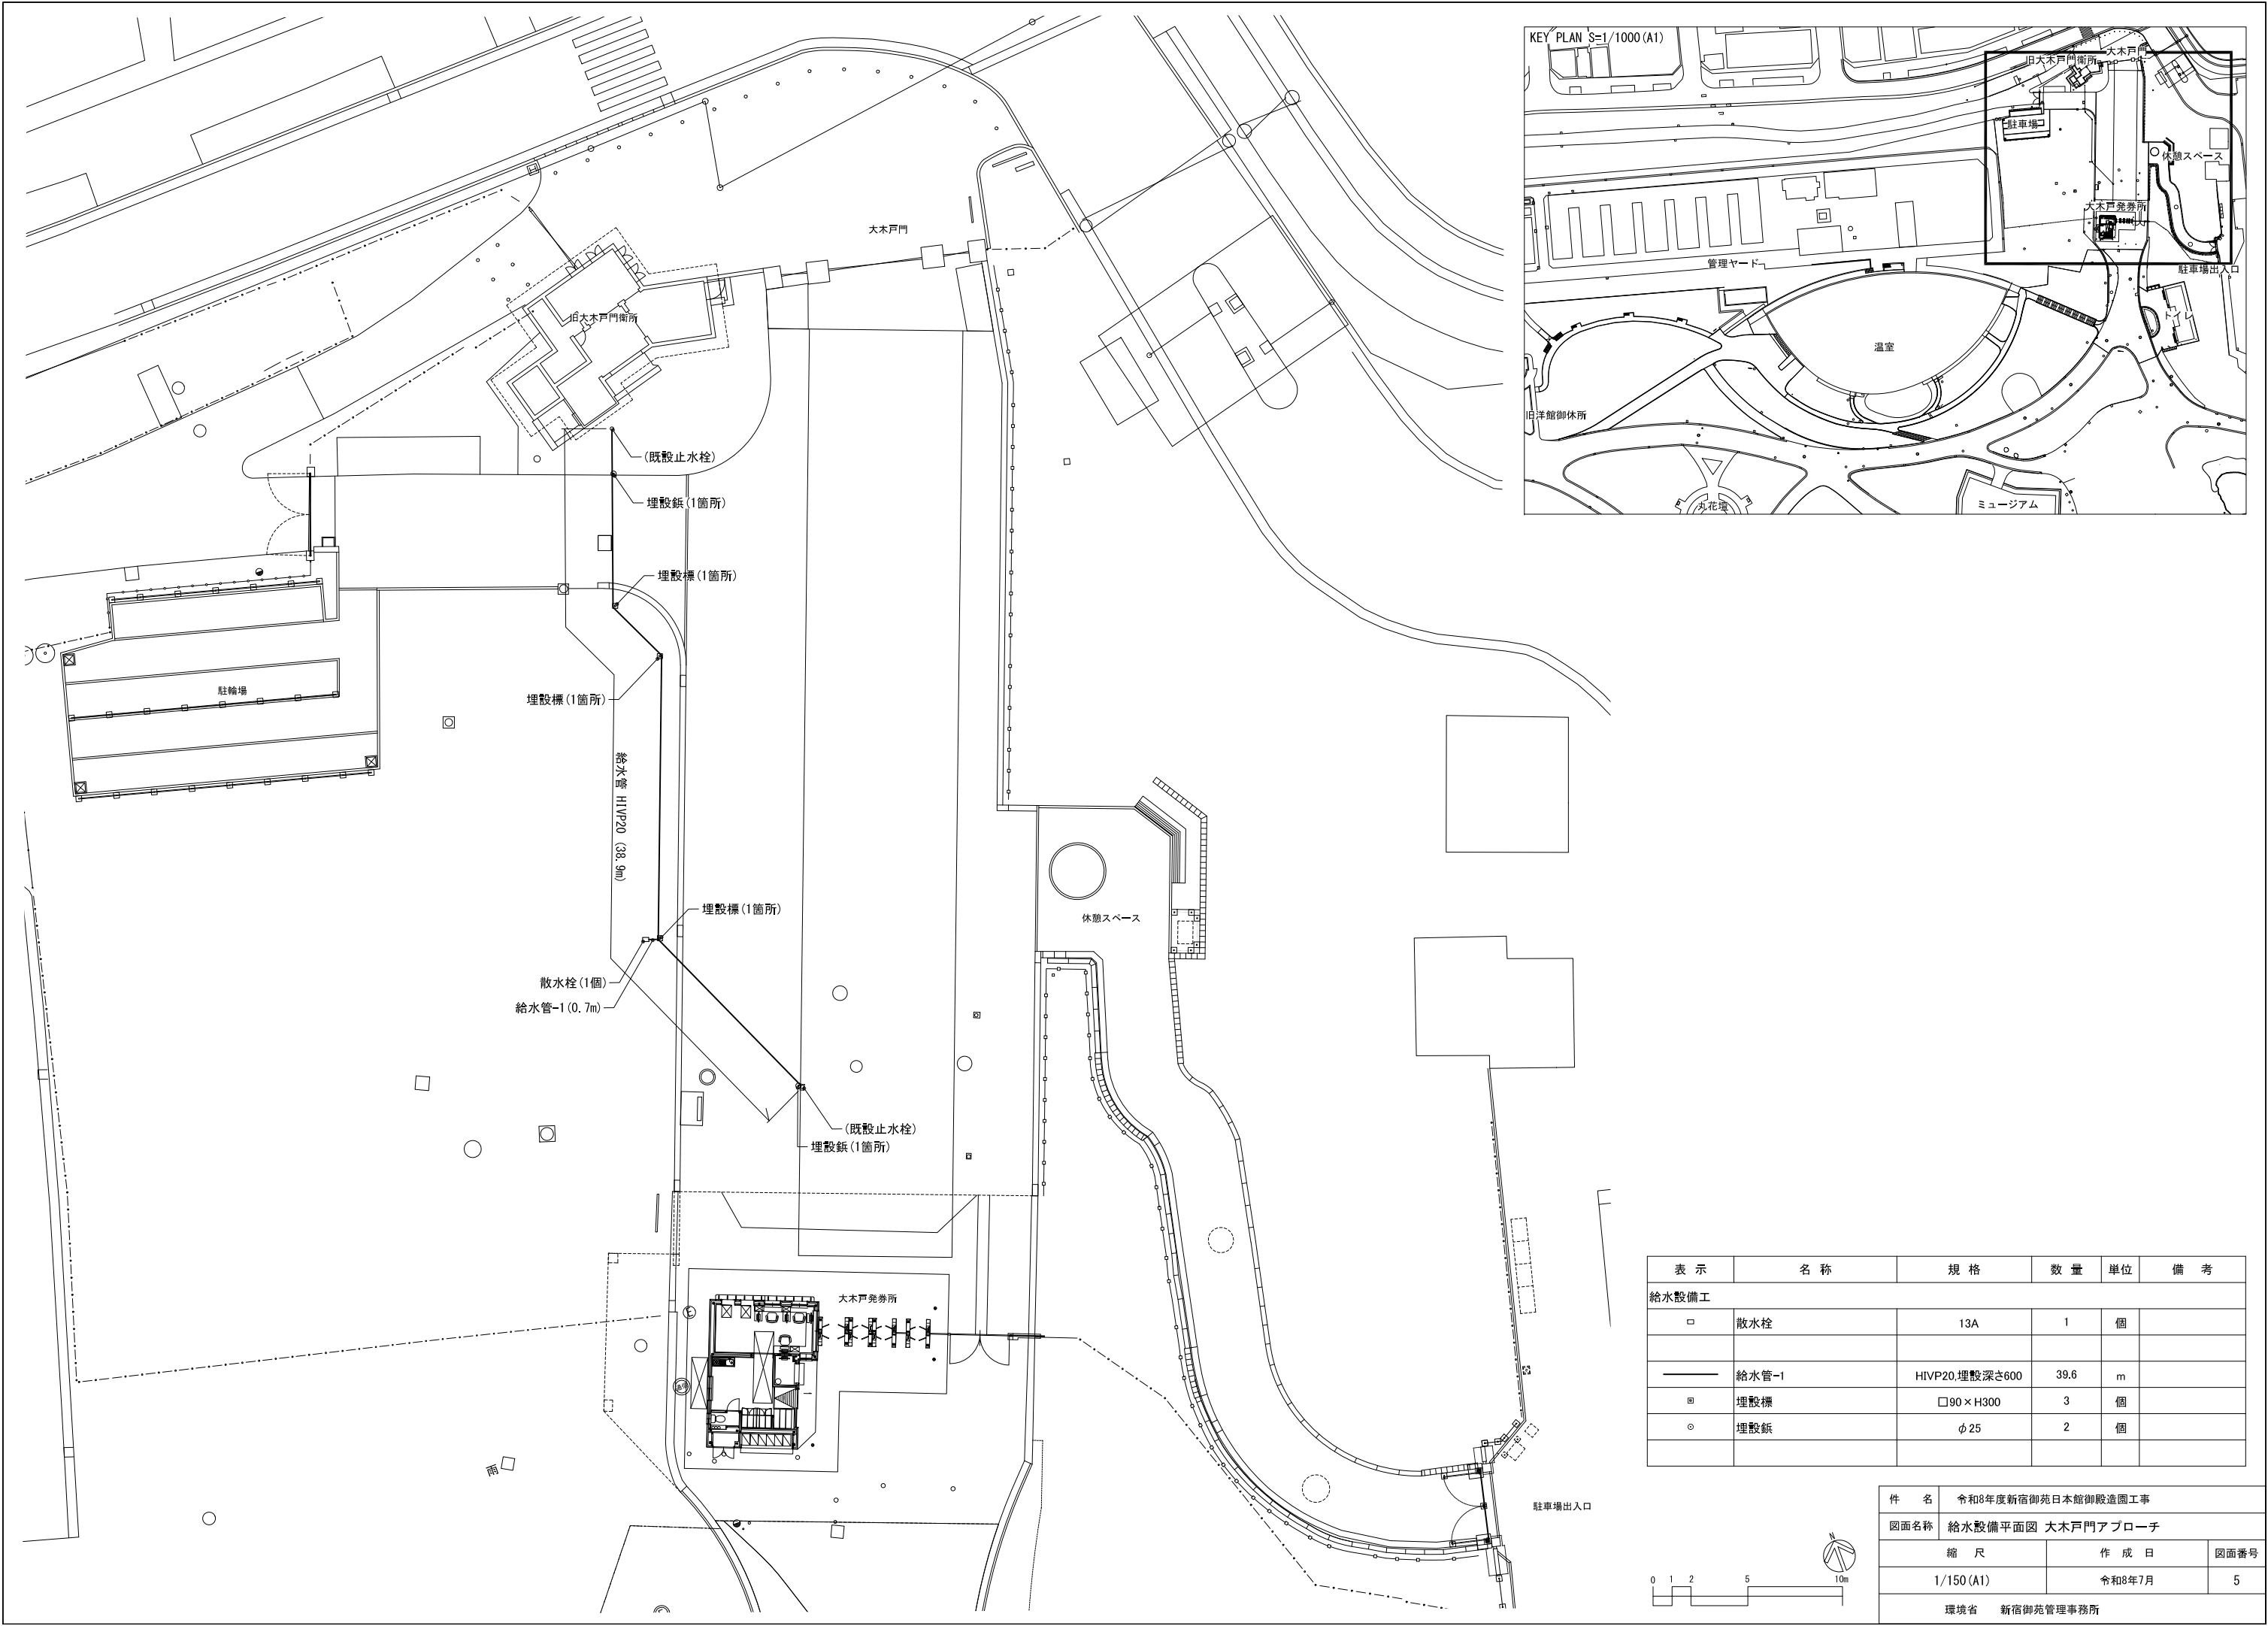


表 示	名 称	規 格	数 量	単 位	備 考
給水設備工					
□	散水栓	13A	1	個	
—	給水管-1	H1VP20,埋設深さ600	39.6	m	
田	埋設標	□90×H300	3	個	
○	埋設鉄	φ25	2	個	

件 名	令和8年度新宿御苑日本館御殿造園工事		
図面名称	給水設備平面図 大木戸門アプローチ		
縮 尺	作 成 日		図面番号
1/150 (A1)	令和8年7月		5
環境省	新宿御苑管理事務所		



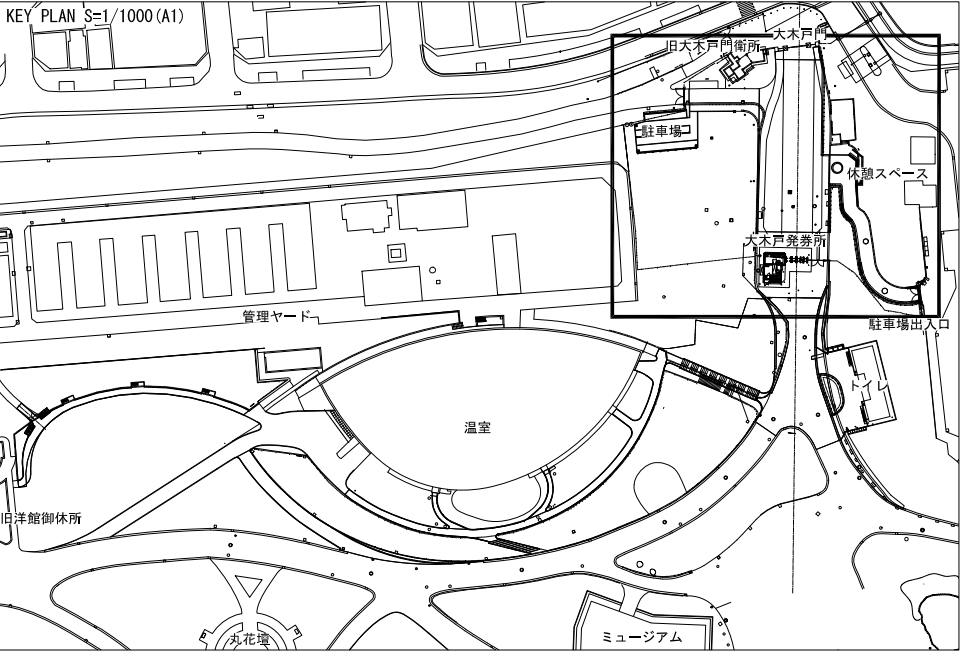


表 示	名 称	規 格	数 量	単位	
雨水排水整備工					
	血型側溝	W300 U180用	74.4	m	
	血型樹	300×600×H560	7	箇所	
	樹蓋改修-1	φ645、化粧蓋	1	箇所	
	樹蓋改修-2	φ645、化粧蓋	2	箇所	
	樹蓋改修-3	φ500、化粧蓋	1	箇所	
	樹蓋改修-4	□800、グレーチング蓋	1	箇所	
園路広場整備工					
	脱色アスファルト舗装-3	t70.路盤・フィルター層含む	111.6	m2	
	小舗石舗装	190×90×90.支給品	9.6	m2	支給材
	擬石インターロッキング舗装-A2	透水性 100×200×t60 t240	188.1	m2	ファインウオッシュ仕上げ 緑色
	擬石インターロッキング舗装-B	透水性 100×200×t80 t310	368.7	m2	ファインウオッシュ仕上げ 山桜色
	擬石インターロッキング舗装-C	透水性 300×300×t80 t310	393.9	m2	研磨仕上げ ピアンコ色
	擬石コンクリート緑石-A2	W120×H120×L600	9.6	m	立上り50
	擬石インターロッキング緑石-A1	100×200×t60	17.1	m	
	擬石インターロッキング緑石-A2	100×200×t60	9.4	m	
	自然石緑石-A	□300×1段L型エブロン共	8.0	m	
管理施設整備工					
	入止め柵	木杭 φ60 H0.4 @1.5	85.3	m	

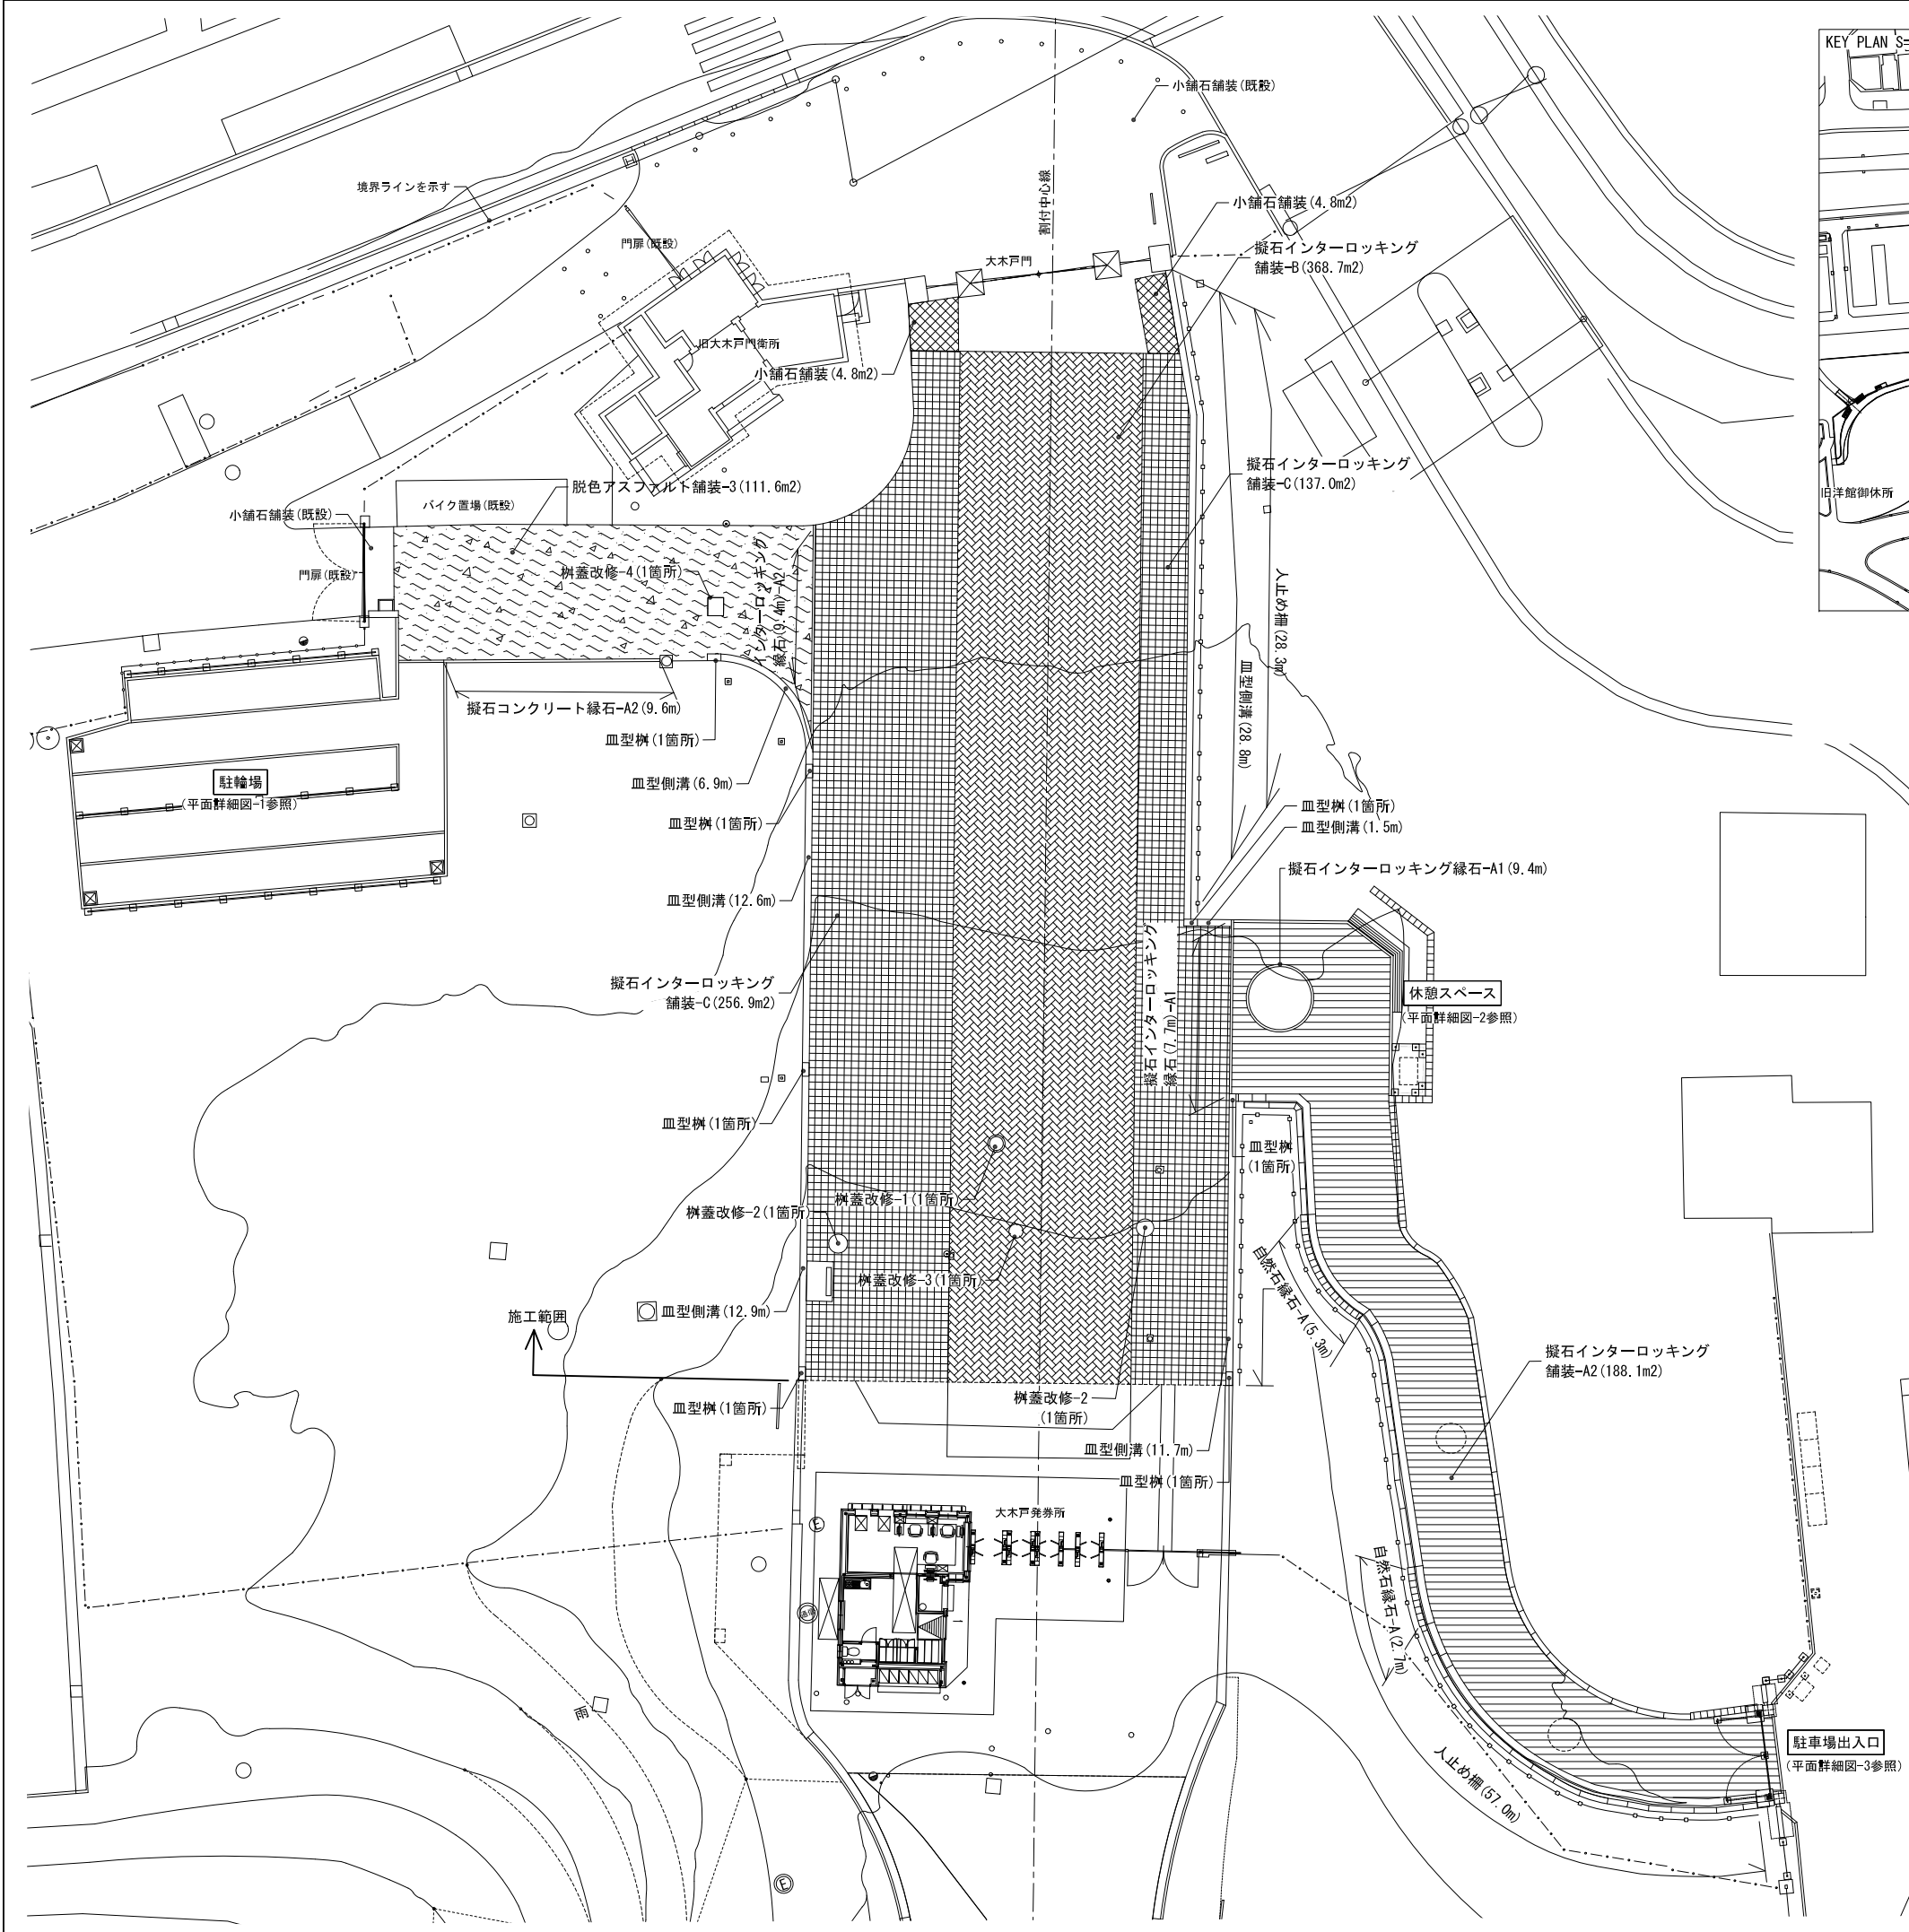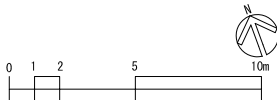

件 名	令和8年度新宿御苑日本館御殿造園工事		
図面名称	雨水排水・施設平面図-1 大木戸門アプローチ		
縮 尺	1/150 (A1)	作 成 日	令和8年7月
図面番号	6		
環境省 新宿御苑管理事務所			




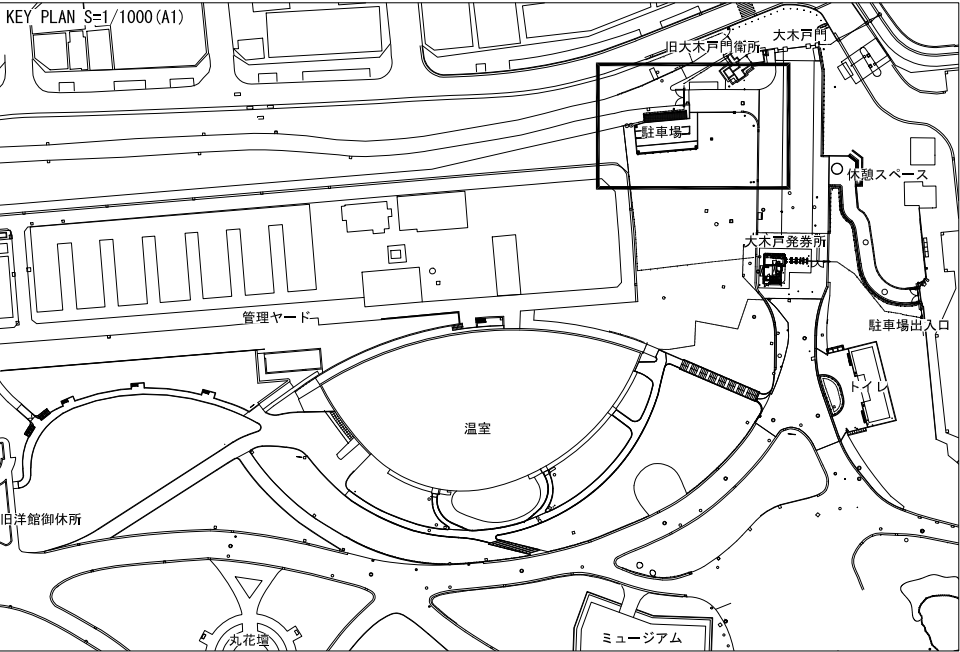


表 示	名 称	規 格	数 量	単 位	備 考
排水施設整備工					
	浸透樹	□400×H1300	3	箇所	
	雨水管	VU150	25.0	m	
園路広場設備工					
	擬石インターロッキング舗装-A1	透水性 100×200×t60 t240	73.4	m2	研磨仕上げ 霰色
	擬石インターロッキング舗装-A2	透水性 100×200×t60 t240	71.7	m2	ファインウオッシュ仕上げ 緑色
	擬石コンクリート緑石-A2	W120×H120×L600,立上り50	55.0	m	立上り50
	擬石インターロッキング緑石-A2	100×200×t60	59.9	m	
管理施設整備工					
	自転車タイヤ止めバー	H400	40.5	m	
	ルーバーフェンス-B	木目調 H1.5m	12.4	m	
	メッシュフェンス	H1.8m	13.3	m	

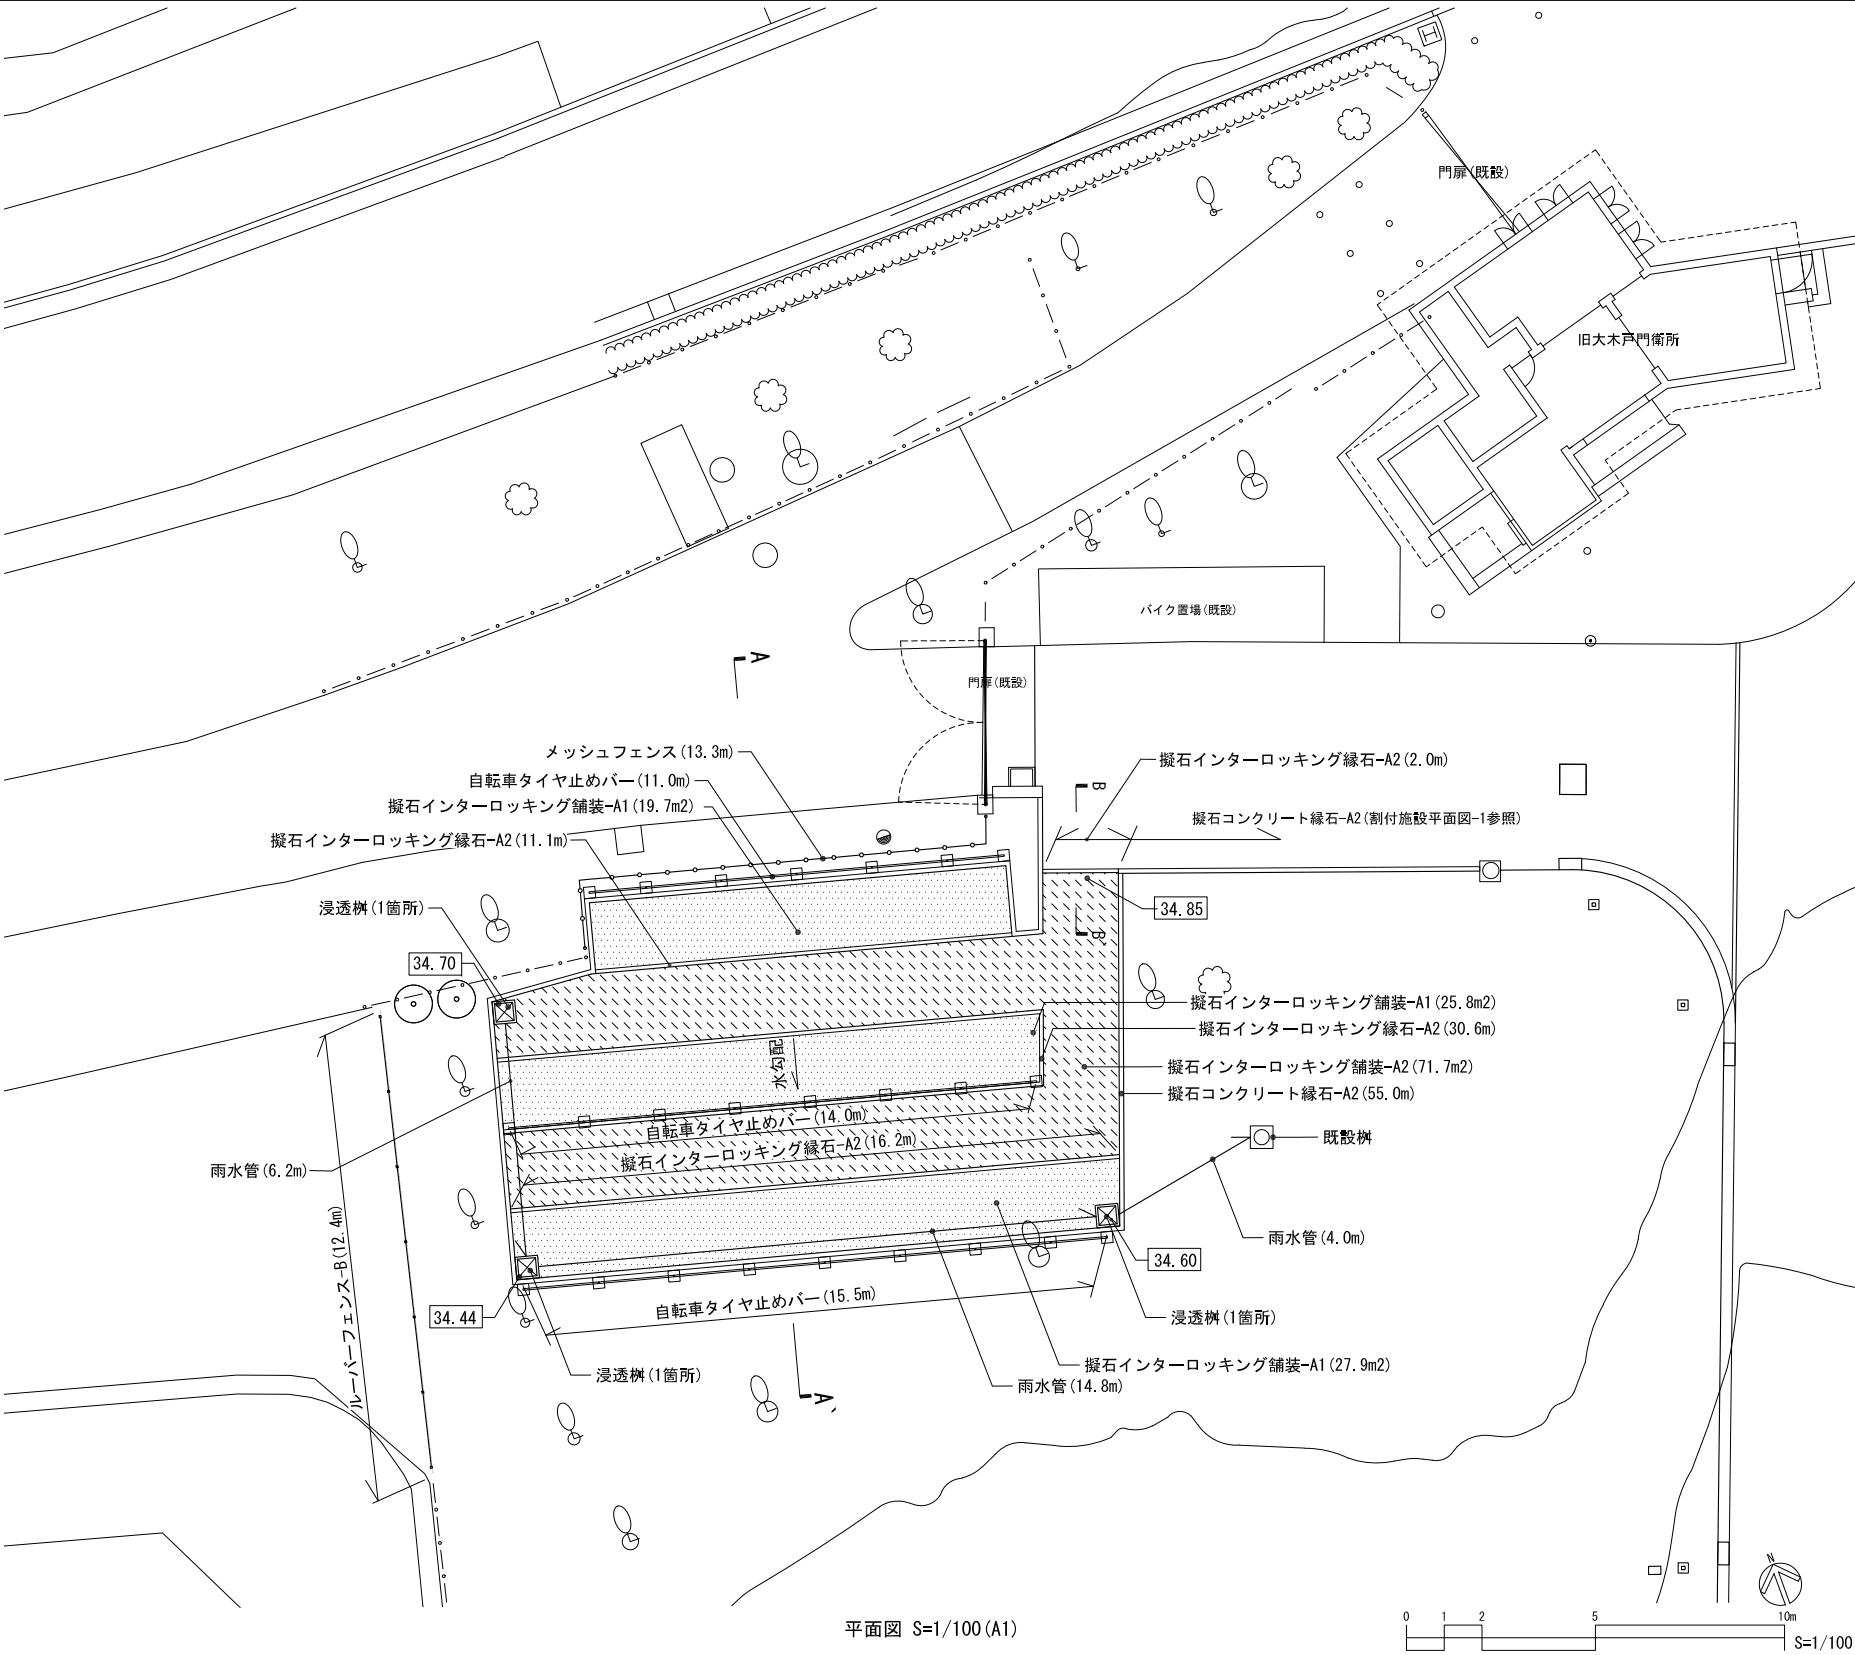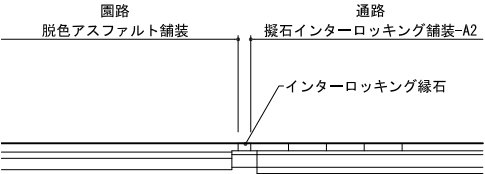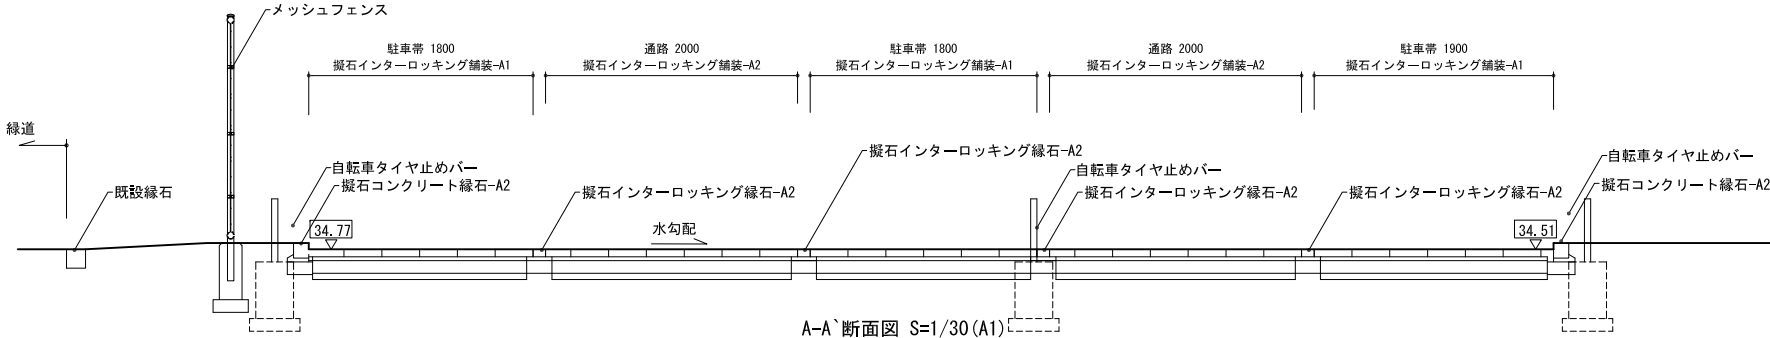

件 名	令和8年度新宿御苑日本館御殿造園工事		
図面名称	施設詳細平面図-1 駐輪場		
縮 尺	作 成 日		図面番号
図 示	令和8年7月		7
環境省	新宿御苑管理事務所		

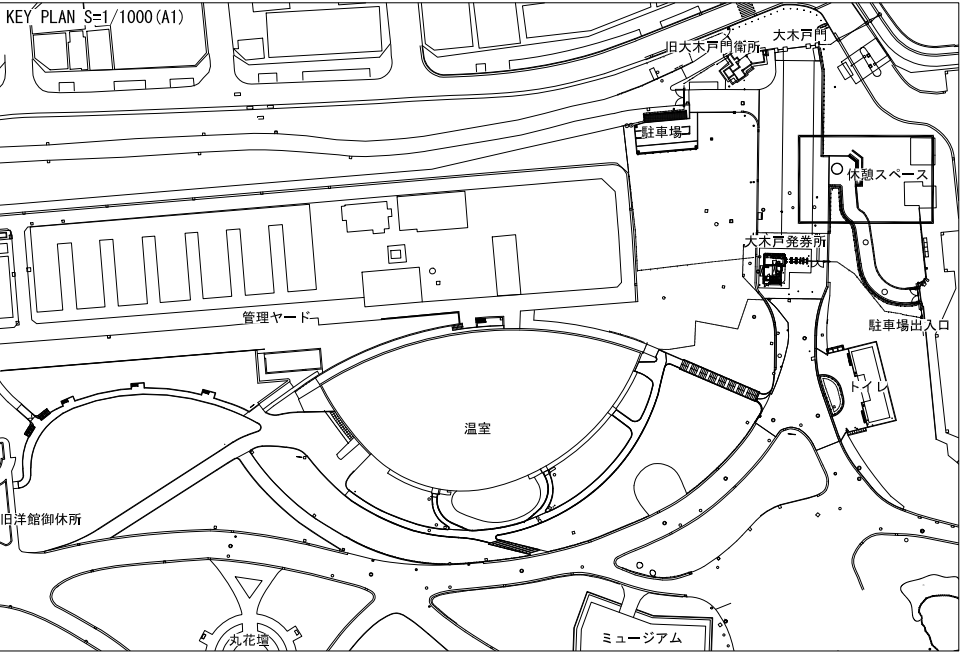
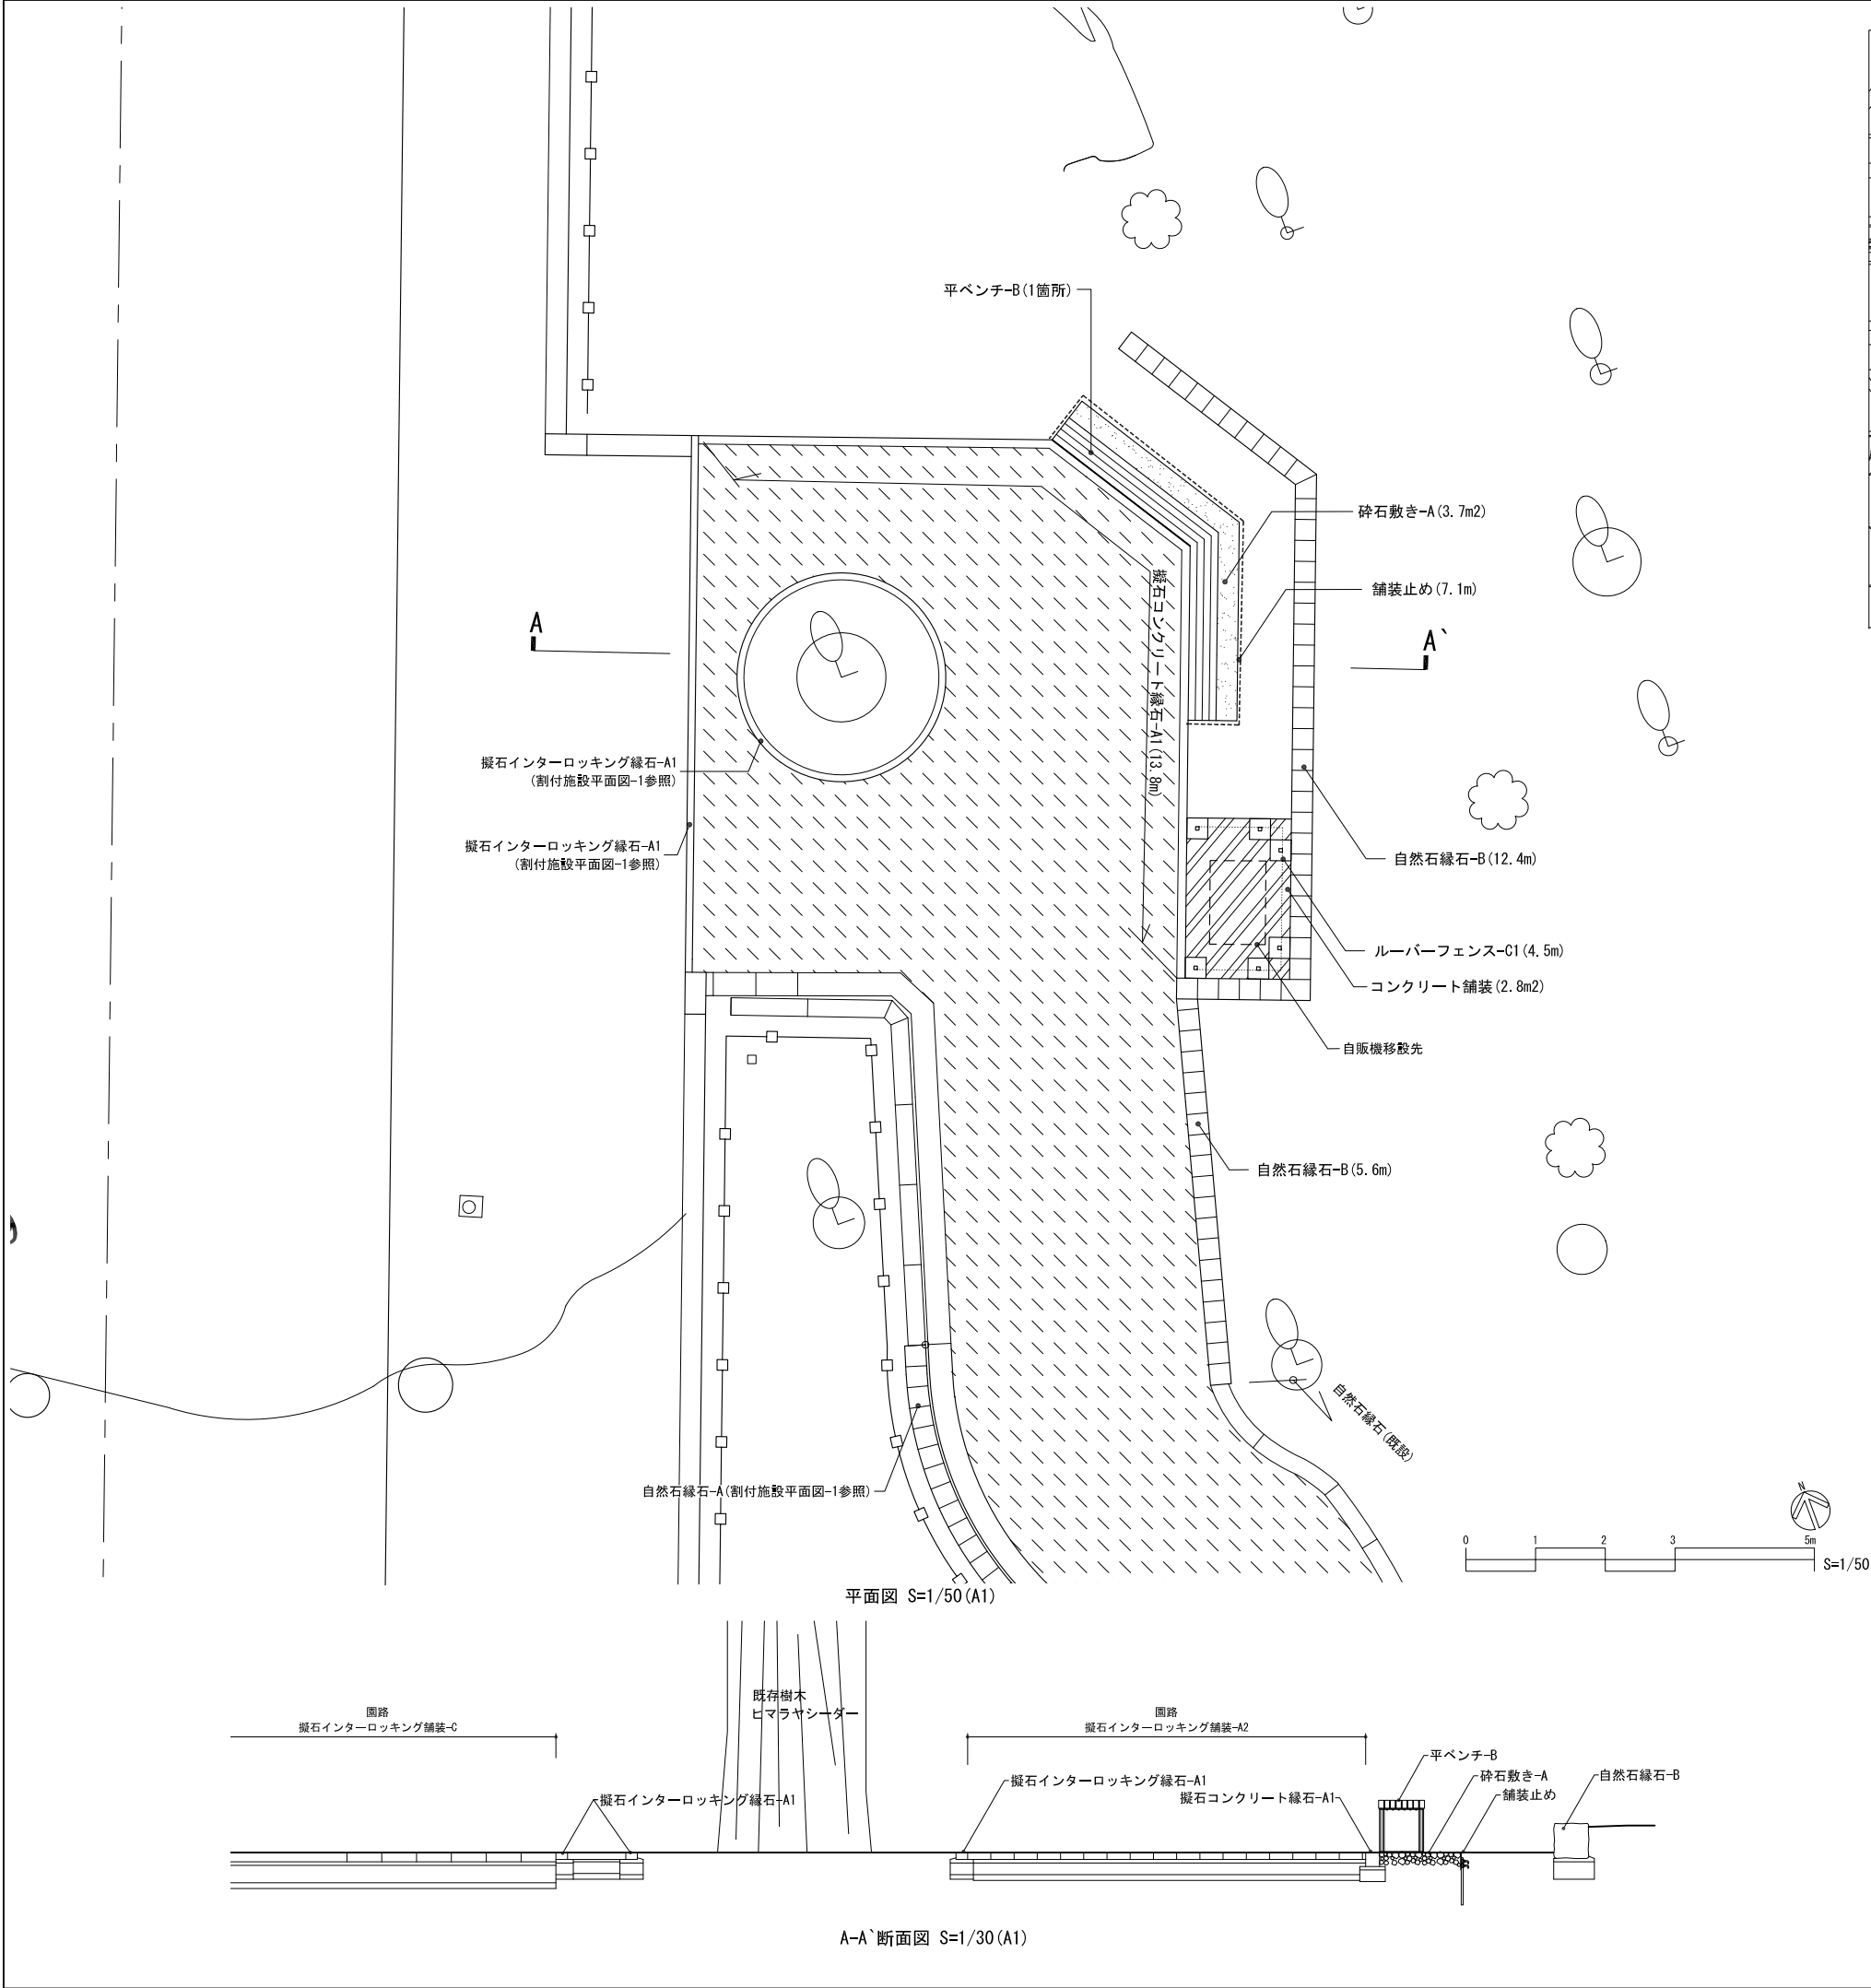


表 示	名 称	規 格	数 量	単 位	備 考
園路広場設備工					
	コンクリート舗装	t200	2.8	m2	
	砕石敷き-A	単粒砕石4号,t100	3.7	m2	
	擬石コンクリート縁石-A1	W120×H120×L600	13.8	m	立上り20
	自然石縁石-B	□300×1段	18.0	m	
	舗装止め	スチールエッジ,アンカー共	7.1	m	
サービス施設整備工					
	平ベンチ-B	H450×D395 L字型	1	基	
管理施設整備工					
	ルーバーフェンス-C1	木目調 H1.8m	1	箇所	

件 名	令和8年度新宿御苑日本館御殿造園工事		
図面名称	施設詳細平面図-2 休憩スペース		
縮 尺	作 成 日		図面番号
図 示	令和8年7月		8
環境省	新宿御苑管理事務所		

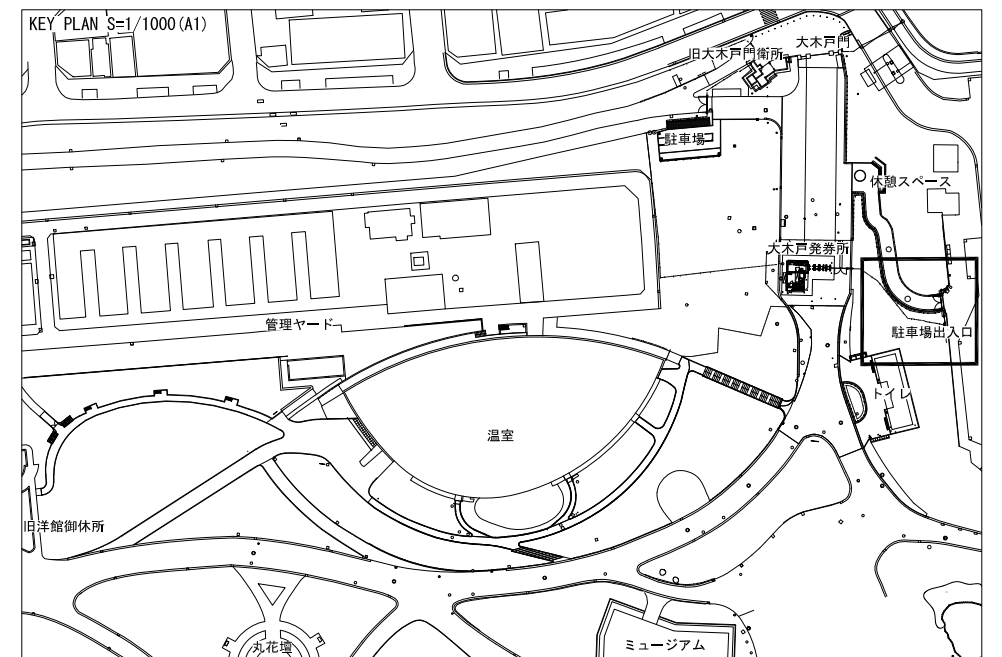


Diagram of a stepped shaft with a circular cross-section. The shaft has segments of lengths 0, 1, 2, 5, 10, and 20m. A circular cross-section is shown at the end, with a radius of $S = 1/25$.




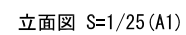


表 示	名 称	規 格	数 量	単位	備 考
園路広場設備工					
	コンクリート縁石	W100×H100×L600 再利用	1.4	m	
	擬石インターロッキング縁石-A1	100×200×t60	3.5	m	
	自然石縁石-B	□300×1段	0.5	m	
	自然石縁石-C	□300×2段	3.0	m	
管理施設整備工					
	門扉	支柱回転式 W3.5 H1.3	1	箇所	落し棒含む
	門柱-1	門柱H1.6m 袖壁H1.3m W1.5m	1	箇所	
	門柱-2	門柱H1.6m 袖壁H1.3m W0.9m	1	箇所	
	ルーバーフェンス-A	木目調 H1.2m 両側	1	箇所	

件 名	令和8年度新宿御苑日本館修復造園工事		
図面名称	施設詳細平面図-3 駐車場出入口		
縮 尺		作 成 日	図面番号
図 示		令和8年7月	9
環境省 新宿御苑管理事務所			

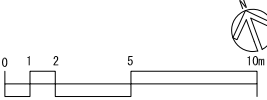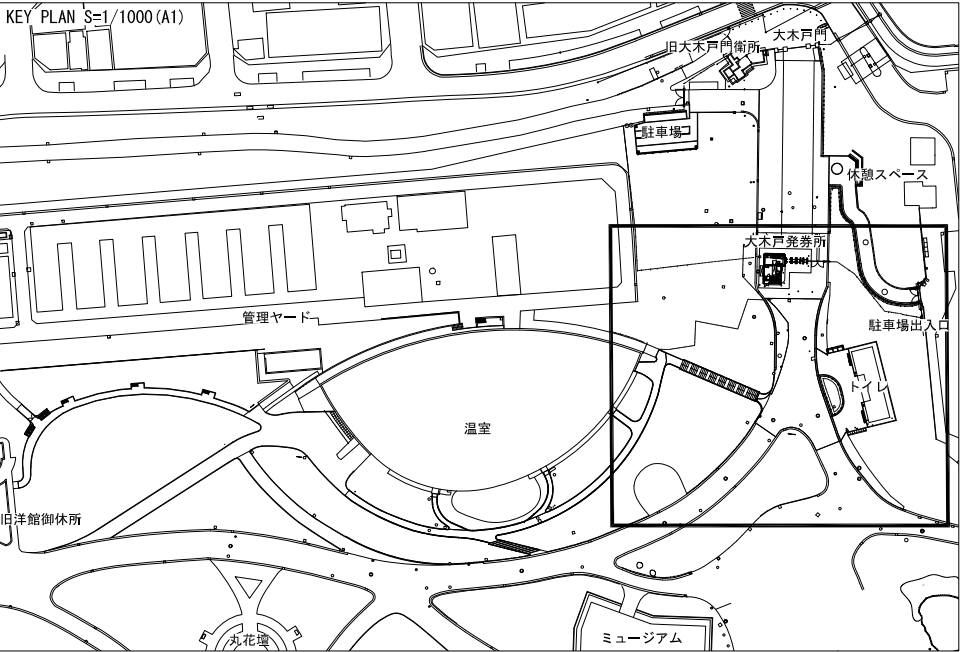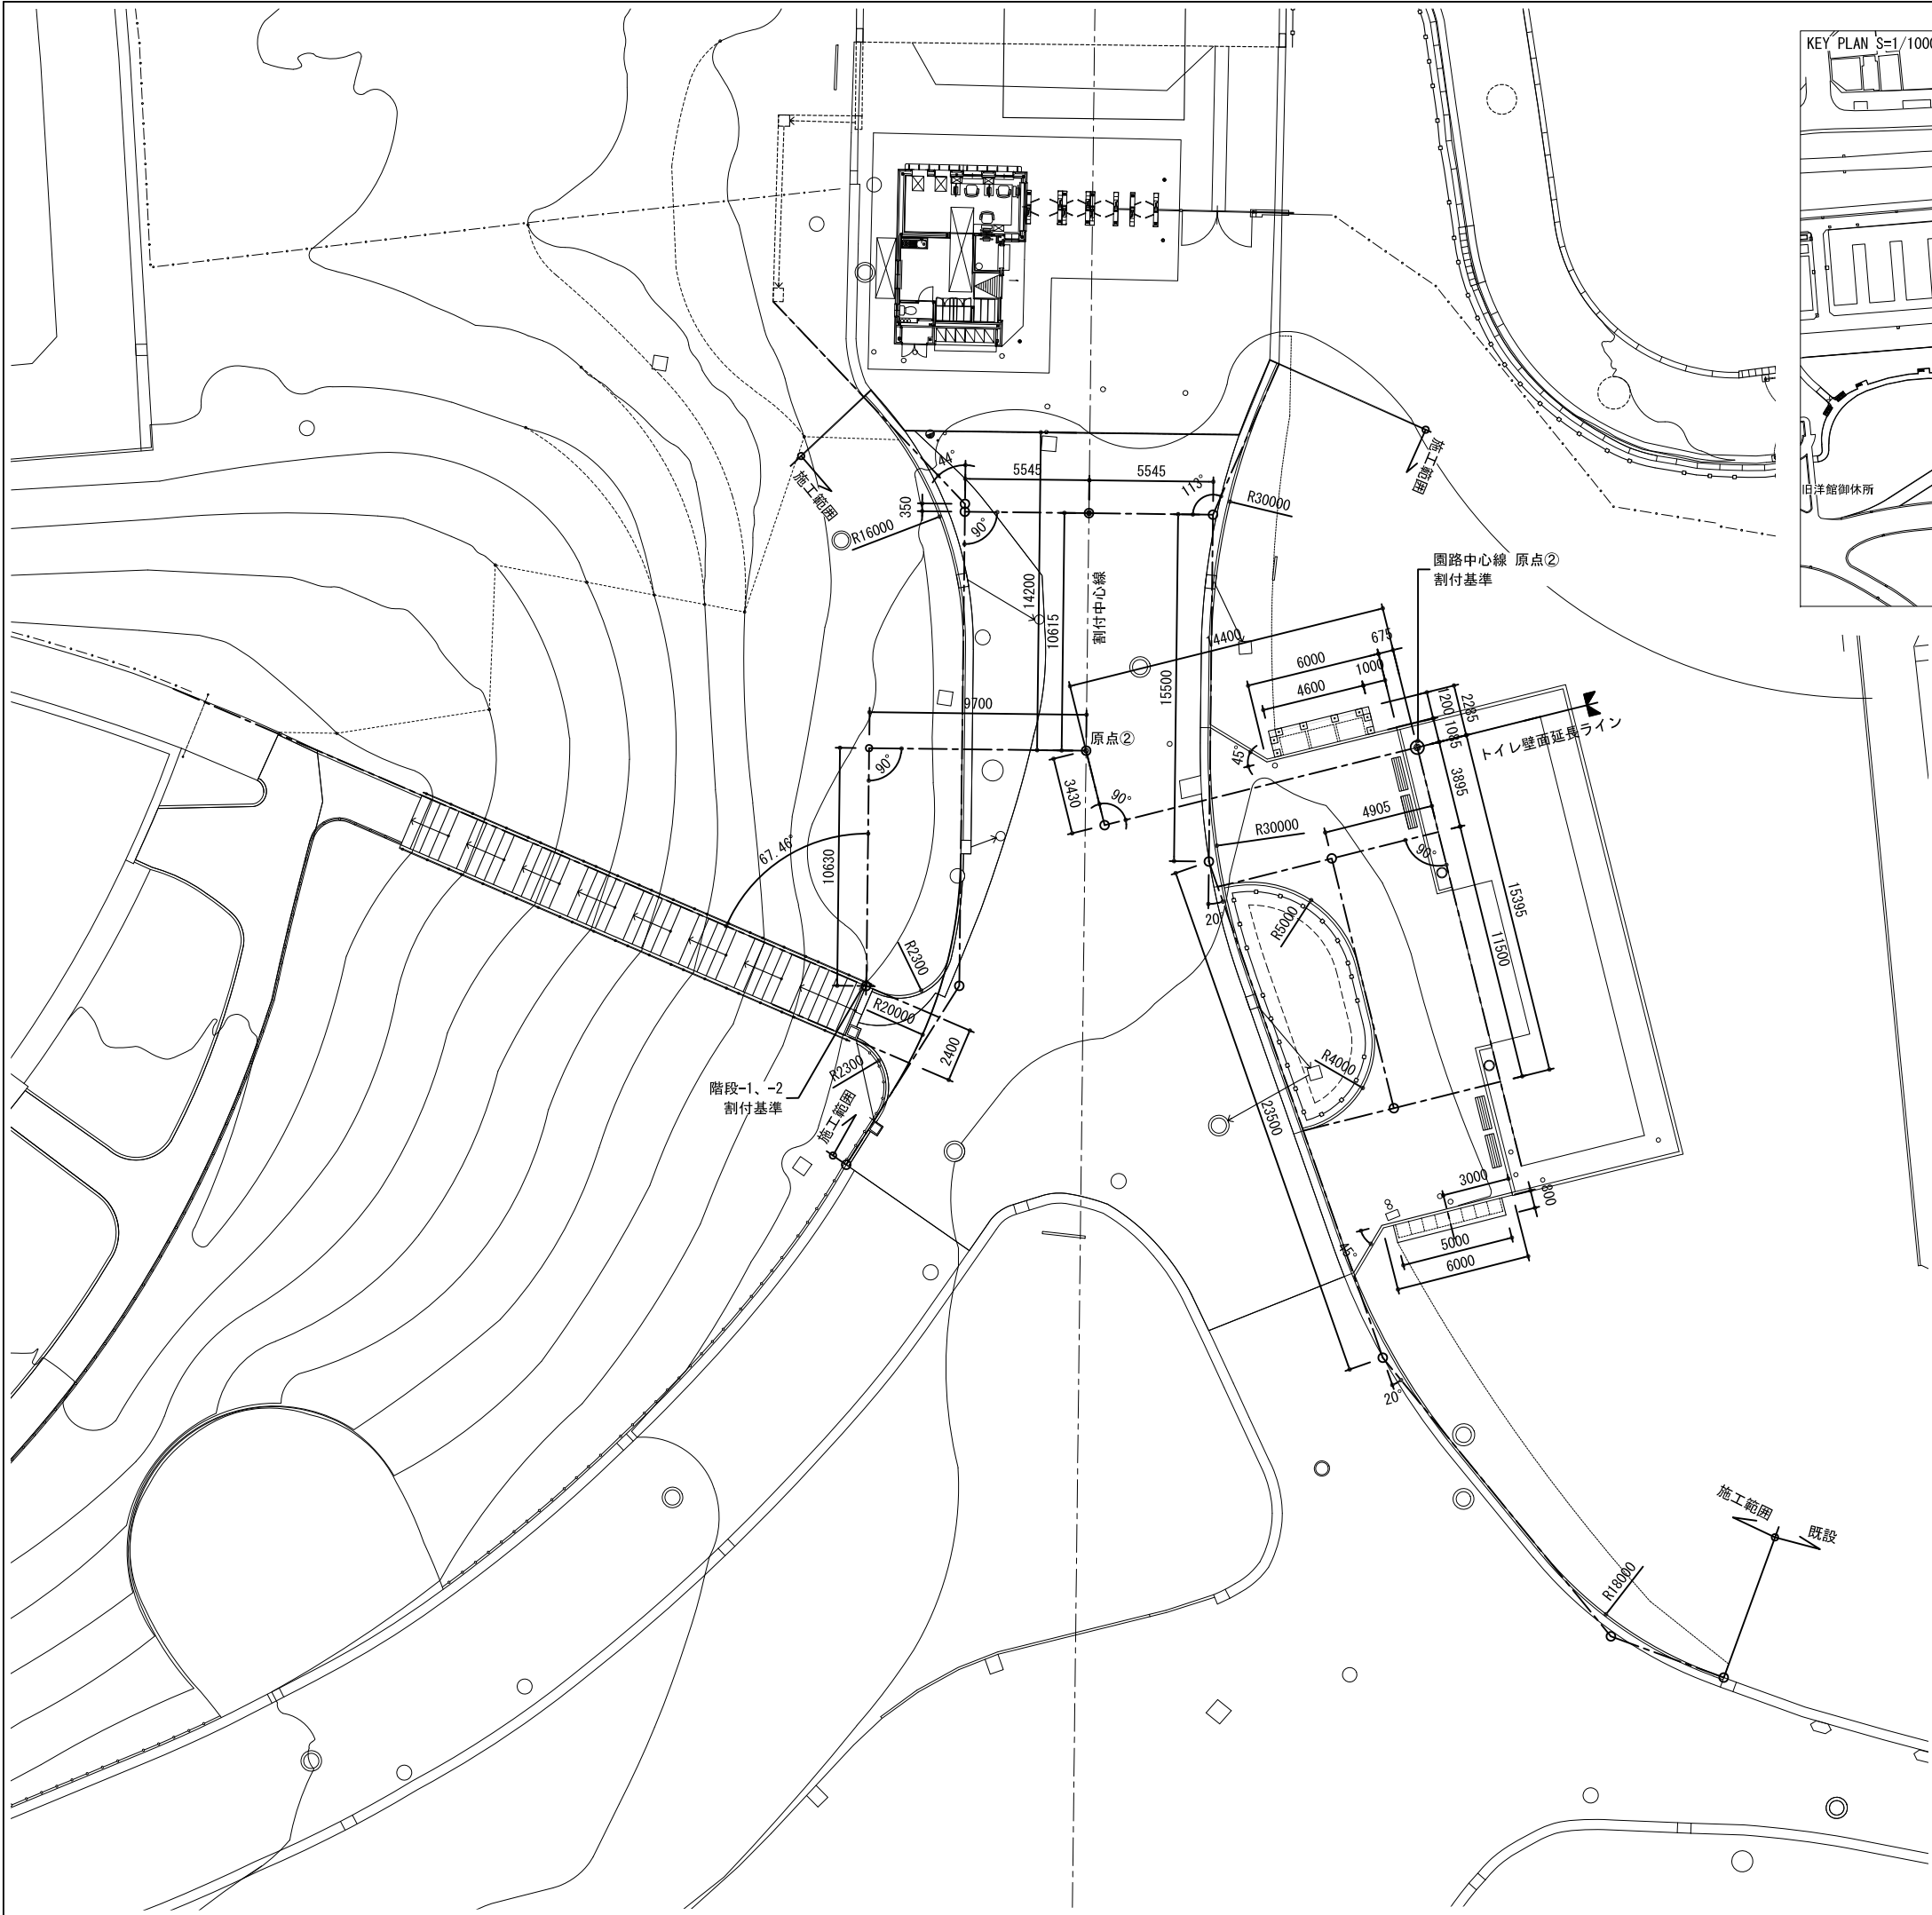

件 名	令和8年度新宿御苑日本館御殿造園工事		
図面名称	割付平面図-3 主園路舗装・トイレ周辺		
縮 尺	作 成 日	図面番号	
1/150 (A1)	令和8年7月	10	
環境省	新宿御苑管理事務所		



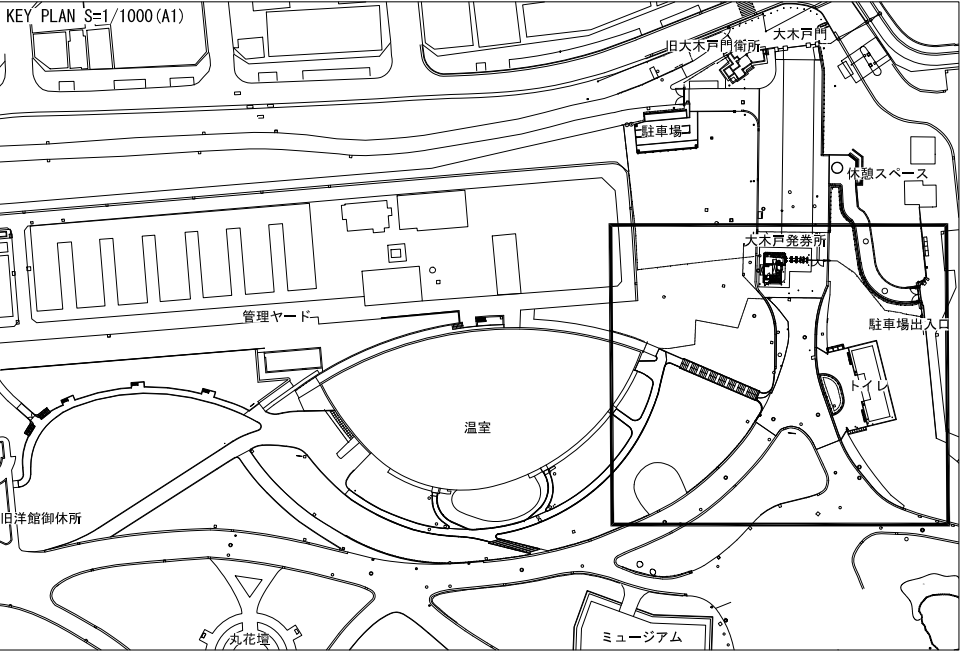


表 示	名 称	規 格	数 量	単 位	備 考
雨水排水整備工					
	L型側溝-1B	W450	73.0	m	
	L型側溝-2B	W450	13.8	m	
	U型側溝	U240.グレーチング 蓋(細目)	1.3	m	
	L型樹	300×600×H800	4	箇所	
	U型樹	□550 U240用.グレーチング 蓋(細目)	1	箇所	
	L型樹改修-1	化粧蓋	2	箇所	
	L型樹改修-2	コンクリート蓋	2	箇所	
	雨水管	VU150	15.4	m	
園路広場整備工					
	脱色アスファルト舗装-1	表層t70	434.5	m2	
	脱色アスファルト舗装-3	表層t70.路盤t150.フィルター層t50 t270	53.6	m2	
	擬石コンクリート縁石-A1	W120×H120×L600.立上り20	14.5	m	

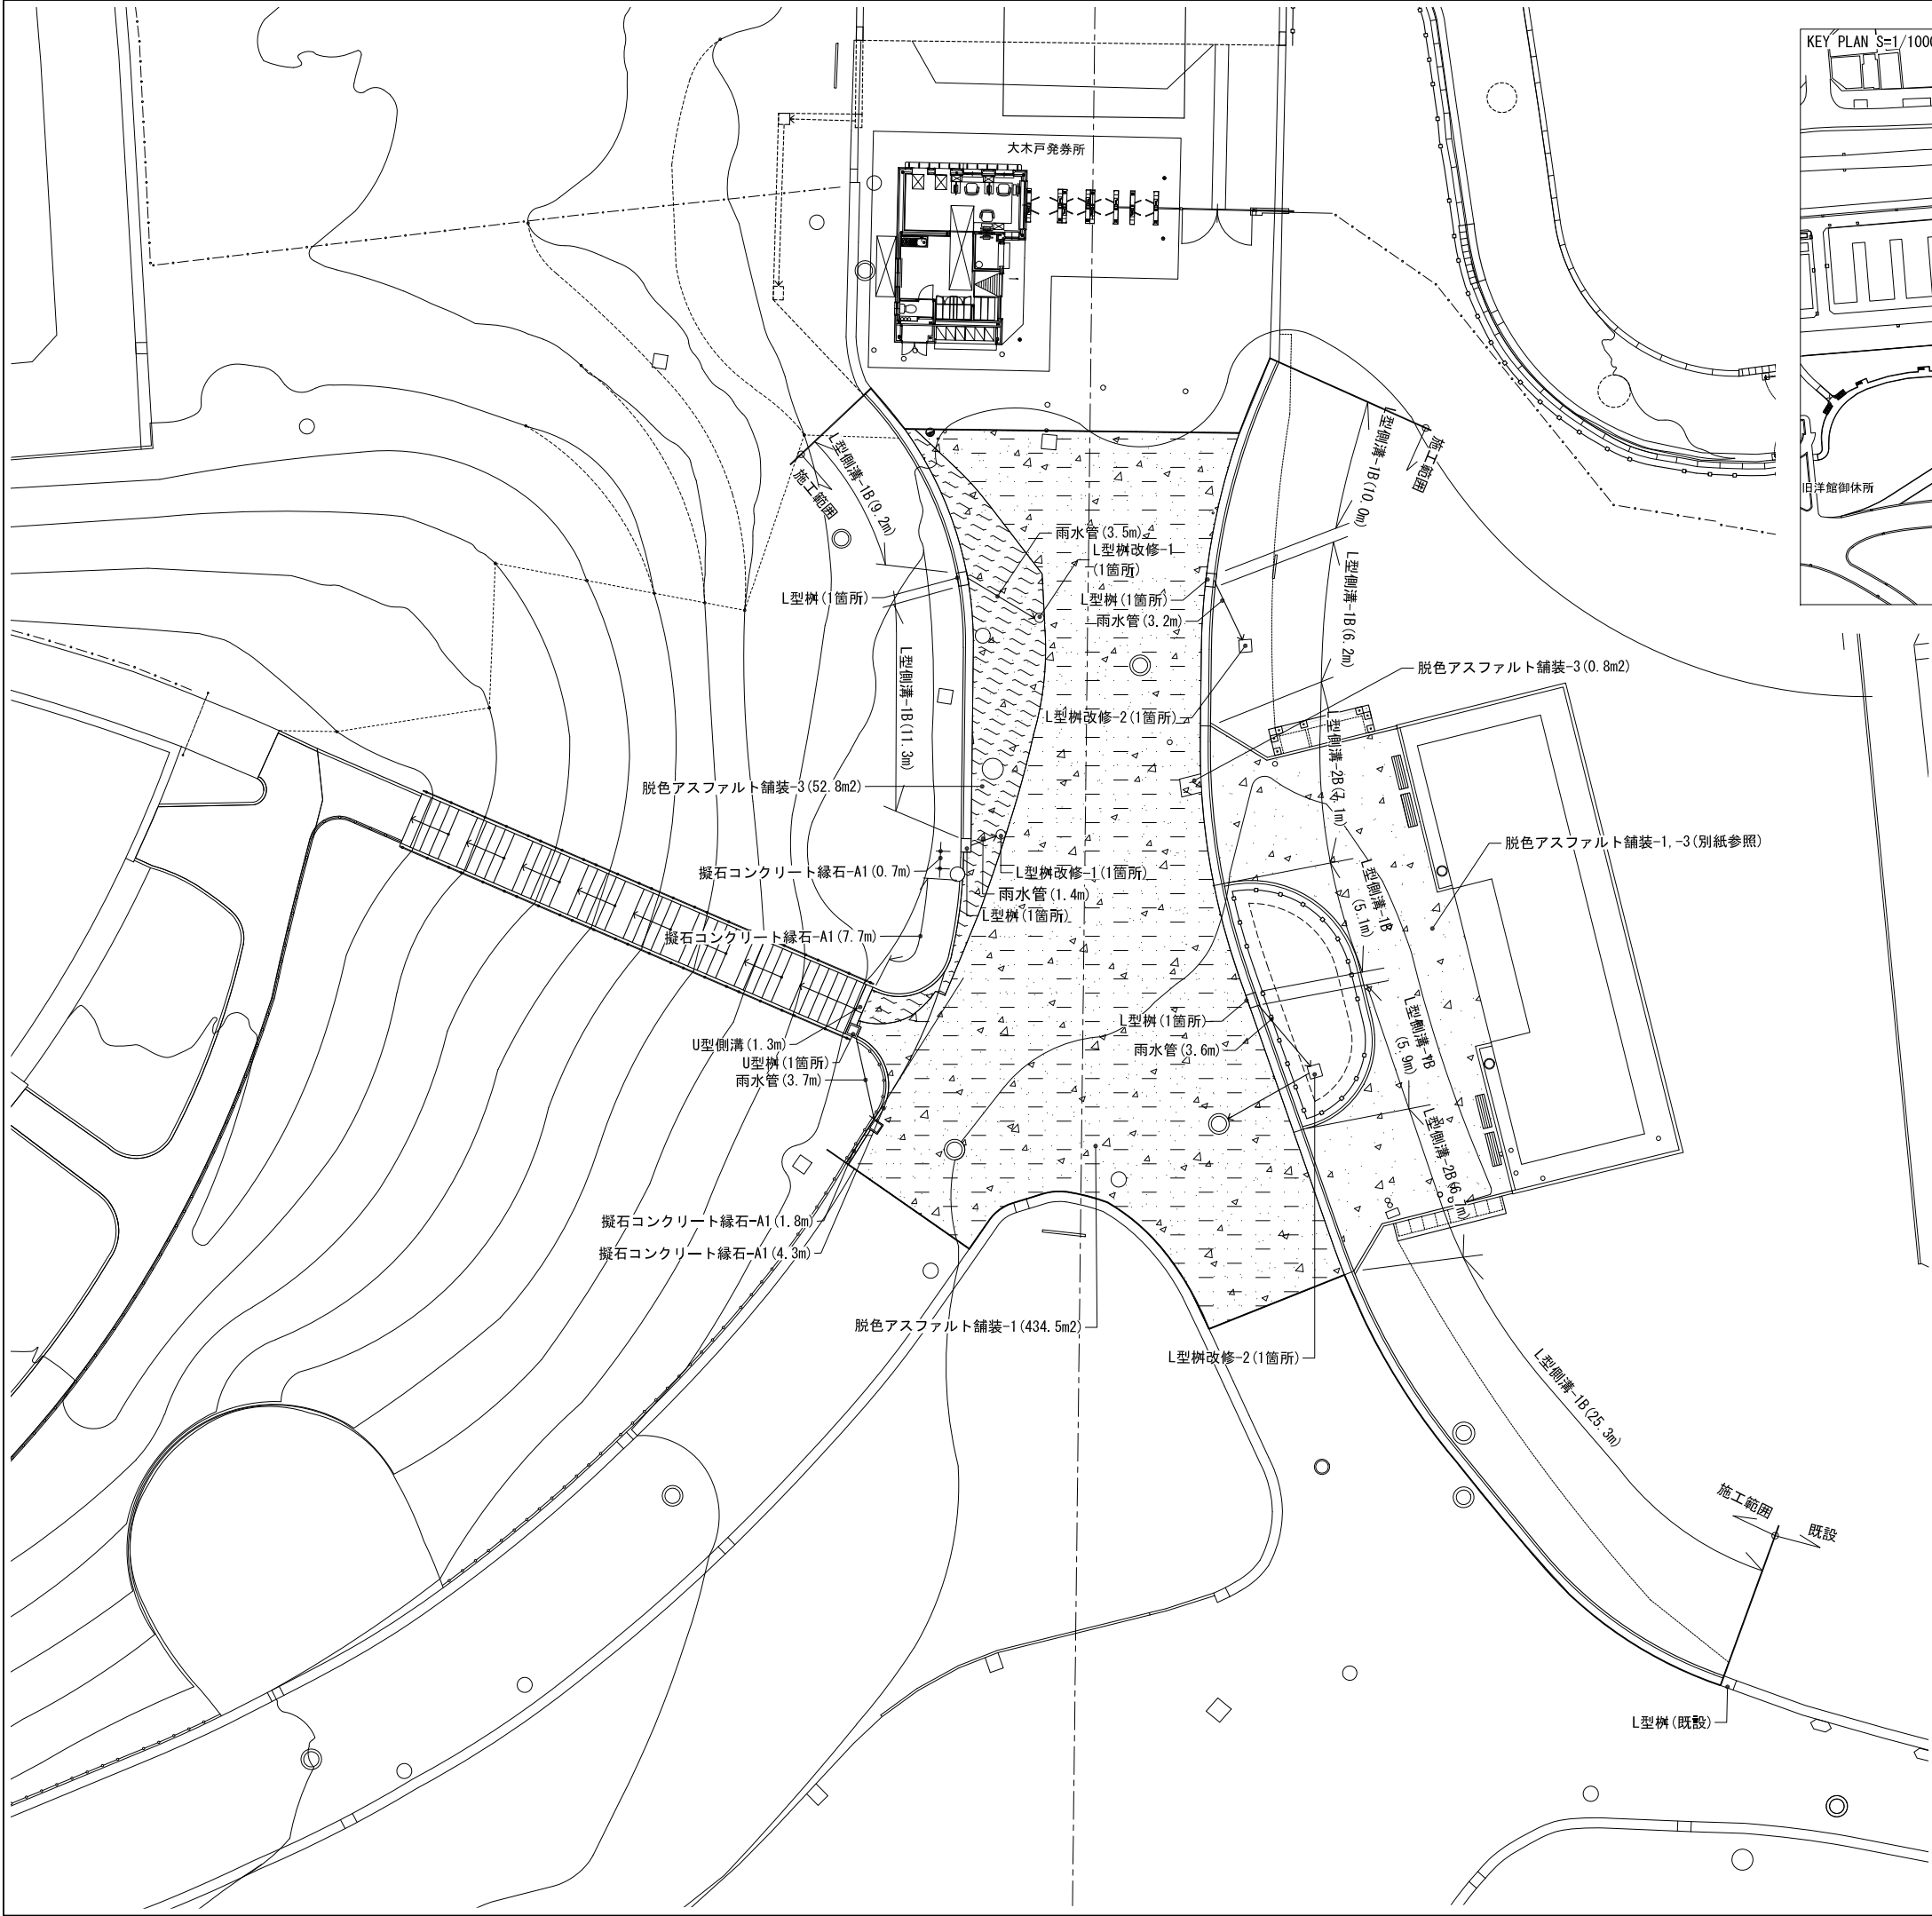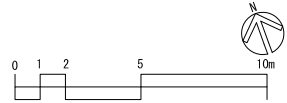

件 名	令和8年度新宿御苑日本館御殿造園工事		
図面名称	雨水排水・施設平面図-2 主園路舗装・トイレ周辺		
縮 尺	作 成 日		図面番号
1/150 (A1)	令和8年7月		11
環境省	新宿御苑管理事務所		




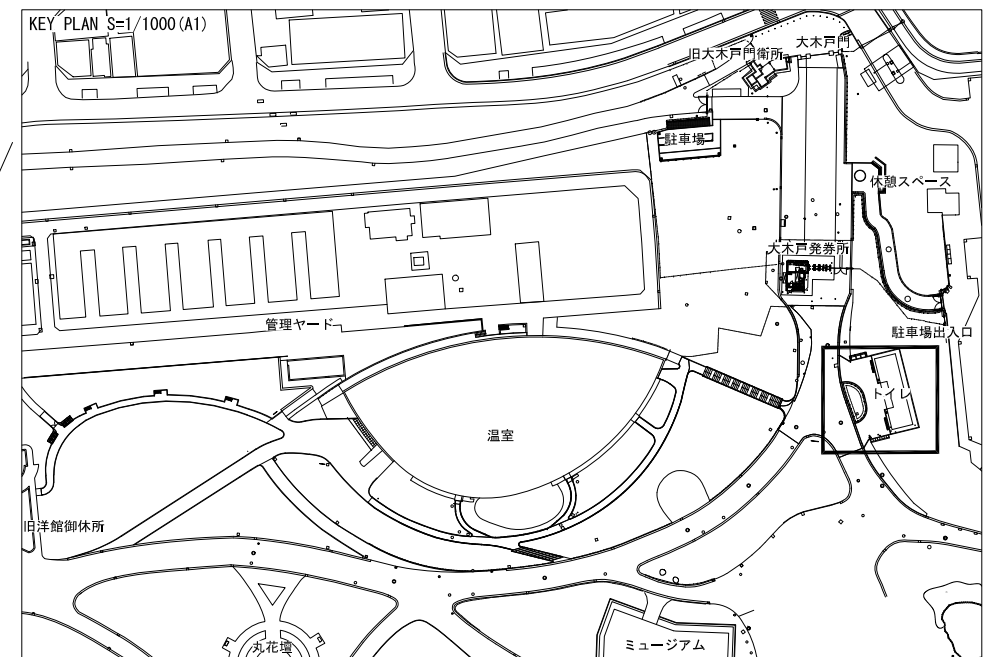



表 示	名 称	規 格	数 量	単 位	備 考
園路広場設備工					
	脱色アスファルト舗装-1	表層t70	17.6	m2	
	脱色アスファルト舗装-3	表層t70路盤t150フィルター層t50 t270	132.5	m2	
	コンクリート舗装	t200	8.8	m2	
	凝石コンクリート縁石-A2	W120×H120×L600,立上り50	34.0	m	立上り50
サービス施設整備工					
	平ベンチー-A	H450×L1500×D395	4	基	
管理施設整備工					
	ルーバーフェンス-C2	木目調,H1800	1	箇所	
	人止め柵	木杭 φ60 H0.4 @1.5	25.6	m	









件 名	令和8年度新宿御苑日本館施設造園工事		
図面名称	施設詳細平面図-4 トイレ周辺		
縮 尺		作 成 日	図面番号
図 示		令和8年7月	12
環境省 新宿御苑管理事務所			

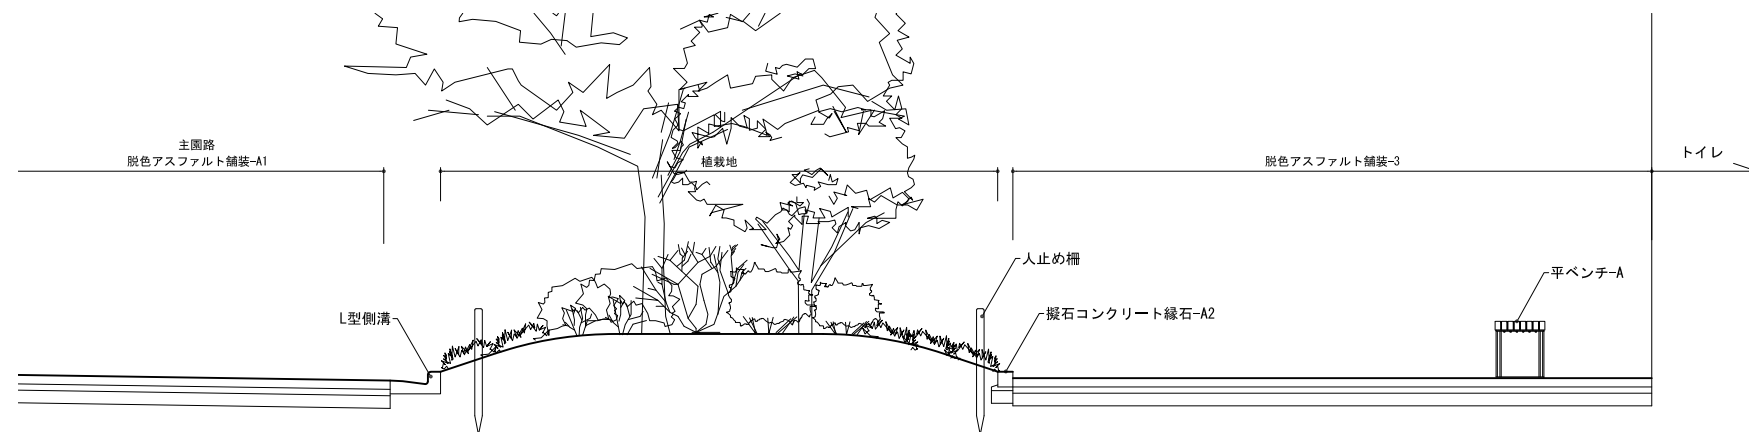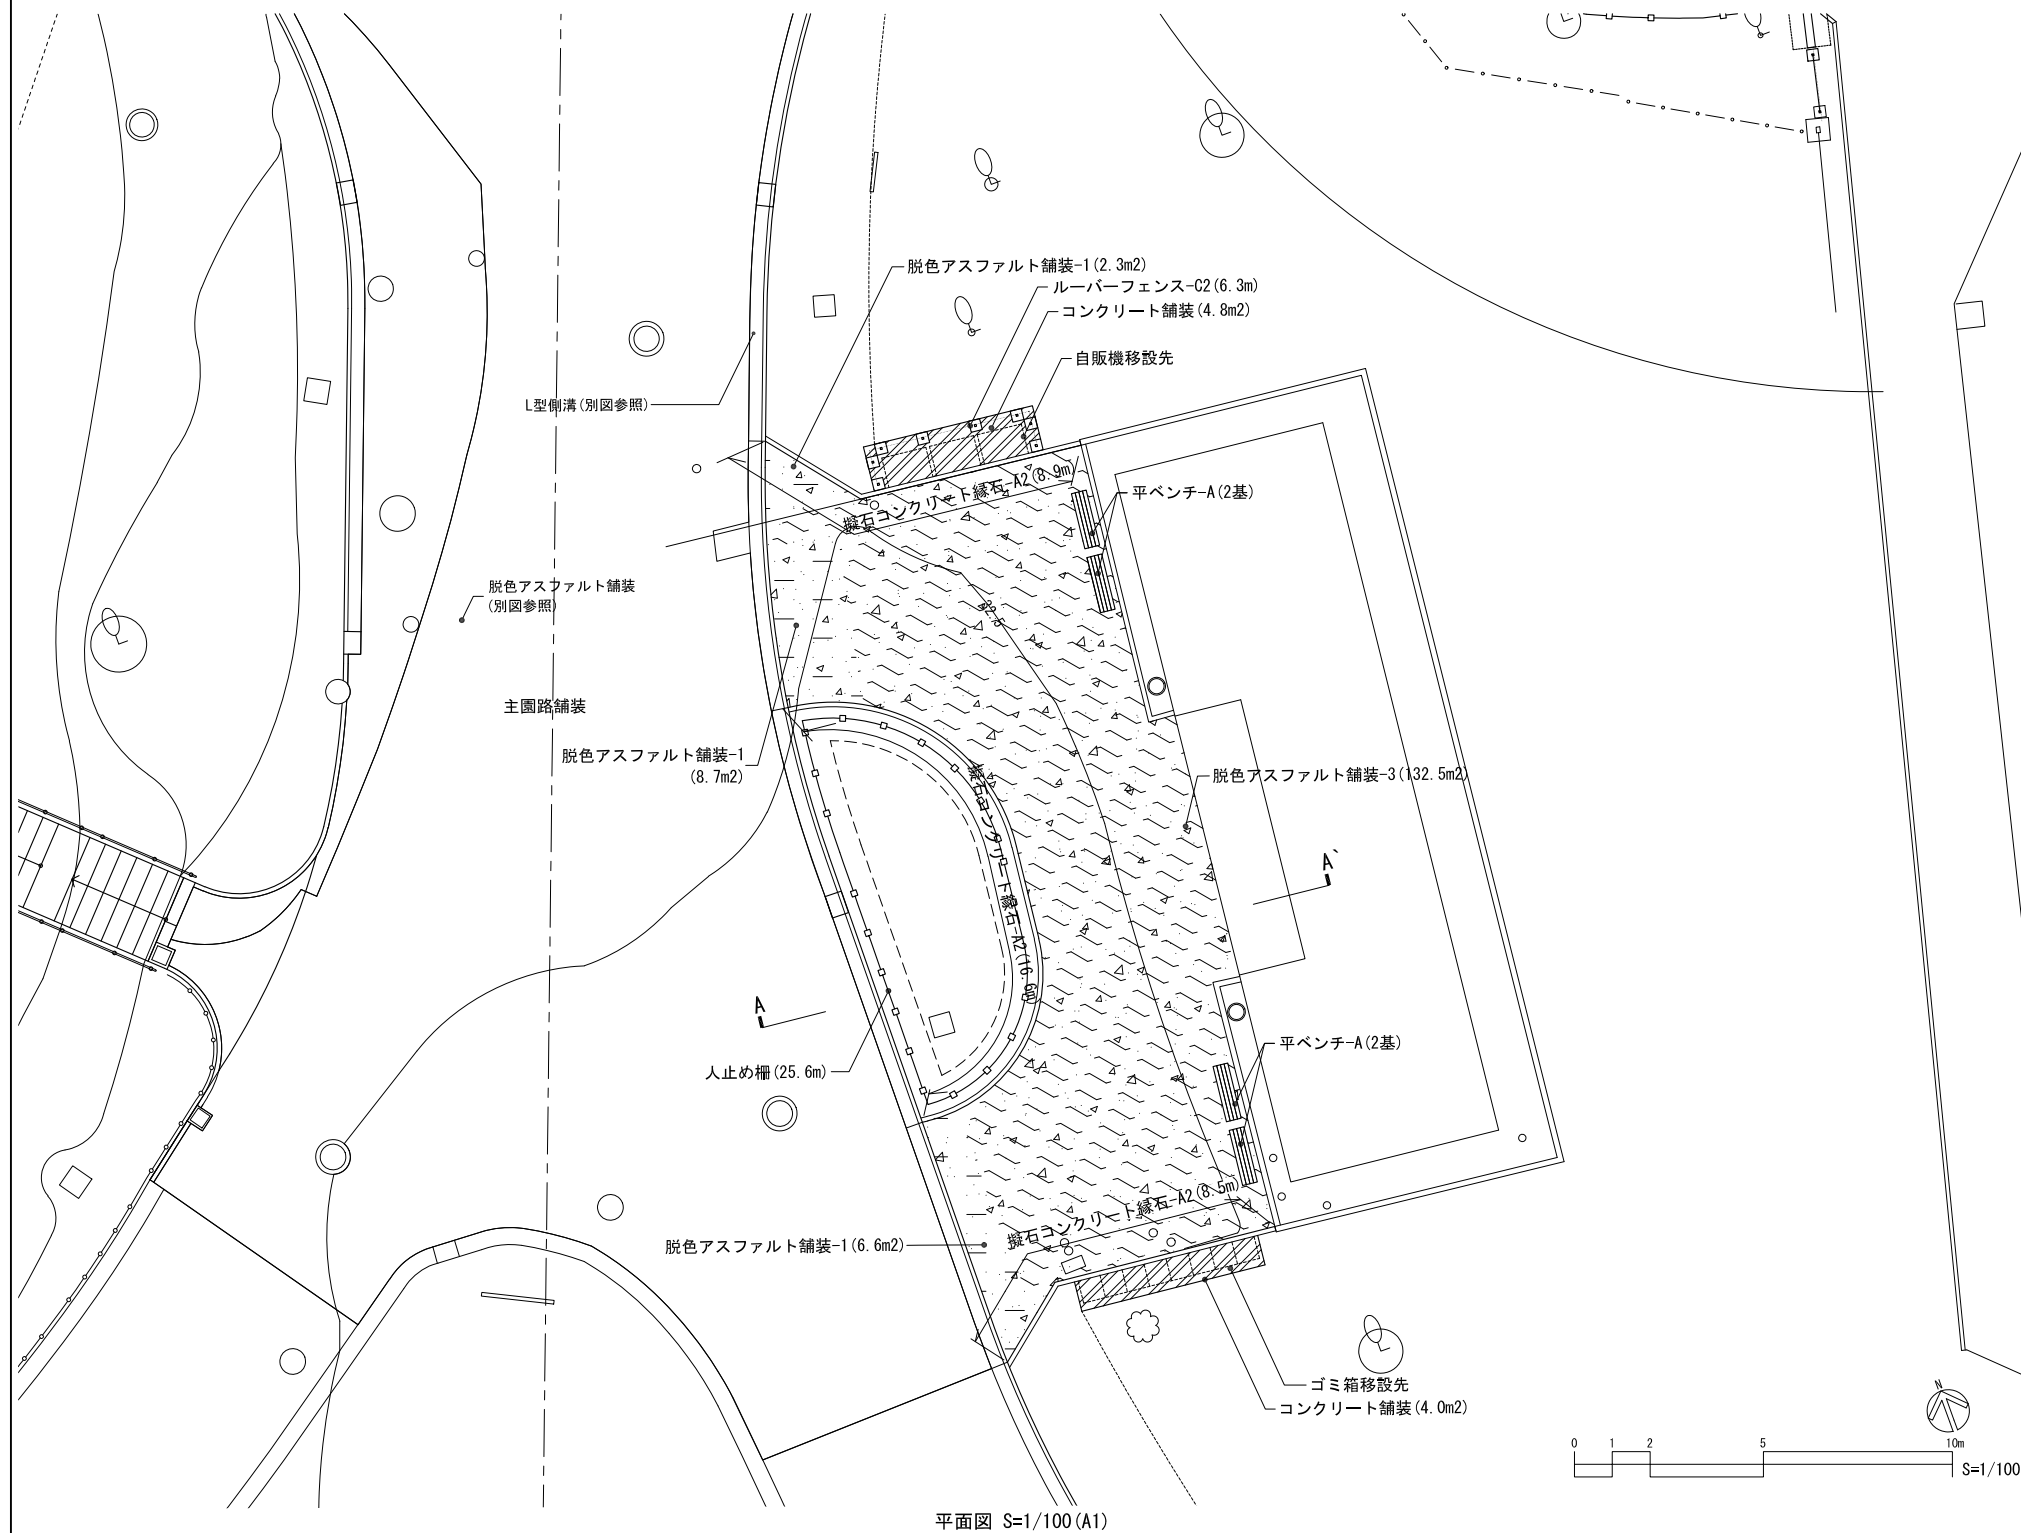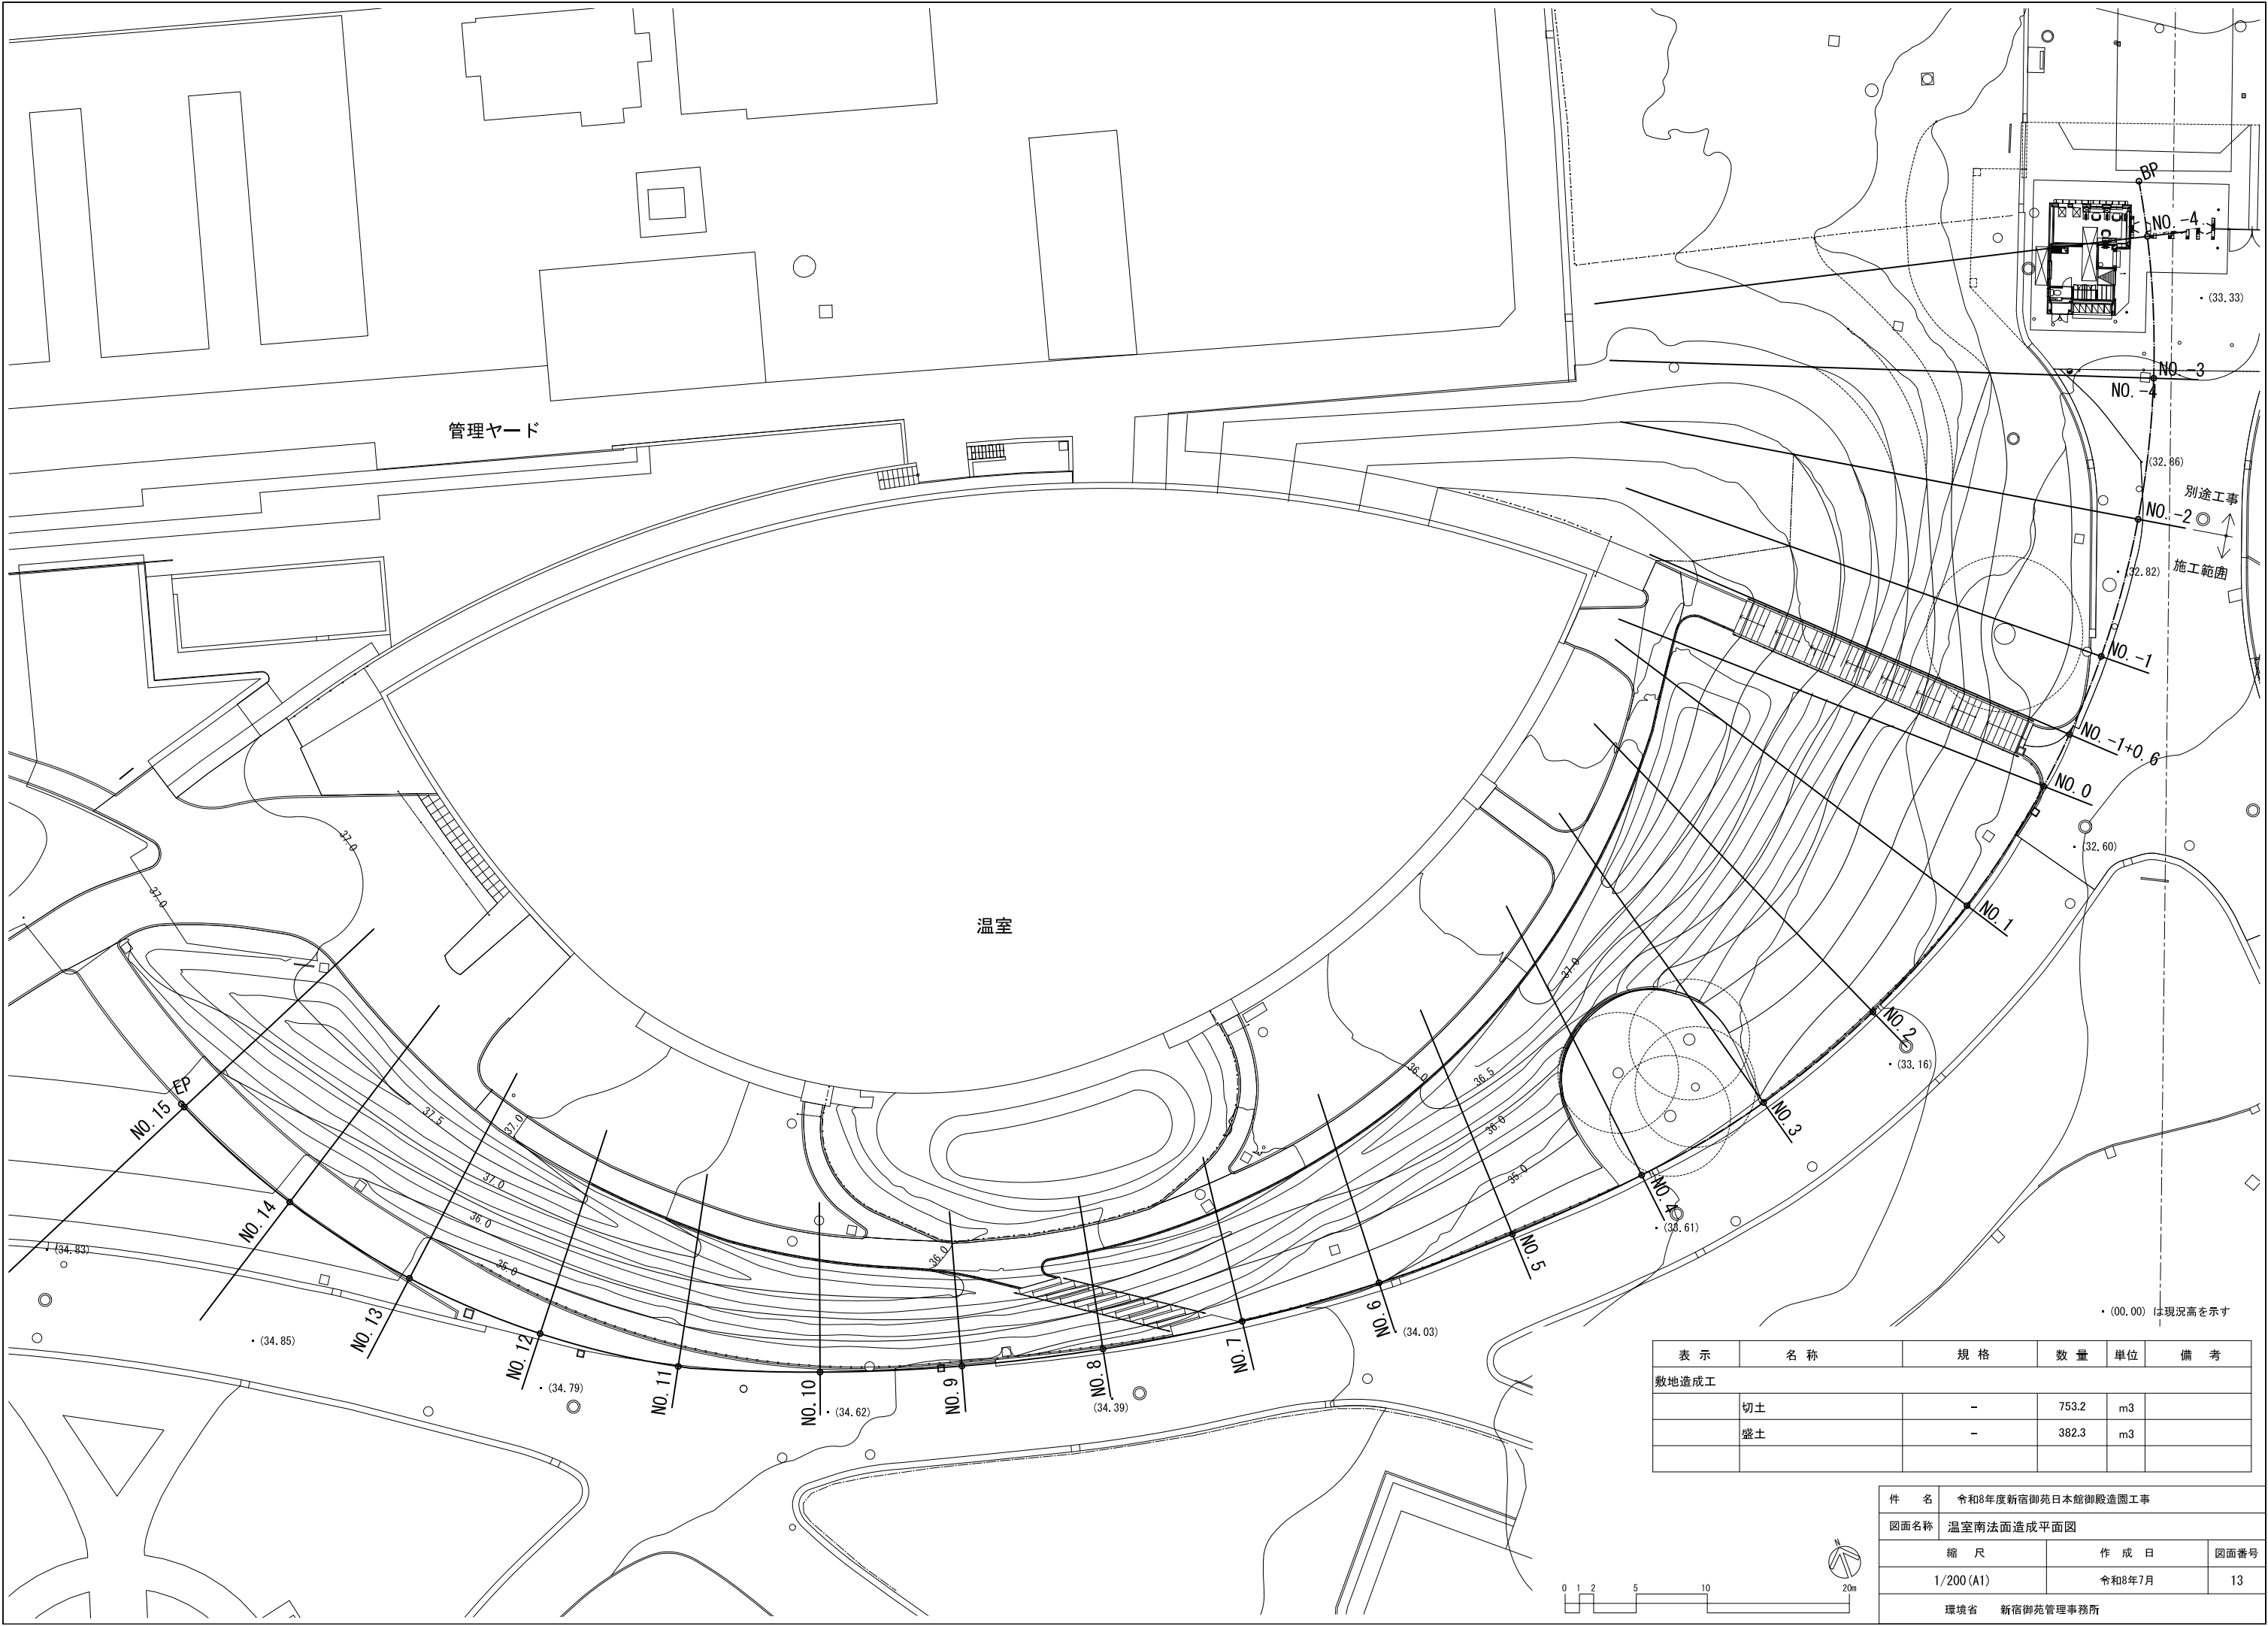

表示	名称	規格	数量	単位	備考
敷地造成工					
	切土	-	753.2	m3	
	盛土	-	382.3	m3	









件 名	令和8年度新宿御苑日本館御殿造園工事		
図面名称	温室南法面造成平面図		
縮 尺	作 成 日	図面番号	
1/200 (A1)	令和8年7月	13	
環境省	新宿御苑管理事務所		

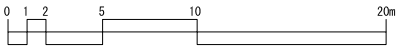

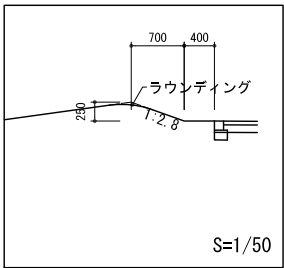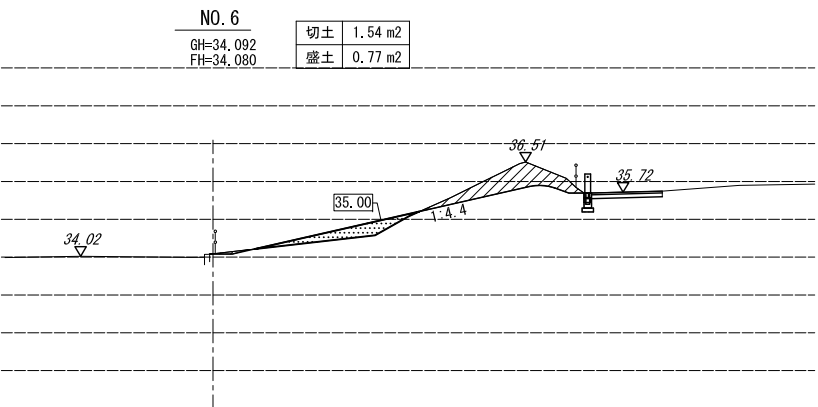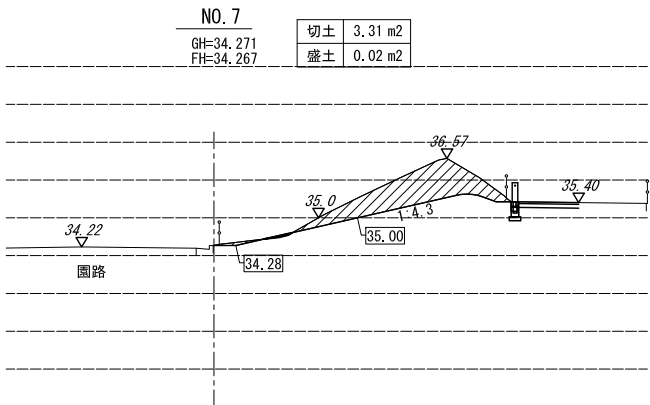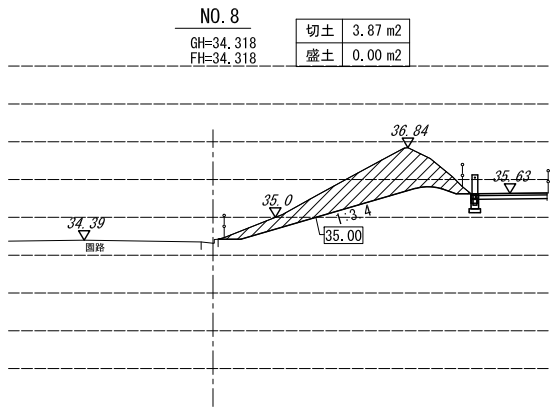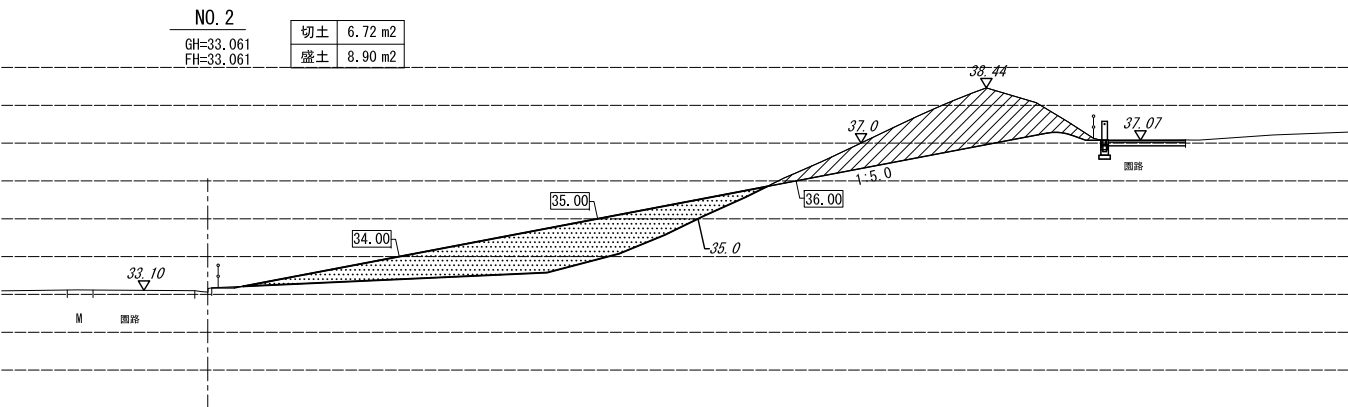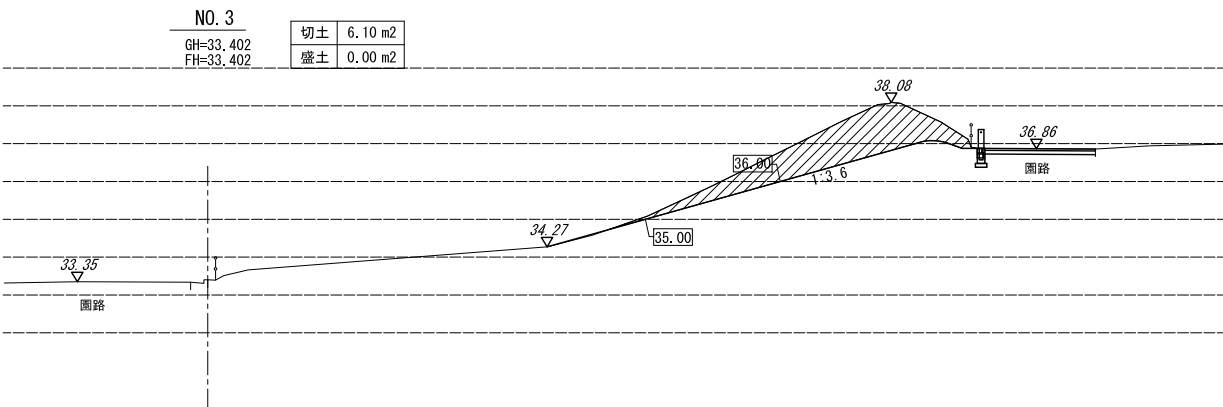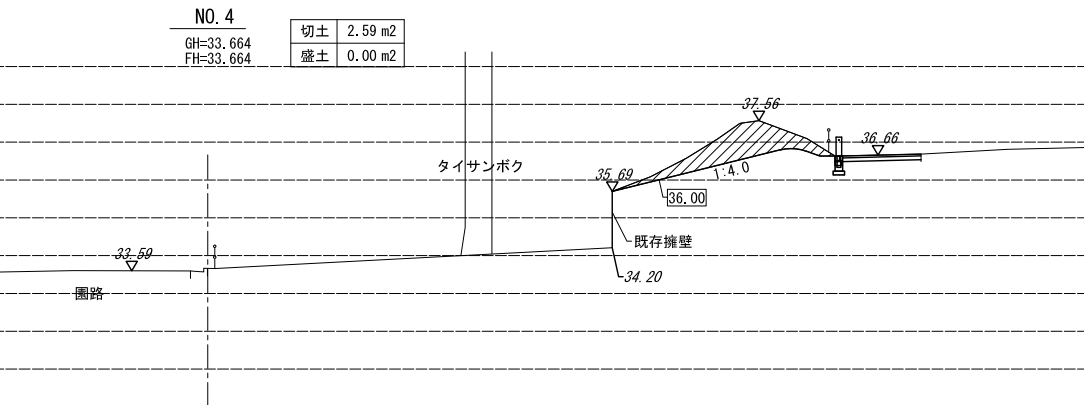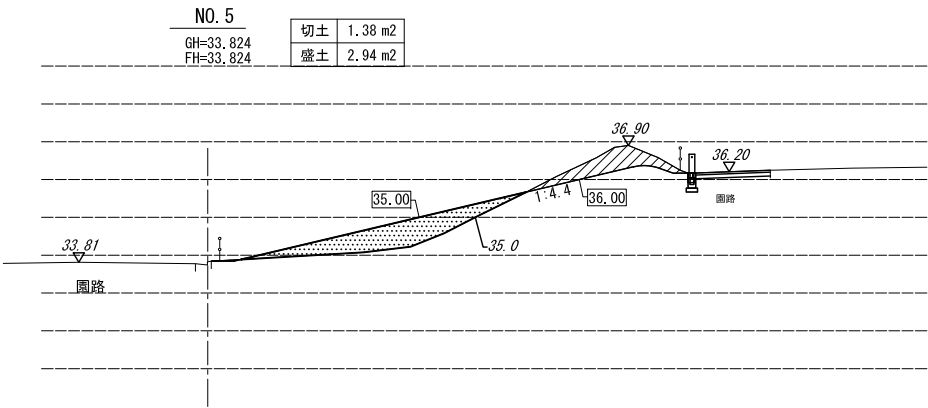



- 凡例
- ・10.00 現況高
 - ・10.00 計画高
 - 現況地盤線
 - 造成計画線
 - 将来造成計画線
 - /// 切土
 - 盛土

件 名	令和8年度新宿御苑日本館御殿造園工事		
図面名称	温室南法面造成断面図-2		
縮 尺		作 成 日	図面番号
S=1/100 (A1)		令和8年7月	15
環境省 新宿御苑管理事務所			

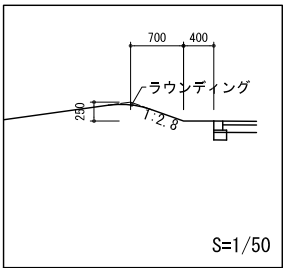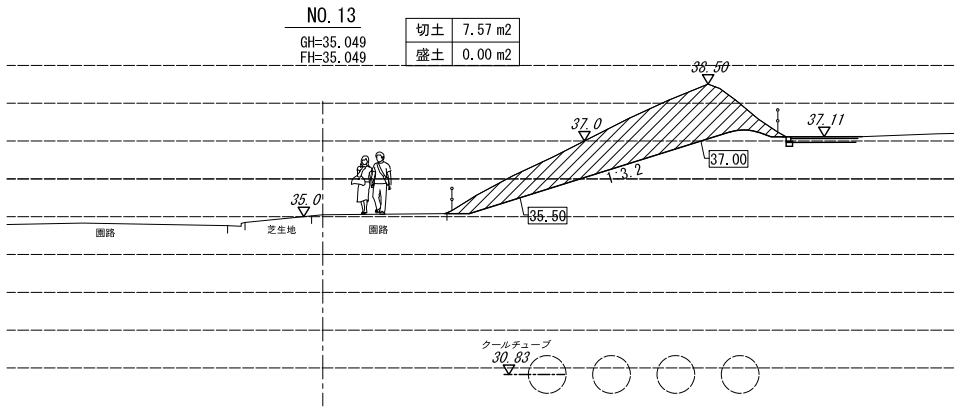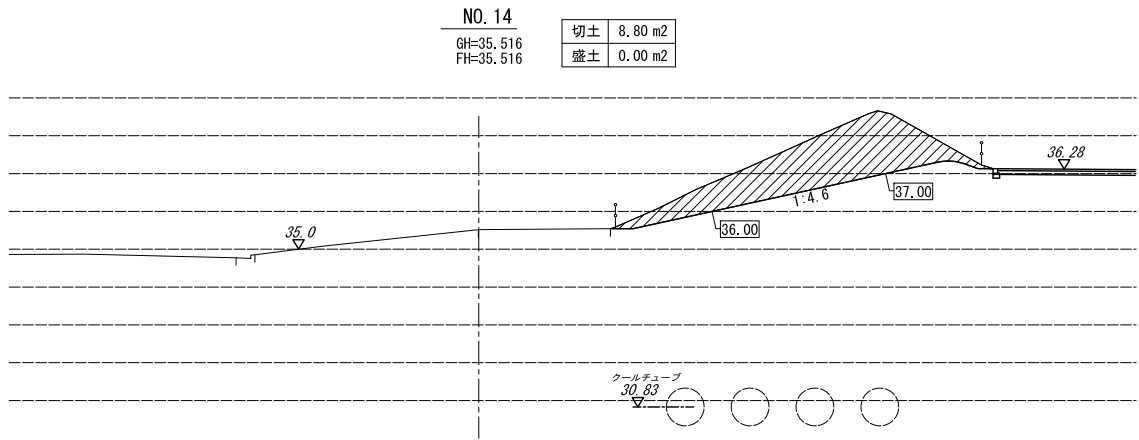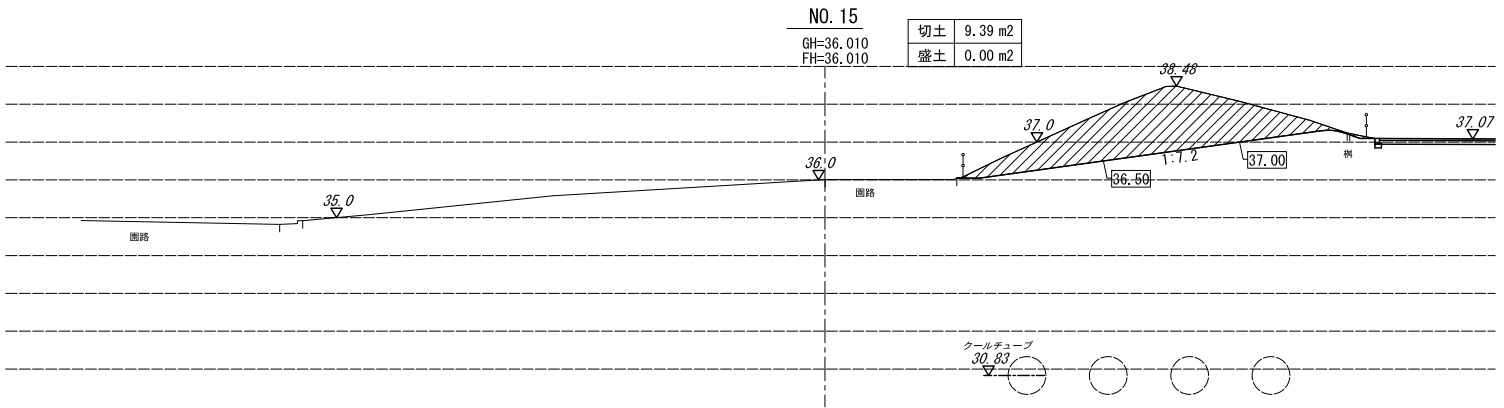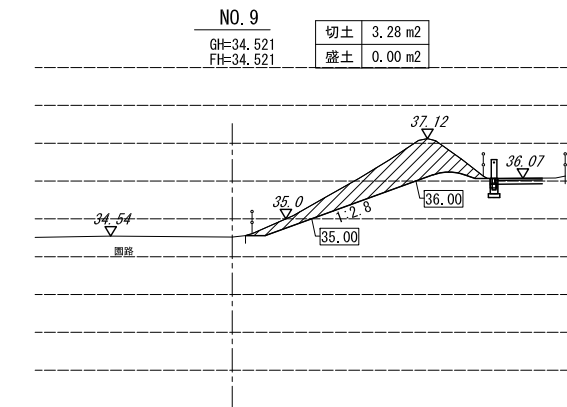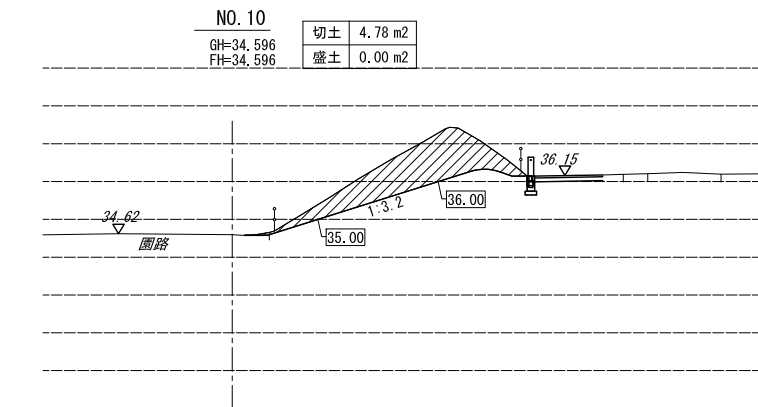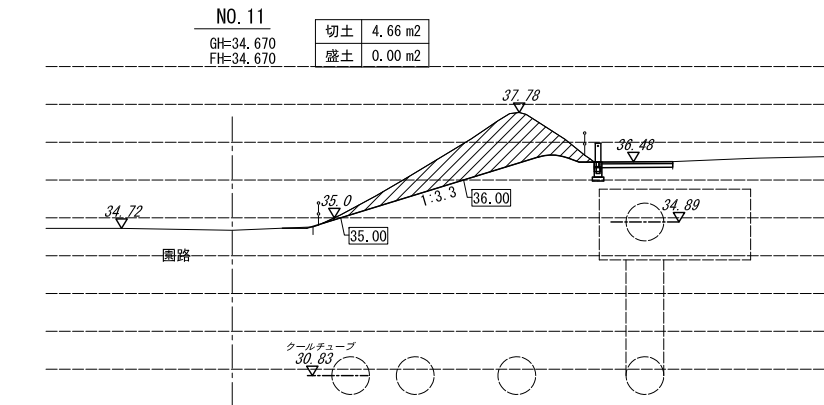
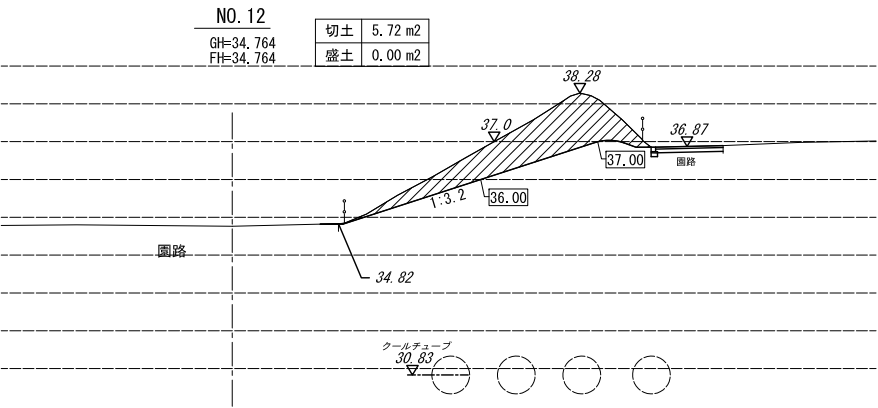


- 凡例
- ・10.00 現況高
 - ・10.00 計画高
 - 現況地盤線
 - 造成計画線
 - 将来造成計画線
 - /// 切土
 - /// 盛土

件 名	令和8年度新宿御苑日本館御殿造園工事		
図面名称	温室南法面造成断面図-3		
縮 尺		作 成 日	図面番号
S=1/100 (A1)		令和8年7月	16
環境省 新宿御苑管理事務所			

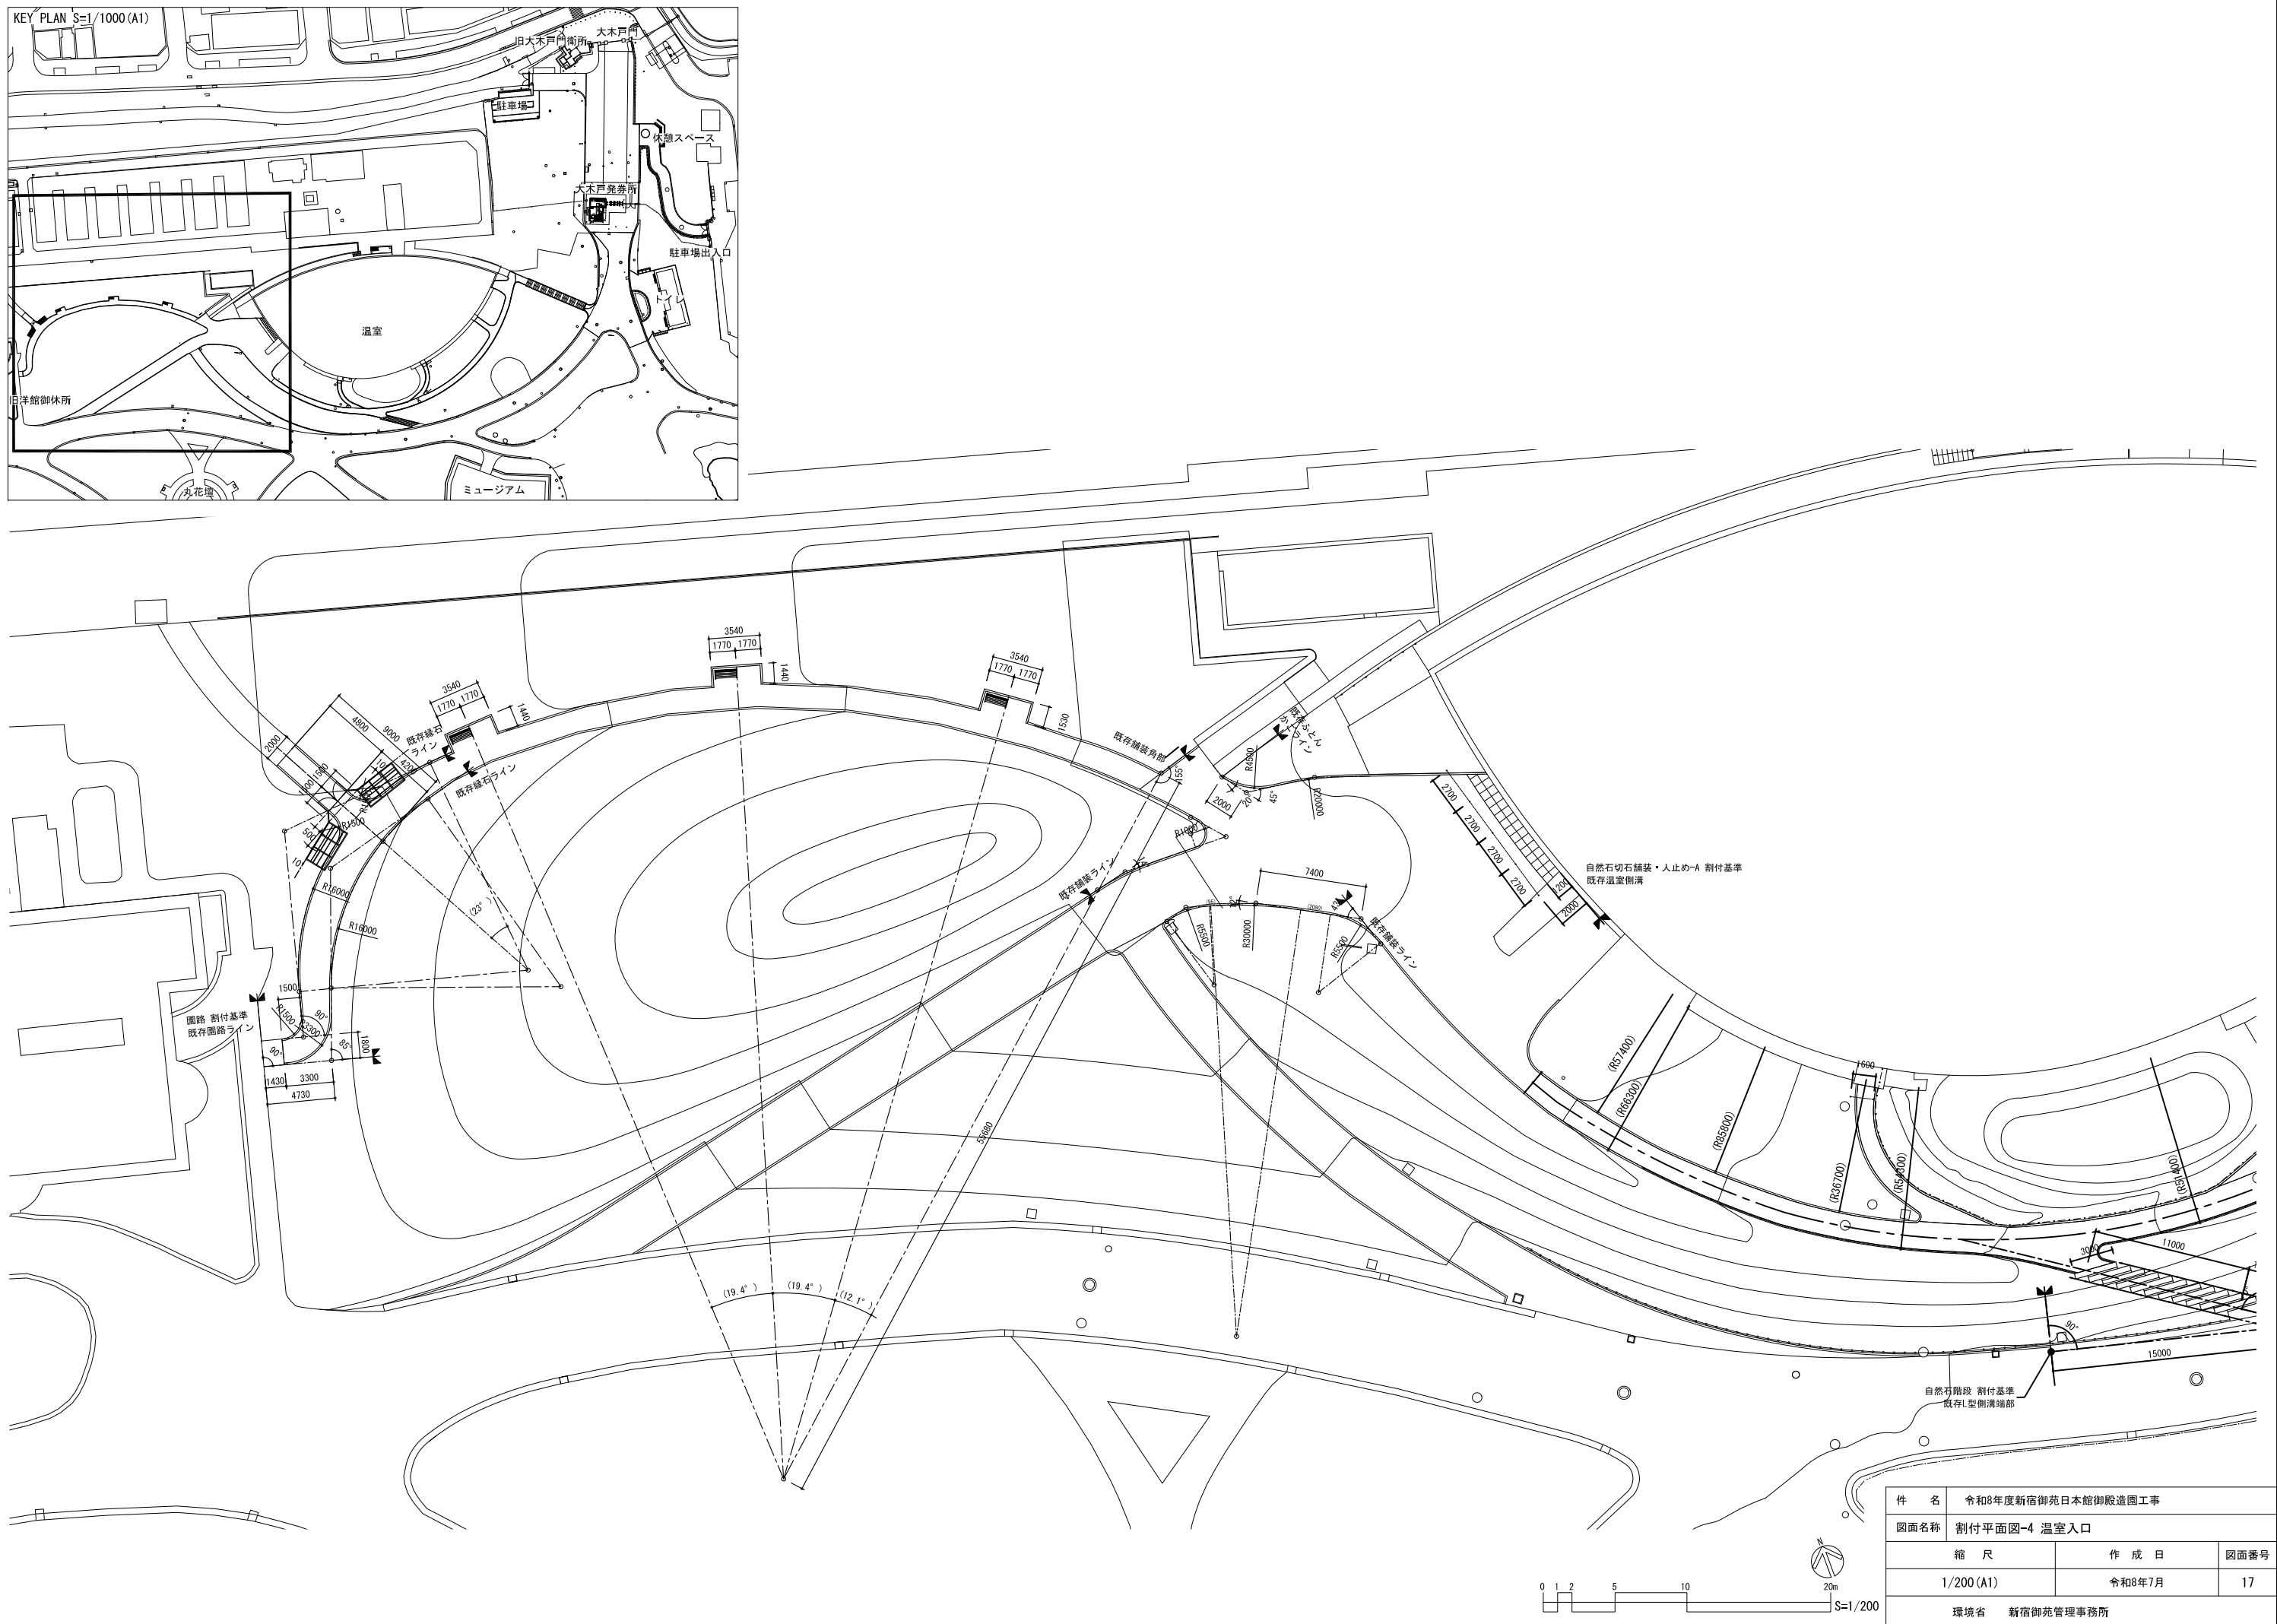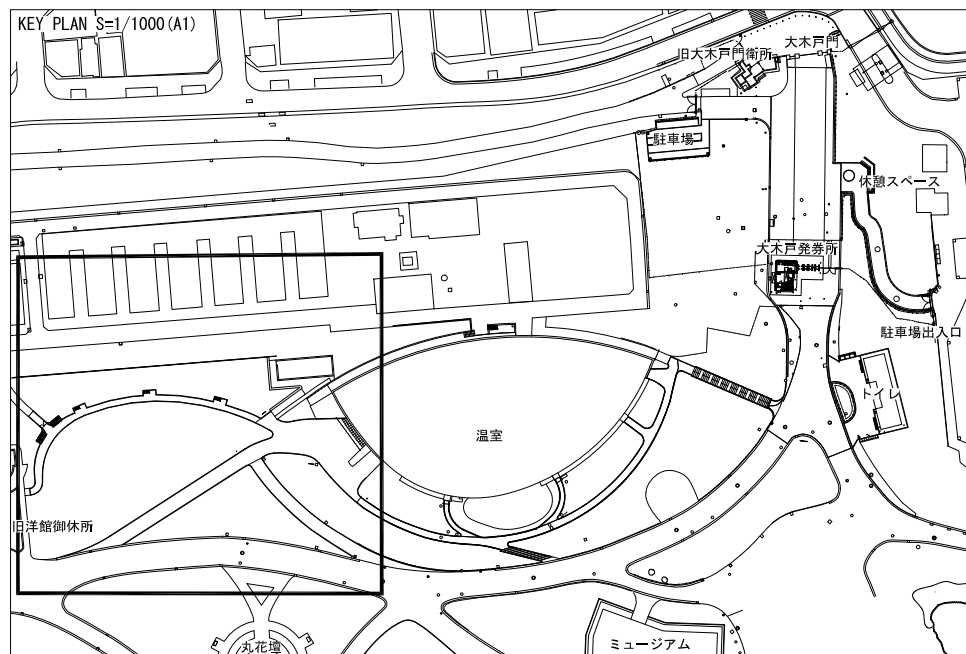

件 名	令和8年度新宿御苑日本館御殿造園工事		
図面名称	割付平面図-4 温室入口		
	縮 尺	作 成 日	図面番号
	1/200 (A1)	令和8年7月	17
環境省	新宿御苑管理事務所		

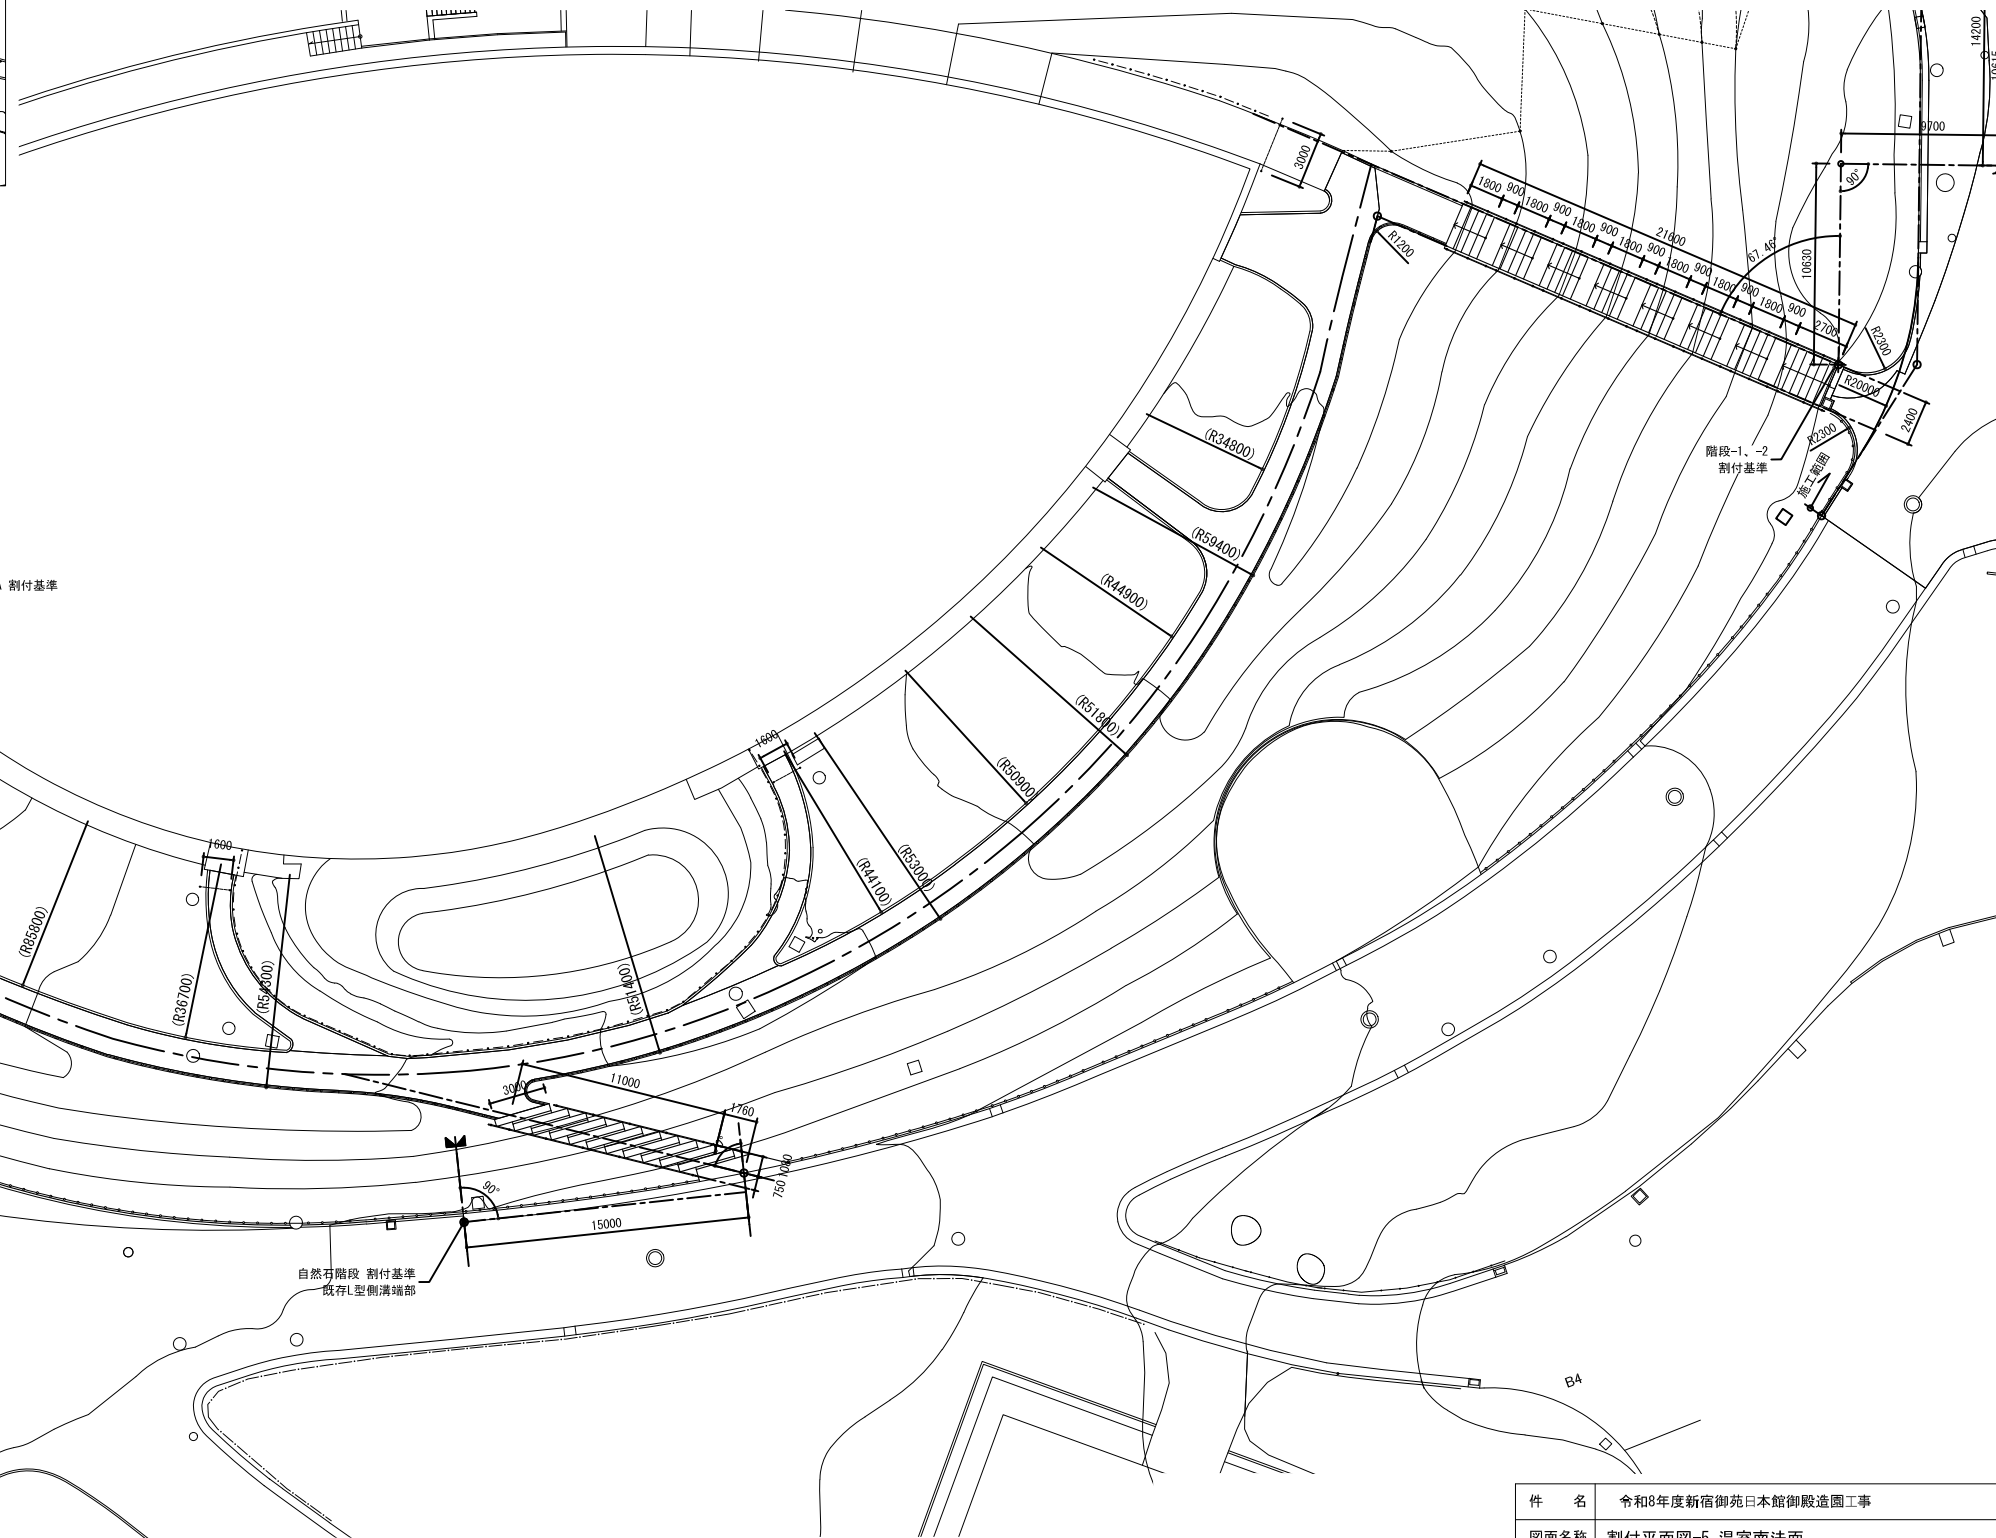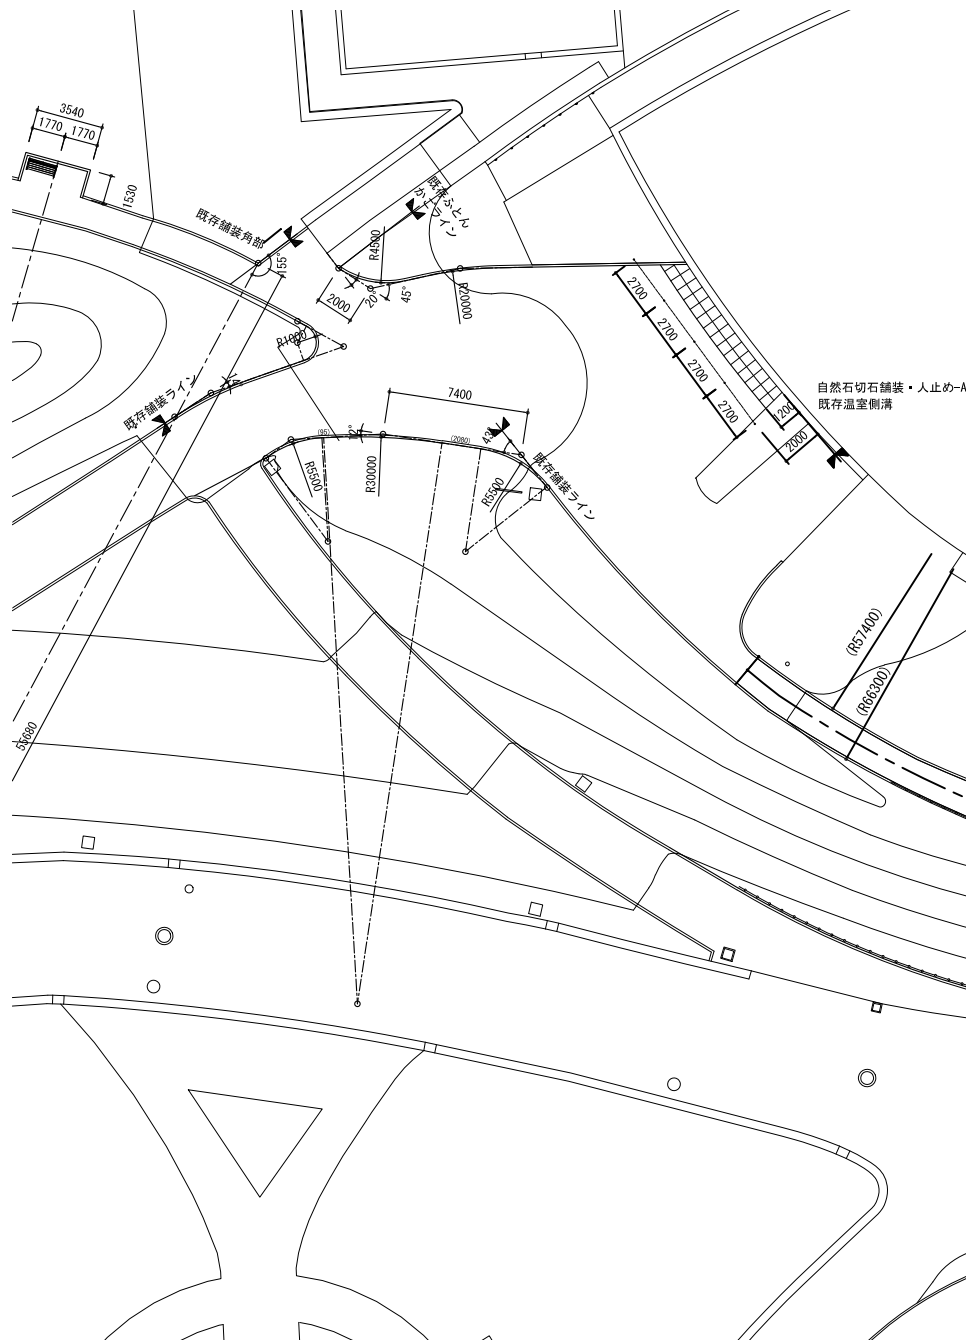

- (R0000) は、既存園路線形を示す。



件 名	令和8年度新宿御苑日本館御殿造園工事		
図面名称	割付平面図-5 温室南法面		
縮 尺		作 成 日	図面番号
1/200 (A1)		令和8年7月	18
環 境 省	新宿御苑管理事務所		





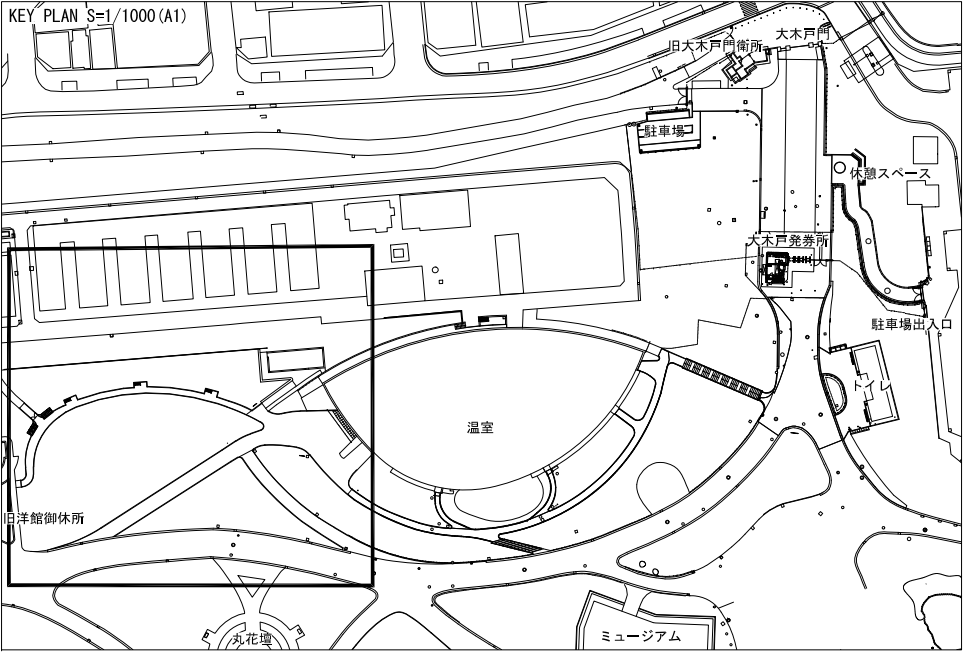


表 示	名 称	規 格	数 量	単 位	備 考
園路広場整備工					
	脱色アスファルト舗装-1	表層t70	513.6	m2	
	脱色アスファルト舗装-3	表層t70路盤t150フィルター層t50 t270	261.6	m2	
	擬石コンクリート縁石-A1	W120×H120×L600 立上り20	446.8	m	
園路広場設備工					
	自然石切石舗装	白御影石600×600×t90 t290	10.7	m2	
	舗装止め	スチールエッジ,アンカー共	9.4	m	
サービス施設整備工					
	背付きベンチ	L1500	3	箇所	
修景施設整備工					
	トレリス	H2.2	2	箇所	
管理施設整備工					
	メッシュ門扉	W2.0,H1.0,両開き	1	箇所	
	人止め-A	固定・落込みタイプ 鎖(2.7m)内蔵	1	箇所	

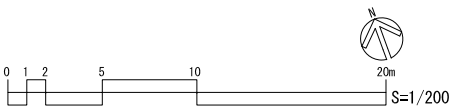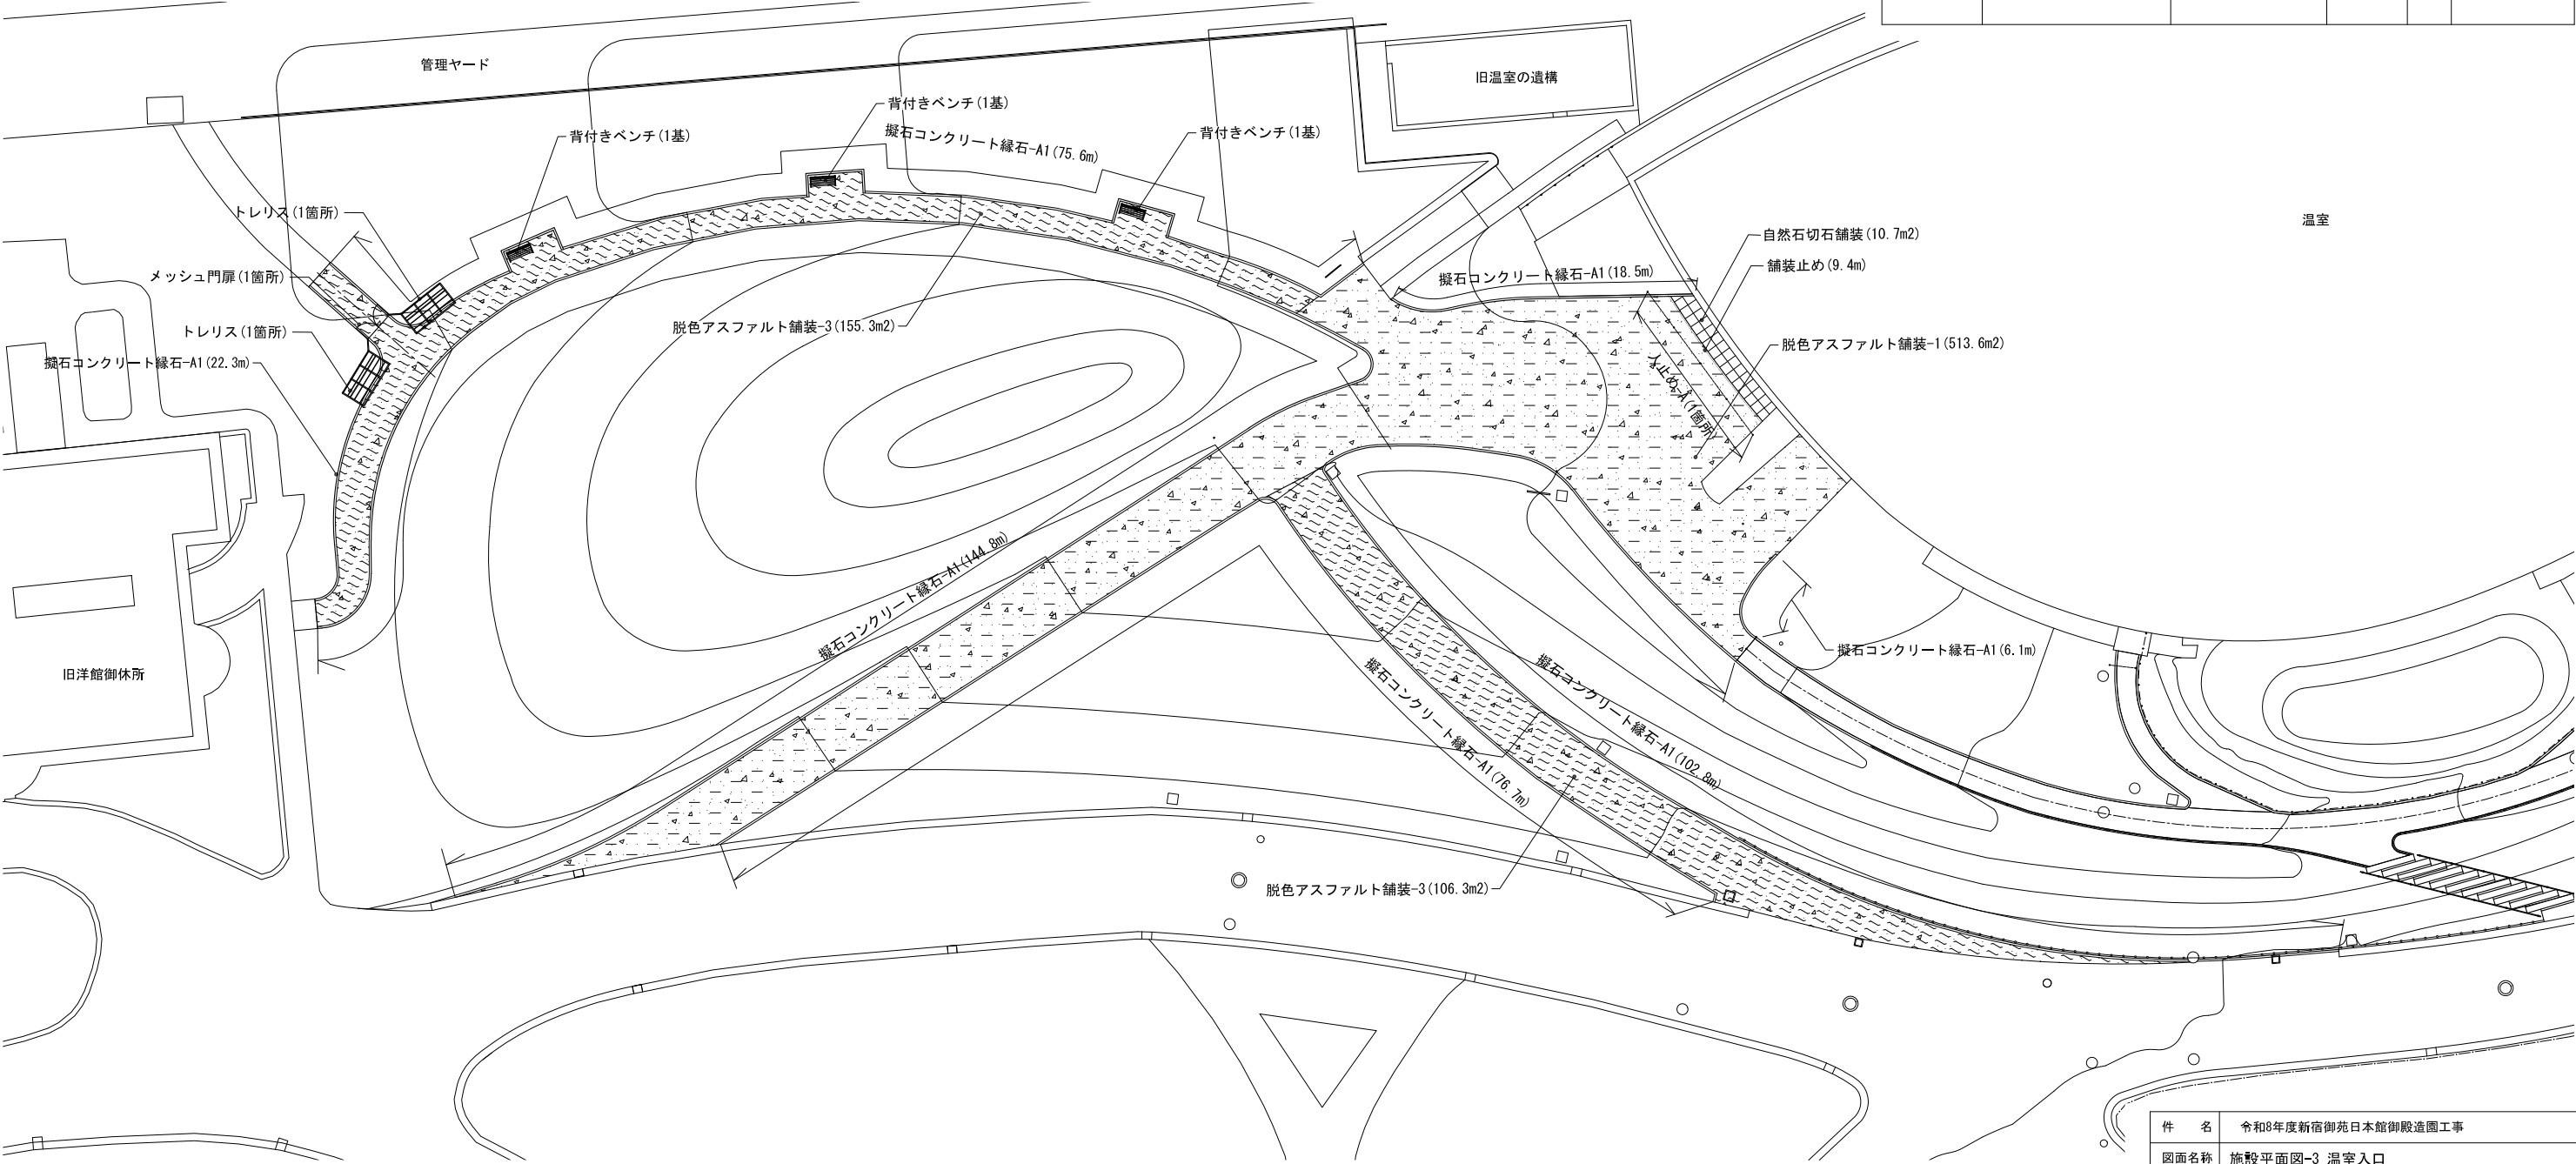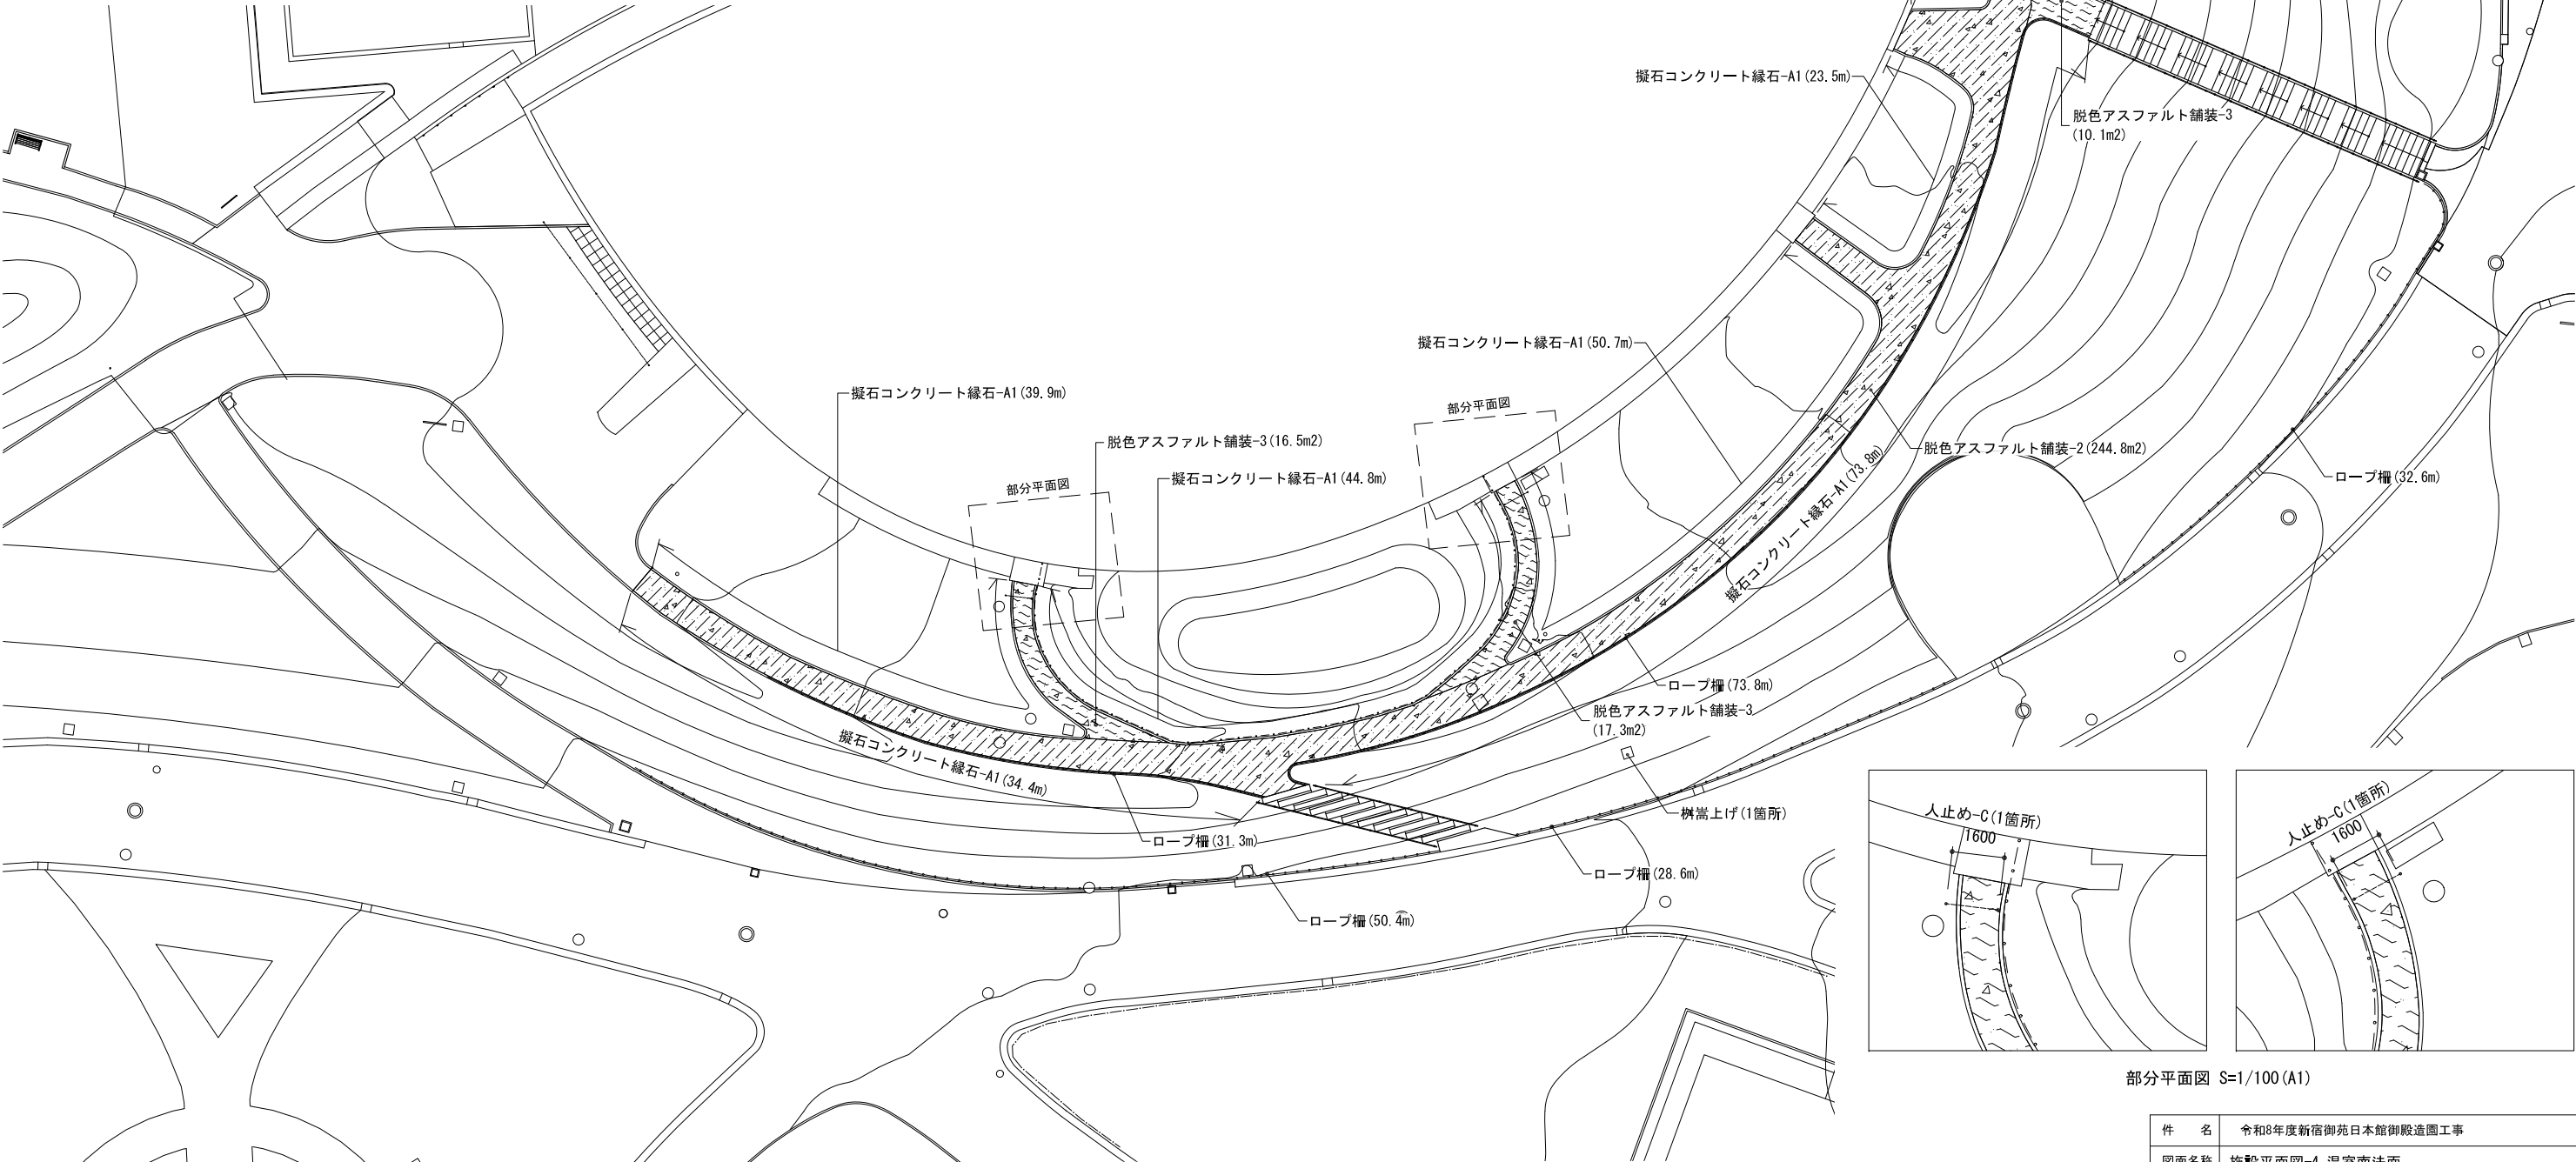

件 名	令和8年度新宿御苑日本館御殿造園工事		
図面名称	施設平面図-3 温室入口		
縮 尺	作 成 日	図面番号	
1/200 (A1)	令和8年7月	19	
環境省	新宿御苑管理事務所		

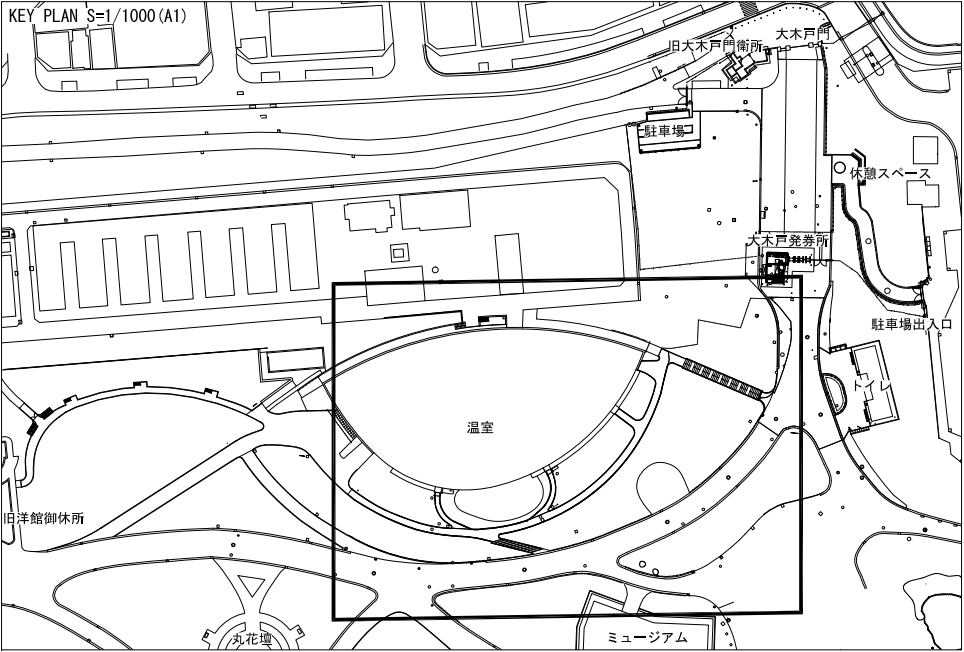

平面図 S=1/200 (A1)



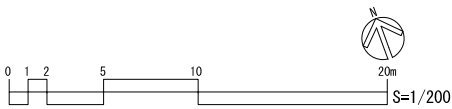


表 示	名 称	規 格	数 量	単 位	備 考
雨水排水設備工					
□	樹嵩上げ	-	1	箇所	
園路広場整備工					
	脱色アスファルト舗装-2	表層t70,路盤t150 t220	244.8	m2	
	脱色アスファルト舗装-3	表層t70,路盤t150,フィルター層t50 t270	43.9	m2	
	擬石コンクリート縁石-A1	W120×H120×L600,立上り20	279.9	m	
管理施設整備工					
	人止め-C	固定・落下みタイプ 鎖(2.0m)内蔵	2	箇所	
	ロープ柵	□120 H0.6 @1.5	216.7	m	

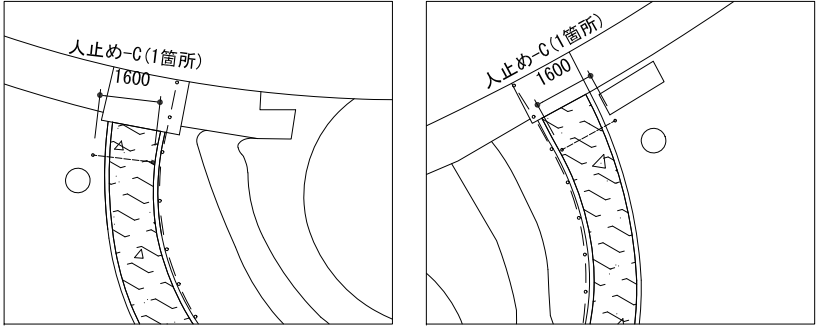


部分平面図 S=1/100 (A1)


件 名	令和8年度新宿御苑日本館御殿造園工事		
図面名称	施設平面図-4 温室南法面		
縮 尺	作 成 日	図面番号	
1/200 (A1)	令和8年7月	20	
環境省	新宿御苑管理事務所		

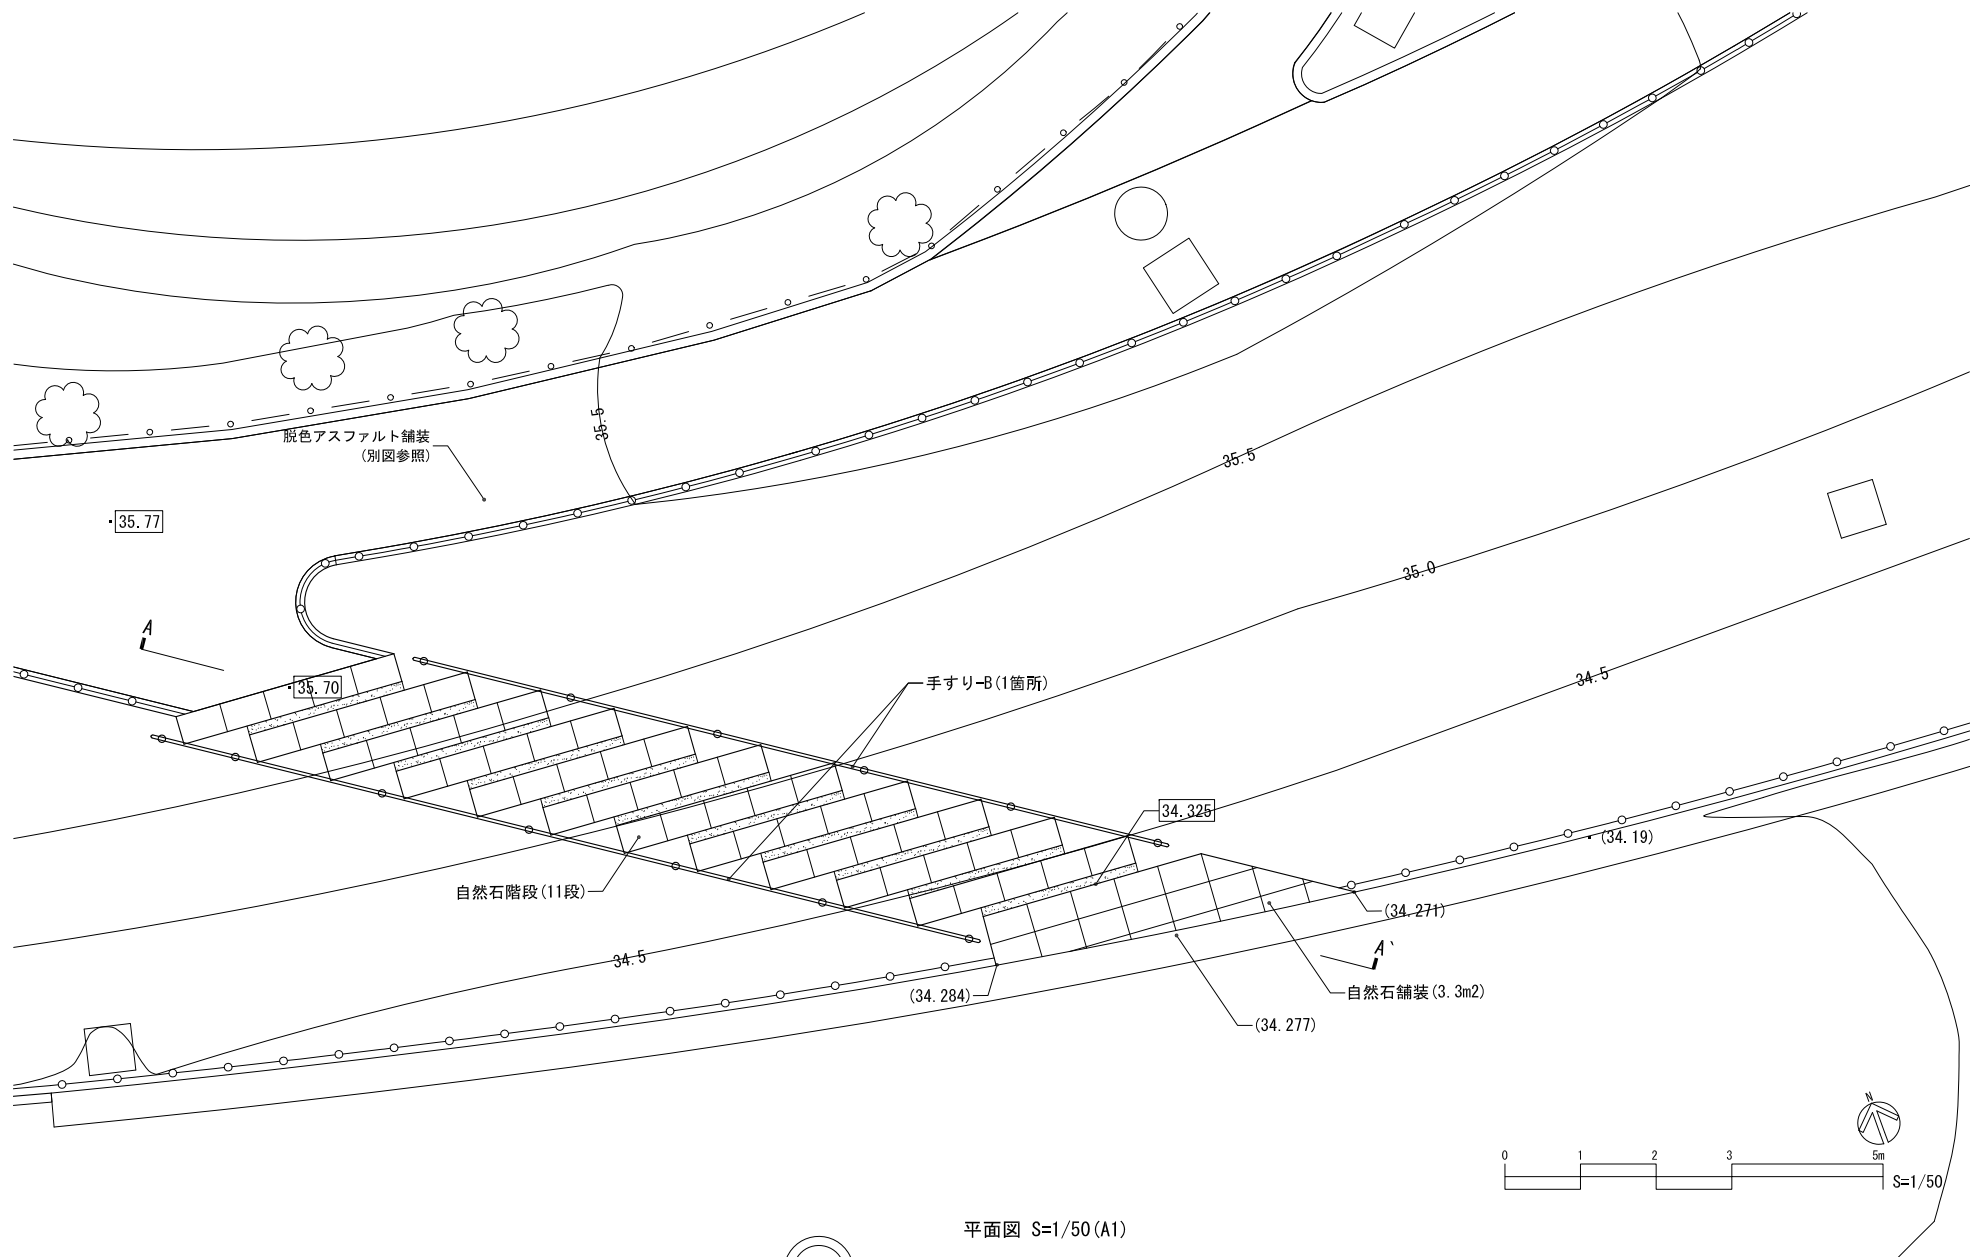

平面図 S=1/50 (A1)

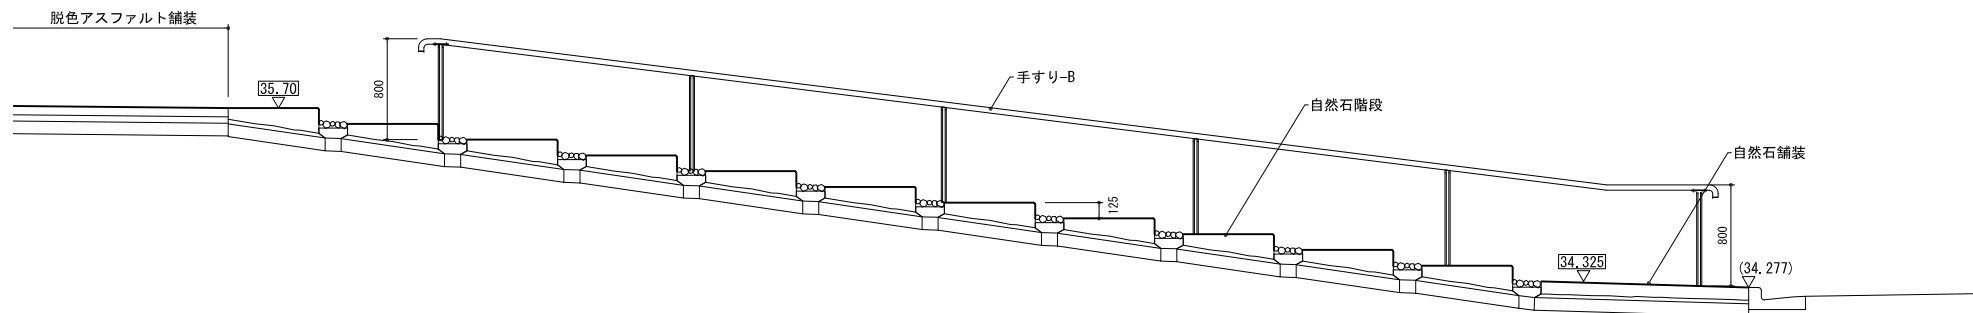

A-A`断面図 S=1/30 (A1)

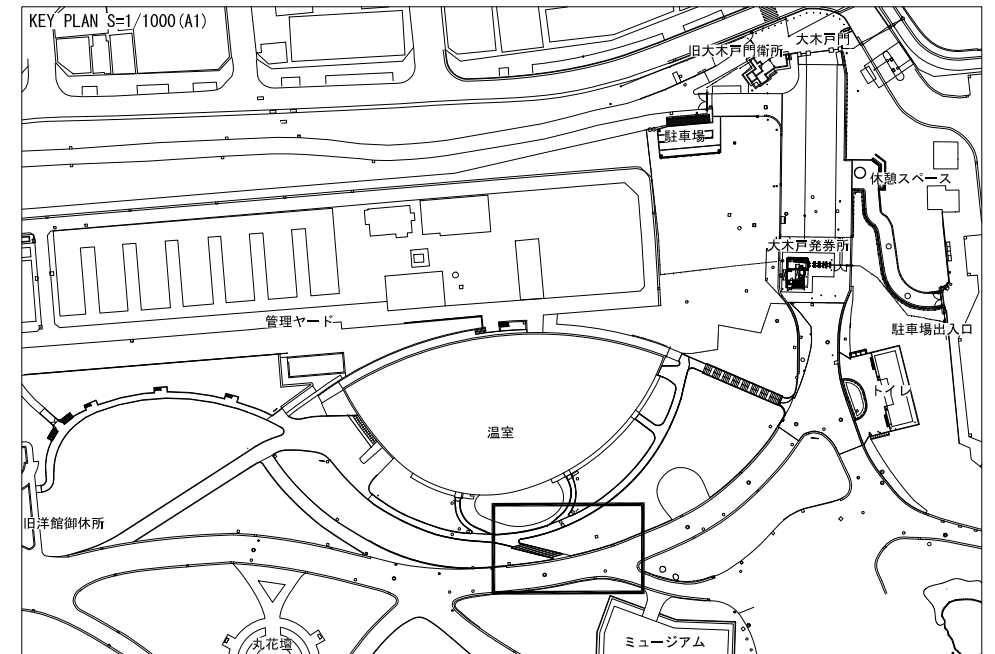

表示	名称	規格	数量	単位	備考
園路広場設備工					
	自然石舗装	錆御影石380×600×t100	3.3	m2	
	自然石階段	錆御影石380×600×100/200内外	11	段	
管理施設整備工					
	手すり-B	H0.8m 両側	1	箇所	10.3+11.3m

件 名	令和8年度新宿御苑日本館御殿造園工事		
図面名称	施設群細平面図-5 温室南階段		
縮 尺		作 成 日	図面番号
図 示		令和8年7月	21
環境省		新宿御苑管理事務所	







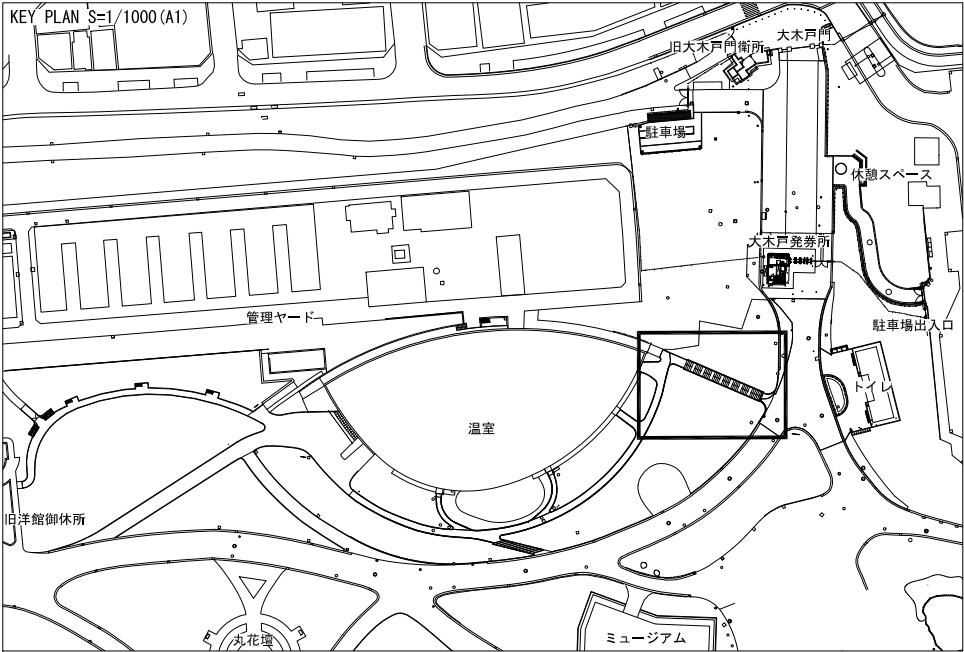



表 示	名 称	規 格	数 量	単 位	備 考
園路広場整備工					
	階段-1	W2.4m,4段 踊り場・インターロッキング舗装	7	箇所	
	階段-2	W2400,6段	1	箇所	
管理施設整備工					
	手すり-A	H0.8m 両側	1	箇所	
	人止め-B	固定タイプ,鎖(3.0m)内蔵	1	箇所	

件 名	令和8年度新宿御苑日本館御殿造園工事		
図面名称	施設詳細平面図-6 温室東南階段		
縮 尺		作 成 日	図面番号
図 示		令和8年7月	22
環境省	新宿御苑管理事務所		


散水栓	給水管-1	埋設標	埋設鉄																				
 断面図 S=1/5	 断面図 S=1/10 ・発生土は、産業廃棄物を取り除いた良質な建設発生土とすること。	 埋設標 断面図 S=1/10 ・埋設標はプレキャストコンクリート製とする。 ・植栽地の場合に限る。 ・矢印の表記内容、色については、監督員と協議の上、決定すること。	 埋設鉄 断面図 S=1/5 ・舗装の場合に限る。 ・矢印の表記内容、色については、監督員と協議の上、決定すること。																				
			<table><tr><td>件 名</td><td colspan="3">令和8年度新宿御苑日本館御殿造園工事</td></tr><tr><td>図面名称</td><td colspan="3">給水設備詳細図-1</td></tr><tr><td>縮 尺</td><td>作 成 日</td><td colspan="2">図面番号</td></tr><tr><td>図 示</td><td>令和8年7月</td><td colspan="2">23</td></tr><tr><td colspan="4">環境省 新宿御苑管理事務所</td></tr></table>	件 名	令和8年度新宿御苑日本館御殿造園工事			図面名称	給水設備詳細図-1			縮 尺	作 成 日	図面番号		図 示	令和8年7月	23		環境省 新宿御苑管理事務所			
件 名	令和8年度新宿御苑日本館御殿造園工事																						
図面名称	給水設備詳細図-1																						
縮 尺	作 成 日	図面番号																					
図 示	令和8年7月	23																					
環境省 新宿御苑管理事務所																							

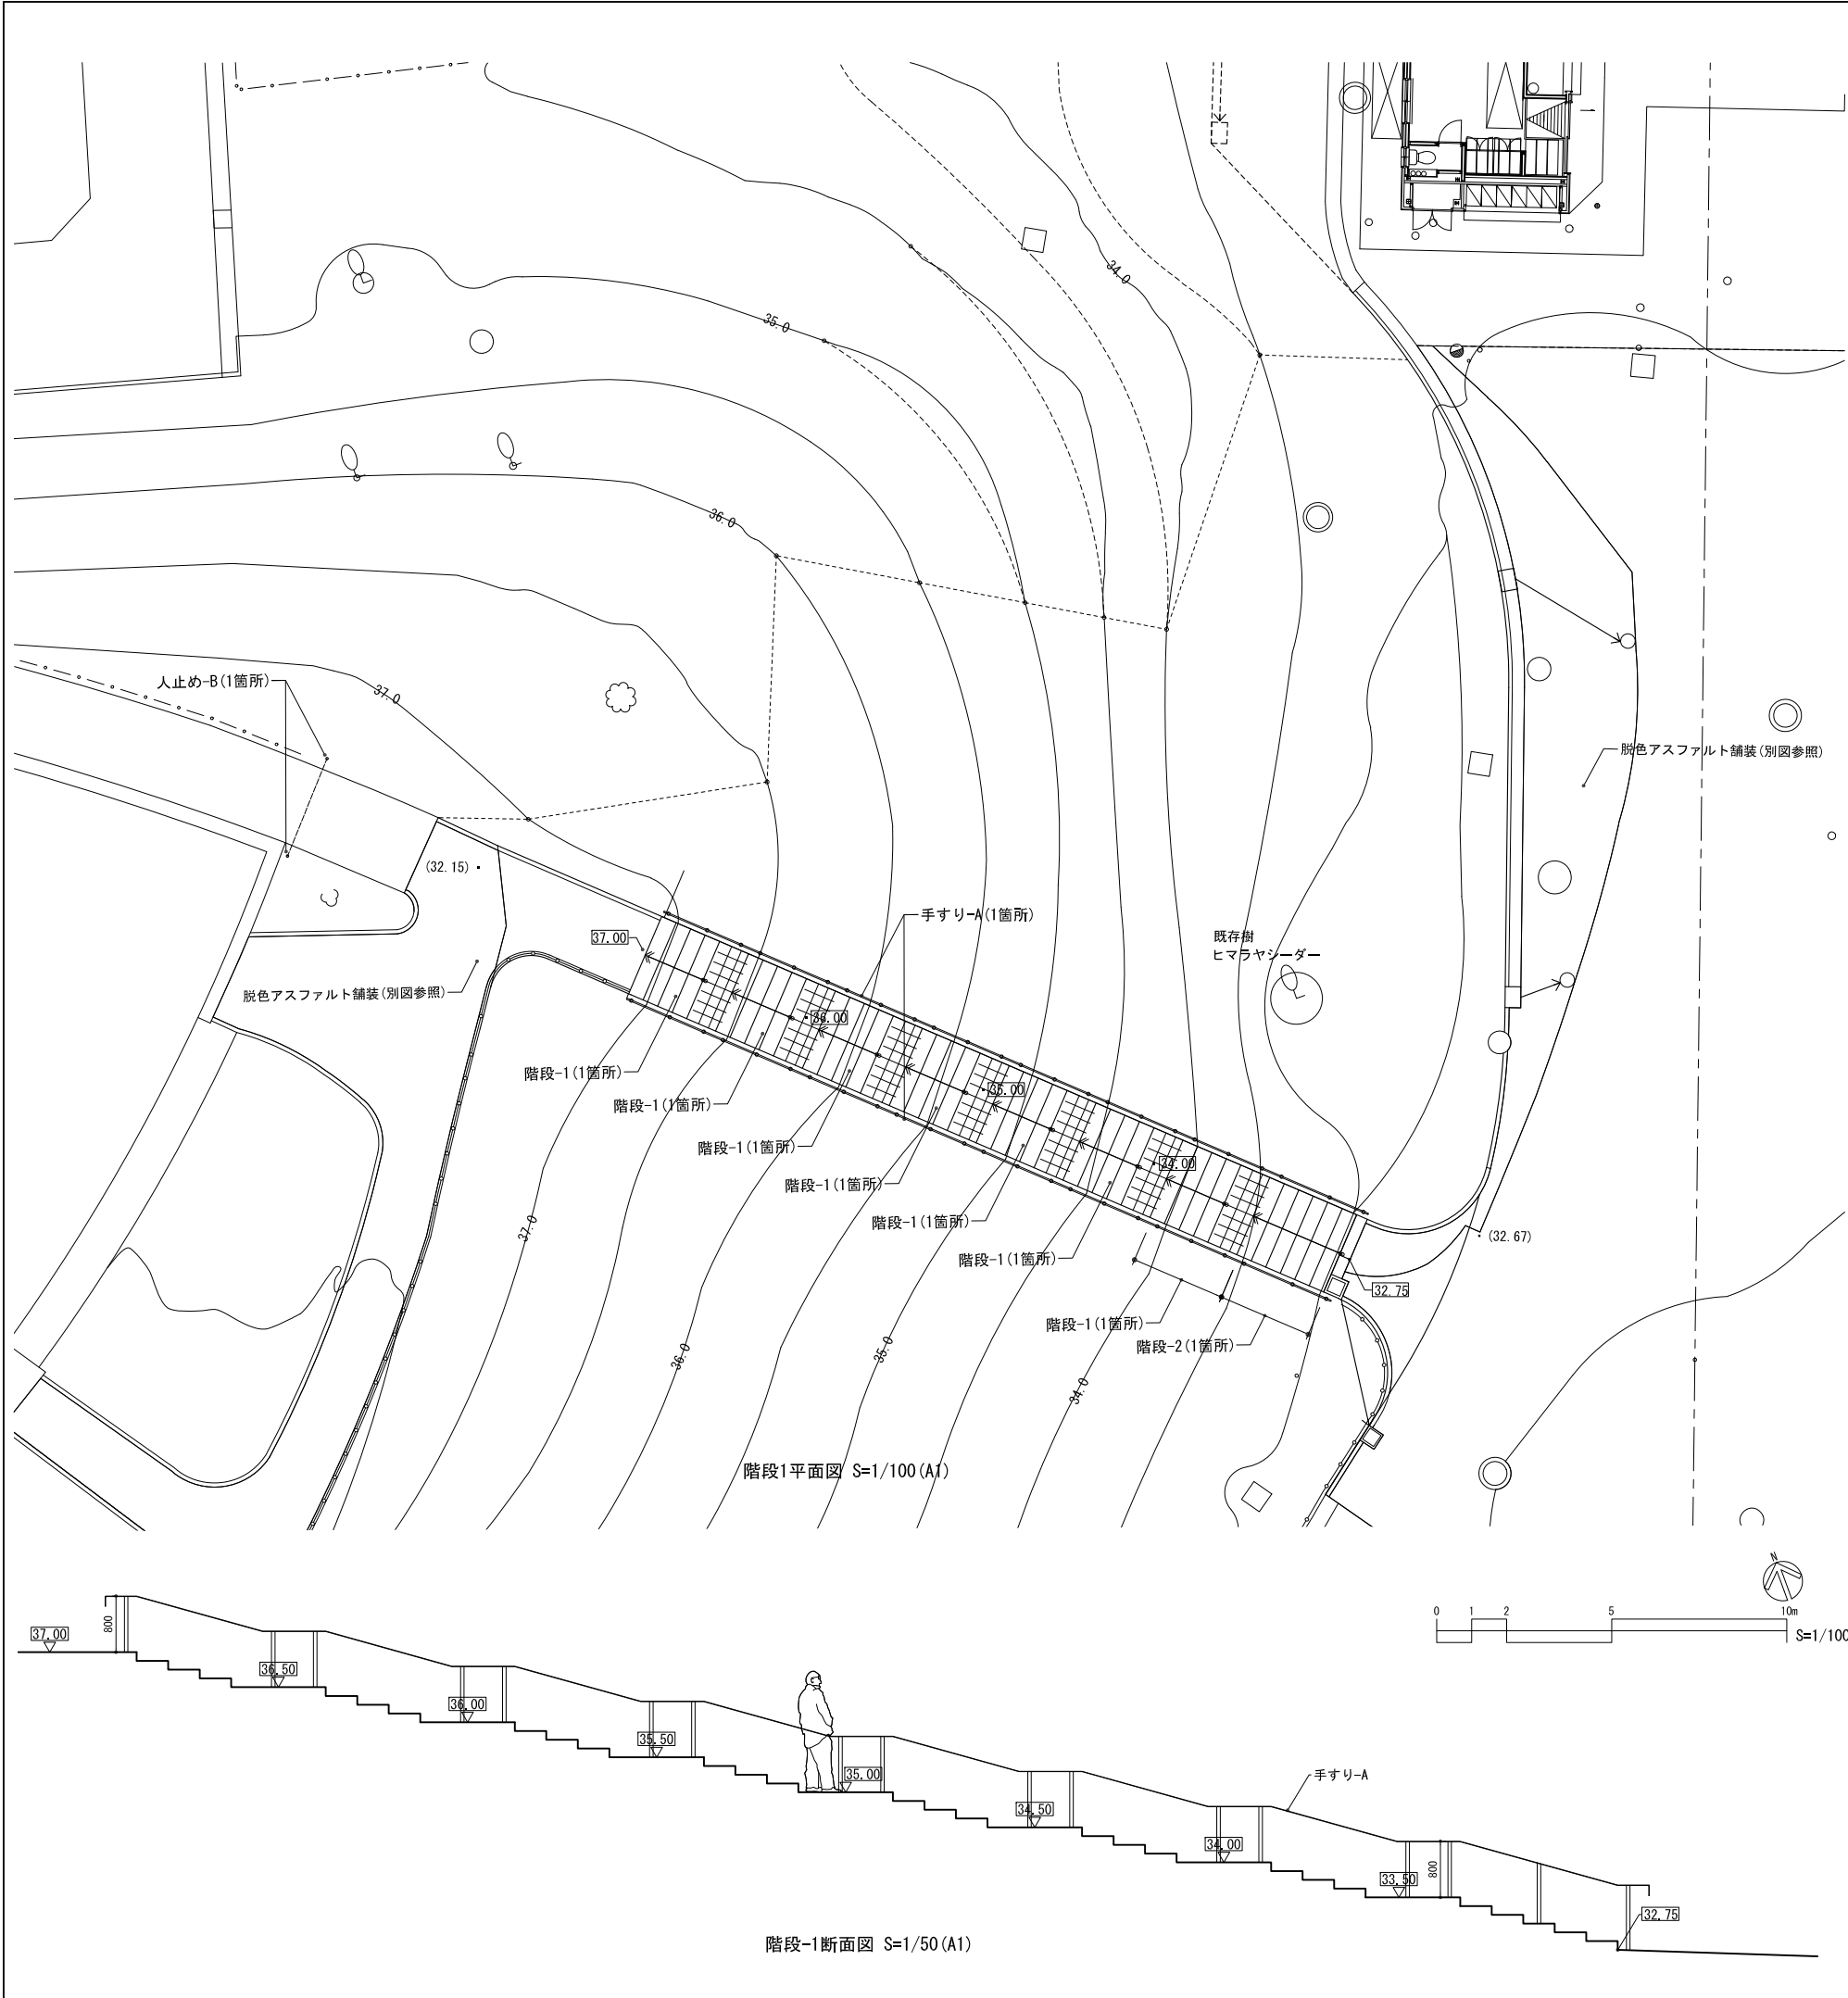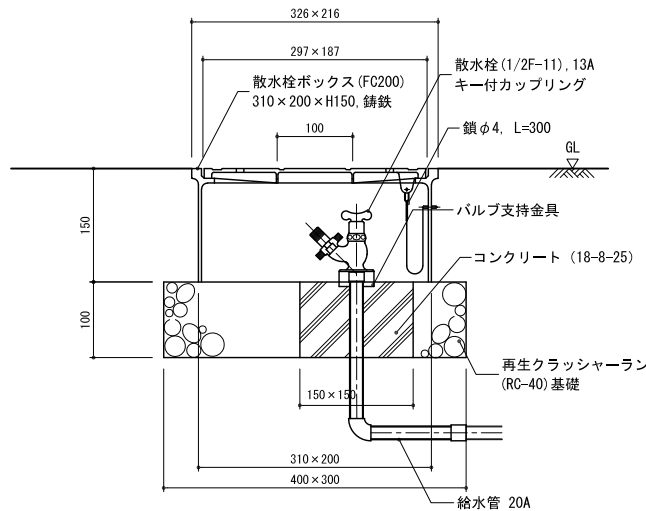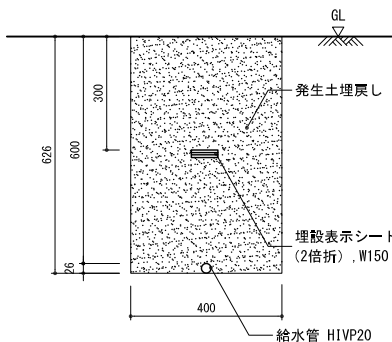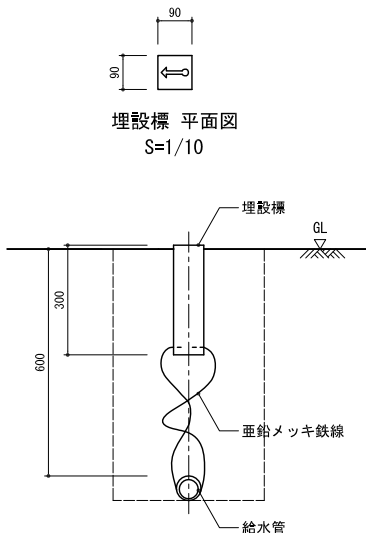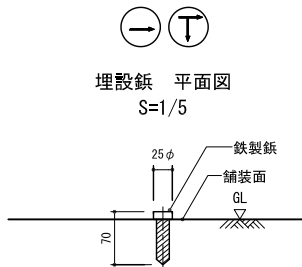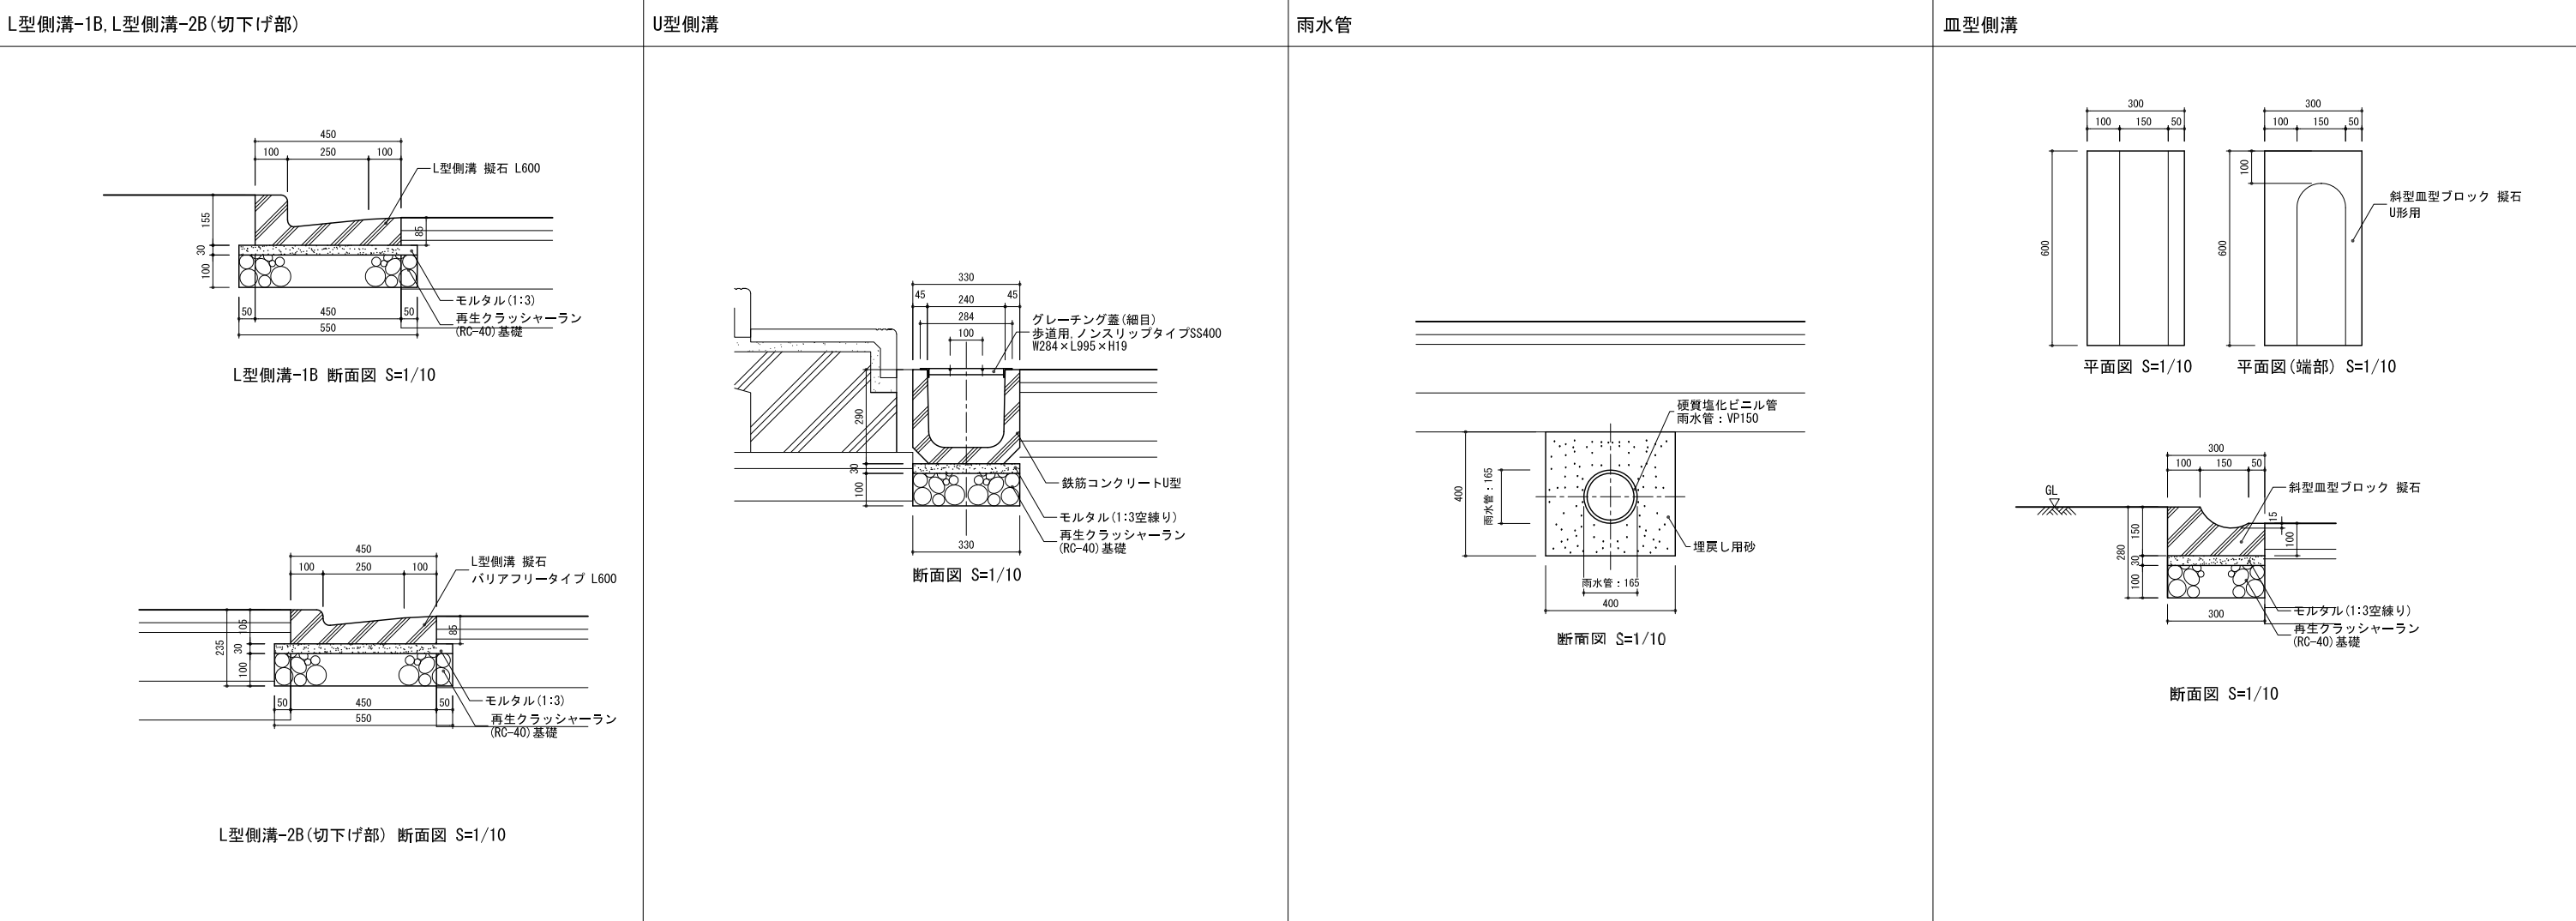



L型樹

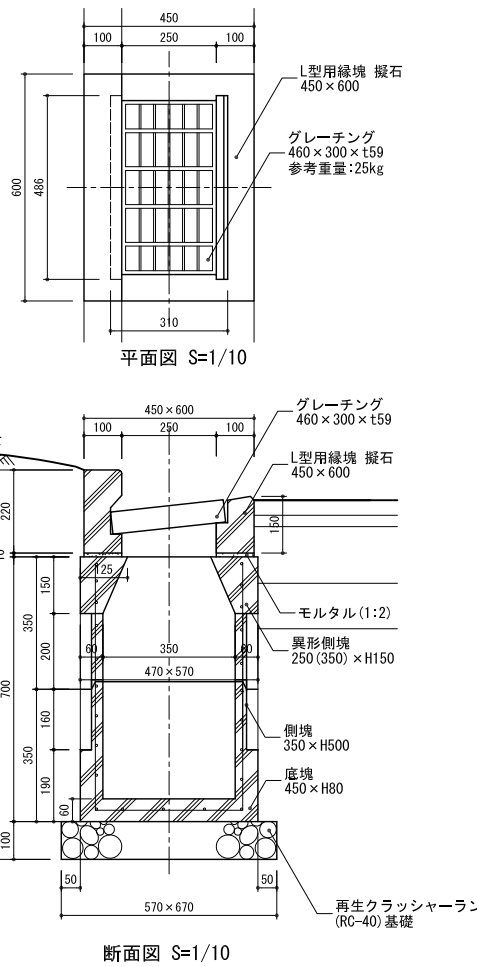


U型樹

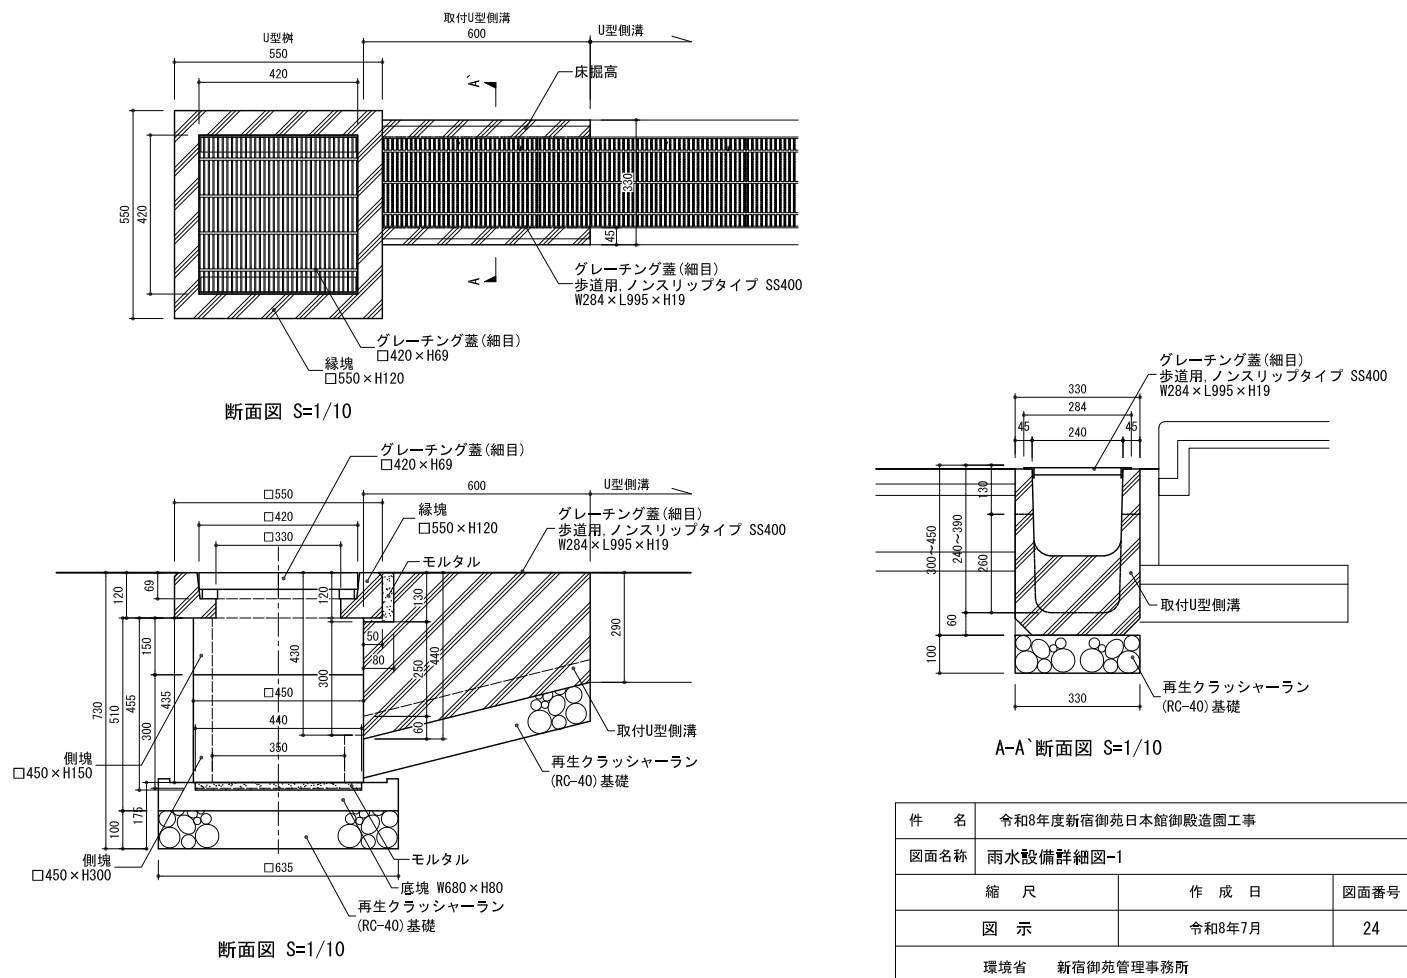

血型树

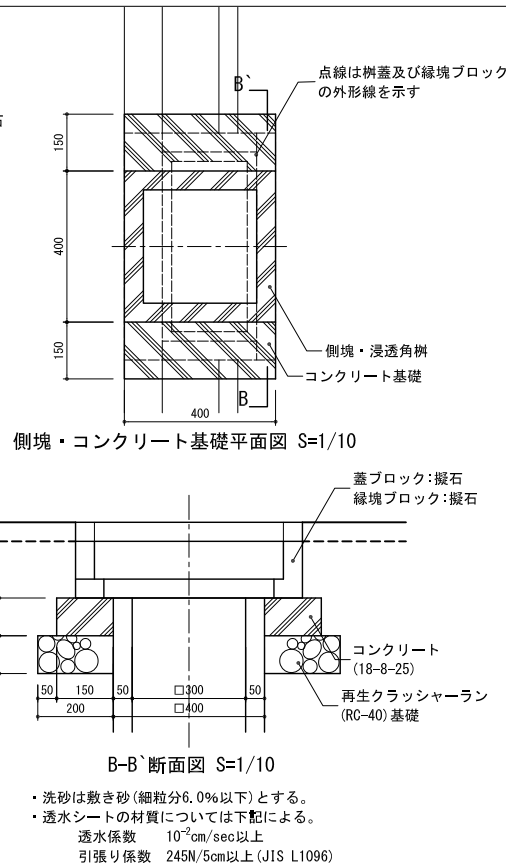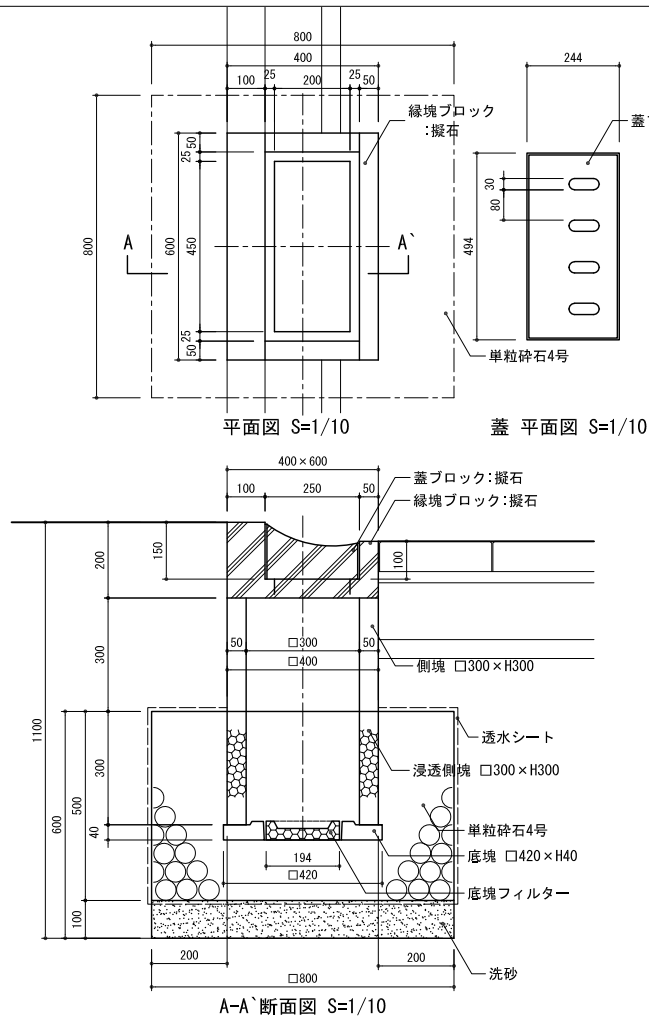


浸透枰

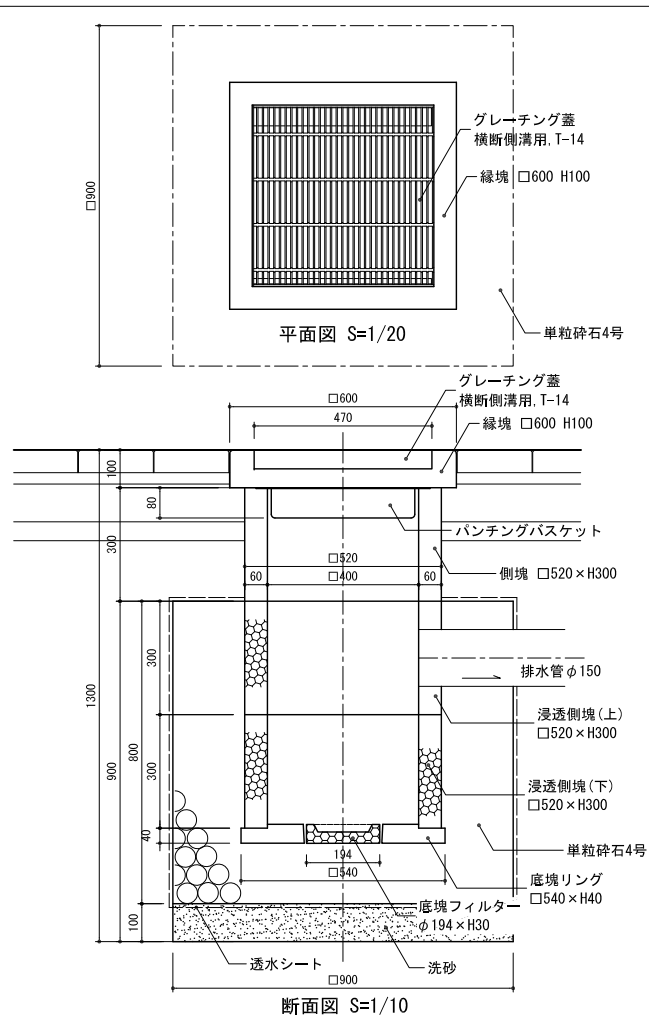


- ・洗砂は敷き砂(細粒分6.0%以下)とする。
- ・透水シートの材質については下記による。
 透水係数 10^{-2}cm/sec 以上
 引張り係数 245N/5cm 以上(JIS L1096)


枿嵩上げ

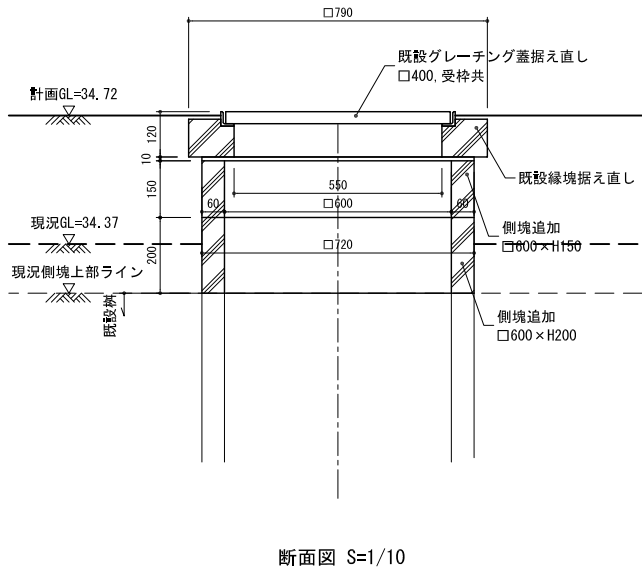


枰蓋改修-1, -2

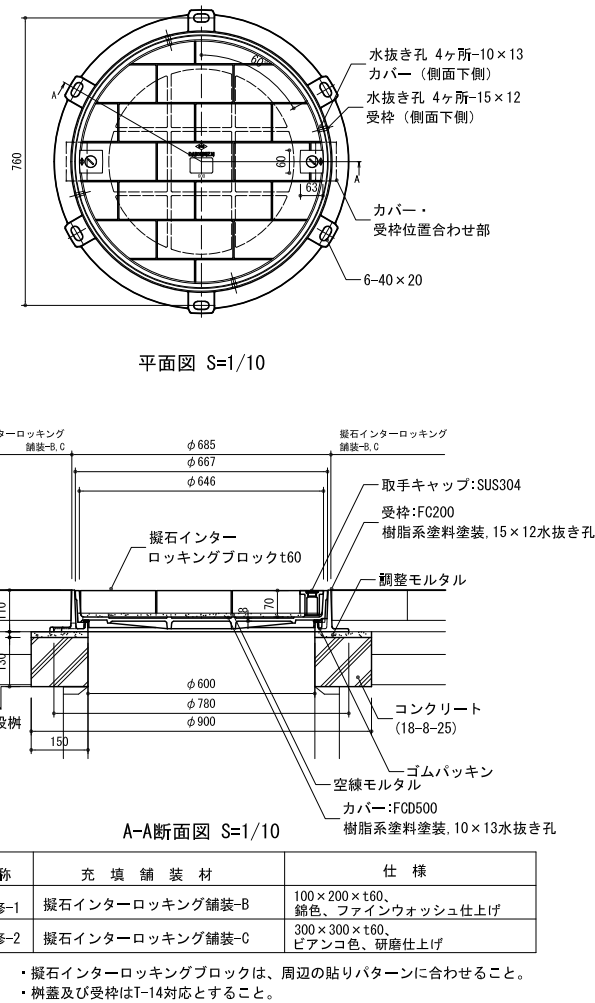

柵蓋改修-3

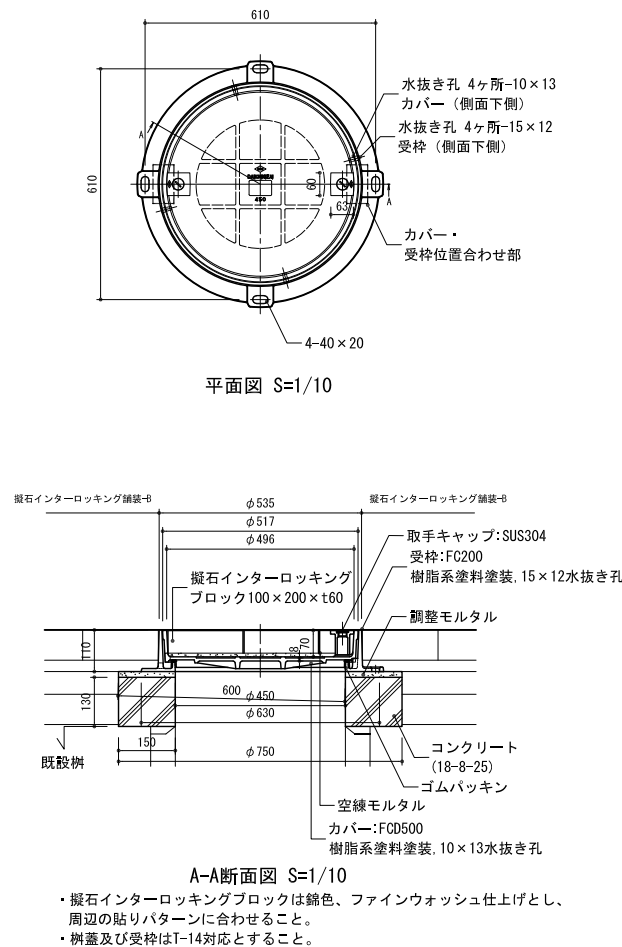


枋蓋改修-4

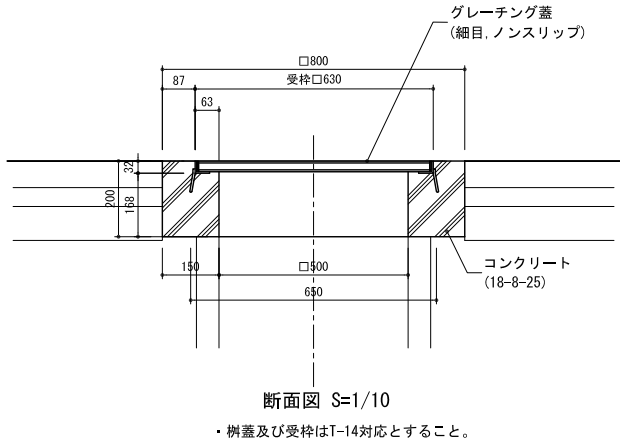


件 名	令和8年度新宿御苑日本館御殿造園工事		
図面名称	雨水設備詳細図-2		
縮 尺		作 成 日	図面番号
図 示		令和8年7月	25
環境省	新宿御苑管理事務所		

L 型樹改修-1

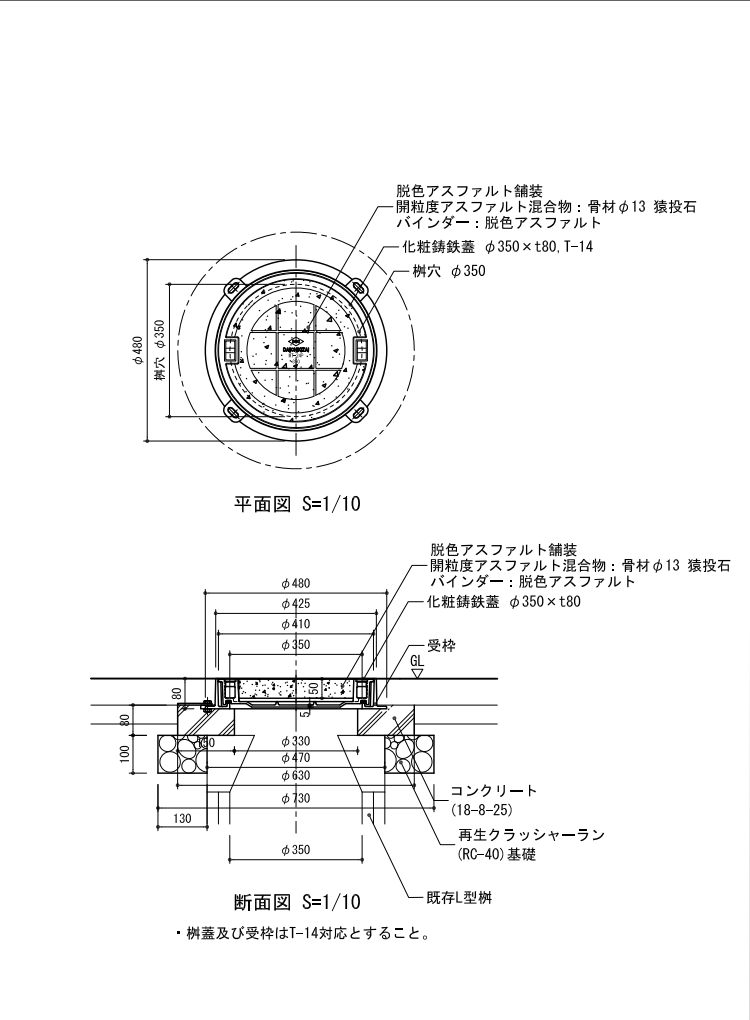

L 型樹改修-2

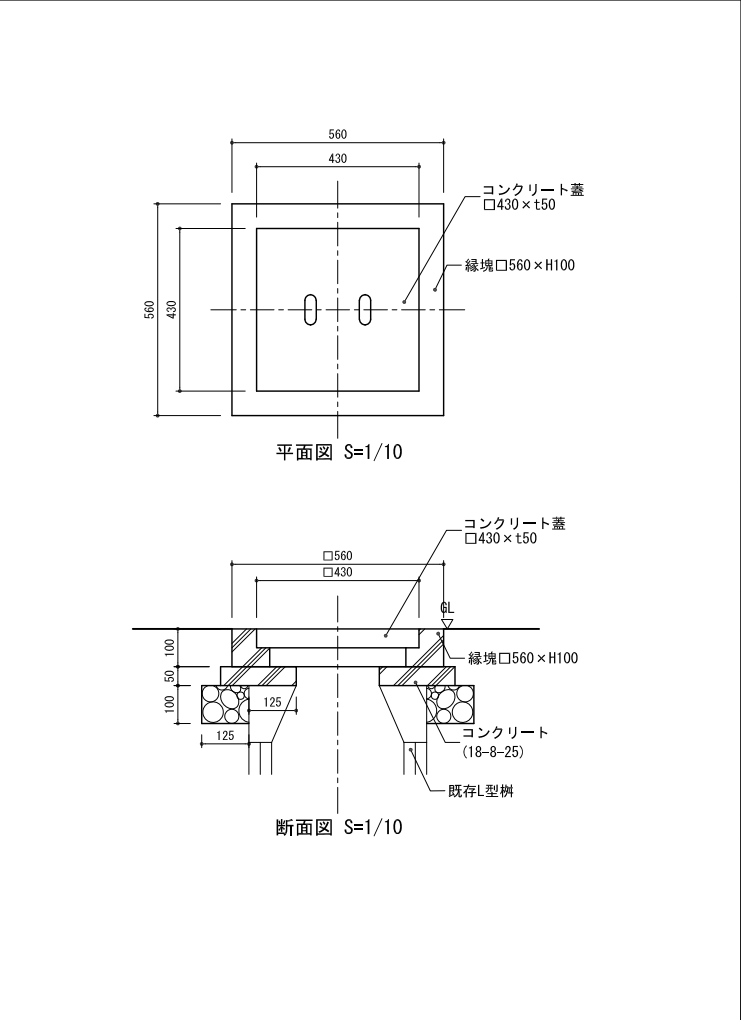

擬石インターロッキング舗装-A2 断面図 S=1/10 ・ファインウォッシュ仕上げ、錦色。	擬石インターロッキング舗装-B 断面図 S=1/10 ・ファインウォッシュ仕上げ、山桜色。	擬石インターロッキング舗装-C 断面図 S=1/10 ・研磨仕上げ、ピアンコ色。	コンクリート舗装 断面図 S=1/10																				
コンクリート縁石 断面図 S=1/10 ・目地モルタルは配合に2、目地幅7mmとする。	擬石コンクリート縁石-A1, -A2 断面図 S=1/10 ・擬石縁石ブロックはイナダ仕上げとする。 ・目地モルタルは配合に2、目地幅7mmとする。 ・（ ）内は擬石コンクリート縁石-A2の寸法を示す。	擬石インターロッキング縁石-A1, -A2 断面図 S=1/10 A1:ファインウォッシュ仕上げ、山桜色 A2:研磨仕上げ、霞色	<table><tr><td>件名</td><td colspan="3">令和8年度新宿御苑日本館御殿造園工事</td></tr><tr><td>図面名称</td><td colspan="3">施設詳細図-2</td></tr><tr><td>縮尺</td><td>作成日</td><td colspan="2">図面番号</td></tr><tr><td>図示</td><td>令和8年7月</td><td colspan="2">28</td></tr><tr><td colspan="4">環境省 新宿御苑管理事務所</td></tr></table>	件名	令和8年度新宿御苑日本館御殿造園工事			図面名称	施設詳細図-2			縮尺	作成日	図面番号		図示	令和8年7月	28		環境省 新宿御苑管理事務所			
件名	令和8年度新宿御苑日本館御殿造園工事																						
図面名称	施設詳細図-2																						
縮尺	作成日	図面番号																					
図示	令和8年7月	28																					
環境省 新宿御苑管理事務所																							

自然石縁石-A	自然石縁石-B	自然石縁石-C	舗装止め
断面図 S=1/10 ・御影石の天端高は、周辺の既存自然石の天端高と合わせること。	断面図 S=1/10 ・御影石の天端高は、周辺の既存自然石の天端高と合わせること。	断面図 S=1/10 ・御影石の天端高は、周辺の既存自然石の天端高と合わせること。	正面図 S=1/15