




<解説標識A>

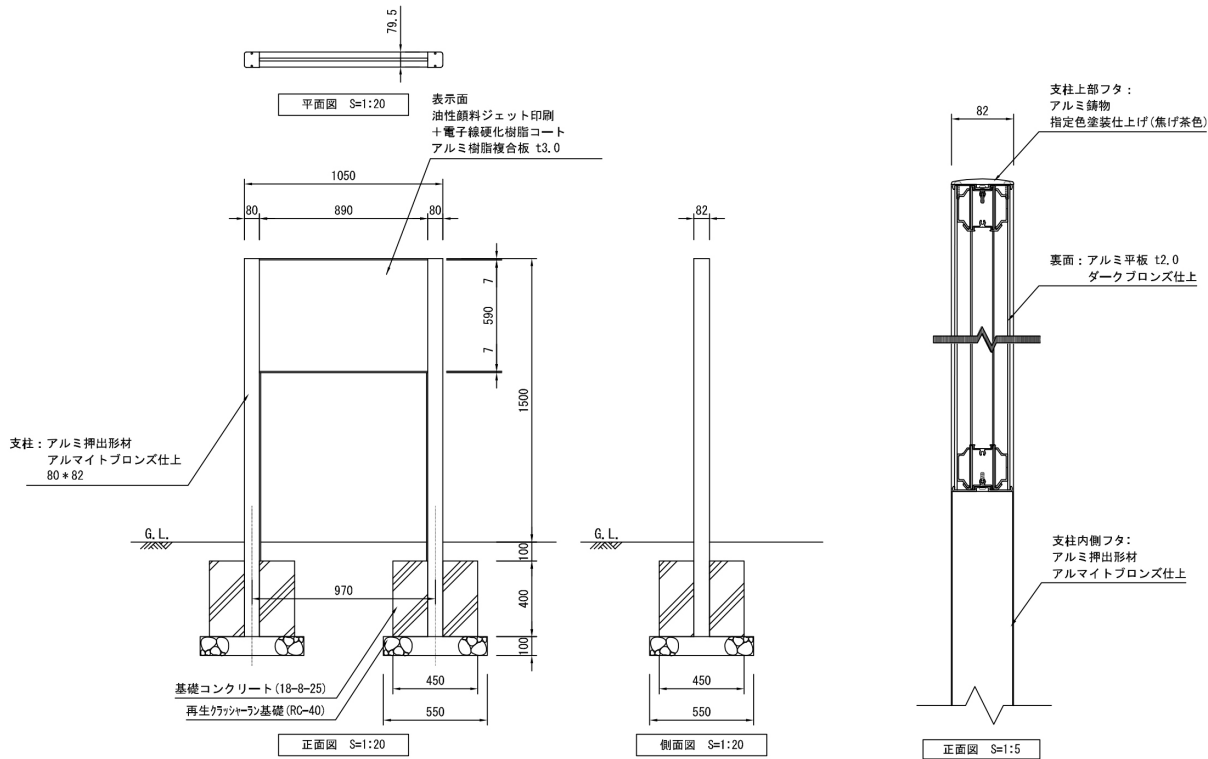


<解説標識B>

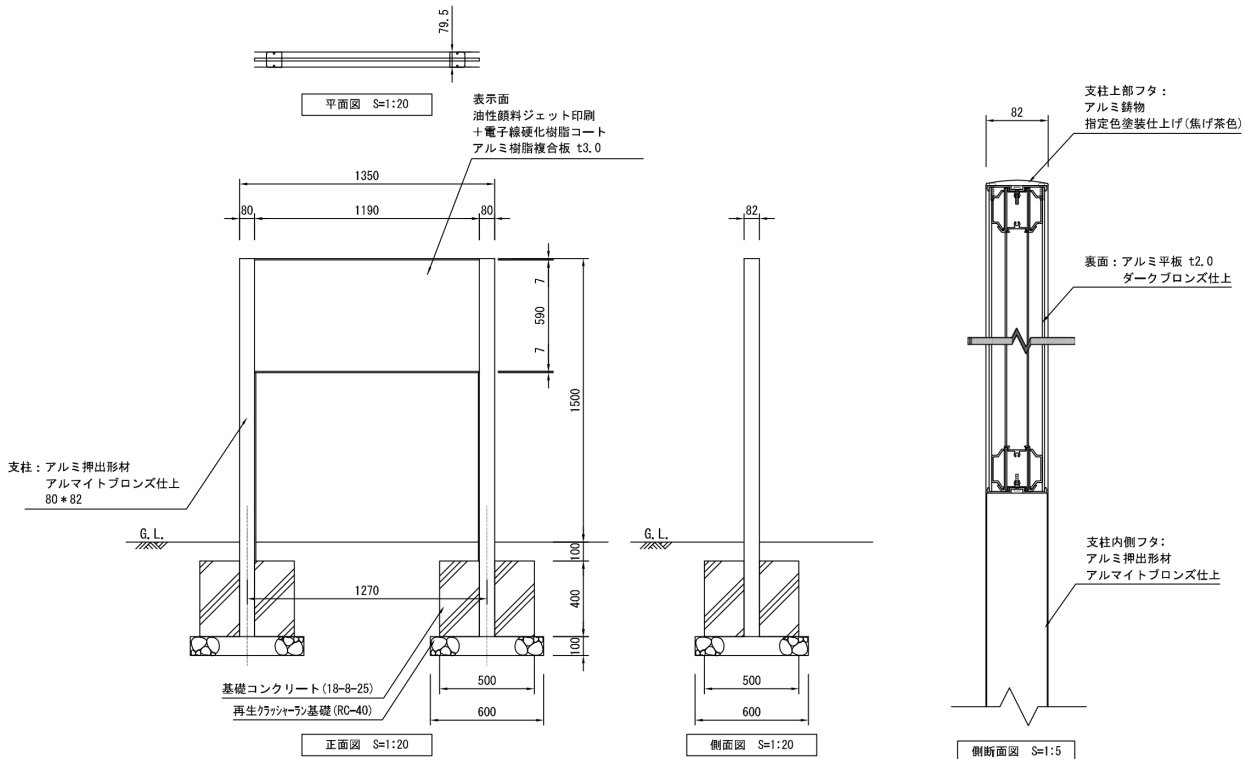

<案内標識A>

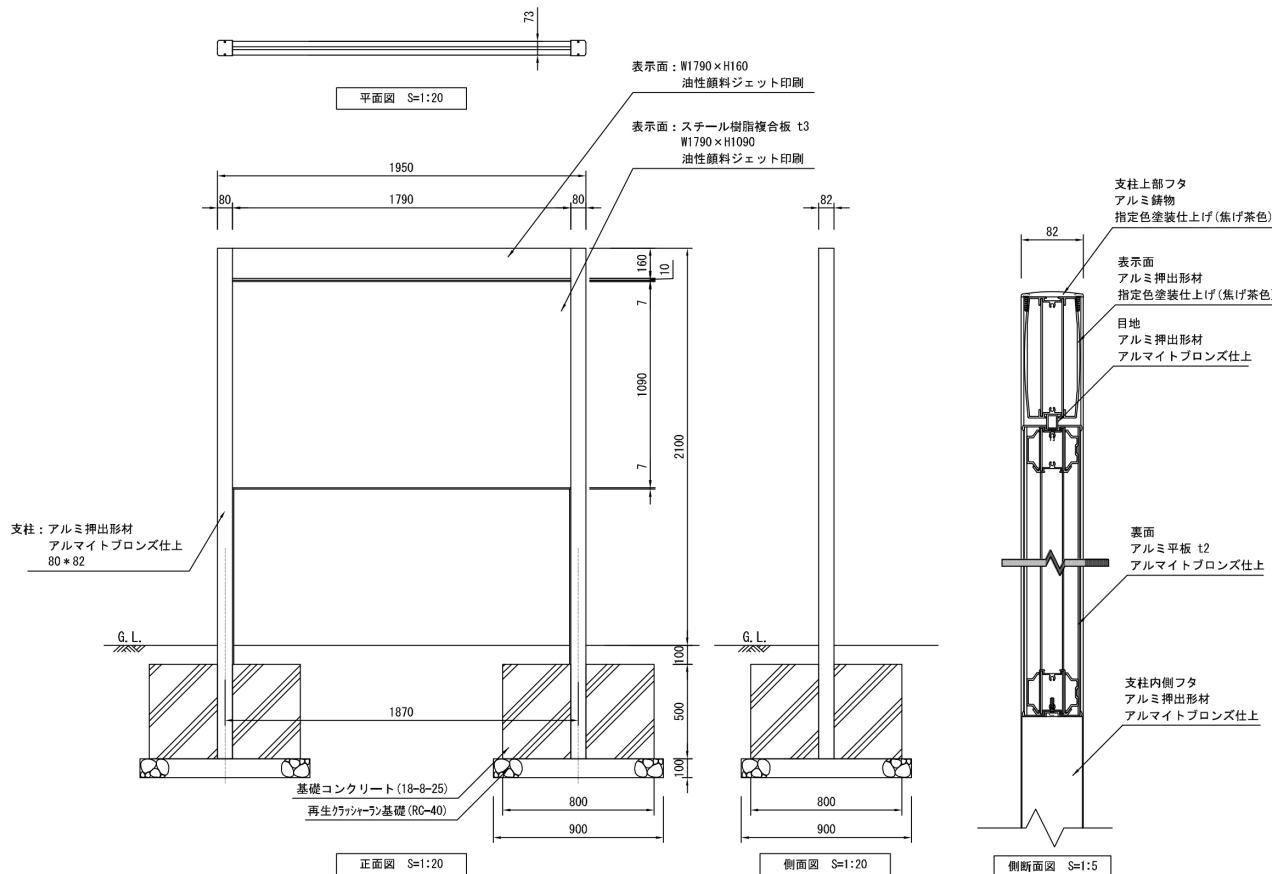


<案内標識B>

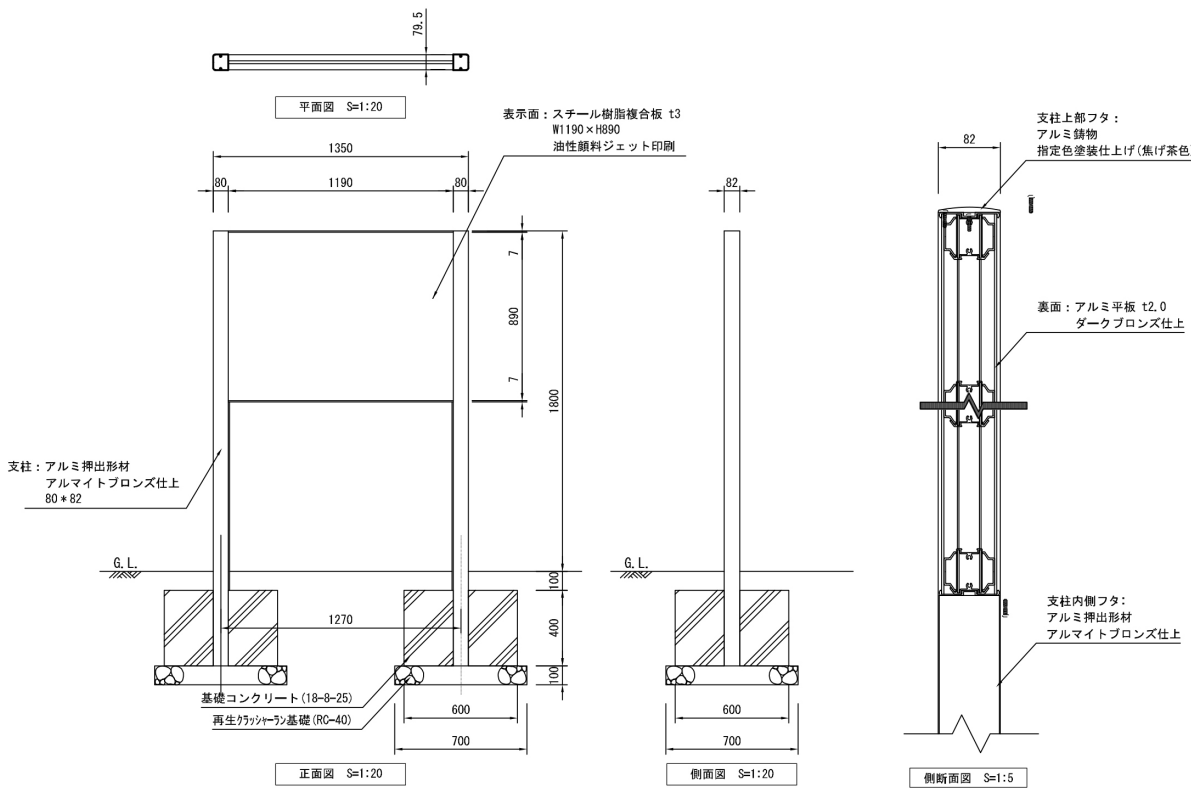


公園名称	新宿御苑				
工事名称	令和8年度新宿御苑日本館御殿造園工事（標識）				
図面名称	改修詳細図-1	総尺	1:40 (A3)	1:10 (A3)	
年月日	令和8年3月	図面番号	31	52	
会社名	合同会社わくわくデザイン	照査	設計		
事務所名	環境省新宿御苑管理事務所	照査	設計		


<誘導標識A1>

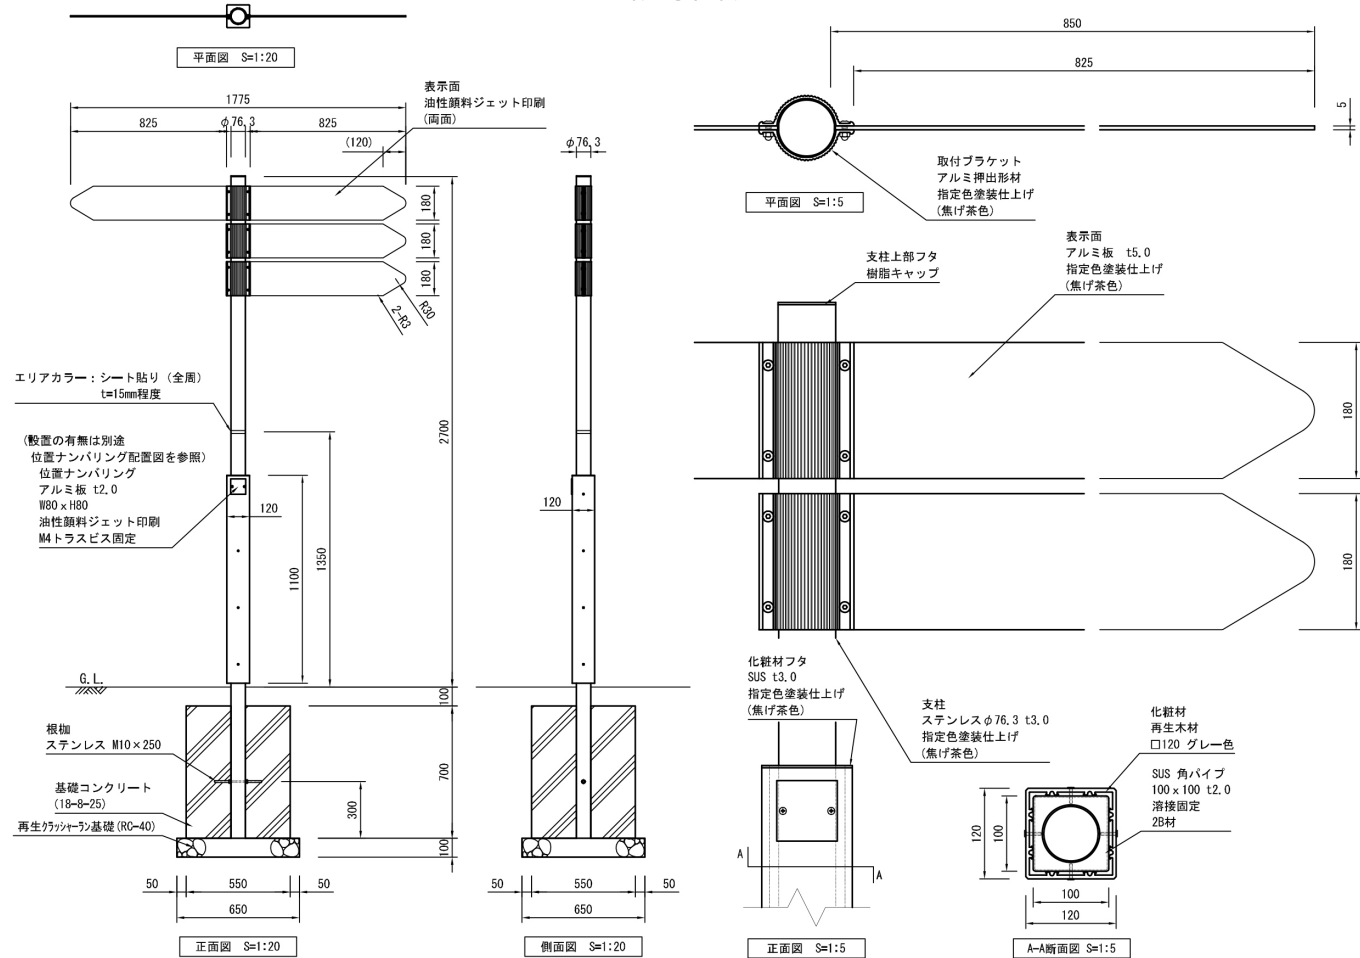


<誘導標識A2>

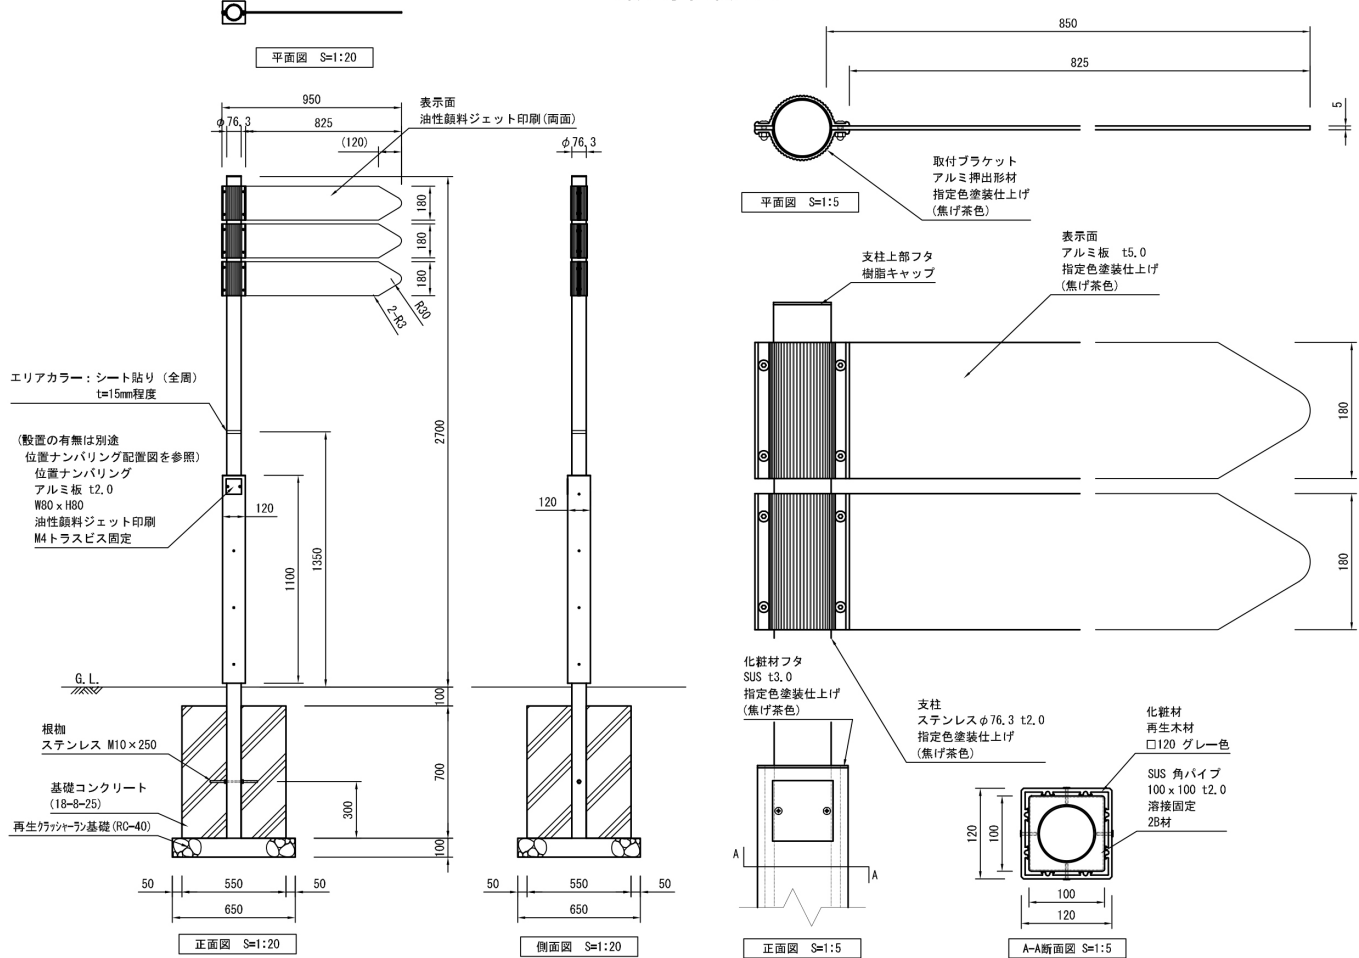

<誘導標識A3>

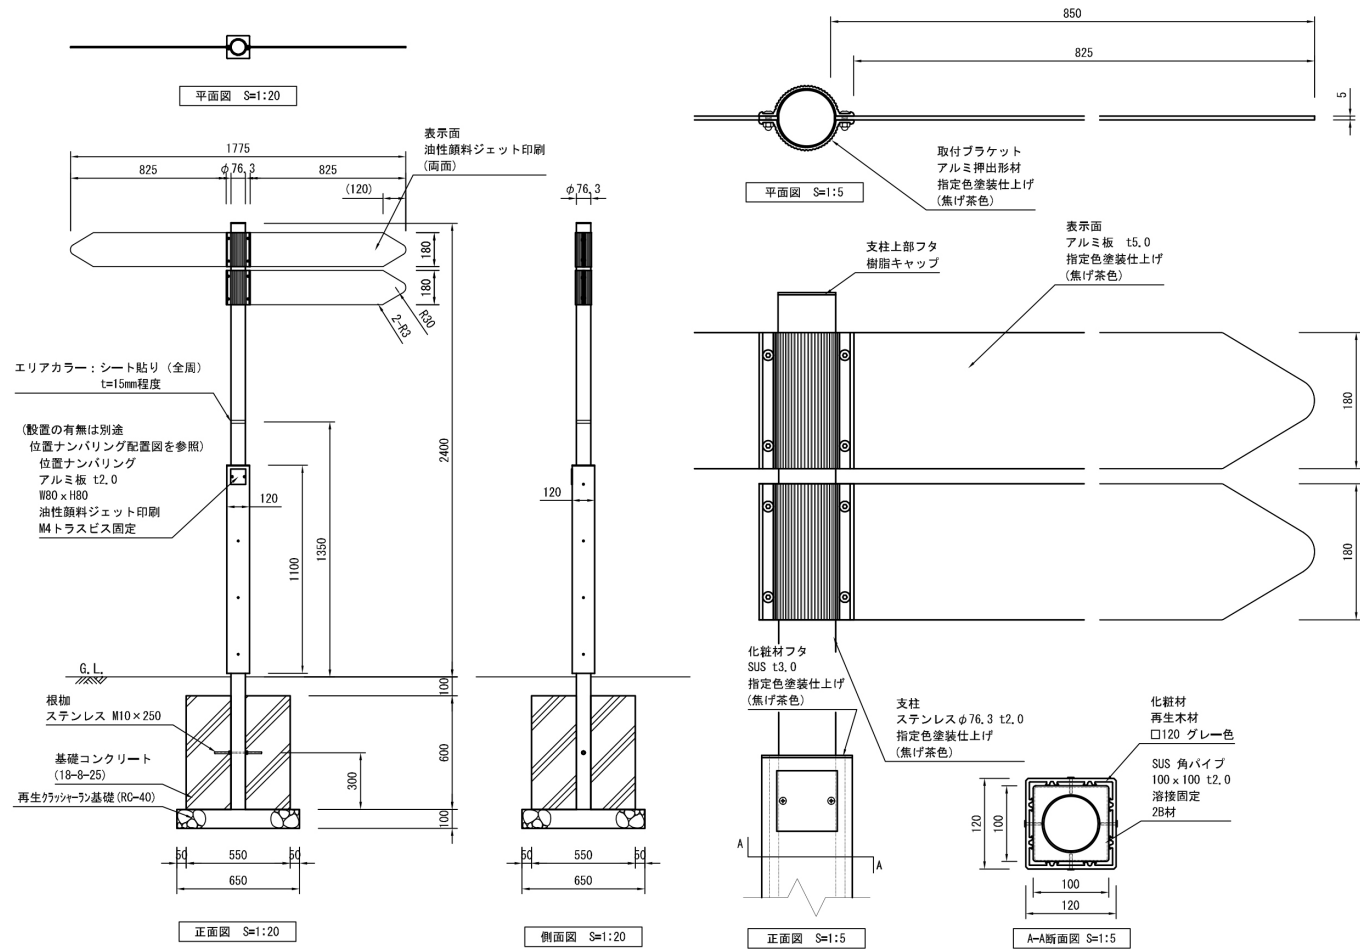


< 交差点番号 >

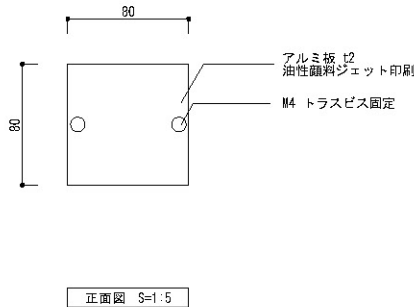


公園名称	新宿御苑			
工事名称	令和8年度新宿御苑日本館御殿造園工事 (標識)			
図面名称	改修詳細図-2	縮尺	1:40 (A3) 1:10 (A3)	
年月日	令和8年3月	図面番号	32 / 52	
会社名	合同会社わくわくデザイン	照査	設計	
事務所名	環境省新宿御苑管理事務所	照査	設計	


＜誘導標識B1＞

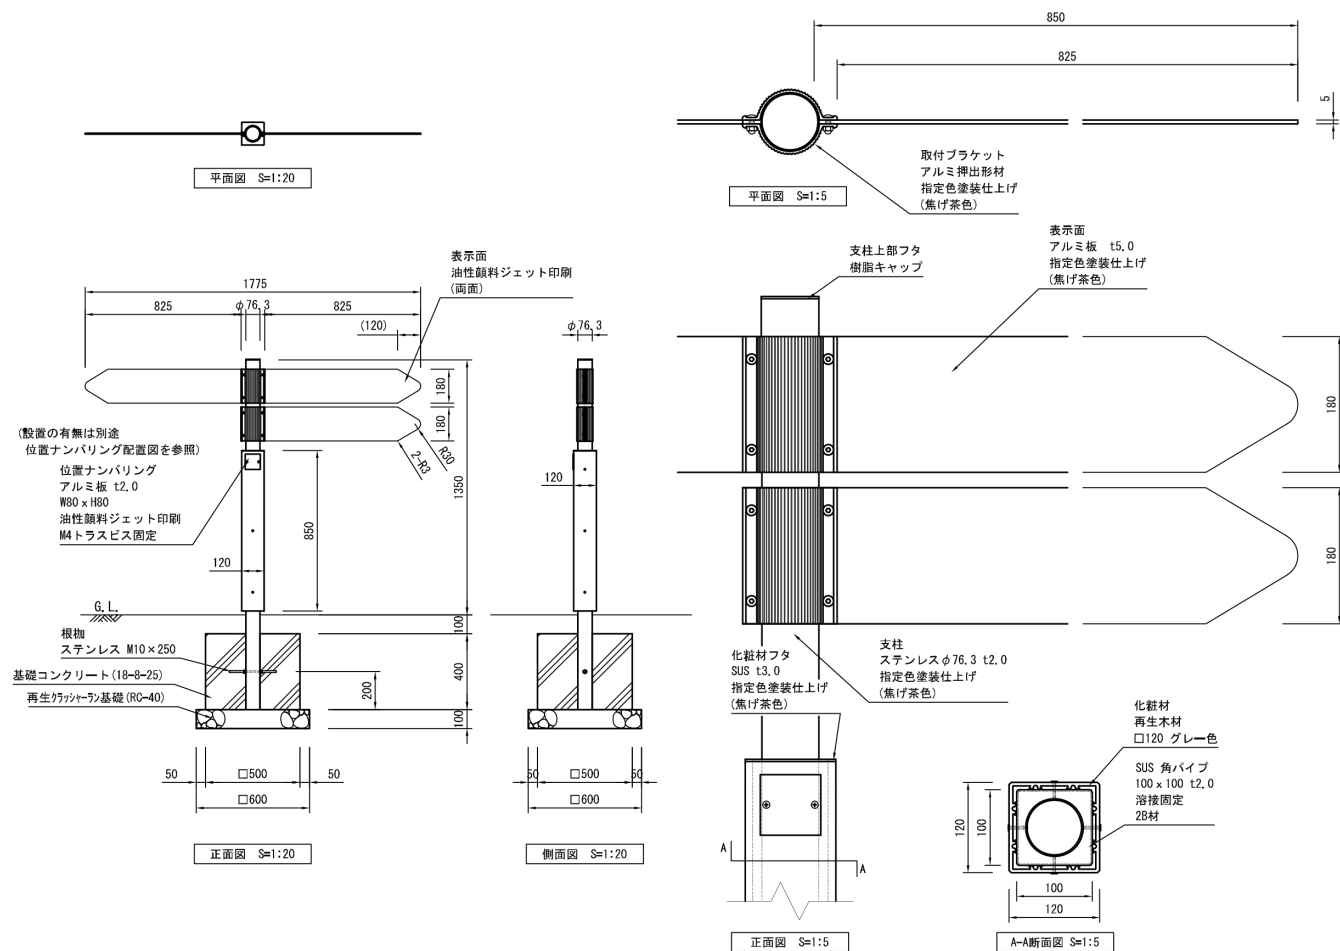


＜誘導標識B3＞

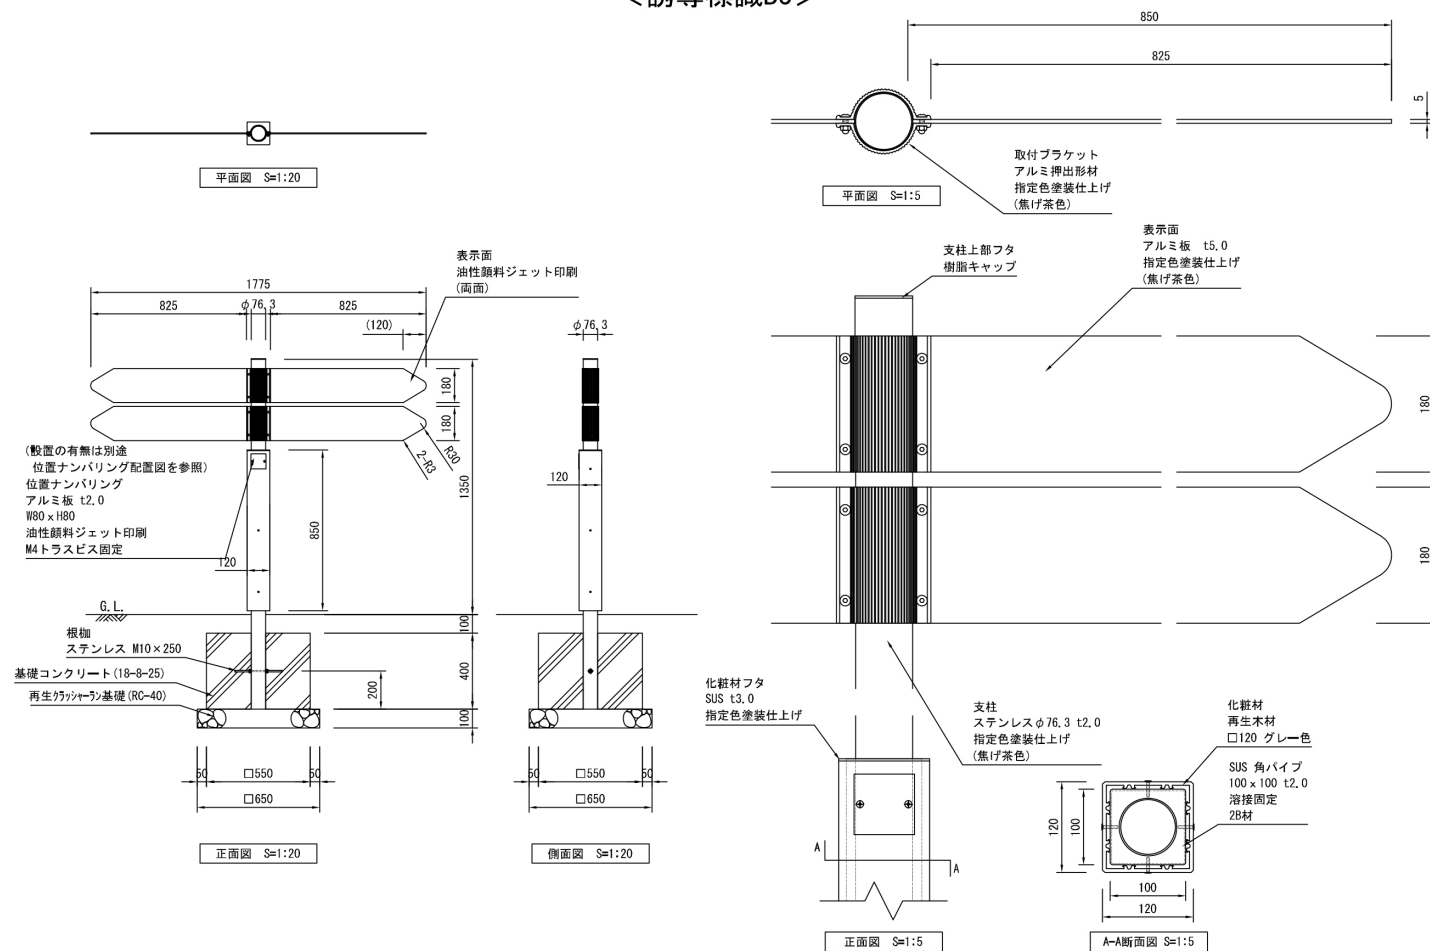

＜誘導標識B2＞

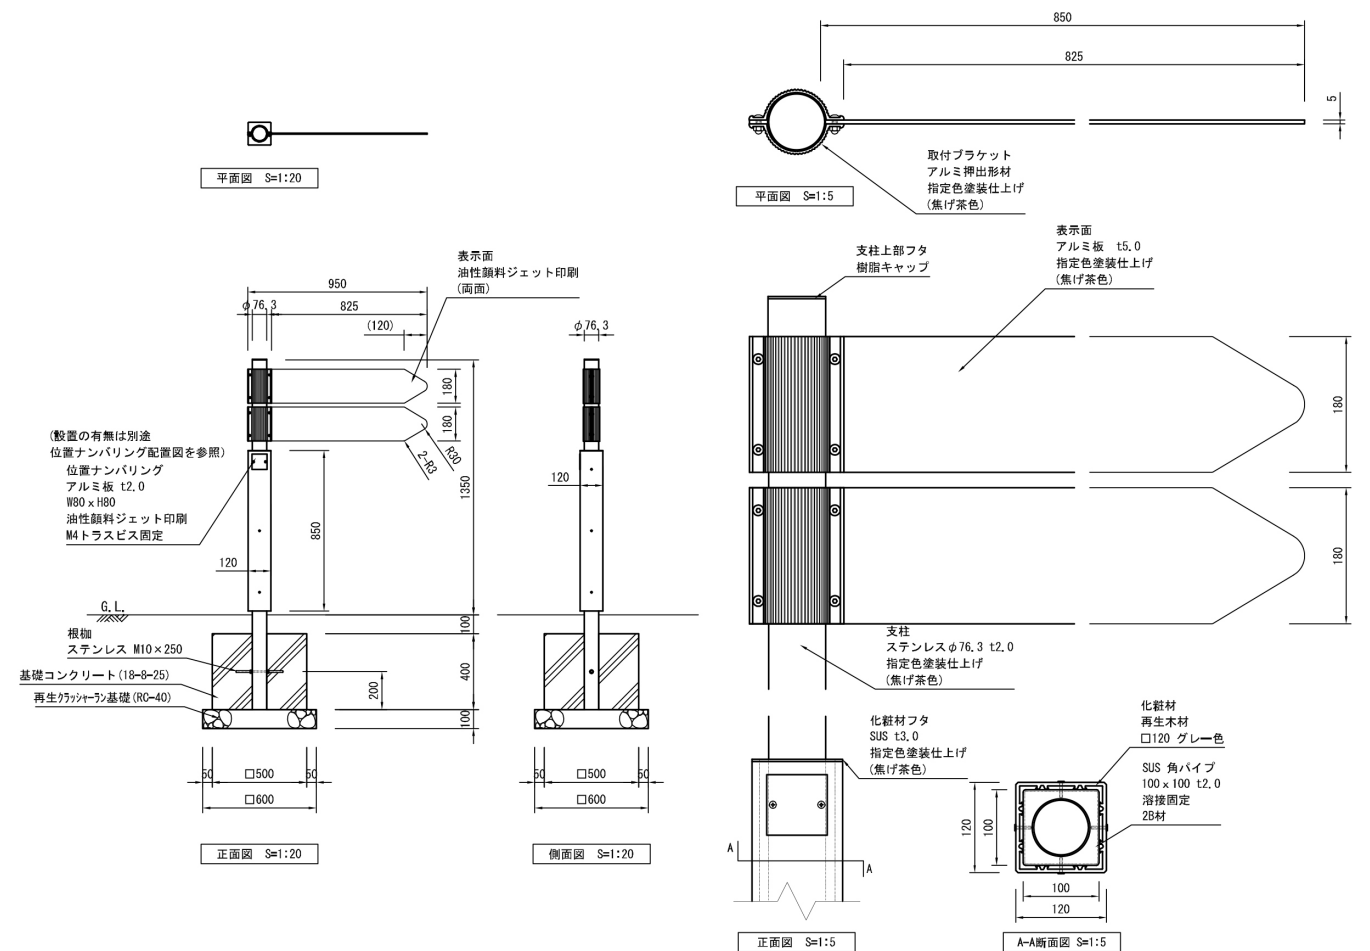


<誘導標識B4>

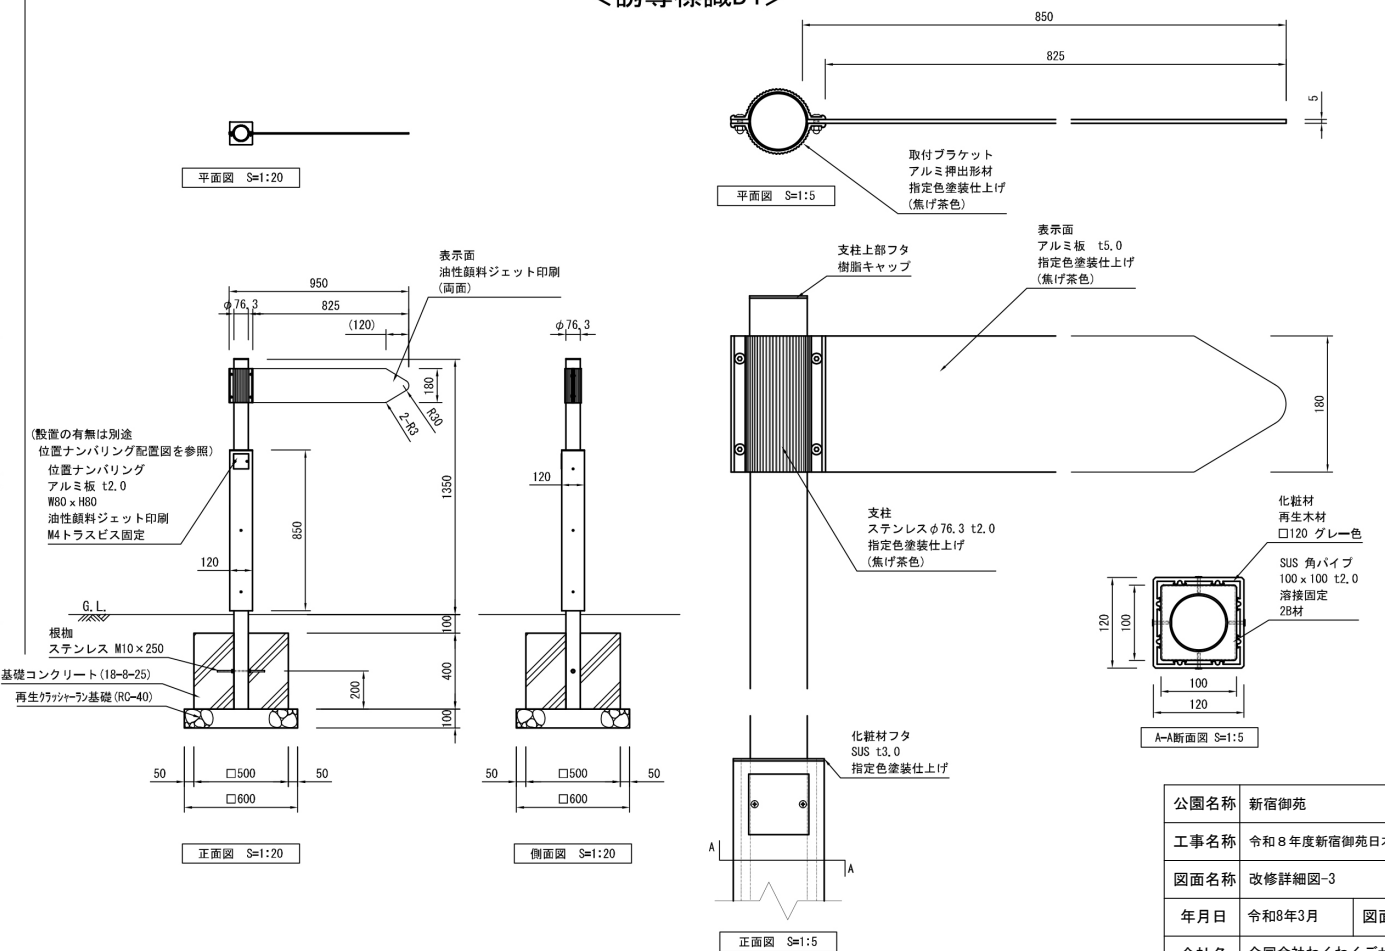


公園名称	新宿御苑		
工事名称	令和8年度新宿御苑日本館御殿造園工事（標識）		
図面名称	改修詳細図-3	縮尺	1:40 (A3) 1:10 (A3)
年月日	令和8年3月	図面番号	33 / 52
会社名	合同会社わくわくデザイン	照査	設計
事務所名	環境省新宿御苑管理事務所	照査	設計

<誘導標識C1>

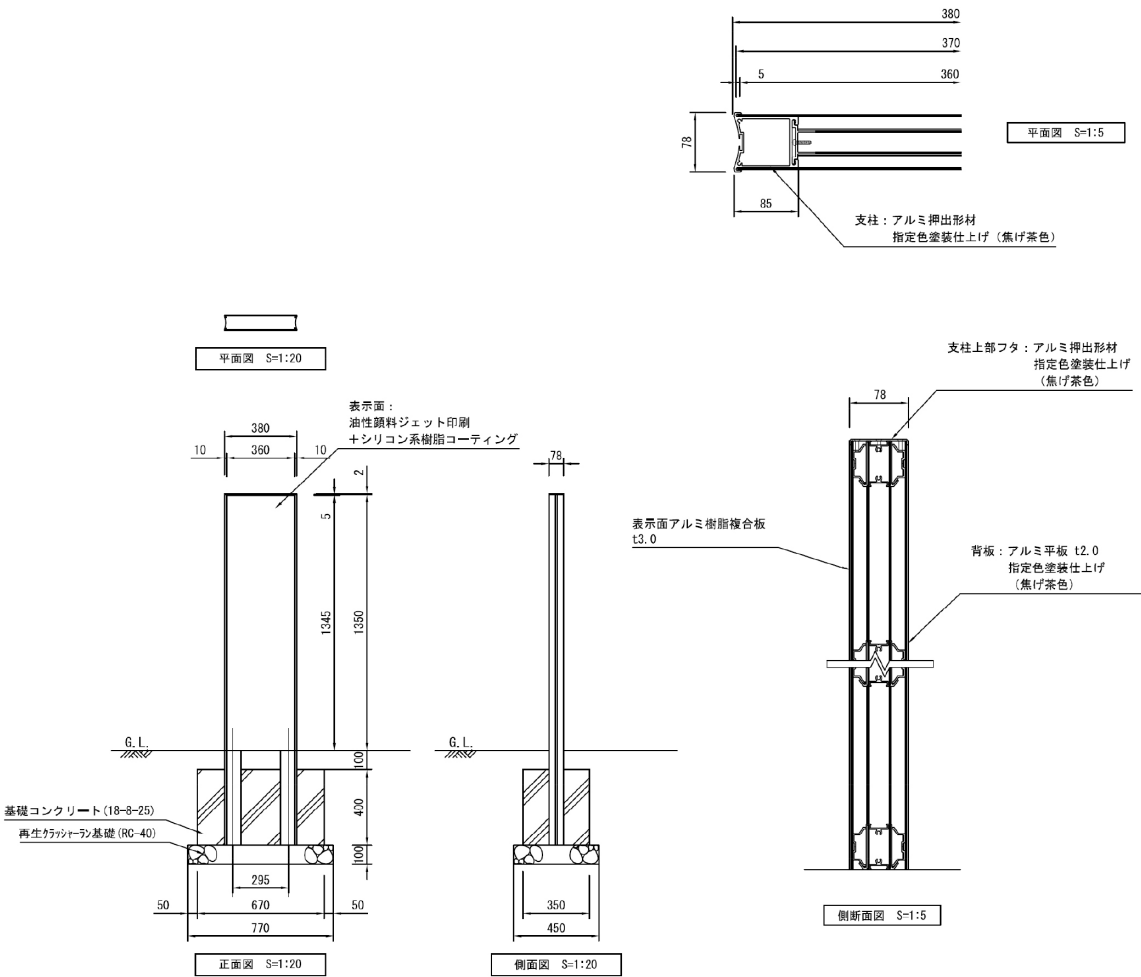


<誘導標識C2>

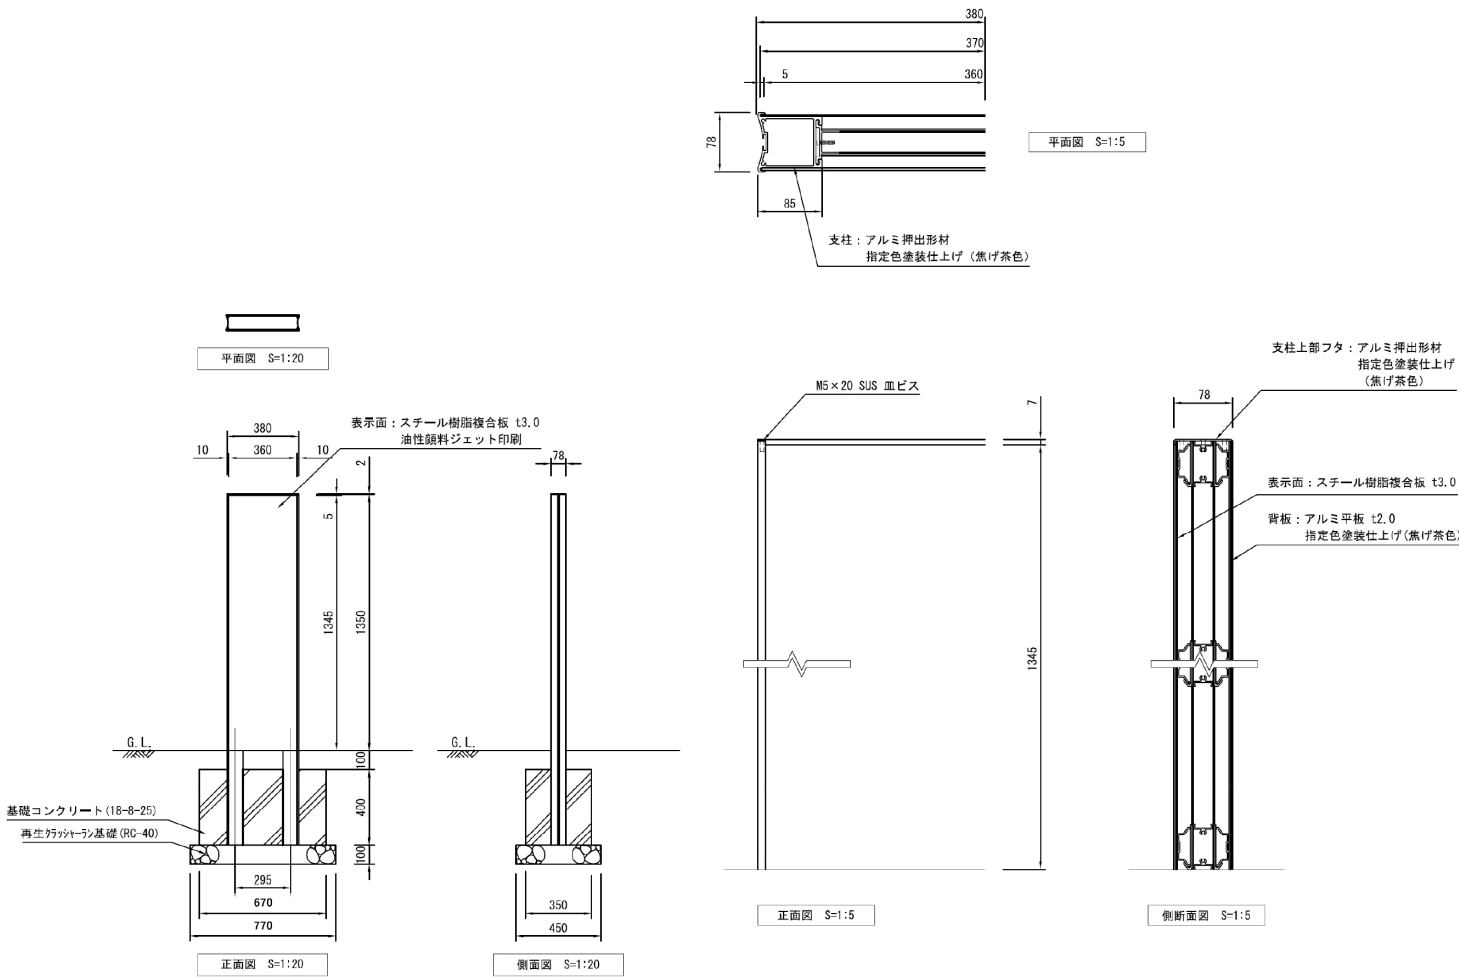


公園名称	新宿御苑				
工事名称	令和8年度新宿御苑日本館御殿造園工事 (標識)				
図面名称	改修詳細図-4	総尺	1:40 (A3) 1:10 (A3)		
年月日	令和8年3月	図面番号	34 / 52		
会社名	合同会社わくわくデザイン	照査	設計		
事務所名	環境省新宿御苑管理事務所	照査	設計		

< 解説標識 C1 >

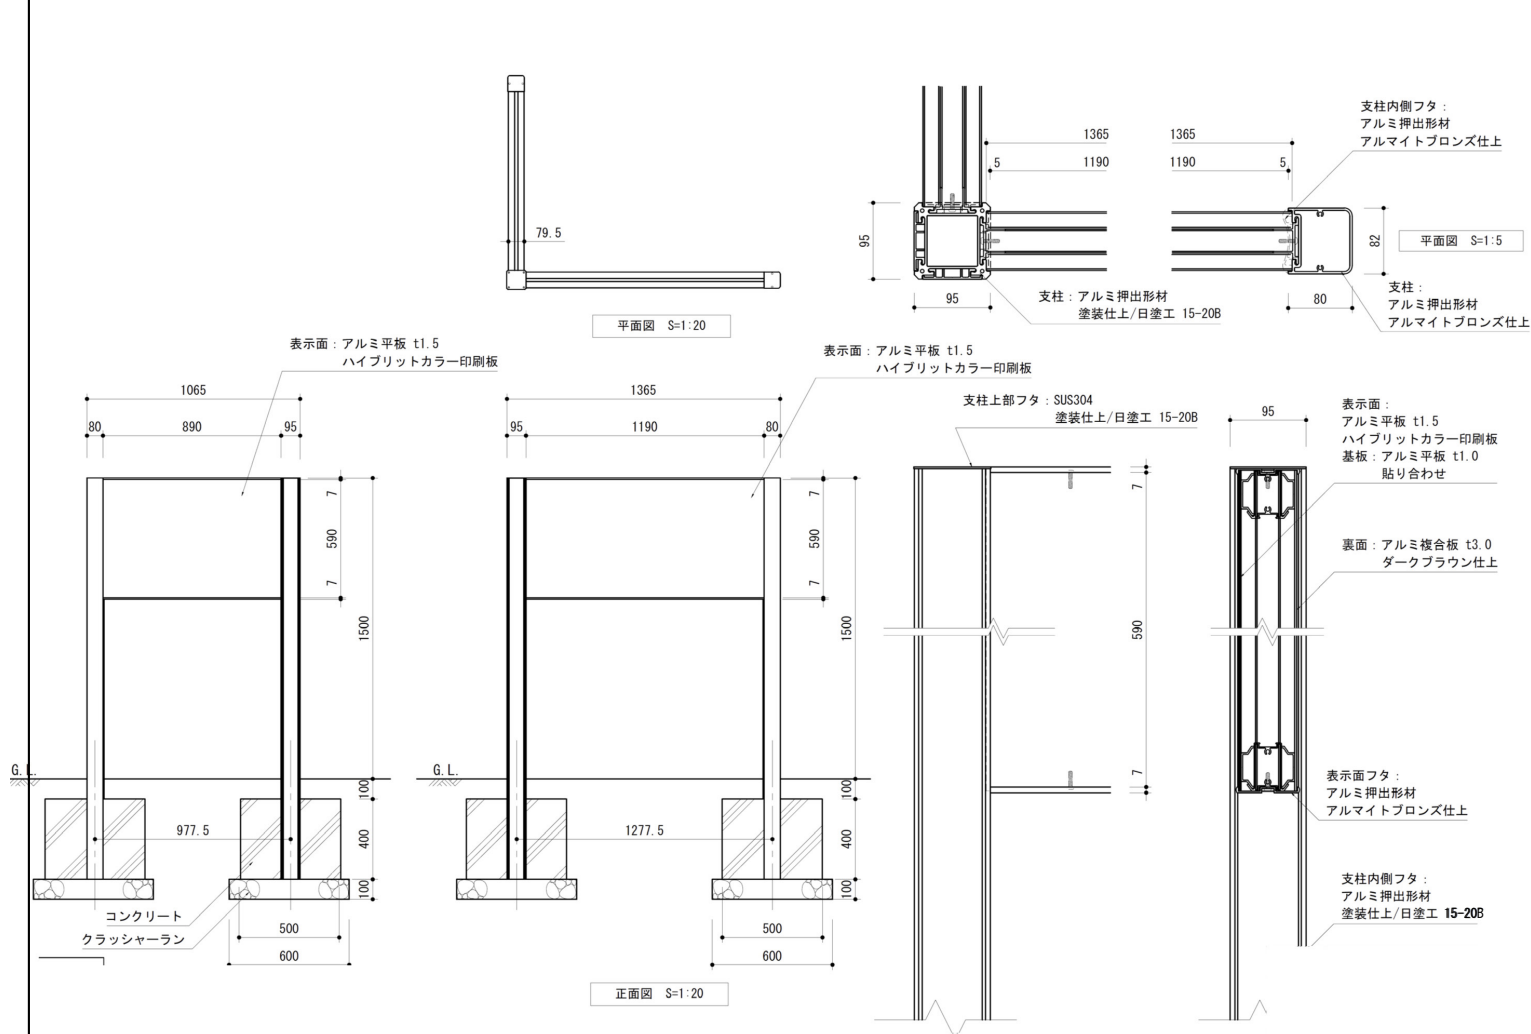


< 解説標識 C2 >

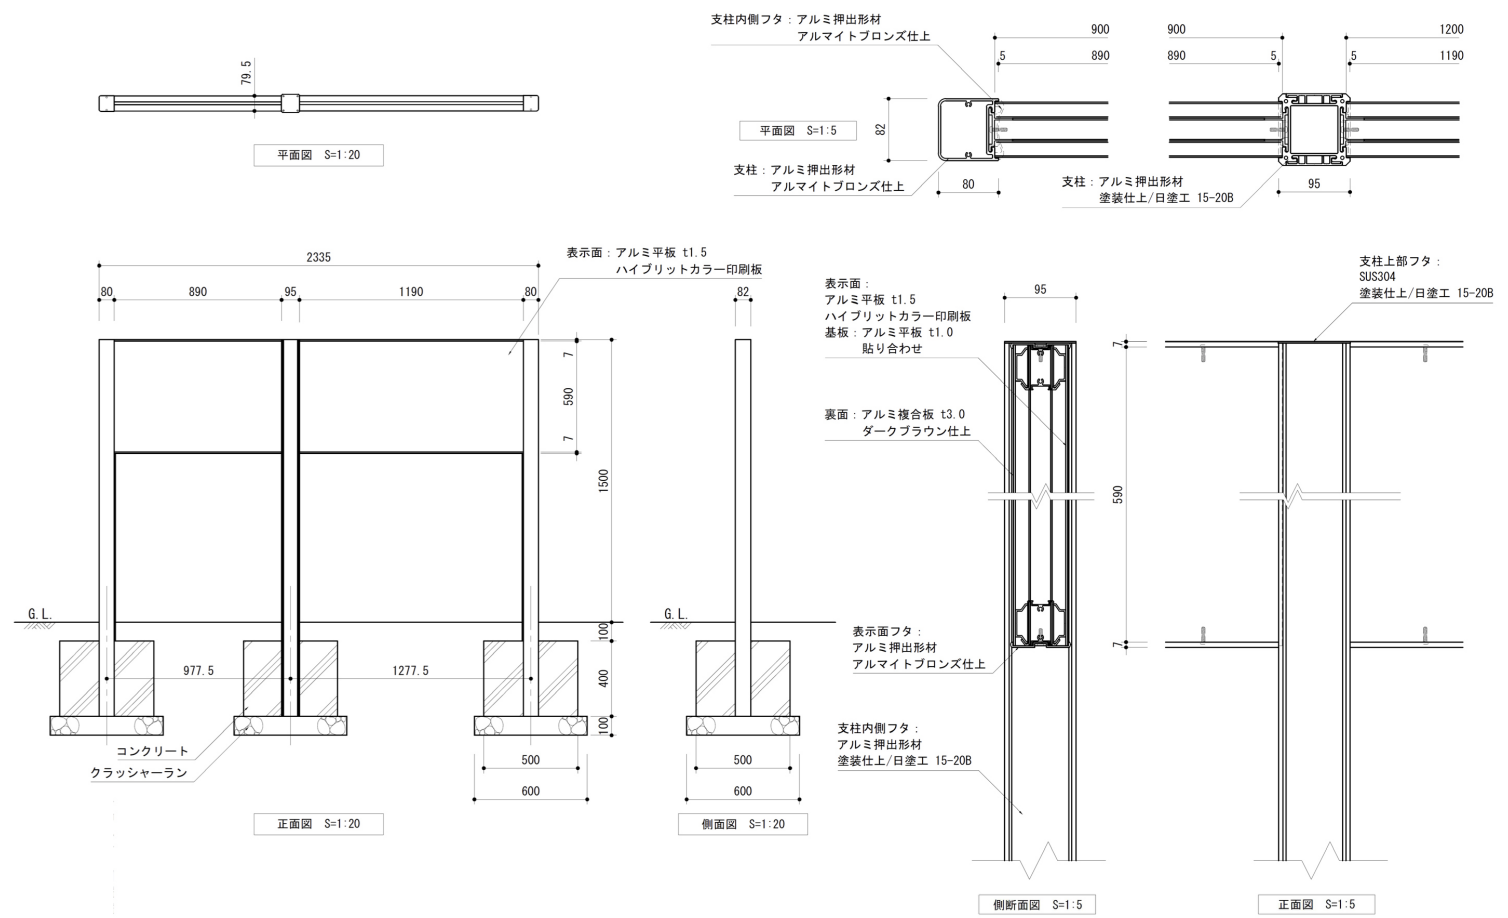


公園名称	新宿御苑				
工事名称	令和8年度新宿御苑日本館御殿造園工事（標識）				
図面名称	改修詳細図-5	総尺	1:40 (A3) 1:10 (A3)		
年月日	令和8年3月	図面番号	35	52	
会社名	合同会社わくわくデザイン	照査	設計		
事務所名	環境省新宿御苑管理事務所	照査	設計		

＜ 注意標識 A ＞

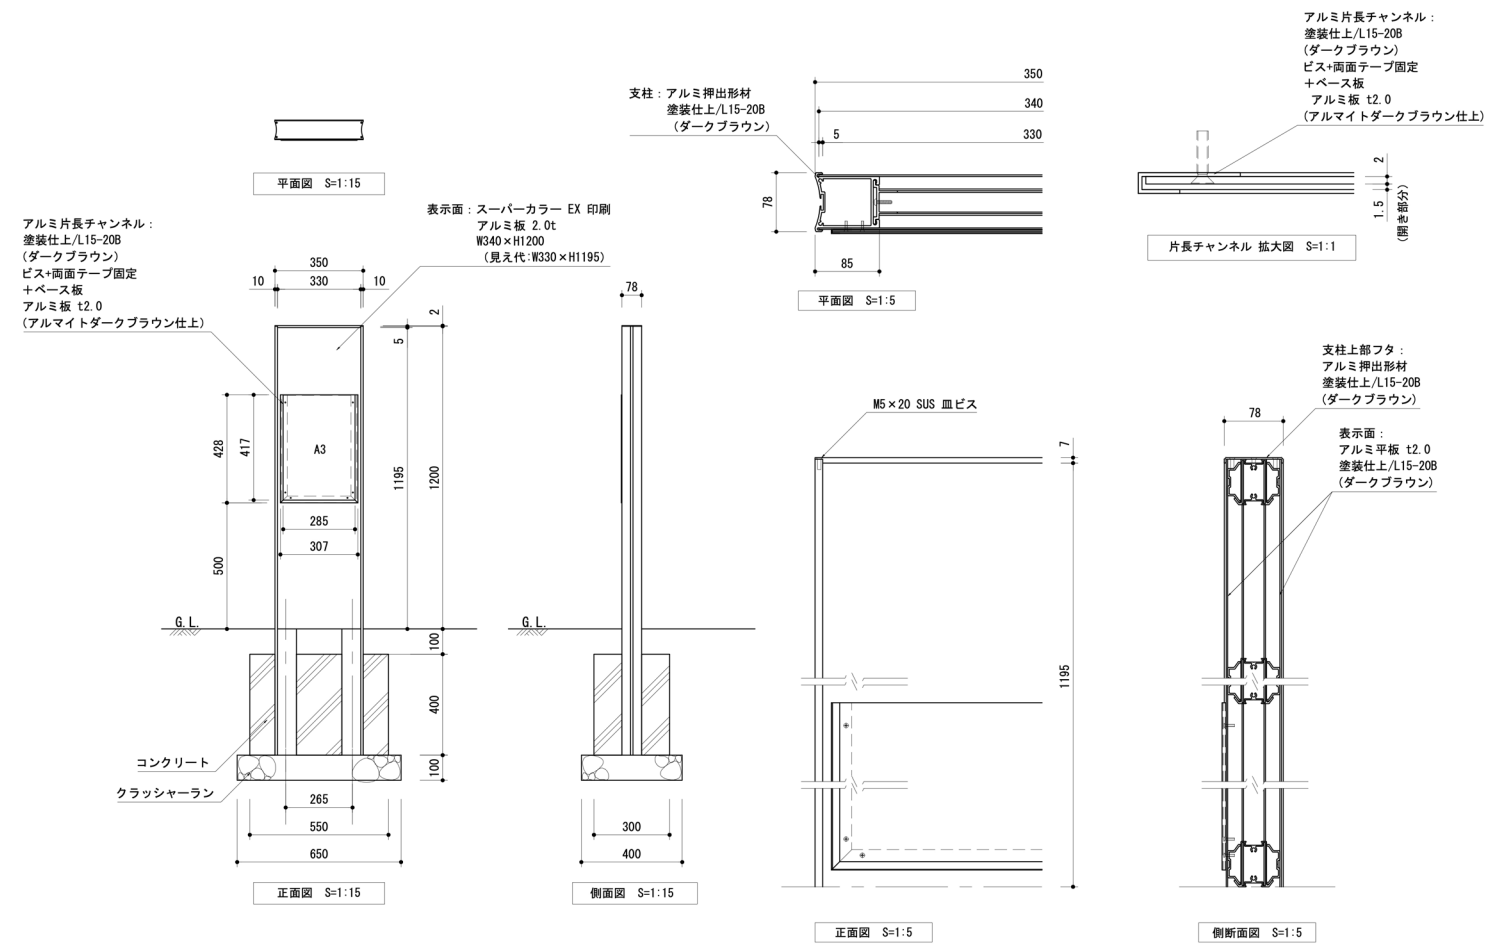


＜ 注意標識 B ＞

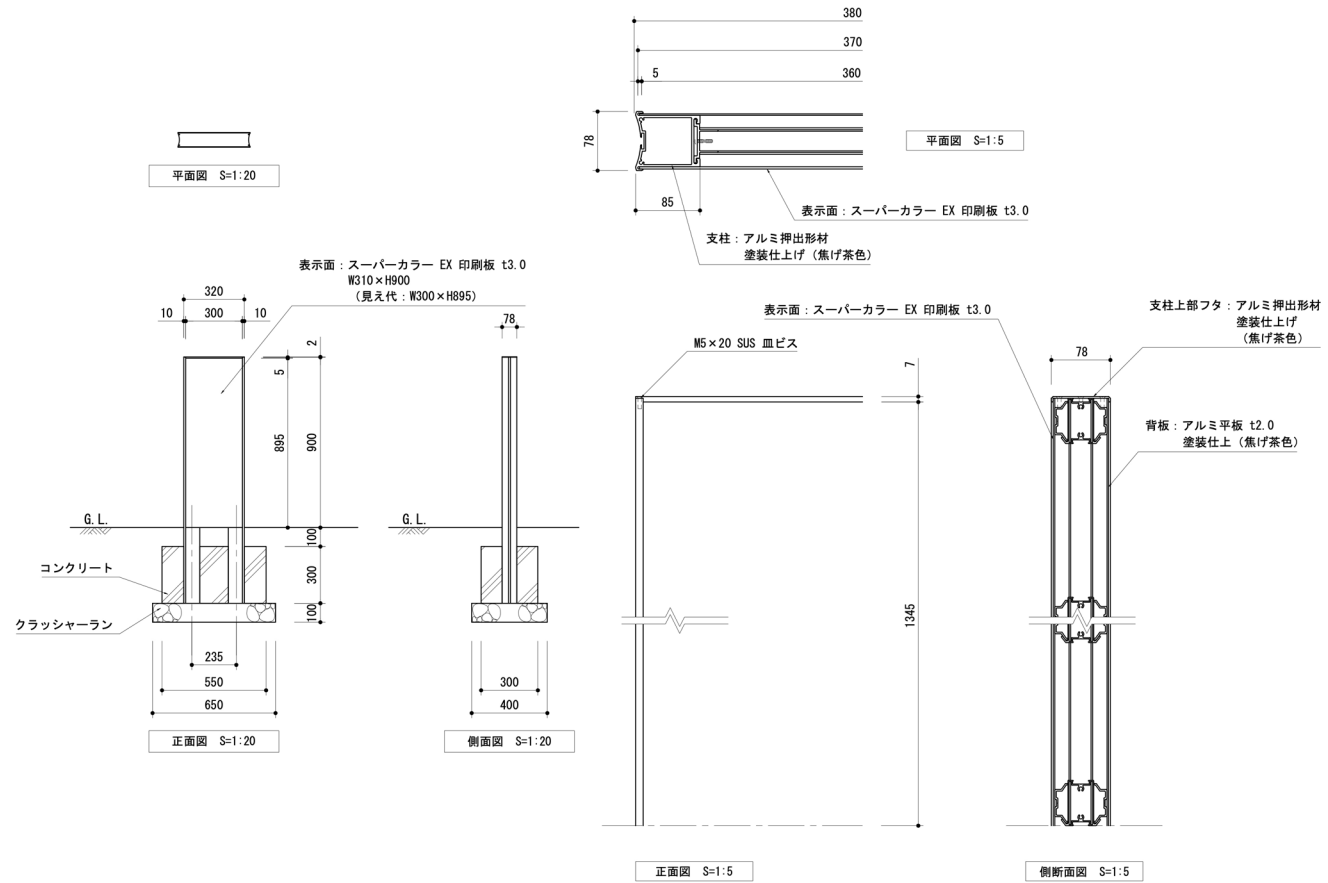


公園名称	新宿御苑			
工事名称	令和8年度新宿御苑日本館御殿造園工事（標識）			
図面名称	改修詳細図-6	縮尺	1:40 (A3) 1:10 (A3)	
年月日	令和8年3月	図面番号	36 / 52	
会社名	合同会社わくわくデザイン	照査	設計	
事務所名	環境省新宿御苑管理事務所	照査	設計	

＜ 禁止標識 A＞

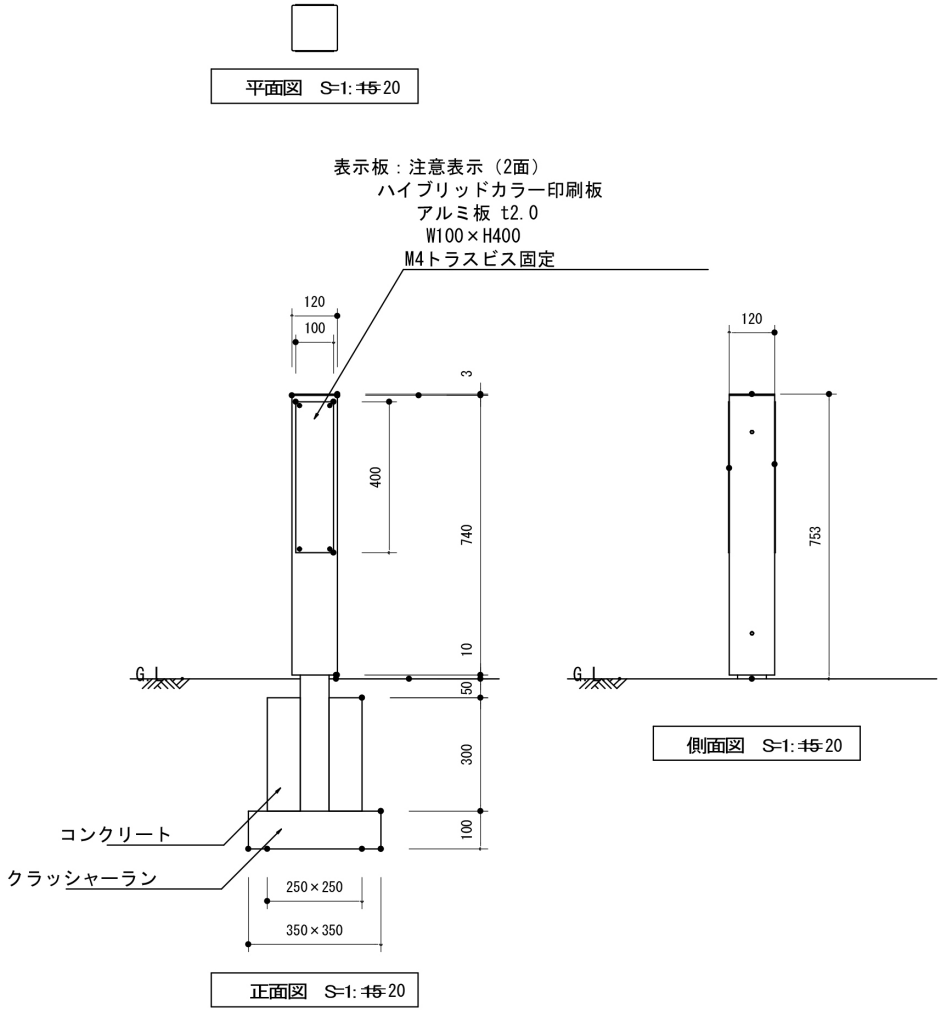


＜ 誘導標識 D＞

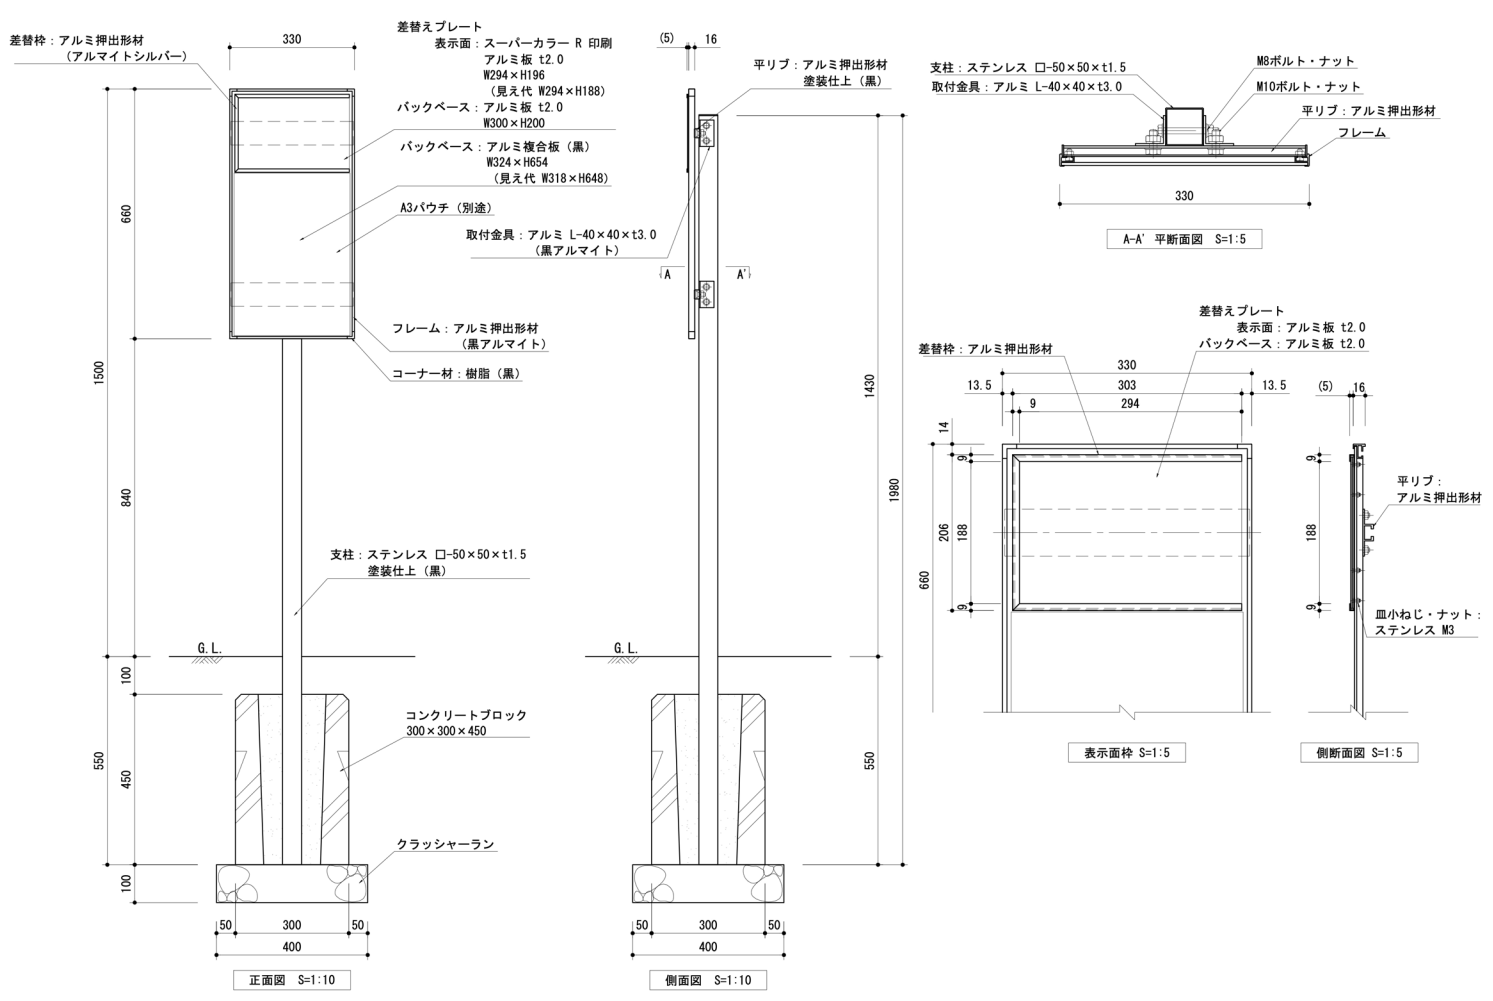


公園名称	新宿御苑				
工事名称	令和8年度新宿御苑日本館御殿造園工事 (標識)				
図面名称	改修詳細図-7	総尺	1:40 (A3)		
年月日	令和8年3月	図面番号	37 / 52		
会社名	合同会社わくわくデザイン	照査	設計		
事務所名	環境省新宿御苑管理事務所	照査	設計		

＜誘導標識 E＞

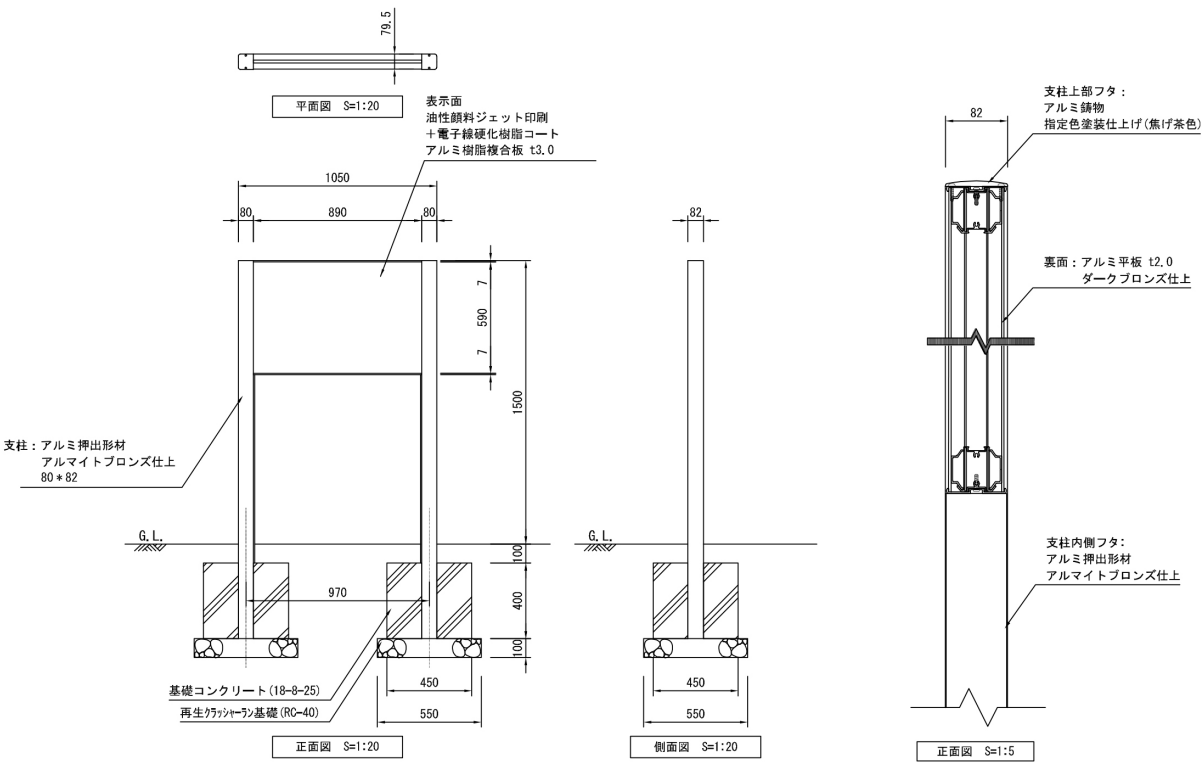


＜誘導標識 F＞

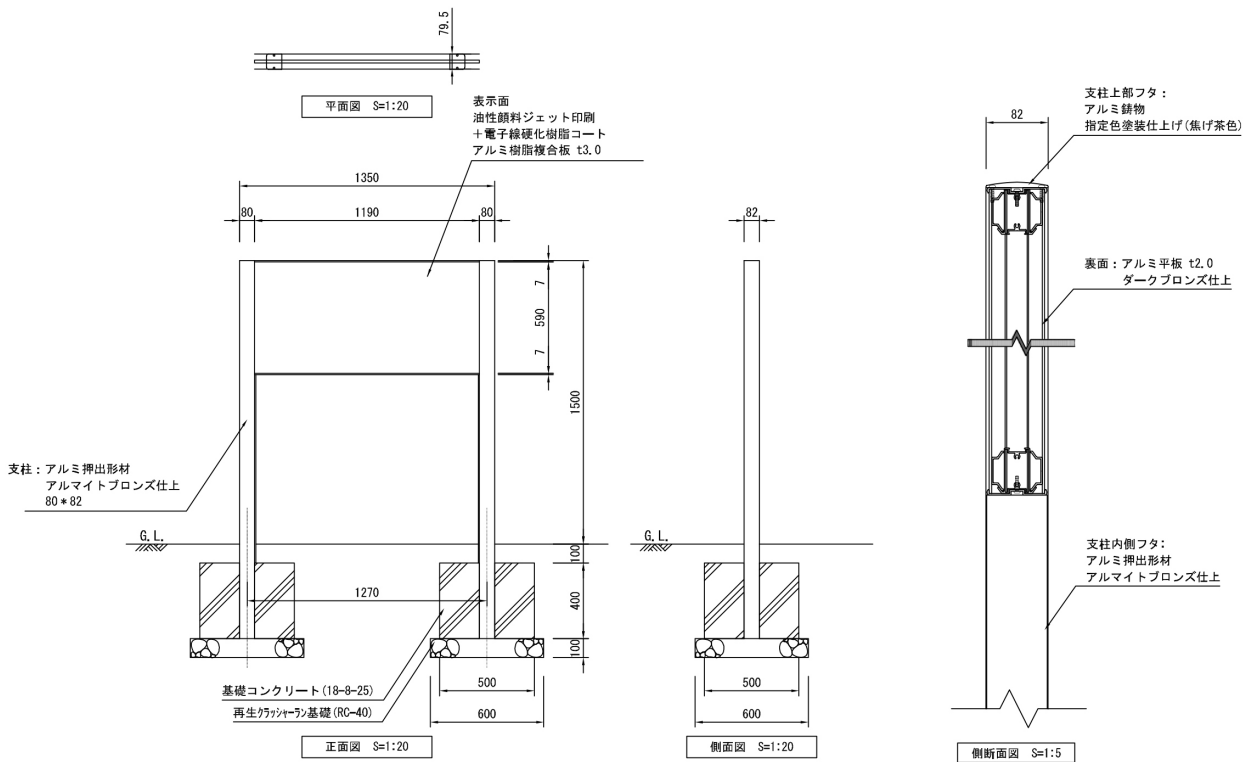


公園名称	新宿御苑			
工事名称	令和8年度新宿御苑日本館御殿造園工事 (標識)			
図面名称	改修詳細図-8	総尺	1:40 (A3) 1:10 (A3)	
年月日	令和8年3月	図面番号	38 / 52	
会社名	合同会社わくわくデザイン	照査	設計	
事務所名	環境省新宿御苑管理事務所	照査	設計	

＜解説標識 D2＞

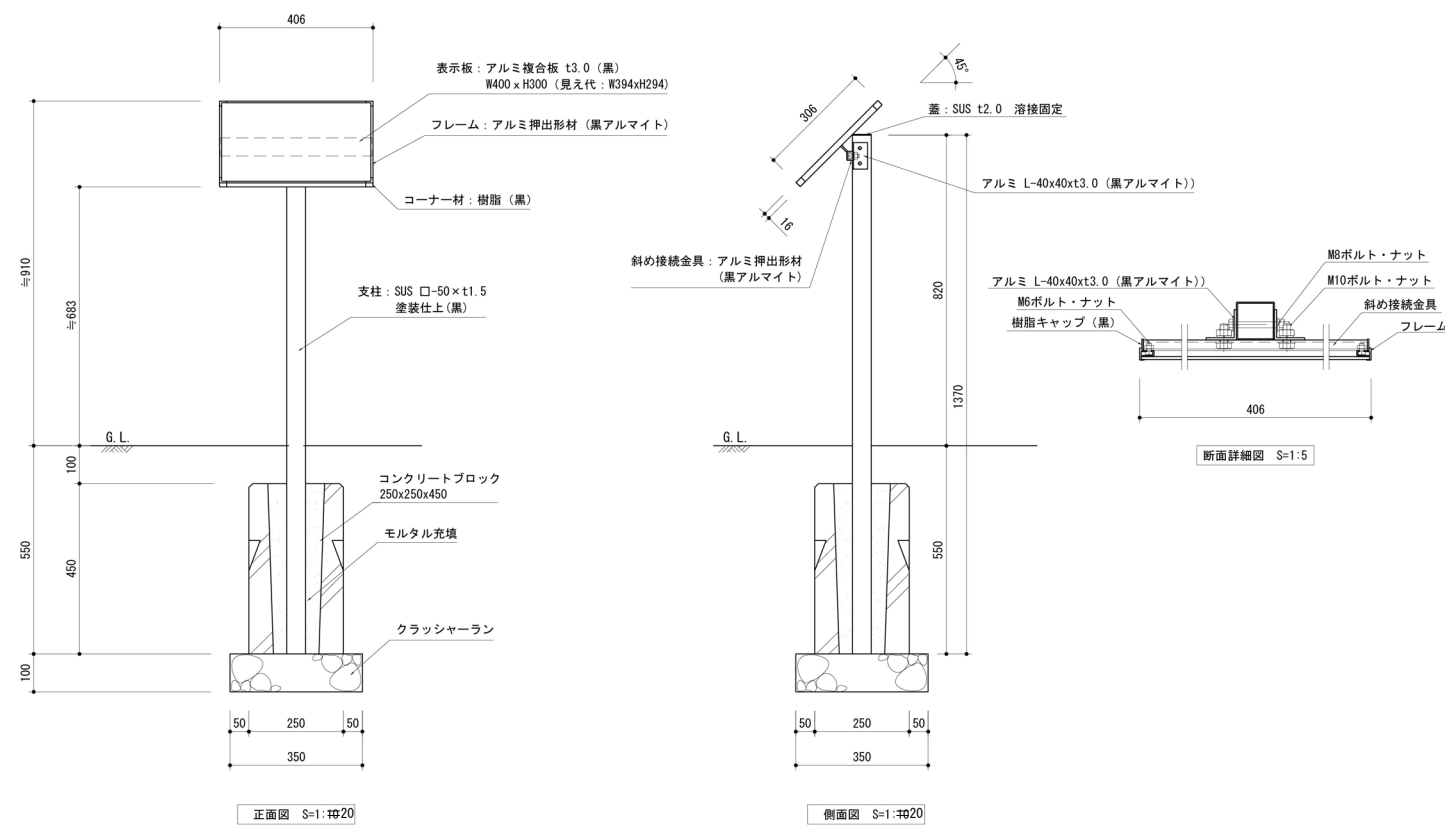


＜利用案内標識 A＞

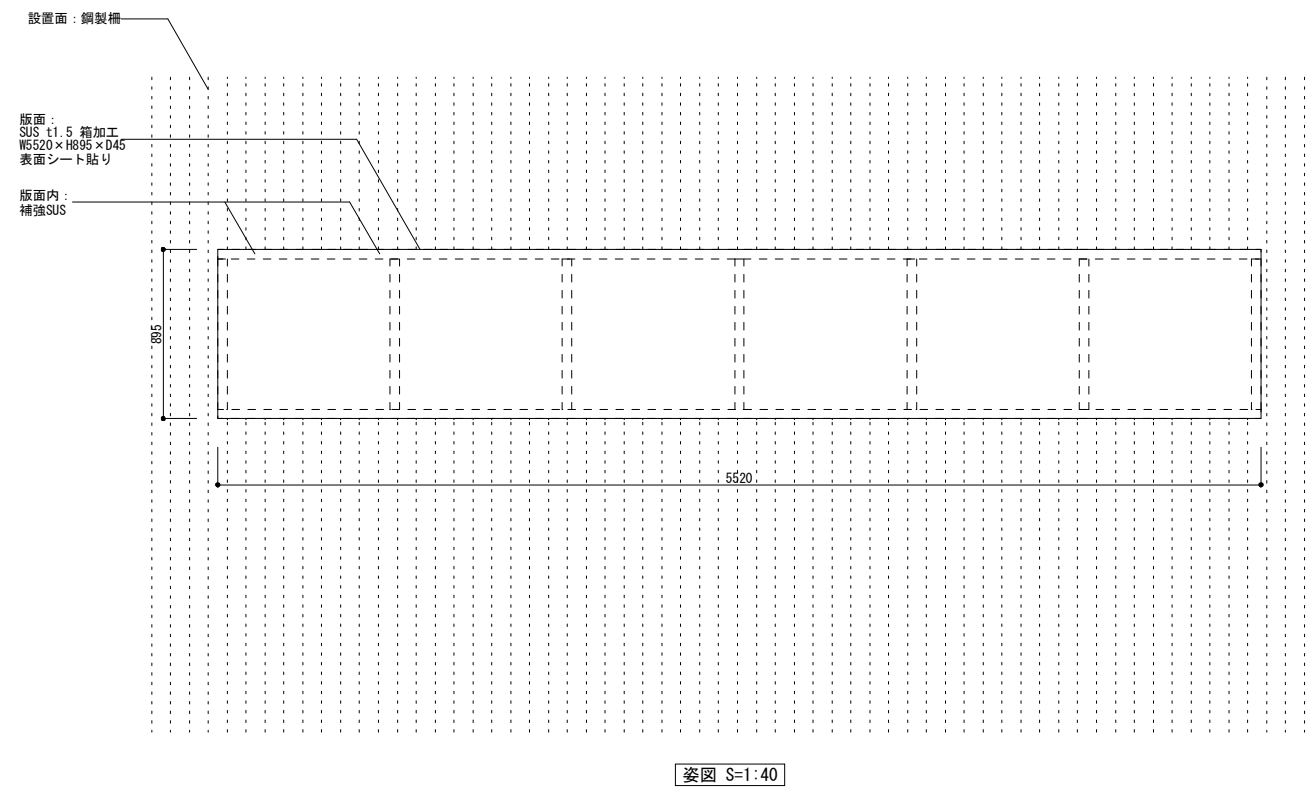

公園名称	新宿御苑			
工事名称	令和8年度新宿御苑日本館御殿造園工事（標識）			
図面名称	改修詳細図-9	縮尺	1:40 (A3) 1:10 (A2)	
年月日	令和8年3月	図面番号	39 / 52	
会社名	合同会社わくわくデザイン	照査	設計	
事務所名	環境省新宿御苑管理事務所	照査	設計	

1) 園名標識A
-

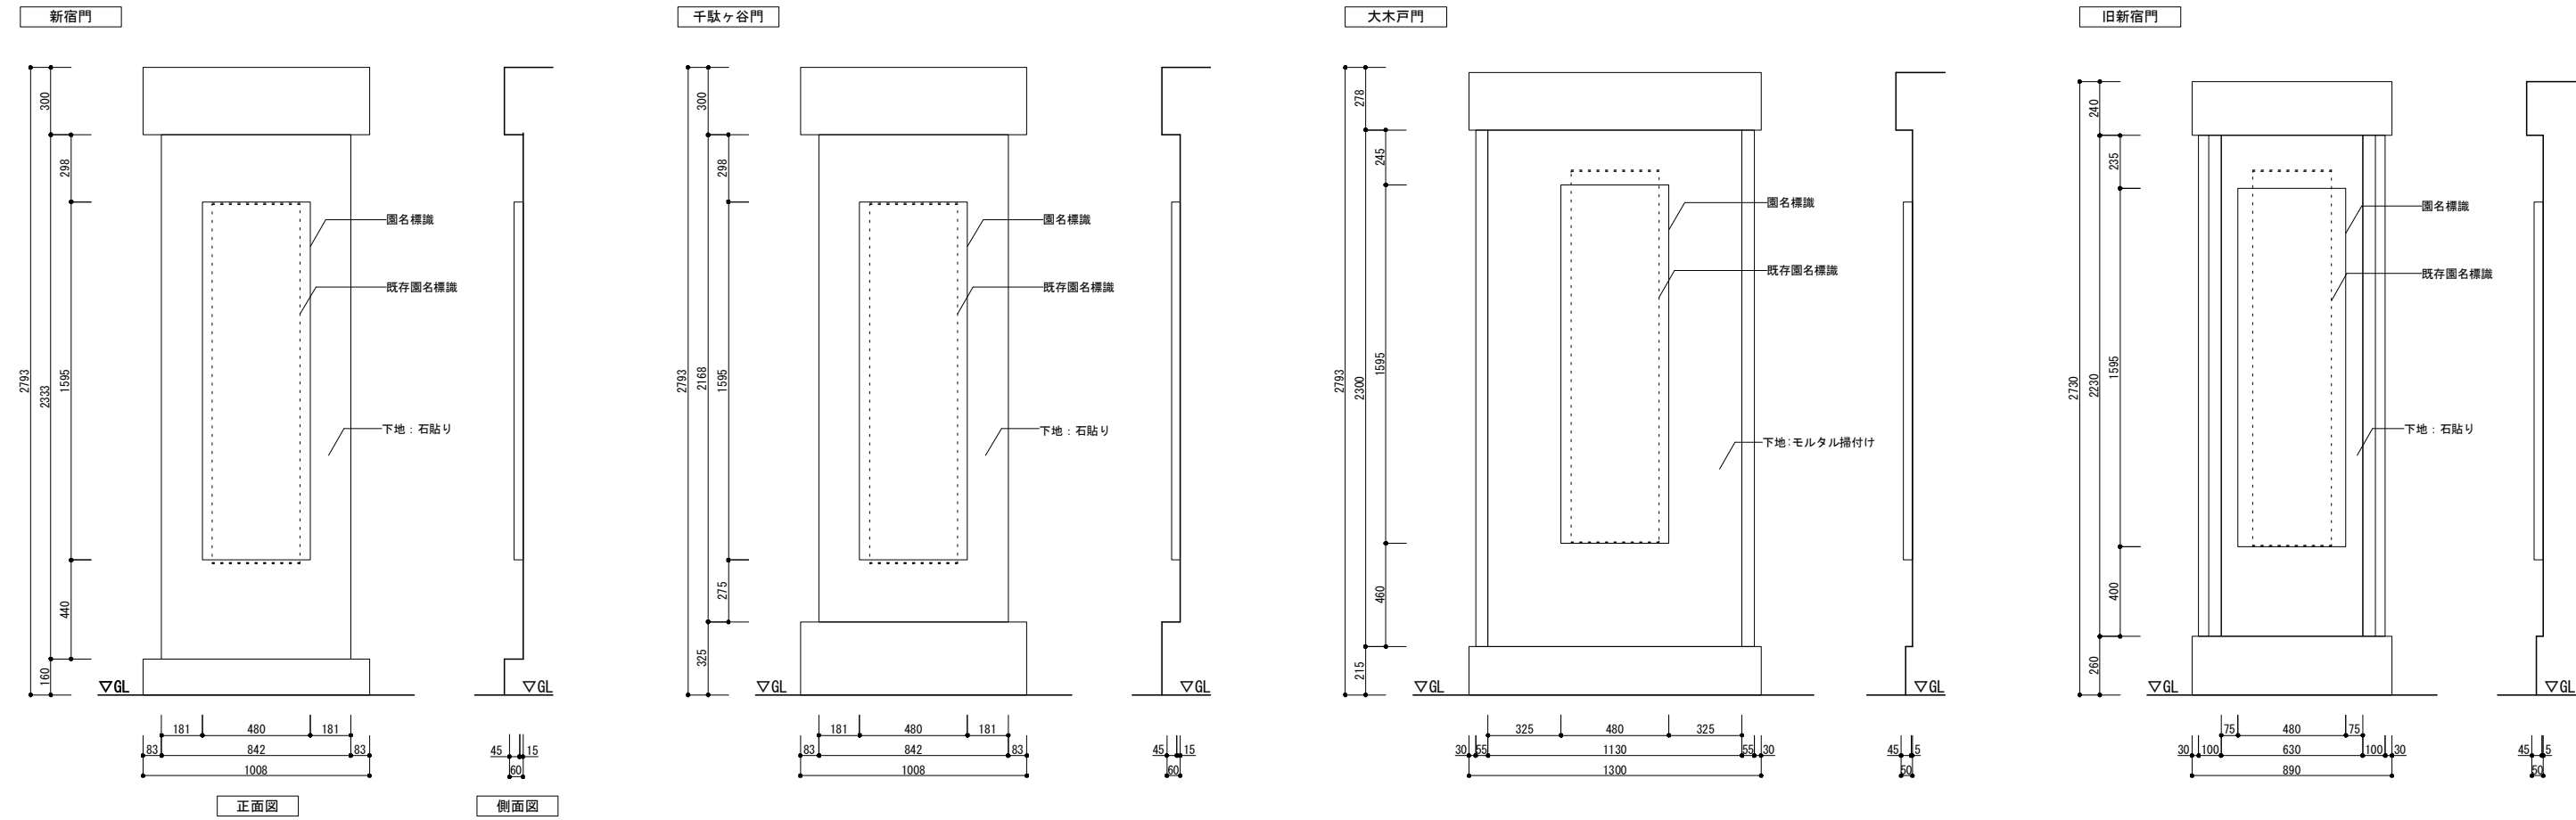


1) 園名標識B
-

1) 園名標識C
-





駐車場からの入口

管理門

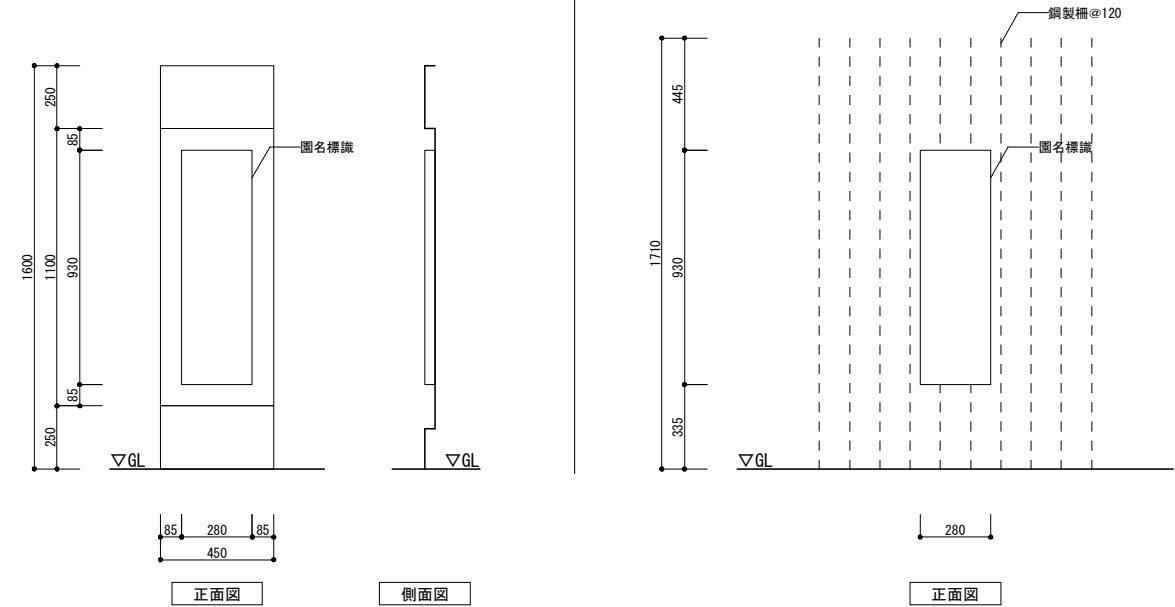

- 【園名標識の仕様】
- ・園名標識A、園名標識B：SUS板、箱型、エッジング加工（文字凹）、指定色仕上
 - ・園名標識C：アルミ複合板t3 1Jシート貼


公園名称	新宿御苑				
工事名称	令和8年度新宿御苑日本館御殿造園工事（標識）				
図面名称	計画詳細図-1	縮尺	1:30 (A3)		
年月日	令和8年3月	図面番号	40 / 52		
会社名	合同会社わくわくデザイン	照査	設計		
事務所名	環境省新宿御苑管理事務所	照査	設計		

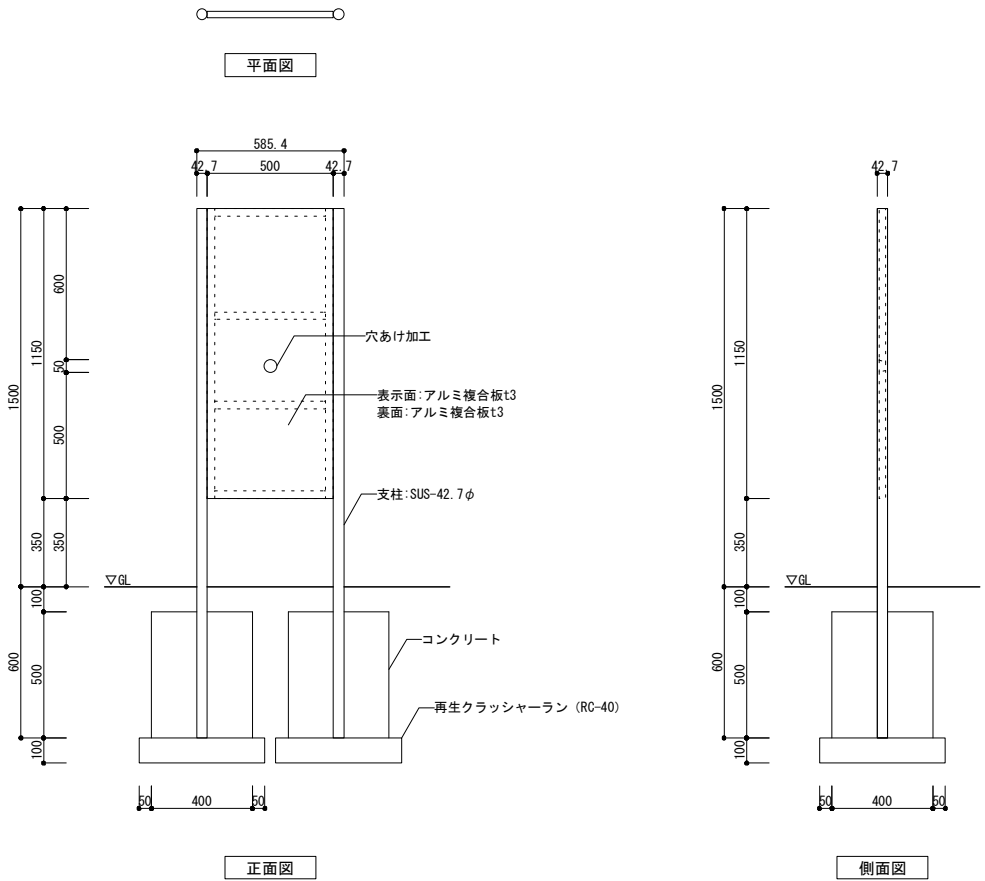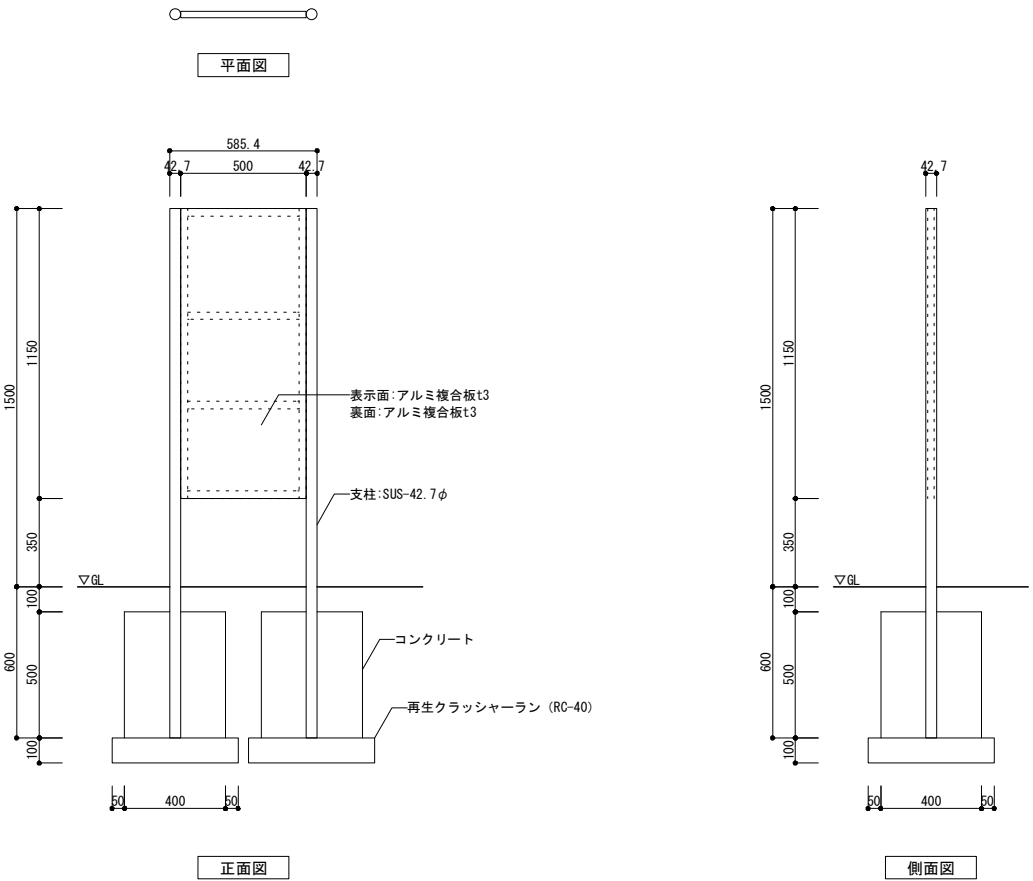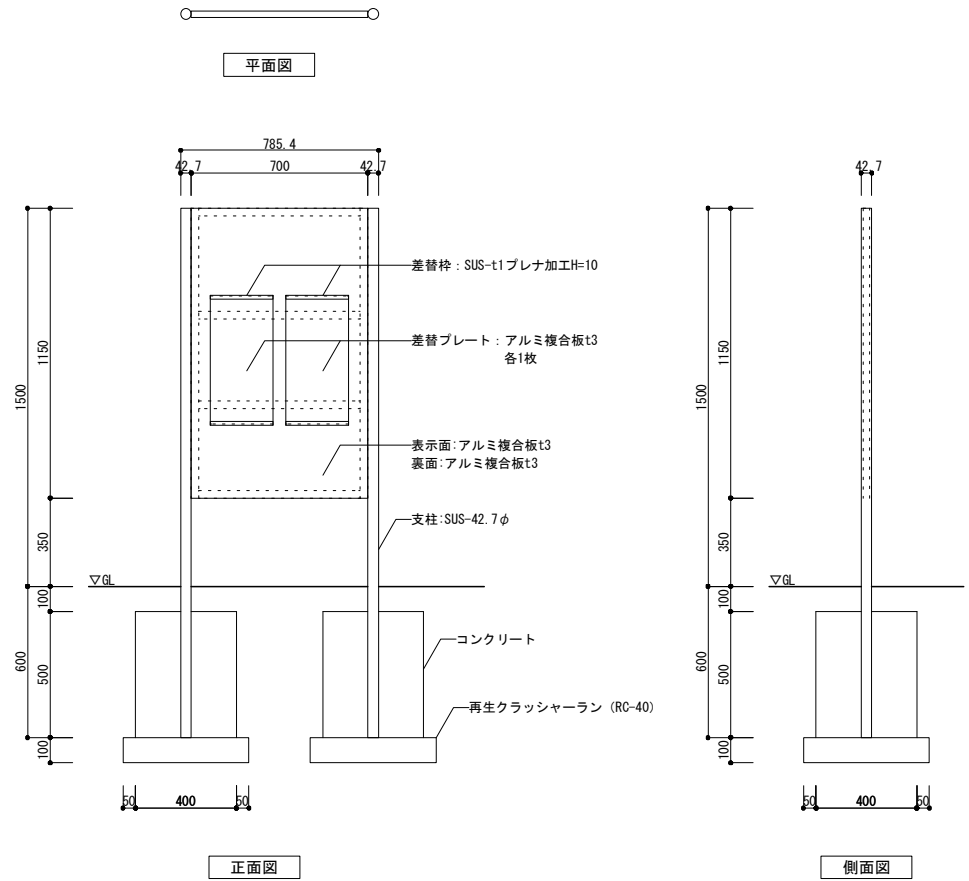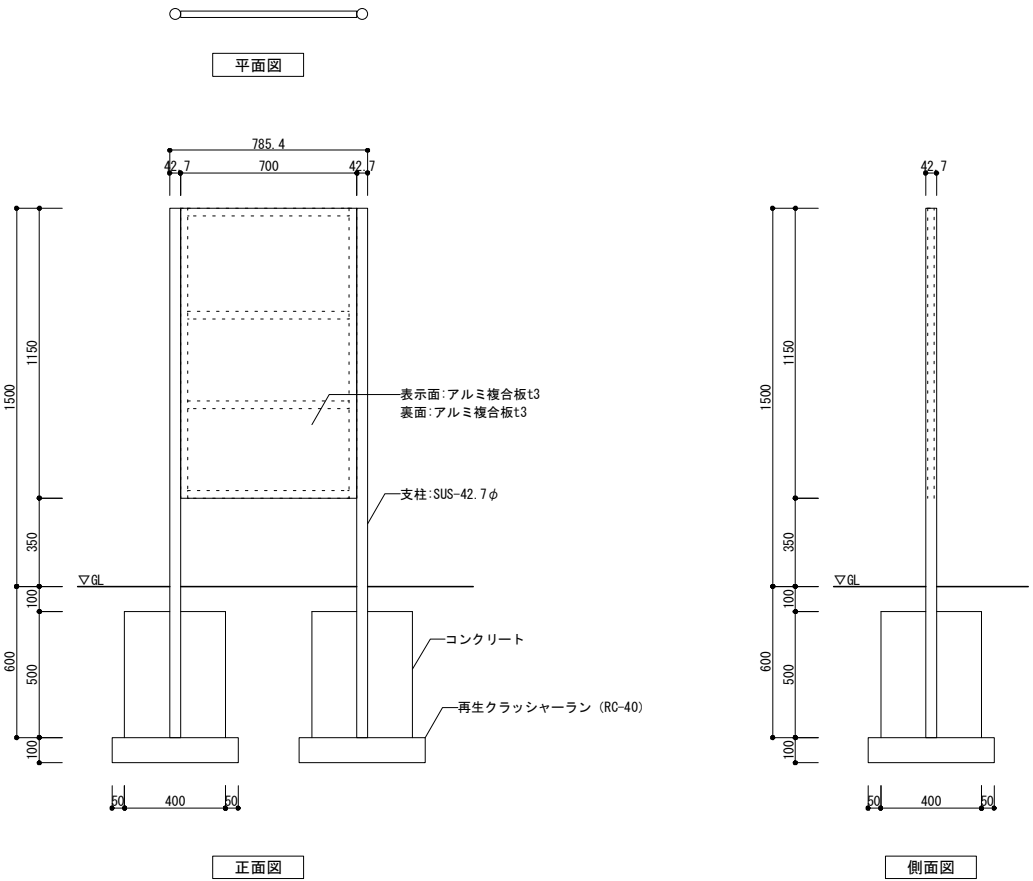


※穴の直径について
「遊具の安全基準 (JPFA-SP-S 2024)」より、
指の挟み込みが発生しないように、
穴あけ加工はφ8mm以下φ25mm以上とする。
また、頭部・胴体の挟み込みが発生しないように、
頭部及び胴体が入らない構造となる100×157mm以下とする。

公園名称	新宿御苑		
工事名称	令和8年度新宿御苑日本館御殿造園工事（標識）		
図面名称	計画詳細図-2	縮尺	1:30 (A3)
年月日	令和8年3月	図面番号	41 / 52
会社名	合同会社わくわくデザイン	照査	設計
事務所名	環境省新宿御苑管理事務所	照査	設計


—

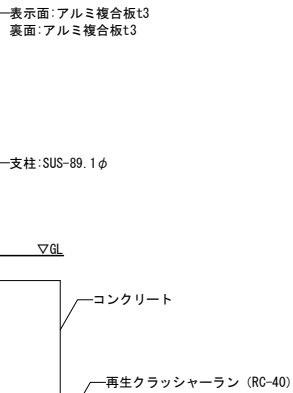


側面図

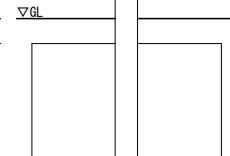


3) 総合案内標識B

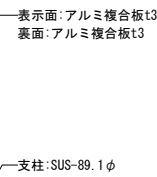

側面図

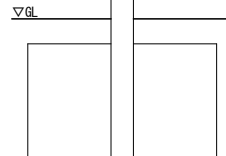


—

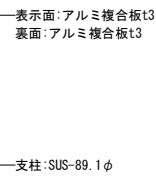


側面図

公園名称	新宿御苑			
工事名称	令和8年度新宿御苑日本館御殿造園工事（構護）			
図面名称	計画詳細図-3	縮尺	1:30 (A3)	
年月日	令和8年3月	図面番号	42 / 52	
会社名	合同会社わくわくデザイン	照査	設計	
事務所名	環境省新宿御苑管理事務所	照査	設計	


4) 案内図標識A

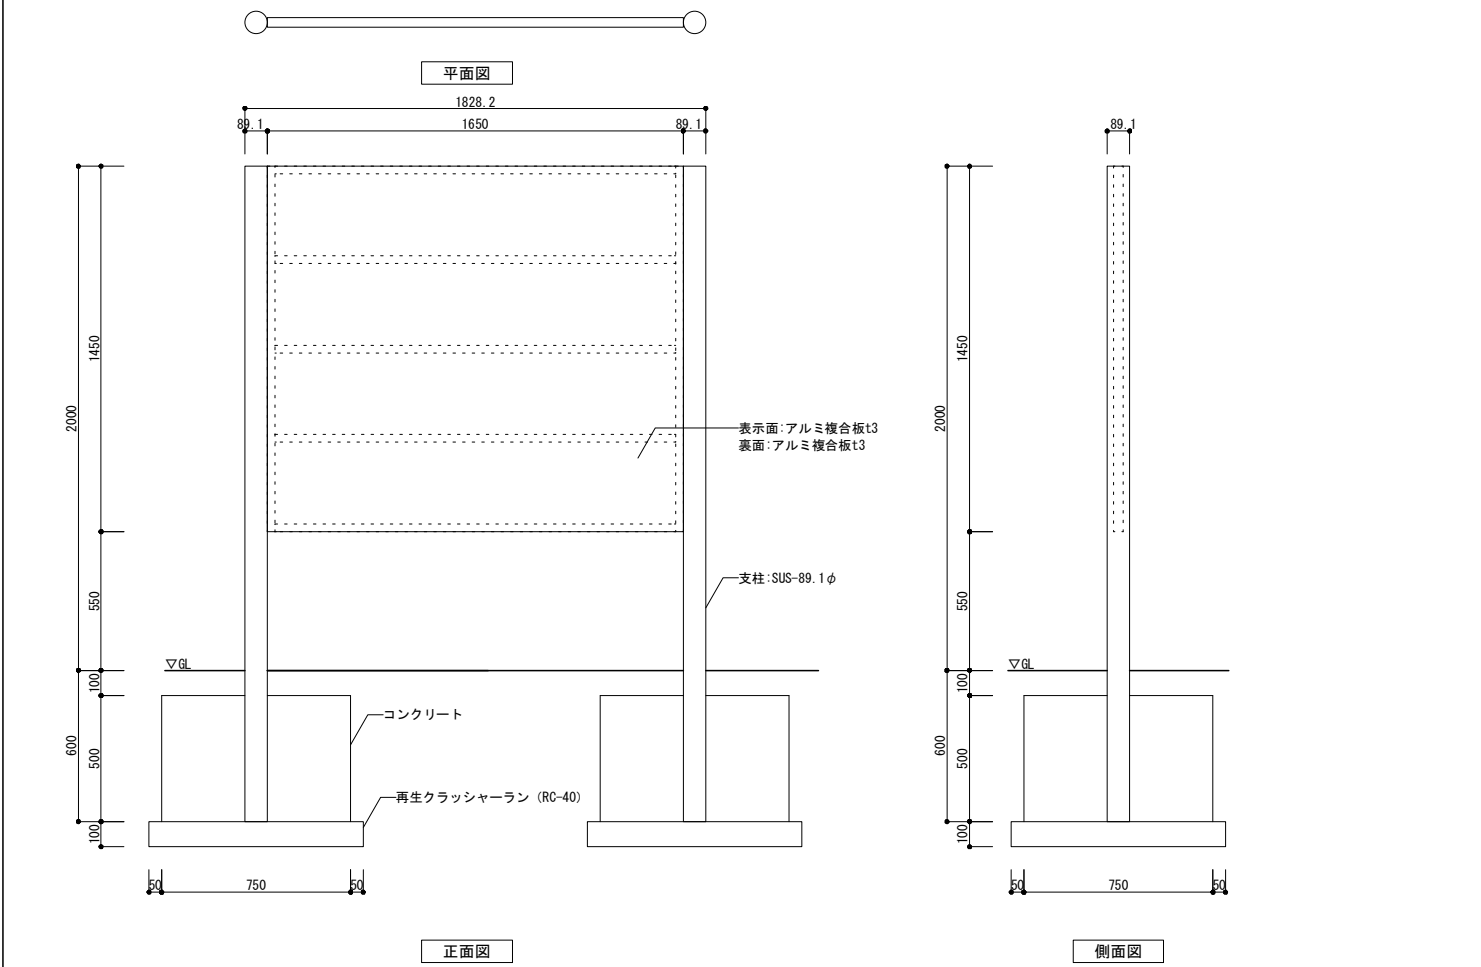


2-2) 施設名標識D

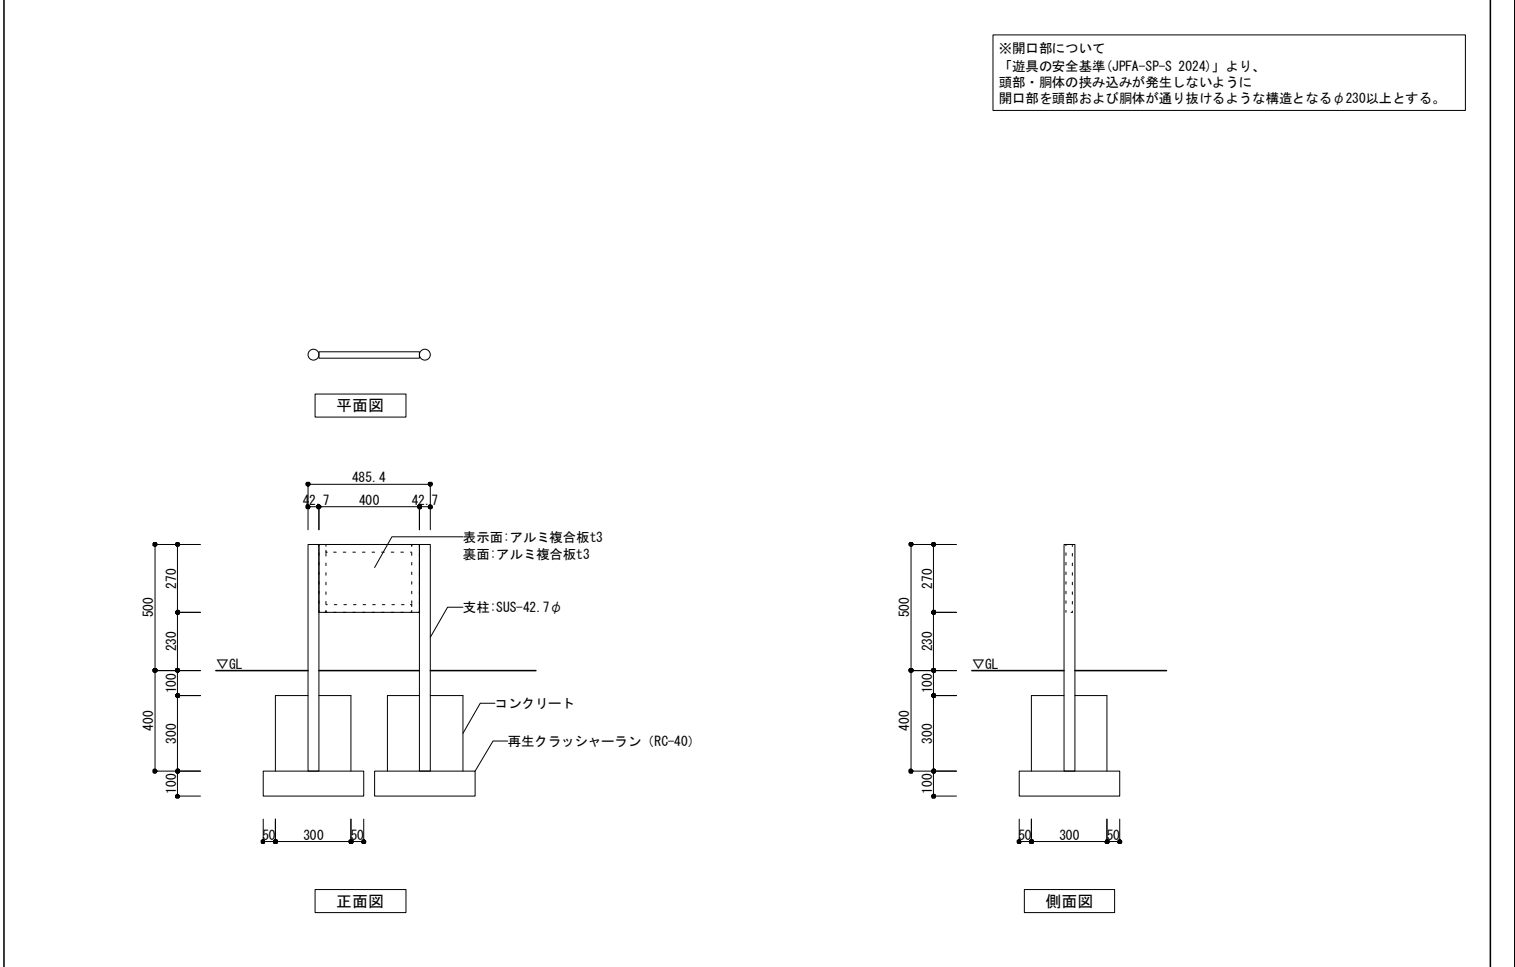

7-1) 禁止標識A

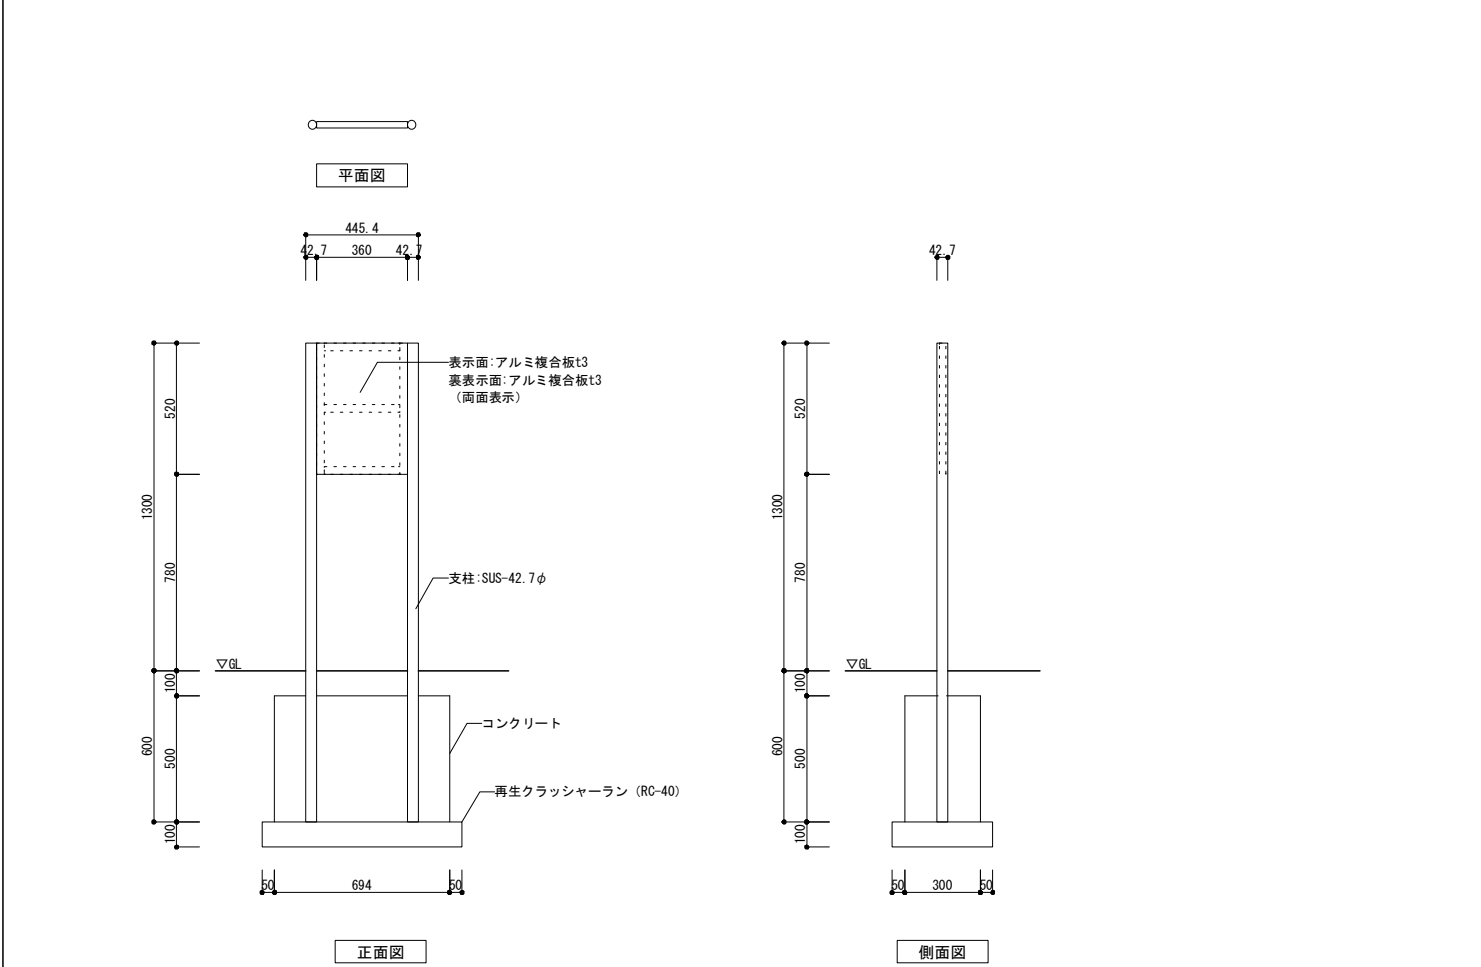


8) 見どころ解説標識D

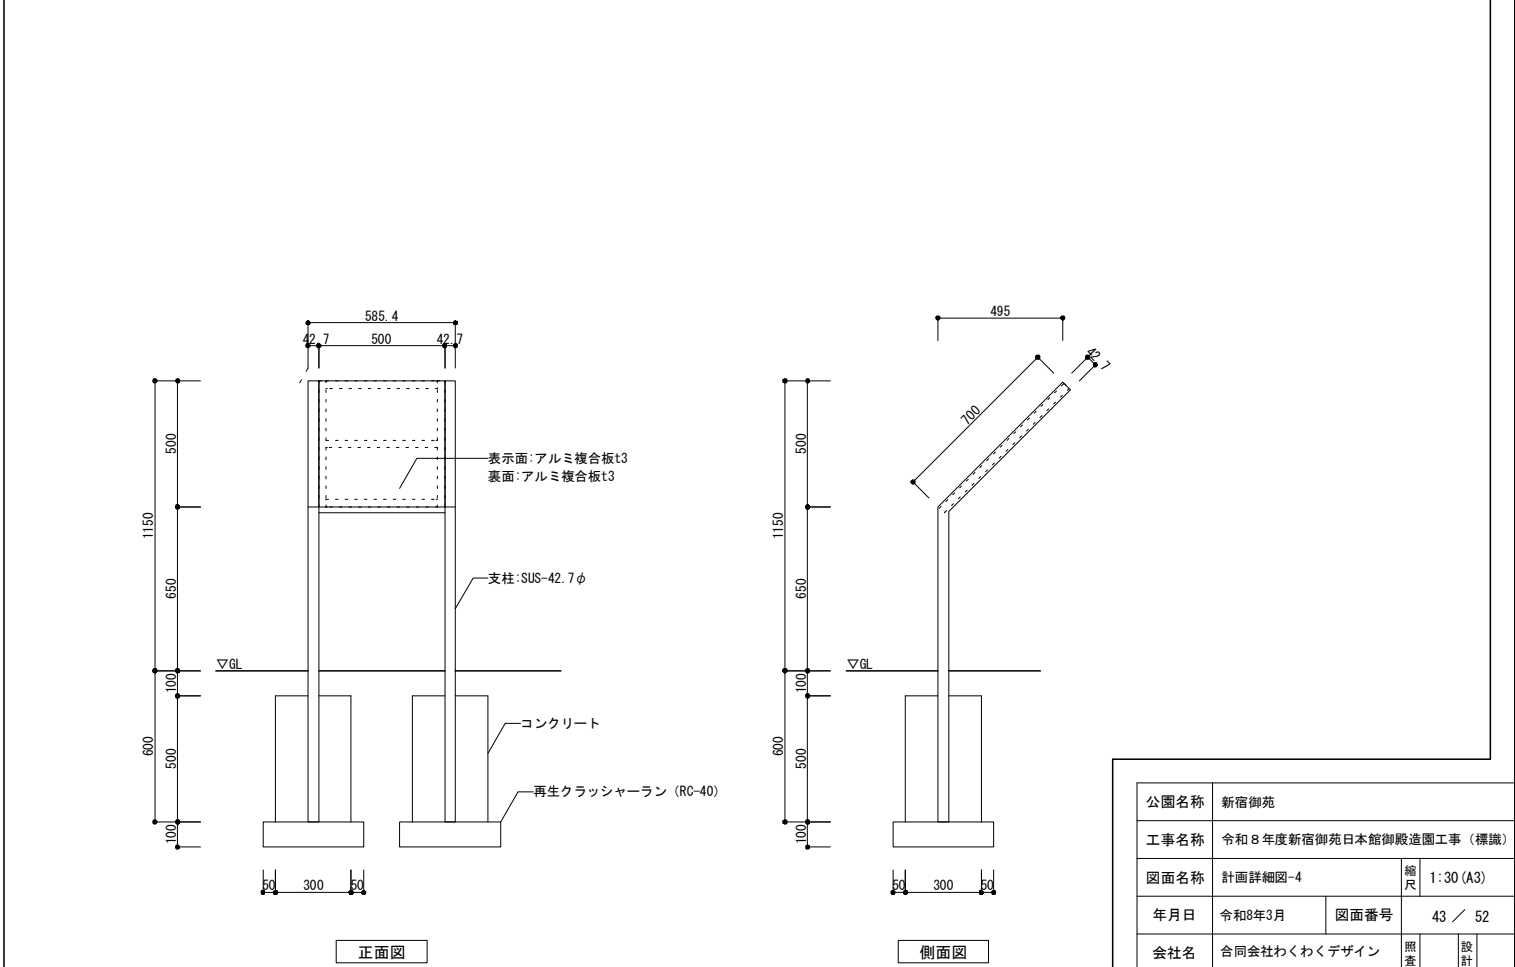


公園名称	新宿御苑		
工事名称	令和8年度新宿御苑日本館御殿造園工事 (標識)		
図面名称	計画詳細図-4	縮尺	1:30 (A3)
年月日	令和8年3月	図面番号	43 / 52
会社名	合同会社わくわくデザイン	照査	設計
事務所名	環境省新宿御苑管理事務所	照査	設計


5-1) 利用案内標識A

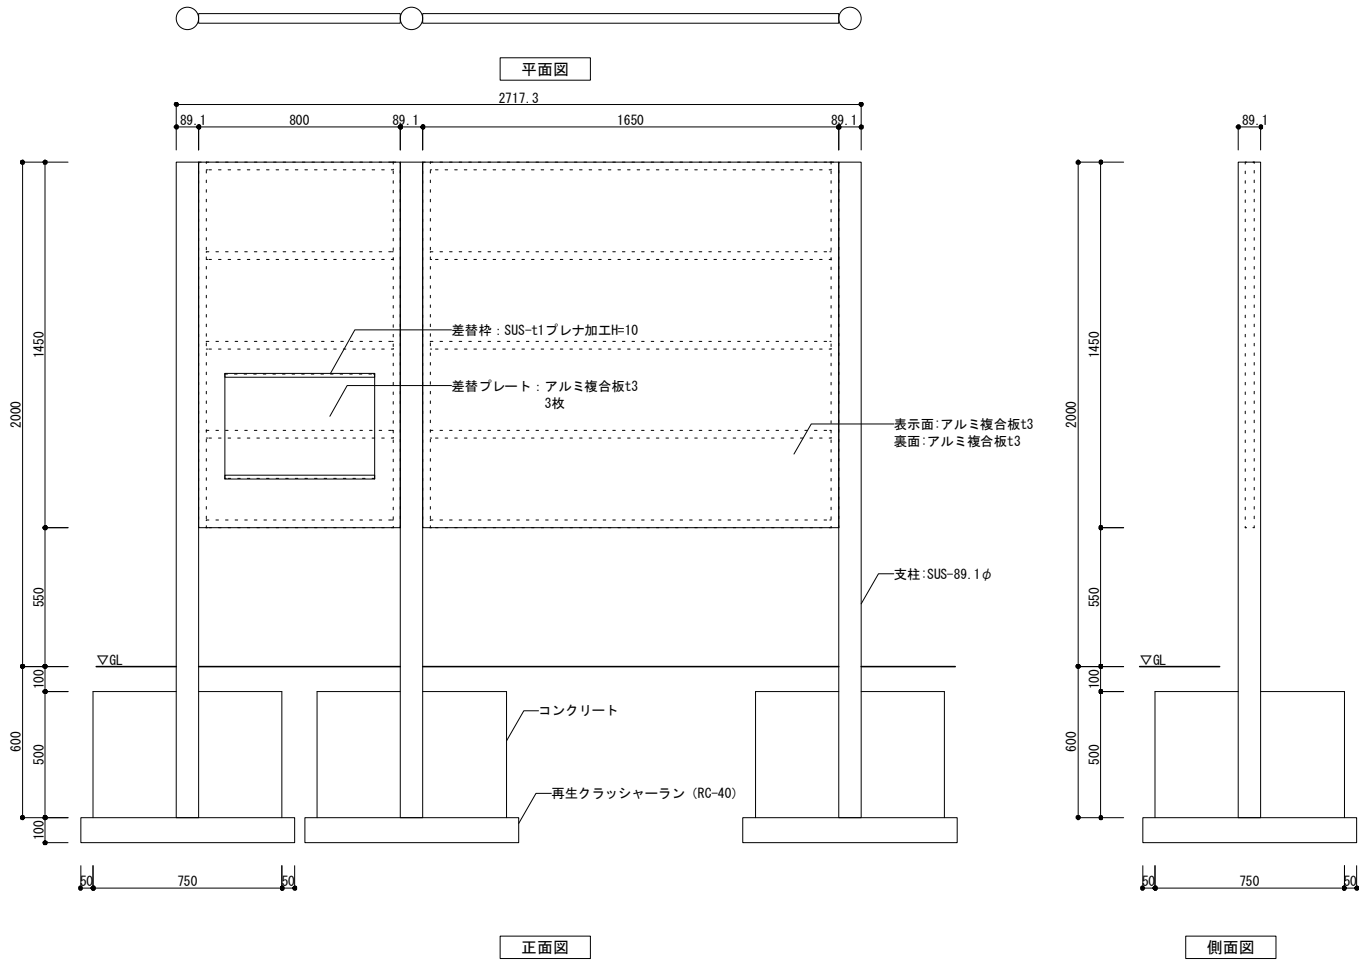

5-1) 利用案内標識C

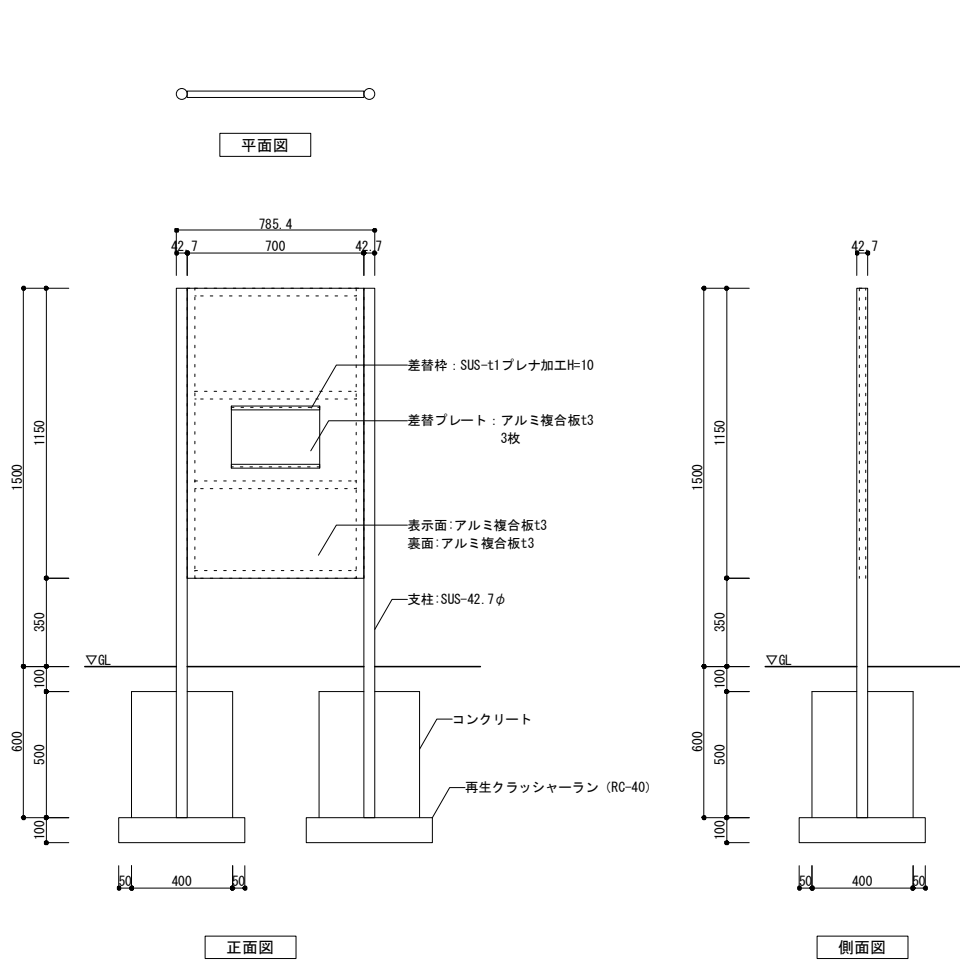


5-1) 利用案内標識D

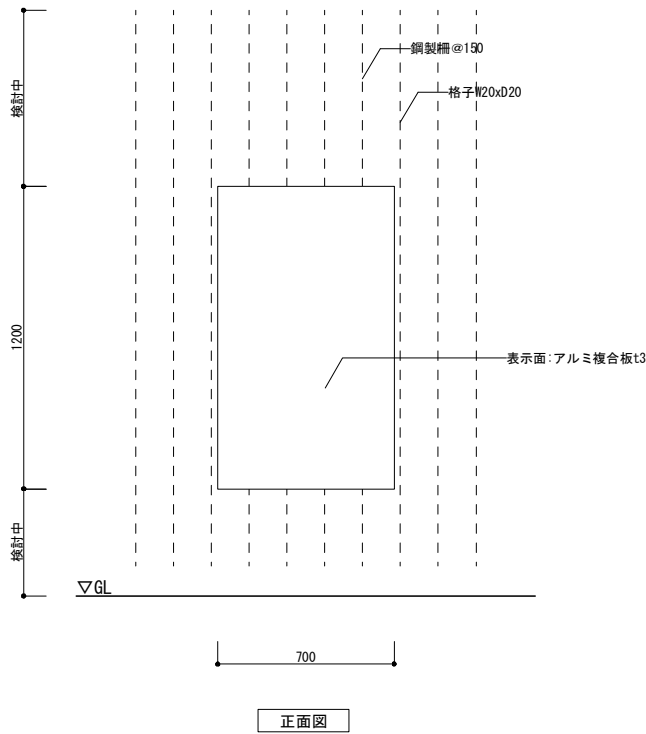


公園名称	新宿御苑			
工事名称	令和8年度新宿御苑日本館御殿造園工事（標識）			
図面名称	計画詳細図-5	縮尺	1:30 (A3)	
年月日	令和8年3月	図面番号	44 / 52	
会社名	合同会社わくわくデザイン	照査	設計	
事務所名	環境省新宿御苑管理事務所	照査	設計	


5-1) 利用案内標識F
-

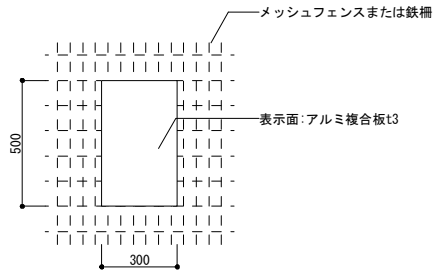


2-3) 管理区域標識
-

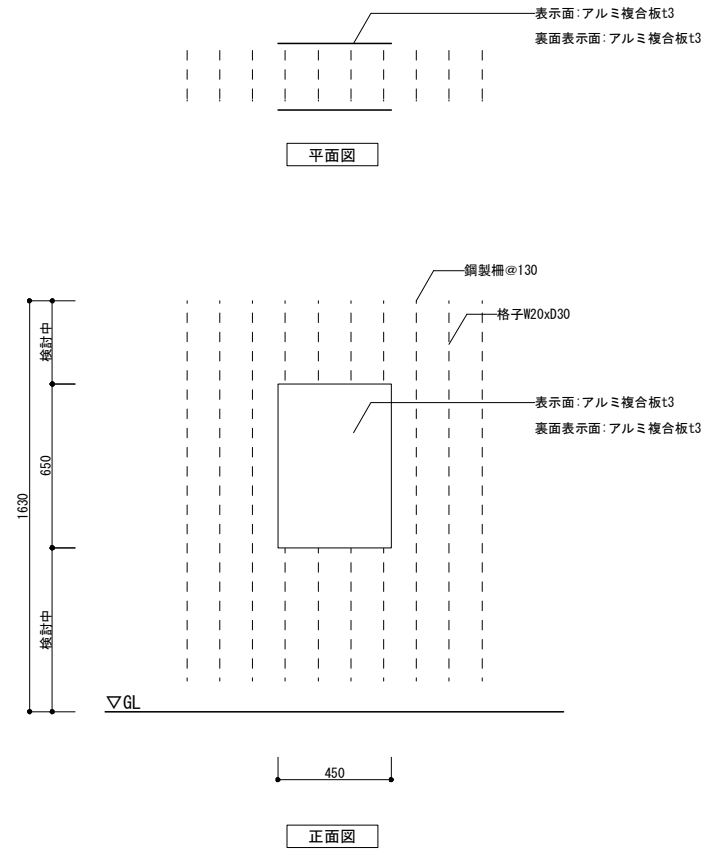

7-1) 禁止標識B
-

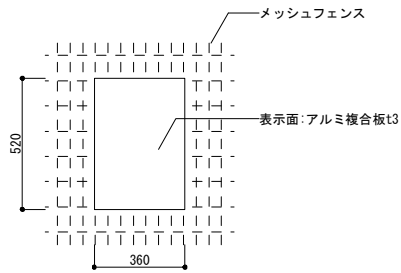


7-1) 禁止標識C
-

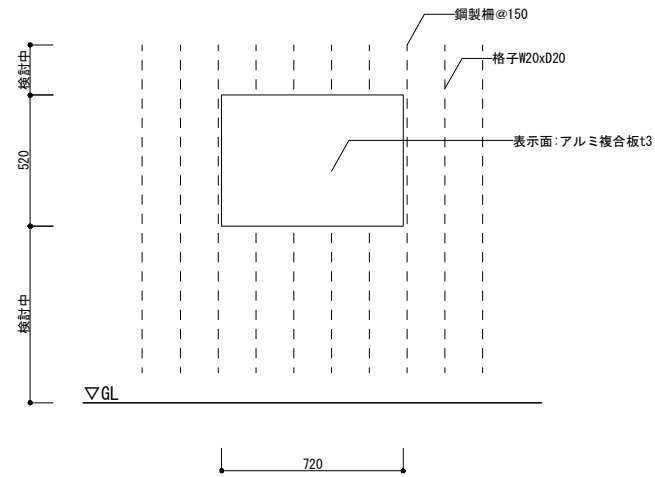


公園名称	新宿御苑				
工事名称	令和8年度新宿御苑日本館御殿造園工事（標識）				
図面名称	計画詳細図-6	縮尺	1:30 (A3)		
年月日	令和8年3月	図面番号	45 / 52		
会社名	合同会社わくわくデザイン	照査	設計		
事務所名	環境省新宿御苑管理事務所	照査	設計		


6) 誘導標識A
-

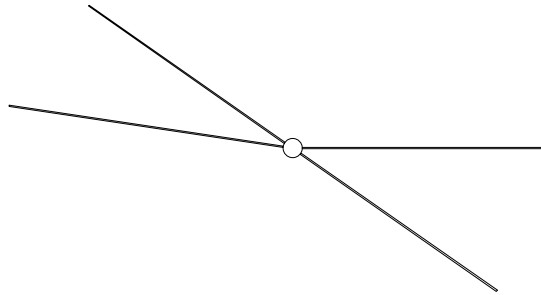

平面図

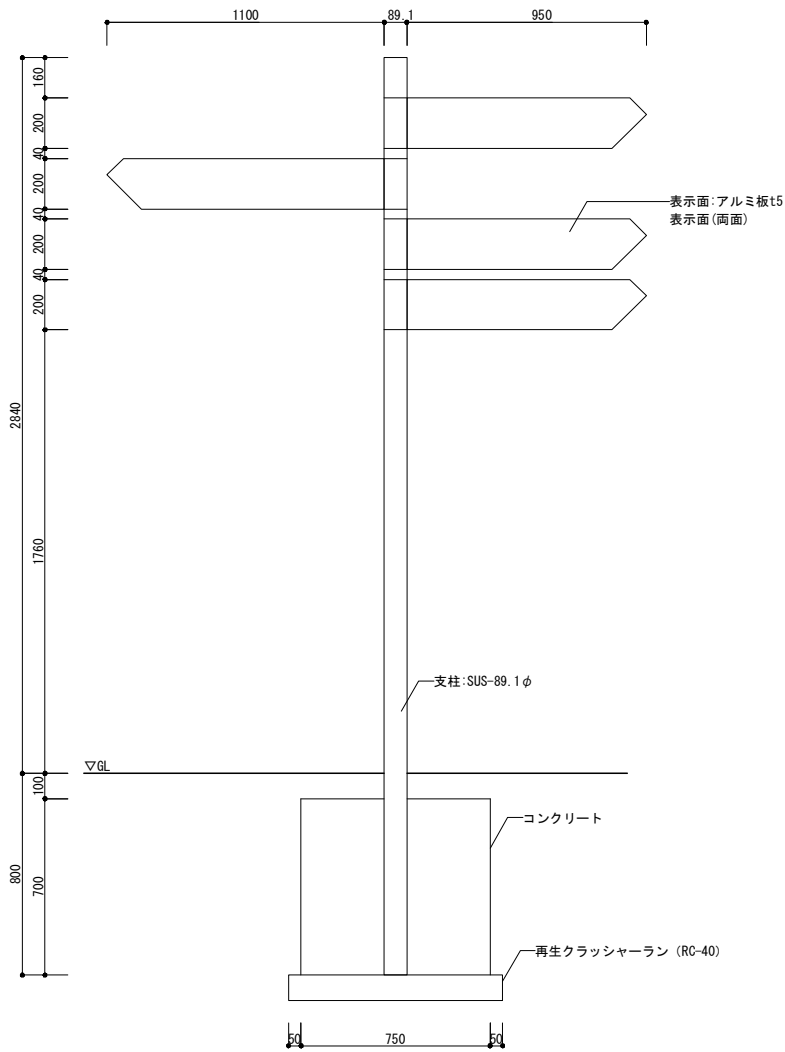


正面図


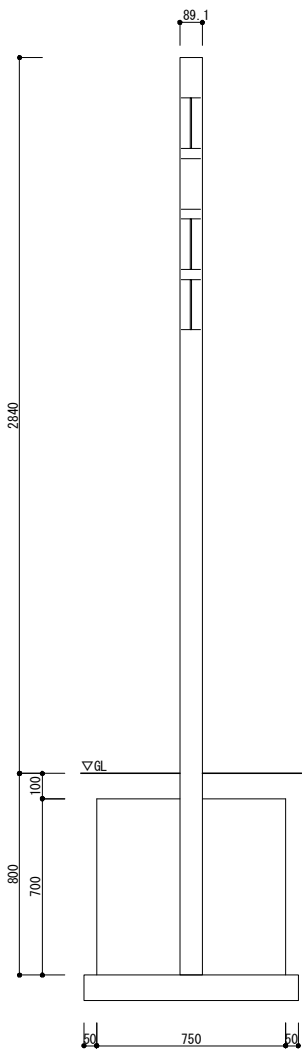


側面図


8) 戦前の温室造構解説板
-

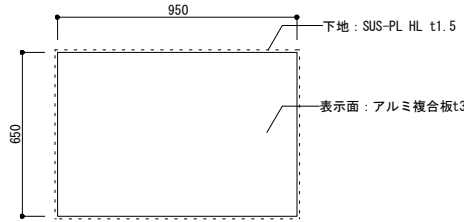

総合案内標識 (仮設)
-

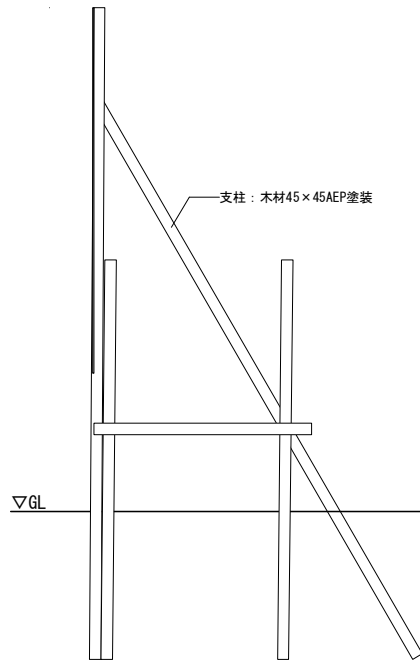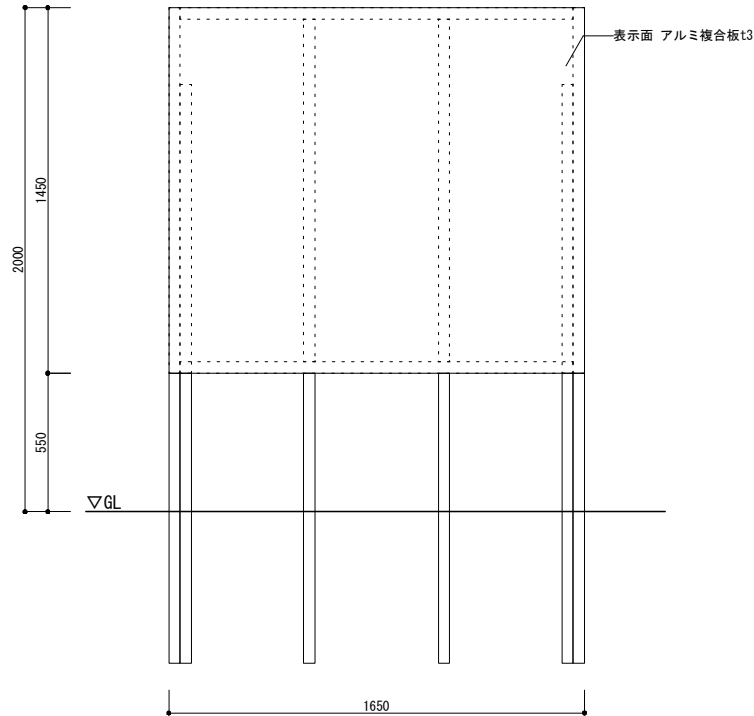

公園名称	新宿御苑		
工事名称	令和8年度新宿御苑日本館御殿造園工事（標識）		
図面名称	計画詳細図-7	縮尺	1:30 (A3)
年月日	令和8年3月	図面番号	46 / 52
会社名	合同会社わくわくデザイン	照査	設計
事務所名	環境省新宿御苑管理事務所	照査	設計

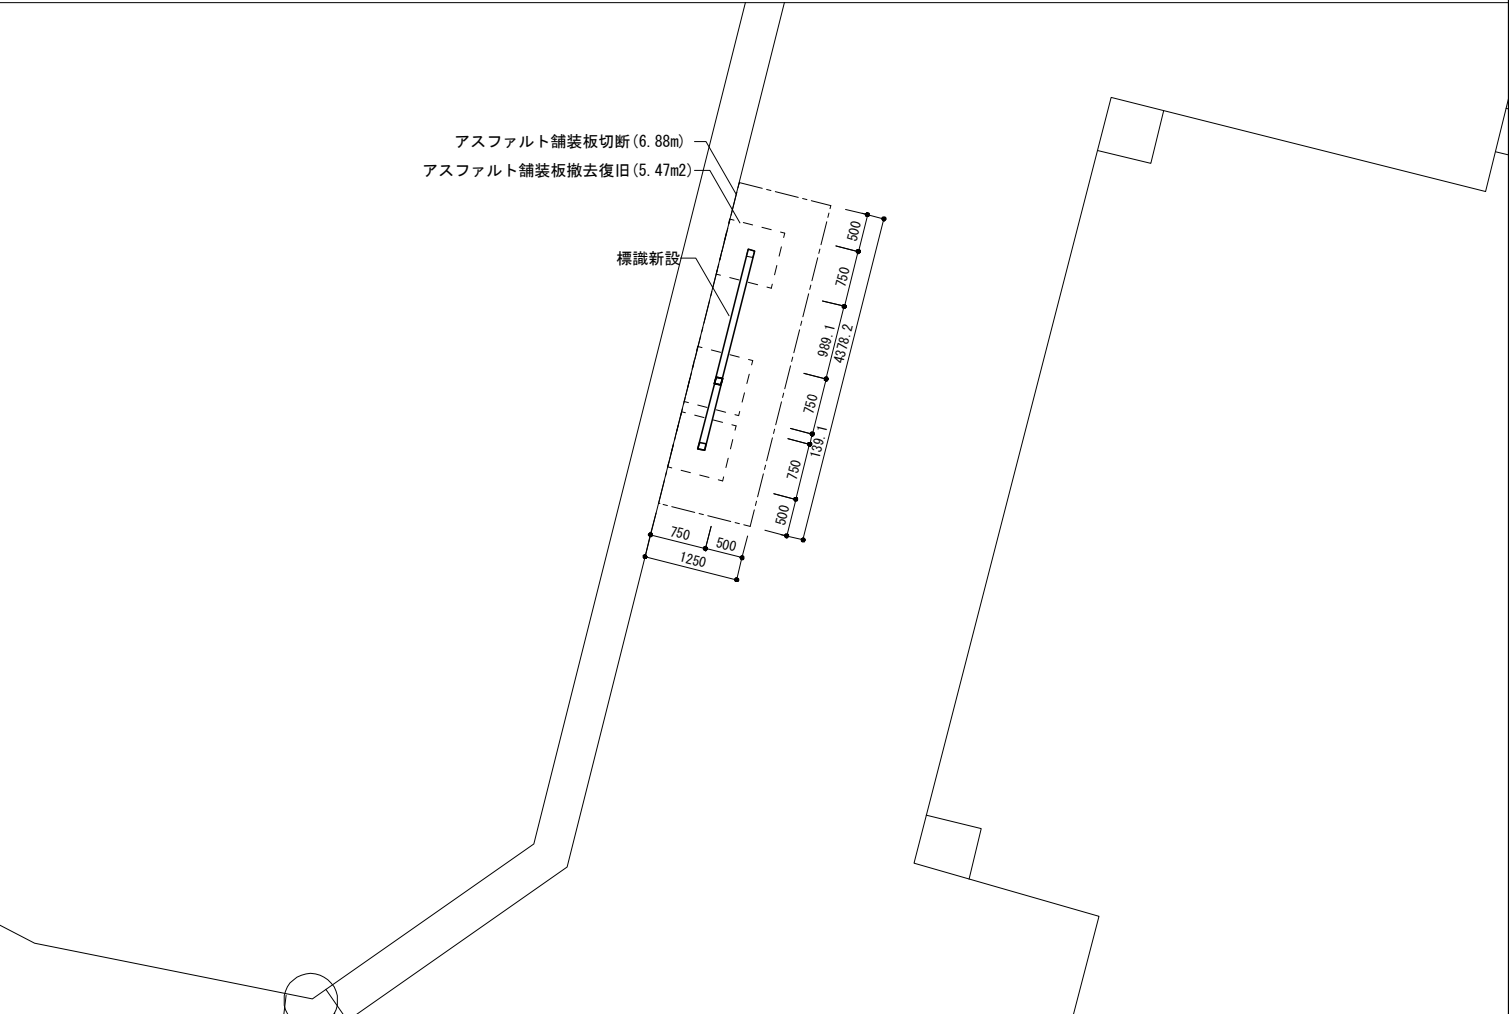

確認か所数		
タイプ1	W=480、H=1595、スチレンボード+木製 園名標識A 4か所	4 か所
タイプ2	W=280、H=930、スチレンボード+木製 園名標識B 2か所	2 か所
タイプ3	W=785、H=1500、スチレンボード+木製 領域標識C 3か所、施設名標識B 3か所、施設名標識C 1か所、見どころ解説標識A 2か所、観察案内図標識 2か所	11 か所
タイプ4	W=585、H=1500、スチレンボード+木製 領域標識A 5か所、領域標識B 6か所、領域標識D 8か所、施設名標識A 4か所、誘導標識 2か所	25 か所
タイプ5	W=3610、H=2100、スチレンボード+木製 総合案内標識C 1か所	1 か所
タイプ6	W=2720、H=2100、スチレンボード+木製 総合案内標識A 1か所、総合案内標識B 1か所	2 か所
タイプ7	W=1830、H=2000、スチレンボード+木製 案内図標識A 1か所	1 か所
タイプ8	W=980、H=2000、スチレンボード+木製 庭園保全普及啓発標識 8か所	8 か所
タイプ9	W=485、H=500、スチレンボード+木製 施設名標識D 1か所	1 か所
タイプ10	W=428、H=1300、スチレンボード+木製 禁止標識A 1か所	1 か所
タイプ11	W=585、H=1150、スチレンボード+木製 見どころ解説標識D 1か所	1 か所
タイプ12	W=2015、H=2840、スチレンボード+木製 誘導標識A 1か所	1 か所

58 か所

■特記事項

○屋外標識の設置場所の確定について

- ・上記の種類においては、モックアップを現地に置いて、設置する場所が良いか発注者の立ち会いのもと確認し、設置場所の承認を得ること。
- ・設置場所の承認後、版下データの修正を行うので、その手順を考慮した工程を立案すること。

○モックアップの作成において

- ・モックアップは、同じ外形ごとに1台ずつ作成して、代表的な版下を貼り付けること。

○現地での確認について

- ・設置場所の確認は、上記の種類全ての箇所にて行う。

公園名称	新宿御苑				
工事名称	令和8年度新宿御苑日本館御殿造園工事（標識）				
図面名称	新設撤去復旧平面詳細図 モックアップエリスト	縮尺	1:100 (A3)		
年月日	令和8年3月	図面番号	47 / 52		
会社名	合同会社わくわくデザイン	照査	設計		
事務所名	環境省新宿御苑管理事務所	照査	設計		