


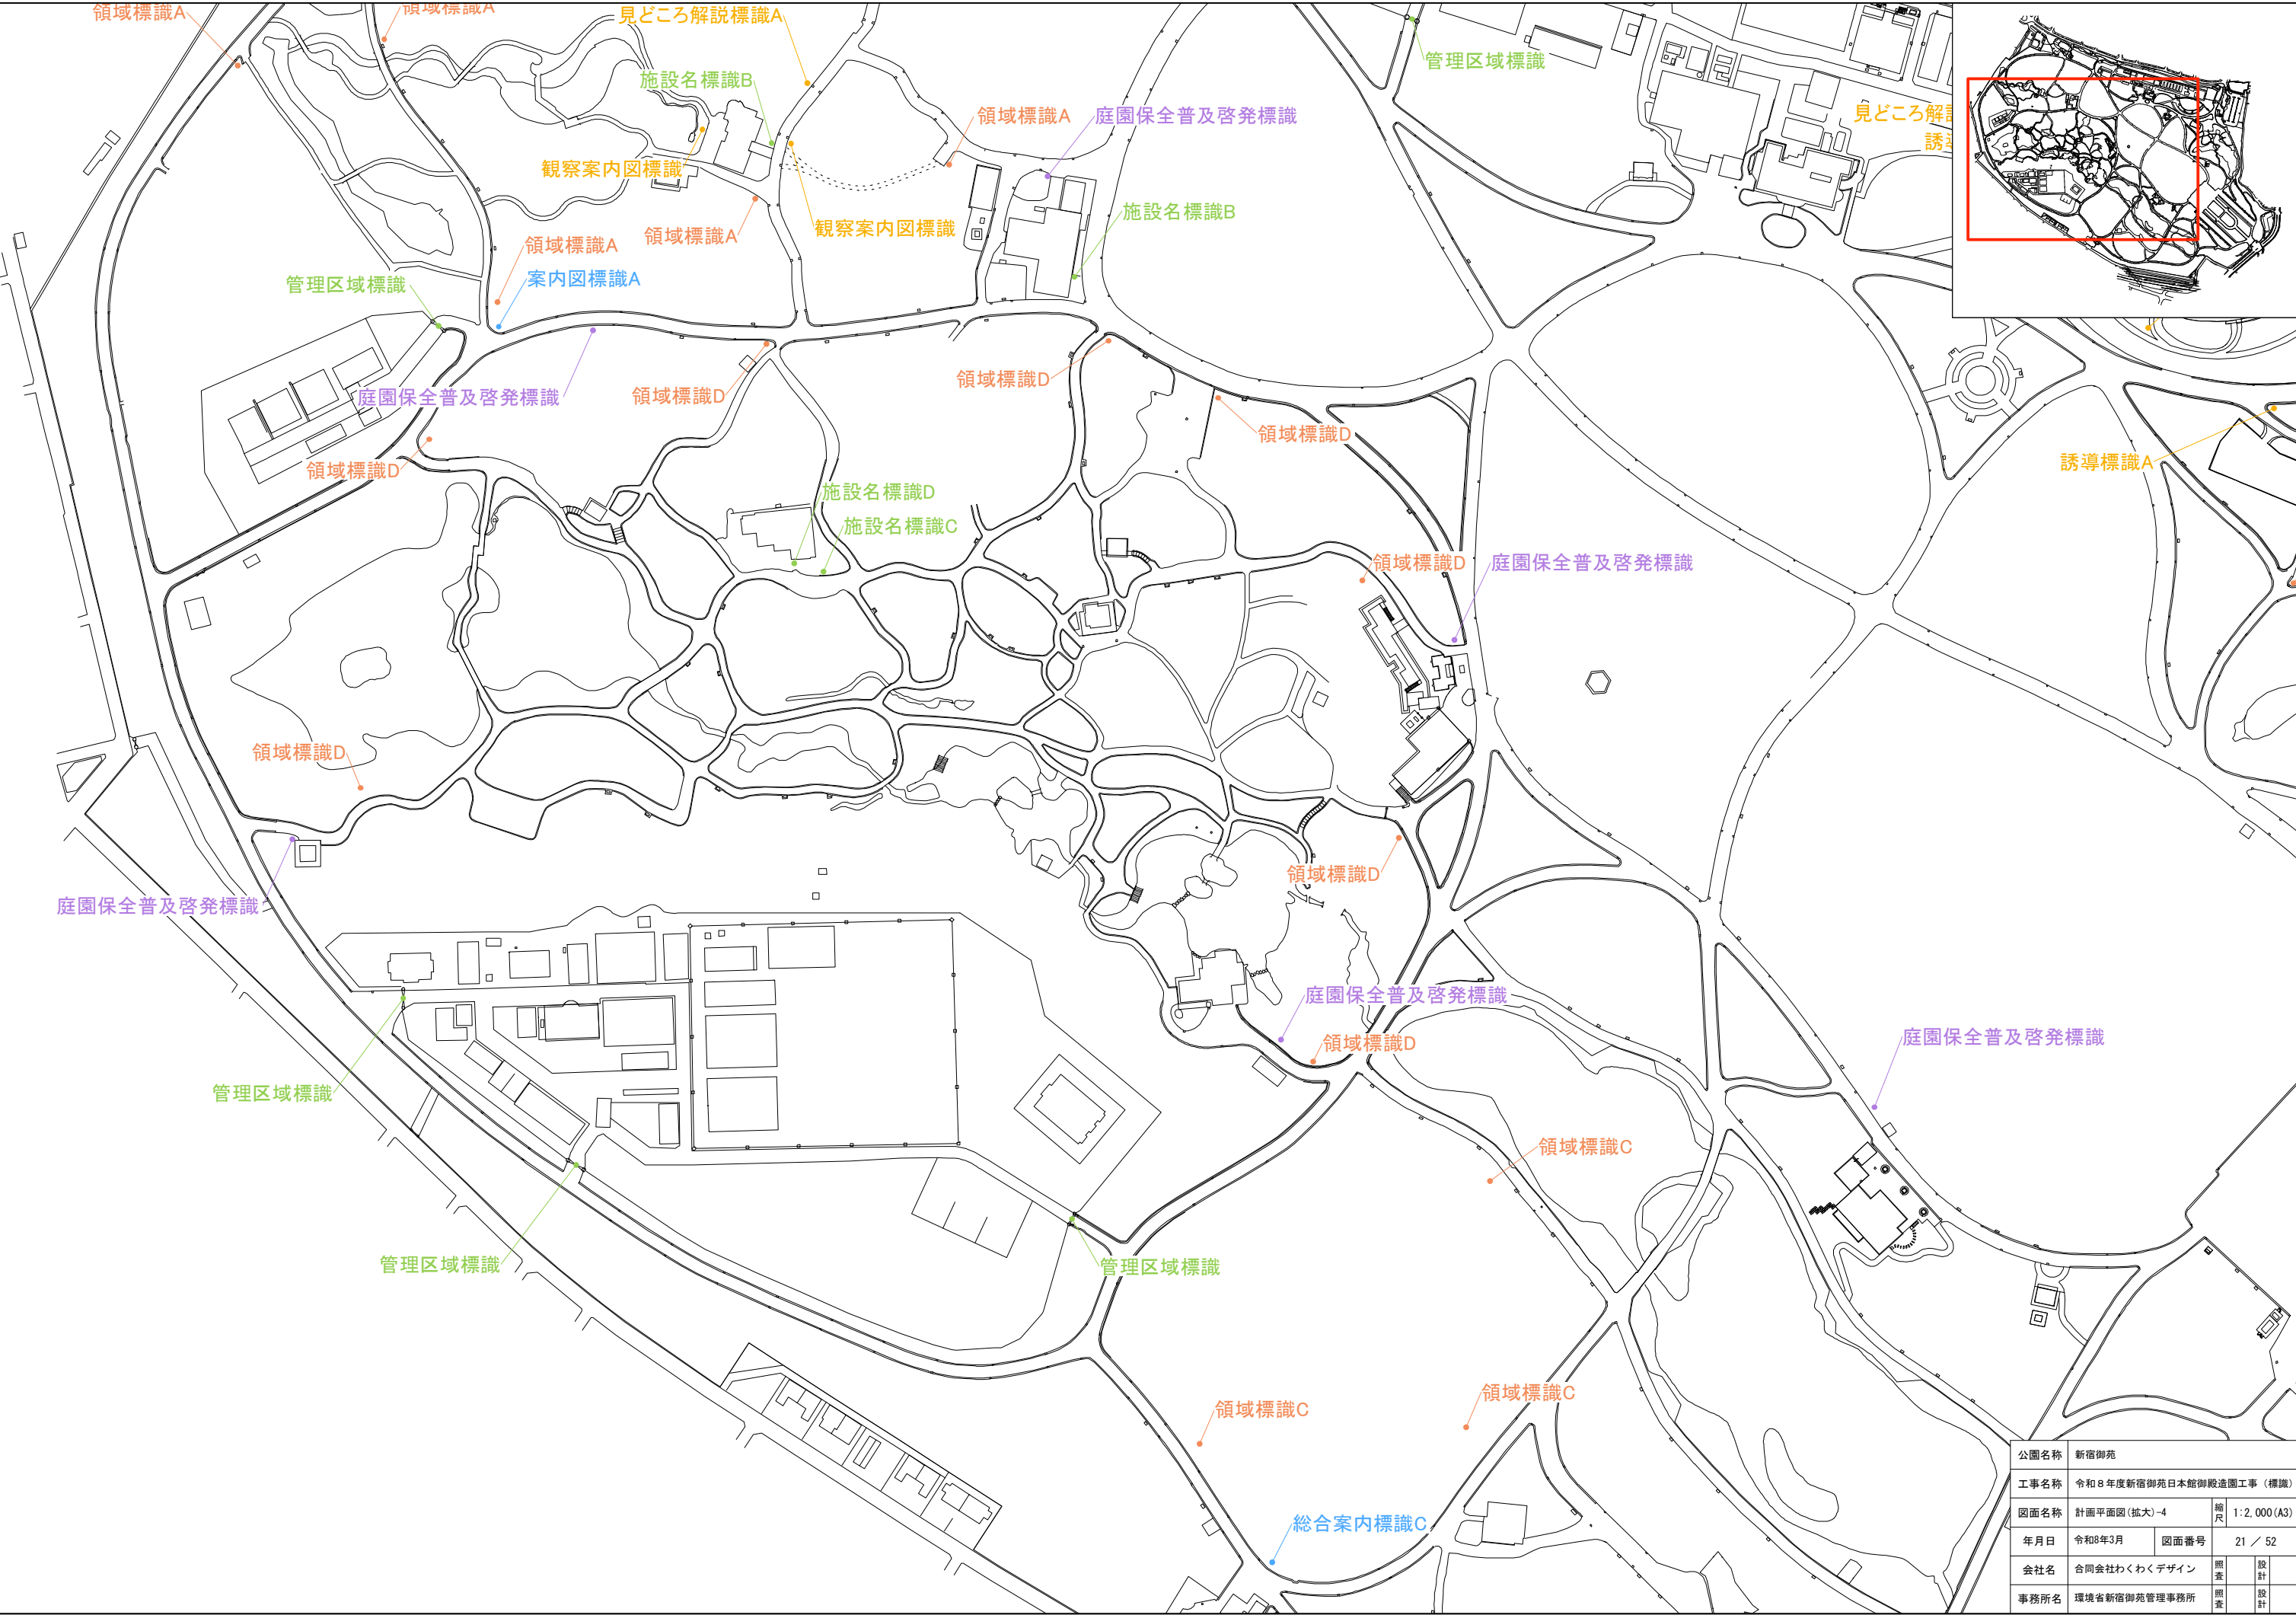
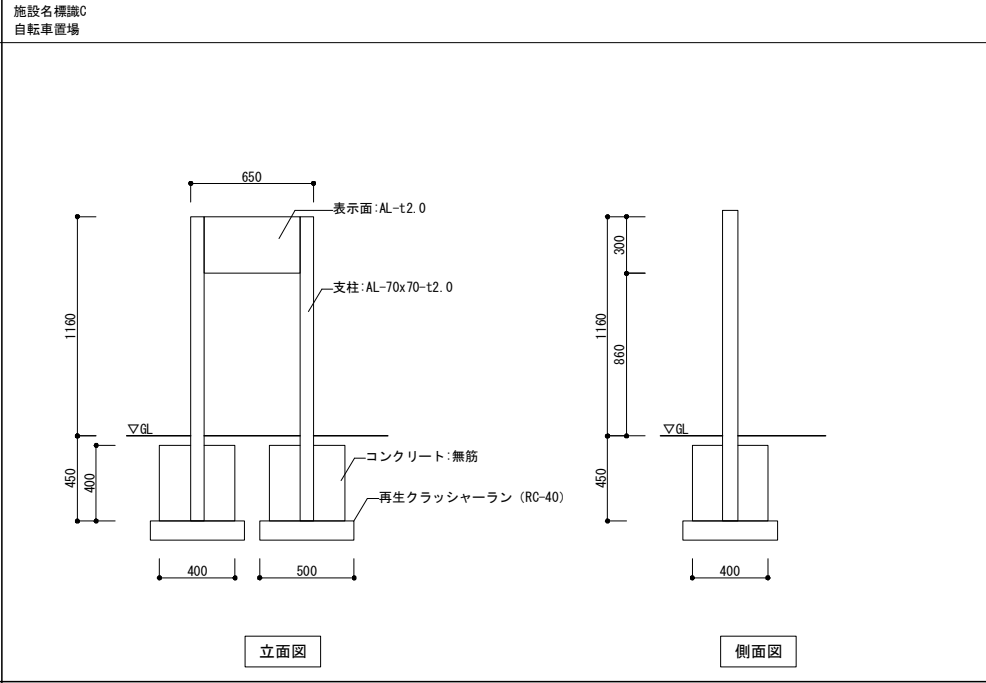
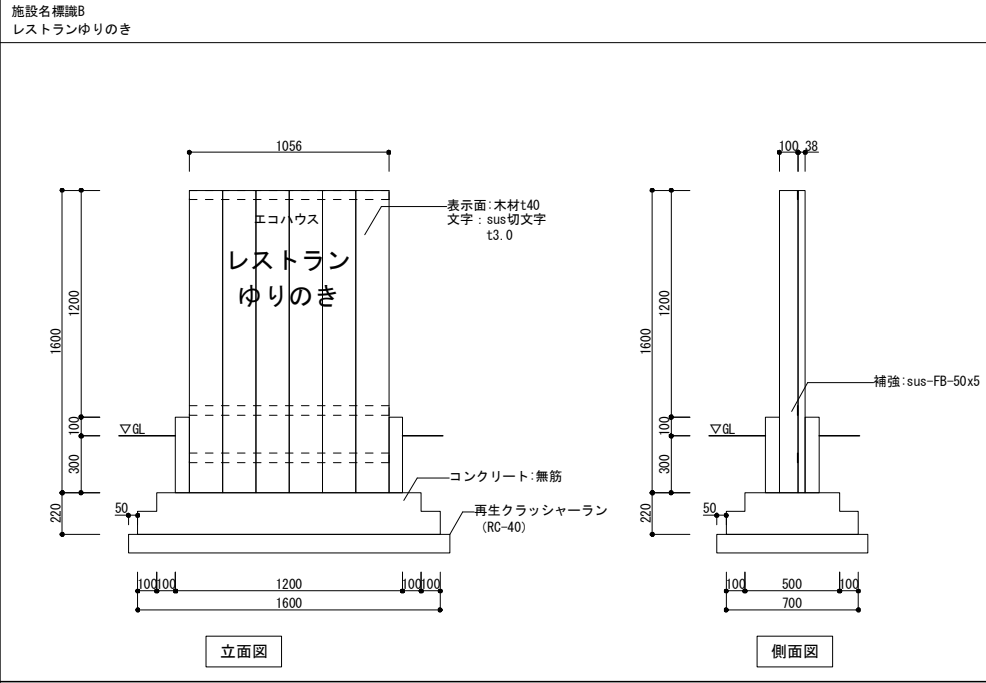
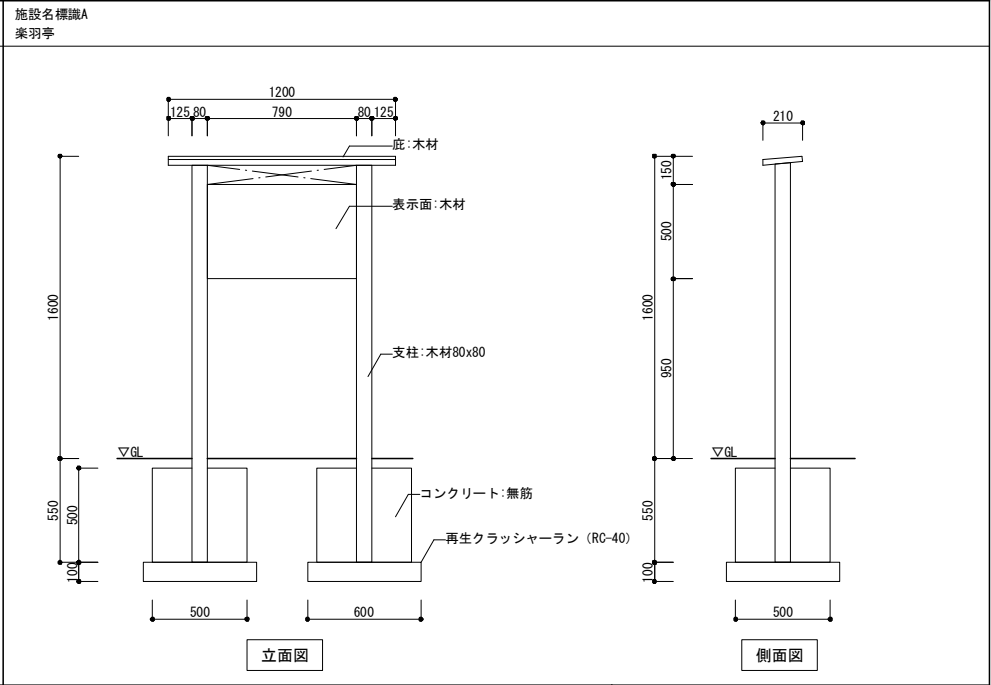
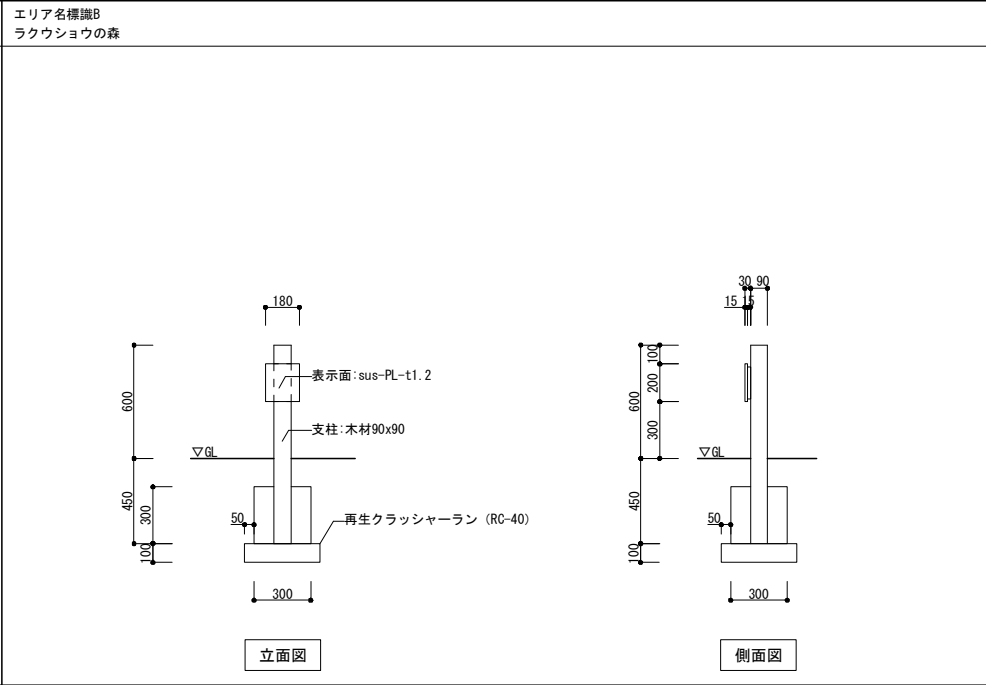
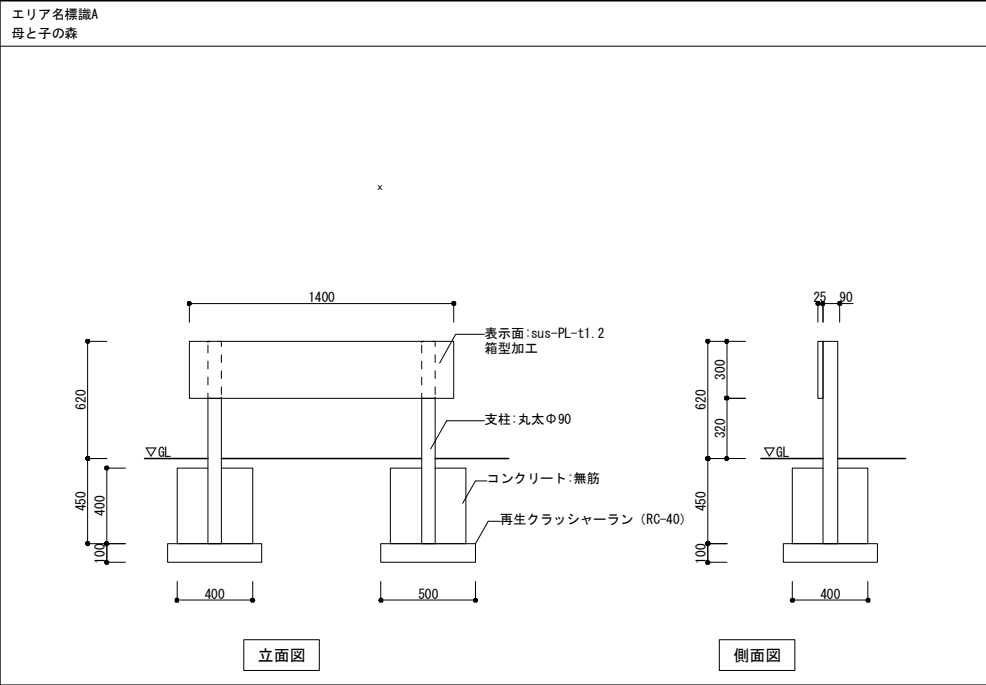
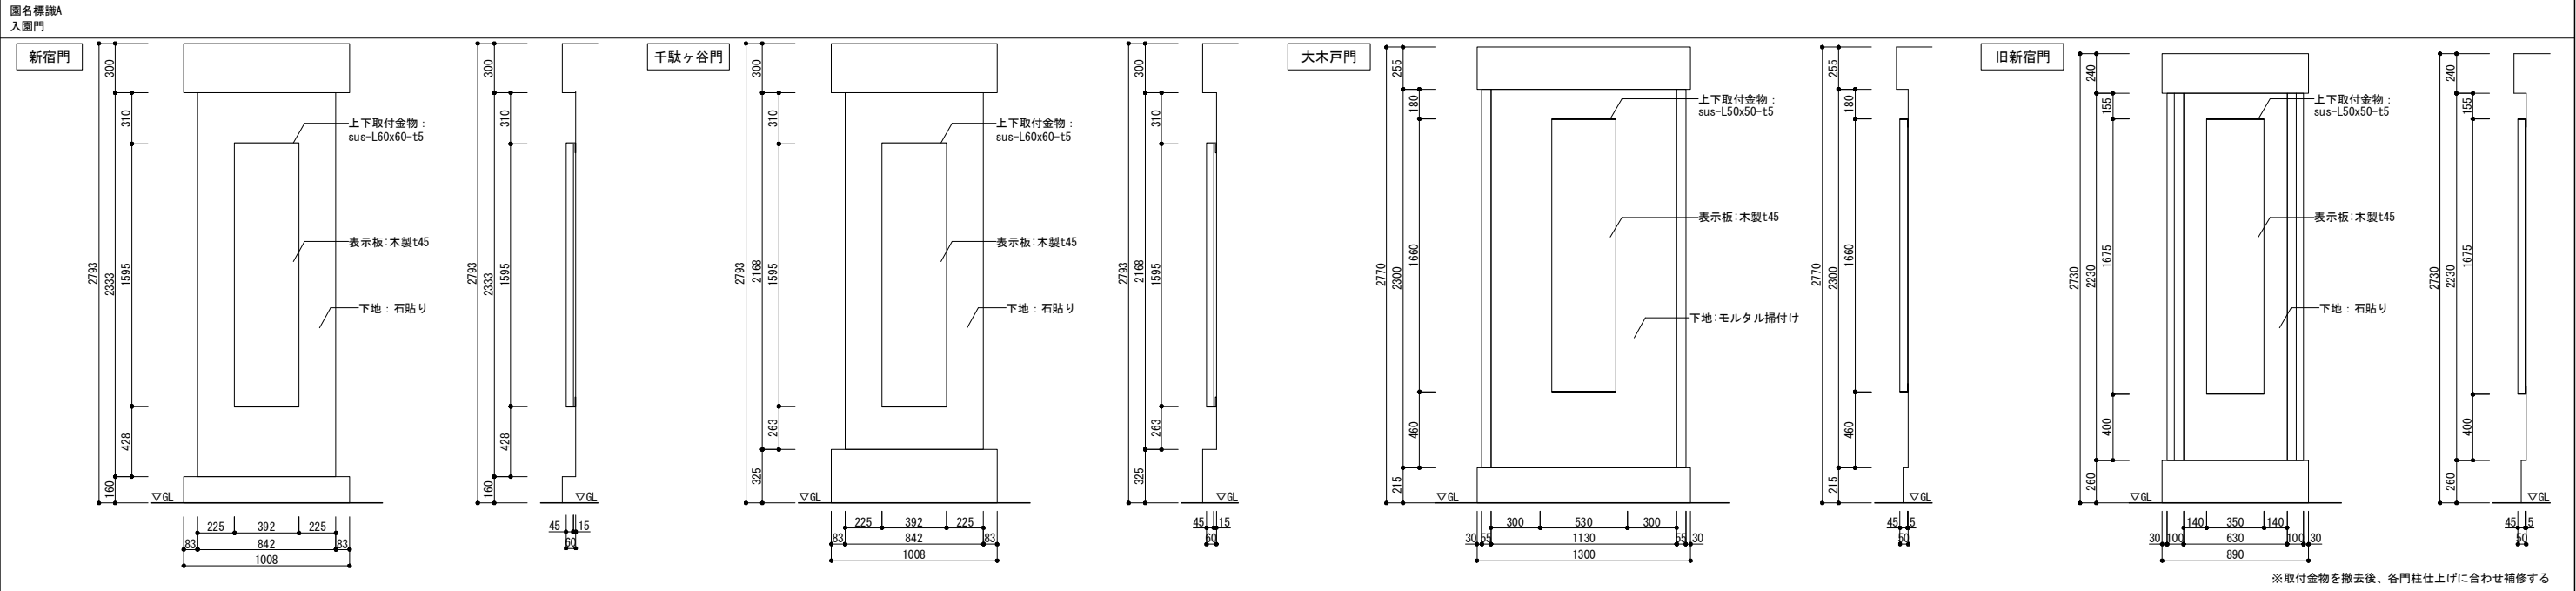
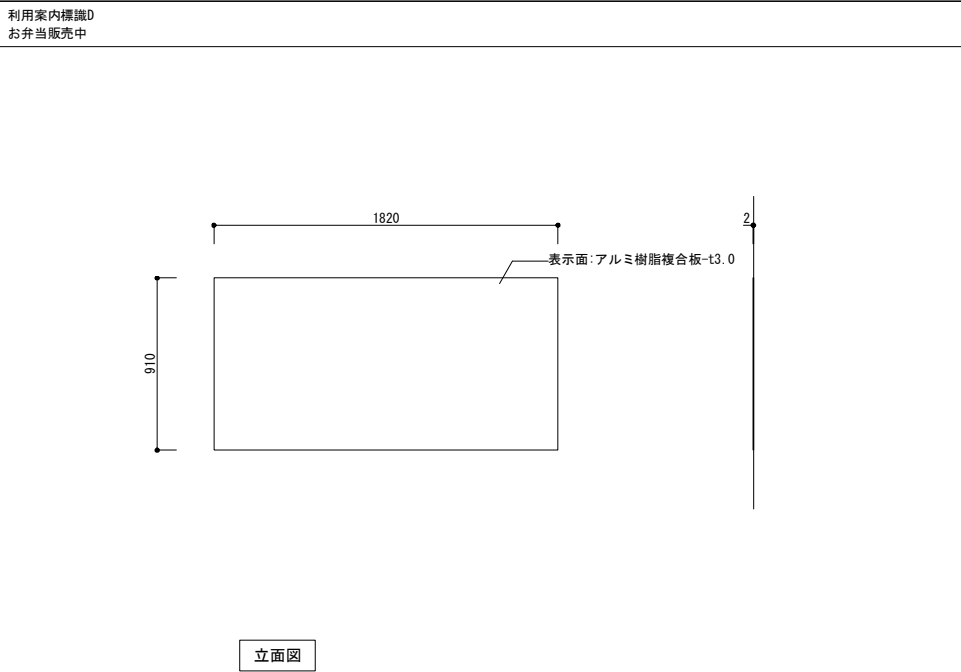
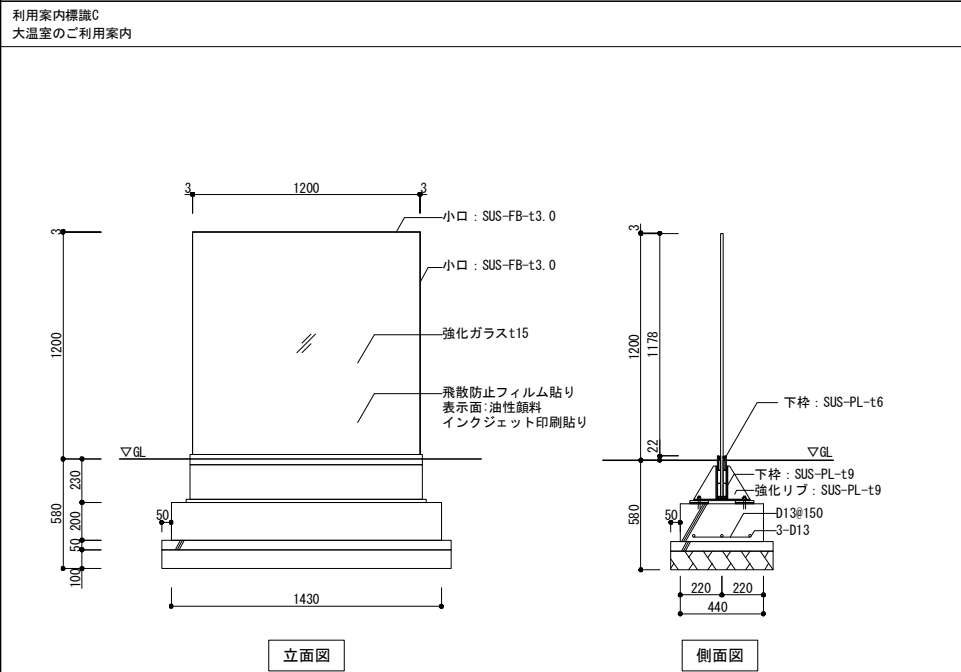
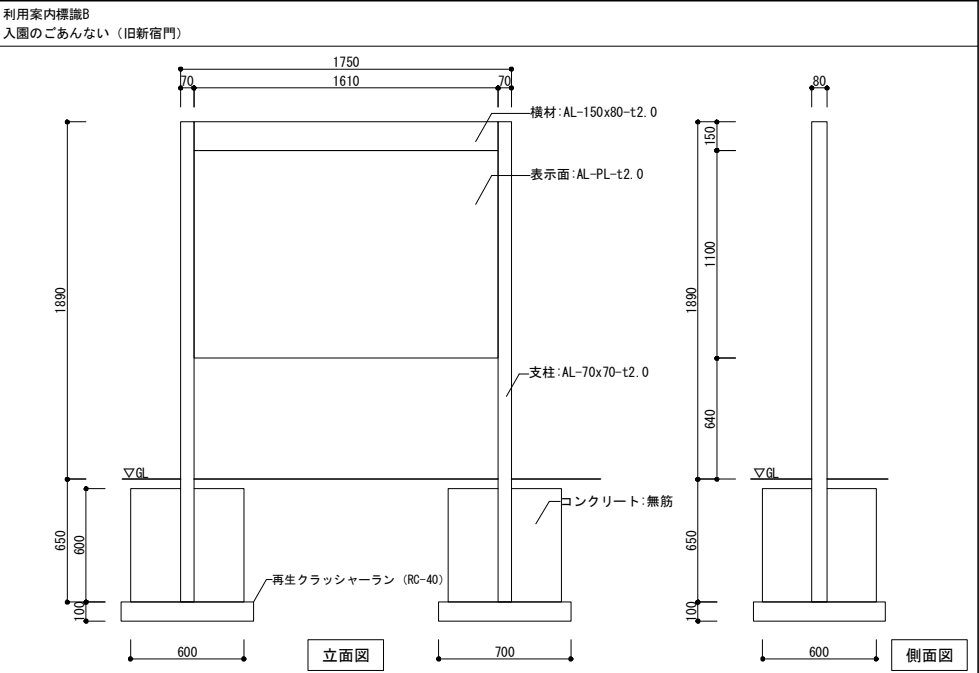
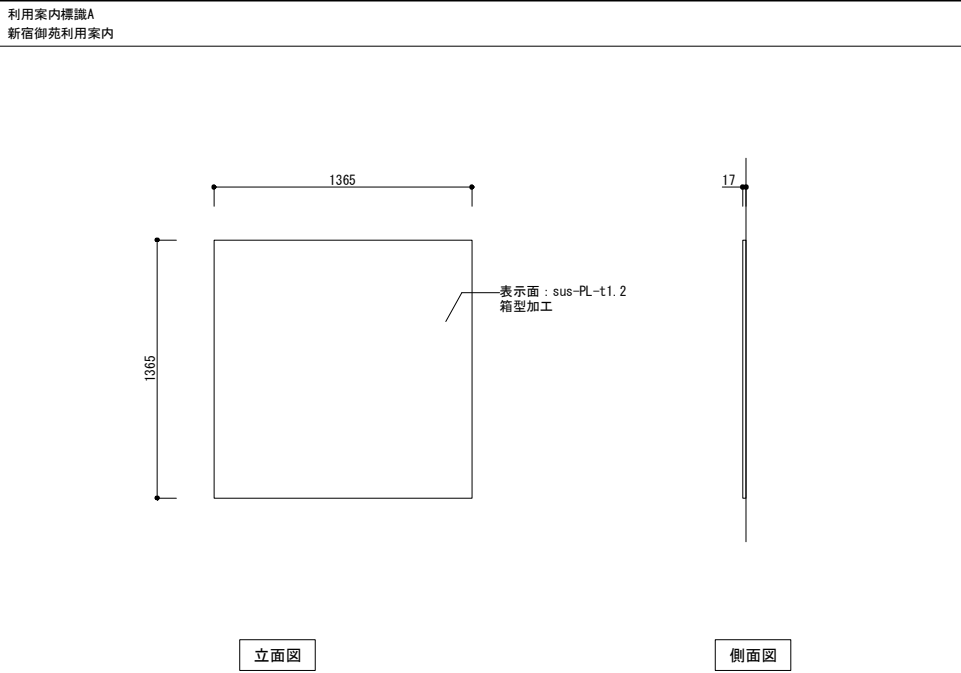
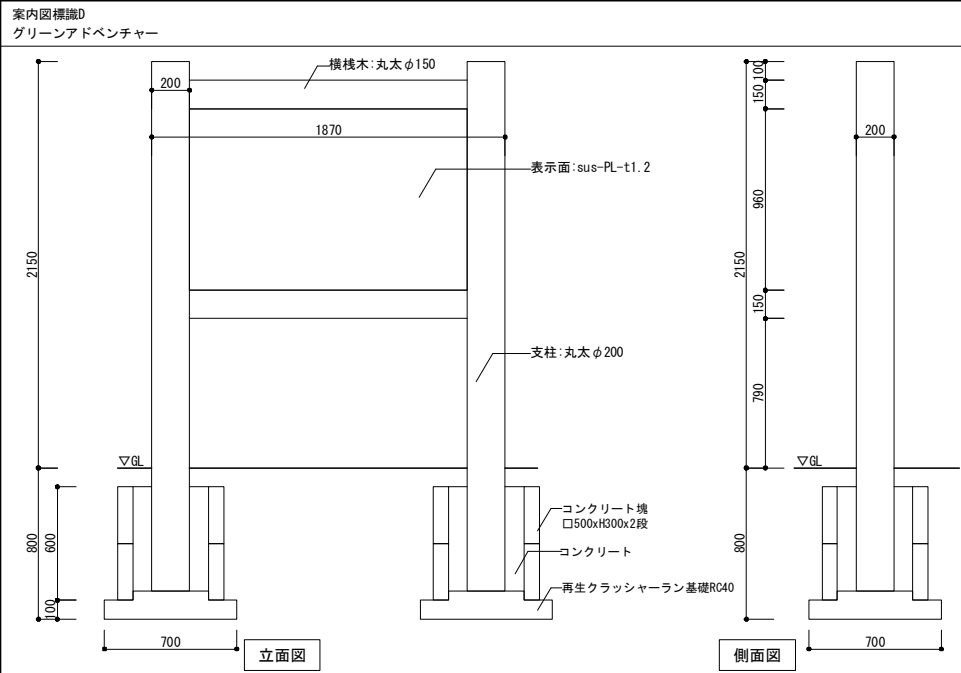


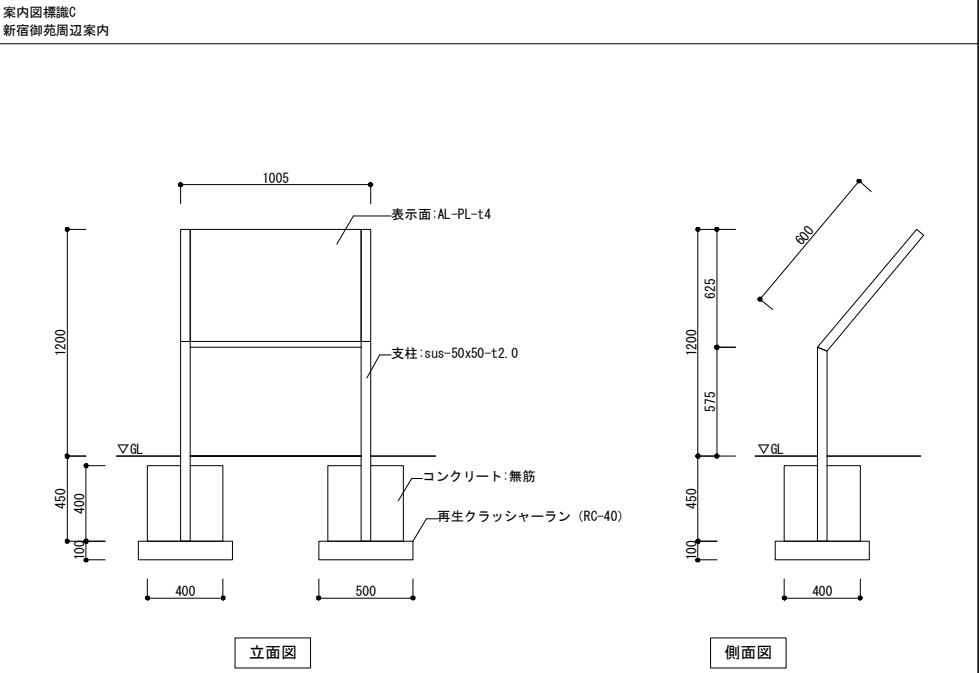










公園名称	新宿御苑				
工事名称	令和8年度新宿御苑日本館御殿造園工事（標識）				
図面名称	計画平面图(拡大)-4		縮尺	1:2,000 (A3)	
年月日	令和8年3月	図面番号	21 / 52		
会社名	合同会社わくわくデザイン		照査	設計	
事務所名	環境省新宿御苑管理事務所		照査	設計	

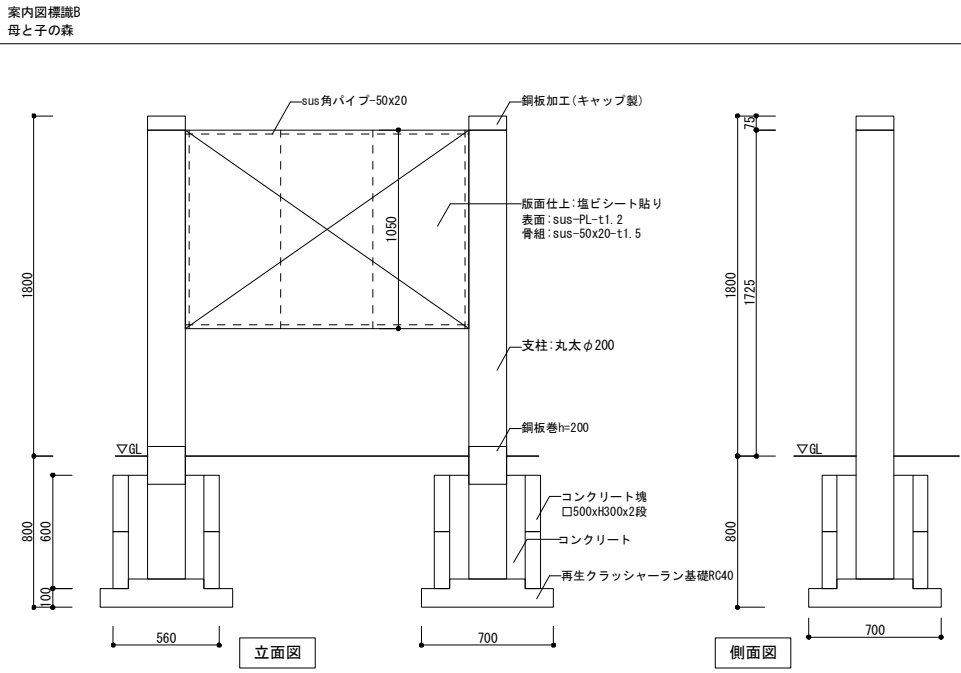










公園名称	新宿御苑				
工事名称	令和8年度新宿御苑日本館御殿造園工事（標識）				
図面名称	撤去詳細図-1	縮尺	1:40 (A3)		
年月日	令和8年3月	図面番号	22 / 52		
会社名	合同会社わくわくデザイン	照査	設計		
事務所名	環境省新宿御苑管理事務所	照査	設計		

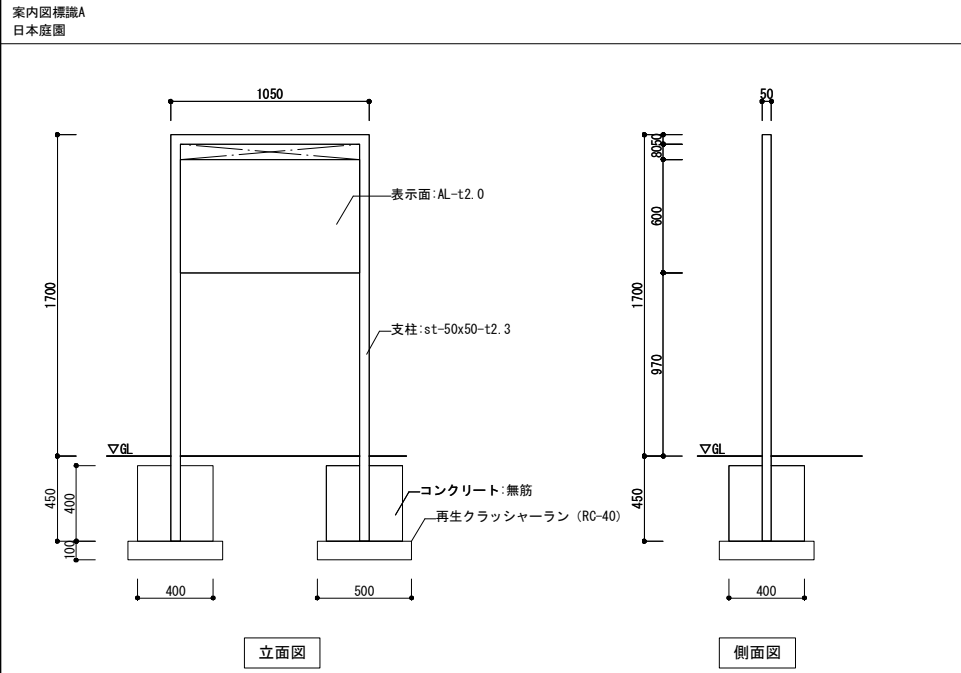


公園名称	新宿御苑				
工事名称	令和8年度新宿御苑日本館御殿造園工事(標識)				
図面名称	撤去詳細図-2	縮尺	1:40(A3)		
年月日	令和8年3月	図面番号	23 / 52		
会社名	合同会社わくわくデザイン	照査	設計		
事務所名	環境省新宿御苑管理事務所	照査	設計		

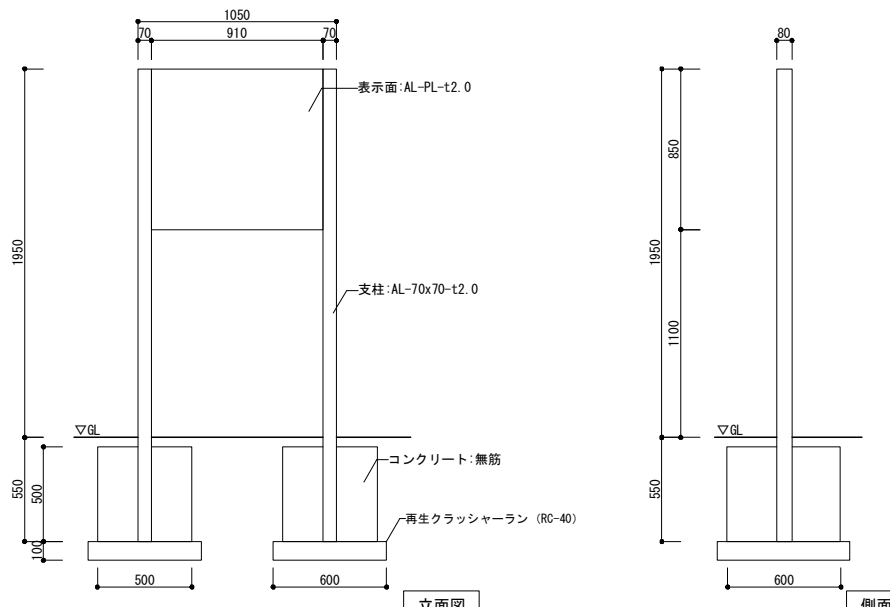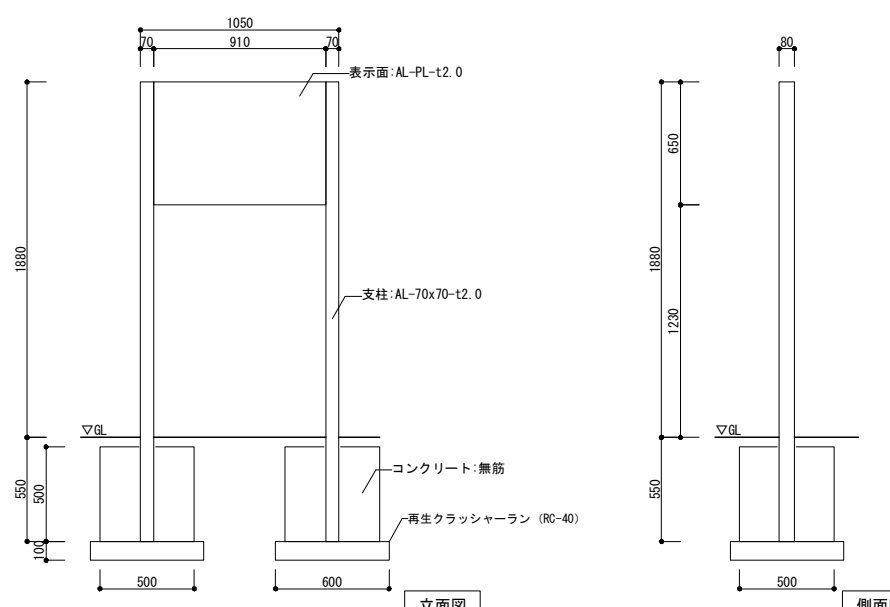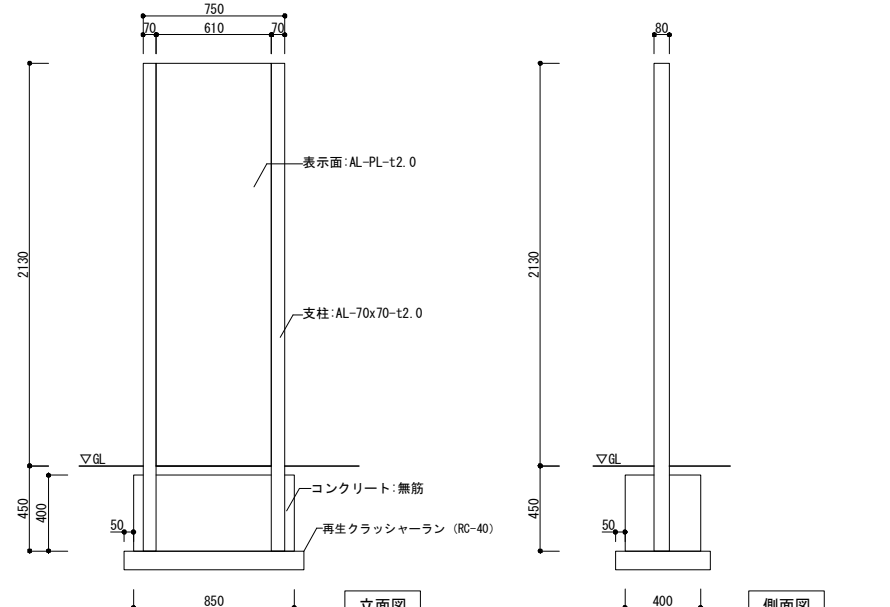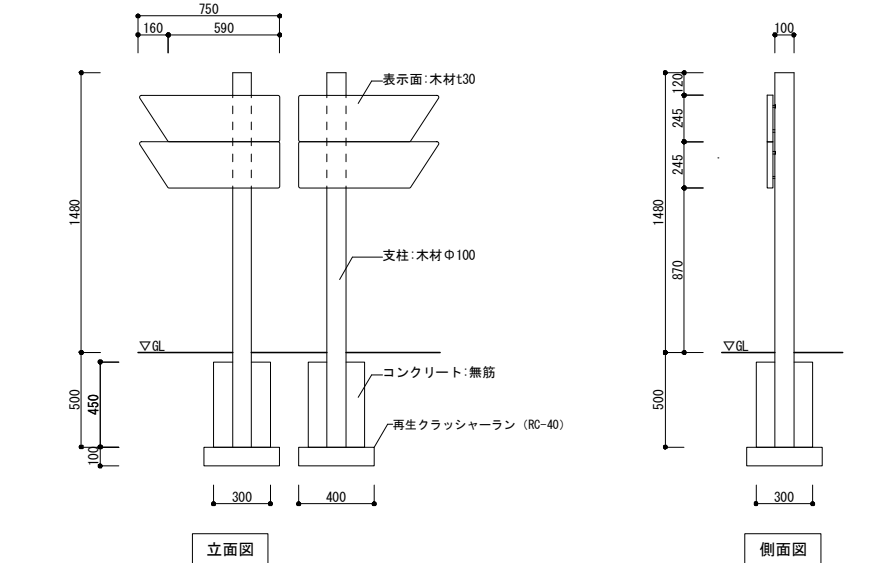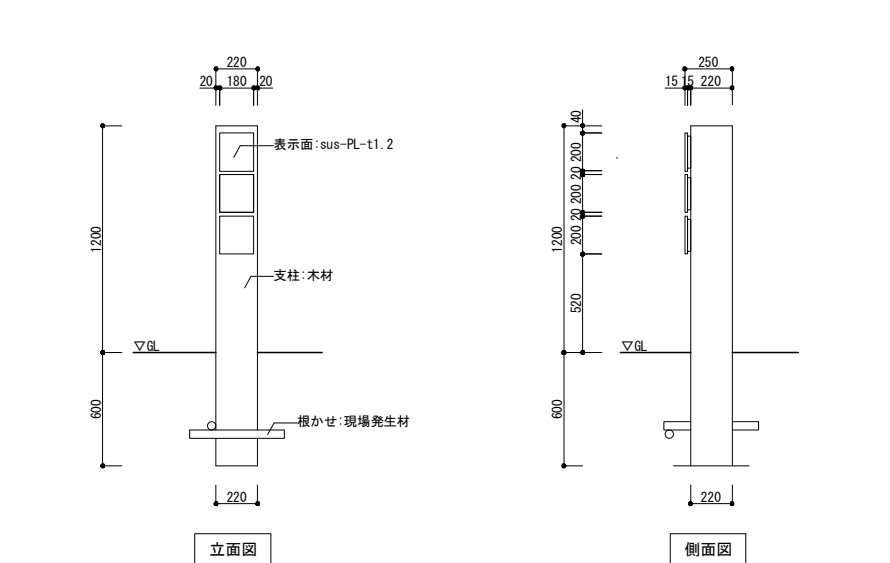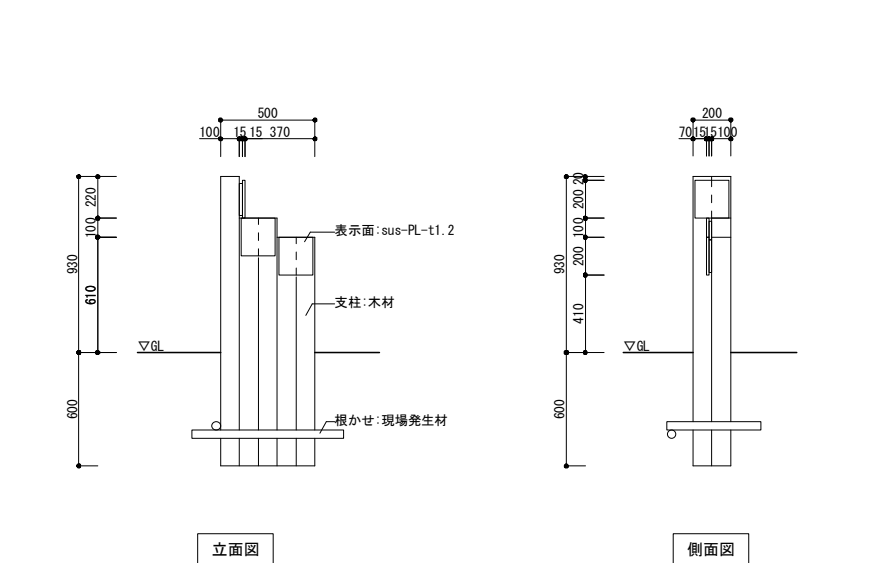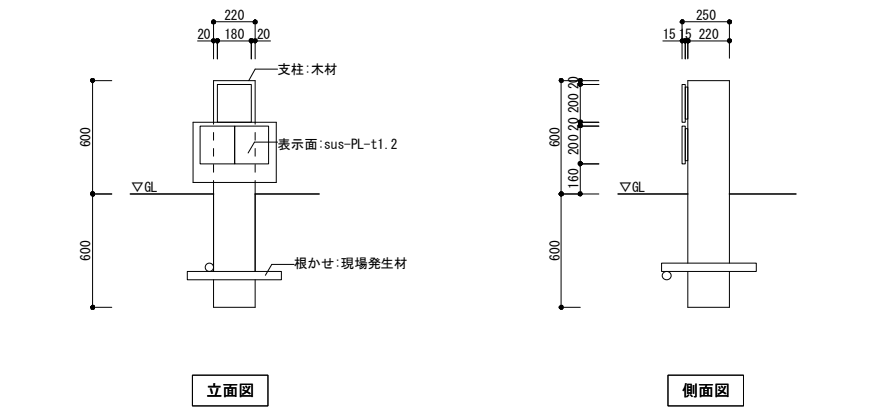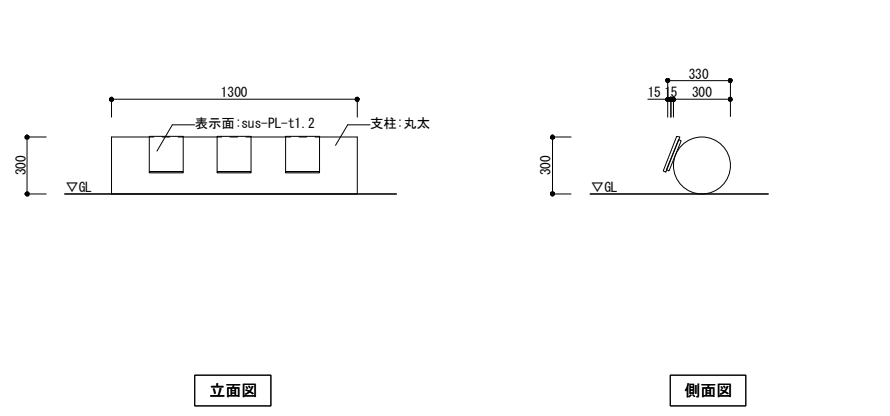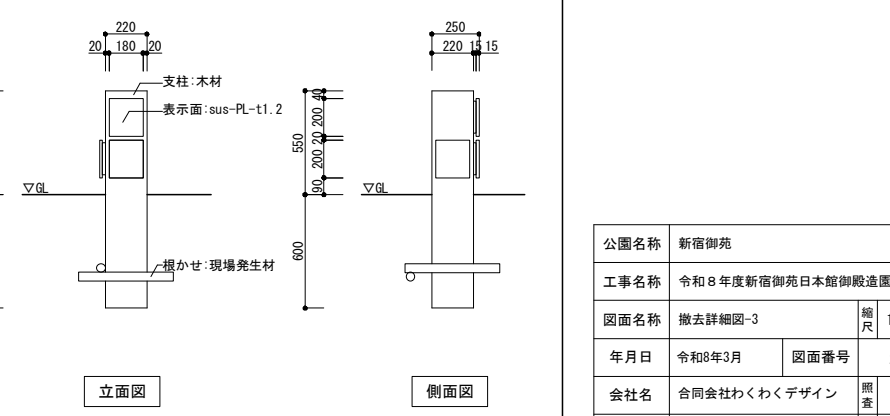利用案内標識E 新宿御苑散策路利用案内  立面図 側面図	利用案内標識F 管理用通路ご利用案内  立面図 側面図	利用案内標識G 入園口のご案内+管理用通路ご利用案内  立面図 側面図
誘導標識A 腕木型 (散策路)  立面図 側面図	誘導標識B1 母と子の森  立面図 側面図	誘導標識B2 母と子の森  立面図 側面図
誘導標識B3 母と子の森  立面図 側面図	誘導標識B4 母と子の森 版面は撤去 ただし、丸太は撤去集積まで (森の家周辺に集積)  立面図 側面図	誘導標識B5 母と子の森  立面図 側面図


公園名称	新宿御苑				
工事名称	令和8年度新宿御苑日本館御殿造園工事（標識）				
図面名称	撤去詳細図-3	縮尺	1:40 (A3)		
年月日	令和8年3月	図面番号	24 / 52		
会社名	合同会社わくわくデザイン	照査		設計	
事務所名	環境省新宿御苑管理事務所	照査		設計	

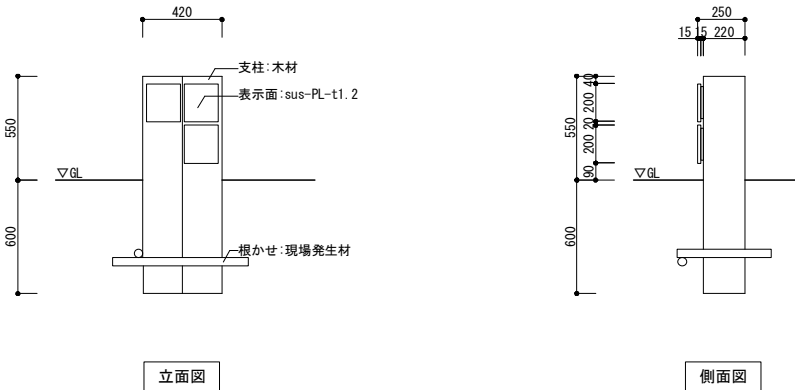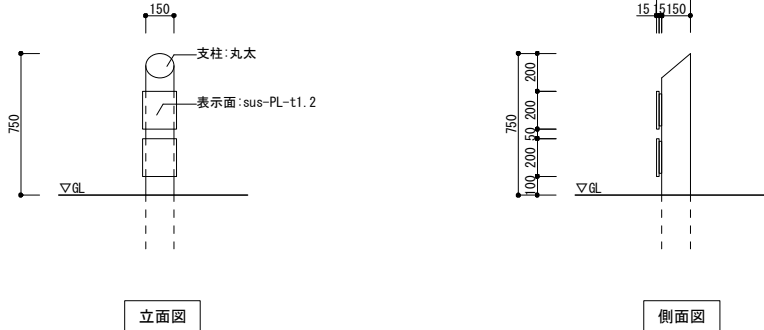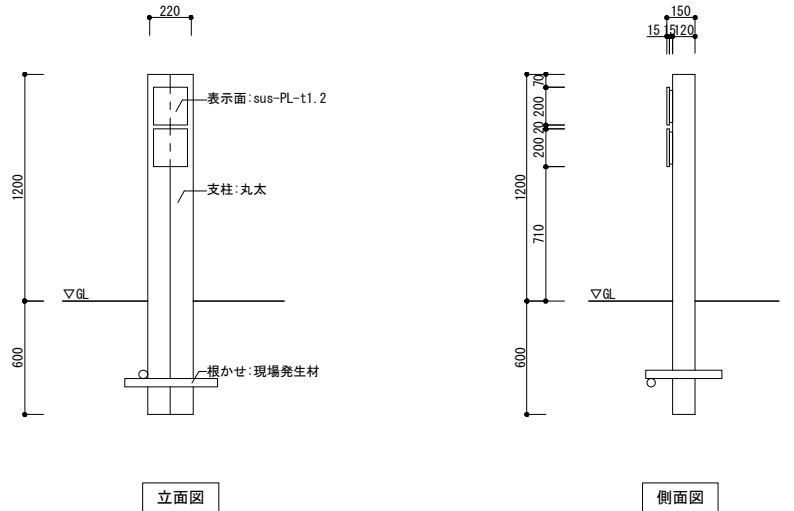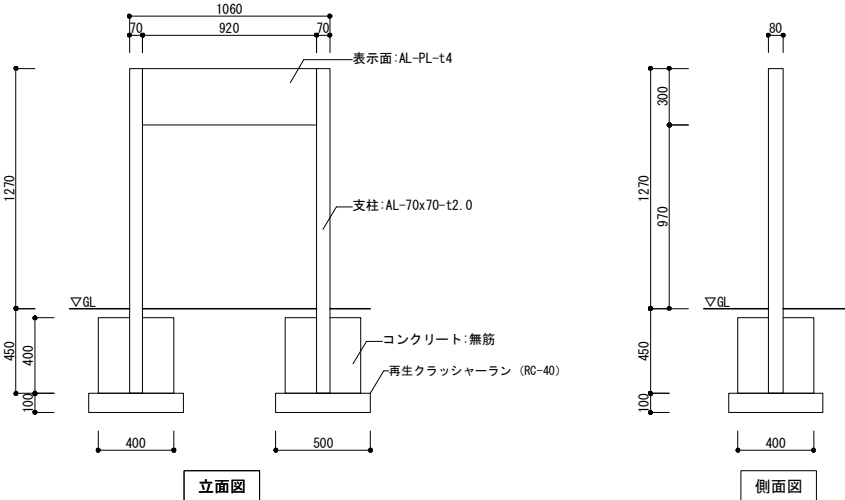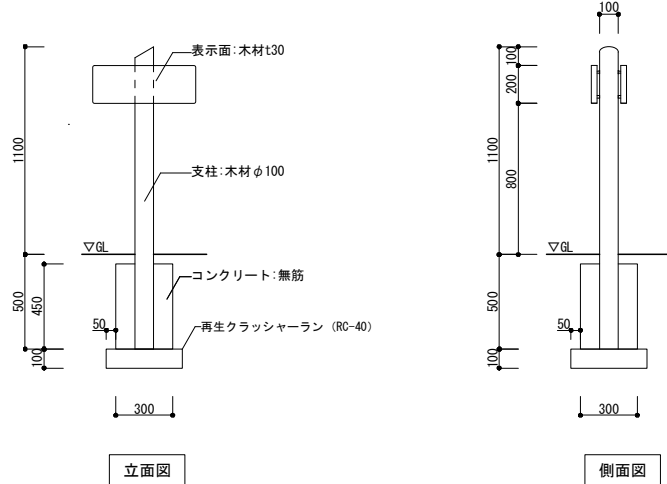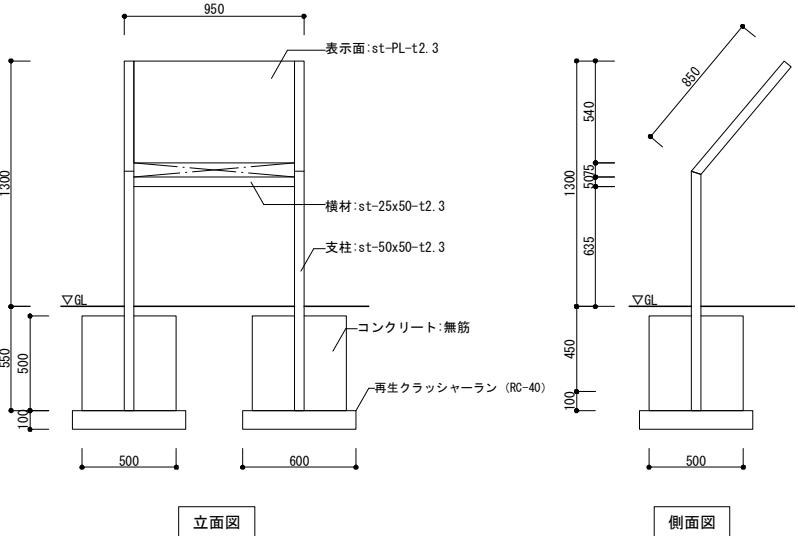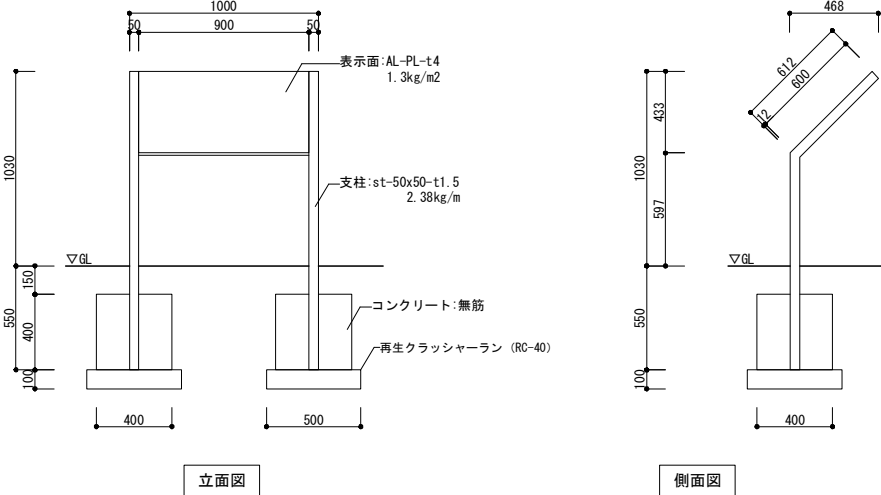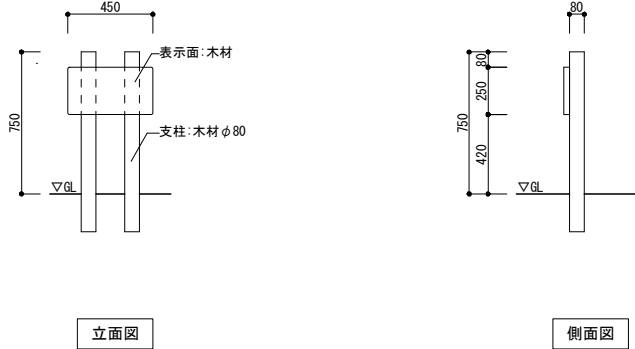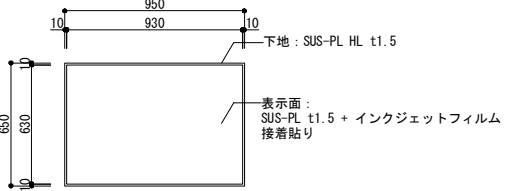誘導標識B6 母と子の森	誘導標識B7 母と子の森	誘導標識B8 母と子の森																								
	版面は撤去 ただし、丸太は撤去なし 																									
誘導標識C 管理区域内	注意標識A 立入禁止、開放禁止	注意標識B 採取および持ち込み禁止																								
																										
注意標識C 採取および持ち込み禁止 (小型)	注意標識D 段差あり (玉藻池)	解説標識C 温室遺構																								
		※表示面のみを撤去 																								
<table><tr><td>公園名称</td><td colspan="3">新宿御苑</td></tr><tr><td>工事名称</td><td colspan="3">令和8年度新宿御苑日本館御殿造園工事 (標識)</td></tr><tr><td>図面名称</td><td>撤去詳細図-4</td><td>縮尺</td><td>1:40 (A3)</td></tr><tr><td>年月日</td><td>令和8年3月</td><td>図面番号</td><td>25 / 52</td></tr><tr><td>会社名</td><td>合同会社わくわくデザイン</td><td>照査</td><td>設計</td></tr><tr><td>事務所名</td><td>環境省新宿御苑管理事務所</td><td>照査</td><td>設計</td></tr></table>			公園名称	新宿御苑			工事名称	令和8年度新宿御苑日本館御殿造園工事 (標識)			図面名称	撤去詳細図-4	縮尺	1:40 (A3)	年月日	令和8年3月	図面番号	25 / 52	会社名	合同会社わくわくデザイン	照査	設計	事務所名	環境省新宿御苑管理事務所	照査	設計
公園名称	新宿御苑																									
工事名称	令和8年度新宿御苑日本館御殿造園工事 (標識)																									
図面名称	撤去詳細図-4	縮尺	1:40 (A3)																							
年月日	令和8年3月	図面番号	25 / 52																							
会社名	合同会社わくわくデザイン	照査	設計																							
事務所名	環境省新宿御苑管理事務所	照査	設計																							


注意標識E
いかなる物も置かないでください

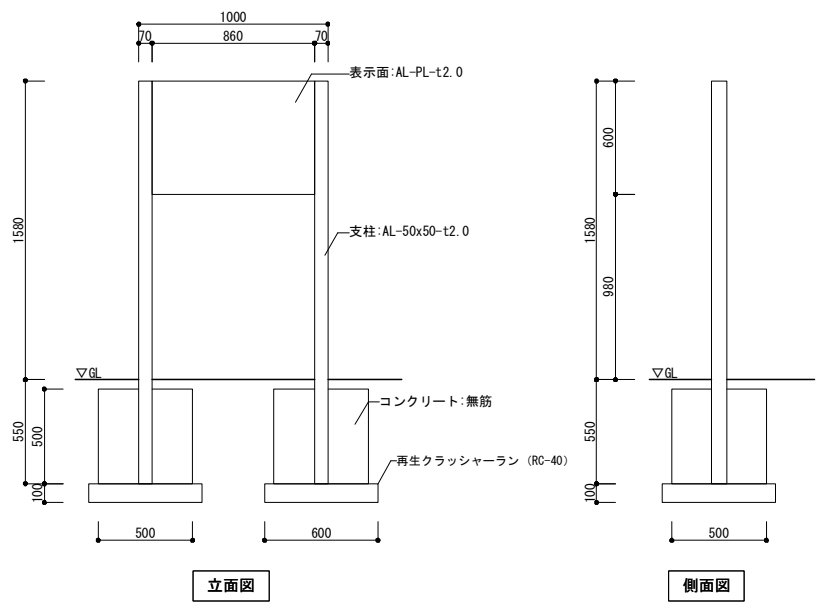


注意標識F
管理用通路ご利用案内

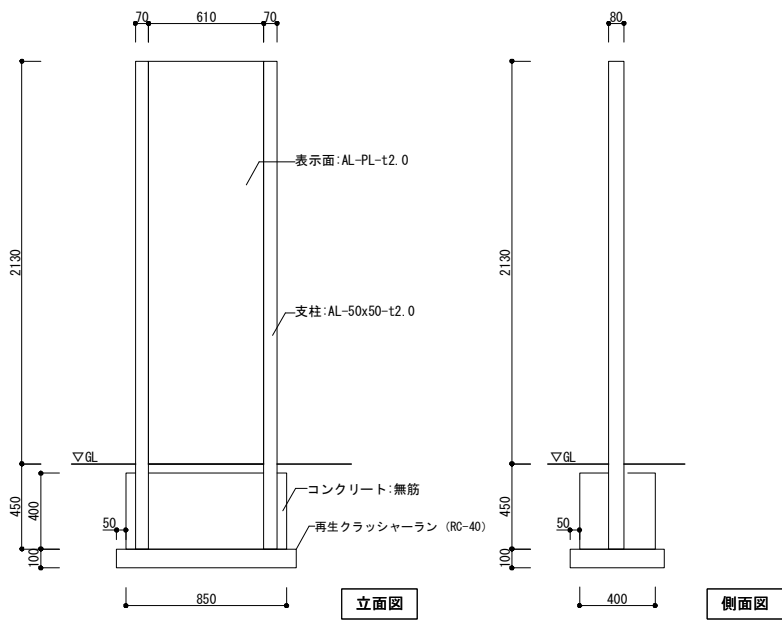


解説標識A
切株型

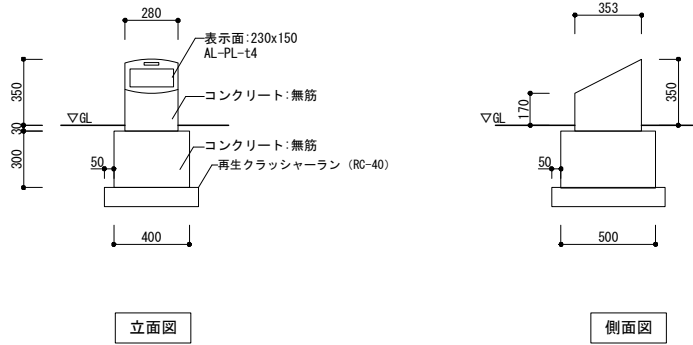


規制標識A
道路標識

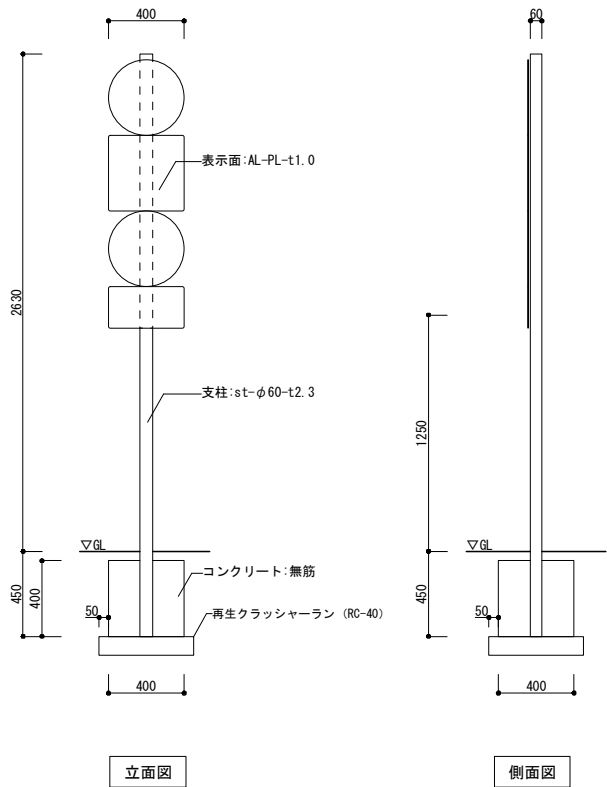


解説標識B
温室

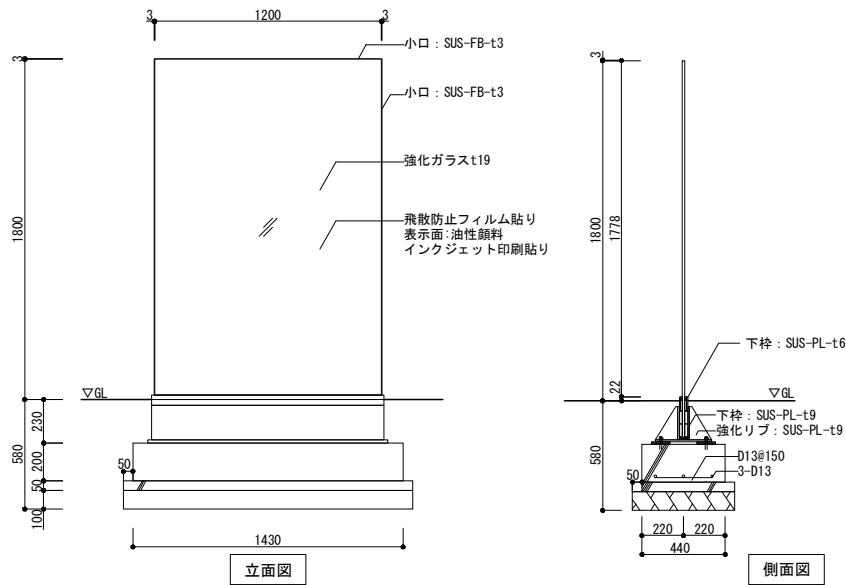


掲示板A

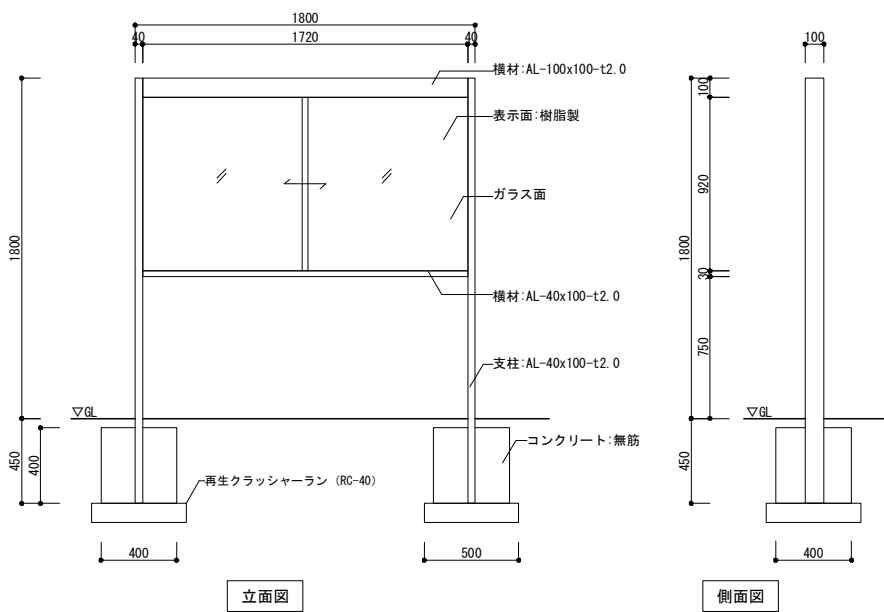

掲示板B
管理区域内

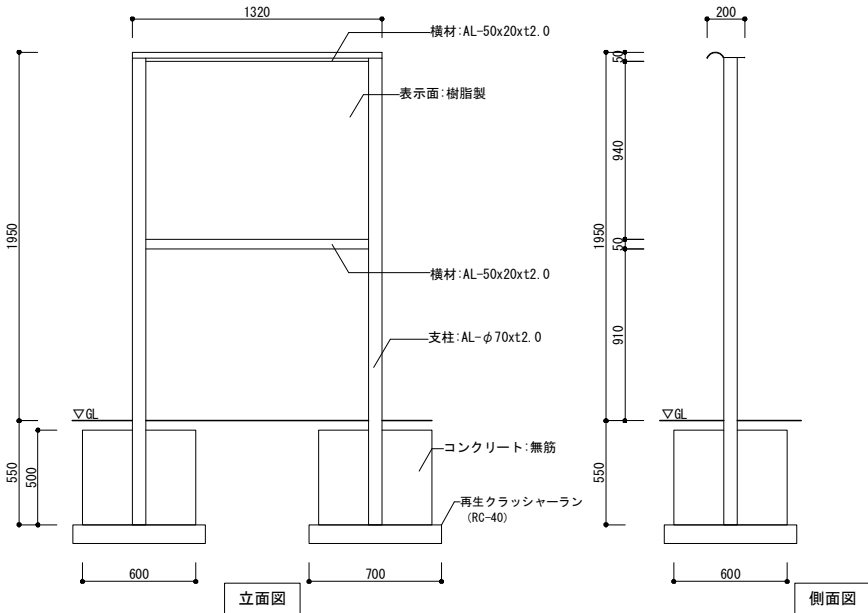


終点標識A
グリーンアドベンチャー常設コース終点

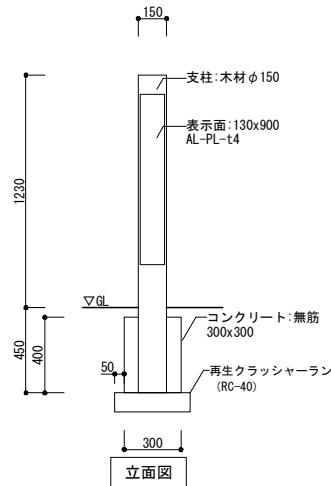


公園名称	新宿御苑				
工事名称	令和8年度新宿御苑日本館御殿造園工事（標識）				
図面名称	撤去詳細図-5	縮尺	1:40 (A3)		
年月日	令和8年3月	図面番号	26	/ 52	
会社名	合同会社わくわくデザイン	照査		設計	
事務所名	環境省新宿御苑管理事務所	照査		設計	


施設名 標識A
レストランゆりのき1_17-1-3-d1

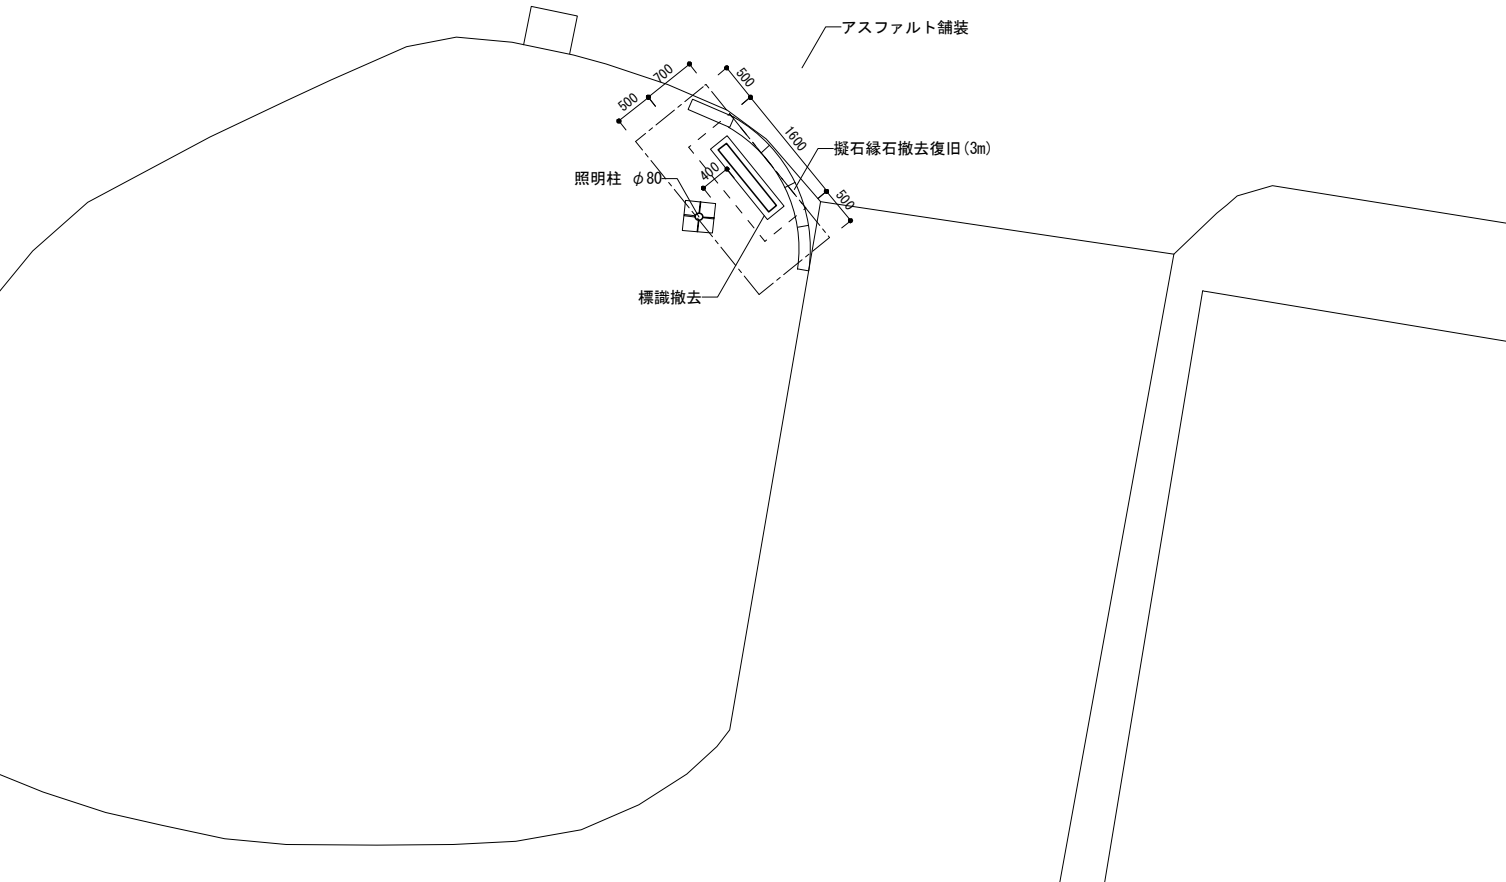


施設名 標識C
自転車置場_2-2-4-d3

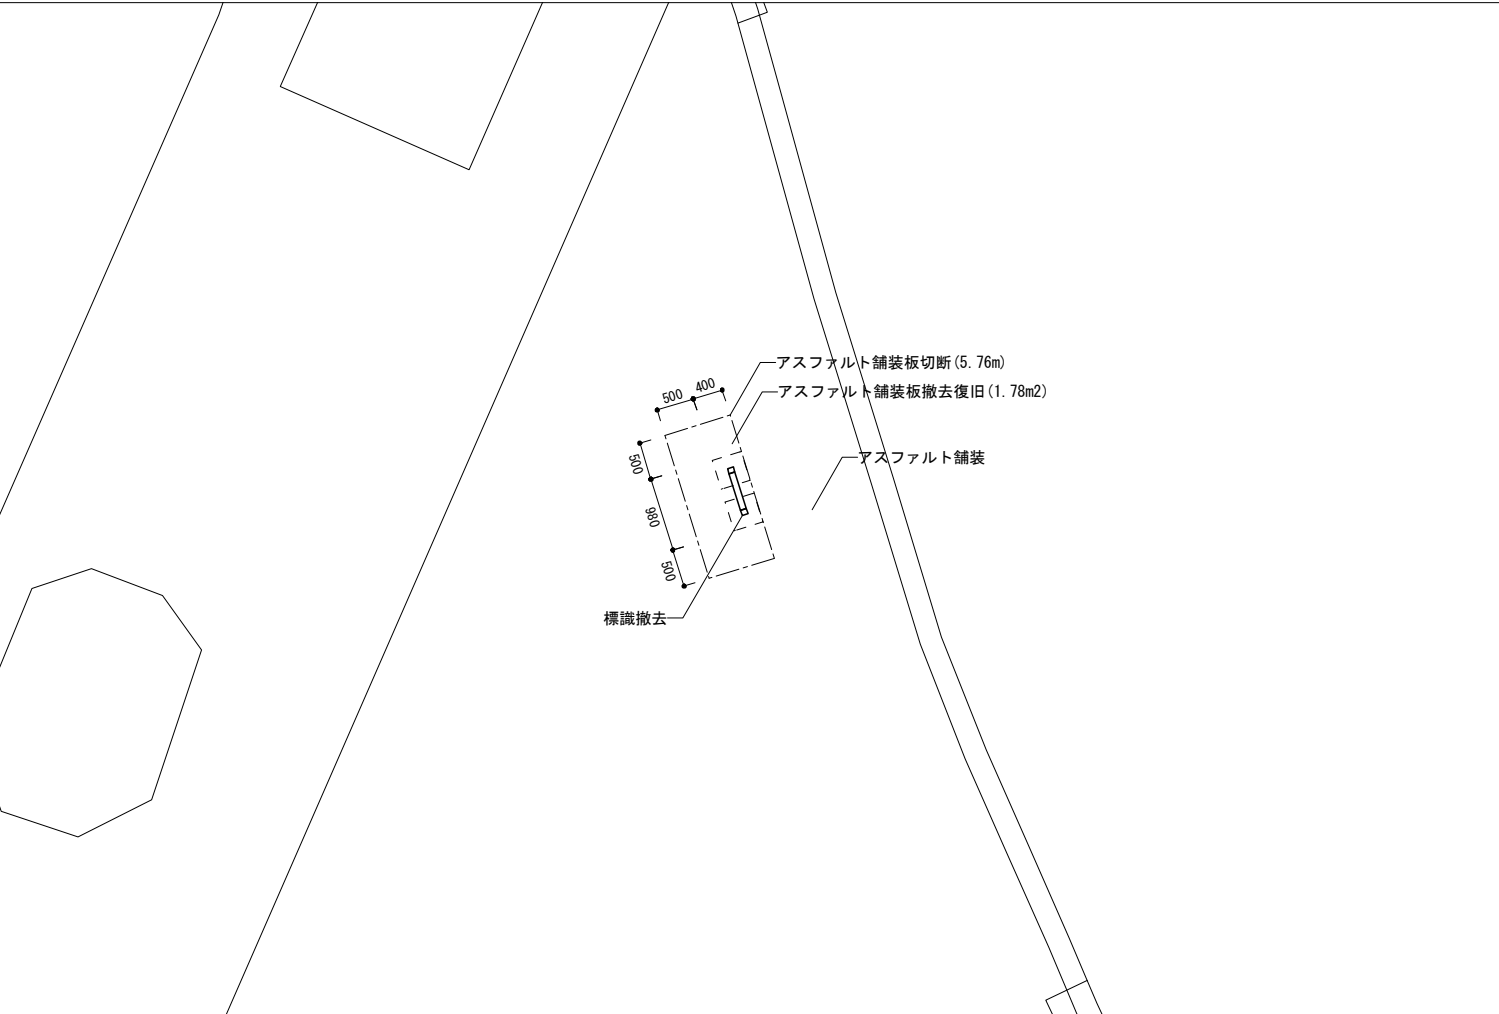

利用案内標識E、利用案内標識G
管理用通路後利用案内_5-1-d9、入園口のご案内・管理用通路ご利用案内_7-1-1-d20

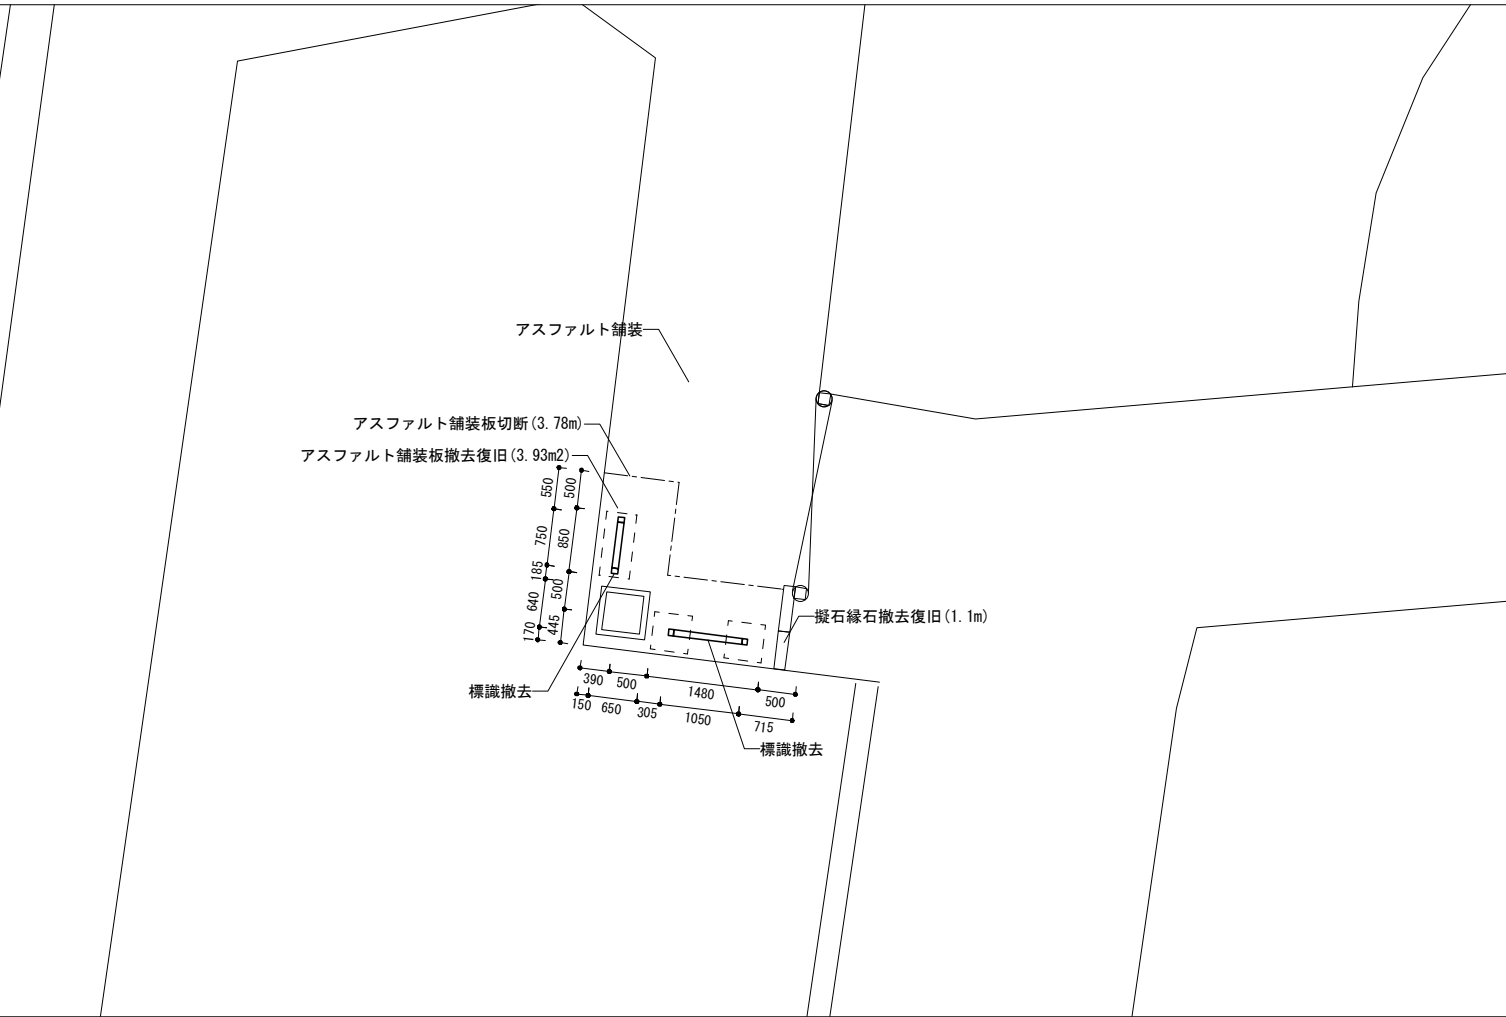

注意標識B
採取及び持ち込み禁止_7-1-8-d1

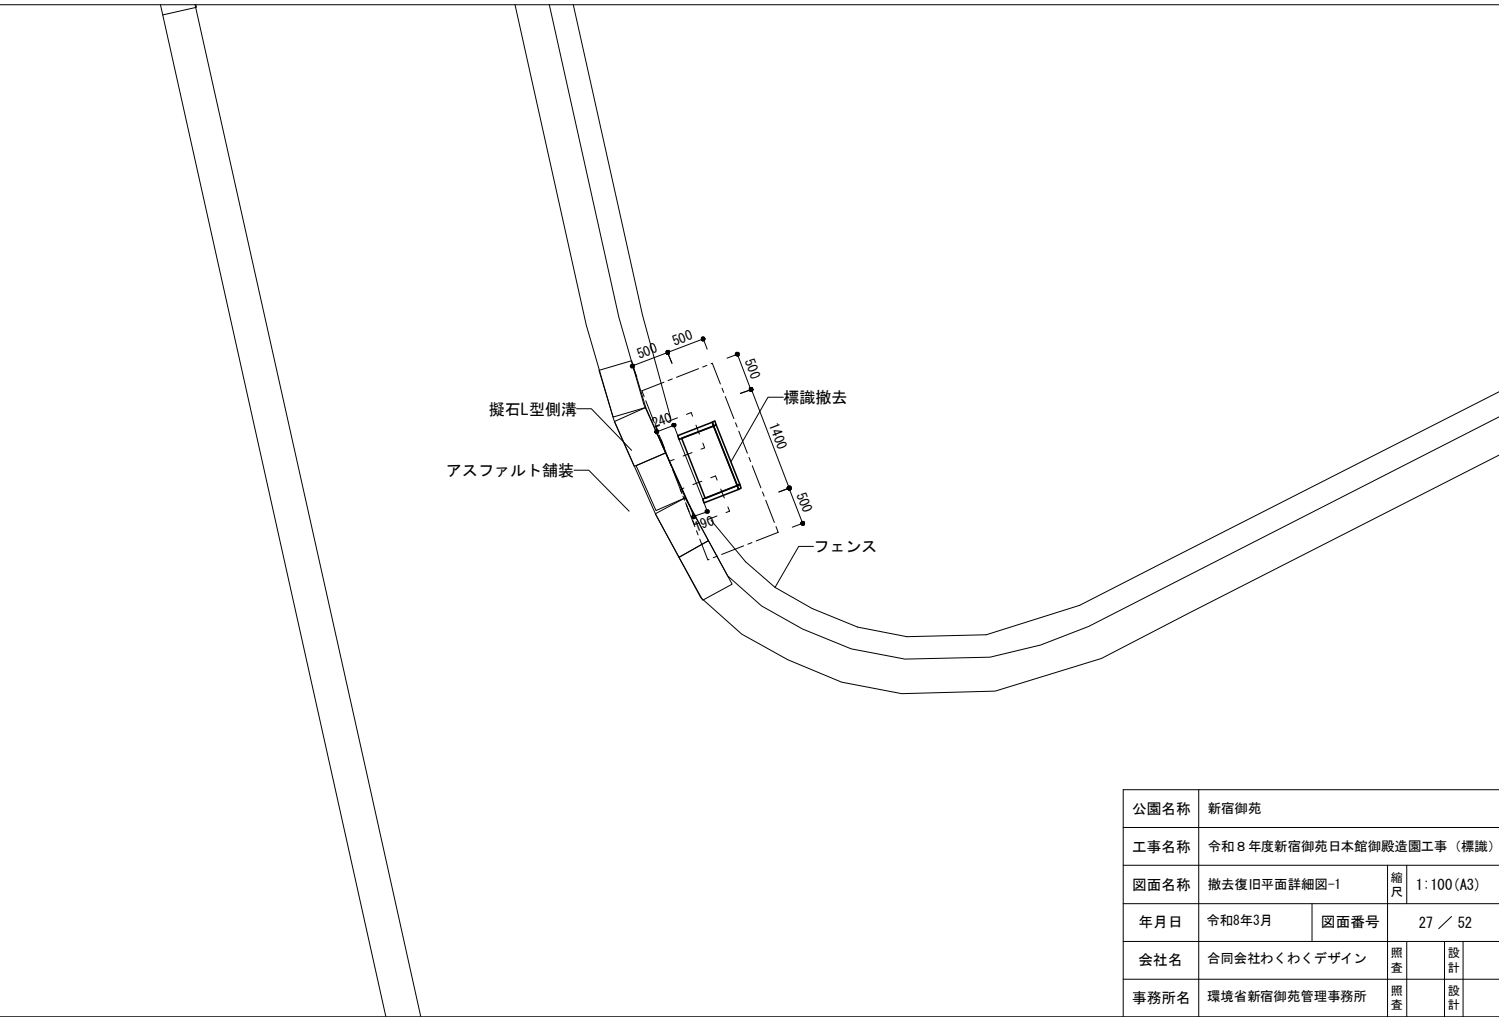


公園名称	新宿御苑				
工事名称	令和8年度新宿御苑日本館御殿造園工事（標識）				
図面名称	撤去復旧平面詳細図-1	縮尺	1:100 (A3)		
年月日	令和8年3月	図面番号	27 / 52		
会社名	合同会社わくわくデザイン	照査	設計		
事務所名	環境省新宿御苑管理事務所	照査	設計		


注意標識E
いかなる物も置かないでください_7-1-11-d1



注意標識F
管理用通路ご利用案内_7-1-1-d21

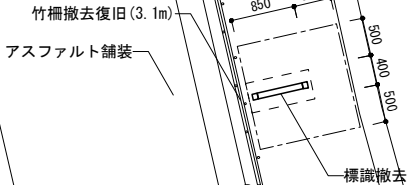


規制標識A
道路標識_12-1-d7

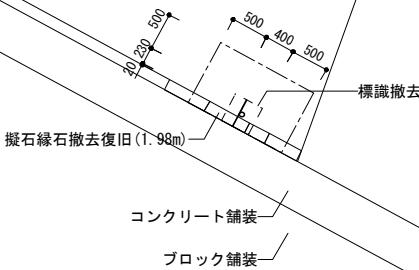


公園名称	新宿御苑				
工事名称	令和8年度新宿御苑日本館御殿造園工事（標識）				
図面名称	撤去復旧平面詳細図-2	縮尺	1:100 (A3)		
年月日	令和8年3月	図面番号	28 / 52		
会社名	合同会社わくわくデザイン	照査	設計		
事務所名	環境省新宿御苑管理事務所	照査	設計		

アスファルト舗装
撤去・復旧

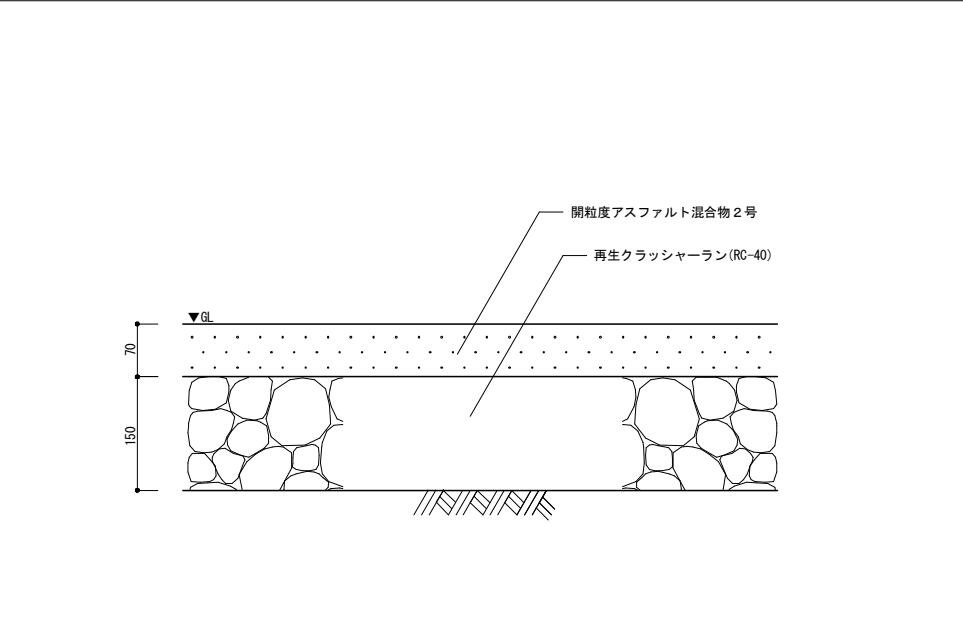


縦石緑石
撤去・復旧

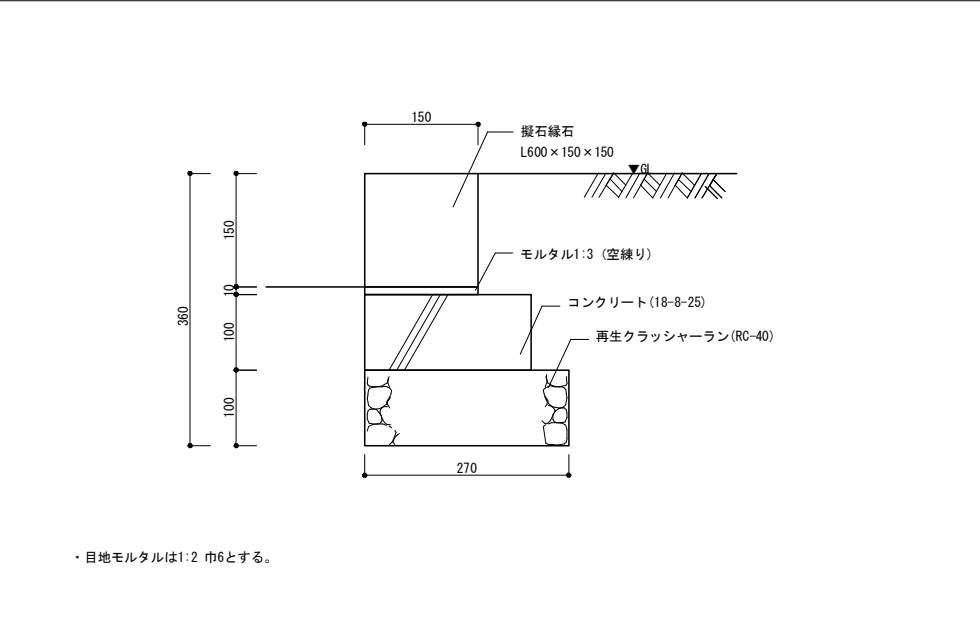

公園名称	新宿御苑			
工事名称	令和8年度新宿御苑日本館御殿造園工事（標識）			
図面名称	撤去復旧詳細図	縮尺	1:10 (A3)	
年月日	令和8年3月	図面番号	29	／ 52
会社名	合同会社わくわくデザイン	照査		設計
事務所名	環境省新宿御苑管理事務所	照査		設計


<解説標識A>

<誘導標識 E>

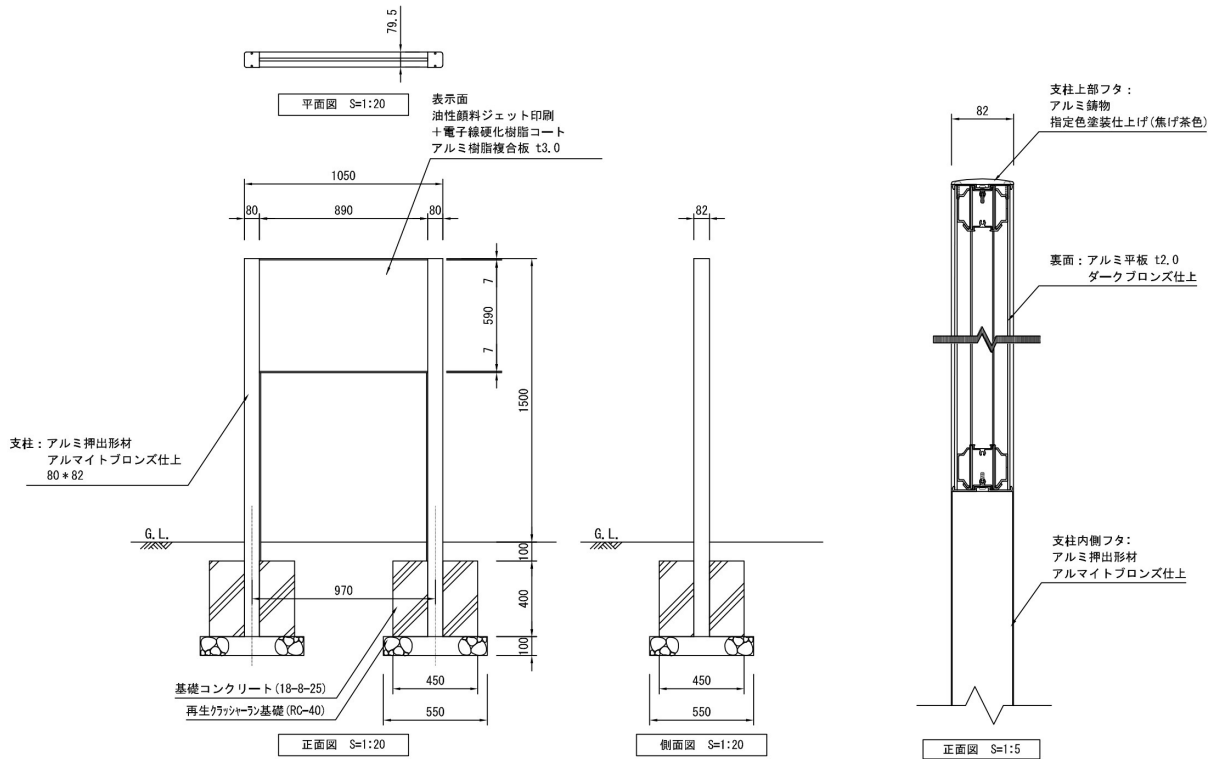


<解説標識B>


<誘導標識 F>

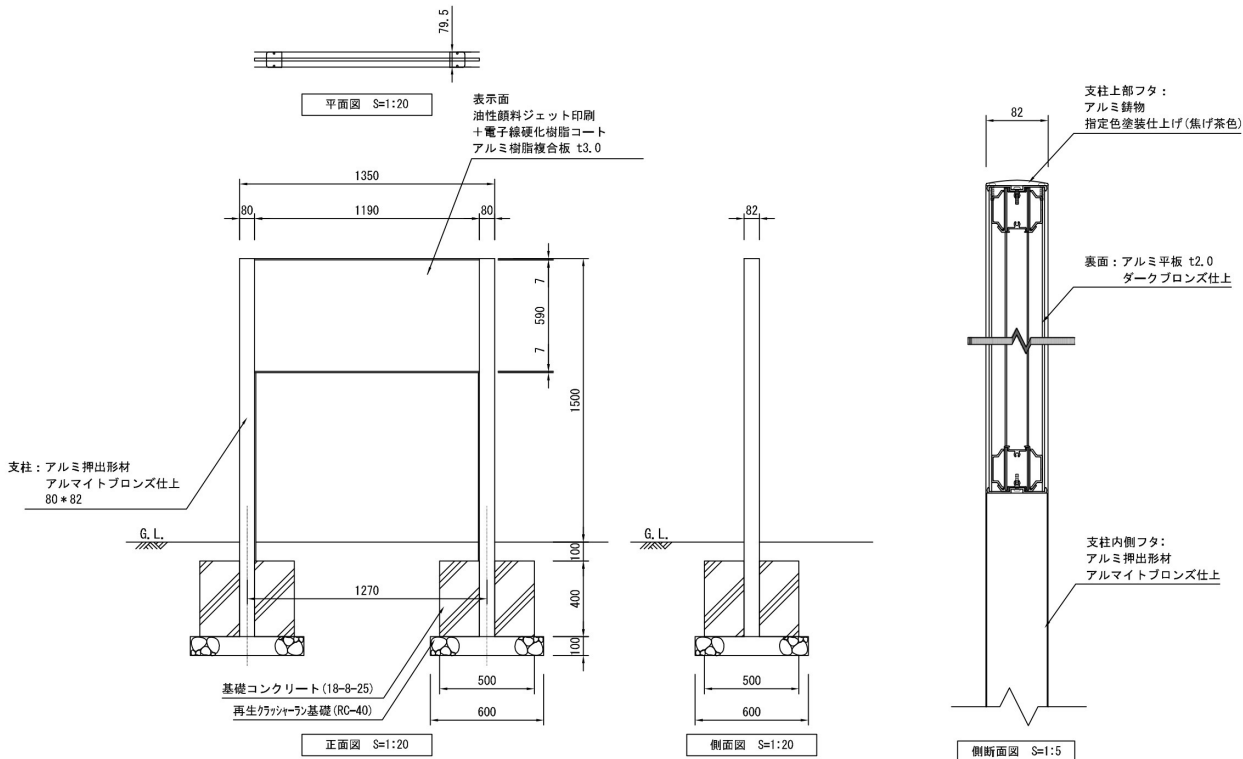

<案内標識A>

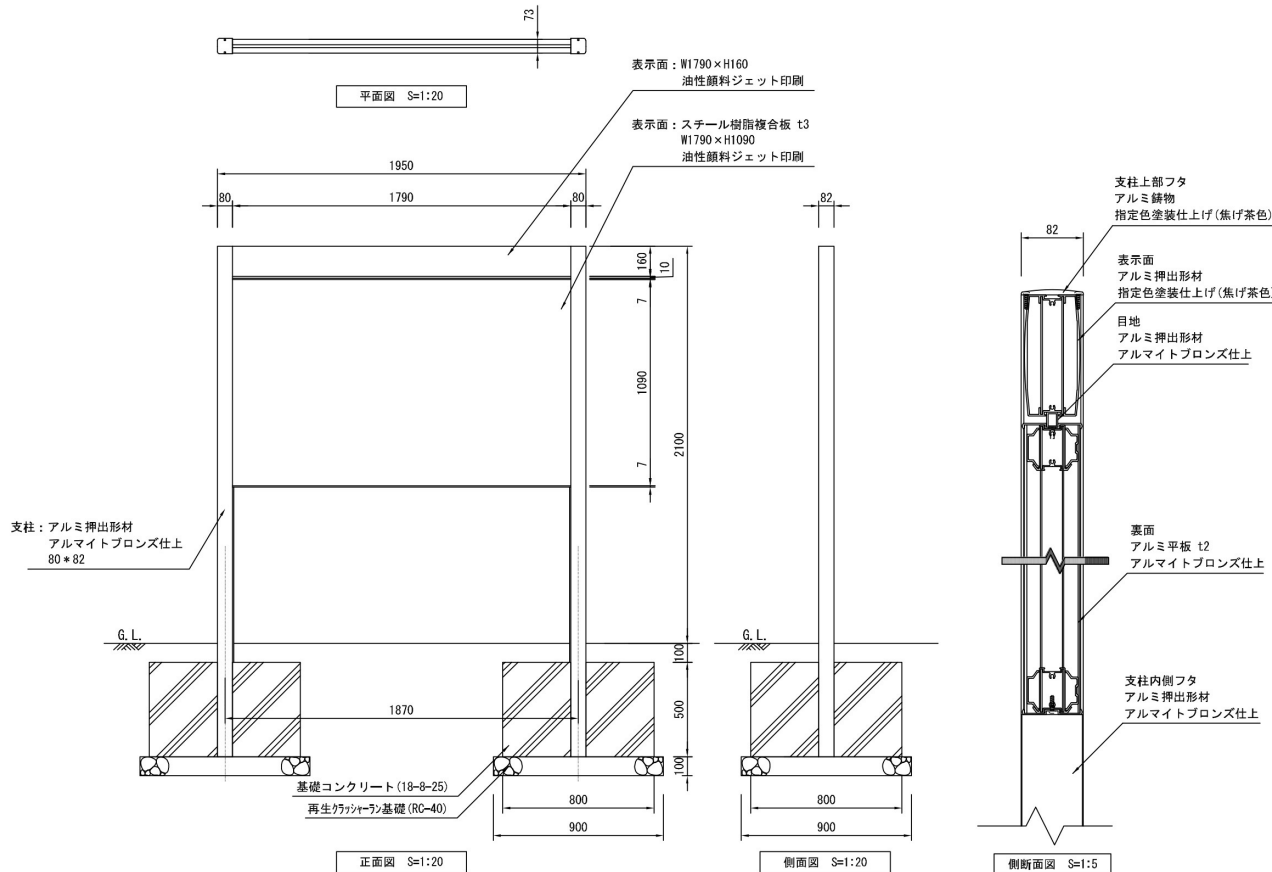

<注意標識 A>

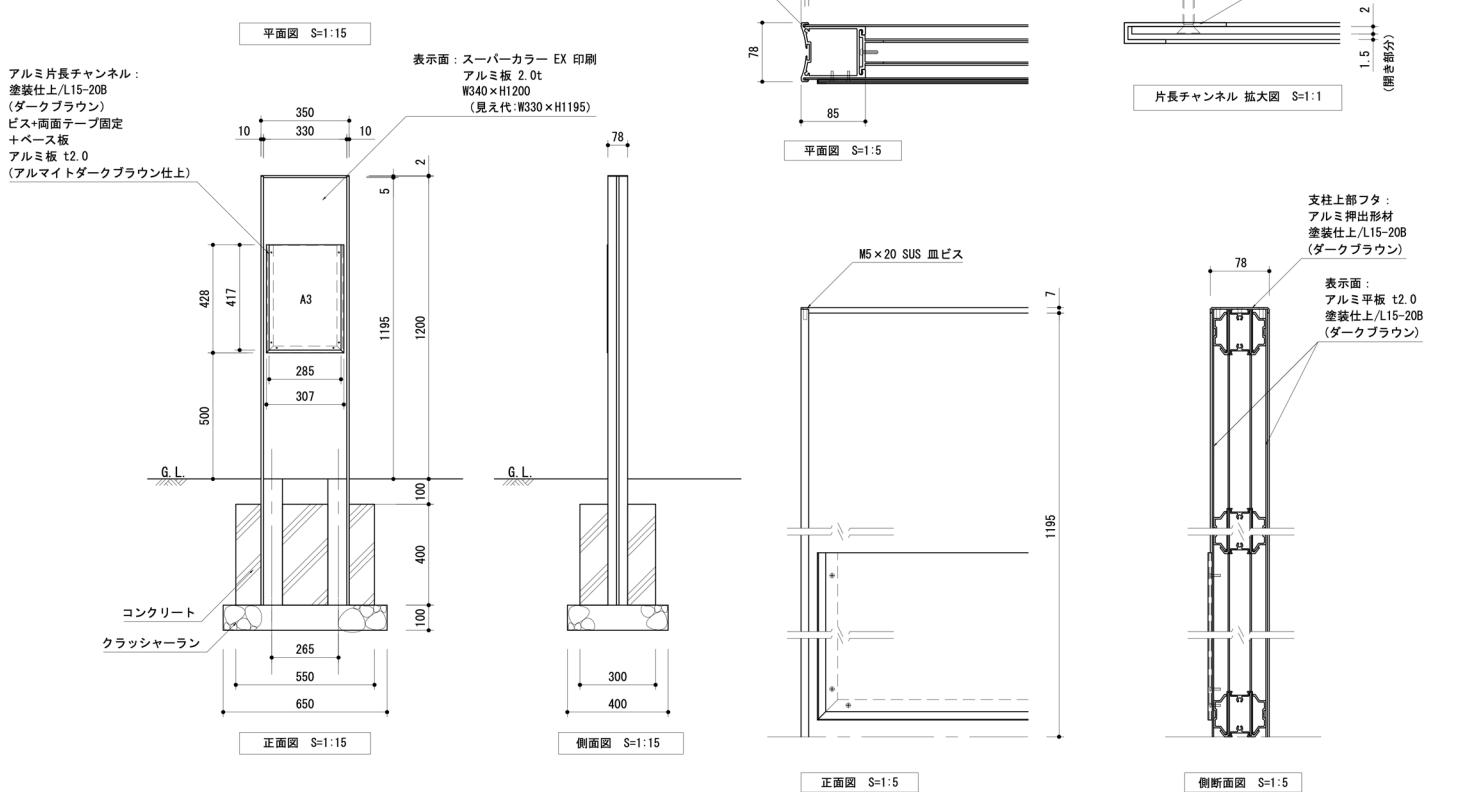

公園名称	新宿御苑				
工事名称	令和8年度新宿御苑日本館御殿造園工事（標識）				
図面名称	移設詳細図	総尺	1:40 (A3)	1:10 (A3)	
年月日	令和8年3月	図面番号	30 / 52		
会社名	合同会社わくわくデザイン	照査	設計		
事務所名	環境省新宿御苑管理事務所	照査	設計		