
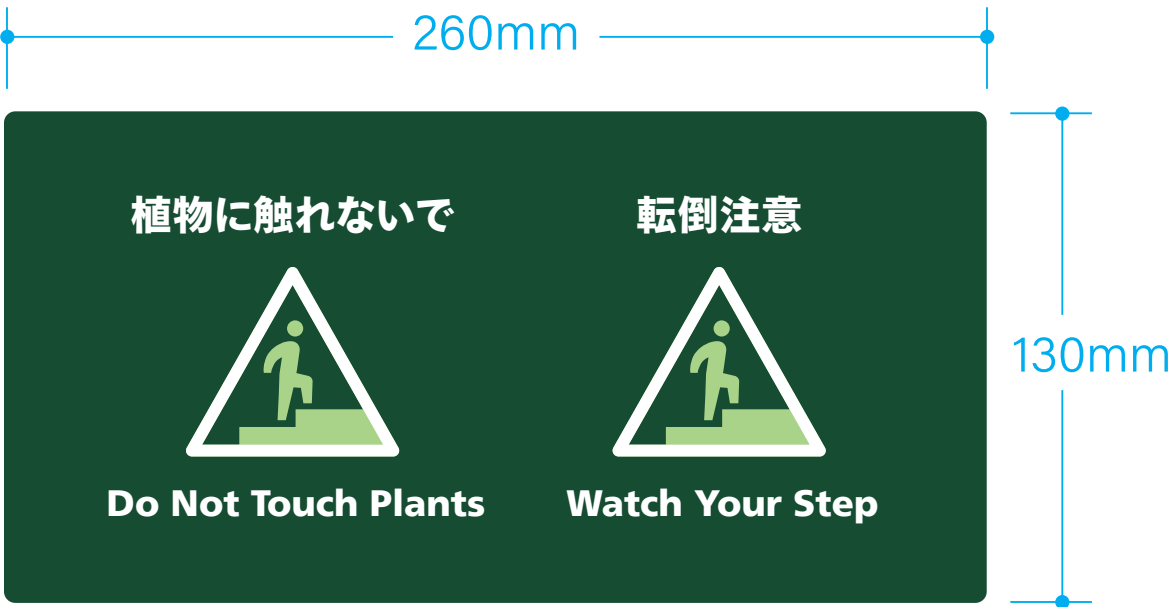


温室 | S-2-2 植物に触れないで (自立タイプ)、S-2-3 植物に触れないで、転倒注意 (手摺笠木面)

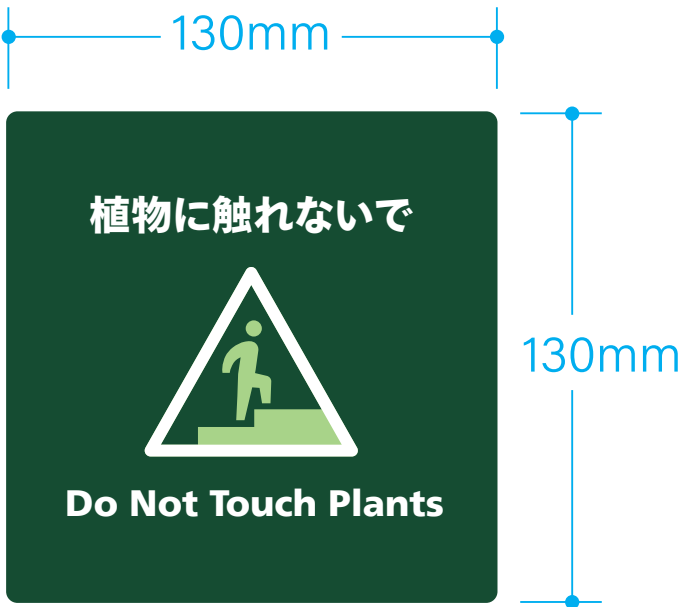

proposed by
IROBE DESIGN INSTITUTE,
NIPPON DESIGN CENTER INC.

公園名称	新宿御苑				
工事名称	令和8年度新宿御苑展示工事				
図面名称	温室 サイン詳細図-4	縮尺	1:15(A3)		
年月日	令和8年3月	図面番号	E-104		
会社名	合同会社わくわくデザイン	照査	設計		
事務所名	環境省新宿御苑管理事務所	照査	設計		

温室 | S-2-5 NO ENTRY (可動スタンド面)、S-3-3 行き止まり (可動スタンド面)





公園名称	新宿御苑				
工事名称	令和8年度新宿御苑展示工事				
図面名称	温室 サイン詳細図-5	縮尺	1:15(A3)		
年月日	令和8年3月	図面番号	E-105		
会社名	合同会社わくわくデザイン	照査		設計	
事務所名	環境省新宿御苑管理事務所	照査		設計	

proposed by
IROBE DESIGN INSTITUTE,
NIPPON DESIGN CENTER INC.

温室 | S-3-1 出口表示 (可動スタンド面)





φ 42.7mm

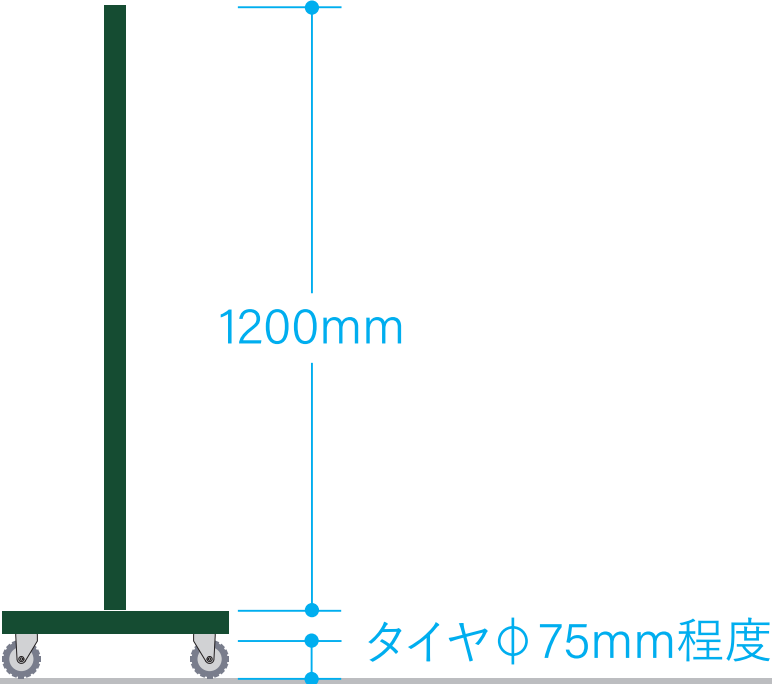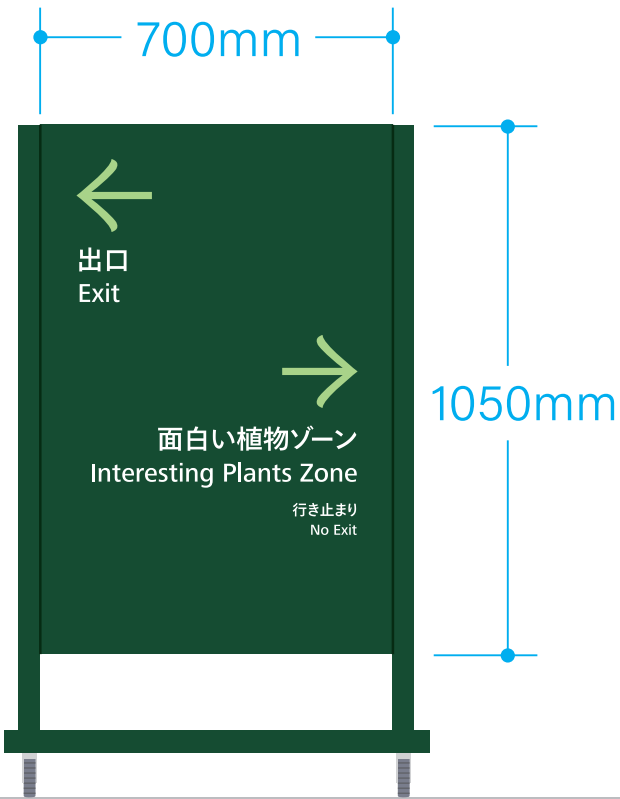


公園名称	新宿御苑				
工事名称	令和8年度新宿御苑展示工事				
図面名称	温室 サイン詳細図-6	縮尺	1:15(A3)		
年月日	令和8年3月	図面番号	E-106		
会社名	合同会社わくわくデザイン	照査	設計		
事務所名	環境省新宿御苑管理事務所	照査	設計		

proposed by
IROBE DESIGN INSTITUTE,
NIPPON DESIGN CENTER INC.

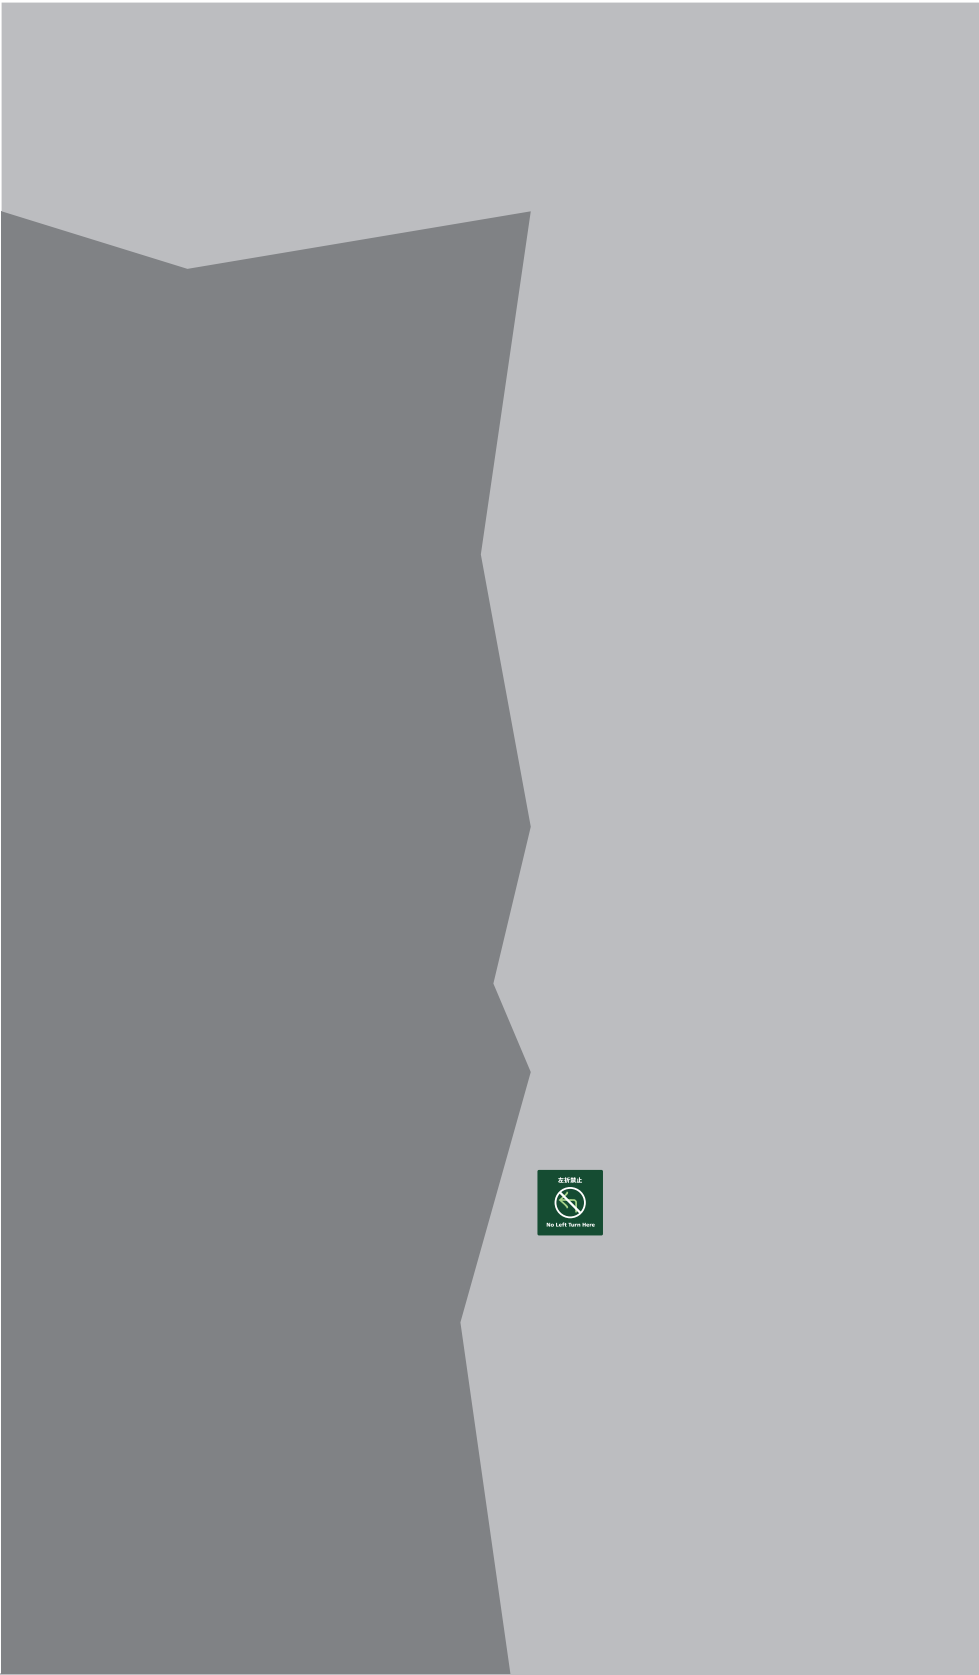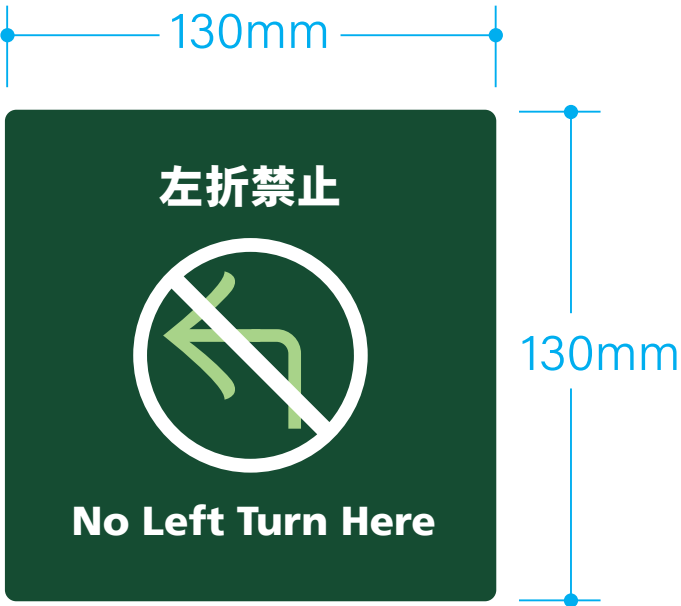

公園名称	新宿御苑				
工事名称	令和8年度新宿御苑展示工事				
図面名称	温室 サイン詳細図-7	縮尺	1:15(A3)		
年月日	令和8年3月	図面番号	E-107		
会社名	合同会社わくわくデザイン	照査		設計	
事務所名	環境省新宿御苑管理事務所	照査		設計	

proposed by
IROBE DESIGN INSTITUTE,
NIPPON DESIGN CENTER INC.

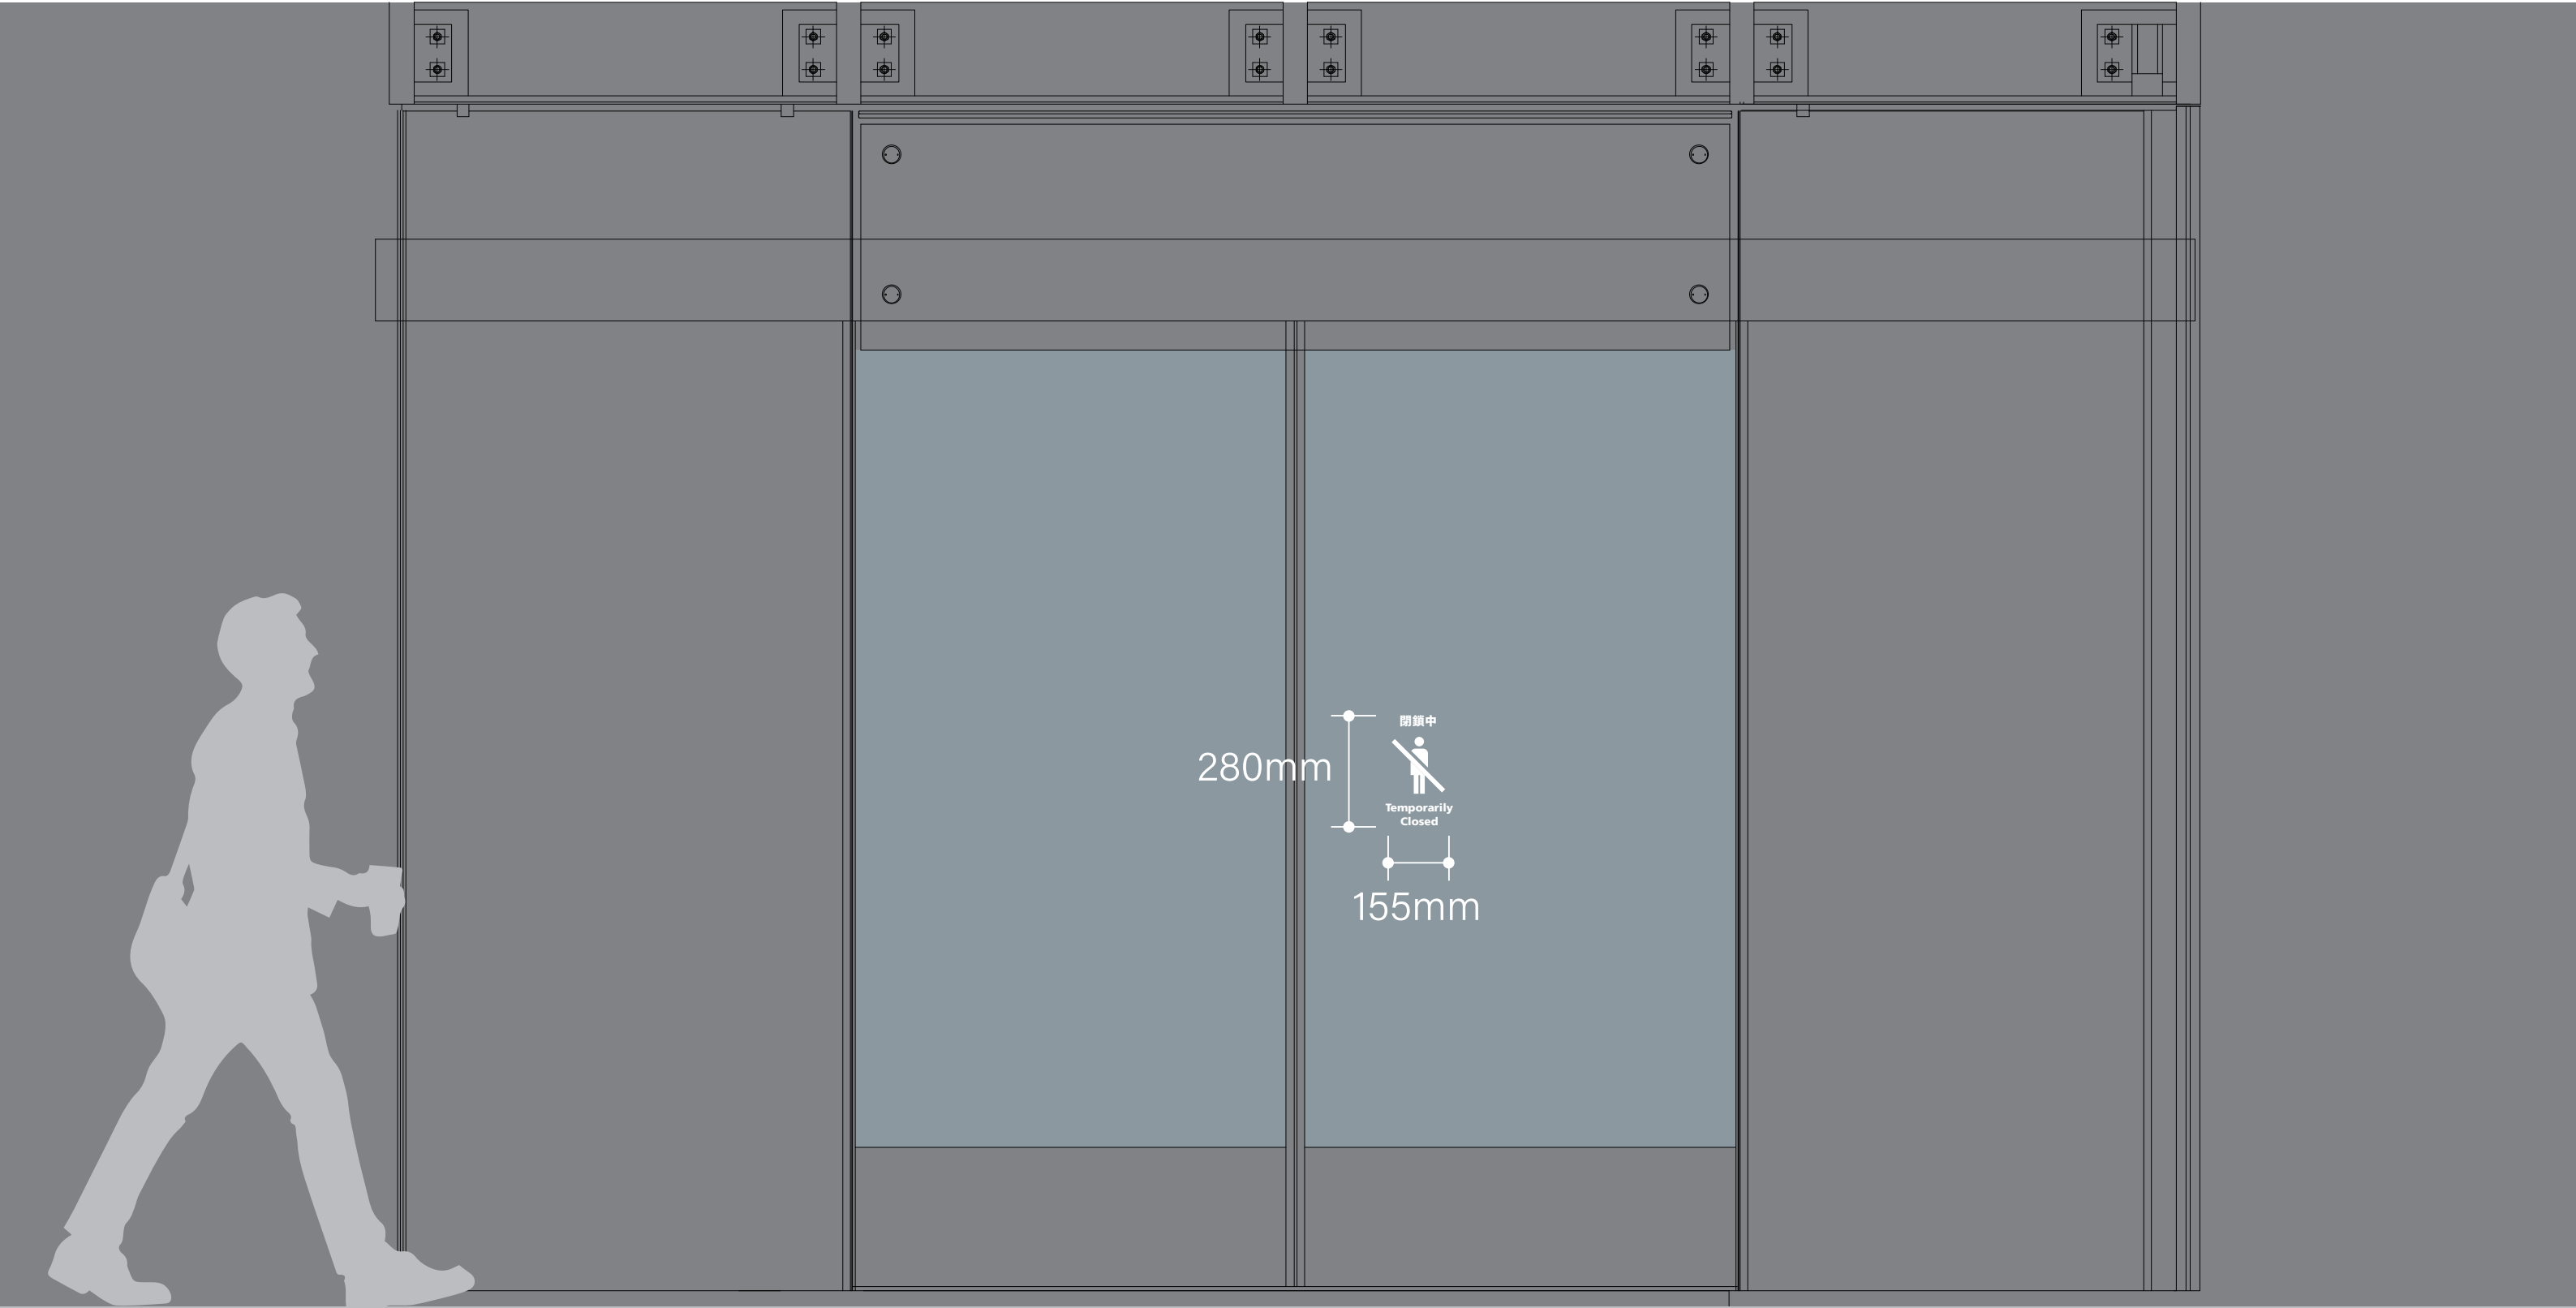


公園名称	新宿御苑				
工事名称	令和8年度新宿御苑展示工事				
図面名称	温室 サイン詳細図-8	縮尺	1:15(A3)		
年月日	令和8年3月	図面番号	E-108		
会社名	合同会社わくわくデザイン	照査	設計		
事務所名	環境省新宿御苑管理事務所	照査	設計		

proposed by
IROBE DESIGN INSTITUTE,
NIPPON DESIGN CENTER INC.

温室 | S-3-4 分岐点 (壁面)



b

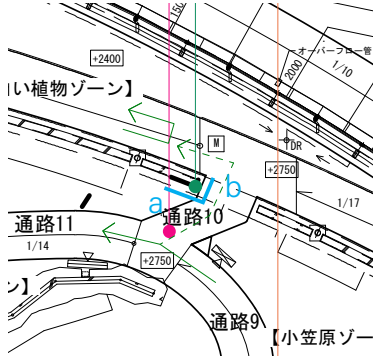

a



600mm

900mm

←

熱帯山地ゾーン
Tropical Mountain
Zone

a

700mm

→


面白い植物ゾーン
Interesting Plants Zone

一方通行
(熱帯山地ゾーンには戻れません)
One-way
(No return to the Tropical Mountain Zone)

b

公園名称	新宿御苑				
工事名称	令和8年度新宿御苑展示工事				
図面名称	温室 サイン詳細図-9	縮尺	1:15(A3)		
年月日	令和8年3月	図面番号	E-109		
会社名	合同会社わくわくデザイン	照査		設計	
事務所名	環境省新宿御苑管理事務所	照査		設計	

proposed by
IROBE DESIGN INSTITUTE,
NIPPON DESIGN CENTER INC.

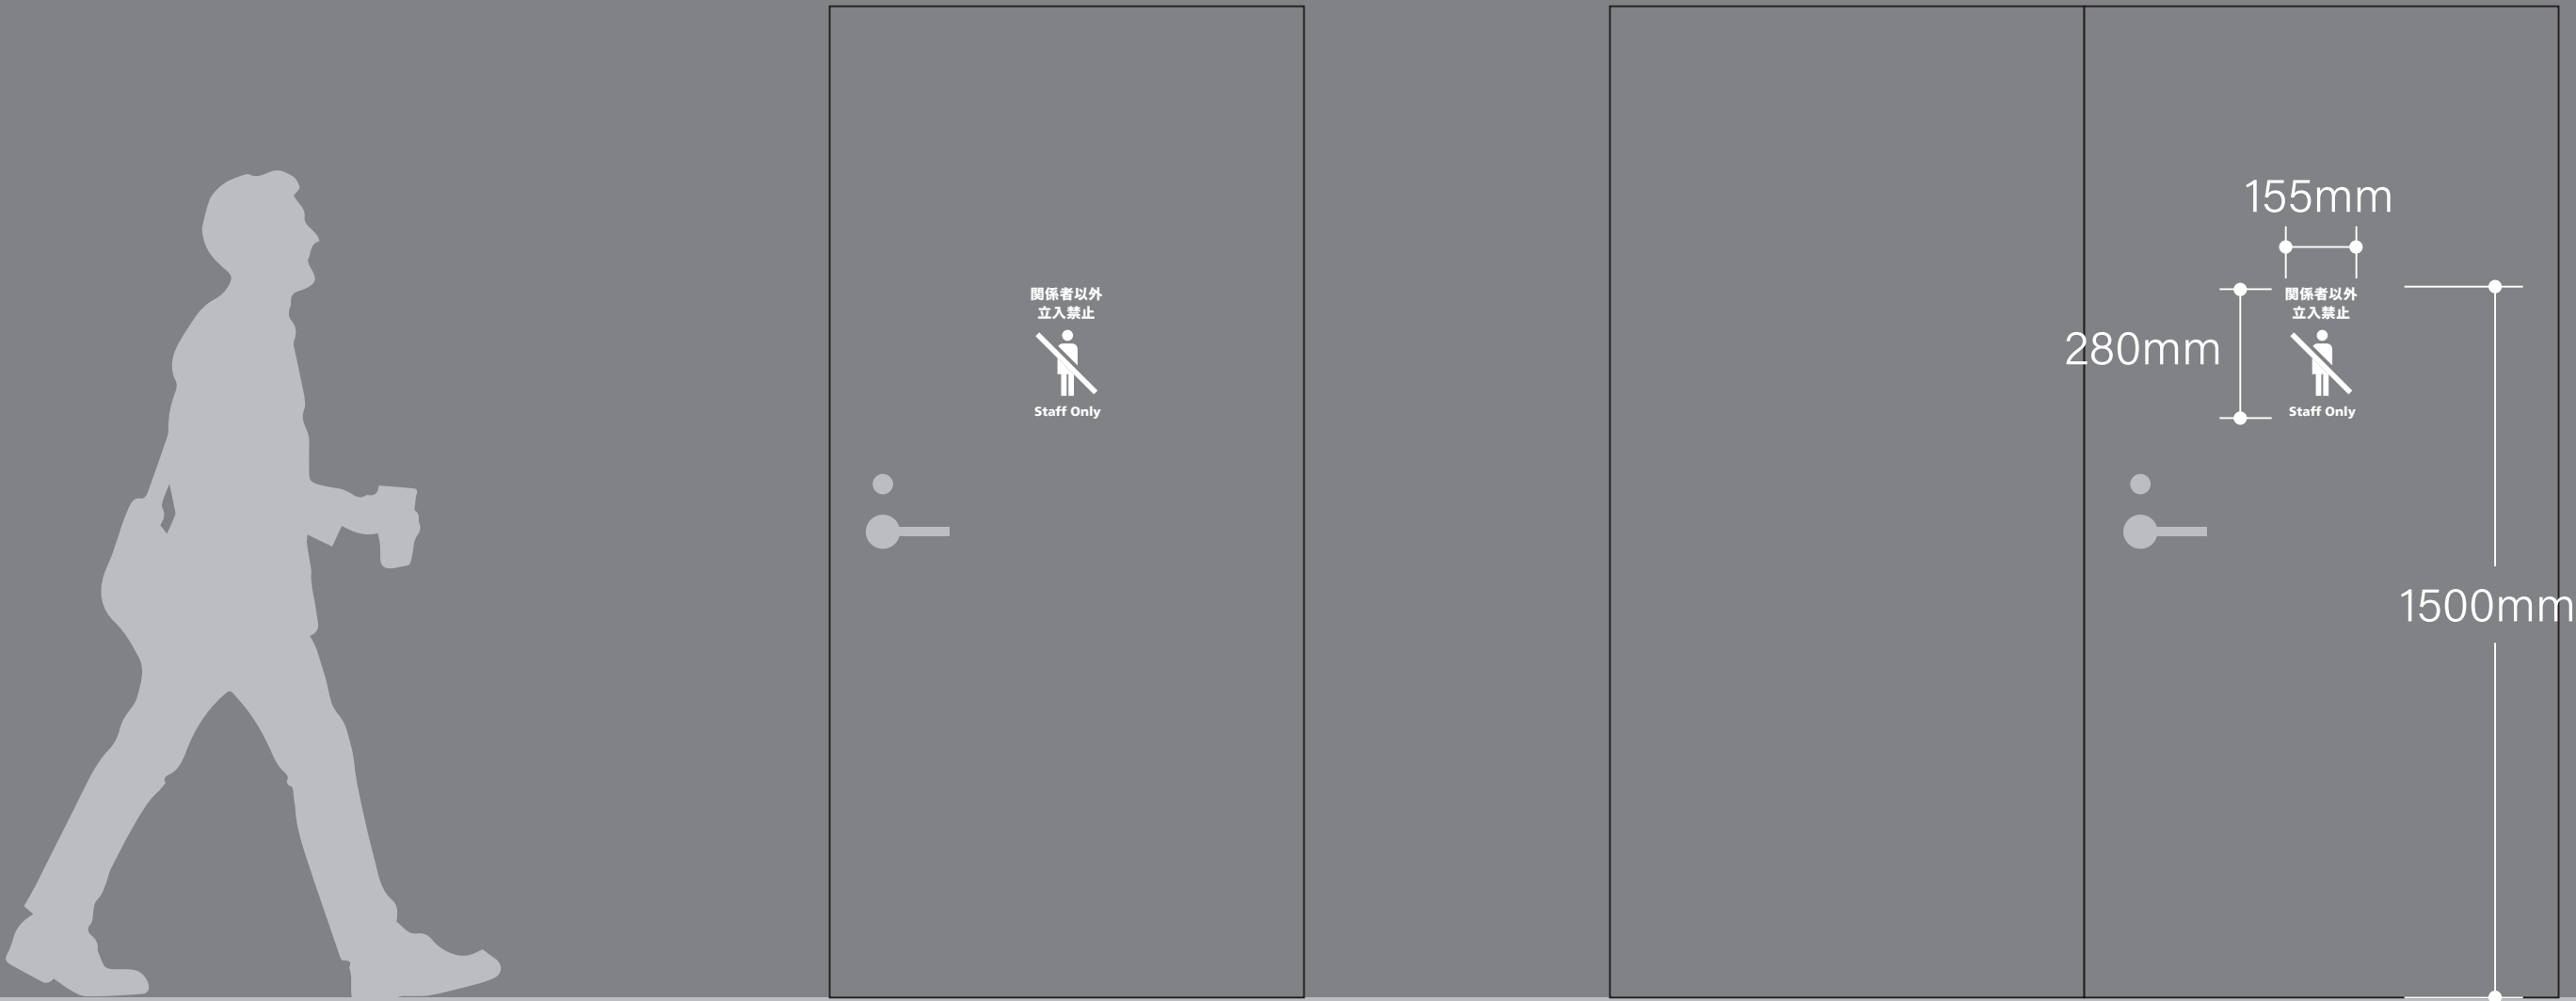


公園名称	新宿御苑				
工事名称	令和8年度新宿御苑展示工事				
図面名称	温室 サイン詳細図-10	縮尺	1:15(A3)		
年月日	令和8年3月	図面番号	E-110		
会社名	合同会社わくわくデザイン	照査	設計		
事務所名	環境省新宿御苑管理事務所	照査	設計		

proposed by
IROBE DESIGN INSTITUTE,
NIPPON DESIGN CENTER INC.

旧洋館御休所

公園名称	新宿御苑			
工事名称	令和8年度新宿御苑展示工事			
図面名称	旧洋館御休所	縮尺	-	
年月日	令和8年3月	図面番号	-	
会社名	合同会社わくわくデザイン	照査	設計	
事務所名	環境省新宿御苑管理事務所	照査	設計	

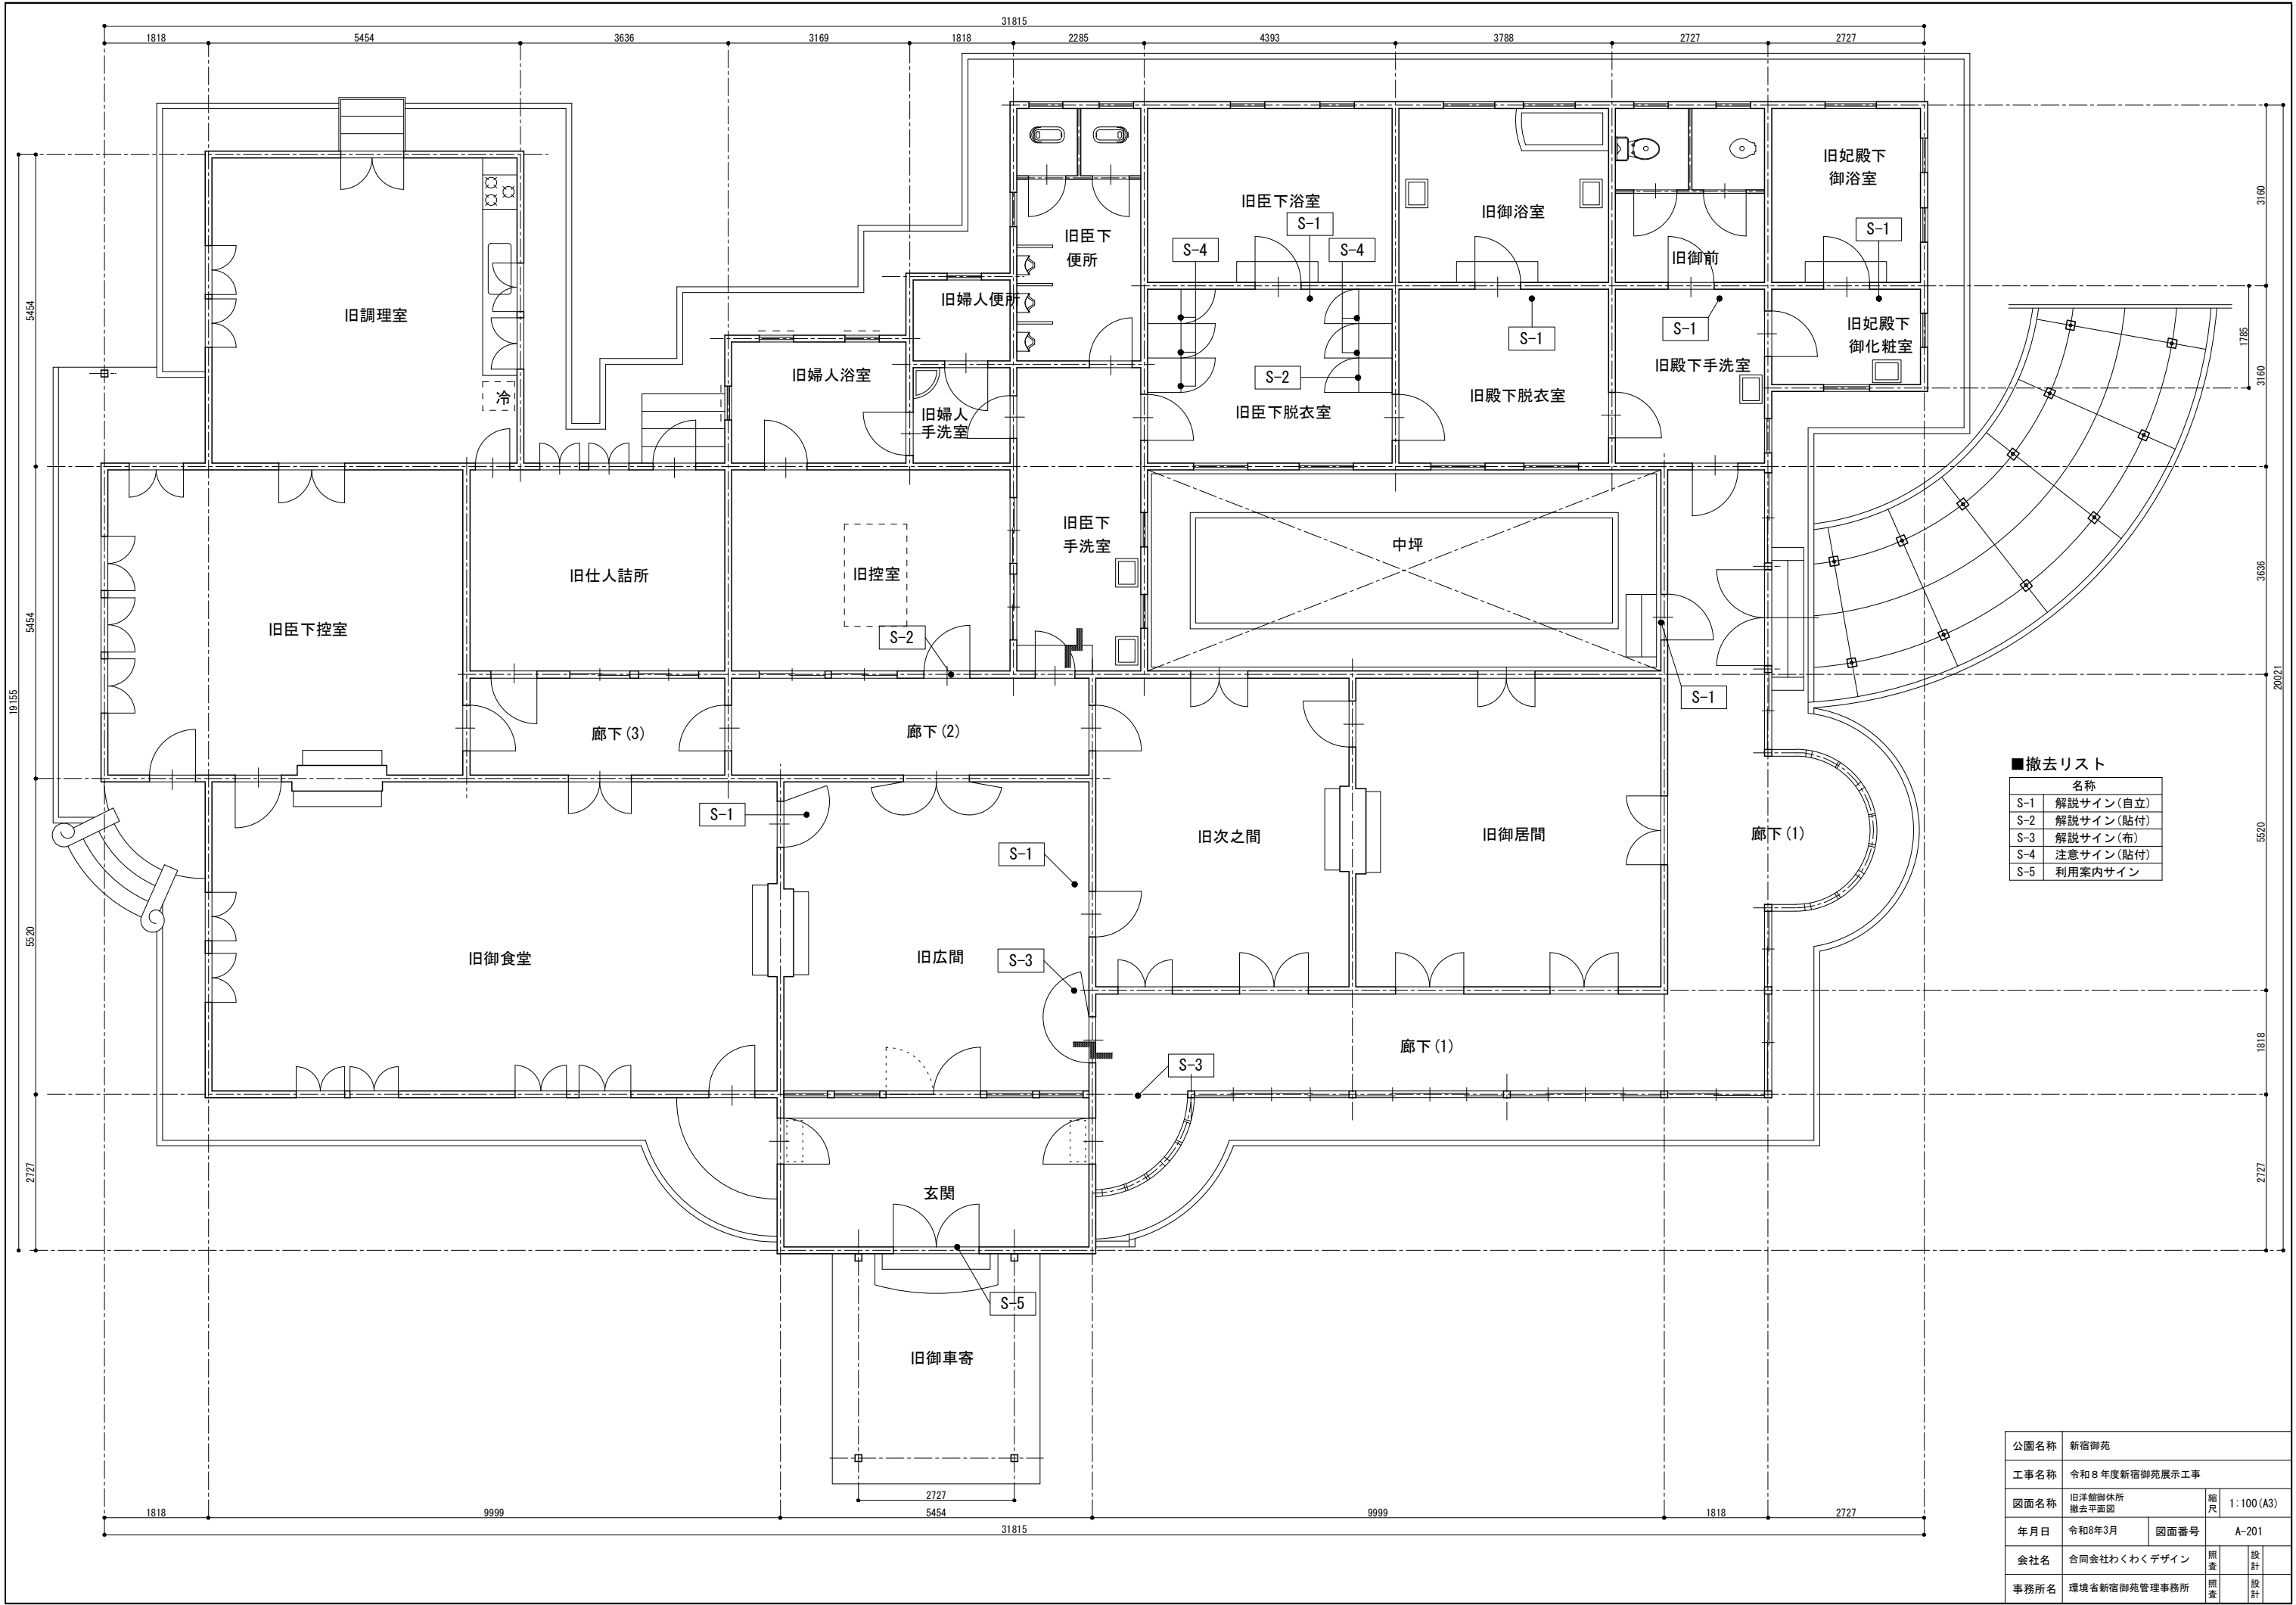

S-1
解説サイン（自立）



仕様	寸法	備考
木製（支柱）、アクリル製（版面）	上段部：W250 x H1060 x D40 下段部：φ300 x H40	

S-2
解説サイン（貼付）



仕様	寸法	備考
アクリル製 t3	W200 x H200	IJ シートのみ撤去

S-3
解説サイン（布）



仕様	寸法	備考
ロールアップバナー	W850 x H120x H120	

S-4
注意サイン（貼付）



仕様	寸法	備考
アクリル製 t3	W100 x H50	IJ シートのみ撤去

公園名称	新宿御苑				
工事名称	令和8年度新宿御苑展示工事				
図面名称	旧洋館御休所 撤去詳細図-1	総尺	1:40 (A3) 1:10 (A3)		
年月日	令和8年3月	図面番号	A-202		
会社名	合同会社わくわくデザイン	照査	設計		
事務所名	環境省新宿御苑管理事務所	照査	設計		




仕様	寸法	備考
アクリル製 t3	W310 x H310	

公園名称	新宿御苑				
工事名称	令和8年度新宿御苑展示工事				
図面名称	旧洋館御休所 撤去詳細図-2	縮尺	1:40 (A3) 1:10 (A3)		
年月日	令和8年3月	図面番号	A-203		
会社名	合同会社わくわくデザイン	照査		設計	
事務所名	環境省新宿御苑管理事務所	照査		設計	




1-1 概要

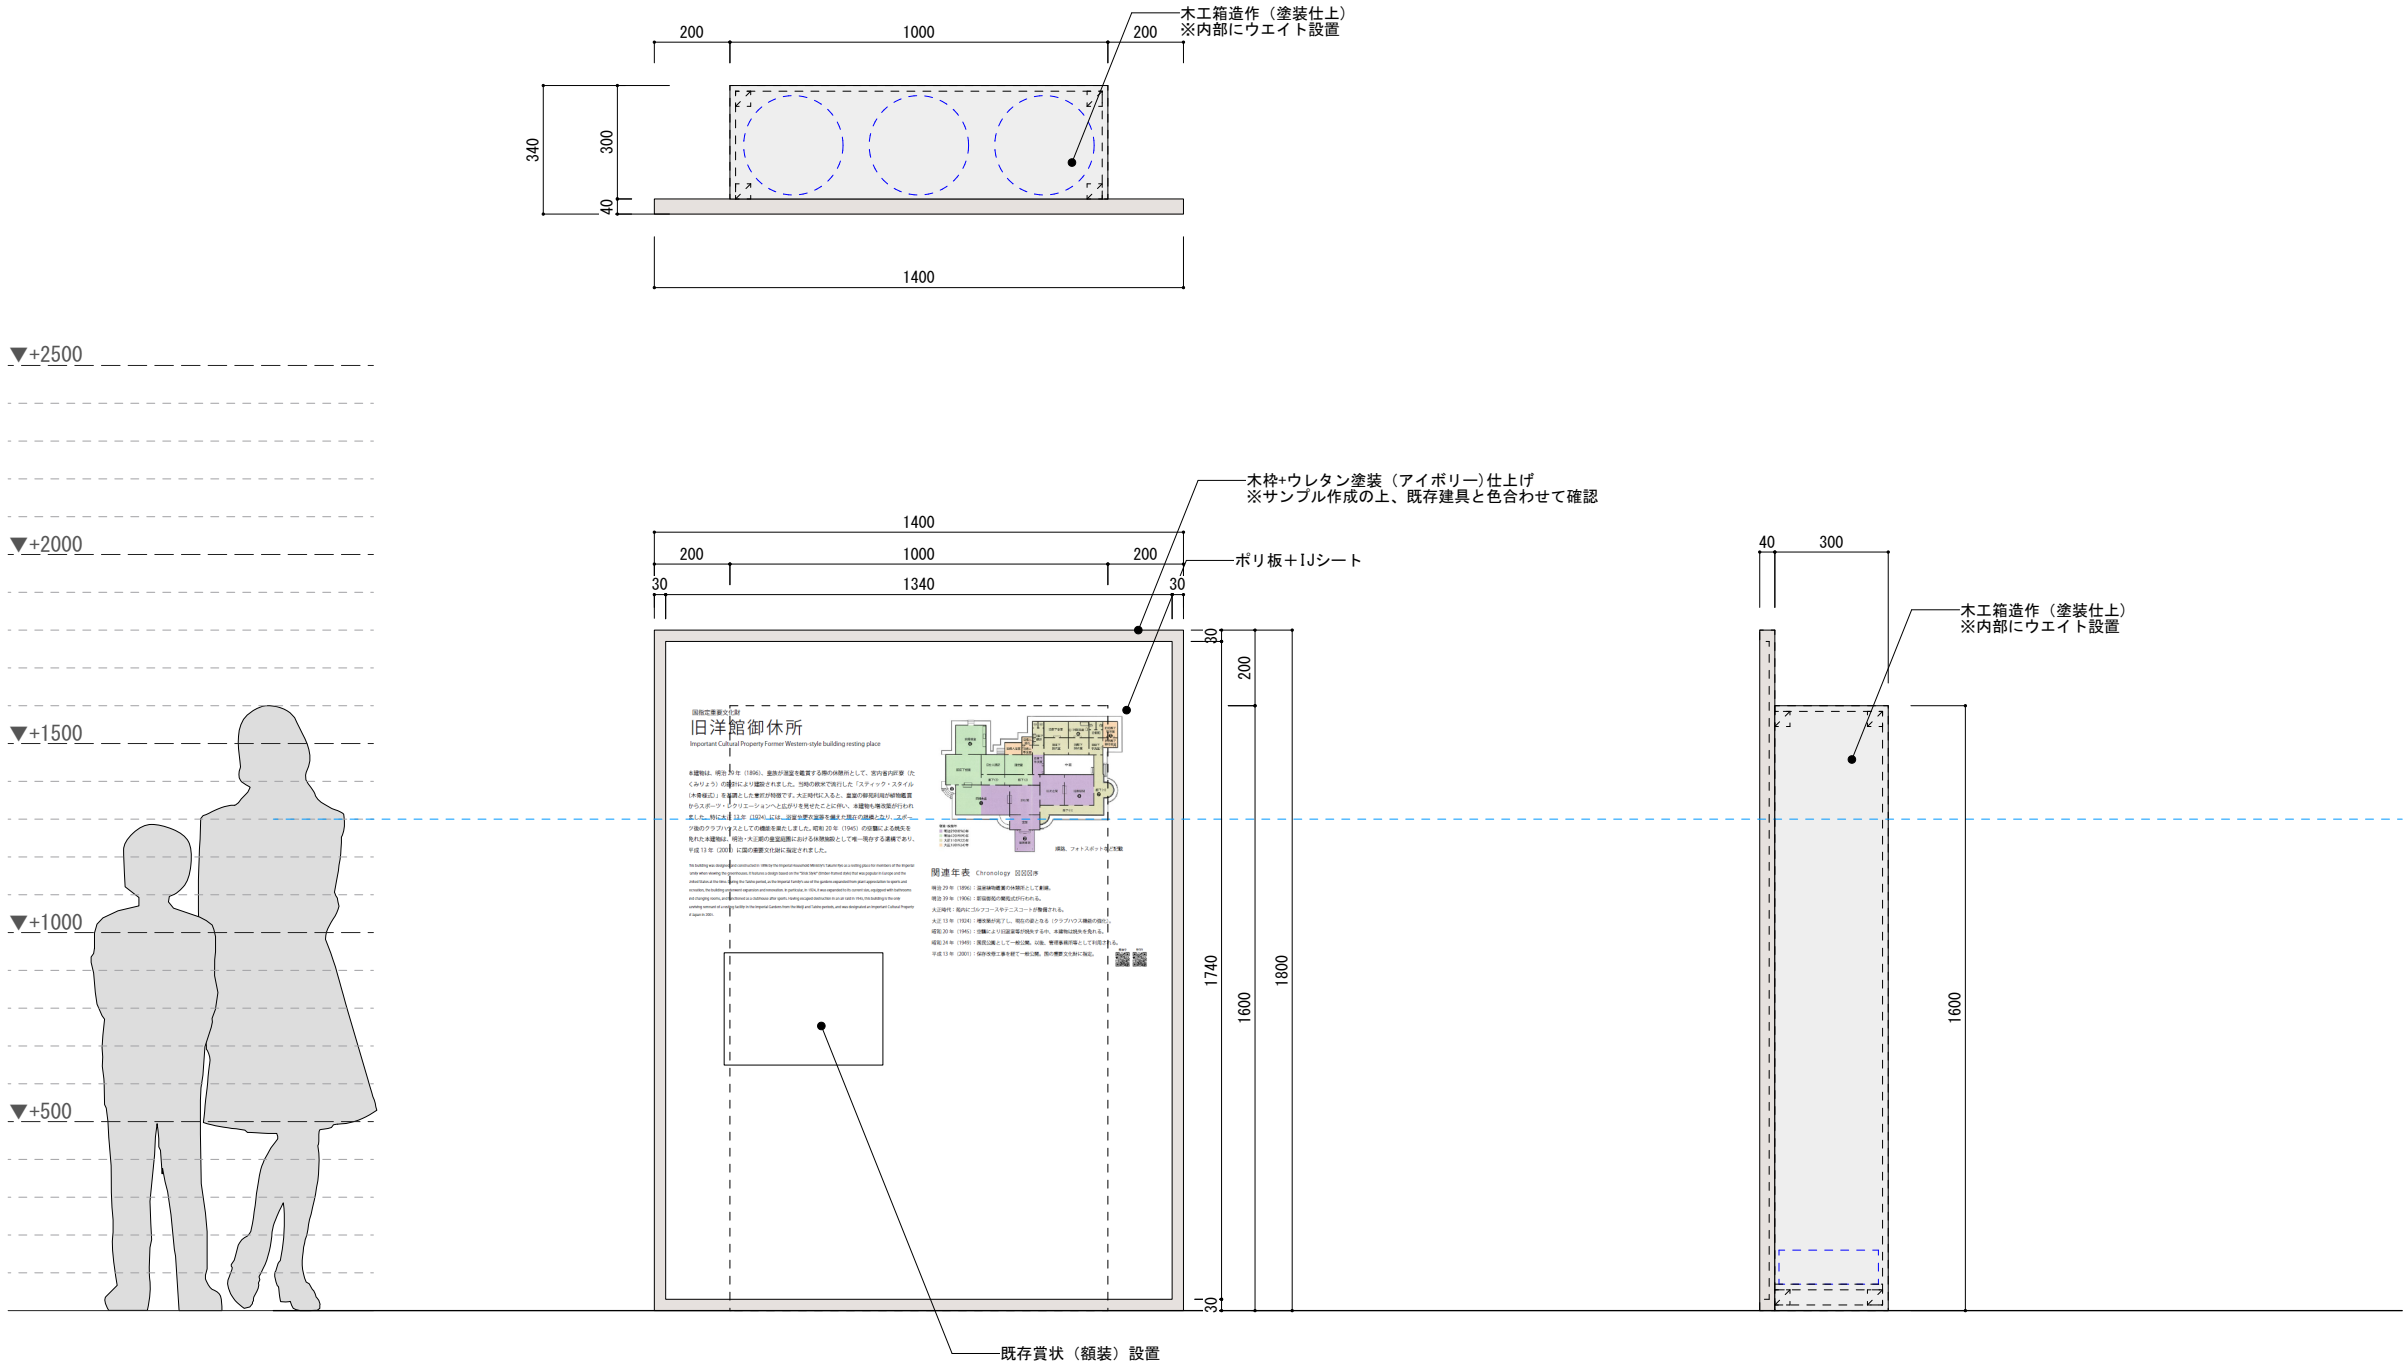

公園名称	新宿御苑			
工事名称	令和8年度新宿御苑展示工事			
図面名称	旧洋館御休所 造作図-1	縮尺	1/20	
年月日	令和8年3月	図面番号	B-201	
会社名	合同会社わくわくデザイン	照査	設計	
事務所名	環境省新宿御苑管理事務所	照査	設計	

2-1~10 各室解説 / 3-1~2 窓からの・・ / S-2-2~S-3-1 サイン


※2-3 / 2-5 / S-2-1 / S-2-3 / S-2-5/
S-2-6/S-2-7はサイン図参照

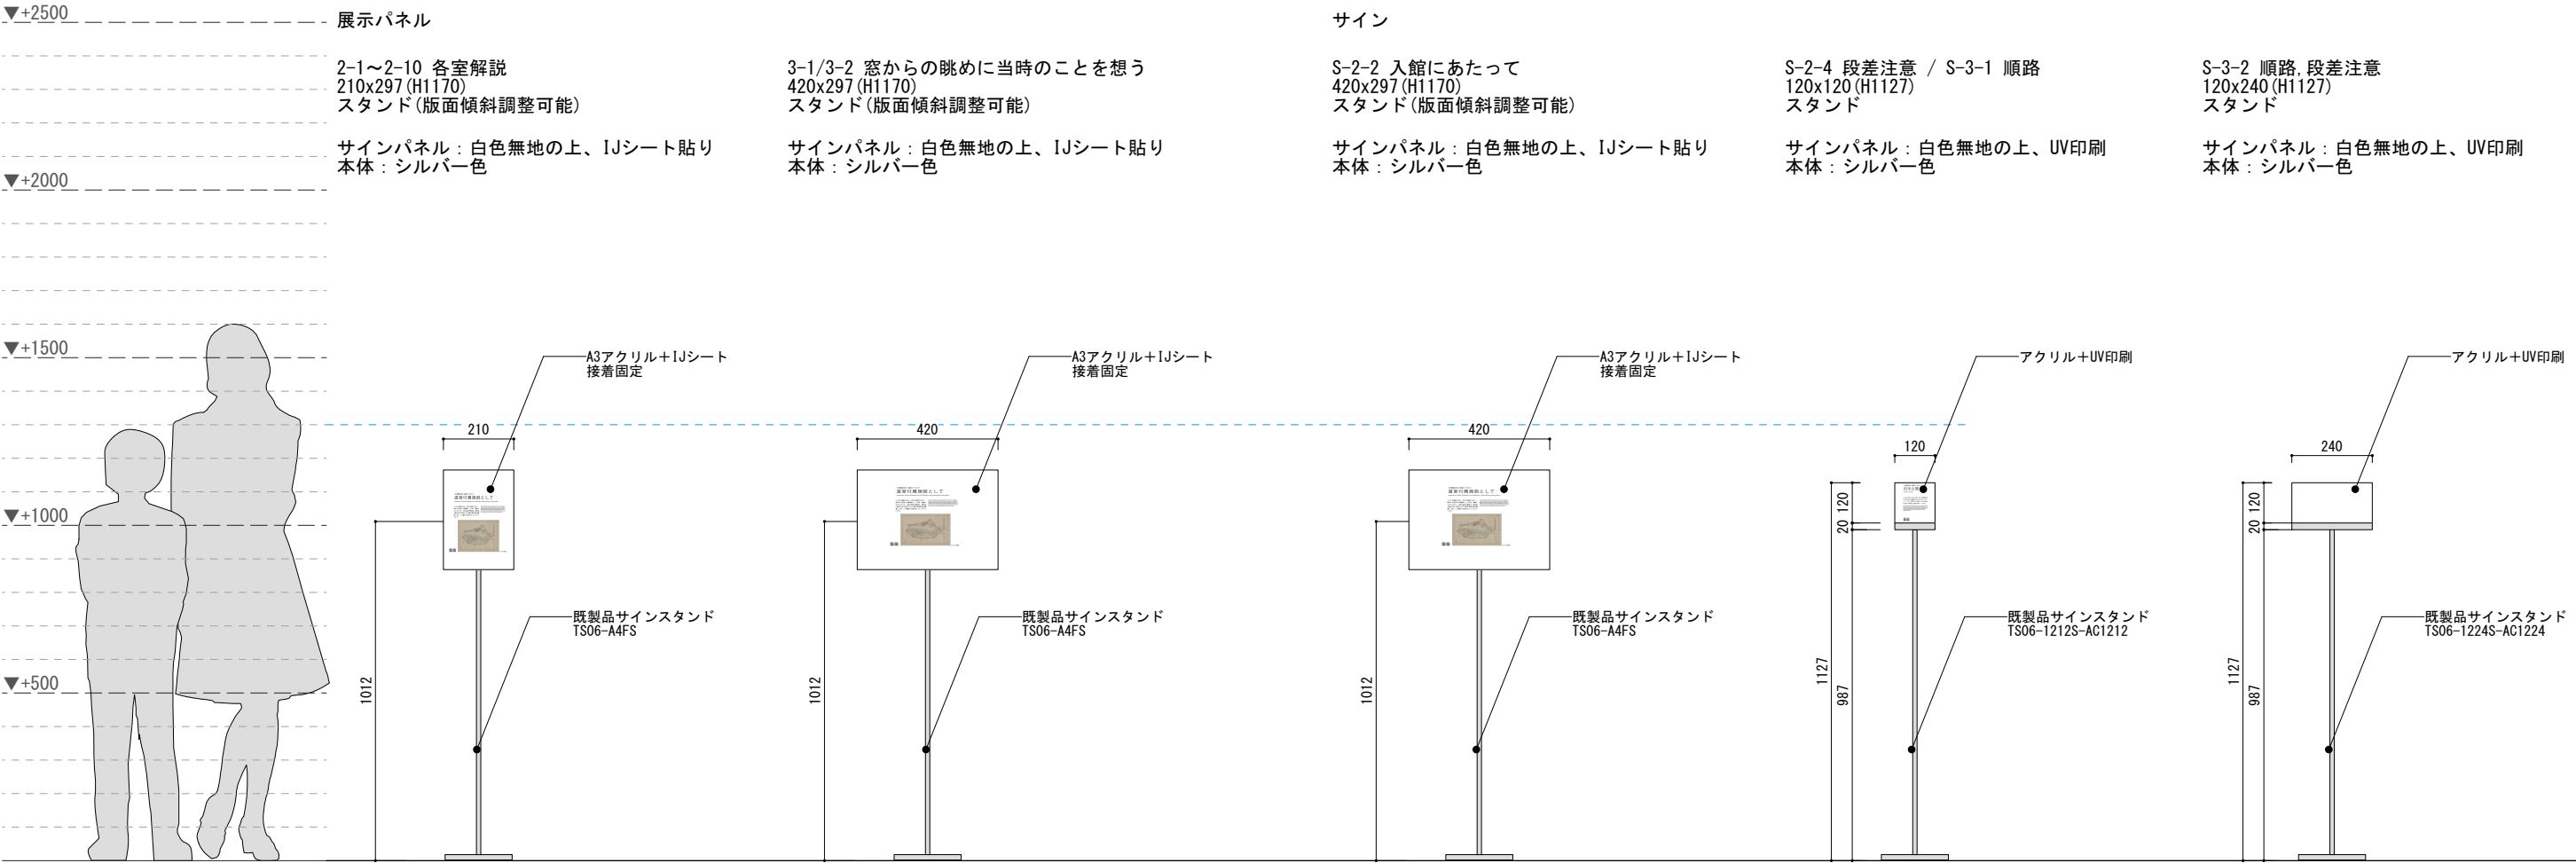


公園名称	新宿御苑		
工事名称	令和8年度新宿御苑展示工事		
図面名称	旧洋館御休所 造作図-2	縮尺	1/20
年月日	令和8年3月	図面番号	B-202
会社名	合同会社わくわくデザイン	照査	設計
事務所名	環境省新宿御苑管理事務所	照査	設計

4-1 利用案内

4-2 注意事項
屋外スタンド
×1台

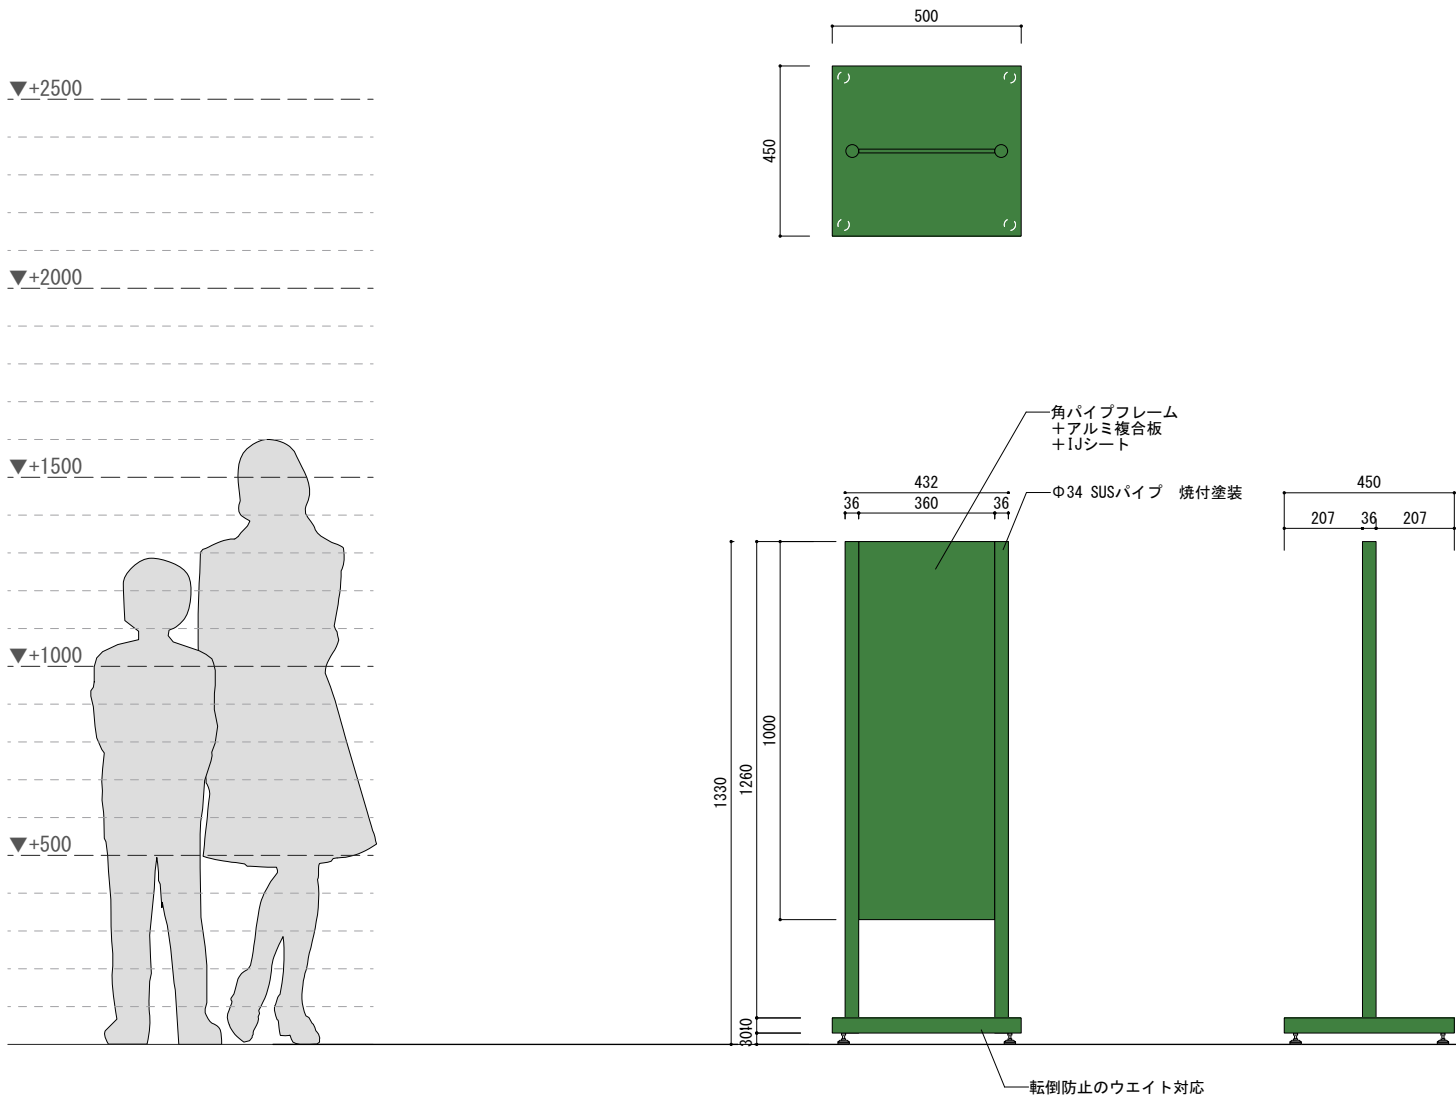


4-1 開館時間
屋外スタンド
×1台
※差替パネルは3枚製作

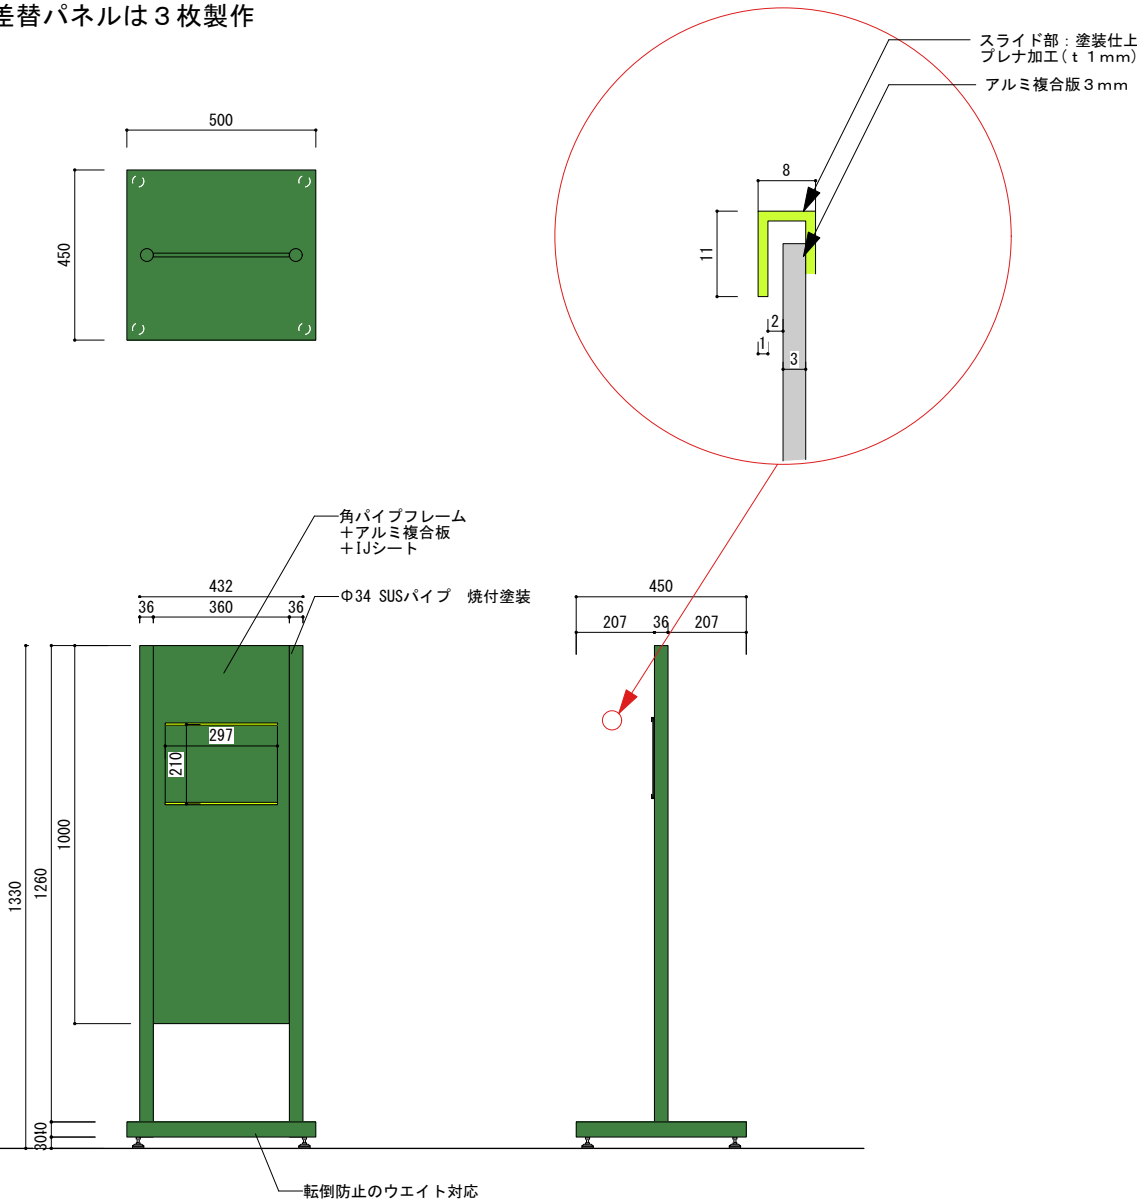


公園名称	新宿御苑		
工事名称	令和8年度新宿御苑展示工事		
図面名称	旧洋館御休所 造作図-3	縮尺	1/20
年月日	令和8年3月	図面番号	B-203
会社名	合同会社わくわくデザイン	照査	設計
事務所名	環境省新宿御苑管理事務所	照査	設計

F-1 靴箱

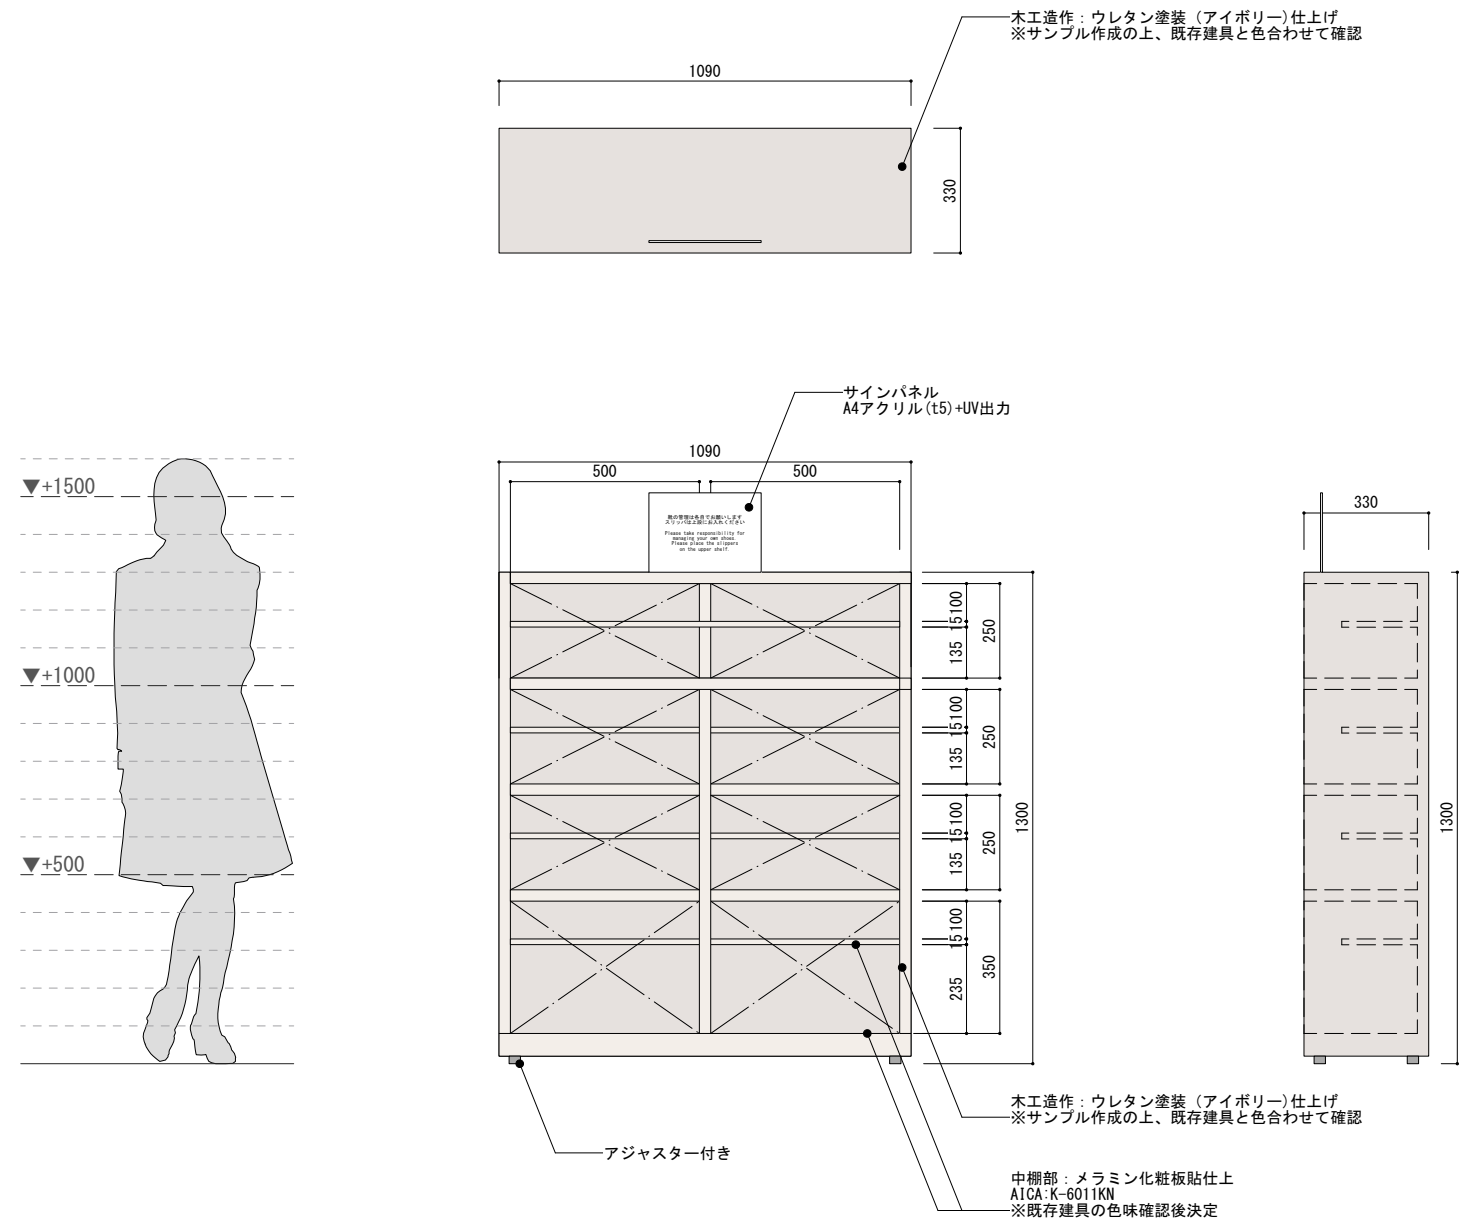

公園名称	新宿御苑			
工事名称	令和8年度新宿御苑展示工事			
図面名称	旧洋館御休所 造作図-4	縮尺	1/20	
年月日	令和8年3月	図面番号	B-204	
会社名	合同会社わくわくデザイン	照査	設計	
事務所名	環境省新宿御苑管理事務所	照査	設計	

F-2 受付カウンター

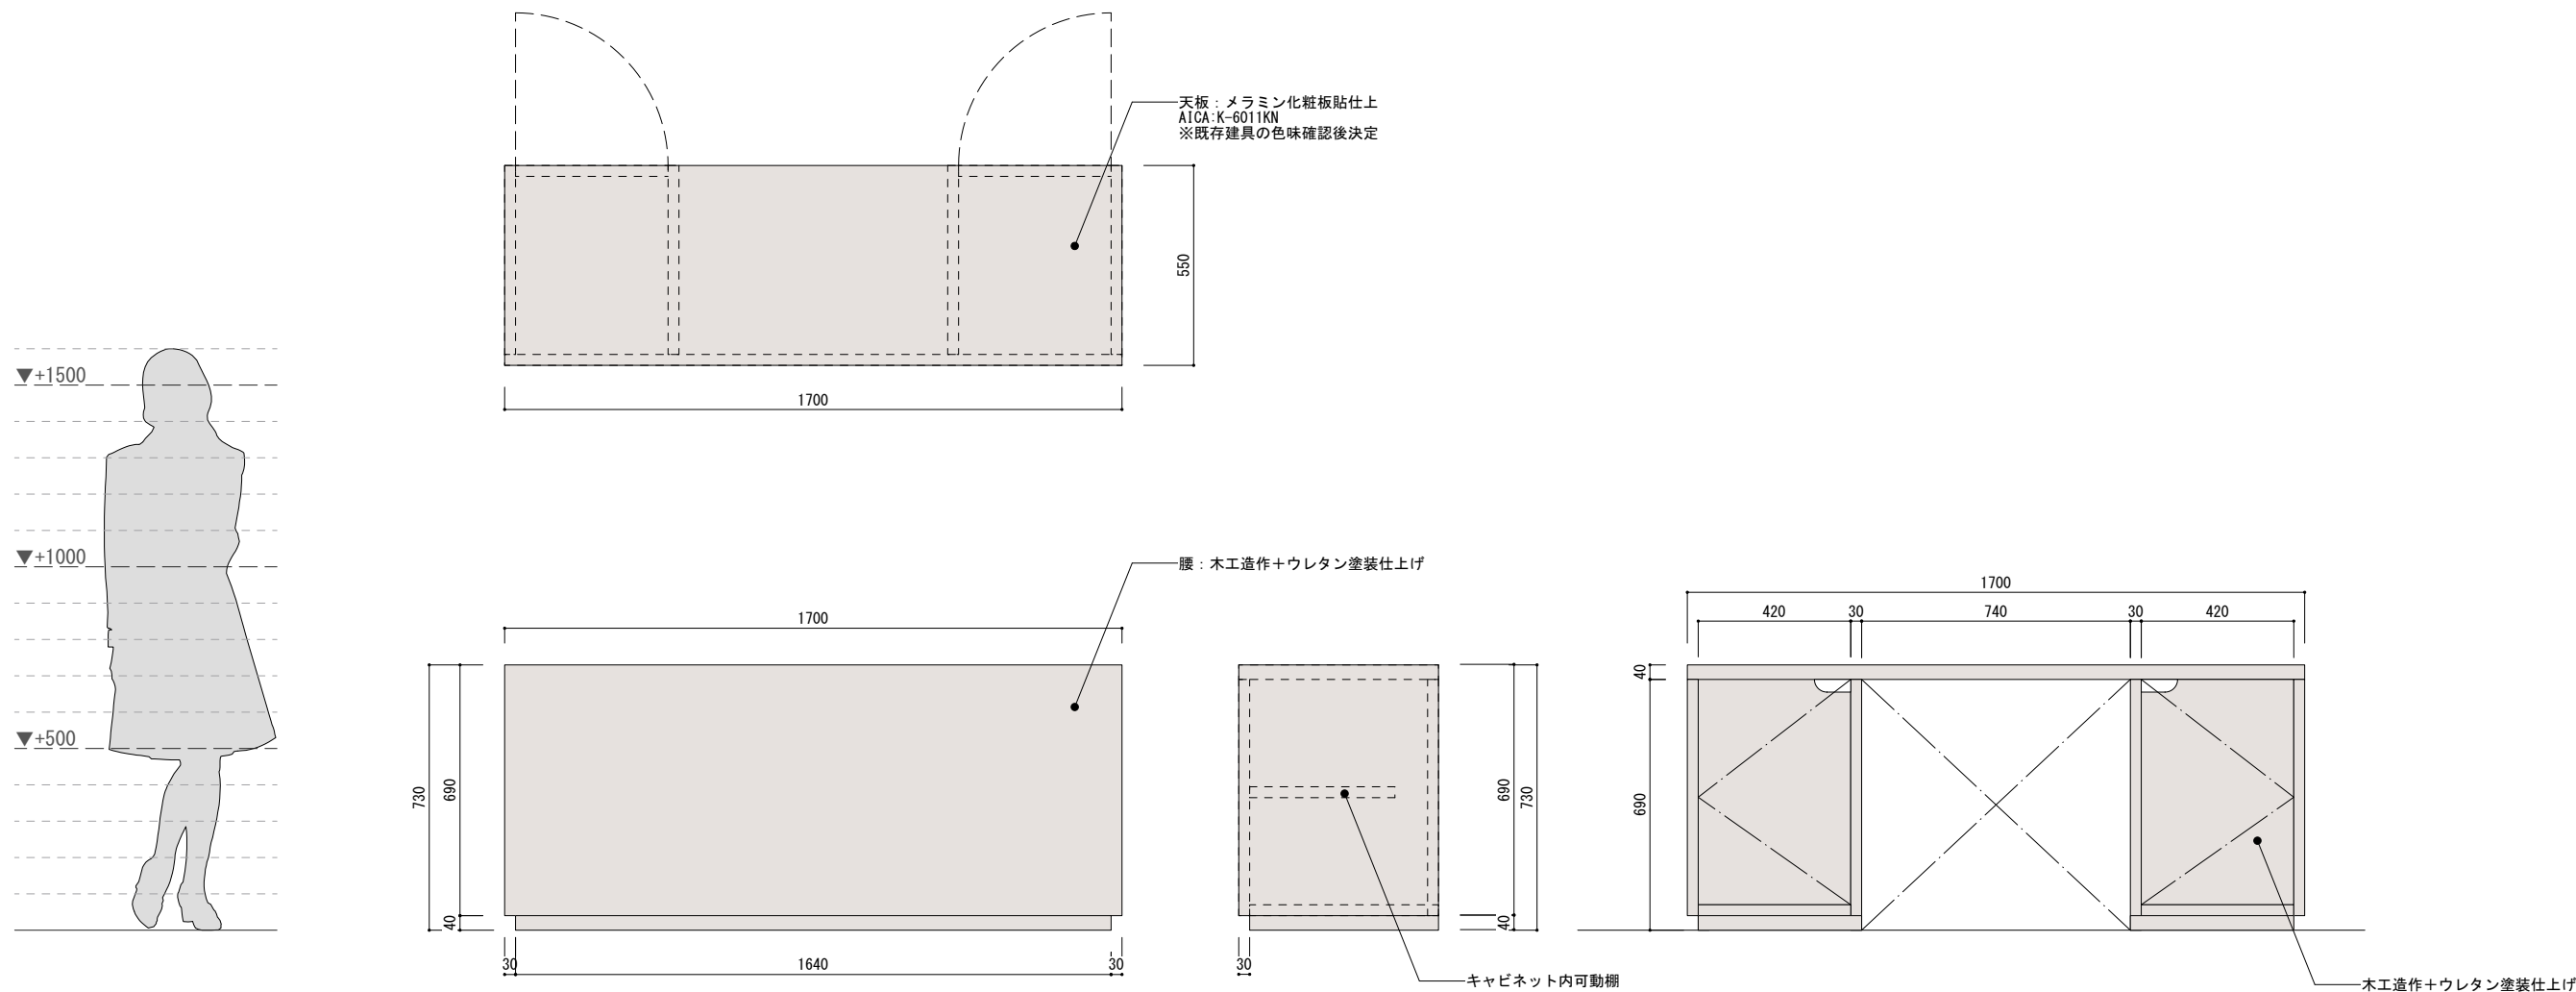

公園名称	新宿御苑			
工事名称	令和8年度新宿御苑展示工事			
図面名称	旧洋館御休所 造作図-5	縮尺	1/20	
年月日	令和8年3月	図面番号	B-205	
会社名	合同会社わくわくデザイン	照査	設計	
事務所名	環境省新宿御苑管理事務所	照査	設計	

1. イントロダクション


国指定重要文化財
旧洋館御休所
Nationally Designated Important Cultural Property
Kyu-Gokyu-Sho (Old Imperial Rest House)

本建物は、明治29年（1896）、皇族が温室を鑑賞する際の休憩所として、宮内省内匠寮（たくみりょう）の設計により建設されました。当時の欧米で流行した「ステック・スタイル（木骨様式）」を基調とした意匠が特徴です。大正時代に入ると、皇室の御苑利用が植物鑑賞からスポーツ・レクリエーションへと広がりを見せたことに伴い、本建物も増改築が行われました。特に大正13年（1924）には、浴室や更衣室等を備えた現在の規模となり、スポーツ後のクラブハウスとしての機能を果たしました。昭和20年（1945）の空襲による焼失を免れた本建物は、明治・大正期の皇室庭園における休憩施設として唯一現存する遺構であり、平成13年（2001）に国の重要文化財に指定されました。

They arrived by being carried by ocean currents or by attaching themselves to driftwood. Floating coconuts and other things arrived this way, but acorns, which sink in water,They arrived by being carried by ocean currents or by attaching themselves to driftwood. Floating coconuts and other things arrived this way, but acorns, which sink in water, They arrived by being carried by ocean currents or by attaching themselves to driftwood. Floating coconuts and other things arrived this way, but acorns, which sink in water, They arrived by being carried by ocean currents or by attaching themselves to driftwood. Floating coconuts and other things arrived this way, but acorns, which sink in water,

関連年表
Chronology

- 明治29年：温室植物鑑賞の休憩所として創建
1896：They arrived by being carried by ocean currents or by atta
- 明治39年：新宿御苑の開苑式が行われる
1906：They arrived by being carried by ocean currents or by atta
- 大正時代：苑内にゴルフコースやテニスコートが整備される
They arrived by being carried by ocean currents or by atta
- 大正13年：増改築が完了し、現在の家となる（クラブハウス機能の強化）
1924：They arrived by being carried by ocean currents or by atta
- 昭和20年：空襲により旧温室等が焼失する中、本建物は焼失を免れる
1945：They arrived by being carried by ocean currents or by atta
- 昭和24年：国民公園として一般公開。以後、管理事務所等として利用される
1949：They arrived by being carried by ocean currents or by atta
- 平成13年：保存改修工事を経て一般公開。国の重要文化財に指定
2001：They arrived by being carried by ocean currents or by atta

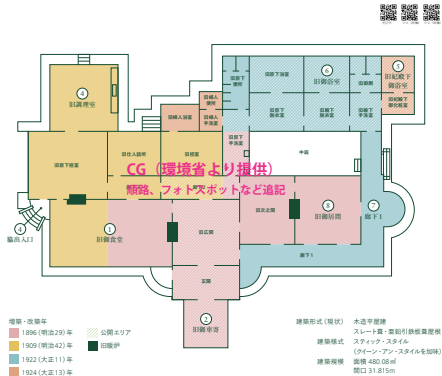

賞状（既存の額縁を利用）

2. 各室の紹介

旧次之間
Old Second Parlor

この旧次之間と手前の旧広間、奥の旧御居間は明治 29(1896) 年の創建以来手の加えられていないスペースです。壁紙などの内装は、わずかに残された断片や記録などを参考に復元しています。

Japan is a country where beautiful seasonal nature and traditional culture thrive. You can enjoy ancient temples in historic cities, modern urban life, hot springs, and delicious cuisine, offering a wide variety of attractions.



3. 窓からの眺めに当時のことを想う

温室付属施設として
As a greenhouse annex

旧洋館御休所は、単独の施設ではなく、隣接する温室の付属施設として計画・建設されたものです。当時の皇室の方々や賓客は、洋ランや熱帯植物を鑑賞した後、この建物で休息を取ったとされています。

Japan is a country where beautiful seasonal nature and traditional culture thrive. You can enjoy ancient temples in historic cities, modern urban life, hot springs, and delicious cuisine, offering a wide variety of attractions.



クラブハウスとして
As a Clubhouse

大正時代には正面の芝生広場に 9 ホールのゴルフコースやテニスコートが整備され、本建物は皇室関係者による更衣室や浴室、休憩スペースを備えた「クラブハウス」として利用されるようになりました。

Japan is a country where beautiful seasonal nature and traditional culture thrive. You can enjoy ancient temples in historic cities, modern urban life, hot springs, and delicious cuisine, offering a wide variety of attractions.



公園名称	新宿御苑			
工事名称	令和 8 年度新宿御苑展示工事			
図面名称	旧洋館内外 グランドツル構成図			
年月日	令和8年3月	図面番号	C-201	
会社名	合同会社わくわくデザイン			
事務所名	環境省新宿御苑管理事務所			
	照査	監製	設計	

旧洋館御休所 | 1 概要



1800mm

1400mm

国指定重要文化財
Nationally Designated Important Cultural Property

旧洋館御休所 Kyu-Gokyu-Sho (Old Imperial Rest House)

本建物は、明治29年(1896)、皇族が温室を鑑賞する際の休憩所として、宮内省匠寮(たくみりょう)の設計により建設されました。当時の欧米で流行した「スティック・スタイル(木骨様式)」を基調とした意匠が特徴です。大正時代に入ると、皇室の御苑利用が植物鑑賞からスポーツ・レクリエーションへと広がりを見せたことに伴い、本建物も増改築が行われました。特に大正13年(1924)には、浴室や更衣室等を備えた現在の規模となり、スポーツ後のクラブハウスとしての機能を果たしました。昭和20年(1945)の空襲による焼失を免れた本建物は、明治・大正期の皇室庭園における休憩施設として唯一現存する遺構であり、平成13年(2001)に国の重要文化財に指定されました。

They arrived by being carried by ocean currents or by attaching themselves to driftwood. Floating coconuts and other things arrived this way, but acorns, which sink in water. 

関連年表
Chronology

明治29年	温室植物鑑賞の休憩所として創建
明治39年	新宿御苑の開苑式が行われる
大正時代	苑内にゴルフコースやテニスコートが整備される
大正13年	増改築が完了し、現在の姿となる(クラブハウス機能の強化)
昭和20年	空襲により旧温室等が焼失する中、本建物は焼失を免れる
昭和24年	国民公園として一般公開。以後、管理事務所等として利用される
平成13年	保存改修工事を経て一般公開。国の重要文化財に指定

1896	They arrived by being carried by ocean currents or by attaching themselves to driftwood.
1906	They arrived by being carried by ocean currents or by attaching themselves to driftwood.
Taisho period	They arrived by being carried by ocean currents or by attaching themselves to driftwood.
1924	They arrived by being carried by ocean currents or by attaching themselves to driftwood.
1945	They arrived by being carried by ocean currents or by attaching themselves to driftwood.
1949	They arrived by being carried by ocean currents or by attaching themselves to driftwood.
2001	They arrived by being carried by ocean currents or by attaching themselves to driftwood.

旧洋館御休所 館内図
Inside of the Old Imperial Rest House

館内図(現図) 木造平屋建
スチック・スタイル(木骨様式)
建築様式 スチック・スタイル
(木骨・鉄骨・コンクリート)
建築時期 昭和20年代
敷地面積 約1,500㎡
延床面積 約1,500㎡

賞状(既存の額縁を利用)

新宿御苑
Shinjuku Gyoen National Garden

木枠+ウレタン塗装

インテリアに合わせたベージュ

ポリ板+リシート出力

真っ白ではなく、一段階浅いベージュ

旧洋館パンフレットの地図を使用

公園名称	新宿御苑				
工事名称	令和8年度新宿御苑展示工事				
図面名称	旧洋館御休所 グラフィックデザイン基本図-1	縮尺	1:10(A3)		
年月日	令和8年3月	図面番号	D-201		
会社名	合同会社わくわくデザイン	照査		設計	
事務所名	環境省新宿御苑管理事務所	照査		設計	

proposed by
IROBE DESIGN INSTITUTE,
NIPPON DESIGN CENTER INC.

旧洋館御休所 | 2 各室解説



297mm

旧次之間
Old Second Parlor

この旧次之間と手前の旧広間、奥の旧御居間は明治29(1896)年の創建以来手の加えられていないスペースです。壁紙などの内装は、わずかに残された断片や記録などを参考に復元しています。

日本は四季折々の美しい自然と伝統文化が息づく国です。歴史ある街並み、現代の都市生活、温泉、そして美味しい食文化、様々な魅力が詰まっています。

簡体中文

繁體中文

한국어

210mm

297mm

クラブハウスとして
As a Clubhouse

大正時代には正面の芝生広場に9ホールのゴルフコースやテニスコートが整備され、本建物は皇室関係者による更衣室や浴室、休憩スペースを備えた「クラブハウス」として利用されるようになりました。

日本は四季折々の美しい自然と伝統文化が息づく国です。歴史ある街並み、現代の都市生活、温泉、そして美味しい食文化、様々な魅力が詰まっています。

簡体中文

繁體中文

한국어

420mm

旧次之間
Old Second Parlor

この旧次之間と手前の旧広間、奥の旧御居間は明治29(1896)年の創建以来手の加えられていないスペースです。壁紙などの内装は、わずかに残された断片や記録などを参考に復元しています。

日本は四季折々の美しい自然と伝統文化が息づく国です。歴史ある街並み、現代の都市生活、温泉、そして美味しい食文化、様々な魅力が詰まっています。

簡体中文

繁體中文

한국어

クラブハウスとして
As a Clubhouse

大正時代には正面の芝生広場に9ホールのゴルフコースやテニスコートが整備され、本建物は皇室関係者による更衣室や浴室、休憩スペースを備えた「クラブハウス」として利用されるようになりました。

日本は四季折々の美しい自然と伝統文化が息づく国です。歴史ある街並み、現代の都市生活、温泉、そして美味しい食文化、様々な魅力が詰まっています。

簡体中文

繁體中文


한국어

1500mm

公園名称	新宿御苑				
工事名称	令和8年度新宿御苑展示工事				
図面名称	旧洋館御休所 グラフィックデザイン基本図-2	縮尺	1:10(A3)		
年月日	令和8年3月	図面番号	D-202		
会社名	合同会社わくわくデザイン	照査		設計	
事務所名	環境省新宿御苑管理事務所	照査		設計	


proposed by

IROBE DESIGN INSTITUTE,
NIPPON DESIGN CENTER INC.

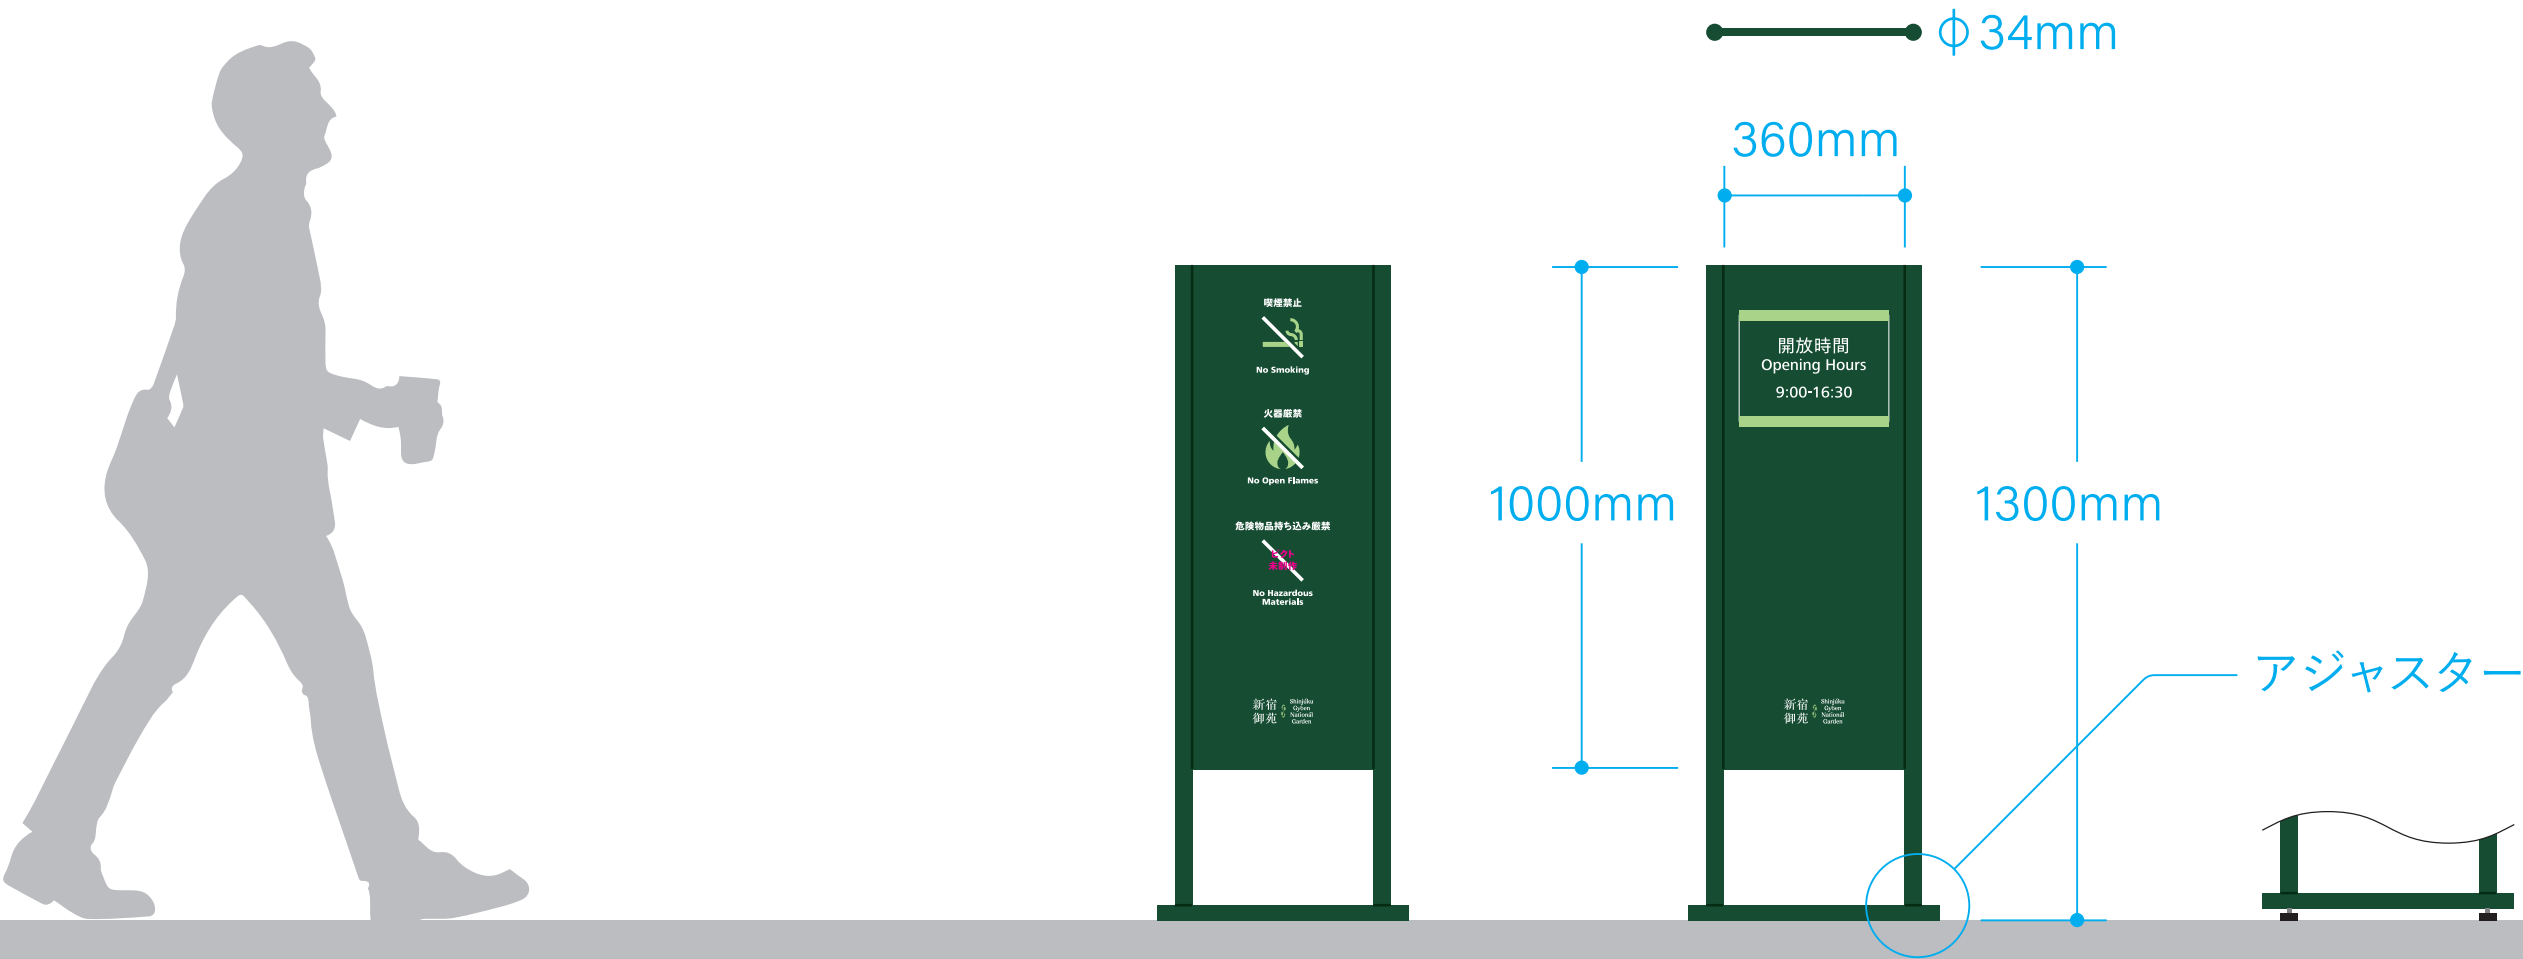

公園名称	新宿御苑			
工事名称	令和8年度新宿御苑展示工事			
図面名称	旧洋館御休所 サイン詳細図-1	縮尺	1:15(A3)	
年月日	令和8年3月	図面番号	E-201	
会社名	合同会社わくわくデザイン	照査	設計	
事務所名	環境省新宿御苑管理事務所	照査	設計	


proposed by
IROBE DESIGN INSTITUTE,
NIPPON DESIGN CENTER INC.

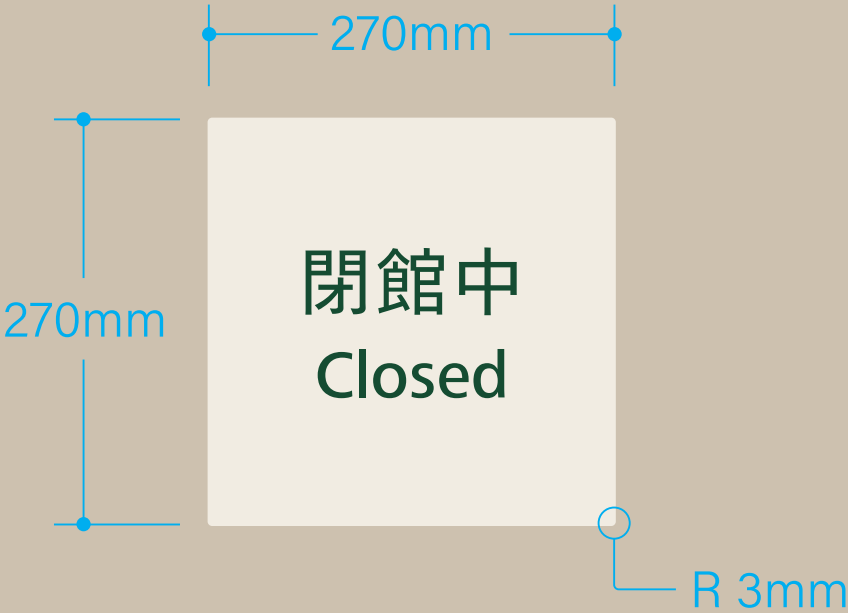


公園名称	新宿御苑			
工事名称	令和8年度新宿御苑展示工事			
図面名称	旧洋館御休所 サイン詳細図-2	縮尺	1:15(A3)	
年月日	令和8年3月	図面番号	E-202	
会社名	合同会社わくわくデザイン	照査	設計	
事務所名	環境省新宿御苑管理事務所	照査	設計	

proposed by
IROBE DESIGN INSTITUTE,
NIPPON DESIGN CENTER INC.


旧洋館御休所 | S-2-3 立入禁止、S-2-5 段差注意、S-2-6 使用不可

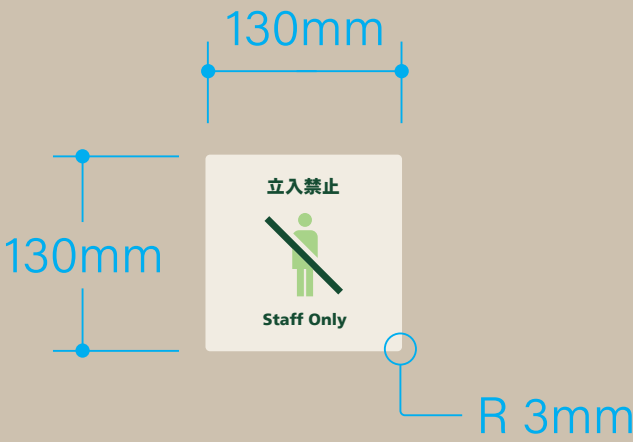


アクリルt5 UV印刷

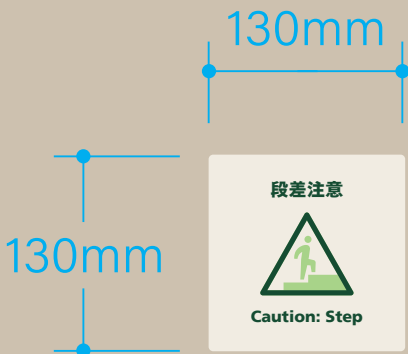

塩ビシートに印刷
床に貼る(フローリング面)

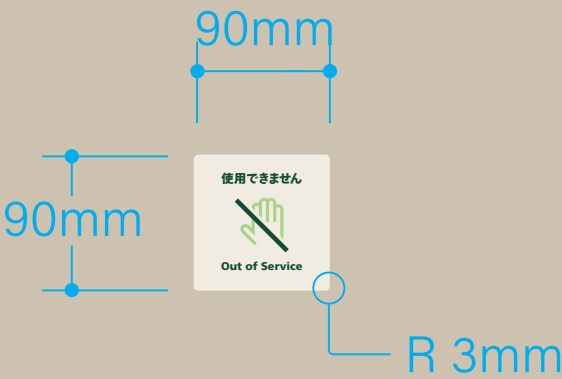


アクリルt5 UV印刷

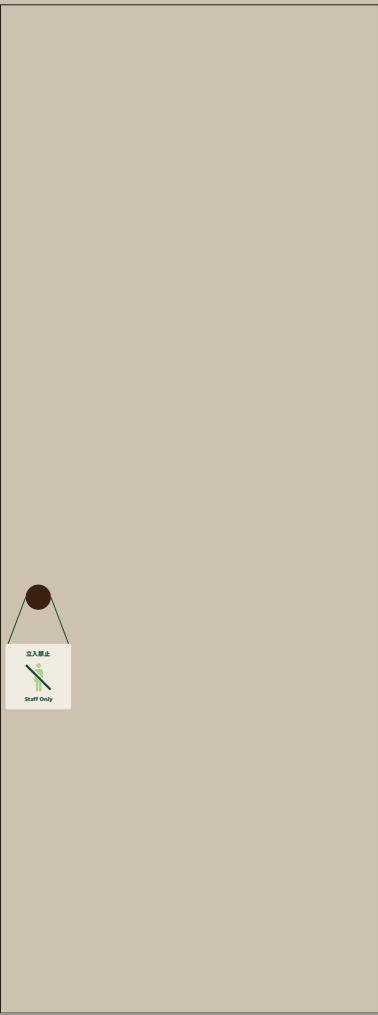

公園名称	新宿御苑				
工事名称	令和8年度新宿御苑展示工事				
図面名称	旧洋館御休所 サイン詳細図-3	縮尺	1:15(A3)		
年月日	令和8年3月	図面番号	E-203		
会社名	合同会社わくわくデザイン	照査	設計		
事務所名	環境省新宿御苑管理事務所	照査	設計		

proposed by
IROBE DESIGN INSTITUTE,
NIPPON DESIGN CENTER INC.

旧洋館御休所 | S-2-2 入館にあたって、S-2-4 段差注意、S-3-1 順路、S-3-2 順路、段差注意

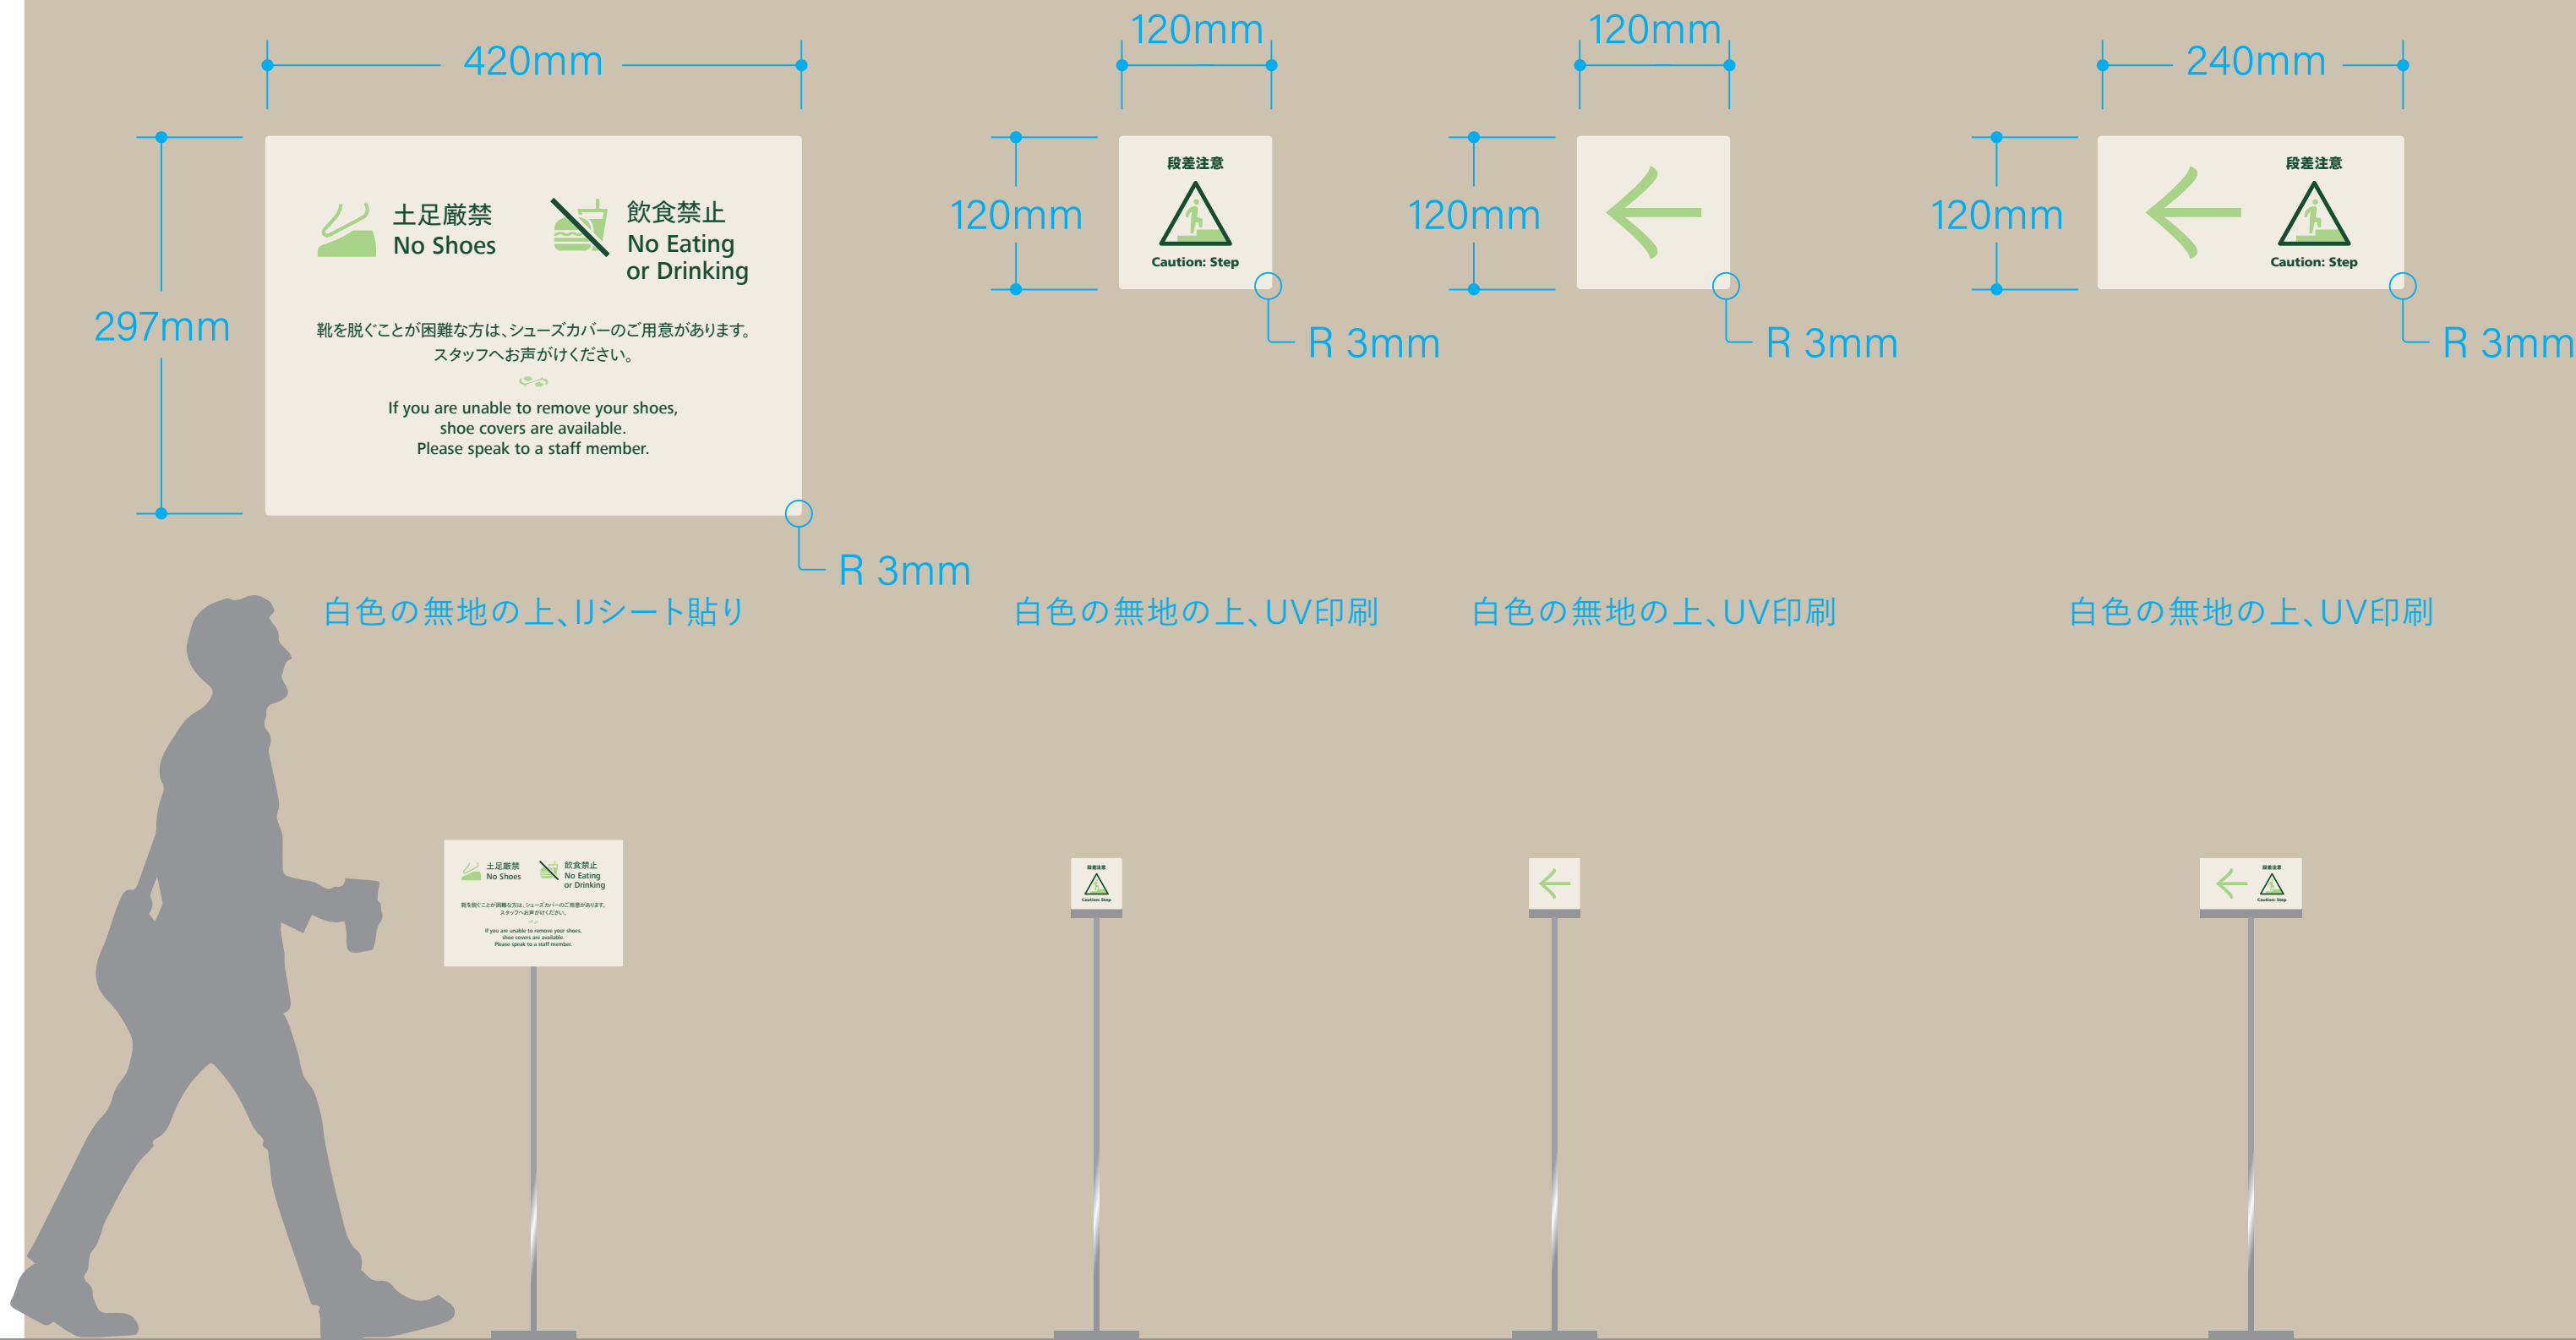

白色の無地の上、リシート貼り

白色の無地の上、UV印刷


白色の無地の上、UV印刷

白色の無地の上、UV印刷


公園名称	新宿御苑				
工事名称	令和8年度新宿御苑展示工事				
図面名称	旧洋館御休所 サイン詳細図-4	縮尺	1:15(A3)		
年月日	令和8年3月	図面番号	E-204		
会社名	合同会社わくわくデザイン	照査	設計		
事務所名	環境省新宿御苑管理事務所	照査	設計		

proposed by
IROBE DESIGN INSTITUTE,
NIPPON DESIGN CENTER INC.

旧洋館御休所 | S-2-7 締切

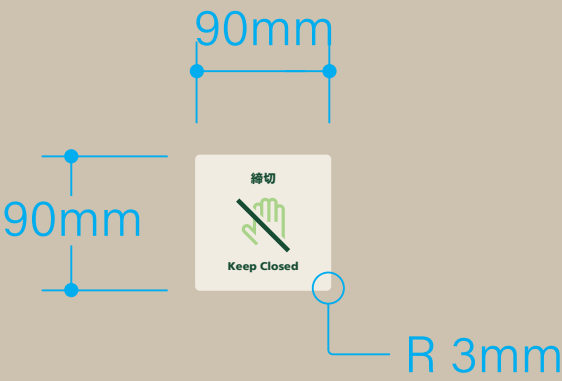

白色の無地の上、リシート貼り

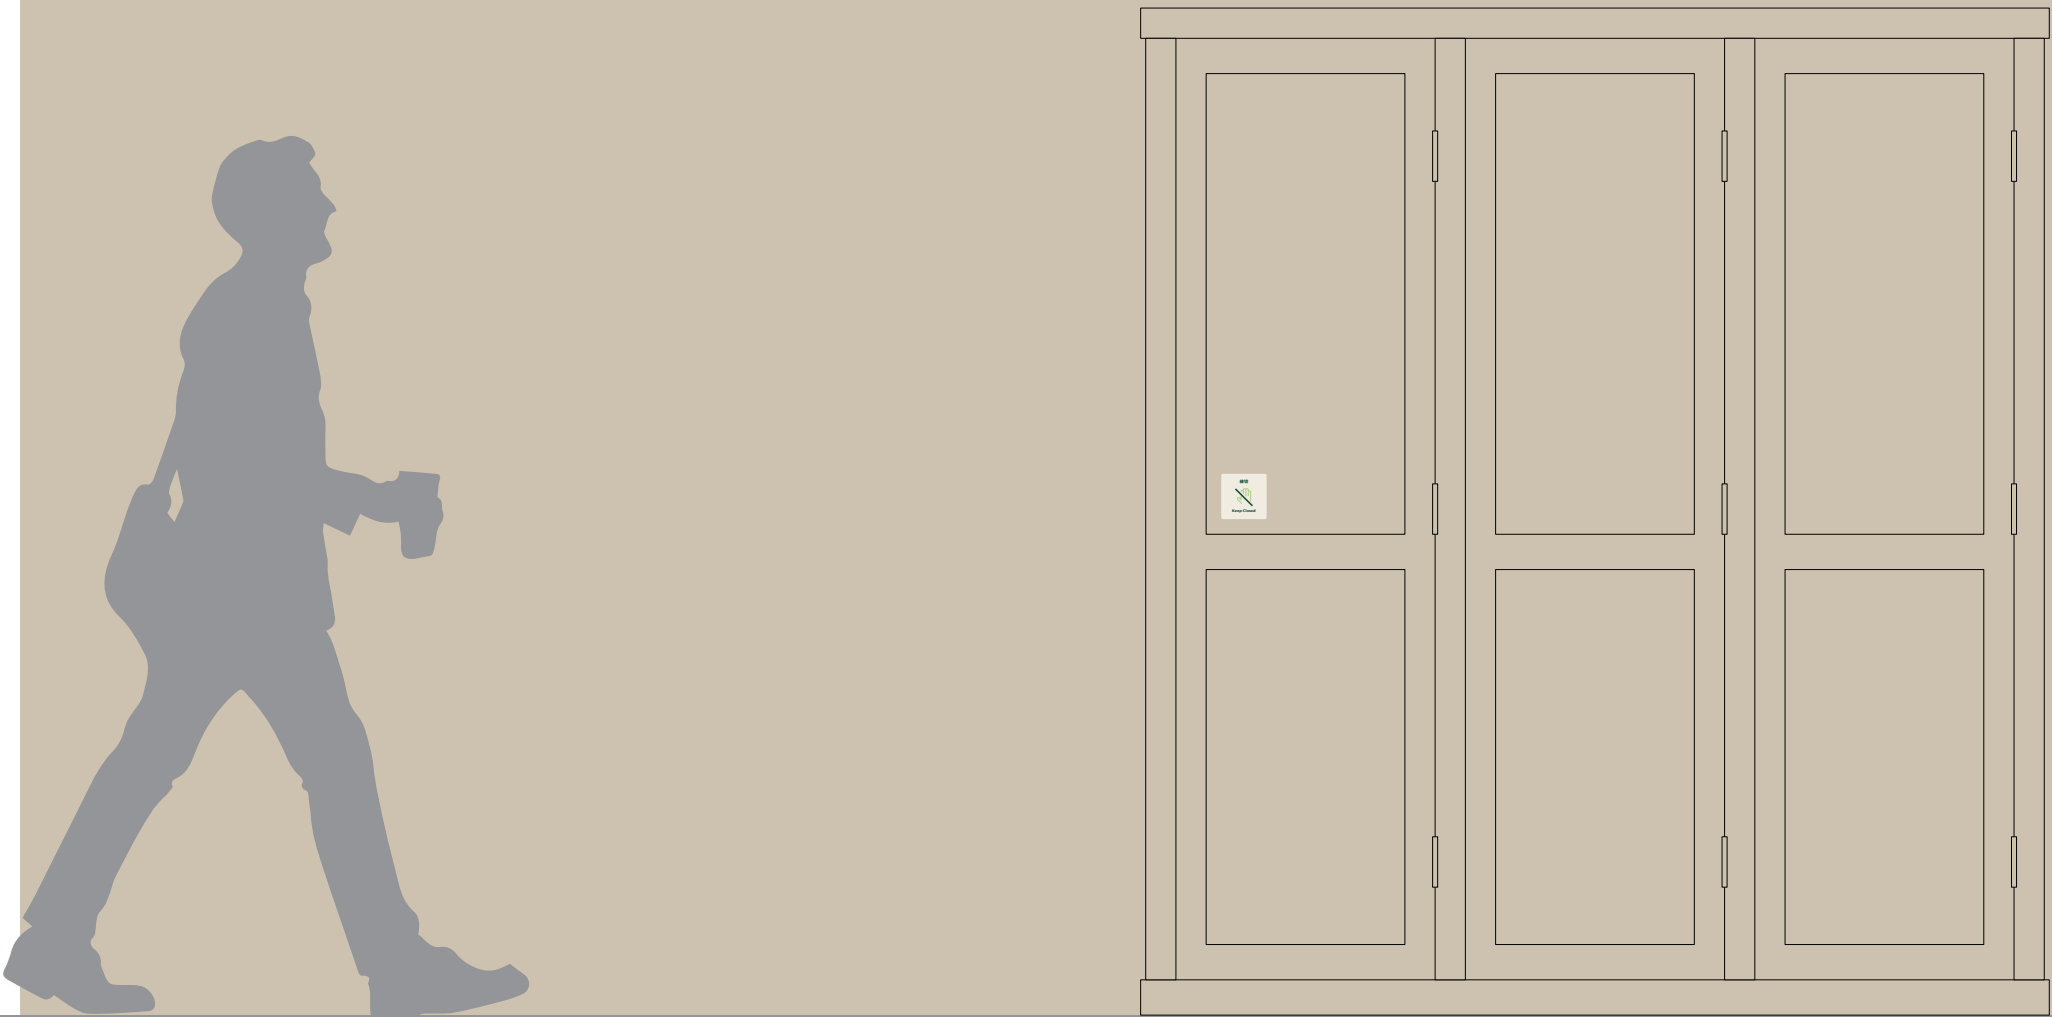


公園名称	新宿御苑				
工事名称	令和8年度新宿御苑展示工事				
図面名称	旧洋館御休所 サイン詳細図-5	縮尺	1:15(A3)		
年月日	令和8年3月	図面番号	E-205		
会社名	合同会社わくわくデザイン	照査	設計		
事務所名	環境省新宿御苑管理事務所	照査	設計		


proposed by
IROBE DESIGN INSTITUTE,
NIPPON DESIGN CENTER INC.

森の家



公園名称	新宿御苑			
工事名称	令和8年度新宿御苑展示工事			
図面名称	森の家	縮尺	-	
年月日	令和8年3月	図面番号	-	
会社名	合同会社わくわくデザイン	照査	設計	
事務所名	環境省新宿御苑管理事務所	照査	設計	

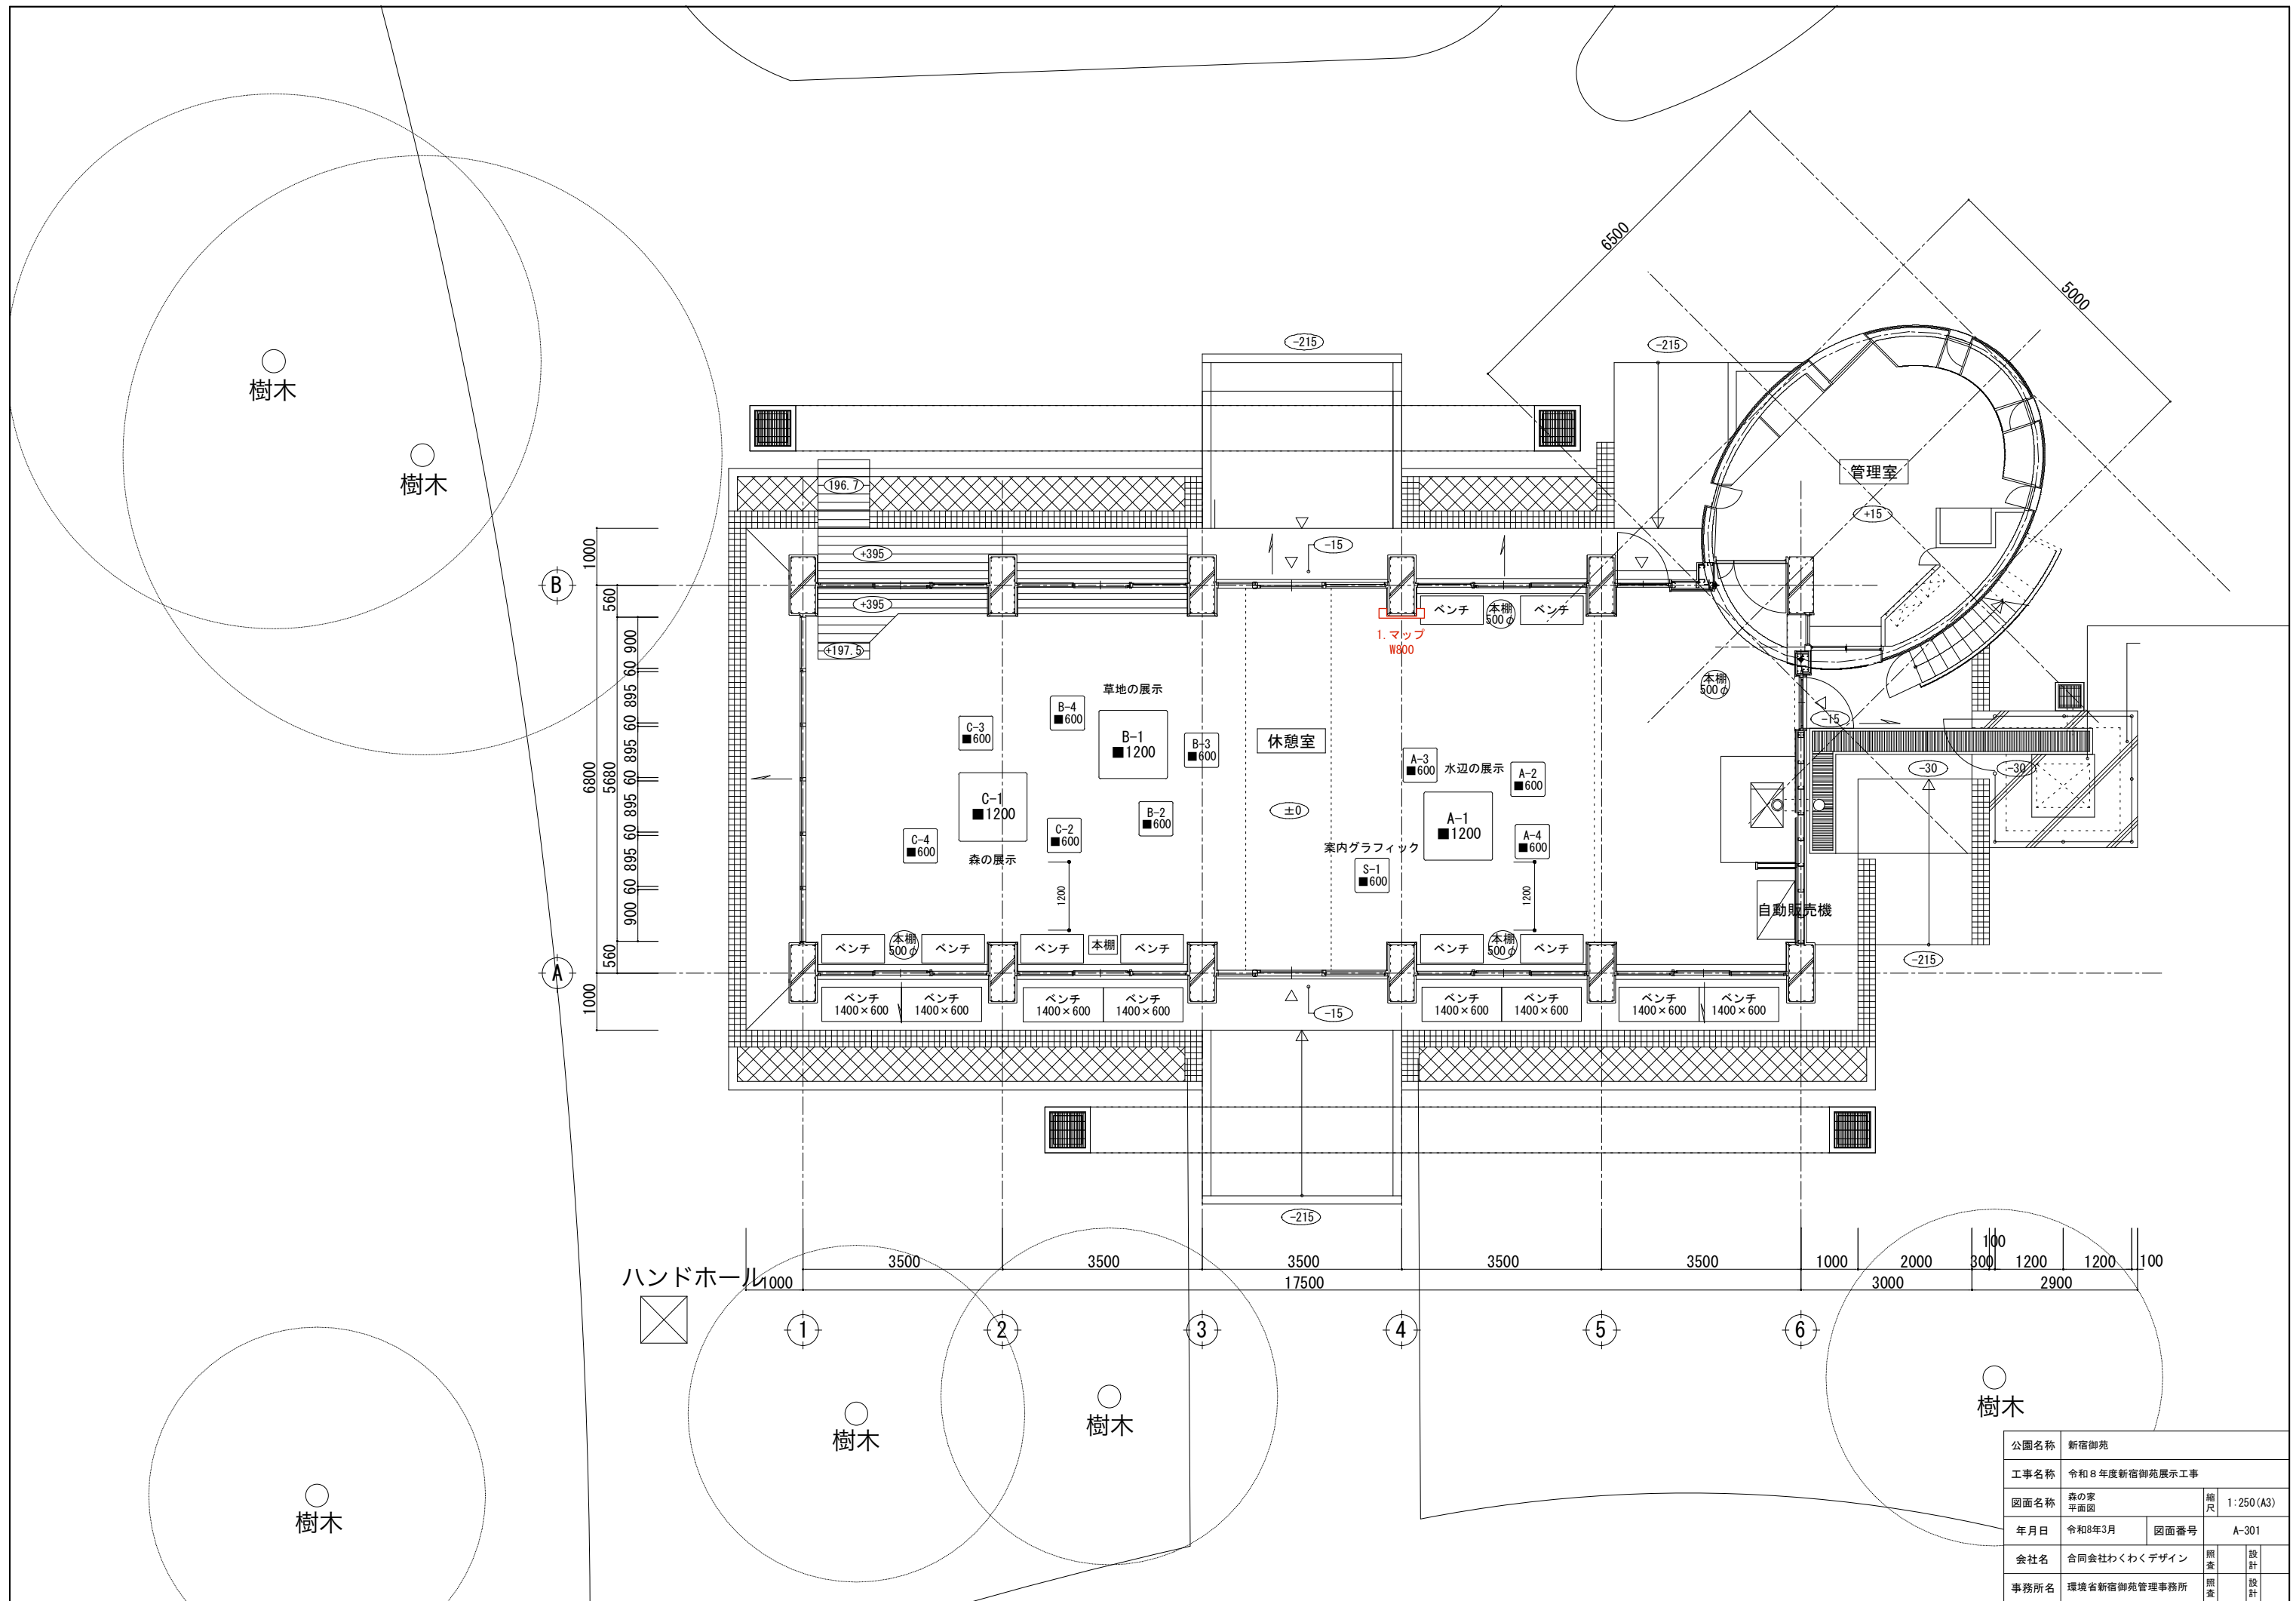


公園名称	新宿御苑		
工事名称	令和8年度新宿御苑展示工事		
図面名称	森の家 平面図	縮尺	1:250 (A3)
年月日	令和8年3月	図面番号	A-301
会社名	合同会社わくわくデザイン	照査	設計
事務所名	環境省新宿御苑管理事務所	照査	設計

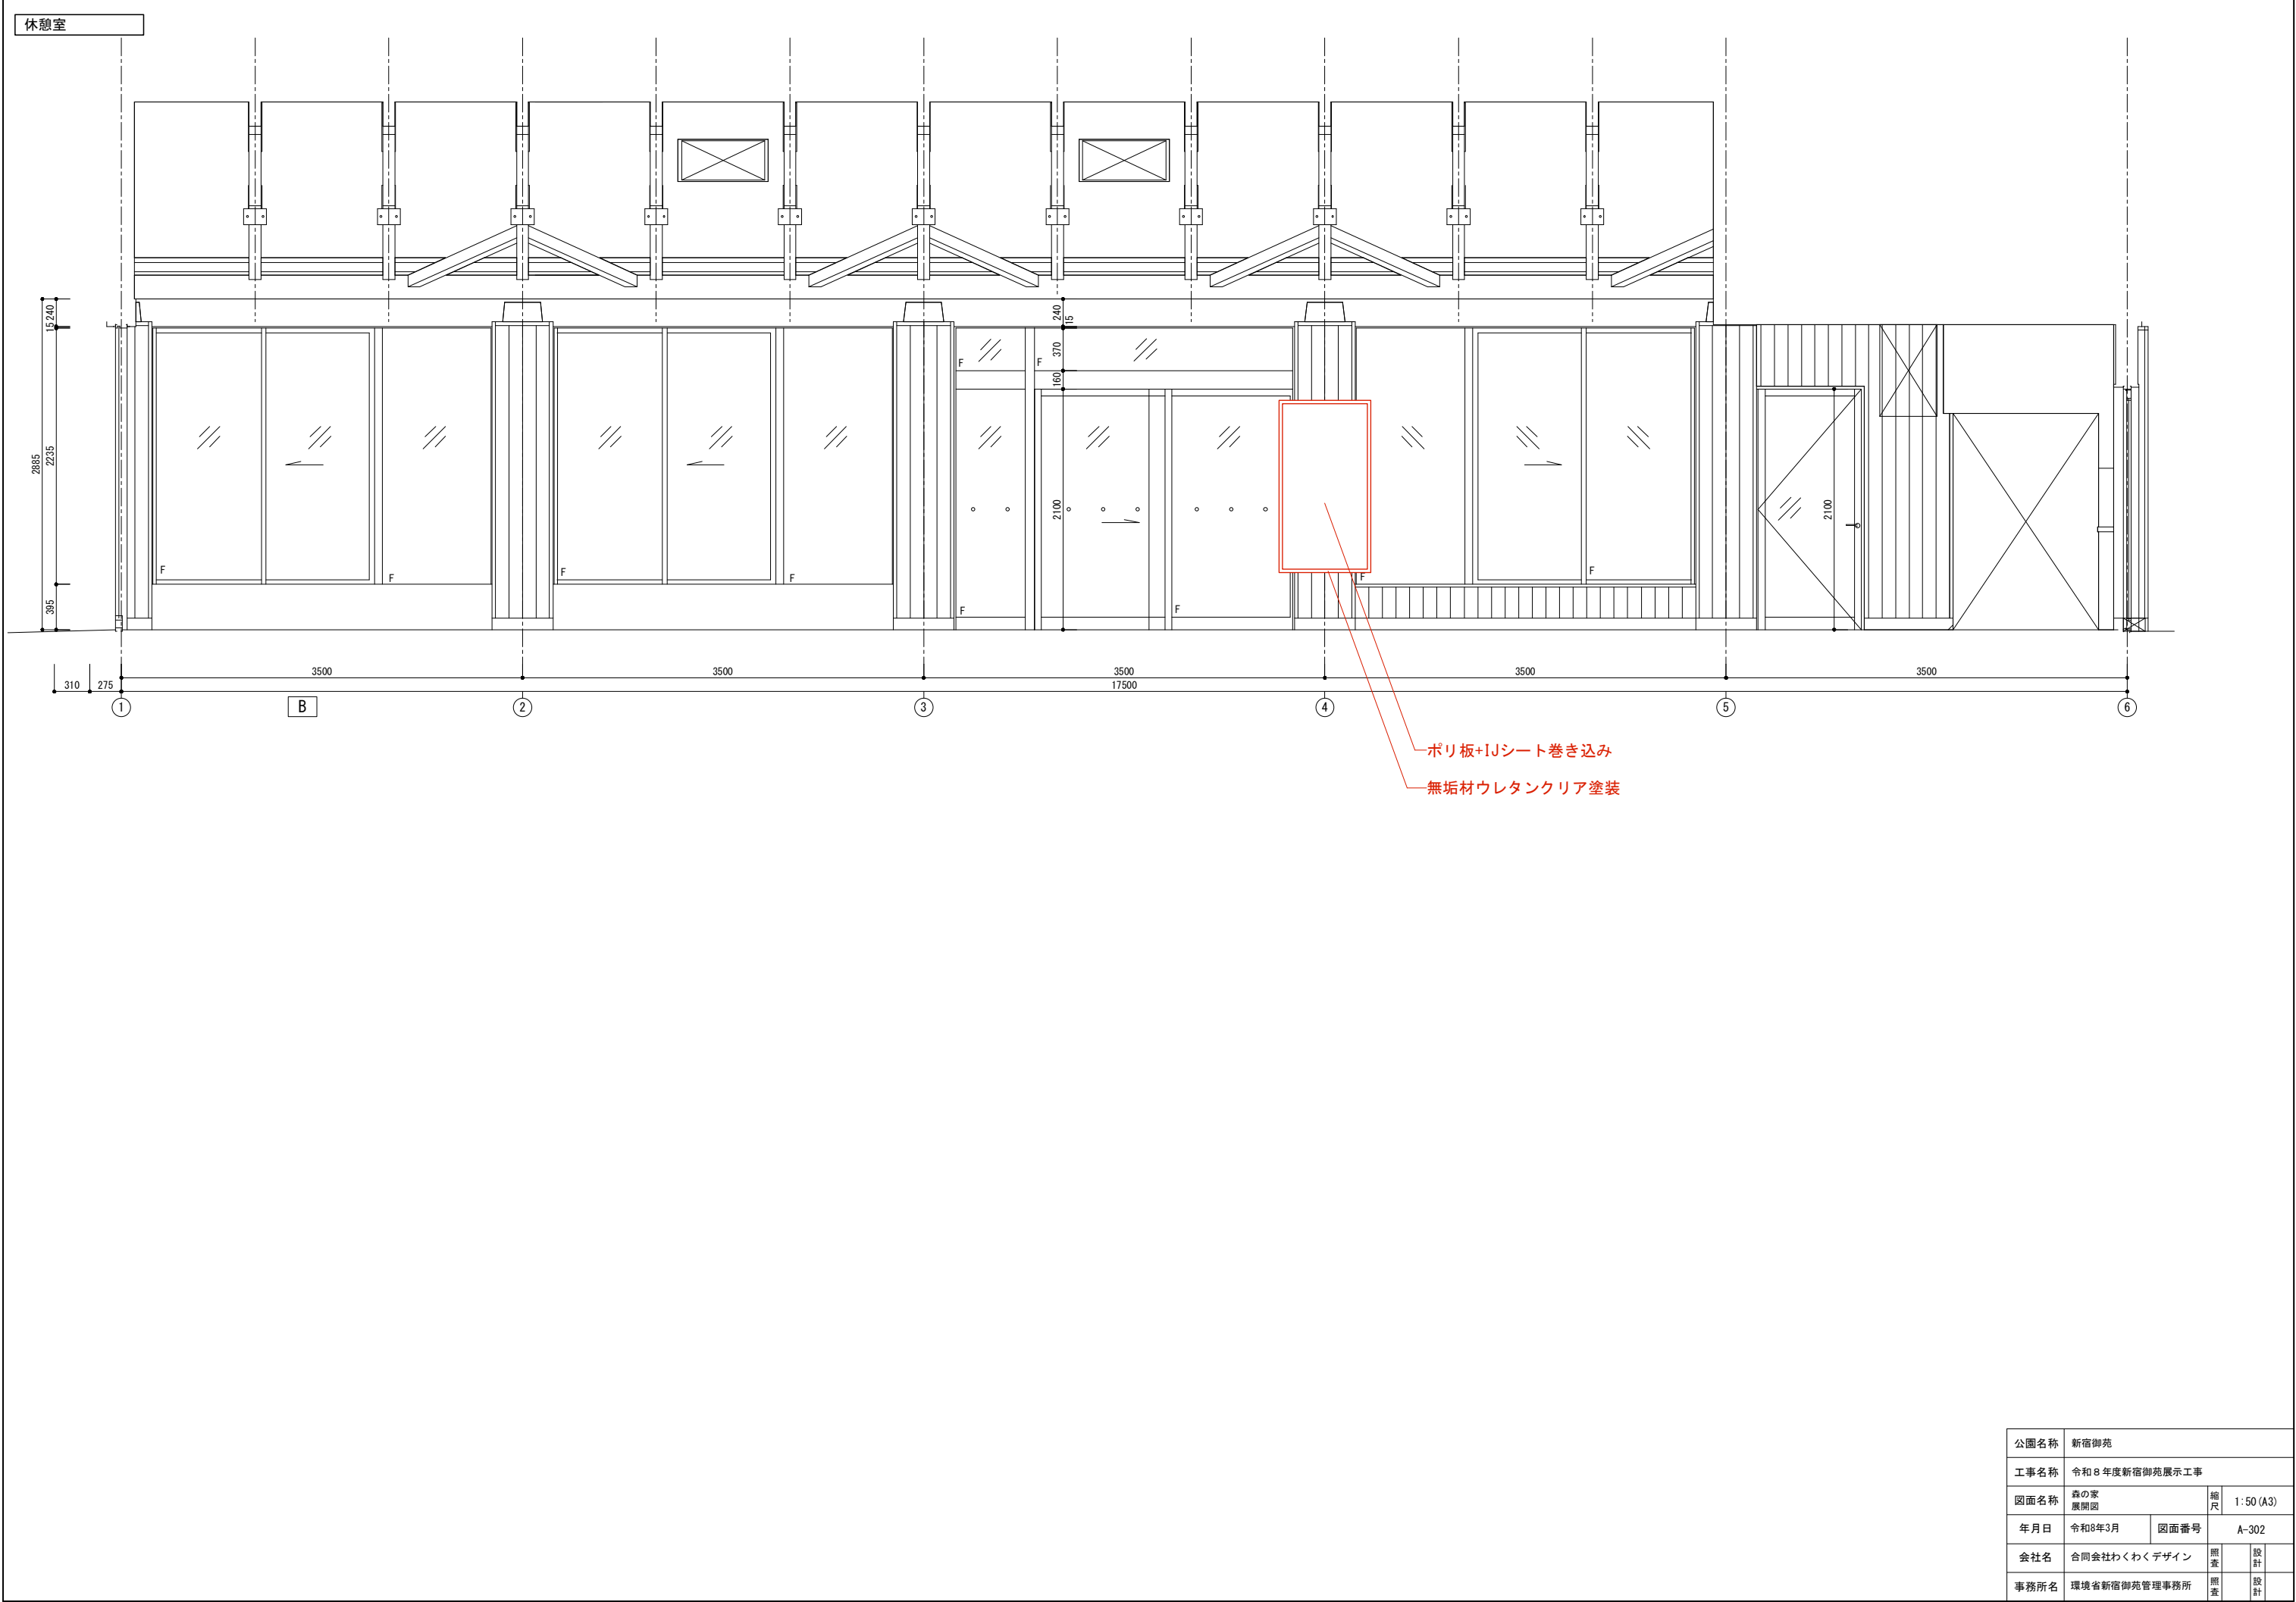

公園名称	新宿御苑			
工事名称	令和8年度新宿御苑展示工事			
図面名称	森の家 展開図	縮尺	1:50 (A3)	
年月日	令和8年3月	図面番号	A-302	
会社名	合同会社わくわくデザイン	照査	設計	
事務所名	環境省新宿御苑管理事務所	照査	設計	

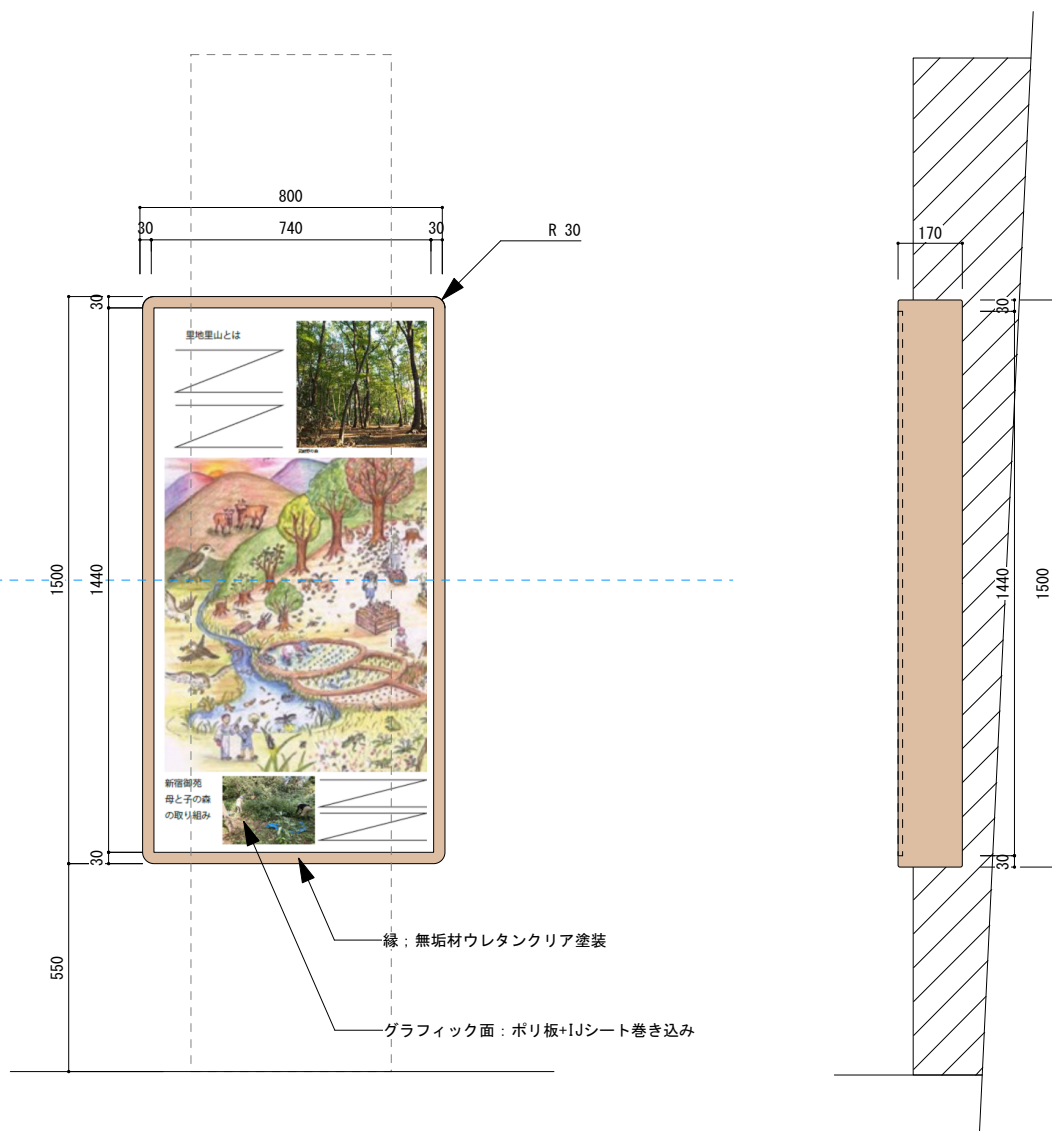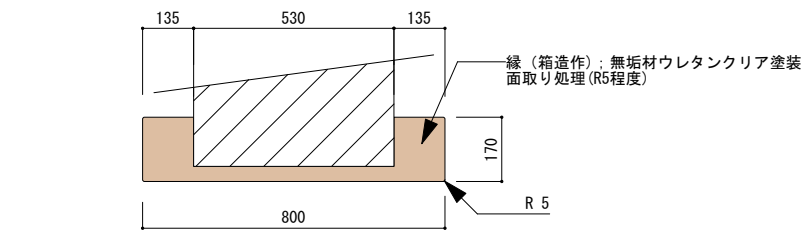

[設置図] (S=1/30)

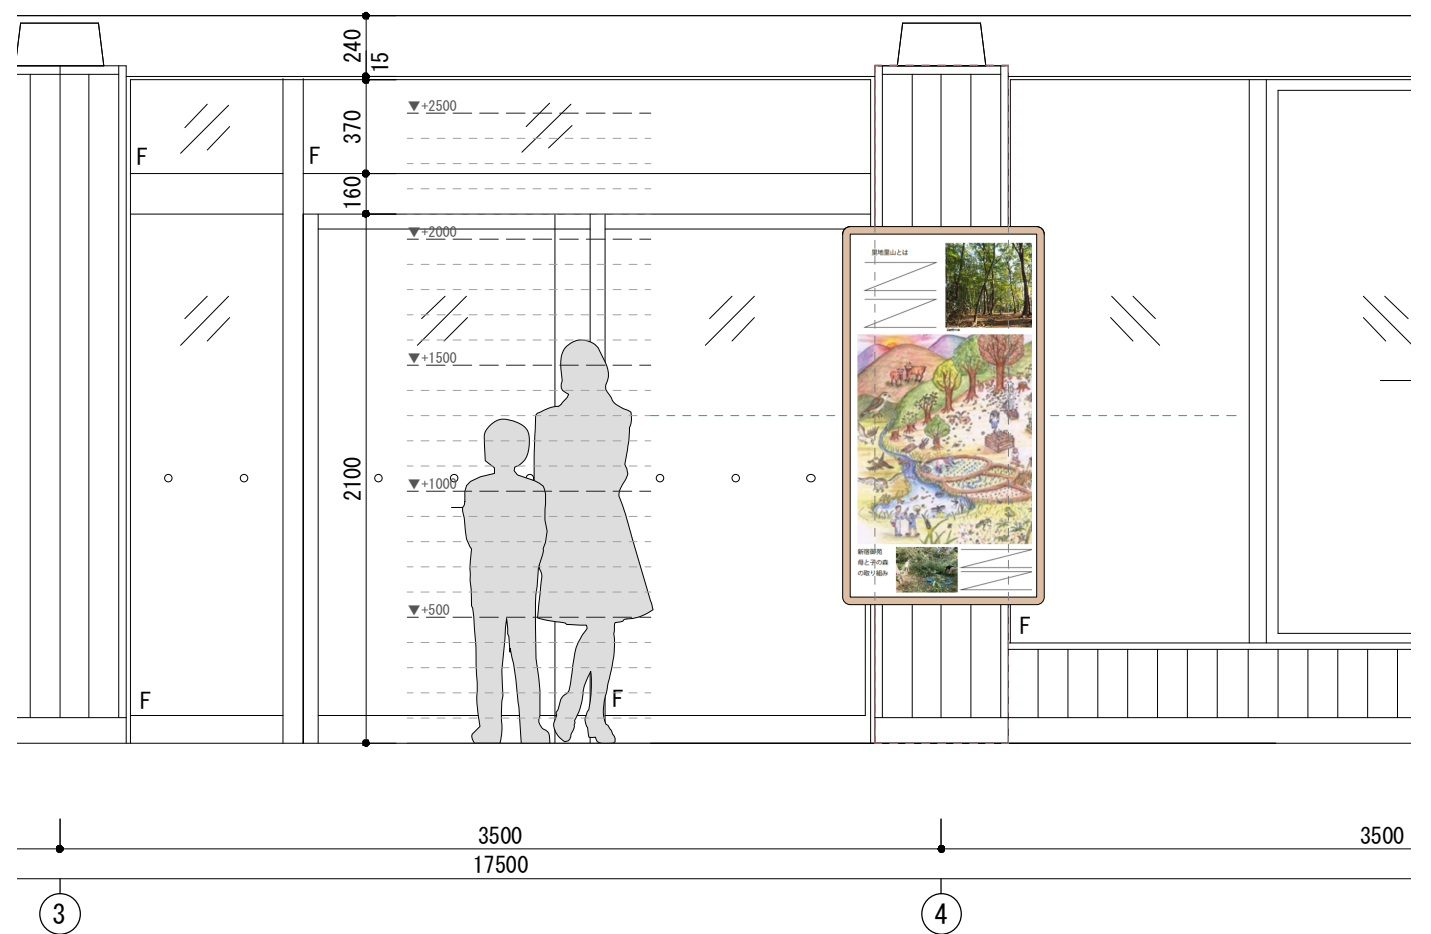

設置箇所写真



公園名称	新宿御苑		
工事名称	令和8年度新宿御苑展示工事		
図面名称	森の家 造作図	縮尺	1/20
年月日	令和8年3月	図面番号	B-301
会社名	合同会社わくわくデザイン	照査	設計
事務所名	環境省新宿御苑管理事務所	照査	設計

1. 里地里山について

里地里山とは
What is Satoyama?

里地里山とは、原生的な自然と都市との中間に位置し、集落とそれを巻き巻く二次林、それらと混在する農地、ため池、草原などで構成される地域です。農林業などに伴うさまざまな人間の働きかけを通じて環境が形成・維持されてきました。

里地里山は、特有の生物の生息・生育環境として、また、食料や木材など自然資源の供給、良好な景観、文化の伝承の観点からも重要な地域です。

TSatoyama refers to areas located between pristine natural environments and urban zones. These regions are composed of rural settlements, the surrounding secondary forests, and a mosaic of agricultural land, irrigation ponds, grasslands, and other elements. The environment in satoyama has been shaped and maintained through various human activities, particularly those related to agriculture and forestry. Satoyama landscapes are important as habitats for unique species of plants and animals. They also play a vital role in providing natural resources such as food and timber, preserving beautiful scenery, and passing down cultural traditions.



武蔵野の森
The Musashino Forest



山と集落と農地
Mountains, Villages, and Farmland



740mm

1440mm



環境省、里地里山の WEB サイトより

一般的な里地・里山における
人間の働きかけを通じて環境が形成・維持されてきたイメージ
新宿御苑での母と子の森での取り組みを描く

里地里山とは、原生的な自然と都市との中間に位置し、集落とそれを巻き巻く二次林、それらと混在する農地、ため池、草原などで構成される地域です。農林業などに伴うさまざまな人間の働きかけを通じて環境が形成・維持されてきました。

里地里山は、特有の生物の生息・生育環境として、また、食料や木材など自然資源の供給、良好な景観、文化の伝承の観点からも重要な地域です。

里地里山の危機

しかし、里地里山の多くは人口の減少や高齢化の進行、産業構造の変化により、里山林や野草地などの利用を通じた自然資源の循環が少なくなることで、大きな環境変化を受け、里地里山における生物多様性は、質と量の両面から劣化が懸念されています。

国内の取組

里地里山保全活動の取組の参考とするため、持続可能な資源利用に関する全国の特徴的な取組事例を収集、分析し、幅広く情報発信を行っています。さらに、伝統的な里地里山の利用・管理手法の再評価、保全活用につながる新たな利活用手法の導入、都市住民や企業など多様な主体の参加促進方策などの視点について検討を行い、地域の活動にとって必要な助言や技術的なノウハウの提供を行うことにより、全国的な里地里山の保全活用を促進しています。



公園名称	新宿御苑			
工事名称	令和8年度新宿御苑展示工事			
図面名称	森の家 グラフィック構成図	縮尺	-	
年月日	令和8年3月	図面番号	C-301	
会社名	合同会社わくわくデザイン	照査	設計	
事務所名	環境省新宿御苑管理事務所	照査	設計	