

令和8年度新宿御苑母と子の森木橋長寿命化改修工事

図 面

令和8年10月

環境省自然環境局 新宿御苑管理事務所

図面目録


番号	図面名称	図面 サイズ	縮尺
1	案内図・図面目録	A3	-
2	現況・撤去平面図	A3	図示
3	改修施設平面図	A3	図示
4	撤去詳細図	A3	図示
5	改修詳細図-1	A3	図示
6	改修詳細図-2	A3	図示
7	仮設平面図	A3	図示

案内図




公園名称	新宿御苑			
工事名称	令和8年度新宿御苑母と子の森 木橋長寿命化改修工事			
図面名称	案内図・図面目録	縮尺	図示	(A3)
年月日	令和8年10月	図面番号	1 / 7	
会社名			照査	設計
事務所名	新宿御苑管理事務所		照査	設計

名称	数量	単位	摘要
基盤整備			
公園施設等撤去・移設工			
公園施設撤去工			
木橋撤去	1.0	箇所	L=5,600 W=2,730


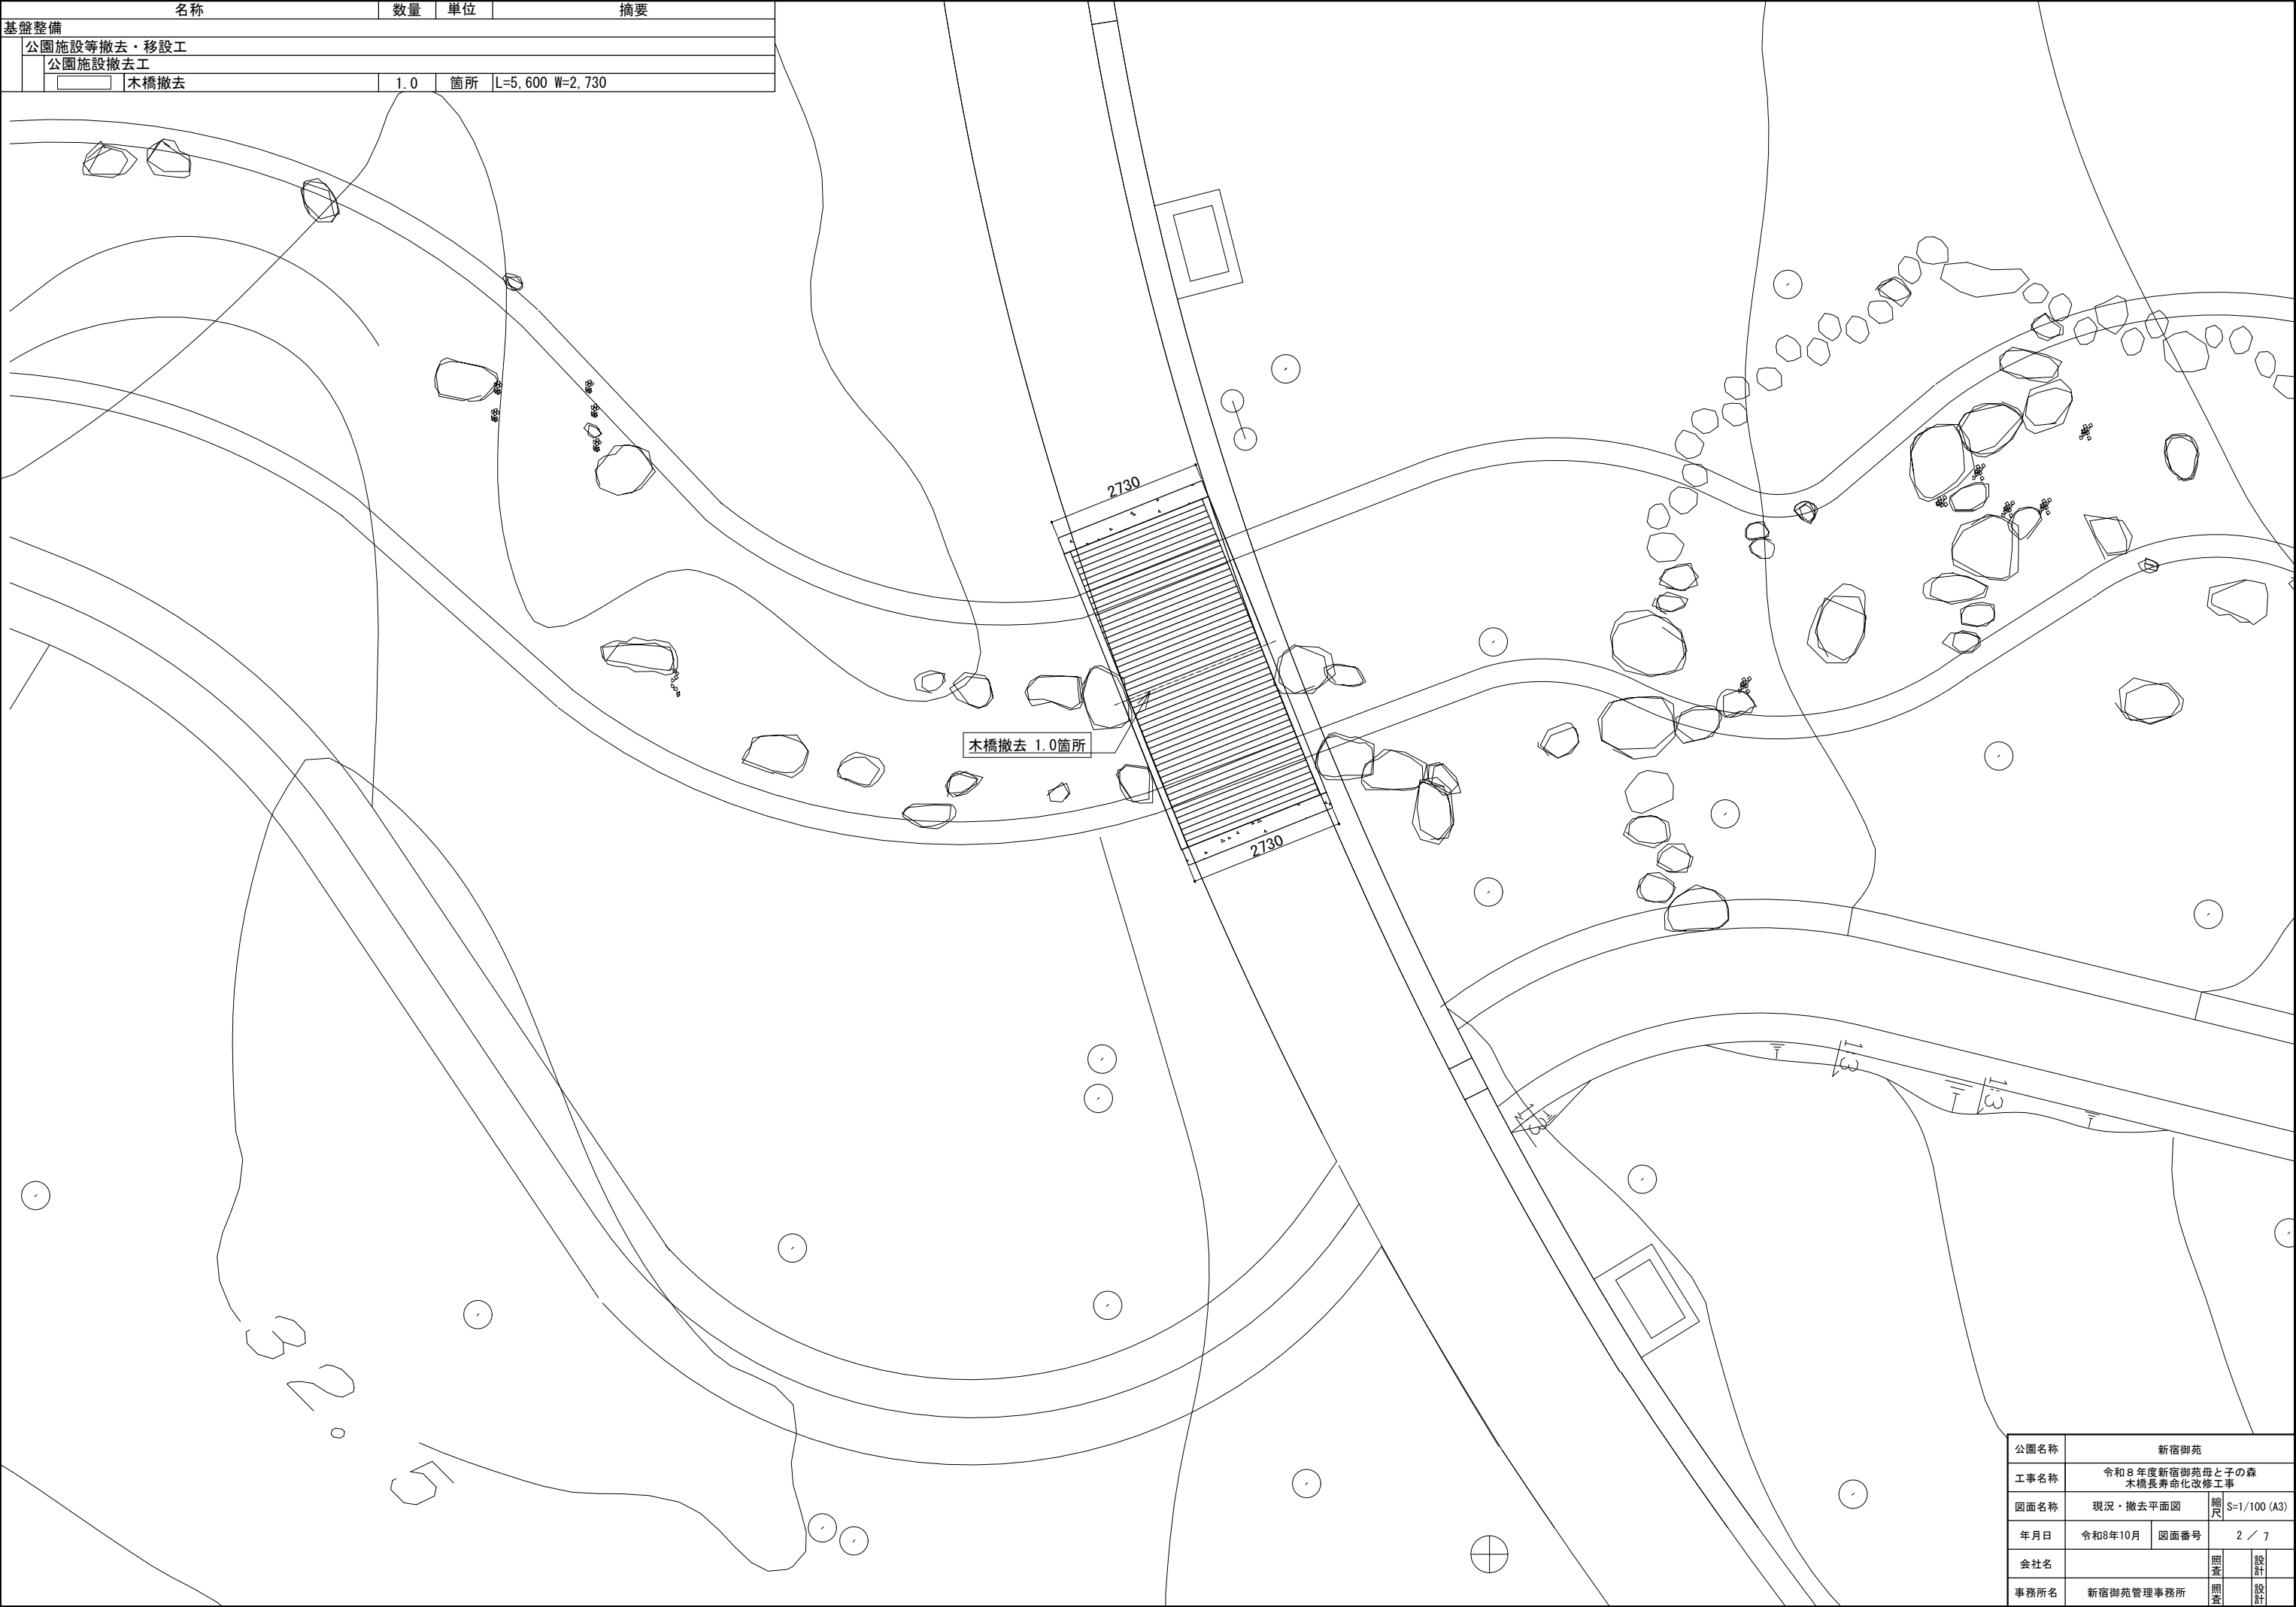


公園名称	新宿御苑		
工事名称	令和8年度新宿御苑母と子の森 木橋長寿命化改修工事		
図面名称	現況・撤去平面図	縮尺	S=1/100 (A3)
年月日	令和8年10月	図面番号	2 / 7
会社名		照査	設計
事務所名	新宿御苑管理事務所	照査	設計


名称		数量	単位	摘要
施設整備				
園路広場整備工				
公園橋工				
	木橋	1.0	箇所	L=4,200 W=2,555
土系舗装工				
	土系舗装	3.58	m2	t=50,路盤100
園路縁石工				
	見切り材	2.8	m	スチールエッジH=100, t=1.2

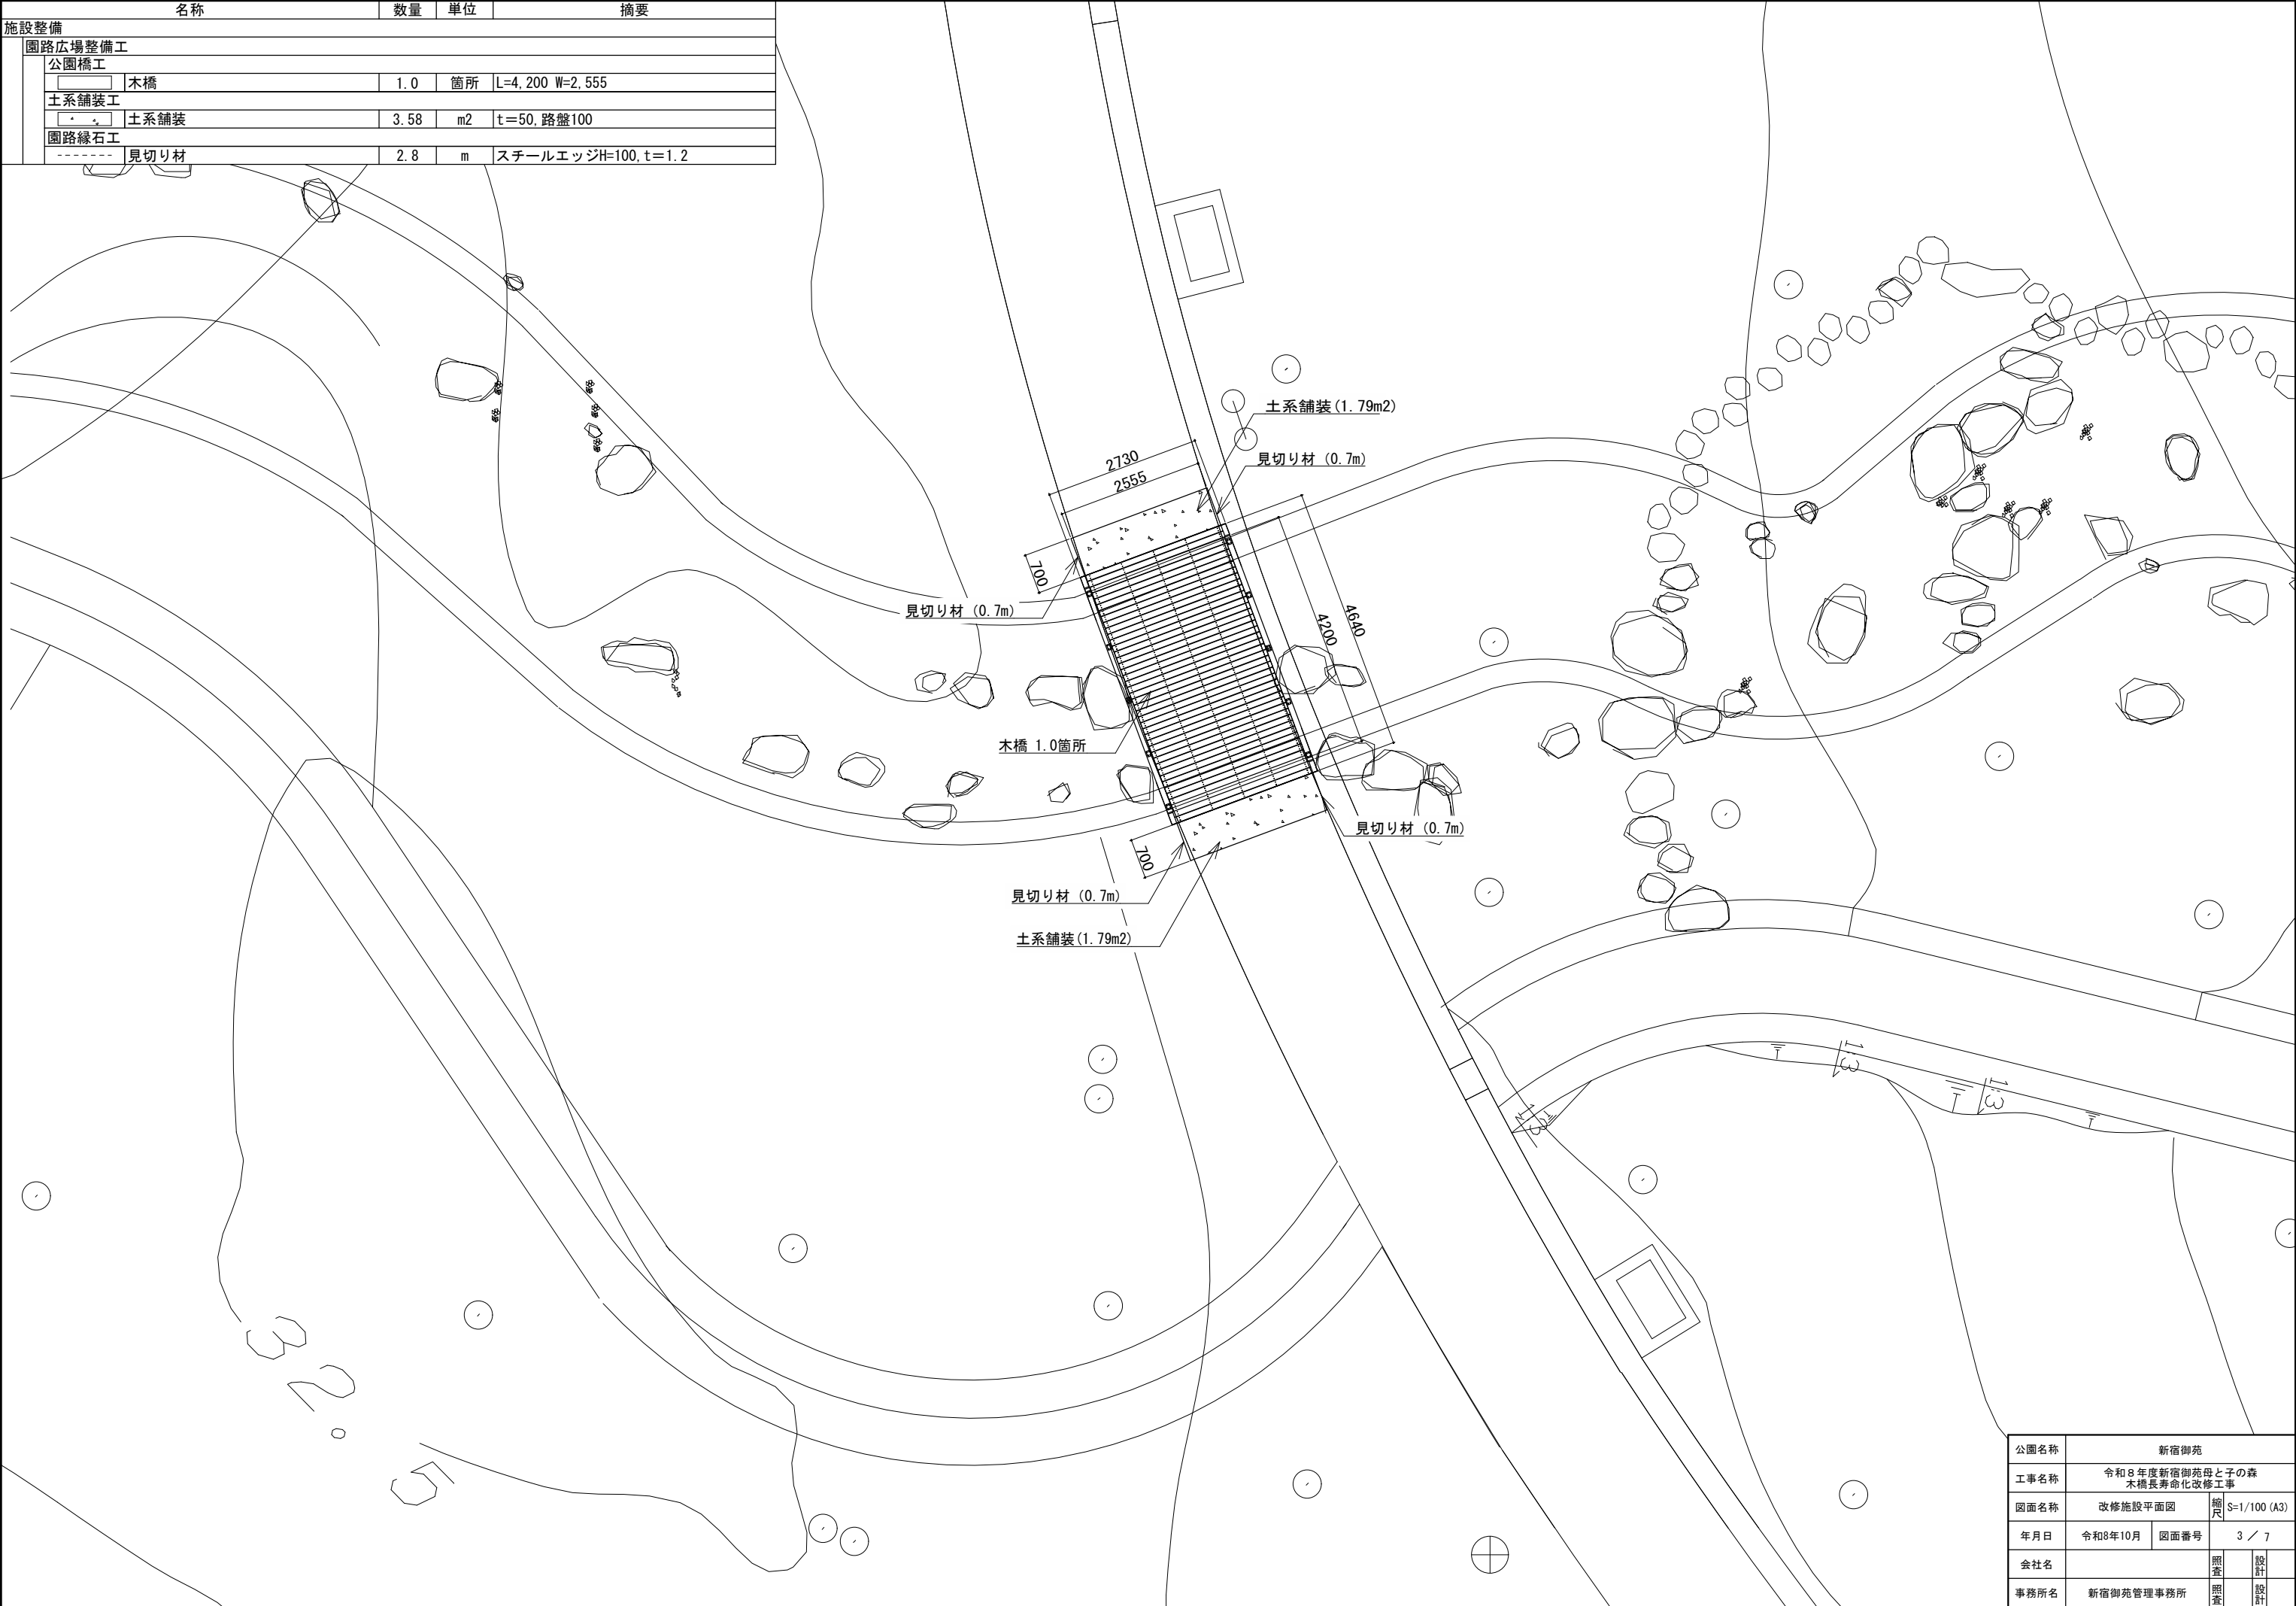


公園名称	新宿御苑		
工事名称	令和8年度新宿御苑母と子の森 木橋長寿命化改修工事		
図面名称	改修施設平面図	縮尺	S=1/100 (A3)
年月日	令和8年10月	図面番号	3 / 7
会社名		照査	設計
事務所名	新宿御苑管理事務所	照査	設計

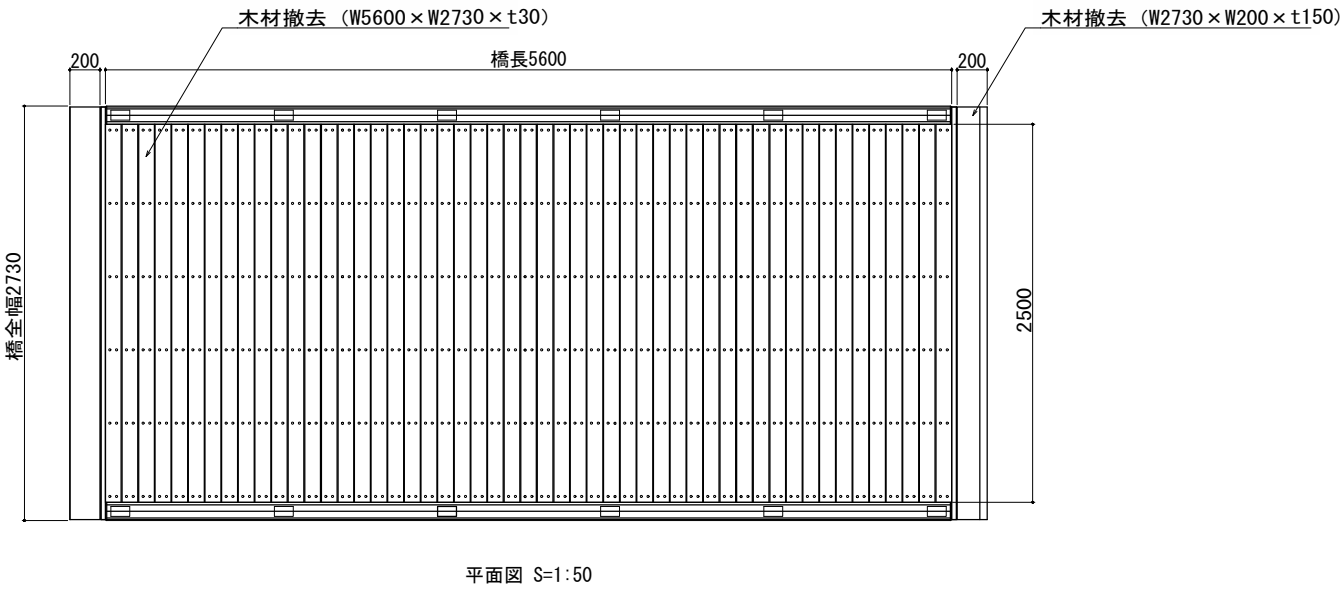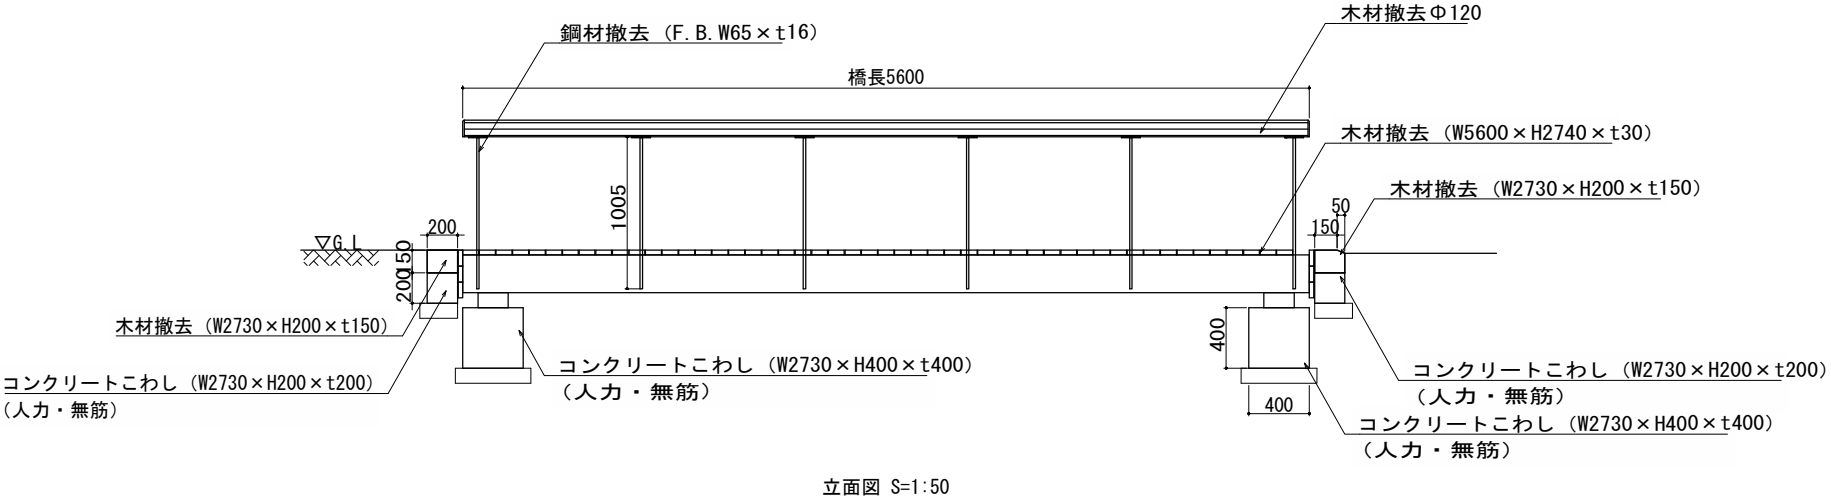


公園名称	新宿御苑		
工事名称	令和8年度新宿御苑母と子の森 木橋長寿命化改修工事		
図面名称	撤去詳細図	縮尺	図示 (A3)
年月日	令和8年10月	図面番号	4 / 7
会社名		照査	設計
事務所名	新宿御苑管理事務所	照査	設計

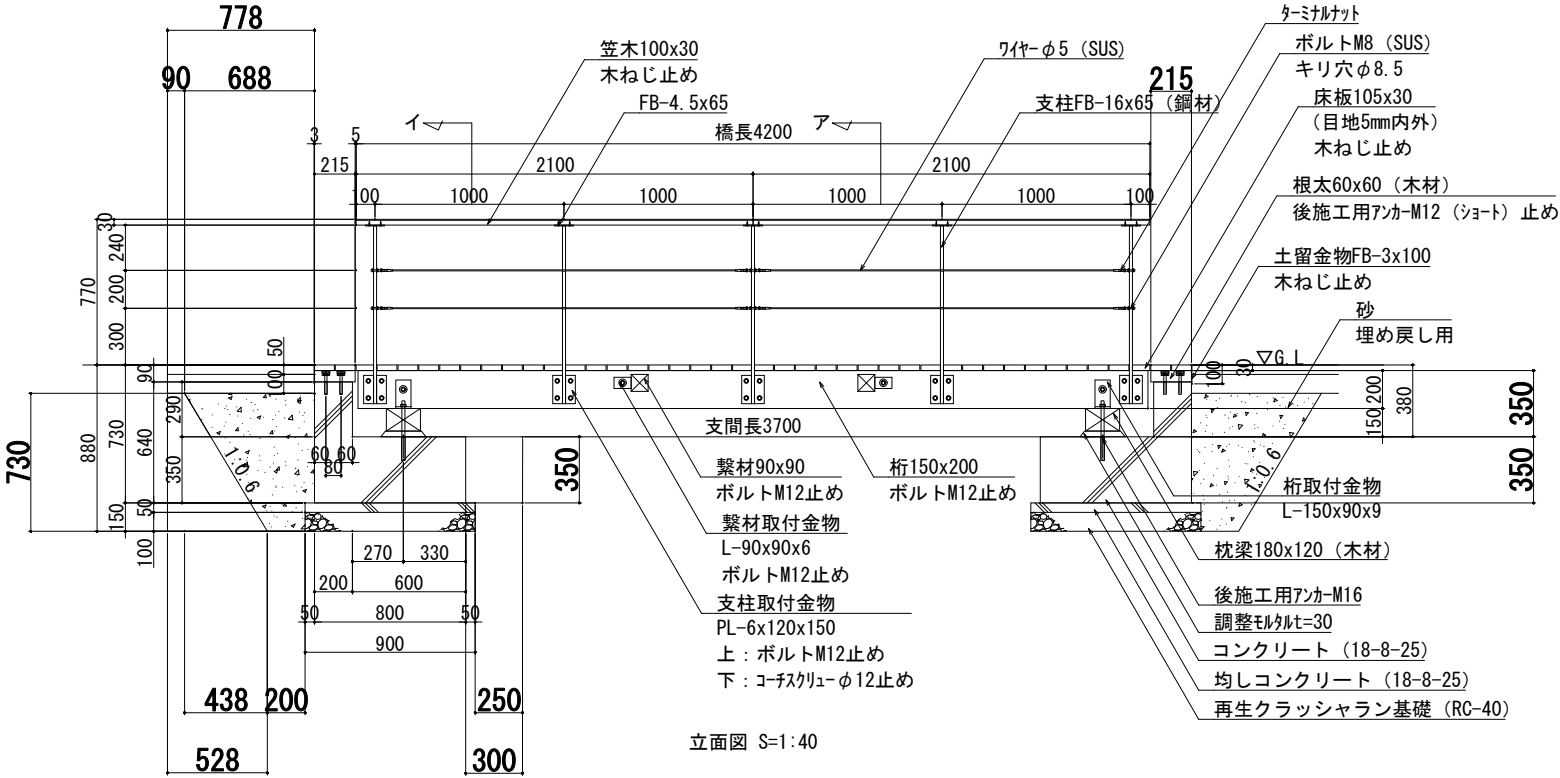

立面図 S=1:40

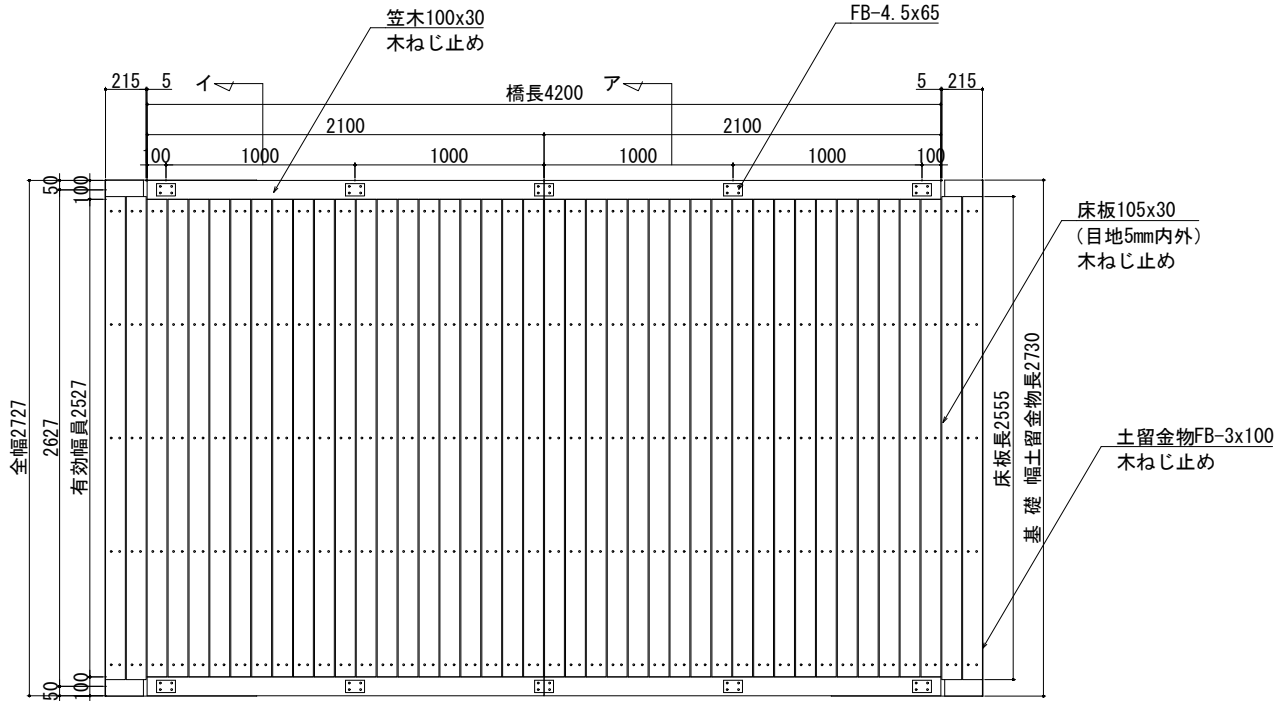

平面図 S=1:40

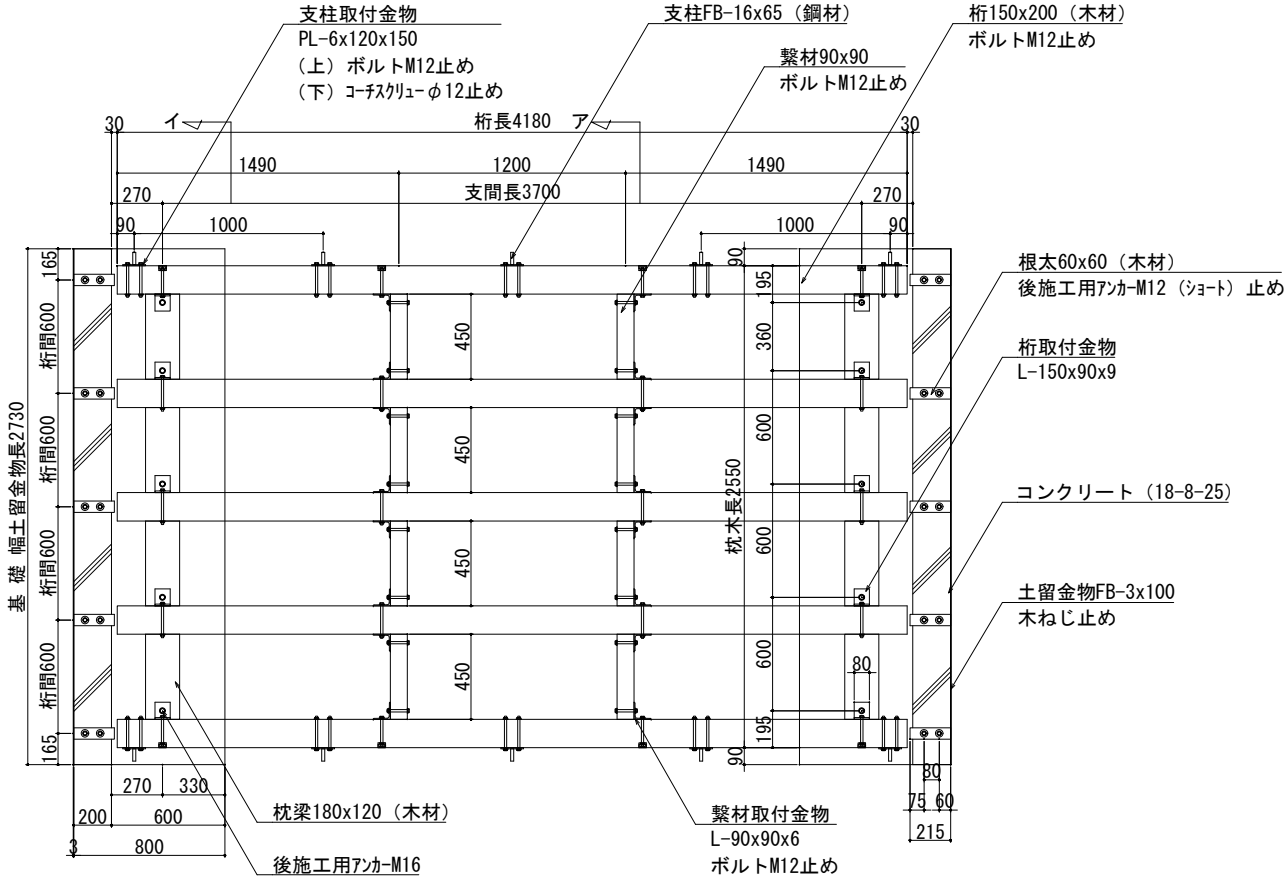


床伏図 S=1:40


特記事項

木材	木材は杉材（角材はプレーナ加工）を使用する。 木材は薬剤注入に適するように天然、又は人工乾燥処理を行う。 木材は全て加工後、JIS K 1570木材保存剤（無色）を加圧注入処理するものとし、AQ認証（保存処理性能区分AQ1種）以上の性能を有するものとする。 加圧注入方法はJIS A 9002による。 本製品はAQ認証取得工場にて製作するものとする。 木材の見え掛り部は面取を行なう。
鋼材	鋼材は図示無き限り、溶融亜鉛めっきとする。 鋼材の見え掛り部は、変性エポキシ樹脂塗料による下塗りの上、7リットル樹脂塗装とする。塗装色はコゲ茶（C19-20B）とする。
ボルト類	ボルト・コーチスクリューは、図示無き限り、溶融亜鉛めっきとする。 木ねじ類は、図示無き限り、ステンレスとする。
座堀	見え掛り（木材表面）のボルト、コーチスクリューは図示無き限り座堀内に納める。 見え掛りの座堀は、シリコンキャップをつける。（下方向からを除く）
製品保証は2年、木部の腐朽に関しては5年の保証とする。	
本製品は（一社）日本公園施設業協会の総合賠償責任保険加入品とする。	

公園名称	新宿御苑		
工事名称	令和8年度新宿御苑母と子の森 木橋長寿命化改修工事		
図面名称	改修詳細図-1	縮尺	図示 (A3)
年月日	令和8年10月	図面番号	5 / 7
会社名		照査	設計
事務所名	新宿御苑管理事務所	照査	設計

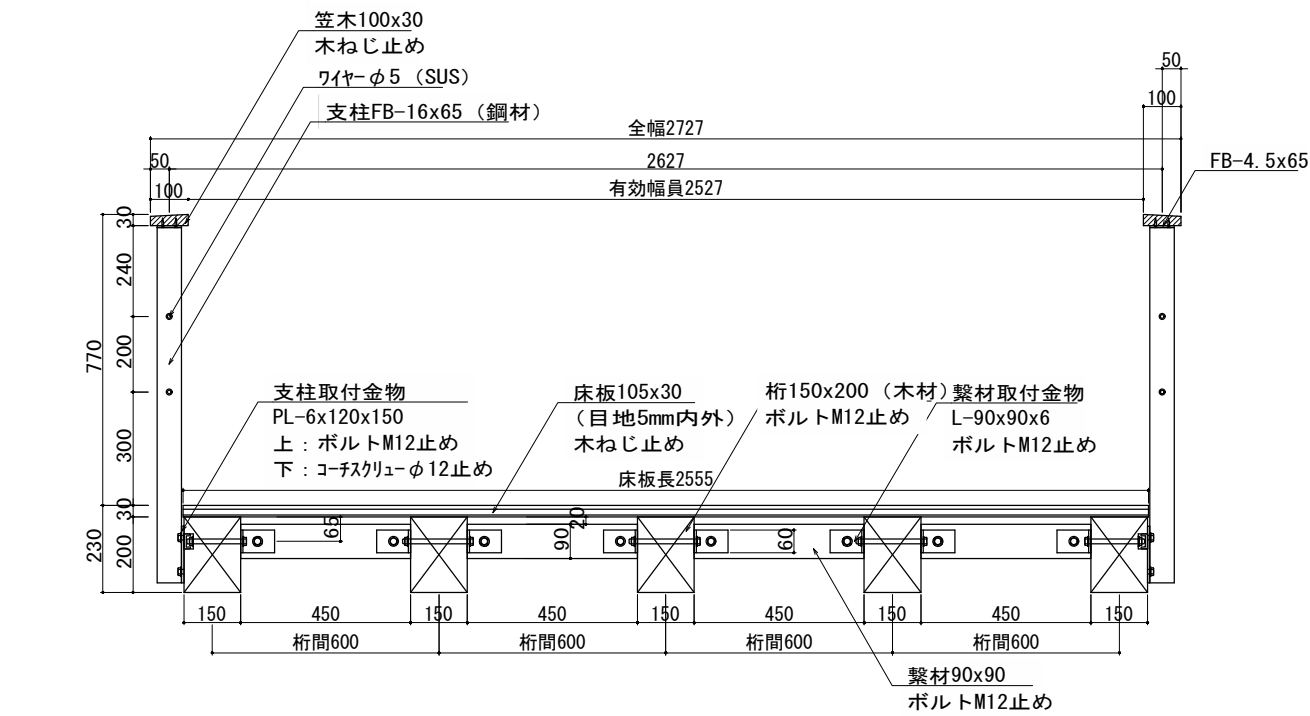


ア-ア' 断面図 S=1:20

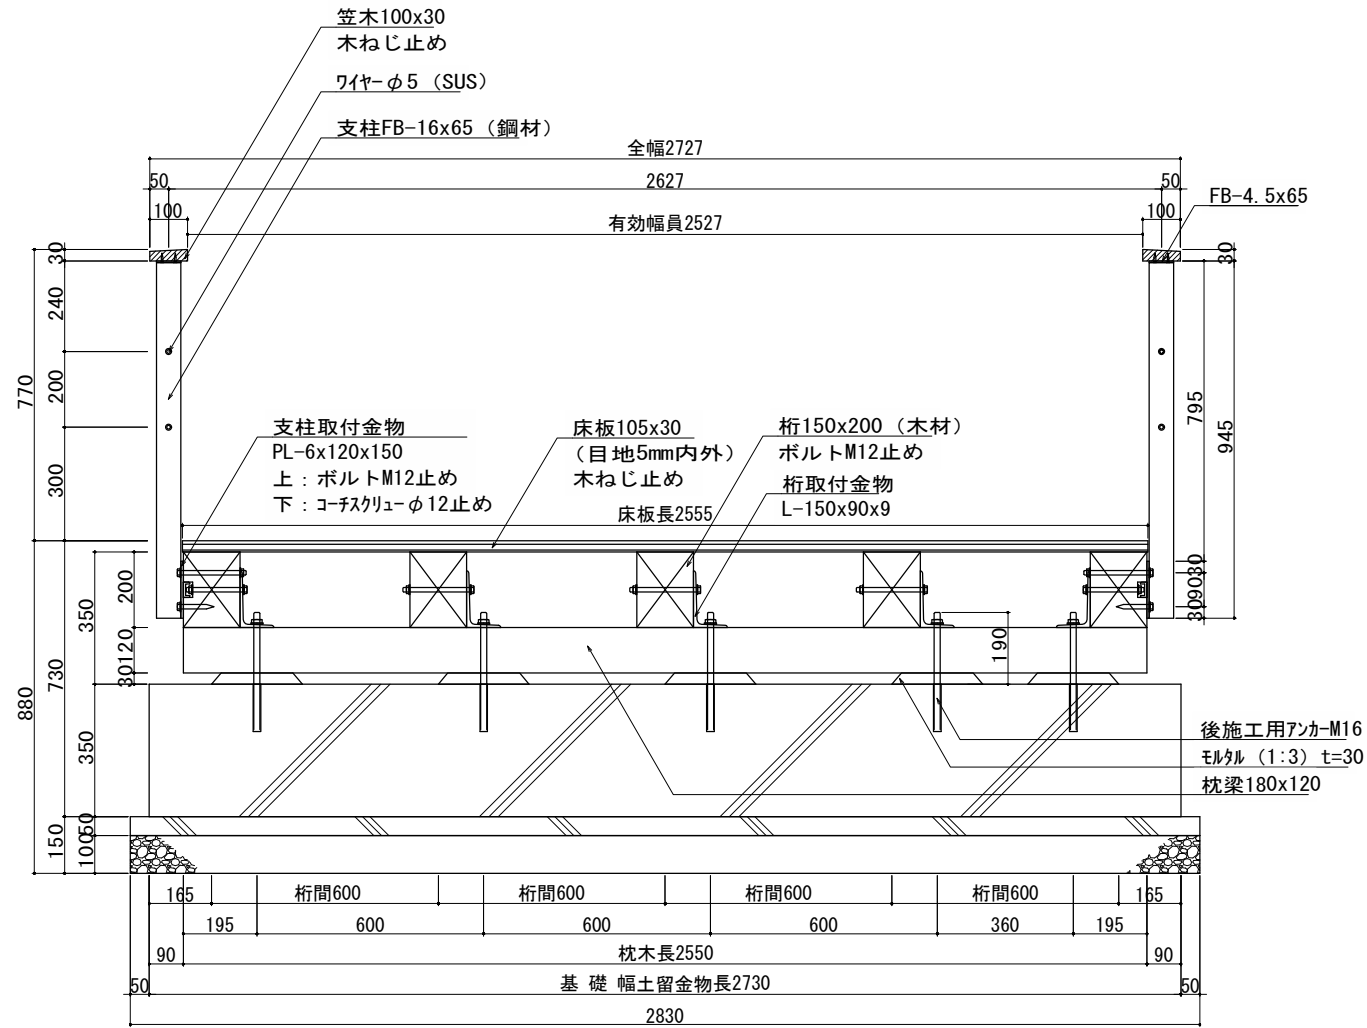



イ-イ' 断面図 S=1:20

土系舗装

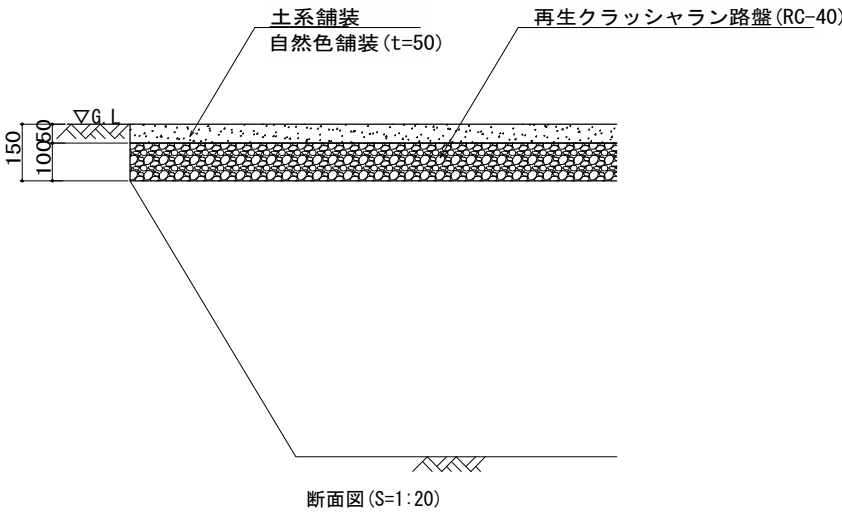

・ 固化材は普通ポルトランドセメント他固化材とする。

見切り材

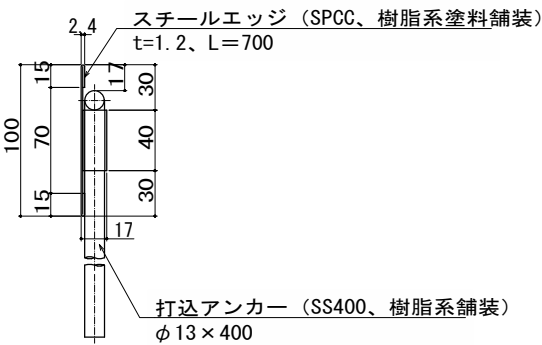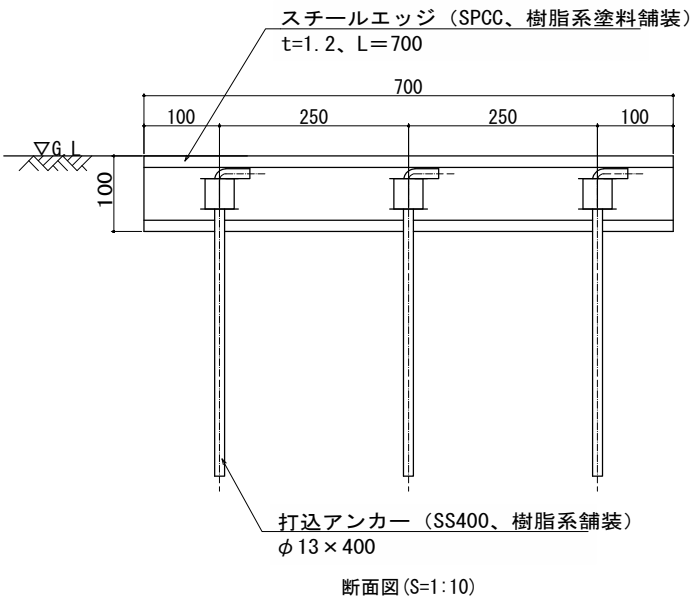

アンカー取付部詳細図(S=1:5)

公園名称	新宿御苑			
工事名称	令和8年度新宿御苑母と子の森 木橋長寿命化改修工事			
図面名称	改修詳細図-2	縮尺	図示 (A3)	
年月日	令和8年10月	図面番号	6 / 7	
会社名		照査	設計	
事務所名	新宿御苑管理事務所	照査	設計	

名称		数量	単位	摘要	
施設整備					
仮設工					
仮設工					
□	仮設マット	1.0	式	W=1,820 L=910、110枚	

◎特記事項

- ・本図は工事施工時における仮設計画の参考図であり、仮設方法の詳細については受注者の提案によるものとする。
- ・工事期間中は園路利用者の安全確保に努めるとともに、可能な限り園路機能を確保すること。
- ・施工に伴い園路、芝生地、樹木等を損傷しないよう適切な養生を行うこと。
- ・園路養生材の材質、構造及び敷設方法は受注者の提案によるものとし、利用者の安全性及び通行性を確保できるものとする。
- ・仮設計画については、施工計画書により監督職員の承諾を得ること。



公園名称	新宿御苑		
工事名称	令和8年度新宿御苑母と子の森 木橋長寿命化改修工事		
図面名称	仮設平面図（参考）	縮尺	S=1/1000(A3)
年月日	令和8年10月	図面番号	7 / 7
会社名		照査	設計
事務所名	新宿御苑管理事務所	照査	設計