




※中央休憩所：延べ面積 232.39㎡
 本建築物：延べ面積 215.34㎡
 $232.39 + 215.34 = 447.73\text{㎡} < 500\text{㎡}$
 ※設計GL±0=KBM(10.000m)
 1FL=設計GL+350
 ※標高は任意標高である。
 中央休憩所北側にある下水マンホール縁を
 KBM(10.000m)とし、令和4年3月22日に観測した。

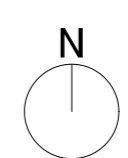


| | | | |
|------|-----------------------------|------|---------------------------------------------------------------------------------------|
| 工事名称 | 令和3年度新宿御苑中央休憩所ワーキングスペース増築工事 | 工事年度 | 令和3年度 |
| 工事場所 | 東京都新宿区内藤町11 | 図面名称 | 平面図 |
| 発注機関 | 環境省自然環境局新宿御苑管理事務所 | 縮尺 | 1:300(A3) |
| 公園名称 | 新宿御苑 | 図面番号 | A-018 / |
| 検印 | 管理建築士 設計 製図 | 設計者 | 名称 株式会社 高橋建設 建築設計事務所 資格者氏名 大橋康孝 登録番号 一級建築士登録第343672号 所在地 静岡県静岡市東区 西千代田町29-20 |

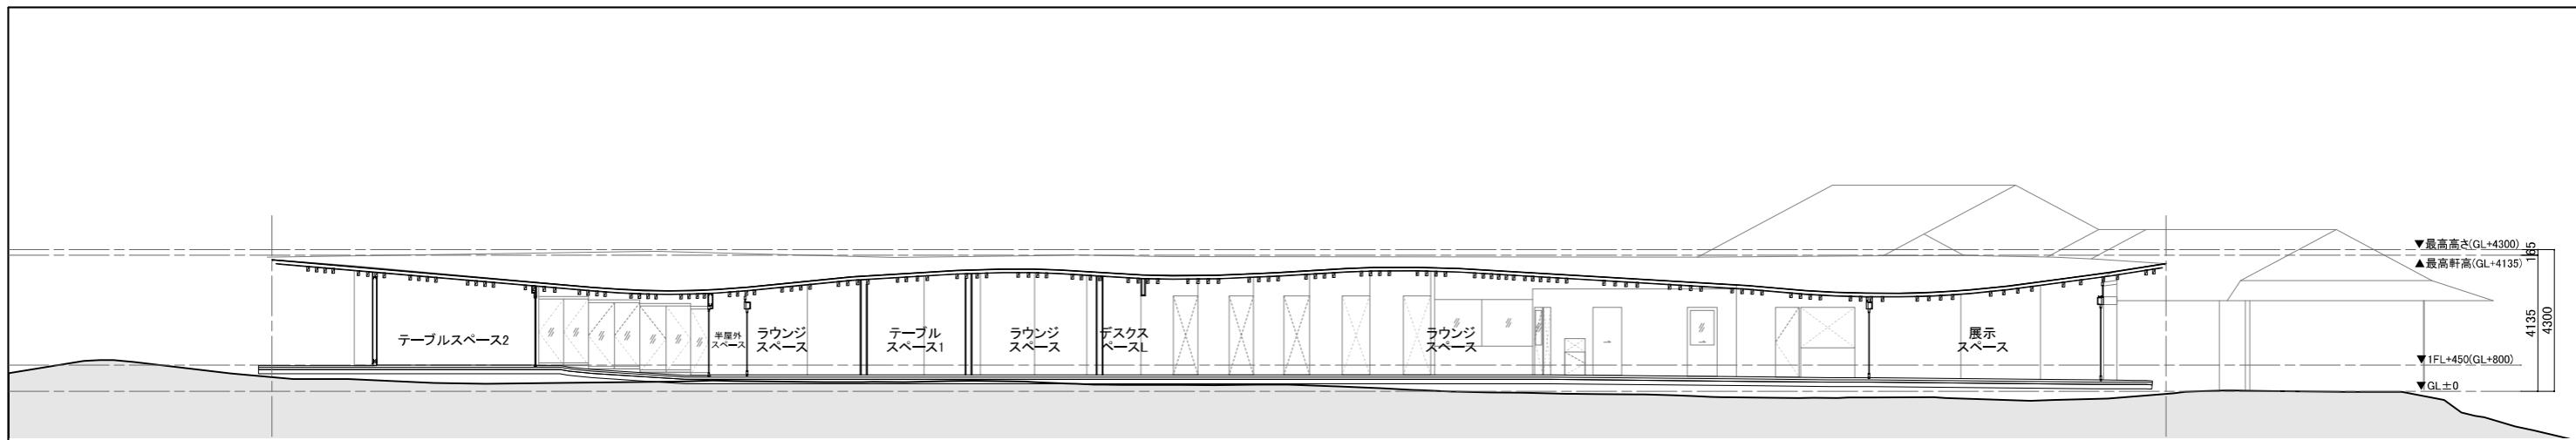


AA 断面図

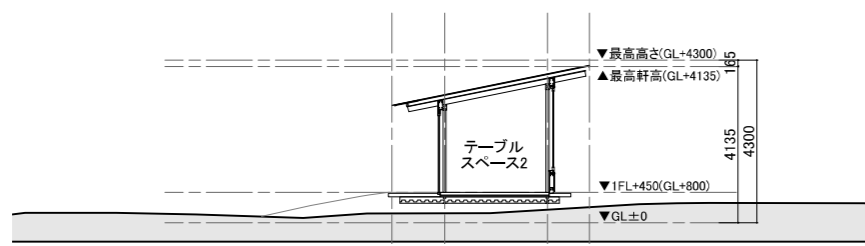


BB 断面図

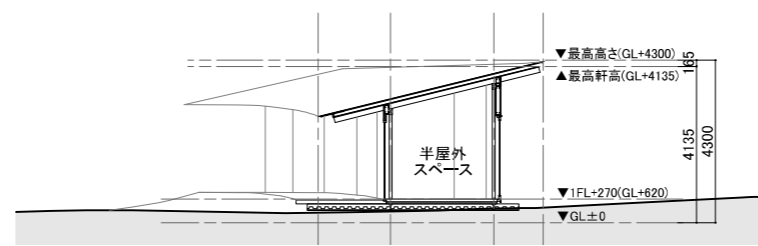


CC 断面図

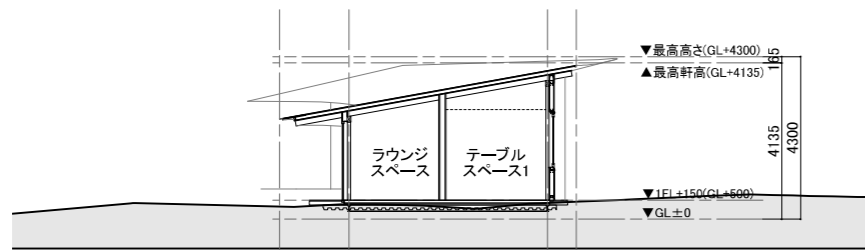


DD 断面図

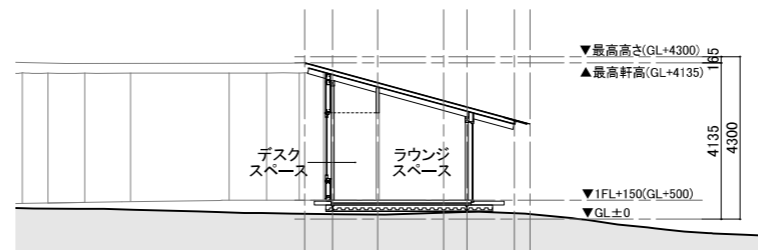


EE 断面図

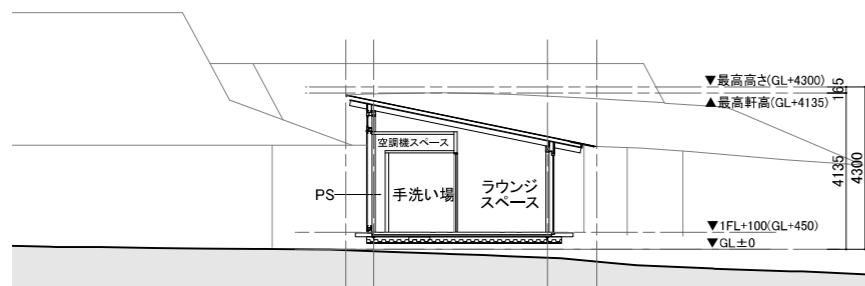

FF 断面図

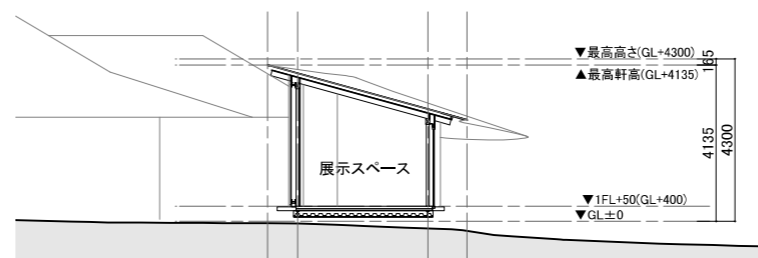


GG 断面図

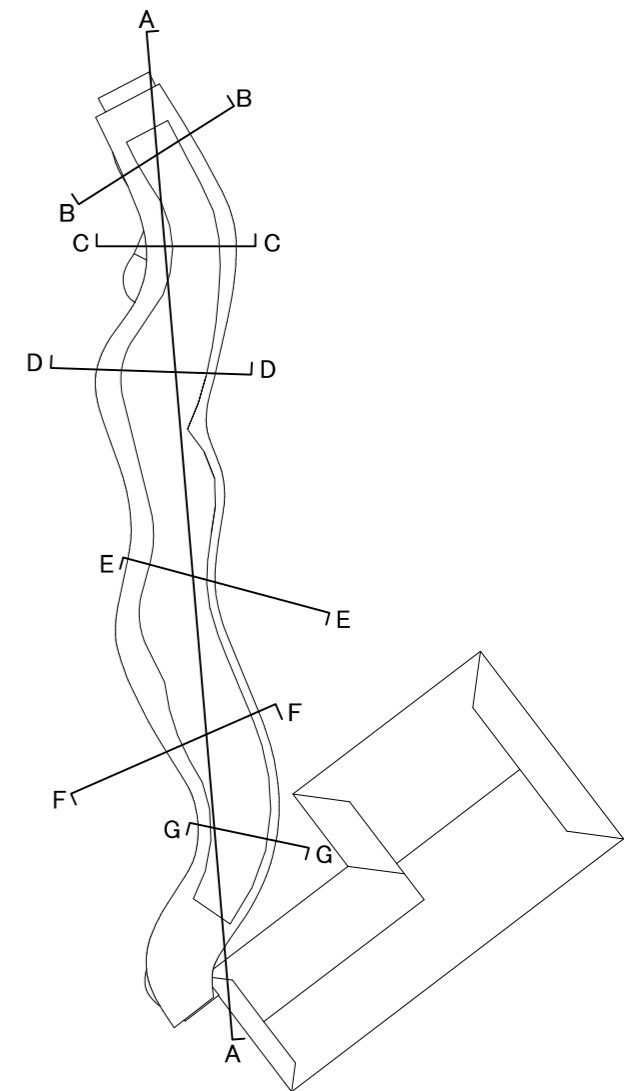


キープラン

| | | | |
|------|---------------------------|----------------------|------------|
| 工事名称 | 令和3年度新宿御苑中央休憩所ワークスペース整備工事 | 工事年度 | 令和 3 年度 |
| 工事場所 | 東京都新宿区内藤町11 | 図面名称 | 断面図 |
| 発注機関 | 環境省自然環境局新宿御苑管理事務所 | 縮尺 | 1:200 (A3) |
| 公園名称 | 新宿御苑 | 図面番号 | A-020 / |
| 検印 | 管理建築士 | 設計 | 製図 |
| 設計者 | 名称 株式会社 高橋店建築設計事務所 | 資格者氏名 | 大橋康孝 |
| | 登録番号 | 一級建築士登録第043672号 | |
| | 所在地 | 東京都新宿区 西千代田町29-30 | |

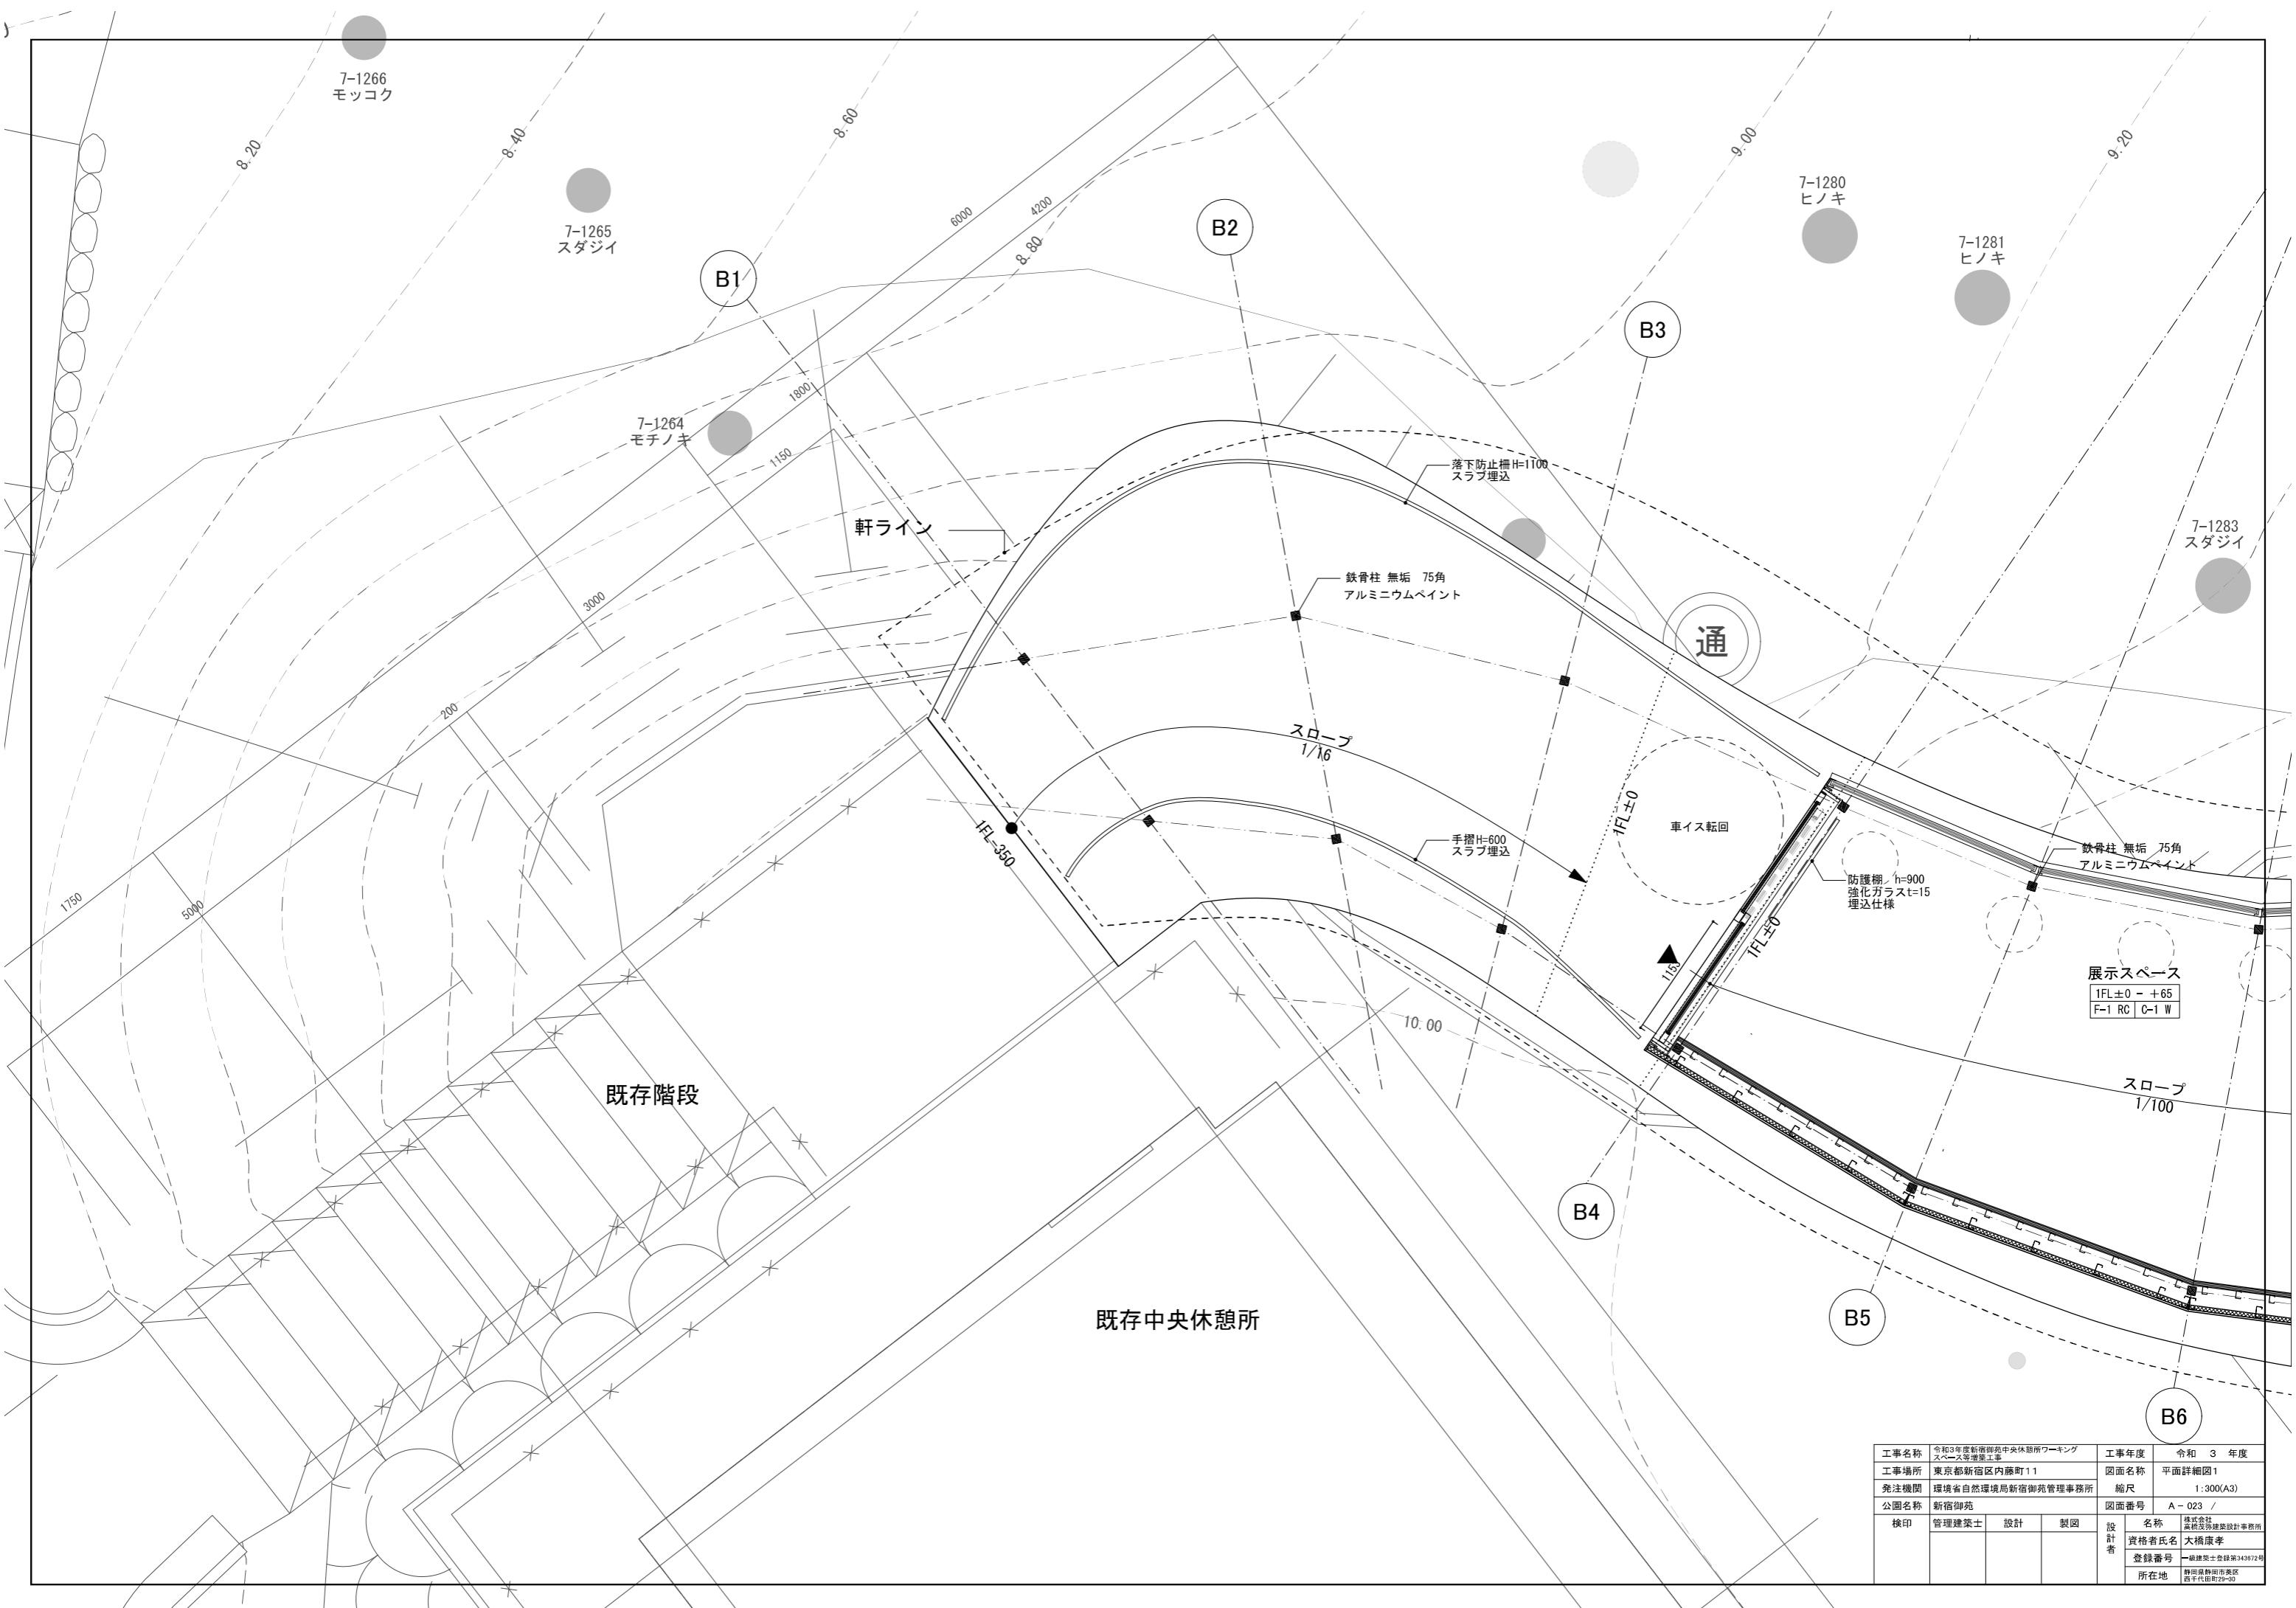

| | | | |
|------|------------------------------|------|-----------------------------------------------------------------------------------|
| 工事名称 | 令和3年度新宿御苑中央休憩所ワーキングスペース等増設工事 | 工事年度 | 令和3年度 |
| 工事場所 | 東京都新宿区内藤町11 | 図面名称 | 平面詳細図1 |
| 発注機関 | 環境省自然環境局新宿御苑管理事務所 | 縮尺 | 1:300(A3) |
| 公園名称 | 新宿御苑 | 図面番号 | A-023 / |
| 検印 | 管理建築士 設計 製図 | 設計者 | 名称 株式会社 高松建設設計事務所 資格者氏名 大橋康孝 登録番号 一級建築士登録第34372号 所在地 静岡県静岡市東区 西千代田町29-20 |

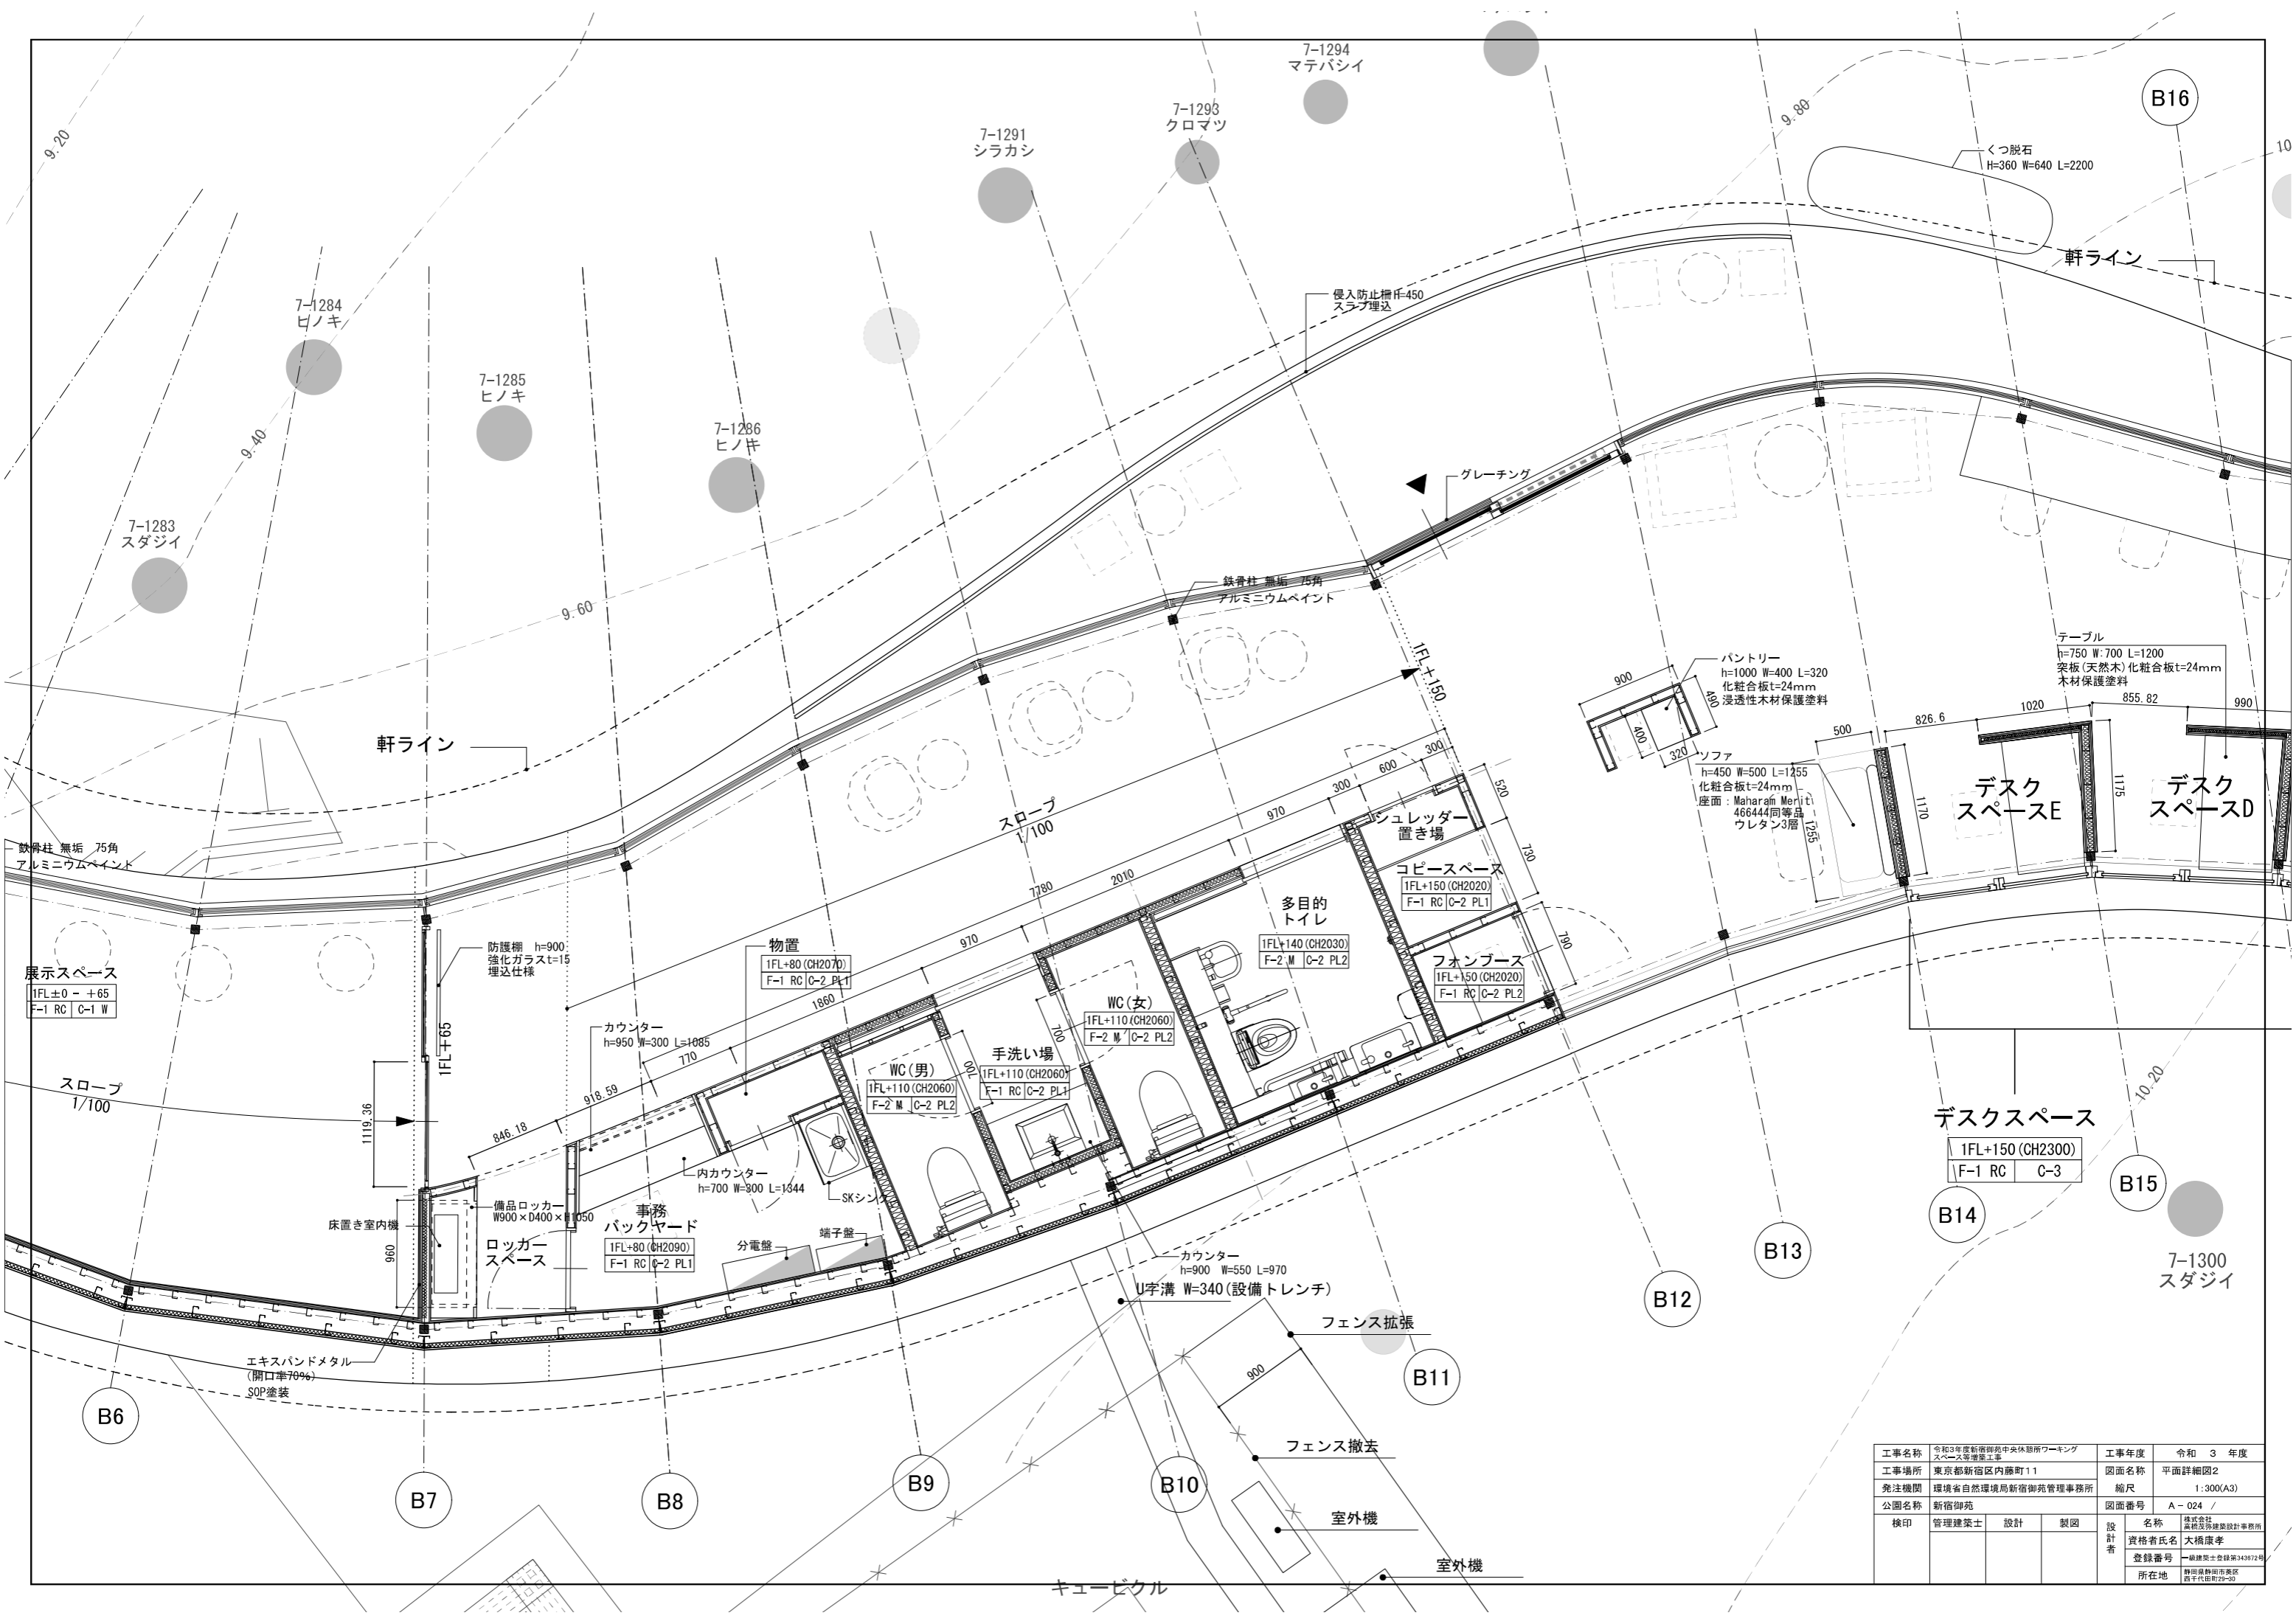

| | | | |
|------|------------------------------|------|-----------------------------------------------------------------------------------|
| 工事名称 | 令和3年度新宿御苑中央休憩所ワーキングスペース等増築工事 | 工事年度 | 令和3年度 |
| 工事場所 | 東京都新宿区内藤町11 | 図面名称 | 平面詳細図2 |
| 発注機関 | 環境省自然環境局新宿御苑管理事務所 | 縮尺 | 1:300(A3) |
| 公園名称 | 新宿御苑 | 図面番号 | A-024 / |
| 検印 | 管理建築士 設計 製図 | 設計者 | 名称 株式会社 森建築設計事務所 資格者氏名 大橋康孝 登録番号 一級建築士登録第343872号 所在地 静岡県静岡市東区 西千代田町29-20 |

キュービカル