



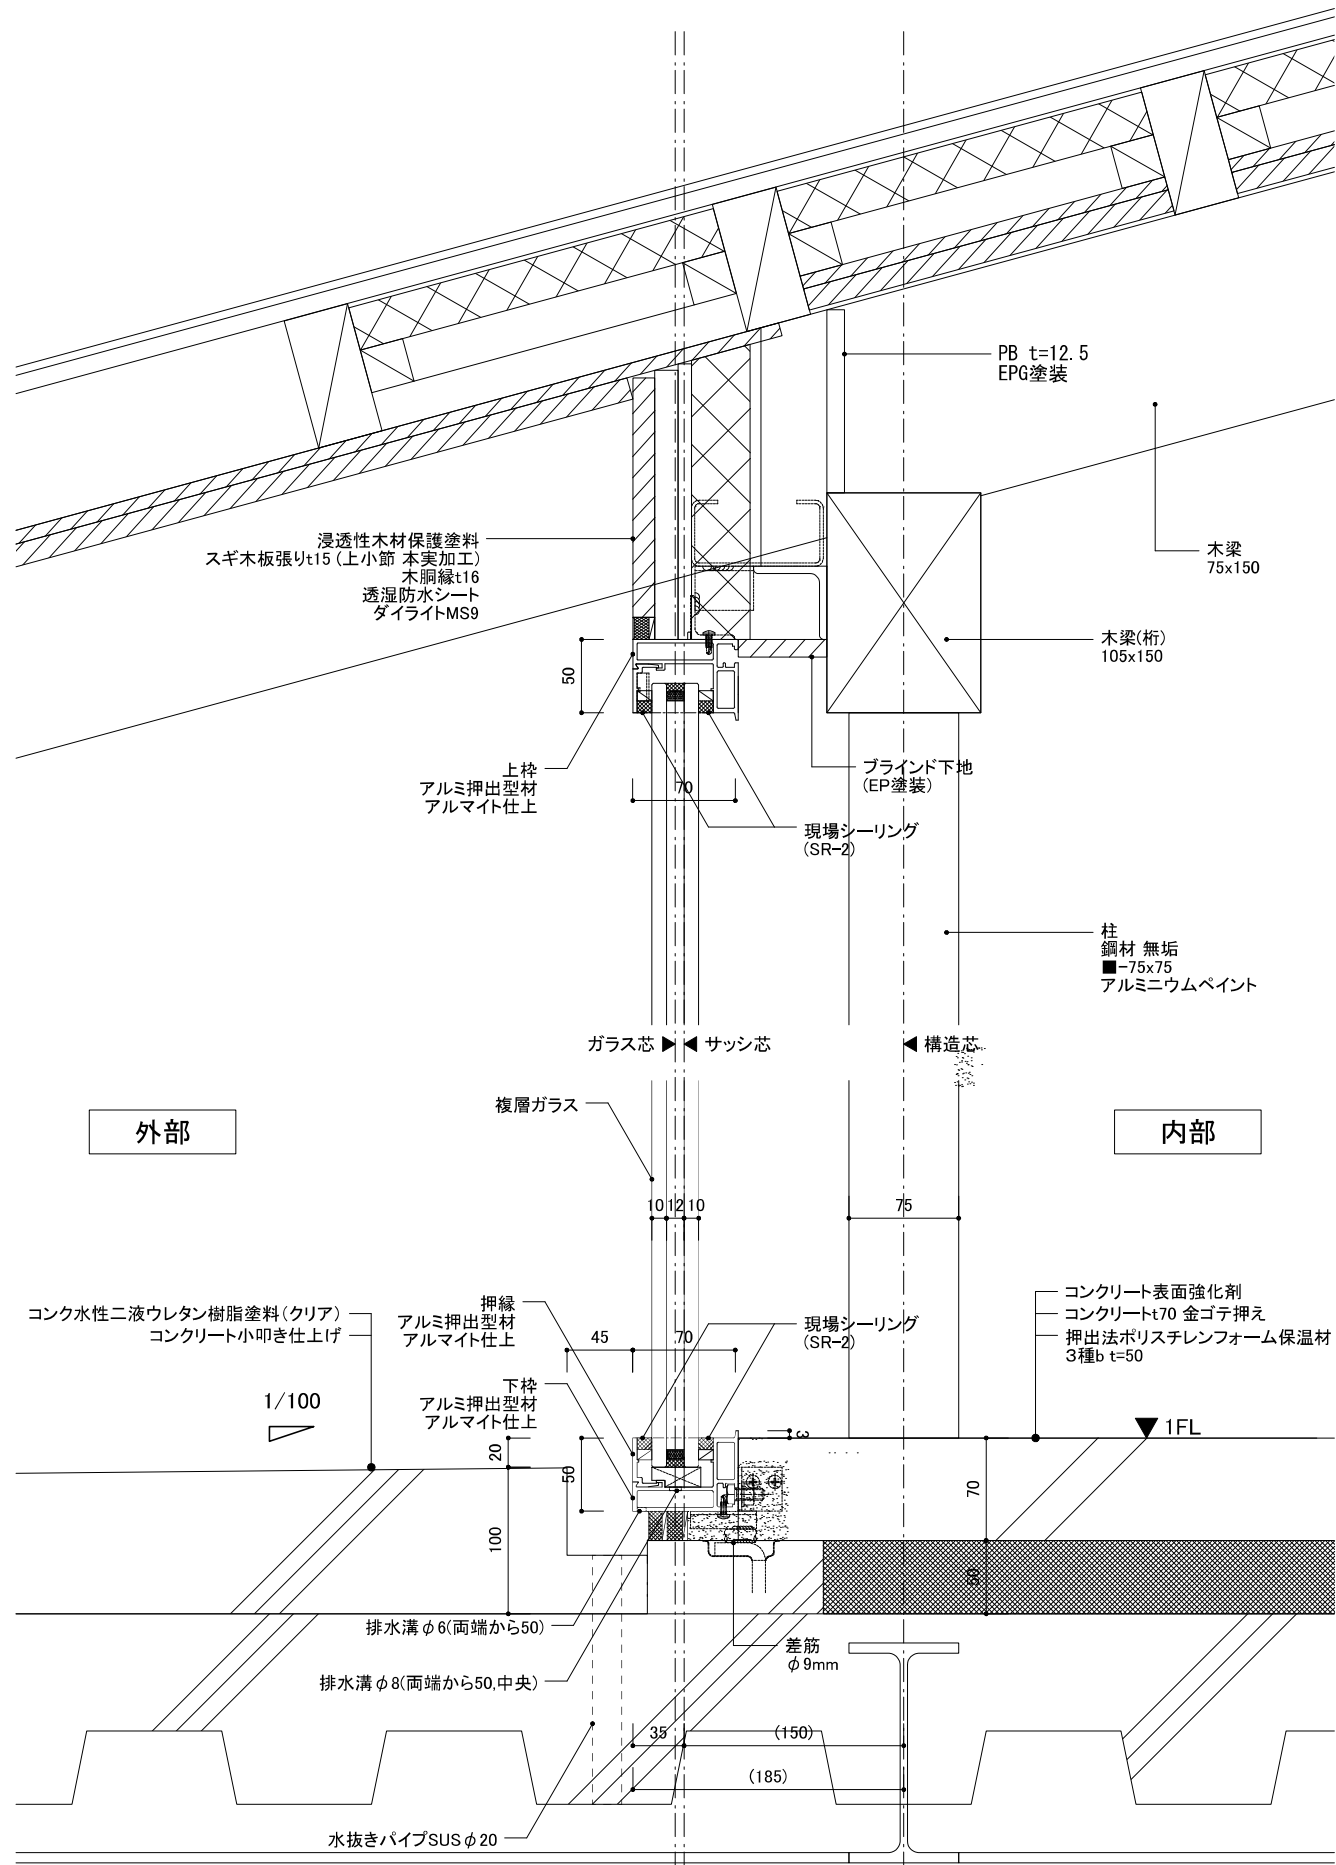


※括弧内寸法は基準となる寸法であり、一定ではない


西面CW垂直断面詳細

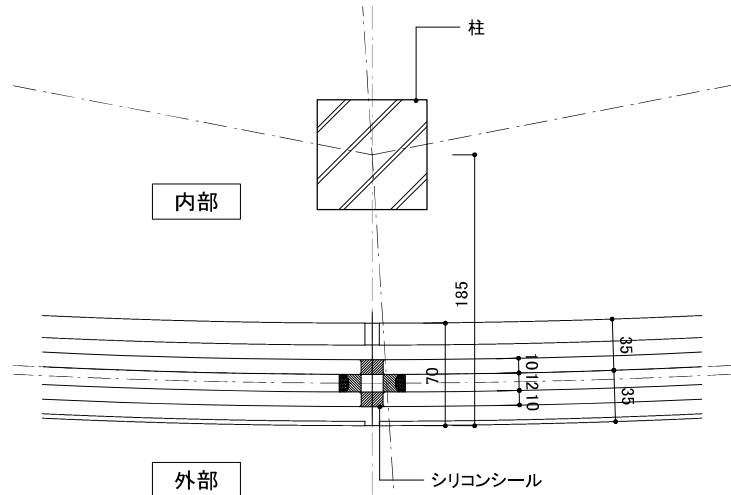

西面CW平面詳細(R部)


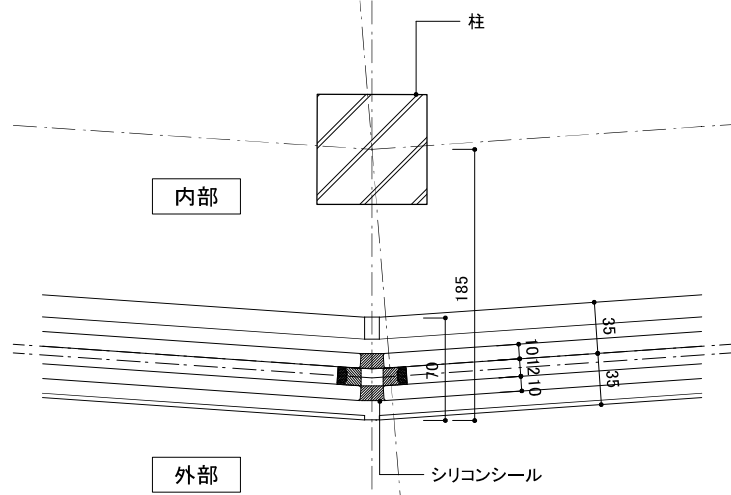


西面CW平面詳細(多角部)

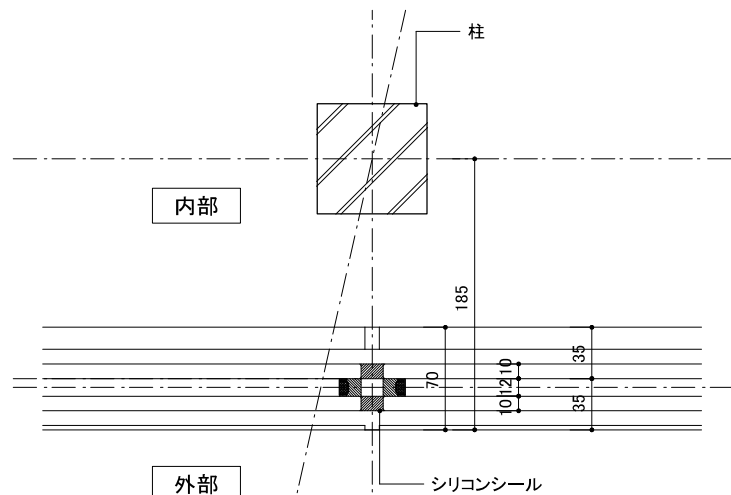



西面CW平面詳細(直線部)

工事名称	令和4年度新宿御苑ワーキングスペース新築工事			工事年度	令和 4 年度	
工事場所	東京都新宿区内藤町1-1			図面名称	建具詳細図1	
発注機関	環境省自然環境局新宿御苑管理事務所			縮尺	1:5 (A3)	
公園名称	新宿御苑			図面番号	A-041 /	
検印	管理建築士	設計	製図	設計者	名称	株式会社 森田建設設計事務所
	大橋	大橋	大橋		資格者氏名	大橋康孝
					登録番号	一級建築士登録第343872号
					所在地	静岡県静岡市東区 西千代田町29-30

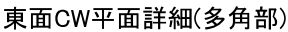 


工事名称	令和4年度新館増設7-ワンゲルスペース新築工事	工事年度	令和 4 年度
工事場所	東京都新宿区内藤町11	図面名称	建具詳細図2
発注機関	環境省自然環境局新館増設官営管理事務所	縮尺	1:5 (A3)
公園名称	新宿御苑	図面番号	A-042 /
検印	管理建築士 設計 製図	設計者	名称 資格者氏名 登録番号
	大橋 大橋 大橋		株式会社 大橋建設 大橋康孝 一般建設士登録番号343672号
		所在地	東京都新宿区西 新宿1-10-20


WD3,WD5詳細図

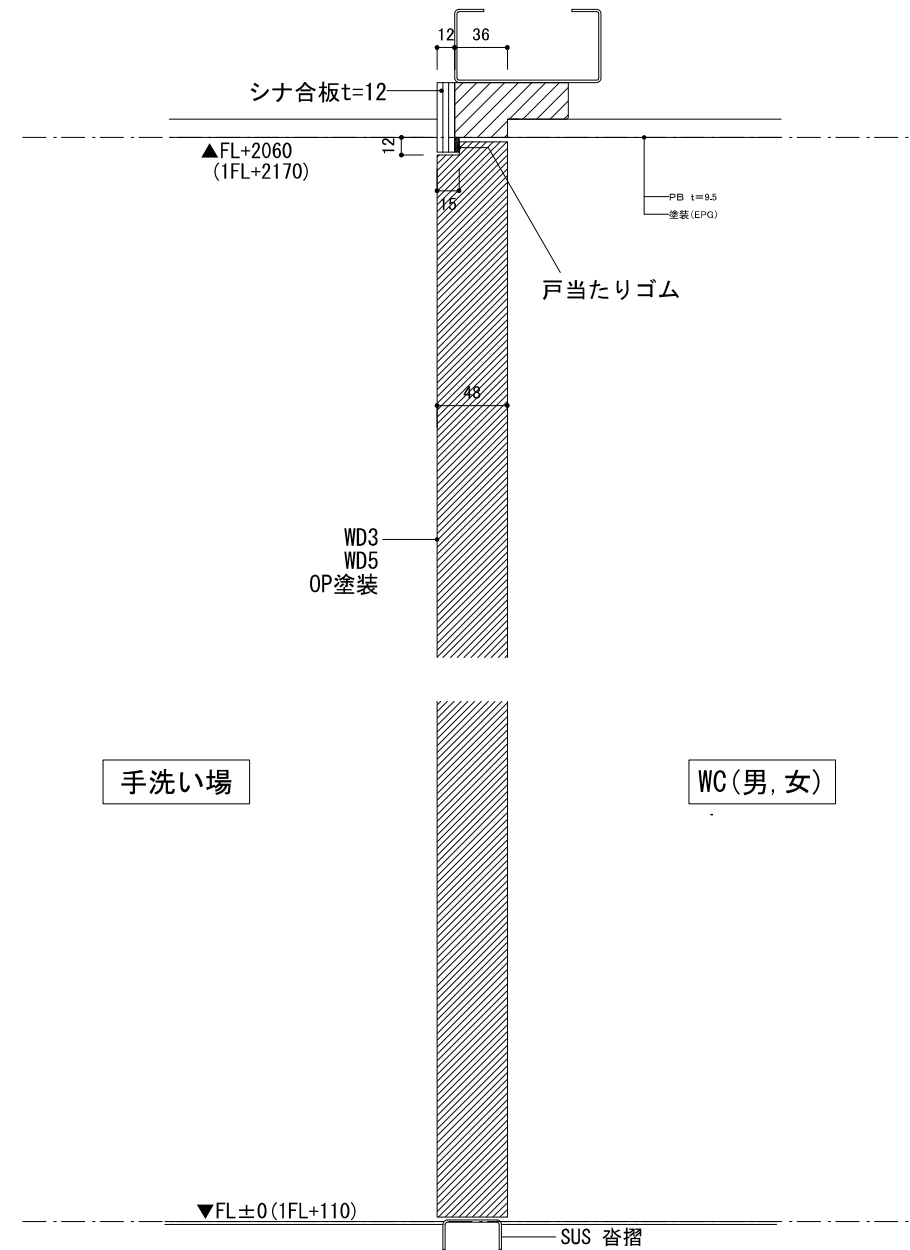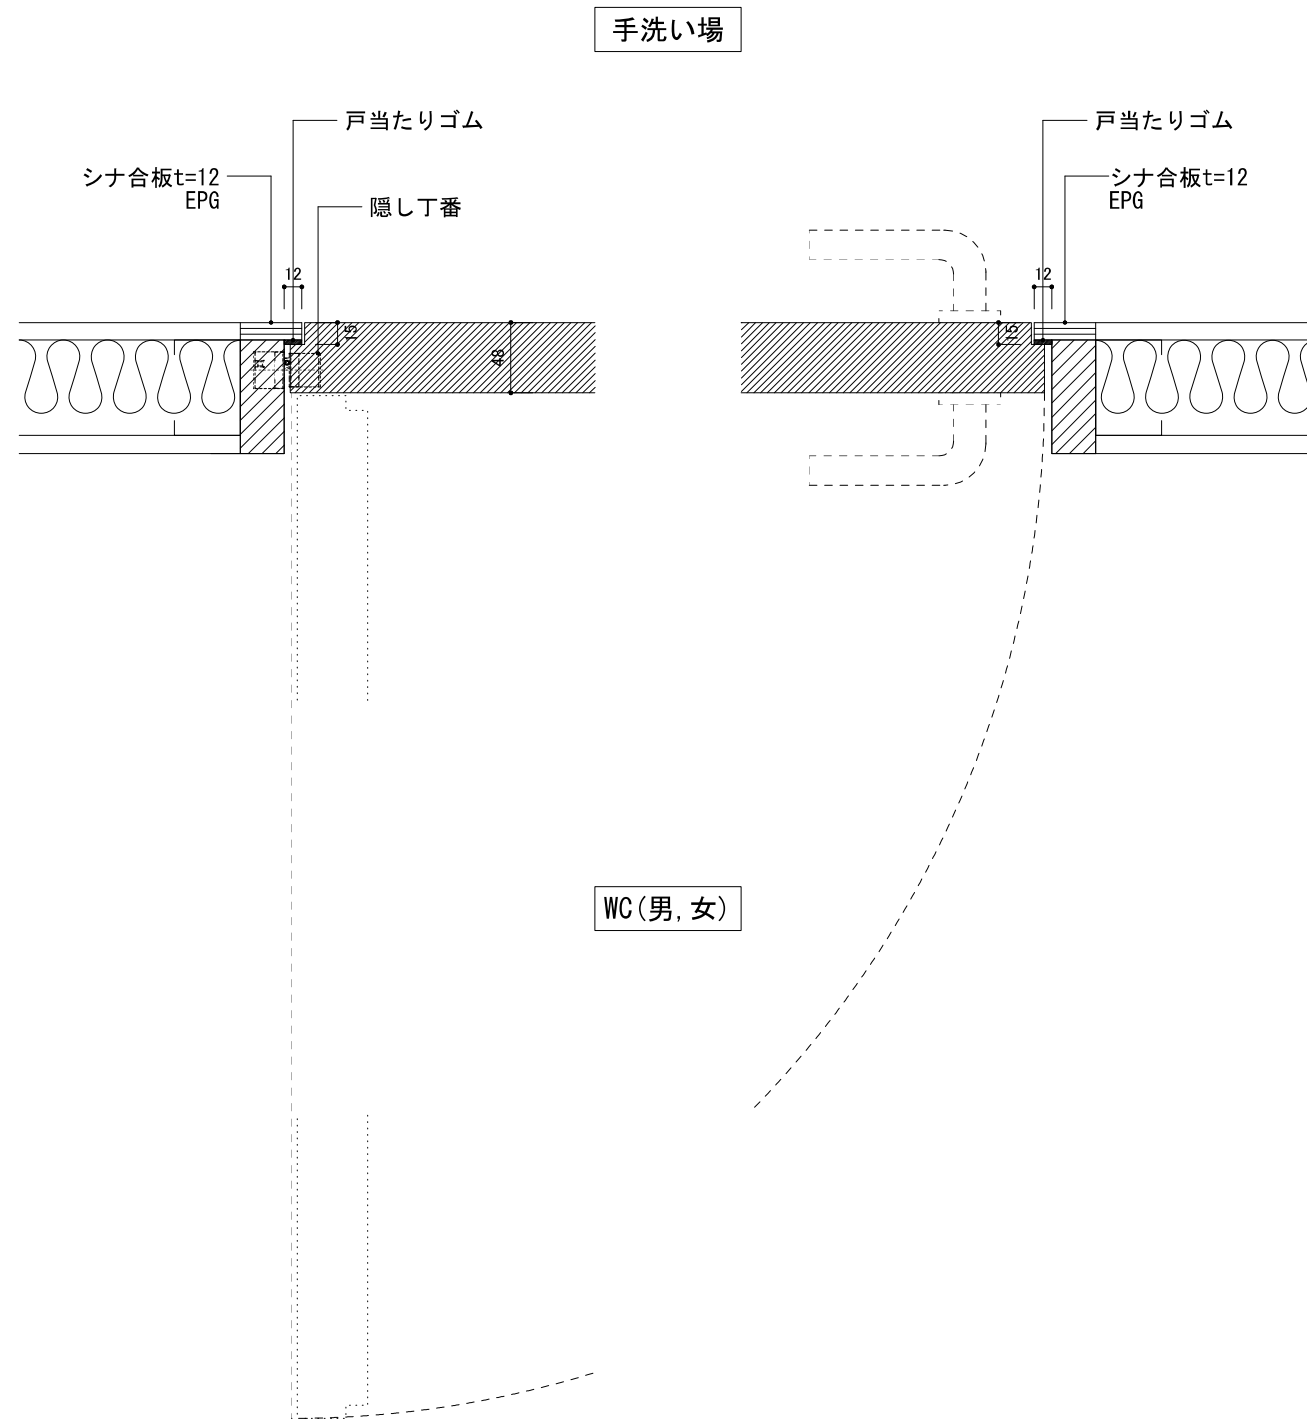


工事名称	令和4年度市道御芳王キングススペース新築工事	工事年度	令和 4 年度
工事場所	東京都新宿区内藤町11	図面名称	建具詳細図3
発注機関	運営部自然環境局新宿区御芳管理事務所	縮尺	1:5 (A3)
公園名称	新宿御苑	図面番号	A-043 /
検印	管理建築士 設計 製図	設計者	氏名 資格者氏名 登録番号 所在地 株式会社 高橋互信建築設計事務所 大橋康夫 一級建築士登録第34362号 静岡県静岡市葵区 東金保町1-1-1
	大橋 大橋 大橋		

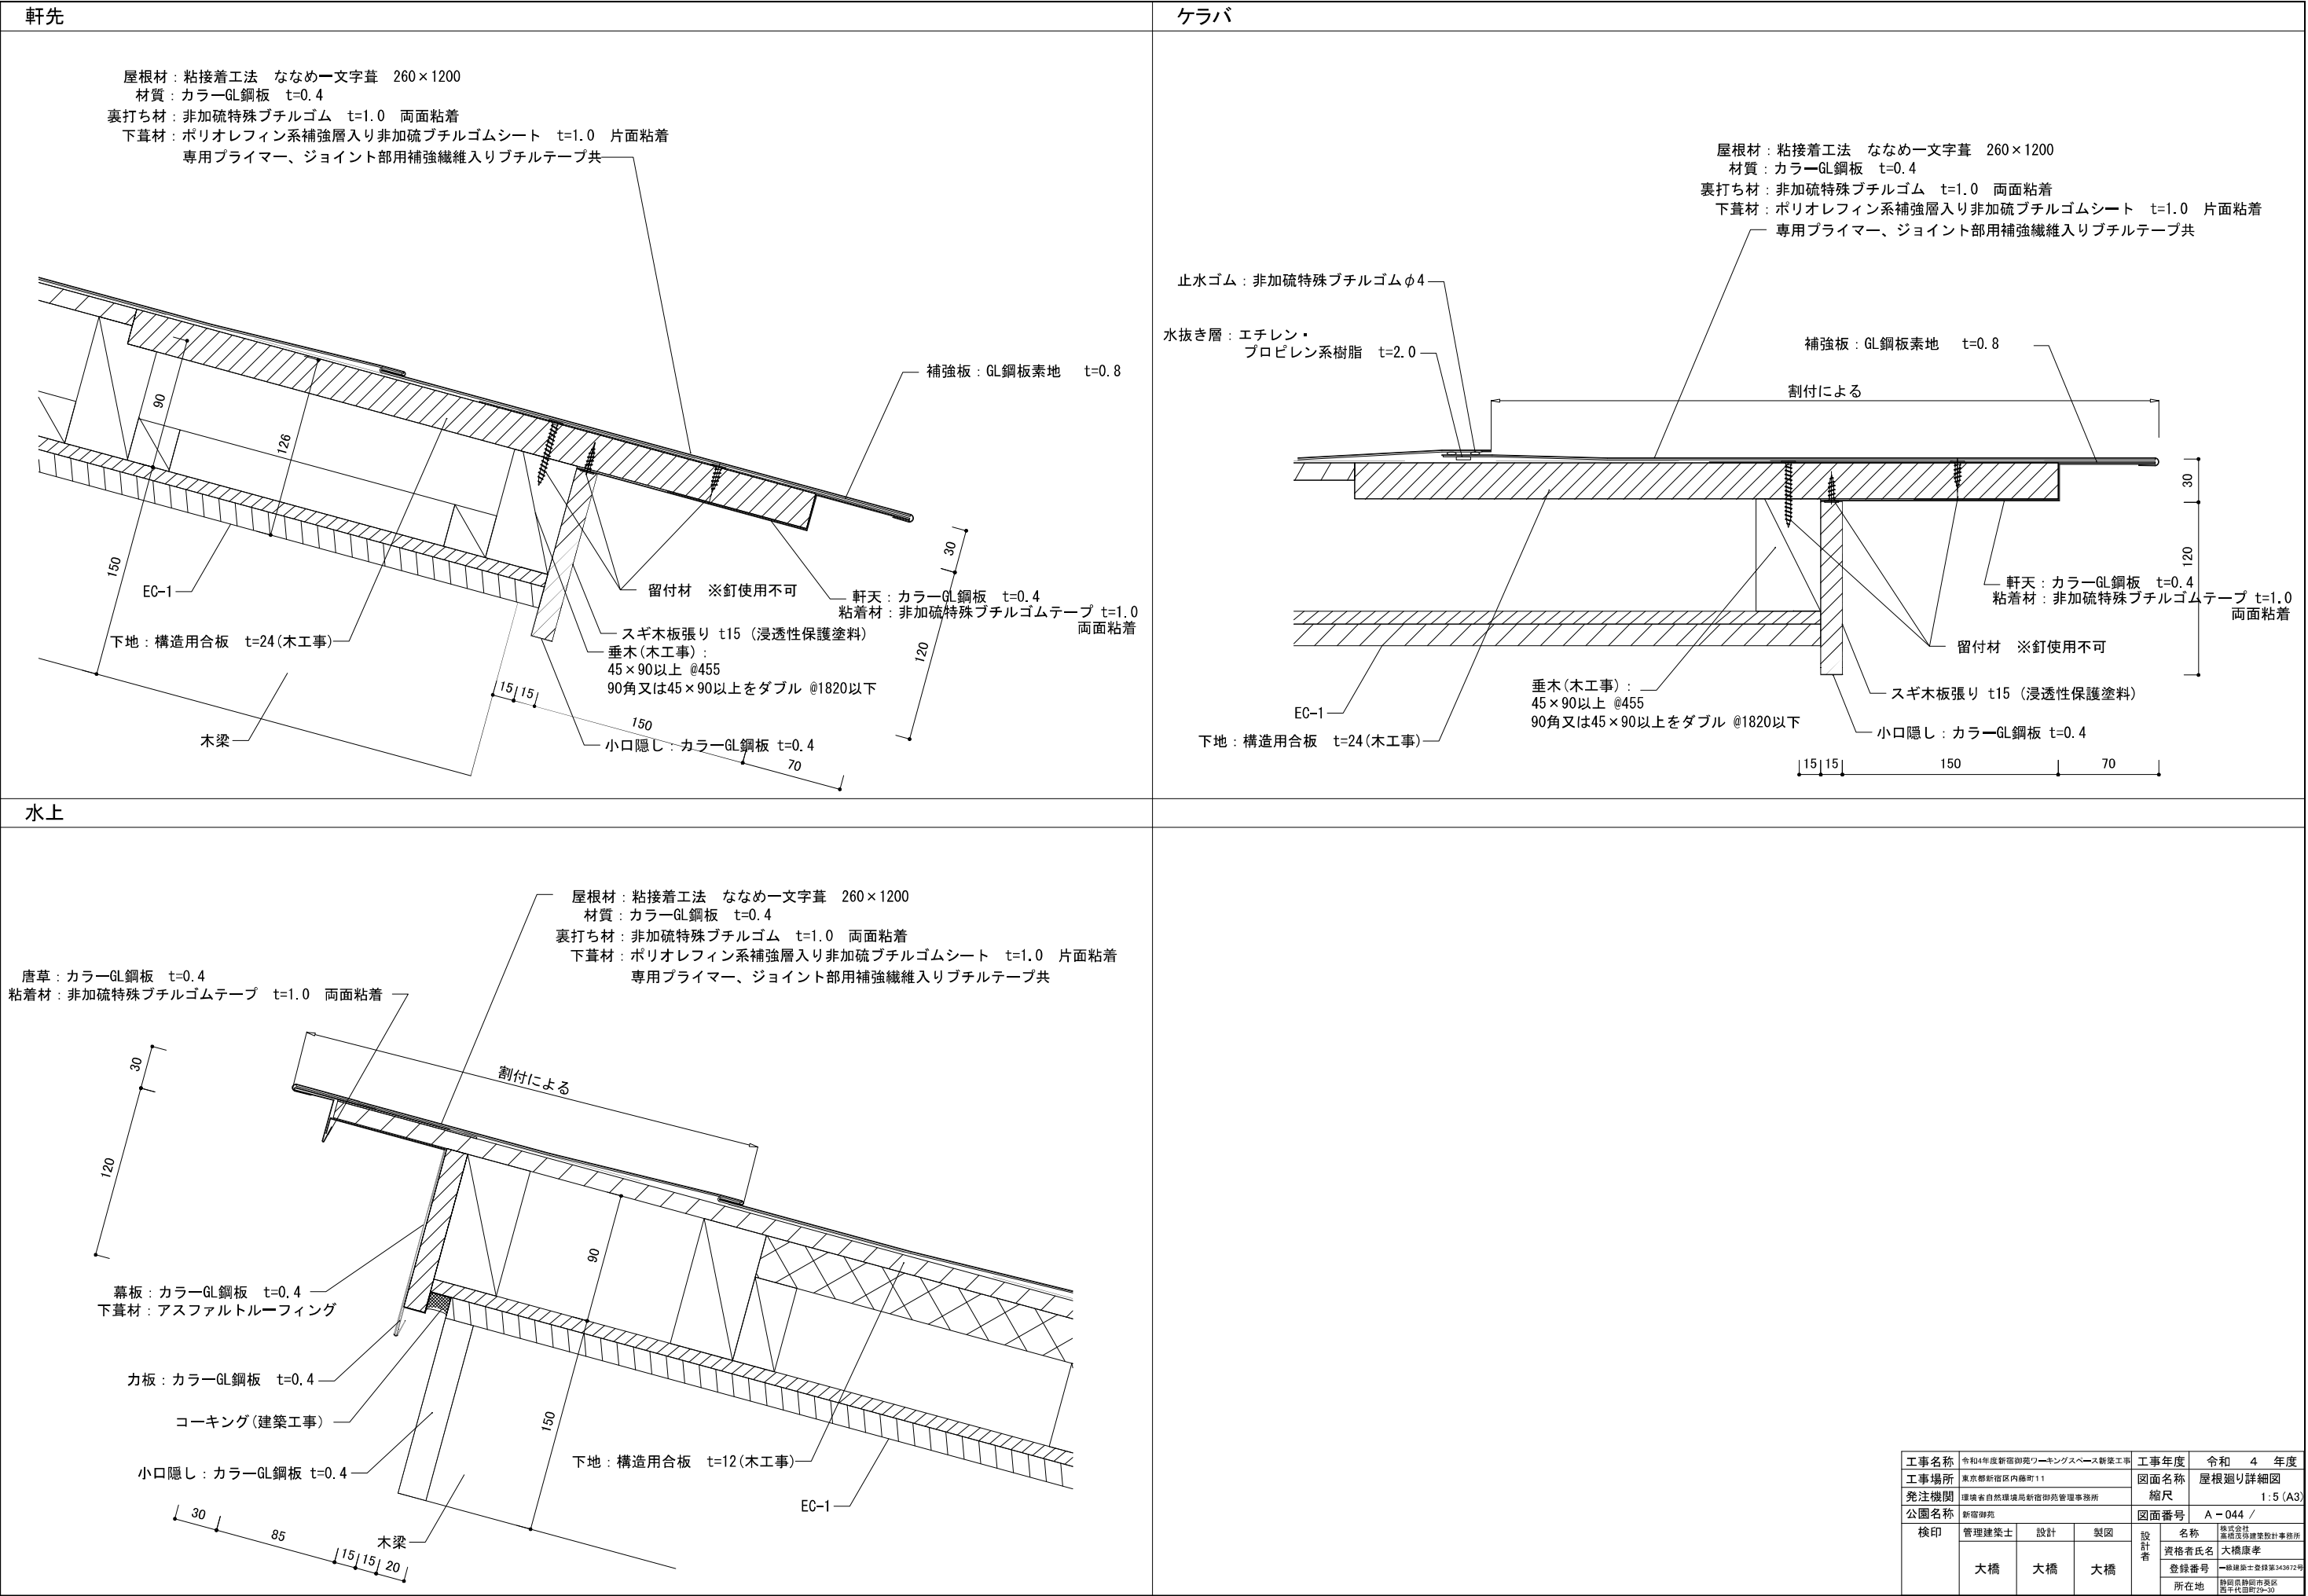


工事名称	令和4年度新宿御苑ワーキングスペース新築工事	工事年度	令和　4　年度
工事場所	東京都新宿区内藤町1-1	図面名称	屋根廻り詳細図
発注機関	環境省自然環境局新宿御苑管理事務所	縮尺	1:5 (A3)
公園名称	新宿御苑	図面番号	A-044 /
検印	管理建築士	設計	製図
	大橋	大橋	大橋
		設計者	名称 株式会社 森田建設設計事務所 資格者氏名 大橋康孝
			登録番号 一般建築士登録第343872号 所在地 静岡県静岡市東区 西千代田町29-30

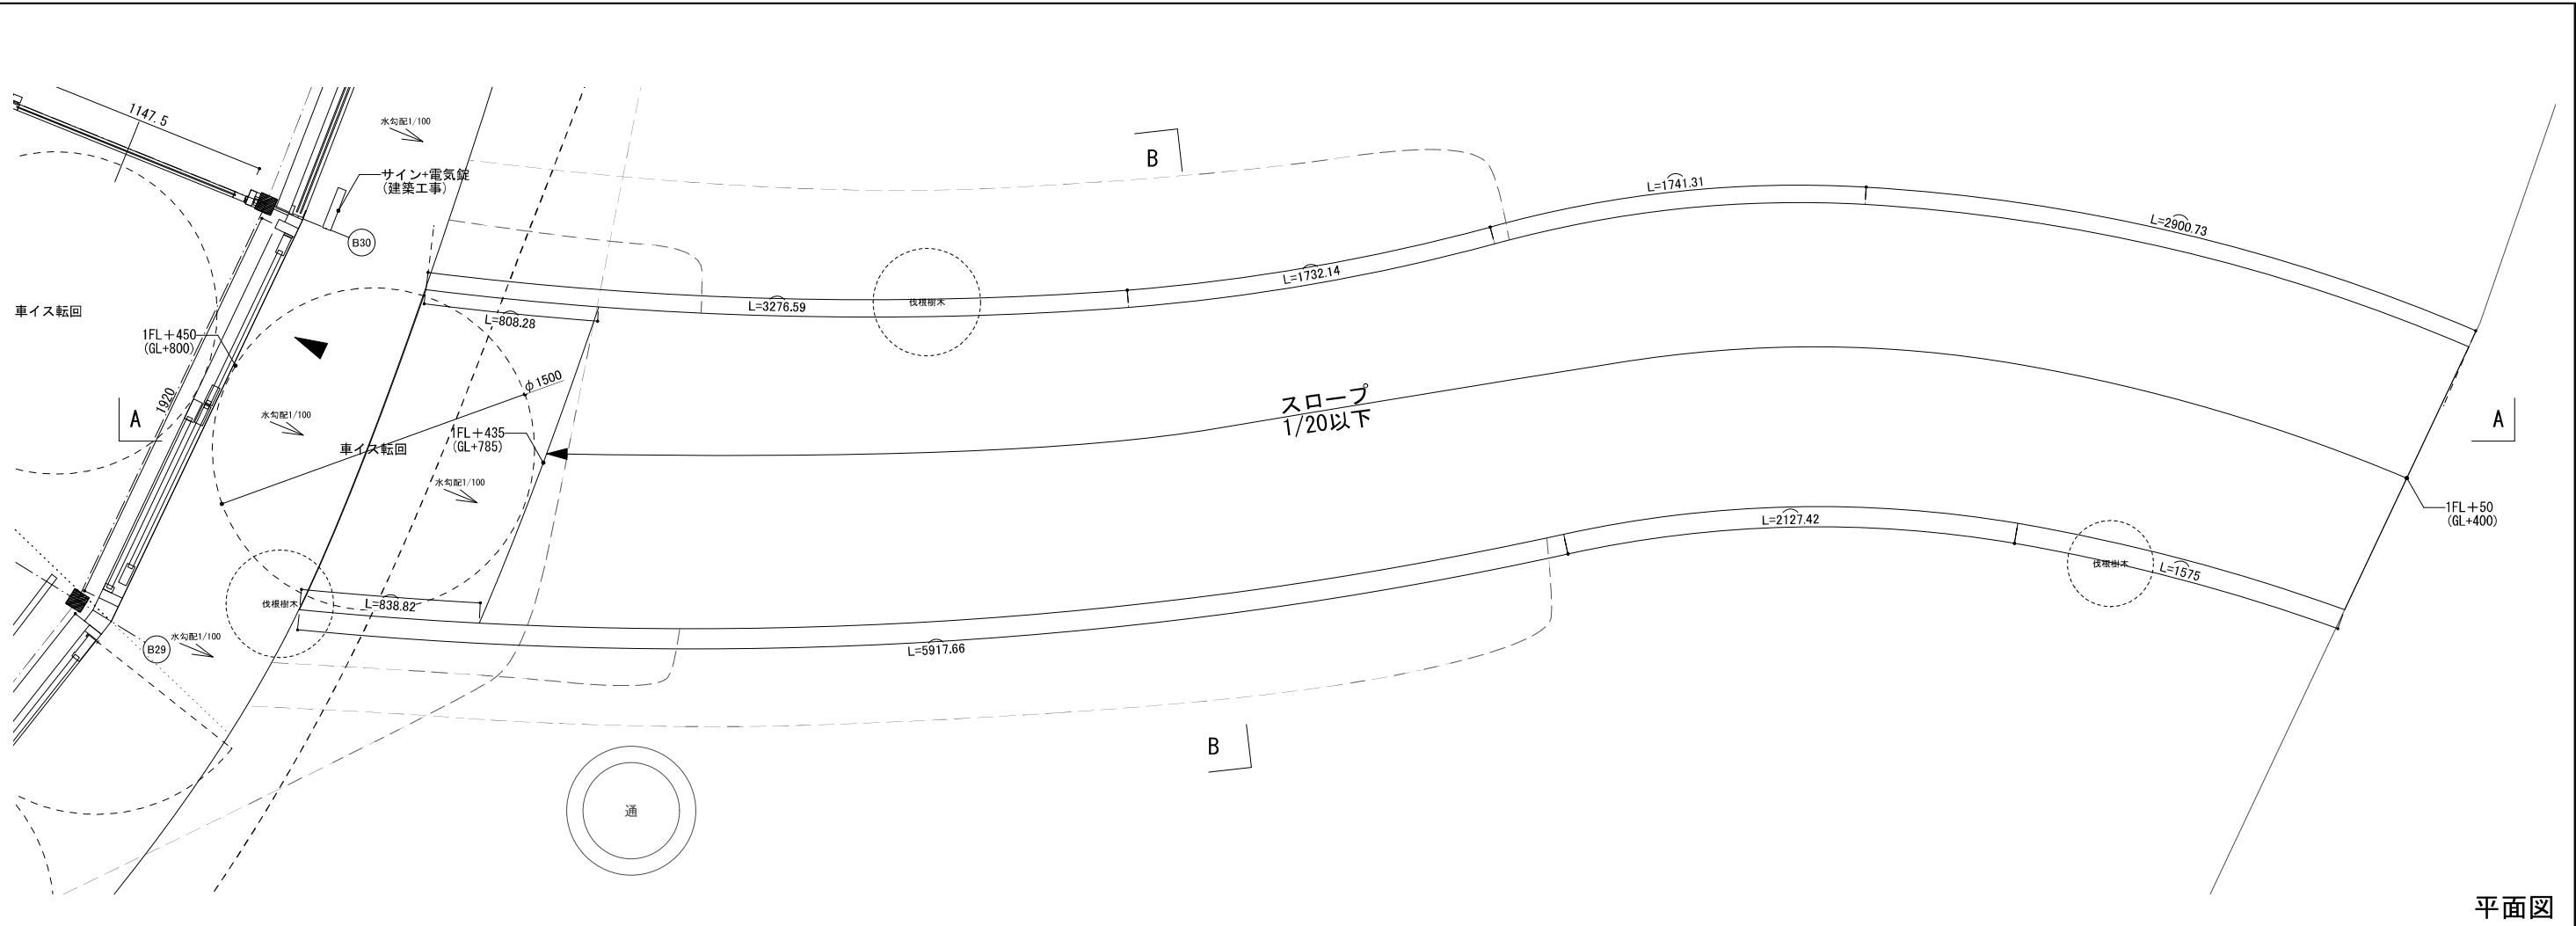

平面図

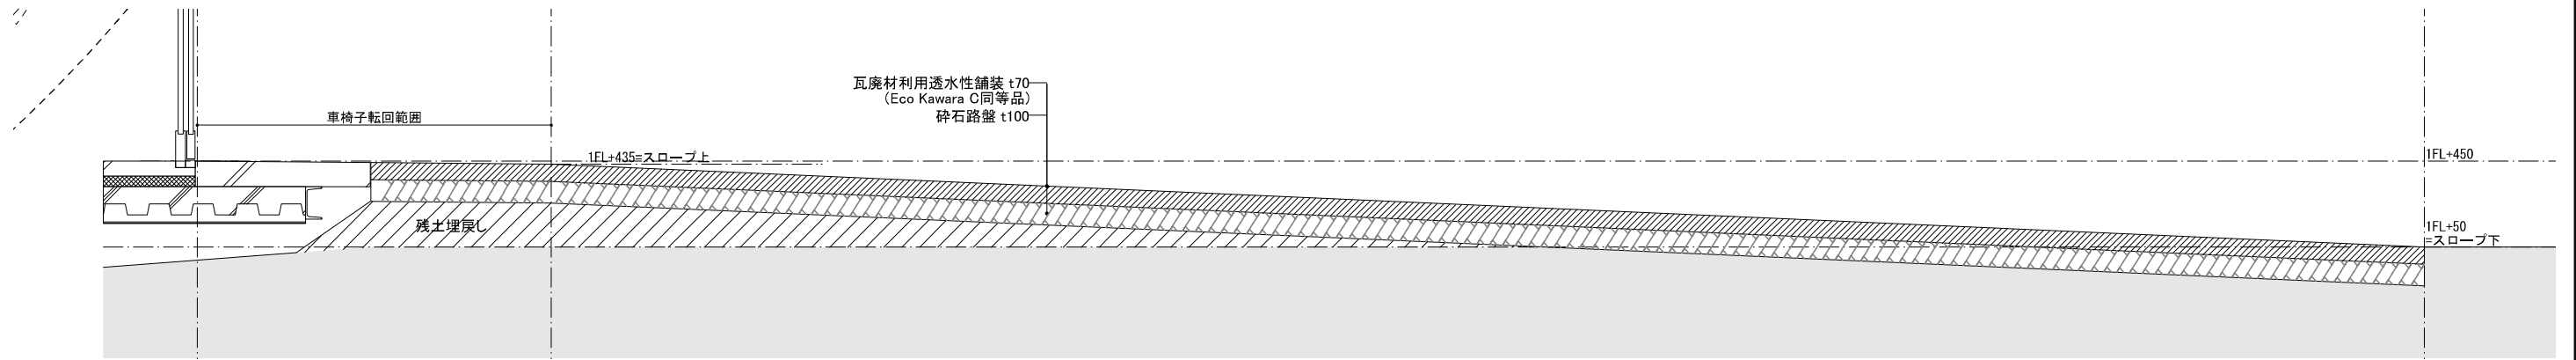


A断面図

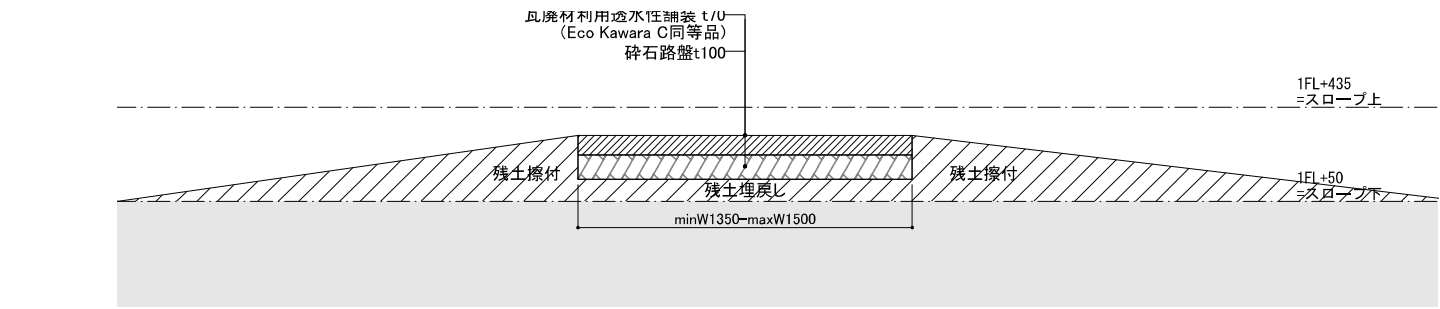


B断面図

工事名称	令和4年度新宿御苑ワーキングスペース新築工事	工事年度	令和 4 年度
工事場所	東京都新宿区内藤町11	図面名称	部分詳細図(北側スロープ)
発注機関	環境省自然環境局新宿御苑管理事務所	縮尺	1:30(A3)
公園名称	新宿御苑	図面番号	A-046 /
検印	管理建築士	設計	製図
	大橋	大橋	大橋
		設計者	名称 株式会社 高橋茂樹建築設計事務所
			資格者氏名 大橋康孝
			登録番号 一級建築士登録第343672号
			所在地 静岡県静岡市葵区 西千代田町29-30

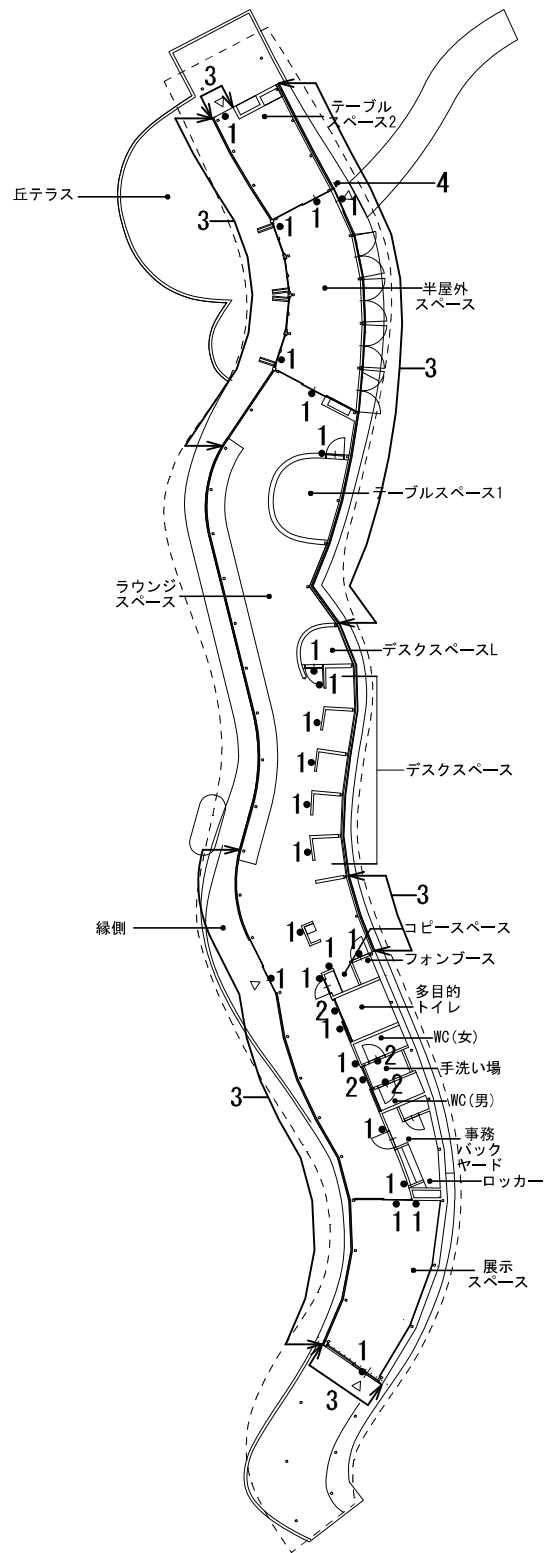







キープラン S=1/300

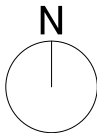


サインリスト			
記号	名称	合計	備考
1	室名サイン	25	
2	ピクトグラムサイン	4	
3	衝突防止マーク	670	10個/mの・想定
4	自立型パネル(スマートロック操作盤用)	1	

1	室名サイン	S=1/5	2	ピクトグラムサイン	S=1/10
フィルム切文字 25 展示スペース 25 STAFF ONLY 3M™ スコッチカル™ フィルム XLシリーズ 同等品以上			フィルム切文字 150 3M™ スコッチカル™ フィルム XLシリーズ 同等品以上		
3	衝突防止マーク	S=1/2	4	自立型パネル(スマートロック操作盤用)	S=1/30
フィルム切文字 Φ27 3M™ スコッチカル™ フィルム XLシリーズ 同等品以上			50 200 25 フィルム切文字 下地ステンレス □-46xt2 ステンレスt1.5焼付塗装 1300 配管 スマートロック用 (電気工事) 本体鉄骨より支持		

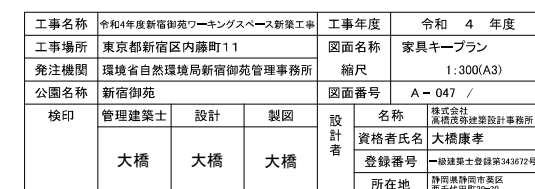


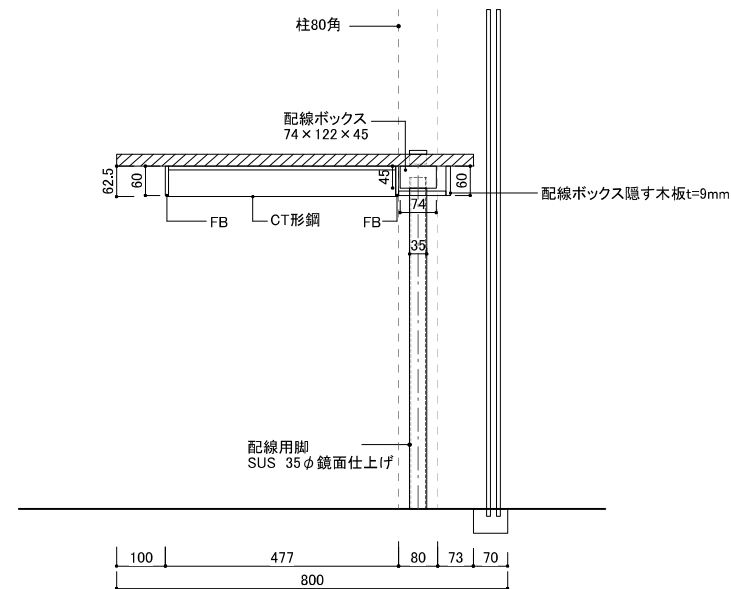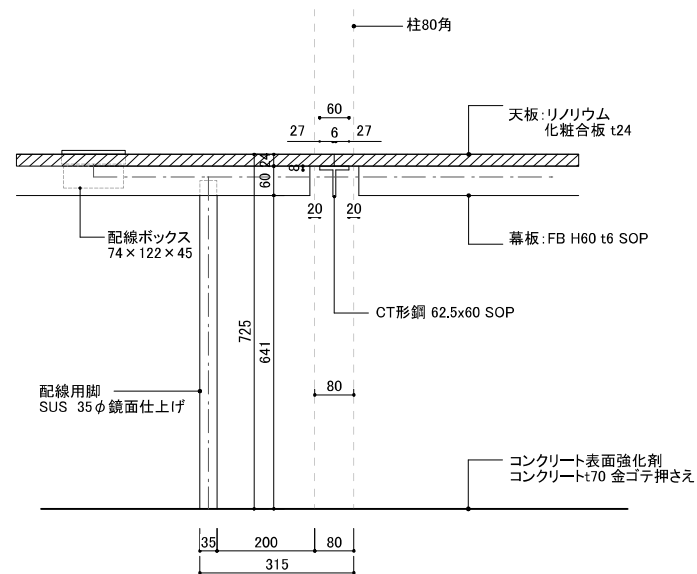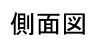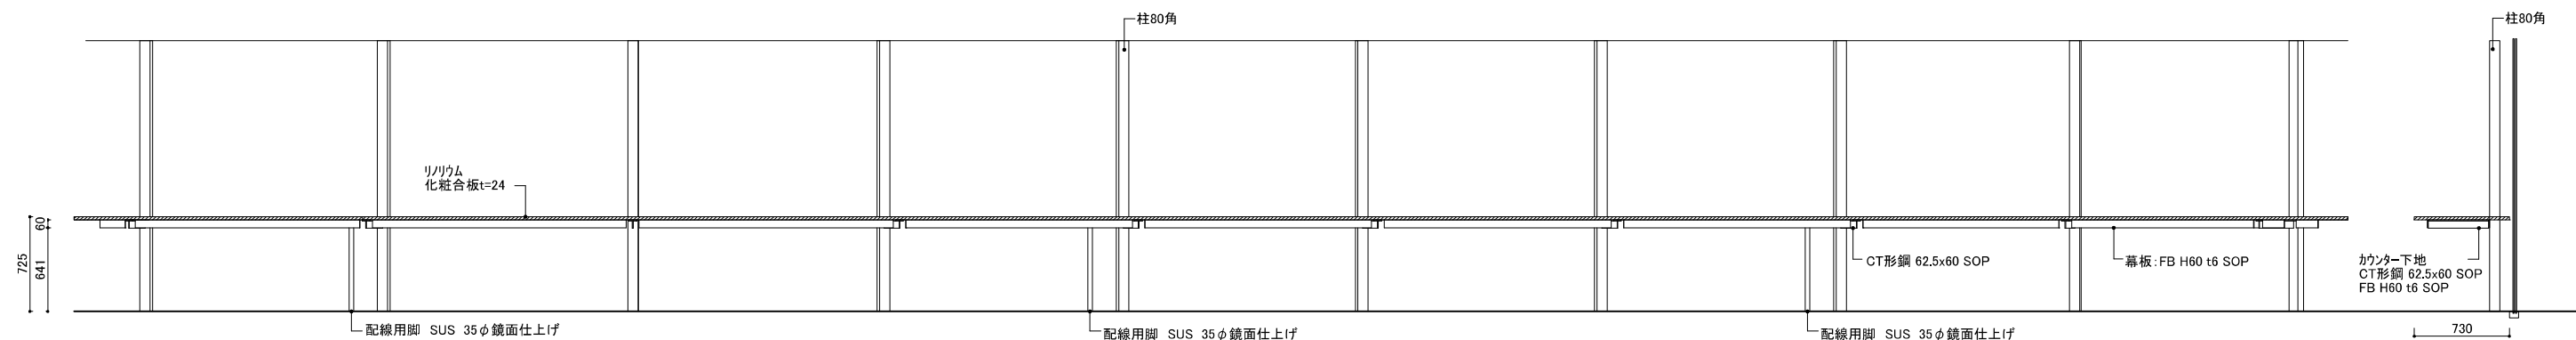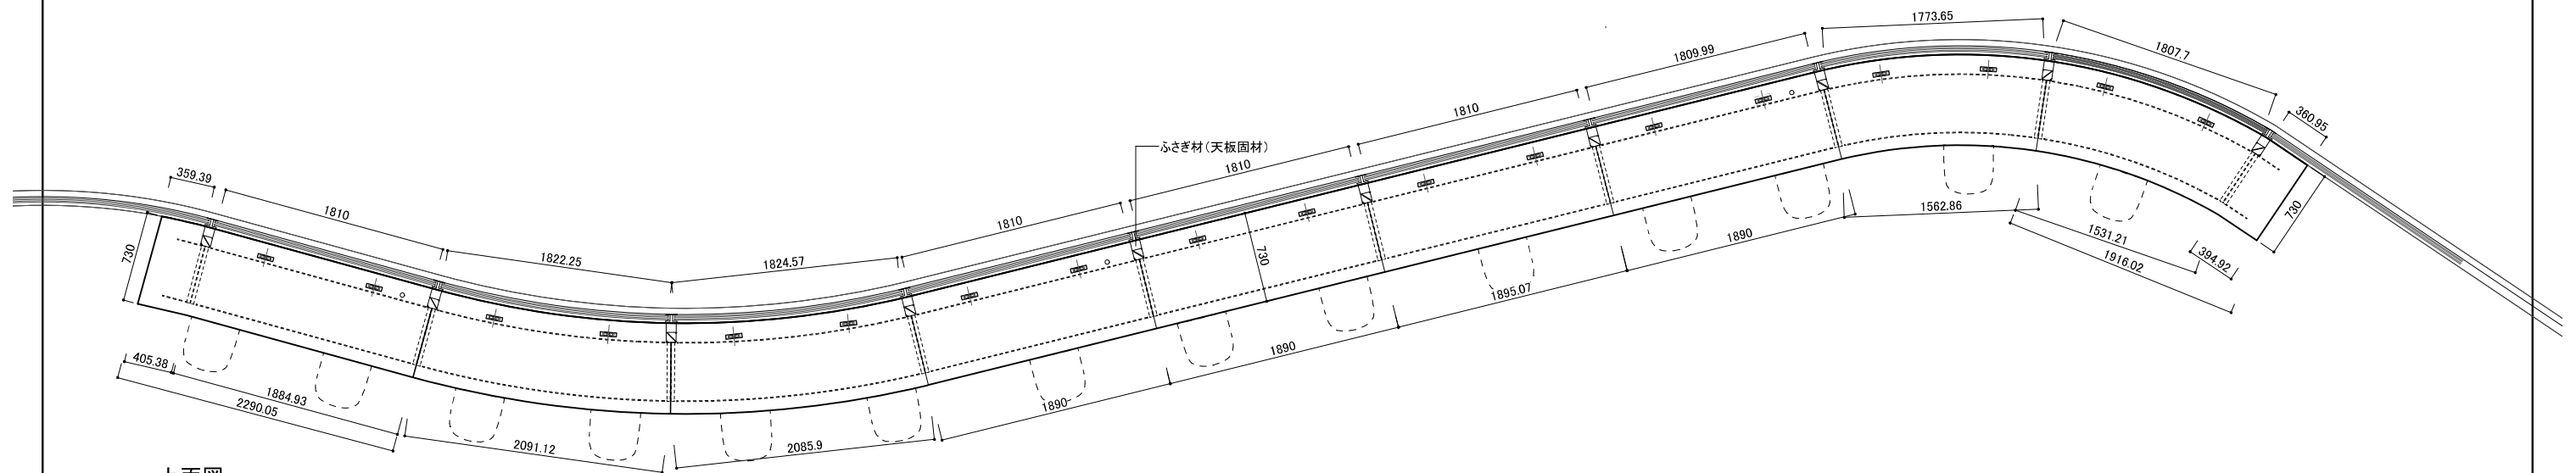


デスクスペース全体

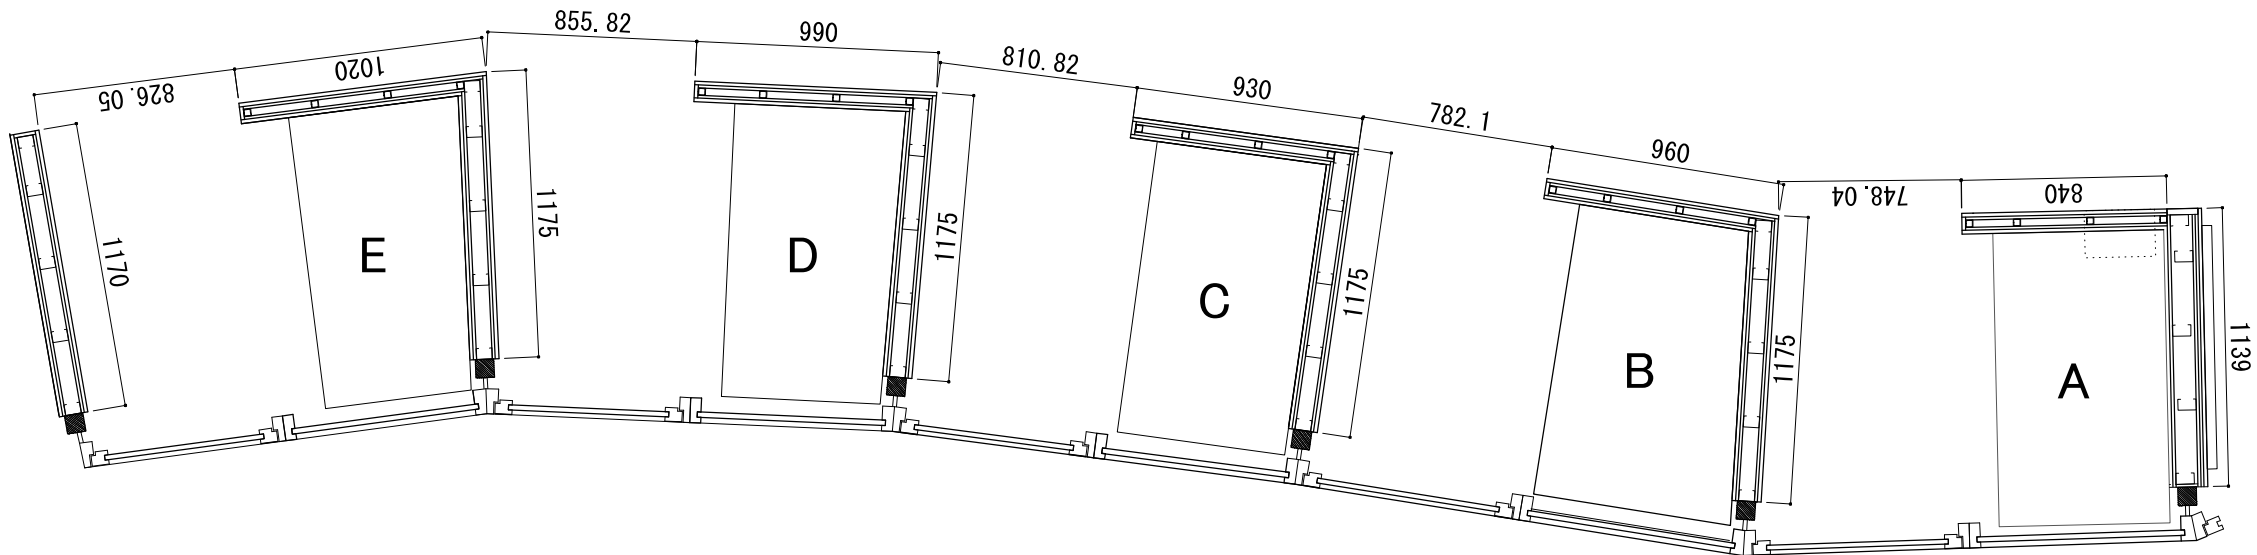


デスクA

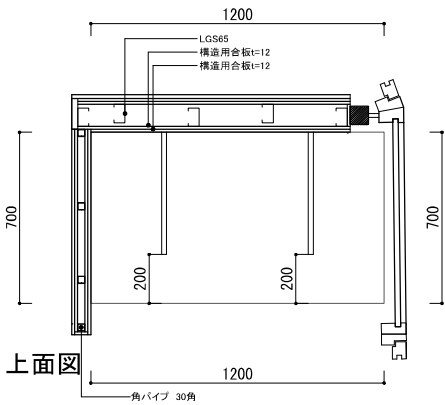


デスクB

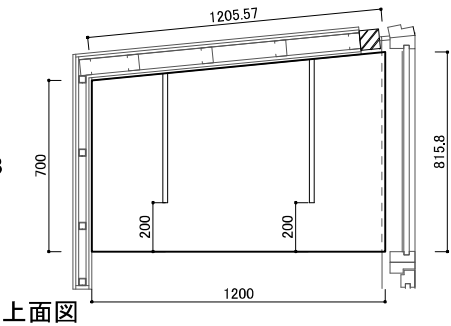


デスクC

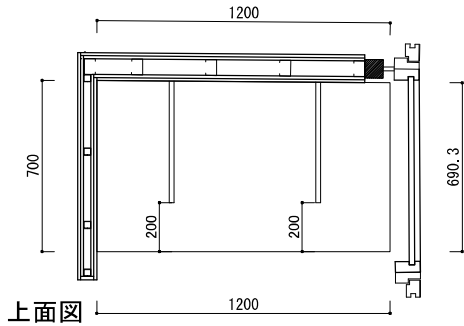

天板: 突板(天然木)化粧合板 t24
木材保護塗料

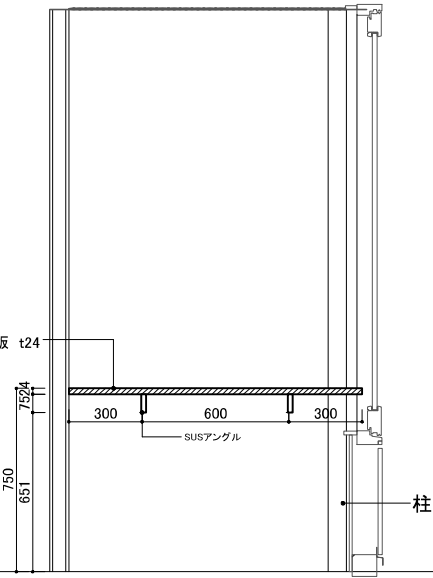


正面図

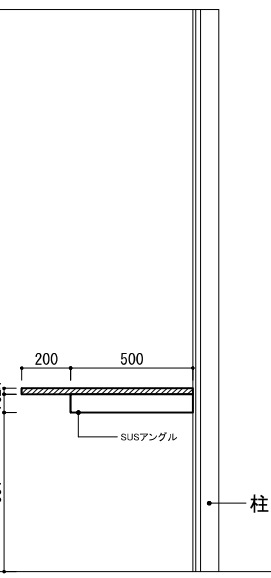


側面図

天板: 突板(天然木)化粧合板 t24
木材保護塗料

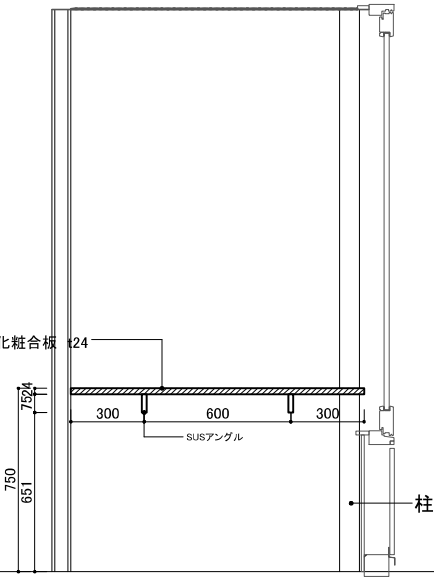


正面図

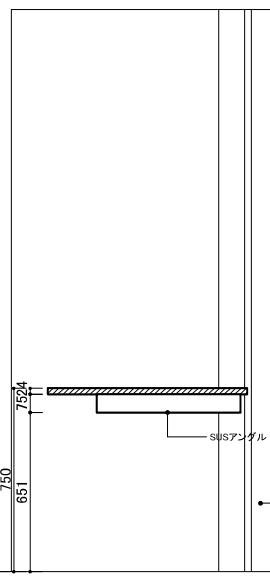


側面図

天板: 突板(天然木)化粧合板 t24
木材保護塗料

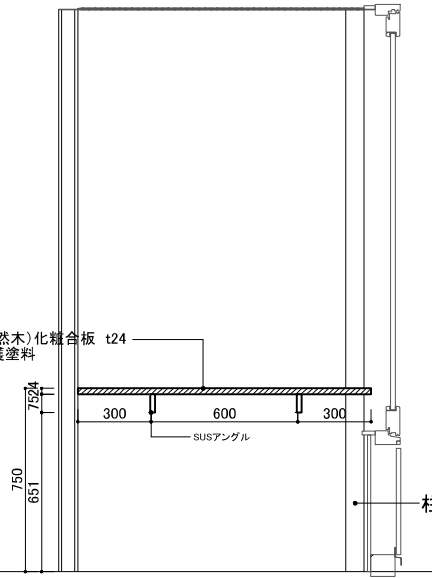


正面図

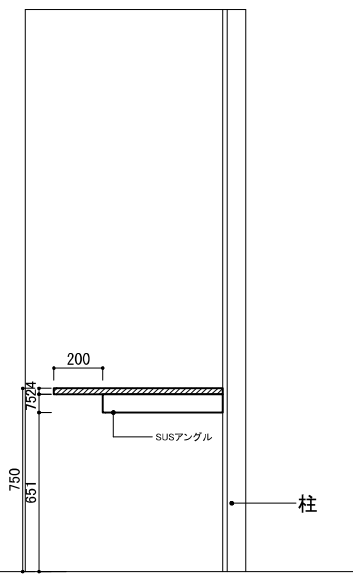


側面図

工事名称	令和4年度新宿御苑ワークスペース創設工事	工事年度	令和 4 年度
工事場所	東京都新宿区内藤町11	図面名称	家具詳細図2
発注機関	環境省自然環境局新宿御苑管理事務所	縮尺	1/30
公園名称	新宿御苑	図面番号	A - 049 /
検印	管理建築士	設計	製図
	大橋	大橋	大橋
	大橋	大橋	大橋
	大橋	大橋	大橋
設計者	名称	株式会社 高橋茂樹建築設計事務所	
	資格者氏名	大橋康孝	
	登録番号	一級建築士登録第343672号	
	所在地	静岡県静岡市葵区 西千代田町29-30	

デスクスペース全体

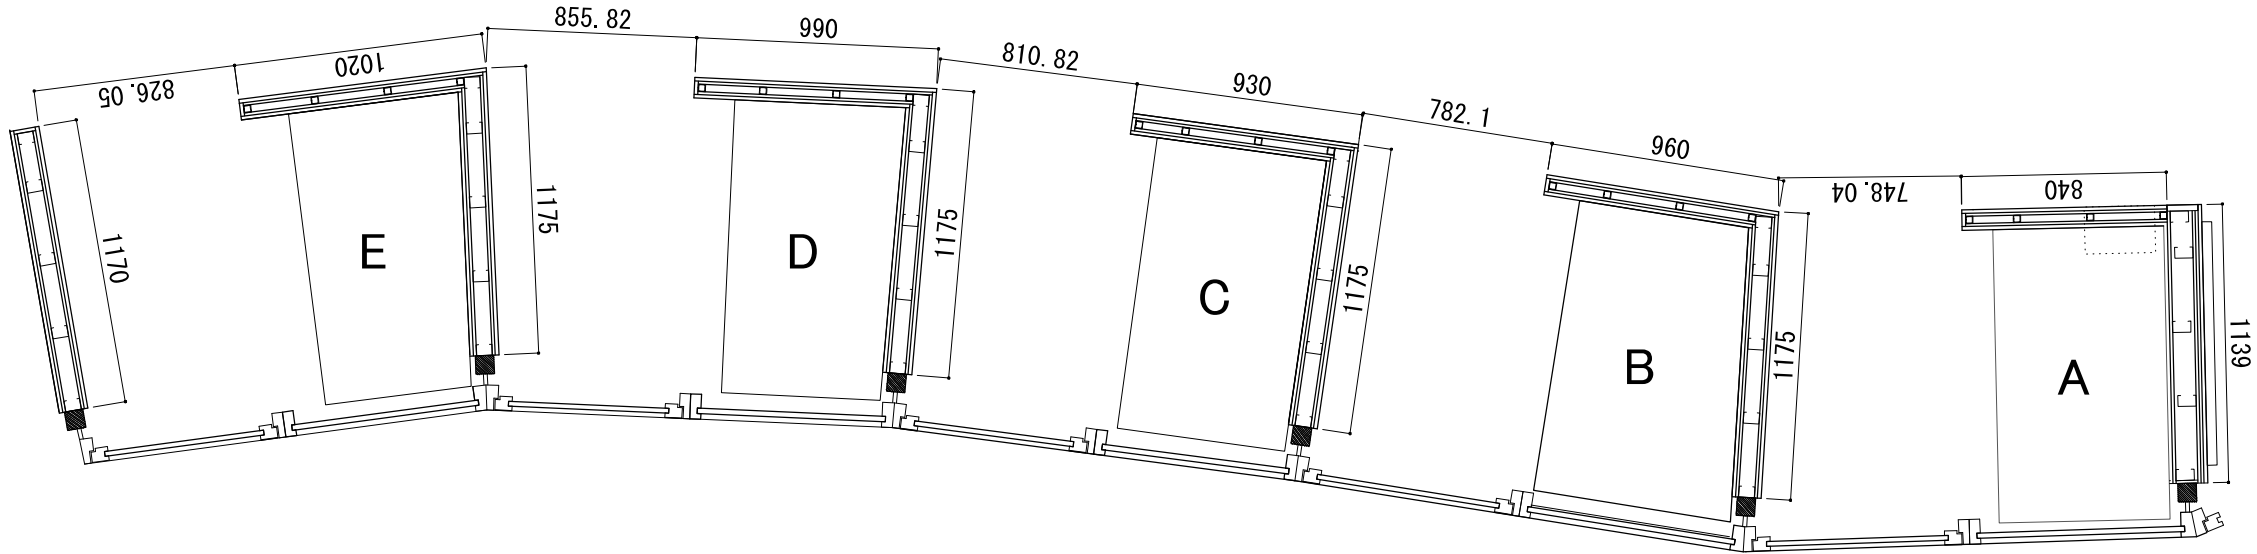


デスクD

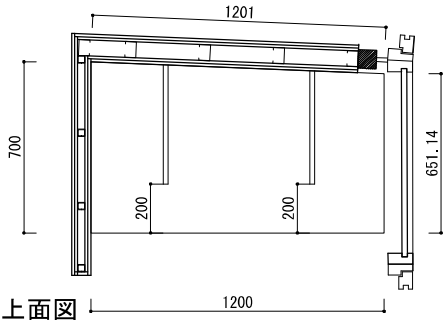


上面図

デスクE

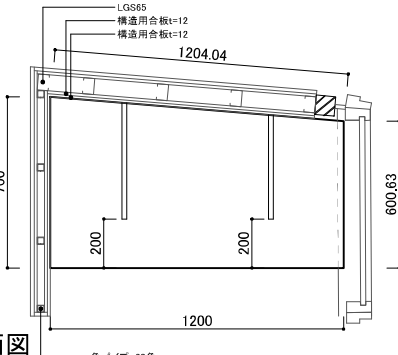

上面図


天板: 突板(天然木)化粧合板 t24
木材保護塗料

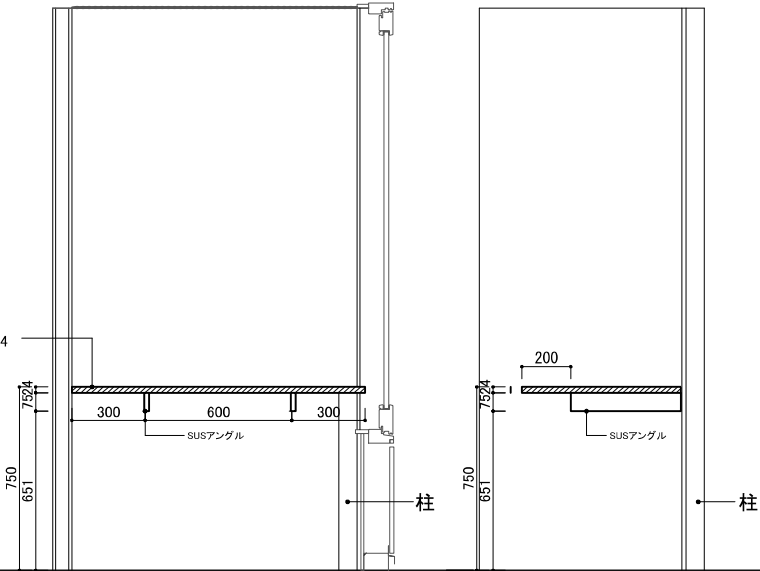

正面図

側面図

天板: 突板(天然木)化粧合板 t24
木材保護塗料

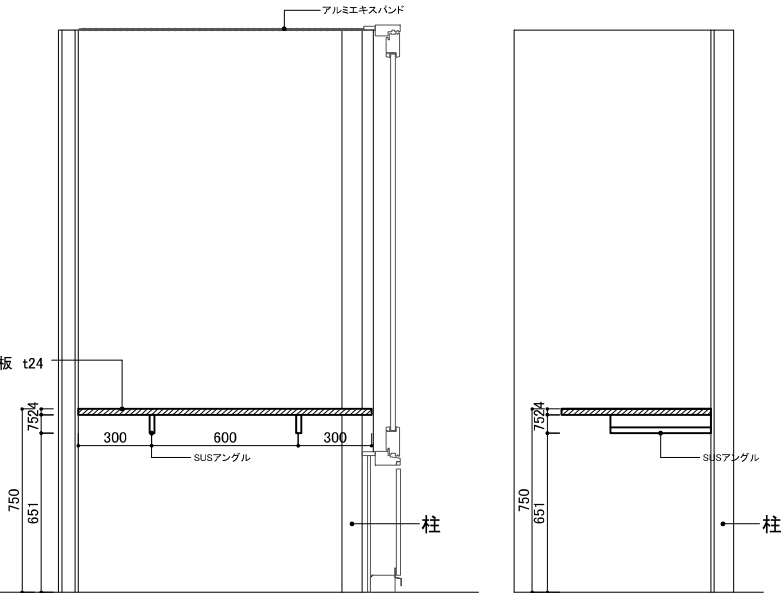


正面図


側面図

工事名称	令和4年度新宿御苑ワーキングスペース新築工事			工事年度	令和 4 年度	
工事場所	東京都新宿区内藤町11			図面名称	家具詳細図3	
発注機関	環境省自然環境局新宿御苑管理事務所			縮尺	1/30	
公園名称	新宿御苑			図面番号	A-050 /	
検印	管理建築士	設計	製図	設計者	名称	株式会社 高橋茂樹建築設計事務所
	大橋	大橋	大橋		資格者氏名	大橋康孝
					登録番号	一級建築士登録第343672号
					所在地	静岡県静岡市葵区 西千代田町29-30

ベンチ

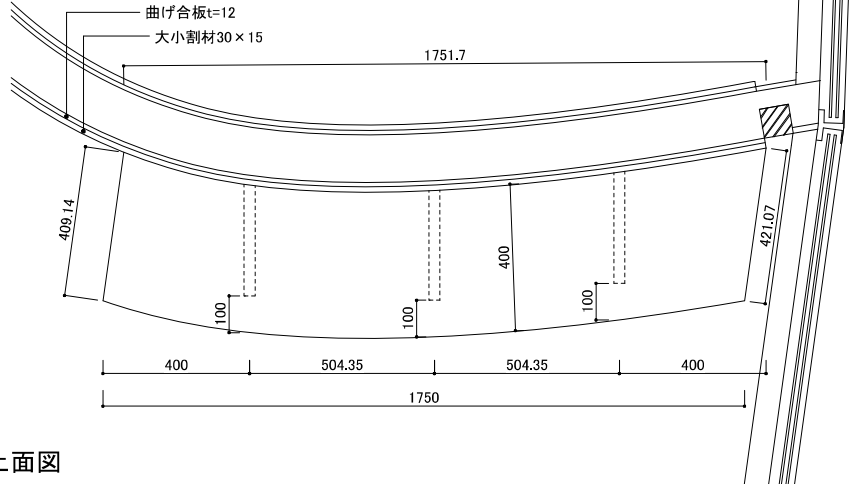


上面図

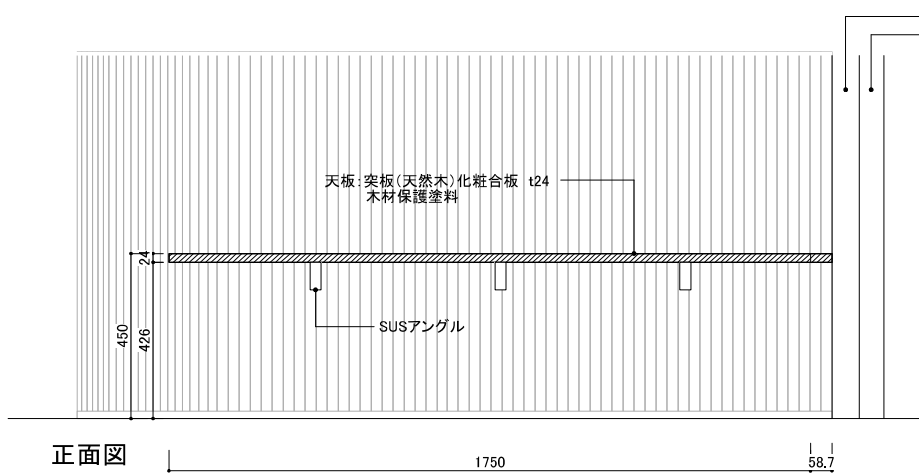


正面図

ソファ2

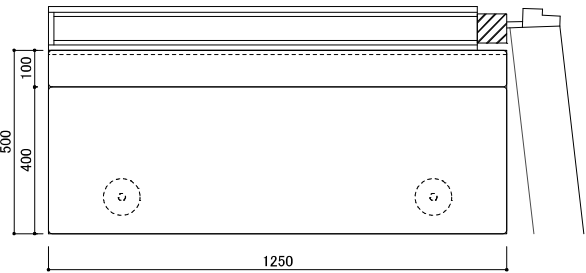


上面図

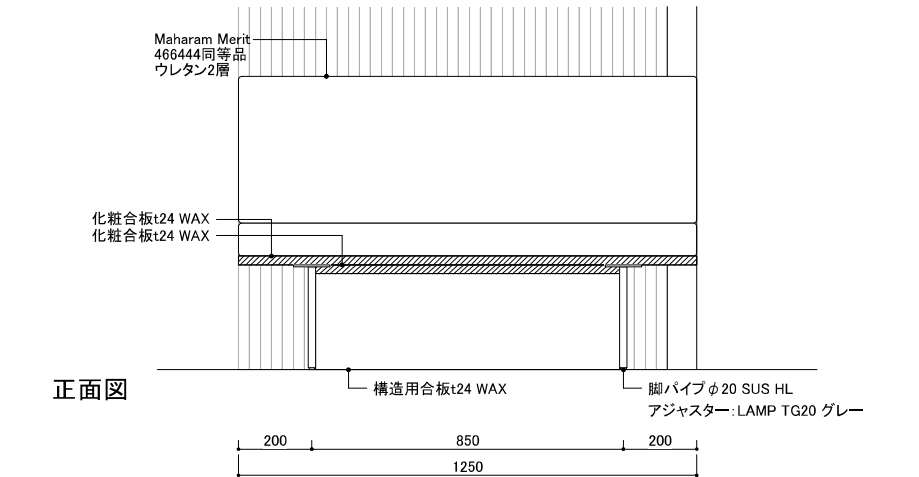


正面図


ソファ1

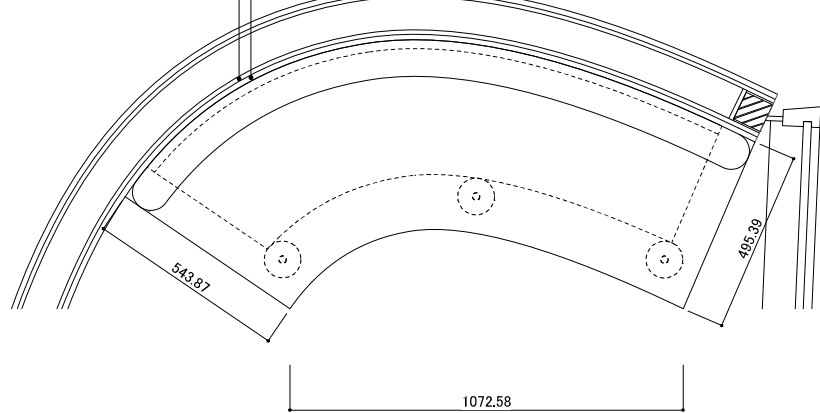

上面図

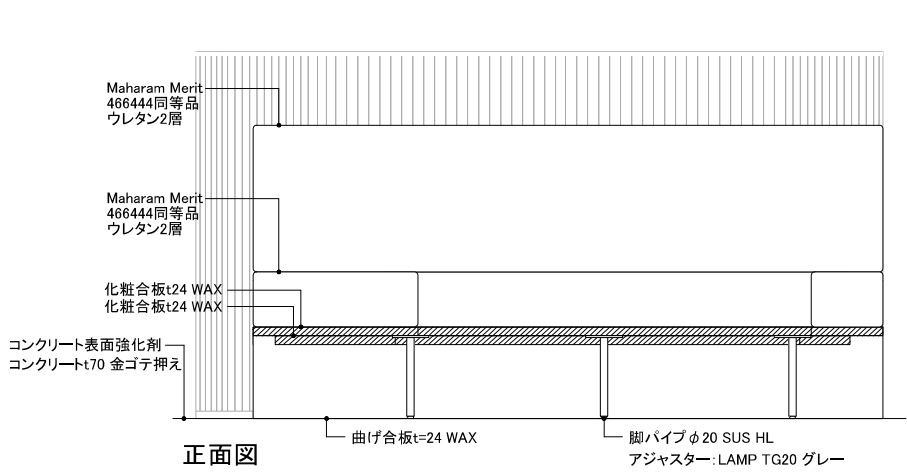


正面図

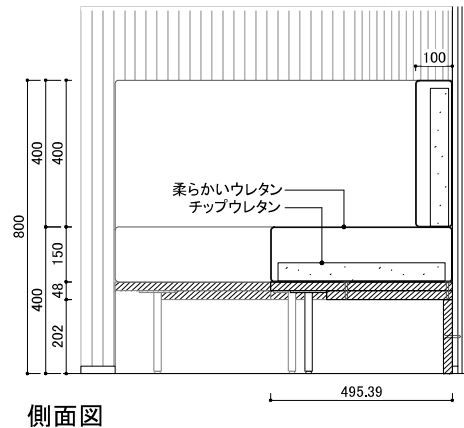


側面図

パントリー

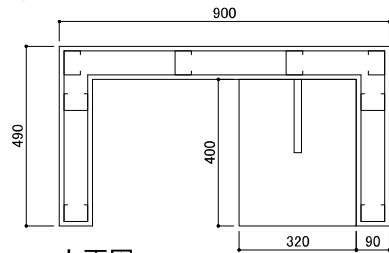

上面図

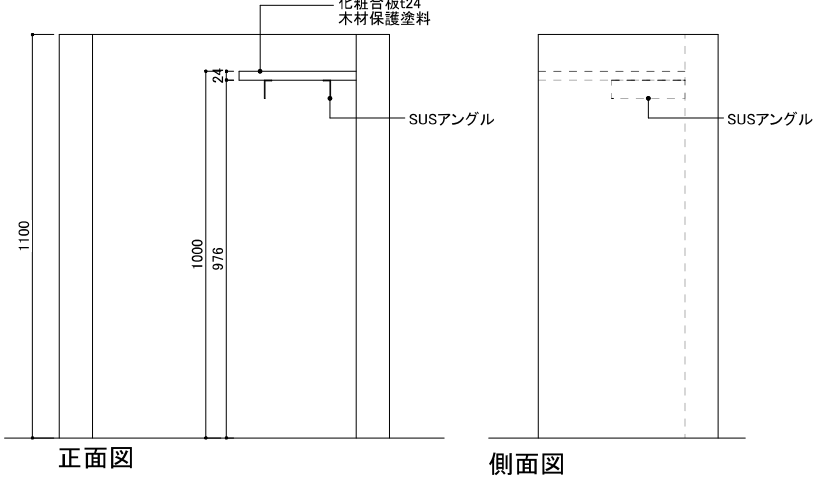

正面図

側面図

工事名称	令和4年度新宿御苑ワーキングスペース新築工事	工事年度	令和 4 年度
工事場所	東京都新宿区内藤町11	図面名称	家具詳細図4
発注機関	環境省自然環境局新宿御苑管理事務所	縮尺	1/20
公園名称	新宿御苑	図面番号	A-051 /
検印	管理建築士 設計 製図	設計者	名称 株式会社 高橋茂樹建築設計事務所 資格者氏名 大橋康孝 登録番号 一級建築士登録第343672号 所在地 静岡県静岡市葵区 西千代田前29-30

Technical drawing showing a cross-section of a wall and ceiling junction. The wall height is dimensioned as 725 and 701. The ceiling is labeled "化粧合板t24" (Decorative Veneer t24) and "木材保護塗料" (Wood Protection Paint). A "SUSアングル" (SUS Angle) is shown attached to the wall and ceiling.

リノリウム化粧合板130
小口現し

690
660

970

リノリウム化粧合板124

正面図

Technical drawing of a rectangular sink with a faucet. The drawing shows a side view with a height dimension of 690 and a width dimension of 550.

Technical drawing of a trapezoidal roof structure. The drawing shows a side elevation with a sloped left side and a horizontal top edge. The dimensions are as follows:

- Top edge length:** 1085.36
- Left sloped edge length:** 664.27
- Bottom edge length:** 1343.64
- Right vertical edge length:** 200

The drawing includes a dashed line representing a horizontal line within the trapezoid, and a solid line representing the bottom edge of the structure.

Technical drawing of the front view of a cabinet. The drawing shows a cabinet with a main body and a lower section. Dimensions are given in millimeters.

Overall dimensions:

- Total width: 1085.29 mm
- Total height: 2090 mm

Dimensions of the main body:

- Height: 1140 mm
- Width: 1210.4 mm

Dimensions of the lower section:

- Height: 700 mm
- Width: 1343.64 mm

Material specifications:

- Main body: オーク材 t25 木材保護塗料 (Oak material t25, wood protection paint)
- Lower section: オーク材 t15 木材保護塗料 (Oak material t15, wood protection paint)

Technical drawing of a vertical wooden structure, likely a door or panel, showing dimensions and material specifications.

Dimensions:

- Overall height: 2090
- Overall width: 600
- Top horizontal section width: 300
- Horizontal section width: 507.5


Material specifications:

- Top horizontal section: オーク材 t25 木材保護塗料
- Right vertical section: オーク材 t25 木材保護塗料
- Bottom right vertical section: オーク材 t15 木材保護塗料

工事名称	令和4年度新宿御苑7キングスペース新築工事			工事年度	令和 4 年度	
工事場所	東京都港区区内藤町11			図面名称	家具詳細図5	
発注機関	環境省自然環境局新宿御苑管理事務所			縮尺	1/20	
公園名称	新宿御苑			図面番号	A-052 /	
校印	管理建築士	設計	製図	設計者	姓名 資格者氏名 登録番号 所在地	
	大橋	大橋	大橋		株式会社 高橋茂建築設計事務所 一級建築士登録第346342号 静岡県静岡市清水区大橋 静岡市清水区大橋	




凡例

 	クサビ足場 W900	H=4.3 m 144 m
	仮囲い:H=2m	123m
	車両進入ゲート クロスゲート	6.0m x 2.0m (1ヶ所)
	鉄板敷	220㎡

交通誘導員	指定仮設
仮囲い・ゲート	指定仮設
鉄板養生	指定仮設
揚重機	任意仮設
外部足場	種別指定
仮設アスファルト舗装	
数量：任意仮設	

工事名称	令和4年度新習志野中央体育館附属アリーナ改修工事			工事年度	令和4年度
工事場所	東京都新習志野区1-1			図面名称	仮設計画図
発注機関	東京都自然環境局新習志野地区管理事務所			縮尺	1/400
公園名称	新習志野			図面番号	1- 図
竣工 大橋	管理建築士	設計	製図	設計者	名称 東京都建設局新習志野地区管理事務所
	大橋	大橋	大橋		責任者氏名 大橋清孝
					登録番号 一級建築士登録第34037号
					所在地 新習志野地区管理事務所

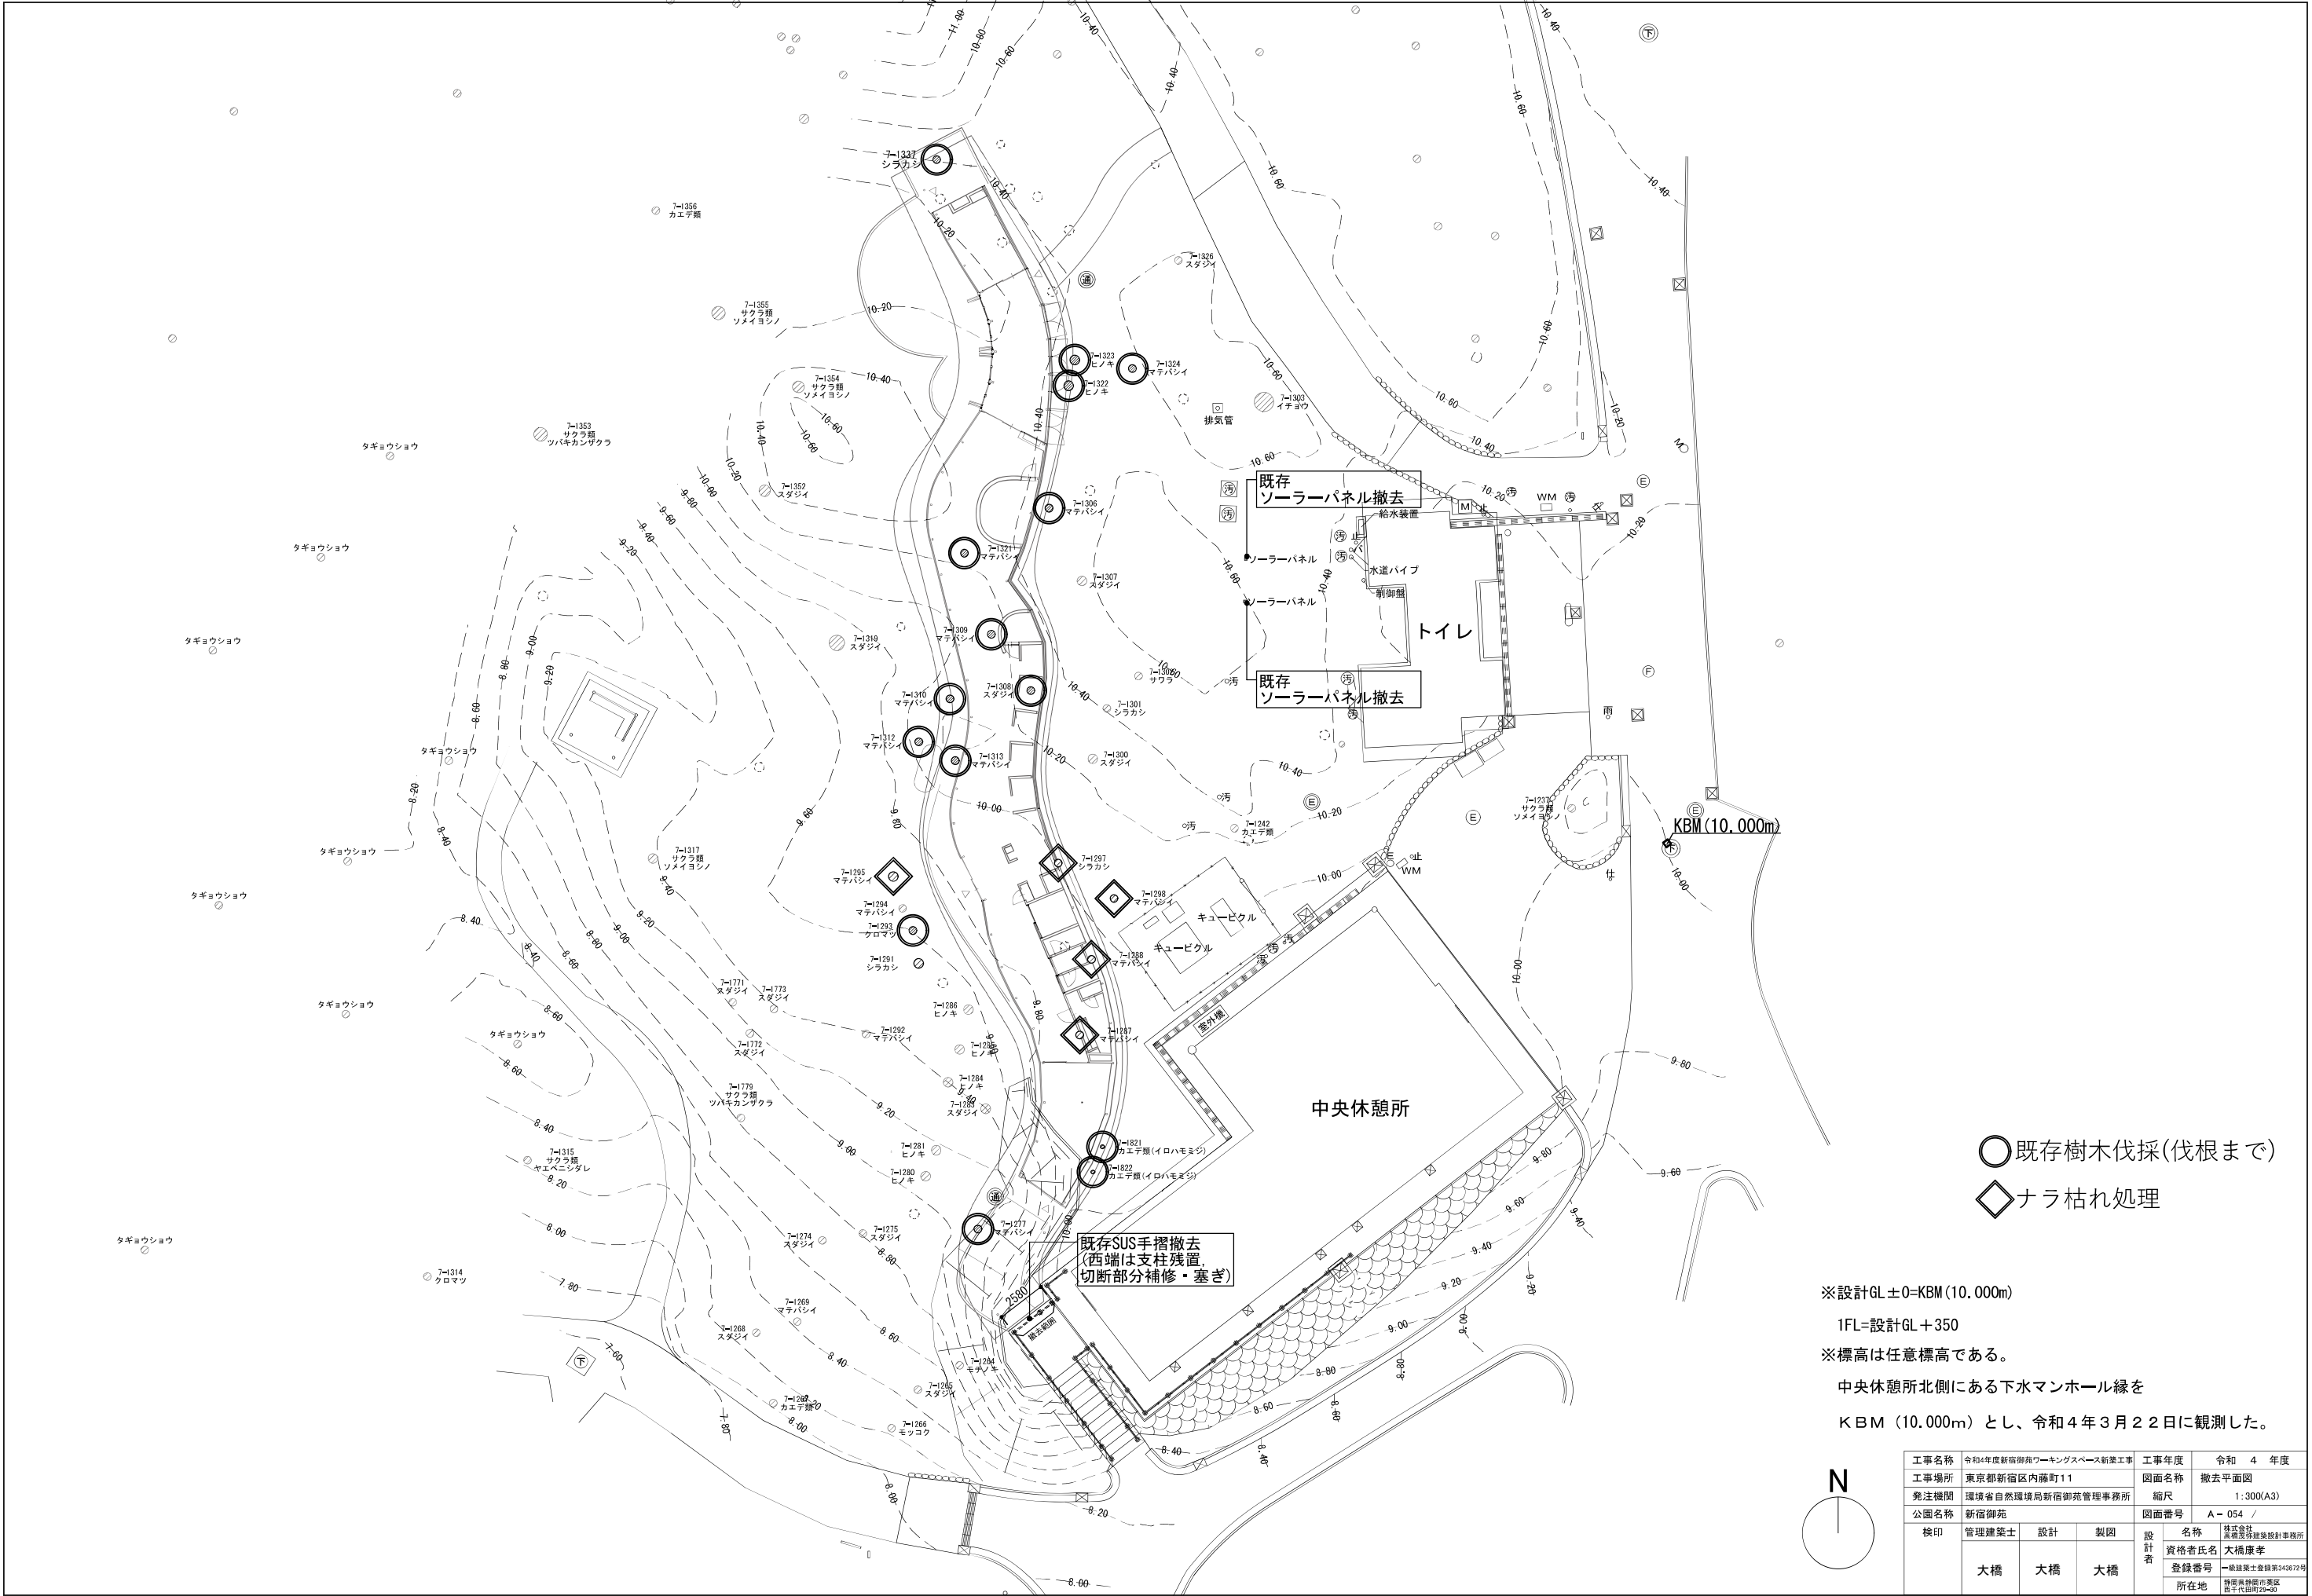

- 既存樹木伐採(伐根まで)
- ◇ナラ枯れ処理


※設計GL±0=KBM(10.000m)

1FL=設計GL+350


※標高は任意標高である。

中央休憩所北側にある下水マンホール縁を

KBM(10.000m)とし、令和4年3月22日に観測した。

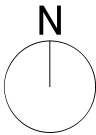

工事名称	令和4年度新宿御苑ワーキングスペース新築工事			工事年度	令和 4 年度	
工事場所	東京都新宿区内藤町11			図面名称	撤去平面図	
発注機関	環境省自然環境局新宿御苑管理事務所			縮尺	1:300(A3)	
公園名称	新宿御苑			図面番号	A-054 /	
検印	管理建築士	設計	製図	設計者	名称	株式会社 高橋設計建築設計事務所
	大橋	大橋	大橋		資格者氏名	大橋康孝
					登録番号	一般建築士登録第343672号
					所在地	東京都新宿区西區 西千代田町29-20

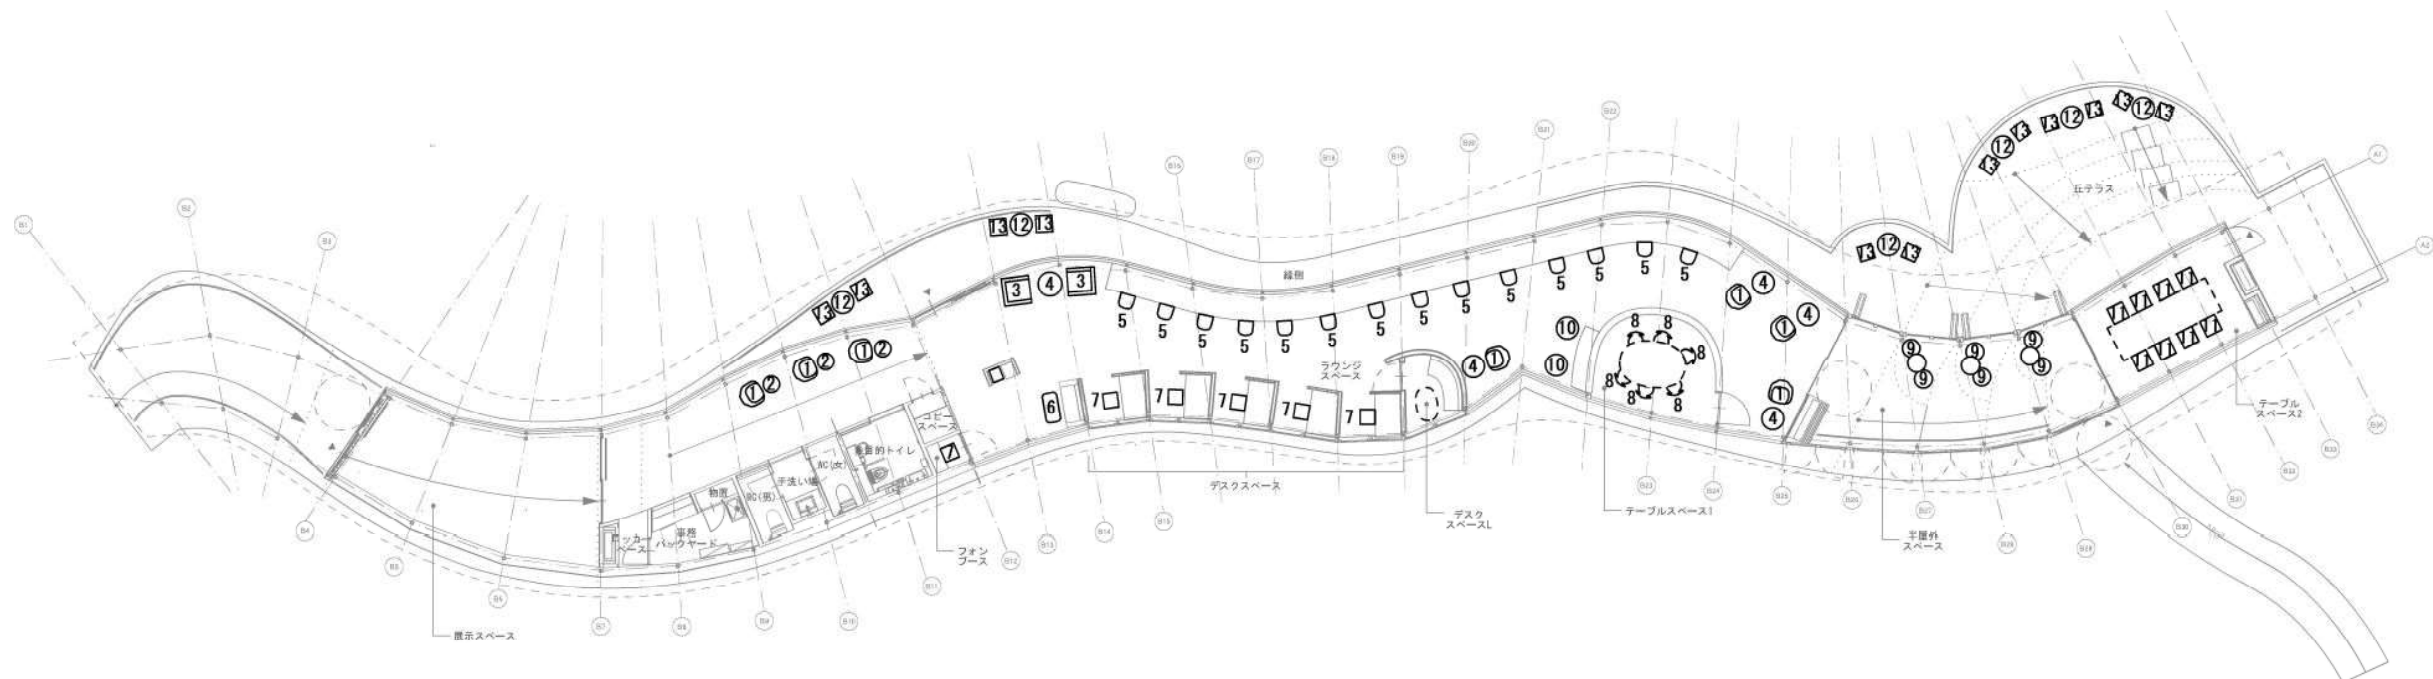

区分	品名		数量
1	[ラウンジ1人席] Arper / Duna02	脚:スチール 座面:フロントパディング ランクB ビニールレザー張り	7脚
2	[ラウンジ入口付近] Maruni / Hiroshima Side Table	Φ450xH500 本体:ビーチ ナチュラルホワイト	3脚
3	[ソファ席] Arper / Saari	脚:スチール 張地:ランクB ビニールレザー張り	2脚
4	[ソファ席] Arper / PIX Table	Φ500xH480-720 天板:MDF	5脚
5	[カウンター席] ARIAKE / Carved Chair	本体:オークホワイト 座面:ファブリック張り	14脚
6	[ソファ席テーブル] Vitra / Softwork Table	W670xD525xH710 天板:ライトオーク ベニヤ 脚:キャスター	1台
7	[半個室ブース] KNS / Castor Armchair Plus Pad	フレーム:ヒューオーク 座面:ファブリック張り グレック/ベージュ	5脚
8	[テーブルスペース1] 天童木工 / T-3222WB-NT	フレーム:ホワイトビーチ ナチュラル 張地:ビニールレザー張り	6脚
9	[半屋外スペース] Baleri Italia / Tatino	Φ485xH435 張地:ファブリック Malaga	6脚
10	[半屋外スペース] Sogo / Size Order Table	Φ600xH720 天板:セラウット塗装 脚:クローム	2台
11	[テーブルスペース2] KNS / Color Wood Side Chair	本体:オーク材 座面:ファブリック張り	8脚
12	[テラス席] HAY / Neu Round Table	W700xD700xH740 本体:スチール	6台
13	[テラス席] HAY / Elementaire Chair	本体:ポリプロピレン	12脚
14	[半屋外スペース] Sogo / Size Order Table	Φ500xH720 天板:セラウット塗装 脚:クローム	3台
15	配送費	搬入設置・残材引き下げまで含む	1式

工事名称	令和4年度新宿御苑ワーキングスペース新設工事			工事年度	令和 4 年度
工事場所	東京都新宿区内藤町11			図面名称	備品家具図(参考図)
発注機関	環境省自然環境局新宿御苑管理事務所			縮尺	1:200(A3)
公園名称	新宿御苑			図面番号	A-055 /
検印	管理建築士	設計	製図	設計者	名称 株式会社 高橋武野建築設計事務所
	大橋	大橋	大橋		資格者氏名 大橋康孝
					登録番号 一級建築士登録第343672号
					所在地 静岡県静岡市葵区 藤千代町第22-10

