




【石薬師トイレ】

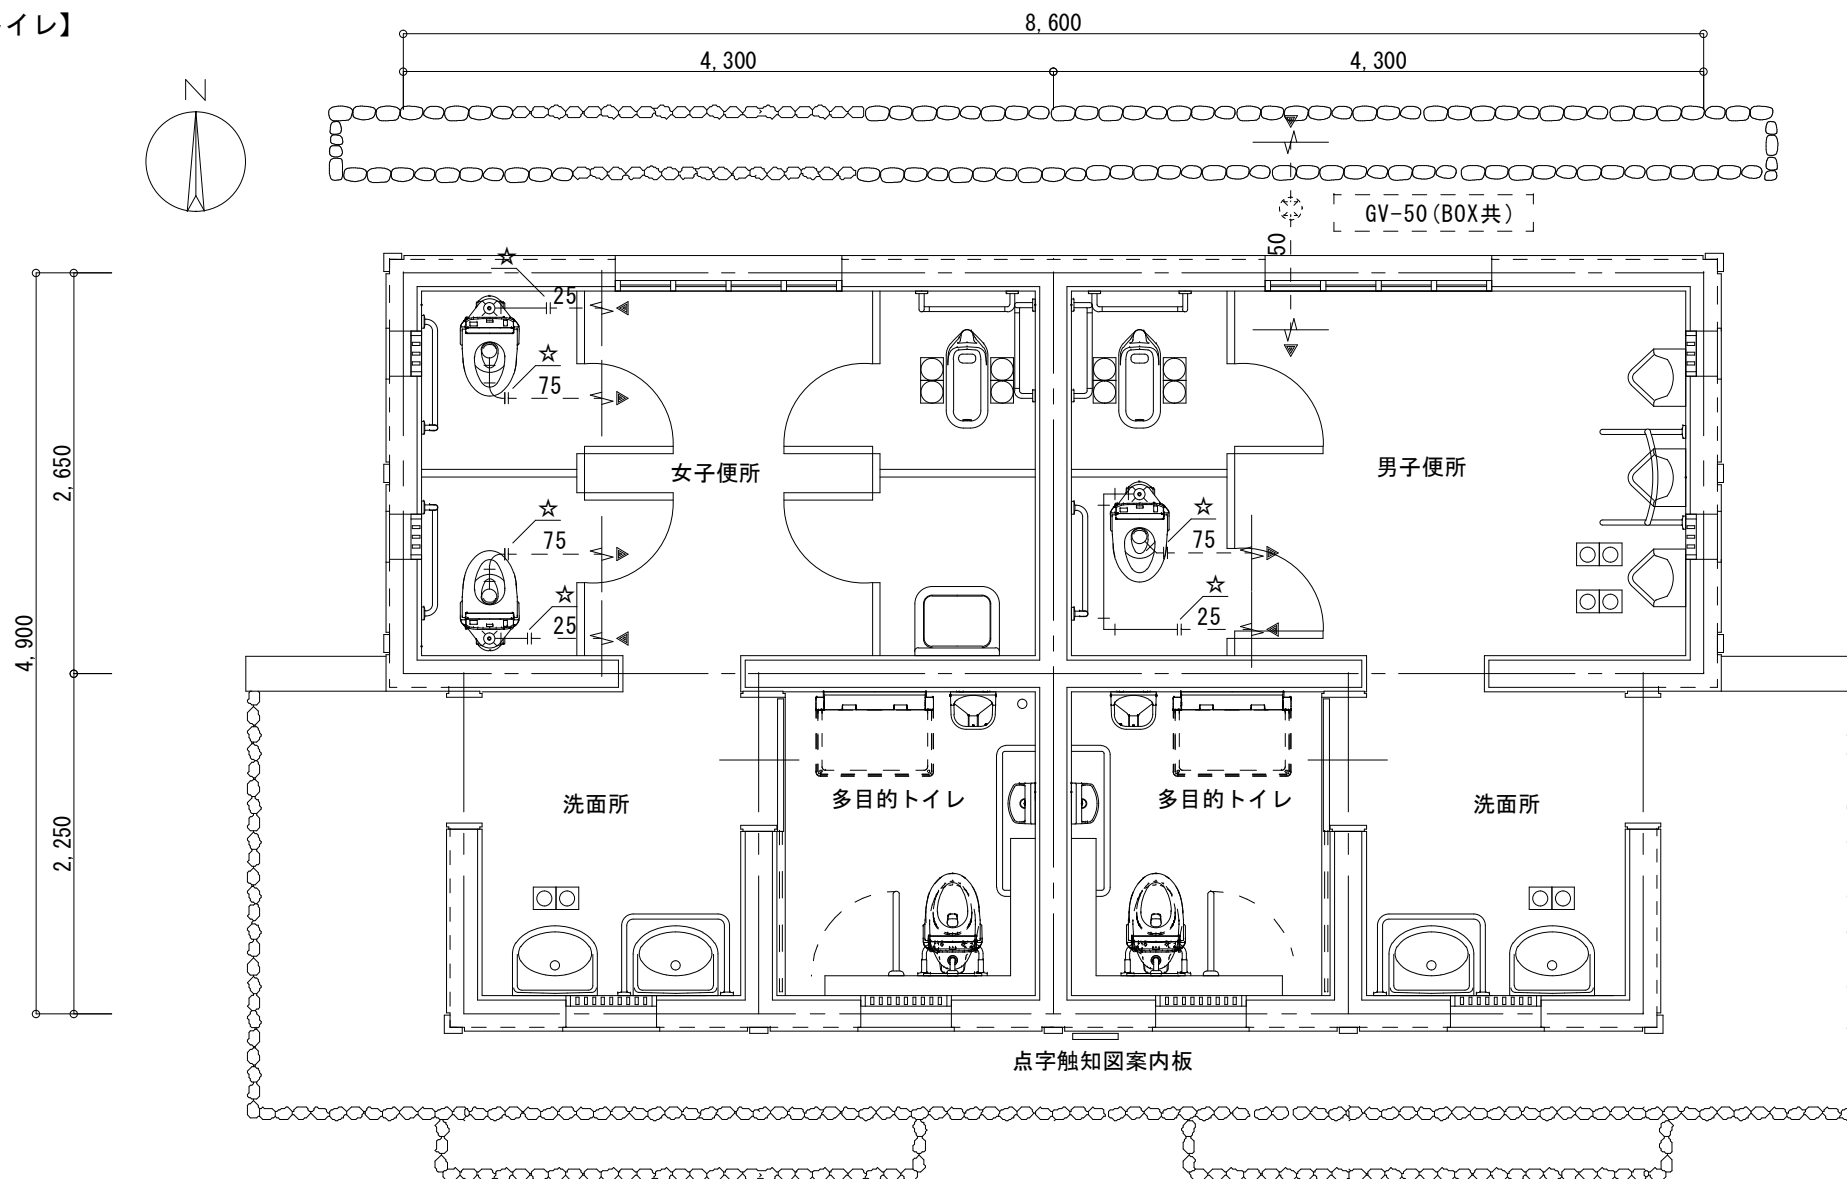


注記：図中の——は新設配管を示す。

：図中の- - -は既設配管を示す。

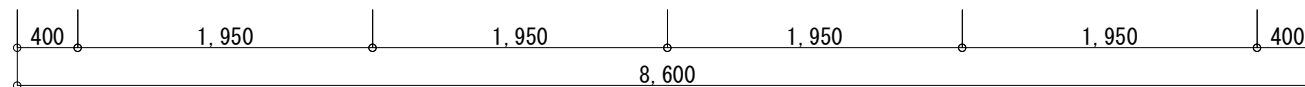


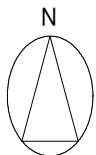


【清和院トイレ】

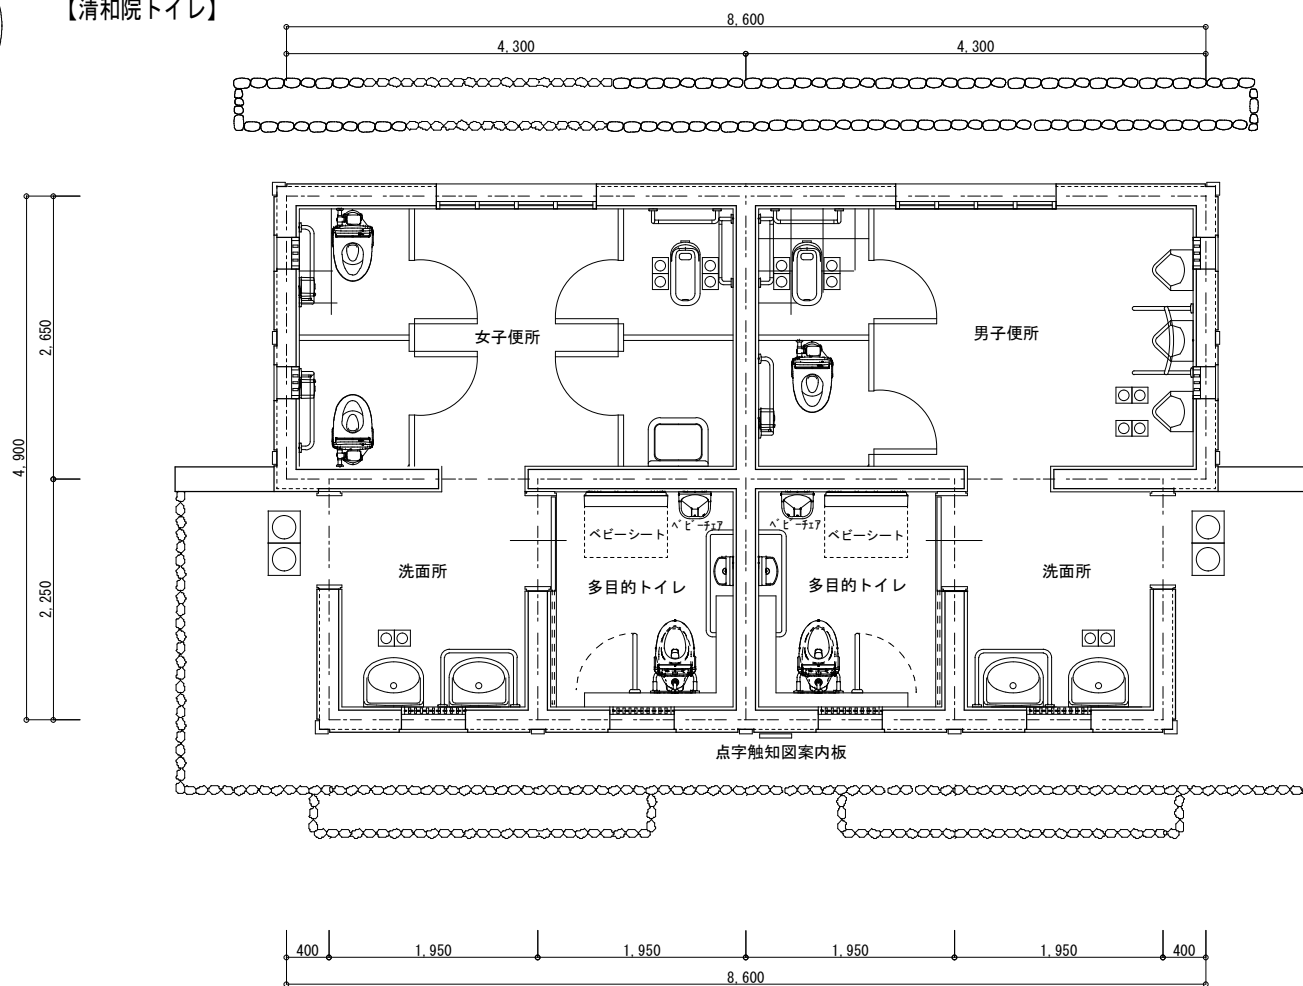

【清和院休憩所トイレ】


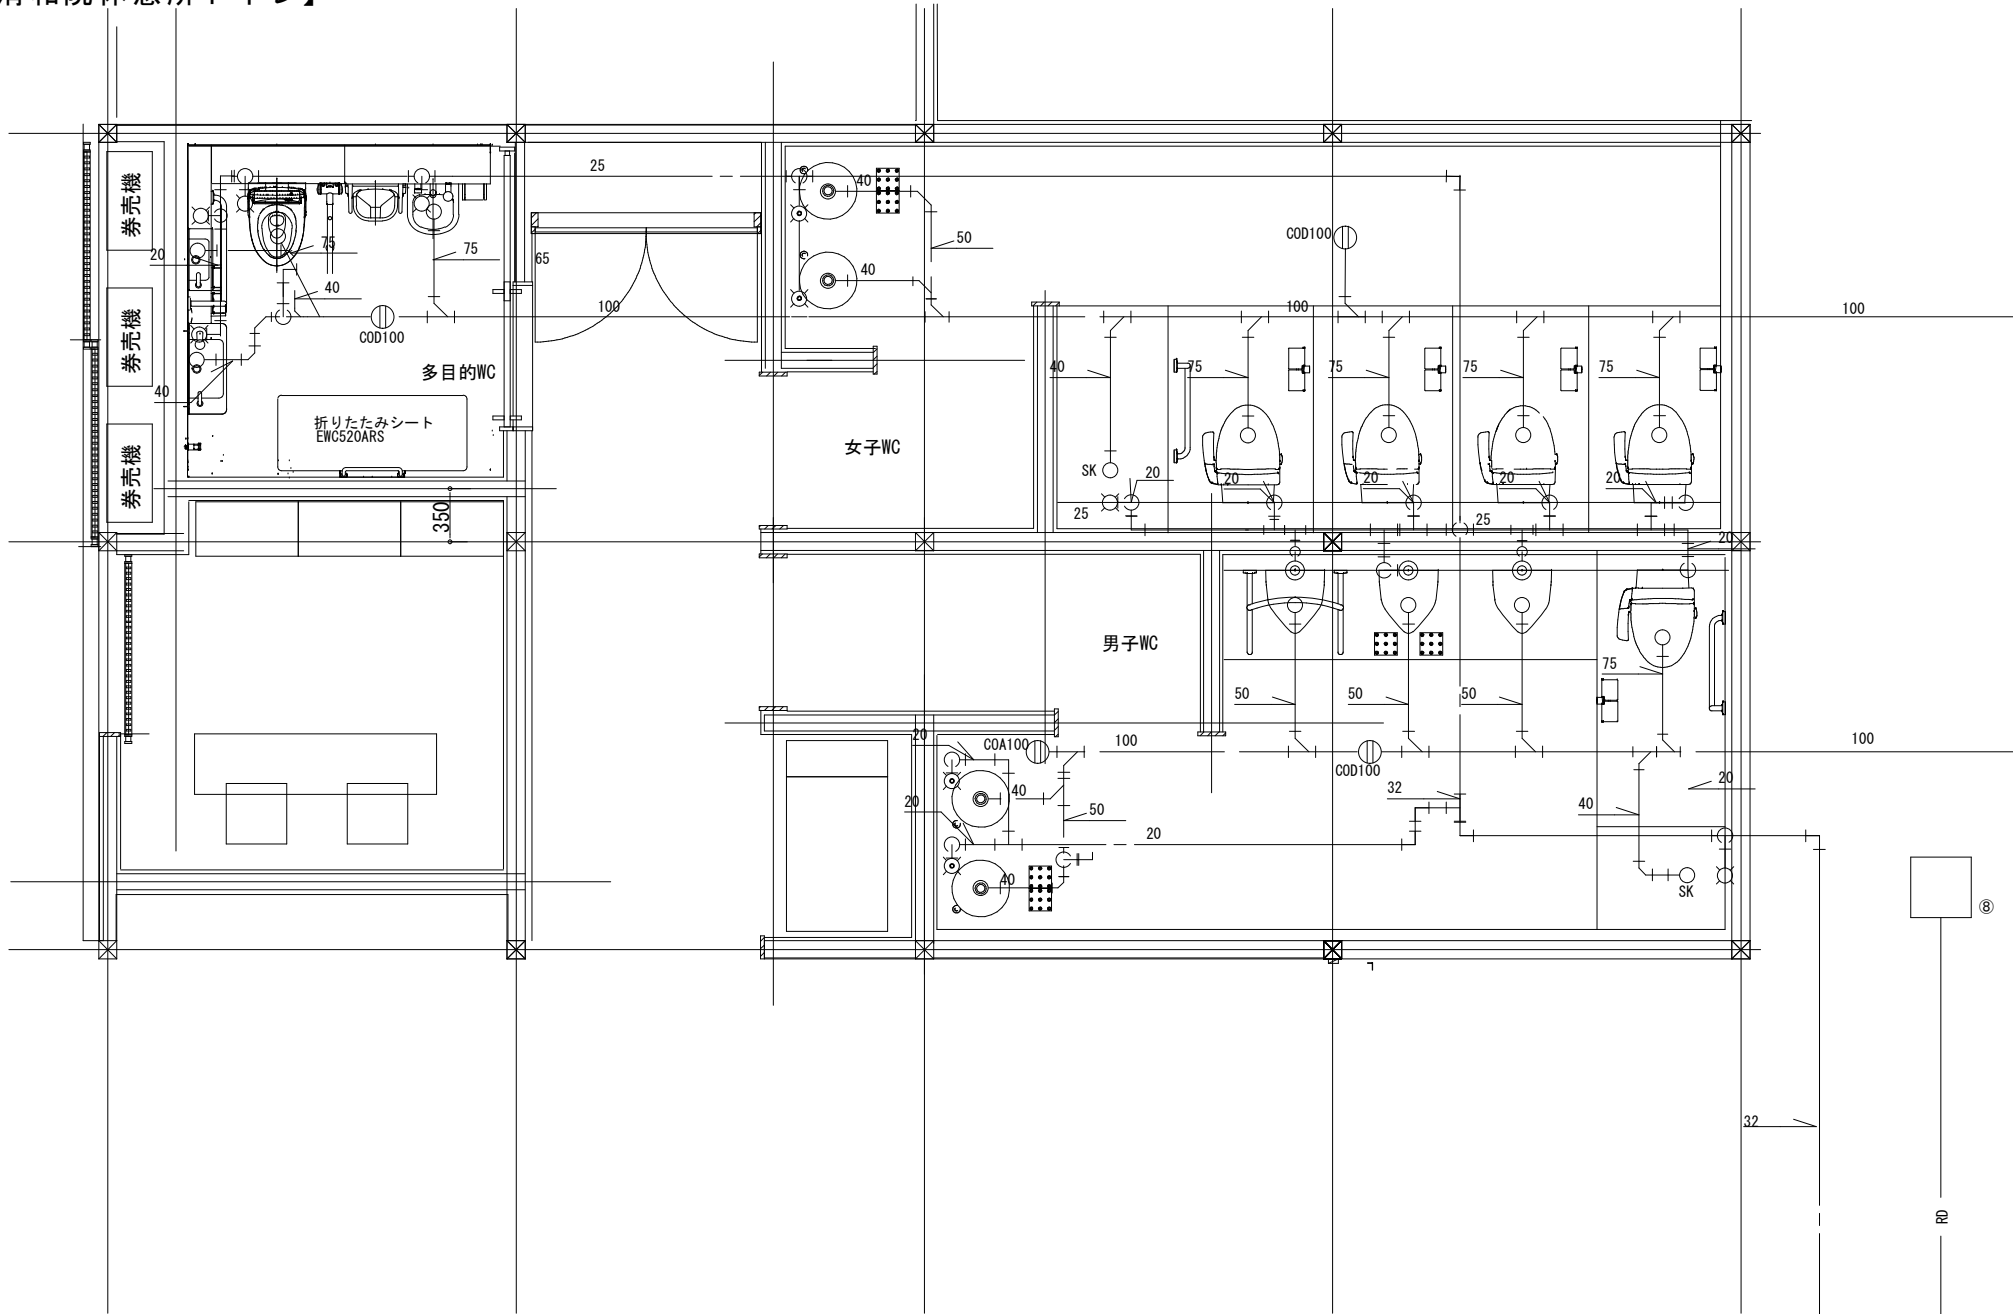


【寺町トイレ】

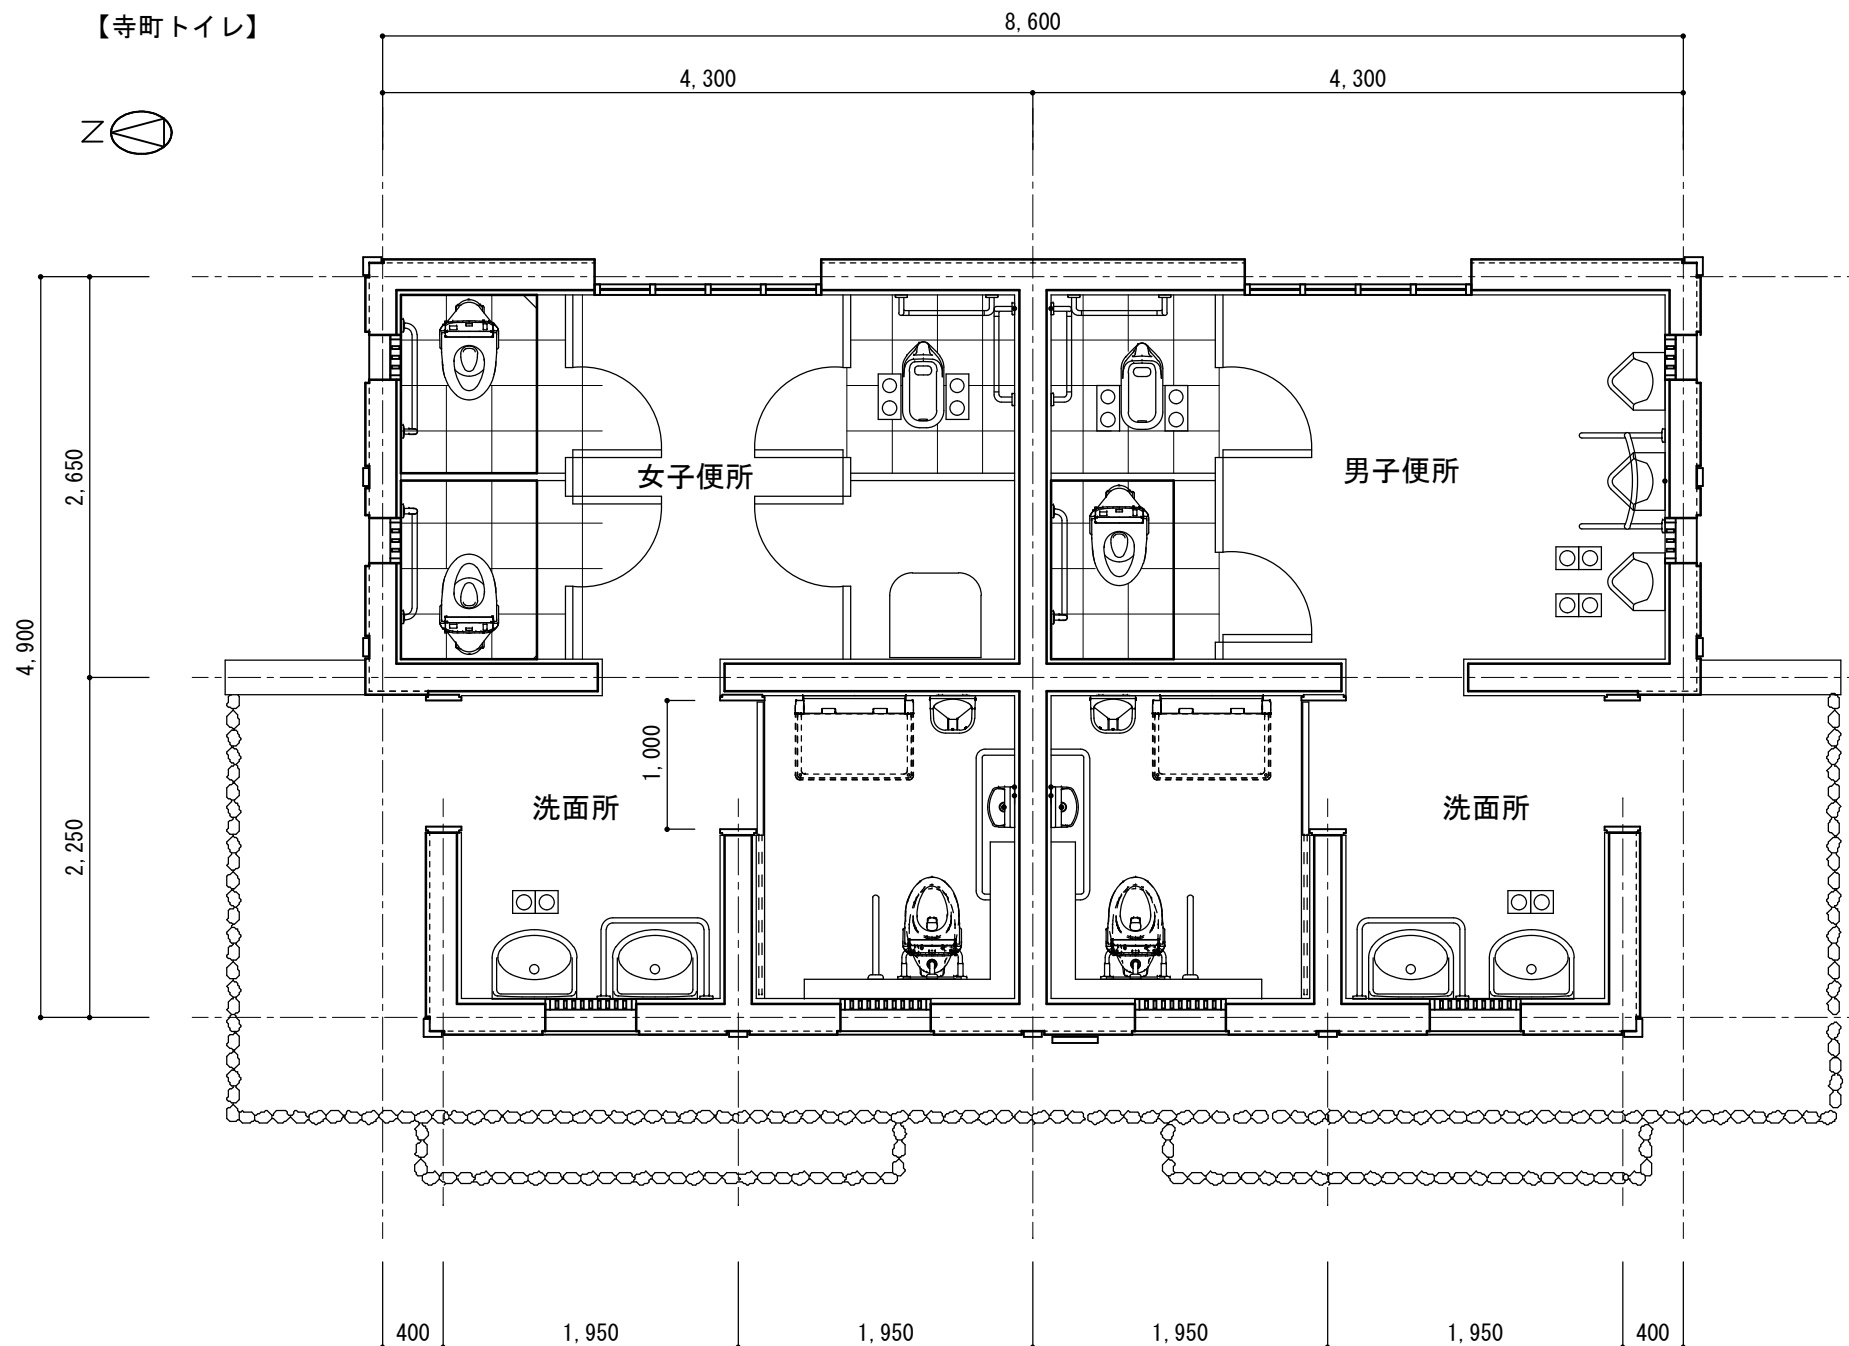


※もとは令和元年度トイレ洋式化設計の改修図


【富小路トイレ】

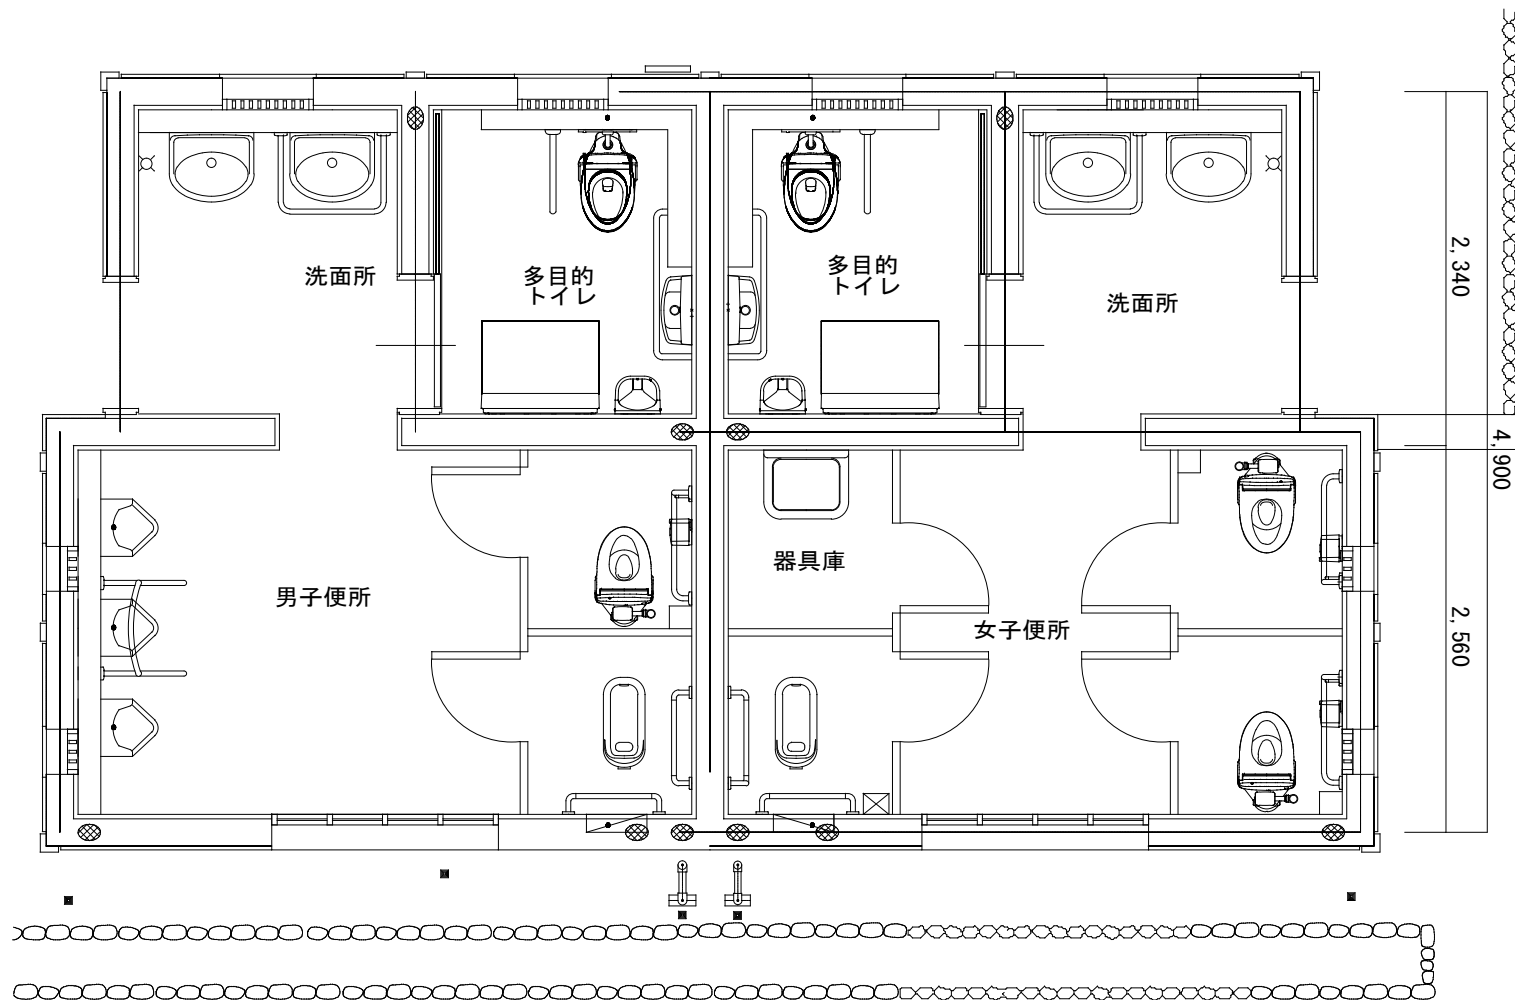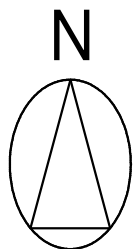


【堺町トイレ】

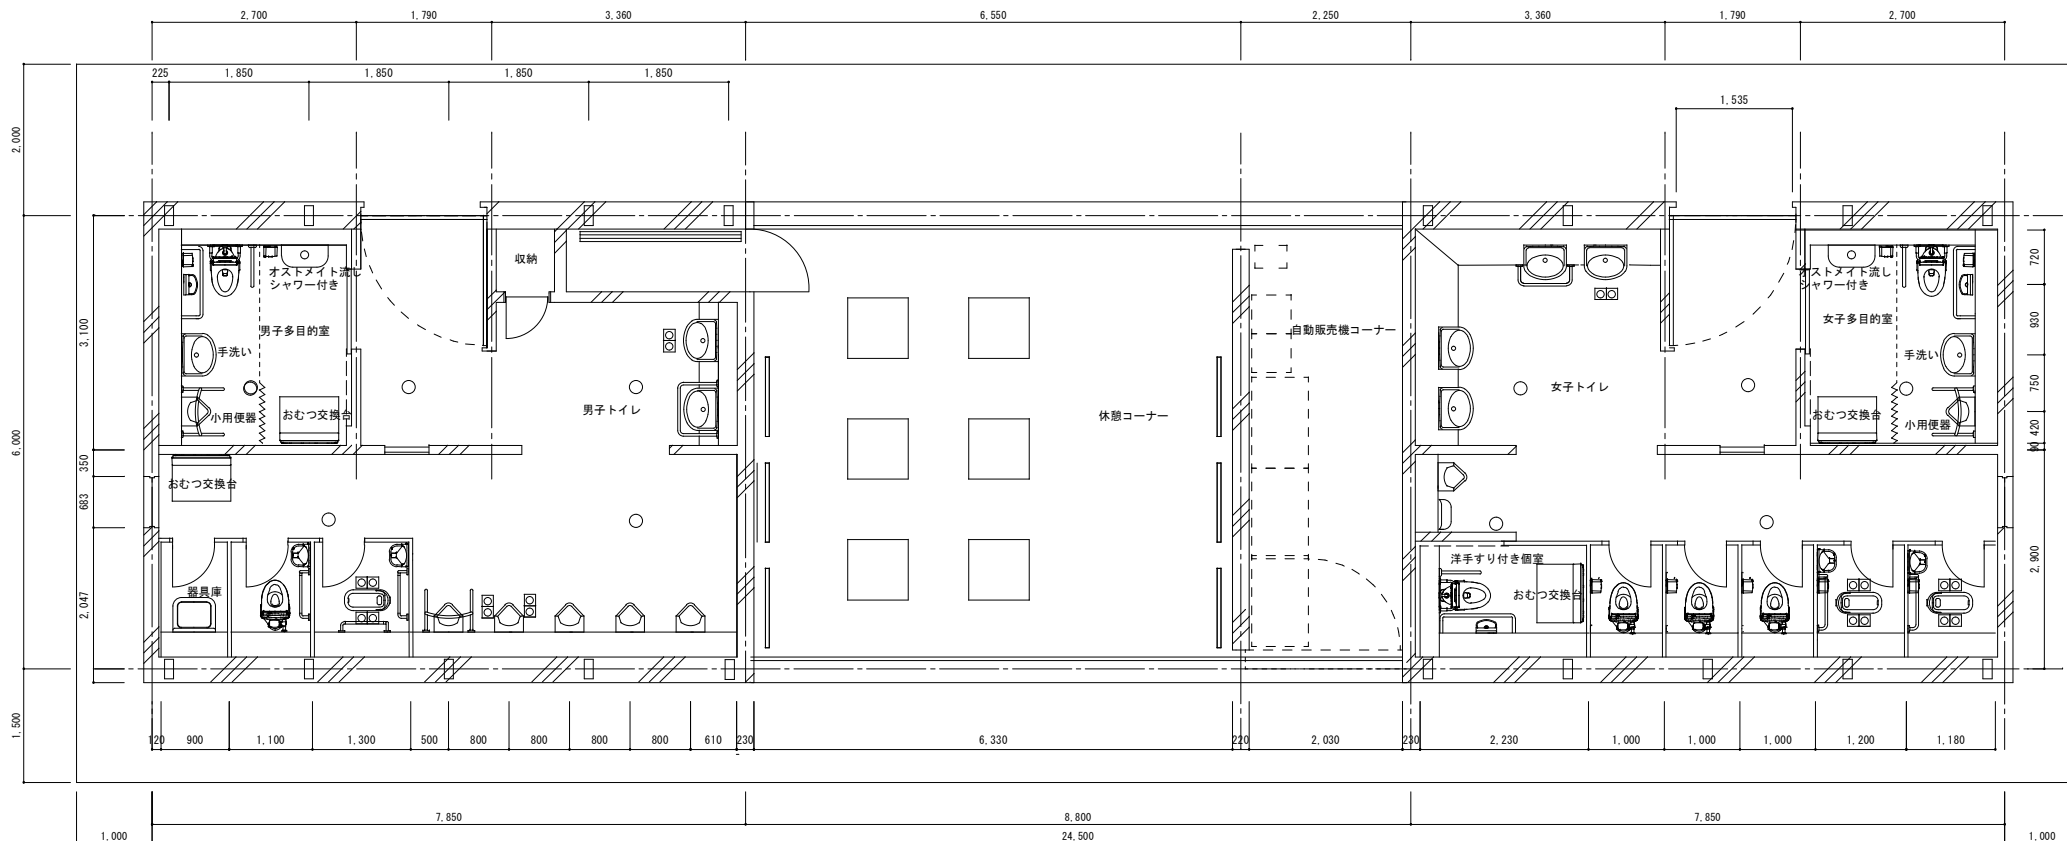

※もとは堺町トイレの竣工図（紙図面のトレース）

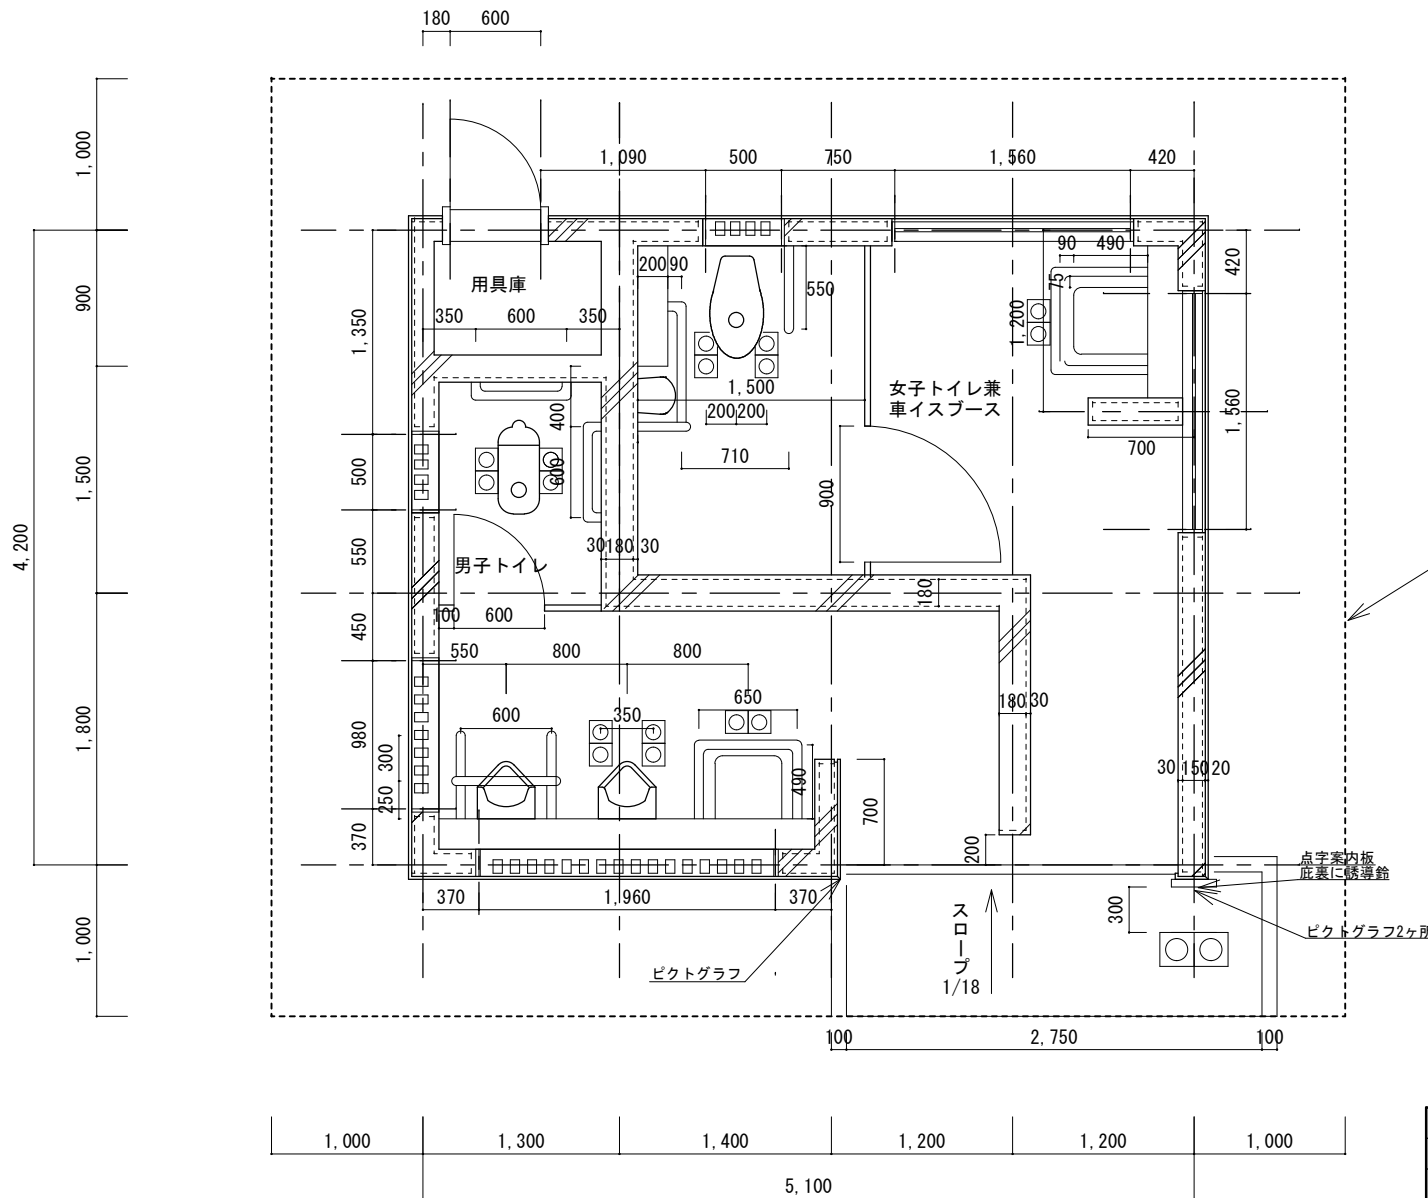


平面図 仙洞トイレ

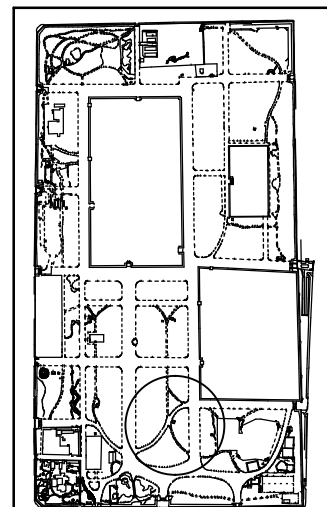

公園名称	京都御苑		
業務名称			
図面名称	仙洞トイレ 平面詳細図	最終更新	R4.3
年月日		縮尺	A4 1:50
事務所名	環境省自然環境局京都御苑管理事務所		
原図情報	H3年度宮内庁京都事務所特別修繕他1件工事（電子化：R3 沖）		

【大宮トイレ】

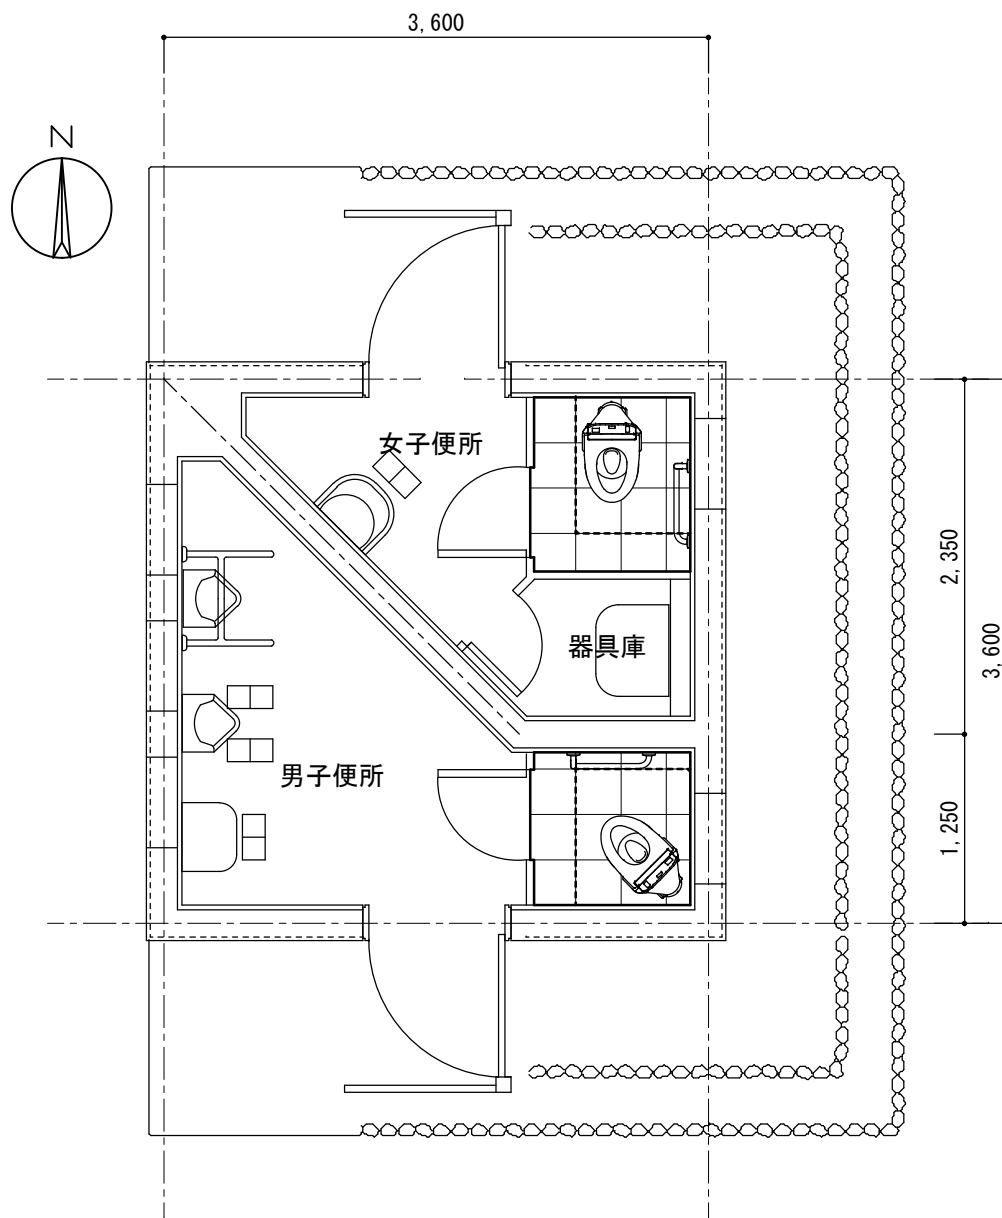

※もとは令和元年度トイレ洋式化設計の改修図