


令和6年度京都御苑樹木管理工事（御所透かし）

令和6年9月

環境省京都御苑管理事務所

図面番号	図面名	対象木数	縮尺
0	表紙	-	-
1	図面リスト	-	1:8000
2	対象木一覧	-	-
3	N-2調査区平面図	50本	1:1000
4	P調査区平面図	78本	1:1000
5	X調査区平面図	14本	1:1000
6	Y調査区平面図	1本	1:1000

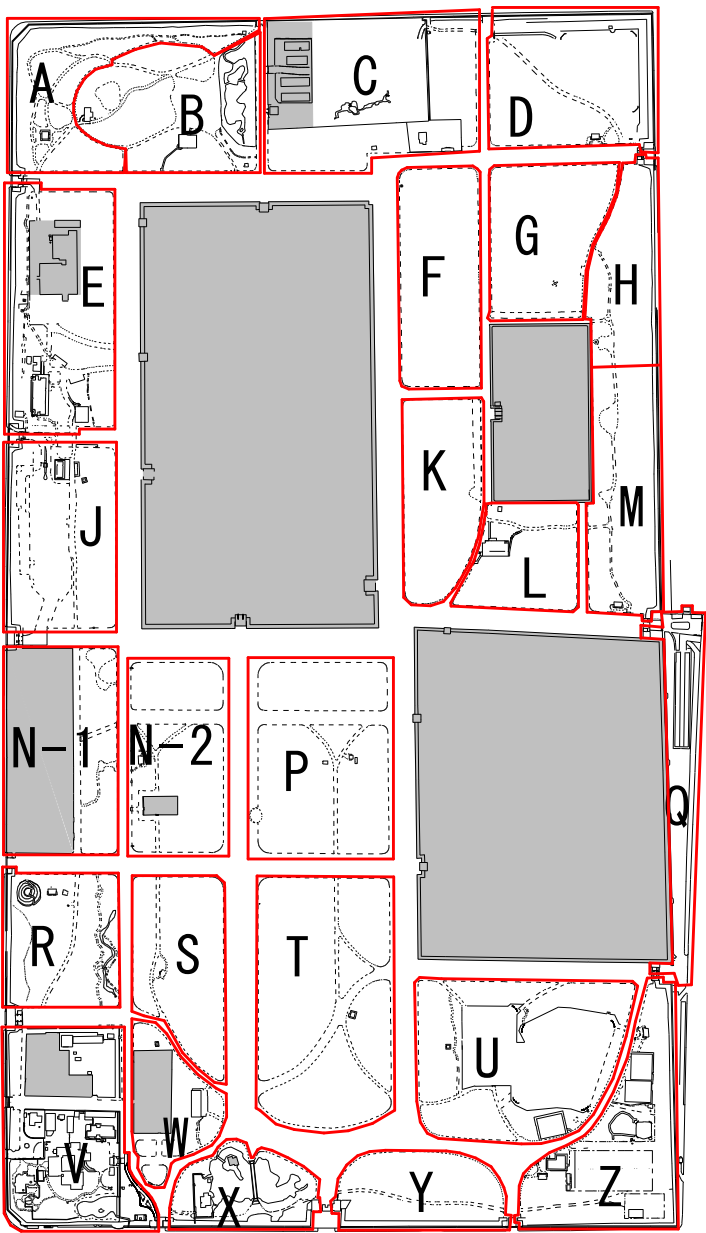

公園名称	京都御苑		
工事名称	令和6年度京都御苑樹木管理工事(御所透かし)		
図面名称	図面リスト	縮尺	A4出力時 1:8000
年月日	令和6年9月	図面番号	1/6
会社名	環境省京都御苑管理事務所		
事務所名	環境省京都御苑管理事務所	製図	設計

番号	樹種	樹高(m)	枝張(m)	幹周(cm)
N-2 366	アカマツ	10.7	5.3	105.2
N-2 385	クロマツ	13.5	3.3	67.8
N-2 386	アカマツ	14.6	17.0	235.2
N-2 408	アカマツ	12.9	4.5	102.1
N-2 409	クロマツ	11.2	5.4	133.8
N-2 410	クロマツ	18.7	10.0	160.8
N-2 411	アカマツ	14.3	8.5	132.2
N-2 414	クロマツ	17.8	10.5	192.8
N-2 416	クロマツ	17.7	7.4	121.8
N-2 445	クロマツ	25.8	14.3	271.9
N-2 450	アカマツ	21.2	6.7	141.9
N-2 451	クロマツ	13.8	4.5	93.6
N-2 452	クロマツ	20.7	9.0	223.6
N-2 454	クロマツ	15.1	8.5	171.8
N-2 455	クロマツ	18.3	15.6	245.9
N-2 456	アカマツ	14.5	5.0	138.8
N-2 459	クロマツ	16.5	11.5	161.7
N-2 460	クロマツ	23.8	15.5	285.7
N-2 461	アカマツ	19.8	7.2	116.5
N-2 462	アカマツ	9.2	3.9	86.4
N-2 463	アカマツ	11.1	6.6	104.6
N-2 466	クロマツ	12.7	12.2	241.8
N-2 467	アカマツ	19.5	7.3	165.5
N-2 468	アカマツ	12.8	9.2	152.3
N-2 470	アカマツ	17.8	7.4	126.2
N-2 562	アカマツ	21.2	6.3	126.2
N-2 566	クロマツ	17.8	11.7	219.5
N-2 567	クロマツ	15.6	7.3	194.1
N-2 568	クロマツ	14.1	6.5	120.9
N-2 571	アカマツ	8.3	4.0	75.4
N-2 572	クロマツ	15.8	11.6	264.4
N-2 574	アカマツ	10.8	7.0	170.8
N-2 575	アカマツ	15.2	2.5	89.5
N-2 587	クロマツ	19.8	13.9	215.1
N-2 588	クロマツ	19.6	13.0	240.8
N-2 589	クロマツ	20.2	12.7	251.2
N-2 595	アカマツ	16.4	13.7	200.0
N-2 633	クロマツ	23.0	12.5	238.6
N-2 634	クロマツ	26.1	16.6	235.5
N-2 638	クロマツ	19.4	5.6	149.5
N-2 639	クロマツ	16.1	12.1	212.9
N-2 640	クロマツ	16.8	8.7	180.6
N-2 641	クロマツ	18.9	13.0	229.2
N-2 642	クロマツ	11.7	4.6	56.5
N-2 649	クロマツ	11.8	5.3	106.4
N-2 651	クロマツ	8.0	2.4	37.7
N-2 914	クロマツ	18.2	8.0	165.8
N-2 915	アカマツ	15.0	14.3	217.9
N-2 921	クロマツ	21.7	10.3	183.1
N-2 922	クロマツ	15.8	10.7	232.0
P 6	クロマツ	6.8	3.8	116.5
P 7	クロマツ	8.3	3.2	84.8
P 16	クロマツ	7.9	3.7	115.6
P 18	クロマツ	7.1	3.1	85.1
P 75	クロマツ	7.9	5.8	104.9

番号	樹種	樹高(m)	枝張(m)	幹周(cm)
P 76	クロマツ	14.5	12.6	197.8
P 79	クロマツ	19.1	11.8	207.6
P 82	クロマツ	19.5	13.0	168.6
P 96	クロマツ	25.0	15.4	429.5
P 121	クロマツ	17.5	4.5	129.7
P 122	クロマツ	19.3	13.3	271.3
P 123	クロマツ	17.2	14.3	273.2
P 124	クロマツ	22.1	9.2	202.8
P 125	クロマツ	21.3	9.8	166.7
P 126	クロマツ	22.0	11.7	228.0
P 127	クロマツ	19.5	10.4	145.7
P 129	クロマツ	17.5	10.1	174.9
P 130	クロマツ	15.9	7.5	130.9
P 131	クロマツ	18.4	11.5	219.8
P 132	アカマツ	16.5	10.7	174.6
P 207	クロマツ	22.9	17.2	258.1
P 209	クロマツ	20.9	18.1	256.9
P 213	クロマツ	19.6	9.7	171.1
P 214	クロマツ	22.2	19.0	203.2
P 215	クロマツ	19.8	13.0	236.1
P 217	クロマツ	21.8	13.9	237.4
P 224	クロマツ	18.3	17.1	239.9
P 227	クロマツ	16.1	5.8	133.1
P 228	クロマツ	15.7	6.0	120.3
P 229	クロマツ	16.7	10.5	158.6
P 230	クロマツ	16.7	6.6	120.6
P 231	クロマツ	21.5	12.2	187.1
P 232	クロマツ	17.9	7.2	151.0
P 253	クロマツ	7.9	3.4	74.7
P 257	アカマツ	11.7	6.7	127.8
P 263	クロマツ	13.4	5.2	116.8
P 264	クロマツ	13.9	6.1	111.5
P 265	クロマツ	16.9	7.2	149.5
P 266	クロマツ	15.0	5.9	119.0
P 267	クロマツ	12.4	5.4	114.3
P 273	クロマツ	18.6	9.9	199.4
P 274	クロマツ	19.6	9.0	147.3
P 275	クロマツ	12.6	7.3	149.5
P 281	クロマツ	19.1	8.0	145.1
P 282	クロマツ	18.8	8.5	125.0
P 283	クロマツ	18.3	9.2	146.6
P 286	クロマツ	18.7	10.9	209.4
P 287	クロマツ	10.9	5.6	84.5
P 293	クロマツ	14.8	11.8	177.4
P 298	クロマツ	22.3	16.9	276.3
P 299	クロマツ	19.4	9.3	156.7
P 308	クロマツ	19.8	13.4	150.4
P 309	クロマツ	21.3	10.3	224.5
P 310	クロマツ	21.1	15.8	272.9
P 311	クロマツ	20.3	5.0	117.1
P 312	クロマツ	16.4	12.0	222.6
P 313	クロマツ	22.4	16.5	333.5
P 357	クロマツ	24.3	9.4	285.1
P 360	アカマツ	21.0	10.0	207.2
P 367	クロマツ	15.7	4.7	117.4

番号	樹種	樹高(m)	枝張(m)	幹周(cm)
P 368	クロマツ	18.4	10.6	256.5
P 376	アカマツ	6.1	4.0	94.8
P 377	アカマツ	9.3	6.1	103.0
P 378	アカマツ	8.2	5.2	105.8
P 385	クロマツ	22.6	13.5	242.1
P 401	クロマツ	19.8	16.7	371.1
P 404	クロマツ	25.1	14.6	268.2
P 410	クロマツ	17.4	11.2	284.8
P 411	クロマツ	18.0	11.0	201.0
P 423	クロマツ	15.9	11.2	216.7
P 430	クロマツ	15.7	15.3	229.8
P 431	クロマツ	19.2	9.6	220.7
P 444	クロマツ	12.8	15.6	282.9
P 445	クロマツ	16.4	16.4	280.4
P 446	アカマツ	4.4	11.5	115.2
P 447	アカマツ	3.7	8.5	67.8
P 453	クロマツ	7.2	5.4	131.6
P 463	クロマツ	8.6	2.0	51.8
X 320	クロマツ	18.7	9.4	186.5
X 322	クロマツ	19.3	9.1	192.2
X 340	クロマツ	25.6	8.9	206.9
X 347	クロマツ	25.5	13.9	244.9
X 350	クロマツ	25.6	6.7	159.5
X 352	クロマツ	26.6	11.6	282.9
X 354	クロマツ	27.3	10.2	247.4
X 361	クロマツ	18.7	8.8	204.4
X 375	クロマツ	24.8	10.7	226.4
X 379	クロマツ	23.7	7.6	212.9
X 722	クロマツ	21.7	8.2	282.3
X 724	クロマツ	23.6	13.0	233.6
X 830	クロマツ	24.0	10.6	240.8
X 864	クロマツ	17.4	11.1	201.6
Y 513	クロマツ	19.3	7.2	199.4

幹周 (cm)	本数
～30cm	0
30～60cm	3
60～90cm	9
90～120cm	19
120～150cm	23
150～180cm	18
180～210cm	20
210～240cm	23
240～270cm	13
270～300cm	12
300～330cm	0
330～360cm	1
360～390cm	1
390～420cm	0
420～450cm	1
450～480cm	0
合計	143


公園名称	京都御苑		
工事名称	令和6年度京都御苑樹木管理工事(御所透かし)		
図面名称	対象木一覧	図面番号	A4出力時 1:1000
年月日	令和6年9月	調査	2/6
会社名		設計	
事務所名	環境省京都御苑管理事務所	監査	
		設計	




NT. 152

NT. 161

NT. 151

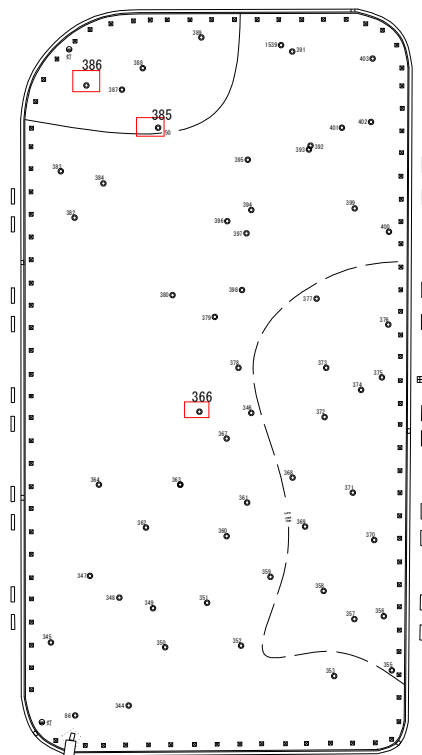

TA. 48

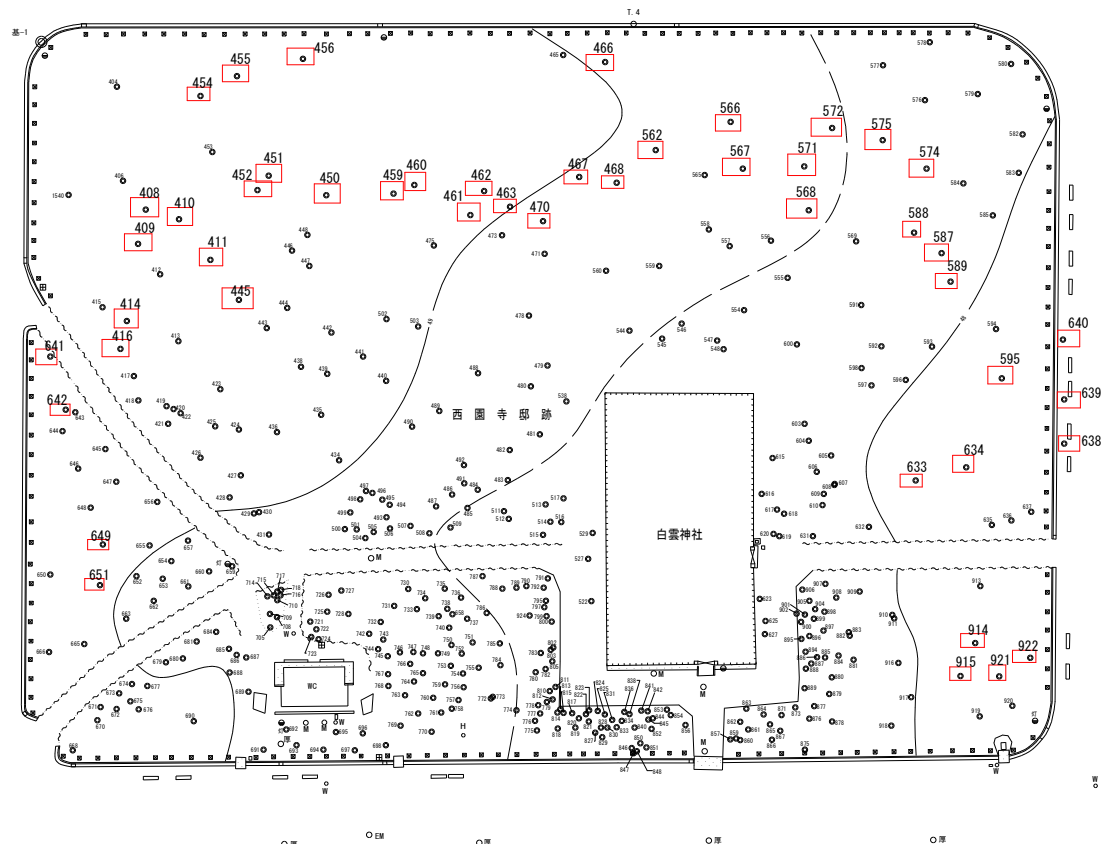

NT. 162




NT. 163



凡 例	
	: 対 象 木


公園名称	京都御苑		
工事名称	令和6年度京都御苑樹木管理工事(御所透かし)		
図面名称	N-2調査区平面図	縮尺	A4出力時 1:1000
年月日	令和6年9月	図面番号	3/6
会社名	環境省京都御苑管理事務所	照査	設計
事務所名	環境省京都御苑管理事務所	照査	設計




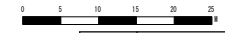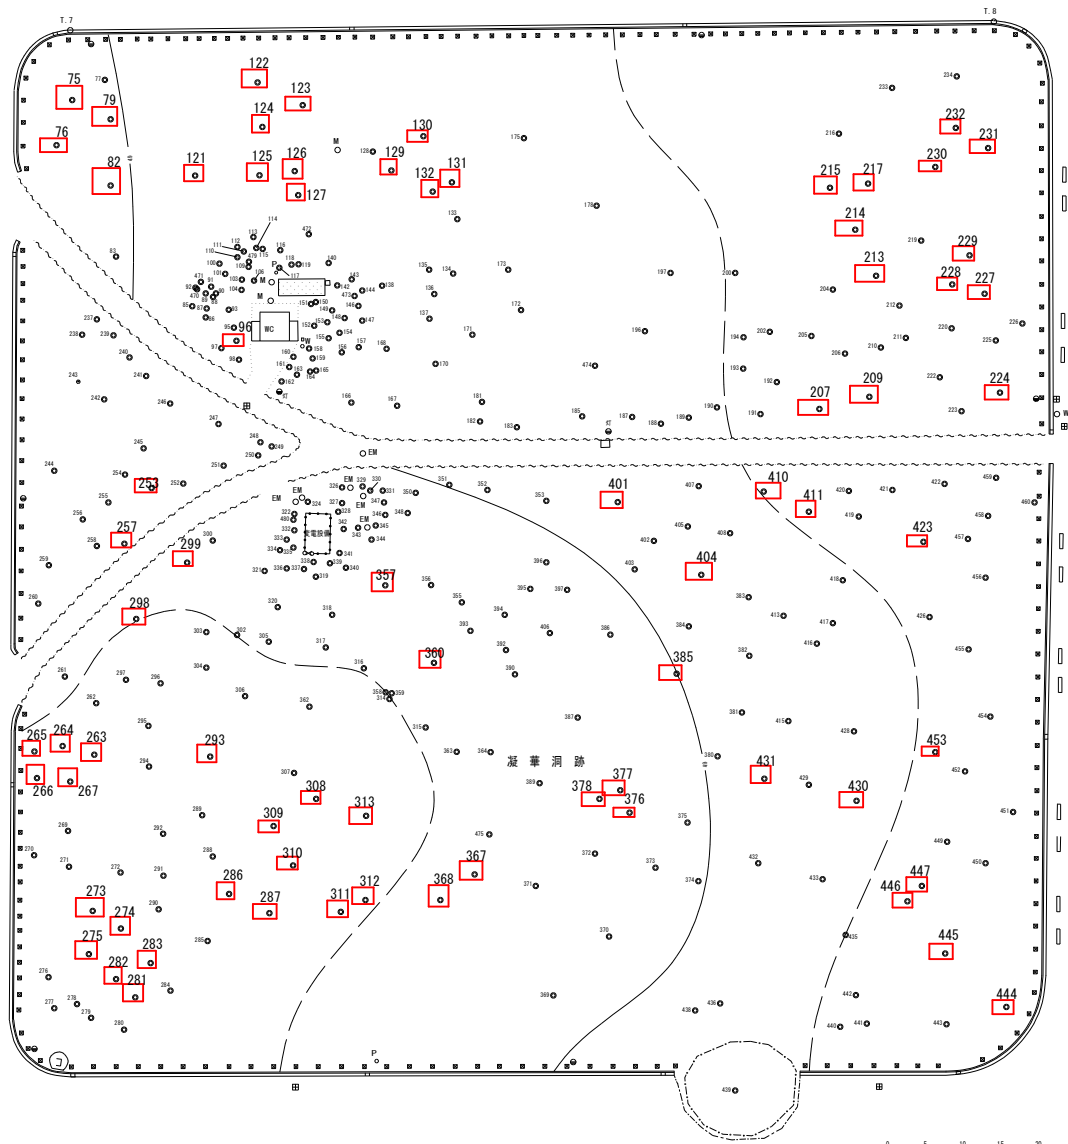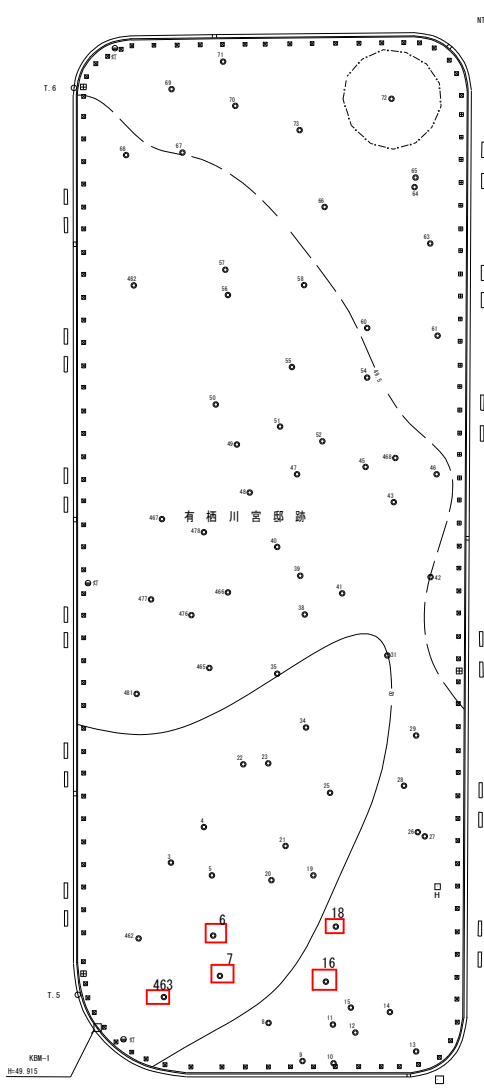

凡 例	
	: 対 象 木


公園名称	京都御苑		
工事名称	令和6年度京都御苑樹木管理工事(御所透かし)		
図面名称	P調査区平面図	縮尺	A4出力時 1:1000
年月日	令和6年9月	図面番号	4/6
会社名		照査	設計
事務所名	環境省京都御苑管理事務所	照査	設計

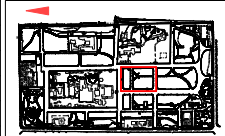


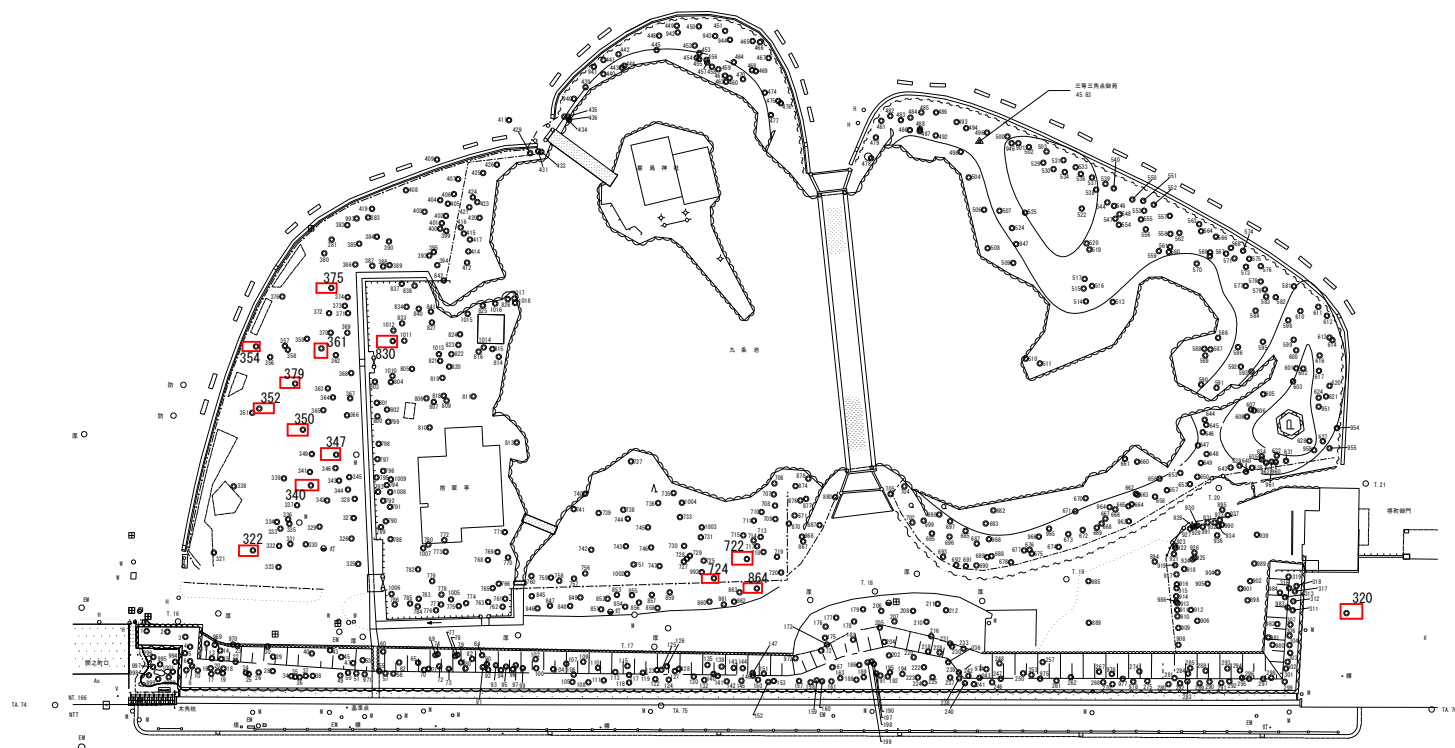

凡 例	
	: 対 象 木

公園名称	京都御苑		
工事名称	令和6年度京都御苑樹木管理工事(御所通かし)		
図面名称	X調査区平面図	縮尺	A4出力時 1:1000
年月日	令和6年9月	図面番号	5/6
会社名		調査	設計
事務所名	環境省京都御苑管理事務所	調査	設計

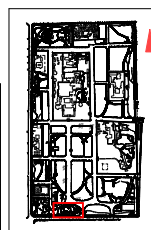

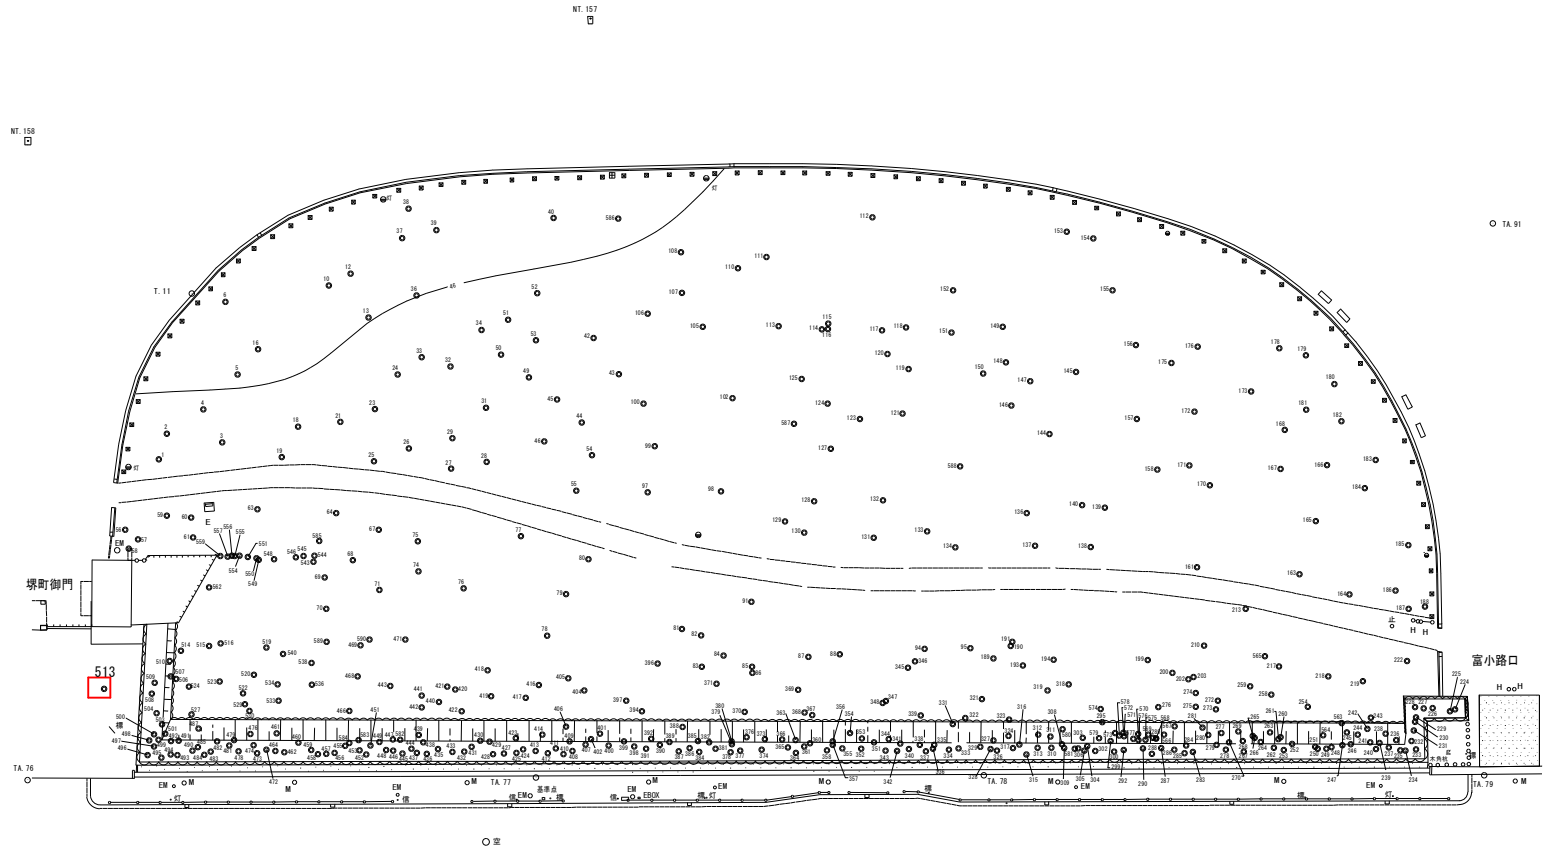

凡 例	
	: 対 象 木



公園名称	京都御苑		
工事名称	令和6年度京都御苑樹木管理工事(御所通かし)		
図面名称	Y調査区平面図	図面番号	A4出力時 1:1000
年月日	令和6年9月	図面番号	6/6
会社名		照査	設計
事務所名	環境省京都御苑管理事務所	照査	設計

