



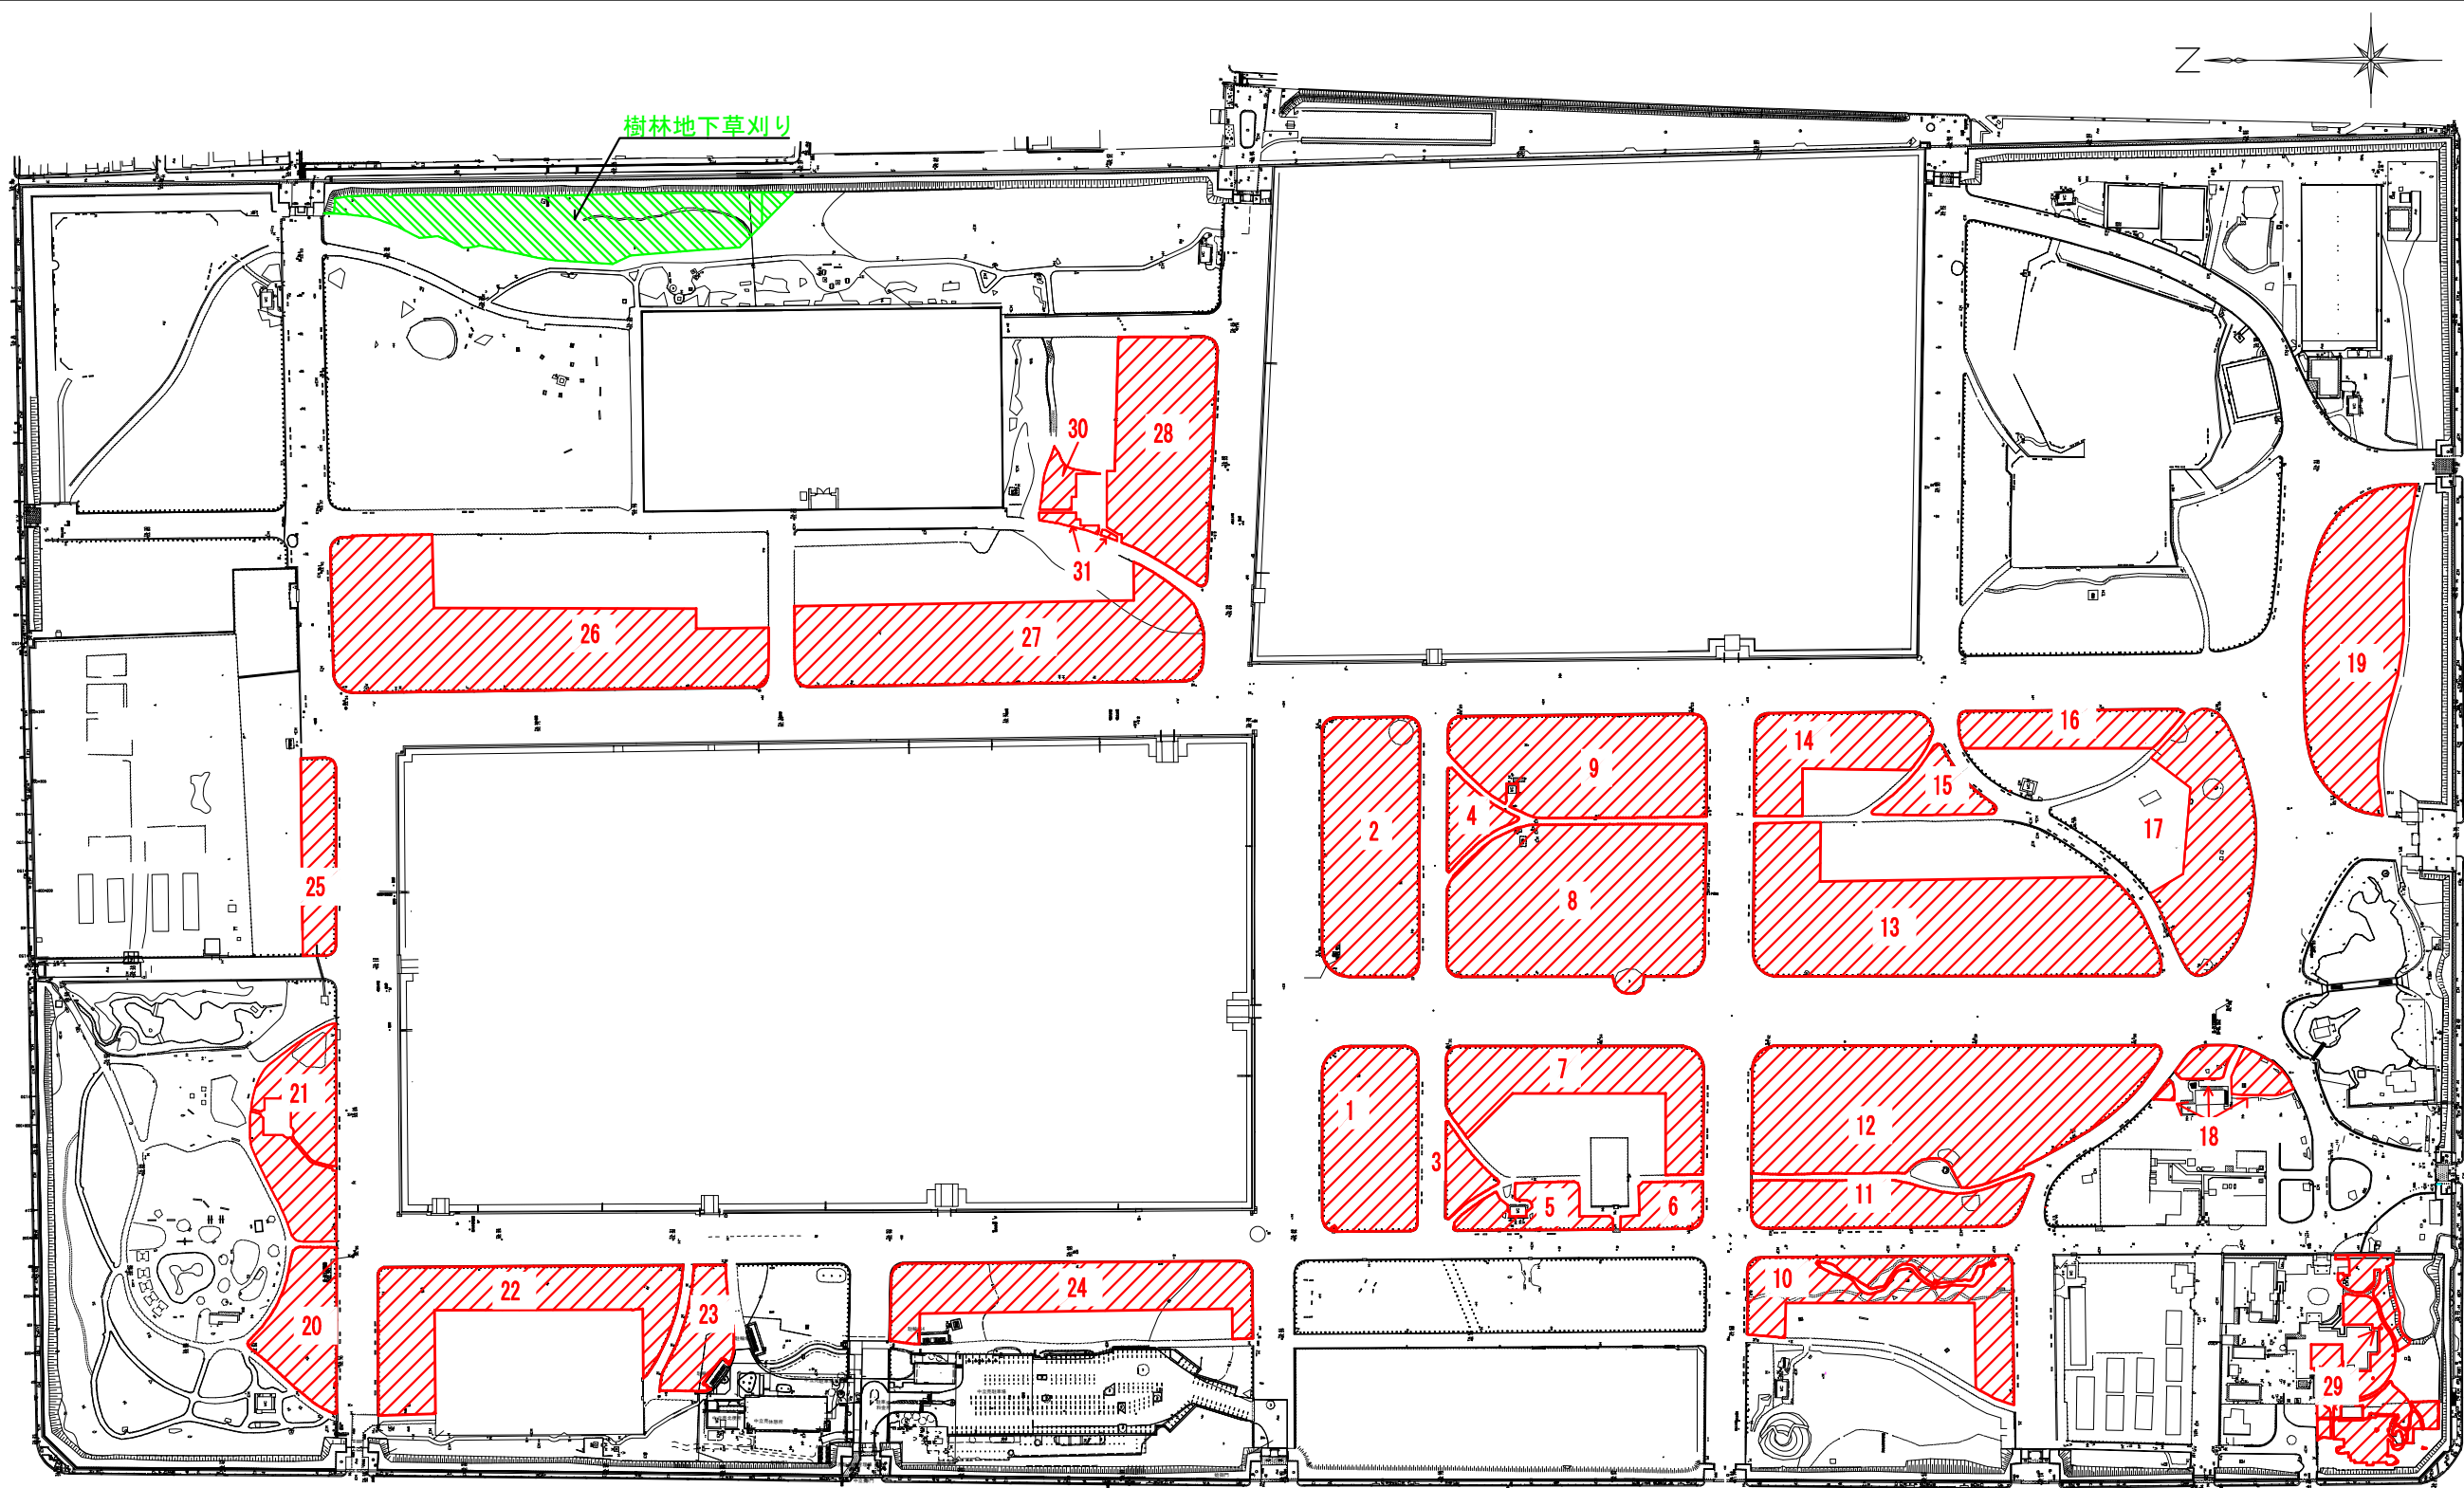

芝生刈り込み数量表

	1～4回目
1	4,839
2	6,929
3	706
4	943
5	1325
6	882
7	4656
8	10,482
9	6,657
10	4,493
11	3,298
12	12,588
13	11,564
14	3,304
15	1,195
16	2,220
17	4,952
18	1,040
19	7,258
20	2,570
21	3,629
22	5,711
23	1,598
24	5,296
25	1,857
26	11,525
27	9,484
28	6,201
29	3,036
30	446
31	179
計	140,863
端数処理	141,000
樹林地下草刈数量表	
計	6,210
端数処理	6,200

凡例	名称	規格	単位	数量	備考
	芝生等除草	—	m ²	564,000	141,000×4回
	樹林地 下草刈り	—	m ²	6,200	6,200×1回

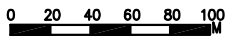

公園名称	京都御苑			
工事名称	令和7年度京都御苑芝生等刈り込み工事			
図面名称	平面図	縮尺		
年月日	令和7年3月	図面番号	／	
会社名		照査	設計	
事務所名	環境省自然環境局 京都御苑管理事務所	照査	設計	

