


令和7年度京都御苑標識整備工事

図面目録


図番	図面名称	縮尺	備考
1	位置図	-	
2	標識配置平面図(1)桂宮邸跡		
3	標識配置平面図(2)駒札		
4	標識配置平面図(3)雨庭・閑院宮駒札		
5	撤去平面図 駒札		
6	標識詳細図(1)		案内板-A
7	標識詳細図(2)		案内板-B
8	標識詳細図(3)		解説サイン-A・B・C
9	標識詳細図(4)		解説サイン-D
10	標識詳細図(5)		駒札
11	撤去詳細図 駒札撤去詳細図		駒札撤去図面
12	標識レイアウト図(1)		案内板-A
13	標識レイアウト図(2)		案内板-B
14	標識レイアウト図(3)		解説サイン-A
15	標識レイアウト図(4)		解説サイン-B
16	標識レイアウト図(5)		解説サイン-C
17	標識レイアウト図(6)		解説サイン-D・駒札

令和7年5月
環境省自然環境局京都御苑管理事務所


公園名称	京都御苑				
工事名称	令和7年度京都御苑標識整備工事				
図面名称	表紙	縮尺	-		
年月日	令和7年5月	図面番号			
会社名		添削		設計	
事務所名	環境省自然環境局 京都御苑管理事務所	添削		設計	

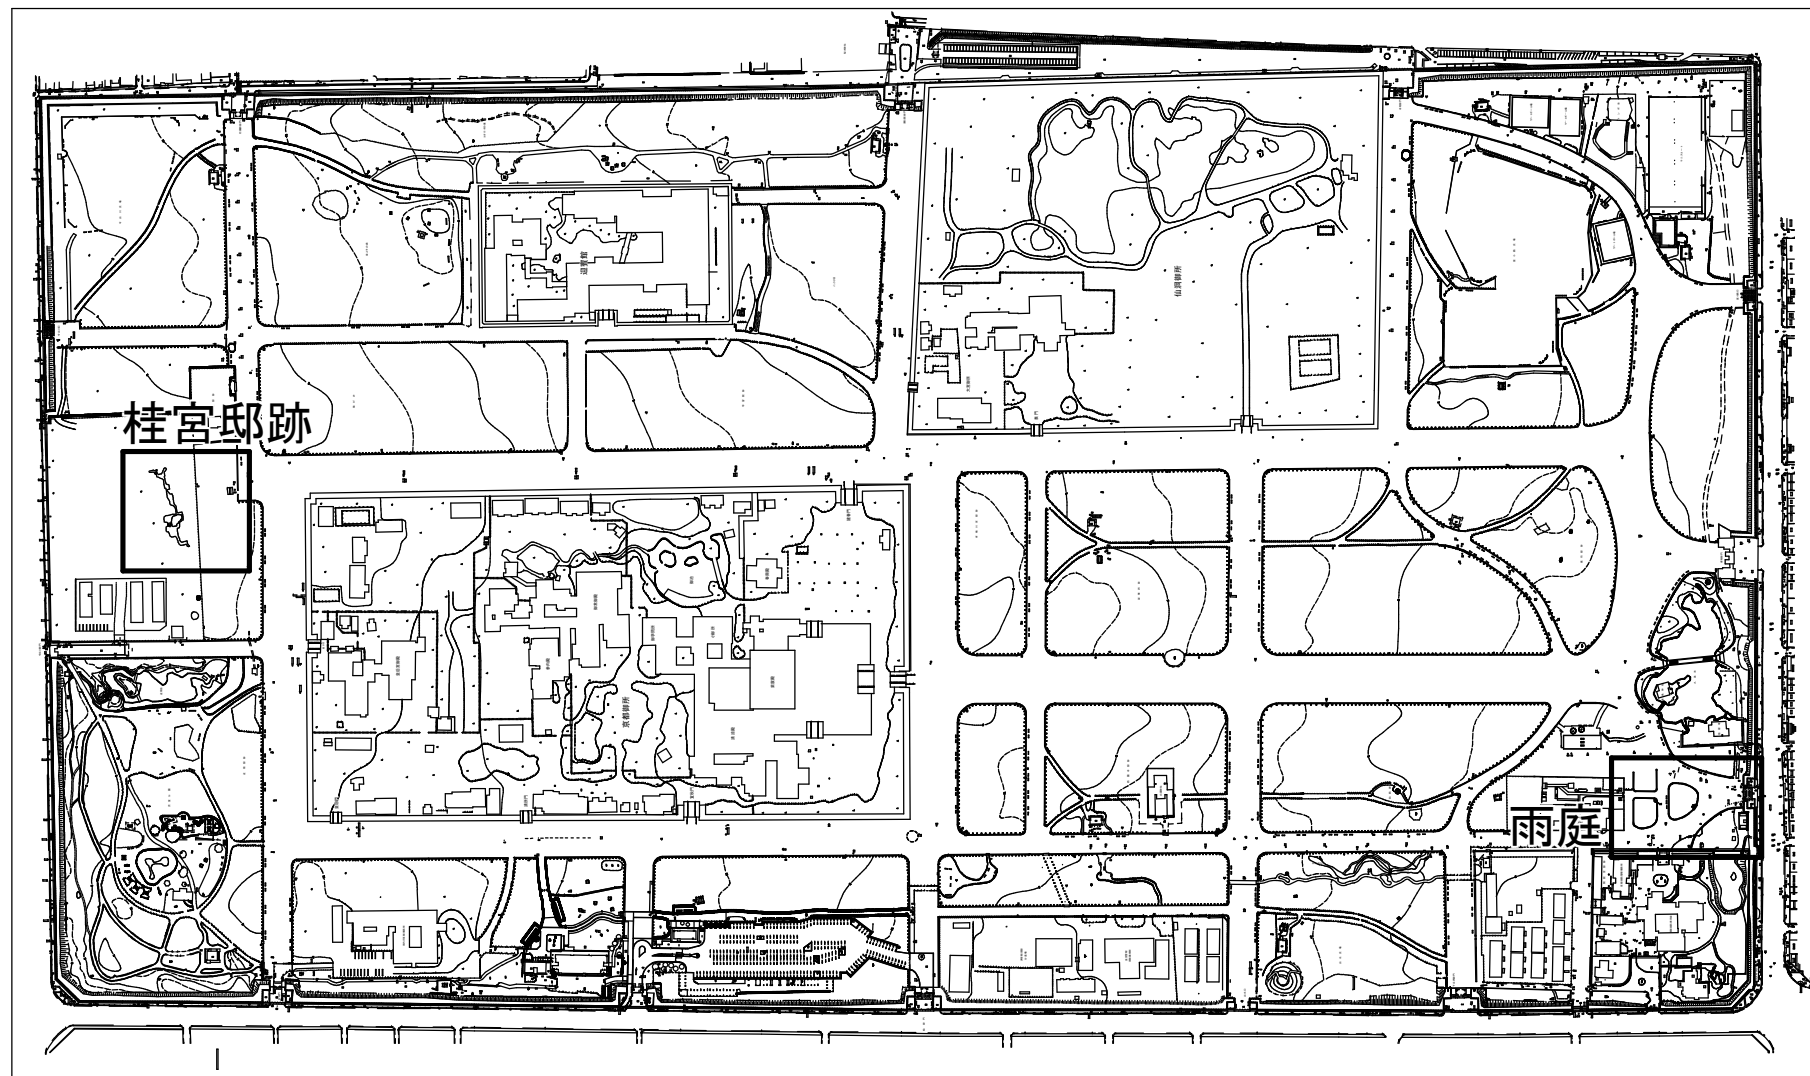

駒札位置は別図面による


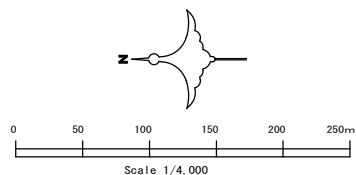


公園名称	京都御苑		
工事名称	令和7年度京都御苑標識整備工事		
図面名称	1 位置図	縮尺	1:2,000 (A1) 1:4,000 (A3)
年 月 日	令和7年5月	図面番号	1 / 17
会 社 名	環境省 自然環境局	図面	図土
事務所名	京都御苑管理事務所	図面	図土

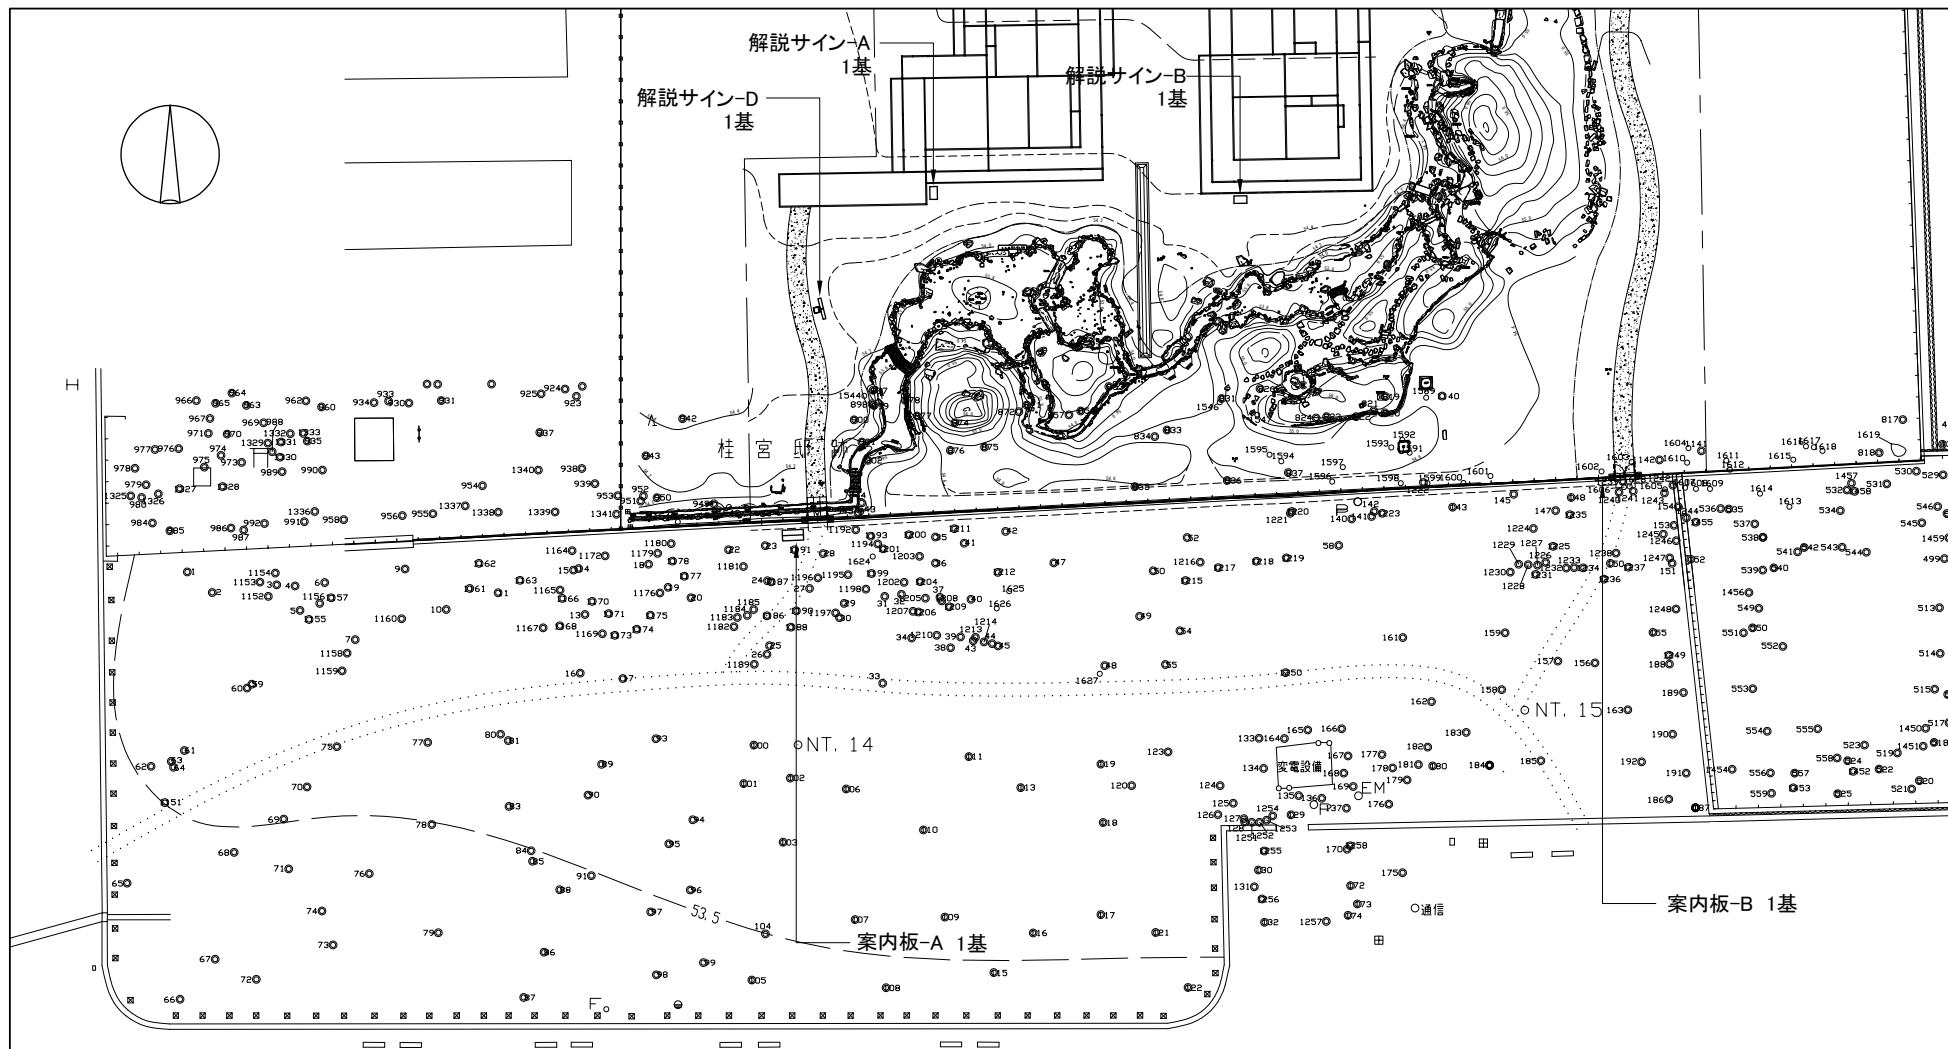

工 種		細 別	記 号	規 格	数 量	単位	備 考
種 別							
サービス施設整備工							
サイン施設工	案内板-A		1220×920、屋根付き	1-	基		
	案内板-B		壁付け	1-	基		
	解説サイン-A		600×450	1-	基		
	解説サイン-B		600×450	1-	基		
	解説サイン-D		700×670、駒札	1-	基		

公園名称	京都御苑		
工事名称	令和7年度京都御苑標識整備工事		
図面名称	標識配置平面図(1) 桂宮邸跡	縮 尺	1/500
年 月 日	令和7年5月	図面番号	2 / 17
会 社 名		照 査	設 計
事務所名	環境省自然環境局 京都御苑管理事務所	照 査	設 計

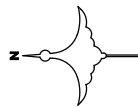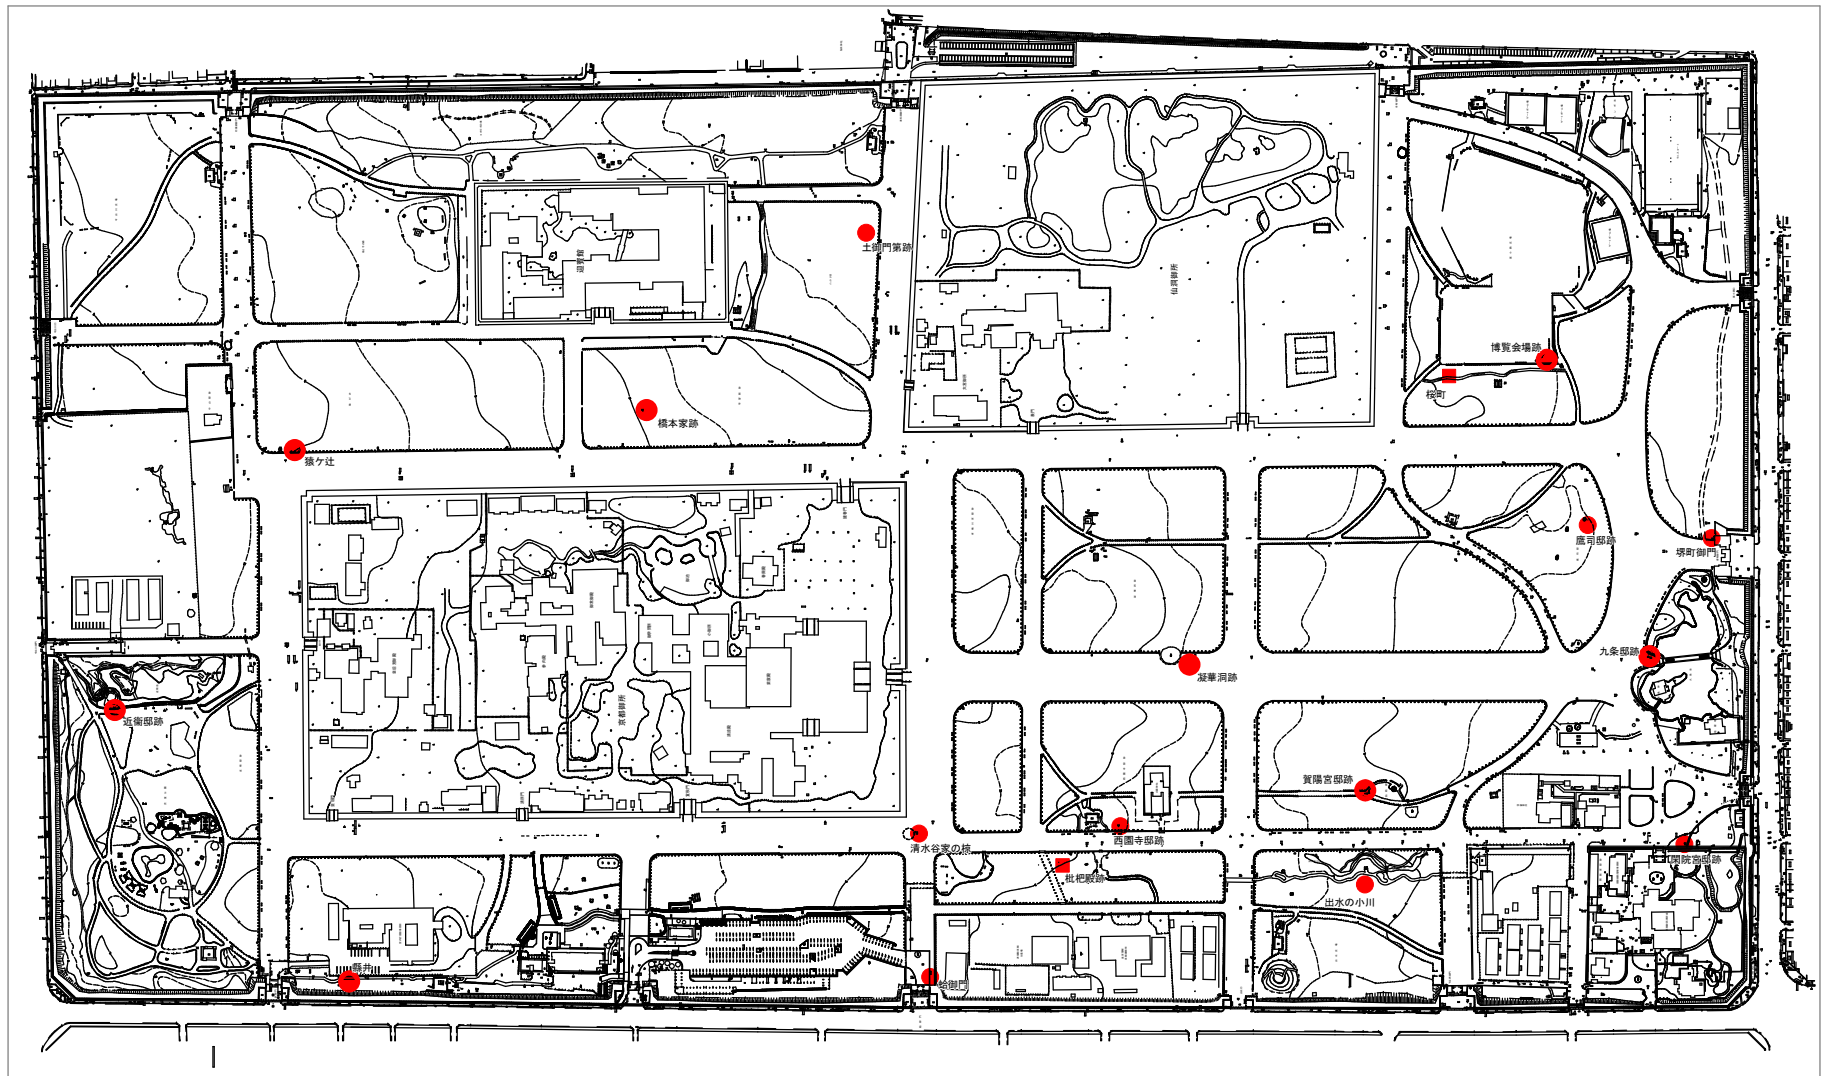

0 50 100 150 200 250m



Scale 1/4,000

工種	細別	記号	規格	数量	単位
種別					
サービス施設整備工					
サイン施設工	駒札	●		16	基
	駒札 レリーフ台なし	■		2	基

特記事項




- ・駒札は現状と同じ位置に設置すること
- ・閑院宮御跡の詳細位置は「標識配置平面図（2）南庭」による

公園名称	京都御苑		
工事名称	令和7年度京都御苑標識整備工事		
図面名称	標識配置平面図(2) 駒札	縮尺	1:2,000(A1) 1:4,000(A2)
年月日	令和7年5月	図面番号	3 / 17
会社名	環境省 自然環境局 京都御苑管理事務所	図例	● 駒札 ■ 駒札

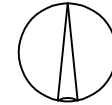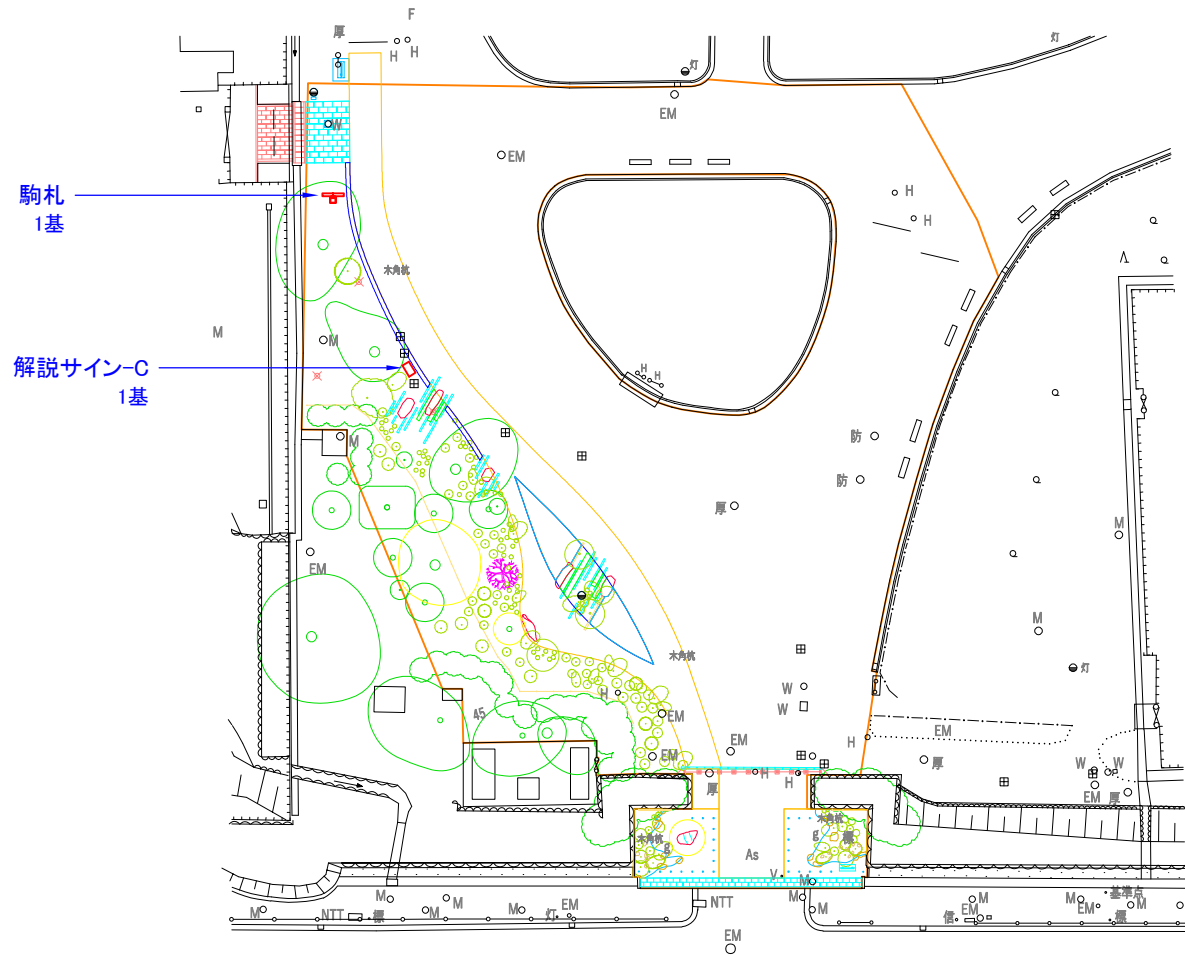

工種	細 別	記 号	規 格	数 量	単 位	備 考
種別						
サービス施設整備工						
サイン施工	解説サイン-C	□	600×450	1-	基	
	駒札	〒	700×670	1-	基	


公園名称	京都御苑				
工事名称	令和7年度京都御苑標識整備工事				
図面名称	標識配置平面図(3) 雨庭・閑院宮駒札	縮尺	1/500		
年 月 日	令和7年5月	図面番号	4 / 17		
会 社 名		照 査		設 計	
事務所名	環境省自然環境局 京都御苑管理事務所	照 査		設 計	

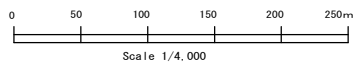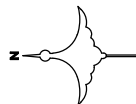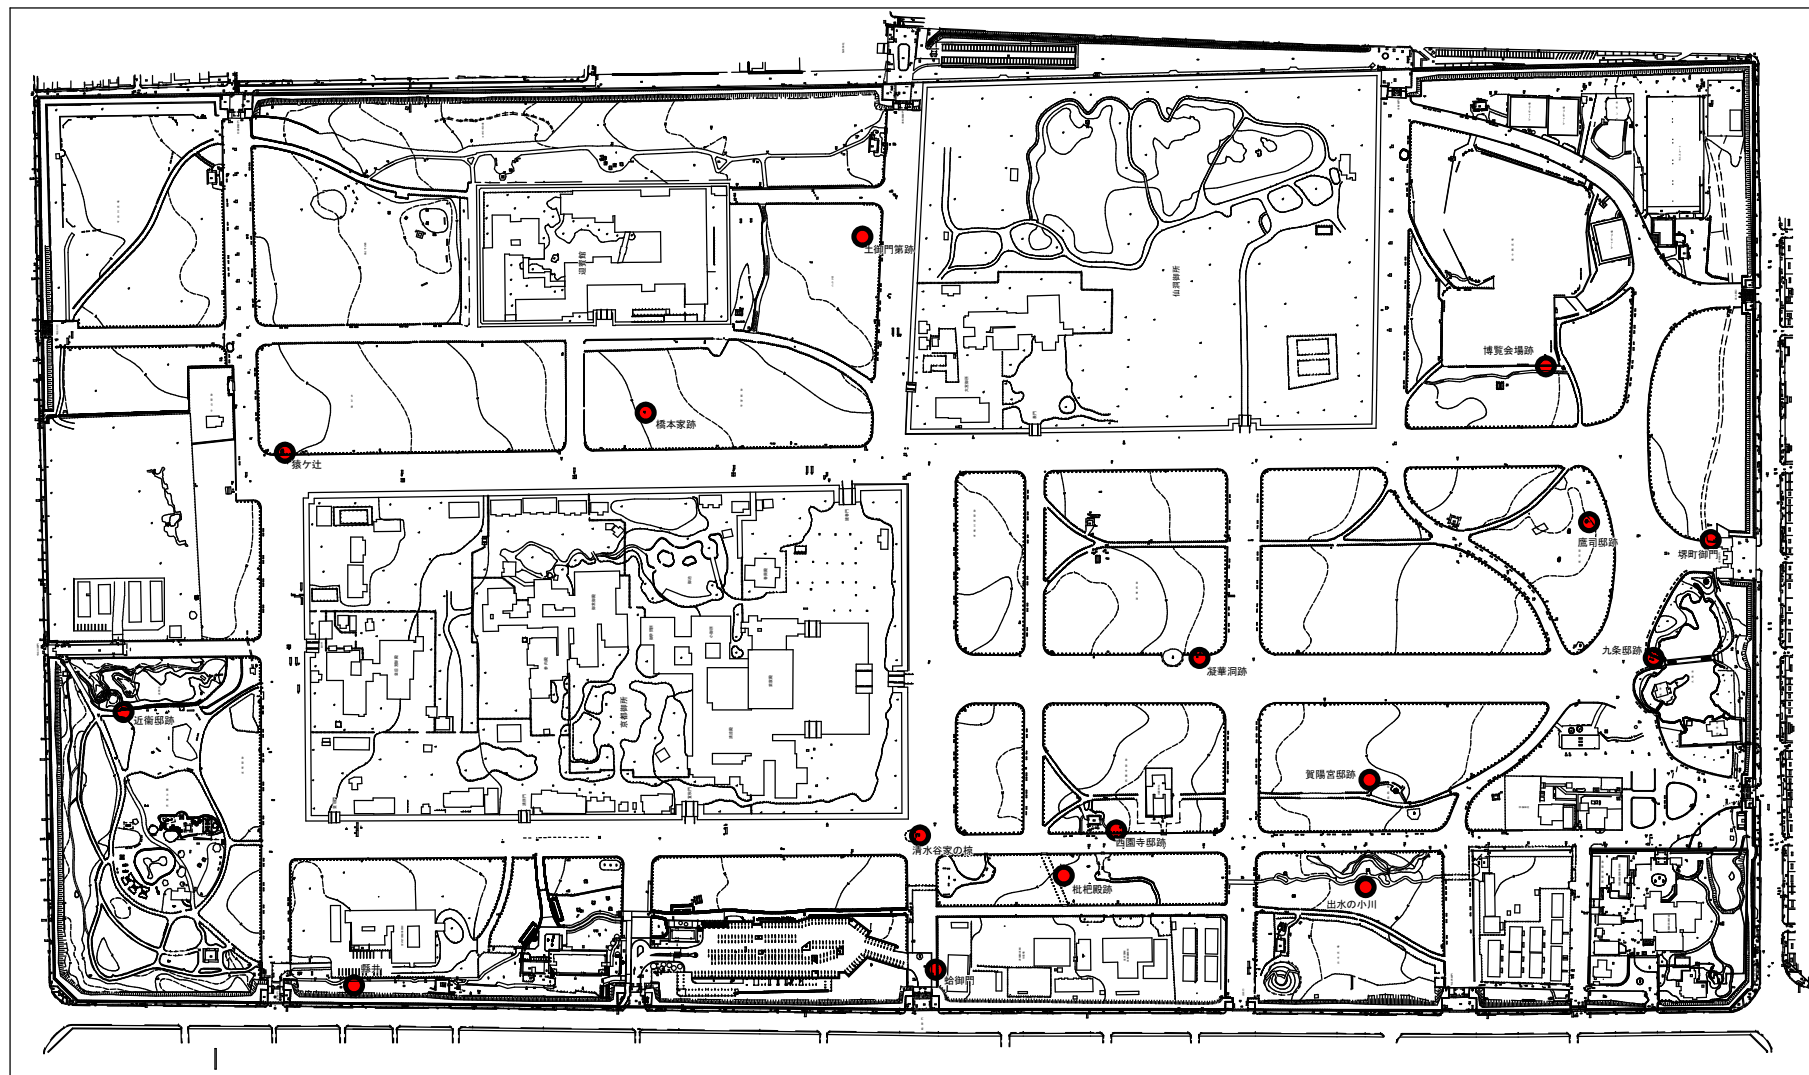


工種		細別	記号	規格	数量	単位
種別						
公園施設撤去工						
公園施設撤去工	駒札撤去		●		16	基

公園名称	京都御苑				
工事名称	令和7年度京都御苑構内整備工事				
図面名称	撤去平面図	駒札	縮尺	1:2,000 (A1)	1:4,000 (A2)
年月日	令和7年5月	図面番号	5 / 17		
会社名			図	監	認
事務所名	環境省 自然環境局		調	査	印
	京都御苑管理事務所		調	査	印


案内板-B

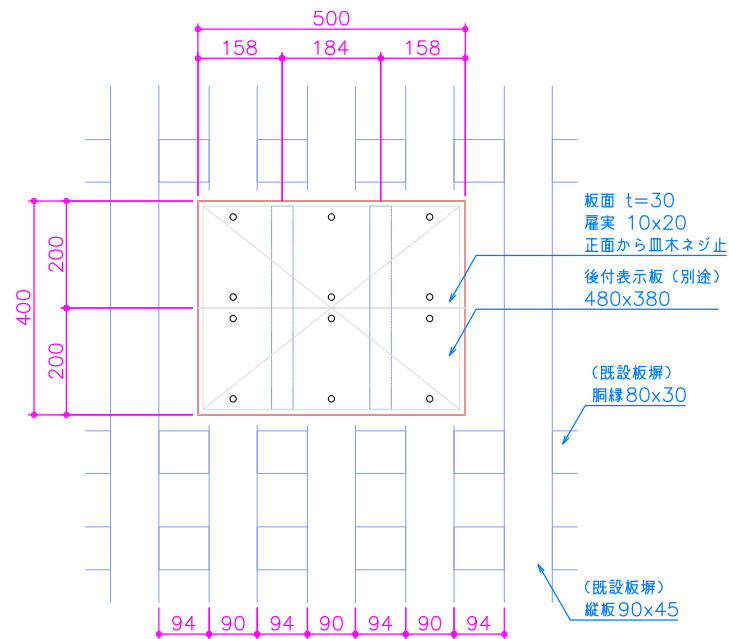


正面図 S=1:10

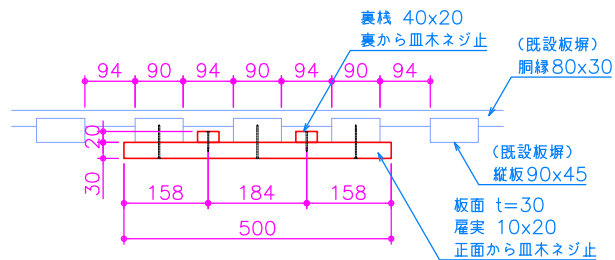

側面図 S=1:10

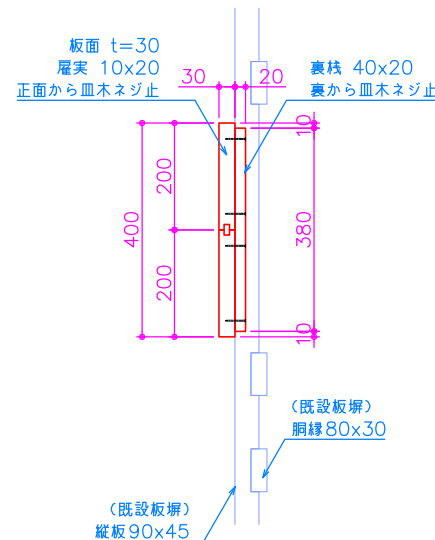

裏面図 S=1:10

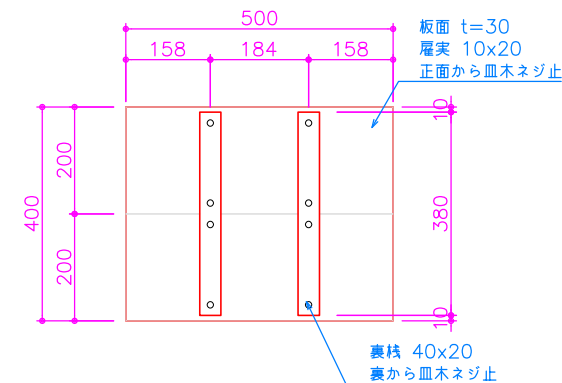

裏面図 S=1:10


特記事項

木材	木材は京都府産杉材（角材はプレーナ加工）を使用する。 木材は薬剤注入に適するように天然又は人工乾燥処理を行う。 木材は全て加工後、AZNA ベンガツ ECO30 木材保存剤を加圧注入処理する。 加圧注入方法は JIS A 9002 による。 本製品は AQ 認証取得工場にて製作するものとする。 木材の見え掛り部は面取を行なう。 木材の見え掛り部は木材表面保護塗料ガードラック（濃茶色）塗装とする。
ボルト類	木ねじ類は、図示無き限り、ステンレスとする。
本製品は	（一社）日本公園施設業協会の総合賠償責任保険加入品とする。


(案内板-B)

公園名称	京都御苑		
工事名称	令和7年度京都御苑標識整備工事		
図面名称	標識詳細図 (2)	縮尺	図示
年月日	令和7年5月	図面番号	7 / 17
会社名		照査	設計
事務所名	環境省自然環境局 京都御苑管理事務所	照査	設計


解説サイン-A・B・C

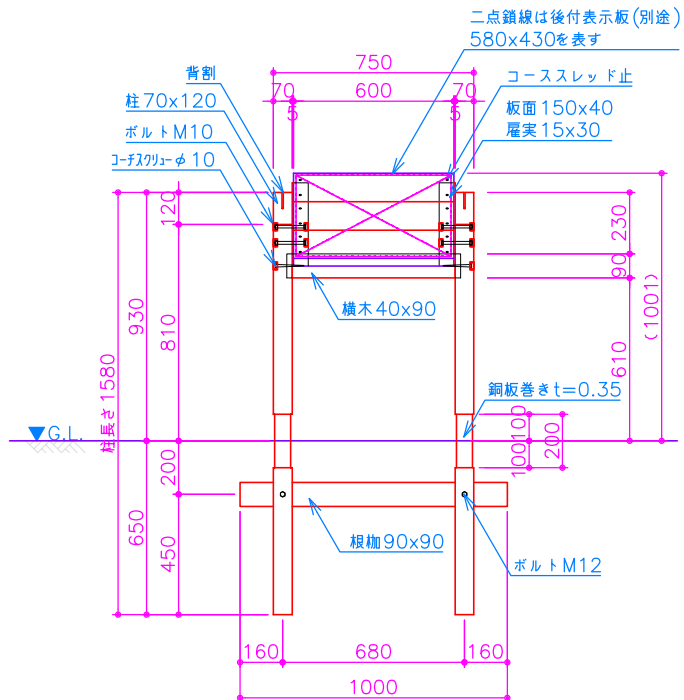



立面图 S=1:20

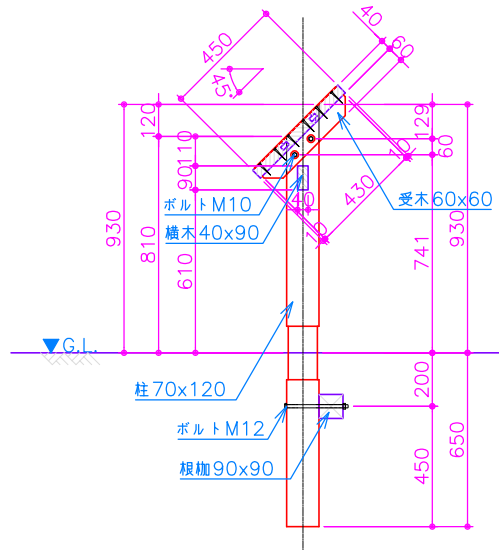

断面図 S=1:20

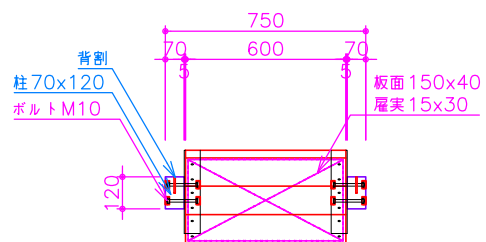

平面図 S=1:20

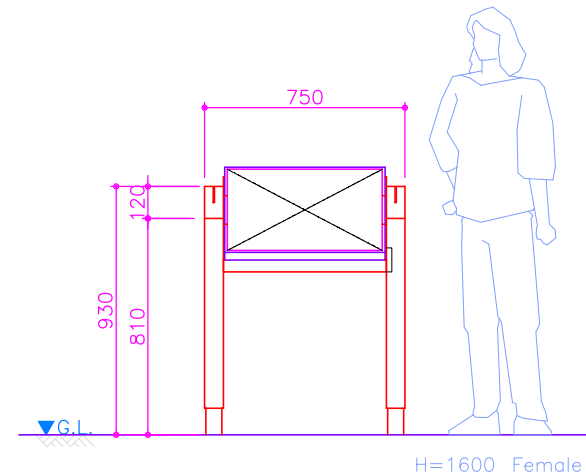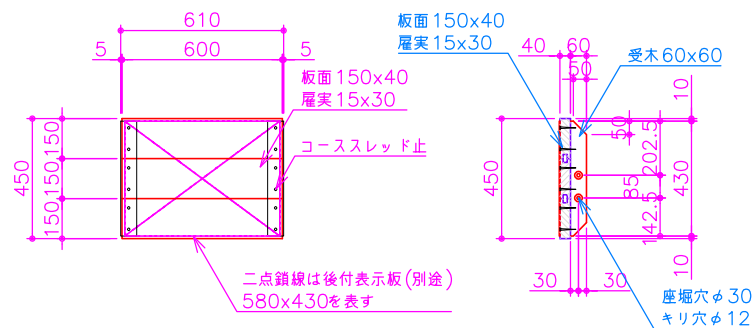

姿図 S=1:20


特記事項

木材	木材は京都府産杉材（角材はプレーナ加工）を使用する。 木材は薬剤注入に適するように天然、又は人工乾燥処理を行う。 木材は全て加工後、AZNA 4000 ECO30木材保存剤を加圧注入処理する。 加圧注入方法はJIS A 9002による。 木材の見え掛り部は面取を行う。 柱は青割を行う。深さは、図示無き限り、木材の1/2までとする。 木材の見え掛り部は木材表面保護塗料ガードラック塗装とする。 鋼板巻の部分は、サンブレザー OGRを塗布の後、鋼板巻を行う。
ボルト類	ボルト・コーチスクリューは、図示無き限り、溶融亜鉛めっきとする。 木ねじ類は、図示無き限り、ステンレスとする。
座楯	見え掛り（木材表面）のR、D、コナワザは図示無き限り座楯内に納める。 見え掛りの座楯は、シリコンキャップをつける。
その他	表示面の内容については、監督官と協議の上決定する。
本製品は	（社）日本公園施設業協会の総合賠償責任保険加入品とする。


(解説サイン-A、B、C)

公園名称	京都御苑				
工事名称	令和7年度京都御苑標識整備工事				
図面名称	標識詳細図 (3)		縮尺	図示	
年 月 日	令和7年5月	図面番号	8 / 17		
会 社 名			照査		設計
事務所名	環境省自然環境局 京都御苑管理事務所		照査		設計


解説サイン-D

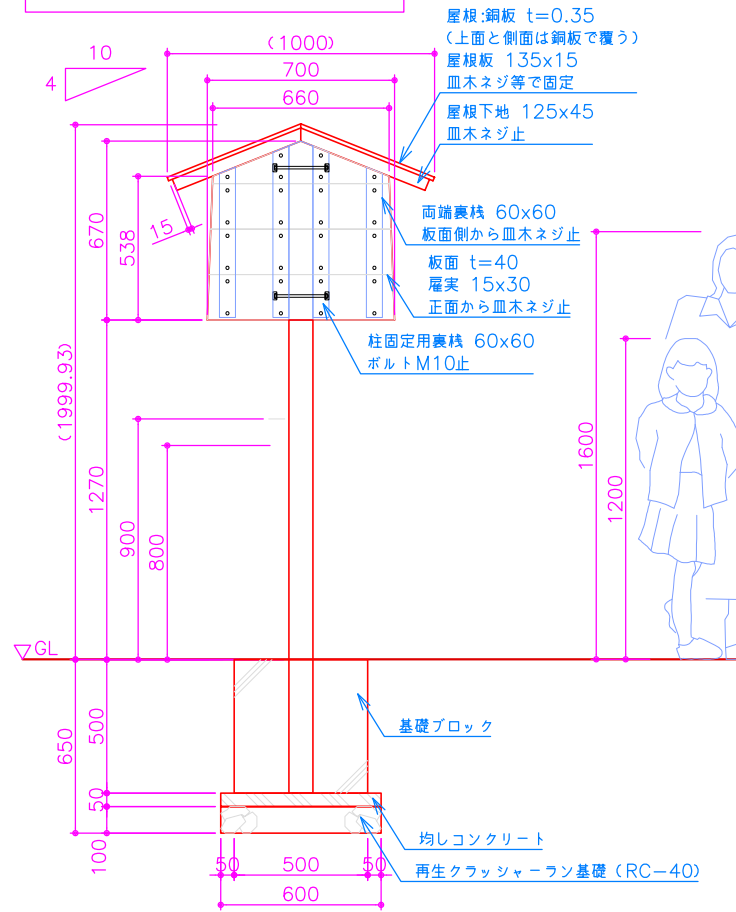


立図 S=1:20

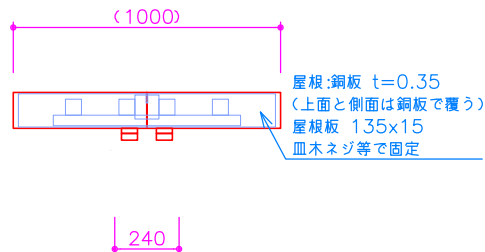

平面図 S=1:20

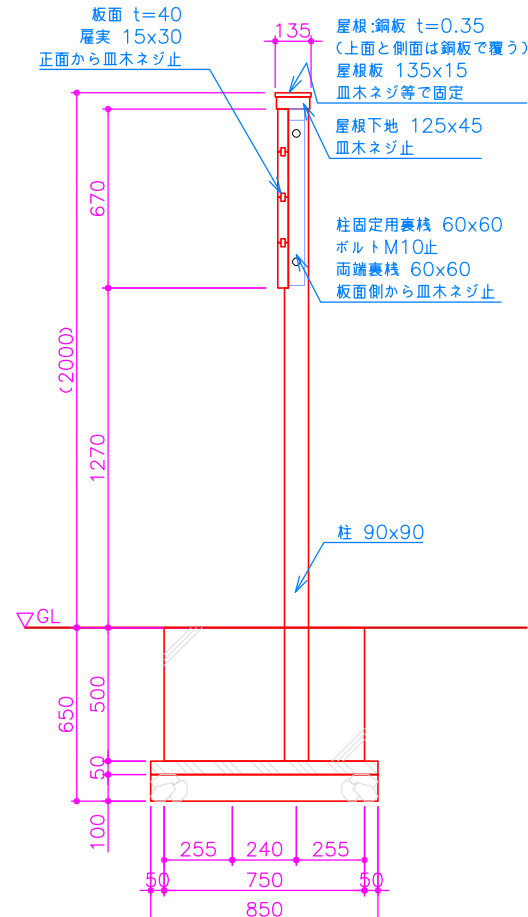

断面図 S=1:20

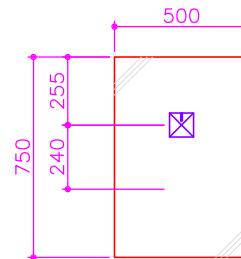


基礎伏図 S=1:20

特記事項

木材	木材は京都府産杉材(角材はプレー加工)を使用する。 木材は薬剤注入に適するように天然又は人工乾燥処理を行う。 木材は全て加工後、AZNA ベンゾハテコ30木材保存剤を加圧注入処理する。 加圧注入方法はJIS A 9002による。 本製品はAQ認証取得工場にて製作するものとする。 木材の見え掛り部は面取を行なう。 柱は青割を行なう。 木材の見え掛り部は木材表面保護塗料ガードラック(濃茶色)塗装とする。 柱の地際部は上下10cmの範囲にサンプレザーOGR塗布とする。
ボルト類	ボルトは、図示無き限り、溶融亜鉛めっきとする。 木ねじ類は、図示無き限り、ステンレスとする。
座堀	見え掛り(木材表面)のボルトは図示無き限り座堀内に納める。 見え掛りの座堀は、シリコンキャップをつける。
製品保証は2年。木部の腐朽に関しては5年の保証とする。	
本製品は(一社)日本公園施設業協会の総合賠償責任保険加入品とする。	
本製品は(一社)日本公園施設業協会のSP表示認定企業にて製作する。	


(解説サイン-D)

公園名称	京都御苑			
工事名称	令和7年度京都御苑標識整備工事			
図面名称	標識詳細図 (4)	縮尺	図示	
年月日	令和7年5月	図面番号	9 / 17	
会社名		照査	設計	
事務所名	環境省自然環境局 京都御苑管理事務所	照査	設計	

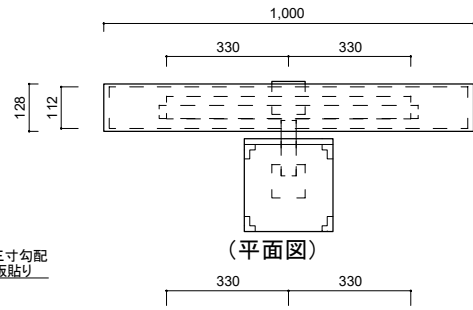


(平面図)

文字シルク印刷/黒一色(原稿別送)

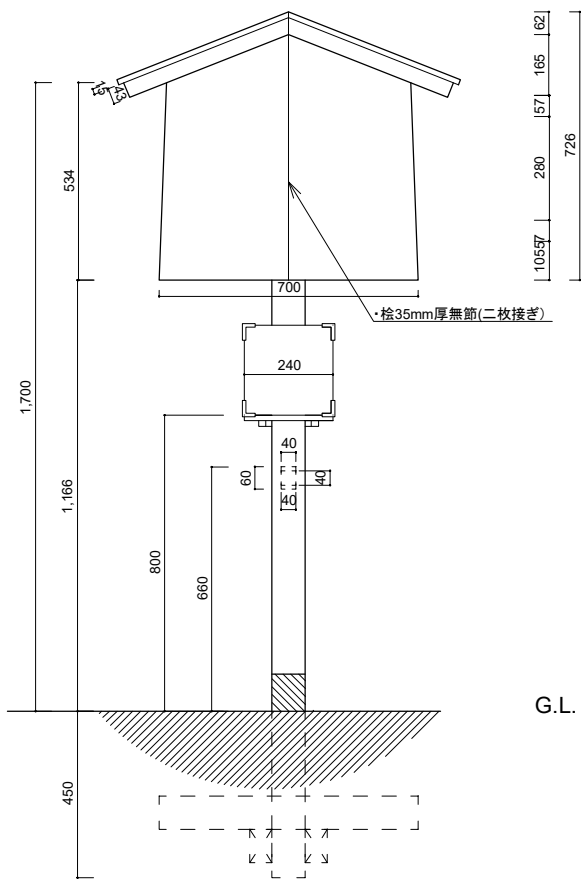


(正面図)

・根がらみ材(60×90×L=700程度)

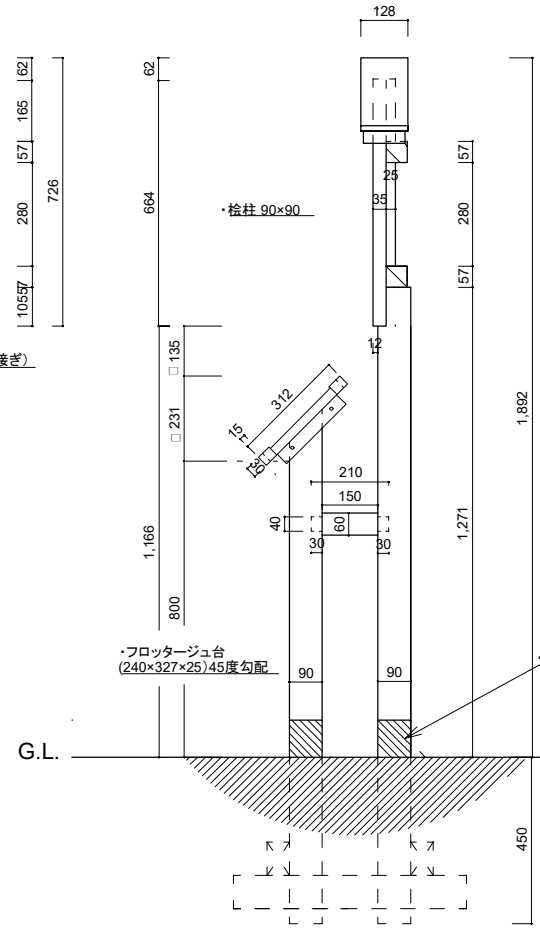

(側面図)

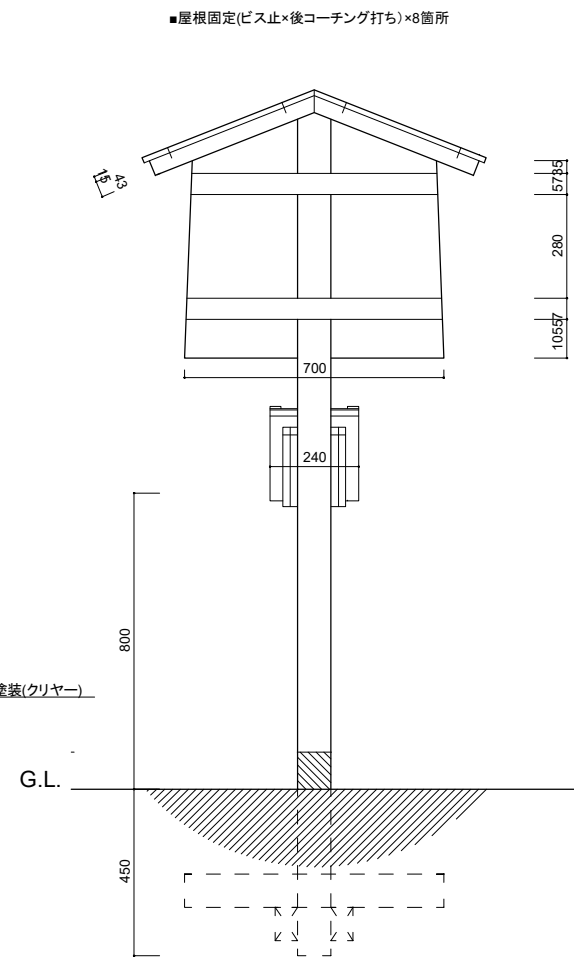

(背面図)

公園名称	京都御苑		
工事名称	令和7年度京都御苑標識整備工事		
図面名称	撤去詳細図 駒札撤去詳細図	縮尺	1/15
年月日	令和7年5月	図面番号	11 / 17
会社名			
事務所名	環境省 自然環境局 京都御苑管理事務所		



桂宮邸跡 / Site of Katsuranomiya Residence



庭園遺構



勅使門（現在地の西約100m）



紅葉

京都御苑北部に位置する桂宮邸跡（桂宮家今出川屋敷）は、江戸時代から続いた桂宮家の屋敷跡です。
桂宮家（八条宮家、京極家）は、閑院宮家、伏見宮家、有栖川宮家と並ぶ四親王家のひとつで、初代八条宮智仁親王は別邸として桂離宮（桂御所）を造営しています。
この本邸にも、泉や茶屋があったと伝わりますが、度重なる火災や改修を経て、現在は築地塀と御門のほか、園池の遺構だけが残ります。現在、園池には水は張られていませんが、蛇行する流れと広い池跡には石橋が残り、中島やさまざまな庭石などが配されています。宮庭園や公家の文化を詳しく知る上で、学術的にも重要な庭園です。
明治25～27（1892～94）年に描かれた絵図面「桂宮絵図」（宮内庁書陵部蔵）をもとに、往時の建物の一部について間取りを再現し、令和4年5月より公開しています。

（英語表記）

施設のご案内 Guide to Facilities

入場無料 Admission free

開園日 通年（月曜、年末年始を除く）

開園時間 9:00～16:00

Open 9:00～16:00

Closed Mondays(open national holidays), year-end, and new year holidays




京都御苑管理事務所

表示板
アルミ板 t1.5 1200×900
ハイブリッドカラー印刷

特記事項

監督員が提供するレイアウトに基づいて文章の挿入等レイアウトの微調整を行い、版下作成の後、監督員の承諾を得ること。

公園名称	京都御苑			
工事名称	令和7年度京都御苑桂宮邸跡等標識整備工事			
図面名称	標識レイアウト図(1)	縮尺	1:5	
年月日	令和7年3月	図面番号	12 / 17	
会社名		照査	設計	
事務所名	環境省自然環境局 京都御苑管理事務所	照査	設計	

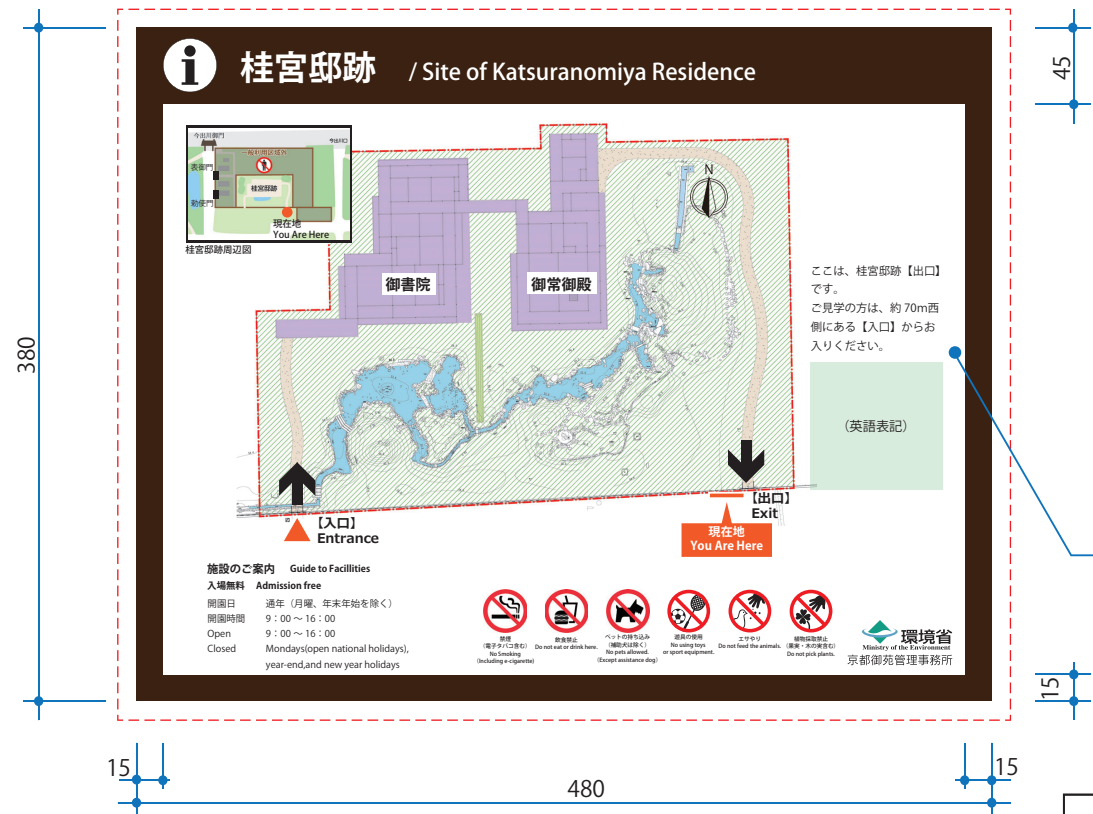

表示板
 アルミ複合板 t1.5 480×380
 ハイブリッドカラー印刷

特記事項

監督員が提供するレイアウトに基づいて文章の挿入等レイアウトの微調整を行い、版下作成の後、監督員の承諾を得ること。

(案内板-B)

公園名称	京都御苑			
工事名称	令和7年度京都御苑桂宮跡等標識整備工事			
図面名称	標識レイアウト図(2)	縮尺	1 : 3	
年月日	令和7年3月	図面番号	13 / 17	
会社名		照査	設計	
事務所名	環境省自然環境局 京都御苑管理事務所	照査	設計	

15

60

430

15

580

15

桂宮邸の建物

Palece of Katsuranomiya Residence

桂宮邸復元図
このイラストは、弘化4年（1847）の図を基に復元したものです。二条城への移築前の全棟坪は1,357坪（4,480㎡）、棟数55もありました。
制作 松田 剛俊 村田 善子
監修 日内 達

桂宮邸は、嘉永7年（1854）内裏炎上の際に延焼をまぬがれ、孝明天皇の仮内裏に使用されました。桂宮邸の御殿については、江戸時代よりいくつかの絵図面が残されていますが、明治25～27年（1892～94）に描かれた「桂宮総図」（宮内庁書陵部蔵）には、敷地東側に孝明天皇の仮御所となった「御常御殿（天皇の私的空間）」とその西に「御書院（天皇の公的空間）」、北東には「御湯殿」が、南側には園池とそれらを区切る築地が、高い精度で描かれています。平成26年（2014）の遺構調査に基づいて御常御殿建物位置（南東隅）が推定され、実測図と「桂宮総図」との重ね合わせにより、江戸時代末期の内裏造営に伴う桂宮邸建物群の配置が判明しました。桂宮邸の主要部分の玄関及び雁之間・御書院・台所・御常御殿の4棟は、明治26～27年（1893～94）にかけて、配置や用途を一部変更して、二条城本丸内に移築されています。

今出川通
現在地
You Are Here
二条城へ移築された建物を示す

二条城本丸御殿

英語表記

表示板
アルミ板 t1.5 580×430
ハイブリッドカラー印刷

特記事項
監督員が提供するレイアウトに基づいて文章の挿入等レイアウトの微調整を行い、版下作成の後、監督員の承諾を得ること。

(解説サイン-A)

公園名称	京都御苑				
工事名称	令和7年度京都御苑桂宮邸跡等標識整備工事				
図面名称	標識レイアウト図(3)	縮尺	1 : 3		
年月日	令和7年3月	図面番号	14 / 17		
会社名			照査	設計	
事務所名	環境省自然環境局 京都御苑管理事務所		照査	設計	



表示板
アルミ板 t1.5 580×430
ハイブリッドカラー印刷

特記事項
監督員が提供するレイアウトに基づいて文章の挿入等レイアウトの微調整を行い、
版下作成の後、監督員の承諾を得ること。

(解説サイン-B)

公園名称	京都御苑				
工事名称	令和7年度京都御苑桂宮邸跡等標識整備工事				
図面名称	標識レイアウト図(4)	縮尺	1:3		
年月日	令和7年3月	図面番号	15	/ 17	
会社名		照査		設計	
事務所名	環境省自然環境局 京都御苑管理事務所	照査		設計	




表示板
アルミ板 t1.5 580×430
ハイブリッドカラー印刷

特記事項
監督員が提供するレイアウトに基づいて文章の挿入等レイアウトの微調整を行い、版下作成の後、監督員の承諾を得ること。

(解説サイン-C)

公園名称	京都御苑			
工事名称	令和7年度京都御苑桂宮邸跡等標識整備工事			
図面名称	標識レイアウト図(5)	縮尺	1 : 3	
年月日	令和7年3月	図面番号	16 / 17	
会社名		照査	設計	
事務所名	環境省自然環境局 京都御苑管理事務所	照査	設計	

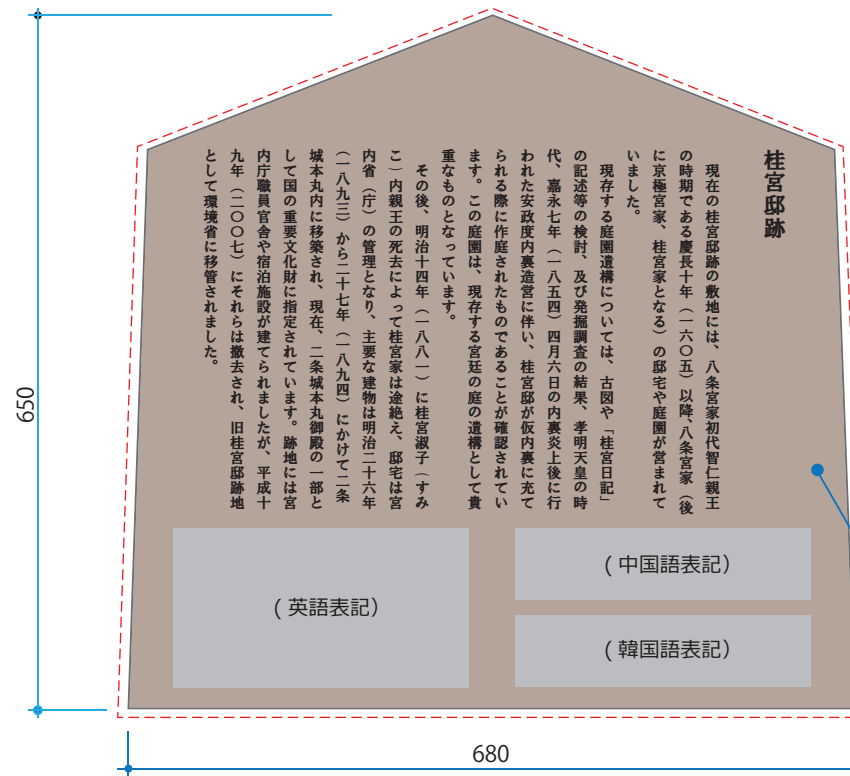

表示板
アルミ複合板 t1.5 680×650
ハイブリッドカラー印刷

(解説サイン-D・駒札)

特記事項

監督員が提供するレイアウトに基づいて文章の挿入等レイアウトの微調整を行い、版下作成の後、監督員の承諾を得ること。

公園名称	京都御苑				
工事名称	令和 7 年度京都御苑桂宮跡等標識整備工事				
図面名称	標識レイアウト図(6)	縮尺	1 : 5		
年月日	令和 7 年 3 月	図面番号	17	/ 17	
会社名		照査		設計	
事務所名	環境省自然環境局 京都御苑管理事務所	照査		設計	