

令和7年度 京都御苑旧官舎撤去工事

発注図

図面目録




図番	図面名称	縮尺 (A3)	備考
1/19	表紙・図面目録	—	
2/19	解体工事特記仕様書		
3/19	位置図	1:4,000	
4/19	現況平面図	1:200	
5/19	伐採平面図	1:200	
6/19	撤去平面図	1:200	
7/19	撤去詳細図-1	図示	コンクリートブロック撤去、コンクリート受枠撤去、集水溝撤去-1~5、量水器撤去、電気メーターボックス撤去、ブルボックス撤去
8/19	撤去詳細図-2	図示	貯水槽撤去、石材撤去-1~10、石材通路撤去
9/19	撤去詳細図-3	図示	石材取外し-1~3、不織布シート撤去、井戸上部撤去、駐輪場サイン撤去、ポール撤去、木製車止め撤去
10/19	撤去詳細図-4	図示	木塀撤去、両開き門扉撤去、片開き門扉撤去、バリケード門扉撤去、パイプフェンス撤去
11/19	撤去詳細図-5	図示	ポンプ小屋撤去
12/19	撤去詳細図-6	図示	物置撤去
13/19	撤去詳細図-7	図示	旧宮内庁官舎関係処分（平面図）
14/19	撤去詳細図-8	図示	旧宮内庁官舎関係処分（玄関・取次 展開図）
15/19	撤去詳細図-9	図示	旧宮内庁官舎関係処分（寄付 展開図）
16/19	撤去詳細図-10	図示	旧宮内庁官舎関係処分（八帖 展開図）
17/19	撤去詳細図-11	図示	旧宮内庁官舎関係処分（六帖 展開図）
18/19	撤去詳細図-12	図示	旧宮内庁官舎関係処分（立面図）
19/19	撤去詳細図-13	図示	旧宮内庁官舎関係処分（断面図）

令和7年2月



環境省 自然環境局 京都御苑管理事務所

環境設計株式会社



公園名称	国民公園 京都御苑		
工事名称	令和7年度 京都御苑旧官舎撤去工事		
図面名称	表紙・図面目録	縮尺	—
年月日	令和7年2月	図面番号	1 / 19
会社名	環境設計株式会社	照査	設計
事務所名	環境省 自然環境局 京都御苑管理事務所	照査	設計

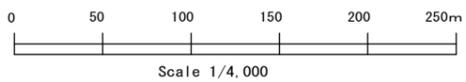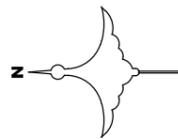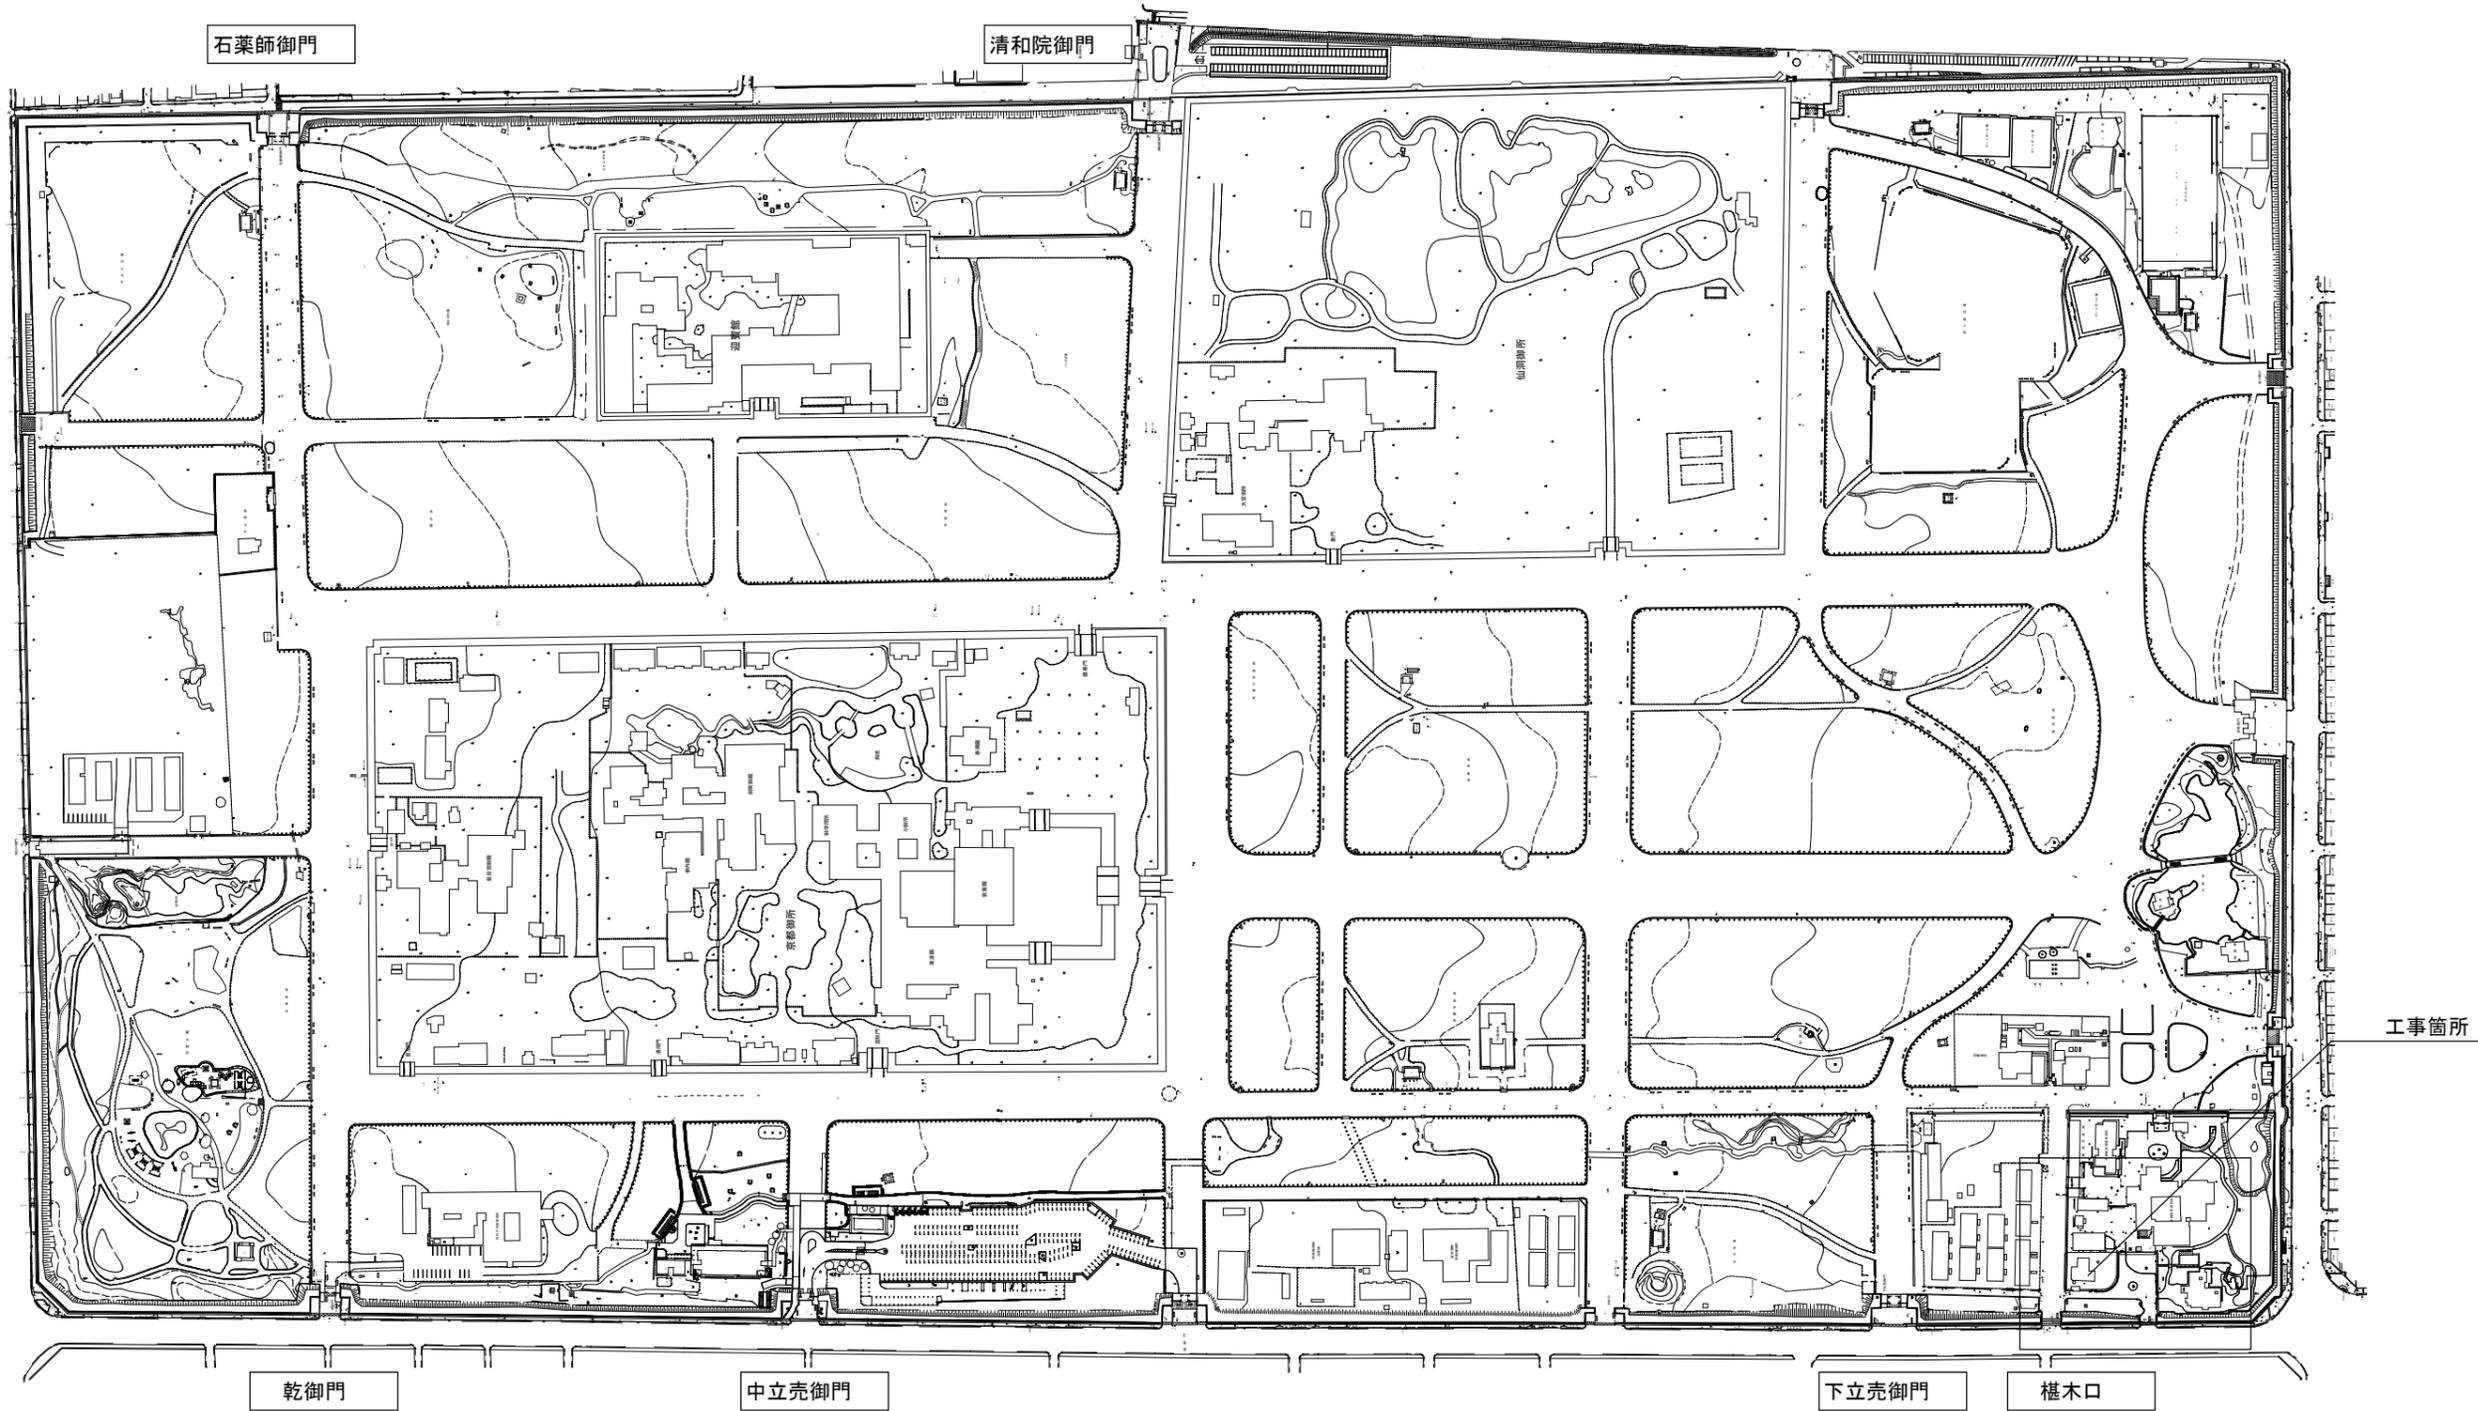

公園名称	国民公園 京都御苑		
工事名称	令和7年度 京都御苑旧官舎撤去工事		
図面名称	位置図	縮尺	1:4,000 (A3)
年月日	令和7年2月	図面番号	3 / 19
会社名	環境設計株式会社	照査	設計
事務所名	環境省 自然環境局 京都御苑管理事務所	照査	設計

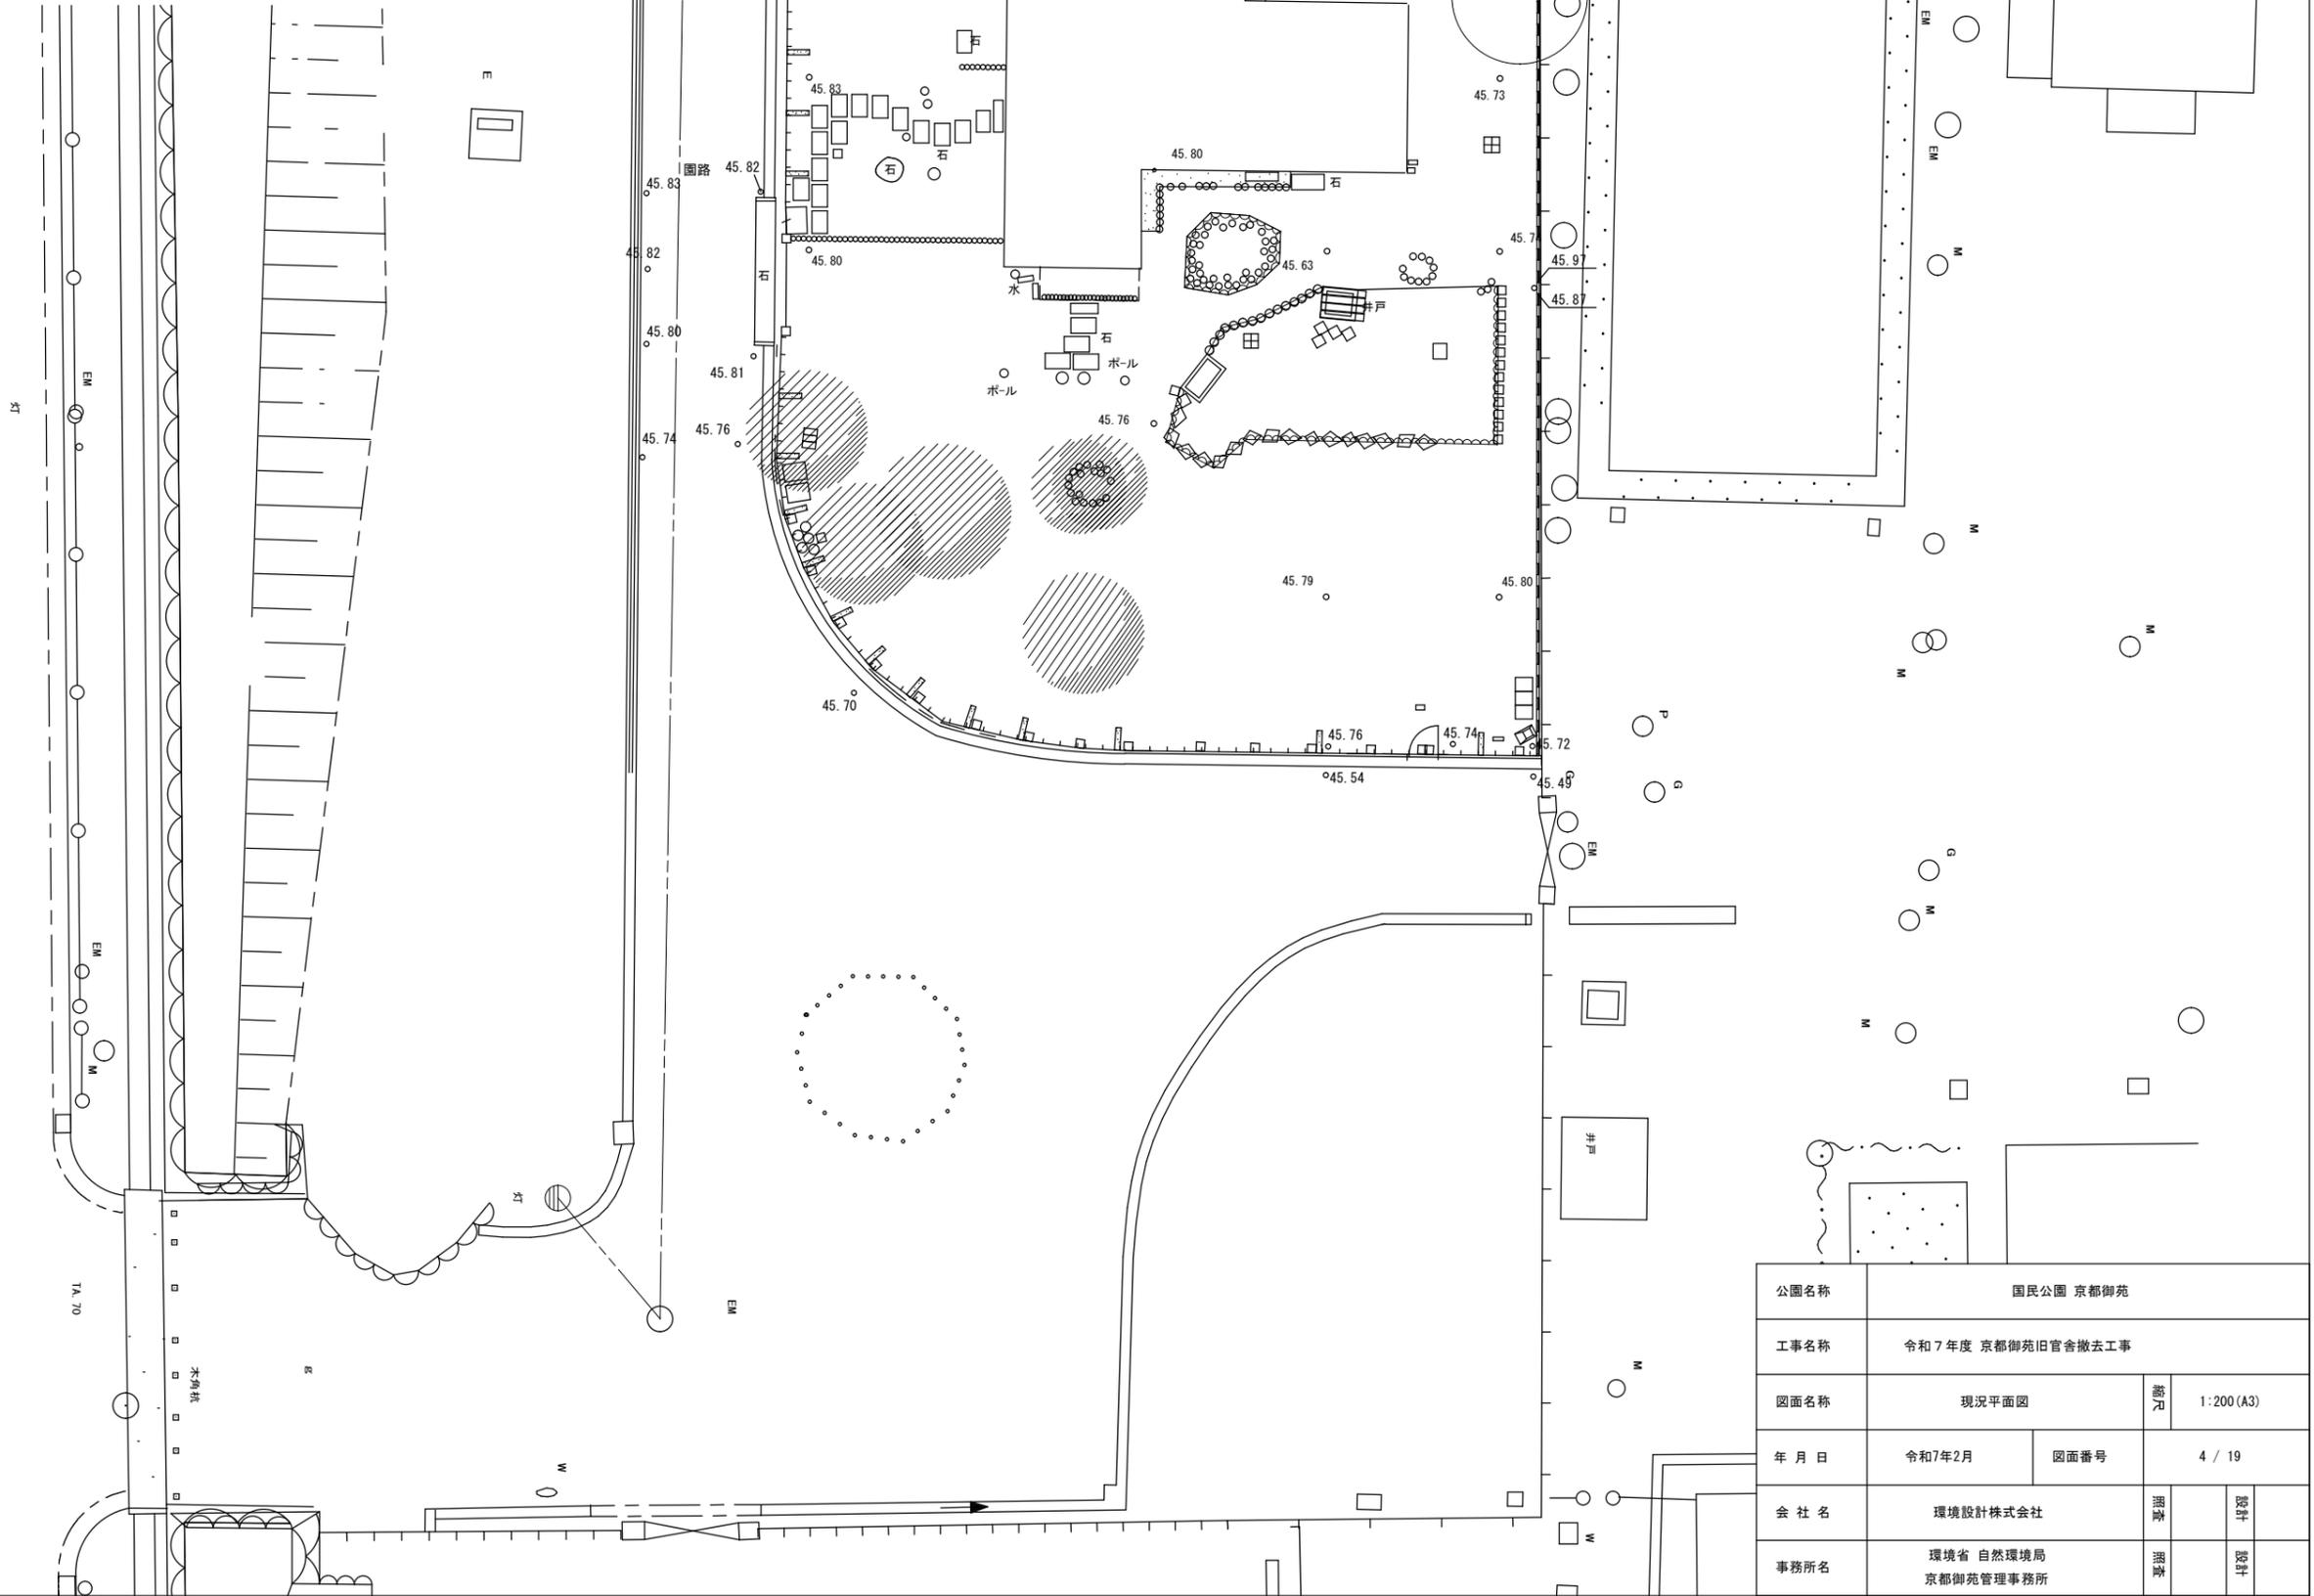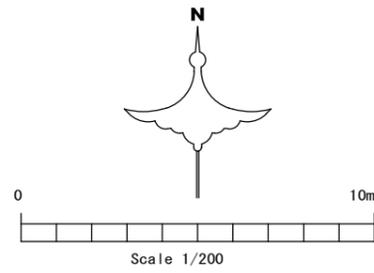


公園名称	国民公園 京都御苑		
工事名称	令和7年度 京都御苑旧官舎撤去工事		
図面名称	現況平面図	縮尺	1:200 (A3)
年月日	令和7年2月	図面番号	4 / 19
会社名	環境設計株式会社	照査	設計
事務所名	環境省 自然環境局 京都御苑管理事務所	照査	設計

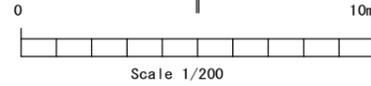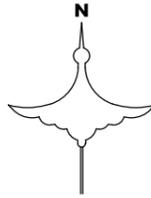

伐採抜根・剪定樹木リスト



樹木 No	樹種名	樹高 (m)	幹周 (cm)	数量	単位	伐採	抜根	剪定
1	モッコク	2.5	-	1	本	○	○	-
2	イヌマキ	2.5	-	1	本	○	○	-
3	モチノキ	4.0	35.8	1	本	○	○	-
4	キンモクセイ	6.0	58.5	1	本	○	○	-
5	モチノキ	4.5	64.4	1	本	○	○	-
6	イヌマキ	5.5	58.7	1	本	○	○	-
7	ウバメガシ	6.0	84.2	1	本	○	○	-
8	ヤブツバキ	2.5	-	1	本	○	○	-
9	モチノキ	3.5	49.3	1	本	○	○	-
10	イヌマキ	4.0	38.0	1	本	○	○	-
11	ウバメガシ	3.0	90.3	1	本	-	-	○
12	クロマツ	9.9	211.3	1	本	-	-	○
13	ニシギ	2.5	-	1	本	○	○	-
14	アセビ	2.0	-	1	本	○	○	-
15	アセビ	2.0	-	1	本	○	○	-
16	イロハモミジ	5.5	20.0	1	本	○	○	-
17	切株	0.3	90.0	1	本	-	○	-
18	切株	0.2	80.0	1	本	-	○	-
19	切株	0.2	77.0	1	本	-	○	-
20	切株	0.2	75.0	1	本	-	○	-
21	切株	0.2	110.0	1	本	-	○	-
22	切株	0.1	65.0	1	本	-	○	-
23	切株	0.3	50.0	1	本	-	○	-
24	切株	0.2	80.0	1	本	-	○	-
25	ナンテン	1.5	10.0	4	本	○	○	-
26	イヌツゲ	1.8	10.0	1	本	○	○	-
27	アオキ	1.8	10.0	2	本	○	○	-
28	ナンテン	1.6	10.0	1	本	○	○	-
29	クちなし	1.8	10.0	1	本	○	○	-
30	オオムラサキツツジ	1.6	10.0	1	本	○	○	-
31	ドラセナ	0.9	10.0	3	本	○	○	-
32	クスノキ	2.0	10.0	1	本	○	○	-
33	ドウダンツツジ	2.0	10.0	2	本	○	○	-
34	アジサイ	1.8	10.0	4	本	○	○	-
35	モチノキ	2.0	10.0	1	本	○	○	-
36	サツキツツジ	1.0	10.0	2	本	○	○	-
37	サツキツツジ	0.7	10.0	1	本	○	○	-
38	ナンテン	1.5	10.0	1	本	○	○	-

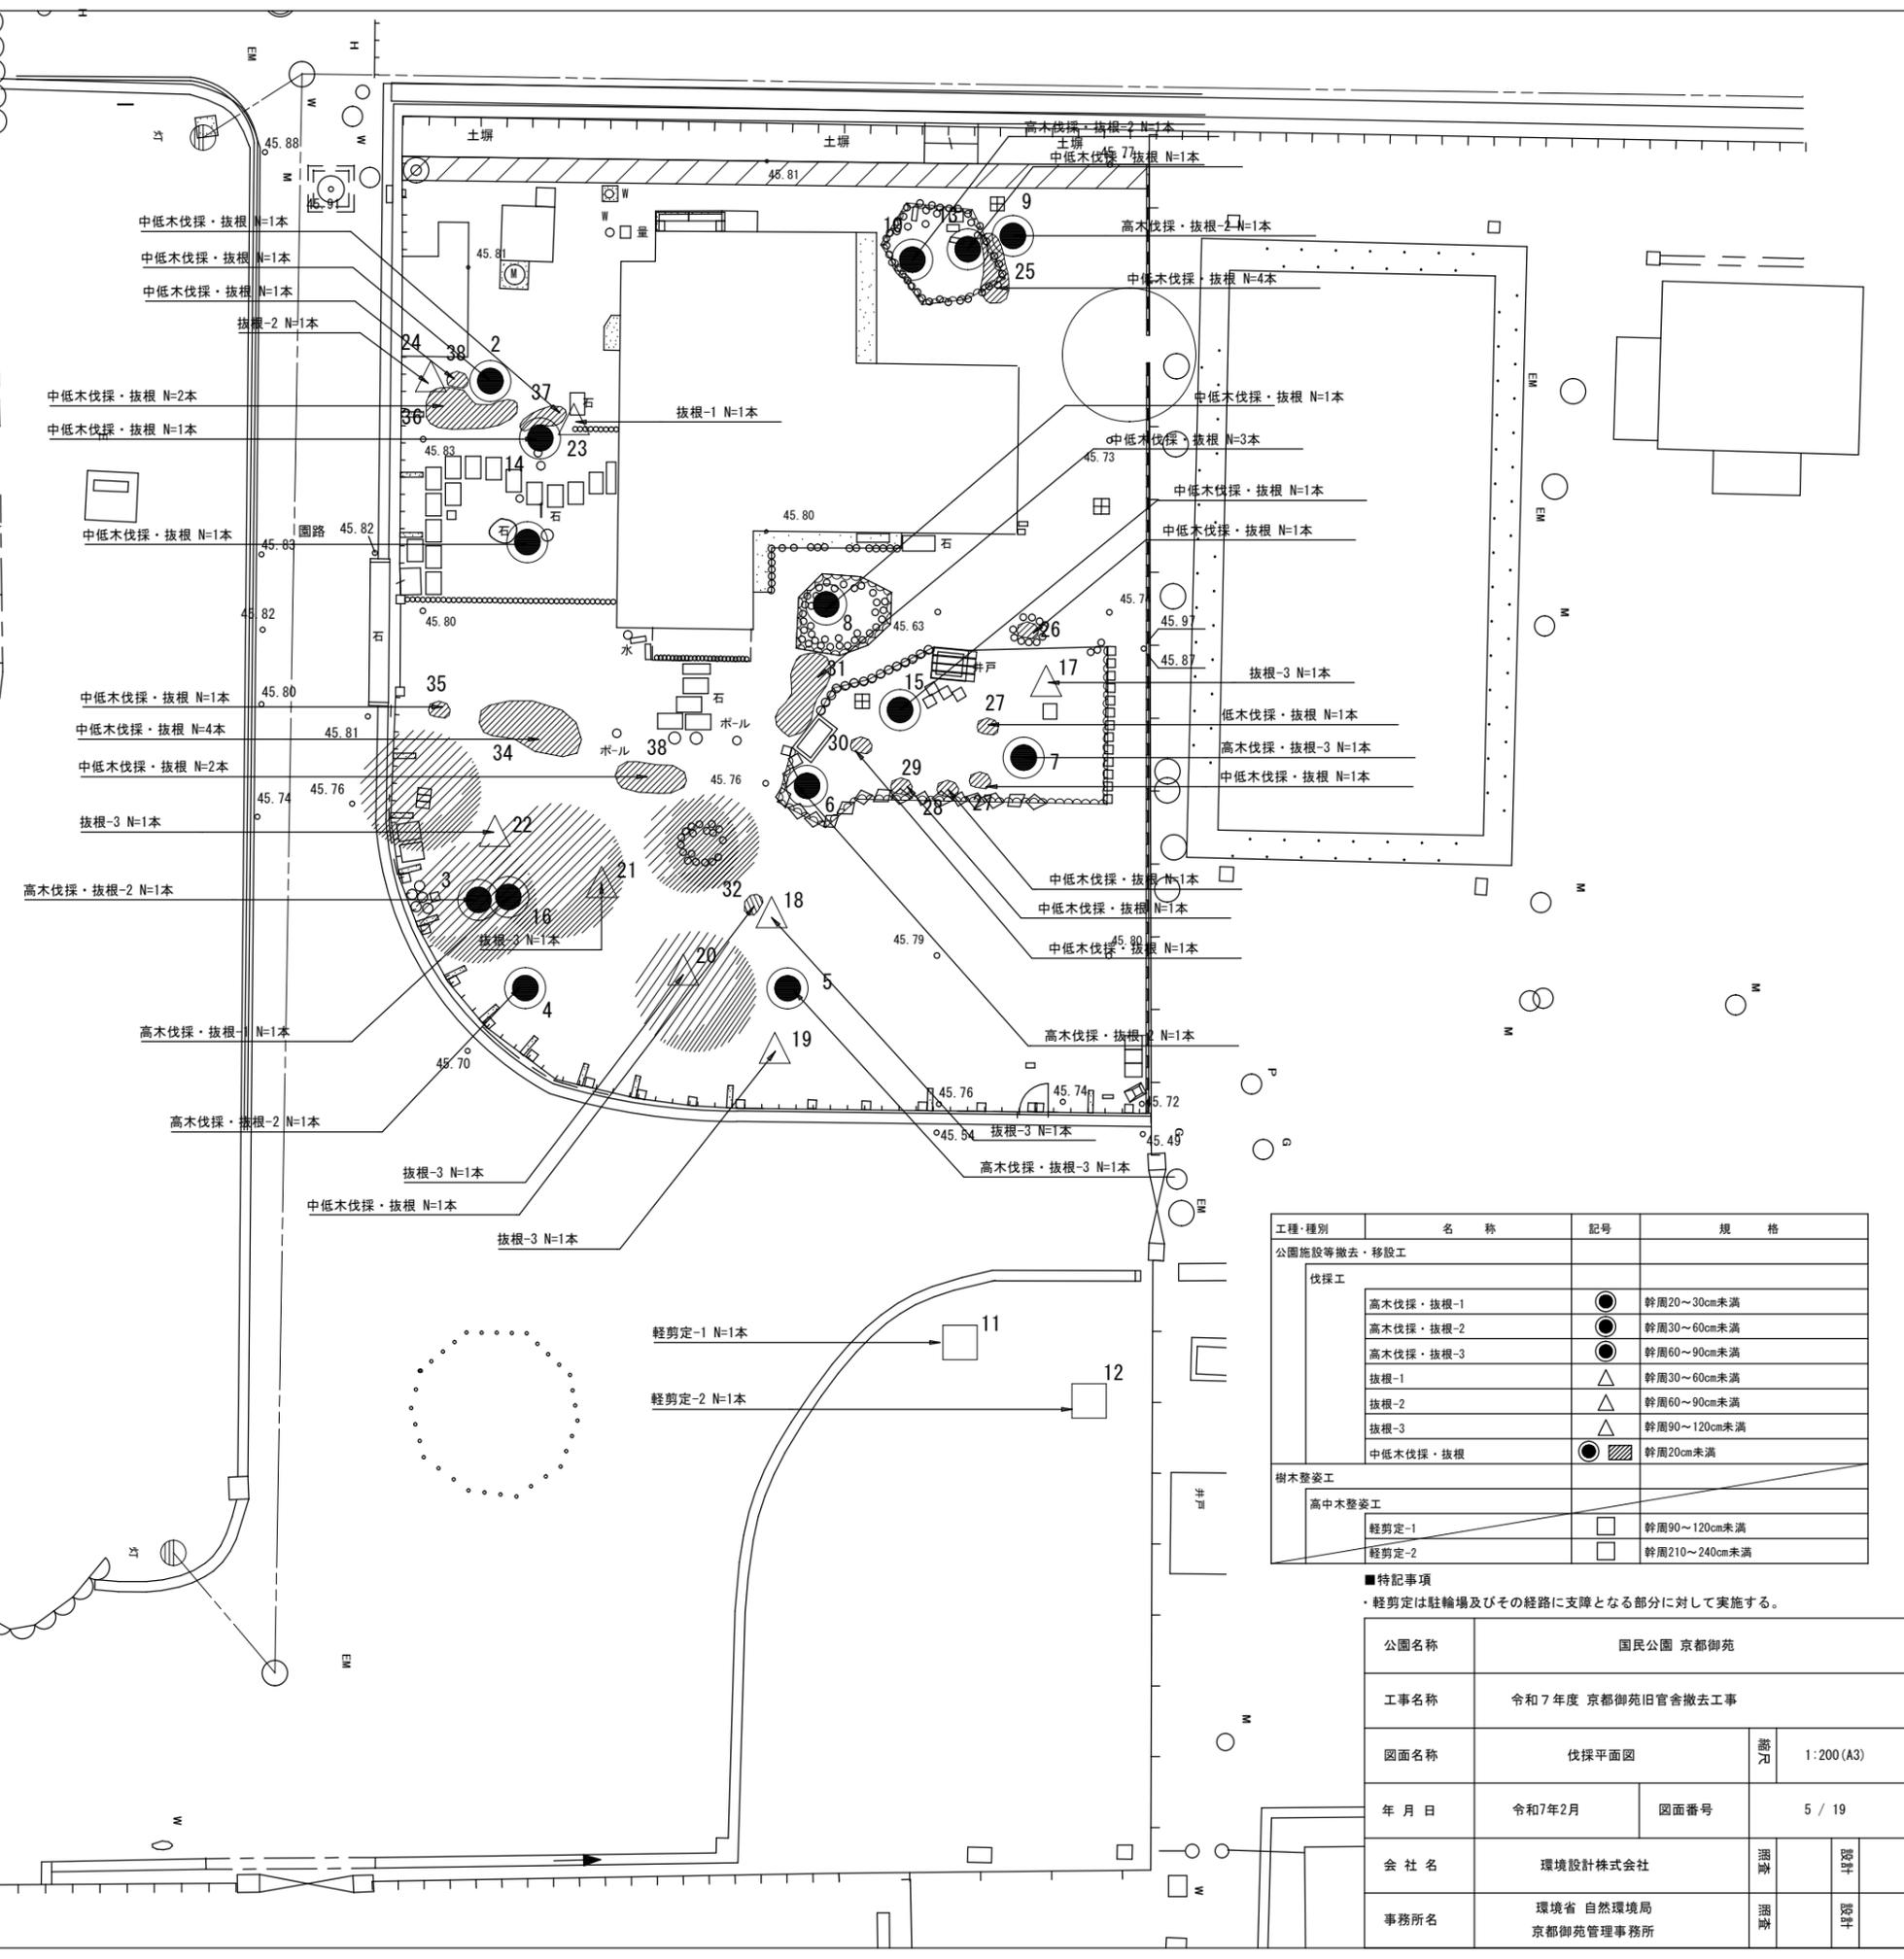


工種・種別	名称	記号	規格
公園施設等撤去・移設工			
伐採工			
高木伐採・抜根-1		●	幹周20~30cm未満
高木伐採・抜根-2		●	幹周30~60cm未満
高木伐採・抜根-3		●	幹周60~90cm未満
抜根-1		▲	幹周30~60cm未満
抜根-2		▲	幹周60~90cm未満
抜根-3		▲	幹周90~120cm未満
中低木伐採・抜根		●/■	幹周20cm未満
樹木整姿工			
高木整姿工			
軽剪定-1		□	幹周90~120cm未満
軽剪定-2		□	幹周210~240cm未満

■特記事項
 ・軽剪定は駐輪場及びその経路に支障となる部分に対して実施する。






公園名称	国民公園 京都御苑		
工事名称	令和7年度 京都御苑旧官舎撤去工事		
図面名称	伐採平面図	縮尺	1:200 (A3)
年月日	令和7年2月	図面番号	5 / 19
会社名	環境設計株式会社	監修	設計
事務所名	環境省 自然環境局 京都御苑管理事務所	監修	設計

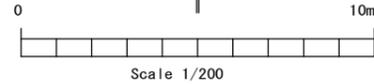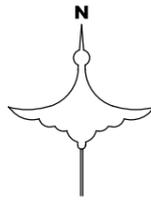










工程・種別	名称	記号	規格
構造物撤去工			
構造物取壊し工			
	コンクリートブロック撤去	□	
	コンクリート受枠撤去	□	
排水構造物撤去工			
	集水樹撤去-1	○	
	集水樹撤去-2	○	
	集水樹撤去-3	○	
	集水樹撤去-4	○	
	集水樹撤去-5	○	
公園施設等撤去・移設工			
公園施設撤去工			
	量水器撤去	□	
	貯水槽撤去	□	
	電気メーターボックス撤去	□	
	ブルボックス撤去	□	
	石材撤去-1	○	
	石材撤去-2	○	
	石材撤去-3	○	
	石材撤去-4	○	
	石材撤去-5	○	
	石材撤去-6	○	
	石材撤去-7	○	
	石材撤去-8	○	
	石材撤去-9	○	
	石材撤去-10	○	
	石材取外し-1	○	
	石材取外し-2	○	
	石材取外し-3	○	
	石材通路撤去	□	
	不織布シート	□	
	井戸上部撤去	□	
	駐輪禁止サイン撤去	□	
	木製車止め撤去	□	
	ポール撤去	○	
	木塀撤去	□	
	両開き門扉	□	
	片開き門扉	□	
	バリケード門扉撤去	□	
	パイプフェンス	□	
	旧宮内庁官舎撤去	□	
	ポンプ小屋撤去	□	地下部込み
	物置撤去	□	地下部込み

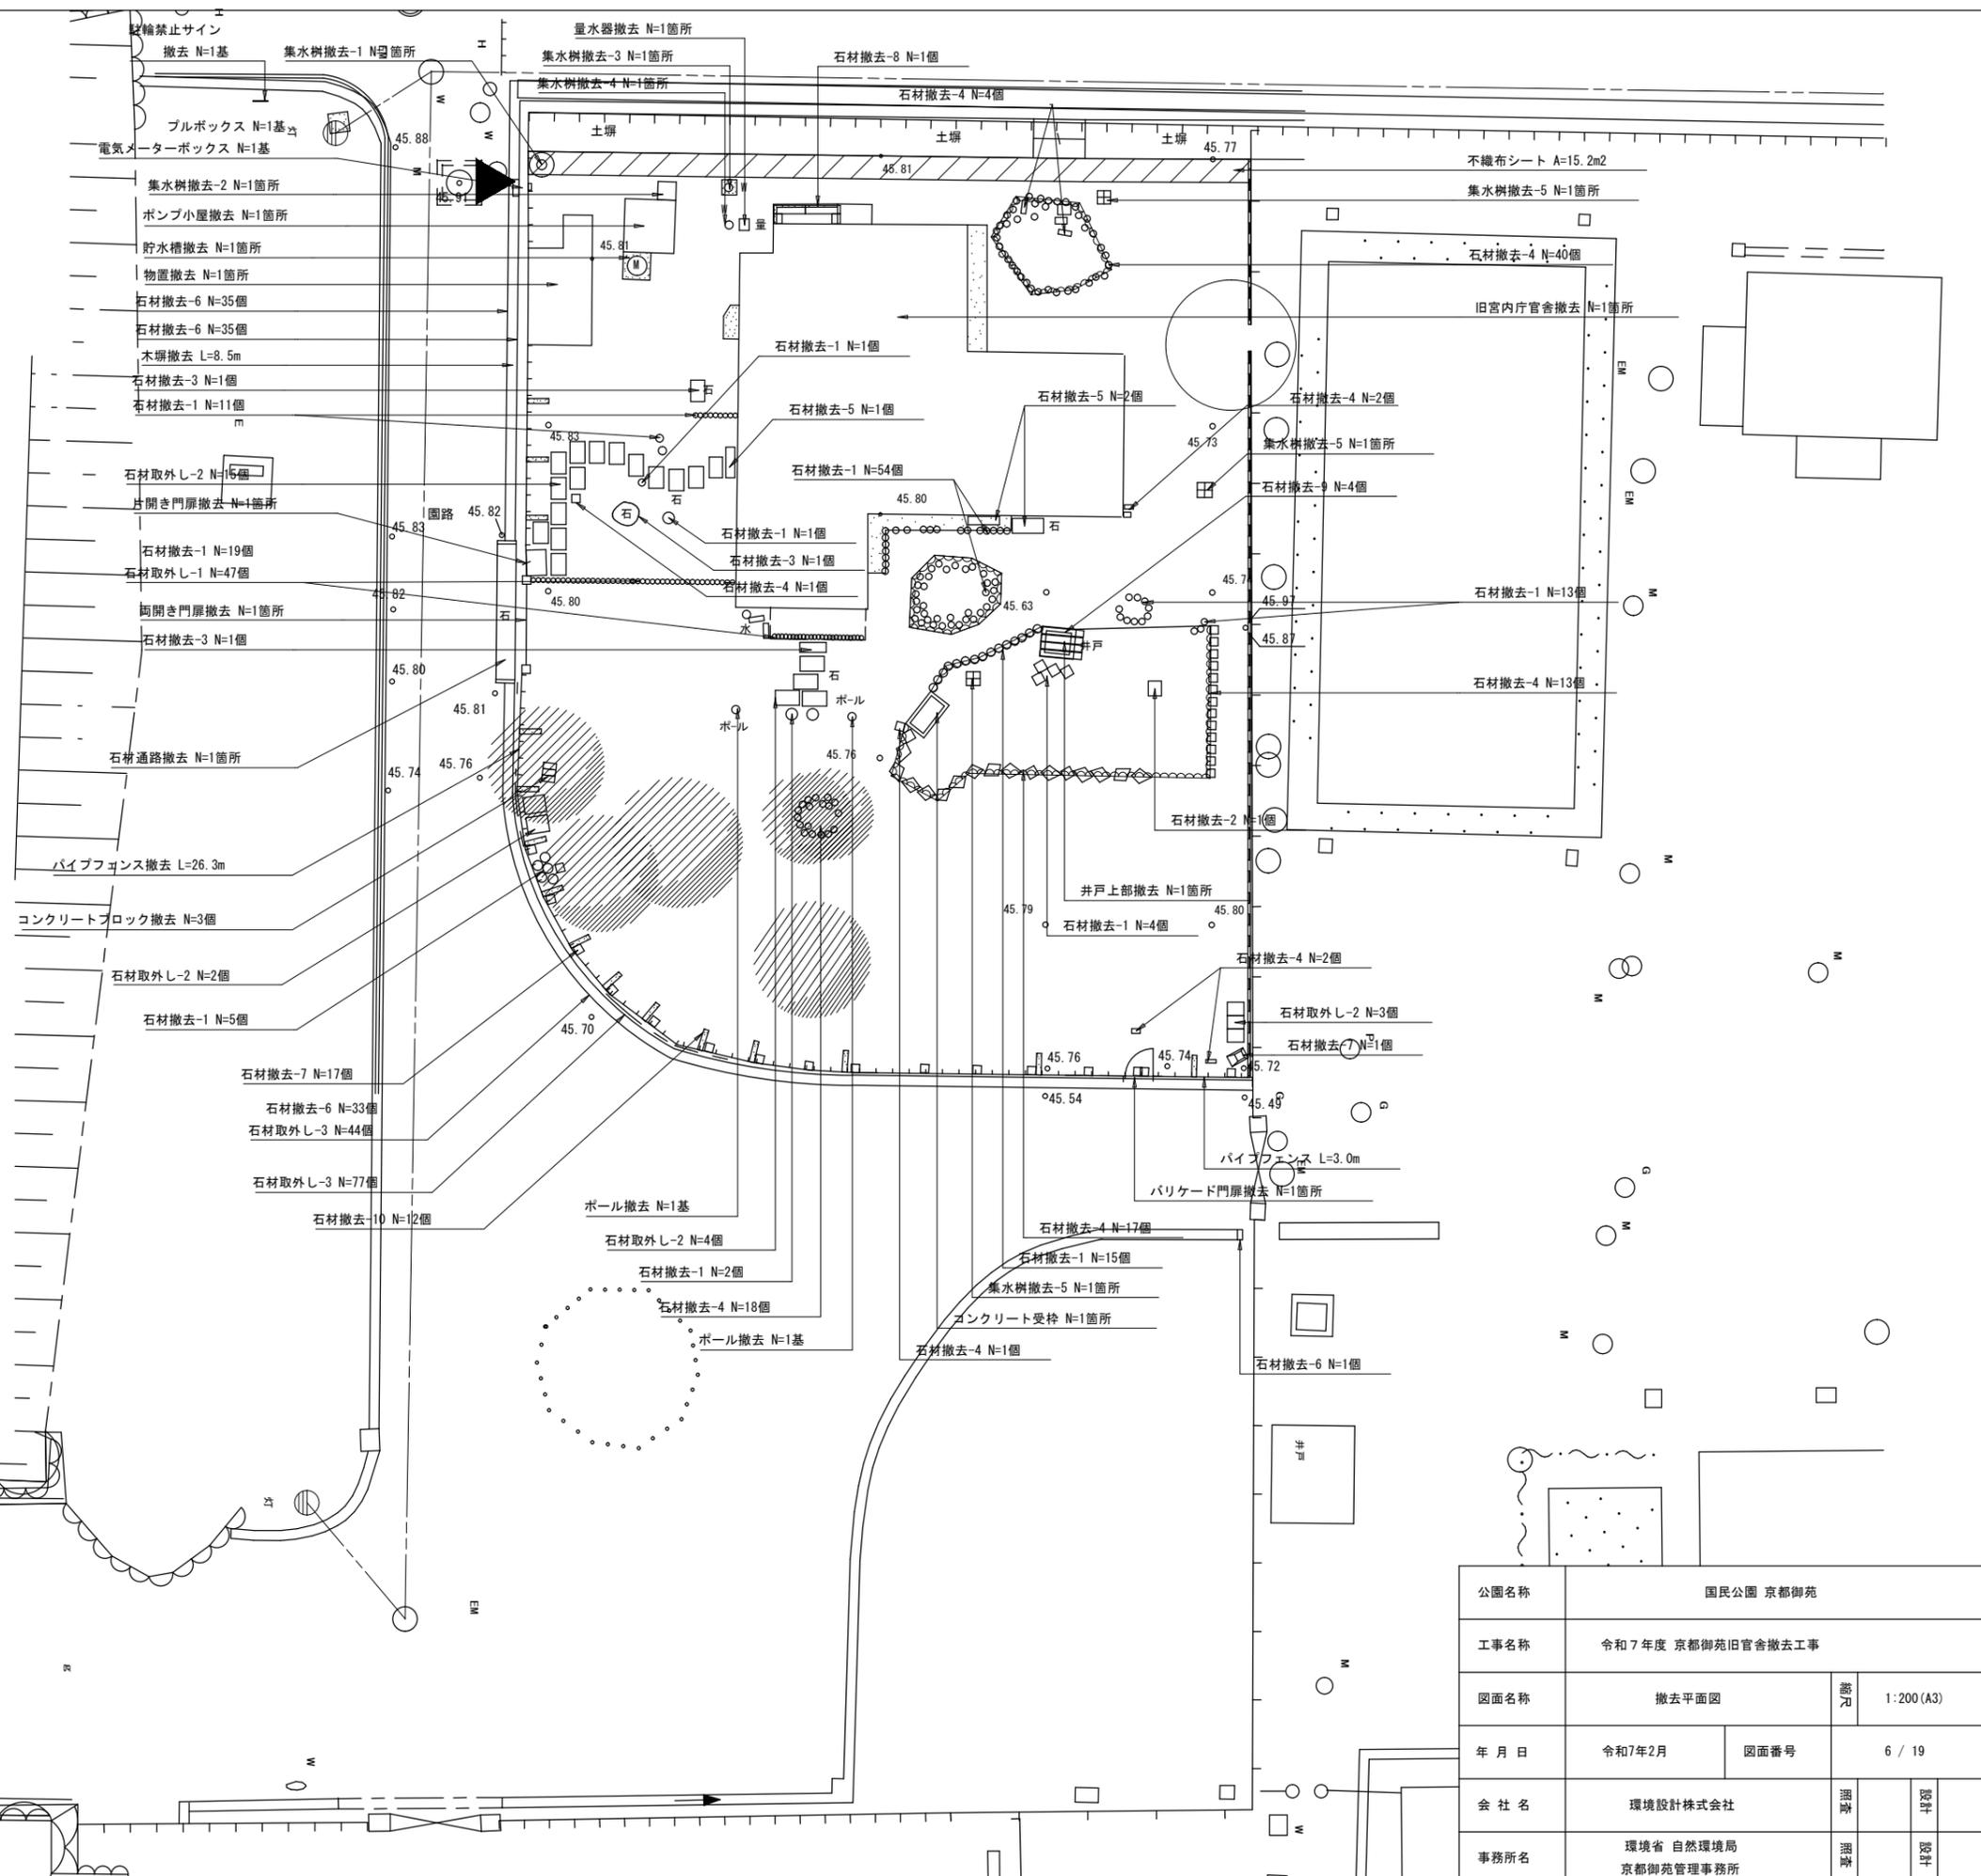

公園名称	国民公園 京都御苑		
工事名称	令和7年度 京都御苑旧官舎撤去工事		
図面名称	撤去平面図	縮尺	1:200 (A3)
年月日	令和7年2月	図面番号	6 / 19
会社名	環境設計株式会社	照査	設計
事務所名	環境省 自然環境局 京都御苑管理事務所	照査	設計

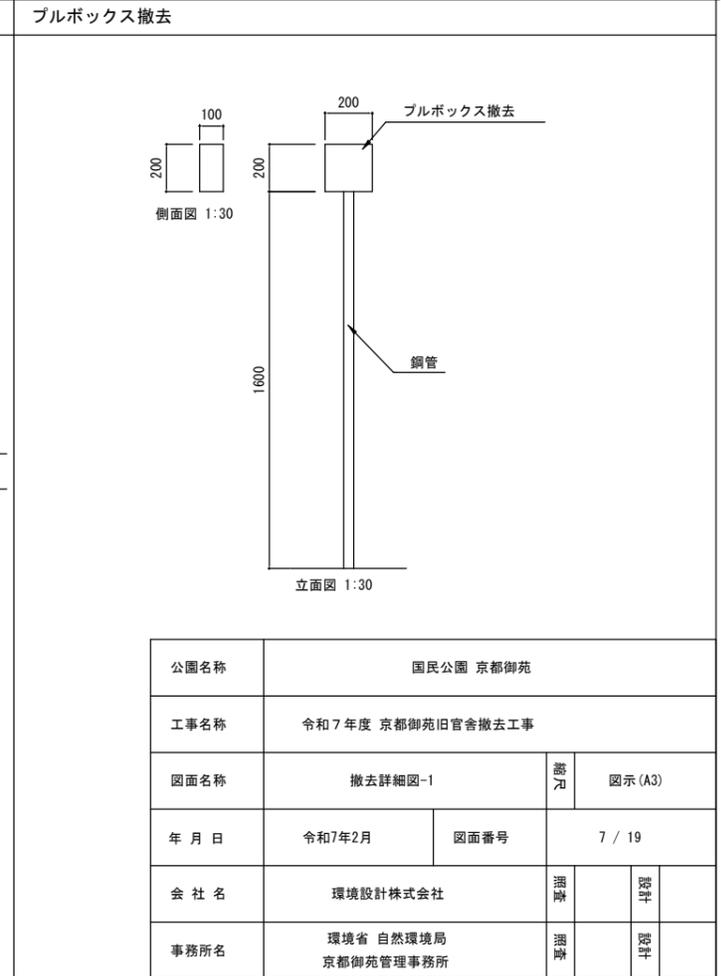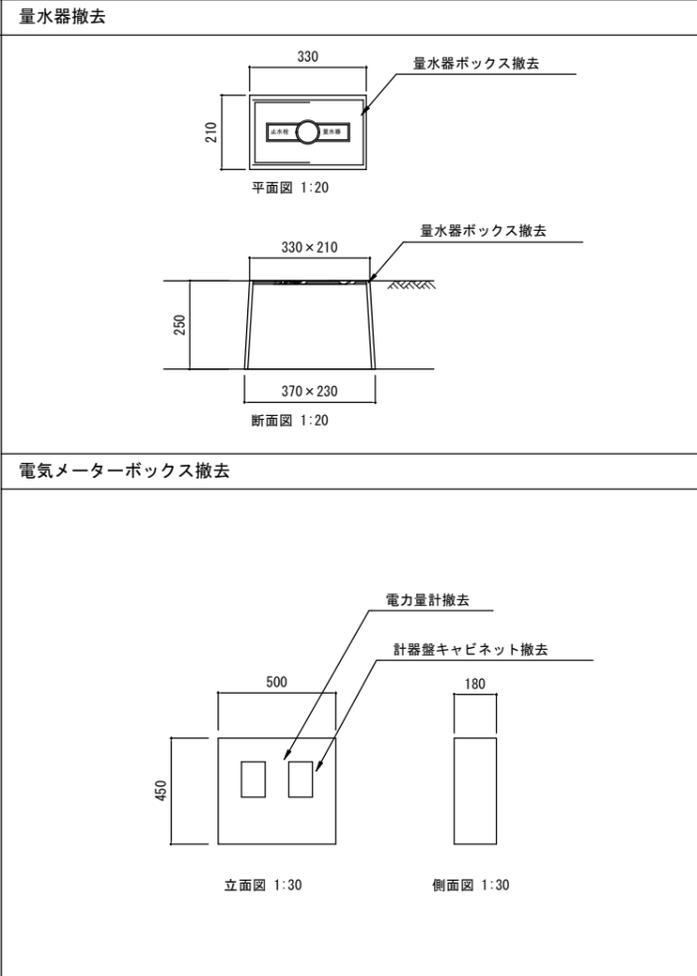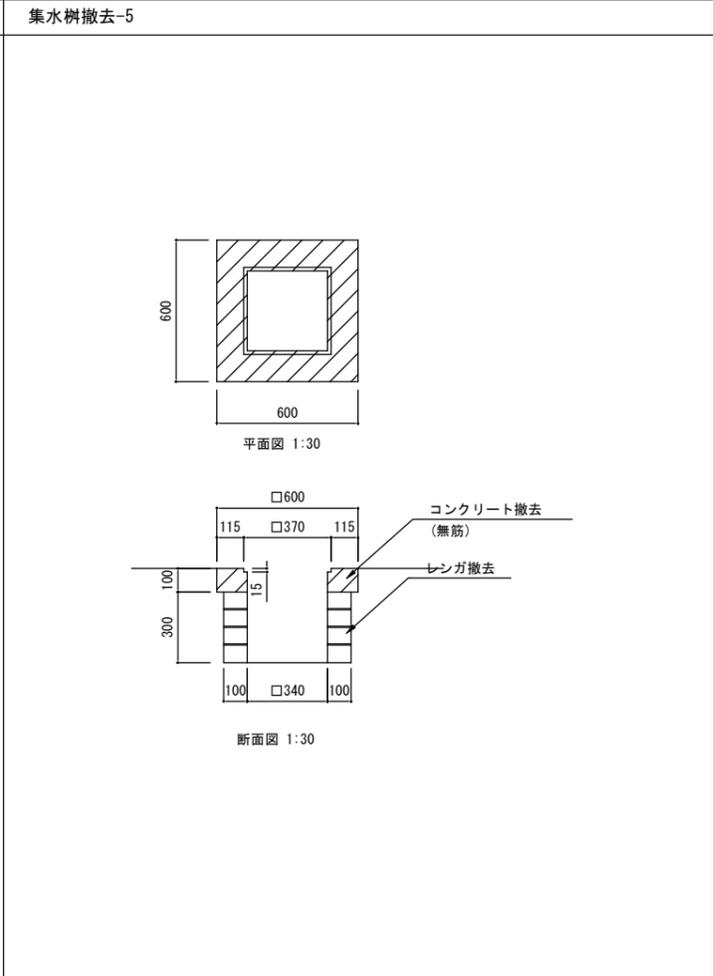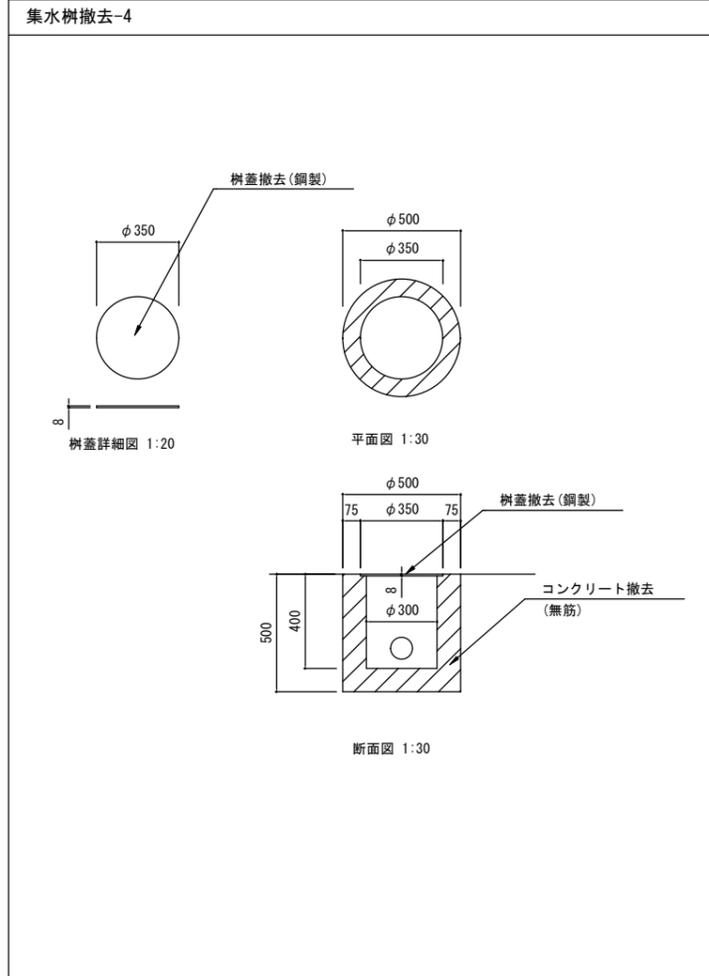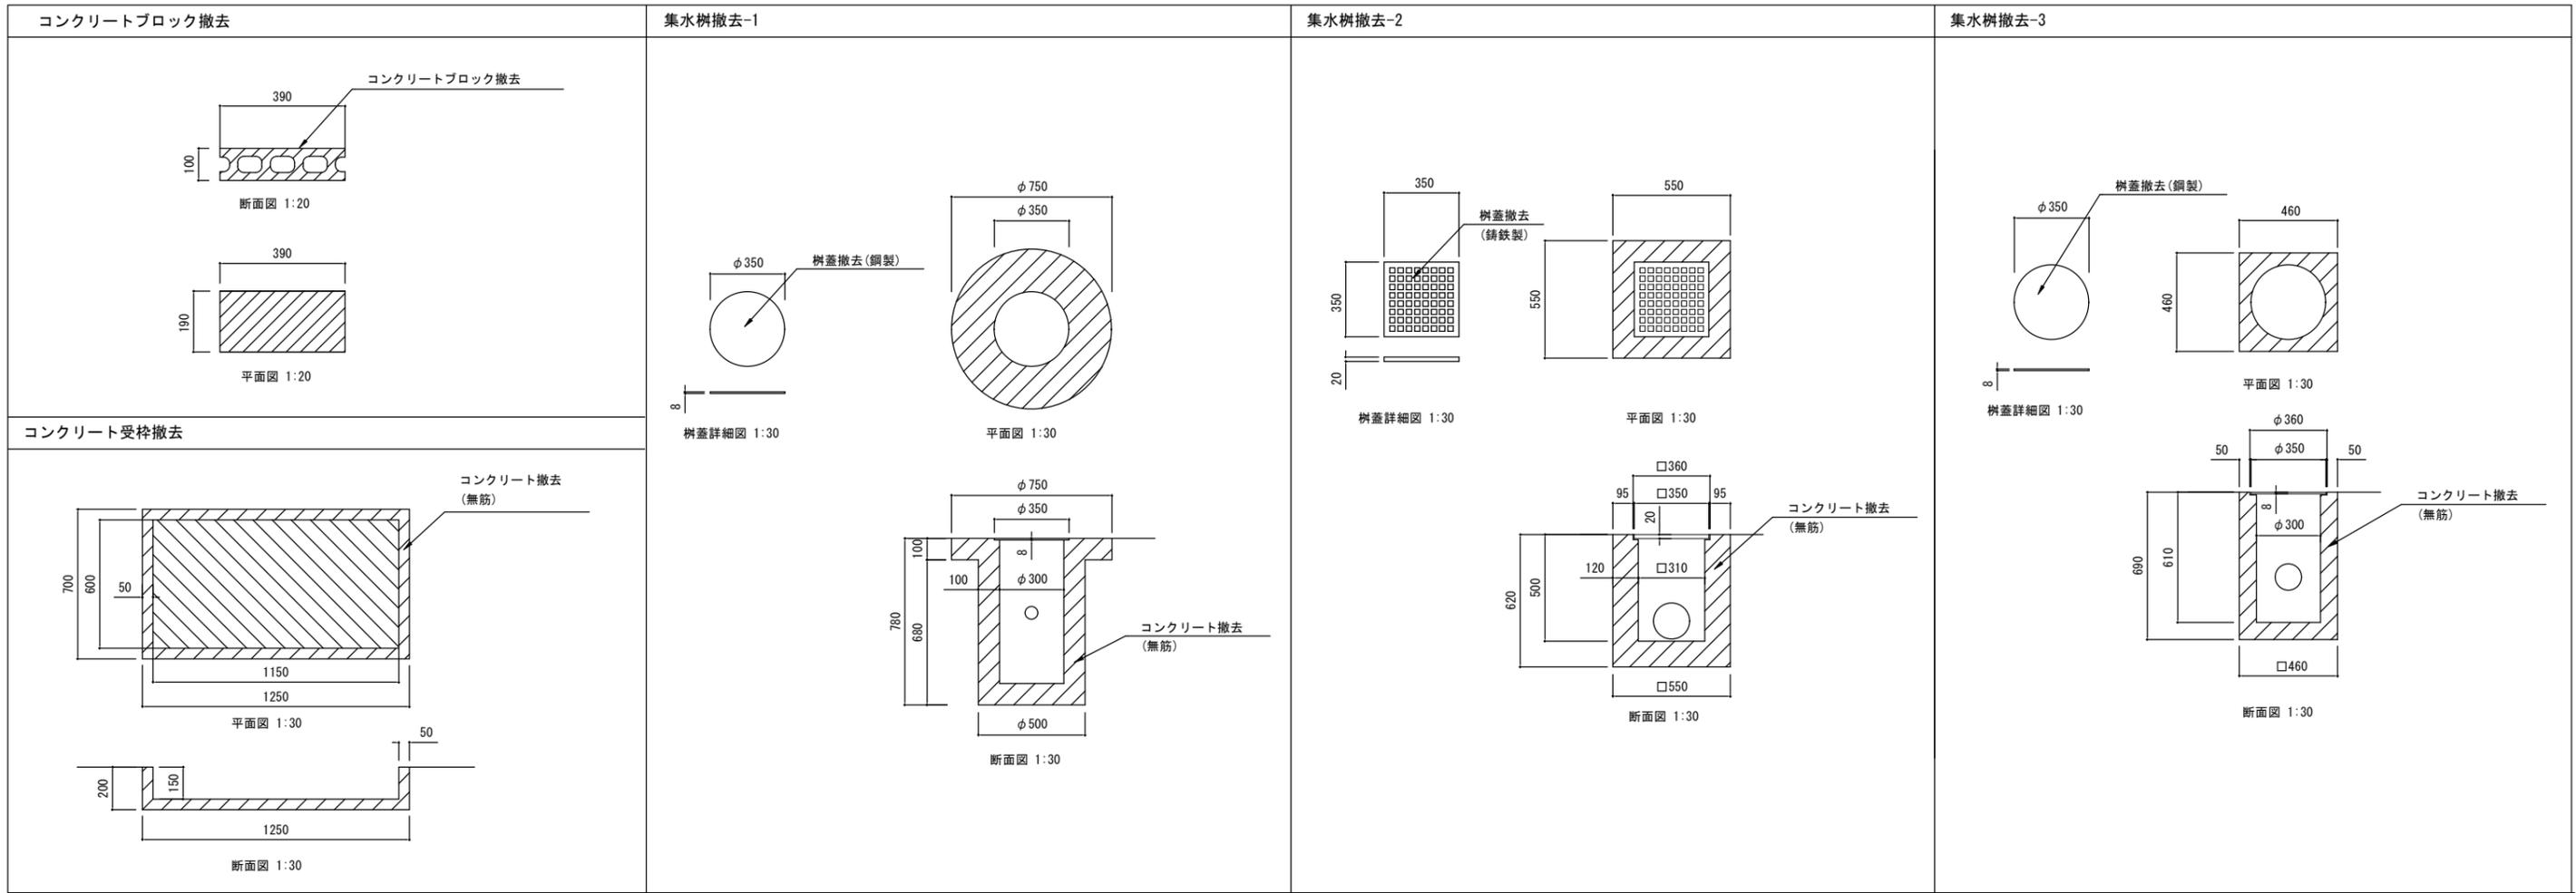


公園名称	国民公園 京都御苑		
工事名称	令和7年度 京都御苑旧官舎撤去工事		
図面名称	撤去詳細図-1	縮尺	図示 (A3)
年月日	令和7年2月	図面番号	7 / 19
会社名	環境設計株式会社	照査	設計
事務所名	環境省 自然環境局 京都御苑管理事務所	照査	設計

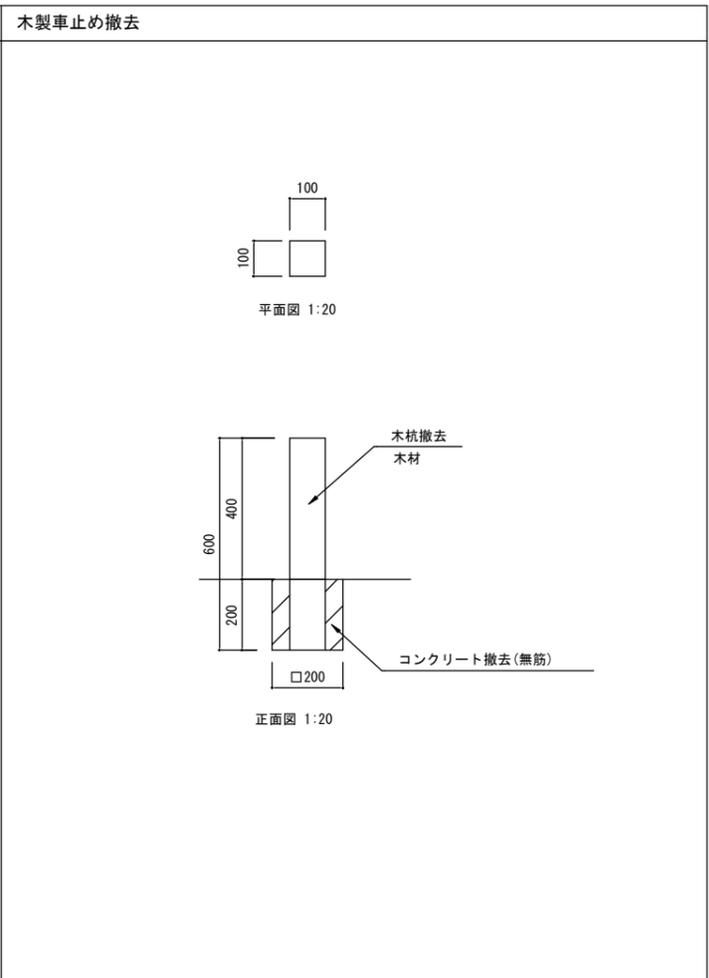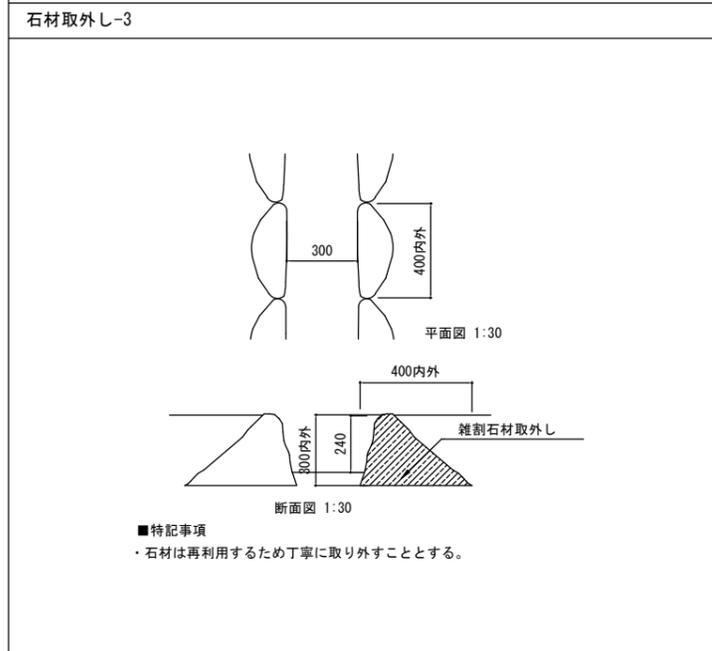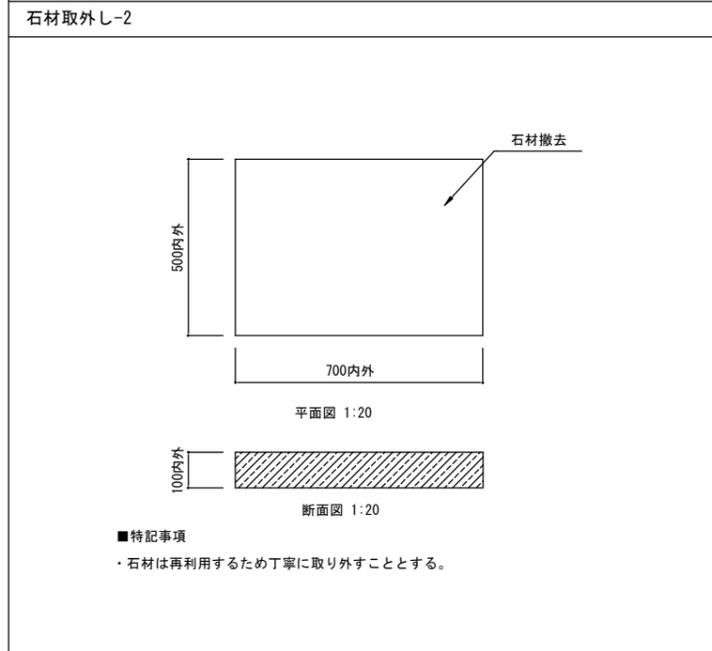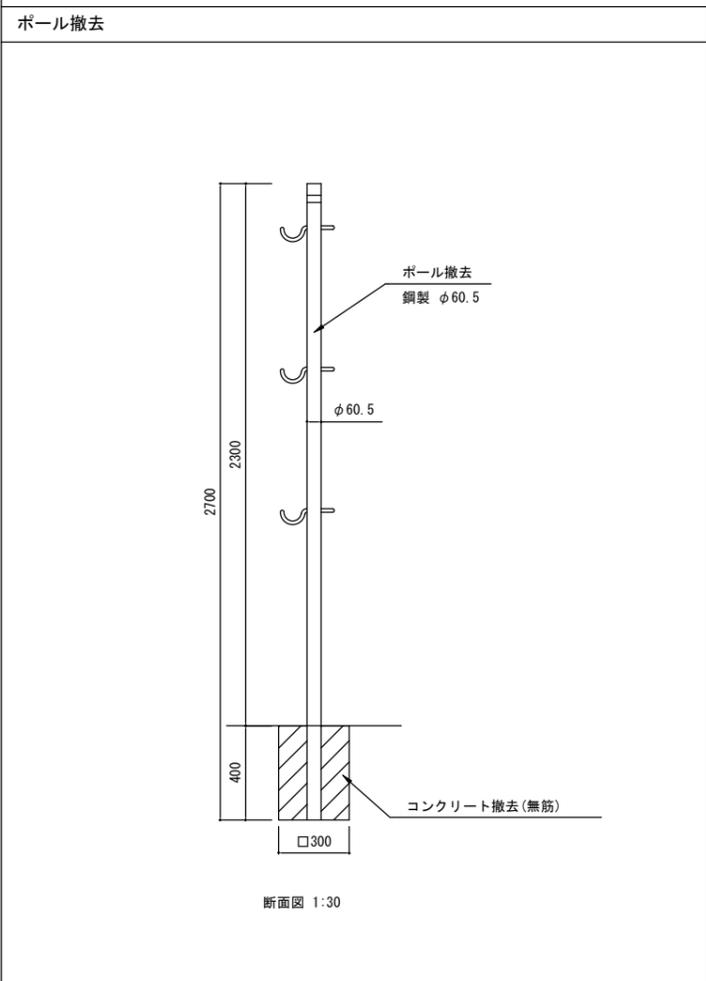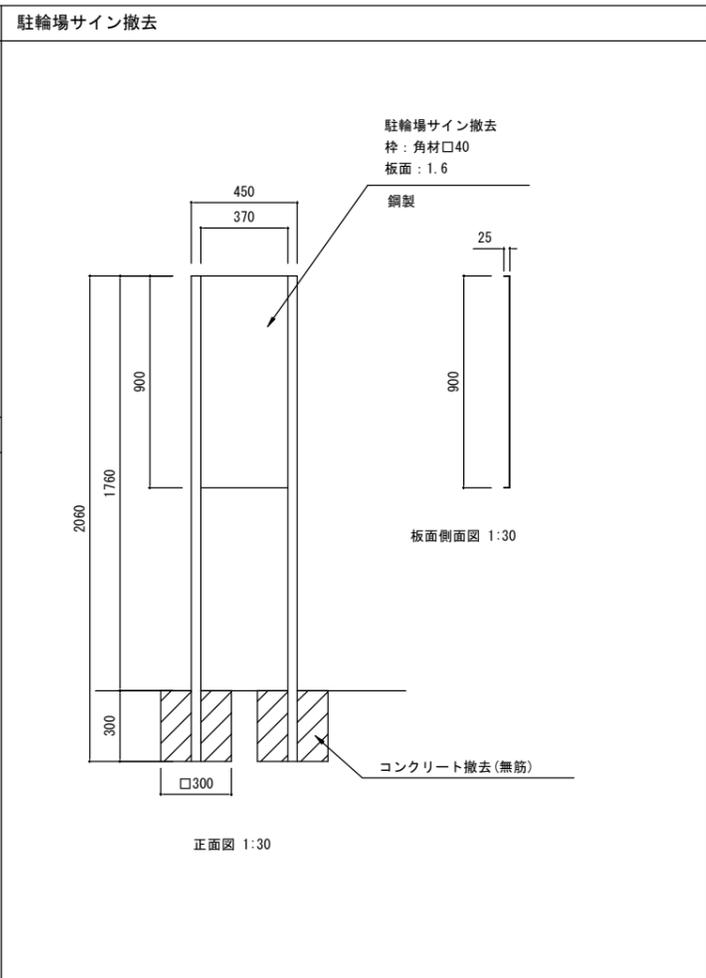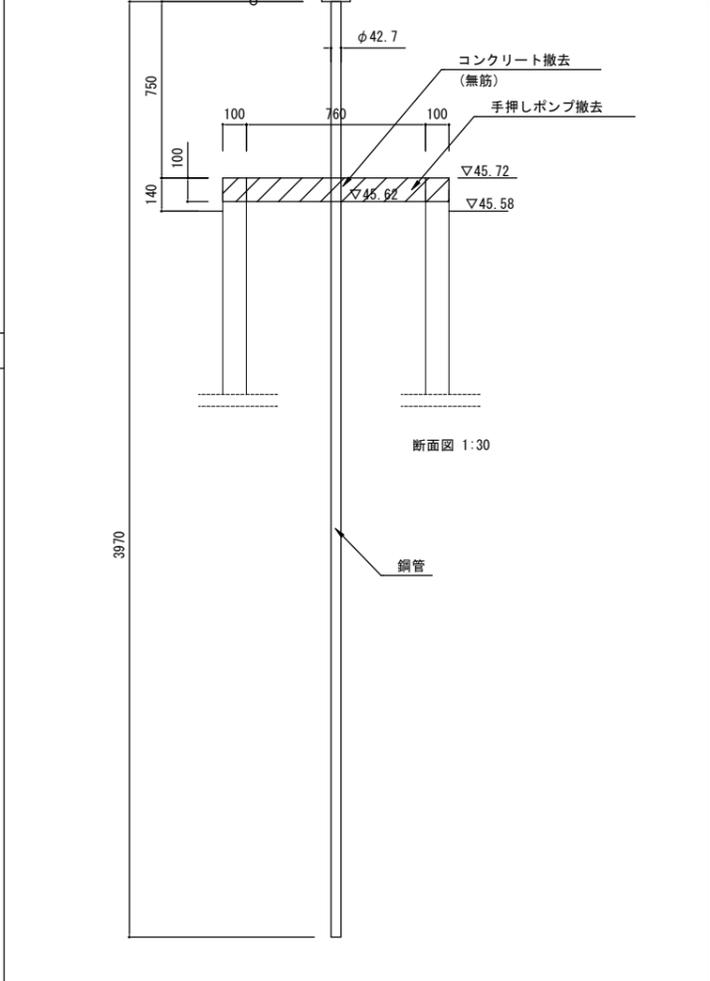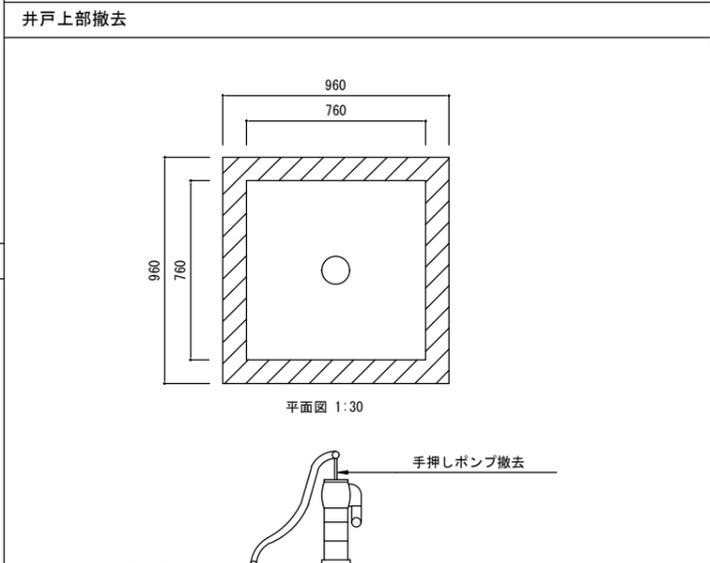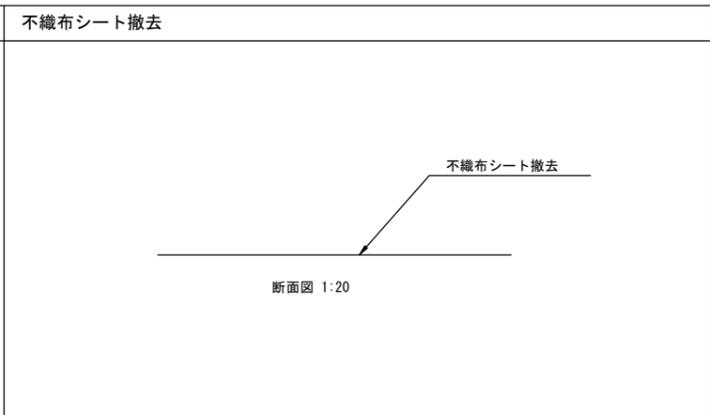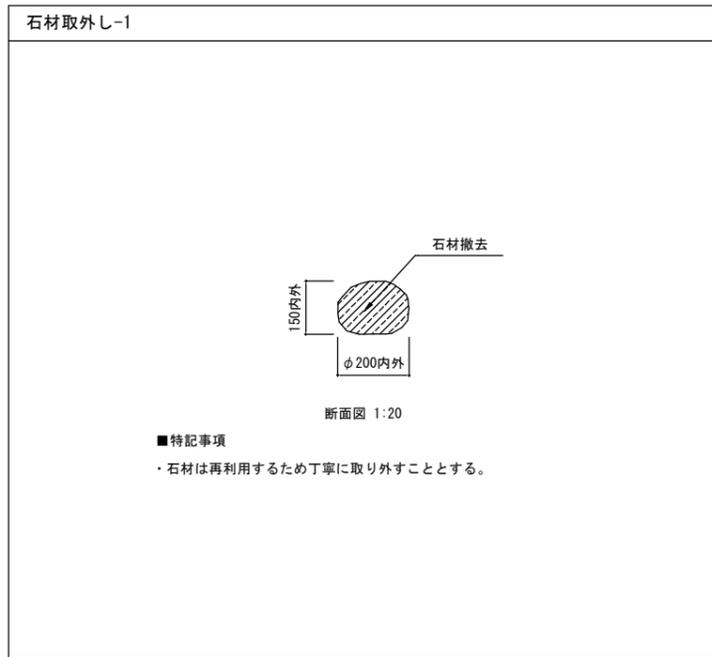


公園名称	国民公園 京都御苑		
工事名称	令和7年度 京都御苑旧官舎撤去工事		
図面名称	撤去詳細図-3	縮尺	図示(A3)
年月日	令和7年2月	図面番号	9 / 19
会社名	環境設計株式会社	照査	設計
事務所名	環境省 自然環境局 京都御苑管理事務所	照査	設計

木塀撤去


アドック

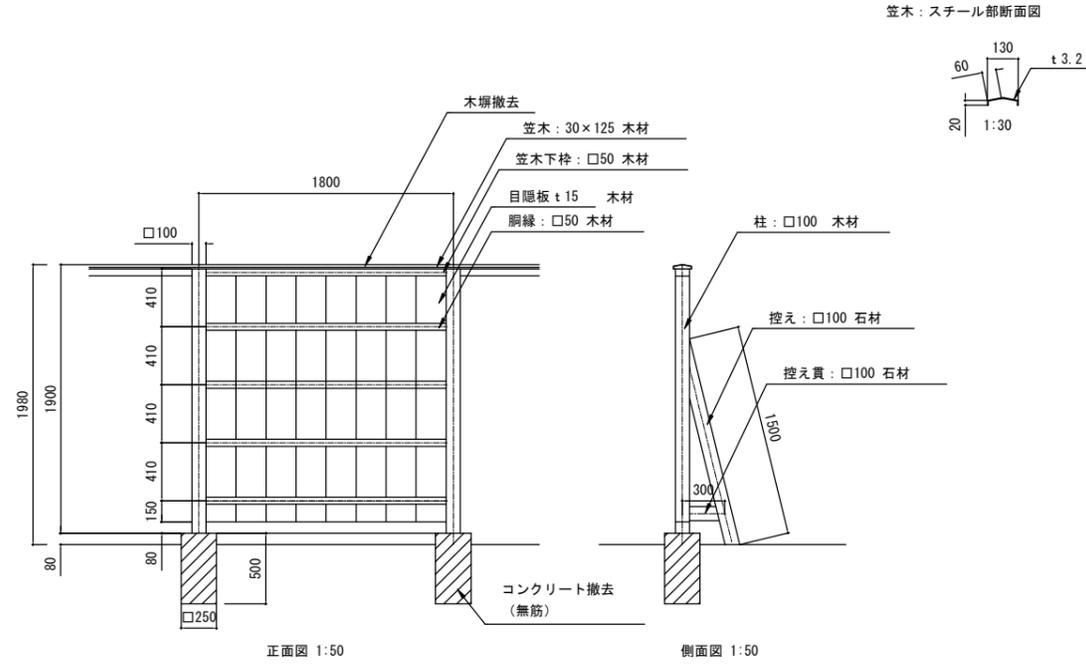


両開き門扉撤去

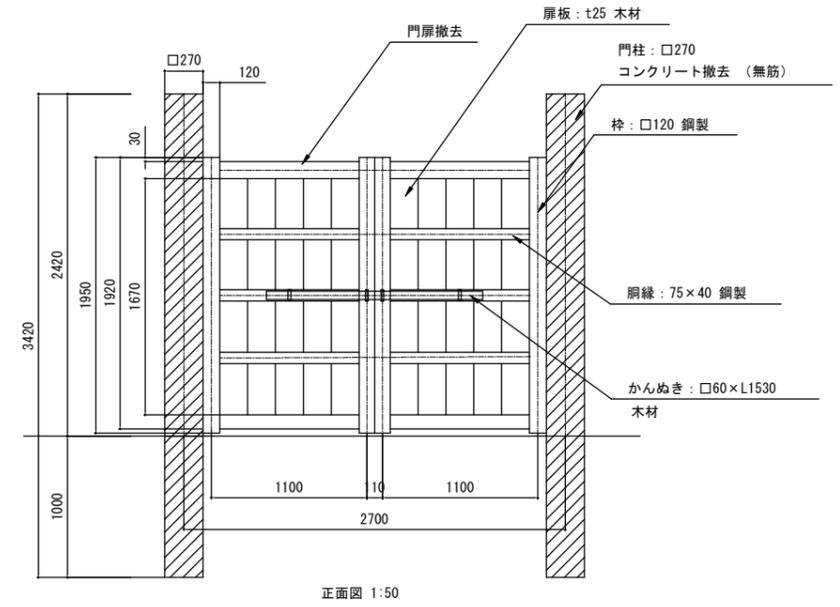


片開き門扉撤去

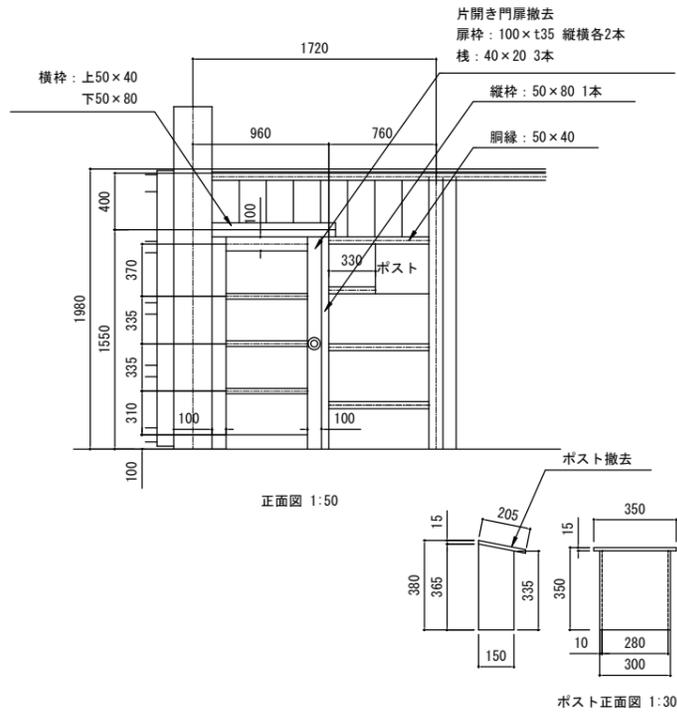











バリケード門扉撤去

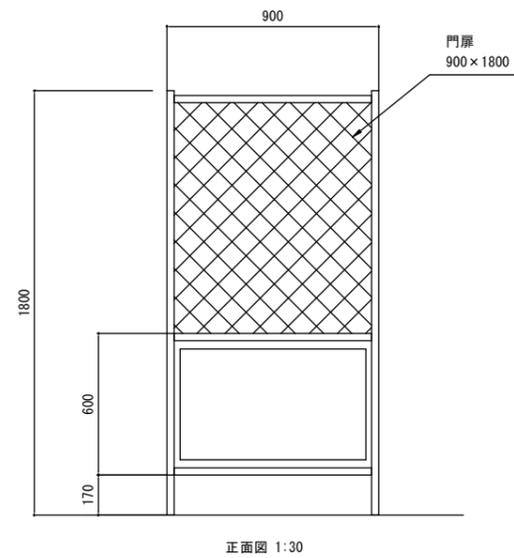


パイプフェンス撤去

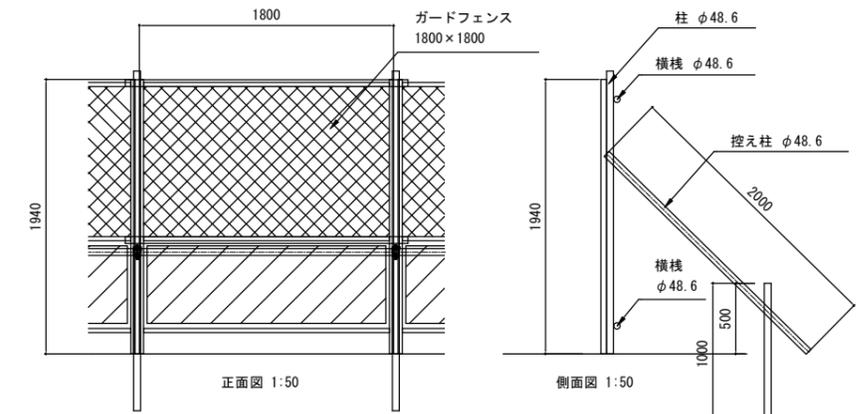


公園名称	国民公園 京都御苑		
工事名称	令和7年度 京都御苑旧官舎撤去工事		
図面名称	撤去詳細図-4	縮尺	図示 (A3)
年月日	令和7年2月	図面番号	10 / 19
会社名	環境設計株式会社	照査	設計
事務所名	環境省 自然環境局 京都御苑管理事務所	照査	設計

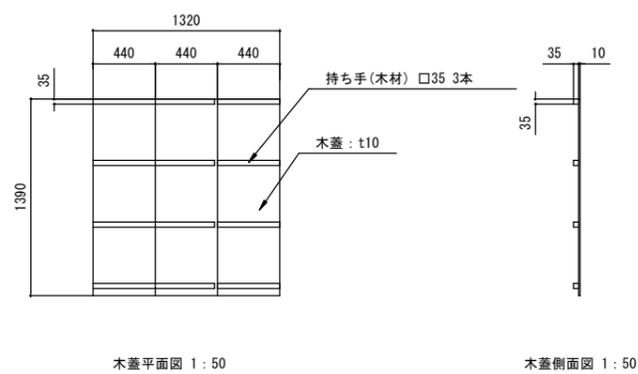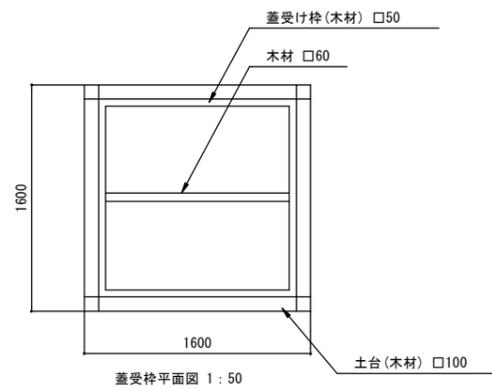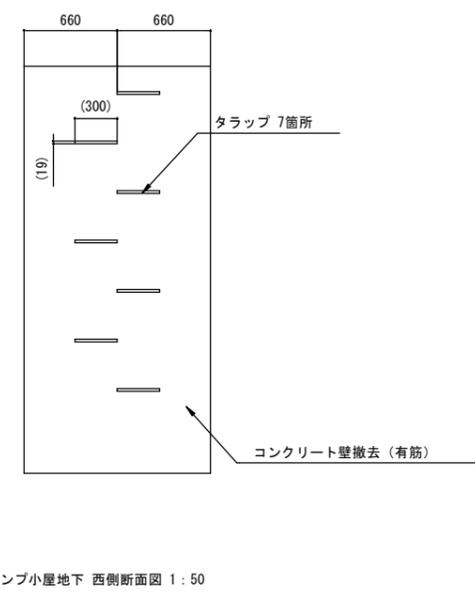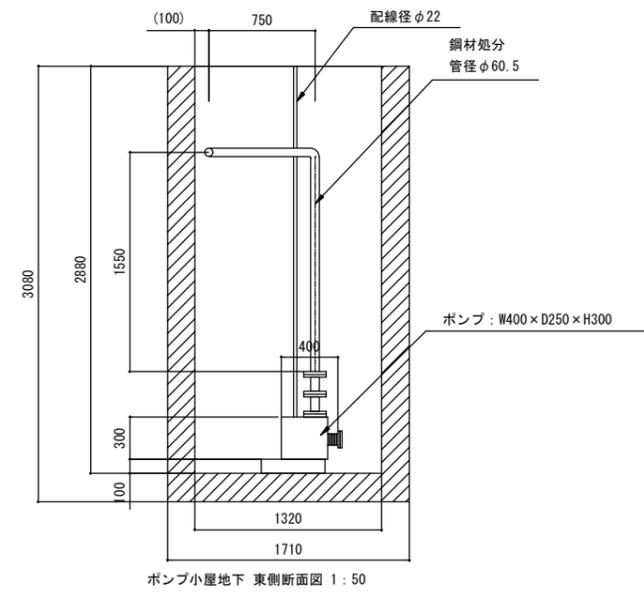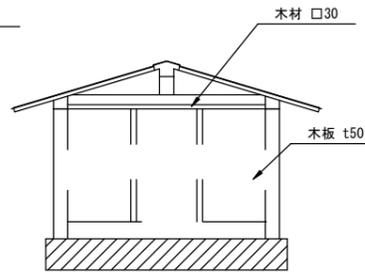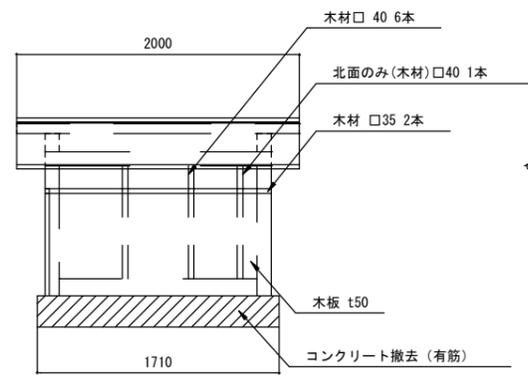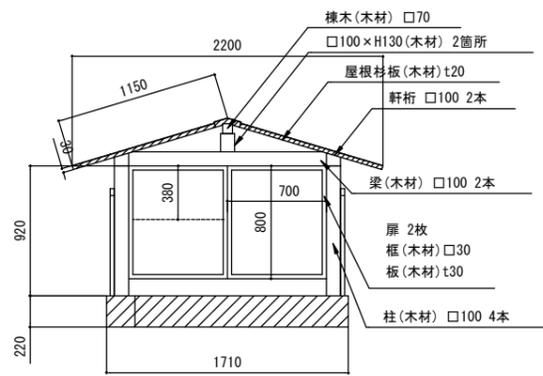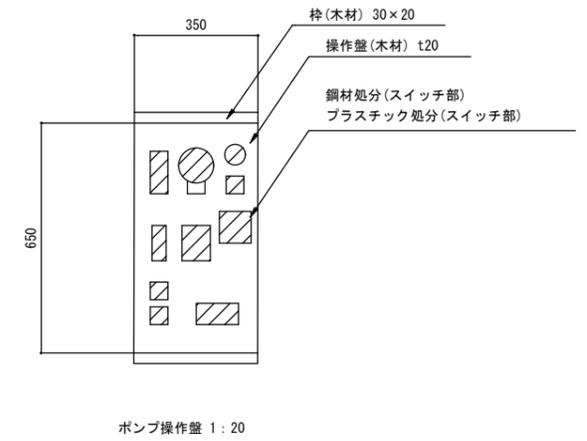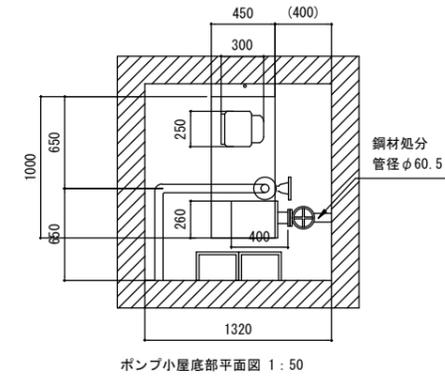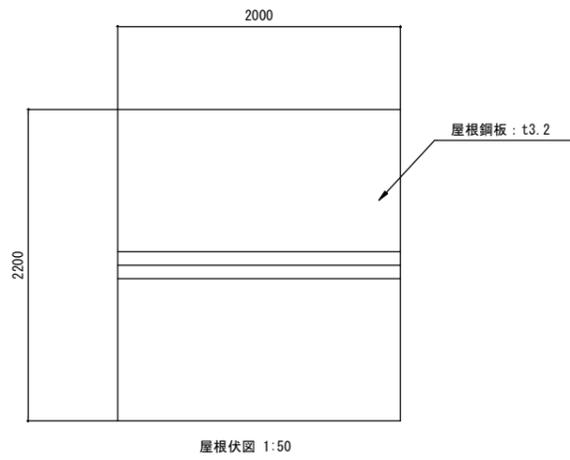


公園名称	国民公園 京都御苑		
工事名称	令和7年度 京都御苑旧官舎撤去工事		
図面名称	撤去詳細図-5	縮尺	図示(A3)
年月日	令和7年2月	図面番号	11 / 19
会社名	環境設計株式会社	照査	設計
事務所名	環境省 自然環境局 京都御苑管理事務所	照査	設計

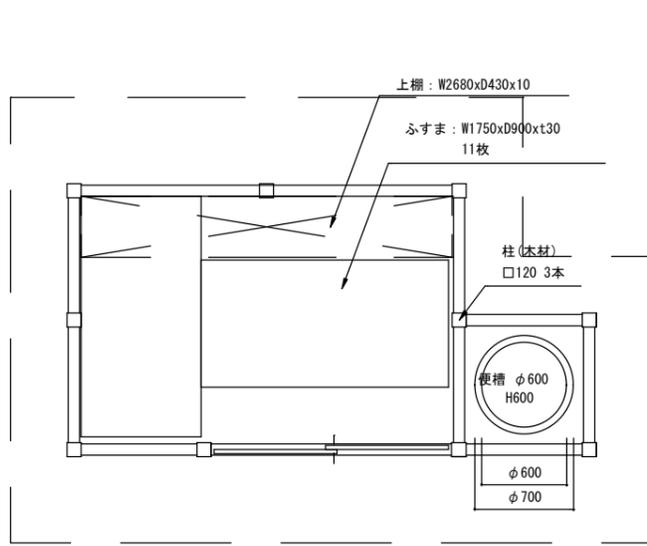


平面図 1:50

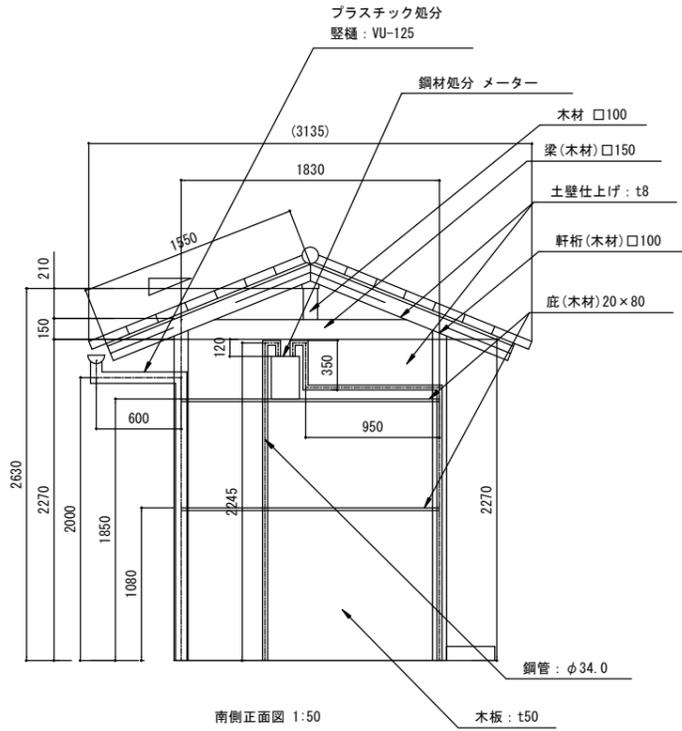


南側正面図 1:50

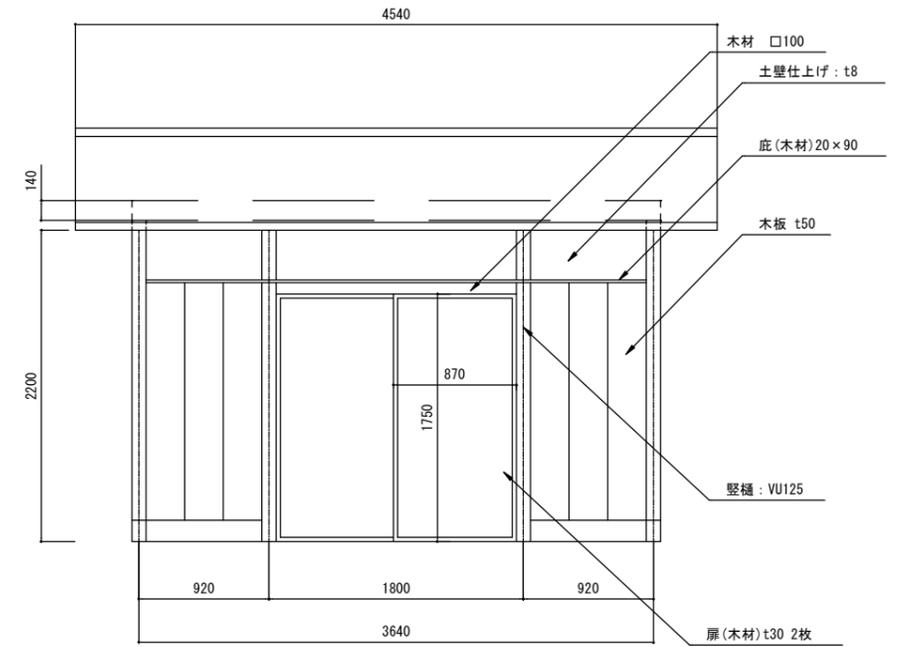


東側正面図 1:50

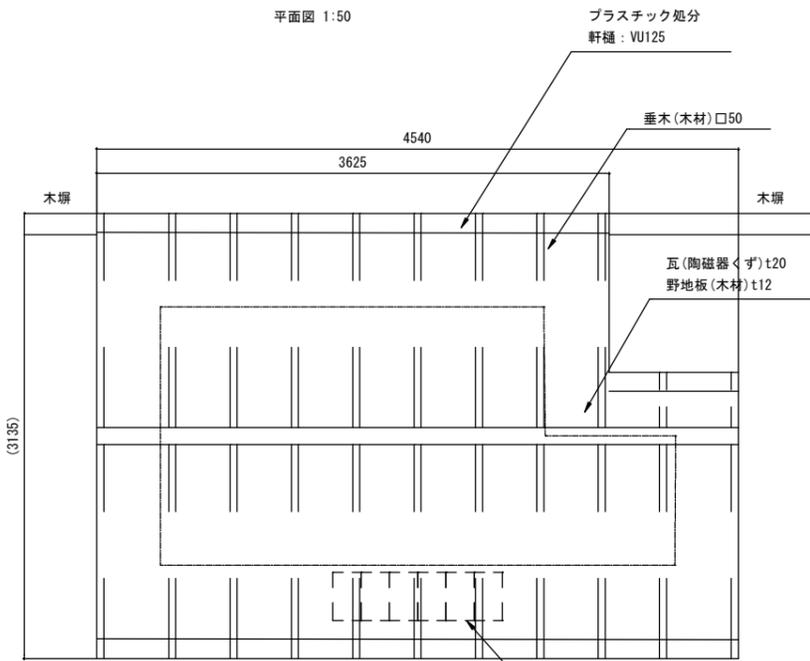


屋根伏図 1:50

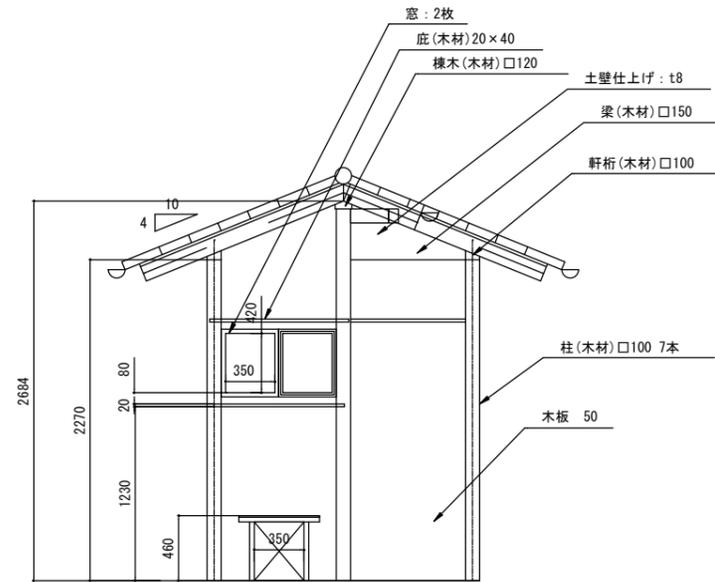

北側正面図 1:50

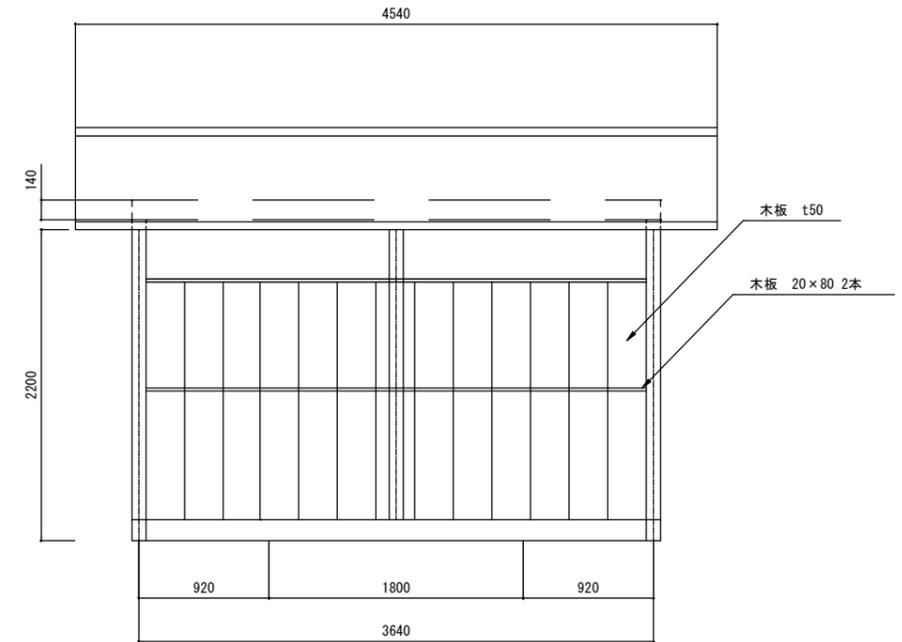







東側正面図 1:50

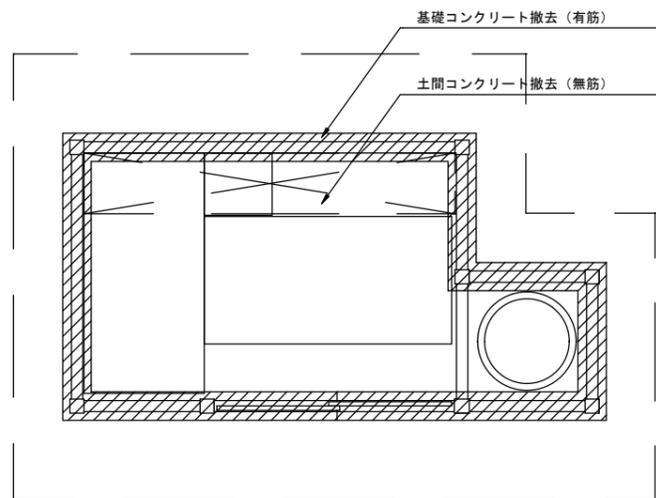

基礎伏図 1:50







公園名称	国民公園 京都御苑		
工事名称	令和7年度 京都御苑旧官舎撤去工事		
図面名称	撤去詳細図-6	図式	図示(A3)
年月日	令和7年2月	図面番号	12 / 19
会社名	環境設計株式会社	描き手	岸野
事務所名	環境省 自然環境局 京都御苑管理事務所	描き手	岸野

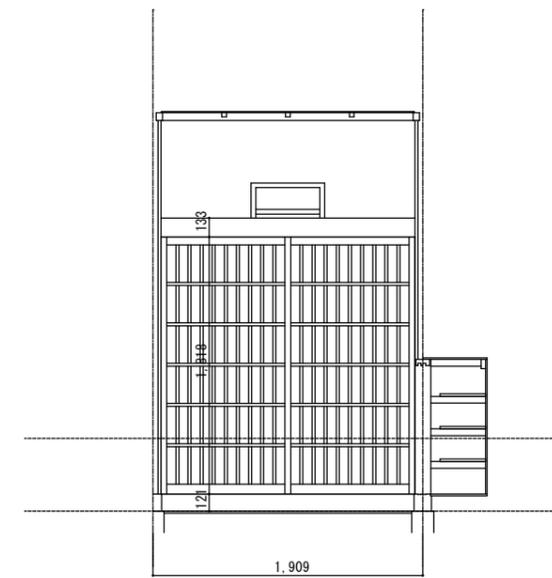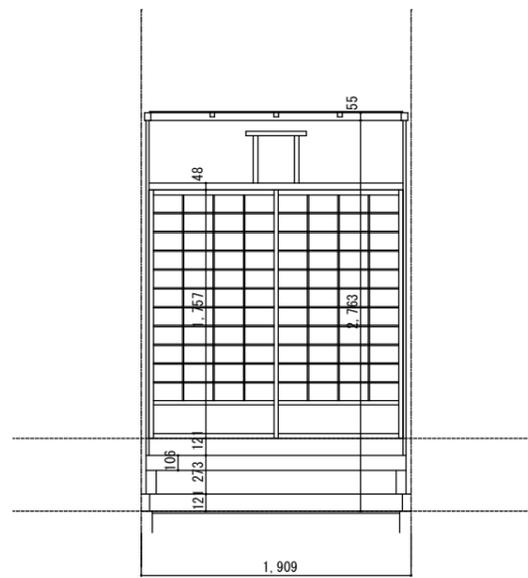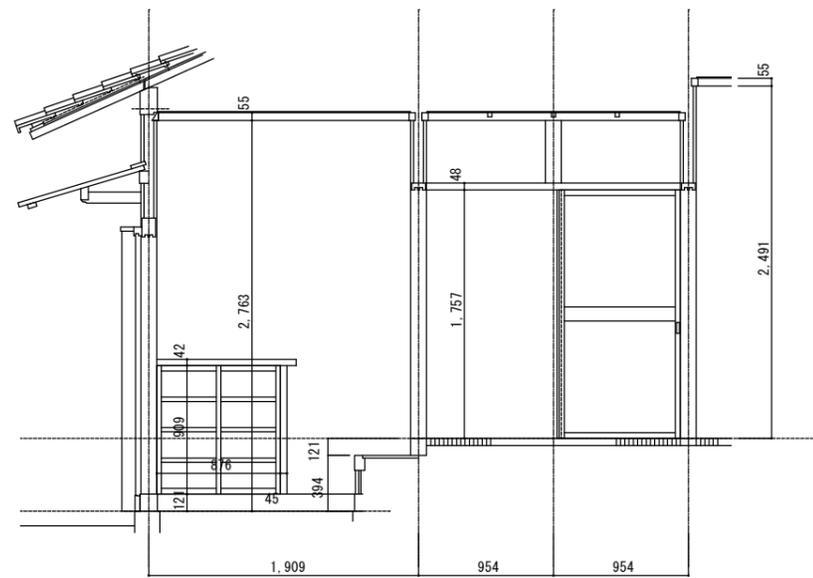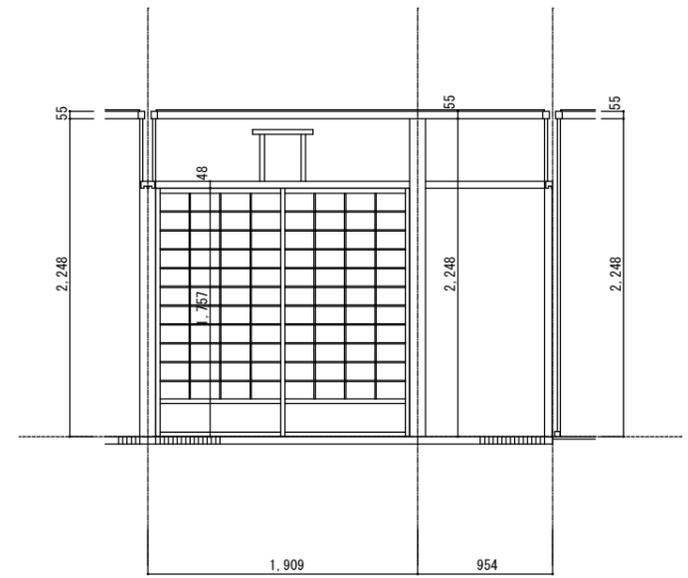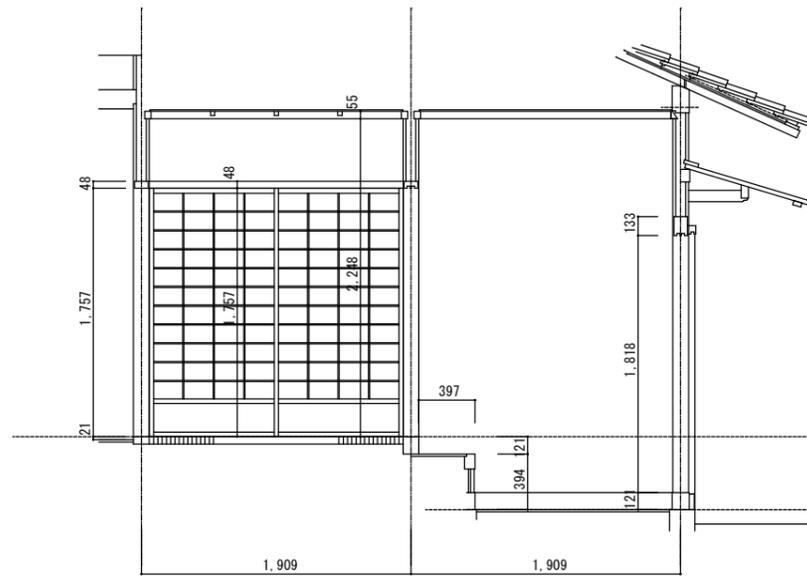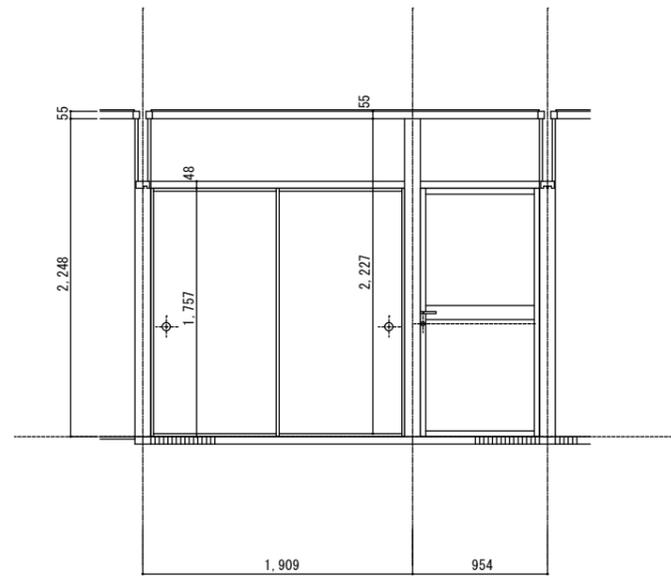





玄関・取次 展開図 S-1:50

公園名称	国民公園 京都御苑		
工事名称	令和7年度 京都御苑旧官舎撤去工事		
図面名称	撤去詳細図-8	縮尺	図示(A3)
年月日	令和7年2月	図面番号	14 / 19
会社名	環境設計株式会社	照章	設計
事務所名	環境省 自然環境局 京都御苑管理事務所	照章	設計

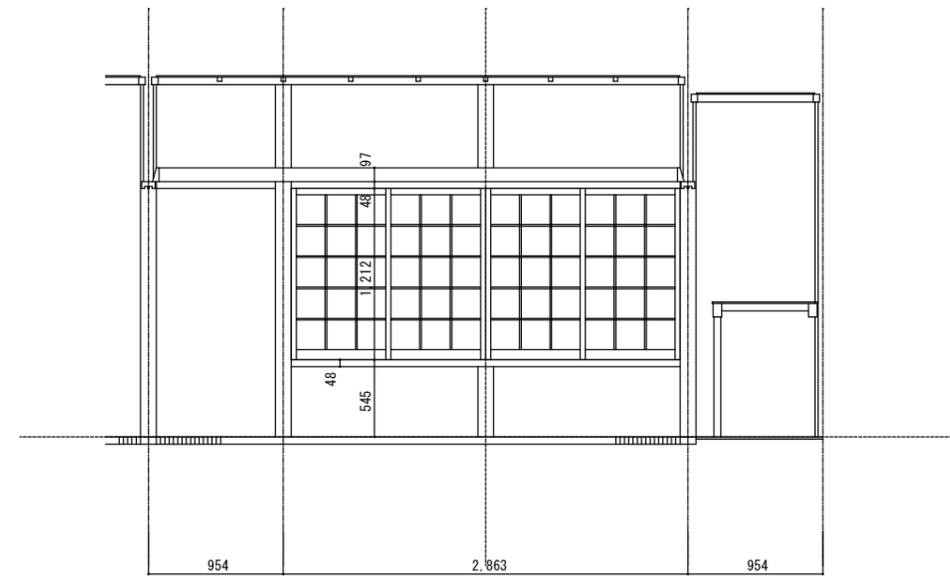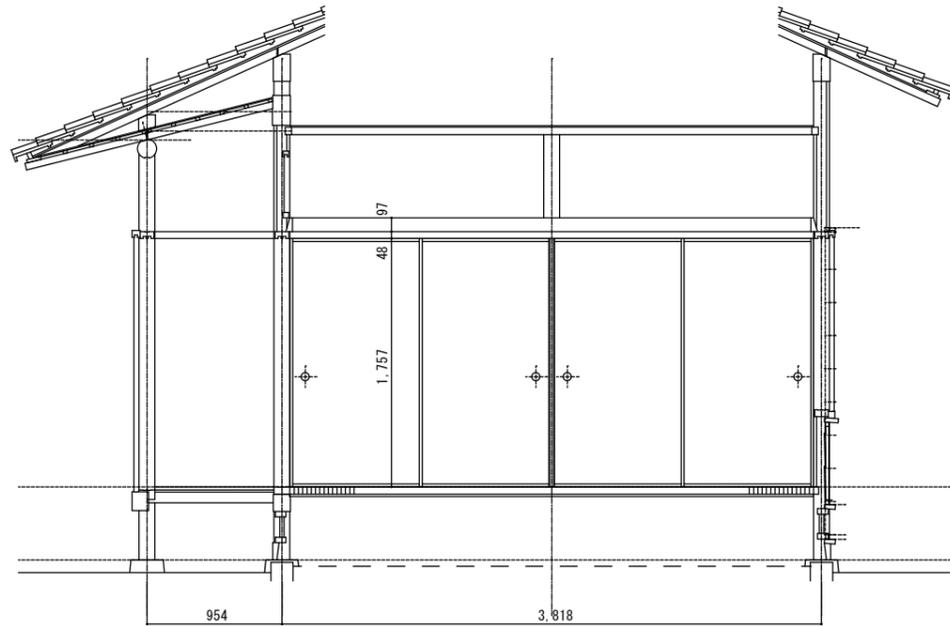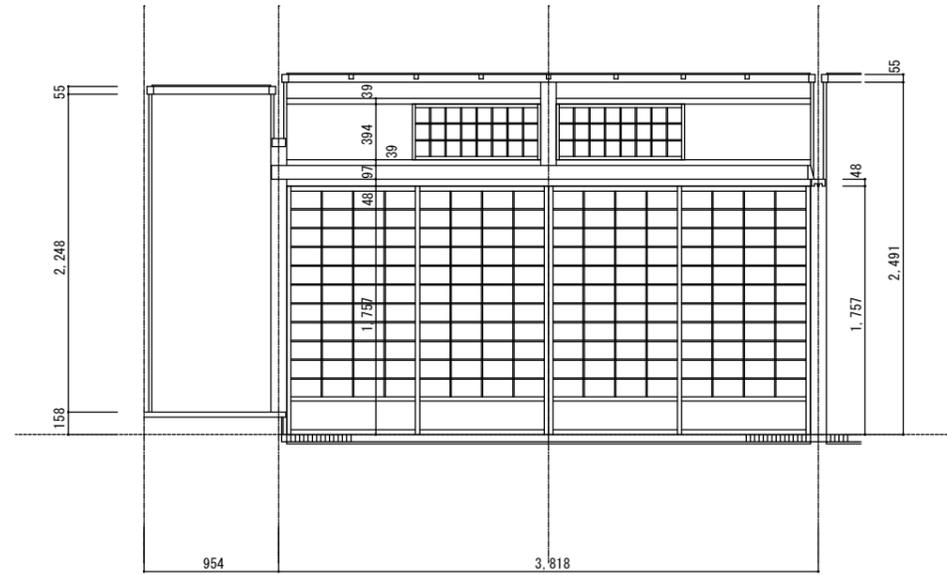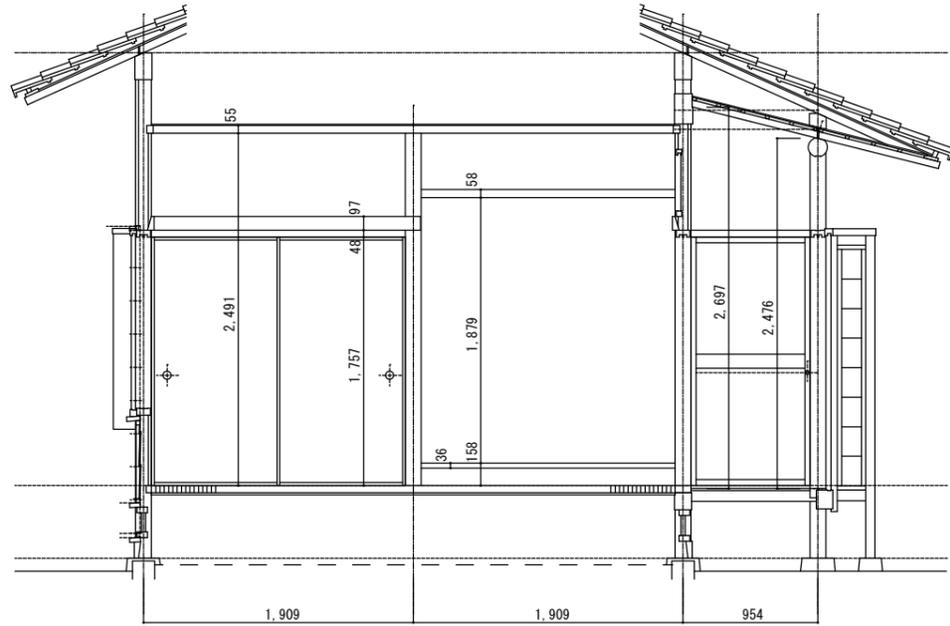

八帖 展開図 S=1:50

公園名称	国民公園 京都御苑		
工事名称	令和7年度 京都御苑旧官舎撤去工事		
図面名称	撤去詳細図-10	縮尺	図示 (A3)
年月日	令和7年2月	図面番号	16 / 19
会社名	環境設計株式会社	照章	設計
事務所名	環境省 自然環境局 京都御苑管理事務所	照章	設計

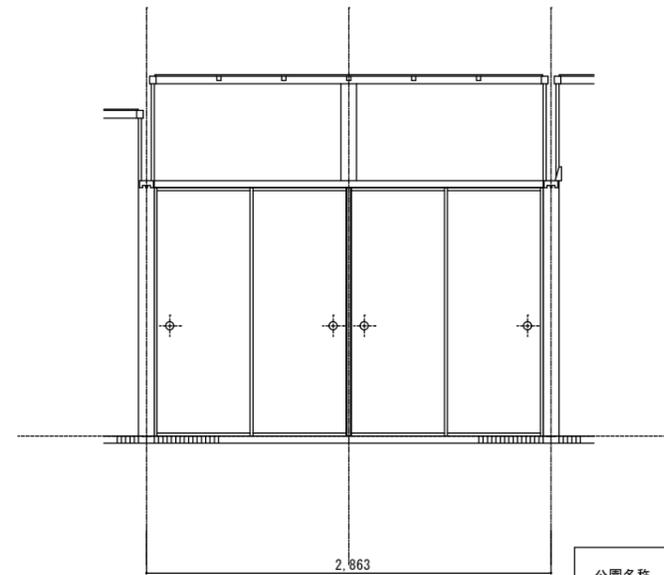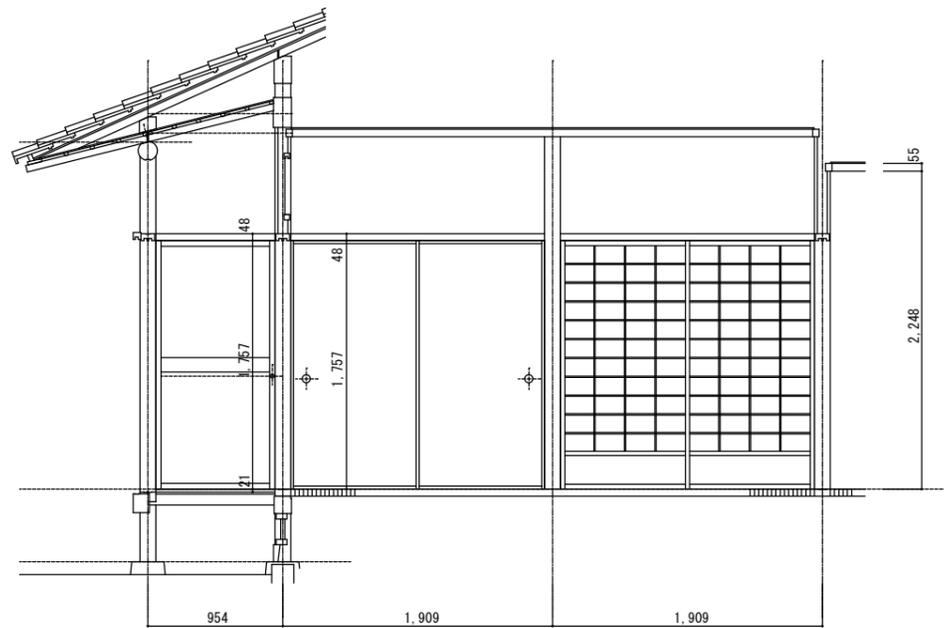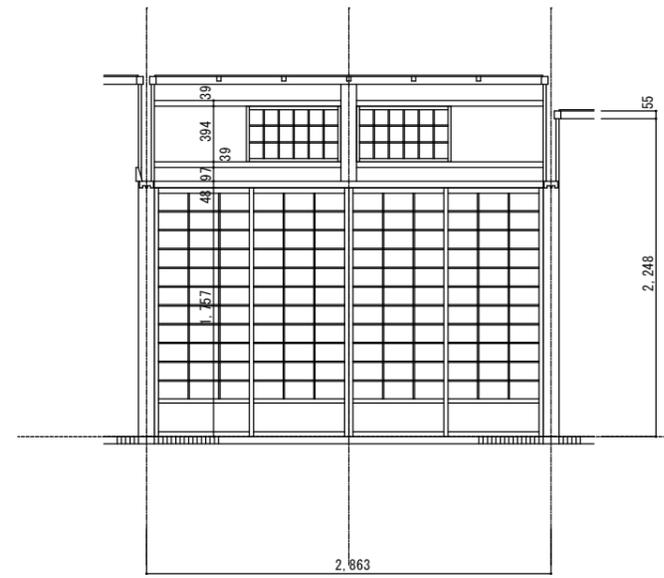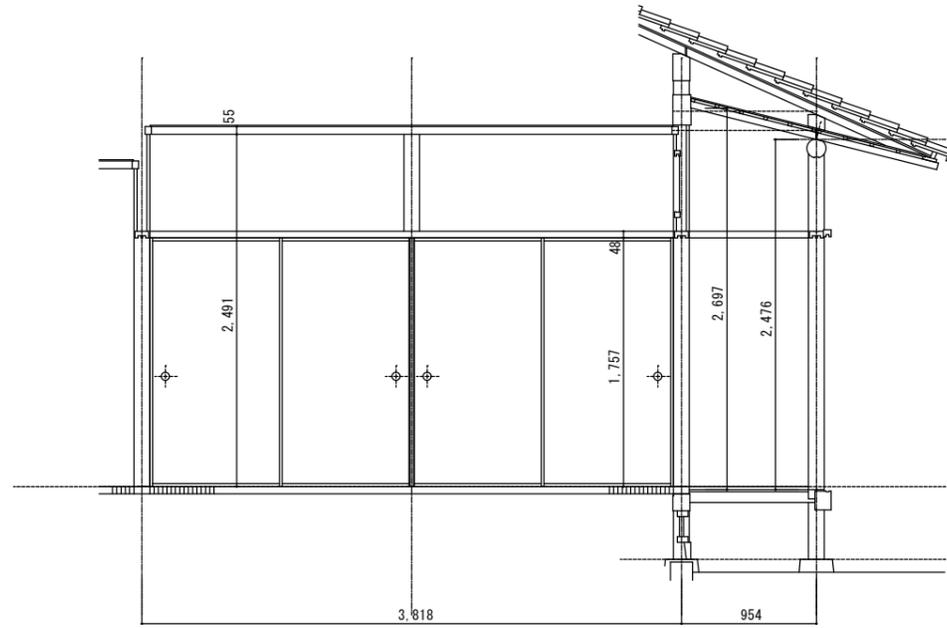


六帖 展開図 S=1:50


公園名称	国民公園 京都御苑		
工事名称	令和7年度 京都御苑旧官舎撤去工事		
図面名称	撤去詳細図-11	縮尺	図示 (A3)
年月日	令和7年2月	図面番号	17 / 19
会社名	環境設計株式会社	照章	設計
事務所名	環境省 自然環境局 京都御苑管理事務所	照章	設計




西立面図 S=1:100

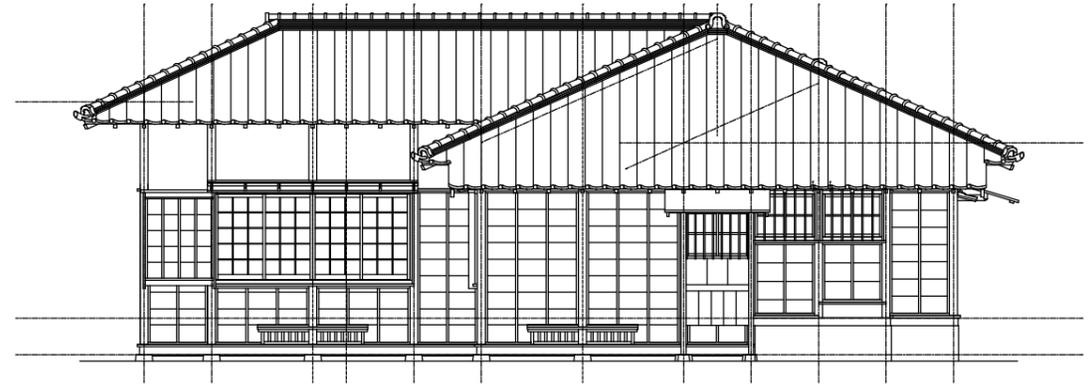

北立面図 S=1:100

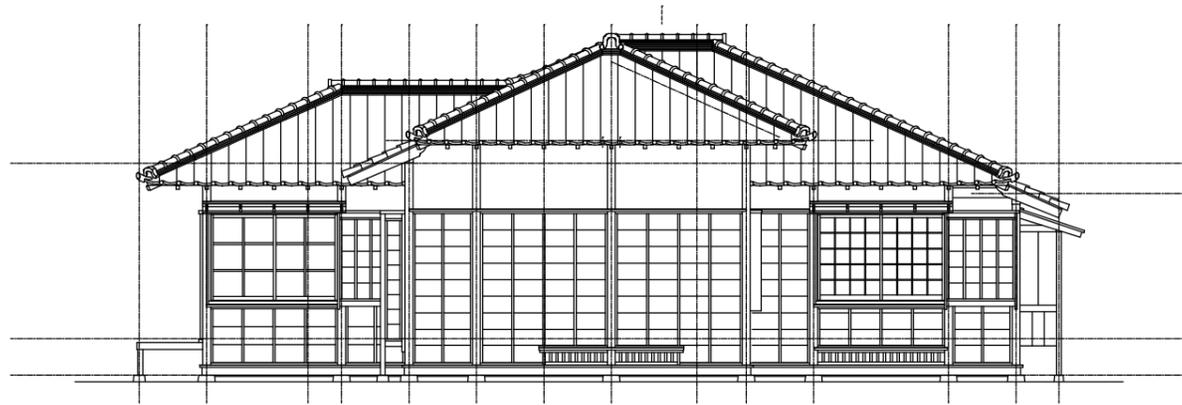


東立面図 S=1:100

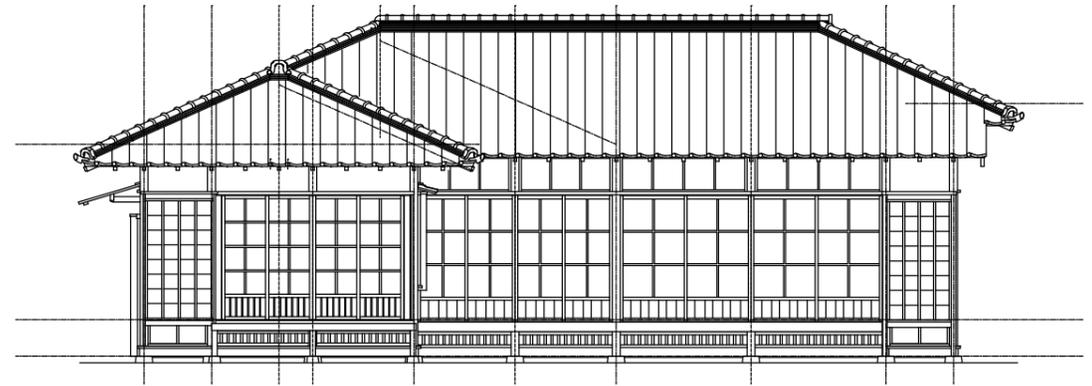


南立面図 S=1:100


公園名称	国民公園 京都御苑		
工事名称	令和7年度 京都御苑旧官舎撤去工事		
図面名称	撤去詳細図-12	縮尺	図示 (A3)
年月日	令和7年2月	図面番号	18 / 19
会社名	環境設計株式会社	照査	設計
事務所名	環境省 自然環境局 京都御苑管理事務所	照査	設計

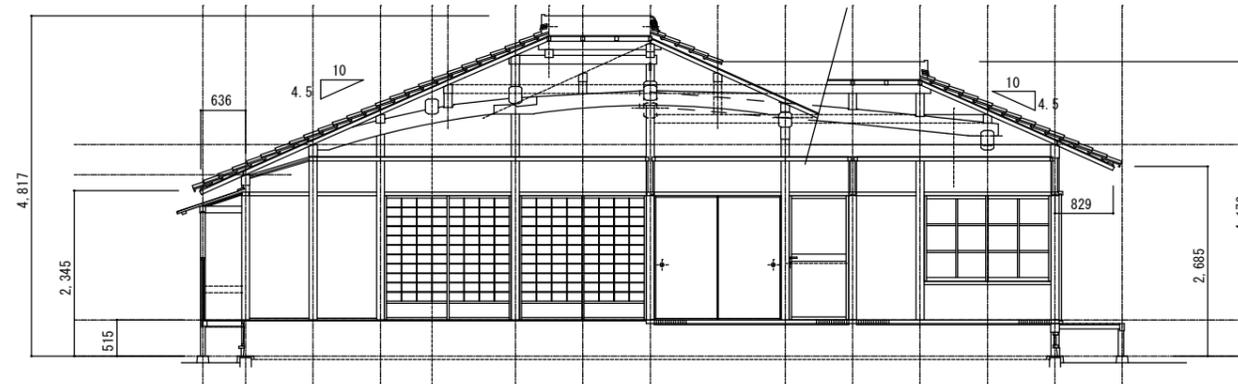

南北断面図 S=1:100

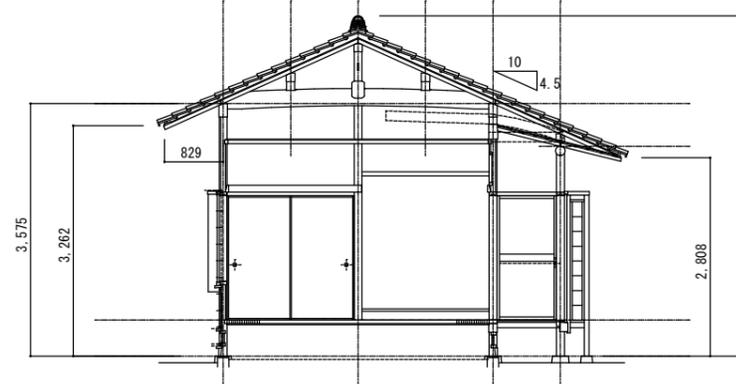

梁間断面図 S=1:100

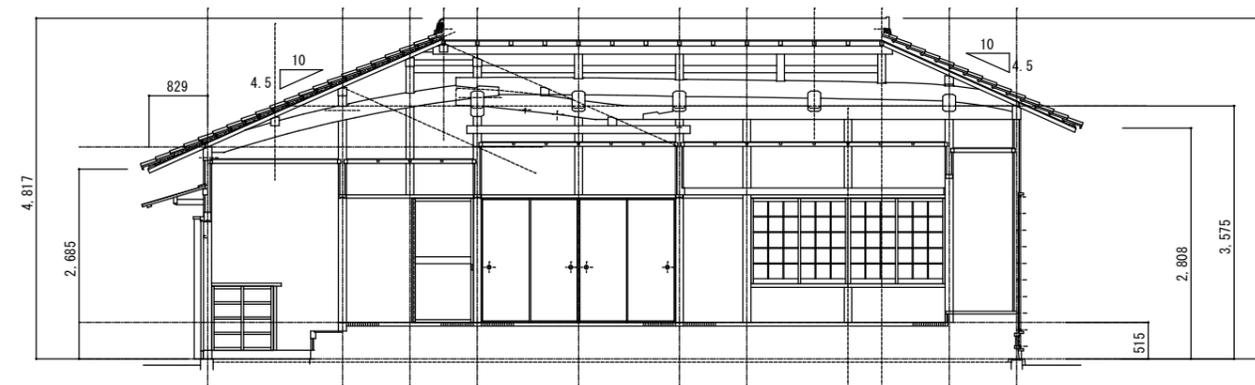

東西断面図 S=1:100

公園名称	国民公園 京都御苑		
工事名称	令和7年度 京都御苑旧官舎撤去工事		
図面名称	撤去詳細図-13	縮尺	図示 (A3)
年月日	令和7年2月	図面番号	19 / 19
会社名	環境設計株式会社	照章	設計
事務所名	環境省 自然環境局 京都御苑管理事務所	照章	設計