

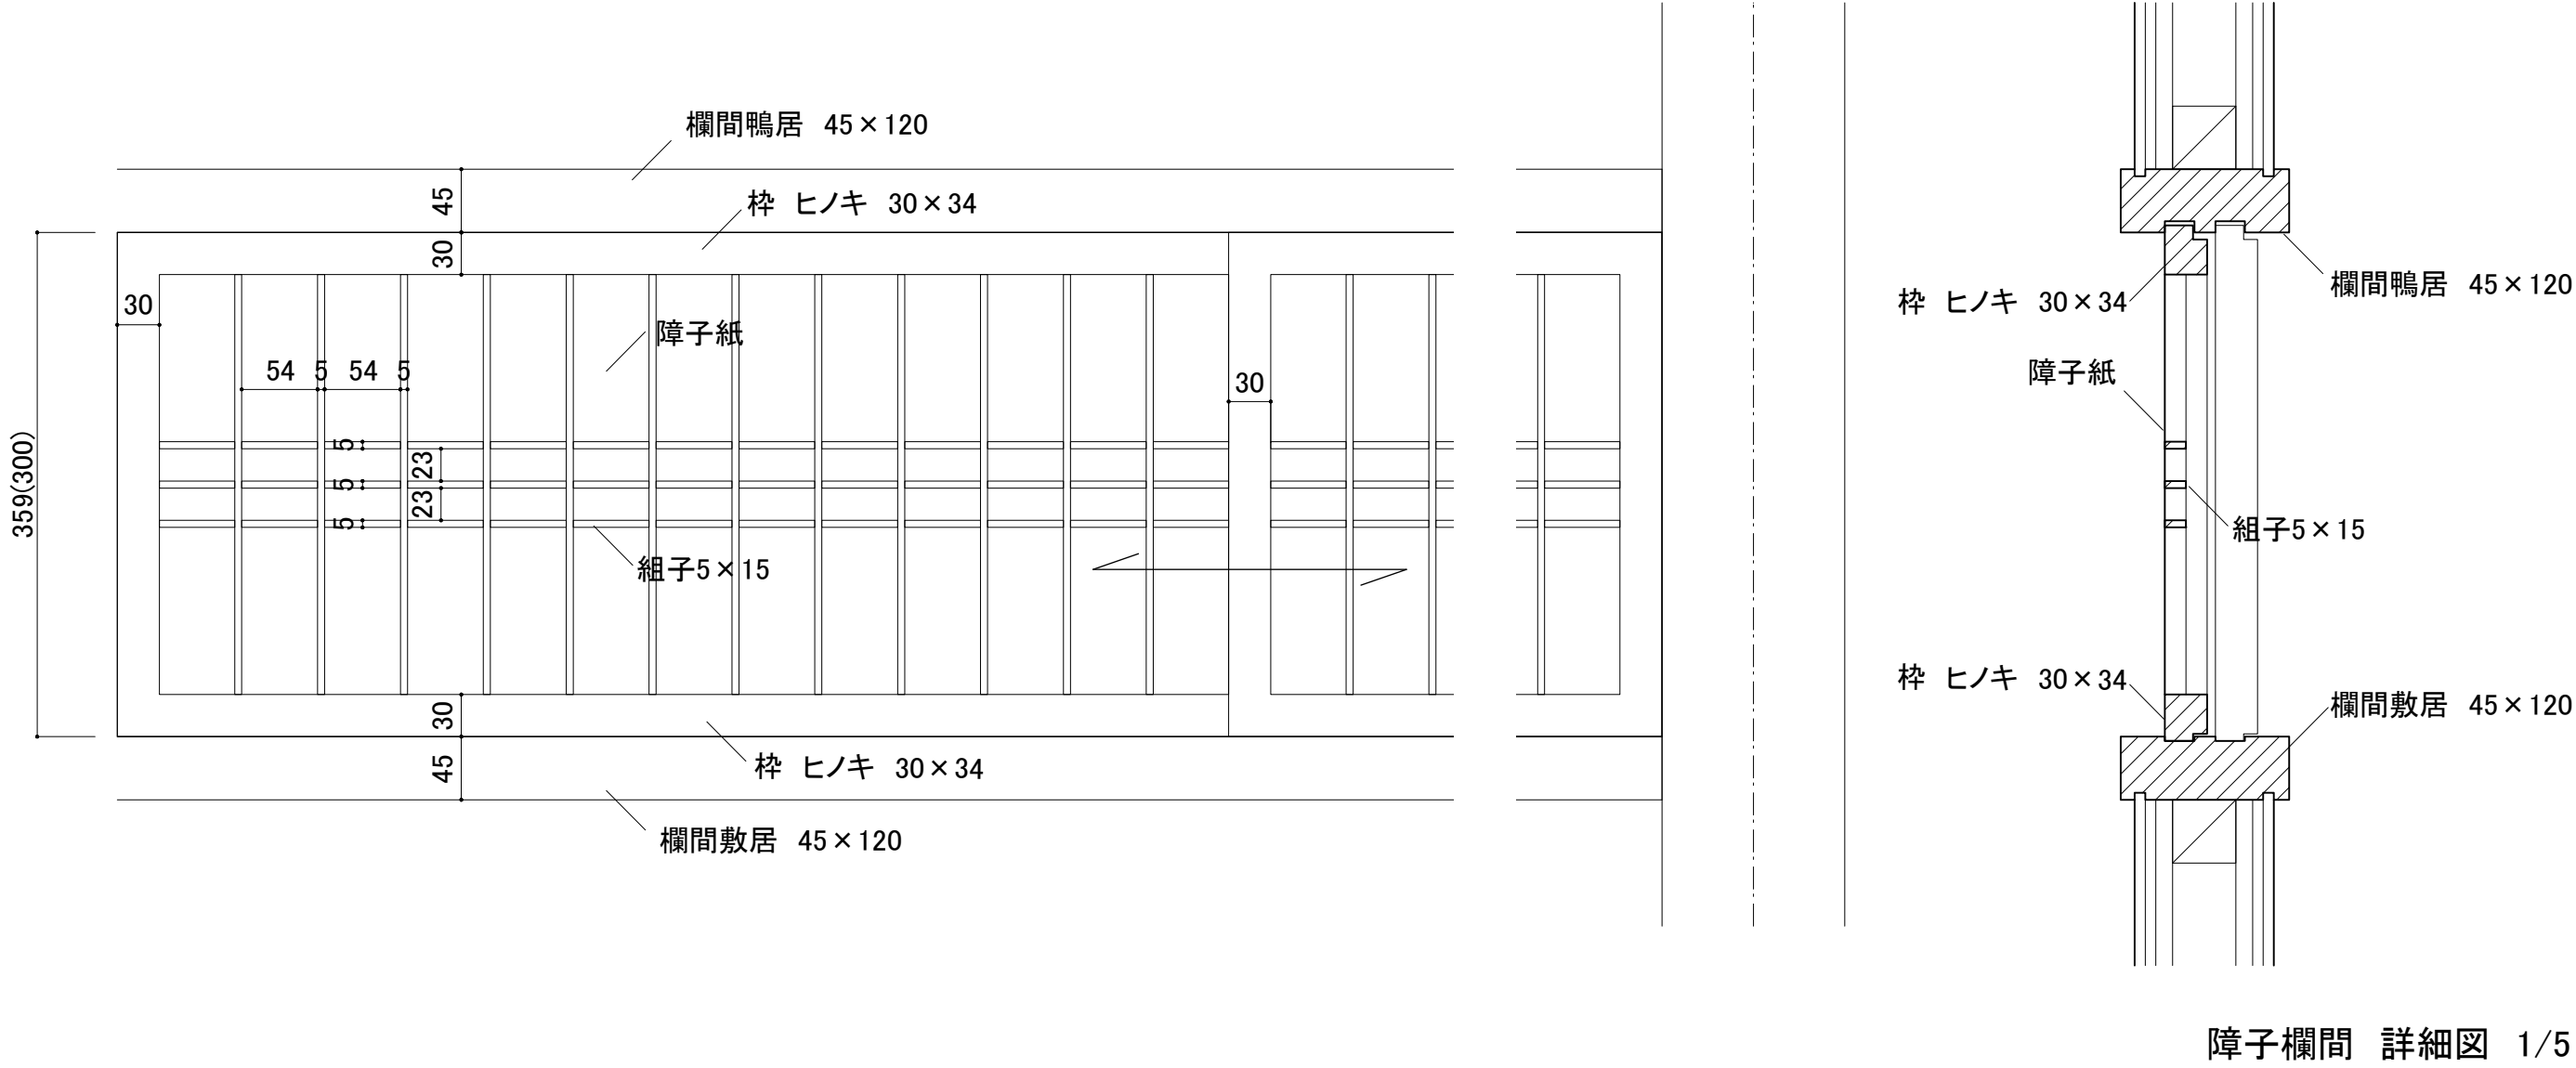
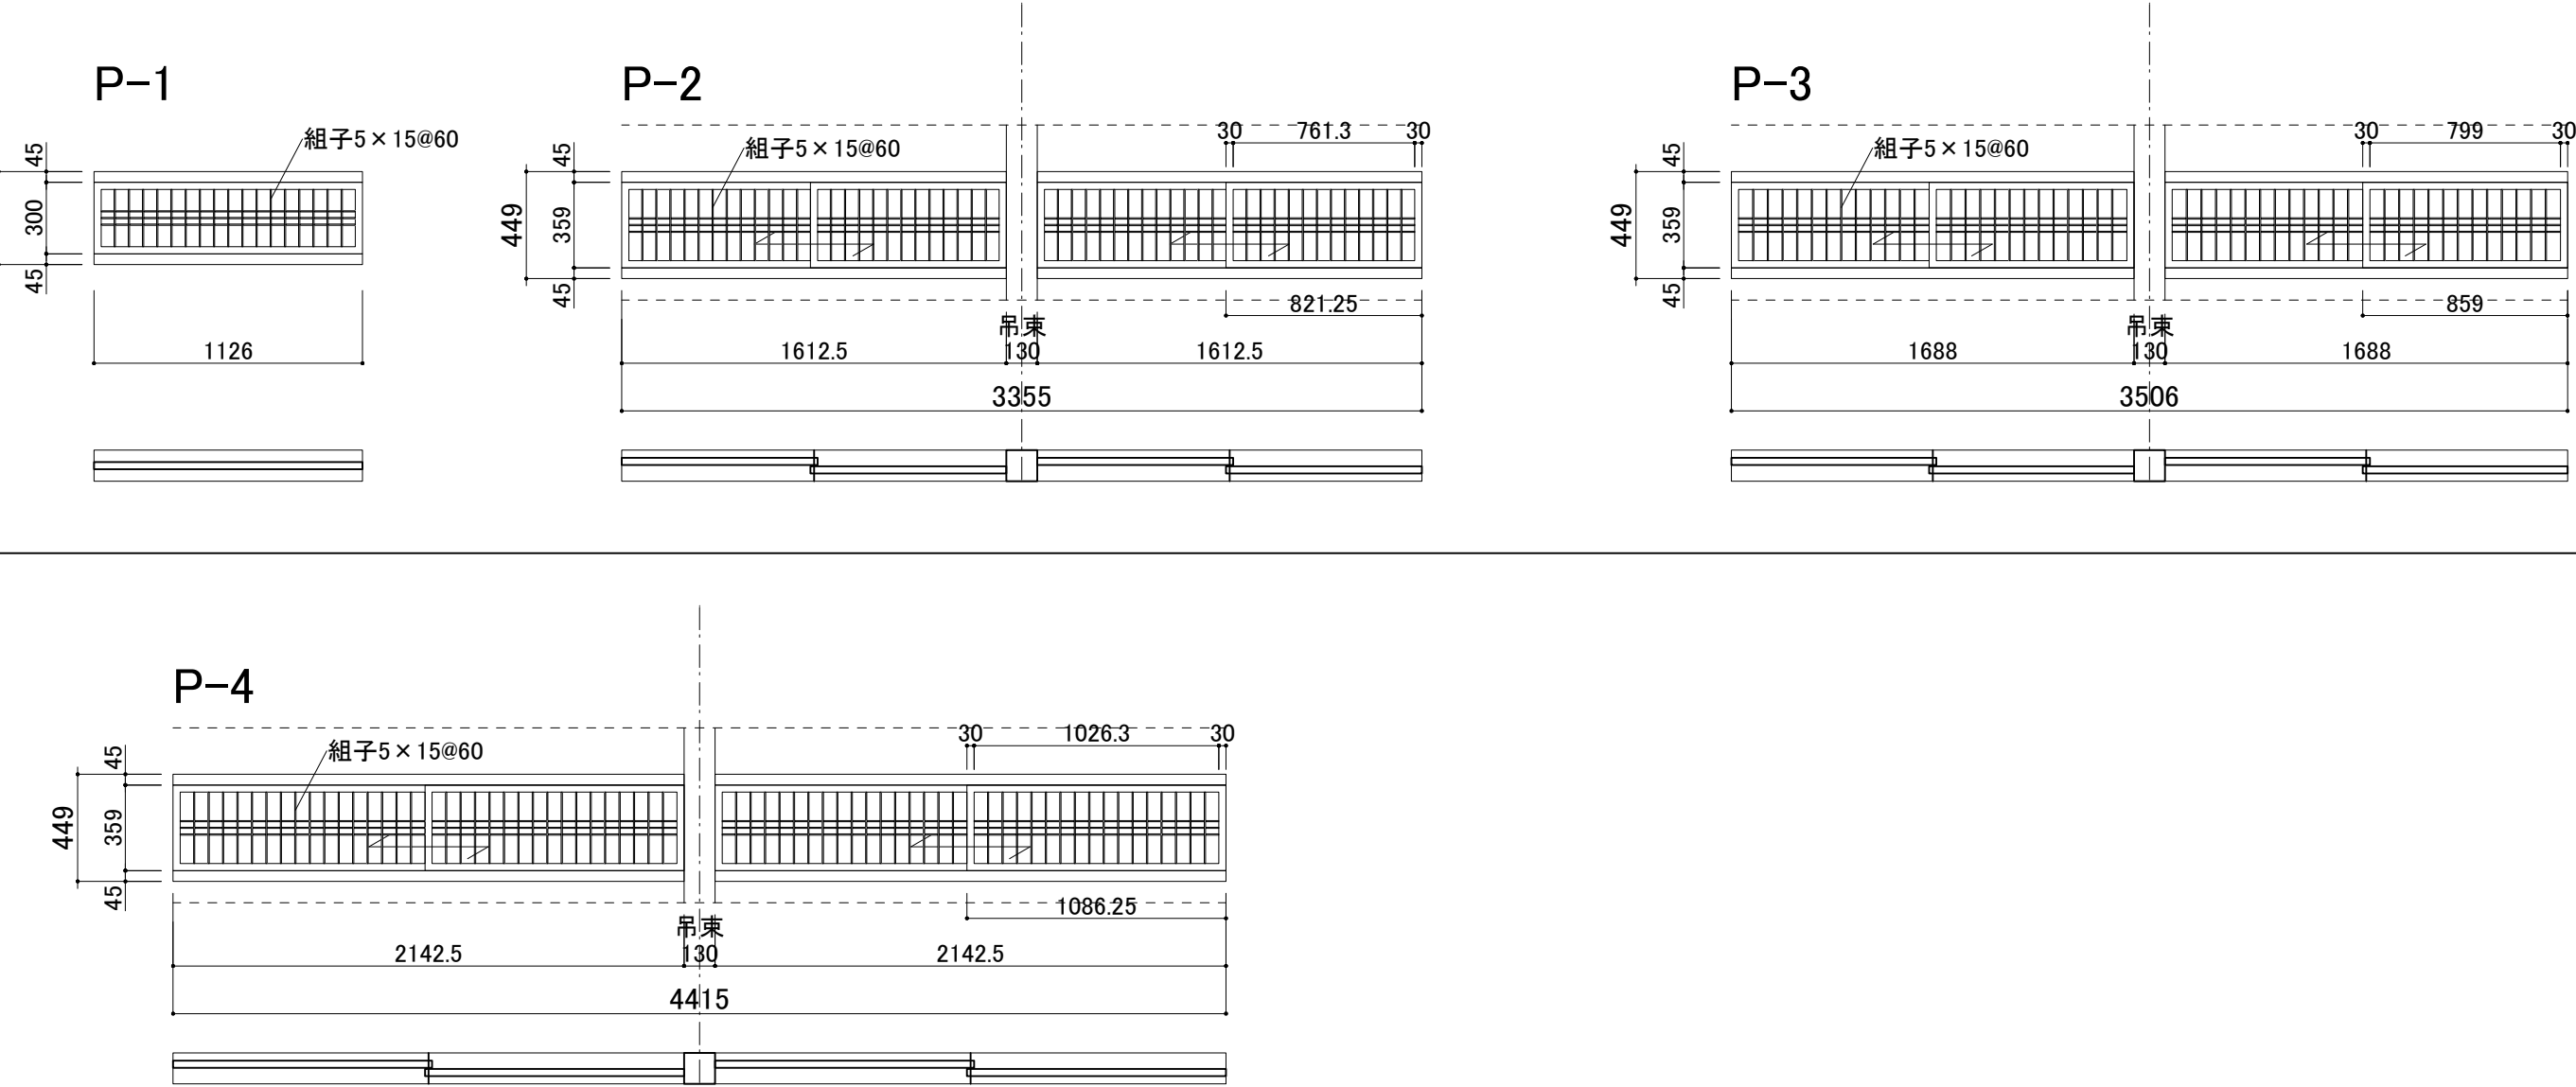
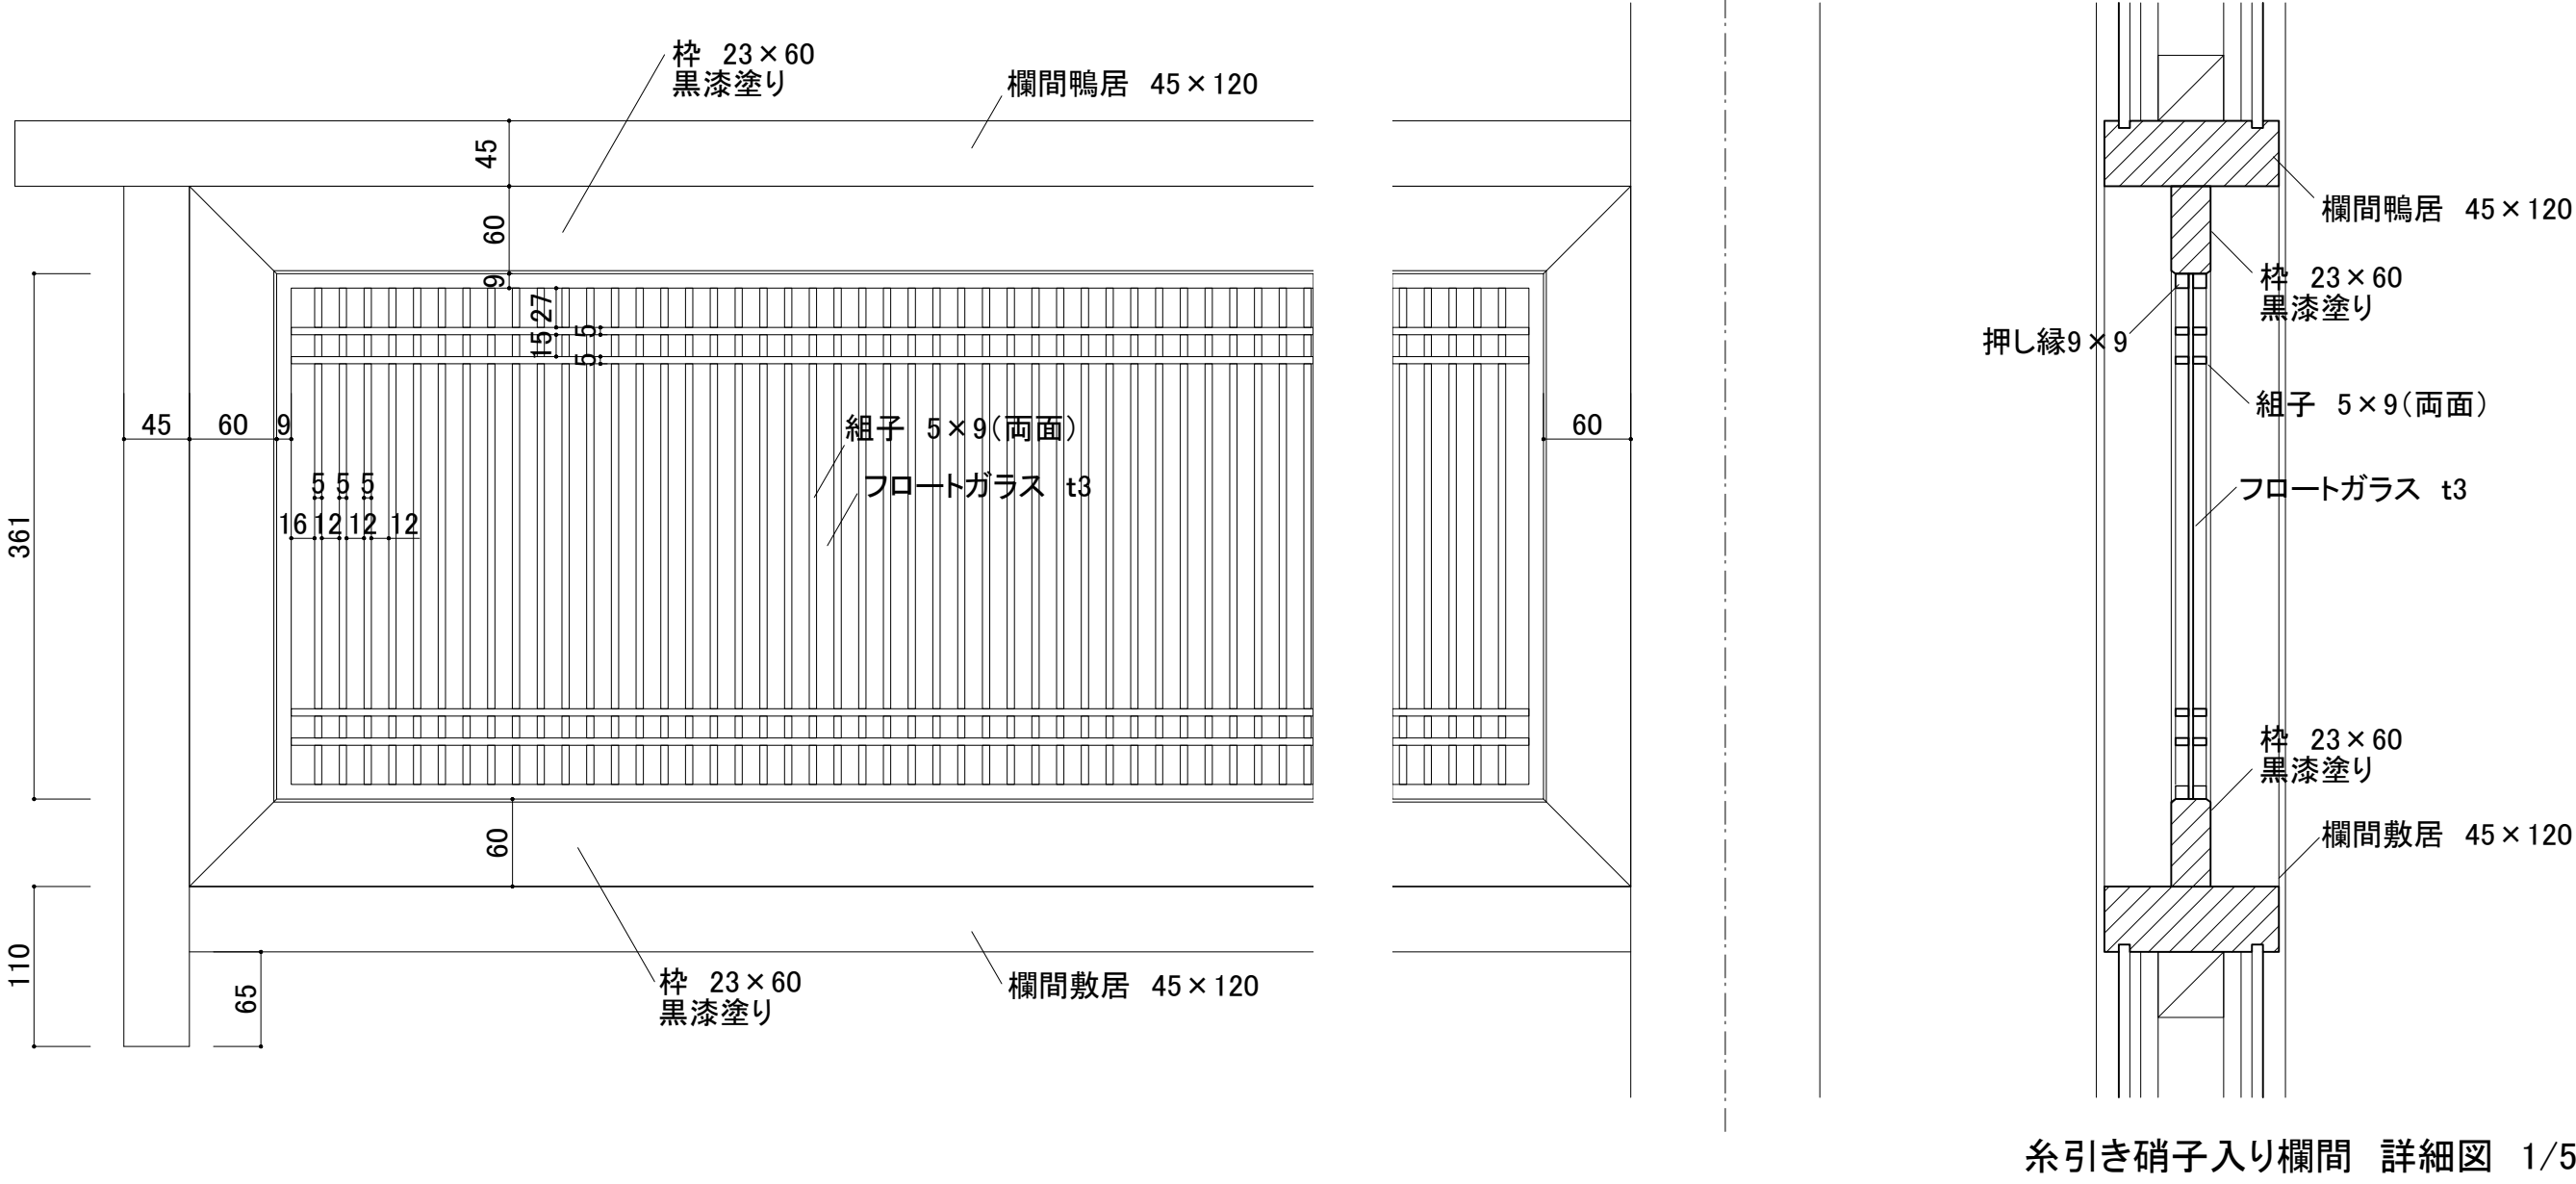
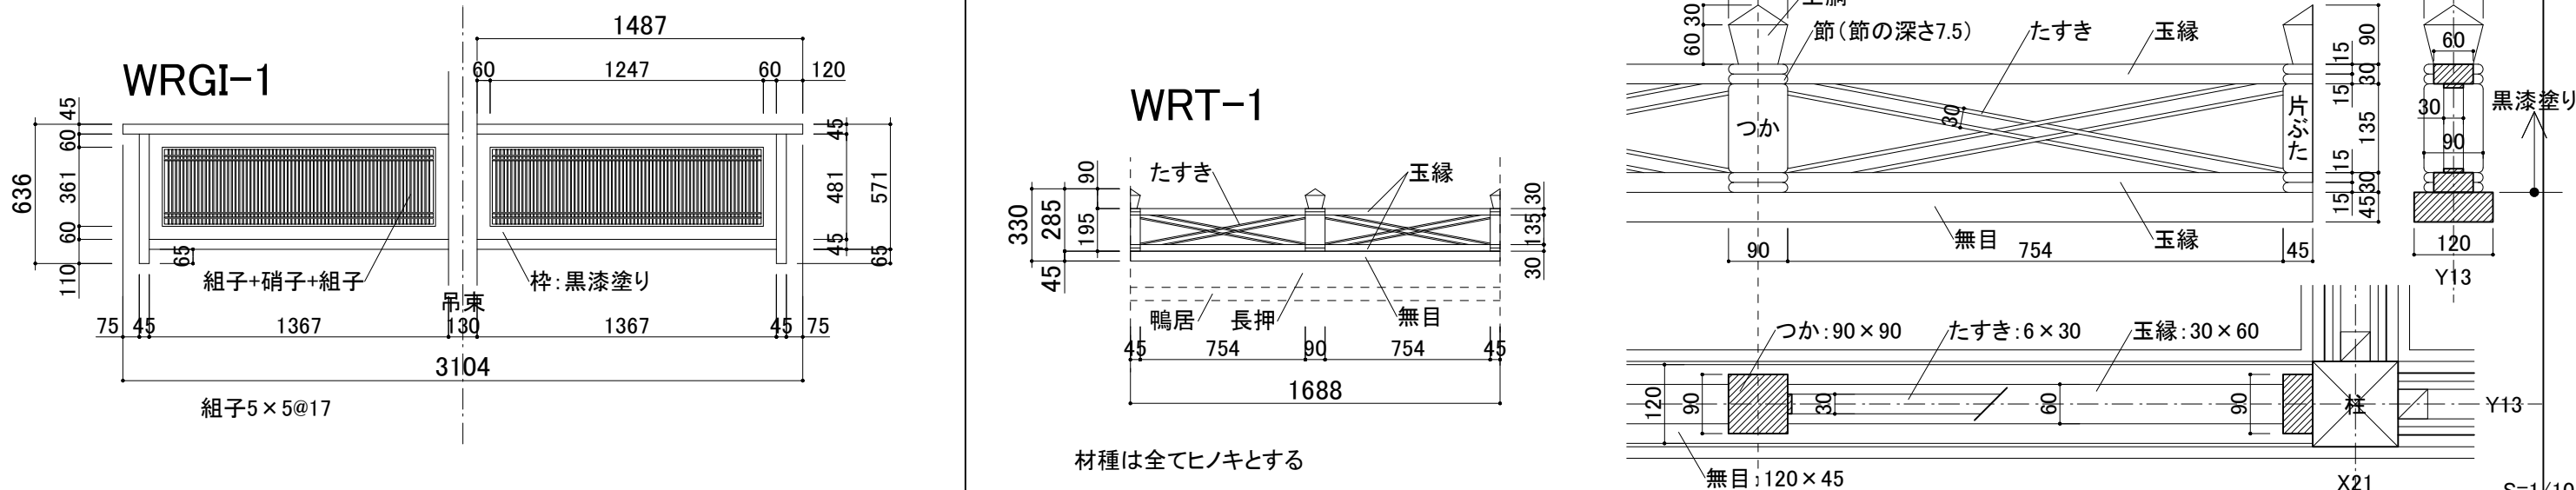
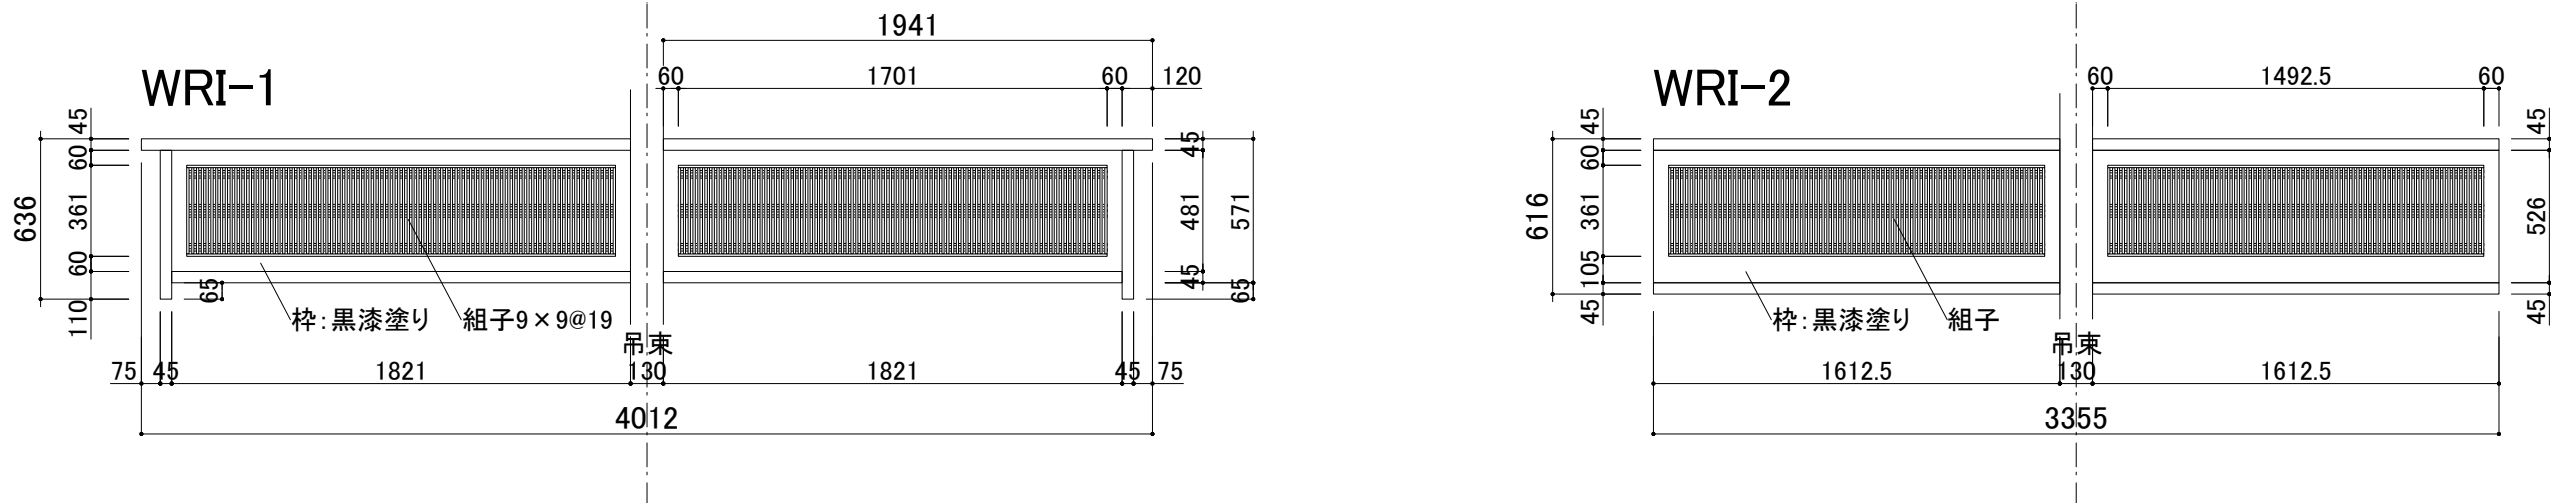
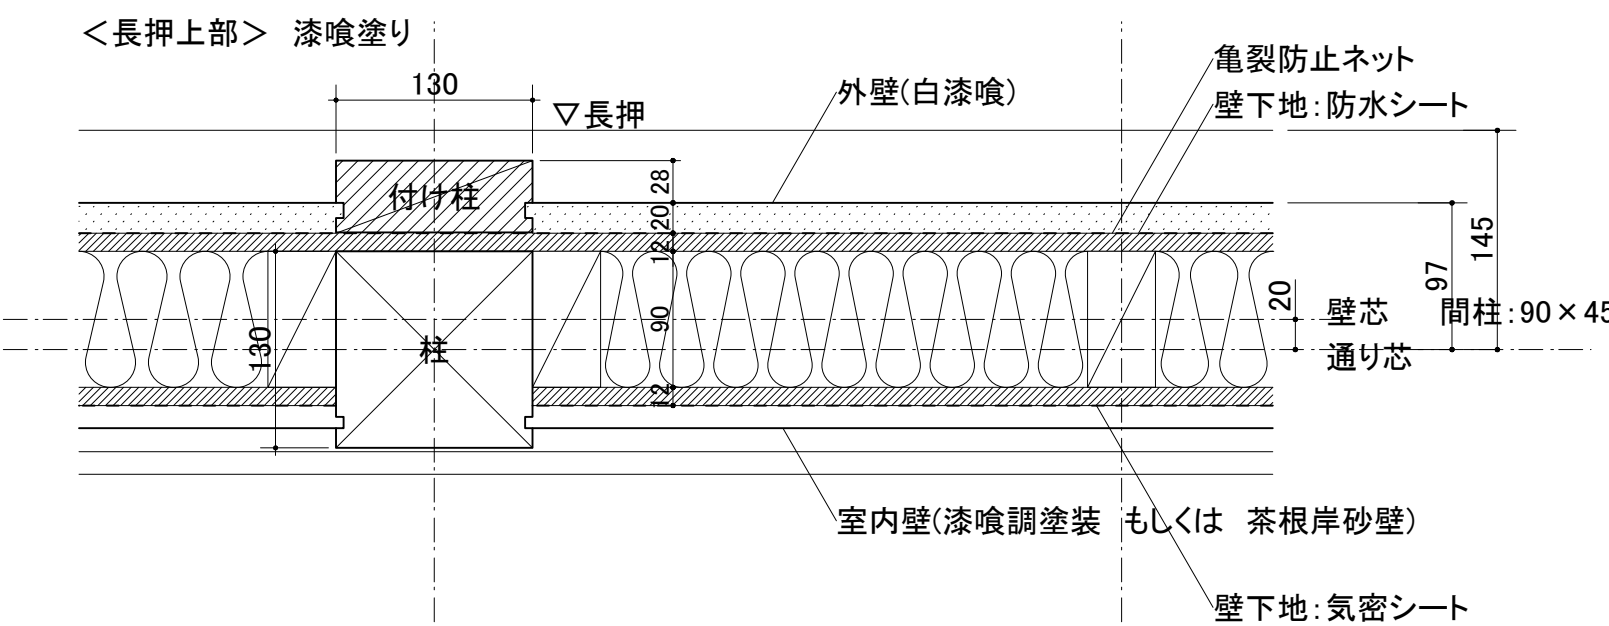
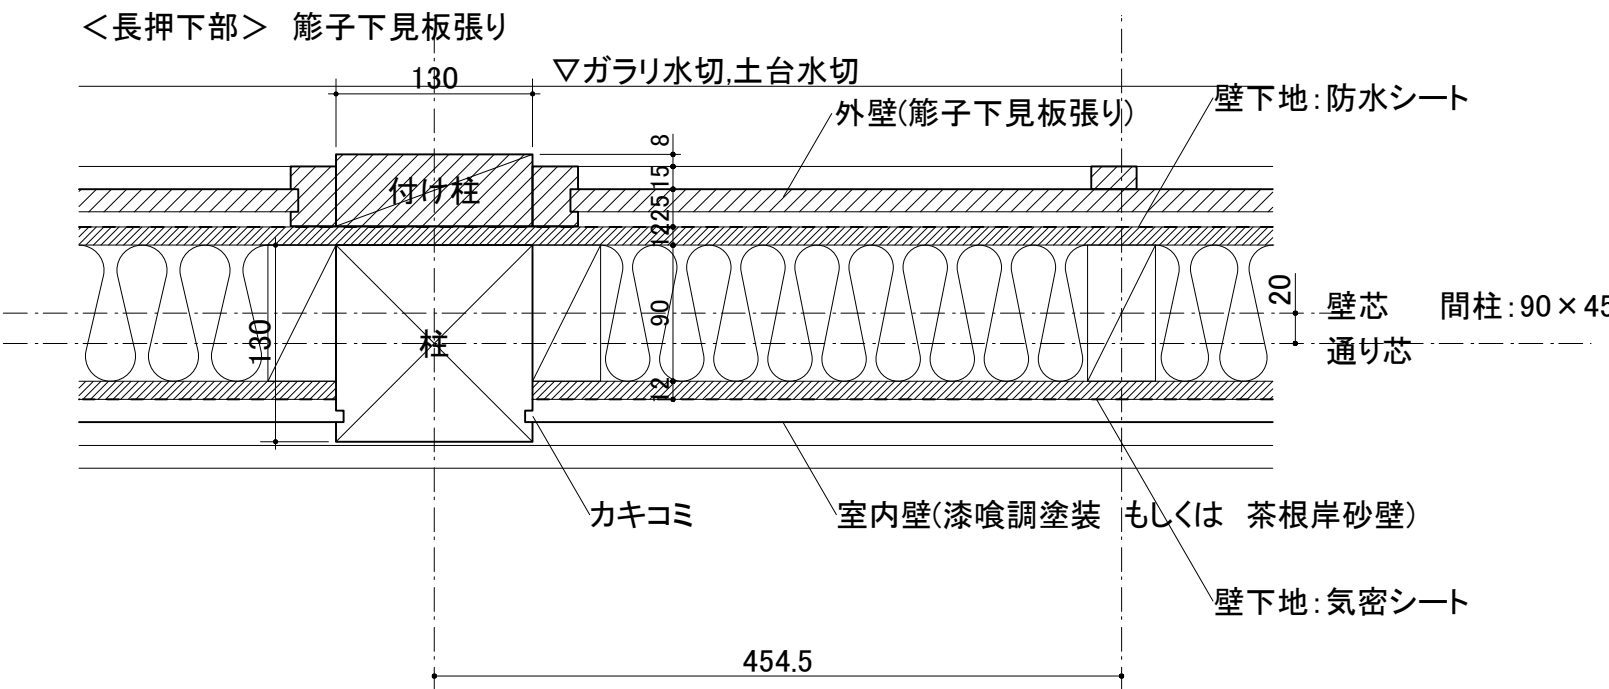
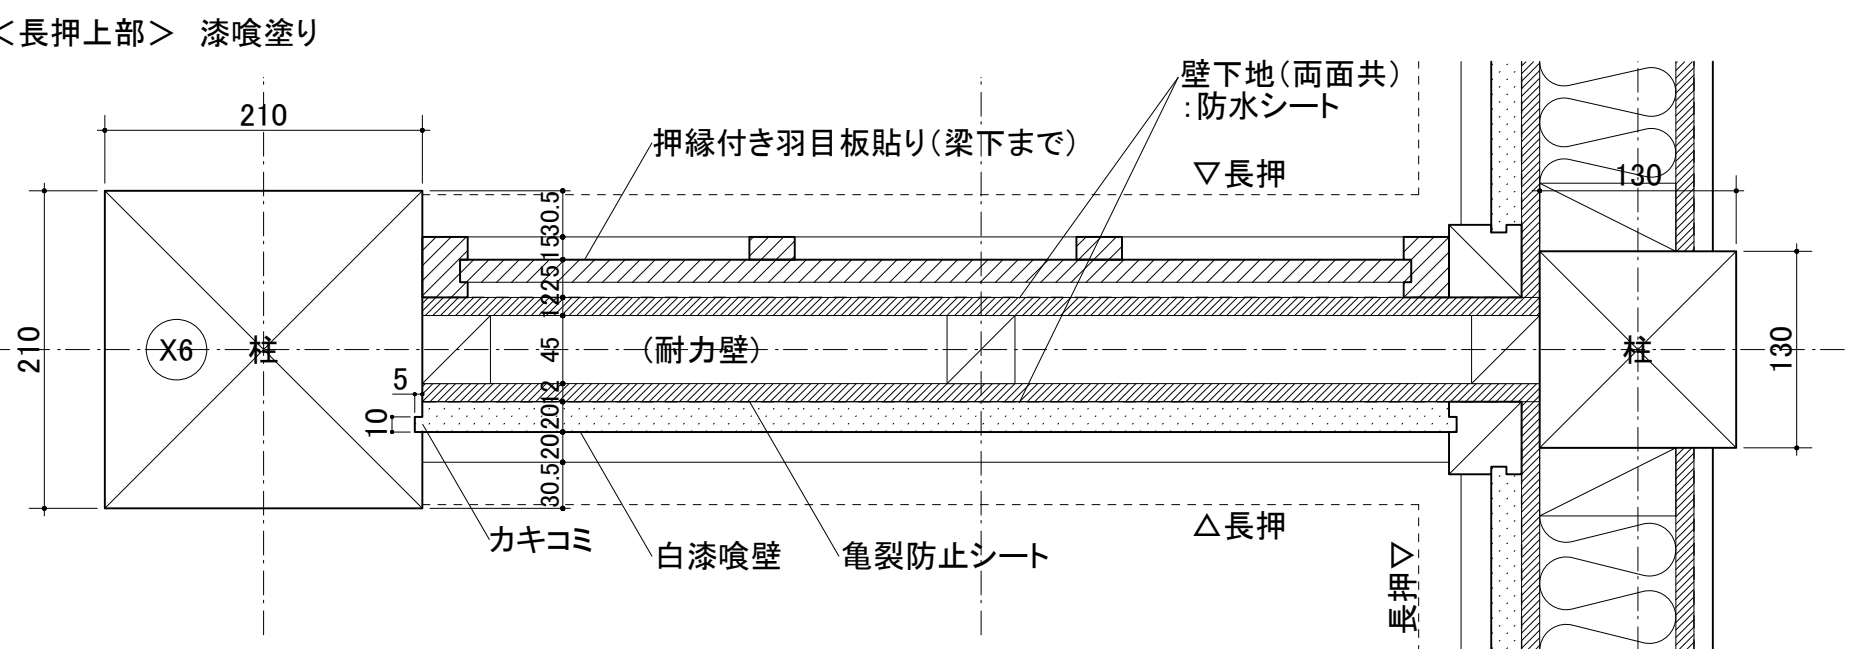
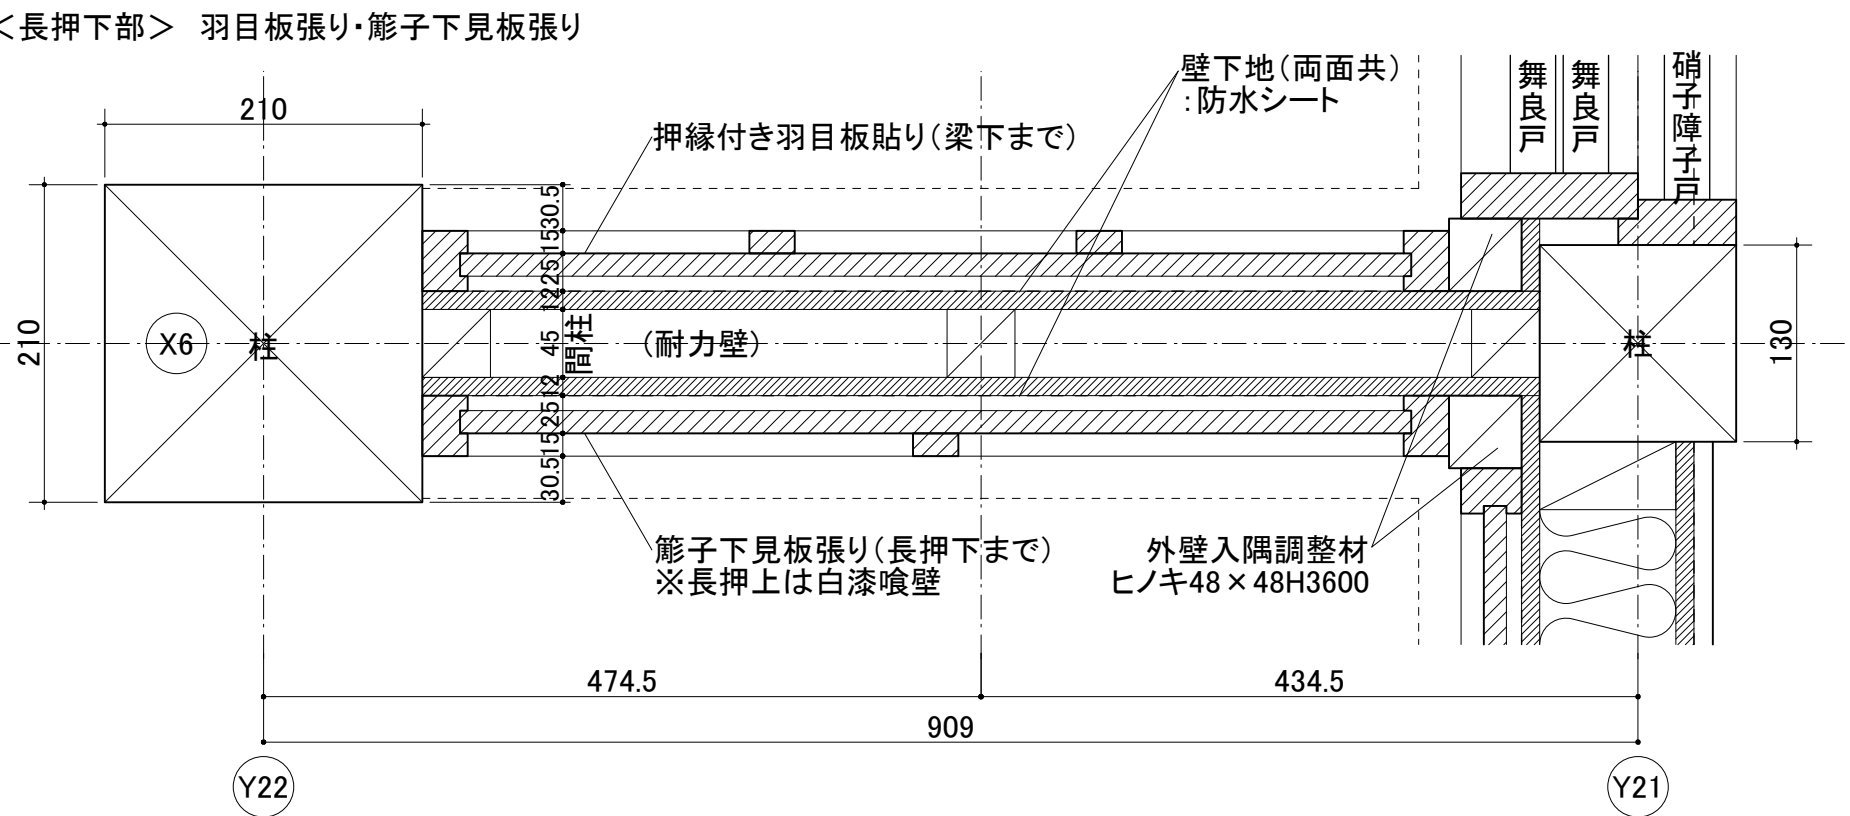
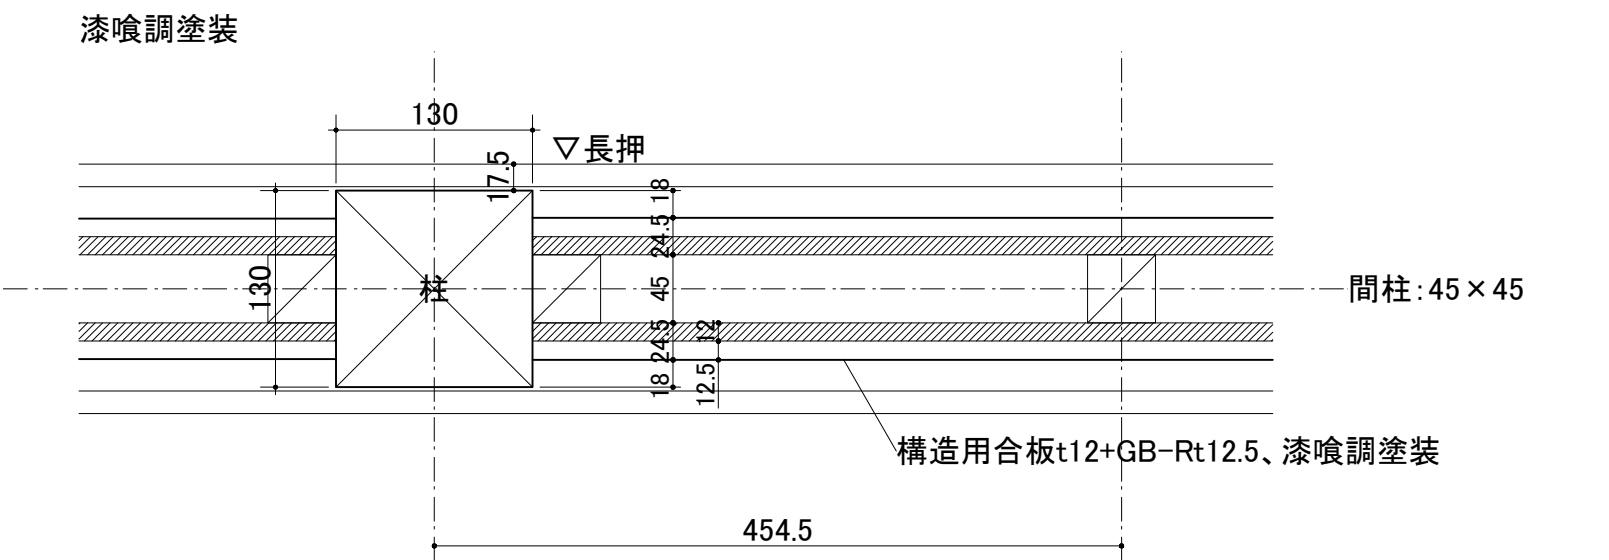





符 号	標準型 建具の適用	形状（ ）内はらんまを示す		数 量	寸法(mm)		建 具 枠		ガ ラ ス		防火戸 の適用	建 具 用 金 物	備 考
		記 号	建 具 分 類		幅 (W)	高さ (H)	枠 見 込 (mm)	枠廻り記号 枠ーくつずり	種 類	厚 さ (mm)			
① WRI		図示	木製 糸引き格子欄間	1	4012	481	—	—	—	—	—	—	
② WRI		図示	木製 糸引き格子欄間	1	3355	526	—	—	—	—	—	—	
○													
○													
① WRGI		図示	木製 硝子入り糸引き格子欄間	3	3104	481	—	—	P	3	—	—	
○													
○													
① WRT		図示	木製 竹の節欄間	1	1688	330	—	—	—	—	—	—	
① P		図示	木製 紙障子欄間	1	1126	300	—	—	—	—	—	—	
② P		図示	木製 2枚引違い 紙障子欄間	1	3355	359	—	—	—	—	—	—	
③ P		図示	木製 2枚引違い 紙障子欄間	2	3506	359	—	—	—	—	—	—	
④ P		図示	木製 2枚引違い 紙障子欄間	3	4415	359	—	—	—	—	—	—	
○													

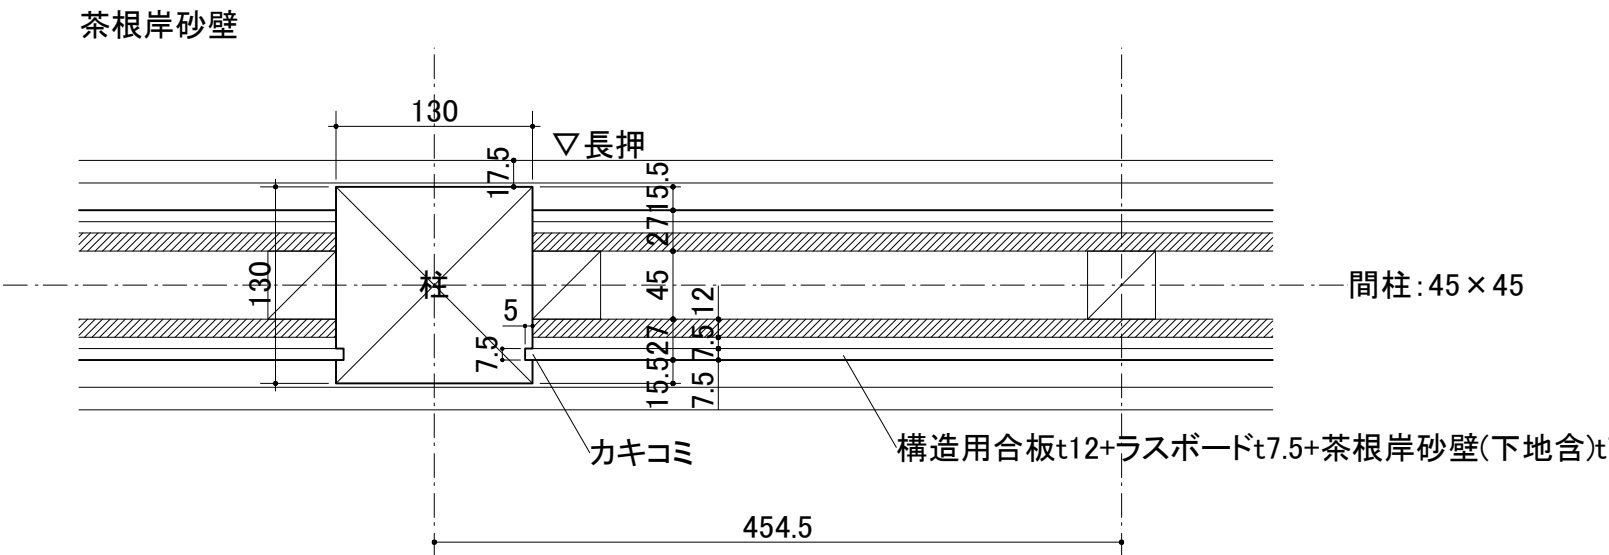

【壁詳細図】 外壁	縮尺 1/5	【壁詳細図】 外壁 御車寄袖壁	縮尺 1/5
＜長押上部＞ 漆喰塗り  ＜長押下部＞ 彫子下見板張り 		＜長押上部＞ 漆喰塗り  ＜長押下部＞ 羽目板張り・彫子下見板張り 	
【壁詳細図】 室内壁	縮尺 1/5		
漆喰調塗装  茶根岸砂壁 			
		香山建築研究所 KOHYAMA ATELIER 一級建築士事務所第12399号(有)香山建築研究所 東京都文京区本郷2-12-10UT本郷3F 管理技術者 長谷川祥久(一級建築士第289714号) 一級建築士事務所第12399号(有)香山建築研究所 東京都文京区本郷2-12-10UT本郷3F 意匠主任技術者 松本洋平(一級建築士第367970号)	
		令和7年度新宿御苑日本館御殿工事	A-54
		壁詳細図	54
		環境省新宿御苑管理事務所	164

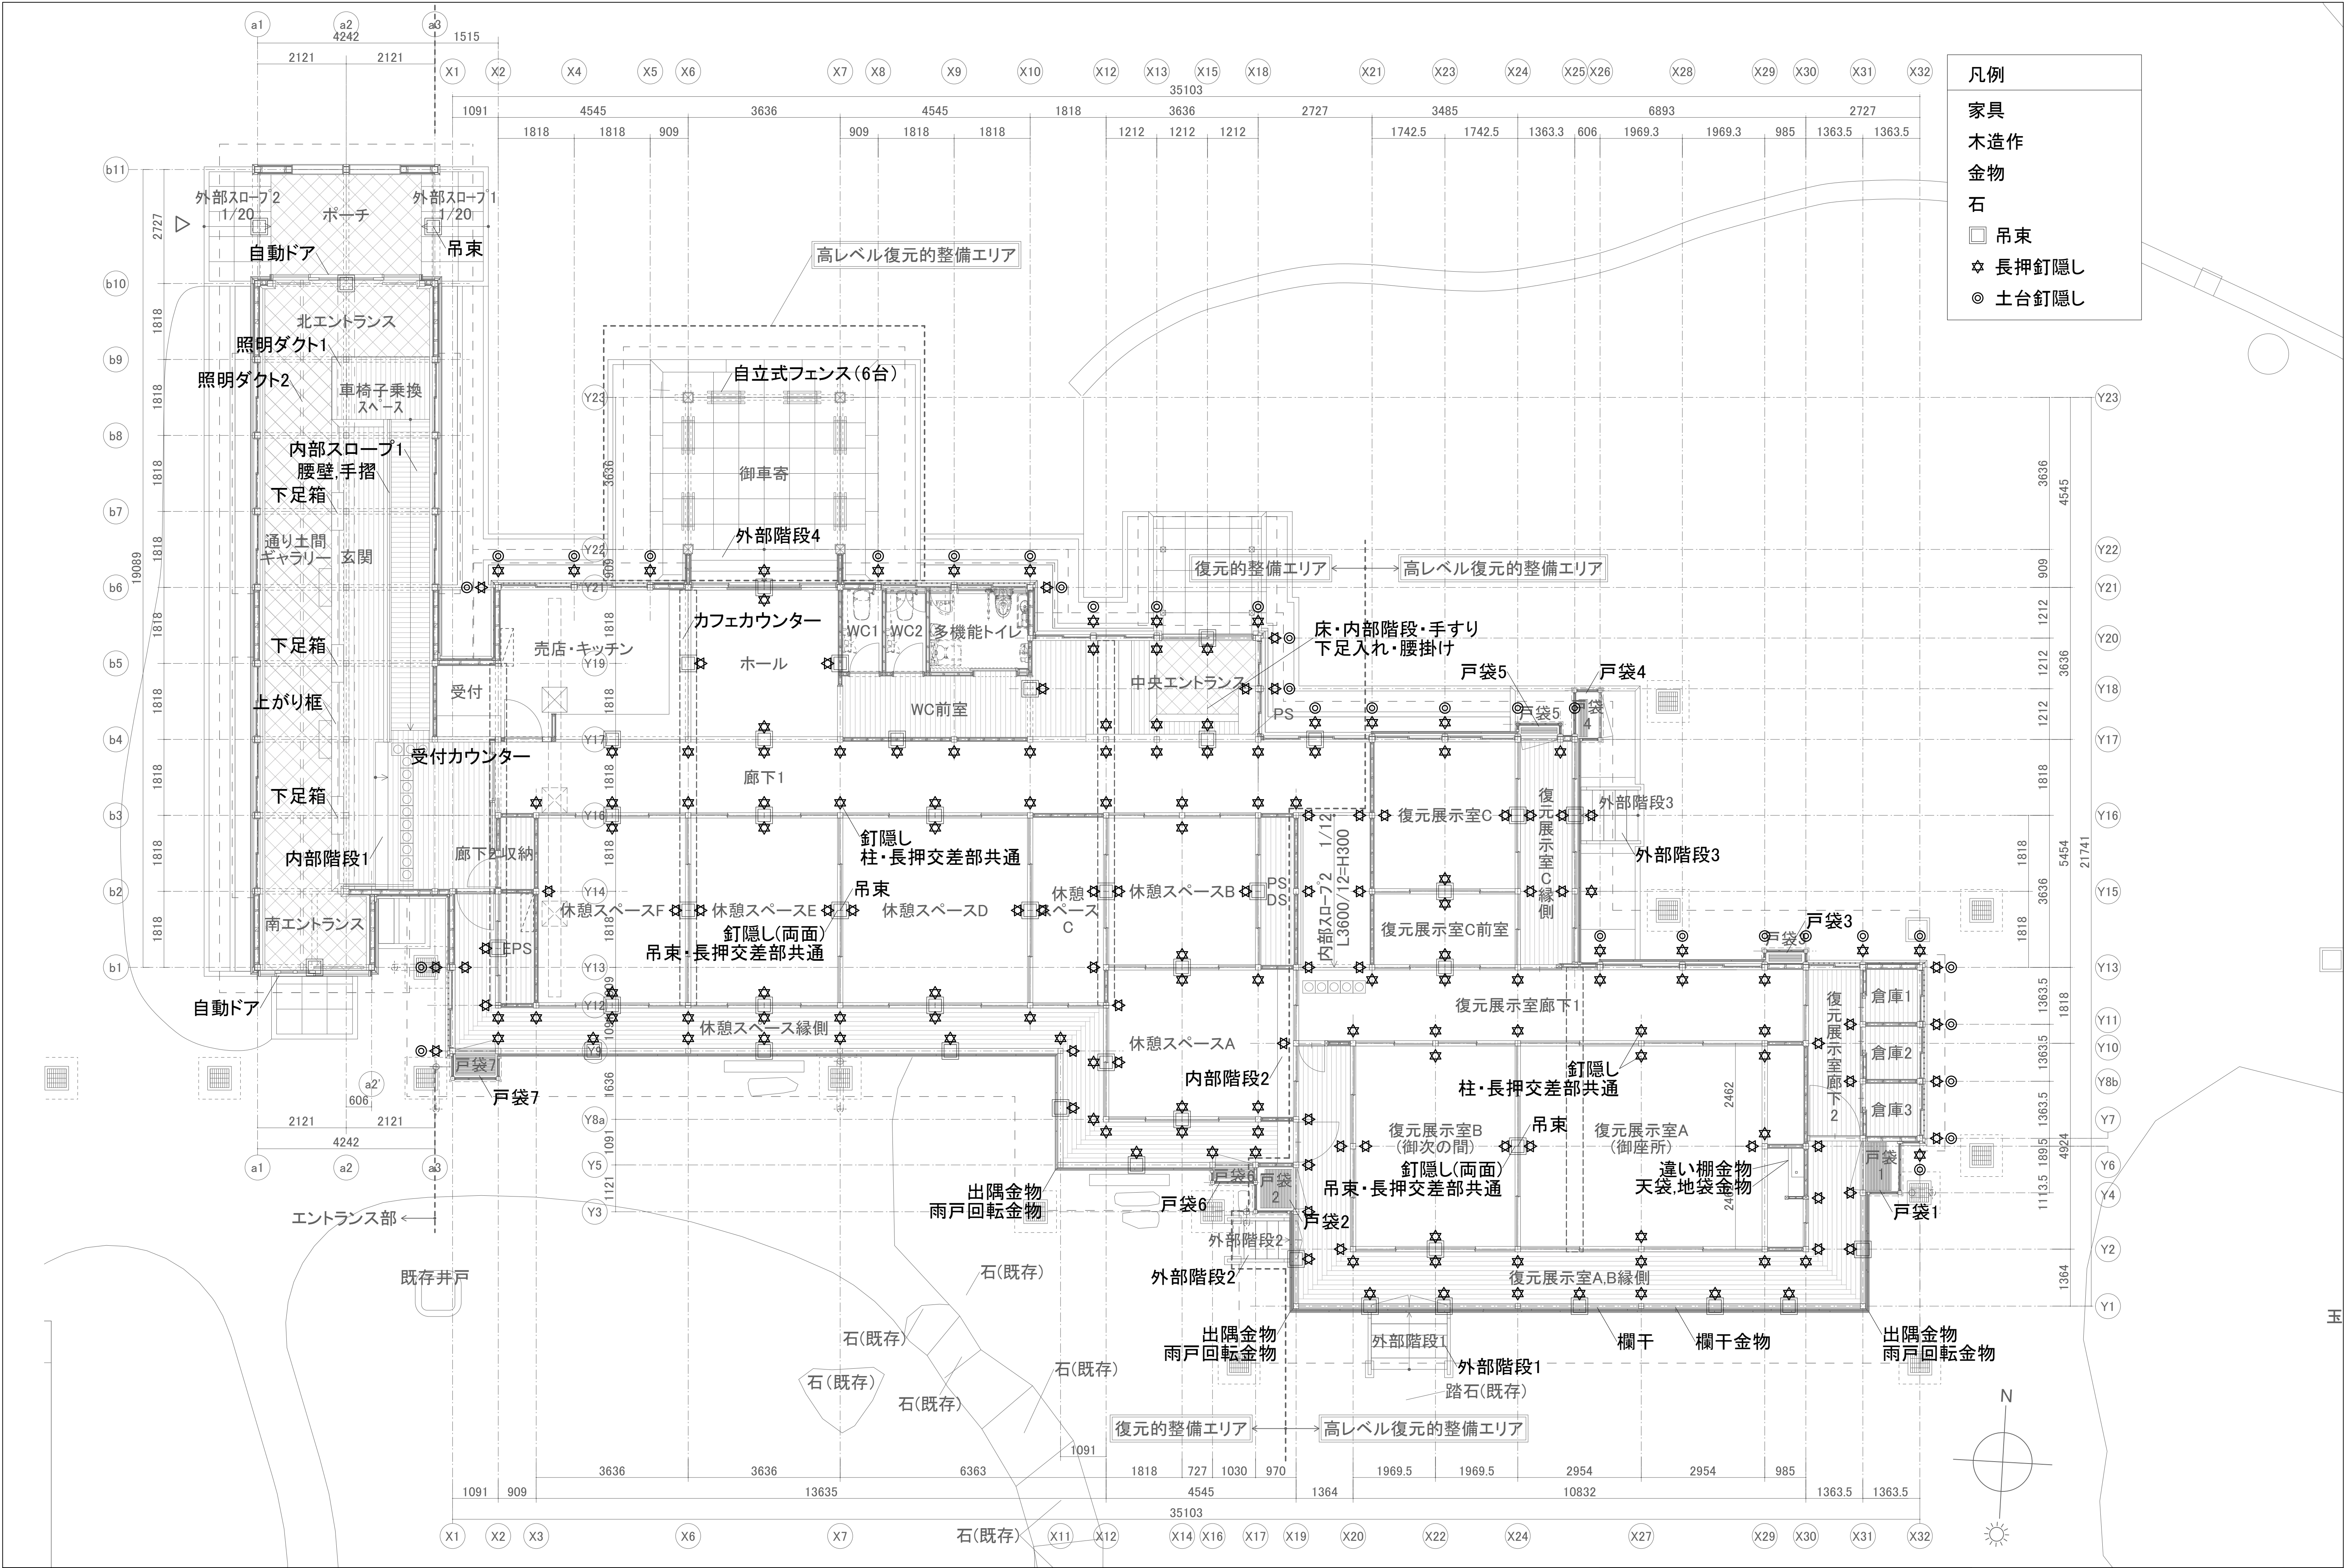

【家具】 下足箱 縮尺 1/15 ※靴脱ぎ履き時の腰掛けとしての利用があるため 耐荷重に注意すること	【家具】 受付カウンター 縮尺 1/15 特記なき限り、 ランバーコア表面材は、ヒノキとする。 ランバーコア大手は、サクラ45×30とする。	【家具】 カフェカウンター 縮尺 1/15、1/30 特記なき限り、 ランバーコア表面材は、ヒノキとする。 ランバーコア大手は、サクラ45×30とする。
【木造作】 腰壁、手摺 縮尺 1/10	【木造作】 玄関 上がり框 縮尺 1/10	【木造作】 外部階段1、外部階段2、外部階段3 縮尺 1/20
【木造作】 内部階段1 縮尺 1/10	【木造作】 内部階段2 縮尺 1/10	【家具】 自立式フェンス 縮尺 1/15 自立式フェンス: 全てヒノキ材
【木造作】 車椅子乗り換えスペース、内部スロープ1 床詳細 縮尺 1/5	※特記なき限り、外部に使用する木材の見掛け面は上小節以上。ただし、抜節・死節は無しとする。また、付柱は疋目とする。 ※特記なき限り、内部に使用する木材の見掛け面は上小節以上。ただし、抜節・死節は無しとする。 ※特記なき限り、家具に使用する木材の見掛け面は上小節以上。ただし、抜節・死節は無しとする。また、含水率は15%以下とする。 ※特記なき限り、見掛け面以外は、並材以上とする。 ※化粧材(スギ、ヒノキ)については、使用材料の選別等により色合いに著しいバラツキがないよう配慮すること。 香山建築研究所 KOHYAMA ATELIER 一級建築士事務所第12399号(有)香山建築研究所 東京都文京区本郷2-12-10UT本郷3F 管理技術者 長谷川祥久(一級建築士第289714号) 一級建築士事務所第12399号(有)香山建築研究所 東京都文京区本郷2-12-10UT本郷3F 意匠主任技術者 松本洋平(一級建築士第367970号) 令和7年度新宿御苑日本館御殿工事 部分詳細図(1) 家具、木造作 A1 : 図示 環境省新宿御苑管理事務所 A-56 56 164	

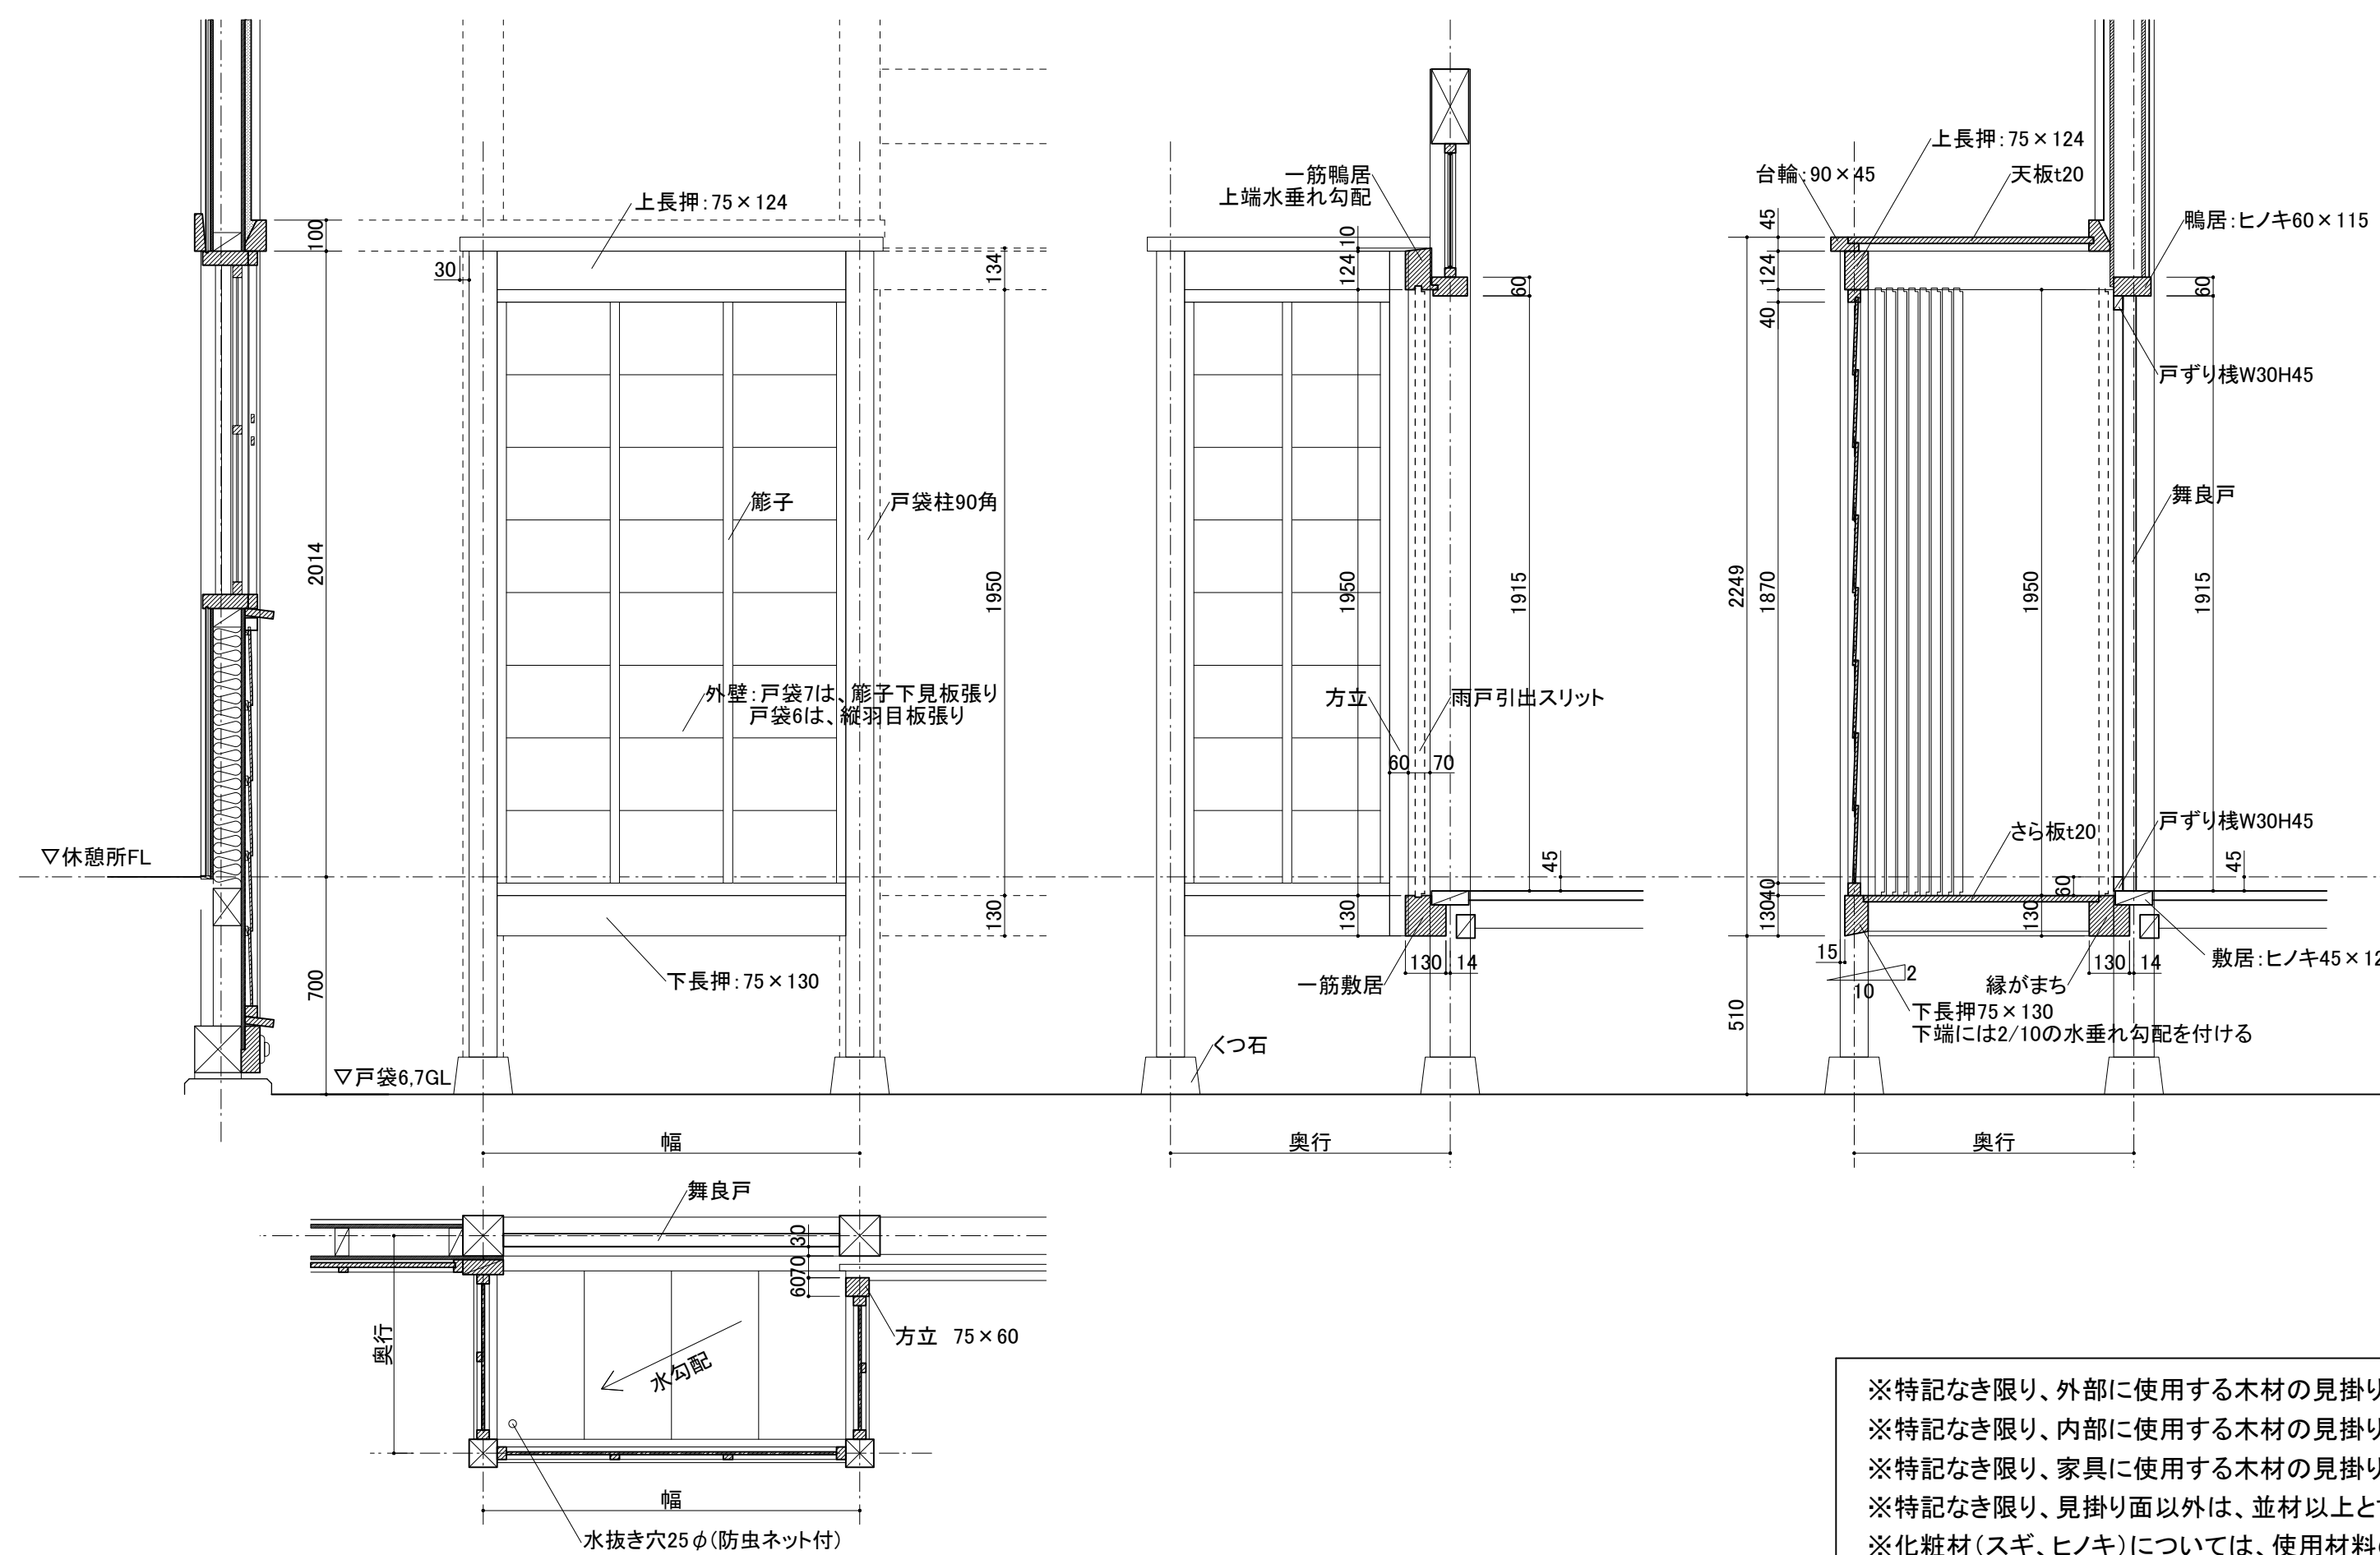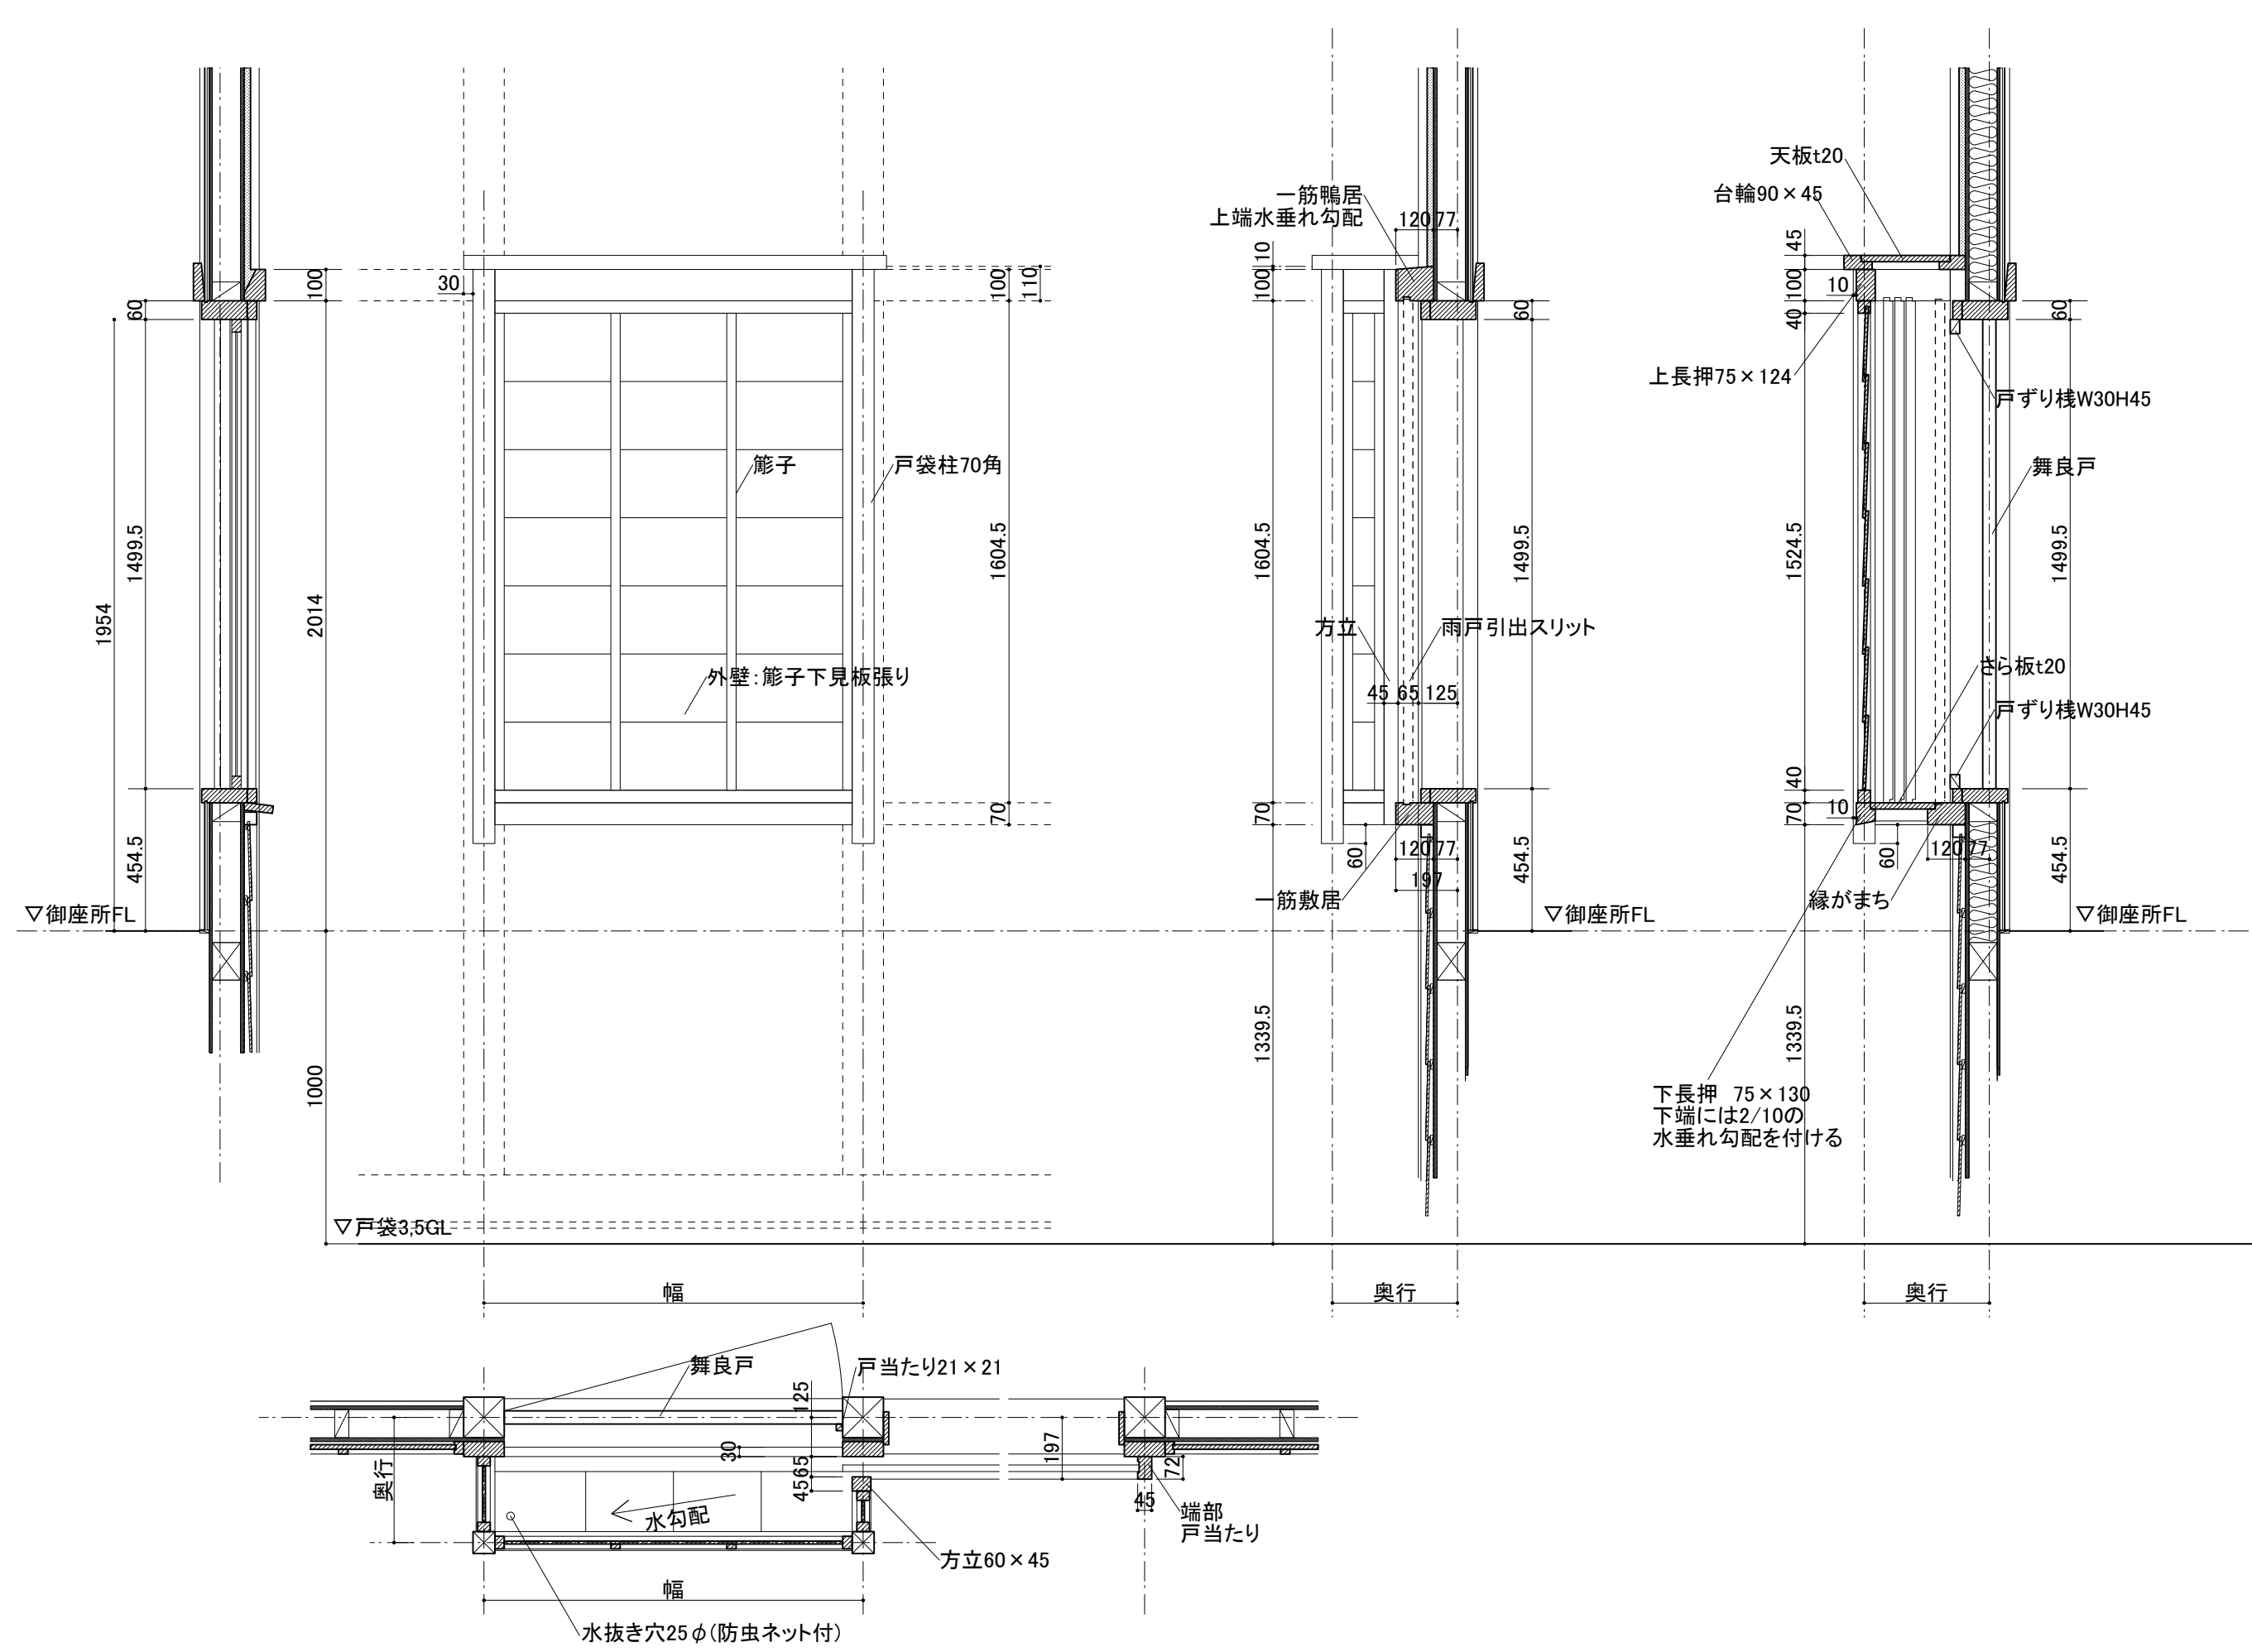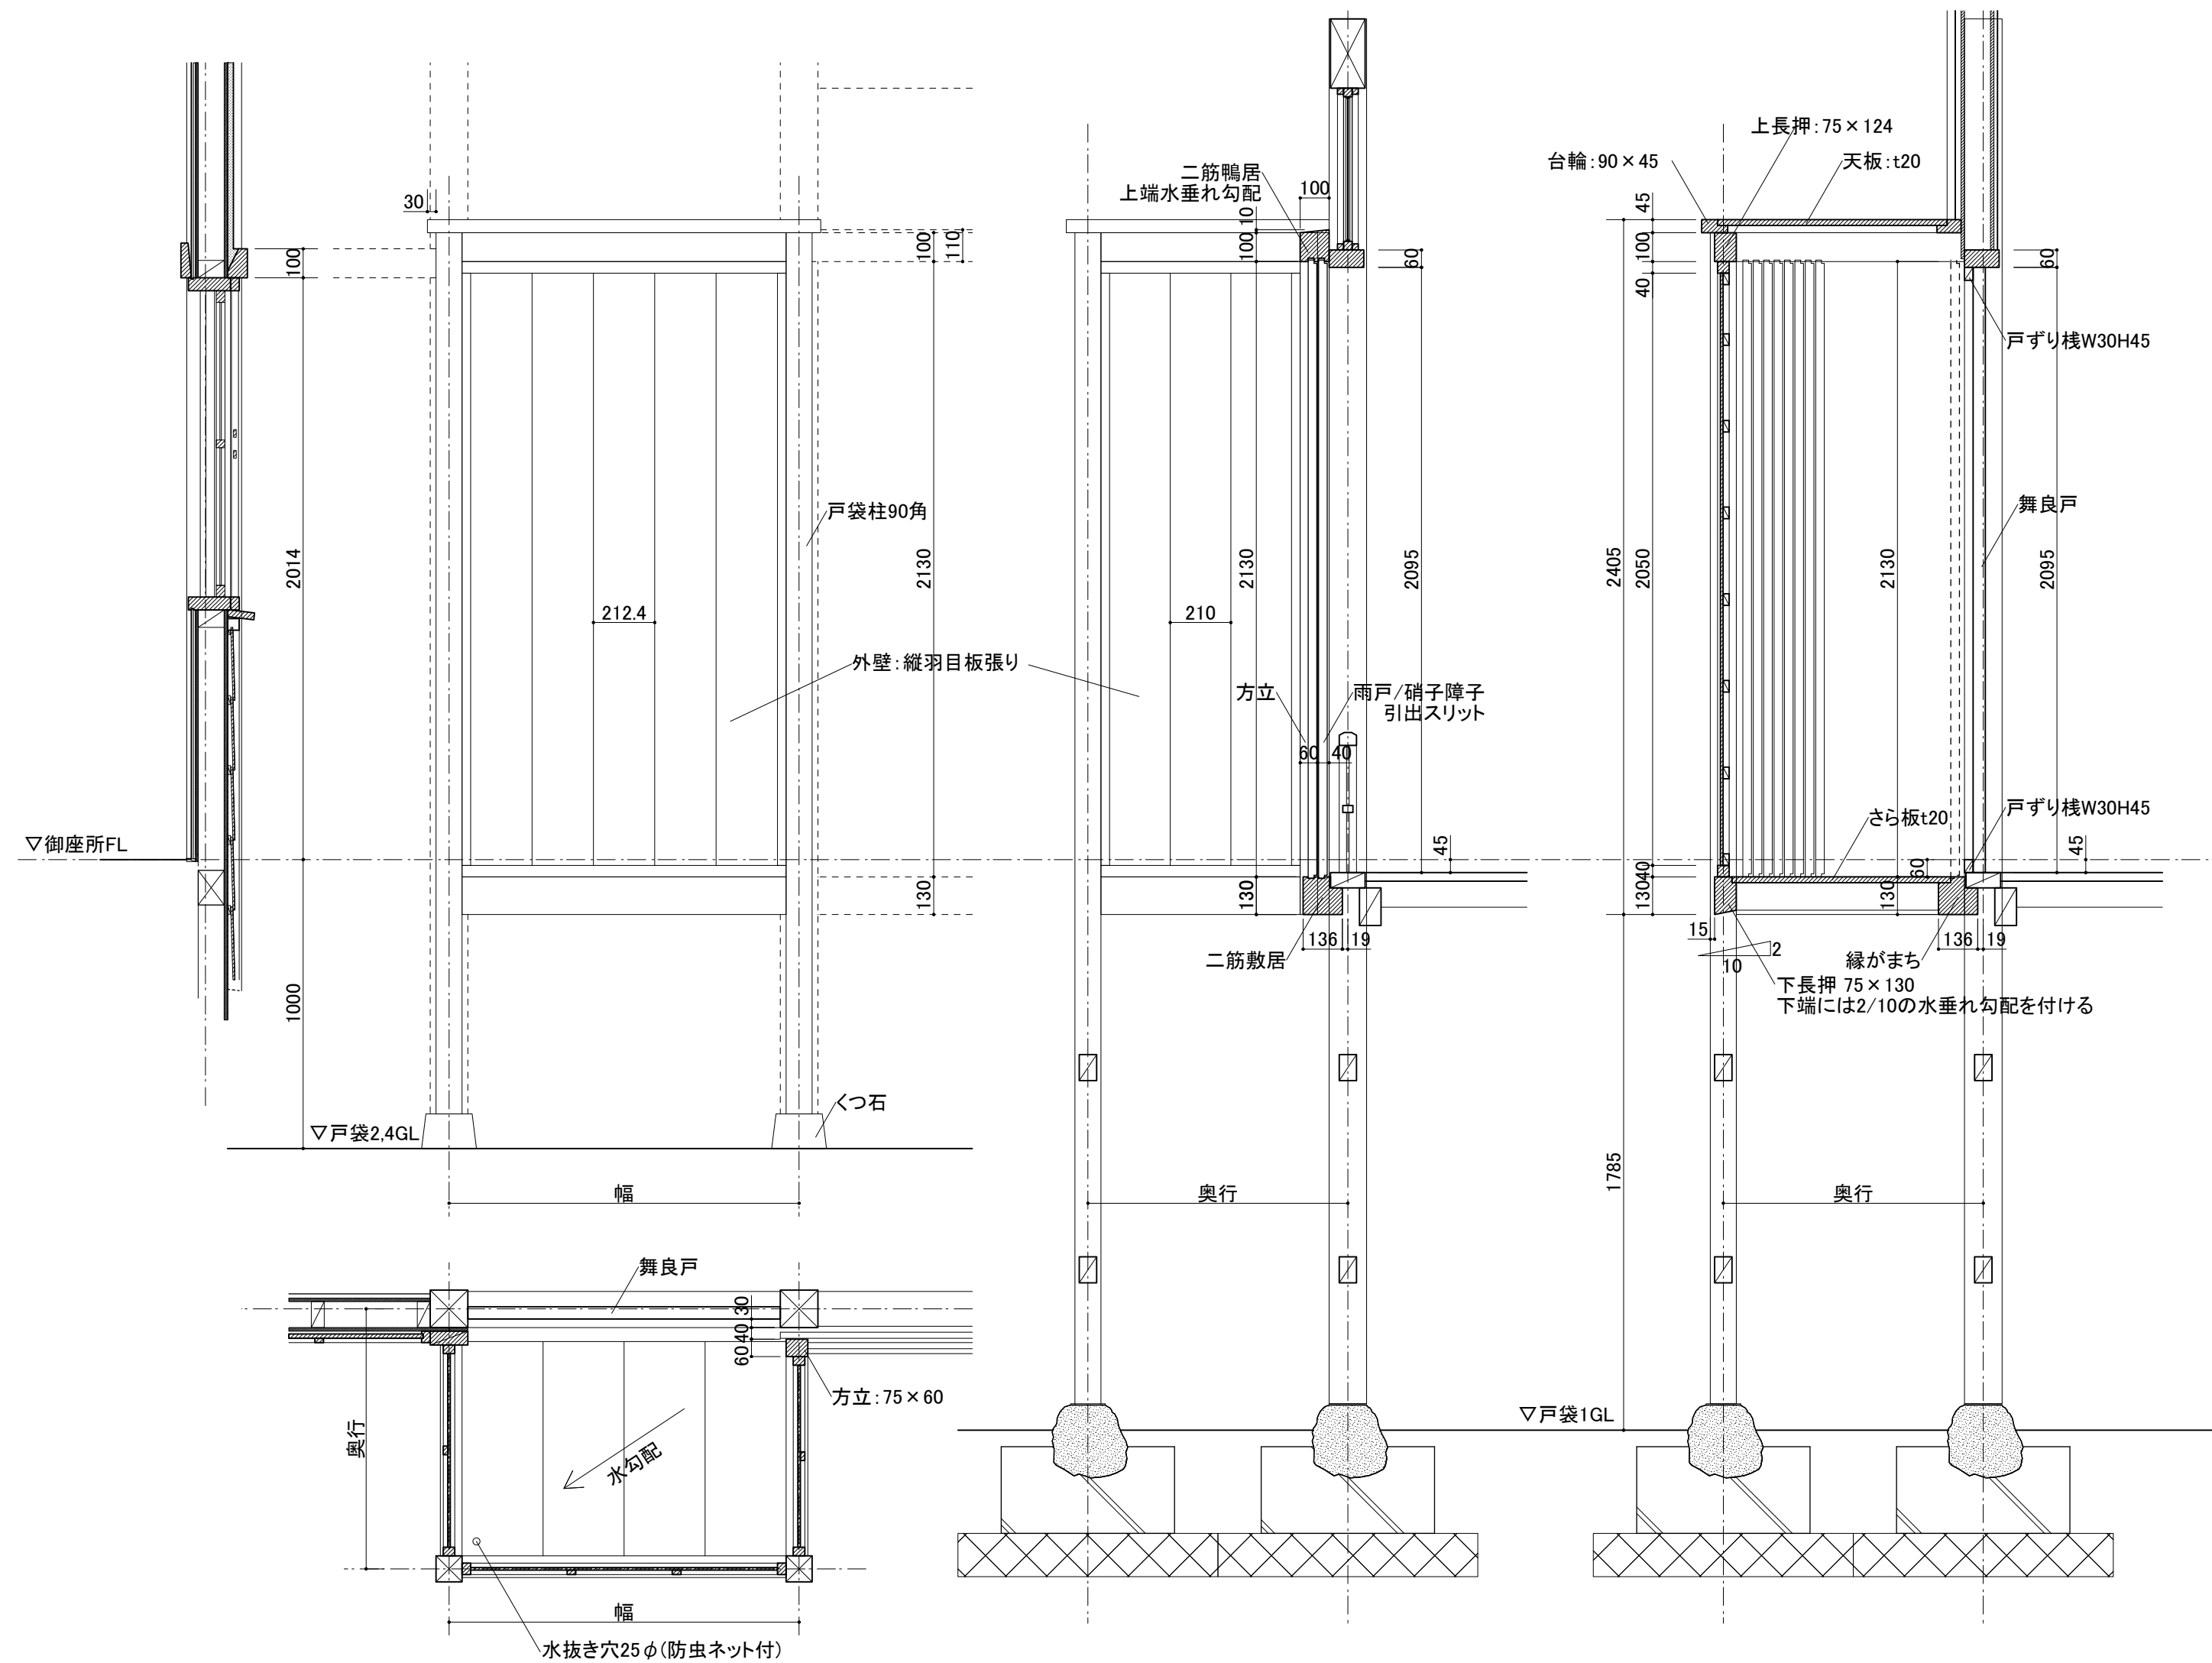

戸袋仕様(共通事項)

木材 樹種：特記なき限りヒノキ

戸袋 幅：平面詳細図参照

戸袋 奥行：平面詳細図参照

簾子下見板張り：上下枠 スギ H40×D40

側枠 スギ W30×D40

簾子 スギ W30×D15~33

下見板 スギ板目 t7 H242 間柱間通材

一筋敷居溝,二筋敷居溝:水抜き穴10φ@1818

※特記なき限り、外部に使用する木材の見掛り面は上小節以上。ただし、抜節・死節は無しとする。また、付柱は柂目とする。

※特記なき限り、内部に使用する木材の見掛り面は上小節以上。ただし、抜節・死節は無しとする。

※特記なき限り、家具に使用する木材の見掛り面は上小節以上。ただし、抜節・死節は無しとする。また、含水率は15%以下とする。

※特記なき限り、見掛り面以外は、並材以上とする。

※化粧材(スギ、ヒノキ)については、使用材料の選別等により色合いに著しいバラツキがないよう配慮すること。

香山建築研究所
KOHYAMA ATELIER

一級建築士事務所第12399号(有)香山建築研究所 東京都文京区本郷2-12-10UT本郷3F
管理技術者 長谷川祥久(一級建築士第289714号)

一級建築士事務所第12399号(有)香山建築研究所 東京都文京区本郷2-12-10UT本郷3F
監理主任技術者 松本洋平(一級建築士第367970号)

令和7年度新宿御苑日本館御殿工事	
部分詳細図(2) 木造作(戸袋)	A1 : 図示

環境省新宿御苑管理事務所

A-57
57
—
164

【木造作】 御座所、御次の間縁側 欄干縮尺 1/10		【金物】 釘隠し縮尺 1/2		【金物】 出隅金物、雨戸回転金物縮尺 1/5	
【金物】 御座所、御次の間縁側 欄干金物(笹金物)縮尺 1/2		六葉釘隠し ・使用箇所：内部長押、外部長押 ・地金素材：銅t2.0 ・装飾技法：打出し、毛彫り、魚子 ・着色：鍍金		＜縁側 鴨居出隅＞ 立面図 見上図	
笠木：ヒノキ 75×45 上小節 面取り(2面)10×20 笹金物：真鍮 t2.0 特注柄 彫金 下地金物付き 撥水剤塗布(各支柱上端に設置) 支柱：ヒノキ 45×60 面取り(4面)10×10 @858.7(南側) @625.3(東側) @530.4(西側) 中棧：ヒノキ 45×30 見切り板 見切り板ヒノキ 120×55 幕板：ヒノキ t12 W200 H205 外形曲線加工 一筋敷居 平面図 欄干金物(笹金物) 縮尺 1/2 化粧紙：真鍮 半球φ8 撥水剤塗布 真鍮t2.0 特注柄 撥水剤塗布		丸型釘隠し ・使用箇所：外部土台 ・地金素材：銅t2.0 ・装飾技法：打出し ・着色：着色仕上 (煮色液：緑青+礬砂+硫酸銅)		断面図 断面図 断面図	
【石】 外部階段4縮尺 1/20		＜縁側 敷居出隅＞ 立面図 平面図		断面図 断面図	
壁：能子下見板張り(長押下まで) ※長押上は白漆喰壁 壁：押縁付き羽目板貼り(長押下まで) ※長押上は白漆喰壁 壁：押縁付き羽目板貼り(梁下まで) 柱210×210 御車寄階段巾木 敷居：ヒノキ上小節(見掛) 180×170 階段踏石(3段) 舗装 下地モルタルt30 接合部：欠き込み20×60 Y21 Y22 A部断面図 B部断面図 平面図 階段踏石(3段)：花崗岩(真壁石) 水磨き 裏面処理 面取りR2 御車寄階段巾木：スギ上小節t30.5w700×h150 段形状 木材保護塗料 舗装：花崗岩(真壁石)t30 小叩き 裏面処理		【金物】 トイレ 突き出しサイン縮尺 1/4		【金物】 トイレ 壁面サイン縮尺 1/4	
銅板t5・t3 バイブレーション 硫化いぶし仕上クリア塗装 銅製ビス止め		WC1 1カ所 WC2 1カ所 多機能トイレ 1カ所 正面図 見下図		銅板t3 バイブレーション 硫化いぶし仕上クリア塗装 スタットボルト止め 断面図 正面図 WC2 1カ所 正面図	
※特記なき限り、外部に使用する木材の見掛け面は上小節以上。ただし、抜節・死節は無しとする。また、付柱は桎目とする。 ※特記なき限り、内部に使用する木材の見掛け面は上小節以上。ただし、抜節・死節は無しとする。 ※特記なき限り、見掛け面以外は、並材以上とする。 ※化粧材(スギ、ヒノキ)については、使用材料の選別等により色合いに著しいバラツキがないよう配慮すること。		香山建築研究所 KOHYAMA ATELIER 一級建築士事務所第12399号(有)香山建築研究所 東京都文京区本郷2-12-10UT本郷3F 管理技術者 長谷川祥久(一級建築士第289714号) 一級建築士事務所第12399号(有)香山建築研究所 東京都文京区本郷2-12-10UT本郷3F 意匠主任技術者 松本洋平(一級建築士第367970号)		令和7年度新宿御苑日本館御殿工事 部分詳細図(3) 木造作、金物、石 A1：図示 環境省新宿御苑管理事務所	
				A-58 58 164	