


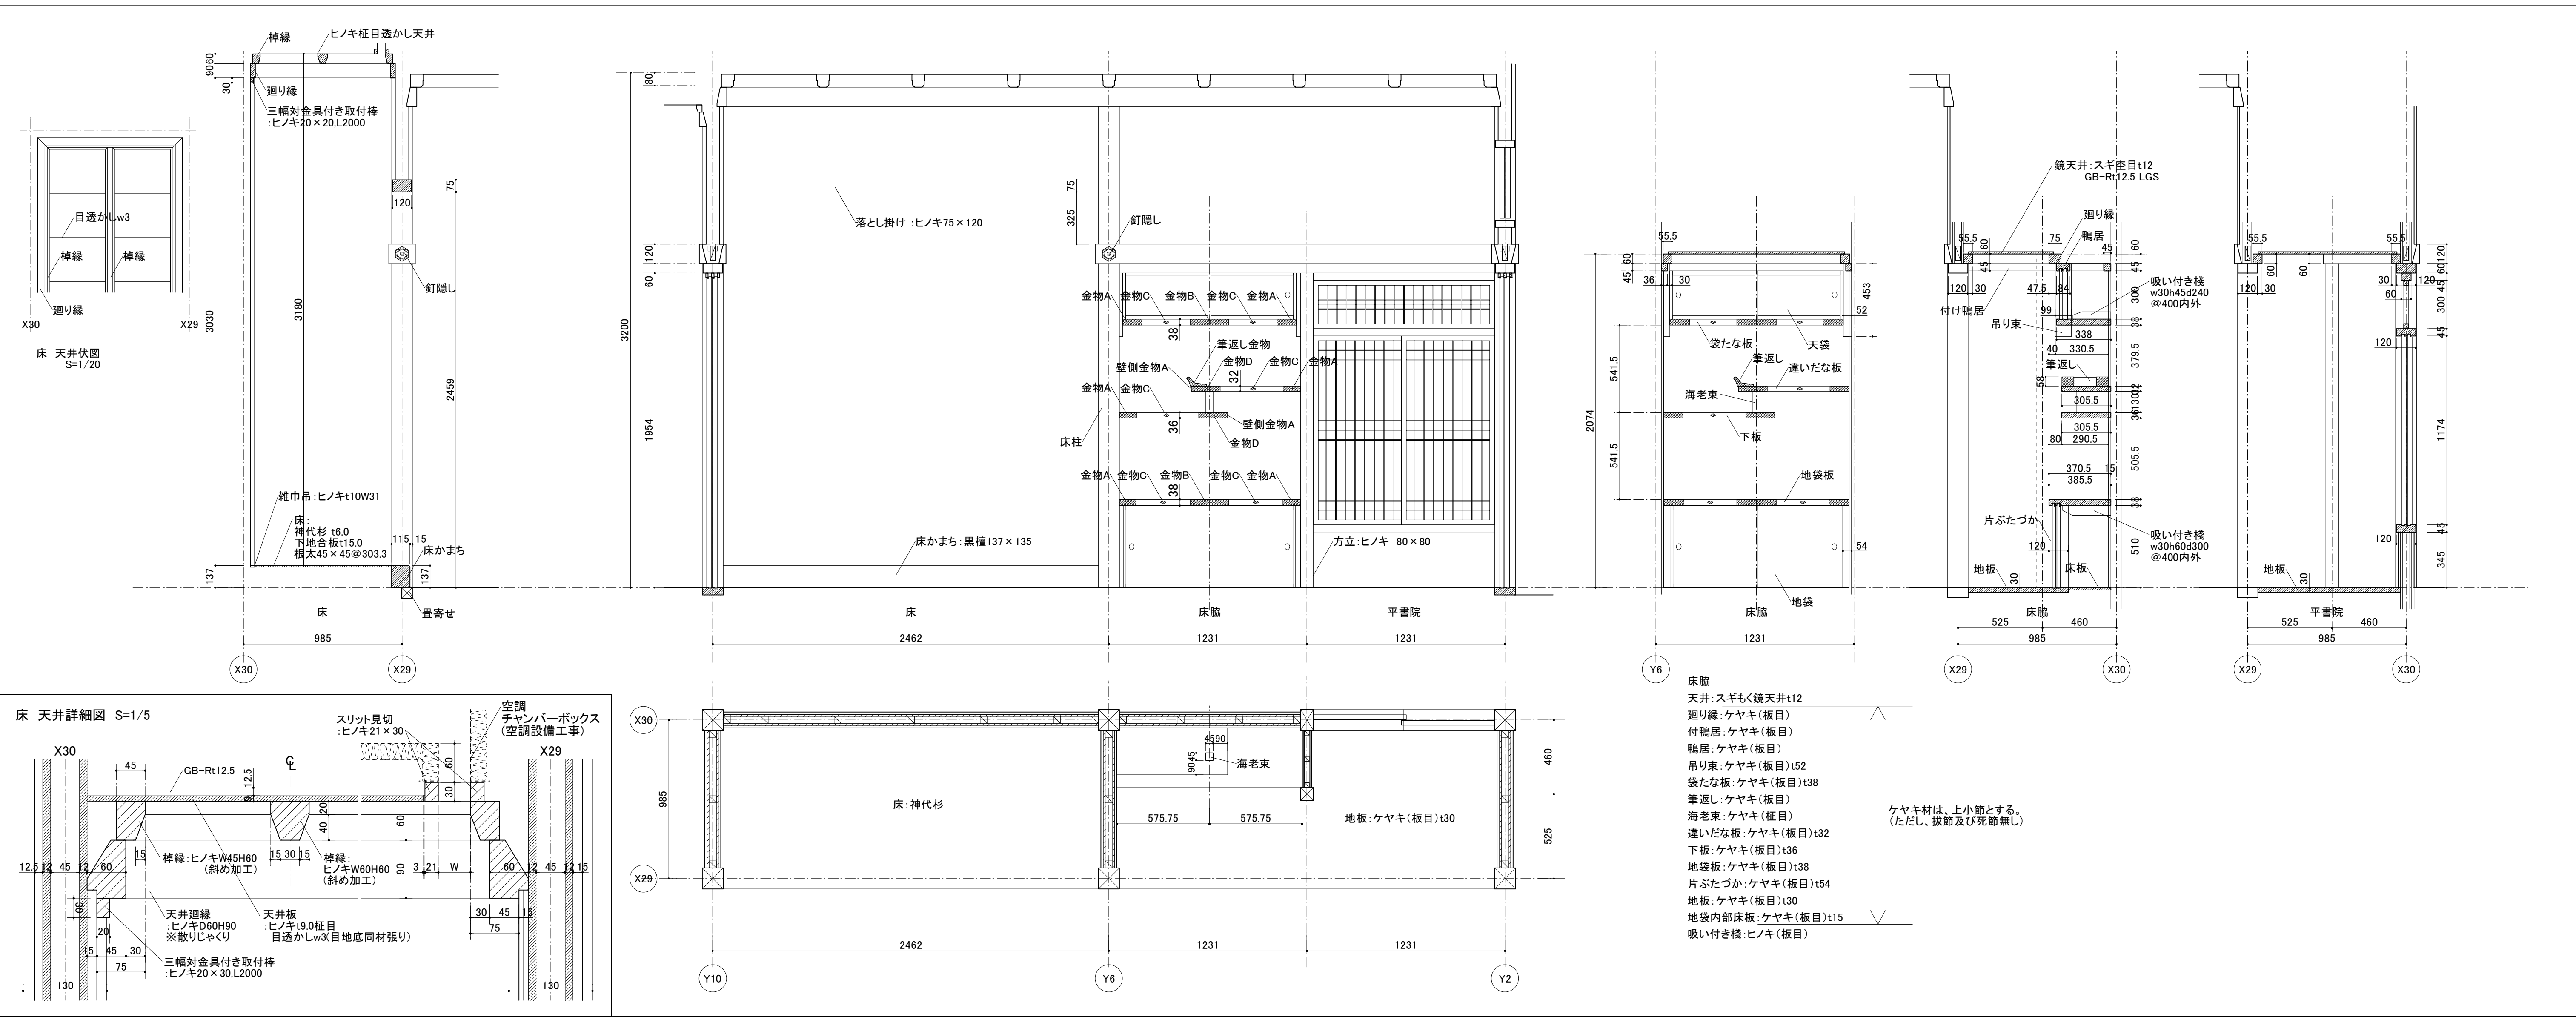
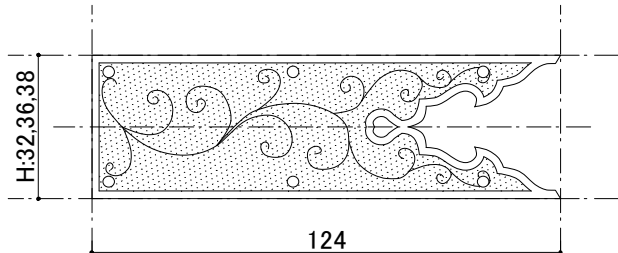
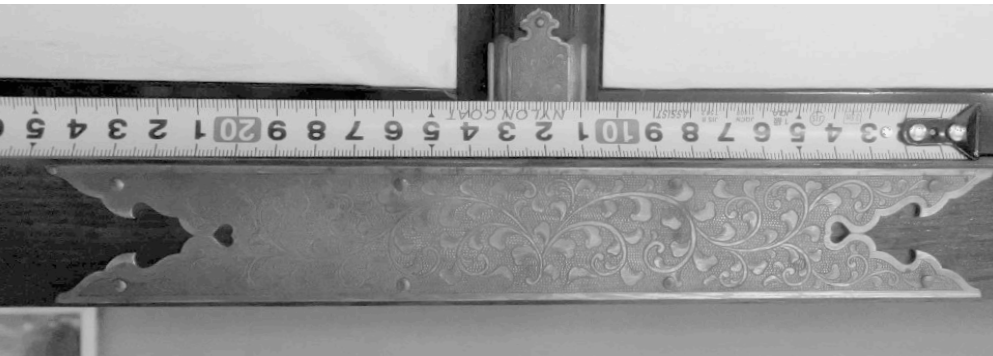
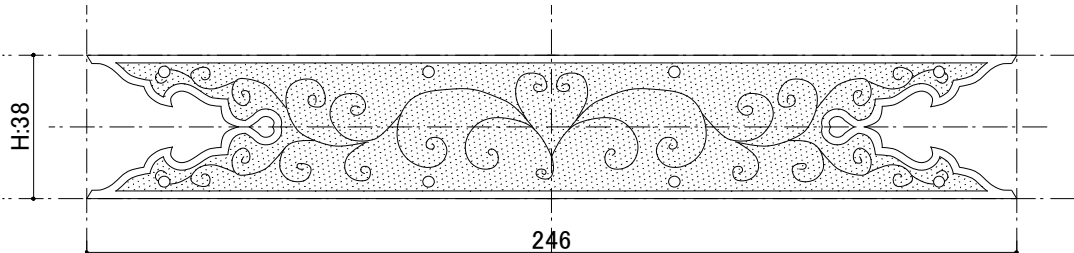
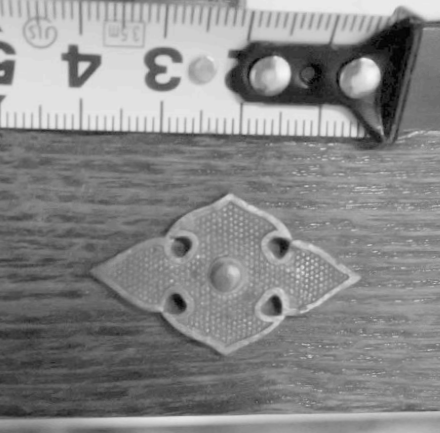
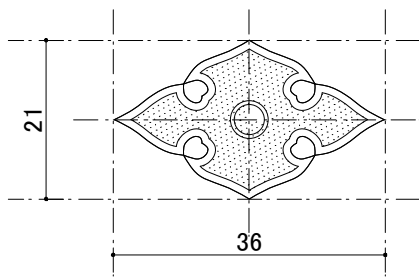
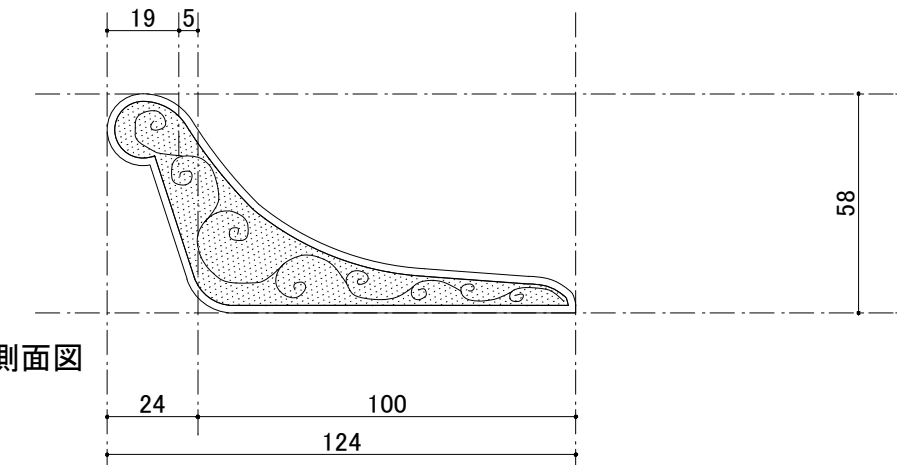
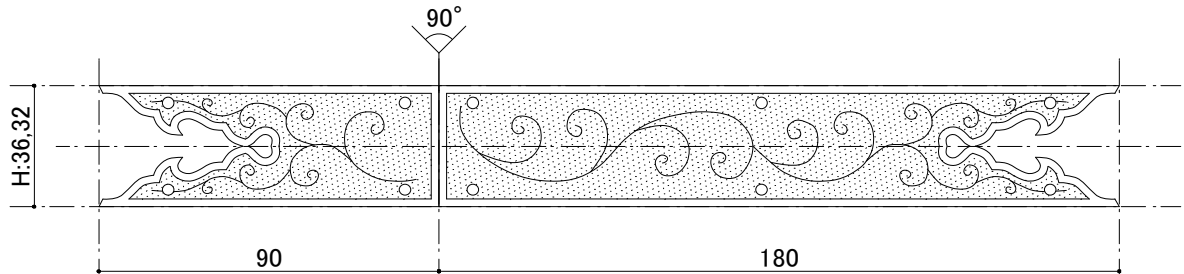
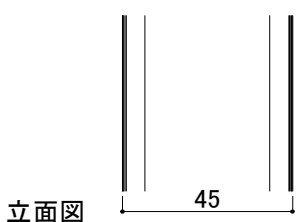
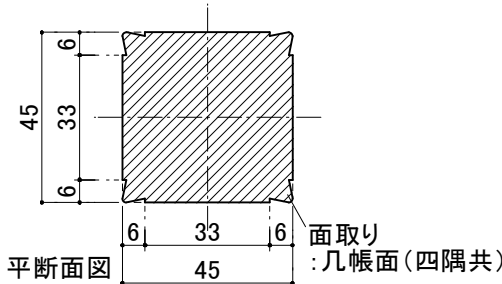


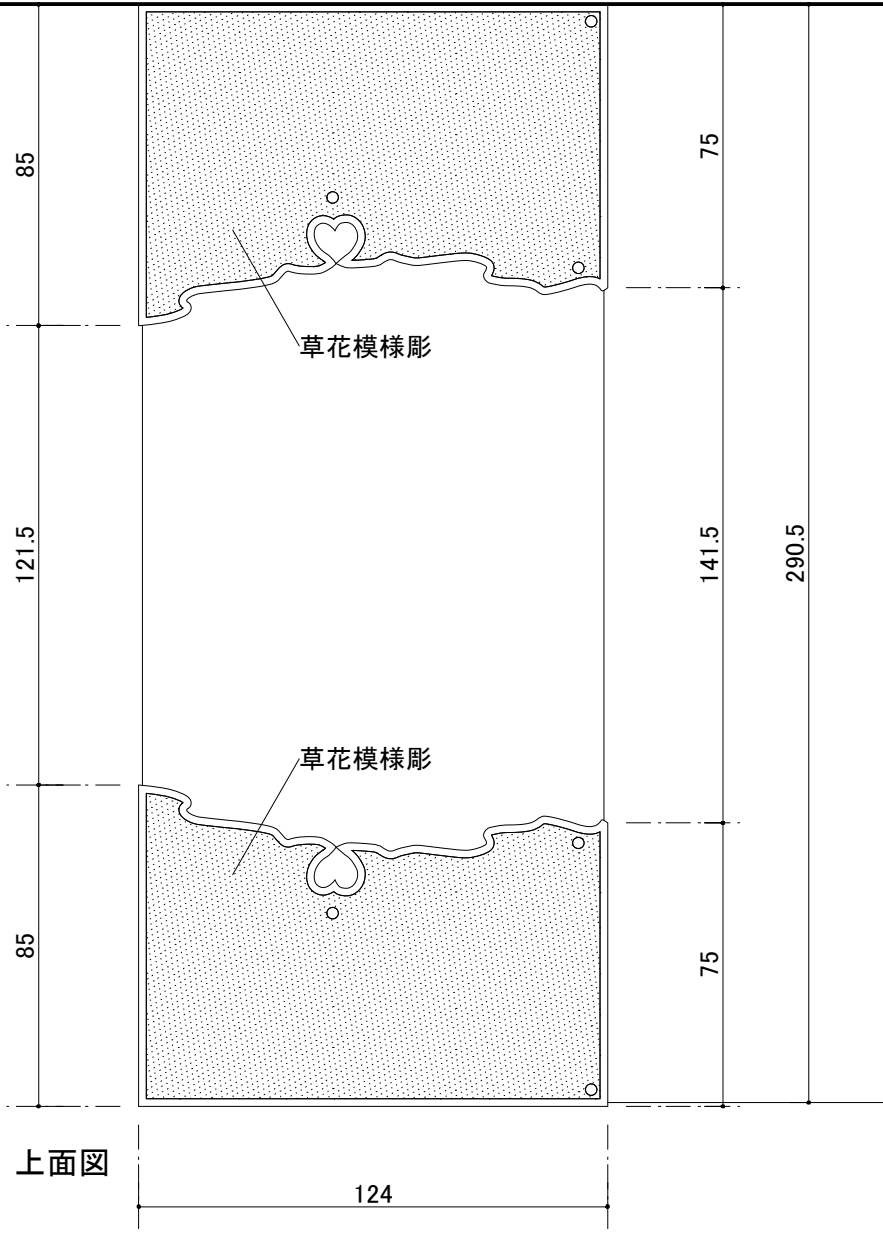


金物A・壁側金物A縮尺 1/2		金物B縮尺 1/2		金物C縮尺 1/1		金物 筆返し金物縮尺 1/2	
 地金素材 :銅t2.0 装飾技法 :打出し、毛彫り、魚子 着色 :鍍金  H32.36.38 124		 地金素材 :銅t2.0 装飾技法 :打出し、毛彫り、魚子 着色 :鍍金  H38 246		 地金素材 :銅t2.0 装飾技法 :打出し、毛彫り、魚子 着色 :鍍金  21 36		 地金素材 :銅t2.0 装飾技法 :打出し、毛彫り、魚子 着色 :鍍金  19 5 24 100 124 58 側面図 地金素材 :銅t2.0 装飾技法 :打出し、毛彫り、魚子 着色 :鍍金	
金物D縮尺 1/2		海老束縮尺 1/2					
 地金素材 :銅t2.0 装飾技法 :打出し、毛彫り、魚子 着色 :鍍金  地金素材 :銅t2.0 装飾技法 :打出し、毛彫り、魚子 着色 :鍍金  H36.32 90° 90 180		 立面図 45  45 33 6 6 6 33 6 面取り :几帳面(四隅共) 平面断面図 45		 地金素材 :銅t2.0 装飾技法 :打出し、毛彫り、魚子 着色 :鍍金  85 121.5 141.5 290.5 75 75 124 上面図			
※特記なき限り、外部に使用する木材の見掛け面は上小節以上。ただし、抜節・死節は無しとする。また、付柱は柱目とする。 ※特記なき限り、内部に使用する木材の見掛け面は上小節以上。ただし、抜節・死節は無しとする。 ※特記なき限り、見掛け面以外は、並材以上とする。 ※化粧材(スギ、ヒノキ)については、使用材料の選別等により色合いに著しいバラツキがないよう配慮すること。						香山建築研究所 KOYAMA ATELIER 一級建築士事務所第12399号(有)香山建築研究所 東京都文京区本郷2-12-10UT本郷3F 管理技術者 長谷川祥久(一級建築士第289714号) 一級建築士事務所第12399号(有)香山建築研究所 東京都文京区本郷2-12-10UT本郷3F 意匠主任技術者 松本洋平(一級建築士第367970号)	
令和7年度新宿御苑日本館御殿工事 部分詳細図(4) 床、床脇 A1 : 図示 環境省新宿御苑管理事務所						A-59 59 164	

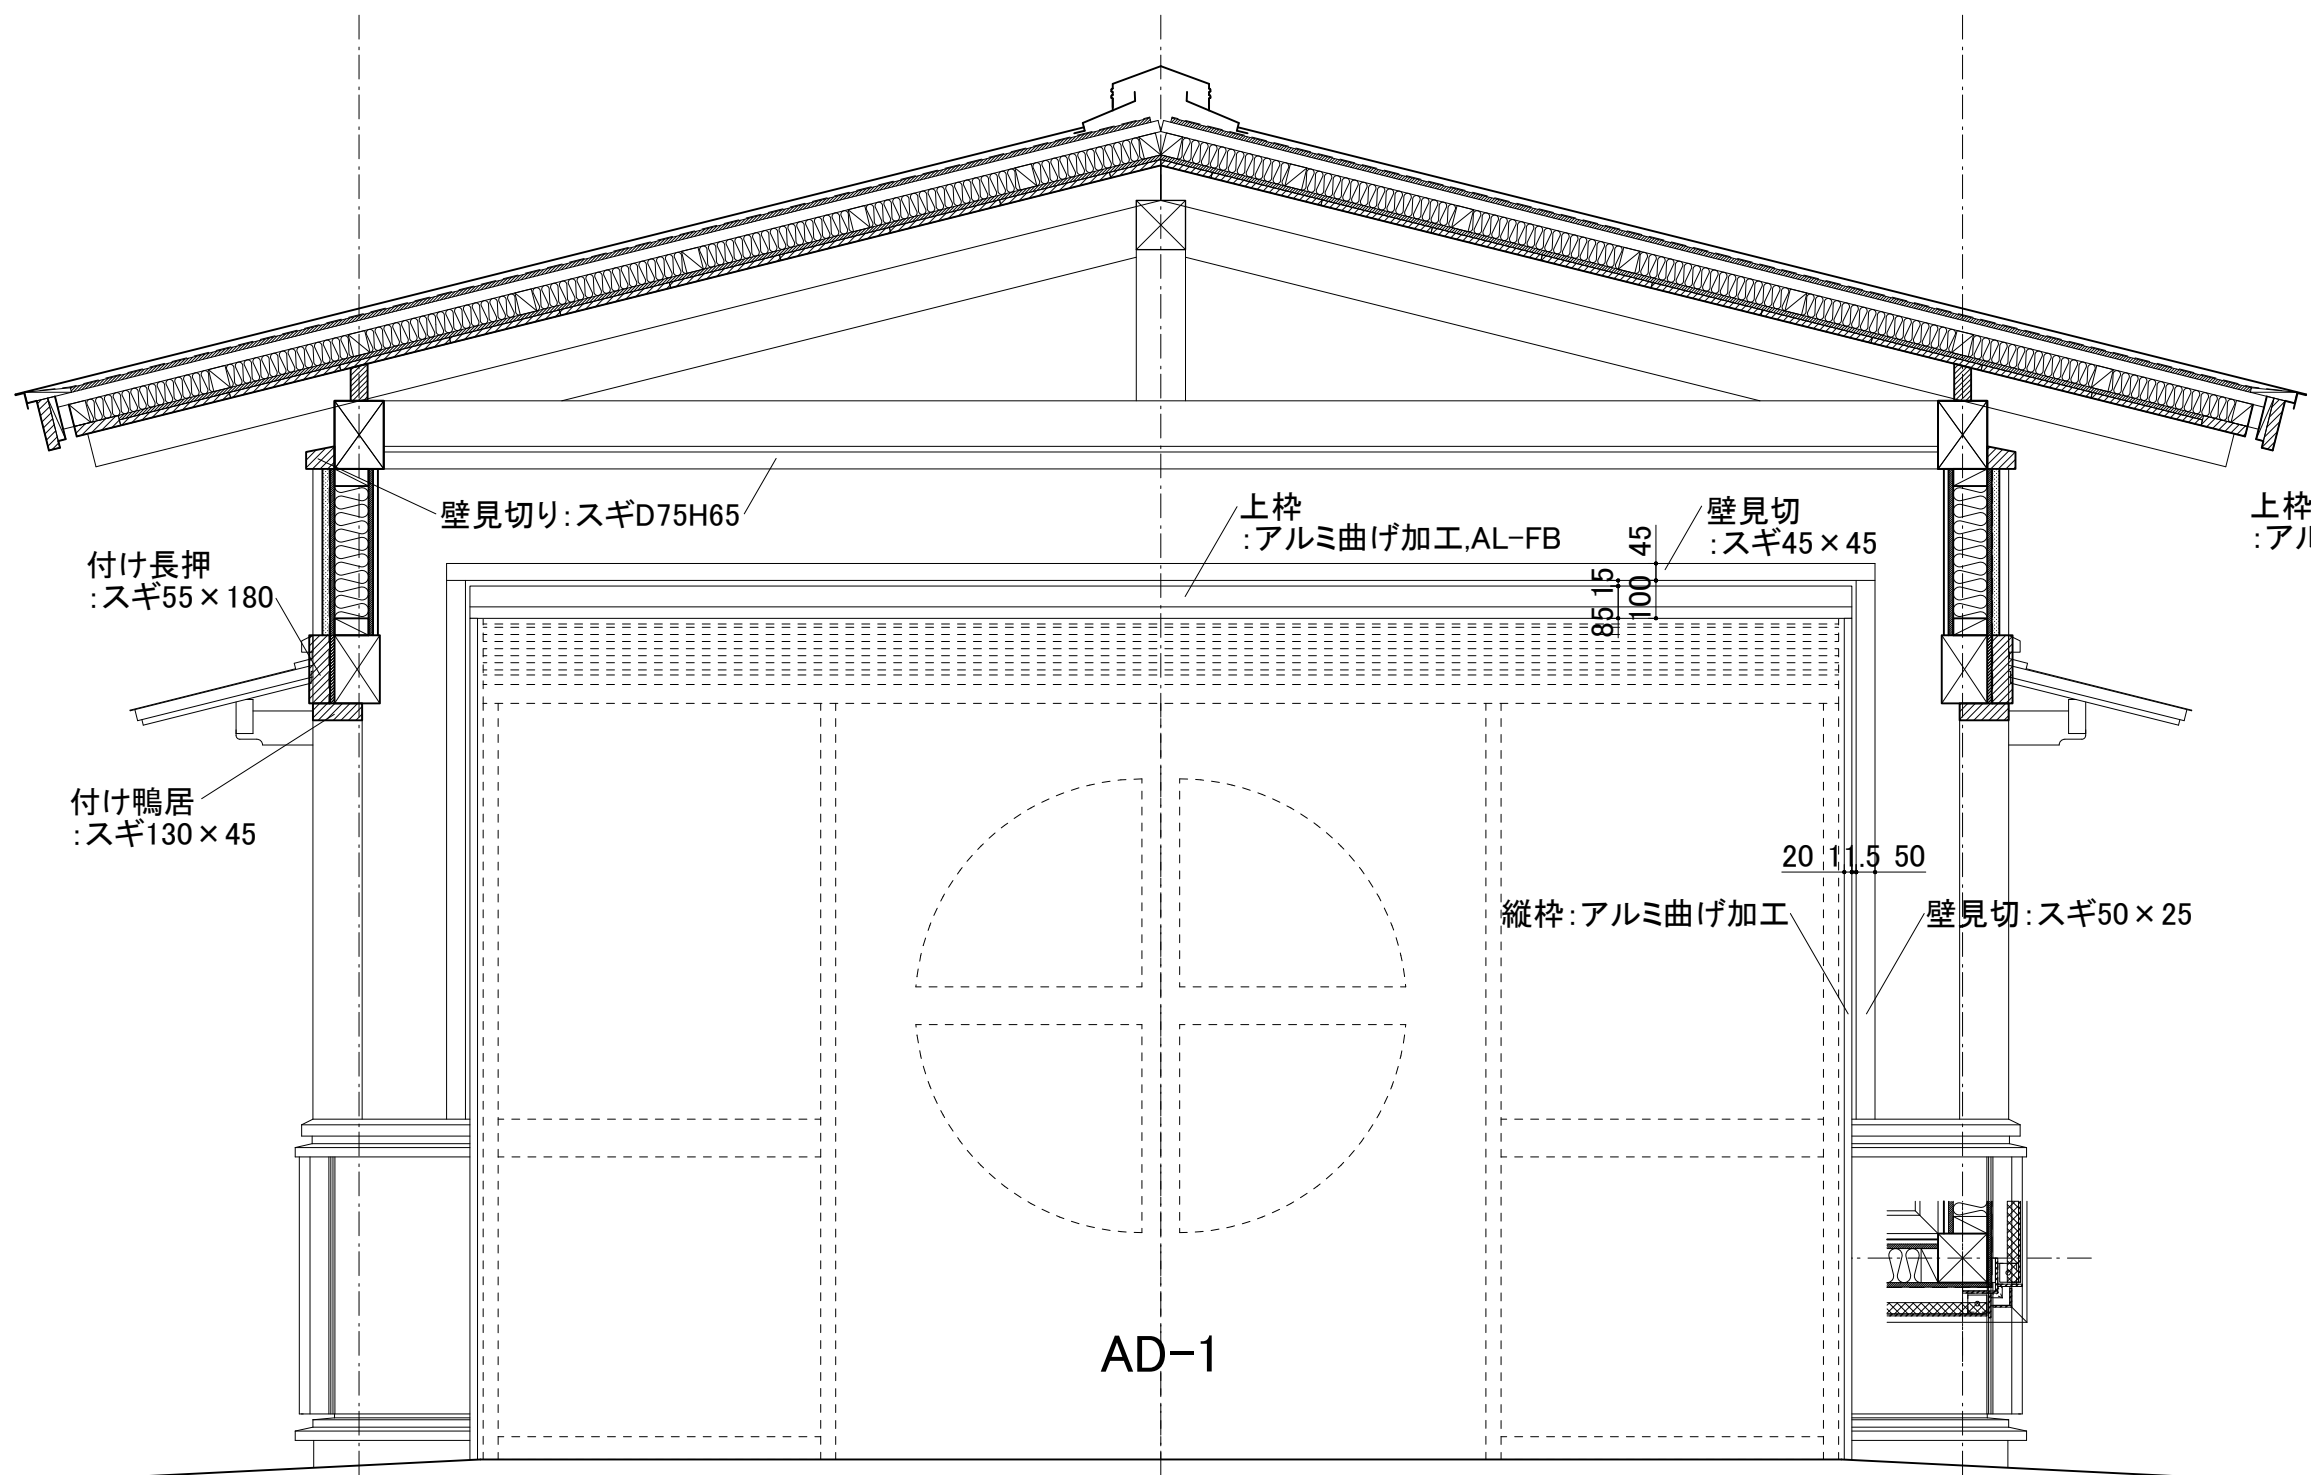


立面图

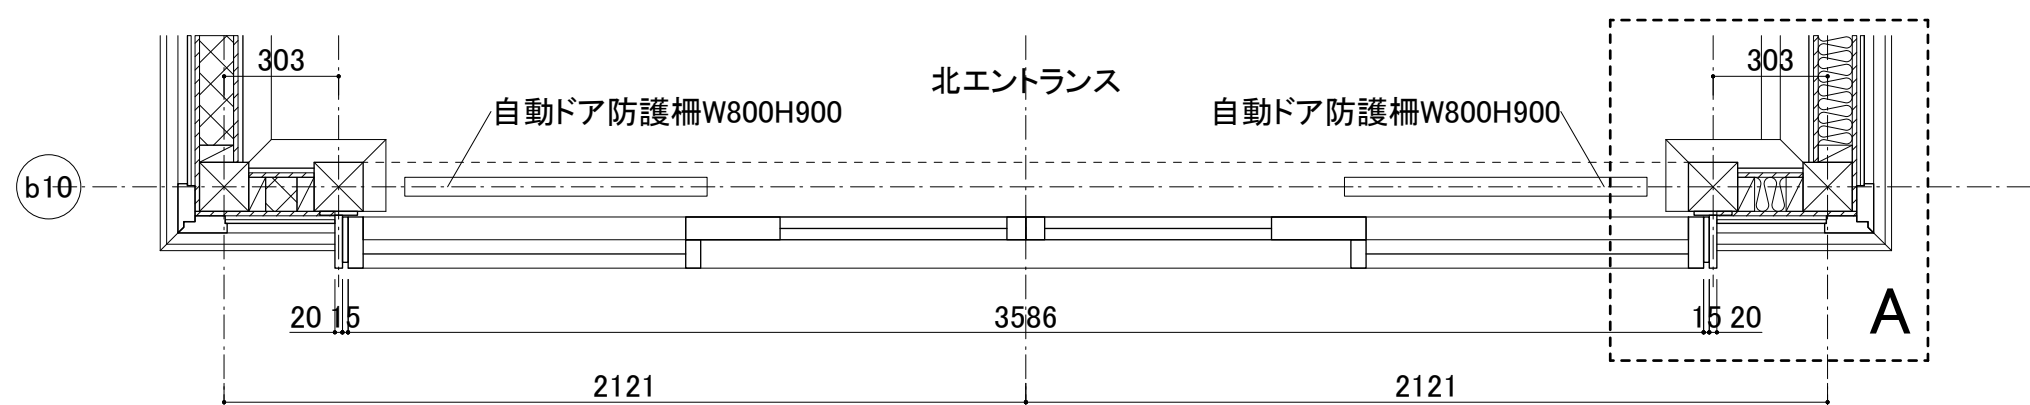


平面图

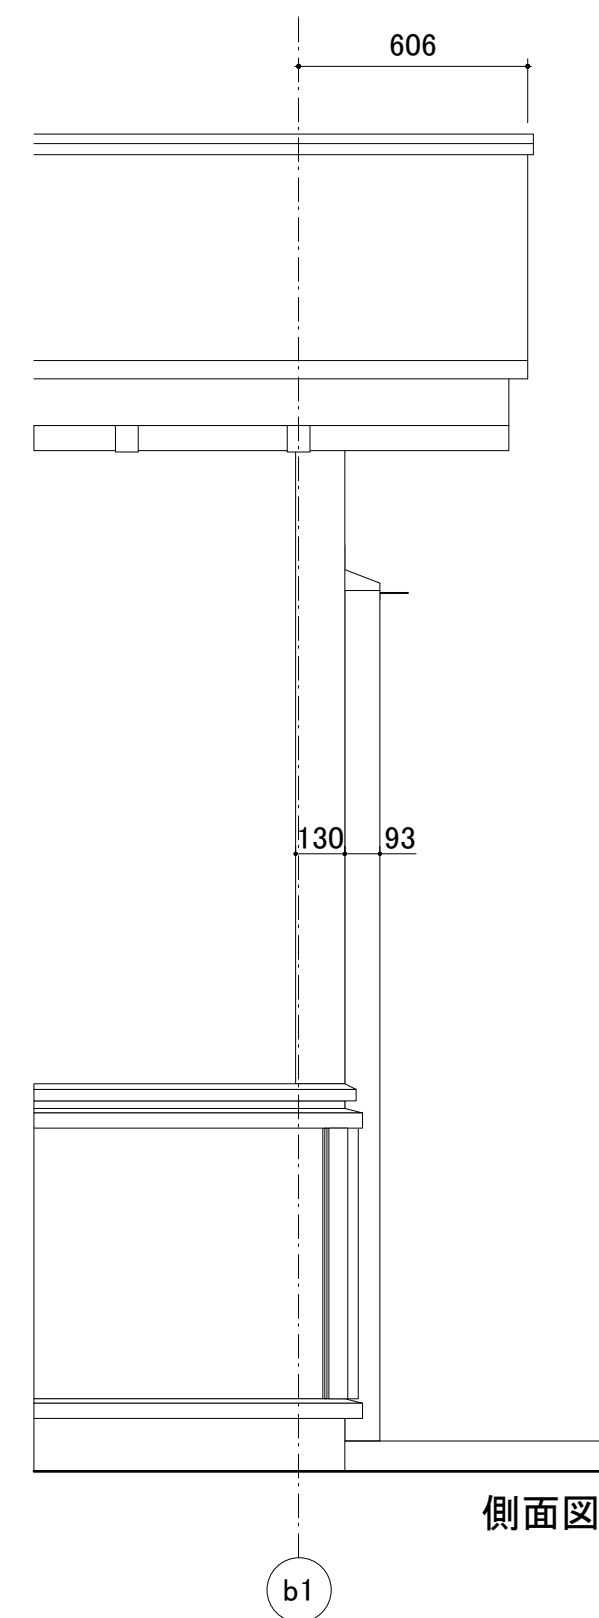


側面図

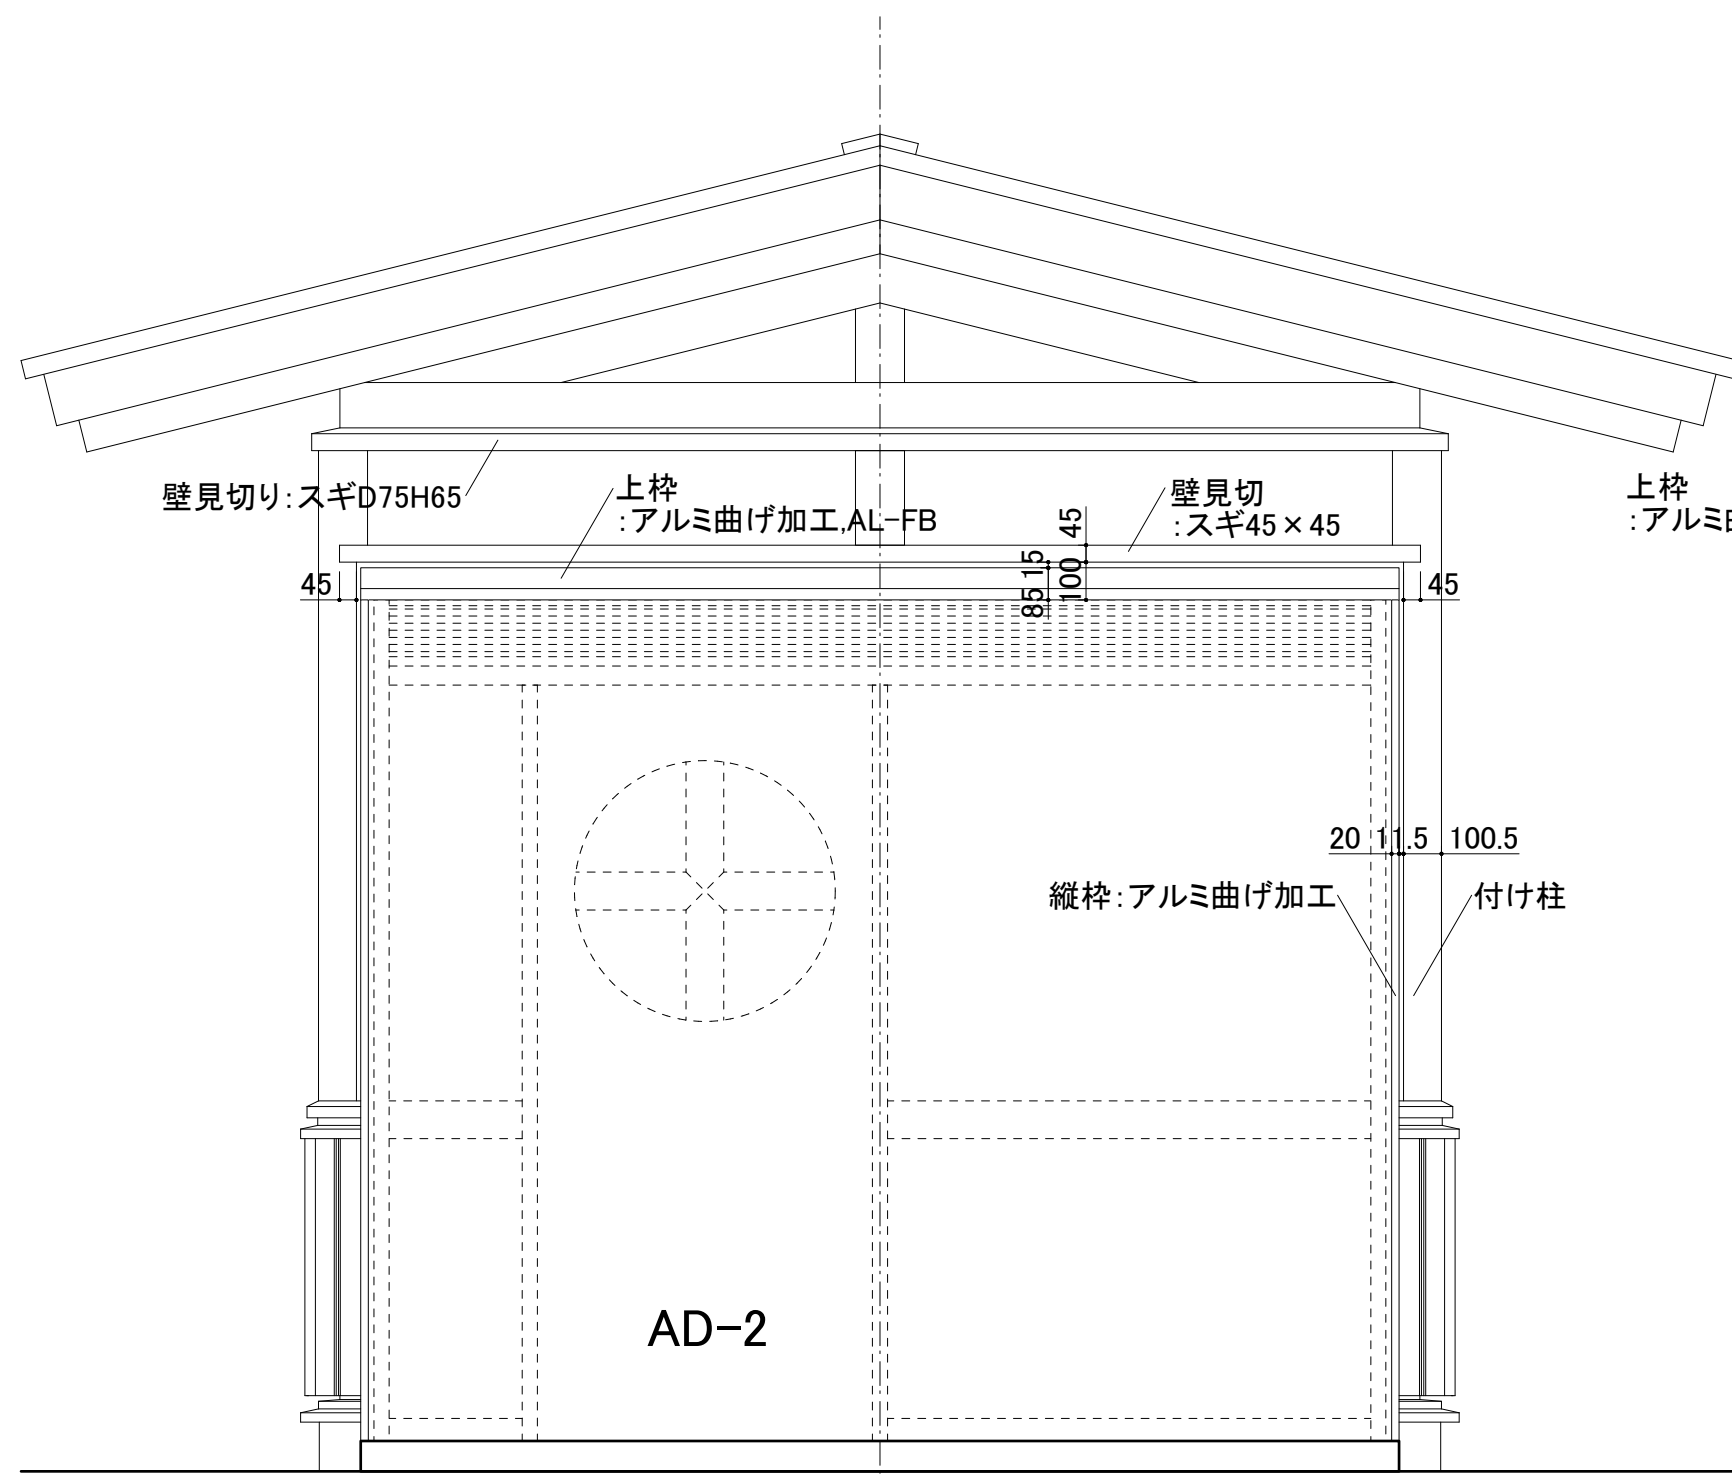


立面図

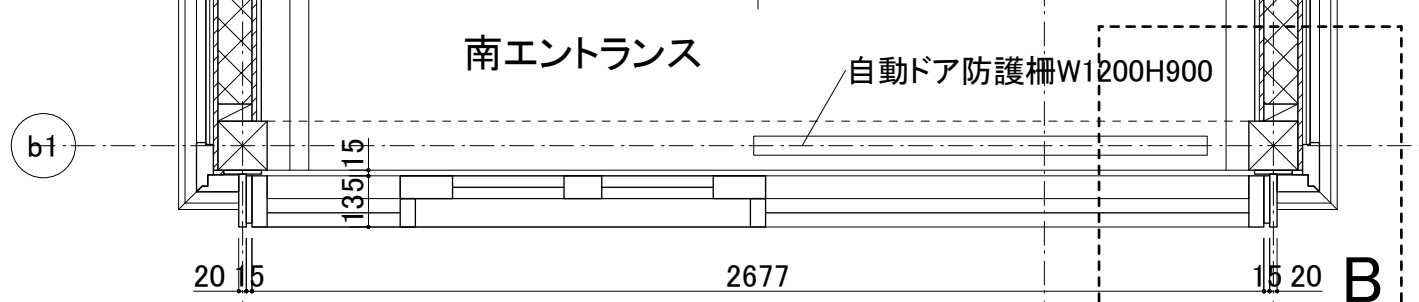


平面图

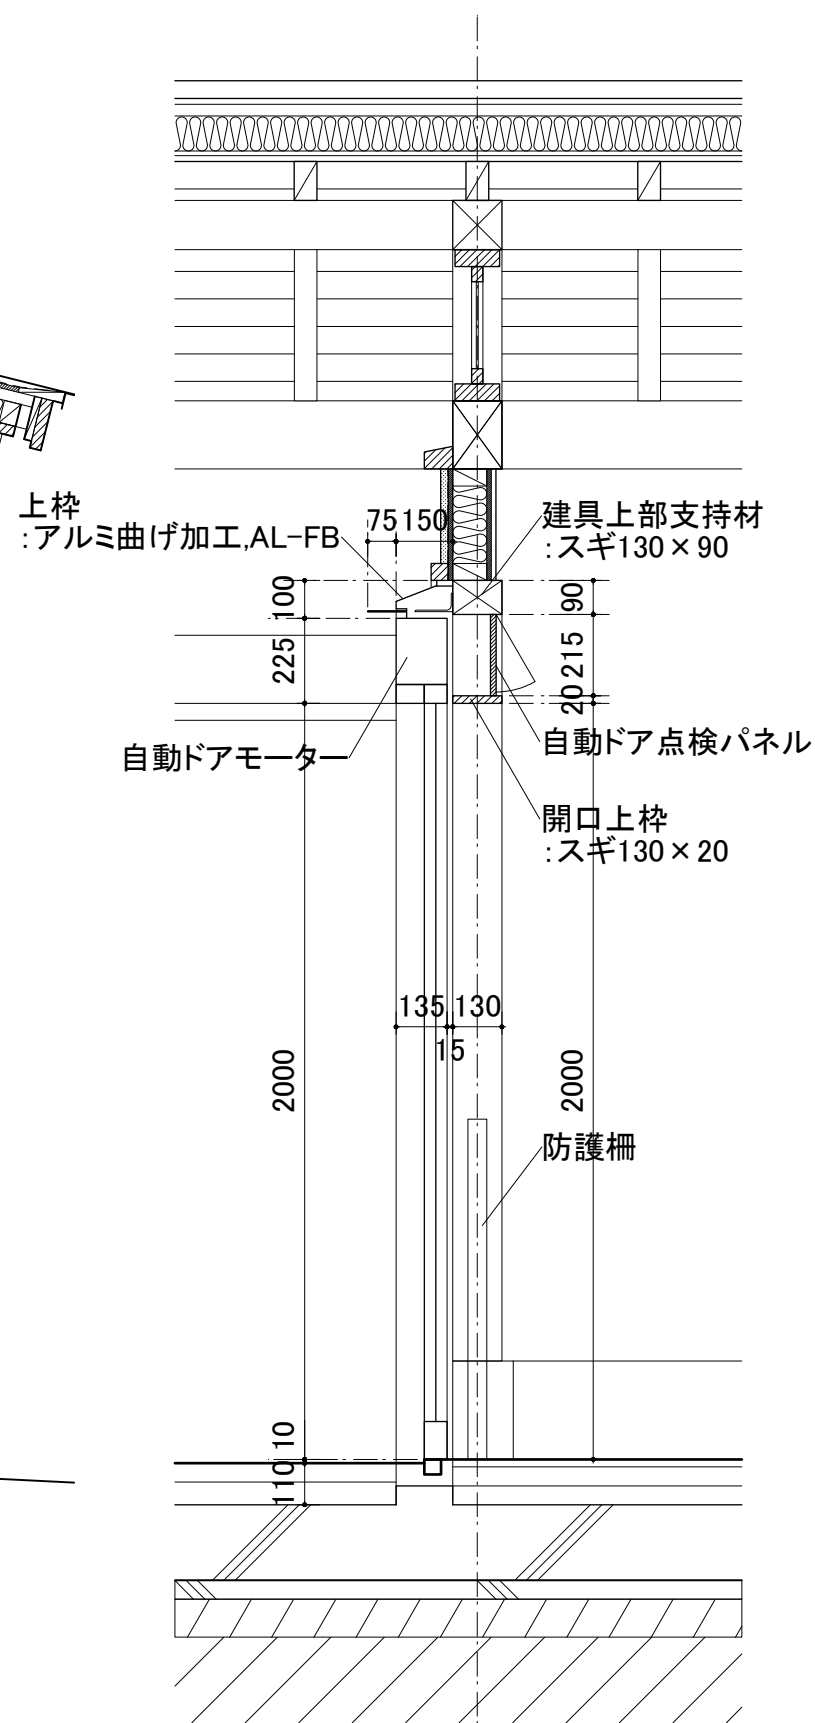


断面図

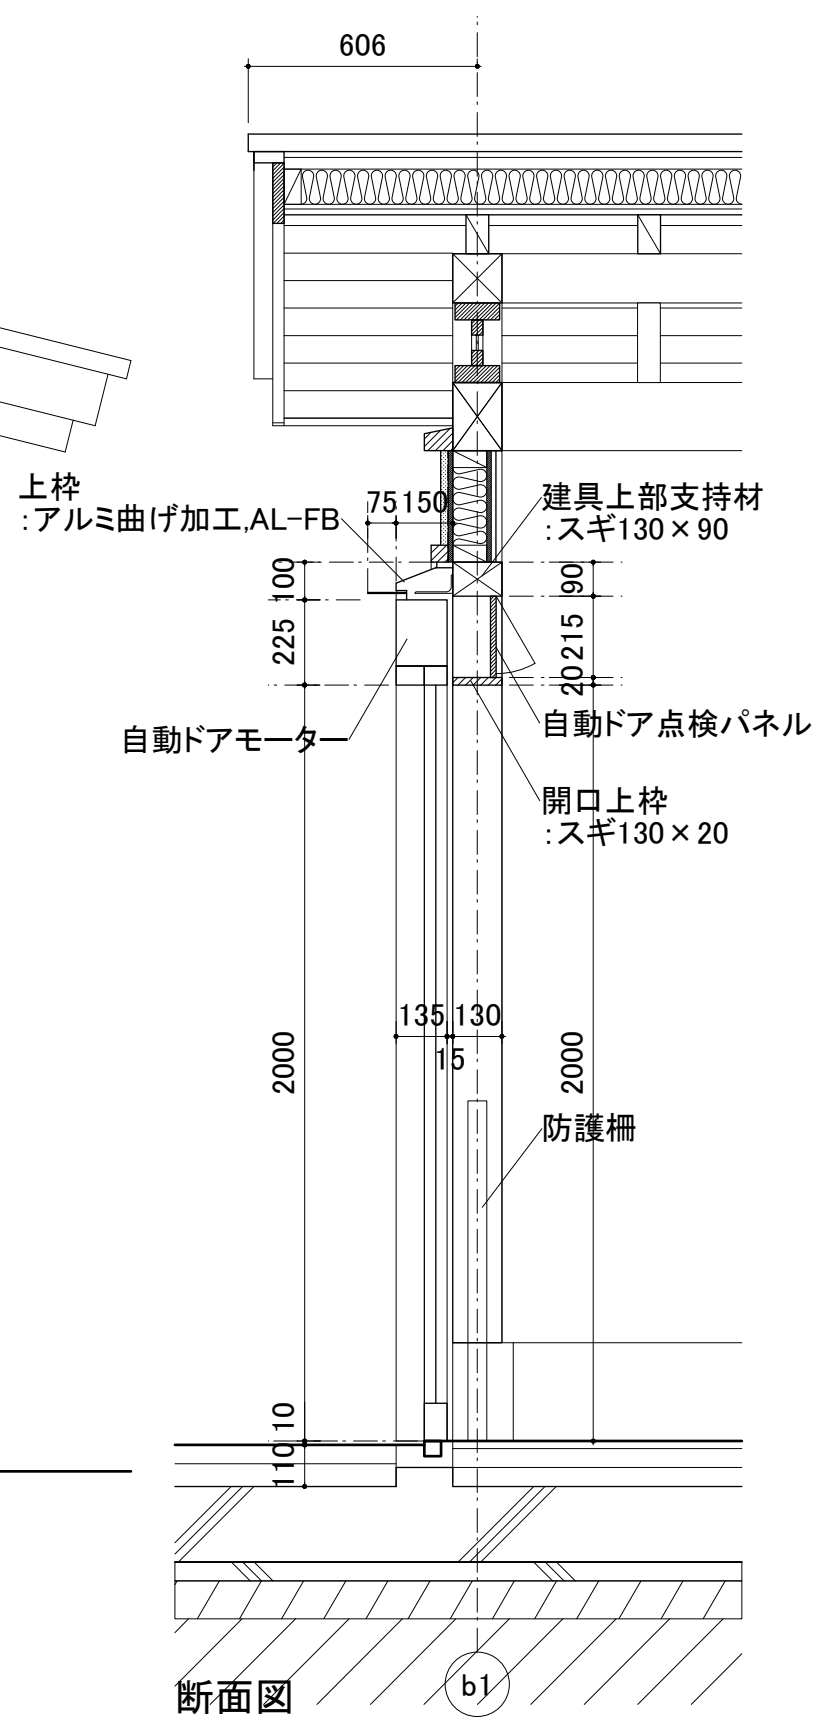


断面図

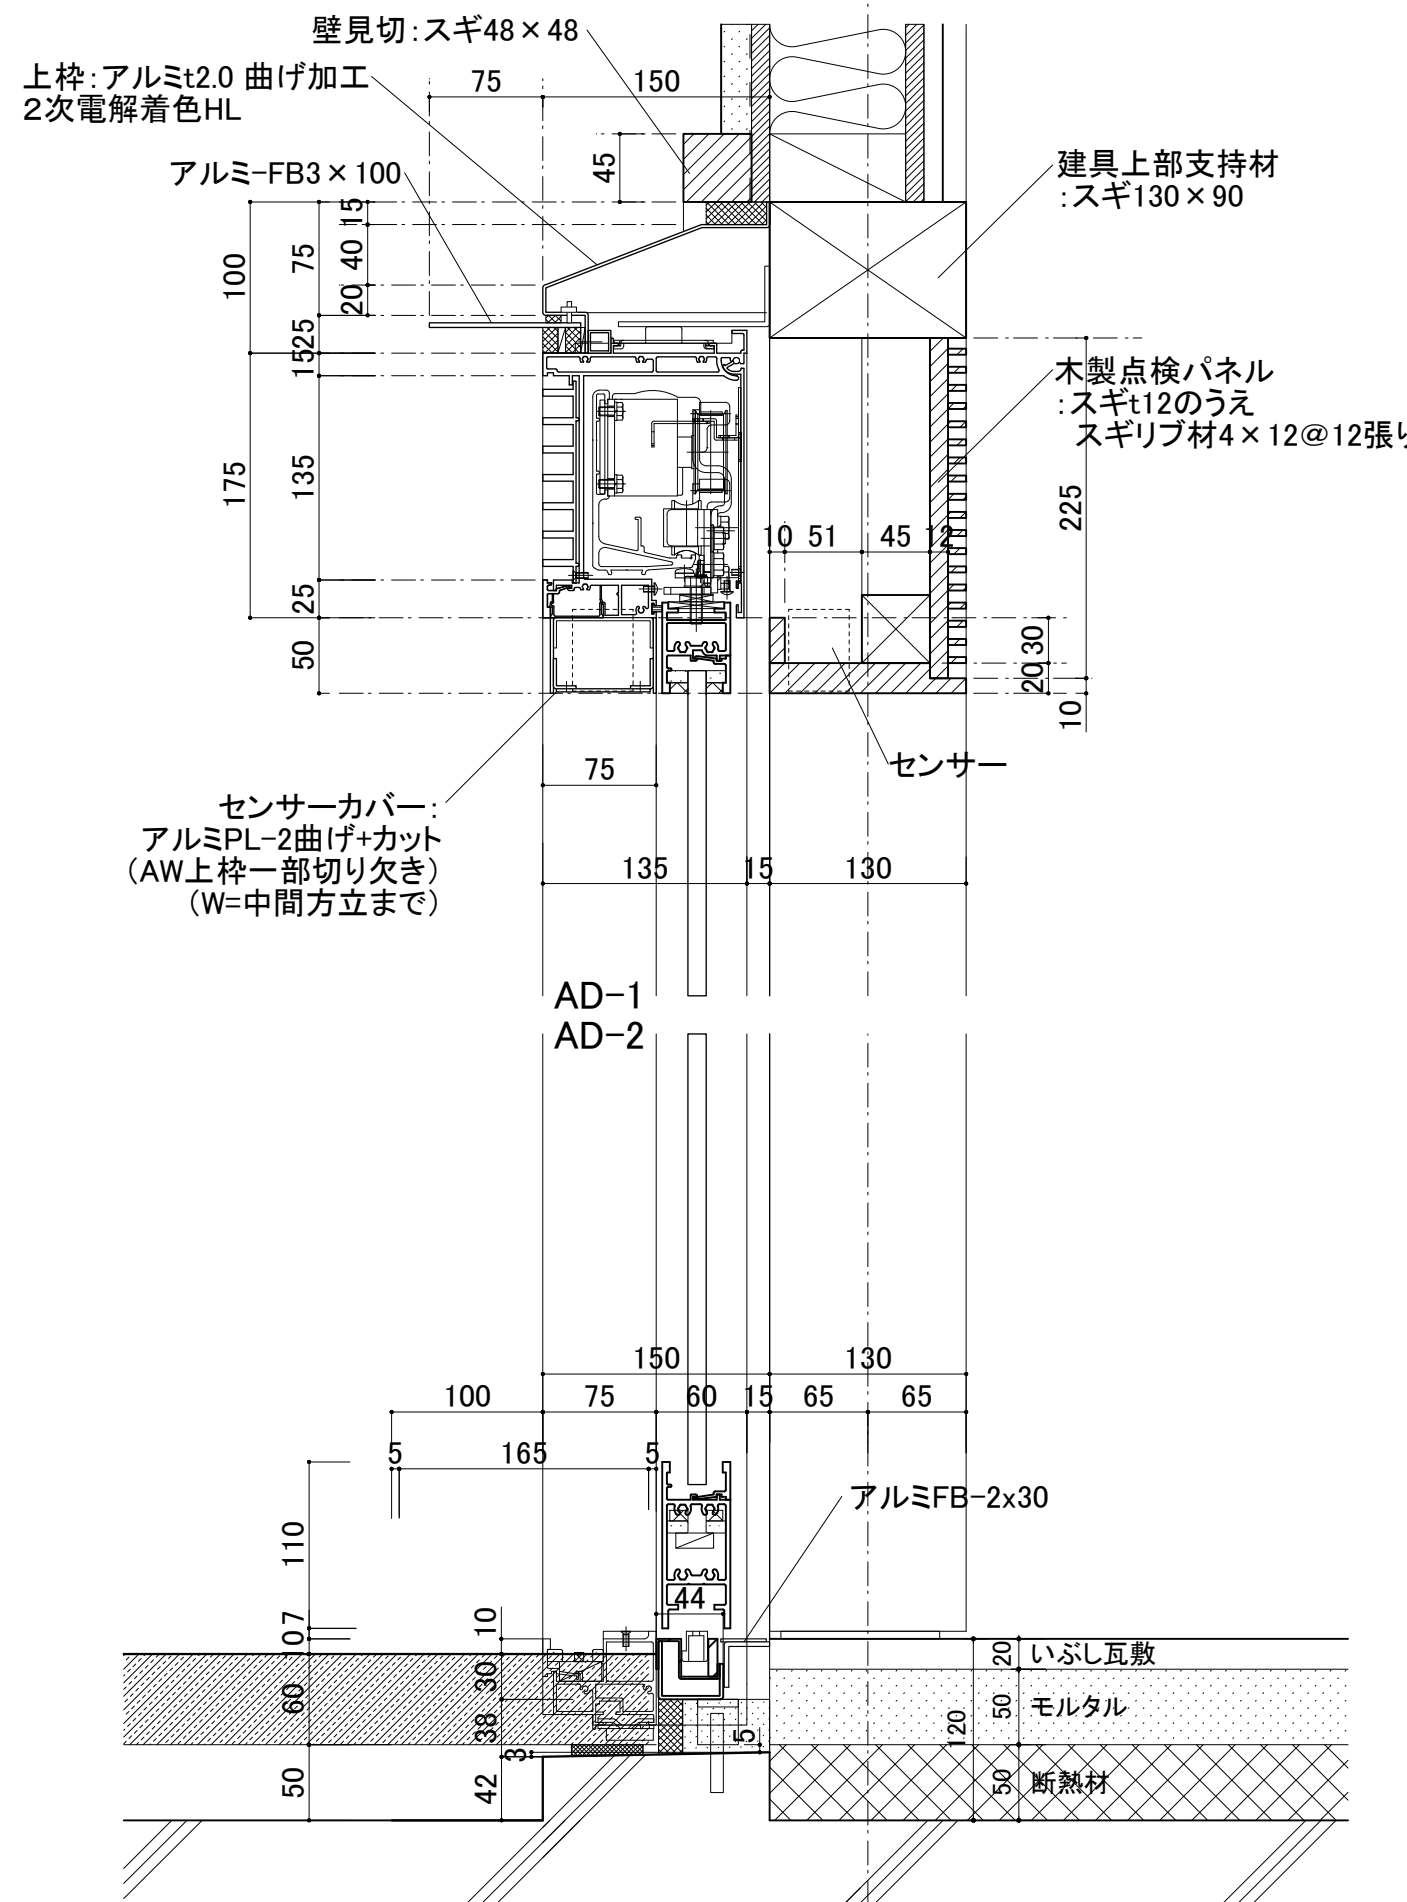


AD-1、AD-2断面詳細図 S=1/5

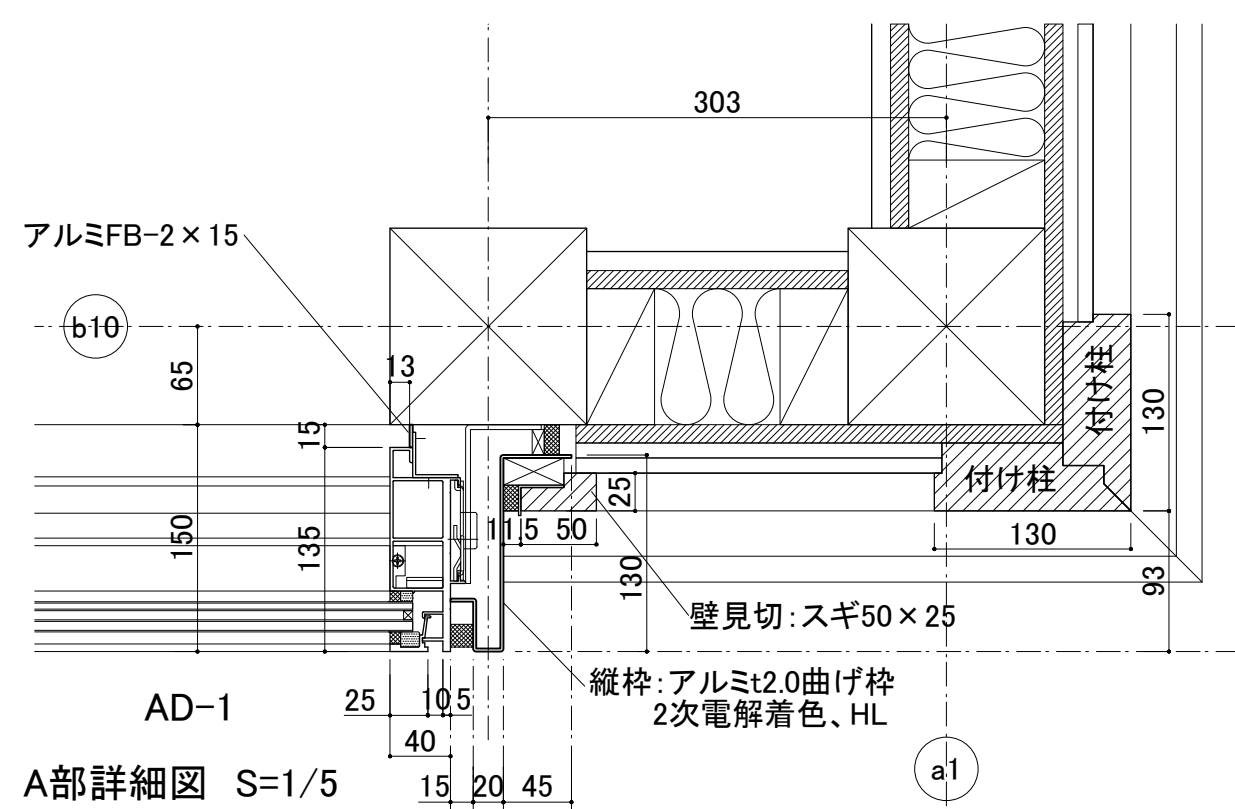


A部詳細図 S=1/5

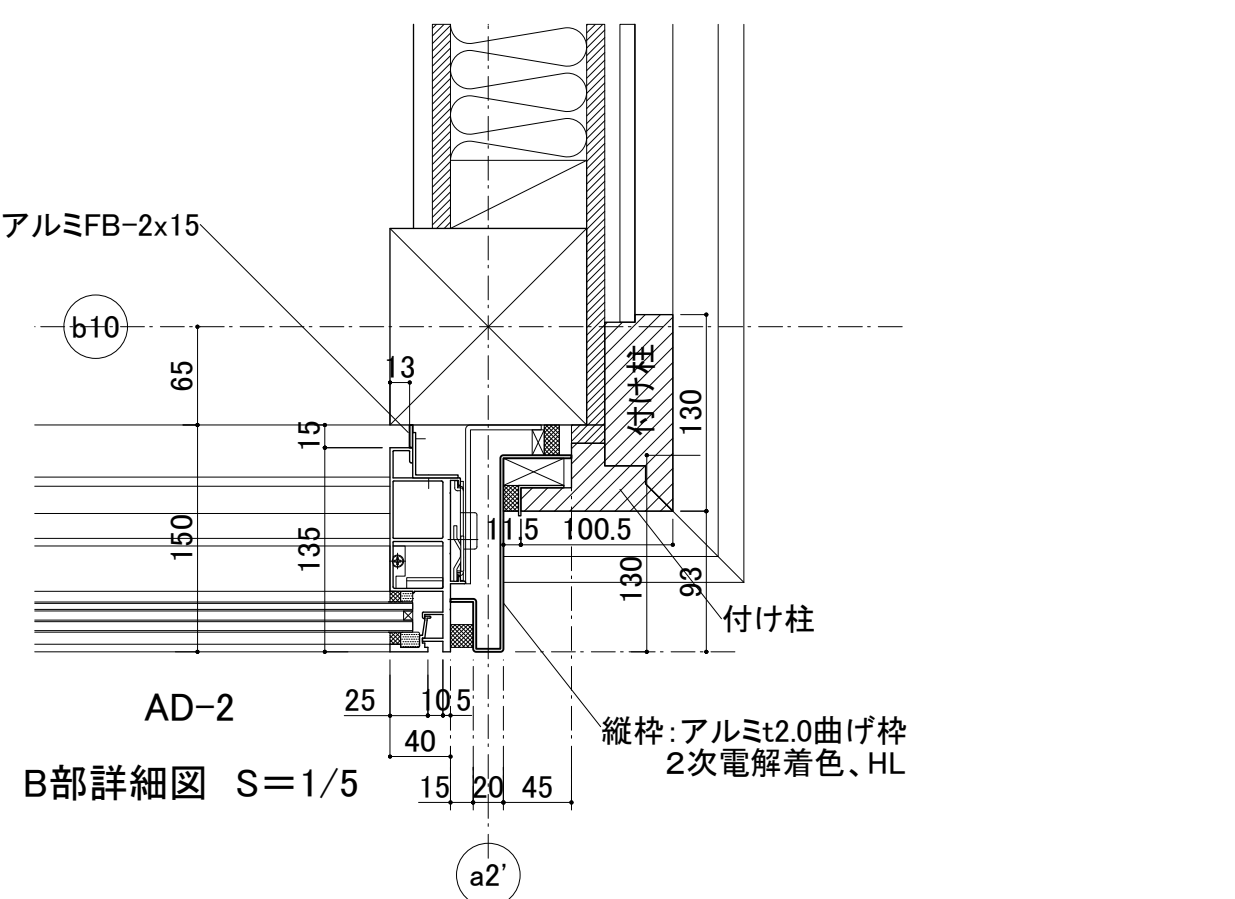

B部詳細図 S=1/5

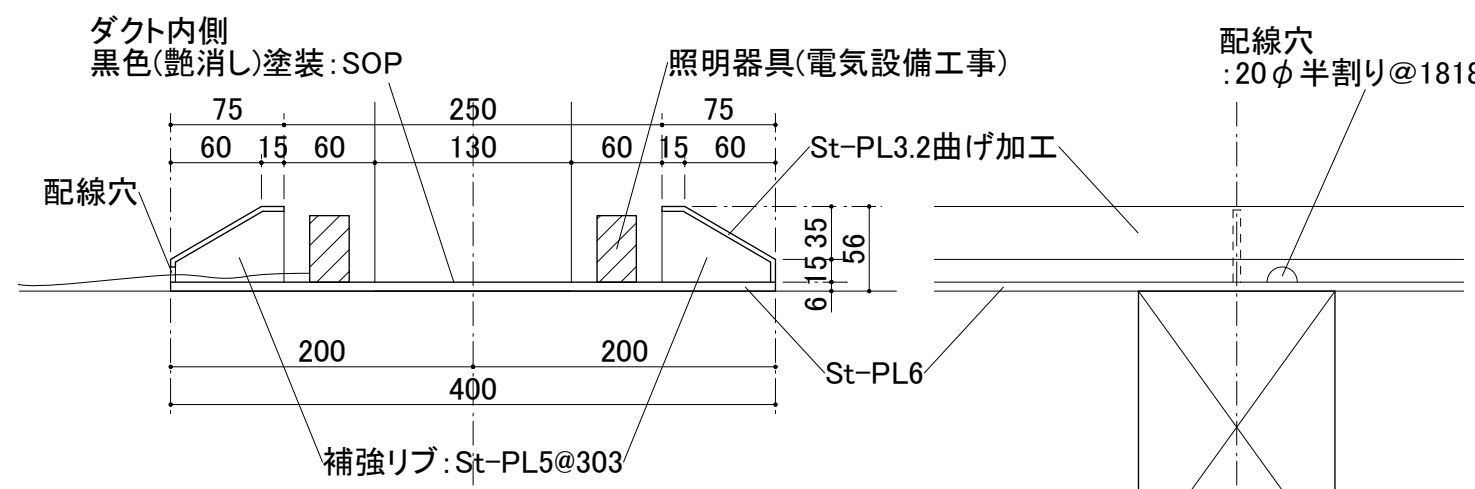



断面図

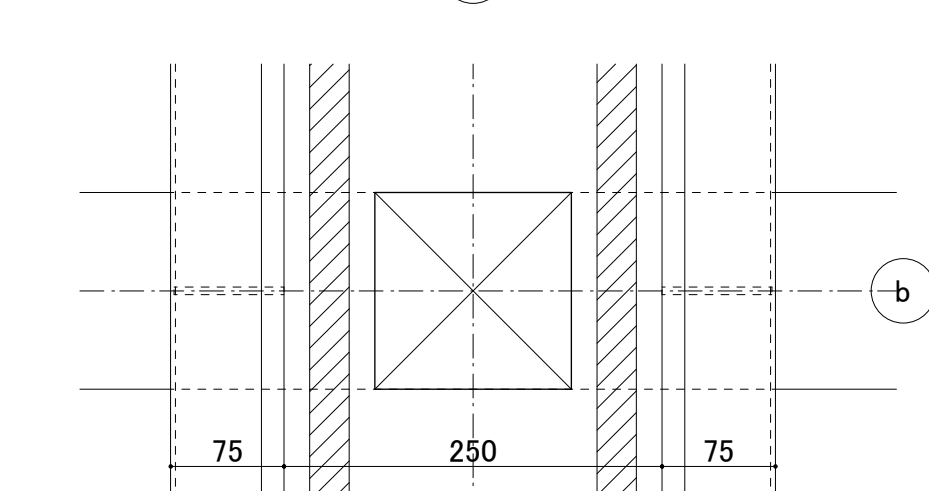

平面图

側面図

特記なき限り、鉄部は防錆塗装のうえSOP塗装(現場塗り)とする。

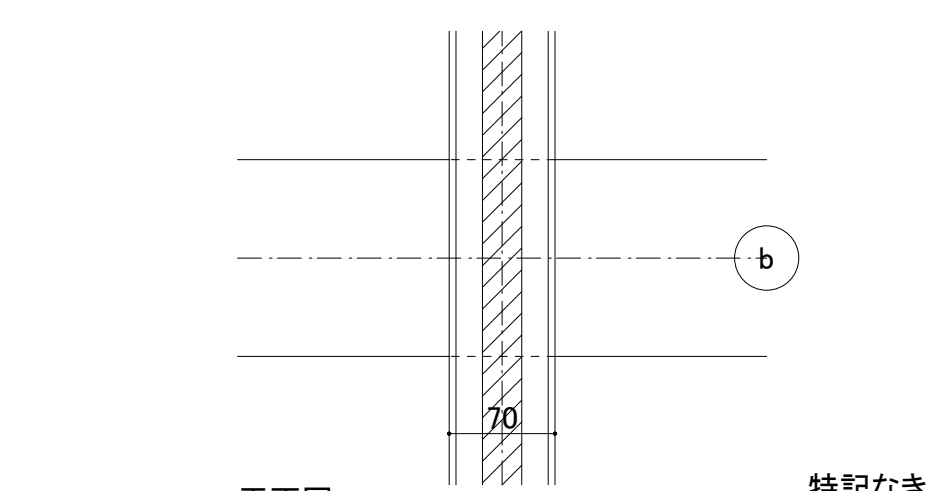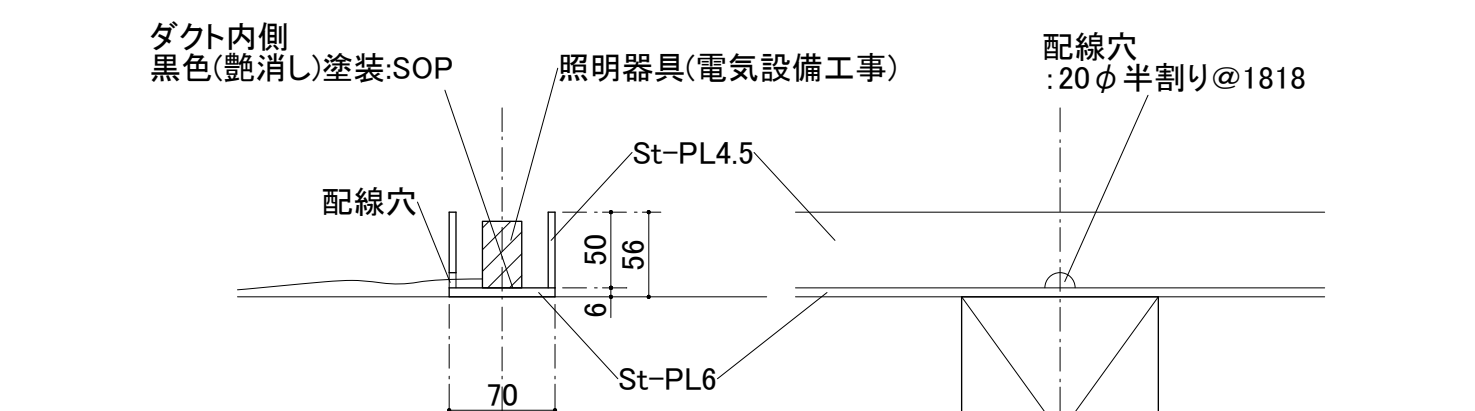

側面図

特記なき限り、鉄部は防錆塗装のうえSOP塗装(現場塗り)とする。

※特記なき限り、外部に使用する木材の見掛り面は上小節以上。ただし、抜節・死節は無しとする。また、付柱は柂目とする。

※特記なき限り、内部に使用する木材の見掛り面は上小節以上。ただし、抜節・死節は無しとする。

※特記なき限り、見掛り面以外は、並材以上とする。

※化粧材(スギ、ヒノキ)については、使用材料の選別等により色合いに著しいバラツキがないよう配慮すること。

香山建築研究所
KOHYAMA ATELIER

一級建築士事務所第12399号(有)香山建築研究所 東京都文京区本郷2-12-10UT本郷3F
管理技術者 長谷川祥久(一級建築士第289714号)







一級建築士事務所第12399号(有)香山建築研究所 東京都文京区本郷2-12-10UT本郷3F
意匠主任技術者 松本洋平(一級建築士第367970号)

令和7年度新宿御苑日本館御殿工事
部分詳細図(5) エントランス自動ドア
照明ダクト A1 : 図示

環境省新宿御苑管理事務所

$$\begin{array}{r} A-60 \\ 60 \\ \hline 164 \end{array}$$

【金物】廊下2 自動ドア外付枠、自動ドア上部底		【造作】廊下2 自動ドア周囲見切り		縮尺 1/20	

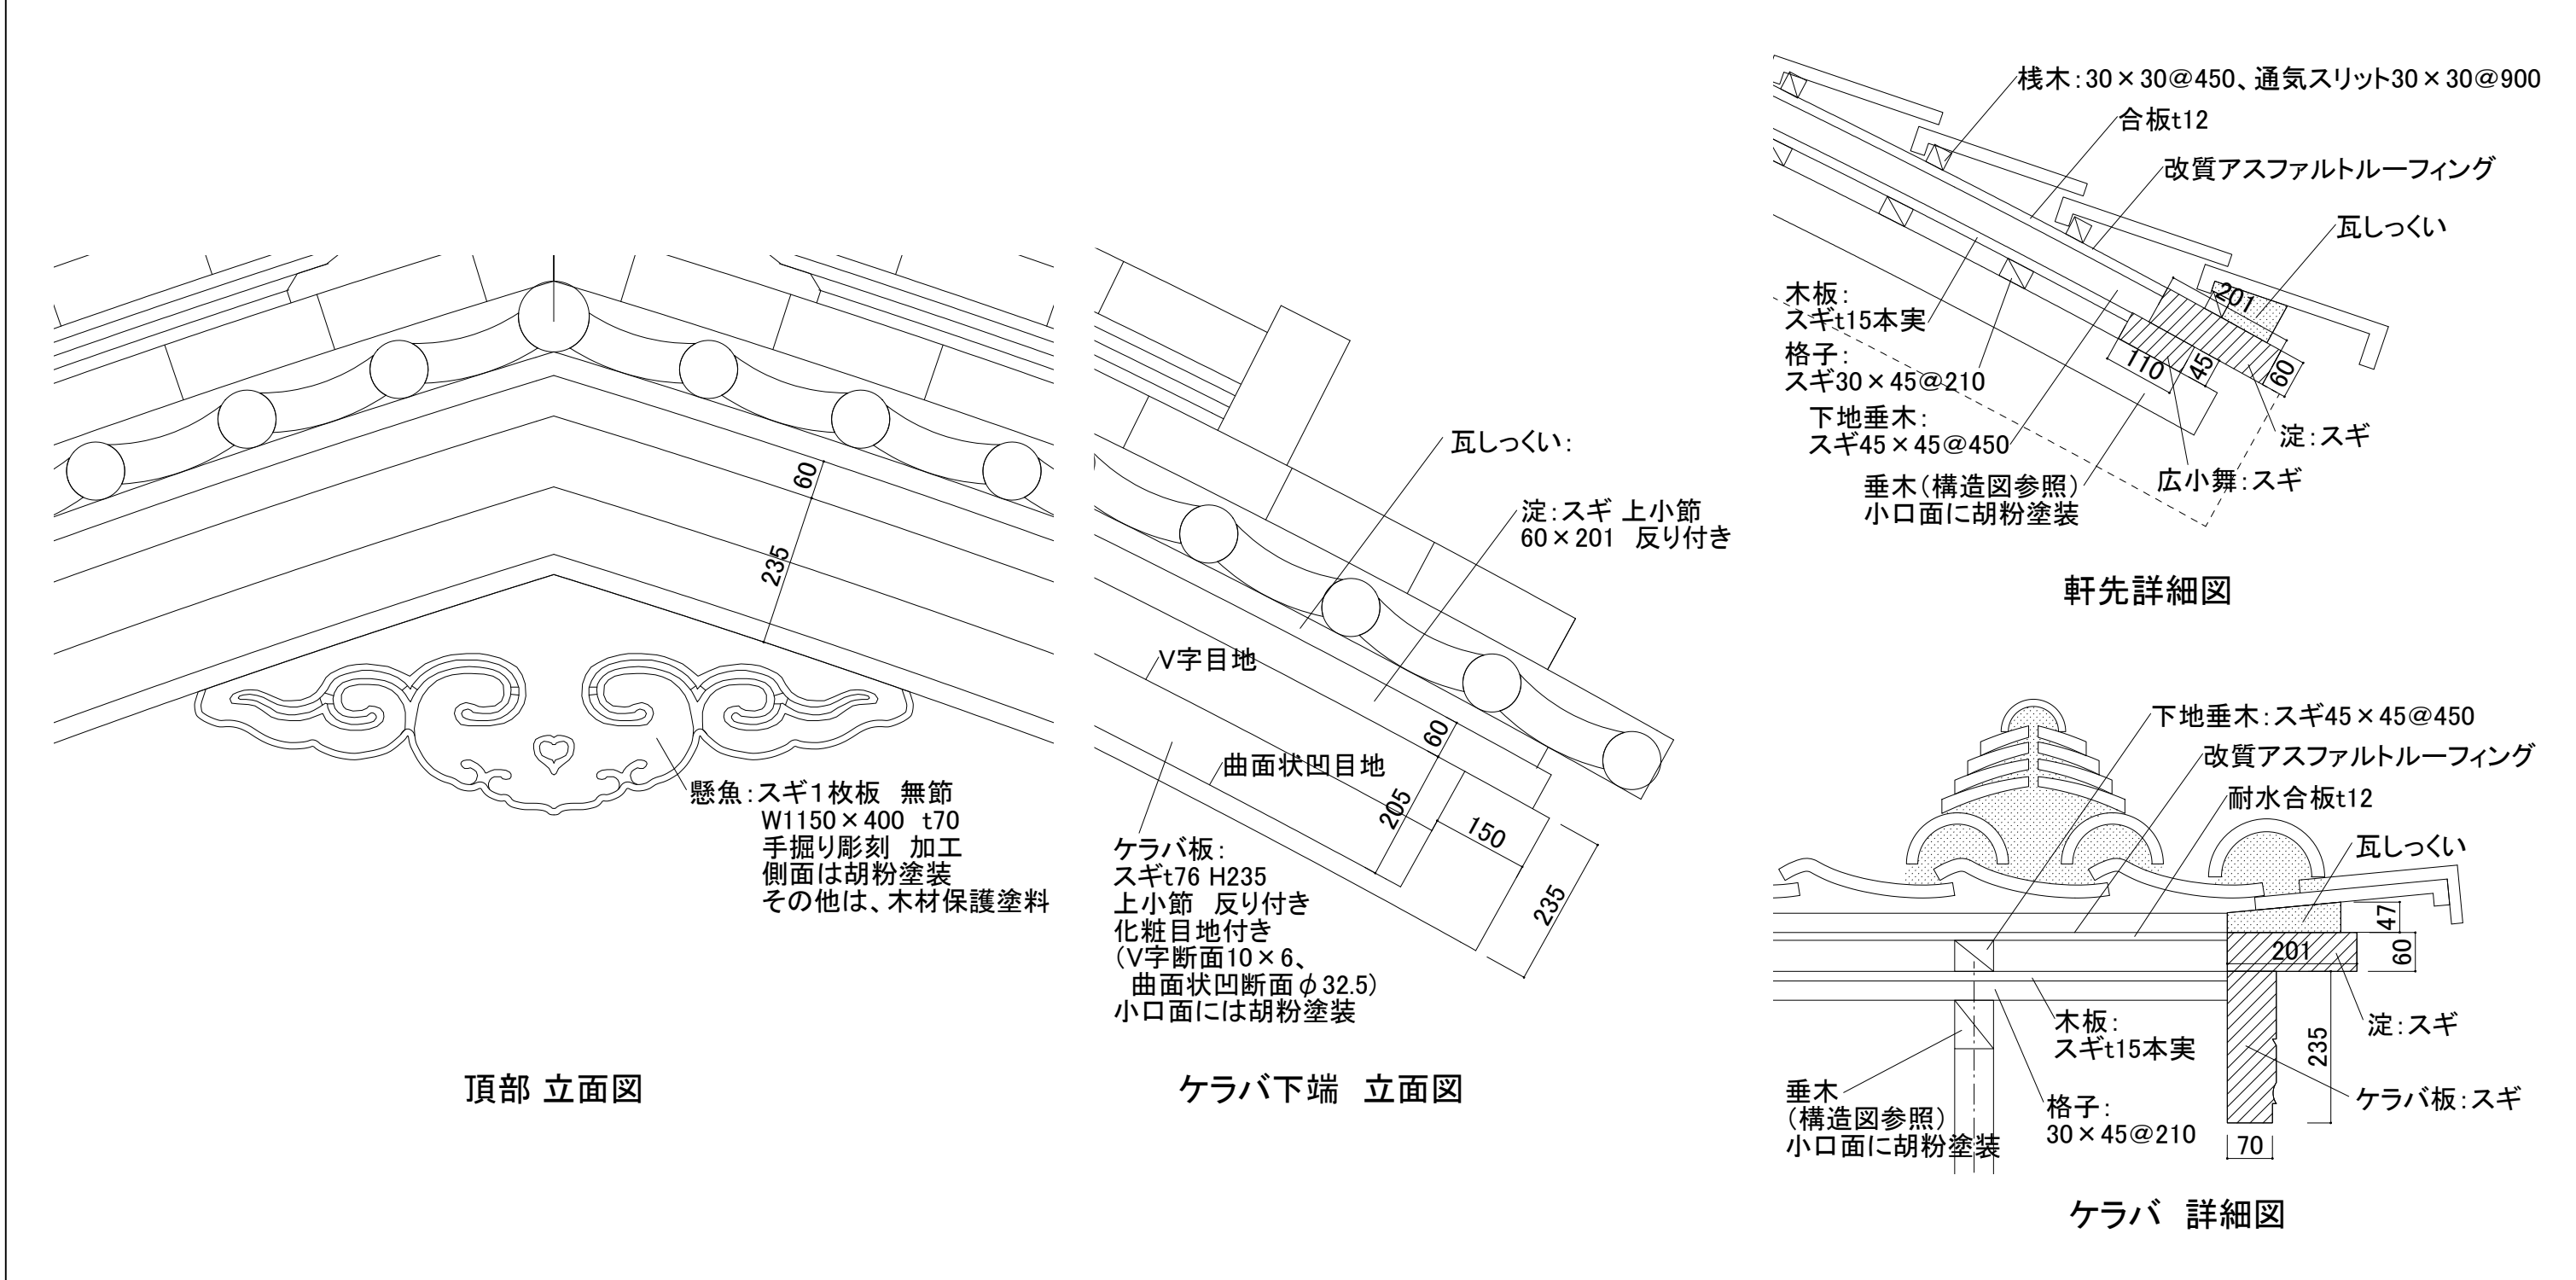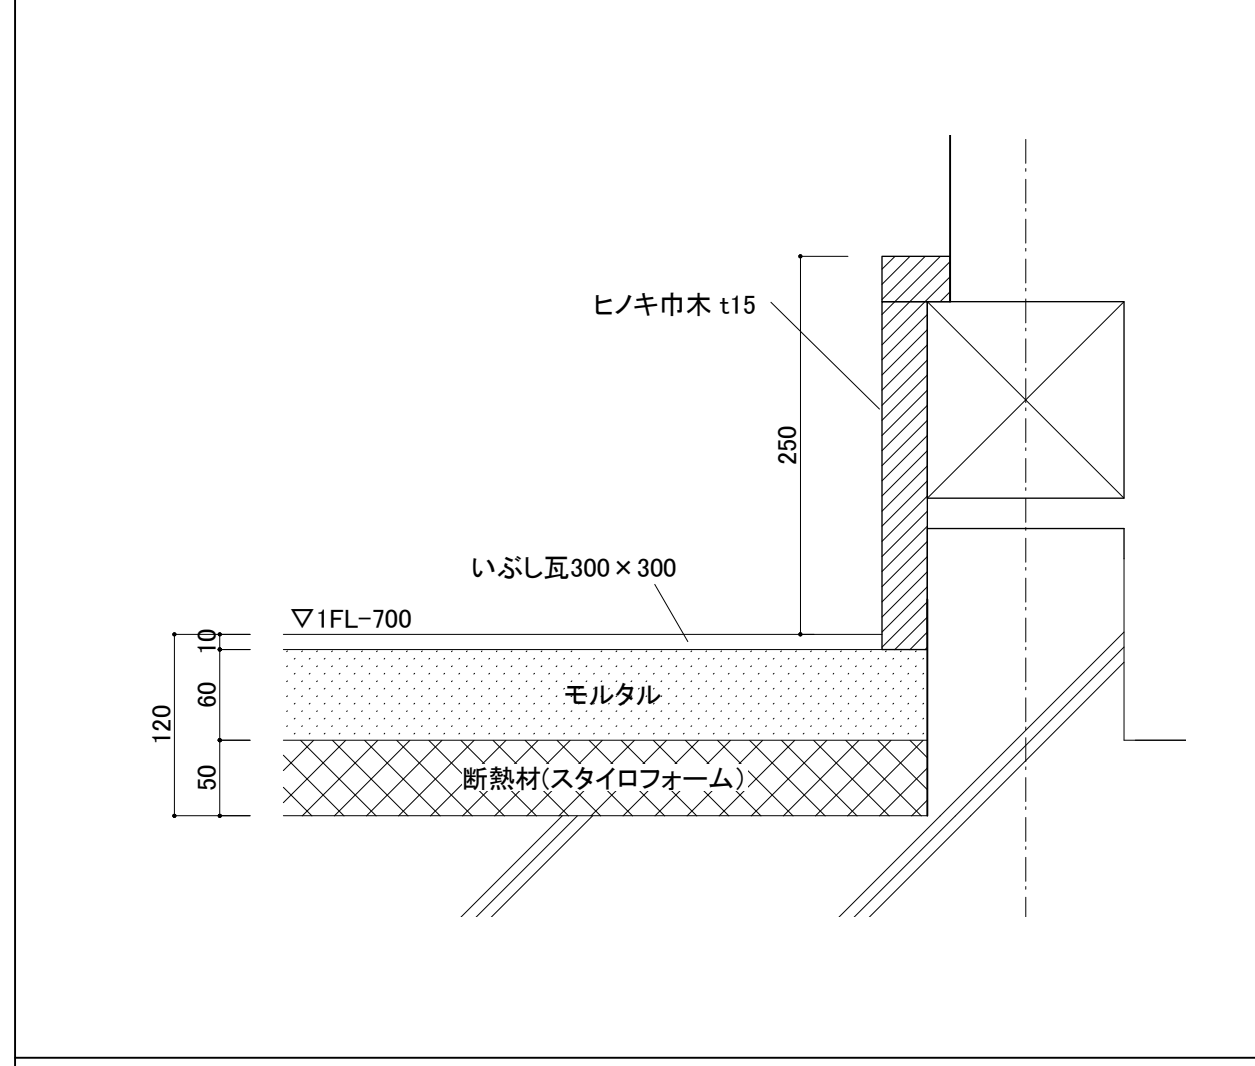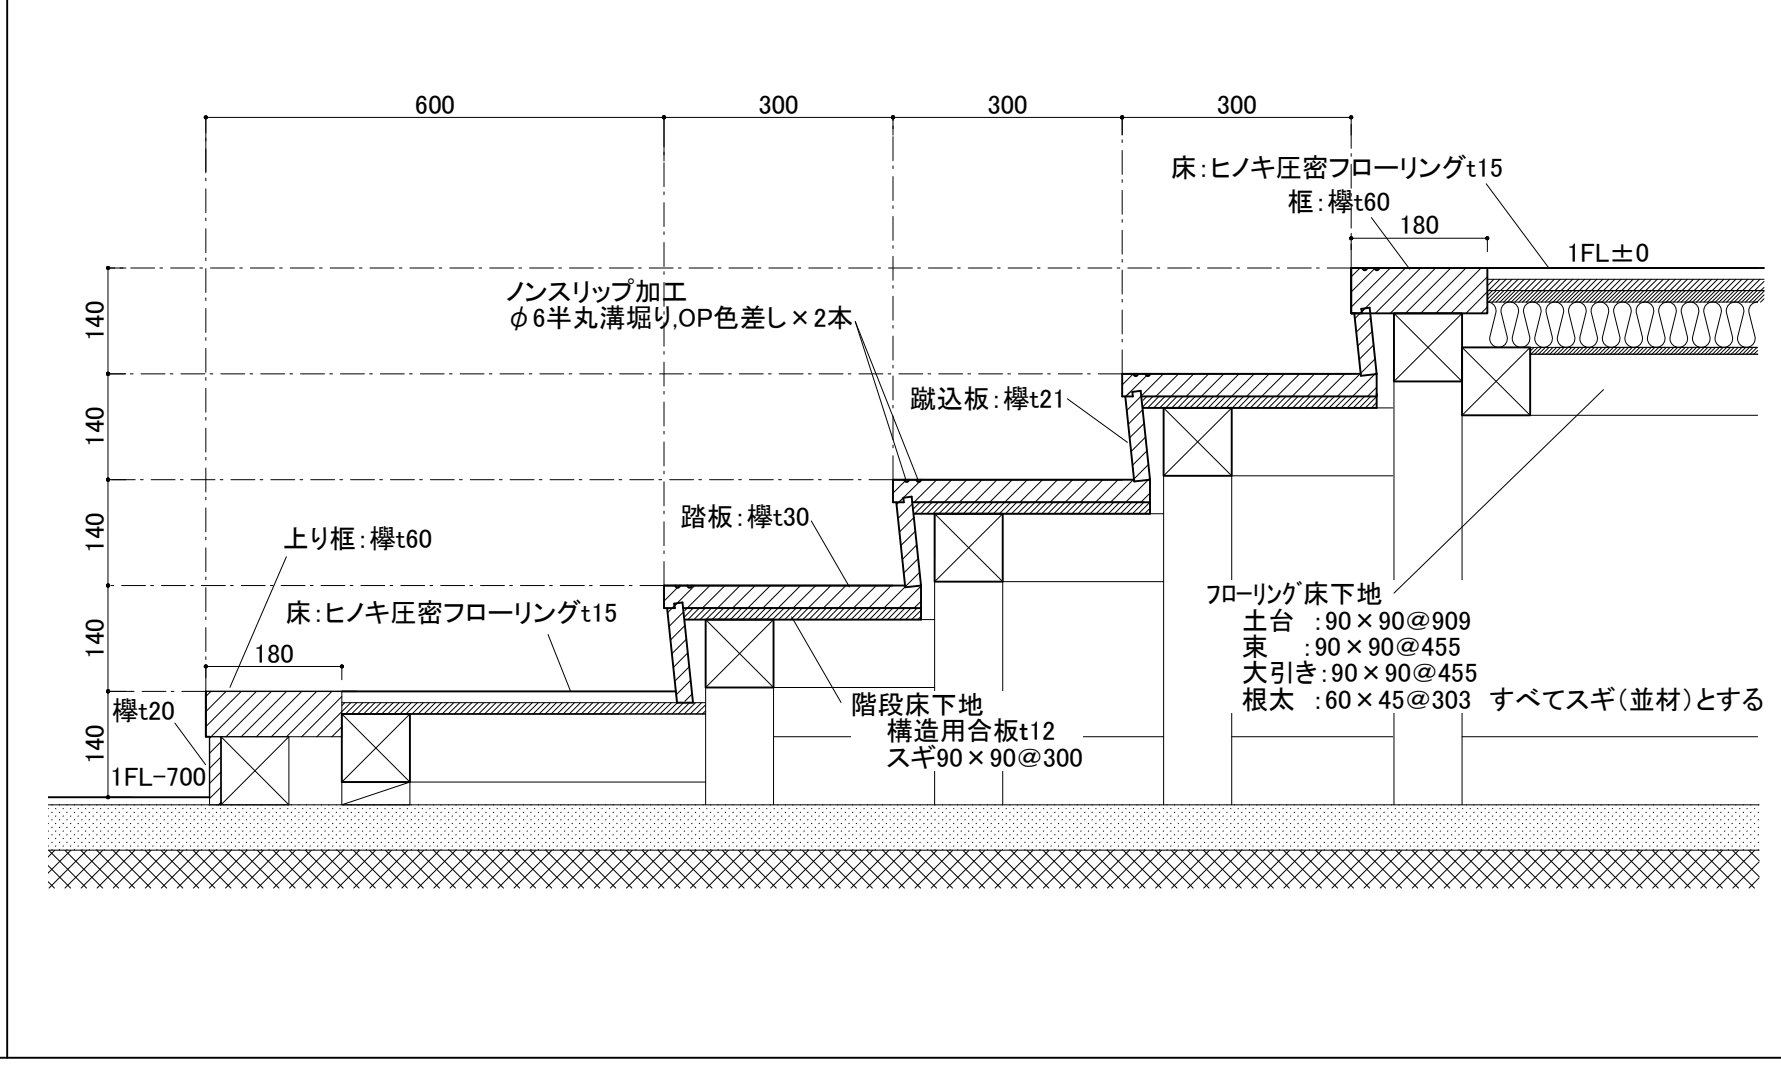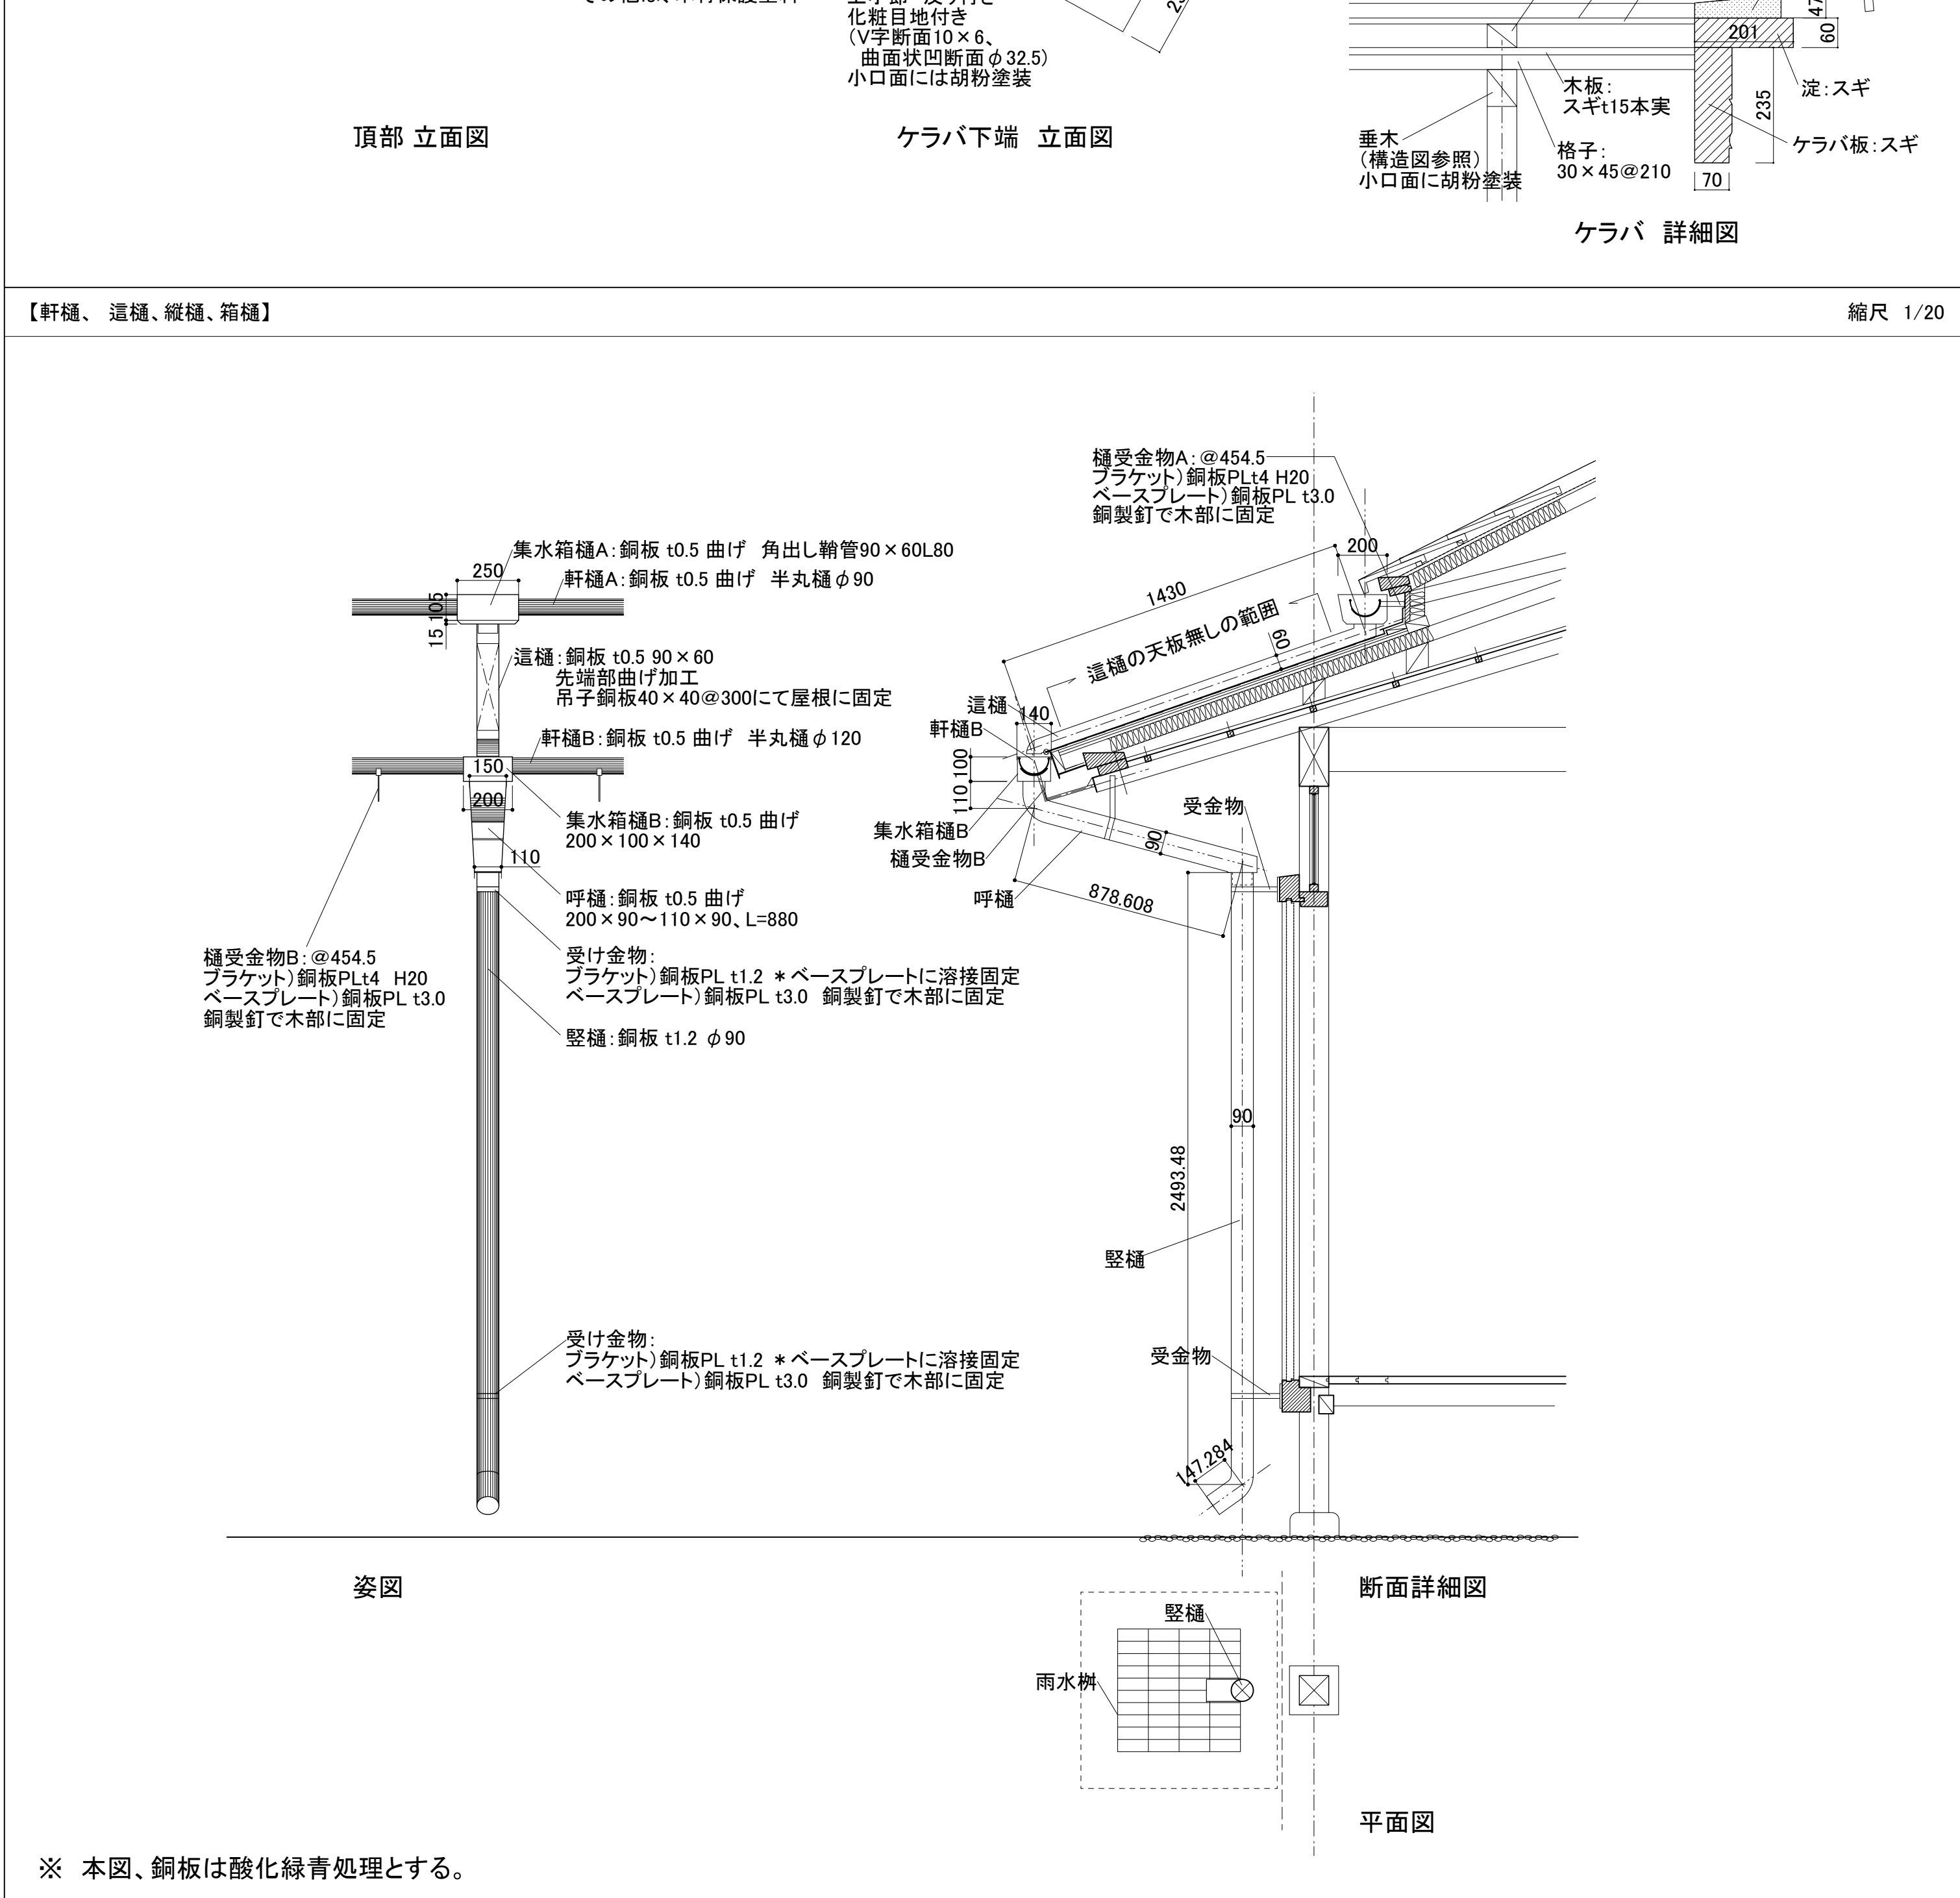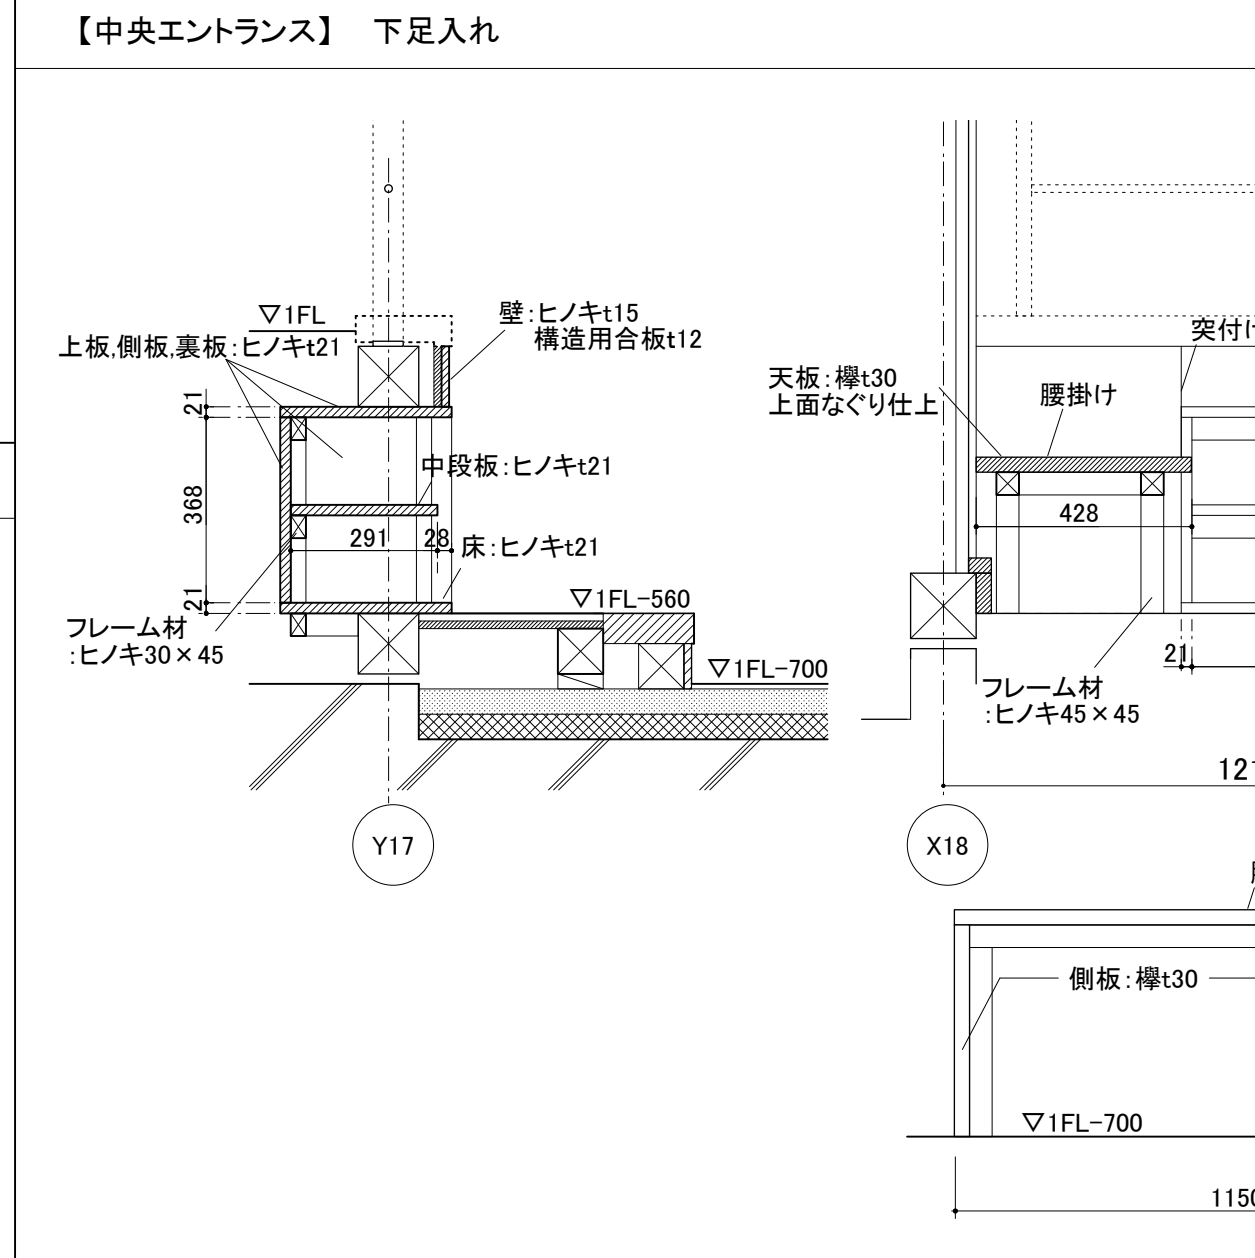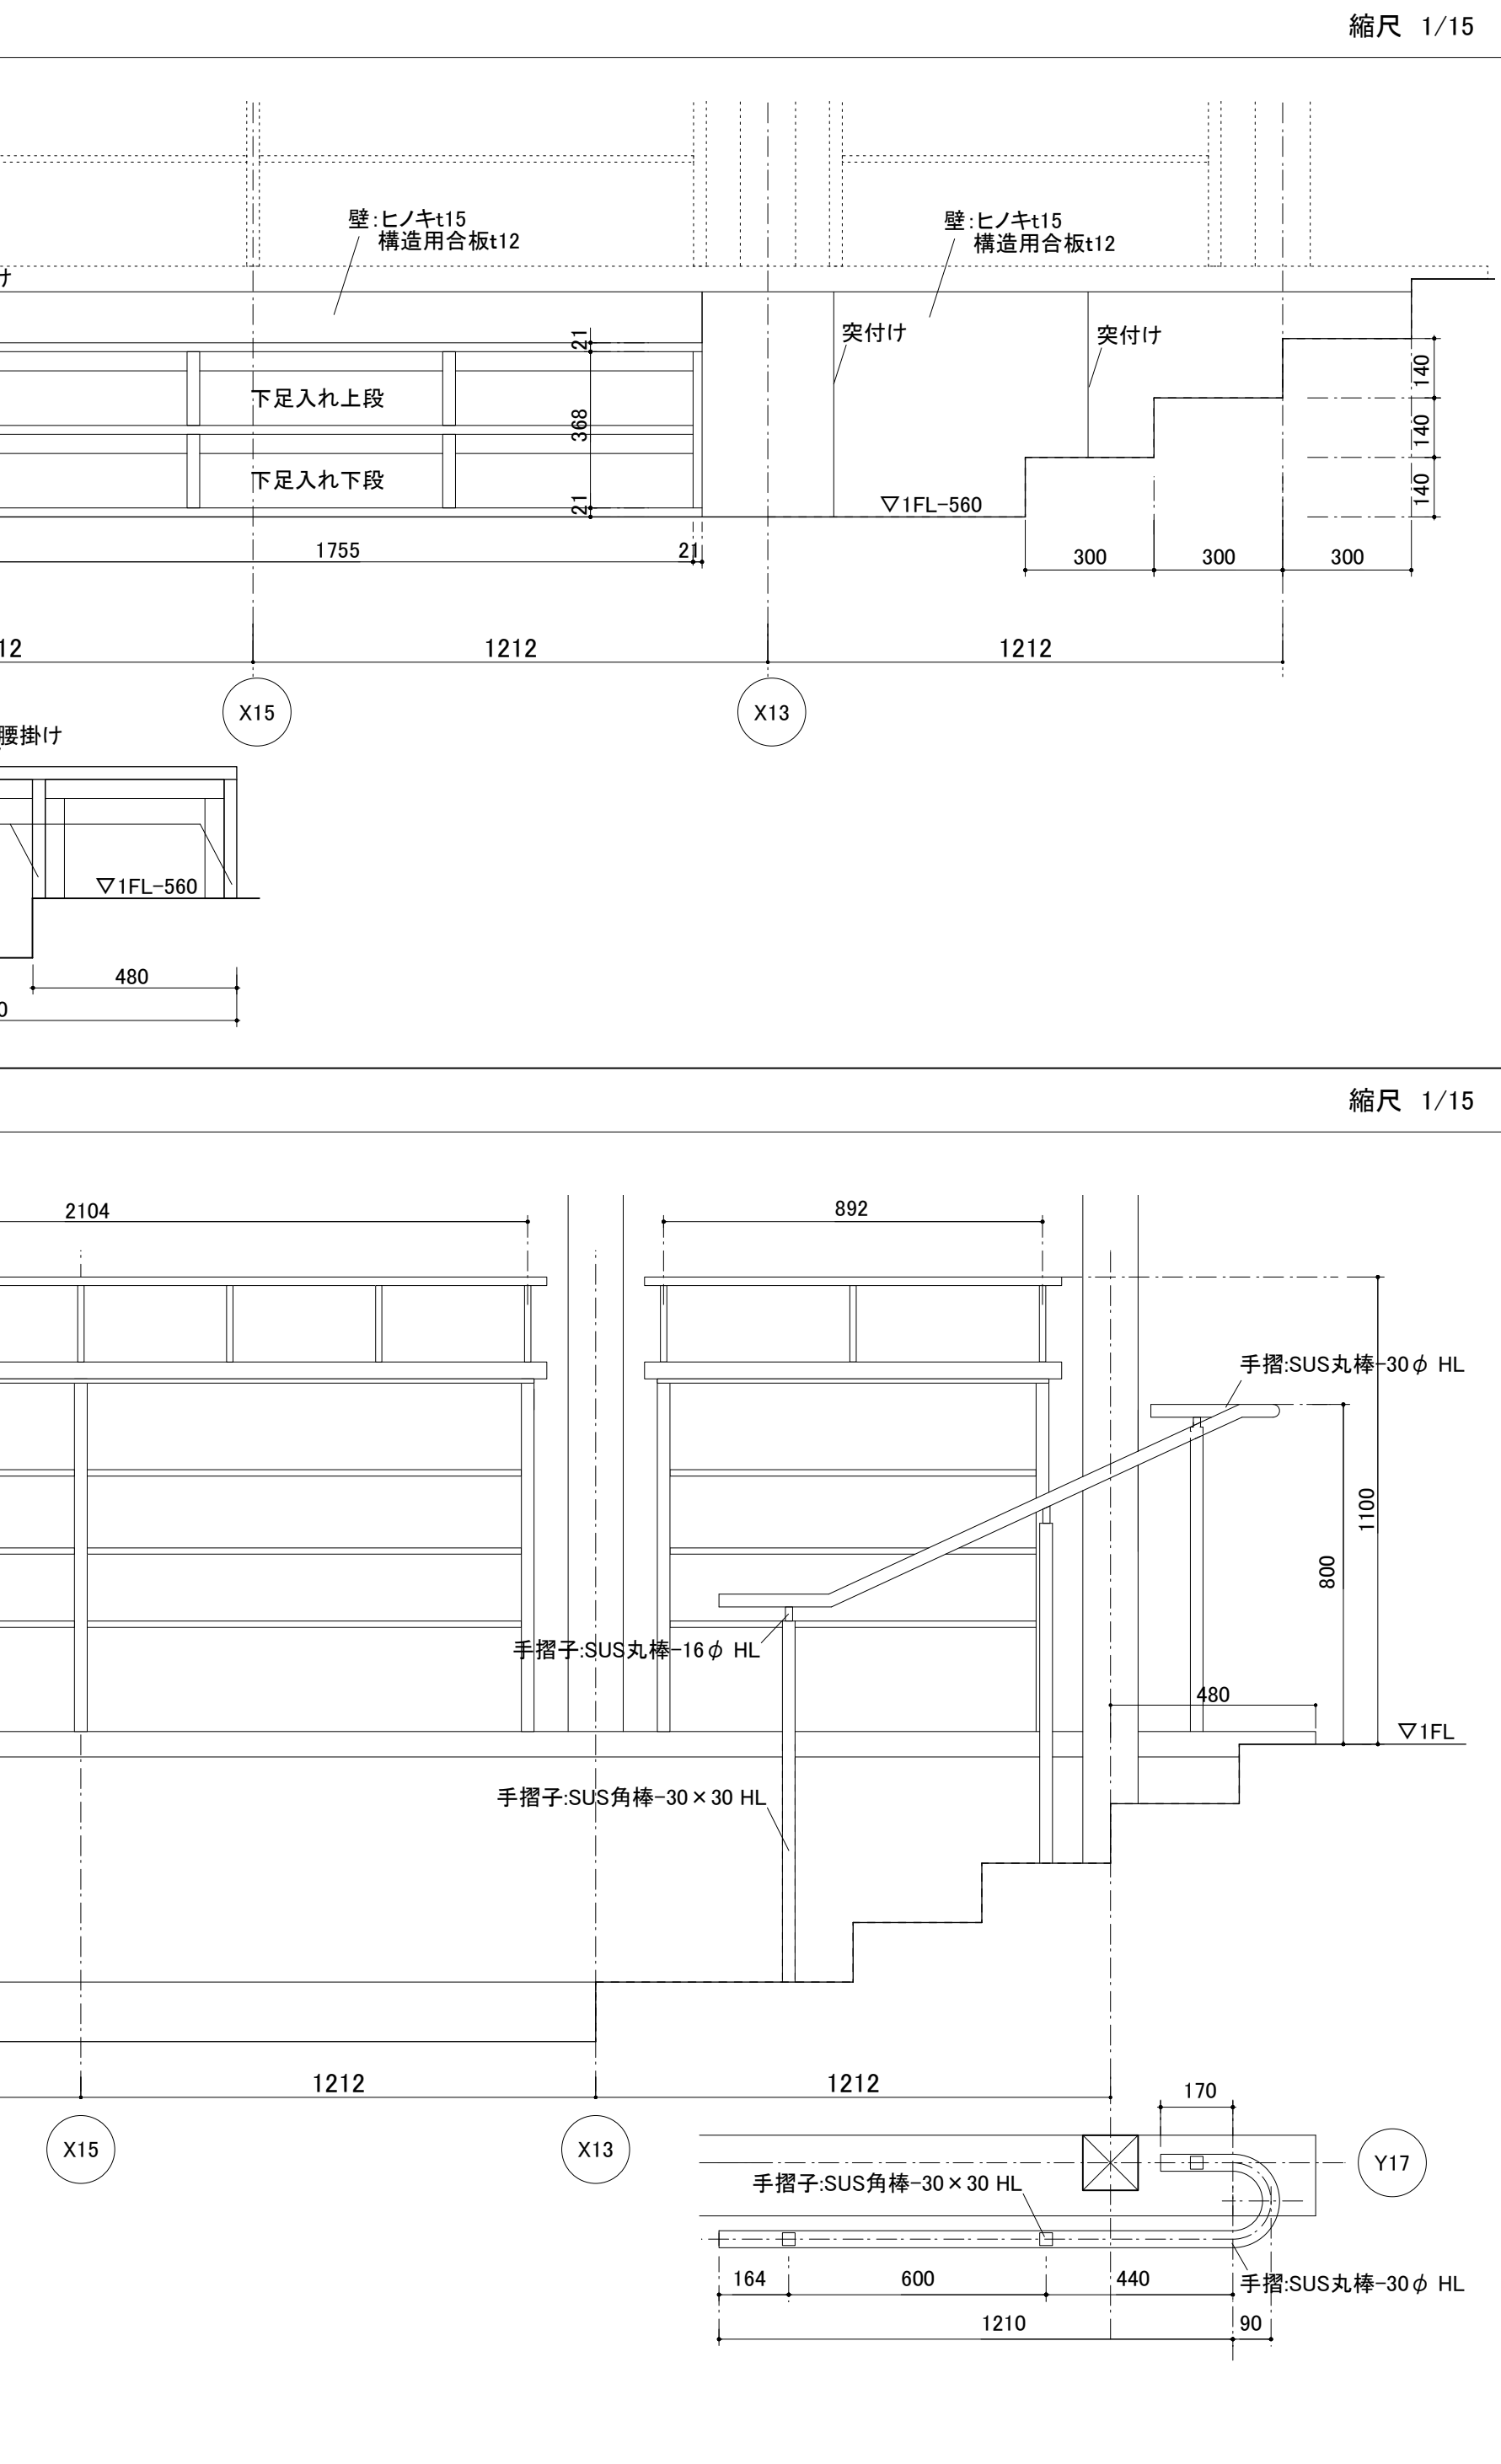縮尺 1/10	縮尺 1/5	縮尺 1/10	
【御車寄】 	【中央エントランス】 床 	【中央エントランス】 階段 	
縮尺 1/15	縮尺 1/15		
【軒樋、 這樋、縦樋、箱樋】 	【中央エントランス】 下足入れ 	【中央エントランス】 手すり 	
※ 本図、銅板は酸化緑青処理とする。 ※特記なき限り、外部に使用する木材の見掛り面は上小節以上。ただし、抜節・死節は無しとする。また、付柱は桎目とする。 ※特記なき限り、内部に使用する木材の見掛り面は上小節以上。ただし、抜節・死節は無しとする。 ※特記なき限り、見掛り面以外は、並材以上とする。 ※化粧材(スギ、ヒノキ)については、使用材料の選別等により色合いに著しいバラツキがないよう配慮すること。			香山建築研究所 KOHYAMA ATELIER 一級建築士事務所第12399号(有)香山建築研究所 東京都文京区本郷2-12-10UT本郷3F 管理技術者 長谷川祥久(一級建築士第289714号) 一級建築士事務所第12399号(有)香山建築研究所 東京都文京区本郷2-12-10UT本郷3F 意匠主任技術者 松本洋平(一級建築士第367970号) 令和7年度新宿御苑日本館御殿工事 部分詳細図(7) 御車寄、樋 中央エントランス廻り A1: 図示 環境省新宿御苑管理事務所 A-62 62 164