

発注図

新宿御苑案内図




This is a detailed black and white line drawing of the Shinjuku Imperial Villa grounds. The map shows various paths, open spaces, and building footprints. Nine specific locations are marked with red numbers: 1, 2, 3, 4, 5, 6, 7, 8, and 9. These numbers are distributed across the central and left portions of the map, indicating key points of interest or facilities. The overall layout is irregular, following the natural contours of the park area.

図面番号	図面名称
A-1～A-9:	伊勢菊、丁子菊、嵯峨菊花壇上屋図面
B-1～B-9:	大作り花壇上屋図面
C-1～C-9:	江戸菊花壇上屋図面
D-1～D-9:	一文字菊、管物菊花壇上屋図面
E-1～E-9:	大菊花壇上屋図面
F-1～F-6:	懸崖作り花壇上屋図面
G-1～G-6:	肥後菊花壇上屋図面
H-1～H-9:	割り出し図面
J-1～J-5:	足場図面


- 懸崖作り花壇
- 伊勢菊、丁子菊、嵯峨菊花壇
- 大作り花壇
- 江戸菊花壇
- 一文字菊、管物菊花壇
- 肥後菊花壇
- 大菊花壇
- 第一露地花壇
- 第二露地花壇

新宿御苑案内図


件名	令和7年度新宿御苑菊上屋等設置工事					
図面名称	発注図 表紙、案内図、図面目録					
所長	科長	主査	担当	検尺	-	図面番号
				1		
新宿御苑管理事務所						

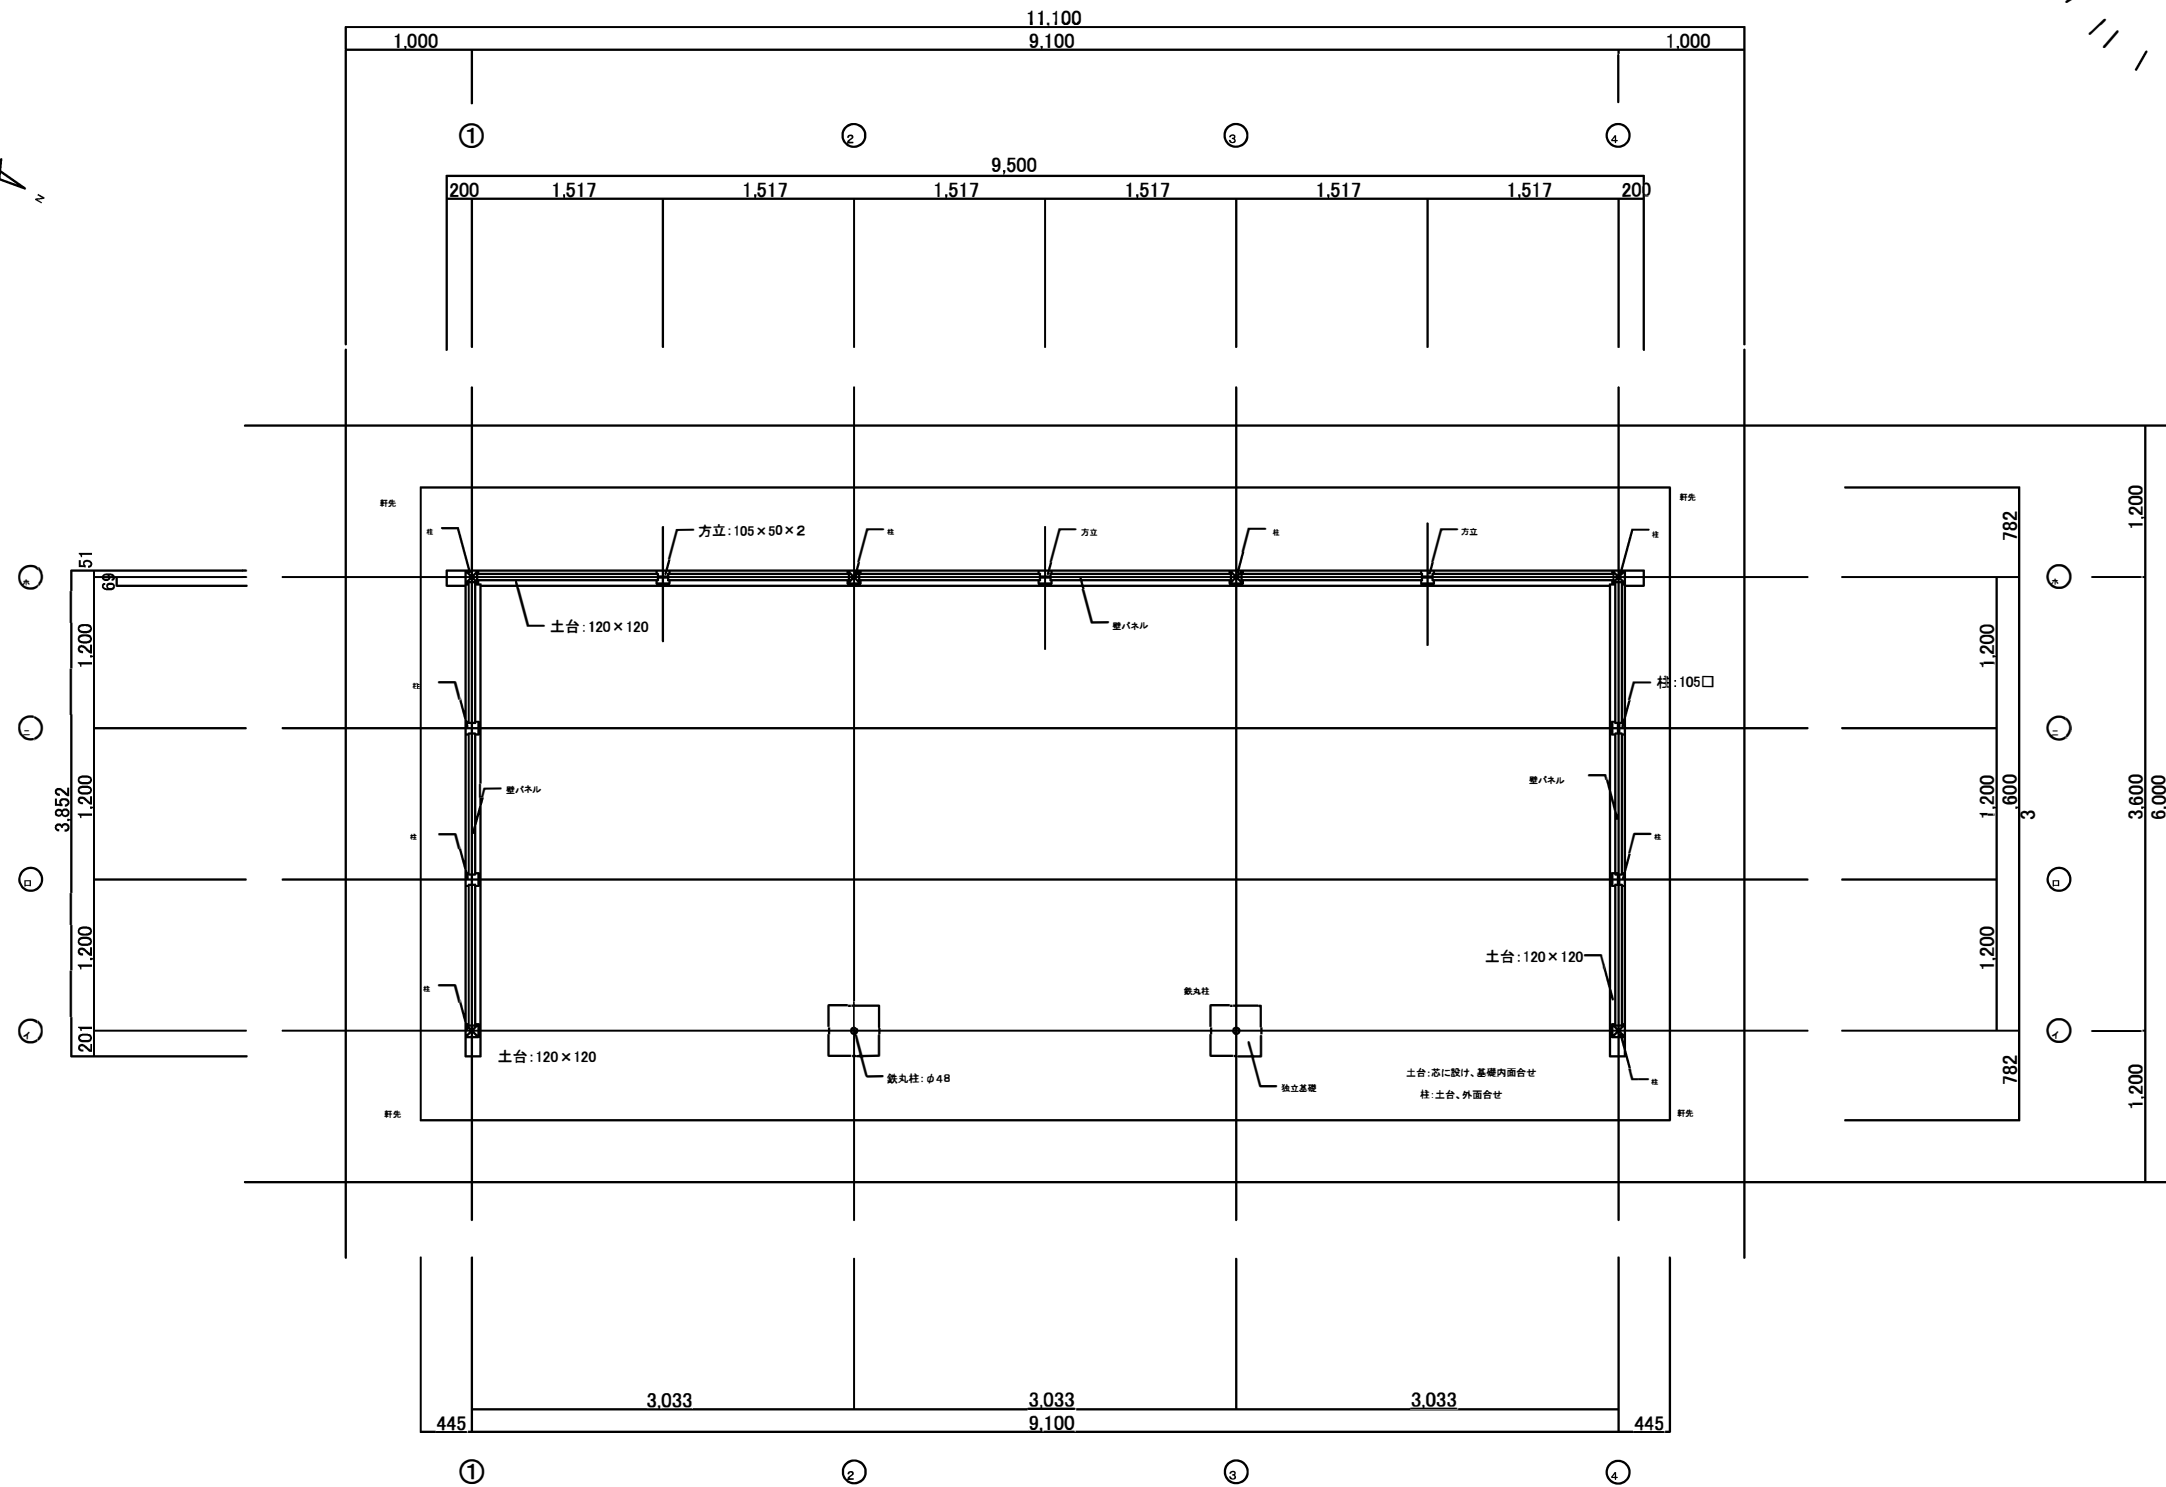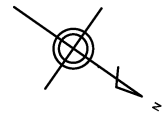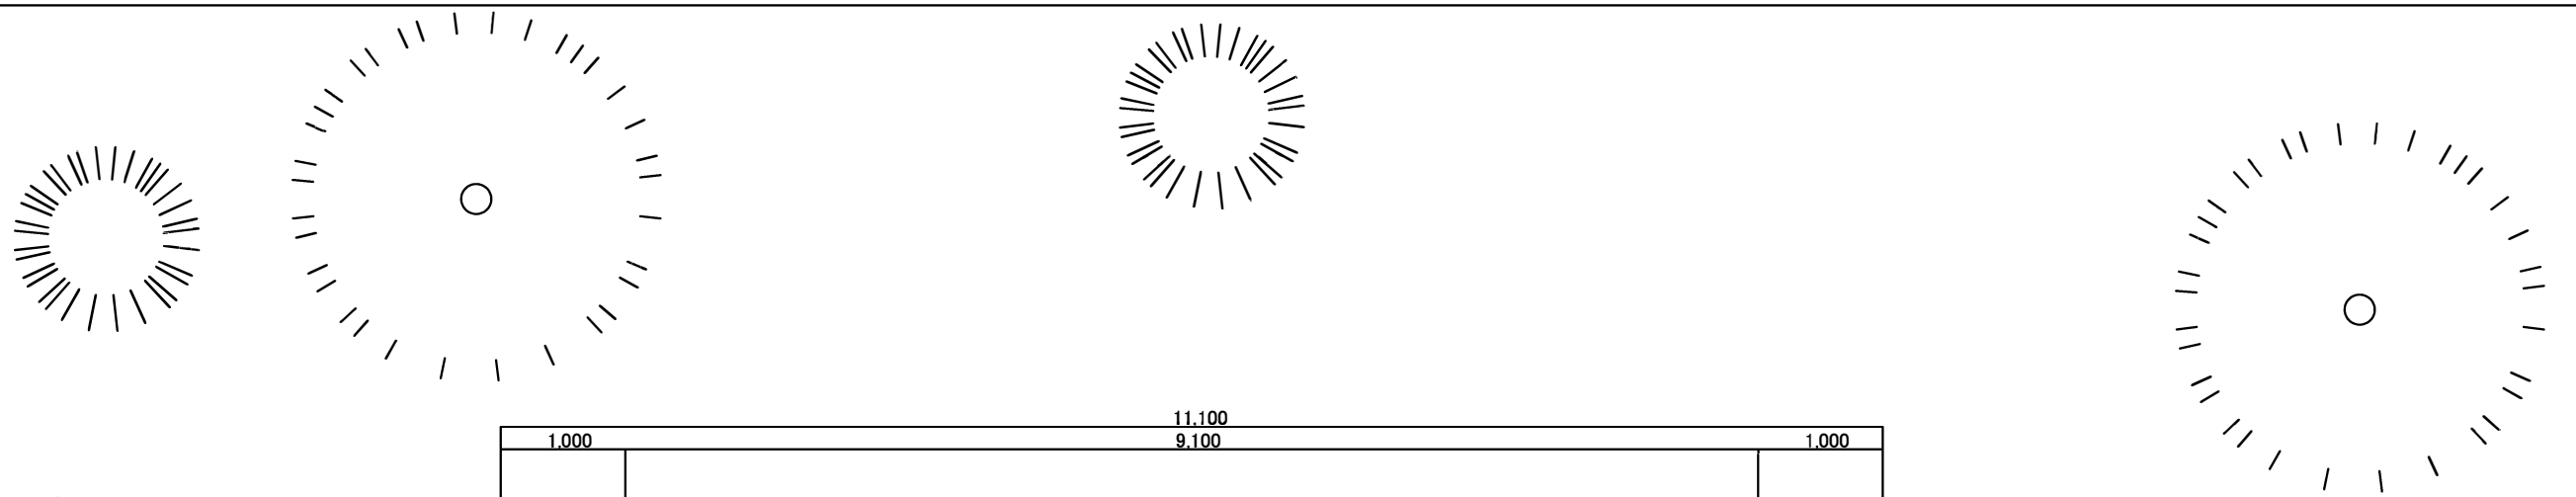



公園名称	新宿御苑	工事名称	令和7年度新宿御苑菊上屋等設置工事	
図面名称	伊勢菊、丁子菊、嵯峨菊花壇、平面図			
縮尺	1:60(A3)	年月日		図面番号 A-1
施工				

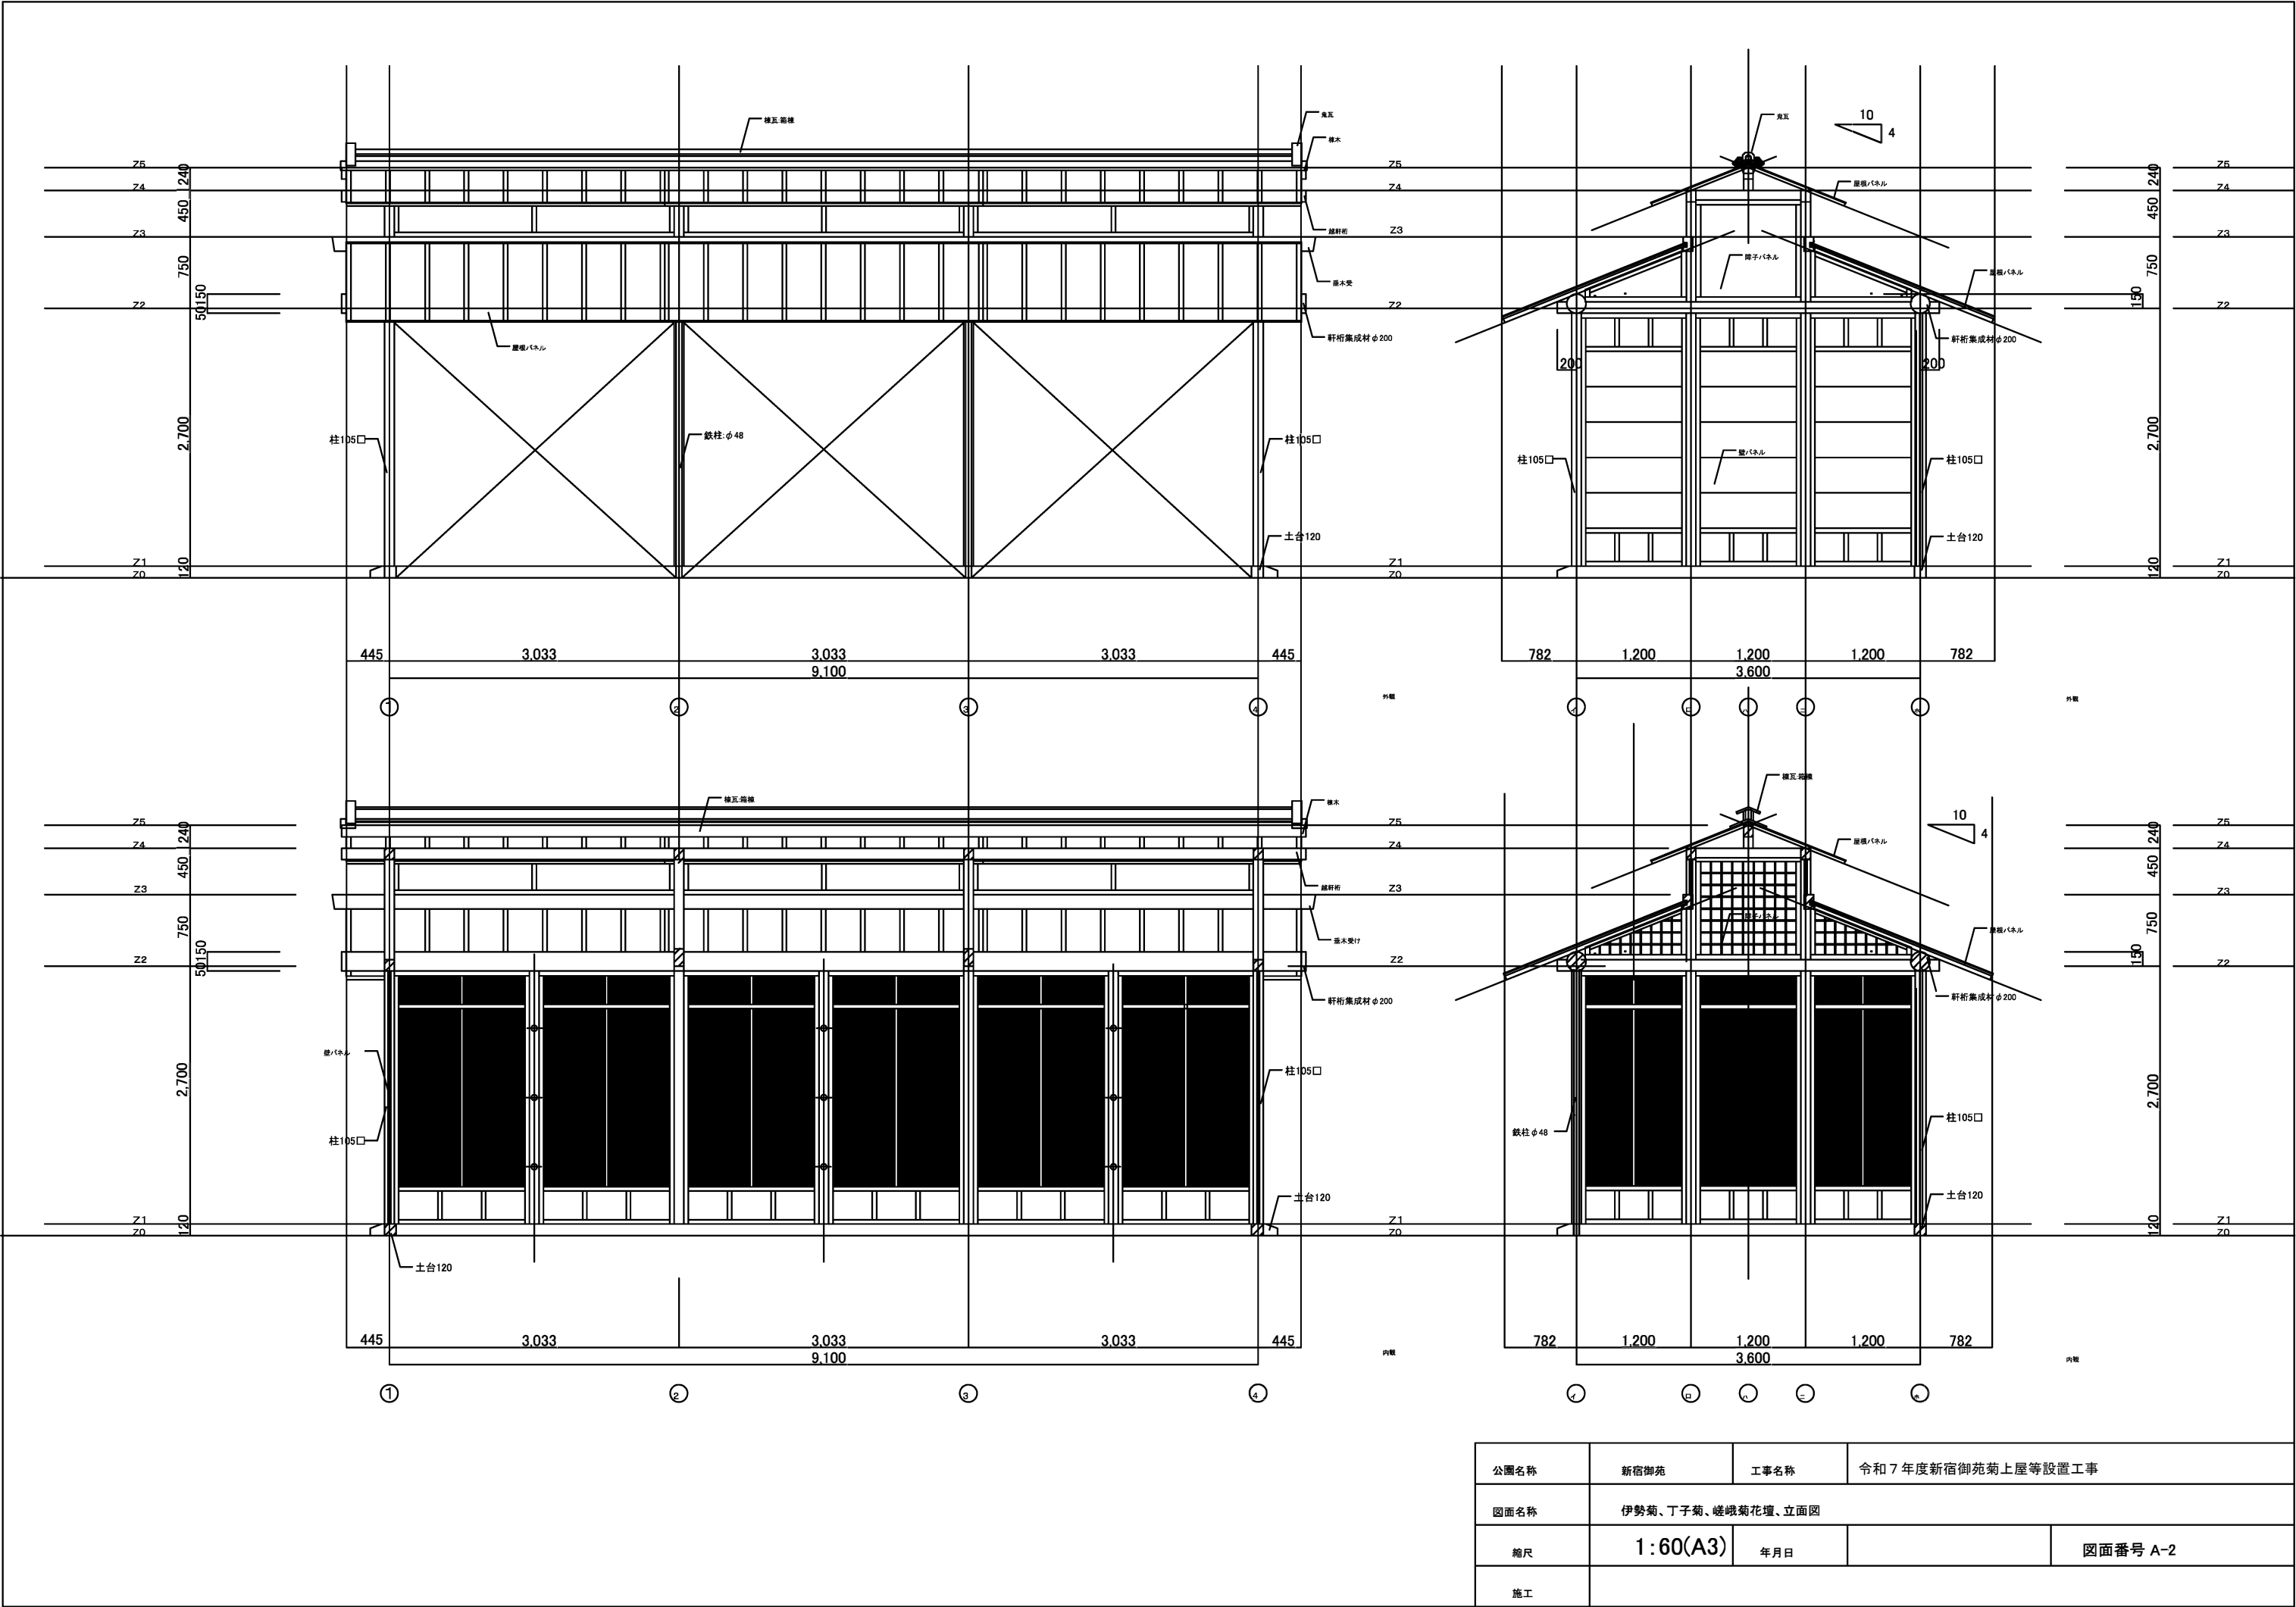



公園名称	新宿御苑	工事名称	令和7年度新宿御苑菊上屋等設置工事	
図面名称	伊勢菊、丁子菊、嵯峨菊花壇、立面図			
縮尺	1:60(A3)	年月日		図面番号 A-2
施工				




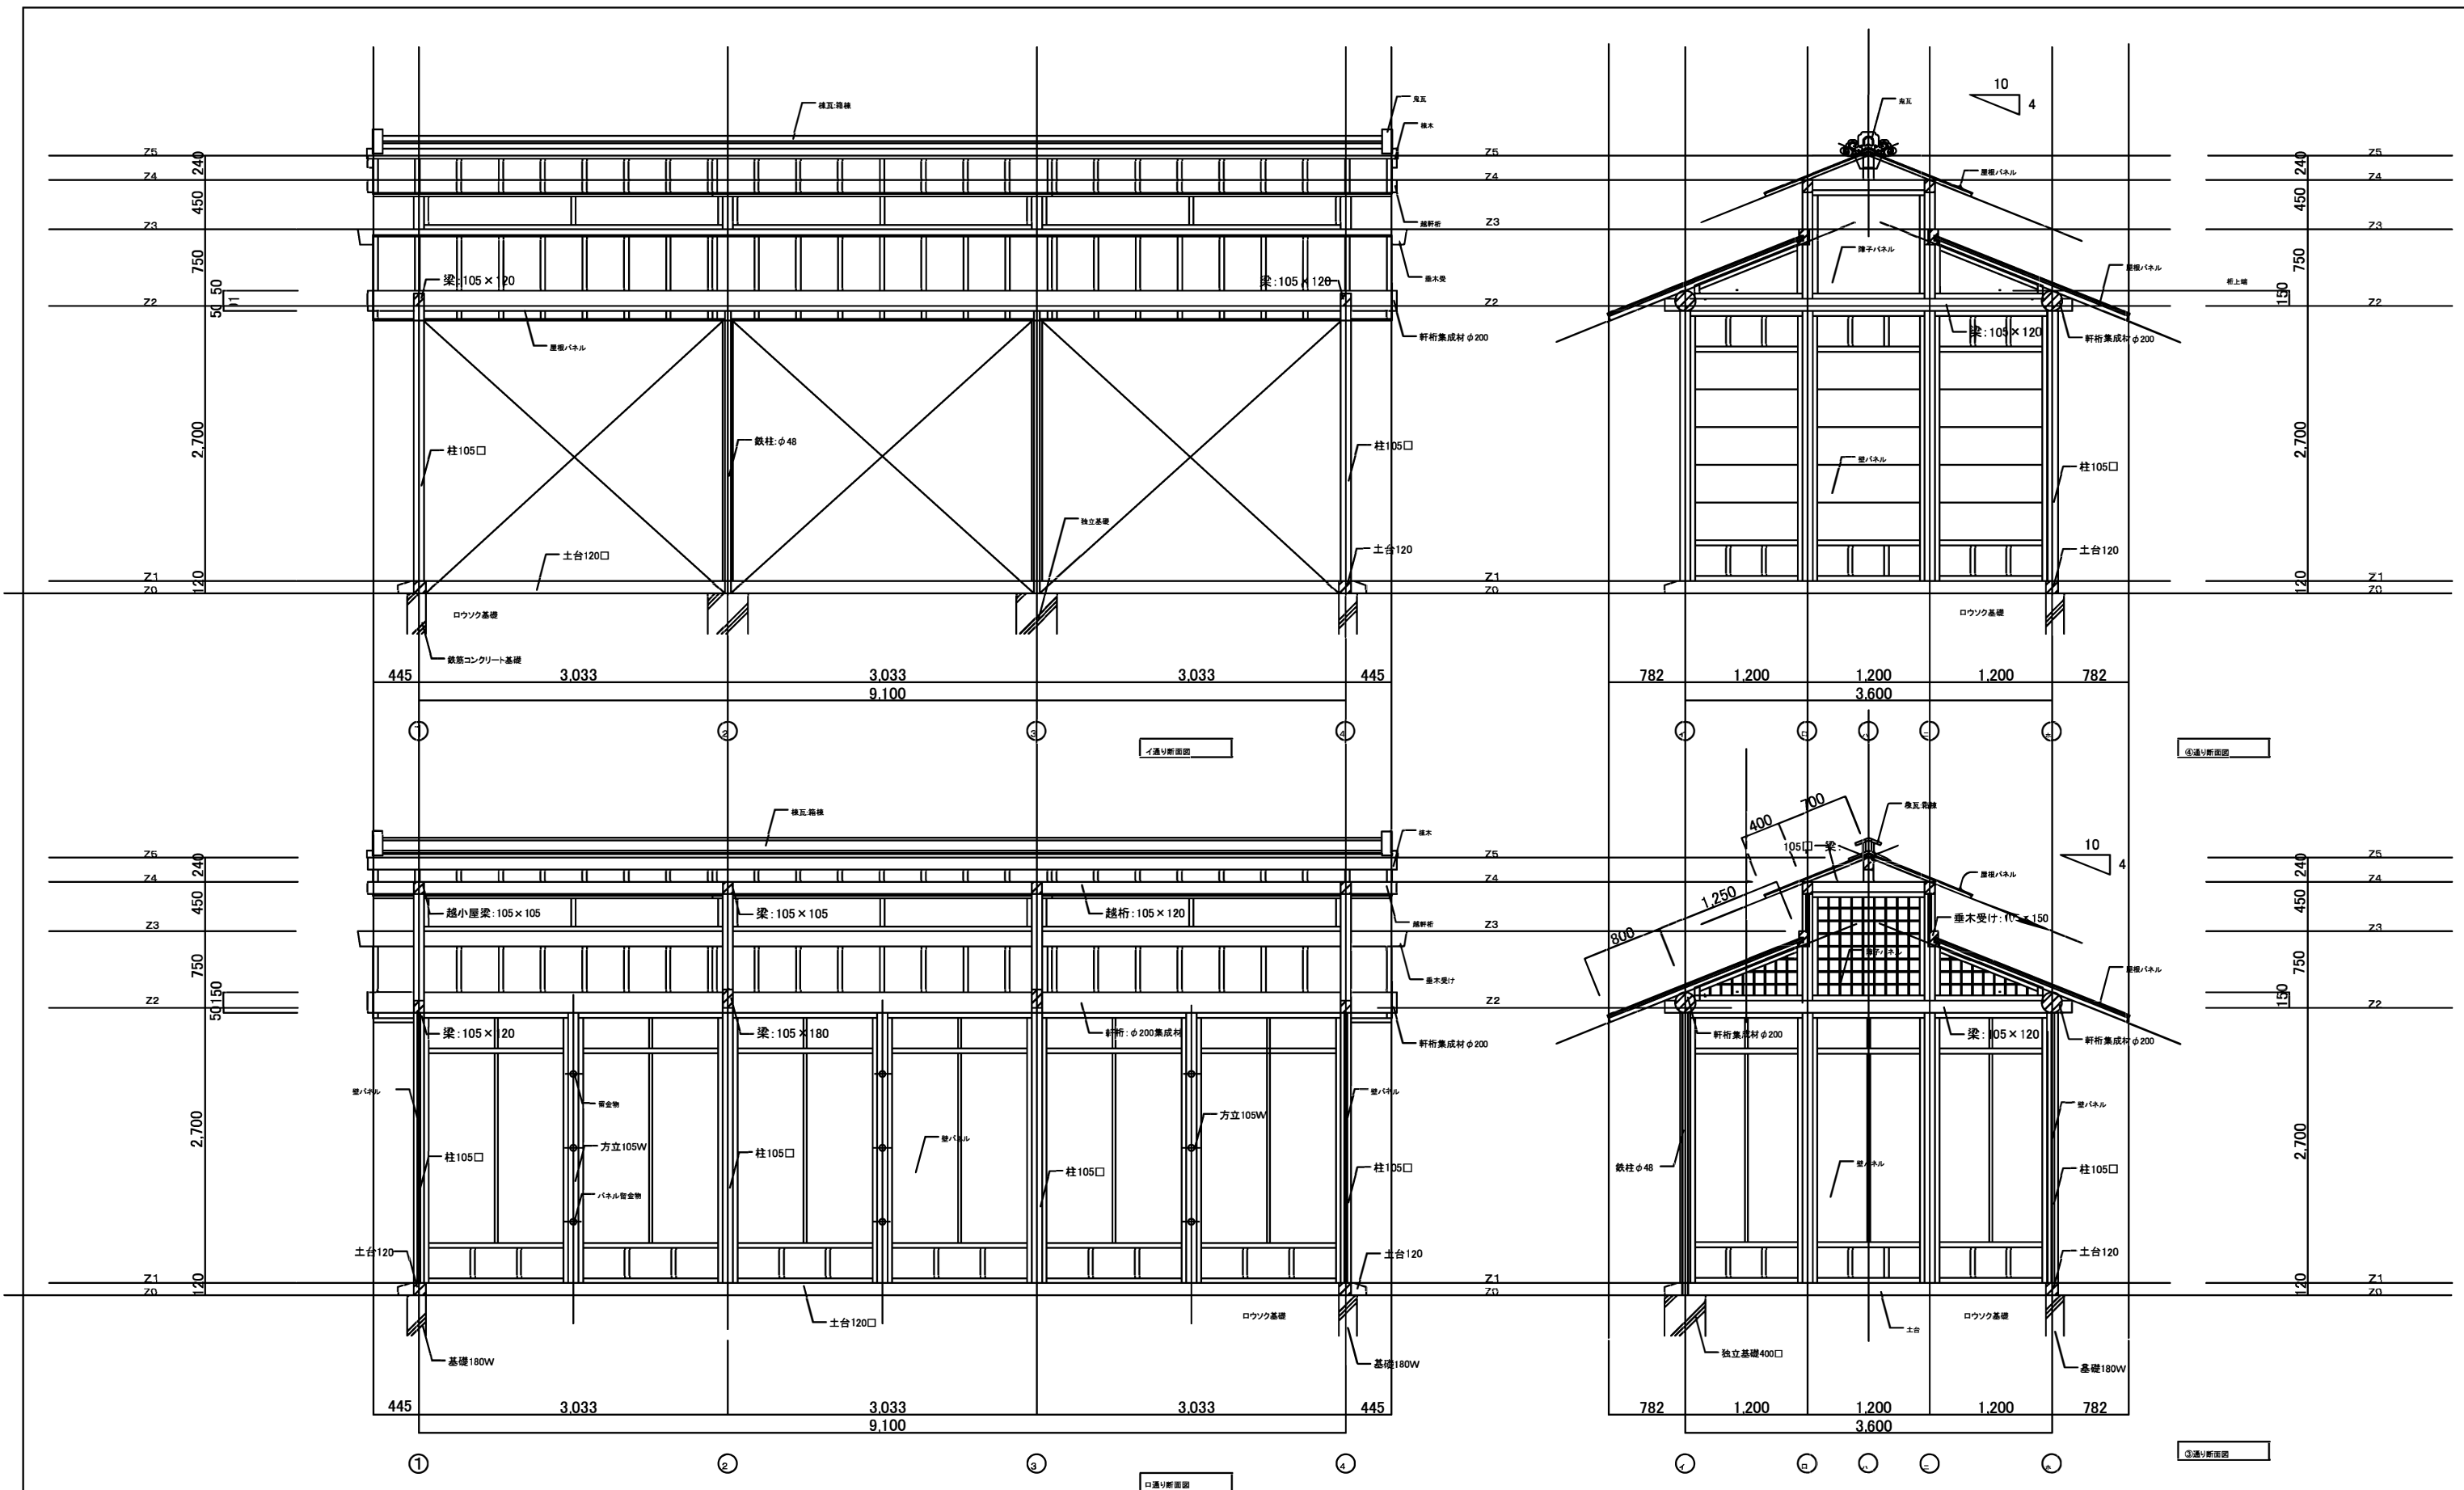


公園名称	新宿御苑	工事名称	令和7年度新宿御苑菊上屋等設置工事		
図面名称	伊勢菊、丁子菊、嵯峨菊花壇、断面図				
縮尺	1:60(A3)	年月日		図面番号 A-3	
施工					












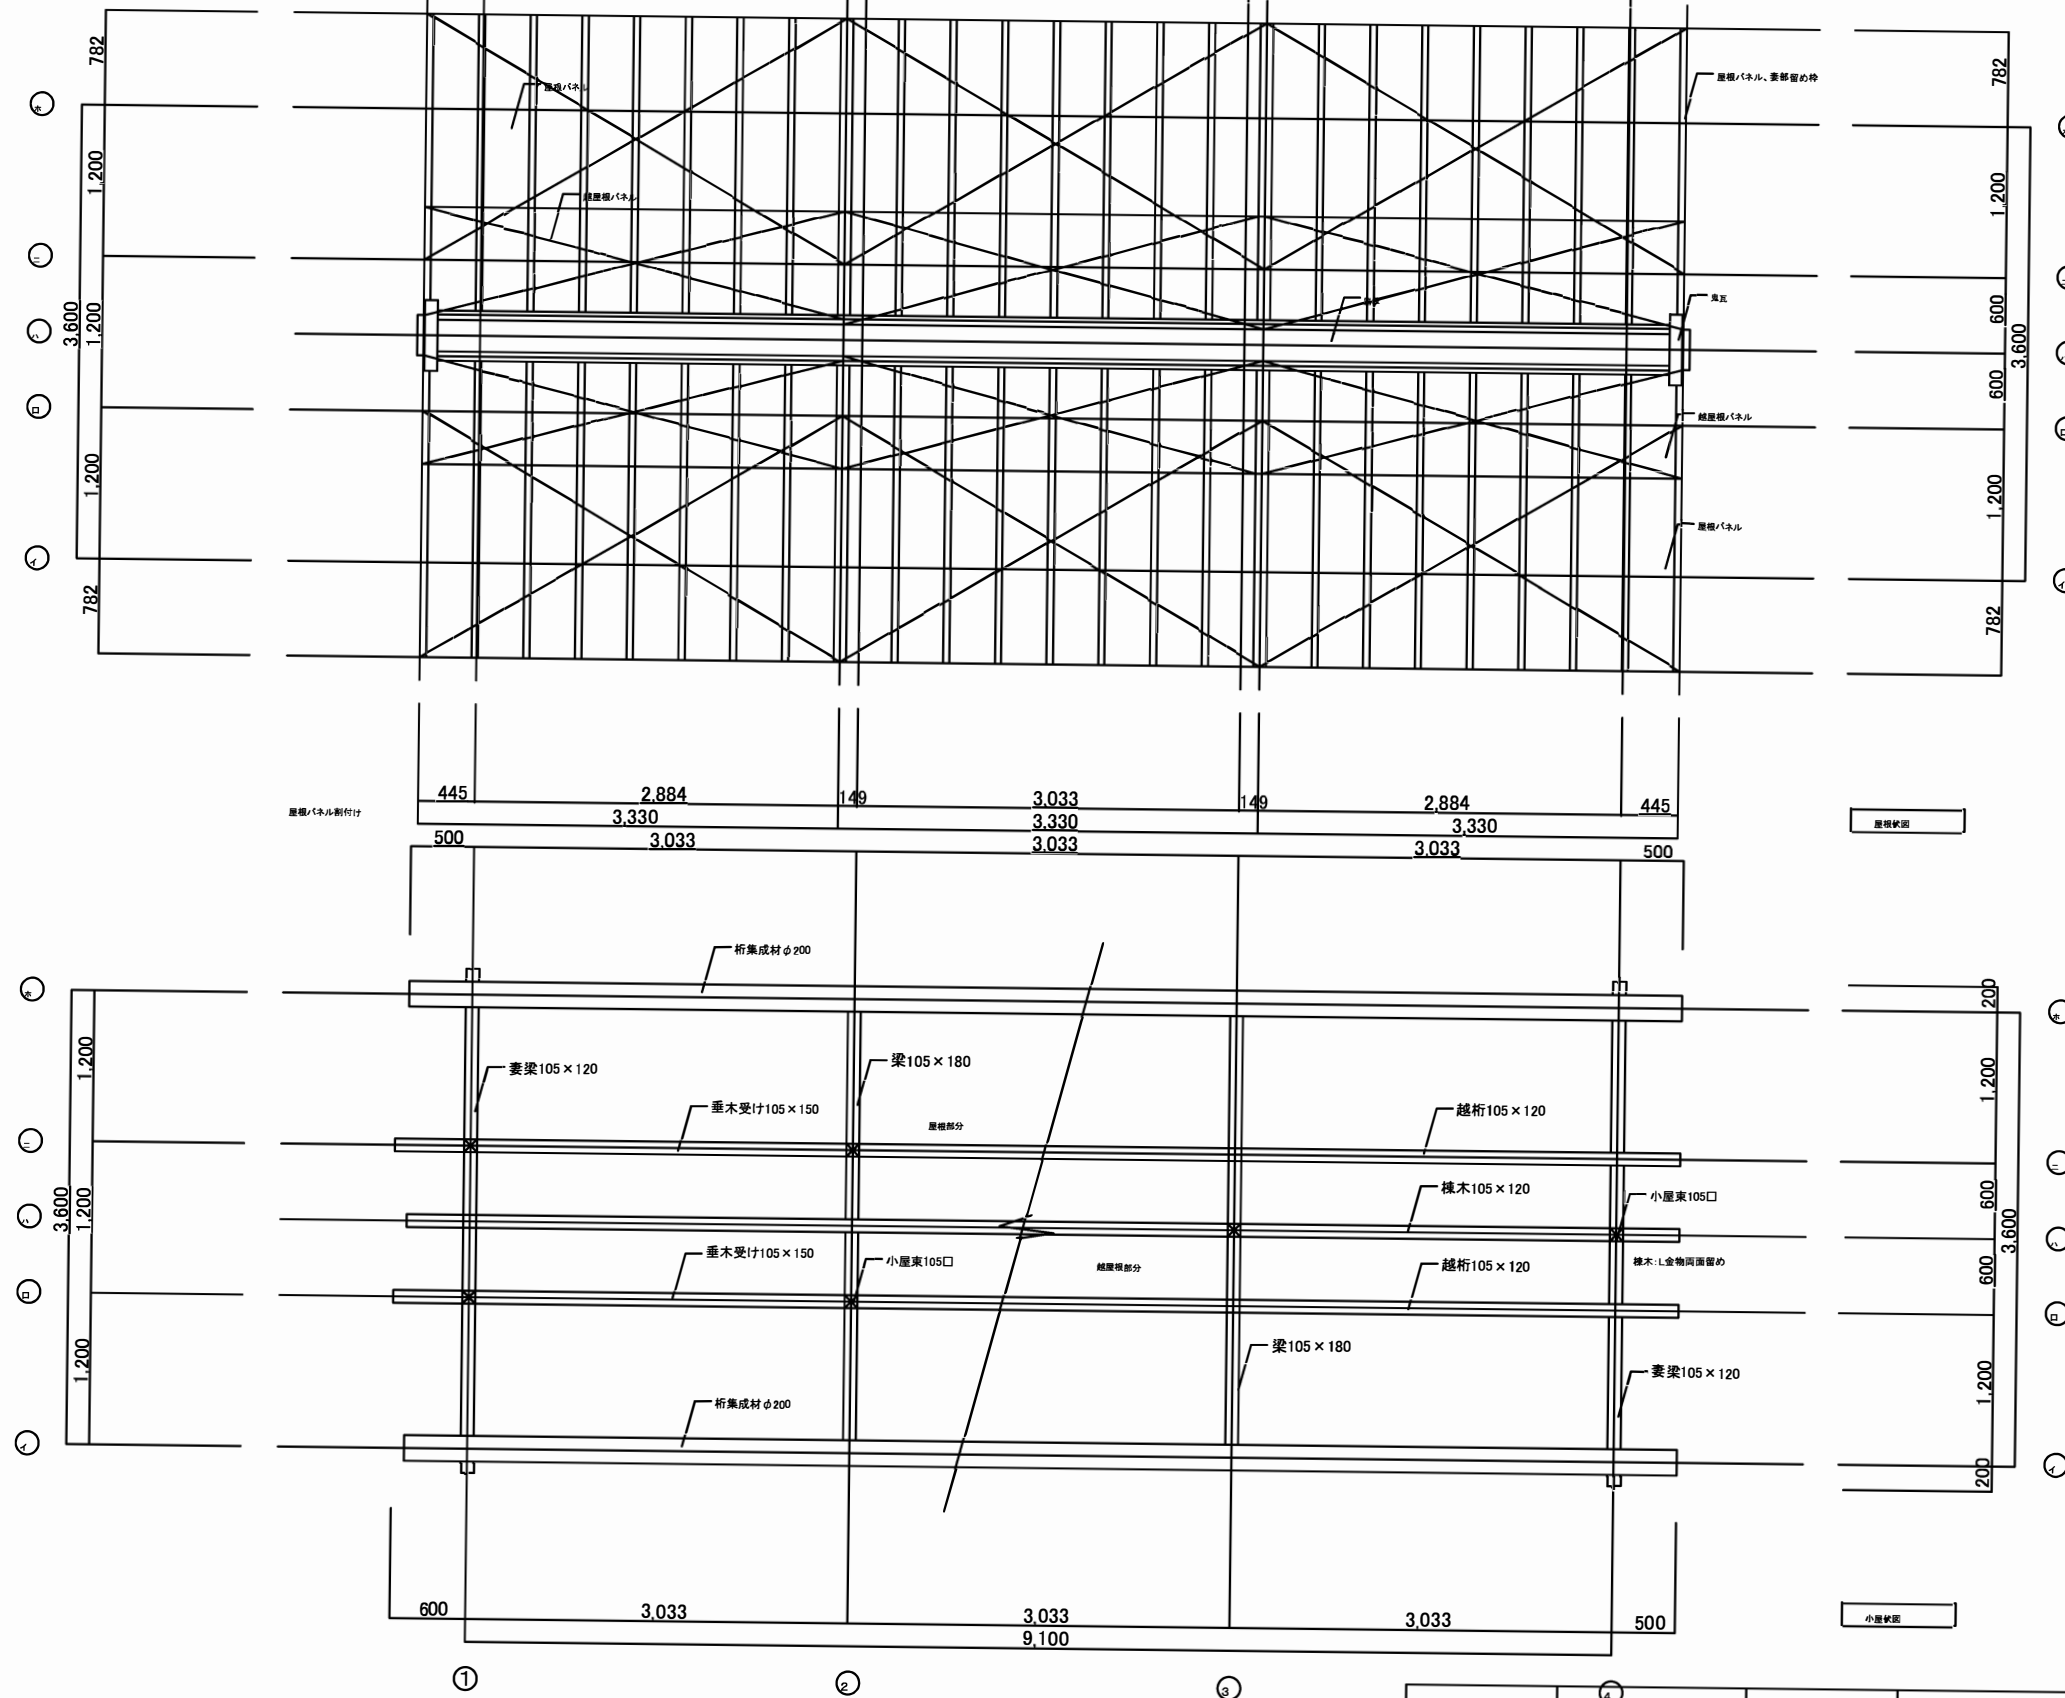
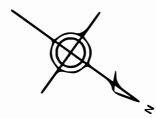


公園名称	新宿御苑	工事名称	令和7年度新宿御苑菊上屋等設置工事	
図面名称	伊勢菊、丁子菊、嵯峨菊花壇、小屋屋根伏図			
縮尺	1:60(A3)	年月日		図面番号 A-4
施工				

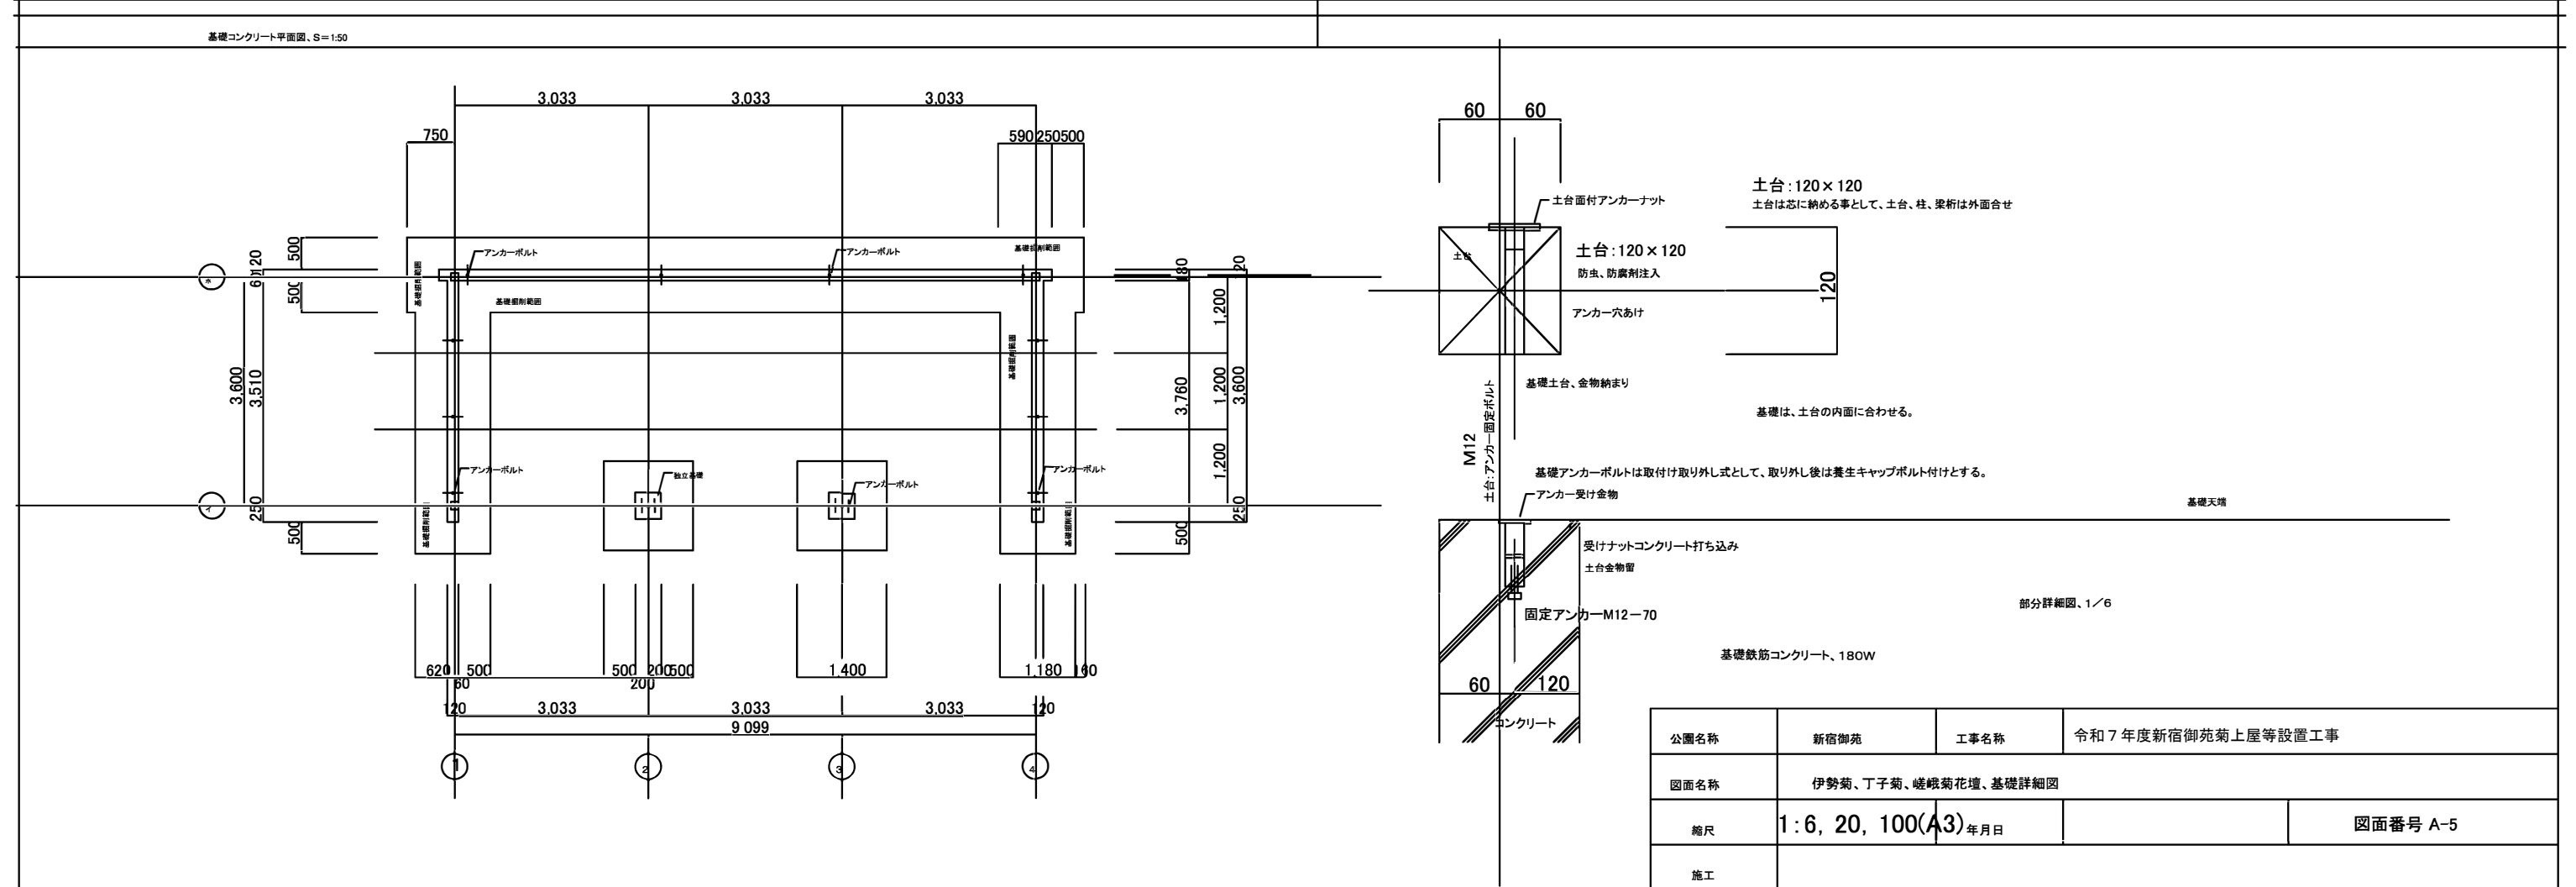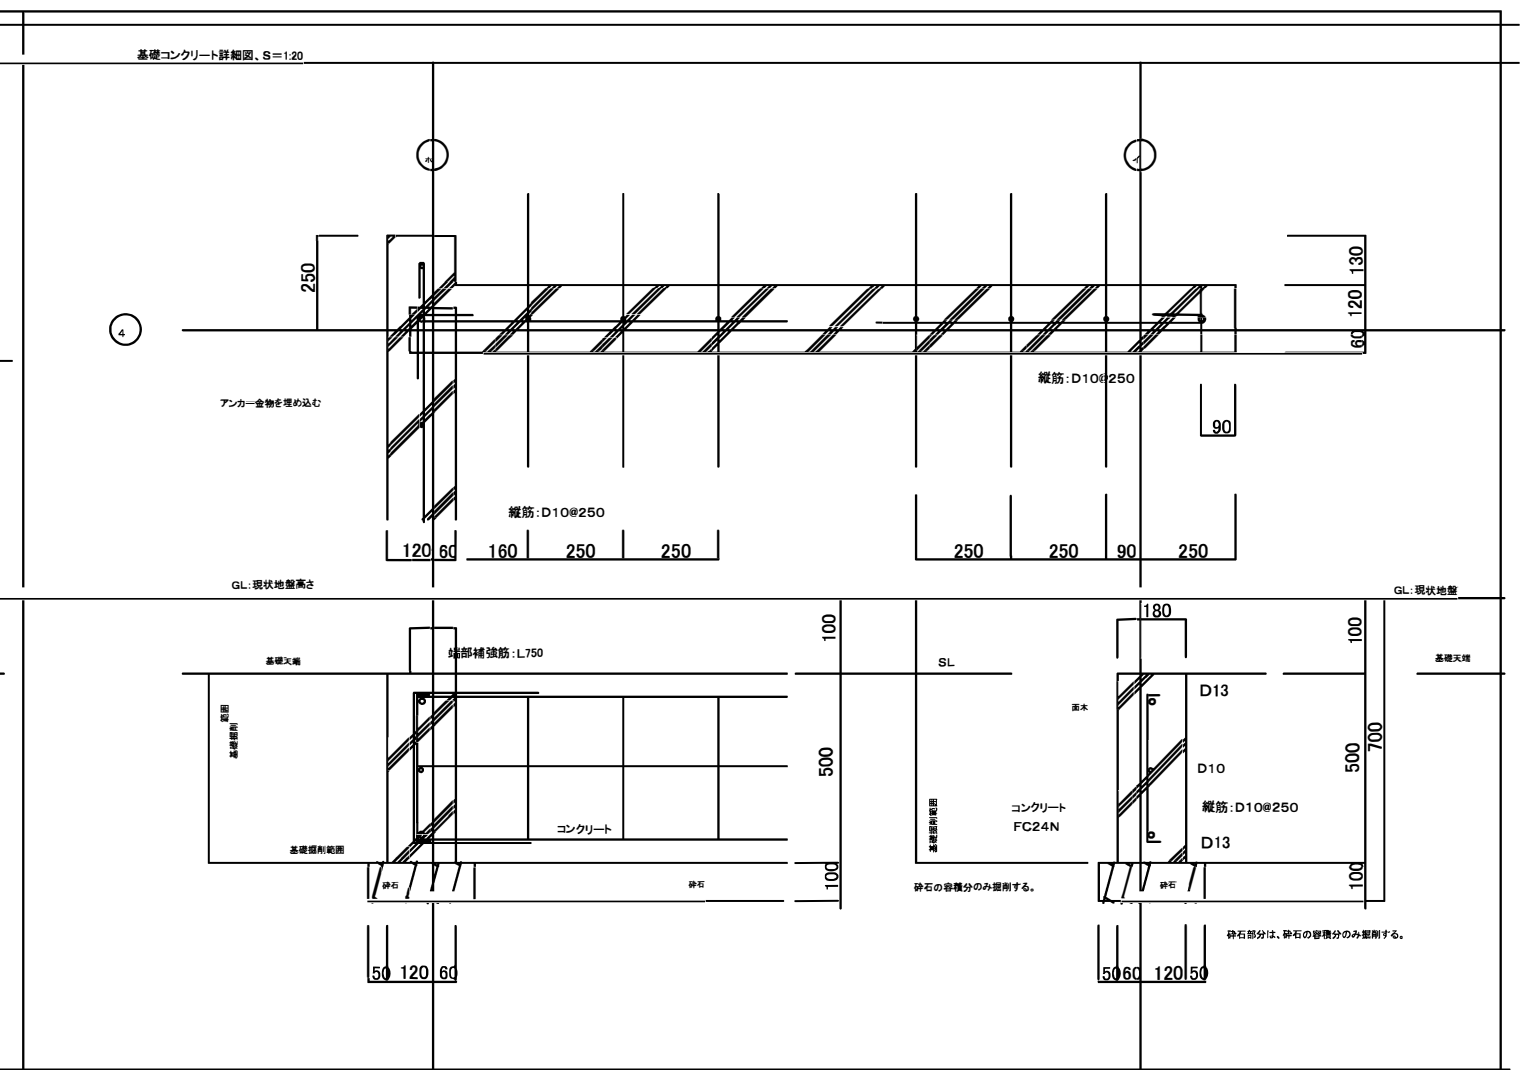


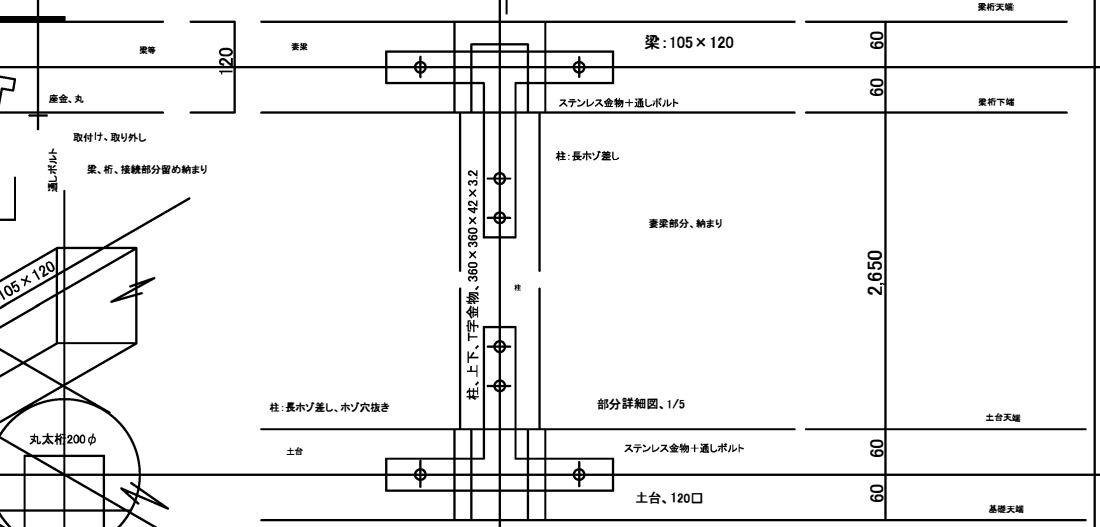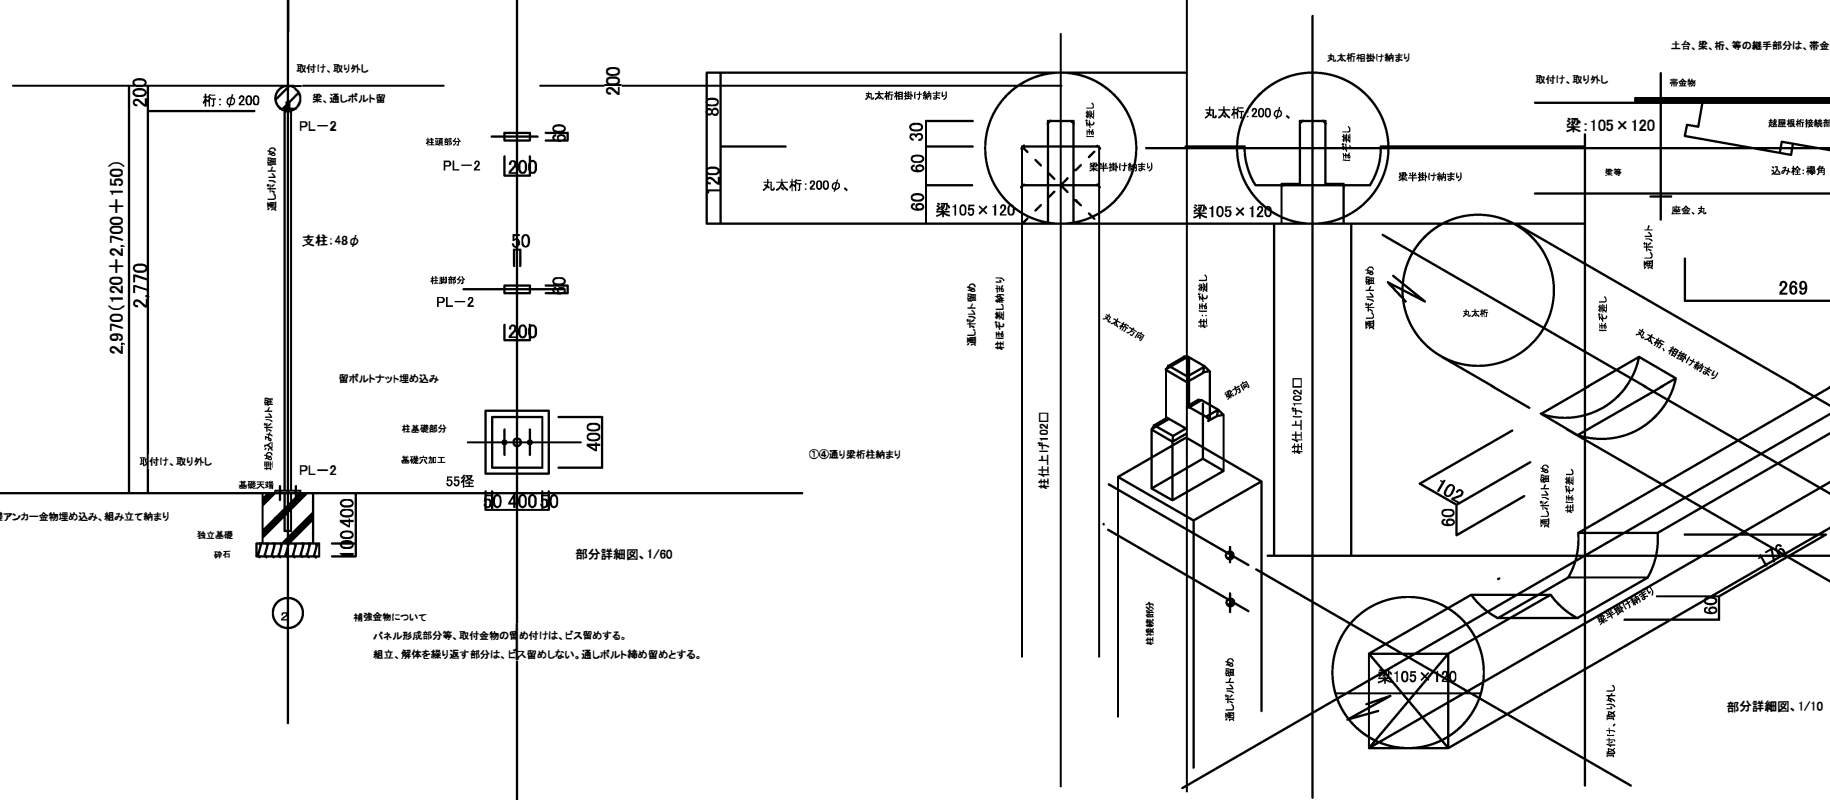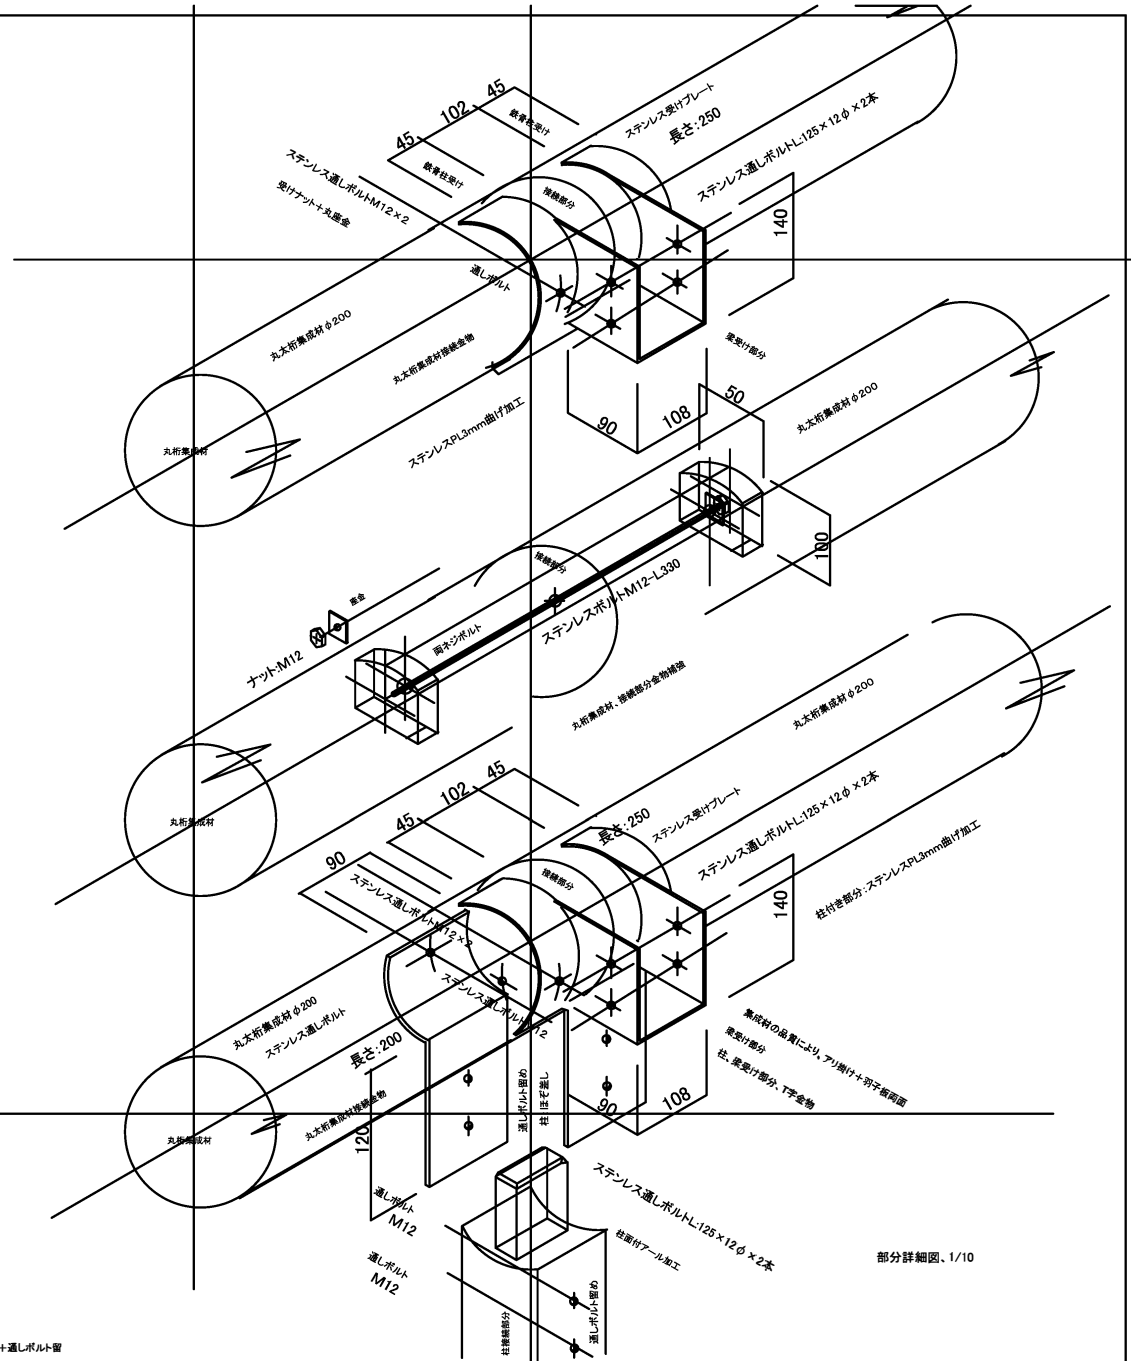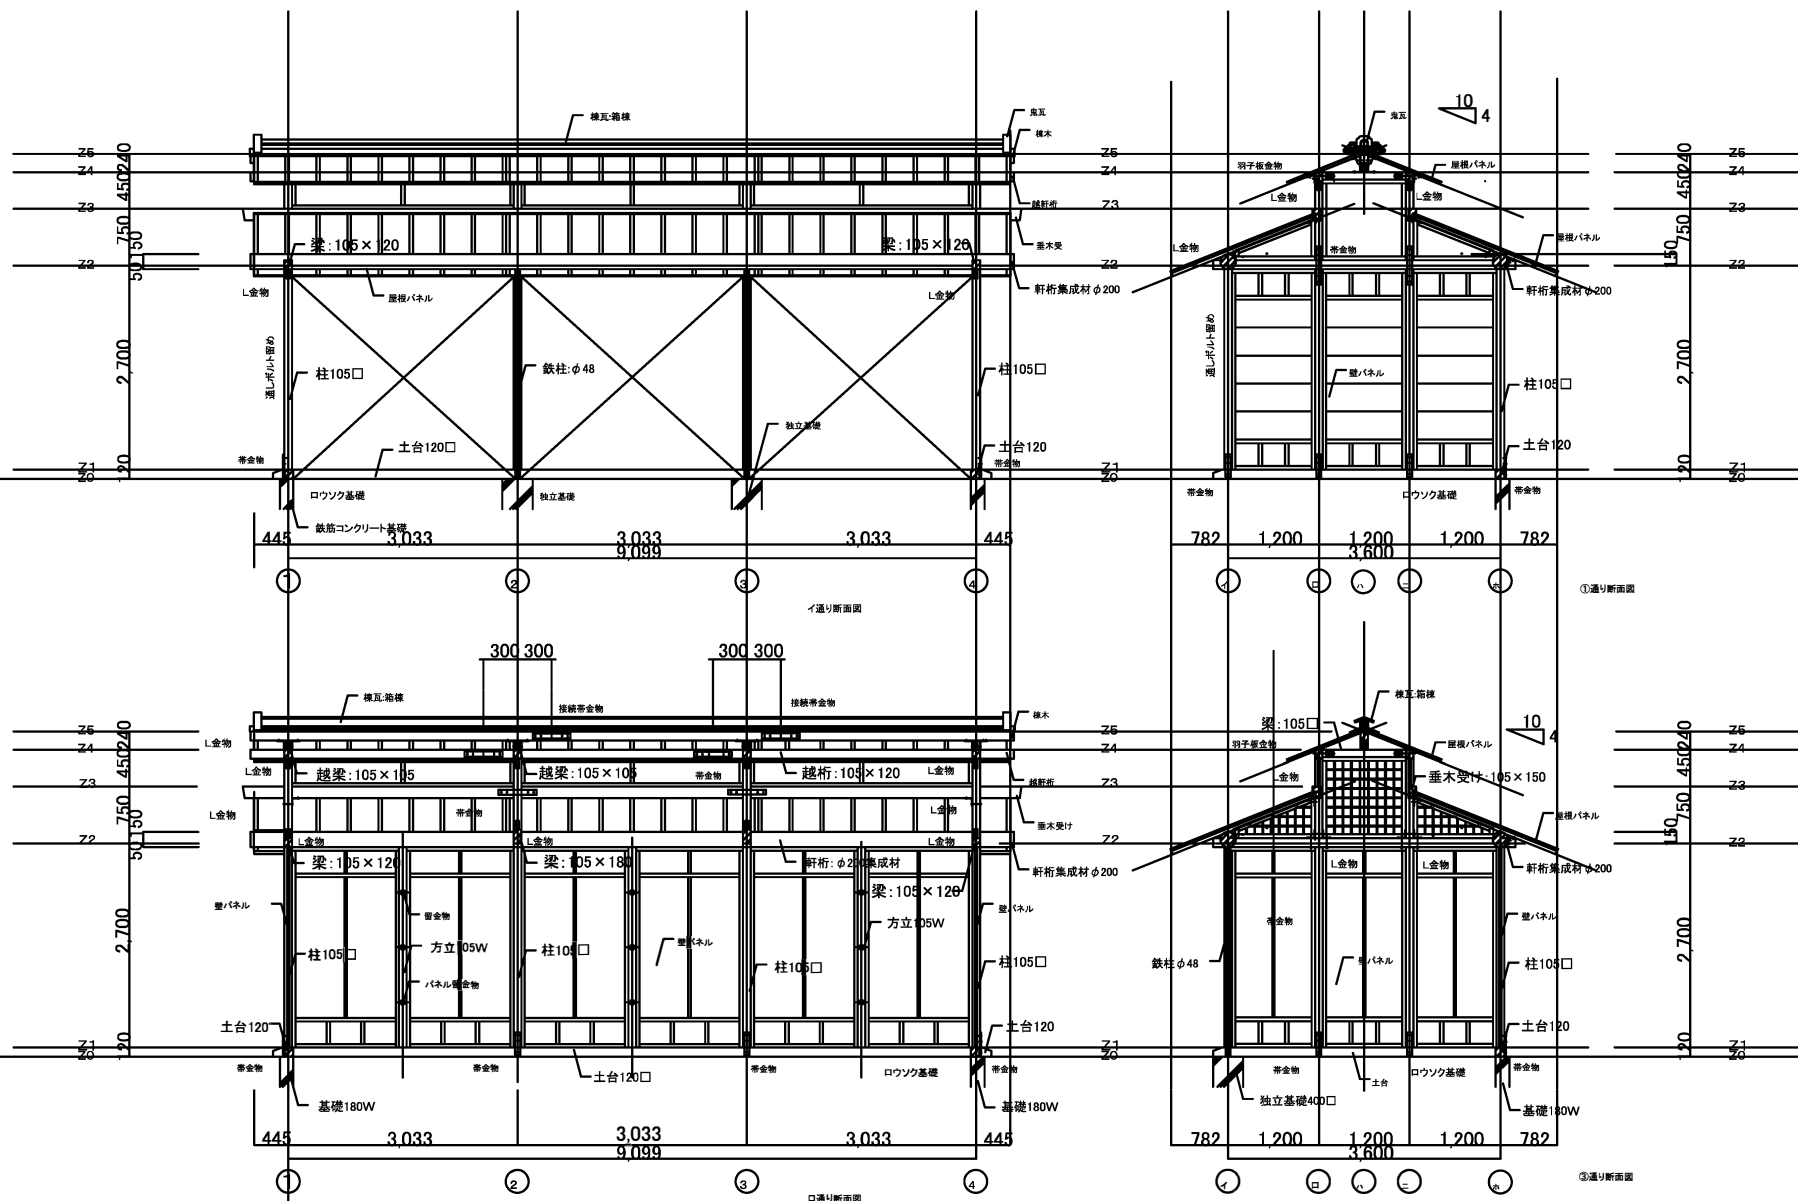


公園名称	新橋御苑	工事名称	令和7年度新宿御苑菊上屋等設置工事	
図面名称	伊勢菊、丁子菊、嵯峨菊花壇、組立図			
縮尺	1:10, 60, 100(A3)			図面番号 A-6
施工				

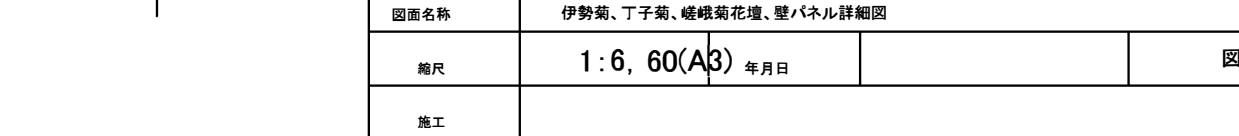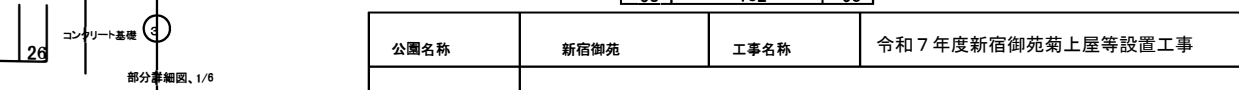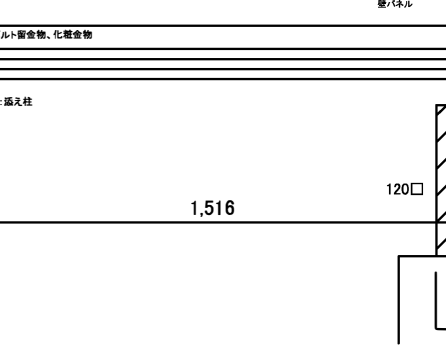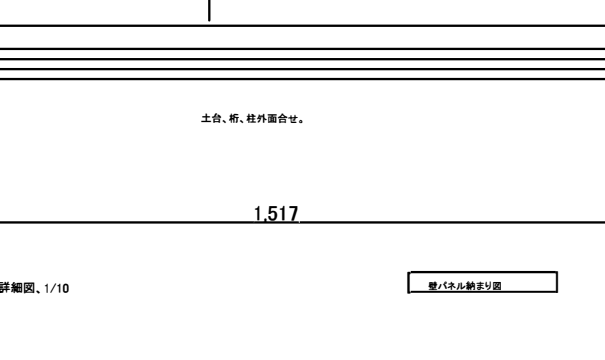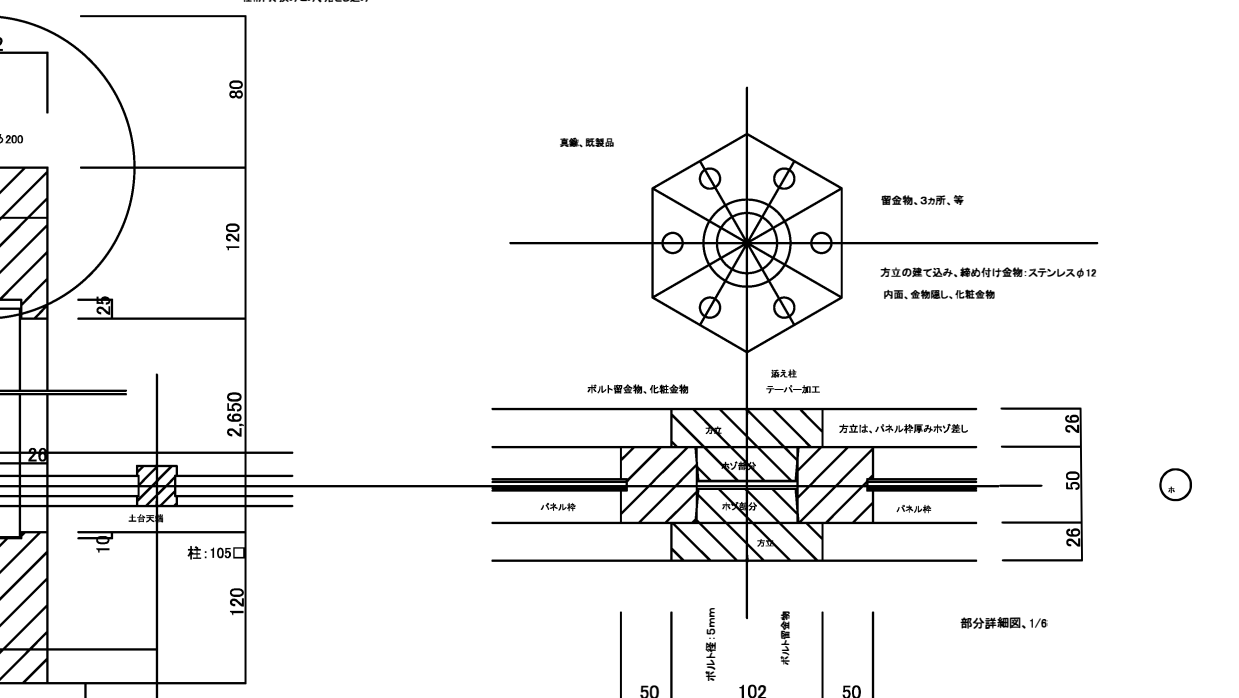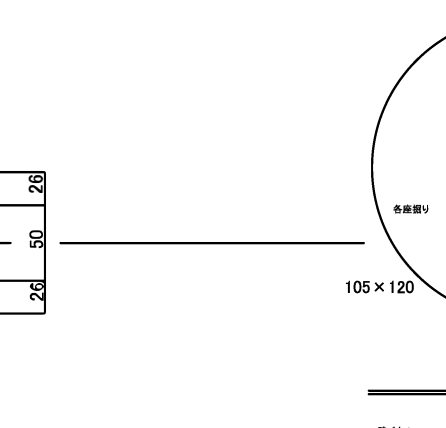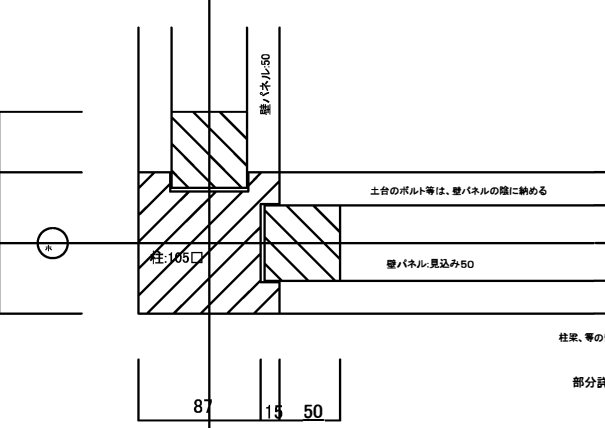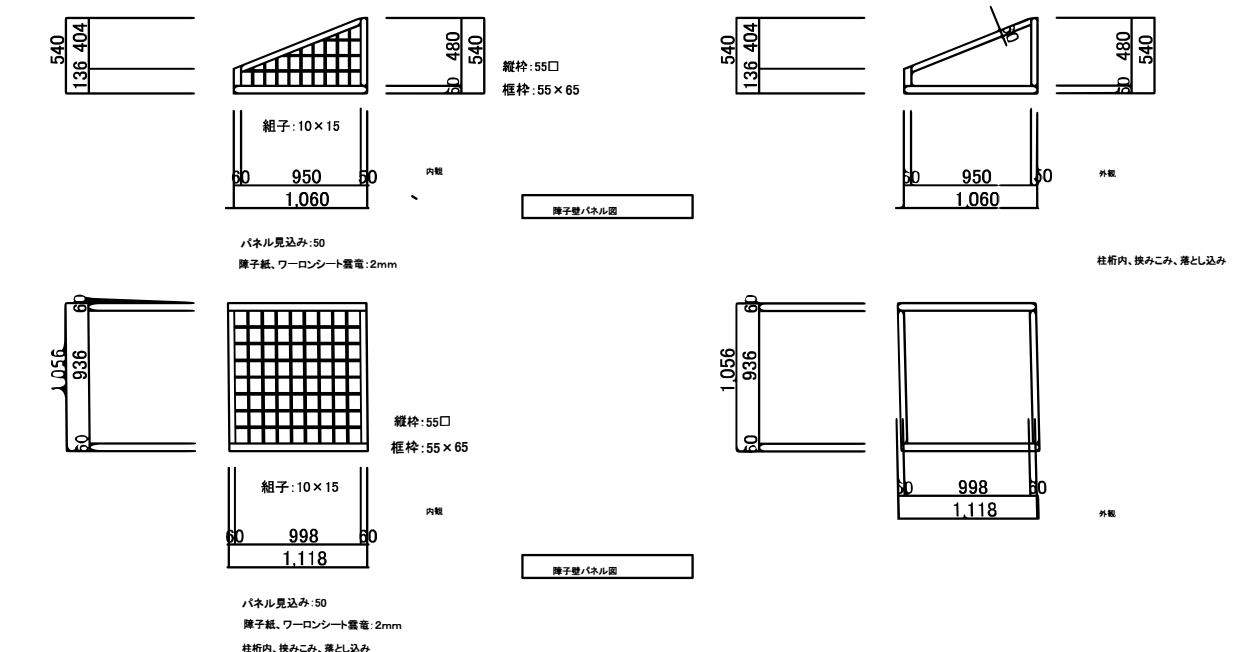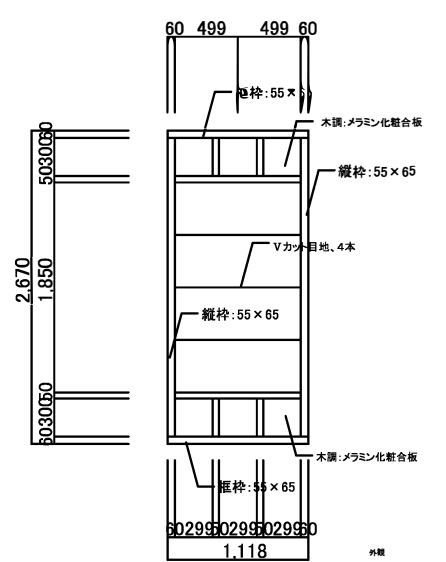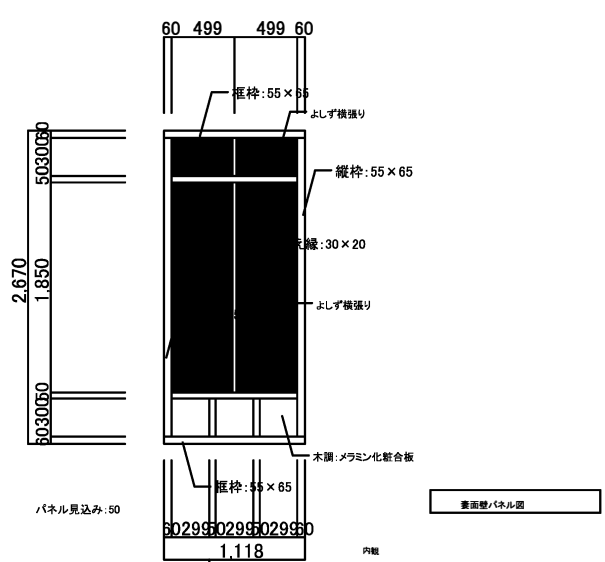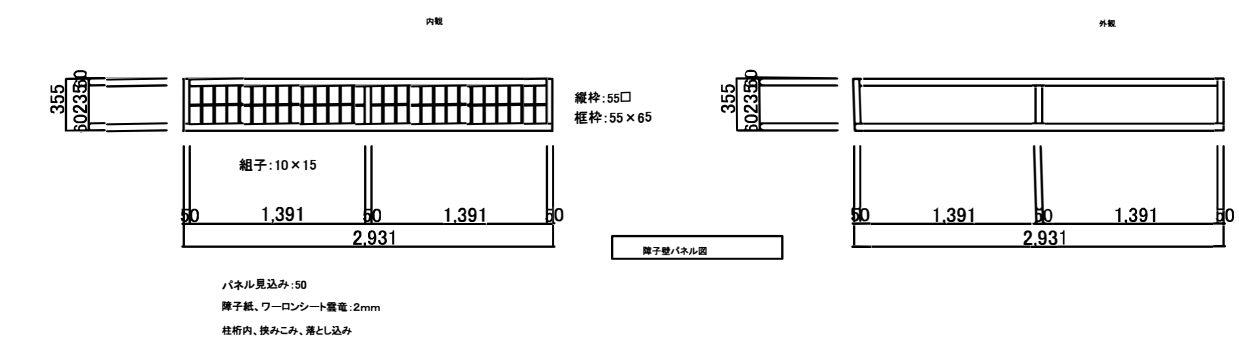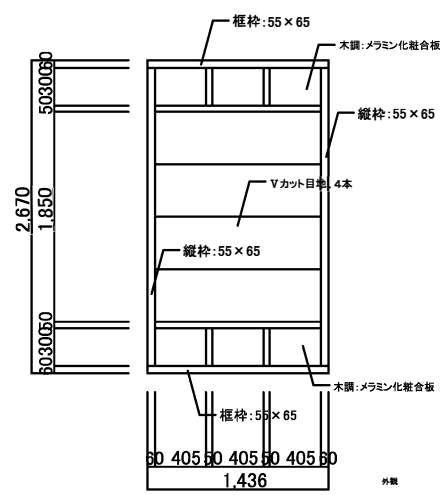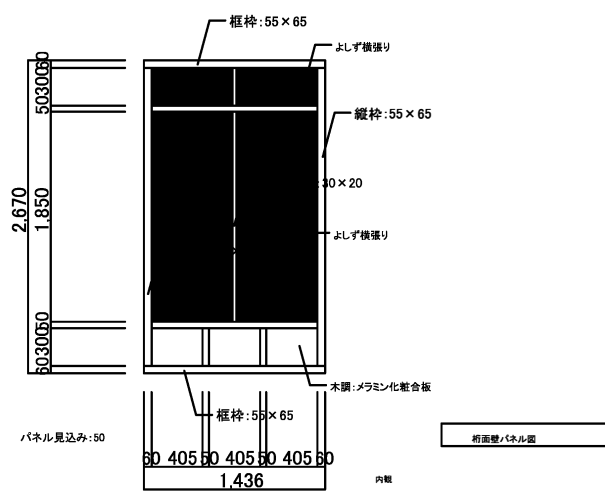


公園名称	新宿御苑	工事名称	令和7年度新宿御苑菊上屋等設置工事
図面名称	伊勢菊、丁子菊、嵯峨菊花壇、壁パネル詳細図		
縮尺	1:6, 60(A3)	年月日	
施工			

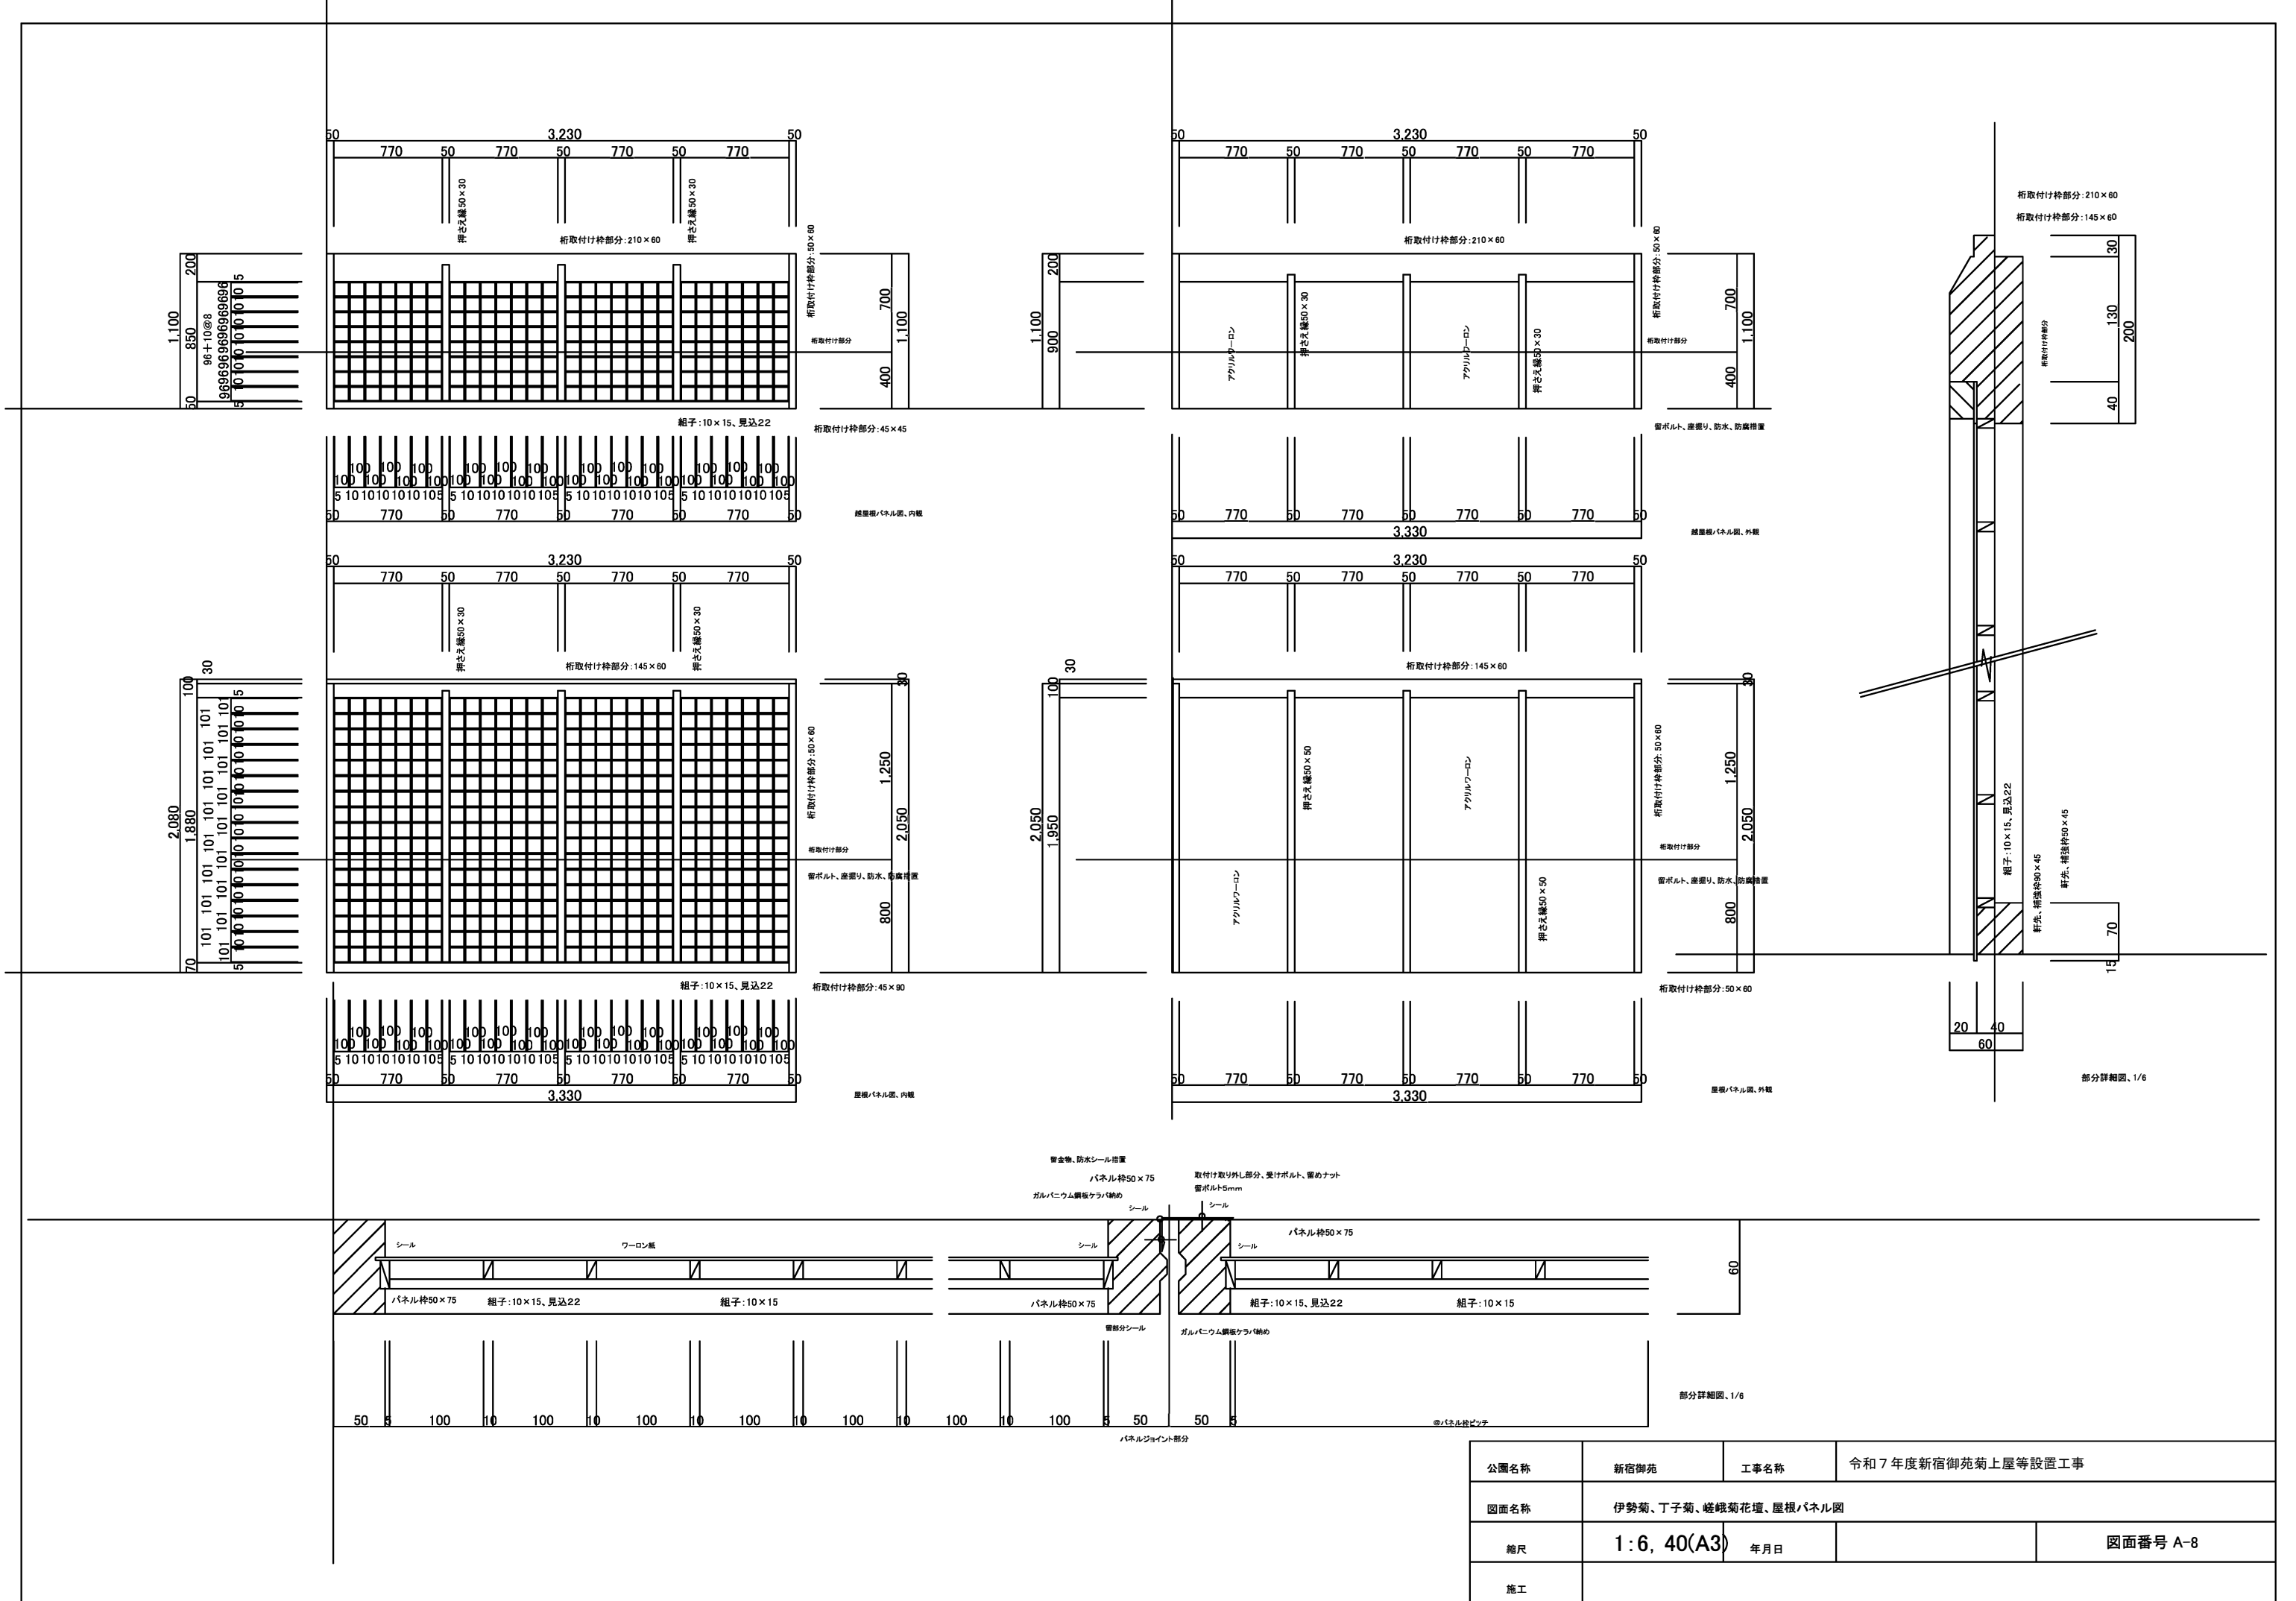


公園名称	新宿御苑	工事名称	令和7年度新宿御苑菊上屋等設置工事	
図面名称	伊勢菊、丁子菊、嵯峨菊花壇、屋根パネル図			
縮尺	1:6, 40(A3)	年月日		図面番号 A-8
施工				


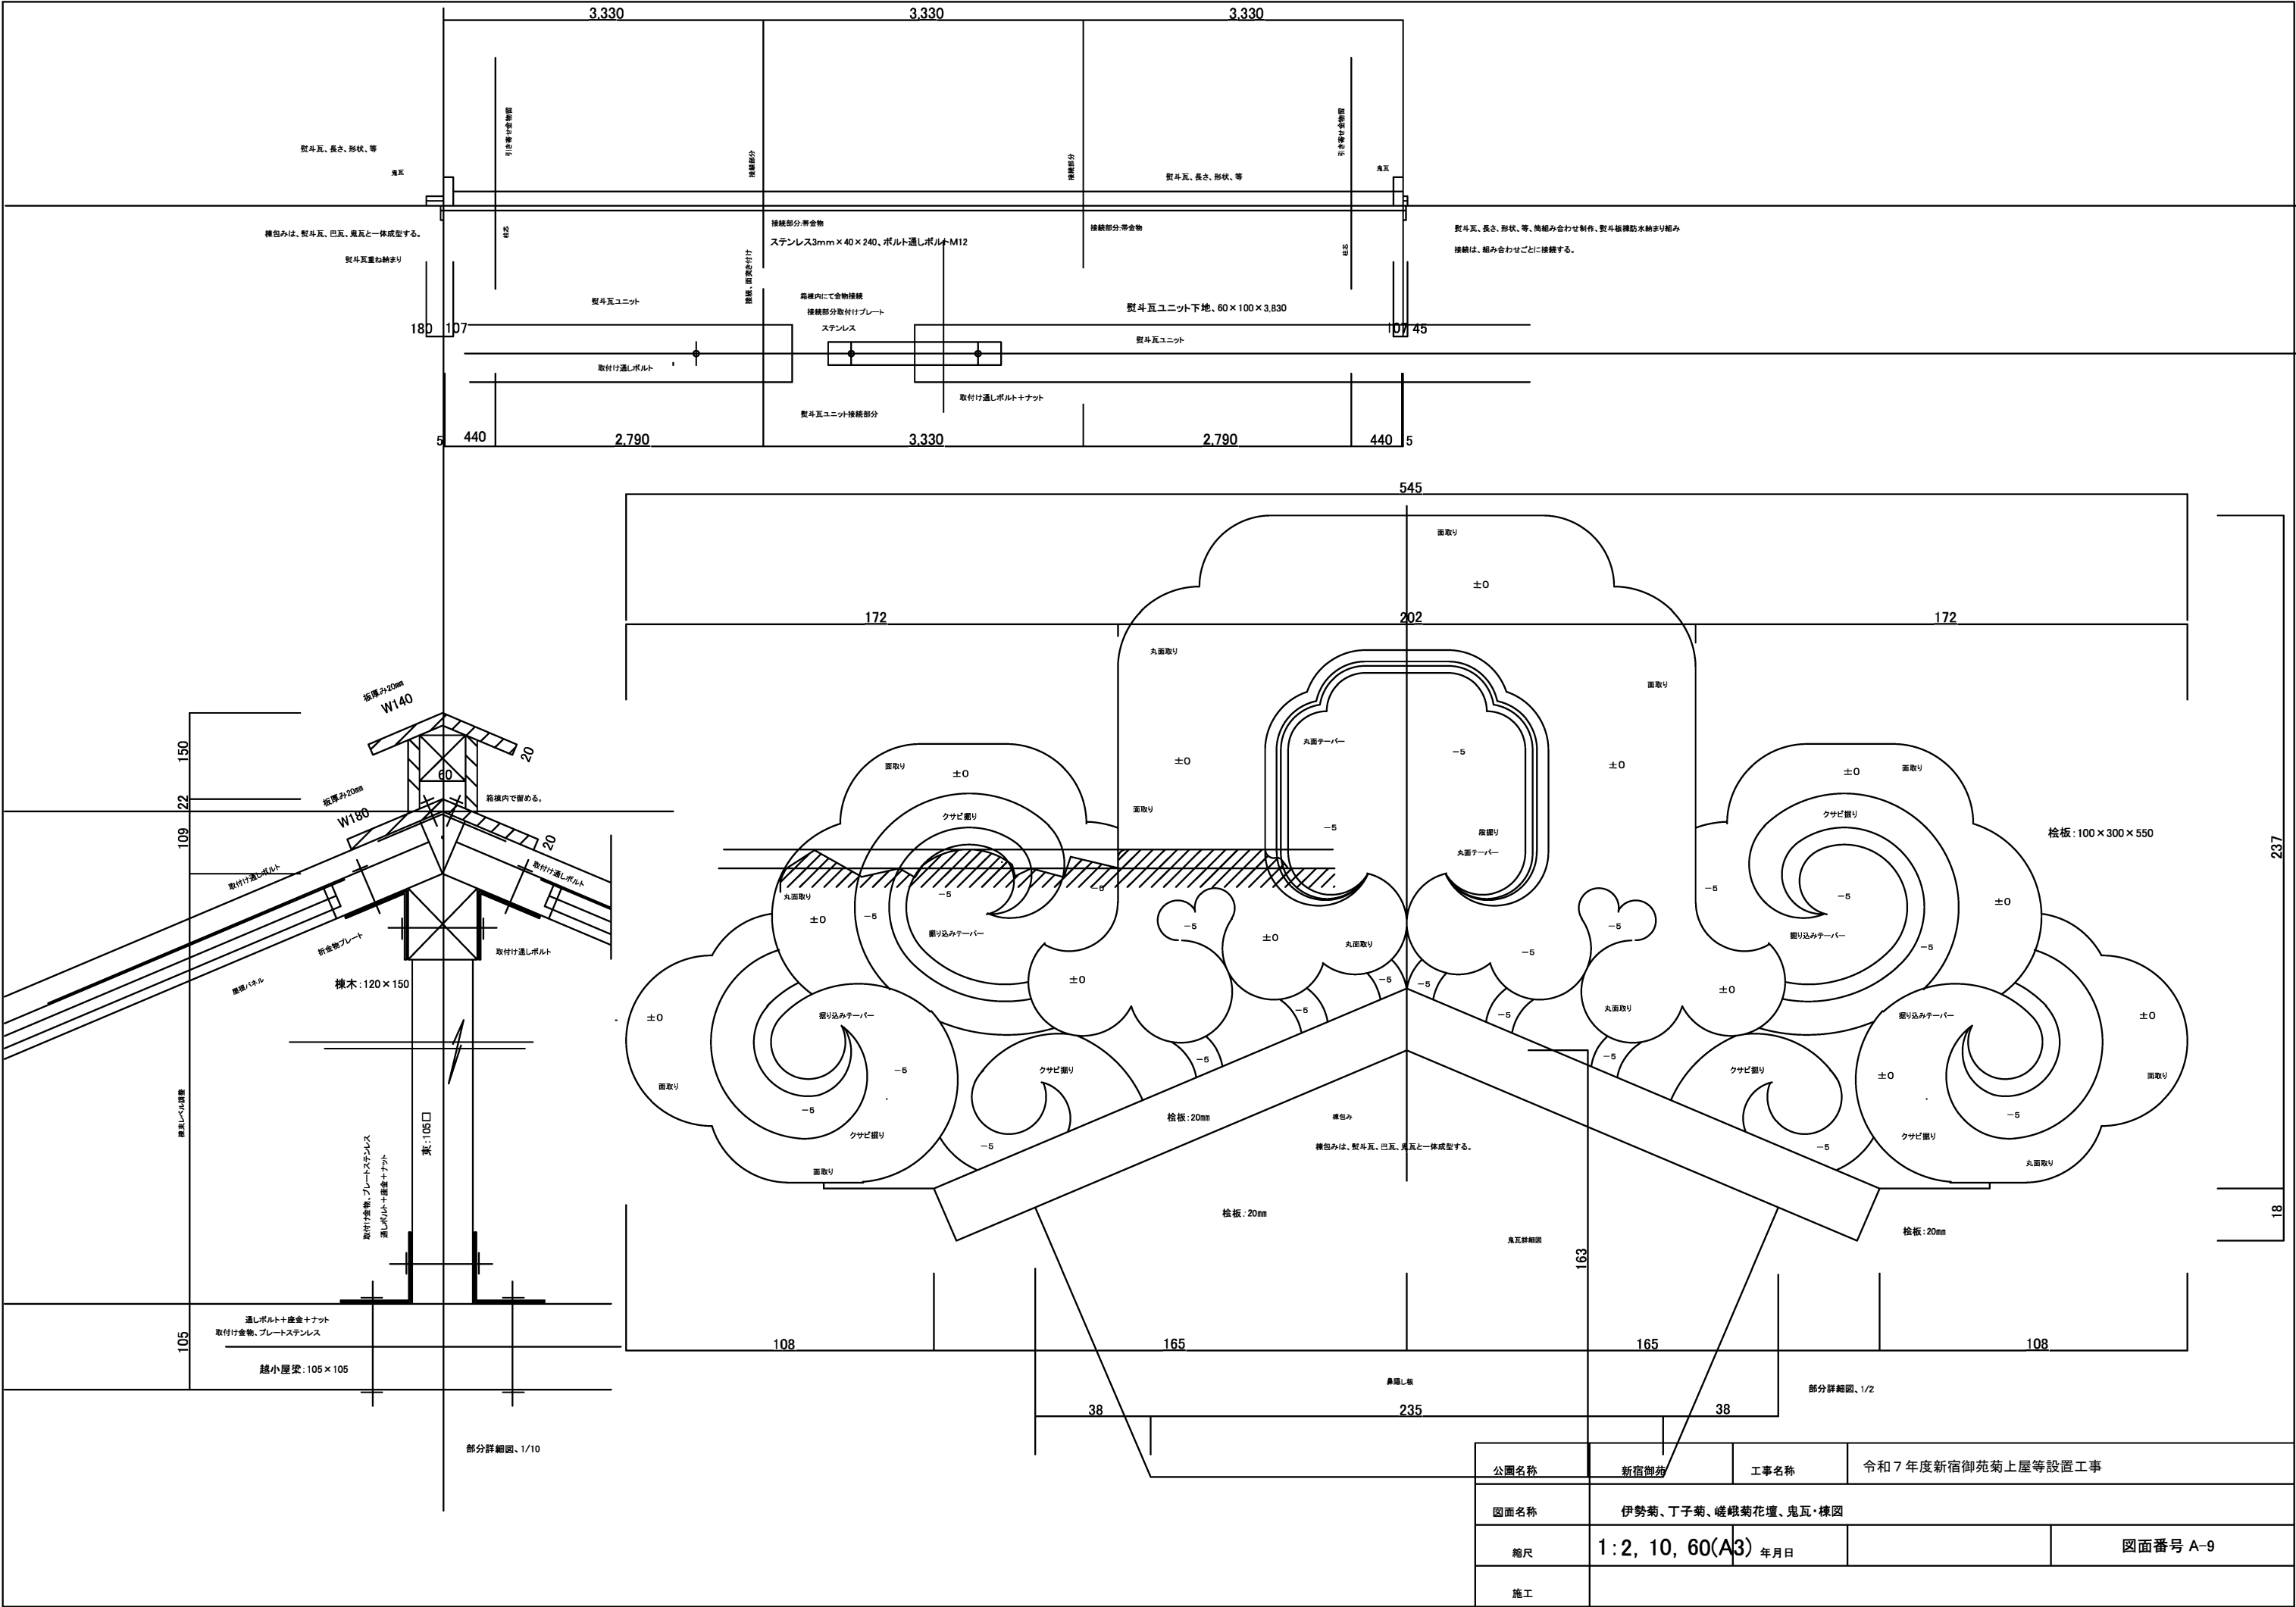


公園名称	新宿御苑	工事名称	令和7年度新宿御苑菊上屋等設置工事	
図面名称	伊勢菊、丁子菊、嵯峨菊花壇、鬼瓦・棟図			
縮尺	1:2, 10, 60(A3)	年月日		図面番号 A-9
施工				

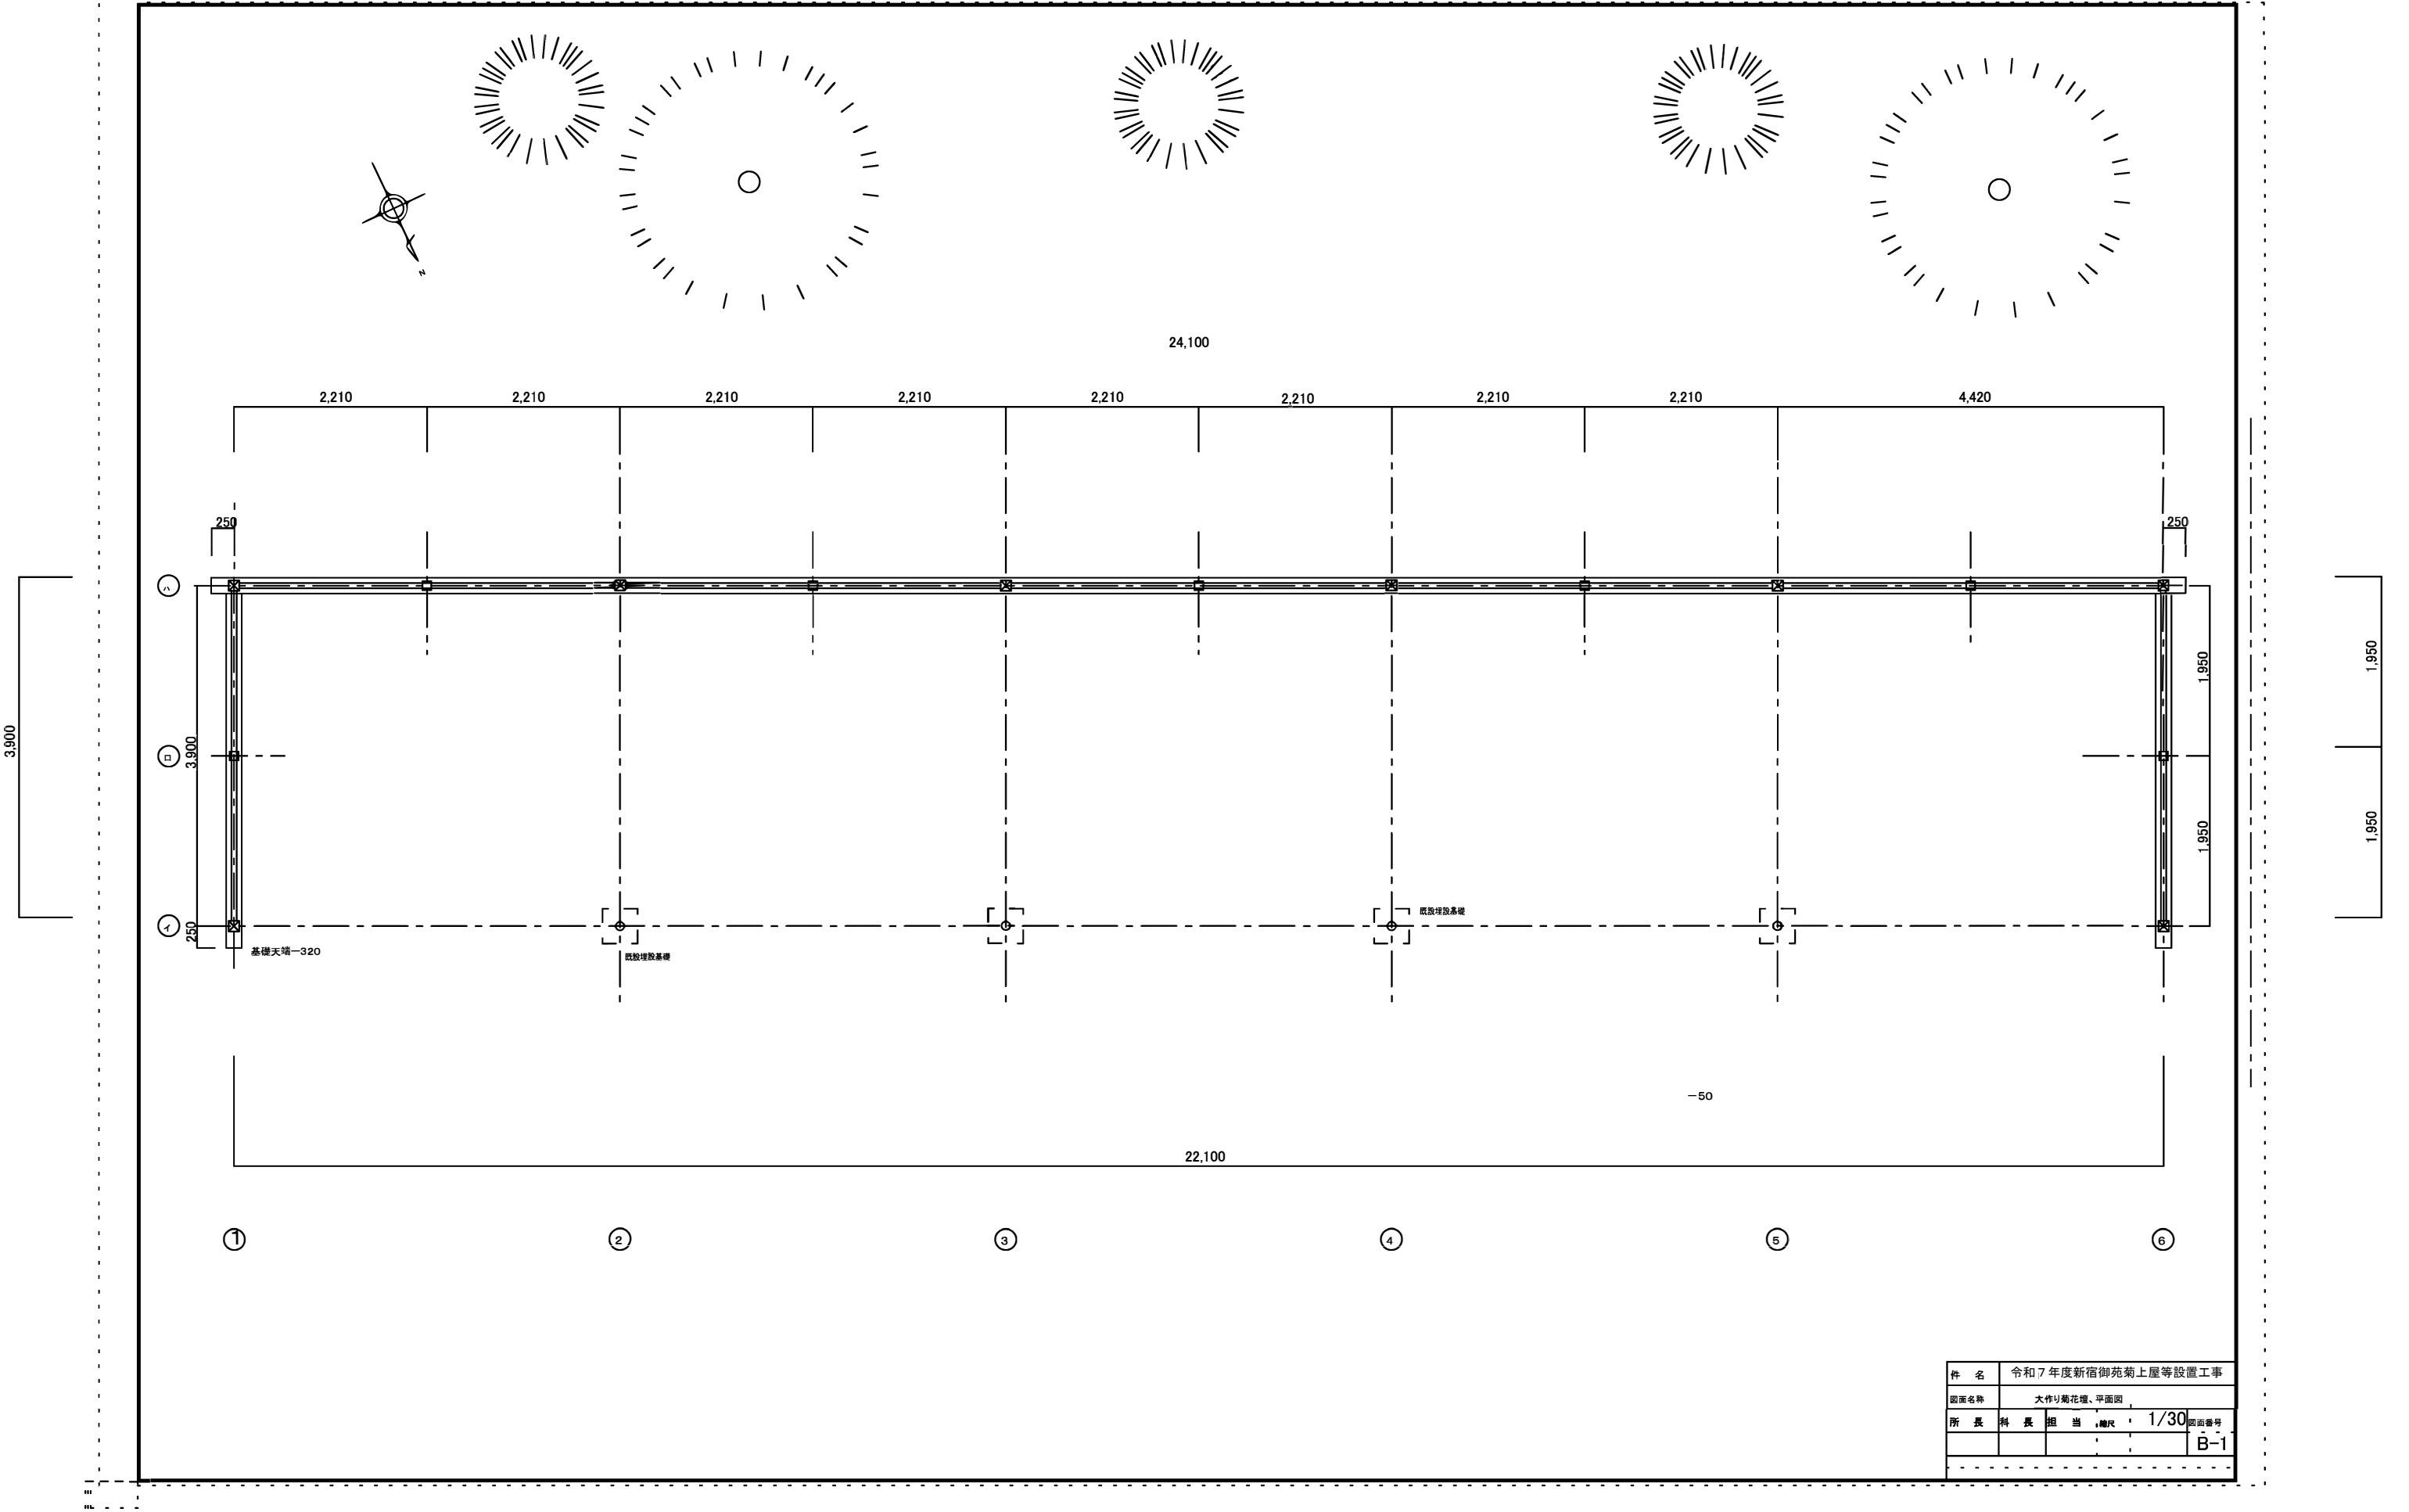

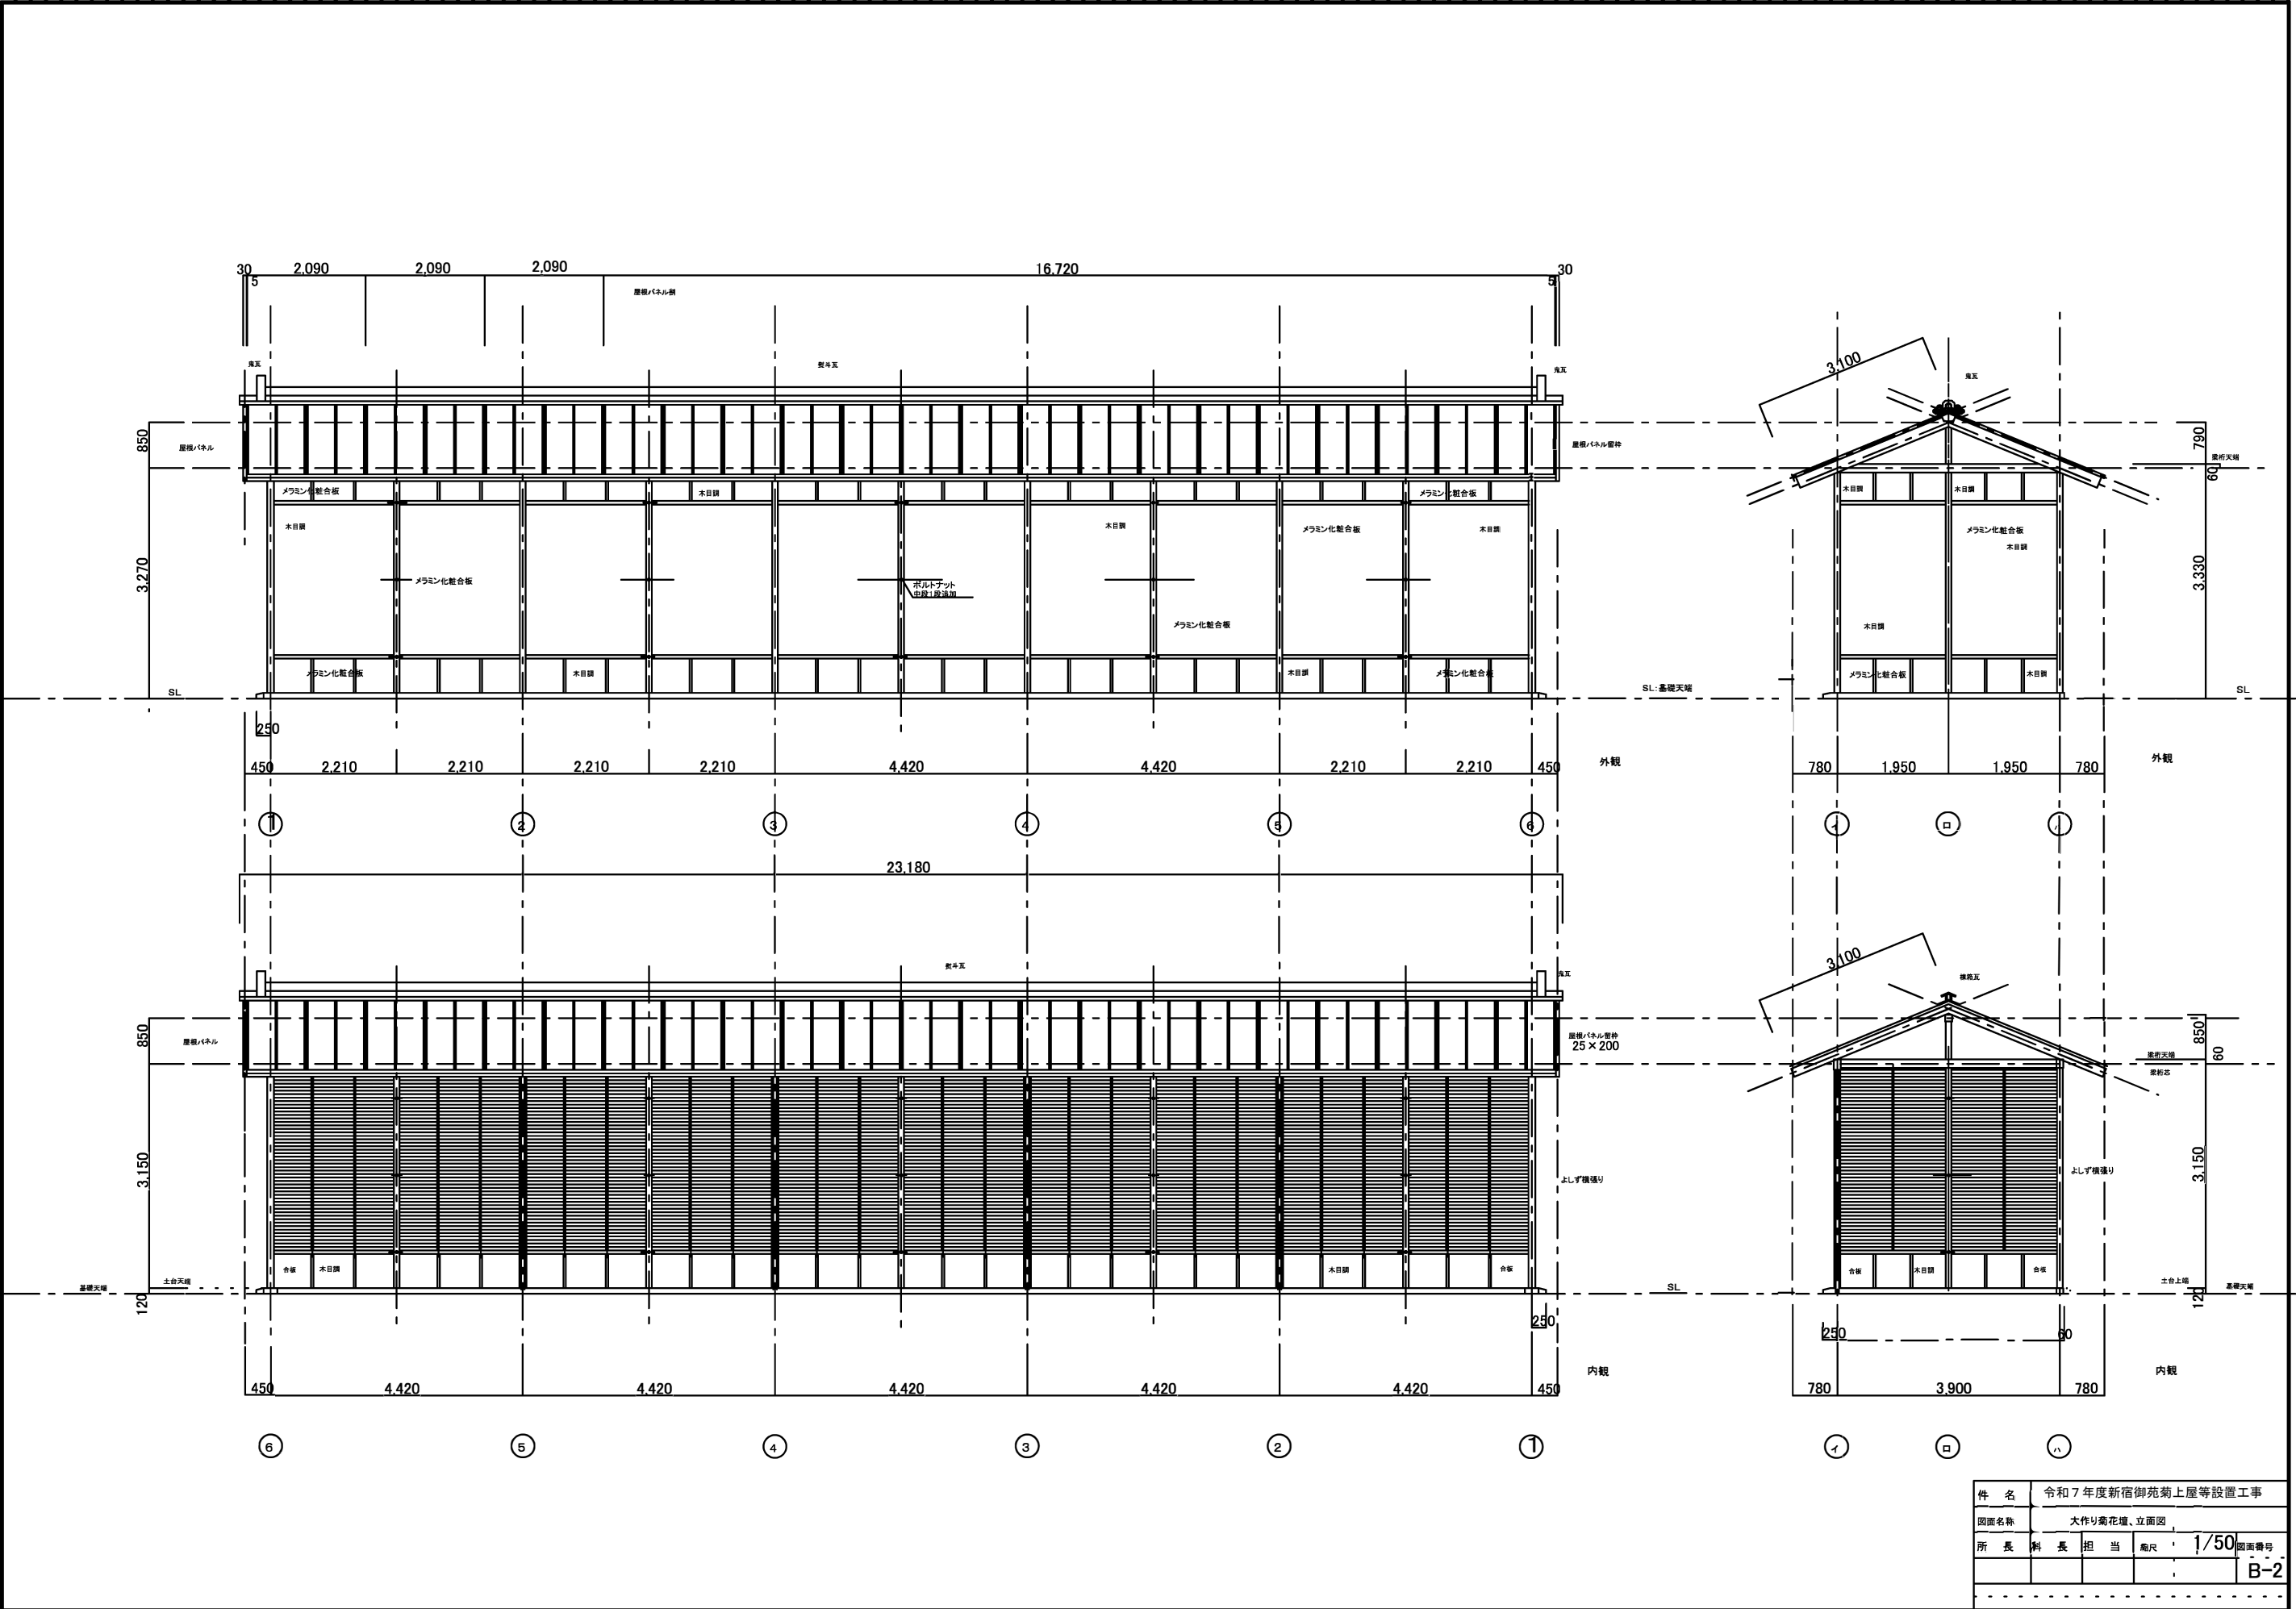


件名	令和7年度新宿御苑菊上屋等設置工事				
図面名称	大作り菊花壇、立面図				
所長	科長	担当	縮尺	1/50	図面番号
					B-2

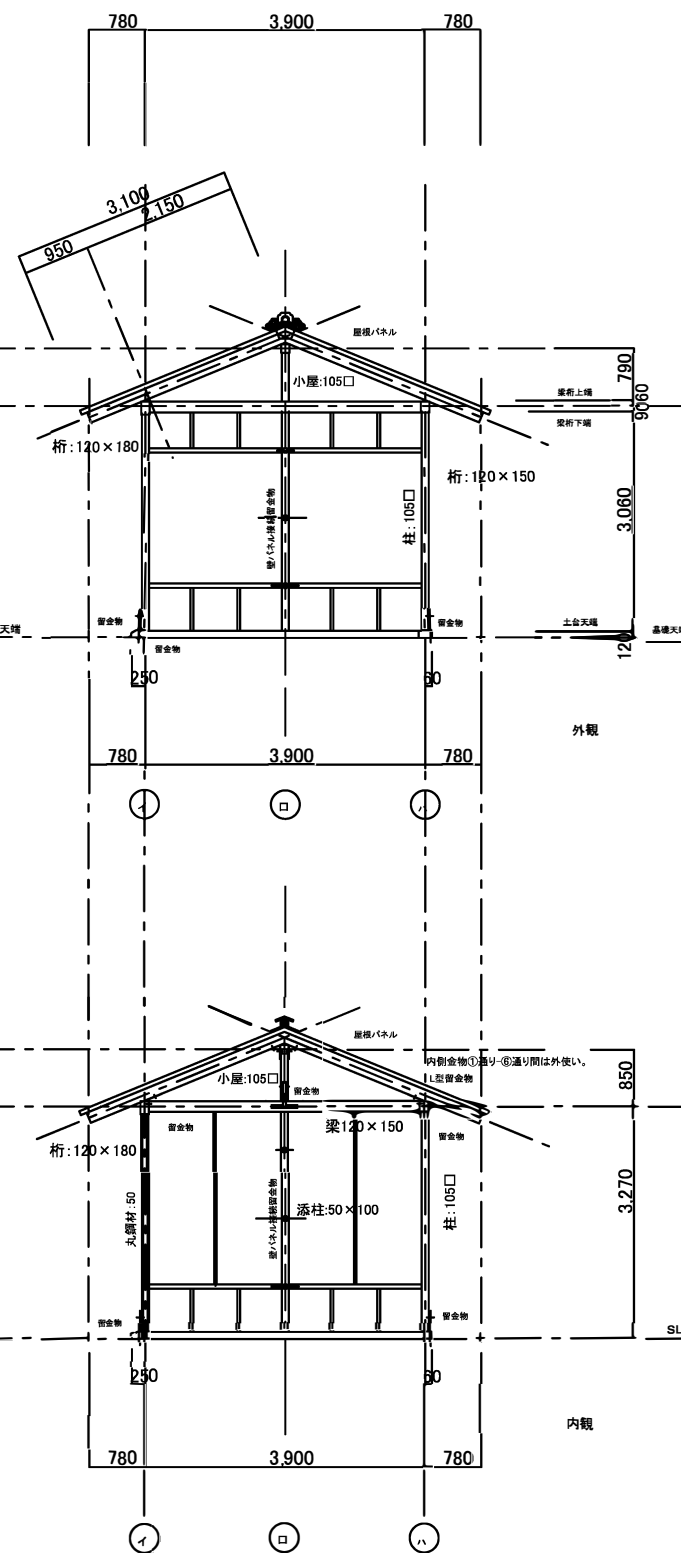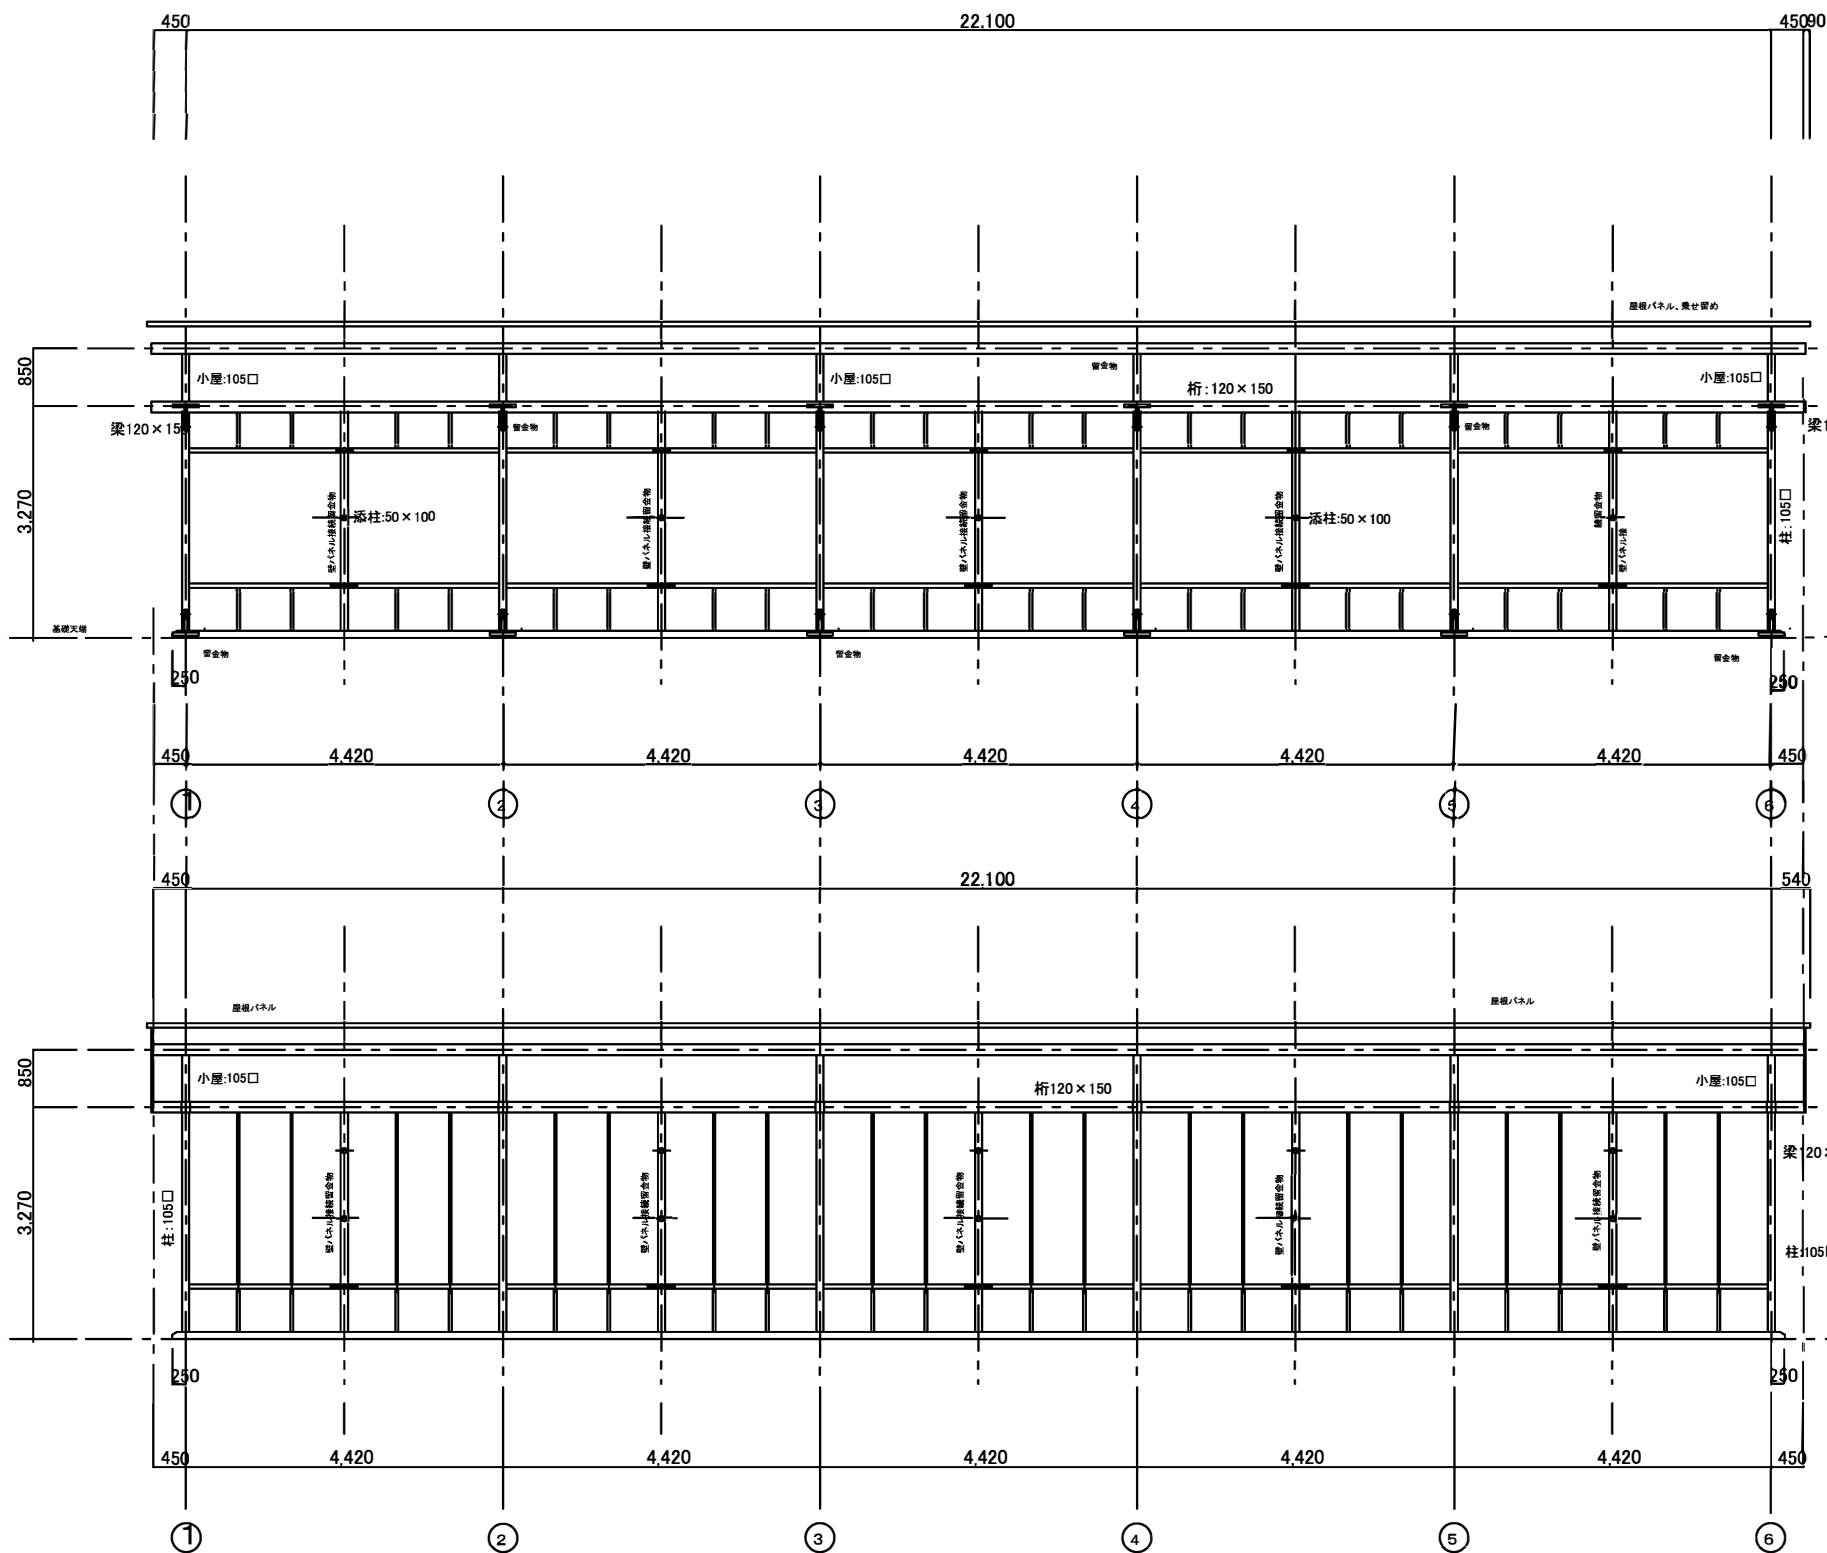


件名	令和7年度新宿御苑菊上屋等設置工事			
図面名称	大作り菊花壇、断面図			
所長	科長	担当	縮尺	1/50 図面番号
				B-3


独立支柱、詳細図、S=1:10

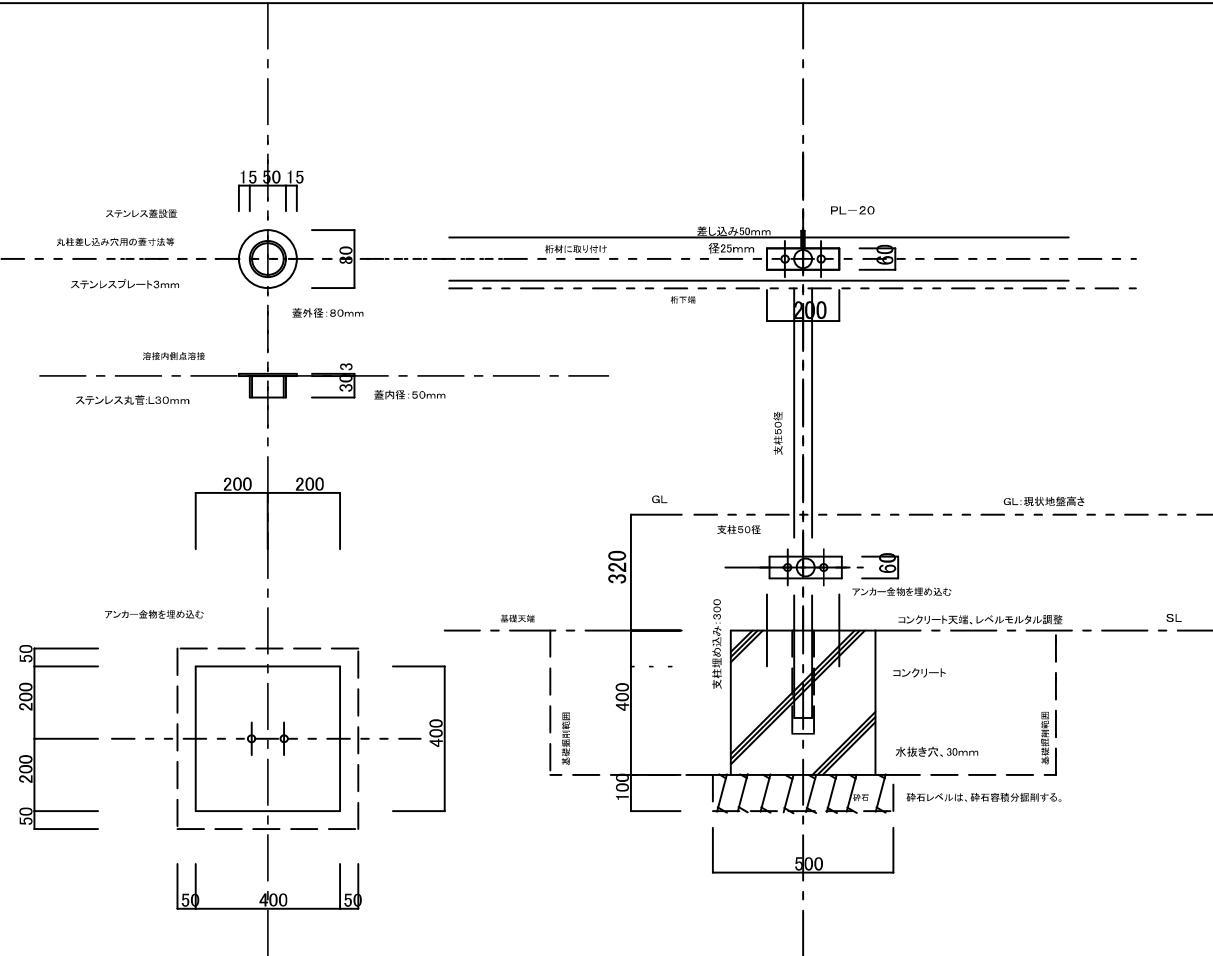


基礎コンクリート詳細図、S=1:10


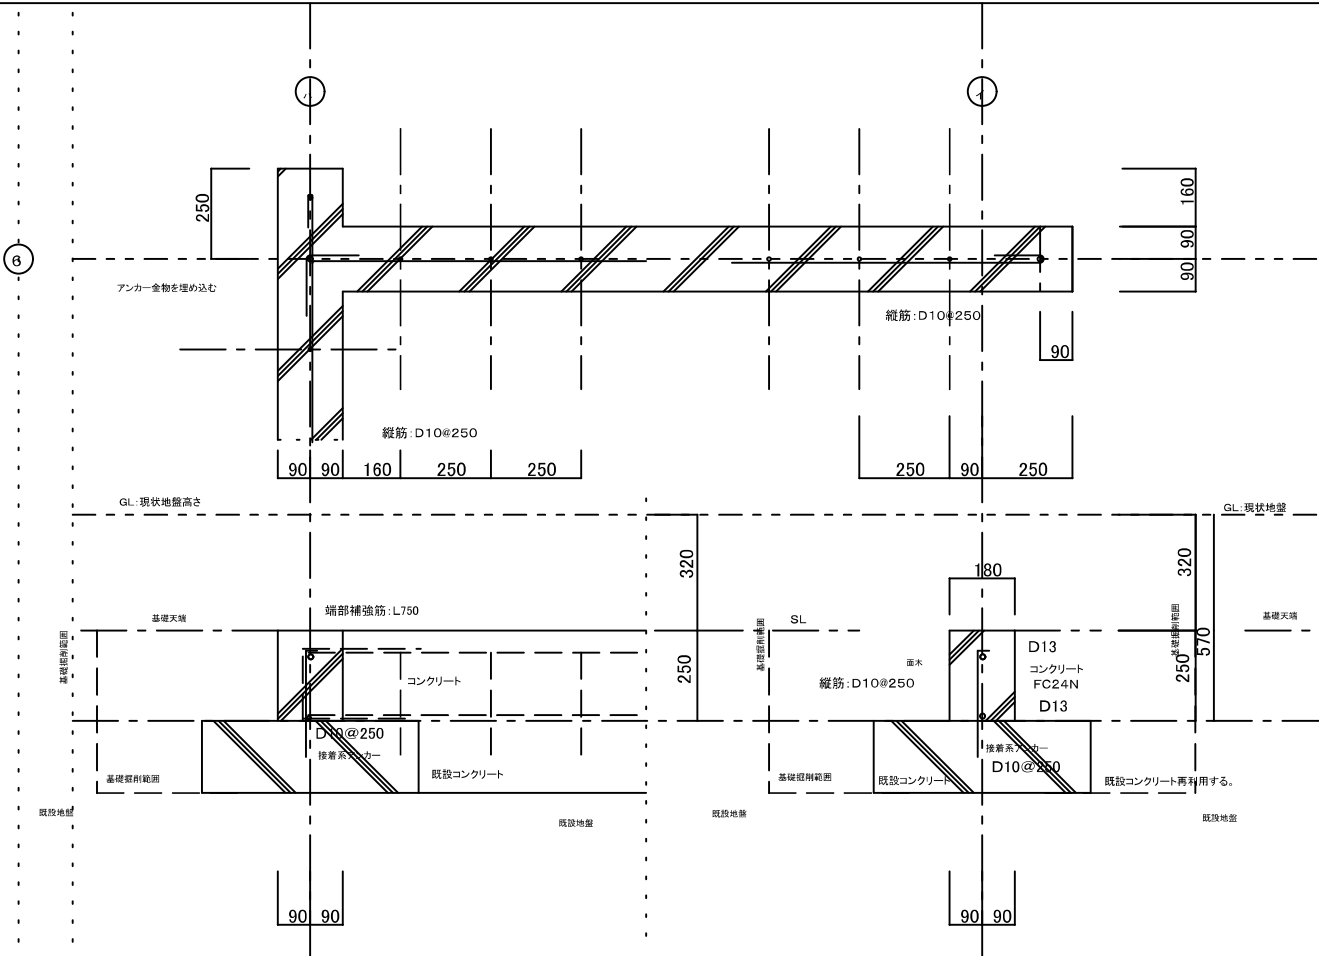


基礎コンクリート平面図、S=1:50


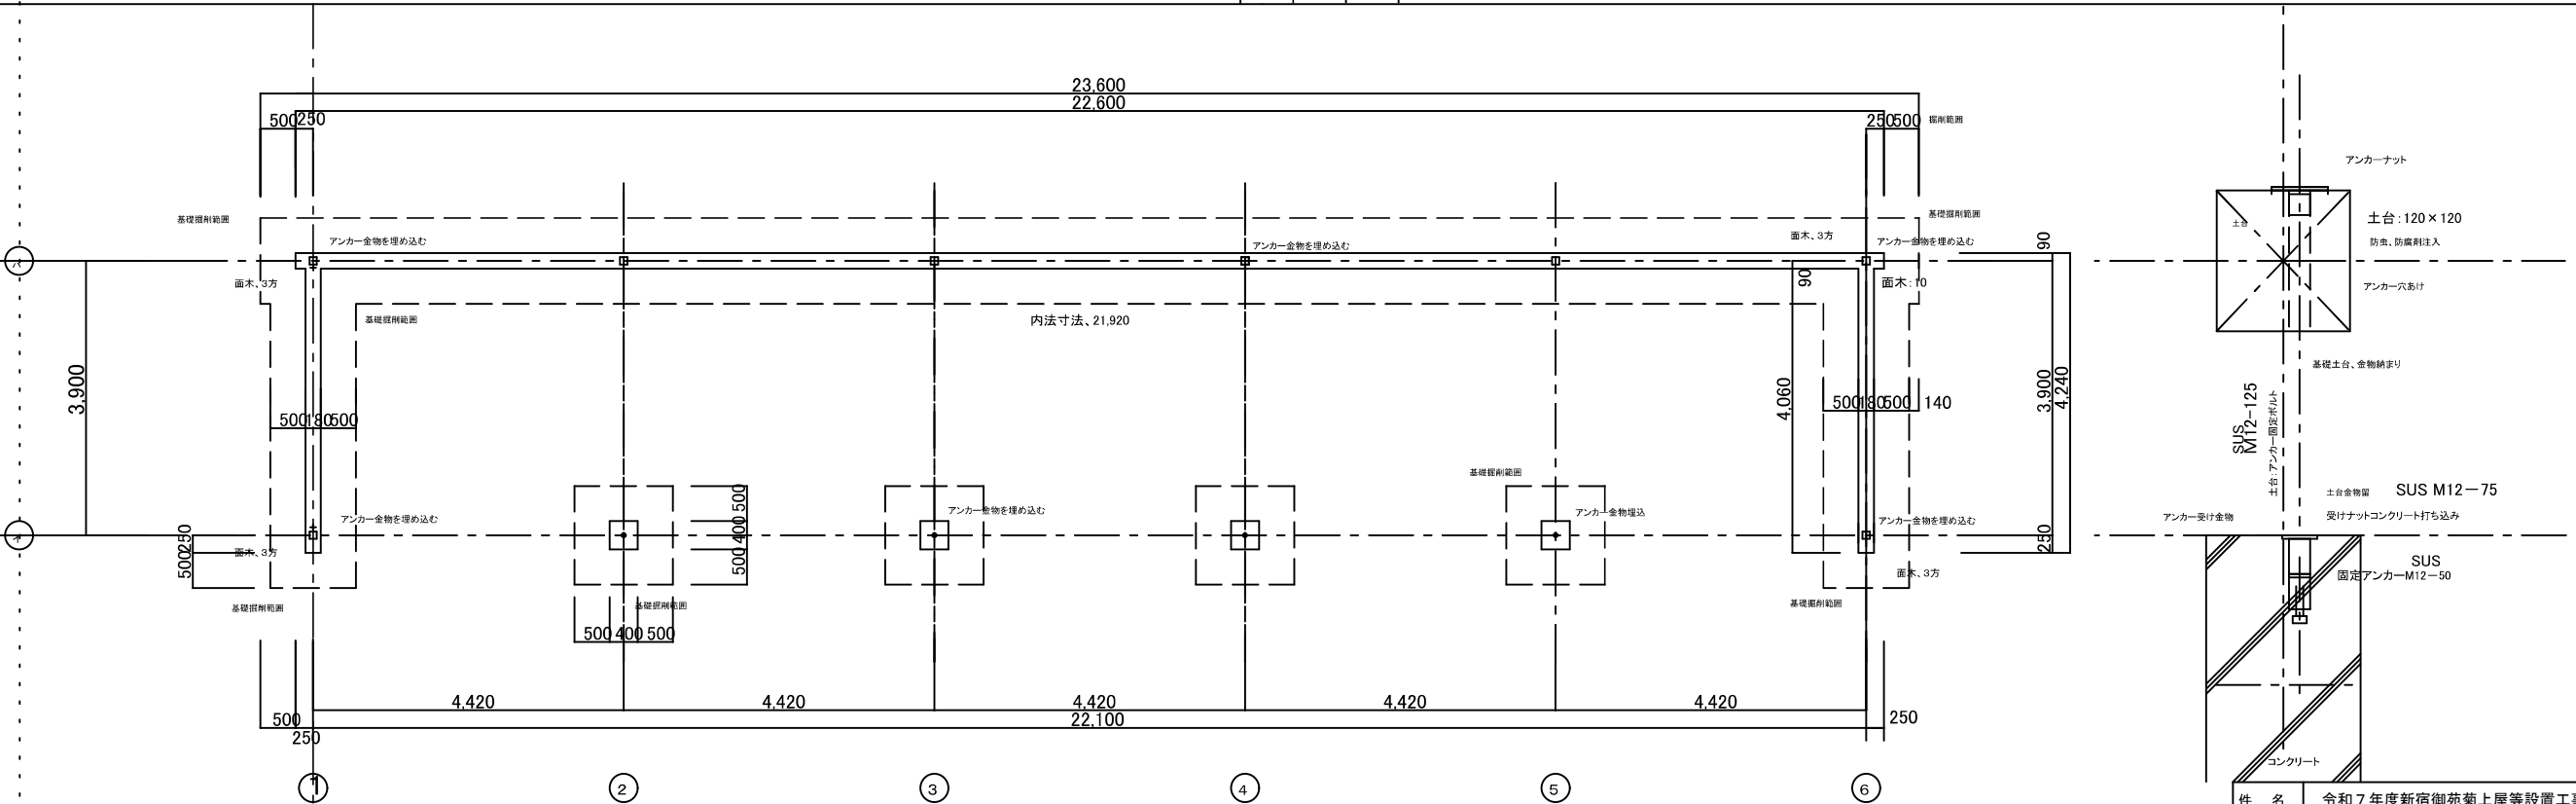


件 名	令和7年度新宿御苑菊上屋等設置工事			
図面名称	大作り菊花壇、基礎平面図・詳細図			
所 長	科 長	担 当	縮 尺	1/50 図面番号
				B-5

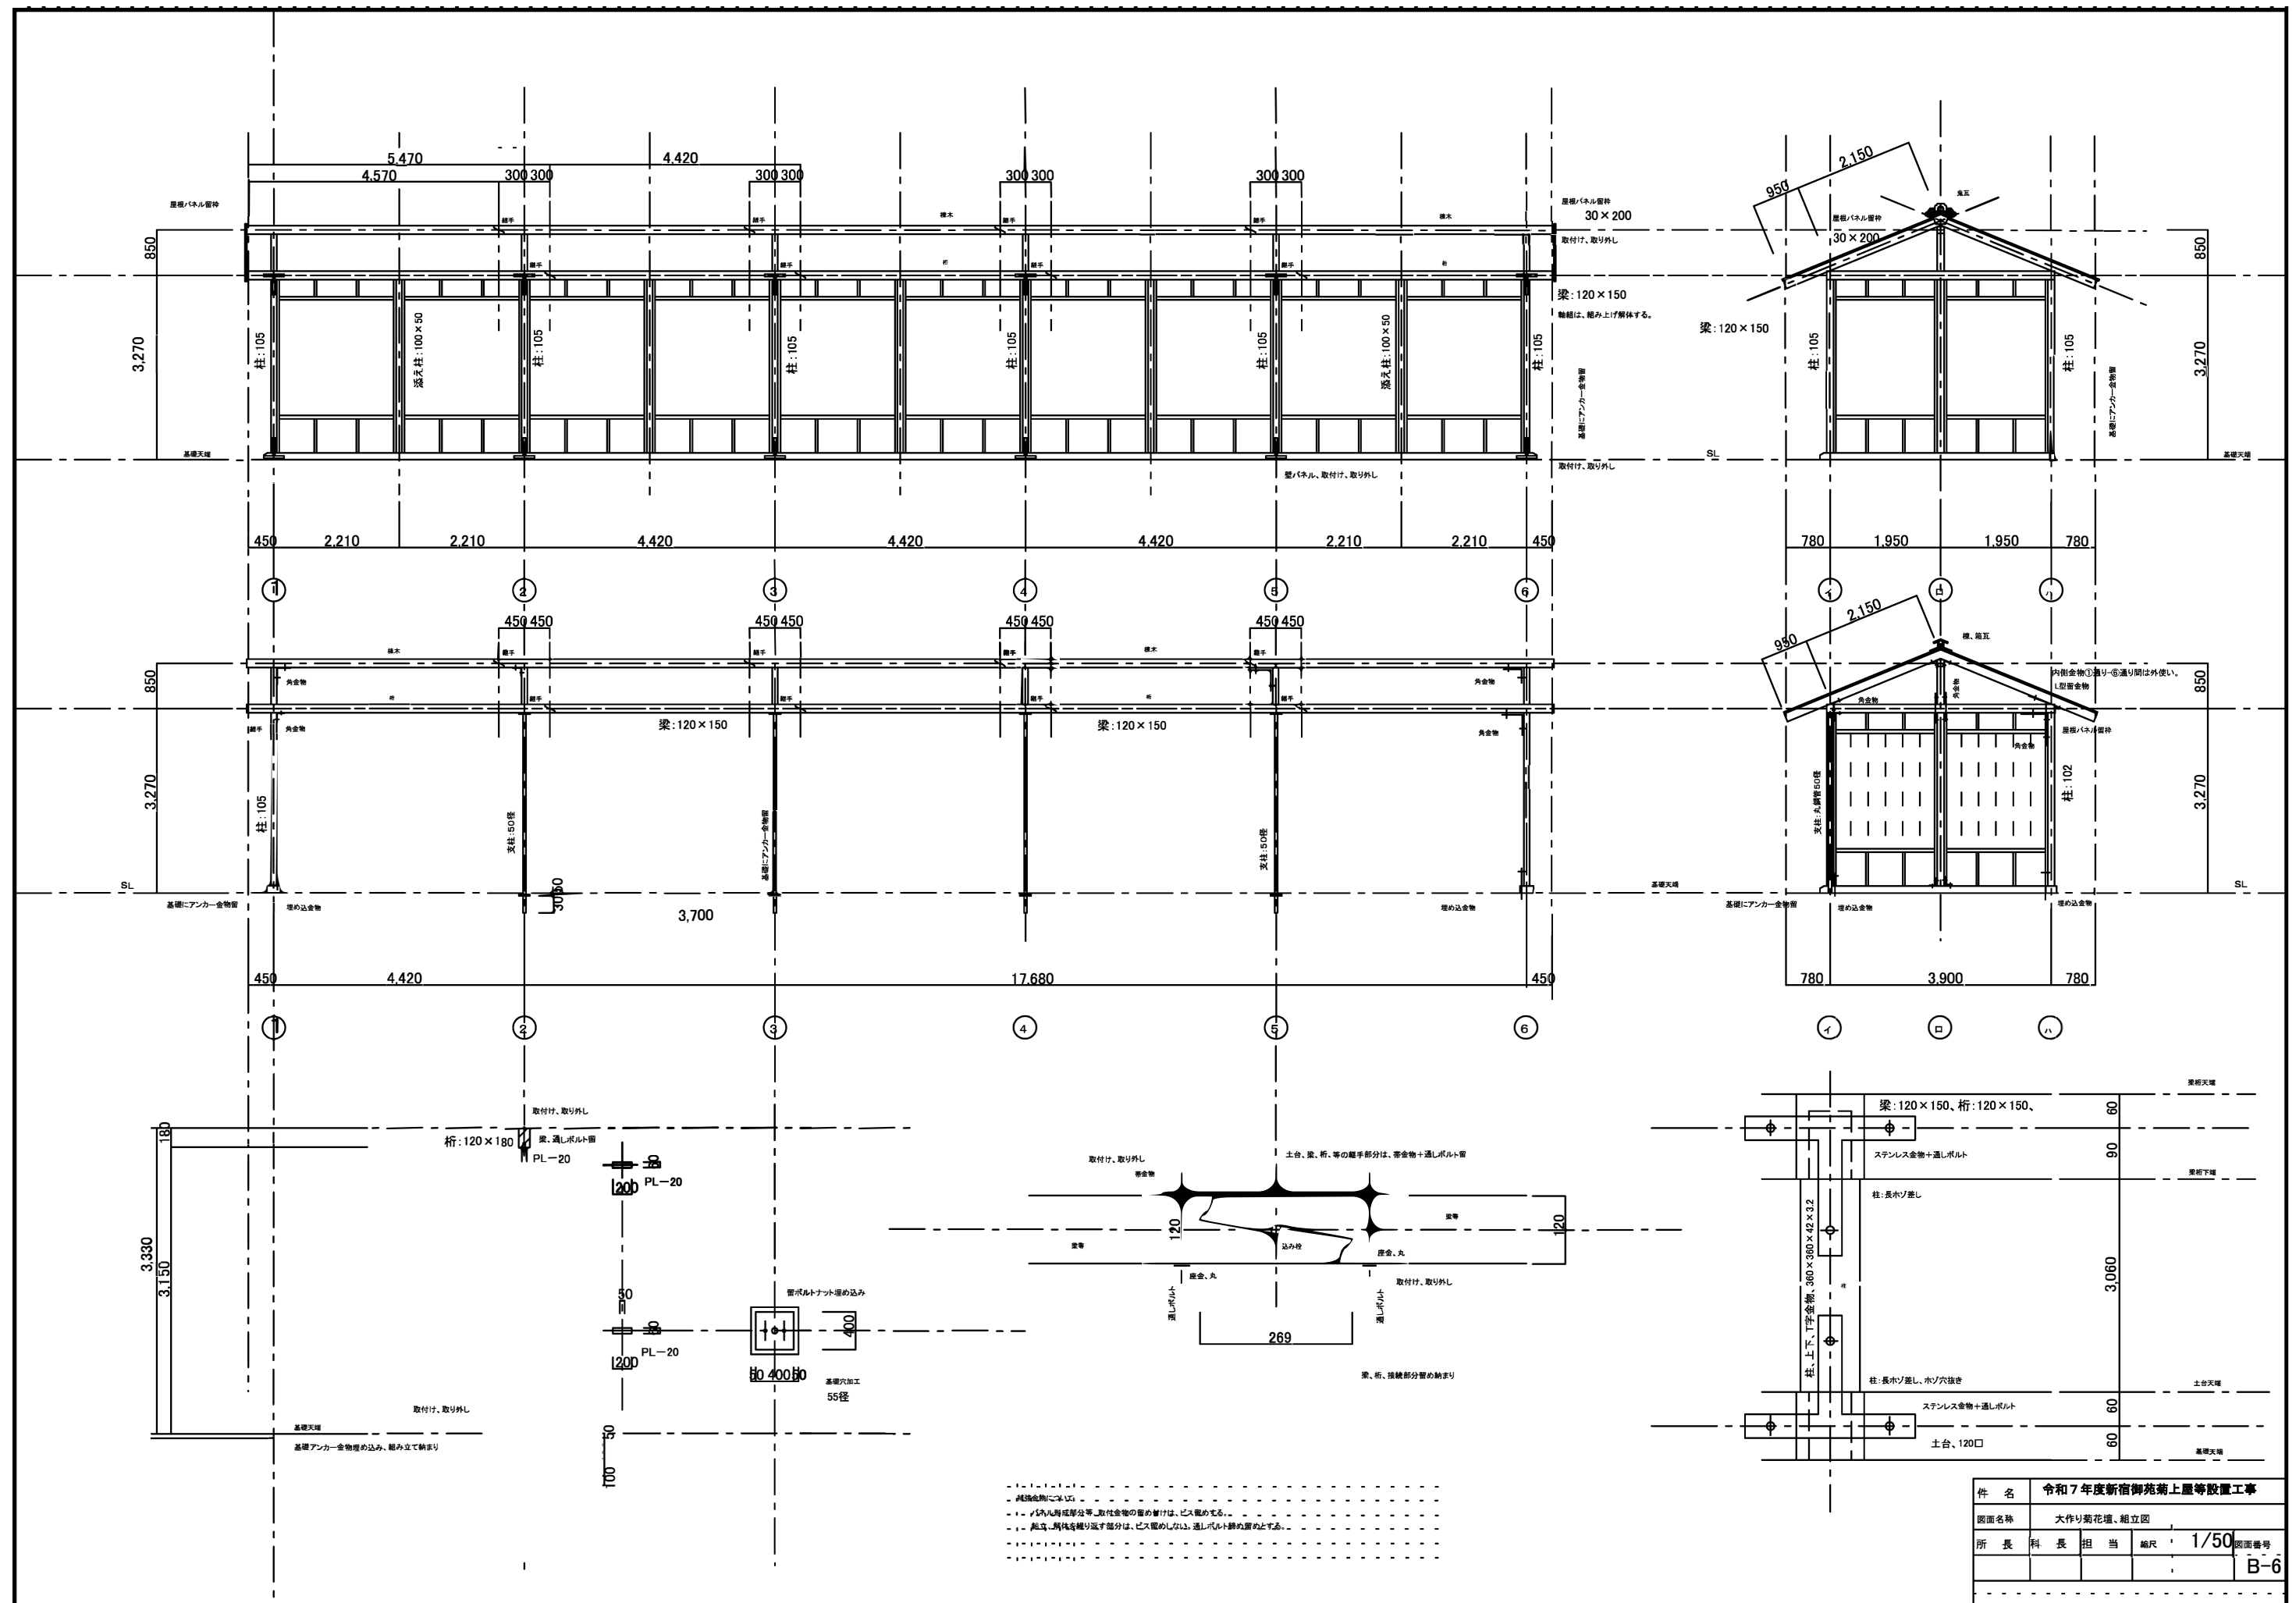


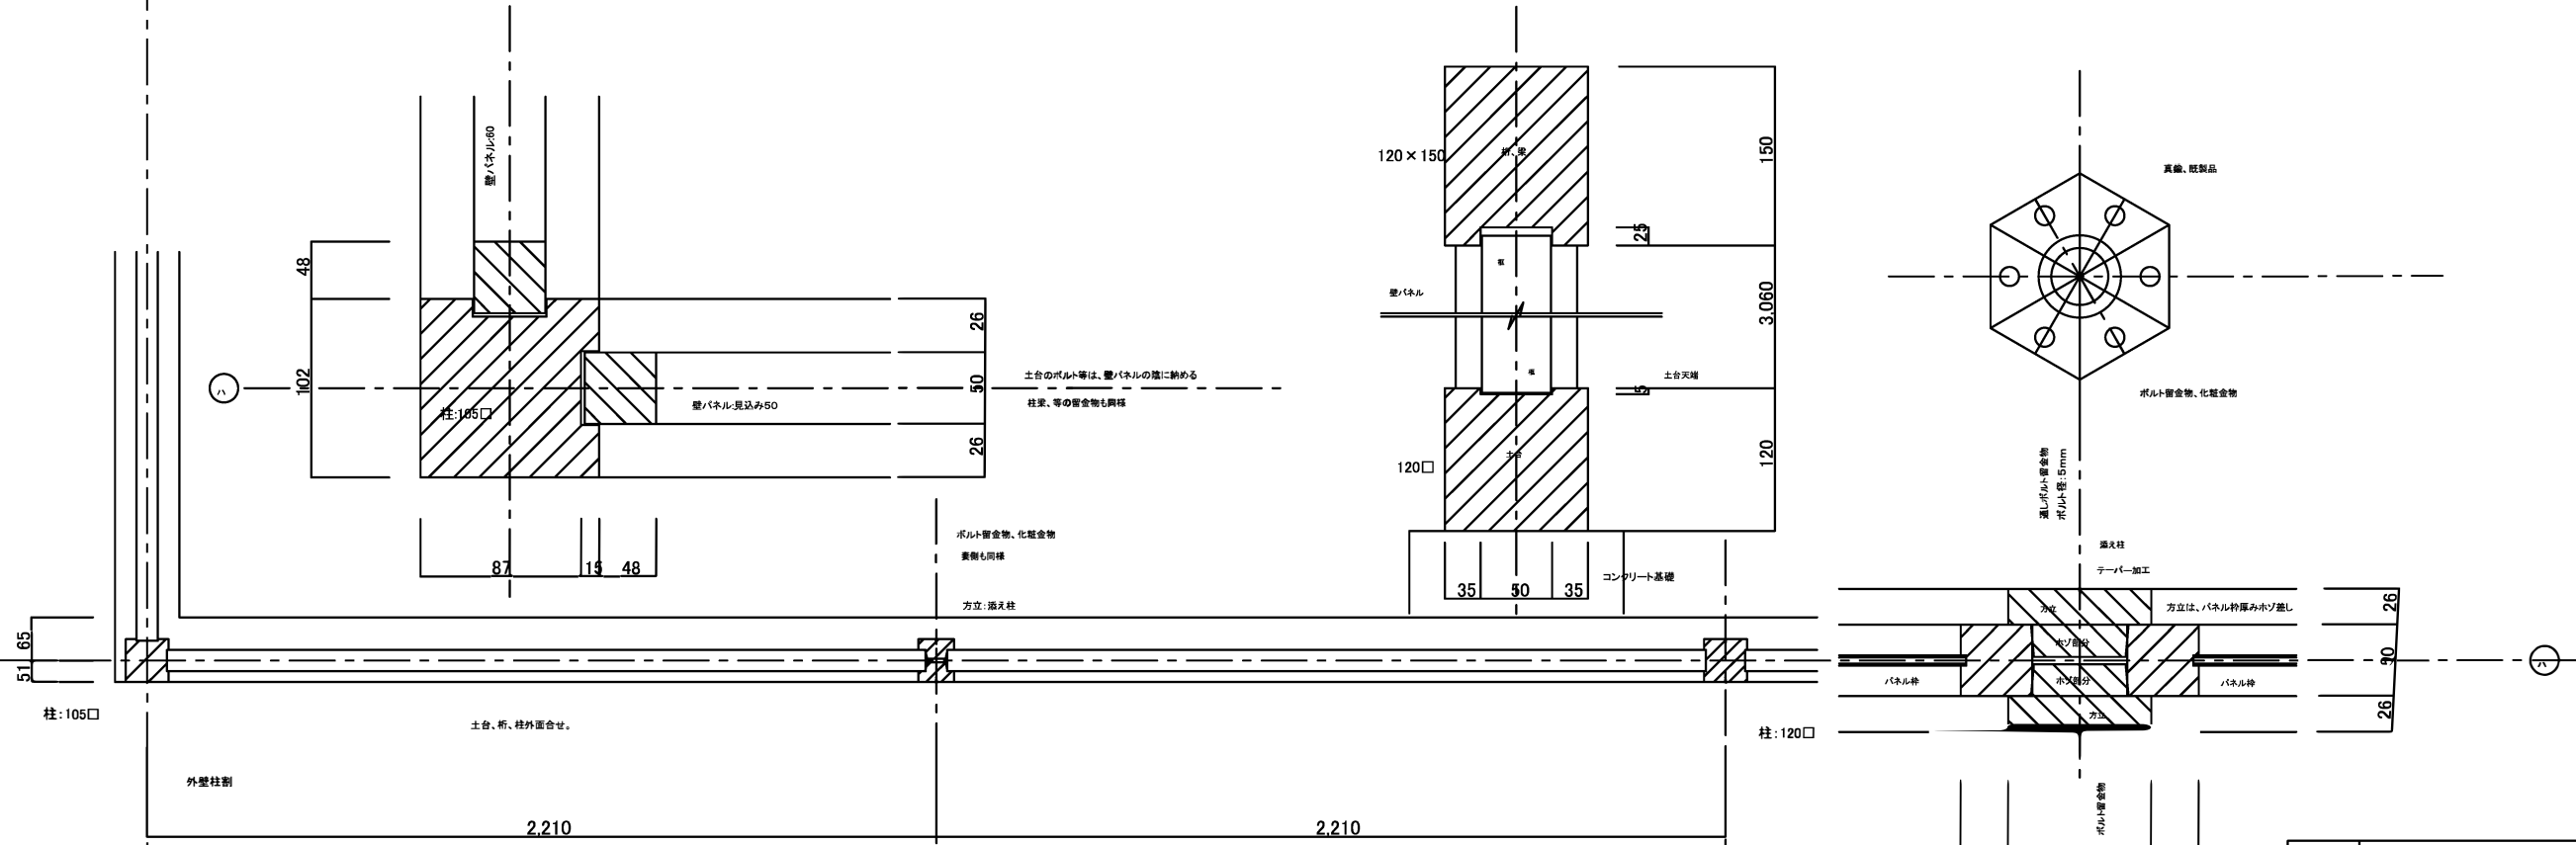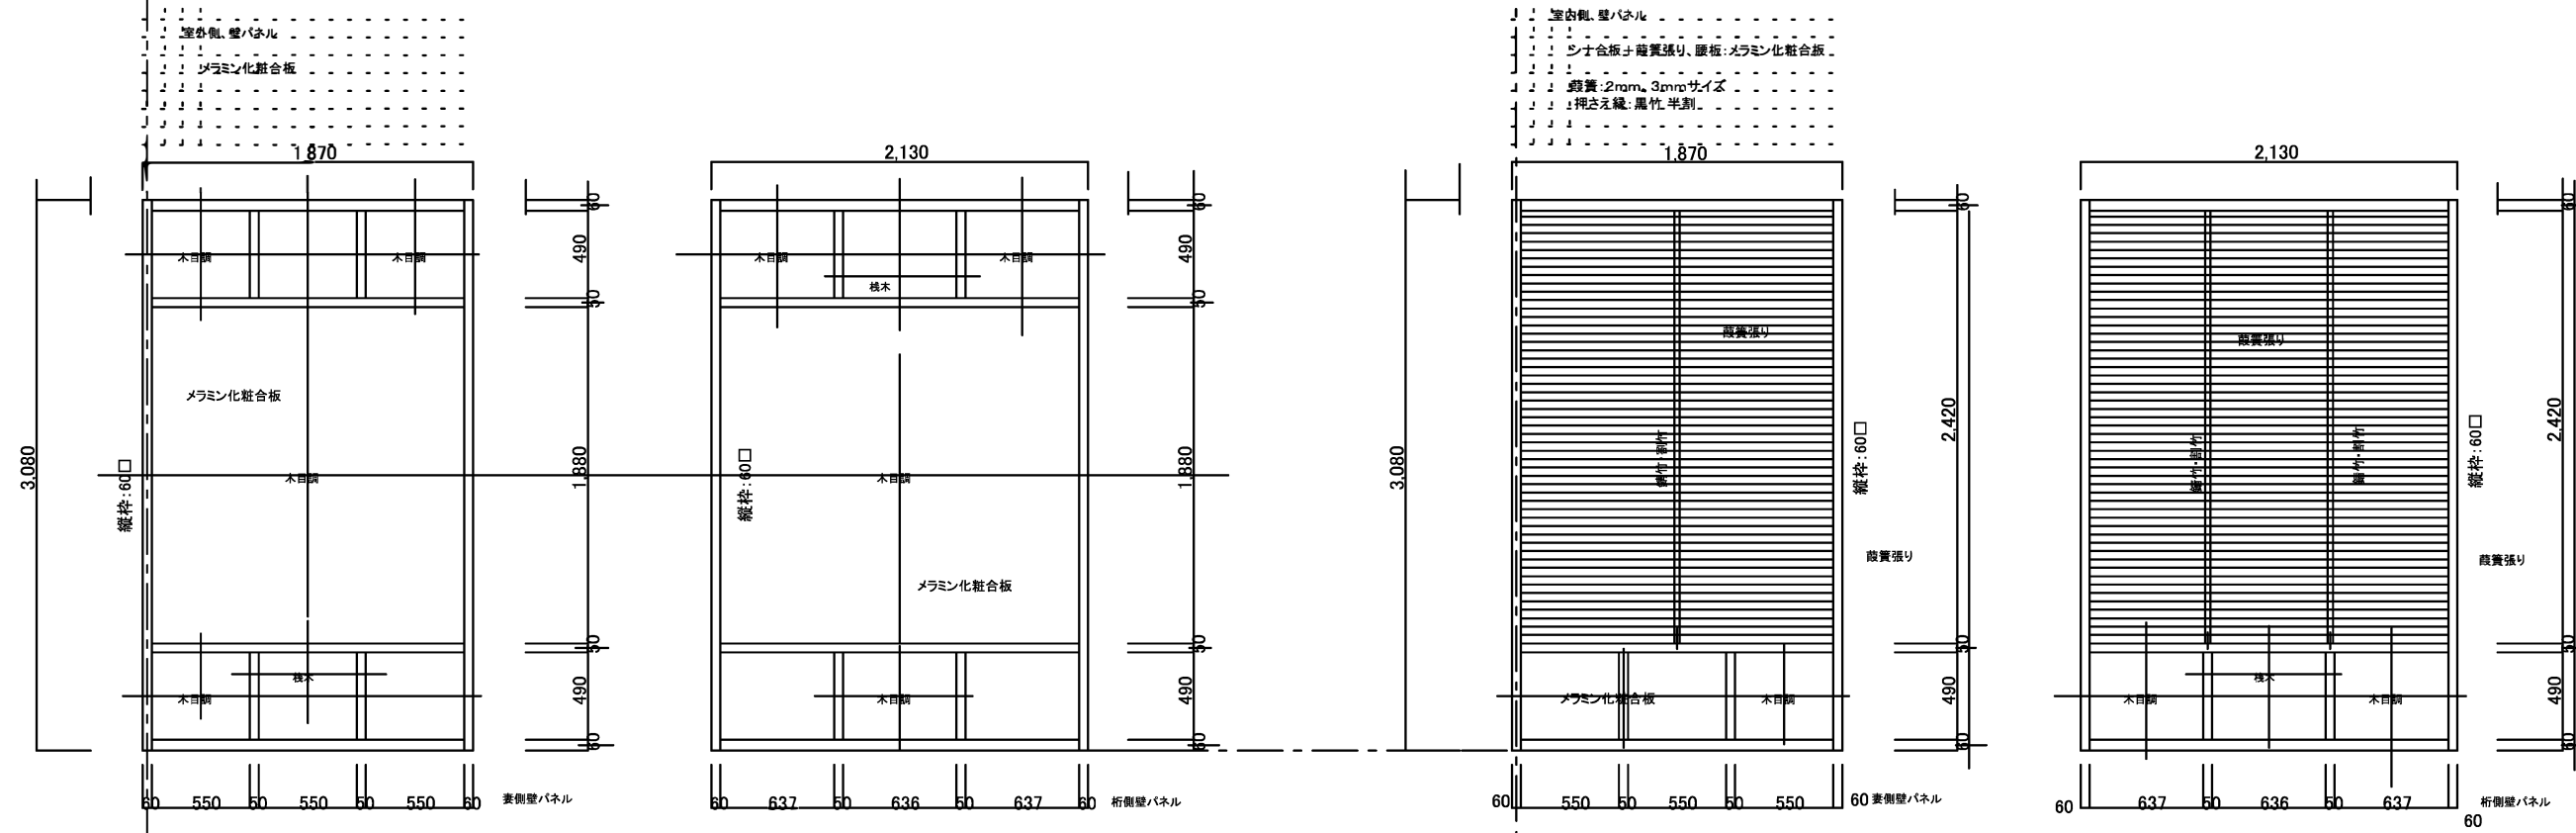


件名	令和7年度新宿御苑上層等設置工事				
図面名称	大作り菊花壇、壁パネル図・詳細図				
所長	科長	担当	縮尺	1/10	図面番号
					B-7

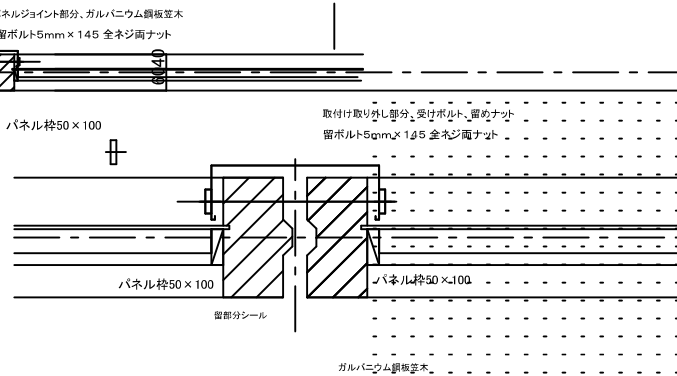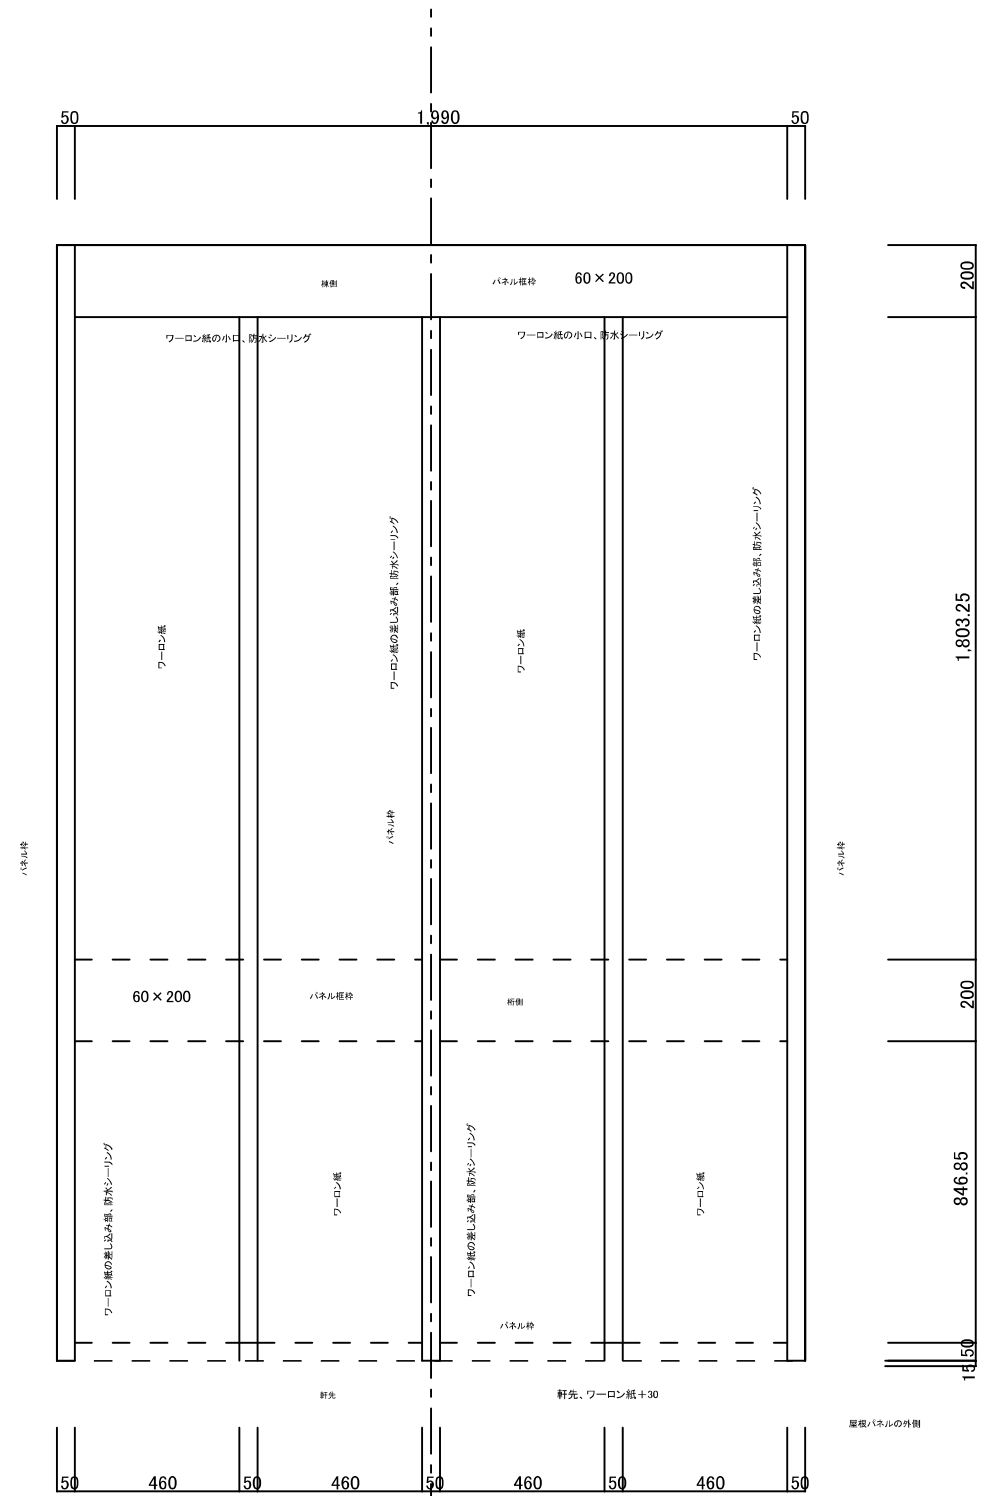

件 名	令和7年度新宿御苑上屋等設置工事				
図面名称	大作号菊花壇、屋根パネル図・詳細図				
所 長	科 長	担 当	縮尺	1/10	図面番号
					B-8

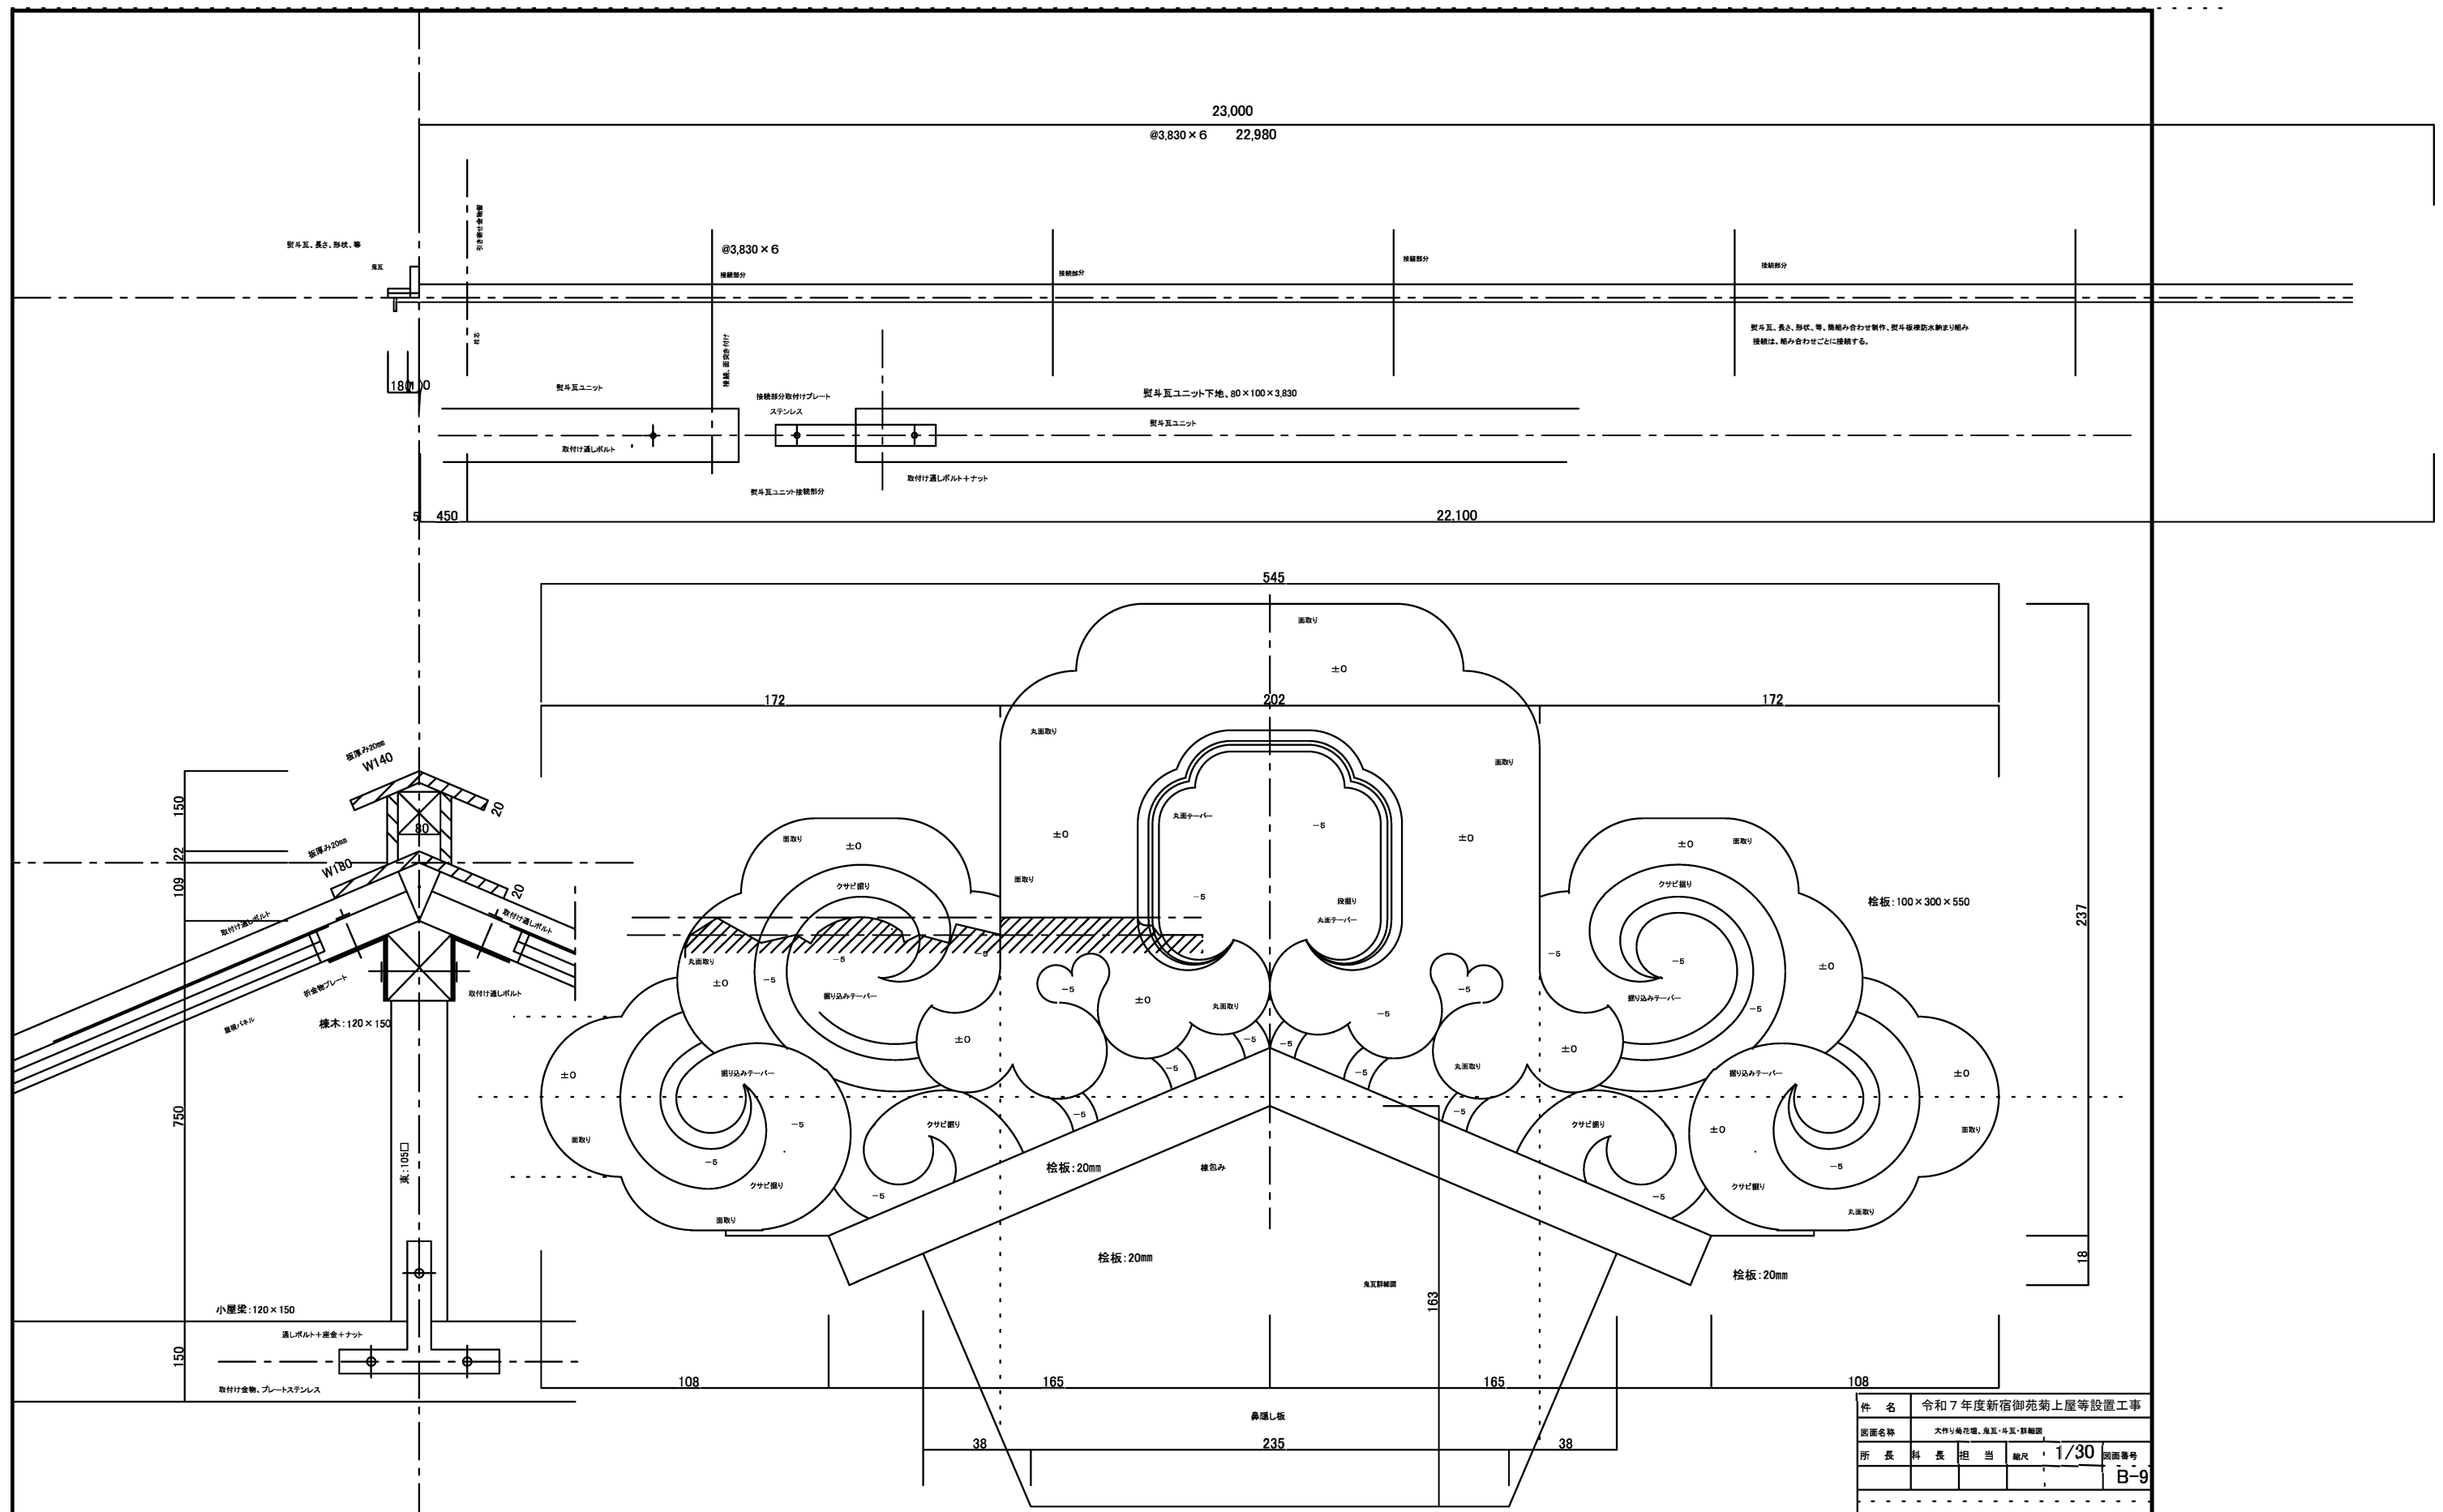


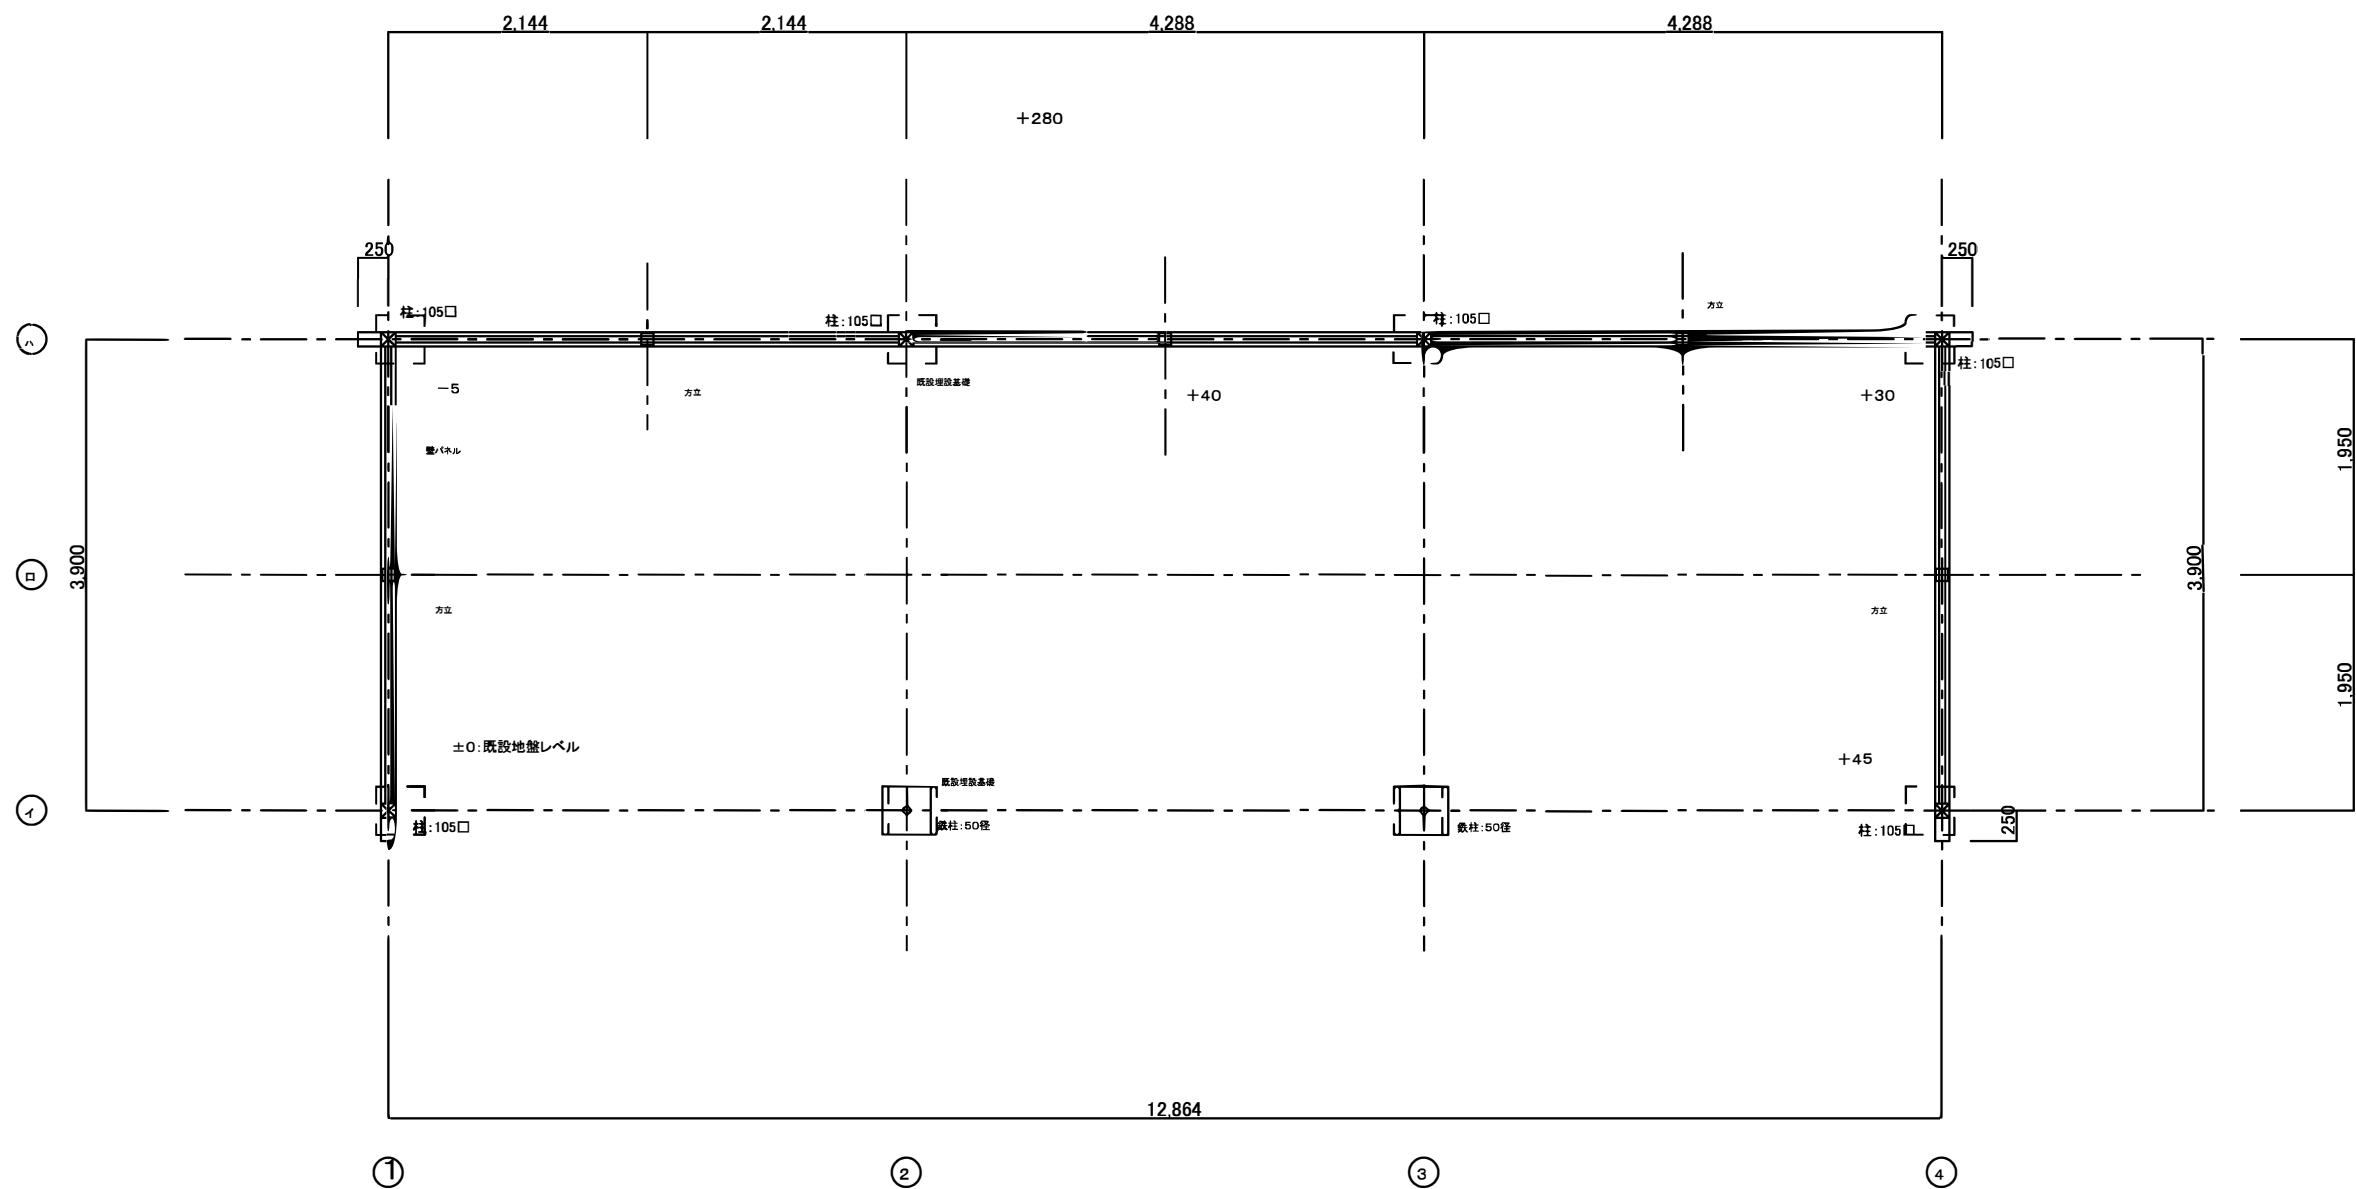


-110

解体撤去部分、等
既存、地中埋設の無筋基礎、8個:400×400×400、60径の鉄管入り、GL-180


件名	令和7年度新宿御苑菊上屋等設置工事				
図面名称	江戸菊花壇、平面図				
所長	科長	担当	縮尺	1/30	図面番号
					C-1

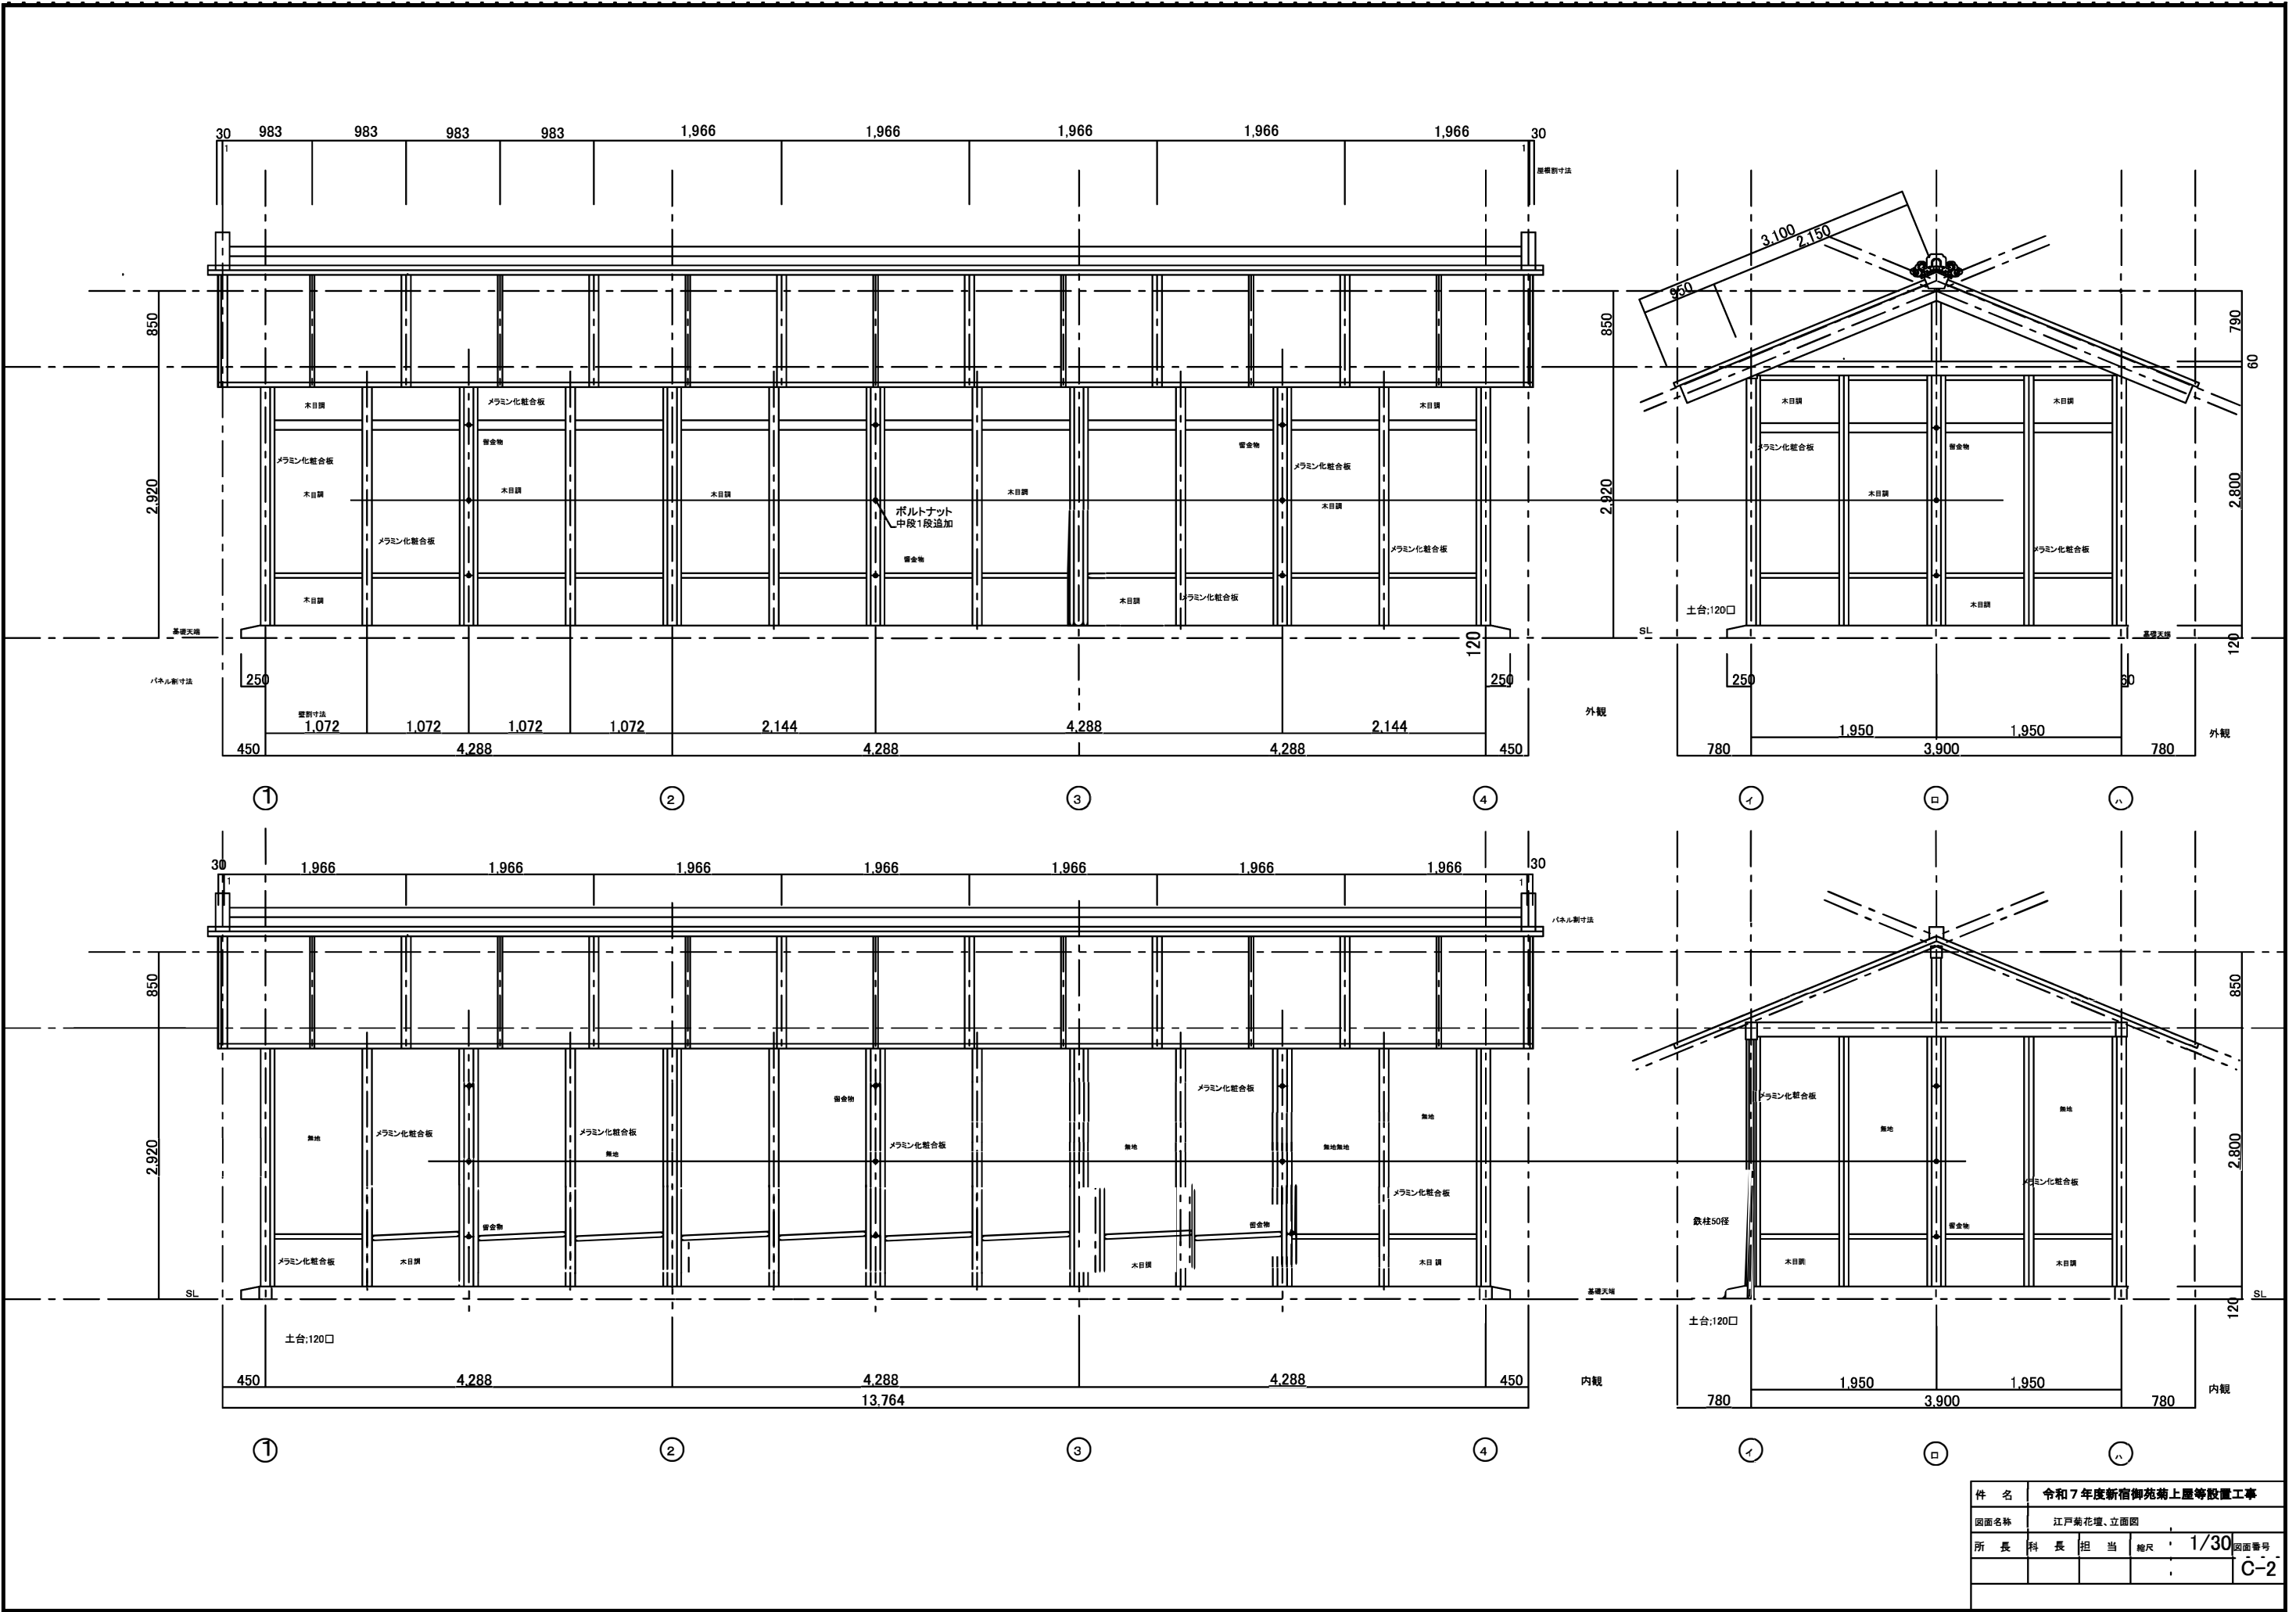


件名	令和7年度新宿御苑菊上屋等設置工事				
図面名称	江戸菊花壇、立面図				
所長	科長	担当	縮尺	1/30	図面番号
					C-2

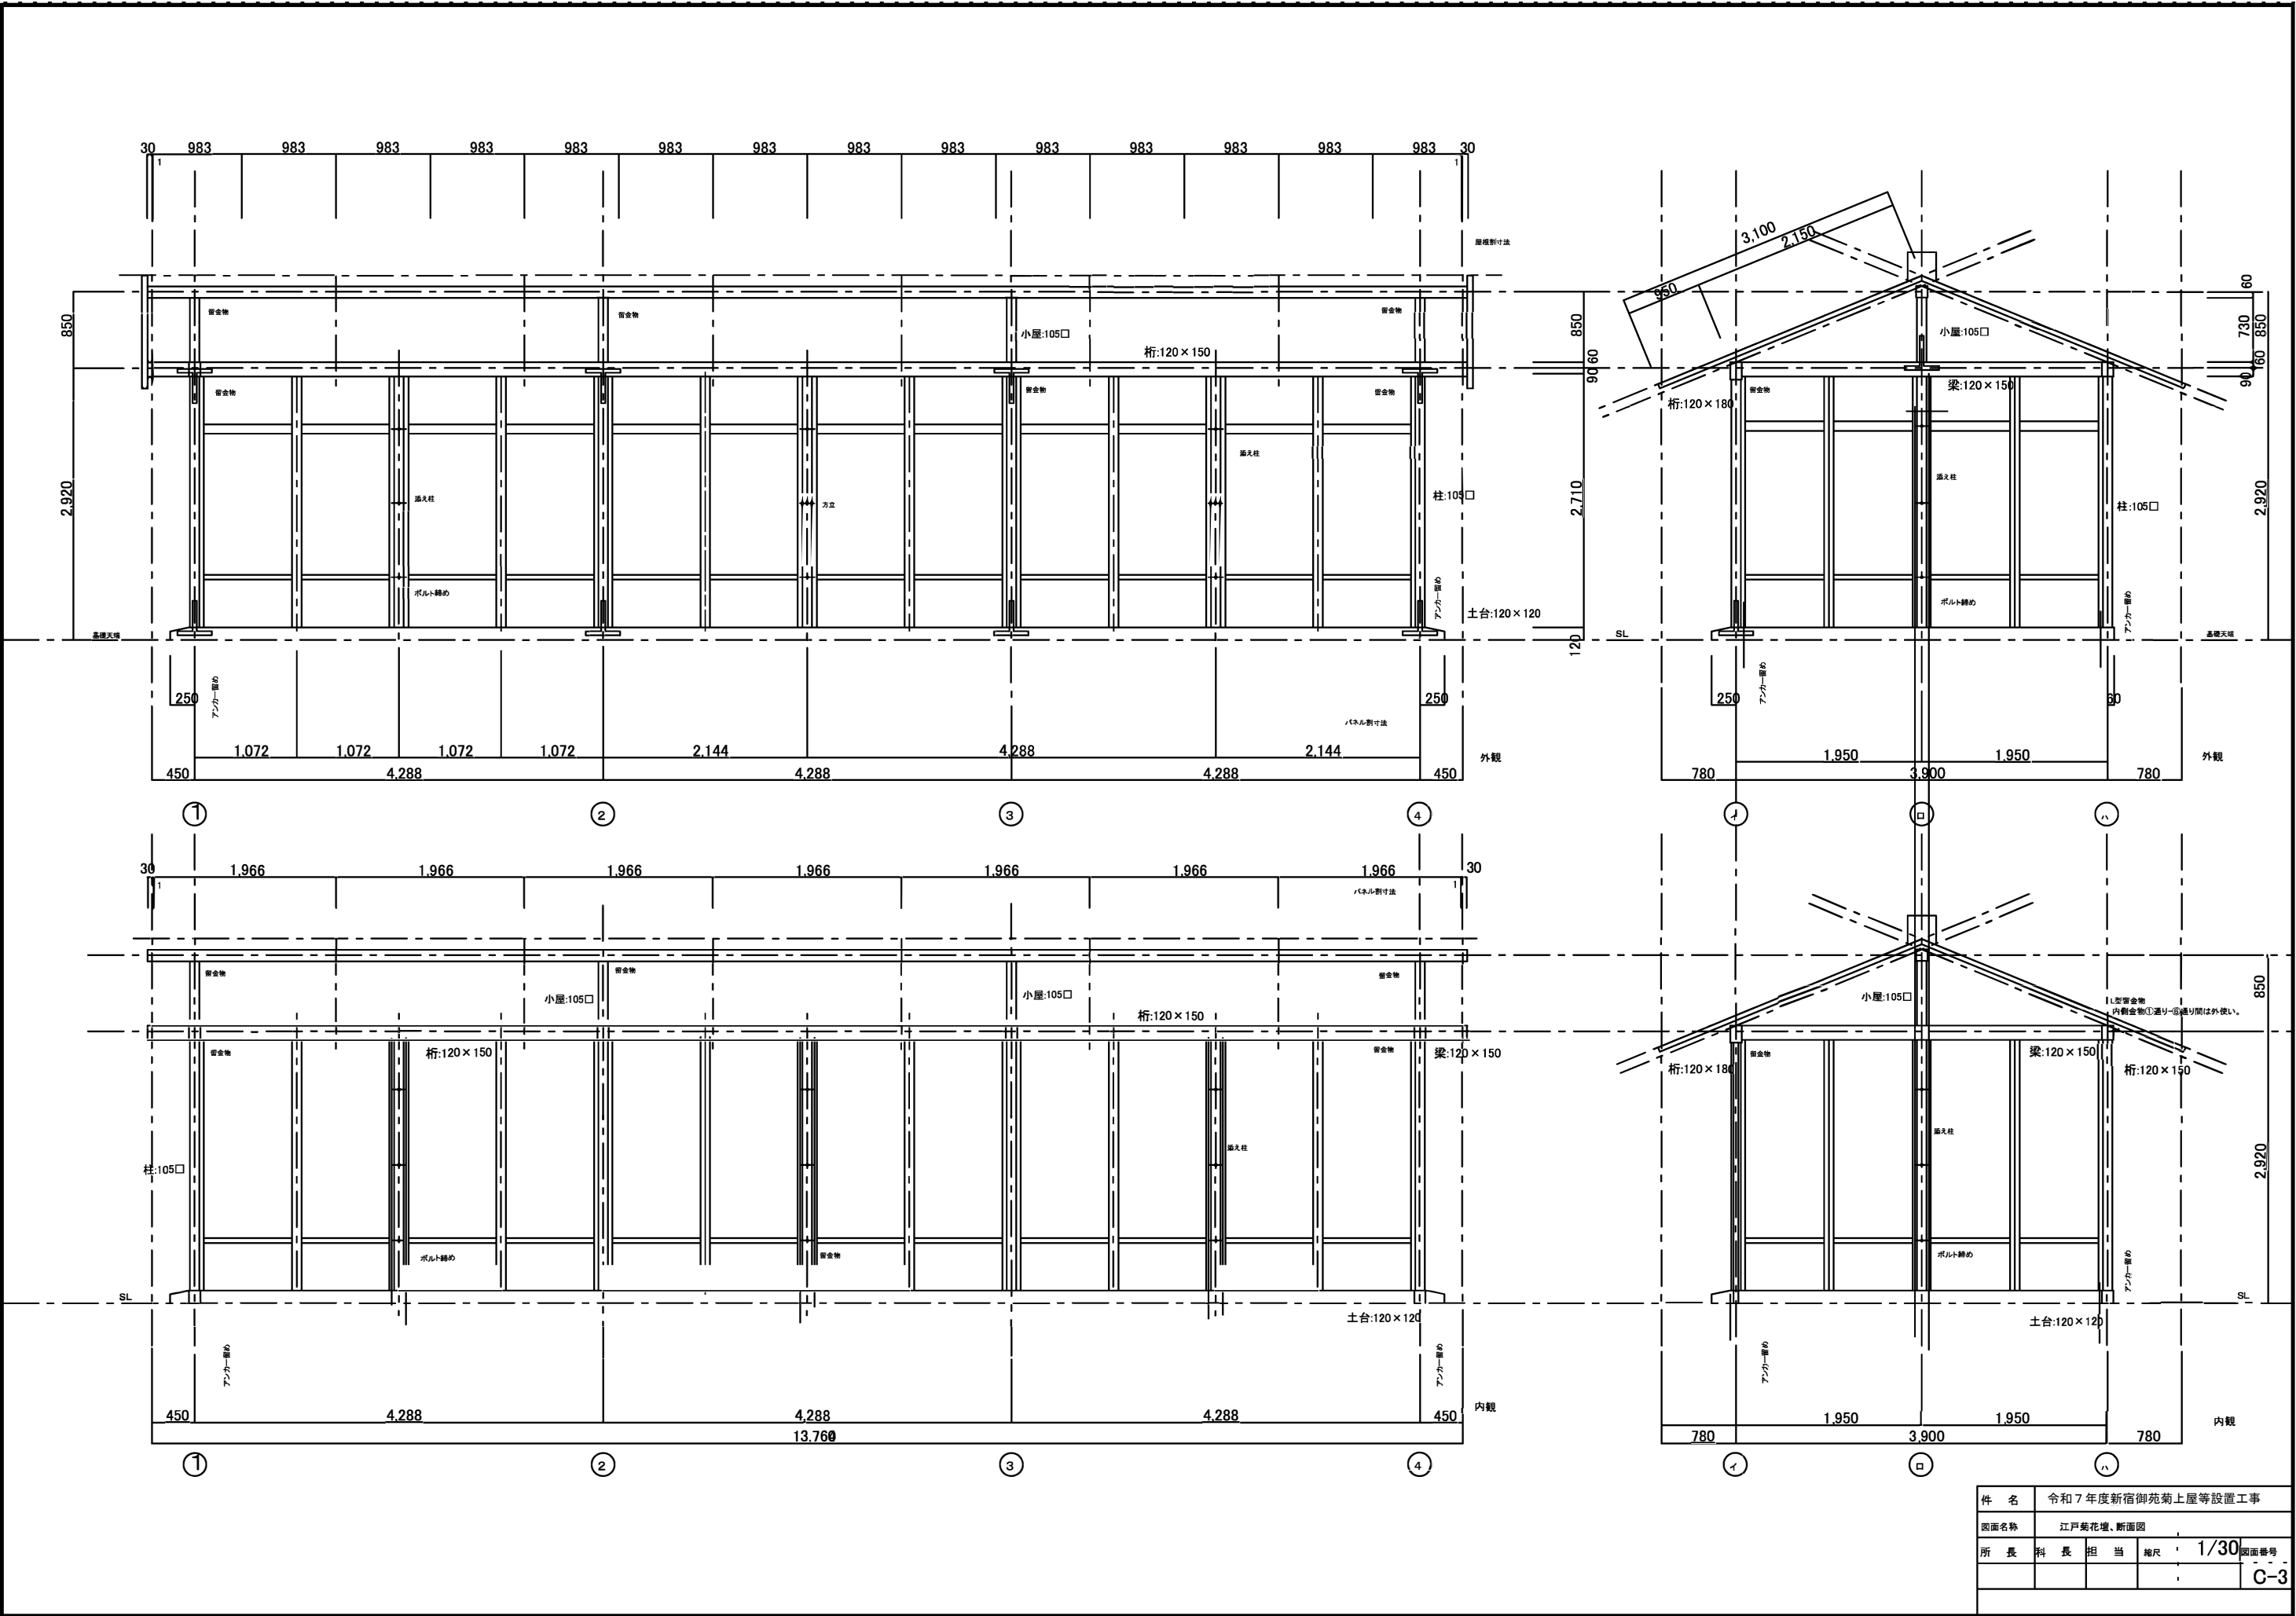



件名	令和7年度新宿御苑菊上屋等設置工事			
図面名称	江戸紫花壇、断面図			
所長	科長	担当	縮尺	1/30
				図面番号
				C-3

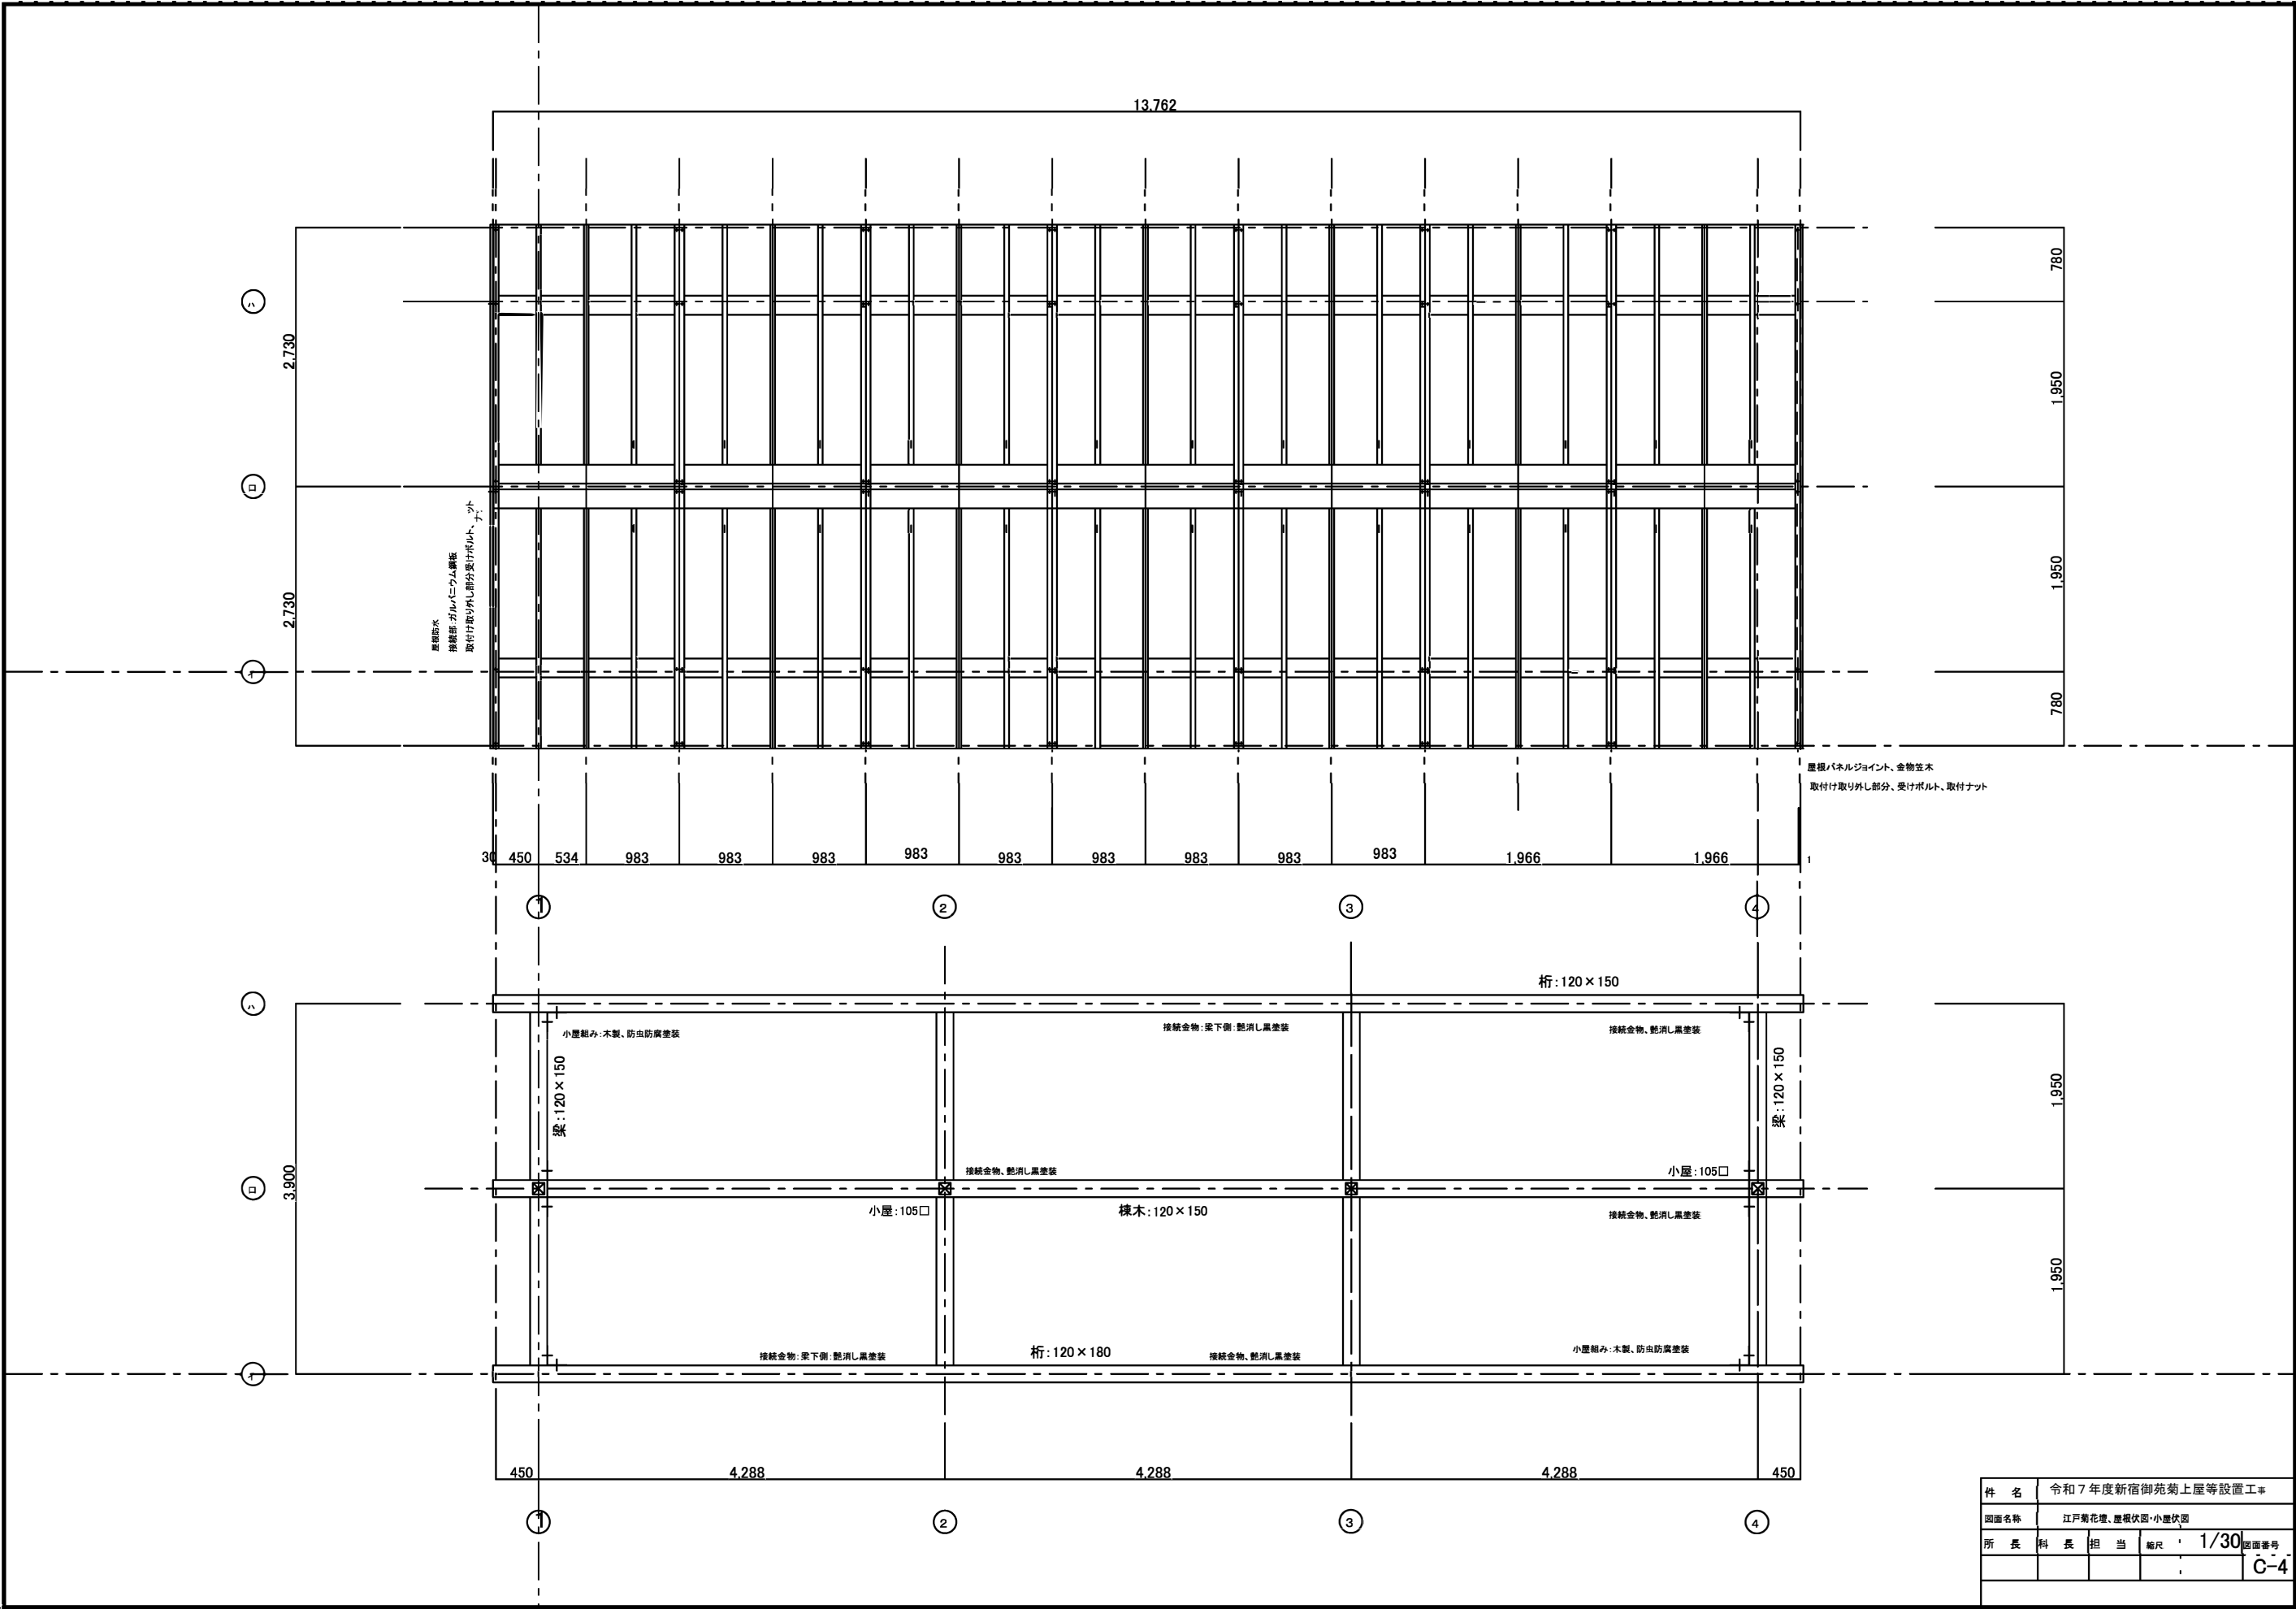


独立支柱、詳細図、S=1:10

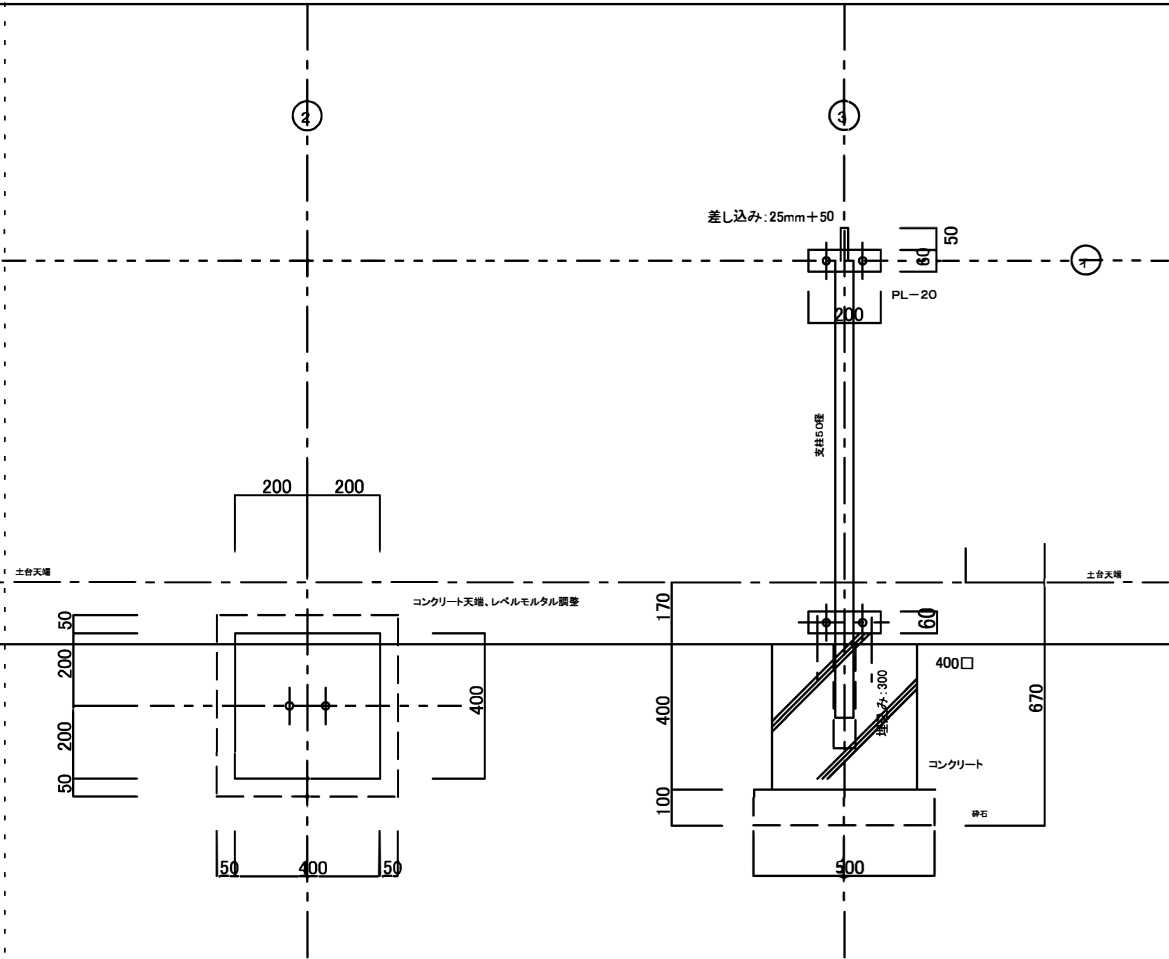


基礎コンクリート詳細図、S=1:10

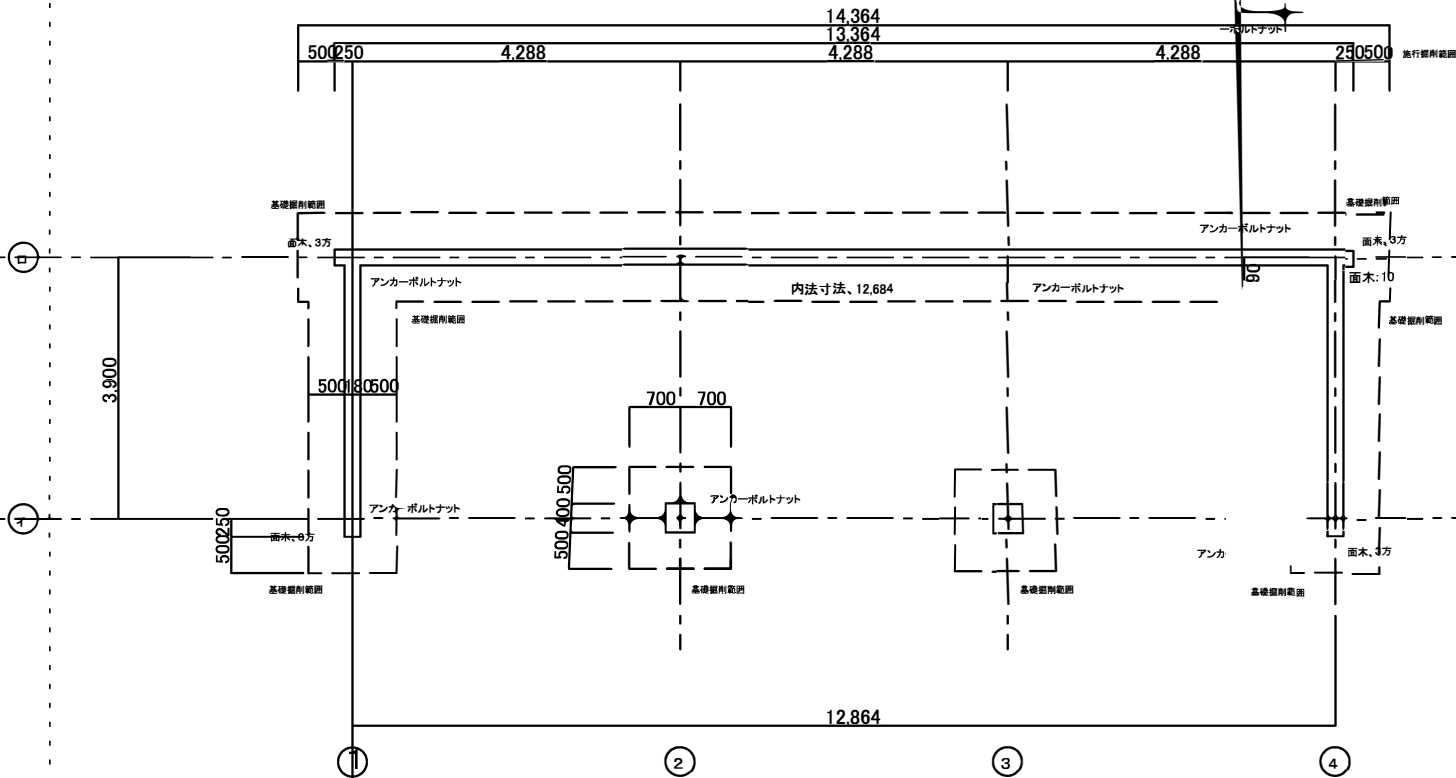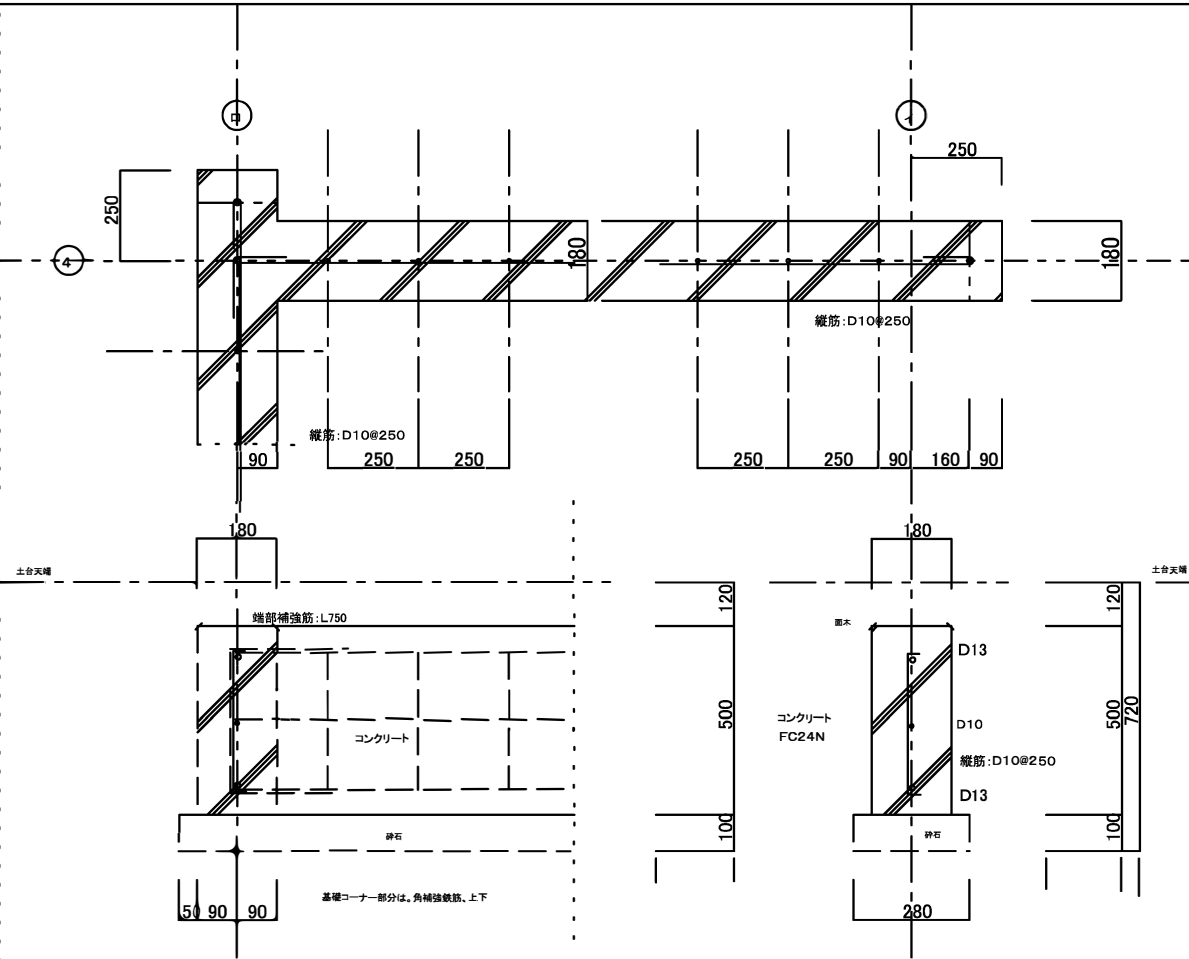







基礎コンクリート平面図、S=1:50

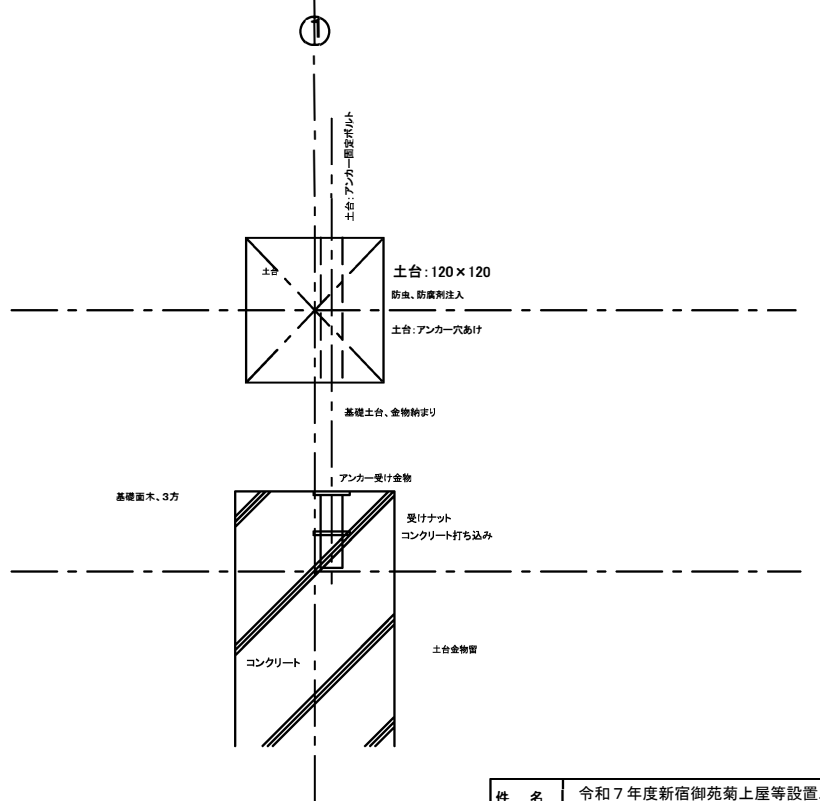


件名	令和7年度新宿御苑菊上屋等設置工事			
図面名称	江戸紫花壇、基礎平面図・詳細図			
所長	科長	担当	縮尺	1/50
			図面番号	C-5


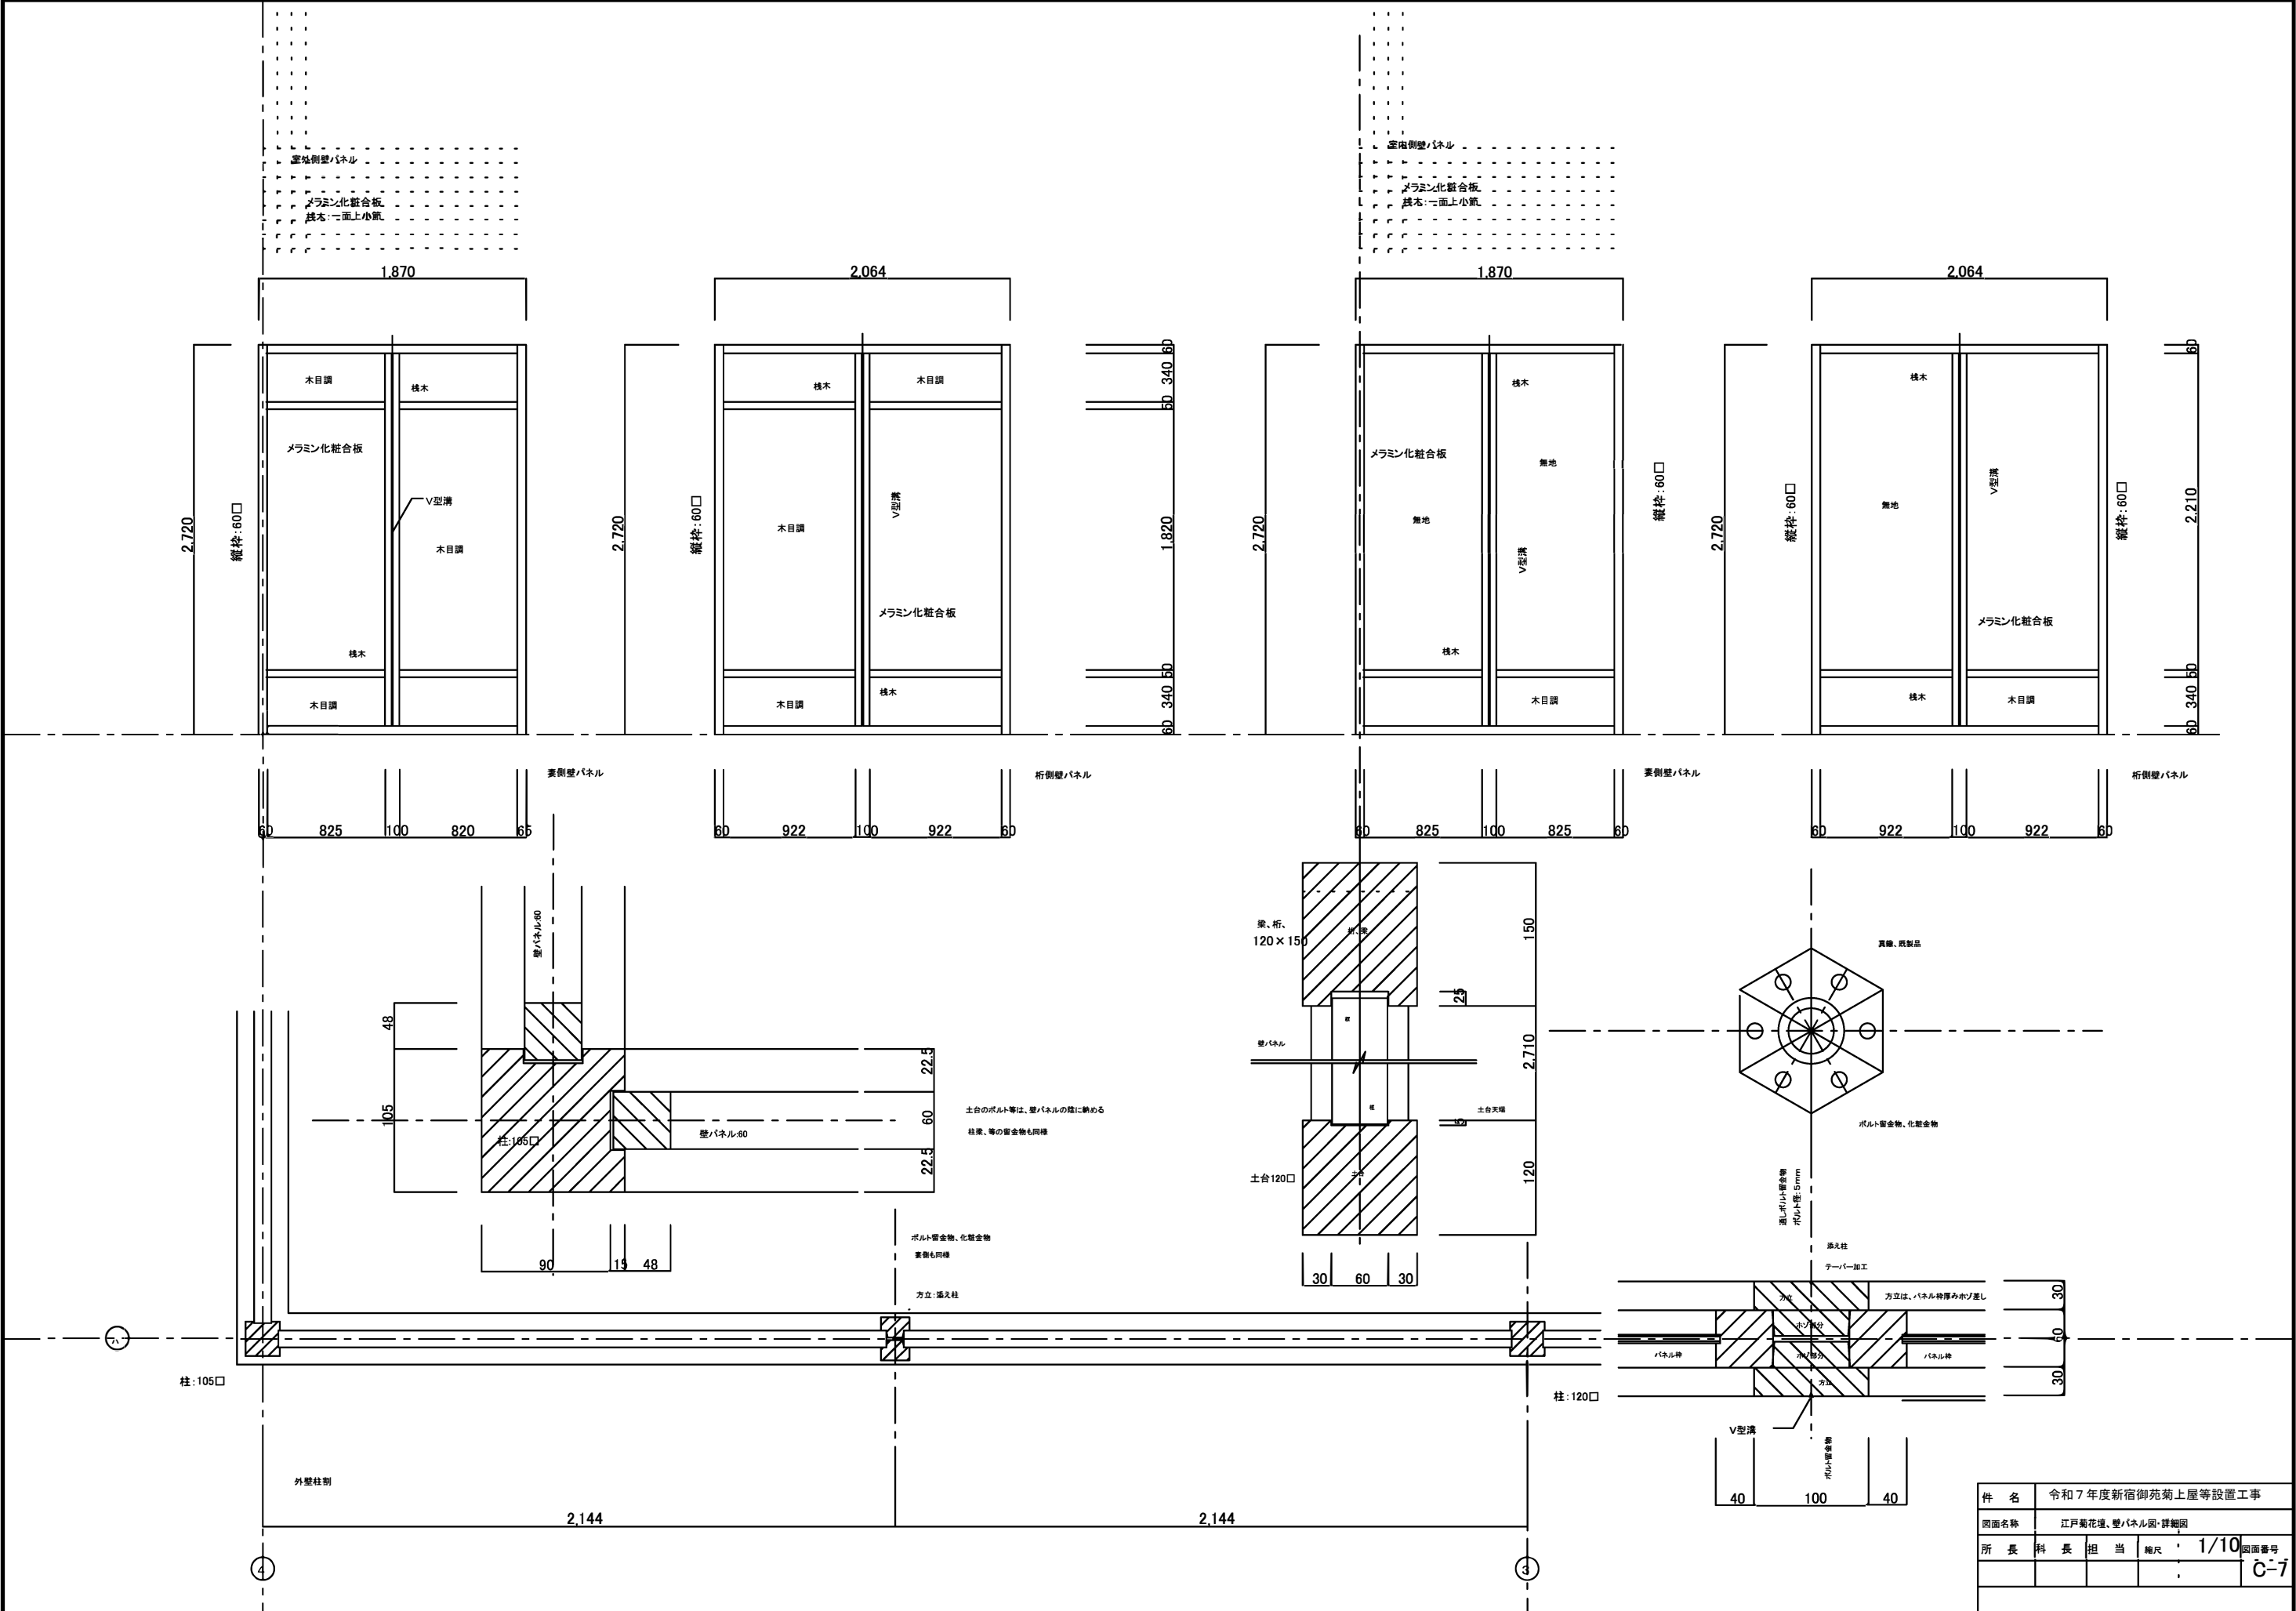


件名	令和7年度新宿御苑菊上屋等設置工事			
図面名称	江戸菊花壇・壁パネル図・詳細図			
所長	科長	担当	縮尺	1/10
				図面番号
				C-7

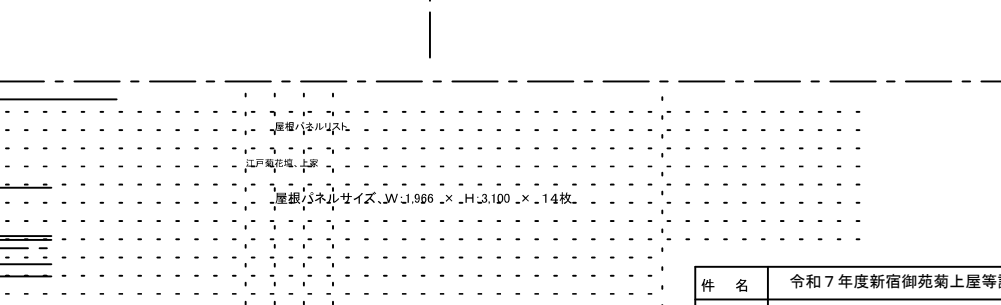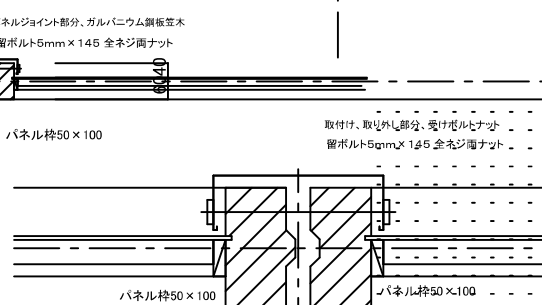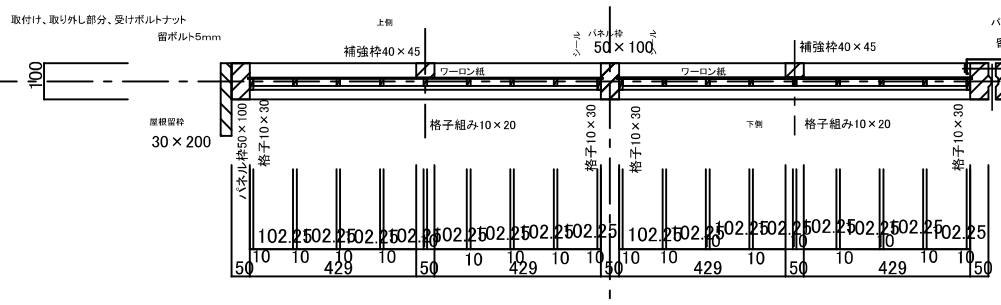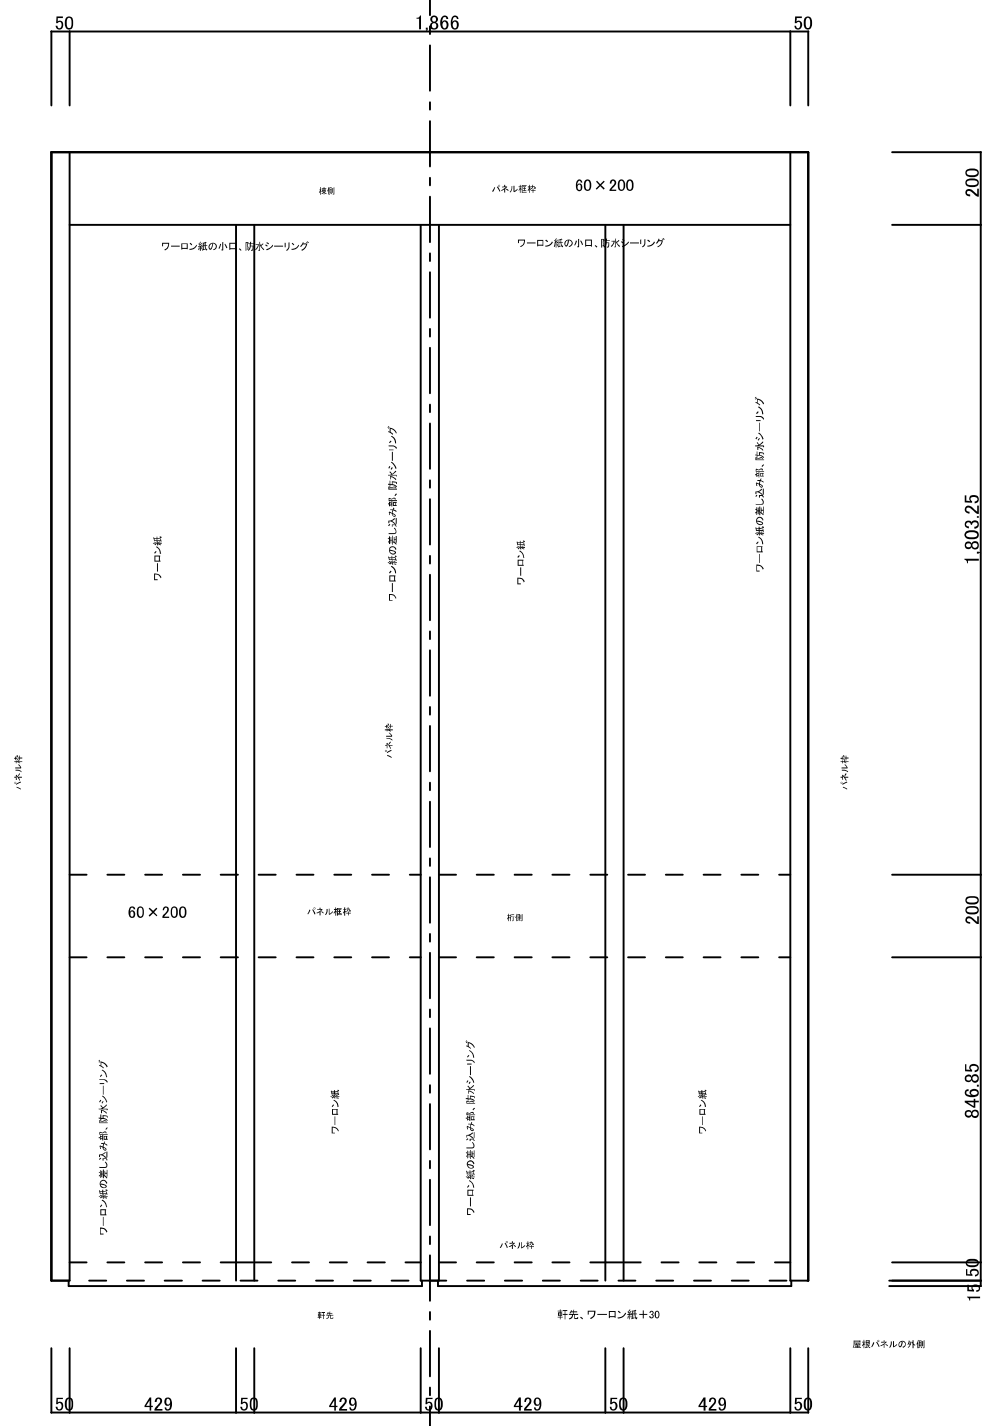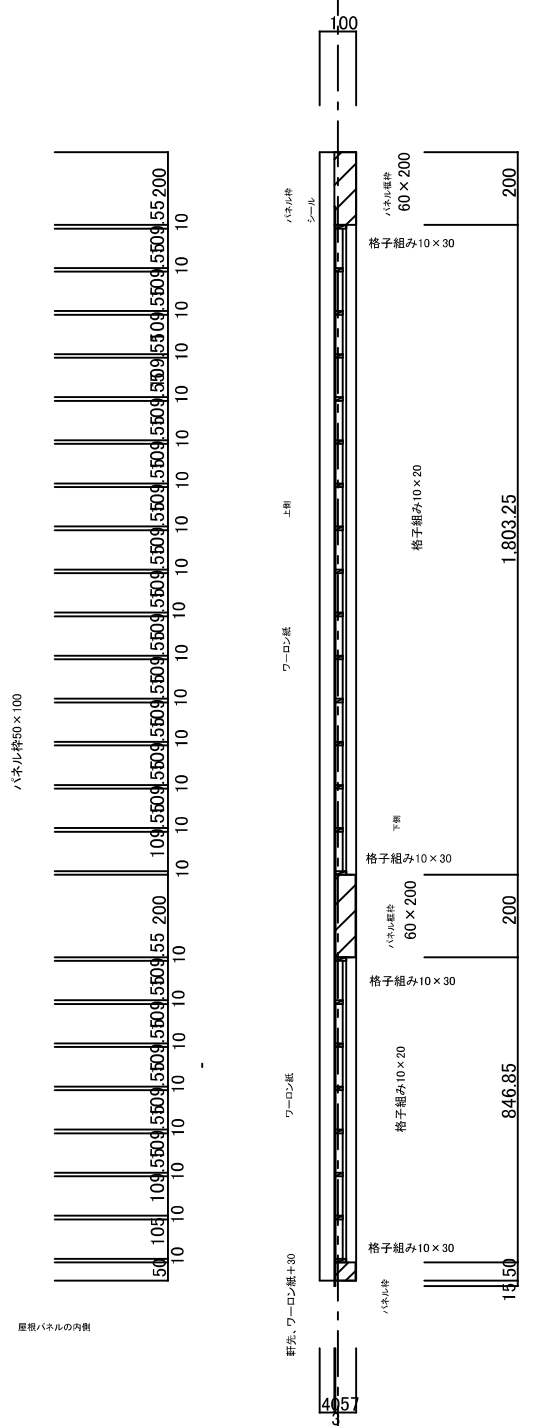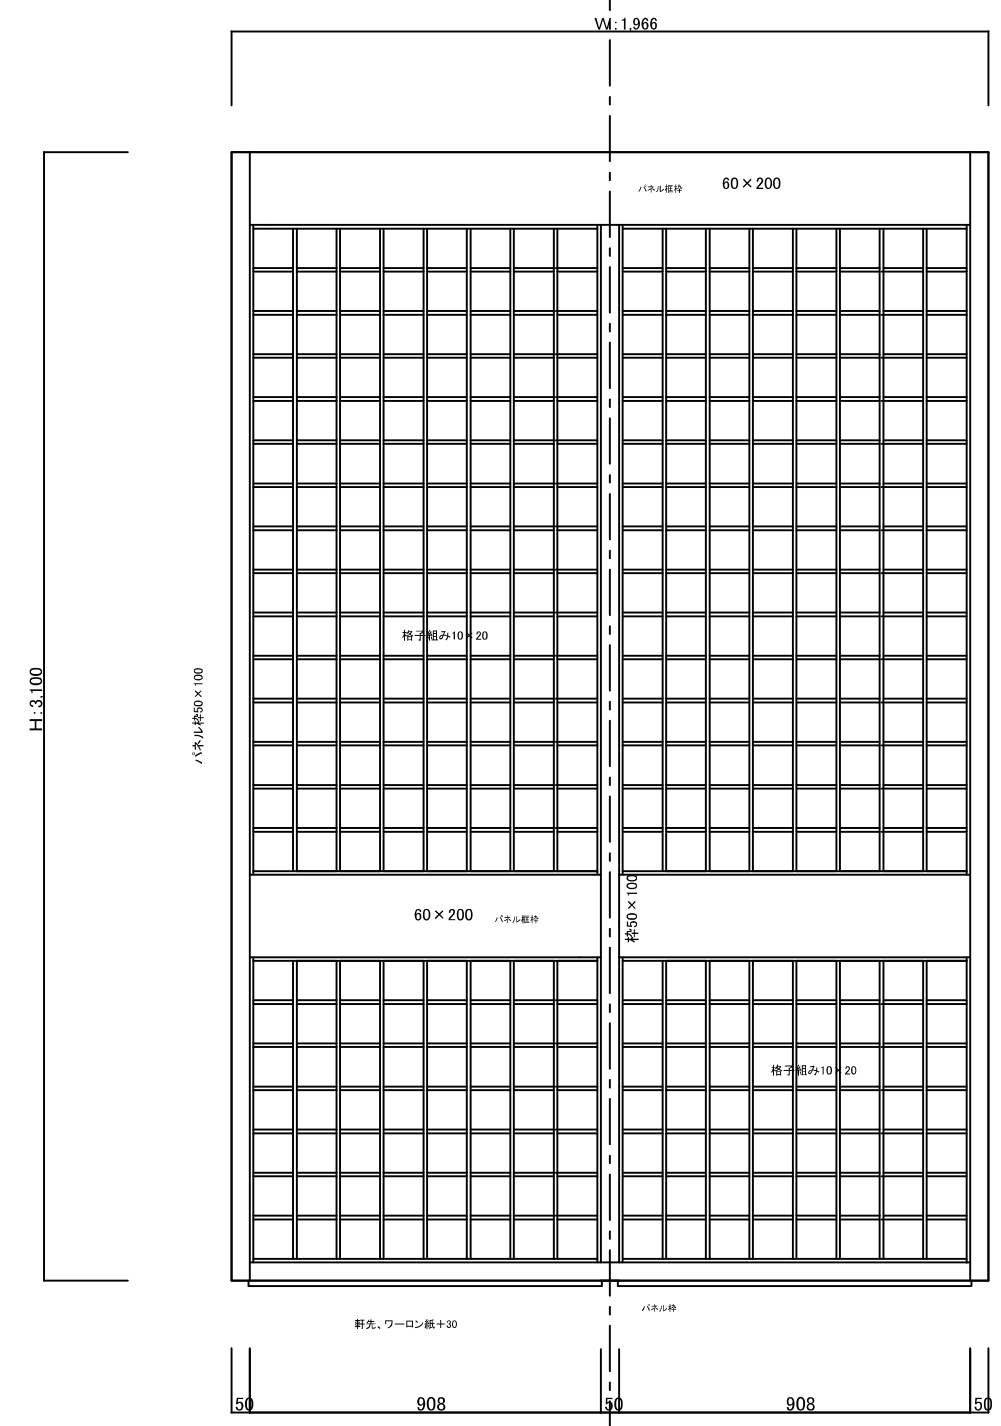



件名	令和7年度新宿御苑菊上屋等設置工事			
図面名称	江戸菊壇、屋根パネル図・詳細図			
所長	科長	担当	縮尺	1/10 図面番号
				C-8

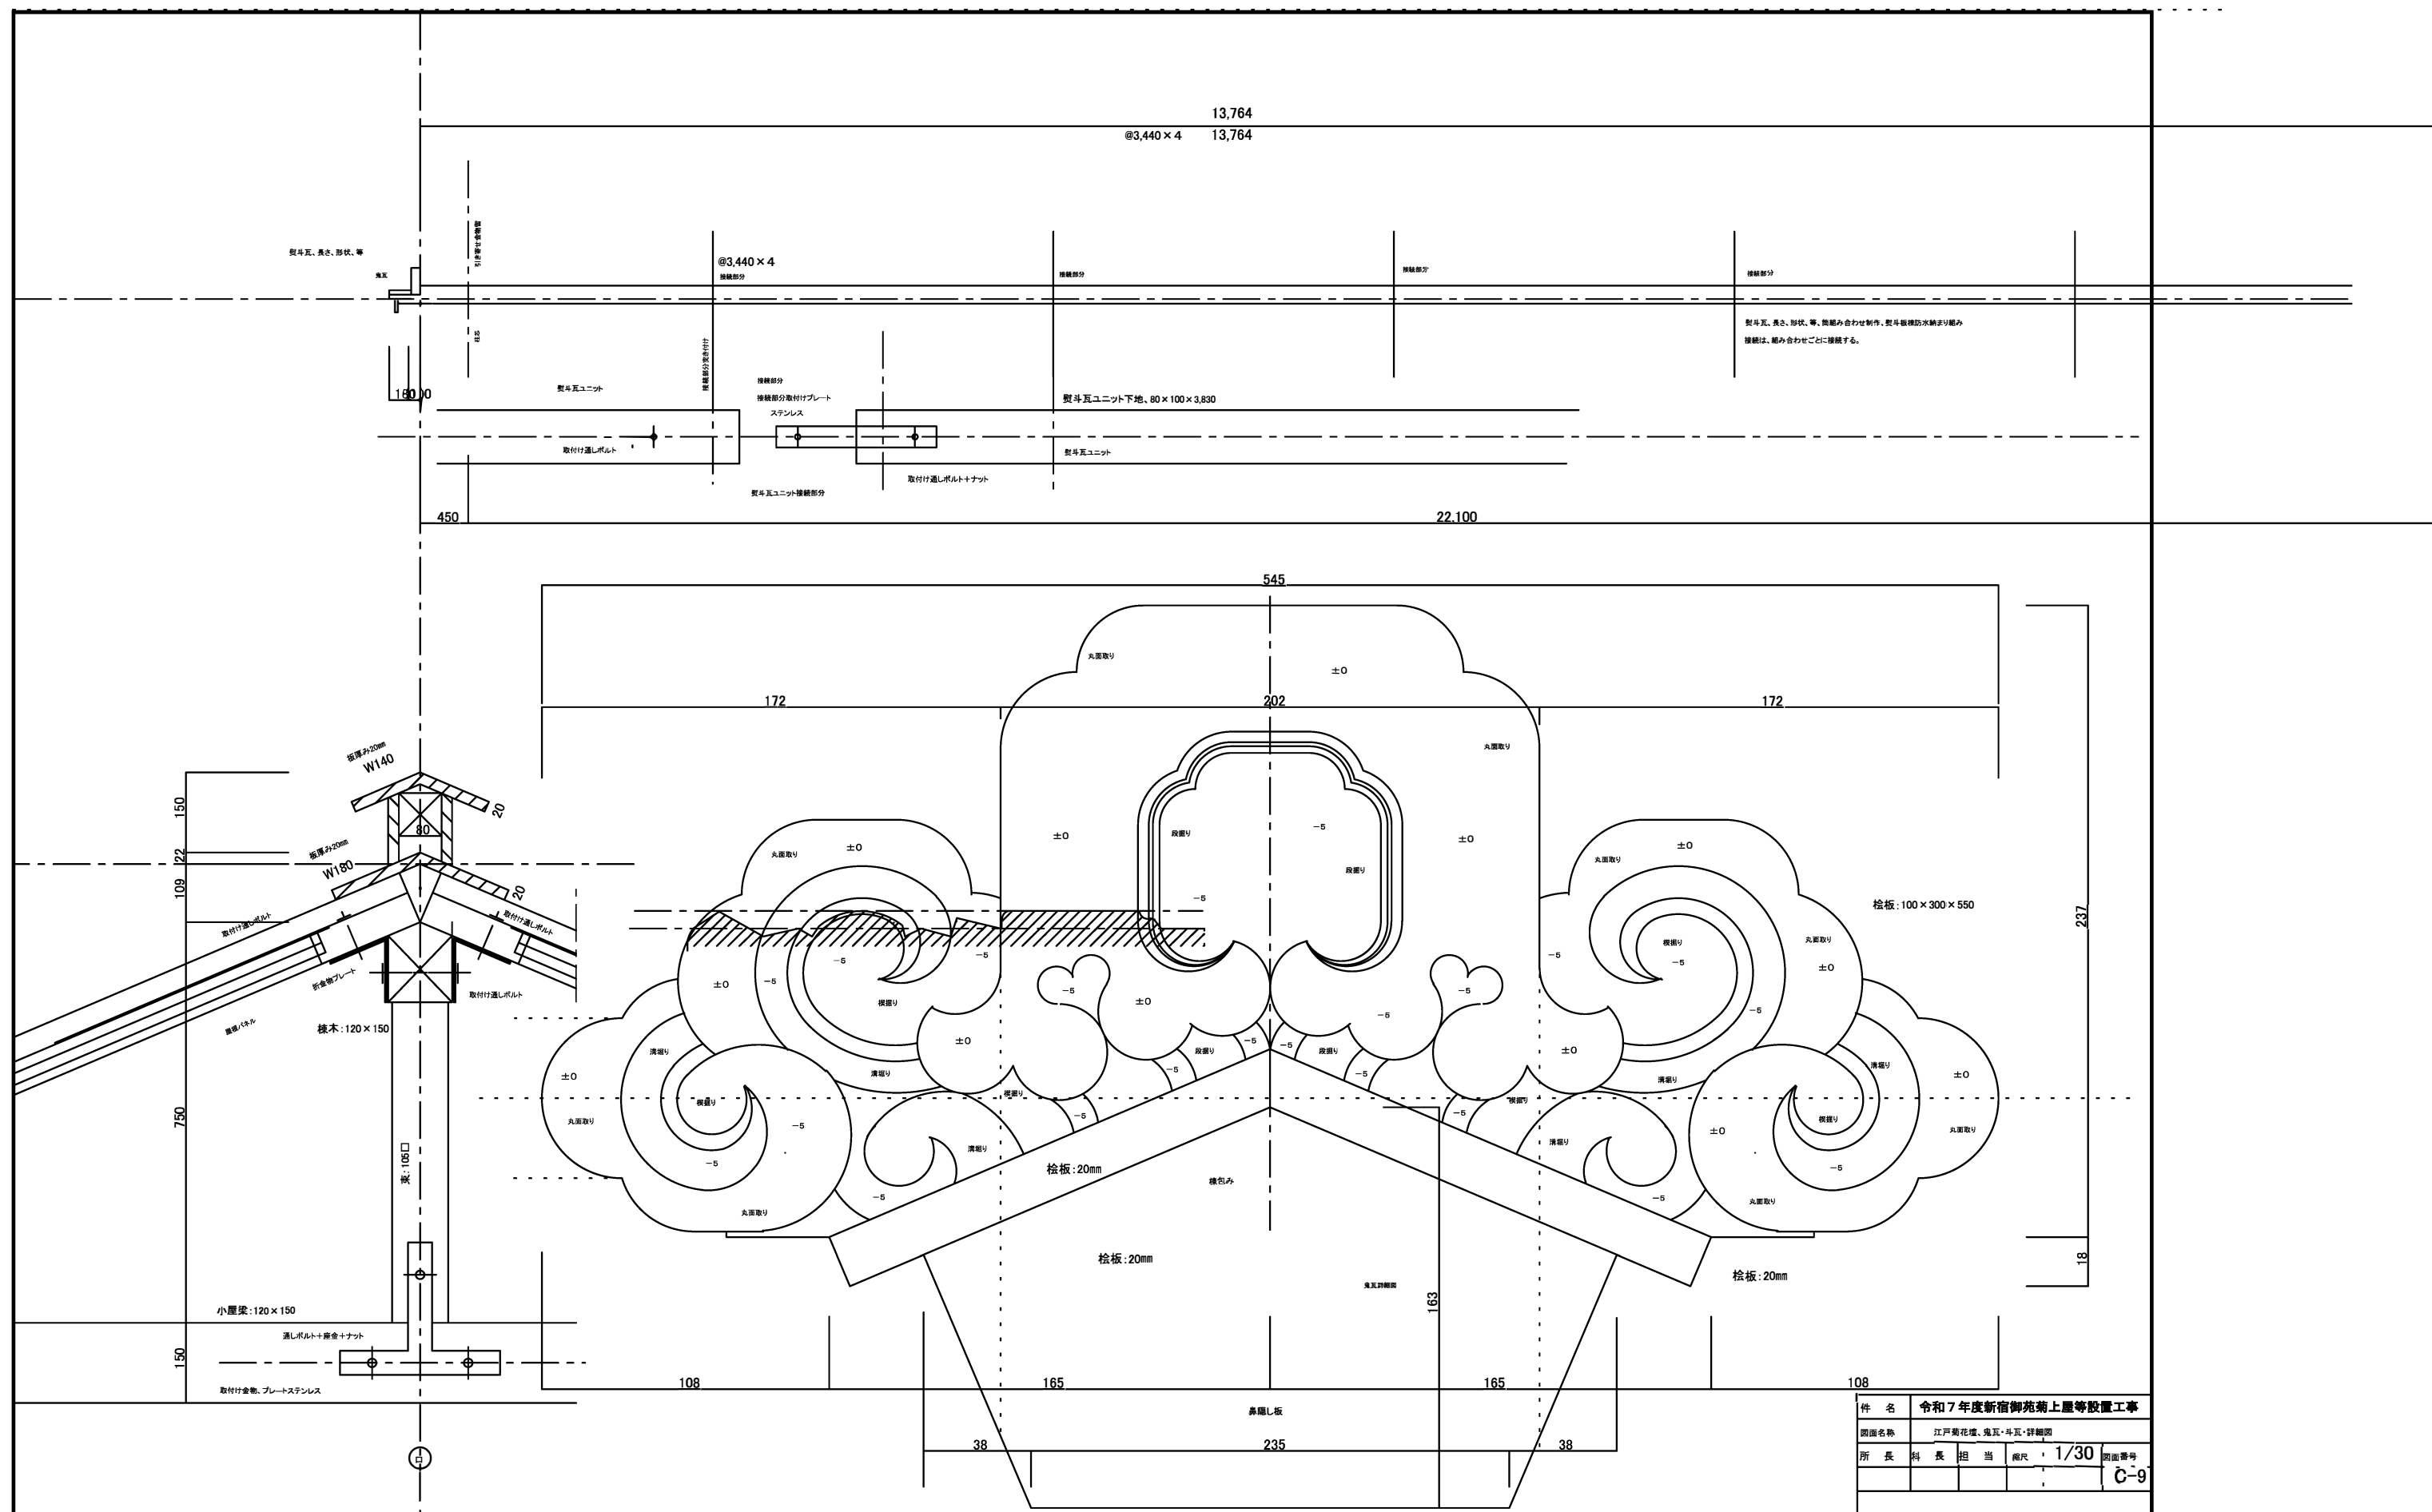



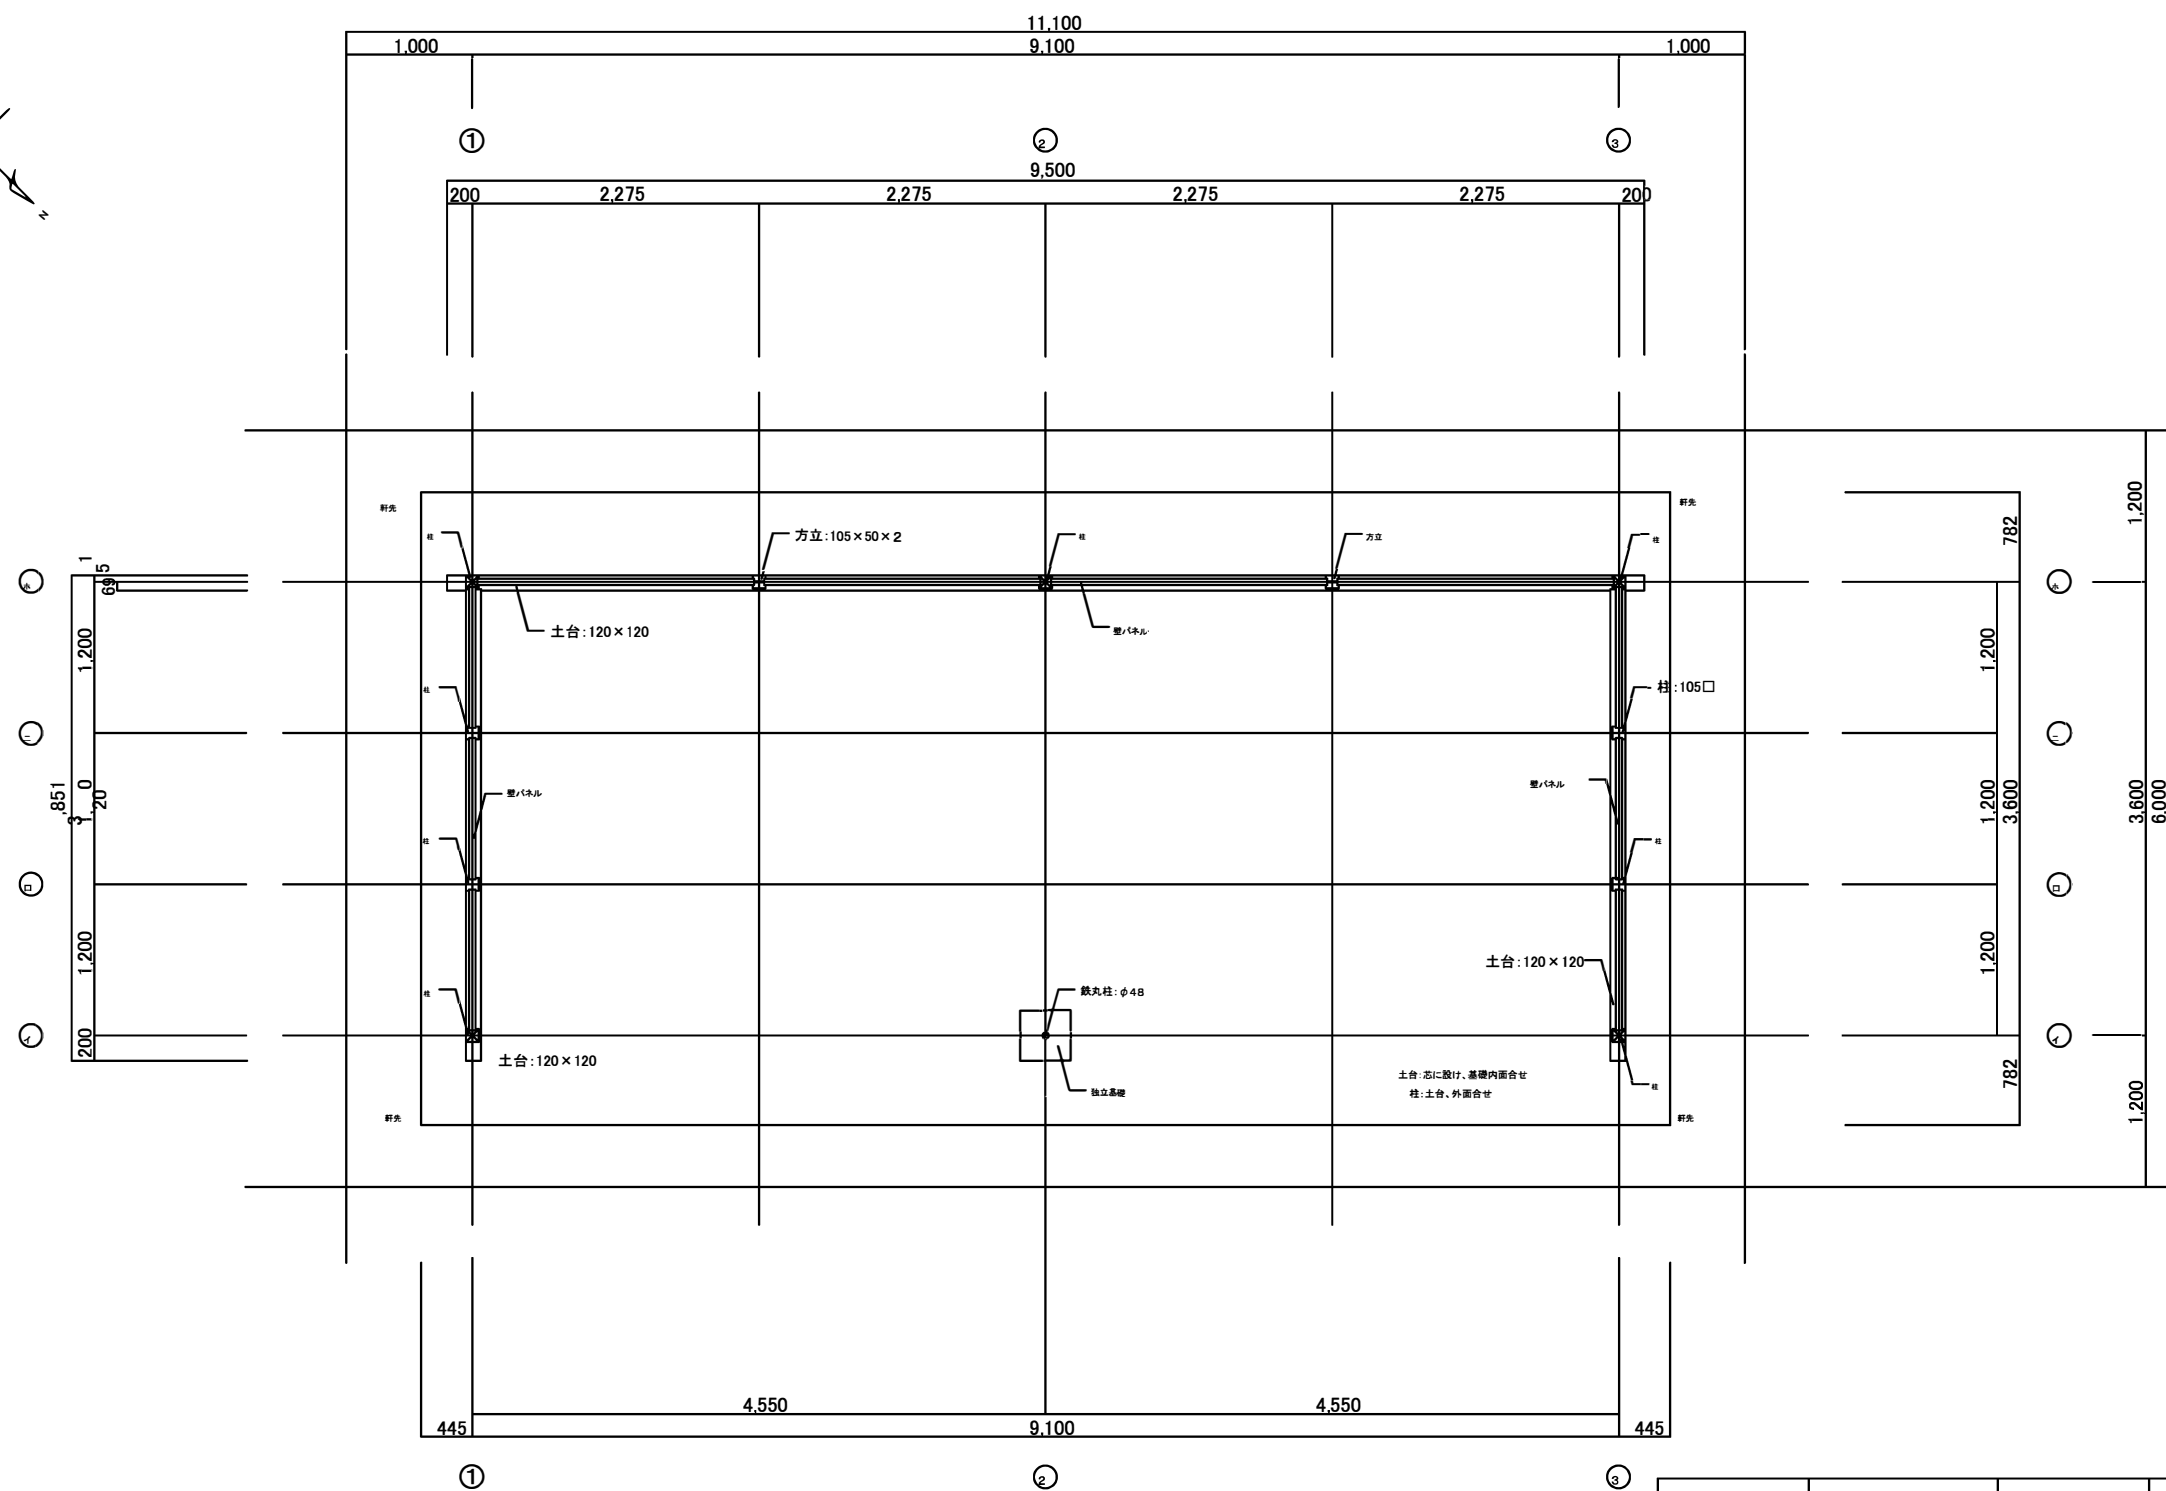
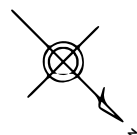


公園名称	新宿御苑	工事名称	令和7年度新宿御苑菊上屋等設置工事	
図面名称	一文字菊、管物菊花壇、平面図			
縮尺	1：60(A3)	年月日		図面番号 D-1
施工				




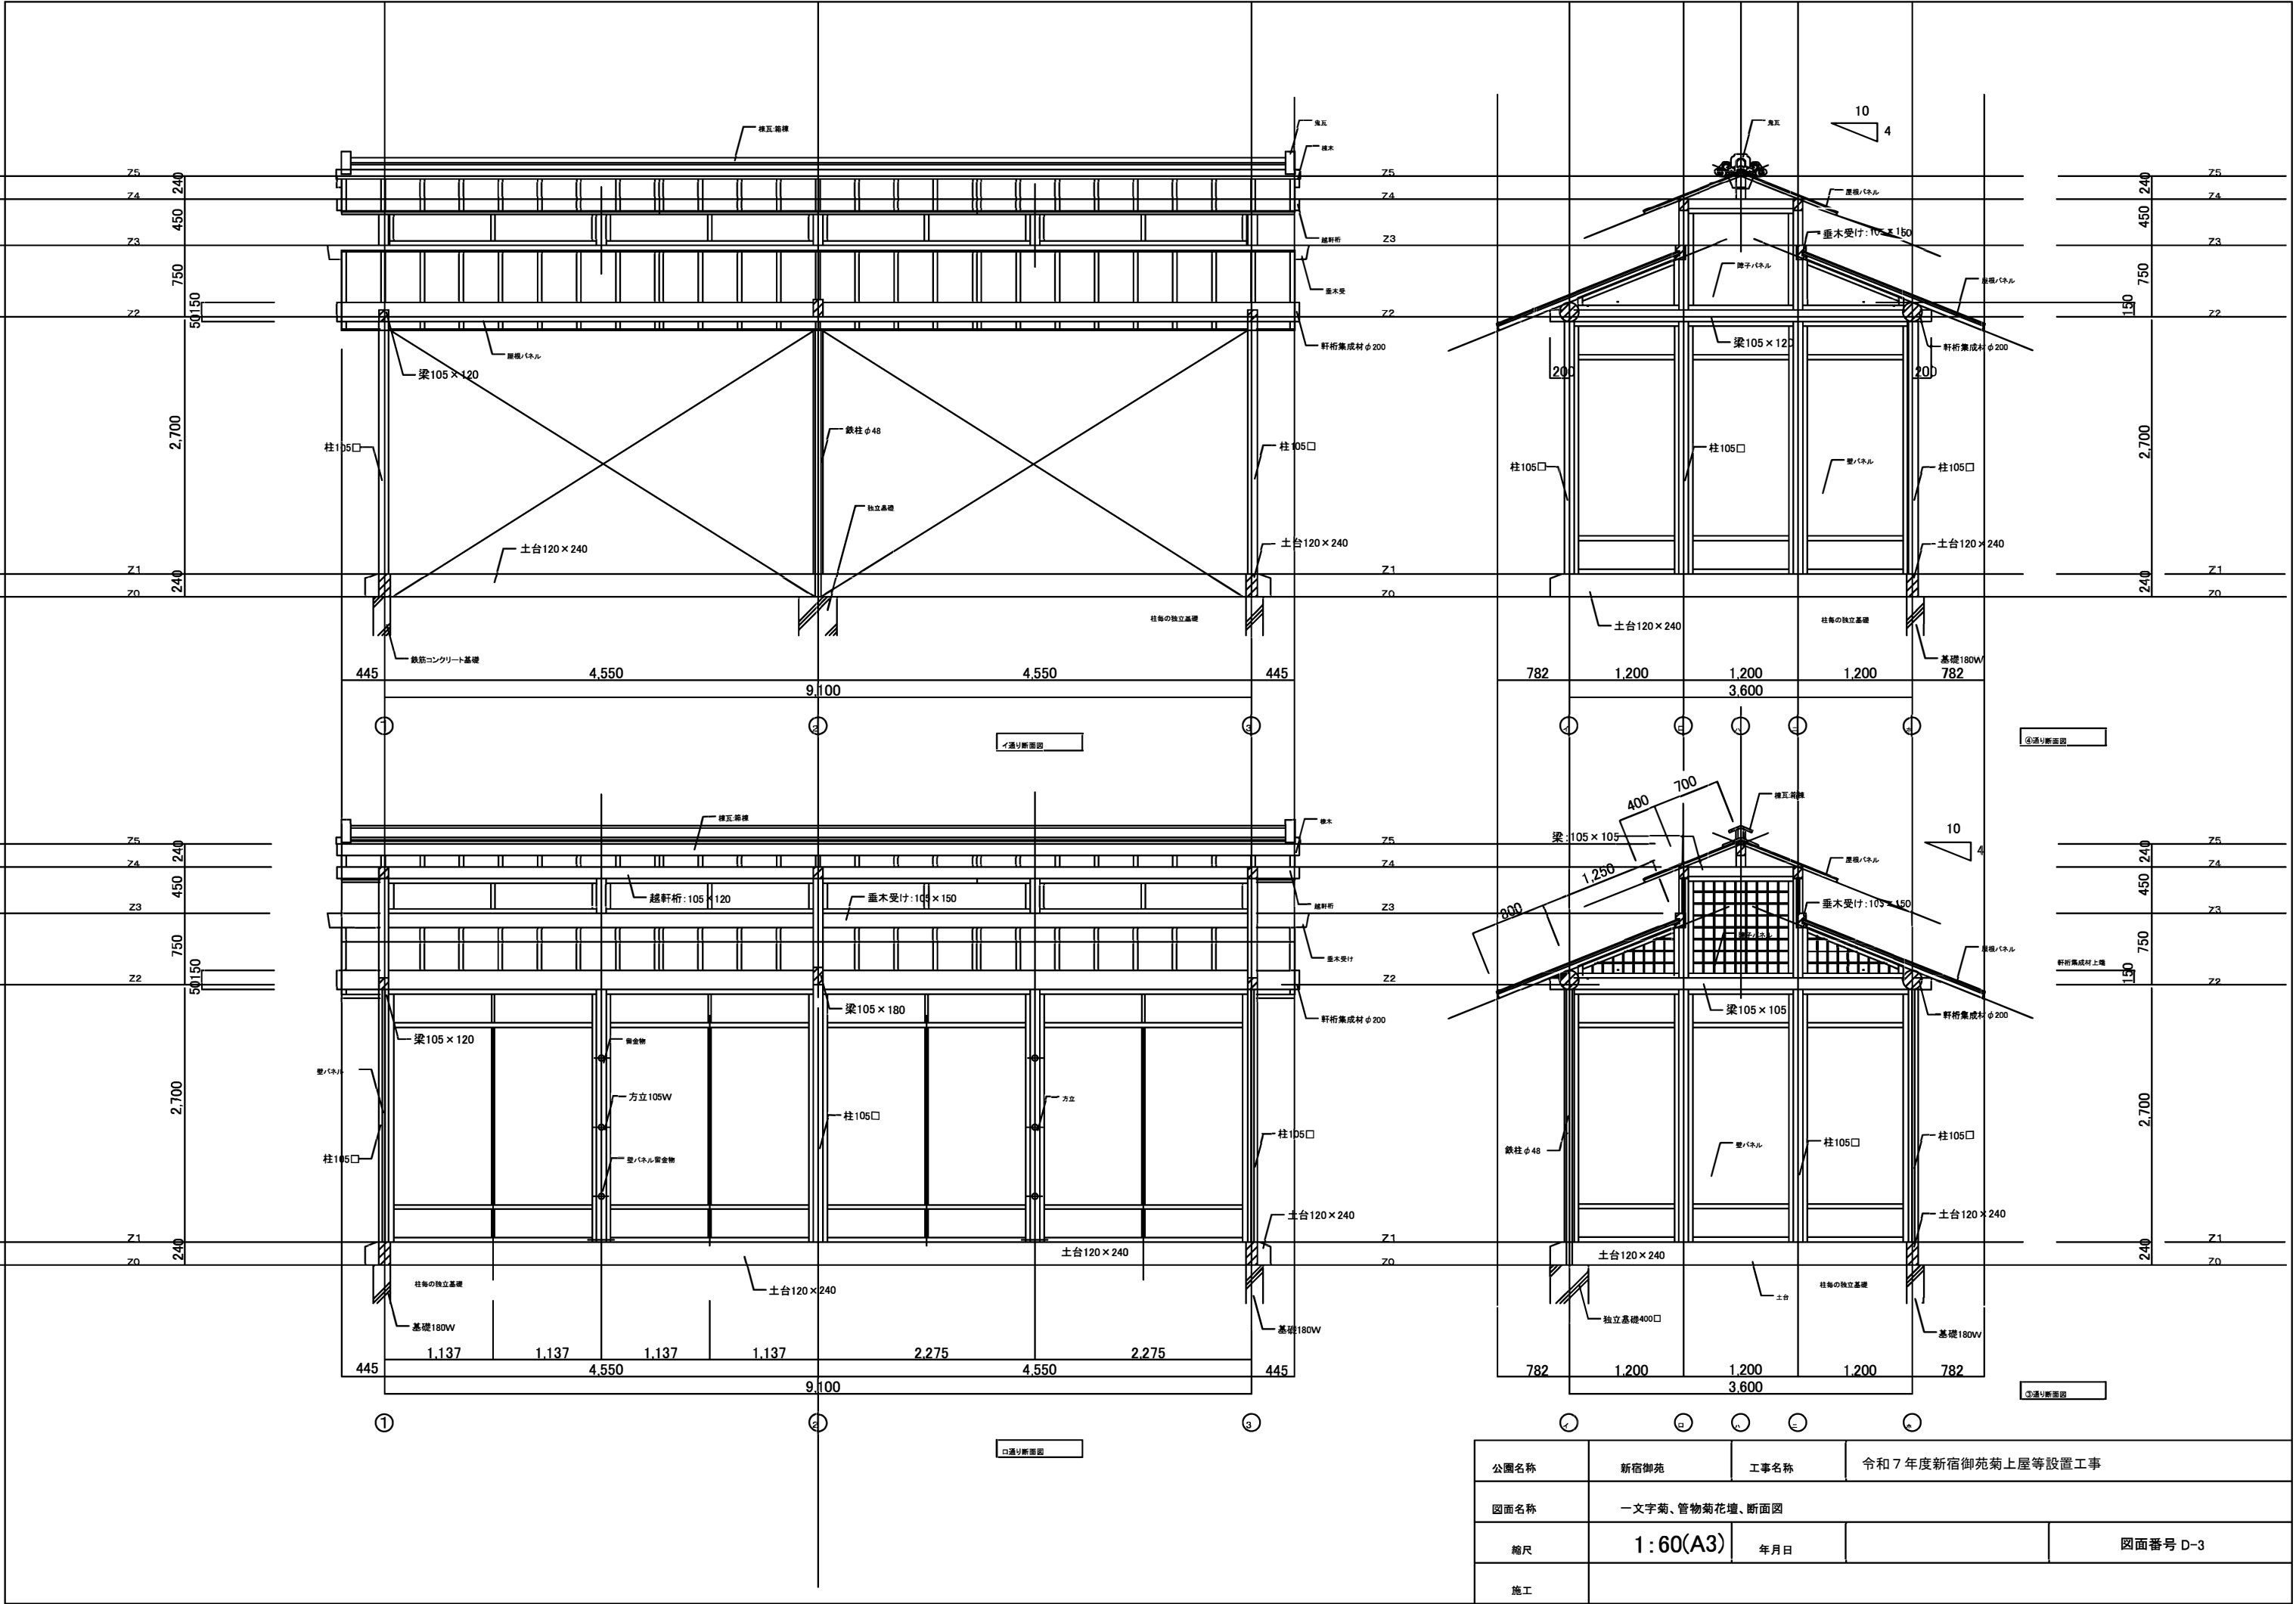


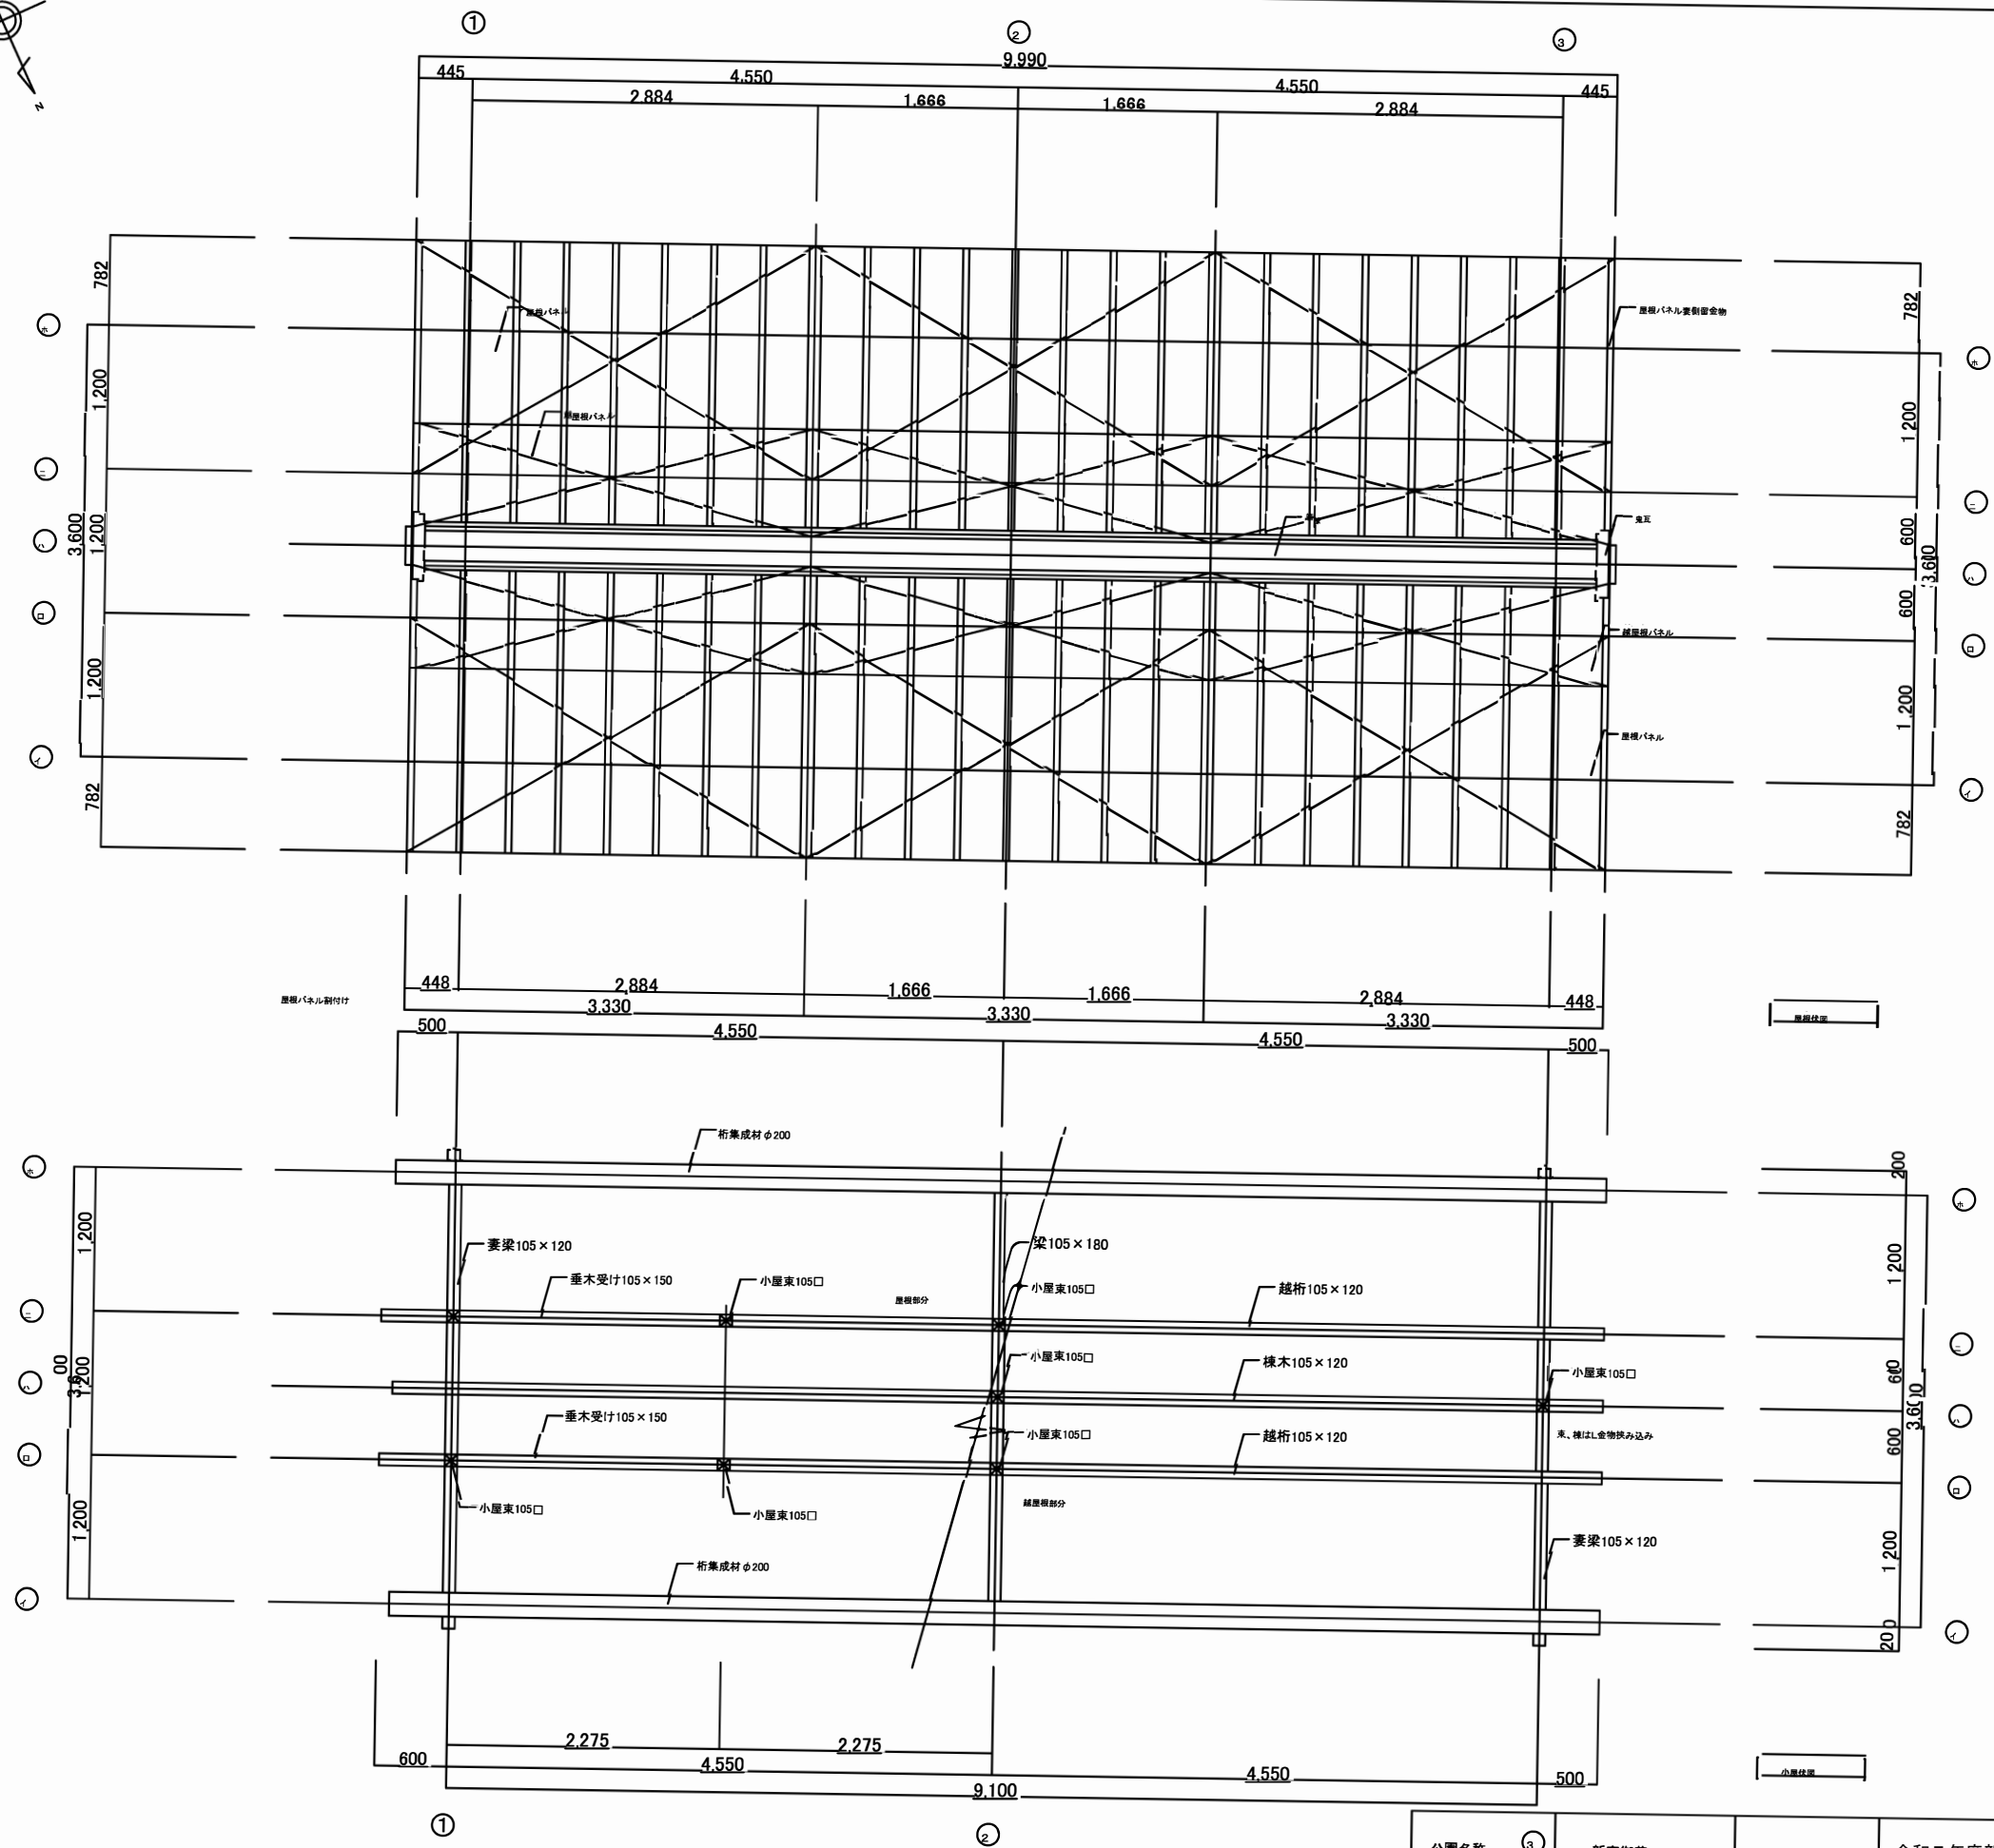


公園名称	③	新宿御苑	工事名称	令和7年度新宿御苑菊上屋等設置工事	
図面名称	一文字菊、管物菊花壇、小屋・屋根伏図				
縮尺	1:60(A3)		年月日		図面番号 D-4
施工					

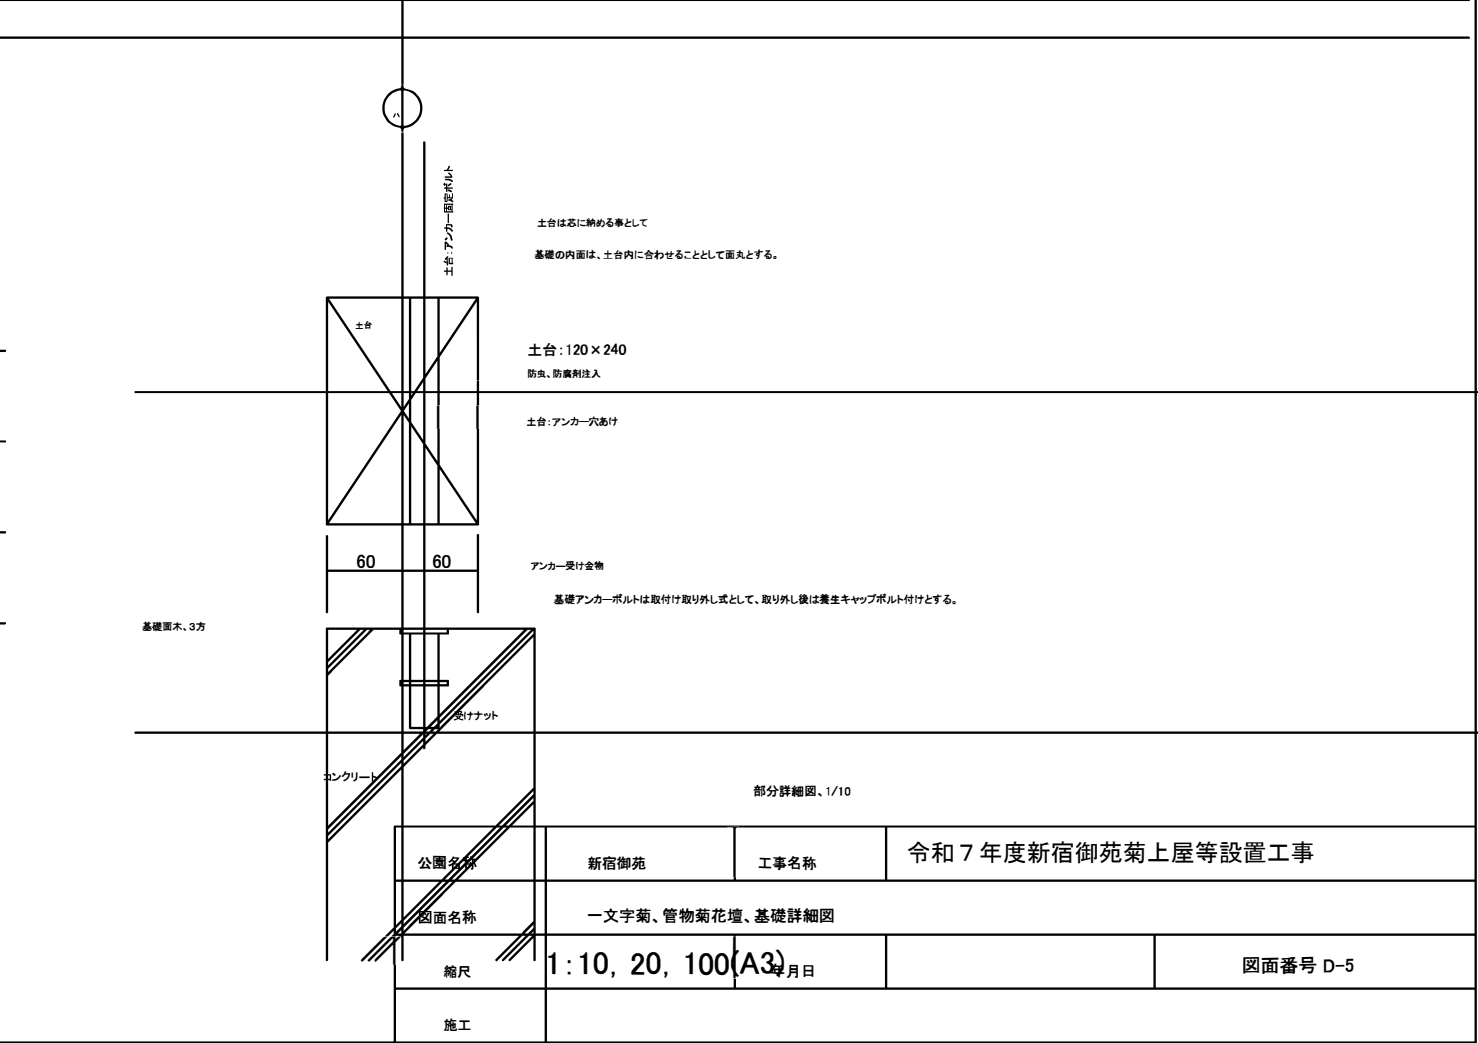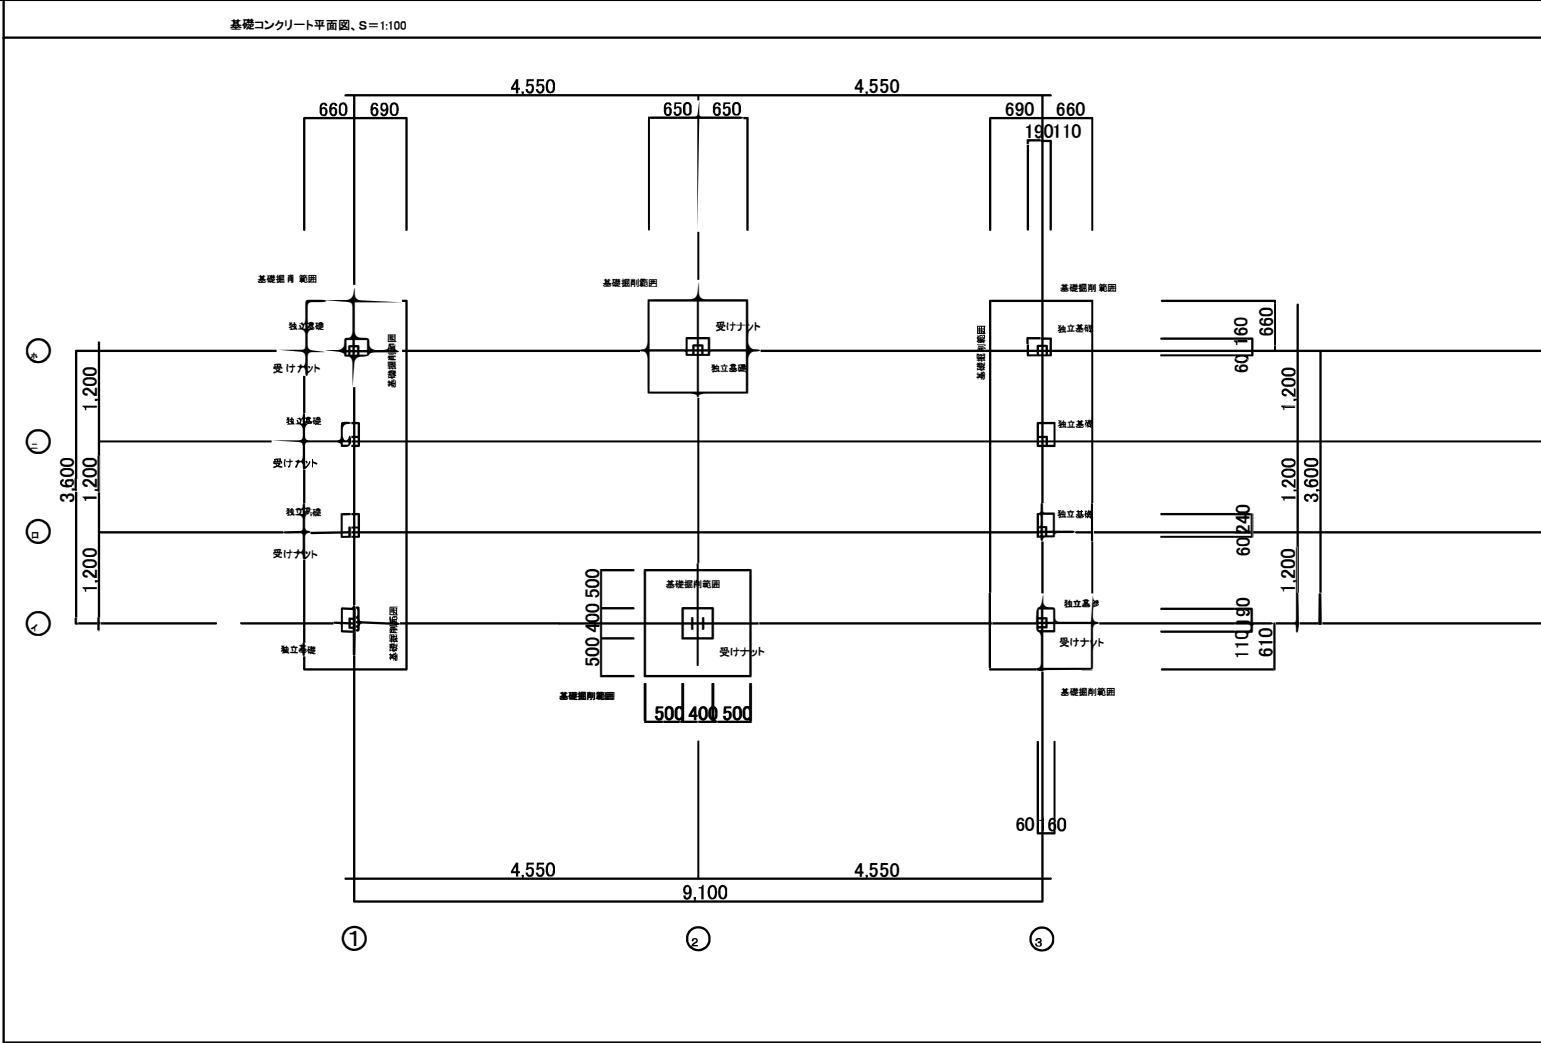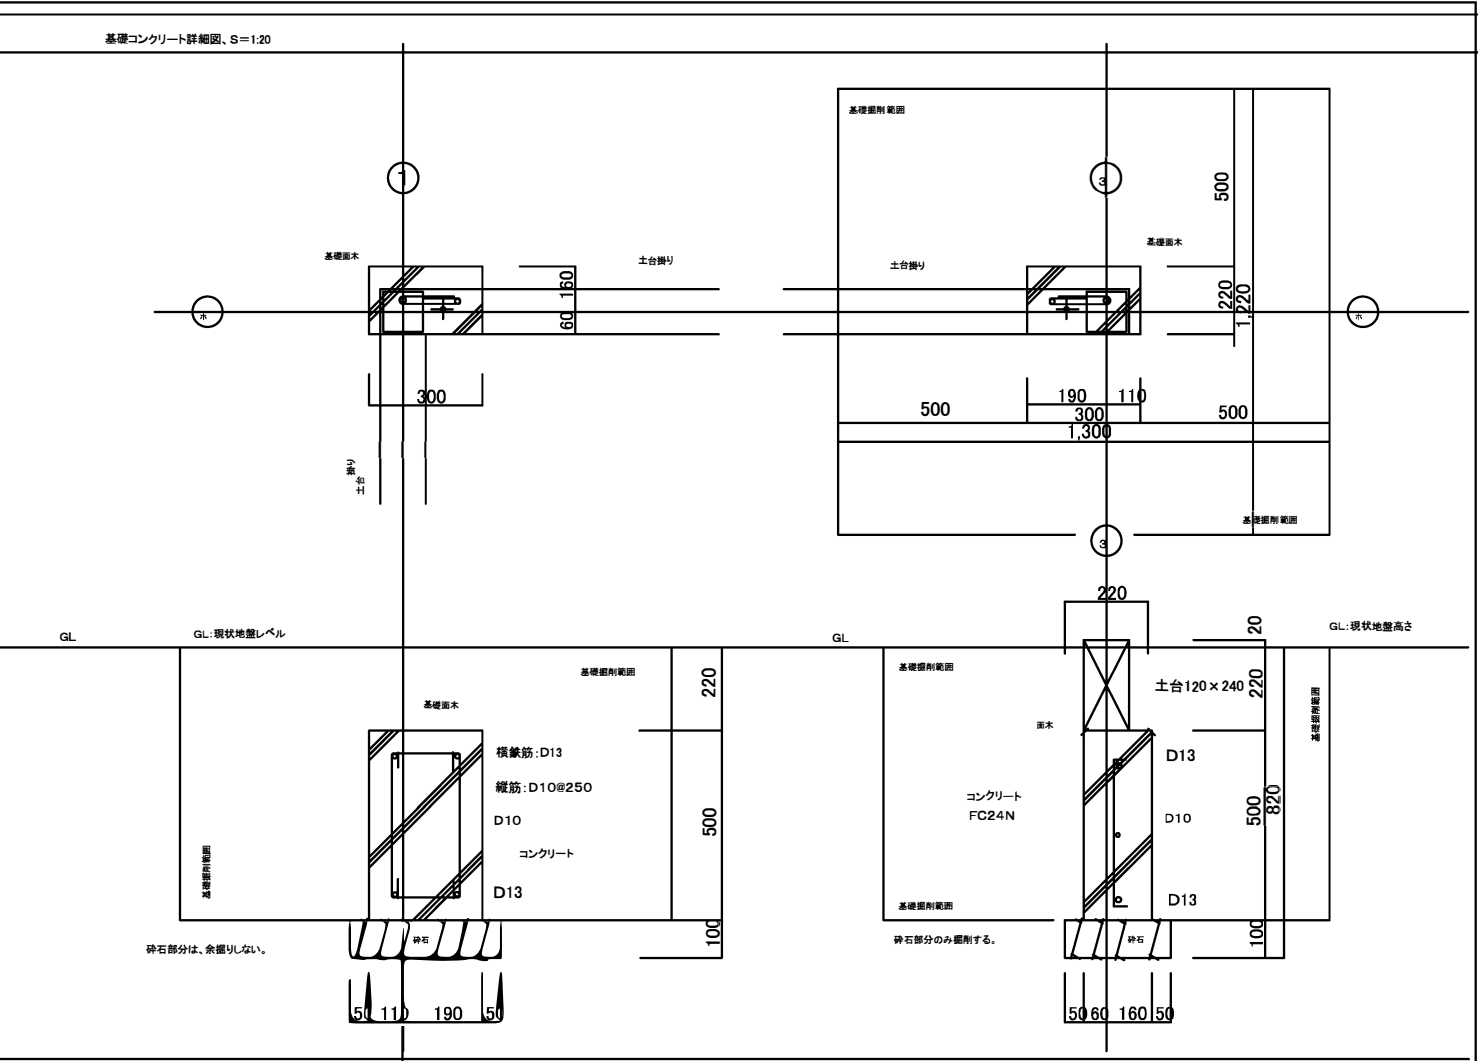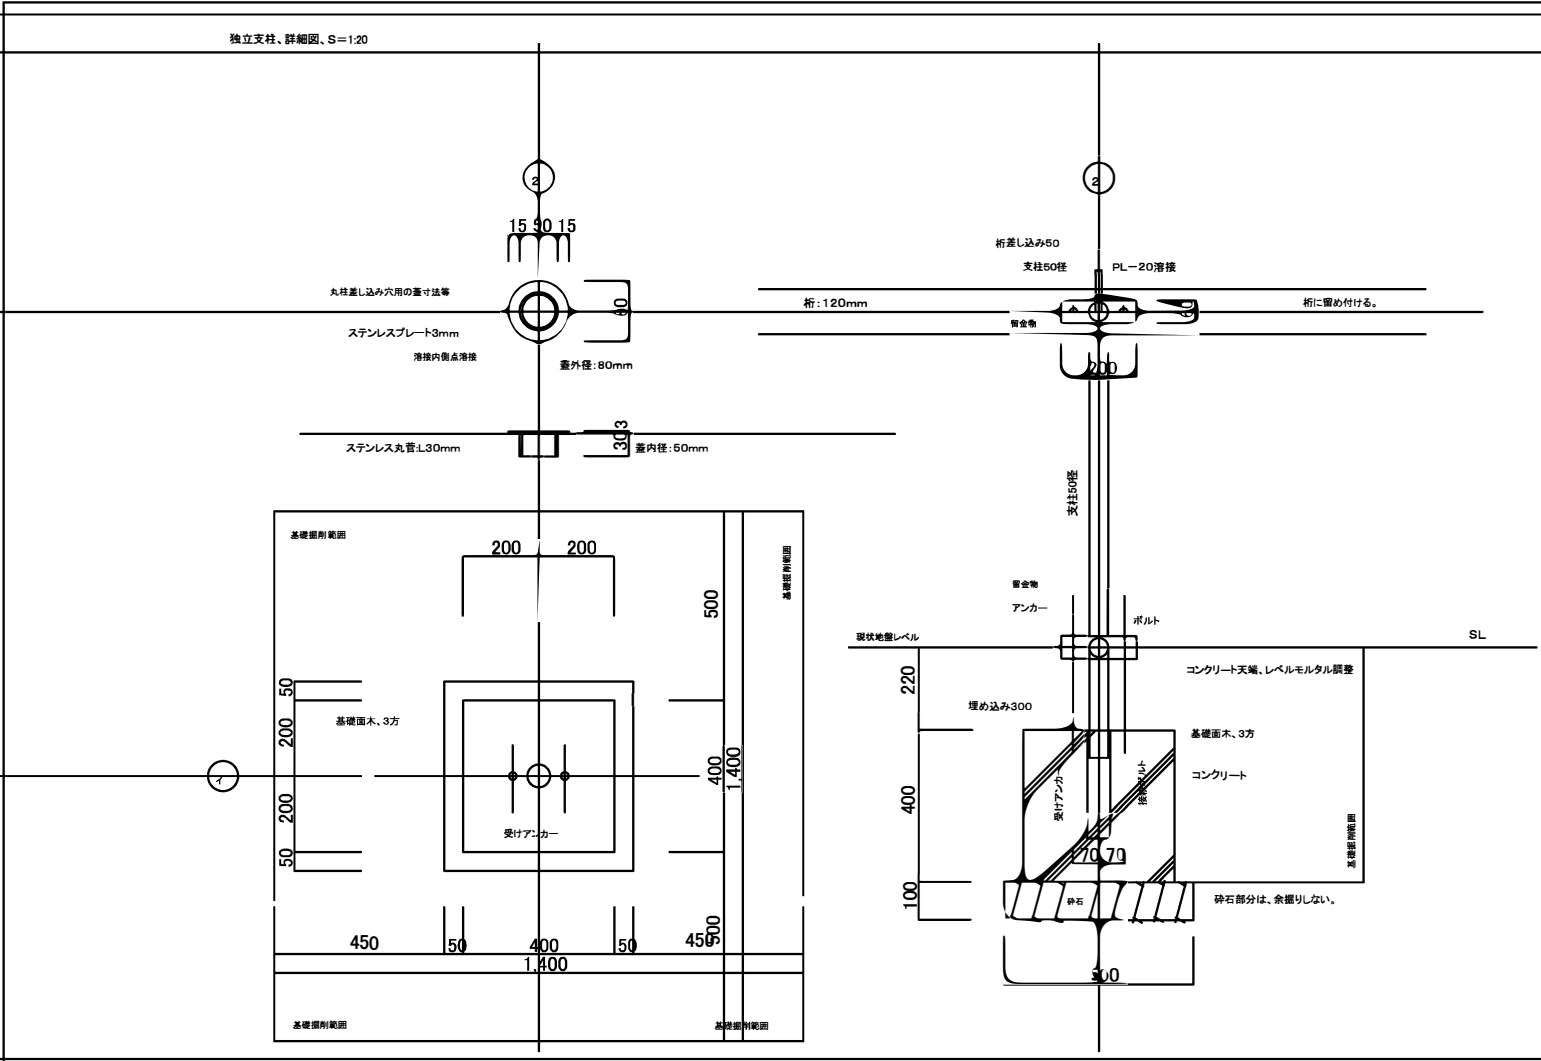


公園名称	新宿御苑	工事名称	令和7年度新宿御苑菊上屋等設置工事		
図面名称	一文字菊、管物菊花壇、基礎詳細図				
縮尺	1:10, 20, 100(A3)	年月日		図面番号 D-5	
施工					

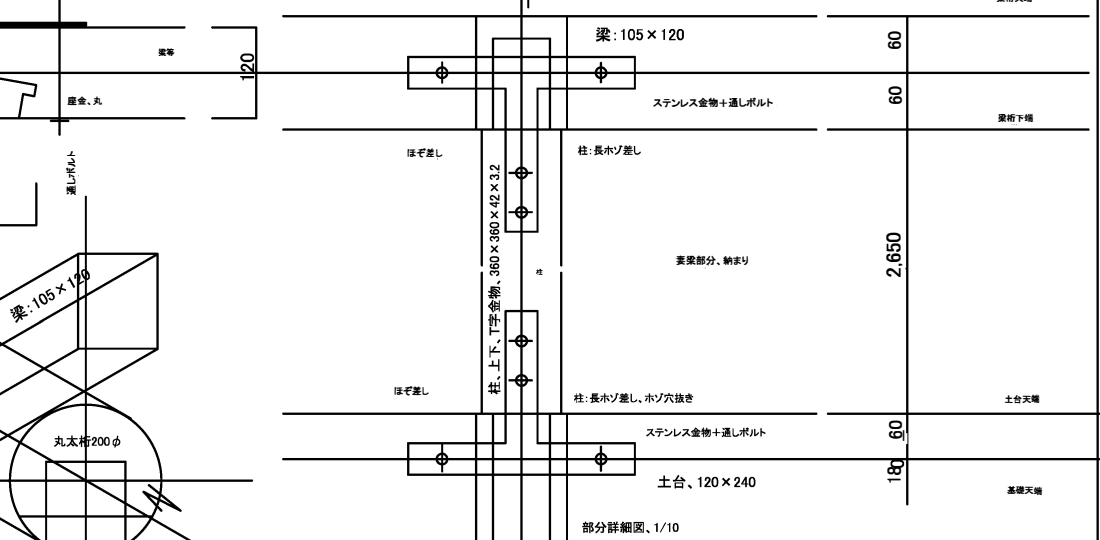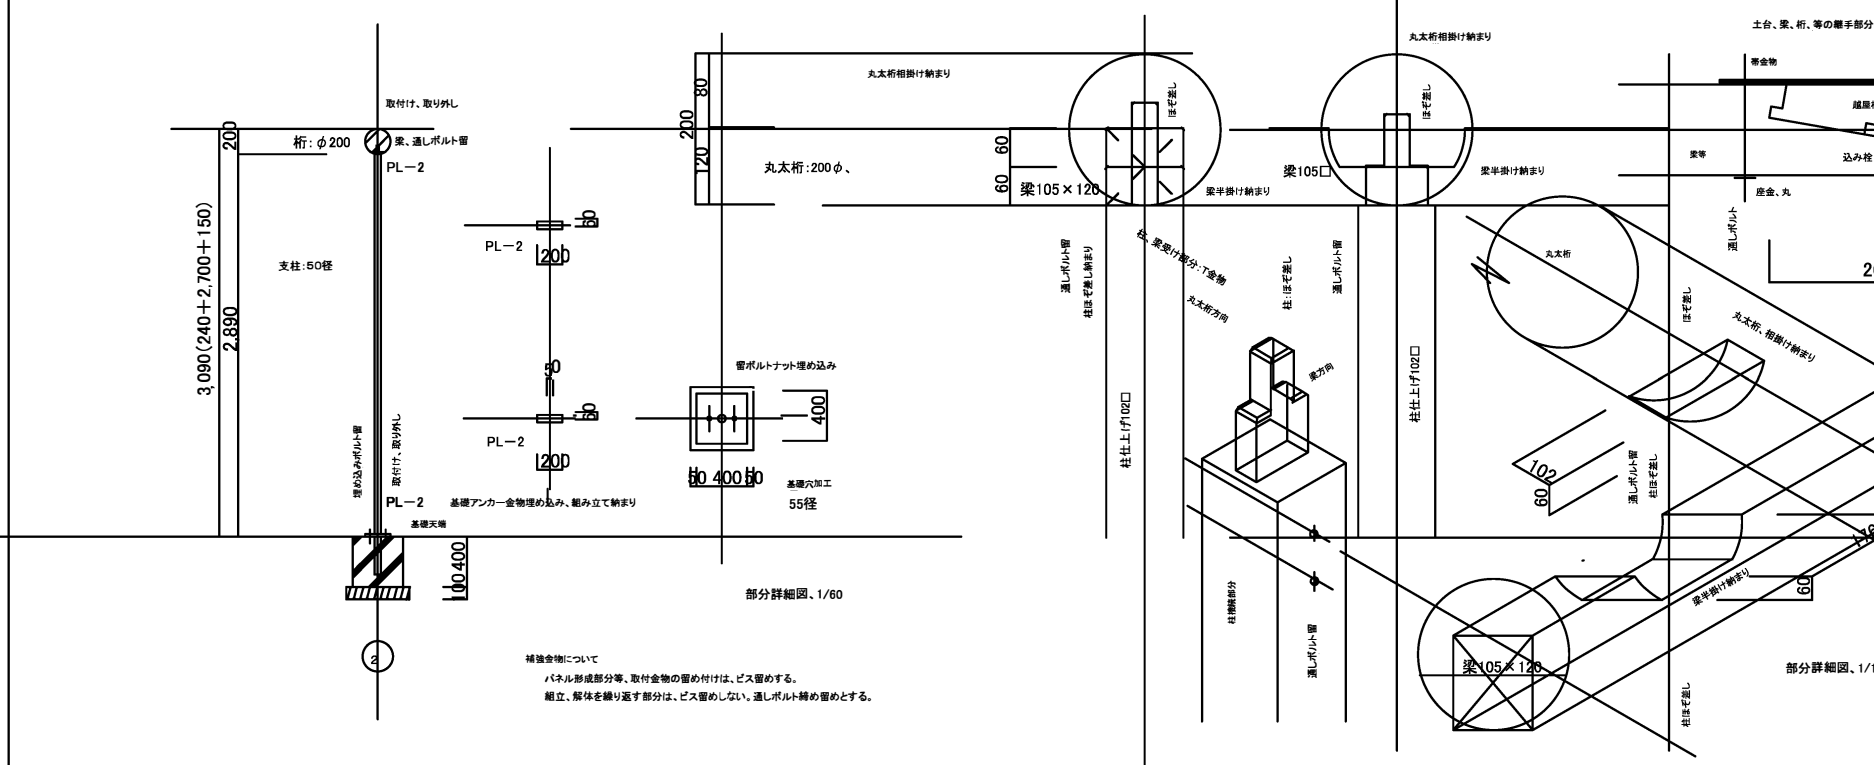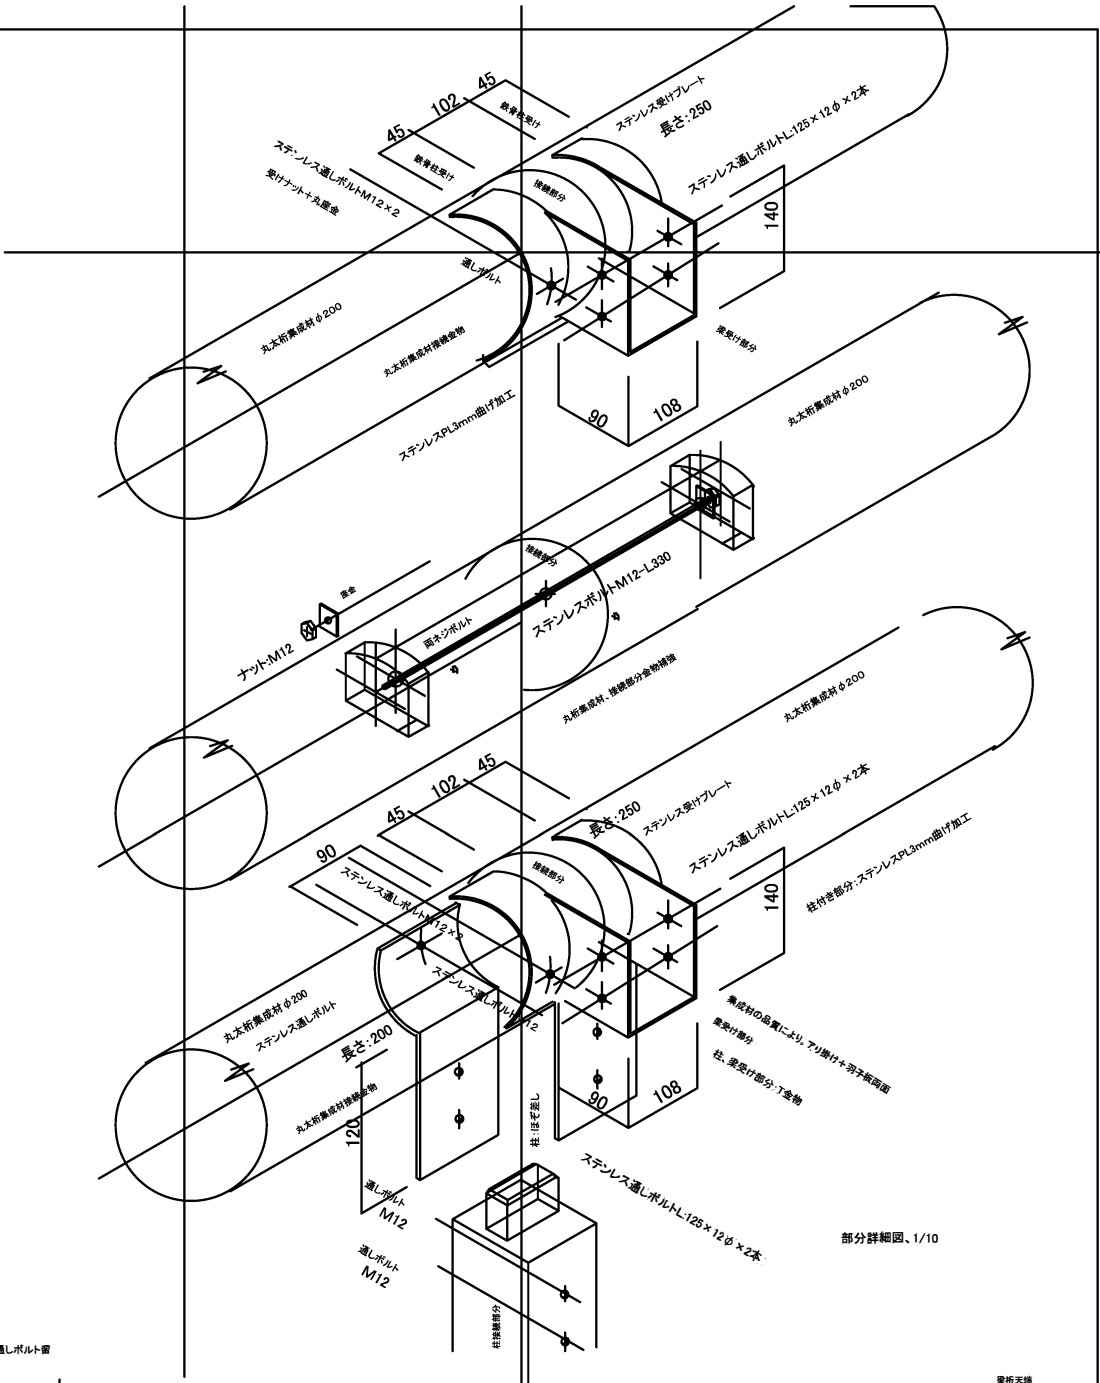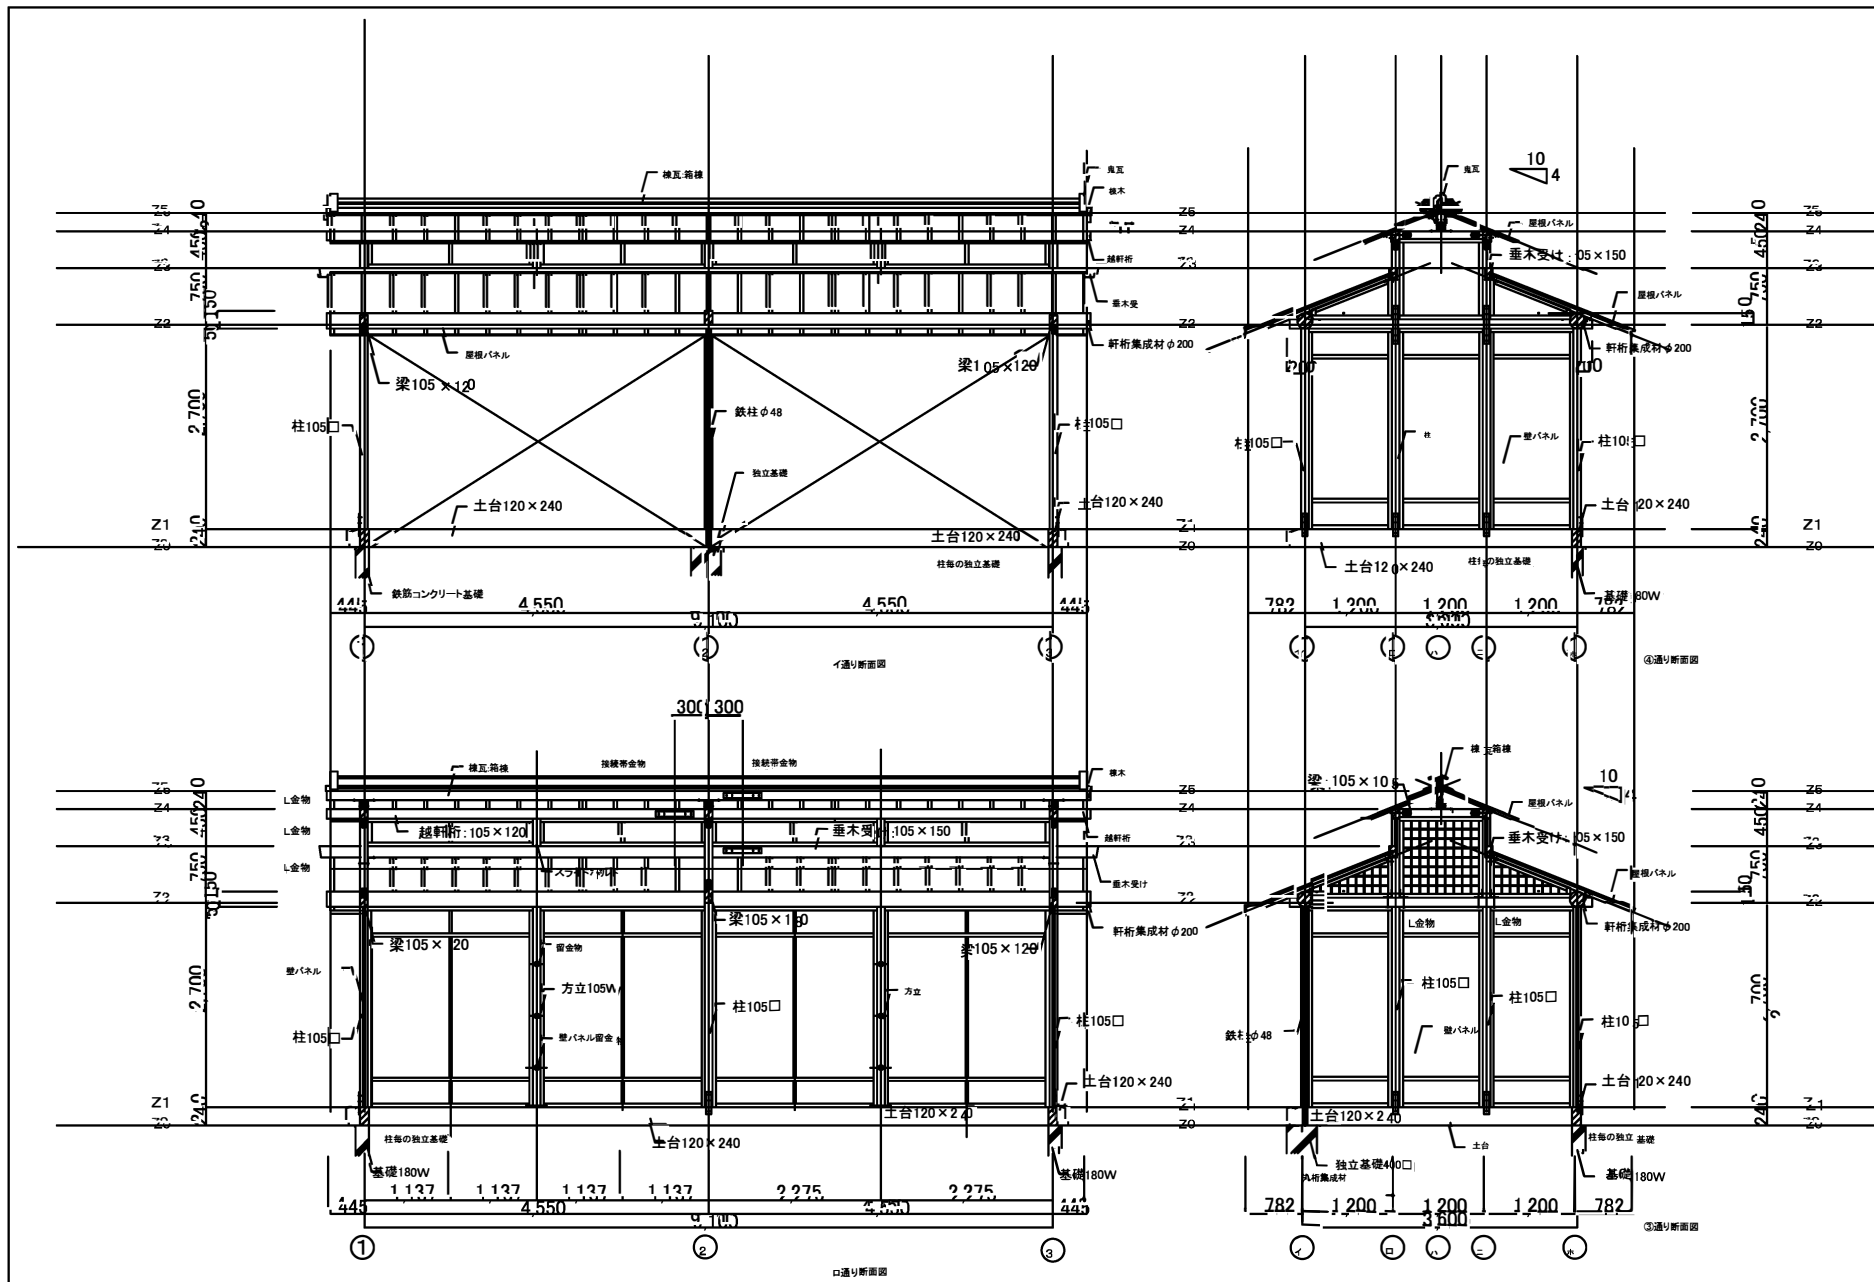


公園名称	新宿御苑	工事名称	令和7年度新宿御苑菊上屋等設置工事	
図面名称	一文字菊、管物菊花壇、組立図			
縮尺	1:10, 60, 100(A3)	年月日		図面番号 D-6
施工				

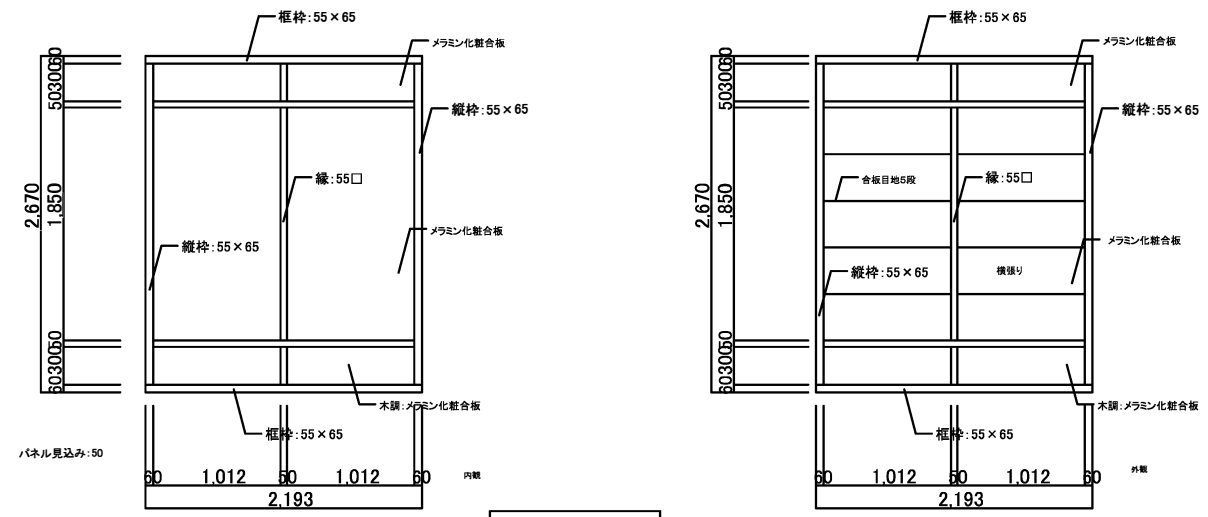


断面壁パネル図

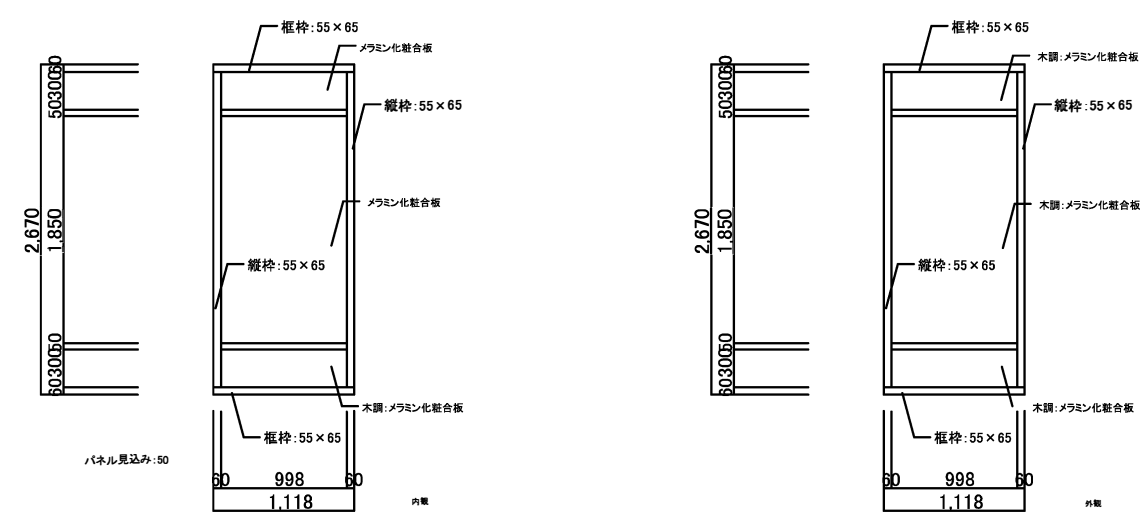


断面壁パネル図

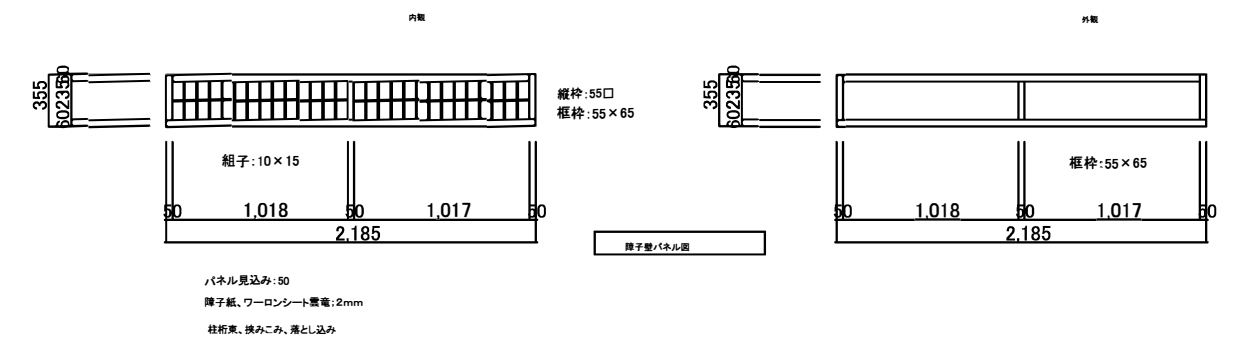


障子壁パネル図

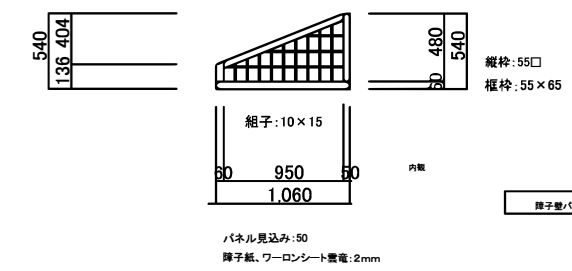


障子壁パネル図

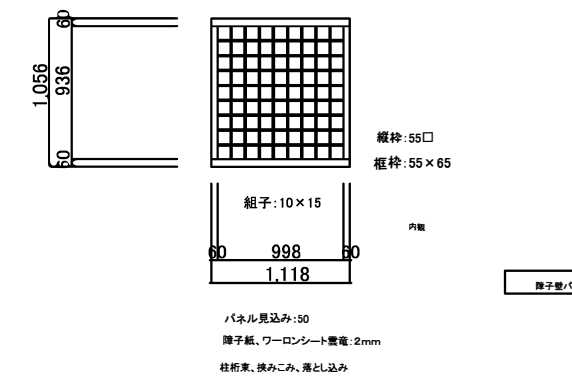


障子壁パネル図

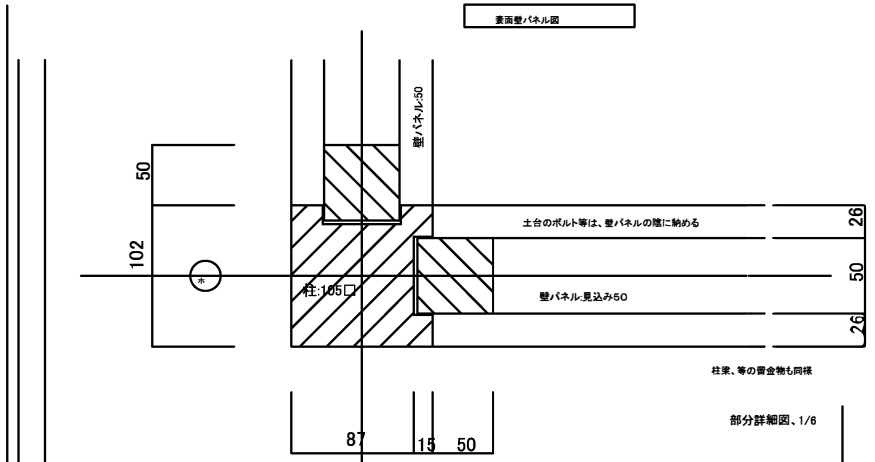

部分詳細図、1/6

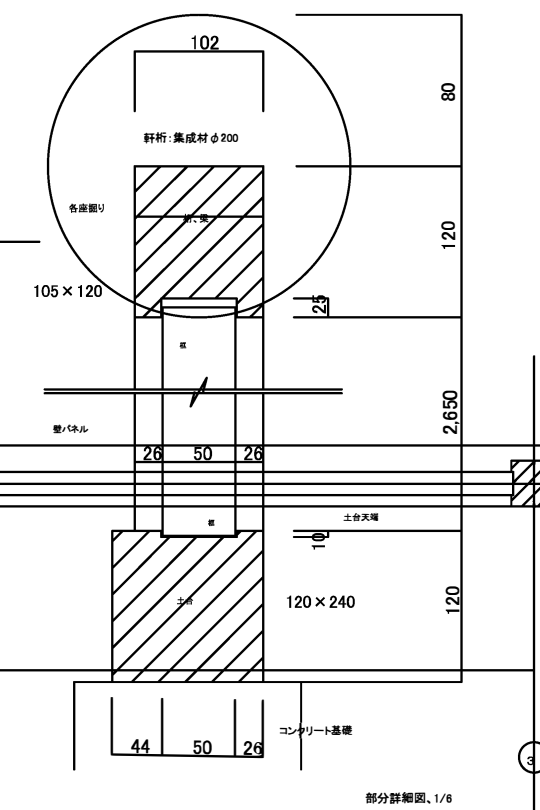




部分詳細図、1/6

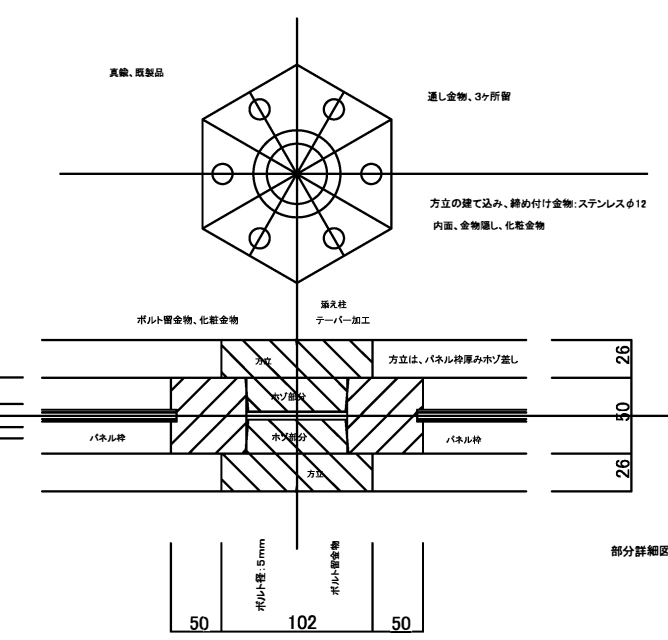


部分詳細図、1/6


公園名称	新宿御苑	工事名称	令和7年度新宿御苑菊上屋等設置工事	
図面名称	一文宇菊、管物菊、壁パネル詳細図			
縮尺	1 : 6, 60(A3)	年月日		図面番号 D-7
施工				

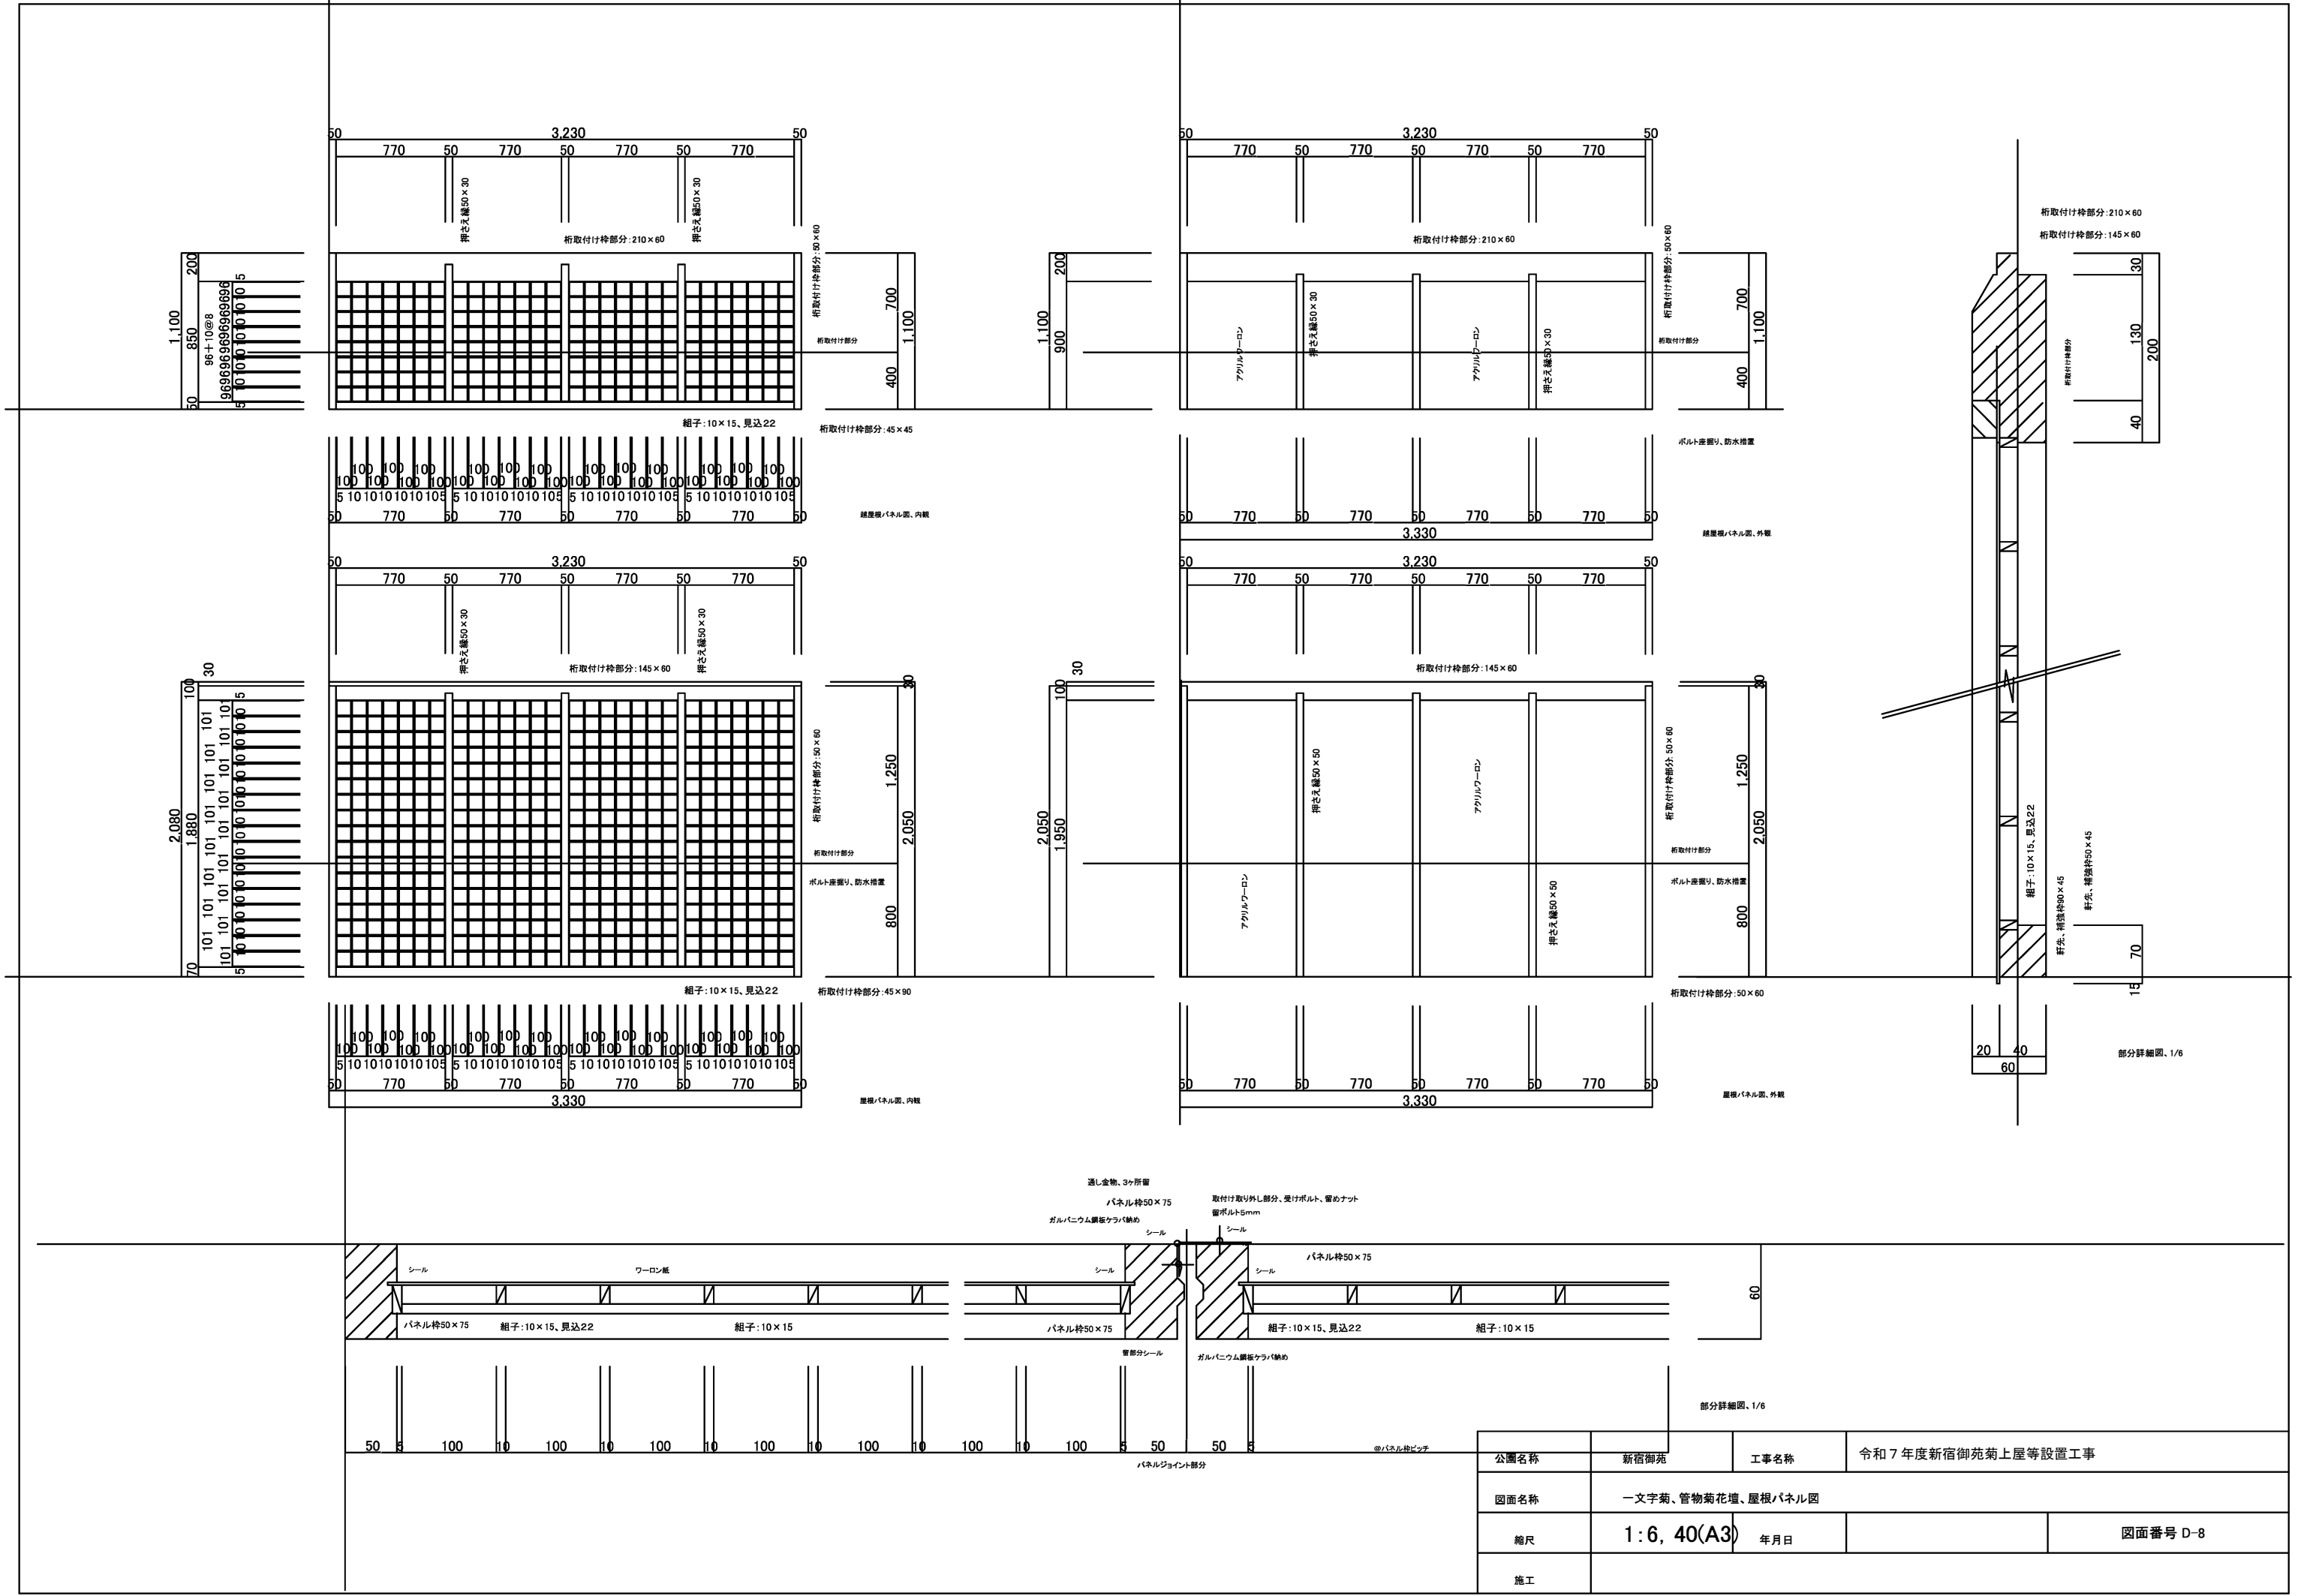



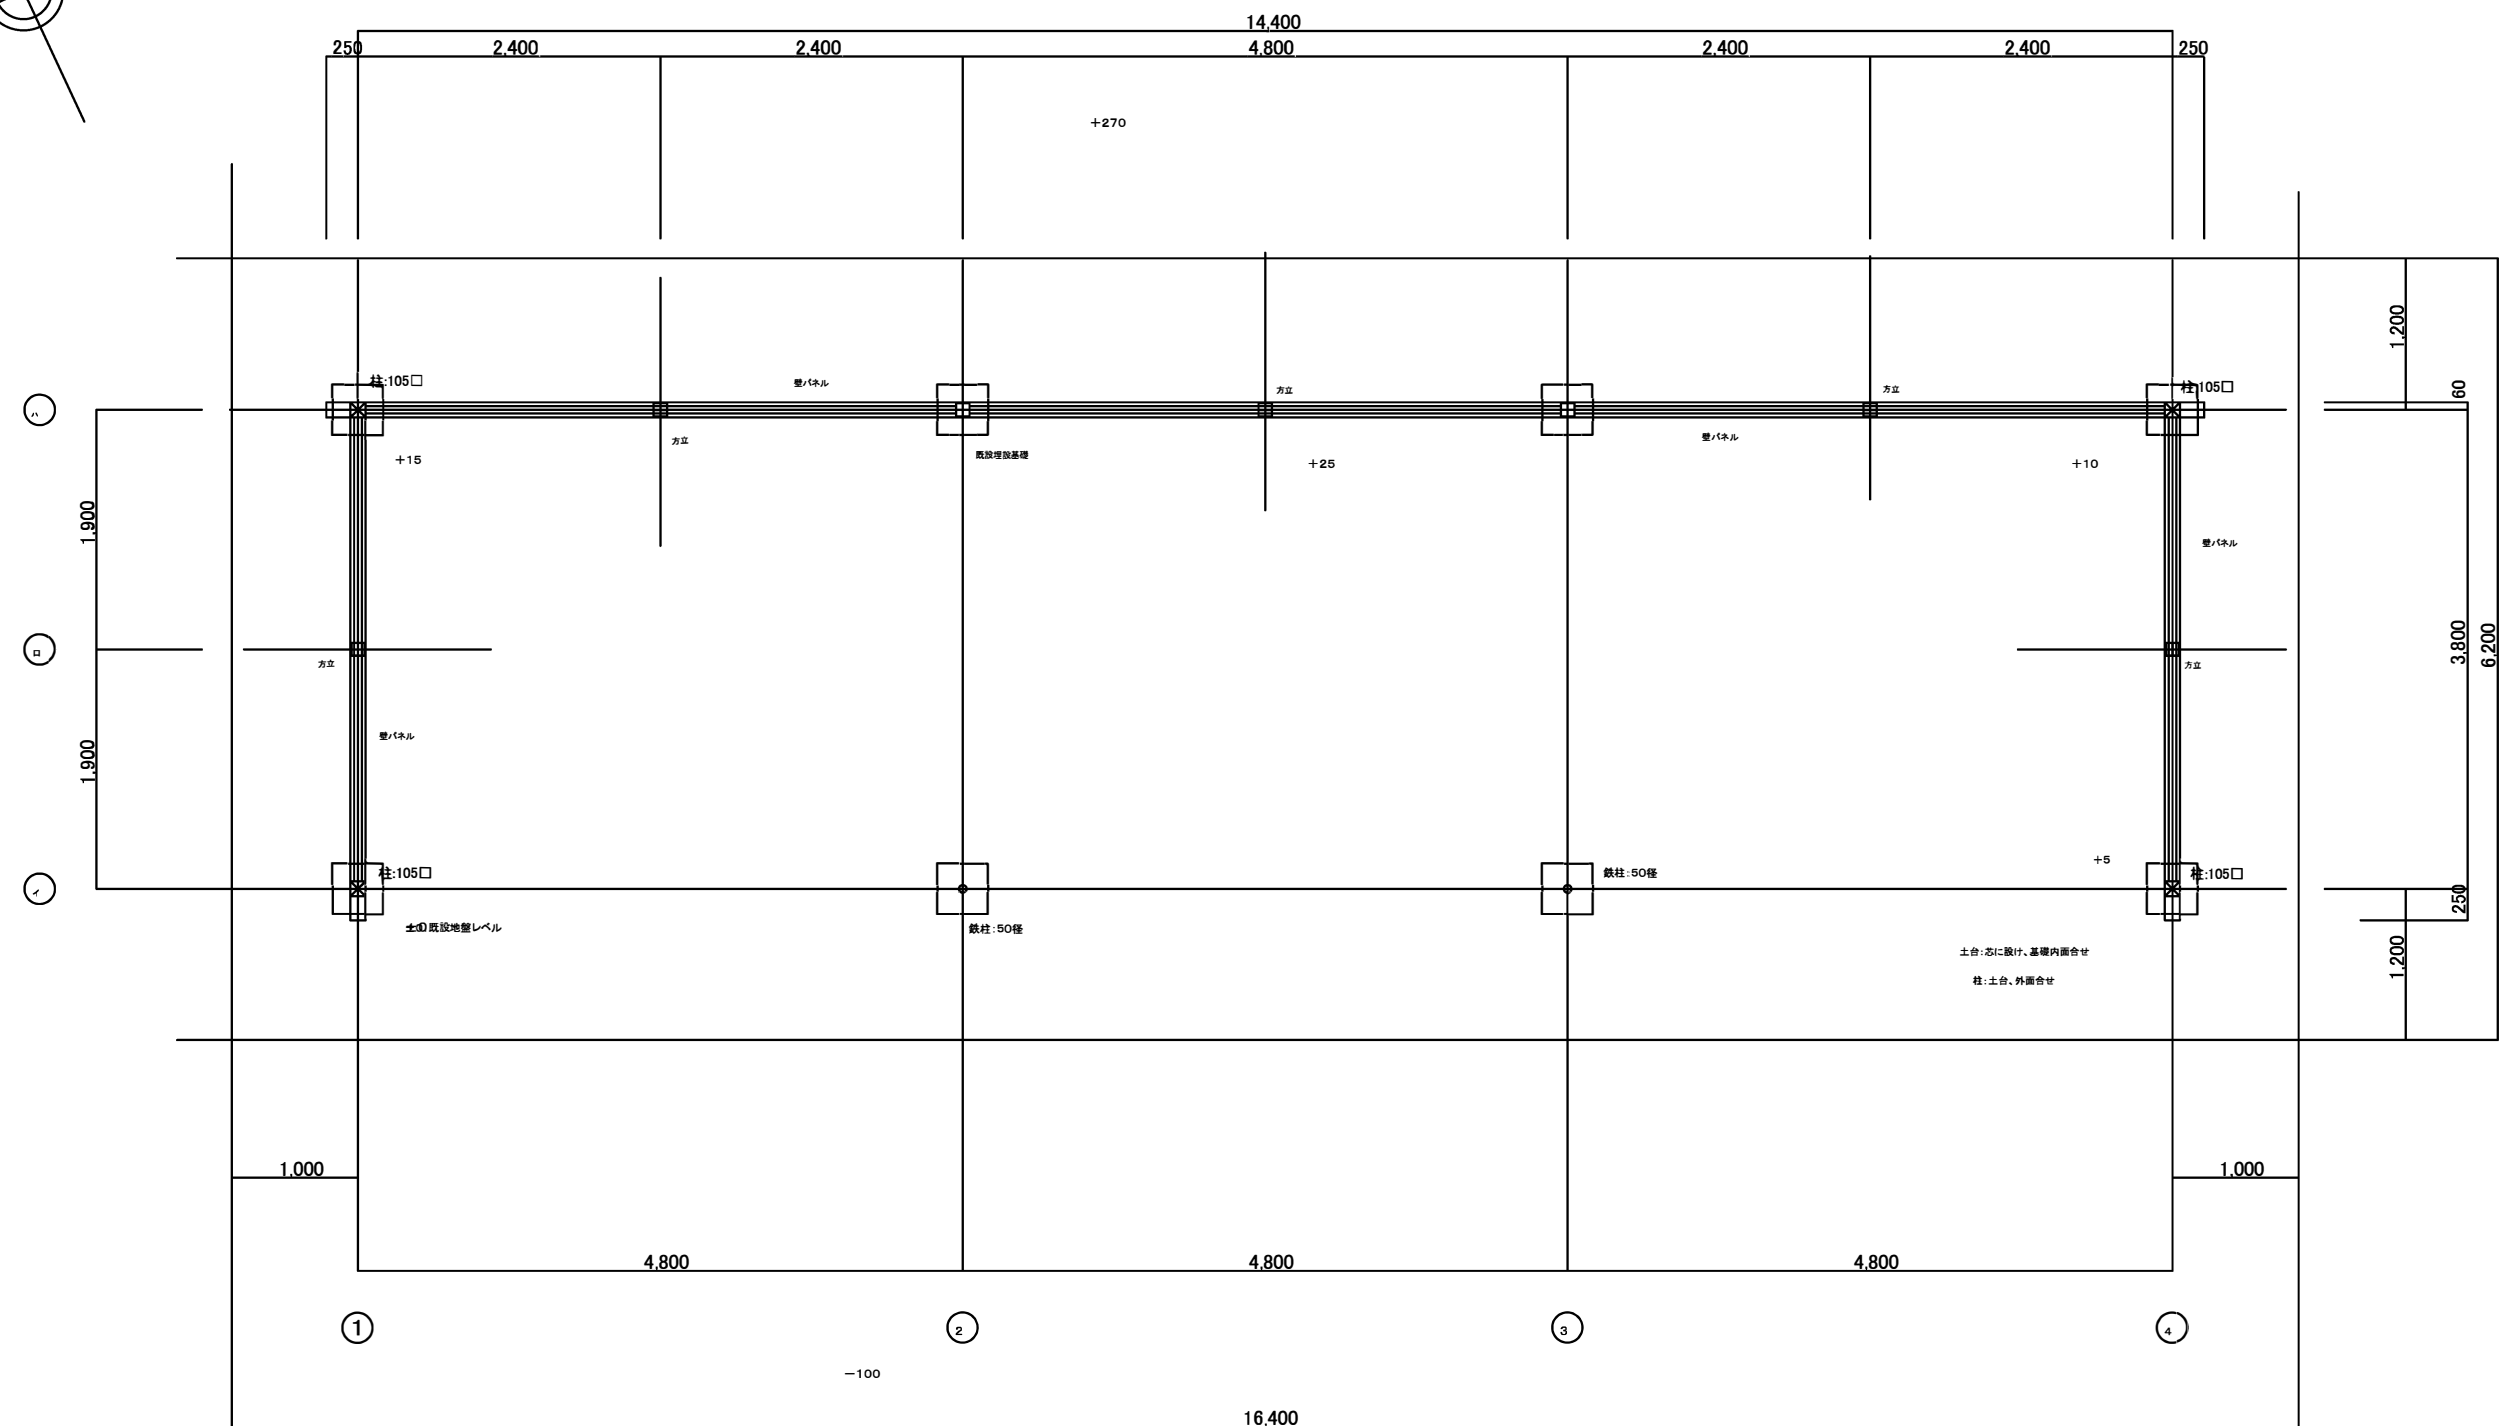
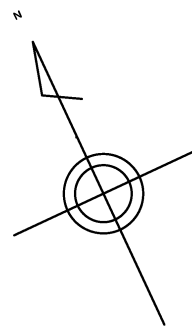


公園名称	新宿御苑	工事名称	令和7年度新宿御苑菊上屋等設置工事	
図面名称	大菊花壇、平面図			
縮尺	1:60(A3)	年月日		図面番号 E-1
施工				

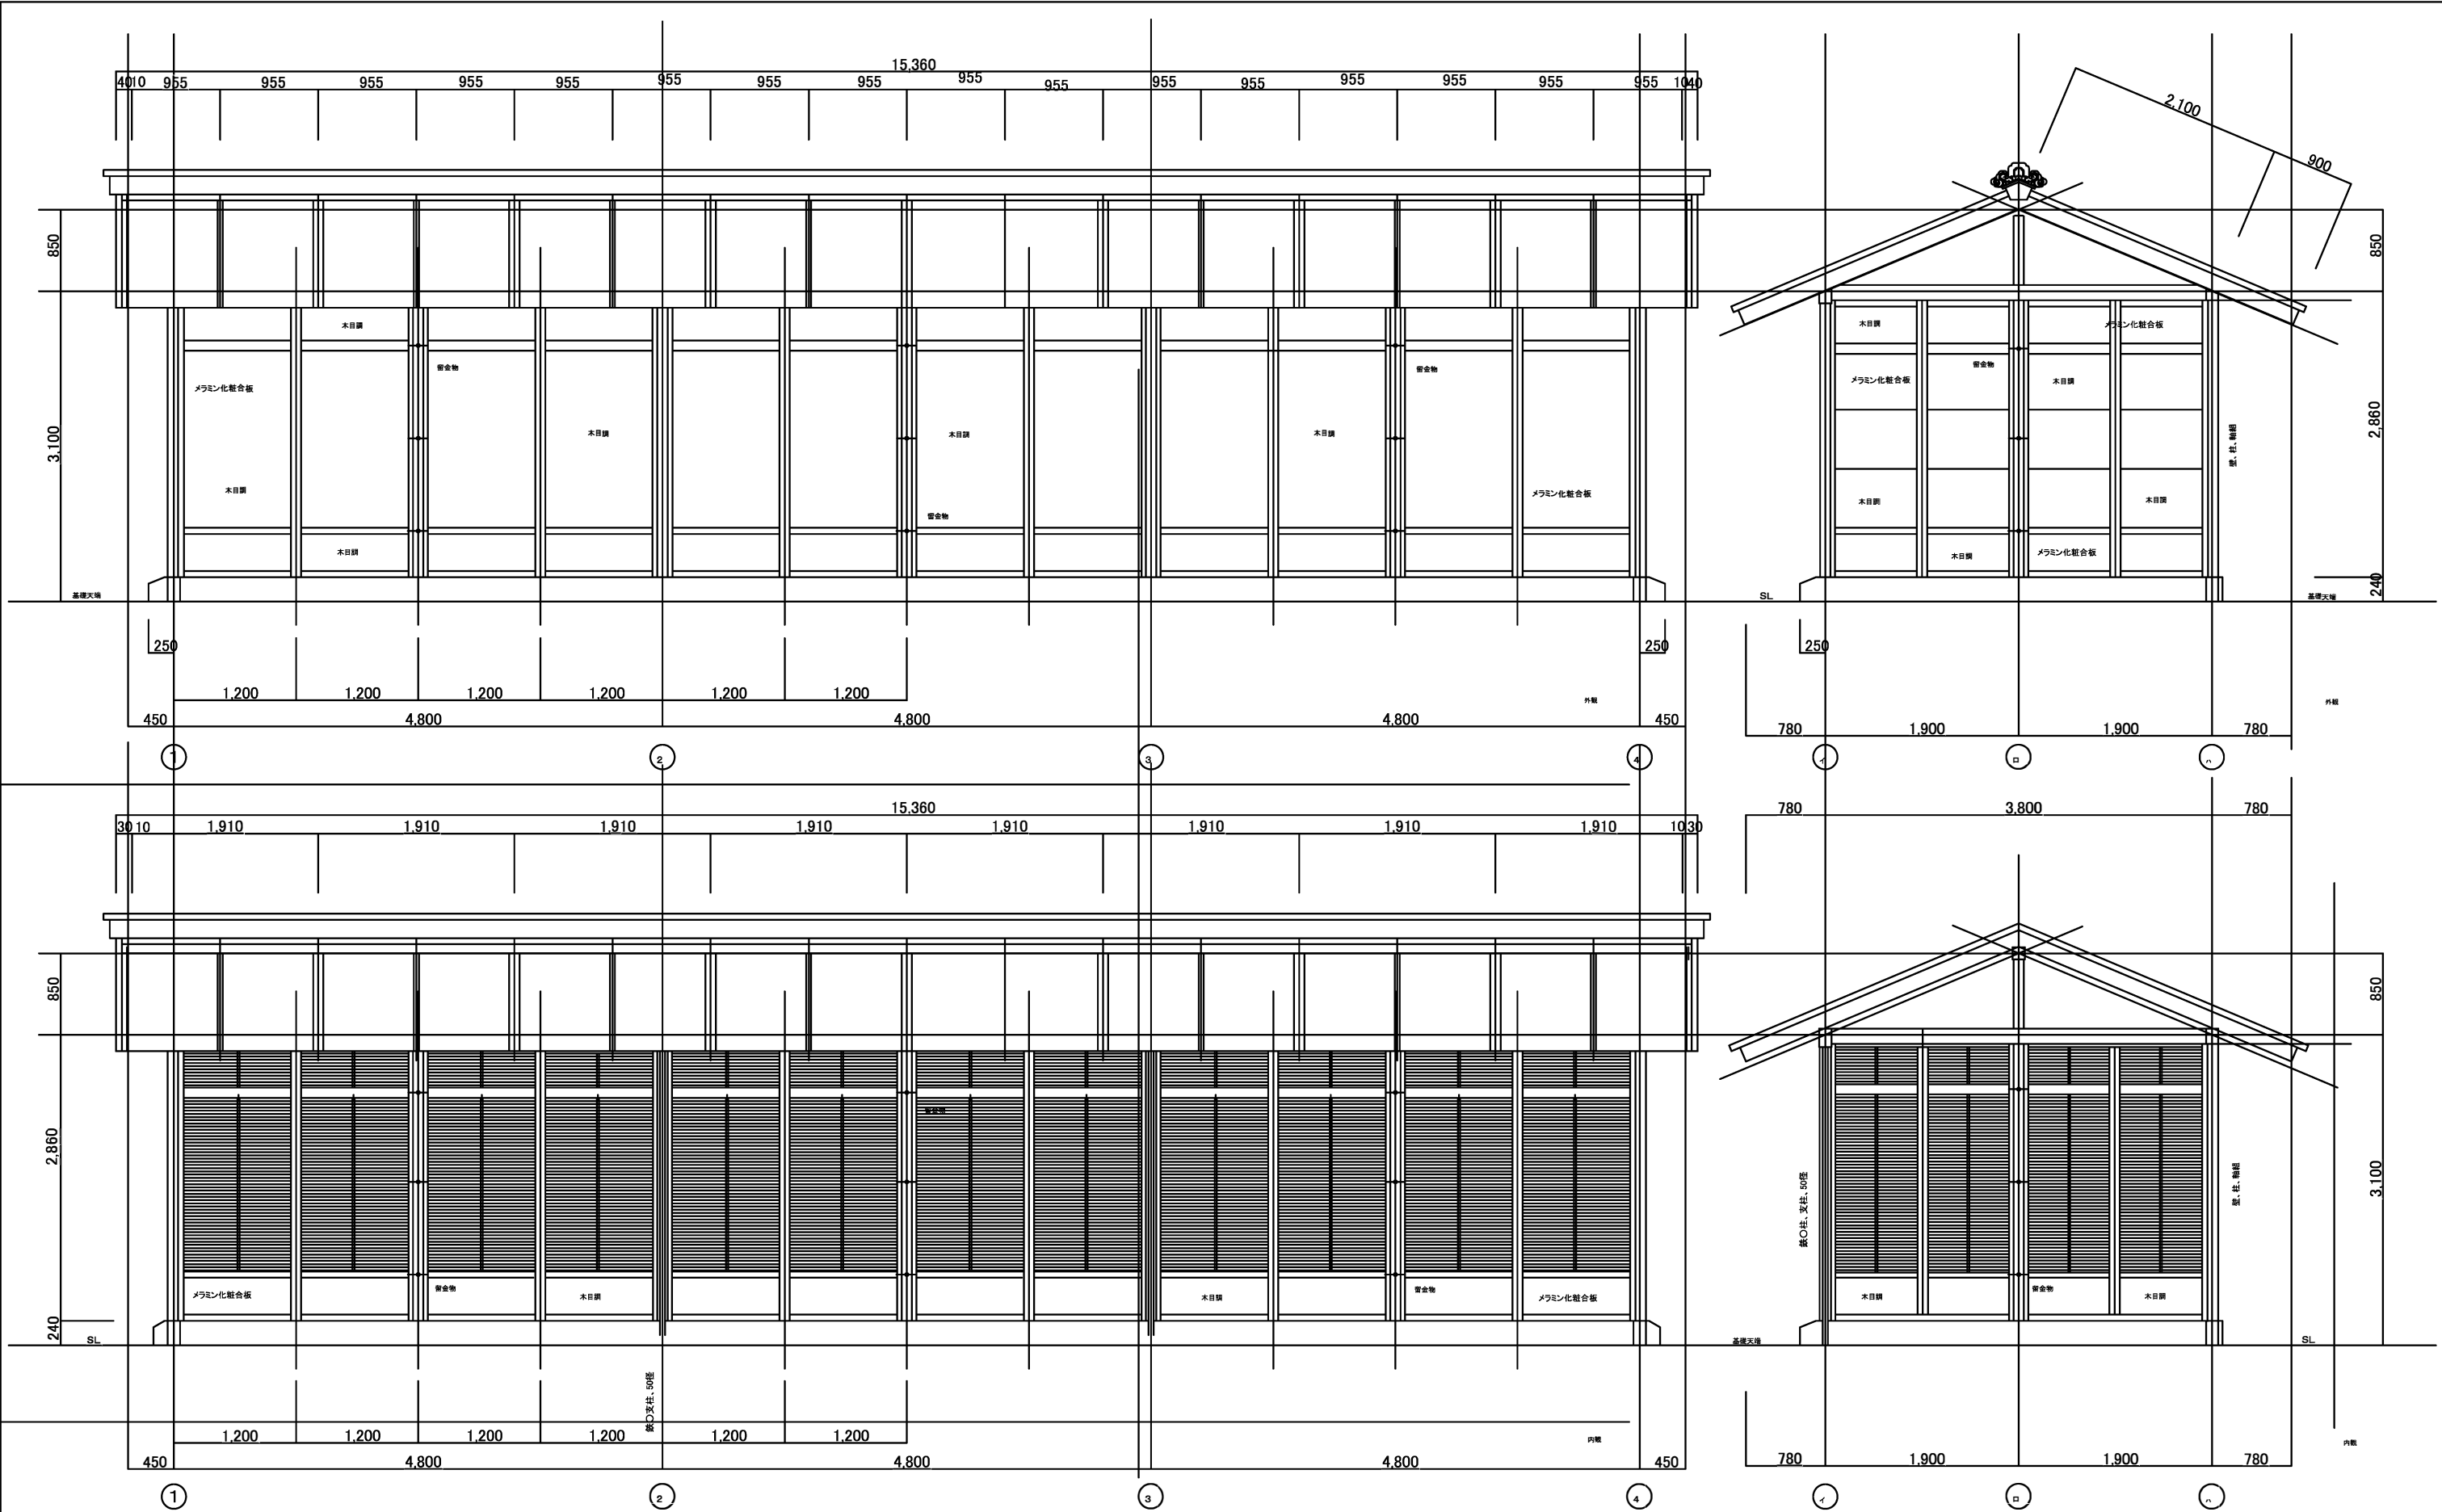


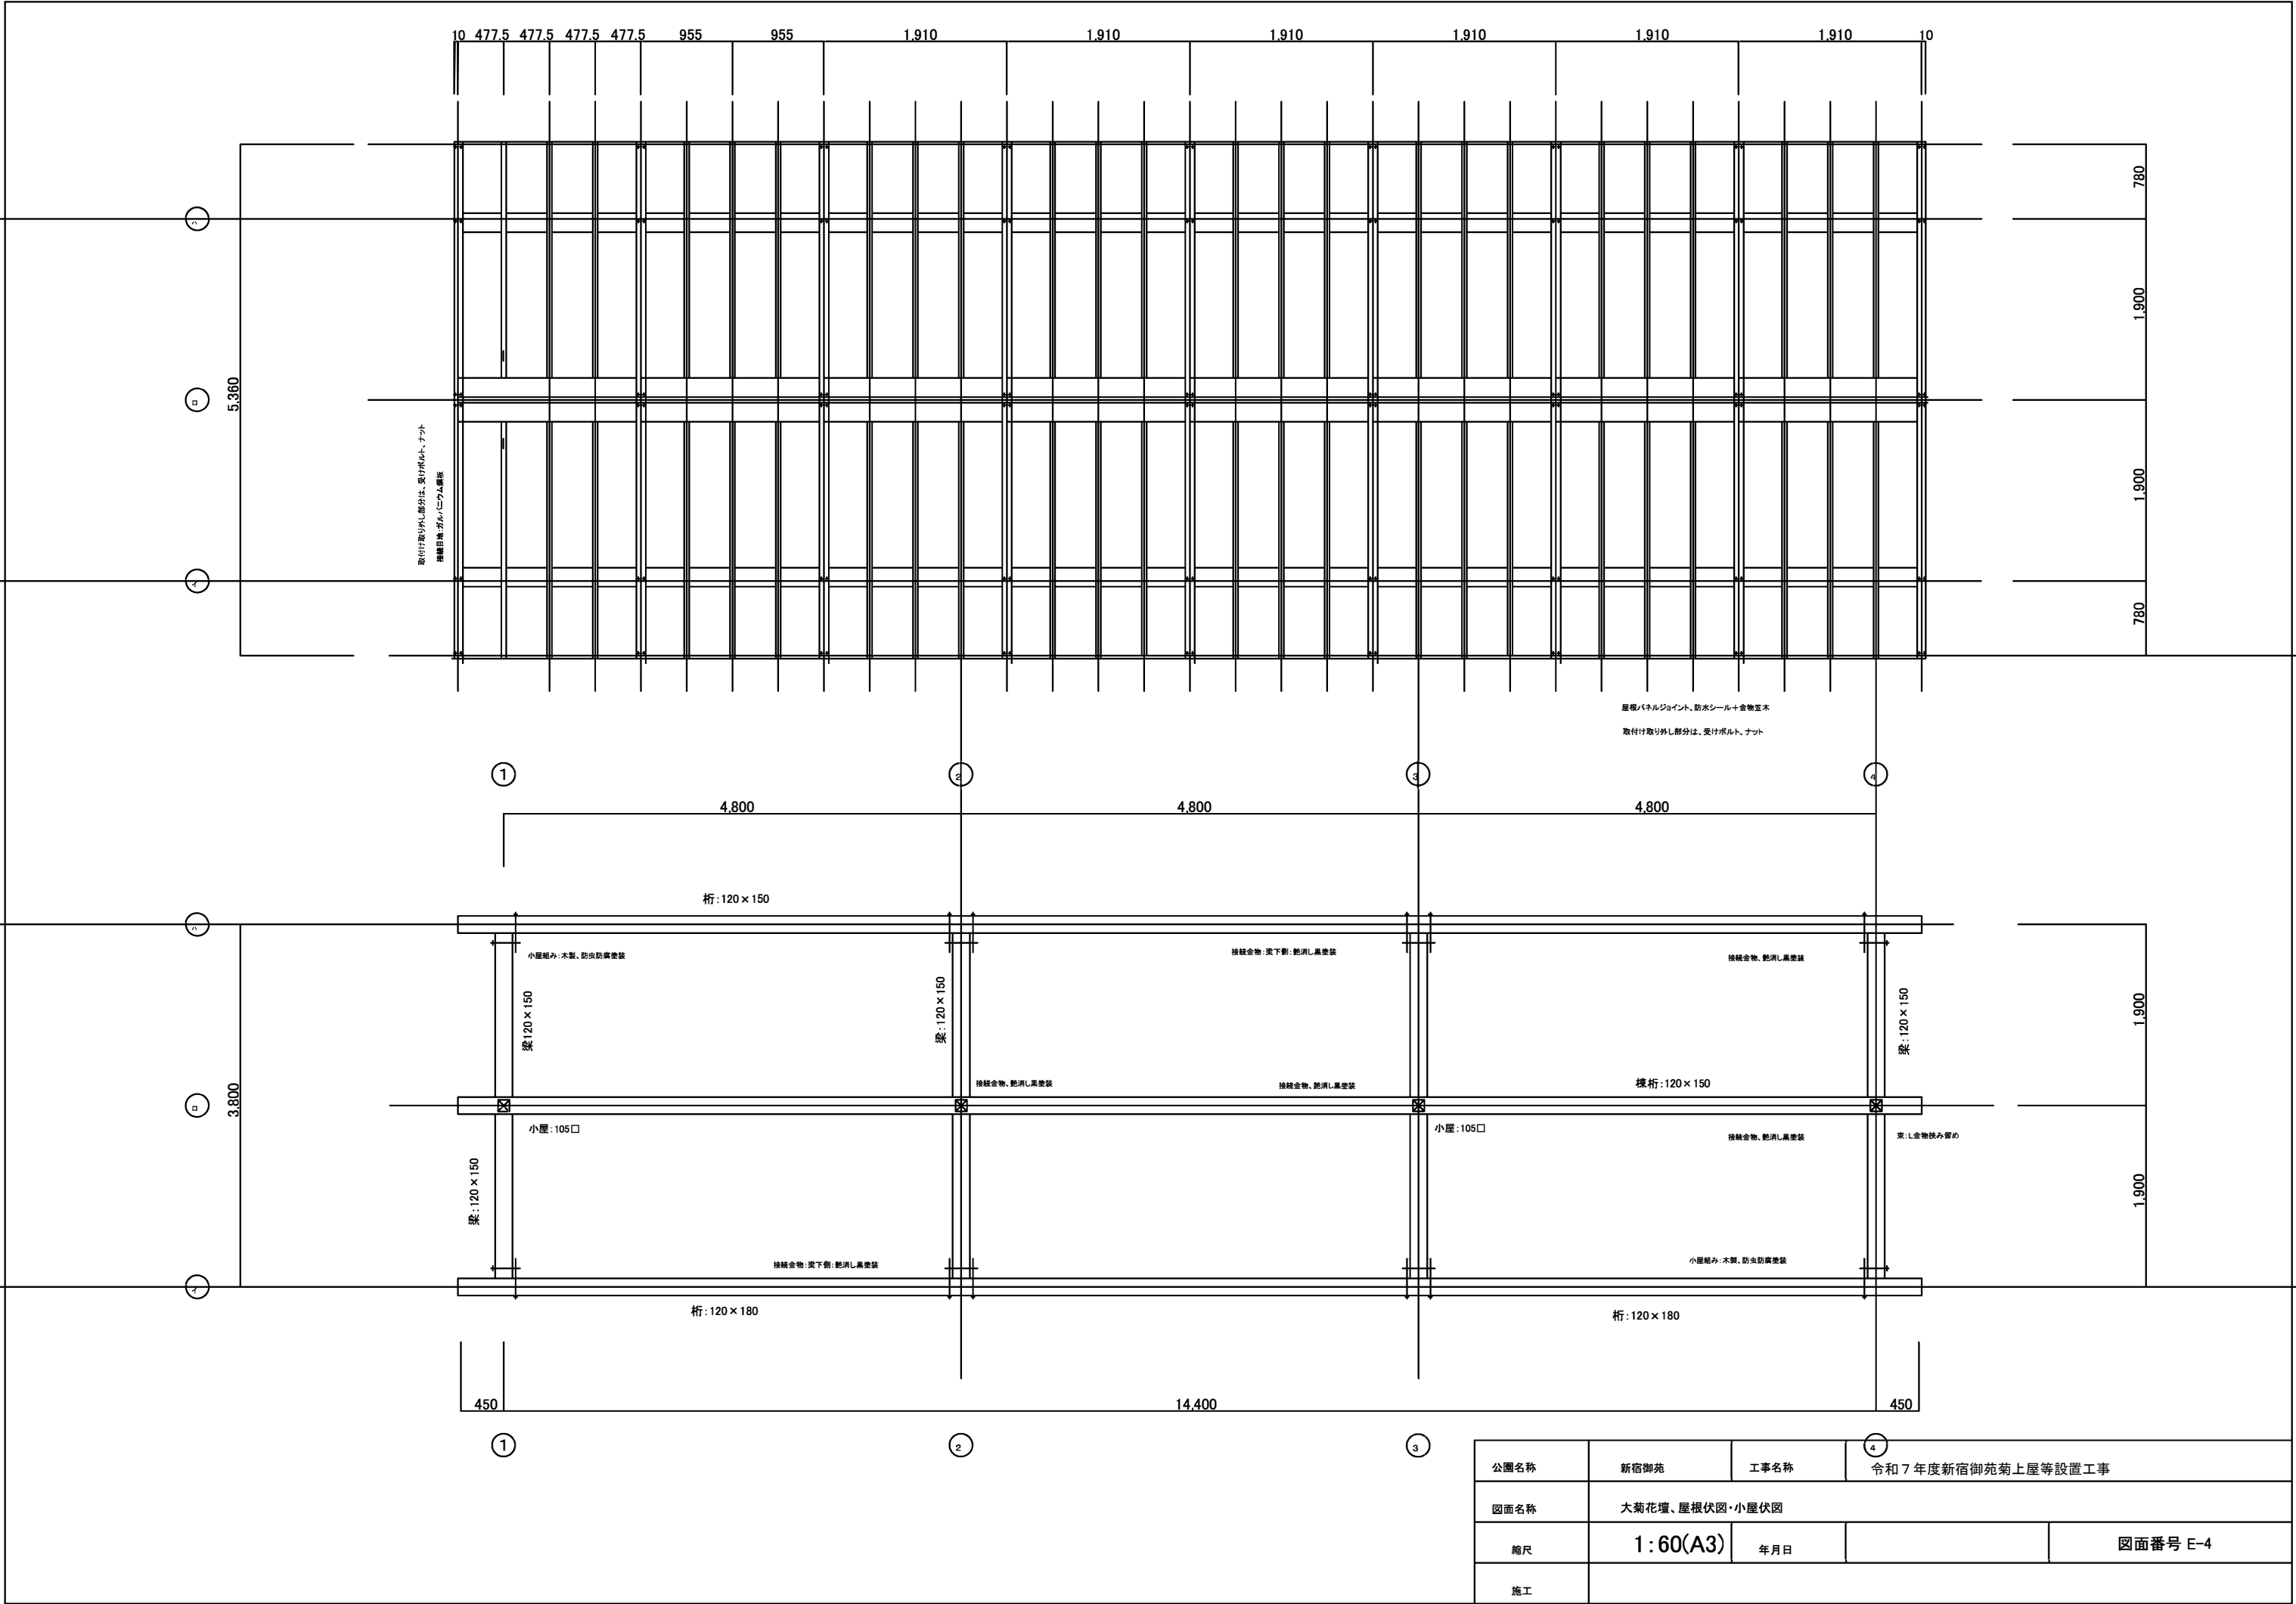


公園名称	新宿御苑	工事名称	令和7年度新宿御苑菊上屋等設置工事	
図面名称	大菊花壇・屋根伏図・小屋伏図			
縮尺	1:60(A3)	年月日		図面番号 E-4
施工				

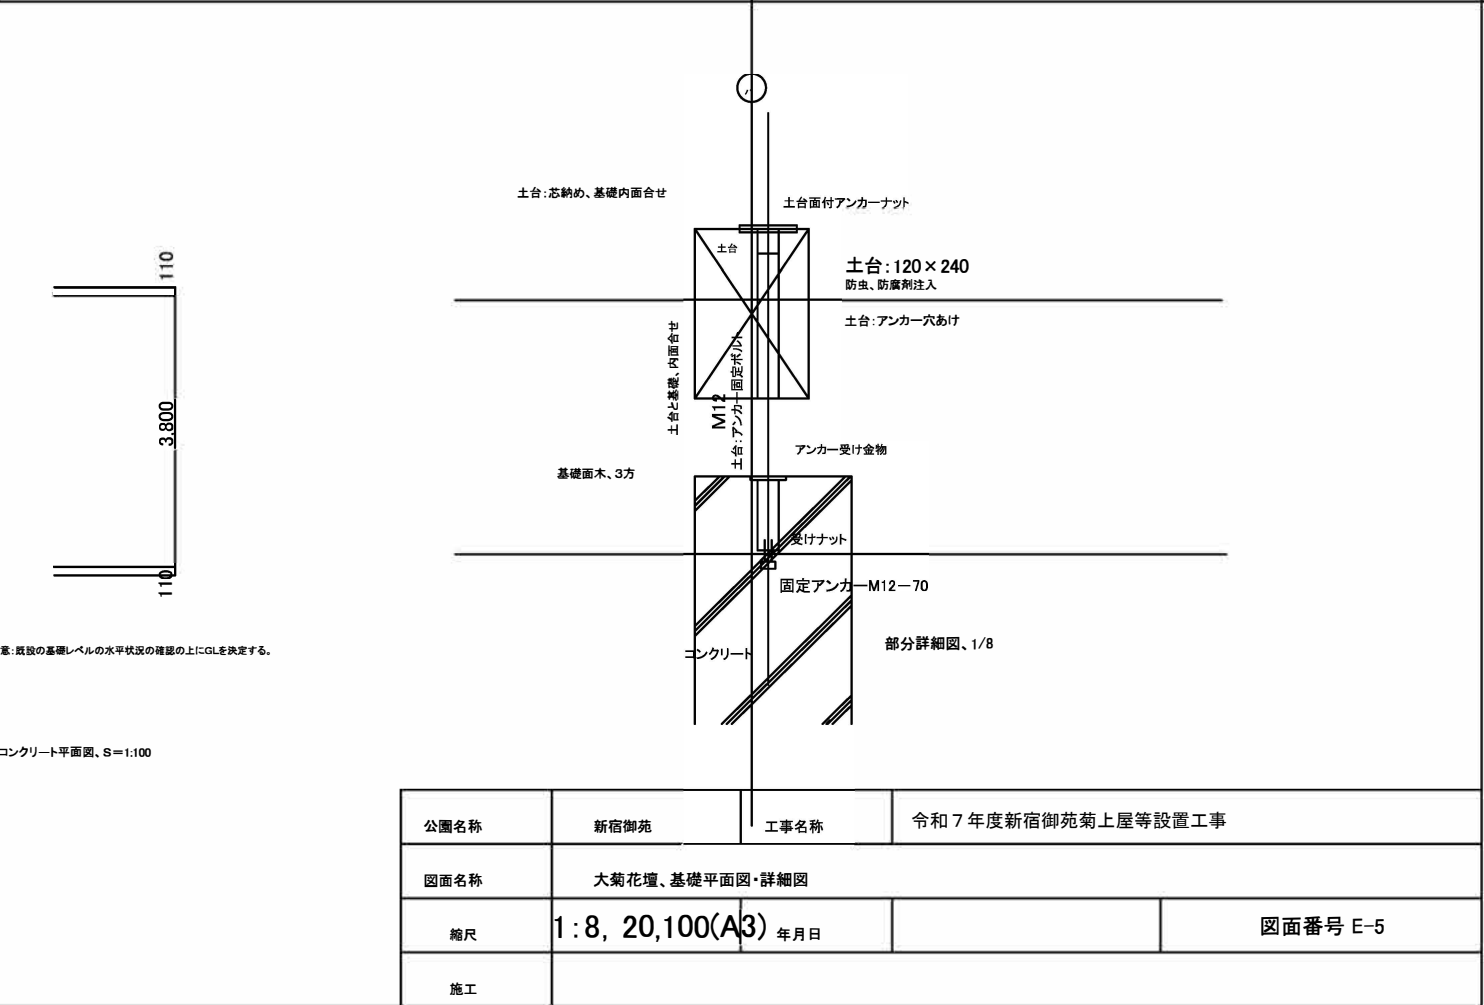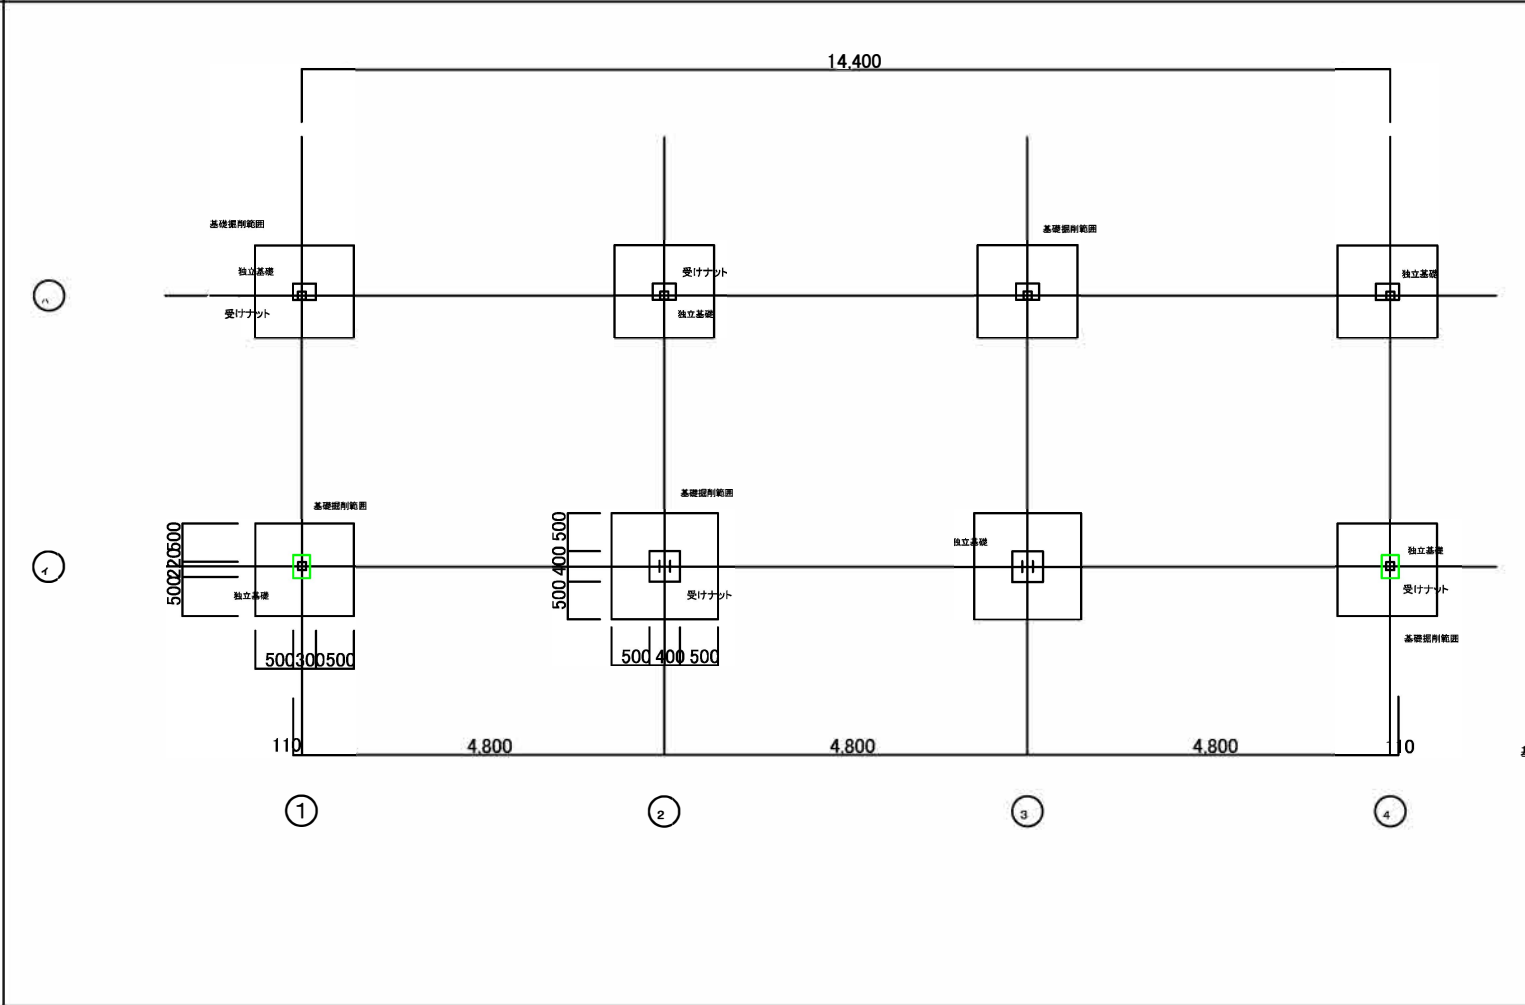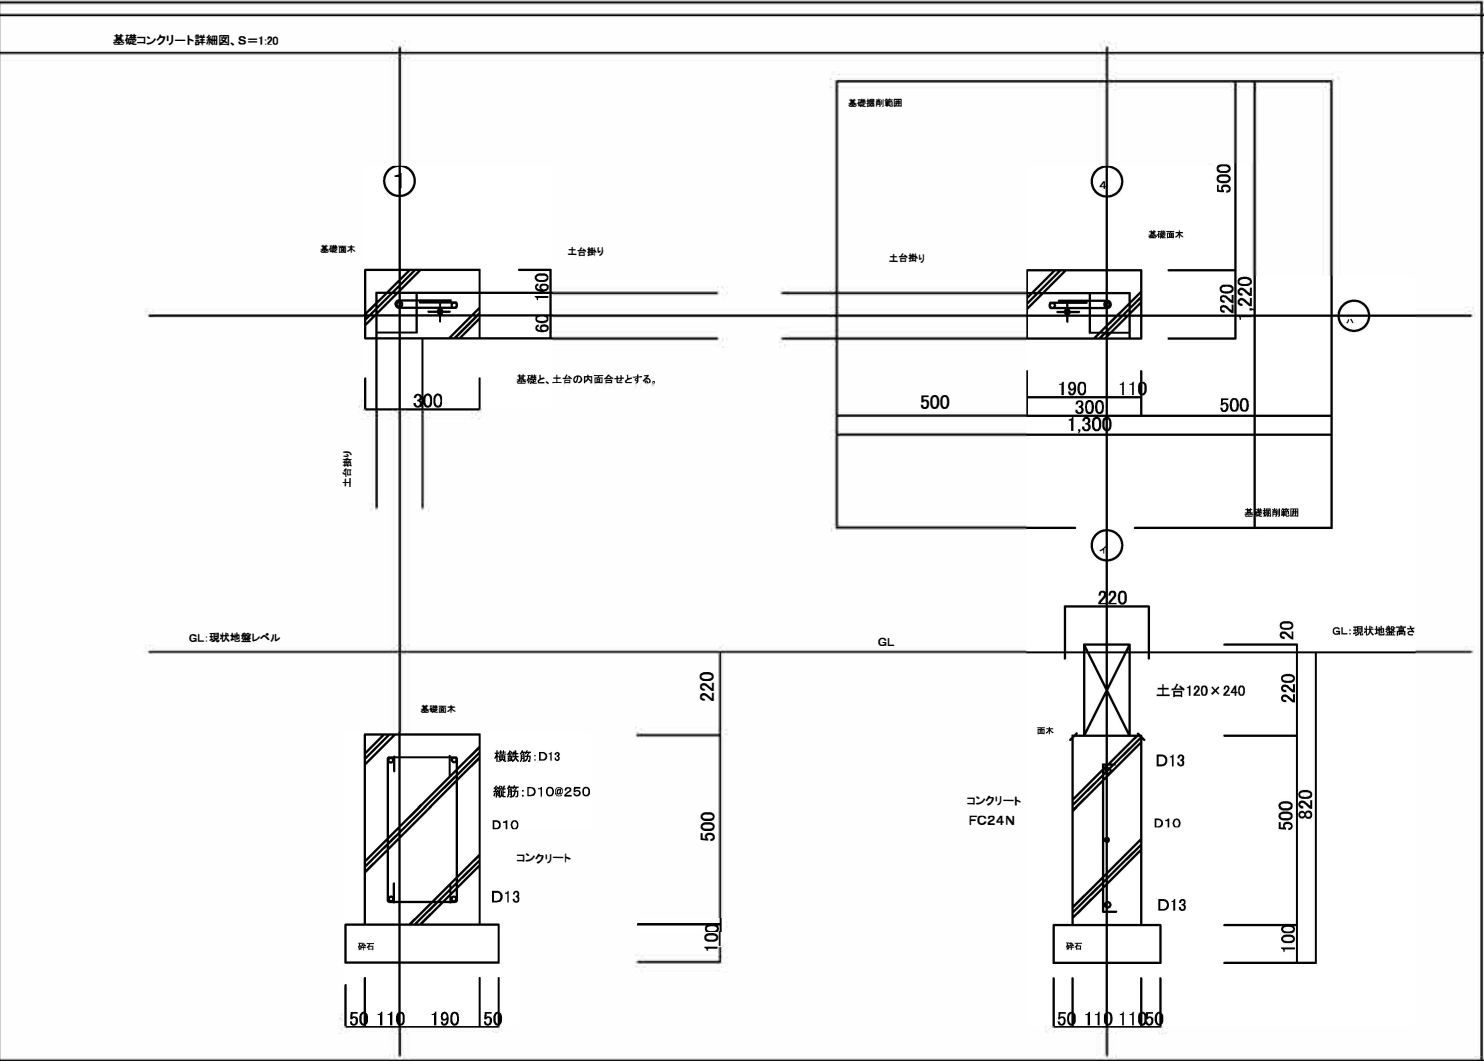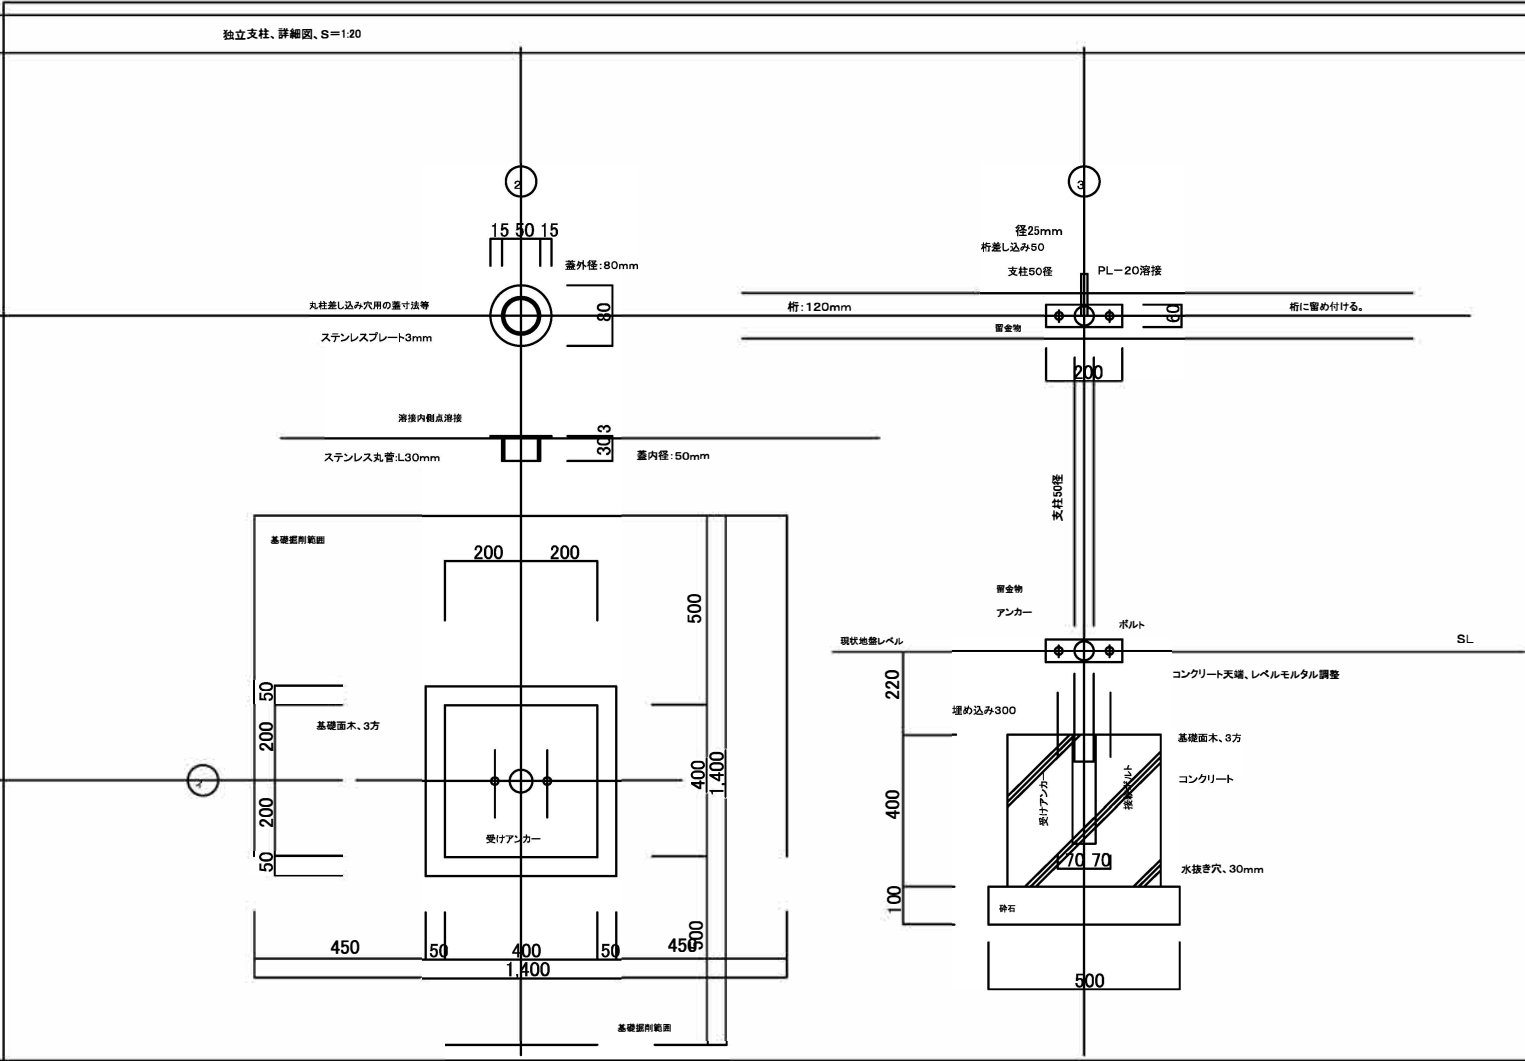


公園名称	新宿御苑	工事名称	令和7年度新宿御苑菊上屋等設置工事
図面名称	大菊花壇、基礎平面図・詳細図		
縮尺	1:8, 20,100(A3)	年月日	
施工	図面番号 E-5		

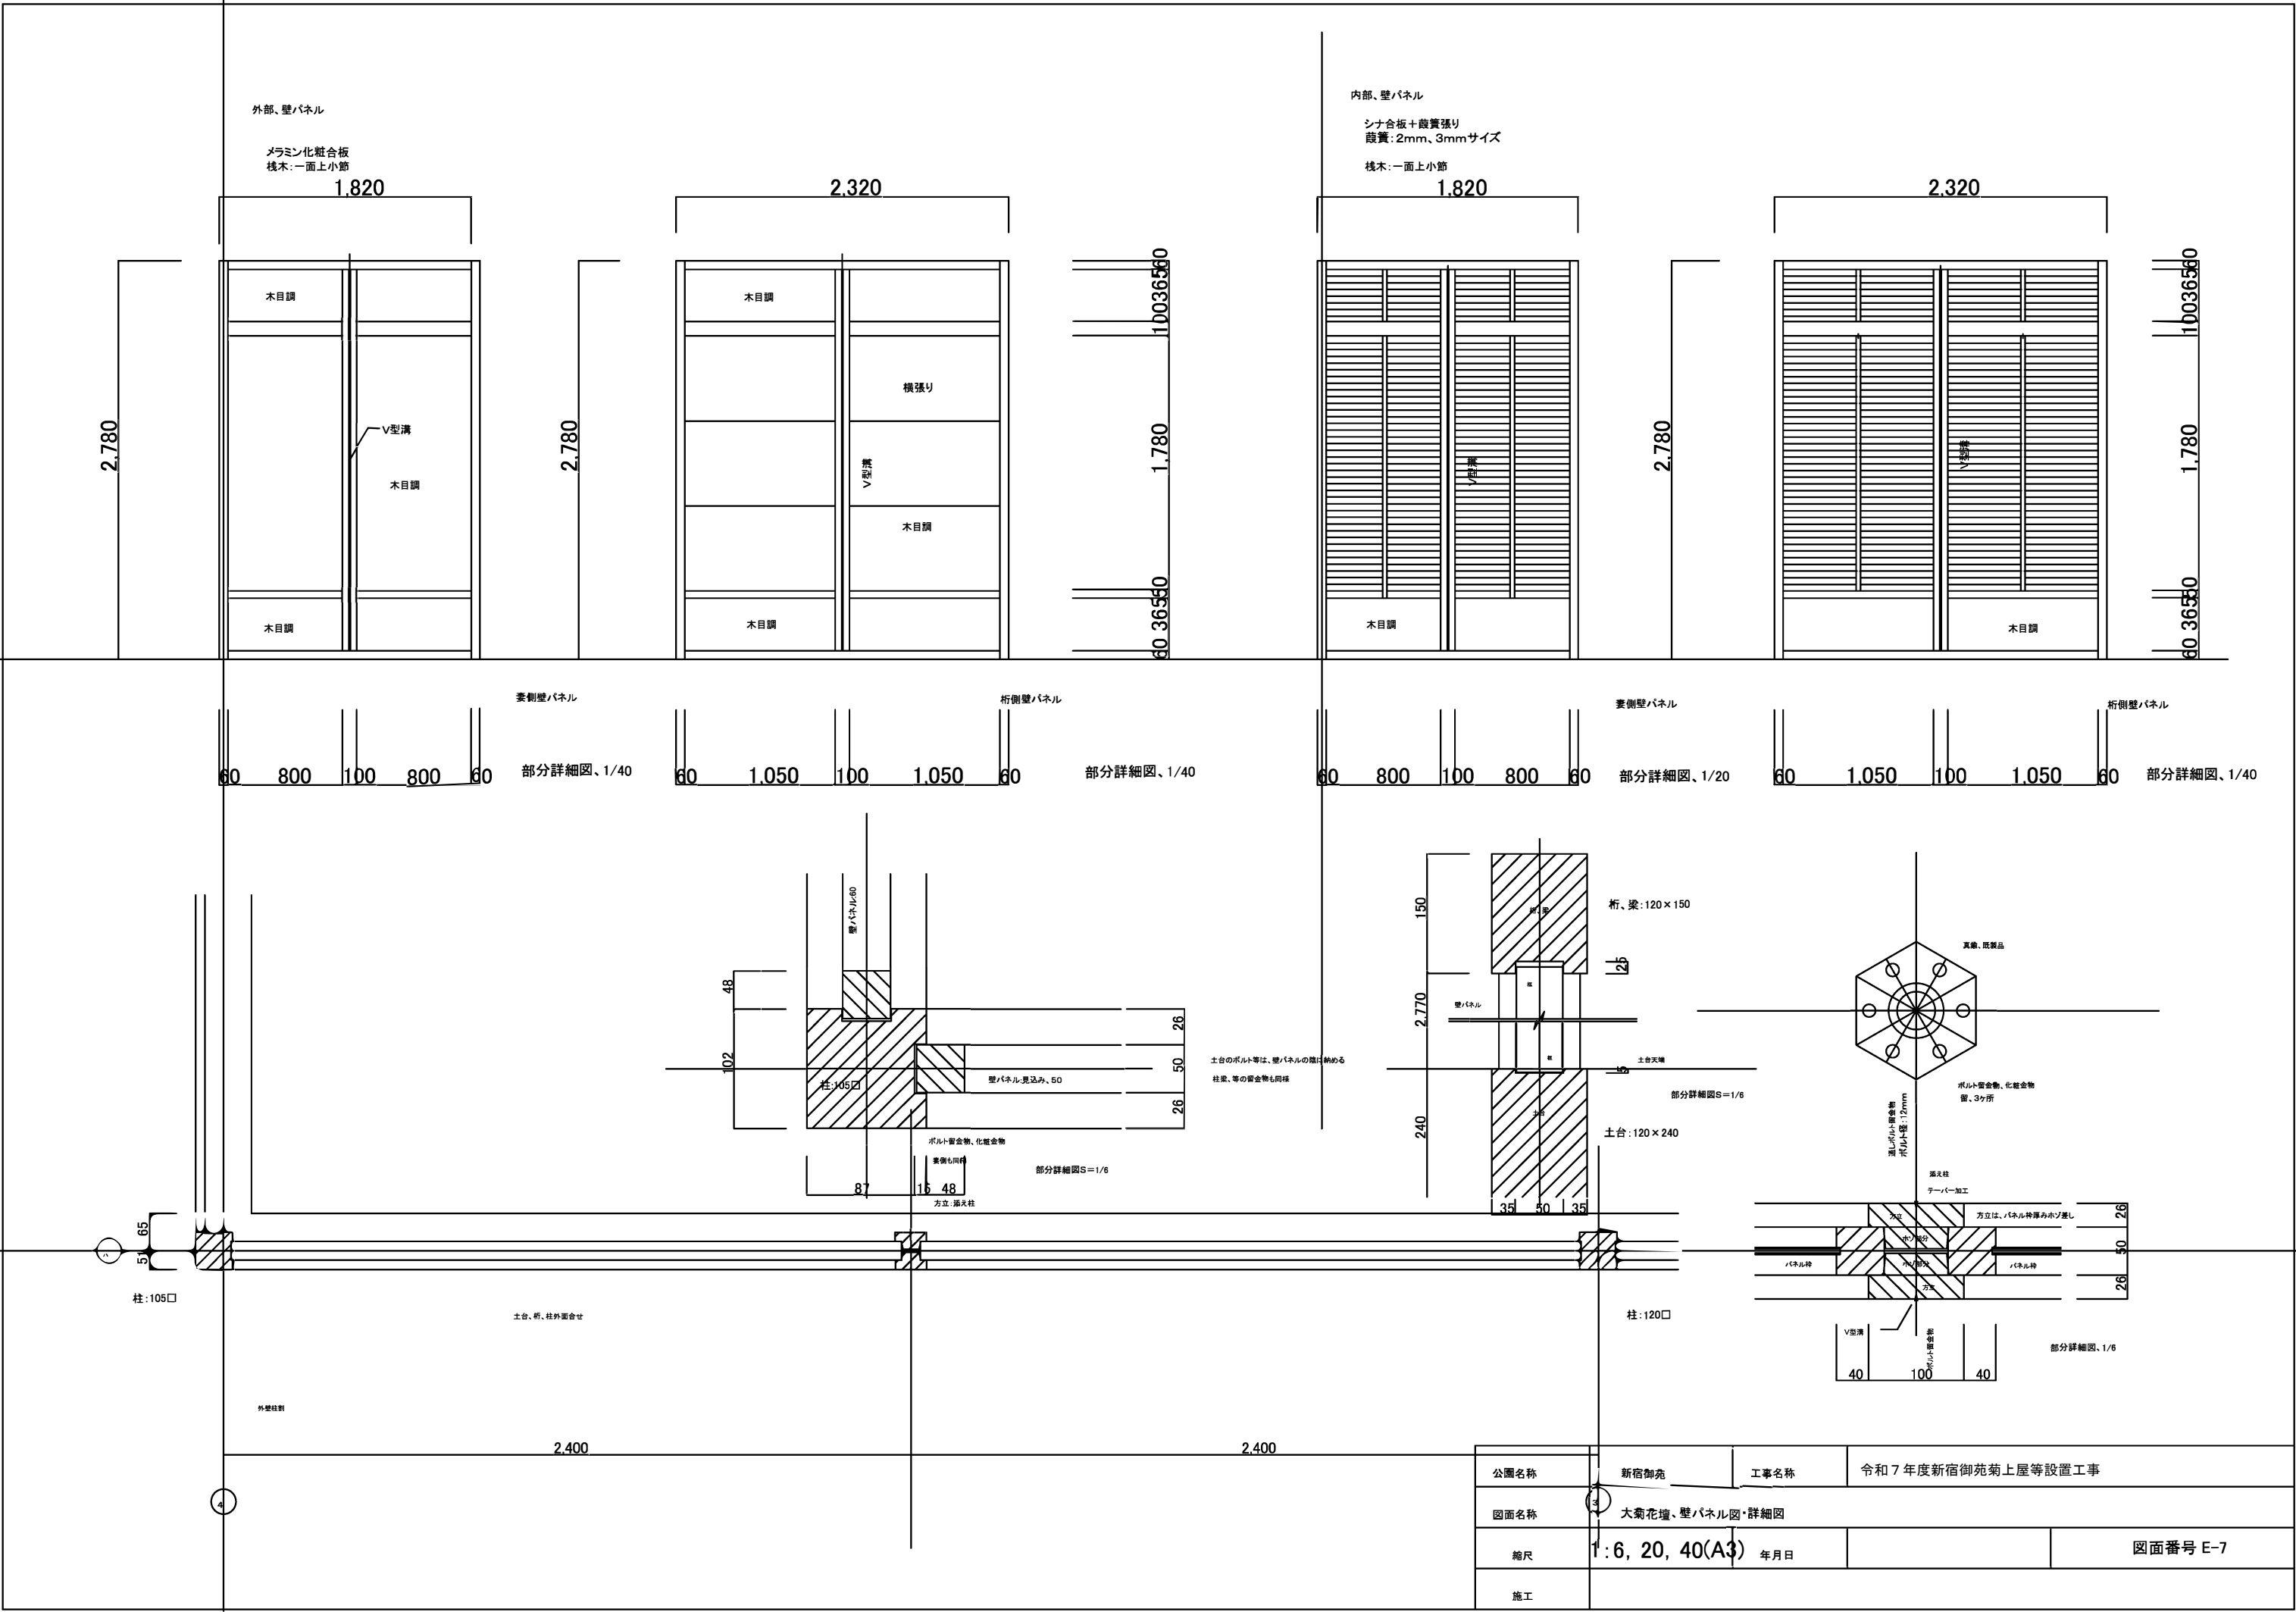


公園名称	新宿御苑	工事名称	令和7年度新宿御苑菊上屋等設置工事	
図面名称	大菊花壇、壁パネル図・詳細図			
縮尺	1:6, 20, 40(A3)	年月日		図面番号 E-7
施工				

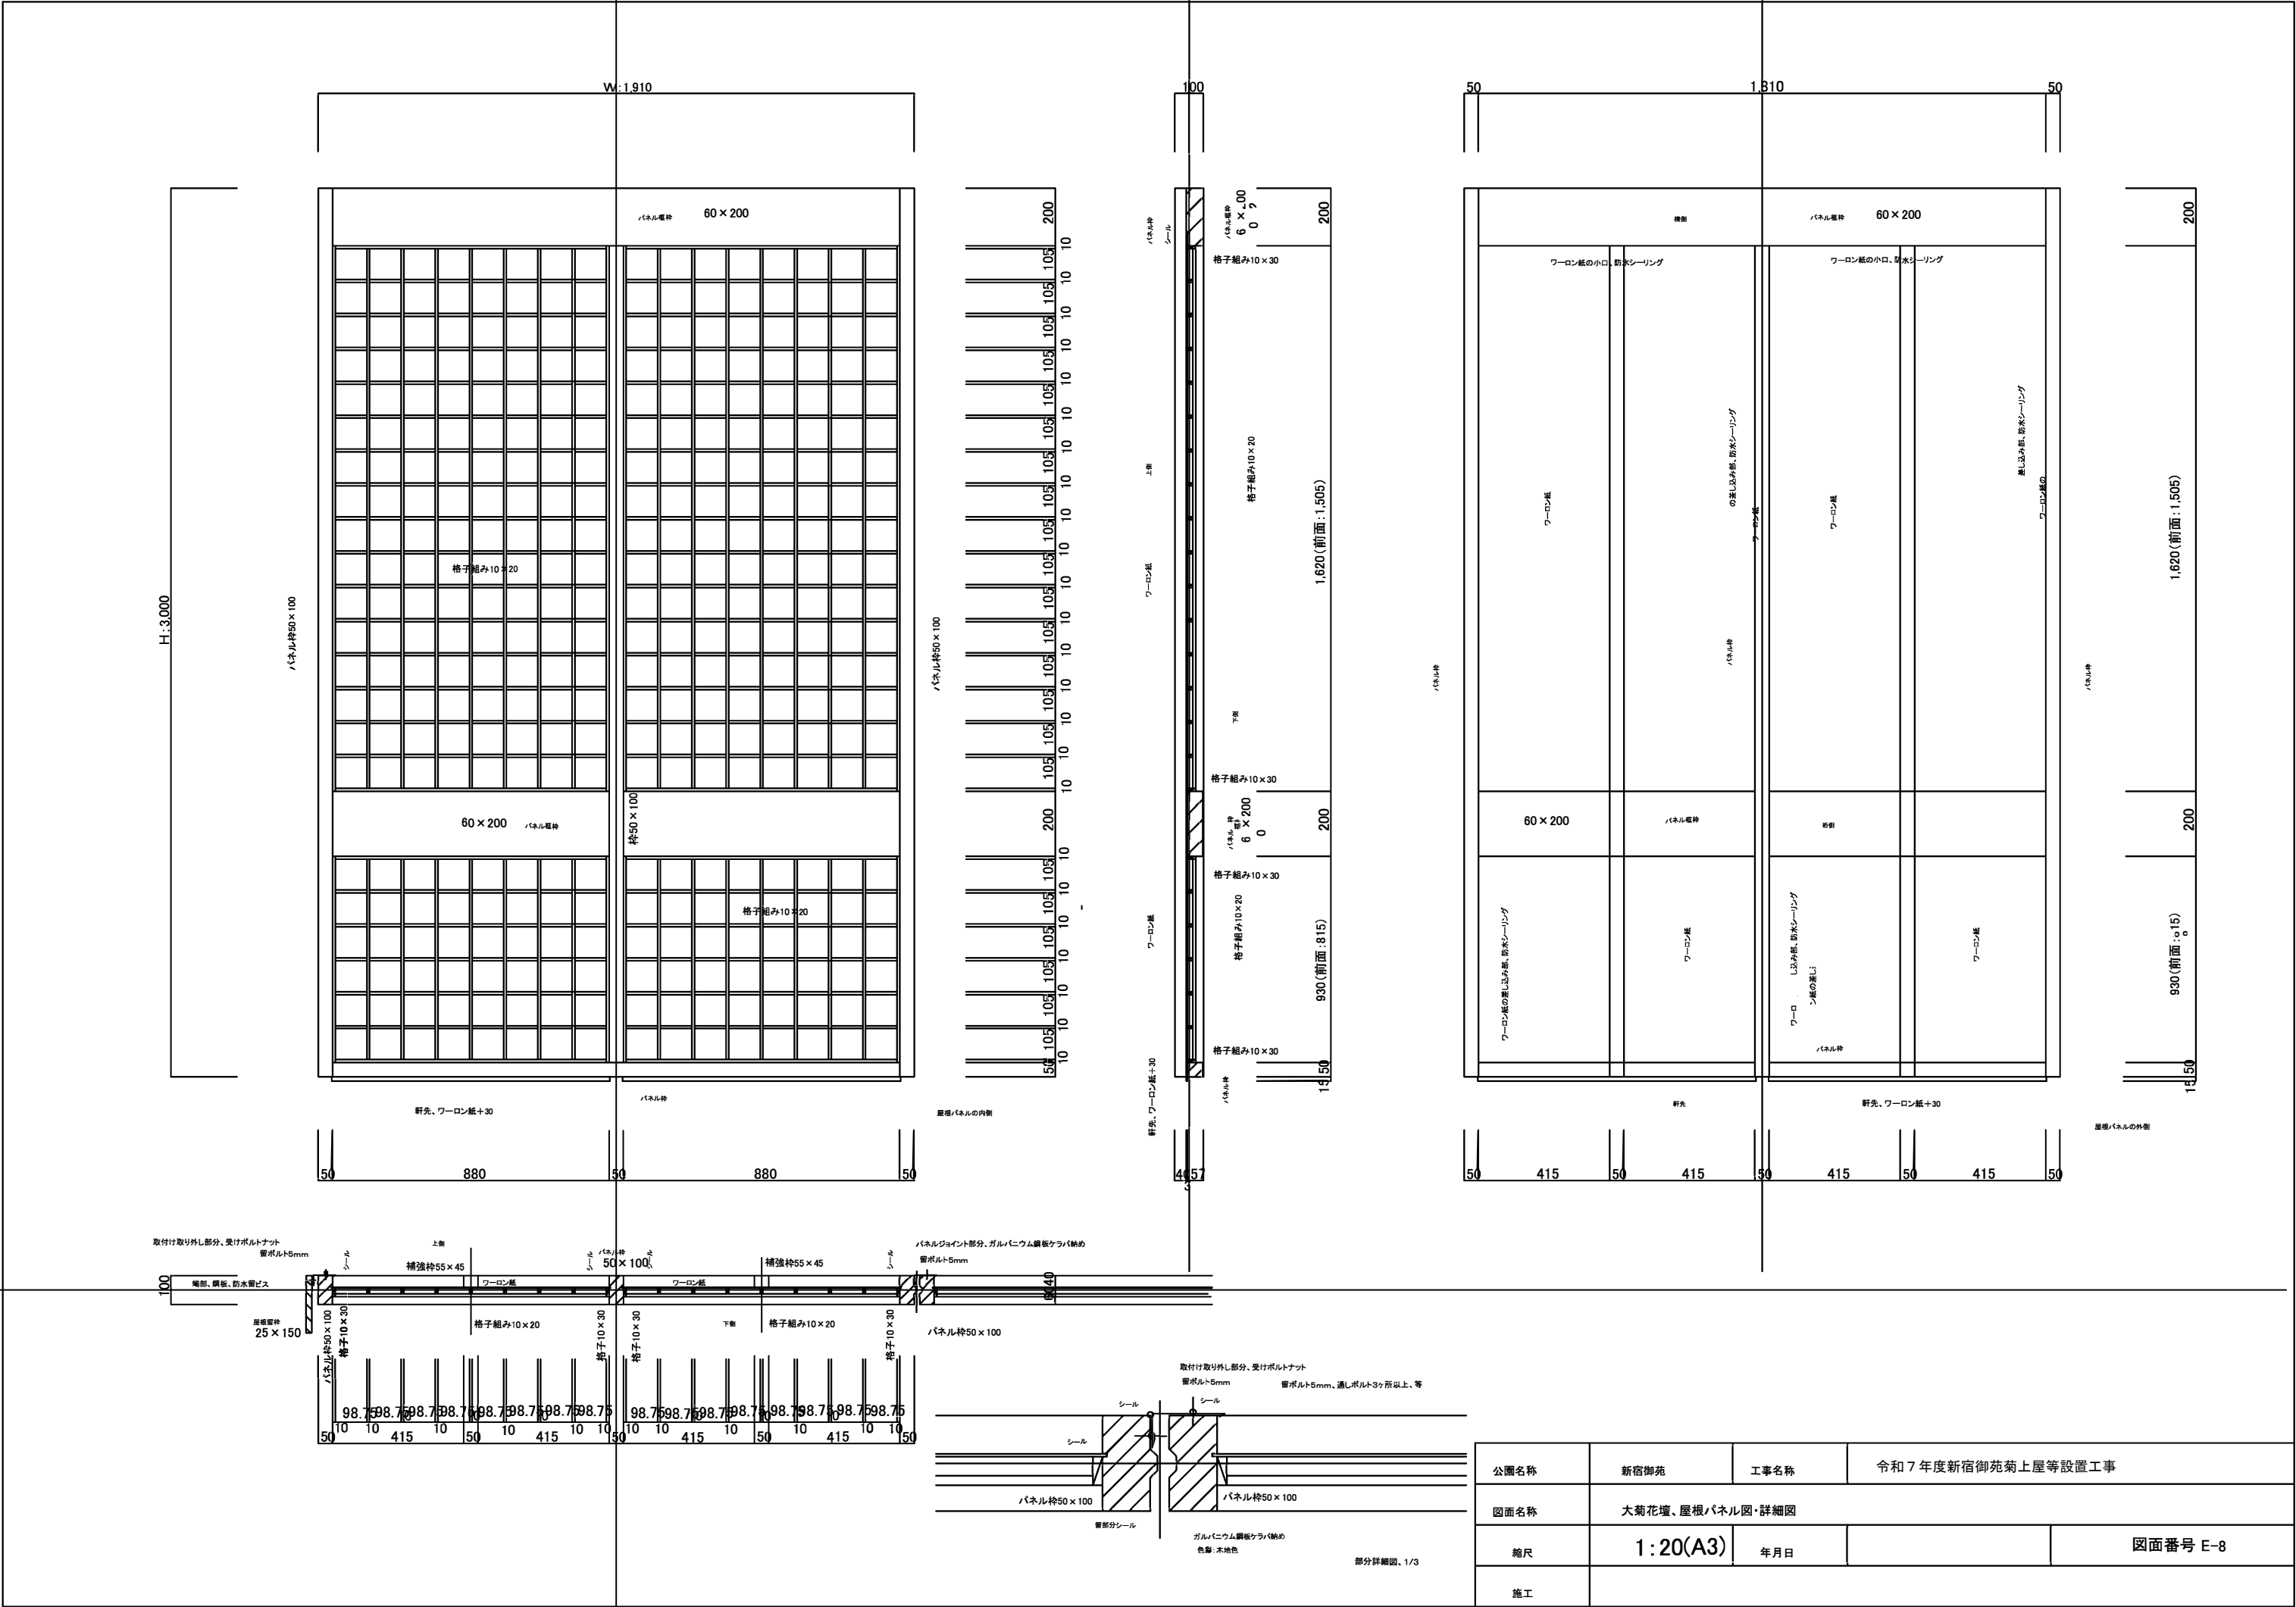


公園名称	新宿御苑	工事名称	令和7年度新宿御苑菊上屋等設置工事		
図面名称	大菊花壇、屋根パネル図・詳細図				
縮尺	1:20(A3)	年月日		図面番号 E-8	
施工					

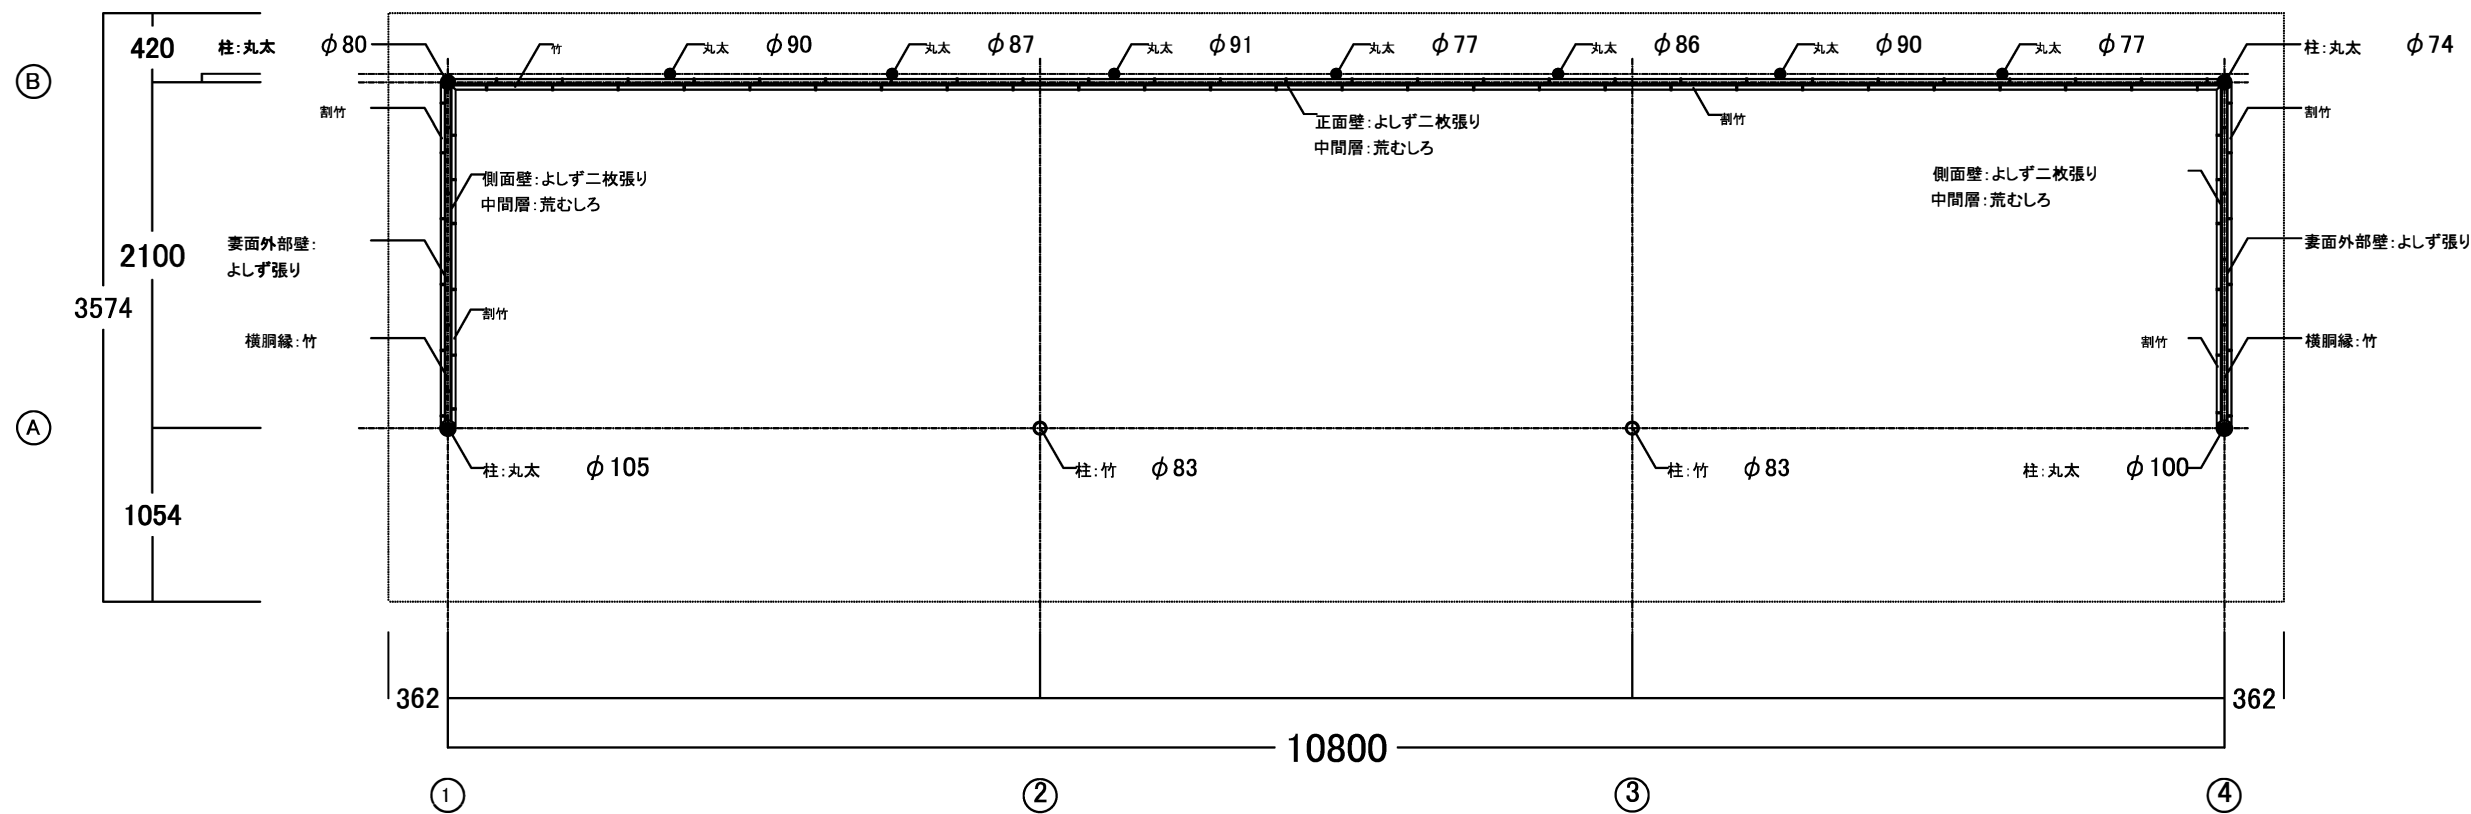


公園名称	新宿御苑	工事名称		令和7年度新宿御苑菊上屋等設置工事							
図面名称	懸崖作り花壇上家 平面図										
縮尺	1:50		年月日					図番		F-1	
		照査		設計	環境省自然環境局 新宿御苑管理事務所			照査		設計	

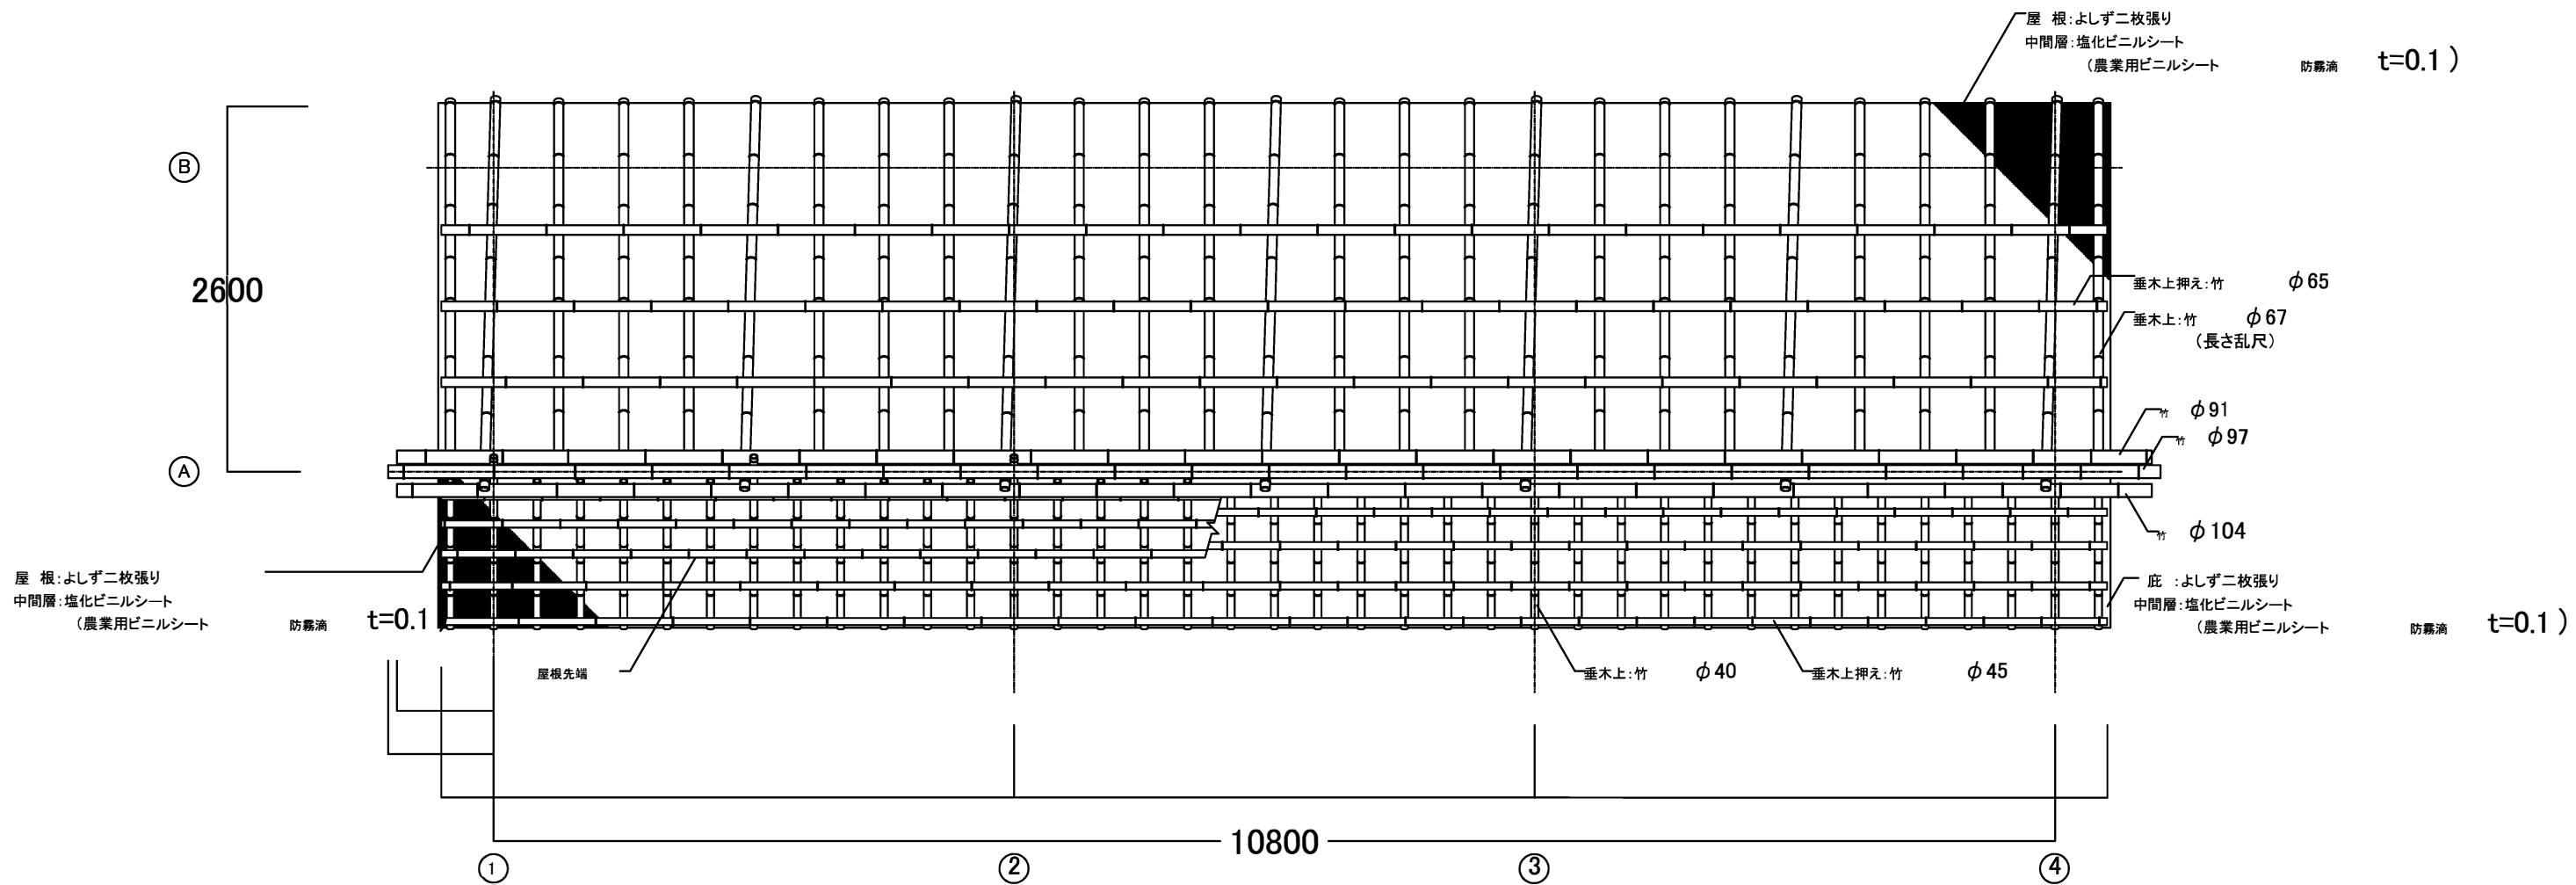


公園名称	新宿御苑	工事名称		令和7年度新宿御苑菊上屋等設置工事									
図面名称	懸崖作り花壇上家											屋根伏図	
縮尺	1 : 50		年月日						図番		F-2		
		照査		設計	環境省自然環境局 新宿御苑管理事務所				照査		設計		

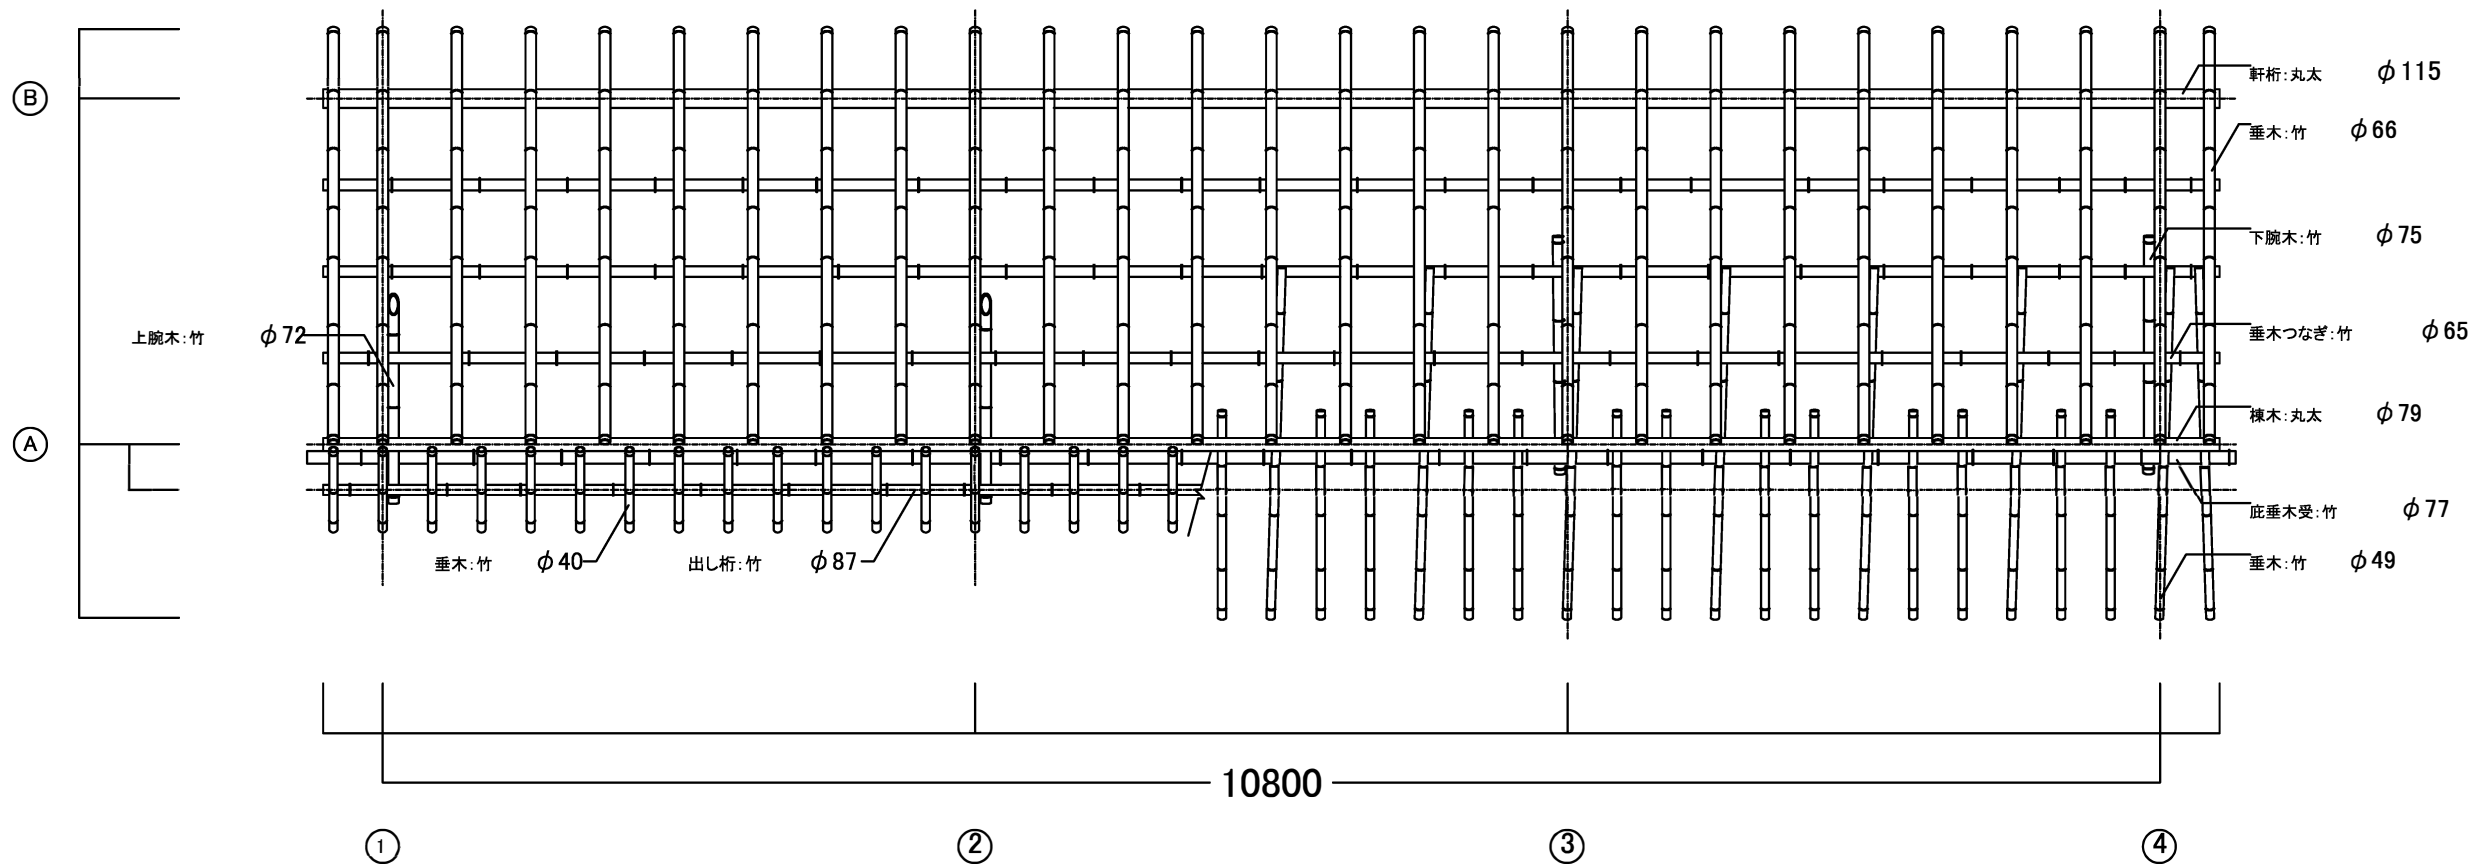


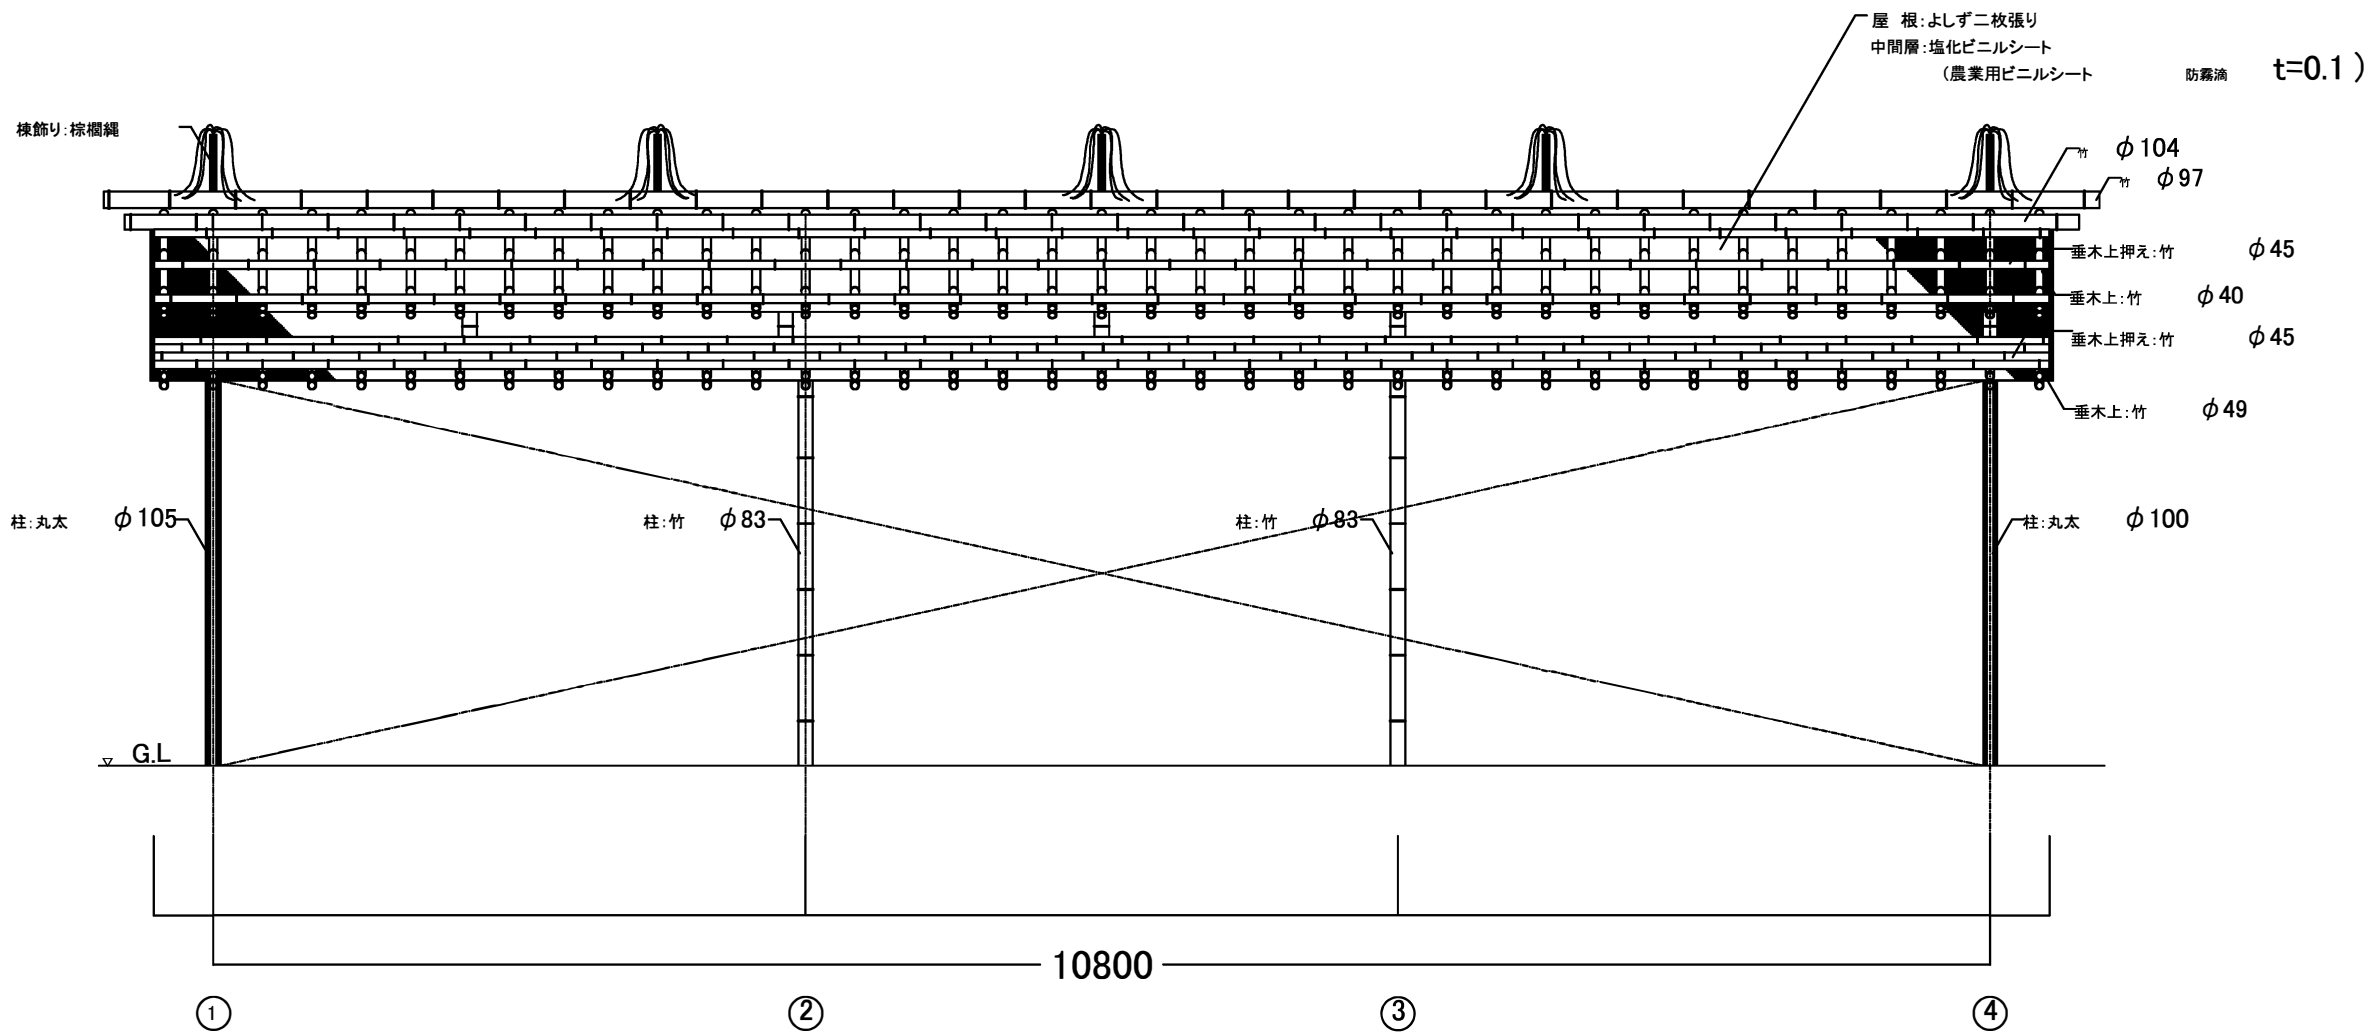


公園名称	新宿御苑	工事名称		令和7年度新宿御苑菊上屋等設置工事							
図面名称	懸崖作り花壇上家 正面立面図										
縮尺	1 :50		年月日					図番		F-4	
		原 査		設 計	環境省自然環境局 新宿御苑管理事務所			原 査		設 計	

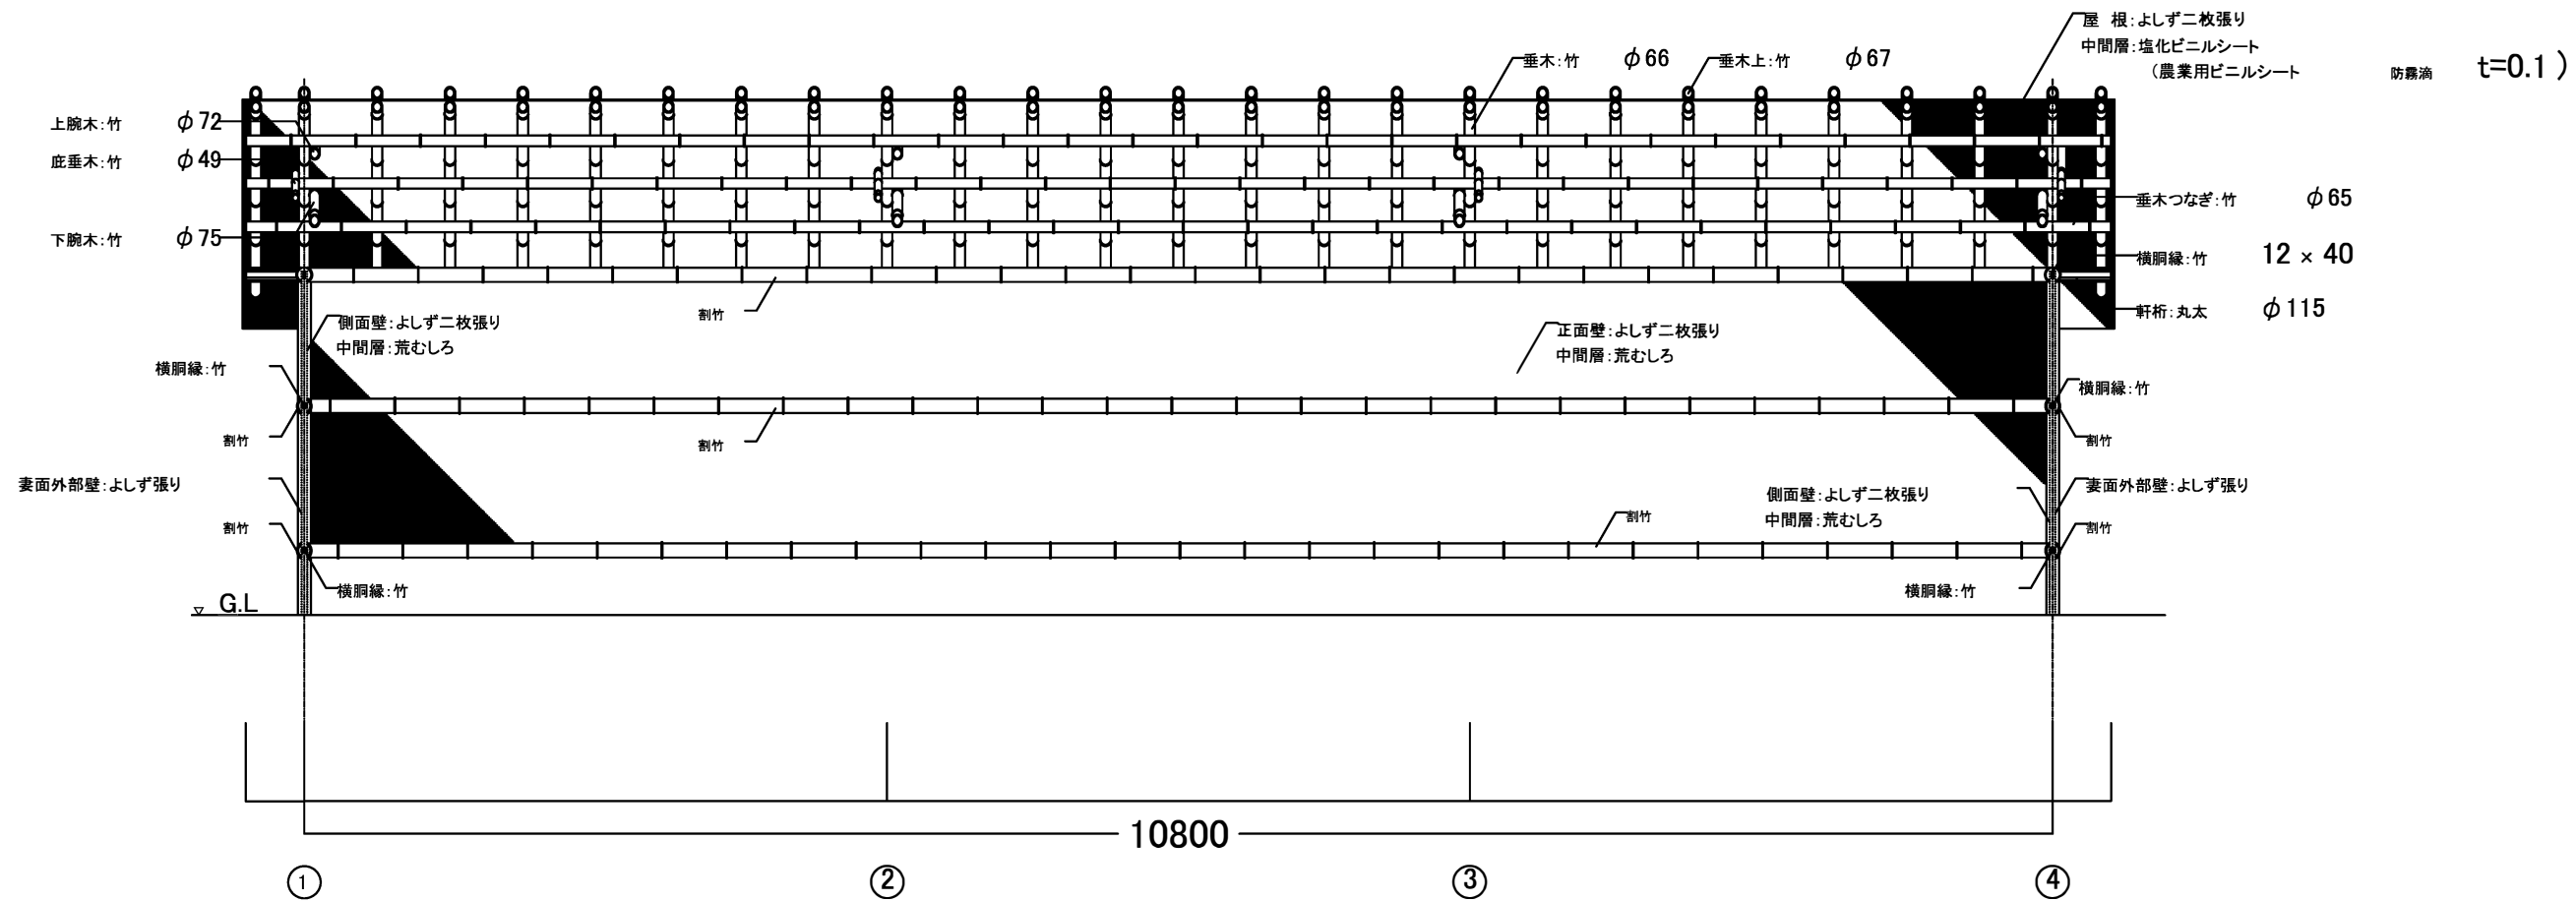

公園名称	新宿御苑	工事名称	令和7年度新宿御苑菊上屋等設置工事											
図面名称	懸崖作り花壇上家 桁行断面図、展開図													
縮尺	1 :50		年月日						図番		F-5			
			原 査		設 計		環境省自然環境局 新宿御苑管理事務所				原 査		設 計	

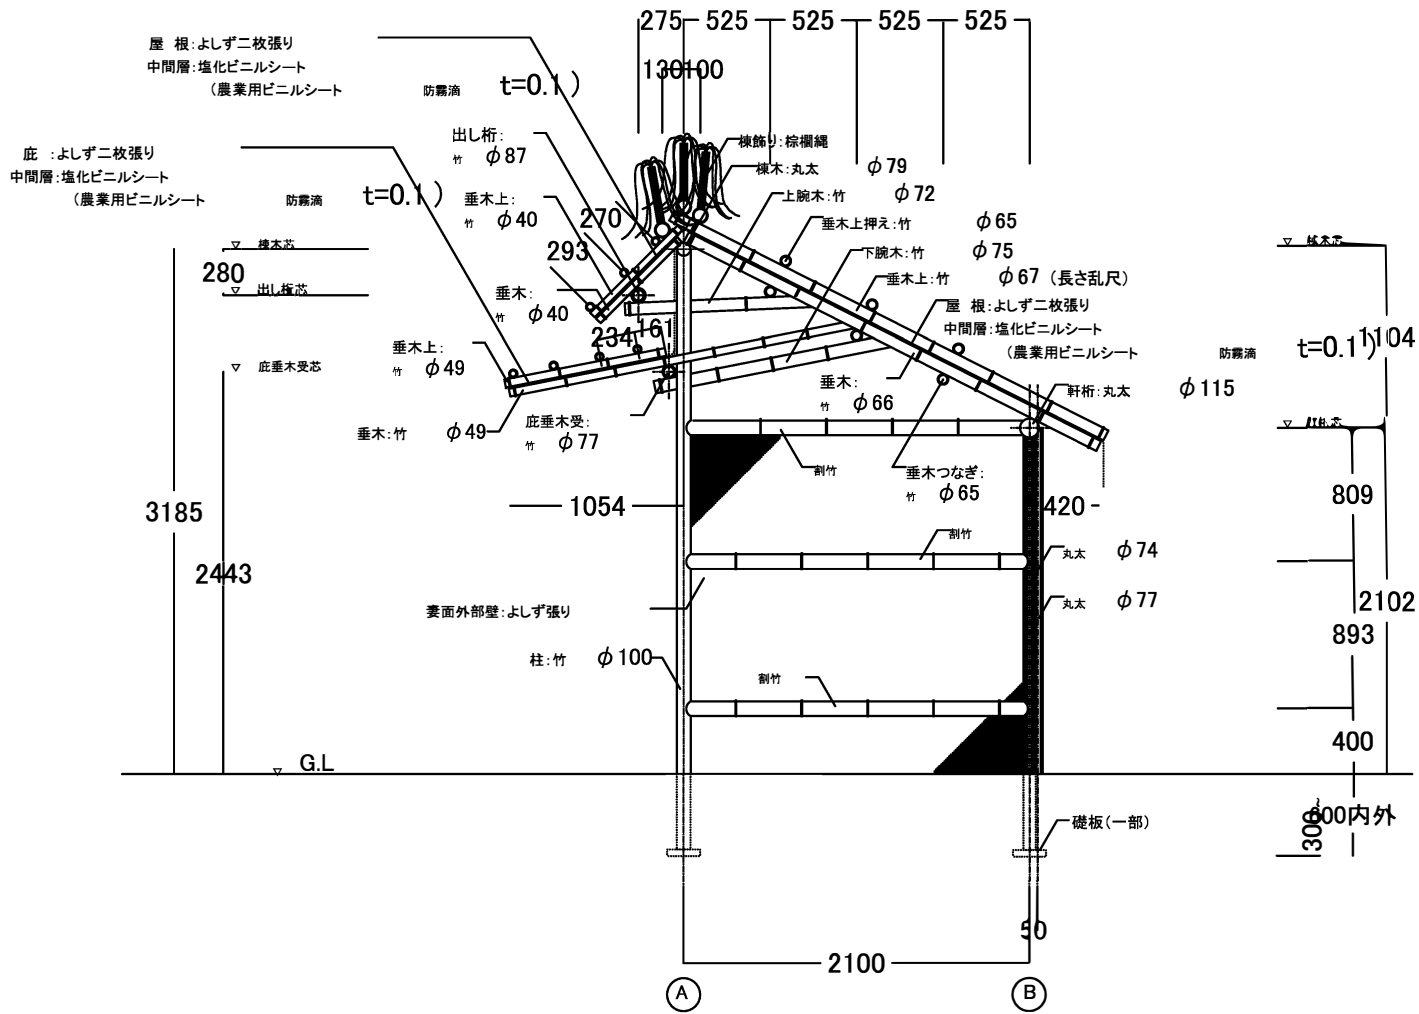


妻面立面図

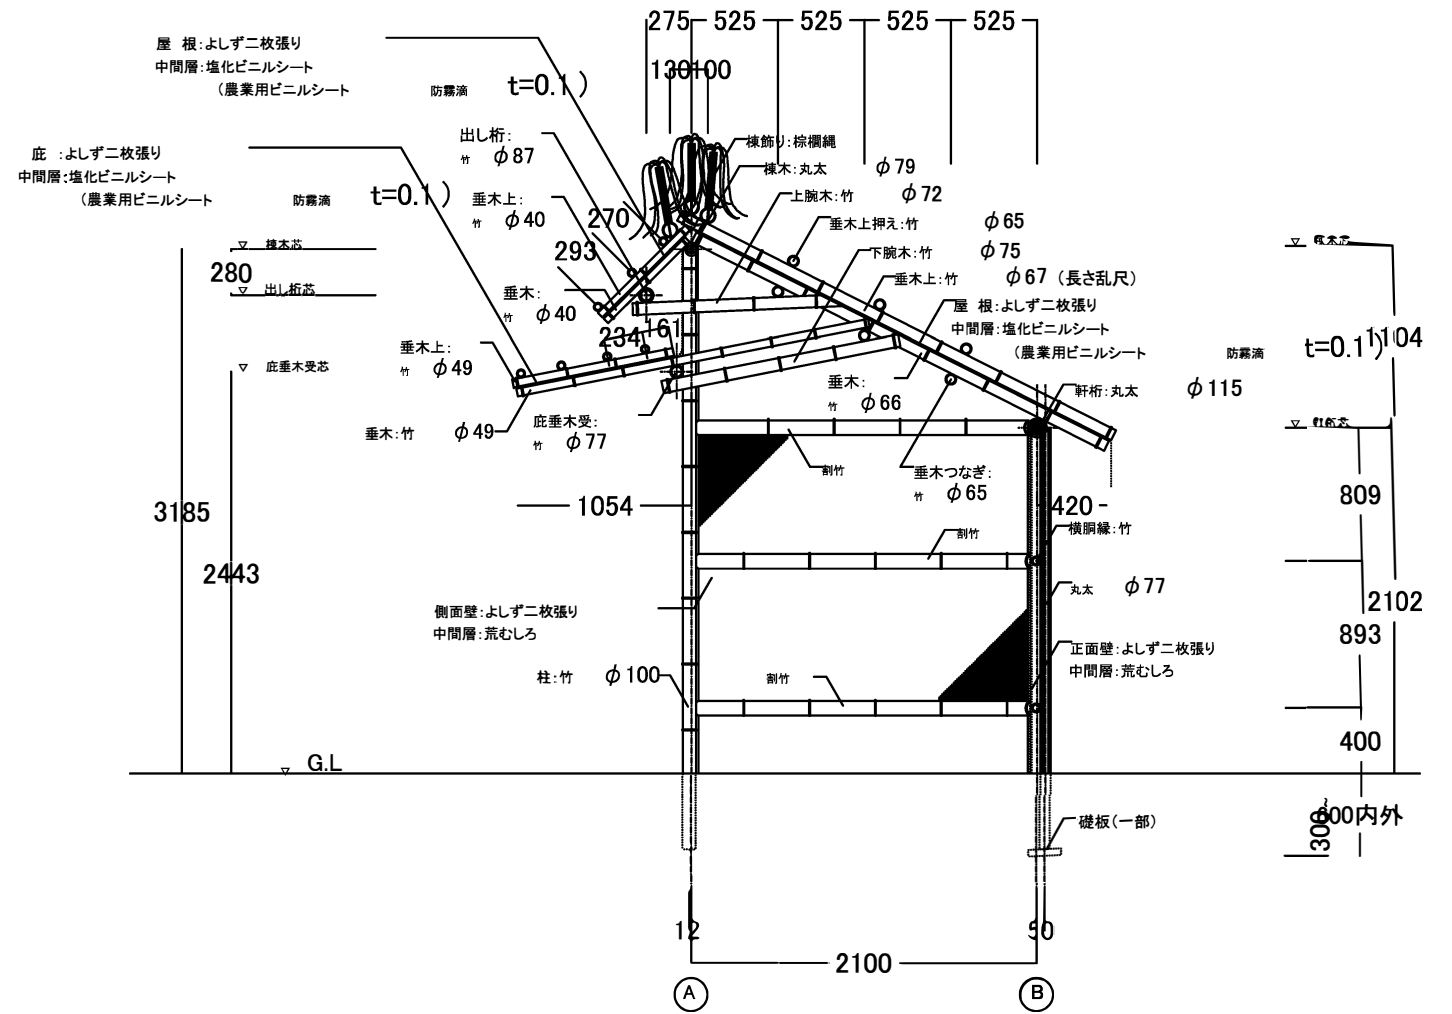


梁間断面図、展開図


公園名称	新宿御苑	工事名称	令和7年度新宿御苑菊上屋等設置工事											
図面名称	懸崖作り花壇上家 妻面立面図、梁間断面図、展開図													
縮尺	1 :50		年月日						図番		F-6			
			原 査		設 計	環境省自然環境局 新宿御苑管理事務所				原 査		設 計		

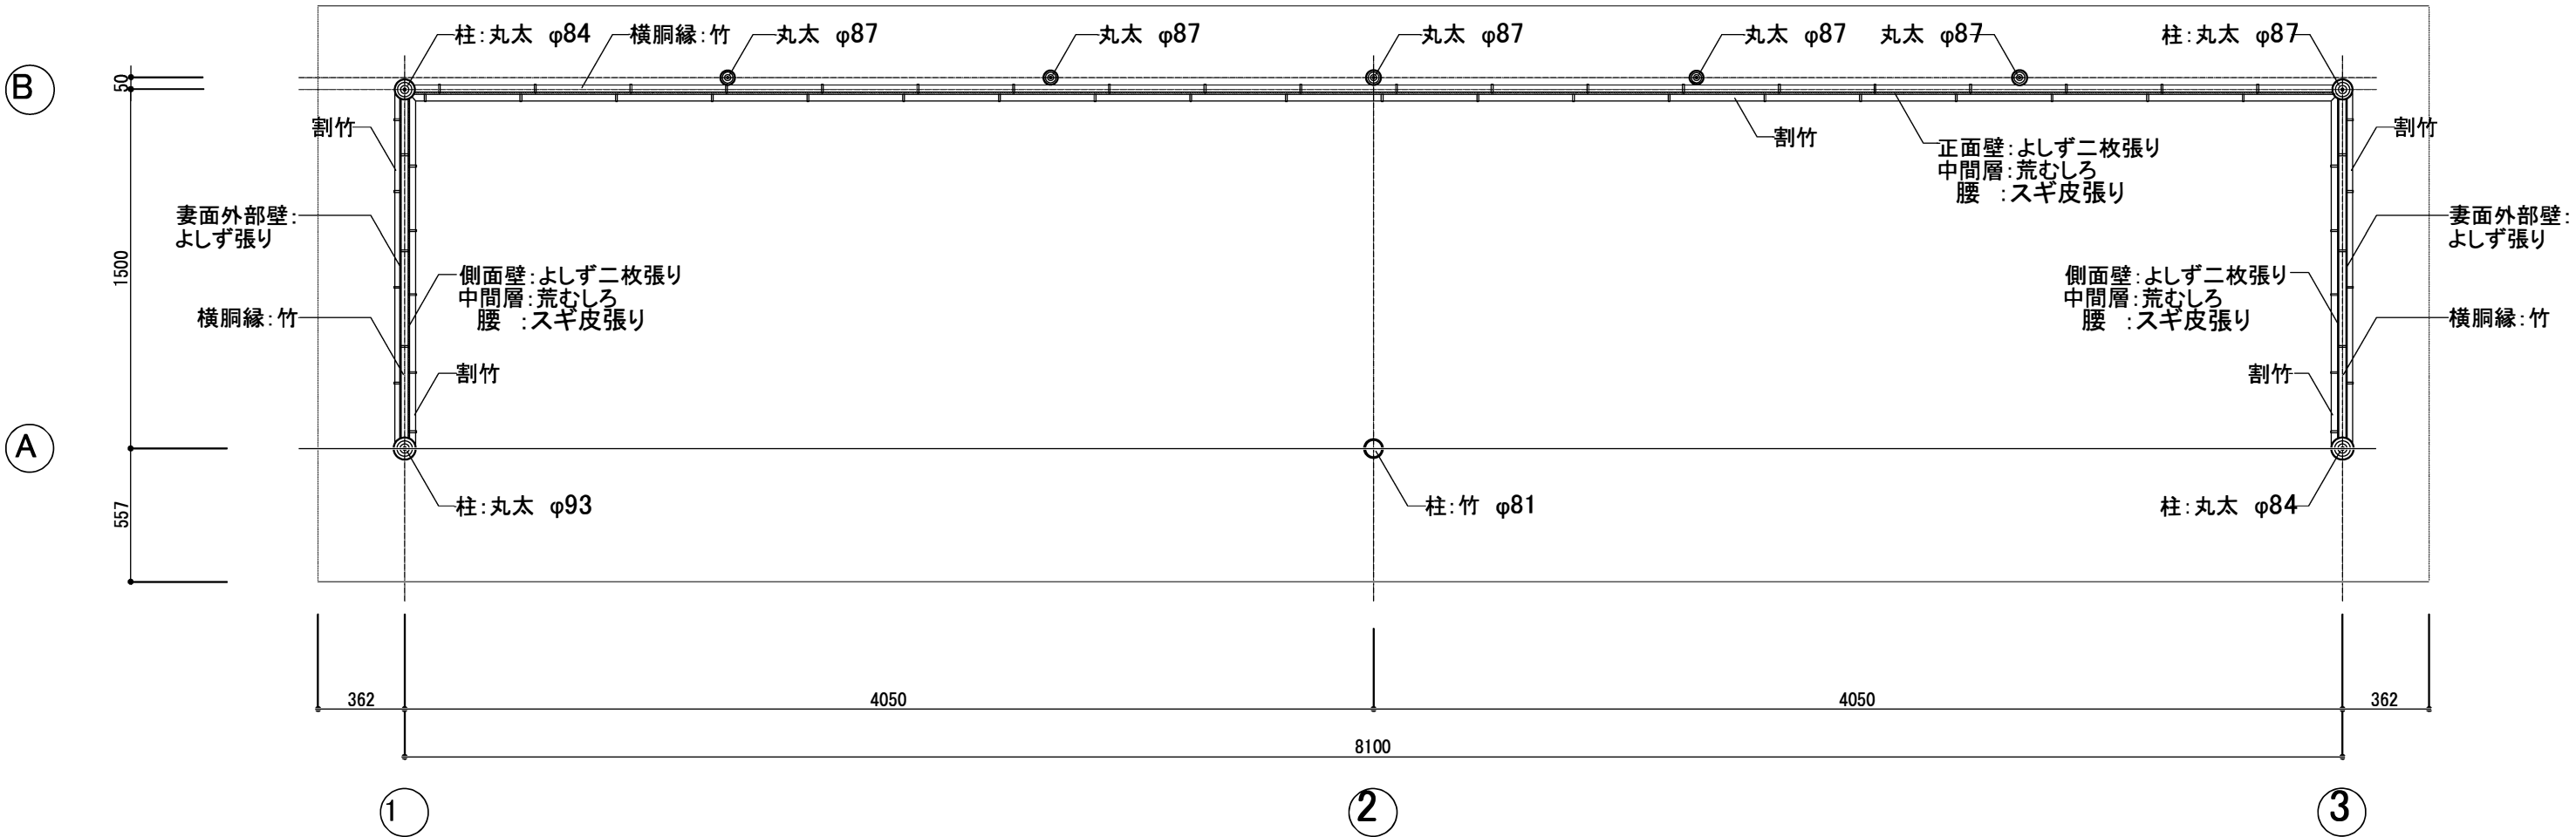


公園名称	新宿御苑	工事名称			令和7年度新宿御苑菊上屋等設置工事							
図面名称	肥後菊花壇上家 平面図											
縮尺	1:50		年月日						図番		G-1	
			照査		設計	環境省自然環境局 新宿御苑管理事務所				照査		設計

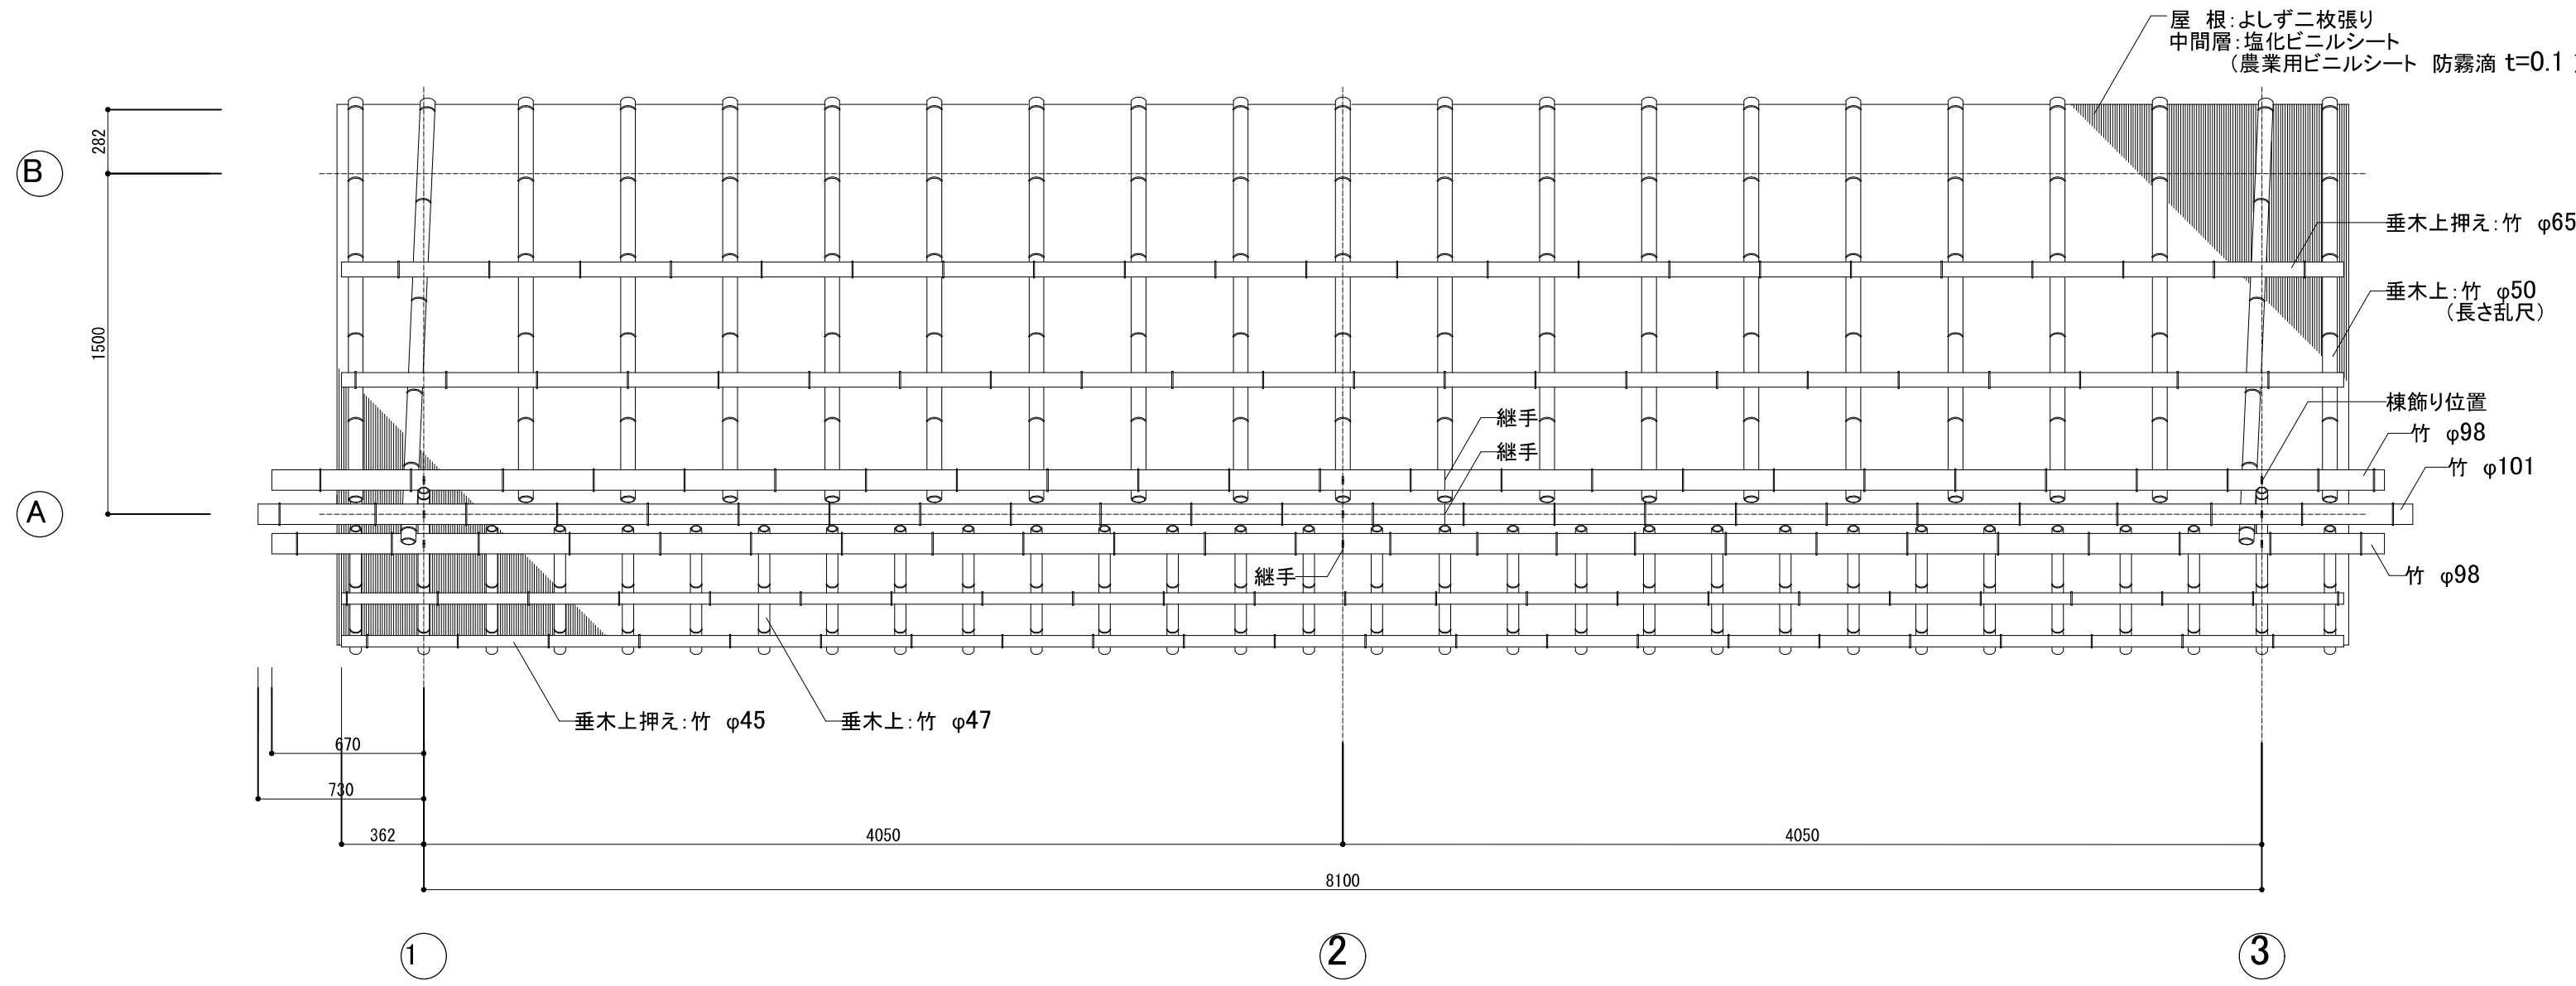


公園名称	新宿御苑	工事名称		令和7年度新宿御苑菊上屋等設置工事							
図面名称	肥後菊花壇上家 屋根伏図										
縮尺	1:50		年月日					図番		G-2	
			照査		設計	環境省自然環境局 新宿御苑管理事務所			照査		設計

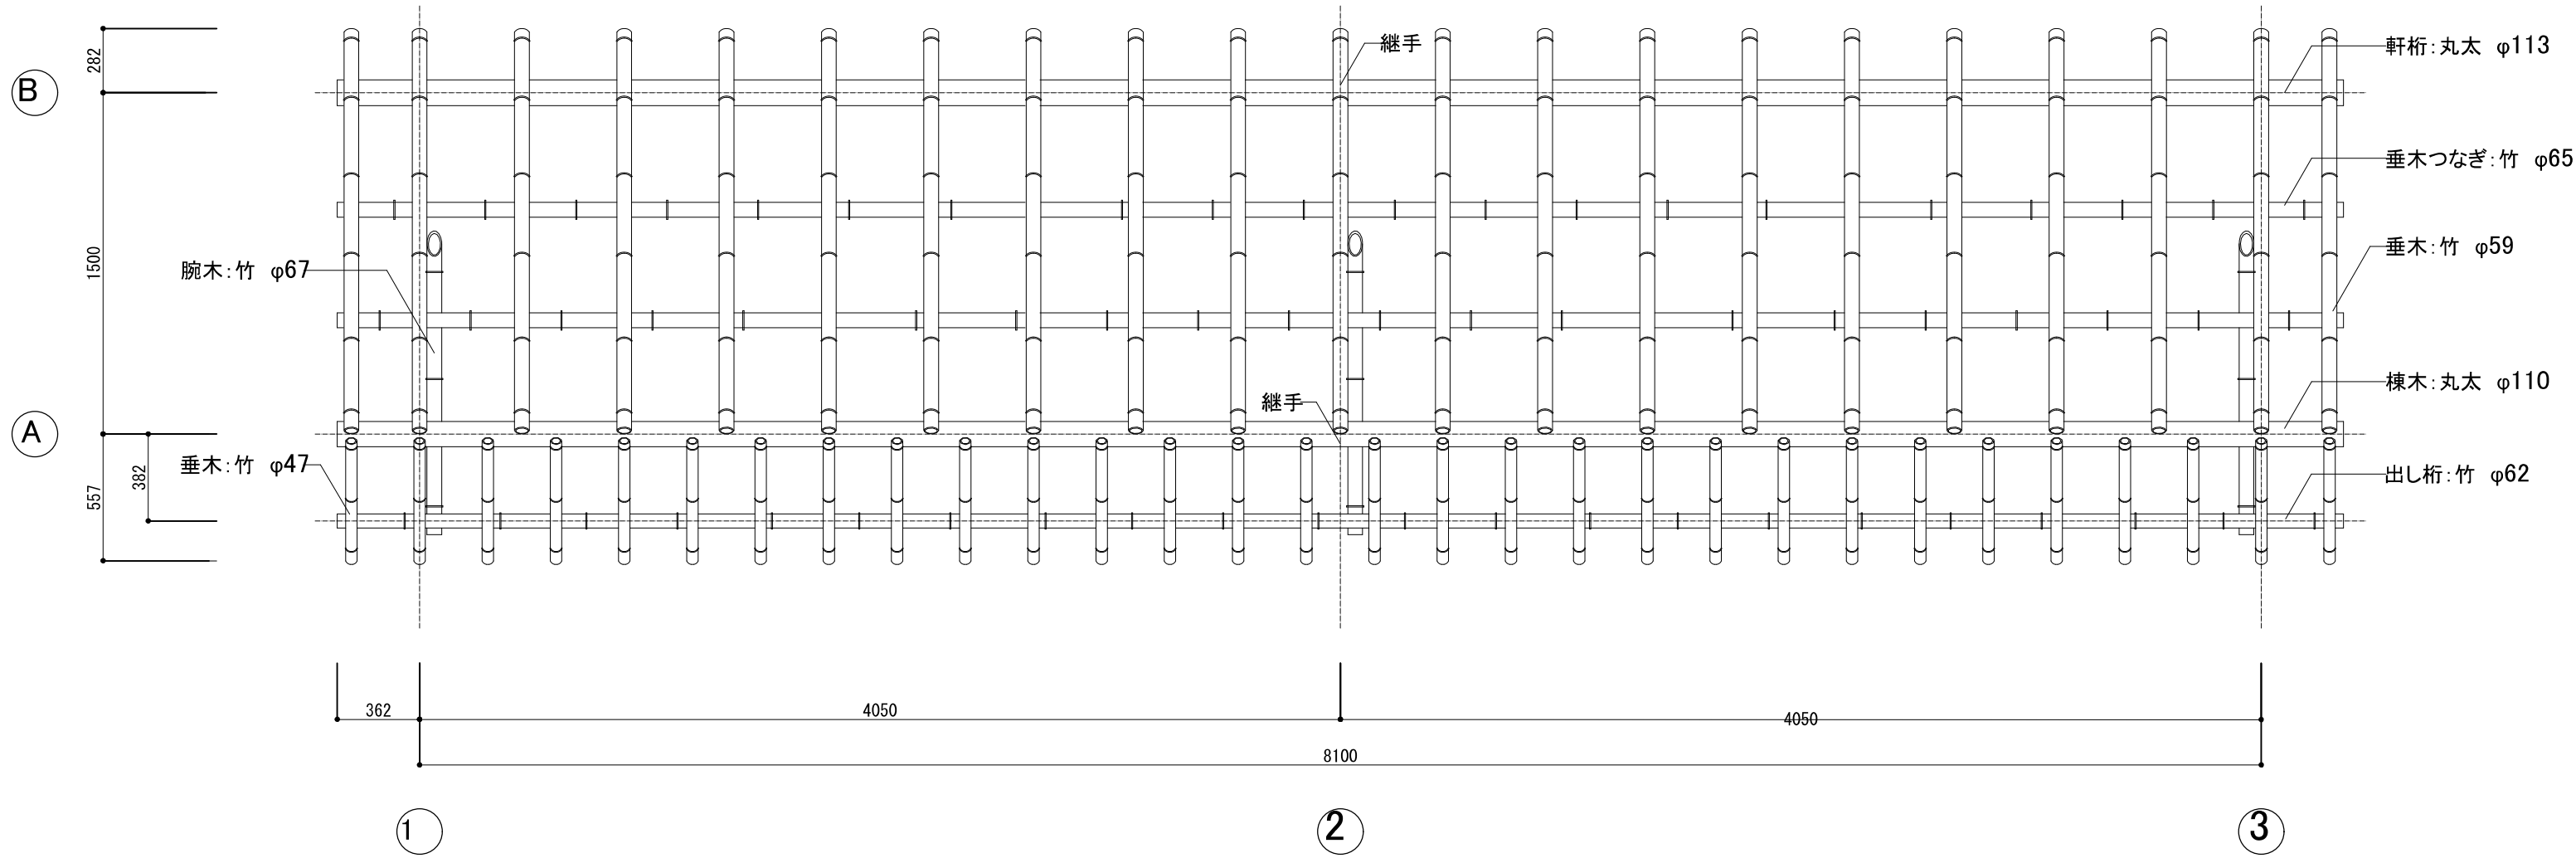


公園名称	新宿御苑	工事名称			令和7年度新宿御苑菊上屋等設置工事								
図面名称	肥後菊花壇上家 小屋伏図												
縮尺	1:50		年月日						図番		G-3		
			照査			設計	環境省自然環境局 新宿御苑管理事務所			照査			設計

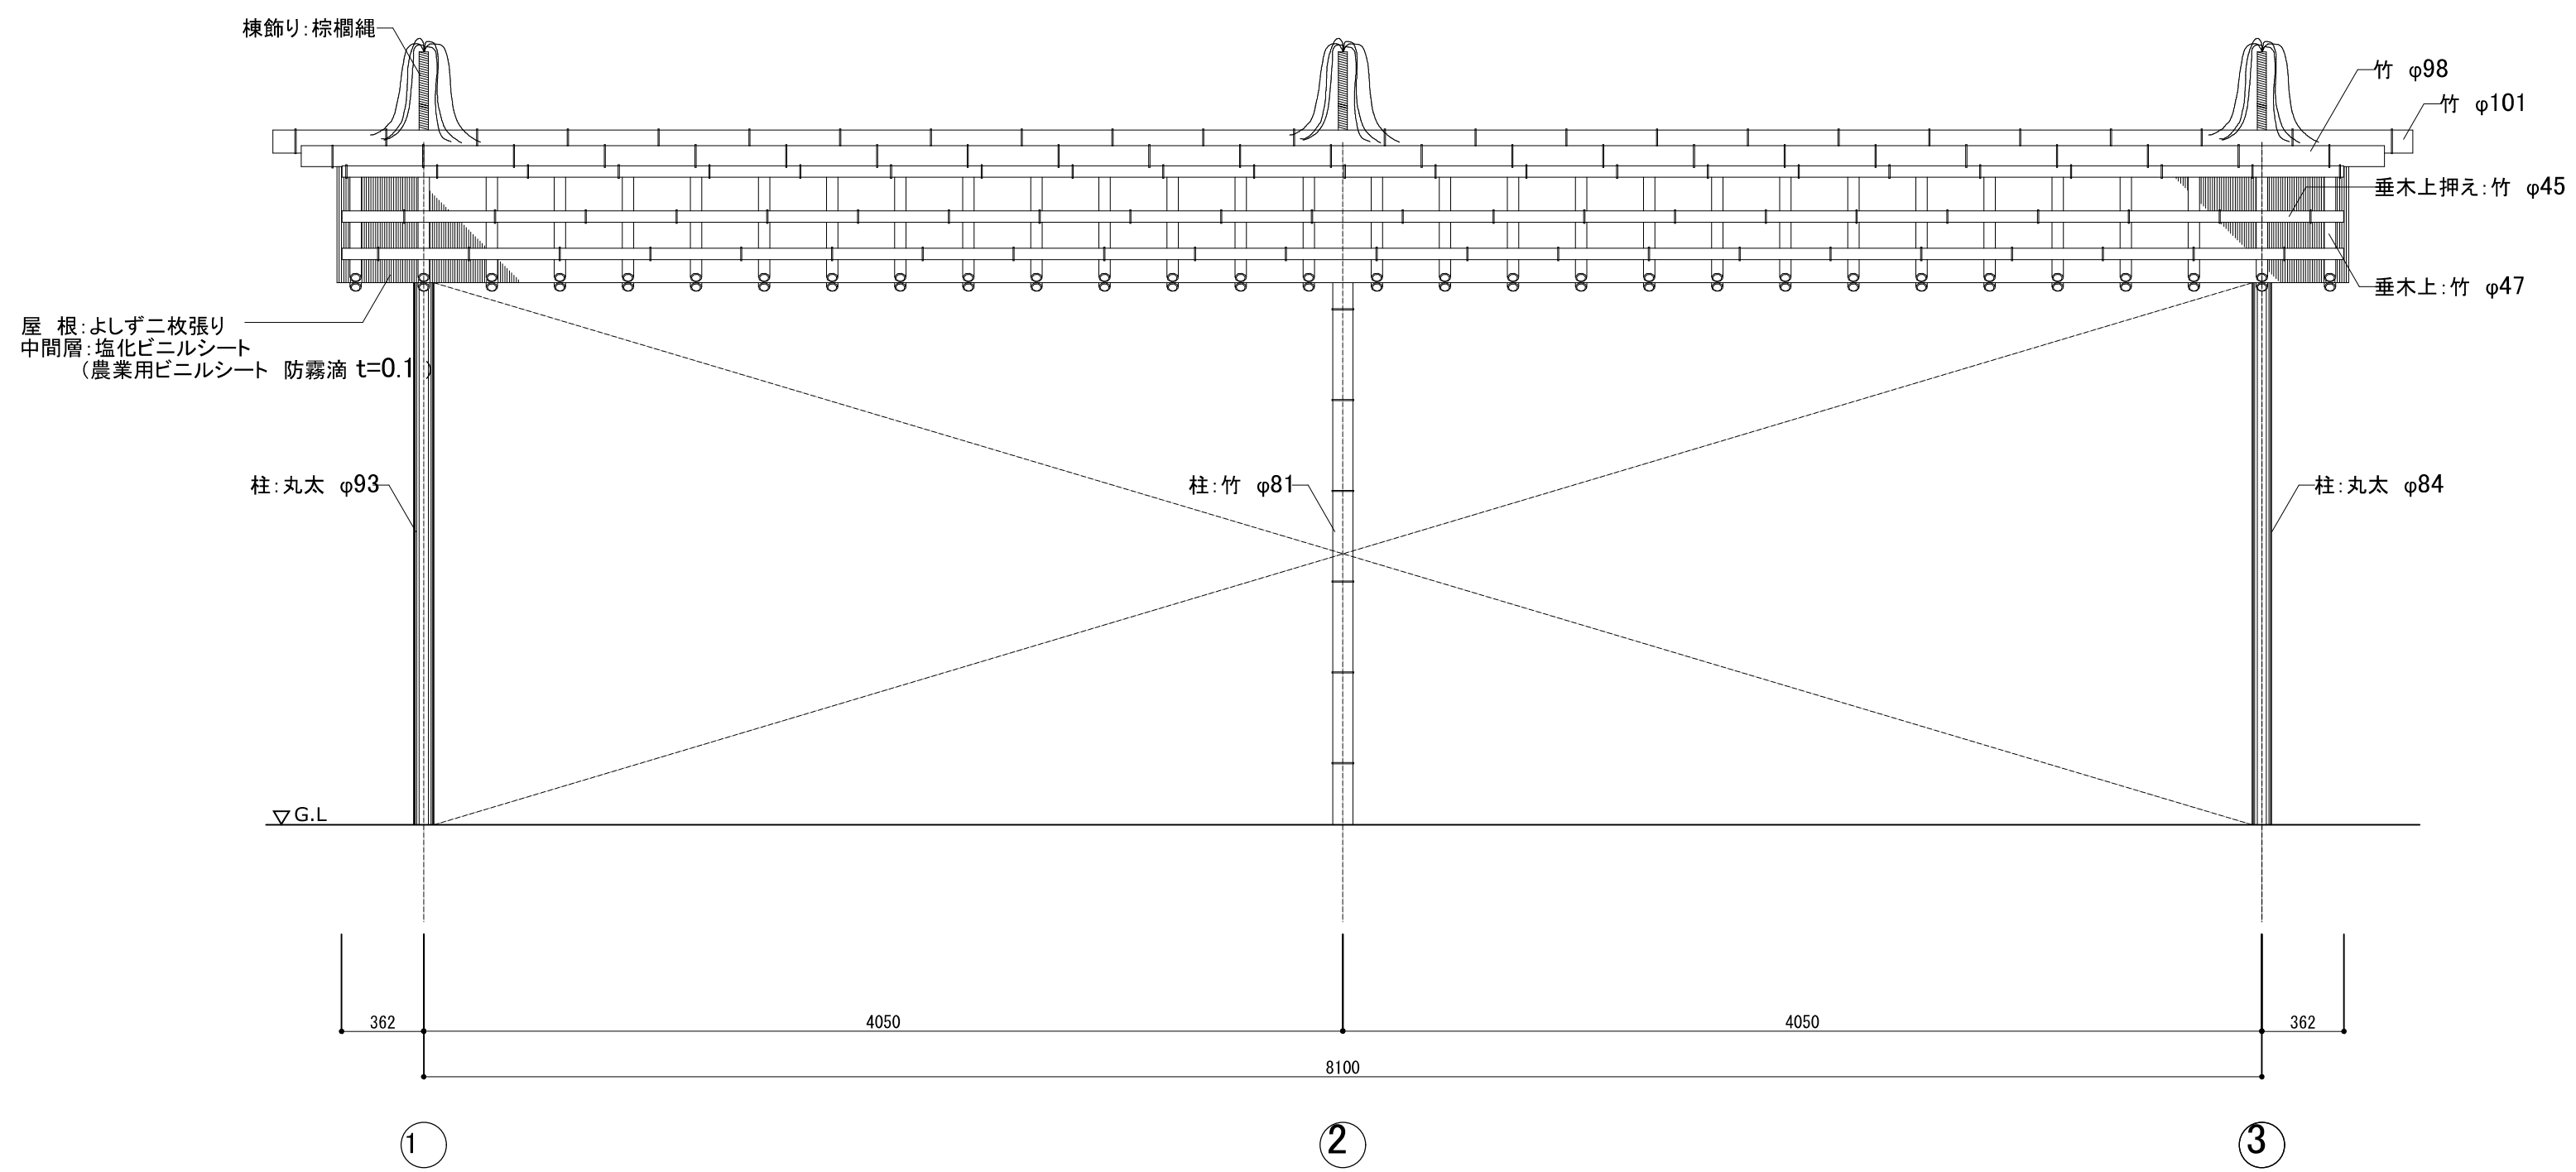


公園名称	新宿御苑	工事名称			令和7年度新宿御苑菊上屋等設置工事							
図面名称	肥後菊花壇上家 正面立面図											
縮尺	1:50		年月日						図番		G-4	
			照査		設計	環境省自然環境局 新宿御苑管理事務所			照査		設計	

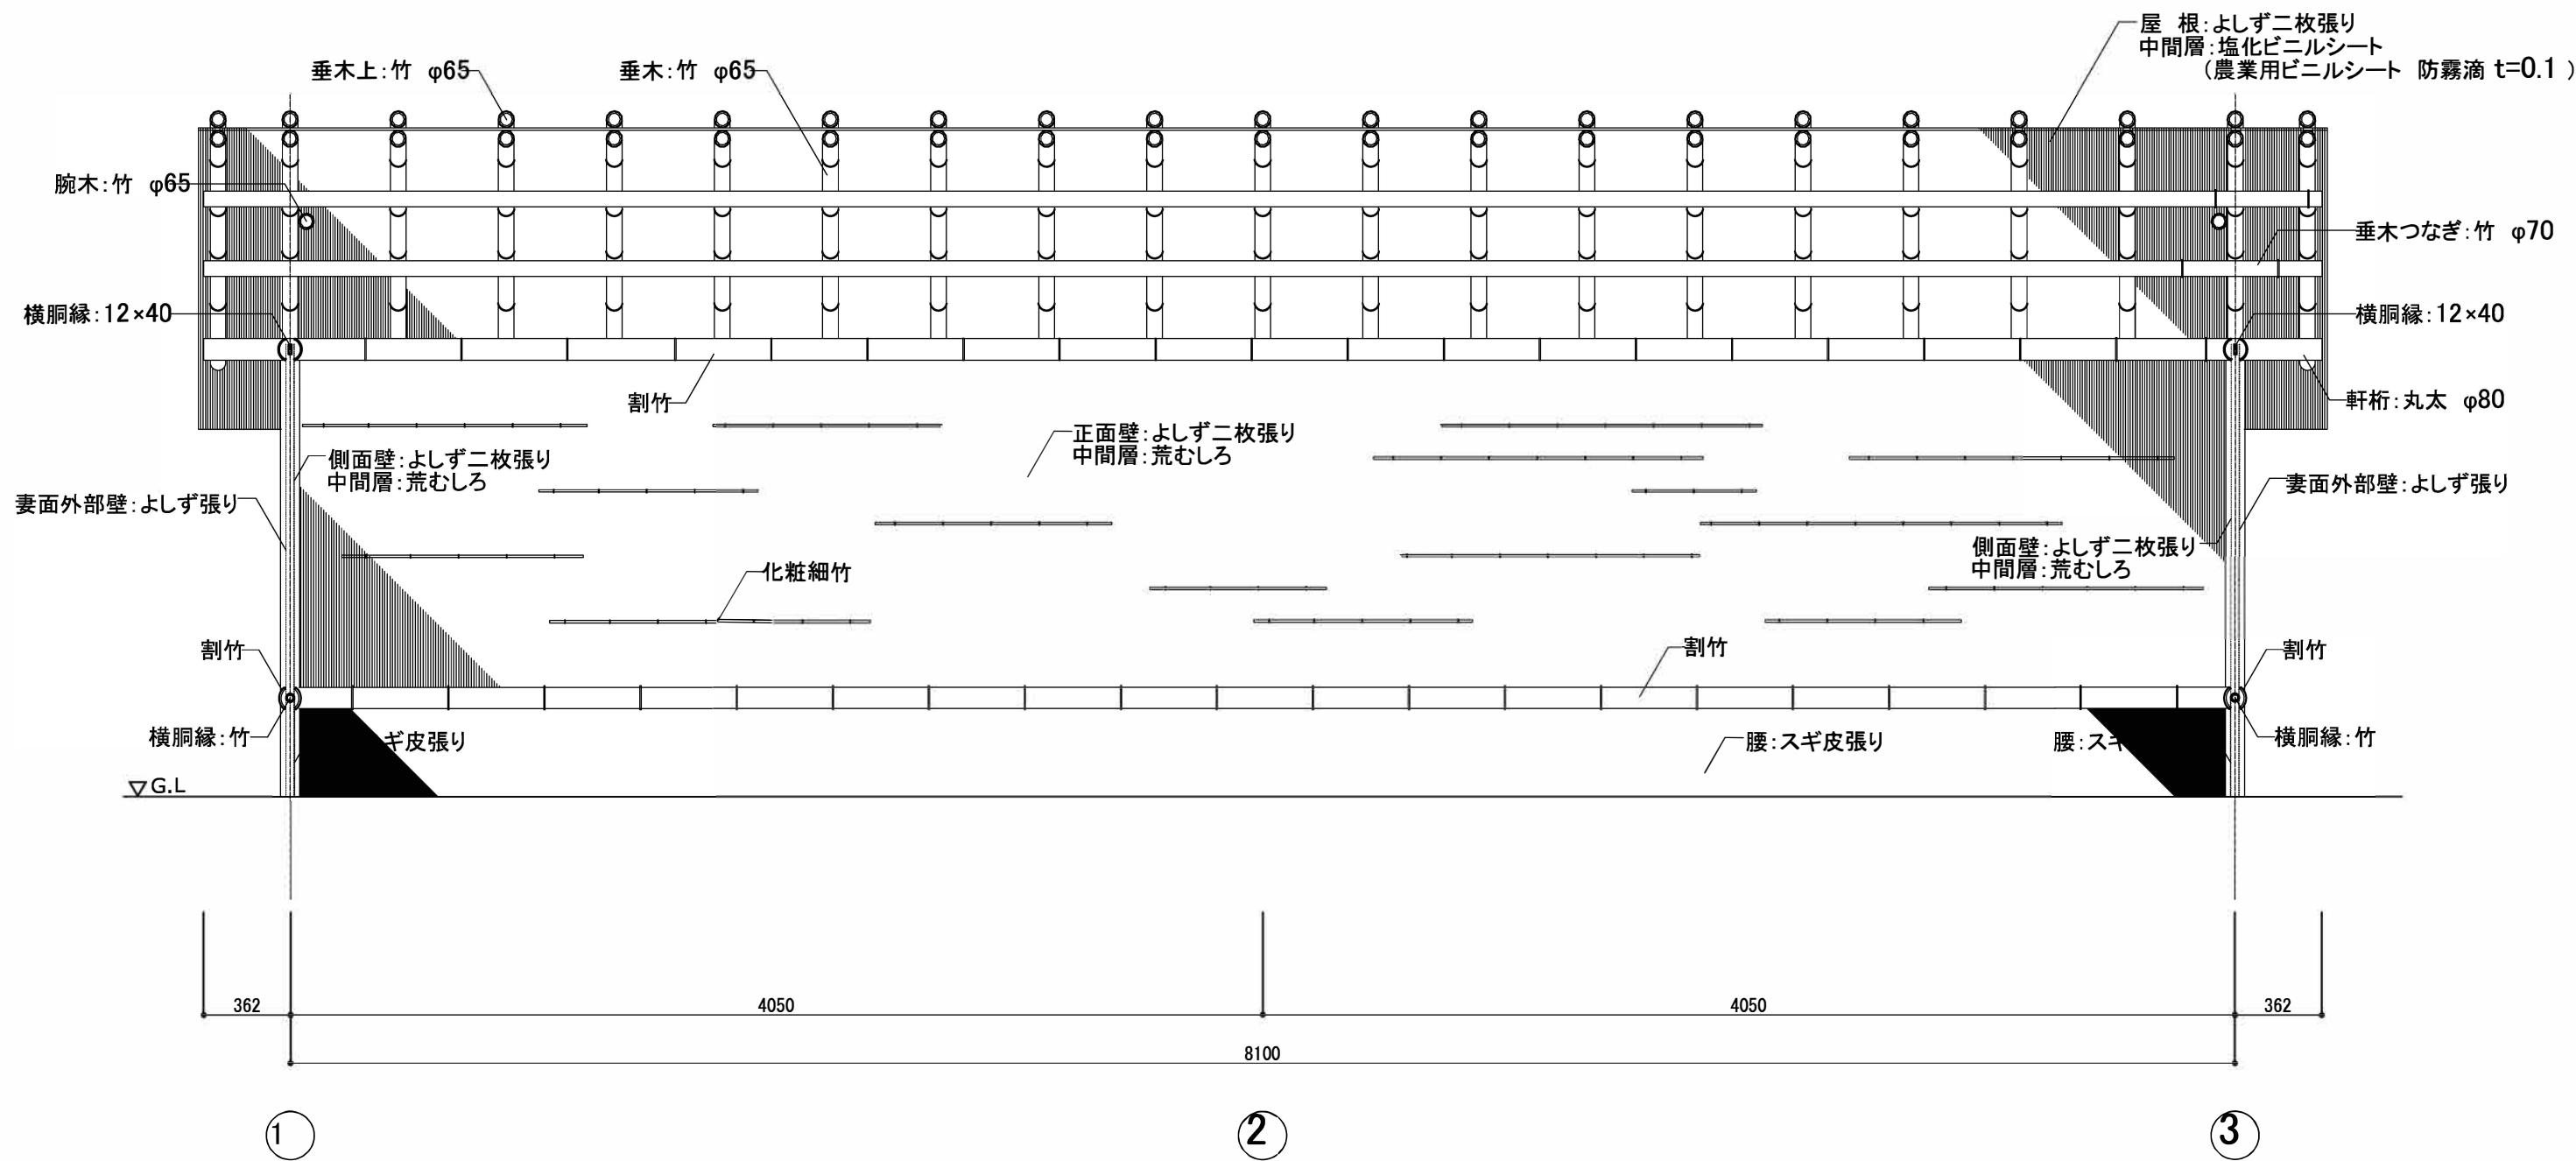

公園名称	新宿御苑	工事名称	令和7年度新宿御苑菊上屋等設置工事											
図面名称	肥後菊花壇上家 桁行断面図、展開図													
縮尺	1:50		年月日						図番		G-5			
			照査		設計	環境省自然環境局 新宿御苑管理事務所				照査		設計		

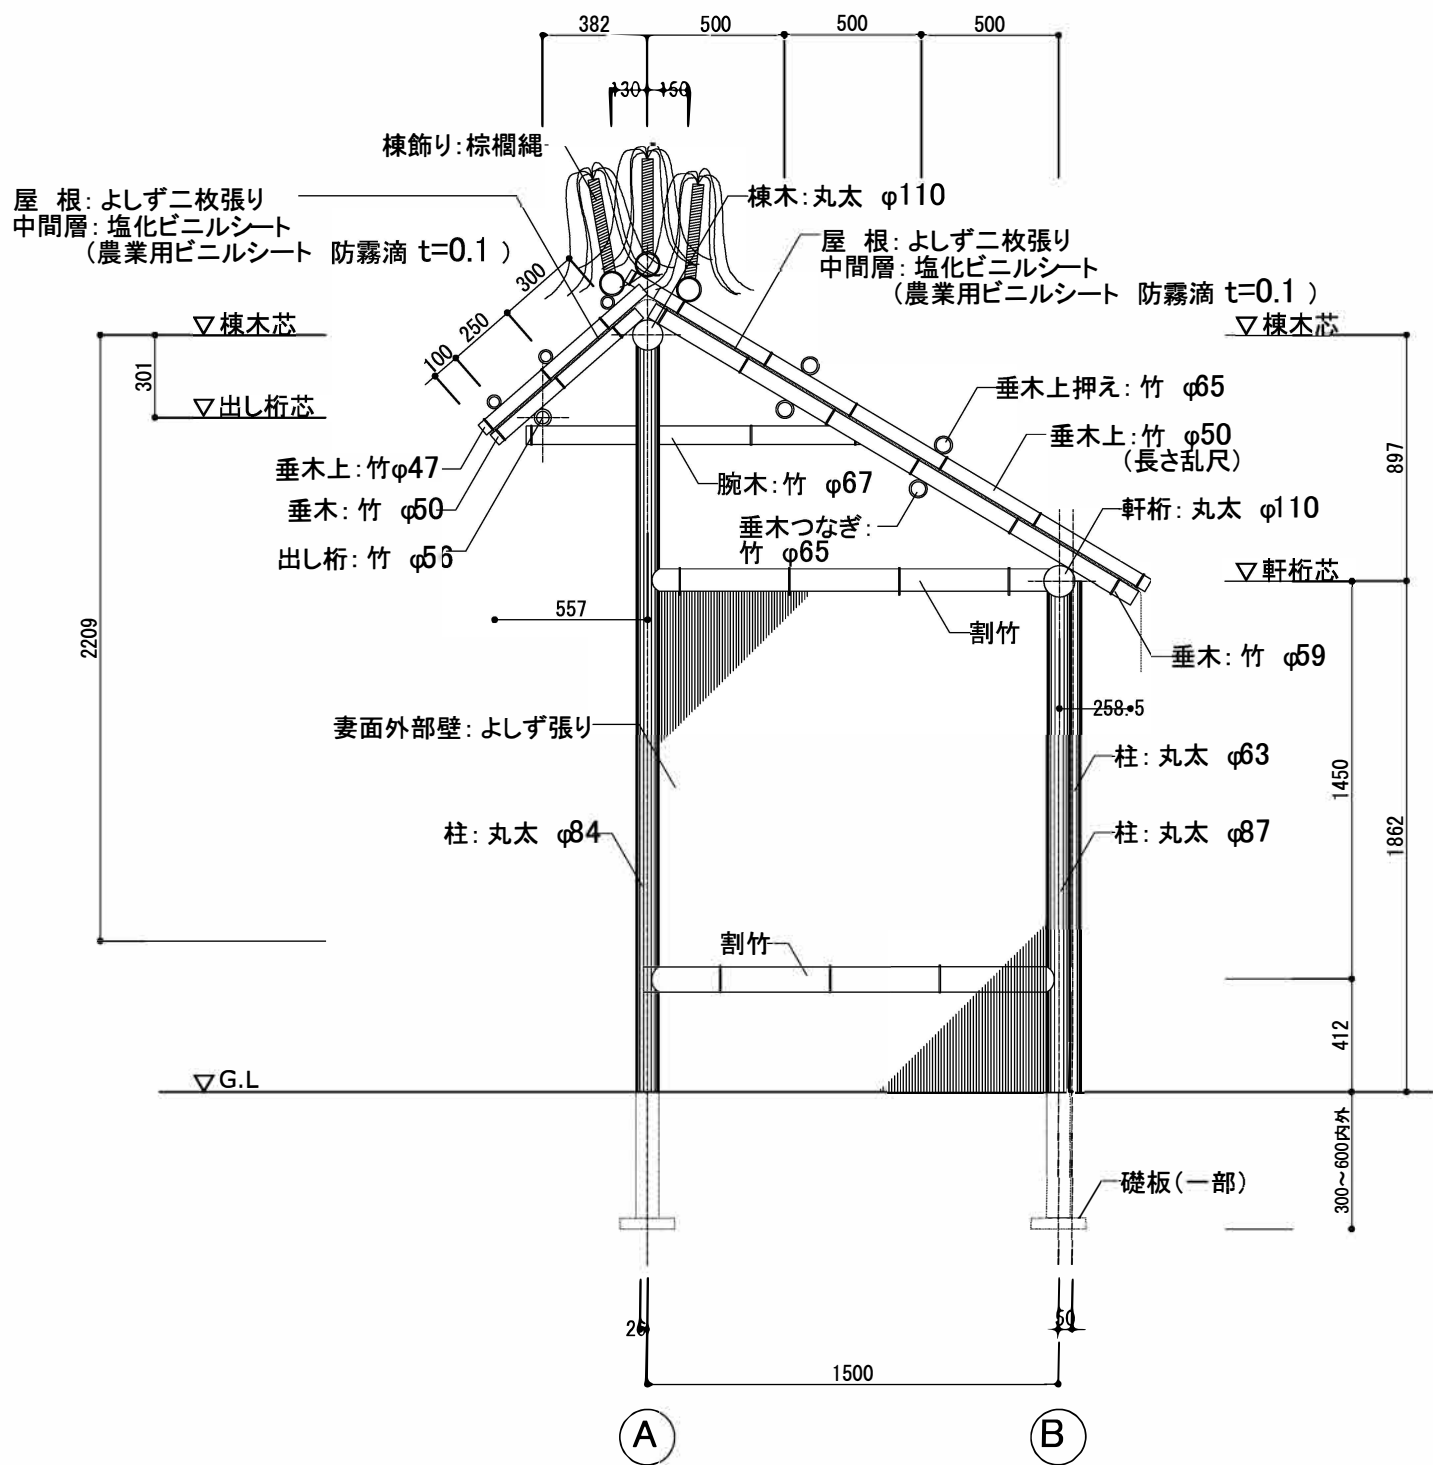


妻面立面図

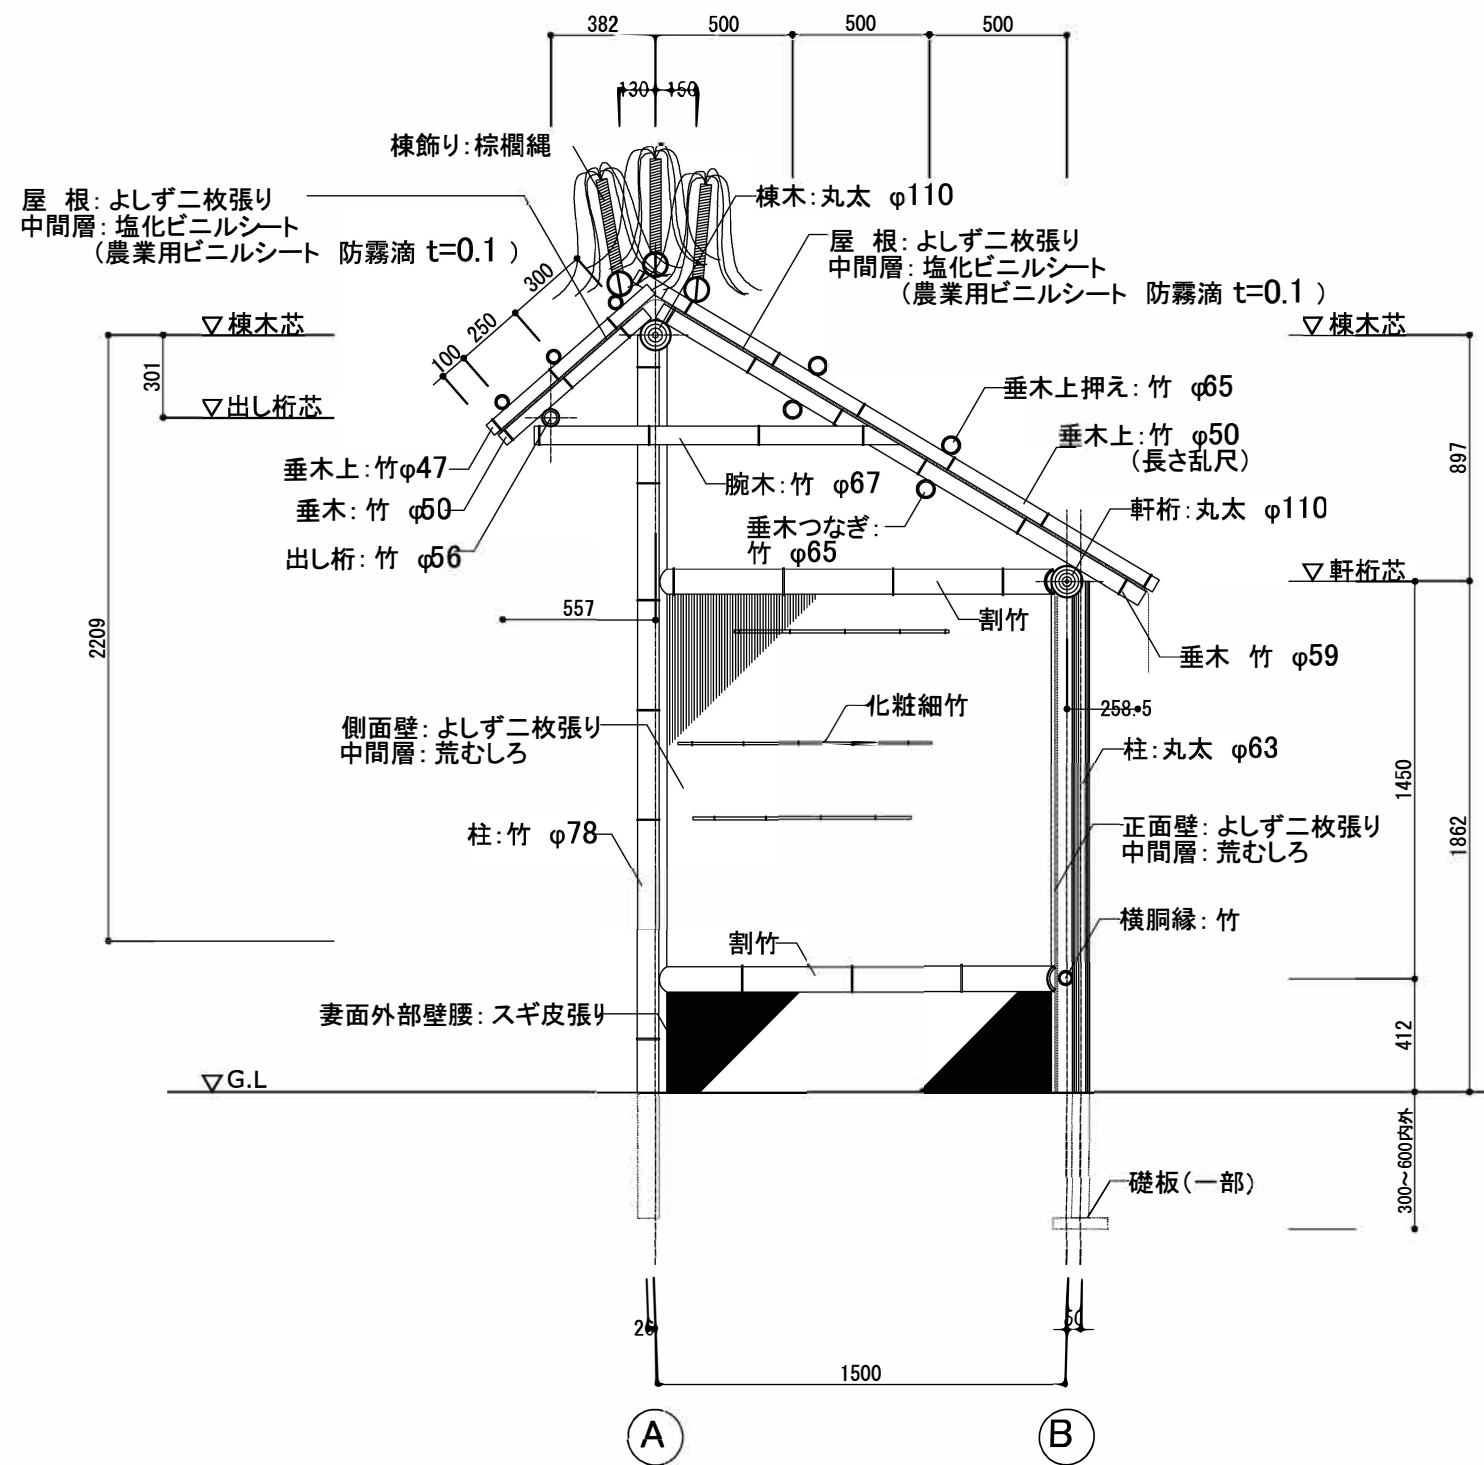


梁間断面図、展開図

公園名称	新宿御苑	工事名称	令和7年度新宿御苑菊上屋等設置工事						
図面名称	肥後菊花壇上家 妻面立面図、梁間断面図、展開図								
縮尺	1:50	年月日					図番	G-6	
		照査		設計	環境省自然環境局 新宿御苑管理事務所			照査	設計

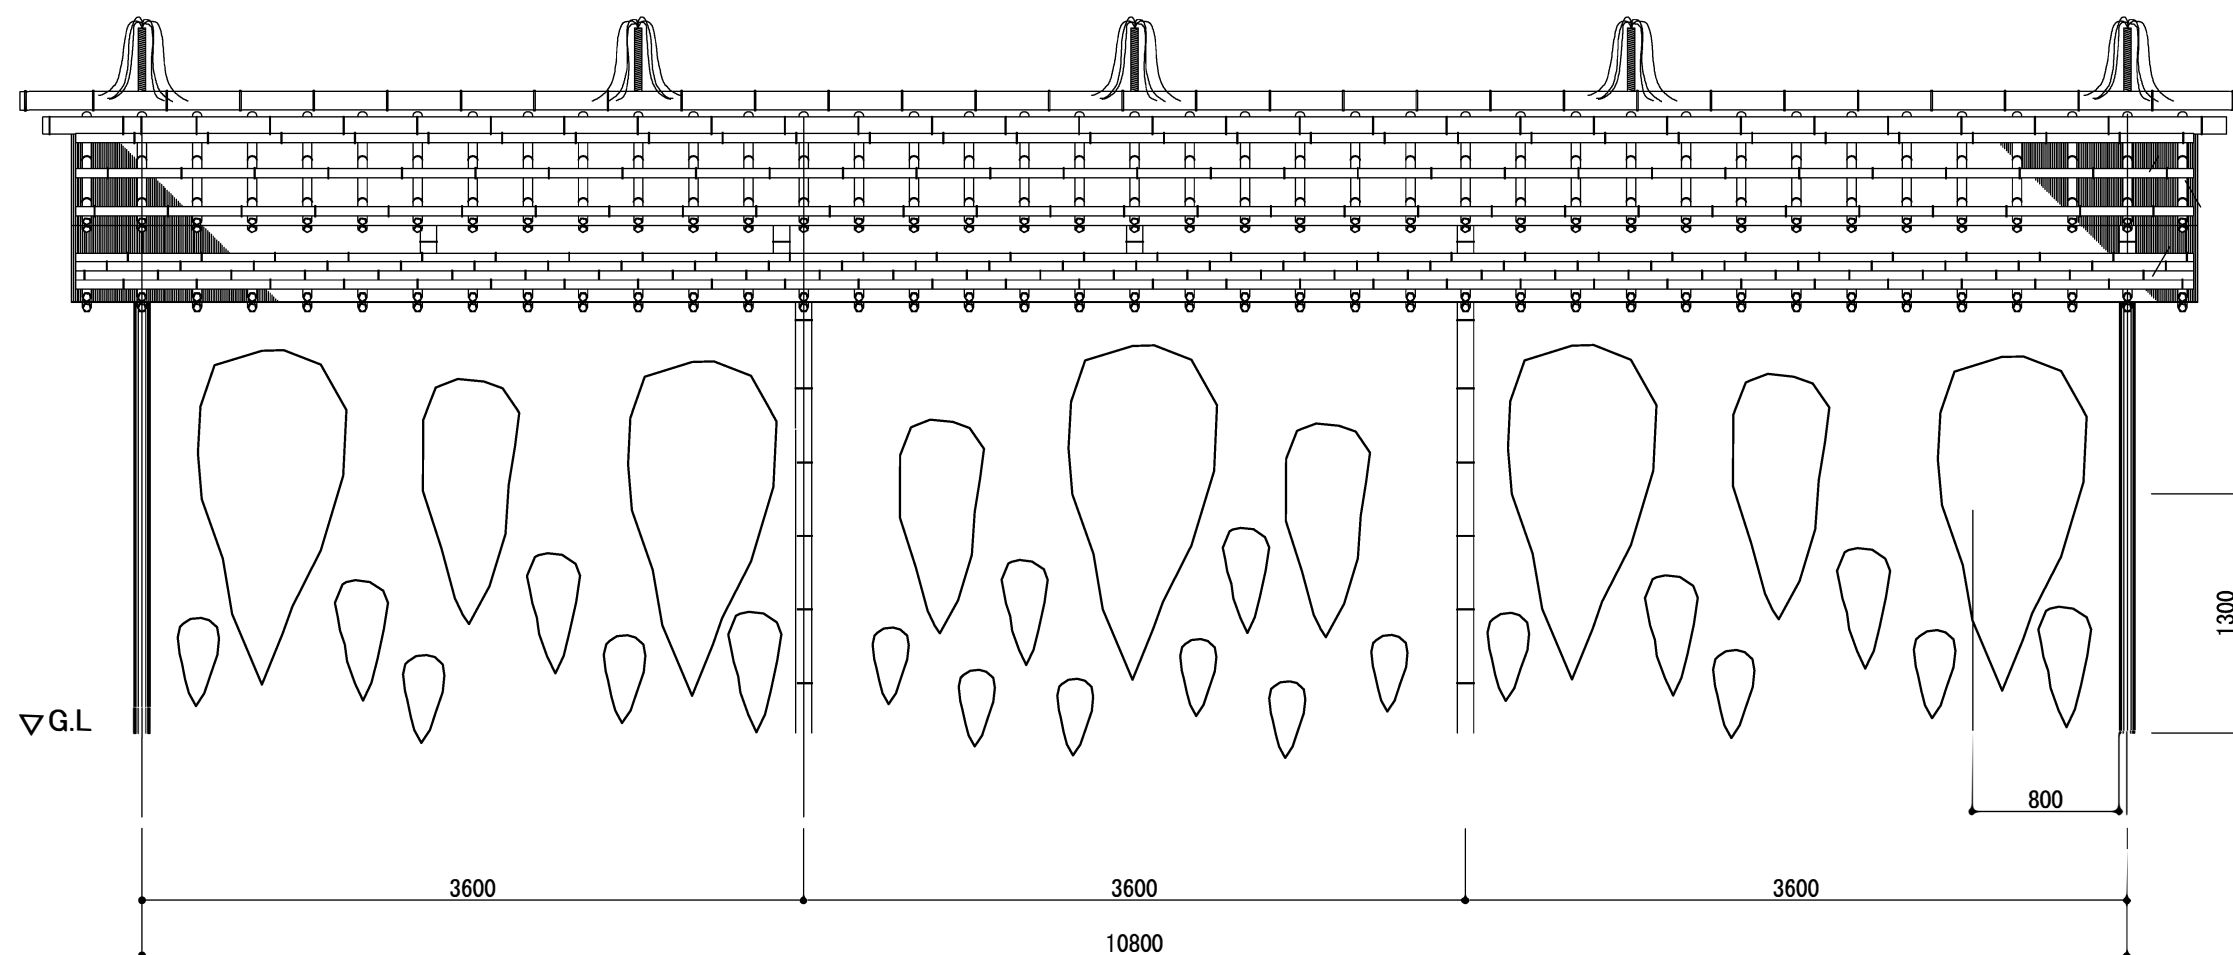

上位置は菊の大きさを見ながら大懸崖は奥から左右の壁から800mm離れたところを基準に高さ約1300mmに木台を設置する。
基本は大懸崖5鉢、中懸崖4鉢、小懸崖15から20鉢程度をバランスを見ながら植えつける。

公園名称	新宿御苑	工事名称	令和7年度新宿御苑菊上屋等設置工事											
図面名称	懸崖作り花壇上家 植付割出図													
縮尺	1:50		年月日							図番		H-1		
財団法人建築保全センター		照査		設計		環境省自然環境局 新宿御苑管理事務所				照査		設計		

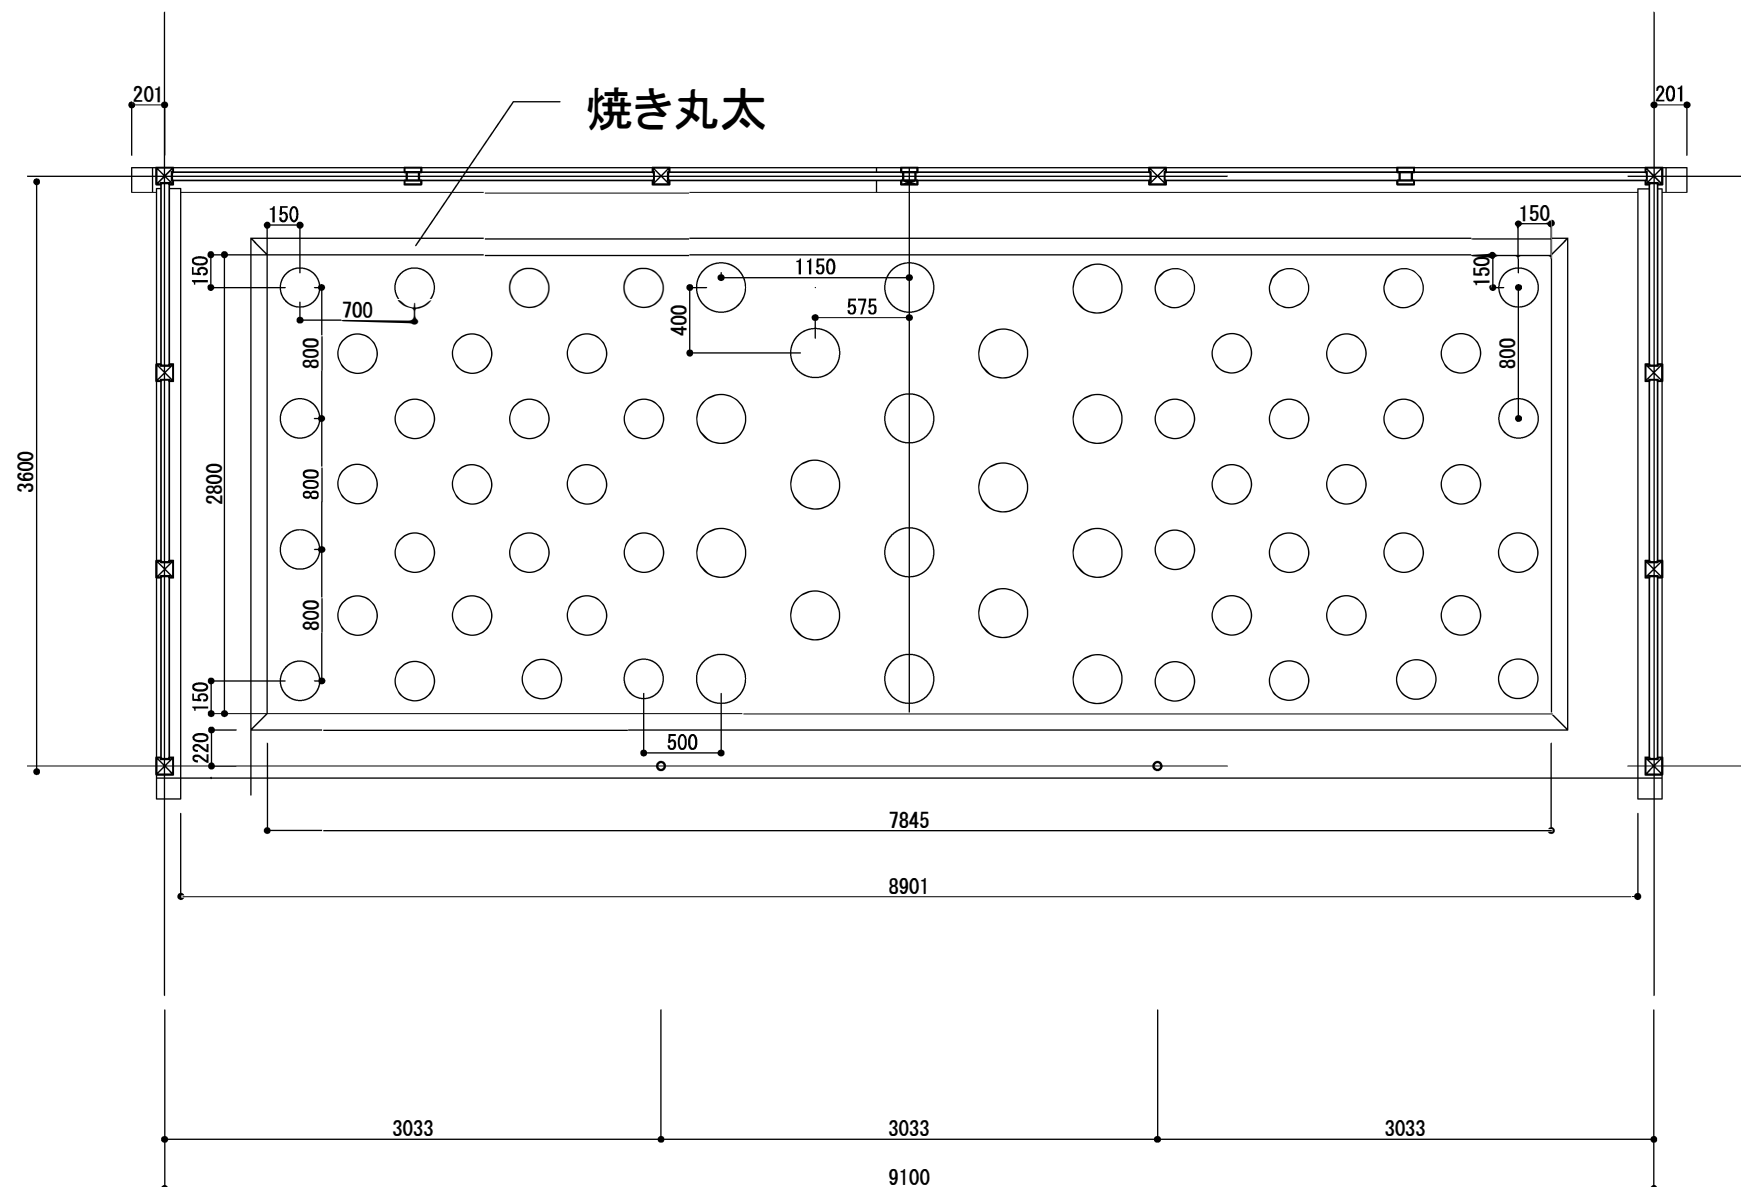


- ・伊勢嵯峨丁字菊ともに植付け位置より15cm前に目印の糸を付ける。各品種の間にヌキ板を設置し、割り出しの印を付ける。
- ・焼丸太の設置は、丸太の芯に水系を張り、両サイドの襖戸ないし基礎からの開き寸法を見て設置する。
- ・植位置の割出は上家の中央から行う。伊勢菊嵯峨菊の両サイド、前側と後側は焼丸太の縁から15cm程度植位置まで間隔を開けておく。


植付総数
伊勢菊25株
丁字菊18株
嵯峨菊25株
計68株

植付高さ
後植 135cm
前植 96cm
下げ幅6.5cmつつ


植高より15cm高くバカ糸を張るヌキ板を両サイドに設置。

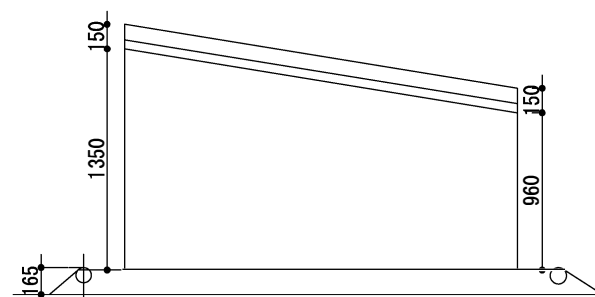

公園名称	新宿御苑	工事名称	令和7年度新宿御苑菊上屋等設置工事						
図面名称	伊勢菊、丁子菊、嵯峨菊花壇上家 割出図面								
縮尺	1:50	年月日					図番	H-2	
		照査		設計		環境省自然環境局 新宿御苑管理事務所		照査	設計

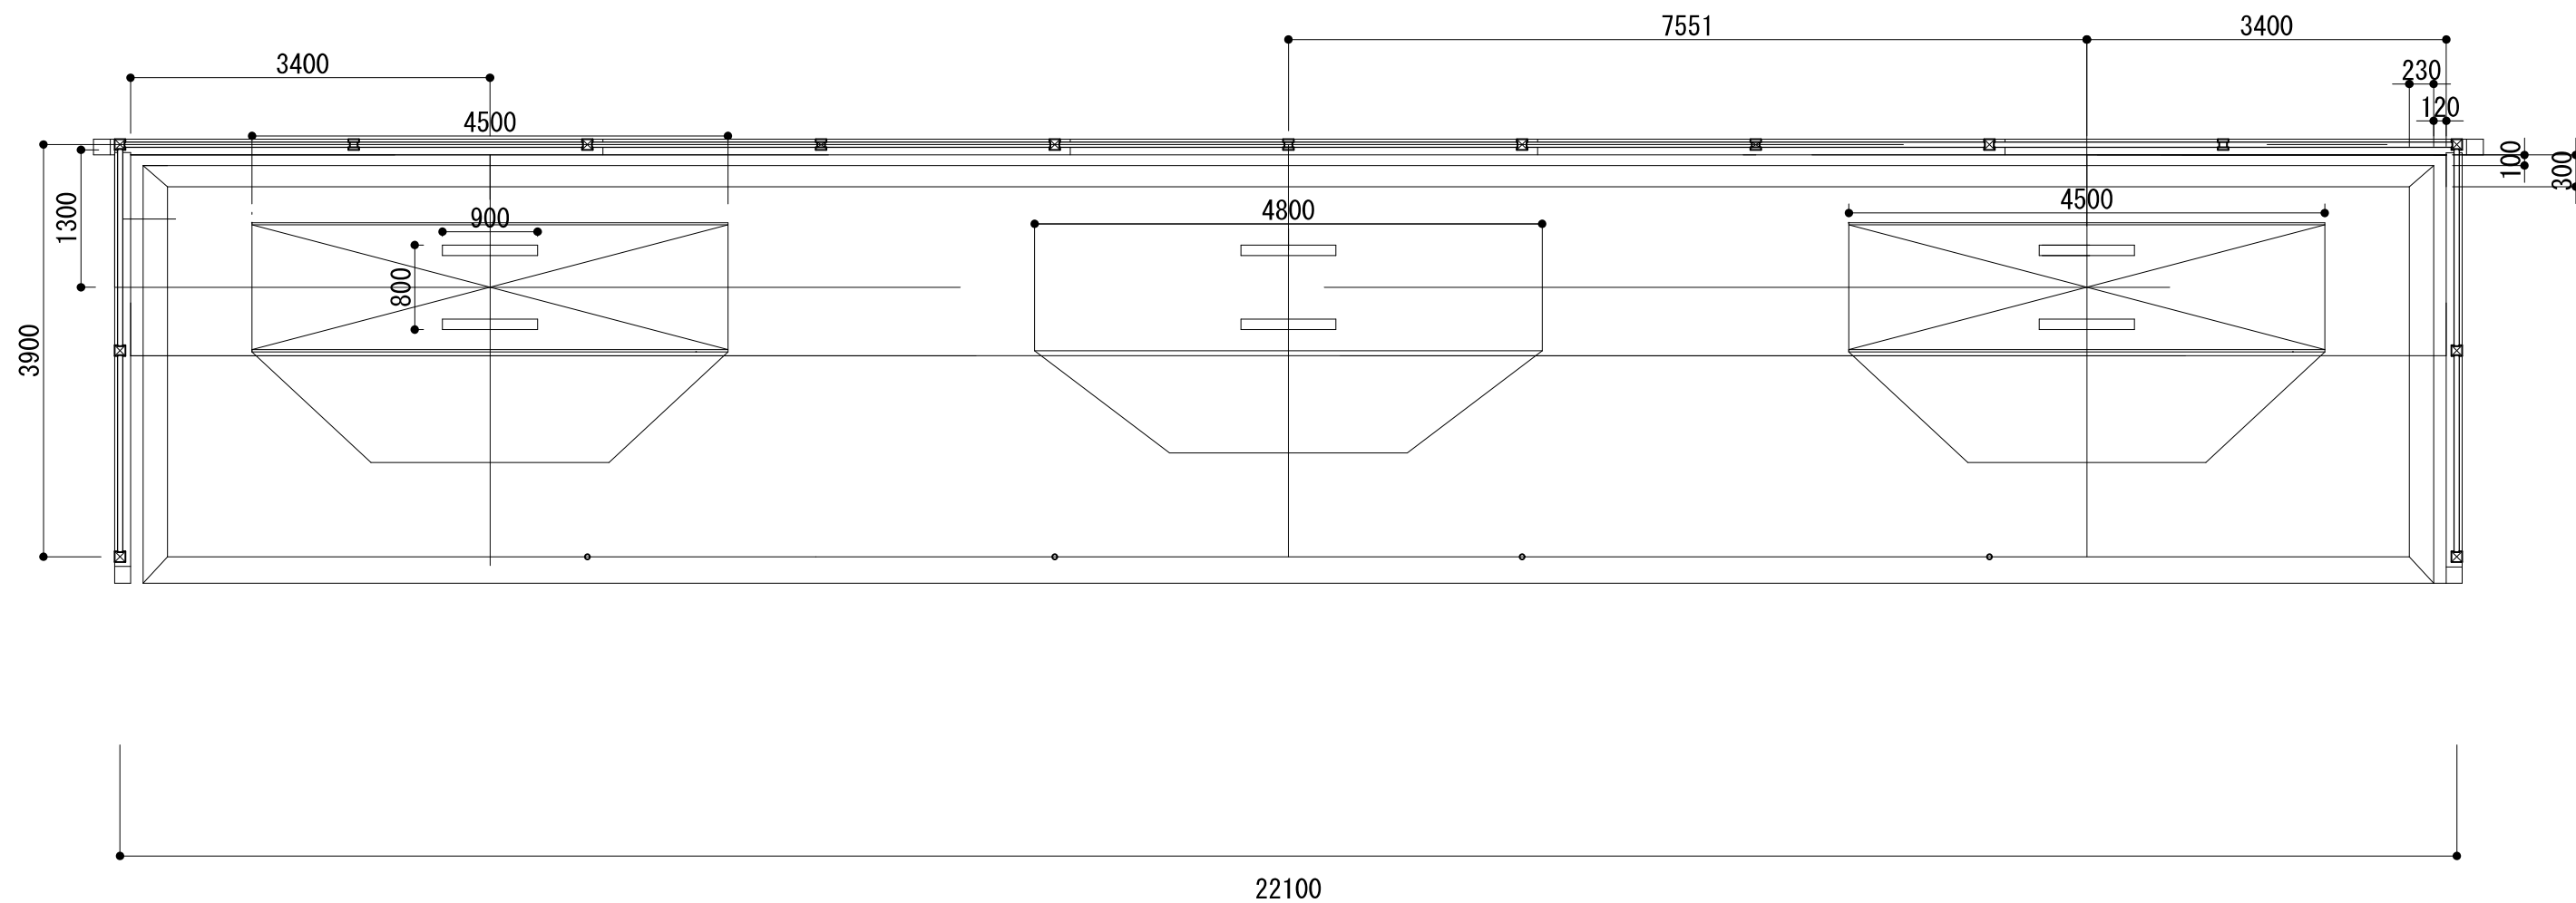


公園名称	新宿御苑	工事名称	令和7年度新宿御苑菊上屋等設置工事								
図面名称	大作り花壇上家 割出図面										
縮尺	1 : 100	年月日						図番	H-3		
		照査		設計		環境省自然環境局 新宿御苑管理事務所			照査		設計

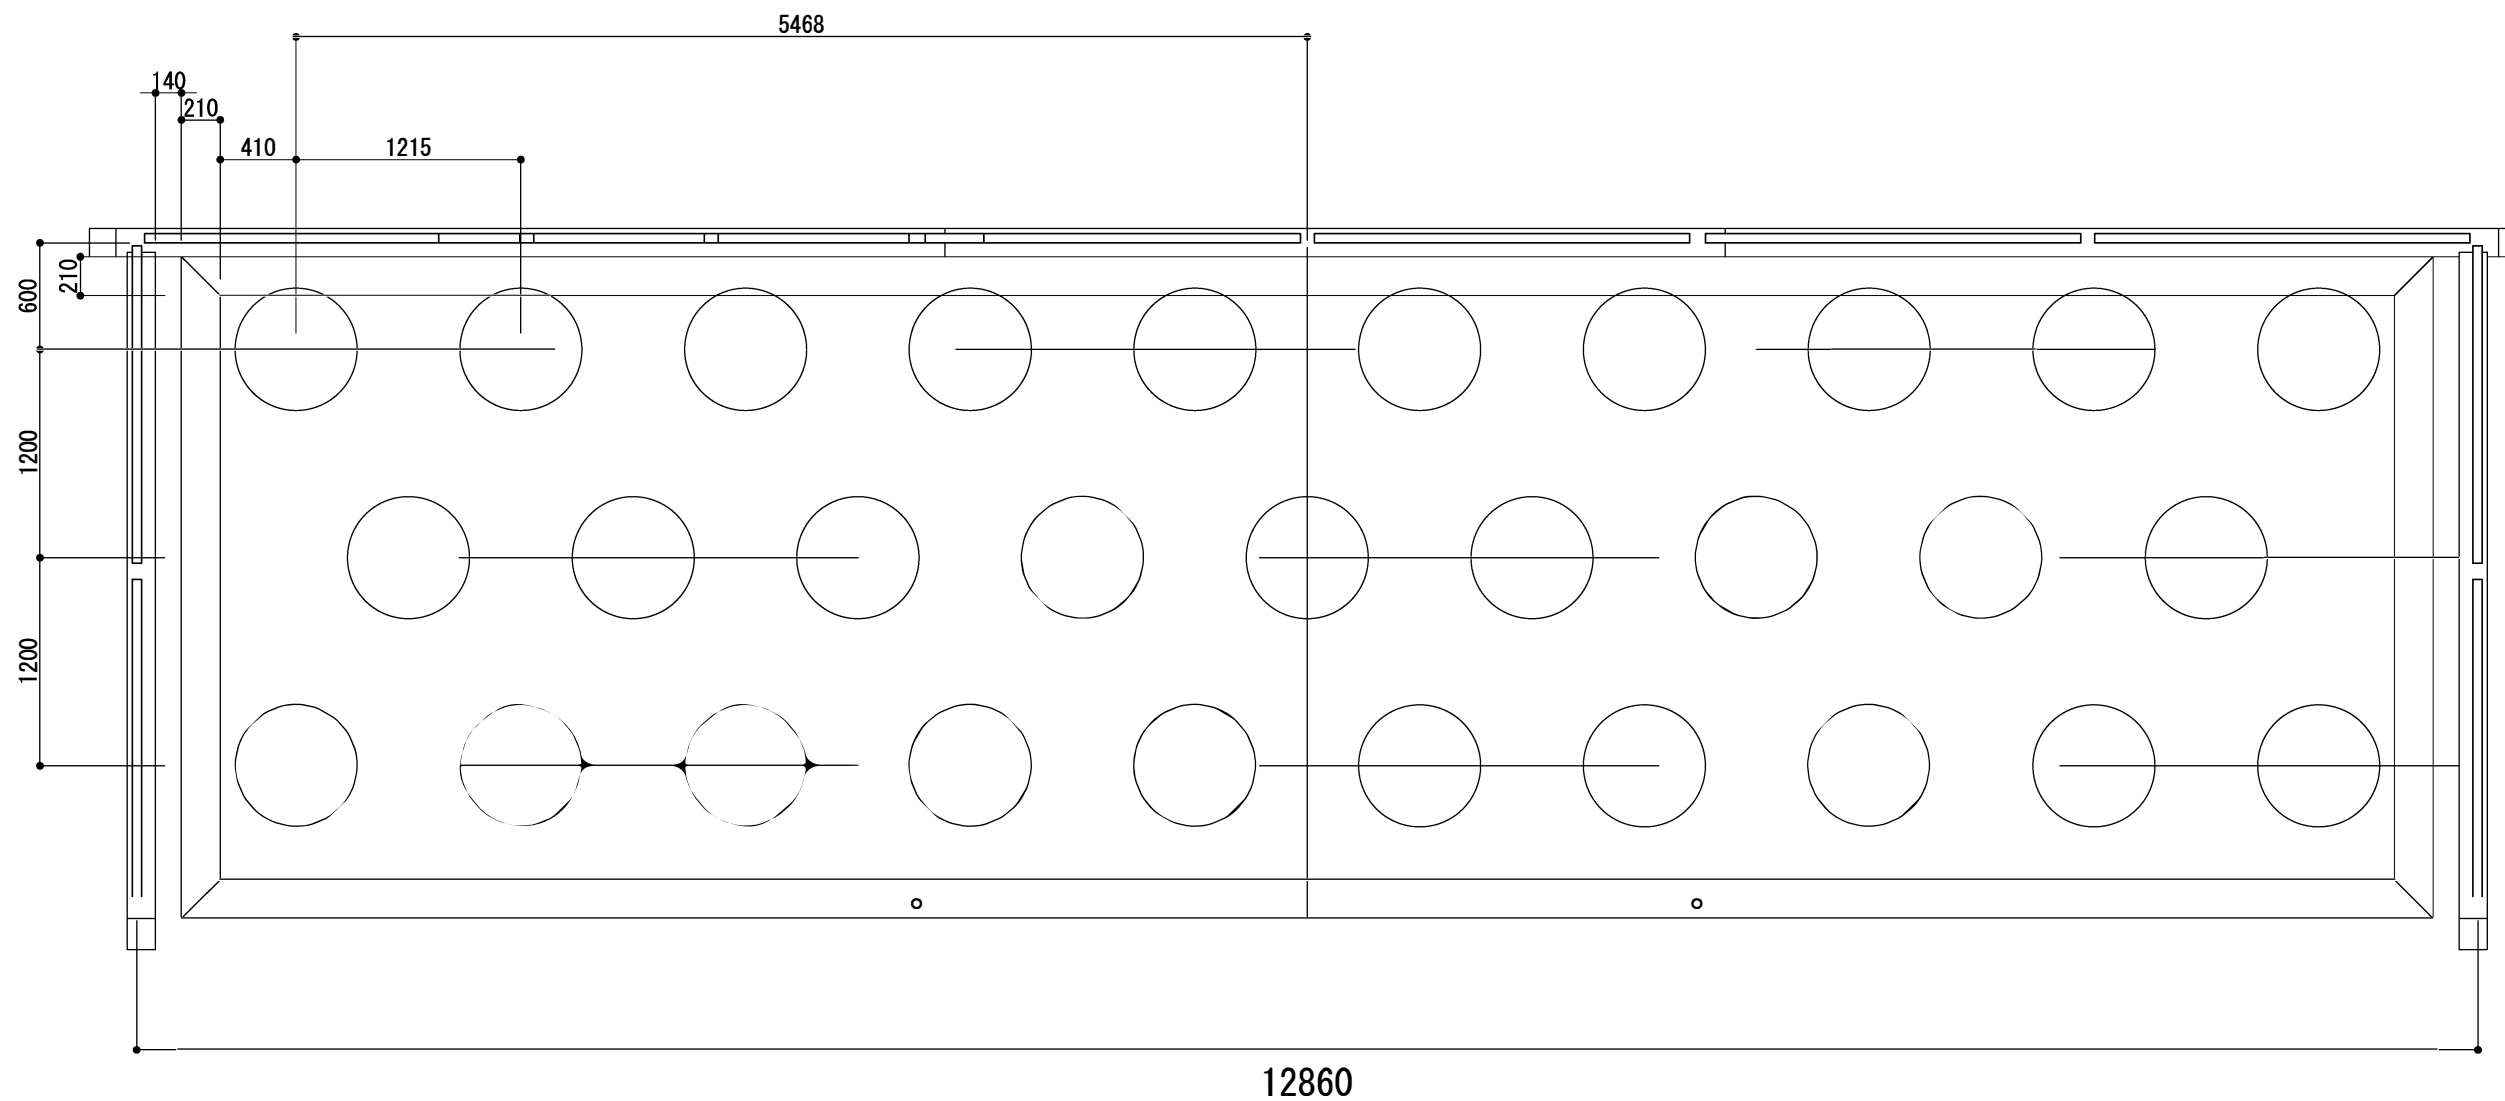


植付株数29株
前列 後列10株 中列9株 27輪仕立て
中心高さ 後 150 cm
 中 125 cm
 前 100 cm
土手の高さ 土台から15 cm
バカ紐の高さ15 cm


公園名称	新宿御苑	工事名称	令和7年度新宿御苑菊上屋等設置工事											
図面名称	江戸菊花壇上家 割出図面													
縮尺	1 : 50		年月日						図番		H-4			
			照査		設計		環境省自然環境局 新宿御苑管理事務所			照査		設計		

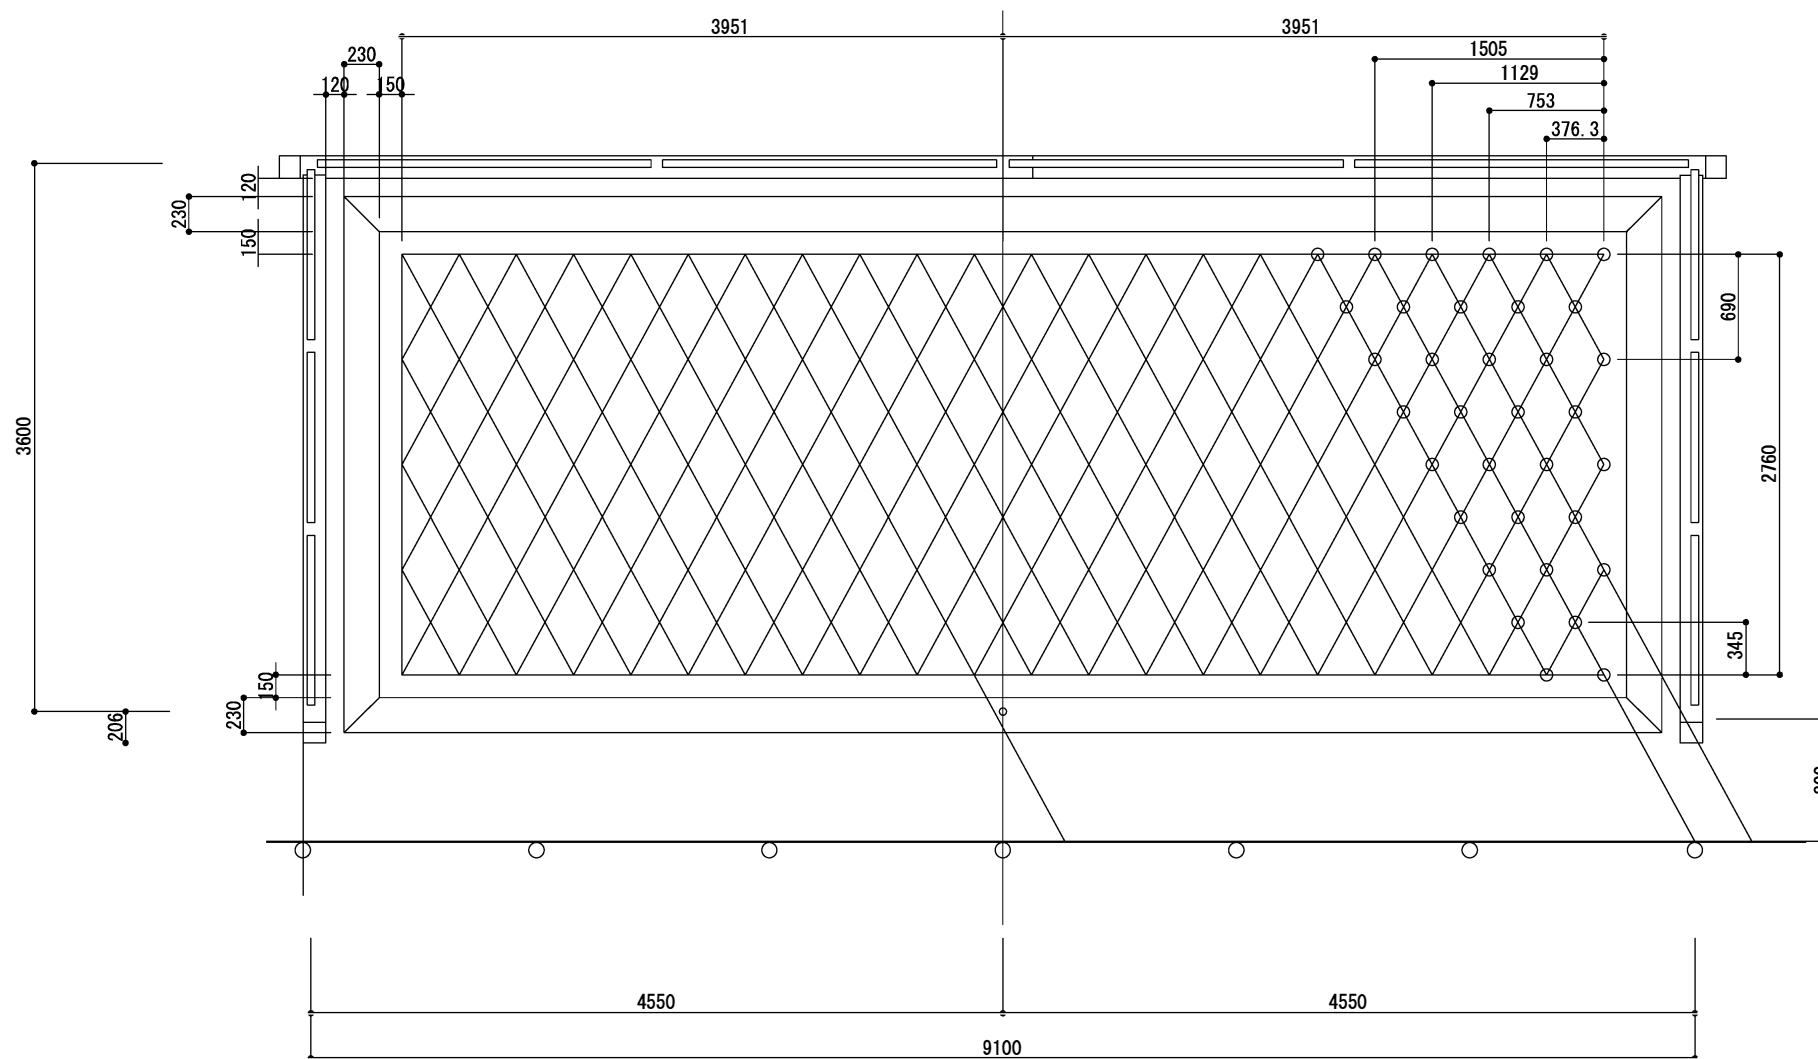

植え位置は左奥から一文字菊(黄)1株、
管物菊(白)3株、一文字菊(紅)5株、管物
菊(黄)7株、一文字菊(白)9株...と植えつ
ける。合計26品種194株を植え付けたの
ち、黒土で土手の整形をする。

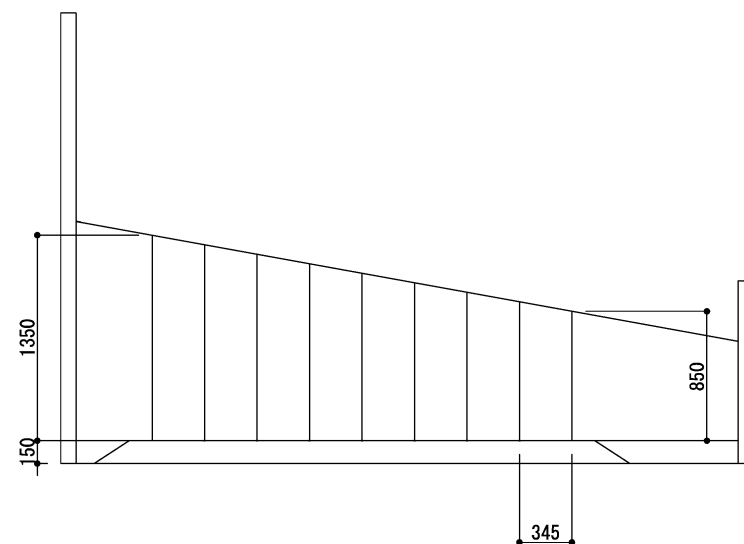


公園名称	新宿御苑	工事名称	令和7年度新宿御苑菊上屋等設置工事						
図面名称	一文字菊、管物菊花壇上家 割出図面								
縮尺	1:50	年月日			図番			H-5	
		照査		設計	環境省自然環境局 新宿御苑管理事務所			照査	設計

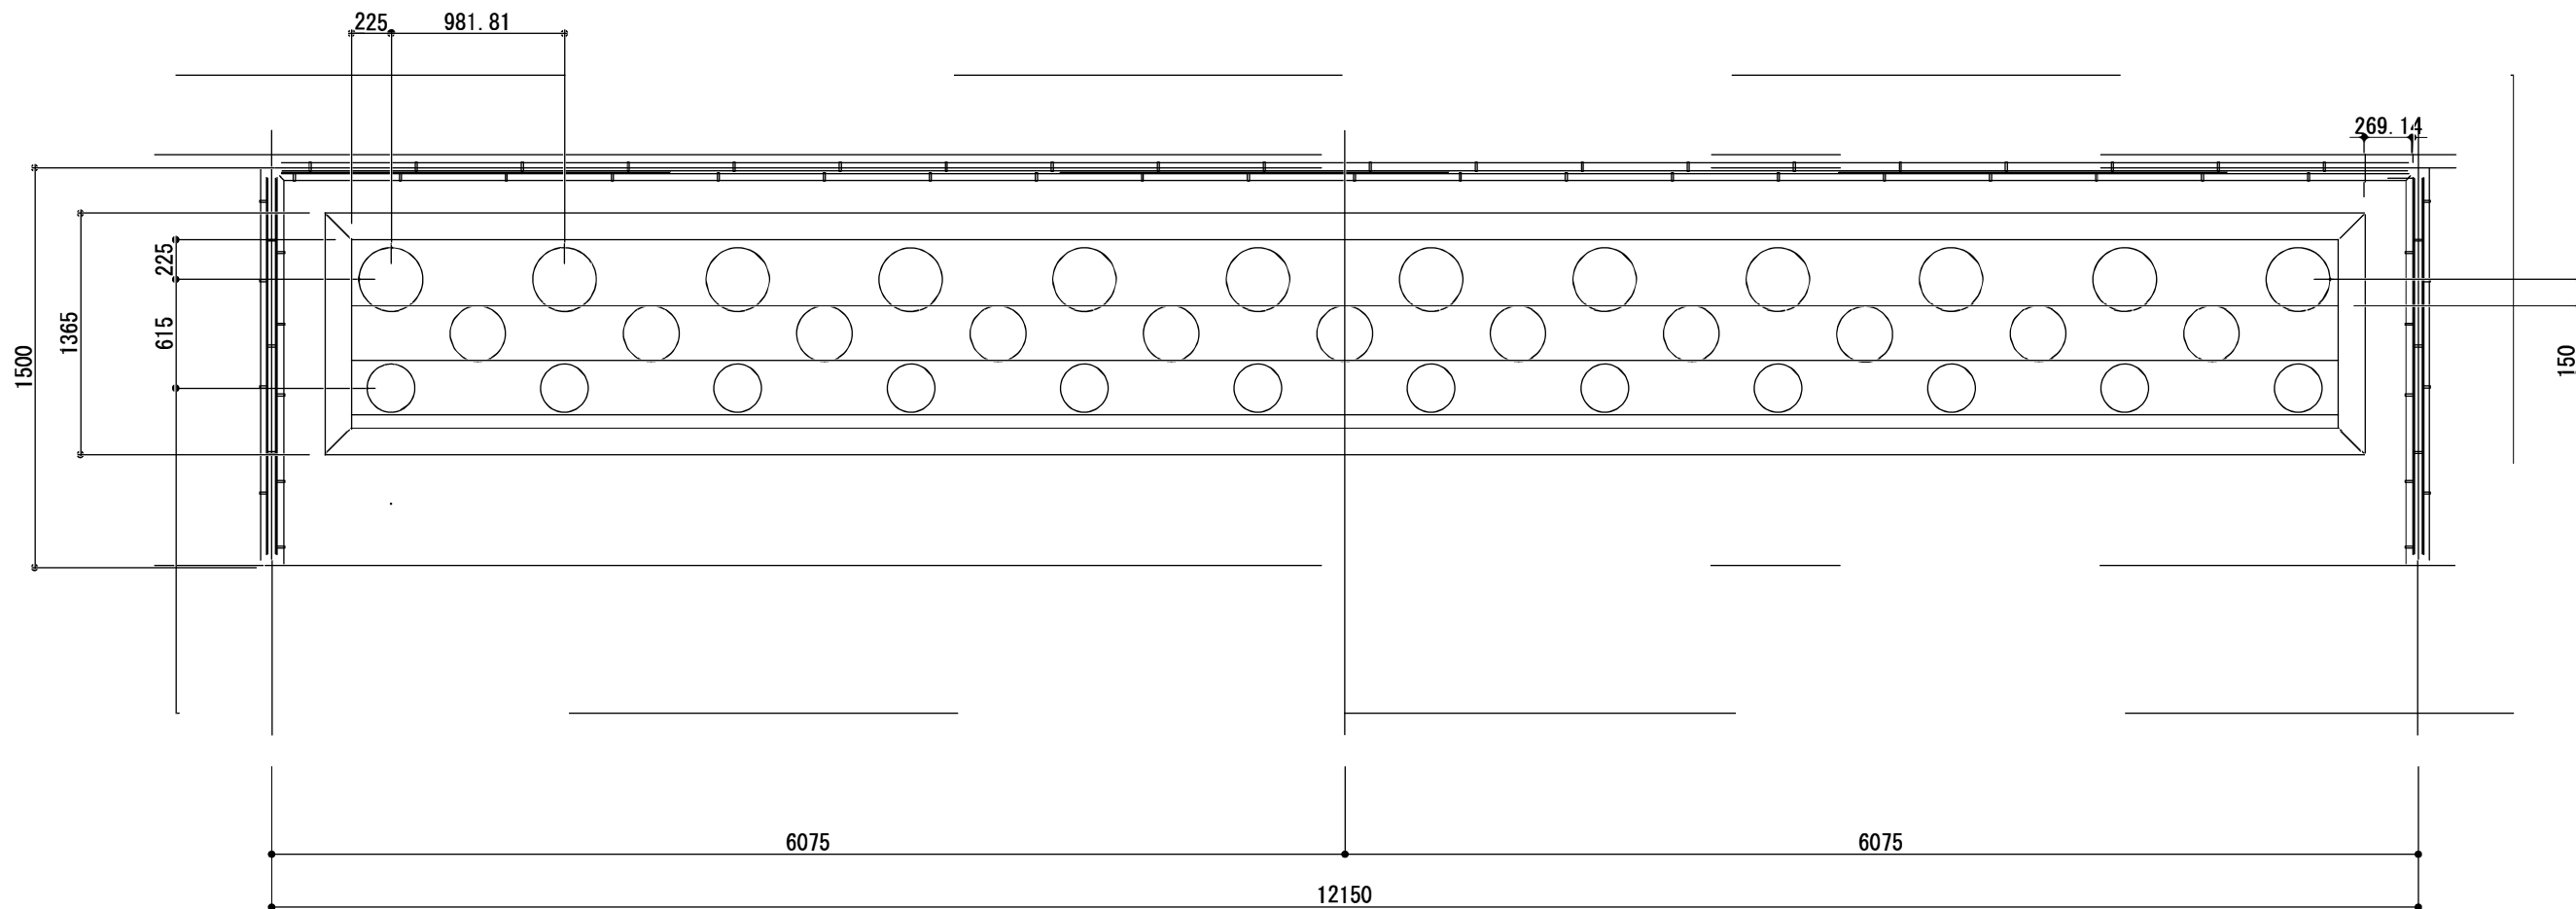


植付本数35株
天位(後植) 12株
人位(中植) 11株
地位(前植) 12株
左奥から黄管、白平、赤管、黄平、白管、赤平の順で植えつける。
中植えは左から赤管、黄平、白管、赤平、黄管、白平の順で植えつける。
前植えは黄平、白管、赤平、黄管、白平、赤管の順で植えつける。
土手の高さは丸太天端で150mm植付の天端は丸太の天端から貫板1枚分下げる。


公園名称	新宿御苑	工事名称			令和7年度新宿御苑菊上屋等設置工事									
図面名称	肥後菊花壇 割出図面													
縮尺	1:50		年月日						図番		H-6			
			照査			設計	環境省自然環境局 新宿御苑管理事務所				照査			設計

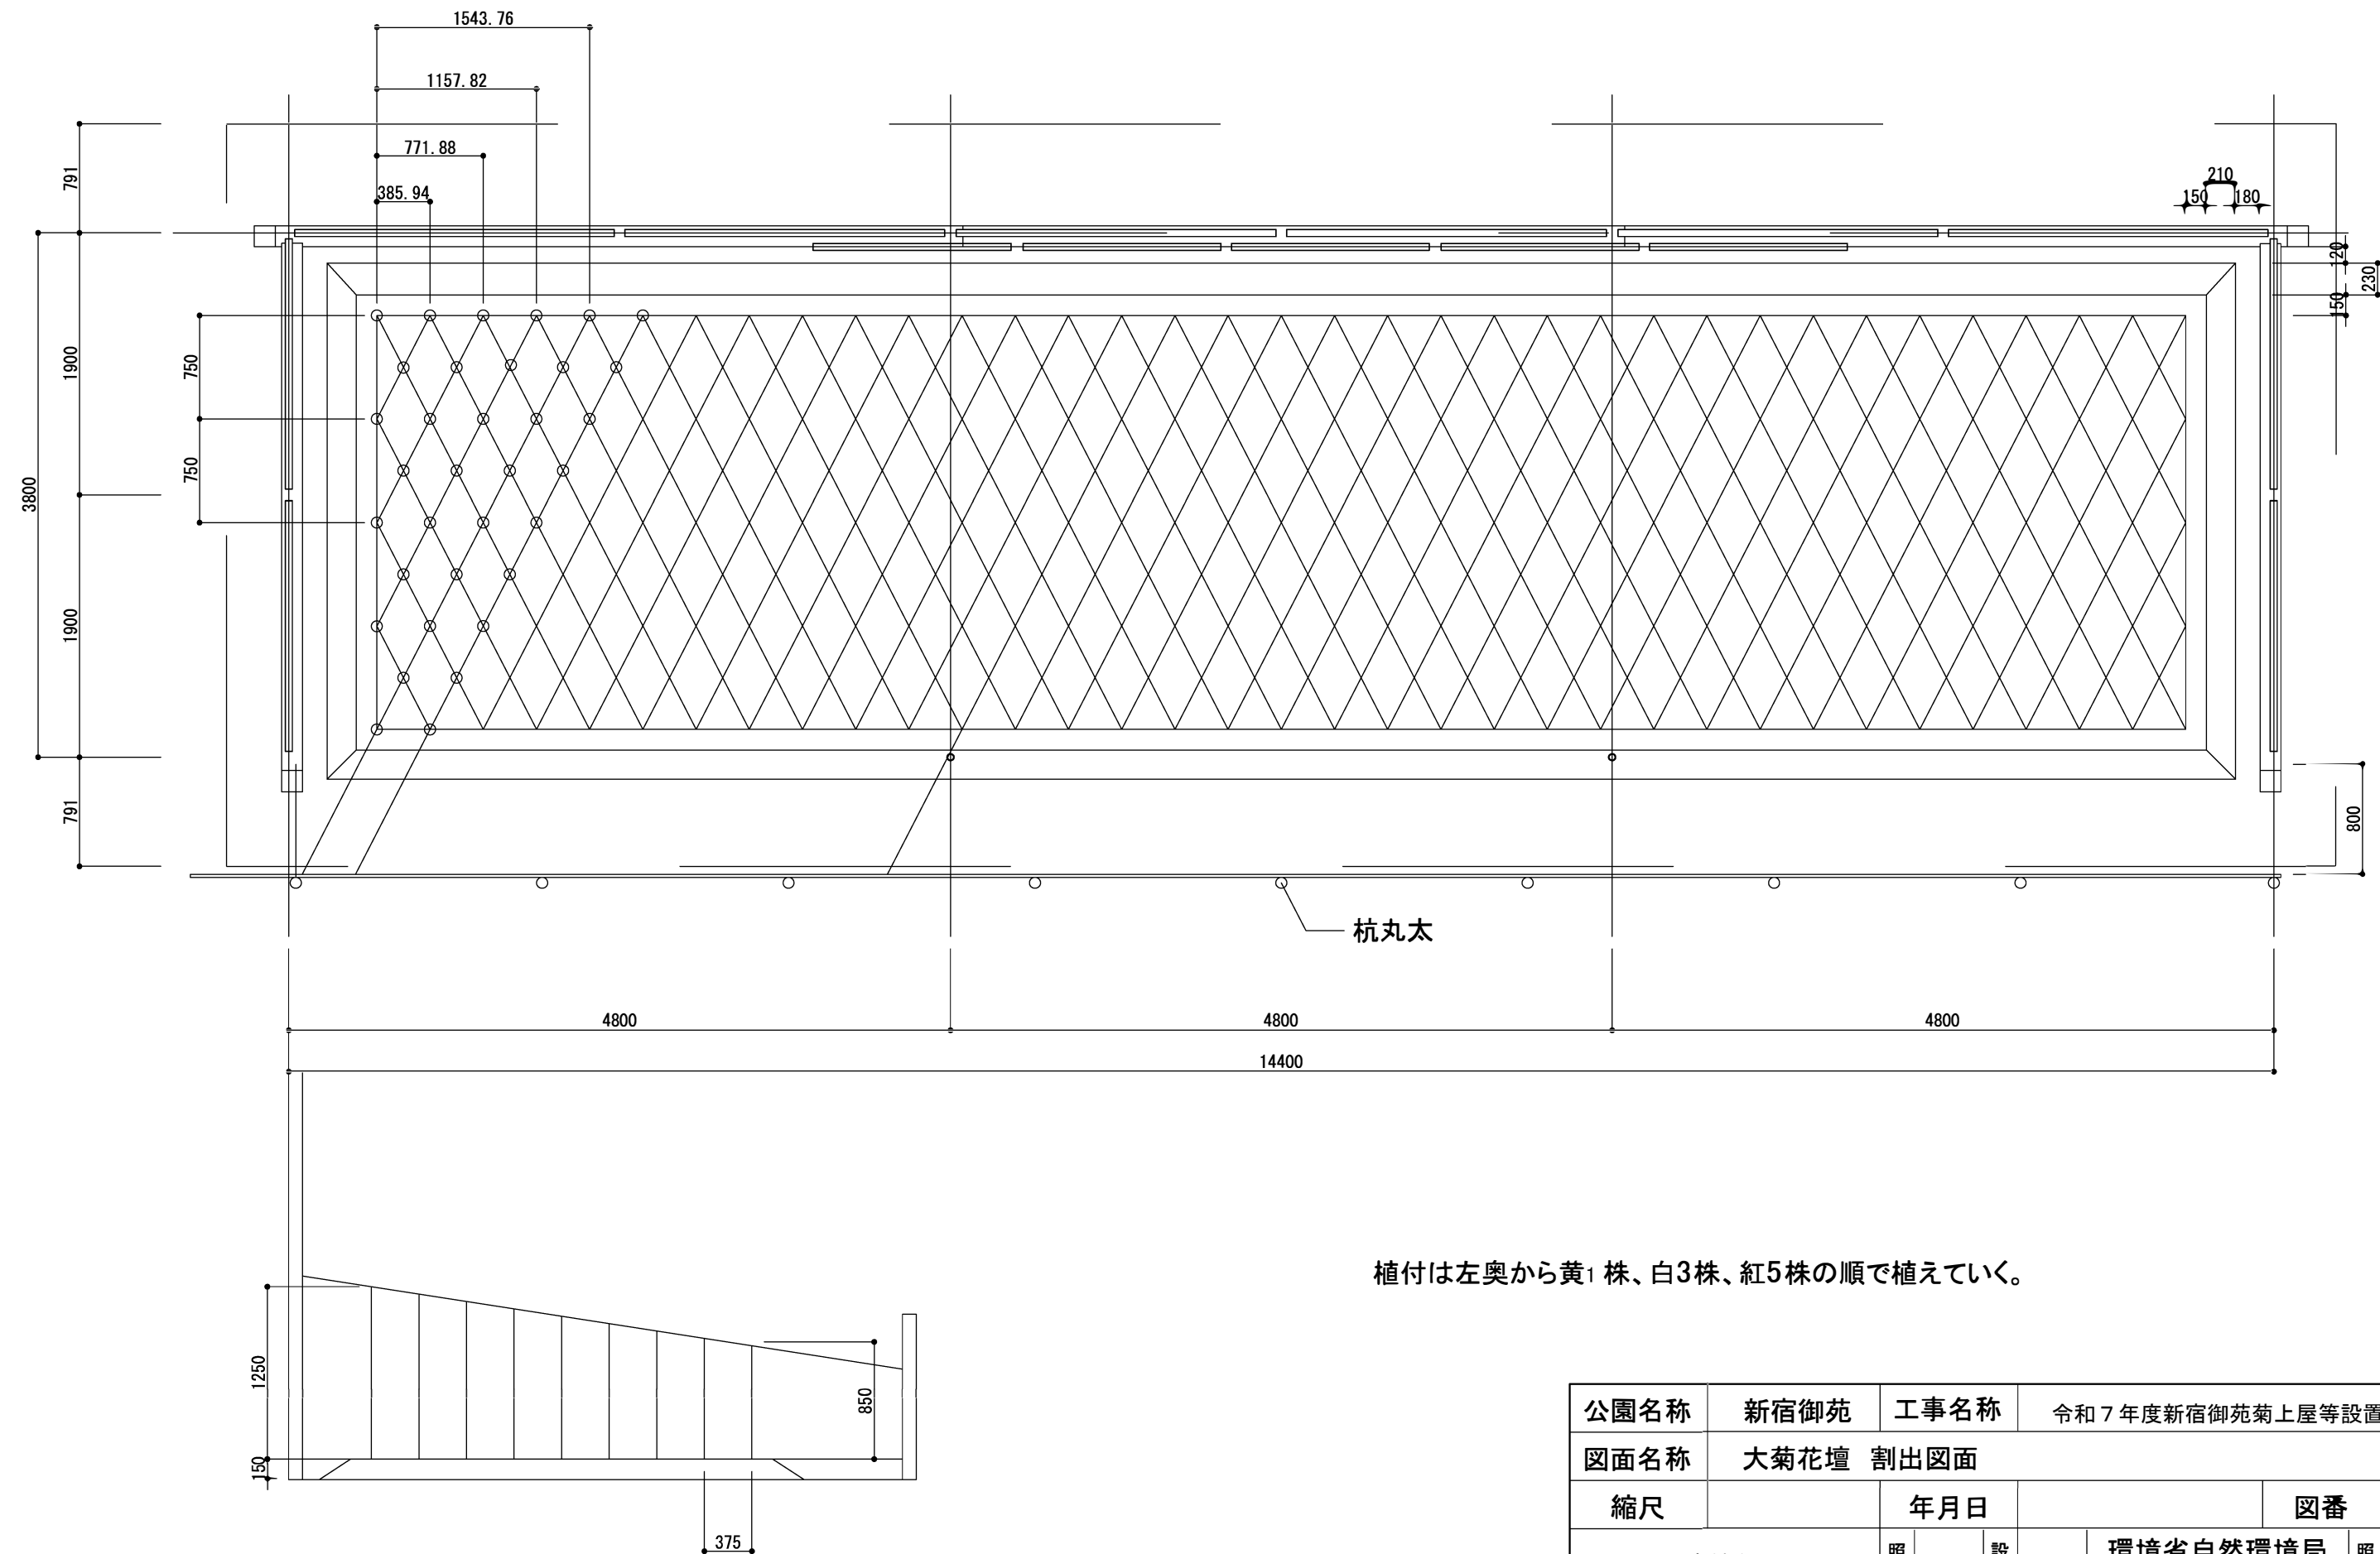


公園名称	新宿御苑	工事名称	令和7年度新宿御苑菊上屋等設置工事										
図面名称	大菊花壇 割出図面												
縮尺		年月日						図番	H-7				
財団法人建築保全センター	照査		設計		環境省自然環境局 新宿御苑管理事務所				照査		設計		

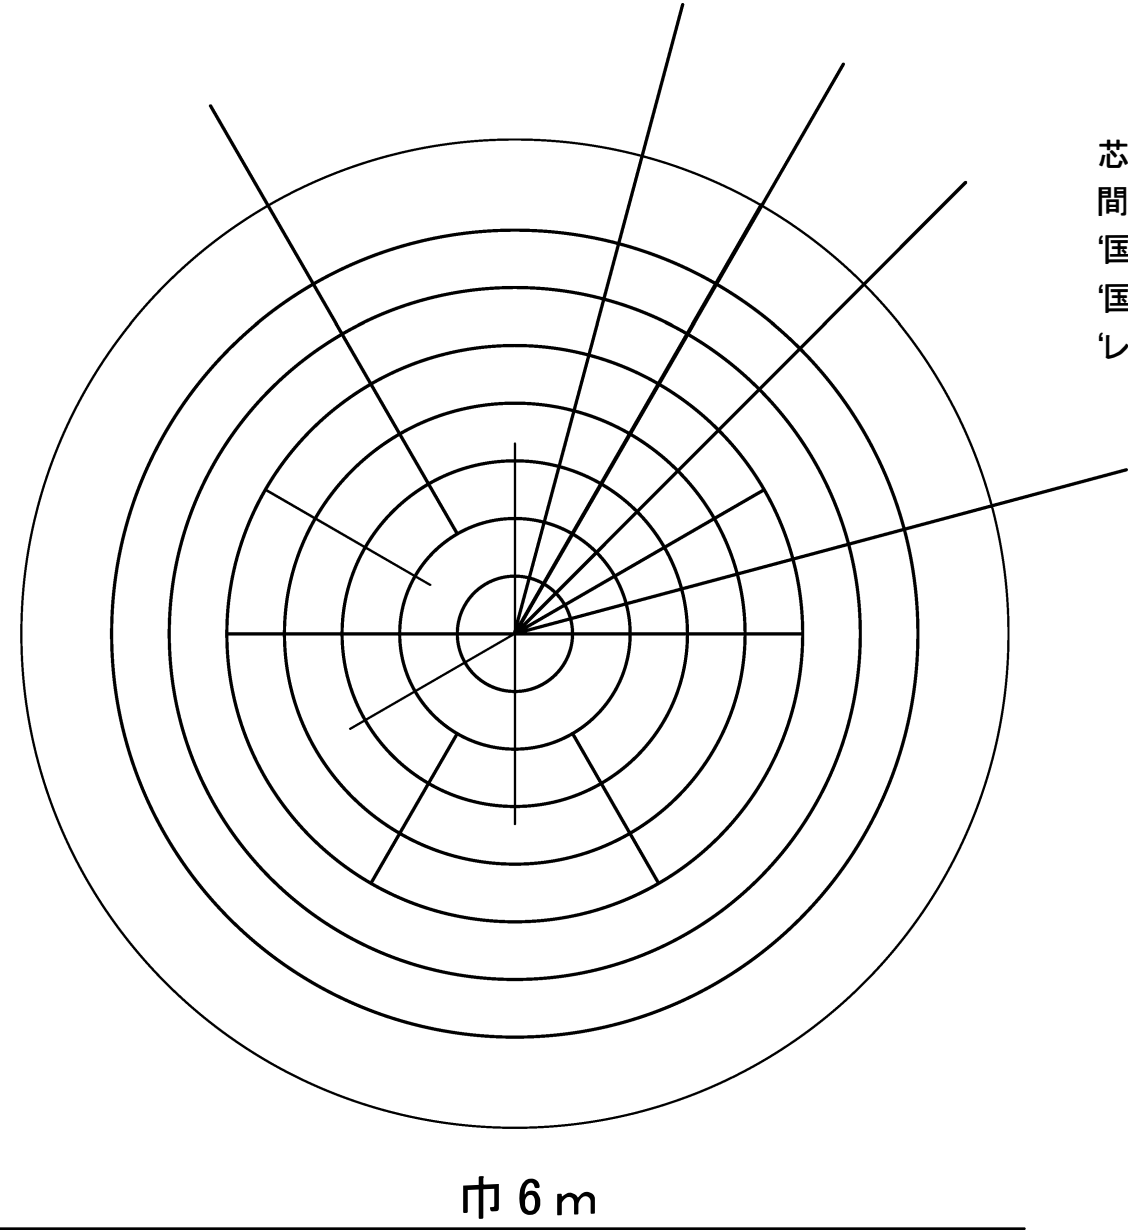

芯の高さ 園路から約 120cm程度 外側 70～80cm程度
間隔 芯から 35cm間隔 35、70、105、140、175cm
‘国華金国宝’中心から 1、6、12、18株
‘国華国宝’金国宝より外側 2列 24、30株
‘レッドアシュレイ’国宝より外側 60株程度 2列



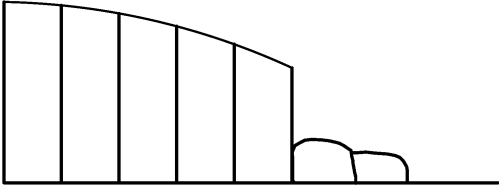


公園名称	新宿御苑	工事名称			令和 7 年度新宿御苑菊上屋等設置工事							
図面名称	第一露地花壇				割出図面							
縮尺	1 : 50		年月日						図番		H-8	
			照査		設計	環境省自然環境局 新宿御苑管理事務所				照査		設計

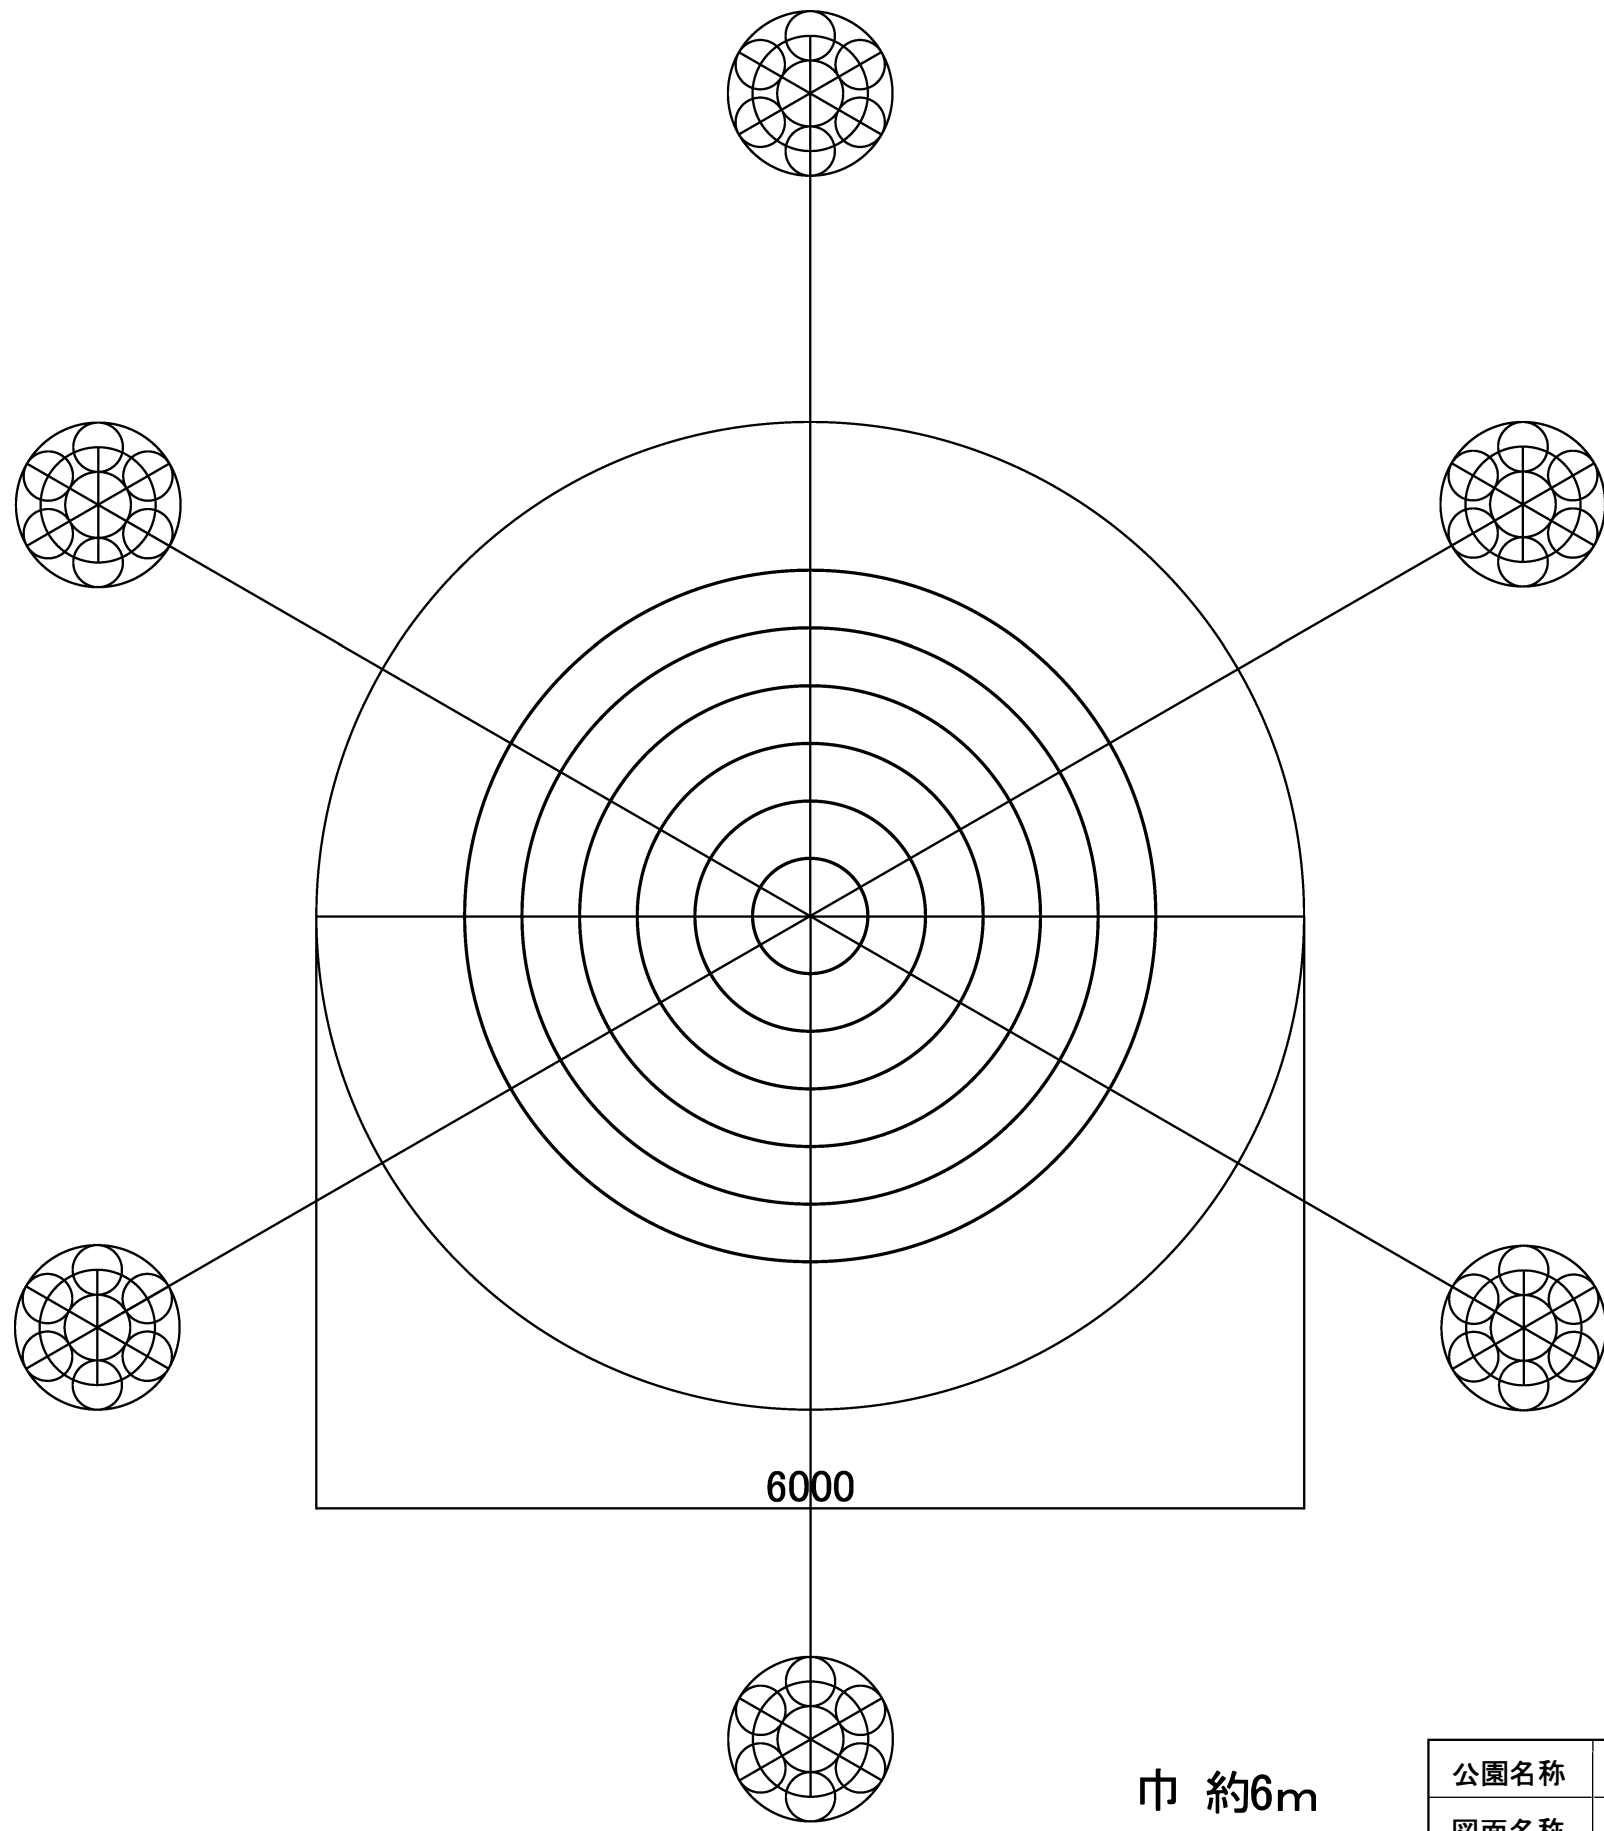


中央にデンドラ（19程度）
外側にクッションマム白（60株程度）
外側6カ所の小円 レッドアシュレイ
（42株程度）植えつける。


公園名称	新宿御苑	工事名称	令和7年度新宿御苑菊上屋等設置工事						
図面名称	第二露地花壇		割出図面						
縮尺	1:50	年月日			図番	H-9			
		照査		設計		環境省自然環境局 新宿御苑管理事務所	照査		設計

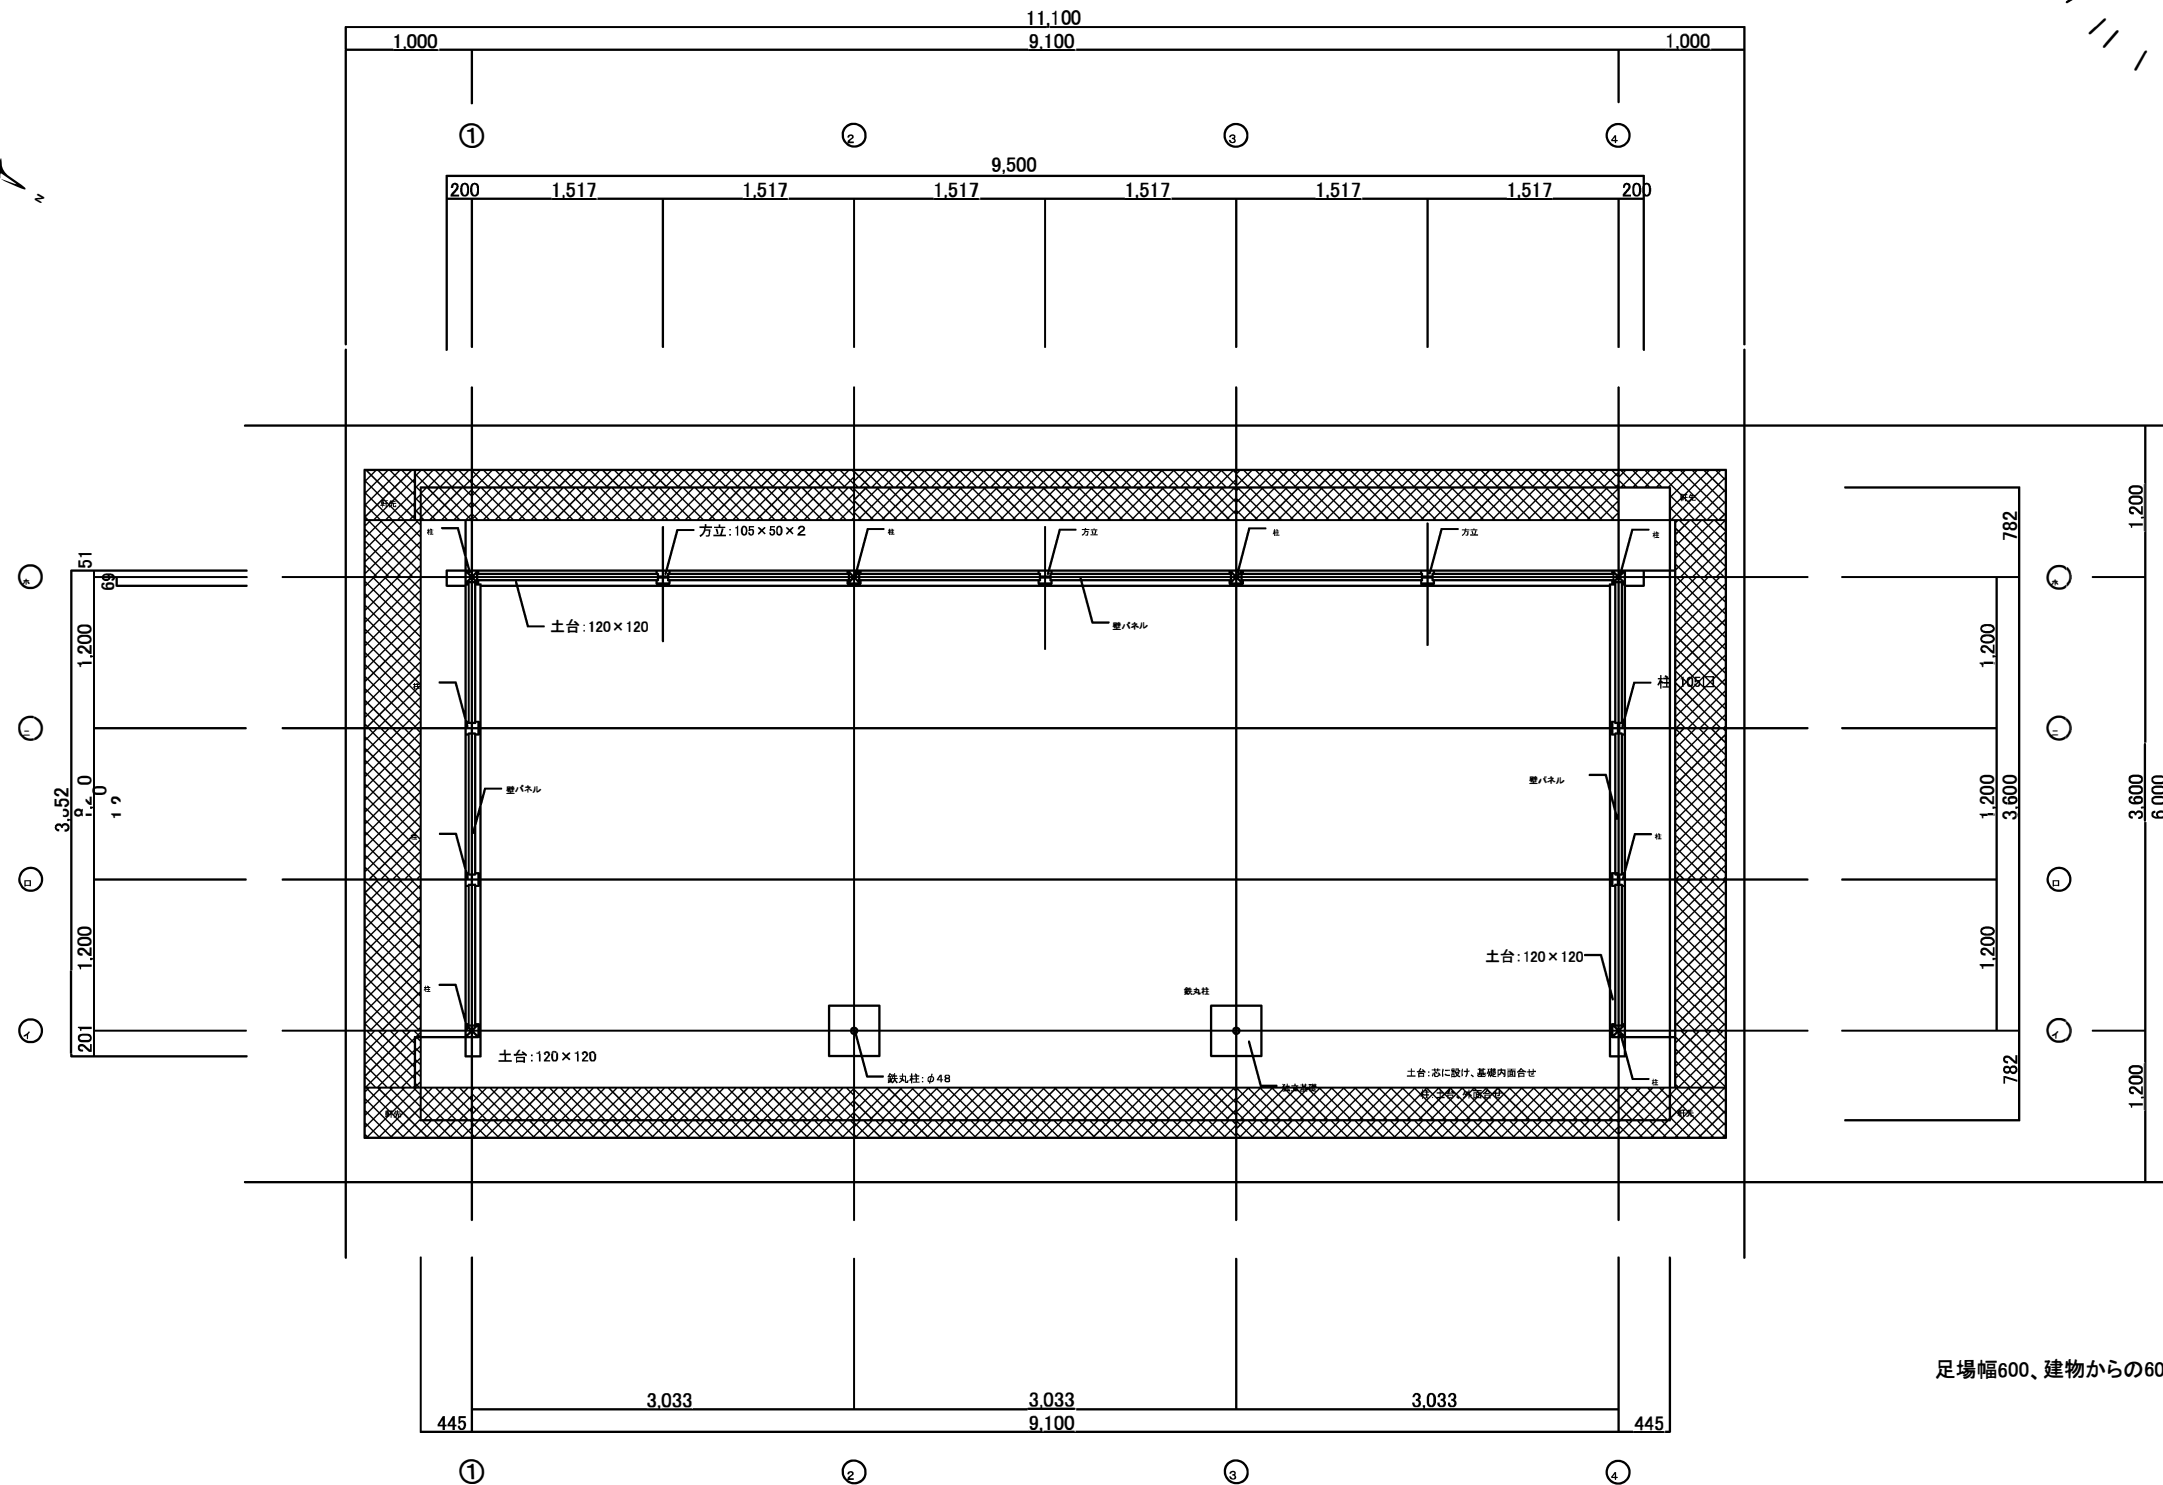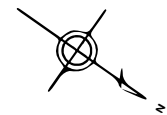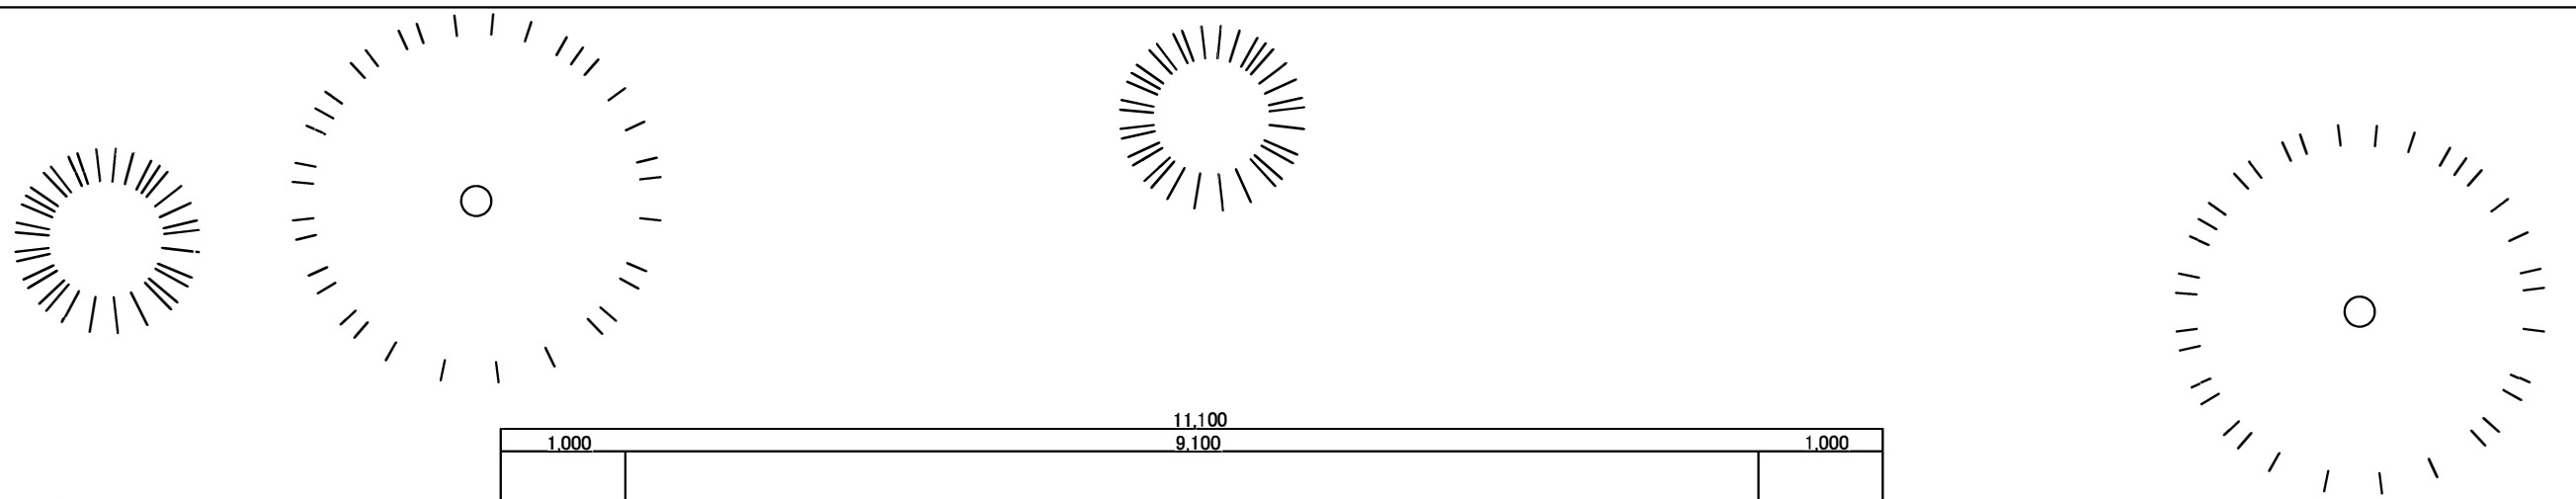



公園名称	新宿御苑	工事名称		
図面名称	伊勢菊、丁子菊、嵯峨菊花壇、足場設置図			
縮尺	1:60(A3)	年月日		図面番号 J-1
施工				

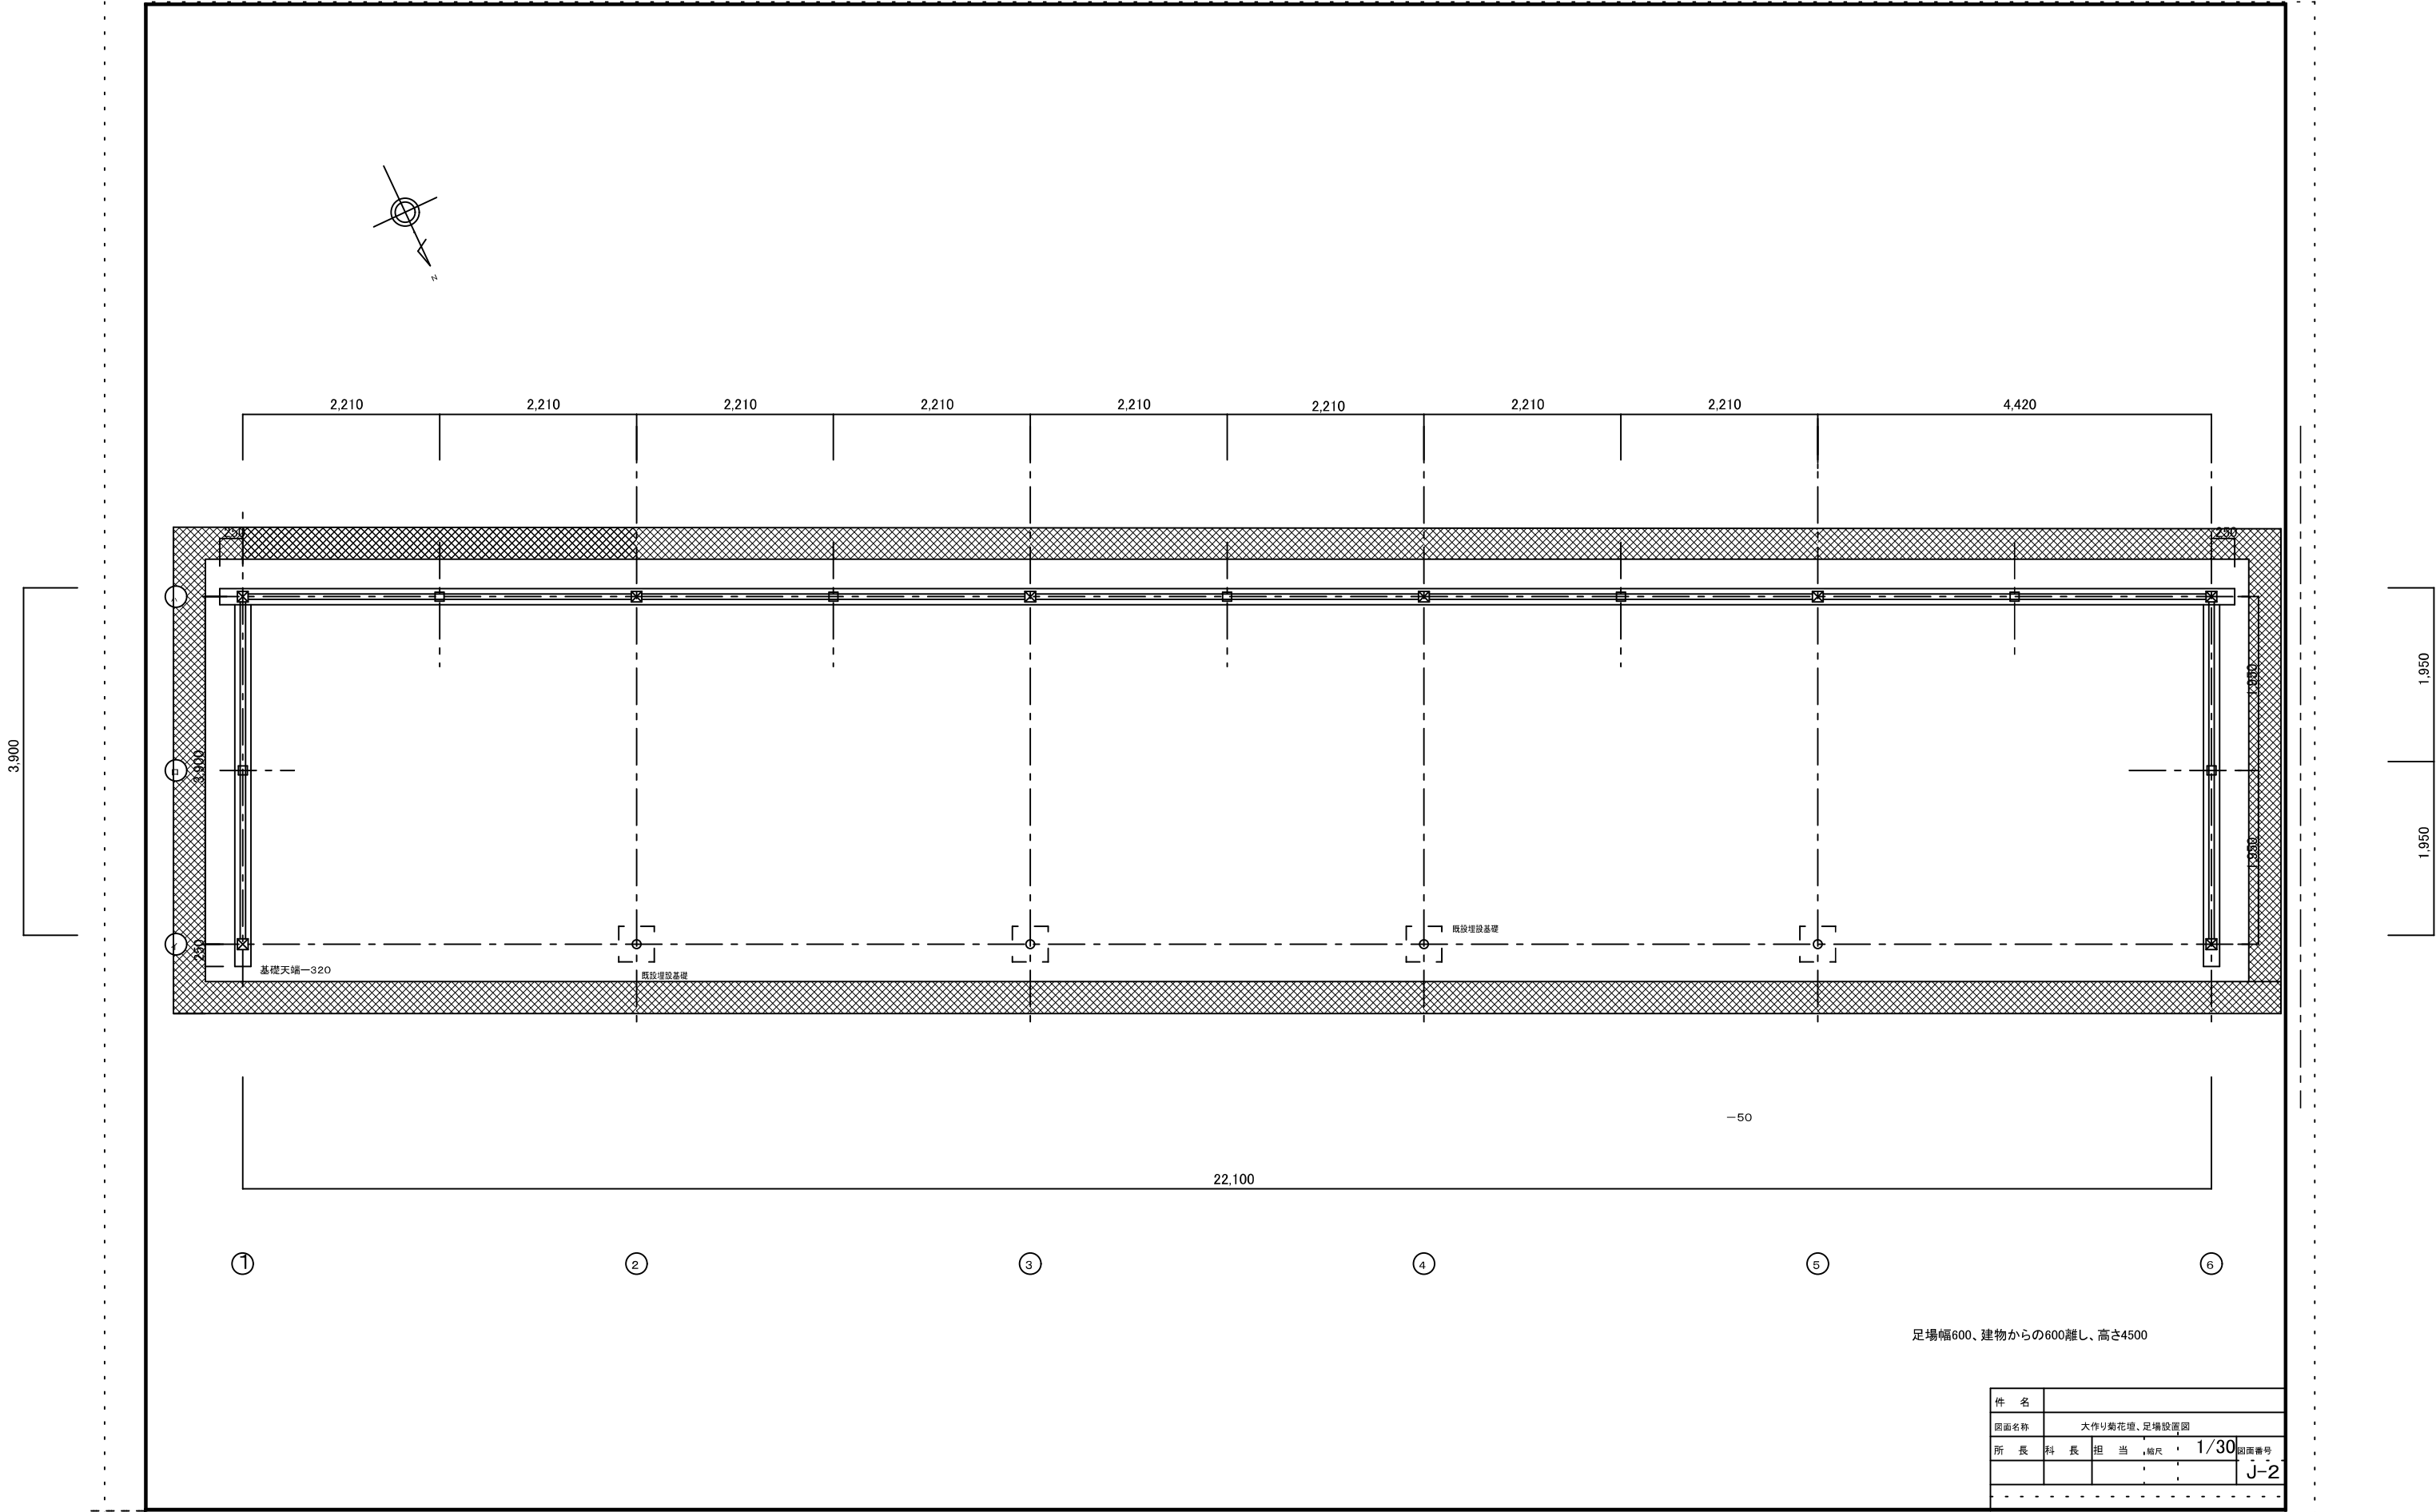

件 名	
図面名称	
大作り菊花壇、足場設置図	
所 長	科 長 担 当 縮尺 1/30 図面番号
	J-2

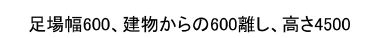


件 名			
画面名称		江戸菊花壇、足場設置図	
所 長	科 長	担 当	縮尺 1/30 図面番号
			J-3

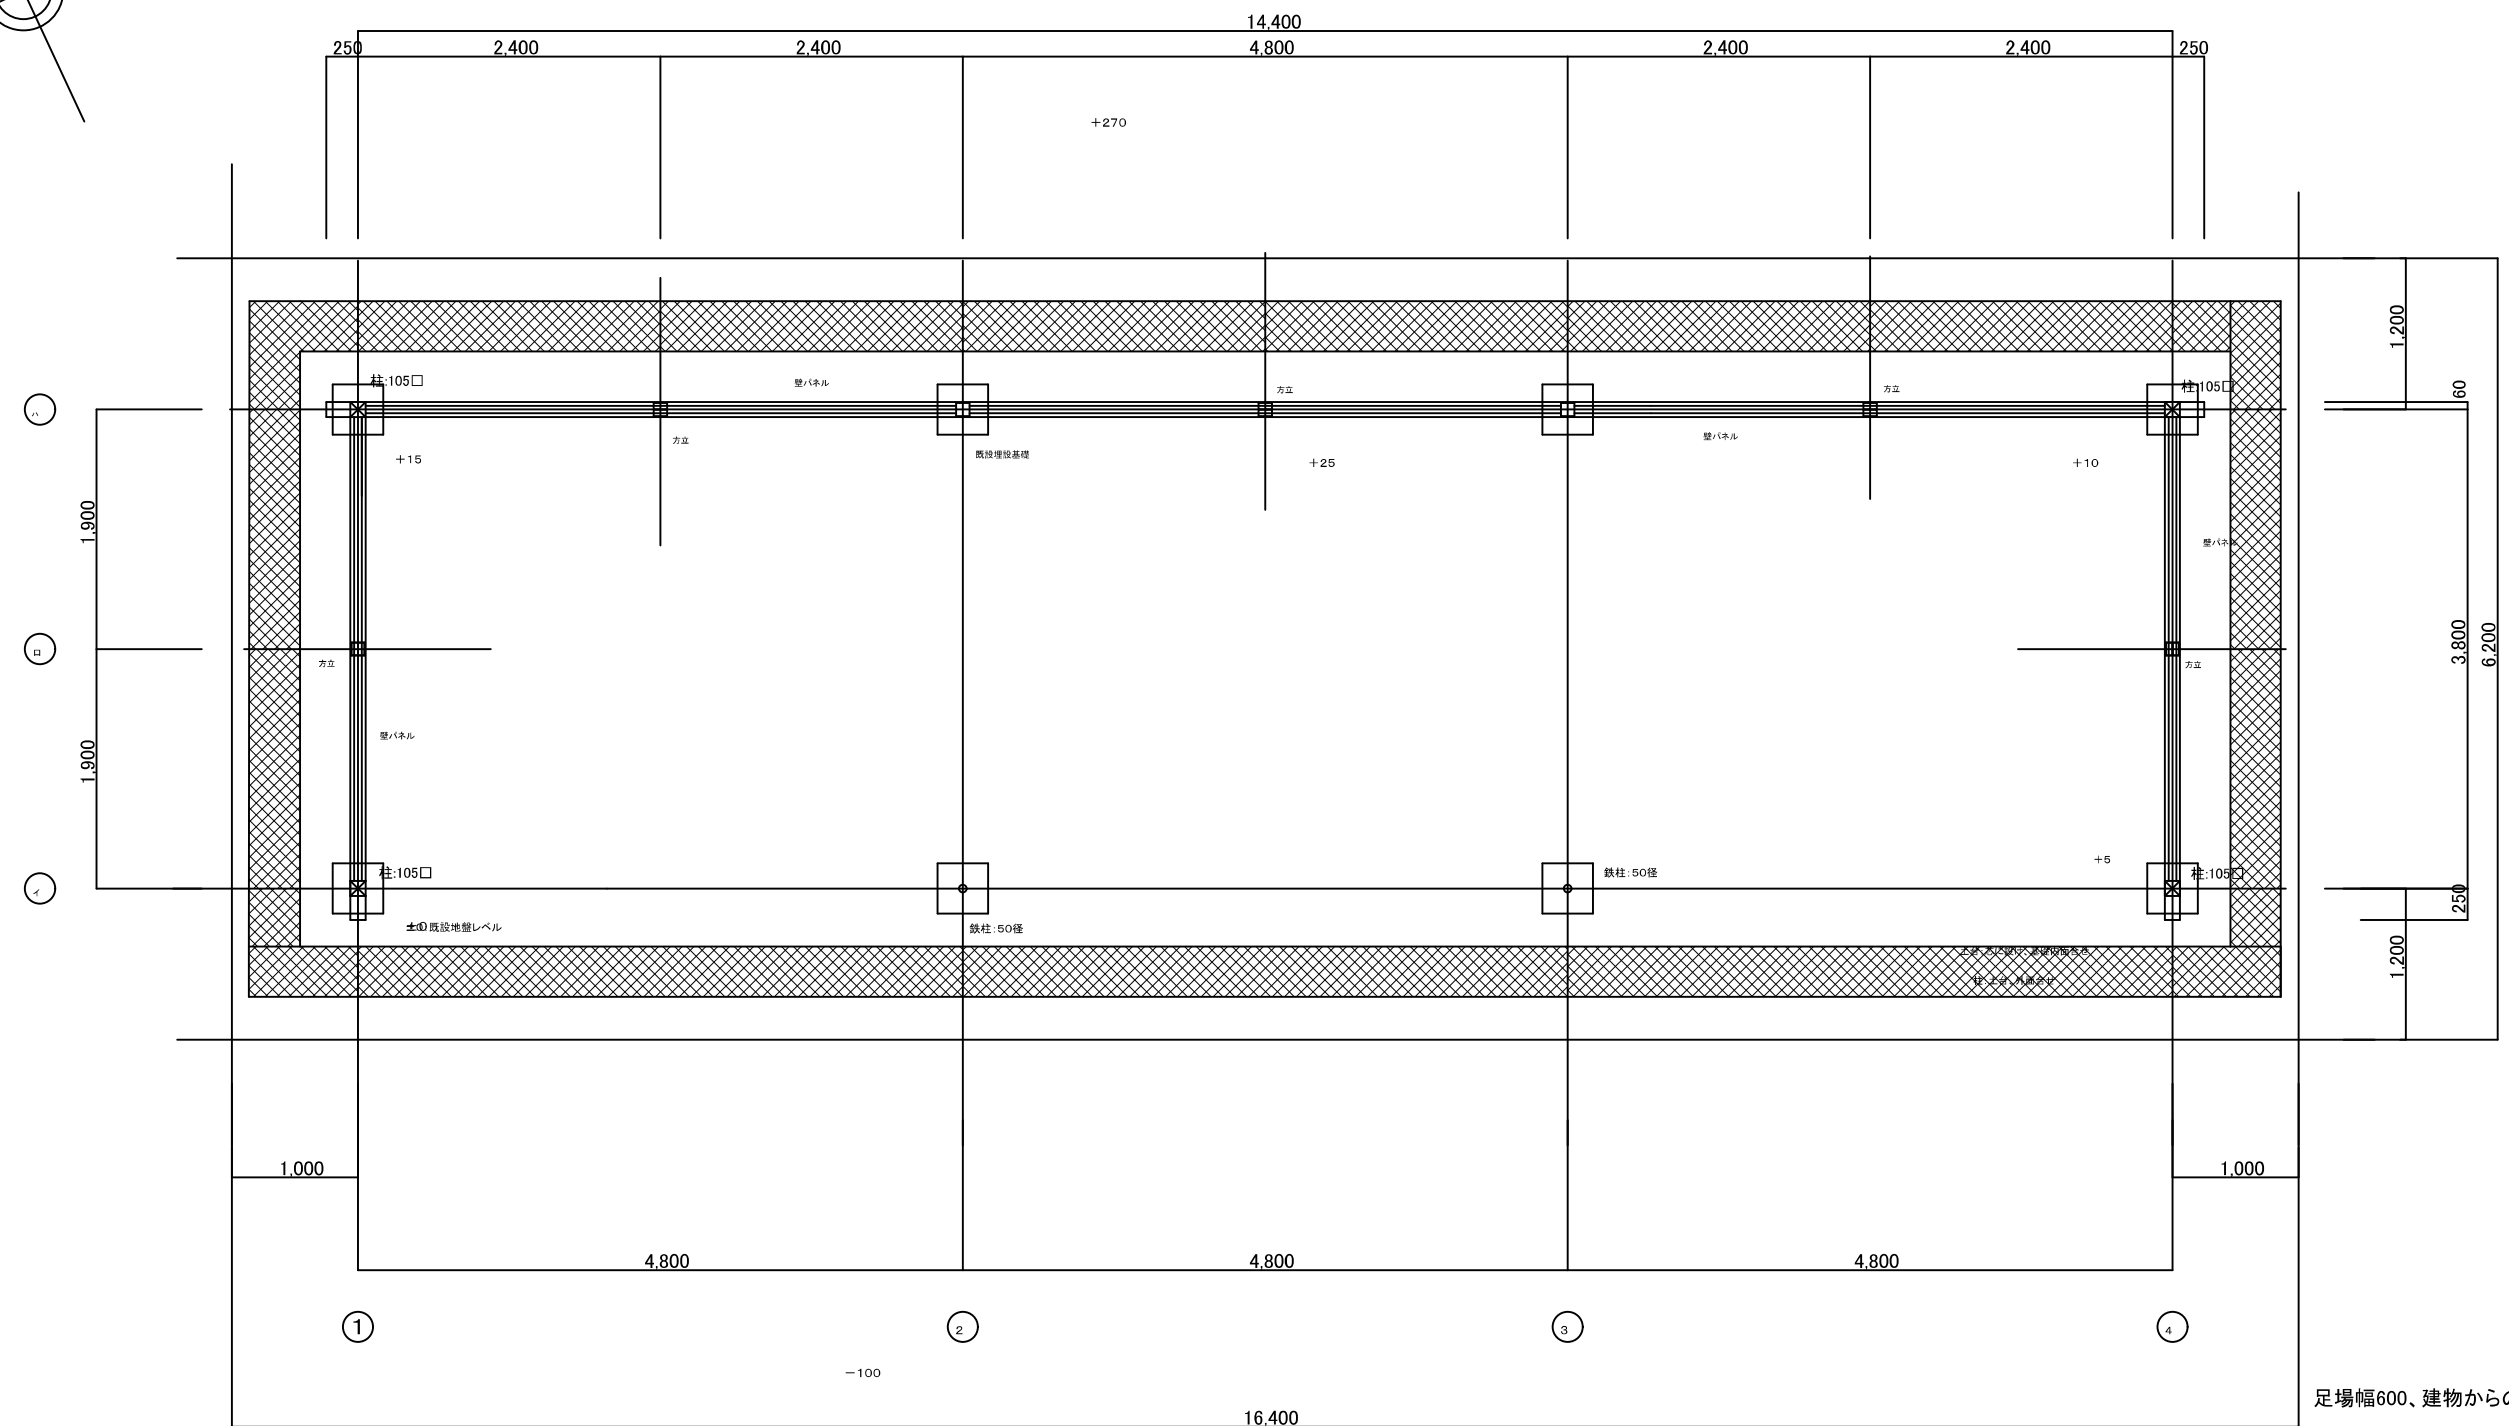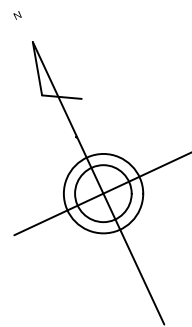

公園名称	新宿御苑	工事名称		
図面名称	大菊花壇、平面図 足場設置図			
縮尺	1：60(A3)	年月日		図面番号 J-5
施工				

- ①花壇展案内看板
②日本庭園内矢印看板

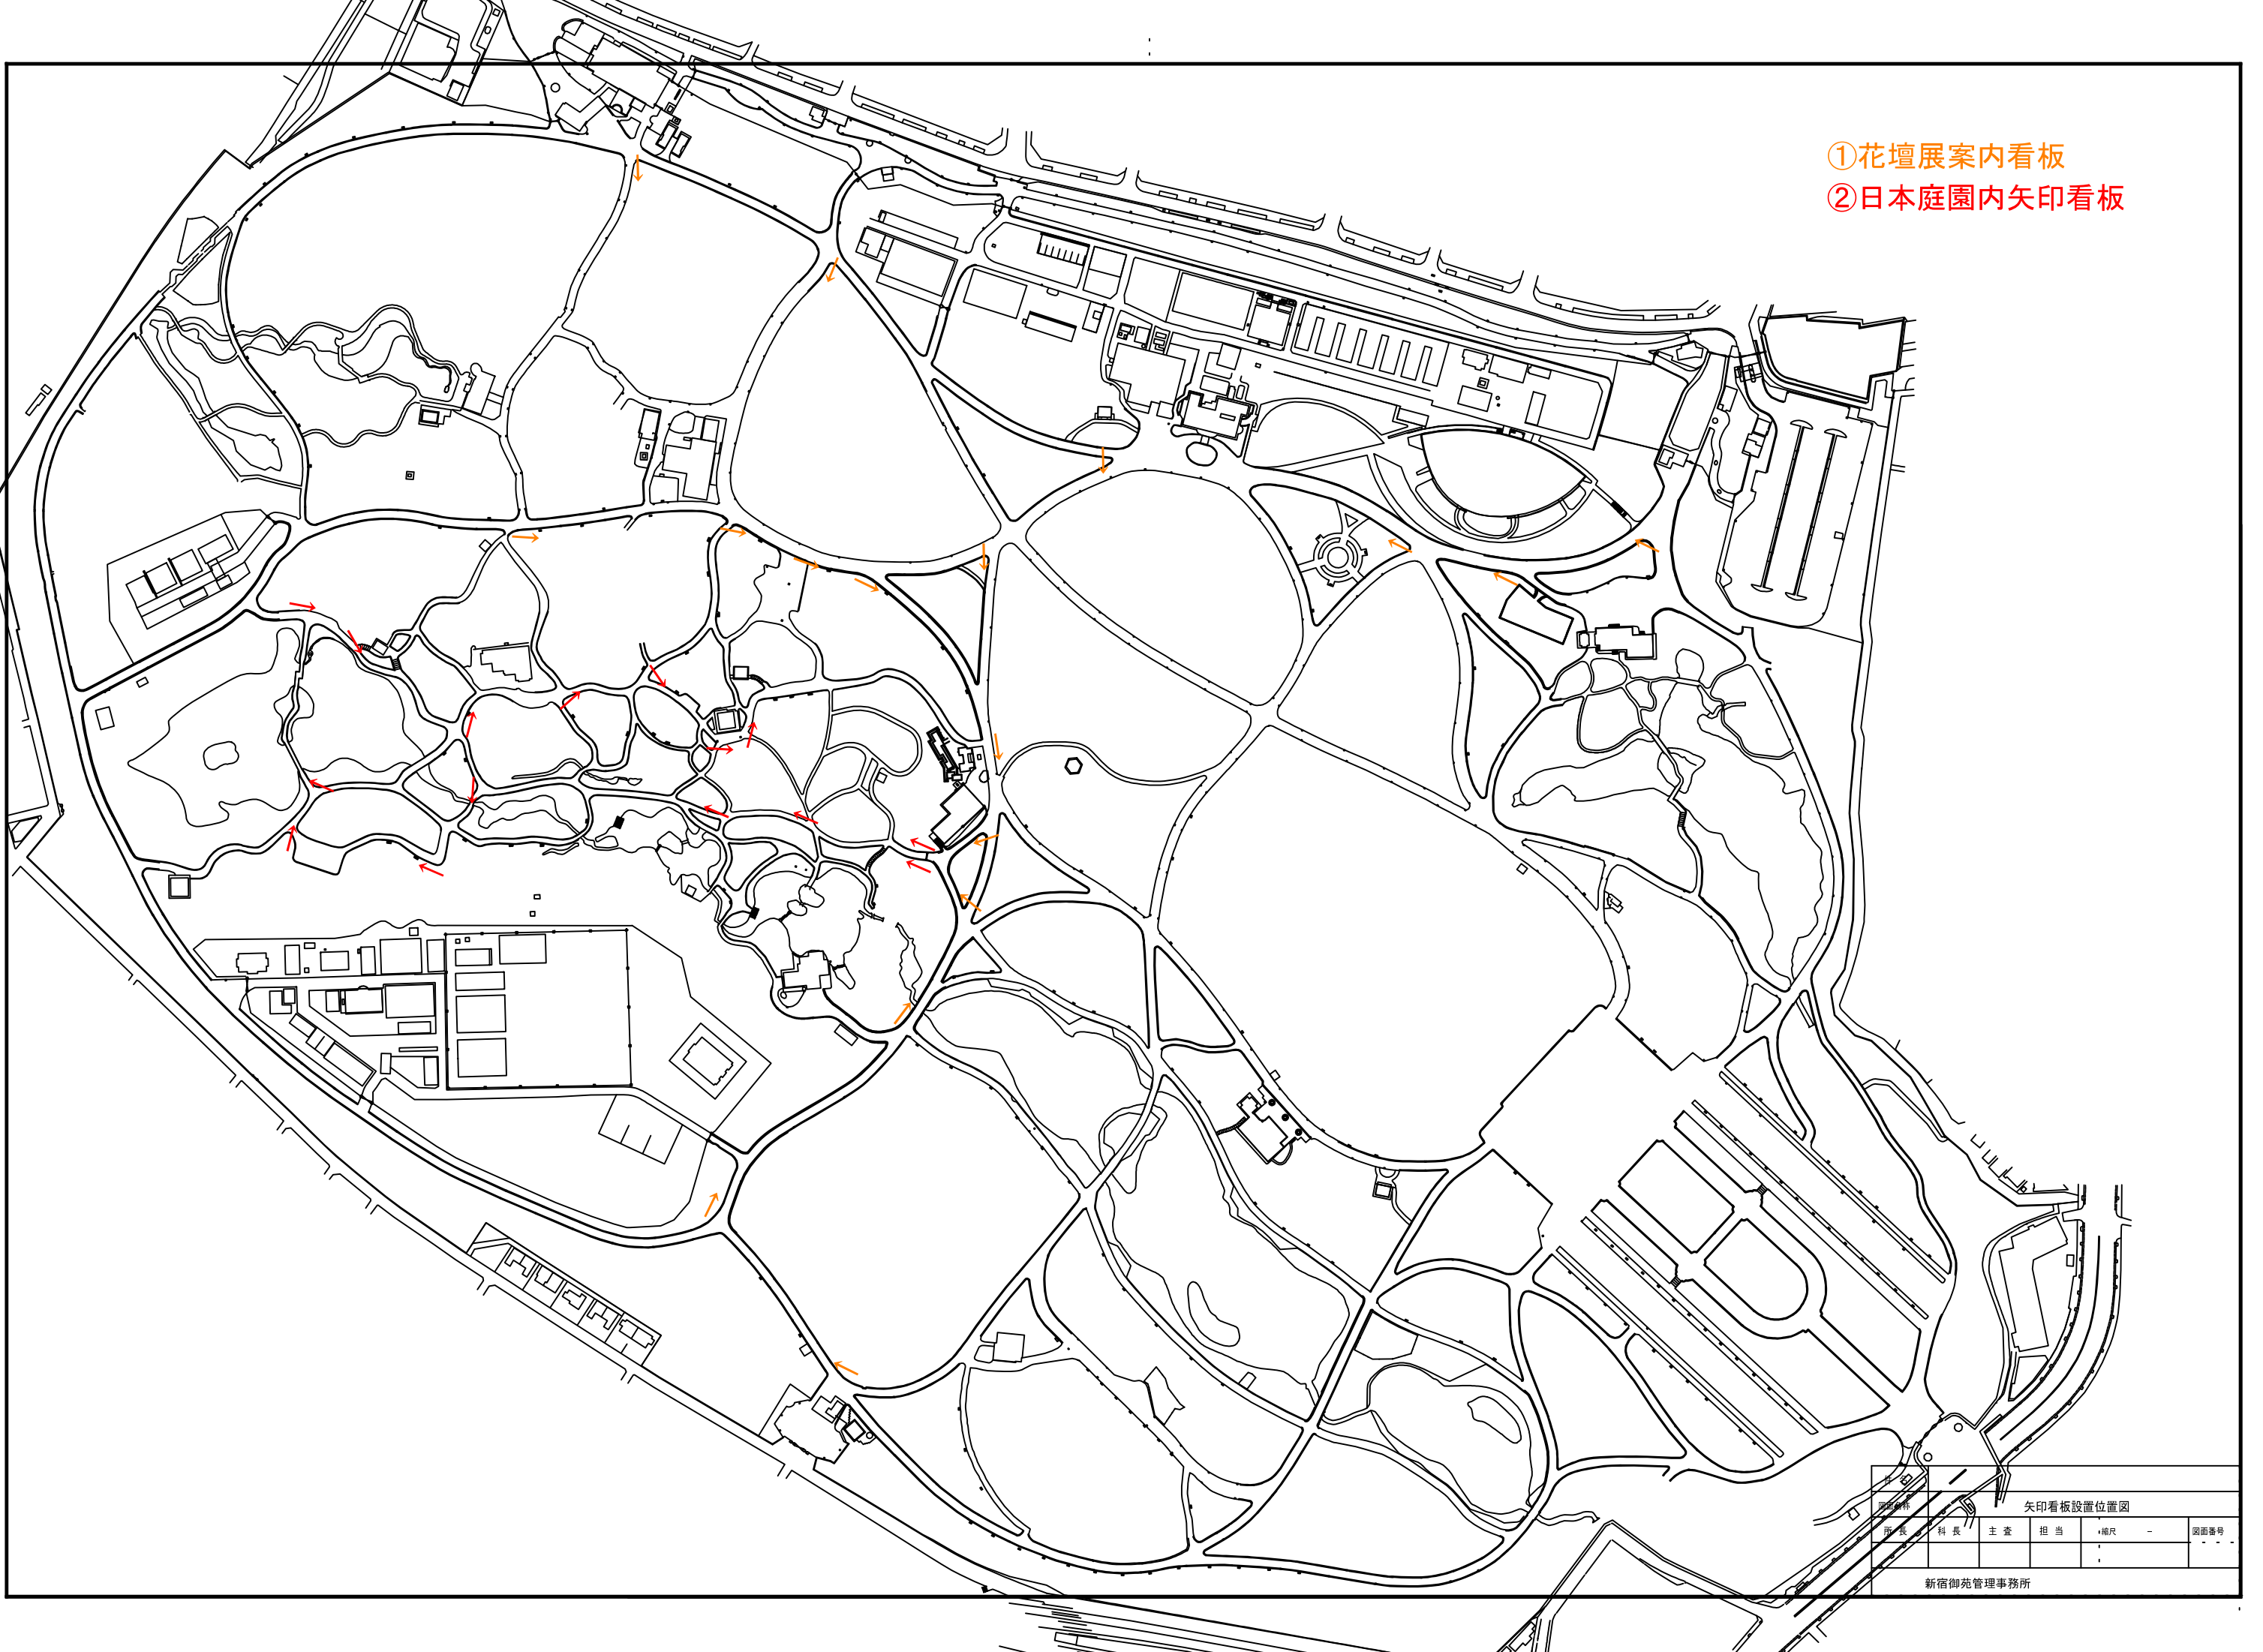

新宿御苑		矢印看板設置位置図				
所長	科長	主査	担当	補尺	-	図面番号

新宿御苑管理事務所