


令和 7 年度皇居外苑北の丸公園
北桔橋門前入口改善工事

令和 7 年 9 月

環境省自然環境局皇居外苑管理事務所

位置図・図面目録

位置図

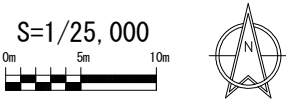

図面目録

※縮尺はA1サイズ時とする。

番号	図面名称	縮尺	枚数	備考
1 / 16	位置図・図面目録	図示	1	
2 / 16	数量総括表	-	1	
4 / 16	位置図	1/1500	1	
5 / 16	現況平面図	1/200	1	
6 / 16	撤去平面図	1/200	1	
7 / 16	設計平面図	1/200	1	
8 / 16	造成平面図	1/200	1	
9 / 16	造成横断面図	1/100	1	
10 / 16	割付平面図	1/200	1	
11 / 16	施設平面図	1/200	1	
12/16	構造図-1	図示	1	
15/16 ~ 16/16	撤去構造図-1~2	図示	2	参考図
		以 上		
		計	13	


公園名称	北の丸公園			
工事名称	令和7年度皇居外苑北の丸公園北桔橋門前入口改善工事			
図面名称	位置図・図面目録	縮尺	図示	
竣工年月	令和7年9月	図面番号	1 / 16	
会社名	三井共同建設コンサルタント株式会社	照査		設計
事務所名	環境省自然環境局皇居外苑管理事務所	照査		設計

数量総括表


レベル1 工事区分	レベル2 工種	レベル3 種別	レベル4 細別	レベル5 規格	単位	数量	摘要
基盤整備							
	公園土工						
		小規模造成工					
			小規模掘削		m3	169.4	
			小規模敷均。締固め		m3	58.6	
		残土処理工					
			土砂等運搬		m3	140.6	
			残土等処分		m3	140.6	
	擁壁工						
		作業土工					
			床掘り	小規模	m3	51.5	
			埋戻し	小規模	m3	15.1	
		石積工					
			石積擁壁-1	H=3.0m 重力式擁壁	箇所	1.0	
			石積擁壁-2	H=0.75m 石材再利用品	m	0.6	
			野面石積	H=0.95m 崩れ石積み	m	50.4	
植栽							
	植栽工						
		高木植栽工					
			イチョウ	H=7.0 C=0.50 W=2.5	本	4	
		地被類植栽工					
			張芝	目土厚2cm	m2	131.0	
施設整備							
	園路広場整備工						
		舗装準備工					
			不陸整正	補足材有	m2	313.8	
		アスファルト系舗装工					
			アスファルト舗装-1	歩道 W2.4m以上 表層40 再生開粒度アスコン RC40 t100	m2	24.9	
			アスファルト舗装-2	歩道 W2.4m以上 表層40 再生開粒度アスコン	m2	313.8	
	サービス施設整備工						
		作業土工					
			床掘り（掘削）	小規模	式	1	
			埋戻し	小規模	式	1	
		ベンチ・テーブル工					
			石ベンチ	W1800	基	4	
		サイン施設工					
			総合案内標識	W1420×H1560 アルミ製	基	1	
	公園施設等撤去・移設工						
		公園施設撤去工					
			舗装版破碎	AS30mm	m2	313.8	
			石積み撤去	H=0～H=795	m	6	
			縁石-1撤去	150×150×600	m	47.4	
			縁石-2撤去	120×120×600	m	9.3	
			柵撤去	鋼材製 H400@2000	m	43.4	
			石階段撤去	石材製	箇所	1	
			案内板撤去	木製	基	1	
		樹木伐採・抜根工					
			高木伐採-1	幹回り20cm未満	本	12	
			高木伐採-2	20cm以上30cm未満	本	114	
			高木伐採-3	30cm以上60cm未満	本	8	
			高木伐採-4	60cm以上90cm未満	本	1	
			高木伐根-1	幹回り20cm未満	本	12	
			高木伐根-2	20cm以上30cm未満	本	114	
			高木伐根-3	30cm以上60cm未満	本	8	
			高木伐根-4	60cm以上90cm未満	本	1	

[illegible]


公園名称	北の丸公園		
工事名称	令和7年度皇居外苑北の丸公園北桔橋門前入口改善工事		
図面名称	数量総括表	縮尺	-
竣工年月	令和7年9月	図面番号	2 / 16
会社名	三井共同建設コンサルタント株式会社	照査	設計
事務所名	環境省自然環境局皇居外苑管理事務所	照査	設計

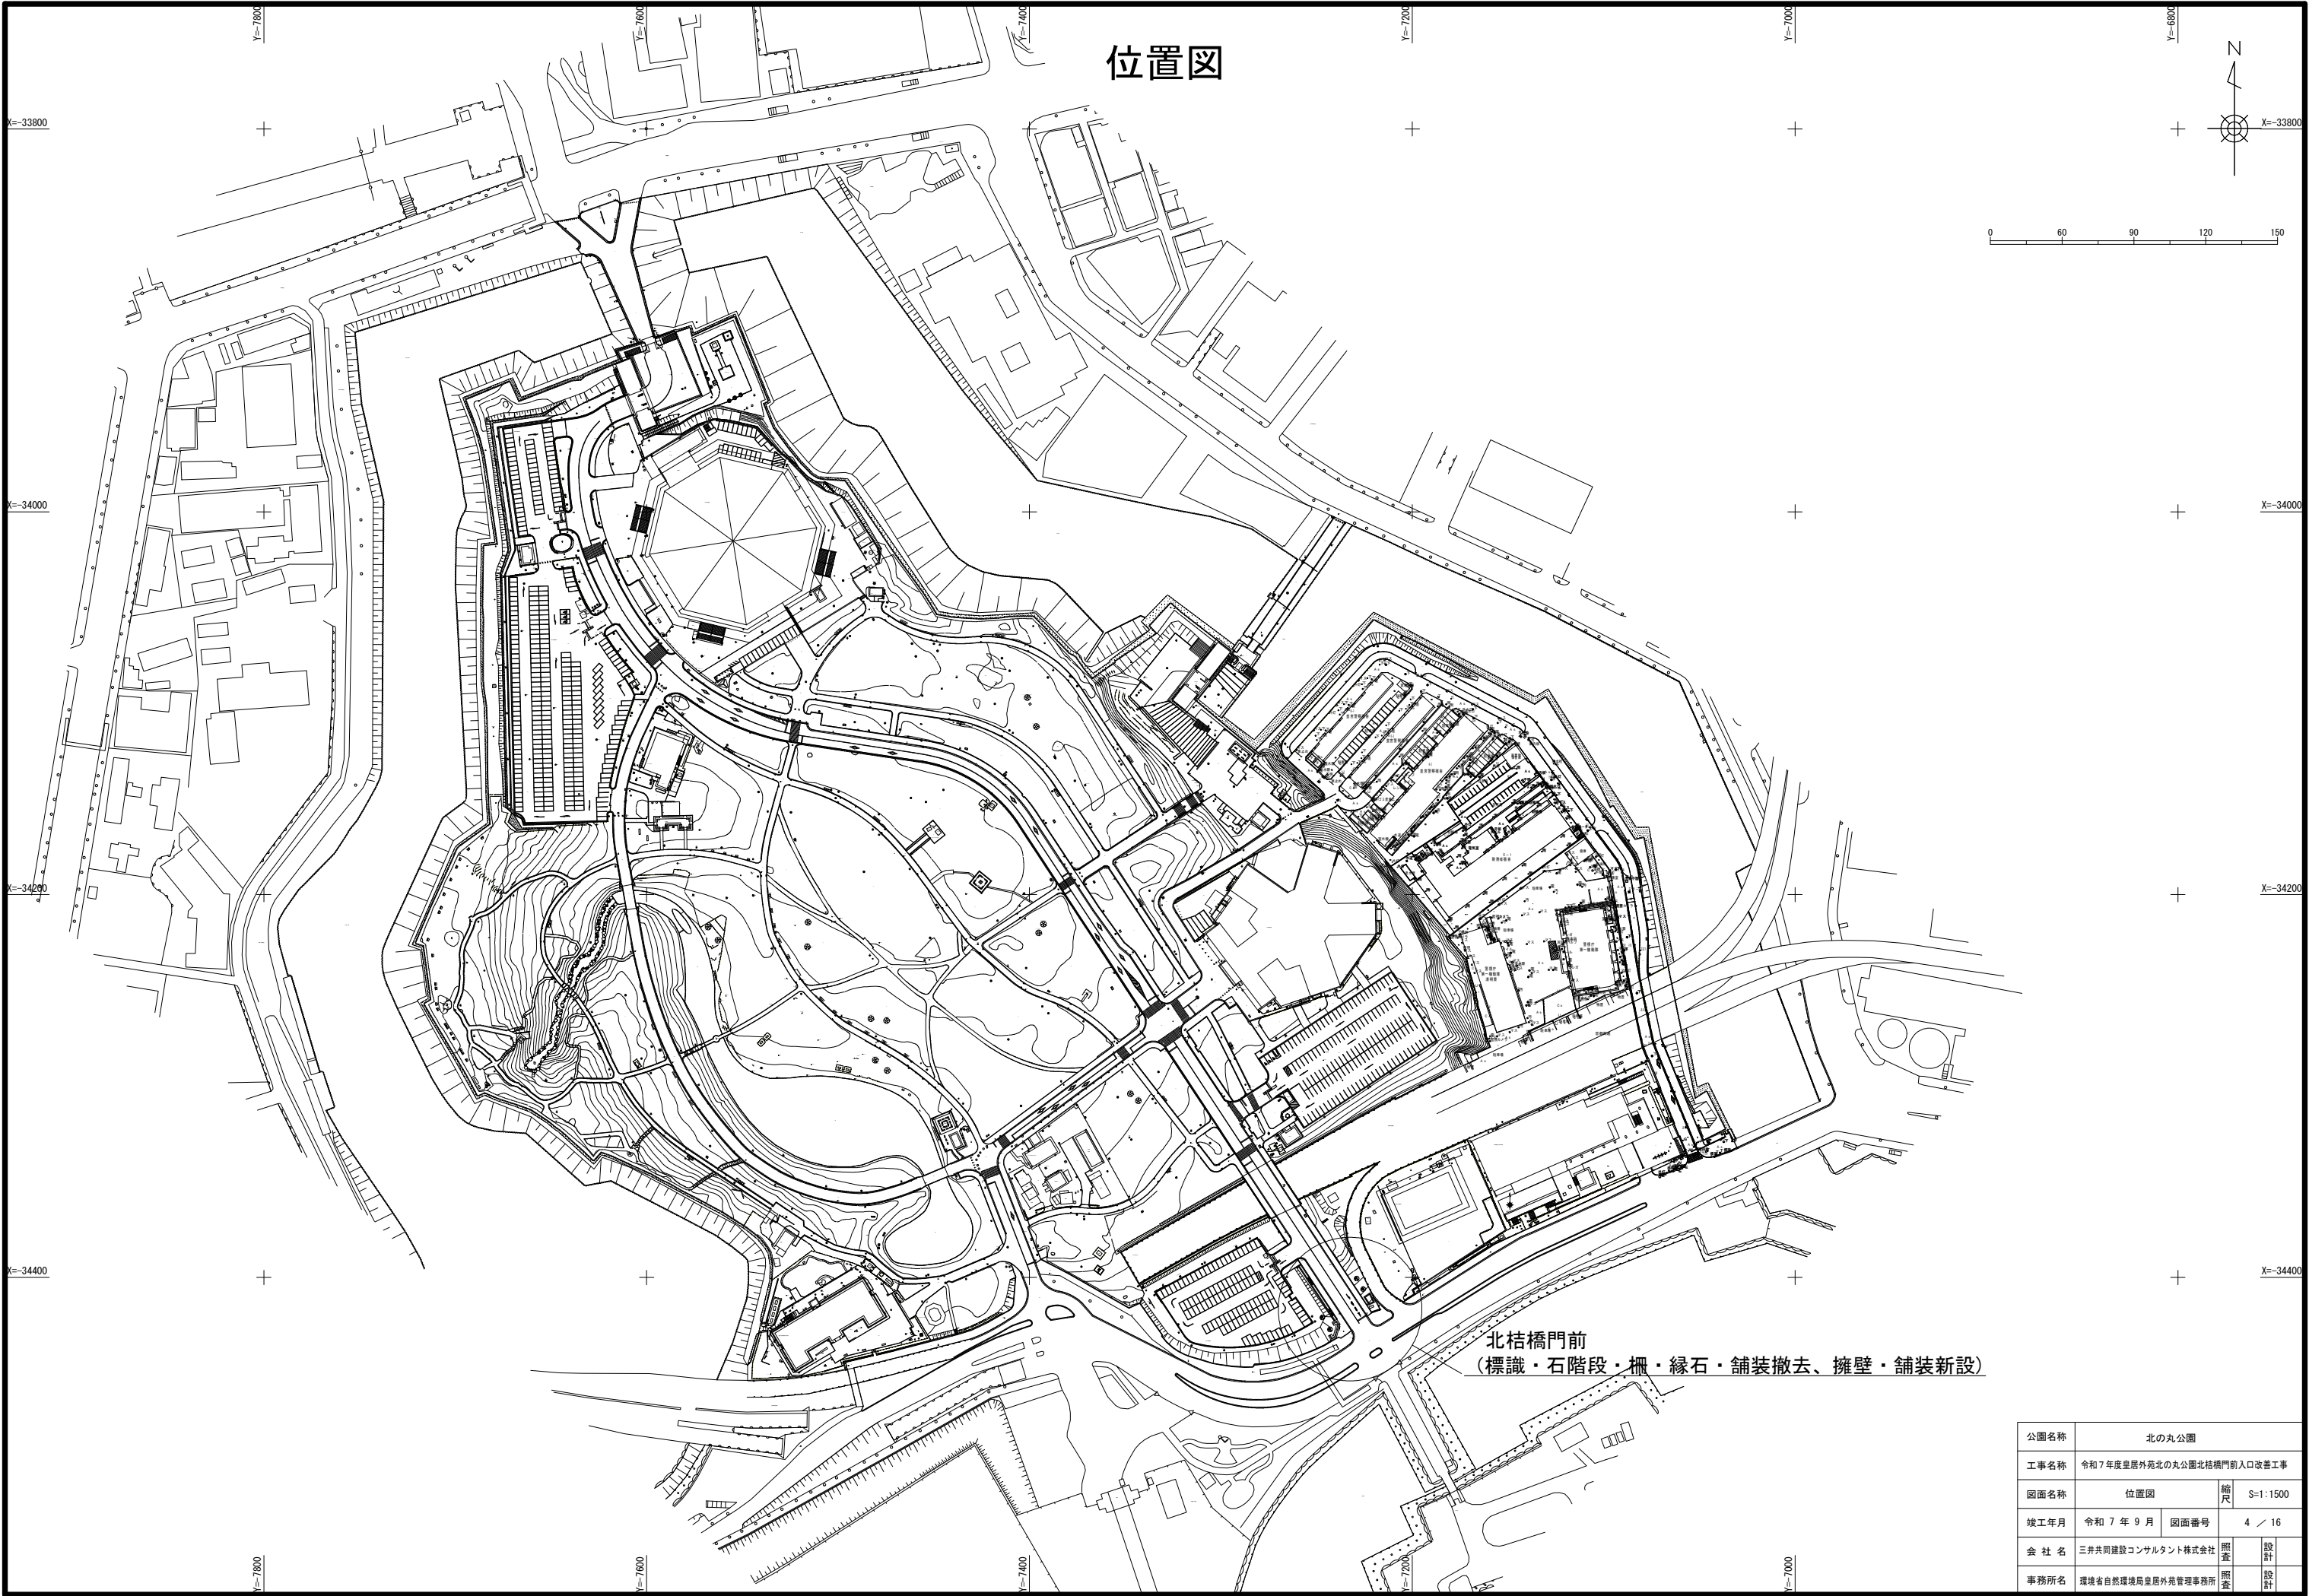

公園名称	北の丸公園			
工事名称	令和7年度皇居外苑北の丸公園北桔橋門前入口改善工事			
図面名称	位置図	縮尺	S=1:1500	
竣工年月	令和7年9月	図面番号	4 / 16	
会社名	三井共同建設コンサルタント株式会社	照査	設計	
事務所名	環境省自然環境局皇居外苑管理事務所	照査	設計	

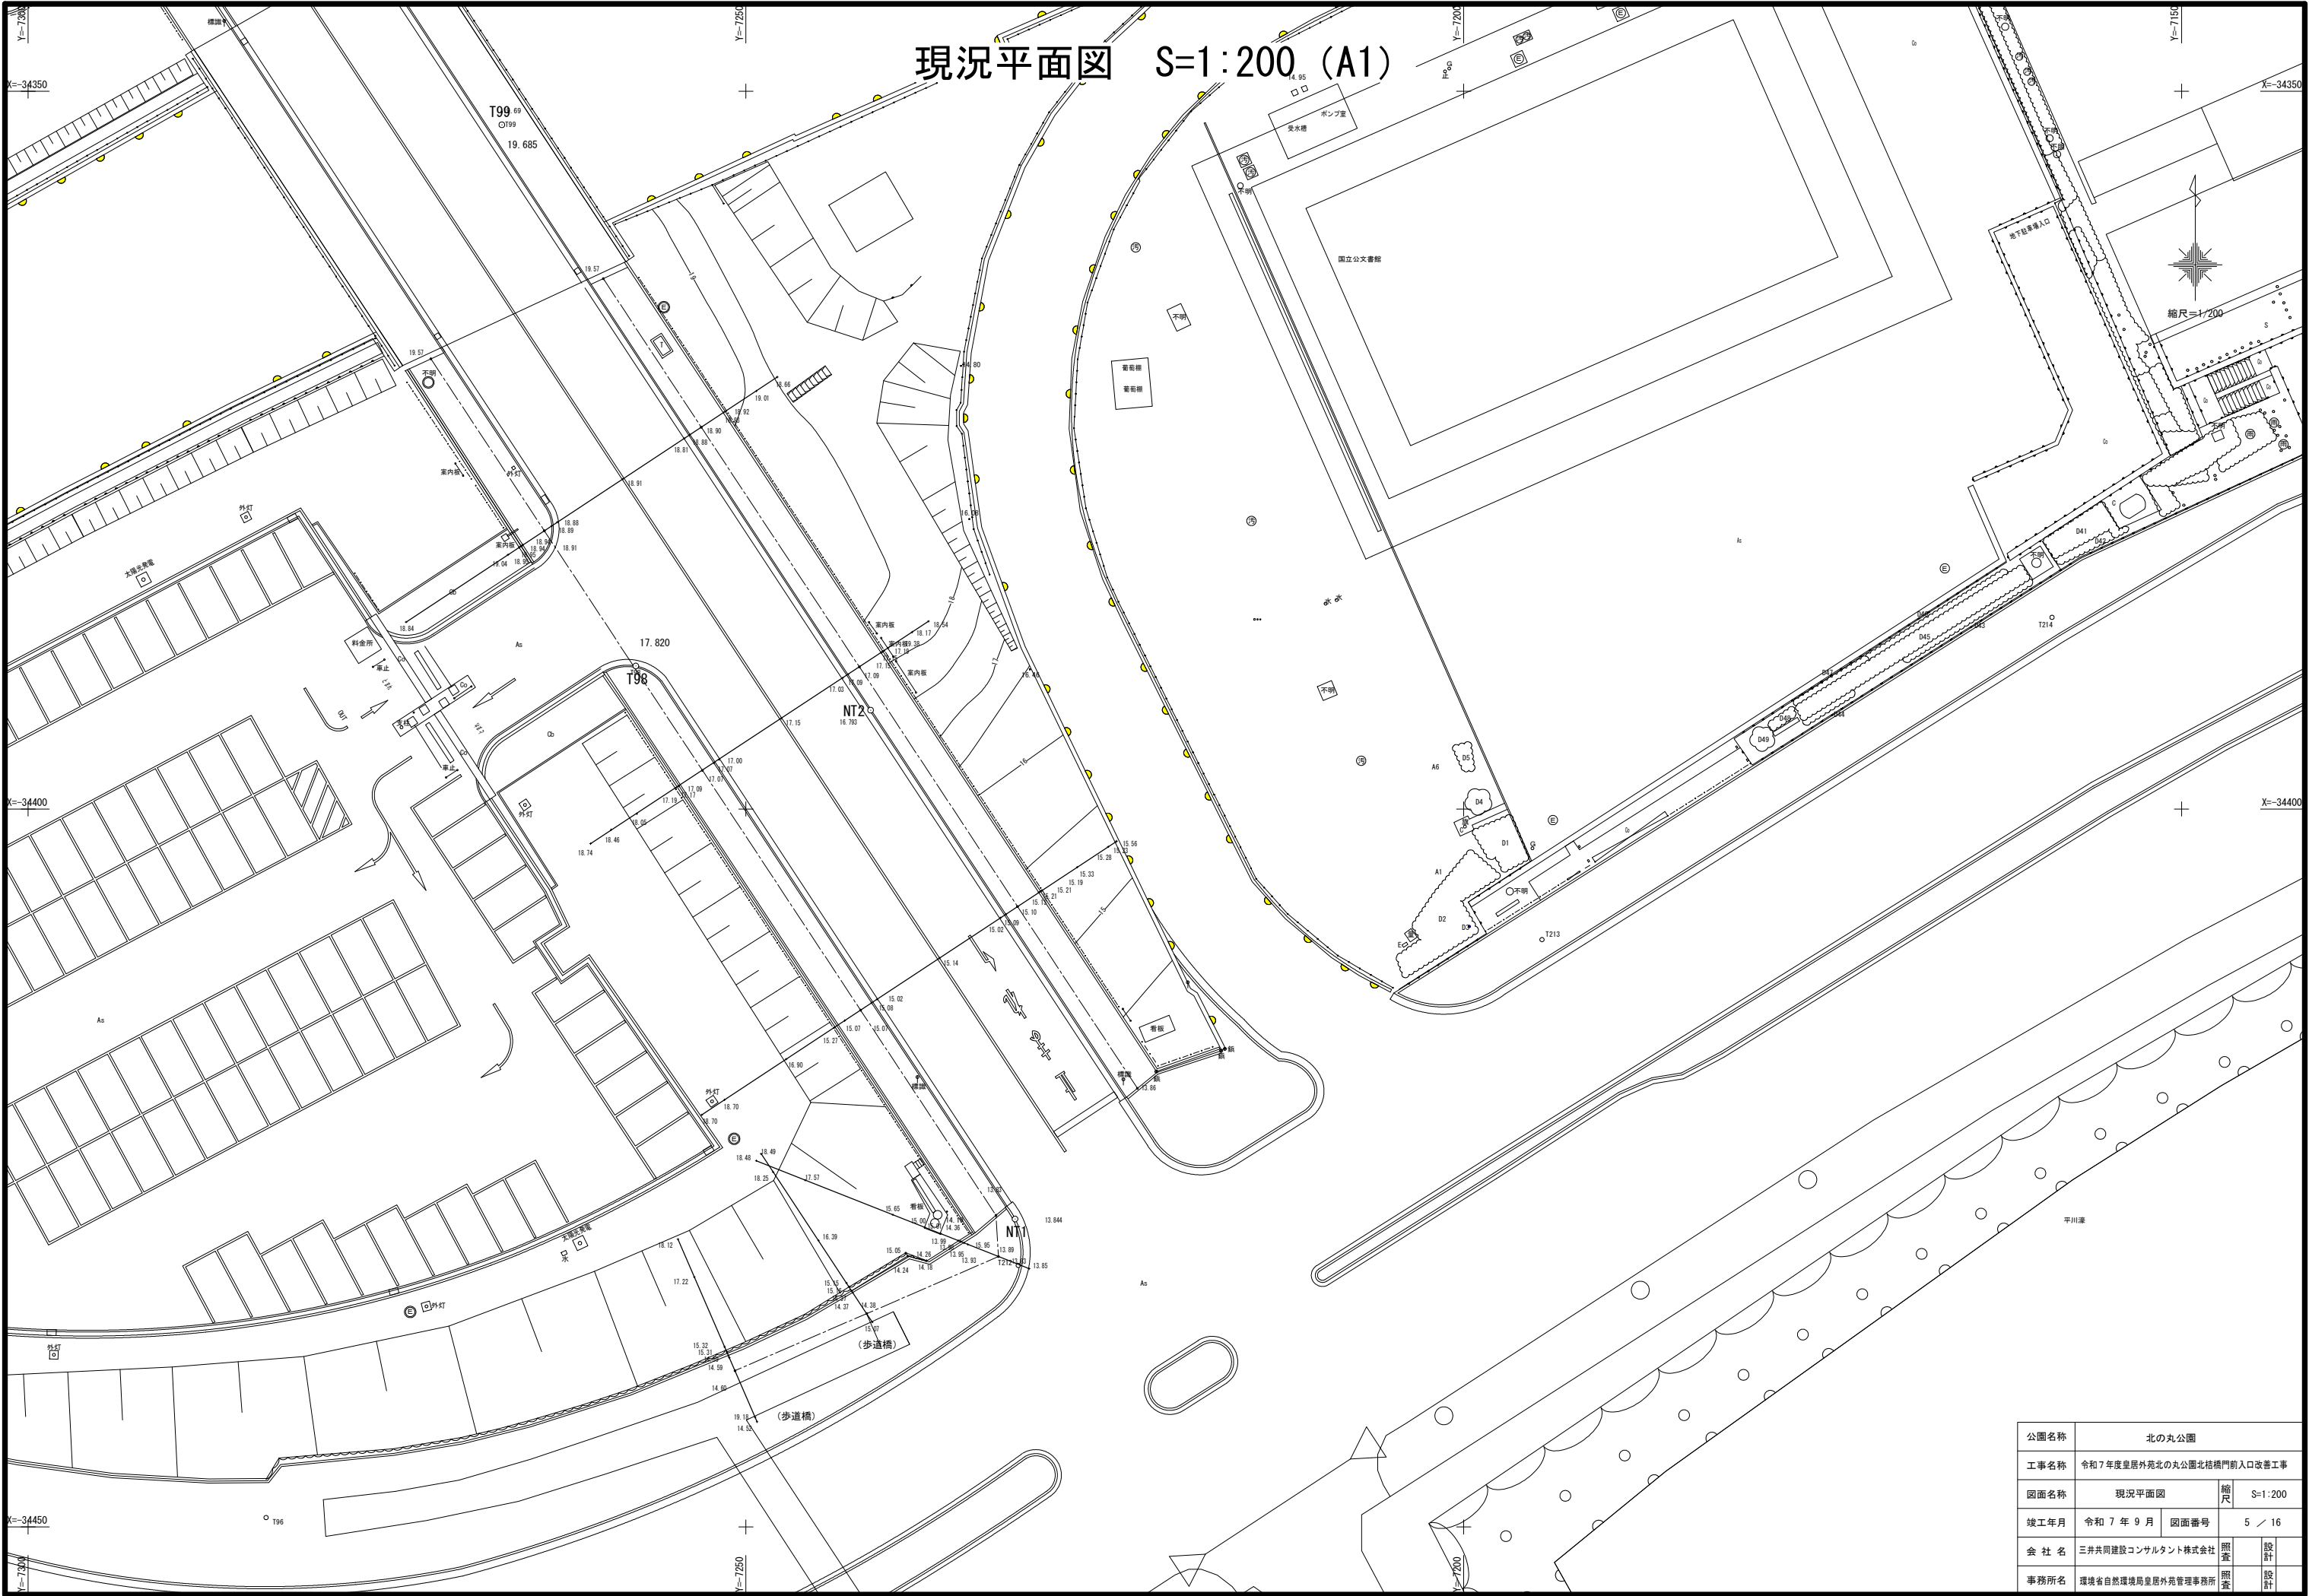

公園名称	北の丸公園			
工事名称	令和7年度皇居外苑北の丸公園北桔橋門前入口改善工事			
図面名称	現況平面図	縮尺	S=1:200	
竣工年月	令和7年9月	図面番号	5 / 16	
会社名	三井共同建設コンサルタント株式会社	照査	設計	
事務所名	環境省自然環境局皇居外苑管理事務所	照査	設計	

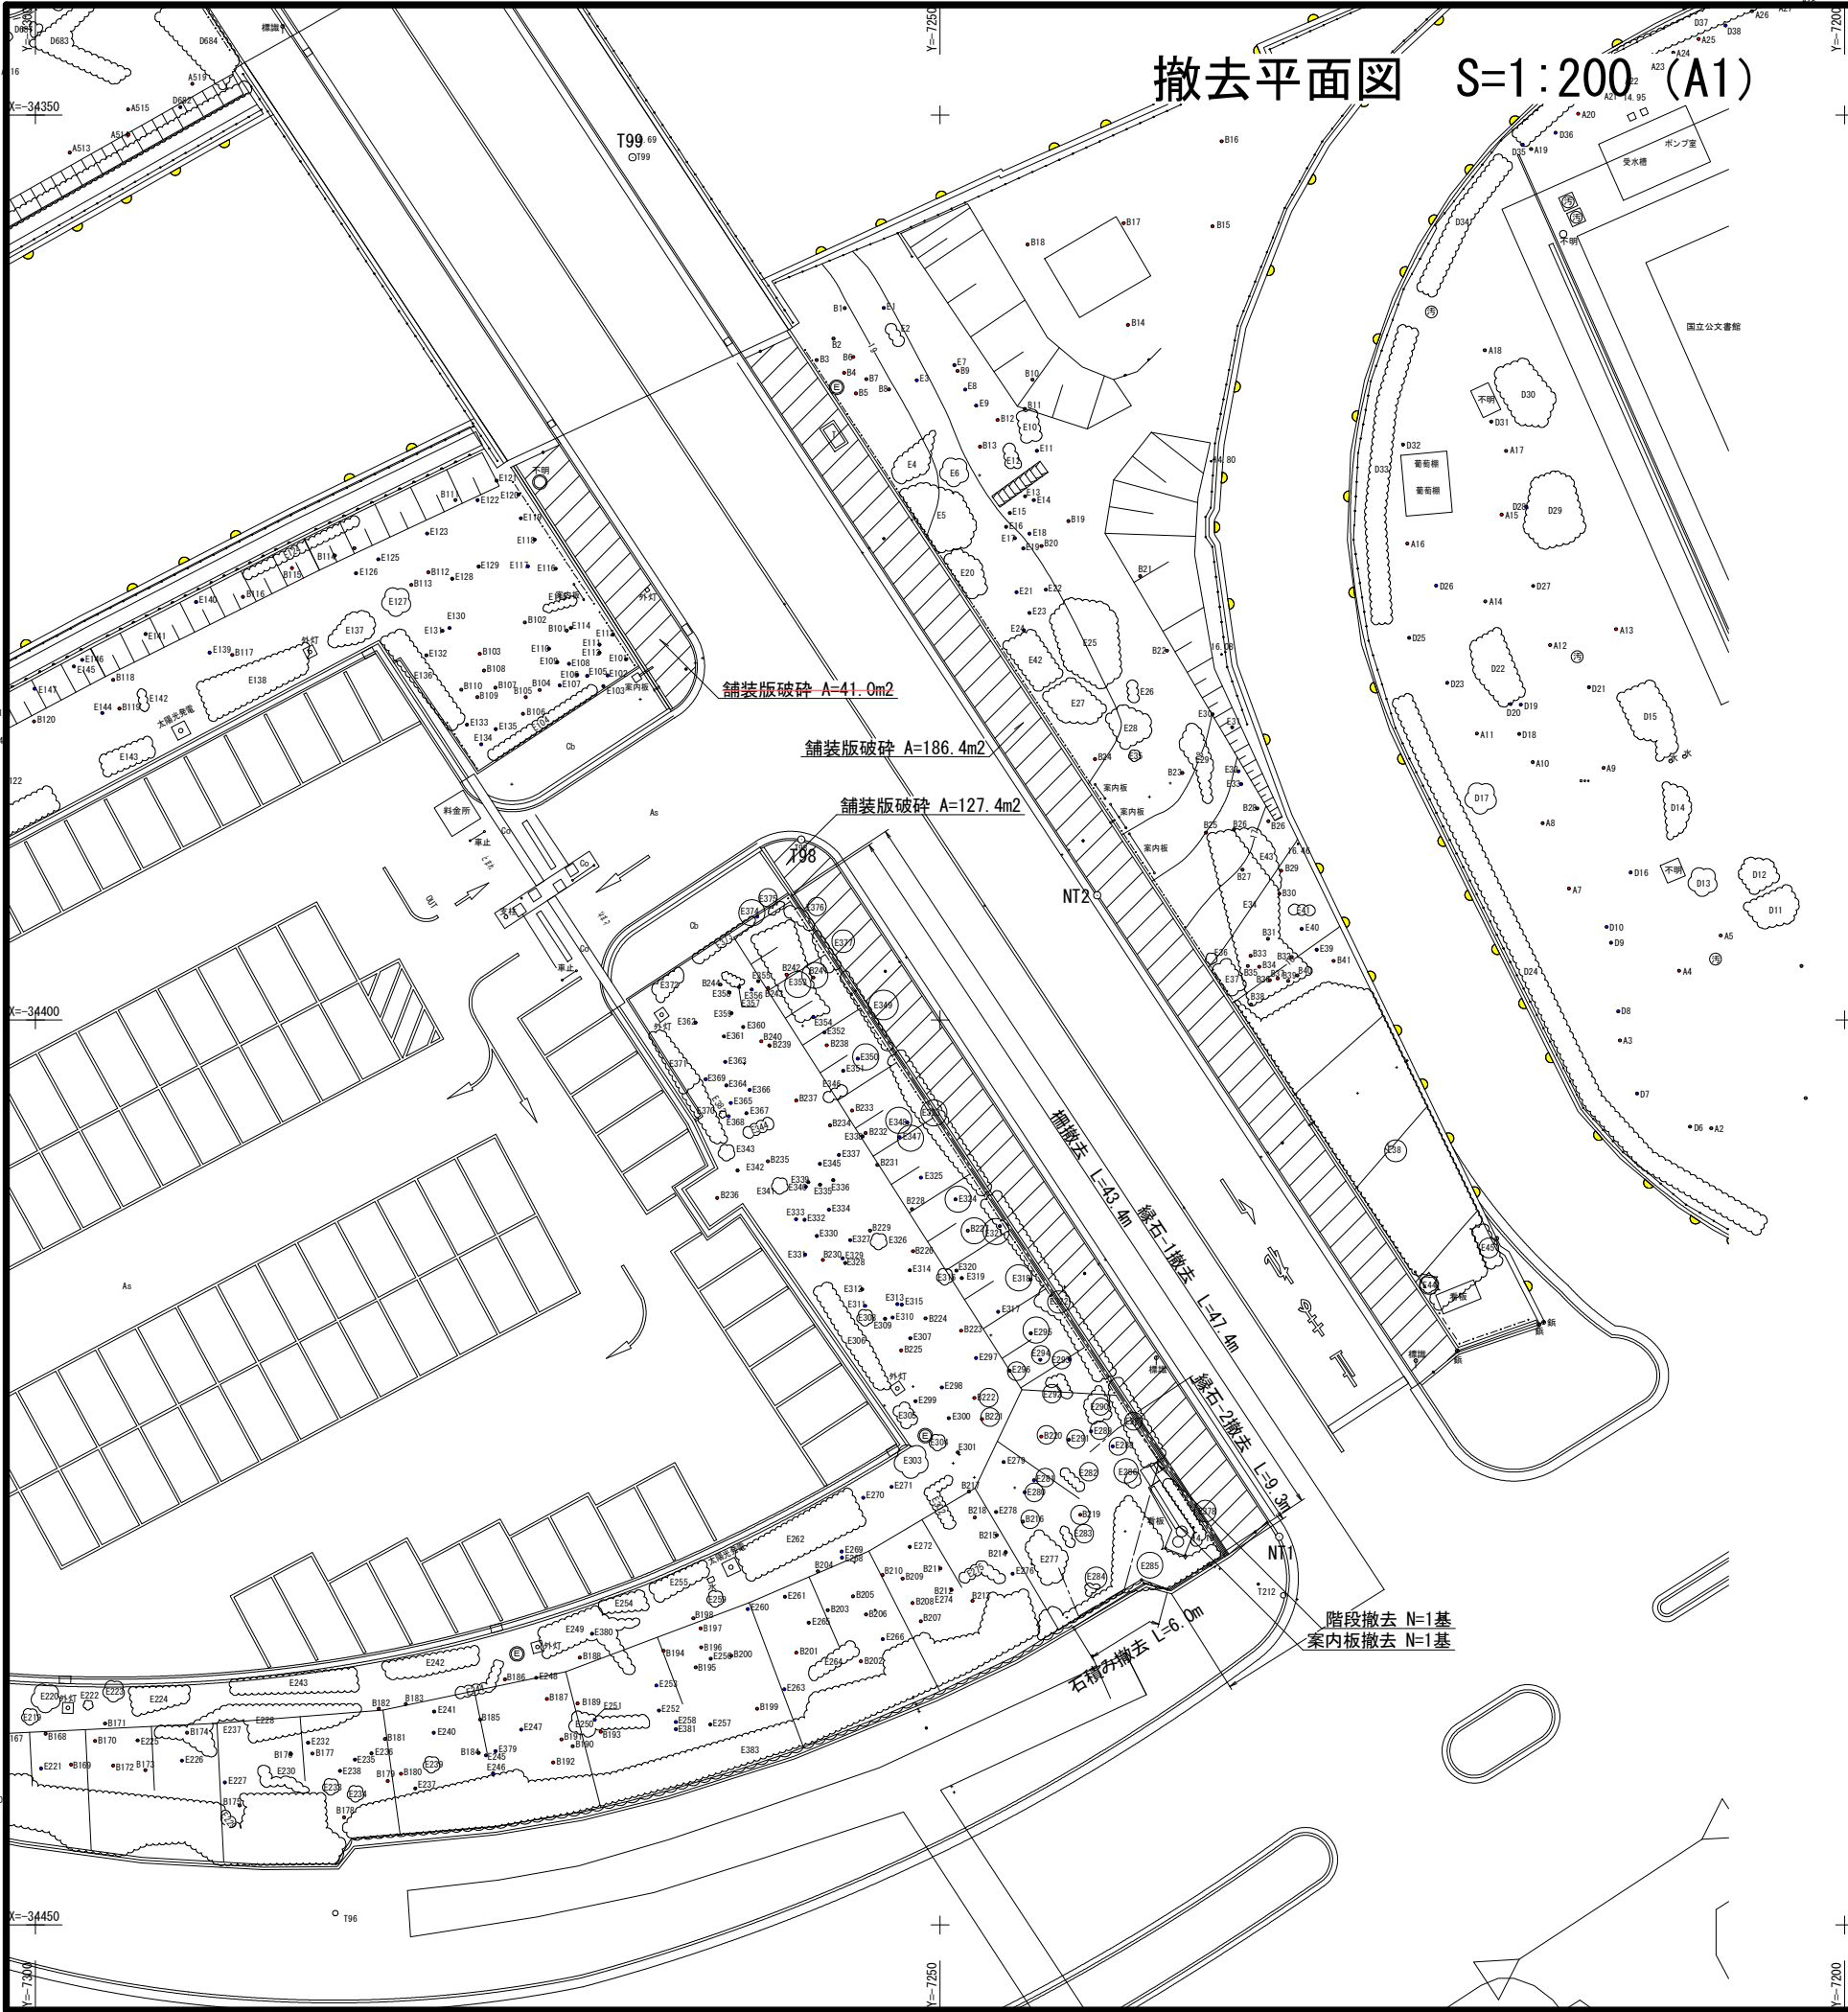


管理番号	樹種	欠番	樹高 (m)	幹周 (cm)	数量	備考	伐採	伐根	伐根・伐根
B216	サンゴジュ		5.0	30.1	1		○	○	樹木伐採-3 樹木除根-3
B219	クスノキ	欠番			1		-	-	-
B220	クスノキ	欠番			1		-	-	-
B221	キョウチクトウ		6.0	49.0	1		○	○	樹木伐採-3 樹木除根-3
B222	スダジイ	欠番			1		-	-	-
B227	ネズミモチ		4.0	45.0	1		○	○	樹木伐採-3 樹木除根-3
B241	スダジイ	欠番			1		-	-	-
E280	サンゴジュ		4.0	34.3	1		○	○	樹木伐採-3 樹木除根-3
E281	キョウチクトウ		4.2	42.0	1		○	○	樹木伐採-3 樹木除根-3
E282	キョウチクトウ		4.4	42.0	1	E281を採用	○	○	樹木伐採-3 樹木除根-3
E283	アオキ		2.2	14.0	1	E292を採用	○	○	樹木伐採-1 樹木除根-1
E284	トウネズミモチ		1.2		1		○	○	準備費に含む 準備費に含む
E285	カイズカイブキ		1.8	14.0	1	E287	○	○	樹木伐採-1 樹木除根-1
E286	アオキ		2.6	14.0	1	E292	○	○	樹木伐採-1 樹木除根-1
E287	カイズカイブキ		0.8	14.0	1		○	○	樹木伐採-1 樹木除根-1
E288	トウネズミモチ		1.5		1		○	○	準備費に含む 準備費に含む
E289	トウネズミモチ		1.8	16.1	1		○	○	樹木伐採-1 樹木除根-1
E290	カイズカイブキ		1.8	14.0	1	E287	○	○	樹木伐採-1 樹木除根-1
E291	トウネズミモチ		2.0	28.0	1		○	○	樹木伐採-2 樹木除根-2
E292	アオキ		2.6	14.0	1		○	○	樹木伐採-1 樹木除根-1
E293	ネズミモチ		1.4		1		○	○	準備費に含む 準備費に含む
E294	ネズミモチ		1.6		1		○	○	準備費に含む 準備費に含む
E295	アオキ		2.2	22.9	1		○	○	樹木伐採-2 樹木除根-2
E296	アオキ		2.3	20.0	1		○	○	準備費に含む 準備費に含む
E318	トウネズミモチ		2.8	84.7	1		○	○	樹木伐採-4 樹木除根-4
E321	アオキ		1.8	14.0	1	E292を採用	○	○	樹木伐採-1 樹木除根-1
E322	カイズカイブキ		1.0		1		○	○	準備費に含む 準備費に含む
E323	カイズカイブキ		0.8		1		○	○	準備費に含む 準備費に含む
E324	アオキ		2.4	14.0	1	E292を採用	○	○	樹木伐採-1 樹木除根-1
E347	アオキ	欠番			1		-	-	-
E348	カイズカイブキ		0.8	14.0	1	E287	○	○	樹木伐採-1 樹木除根-1
E349	カイズカイブキ		0.8	14.0	1	E287	○	○	樹木伐採-1 樹木除根-1
E350	トウネズミモチ		1.8	33.0	1		○	○	樹木伐採-3 樹木除根-3
E353	アオキ		2.6	14.0	1	E292を採用	○	○	樹木伐採-1 樹木除根-1
E374	トウネズミモチ		3.2	30.1	1		○	○	樹木伐採-3 樹木除根-3
E375	シャリンバイ	欠番			1		-	-	-
E376	ネズミモチ		1.7		1		○	○	準備費に含む 準備費に含む
E377	ナギノカハ 初ガ		1.8		1		○	○	準備費に含む 準備費に含む
E378	カイズカイブキ		1.1		1		○	○	準備費に含む 準備費に含む
E399	カイズカイブキ		2.5	25.0	111		○	○	樹木伐採-2 樹木除根-2
E44	ヒラドツツジ		0.6		1		○	○	準備費に含む 準備費に含む
E45	サツキ		0.8		1		○	○	準備費に含む 準備費に含む

撤去樹木集計					
樹木伐採-1	幹回り20cm未満	本	12	樹木除根-1	幹回り20cm未満
樹木伐採-2	20cm以上30cm未満	本	113	樹木除根-2	20cm以上30cm未満
樹木伐採-3	30cm以上60cm未満	本	8	樹木除根-3	30cm以上60cm未満
樹木伐採-4	60cm以上90cm未満	本	1	樹木除根-4	60cm以上90cm未満
樹木伐採-5	90cm以上120cm未満	本	0	樹木除根-5	90cm以上120cm未満
樹木伐採-6	120cm以上150cm未満	本	0	樹木除根-6	120cm以上150cm未満
樹木伐採-7	150cm以上200cm未満	本	0	樹木除根-7	150cm以上200cm未満


○ 撤去対象樹木番号を示す。

レベル1 工事区分	レベル2 工種	レベル3 種別	レベル4 細別	レベル5 規格	単位	数量	摘要
工種共通							
構造物撤去工							
構造物取壊し工							
				舗装版破砕	アスファルト t=40mm	m2	313.8
				石積み撤去	H=0~0.795m 石材再利用	m	6.0
				縁石-1撤去	150×150	m	47.4
				縁石-2撤去	120×120	m	9.3
				欄干撤去	スチール製 #2.0m	m	43.4
				階段撤去	石材 3段	箇所	1.0
				案内板撤去	木製 Co基礎	基	1.0







公園名称	北の丸公園		
工事名称	令和7年度皇居外苑北の丸公園北詰構門前入口改善工事		
図面名称	撤去平面図	縮尺	S=1:200
竣工年月	令和7年9月	図面番号	6 / 16
会社名	三井共同建設コンサルタント株式会社	照査	設計
事務所名	環境省自然環境局皇居外苑管理事務所	照査	設計

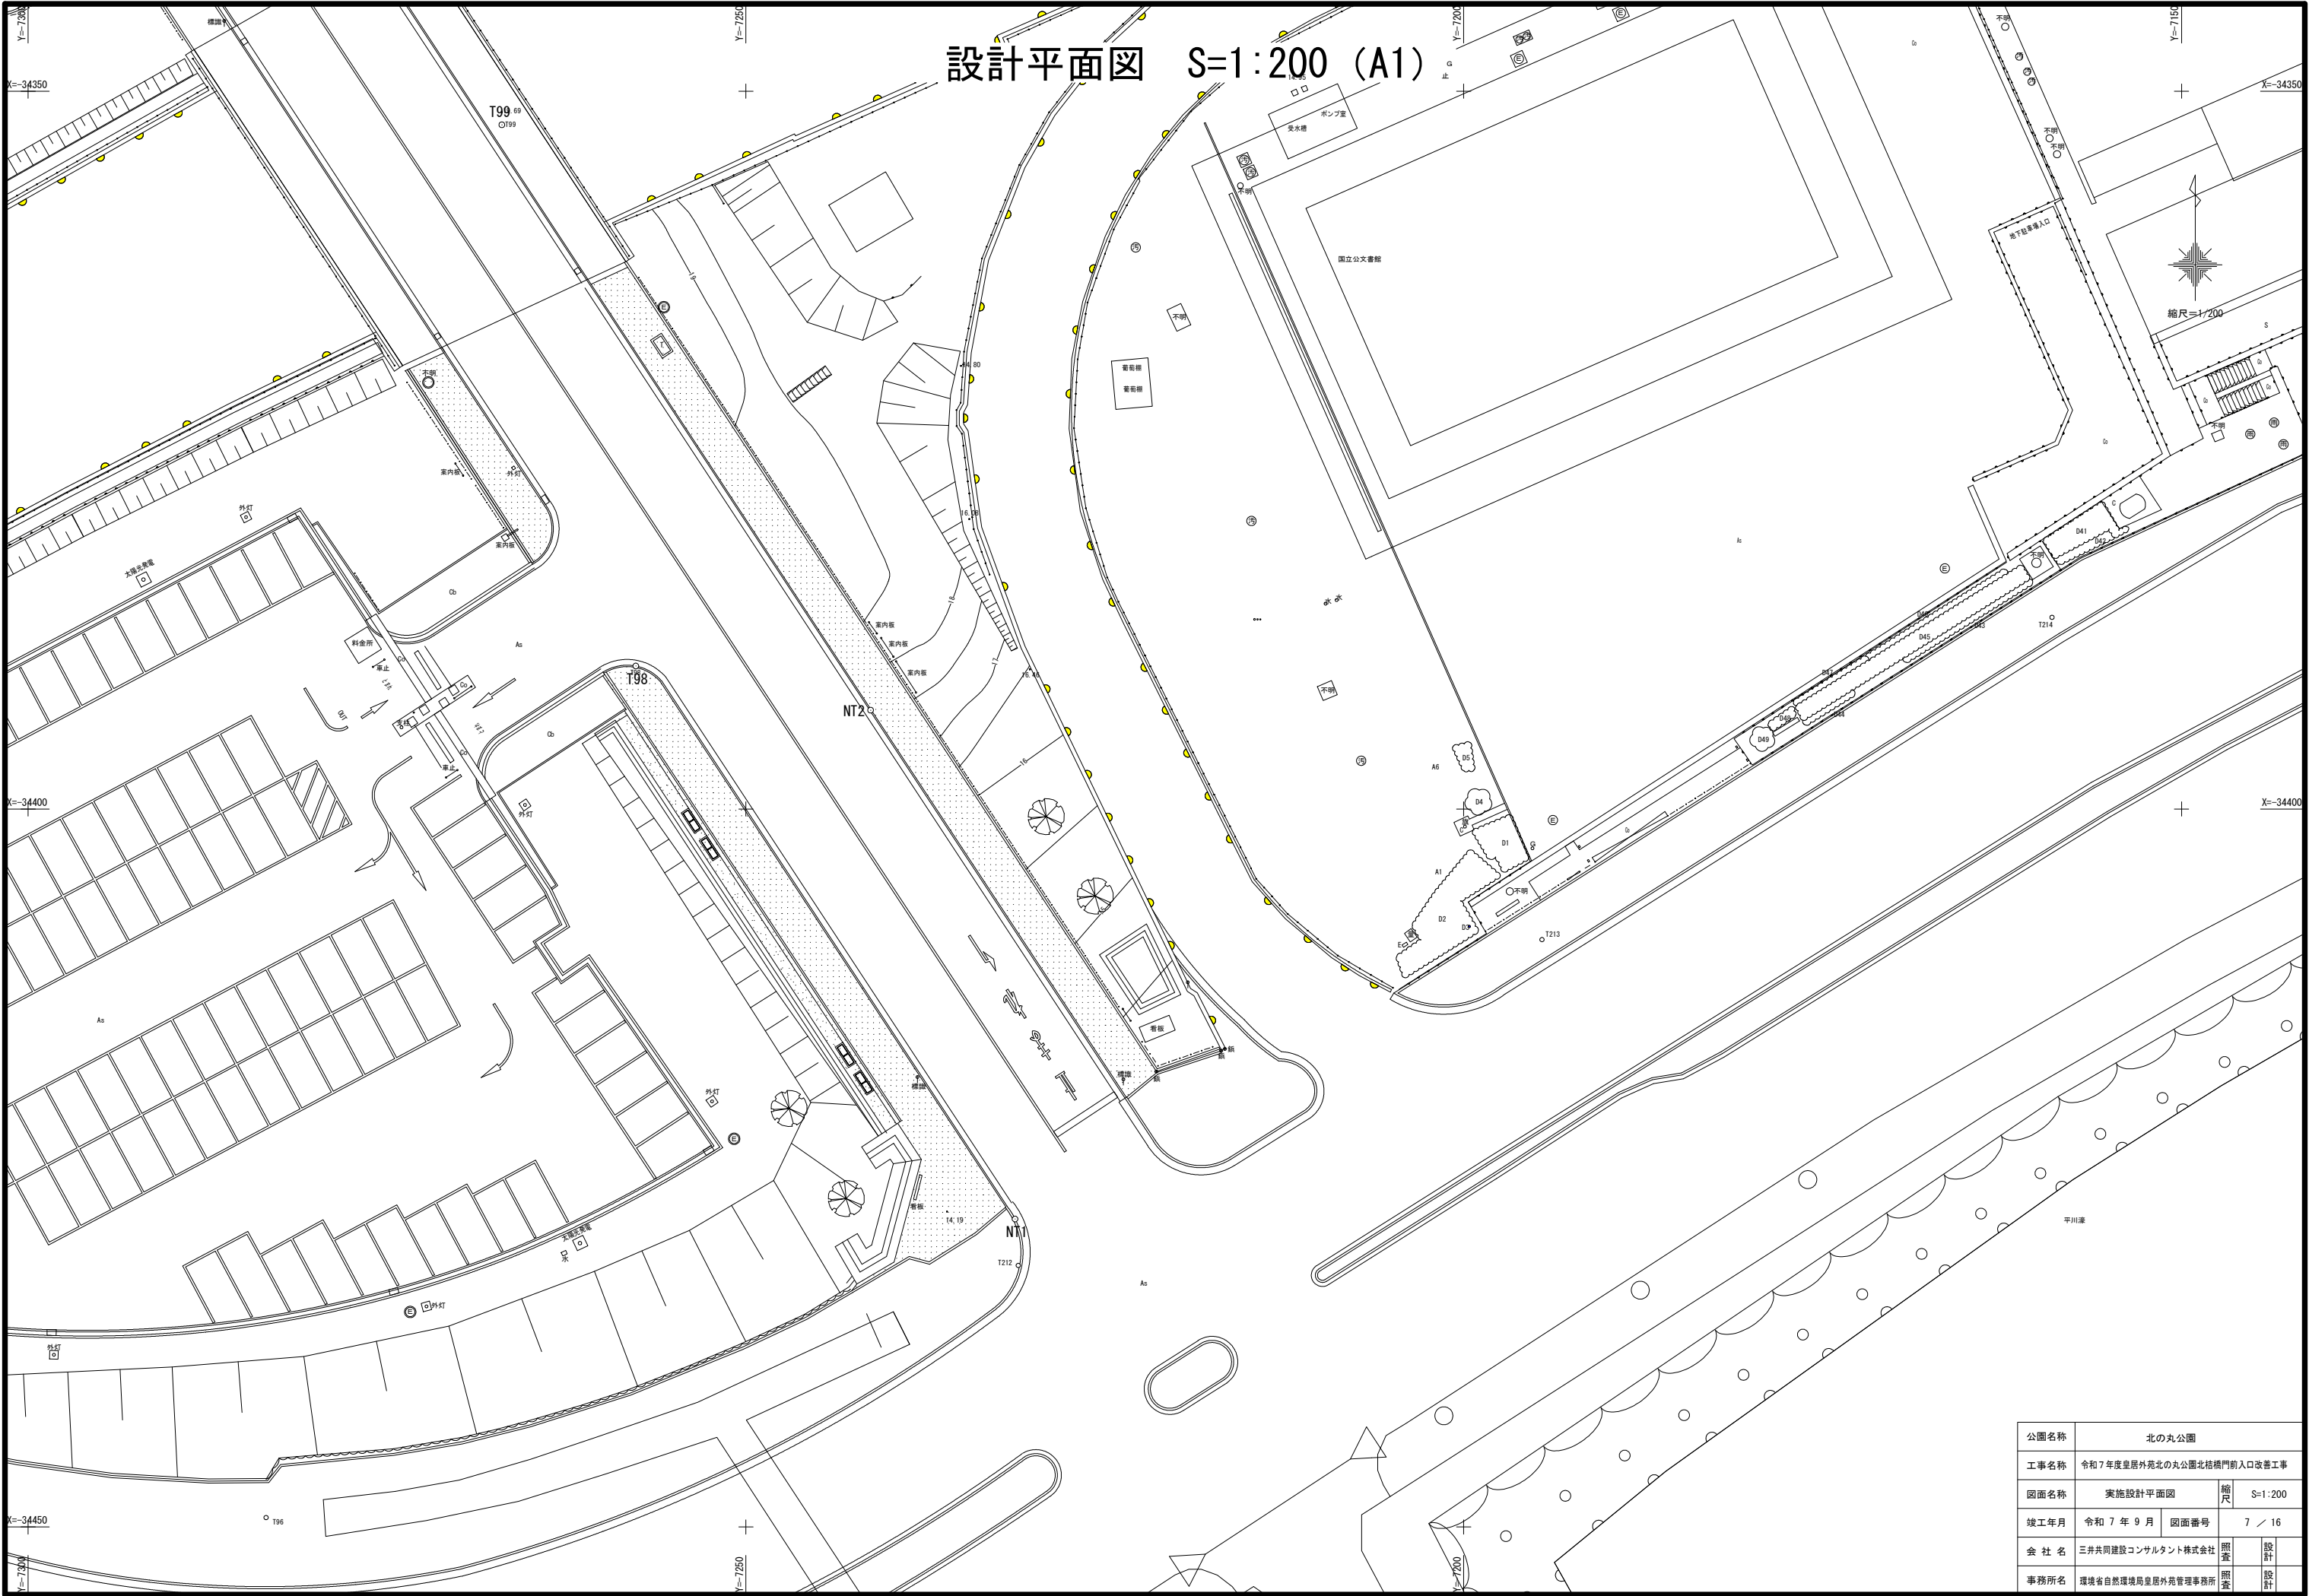

公園名称	北の丸公園			
工事名称	令和7年度皇居外苑北の丸公園北桔橋門前入口改善工事			
図面名称	実施設計平面図	縮尺	S=1:200	
竣工年月	令和7年9月	図面番号	7 / 16	
会社名	三井共同建設コンサルタント株式会社	照査	設計	
事務所名	環境省自然環境局皇居外苑管理事務所	照査	設計	

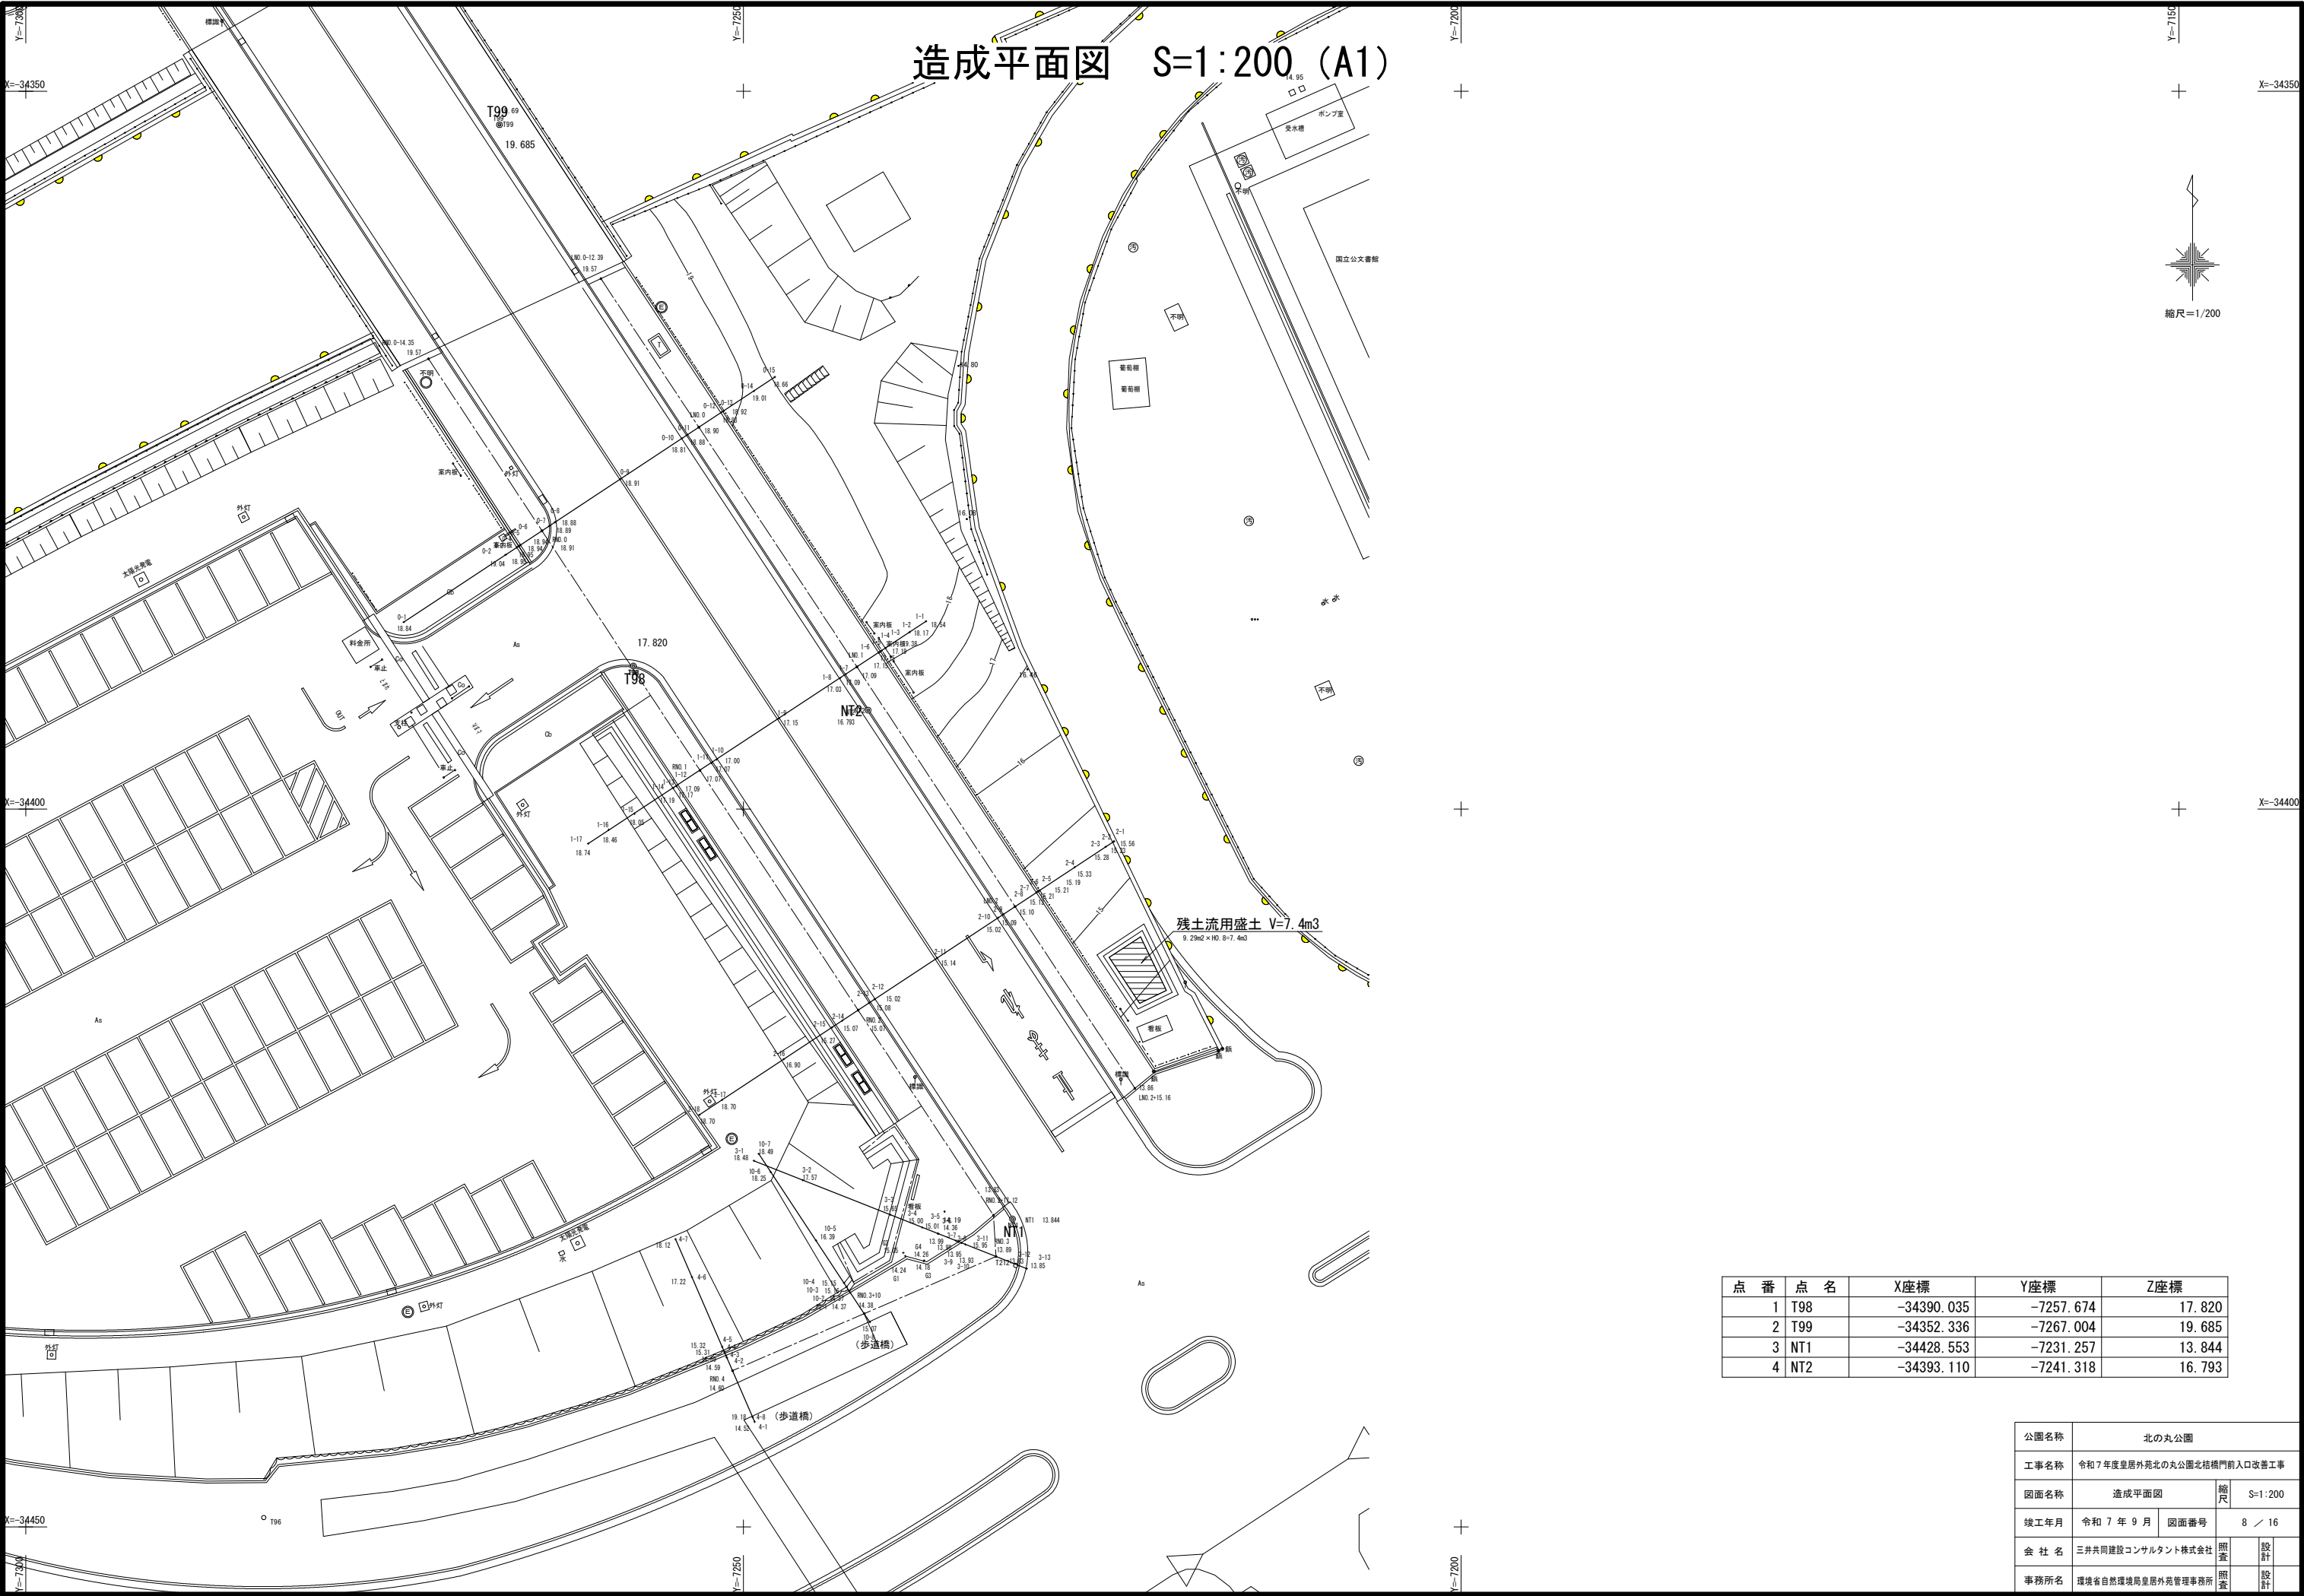


造成横断図面 S=1:100 (A1)

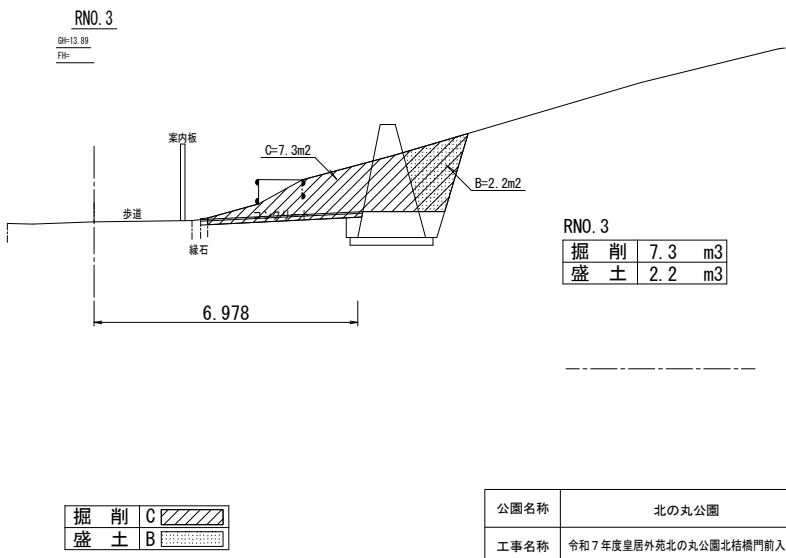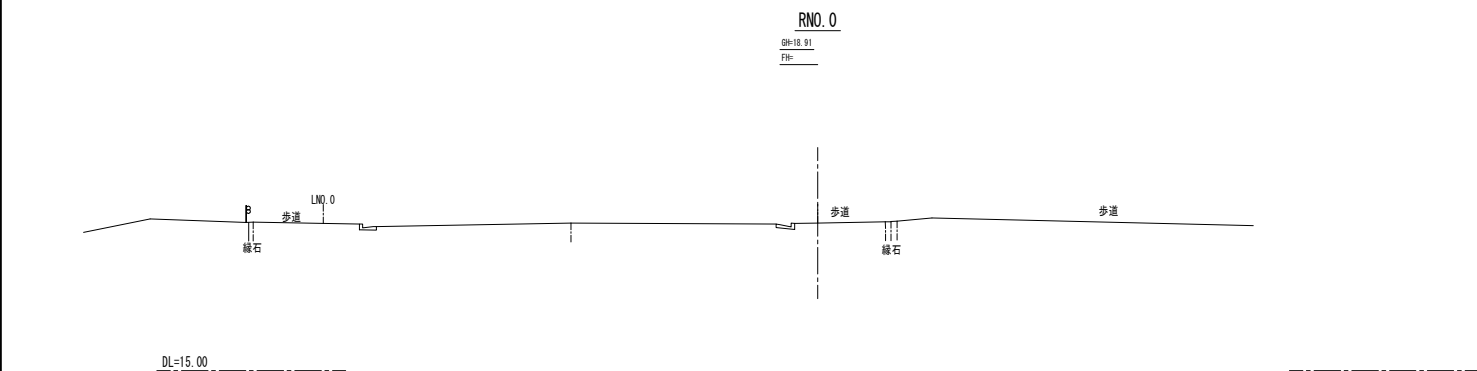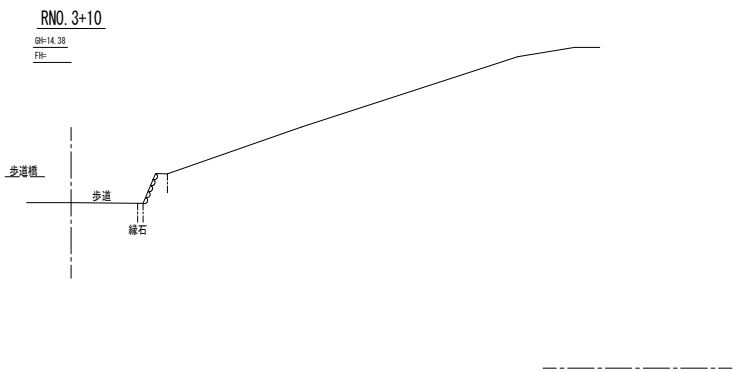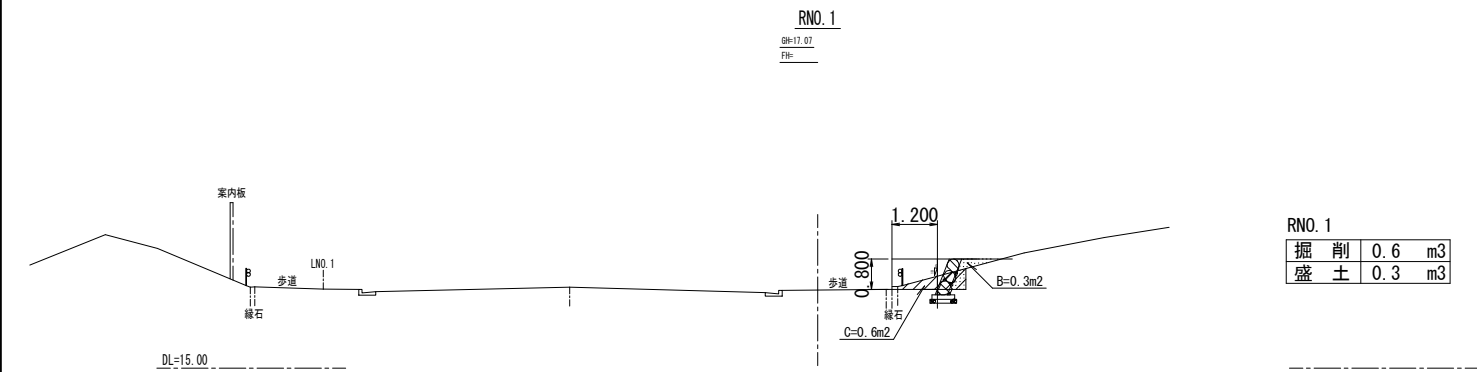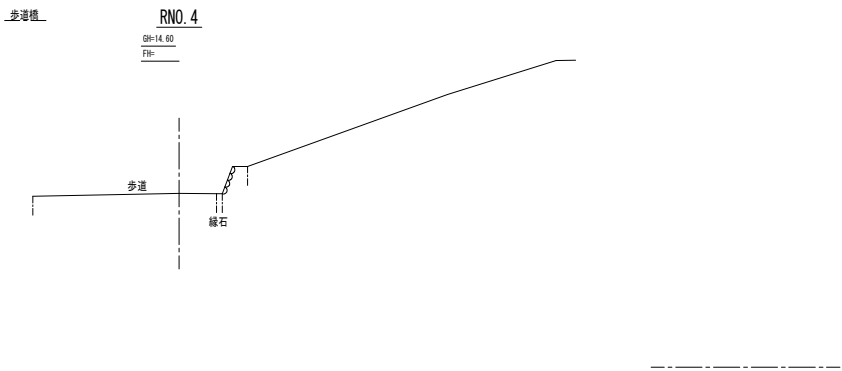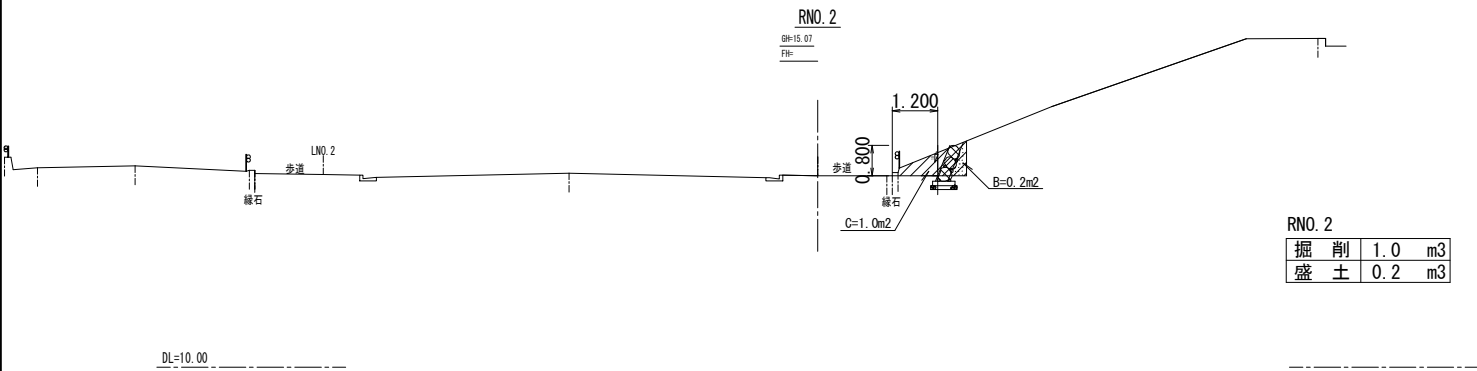


掘削	C
盛土	B

公園名称	北の丸公園		
工事名称	令和7年度皇居外苑北の丸公園北桔橋門前入口改善工事		
図面名称	造成横断図面	縮尺	1:100
竣工年月	令和7年9月	図面番号	9/16
会社名	三井共同建設コンサルタント株式会社	照査	設計
事務所名	環境省自然環境局皇居外苑管理事務所	照査	設計

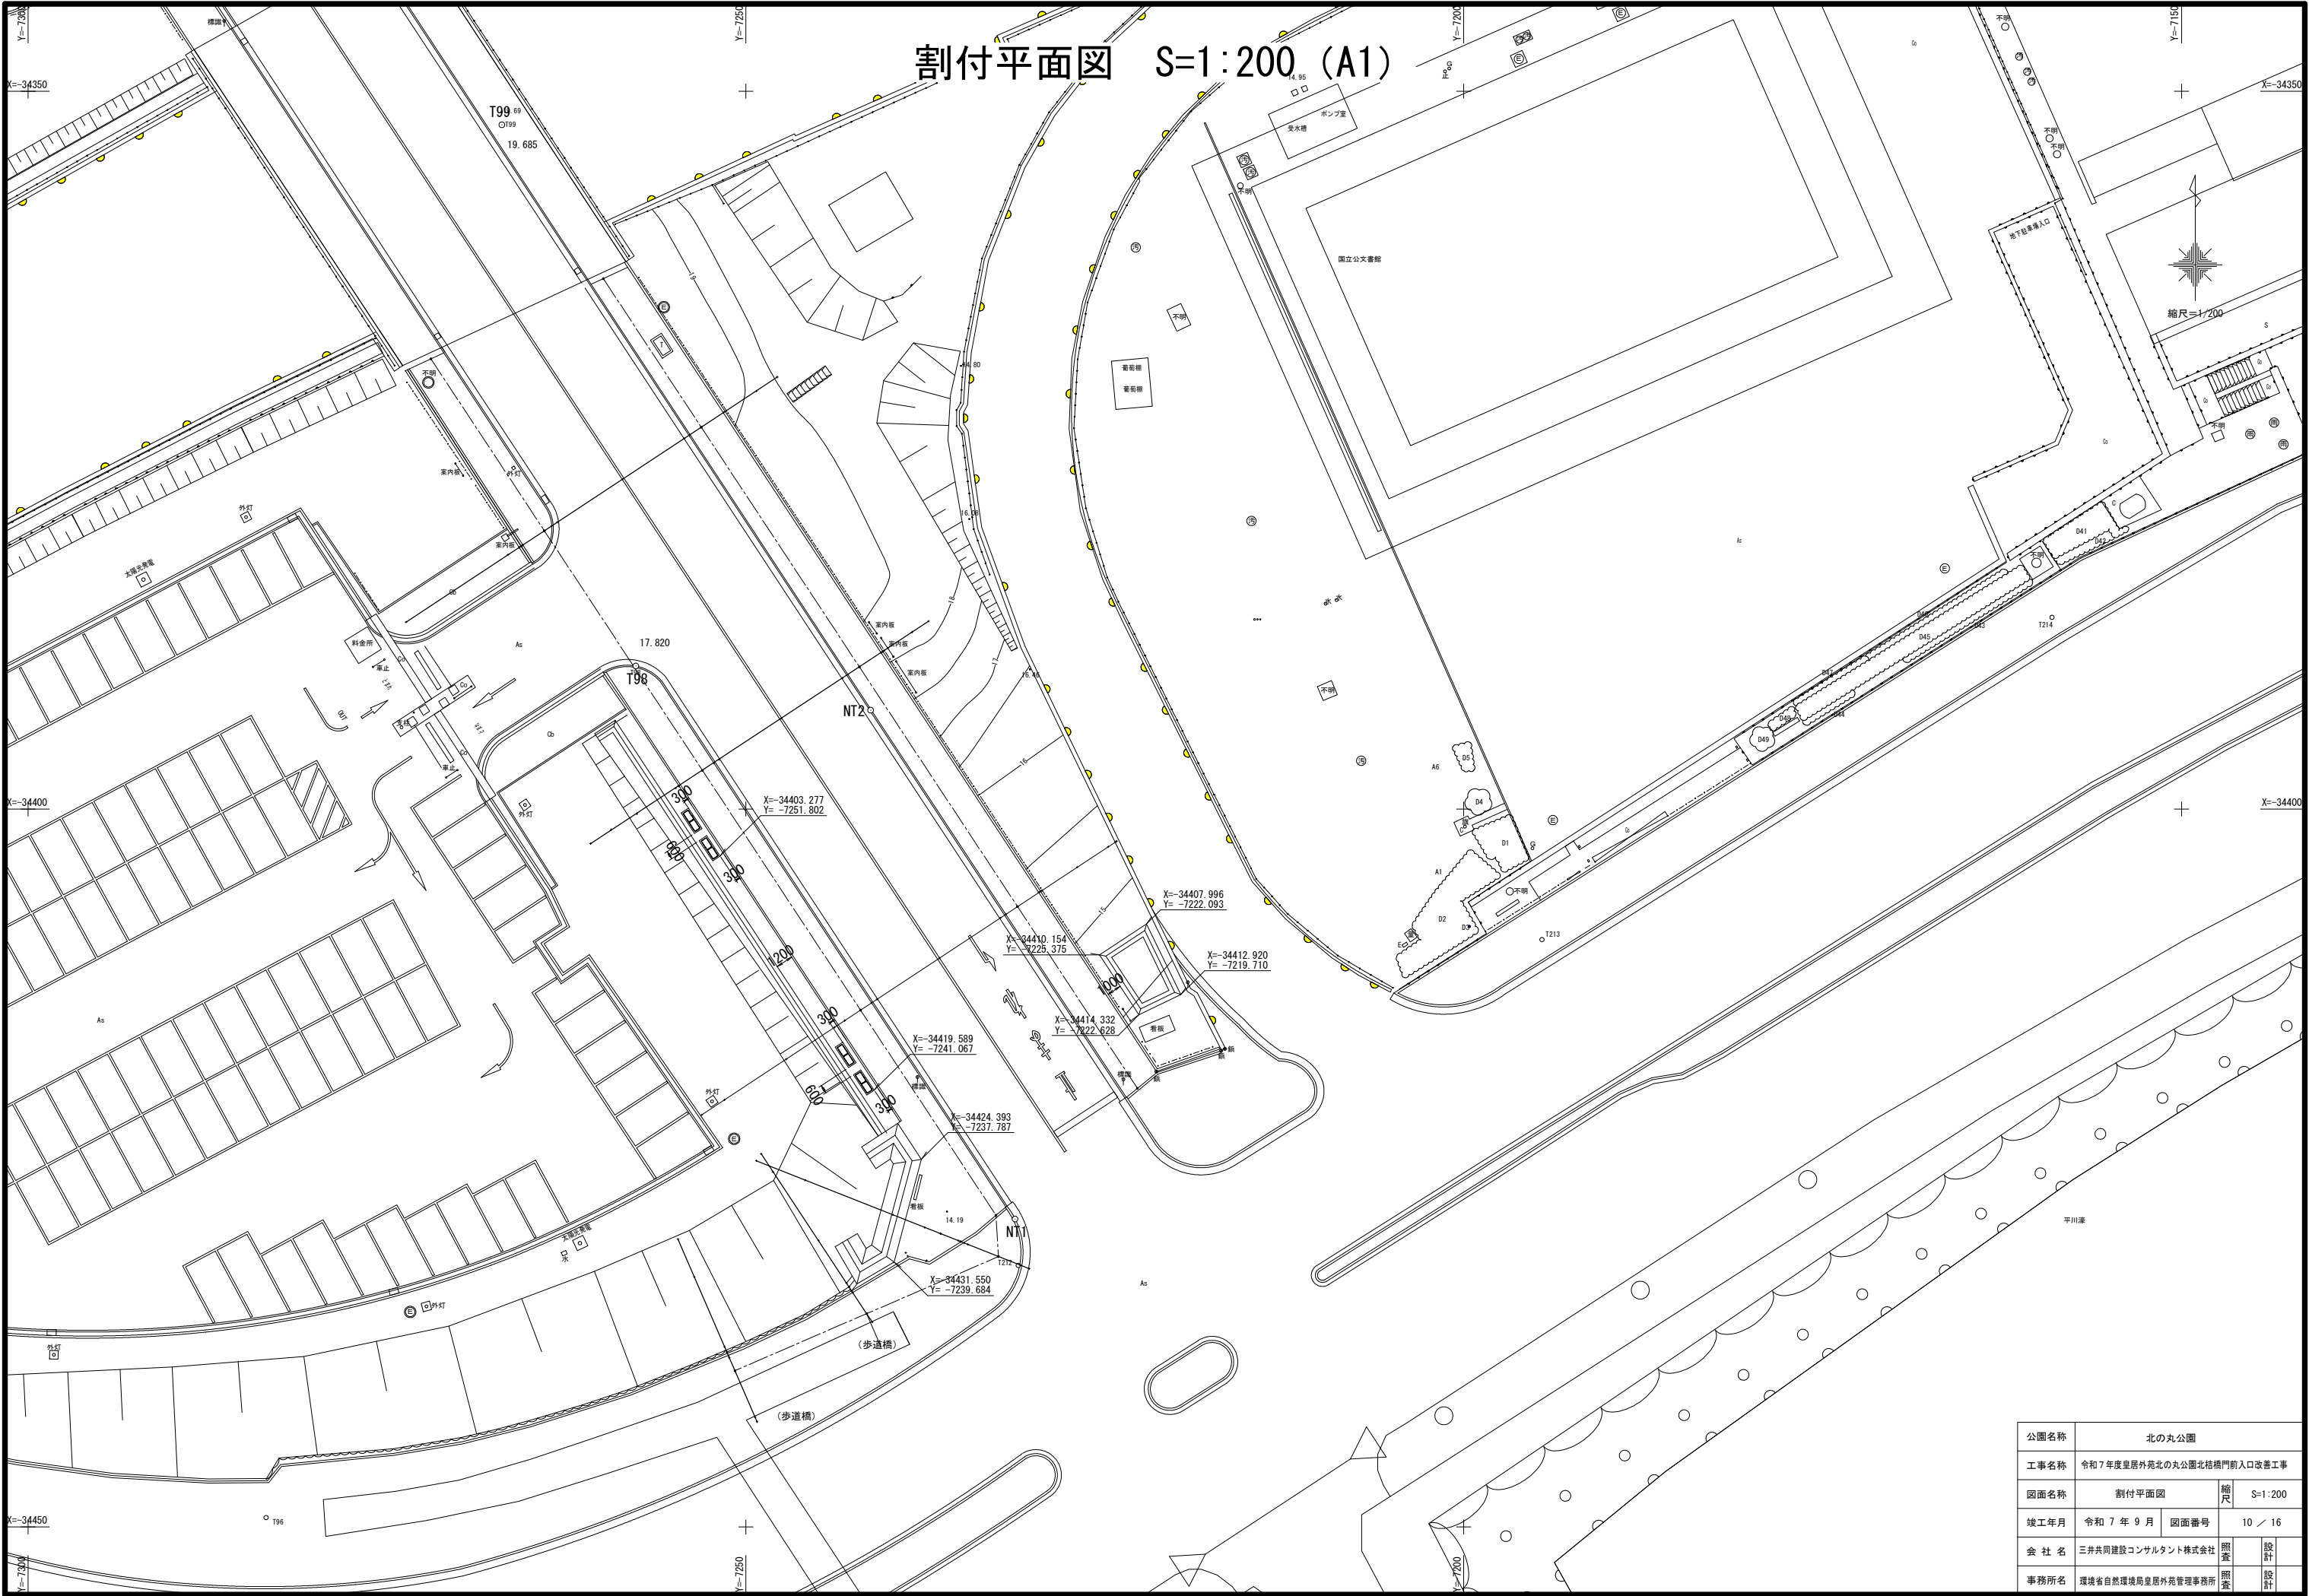

割付平面図 S=1:200 (A1)

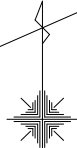

縮尺=1/200

公園名称	北の丸公園			
工事名称	令和7年度皇居外苑北の丸公園北桔橋門前入口改善工事			
図面名称	割付平面図	縮尺	S=1:200	
竣工年月	令和7年9月	図面番号	10 / 16	
会社名	三井共同建設コンサルタント株式会社			照査 設計
事務所名	環境省自然環境局皇居外苑管理事務所			照査 設計

施設平面図 S=1:200 (A1)

レベル1 工事区分	レベル2 工程	レベル3 種別	レベル4 細別	レベル5 規格	単位	数量	摘要
基盤整備							
	擁壁工						
		石積工					
		石積み-1		H=3.0m 重力式擁壁	m	15.5	
		石積み-2		H=0.795m 石材再利用品	m	0.6	
		野面石積		H=0.95m 崩れ石積み	m	50.4	石材支給品
植栽							
	植栽工						
		高木植栽工					
		イチョウ		H=7.0 C=0.50 W=2.5	本	4.0	二脚鳥居組合支柱
		地被類植栽工					
		張芝		目土量0.02m3/m2 (黒土)	m2	131.0	
施設整備							
	園路広場整備工						
		舗装準備工					
		不陸整正		補足材有	m2	313.8	
		アスファルト系舗装工					
		アスファルト舗装-1		歩道 W2.4m以上 表層40 開粒度アスコン厚100 RC-40	m2	24.9	
		アスファルト舗装-2		歩道 W2.4m以上 表層40 開粒度アスコン	m2	313.8	
	サービス施設整備工						
		ベンチ・テーブル工					
		石ベンチ		W1800	基	4.0	
		サイン施設工					
		総合案内標識		W1420×H1550 アルミ製	基	1.0	

公園名称 北の丸公園

工事名称 令和7年度皇居外苑北の丸公園北詰橋門前入口改善工事

図面名称 施設平面図 縮尺 S=1:200

竣工年月 令和7年9月 図面番号 11 / 16


会社名 三井共同建設コンサルタント株式会社 照査 設計

事務所名 環境省自然環境局皇居外苑管理事務所 照査 設計


レベル1 工事区分	レベル2 工種	レベル3 種別	レベル4 細別	レベル5 規格	単位	数量	摘要
基盤整備							
	擁壁工						
		石積工					
			石積み-1	H=3.0m 重力式擁壁	m	15.5	
			石積み-2	H=0.795m 石材再利用品	m	0.6	
			野面石積	H=0.95m 崩れ石積み	m	50.4	石材支給品
植栽							
	植栽工						
		高木植栽工					
		 イチョウ		H=7.0 C=0.50 W=2.5	本	4.0	二羽鳥居組合支柱
		地被類植栽工					
		 張芝		目土量0.02m3/㎡(黒土)	m2	131.0	
施設整備							
	園路広場整備工						
		舗装準備工					
		 不陸整正		補足材有	m2	313.8	
		アスファルト系舗装工					
		 アスファルト舗装-1		歩道 W2.4m以上 表層40 開粒度アスコン座100 RC-40	m2	24.9	
		 アスファルト舗装-2		歩道 W2.4m以上 表層40 開粒度アスコン	m2	313.8	
サービス施設整備工							
	ベンチ・テーブル工						
	 石ベンチ			W1800	基	4.0	
	サイン施設工						
	 総合案内標識			W1420×H1550 アルミ製	基	1.0	

公園名称	北の丸公園		
工事名称	令和7年度皇居外苑北の丸公園北橋柵門開口改善工事		
図面名称	施設平面図	縮尺	S=1:200
竣工年月	令和7年9月	図面番号	11 / 16
会社名	三井共同建設コンサルタント株式会社	照査	設計
事務所名	環境省自然環境局皇居外苑管理事務所	照査	設計

石積擁壁-1

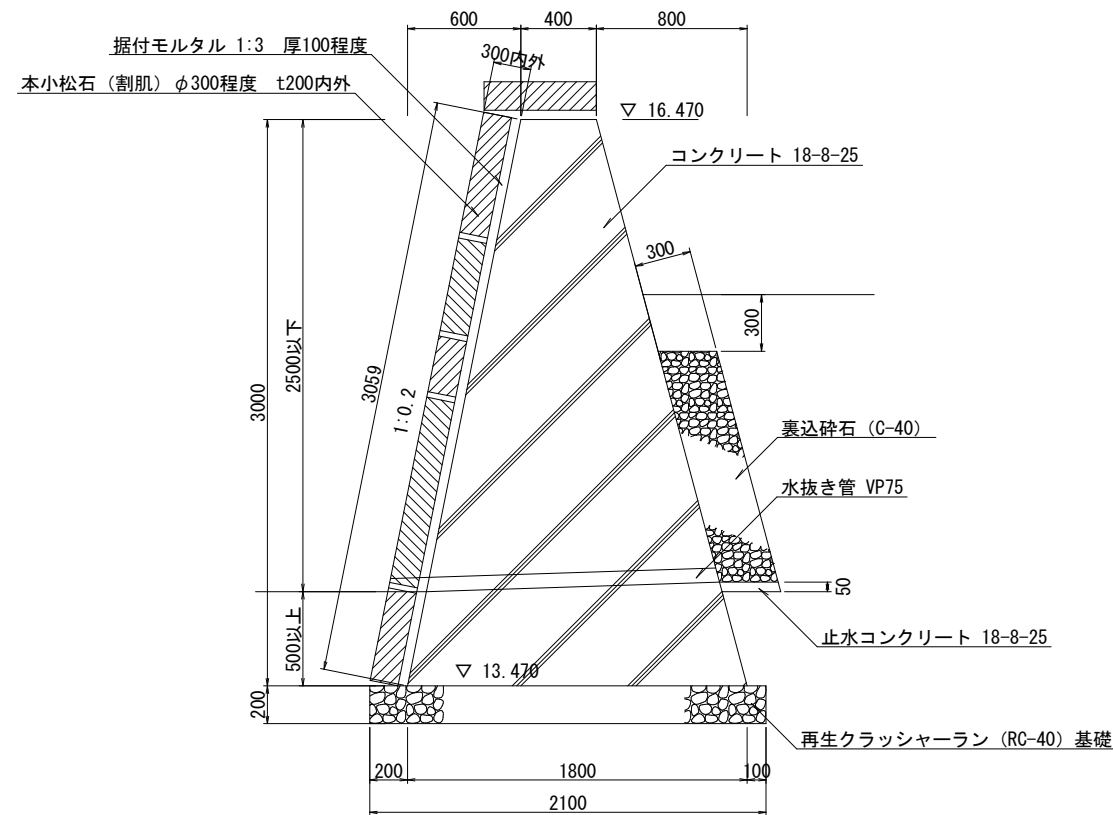


標準断面図 S=1:20

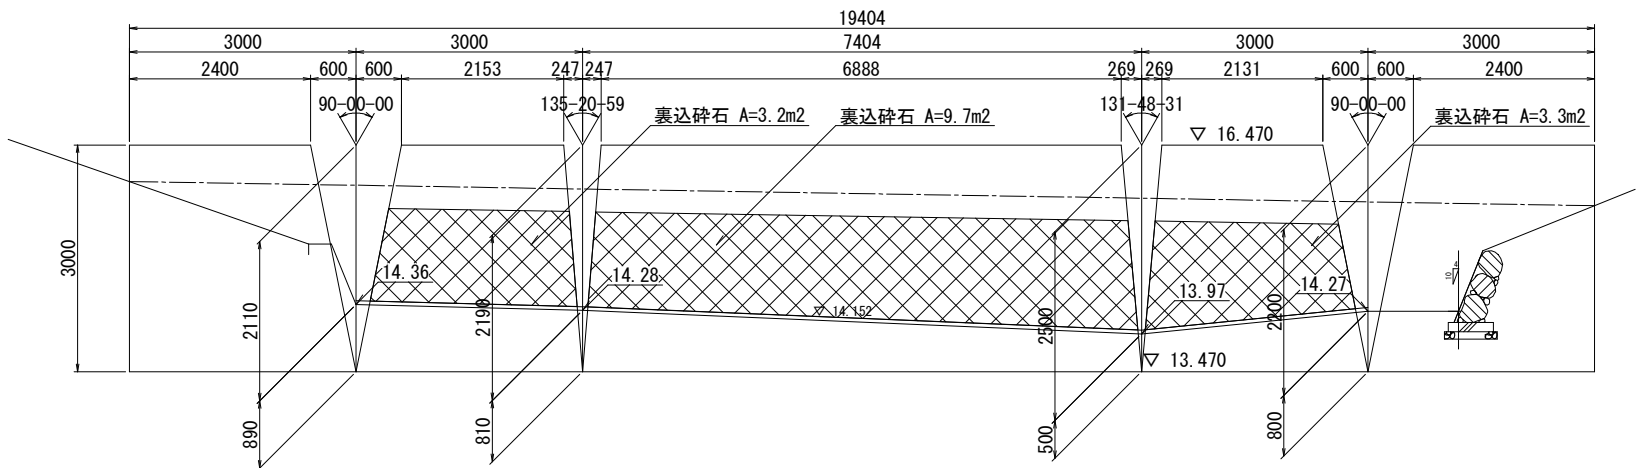

展開図 S=1:50


- 注意
- 伸縮目地の間隔は10m以下とする。
 - 伸縮目地の材料については監督員指示とする。
 - 水抜き管は、壁面の面積3m2以内ごとに少なくとも1個のVP75を用いて設けること。
 - 水抜き管の流入口については、必要に応じて吸い出し防止材を設置すること。
 - 吸出し防止材の材料については監督員指示とする。
 - 石材の積み方は監督員と協議し、柔軟に決定する。

野面石積 S=1:20

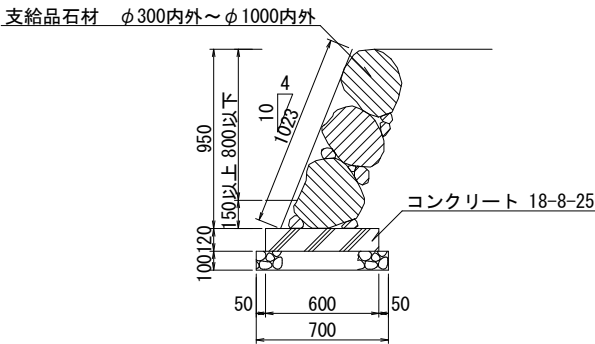


- 注意
- 支給品の石材は、皇居外苑管理事務所バックヤードより運搬し使用すること。
 - 支給品の形状により、積み方は監督員と協議し、柔軟に決定する。
 - 基本は400角程度の石積みとする。

石積擁壁-2 S=1:20

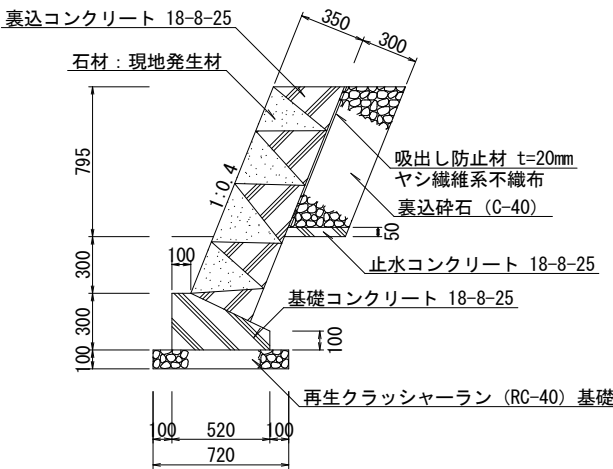


- 注意
- 伸縮目地の間隔は10m以下とする。
 - 伸縮目地の材料については監督員指示とする。
 - 水抜き管は、壁面の面積2～3m2以内ごとに1個のVP50を用いて設けること。
 - 水抜き管の流入口については、必要に応じて吸い出し防止材を設置すること。
 - 吸出し防止材の材料については監督員指示とする。
 - 石の積み方については、隣接する石積みと合わせる。
 - 石材は、既設石積を撤去したものを使用すること。

アスファルト舗装-1 S=1:10

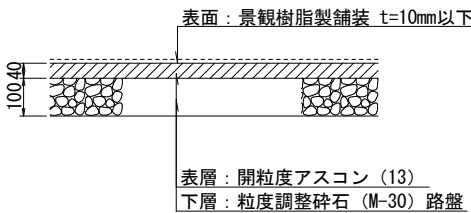







アスファルト舗装-2 S=1:10

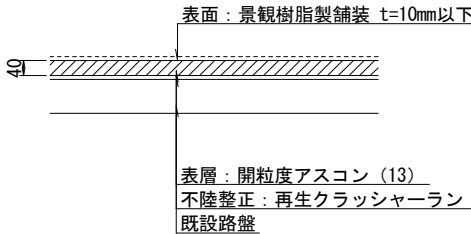

公園名称	北の丸公園			
工事名称	令和7年度皇居外苑北の丸公園北桔橋門前入口改善工事			
図面名称	構造図-1	縮尺	図示	
竣工年月	令和7年9月	図面番号	12 / 16	
会社名	三井共同建設コンサルタント株式会社			設計
事務所名	環境省自然環境局皇居外苑管理事務所			監査

石積み撤去 S=1:20	舗装版破碎 S=1:10	
	縁石-1撤去	縁石-2撤去
柵撤去	石階段撤去	

案内板撤去

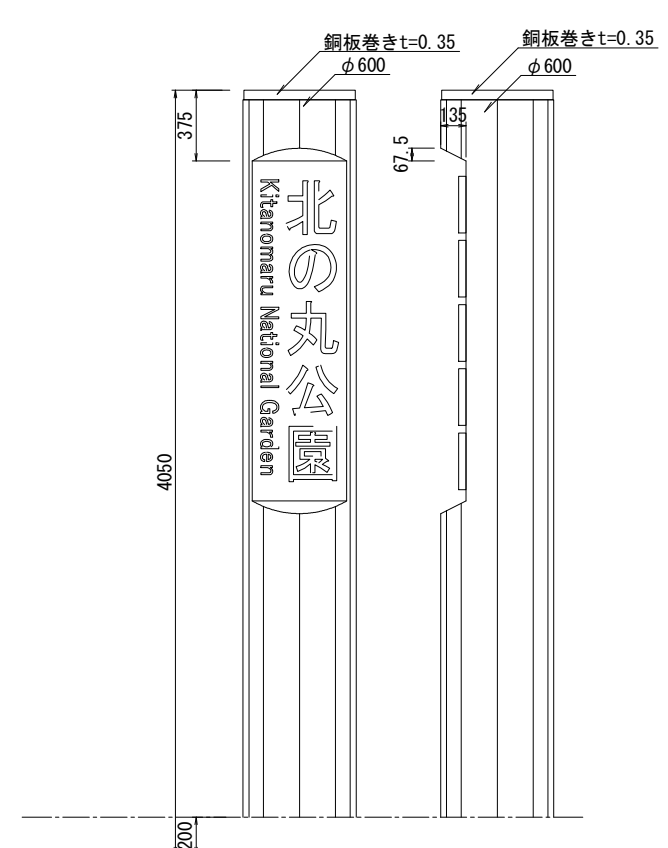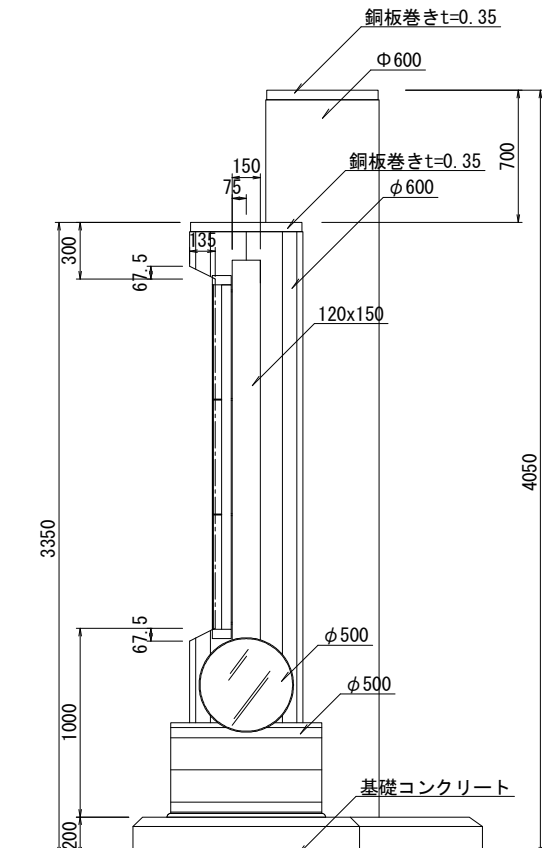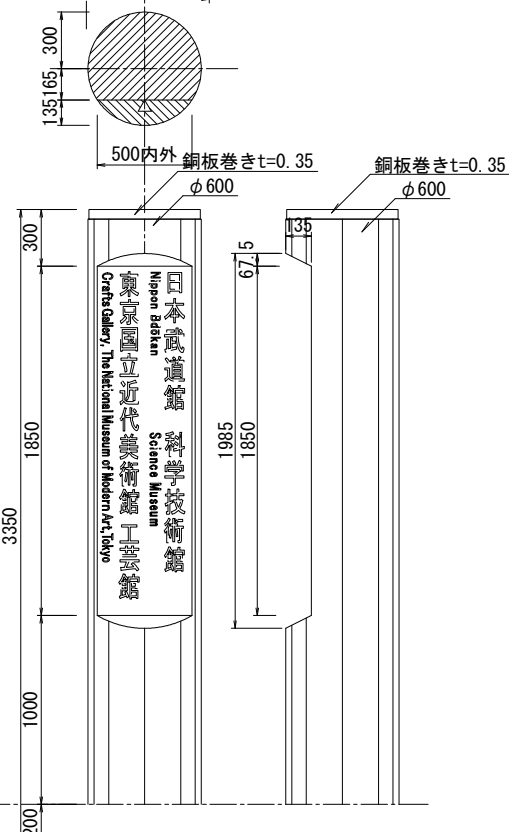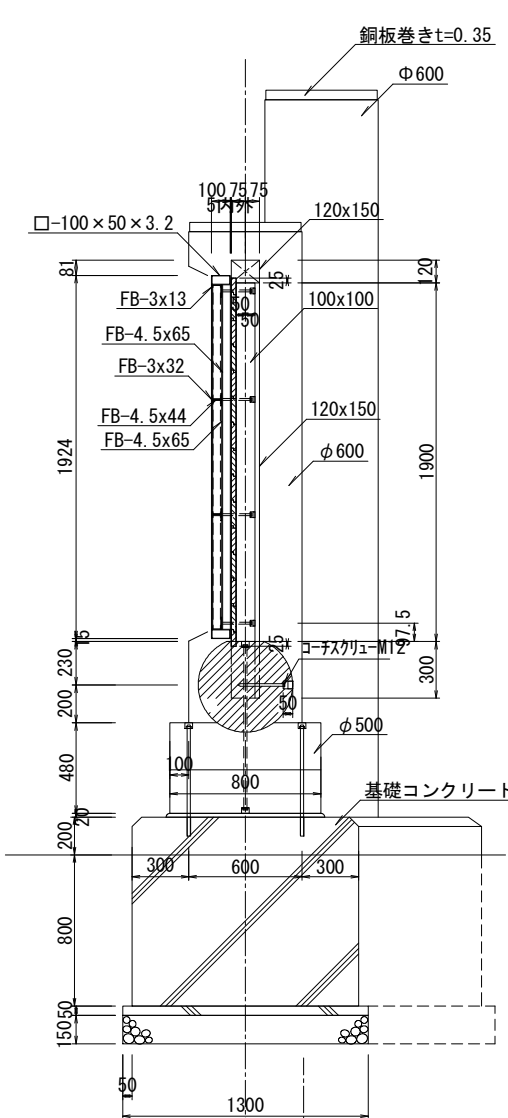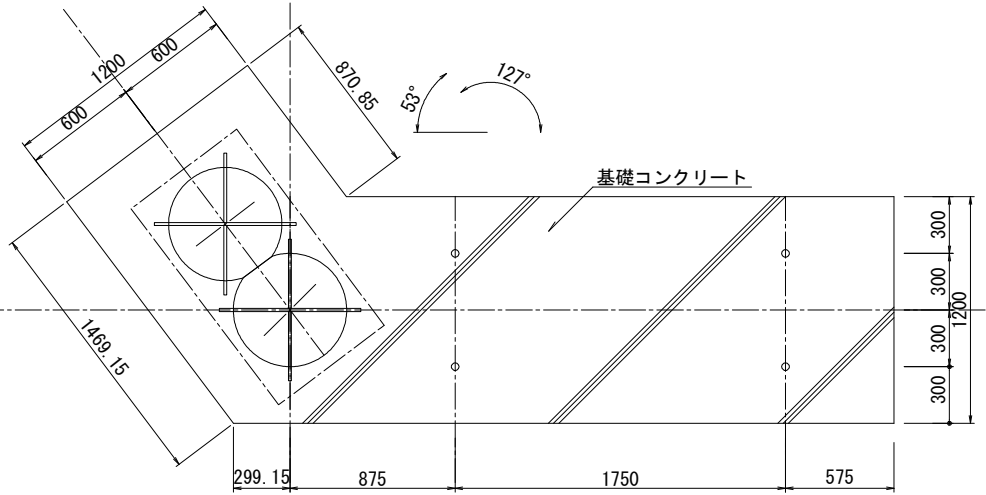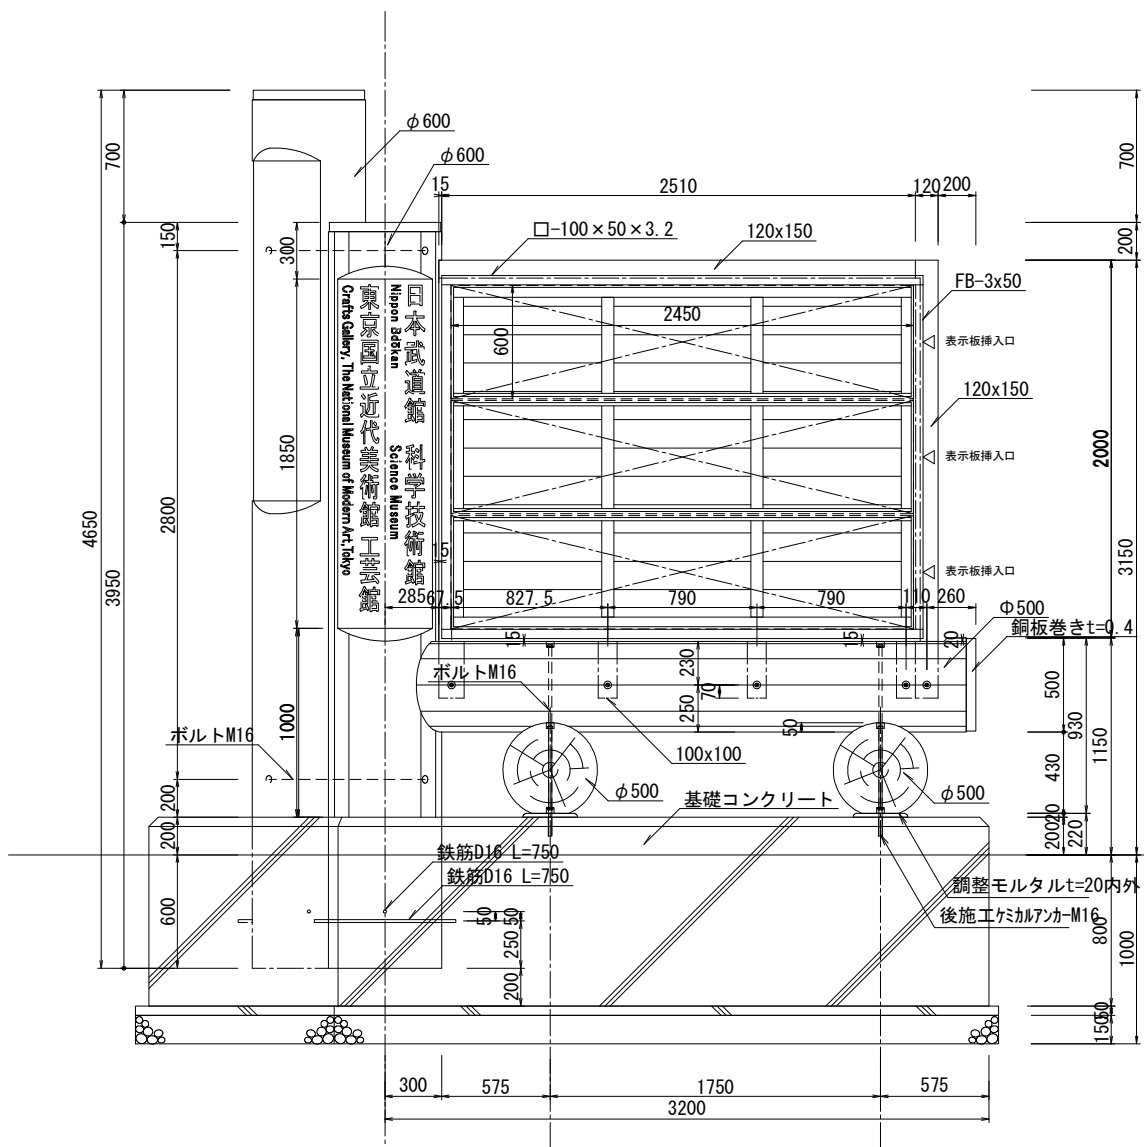

公園名称	北の丸公園		
工事名称	令和7年度皇居外苑北の丸公園北結構門前入口改善工事		
図面名称	撤去構造図-2 (参考)	縮尺	図示
竣工年月	令和7年9月	図面番号	16 / 16
会社名	三井共同建設コンサルタント株式会社	照査	設計
事務所名	環境省自然環境局皇居外苑管理事務所	照査	設計