


令和7年度京都御苑樹木管理工事（御所透かし）

令和7年10月

環境省京都御苑管理事務所

図面番号	図面名	対象木数	縮尺
0	表紙	-	-
1	図面リスト	-	1:8000
2	対象木一覧	158本	-
3	A施工区平面図	2本	1:1000
4	B施工区平面図	2本	1:1000
5	C施工区平面図	4本	1:1000
6	E施工区平面図	2本	1:1000
7	J施工区平面図	1本	1:1000
8	N-1施工区平面図	1本	1:1000
9	N-2施工区平面図	1本	1:1000
1 0	Q施工区平面図	42本	1:1000
1 1	R施工区平面図	1本	1:1000
1 2	T施工区平面図	54本	1:1000
1 3	V施工区平面図	18本	1:1000
1 4	W施工区平面図	13本	1:1000
1 5	Y施工区平面図	17本	1:1000

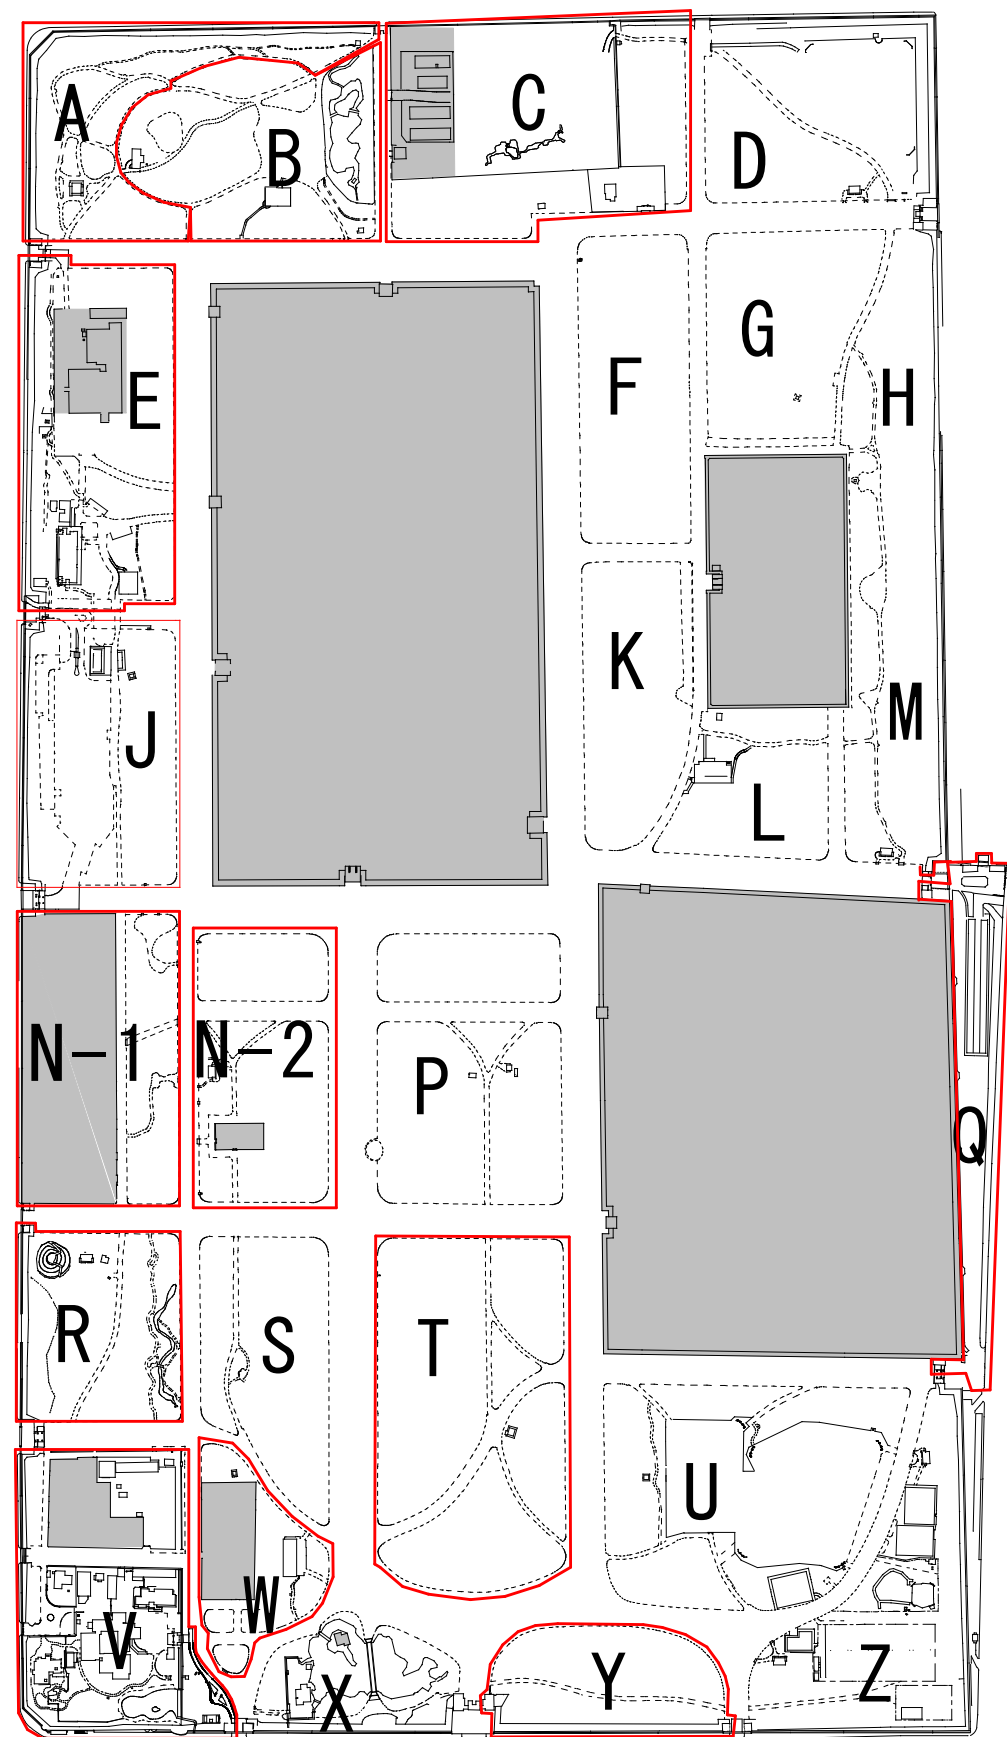

公園名称	京都御苑		
工事名称	令和7年度京都御苑樹木管理工事(御所透かし)		
図面名称	図面リスト	縮尺	A4出力時 1:8000
年月日	令和7年10月	図面番号	1/15
会社名		照査	設計
事務所名	環境省京都御苑管理事務所	照査	設計

マツ整姿剪定(御所透かし)

番号		樹種	樹高(m)	枝張(m)	幹周(cm)
A	472	ア カ マ ツ	9.3	17.2	265.3
A	540	ク ロ マ ツ	9.1	7.5	154.2
B	101	ア カ マ ツ	13.7	13.8	228.3
B	102	ア カ マ ツ	13.2	14.7	236.4
C	109	ア カ マ ツ	11.4	12.4	203.5
C	525	ア カ マ ツ	7.9	5.8	146.6
E	1	ク ロ マ ツ	7.5	4.4	131.6
E	531	ク ロ マ ツ	16.6	12.2	270.0
N-1	1329	ク ロ マ ツ	12.0	5.0	104.6
N-2	763	ア カ マ ツ	15.5	16.5	263.4
Q	18	ク ロ マ ツ	18.0	10.9	248.1
Q	19	ク ロ マ ツ	19.3	6.4	166.7
Q	28	ク ロ マ ツ	18.2	5.8	185.9
Q	64	ク ロ マ ツ	17.3	6.1	159.5
Q	65	ク ロ マ ツ	21.2	5.8	174.3
Q	75	ク ロ マ ツ	14.9	14.5	201.6
Q	83	ク ロ マ ツ	16.9	5.6	105.5
Q	84	ク ロ マ ツ	12.7	6.3	223.3
Q	85	ク ロ マ ツ	22.7	5.7	186.8
Q	105	ク ロ マ ツ	20.0	5.6	220.1
Q	109	ク ロ マ ツ	15.0	5.8	146.3
Q	110	ク ロ マ ツ	10.6	10.5	222.3
Q	153	ク ロ マ ツ	12.9	3.3	96.4
Q	194	ク ロ マ ツ	11.4	5.8	124.3
Q	195	ク ロ マ ツ	13.3	2.7	135.0
Q	201	ク ロ マ ツ	11.9	2.3	98.9
Q	202	ク ロ マ ツ	12.3	8.6	194.7
Q	203	ク ロ マ ツ	16.8	7.6	218.9
Q	204	ク ロ マ ツ	18.3	6.9	179.6
Q	205	ク ロ マ ツ	18.9	5.6	176.5
Q	327	ク ロ マ ツ	9.5	6.8	131.3
Q	330	ク ロ マ ツ	10.8	7.3	186.2
Q	331	ク ロ マ ツ	13.0	5.7	122.8
Q	332	ク ロ マ ツ	17.9	8.6	168.0
Q	335	ク ロ マ ツ	17.0	6.7	255.3
Q	338	ク ロ マ ツ	6.3	3.0	104.2
Q	341	ク ロ マ ツ	14.9	6.1	205.7
Q	342	ク ロ マ ツ	17.8	9.7	186.5
Q	343	ク ロ マ ツ	18.0	8.3	196.3
Q	344	ク ロ マ ツ	17.9	6.2	133.5
Q	347	ク ロ マ ツ	16.1	5.0	184.3
Q	349	ク ロ マ ツ	16.1	7.4	202.2
Q	354	ク ロ マ ツ	14.1	6.4	142.9
Q	356	ク ロ マ ツ	16.3	5.1	141.3
Q	360	ク ロ マ ツ	11.9	4.2	138.2
Q	363	ク ロ マ ツ	16.4	5.8	197.5
Q	365	ク ロ マ ツ	13.6	7.2	195.0
Q	378	ク ロ マ ツ	16.5	4.9	183.4
Q	381	ク ロ マ ツ	13.7	6.1	144.4
Q	384	ク ロ マ ツ	6.0	2.0	33.3
Q	385	ク ロ マ ツ	8.0	2.0	71.3
Q	386	ク ロ マ ツ	6.7	2.0	59.3
R	555	ク ロ マ ツ	20.0	7.2	158.9
T	1	ア カ マ ツ	18.4	20.4	284.2
T	9	ク ロ マ ツ	6.5	3.5	38.6
T	18	ク ロ マ ツ	22.3	9.9	127.5
T	19	ク ロ マ ツ	11.1	5.2	92.9
T	20	ク ロ マ ツ	8.8	5.4	136.0
T	61	ア カ マ ツ	14.2	3.2	76.9
T	62	ア カ マ ツ	7.2	19.8	390.1

マツ整姿剪定(御所透かし)

番号		樹種	樹高(m)	枝張(m)	幹周(cm)
T	248	ク ロ マ ツ	9.1	2.9	52.8
T	335	ク ロ マ ツ	9.5	8.2	162.7
T	344	ア カ マ ツ	19.5	11.7	150.1
T	347	ク ロ マ ツ	19.0	8.6	133.5
T	348	ア カ マ ツ	15.6	15.8	242.4
T	355	ク ロ マ ツ	20.3	5.6	121.2
T	358	ク ロ マ ツ	17.4	13.8	252.5
T	359	ク ロ マ ツ	21.0	14.0	258.1
T	361	ク ロ マ ツ	18.2	12.9	179.6
T	364	ク ロ マ ツ	20.4	9.1	251.2
T	365	ク ロ マ ツ	18.3	15.5	287.9
T	366	ク ロ マ ツ	20.1	12.6	254.3
T	367	ク ロ マ ツ	20.3	7.9	177.7
T	368	ク ロ マ ツ	19.7	7.5	160.5
T	369	ク ロ マ ツ	20.2	9.3	163.3
T	374	ア カ マ ツ	15.0	7.0	134.1
T	375	ク ロ マ ツ	13.2	6.2	96.4
T	382	ク ロ マ ツ	13.9	14.3	221.7
T	417	ク ロ マ ツ	19.1	14.5	252.5
T	418	ク ロ マ ツ	21.0	12.2	287.0
T	419	ク ロ マ ツ	12.1	17.0	271.6
T	420	ア カ マ ツ	19.0	5.5	131.9
T	421	ア カ マ ツ	11.3	6.7	118.7
T	471	ア カ マ ツ	12.4	5.4	119.9
T	472	ア カ マ ツ	11.8	5.1	114.0
T	473	ア カ マ ツ	8.4	5.4	83.2
T	475	ア カ マ ツ	17.1	8.3	178.7
T	478	ク ロ マ ツ	19.3	13.2	276.3
T	479	ク ロ マ ツ	16.5	7.0	138.2
T	481	ク ロ マ ツ	12.1	7.2	158.9
T	482	ク ロ マ ツ	15.6	10.4	189.0
T	484	ア カ マ ツ	14.6	10.5	174.6
T	485	ア カ マ ツ	15.7	10.3	185.7
T	550	ク ロ マ ツ	18.0	17.0	292.0
T	551	ア カ マ ツ	10.9	17.4	287.9
T	555	ク ロ マ ツ	16.0	13.4	263.1
T	556	ク ロ マ ツ	13.6	7.6	155.4
T	557	ク ロ マ ツ	14.6	7.3	159.5
T	558	ク ロ マ ツ	15.2	9.5	221.1
T	559	ク ロ マ ツ	18.7	9.4	243.0
T	560	ク ロ マ ツ	17.8	8.7	206.3
T	561	ク ロ マ ツ	16.8	9.0	194.1
T	562	ク ロ マ ツ	19.6	10.0	264.7
T	568	ク ロ マ ツ	14.7	15.0	256.2
T	572	ク ロ マ ツ	18.5	12.6	243.0
T	573	ク ロ マ ツ	17.2	7.6	172.4
T	575	ク ロ マ ツ	16.8	9.6	193.7
V	268	ク ロ マ ツ	19.0	10.6	193.1
V	269	ク ロ マ ツ	21.2	4.6	138.2
V	270	ク ロ マ ツ	18.9	9.9	163.9
V	271	ク ロ マ ツ	25.2	6.0	141.0
V	272	ク ロ マ ツ	24.8	9.7	197.8
V	273	ク ロ マ ツ	22.9	5.9	102.7
V	274	ク ロ マ ツ	24.3	6.6	153.9
V	275	ク ロ マ ツ	21.5	6.9	162.7
V	276	ア カ マ ツ	18.7	8.4	142.6
V	277	ク ロ マ ツ	19.8	4.2	117.8
V	278	ク ロ マ ツ	17.8	8.1	201.0
V	408	ク ロ マ ツ	12.7	4.7	138.2
V	409	ク ロ マ ツ	9.9	4.8	82.6

マツ整姿剪定(御所透かし)

番号		樹種	樹高(m)	枝張(m)	幹周(cm)
V	976	ク ロ マ ツ	23.7	11.7	262.2
V	978	ク ロ マ ツ	14.4	13.0	293.9
V	1087	ク ロ マ ツ	10.8	7.9	175.5
V	1088	ク ロ マ ツ	11.6	6.1	143.2
V	1092	ア カ マ ツ	10.2	4.5	155.7
W	1	ク ロ マ ツ	18.6	11.9	250.6
W	6	ア カ マ ツ	15.1	7.0	92.3
W	7	ア カ マ ツ	18.5	17.3	197.2
W	10	ク ロ マ ツ	21.5	11.2	207.6
W	38	ア カ マ ツ	19.6	9.5	152.3
W	42	ア カ マ ツ	18.8	10.4	175.2
W	82	ア カ マ ツ	19.2	7.9	146.0
W	84	ア カ マ ツ	16.1	4.3	133.1
W	153	ア カ マ ツ	14.7	16.2	259.1
W	155	ク ロ マ ツ	13.5	9.5	176.8
W	165	ク ロ マ ツ	14.6	8.4	180.2
W	166	ク ロ マ ツ	14.8	8.5	200.6
W	172	ク ロ マ ツ	21.5	2.5	213.8
Y	3	ク ロ マ ツ	14.7	10.2	213.5
Y	4	ク ロ マ ツ	10.2	4.1	87.3
Y	5	ア カ マ ツ	5.9	10.8	130.3
Y	10	ク ロ マ ツ	16.9	7.0	156.1
Y	12	ク ロ マ ツ	22.3	8.7	136.3
Y	16	ク ロ マ ツ	11.5	6.9	157.9
Y	32	ク ロ マ ツ	19.9	10.8	201.9
Y	33	ア カ マ ツ	3.0	2.3	19.2
Y	37	ク ロ マ ツ	12.2	10.2	237.1
Y	38	ク ロ マ ツ	21.1	13.1	226.1
Y	39	ク ロ マ ツ	20.9	9.8	244.9
Y	43	ア カ マ ツ	20.1	4.1	95.1
Y	46	ク ロ マ ツ	23.9	10.1	195.9
Y	50	ア カ マ ツ	8.8	3.2	45.8
Y	100	ク ロ マ ツ	23.5	7.0	122.5
Y	111	ク ロ マ ツ	18.9	12.9	255.9
Y	112	ク ロ マ ツ	17.3	16.0	266.3

軽剪定

番号		樹種	樹高(m)	枝張(m)	幹周(cm)
C	241	サ ク ラ	16.4	-	142.9

高木伐採

番号		樹種	樹高(m)	枝張(m)	幹周(cm)
C	243	サ ク ラ	13.20	－	170.50
J	580	エ ノ キ	22.00	－	493.90

集計(マツ整姿剪定)

幹周	数量
30cm未満	1
30cm～60cm	5
60cm～90cm	5
90cm～120cm	14
120cm～150cm	29
150cm～180cm	30
180cm～210cm	28
210cm～240cm	12
240cm～270cm	21
270cm～300cm	9
390cm～420cm	1
小計	155




集計(軽剪定)

幹周	数量
120cm～150cm	1
小計	1

集計(高木伐採)


幹周	数量
150cm～180cm	1
400cm～500cm	1
小計	2

公園名称	京都御苑		
工事名称	令和7年度京都御苑樹木管理工事(御所透かし)		
図面名称	対象木一覧	縮尺	A4出力時 1 : 1000
年月日	令和7年10月	図面番号	2/15
会社名		照査	設計
事務所名	環境省京都御苑管理事務所	照査	設計

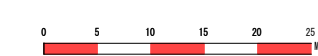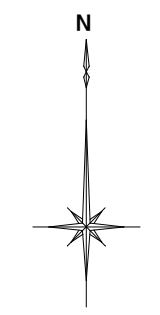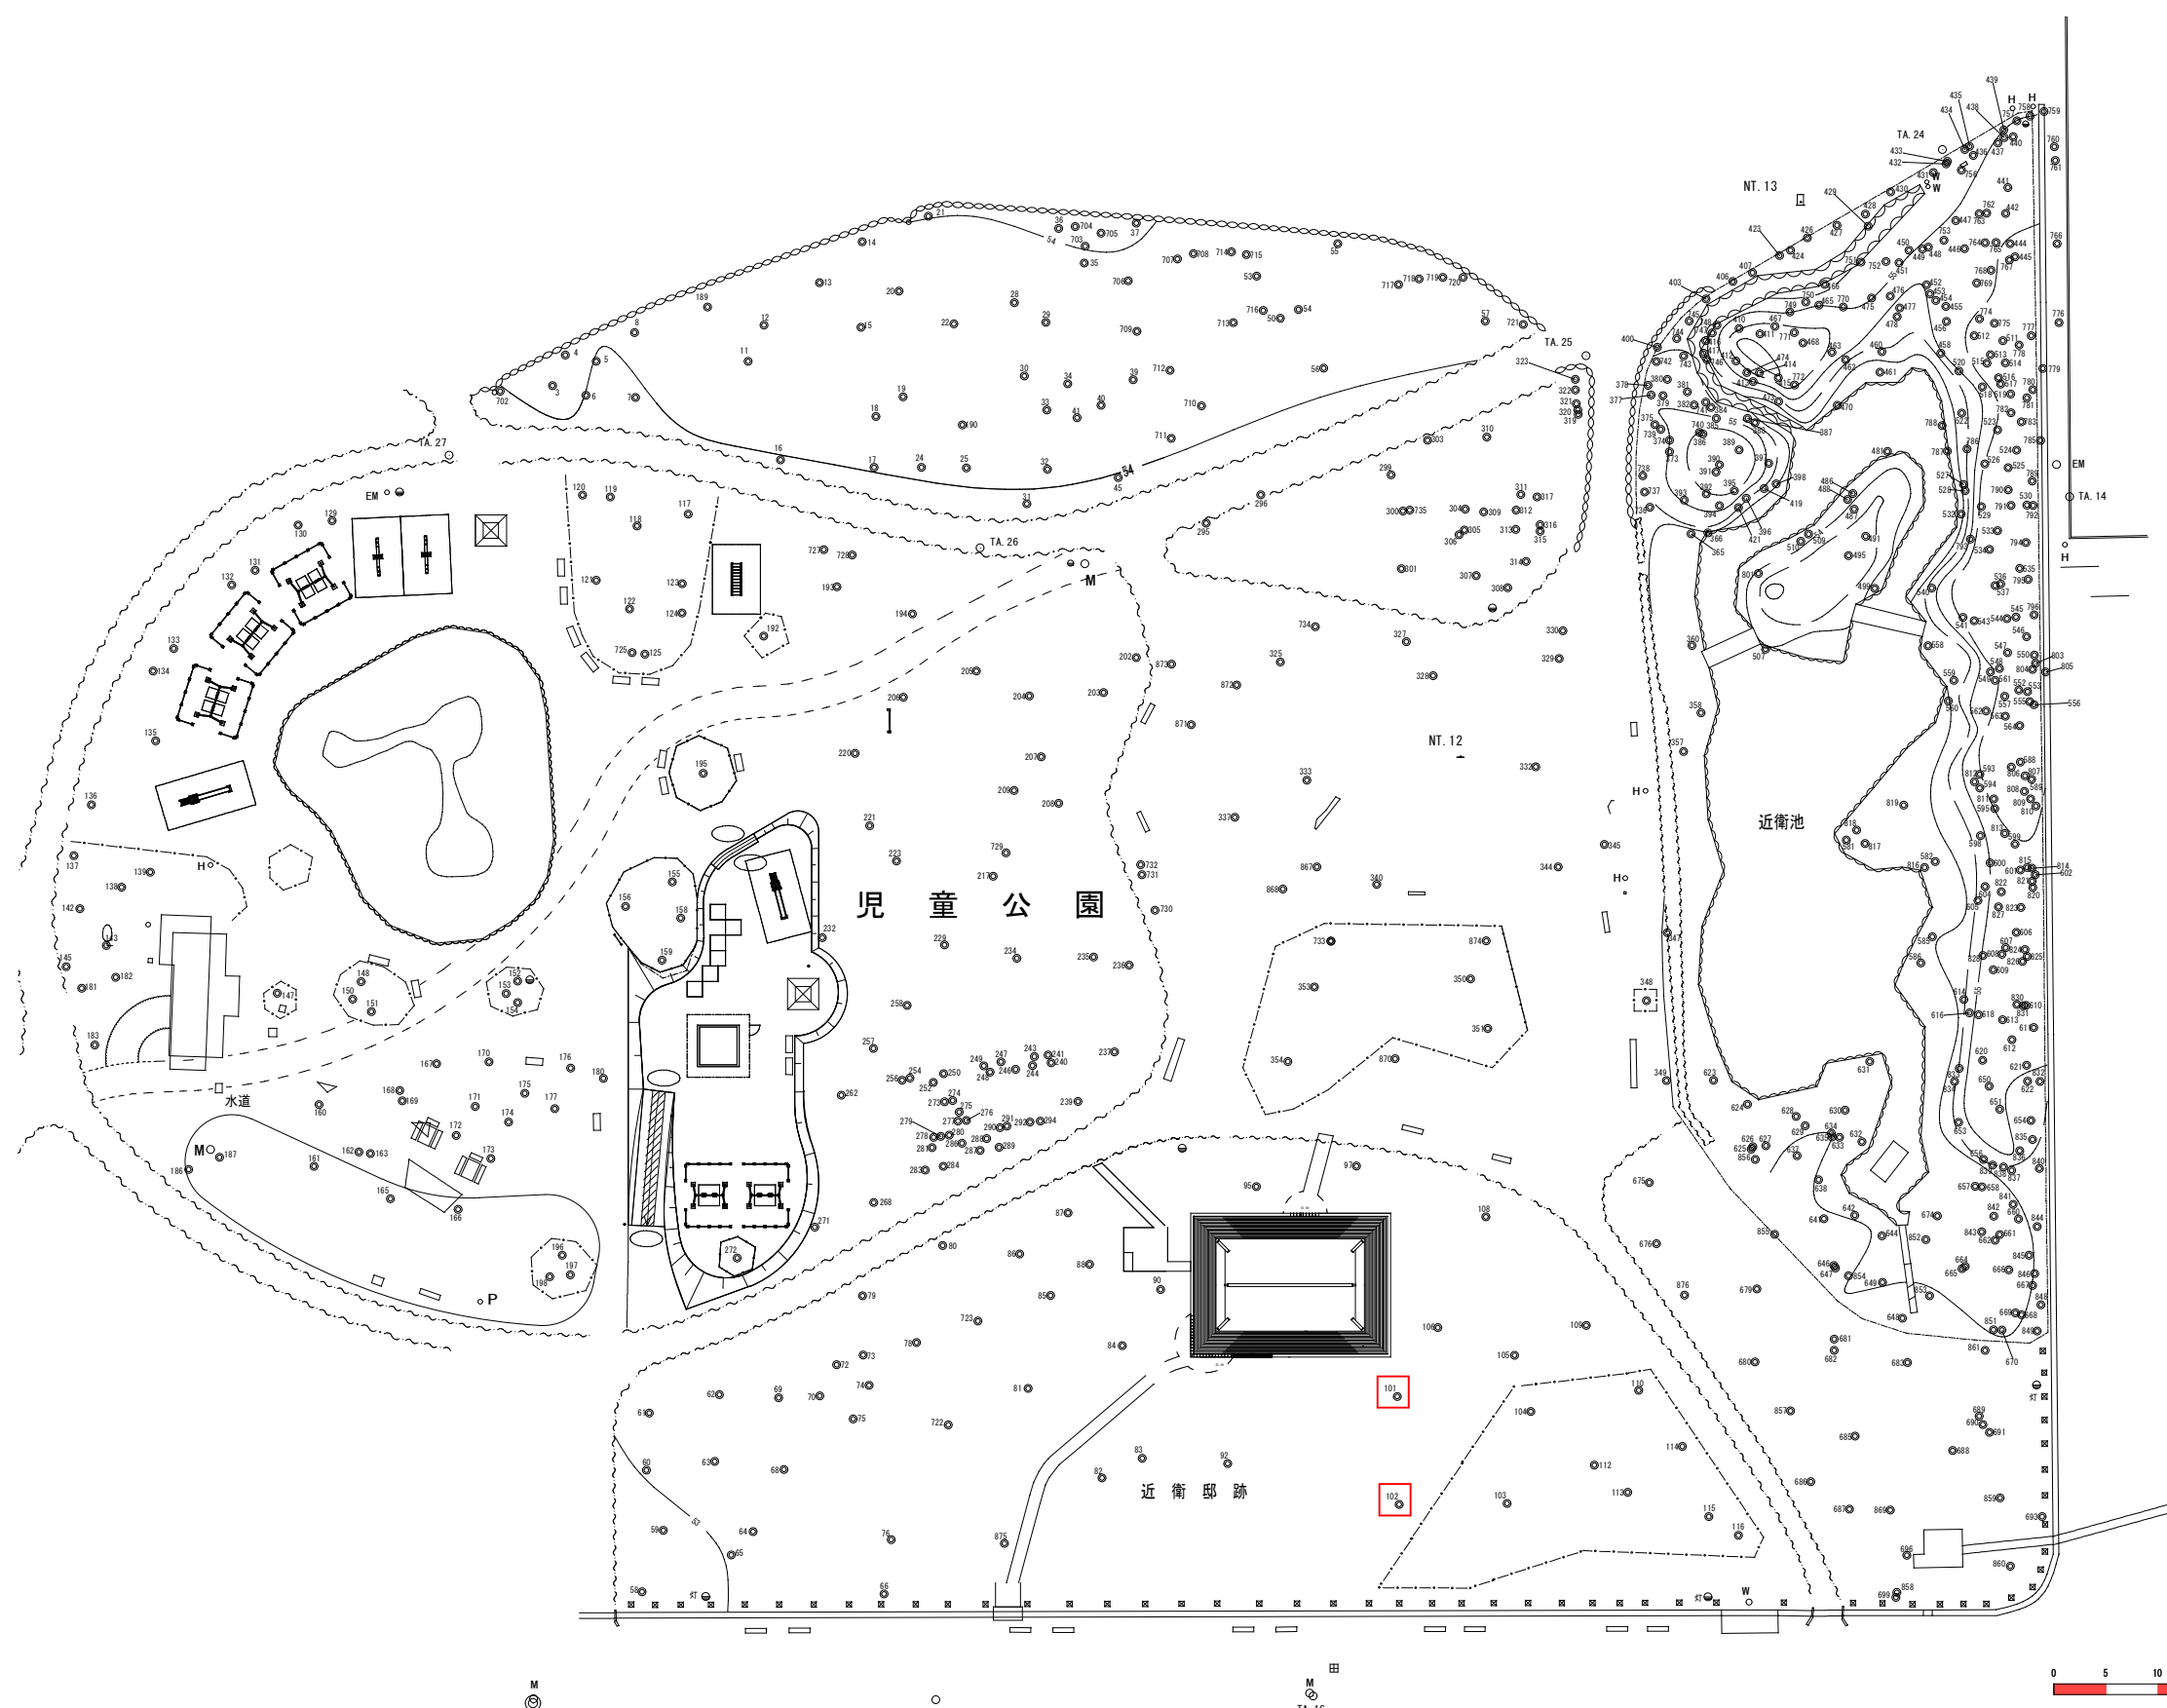

マツ整姿剪定(御所透かし)

公園名称	京都御苑		
工事名称	令和7年度京都御苑樹木管理工事(御所透かし)		
図面名称	B施工区平面図	縮尺	A4出力時 1:1000
年月日	令和7年10月	図面番号	4/15
会社名		照査	設計
事務所名	環境省京都御苑管理事務所	照査	設計

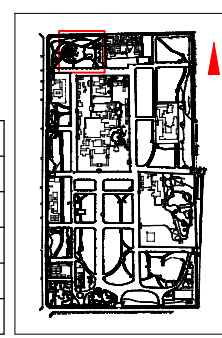



軽剪定
高木伐採
マツ整姿剪定(御所透かし)

EM

TA. 1


TA. 2



EM

⑤


0510152025M

公園名称		京都御苑	
工事名称		令和7年度京都御苑樹木管理工事(御所透かし)	
図面名称		C施工区平面図	縮尺 A4出力時 1：1000
年月日		令和7年10月	図面番号 5/15
会社名		照査	設計
事務所名		環境省京都御苑管理事務所	照査 設計

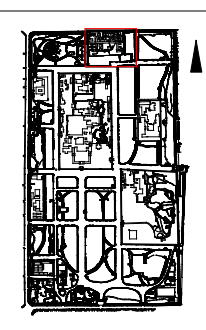


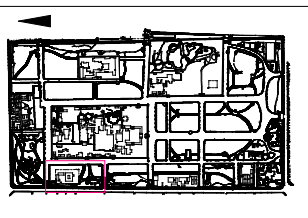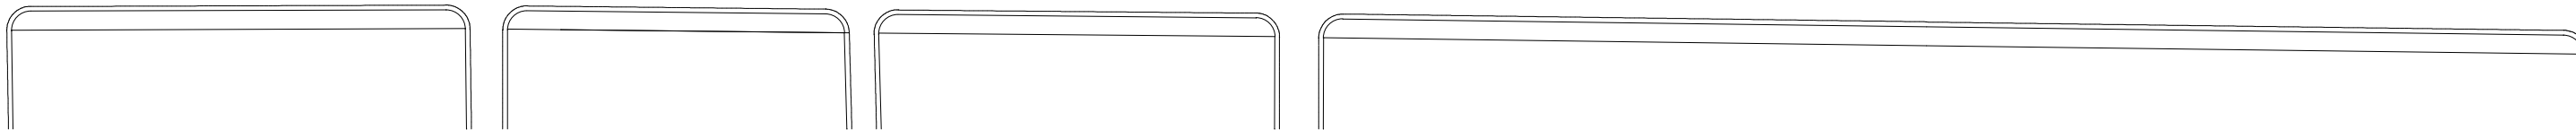


	高木伐採
---	------

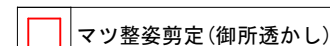

公園名称	京都御苑		
工事名称	令和7年度京都御苑樹木管理工事(御所透かし)		
図面名称	N-1施工区平面図	縮尺	A4出力時：1：10
年月日	令和7年10月	図面番号	8/15
会社名		照査	設計
事務所名	環境省京都御苑管理事務所	照査	設計

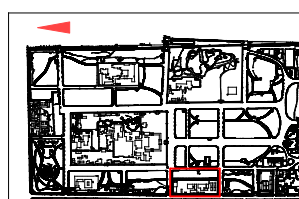


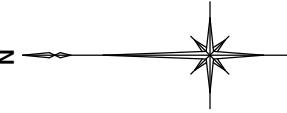


NT. 151

NT. 152

NT. 161

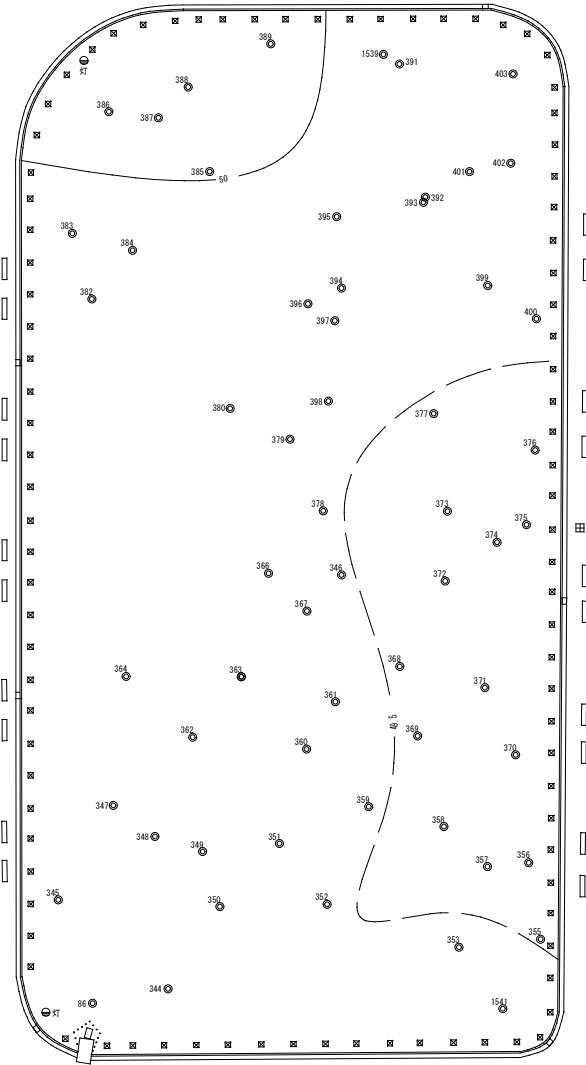

TA. 48

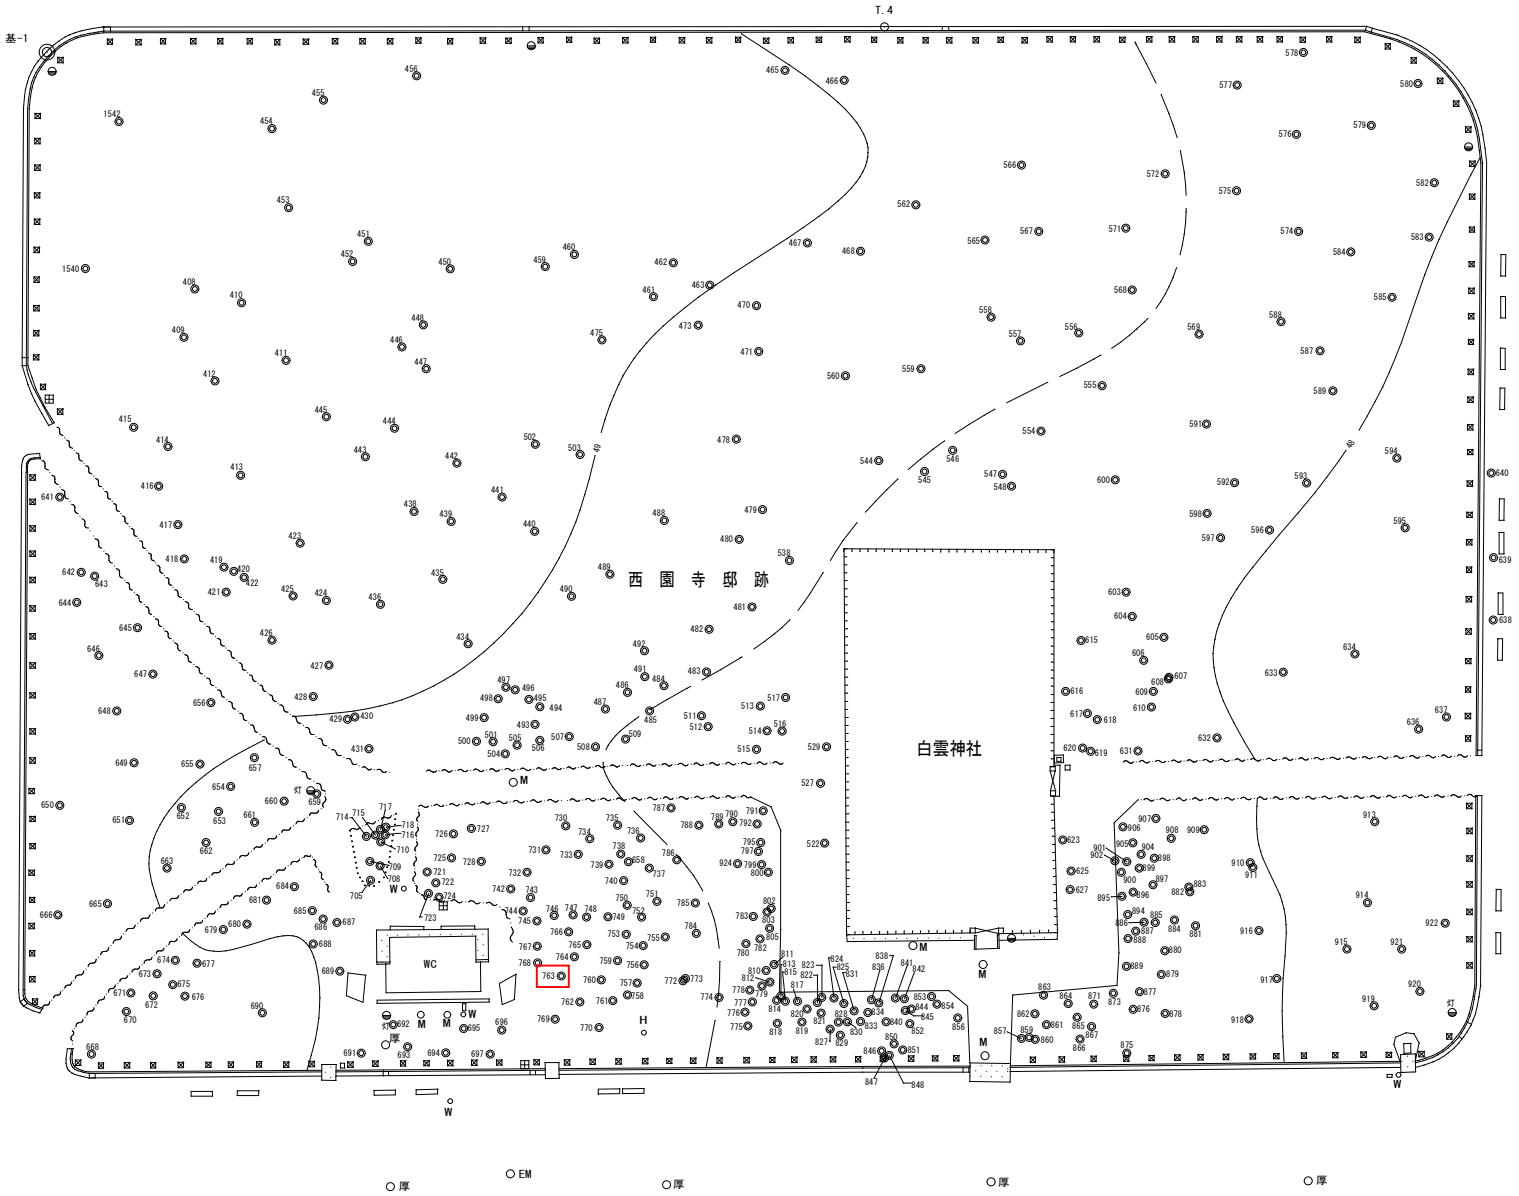

厚

EM

厚

厚

厚

W

F


NT. 162



厚



公園名称	京都御苑		
工事名称	令和7年度京都御苑樹木管理工事(御所透かし)		
図面名称	N-2施工区平面図	縮尺	A4出力時 1 : 1000
年月日	令和7年10月	図面番号	9/15
会社名		調査	設計
事務所名	環境省京都御苑管理事務所	調査	設計


マツ整姿剪定(御所透かし)

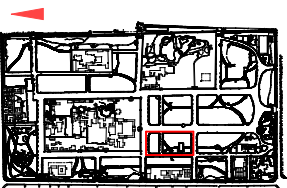


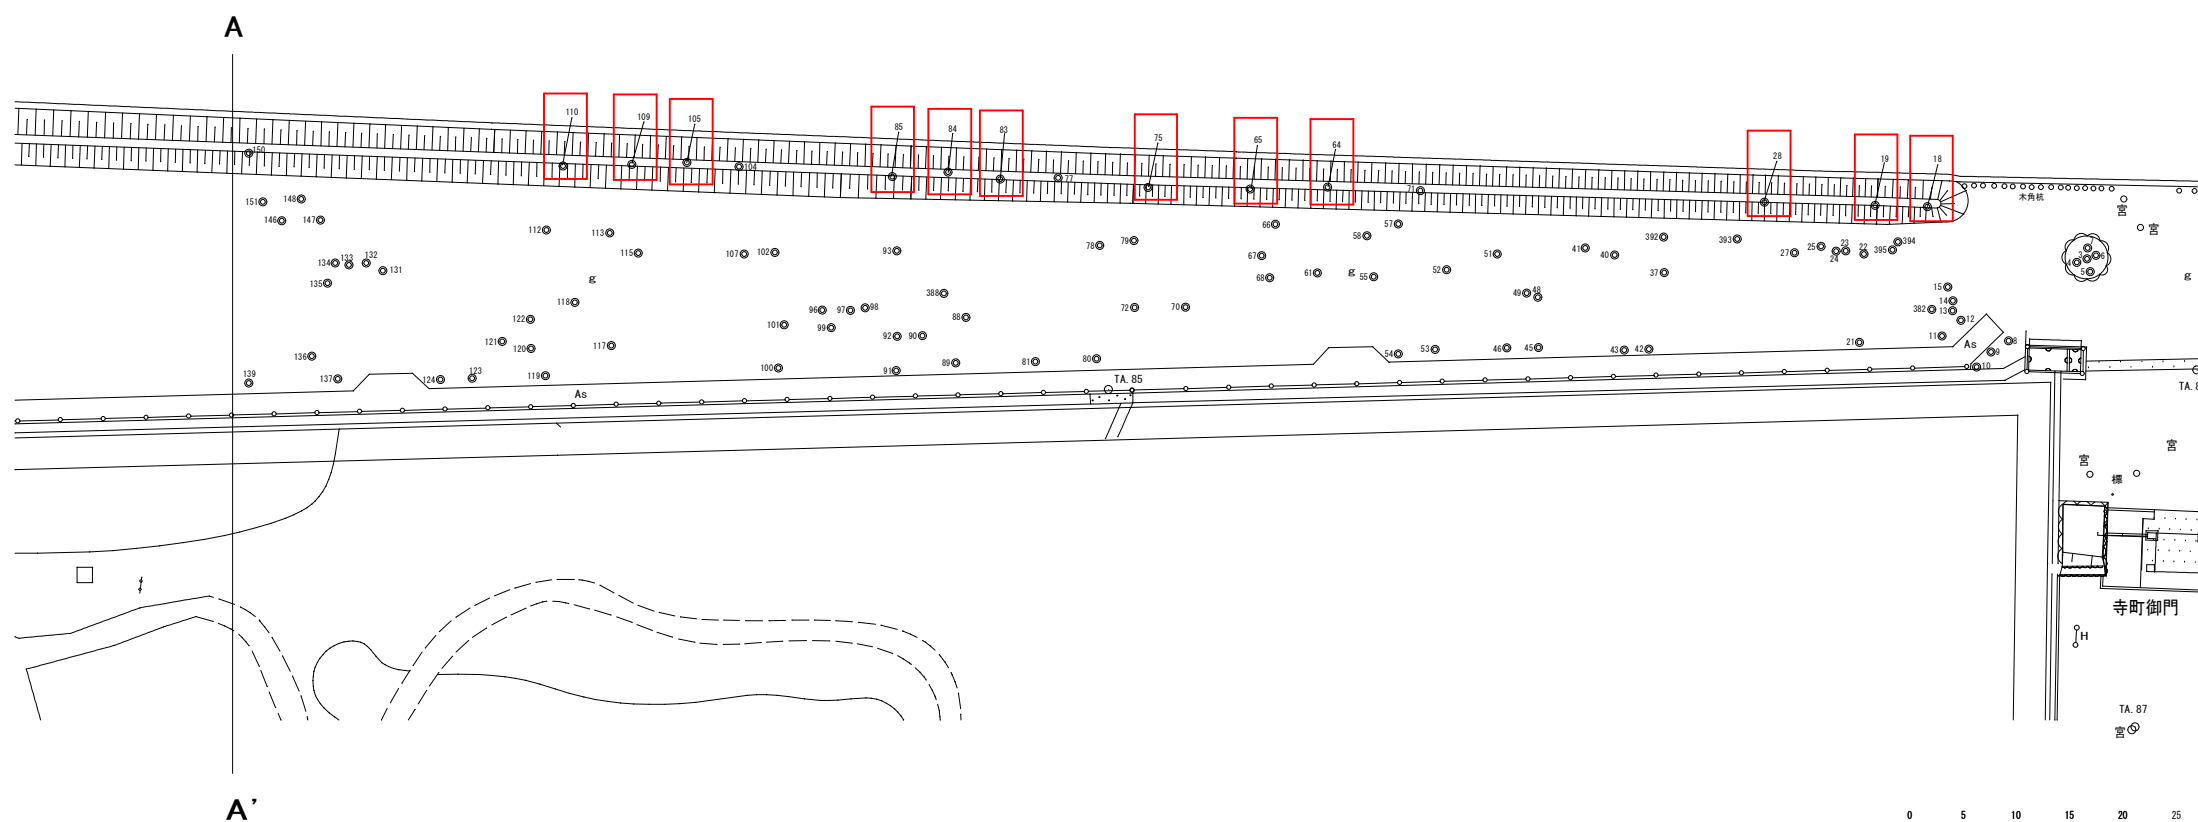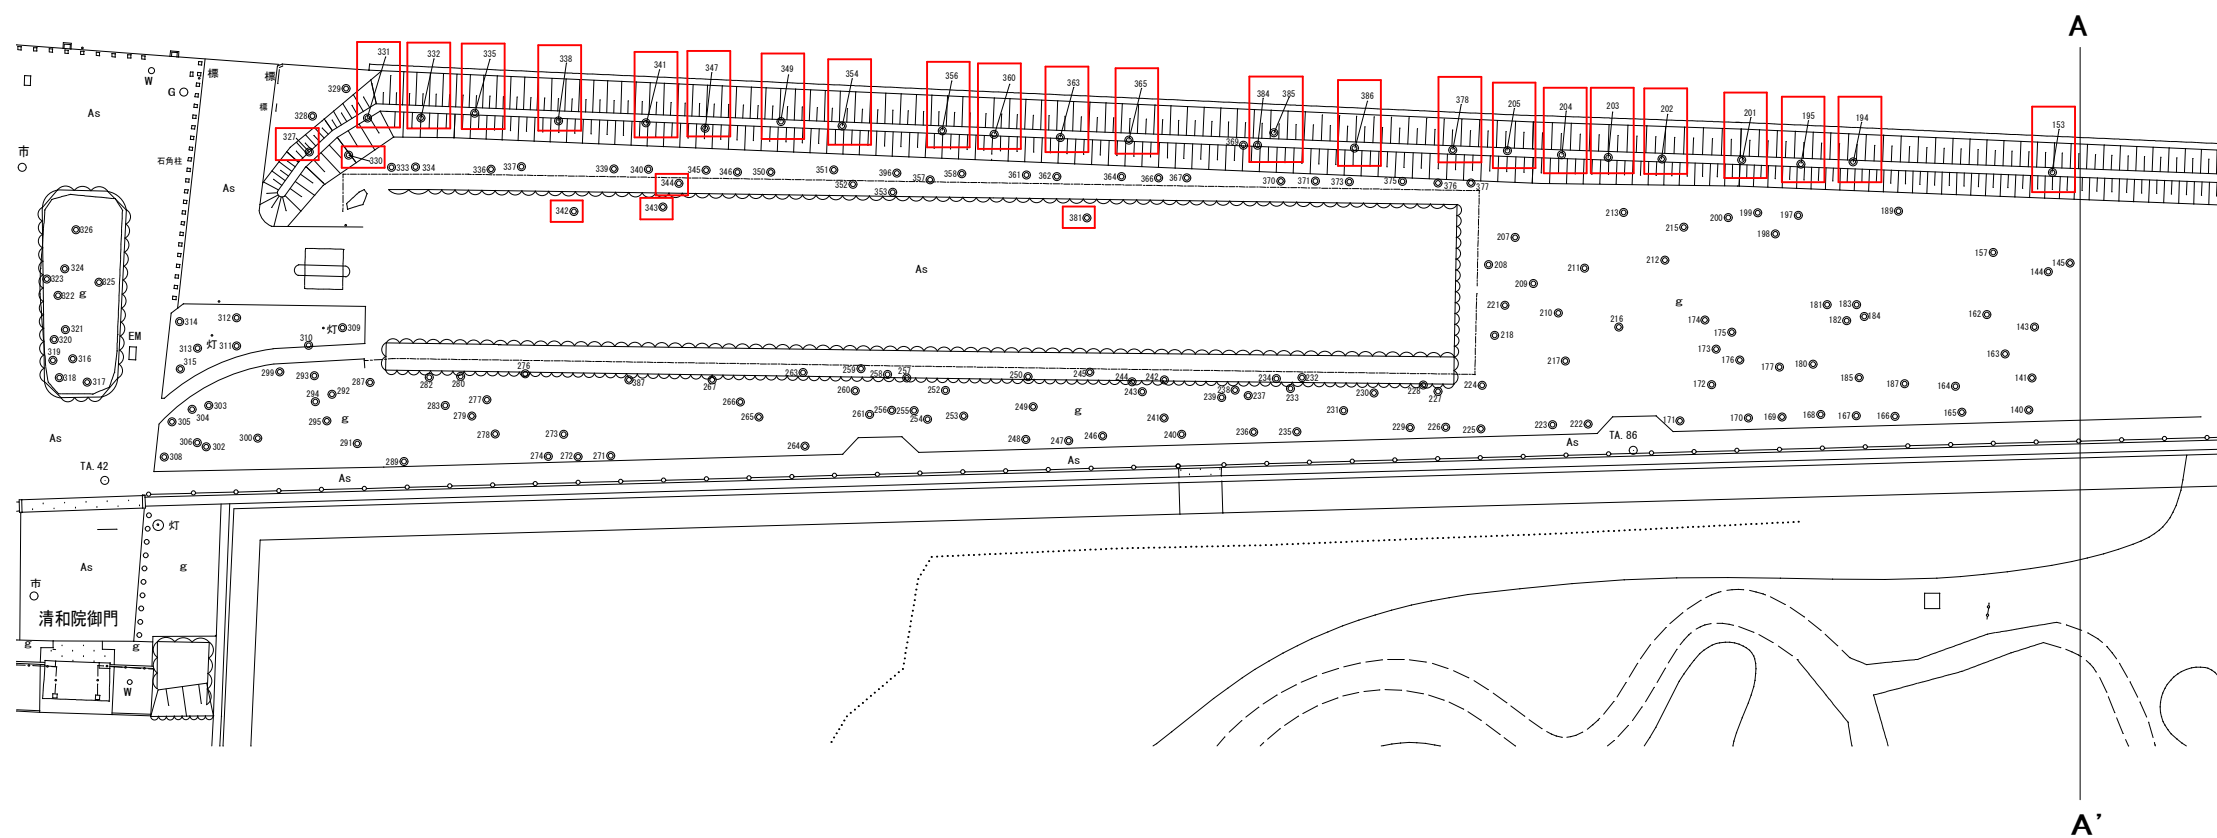


マツ整姿剪定(御所透かし)

公園名称	京都御苑		
工事名称	令和7年度京都御苑樹木管理工事(御所透かし)		
図面名称	Q施工区平面図	縮尺	A4出力時 1:1000
年月日	令和7年10月	図面番号	10/15
会社名		照査	設計
事務所名	環境省京都御苑管理事務所	照査	設計

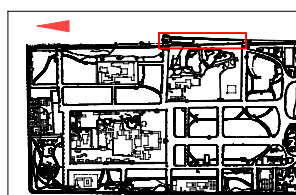

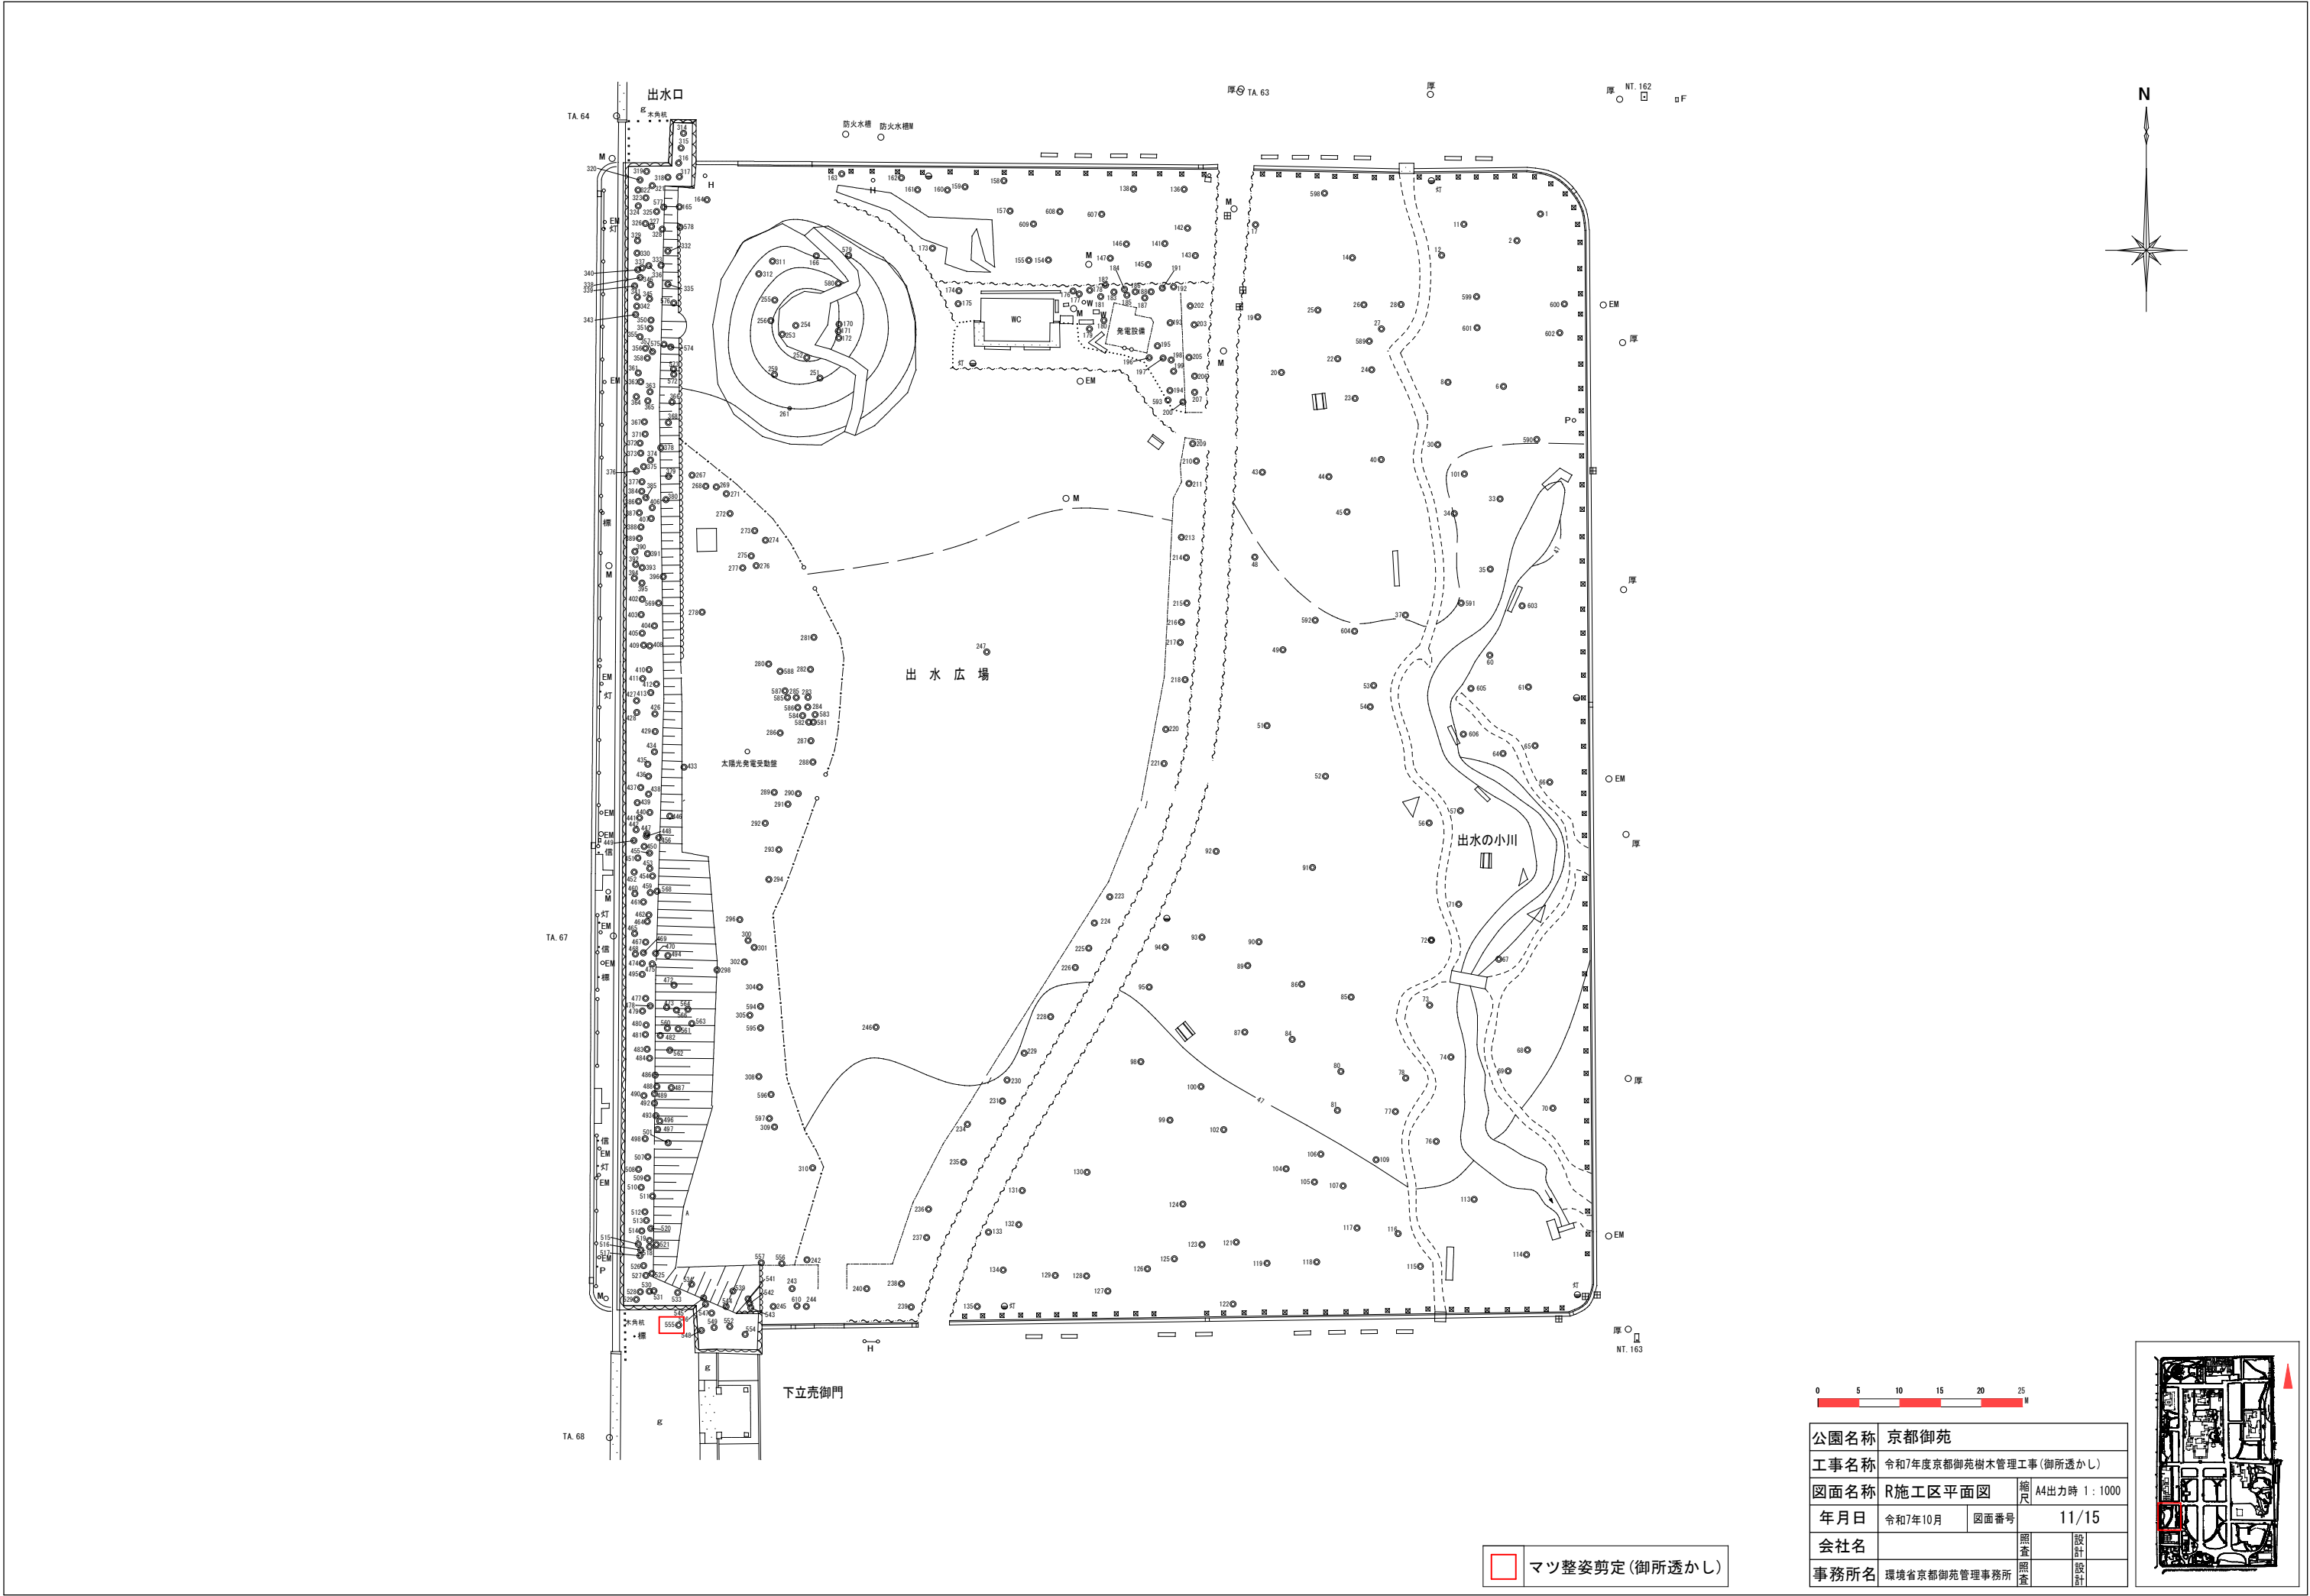


公園名称	京都御苑		
工事名称	令和7年度京都御苑樹木管理工事(御所透かし)		
図面名称	R施工区平面図	縮尺	A4出力時 1:1000
年月日	令和7年10月	図面番号	11/15
会社名		照査	設計
事務所名	環境省京都御苑管理事務所	照査	設計


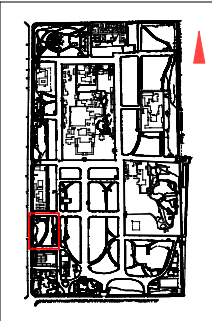






公園名称	京都御苑		
工事名称	令和7年度京都御苑樹木管理工事(御所透かし)		
図面名称	T施工区平面図	縮尺	A4出力時：1：100
年月日	令和7年10月	図面番号	12/15
会社名		照査	設計
事務所名	環境省京都御苑管理事務所	照査	設計


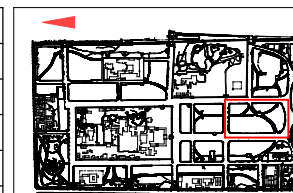


☐	マツ整姿剪定(御所透かし)
--------------------------	---------------

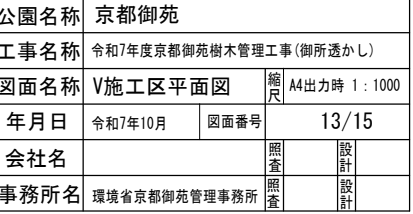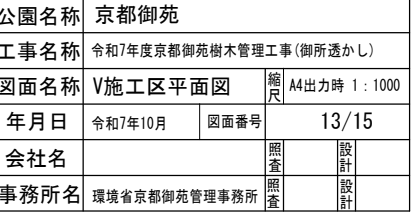

☐	マツ整姿剪定(御所透かし)
--------------------------	---------------

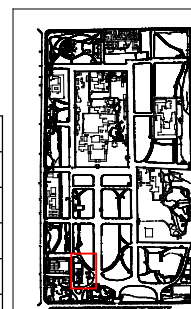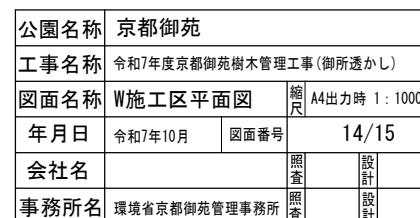

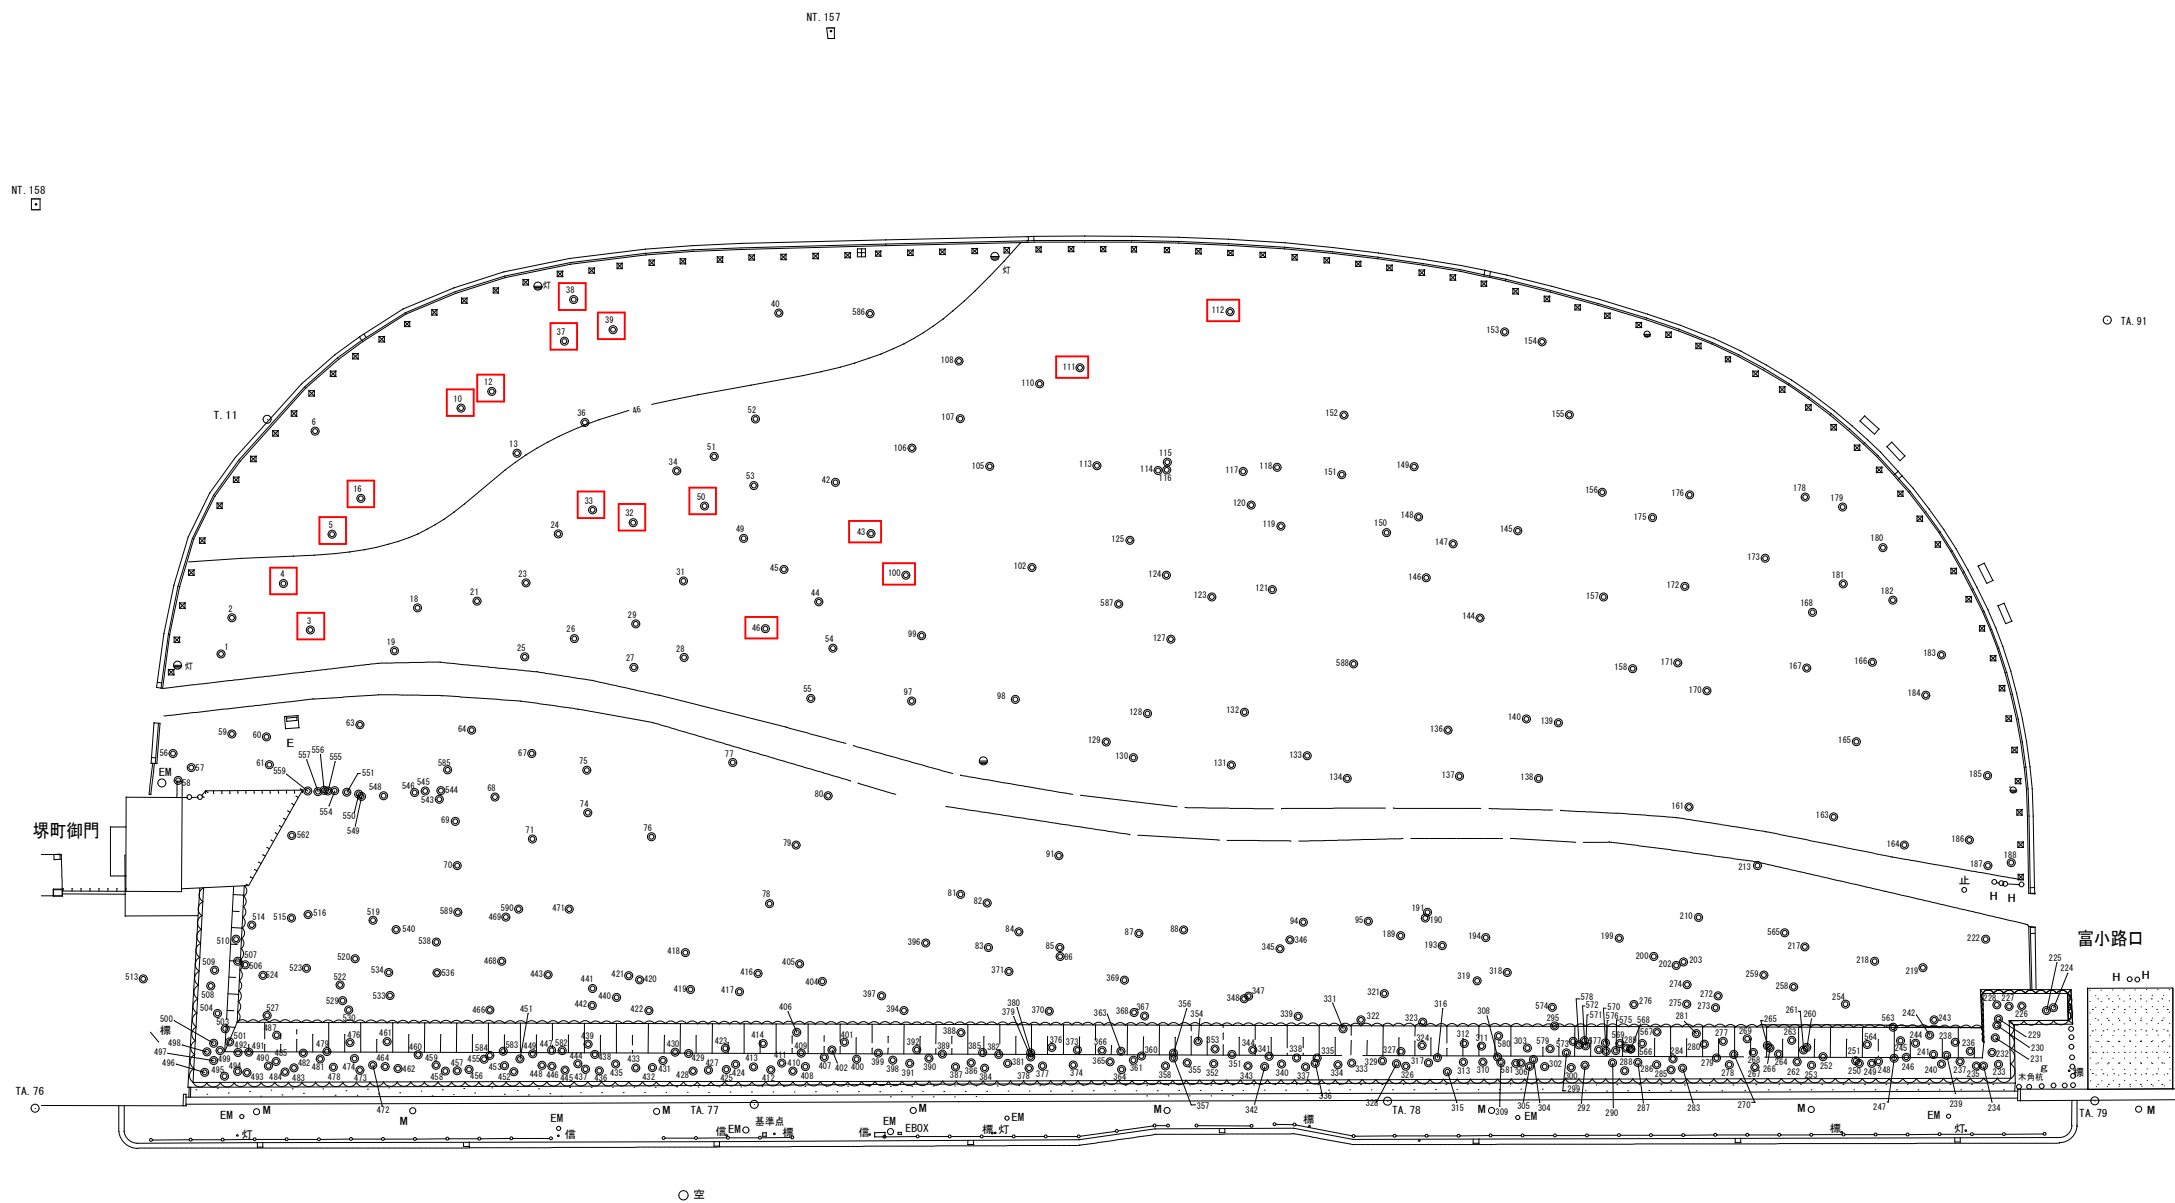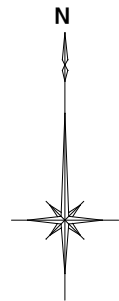

マツ整姿剪定 (御所透かし)



公園名称	京都御苑		
工事名称	令和7年度京都御苑樹木管理工事 (御所透かし)		
図面名称	Y施工区平面図	縮尺	A4出力時 1 : 1000
年月日	令和7年10月	図面番号	15/15
会社名		照査	設計
事務所名	環境省京都御苑管理事務所	照査	設計

