

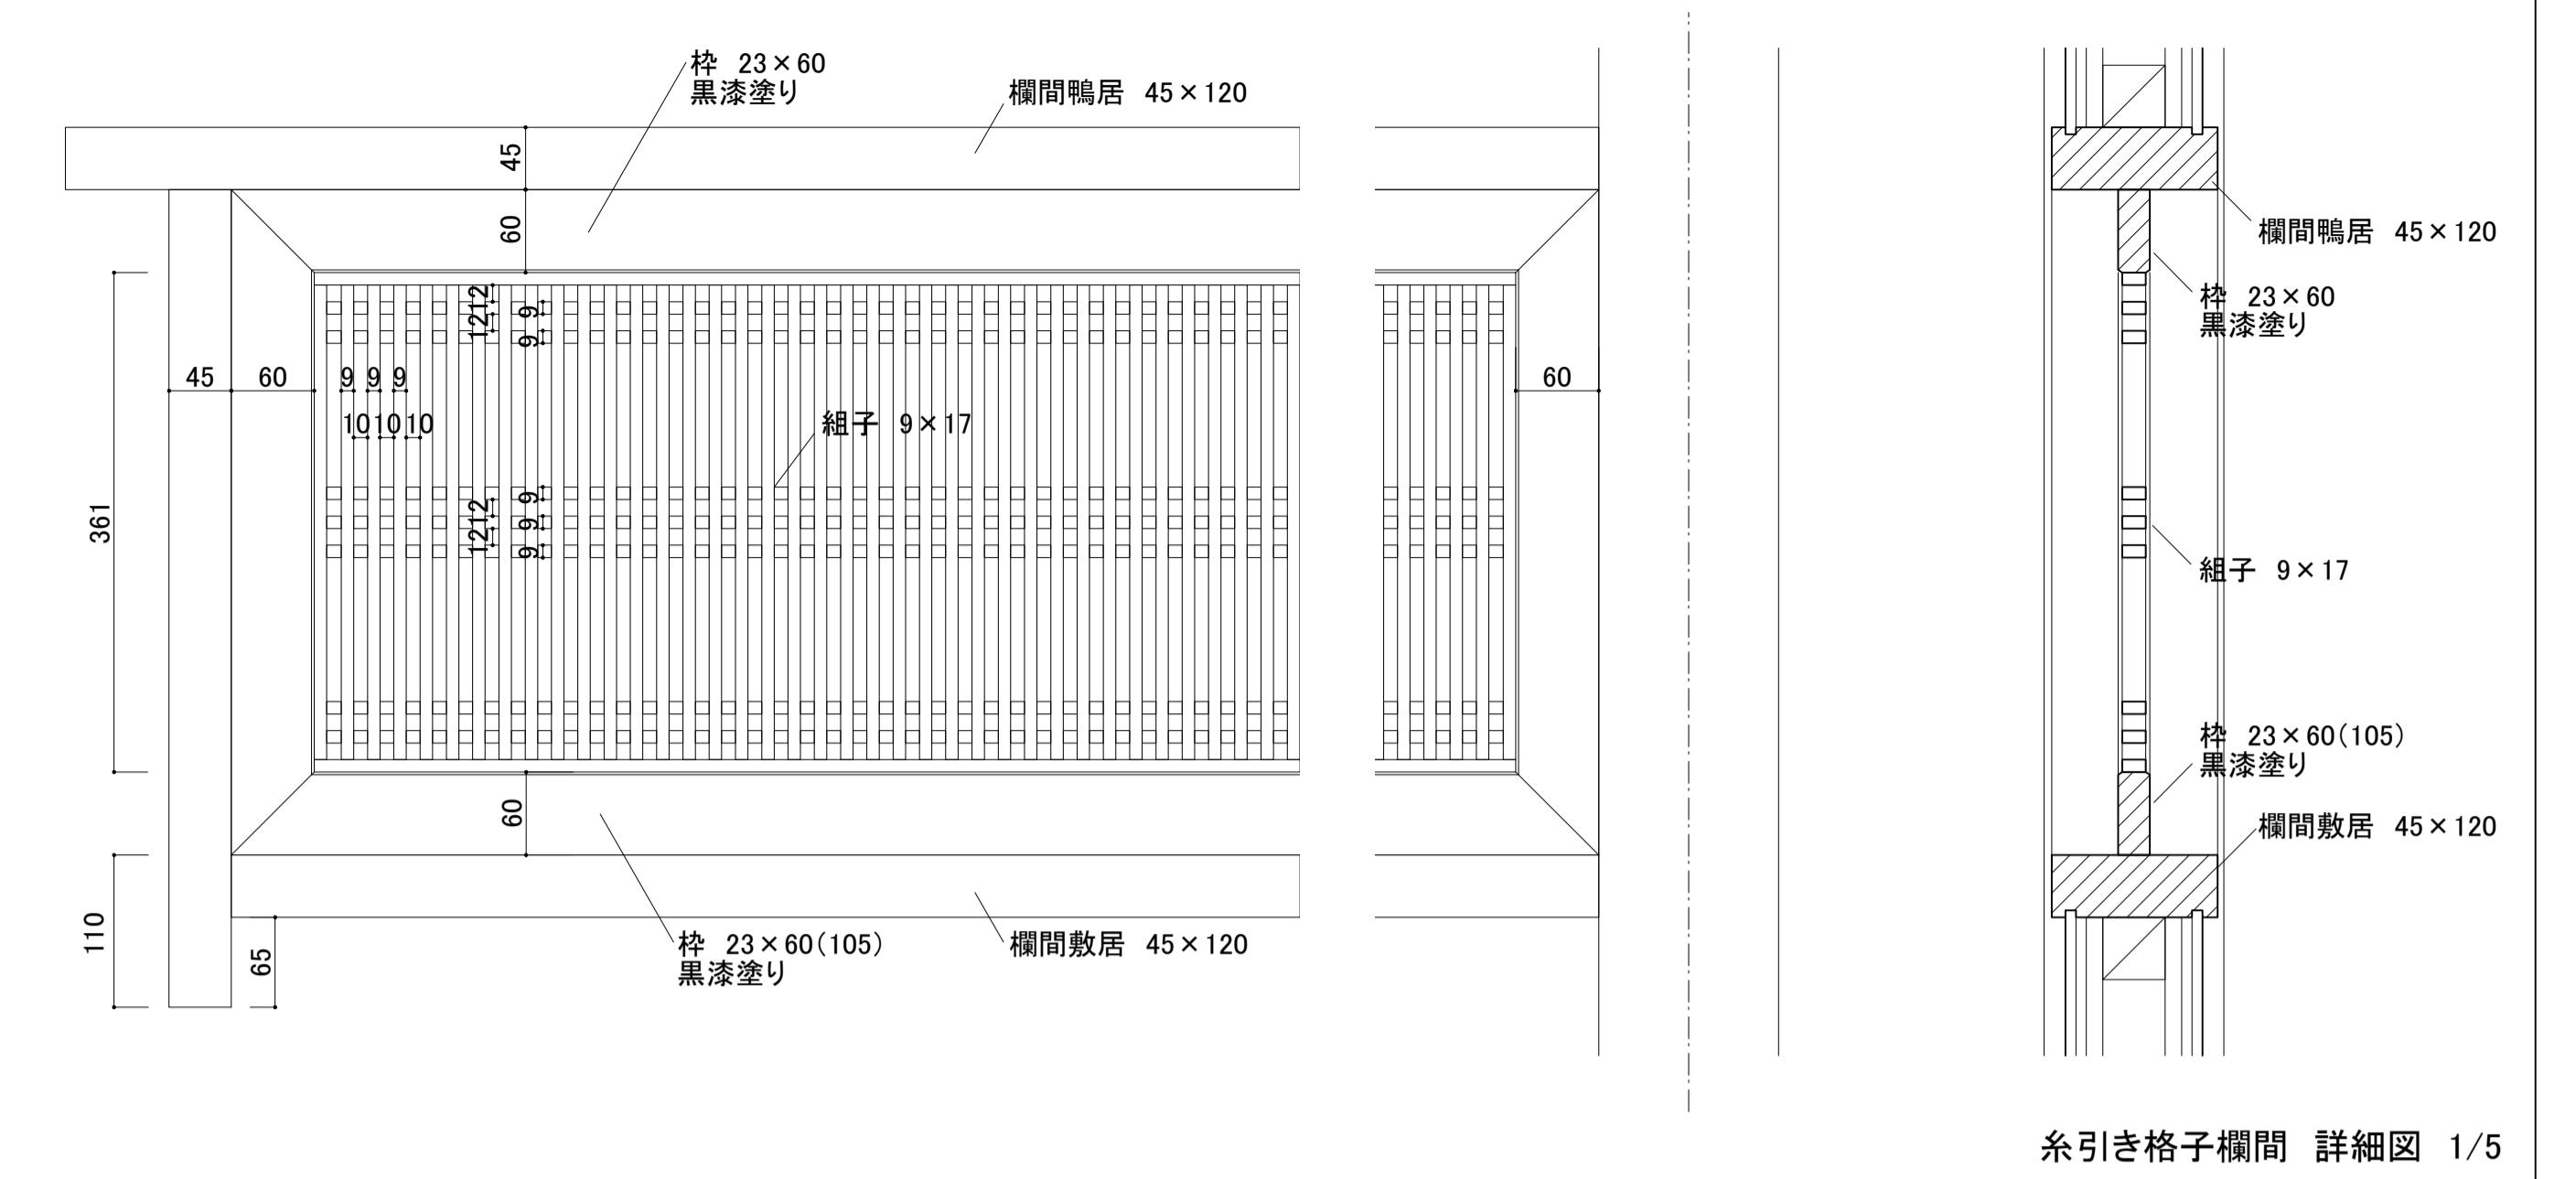




符 号	標準型 建具の適用	形状 () 内はらまを示す 記 号	寸法(mm)		建 具 構		ガラス 種 類	防火戸 の適用	建 具 用 金 物	備 考
			幅 (W)	高さ (H)	枠 見 込 (mm)	枠廻り記号 枠-くつしり				
1 WRI		図示 木製 糸引き格子欄間	1	4012	481	—	—	—	—	—
2 WRI		図示 木製 糸引き格子欄間	1	3355	526	—	—	—	—	—
1 WRGI		図示 木製 硝子入り糸引き格子欄間	3	3104	481	—	—	P 3	—	—
1 WRT		図示 木製 竹の節欄間	1	1688	330	—	—	—	—	—
1 P		図示 木製 紙障子欄間	1	1126	300	—	—	—	—	—
2 P		図示 木製 2枚引違い 紙障子欄間	1	3355	359	—	—	—	—	—
3 P		図示 木製 2枚引違い 紙障子欄間	2	3506	359	—	—	—	—	—
4 P		図示 木製 2枚引違い 紙障子欄間	3	4415	359	—	—	—	—	—

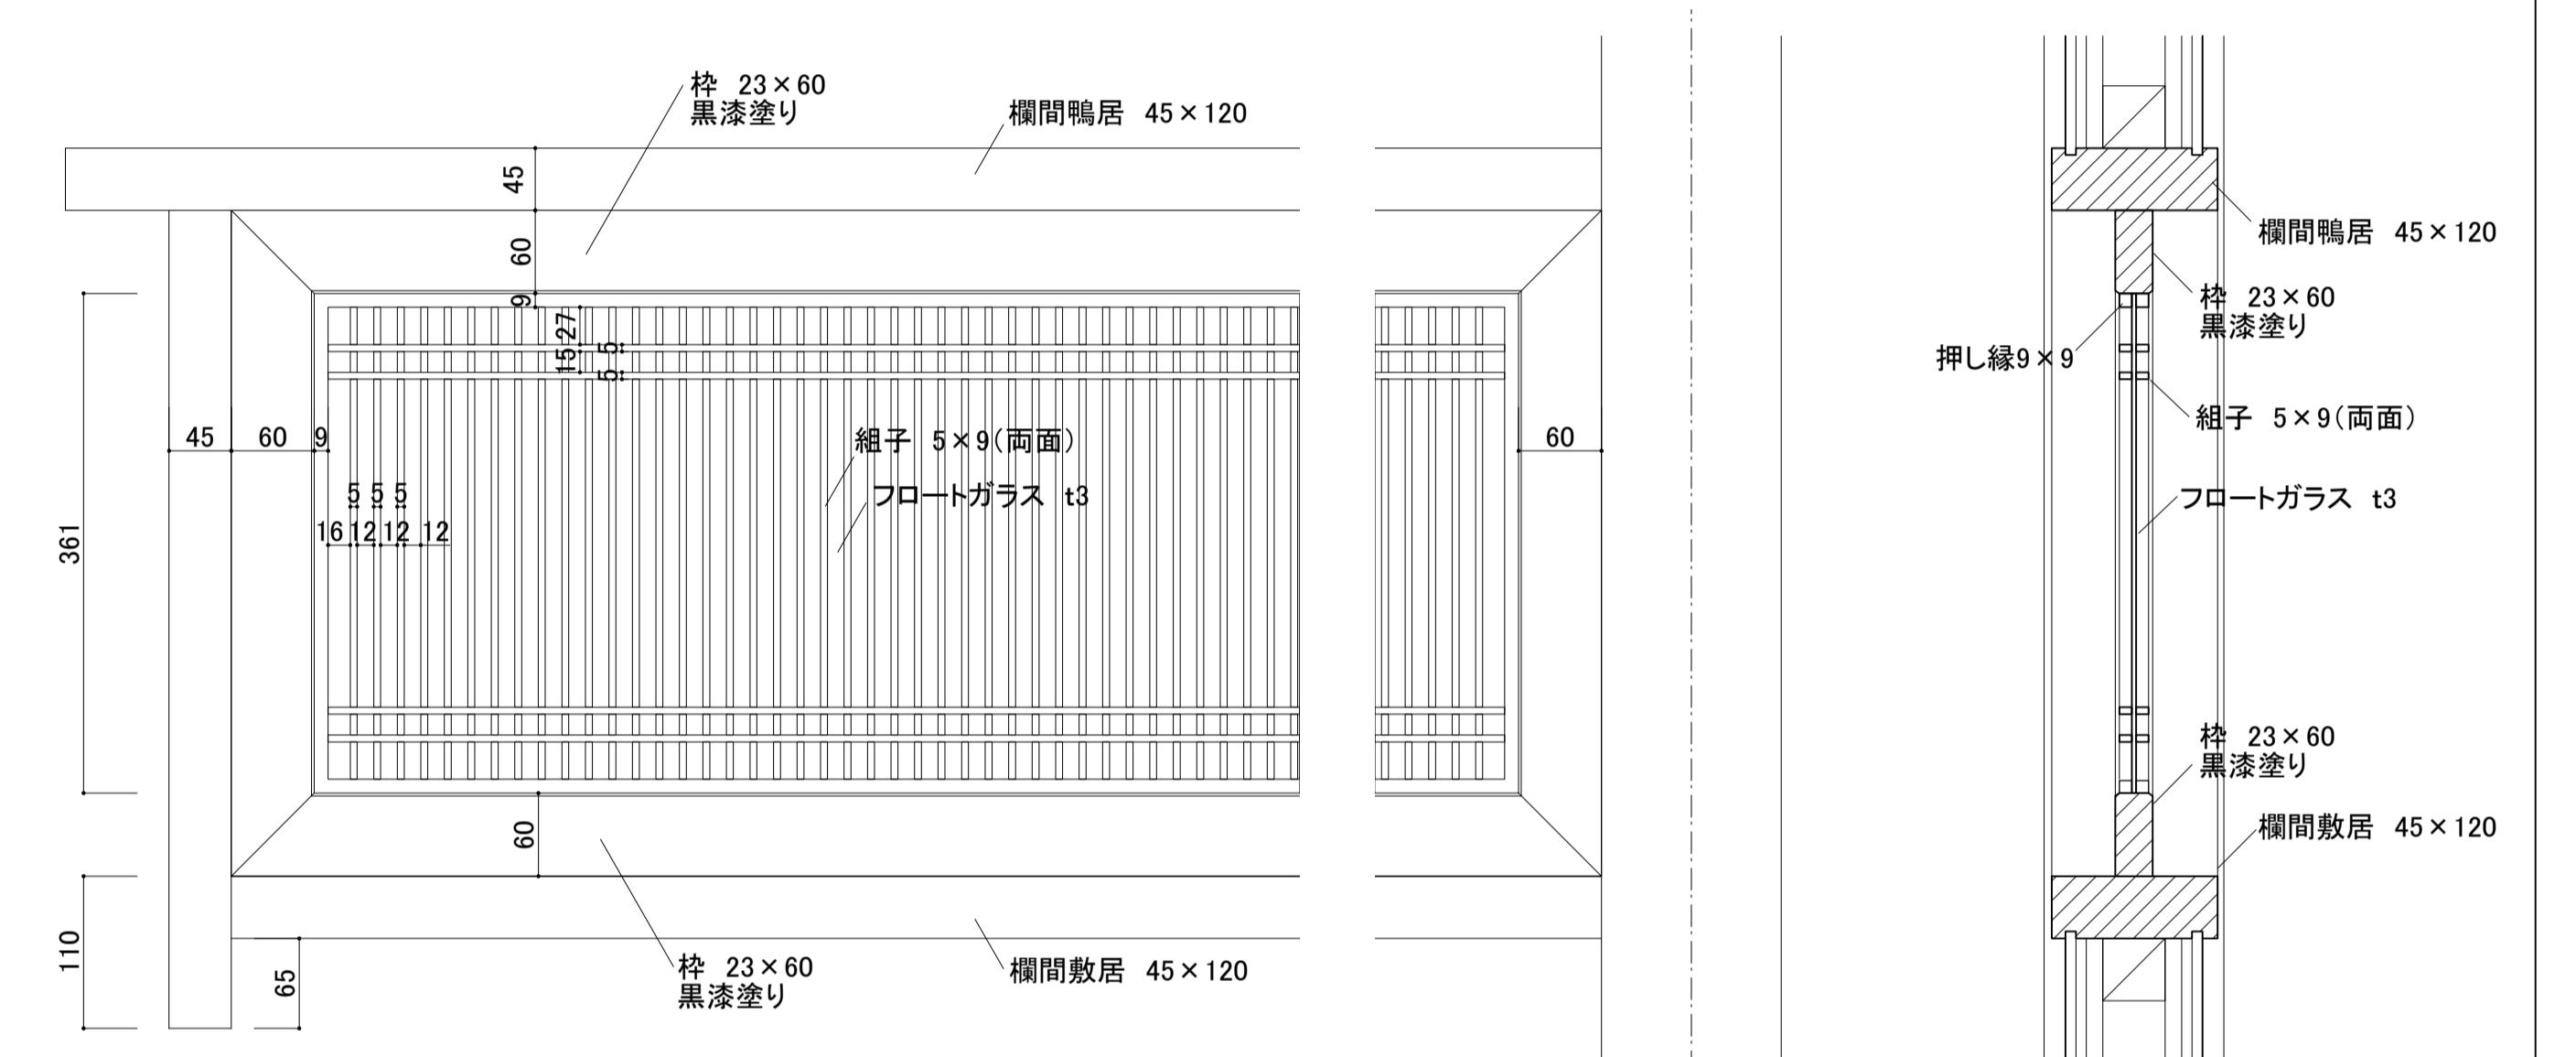

糸引き格子欄間 詳細図 1/5

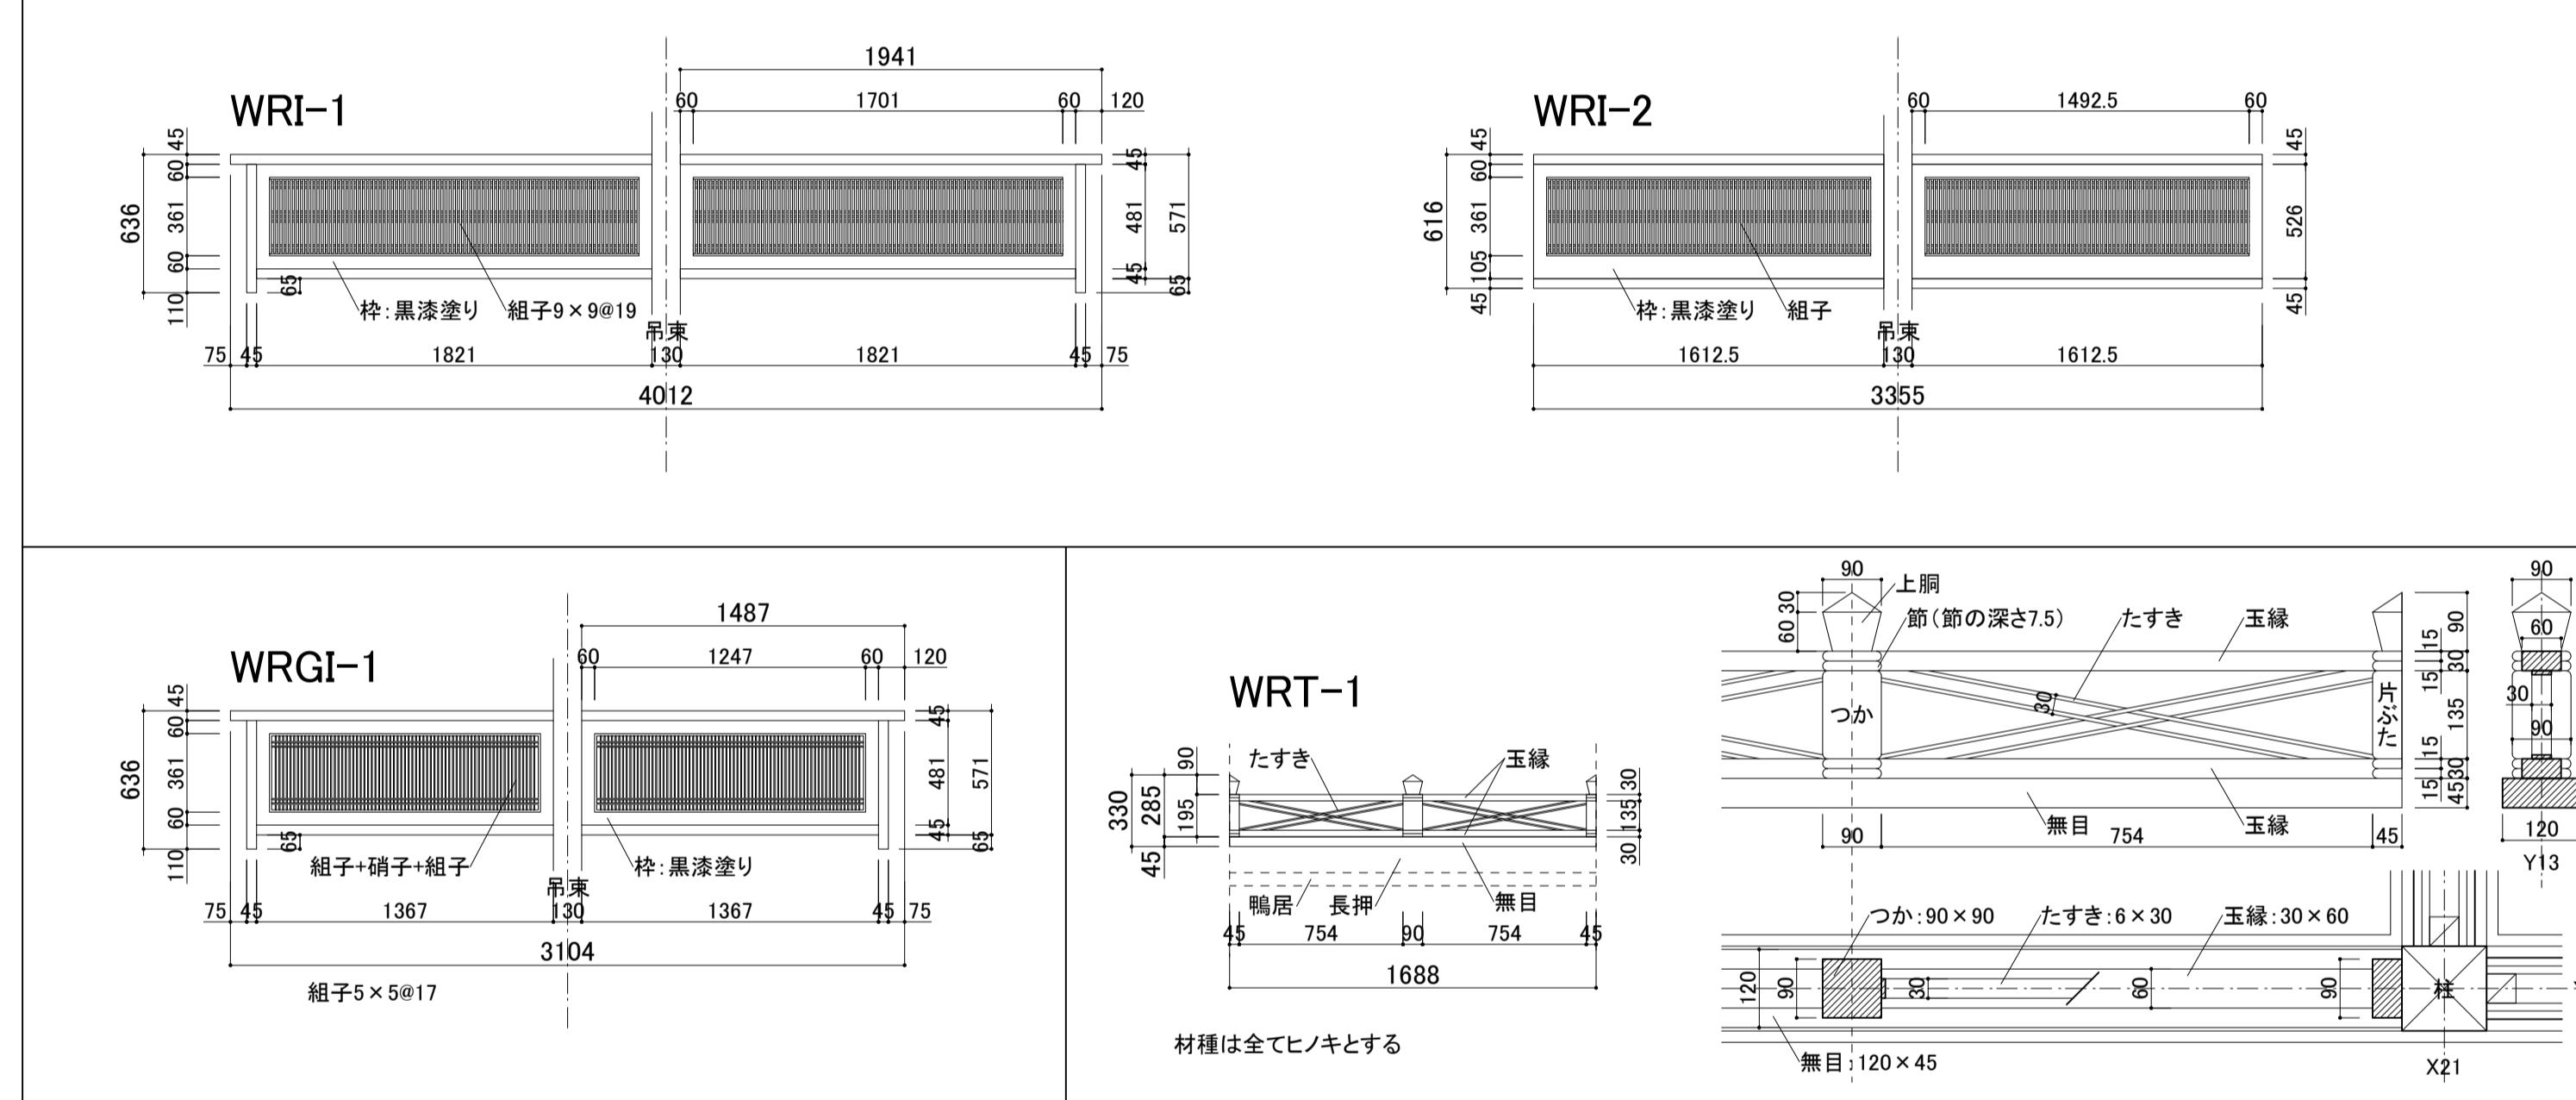

糸引き硝子入り欄間 詳細図 1/5

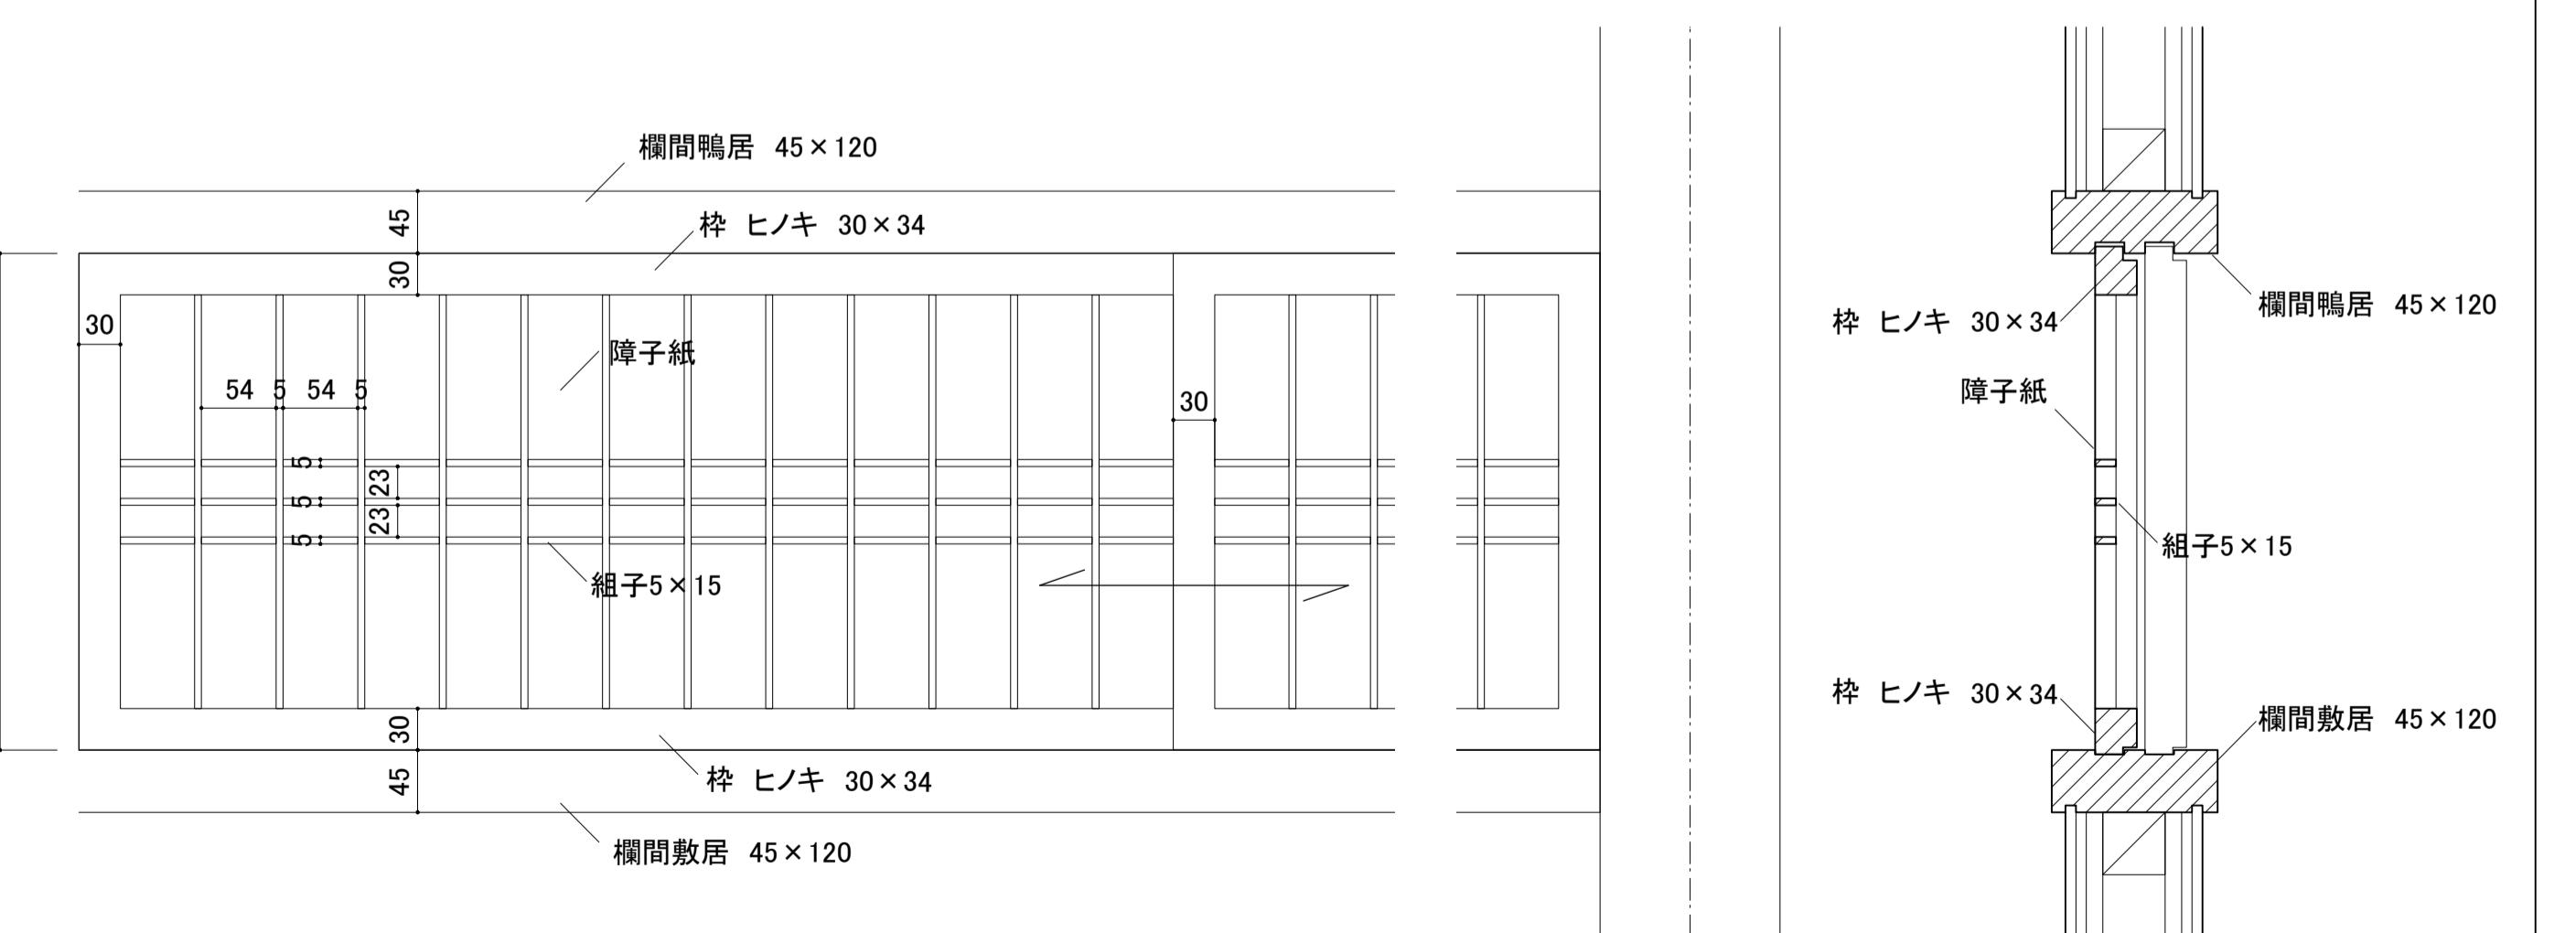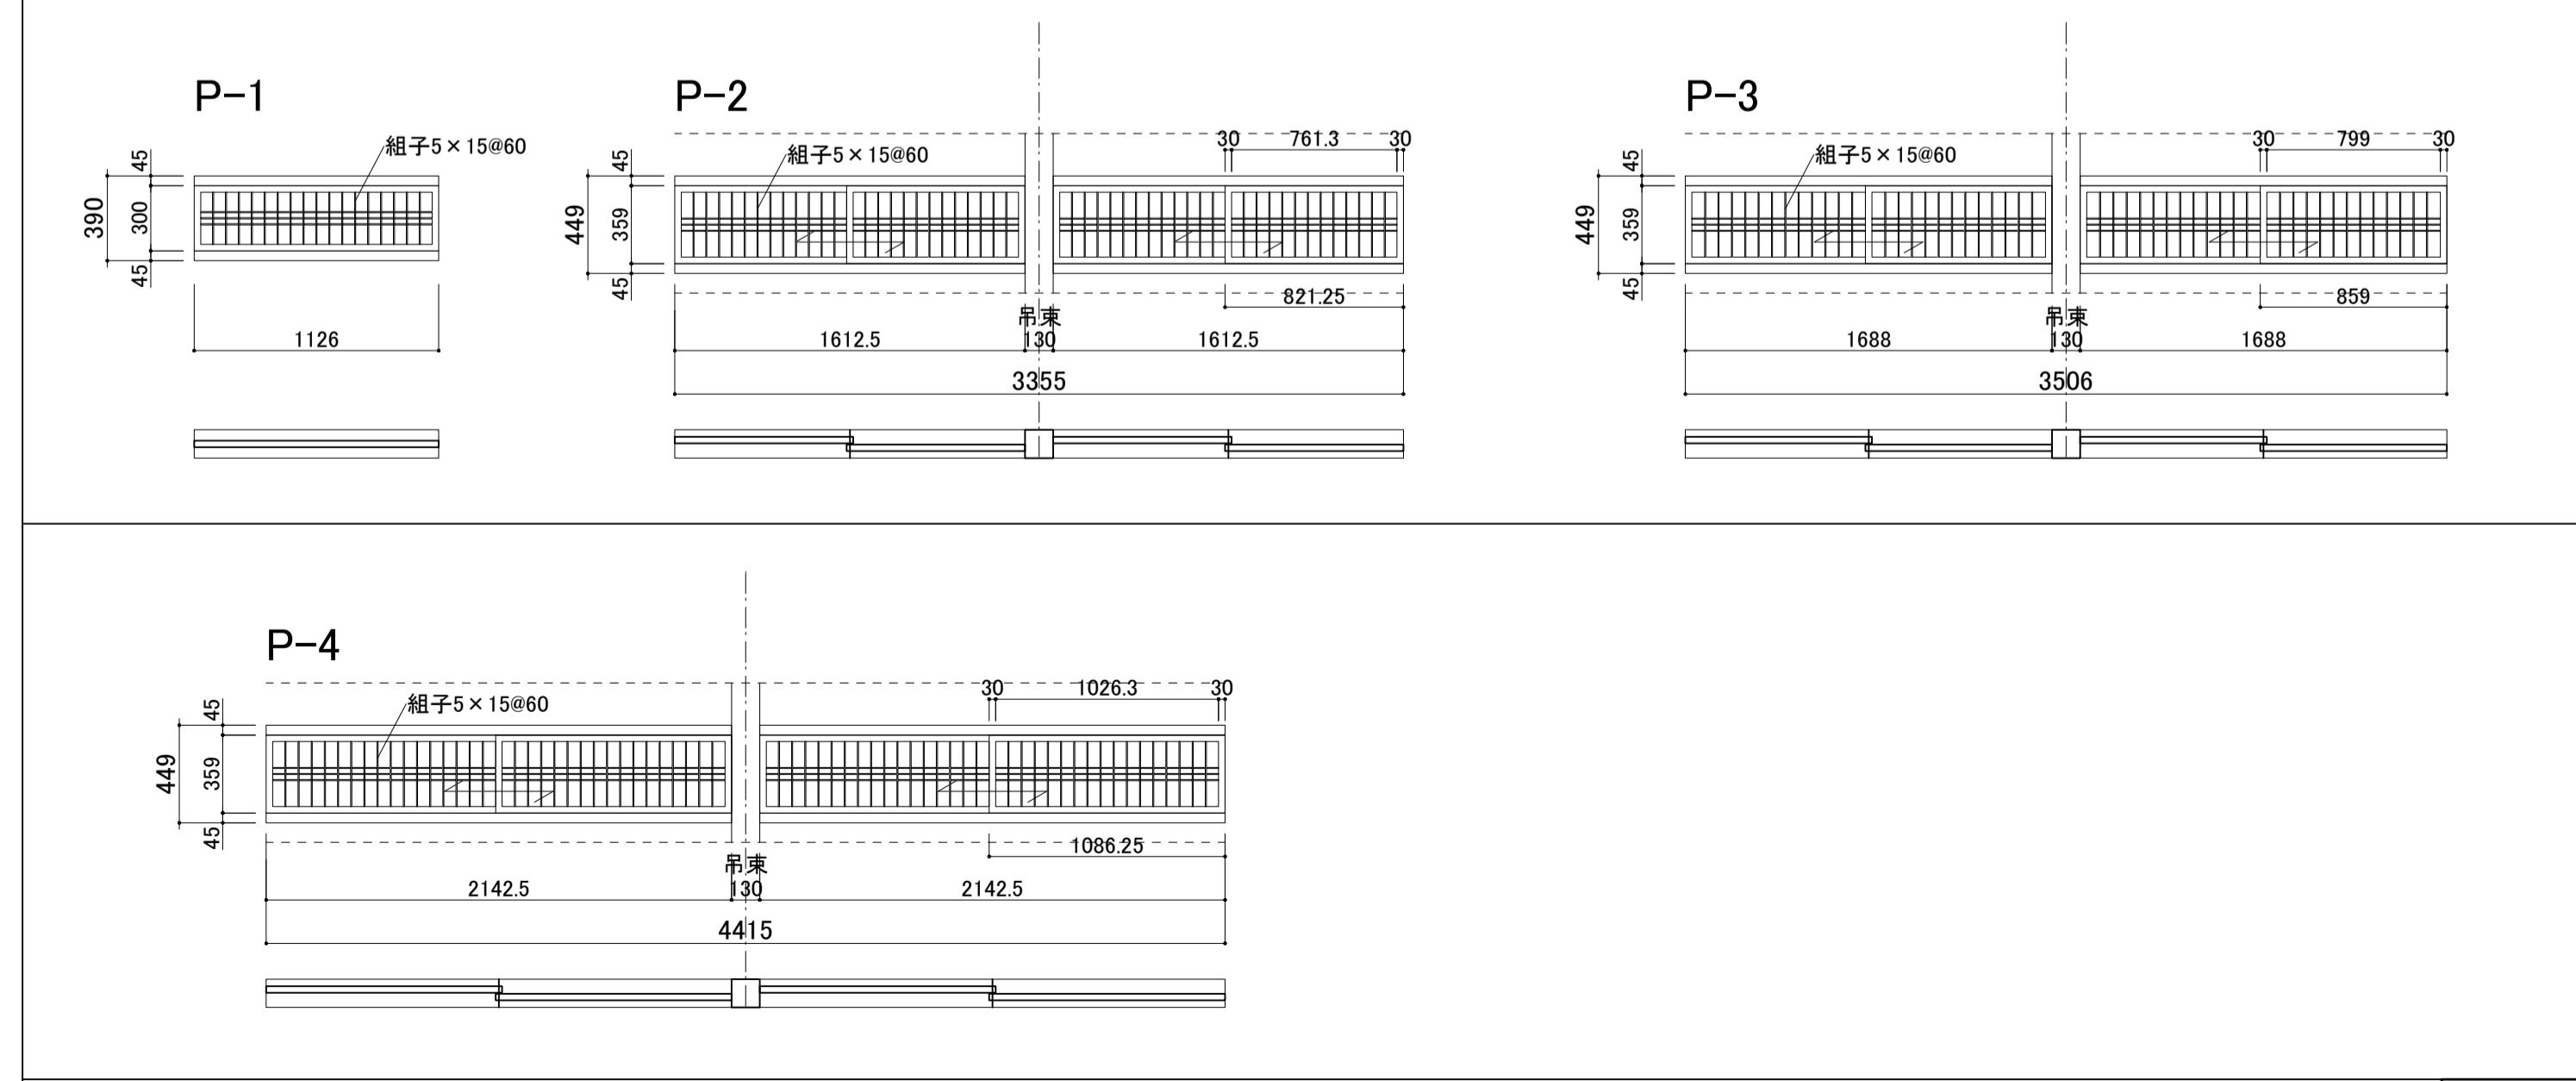

障子欄間 詳細図 1/5

<特記>
・建具及び枠は特記なき限り、ヒノキ上小節とする。
・木部の仕上げは特記なき限り、木材保護塗料塗りとする。
・黒漆塗りは、工場塗装とする。
・敷居に溝がある場合は、敷居埋めカシ材(ケヤキt6.0)を溝底に設置。

※アルミ製建具については、すべて今回工事に含む。(自動ドア開閉装置、ガラス、金物一式)
※木製建具については、木製建具枠(鴨居、敷居)は今回工事対象。その他は今回工事対象外。

WRI:糸引き格子欄間 WRGI:糸引き硝子入り欄間 WRT:竹の節欄間 P:障子欄間

香山建築研究所
KOHYAMA ATELIER

一級建築士事務所第12399号(有)香山建築研究所 東京都文京区本郷2-12-10UT本郷3F
管理技術者 長谷川祥久(一級建築士第28914号)
一級建築士事務所第12399号(有)香山建築研究所 東京都文京区本郷2-12-10UT本郷3F
意匠主任技術者 松本洋平(一級建築士第367970号)



令和7年度新宿御苑日本館御殿工事(I)
A-53
建具表(12) WRI, WRGI:糸引き欄間 A1: S-1/30
WRT:竹の節 P:障子欄間 A3: S-1/60
53
環境省新宿御苑管理事務所
164

【壁詳細図】 外壁

縮尺 1

【壁詳細図】 外壁 御車寄袖壁


縮尺 1/5

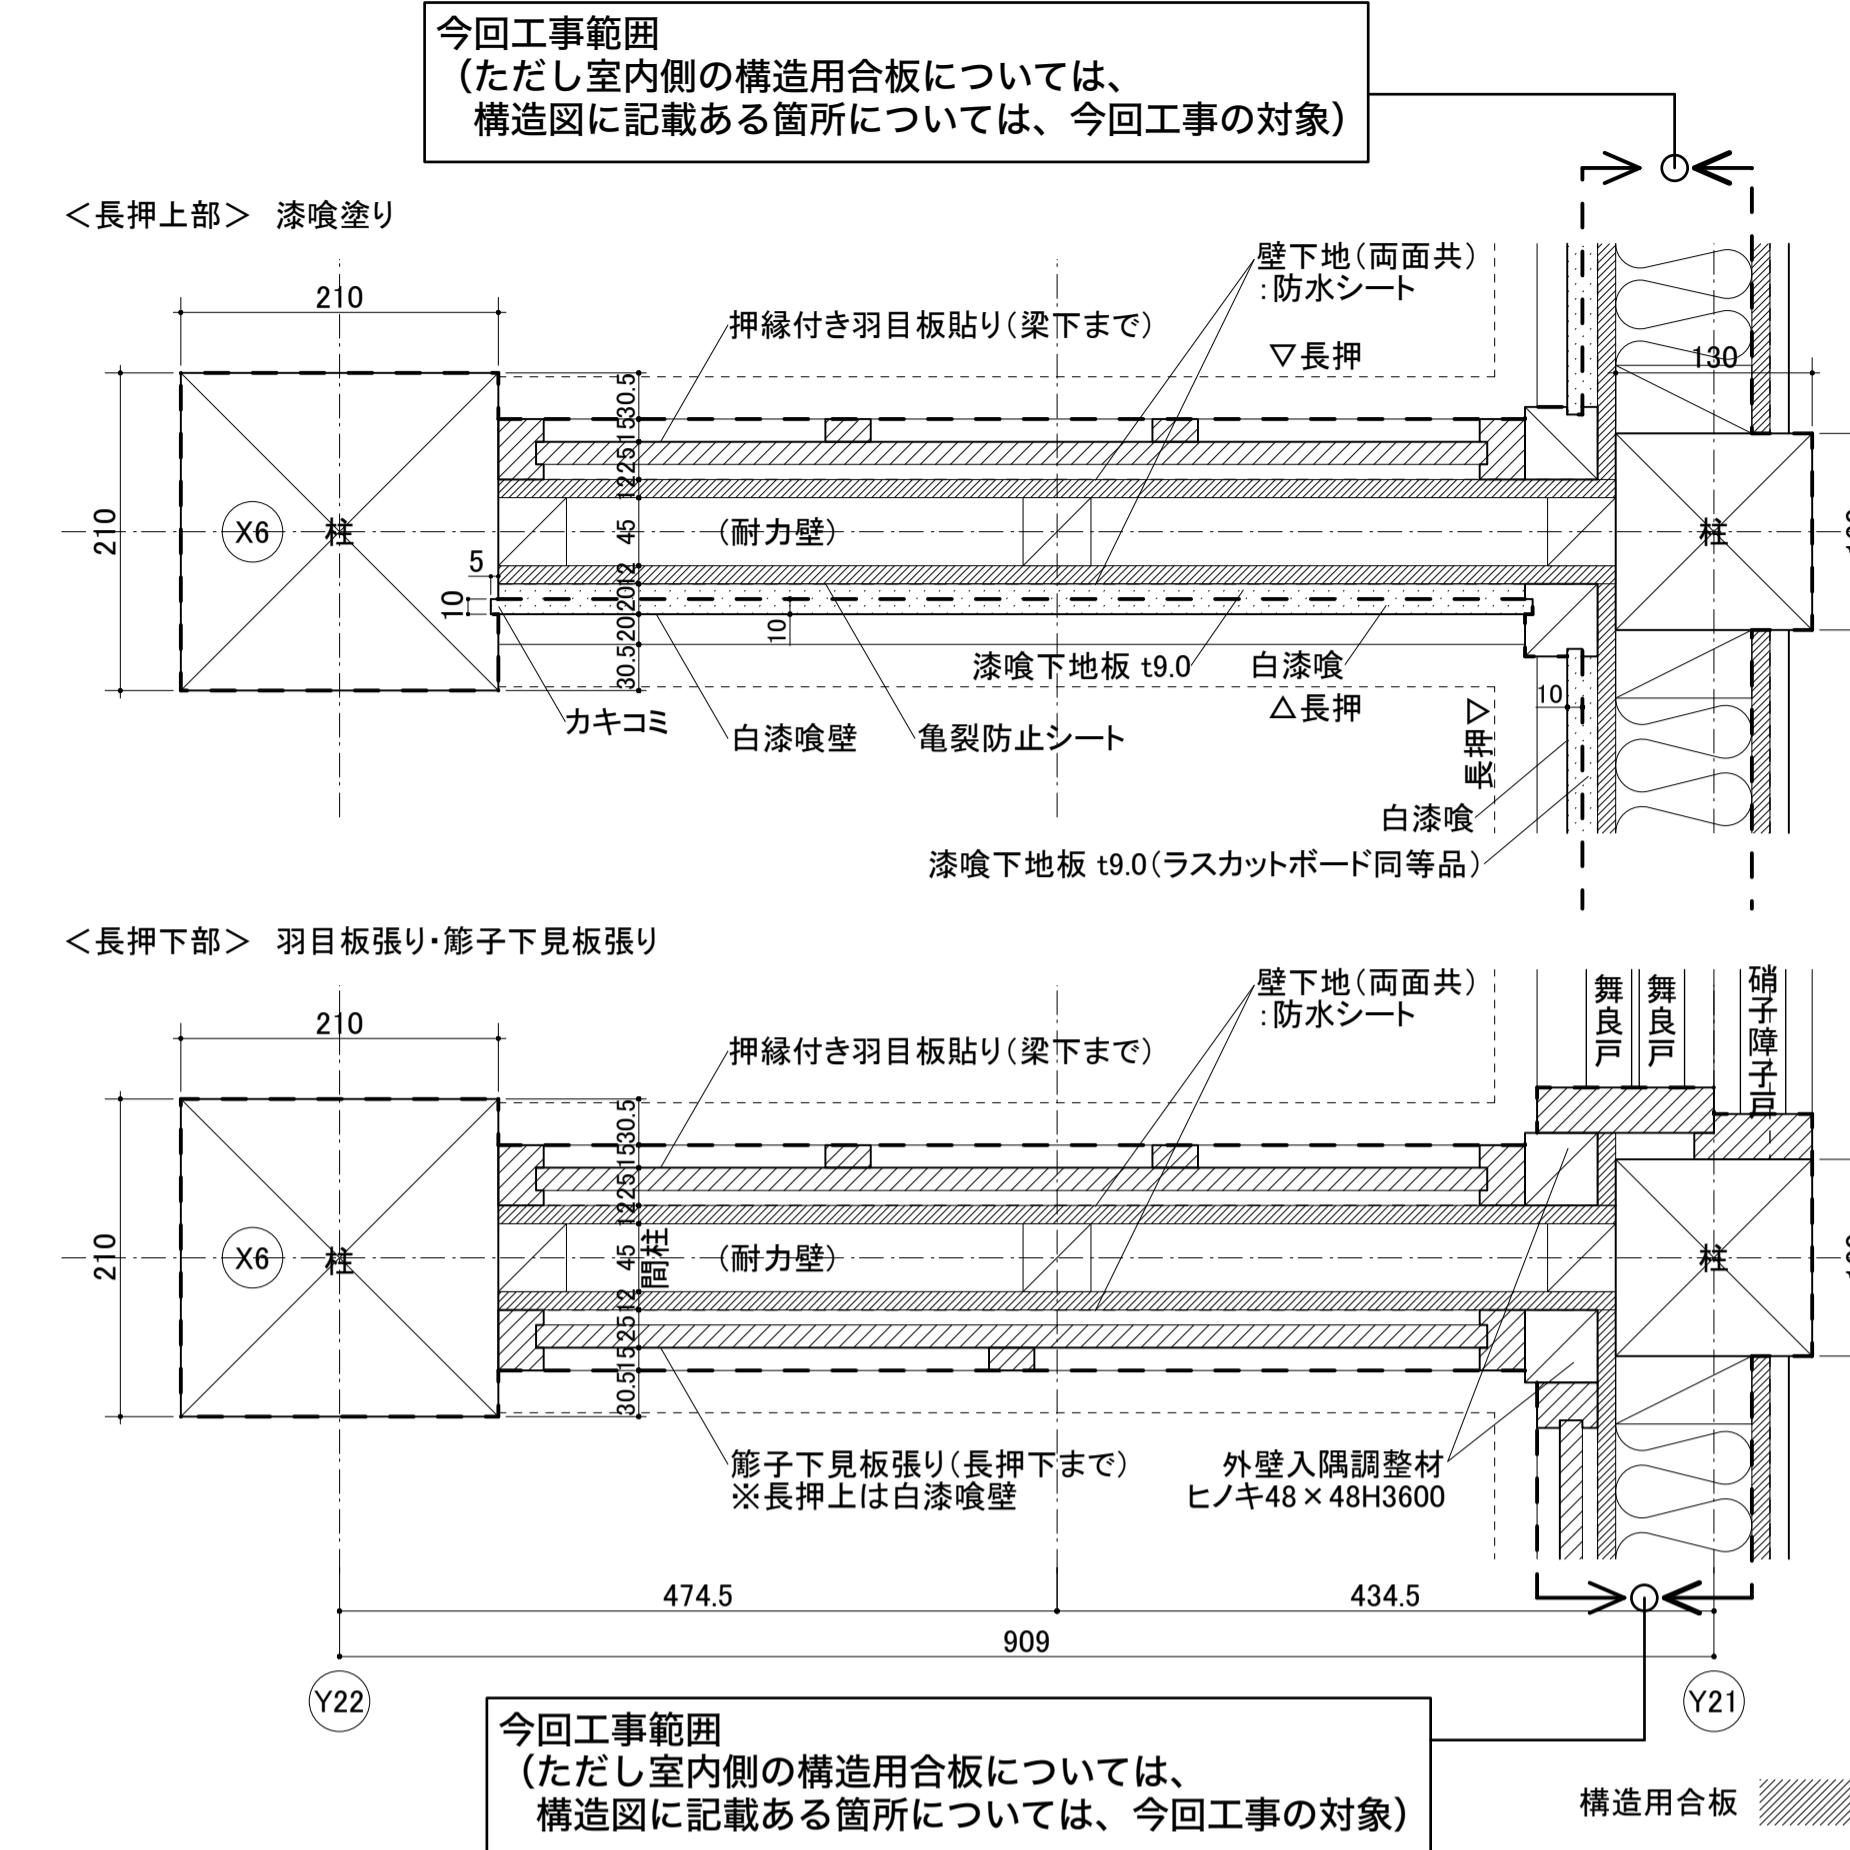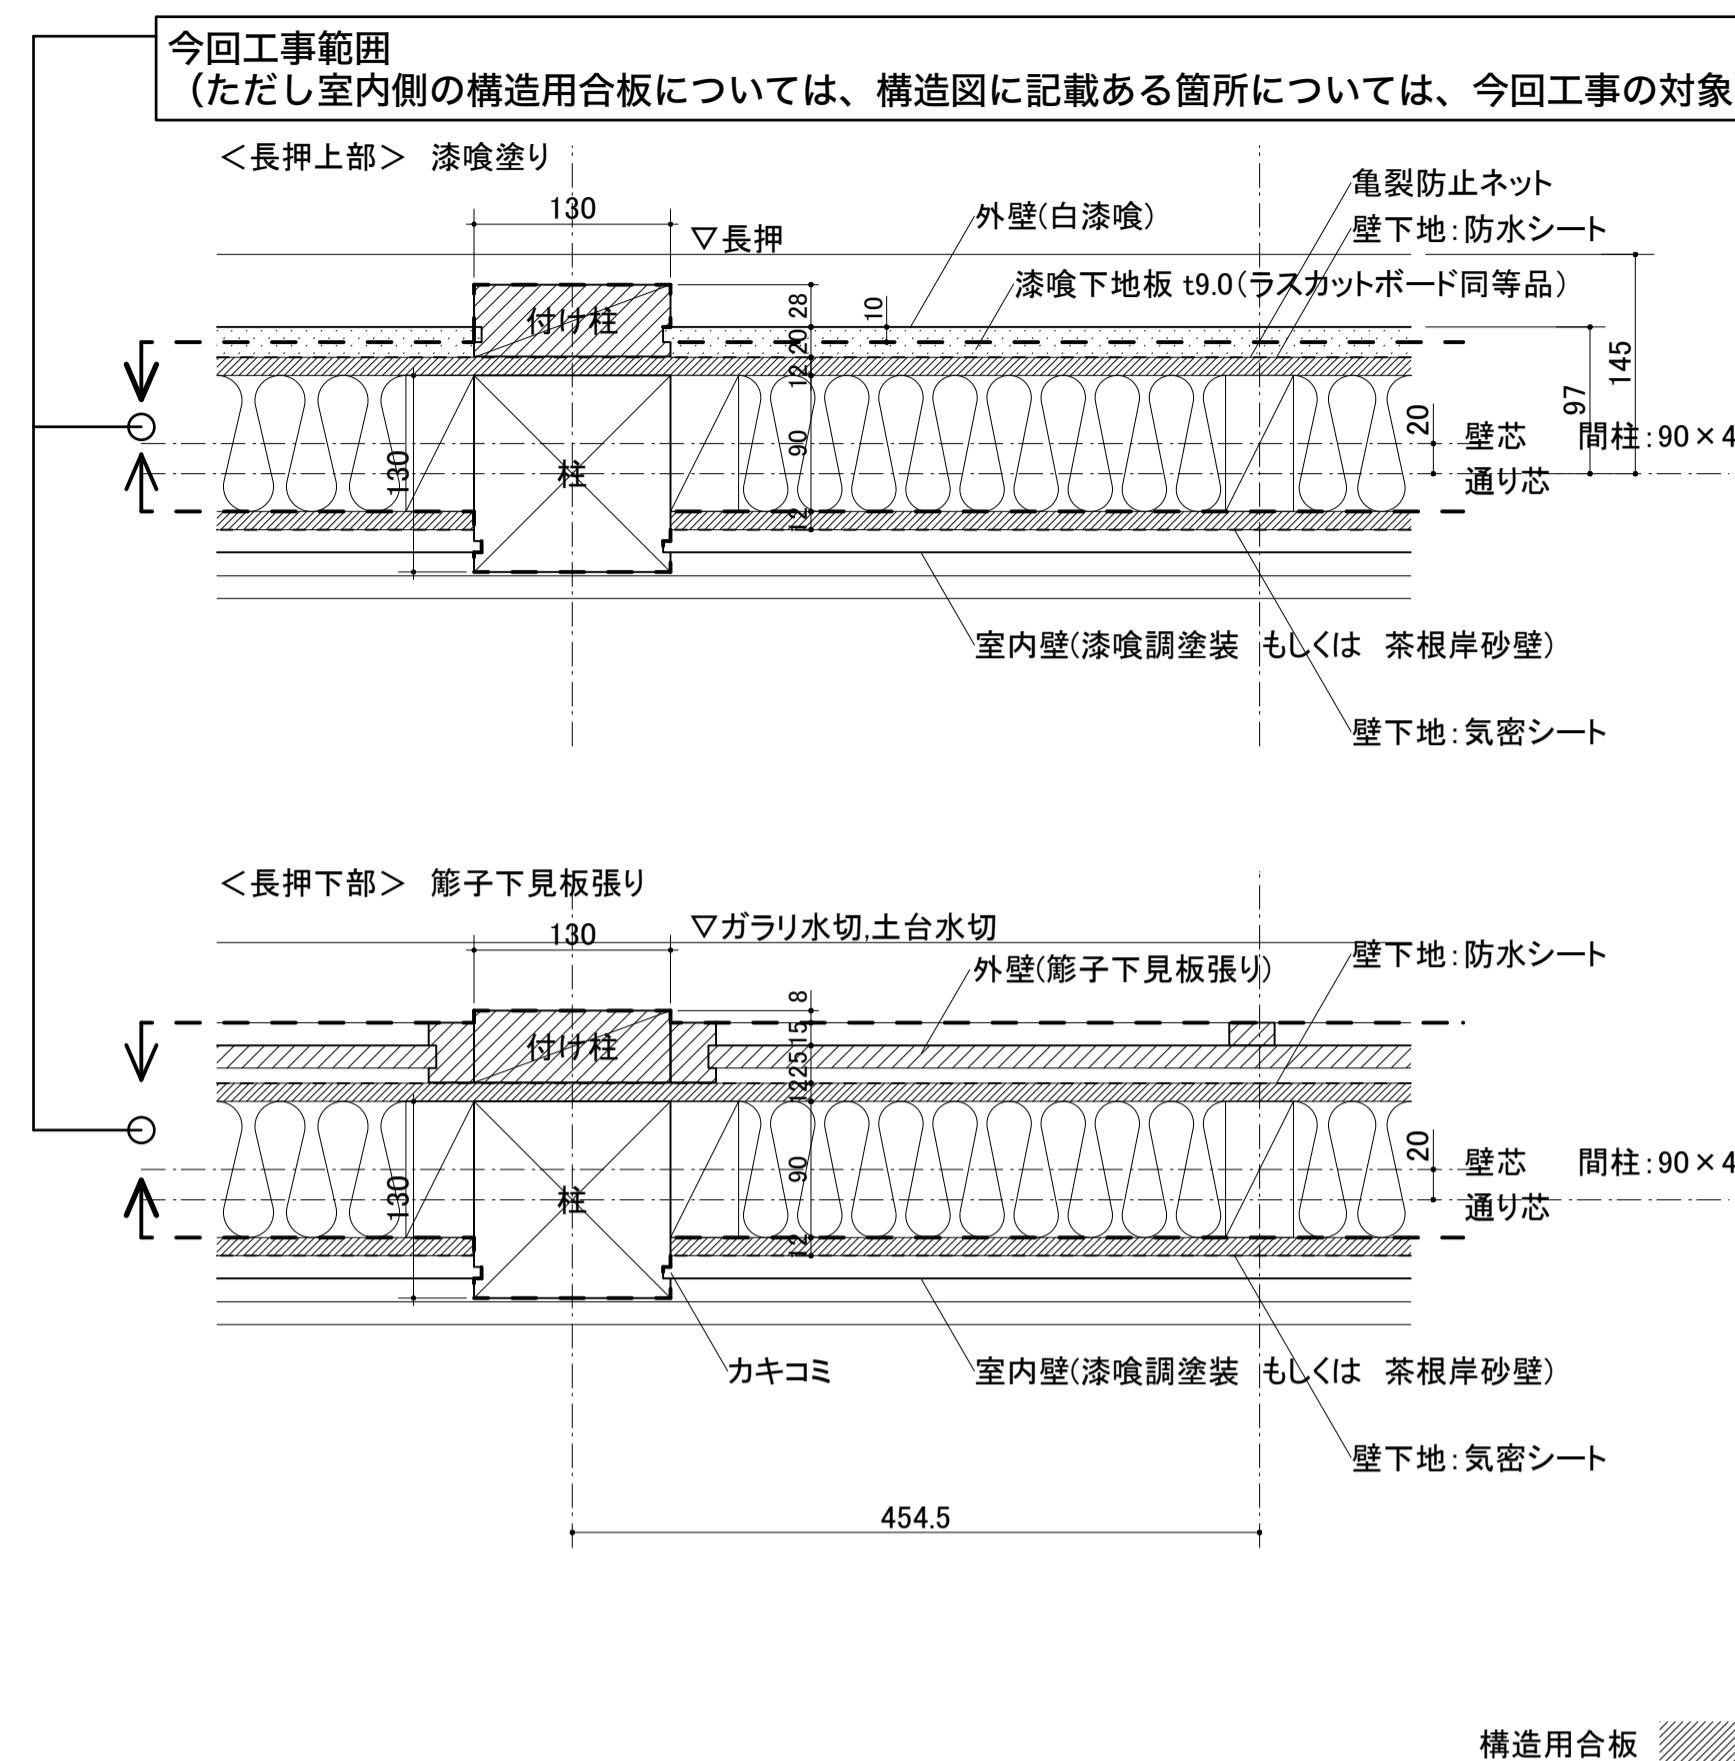


【壁詳細図】 室内壁


縮尺 1

今回工事範囲
(ただし、間柱や構造用合板については、構造図に記載ある箇所については、今回工事の対象

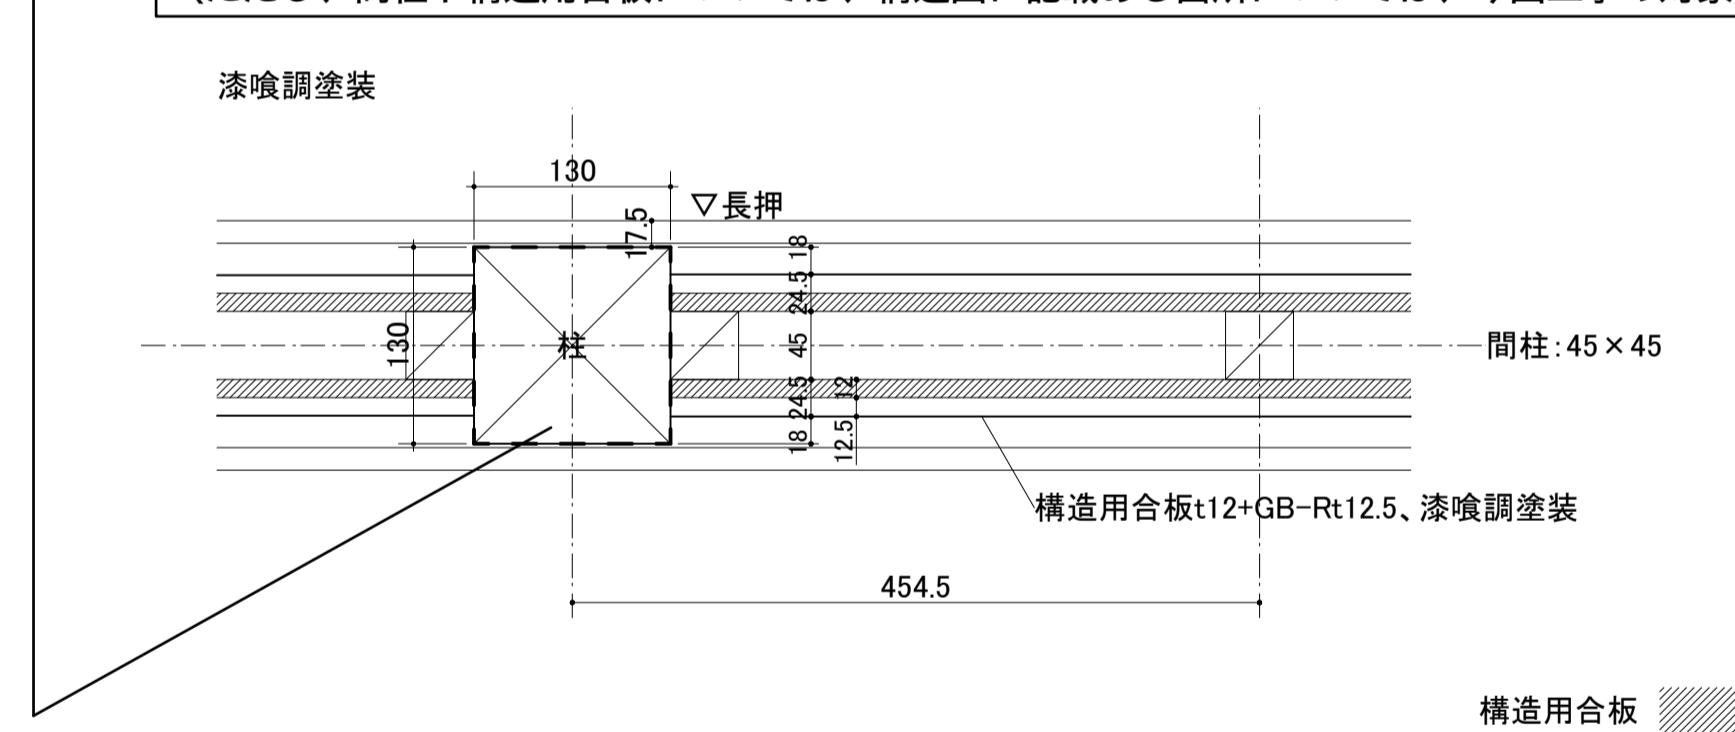

今回工事範囲
(ただし、間柱や構造用合板については、構造図に記載ある箇所については、今回工事の対象

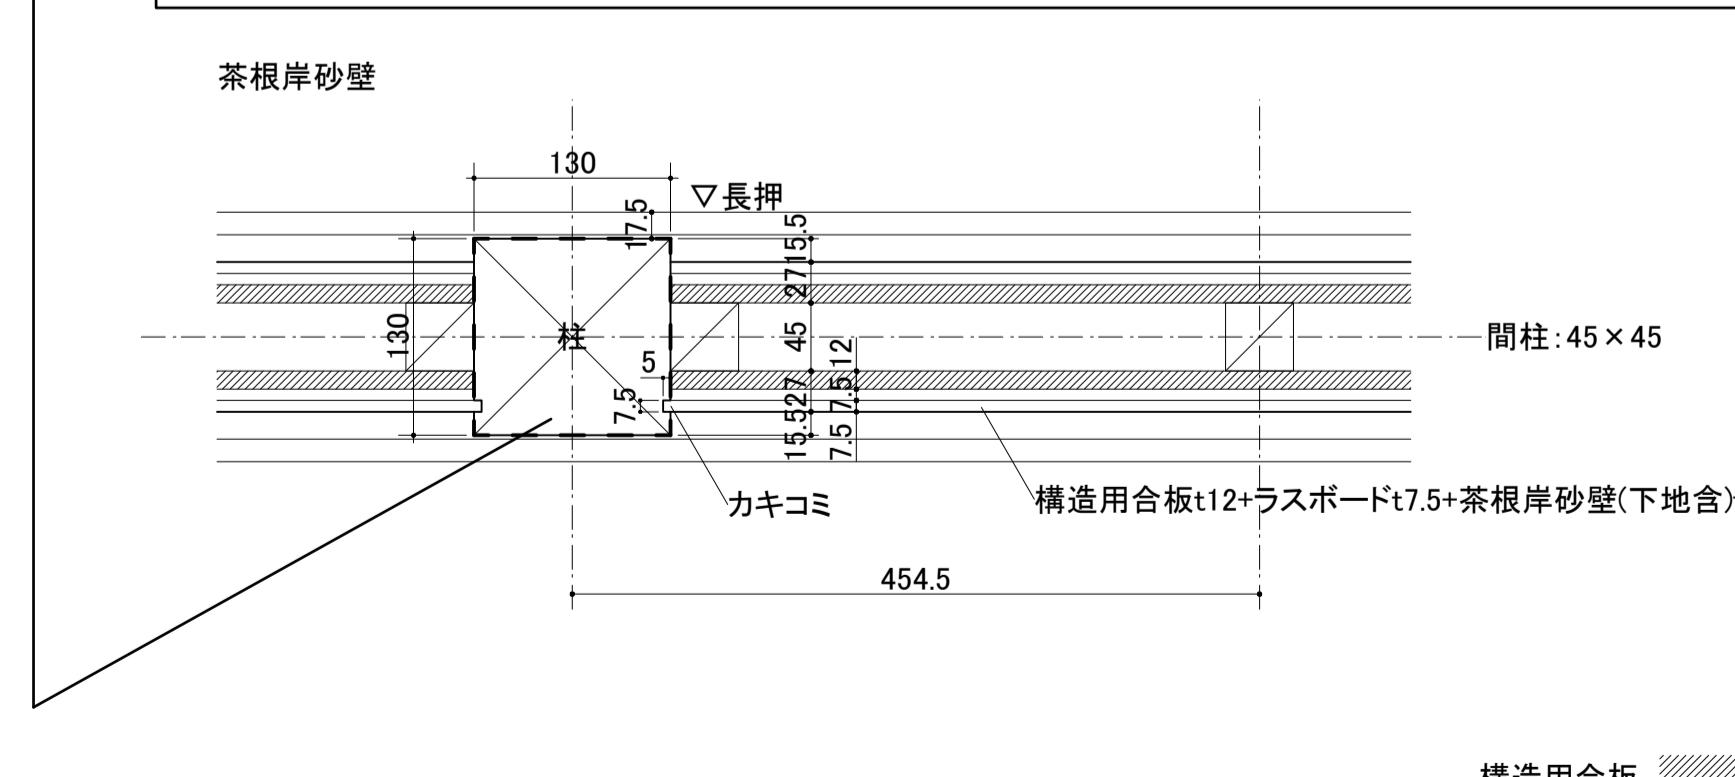

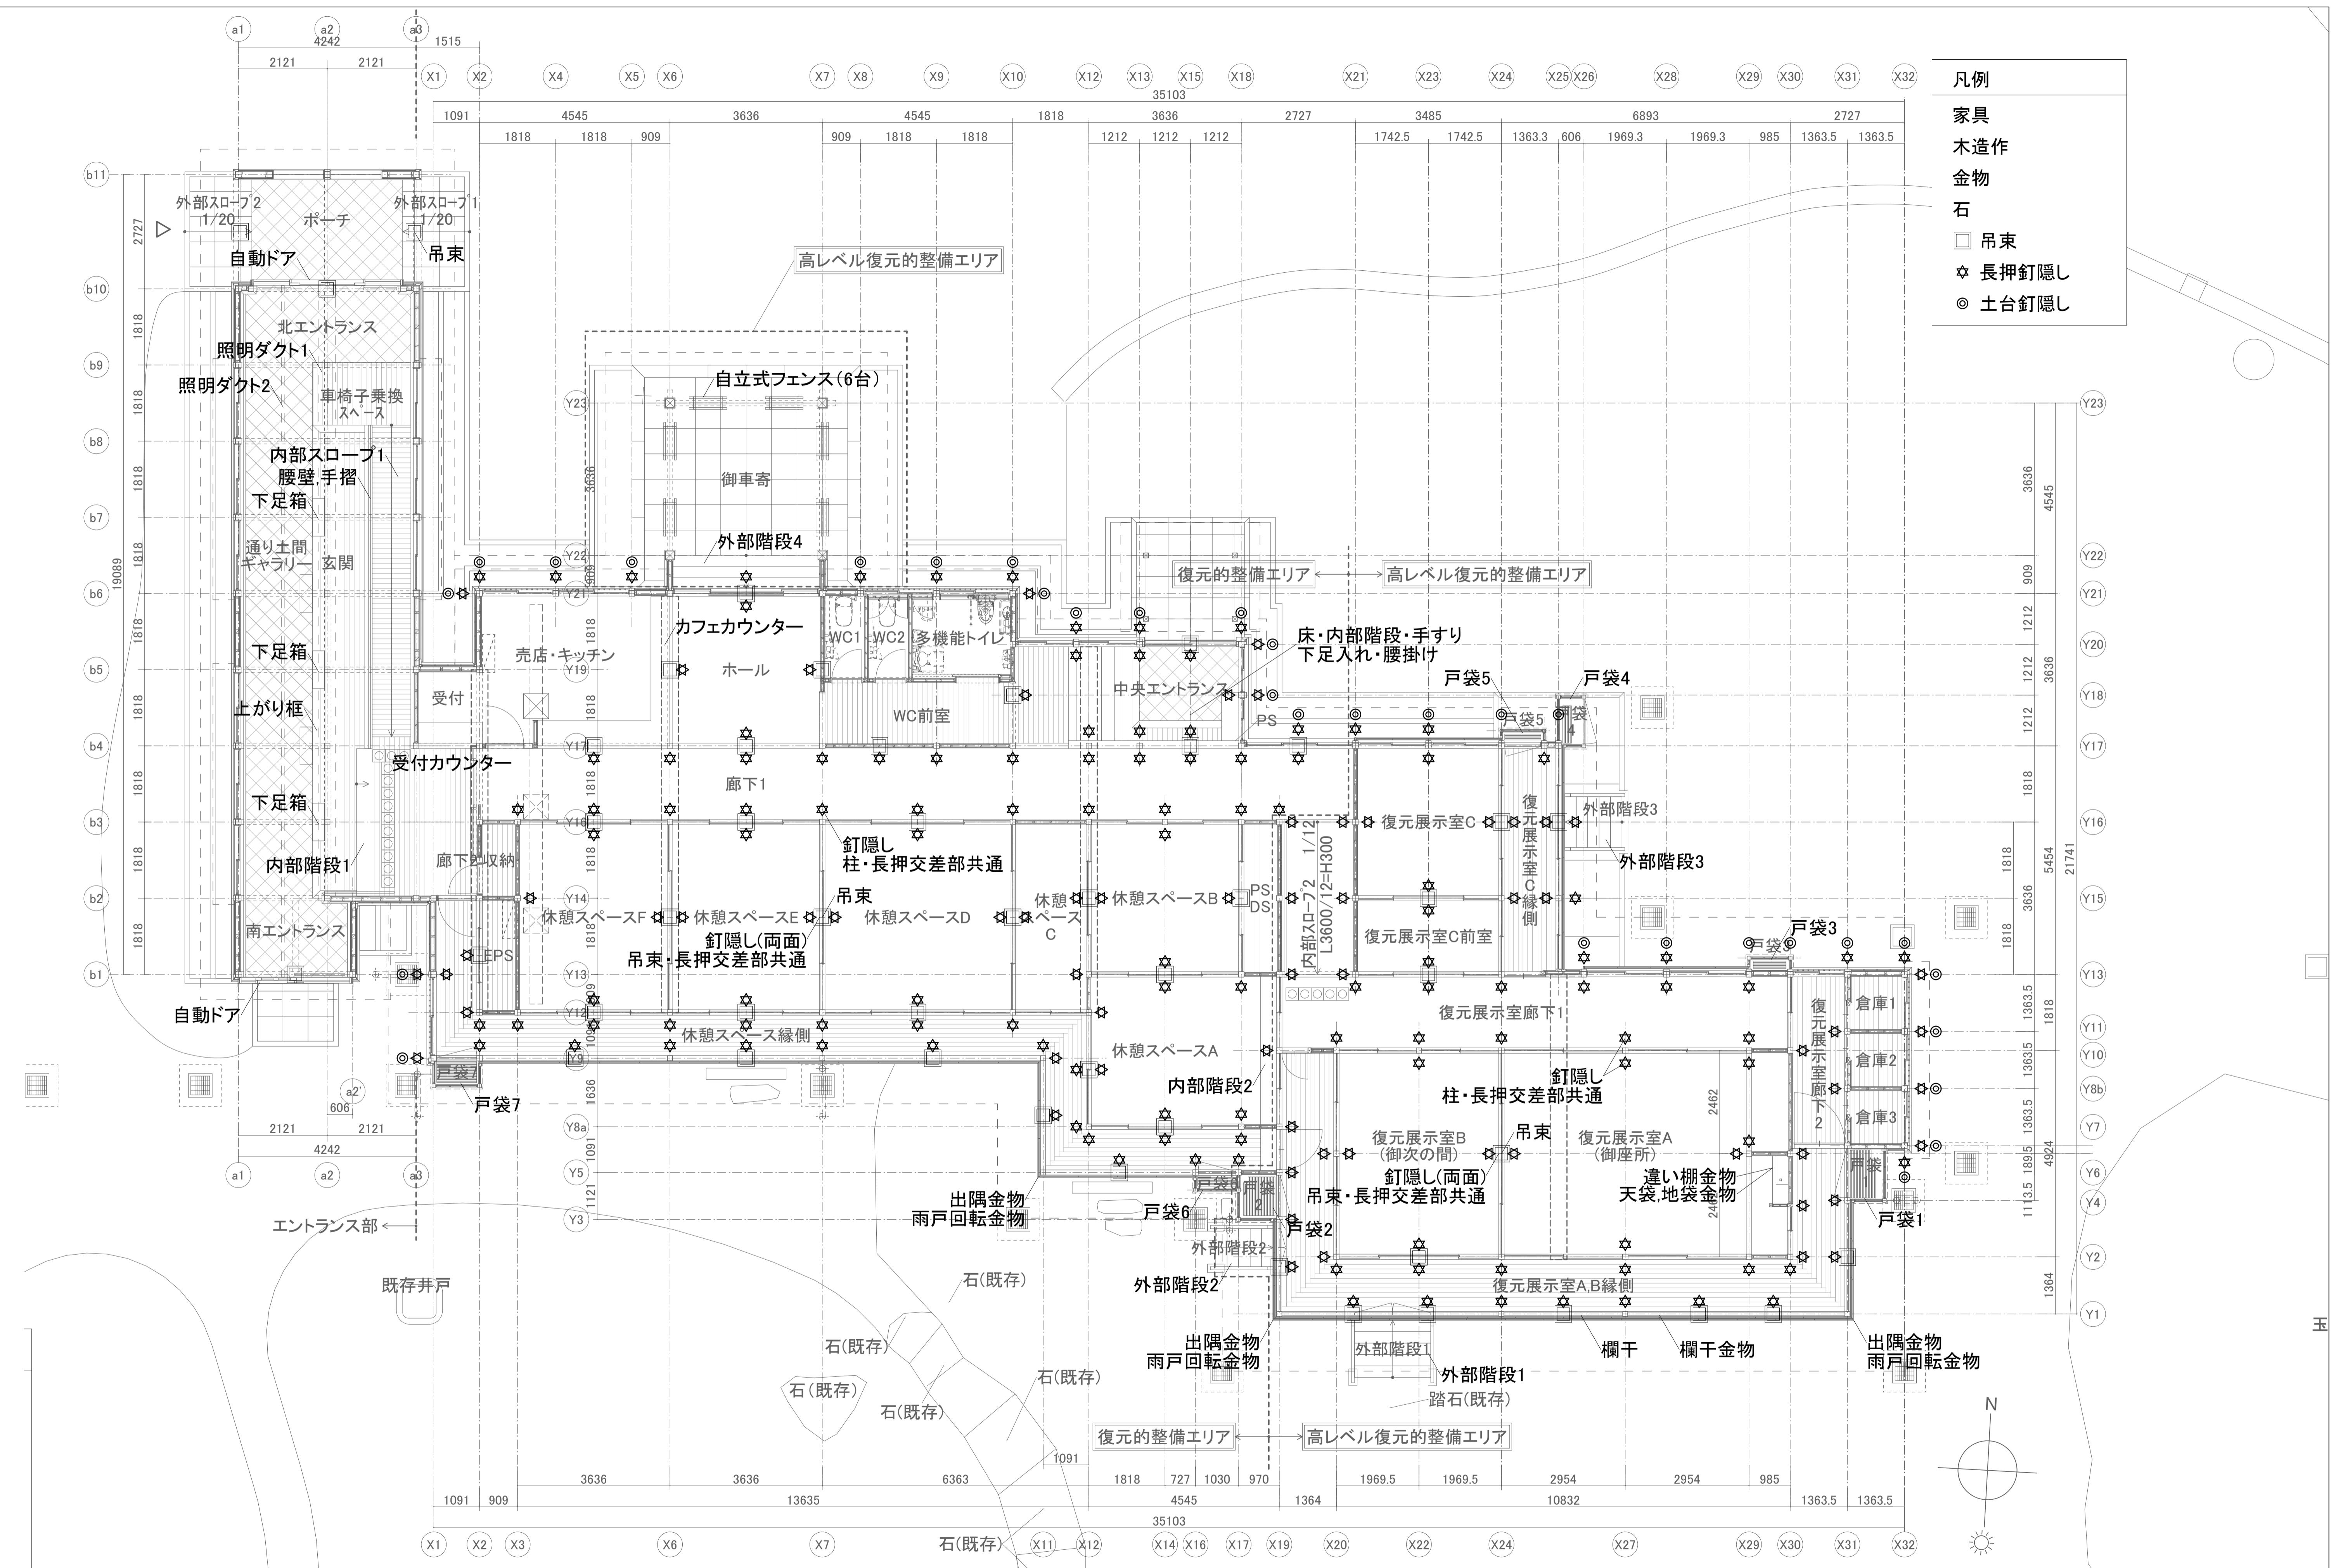

※特記なき限り、外部に使用する木材の見掛け面は上小節以上。ただし、抜節・死節は無しとする。また、付柱は柵目とする。

※特記なき限り、内部に使用する木材の見掛け面は上小節以上。ただし、抜節・死節は無しとする。

※特記なき限り、見掛け面以外は、並材以上とする。

※化粧材(スギ、ヒノキ)については、使用材料の選別等により色合いに著しいバラツキがないよう配慮すること。

香山建築研究所
KOHYAMA ATELIER

一級建築士事務所第12399号(有)香山建築研究所 東京都文京区本郷2-12-10UT本郷3F
管理技術者 長谷川祥久(一級建築士第289714号)










一級建築士事務所第12399号(有)香山建築研究所 東京都文京区本郷2-12-10UT本郷3F
意匠主任技術者 松本洋平(一級建築士第367970号)

令和7年度新宿御苑日本館御殿工事 (1) A-55

部分詳細図キーブラン A1: S=1/70
A3: S=1/140 55

164

環境省新宿御苑管理事務所

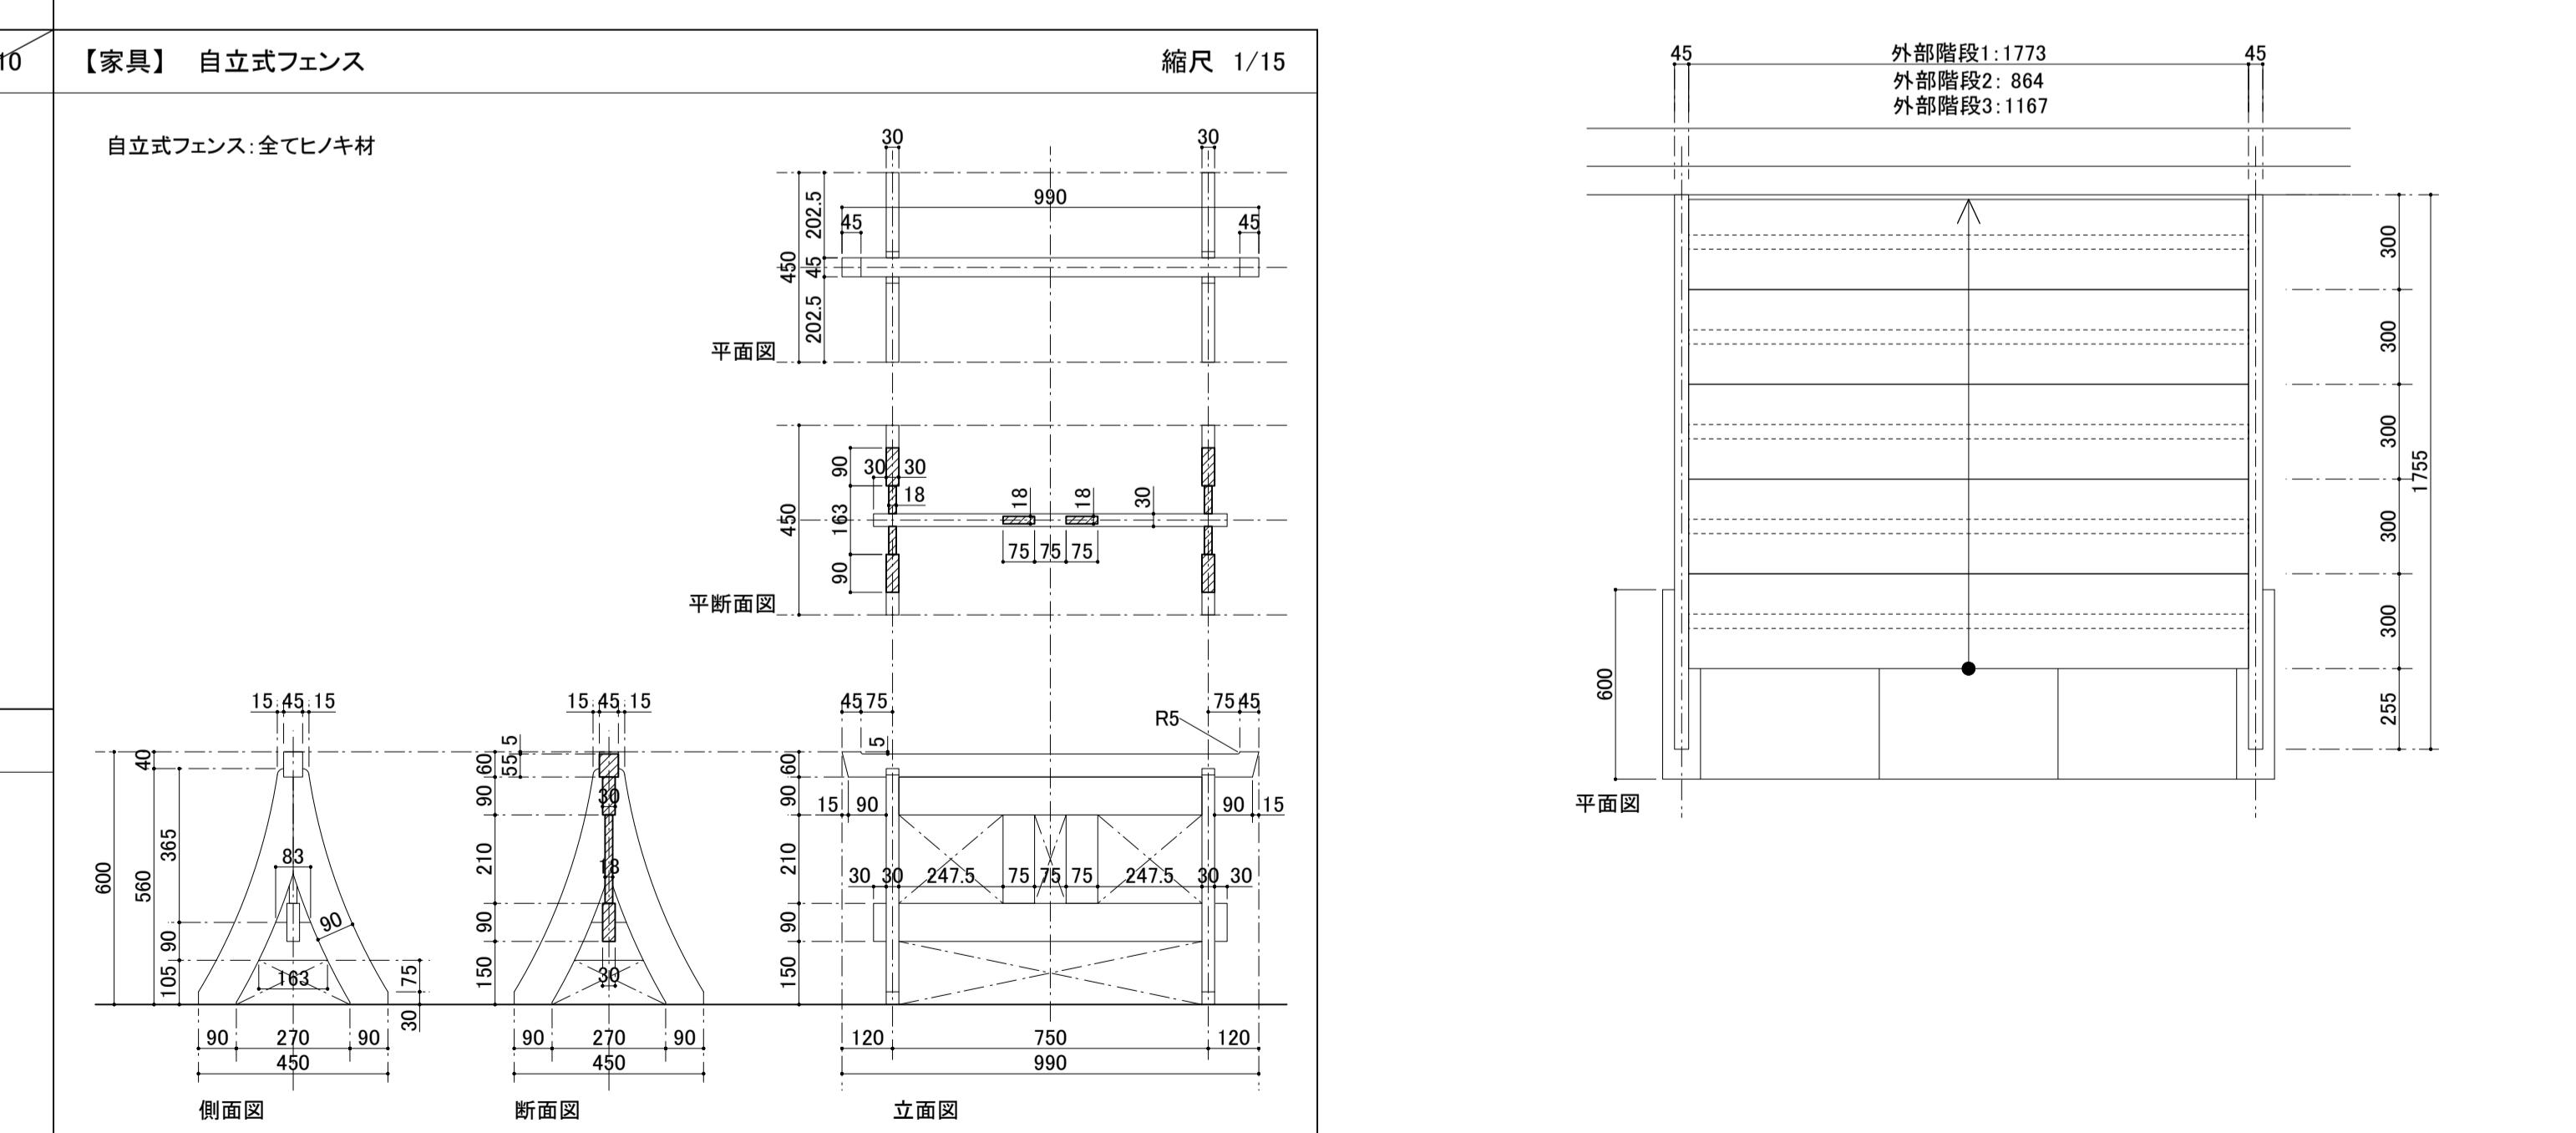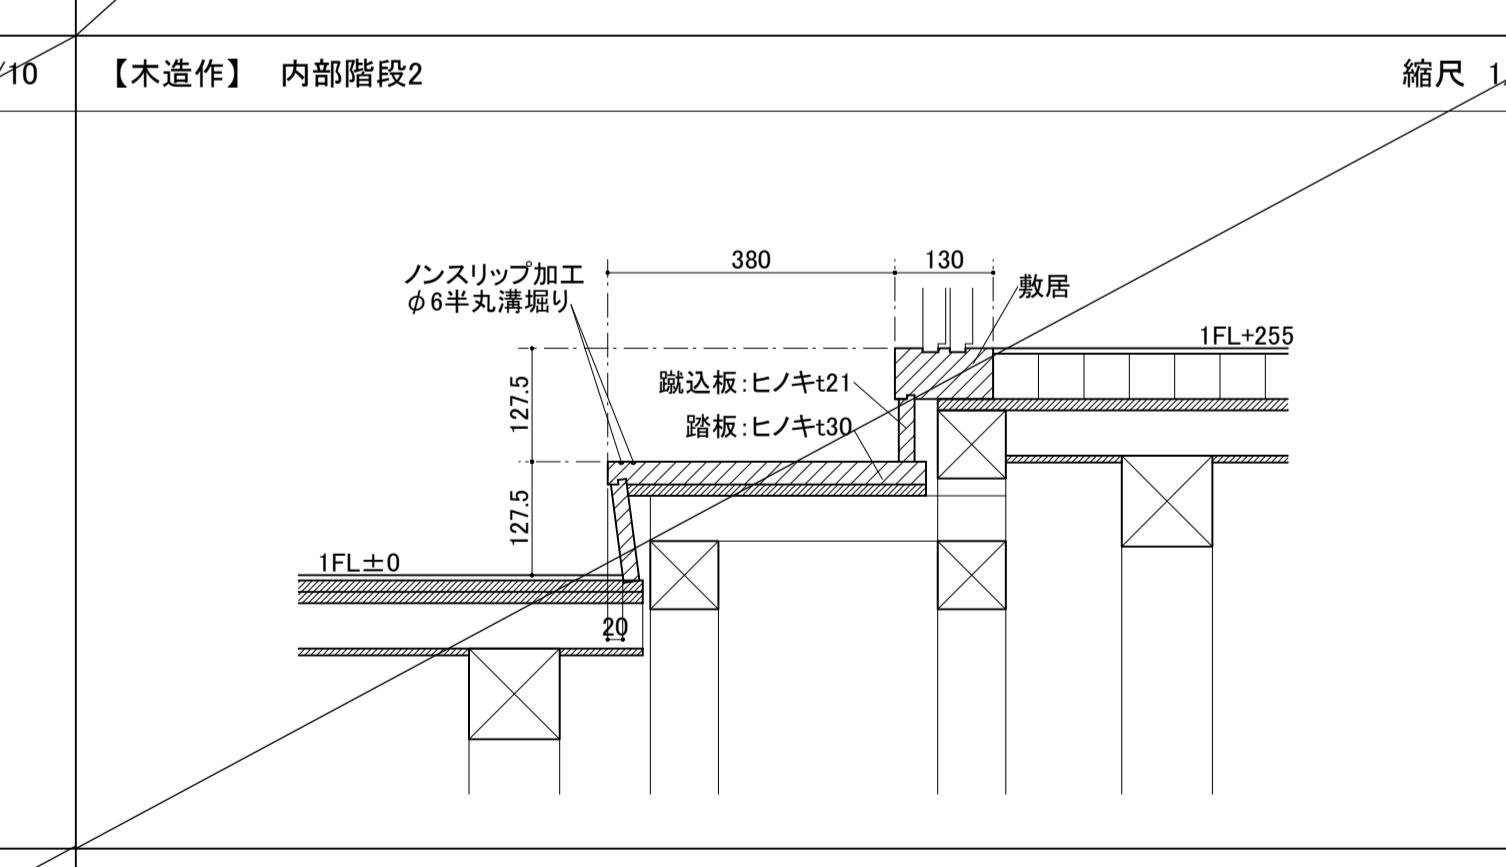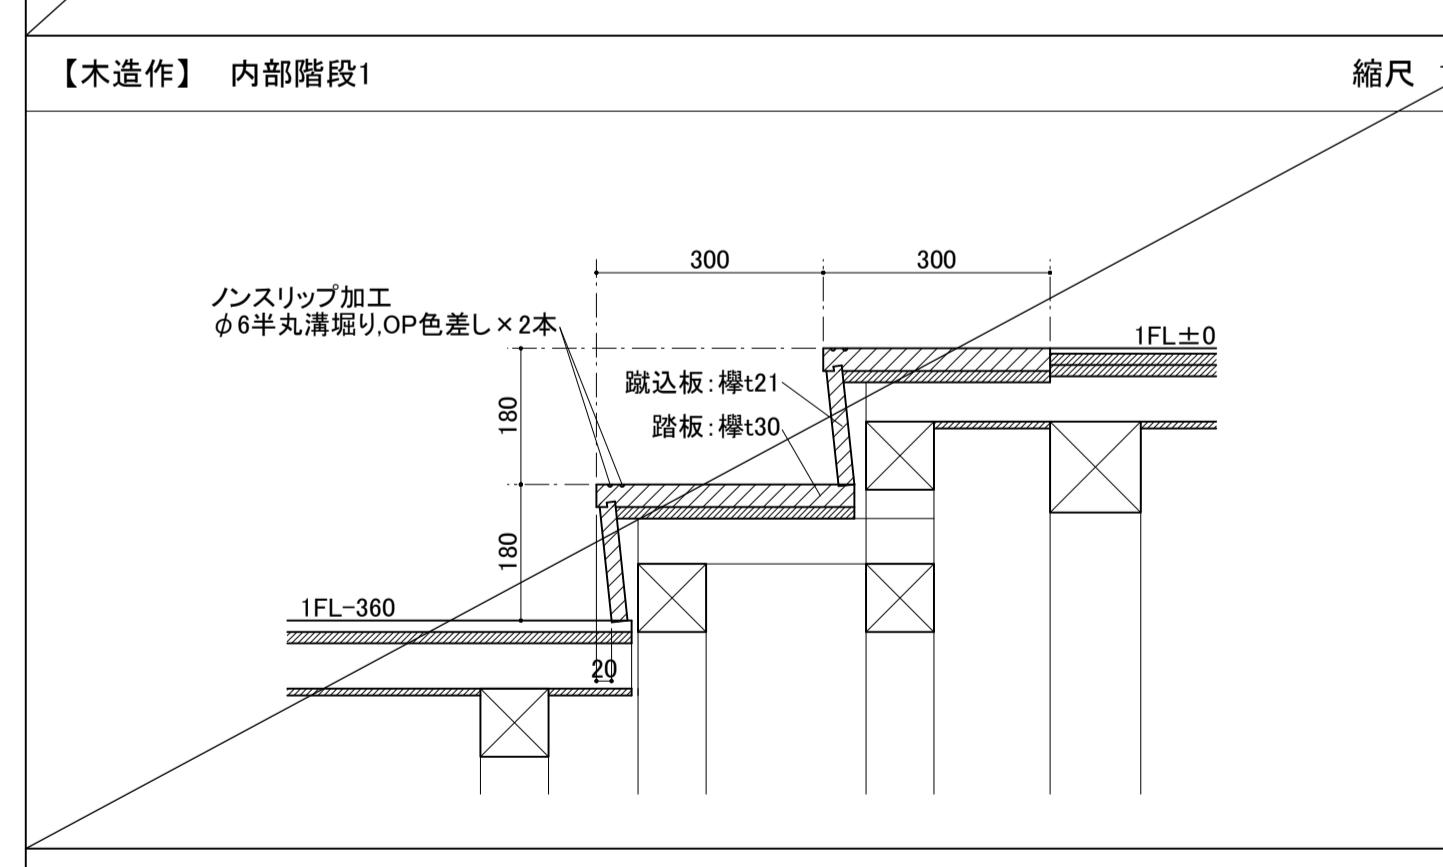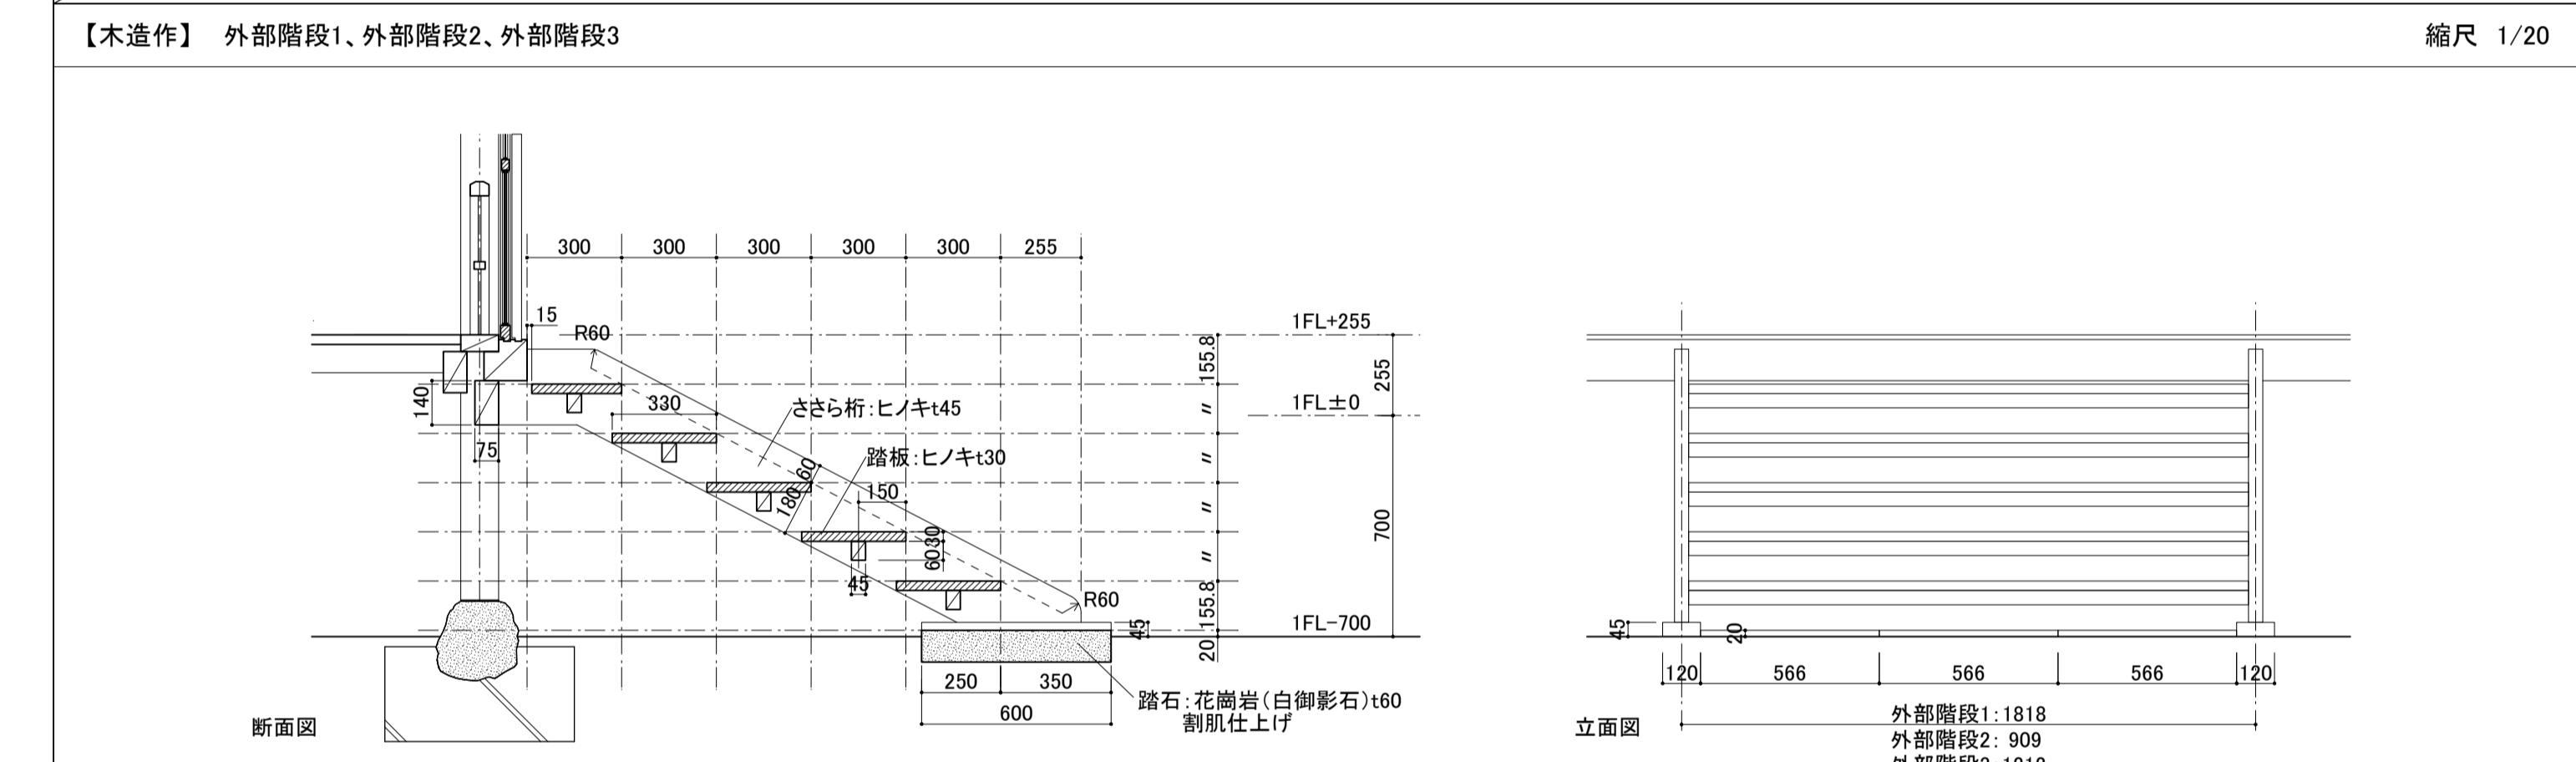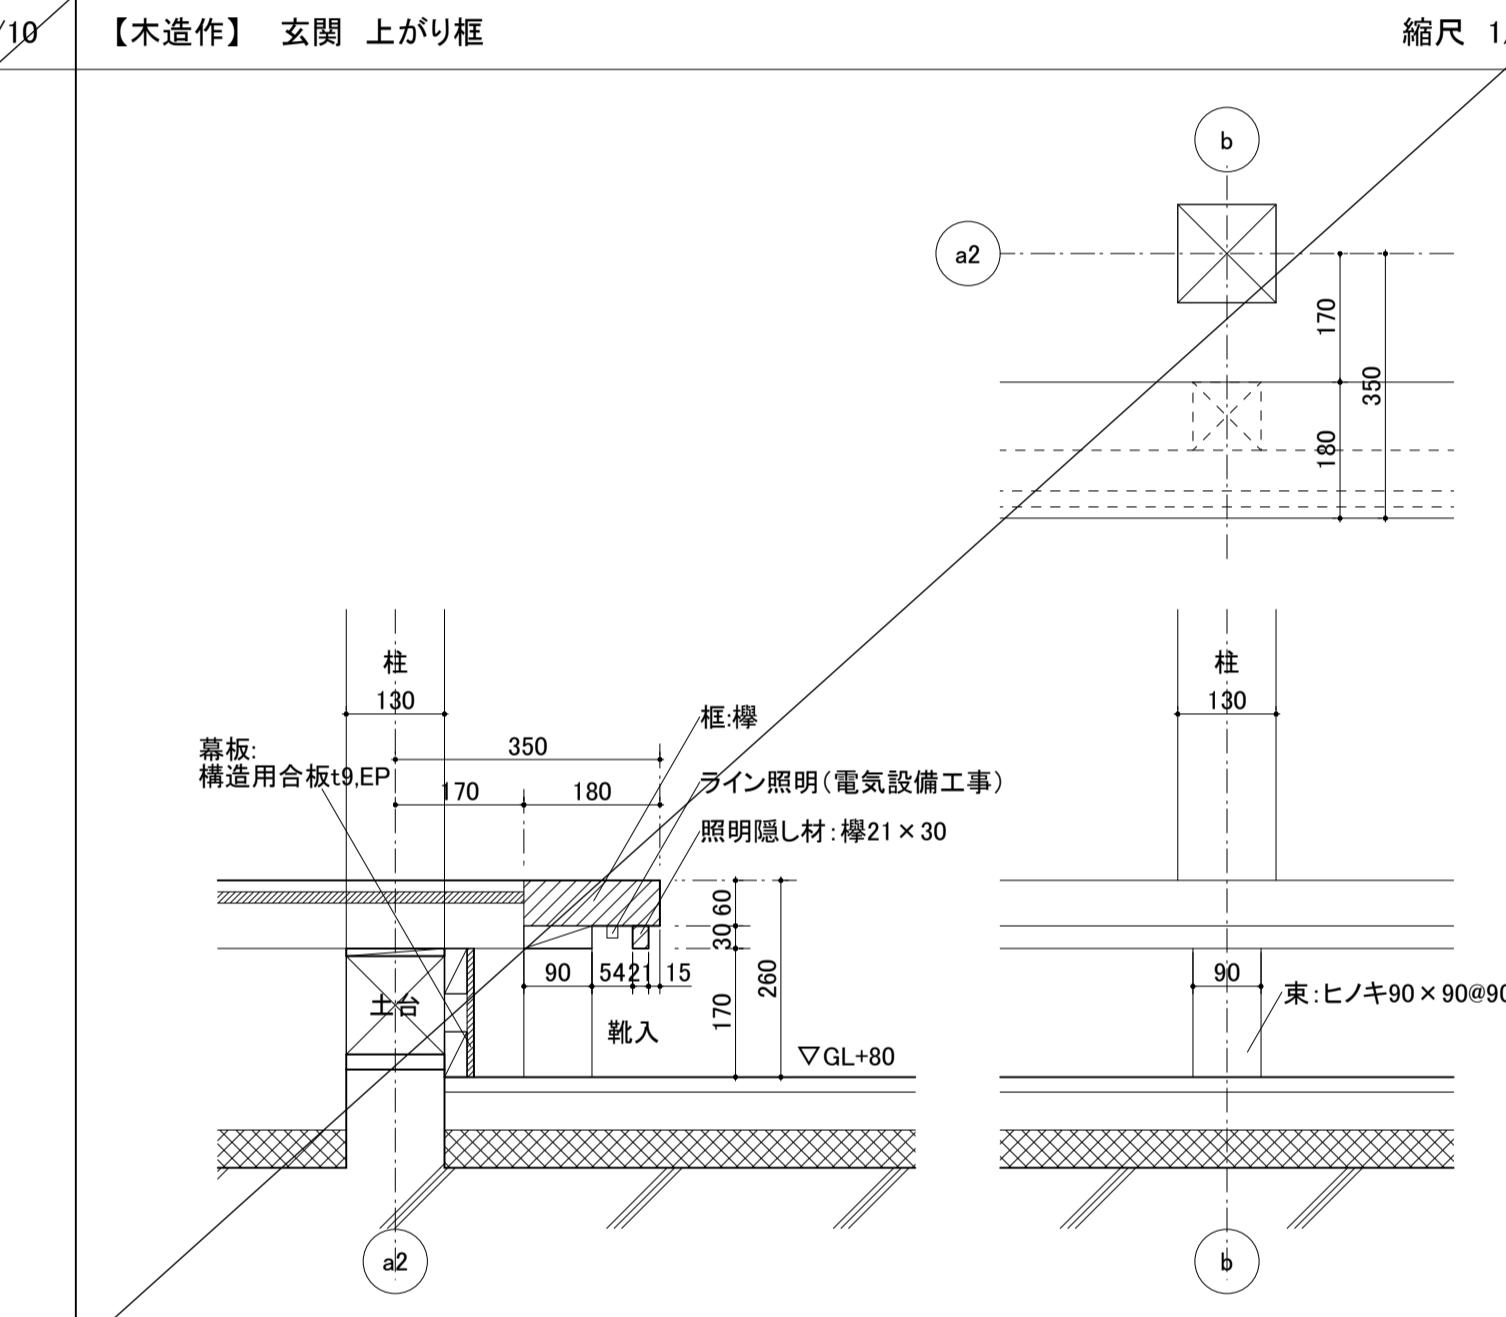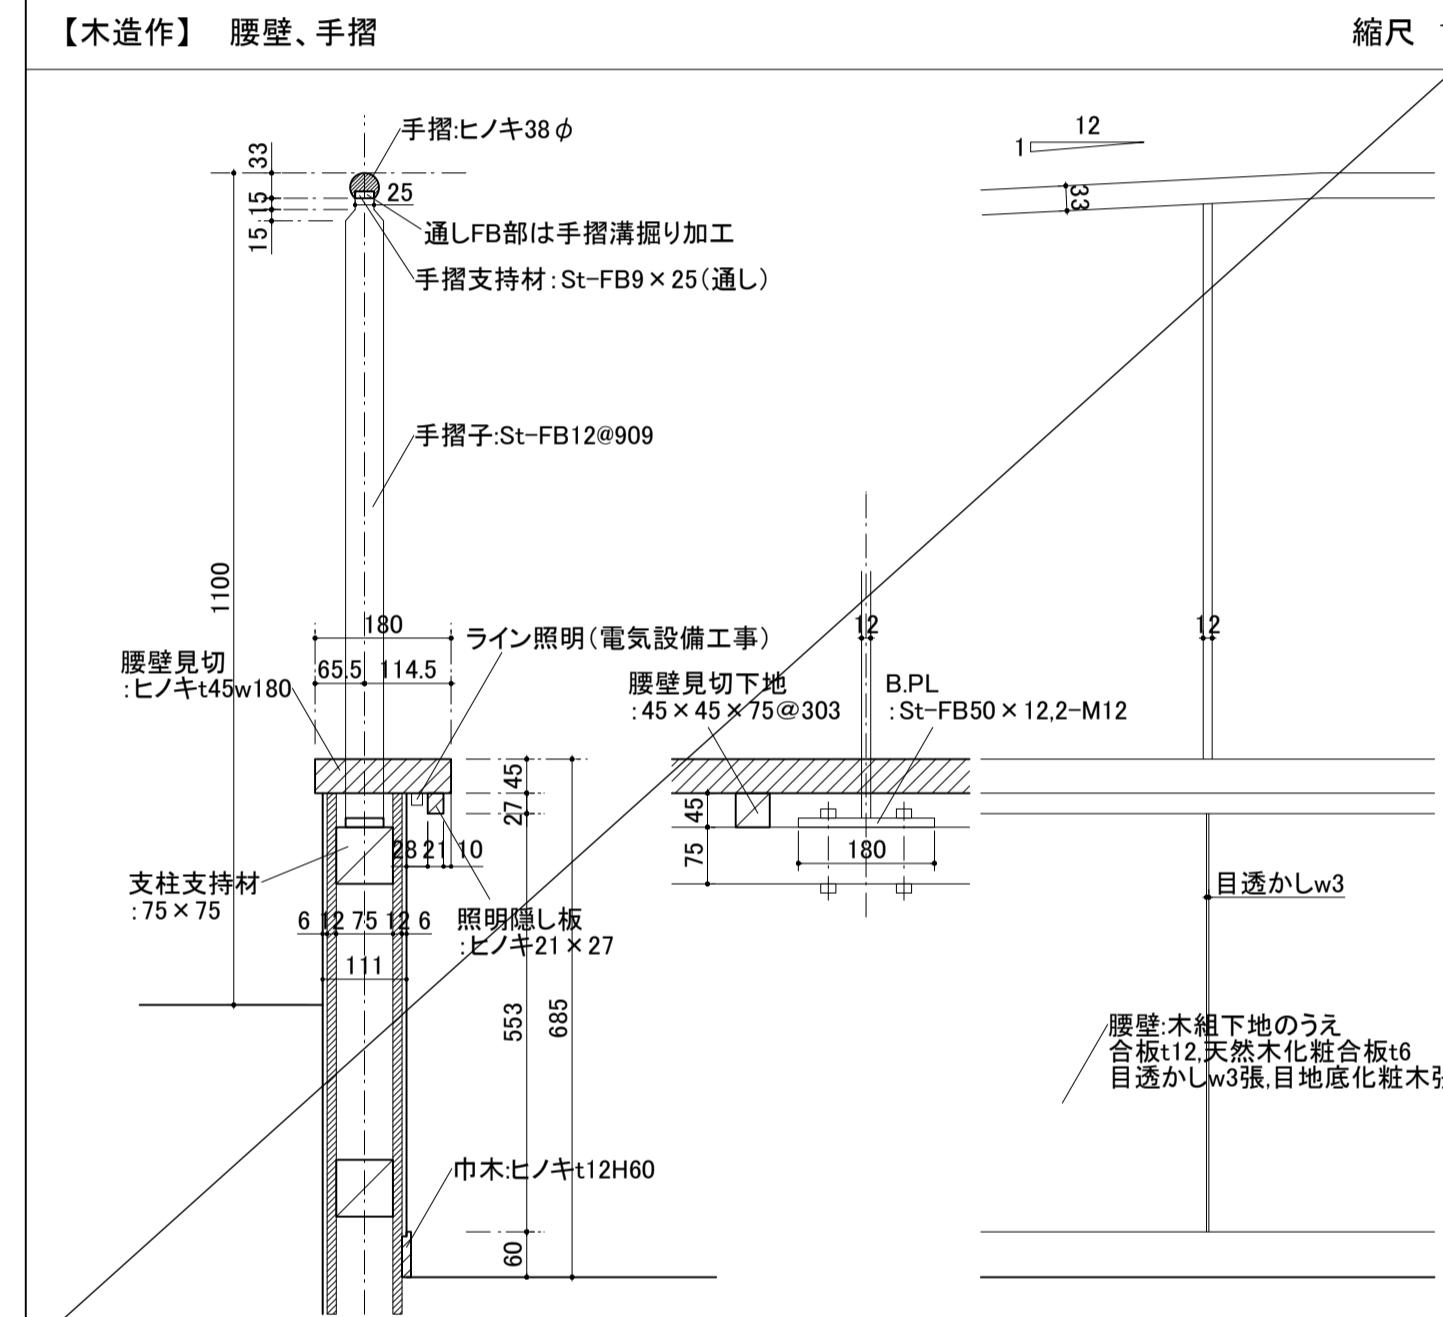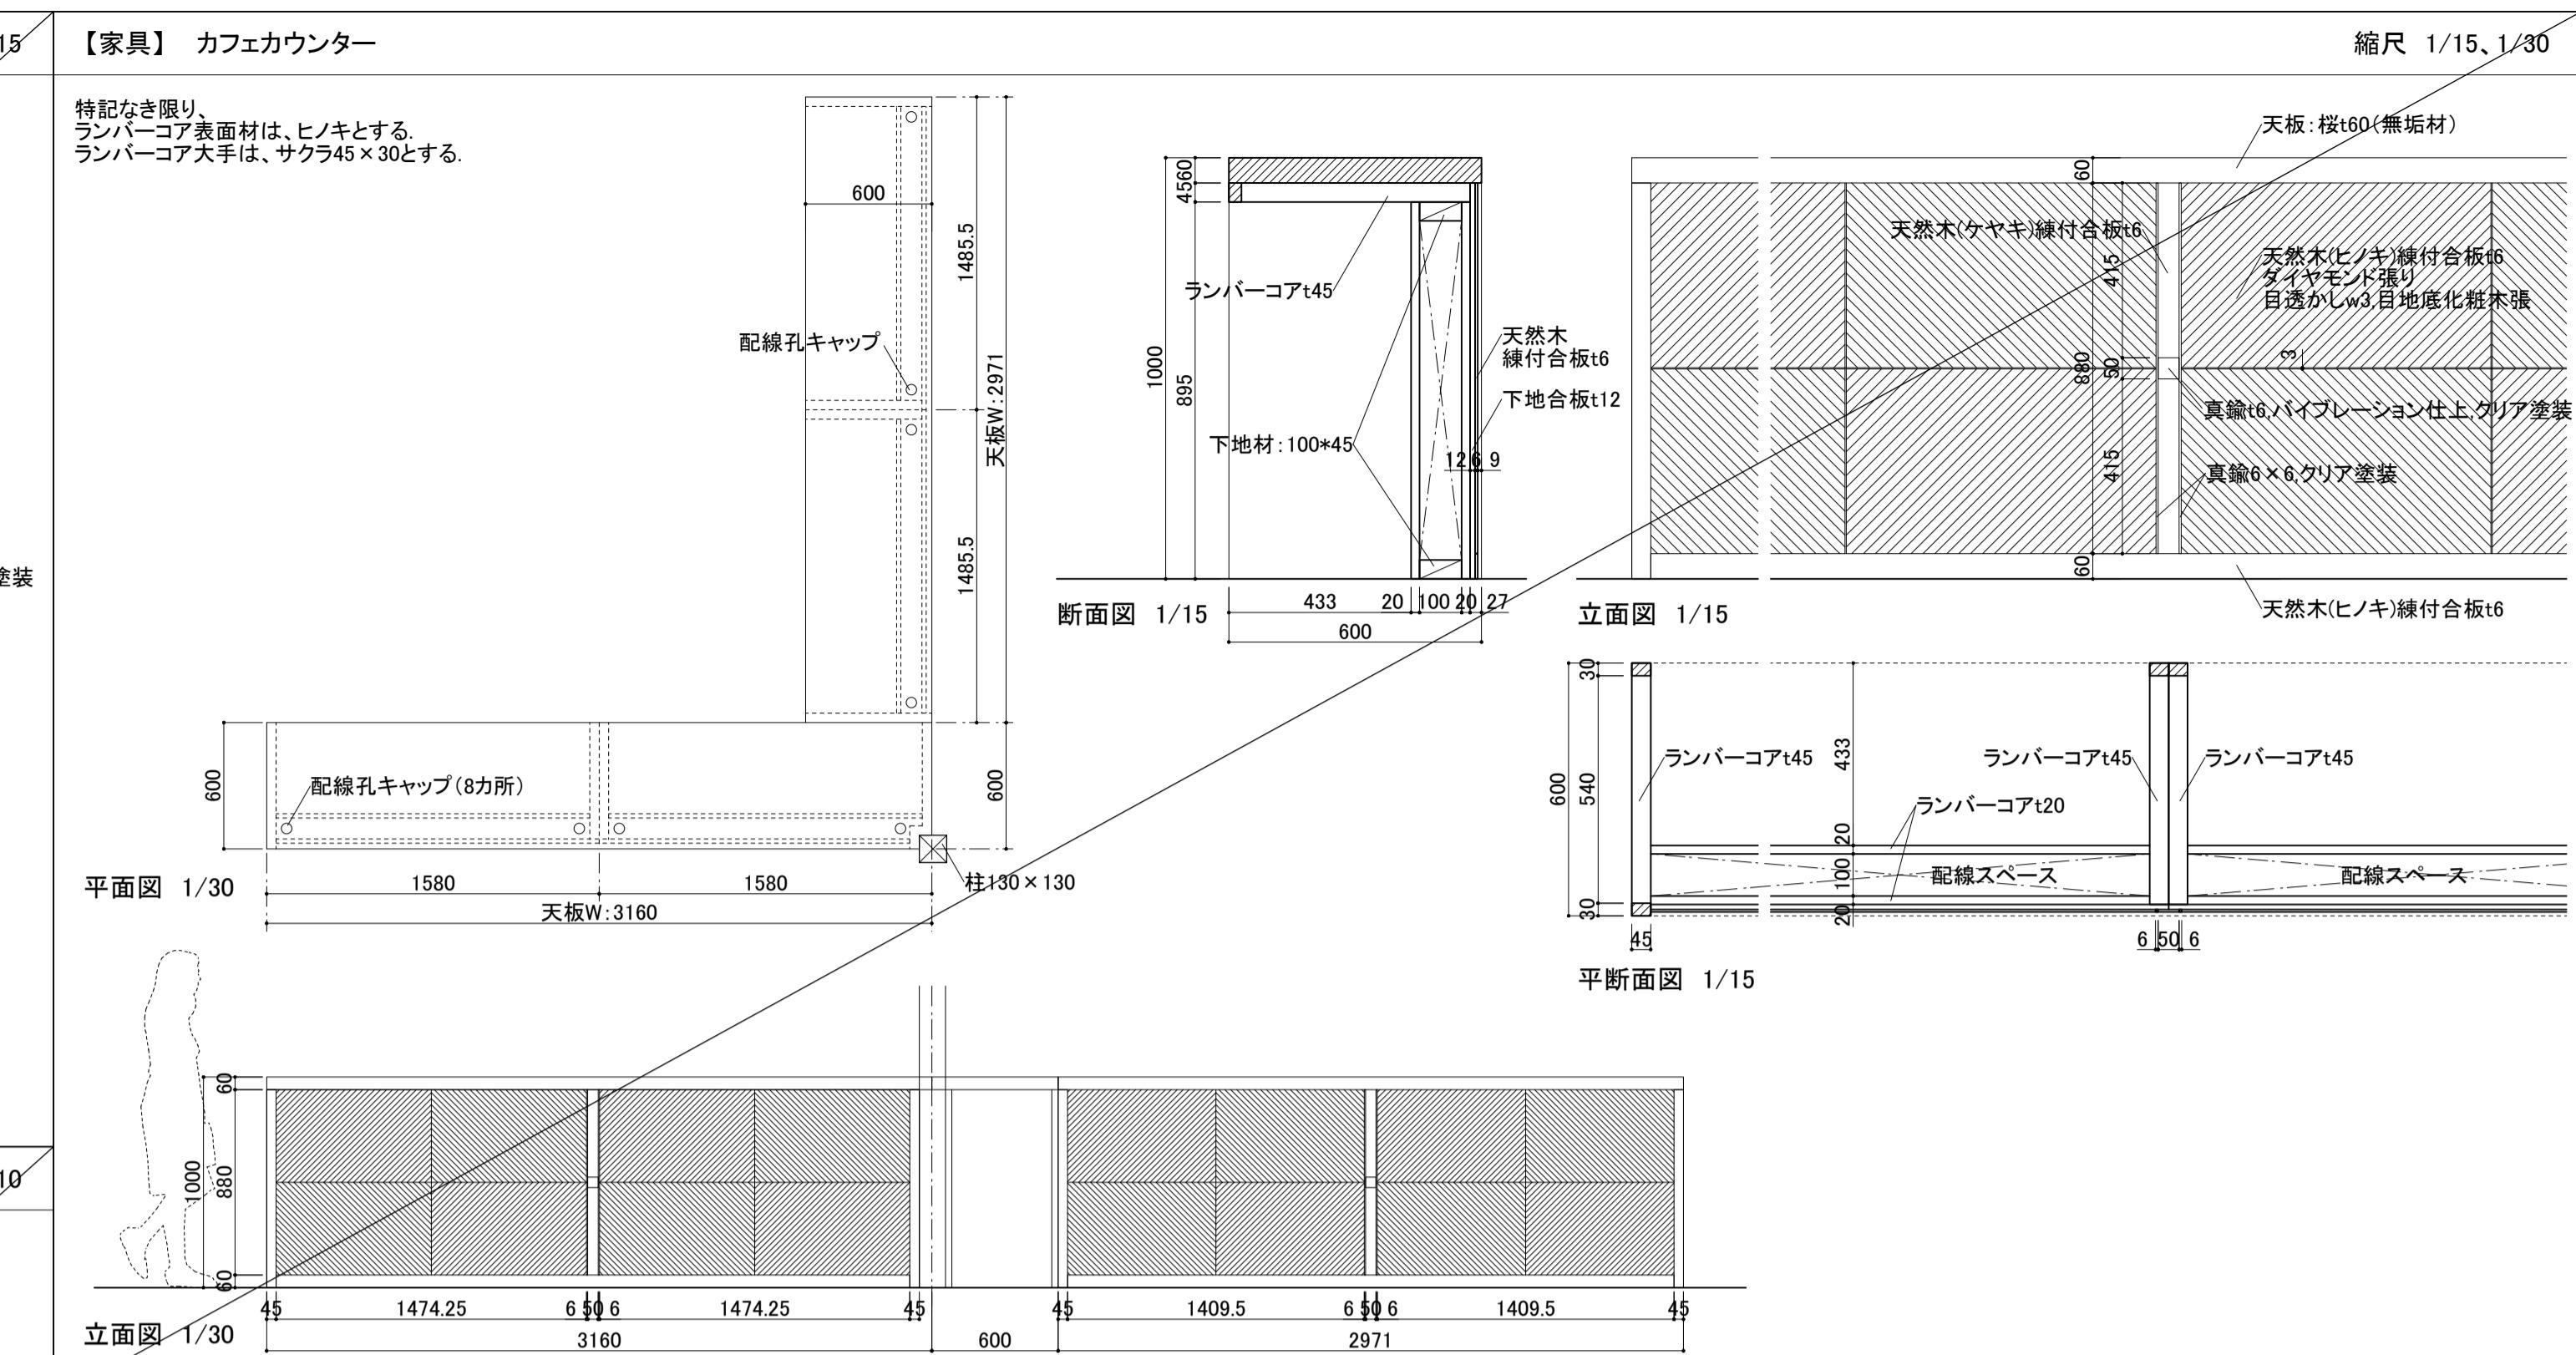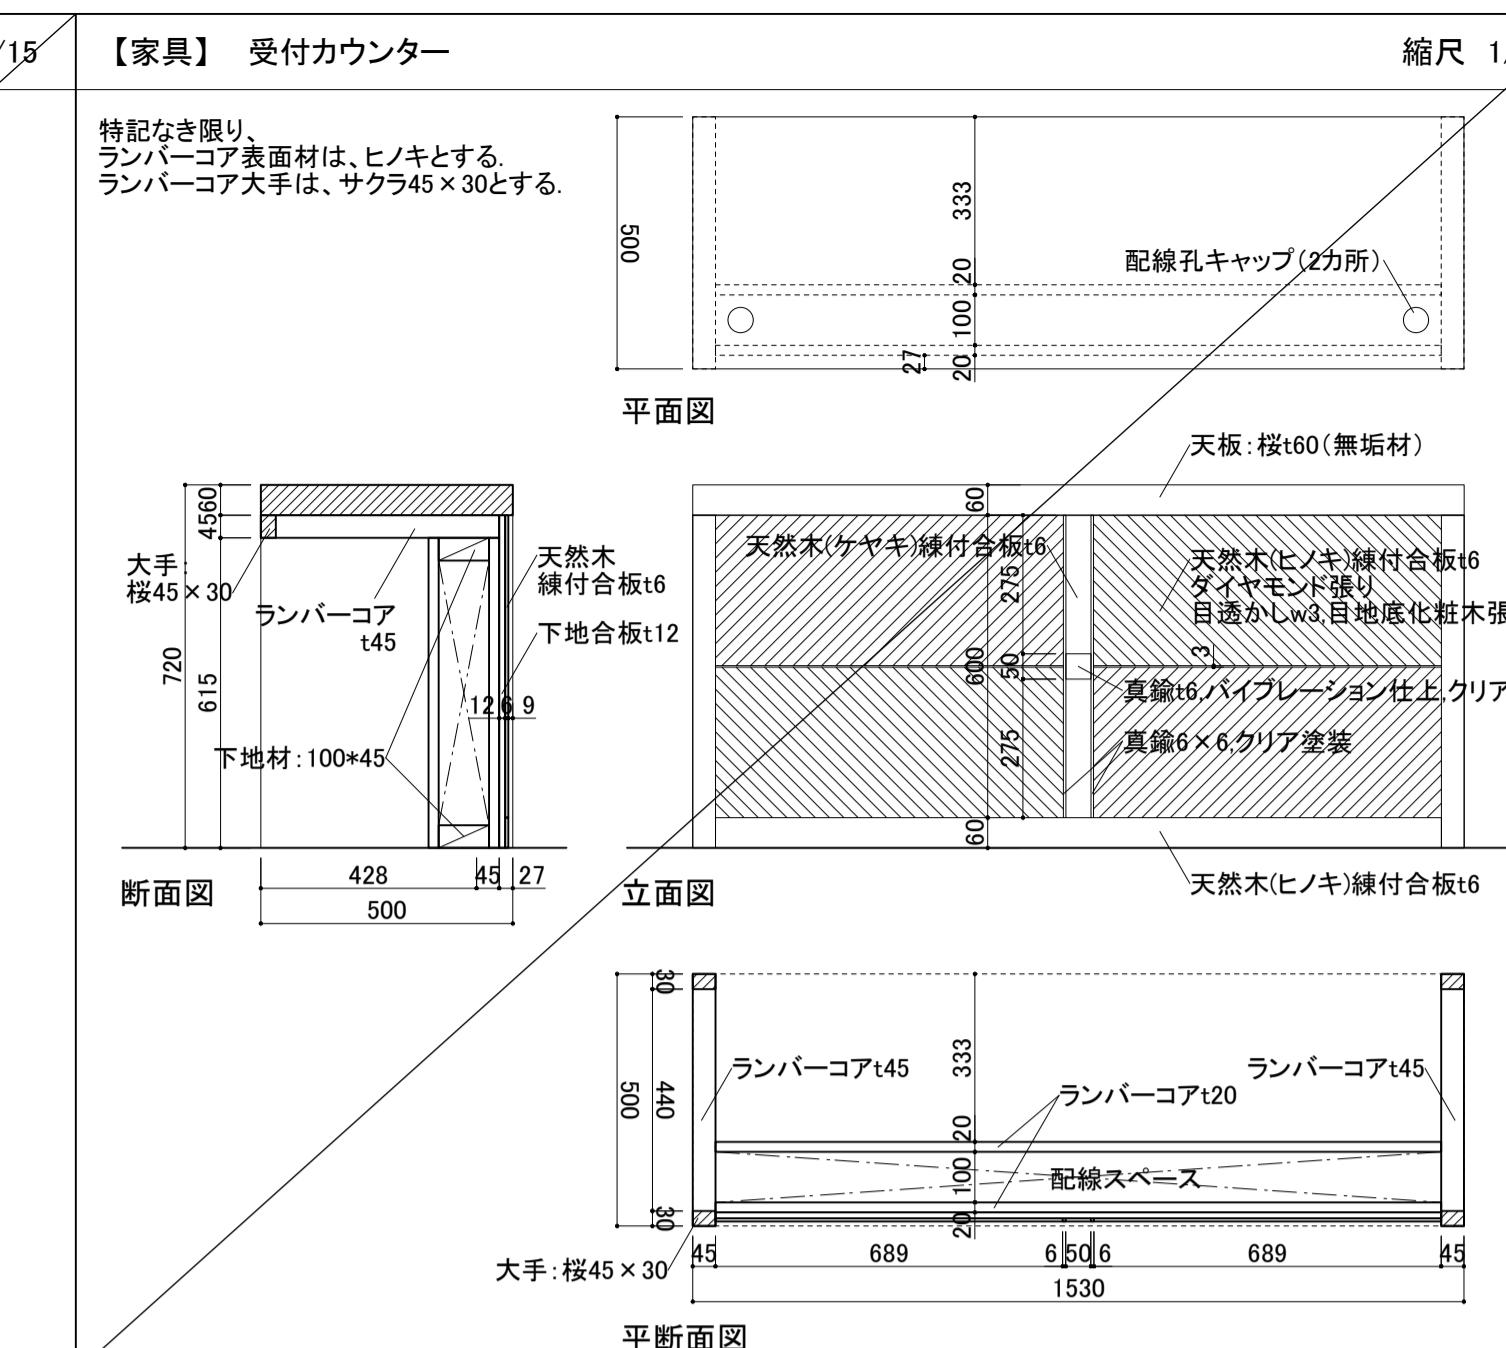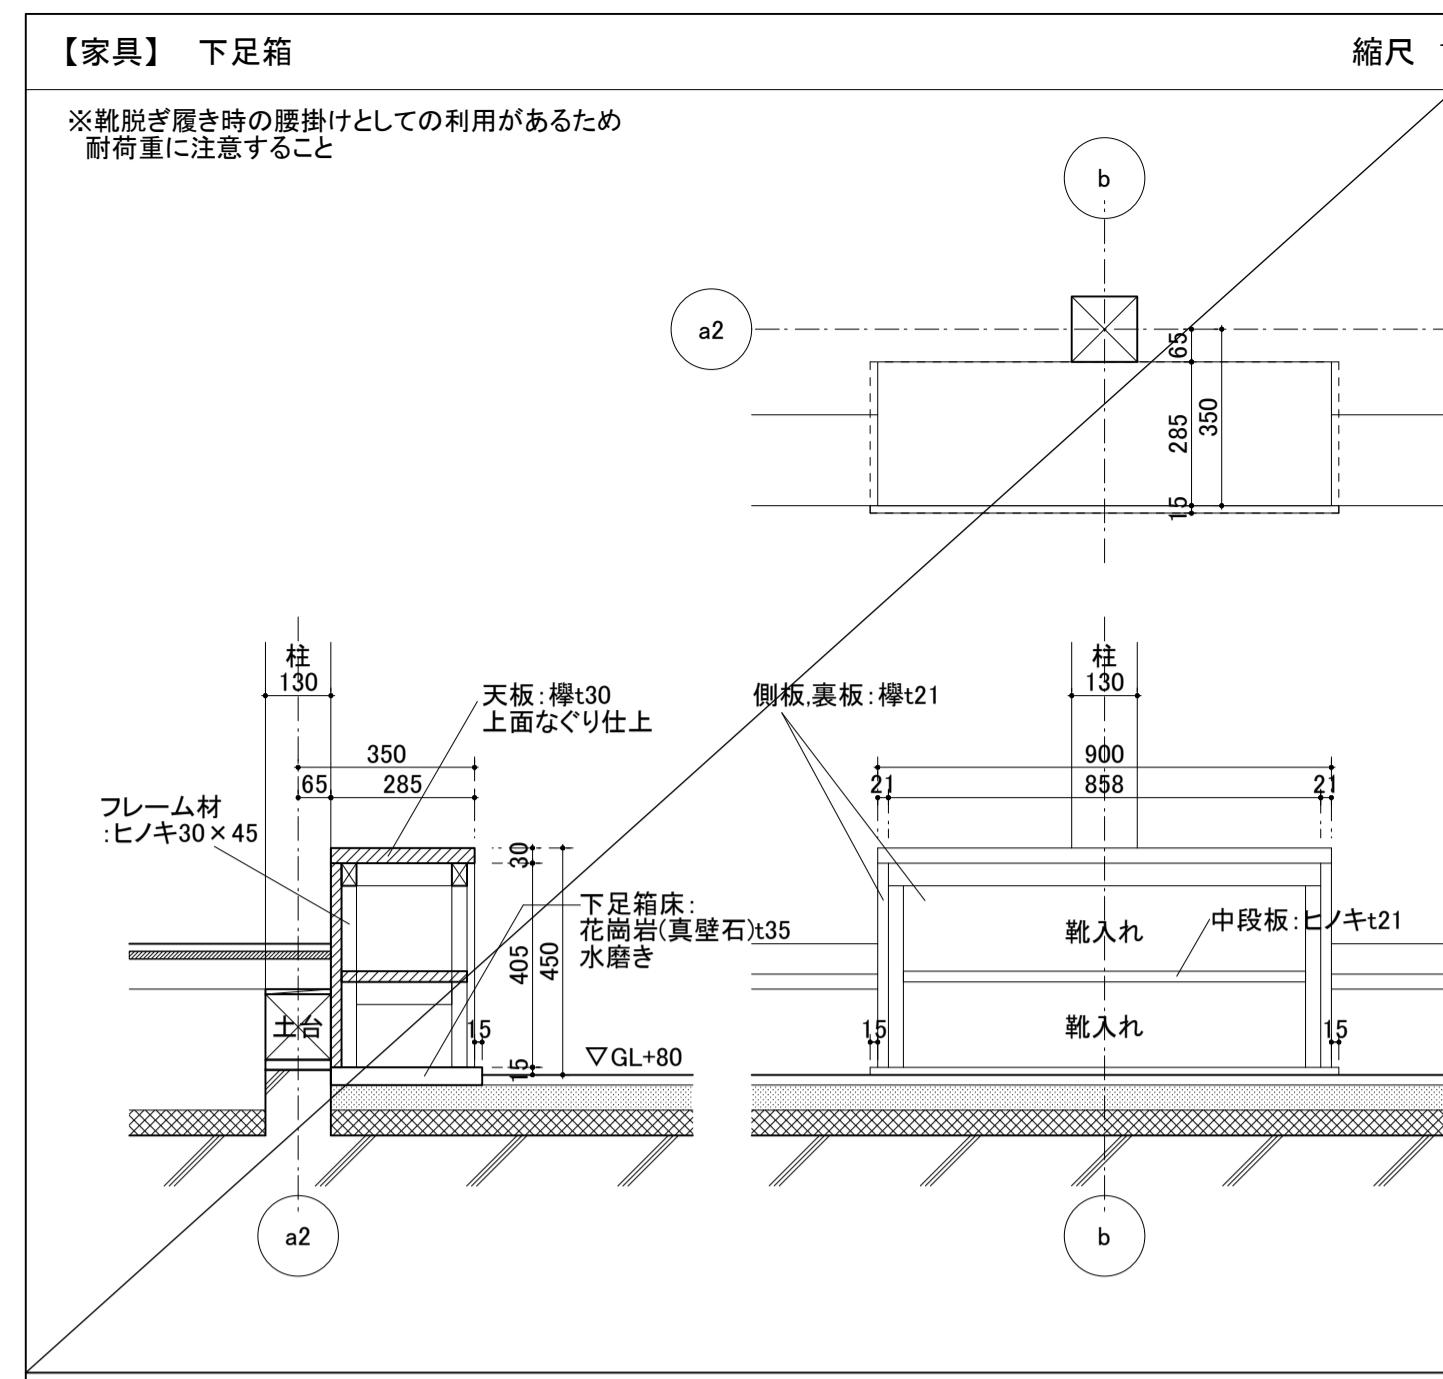

※特記なき限り、外部に使用する木材の見掛け面は上小節以上。ただし、抜節・死節は無しとする。また、付柱は柾目とする。
※特記なき限り、内部に使用する木材の見掛け面は上小節以上。ただし、抜節・死節は無しとする。
※特記なき限り、家具に使用する木材の見掛け面は上小節以上。ただし、抜節・死節は無しとする。また、含水率は15%以下とする。
※特記なき限り、見掛け面以外は、並材以上とする。
※化粧材(スギ、ヒノキ)については、使用材料の選別等により色合いに著しいバラツキがないよう配慮すること。

香山建築研究所
K O H Y A M A A T E L I E R


一級建築士事務所第12399号(有)香山建築研究所 管理技術者 長谷川祥久(一級建築士第289714号)	一級建築士事務所第12399号(有)香山建築研究所 意匠主任技術者 松本洋平(一級建築士第367970号)	部力許細図(1) 家具、不造作	AI : 図示	56 164
---	--	-----------------	---------	-----------

【木造作】 戸袋1、戸袋2、戸袋4 ※高レベル復元的整備エリア戸袋

縮尺 1/20


※高レベル復元的整備エリア戸袋

縮尺 1/20

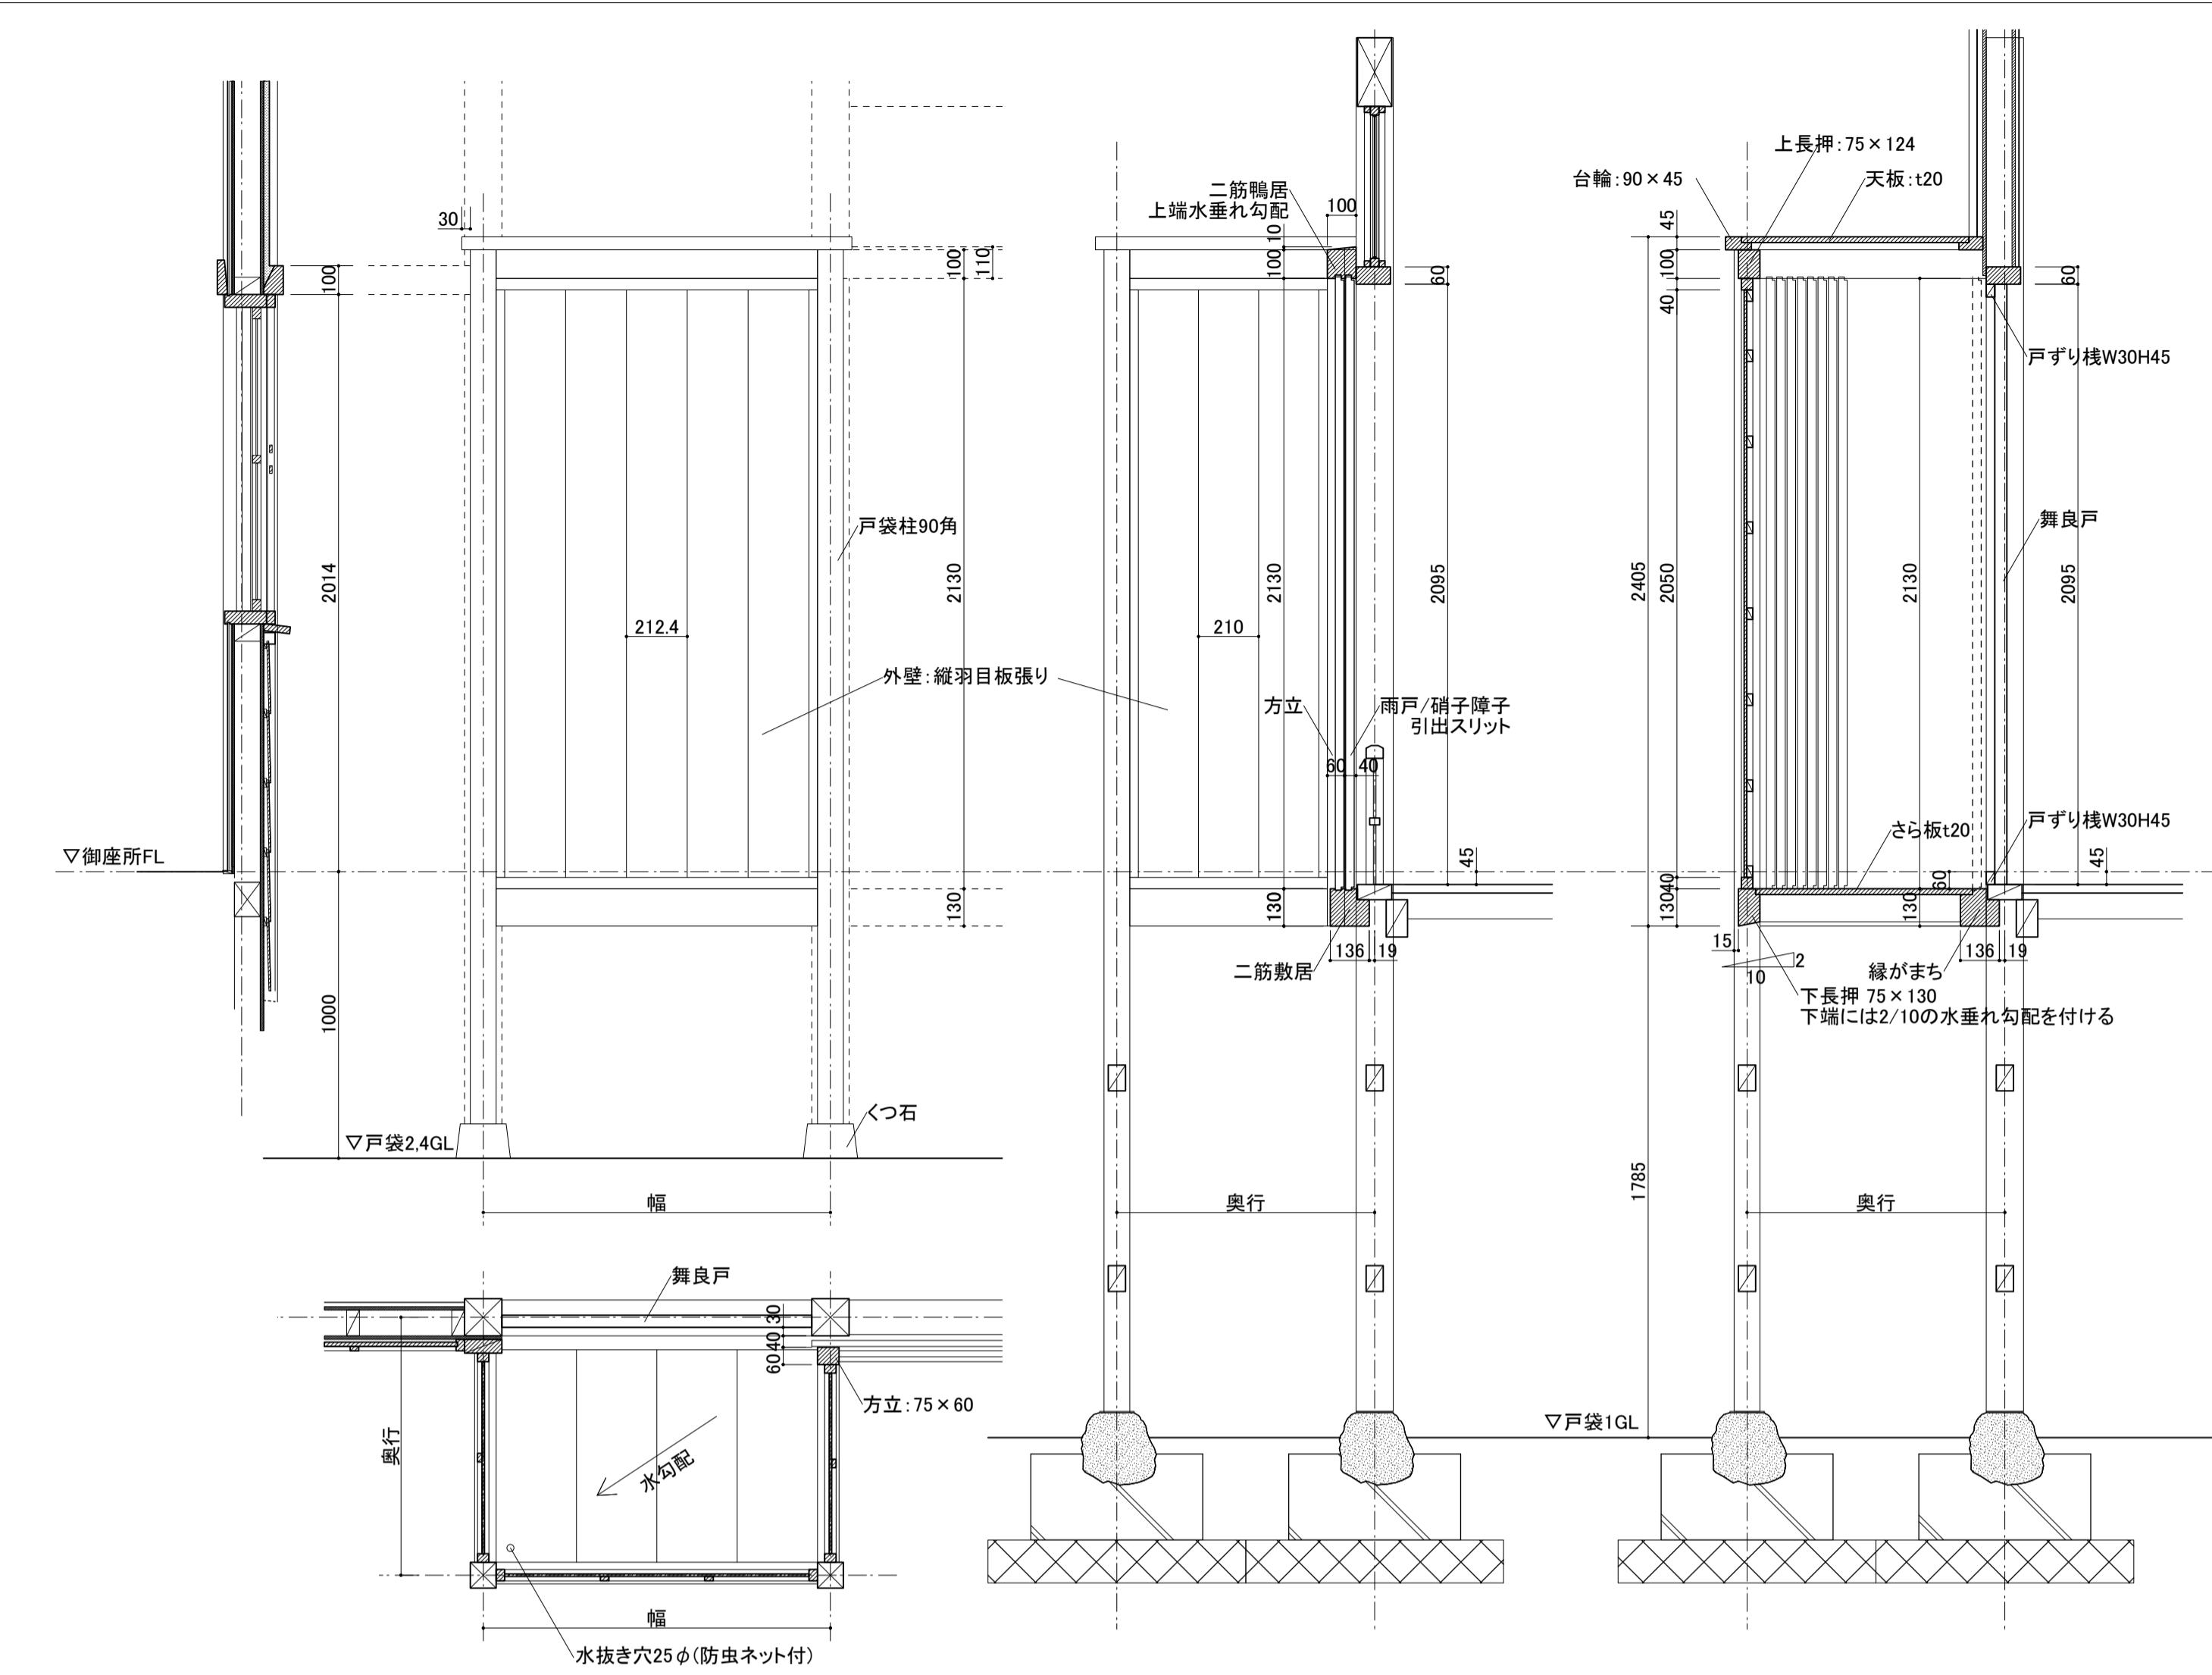


【木造作】 戸袋6、戸袋7 ※復元的整備エリア戸袋

縮尺 1/20

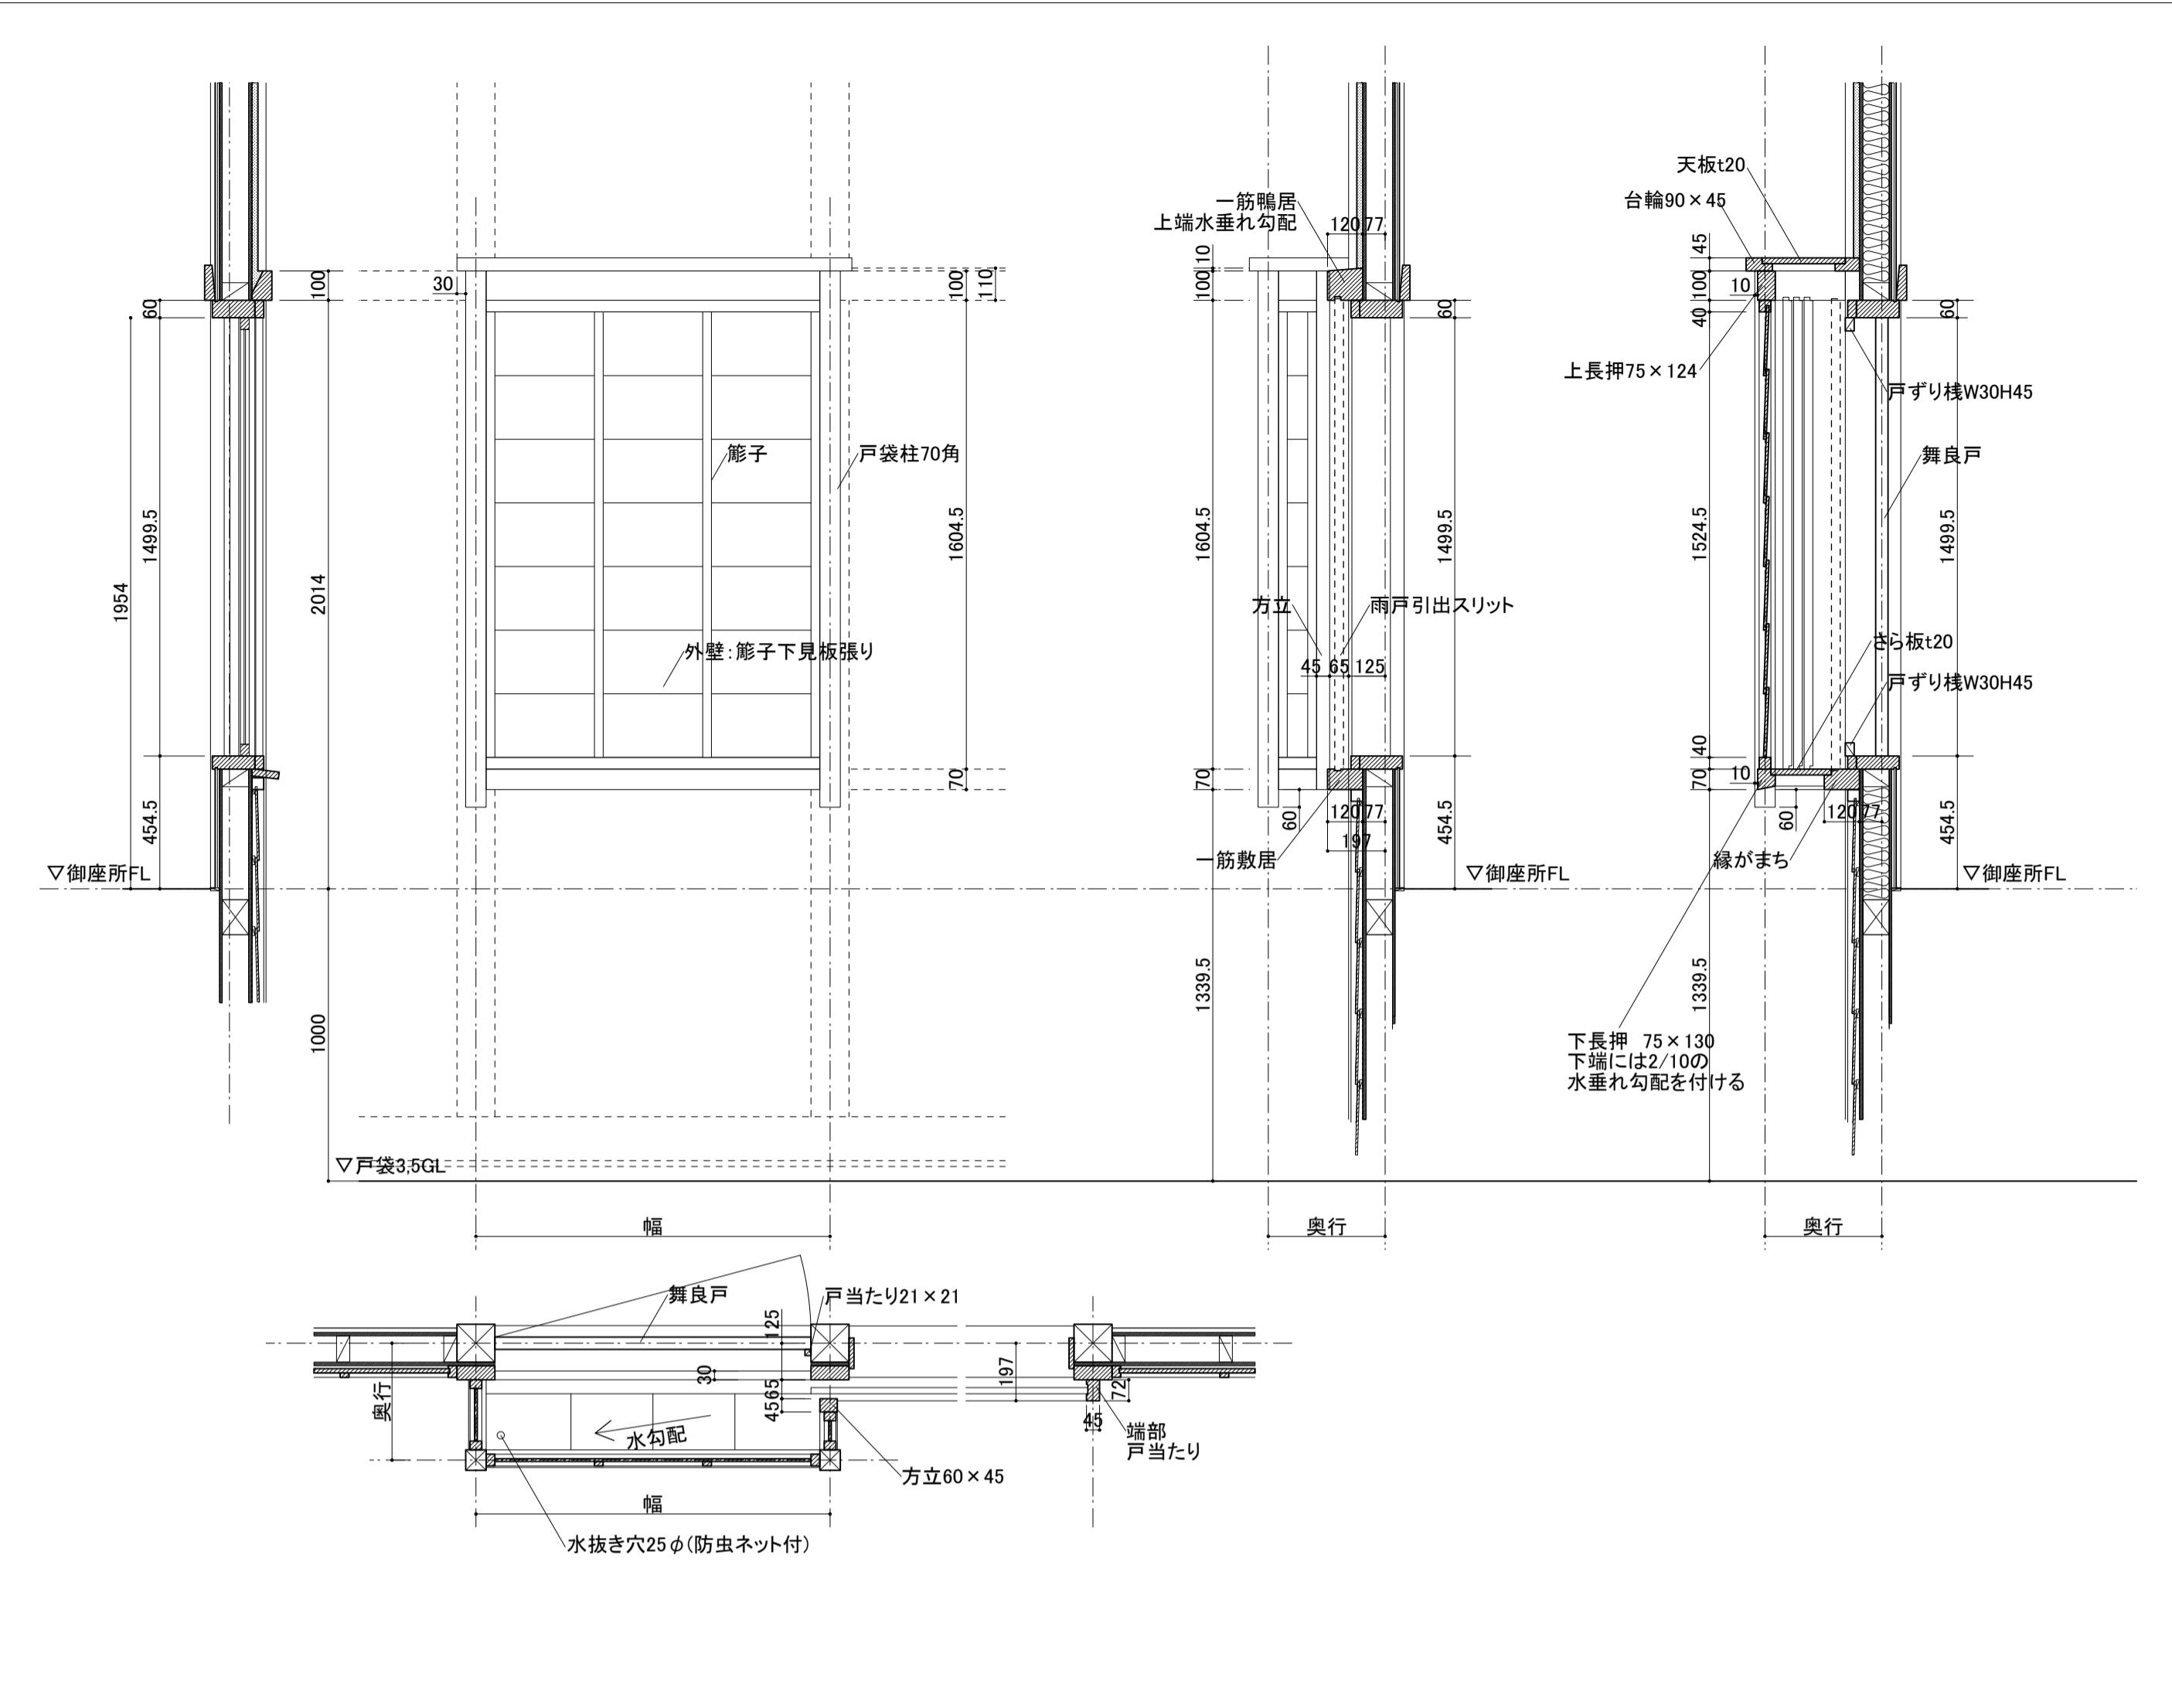

11. *What is the primary purpose of the following statement?*

Ergonomics in Design, Vol. 19, No. 1, March 2008, 11–16

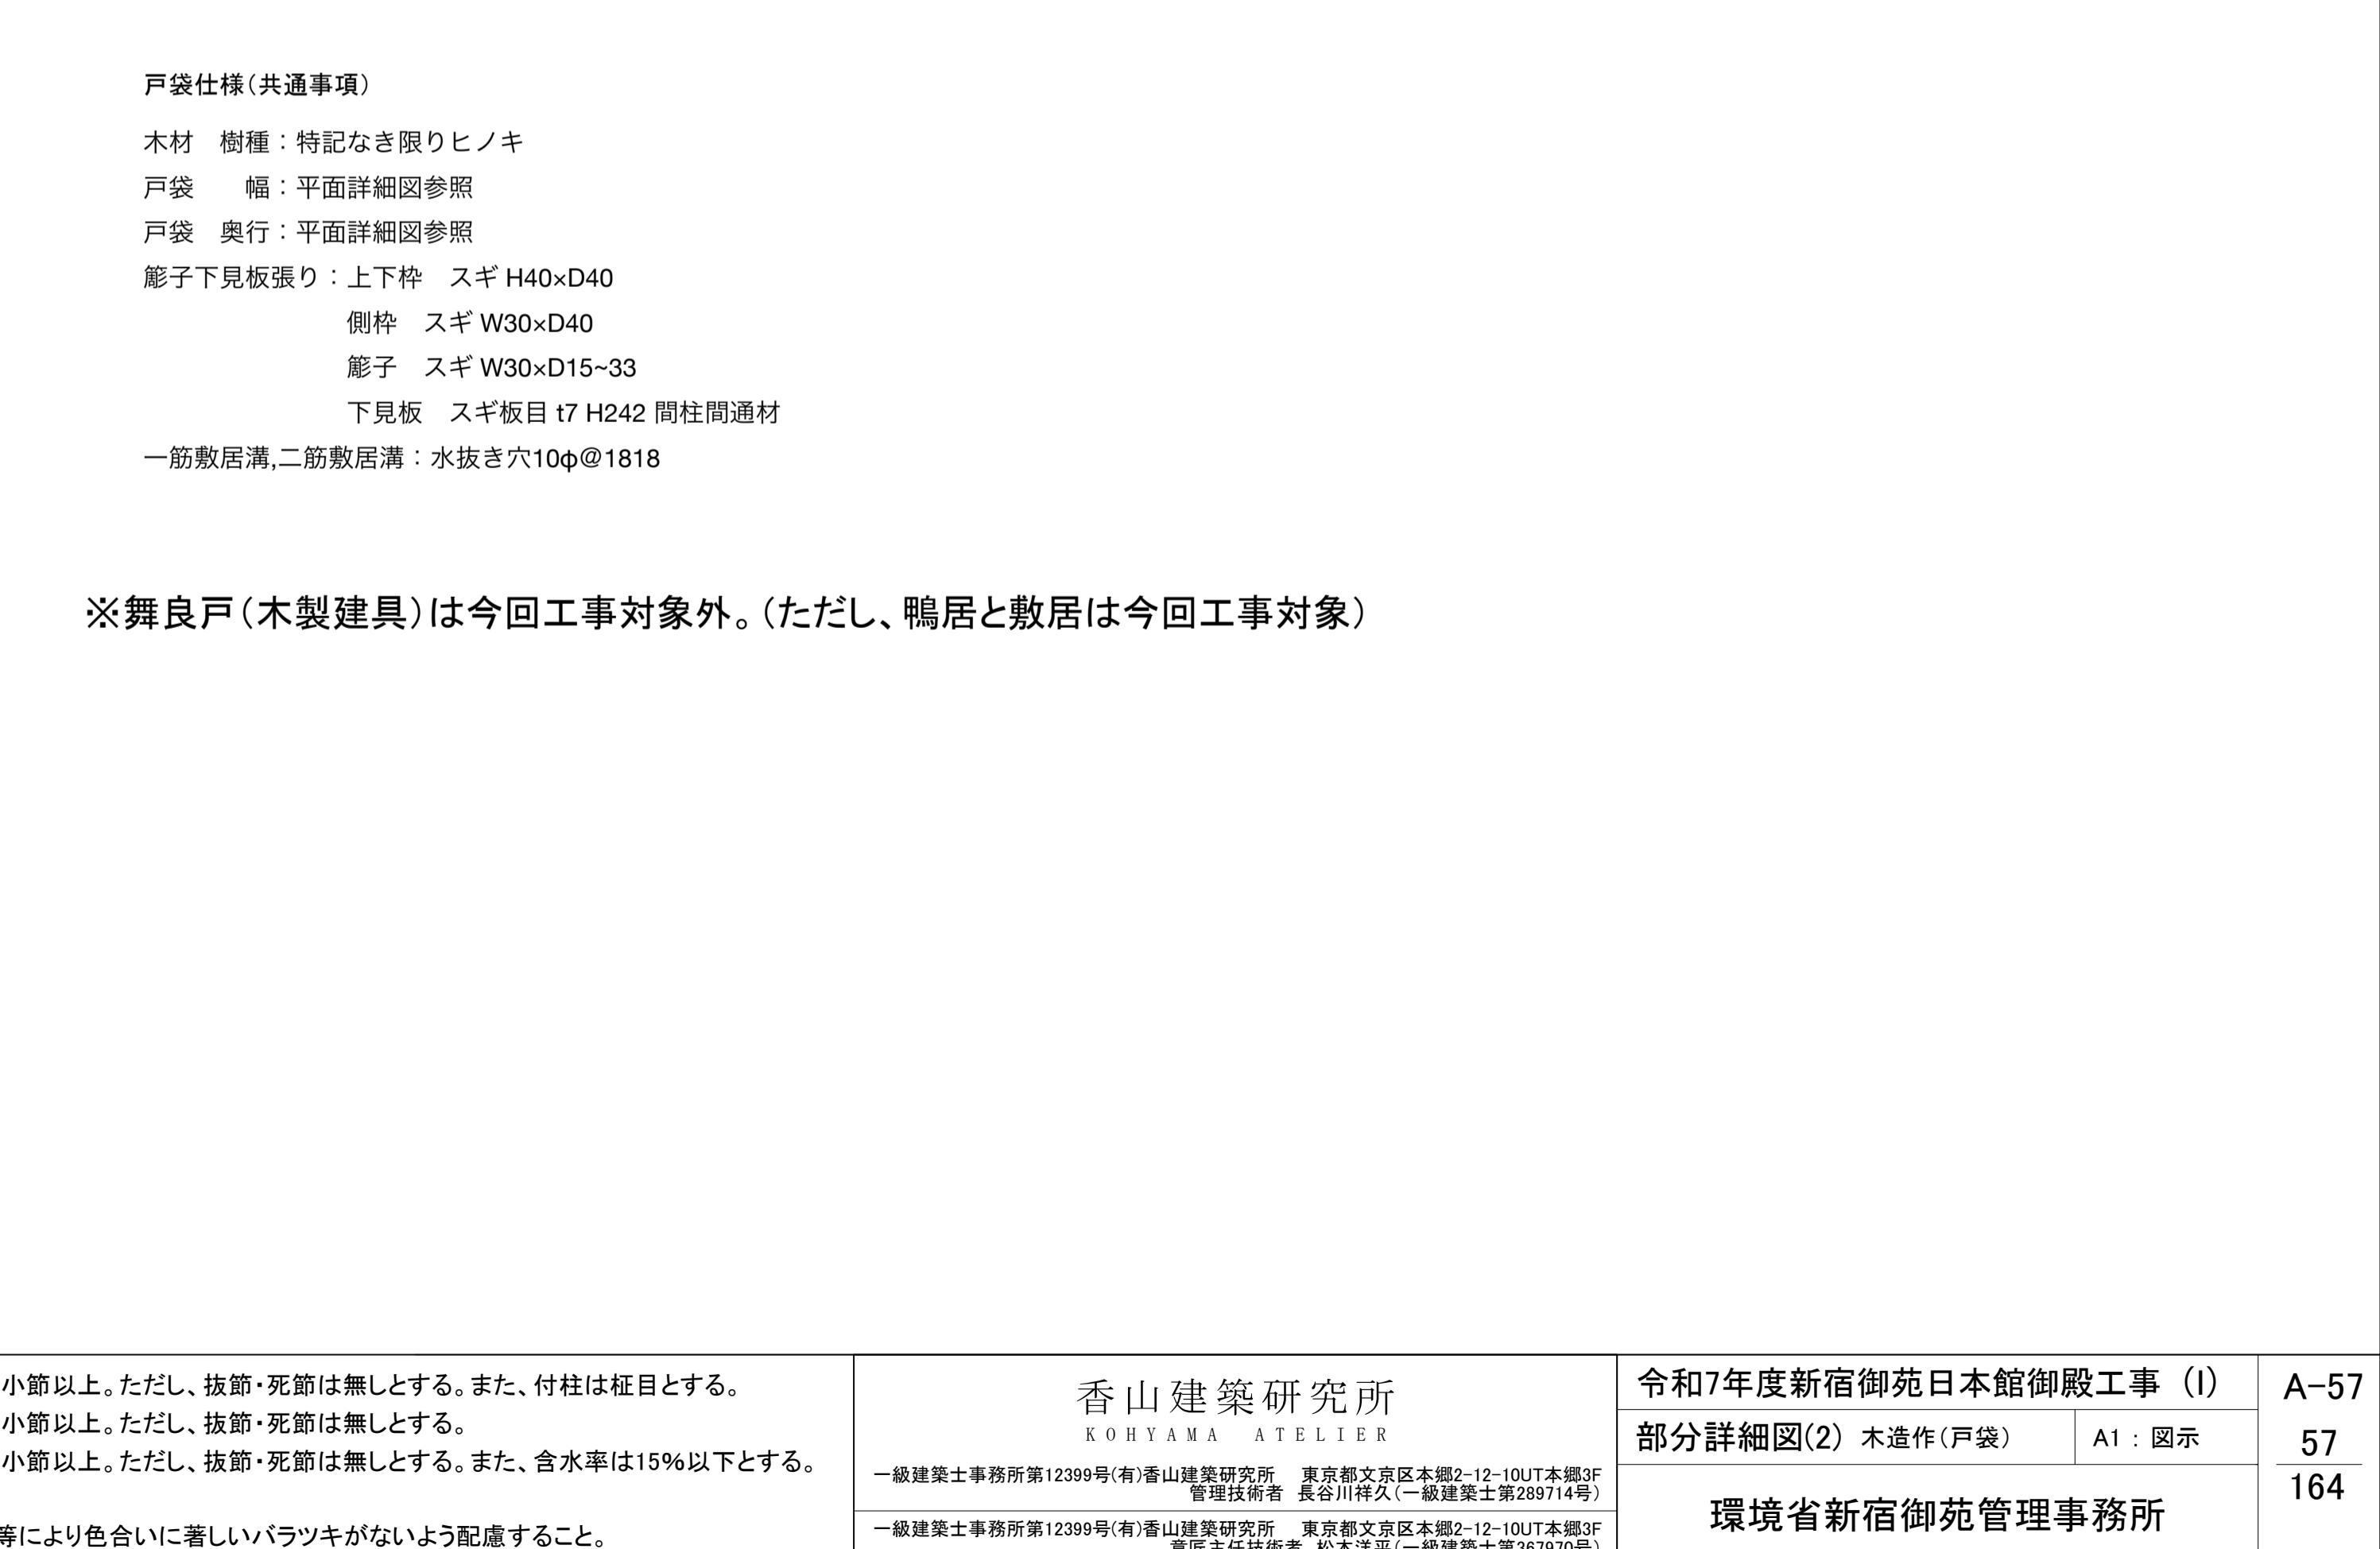

※舞良戸(木製建具)は今回工事対象外。(ただし、鴨居と敷居は今回工事対象)

戸袋仕様(共通事項)

木材 樹種：特記なき限りヒノキ

戸袋 幅：平面詳細図参照

戸袋 奥行：平面詳細図参照

戸袋下見板張り：上下枠 スギ H40×D40

側枠 スギ W30×D40

戸袋 スギ W30×D15~33

下見板 スギ板目 t7 H242 間柱間通木


一筋敷居溝 二筋敷居溝：水抜き穴10φ@1818

- ※特記なき限り、外部に使用する木材の見掛け面は上小節以上。ただし、抜節・死節は無しとする。また、付柱は柾目とする。
- ※特記なき限り、内部に使用する木材の見掛け面は上小節以上。ただし、抜節・死節は無しとする。
- ※特記なき限り、家具に使用する木材の見掛け面は上小節以上。ただし、抜節・死節は無しとする。また、含水率は15%以下とする。
- ※特記なき限り、見掛け面以外は、並材以上とする。
- ※化粧材(スギ、ヒノキ)については、使用材料の選別等により色合いに著しいバラツキがないよう配慮すること。

香山建築研究所 KOHYAMA ATELIER

する。	部分
一級建築士事務所第12399号(有)香山建築研究所 東京都文京区本郷2-12-10UT本郷3F 管理技術者 長谷川祥久(一級建築士第289714号)	
一級建築士事務所第12399号(有)香山建築研究所 東京都文京区本郷2-12-10UT本郷3F 意匠主任技術者 松本洋平(一級建築士第367970号)	

令和7年度新宿御苑日本館御殿工事 (I)	A-57
部分詳細図(2) 木造作(戸袋)	A1 : 図示
環境省新宿御苑管理事務所	57 164

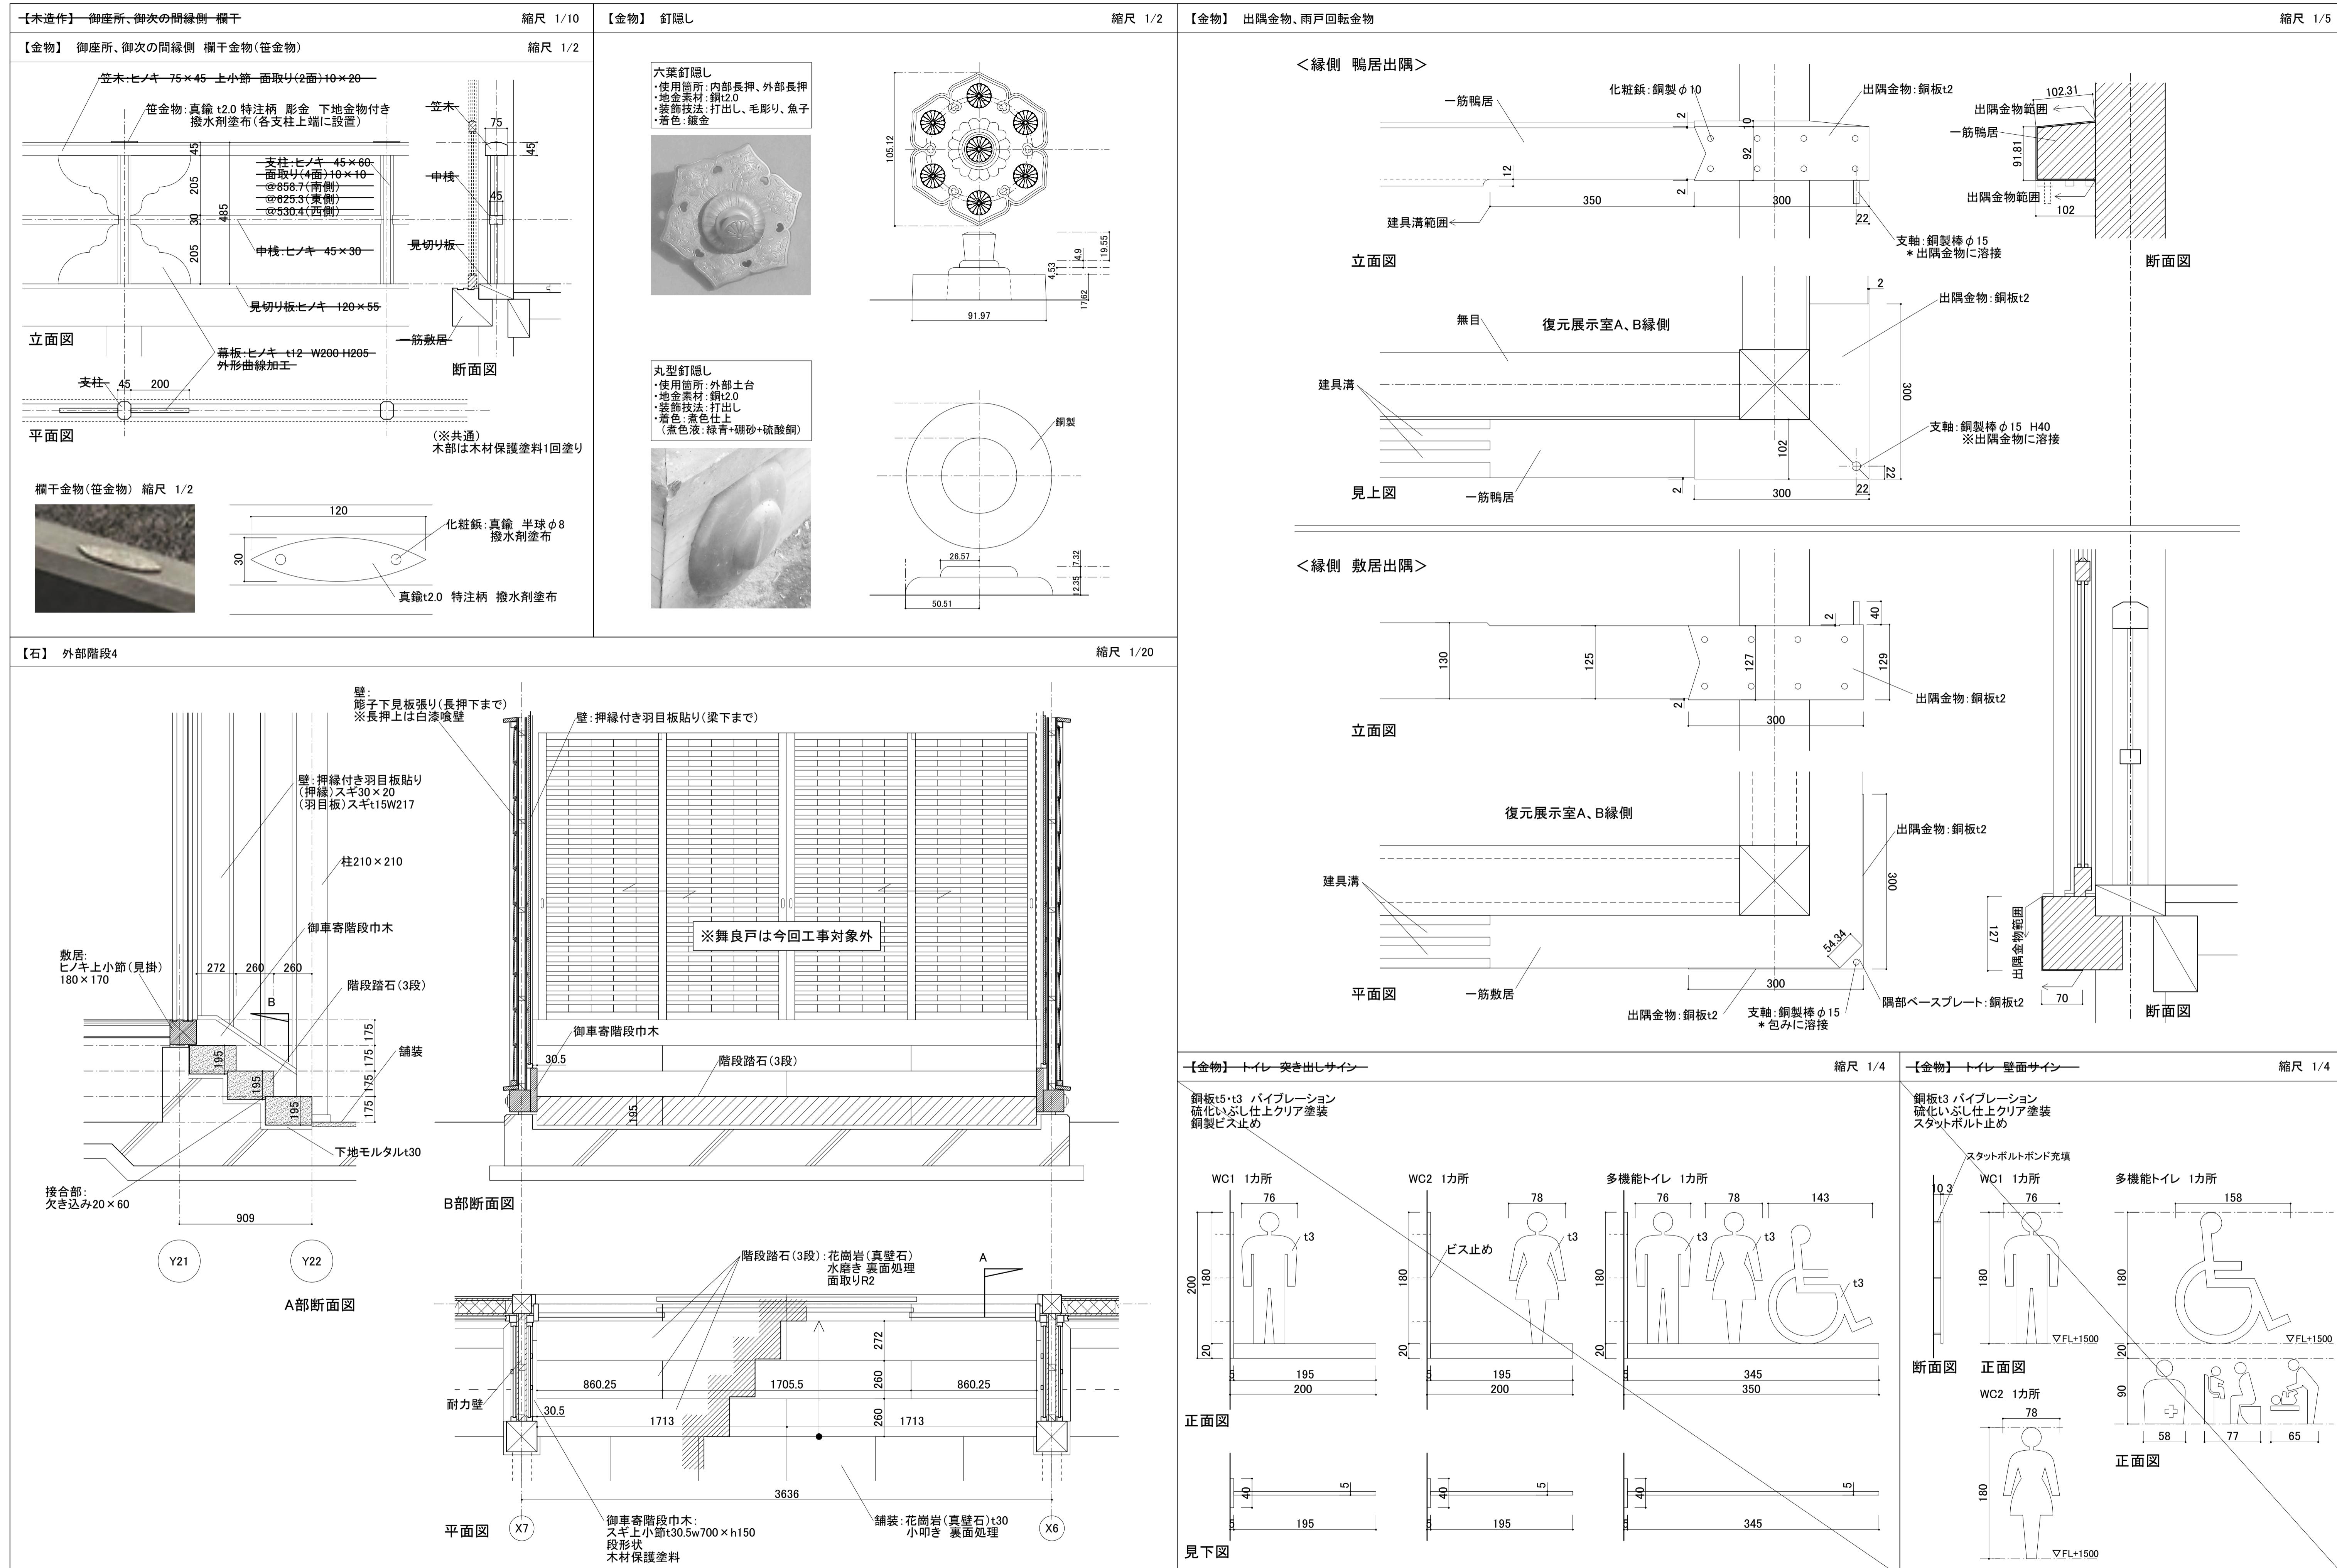


※特記なき限り、外部に使用する木材の見掛け面は上小節以上。ただし、抜節・死節は無しとする。また、付柱は柱目とする。
 ※特記なき限り、内部に使用する木材の見掛け面は上小節以上。ただし、抜節・死節は無しとする。
 ※特記なき限り、見掛け面以外は、並材以上とする。
 ※化粧材(スギ、ヒノキ)については、使用材料の選別等により色合いに著しいバラツキがないよう配慮すること。


香山建築研究所
KOHYAMA ATELIER

令和7年度新宿御苑日本館御殿工事 (I)
部分詳細図(3) 木造作、金物、石 A1: 図示
58
環境省新宿御苑管理事務所


A-58
58
164

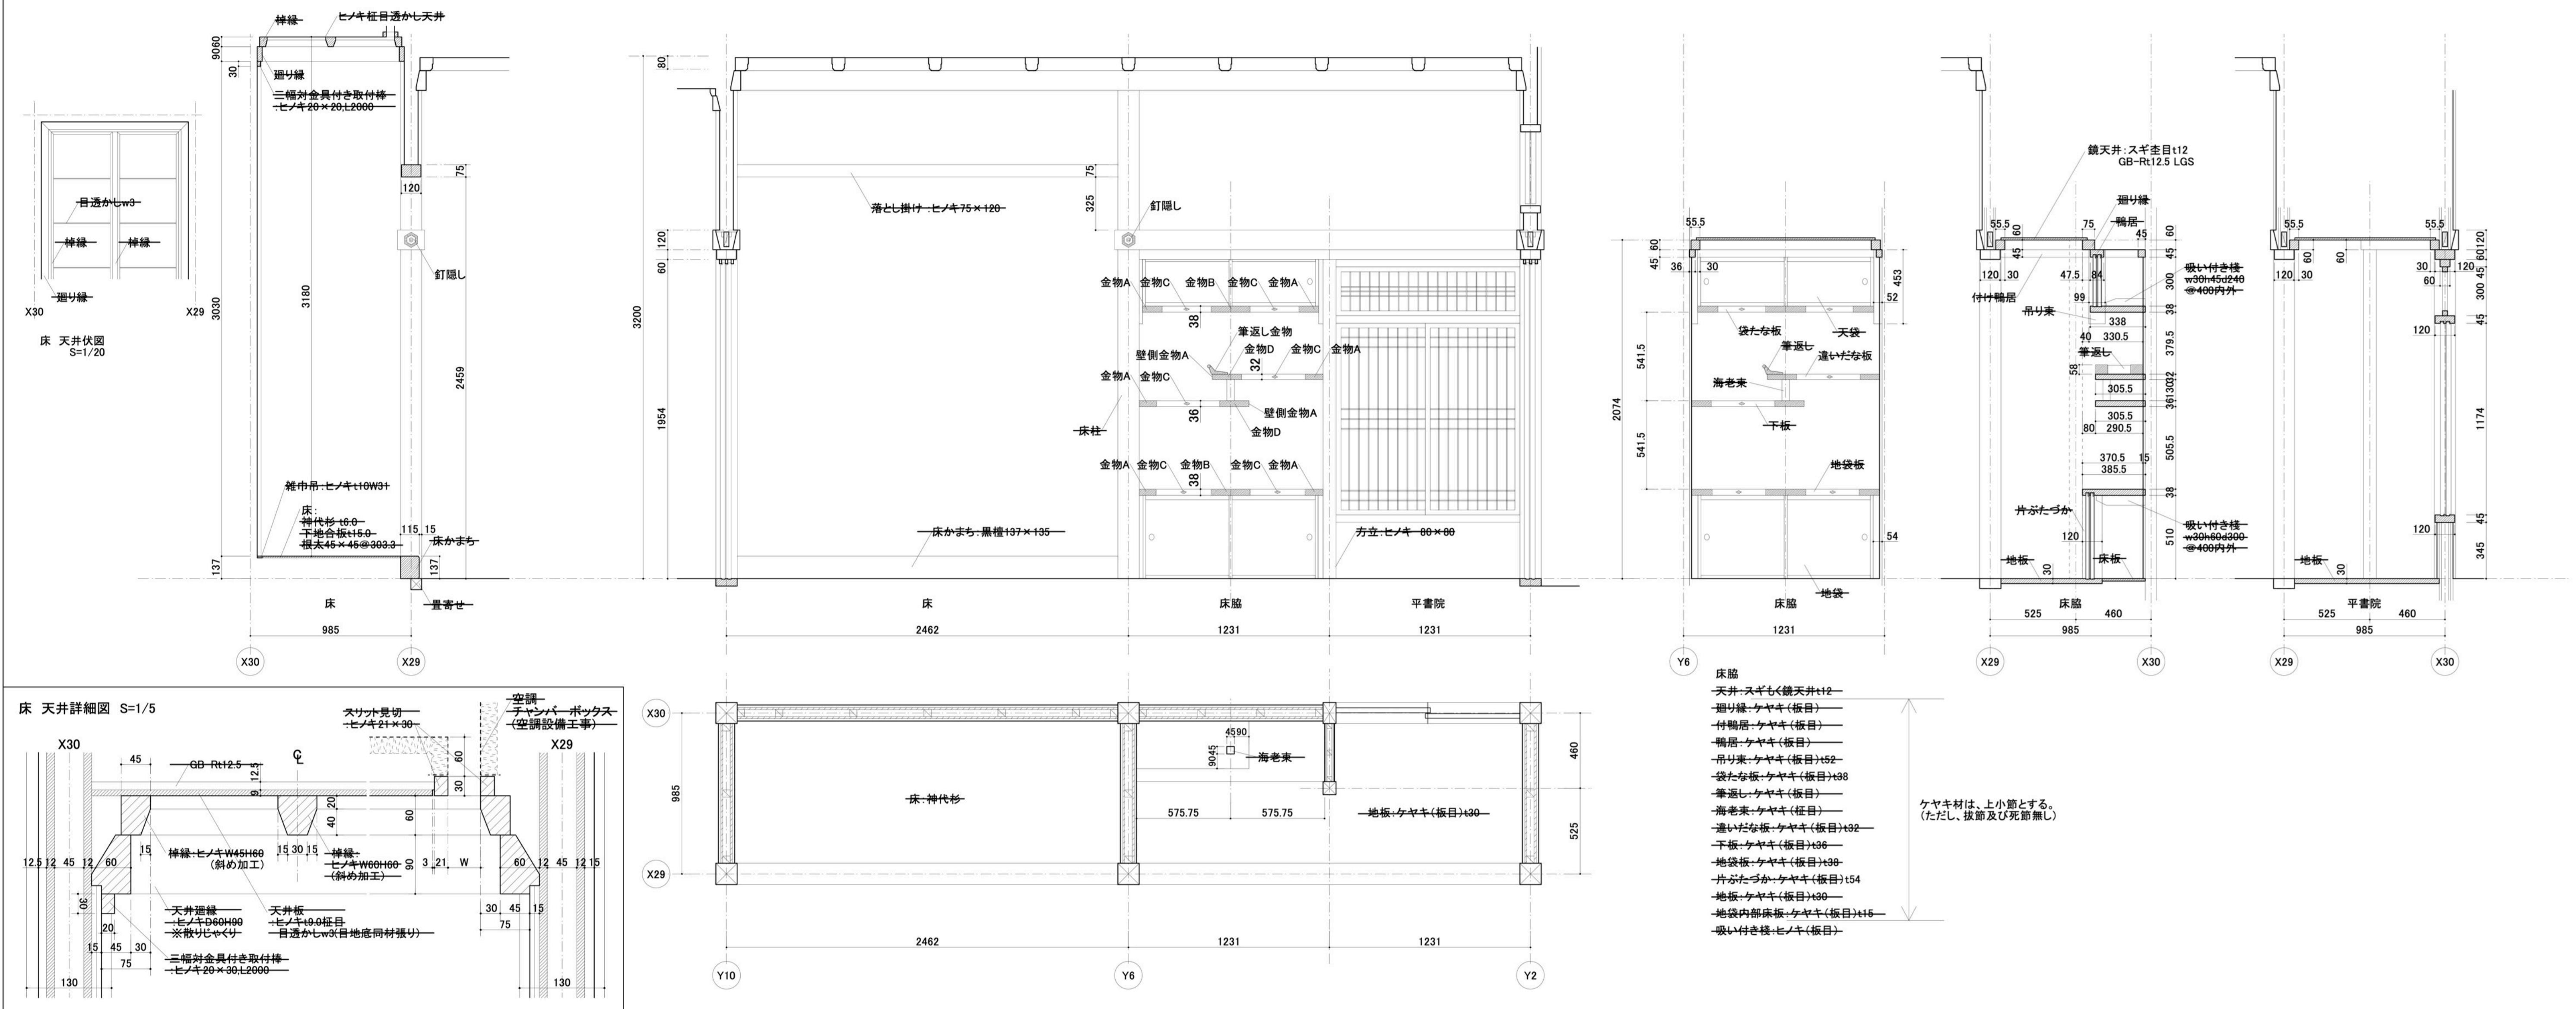

金物A・壁側金物A

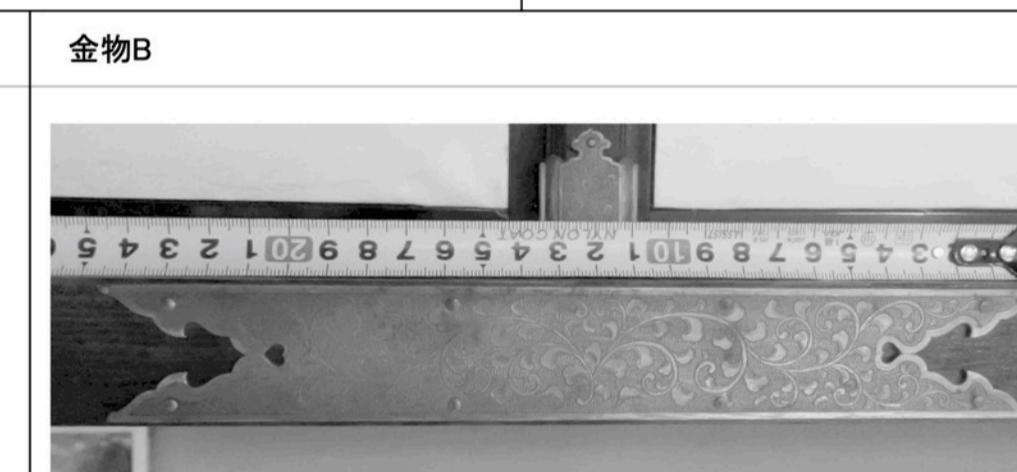


金物B

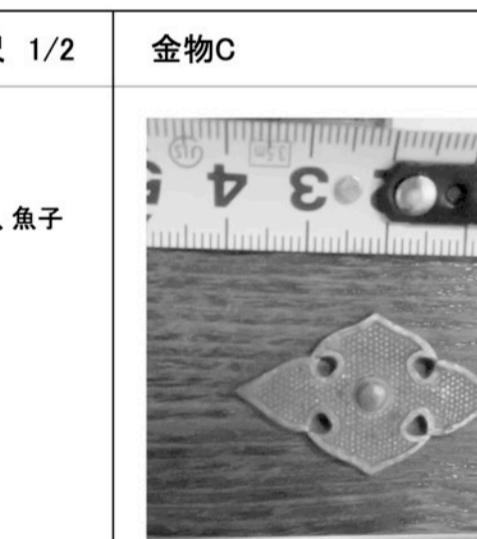



1/2




金物 筆返し 金物

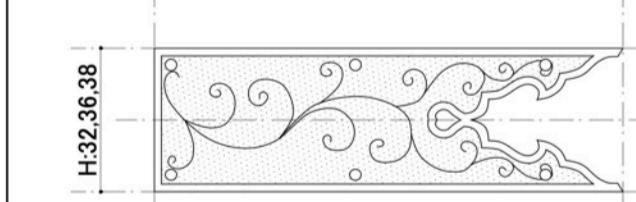

金物D

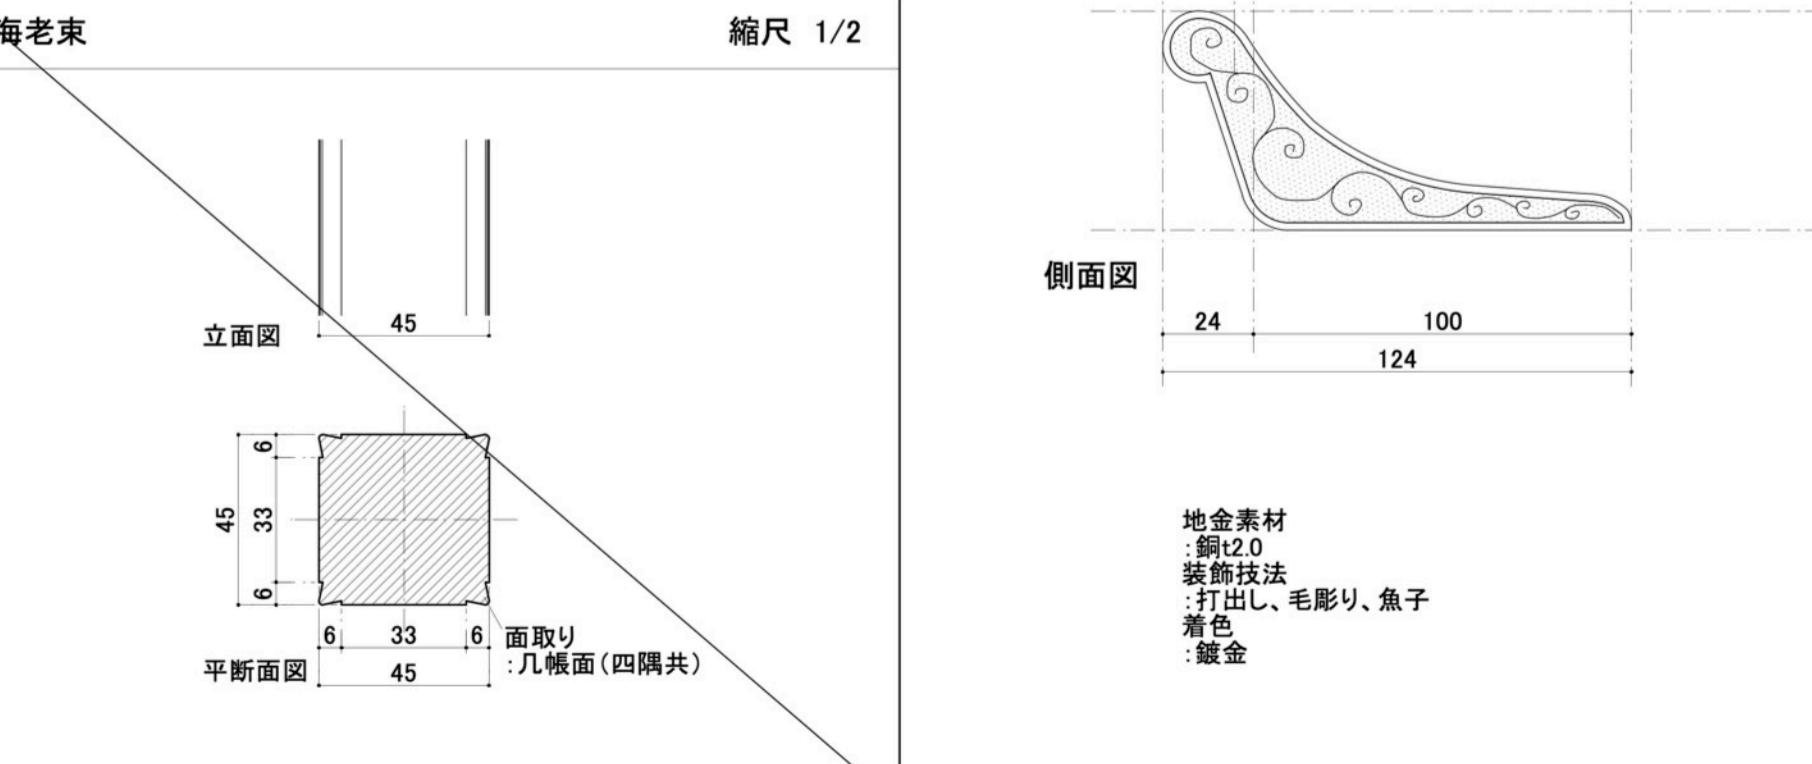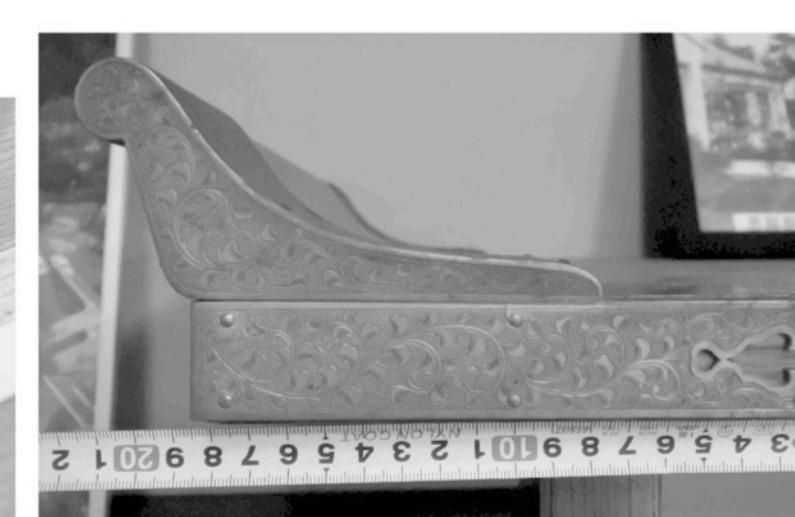

海老東

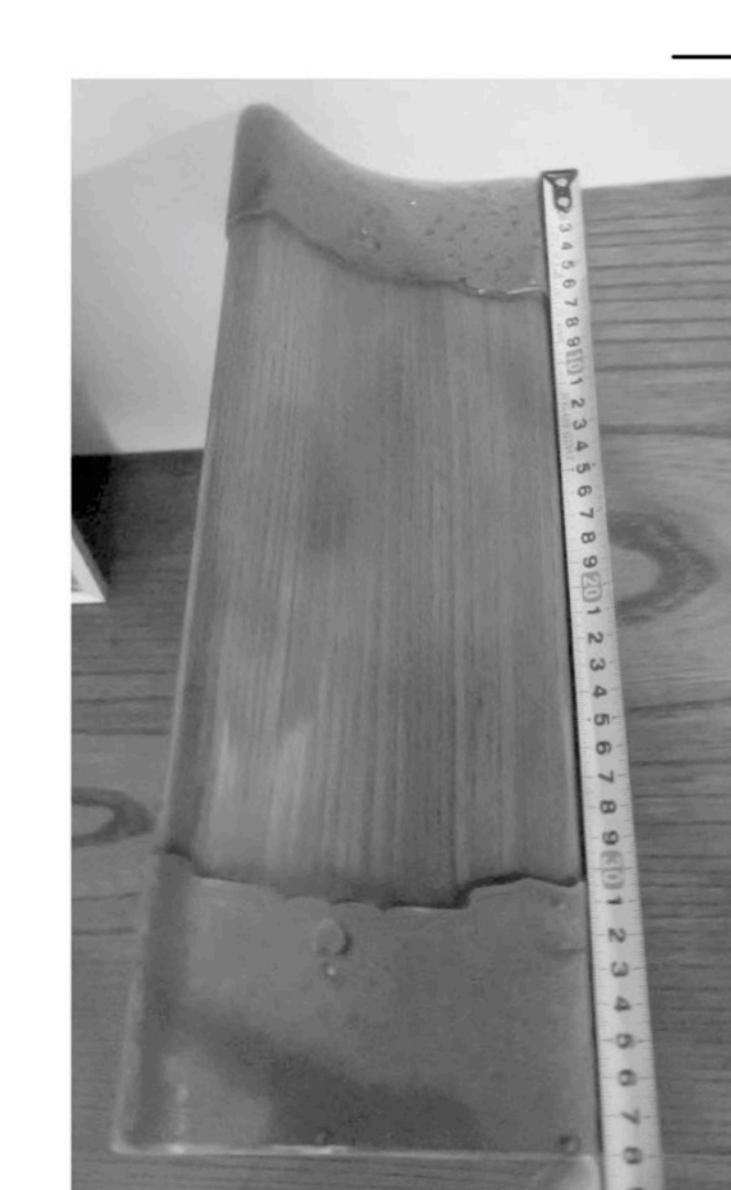

香山建築研究所 KOHYAMA ATELIER

一級建築士事務所第12399号(有)香山建築研究所 東京都文京区本郷2-12-10UT本郷3F
管理技術者 長谷川祥久(一級建築士第289714号)

一級建築士事務所第12399号(有)香山建築研究所 東京都文京区本郷2-12-10UT本郷3F
意匠主任技術者 松本洋平(一級建築士第367970号)

令和7年度新宿御苑日本館御殿工事 (I)	A-59
部八詳細図(4) 床 床脇	A1- 図二 59

部分詳細図(4) 床、床脇	A1 : 図示	59
環境省新宿御苑管理事務所		164

環境省新宿御苑管理事務所


A-59

59
164


164

【金物】 照明ダクト



缩尺 1/5

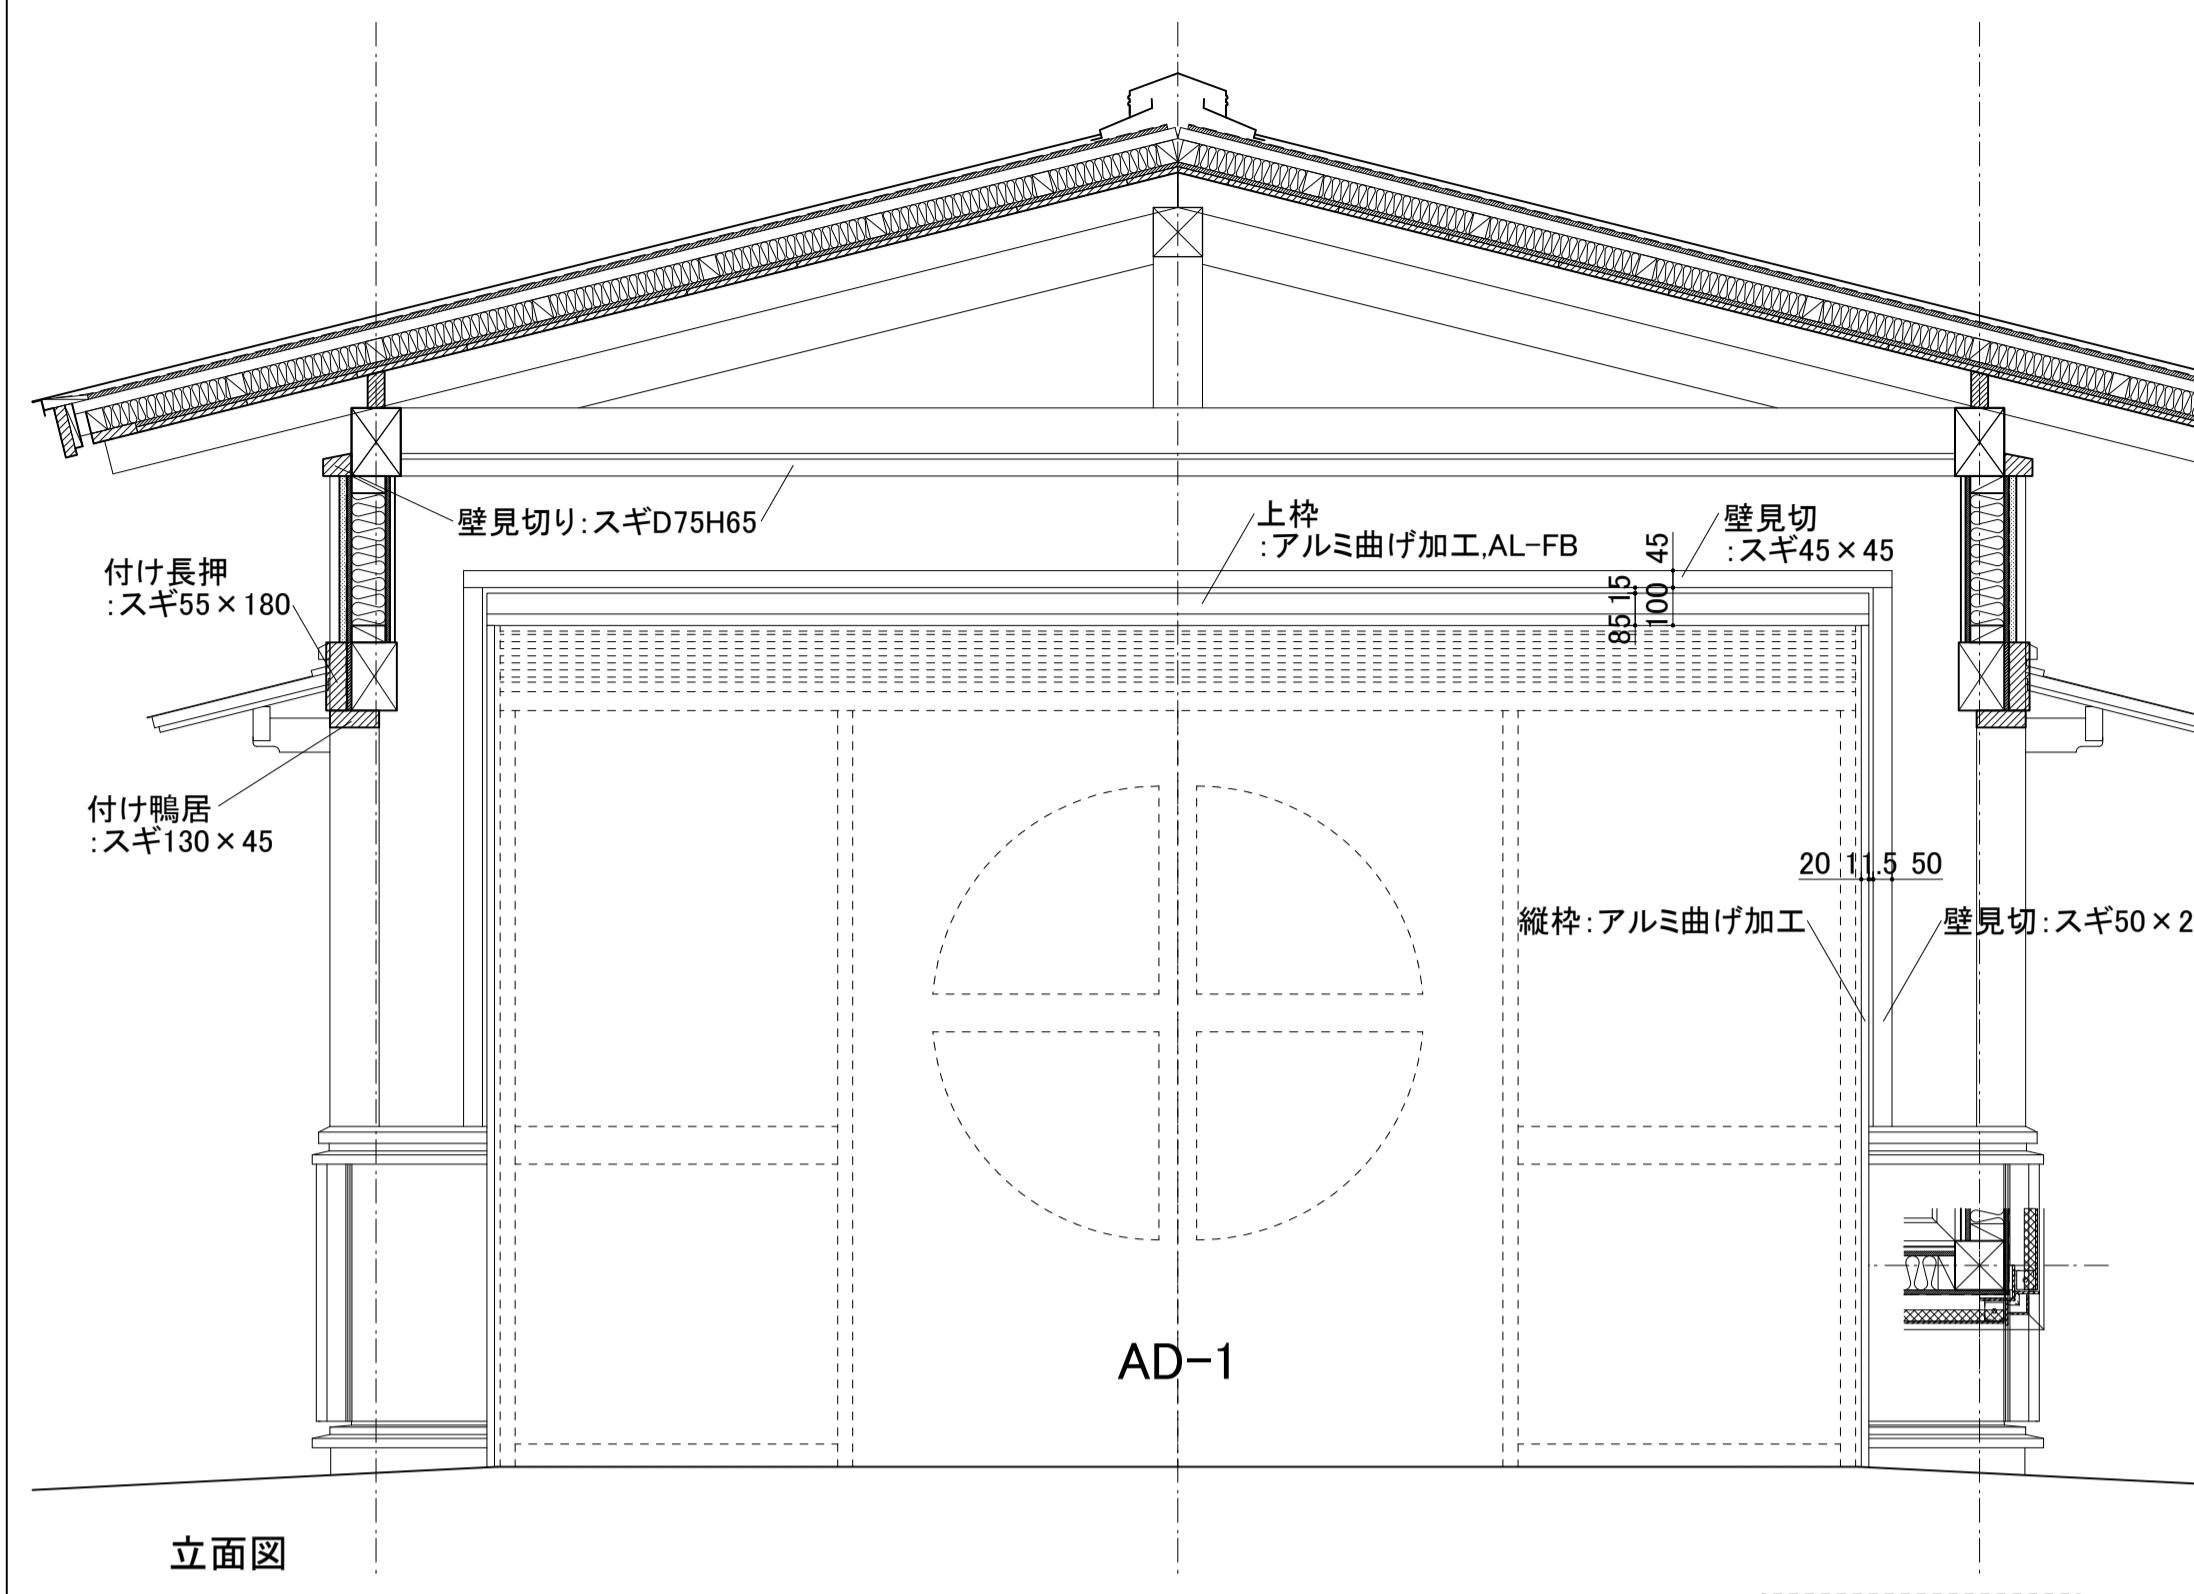


立面図

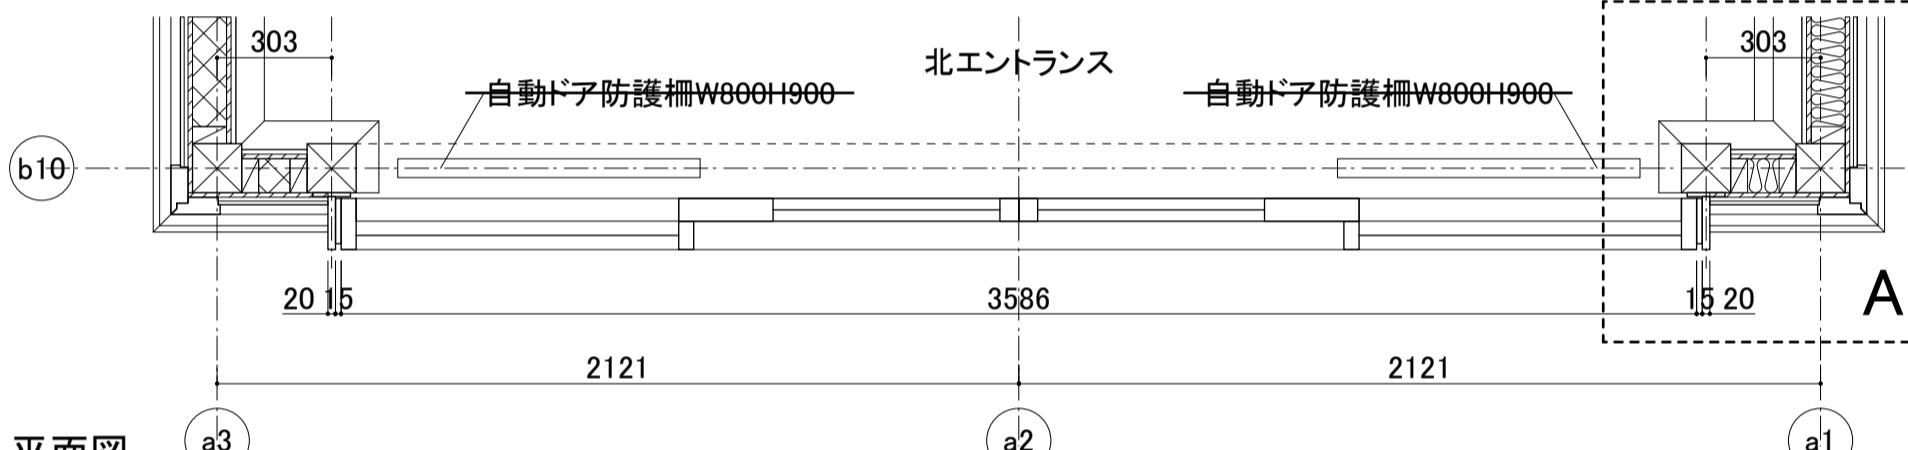


平面図

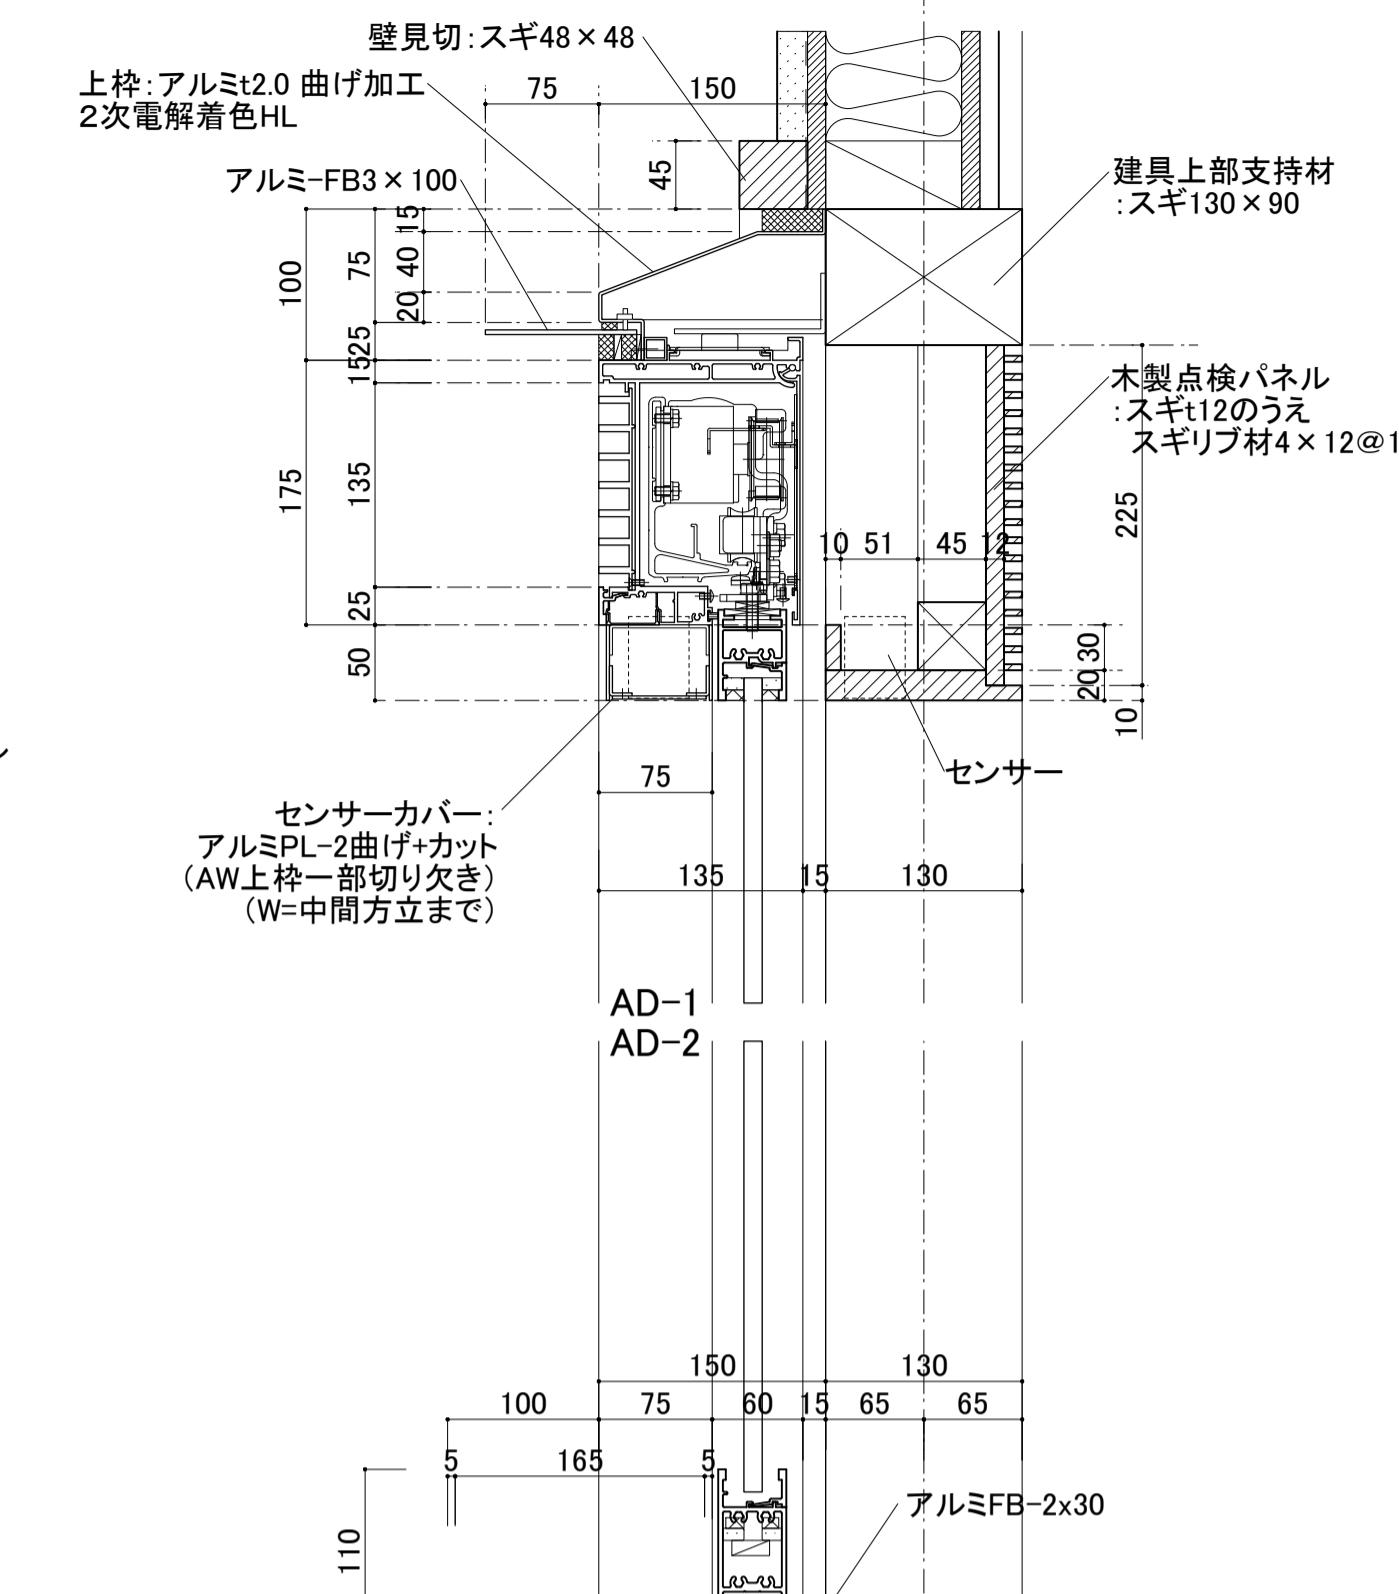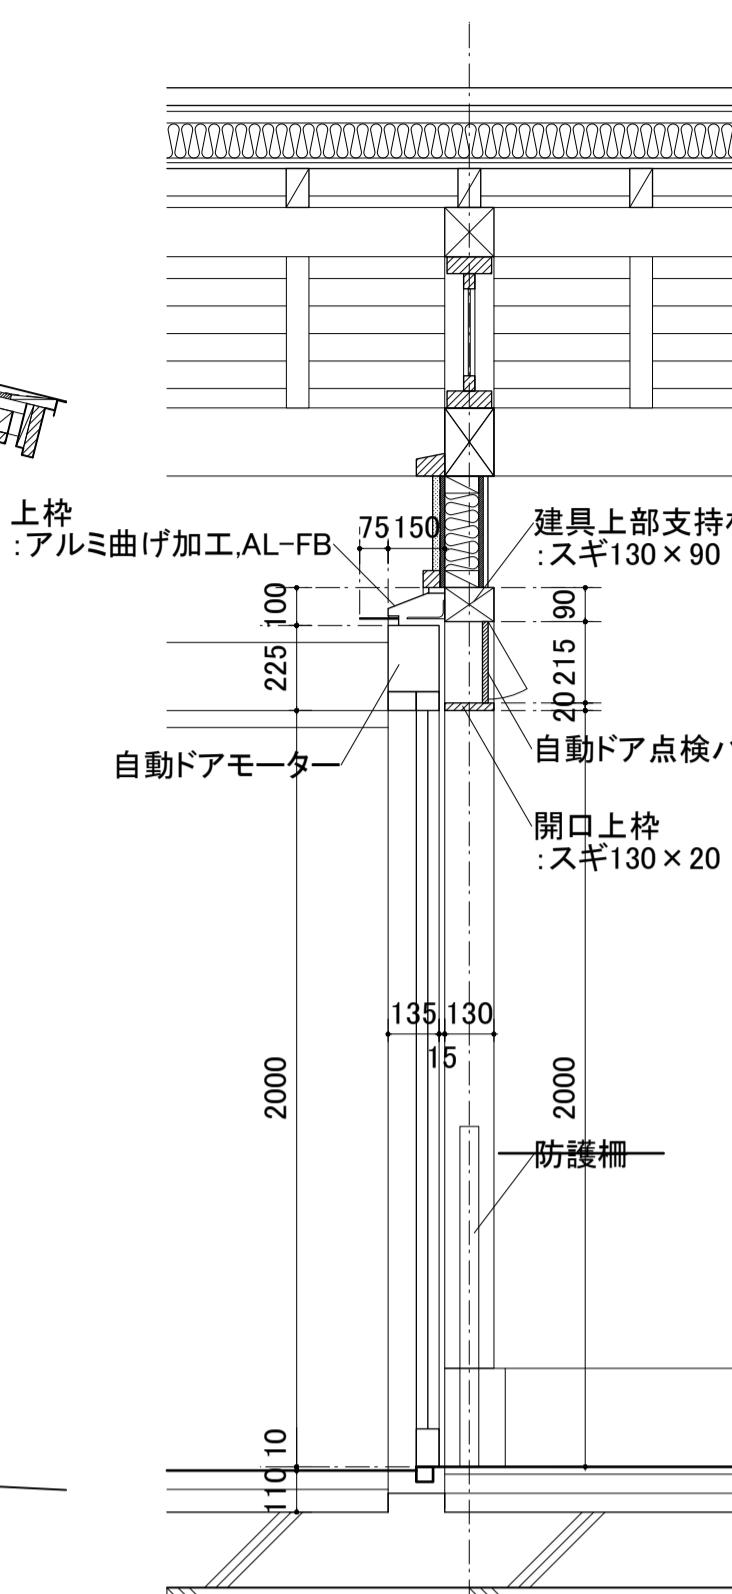


AD-1、AD-2断面詳細図 S=1/5

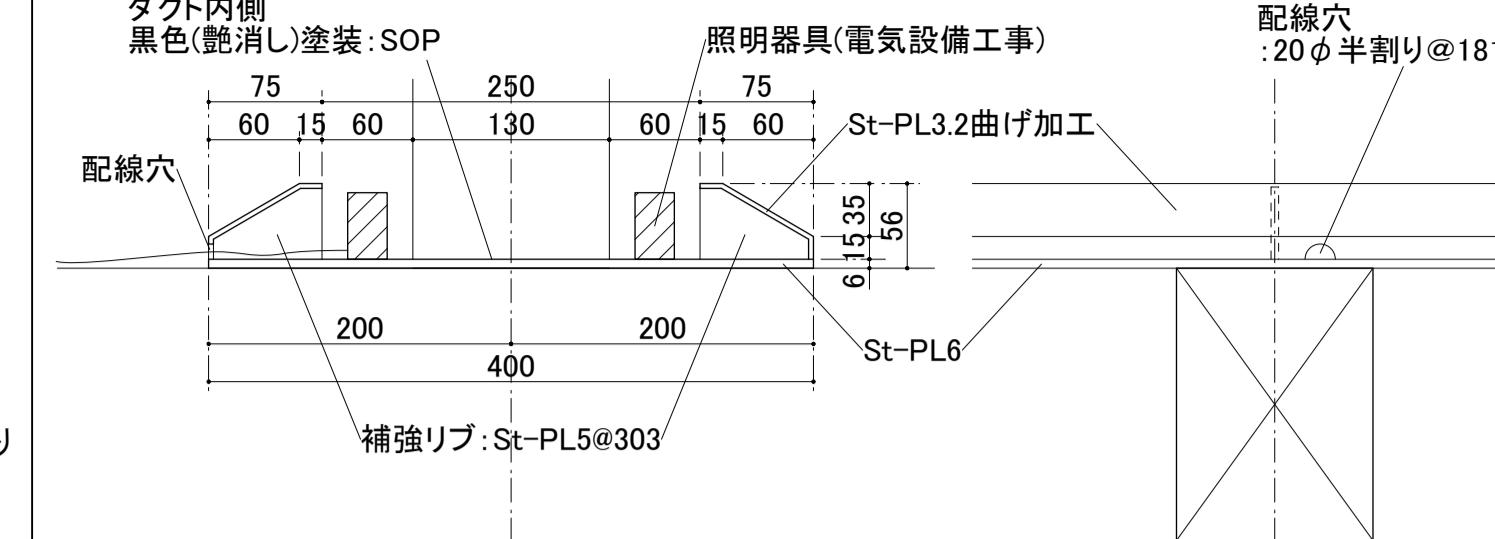


断面図

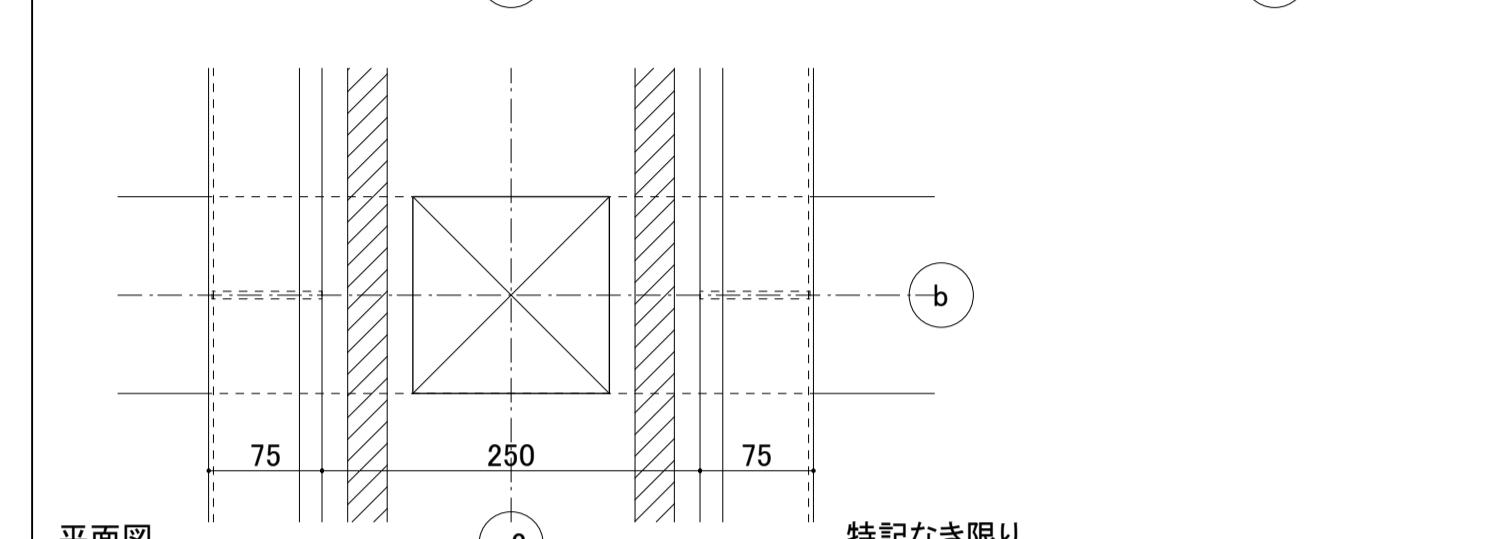


【金 物】

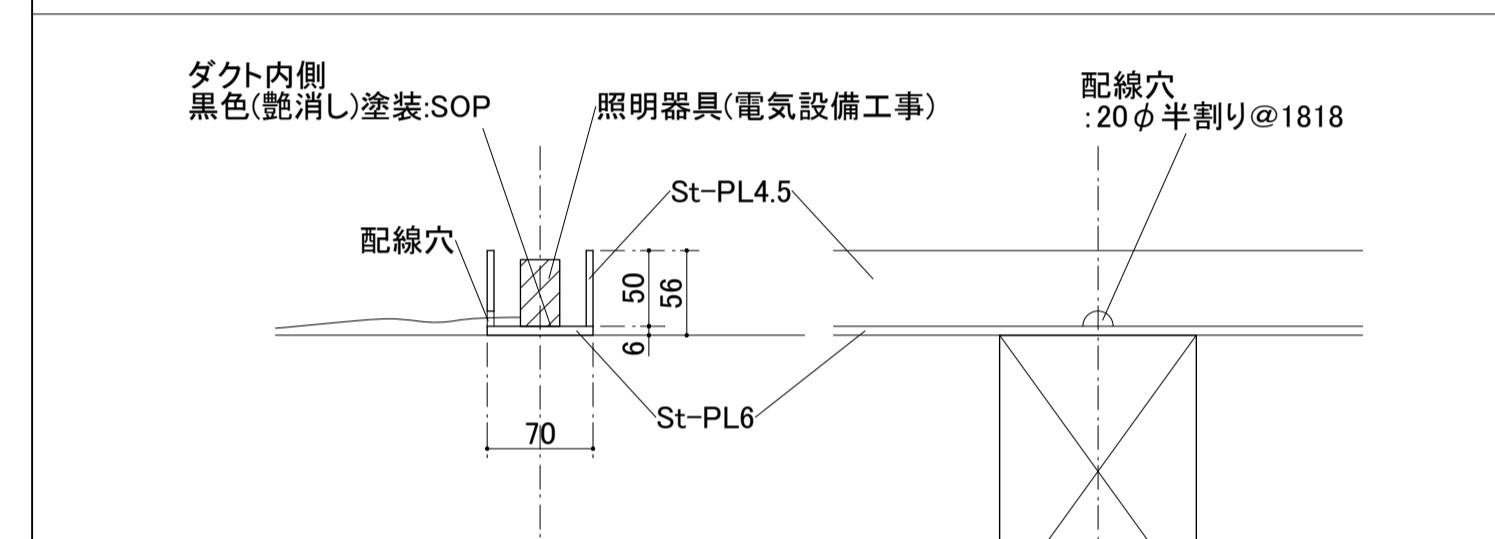


1

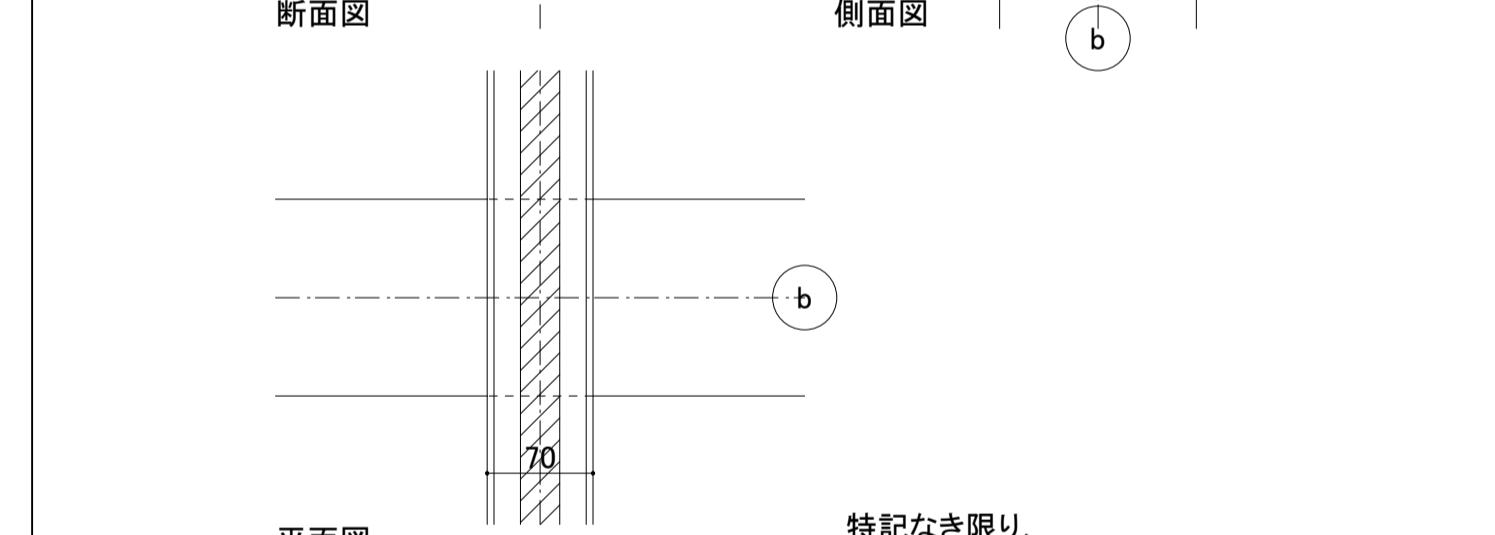

1

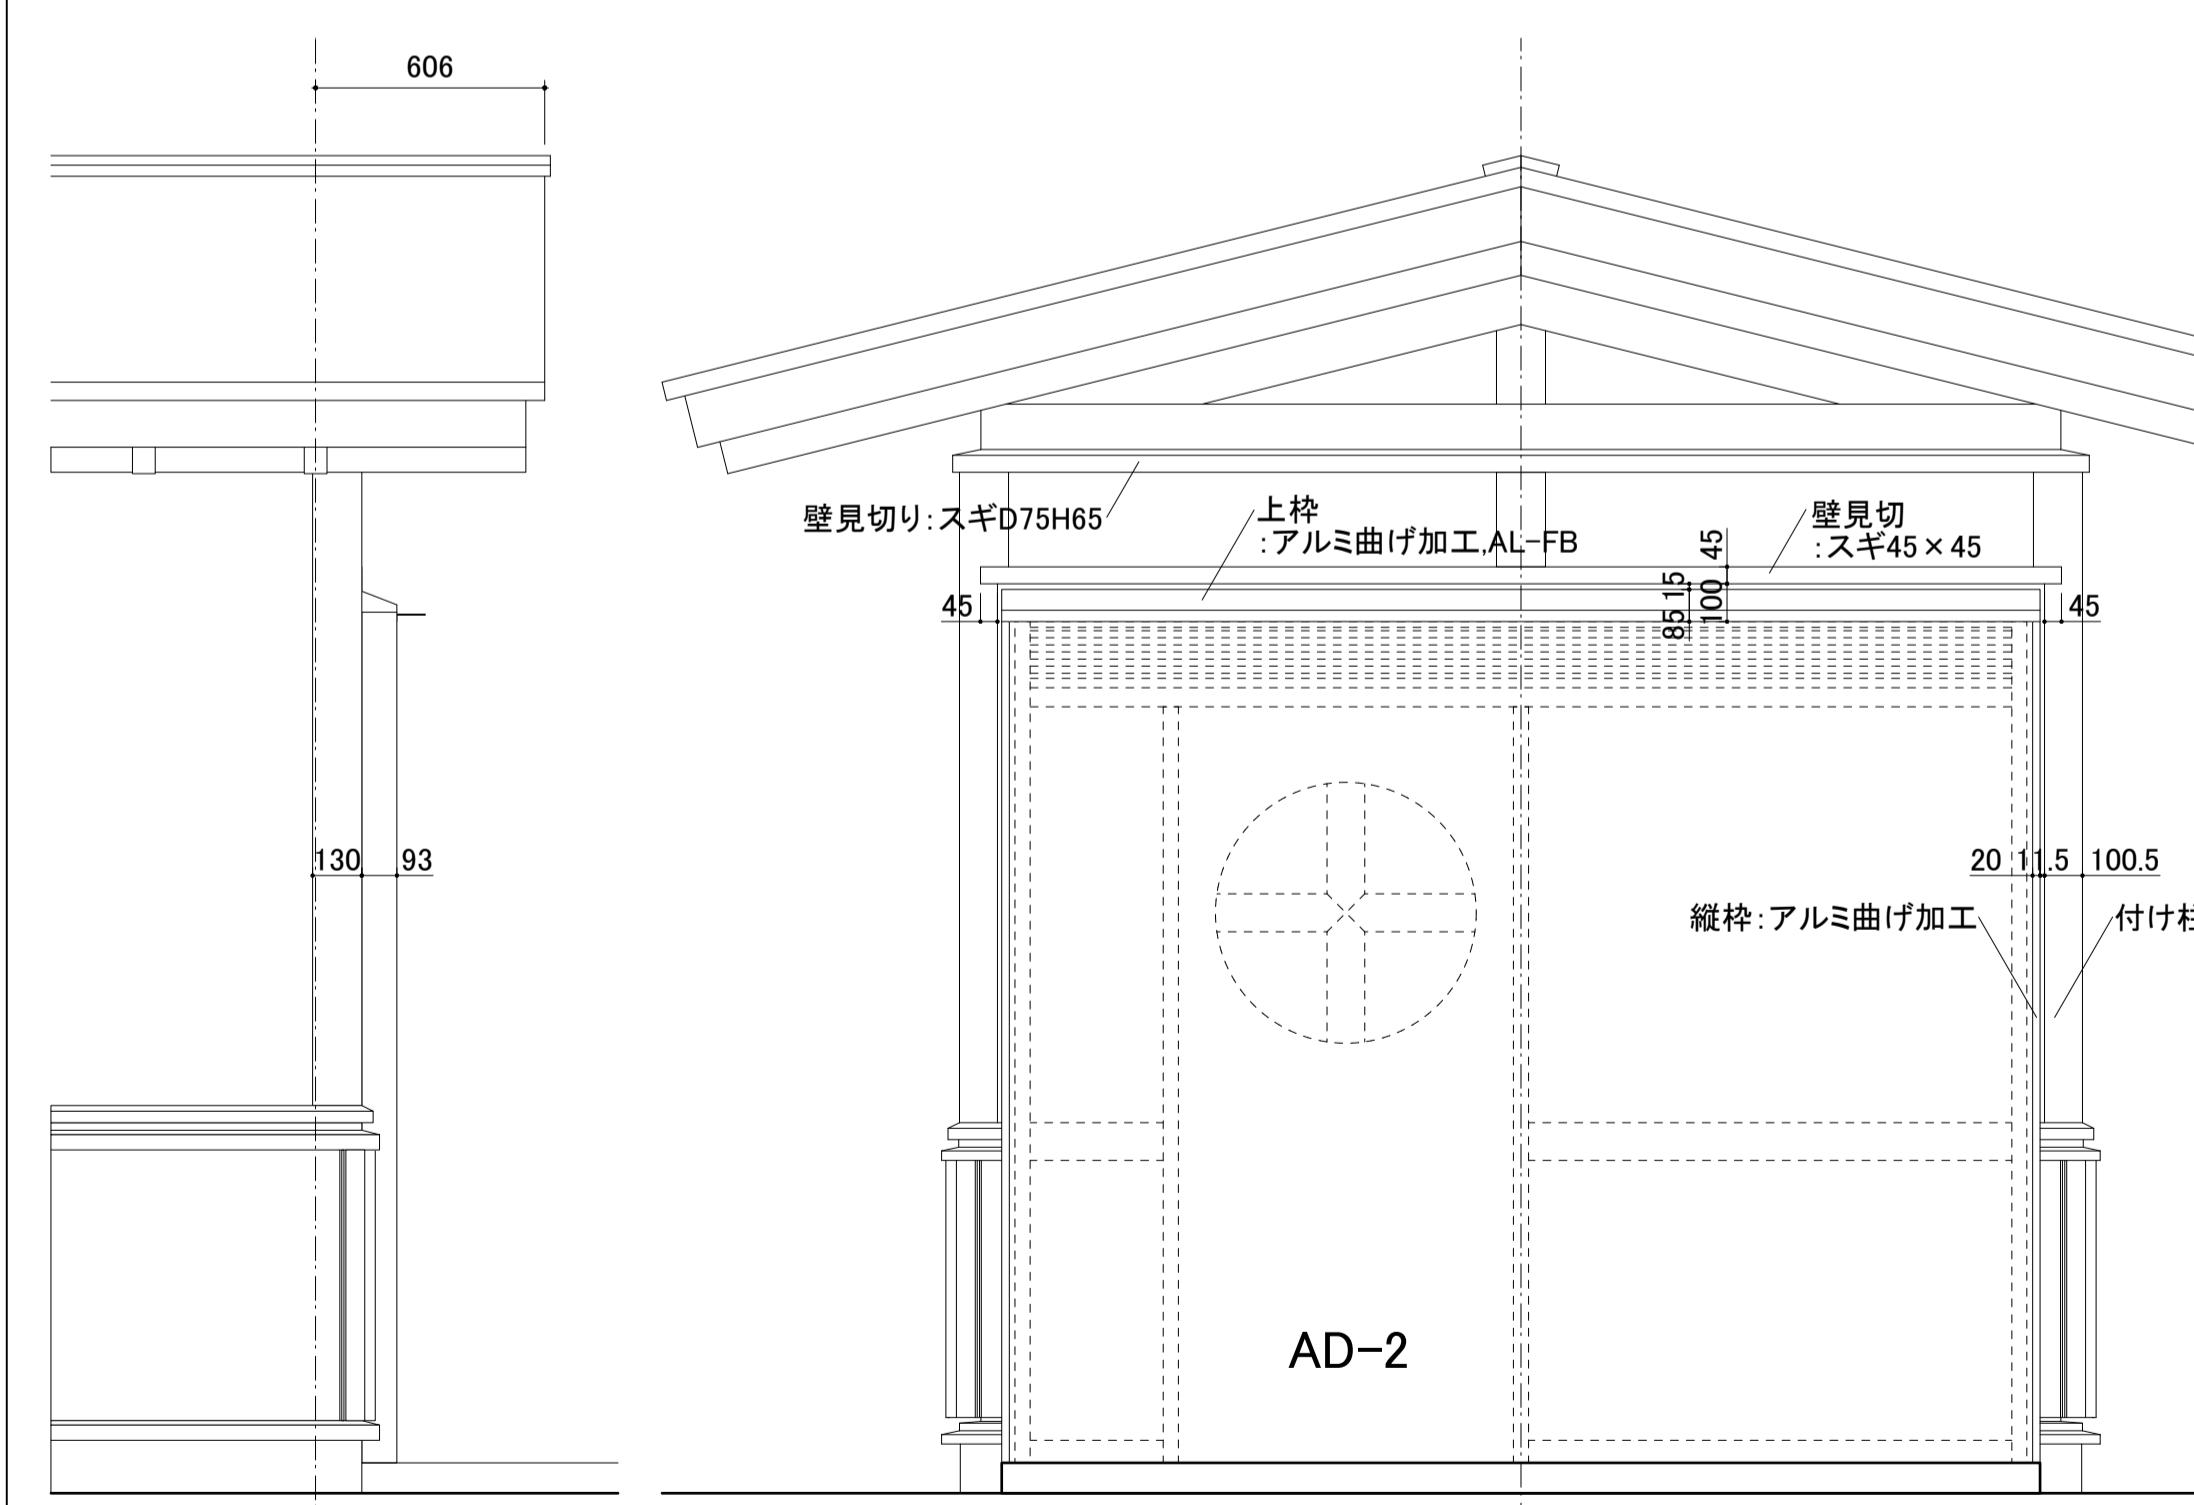


立面図

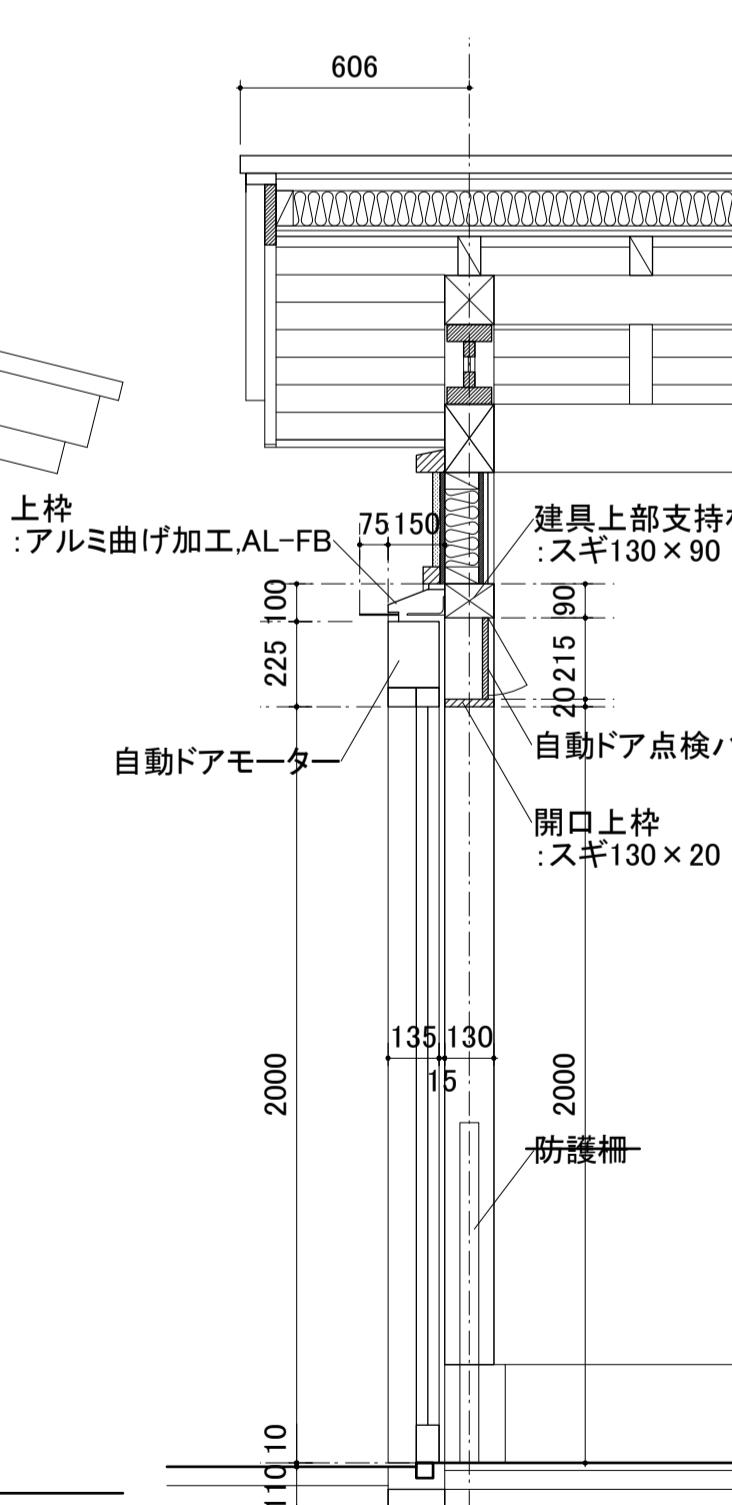


※特記なき限り、外部に使用する木材の見掛け面は上小節以上。ただし、抜節・死節は無しとする。また、付柱は柾目とする。
※特記なき限り、内部に使用する木材の見掛け面は上小節以上。ただし、抜節・死節は無しとする。
※特記なき限り、見掛け面以外は、並材以上とする。
※化粧材(スギ、ヒノキ)については、使用材料の選別等により色合いに著しいバラツキがないよう配慮すること。

令和 部分 香山建築研究所 KOHYAMA ATELIER 一級建築士事務所第12399号(有)香山建築研究所 管理技術者 長谷川祥久(一級建築士第289714号)


7年度新宿御苑日本館御殿工事(Ⅰ) 詳細図(5) エントランス自動ドア 照明ダクト	A-60 60 164
環境省新宿御苑管理事務所	

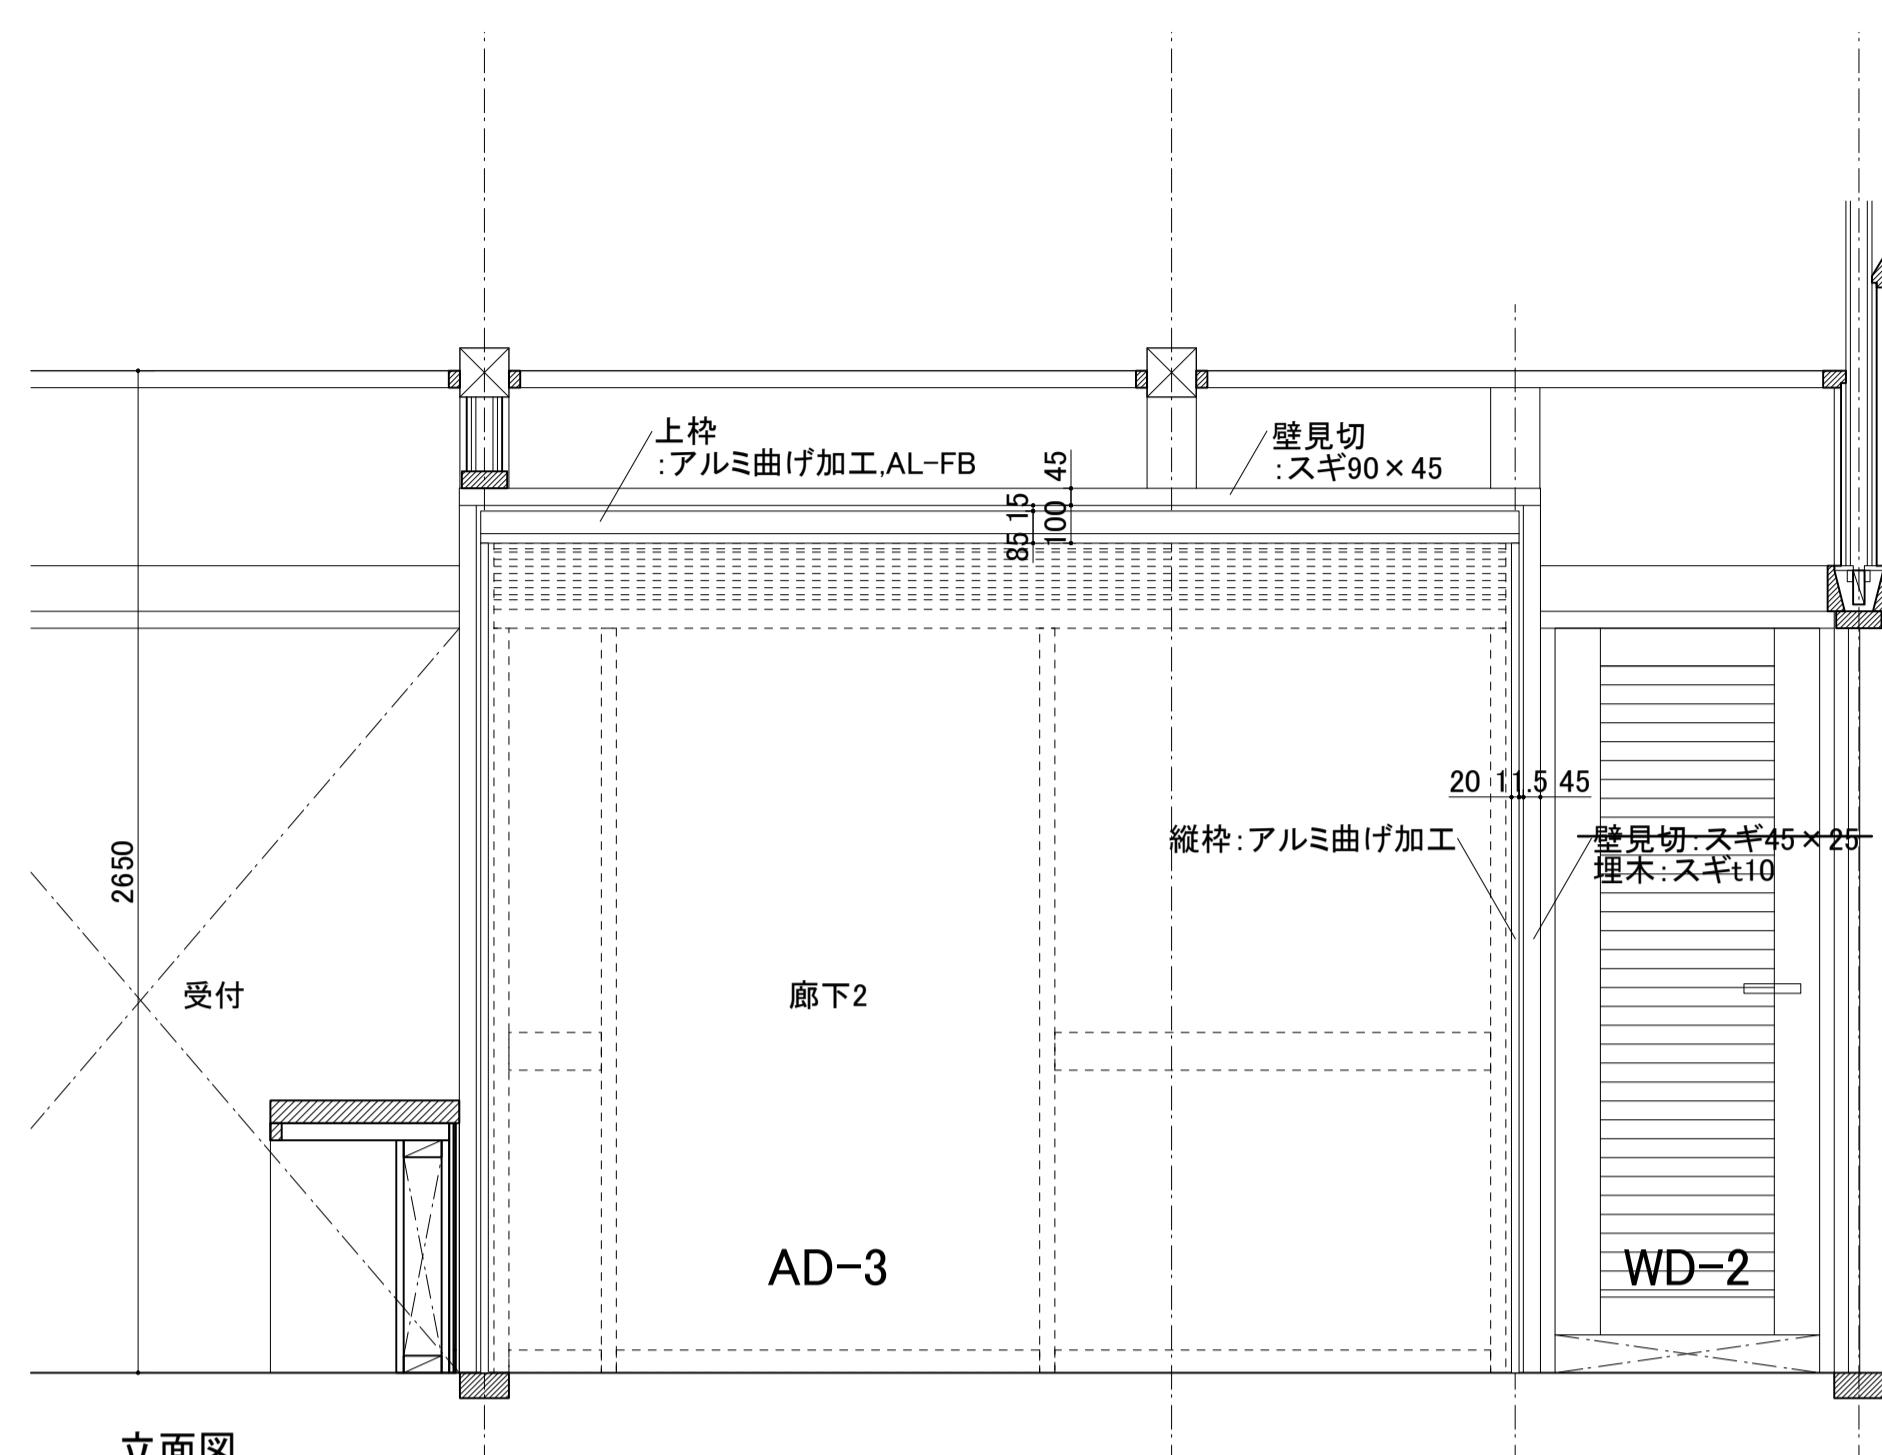


立面図

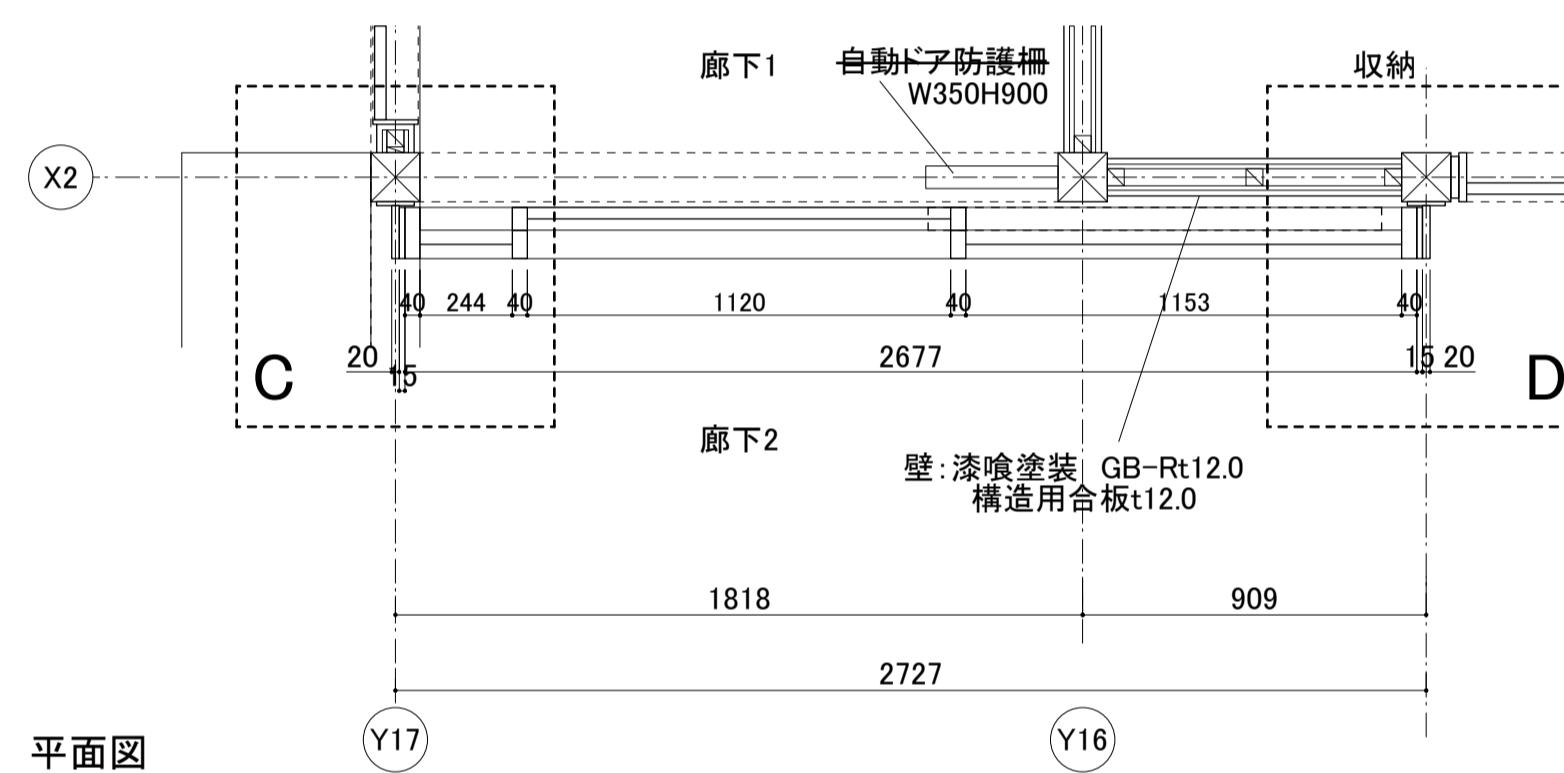


平面図

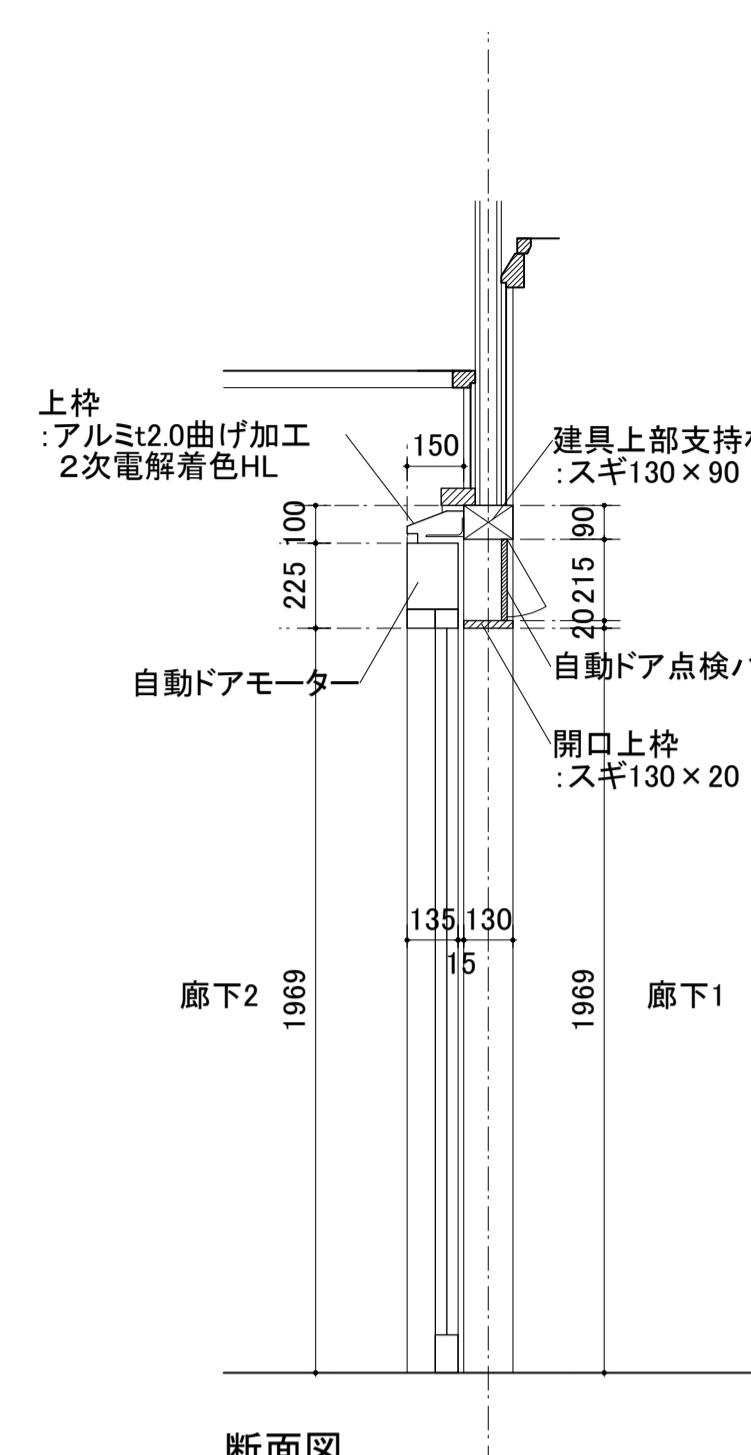


断面図

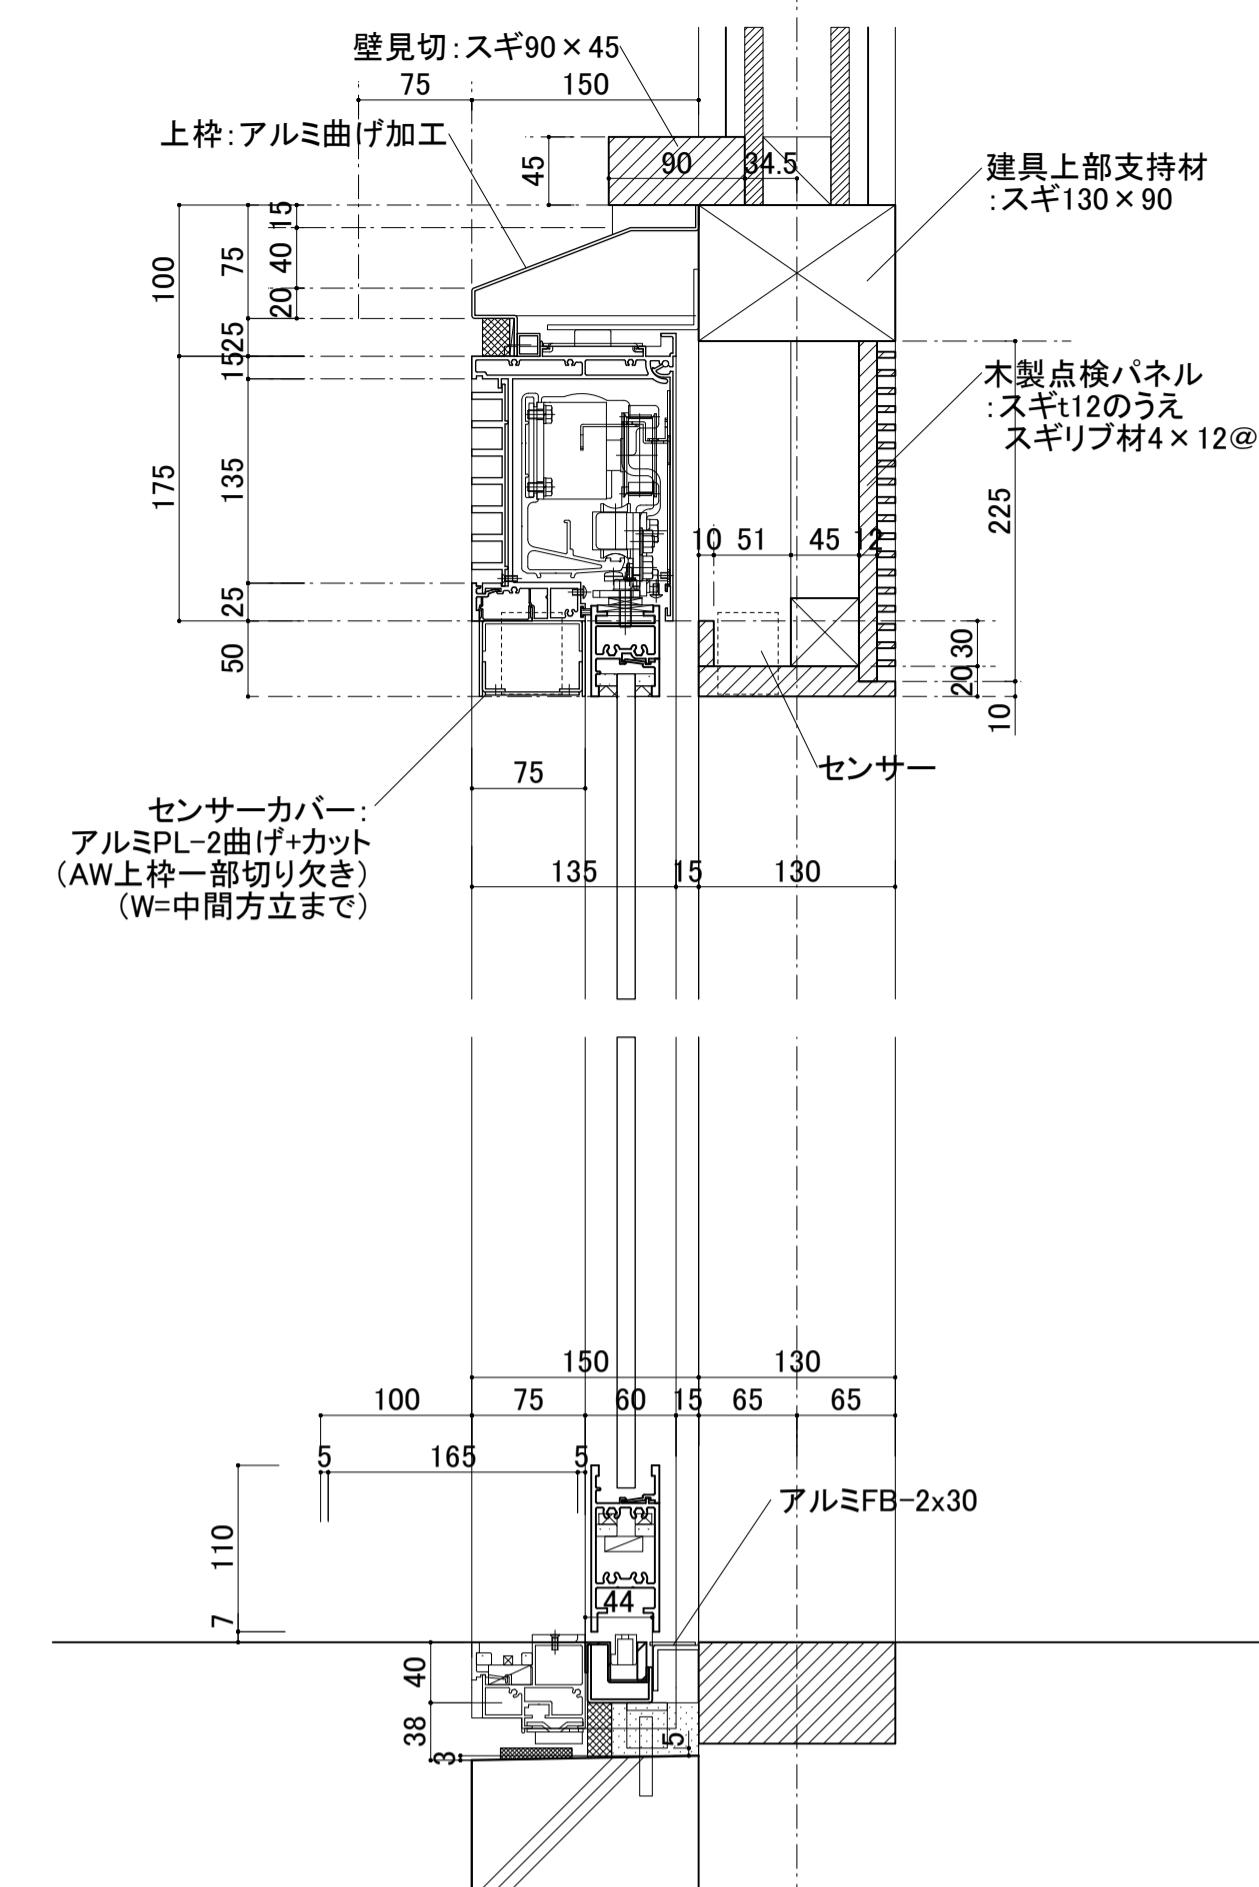


断面詳細図 S=1

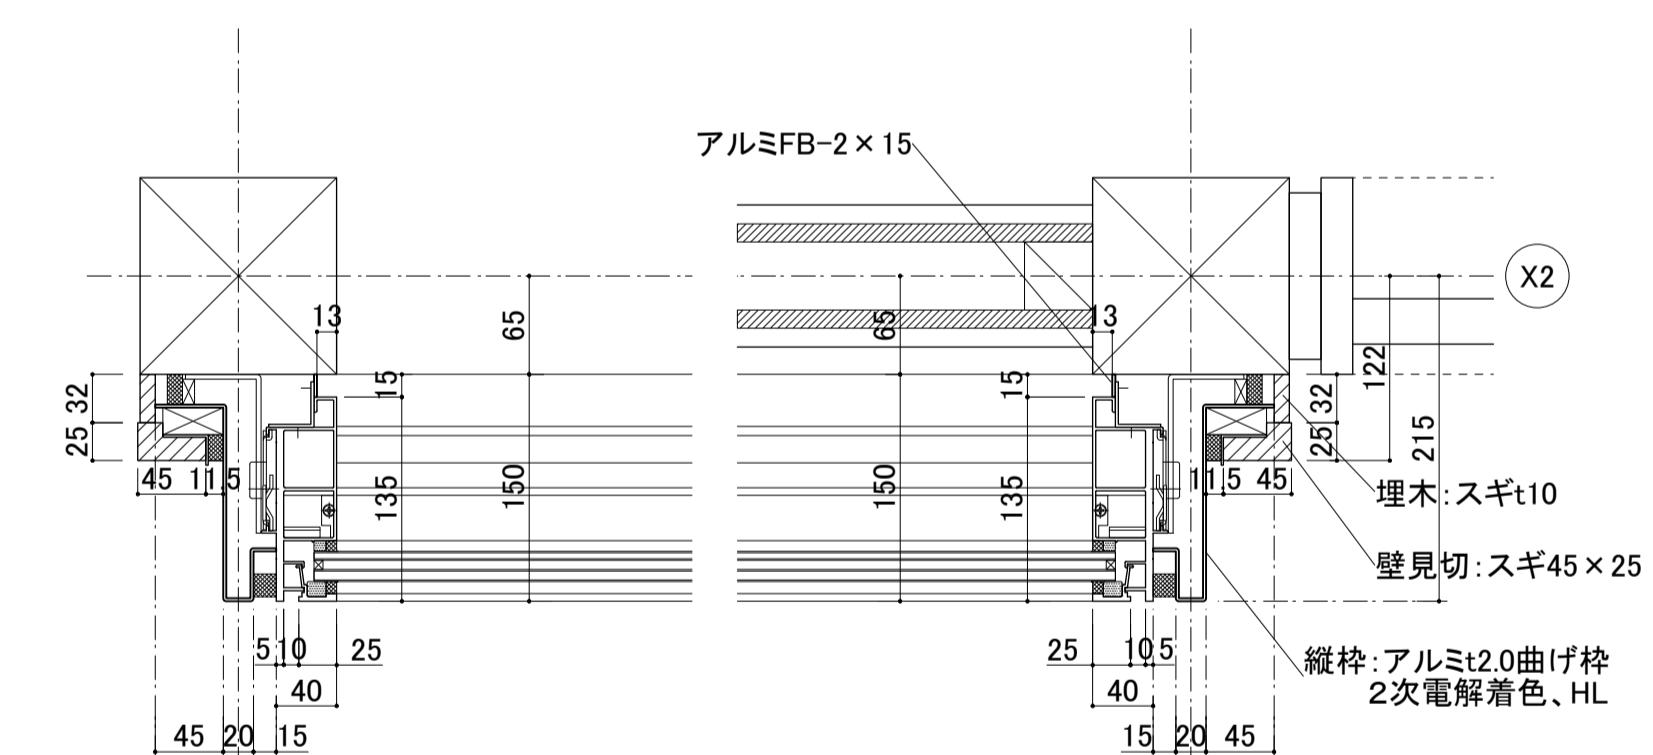

C部詳細図 S=1

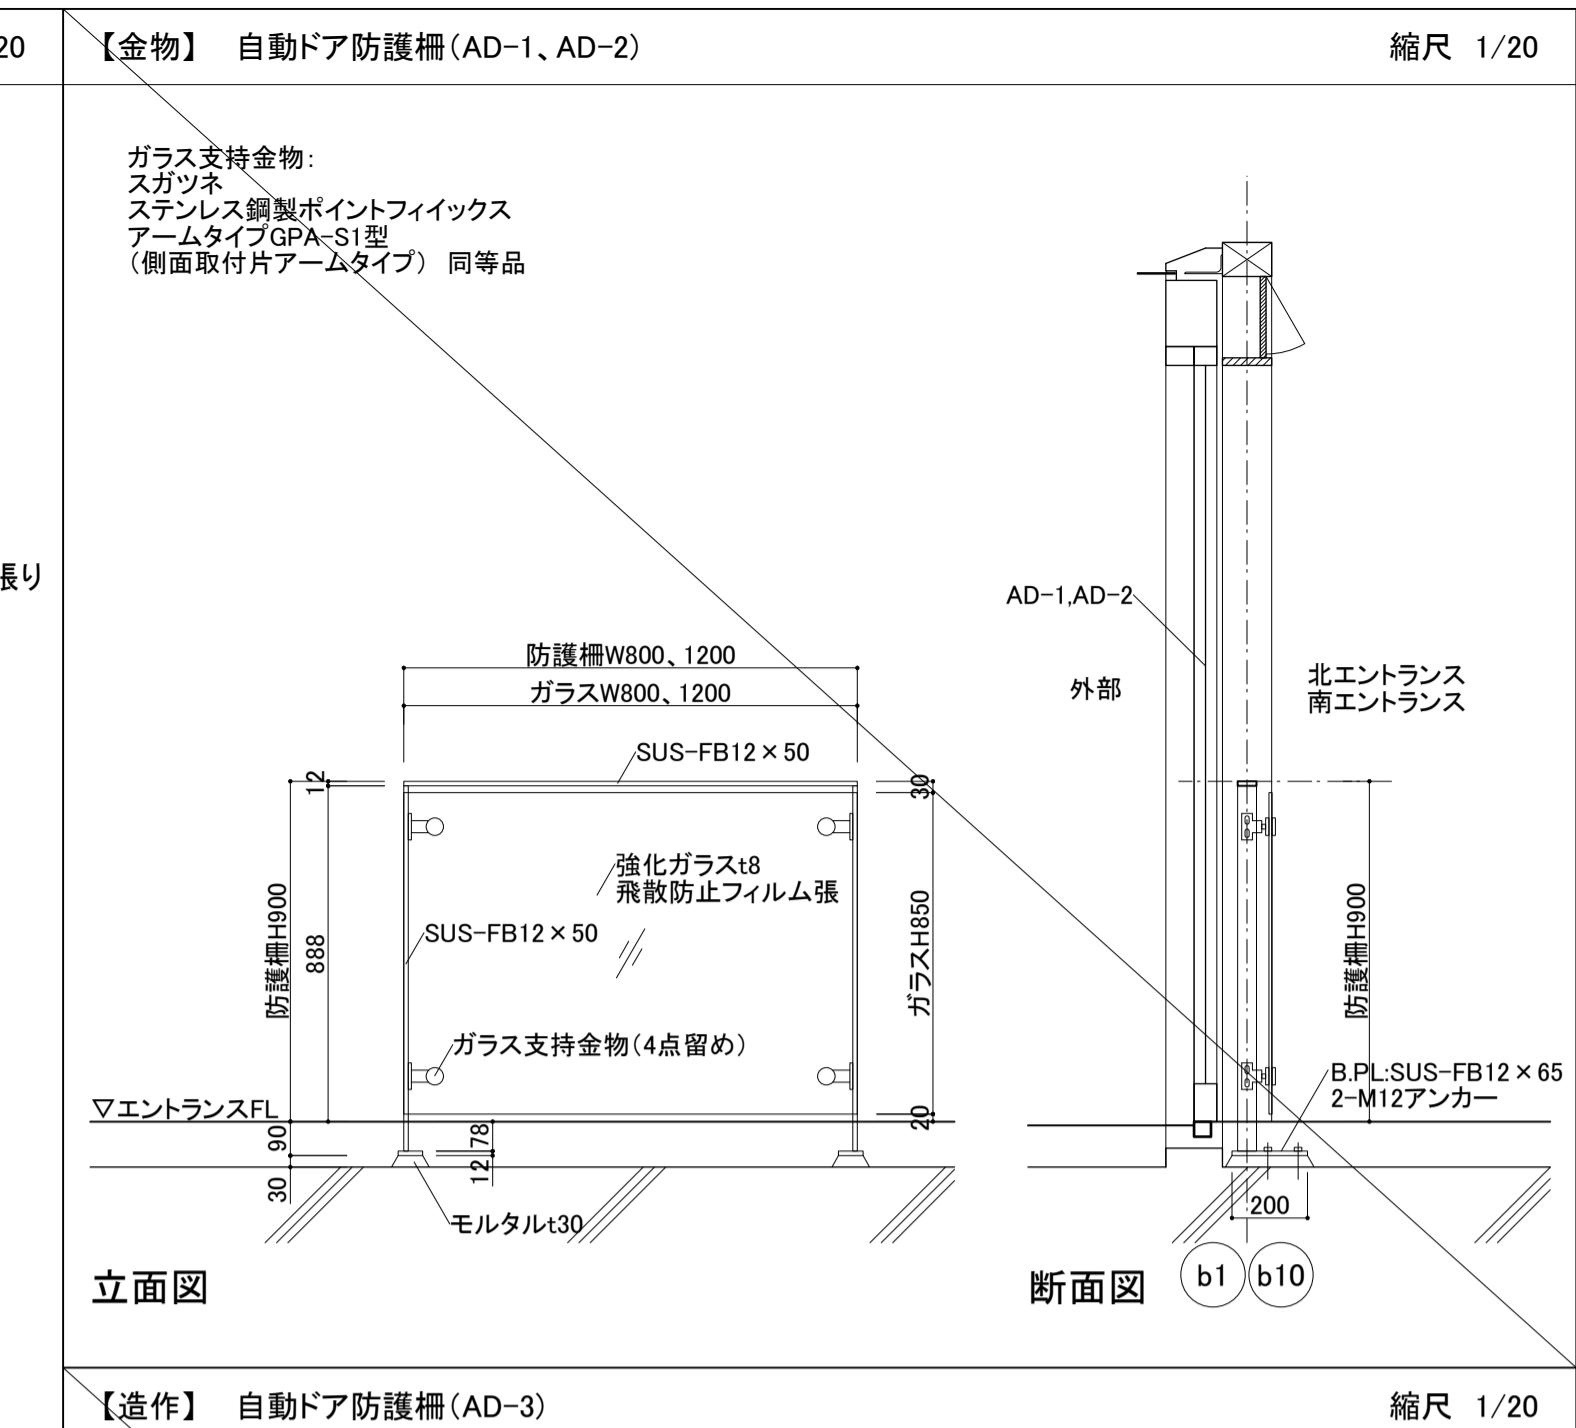

【造作】 自動ドア防護柵(AD-3)

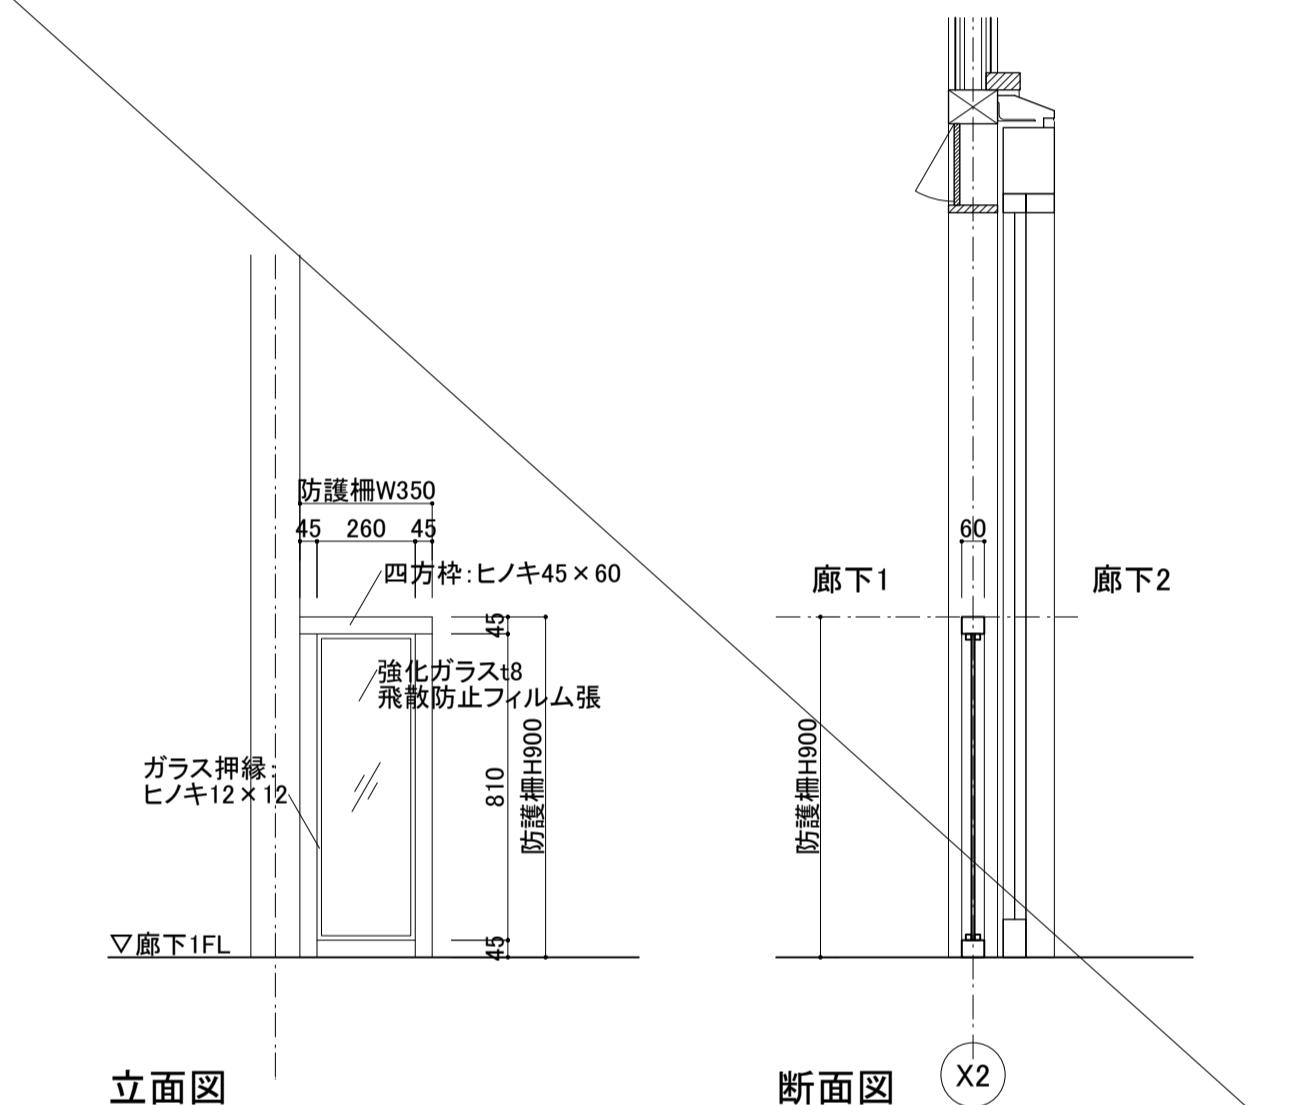

立面図


断面図

※特記なき限り、外部に使用する木材の見掛け面は上小節以上。ただし、抜節・死節は無しとする。また、付柱は柵目とする。

※特記なき限り、内部に使用する木材の見掛け面は上小節以上。ただし、拔節・死節は無しとする。

※特記なき限り、見掛け面以外は、並材以上とする。

※化粧材(スギ、ヒノキ)については、使用材料の選別等により色合いに著しいバラツキがないよう配慮すること

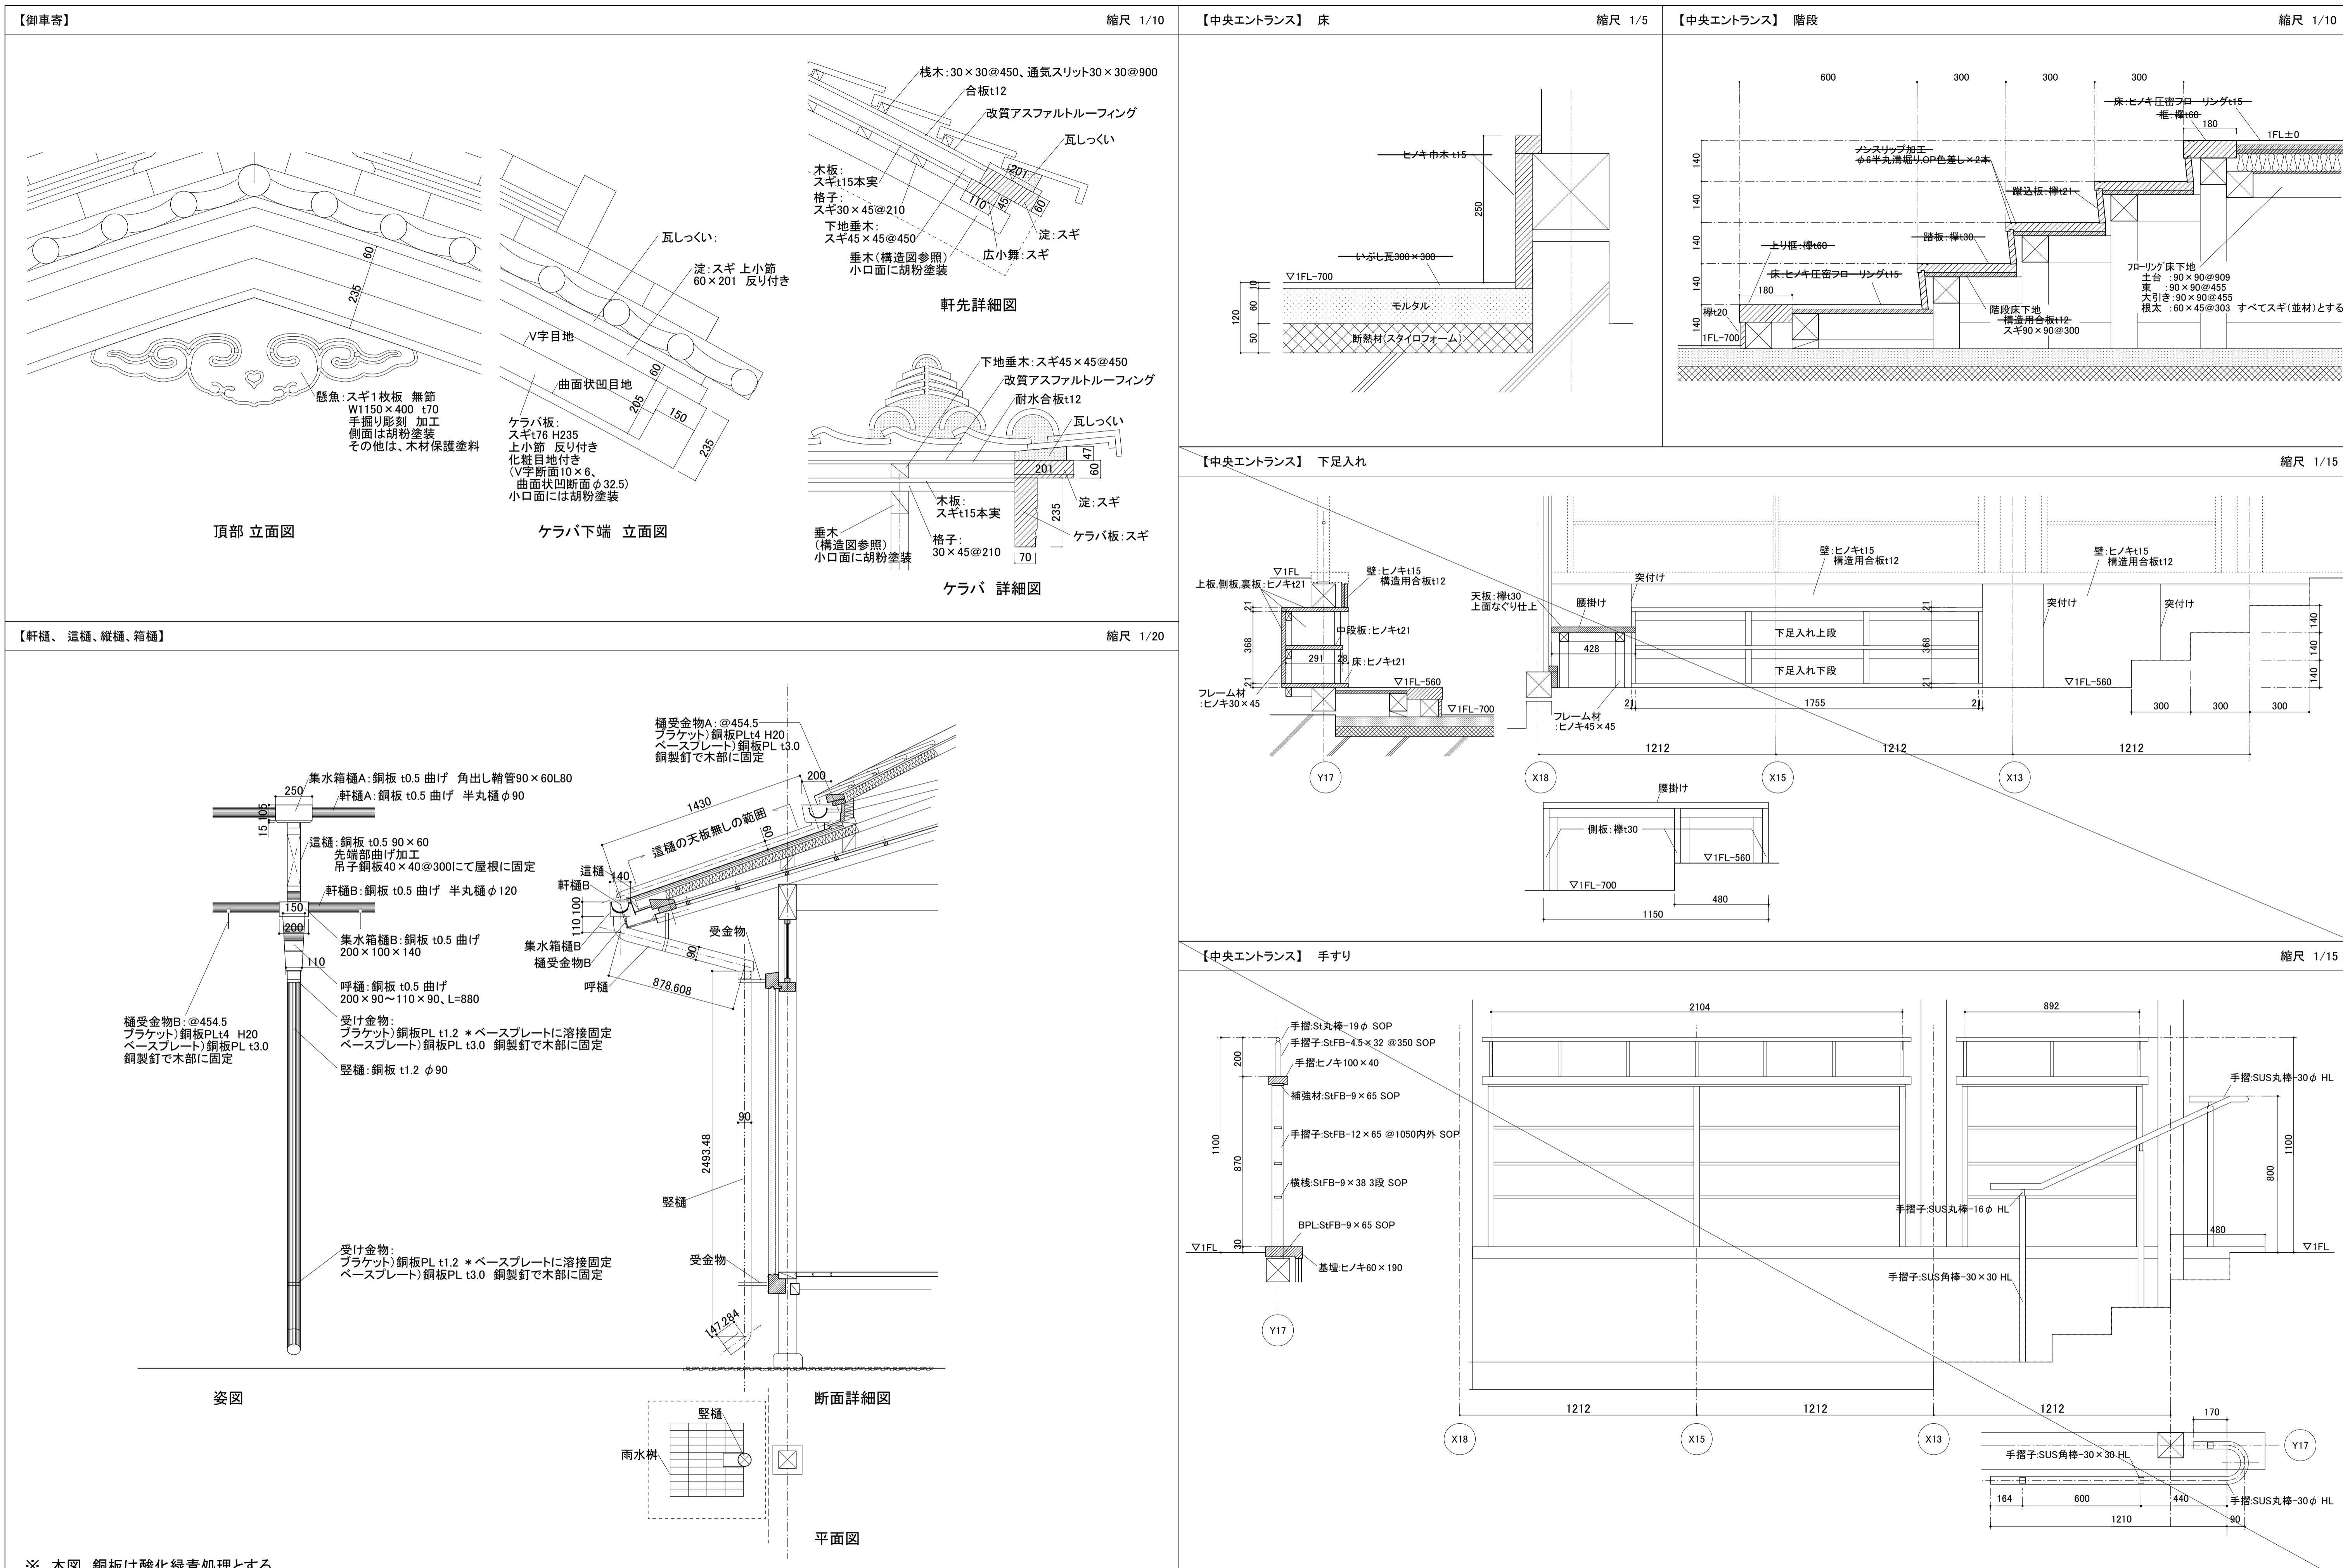

※ 本図、銅板は酸化緑青處理とする。

※特記なき限り、外部に使用する木材の見掛け面は上小節以上。ただし、拔節・死節は無しとする。また、付柱は柾目とする。

※特記なき限り、内部に使用する木材の見掛け面は上小節以上。ただし、抜節・死節は無しとする。
※特記なき限り、見掛け面以外は、並材以上とする。

※特記なき限り、見掛け面以外は、並材以上とする。
※化粧材(コガ-ヒ-木)については、使用材料の選用

※化粧材(スキ、ヒノキ)については、使用材料の選別等により色合いに著しいバラツキがないよう配慮すること

香山建築研究所 KOH YAMA ATELIER

一級建築士事務所第12399号(有)香山建築研究所 管理技術者	東京都文京区本郷2-12-10UT本郷3F 長谷川祥久(一級建築士第289714号)
一級建築士事務所第12399号(有)香山建築研究所 管理技術者	東京都文京区本郷2-12-10UT本郷3F 松本洋平(一級建築士第267072号)

和7年度新宿御苑日本館御殿工事 (I) A-62
部分詳細図(7) 御車寄、樋、
A1 : 図示 62

62
164