




芝生刈り込み数量表
ハンドガイド+肩掛式

4回実施	
1	4,839
2	6,929
3	706
4	943
5	1,325
6	882
7	4,656
8	10,482
9	6,657
10	4,493
11	3,298
12	12,588
13	11,564
14	3,304
15	1,195
17	4,952
18	1,040
19	7,258
20	2,570
21	3,629
22	5,711
23	1,598
24	5,296
25	1,857
26	11,525
27	9,484
28	6,201
30	446
31	179
計	542,428
3回実施	
16	2,220
計	6,660
1回実施	
32	2,816
計	2,816
総計	551,904
端数処理	552,000
肩掛式	
4回実施	
29	3,036
計	12,144
総計	12,144
端数処理	12,100

凡例	名称	規格	単位	数量	備考
	公園機械除草	ハンドガイド+肩掛式	m ²	552,000	135,607×4回 2,220×3回 2,816×1回
	公園機械除草	肩掛式	m ²	12,100	3,036×4回

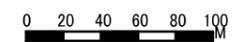

公園名称	京都御苑		
工事名称	令和8年度京都御苑芝生等刈り込み工事		
図面名称	平面図(芝生)	編尺	
年月日	令和8年3月	図面番号	/
会社名		照査	設計
事務所名	環境省自然環境局 京都御苑管理事務所	照査	設計

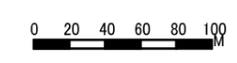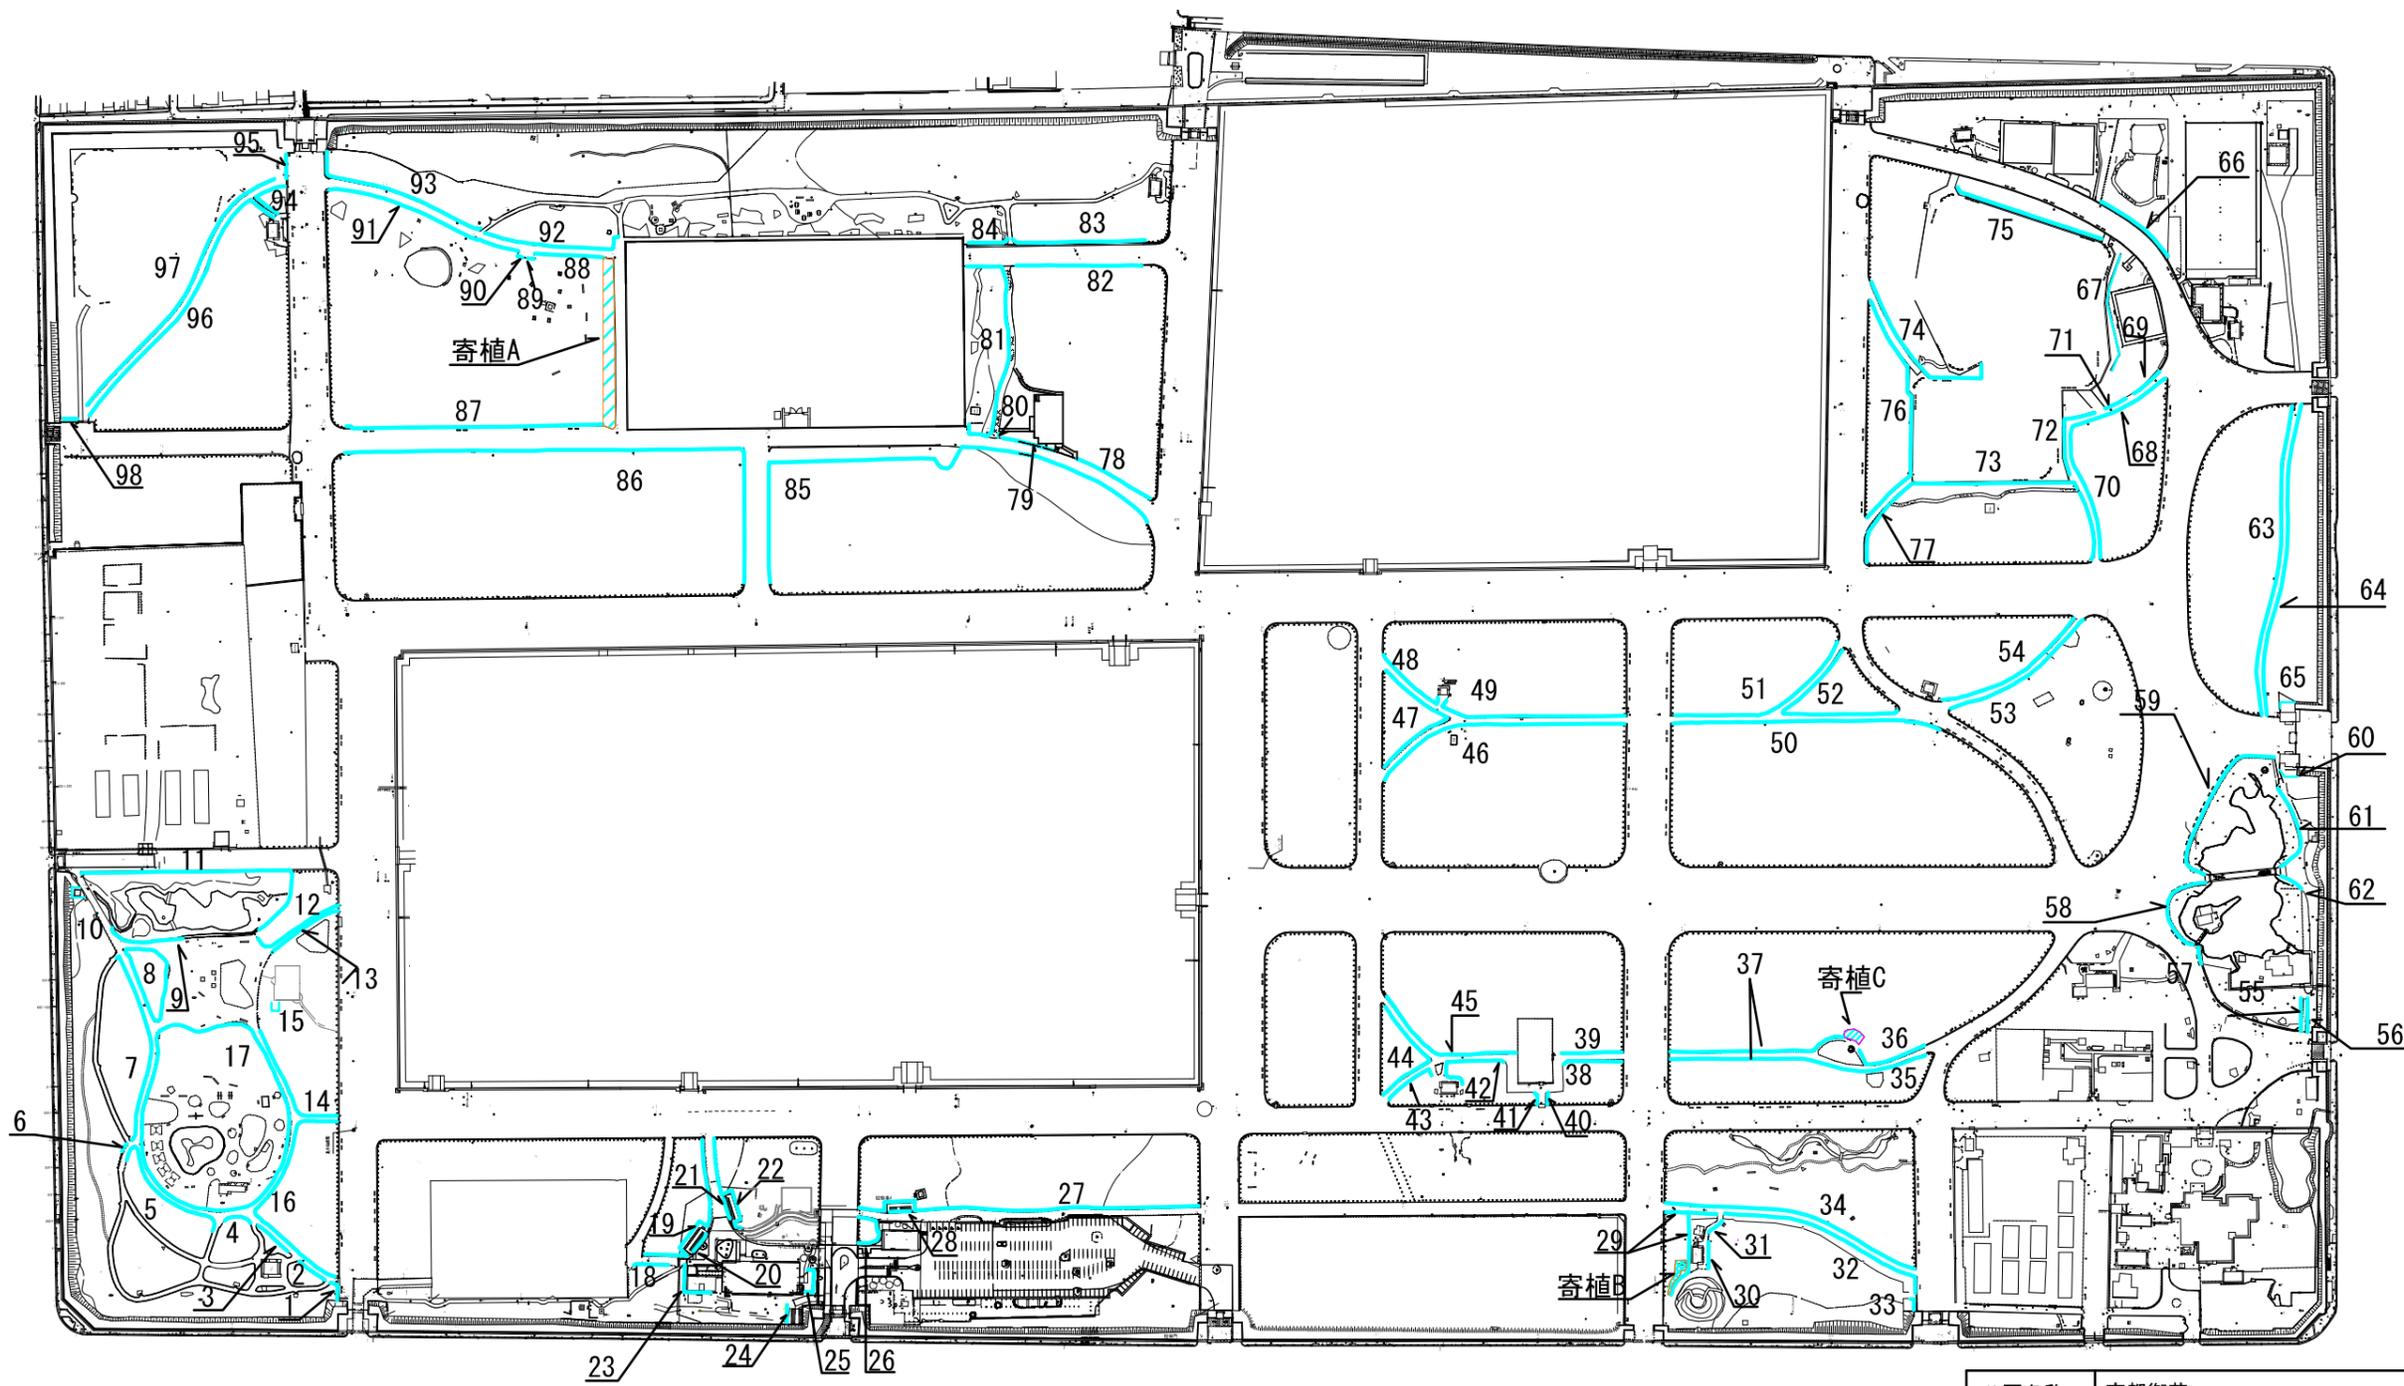

凡例	名称	規格	単位	数量	備考
	生垣機械刈整姿工	高さ0.75m以上 1.5m未満	m	14,030	7016.1m × 2回
	低木機械刈整姿工	高さ1.5m未満	m ²	130	65m ² × 2回
	低木機械刈整姿工	高さ1.5m以上 2.5m未満	m ²	1,330	664m ² × 2回

公園名称	京都御苑		
工事名称	令和8年度京都御苑芝生等刈り込み工事		
図面名称	平面図(生垣・寄植)	縮尺	
年月日	令和8年3月	図面番号	/
会社名		照査	設計
事務所名	環境省自然環境局 京都御苑管理事務所	照査	設計

生垣・寄植刈り込み数量表	
高さ0.75m以上1.5m未満 2回実施	数量
1	12.8
2	17.8
3	21.9
4	16.0
5	81.0
6	4.9
7	109.7
8	105.1
9	43.5
10	17.7
11	158.1
12	53.8
13	44.0
14	73.0
15	13.4
16	136.6
17	311.4
18	19.6
19	102.9
20	11.9
21	11.7
22	64.6
23	30.4
24	9.7
25	20.0
26	33.0
27	201.4
28	11.3
29	78.5
30	15.1
31	10.1
32	123.6
33	7.7
34	147.4
35	37.0
36	43.3
37	207.6
38	32.9
39	33.7
40	6.7
41	7.1
42	50.9
43	32.0
44	71.5
45	87.7
46	146.1
47	89.0
48	44.8
49	107.6
50	150.7
51	108.6
52	113.7
53	91.4
54	89.7
55	18.4
56	18.9
57	9.3
58	55.5
59	99.2
60	11.8
61	51.8
62	13.6
63	175.3
64	176.6
65	11.6
66	48.7
67	67.8
68	37.2
69	18.7
70	97.7
71	12.8
72	48.9
73	149.2
74	100.0
75	86.7
76	138.7
77	36.6
78	46.6
79	30.1
80	3.0
81	133.1
82	70.3
83	75.2
84	22.9
85	300.5
86	298.5
87	144.7
88	38.3
89	3.2
90	2.8
91	112.7
92	81.6
93	104.8
94	32.6
95	13.5
96	169.4
97	168.2
98	7.5
計	14,032.2
縮尺処理	14,030m
高さ1.5m未満 2回実施	
寄植A	608
寄植C	56
計	1,328
縮尺処理	1,330m
高さ1.5m以上2.5m未満 2回実施	
寄植B	65
計	130
縮尺処理	130m

生垣機械刈整姿工

低木機械刈整姿工