


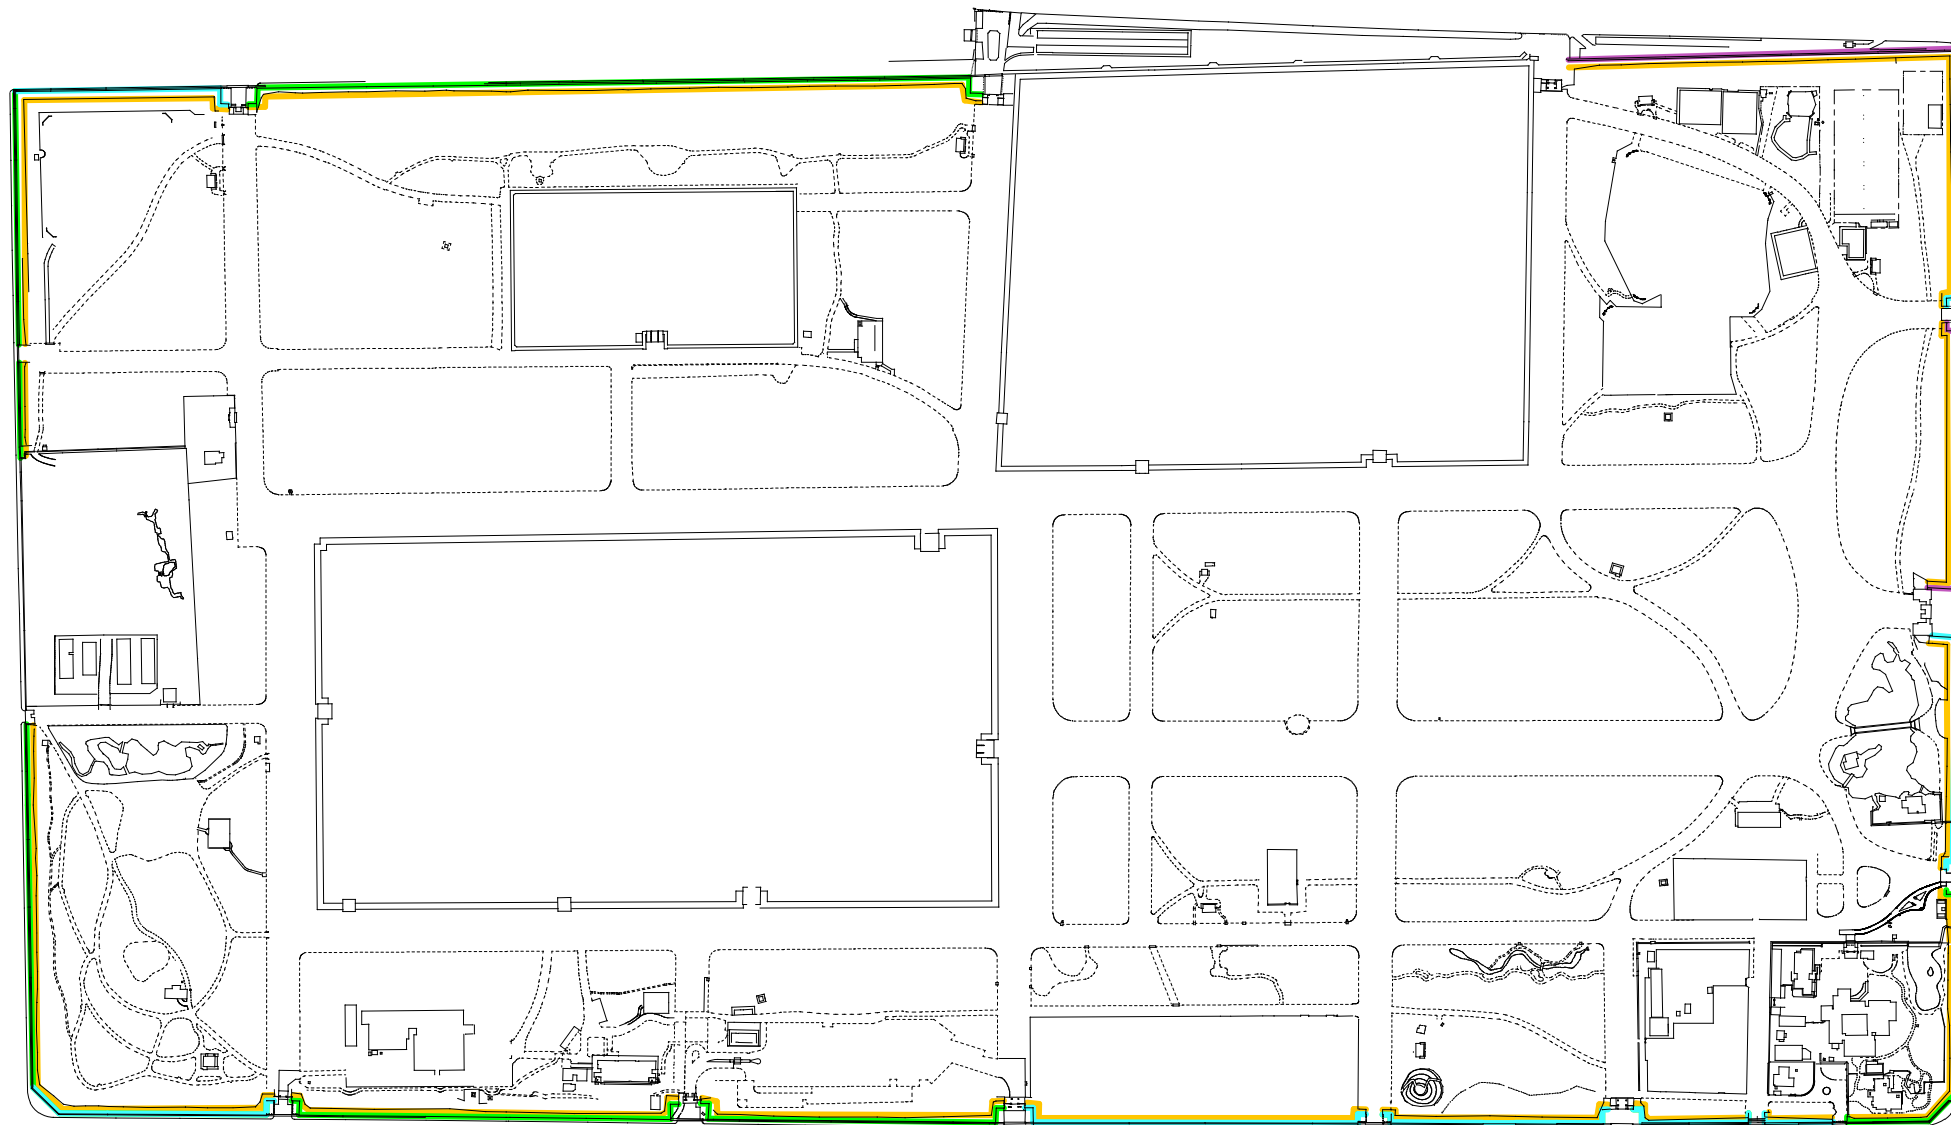

0 20 40 60 80 100m



凡 例	名 称	単 位	数 量
—	ウバメガシ手入れ工 H3.5m内外	m	1,710
—	ウバメガシ手入れ工 H4.0m内外	m	1,240
—	ウバメガシ手入れ工 H4.5m内外	m	470
—	機械除草	m ²	6,800

公園名称	京 都 御 苑		
業務名称	令和8年度京都御苑堀外周林管理工事		
図面名称	平面図	縮尺	1/5000 (A4)
年月日	令和8年7月		
会社名		調査	設計
事務所名	環境省京都御苑管理事務所	調査	設計