

自然公園等工事特記仕様書（自然公園編）（令和8年8月版）

I 工事概要

1. 工 事 名：令和8年度皇居外苑北の丸公園配電塔等改修工事
2. 工事場所：東京都千代田区皇居外苑 北の丸公園
3. 工 期：契約締結日の翌日から令和9年3月26日まで
4. 工事内容：公園施設撤去工 1式
電気設備工 1式
園路広場整備工 1式

II 適用

1. 本特記仕様書は、「自然公園等工事共通仕様書（自然公園編）」（以下「共通仕様書」という。）という特記仕様書で、本工事に適用する。
2. 本工事の施工に係る一般事項は、共通仕様書による。
3. 追加事項が必要な場合には、空欄部分に記載する。
4. 以下の項目は、該当する□欄に「レ」の付いたものを適用する。

III 適用基準等

- ☒ (1) 土木工事共通仕様書（国土交通省）
- ☒ (2) 土木工事施工管理基準（国土交通省）
- ☒ (3) 写真管理基準（案）（国土交通省）
- ☒ (4) 工事完成図書の電子納品等要領（国土交通省）
- ☒ (5) 電気通信設備工事共通仕様書（国土交通省）
- ☒ (6) 自然公園等工事共通仕様書（自然公園編）（環境省）

IV 特記事項

1. 地域事項の概要

- ☒ (1) 文化財保護法による史跡名勝天然記念物 国指定特別史跡 江戸城跡

2. 一般共通事項

- ☒ (1) 工事完成図のサイズは（□A1、☒A3、□ ）とする。
- ☒ (2) 工事完成図はCADで作成し、CADデータの提出は（☒必要、□不要）とする。
- ☒ (3) 工事写真は、（☒A4版、□版）の工事写真帳に整理して1部提出することとし、写真はカラーでサービスサイズ程度とする。なお、監督職員と協議のうえ電子納品のみとする場合は、この限りではない。
- ☒ (4) 「国等による環境物品等の調達の推進に関する法律」（グリーン購入法）に基づく、環境物品等の調達の推進に関する基本方針（以下「基本方針」という。）（環境省ホームページに掲載（毎年2月改正）において位置づけられた、「特定調達品目」の調達の実績（設備及び公共工事）について、当該年度の調達実績

集計表（物品・役務及び公共工事）を環境省ホームページからダウンロードの
うゑ、Excel ファイルで作成し、提出する。

- ☒ (5) 工事にあたっては、「皇居外苑作業心得」を厳守し、作業責任者は作業員の規律
保持に留意すること。

3. 施工条件

(1) 工事全般関係

- | | |
|------------------------------------|--|
| ☐ ①各種積算の取組： | ☒ ②積算補正：DID(1)―3 |
| ☐ ③調査対象工事： | ☐ ④余裕工期の設定： |

(2) 工程関係

- ☒ ①影響を受ける他の工事
- a. 工事名・発注者：北の丸 LED 外灯改修工事（発注者：環境省）
 - b. 制約内容：配電塔施設の切替え時期（停電実施時期）
- ☒ ②自然的・社会的条件による制約
- a. 要因：北の丸公園内の各施設との調整
 - b. 制約内容：配電塔施設の切替え時期（停電時期）は、監督職員の協議の上、
決定すること。
- ☒ ③関連機関との協議による制約
- a. 関連機関：文化庁
 - b. 制約内容：埋蔵文化財包蔵地発掘届の提出
 - c. 未成立の場合における成立見込時期：工事着手前

(3) 安全対策関係

- ☐ ①交通安全施設等の指定
- a. 規制内容：
 - b. 規制箇所：
 - c. 規制期間：
- ☒ ②交通誘導警備員の配置
- a. 配置理由：配管工等による道路横断のため
 - b. 対象箇所：代官町通りにつながる車道
 - c. 対象期間：電気設備工等施工期間

(4) 建設副産物関係

- ☒ ①建設副産物情報交換システムの活用
- 監督職員への報告は、当該システムで作成した再生資源利用計画書（実施書）
及び再生資源利用促進計画書（実施書）により行うものとする。
- ☒ ②建設発生土情報交換システム登録対象
- 受注者は、発注者が当該システムに登録した情報について、発注後情報の更
新を行うものとする。
- ☐ ③再生資材の活用の明示
- | | |
|----------|---------|
| a. 資材名： | b. 規格： |
| c. 使用箇所： | d. その他： |

☒ ④建設リサイクル法対象工事

a 本工事は、特定建設資材を用いた建設物等に係る解体工事又はその施工に特定建設資材を使用する新築工事等であって、その規模が「建設工事に係る資材の再資源化等に関する法律」（以下「建設リサイクル法」という）施行令又は都道府県が条例で定める建設工事の規模に関する基準以上の工事であるため、建設リサイクル法に基づき分別解体等及び特定建設資材の再資源化等の実施について適正な措置を講ずることとする。

b 分別解体等の方法

工程ごとの作業内容及び解体方法		
工程	作業内容	分別解体等の方法
仮設	仮設工事 ☒ 有 ☐ 無	☐ 手作業、 ☒ 手作業・機械作業の併用
土工	仮設工事 ☒ 有 ☐ 無	☐ 手作業、 ☒ 手作業・機械作業の併用
基礎	仮設工事 ☒ 有 ☐ 無	☐ 手作業、 ☒ 手作業・機械作業の併用
本体構造	仮設工事 ☒ 有 ☐ 無	☐ 手作業、 ☒ 手作業・機械作業の併用
本体付属品	仮設工事 ☒ 有 ☐ 無	☐ 手作業、 ☒ 手作業・機械作業の併用
その他（ ）	仮設工事 ☐ 有 ☐ 無	☐ 手作業、 ☐ 手作業・機械作業の併用

c 受注者は、特定建設資材の分別解体・再資源化等が完了したときは、建設リサイクル法第 18 条に基づき、以下の事項を書面に記載し、監督職員に報告することとする。

- ・再資源化等が完了した年月日
- ・再資源化等をした施設の名称及び所在地
- ・再資源化等に要した費用

(5) その他

☒ ①現場事務所・現場休憩所等（テントを含む）の設置

☒可 設置条件：監督職員と協議すること。

☐不可 想定休憩場所等：

☒ ②工事用水及び工事用電力の構内既存設備

a. 工事用水：☒利用できる（☐有償、☒無償）、☐利用できない

b. 工事用電力：☒利用できる（☐有償、☒無償）、☐利用できない

4. 土工

☒ (1) 土砂のダンプトラック運搬に関しては、必ずシート掛けを行う。

☒ (2) 土砂を仮置きする場合は、降雨等により周辺の植生帯に流失し、植物に影響を及ぼすことのないように、シート掛け等の適切な対策を講じる。

☒ (3) 植生保護及び土壌の固結防止を図るため、以下の場所においては重機等の出入りは避ける。

（☐図示： 、☐ ）

☒ (4) 土工における運搬および敷均し等については、含水比の高い状態で作業を行ってはならない。

- ☐ (5) 搬入する土砂は、地域生態系保全の観点から、以下の条件のものとする。
(条件：)

5. 無筋・鉄筋コンクリート

- ☒ (1) 鉄筋の種類は下記による。

鉄筋名称	種類	径(mm)	適用箇所
異形鉄筋	SD345	D13	受変電設備基礎

- ☐ (2) 鉄筋の継手方法は以下のものとする。

☐ ①重ね継手：部位 ()、径 ()

☐ ②ガス圧接：部位 ()、径 ()

☐ ③ : 部位 ()、径 ()

- ☐ (3) 鉄筋圧接完了後の試験は以下のものとする。

(☐超音波試験、☐引張試験)

- ☒ (4) 鉄筋コンクリートの設計強度は下記による。

設計基準強度 F_c (N/mm ²)	スランプ	適用箇所
21	8	受変電設備基礎

- ☒ (5) 無筋コンクリートの設計強度は下記による。

設計基準強度 F_c (N/mm ²)	スランプ	適用箇所
18	8	ネットフェンス基礎

- ☐ (6) セメントの種類は下記による。

種類	適用箇所
普通ポルトランドセメント	
高炉セメント	受変電設備・ネットフェンス基礎
フライアッシュセメント	

- ☐ (7) コンクリートミキサーの清掃により生じる汚濁水は、公園区域外に搬出し適正に処理する。

6. 材料

- ☒ (1) 以下の工事材料は、見本又は品質を証明する資料について、工事材料を使用するまでに監督職員に提出し、確認を受ける。

(☒ JIS マーク表示品以外全て、☐)

- ☒ (2) 植栽材料については、納入前後どちらかで材料検査をする。また、監督職員の指示があった場合は、納入樹木の根巻きを一部取り外す等により根の状況を確認し、承諾を得ること。

- ☒ (3) 樹木の形状寸法は最小限度を示し、工事完成時点のものを言うが、その許容上限は監督職員と協議のうえ決定する。

7. 工事共通

(1) 構造物撤去工

- ☒ ① 舗装切断作業により生じる汚濁水は、吸引により回収のうえ、公園区域外に搬出し適正に処理する。

(2) 仮設工

- ☒ ① 交通誘導警備員を配置する場合、各公安委員会が必要と認める路線・区間及び設計図書に記載のあった場合は、規制箇所毎に交通誘導警備検定合格者（1級又は2級）1名以上配置するものとする。また、受注者は、交通誘導警備検定合格証の写しを監督職員に提出するものとする。

8. 植栽

- ☒ (1) 植栽後に、防寒・対乾燥養生等が必要となった場合は、監督職員と協議する。
- ☐ (2) 支柱丸太の防腐処理は以下のとおりとする。
①防腐処理：□有・□無
②防腐処理方法：
- ☐ (3) 張芝部の客土（床土・目土）は、以下の条件のものとする。
①客土材：

9. 施設整備

- ☒ (1) 石材・平板・レンガ・タイル等を材料とする以下の舗装については、設計図に基づいて割り付け図を作成し（伸縮目地を含む）、監督職員の承諾を得る。
①舗装種類：
- ☐ (2) 以下の舗装については、試験施工を行い監督職員の承諾を得なければならない。
①舗装種類：
- ☒ (3) コンクリート構造物の端部及び角部は、図面に記載のない限り面取りを施すこととし、面取り幅等については監督職員と協議する。
- ☒ (4) 施設の設置にあたり、詳細位置等について監督職員の立ち会いにより決定するものは、以下のとおりとする。
①施設種類：受変電設備

10. 働き方改革関係

- ☒ (1) 本工事は、自然公園等工事における「週休2日制工事（現場閉所型）」の対象工事である。
- ☒ 完全週休2日（土日）Ⅰ型
受注者は、工事契約後、完全週休2日（土日）の取組を希望するか判断の上、

発注者に協議するものとし、希望しない場合は月単位の週休 2 日に取組むものとする。

(2) 週休 2 日の考え方

- ① 完全週休 2 日（土日）とは、対象期間の全ての週において、現場閉所されている状態をいう。受注者の責によらず土日に施工を行わざるを得ない場合は、事前に協議した上で、土日に代わる現場閉所日を指定するものとする。
- ② 月単位の週休 2 日とは、対象期間内の全ての月で現場閉所日数の割合（以下「現場閉所率」という。）が、28.5%（8 日／28 日）以上の水準の状態をいう。ただし、暦上の土日の閉所では、28.5%に満たない月は、その月の土日の合計日数以上に閉所を行っている場合に、4 週 8 休以上を達成しているものとみなす。
- ③ 通期の週休 2 日とは、対象期間内の現場閉所率が、28.5%（8 日／28 日）以上の水準の状態をいう。
- ④ なお、降雨、降雪等による予定外の現場閉所についても、現場閉所日数に含めるものとする。
- ⑤ 対象期間は、工事着手日から工事完成日までの期間をいう。なお、年末年始 6 日間、夏季休暇 3 日間、工場製作のみを実施している期間、工事全体を一時中止している期間のほか、発注者があらかじめ対象外としている内容に該当する期間、受注者の責によらず現場作業を余儀なくされる期間等は含めない。
- ⑥ 現場閉所とは、巡回パトロール及び保守点検等、現場管理上必要な作業を行う場合を除き、1 日を通して現場及び現場事務所が閉所された状態をいう。
- ⑦ 受注者の責によらない現場閉所

工事契約後、週休 2 日対象期間としていた期間において、受注者の責によらず現場作業を余儀なくされる期間が生じる場合は、受発注者間で協議して現場閉所による週休 2 日の対象外とする作業と期間を決定するとともに、変更契約時の設計図書に対象外とする作業と期間を明示する。

ただし、現場閉所による週休 2 日の対象外とする期間は災害対応等のやむを得ない期間に限定すること。

⑧ やむを得ない現場閉所

やむを得ず現場閉所による週休 2 日の対象外とする期間を設定する場合は、必要最小限の期間とするものとする。また、現場閉所による週休 2 日対象外期間においては、技術者及び技能労働者が交替しながら個別に週休 2 日に取り組めるよう、休日確保に努めるものとする。

(3) 現場閉所実績報告書

受注者は、毎月末までに現場閉所実績報告書又は現場閉所率を確認できる資料等（現場閉所実績が記載された工程表や休日等の作業連絡記録、安全教育・訓練等の記録資料等）（以下「現場閉所実績報告書等」という。）を作成し、監督職員が指定する日までに現場閉所実績報告書等を提出するものとする。

(4) 総合工事工程表の作成

受注者は、発注時の設計図書や発注者から明示される事項を踏まえ、総合工程

表を作成する。総合工事工程表を作成するに当たっては、当該工事の規模及び難易度、地域の実情、自然条件、工事内容、施工条件等のほか、建設工事に従事する者の週休2日の確保等、下記の条件を適切に考慮する。

- ① 建設工事に従事する者の休日（週休2日に加え、祝日、年末年始及び夏季休暇）の確保
 - ② 建設業者が施工に先立って行う労務・資機材の調達、調査・測量、現場事務所を設置等の「施工準備期間」
 - ③ 施工終了後の自主検査、後片付け、清掃等の「後片付け期間」
 - ④ 降雨日、降雪・出水期等の作業不能日数
- (5) 工事工程の共有
- ① 工事において、受発注者間で工事工程のクリティカルパスを共有し、工程に影響する事項がある場合には、その事項の処理対応者を明確にするものとする。
 - ② 円滑な協議を行うため、施工当初において工事工程（特にクリティカルパス）と関連する案件の処理期限（誰がいつまでに処理し、どの作業と関連するのか）について、受発注者で共有するものとする。
 - ③ 工事工程の共有に当たっては、必要に応じて下請け業者（専門工事業者等の技術者等）を含めるなど、共有する工程が現場実態にあったものとなるよう配慮するものとする。
 - ④ 工程に変更が生じた場合には、その要因と変更後の工事工程について受発注者間で共有すること。また、工程の変更理由が受注者の責によらない場合は、適切に工期の変更を行うものとする。


12. ウィークリースタンス対象工事

本工事は、ウィークリースタンス対象であるため、「ウィークリースタンス実施要領」に基づき、受発注者の協力のもと取り組むものとする。

<https://www.env.go.jp/content/000409985.pdf>

位置図・図面目録

位置図

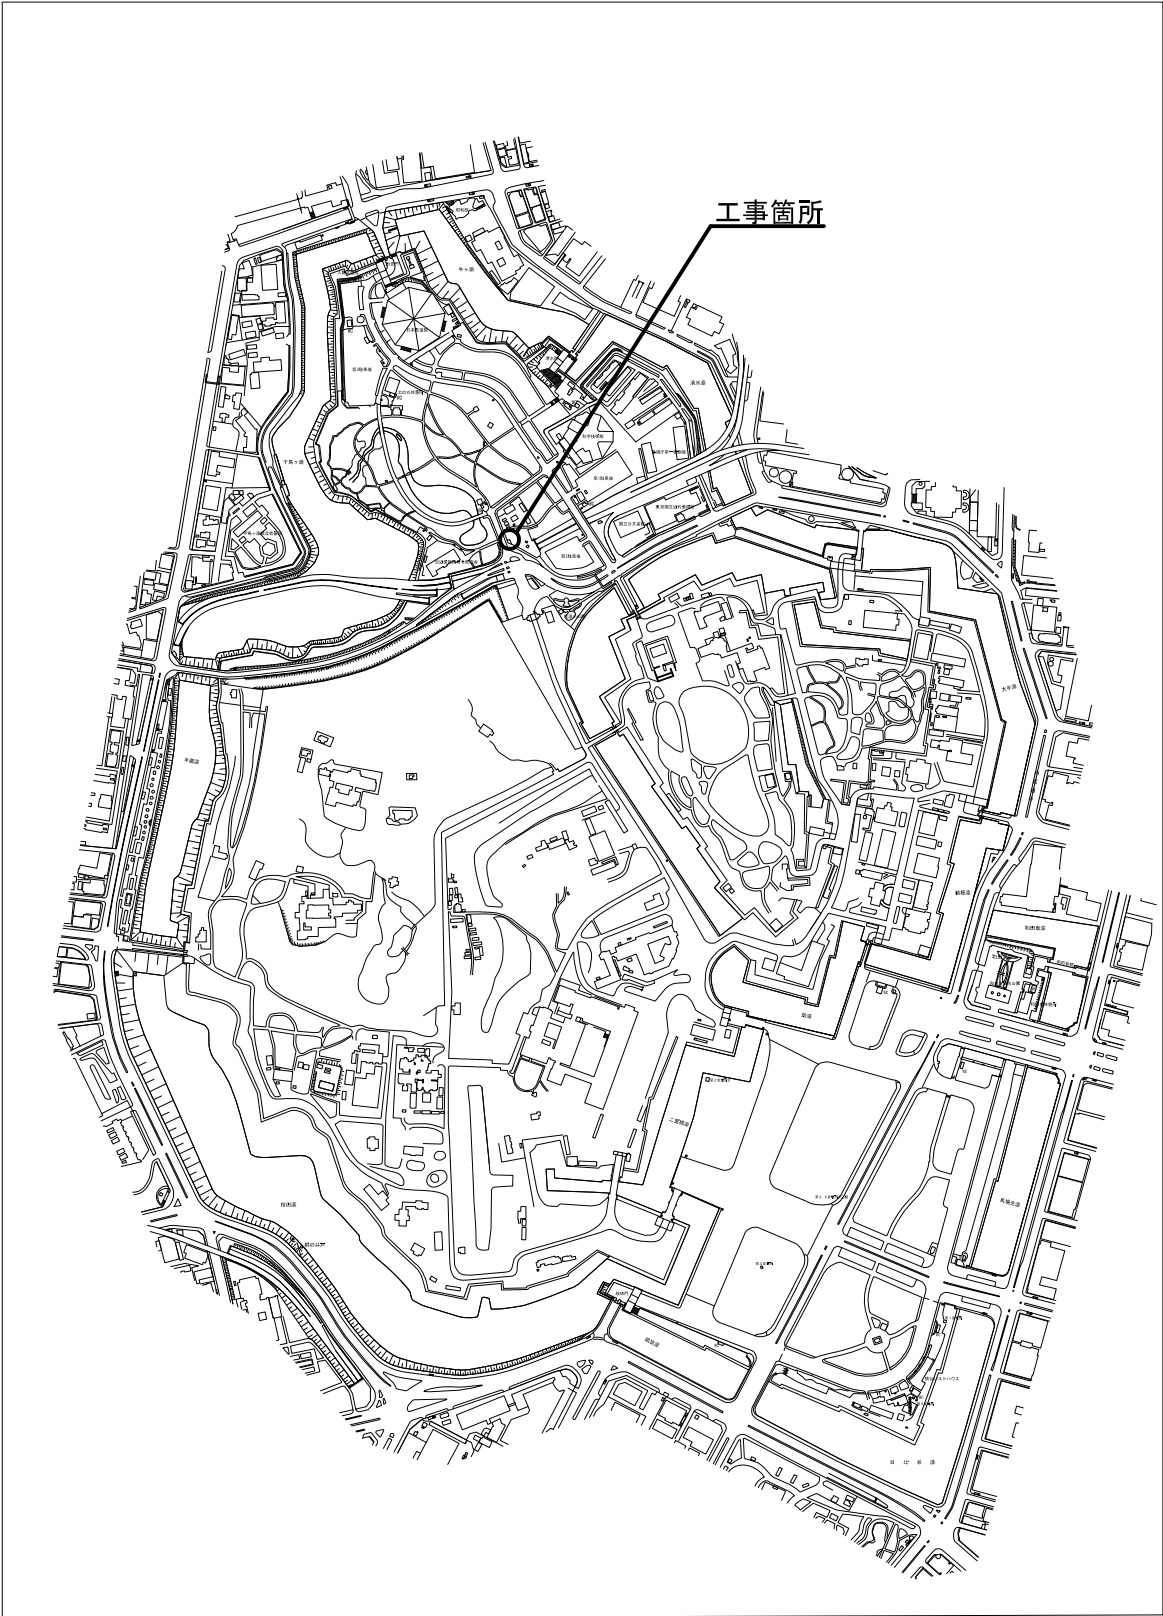


図面目録

※縮尺はA3サイズ時とする。

番号	図面名称	縮尺	枚数	備考
1 / 16	位置図・図面目録	図示	1	
2 / 16	現況平面図	1:600 (1:300)	1	
3 / 16	撤去平面図	1:600 (1:300)	1	
4 / 16	受変電設備等撤去図	1:40 (1:20)	1	
5 / 16	ネットフェンス撤去図	1:40 (1:20)	1	
6 / 16	植栽撤去図	1:40 (1:20)	1	
7 / 16	管路土工平面図	1:600 (1:300)	1	
8 / 16	管路およびハンドホール構造図	1:20 (1:10)	1	
9 / 16	舗装撤去復旧平面図	1:600 (1:300)	1	
10 / 16	配線平面図	1:600 (1:300)	1	
11 / 16	配線系統図	NON	1	
12 / 16	配電塔No. 1単線結線図	NON	1	
13 / 16	配電塔No. 1外形図	1:40 (1:20)	1	
14 / 16	配電塔No. 1基礎詳細図	1:40 (1:20)	1	
15 / 16	ネットフェンス参考図	図示	1	
16 / 16	植栽平面図	図示	1	
		計	16	

公園名称	北の丸公園			
工事名称	令和8年度皇居外苑北の丸公園配電塔等改修工事			
図面名称	位置図・図面目録	縮尺	NON	
竣工年月	令和8年8月	図面番号	1 / 16	
会社名			照査	設計
事務所名	環境省自然環境局皇居外苑管理事務所		照査	設計

現況平面図

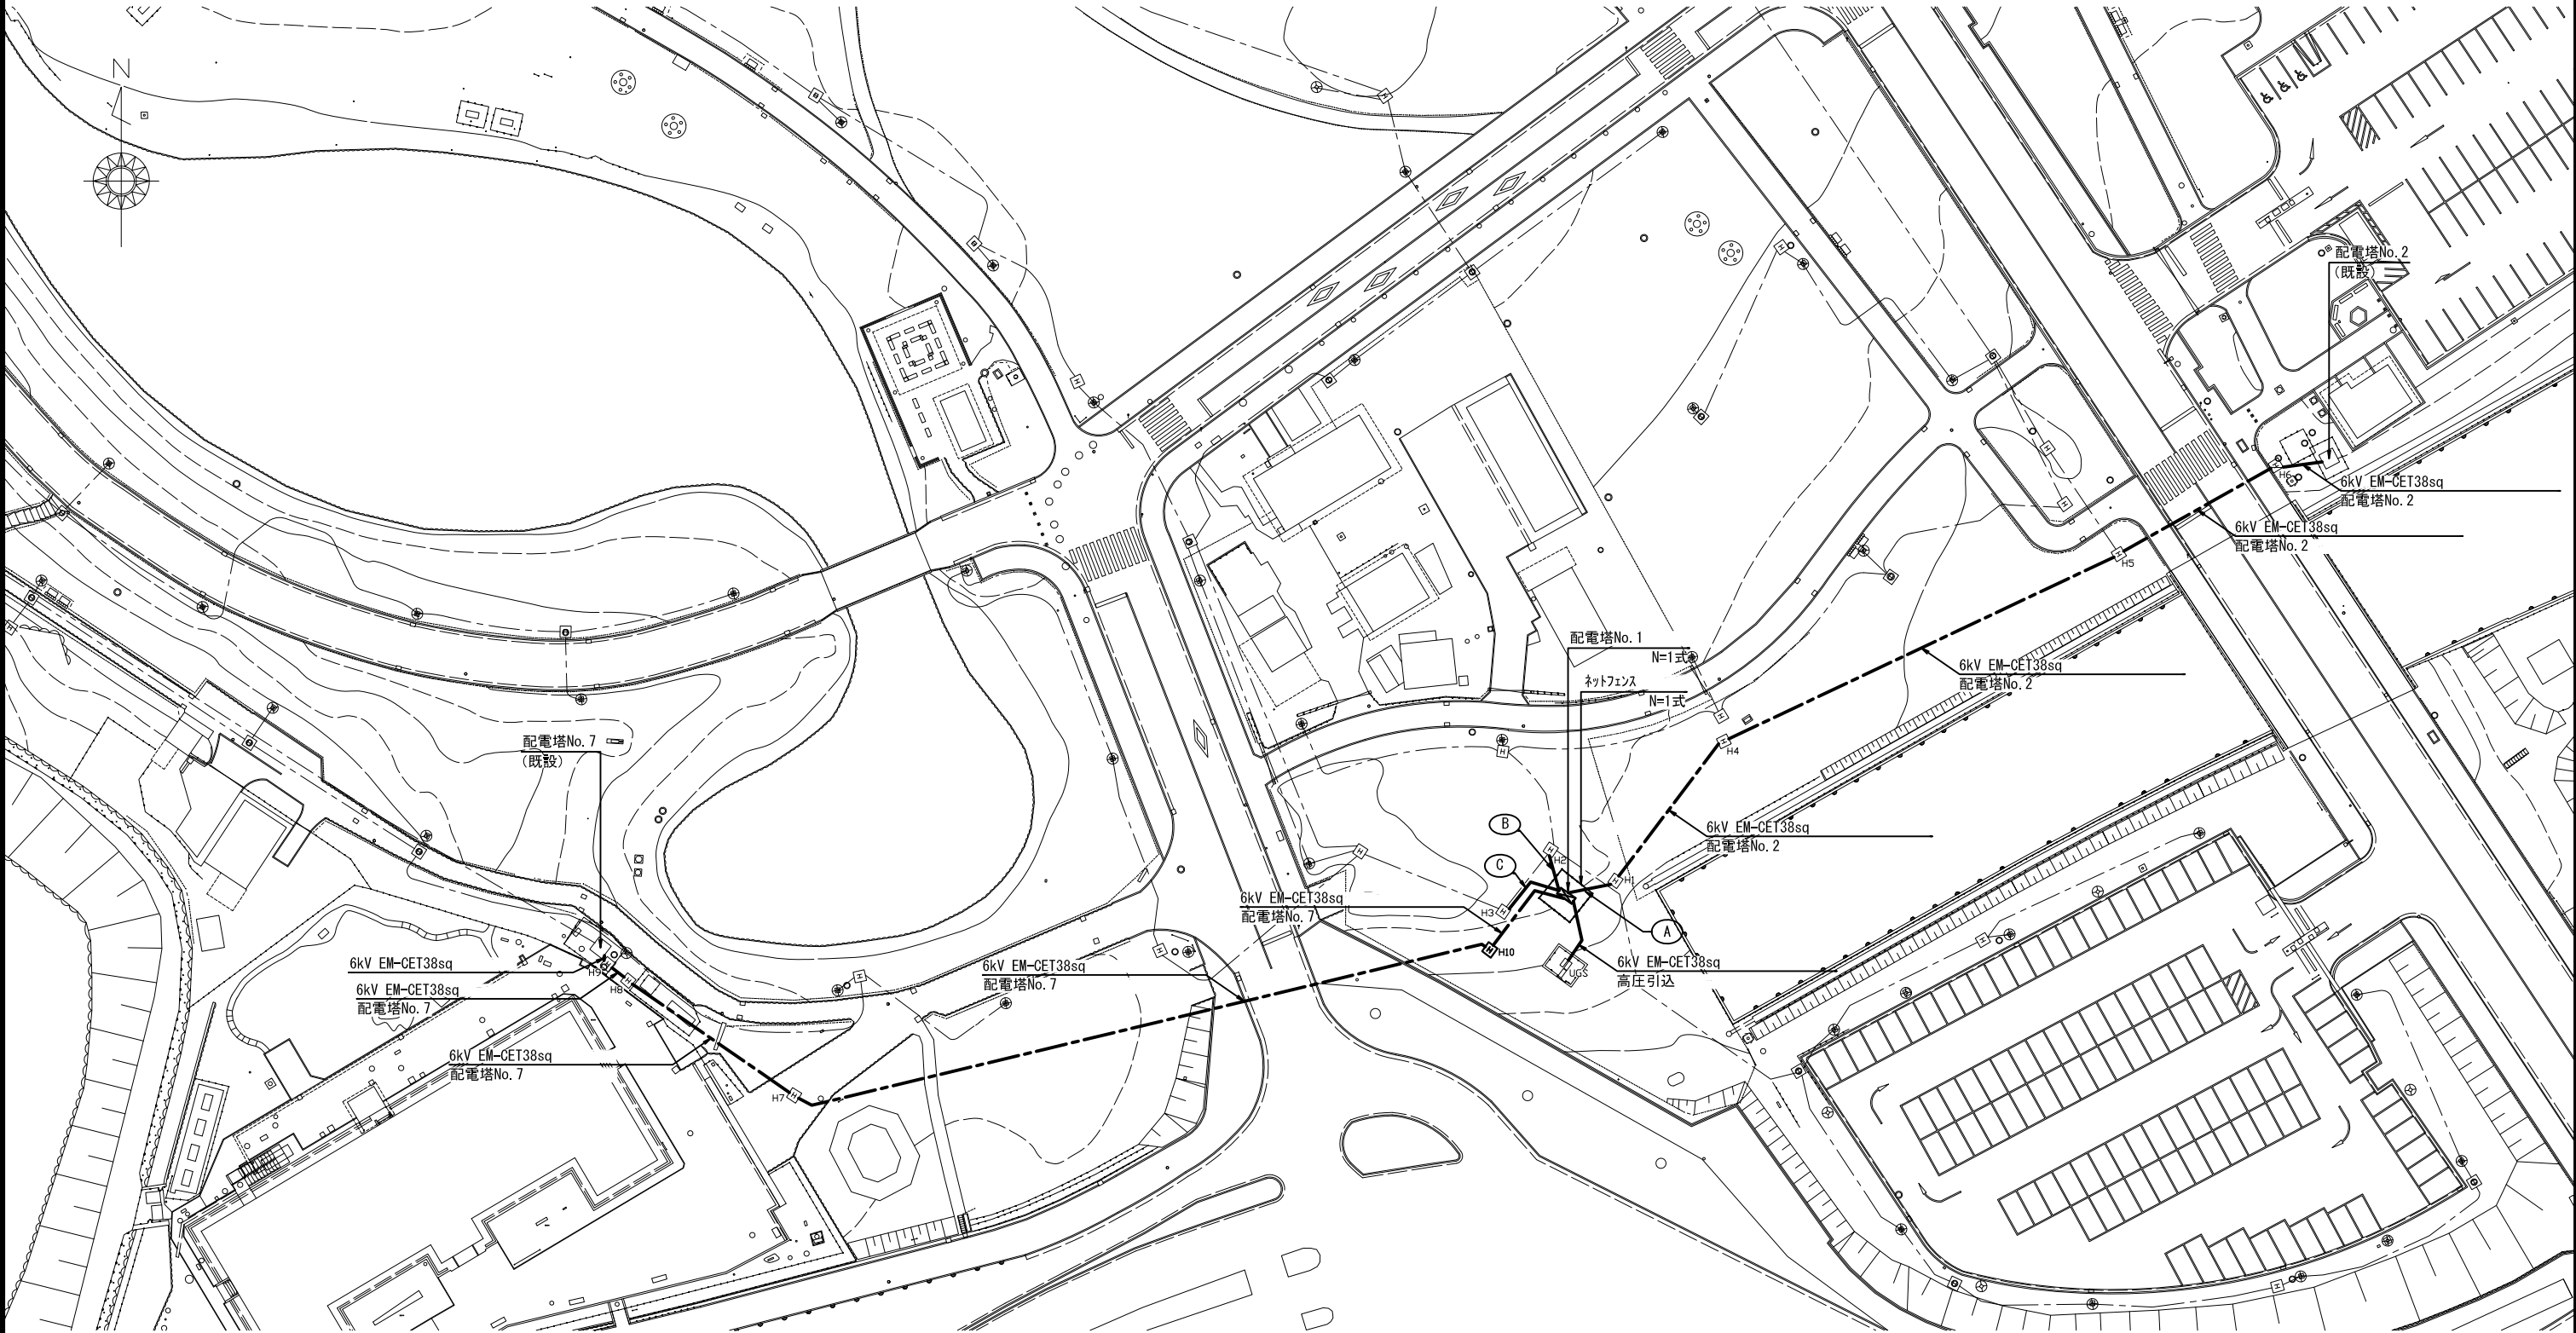

凡 例

番 号	名 称	規 格	数 量	備 考
1	配電塔No. 1	屋外自立形 W2,500×H2,400×D1,800	1 式	
2	ネットフェンス	H=1,800, 門扉(W=1,000)含む	1 式	
3	ハンドホール	H2-9型(□900×900)相当	1 基	
4	地中線路	EM-CEケーブル	-	


配線表

A	
配電塔No. 2	6kV EM-CET38sq
便所	EM-CE22sq-3C
B	
公園街灯 3	EM-CE5.5sq-2C
公園街灯 4	EM-CE8.0sq-2C
拡声装置	EM-CE5.5sq-2C

C	
公園街灯 1	EM-CE22.0sq-2C
公園街灯 2	EM-CE8.0sq-2C
第二駐車場	EM-CE5.5sq-2C
事務所	EM-CET22sq

公園名称	北の丸公園		
工事名称	令和8年度皇居外苑北の丸公園配電塔等改修工事		
図面名称	現況平面図	縮尺	1:600 (1:300)
竣工年月	令和8年8月	図面番号	2 / 16
会社名		照査	監計
事務所名	環境省自然環境局皇居外苑管理事務所	照査	監計

撤去平面図

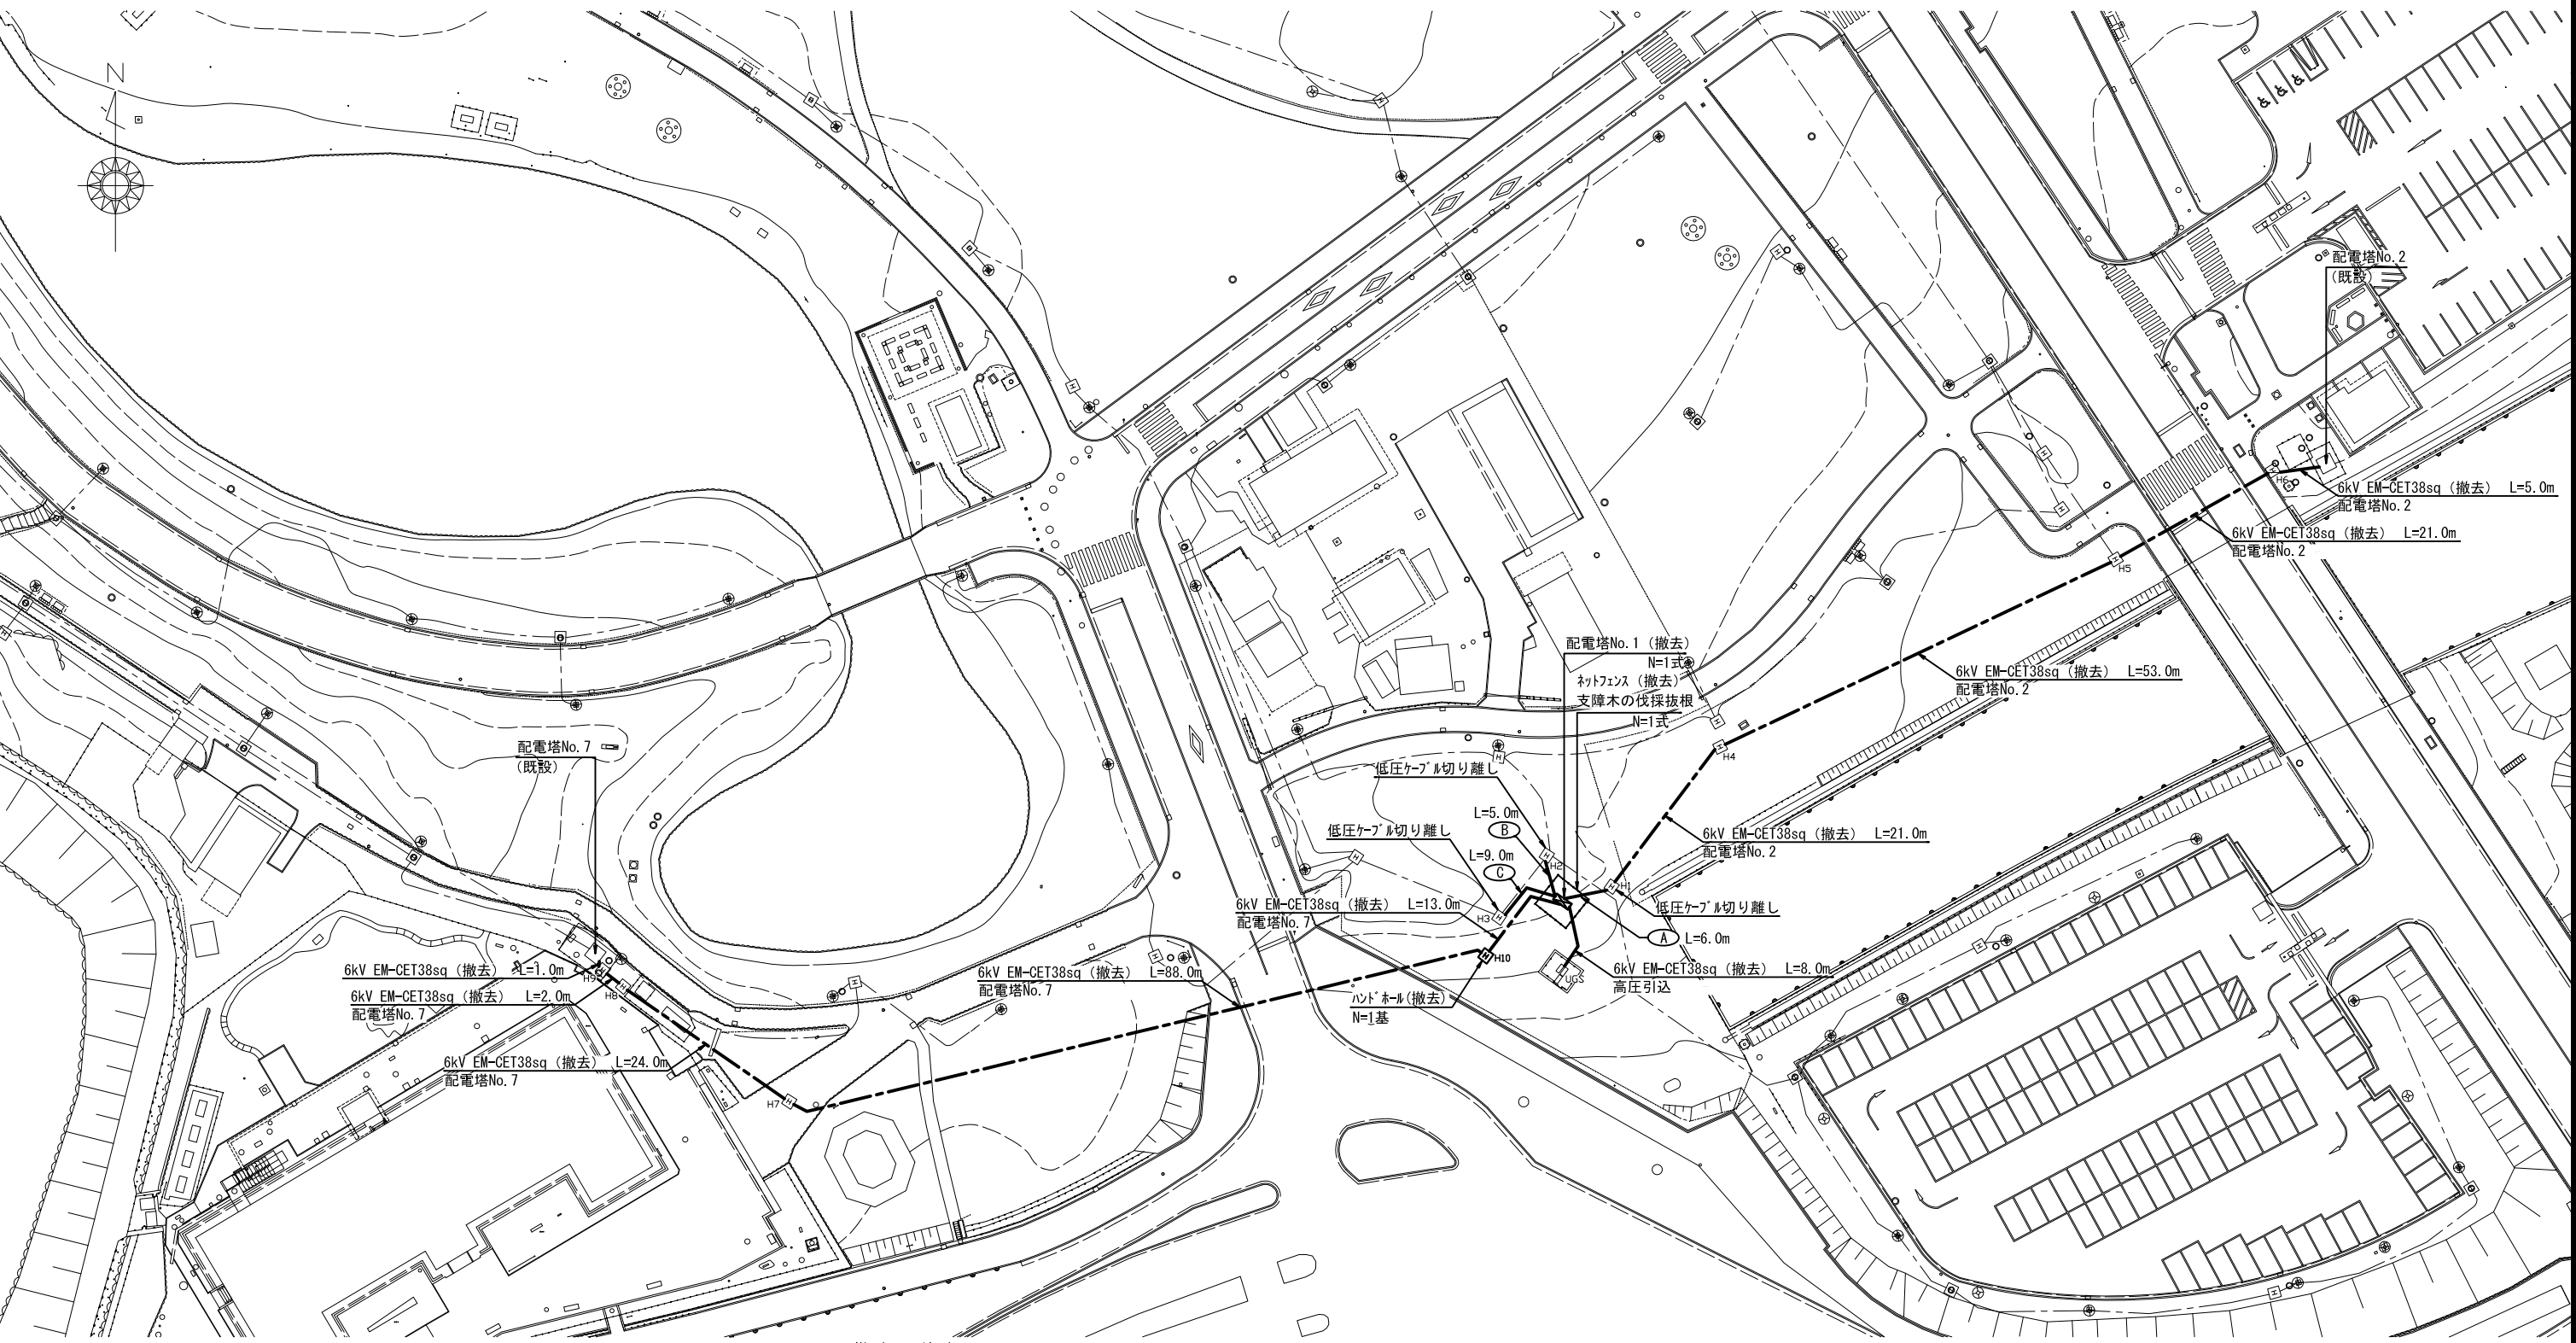

凡 例

番 号	名 称	規 格	数 量	備 考
⬢	配電塔No.1 (受変電設備)	屋外自立形 W2,500×H2,400×D1,800	1 式	撤去
□	ネットフェンス	H=1,800、門扉(W=1,000)含む	1 式	〃
田	ハンドホール	H2-9型(□900×900)相当	1 基	〃
===	地中線路	EM-CEケーブル	-	ケーブルのみ撤去

撤去配線表


A L=6.0m	
配電塔No. 2	6kV EM-CET38sq (撤去)
便所	EM-CE22sq-3C (撤去)
B L=5.0m	
公園街灯 3	EM-CE5.5sq-2C (撤去)
公園街灯 4	EM-CE8.0sq-2C (撤去)
拡声装置	EM-CE5.5sq-2C (撤去)

C L=9.0m	
公園街灯 1	EM-CE22.0sq-2C (撤去)
公園街灯 2	EM-CE8.0sq-2C (撤去)
第二駐車場	EM-CE5.5sq-2C (撤去)
事務所	EM-CET22sq (撤去)


公園名称	北の丸公園		
工事名称	令和8年度皇居外苑北の丸公園配電塔等改修工事		
図面名称	撤去平面図	縮尺	1:600 (1:300)
竣工年月	令和8年8月	図面番号	3 / 16
会社名		照査	監計
事務所名	環境省自然環境局皇居外苑管理事務所	照査	監計

受変電設備等撤去図

配電塔 No.1(受変電設備) 撤去図

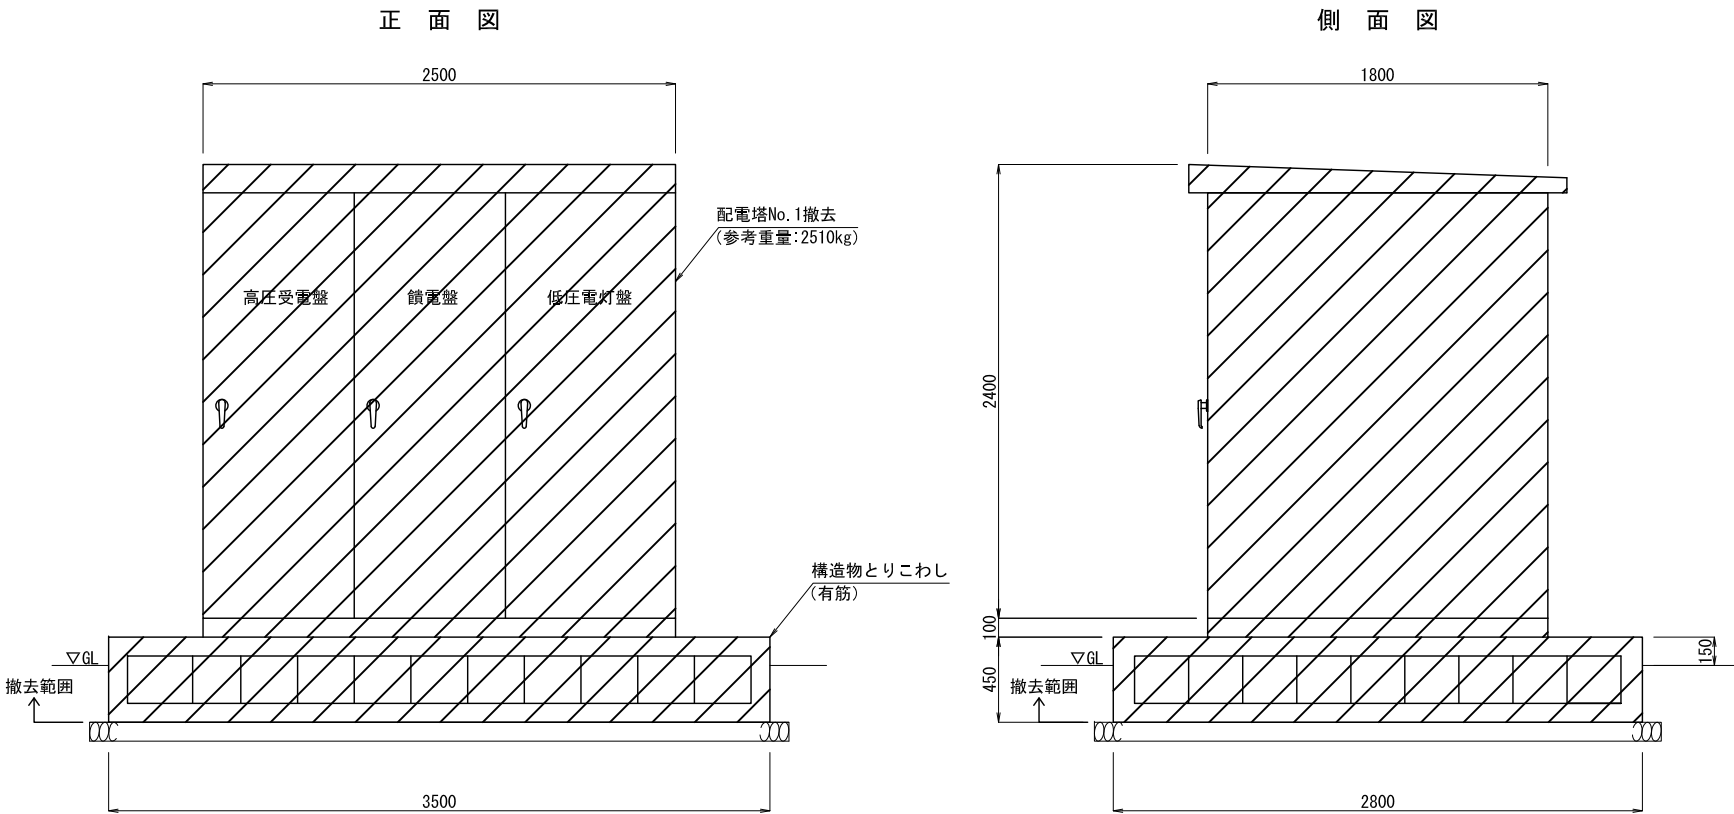

ハンドホール撤去図
H2-9相当

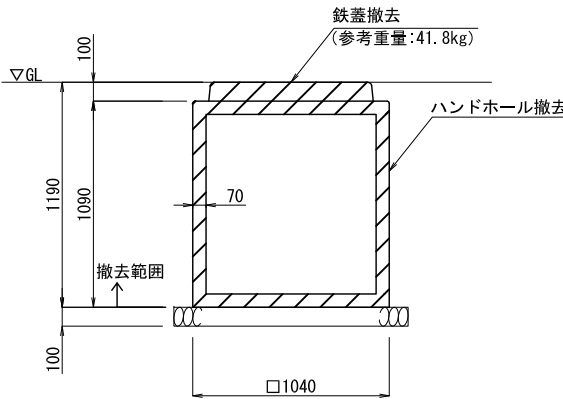


※注記
・寸法・形状は参考であり、現況を優先すること。

公園名称	北の丸公園			
工事名称	令和8年度皇居外苑北の丸公園配電塔等改修工事			
図面名称	受変電設備等撤去図	縮尺	1:40 (1:20)	
竣工年月	令和8年8月	図面番号	4 / 16	
会社名		照査		設計
事務所名	環境省自然環境局皇居外苑管理事務所	照査		設計



ネットフェンス撤去図

ネットフェンス撤去平面図

門扉撤去図

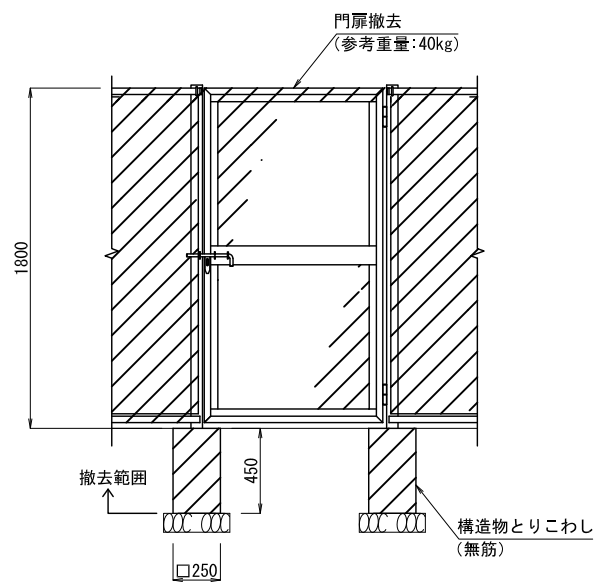


ネットフェンス撤去図

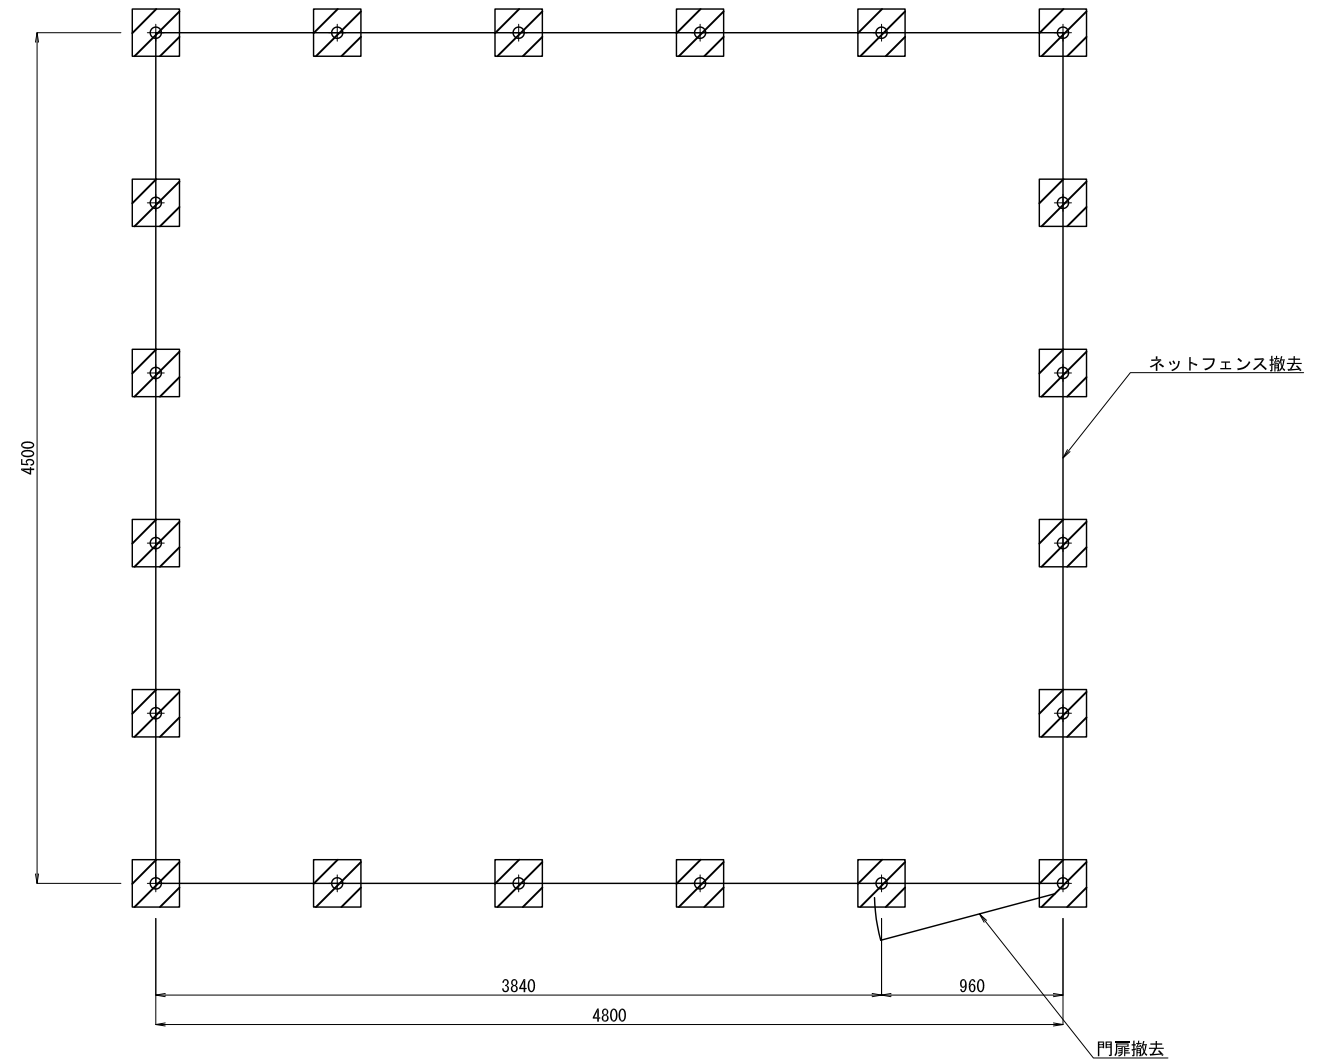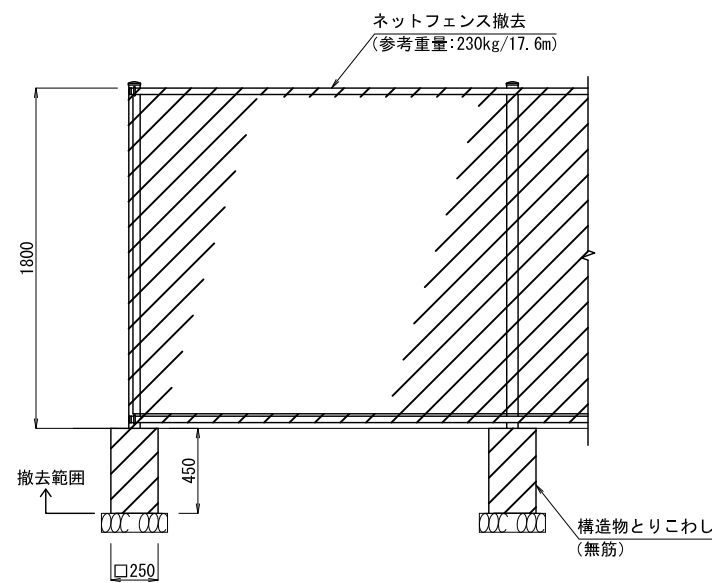

※注記
・寸法・形状は参考であり、現況を優先すること。

公園名称	北の丸公園		
工事名称	令和8年度皇居外苑北の丸公園配電塔等改修工事		
図面名称	ネットフェンス撤去図	縮尺	1:40 (1:20)
竣工年月	令和8年8月	図面番号	5 / 16
会社名		照査	監計
事務所名	環境省自然環境局皇居外苑管理事務所	照査	監計


植 栽 撤 去 図

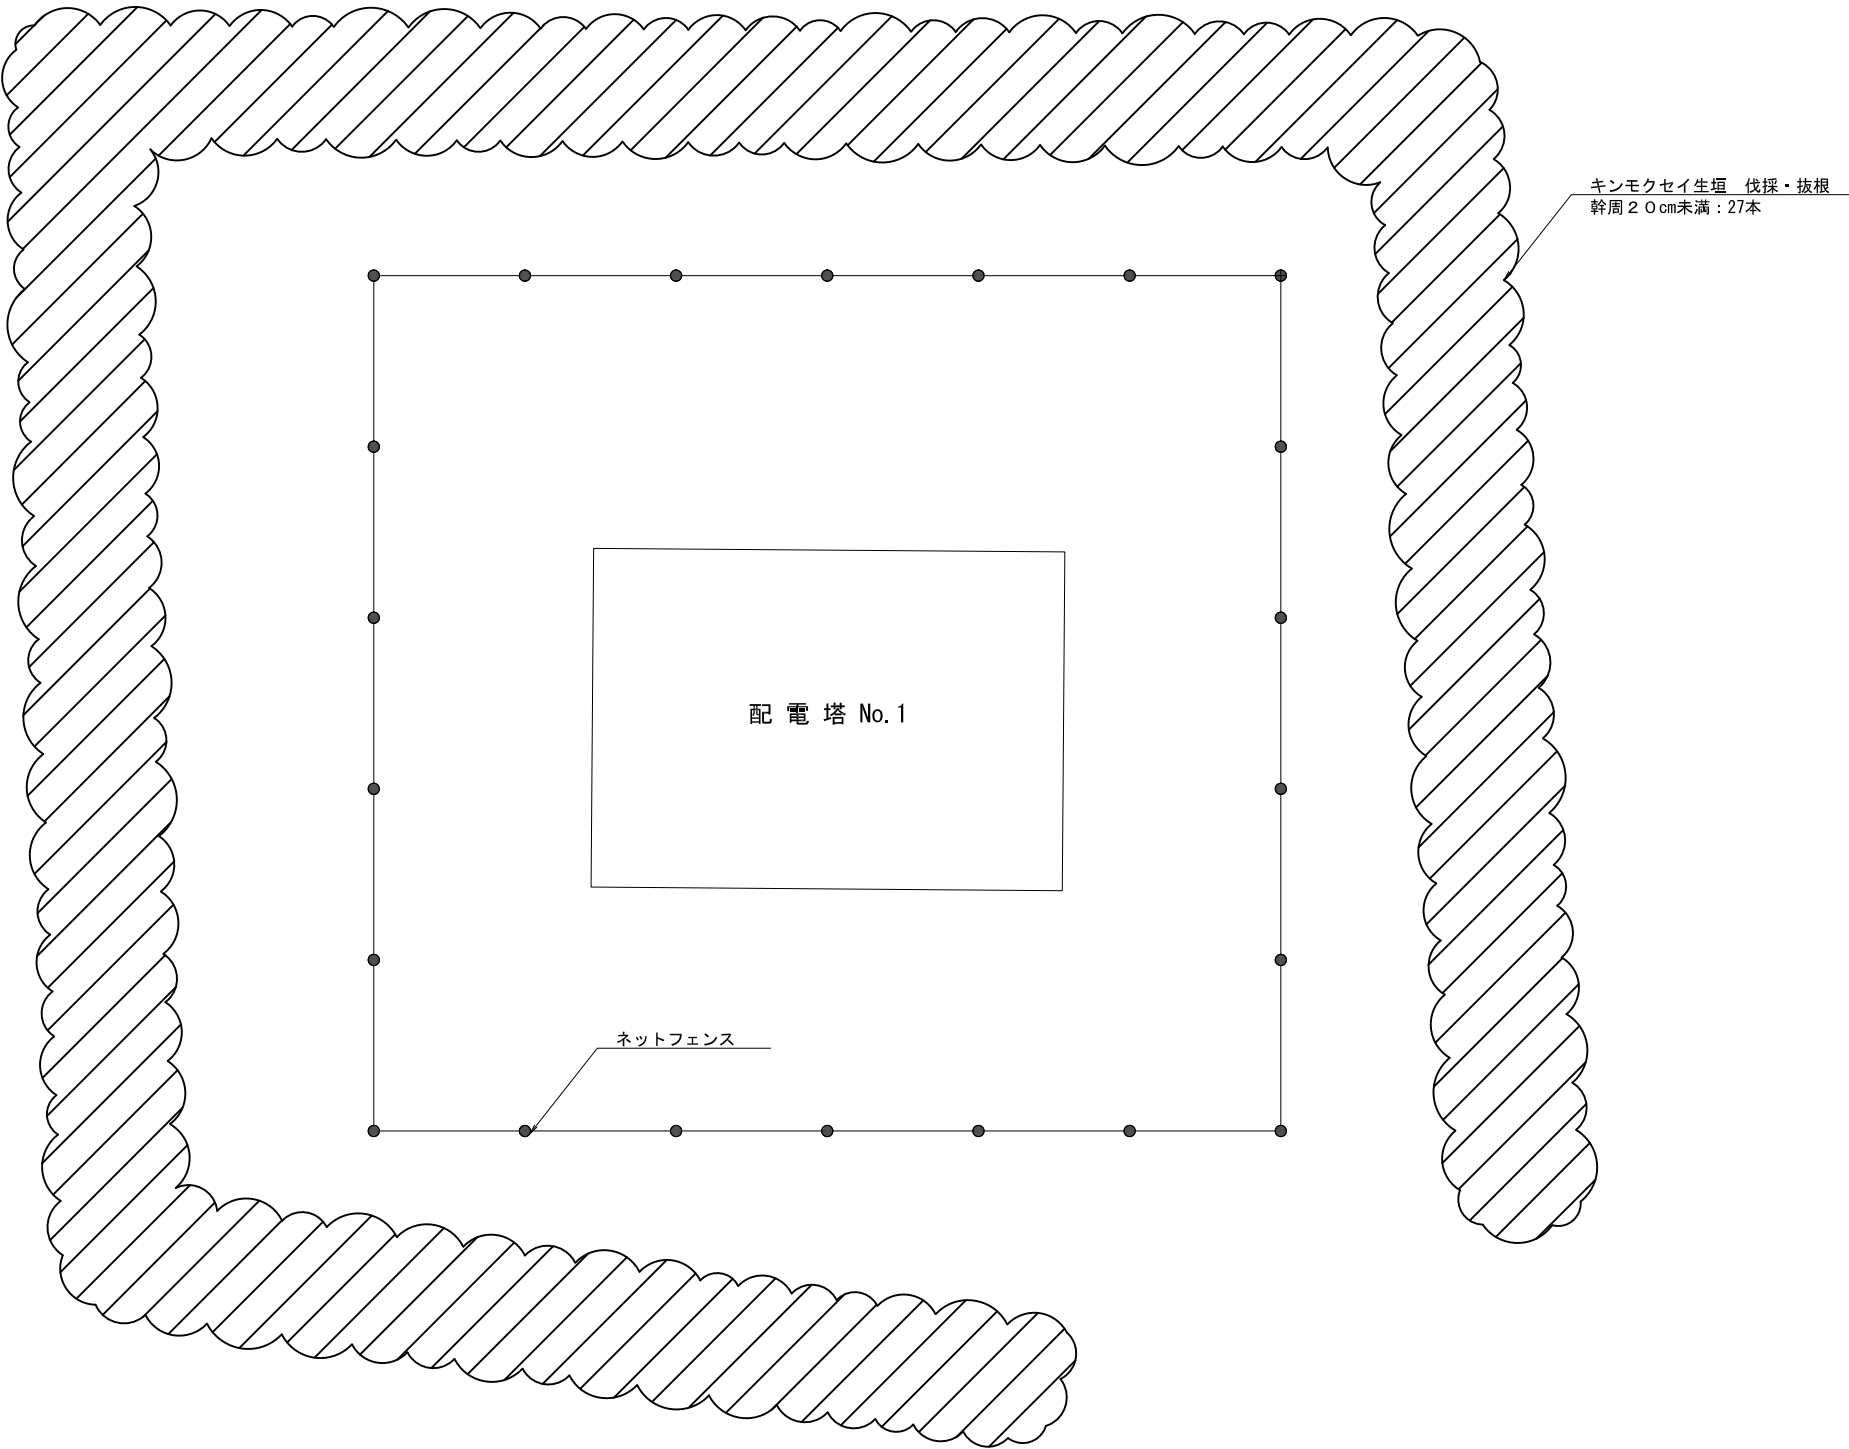

※注記
・寸法・形状は参考であり、現況を優先すること。

公園名称	北の丸公園			
工事名称	令和8年度皇居外苑北の丸公園配電塔等改修工事			
図面名称	植栽撤去図	縮尺	1:40 (1:20)	
竣工年月	令和 8 年 8 月	図面番号	6 / 16	
会 社 名			照査	設計
事務所名	環境省自然環境局皇居外苑管理事務所		照査	設計

管路土工平面図

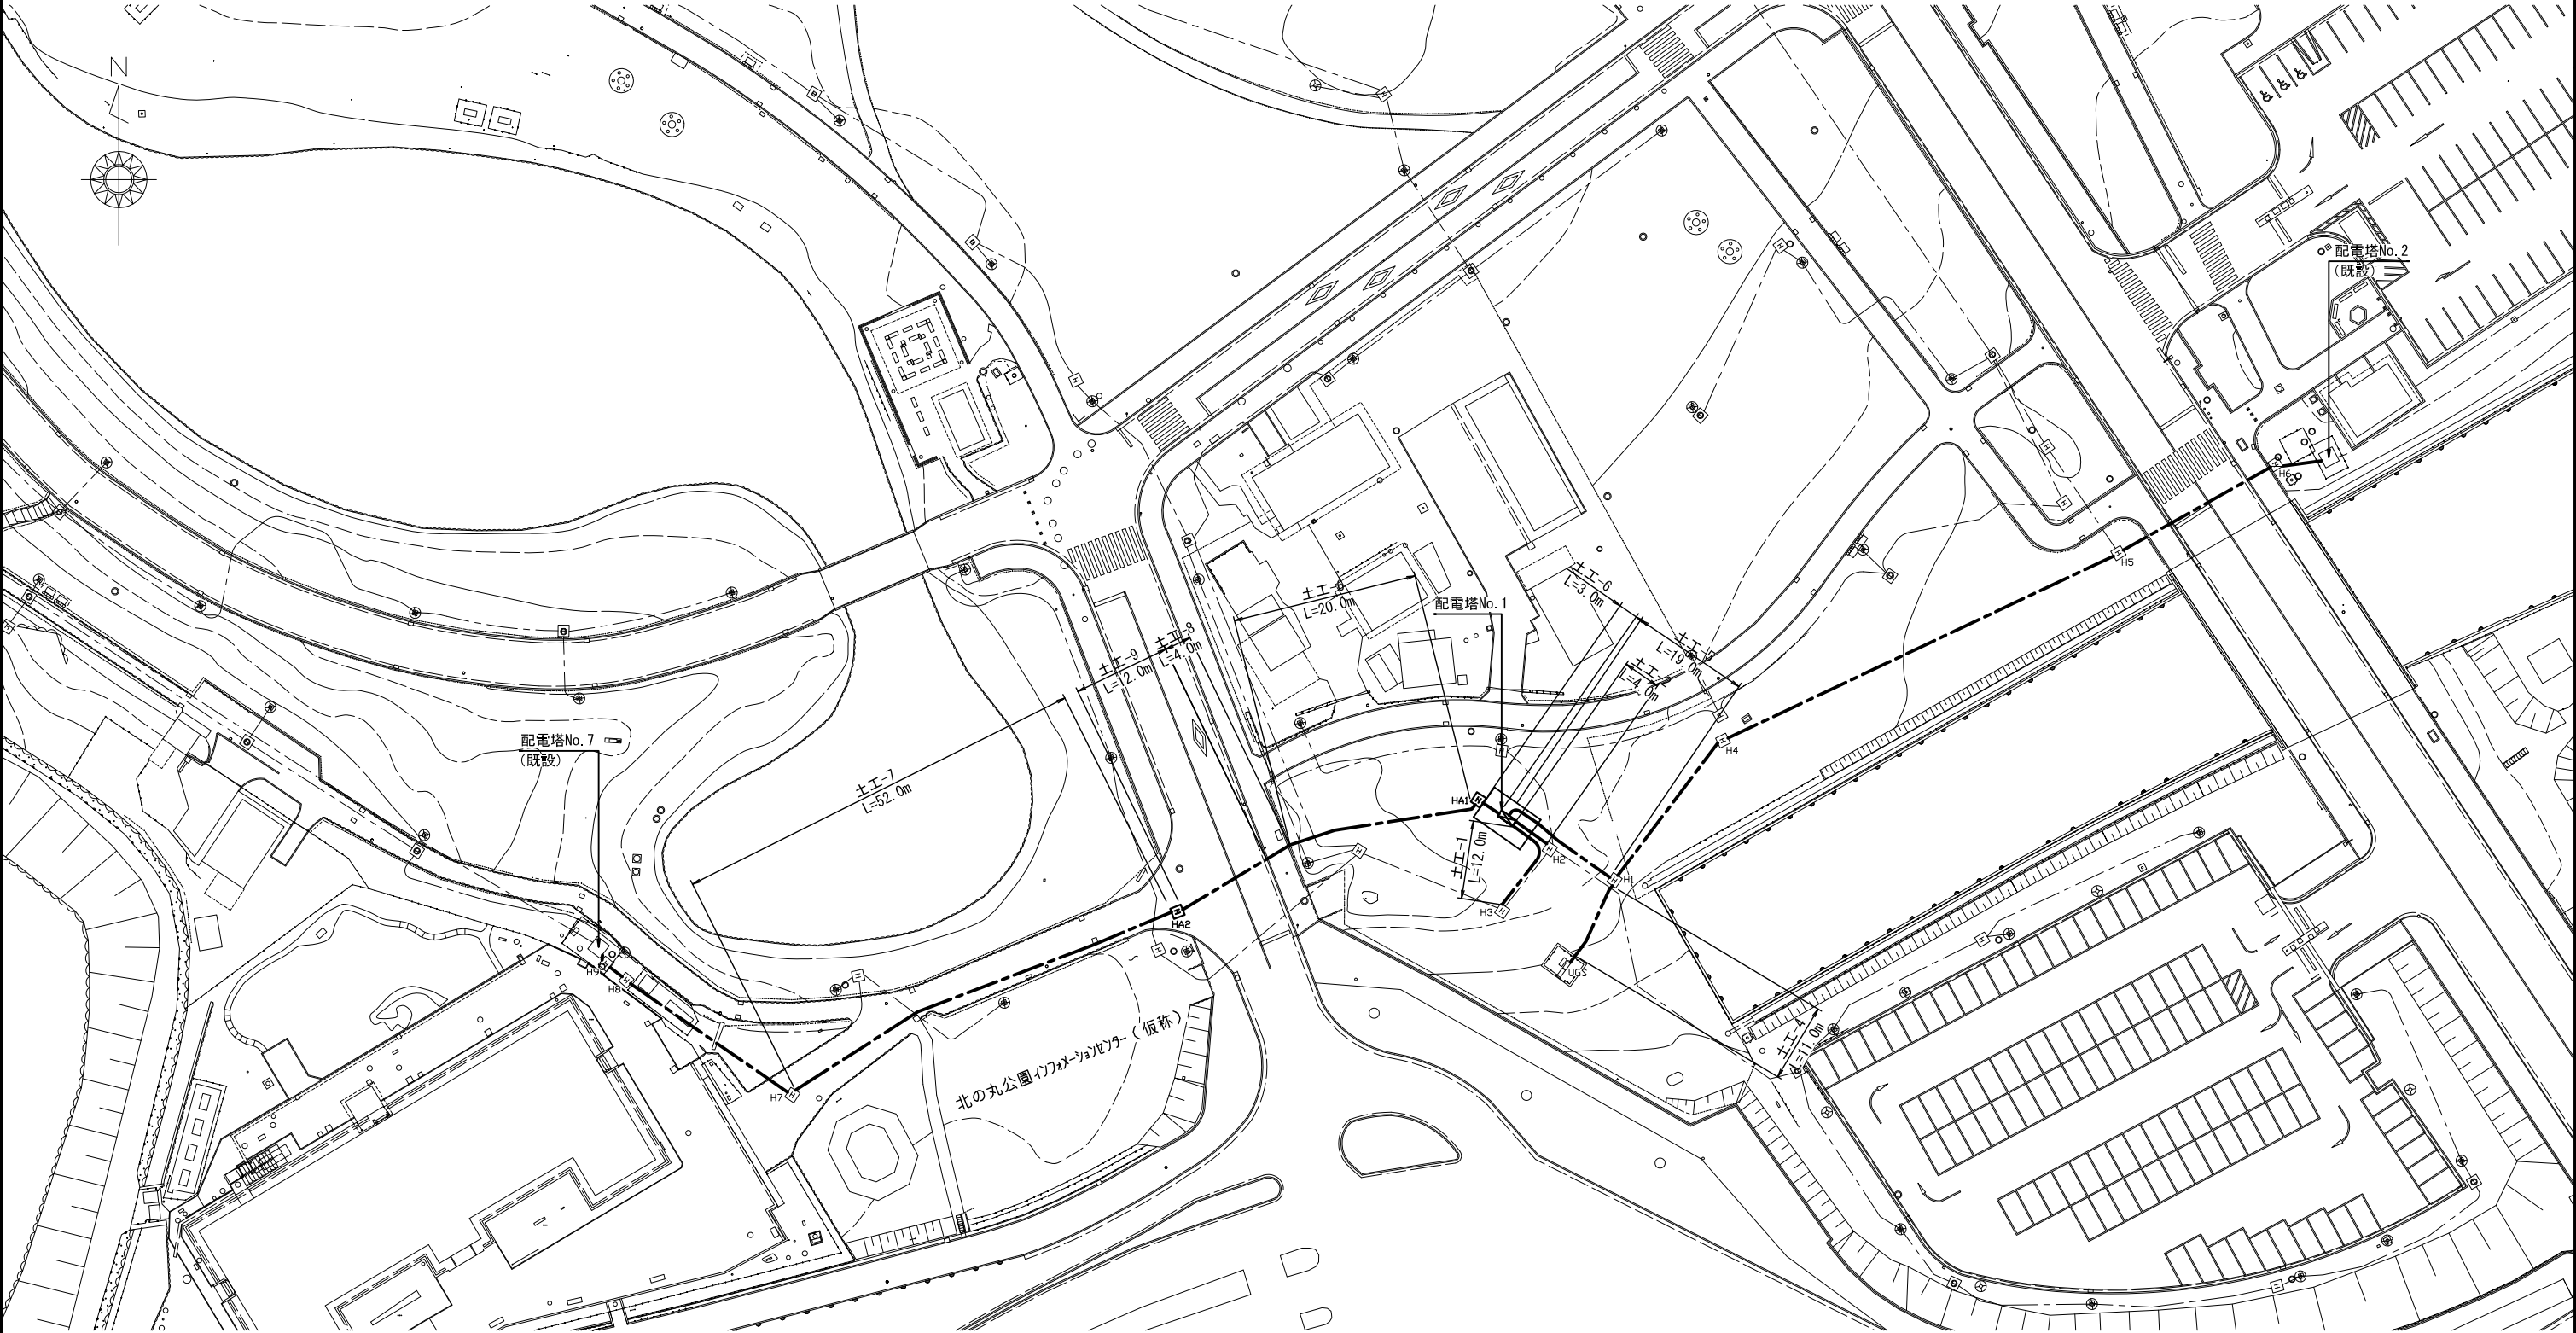

凡 例



番 号	名 称	規 格	数 量	備 考
⬜	配電塔No. 1	屋外自立形 W4,300×H2,400×D2,480	1 式	
□	ネットフェンス	H=1,800, 門扉(W=1,000)含む	1 式	
田	ハンドホール	H2-9型(□900×900) R2K-60	2 基	HA1, HA2 ※H1～H9は既設
===	配管	波付硬質PVCリフレイン管(FEP)	-	

注記)
・配管土工・埋設シートは片側0.5m控除とする。
・ハンドホールと管路の接続部には、管端保護材等を設置すること。


公園名称	北の丸公園		
工事名称	令和8年度皇居外苑北の丸公園配電塔等改修工事		
図面名称	管路土工平面図	縮尺	1:600 (1:300)
竣工年月	令和8年8月	図面番号	7 / 16
会社名		照査	設計
事務所名	環境省自然環境局皇居外苑管理事務所	照査	設計

管路及びハンドホール構造図

管 路 断 面 図


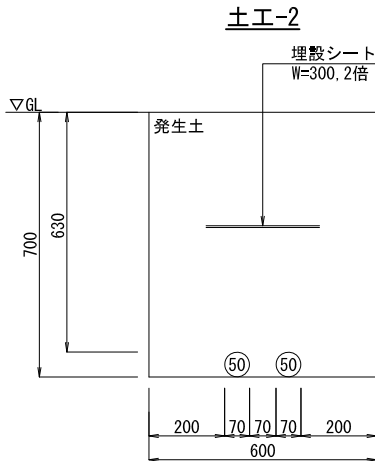
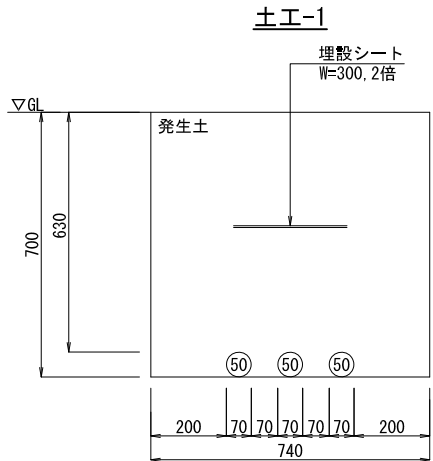


本工事では実施しない

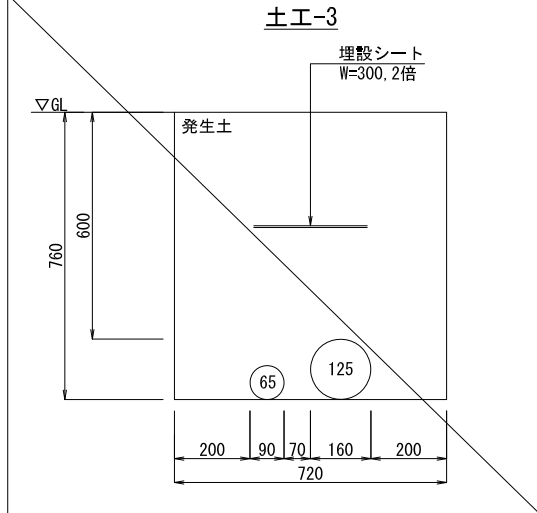


ハ ン ド ホ ール 構 造 図
H2-9 (鉄蓋)


平 面 図

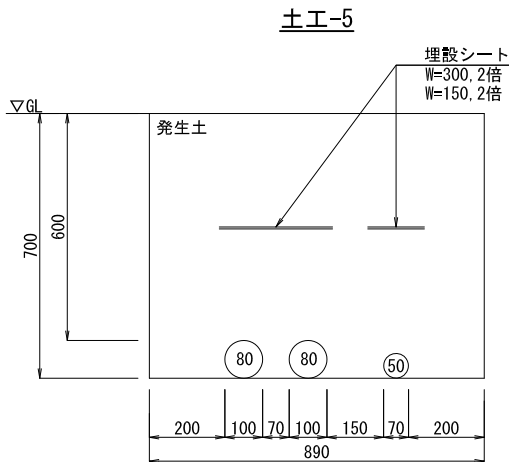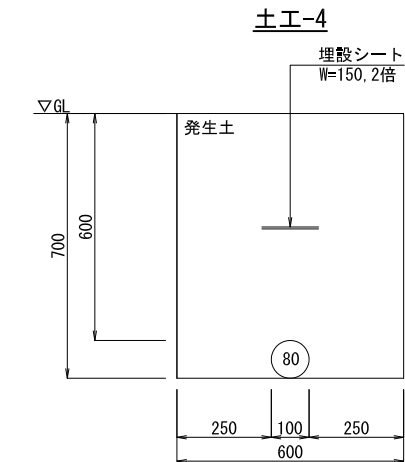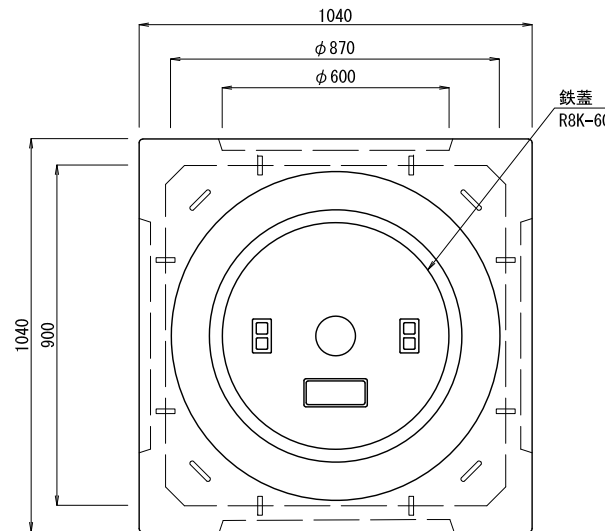


土工-6

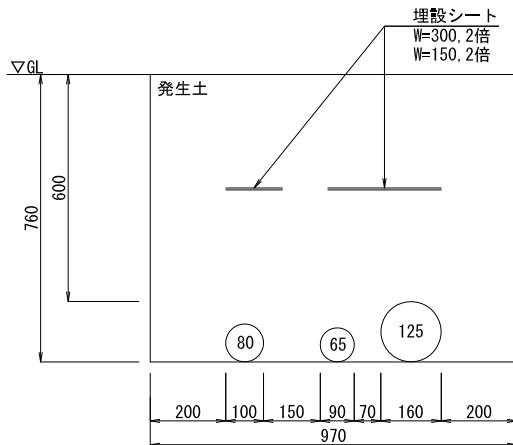


側 面 図

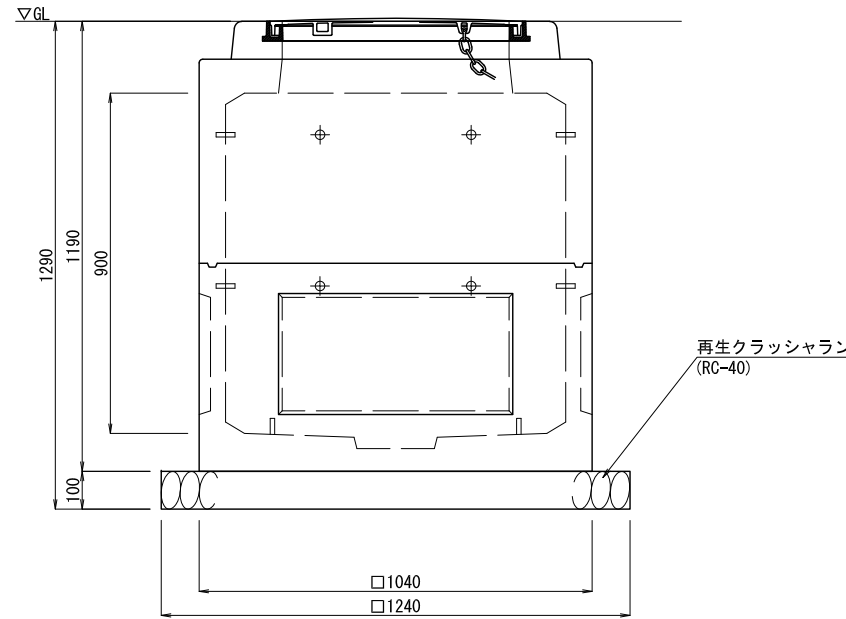


土工-7

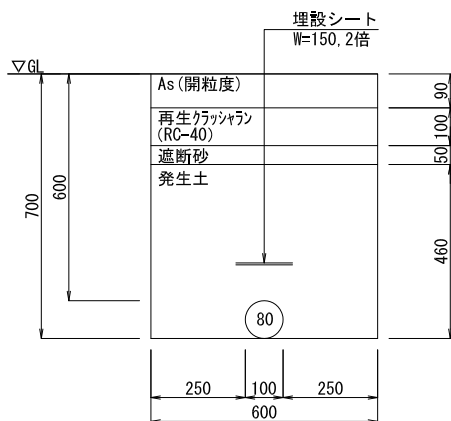

土工-8

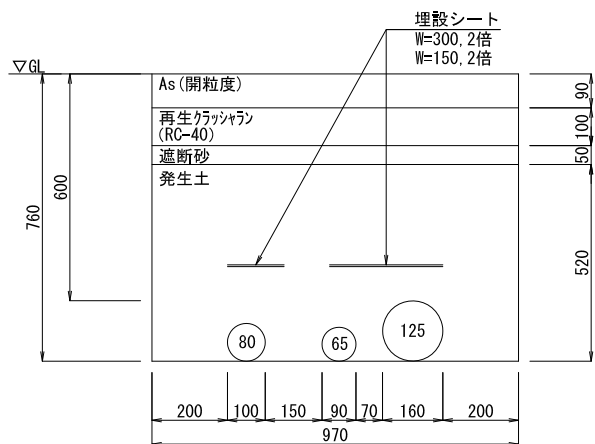


土工-9

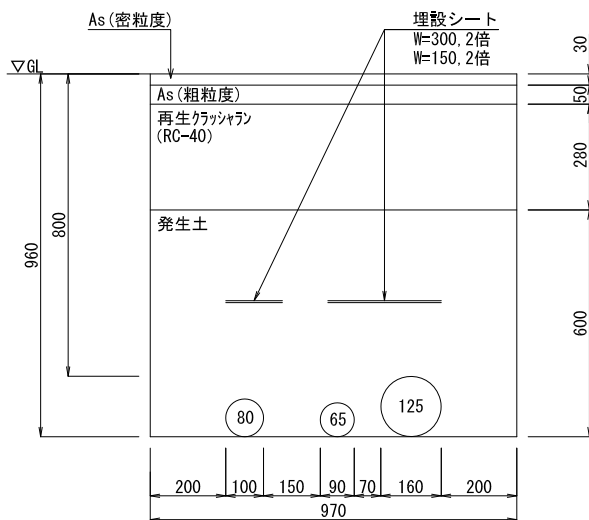

注記)
電線管頂部と路面との離隔は、道路法施行令に準ずるものとし、埋設深さは車道部0.8m以上、歩道部0.6m以上を確保すること。

公園名称	北の丸公園		
工事名称	令和8年度皇居外苑北の丸公園配電塔等改修工事		
図面名称	管路およびハンドホール構造図	縮尺	1:20 (1:10)
竣工年月	令和8年8月	図面番号	8 / 16
会社名		照査	設計
事務所名	環境省自然環境局皇居外苑管理事務所	照査	設計

舗装撤去復旧図

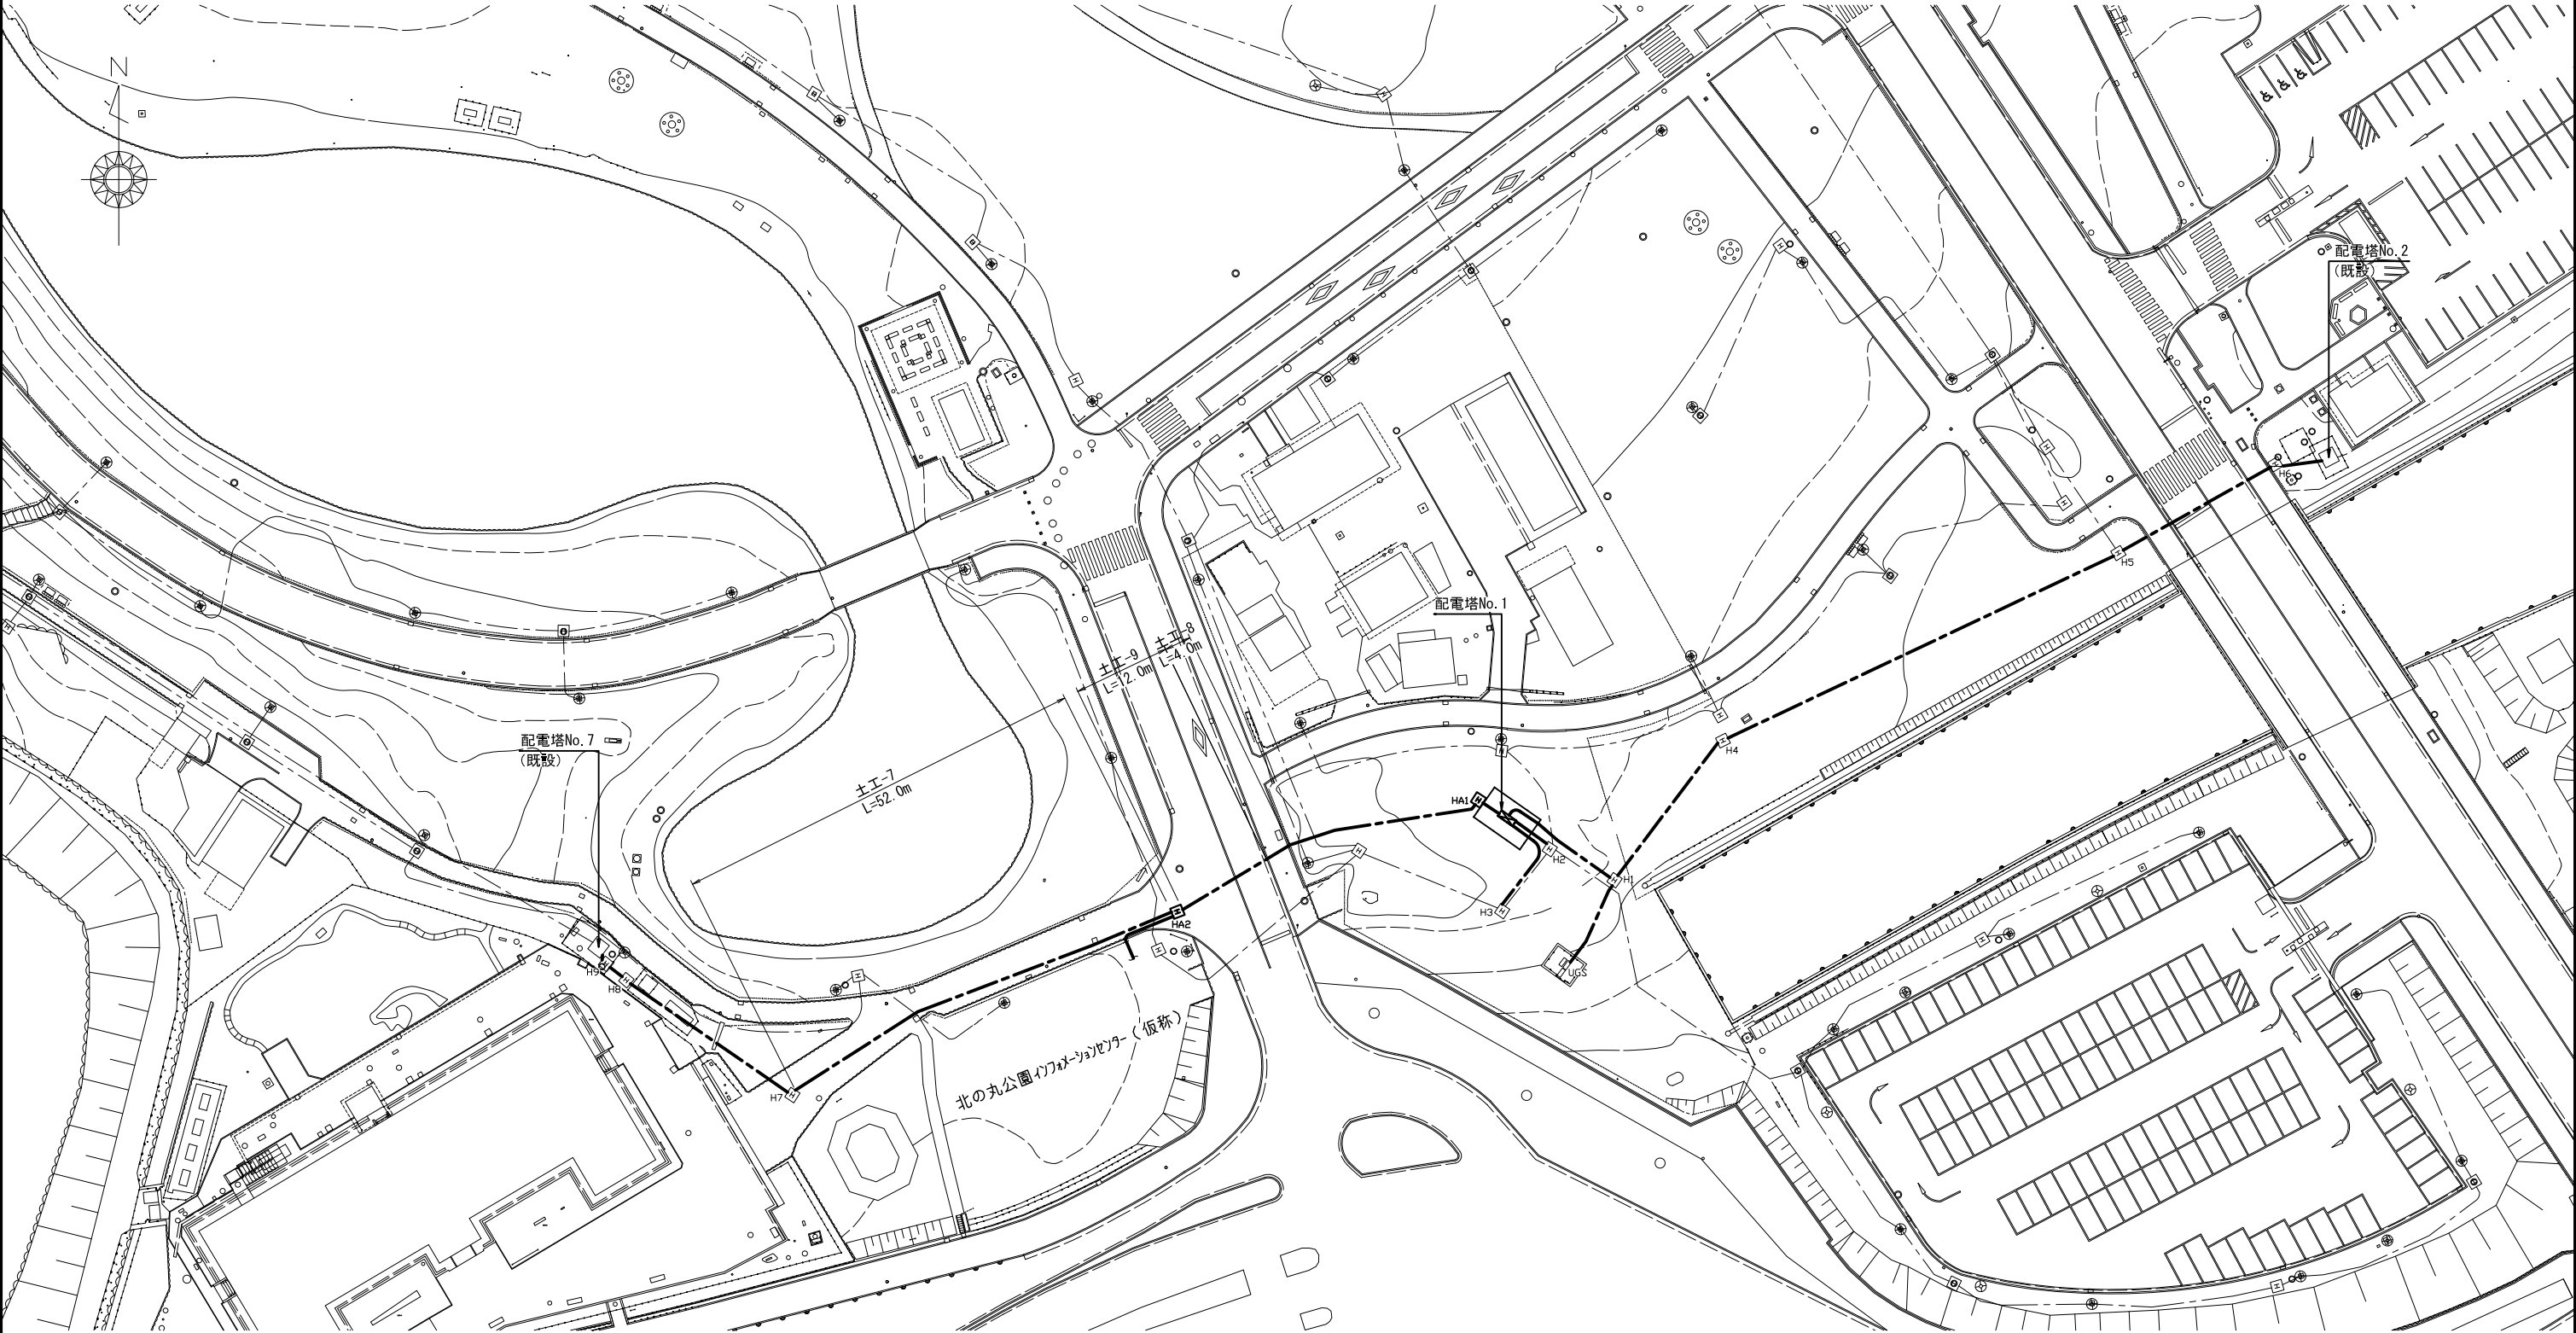

凡 例

番 号	名 称	規 格	数 量	備 考
⬢	配電塔No. 1	屋外自立形 W4,300×H2,400×D2,480	1 式	
□	ネットフェンス	H=1,800、門扉(W=1,000)含む	1 式	
田	ハンドホール	H2-9型(□900×900) R2K-60	2 基	HA1, HA2 ※H1～H9は既設
===	地中線路	EM-ケーブル、波付硬質ポリエチレン管(FEP)	-	


注記)
・配管土工・埋設シートは片側0.5m控除とする。

舗装撤去数量表

工 種	土工-7	土工-8	土工-9
As舗装切筋	104.0m	8.0m	24.0m
As舗装取壊し	31.2m ²	3.88m ²	11.64m ²
路盤撤去 t=0.15以上	-	-	11.64m ²
路盤撤去 t=0.15以下	31.2m ²	3.88m ²	-

公園名称	北の丸公園		
工事名称	令和8年度皇居外苑北の丸公園配電塔等改修工事		
図面名称	舗装撤去復旧平面図	縮尺	1:600 (1:300)
竣工年月	令和8年8月	図面番号	9 / 16
会社名		照査	概計
事務所名	環境省自然環境局皇居外苑管理事務所	照査	概計

配線平面図

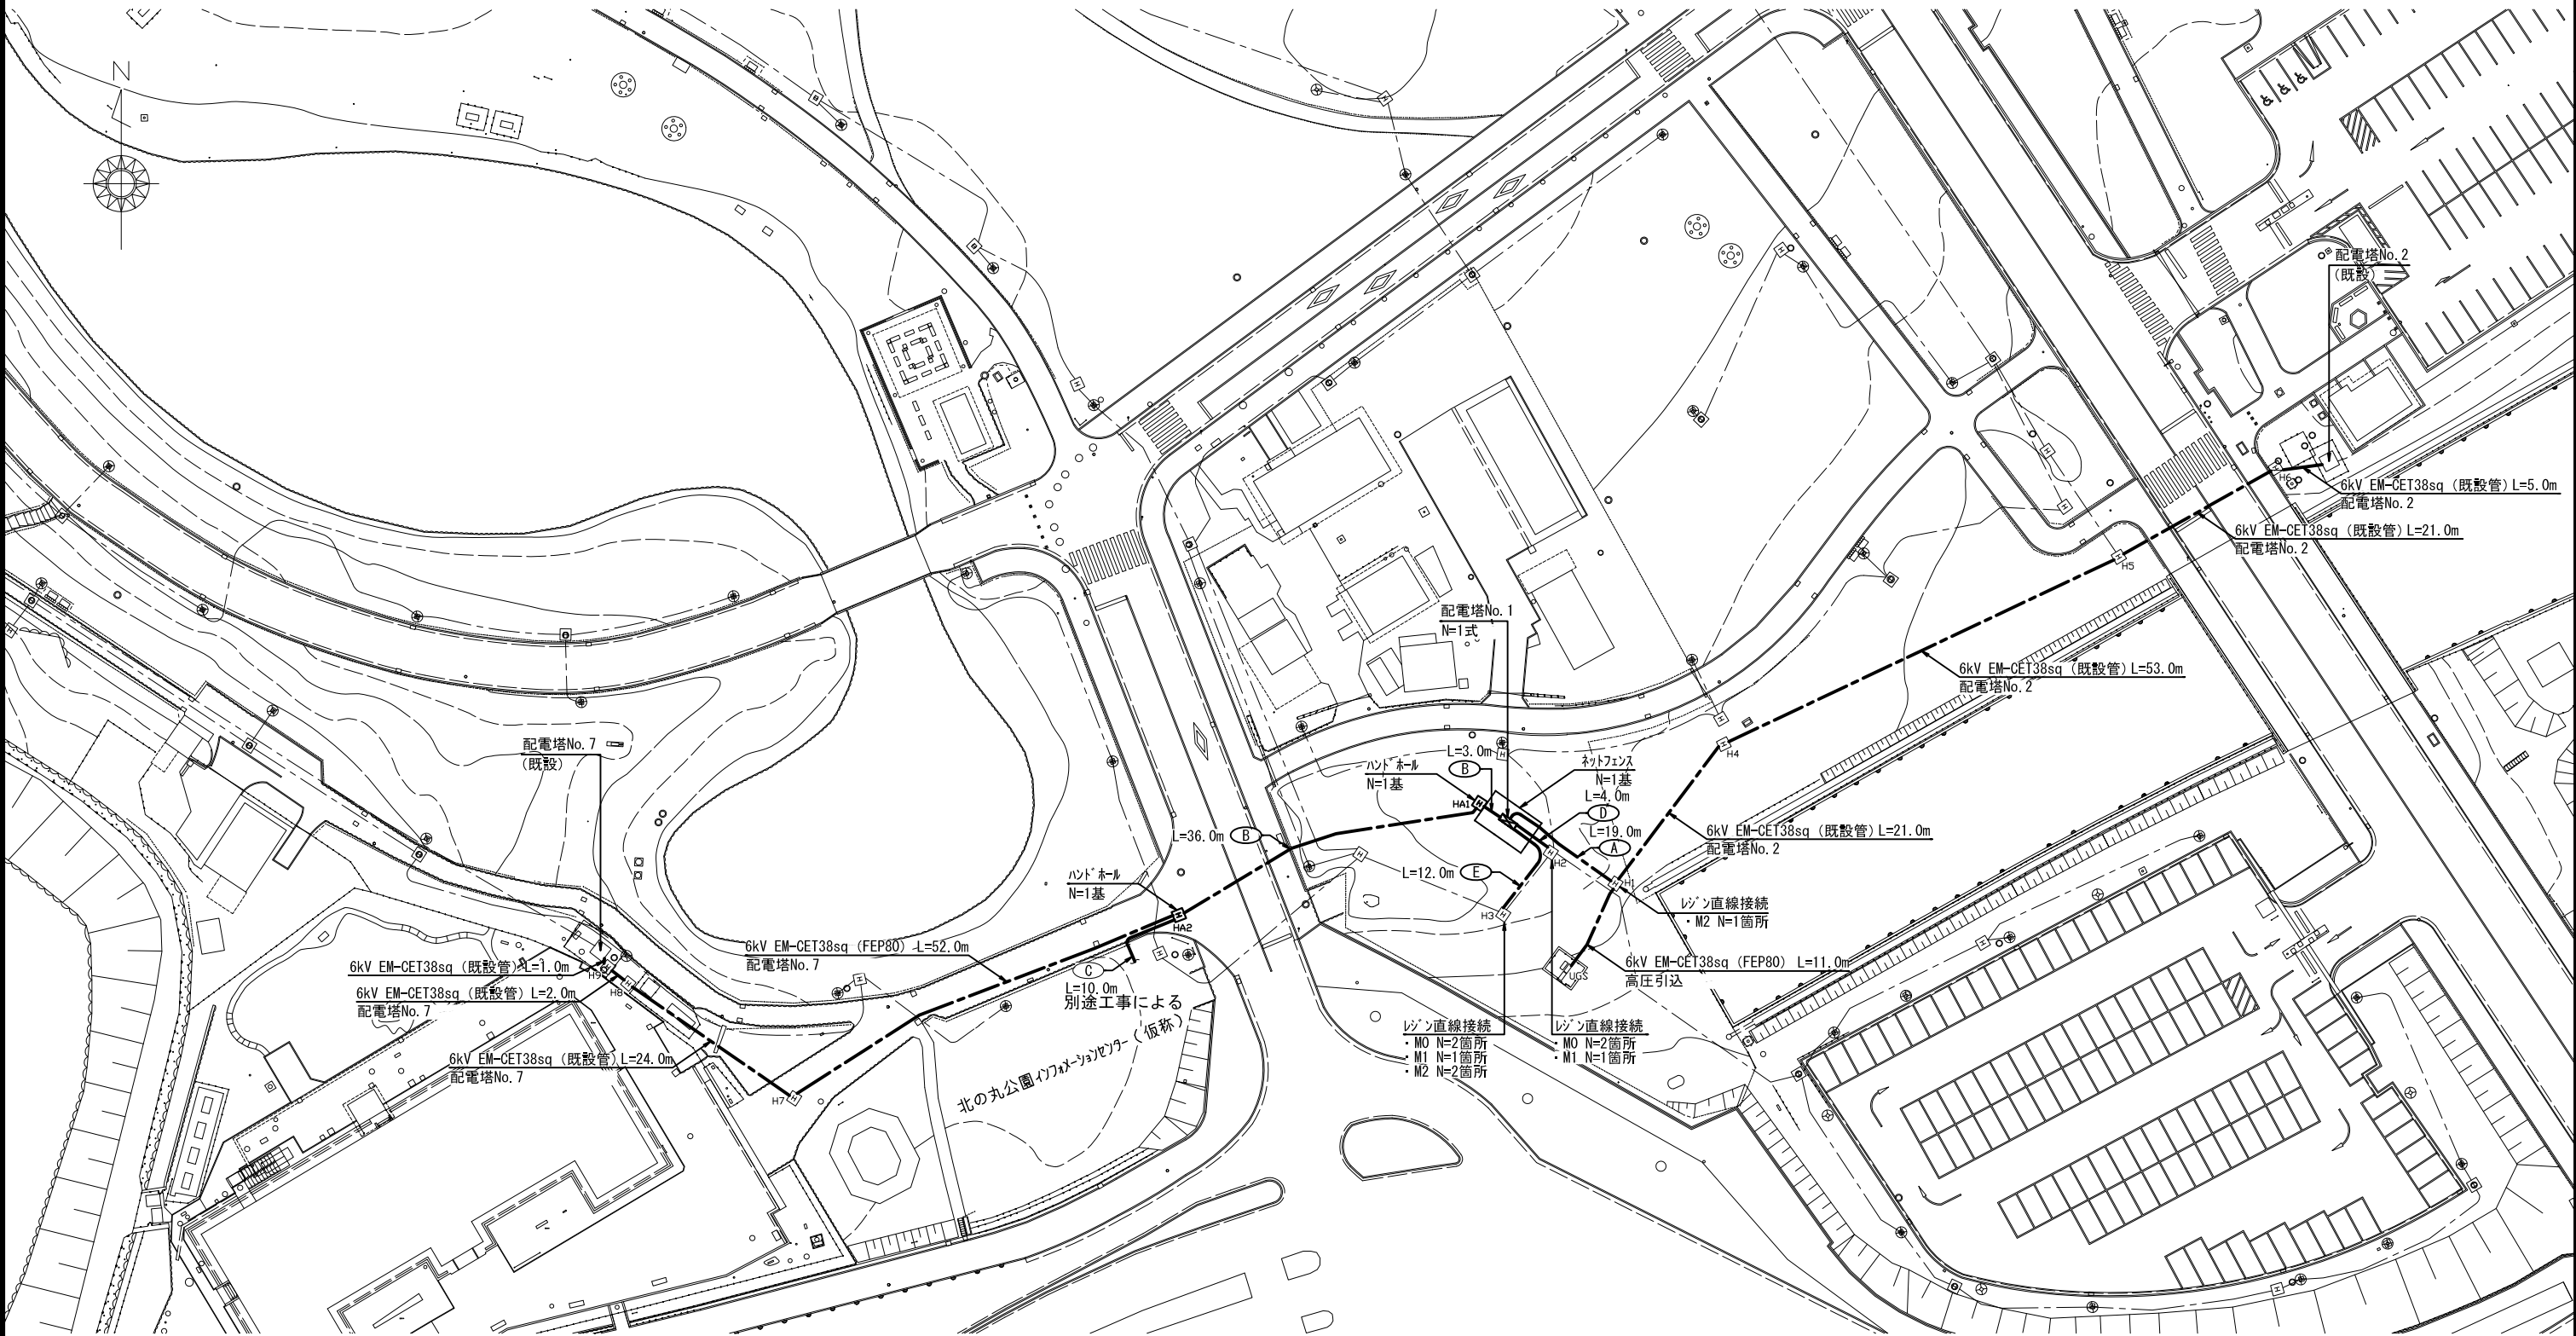

凡 例

番 号	名 称	規 格	数 量	備 考
	配電塔No. 1	屋外自立形 W4, 300×H2, 400×D2, 480	1 式	
	ネットフェンス	H=1, 800, 門扉(W=1, 000)含む	1 式	
	ハンドホール	H2-9型(□900×900) R2K-60	2 基	HA1, HA2 ※H1～H9は既設
	地中線路	EM-CEケーブル, 波付硬質ポリエチレン管(FEP)	-	

注記
・高圧ケーブルは、配電塔間でケーブルの引き直しを行う。
・低圧ケーブルは、ハンドホール内で既設ケーブルとリン接続を行う。
・他設備との交差箇所は、下越しまたは上越しを行い現地調整すること。
・インフォメーションセンターへの空管路は、FEP管1.5mを地上立上げ留めし、止水処理を行うこと。
・配電塔の立上げは、FEP管1.5m、配線2.0mを計上する。

配線表

高圧引込	6kV EM-CET38sq	FEP80
配電塔No. 2	6kV EM-CET38sq	FEP80
便所	EM-CE22sq-3C	FEP50

配電塔No. 7	6kV EM-CET38sq	FEP80
インフォメーションセンター1φ	—φ—	FEP125
インフォメーションセンター3φ	—φ—	FEP65


別途工事による		
インフォメーションセンター1φ	—φ—	FEP125
インフォメーションセンター3φ	—φ—	FEP65

公園街灯 3	EM-CE5. 5sq-2C	
公園街灯 4	EM-CE8. 0sq-2C	FEP50
拡声装置	EM-CE5. 5sq-2C	FEP50

公園街灯 1	EM-CE22. 0sq-2C	FEP50
公園街灯 2	EM-CE8. 0sq-2C	
	EM-CE5. 5sq-2C	FEP50
第二駐車場	EM-CE5. 5sq-2C	
事務所	EM-CET22sq	FEP50

公園名称	北の丸公園		
工事名称	令和8年度皇居外苑北の丸公園配電塔等改修工事		
図面名称	配線平面図	縮尺	1:600 (1:300)
竣工年月	令和8年8月	図面番号	10 / 16
会社名		照査	設計
事務所名	環境省自然環境局皇居外苑管理事務所	照査	設計

配線系統図

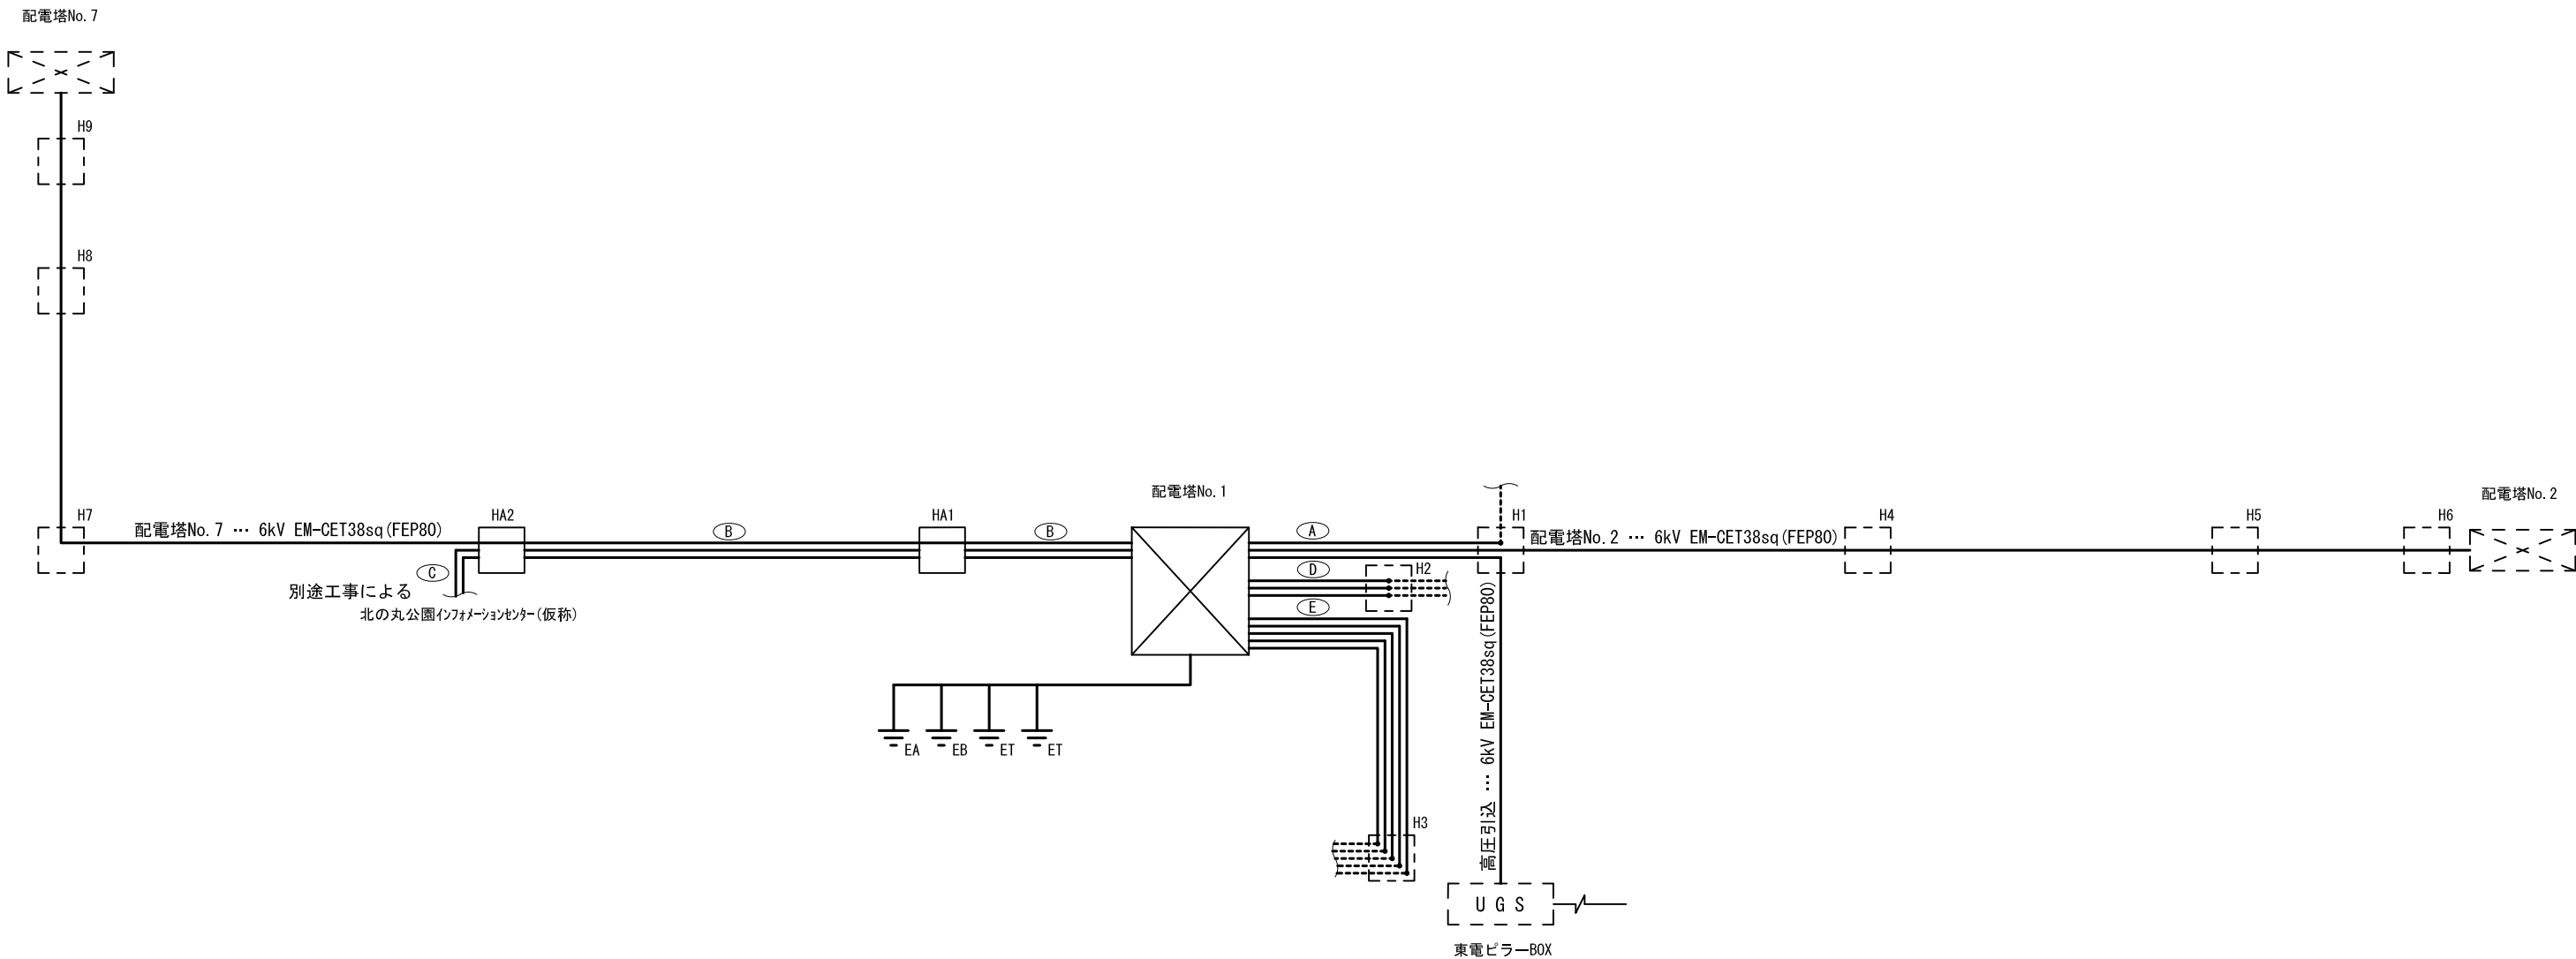

凡 例

- 新設配電塔
- 既設配電塔
- 新設ハンドホール
- 既設ハンドホール
- 新設ケーブル
- 既設ケーブル
- レジン直線接続箇所

配 線 表





A			
高圧引込	6kV EM-CET38sq	FEP80	
配電塔No. 2	6kV EM-CET38sq	FEP80	
便所	EM-CE22sq-3C	FEP50	
B			
配電塔No. 7	6kV EM-CET38sq	FEP80	
インフォメーションセンター1φ	—φ—	FEP125	
インフォメーションセンター3φ	—φ—	FEP65	
C 別途工事による			
インフォメーションセンター1φ	—φ—	FEP125	
インフォメーションセンター3φ	—φ—	FEP65	

D		
公園街灯 3	EM-CE5.5sq-2C	FEP50
公園街灯 4	EM-CE8.0sq-2C	
拡声装置	EM-CE5.5sq-2C	FEP50

E		
公園街灯 1	EM-CE22.0sq-2C	FEP50
公園街灯 2	EM-CE8.0sq-2C	FEP50
	EM-CE5.5sq-2C	
第二駐車場	EM-CE5.5sq-2C	
事務所	EM-CET22sq	FEP50

公園名称	北の丸公園		
工事名称	令和8年度皇居外苑北の丸公園配電塔等改修工事		
図面名称	配線系統図	縮尺	NON
竣工年月	令和8年8月	図面番号	11 / 16
会社名		照査	設計
事務所名	環境省自然環境局皇居外苑管理事務所	照査	設計


配電塔 No.1 単線結線図

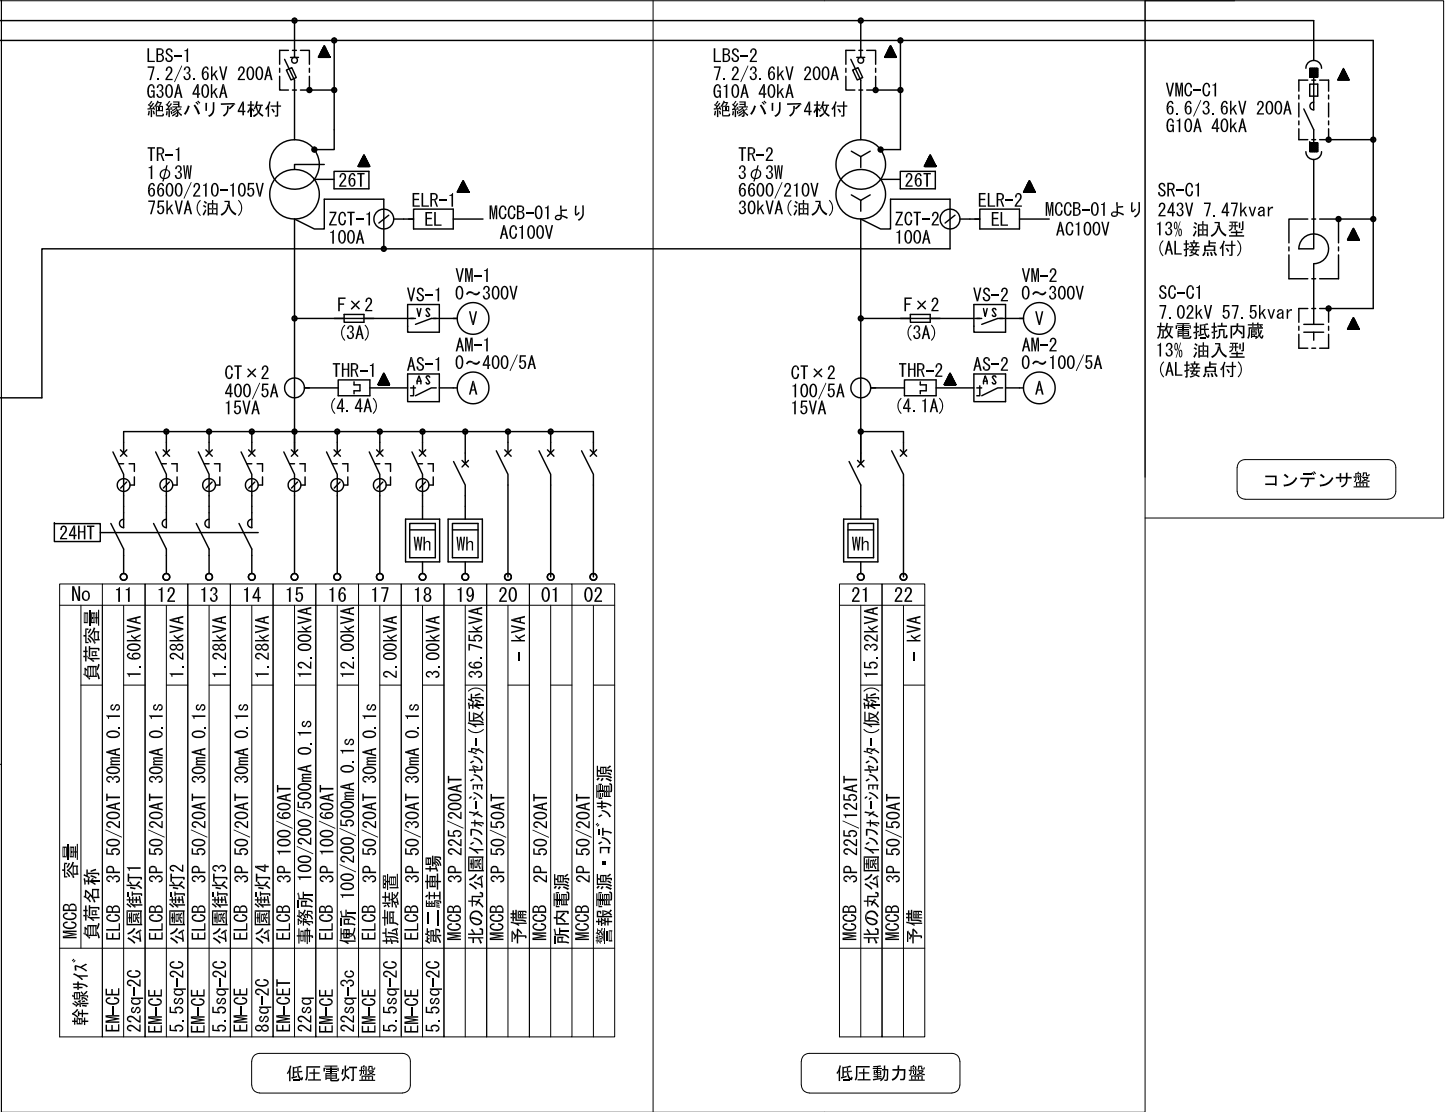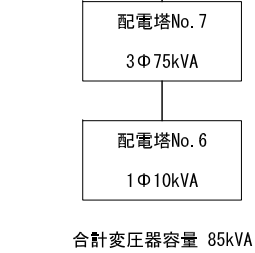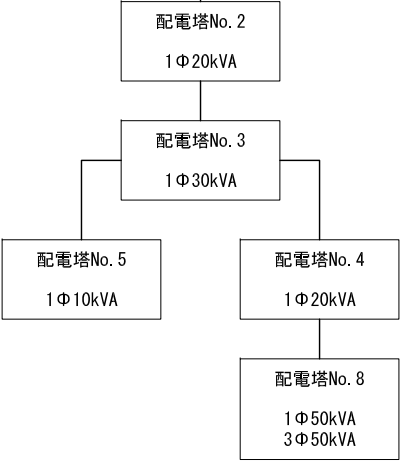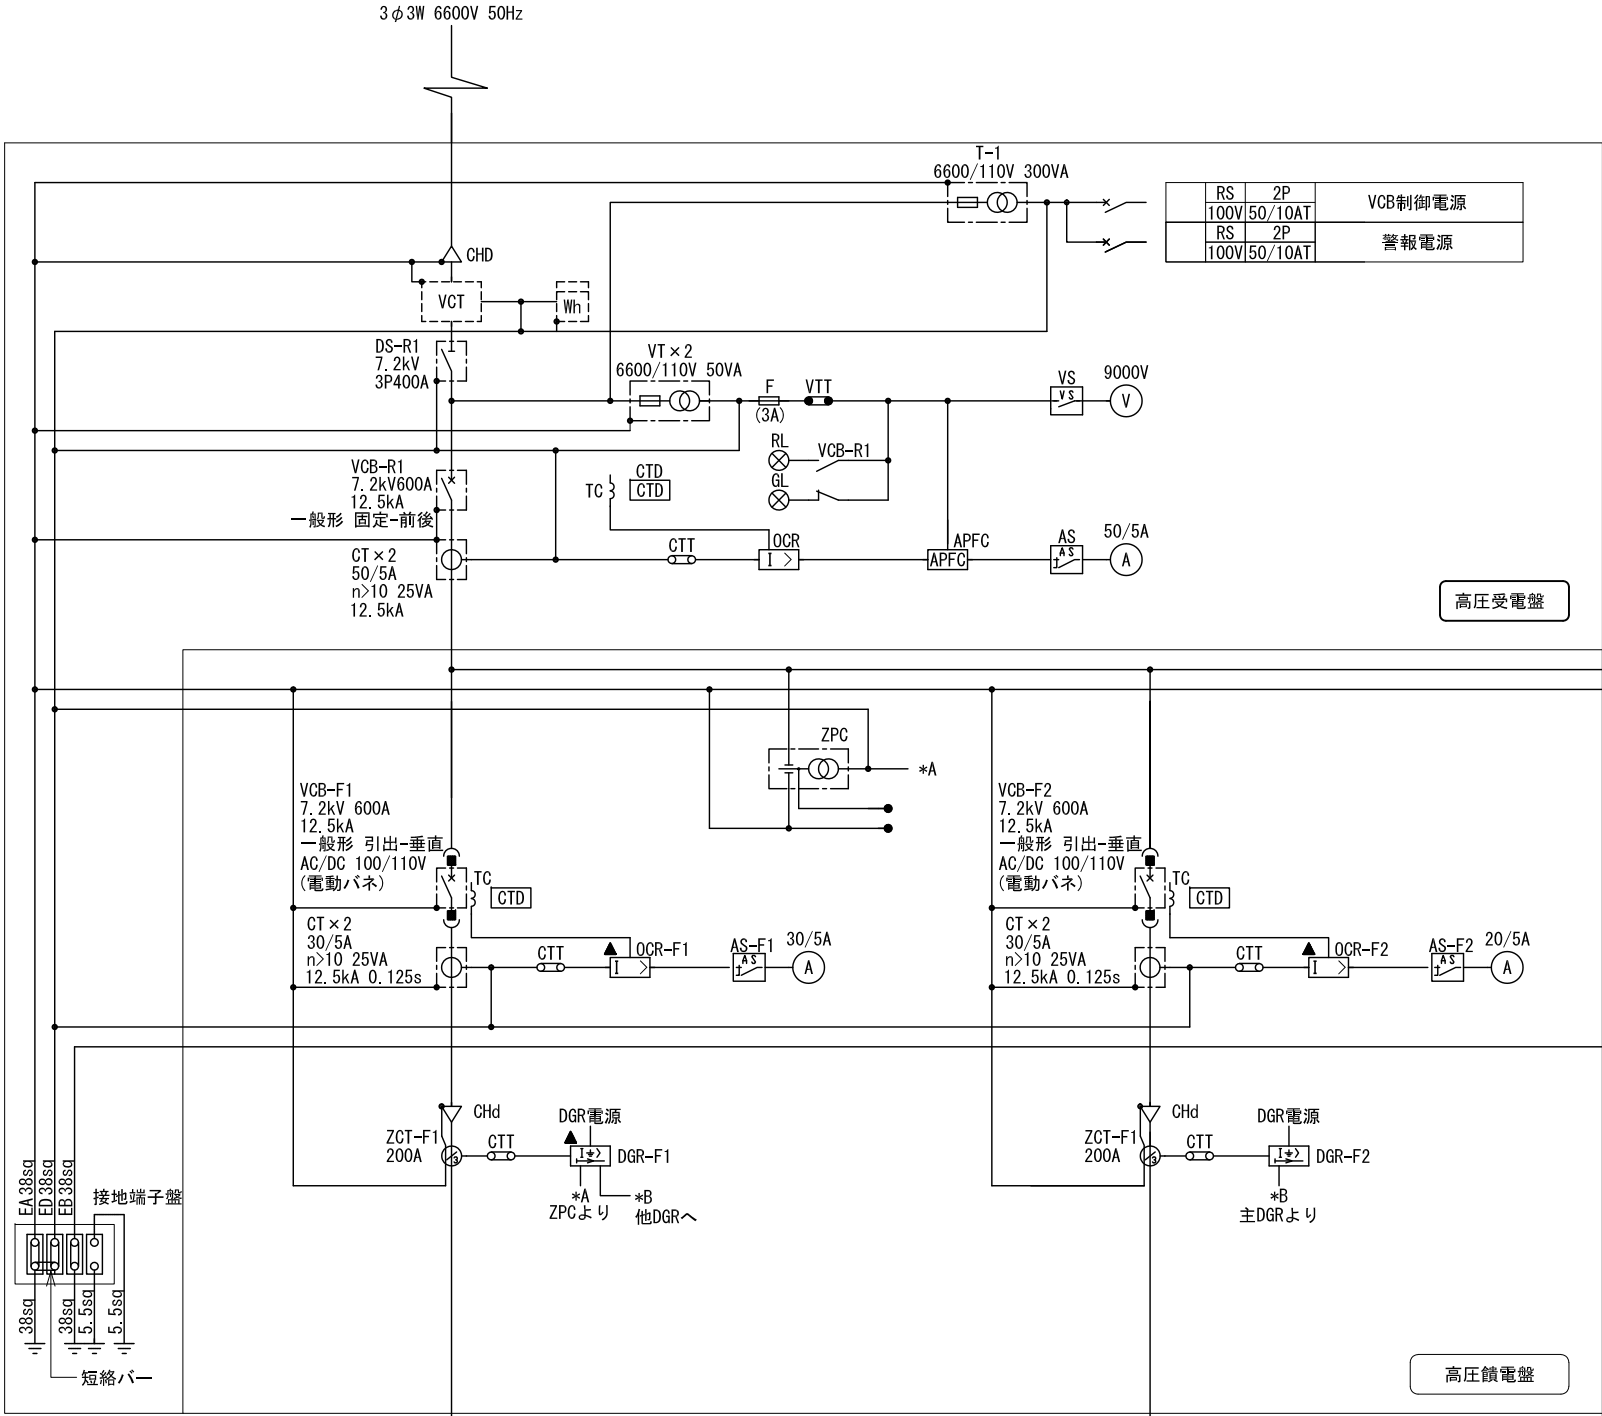


公園名称	北の丸公園		
工事名称	令和8年度皇居外苑北の丸公園配電塔等改修工事		
図面名称	配電塔No.1単線結線図	縮尺	NON
竣工年月	令和8年8月	図面番号	12 / 16
会社名		照査	設計
事務所名	環境省自然環境局皇居外苑管理事務所	照査	設計

配電塔No. 1 外形図

正面図

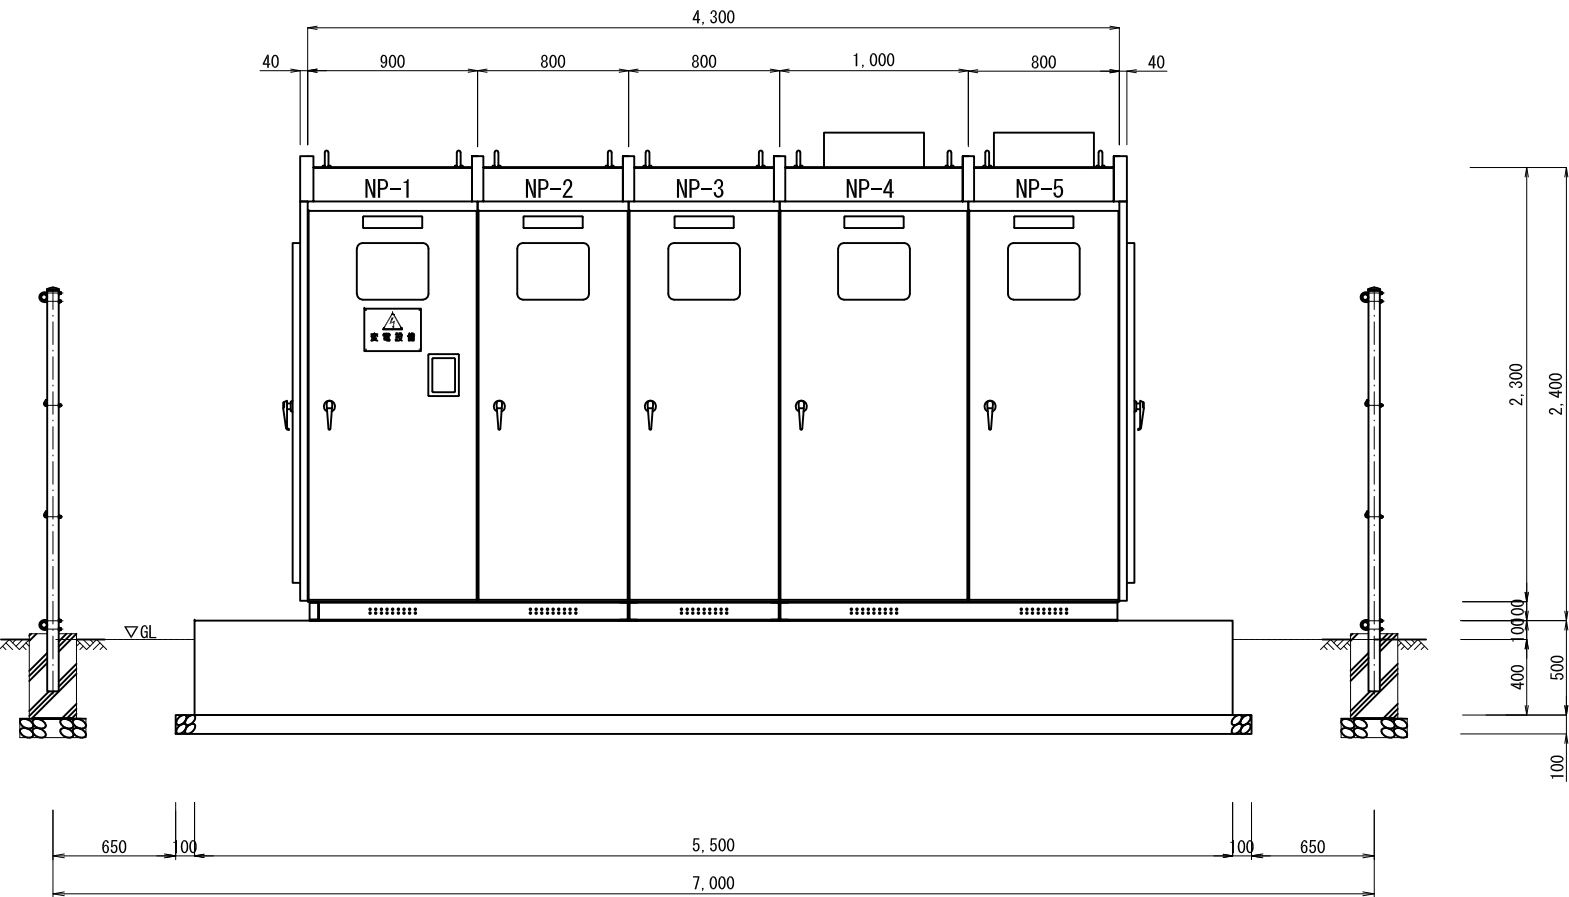

側面図

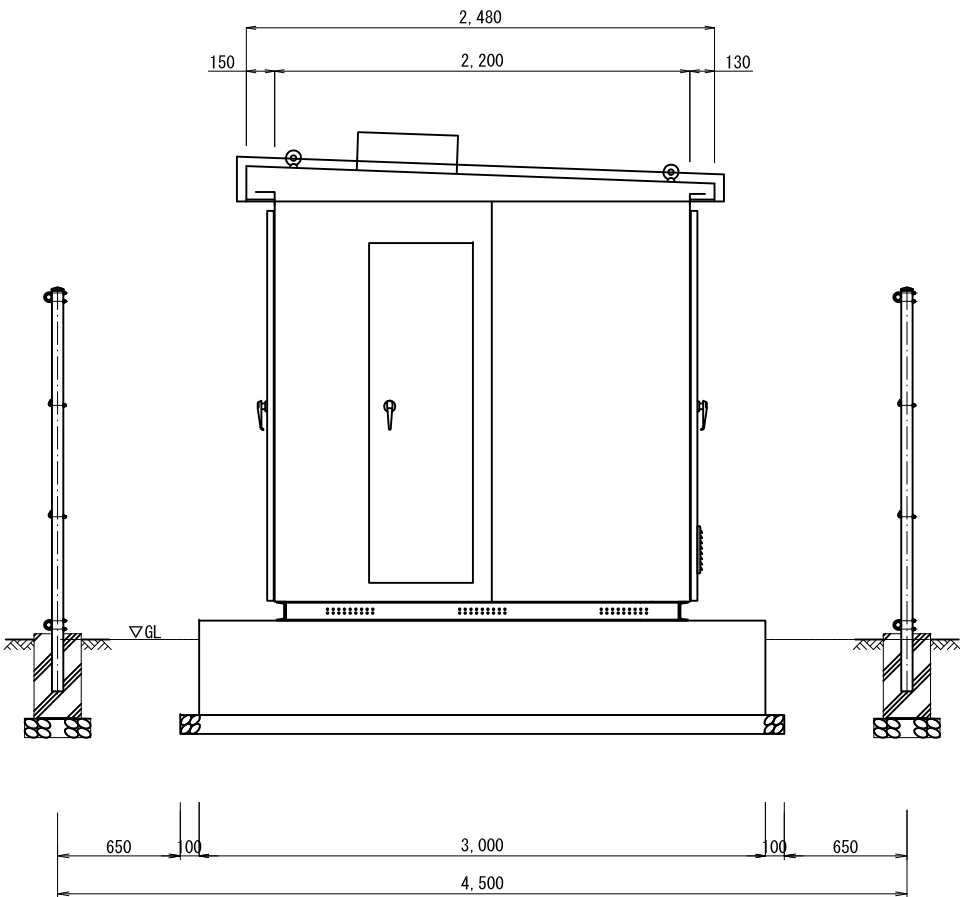

凡 例 表


記 号	盤 名 称
NP-1	高圧受電盤
NP-2	高圧饋電盤
NP-3	高圧コンデンサ盤
NP-4	低圧電灯盤
NP-5	低圧動力盤

公園名称	北の丸公園		
工事名称	令和8年度皇居外苑北の丸公園配電塔等改修工事		
図面名称	配電塔No.1外形図	縮尺	1:40 (1:20)
竣工年月	令和 8 年 8 月	図面番号	13 / 16
会 社 名		照 査	設 計
事務所名	環境省自然環境局皇居外苑管理事務所	照 査	設 計


※注記
・寸法・形状は参考であり、現況を優先すること。
・門扉およびネットフェンスはダークブラウン塗装（旧日塗工255相当）とする。

配電塔 No.1 基礎詳細図


基礎平面図

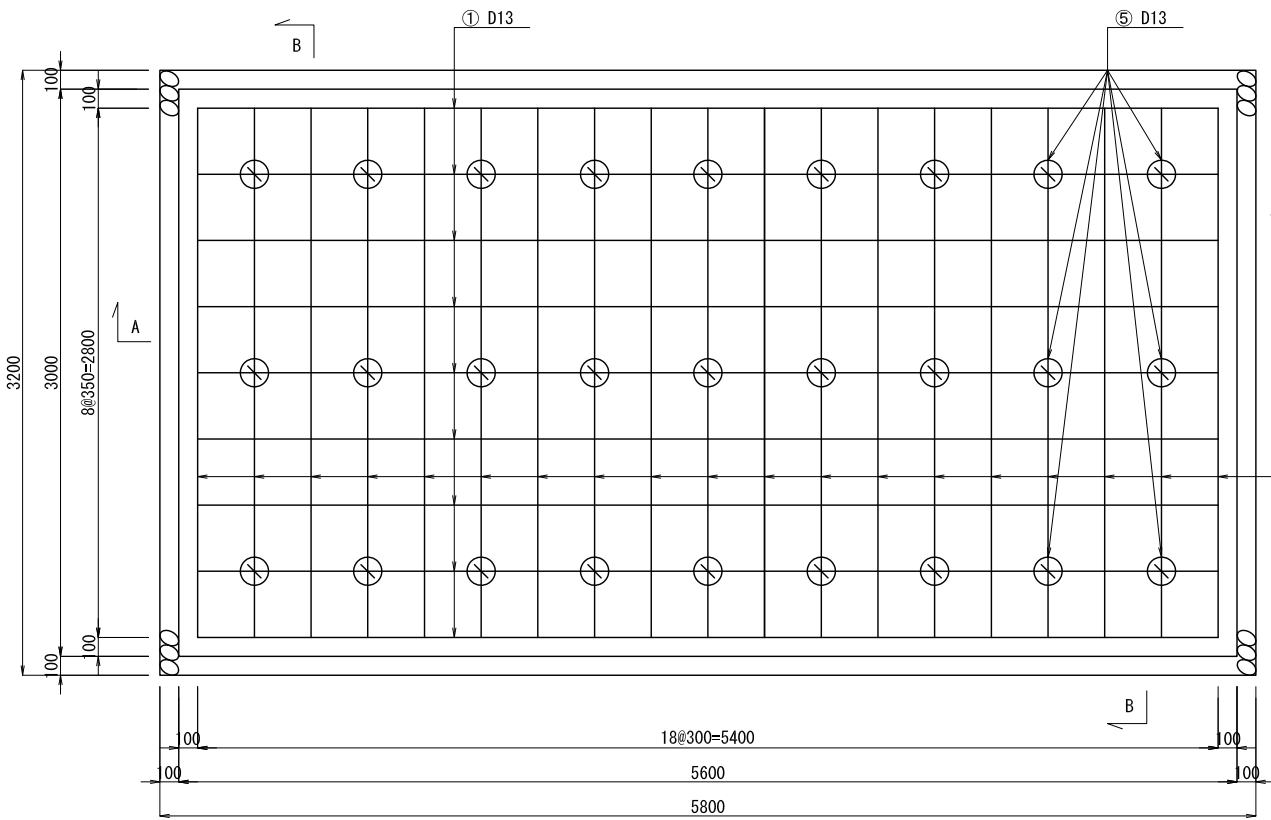


B-B 断面図

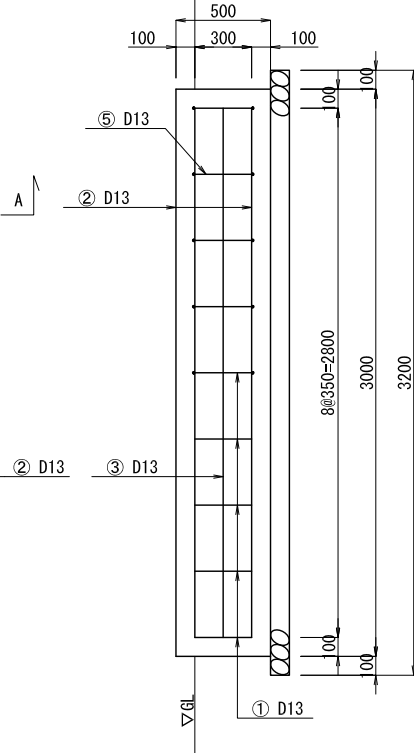


A-A 断面図

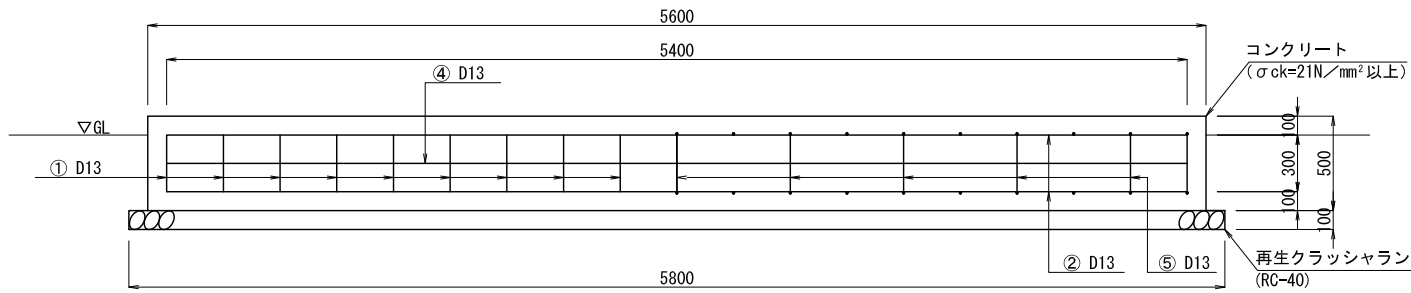


①D13 L=6, 013 N=18

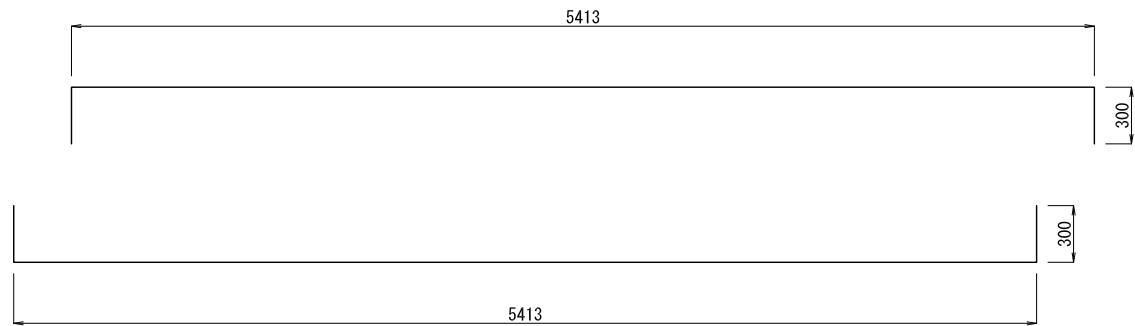


②D13 L=3, 413 N=38

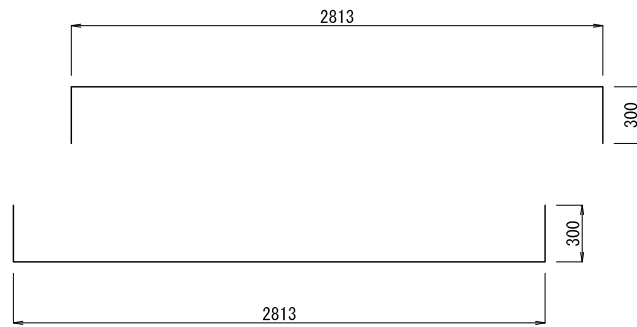


⑤D13 L=600 N=27

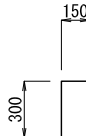

③D13 L=2, 813 N=2

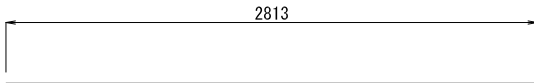

④D13 L=5, 413 N=2

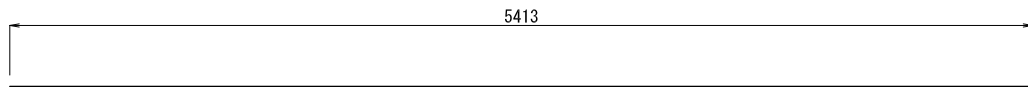

鉄筋数量表


D13: (1.04kg/m)

記号	種別	直径 (mm)	長さ (m)	数量	延長 (m)	質量 (kg)
①	—	D13	6.013	18	108.234	112.563
②	—	D13	3.413	38	129.694	134.882
③	—	D13	2.813	2	5.626	5.851
④	—	D13	5.413	2	10.826	11.259
⑤	—	D13	0.600	27	16.200	16.848
計					270.580	281.403


公園名称	北の丸公園		
工事名称	令和8年度皇居外苑北の丸公園配電塔等改修工事		
図面名称	配電塔No.1基礎詳細図	縮尺	1:40 (1:20)
竣工年月	令和8年8月	図面番号	14 / 16
会社名		照査	監計
事務所名	環境省自然環境局皇居外苑管理事務所	照査	監計

ネットフェンス参考図


配電塔 No.1 配置平面図
S=1:40 (1:20)

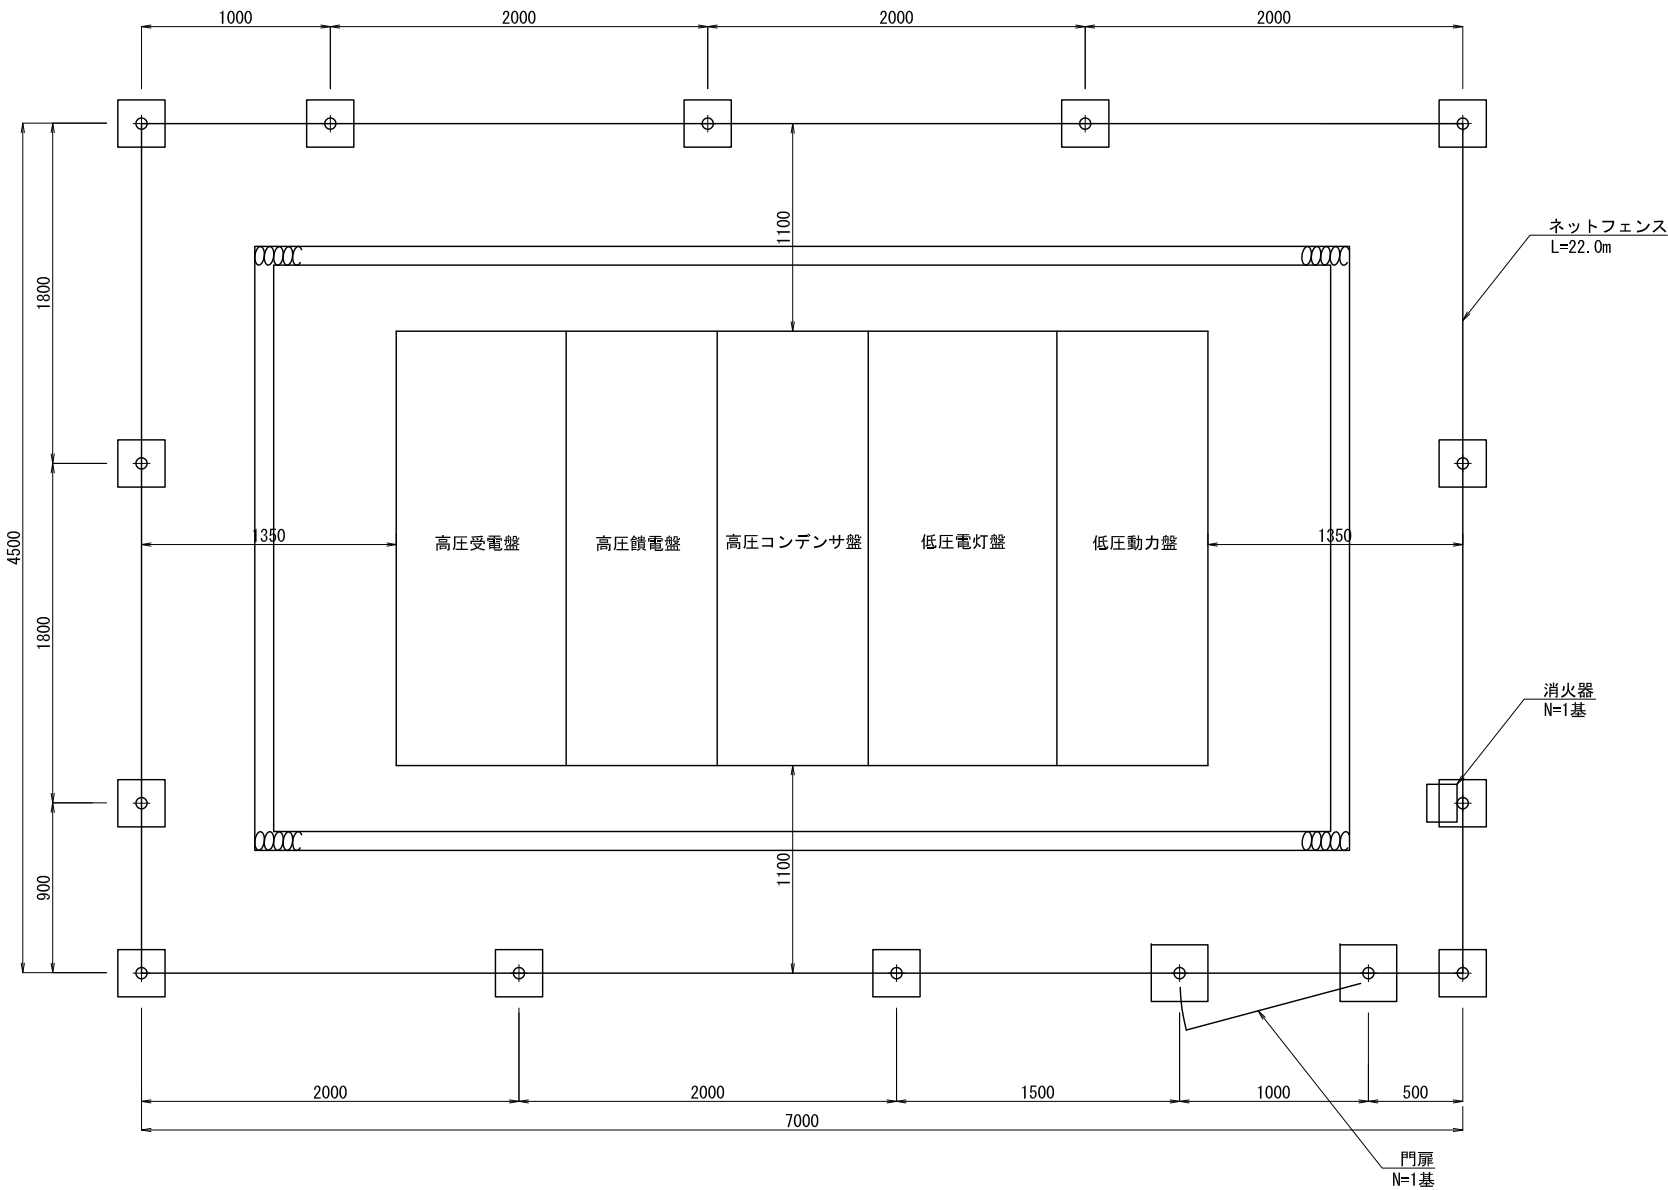


消火器参考図
S=1:20 (1:10)

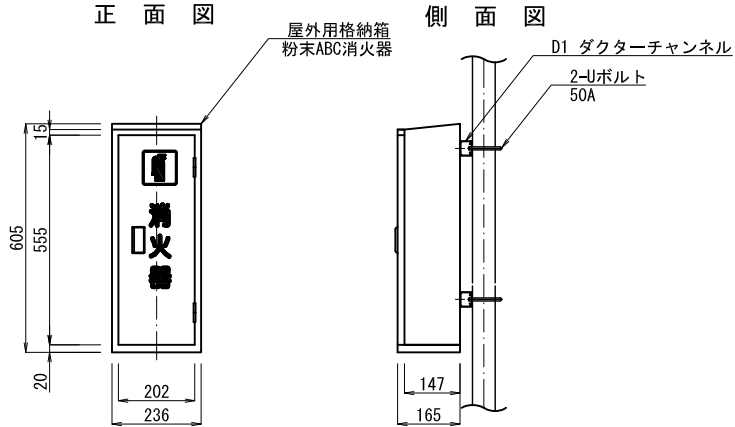

門扉参考図
S=1:40 (1:20)

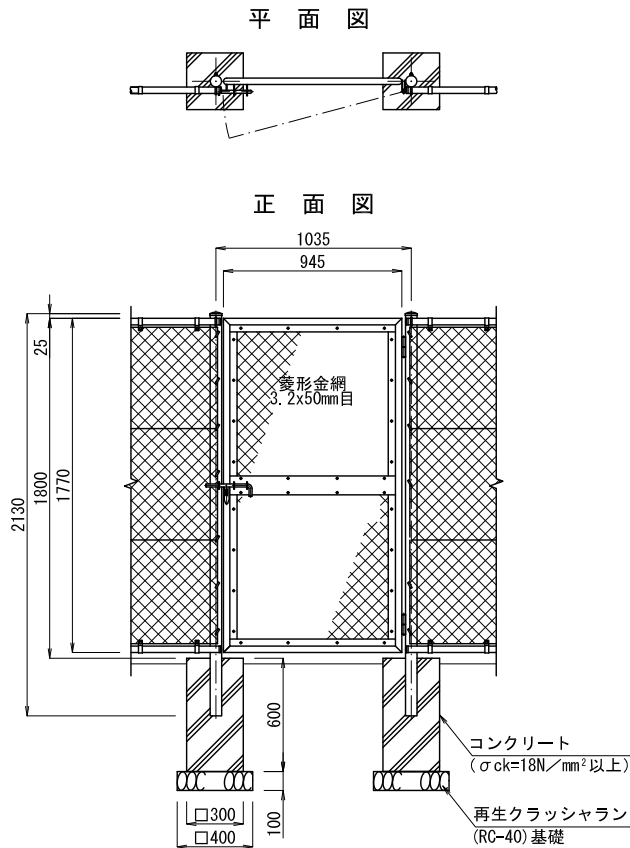



ネットフェンス参考図
S=1:40 (1:20)

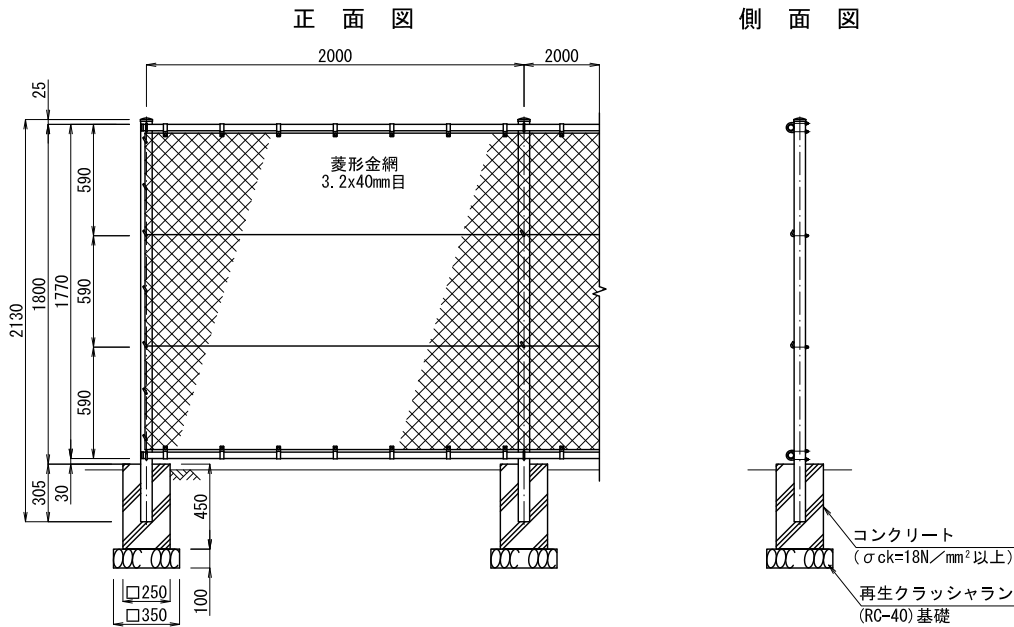

※注記
・門扉およびネットフェンスはダークブラウン塗装（旧日塗工255相当）とする。

公園名称	北の丸公園		
工事名称	令和8年度皇居外苑北の丸公園配電塔等改修工事		
図面名称	ネットフェンス参考図	縮尺	図示
竣工年月	令和8年8月	図面番号	15 / 16
会社名		照査	設計
事務所名	環境省自然環境局皇居外苑管理事務所	照査	設計

植 栽 平 面 図

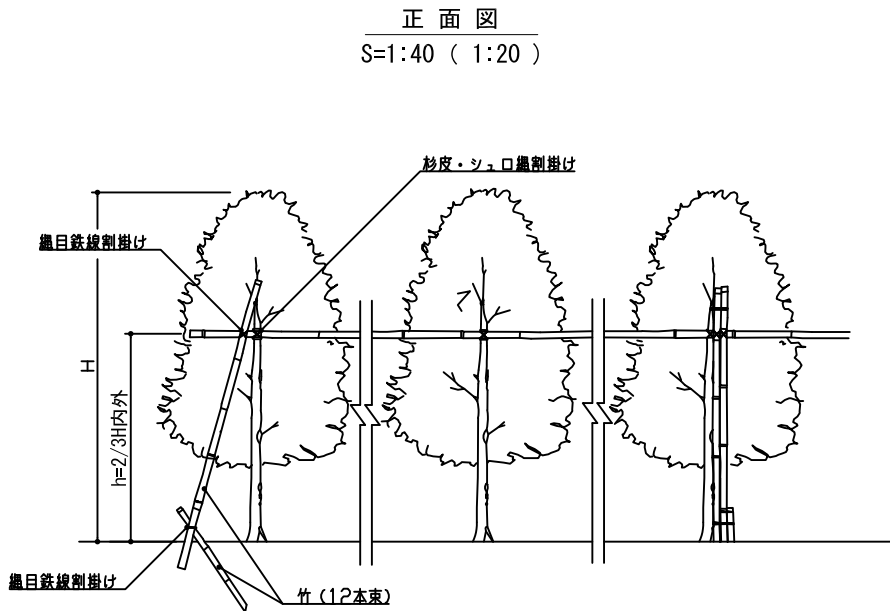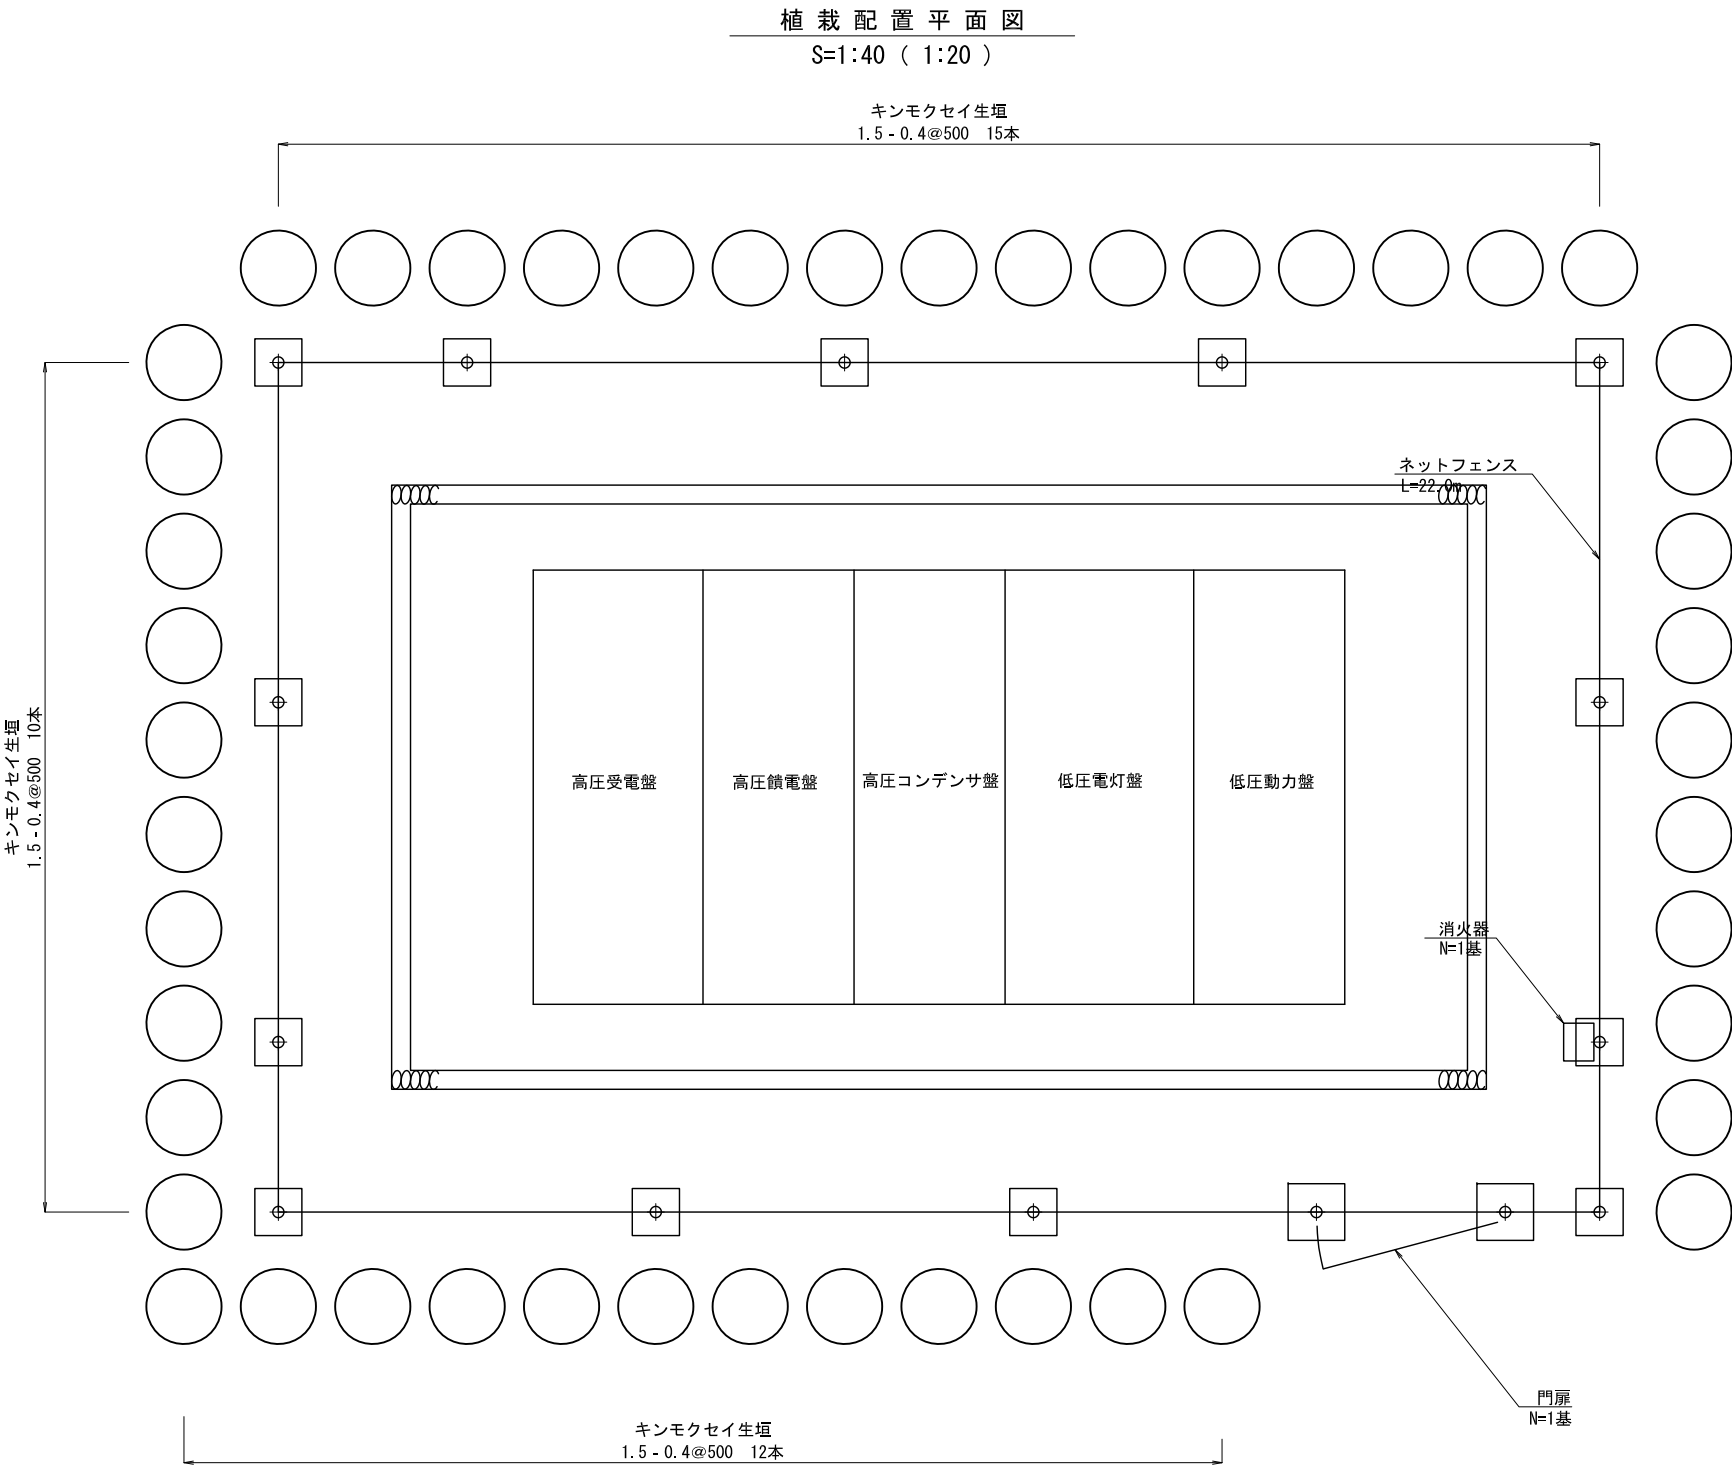

公園名称	北の丸公園			
工事名称	令和8年度皇居外苑北の丸公園配電塔等改修工事			
図面名称	植栽平面図	縮尺	図示	
竣工年月	令和8年8月	図面番号	16 / 16	
会社名			照査	設計
事務所名	環境省自然環境局皇居外苑管理事務所		照査	設計

見積参考資料

令和8年8月
環境省 皇居外苑管理事務所

この「参考数量内訳書」は、入札（見積）参加者の適正かつ迅速な見積りに資するための資料であり、契約書第1条にいう設計図書ではない。したがって「参考数量内訳書」は工事契約上の拘束力を生じるものではなく、入札（見積）参加者は本工事の趣旨を十分考慮して、工事目的を完遂するための一切の手段について、入札（見積）参加者の責任において定めるものとする。なお、「参考数量内訳書」に関する質問は、記載内容に関する不明な点や過誤の点に限り行えるものとする。また、「参考数量内訳書」の有効期限は、本工事入札日（見積日）までとする。

設計内訳書

工事名	令和8年度皇居外苑北の丸公園配電塔等改修工事					事業区分			
						工事区分			
工事区分・工種・種別・細別	規格	単位	数量	単価	金額	数量増減	金額増減	摘要	
公園		式	1						
基盤整備		式	1						
公園施設等撤去		式	1						
公園施設撤去工		式	1						
構造物撤去工		式	1					第1号 内訳書	
樹木伐採・抜根工		式	1					第2号 内訳書	
配線撤去工		式	1					第3号 内訳書	
舗装版破碎・撤去工		式	1					第4号 内訳書	
運搬処理工		式	1					第5号 内訳書	
公園緑地整備・改修		式	1						
施設整備		式	1						
電気設備工		式	1						

設計内訳書

工事名	令和8年度皇居外苑北の丸公園配電塔等改修工事					事業区分			
						工事区分			
工事区分・工種・種別・細別	規格	単位	数量	単価	金額	数量増減	金額増減	摘要	
配管土工		式	1					第6号 内訳書	
配管工		式	1					第7号 内訳書	
配線工		式	1					第8号 内訳書	
受変電設備設置工		式	1					第9号 内訳書	
ハンドホール設置工		式	1					第10号 内訳書	
接地工		式	1					第11号 内訳書	
園路広場整備工		式	1						
受変電設備基礎設置工		式	1					第12号 内訳書	
ネットフェンス設置工		式	1					第13号 内訳書	
舗装復旧工		式	1					第14号 内訳書	
植栽工		式	1					第15号 内訳書	
仮設工		式	1						

設計内訳書

工事名	令和8年度皇居外苑北の丸公園配電塔等改修工事					事業区分			
						工事区分			
工事区分・工種・種別・細別	規格	単位	数量	単価	金額	数量増減	金額増減	摘要	
交通管理工		式	1						
交通誘導警備員B		人・日	42					単-1号	
直接工事費計		式	1						
うち材料費		式	1						
うち労務費		式	1						
共通仮設費		式	1						
共通仮設費		式	1						
現場環境改善費(率計上)		式	1						
共通仮設費(率計上)		式	1						
純工事費		式	1						
現場管理費		式	1						
工事原価		式	1						

設計内訳書

工事名	令和8年度皇居外苑北の丸公園配電塔等改修工事					事業区分			
						工事区分			
工事区分・工種・種別・細別	規格	単位	数量	単価	金額	数量増減	金額増減	摘要	
一般管理費等		式	1						
工事価格		式	1						
消費税相当額		式	1						
工事費計		式	1						

1 式 当たり内訳書

構造物撤去工
第1号 内訳書

名称	規格	単位	数量	単価	金額	数量増減	金額増減	摘要
受変電設備撤去工		式	1					第1号 明細書
ネットフェンス撤去工		m	18.6					単-2号 フェンス(金網柵)撤去(複合):H30
ハンドホール撤去工	撤去 2000Kg/基以下 補正しない	基	1					第1号 施工パッケージ代価表 国交省:標準積算基準書(赤) II-2-10-21
	合計							

1 式 当たり内訳書

樹木伐採・抜根工
第2号 内訳書

名称	規格	単位	数量	単価	金額	数量増減	金額増減	摘要
支障木の伐採[参考]	チェーンソー伐採 20cm未満トラック運転費を計上しない	本	27					単－3号 造園修景 P521
支障木の抜根[参考]	機械抜根 20cm未満トラック運転費を計上しない	本	27					単－4号 造園修景 P521
	合計							

1 式 当たり内訳書

配線撤去工
第3号 内訳書

名称	規格	単位	数量	単価	金額	数量増減	金額増減	摘要
ケーブル及び電線配線(6kv EM-CET38sq)	管内配線 50mm以下 撤去(不使用)	m	254					単一5号 国交省:標準積算基準書(赤)Ⅷ-2-5
ケーブル及び電線配線(6kv EM-CET22sq)	管内配線 40mm以下 撤去(不使用)	m	11					単一6号 国交省:標準積算基準書(赤)Ⅷ-2-5
ケーブル及び電線配線(6kv EM-CET22sq-3c)	管内配線 40mm以下 撤去(不使用)	m	8					単一7号 国交省:標準積算基準書(赤)Ⅷ-2-5
ケーブル及び電線配線(6kv EM-CET22sq-2c)	管内配線 20mm以下 撤去(不使用)	m	11					単一8号 国交省:標準積算基準書(赤)Ⅷ-2-5
ケーブル及び電線配線(6kv EM-CET8.0sq-2c)	管内配線 20mm以下 撤去(不使用)	m	18					単一9号 国交省:標準積算基準書(赤)Ⅷ-2-5
ケーブル及び電線配線(6kv EM-CET5.5sq-2c)	管内配線 20mm以下 撤去(不使用)	m	36					単一10号 国交省:標準積算基準書(赤)Ⅷ-2-5
	合計							

1 式 当たり内訳書

舗装版破碎・撤去工
第4号 内訳書

名称	規格	単位	数量	単価	金額	数量増減	金額増減	摘要
舗装版切断	アスファルト舗装版 15cm以下 補正しない	m	136					第2号 施工パッケージ代価表 国交省:標準積算基準書(赤) IV-3-3-1
アスファルト舗装版破碎・積込み		m3	47					第3号 施工パッケージ代価表 国交省:標準積算基準書(赤) II-2-19-5
路盤撤去(舗装版破碎流用)	コンクリート舗装版 無し 不要 15cmを超え35cm以下 有り 補正しない	m2	12					第4号 施工パッケージ代価表 国交省:標準積算基準書(赤) IV-3-2-2
路盤撤去(舗装版破碎流用)	コンクリート舗装版 無し 不要 15cm以下 有り 補正しない	m2	35					第5号 施工パッケージ代価表 国交省:標準積算基準書(赤) IV-3-2-2
	合計							

1 式 当たり内訳書

運搬処理工
第5号 内訳書

[illegible]

1 式 当たり内訳書

配管土工
第6号 内訳書

名称	規格	単位	数量	単価	金額	数量増減	金額増減	摘要
掘削	土砂 上記以外(小規模) 標準	m3	103					第6号 施工パッケージ代価表 国交省:標準積算基準書(赤) II-1-2-7
埋戻し	上記以外(小規模) 土砂	m3	91					第7号 施工パッケージ代価表 国交省:標準積算基準書(赤) II-1-3-12
大型土のう工	製作・設置 1t土のう 丸型 Φ110cm×108cm 流用土 5m以下 -3m≤H≤2m 超低騒音型・排出ガス対策型(第3次基準値)	袋	3					単-11号 国交省:標準積算基準書(赤) II-5-10-3
基面整正		m2	22					第8号 施工パッケージ代価表 国交省:標準積算基準書(赤) II-1-3-7
	合計							

1 式 当たり内訳書

配管工
第7号 内訳書

名称	規格	単位	数量	単価	金額	数量増減	金額増減	摘要
波付硬質合成樹脂管(FEP)敷設	新設 FEP 50mm	m	72					単－12号 国交省:標準積算基準書(赤)Ⅷ-2-2
波付硬質合成樹脂管(FEP)敷設	新設 FEP 65mm	m	52					単－13号 国交省:標準積算基準書(赤)Ⅷ-2-2
波付硬質合成樹脂管(FEP)敷設	新設 FEP 80mm	m	146					単－14号 国交省:標準積算基準書(赤)Ⅷ-2-2
波付硬質合成樹脂管(FEP)敷設	新設 FEP 125mm	m	52					単－15号 国交省:標準積算基準書(赤)Ⅷ-2-2
埋設標識シート敷設	W=300 2倍	m	78					単－16号 国交省:標準積算基準書(赤)Ⅷ-2-3
埋設標識シート敷設	W=150 2倍	m	116					単－17号 国交省:標準積算基準書(赤)Ⅷ-2-3
ベルマウス(波付硬質合成樹脂管用附属品)	FEP用 フタ付ベルマウス 50mm	個	6					2026年07月号 建設物価P578積算資料P696
ベルマウス(波付硬質合成樹脂管用附属品)	FEP用 フタ付ベルマウス 65mm	個	4					2026年07月号 建設物価P578 積算資料P696
ベルマウス(波付硬質合成樹脂管用附属品)	FEP用 フタ付ベルマウス 80mm	個	8					2026年07月号 建設物価P578 積算資料P696
ベルマウス(波付硬質合成樹脂管用附属品)	FEP用 フタ付ベルマウス 125mm	個	4					2026年07月号 建設物価P578 積算資料P696
	合計							

1 式 当たり内訳書

配線工
第8号 内訳書

名称	規格	単位	数量	単価	金額	数量増減	金額増減	摘要
ケーブル(管内配線)6kv EM-CET38sq	管内配線 50mm以下 新設	m	279					単－18号 国交省:標準積算基準書(赤)Ⅷ-2-5
ケーブル(管内配線)EM-CET22sq	管内配線 40mm以下 新設	m	14					単－19号 国交省:標準積算基準書(赤)Ⅷ-2-5
ケーブル(管内配線)EM-CET22sq-3C	管内配線 40mm以下 新設	m	21					単－20号 国交省:標準積算基準書(赤)Ⅷ-2-5
ケーブル(管内配線)EM-CET22sq-2C	管内配線 20mm以下 新設	m	14					単－21号 国交省:標準積算基準書(赤)Ⅷ-2-5
ケーブル(管内配線)EM-CET8.0sq-2C	管内配線 20mm以下 新設	m	20					単－22号 国交省:標準積算基準書(赤)Ⅷ-2-5
ケーブル(管内配線)EM-CET5.5sq-2C	管内配線 20mm以下 新設	m	40					単－23号 国交省:標準積算基準書(赤)Ⅷ-2-5
低圧電力ケーブル接続処理	8mm2×3C以下 2心 レジン直接接続材M0	箇所	4					単－24号 国交省:標準積算基準書(赤)Ⅷ-2-7
低圧電力ケーブル接続処理	8mm2×3C以下 2心 レジン直接接続材M1	箇所	2					単－25号 国交省:標準積算基準書(赤)Ⅷ-2-7
低圧電力ケーブル接続処理	22mm2×3C以下 2心 レジン直接接続材M2	箇所	1					単－26号 国交省:標準積算基準書(赤)Ⅷ-2-7
低圧電力ケーブル接続処理	22mm2×3C以下 3心 レジン直接接続材M2	箇所	2					単－27号 国交省:標準積算基準書(赤)Ⅷ-2-7
高圧電力ケーブル端末処理	38mm2×3C以下 3心	箇所	6					単－28号 国交省:標準積算基準書(赤)Ⅷ-2-7
	合計							

1 式 当たり内訳書

受変電設備設置工
第9号 内訳書

名称	規格	単位	数量	単価	金額	数量増減	金額増減	摘要
高圧受電盤		面	1					第4号 明細書
高圧き電盤		面	1					第5号 明細書
高圧コンデンサ盤		面	1					第6号 明細書
低圧電灯盤		面	1					第7号 明細書
低圧動力盤		面	1					第8号 明細書
盤間接続		式	1					第9号 明細書
消火器箱(埋込型)(準用)		台	1					単一29号 国交省:標準積算基準書(赤) IX-7-3
	合計							

1 式 当たり内訳書

ハンドホール設置工
第10号 内訳書

[illegible]

1 式 当たり内訳書

接地工
第11号 内訳書

名称	規格	単位	数量	単価	金額	数量増減	金額増減	摘要
接地工A種		極	1					第10号 明細書
接地工B種		極	1					第11号 明細書
接地工ET1測定用		極	1					第12号 明細書
接地工ET2測定用		極	1					第13号 明細書
	合計							

1 式 当たり内訳書

受変電設備基礎設置工
第12号 内訳書

名称	規格	単位	数量	単価	金額	数量増減	金額増減	摘要
コンクリート(無筋・鉄筋構造物 人力打設)	無筋・鉄筋構造物 人力打設 レディーミストコンクリート(高炉セメント使用) 18-8-25(20) W/C=65% 以下 B種 一般養生 有り 補正しない	m3	8.4					第10号 施工パッケージ代価表 国交省:標準積算基準書(赤) II-4-1-4
基礎碎石	7.5cmを超え12.5cm以下 再生道路用碎石 再生クラッシュラン 40~0mm RC-40 補正しない	m2	18.6					第11号 施工パッケージ代価表 国交省:標準積算基準書(赤) II-2-2-2
型枠(一般型枠 鉄筋・無筋構造物)	一般型枠 鉄筋・無筋構造物 補正しない	m2	8.6					第12号 施工パッケージ代価表 国交省:標準積算基準書(赤) II-4-2-2
アンカーボルト	アンカーボルト(L形・ナット付き) M16 ×長500mm 黒皮品	本	14					2026年07月号 建設物価P68 積算資料P68
異形棒鋼	SD345 D13 0.995kg/m JIS G 3112	t	0.28					2026年07月号 建設物価P16 積算資料P20
	合計							

1 式 当たり内訳書

ネットフェンス設置工
第13号 内訳書

[illegible]

1 式 当たり内訳書

舗装復旧工
第14号 内訳書

名称	規格	単位	数量	単価	金額	数量増減	金額増減	摘要
表層復旧(車道・路肩部)	1.4m未満(1層当り平均仕上り厚50mm以下) 30mm アスファルト混合物 密粒度20 無し 補正しない	m2	11					第13号 施工パッケージ代価表 国交省:標準積算基準書(赤) IV-1-2-2
基層復旧(車道・路肩部)	1.4m未満(1層当り平均仕上り厚50mm以下) 50mm 再生アスファルト混合物 粗粒度20 無し 補正しない	m2	11					第14号 施工パッケージ代価表 国交省:標準積算基準書(赤) IV-1-2-2
路盤復旧(車道・路肩部)	1層施工 280mm 再生道路用碎石 再生クラッシャー 40~0mm RC-40 補正しない	m2	11					第15号 施工パッケージ代価表 国交省:標準積算基準書(赤) IV-1-1-4
表層復旧(歩道部)	1.4m未満(1層当り平均仕上り厚50mmを超え 70mm以下) 90mm アスファルト混合物 開粒度13 無し 補正しない	m2	34					第16号 施工パッケージ代価表 国交省:標準積算基準書(赤) IV-1-2-8
路盤復旧(歩道部)	1層施工 100mm 再生道路用碎石 再生クラッシャー 40~0mm RC-40 補正しない	m2	34					第17号 施工パッケージ代価表 国交省:標準積算基準書(赤) IV-1-1-5
遮断砂復旧(歩道部)	40mm以上60mm未満 補正しない 再生砂	m2	34					第18号 施工パッケージ代価表 国交省:標準積算基準書(赤) IV-1-3-4
	合計							

1 式 当たり内訳書

植栽工
第15号 内訳書

[illegible]

1 式 明細書

受変電設備撤去工
第1号 明細書

名称	規格	単位	数量	単価	金額	数量増減	金額増減	摘要
高圧受電盤撤去		面	1					単－32号
高圧き電盤撤去		面	1					単－33号
低圧電灯盤撤去		面	1					単－34号
構造物とりこわし(基礎)	鉄筋構造物 機械施工(大型ブレーカまたは、コンクリート圧砕機) 無し 無し 補正無し 不要	m3	4					単－35号 土木コスト情報 P374／土木施工単価 P454
	合計							
	1式当り							

1 式 明細書

殻運搬
第2号 明細書

名称	規格	単位	数量	単価	金額	数量増減	金額増減	摘要
がれき類	10t平タンク車 片道距離概ね25km 平均【東京都】	回	3					2026年07月号 積算資料P951 (収集・運搬費調査結果)
建設廃棄物金属くず	2t・3tタンク車 片道距離概ね25km 平均【東京都】	回	1					2026年07月号 積算資料P951 (収集・運搬費調査結果)
発生材運搬(伐採抜根)	トラック2t積運転(1回当たり)[参考] 30km 標準値(30km/h) 標準値(0.9h)	回	1					単一41号 造園修景 P283
混合廃棄物・廃油運搬		式	1					見積比較表
	合計							
	1式当り							

1 式 明細書

処分工
第3号 明細書

名称	規格	単位	数量	単価	金額	数量増減	金額増減	摘要
がれき類	その他がれき類 平均【東京都】	m3	16					2026年07月号 積算資料P952 中間処理受入料金調査結果
建設系廃棄物(金属くず)		kg	901					2026年07月号 建設物価P914
木くず	木くず 平均【東京都】	m3	0.4					2026年07月号 積算資料P952 中間処理受入料金調査結果
混合廃棄物・廃油処理		式	1					見積比較表
	合計							
	1式当り							

1 面 明細書

高圧受電盤
第4号 明細書

名称	規格	単位	数量	単価	金額	数量増減	金額増減	摘要
高圧受電盤		面	1					見積比較表
断路器据付(6kV 以下)	新設 補正なし	台	1					単－43号 国交省:標準積算基準書(赤)Ⅷ-3-1
遮断器据付	6kV以下 新設 補正なし	台	1					単－44号 国交省:標準積算基準書(赤)Ⅷ-3-2
配電盤据付	高圧キュービクル 新設 補正なし	面	1					単－45号 国交省:標準積算基準書(赤)Ⅷ-3-5
配電盤調整	高圧キュービクル 補正なし 技術者間接費の対象 としない	面	1					単－46号 国交省:標準積算基準書(赤)Ⅷ-3-6
	合計							
	1面当り							

1 面 明細書

高圧き電盤
第5号 明細書

名称	規格	単位	数量	単価	金額	数量増減	金額増減	摘要
高圧き電盤		面	1					見積比較表
遮断器据付	6kV以下 新設 補正なし	台	1					単－44号 国交省:標準積算基準書(赤)Ⅷ-3-2
配電盤据付	高圧キュービクル 新設 補正なし	面	1					単－45号 国交省:標準積算基準書(赤)Ⅷ-3-5
	合計							
	1面当り							

1 面 明細書

高圧コンデンサ盤
第6号 明細書

名称	規格	単位	数量	単価	金額	数量増減	金額増減	摘要
高圧コンデンサ盤		面	1					見積比較表
配電盤据付	高圧キュービクル 新設 補正なし	面	1					単一45号 国交省:標準積算基準書(赤) VIII-
コンデンサ	油入式 高圧進相コンデンサ(三相) (L=13%) 回路電圧6600V,定格電圧7590V(JIS C 4902-1) 設備容量50kvar(50/60Hz) 50Hz	台	1					2026年07月号 建設物価P595 積算資料P711
コンデンサ	油入式 高圧進相コンデンサ用直列リアクトル(三相) (L=13%) 回路電圧6600V,定格電圧 569V 許容電流種別 I (第5調波35%許容品)(JIS C 4902-2) 設備容量50kvar(50/60Hz) 50Hz	台	1					2026年07月号 建設物価P595積算資料P712
高圧コンデンサ据付	3相高圧コンデンサ100kVar以下 新設 補正なし 地上設置	台	1					単一47号 国交省:標準積算基準書(赤) VIII-3-5
	合計							
	1面当り							

1 面 明細書

低圧電灯盤
第7号 明細書

名称	規格	単位	数量	単価	金額	数量増減	金額増減	摘要
低圧電灯盤		面	1					見積比較表
配電盤据付	低圧キュービクル 新設 補正なし	面	1					単－48号 国交省:標準積算基準書(赤) VIII-
トッパンナー変圧器	油入変圧器(第三次判断基準適合品) 6kV 単相 (JIS C 4304)(JEM 1520) 二次電圧 210/105V 容量75kVA 50Hz	台	1					2026年07月号 建設物価P593 積算資料P710
変圧器(油入)据付	6kV以下 1Φ 500kVA 新設 補正なし 人力施工	台	1					単－49号 国交省:標準積算基準書(赤) VIII-
	合計							
	1面当り							

1 面 明細書

低圧動力盤
第8号 明細書

名称	規格	単位	数量	単価	金額	数量増減	金額増減	摘要
低圧動力盤		面	1					見積比較表
配電盤据付	低圧キュービクル 新設 補正なし	面	1					単一48号 国交省:標準積算基準書(赤) VIII-
トッパンナー変圧器	油入変圧器(第三次判断基準適合品) 6kV 三相 (JIS C 4304)(JEM 1520) 二次電圧210V 容量30kVA 50Hz	台	1					2026年07月号 建設物価P593(全国 50Hz ¥1250000) 積算資料P710(全国 50Hz ¥75500)
変圧器(油入)据付	6kV以下 3Φ 500kVA 新設 補正なし 人力施工	台	1					単一50号 国交省:標準積算基準書(赤) VIII-
	合計							
	1面当り							

1 式 明細書

盤間接続
第9号 明細書

名称	規格	単位	数量	単価	金額	数量増減	金額増減	摘要
予備品・付属品		式	1					見積比較表
盤間接続費		式	1					見積比較表
	合計							
	1式当り							

1 極 明細書

接地工A種
第10号 明細書

名称	規格	単位	数量	単価	金額	数量増減	金額増減	摘要
接地設置	A種接地 補正なし	極	1					単－51号 国交省:標準積算基準書(赤)Ⅷ-2
ケーブル及び電線配線	管内配線 20mm以下 新設	m	6					単－52号 国交省:標準積算基準書(赤)Ⅷ-2
硬質ビニル管敷設	地中 36mm以下 新設	m	5					単－53号 国交省:標準積算基準書(赤)Ⅷ-2
	合計							
	1極当り							

1 極 明細書

接地工B種
第11号 明細書

名称	規格	単位	数量	単価	金額	数量増減	金額増減	摘要
接地設置	B種接地 補正なし	極	1					単－54号 国交省:標準積算基準書(赤)Ⅷ-2
ケーブル及び電線配線	管内配線 20mm以下 新設	m	6					単－52号 国交省:標準積算基準書(赤)Ⅷ-2
硬質ビニル管敷設	地中 36mm以下 新設	m	5					単－53号 国交省:標準積算基準書(赤)Ⅷ-2
	合計							
	1極当り							

1 極 明細書

接地工ET1測定用
第12号 明細書

名称	規格	単位	数量	単価	金額	数量増減	金額増減	摘要
接地設置	D種接地流用 補正なし	極	1					単－55号 国交省:標準積算基準書(赤)Ⅷ-2
ケーブル及び電線配線	管内配線 5mm以下 新設	m	10					単－56号 国交省:標準積算基準書(赤)Ⅷ-2
硬質ビニル管敷設	道路沿い、22mm以下 新設	m	9					単－57号 国交省:標準積算基準書(赤)Ⅷ-2
	合計							
	1極当り							

1 極 明細書

接地工ET2測定用
第13号 明細書

名称	規格	単位	数量	単価	金額	数量増減	金額増減	摘要
接地設置	D種接地流用 補正なし	極	1					単－55号 国交省:標準積算基準書(赤)Ⅷ-2
ケーブル及び電線配線	管内配線 5mm以下 新設	m	12					単－56号 国交省:標準積算基準書(赤)Ⅷ-2
硬質ビニル管敷設	道路沿い、22mm以下 新設	m	11					単－57号 国交省:標準積算基準書(赤)Ⅷ-2
	合計							
	1極当り							

1 式 明細書

ネットフェンス設置
第14号 明細書

名称	規格	単位	数量	単価	金額	数量増減	金額増減	摘要
ネットフェンス(材料費)	丸パイプ型(セパレートタイプ) 亜鉛めっき Z-GS7 線径3.2mm×網目40mm 支柱 めっき H1800 支柱間隔2000mm	m	22					2026年07月号 建設物価P528 積算資料P640
金網(立入防止柵)	労務費	m	22					第19号 施工パッケージ代価表 国交省:標準積算基準書(赤) IV-2-1-18
支柱(立入防止柵)	労務費	本	13					第20号 施工パッケージ代価表 国交省:標準積算基準書(赤) IV-2-1-18
コンクリート(無筋・鉄筋構造物 人力打設)	無筋・鉄筋構造物 人力打設 レディーミストコンクリート(高炉セメント使用) 18-8-25(20) W/C=65% 以下 B種 一般養生 有り 補正しない	m3	0.4					第10号 施工パッケージ代価表 国交省:標準積算基準書(赤) II-4-1-4
基礎碎石	7.5cmを超え12.5cm以下 再生道路用碎石 再生クラッシュラン 40~0mm RC-40 補正しない	m2	1.6					第11号 施工パッケージ代価表 国交省:標準積算基準書(赤) II-2-2-2
型枠(一般型枠 鉄筋・無筋構造物)	一般型枠 鉄筋・無筋構造物 補正しない	m2	5.9					第12号 施工パッケージ代価表 国交省:標準積算基準書(赤) II-4-2-2
	合計							
	1式当り							

1 式 明細書

門扉設置
第15号 明細書

名称	規格	単位	数量	単価	金額	数量増減	金額増減	摘要
ネットフェンス用門扉(材料費)	丸パイプ型(セパレートタイプ) 片開 W=1000 Z-GS3 線径3.2mm×網目50mm 支柱 めっき H1800	基	1					2026年07月号 建設物価P529 積算資料P641
金網(立入防止柵)	労務費	m	1					第19号 施工パッケージ代価表 国交省:標準積算基準書(赤) IV- 2-1-17
コンクリート(無筋・鉄筋構造物 人力 打設)	無筋・鉄筋構造物 人力打設 レディーミストコン リート(高炉セメント使用) 18-8-25(20) W/C=65% 以下 B種 一般養生 有り 補正しない	m3	0.1					第10号 施工パッケージ代価表 国交省:標準積算基準書(赤) II- 4-1-4
基礎碎石	7.5cmを超え12.5cm以下 再生道路用碎石 再 生クラッシュラン 40~0mm RC-40 補正しない	m2	0.3					第11号 施工パッケージ代価表 国交省:標準積算基準書(赤) II- 2-2-2
型枠(一般型枠 鉄筋・無筋構造 物)	一般型枠 鉄筋・無筋構造物 補正しない	m2	1.4					第12号 施工パッケージ代価表 国交省:標準積算基準書(赤) II- 4-2-2
	合計							
	1式当り							

単 価 表

単－1号	交通誘導警備員B		単位	人・日	数量	1	単価	
	名称	規格	単位	数量	単価	金額		摘要
	交通誘導警備員B		人	1				
	諸雑費	(まるめ)	式	1				
		合計						
		1人・日当り						

単 価 表

単-2号	ネットフェンス撤去工		単位	m	数量		単価	
	名称	規格	単位	数量	単価	100 金額		摘要
基礎ブロック設置			個	50				単-36号
支柱設置			本	50				単-37号
フェンス(金網柵)設置			m	100				単-38号
諸雑費	(まるめ)		式	1				
	合計							
	1m当り							

単 価 表

単一3号	支障木の伐採[参考]	チェーンソー伐採 20cm未満 トラック運転費を計上しない	単位	本	数量	10	単価	
	名称	規格	単位	数量	単価	金額		摘要
	造園工		人	0.1				
	普通作業員		人	0.21				
	チェーンソー(80cc鋸長600mm)運転		日	0.09				単一39号
	諸雑費	(まるめ)	式	1				
		合計						
		1本当り						

単 価 表

単一4号	支障木の抜根[参考]	機械抜根 20cm未満トラック運転費を計上しない	単位	本	数量	10	単価	
	名称	規格	単位	数量	単価	金額		摘要
	普通作業員		人	0.08				
	チェーンソー(80cc鋸長600mm)運転		日	0.01				単一39号
	トラック クレーン装置付 ベーストラック4〜4.5t積・吊能力2.9t		時間	0.09				単一40号
	諸雑費	(まるめ)	式	1				
		合計						
		1本当り						

単 価 表

単-5号	ケーブル及び電線配線(6kv EM-CET38sq)	管内配線 50mm以下 撤去(不使用)	単位	m	数量	100	単価	
名称		規格	単位	数量	単価	金額	摘要	
電工			人	8				
諸雑費		(まるめ)	式	1				
		合計						
		1m当り						

単 価 表

単一6号	ケーブル及び電線配線(6kv EM-CET22sq)	管内配線 40mm以下 撤去(不使用)	単位	m	数量	100	単価	
名称		規格	単位	数量	単価	金額	摘要	
電工			人	5				
諸雑費		(まるめ)	式	1				
		合計						
		1m当り						

単 価 表

単-7号	ケーブル及び電線配線(6kv EM-CET22sq-3c)	管内配線 40mm以下 撤去(不使用)	単位	m	数量	100	単価	
名称		規格	単位	数量	単価	金額	摘要	
電工			人	5				
諸雑費		(まるめ)	式	1				
		合計						
		1m当り						

単 価 表

単-8号	ケーブル及び電線配線(6kv EM-CET22sq-2c)	管内配線 20mm以下 撤去(不使用)	単位	m	数量	100	単価	
名称		規格	単位	数量	単価	金額	摘要	
電工			人	2.75				
諸雑費		(まるめ)	式	1				
		合計						
		1m当り						

単 価 表

単一9号	ケーブル及び電線配線(6kv EM-CET8.0sq-2c)	管内配線 20mm以下 撤去(不使用)	単位	m	数量	100	単価	
	名称	規格	単位	数量	単価	金額		摘要
電工			人	2.75				
諸雑費		(まるめ)	式	1				
		合計						
		1m当り						

単 価 表

単－10号	ケーブル及び電線配線(6kv EM-CET5.5sq-2c)	管内配線 20mm以下 撤去(不使用)	単位	m	数量	100	単価	
名称		規格	単位	数量	単価	金額	摘要	
電工			人	2.75				
諸雑費		(まるめ)	式	1				
		合計						
		1m当り						

単 価 表

単－11号	大型土のう工	製作・設置 1t土のう 丸型 Φ110cm×108cm 流用土 5m以下 -3m≦H≦2m 超低騒音型・排出ガス対策型 (第3次基準値)	単位	袋	数量	10	単価	
	名称	規格	単位	数量	単価	金額	摘要	
	土木一般世話役		人	0.294				
	特殊作業員		人	0.294				
	普通作業員		人	0.294				
	土のう	1t土のう 丸型 φ110×高108cm	枚	10			2026年07月号 建設物価P183 積算資料P277	
	バックホウ 超低騒音型 後方超小旋回型 バケット容量0.45m ³ クレーン機能付2.9t吊(排3次) [機-28]		日	0.294			単－42号	
	諸雑費	(率＋まるめ)	%	1				
		合計						
		1袋当り						

単 価 表

単－12号	波付硬質合成樹脂管(FEP)敷設	新設 FEP 50mm	単位	m	数量	100	単価	
	名称	規格	単位	数量	単価	金額		摘要
電工			人	2.6				
波付硬質合成樹脂管		FEP(波付硬質ポリエチレン管) 50mm	m	100				2026年07月号 建設物価P574 積算資料P693
諸雑費		(まるめ)	式	1				
		合計						
		1m当り						

単 価 表

単－13号	波付硬質合成樹脂管(FEP)敷設	新設 FEP 65mm	単位	m	数量	100	単価	
	名称	規格	単位	数量	単価	金額		摘要
電工			人	4				
波付硬質合成樹脂管		FEP(波付硬質ポリエチレン管) 65mm	m	100				2026年07月号 建設物価P574 積算資料P693
諸雑費		(まるめ)	式	1				
		合計						
		1m当り						

単 価 表

単－14号	波付硬質合成樹脂管(FEP)敷設	新設 FEP 80mm	単位	m	数量	100	単価	
名称		規格	単位	数量	単価	金額	摘要	
電工			人	4				
波付硬質合成樹脂管		FEP(波付硬質ポリエチレン管) 80mm	m	100			2026年07月号 建設物価P574 積算資料P693	
諸雑費		(まるめ)	式	1				
		合計						
		1m当り						

単 価 表

単－15号	波付硬質合成樹脂管(FEP)敷設	新設 FEP 125mm	単位	m	数量	100	単価	
名称		規格	単位	数量	単価	金額	摘要	
電工			人	6				
波付硬質合成樹脂管		FEP(波付硬質ポリエチレン管) 125mm	m	100			2026年07月号 建設物価P574 積算資料P693	
諸雑費		(まるめ)	式	1				
		合計						
		1m当り						

単 価 表

単－16号	埋設標識シート敷設	W=300 2倍	単位	m	数量	100	単価	
	名称	規格	単位	数量	単価	金額		摘要
	埋設標識シート－電力・通信用－	埋設標識シート 幅300mm 長50m 2倍 材質:ポリエチレンクロス 水抜き穴個数0 C.C.BOX用・情報BOX用 3巻/ケース	m	100				2026年07月号 建設物価P629 積算資料P754
電気			人	0.4				
諸雑費	(まるめ)		式	1				
	合計							
	1m当り							

単 価 表

単－17号	埋設標識シート敷設	W=150 2倍	単位	m	数量	100	単価	
	名称	規格	単位	数量	単価	金額		摘要
	埋設標識シート－電力・通信用－	埋設標識シート 幅150mm 長50m 2倍 材質:ポリエチレンクロス 水抜き穴個数0 C.C.BOX用・情報BOX用 6巻/ケース	m	100				2026年07月号 建設物価P629 積算資料P754
電気			人	0.4				
諸雑費	(まるめ)		式	1				
	合計							
	1m当り							

単 価 表

単－18号	ケーブル(管内配線)6kv EM-CET38sq	管内配線 50mm以下 新設	単位	m	数量	100	単価	
	名称	規格	単位	数量	単価	金額		摘要
電工			人	16				
諸雑費		(まるめ)	式	1				
		合計						
		1m当り						

単 価 表

単－19号	ケーブル(管内配線)EM-CET22sq	管内配線 40mm以下 新設	単位	m	数量	100	単価	
名称		規格	単位	数量	単価	金額	摘要	
電工			人	10				
諸雑費		(まるめ)	式	1				
		合計						
		1m当り						

単 価 表

単-20号	ケーブル(管内配線)EM-CET22sq-3C	管内配線 40mm以下 新設	単位	m	数量	100	単価	
名称		規格	単位	数量	単価	金額	摘要	
電工			人	10				
諸雑費		(まるめ)	式	1				
		合計						
		1m当り						

単 価 表

単-21号	ケーブル(管内配線)EM-CET22sq-2C	管内配線 20mm以下 新設	単位	m	数量	100	単価	
名称		規格	単位	数量	単価	金額	摘要	
電工			人	5.5				
諸雑費		(まるめ)	式	1				
		合計						
		1m当り						

単 価 表

単-22号	ケーブル(管内配線)EM-CET8.0sq-2C	管内配線 20mm以下 新設	単位	m	数量	100	単価	
名称		規格	単位	数量	単価	金額	摘要	
電工			人	5.5				
諸雑費		(まるめ)	式	1				
		合計						
		1m当り						

単 価 表

単-23号	ケーブル(管内配線)EM-CET5.5sq-2C	管内配線 20mm以下 新設	単位	m	数量	100	単価	
名称		規格	単位	数量	単価	金額	摘要	
電工			人	5.5				
諸雑費		(まるめ)	式	1				
		合計						
		1m当り						

単 価 表

単-24号	低圧電力ケーブル接続処理	8mm2×3C以下 2心 レジン直接接続材M0	単位	箇所	数量	1	単価	
	名称	規格	単位	数量	単価	金額		摘要
	接続・成端処理材料(通信・制御ケーブル用)	レジン注入形(セルパック) M0 直線 適用ケーブル外径 6~15mm 古河電工パワーシステムズ	組	1				2026年07月号 建設物価P568 積算資 料P685
電工			人	0.16				
諸雑費	(まるめ)		式	1				
	合計							
	1箇所当り							

単 価 表

単-25号	低圧電力ケーブル接続処理	8mm2×3C以下 2心 レジン直接接続材M1	単位	箇所	数量	1	単価	
名称		規格	単位	数量	単価	金額	摘要	
接続材料(電力ケーブル用)		600V レジン注入形(セルパック) (直線) 60mm2 単心 M1 適用ケーブル外径 9~22mm 古河電工パワーシステムズ	組	1			2026年07月号 建設物価P567 積算資料P685	
電気			人	0.16				
諸雑費		(まるめ)	式	1				
		合計						
		1箇所当り						

単 価 表

単-26号	低圧電力ケーブル接続処理	22mm2×3C以下 2心 レジン直接接続材M2	単位	箇所	数量	1	単価	
名称		規格	単位	数量	単価	金額	摘要	
接続材料(電力ケーブル用)		600V レジン注入形(セルパック) (直線) 150mm2 単心 M2 適用ケーブル外径 17~30mm 古河電工パワーシステムズ	組	1			2026年07月号 建設物価P567 積算資料P685	
電工			人	0.28				
諸雑費		(まるめ)	式	1				
		合計						
		1箇所当り						

単 価 表

単-27号	低圧電力ケーブル接続処理	22mm2×3C以下 3心 レジン直接接続材M2	単位	箇所	数量	1	単価	
名称		規格	単位	数量	単価	金額	摘要	
接続材料(電力ケーブル用)		600V レジン注入形(セルパック)(直線) 150mm2 単心 M2 適用ケーブル外径 17~30mm 古河電工パワーシステムズ	組	1			2026年07月号 建設物価P567 積算資料P685	
電工			人	0.35				
諸雑費		(まるめ)	式	1				
		合計						
		1箇所当り						

単 価 表

単-28号	高圧電力ケーブル端末処理	38mm2×3C以下 3心	単位	箇所	数量	1	単価	
名称		規格	単位	数量	単価	金額	摘要	
端末処理材料(電力ケーブル用)		6kV コムストレスコーン形半田方式 (屋内) 38mm2 3心 6CIP3-38 JCAA規格	組	1			2026年07月号 建設物価P562 積算資料P681	
電工			人	0.9				
諸雑費		(まるめ)	式	1				
		合計						
		1箇所当り						

単 価 表

単－29号	消火器箱(埋込型)(準用)		単位	台	数量	1	単価	
	名称	規格	単位	数量	単価	金額		摘要
	消火器	ABC粉末 10型蓄圧式 薬剤3kg	本	1				2026年07月号 建設物価P766 積算資
	消火器	消火器格納箱 10型1本用 スチール製 高600mm 横235mm 奥170mm	個	1				2026年07月号 積算資料P875
	配管用支持金具類	Uボルト 呼び径50A 架台配管用 アカギ	個	2				2026年07月号 建設物価P707
	支持金物-フランク品-	ワールトクターチャンネル D1 40mm×30mm×2500mm 溶融亜鉛めっき鋼板製 ネグロス電工	本	1				2026年07月号 建設物価P586 積算資料P705
	機械設備据付工		人	1.2				
	普通作業員		人	1				
		合計						
		1台当り						

単 価 表

単－30号	中低木植栽工	低中木 樹高100cm以上200cm未満 土壌改良材を計上しない 植栽割増費を計上する(0.5%) 常緑広葉樹・高木 キンモクセイ 高さ1.5m 目通り幹周- 枝張0.4m 国土交通省規格 コンテナ径21.0cm 必ずしも単幹とは限らない	単位	本	数量	100	単価	
	名称	規格	単位	数量	単価	金額	摘要	
	土木一般世話役		人	0.5				
	造園工		人	3.7				
	普通作業員		人	3				
	常緑広葉樹・高木	キンモクセイ 高さ1.5m 目通り幹周- 枝張0.4m 国土交通省規格 コンテナ径21.0cm 必ずしも単幹とは限らない	本	100			2026年07月号 建設物価P408 積算資料P548	
	諸雑費	植栽割増	%	0.5				
	諸雑費	(まるめ)	式	1				
		合計						
		1本当り						

単 価 表

単－31号	支柱設置	中木 生垣形 樹高100cm以上 5m以上30m未満 有 補正無し	単位	m	数量	100	単価	
	名称	規格	単位	数量	単価	金額	摘要	
	支柱設置	生垣形 樹高100cm以上	m	100			2026年夏号 コサP169 施工P141	
	諸雑費	植栽割増	%	0.5				
	諸雑費	(まるめ)	式	1				
		合計						
		1m当り						

単 価 表

単－32号	高圧受電盤撤去		単位	面	数量	1	単価	
	名称	規格	単位	数量	単価	金額	摘要	
	断路器据付(6kV 以下)	撤去(不使用) 補正なし	台	1			単－58号 国交省:標準積算基準書(赤)Ⅷ-3-1	
	遮断器据付	6kV以下 撤去(不使用) 補正なし	台	1			単－59号 国交省:標準積算基準書(赤)Ⅷ-3-2	
	配電盤据付	高圧キュービクル 撤去(不使用) 補正なし	面	1			単－60号 国交省:標準積算基準書(赤)Ⅷ-3-5	
	配電盤調整	高圧キュービクル 補正なし 技術者間接費の対象としない	面	1			単－46号 国交省:標準積算基準書(赤)Ⅷ-3-6	
	諸雑費	(まるめ)	式	1				
	合計							
	1面当り							

単 価 表

単－33号	高圧き電盤撤去		単位	面	数量	1	単価	
	名称	規格	単位	数量	単価	金額	摘要	
遮断器据付	6kV以下 撤去(不使用) 補正なし		台	1			単－59号 国交省:標準積算基準書(赤)Ⅷ-3-2	
配電盤据付	高圧キュービクル 撤去(不使用) 補正なし		面	1			単－60号 国交省:標準積算基準書(赤)Ⅷ-3-5	
諸雑費	(まるめ)		式	1				
	合計							
	1面当り							

単 価 表

単－34号	低圧電灯盤撤去		単位	面	数量	1	単価	
	名称	規格	単位	数量	単価	金額		摘要
	変圧器(油入)据付	6kV以下 1Φ 500kVA 撤去(不使用) 補正なし 人力 施工	台	1				単－61号 国交省:標準積算基準書(赤)Ⅷ-3-2
	配電盤据付	低圧キュービクル 撤去(不使用) 補正なし	面	1				単－62号 国交省:標準積算基準書(赤)Ⅷ-3-5
	高圧コンデンサ据付流用	3相高圧コンデンサ100kVar以下 撤去(不使用) 補正なし 地上設置	台	1				単－63号 国交省:標準積算基準書(赤)Ⅷ-3-7
	諸雑費	(まるめ)	式	1				
		合計						
		1面当り						

単 価 表

単－35号	構造物とりこわし(基礎)	鉄筋構造物 機械施工(大型ブレーカまたは、コンクリート圧砕機) 無し 無し 補正無し 不要	単位	m3	数量	1	単価	
	名称	規格	単位	数量	単価	金額	摘要	
	鉄筋構造物	時間的制約 無 機械施工 昼間	m3	1			2026年夏号 コストP376 施工P457	
	諸雑費	(まるめ)						
			式	1				
		合計						
		1m3当り						

単 価 表

単－36号	基礎ブロック設置		単位	個	数量		単価	
	名称	規格	単位	数量	単価	100 金額		摘要
土木一般世話役			人	0.55				
普通作業員			人	5.9				
諸雑費	(まるめ)		式	1				
	合計							
	1個当り							

単 価 表

単－37号	支柱設置		単位	本	数量		単価	
	名称	規格	単位	数量	単価	100 金額		摘要
土木一般世話役			人	0.4				
普通作業員			人	2.3				
諸雑費	(率＋まるめ)		%	6				
	合計							
	1本当り							

単 価 表

単－38号	フェンス(金網柵)設置		単位	m	数量		単価	
	名称	規格	単位	数量	単価	100 金額		摘要
土木一般世話役			人	0.3				
普通作業員			人	5.05				
諸雑費	(まるめ)		式	1				
	合計							
	1m当り							

単 価 表

単－39号	チェーンソー(80cc鋸長600mm)運転		単位	日	数量		単価	
	名称	規格	単位	数量	単価	1 金額		摘要
特殊作業員			人	1				
ガソリン	レギュラーガソリン スタンド		L	2.28				2026年07月号 建設物価P788 積算資料P259
チェーン[ガソリンエンジン]	鋸長600mmエンジン排気量0.080L		日	1				建設機械等損料表 R8 P20-11
諸雑費	(率＋まるめ)		%	3				
	合計							
	1日当り							

単 価 表

単－40号	トラック クレーン装置付 ベーストラック4～4.5t 積・吊能力2.9t		単位	時間	数量	1	単価	
	名称	規格	単位	数量	単価	金額		摘要
特殊運転手			人	0.19				
軽油	ハトロール給油 小型ローリー		L	5.3				2026年07月号 建設物価P788 積算資 料P259
トラック[クレーン装置付]	通称4～4.5t積級吊能力2.9t		時間	1				建設機械等損料表 R8 P03-3
諸雑費	(まるめ)		式	1				
	合計							
	1時間当り							

単 価 表

単-41号	発生材運搬(伐採抜根)	トラック2t積運転(1回当たり)[参考] 30km 標準値(30km／h) 標準値(0.9h)	単位	回	数量	1	単価	
	名称	規格	単位	数量	単価	金額		摘要
	一般運転手		人	0.67				
	軽油	ハトール給油 小型ローリー	L	9.555				2026年07月号 建設物価P788 積算資料P259
	トラック[普通型]	通称2t積級	時間	2.9				建設機械等損料表 R8 P03-3
	諸雑費	(まるめ)	式	1				
		合計						
		1回当り						

単 価 表

単-42号	バックホウ 超低騒音型 後方超小旋回型 バケット容量0.45m3 クレーン機能付2.9t吊 (排3次) [機-28]		単位	日	数量		単価	
	名称	規格	単位	数量	単価	1 金額		摘要
	特殊運転手		人	1				
	軽油	バトロール給油 小型ローリー	L	63				2026年07月号 建設物価P788 積算資 料P259
	後方超小旋回バックホウクレーン(賃貸)	バケット容量0.45m3 吊能力2.9t(超低騒音・排-3)	台・日	1.28				2026年07月号 建設物価P801 積算資 料P279
	諸雑費	(まるめ)	式	1				
		合計						
		1日当り						

単 価 表

単－43号	断路器据付(6kV 以下)	新設 補正なし	単位	台	数量	1	単価	
名称		規格	単位	数量	単価	金額	摘要	
電工			人	0.5				
諸雑費		(まるめ)						
			式	1				
		合計						
		1台当り						

単 価 表

単－44号	遮断器据付	6kV以下 新設 補正なし	単位	台	数量		単価	
	名称	規格	単位	数量	単価	1 金額		摘要
電気通信技術員			人	0.5				
電工			人	3				
普通作業員			人	1				
諸雑費		(まるめ)						
			式	1				
		合計						
		1台当り						

単 価 表

単－45号	配電盤据付	高圧キュービクル 新設 補正なし	単位	面	数量	1	単価	
	名称	規格	単位	数量	単価	金額		摘要
電気通信技術者			人	0.5				
電工			人	4				
普通作業員			人	2				
諸雑費		(まるめ)	式	1				
		合計						
		1面当り						

単 価 表

単－46号	配電盤調整	高圧キュービクル 補正なし 技術者間接費の対象としない	単位	面	数量	1	単価	
	名称	規格	単位	数量	単価	金額		摘要
	電気通信技術者		人	0.3				
	諸雑費	(まるめ)	式	1				
		合計						
		1面当り						

単 価 表

単－47号	高圧コンデンサ据付	3相高圧コンデンサ100kVar以下 新設 補正なし 地上設置	単位	台	数量	1	単価	
	名称	規格	単位	数量	単価	金額		摘要
電工			人	0.455				
普通作業員			人	0.7				
諸雑費		(まるめ)	式	1				
		合計						
		1台当り						

単 価 表

単－48号	配電盤据付	低圧キュービクル 新設 補正なし	単位	面	数量	1	単価	
	名称	規格	単位	数量	単価	金額		摘要
電気通信技術者			人	0.5				
電工			人	3				
普通作業員			人	2				
諸雑費		(まるめ)	式	1				
		合計						
		1面当り						

単 価 表

単－49号	変圧器(油入)据付	6kV以下 1Φ 500kVA 新設 補正なし 人力施工	単位	台	数量		単価	
	名称	規格	単位	数量	単価	1 金額		摘要
	電気通信技術者		人	1.1				
	電工		人	3.8				
	普通作業員		人	1.2				
	諸雑費	(まるめ)	式	1				
		合計						
		1台当り						

単 価 表

単－50号	変圧器(油入)据付	6kV以下 3Φ 500kVA 新設 補正なし 人力施工	単位	台	数量	1	単価	
	名称	規格	単位	数量	単価	金額		摘要
	電気通信技術者		人	1.2				
	電工		人	4.2				
	普通作業員		人	1.3				
	諸雑費	(まるめ)	式	1				
		合計						
		1台当り						

単 価 表

単－51号	接地設置	A種接地 補正なし	単位	極	数量	1	単価	
	名称	規格	単位	数量	単価	金額	摘要	
	接地銅板	900×900×1.5t	枚	1			2026年07月号 建設物価P644 積算資料P756	
	電工		人	1				
	普通作業員		人	2				
	諸雑費	(まるめ)	式	1				
		合計						
		1極当り						

単 価 表

単－52号	ケーブル及び電線配線	管内配線 20mm以下 新設	単位	m	数量	100	単価	
	名称	規格	単位	数量	単価	金額	摘要	
	600V耐燃性ポリエチレン絶縁電線(IE/F(EM-IE))	38mm2 JIS C 3612	m	100			2026年07月号 建設物価P549 積算資料P659	
電工			人	5.5				
諸雑費	(まるめ)		式	1				
	合計							
	1m当り							

単 価 表

単－53号	硬質ビニル管敷設	地中 36mm以下 新設	単位	m	数量	100	単価	
	名称	規格	単位	数量	単価	金額		摘要
	硬質ポリ塩化ビニル電線管	耐衝撃性硬質ポリ塩化ビニル電線管(HIVE) 28mm 1636g/本 定尺4m/本 JIS C 8430	本	25				2026年07月号 建設物価P570積算資料P692
	電工		人	8				
	諸雑費	(まるめ)	式	1				
		合計						
		1m当り						

単 価 表

単－54号	接地設置	B種接地 補正なし	単位	極	数量	1	単価	
	名称	規格	単位	数量	単価	金額	摘要	
	接地銅板	900×900×1.5t	枚	1			2026年07月号 建設物価P644 積算資料P756	
	電工		人	1				
	普通作業員		人	2				
	諸雑費	(まるめ)	式	1				
		合計						
		1極当り						

単 価 表

単－55号	接地設置	D種接地流用 補正なし	単位	極	数量	1	単価	
	名称	規格	単位	数量	単価	金額		摘要
	接地(アース)棒-ブランド'品-	連結式接地棒 φ10×900mm JR採用品 恒和工業	本	1				2026年07月号 建設物価P646 積算資料P756
	接地(アース)棒-ブランド'品-	連結式接地棒用リート端子 φ10用 8mm2×500mm JR採用品 恒和工業	本	1				2026年07月号 建設物価P646 積算資料P756
	電工		人	0.25				
	普通作業員		人	0.35				
	諸雑費	(まるめ)	式	1				
		合計						
		1極当り						

単 価 表

単－56号	ケーブル及び電線配線	管内配線 5mm以下 新設	単位	m	数量	100	単価	
	名称	規格	単位	数量	単価	金額	摘要	
	600V耐燃性ポリエチレン絶縁電線(IE/F(EM-IE))	5.5mm2 JIS C 3612	m	100			2026年07月号 建設物価P549 積算資料P659	
電工			人	1.2				
諸雑費	(まるめ)		式	1				
	合計							
	1m当り							

単 価 表

単－57号	硬質ビニル管敷設	道路沿い 22mm以下 新設	単位	m	数量	100	単価	
	名称	規格	単位	数量	単価	金額		摘要
	硬質ポリ塩化ビニル電線管	耐衝撃性硬質ポリ塩化ビニル電線管(HIVE) 16mm 704g/本 定尺4m/本 JIS C 8430	本	25				2026年07月号 建設物価P570積算資料P692
	電工		人	1.6				
	諸雑費	(まるめ)	式	1				
		合計						
		1m当り						

単 価 表

単－58号	断路器据付(6kV 以下)	撤去(不使用) 補正なし	単位	台	数量	1	単価	
	名称	規格	単位	数量	単価	金額		摘要
電工			人	0.25				
諸雑費		(まるめ)	式	1				
		合計						
		1台当り						

単 価 表

単－59号	遮断器据付	6kV以下 撤去(不使用) 補正なし	単位	台	数量	1	単価	
	名 称	規 格	単位	数量	単価	金額		摘 要
	電気通信技術員		人	0.25				
	電工		人	1.5				
	普通作業員		人	0.5				
	諸雑費	(まるめ)	式	1				
		合計						
		1台当り						

単 価 表

単一60号	配電盤据付	高圧キュービクル 撤去(不使用) 補正なし	単位	面	数量		単価	
	名称	規格	単位	数量	単価	1 金額		摘要
電気通信技術者			人	0.25				
電工			人	2				
普通作業員			人	1				
諸雑費		(まるめ)						
			式	1				
		合計						
		1面当り						

単 価 表

単-61号	変圧器(油入)据付	6kV以下 1Φ 500kVA 撤去(不使用) 補正なし 人力 施工	単位	台	数量		単価	
	名称	規格	単位	数量	単価	1 金額		摘要
	電気通信技術者		人	0.55				
	電工		人	1.9				
	普通作業員		人	0.6				
	諸雑費	(まるめ)	式	1				
		合計						
		1台当り						

単 価 表

単-62号	配電盤据付	低圧キュービクル 撤去(不使用) 補正なし	単位	面	数量		単価	
	名称	規格	単位	数量	単価	1 金額		摘要
電気通信技術者			人	0.25				
電工			人	1.5				
普通作業員			人	1				
諸雑費		(まるめ)						
			式	1				
		合計						
		1面当り						

単 価 表

単-63号	高圧コンデンサ据付流用	3相高圧コンデンサ100kVar以下 撤去(不使用) 補正なし 地上設置	単位	台	数量		単価	
	名称	規格	単位	数量	単価	1 金額		摘要
電工			人	0.228				
普通作業員			人	0.35				
諸雑費		(まるめ)	式	1				
		合計						
		1台当り						