

資料 3 別紙 1

縄文杉周辺の再整備について

環境省屋久島自然保護官事務所

1. 平成 27 年度の実施状況

(1) 北デッキの代替デッキ<環境省デッキ①>

9/末 南デッキの一部階段撤去
環境省デッキ①工事準備

11/下 環境省デッキ①工事本格化

現在 工事中。天候が順調ならば 2 月末頃に完成する見込み (2 月初め時点)

(2) 南デッキの代替デッキ<環境省デッキ②>

11/27 地元関係者と現地検討会の開催

現在 設計図面作成中。

今後 設計図面をもって、地元関係者と意見交換会を開催予定
意見を踏まえ、必要に応じて図面修正
設計図面の完成 (28 年度に繰り越し予定)

2. 平成 28 年度の予定

4/1 環境省デッキ①供用開始

6/末 環境省デッキ②設計図面完成

秋頃～


年度末 工事 (林野庁南デッキ撤去、南デッキ撤去跡歩道設置、環境省デッキ②設置)

平成27年度 宮之浦岳縄文杉線道路(歩道)展望デッキ測量設計業務

(鹿児島県 熊毛郡 屋久島町 国有林内)

環境省デッキ②
位置及びルート概略図

平面図 (S=1:100)

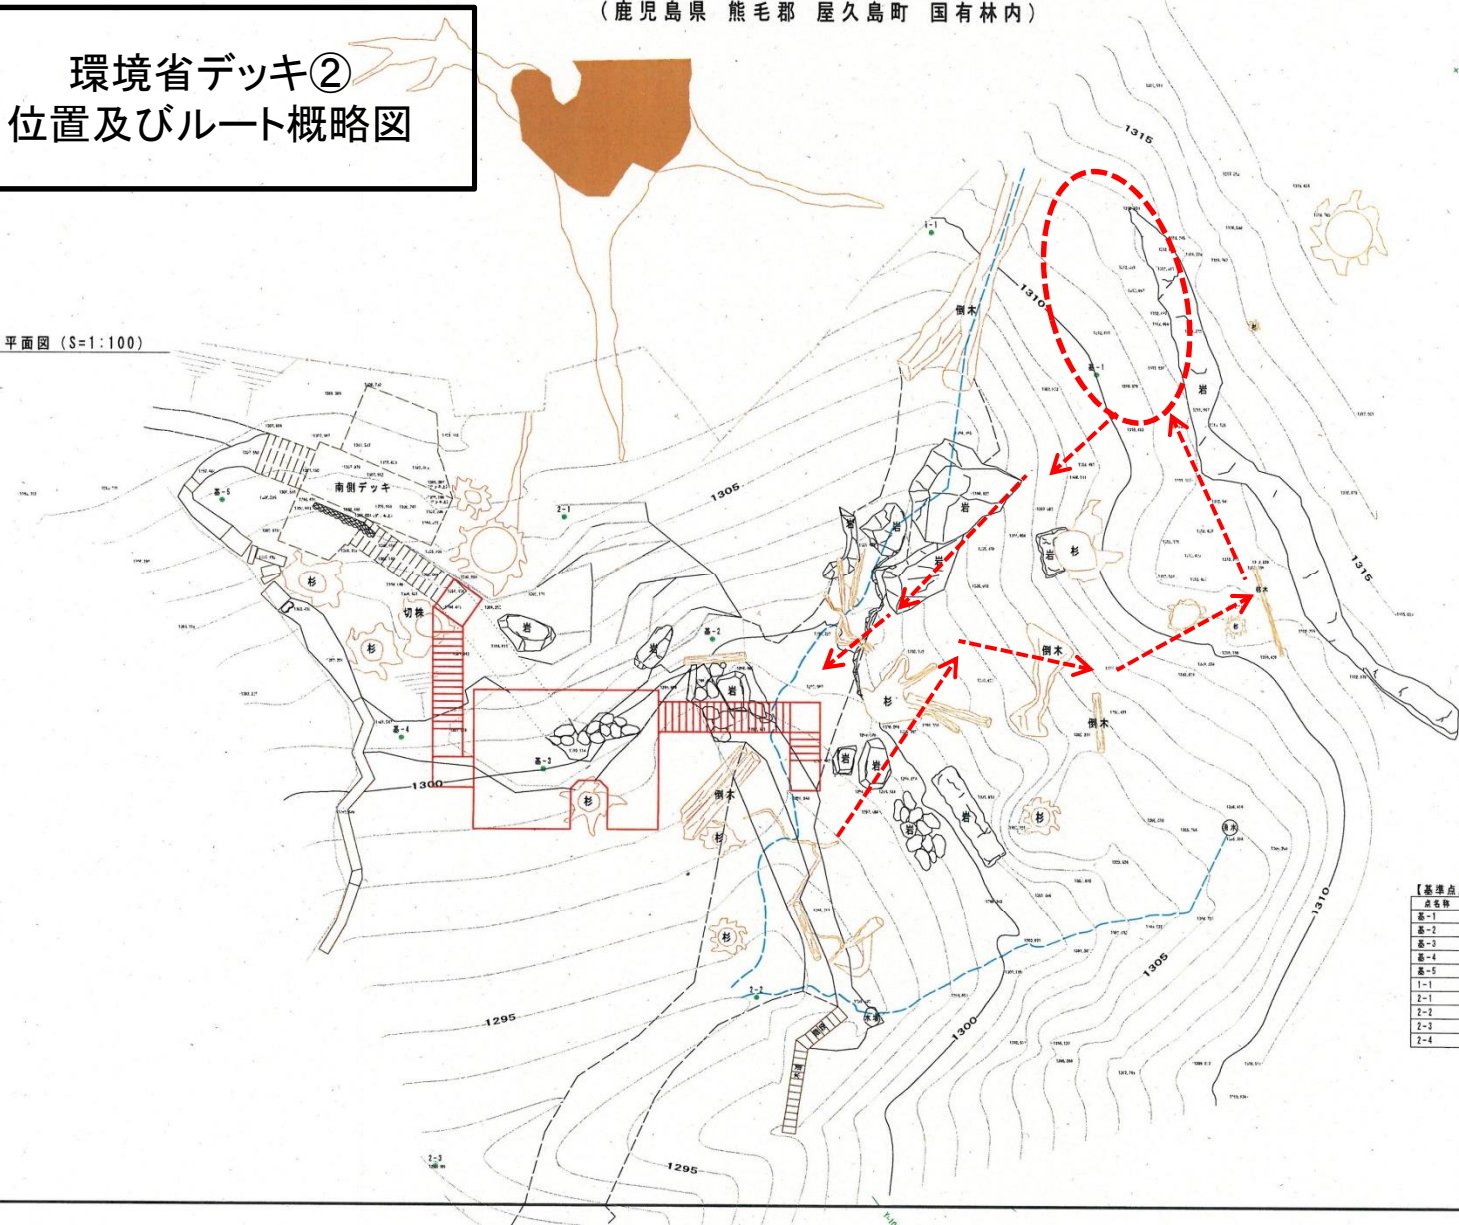

【基準点座標一覧表】

| 点名 | X座標 | Y座標 | Z座標 |
|-----|----------|----------|----------|
| 基-1 | 999.805 | 1029.488 | 1210.819 |
| 基-2 | 1000.000 | 1003.251 | 1300.454 |
| 基-3 | 1000.000 | 1000.000 | 1300.020 |
| 基-4 | 1004.811 | 995.959 | 1301.264 |
| 基-5 | 1017.724 | 996.140 | 1300.760 |
| 1-1 | 1008.268 | 1027.581 | 1309.504 |
| 2-1 | 1008.142 | 1007.421 | 1306.242 |
| 2-2 | 984.479 | 1001.204 | 1294.029 |
| 2-3 | 989.128 | 985.799 | 1292.309 |
| 2-4 | 982.551 | 984.734 | 1288.333 |

| | | | |
|------|-------------------------------|------|-------|
| 公園名称 | 屋久島国立公園 | | |
| 工事名称 | 平成27年度 宮之浦岳縄文杉線道路(歩道) 環境省デッキ② | | |
| 図面名称 | 平面図 | 縮尺 | 1:100 |
| 年月日 | 平成27年7月 | 図面番号 | |
| 会社名 | 柳園日本技術コンサルタツ | 図面枚数 | 2/2 |
| 事務所名 | 鹿児島県九州地方環境事務所 | 図面設計 | 〇 |
| | | 図面校対 | 〇 |