


符号	標準型建具の適用	形状（ ）内はらんまを示す 記号	形状（ ）内はらんまを示す 建具分類	数量	寸法(mm) 幅（W）	寸法(mm) 高さ（H）	建具枠 枠見込 (mm)	建具枠 枠廻り記号 枠ーくつずり	ガラス 種類	ガラス 厚さ (mm)	防火戸の適用	建具用金物	備考
①H		図示	襖 2枚引違い	2	2824	1927	—	—	—	—	—	引き手	襖紙：十遍張り
②H		図示	襖 4枚両引分け	1	4794	1927	—	—	—	—	—	引き手、召し合わせ縦枠金物	襖紙：十遍張り
③H		図示	襖 2枚引違い	2	1839.5	1927	—	—	—	—	—	引き手	襖紙：十遍張り
④H		図示	襖 4枚両引分け	2	3355	1927	—	—	—	—	—	引き手、召し合わせ縦枠金物	襖紙：十遍張り
⑤H		図示	襖 4枚両引分け	1	3506	1969	—	—	—	—	—	引き手	襖紙：十遍張り
⑥H		図示	襖 4枚両引分け	3	4415	1969	—	—	—	—	—	引き手	襖紙：十遍張り
⑦H		欠番											
⑧H		図示	襖 2枚引違い	1	1077.5	300	—	—	—	—	—	引き手	襖紙：十遍張り
⑨H		図示	襖 2枚引違い	1	1073.5	512	—	—	—	—	—	引き手	襖紙：十遍張り
⑩													
⑪													
⑫													
⑬													
⑭													
⑮													

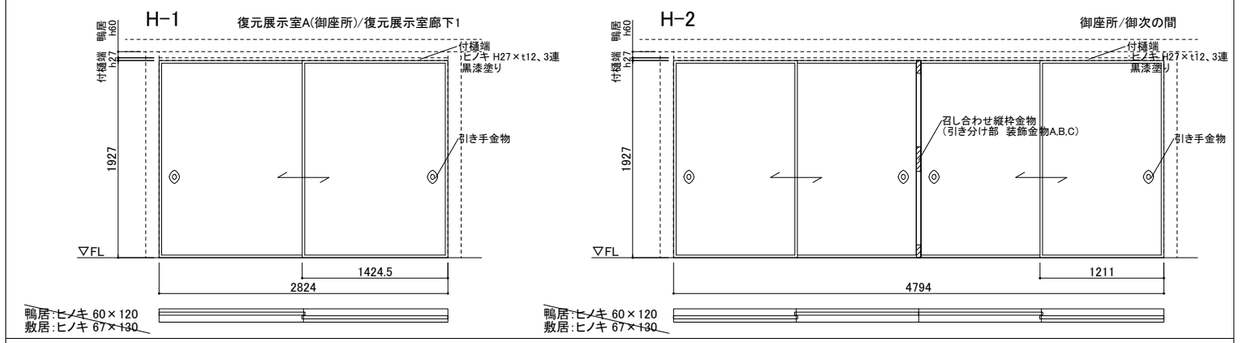

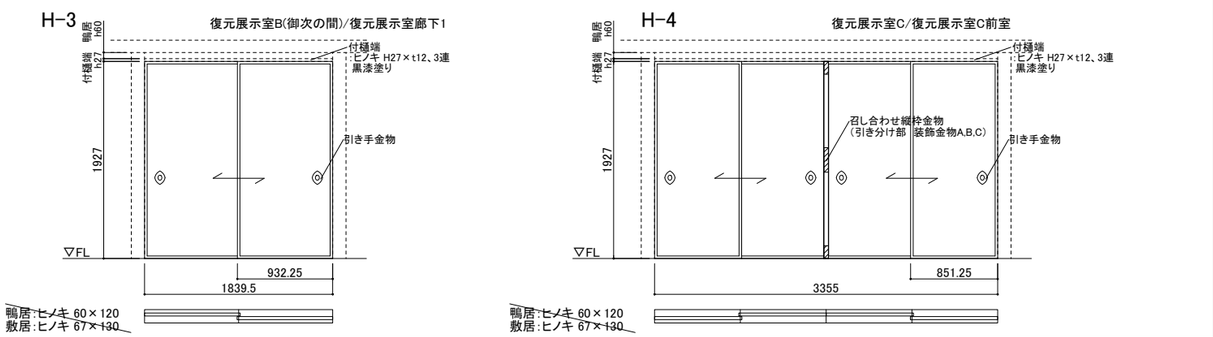


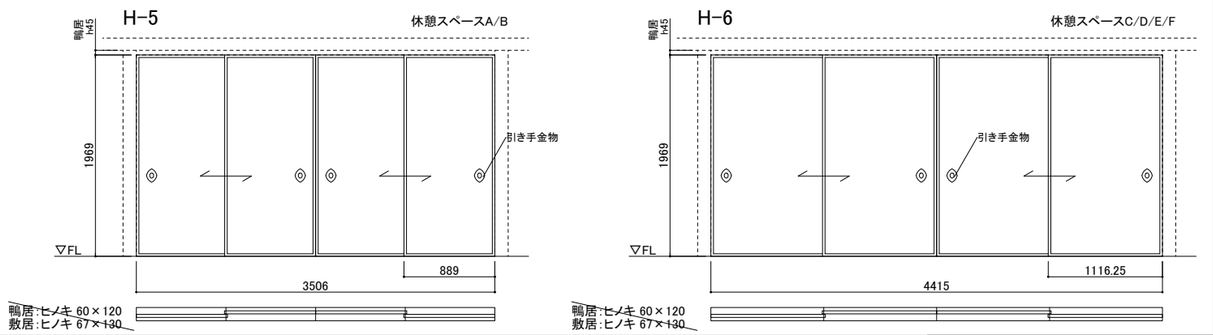

金物仕様


・使用箇所：引き手、
　　H-2,H-4引分け部
・地金素材：銅t2.0
・装飾技法：打出し、毛彫り
・着色：鍍金



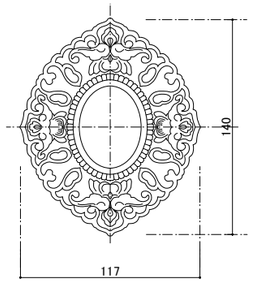


引き手　詳細図　1/2




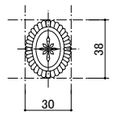


天袋/地袋　引き手　詳細図　1/2



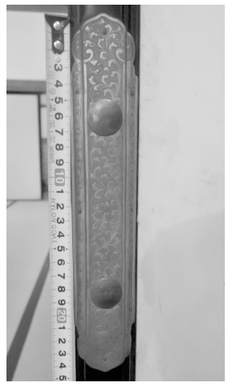

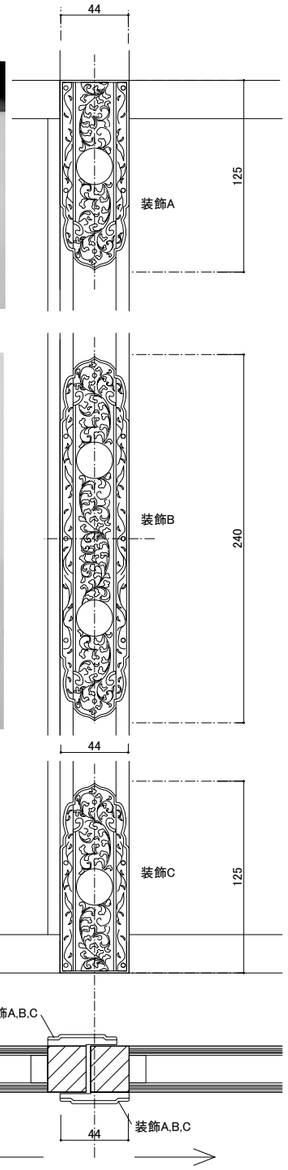

H-2,H-4　引分け部　詳細図　1/2

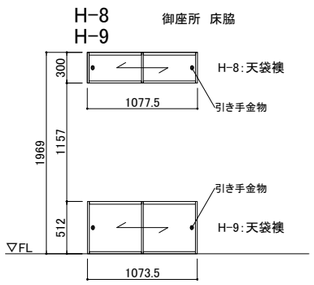

鴨居、敷居はA-60 部分詳細図による

＜特記＞
・ 建具及び枠は特記なき限り、ヒノキ上小節とする。
・ 木部の仕上げは特記なき限り 、木材保護塗料塗りとする。
・ 黒漆塗りは、工場塗装とする。
・ 敷居に溝がある場合は、敷居埋めカシ材(ケヤキt6.0) を溝底に設置。


※網戸を除くアルミ製建具については、すべて今回工事対象外。
※木製建具については、木製建具枠(鴨居、敷居)は今回工事対象外。その他は今回工事に含む。


H:ふすま（十遍張り）


香山建築研究所
KOHYAMA ATELIER
一級建築士事務所第12399号(有)香山建築研究所　東京都文京区本郷2-12-10UT本郷3F
管理技術者　長谷川祥久(一級建築士第289714号)
一級建築士事務所第12399号(有)香山建築研究所　東京都文京区本郷2-12-10UT本郷3F
意匠主任技術者　松本洋平(一級建築士第367970号)


令和8年度新宿御苑日本館御殿工事（Ⅱ）
建具表(7) H:ふすま
A1 : S=1/30
A3 : S=1/60
環境省新宿御苑管理事務所

符号	標準型建具の適用	形状（ ）内はらんまを示す 記号	建具分類	数量	寸法(mm) 幅(W)	高さ(H)	建具枠 枠見込(mm)	枠巡り記号 枠ーくつずり	ガラス 種類	厚さ(mm)	防火戸の適用	建具用金物	備考
1 WDS		図示	木製雨戸 21枚引き戸	1	19045.2	2130	—	—	—	—	—		
2 WDS		図示	木製雨戸 5枚引き戸	1	3910	1579.5	—	—	—	—	—		
3 WDS		図示	木製雨戸 6枚引き戸	1	5357	2130	—	—	—	—	—		
4 WDS		図示	木製雨戸 4枚引き戸	1	3450	1579.5	—	—	—	—	—		
5 WDS		図示	木製雨戸 21枚引き戸	1	20040	1950	—	—	—	—	—		
—													

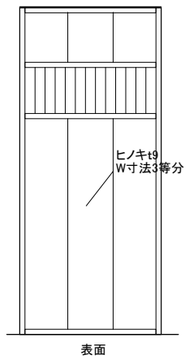


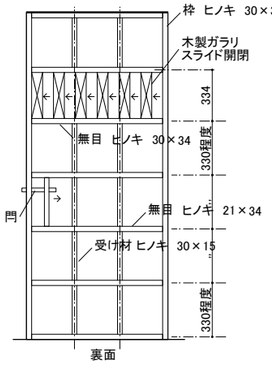


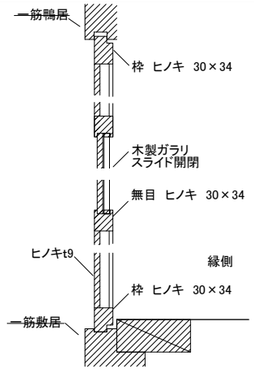


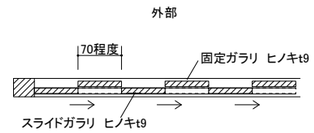



木製 雨戸 詳細図 1/5

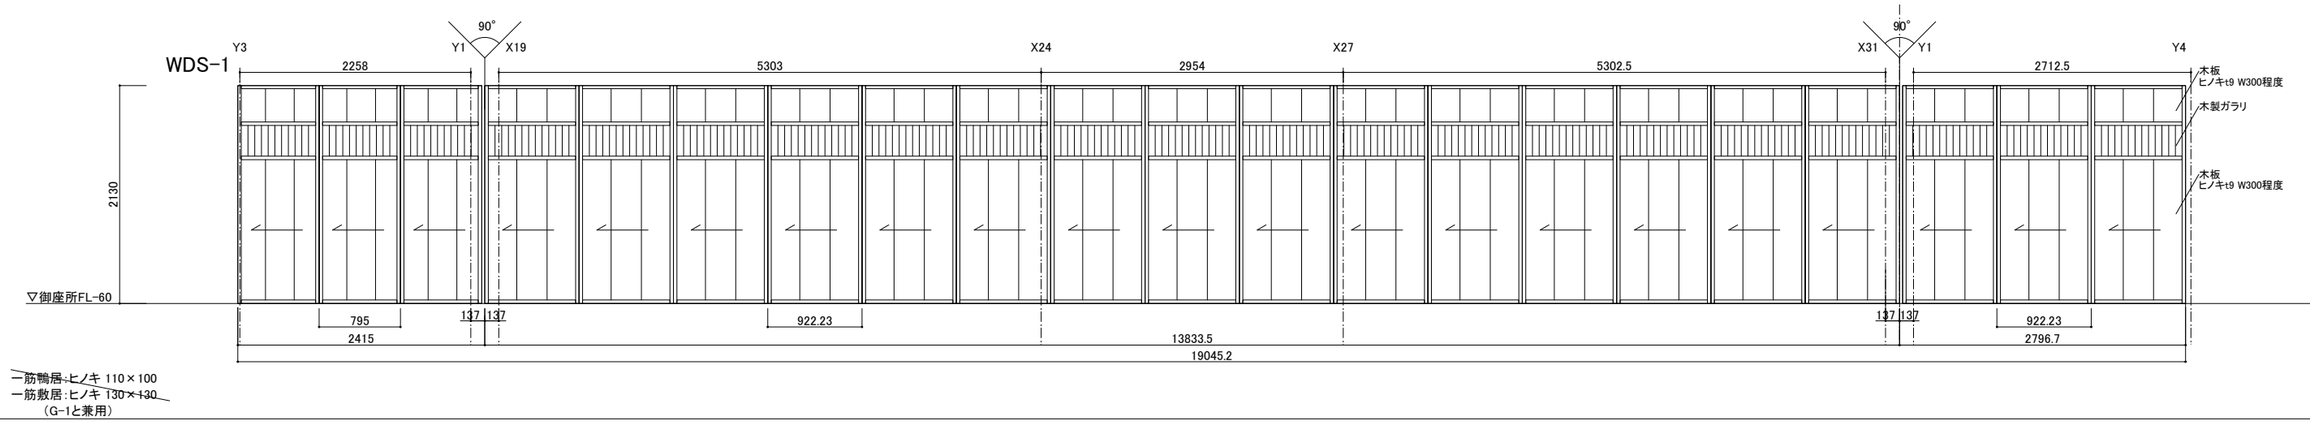

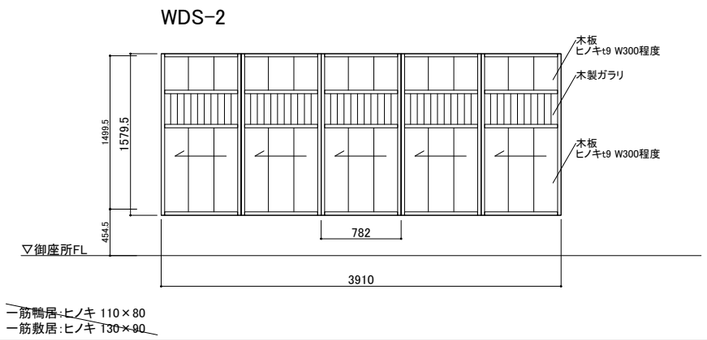

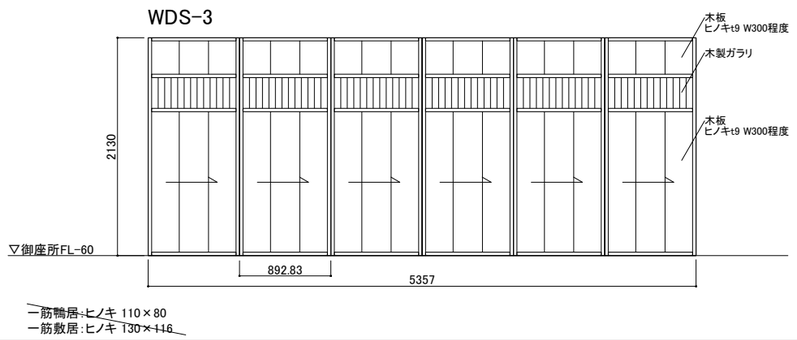

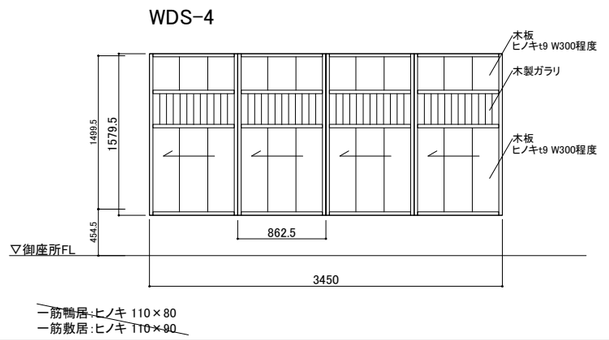

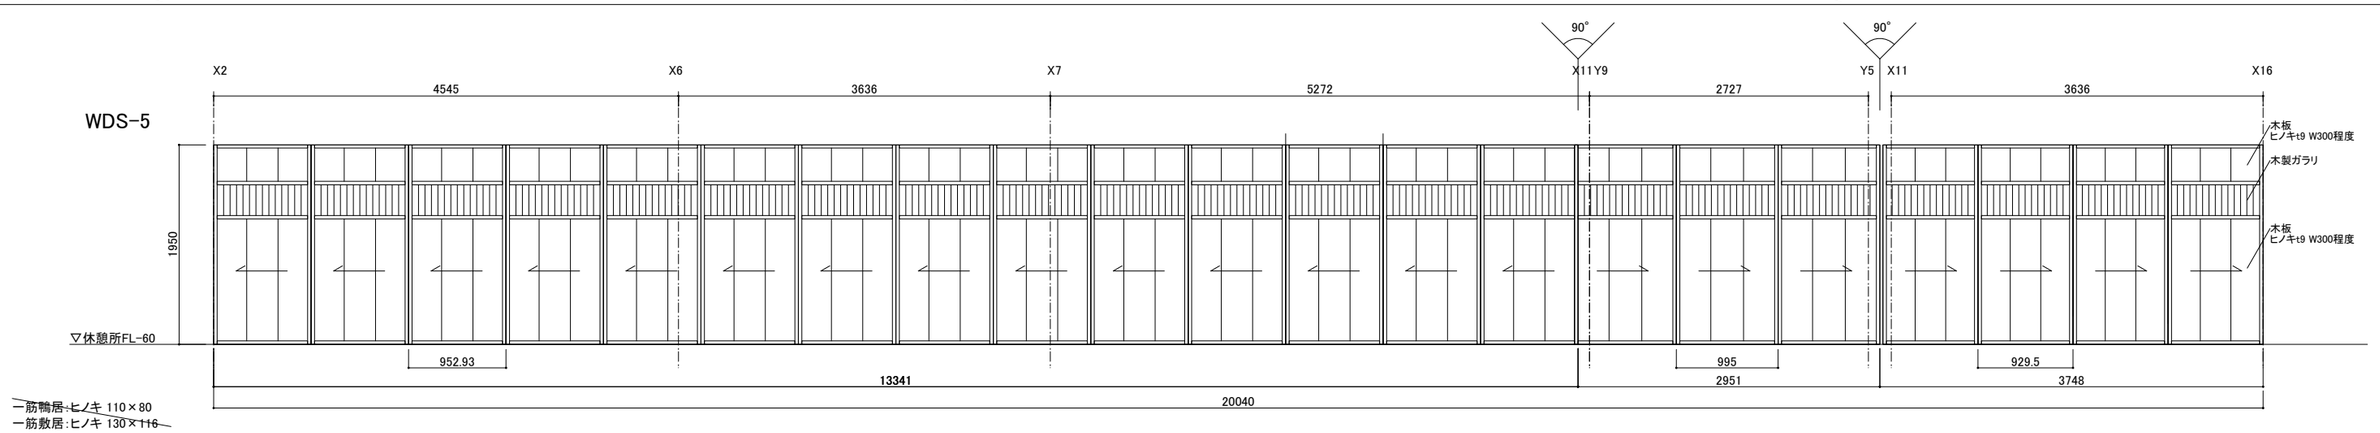

<特記>
・建具及び枠は特記なき限り、ヒノキ上小節とする。
・木部の仕上げは特記なき限り、木材保護塗料塗りとする。
・黒漆塗りは、工場塗装とする。
・敷居に溝がある場合は、敷居埋めカシ材（ ケヤキt6.0）を溝底に設置。

※網戸を除くアルミ製建具については、すべて今回工事対象外。
※木製建具については、木製建具枠(鴨居、敷居)は今回工事対象外。その他は今回工事に含む。

WDS:木製雨戸


香山建築研究所
KOHYAMA ATELIER
一級建築士事務所第12399号(有)香山建築研究所 東京都文京区本郷2-12-10UT本郷3F
管理技術者 長谷川祥久(一級建築士第289714号)
一級建築士事務所第12399号(有)香山建築研究所 東京都文京区本郷2-12-10UT本郷3F
意匠主任技術者 松本洋平(一級建築士第367970号)

令和8年度新宿御苑日本館御殿工事（Ⅱ）
建具表(8) WDS:木製雨戸
A1 : S=1/30
A3 : S=1/60
環境省新宿御苑管理事務所

符号	標準型建具の適用	形状（ ）内はらんまを示す 記号	形状（ ）内はらんまを示す 建具分類	数量	寸法(mm) 幅（W）	寸法(mm) 高さ（H）	建具枠 枠見込 (mm)	建具枠 枠廻り記号 枠ーくつずり	ガラス 種類	ガラス 厚さ (mm)	防火戸の適用	建具用金物	備考
1 AD		図示	アルミ製 両引分け自動ドア+FIX窓	1	3586	2225	135	—	P	6	—	金物一式 パニックオープン	外部に面する建具 ガラス部 飛散防止フィルム貼
2 AD		図示	アルミ製 片引き自動ドア+FIX窓	1	2677	2225	135	—	P	6	—	金物一式 パニックオープン	外部に面する建具 ガラス部 飛散防止フィルム貼
3 AD		図示	アルミ製 片引き自動ドア+FIX窓	1	2677	2194	135	—	P	6	—	金物一式 パニックオープン	ガラス部 飛散防止フィルム貼
1 AG		図示	アルミ製 ガラリ	1	1150	330	135	—	—	—	—	金物一式、チャンバーボックス 外額縁三方アルミ製FB-5 d70、水切り	ガラリ開口率33% d75
2 AG		図示	アルミ製 ガラリ	1	1400	330	135	—	—	—	—	金物一式、チャンバーボックス 外額縁三方アルミ製FB-5 d70、水切り	ガラリ開口率33% d75
1 網戸		図示	アルミ枠 横引きプリーツ網戸	1	1046	1060	135	—	—	—	—	金物一式	木製窓(WW-9)の室内側に設置
2 網戸		図示	アルミ枠 横引きプリーツ網戸	4	1652	1060	135	—	—	—	—	金物一式	木製窓(WW-10)の室内側に設置


符号	標準型建具の適用	形状（ ）内はらんまを示す 記号	形状（ ）内はらんまを示す 建具分類	数量	寸法(mm) 幅（W）	寸法(mm) 高さ（H）	建具枠 枠見込 (mm)	建具枠 枠廻り記号 枠ーくつずり	ガラス 種類	ガラス 厚さ (mm)	防火戸の適用	建具用金物	備考
1 WD		図示	木製 片開きフラッシュ戸	1	900	1939	—	—	P	3	—	金物一式	
2 WD		図示	木製 片開き框戸	1	700	1969	—	—	—	—	—	金物一式	框内木製ガラリ

AD-1　北エントランス

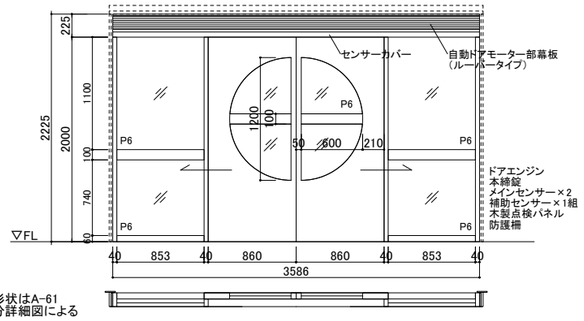


枠形状はA-61
部分詳細図による

AD-2　南エントランス

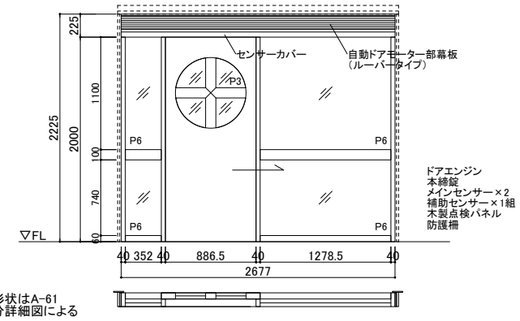


枠形状はA-61
部分詳細図による

WD-1　売店・キッチン

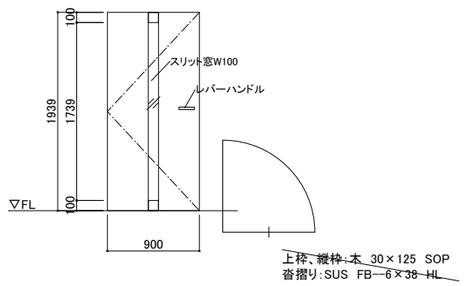


上枠、縦枠:木 30×125 SOP
沓摺り:SUS FB-6×38 HL

WD-2　収納

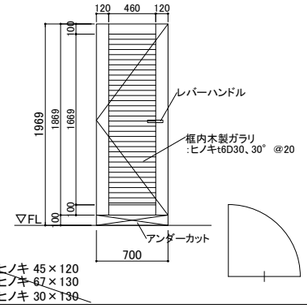


上枠:ヒノキ 45×120
敷居:ヒノキ 67×130
縦枠:ヒノキ 30×130

AD-3　通り土間ギャラリー/廊下1

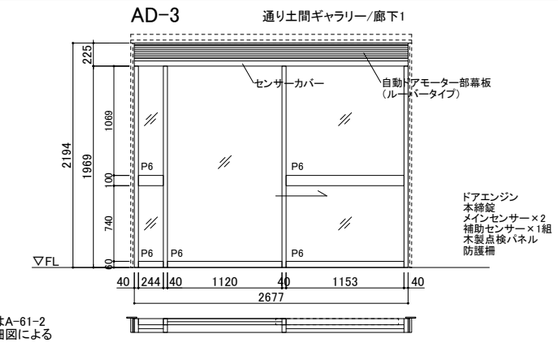


枠形状はA-61-2
部分詳細図による


AG-1　売店・キッチン天井裏

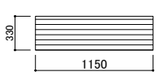


AG-2　売店・キッチン天井裏

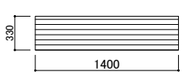

網戸-1　管理者控え室

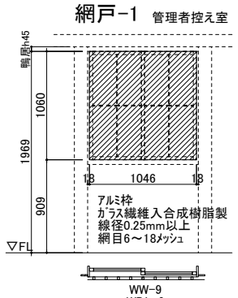

網戸-2　管理者控え室 売店・キッチン

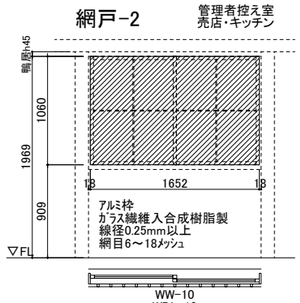

<特記>
・ 建具及び枠は特記なき限り、ヒノキ上小節とする。
・ 木部の仕上げは特記なき限り、木材保護塗料塗りとする。
・ 黒漆塗りは、工場塗装とする。
・ 敷居に溝がある場合は、敷居埋めカシ材(ケヤキt6.0) を溝底に設置。


※網戸を除くアルミ製建具については、すべて今回工事対象外。
※木製建具については、木製建具枠(鴨居、敷居)は今回工事対象外。その他は今回工事に含む。

AD:ｱﾙﾐ製戸　AG:ｱﾙﾐｶﾞﾗﾘ　網戸:ｱﾙﾐ枠網戸　WD:木製戸


香山建築研究所
KOHYAMA ATELIER
一級建築士事務所第12399号(有)香山建築研究所　東京都文京区本郷2-12-10UT本郷3F
管理技術者　長谷川祥久(一級建築士第289714号)
一級建築士事務所第12399号(有)香山建築研究所　東京都文京区本郷2-12-10UT本郷3F
意匠主任技術者　松本洋平(一級建築士第367970号)


令和8年度新宿御苑日本館御殿工事(Ⅱ)
建具表(9)　AD:ｱﾙﾐ製戸,AG:ｱﾙﾐｶﾞﾗﾘ 網戸:ｱﾙﾐ枠網戸,WD:木製戸
A1 : S=1/30　A3 : S=1/60
環境省新宿御苑管理事務所

符号	標準型建具の適用	形状（ ）内はらんまを示す 記号	形状（ ）内はらんまを示す 建具分類	数量	寸法(mm) 幅（W）	寸法(mm) 高さ（H）	建具枠 枠見込 (mm)	建具枠 枠廻り記号 枠ー くつずり	ガラス 種類	ガラス 厚さ (mm)	防火戸の適用	建具用金物	備考
1 WRGL		図示	木製 縦格子付き硝子入り欄間	1	2592.5	560	—	—	P	3	—	—	外部に面する建具
2 WRGL		図示	木製 縦格子付き硝子入り欄間	1	5182.5	560	—	—	P	3	—	—	外部に面する建具
3 WRGL		図示	木製 縦格子付き硝子入り欄間	1	2834	560	—	—	P	3	—	—	外部に面する建具
4 WRGL		図示	木製 縦格子付き硝子入り欄間	1	5183	560	—	—	P	3	—	—	外部に面する建具
5 WRGL		図示	木製 縦格子付き硝子入り欄間	1	2138	560	—	—	P	3	—	—	外部に面する建具
6 WRGL		図示	木製 縦格子付き硝子入り欄間	1	1698	560	—	—	P	3	—	—	外部に面する建具
7 WRGL		図示	木製 縦格子付き硝子入り欄間	1	3516	560	—	—	P	3	—	—	外部に面する建具
8 WRGL		図示	木製 縦格子付き硝子入り欄間	1	2129	549	—	—	P	3	—	—	外部に面する建具

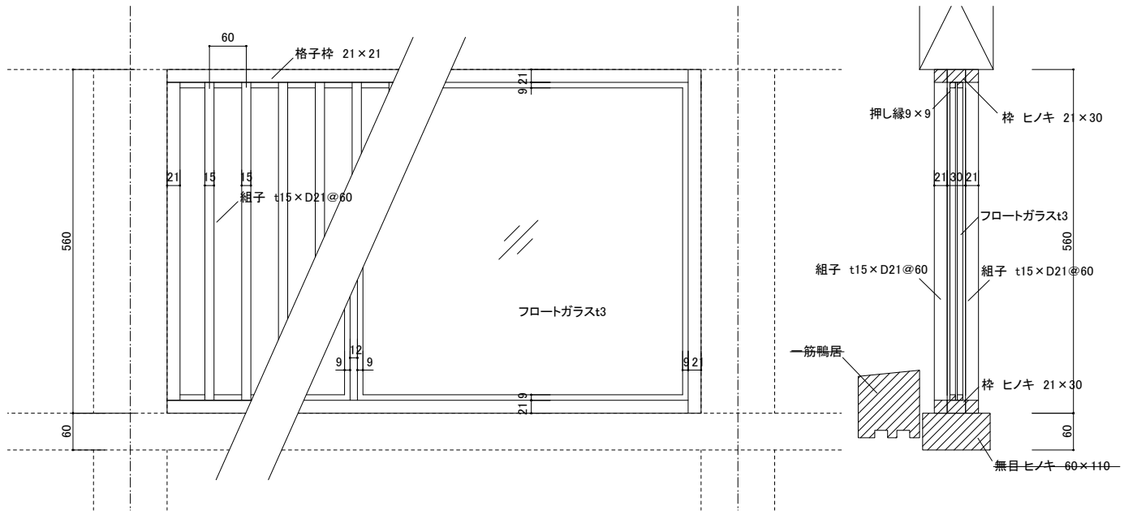

木製 縦格子付き硝子入り欄間 詳細図 1/5

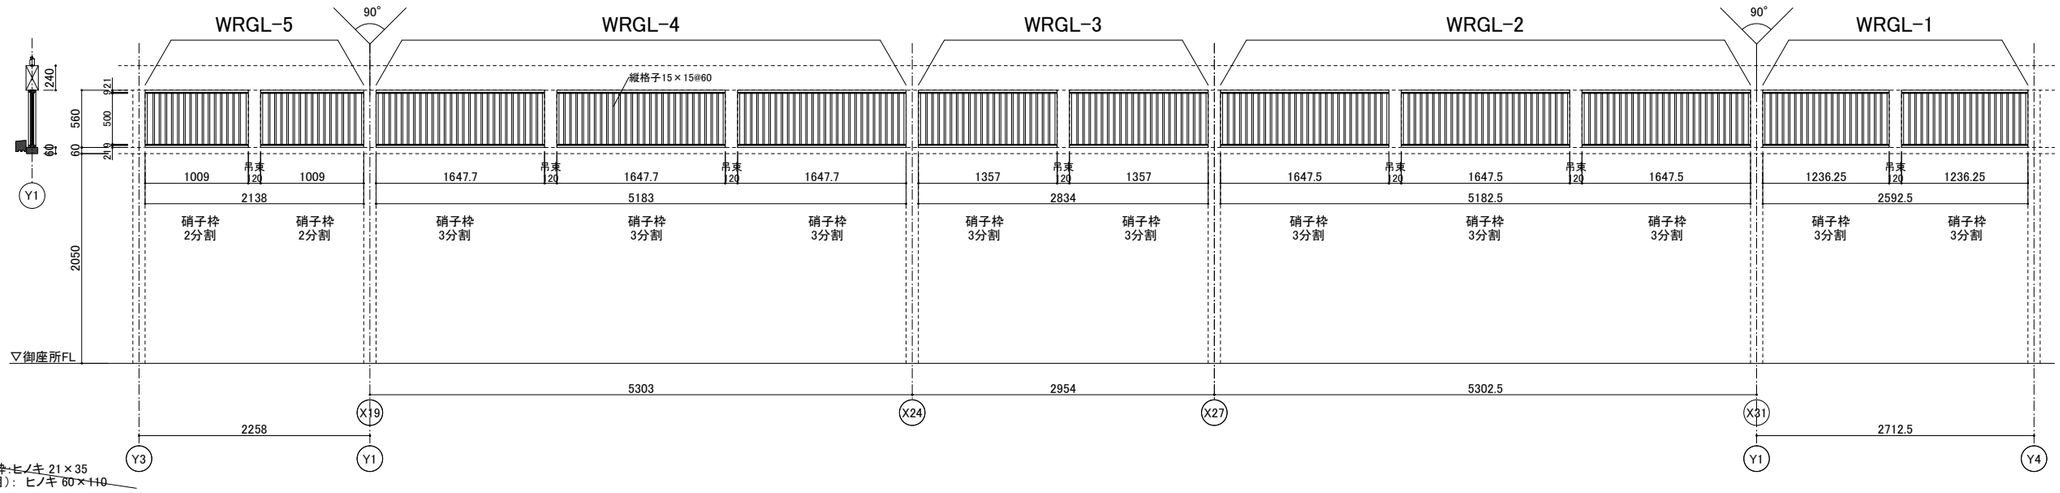

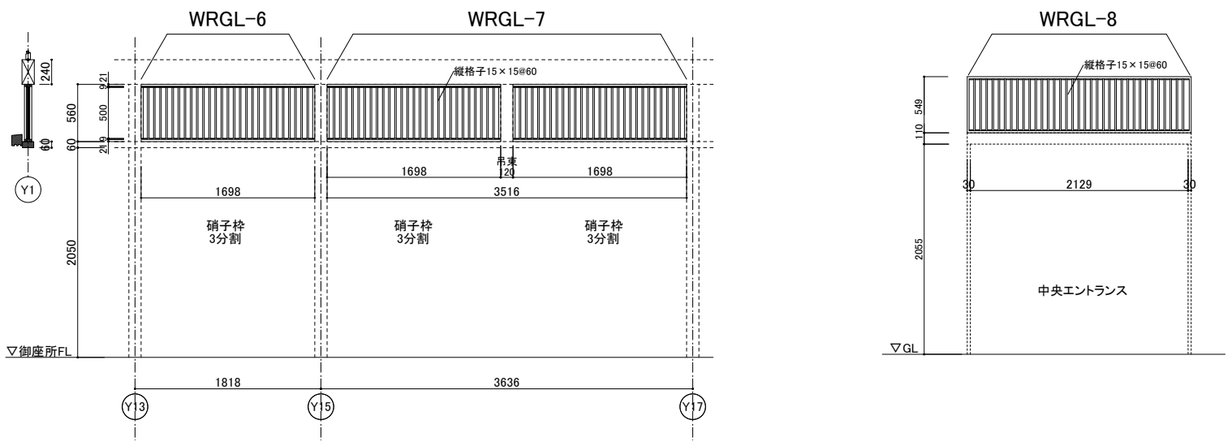

<特記>
・建具及び枠は特記なき限り、ヒノキ上小節とする。
・木部の仕上げは特記なき限り、木材保護塗料塗りとする。
・黒漆塗りは、工場塗装とする。
・敷居に溝がある場合は、敷居埋めカシ材（ ケヤキt6.0）を溝底に設置。

※網戸を除くアルミ製建具については、すべて今回工事対象外。
※木製建具については、木製建具枠(鴨居、敷居)は今回工事対象外。その他は今回工事に含む。


WRGL:木製 縦格子付き硝子入り欄間

香山建築研究所
KOHYAMA ATELIER
一級建築士事務所第12399号(有)香山建築研究所 東京都文京区本郷2-12-10UT本郷3F
管理技術者 長谷川祥久(一級建築士第289714号)
一級建築士事務所第12399号(有)香山建築研究所 東京都文京区本郷2-12-10UT本郷3F
意匠主任技術者 松本洋平(一級建築士第367970号)


令和8年度新宿御苑日本館御殿工事（Ⅱ）
建具表(10) WRGL:縦格子付き硝子入り欄間 A1 : S=1/30 A3 : S=1/60
環境省新宿御苑管理事務所

符号	標準型建具の適用	形状（ ）内はらんまを示す 記号	形状（ ）内はらんまを示す 建具分類	数量	寸法(mm) 幅（W）	寸法(mm) 高さ（H）	建具枠 枠見込 (mm)	建具枠 枠廻り記号 枠ーくつずり	ガラス 種類	ガラス 厚さ (mm)	防火戸の適用	建具用金物	備考
1 WRG		図示	木製 2枚引違い 硝子入り欄間	1	1688	450	—	—	P	3	—	—	
2 WRG		図示	木製 連窓 2枚引違い 硝子入り欄間	1	3506	450	—	—	P	3	—	—	
3 WRG		図示	木製 連窓 FIX 硝子入り欄間	1	3516	430	—	—	P	3	—	—	外部に面する建具
4 WRG		図示	木製 連窓 FIX 硝子入り欄間	1	2607	430	—	—	P	3	—	—	外部に面する建具
5 WRG		図示	木製 連窓 FIX 硝子入り欄間	1	5152	430	—	—	P	3	—	—	外部に面する建具
6 WRG		図示	木製 連窓 FIX 硝子入り欄間	1	3516	430	—	—	P	3	—	—	外部に面する建具
7 WRG		図示	木製 連窓 FIX 硝子入り欄間	1	4425	430	—	—	P	3	—	—	外部に面する建具
8 WRG		図示	木製 連窓 2枚引違い 硝子入り欄間	1	3506	384	—	—	P	3	—	—	外部に面する建具
9 WRG		図示	木製 連窓 2枚引違い 硝子入り欄間	1	2597	384	—	—	P	3	—	—	外部に面する建具
10 WRG		図示	木製 2枚引違い 硝子入り欄間	1	1688	384	—	—	P	3	—	—	外部に面する建具
11 WRG		図示	木製 連窓 2枚引違い 硝子入り欄間	1	4415	384	—	—	P	3	—	—	外部に面する建具
12 WRG		図示	木製 連窓 2枚引違い 硝子入り欄間	2	3506	384	—	—	P	3	—	—	外部に面する建具
13 WRG		図示	木製 連窓 FIX 硝子入り欄間	2	4242	530.3	—	—	P	3	—	—	外部に面する建具
14 WRG		図示	木製 連窓 FIX 硝子入り欄間	1	2727	340.9	—	—	P	3	—	—	外部に面する建具

<引き違い>

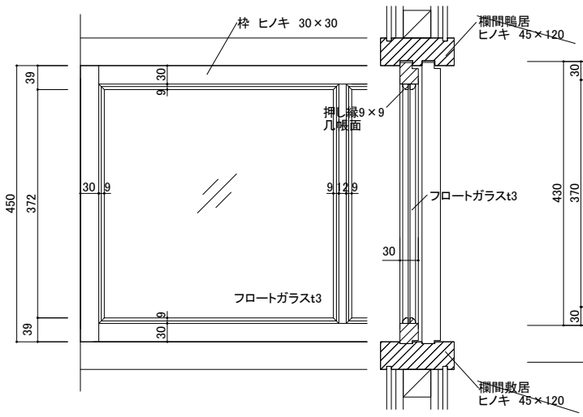


<FIX>

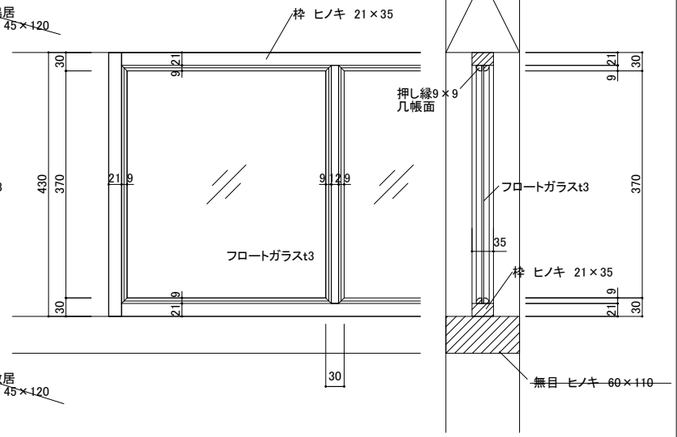

※WRG-1、WRG-2は、
枠、押し縁：黒漆塗りとする


木製 硝子入り欄間 詳細図 1/5

WRG-1

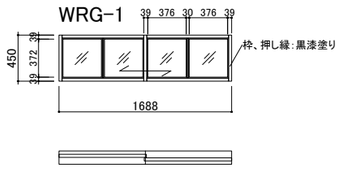


欄間鴨居：ヒノキ 45×120
欄間敷居：ヒノキ 45×120

WRG-2

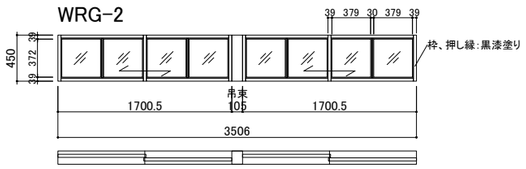


欄間鴨居：ヒノキ 45×120
欄間敷居：ヒノキ 45×120

WRG-13

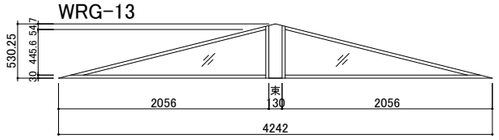


枠：ヒノキ 45×150

WRG-14

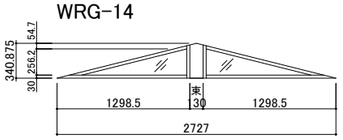


枠：ヒノキ 45×150

WRG-12

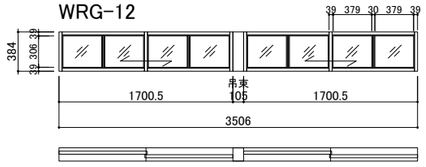


欄間鴨居：ヒノキ 45×120
欄間敷居：ヒノキ 45×120

WRG-11

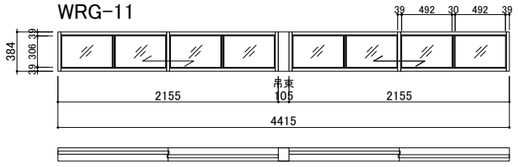


欄間鴨居：ヒノキ 45×120
欄間敷居：ヒノキ 45×120

WRG-10

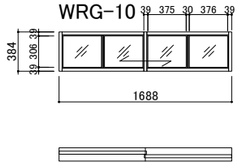


欄間鴨居：ヒノキ 45×120
欄間敷居：ヒノキ 45×120

WRG-9

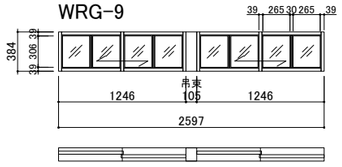


欄間鴨居：ヒノキ 45×120
欄間敷居：ヒノキ 45×120

WRG-8

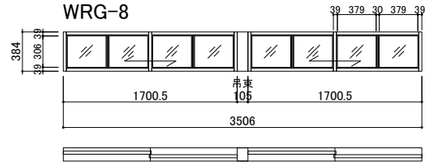

欄間鴨居：ヒノキ 45×120
欄間敷居：ヒノキ 45×120

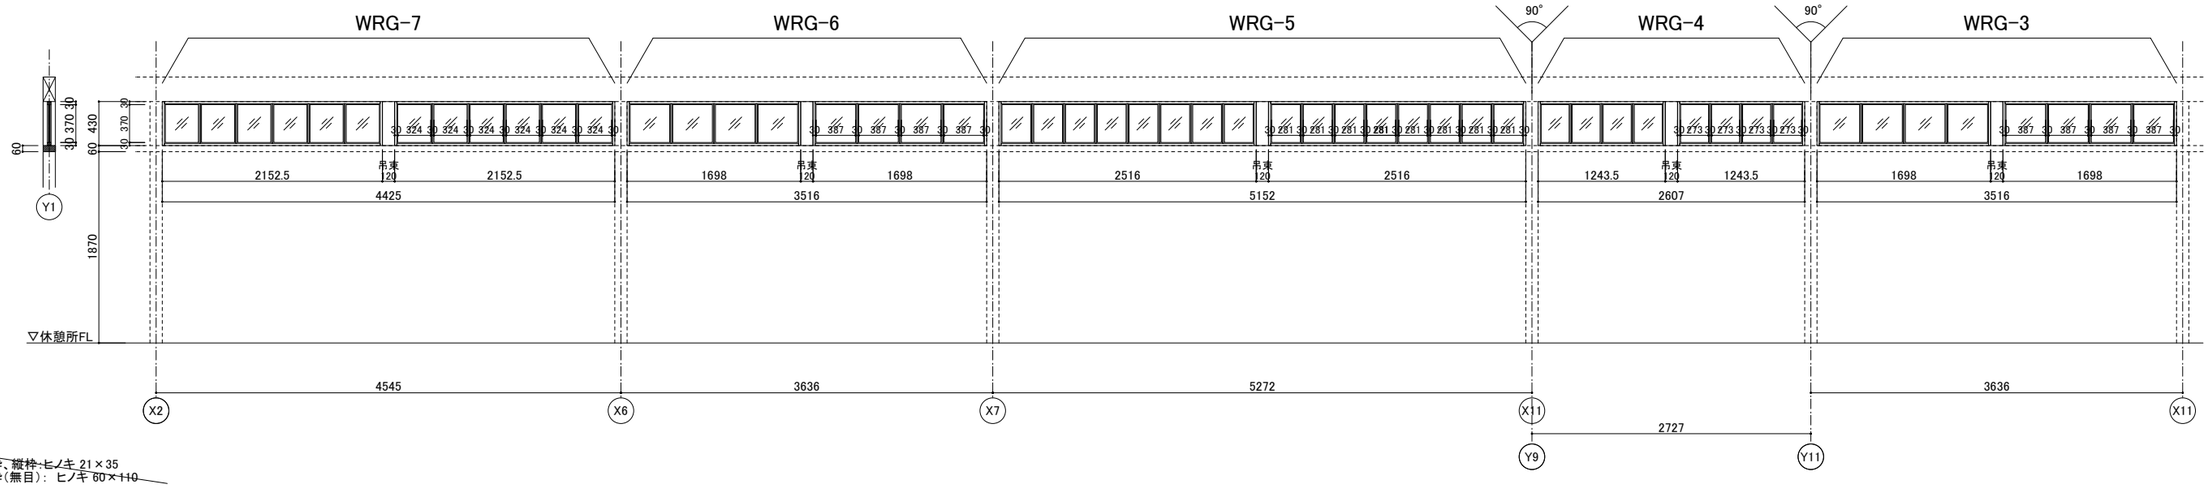

上枠、縦枠：ヒノキ 21×35
下枠(無目)：ヒノキ 60×110

<特記>
・建具及び枠は特記なき限り、ヒノキ上小節とする。
・木部の仕上げは特記なき限り、木材保護塗料塗りとする。
・黒漆塗りは、工場塗装とする。
・敷居に溝がある場合は、敷居埋めカシ材（ケヤキt6.0）を溝底に設置。


※網戸を除くアルミ製建具については、すべて今回工事対象外。
※木製建具については、木製建具枠（鴨居、敷居）は今回工事対象外。その他は今回工事に含む。


WRG:木製 硝子入り欄間

香山建築研究所
KOHYAMA ATELIER
一級建築士事務所第12399号(有)香山建築研究所 東京都文京区本郷2-12-10UT本郷3F
管理技術者 長谷川祥久(一級建築士第289714号)
一級建築士事務所第12399号(有)香山建築研究所 東京都文京区本郷2-12-10UT本郷3F
意匠主任技術者 松本洋平(一級建築士第367970号)


令和8年度新宿御苑日本館御殿工事（Ⅱ）
建具表(11) WRG:硝子入り欄間
A1：S=1/30
A3：S=1/60
環境省新宿御苑管理事務所


符号	標準型建具の適用	形状（ ）内はらんまを示す 記号	形状（ ）内はらんまを示す 建具分類	数量	寸法(mm) 幅（W）	寸法(mm) 高さ（H）	建具枠 枠見込 (mm)	建具枠 枠廻り記号 枠ーくつずり	ガラス 種類	ガラス 厚さ (mm)	防火戸の適用	建具用金物	備考
1 WRI		図示	木製 糸引き格子欄間	1	4012	481	—	—	—	—	—	—	
2 WRI		図示	木製 糸引き格子欄間	1	3355	526	—	—	—	—	—	—	
1 WRGI		図示	木製 硝子入り糸引き格子欄間	3	3104	481	—	—	P	3	—	—	
1 WRT		図示	木製 竹の節欄間	1	1688	330	—	—	—	—	—	—	
1 P		図示	木製 紙障子欄間	1	1126	300	—	—	—	—	—	—	
2 P		図示	木製 2枚引違い 紙障子欄間	1	3355	359	—	—	—	—	—	—	
3 P		図示	木製 2枚引違い 紙障子欄間	2	3506	359	—	—	—	—	—	—	
4 P		図示	木製 2枚引違い 紙障子欄間	3	4415	359	—	—	—	—	—	—	

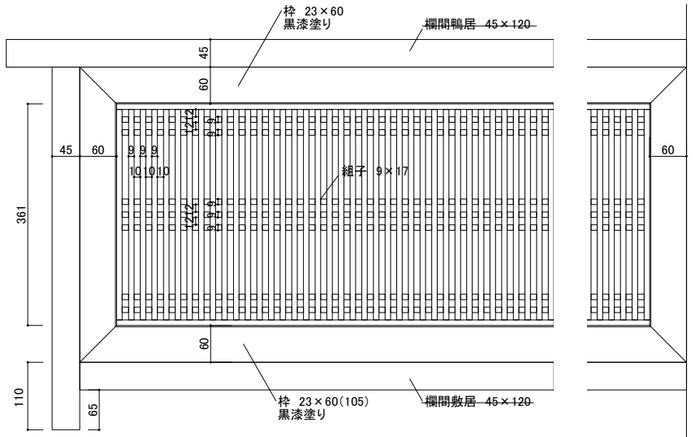

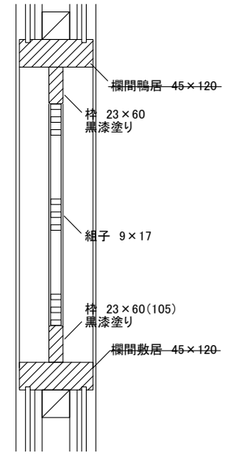



糸引き格子欄間 詳細図 1/5

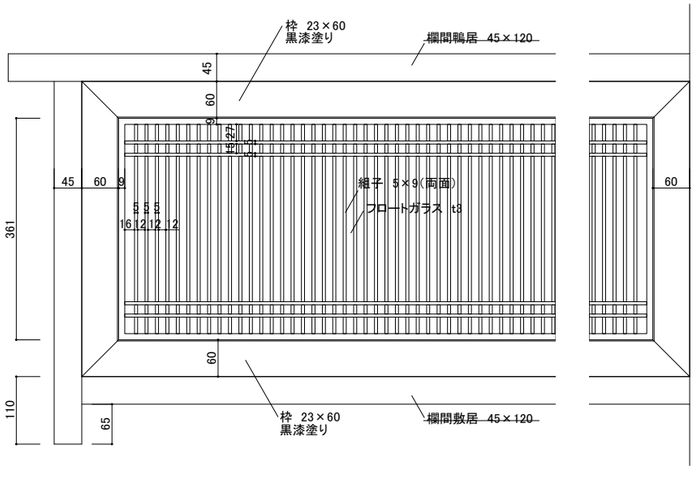


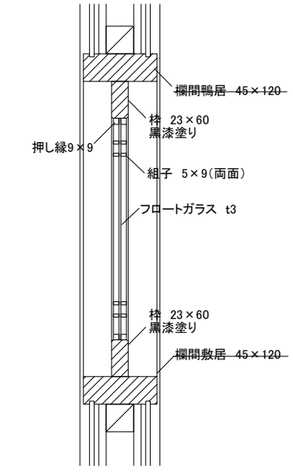


糸引き硝子入り欄間 詳細図 1/5

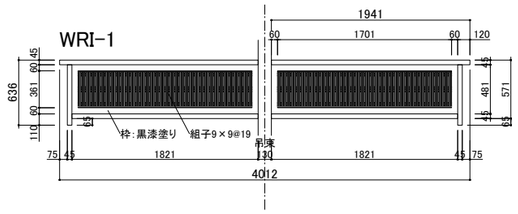


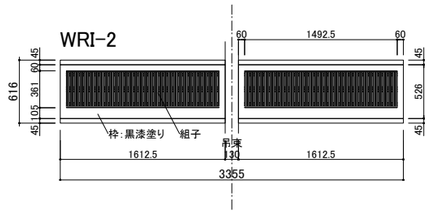


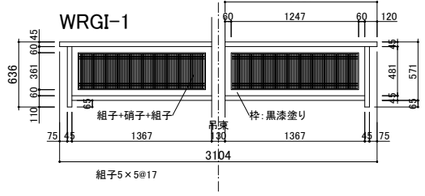


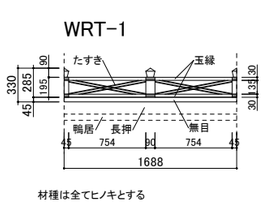



材種は全てヒノキとする

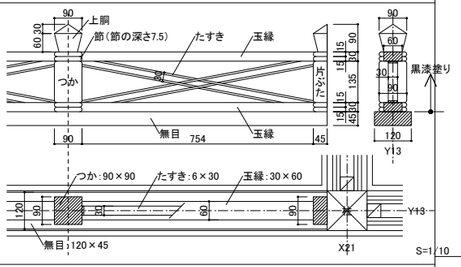

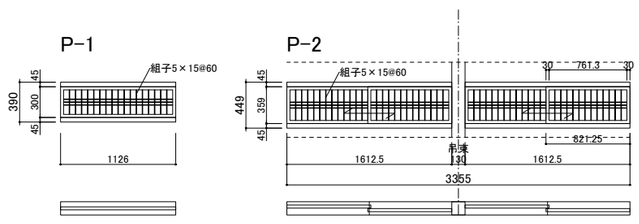

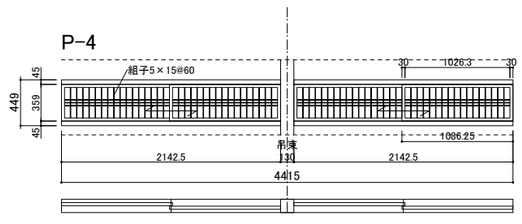

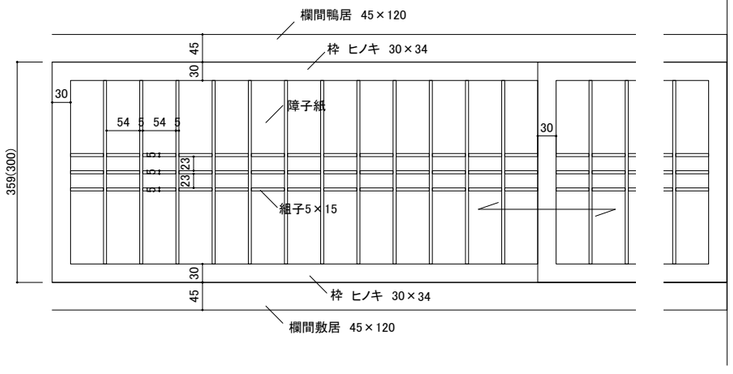

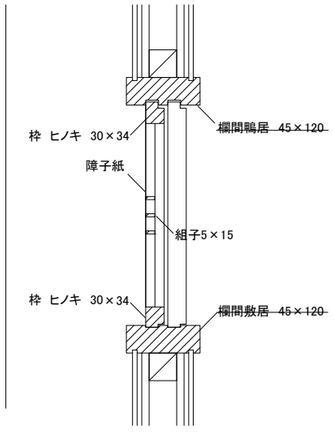

障子欄間 詳細図 1/5

<特記>
・ 建具及び枠は特記なき限り、ヒノキ上小節とする。
・ 木部の仕上げは特記なき限り、木材保護塗料塗りとする。
・ 黒漆塗りは、工場塗装とする。
・ 敷居に溝がある場合は、敷居埋めカシ材(ケヤキt6.0) を溝底に設置。

※網戸を除くアルミ製建具については、すべて今回工事対象外。
※木製建具については、木製建具枠(鴨居、敷居)は今回工事対象外。その他は今回工事に含む。

WRI:糸引き格子欄間 WRGI:糸引き硝子入り欄間 WRT:竹の節欄間 P:障子欄間


香山建築研究所
KOHYAMA ATELIER
一級建築士事務所第12399号(有)香山建築研究所 東京都文京区本郷2-12-10UT本郷3F
管理技術者 長谷川祥久(一級建築士第289714号)
一級建築士事務所第12399号(有)香山建築研究所 東京都文京区本郷2-12-10UT本郷3F
意匠主任技術者 松本洋平(一級建築士第367970号)

令和8年度新宿御苑日本館御殿工事(Ⅱ)
建具表(12) WRI、WRGI:糸引き欄間 WRT:竹節、P:障子欄間
A1 : S=1/30
A3 : S=1/60
環境省新宿御苑管理事務所


【壁詳細図】 外壁　　縮尺 1/5

今回工事範囲
（ただし室内側の構造用合板については、構造図に記載ある箇所については、今回工事の対象外）

＜長押上部＞ 漆喰塗り

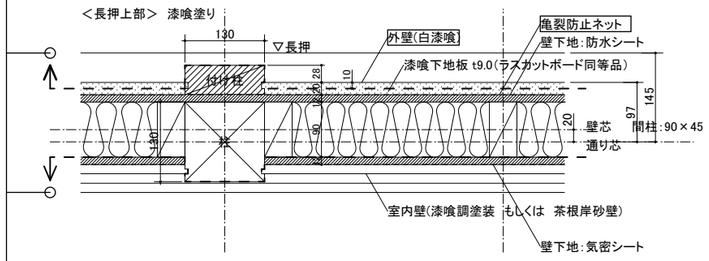

＜長押下部＞ 能子下見板張り

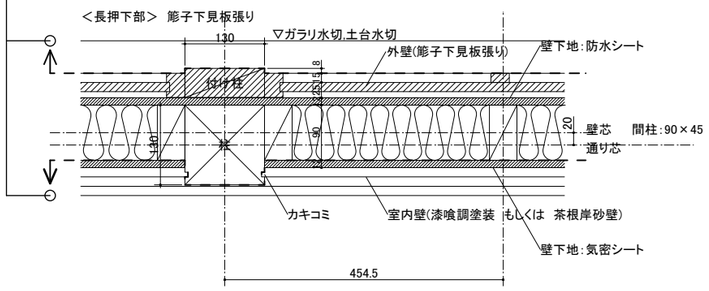


構造用合板


【壁詳細図】 外壁 御車寄袖壁　　縮尺 1/5

今回工事範囲
（ただし室内側の構造用合板については、
構造図に記載ある箇所については、今回工事の対象外）

＜長押上部＞ 漆喰塗り

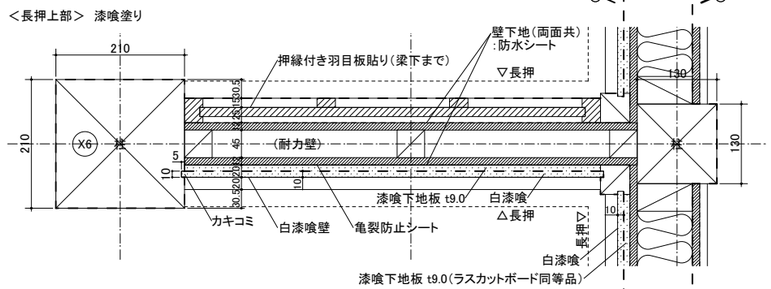

＜長押下部＞ 羽目板張り・能子下見板張り

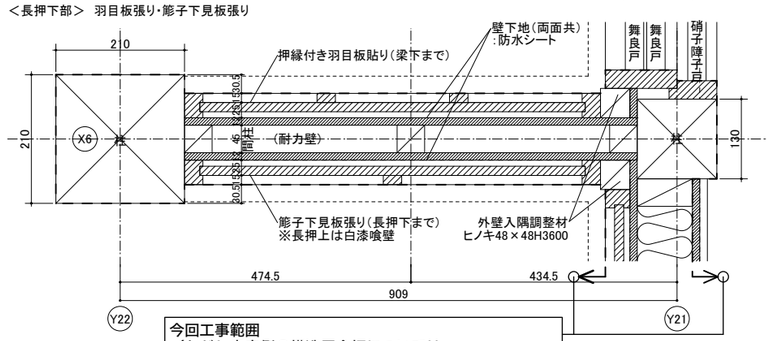


今回工事範囲
（ただし室内側の構造用合板については、
構造図に記載ある箇所については、今回工事の対象外）

構造用合板


【壁詳細図】 室内壁　　縮尺 1/5

漆喰調塗装

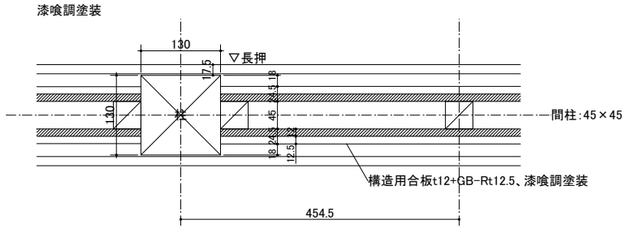

構造用合板

茶根岸砂壁

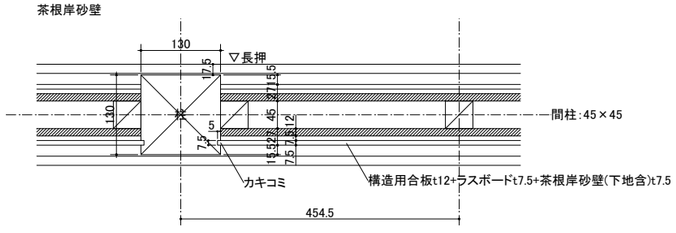


構造用合板

香山建築研究所
KOHYAMA ATELIER
一級建築士事務所第12399号(有)香山建築研究所　東京都文京区本郷2-12-10UT本郷3F
管理技術者　長谷川祥久(一級建築士第289714号)
一級建築士事務所第12399号(有)香山建築研究所　東京都文京区本郷2-12-10UT本郷3F
意匠主任技術者　松本洋平(一級建築士第367970号)

令和8年度新宿御苑日本館御殿工事(Ⅱ)
壁詳細図
A1：S=1/5
A3：S=1/10
環境省新宿御苑管理事務所

A-54
54
164

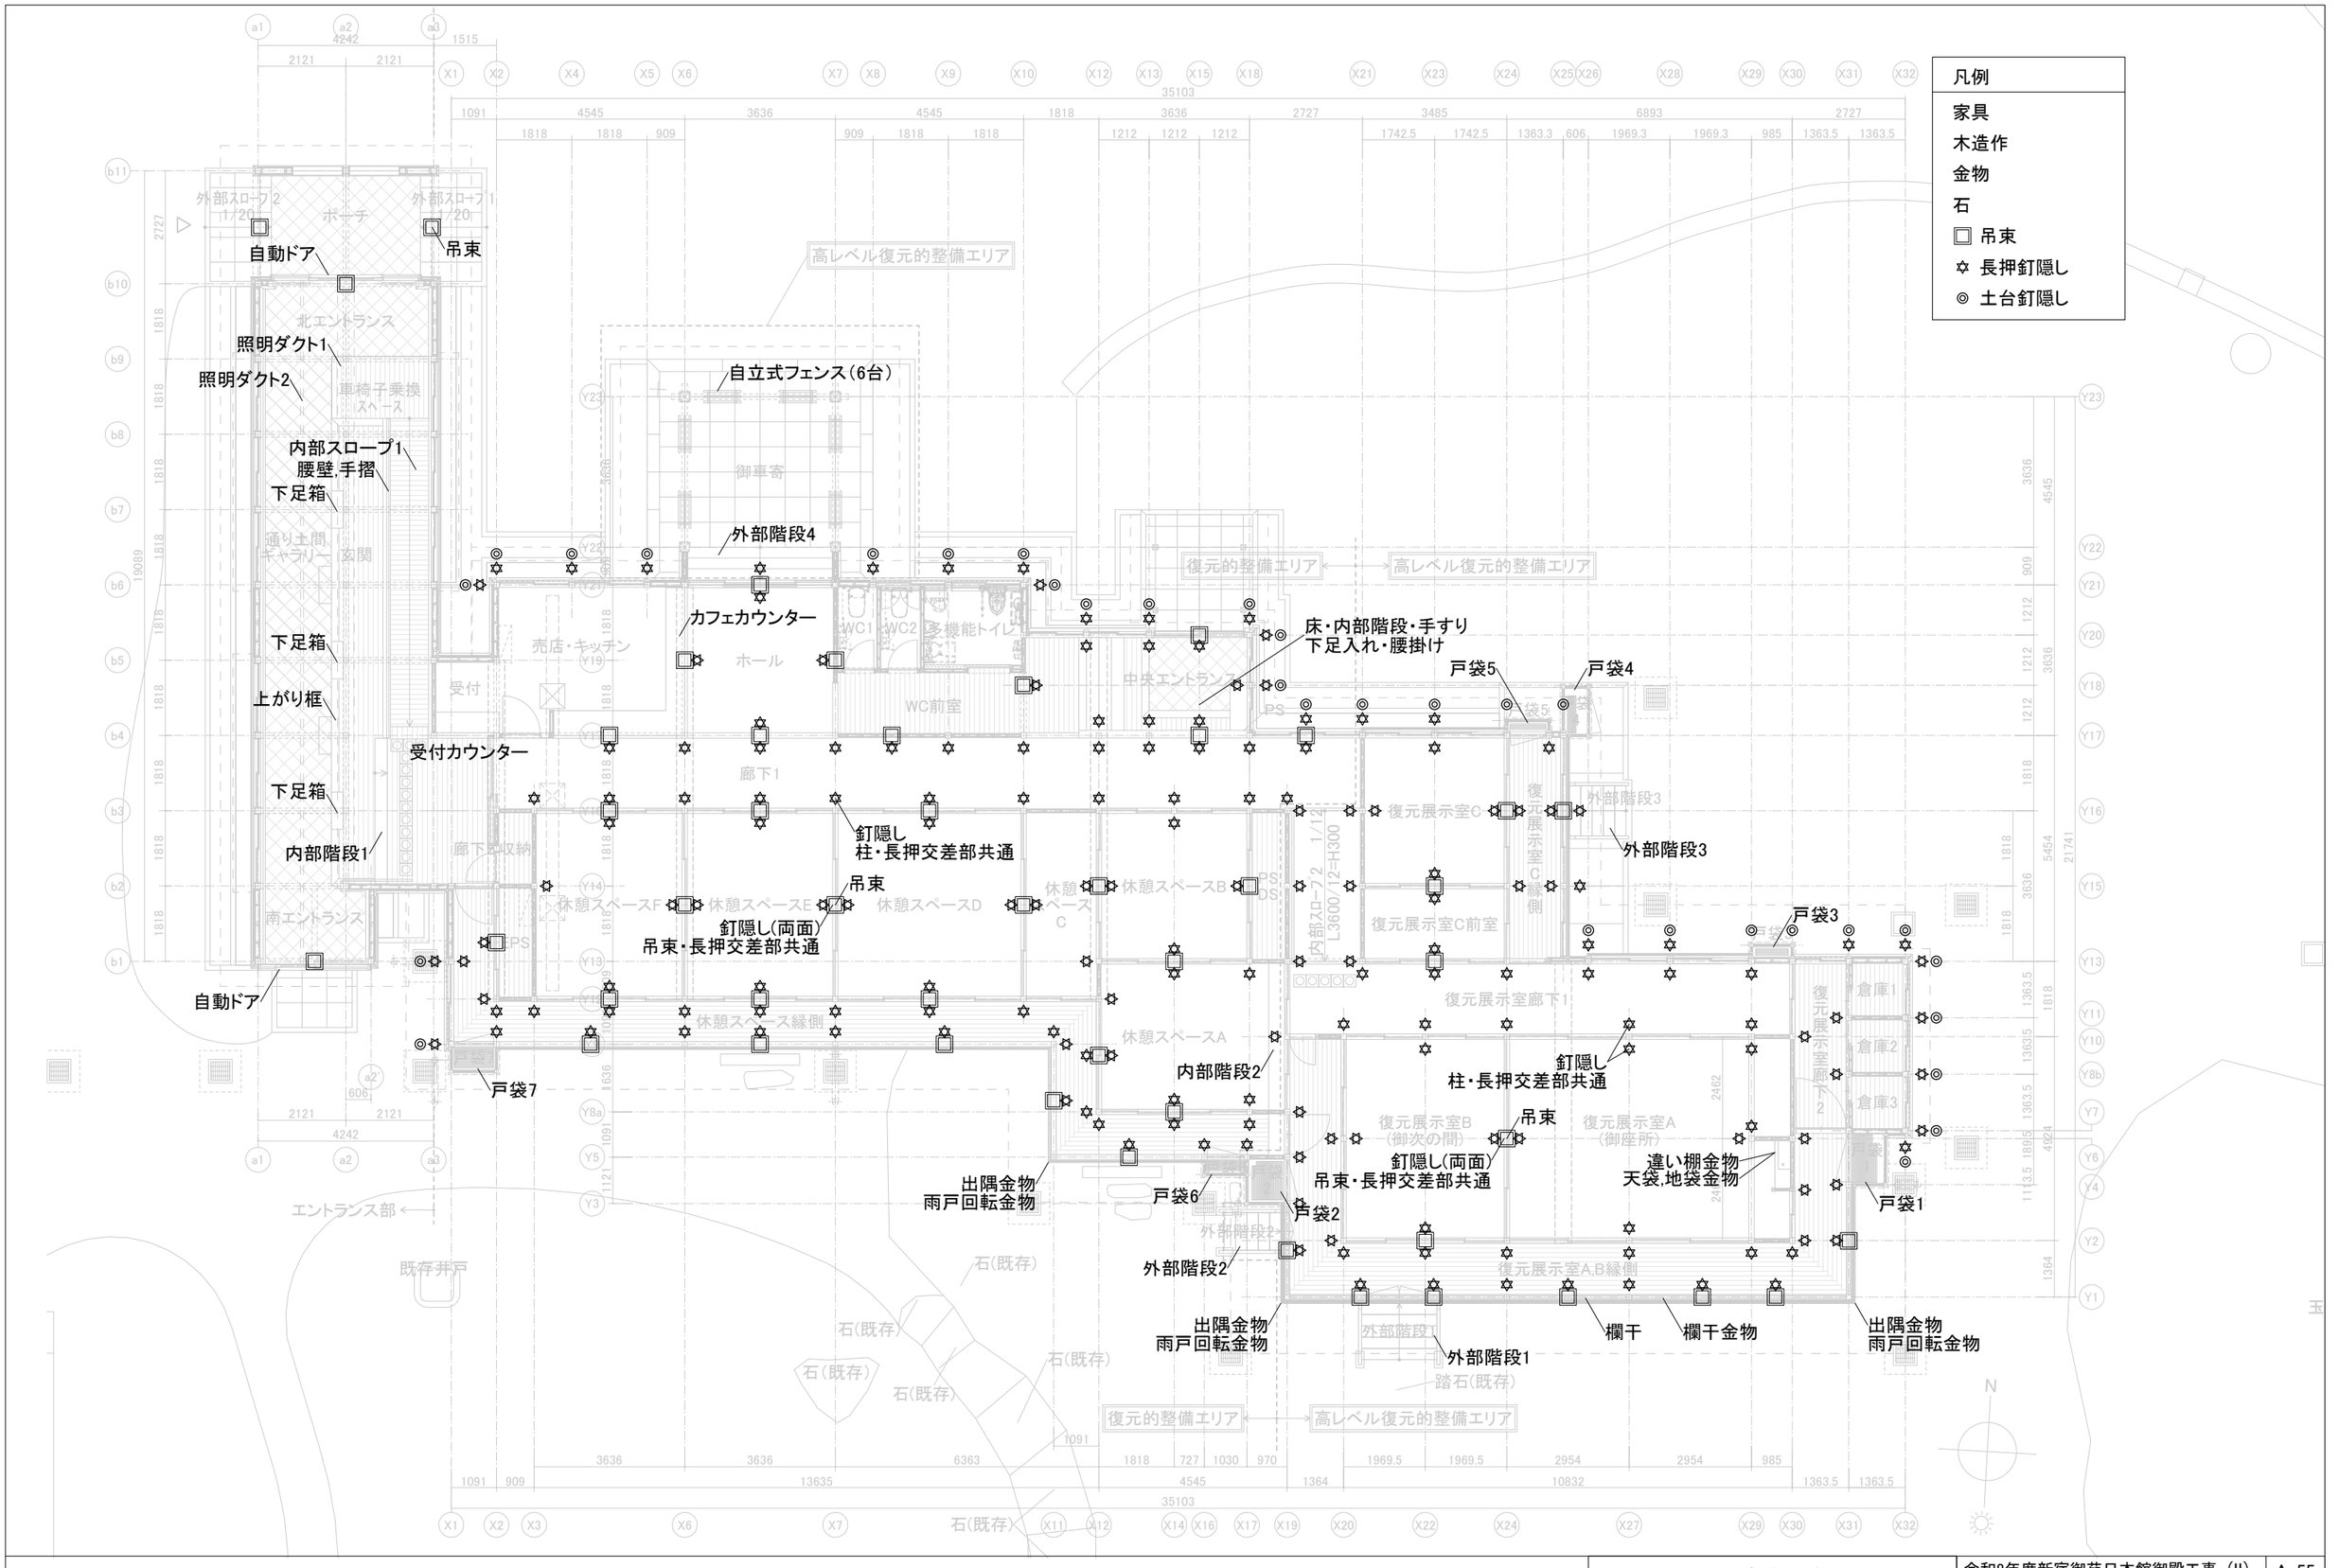


※特記なき限り、外部に使用する木材の見掛り面は上小節以上。ただし、抜節・死節は無しとする。また、付柱は柾目とする。
※特記なき限り、内部に使用する木材の見掛り面は上小節以上。ただし、抜節・死節は無しとする。
※特記なき限り、見掛り面以外は、並材以上とする。
※化粧材（スギ、ヒノキ）については、使用材料の選別等により色合いに著しいバラツキがないよう配慮すること。

香山建築研究所
KOHYAMA ATELIER
一級建築士事務所第12399号(有)香山建築研究所　東京都文京区本郷2-12-10UT本郷3F
管理技術者　長谷川祥久（一級建築士第289714号）
一級建築士事務所第12399号(有)香山建築研究所　東京都文京区本郷2-12-10UT本郷3F
意匠主任技術者　松本洋平（一級建築士第367970号）

令和8年度新宿御苑日本館御殿工事（II）
部分詳細図キープラン
A1：S=1/70
A3：S=1/140
環境省新宿御苑管理事務所


【家具】 下足箱　　縮尺 1/15

※靴脱ぎ履き時の腰掛けとしての利用があるため
耐荷重に注意すること

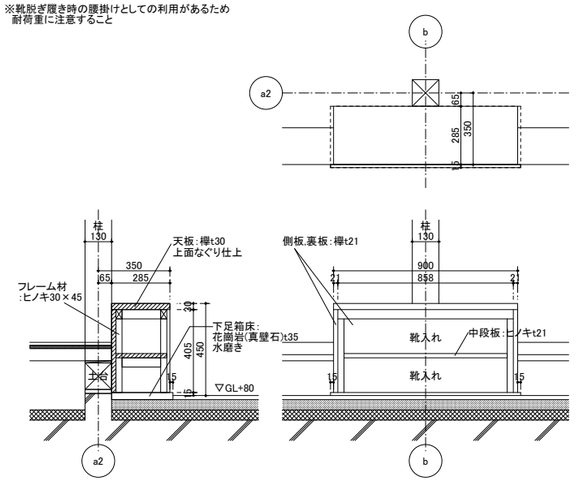


【家具】 受付カウンター　　縮尺 1/15

特記なき限り、
ランバーコア表面材は、ヒノキとする.
ランバーコア大手は、サクラ45×30とする.

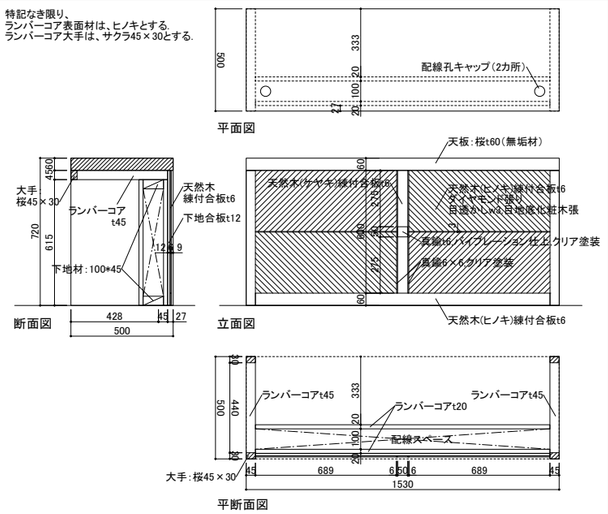


【家具】 カフェカウンター　　縮尺 1/15、1/30


特記なき限り、
ランバーコア表面材は、ヒノキとする.
ランバーコア大手は、サクラ45×30とする.

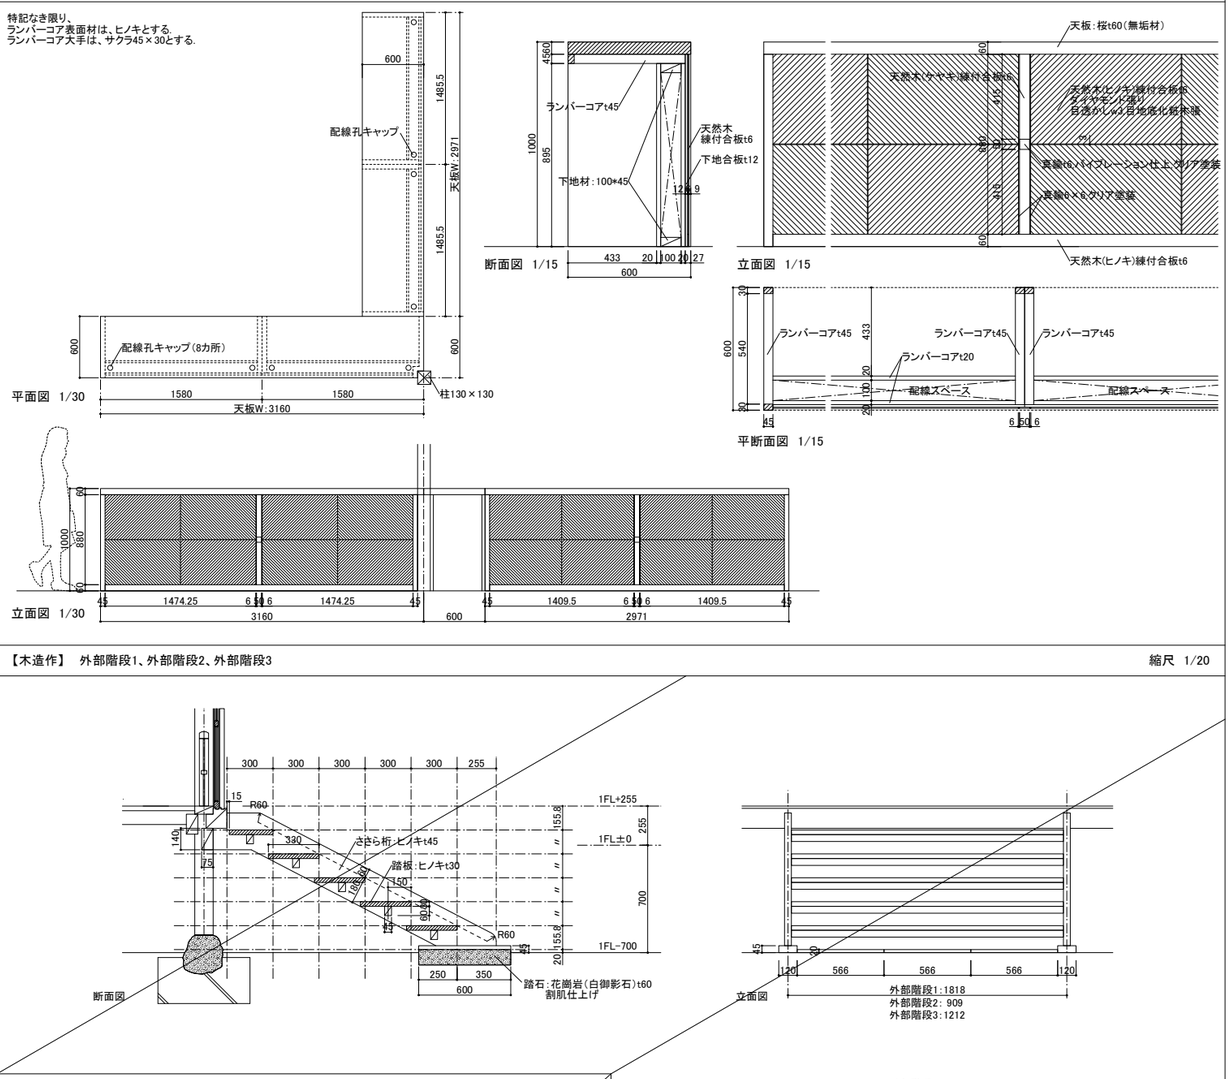

【木造作】 腰壁、手摺　　縮尺 1/10

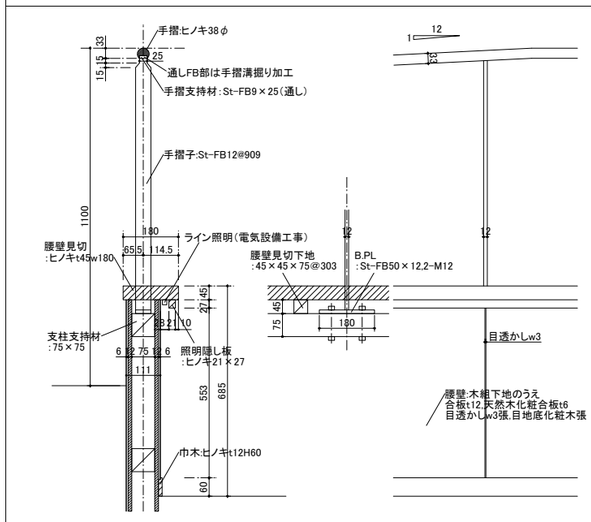


【木造作】 玄関 上がり框　　縮尺 1/10

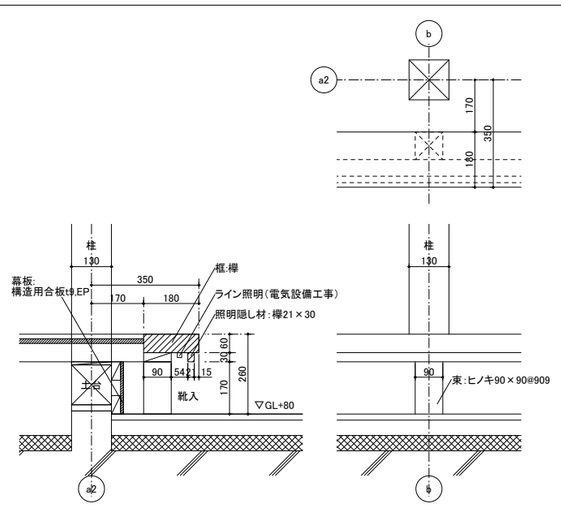


【木造作】 外部階段1、外部階段2、外部階段3　　縮尺 1/20


【木造作】 内部階段1　　縮尺 1/10

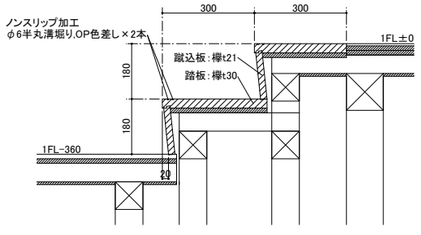

【木造作】 内部階段2　　縮尺 1/10

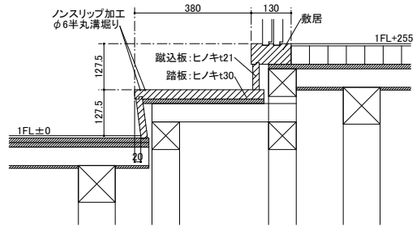


【家具】 自立式フェンス　　縮尺 1/15

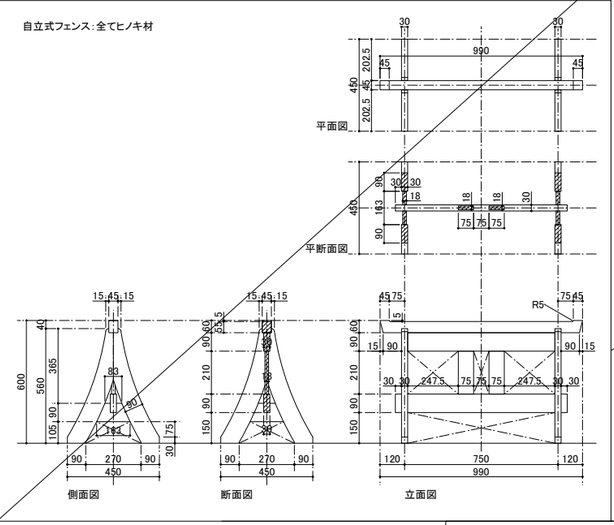

【木造作】 車椅子乗り換えスペース、内部スロープ1 床詳細　　縮尺 1/5

※木製床組は、今回工事の対象外。

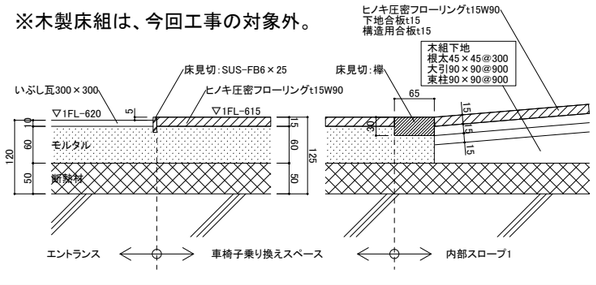


※特記なき限り、外部に使用する木材の見掛り面は上小節以上。ただし、抜節・死節は無しとする。また、付柱は柾目とする。
※特記なき限り、内部に使用する木材の見掛り面は上小節以上。ただし、抜節・死節は無しとする。
※特記なき限り、家具に使用する木材の見掛り面は上小節以上。ただし、抜節・死節は無しとする。また、含水率は15%以下とする。
※特記なき限り、見掛り面以外は、並材以上とする。
※化粧材（スギ、ヒノキ）については、使用材料の選別等により色合いに著しいバラツキがないよう配慮すること。


香山建築研究所
KOHYAMA ATELIER
一級建築士事務所第12399号(有)香山建築研究所　東京都文京区本郷2-12-10UT本郷3F
管理技術者　長谷川祥久（一級建築士第289714号）
一級建築士事務所第12399号(有)香山建築研究所　東京都文京区本郷2-12-10UT本郷3F
意匠主任技術者　松本洋平（一級建築士第367970号）

令和8年度新宿御苑日本館御殿工事（Ⅱ）
部分詳細図(1) 家具、木造作　A1：図示
環境省新宿御苑管理事務所
A-56
56
164


【木造作】　戸袋1、戸袋2、戸袋4　　※高レベル復元的整備エリア戸袋　　縮尺 1/20

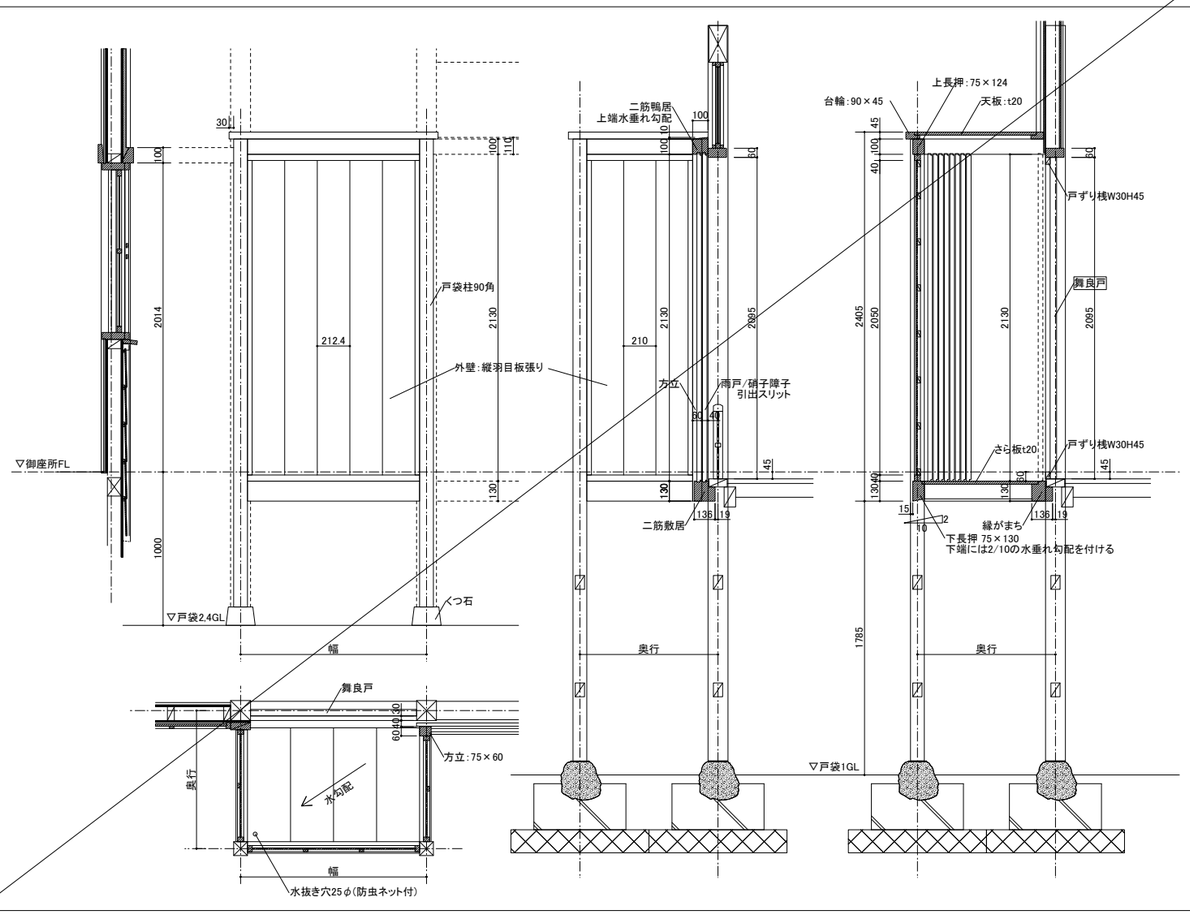

【木造作】　戸袋3、戸袋5　　※高レベル復元的整備エリア戸袋　　縮尺 1/20

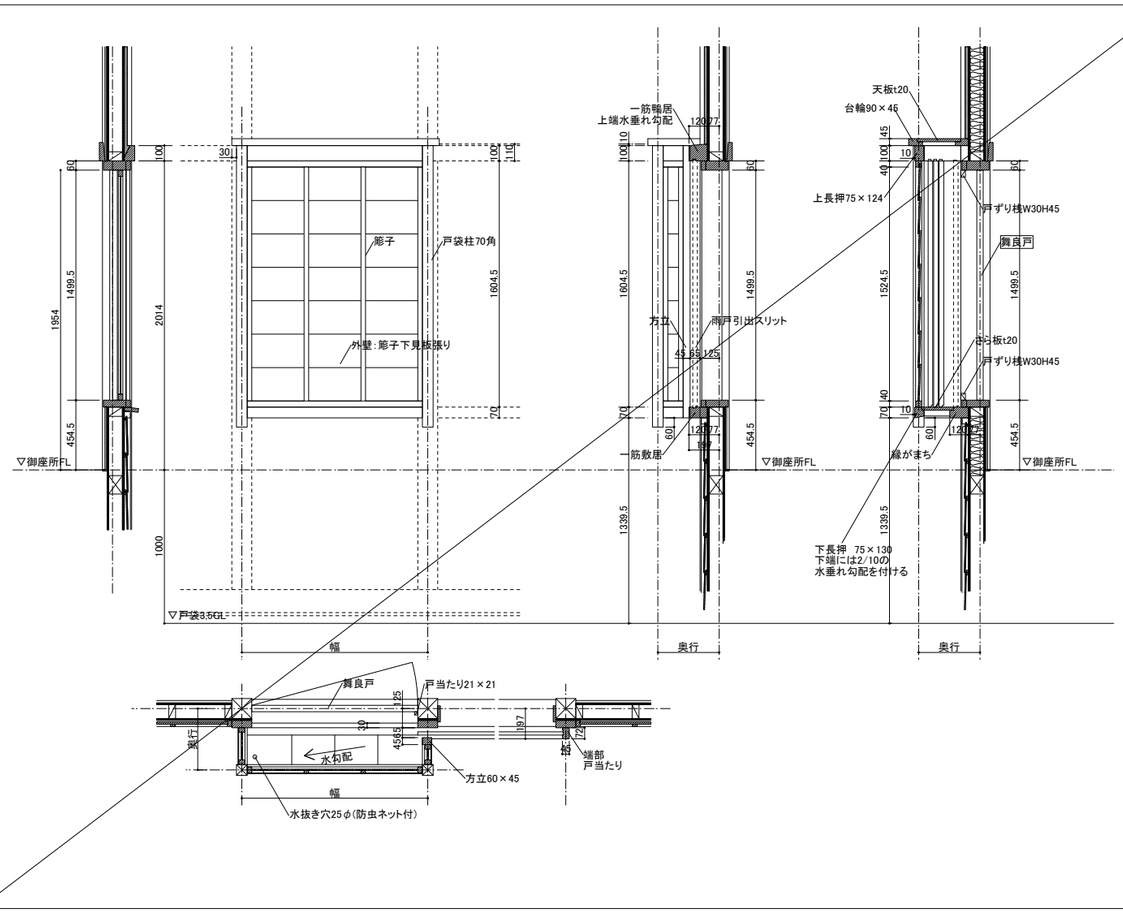

【木造作】　戸袋6、戸袋7　　※復元的整備エリア戸袋　　縮尺 1/20

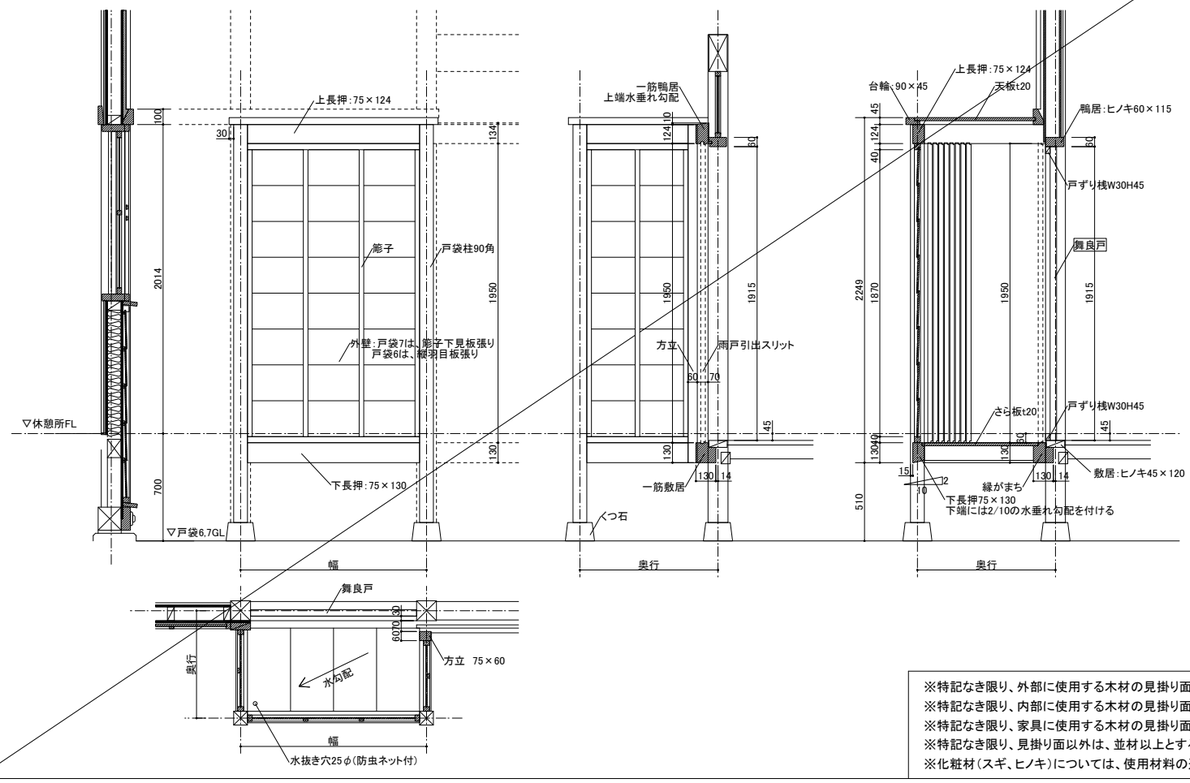

戸袋仕様(共通事項)

木材　樹種：特記なき限りヒノキ
戸袋　　幅：平面詳細図参照
戸袋　奥行：平面詳細図参照
框子下見板張り：上下枠　スギ H40×D40
　　側枠　スギ W30×D40
　　框子　スギ W30×D15~33
　　下見板　スギ板目 t7 H242 間柱間通材
一筋敷居溝,二筋敷居溝：水抜き穴10φ@1818

※舞良戸(木製建具)は今回工事対象に含む。(ただし、鴨居と敷居は今回工事対象外)


※特記なき限り、外部に使用する木材の見掛り面は上小節以上。ただし、抜節・死節は無しとする。また、付柱は柾目とする。
※特記なき限り、内部に使用する木材の見掛り面は上小節以上。ただし、抜節・死節は無しとする。
※特記なき限り、家具に使用する木材の見掛り面は上小節以上。ただし、抜節・死節は無しとする。また、含水率は15%以下とする。
※特記なき限り、見掛り面以外は、並材以上とする。
※化粧材(スギ、ヒノキ)については、使用材料の選別等により色合いに著しいバラツキがないよう配慮すること。

香山建築研究所
KOHYAMA ATELIER
一級建築士事務所第12399号(有)香山建築研究所　東京都文京区本郷2-12-10UT本郷3F
管理技術者　長谷川祥久(一級建築士第289714号)
一級建築士事務所第12399号(有)香山建築研究所　東京都文京区本郷2-12-10UT本郷3F
意匠主任技術者　松本洋平(一級建築士第367970号)


令和8年度新宿御苑日本館御殿工事 (Ⅱ)		A-57
部分詳細図(2) 木造作(戸袋)	A1：図示	57
環境省新宿御苑管理事務所		164

【木造作】 御座所、御次の間縁側 欄干　　縮尺 1/10

【金物】 御座所、御次の間縁側 欄干金物(笹金物)　　縮尺 1/2

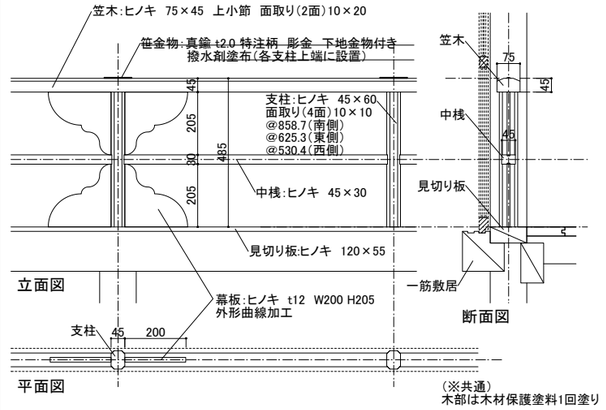



欄干金物(笹金物) 縮尺 1/2

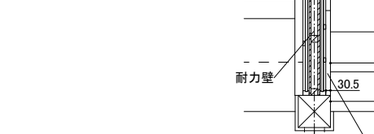

【金物】 釘隠し　　縮尺 1/2


六葉釘隠し
・使用箇所:内部長押、外部長押
・地金素材:銅t2.0
・装飾技法:打出し、毛彫り、魚子
・着色:鍍金

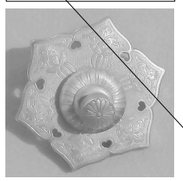

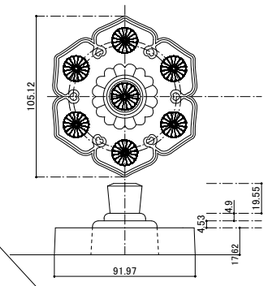


丸型釘隠し
・使用箇所:外部土台
・地金素材:銅t2.0
・装飾技法:打出し
・着色:煮色仕上
(煮色液:緑青+硼砂+硫酸銅)




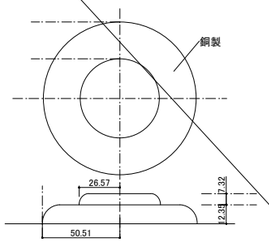


【金物】 出隅金物、雨戸回転金物　　縮尺 1/5

＜縁側 鴨居出隅＞

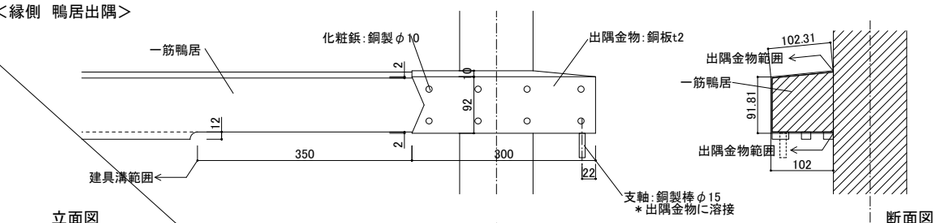


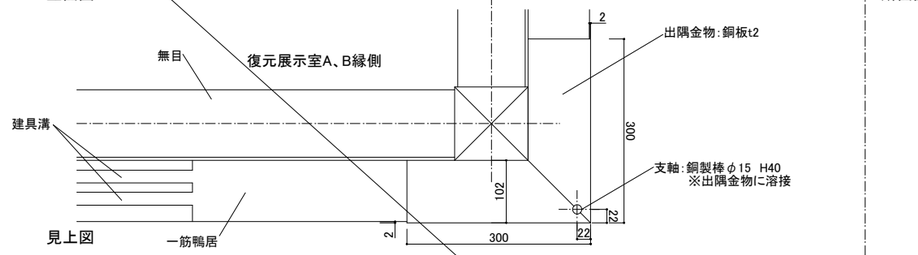

＜縁側 敷居出隅＞

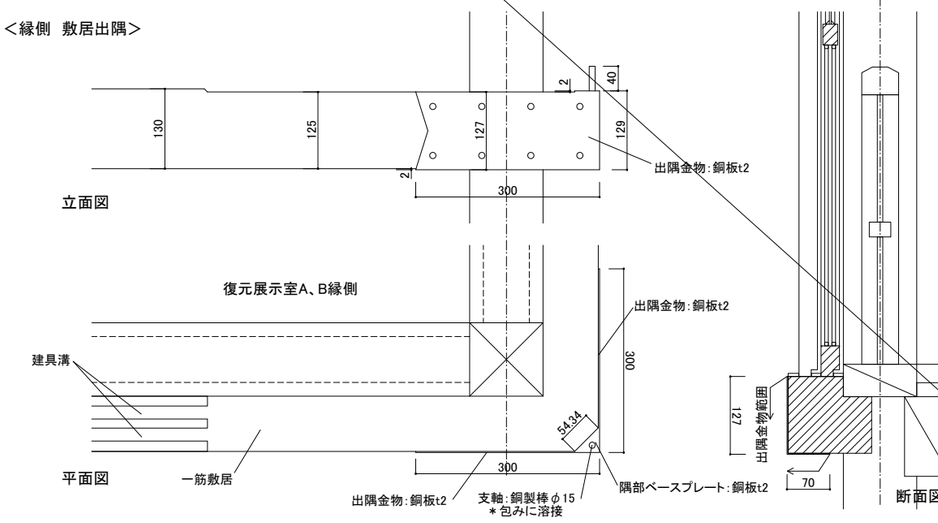


【石】 外部階段4　　縮尺 1/20

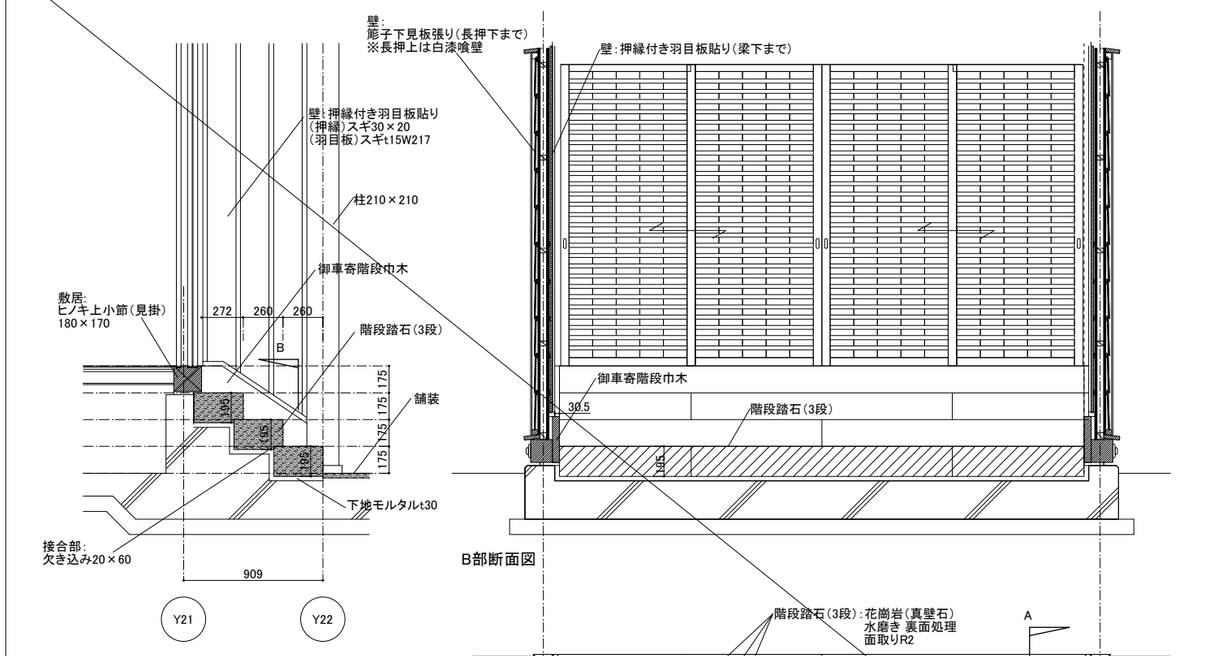


【金物】 トイレ 突き出しサイン　　縮尺 1/4

銅板t5・t3 バイブレーション
硫化いぶし仕上クリア塗装
銅製ビス止め

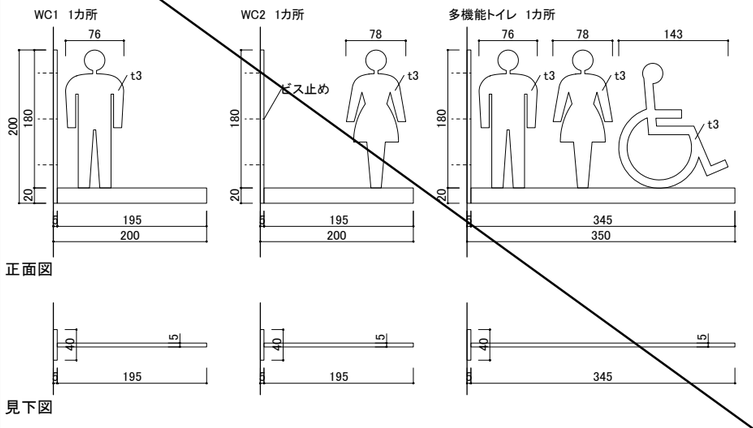

【金物】 トイレ 壁面サイン　　縮尺 1/4

銅板t3 バイブレーション
硫化いぶし仕上クリア塗装
スタットボルト止め

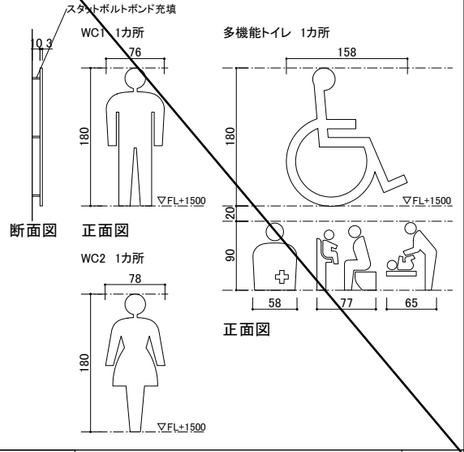



※特記なき限り、外部に使用する木材の見掛り面は上小節以上。ただし、抜節・死節は無しとする。また、付柱は柾目とする。
※特記なき限り、内部に使用する木材の見掛り面は上小節以上。ただし、抜節・死節は無しとする。
※特記なき限り、見掛り面以外は、並材以上とする。
※化粧材(スギ、ヒノキ)については、使用材料の選別等により色合いに著しいバラツキがないよう配慮すること。


香山建築研究所
KOHYAMA ATELIER
一級建築士事務所第12399号(有)香山建築研究所　東京都文京区本郷2-12-10UT本郷3F
管理技術者　長谷川祥久(一級建築士第289714号)
一級建築士事務所第12399号(有)香山建築研究所　東京都文京区本郷2-12-10UT本郷3F
意匠主任技術者　松本洋平(一級建築士第367970号)


令和8年度新宿御苑日本館御殿工事(Ⅱ)
部分詳細図(3) 木造作、金物、石　A1：図示
環境省新宿御苑管理事務所


A-58
58
164

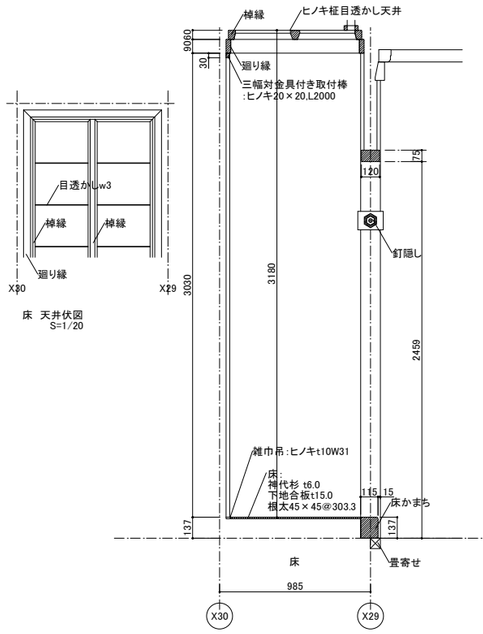

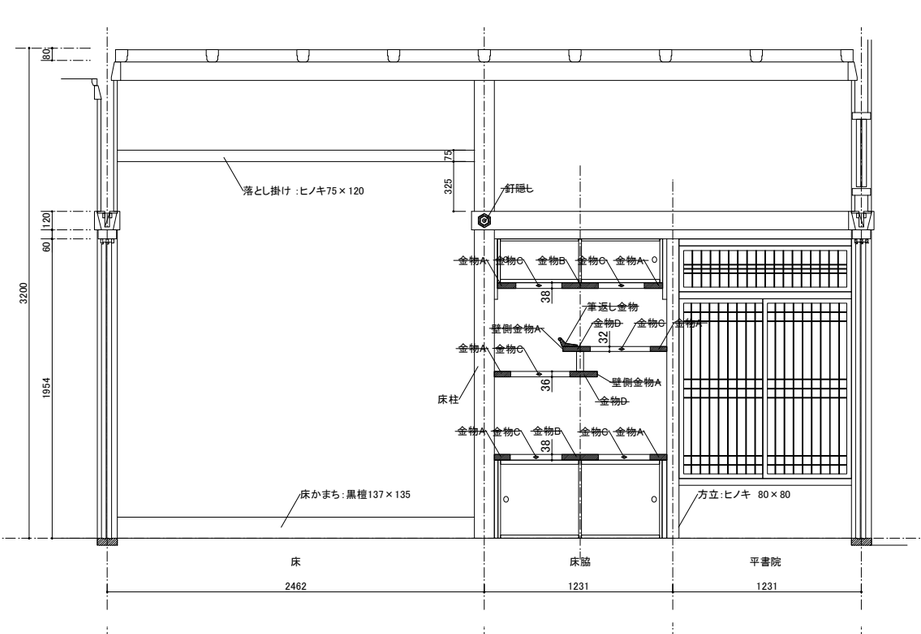

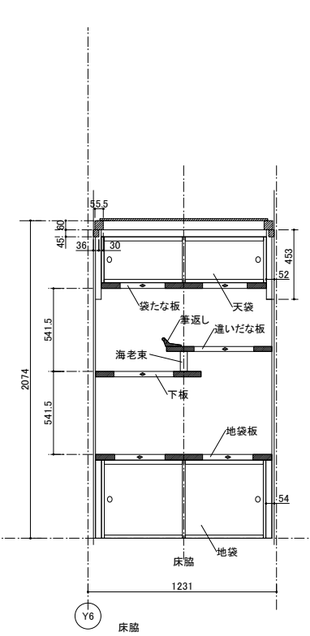

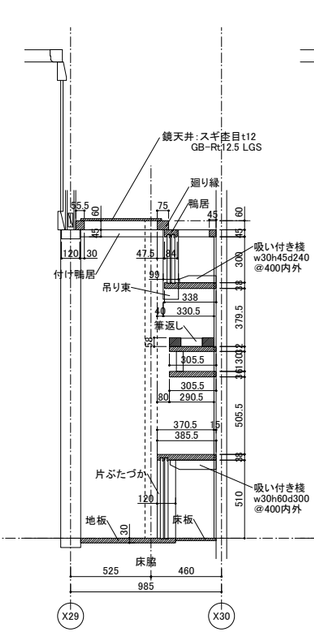


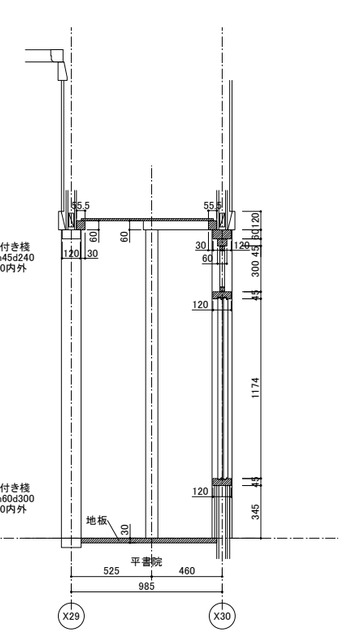


床脇
天井:スギもく鏡天井t12
廻り縁:ケヤキ(板目)
付鴨居:ケヤキ(板目)
鴨居:ケヤキ(板目)
吊り束:ケヤキ(板目)t52
袋たな板:ケヤキ(板目)t38
筆返し:ケヤキ(板目)
海老束:ケヤキ(柾目)
違いだな板:ケヤキ(板目)t32
下板:ケヤキ(板目)t36
地袋板:ケヤキ(板目)t38
片ぶたづか:ケヤキ(板目)t54
地板:ケヤキ(板目)t30
地袋内部床板:ケヤキ(板目)t15
吸い付き桟:ヒノキ(板目)


ケヤキ材は、上小節とする。
(ただし、抜節及び死節無し)

床 天井詳細図 S=1/5

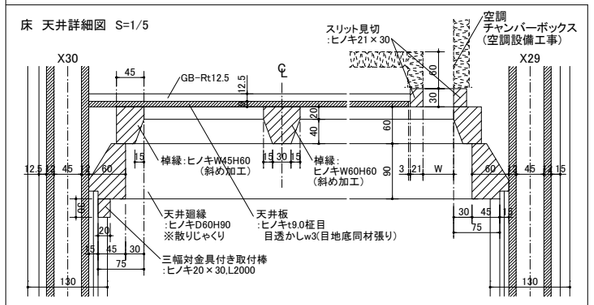


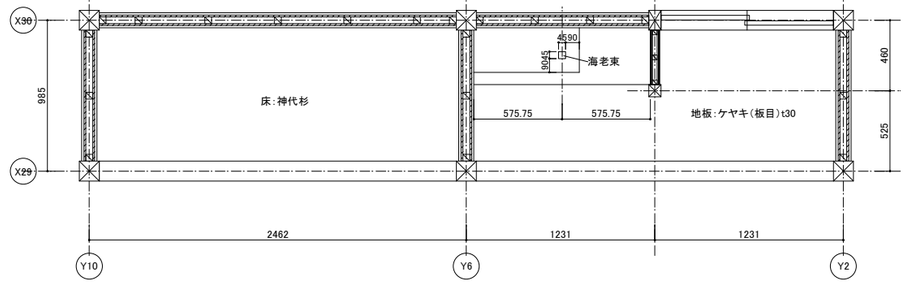


金物A・壁側金物A　　縮尺 1/2

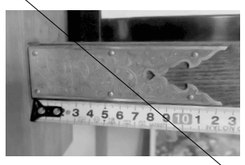


地金素材
:銅t2.0
装飾技法
:打出し、毛彫り、魚子
着色
:鍍金

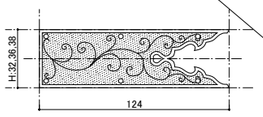


金物B　　縮尺 1/2

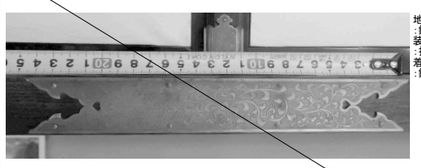


地金素材
:銅t2.0
装飾技法
:打出し、毛彫り、魚子
着色
:鍍金

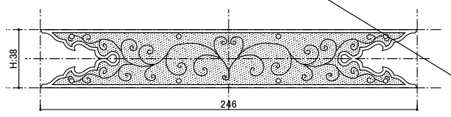


金物C　　縮尺 1/1

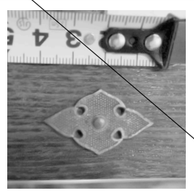


地金素材
:銅t2.0
装飾技法
:打出し、毛彫り、魚子
着色
:鍍金

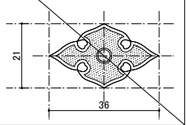



金物 筆返し金物　　縮尺 1/2

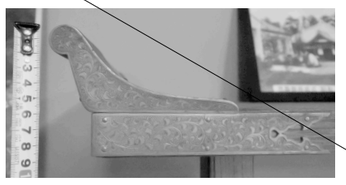

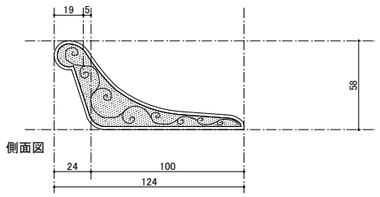



地金素材
:銅t2.0
装飾技法
:打出し、毛彫り、魚子
着色
:鍍金

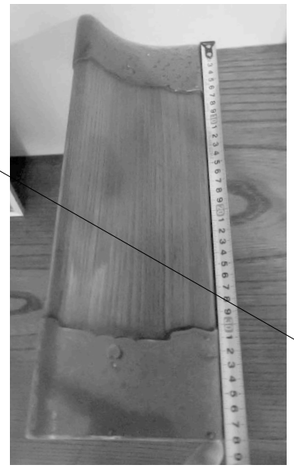

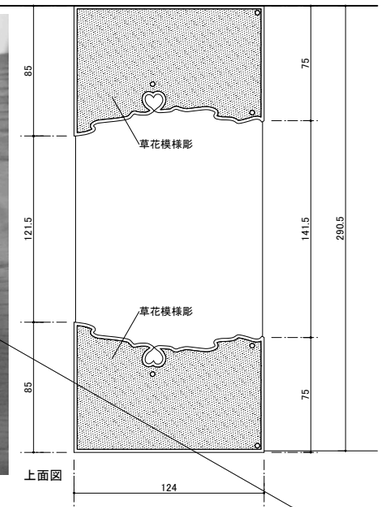


金物D　　縮尺 1/2

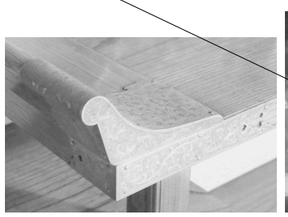


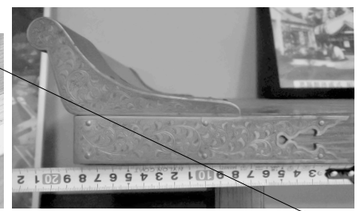

地金素材
:銅t2.0
装飾技法
:打出し、毛彫り、魚子
着色
:鍍金

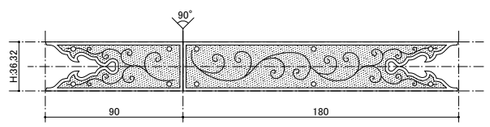

海老束　　縮尺 1/2

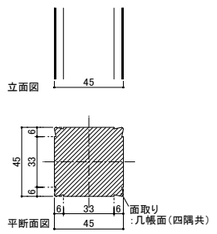


※特記なき限り、外部に使用する木材の見掛り面は上小節以上。ただし、抜節・死節は無しとする。また、付柱は柾目とする。
※特記なき限り、内部に使用する木材の見掛り面は上小節以上。ただし、抜節・死節は無しとする。
※特記なき限り、見掛り面以外は、並材以上とする。
※化粧材(スギ、ヒノキ)については、使用材料の選別等により色合いに著しいバラツキがないよう配慮すること。


香山建築研究所
KOHYAMA ATELIER
一級建築士事務所第12399号(有)香山建築研究所　東京都文京区本郷2-12-10UT本郷3F
管理技術者　長谷川祥久(一級建築士第289714号)
一級建築士事務所第12399号(有)香山建築研究所　東京都文京区本郷2-12-10UT本郷3F
意匠主任技術者　松本洋平(一級建築士第367970号)

令和8年度新宿御苑日本館御殿工事(Ⅱ)
部分詳細図(4) 床、床脇　A1：図示
環境省新宿御苑管理事務所


【金物】 エントランス部 自動ドア外付枠、自動ドア上部庇　　縮尺 1/20

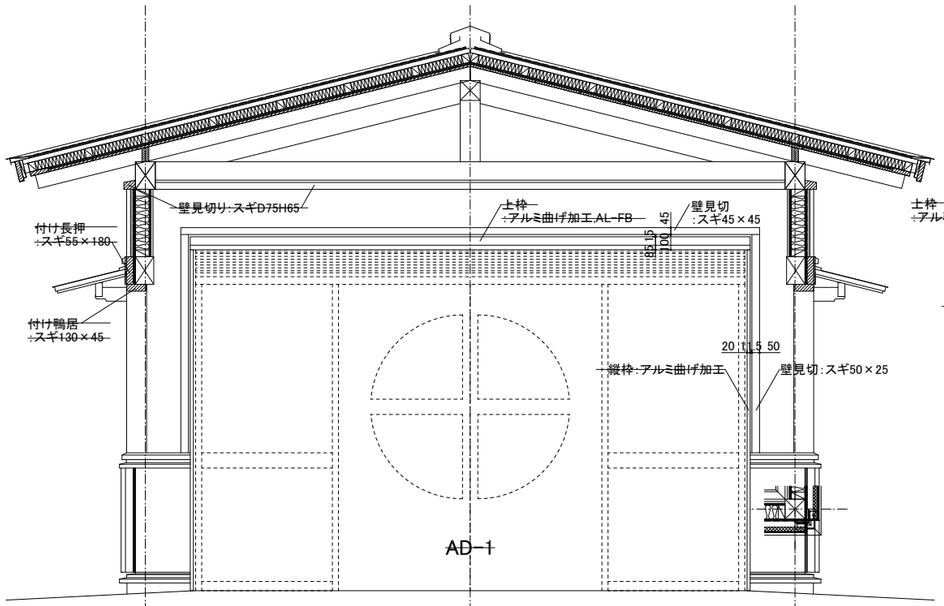


立面図

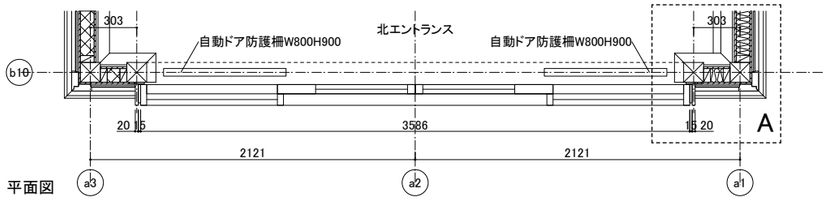

平面図

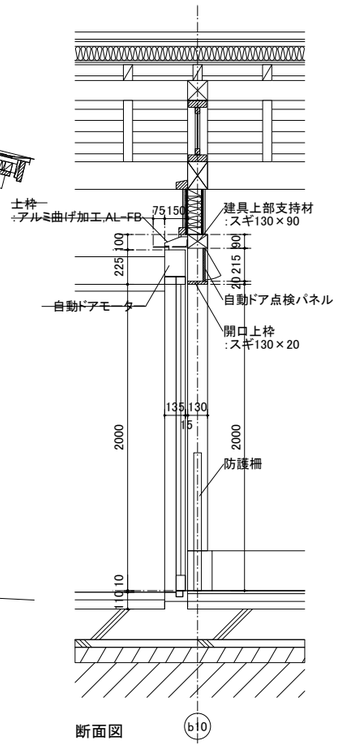


断面図

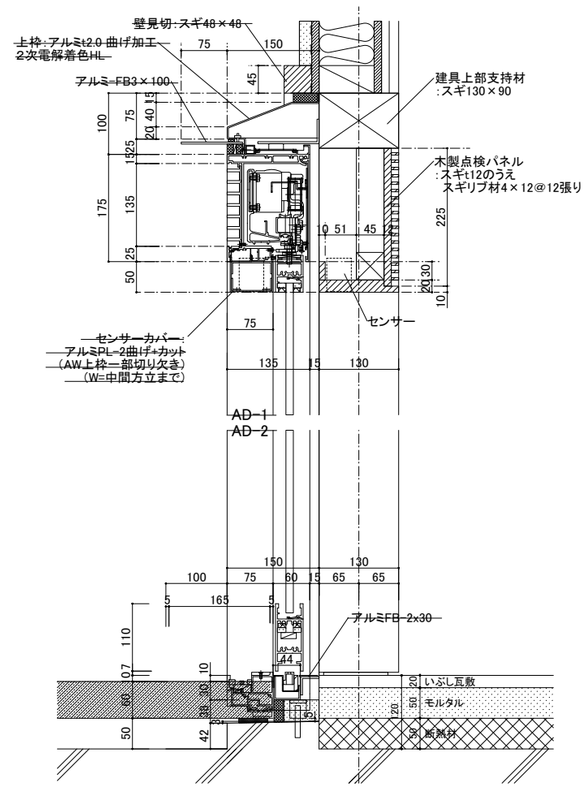



AD-1、AD-2断面詳細図 S=1/5


【金物】 照明ダクト1　　縮尺 1/5

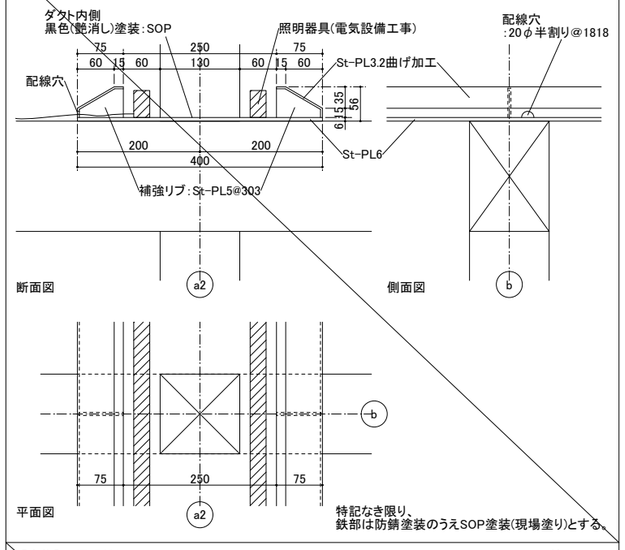


【金物】 照明ダクト2　　縮尺 1/5

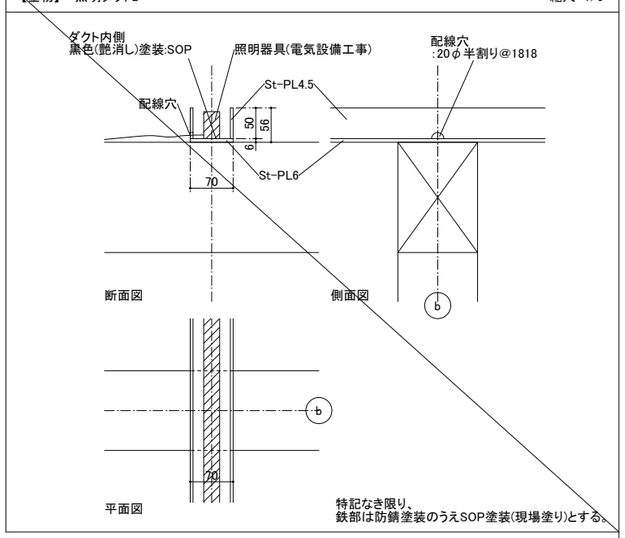

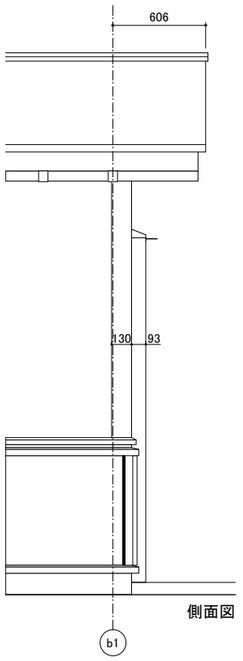


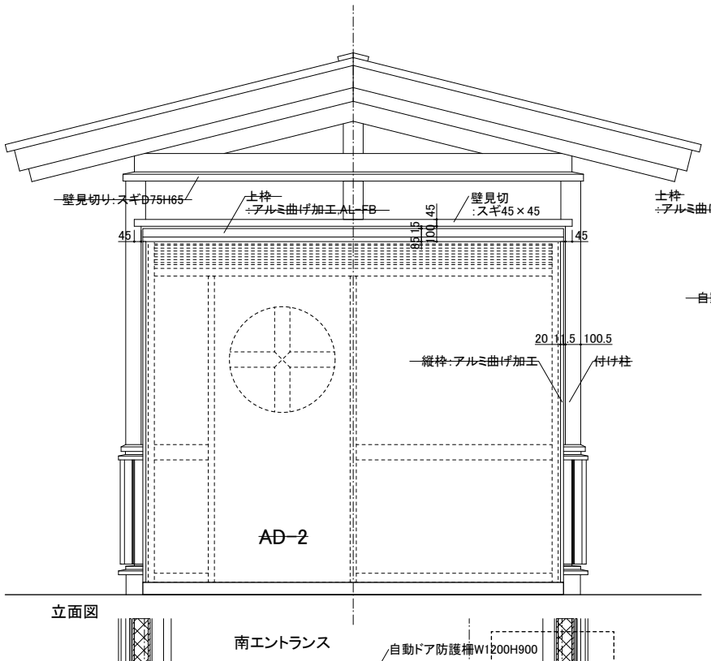


立面図

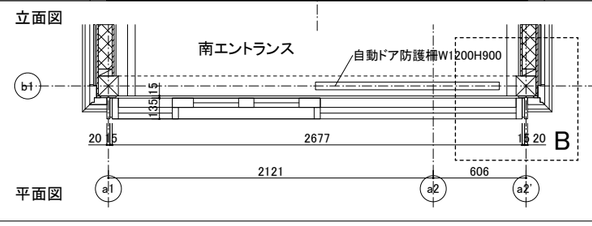


平面図

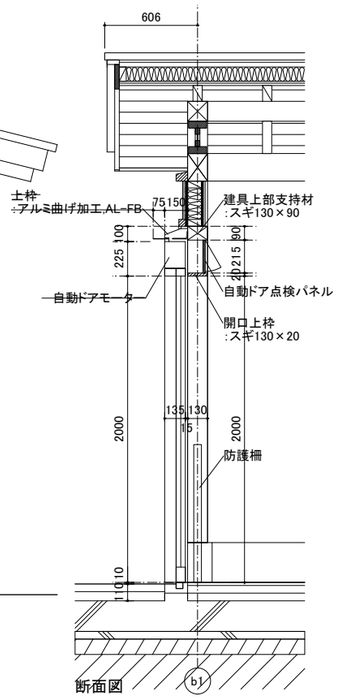

断面図

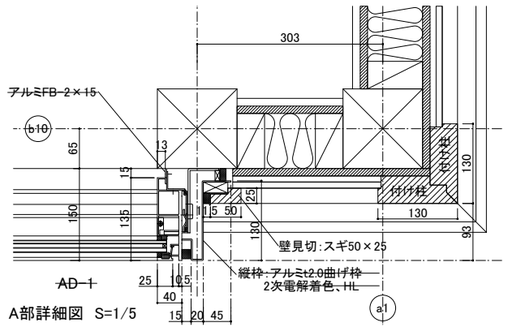

A部詳細図 S=1/5

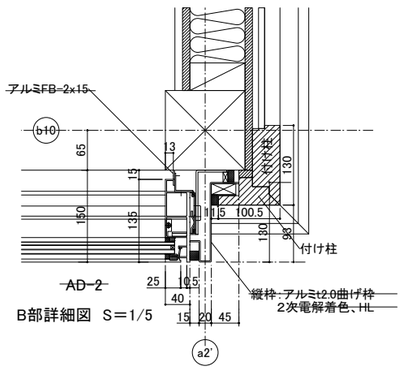

B部詳細図 S=1/5


※特記なき限り、外部に使用する木材の見掛り面は上小節以上。ただし、抜節・死節は無しとする。また、付柱は柾目とする。
※特記なき限り、内部に使用する木材の見掛り面は上小節以上。ただし、抜節・死節は無しとする。
※特記なき限り、見掛り面以外は、並材以上とする。
※化粧材(スギ、ヒノキ)については、使用材料の選別等により色合いに著しいバラツキがないよう配慮すること。

香山建築研究所
KOHYAMA ATELIER
一級建築士事務所第12399号(有)香山建築研究所　東京都文京区本郷2-12-10UT本郷3F
管理技術者　長谷川祥久(一級建築士第289714号)
一級建築士事務所第12399号(有)香山建築研究所　東京都文京区本郷2-12-10UT本郷3F
意匠主任技術者　松本洋平(一級建築士第367870号)


令和8年度新宿御苑日本館御殿工事(Ⅱ)
部分詳細図(5) エントランス自動ドア 照明ダクト　A1：図示
環境省新宿御苑管理事務所

A-60
60
164


【金物】 廊下2 自動ドア外付枠、自動ドア上部庇　【造作】 廊下2 自動ドア周囲見切り　縮尺 1/20

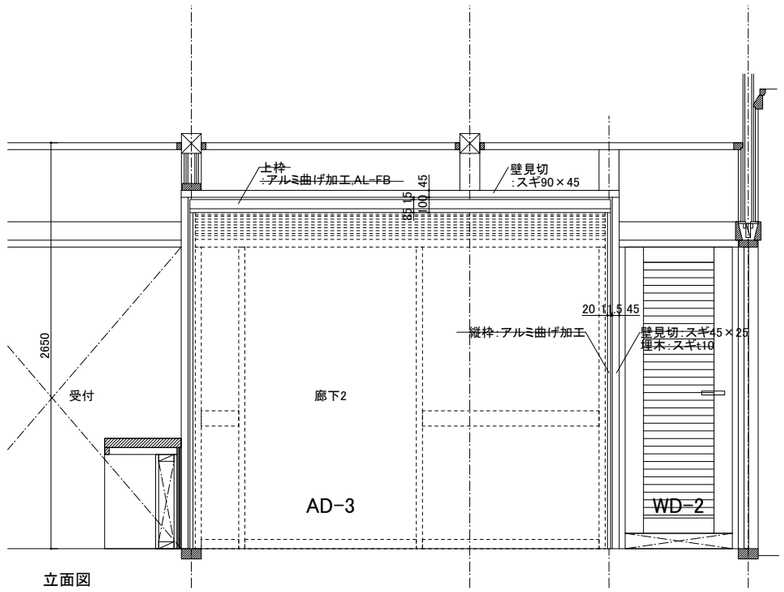


立面図

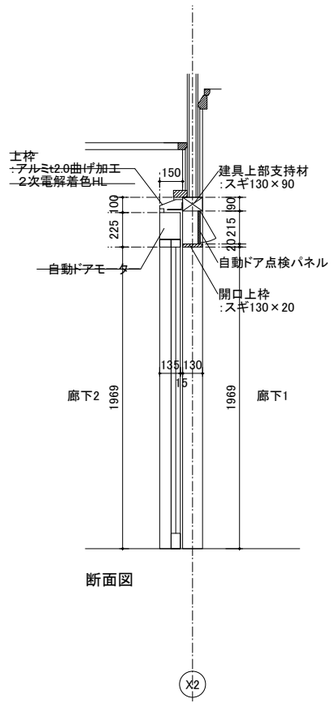


断面図

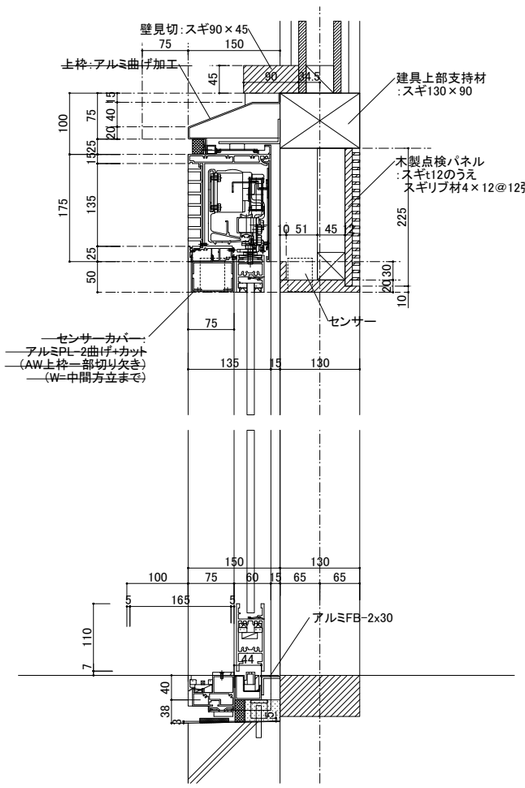

断面詳細図 S＝1/5

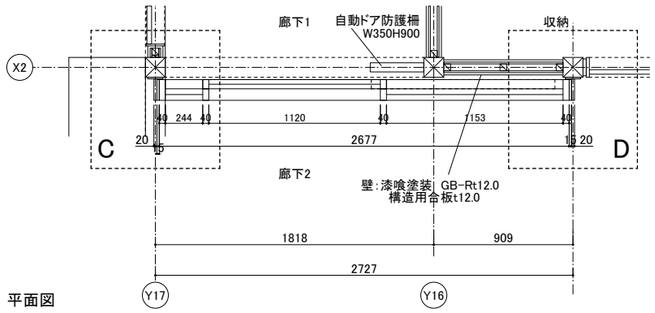


平面図

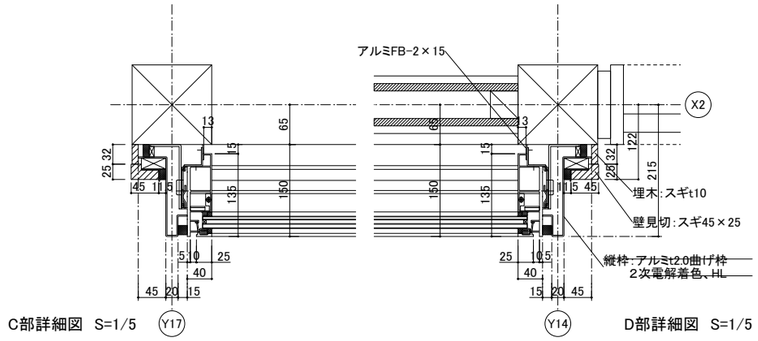


C部詳細図 S=1/5　D部詳細図 S=1/5

【金物】 自動ドア防護柵(AD-1、AD-2)　縮尺 1/20

ガラス支持金物:
スガツネ
ステンレス鋼製ポイントフィイックス
アームタイプGPA-S1型
(側面取付片アームタイプ) 同等品

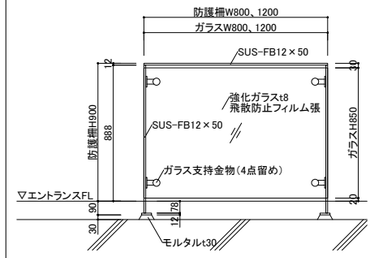

立面図

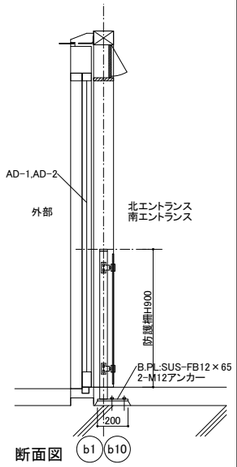

断面図

【造作】 自動ドア防護柵(AD-3)　縮尺 1/20

立面図

断面図


※特記なき限り、外部に使用する木材の見掛り面は上小節以上。ただし、抜節・死節は無しとする。また、付柱は柾目とする。
※特記なき限り、内部に使用する木材の見掛り面は上小節以上。ただし、抜節・死節は無しとする。
※特記なき限り、見掛り面以外は、並材以上とする。
※化粧材(スギ、ヒノキ)については、使用材料の選別等により色合いに著しいバラツキがないよう配慮すること。

香山建築研究所
KOHYAMA ATELIER
一級建築士事務所第12399号(有)香山建築研究所　東京都文京区本郷2-12-10UT本郷3F
管理技術者　長谷川祥久(一級建築士第289714号)
一級建築士事務所第12399号(有)香山建築研究所　東京都文京区本郷2-12-10UT本郷3F
意匠主任技術者　松本洋平(一級建築士第367970号)


令和8年度新宿御苑日本館御殿工事(Ⅱ)
部分詳細図(6)　廊下2自動ドア防護柵　A1：図示
環境省新宿御苑管理事務所

【御車寄】


縮尺 1/10

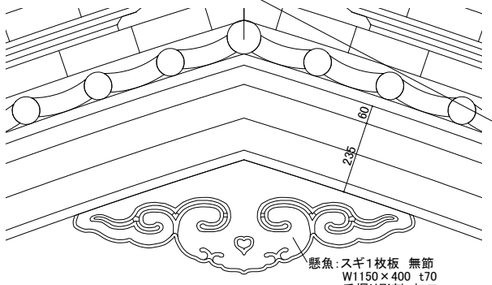


頂部 立面図

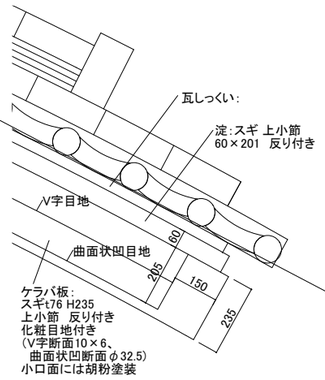

ケラバ下端 立面図

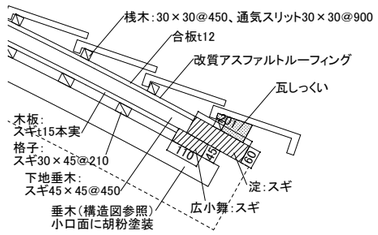


軒先詳細図

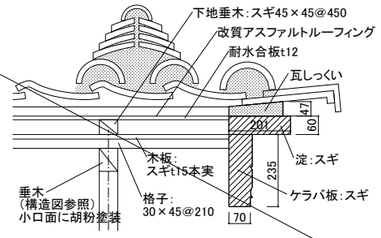

ケラバ 詳細図


【中央エントランス】 床

縮尺 1/5

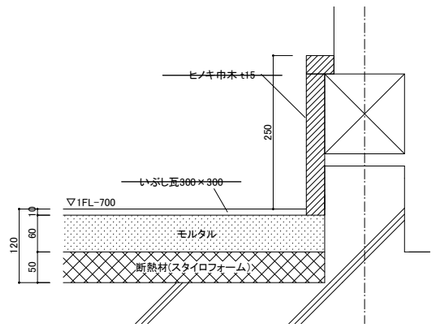


【中央エントランス】 階段

縮尺 1/10

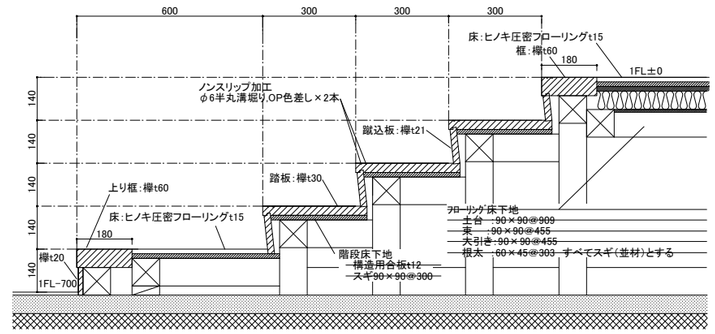


【中央エントランス】 下足入れ

縮尺 1/15

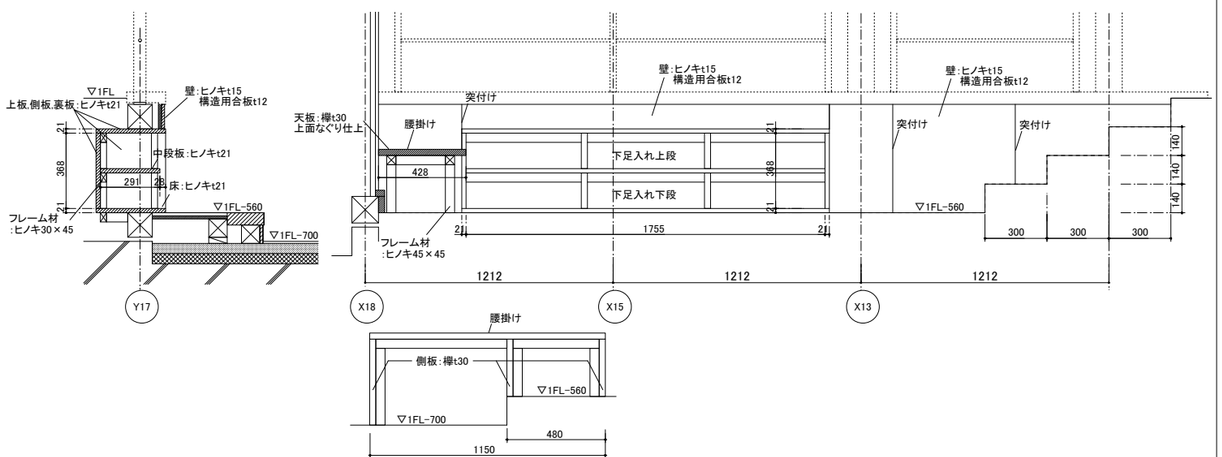


【中央エントランス】 手すり

縮尺 1/15

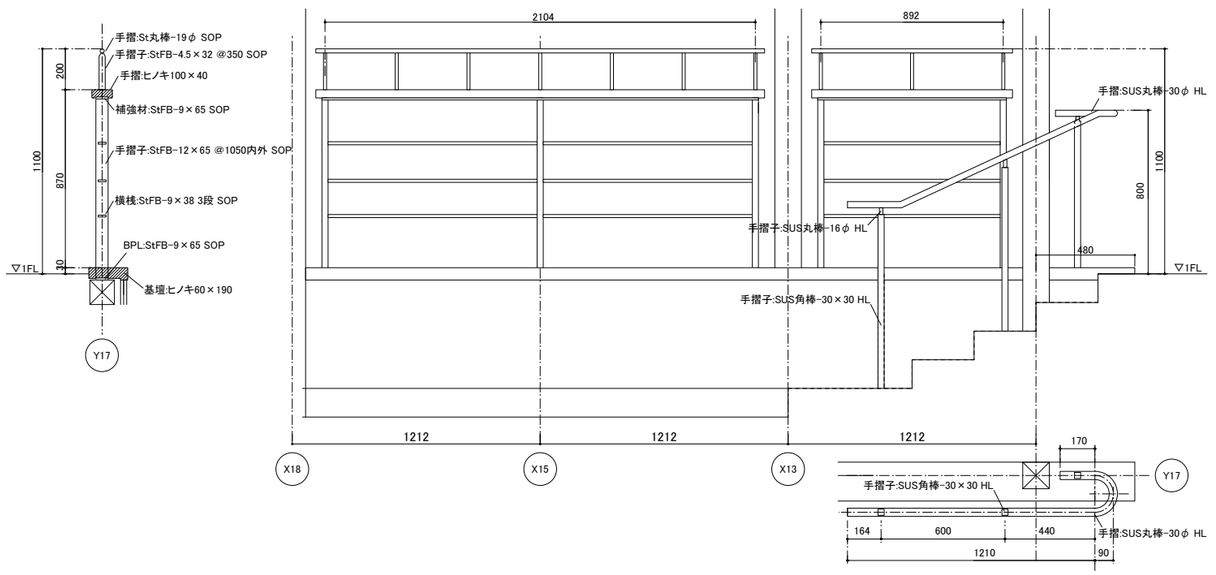

【軒樋、 這樋、縦樋、箱樋】

縮尺 1/20

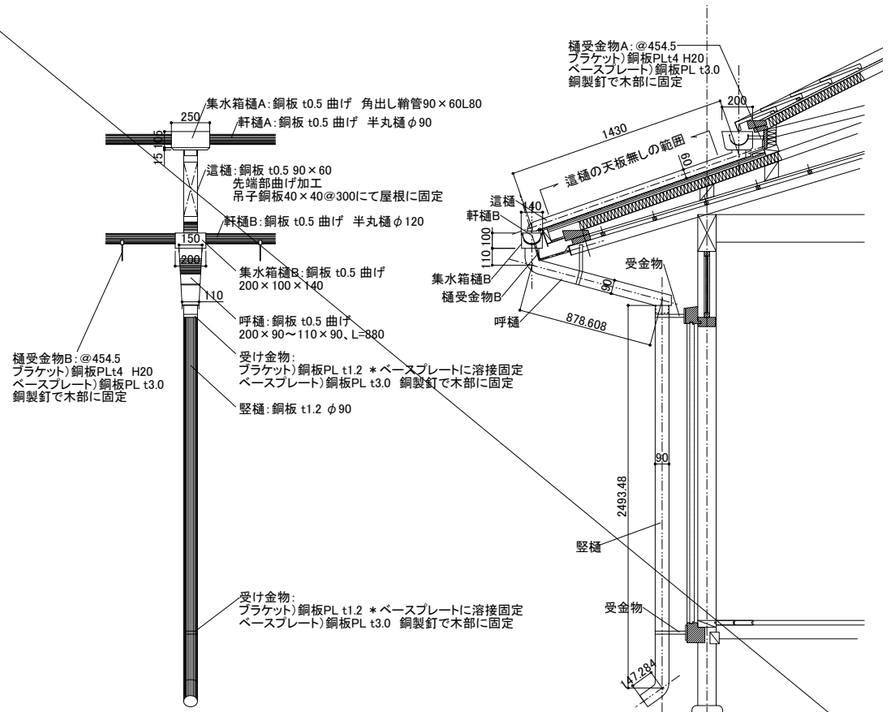

姿図

断面詳細図

平面図

※ 本図、銅板は酸化緑青処理とする。

※特記なき限り、外部に使用する木材の見掛り面は上小節以上。ただし、抜節・死節は無しとする。また、付柱は柾目とする。
※特記なき限り、内部に使用する木材の見掛り面は上小節以上。ただし、抜節・死節は無しとする。
※特記なき限り、見掛り面以外は、並材以上とする。
※化粧材(スギ、ヒノキ)については、使用材料の選別等により色合いに著しいバラツキがないよう配慮すること。

香山建築研究所
KOHYAMA ATELIER
一級建築士事務所第12399号(有)香山建築研究所 東京都文京区本郷2-12-10UT本郷3F
管理技術者 長谷川祥久(一級建築士第289714号)
一級建築士事務所第12399号(有)香山建築研究所 東京都文京区本郷2-12-10UT本郷3F
意匠主任技術者 松本洋平(一級建築士第367970号)

令和8年度新宿御苑日本館御殿工事 (II)
部分詳細図(7) 御車寄、樋、中央エントランス廻り
A1 : 図示
環境省新宿御苑管理事務所
A-62
62
164