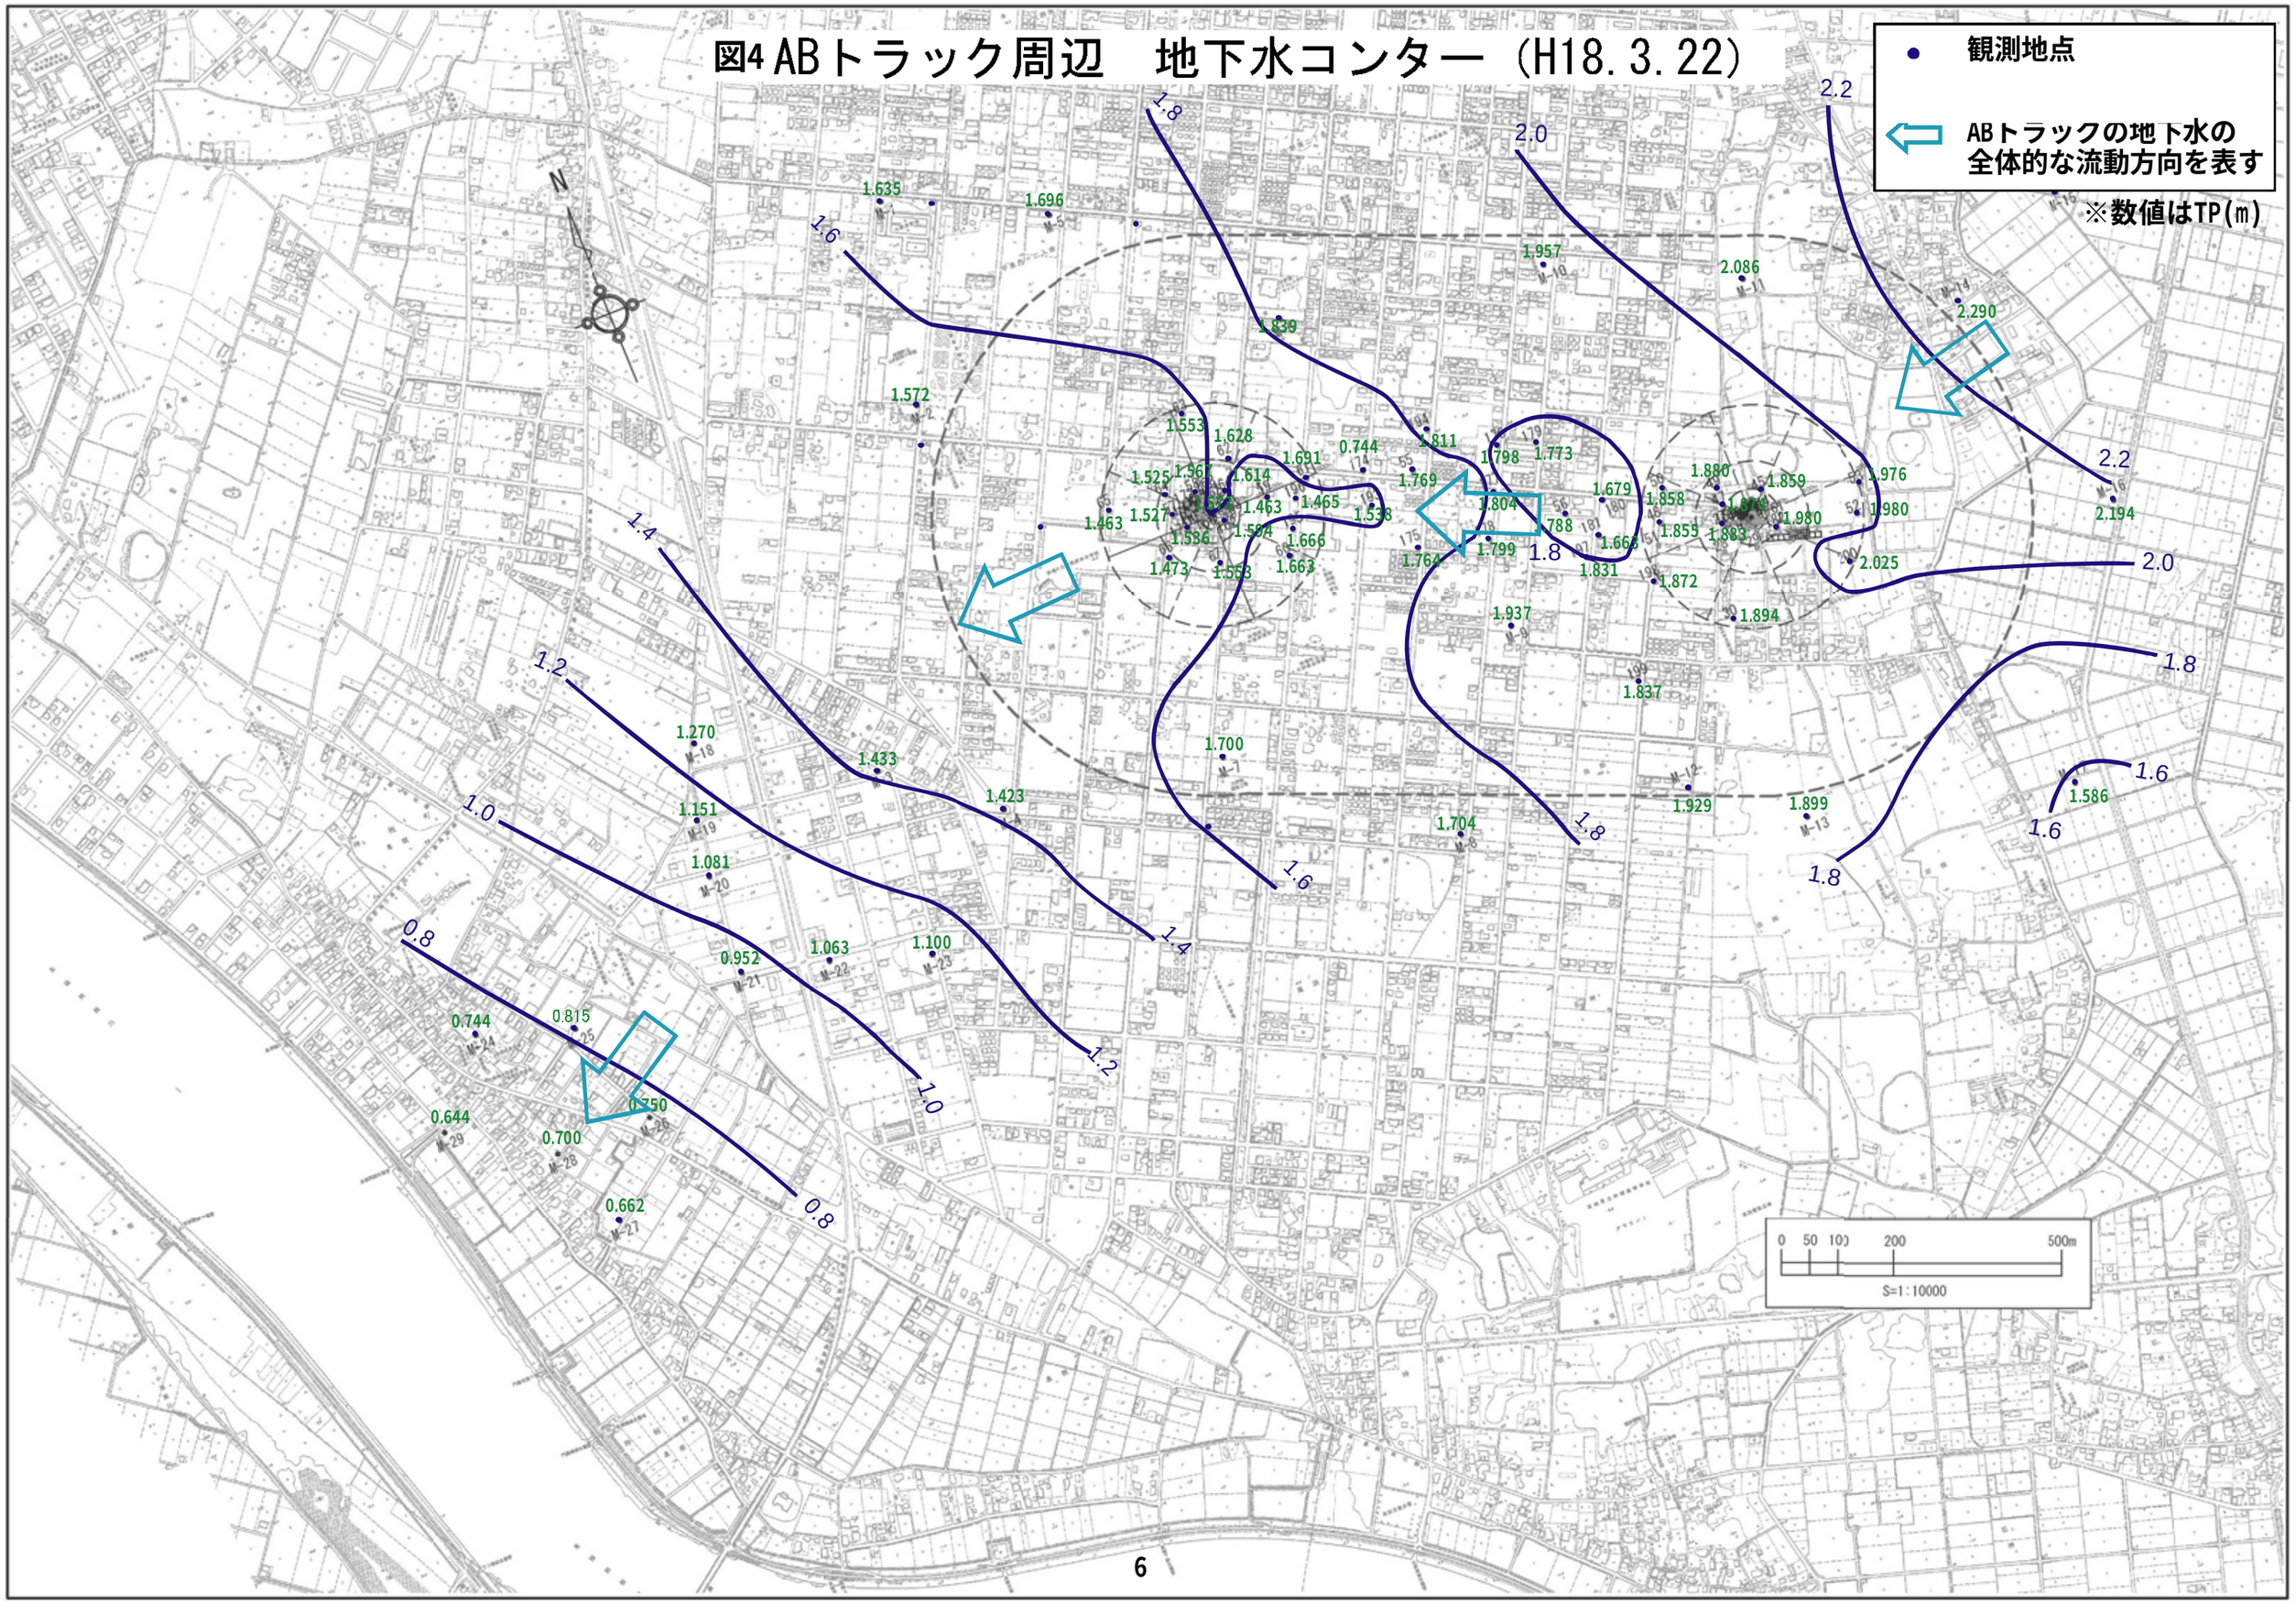図4 ABトラック周辺　地下水コンター（H18. 3. 22）