

3.3.2 その他粗大異物



木片・金属類（洗浄後）



粗大出土物（洗浄前）



金属類（洗浄後）



コンクリート、アスファルトガラ

図 3.3.1
GL-1m~1.5m
での出土物

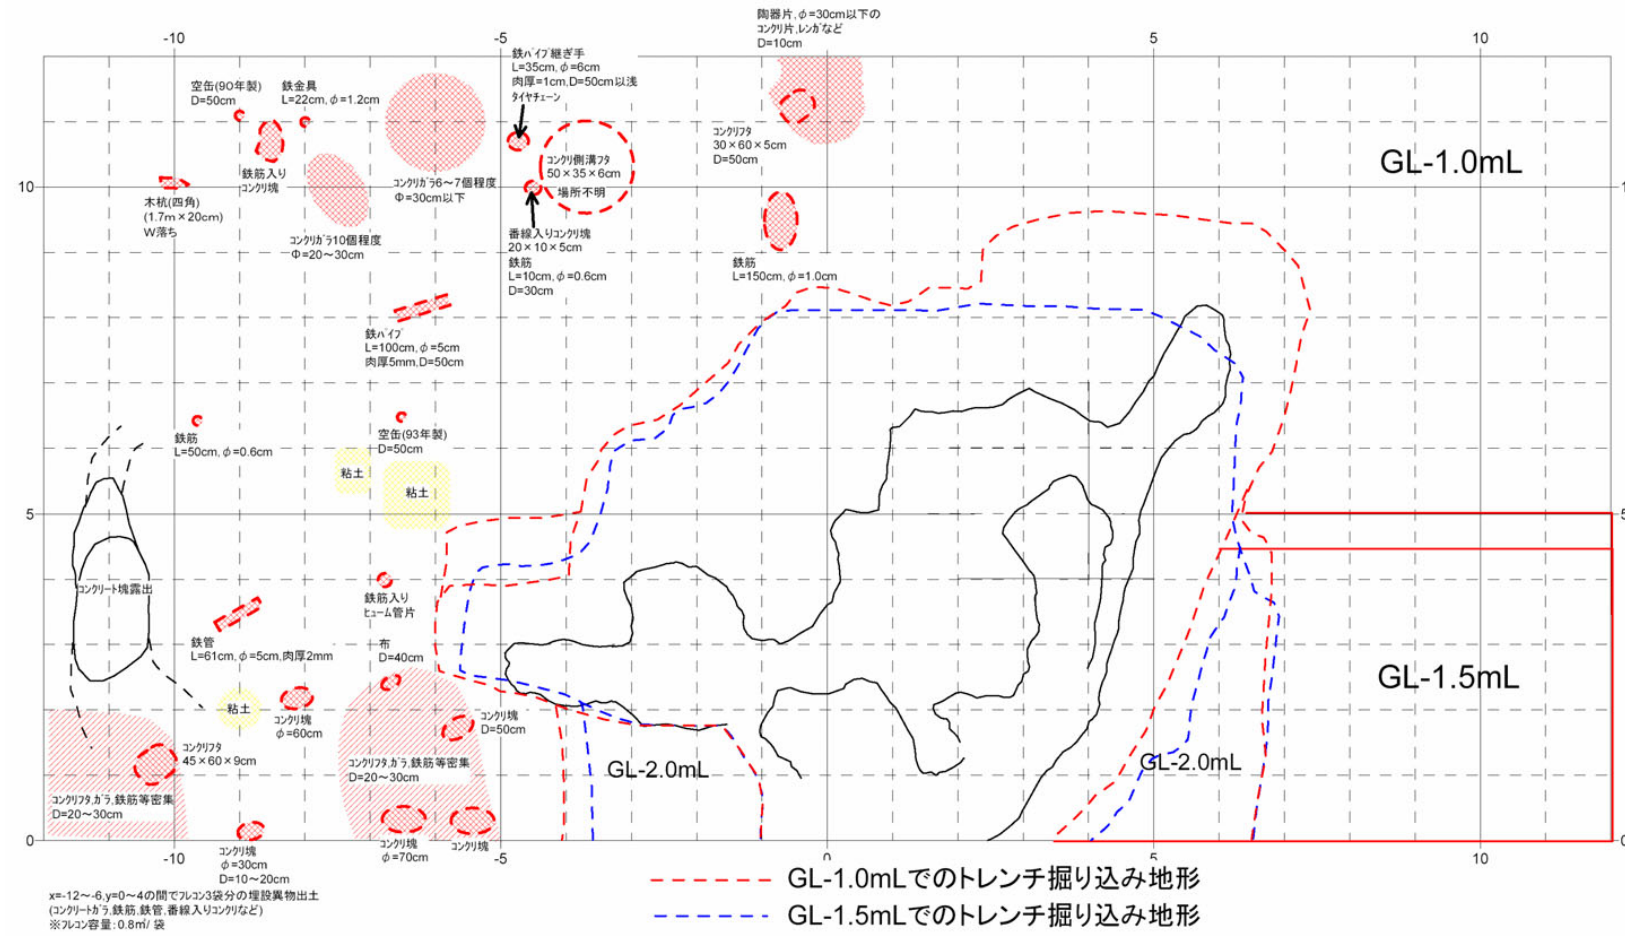


図 3.3.2
GL-1.5m~2m
での出土物

