



中央アルプス国立公園 公園計画図 1

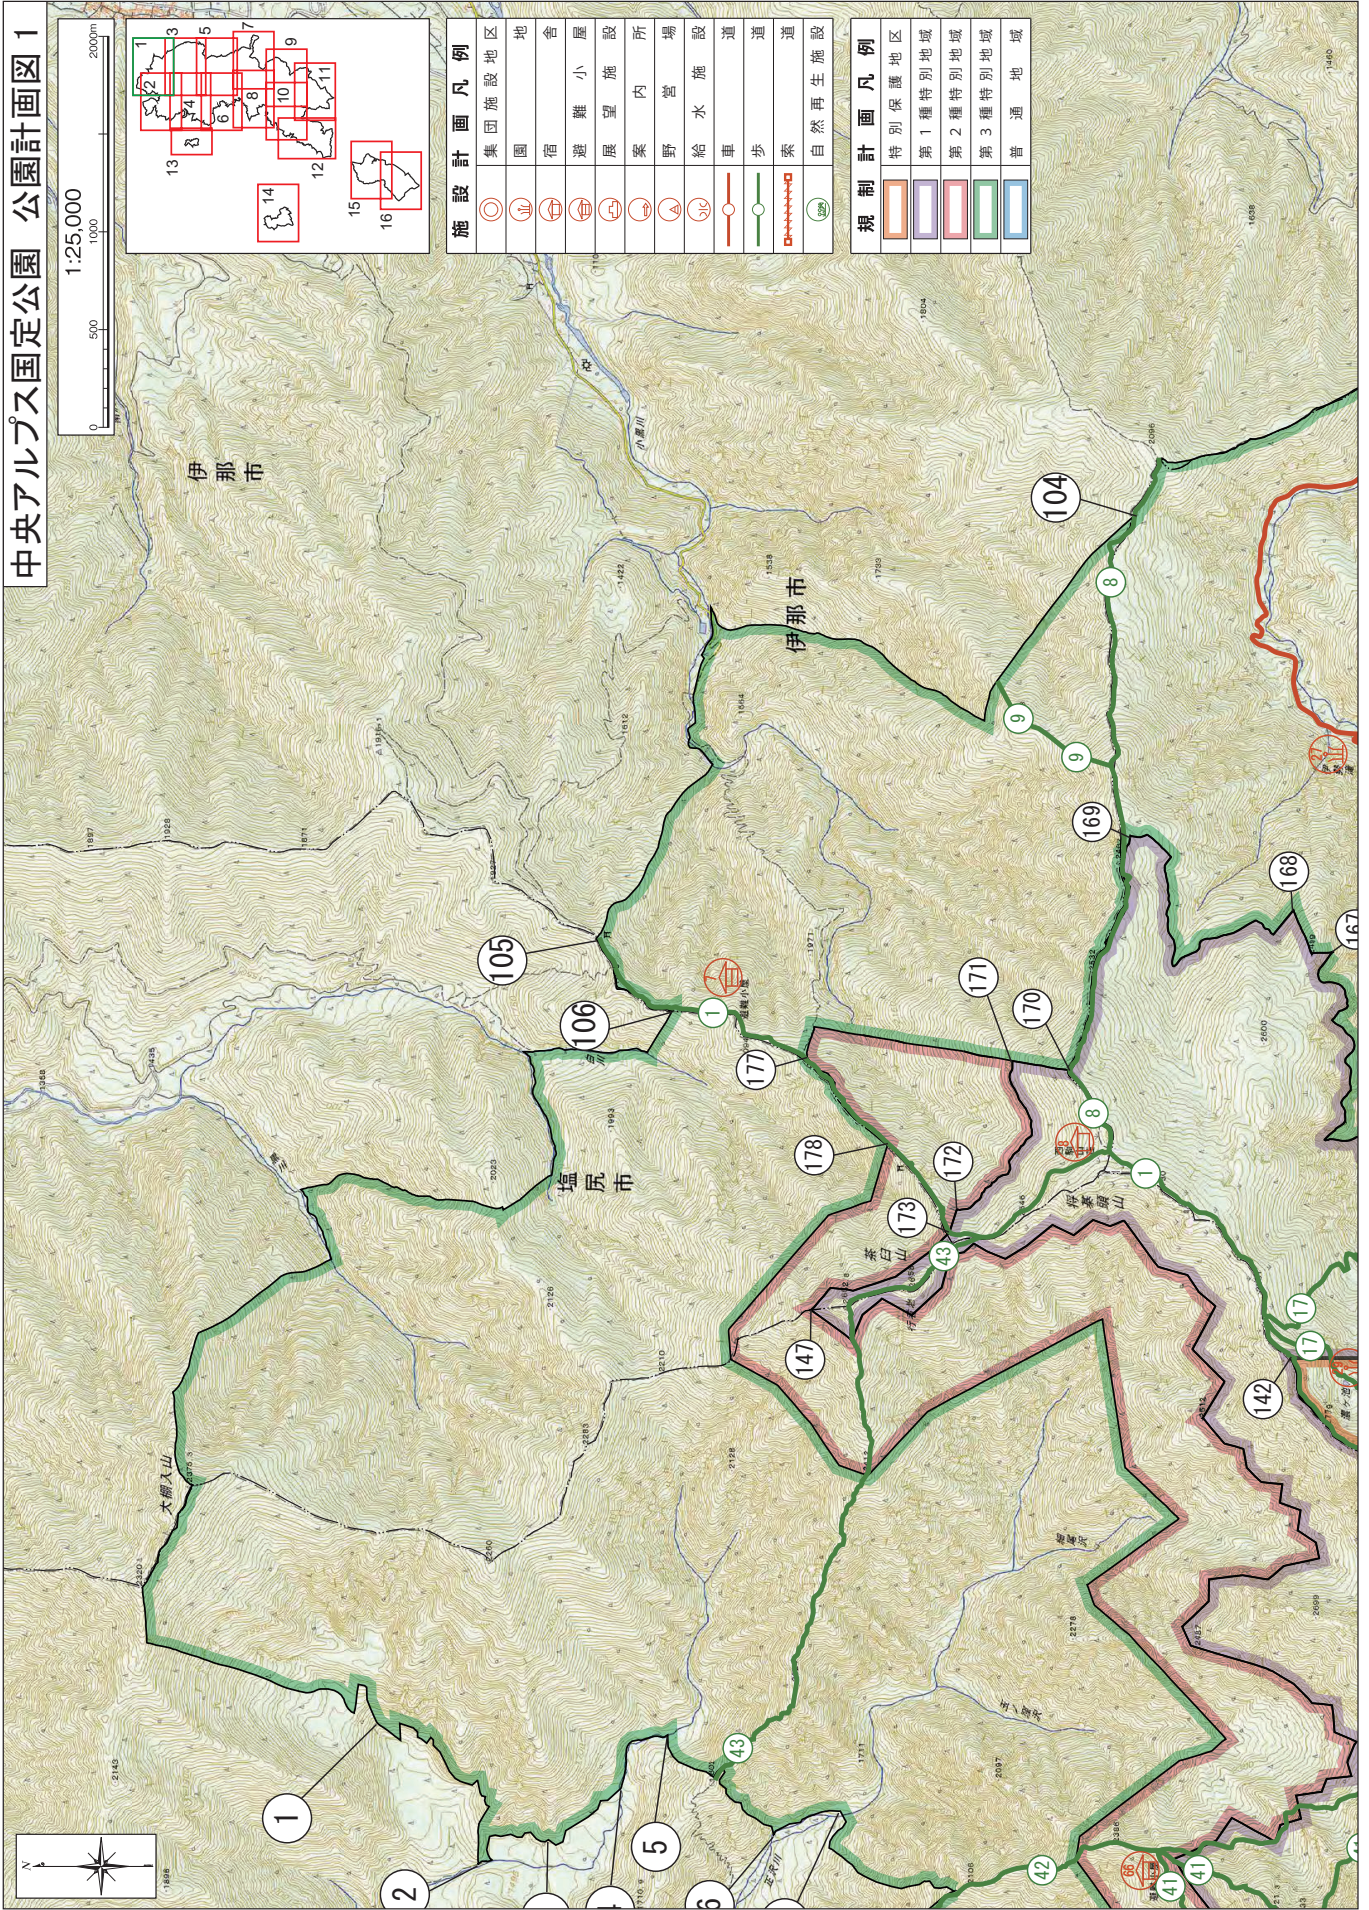

中央アルプス国定公園 公園計画図 2

1:25,000
0 500 1000 2000m

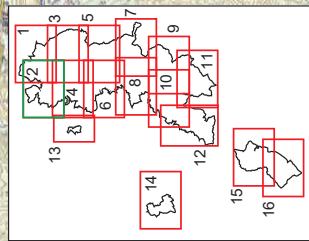


施設計画凡例

○	集団施設地区
□	地舎
⊙	宿舎
⊕	避難小屋
⊖	展望施設
⊗	案内所
⊘	野営場
⊙	給水施設
—○—	車道
—●—	歩道
—○—	索道
⊕	自然再生施設


規制計画凡例

⊕	特別保護地区
⊖	第1種特別地域
⊗	第2種特別地域
⊘	第3種特別地域
□	普通地域

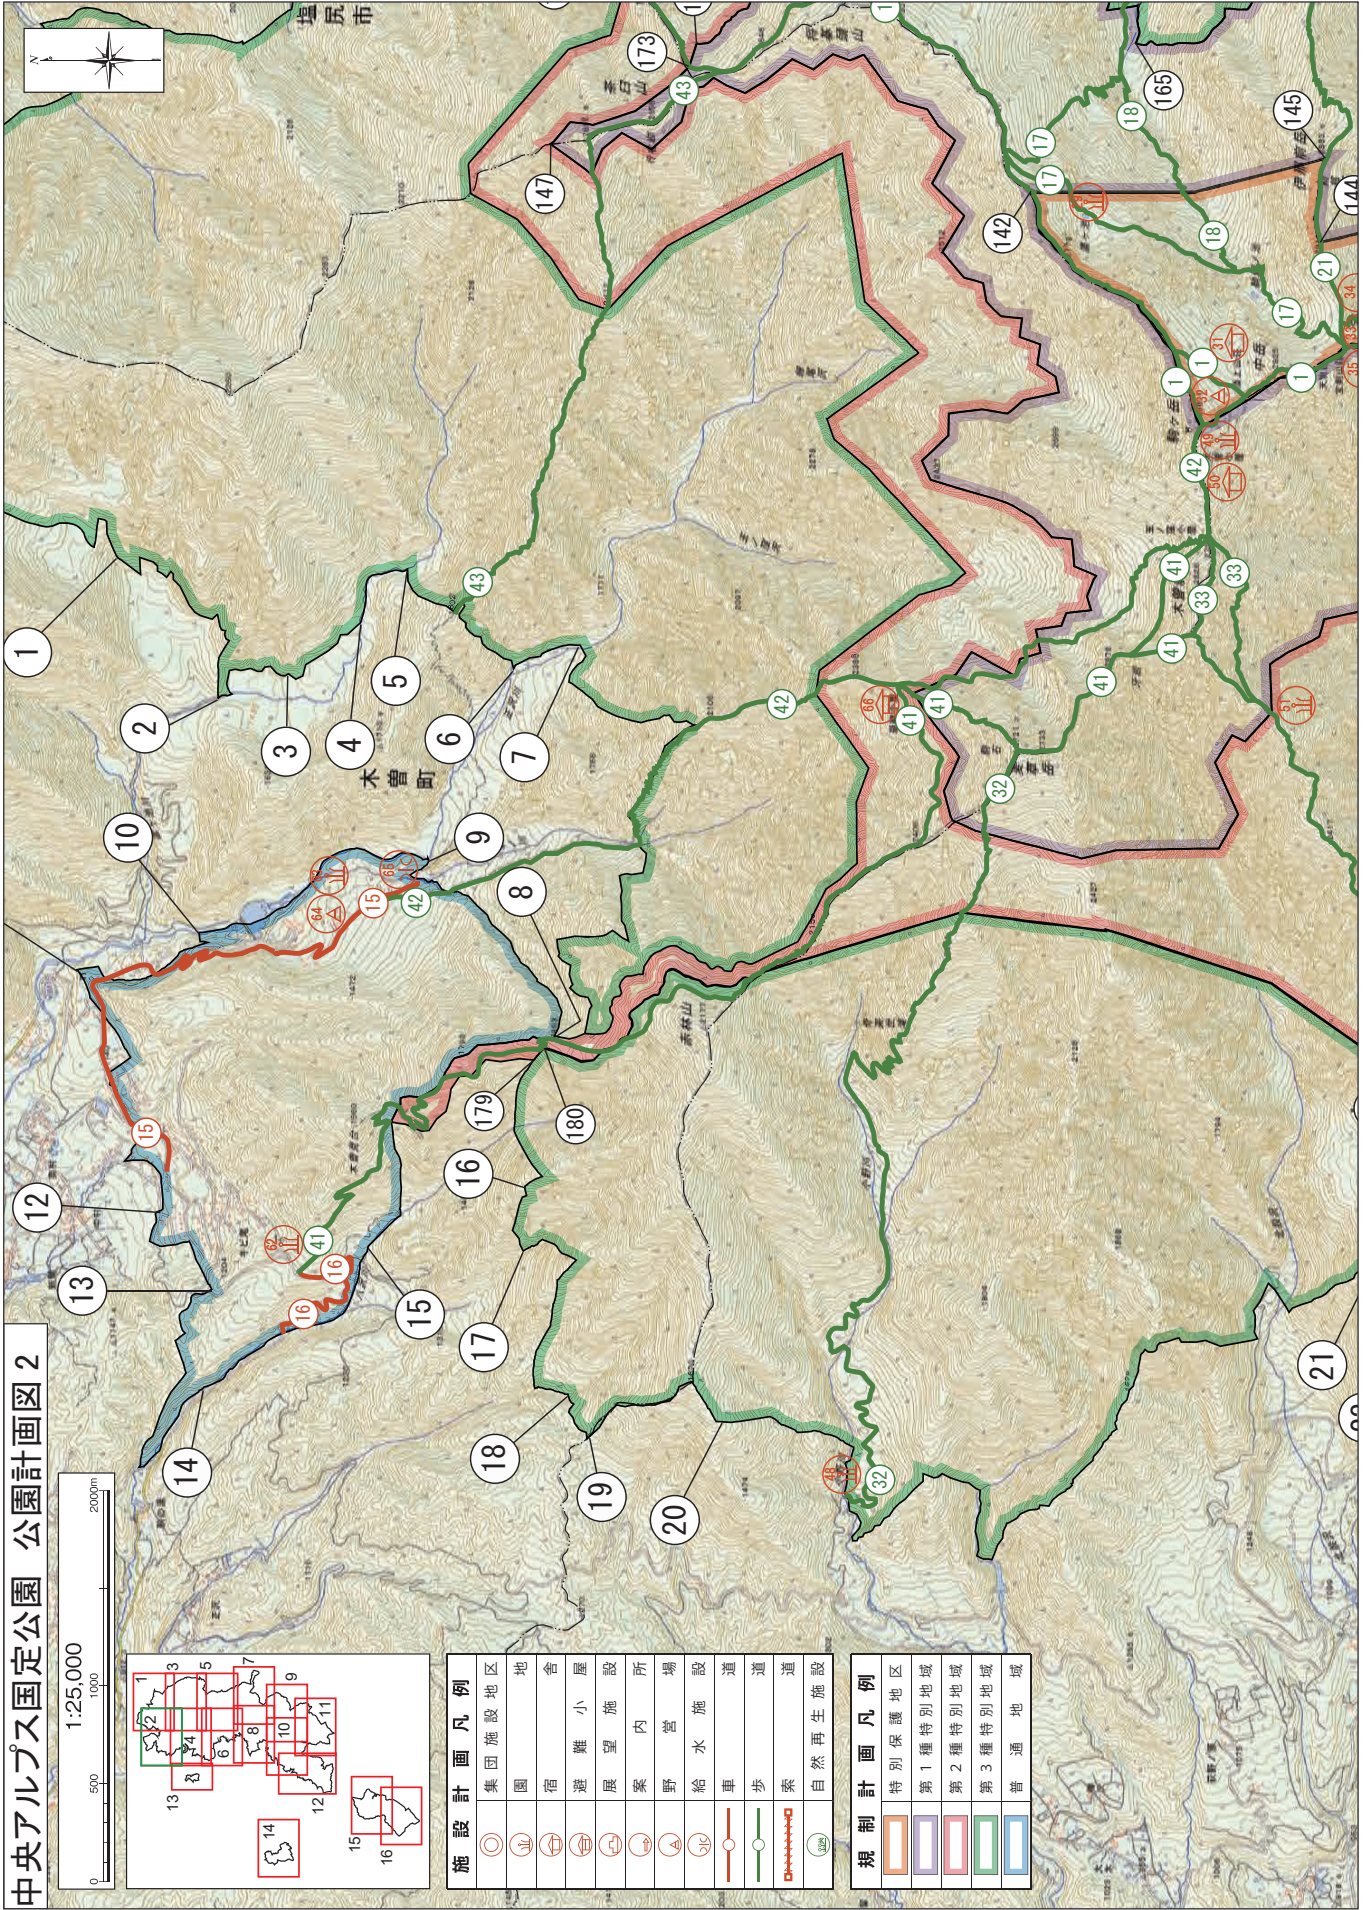

中央アルプス国定公園 公園計画図 3

1:25,000
0 500 1000 2000m

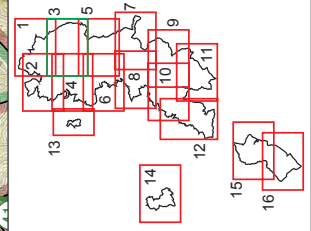


施設計画凡例


	集団施設地区
	園舎
	宿舎
	避難小屋
	展望施設
	案内所
	野営場
	給水施設
	車道
	歩道
	索道
	自然再生施設

規制計画凡例

	特別保護地区
	第1種特別地域
	第2種特別地域
	第3種特別地域
	普通地域

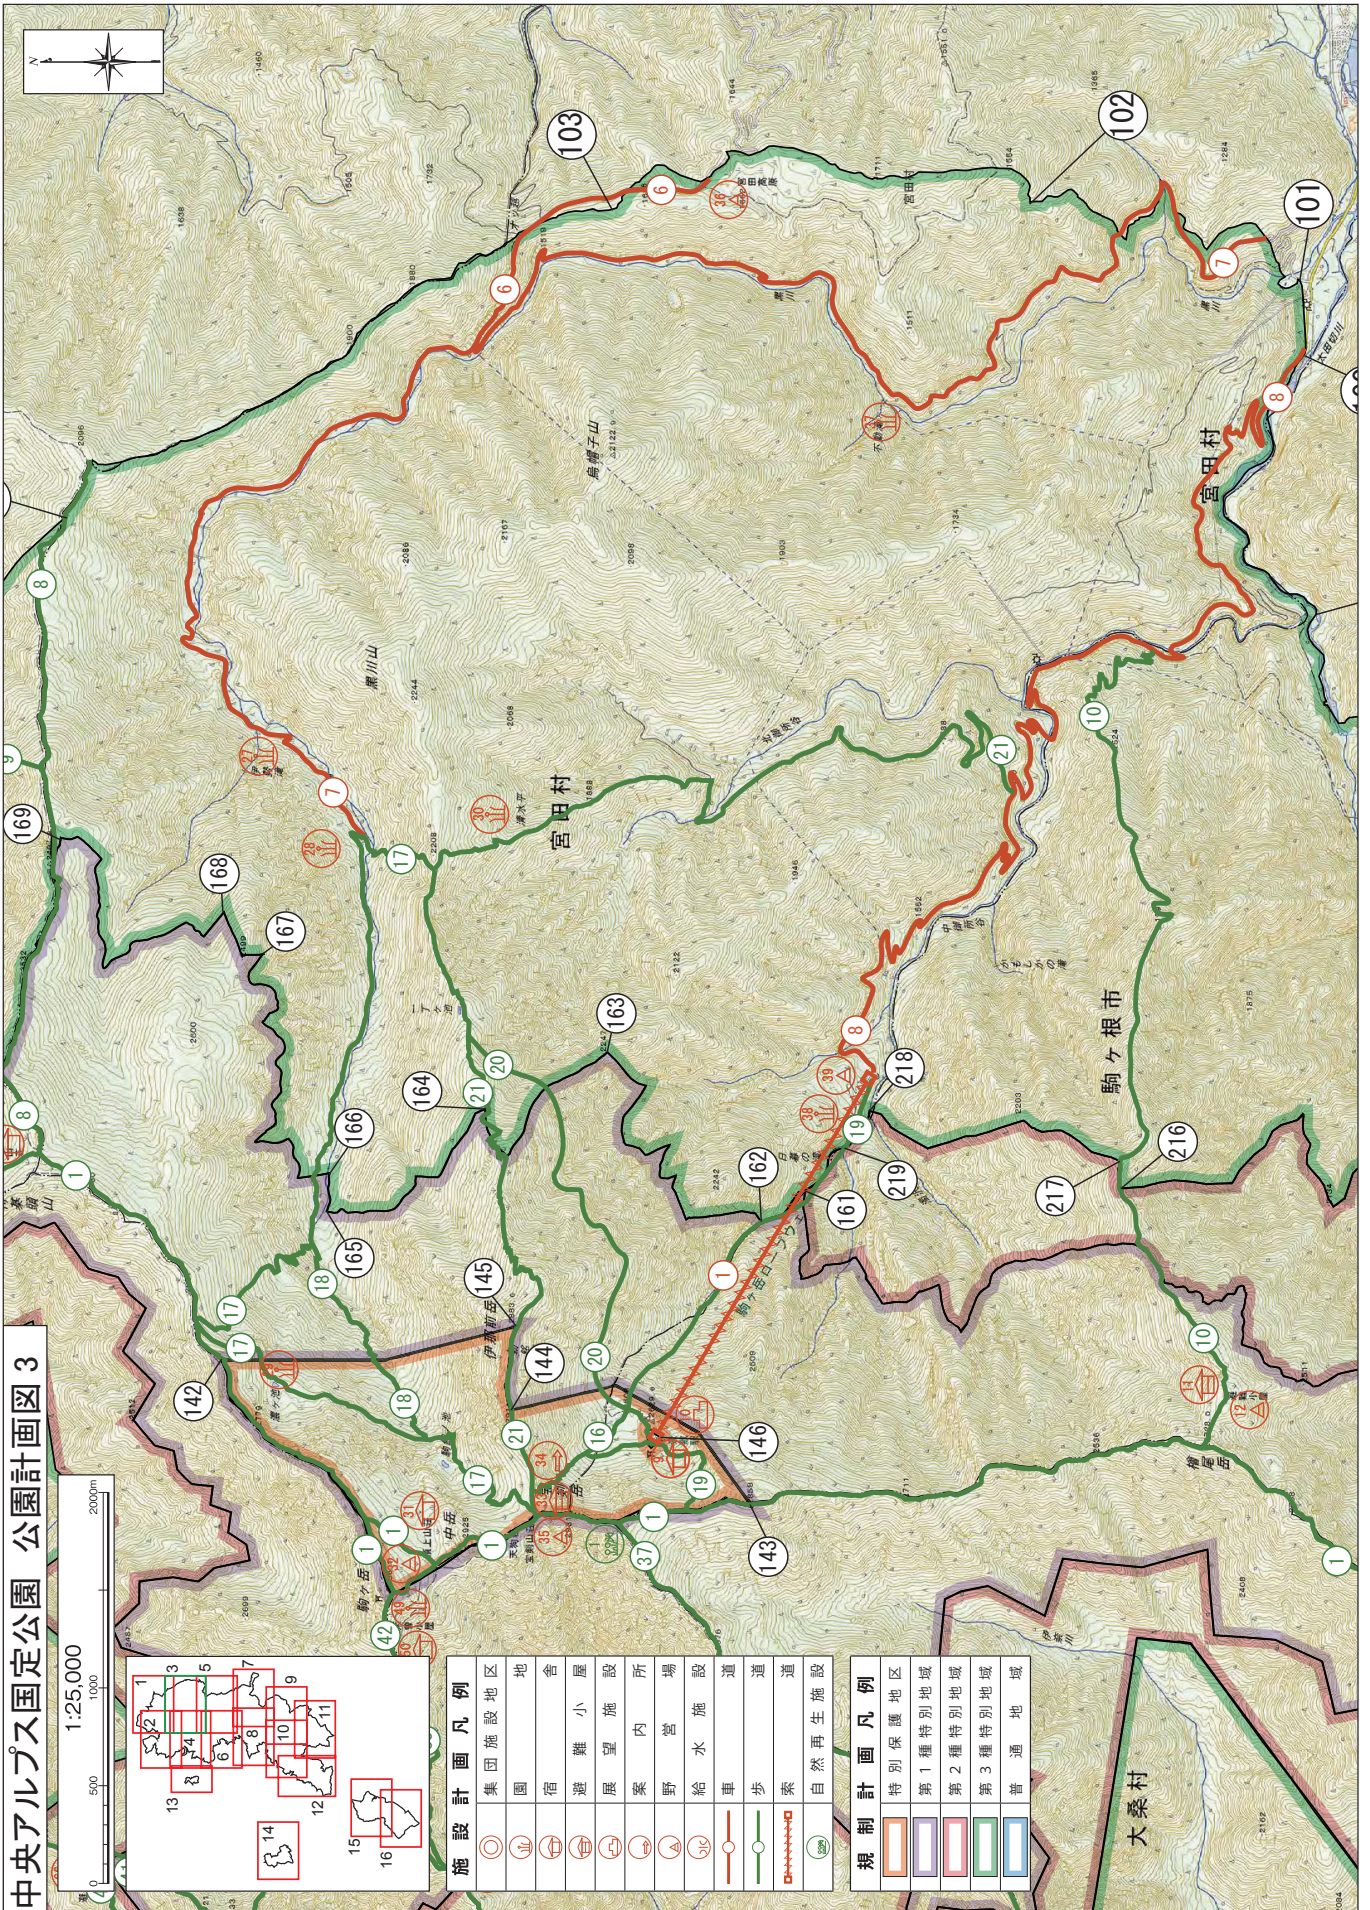

中央アルプス国定公園 公園計画図 4

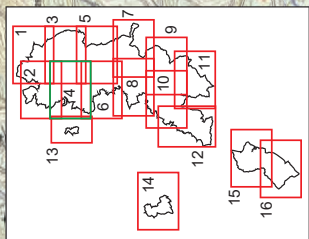

施設計画凡例

○	集団施設地区
○	地舎
○	宿舎
○	避難小屋
○	展望施設
○	案内所
○	野営場
○	給水施設
○	車道
○	歩道
○	索道
○	自然再生施設

規制計画凡例

○	特別保護地区
○	第1種特別地域
○	第2種特別地域
○	第3種特別地域
○	普通地域

