


中央アルプス国定公園 公園計画図 4

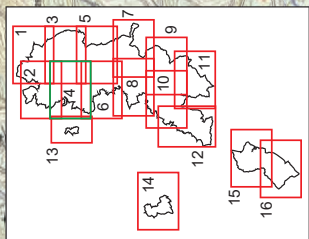


**施設計画凡例**


○	集団施設地区
○	地舎
○	宿舎
○	避難小屋
○	展望施設
○	案内所
○	野営場
○	給水施設
○	車道
○	歩道
○	索道
○	自然再生施設

**規制計画凡例**

○	特別保護地区
○	第1種特別地域
○	第2種特別地域
○	第3種特別地域
○	普通地域

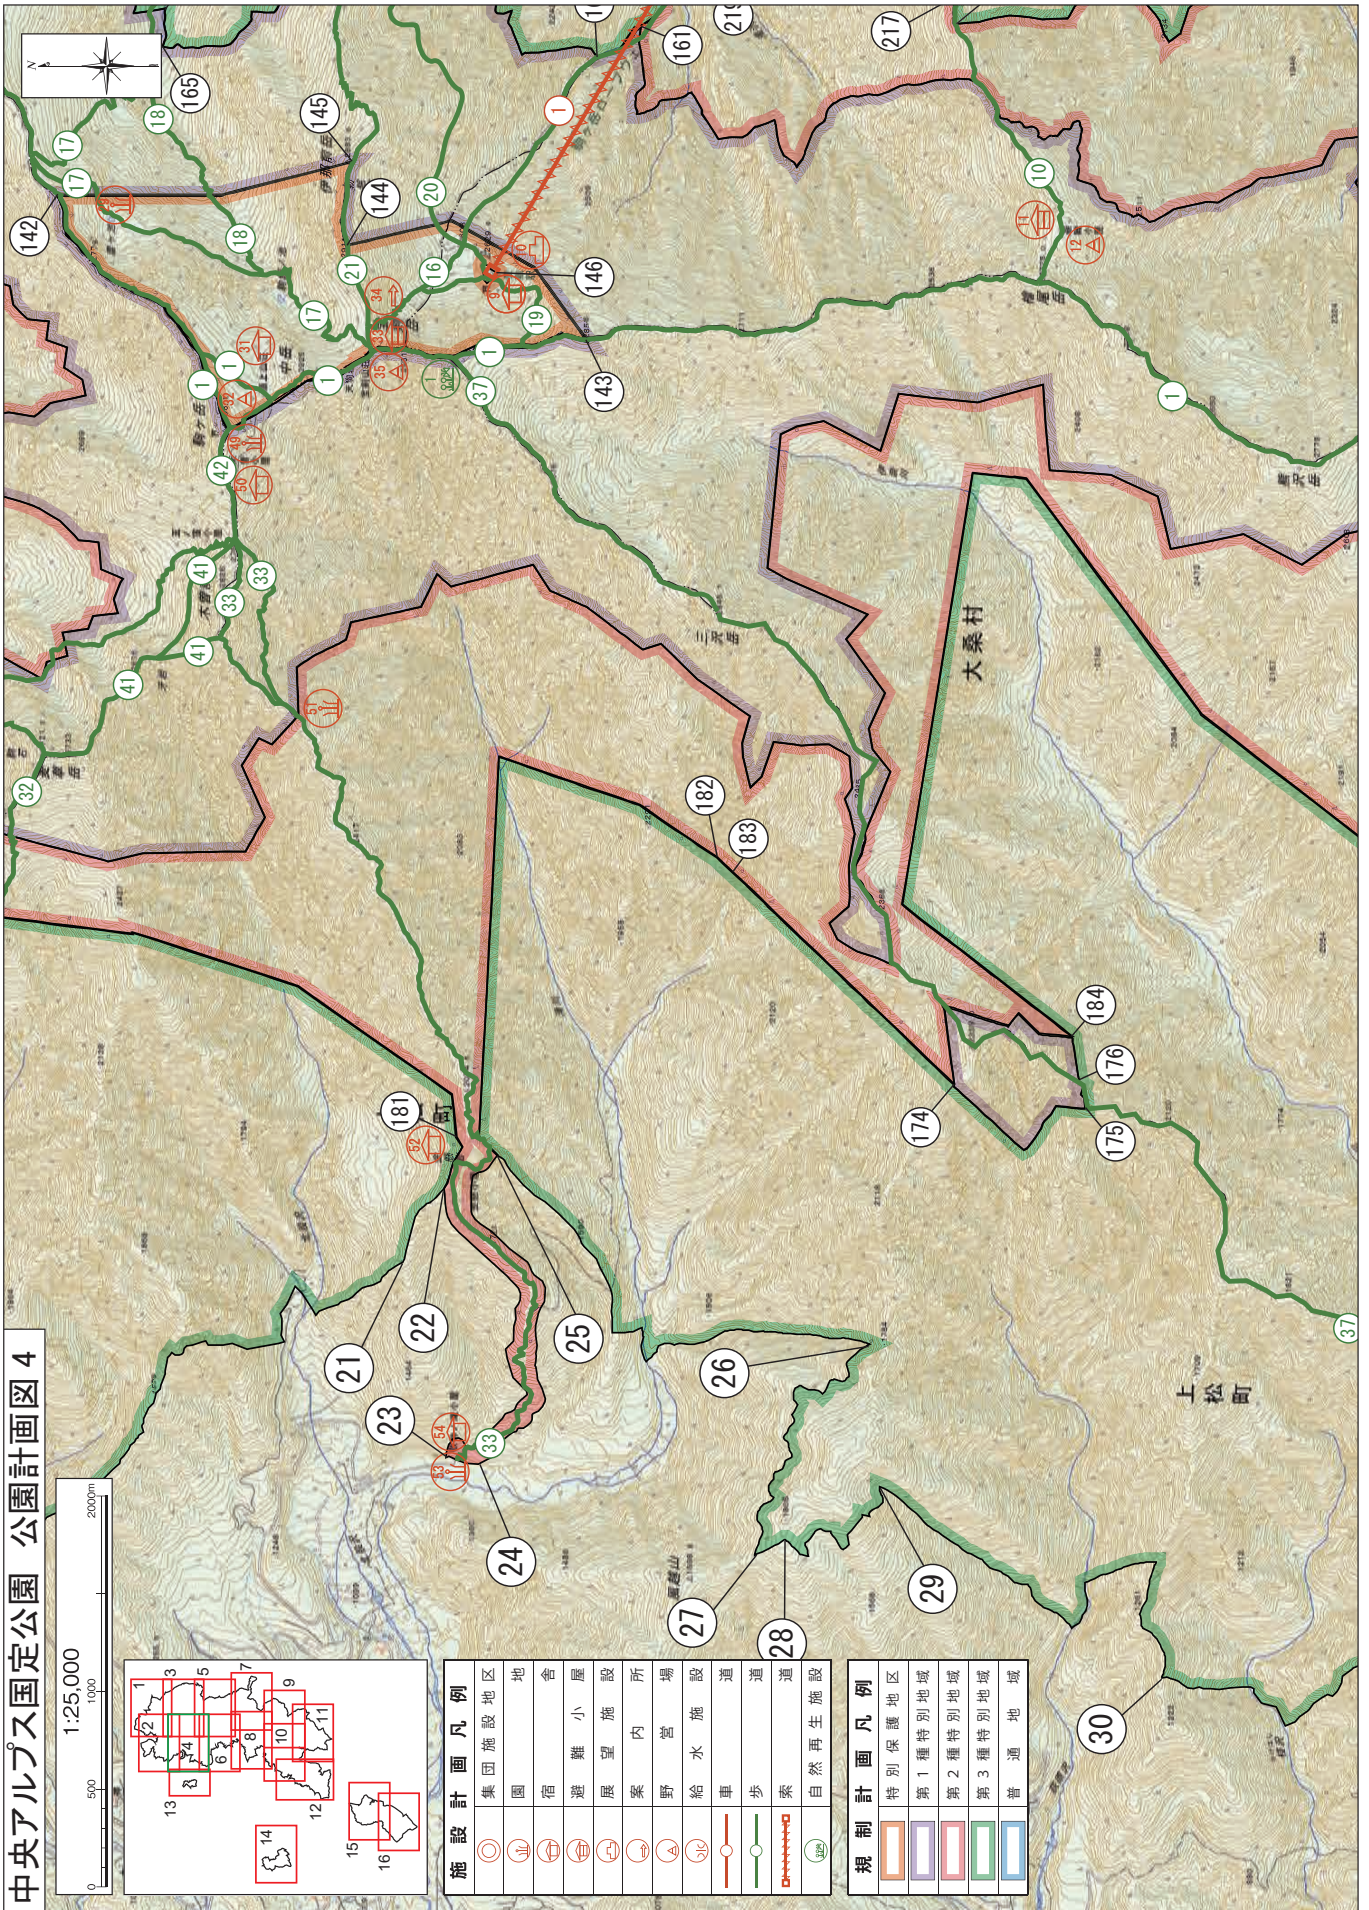

# 中央アルプス国立公園 公園計画図 5

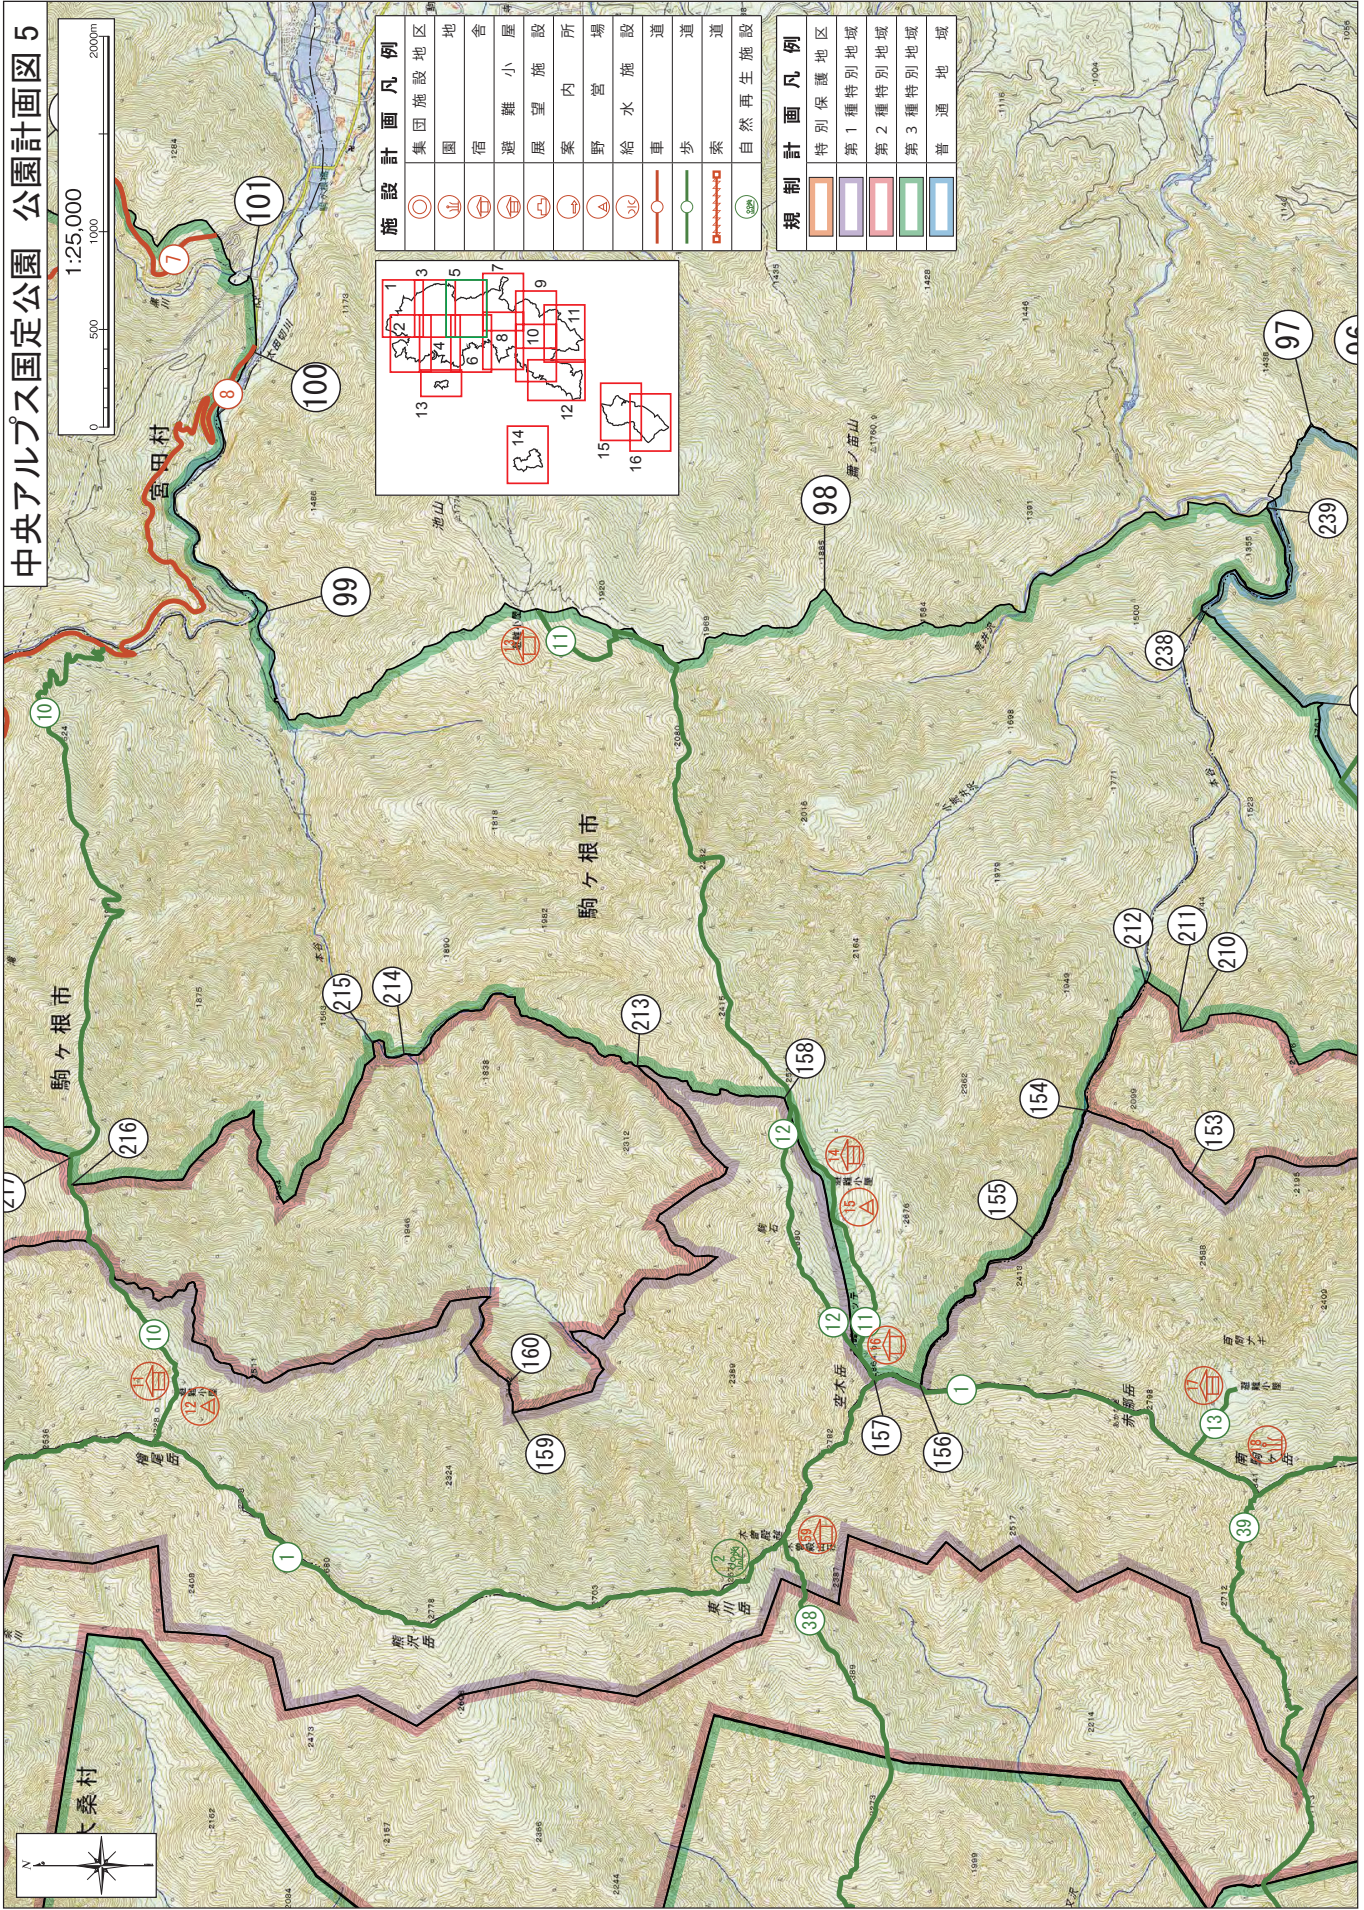

### 施設計画凡例

◎	集団施設地区
⊙	地区
⊖	避難小屋
⊕	展望施設
⊗	案内
⊘	野営場
⊙	給水施設
○	車道
○	歩道
⊖	索道
⊙	自然再生施設



### 規制計画凡例

⊖	特別保護地区
⊕	第1種特別地域
⊗	第2種特別地域
⊘	第3種特別地域
⊙	普通地域



# 中央アルプス国定公園 公園計画図 6

1:25,000  
0 500 1000 2000m

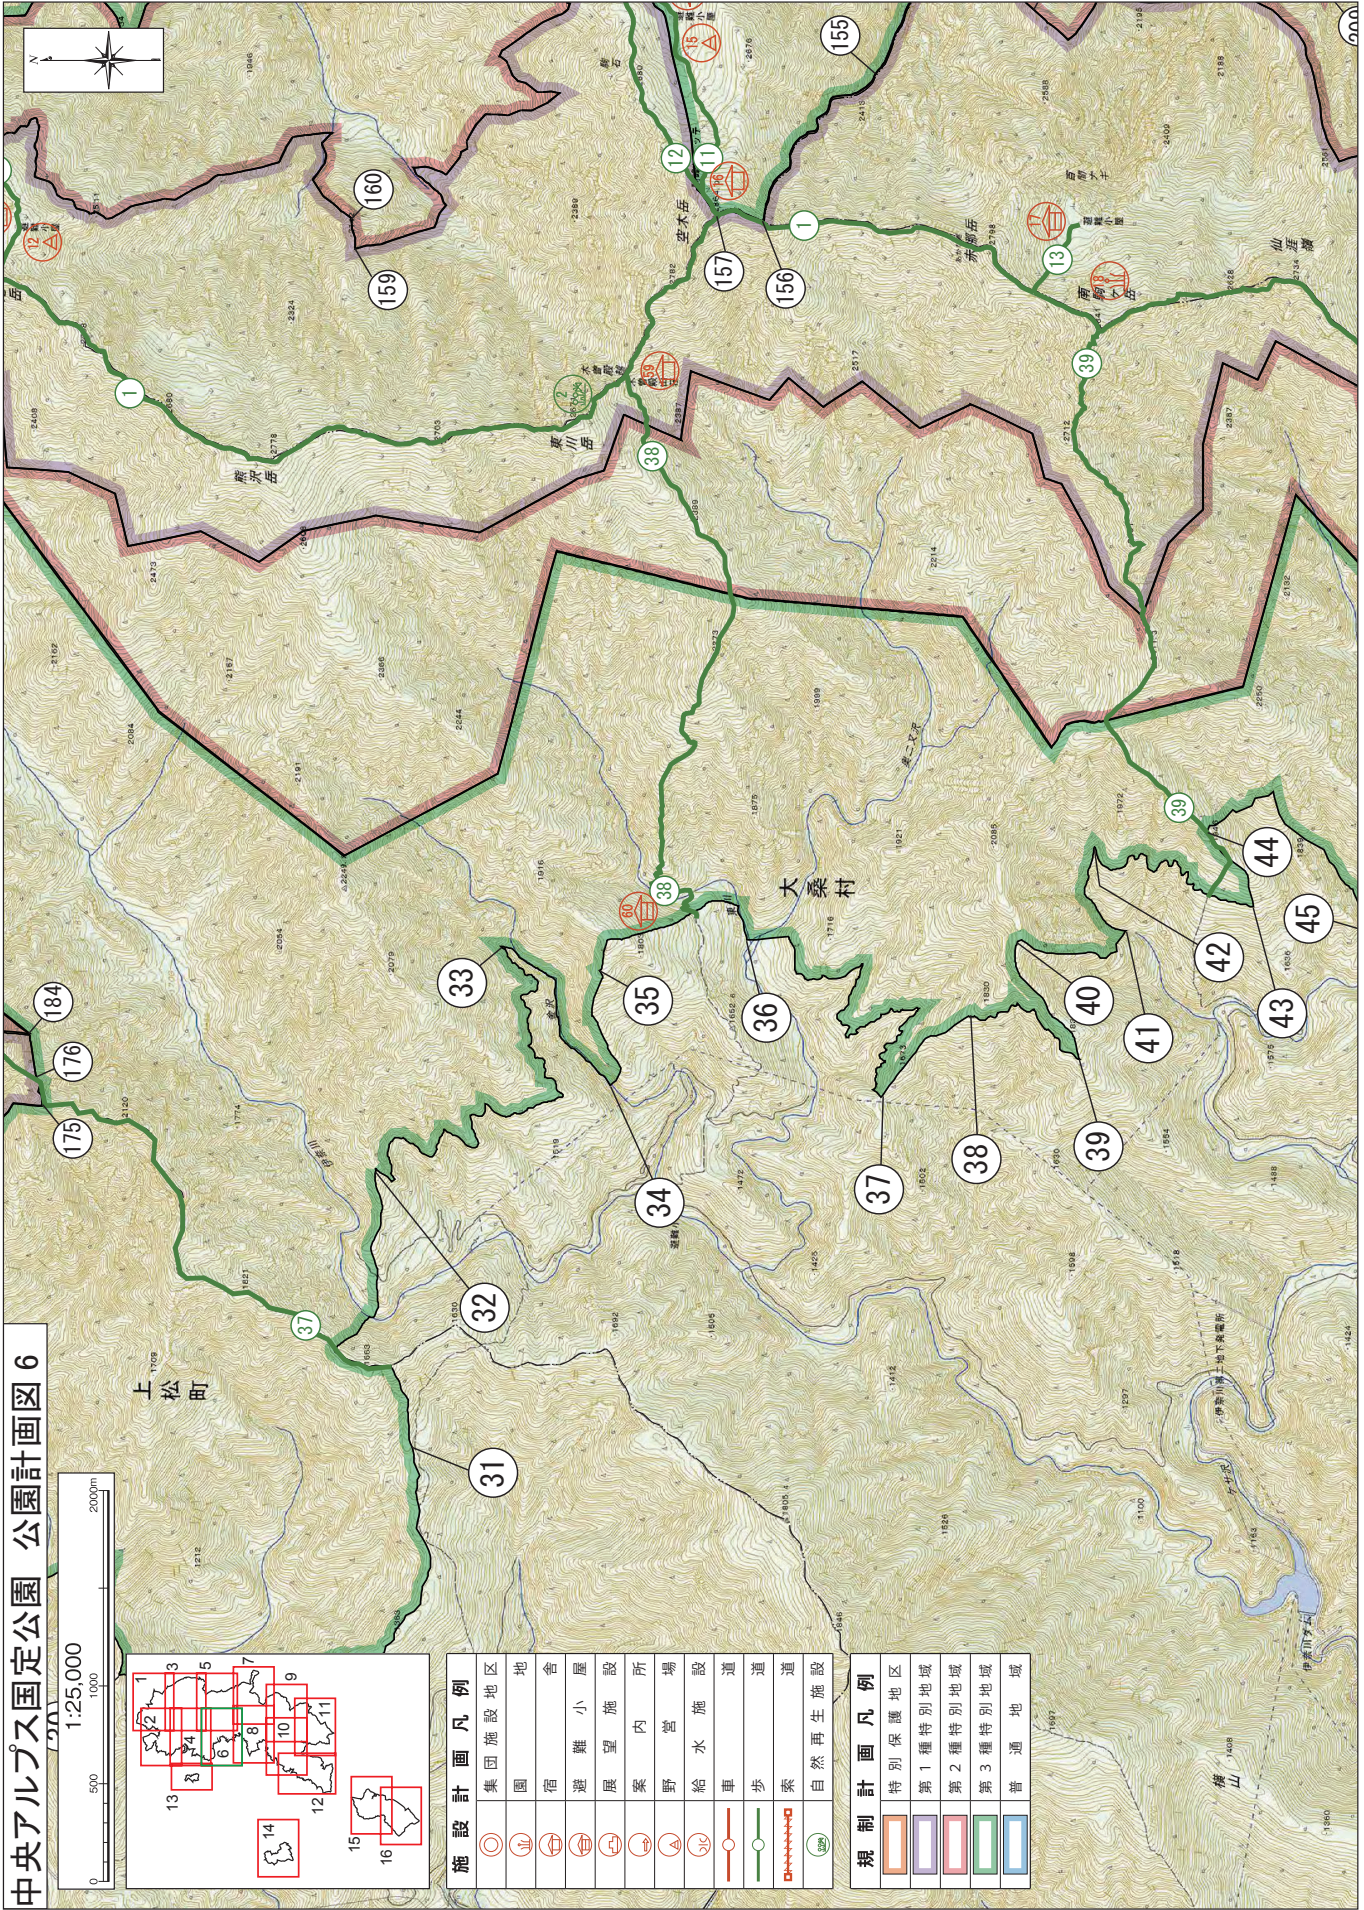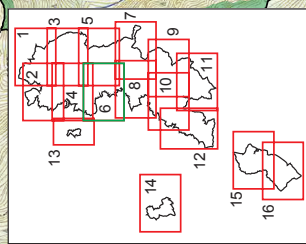


**施設計画凡例**

	集団施設地区
	園地
	舎
	小屋
	避難小
	展望施設
	案内所
	野営場
	給水施設
	車道
	歩道
	索道
	自然再生施設

**規制計画凡例**

	特別保護地区
	第1種特別地域
	第2種特別地域
	第3種特別地域
	普通地域

中央アルプス国定公園 公園計画図 7

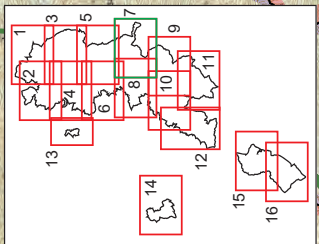


施設計画凡例

◎	集団施設地区
⊙	園地
⊞	宿舎
⊟	避難小屋
⊠	展望施設
⊡	案内所
⊢	野営場
⊣	給水施設
⊤	車道
⊥	歩道
⊦	索道
⊧	自然再生施設


規制計画凡例

⬜	特別保護地区
⬜	第1種特別地域
⬜	第2種特別地域
⬜	第3種特別地域
⬜	普通地域

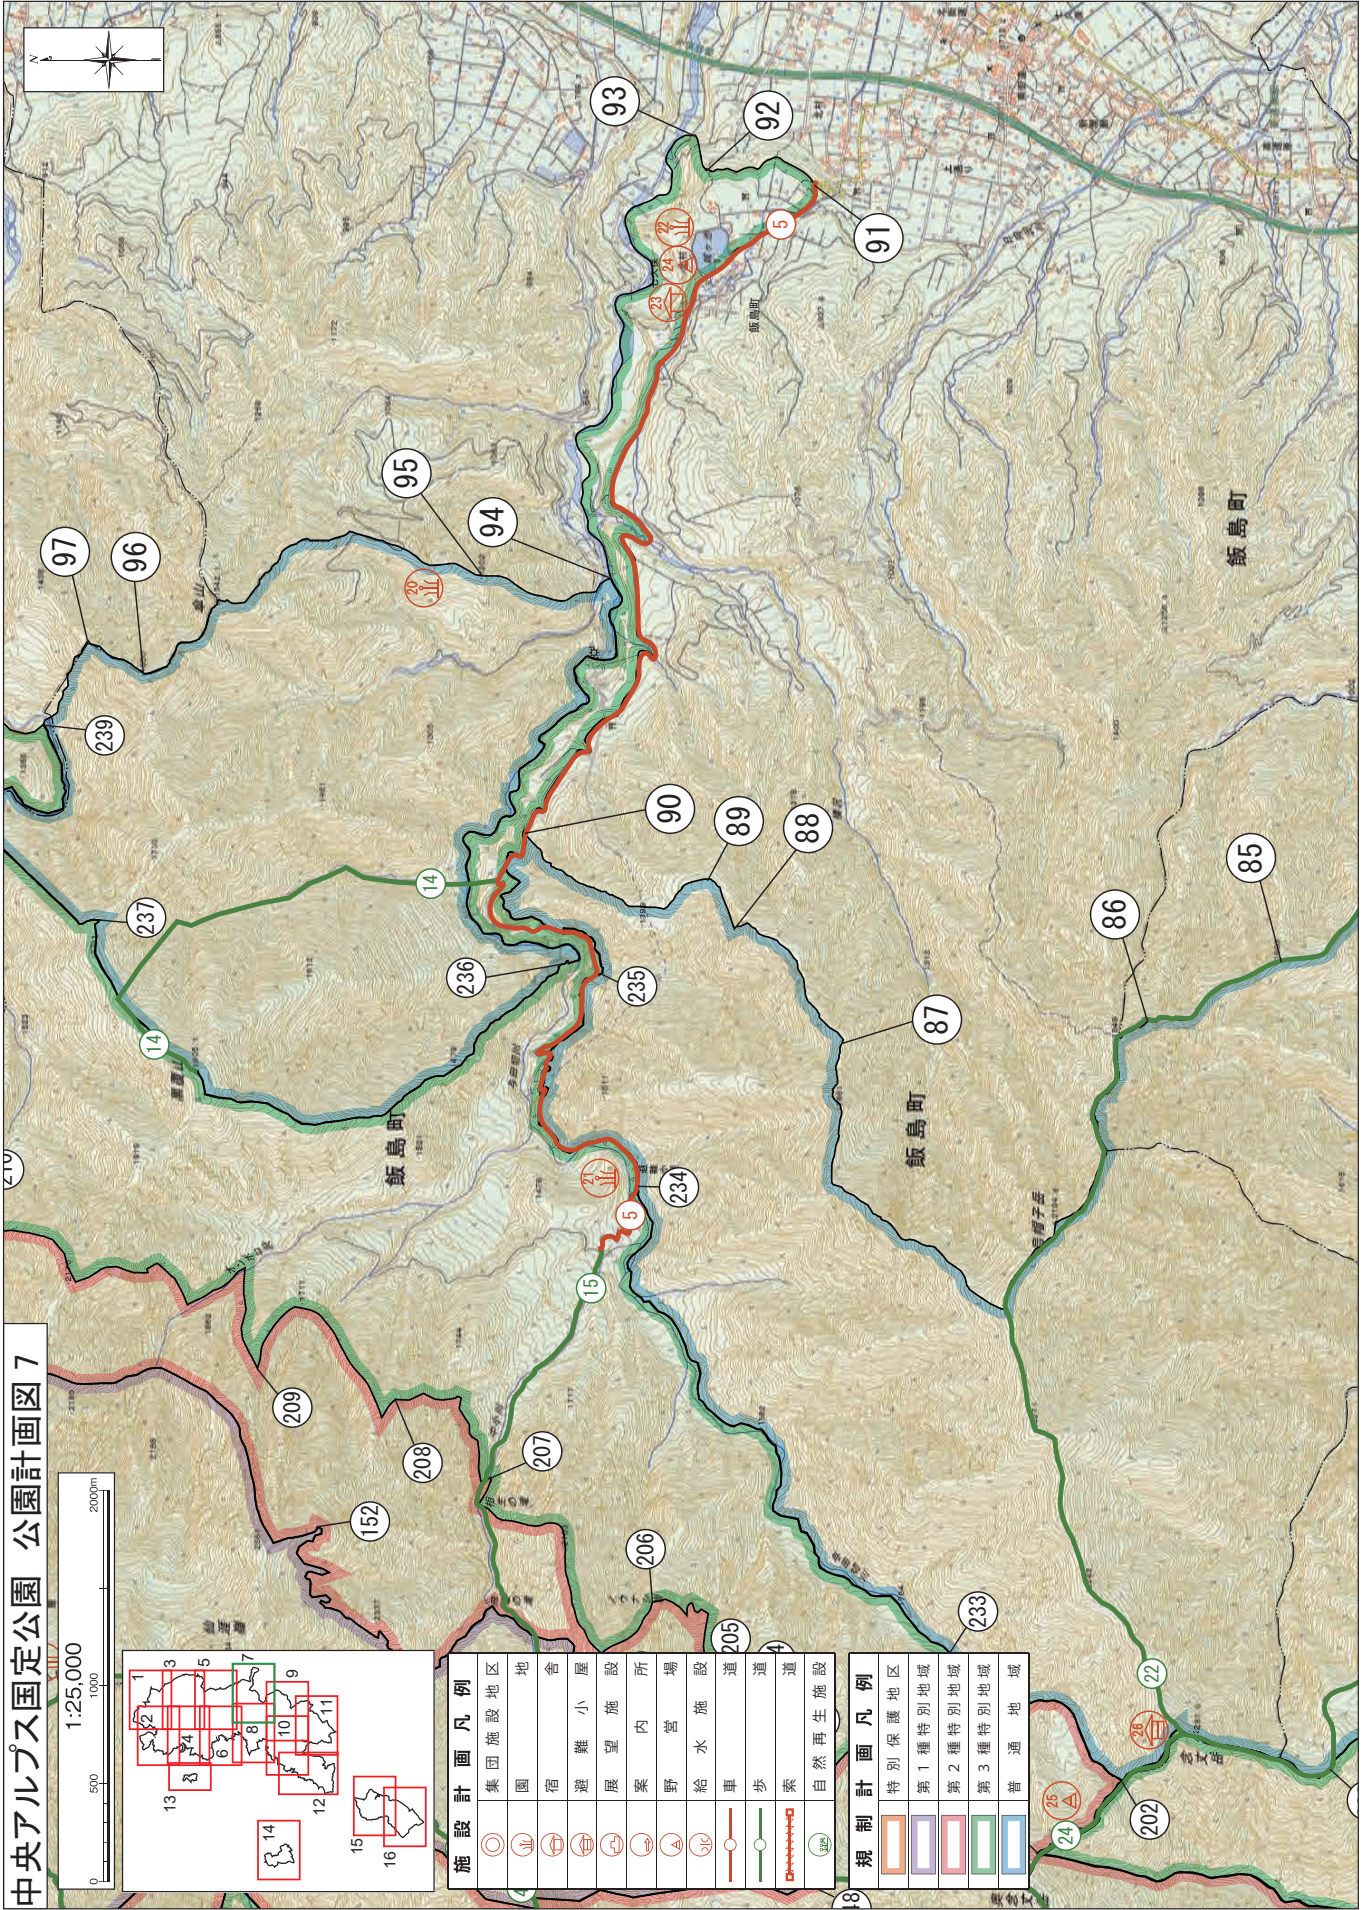

# 中央アルプス国定公園 公園計画図 8

1:25,000  
0 500 1000 2000m

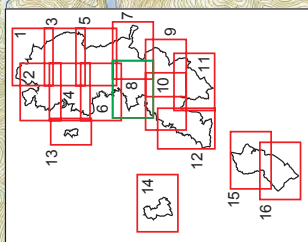


## 施設計画凡例

	集団施設地区
	園地
	舎
	宿
	避難小屋
	展望施設
	案内所
	野営場
	給水施設
	車道
	歩道
	索道
	自然再生施設



## 規制計画凡例

	特別保護地区
	第1種特別地域
	第2種特別地域
	第3種特別地域
	普通地域

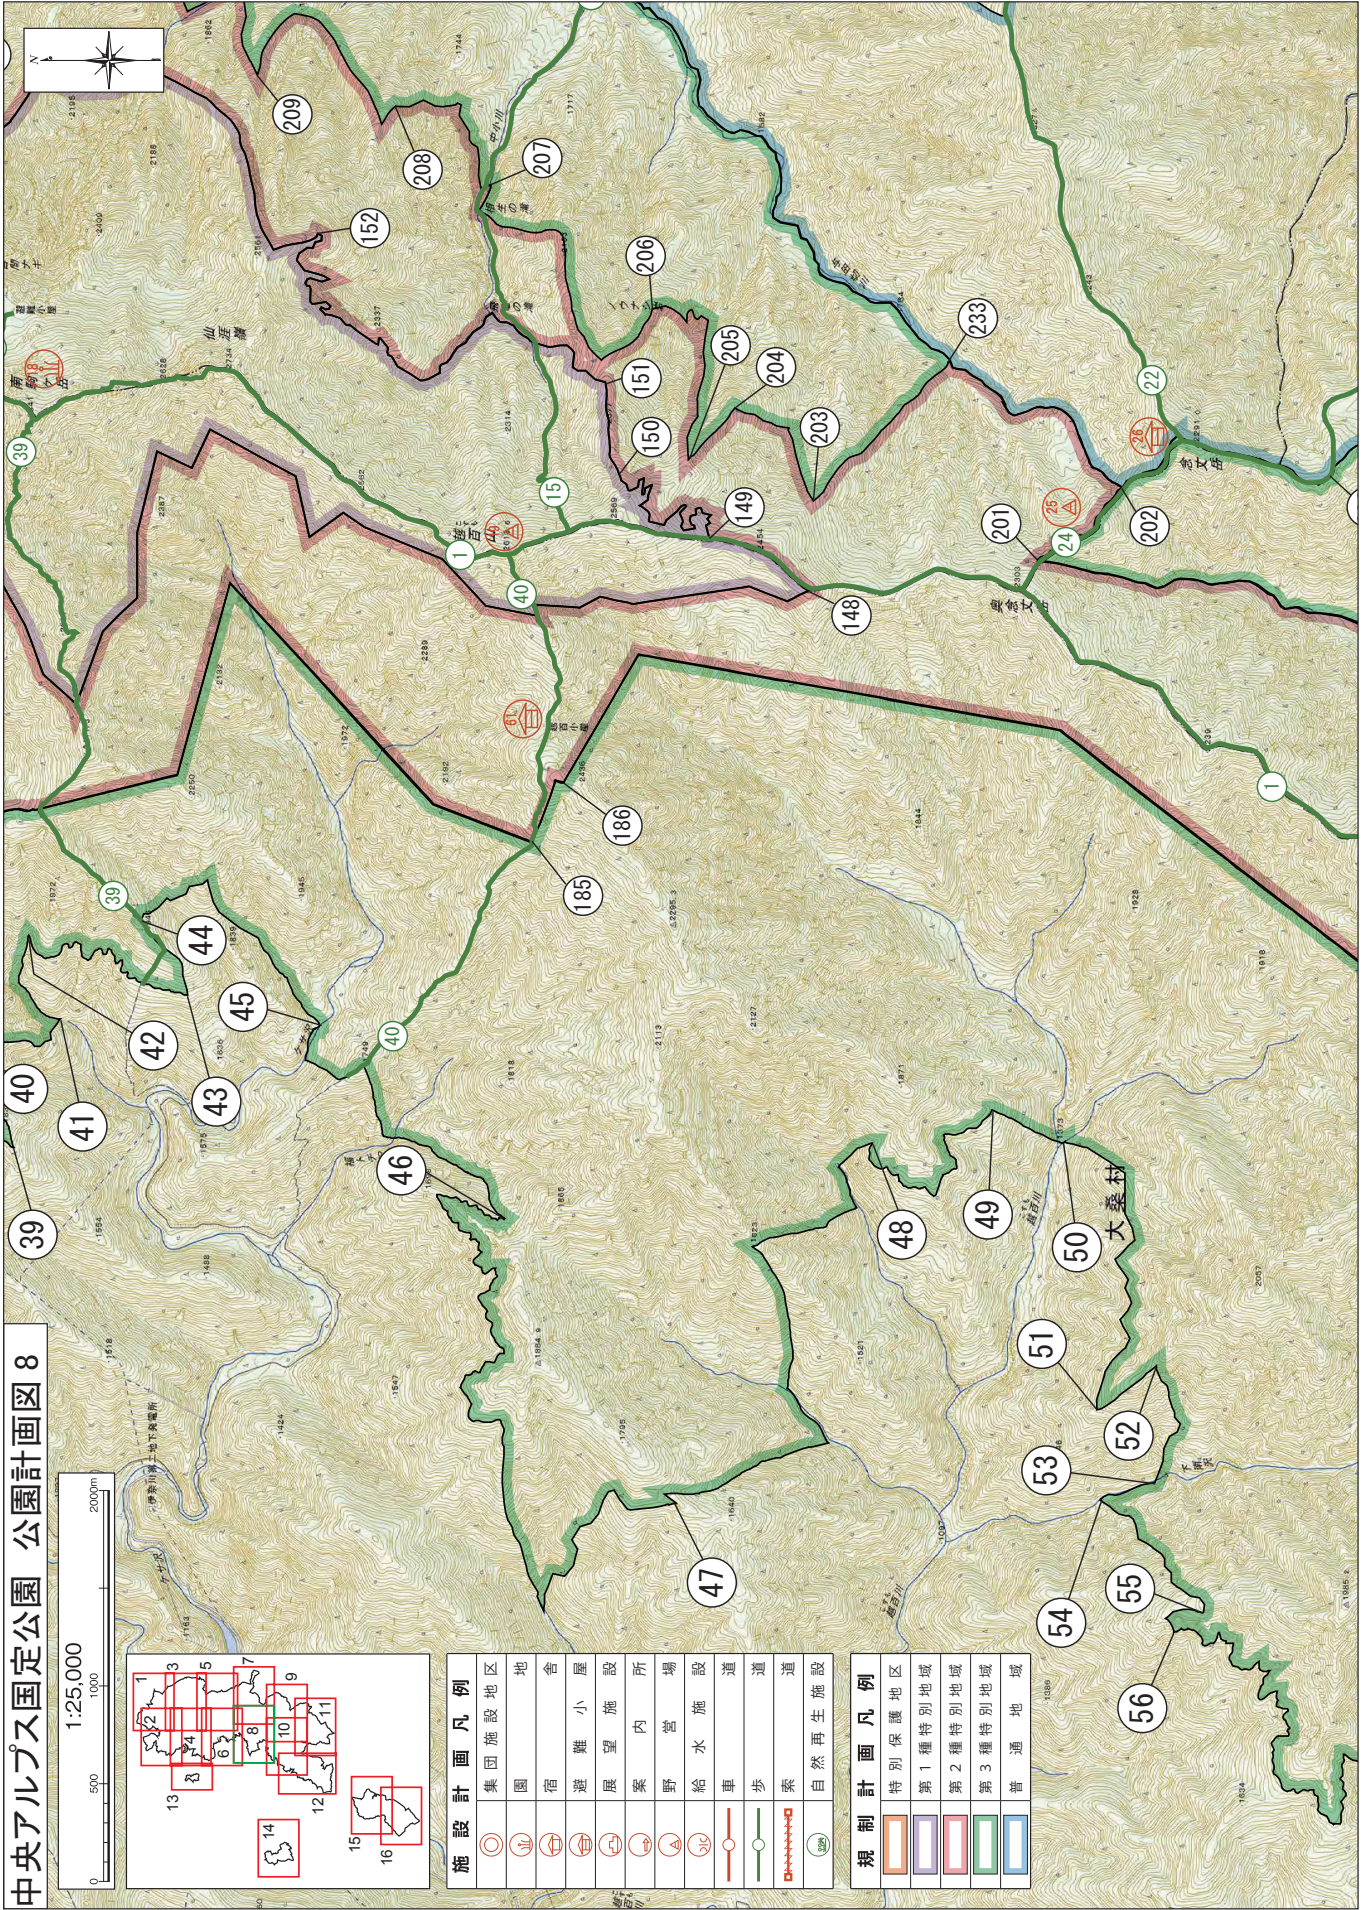

# 中央アルプス国立公園 公園計画図 9

1:25,000

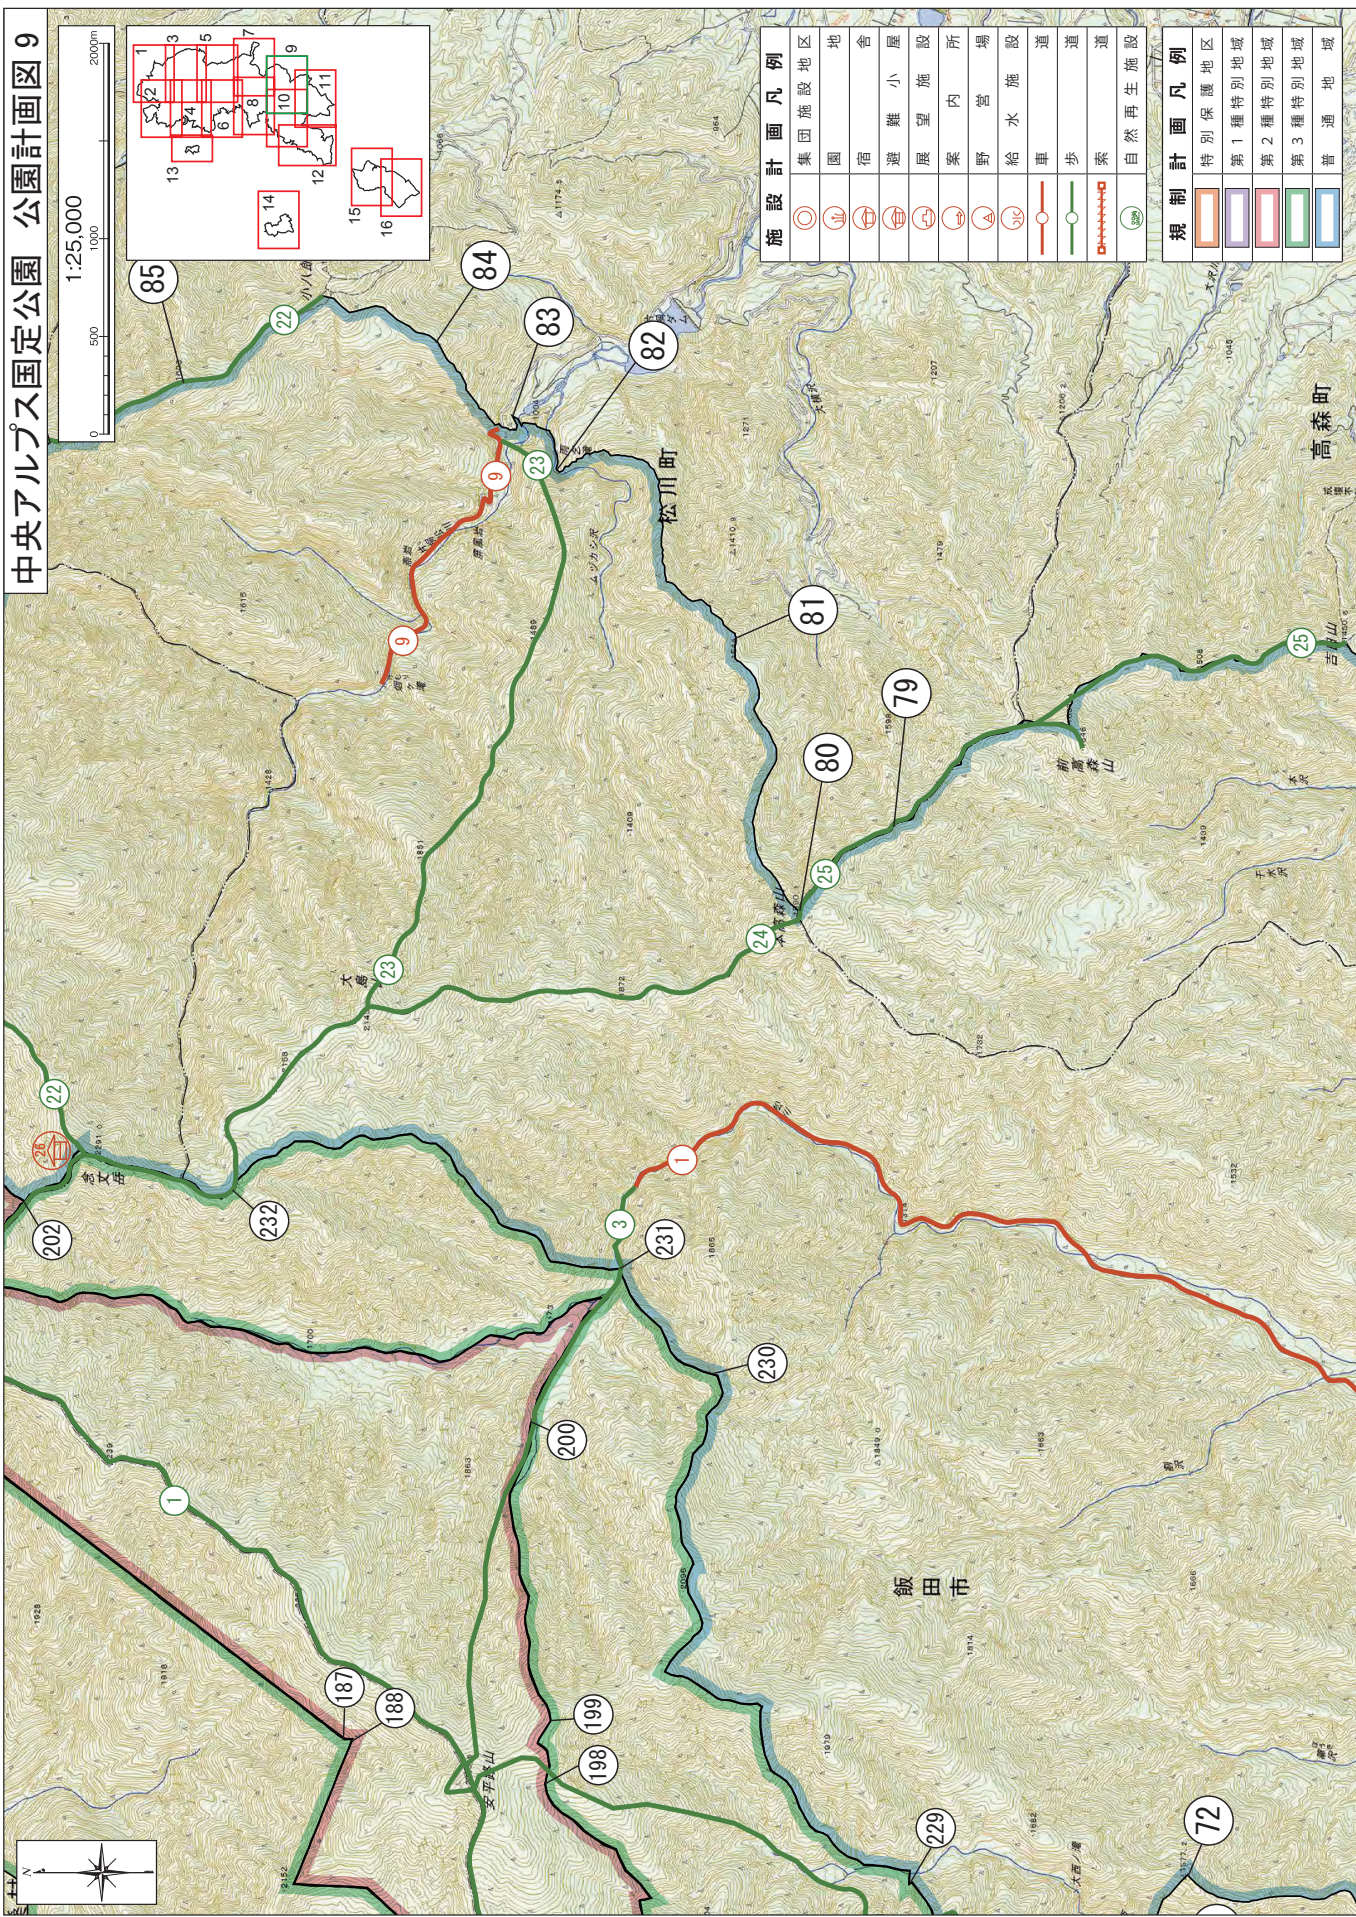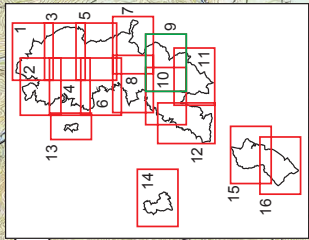

### 施設計画凡例

○	集团施設地区
⦿	地舎
⦿	宿舎
⦿	遊小
⦿	展望施設
⦿	案内所
⦿	野営場
⦿	給水施設
—	車道
—	歩道
—	索道
⦿	自然再生施設

### 規制計画凡例

—	特別保護地区
—	第1種特別地域
—	第2種特別地域
—	第3種特別地域
—	普通地域