
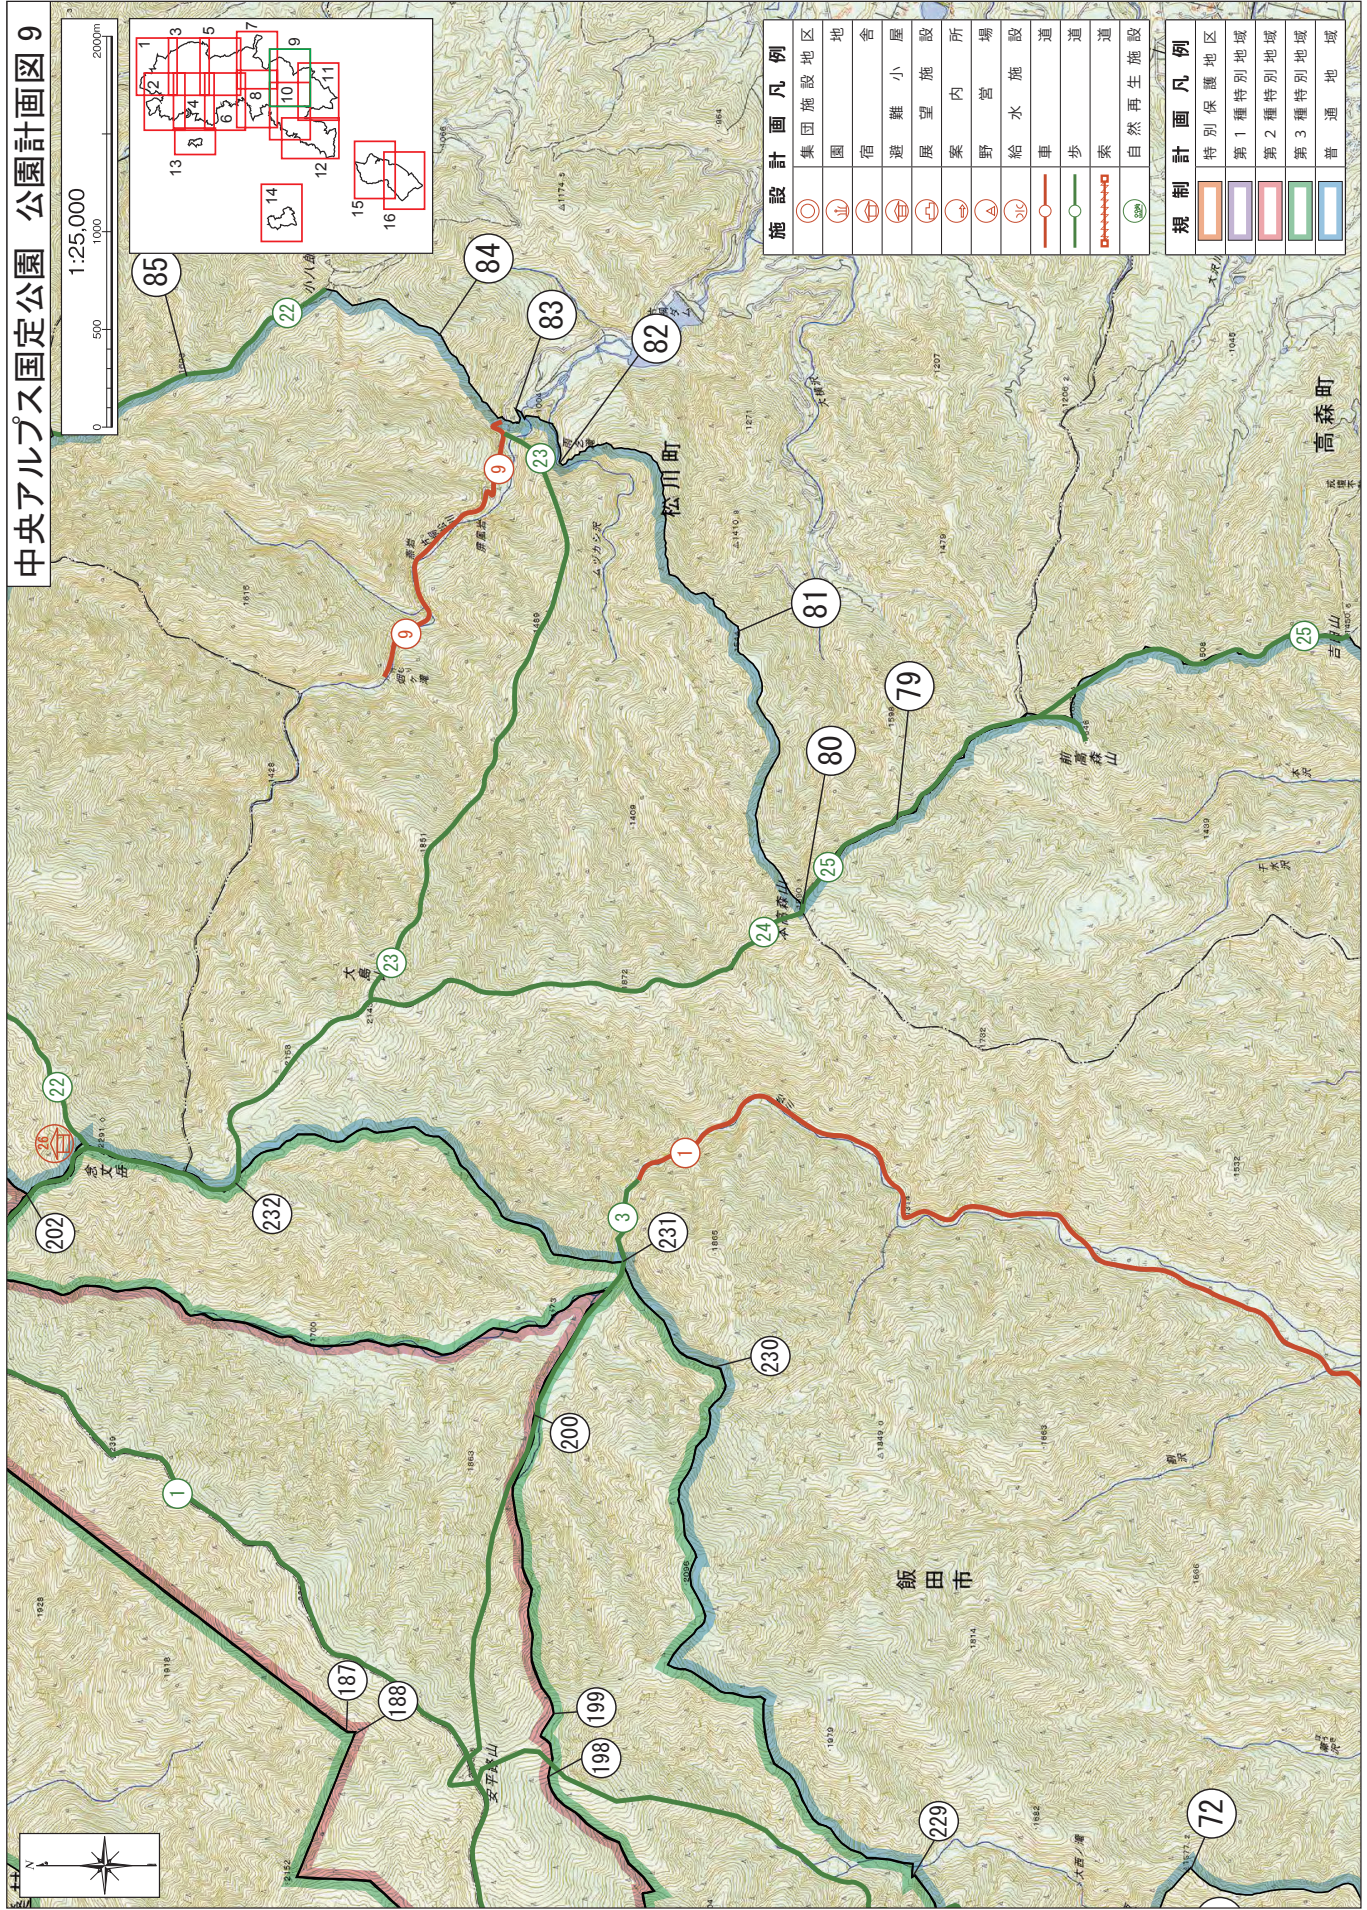


中央アルプス国立公園 公園計画図 9

1:25,000
0 500 1000 2000m

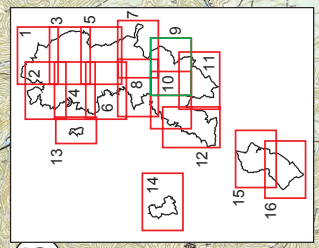

施設計画凡例


○	集团施設地区
●	地舎
○	宿舎
○	遊小
○	展望施設
○	案内所
○	野営場
○	給水施設
○	車道
○	歩道
○	索道
○	自然再生施設

規制計画凡例

○	特別保護地区
○	第1種特別地域
○	第2種特別地域
○	第3種特別地域
○	普通地域

中央アルプス国定公園 公園計画図 10

1:25,000
0 500 1000 2000m

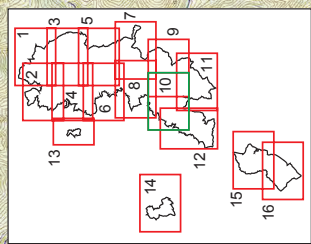


施設計画凡例


	集団施設地区
	園地
	舎
	宿
	避難小屋
	展望施設
	案内所
	野営場
	給水施設
	車道
	歩道
	索道
	自然再生施設

規制計画凡例

	特別保護地区
	第1種特別地域
	第2種特別地域
	第3種特別地域
	普通地域

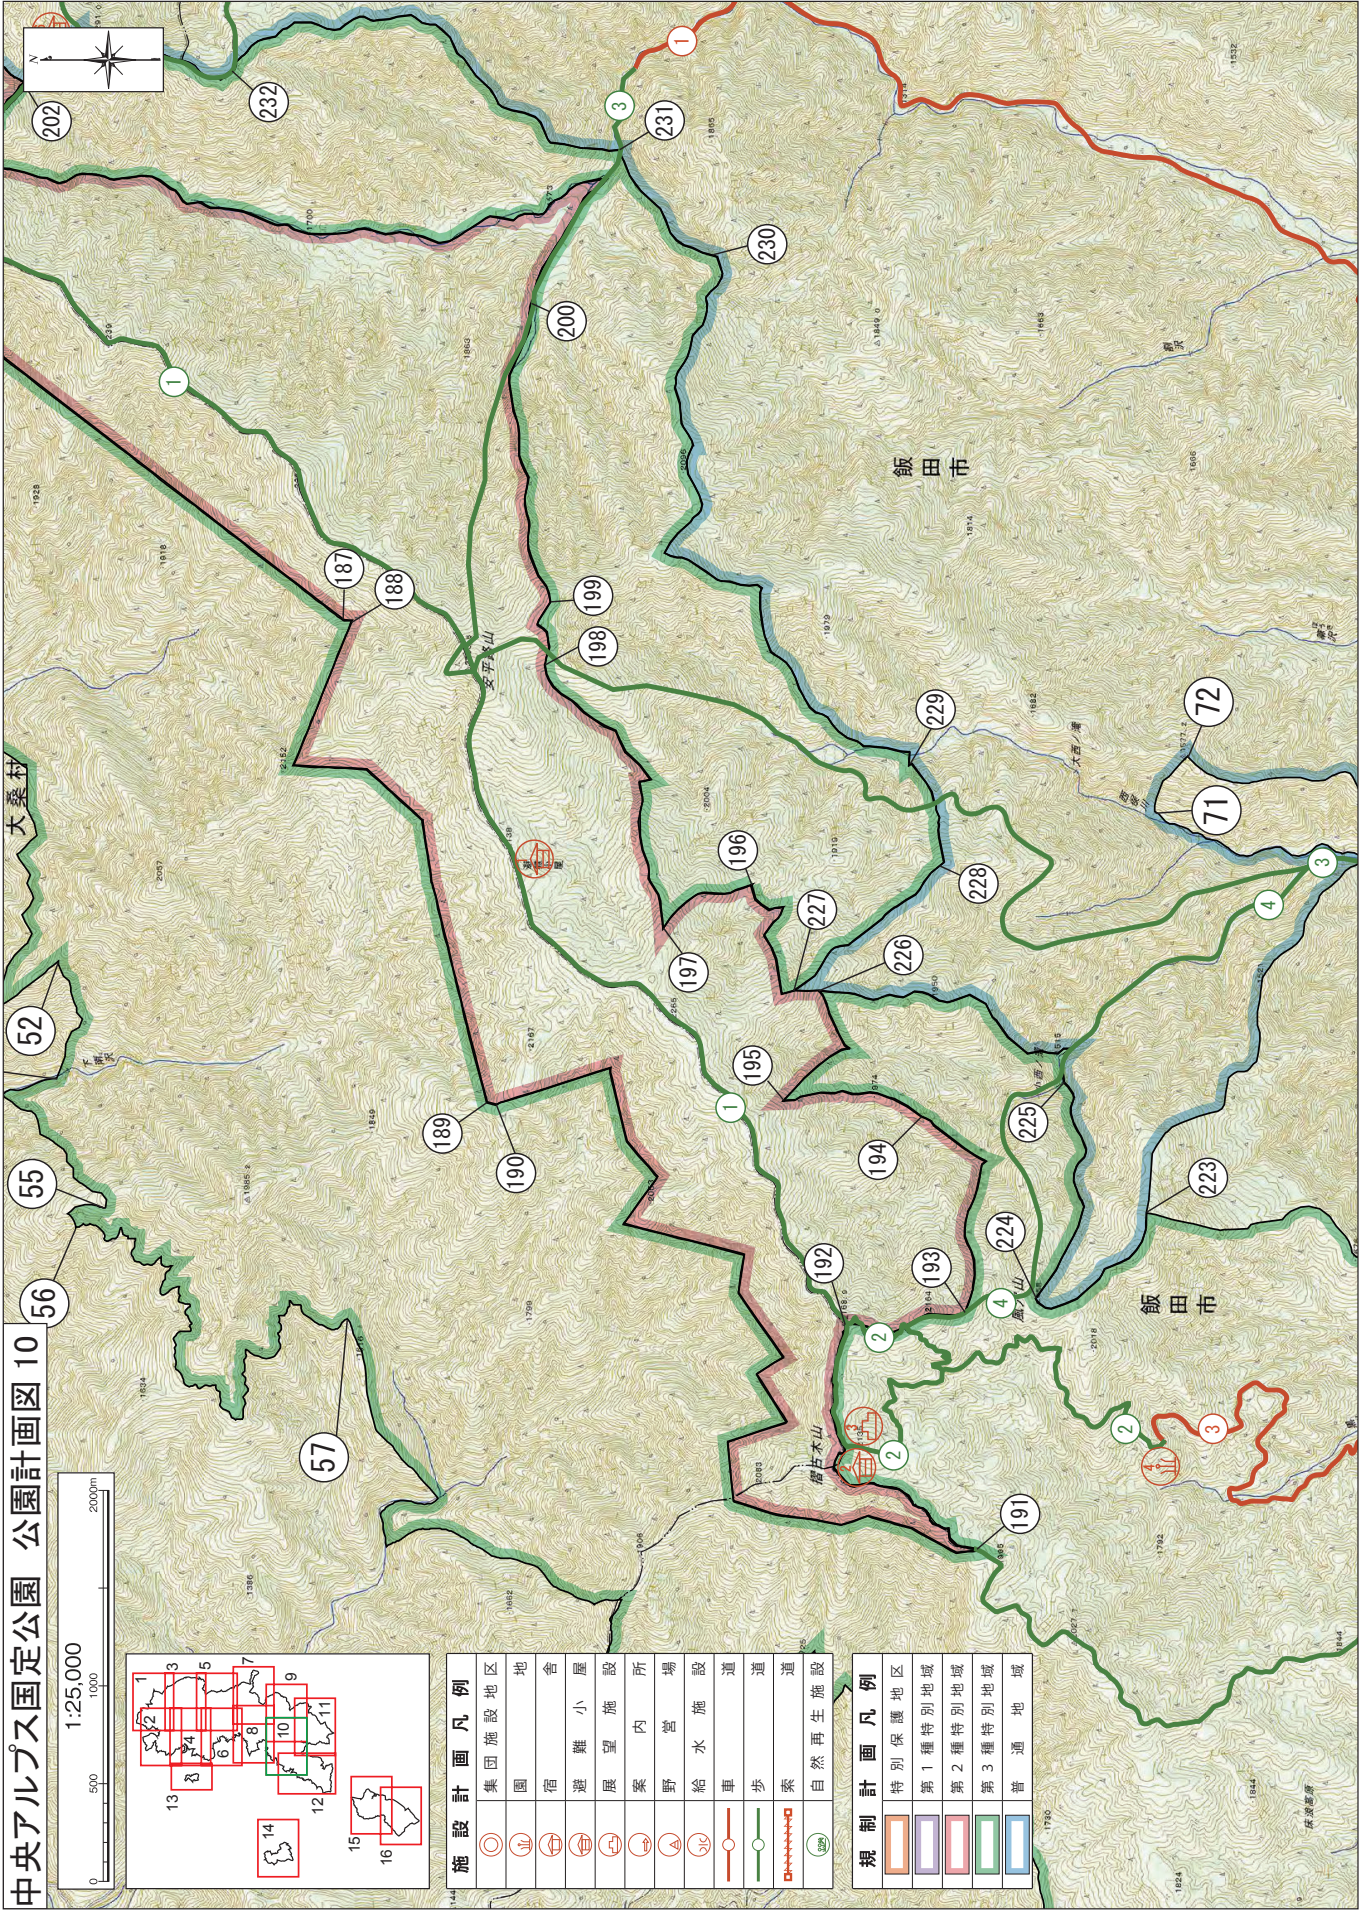

中央アルプス国定公園 公園計画図 11

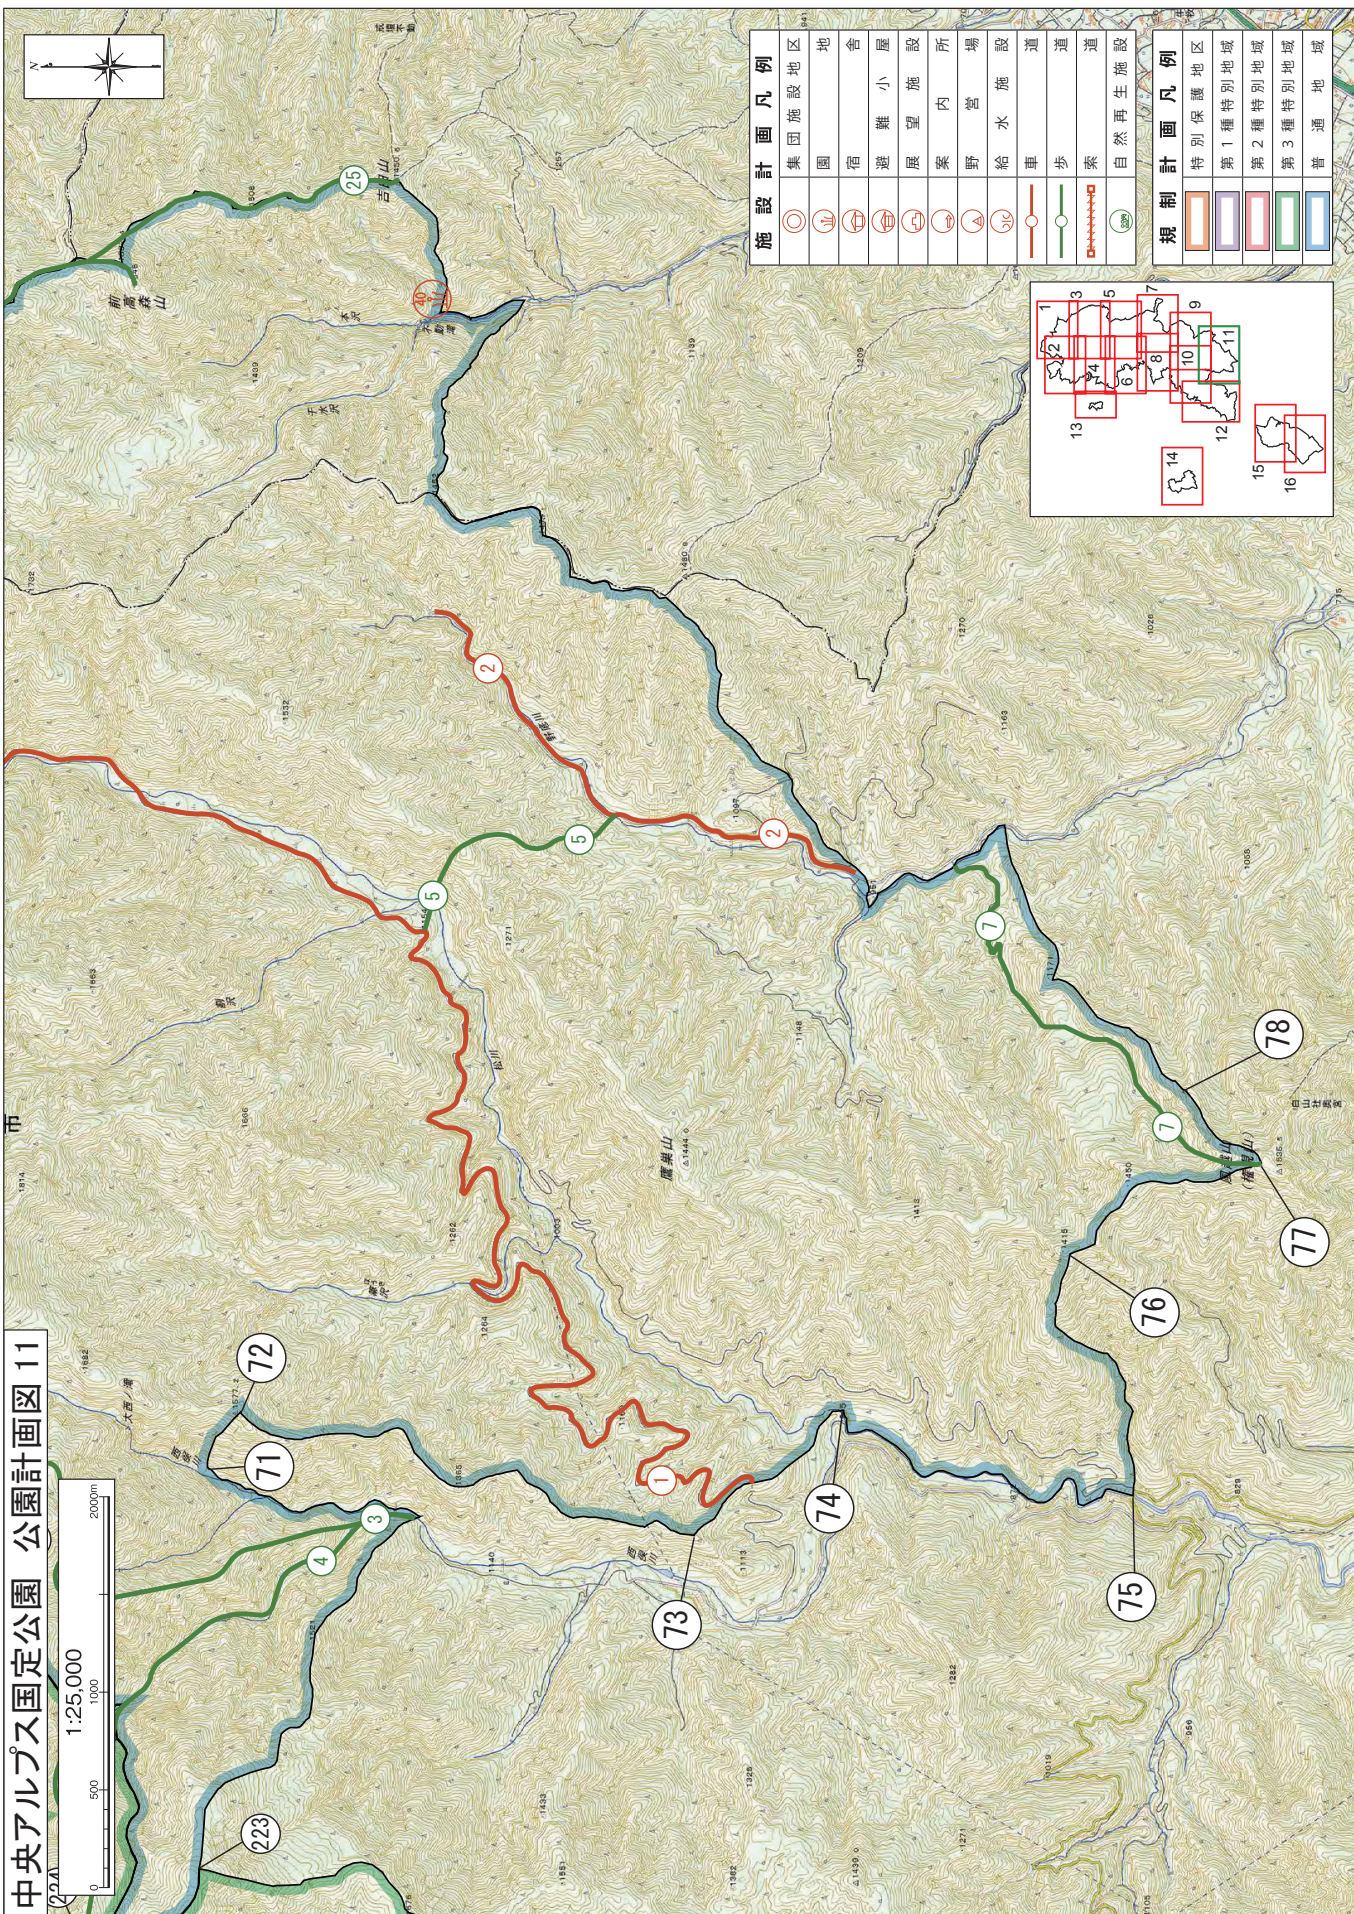


施設計画凡例

○	集団施設地区
⊖	地
⊕	舎
⊗	屋
⊘	設
⊙	所
⊚	場
⊛	給
⊜	水
⊝	道
⊞	道
⊟	道
⊠	道
⊡	自然再生施設


規制計画凡例

⬜ (orange)	特別保護地区
⬜ (purple)	第1種特別地域
⬜ (red)	第2種特別地域
⬜ (green)	第3種特別地域
⬜ (blue)	普通地域

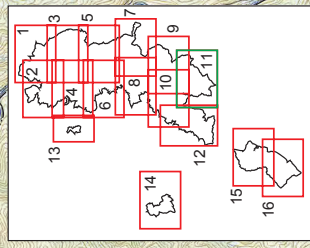

中央アルプス国立公園 公園計画図 12

1:25,000
0 500 1000 2000m

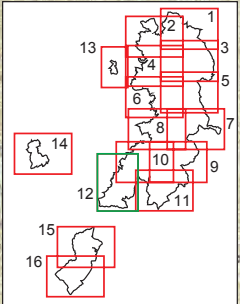


施設計画凡例



	集団施設地区
	園地
	宿舎
	避難小屋
	展望施設
	案内所
	野営場
	給水施設
	車道
	歩道
	索道
	自然再生施設

規制計画凡例

	特別保護地区
	第1種特別地域
	第2種特別地域
	第3種特別地域
	普通地域

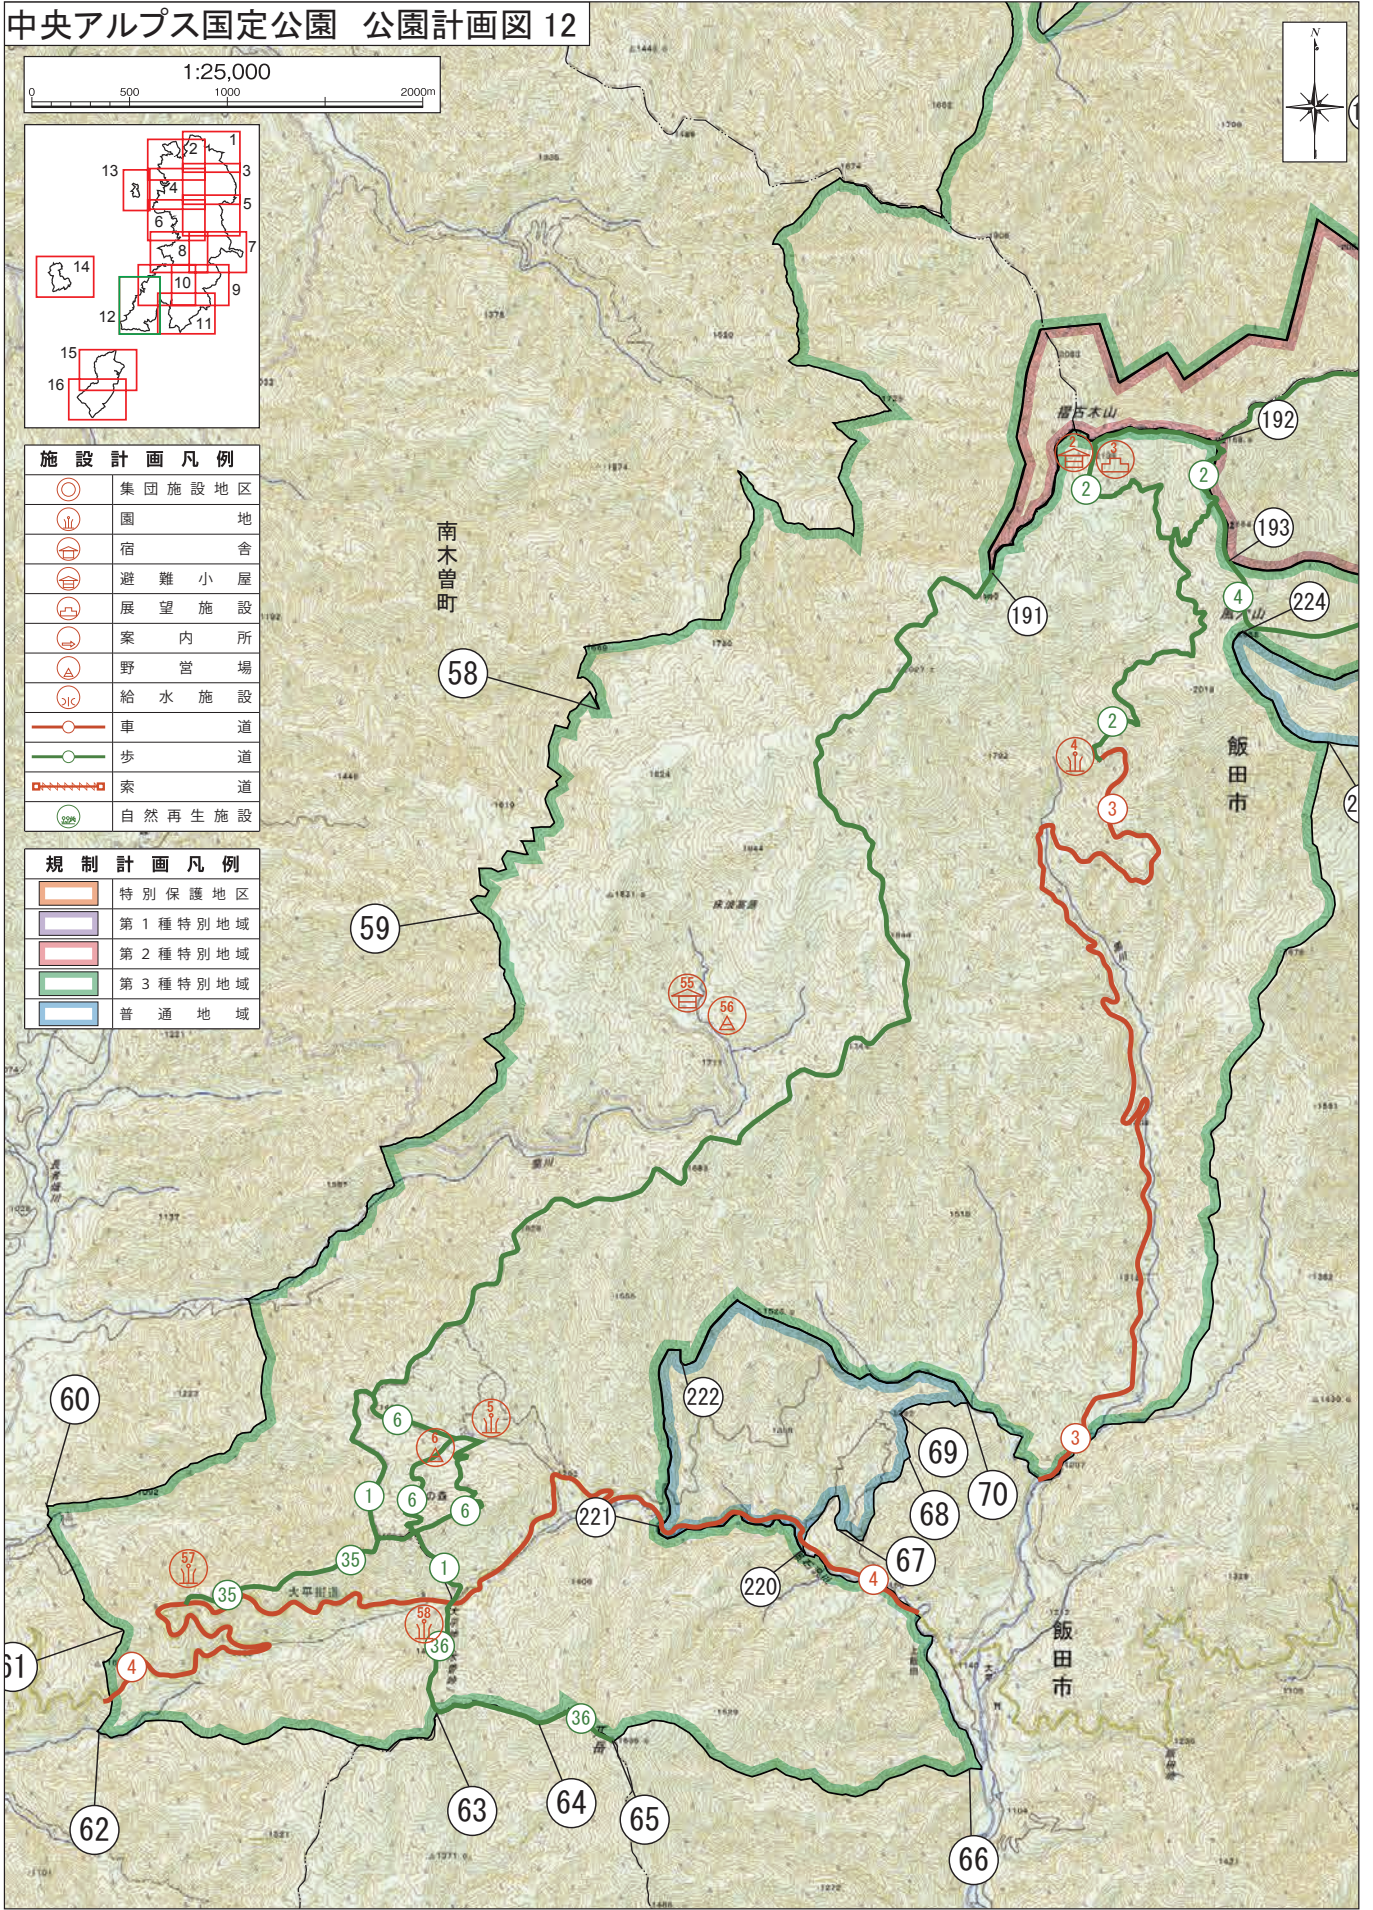

中央アルプス国定公園 公園計画図 13

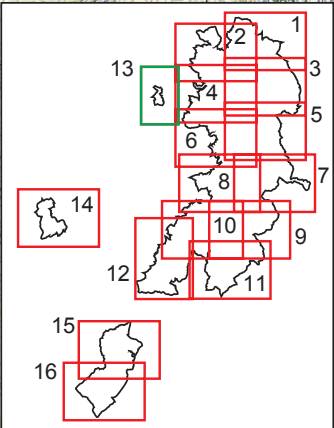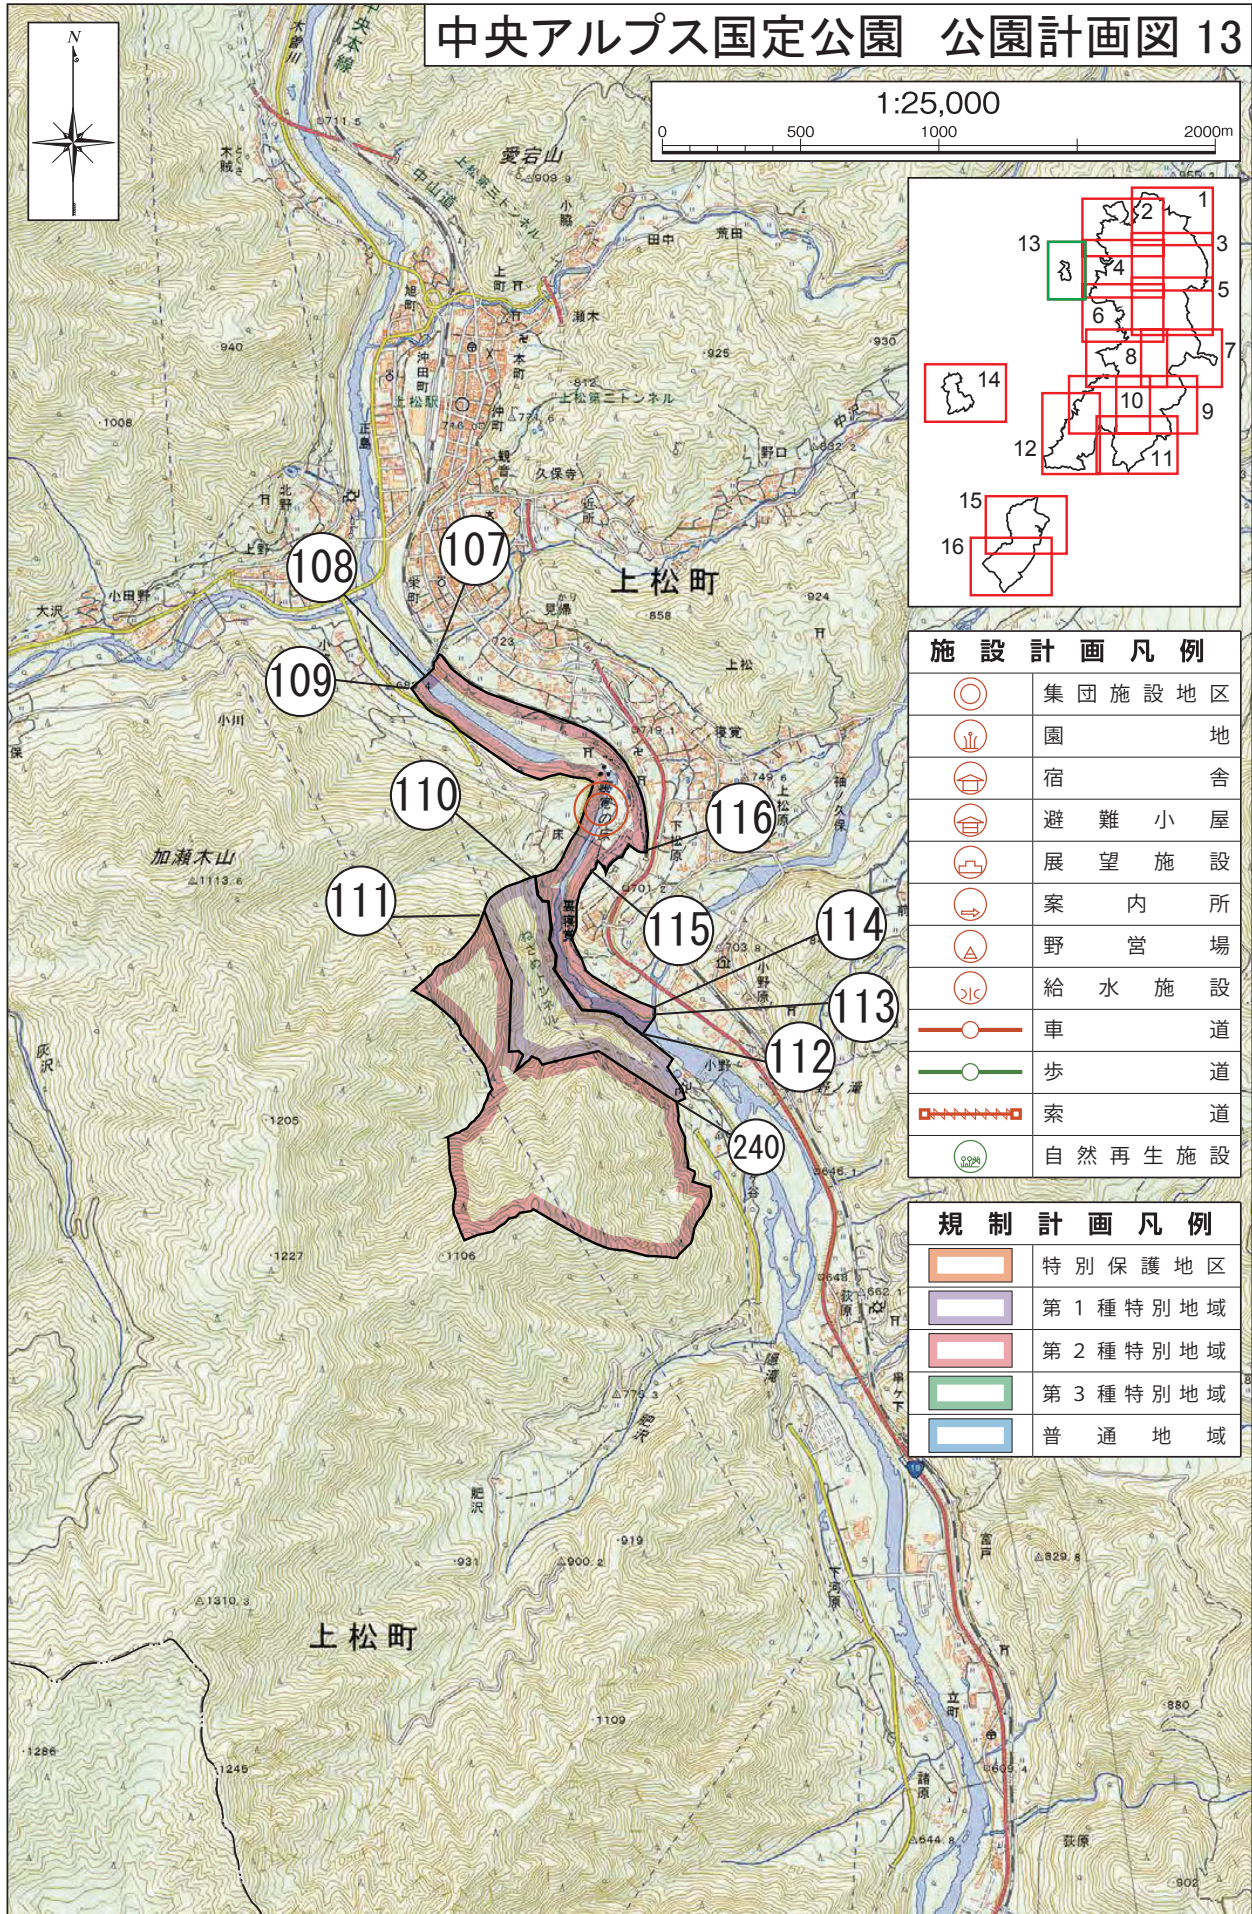

施設計画凡例


	集団施設地区
	園地
	宿舎
	避難小屋
	展望施設
	案内所
	野営場
	給水施設
	車道
	歩道
	索道
	自然再生施設

規制計画凡例

	特別保護地区
	第1種特別地域
	第2種特別地域
	第3種特別地域
	普通地域

中央アルプス国立公園 公園計画図 14

1:25,000
0 500 1000 2000m

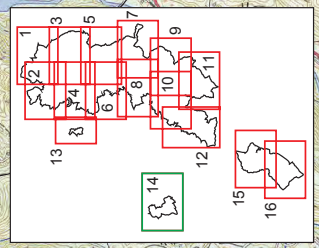


施設計画凡例

◎	集团施設地区
○	地
⊙	舎
⊕	宿
⊖	遊
⊗	展
⊘	案
⊙	野
⊚	給
—○—	車
—○—	歩
—○—	道
—○—	道
—○—	道
—○—	自然再生施設


規制計画凡例

■	特別保護地区
■	第1種特別地域
■	第2種特別地域
■	第3種特別地域
■	普通地域

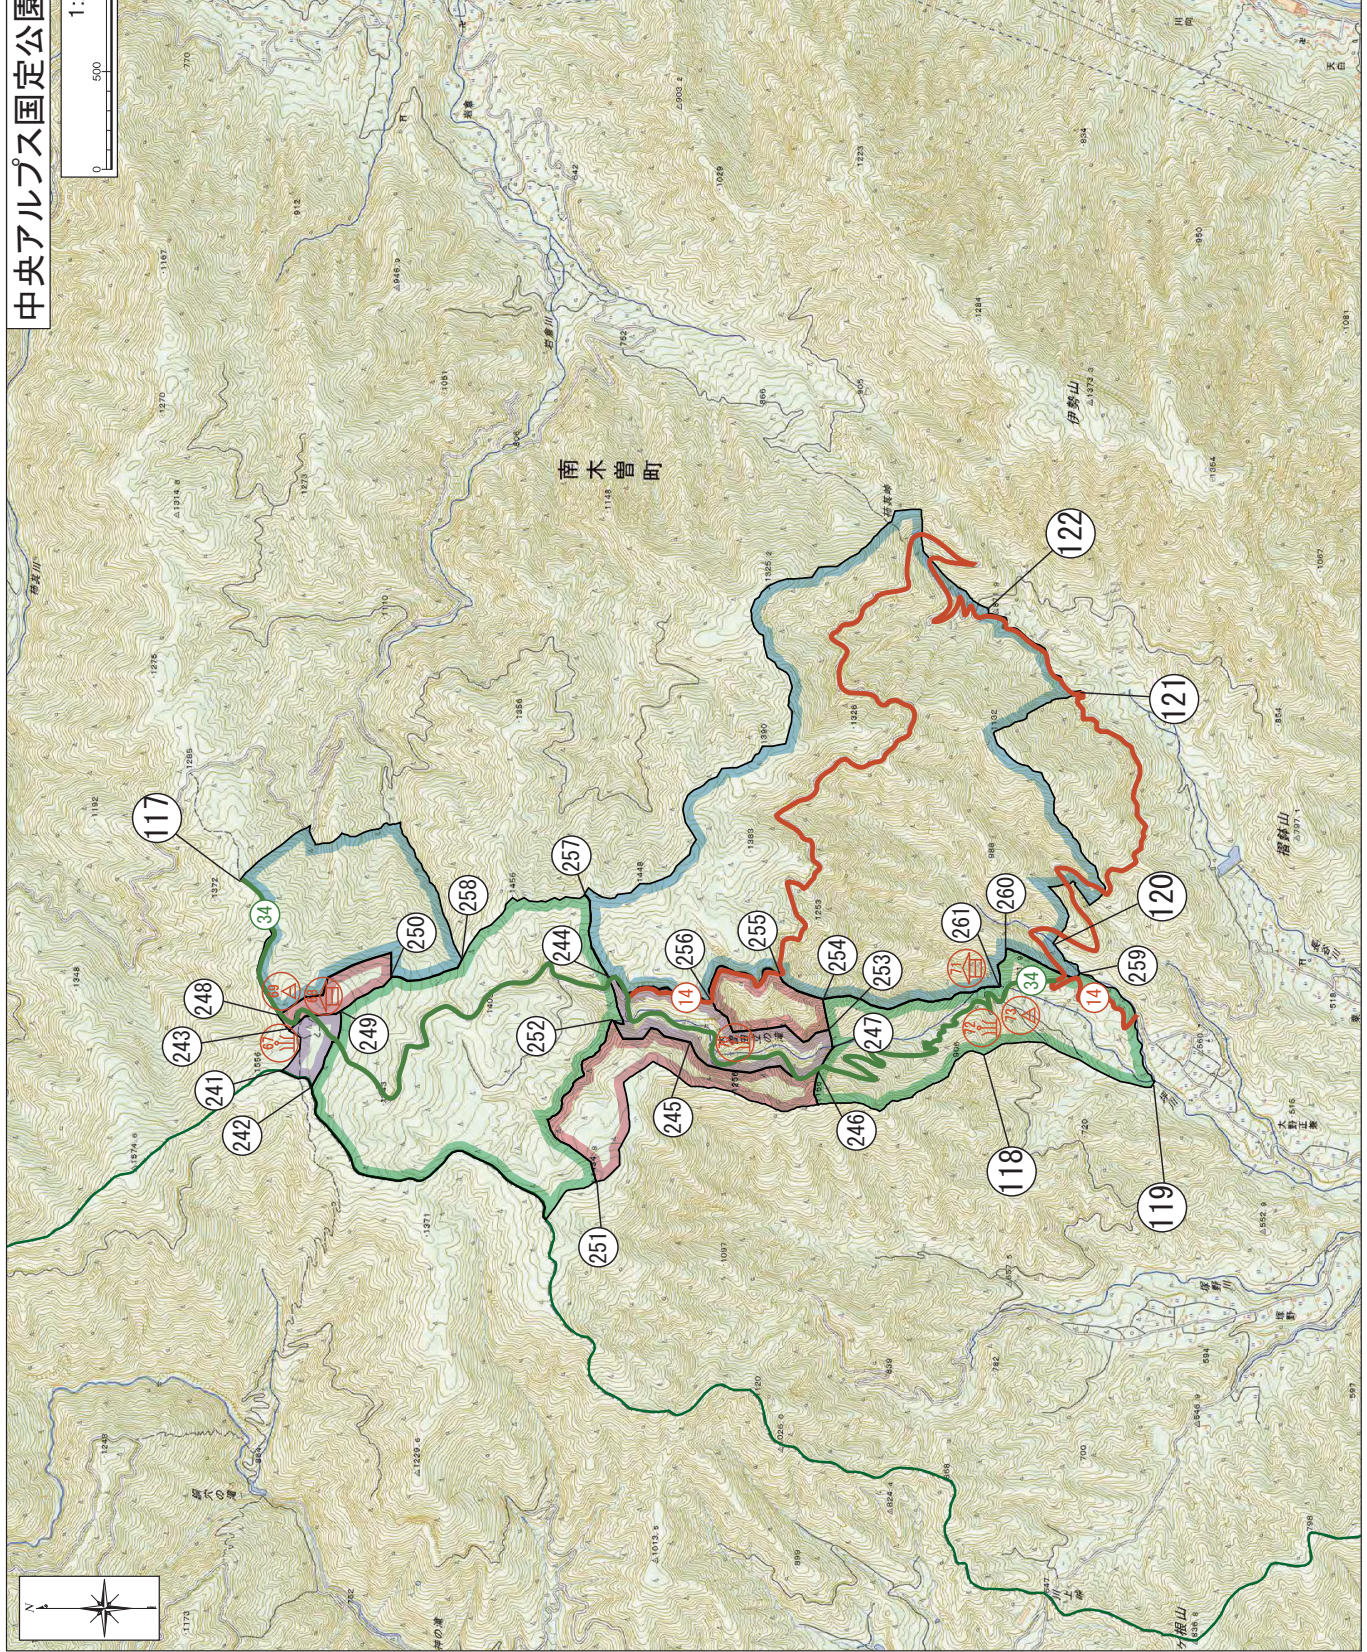

中央アルプス国立公園 公園計画図 15

1:25,000
0 500 1000 2000m

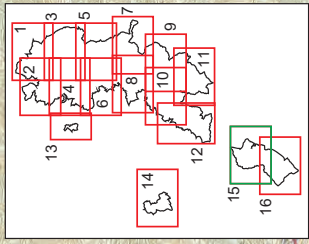


施設計画凡例


○	集団施設地区
⊙	地舎
⊕	宿舎
⊖	避難小屋
⊗	展望施設
⊘	案内所
⊙	野営場
⊕	給水施設
—○—	車道
—○—	歩道
—○—	索道
⊕	自然再生施設

規制計画凡例

⊕	特別保護地区
⊖	第1種特別地域
⊗	第2種特別地域
⊘	第3種特別地域
⊙	普通地域

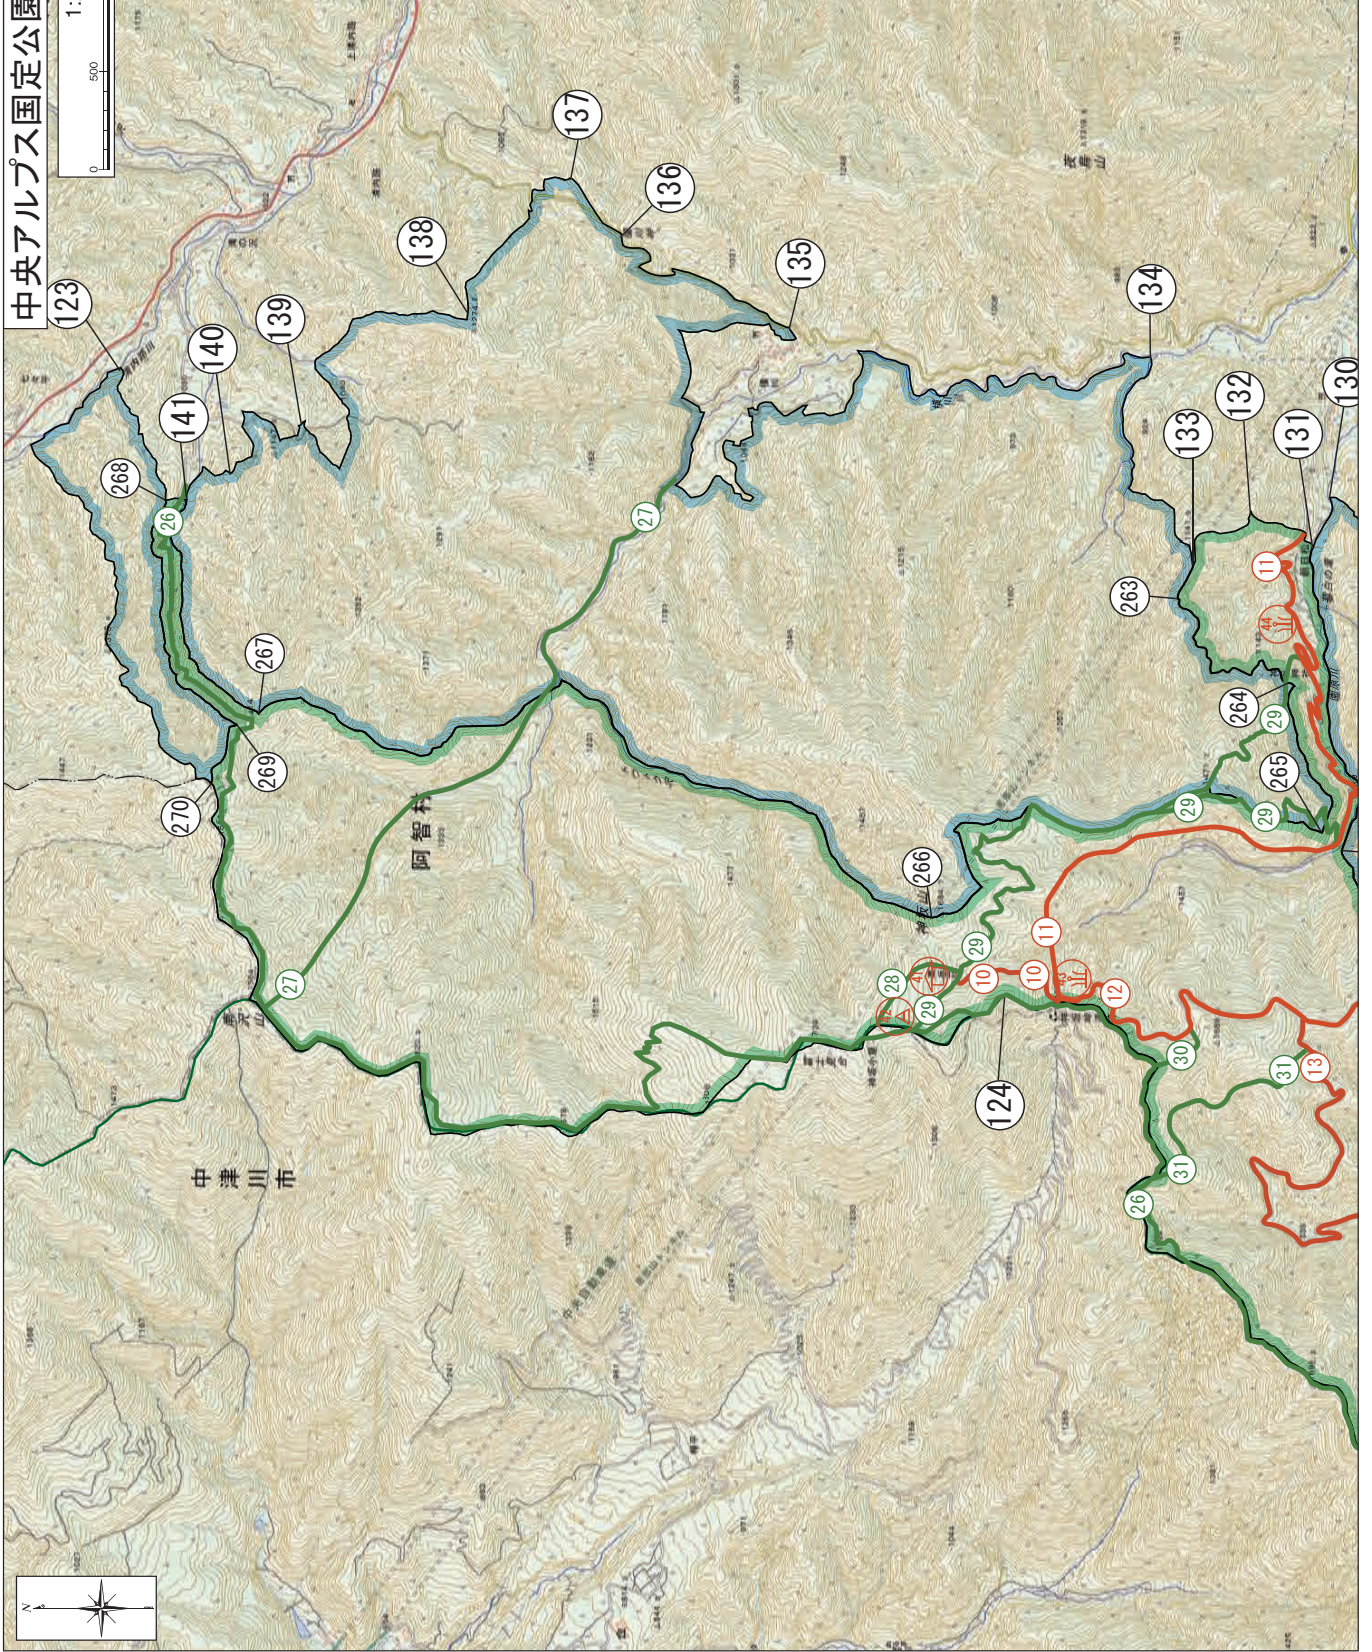

中央アルプス国立公園 公園計画図 16

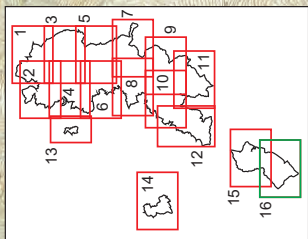


施設計画凡例

○	集団施設地区
□	園地
⊙	宿舎
⊕	避難小屋
⊖	展望施設
⊗	案内所
⊘	野営場
⊙	給水施設
—○—	車道
—○—	歩道
—○—	索道
⊕	自然再生施設

規制計画凡例

⊕	特別保護地区
⊖	第1種特別地域
⊗	第2種特別地域
⊘	第3種特別地域
□	普通地域

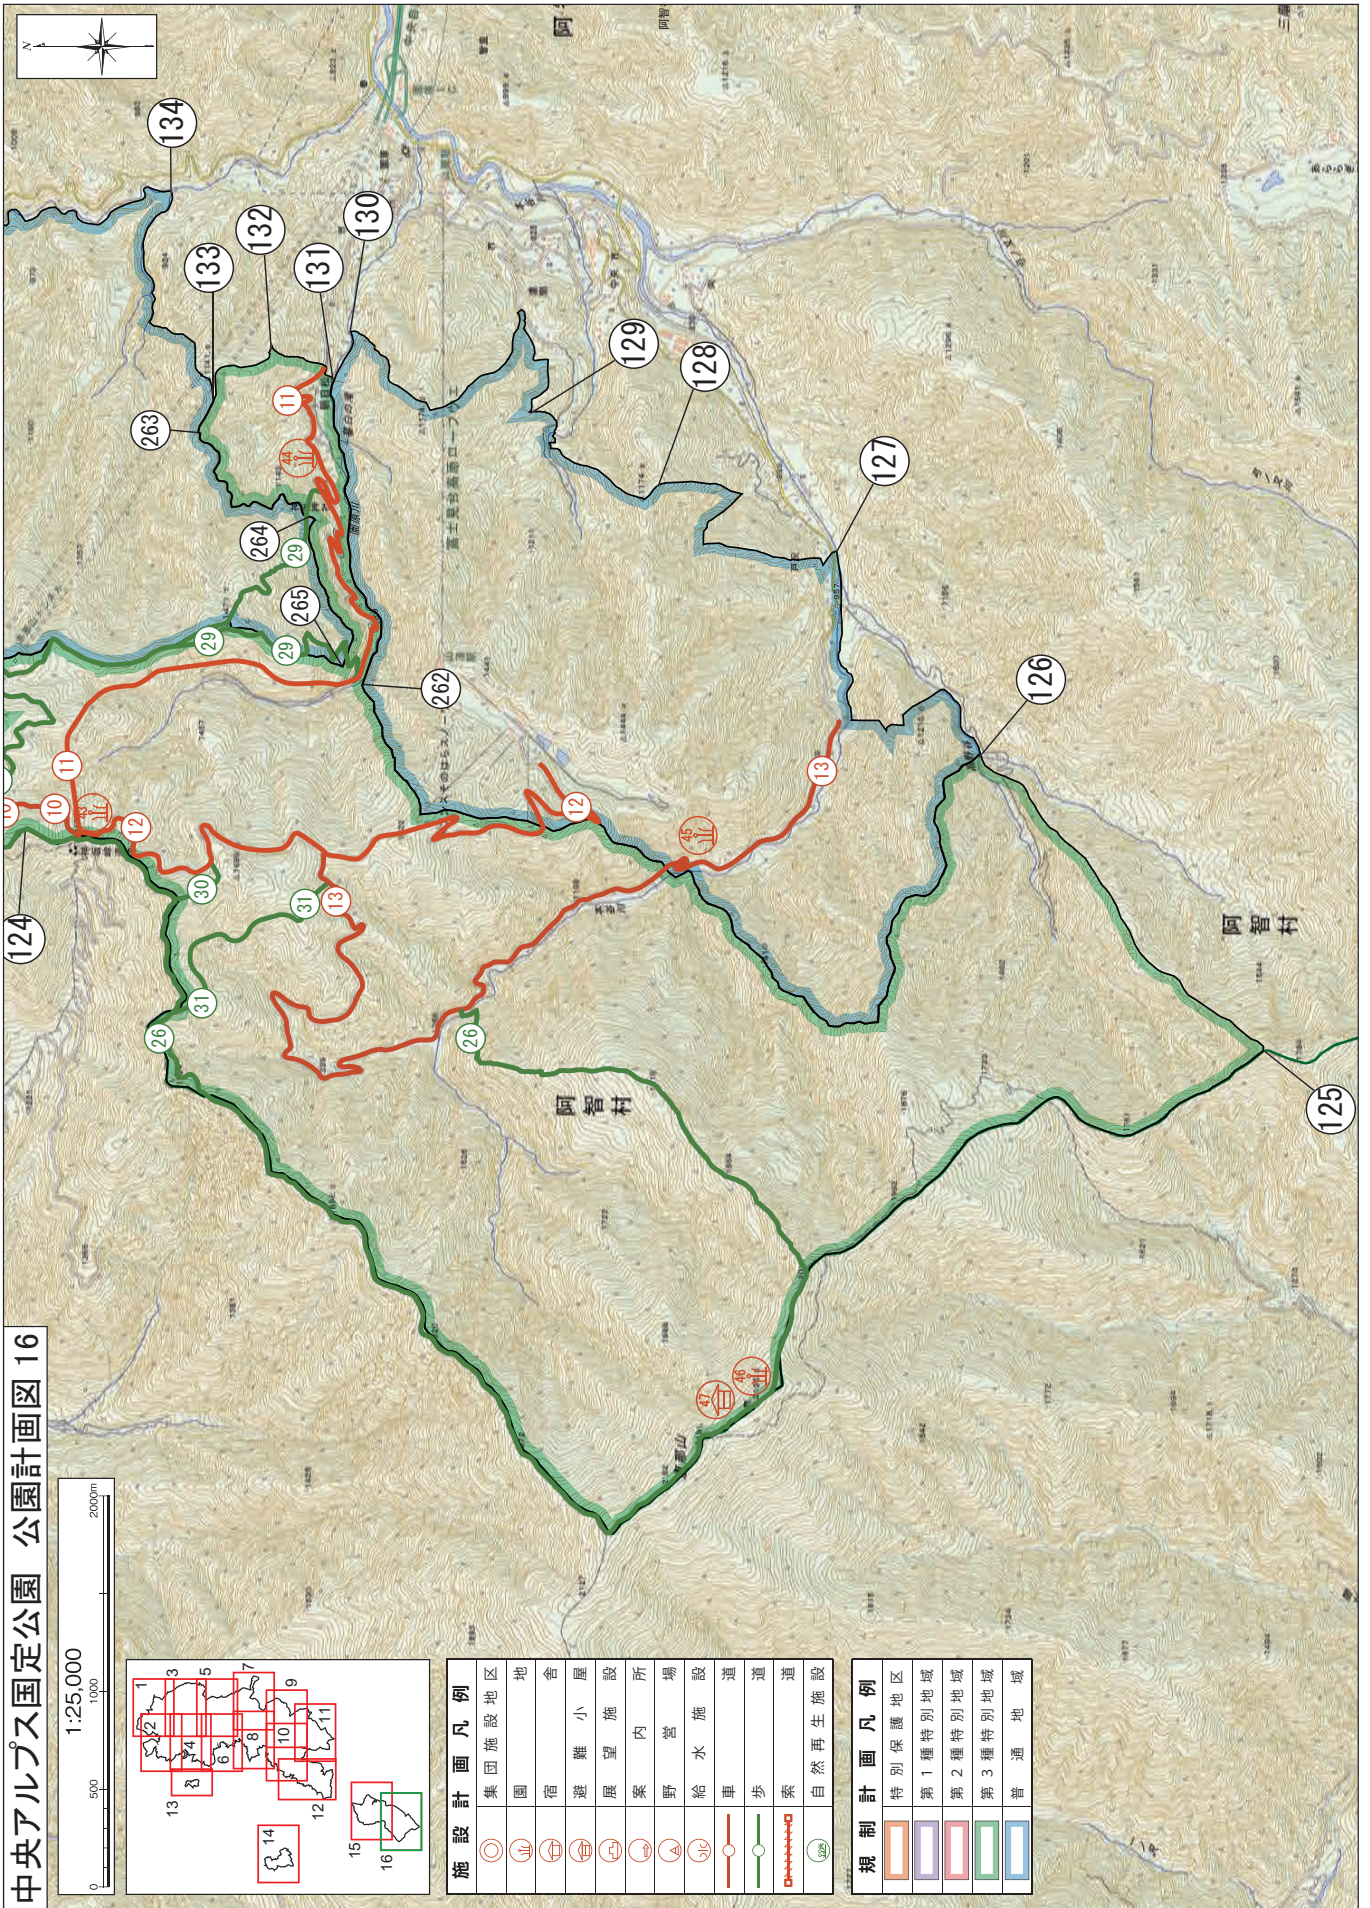

リサイクル適性 (A)

この印刷物は、印刷用の紙へ
リサイクルできます。