


No. 52  
T.P. (m)

No. 48  
T.P. (m)

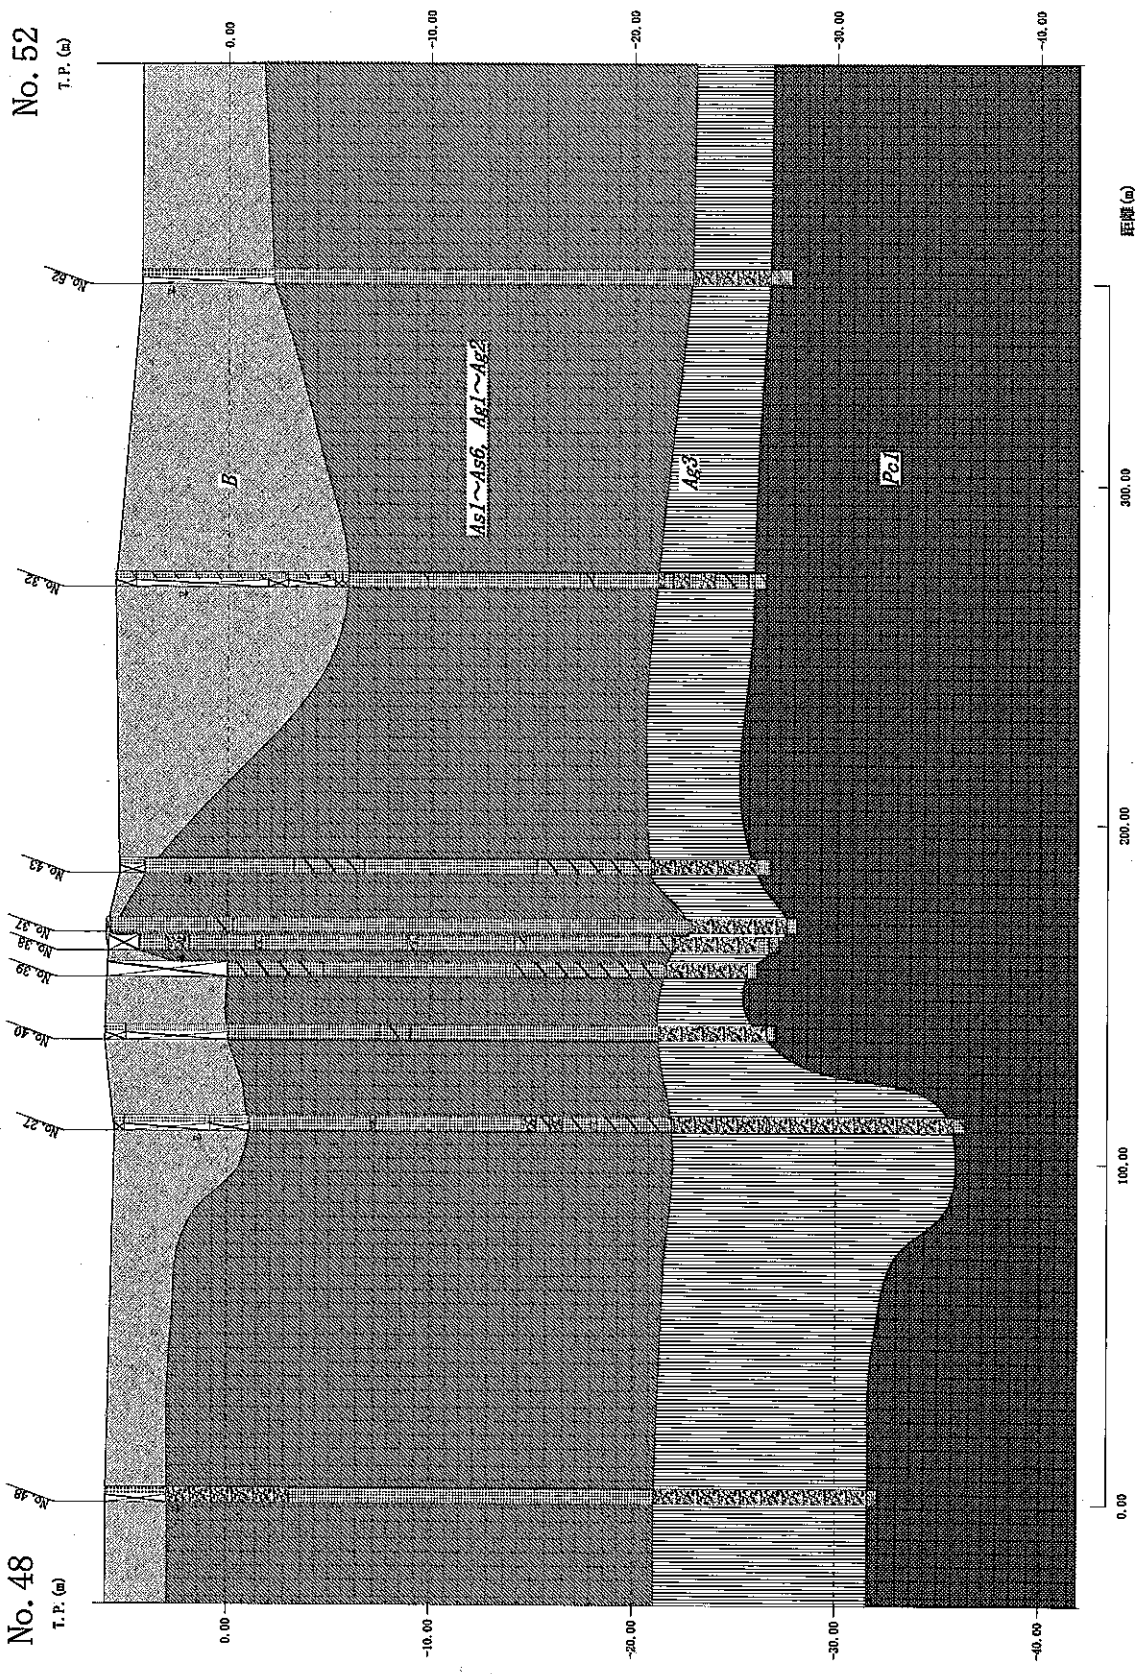

48番から52番まで東西に切った断面図