


# 霧島錦江湾国立公園(錦江湾地域)利用施設計画変更位置図




1:200,000



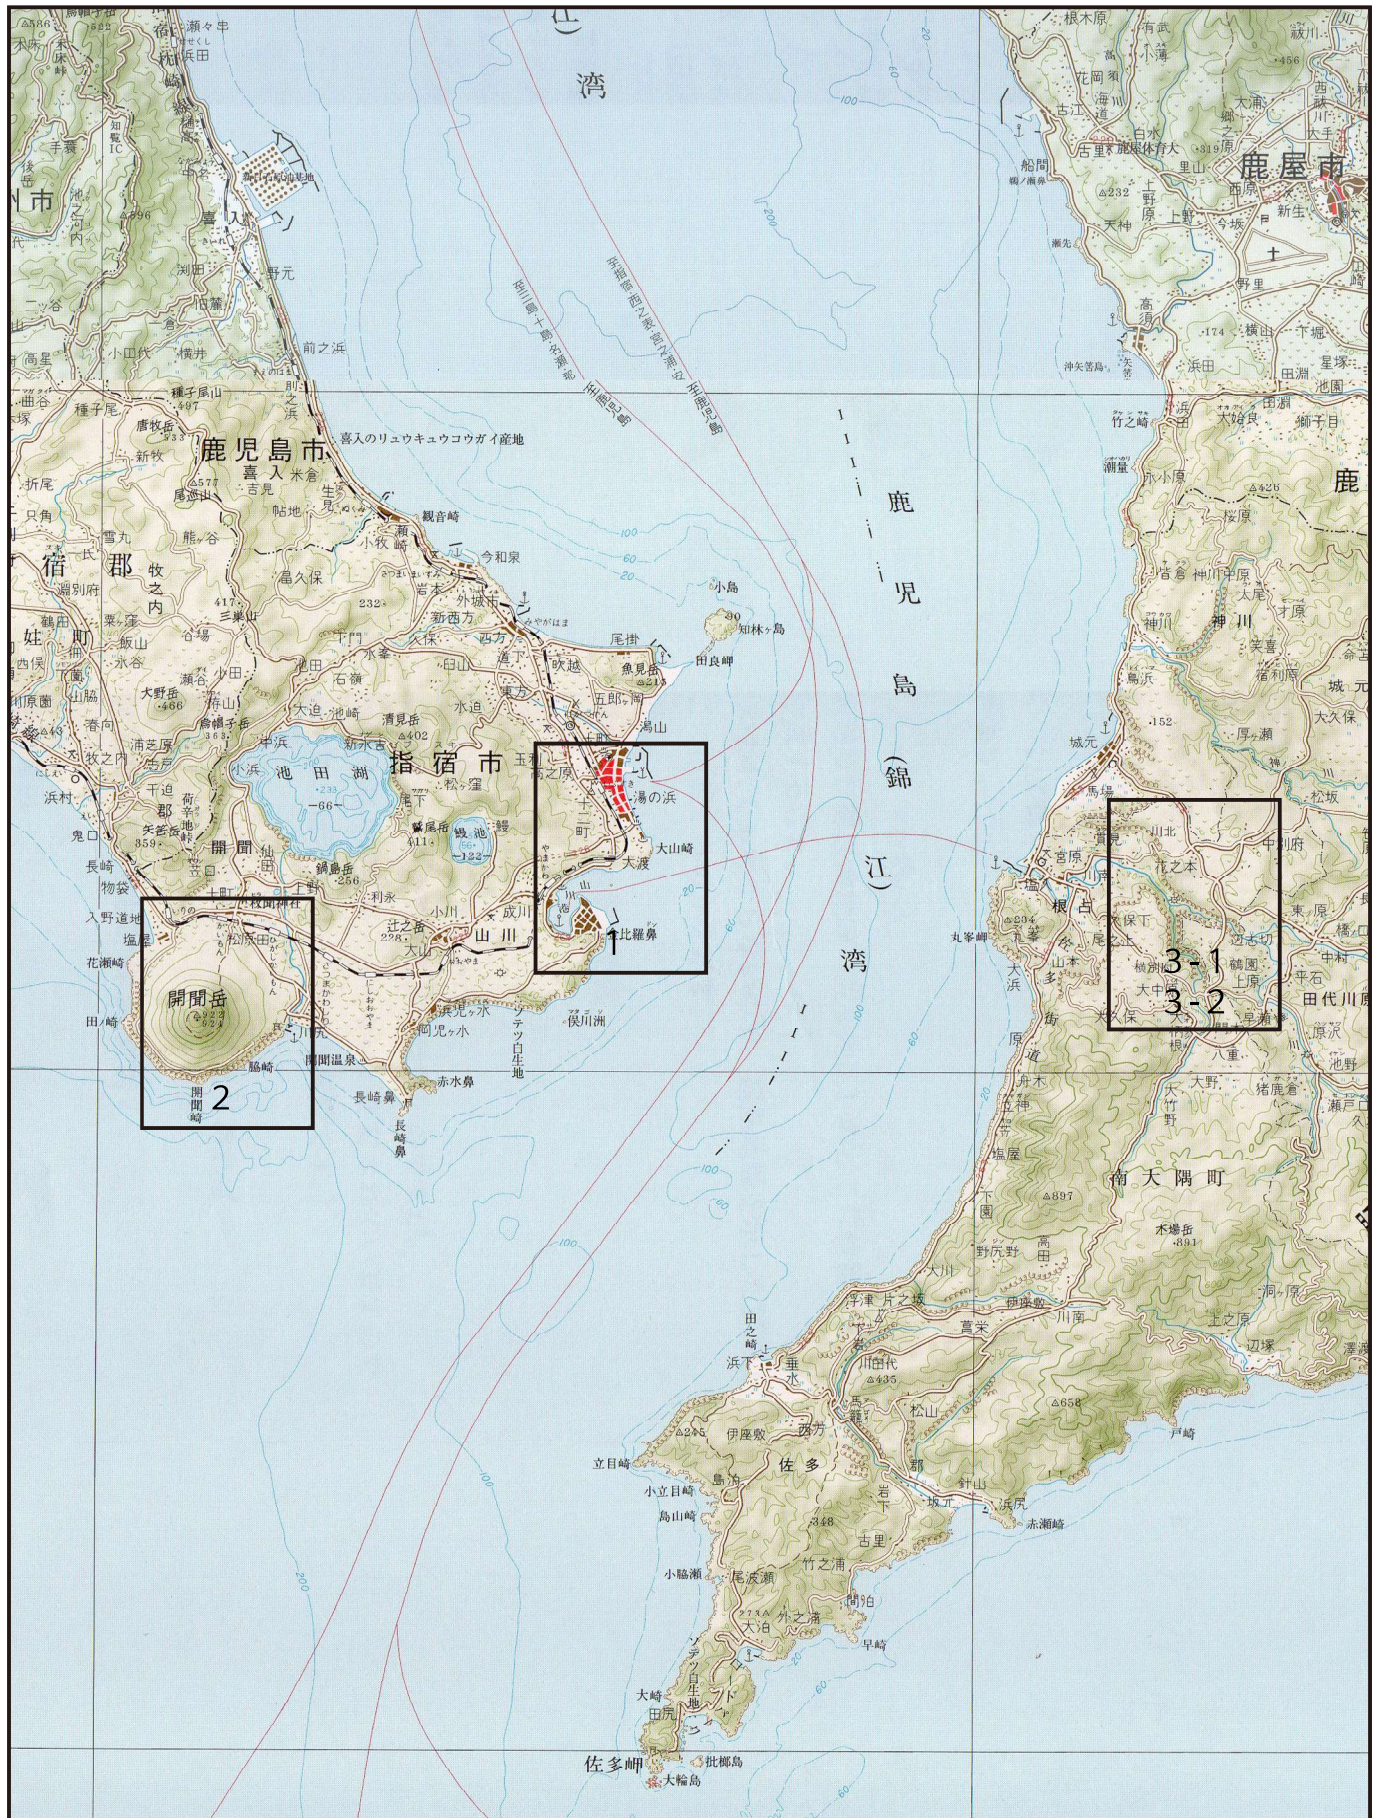

霧島錦江湾国立公園(錦江湾地域)利用施設計画変更図 1

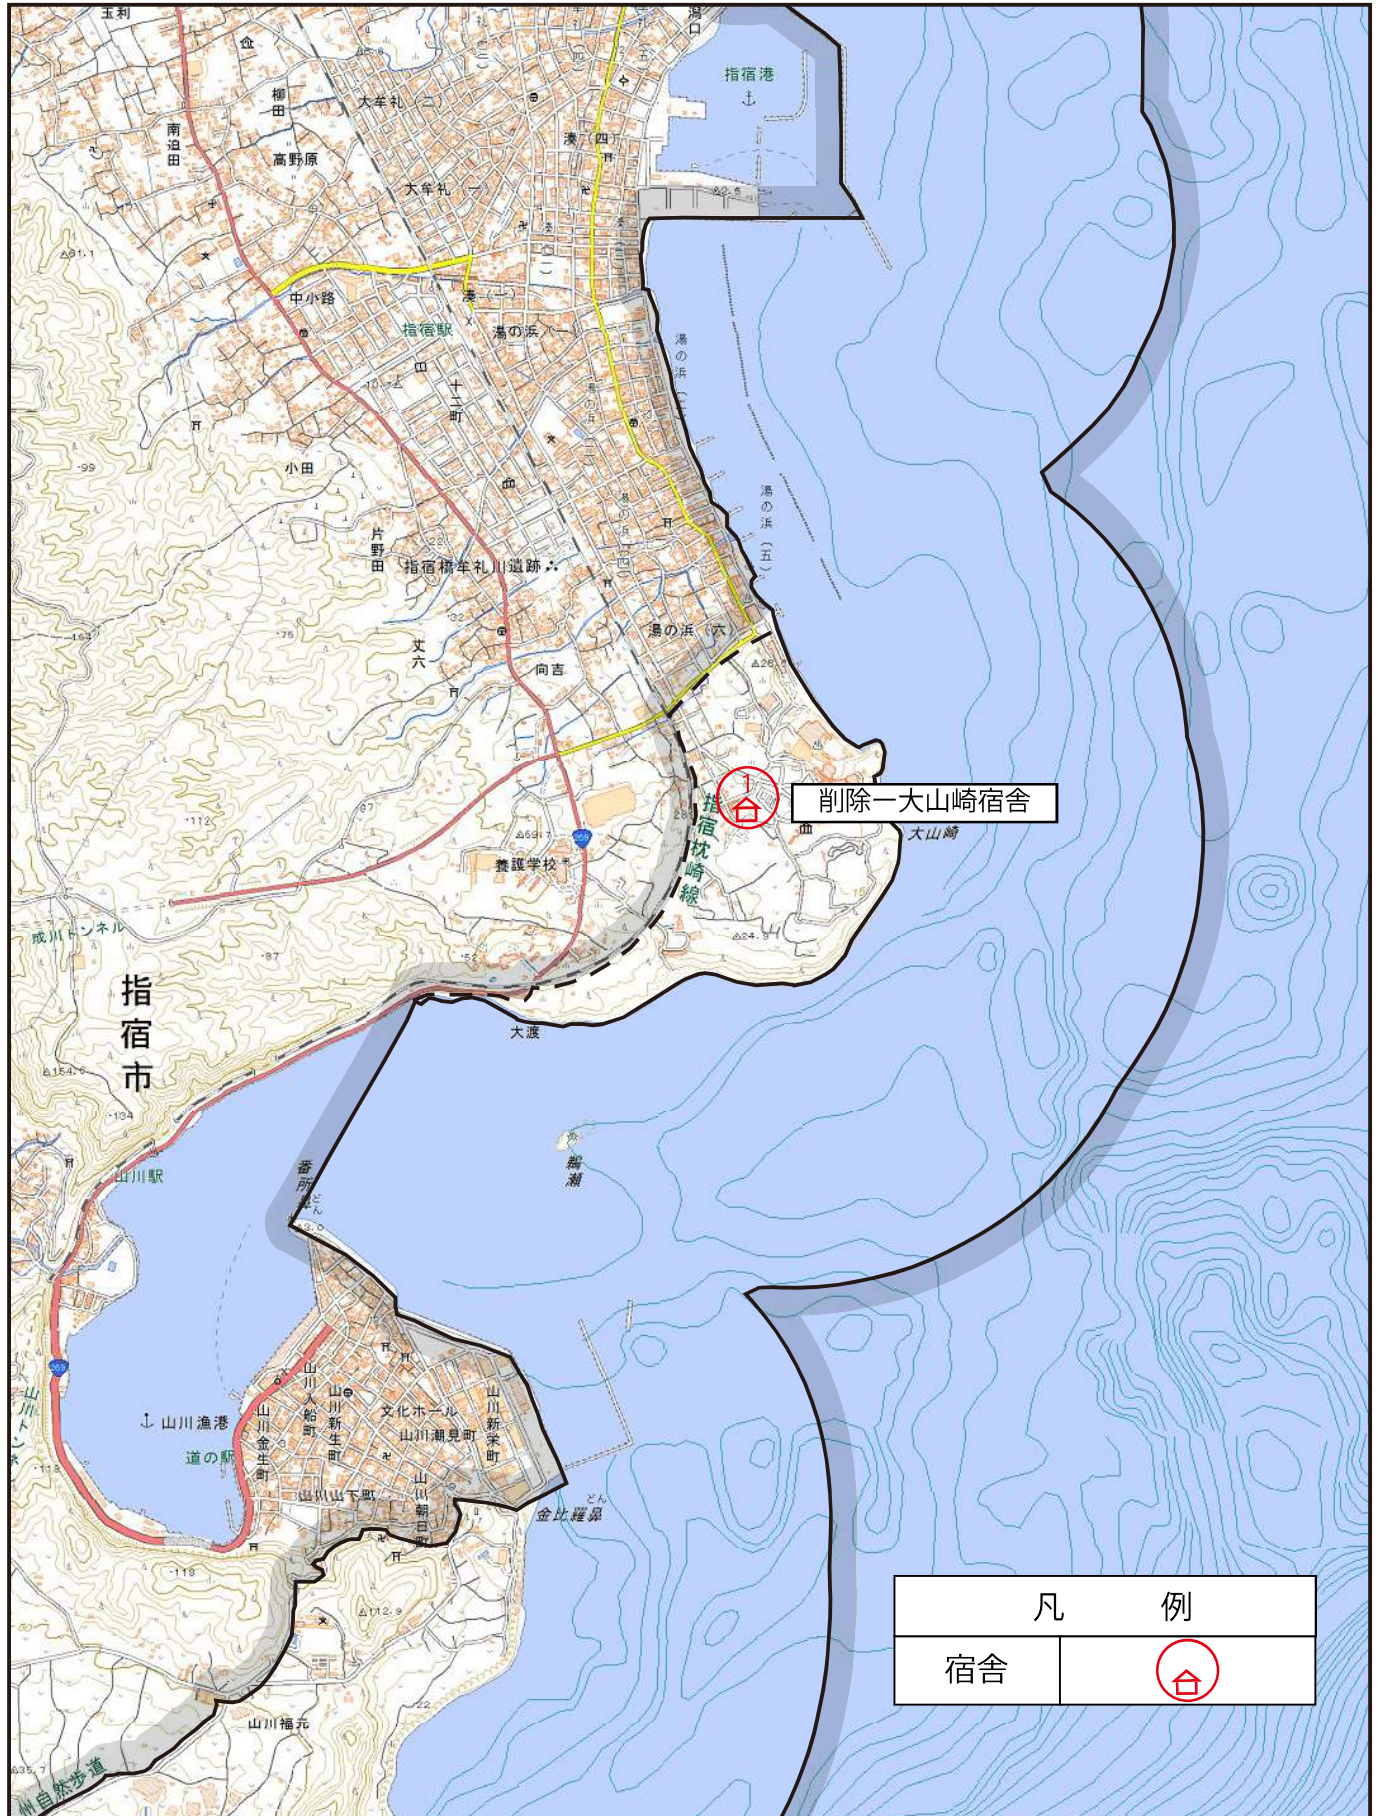


1:25,000





霧島錦江湾国立公園(錦江湾地域)利用施設計画変更図 2

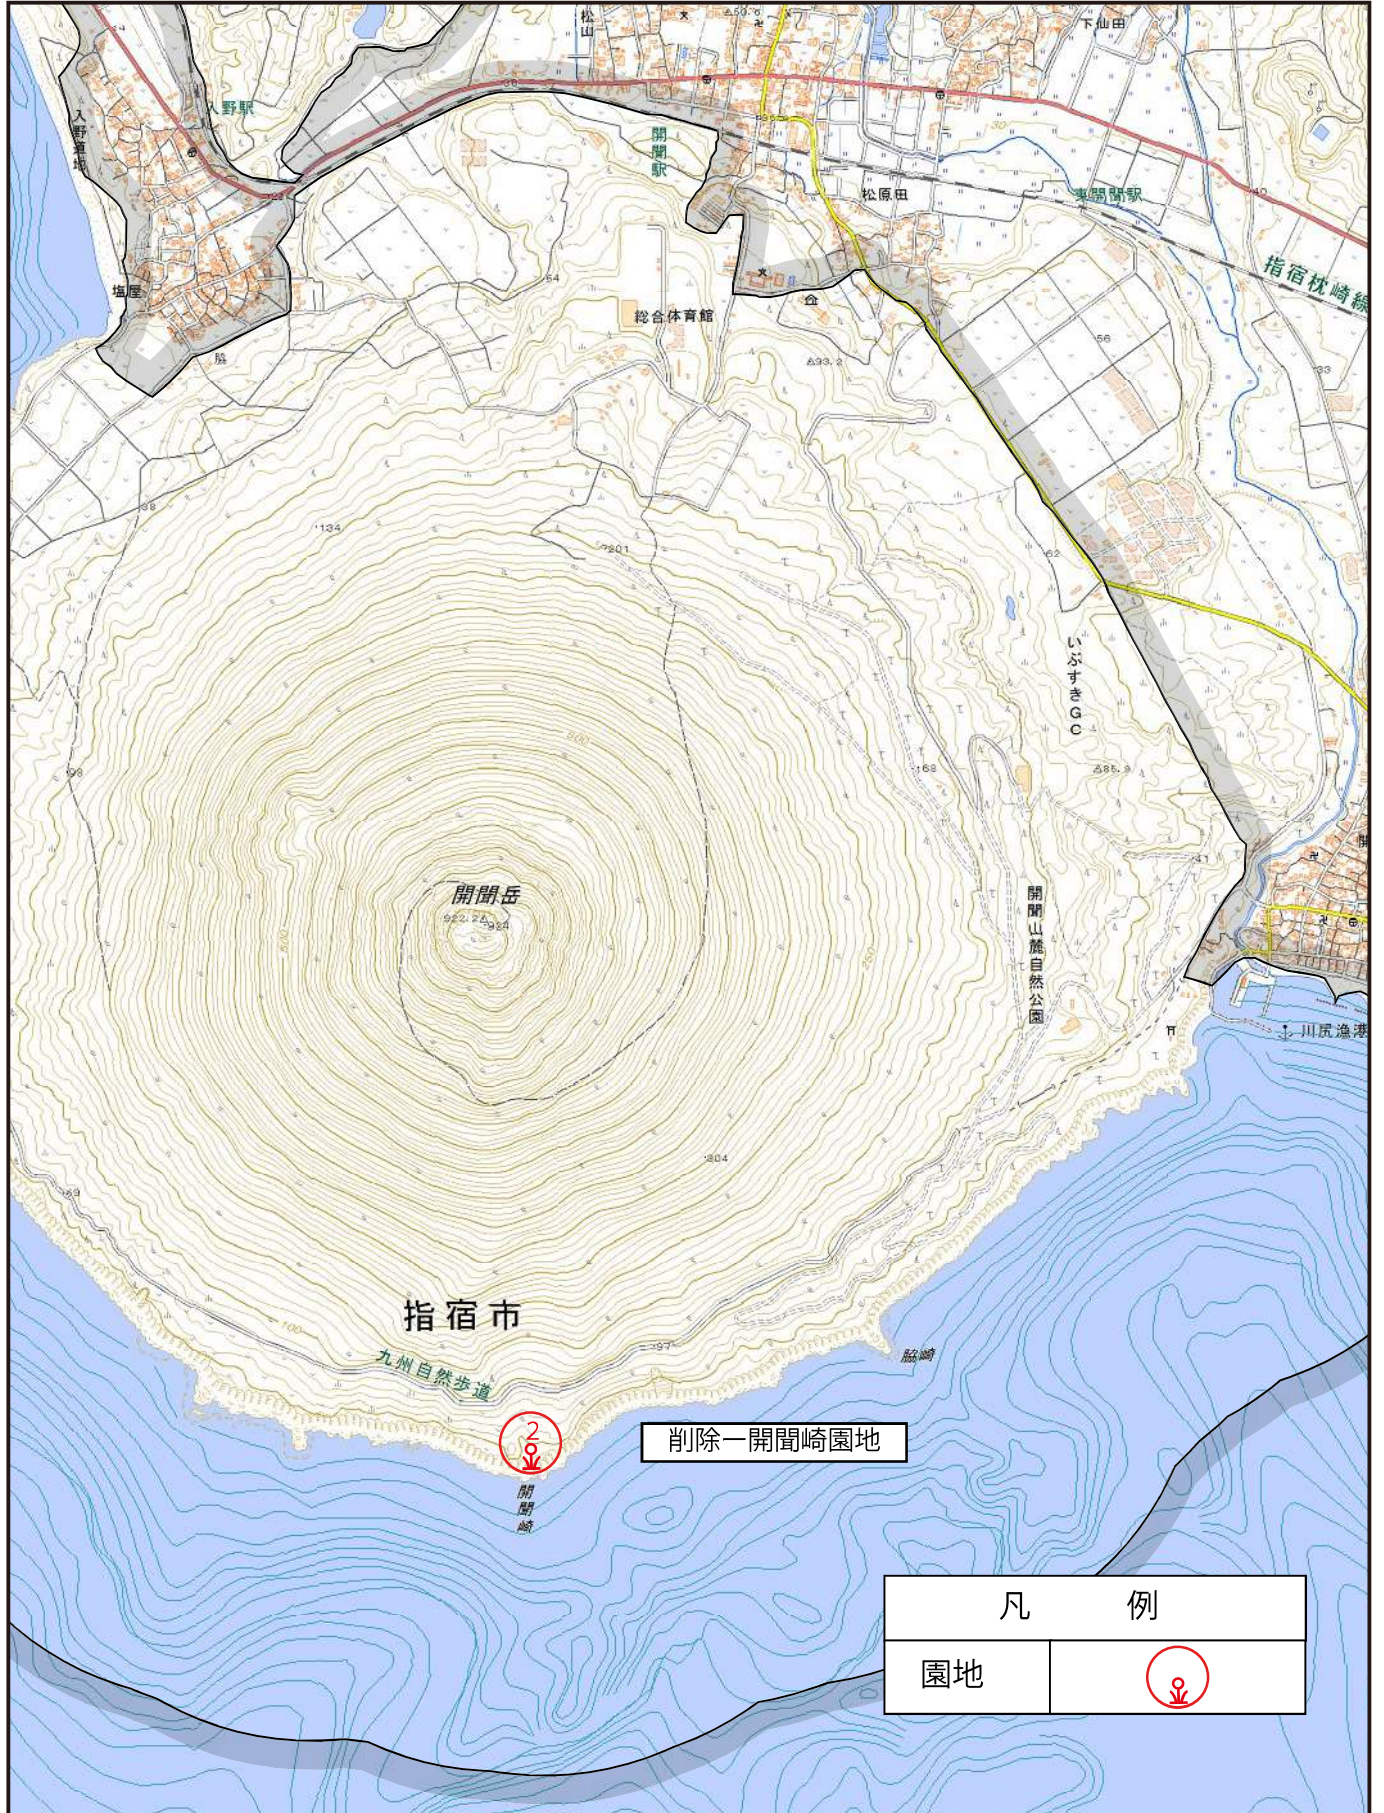

500 250 0 500 1,000 1,500 2,000 2,500 3,000 m

1:25,000



凡 例	
園地	

削除一開聞崎園地

指宿市

九州自然歩道

開聞崎

開聞山麓自然公園

いさぎの

川尻漁港

指宿枕崎線

東開聞駅

松原田

開聞駅

入野駅

塩屋

脇


総合体育館

下仙田

松山



霧島錦江湾国立公園(錦江湾地域)利用施設計画変更図 3-1

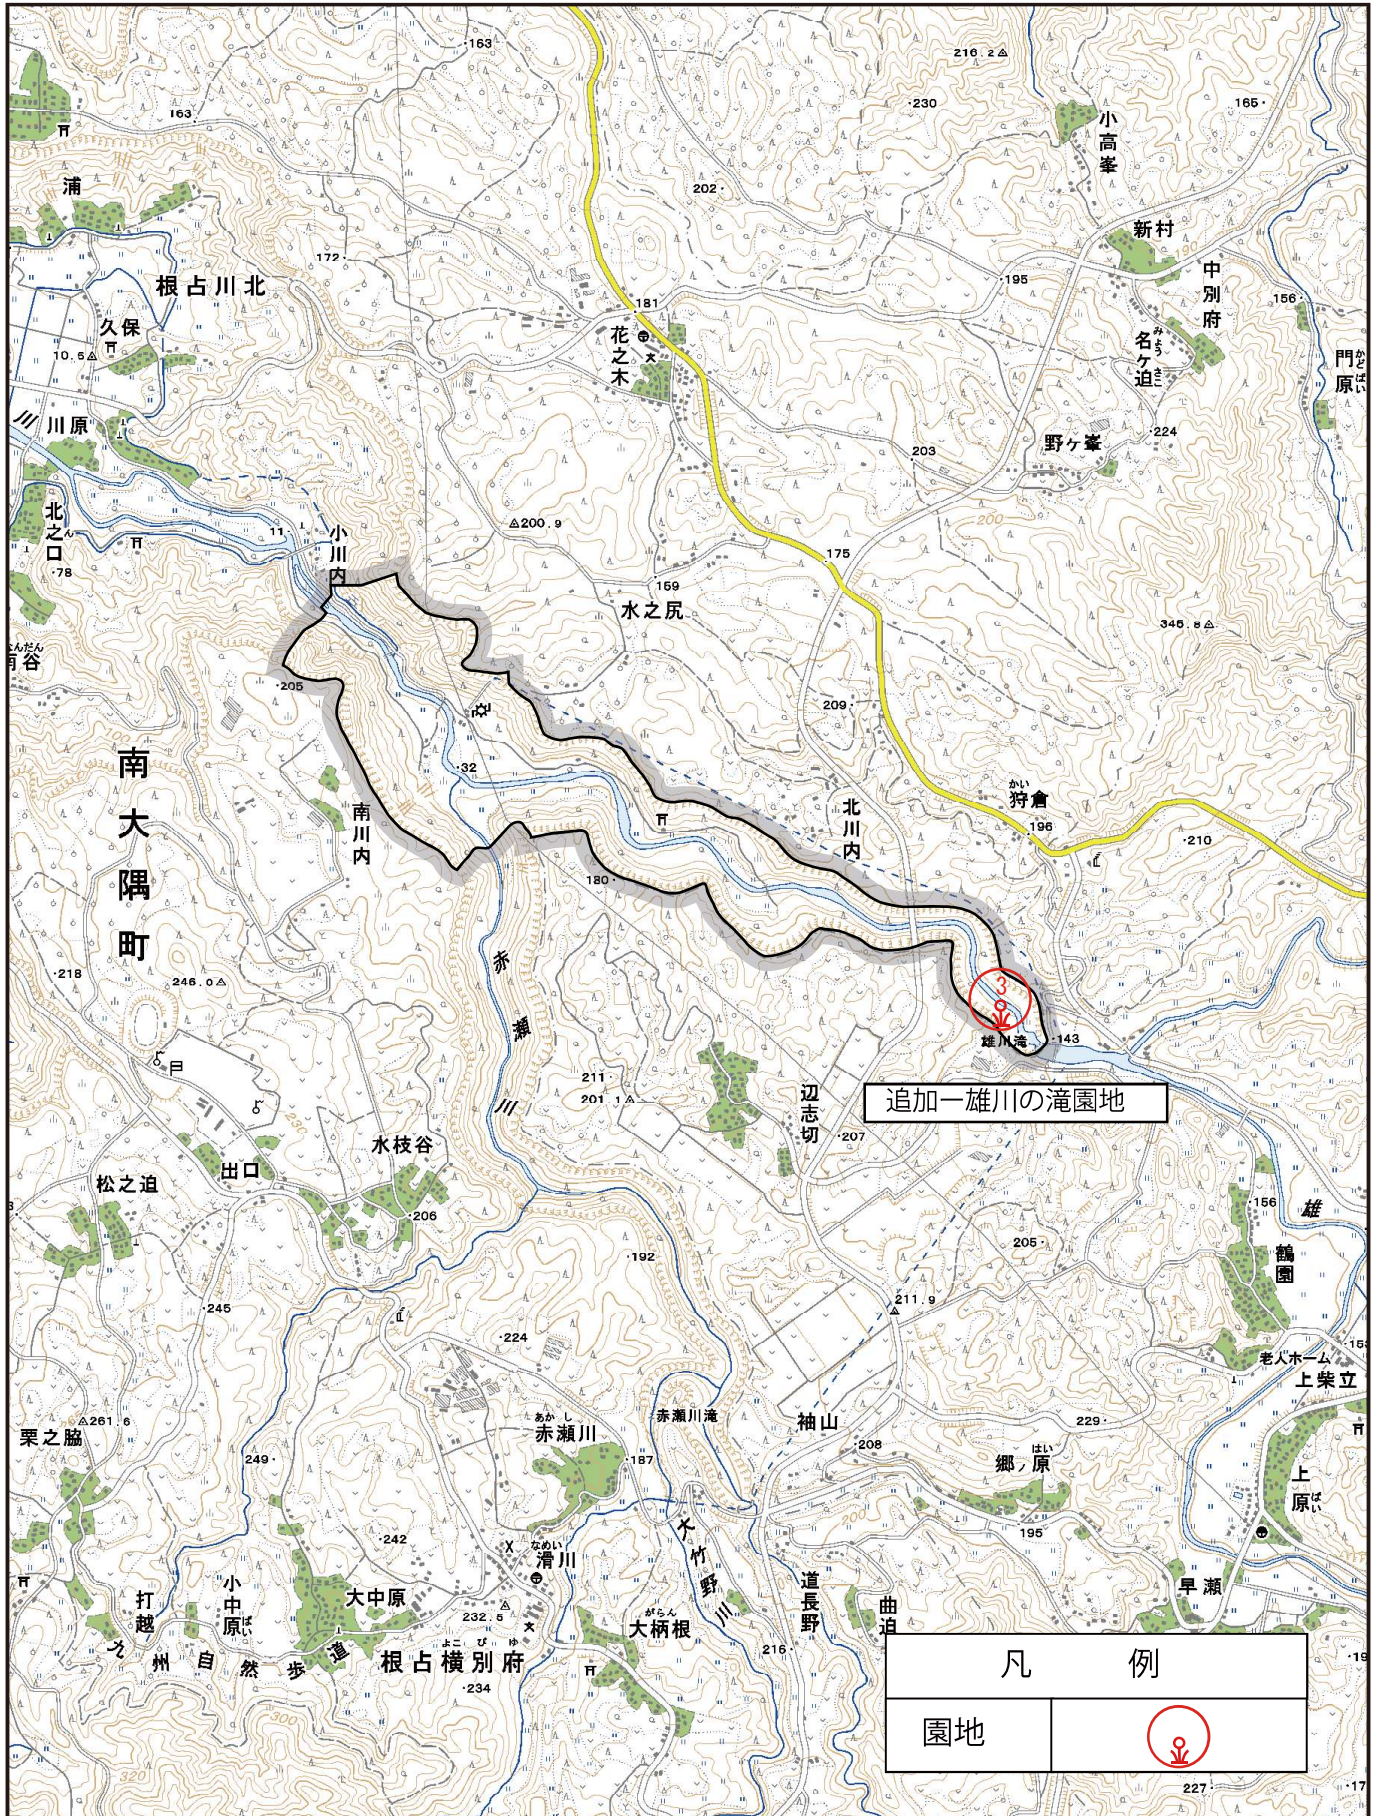

凡 例	
園地	


500 250 0 500 1,000 1,500 2,000 2,500 3,000 m

1:25,000





霧島錦江湾国立公園(錦江湾地域)利用施設計画変更図 3-2

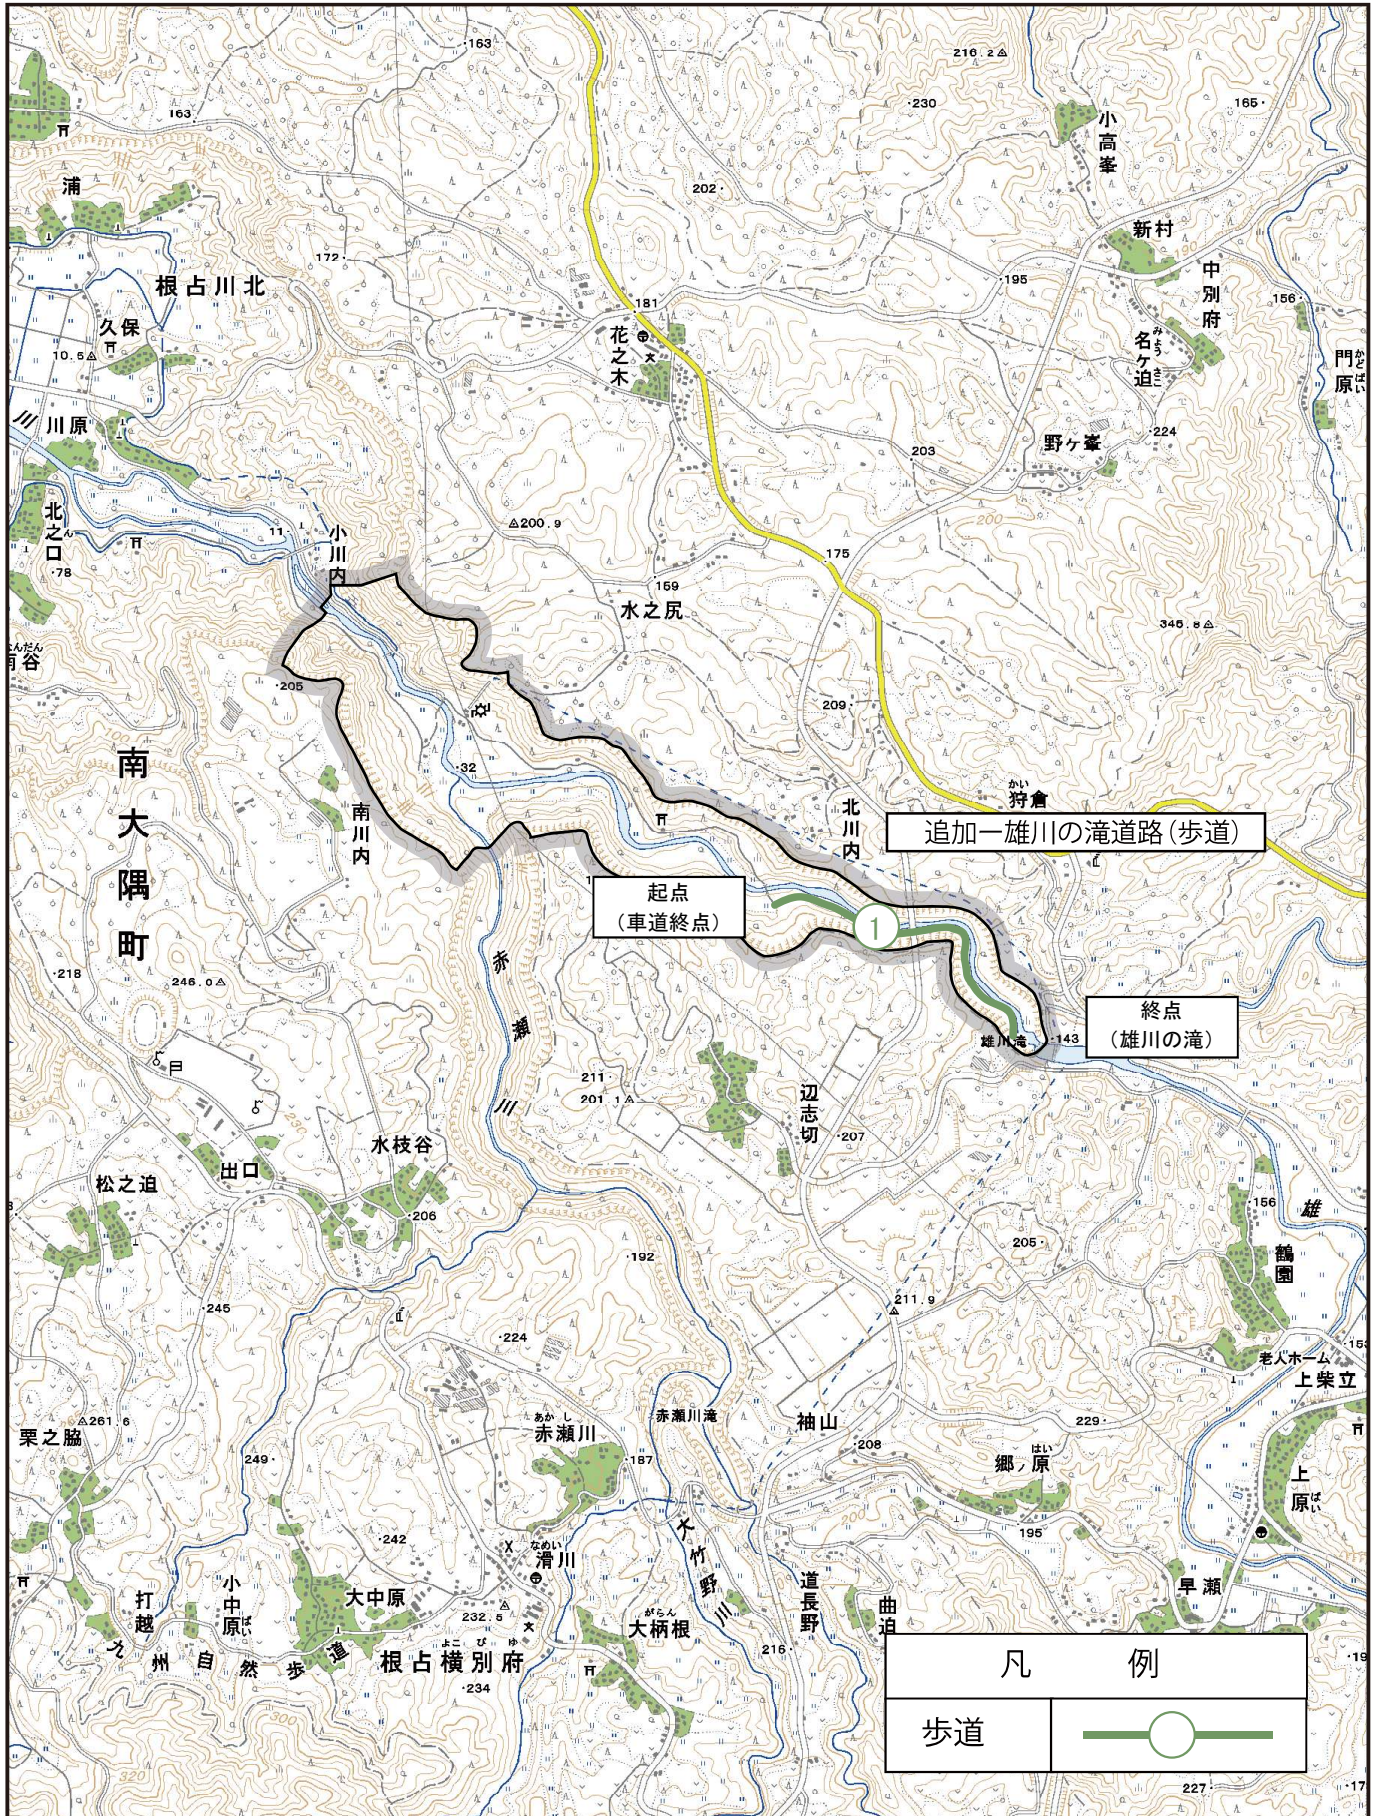

1:25,000

