


利用施設計画変更図4

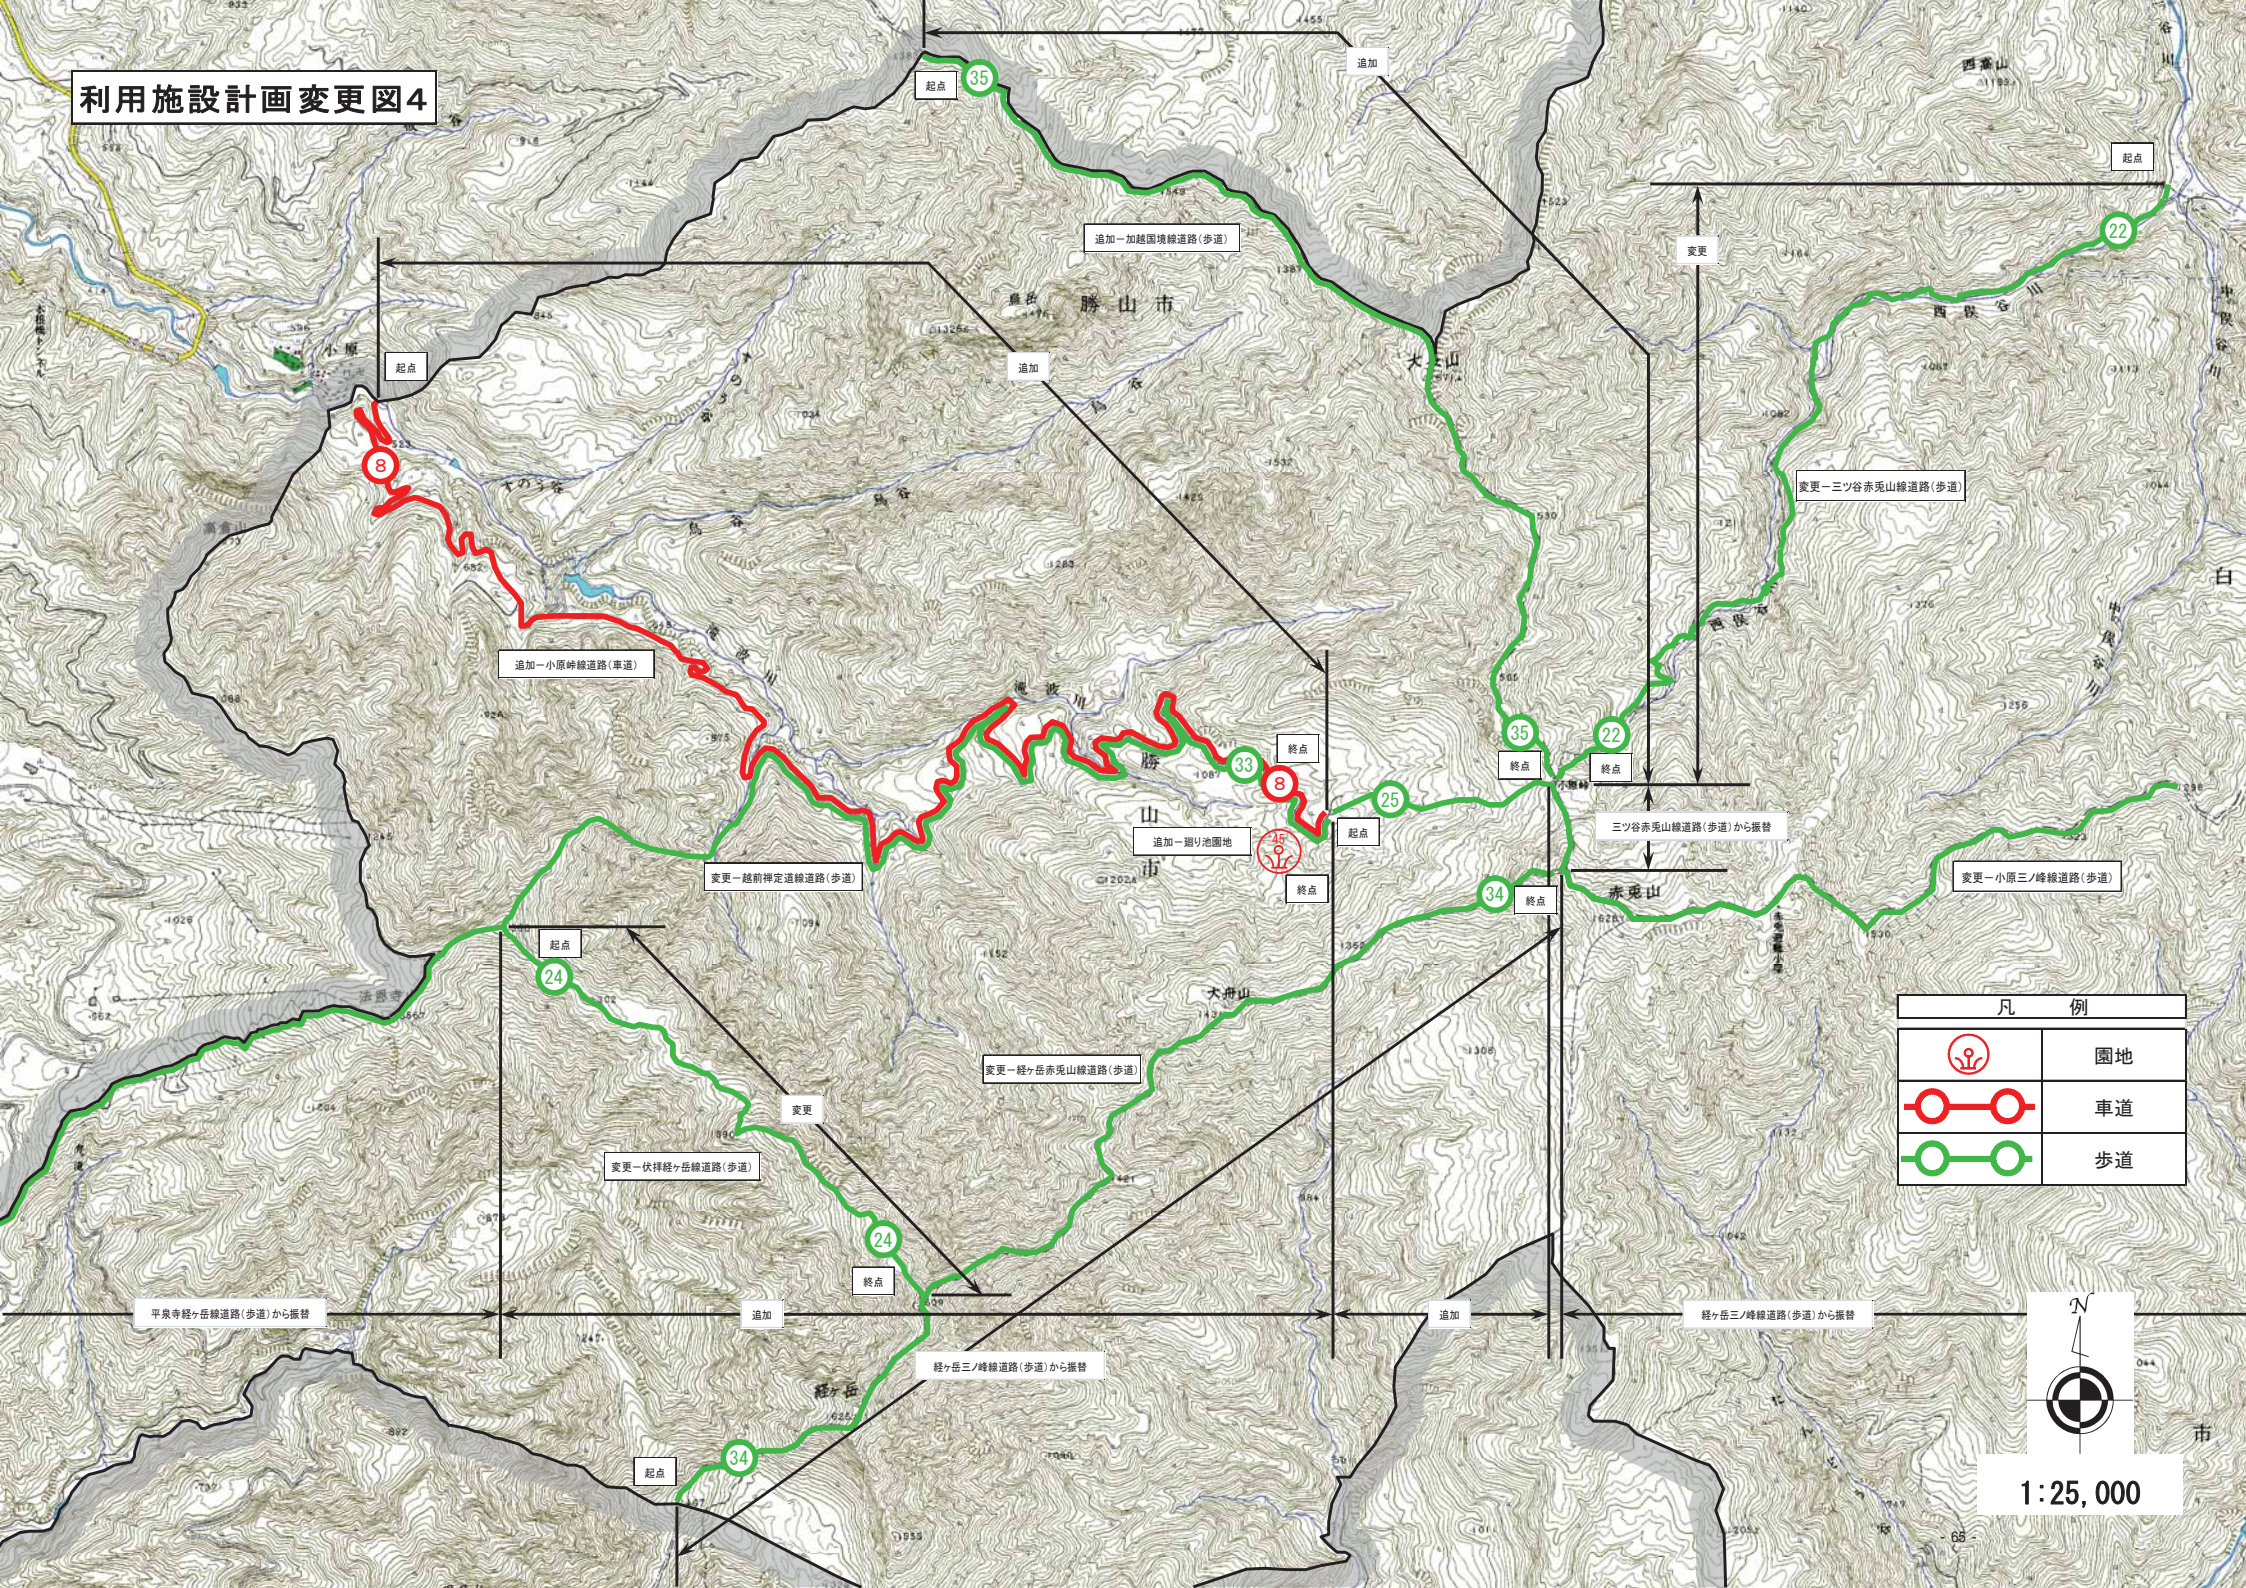

起点

8

追加-小原峠線道路(車道)

起点

24

変更-伏拝経ヶ岳線道路(歩道)

追加

終点

24

起点

34

起点

35

追加

追加-加越国境線道路(歩道)

終点

33

追加-廻り池園地

終点

8

起点

25

終点

35

終点

22

三ツ谷赤兎山線道路(歩道)から振替

追加

終点

34

変更-小原三ノ峰線道路(歩道)

追加

終点

34

起点

22

変更

凡 例	
	園地
	車道
	歩道



1:25,000

