


明治の森高尾国定公園利用施設計画変更図（歩道）4.日影沢線

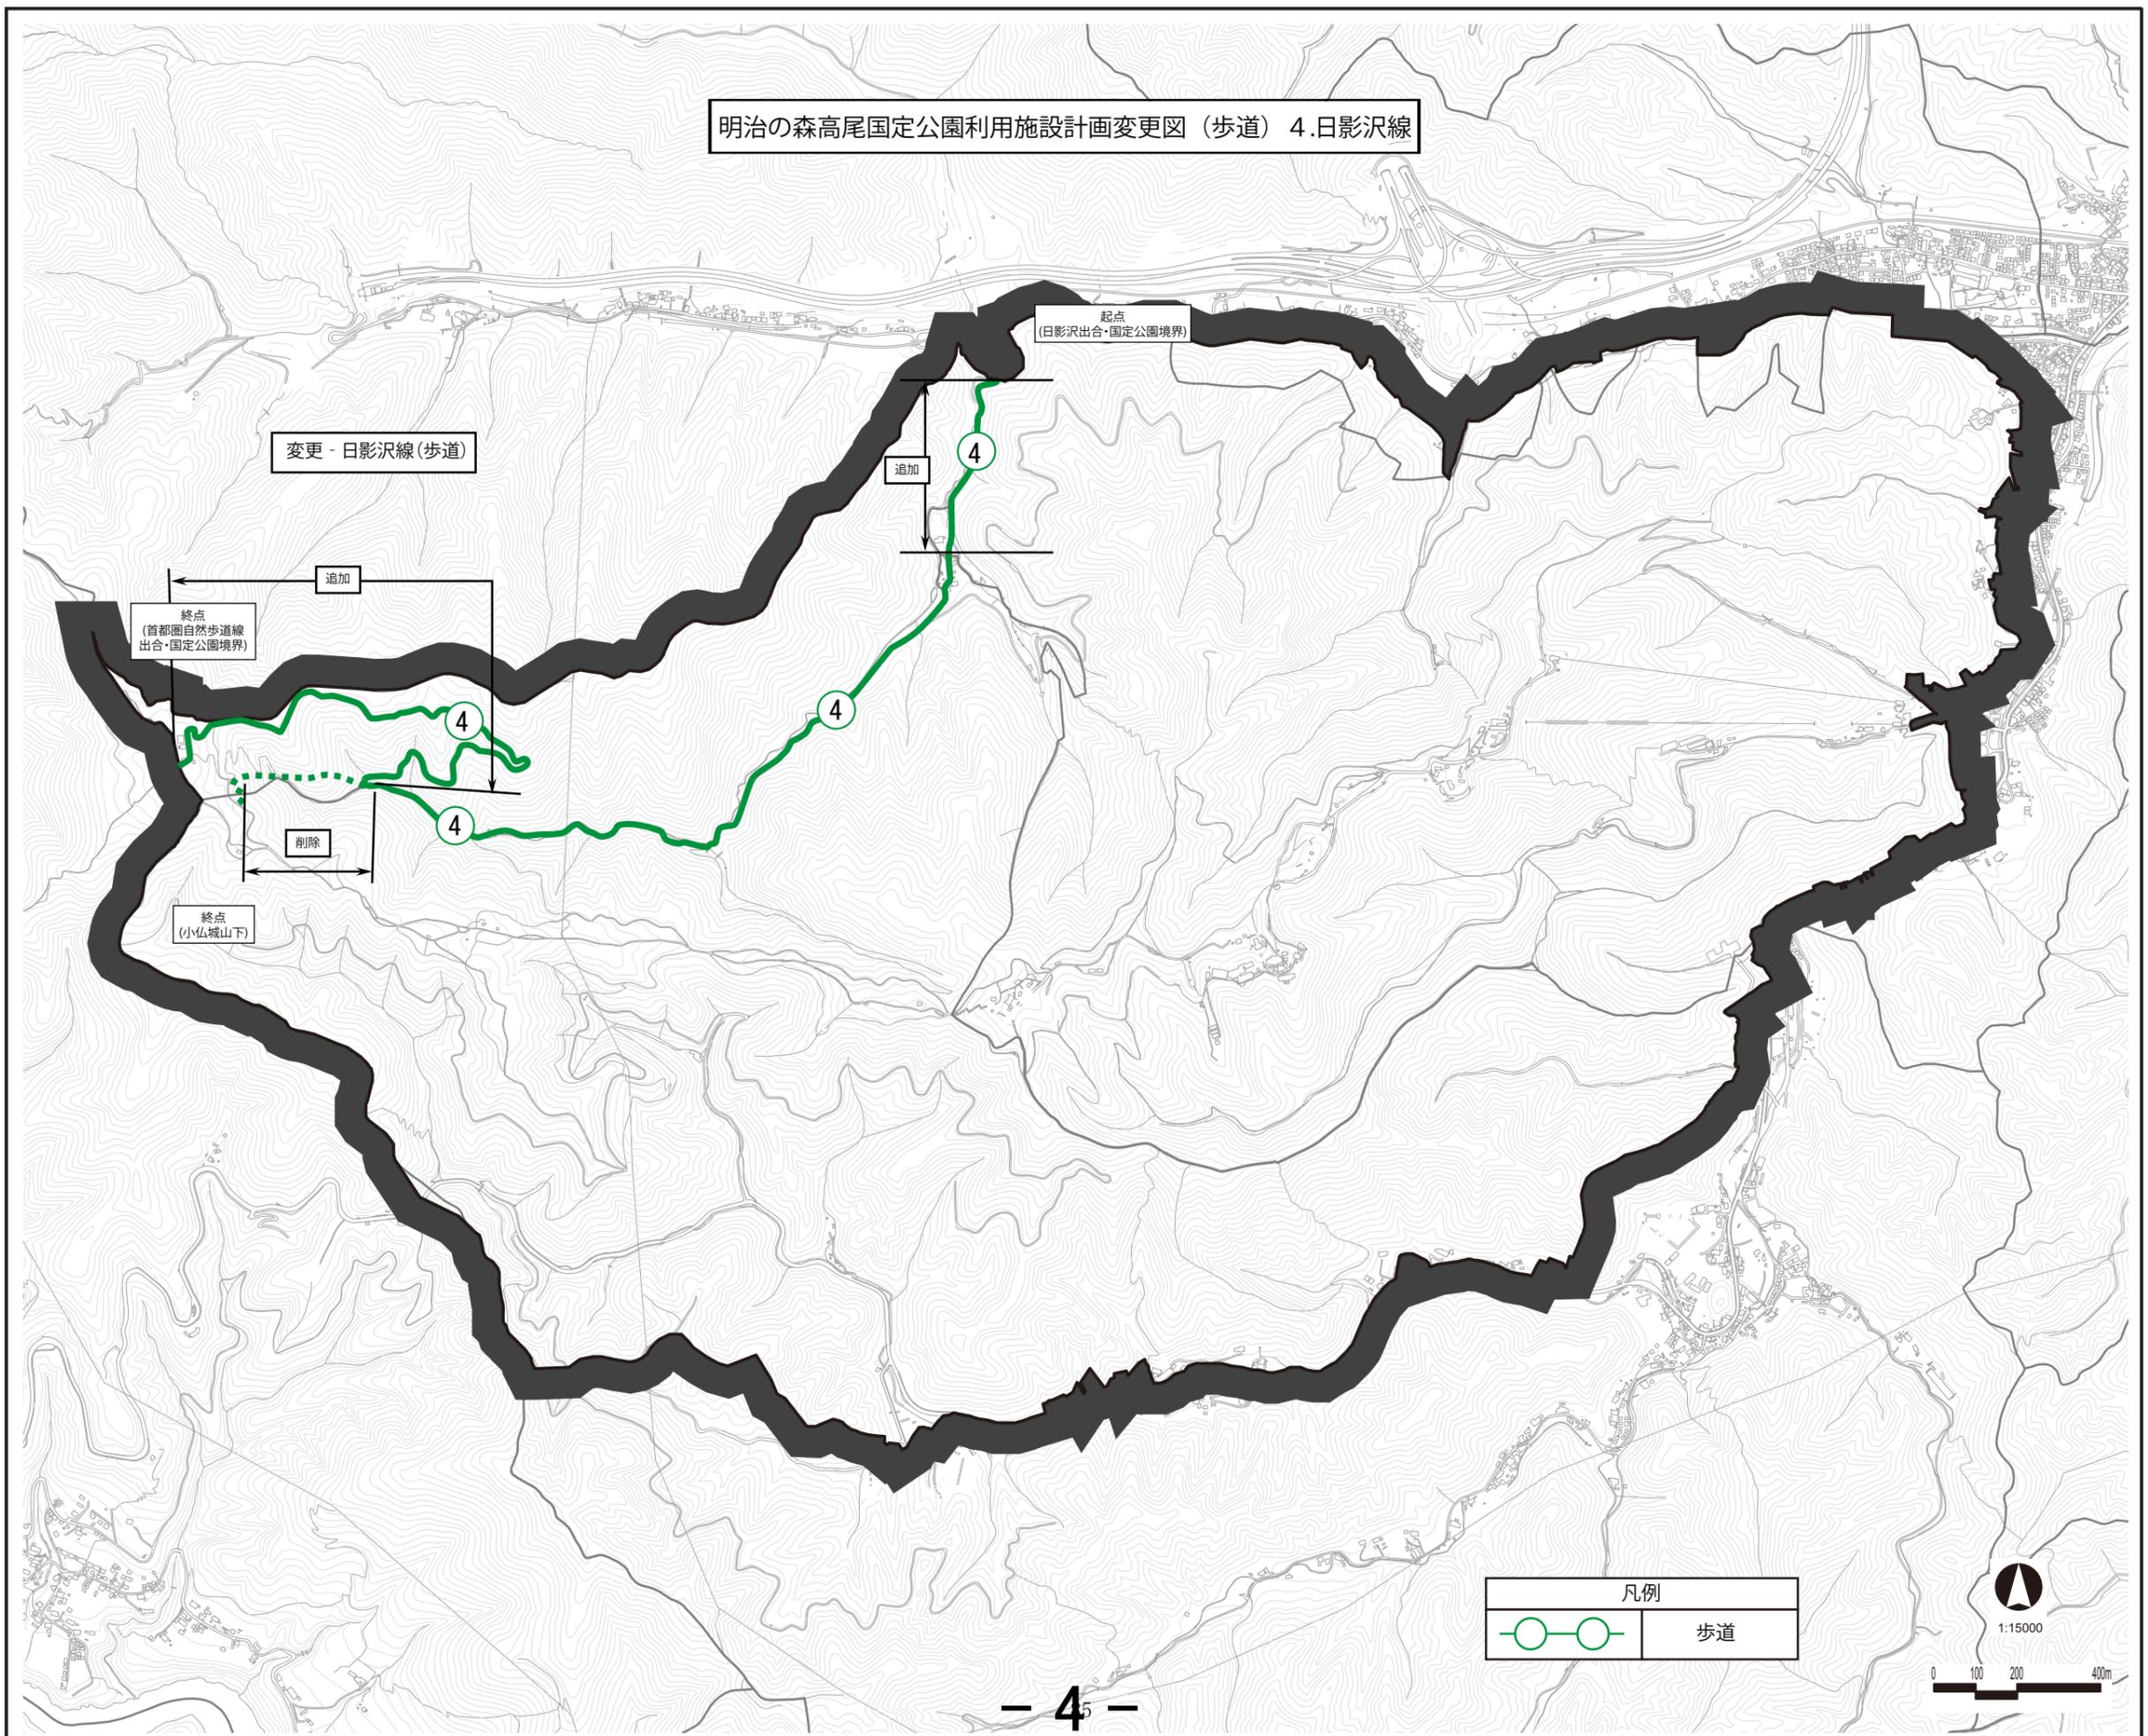

明治の森高尾国定公園利用施設設計画変更図 (歩道) 5.裏高尾溪流線

