

# 三陸復興国立公園利用施設計画変更図 1




削除 - 普代浜野営場

追加 - 普代浜園地

凡例

園地 

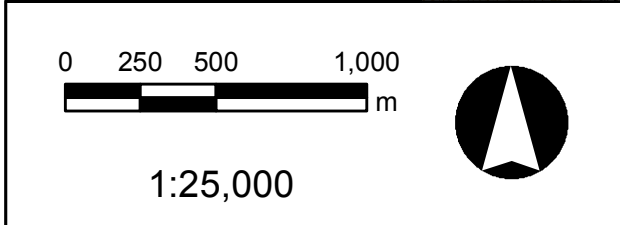





# 三陸復興国立公園利用施設計画変更図 3



# 三陸復興国立公園利用施設計画変更図 4



追加 - 長須賀水泳場

追加 - 長須賀野営場

追加 - 歌津崎展望施設

凡例	
展望施設	
野営場	
水泳場	




1:25,000





# 三陸復興国立公園利用施設計画変更図 5

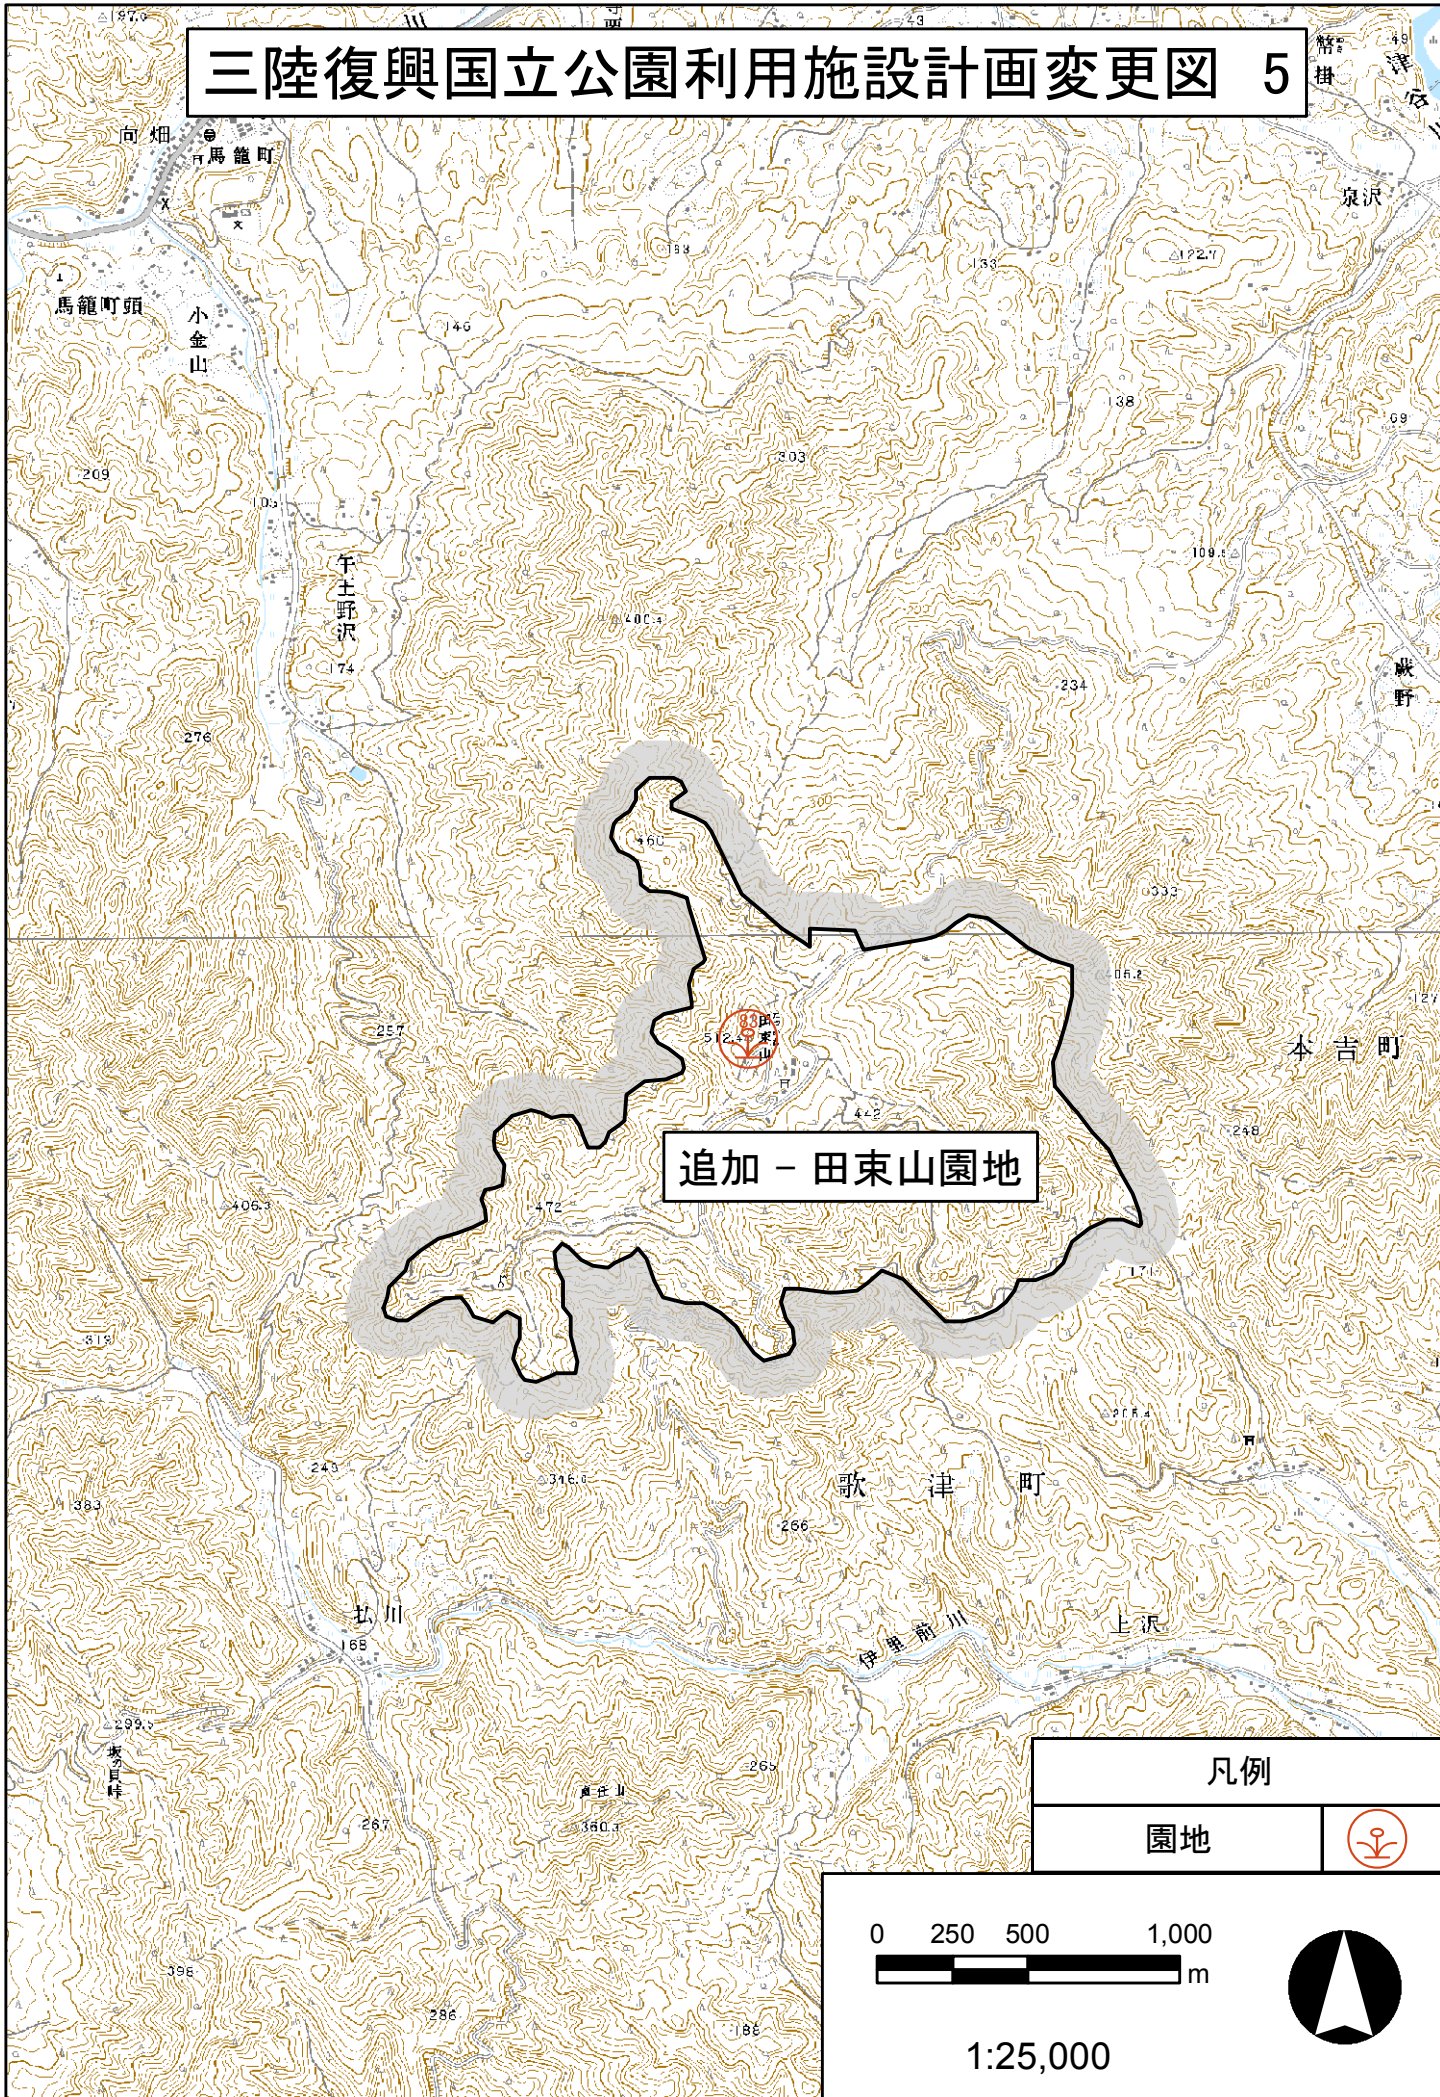

追加 - 田東山園地

凡例	
園地	

0 250 500 1,000 m

1:25,000



