



南三陸金華山国定公園
保護規制計画変更図
利用施設計画変更図 その1

保護規制計画凡例	
	特別保護地区
	第1種特別地域
	第2種特別地域
	第3種特別地域
	普通地域
利用施設計画凡例	
	集団施設地区
	宿舎
	園地
	野営場
	駐車場
	水族館
	海中展望施設
	海水浴場
	舟遊場
	船舶運輸施設
	車道
	歩道

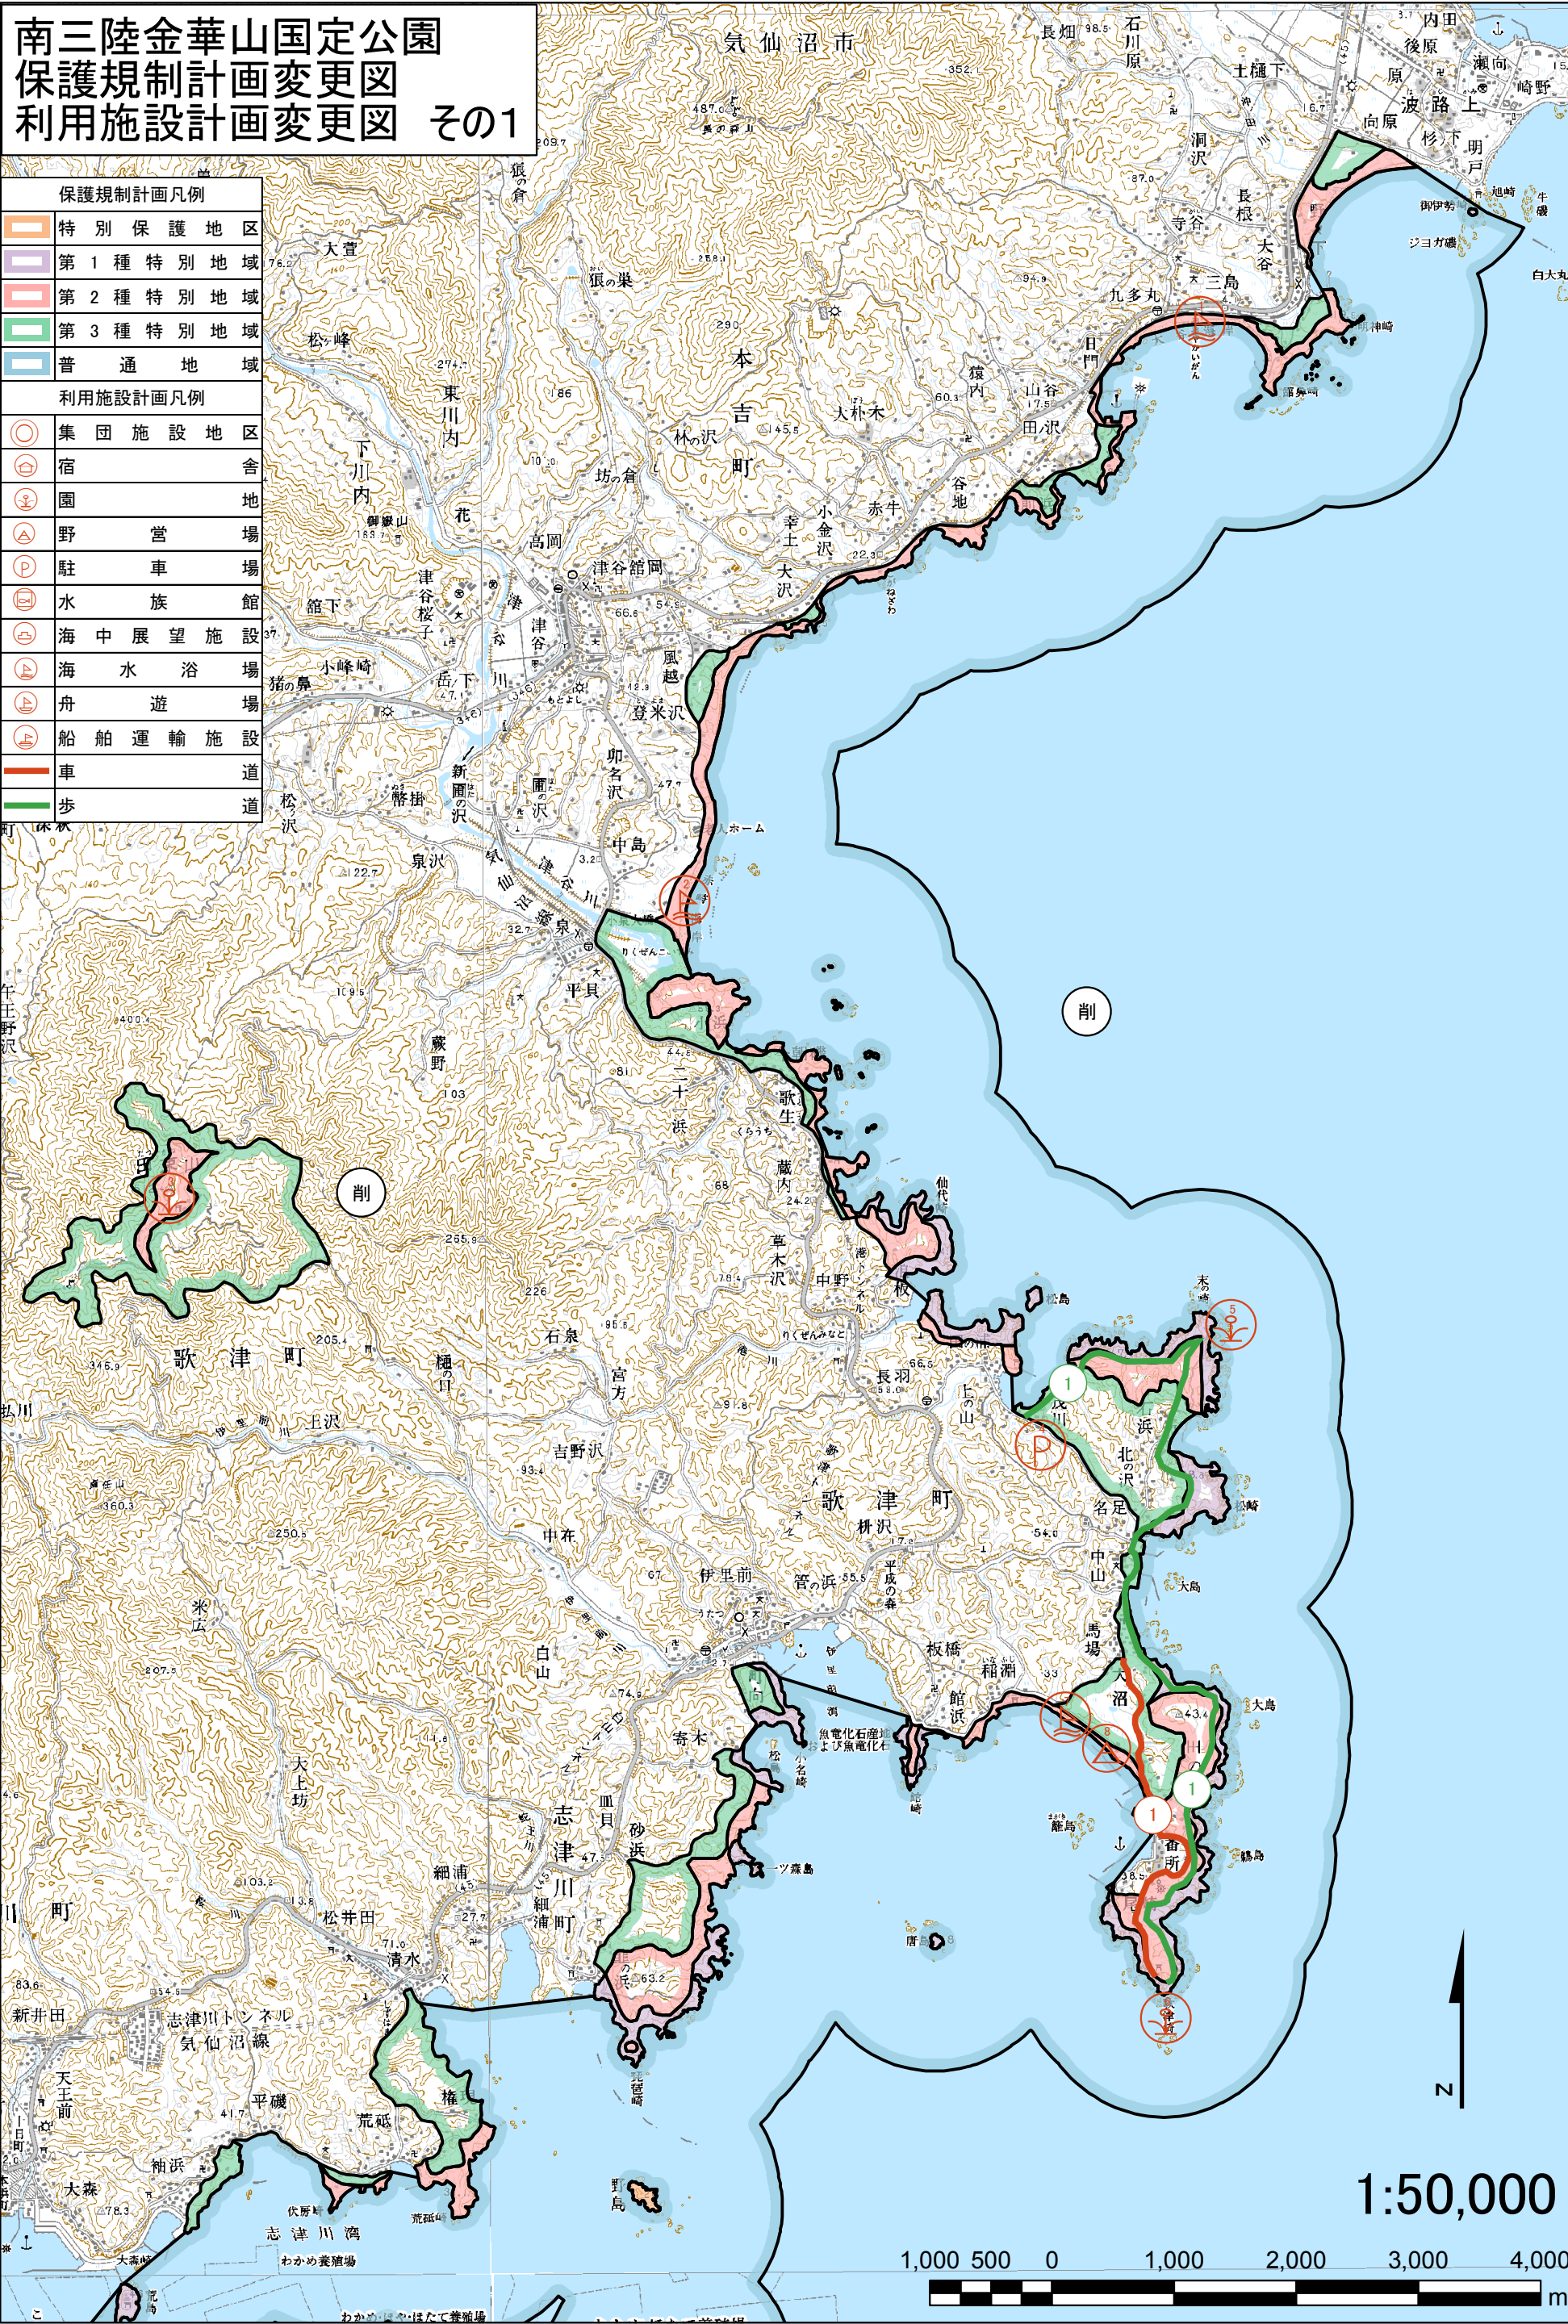


※図中の保護規制計画及び利用施設計画のすべてを削除する

南三陸金華山国定公園
保護規制計画変更図
利用施設計画変更図 その2

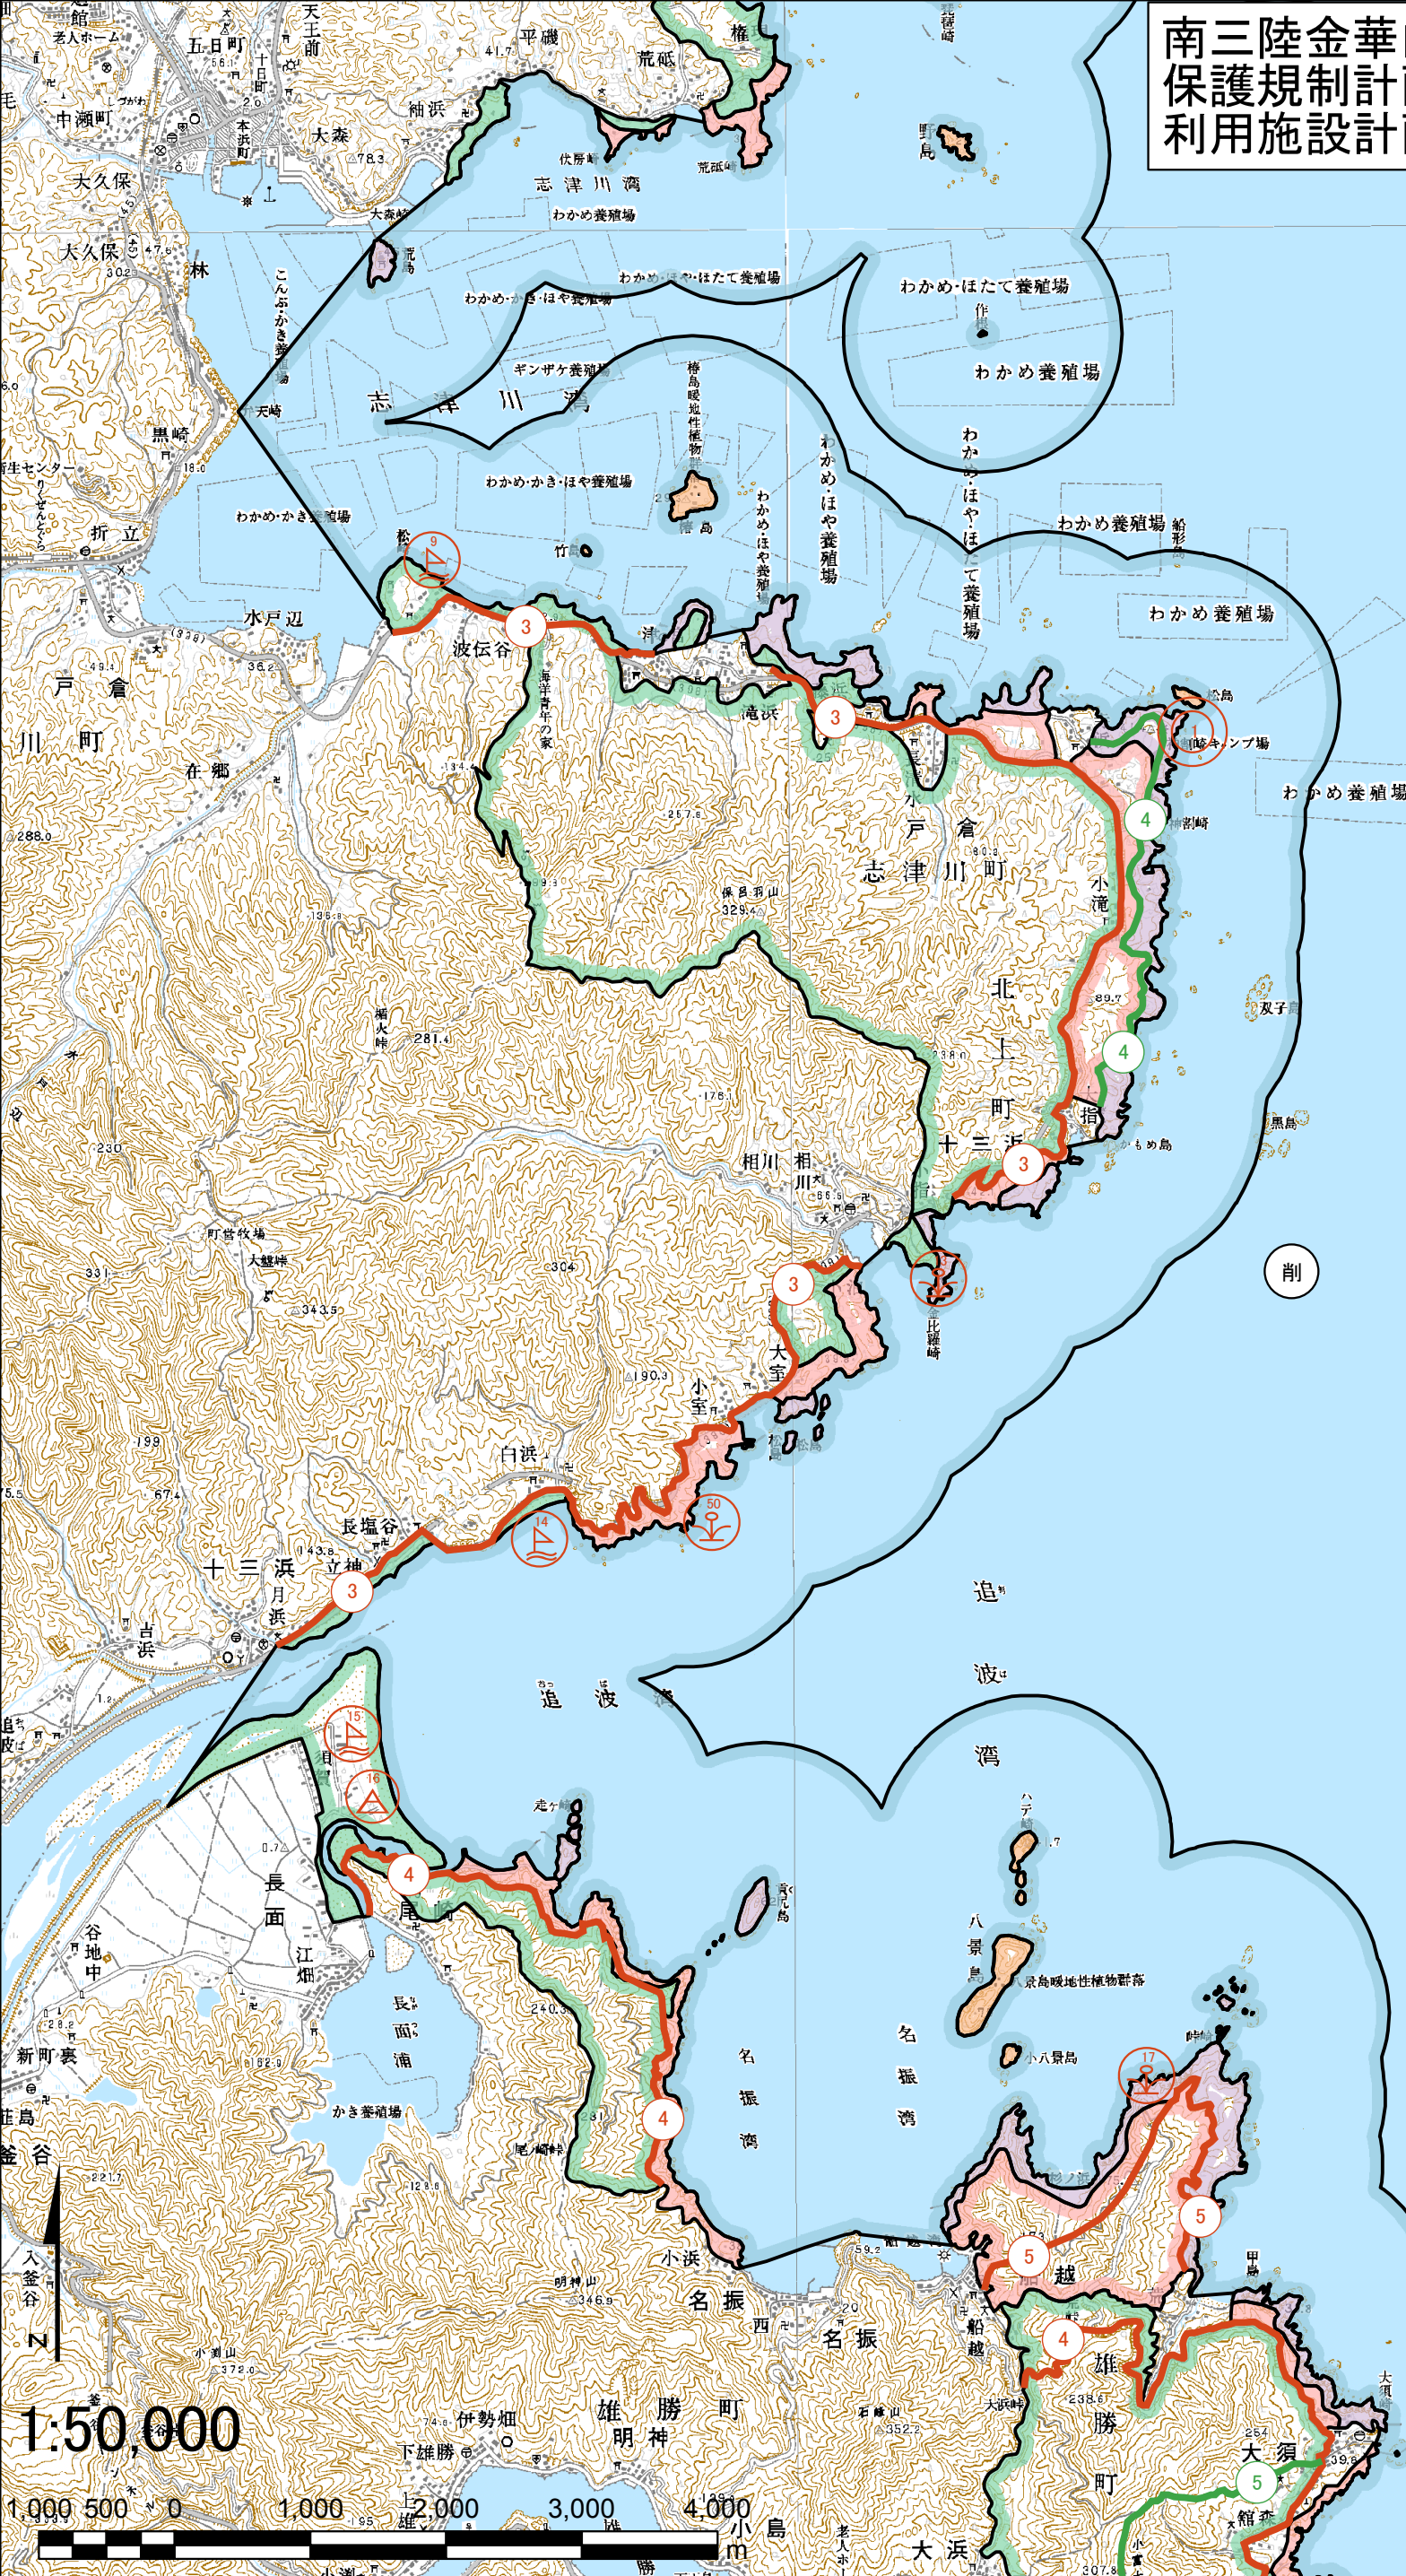


保護規制計画凡例	
	特別保護地区
	第1種特別地域
	第2種特別地域
	第3種特別地域
	普通地域
利用施設計画凡例	
	集団施設地区
	宿舎
	園地
	野営場
	駐車場
	水族館
	海中展望施設
	海水浴場
	舟遊場
	船舶運輸施設
	車道
	歩道

※図中の保護規制計画及び利用施設計画のすべてを削除する

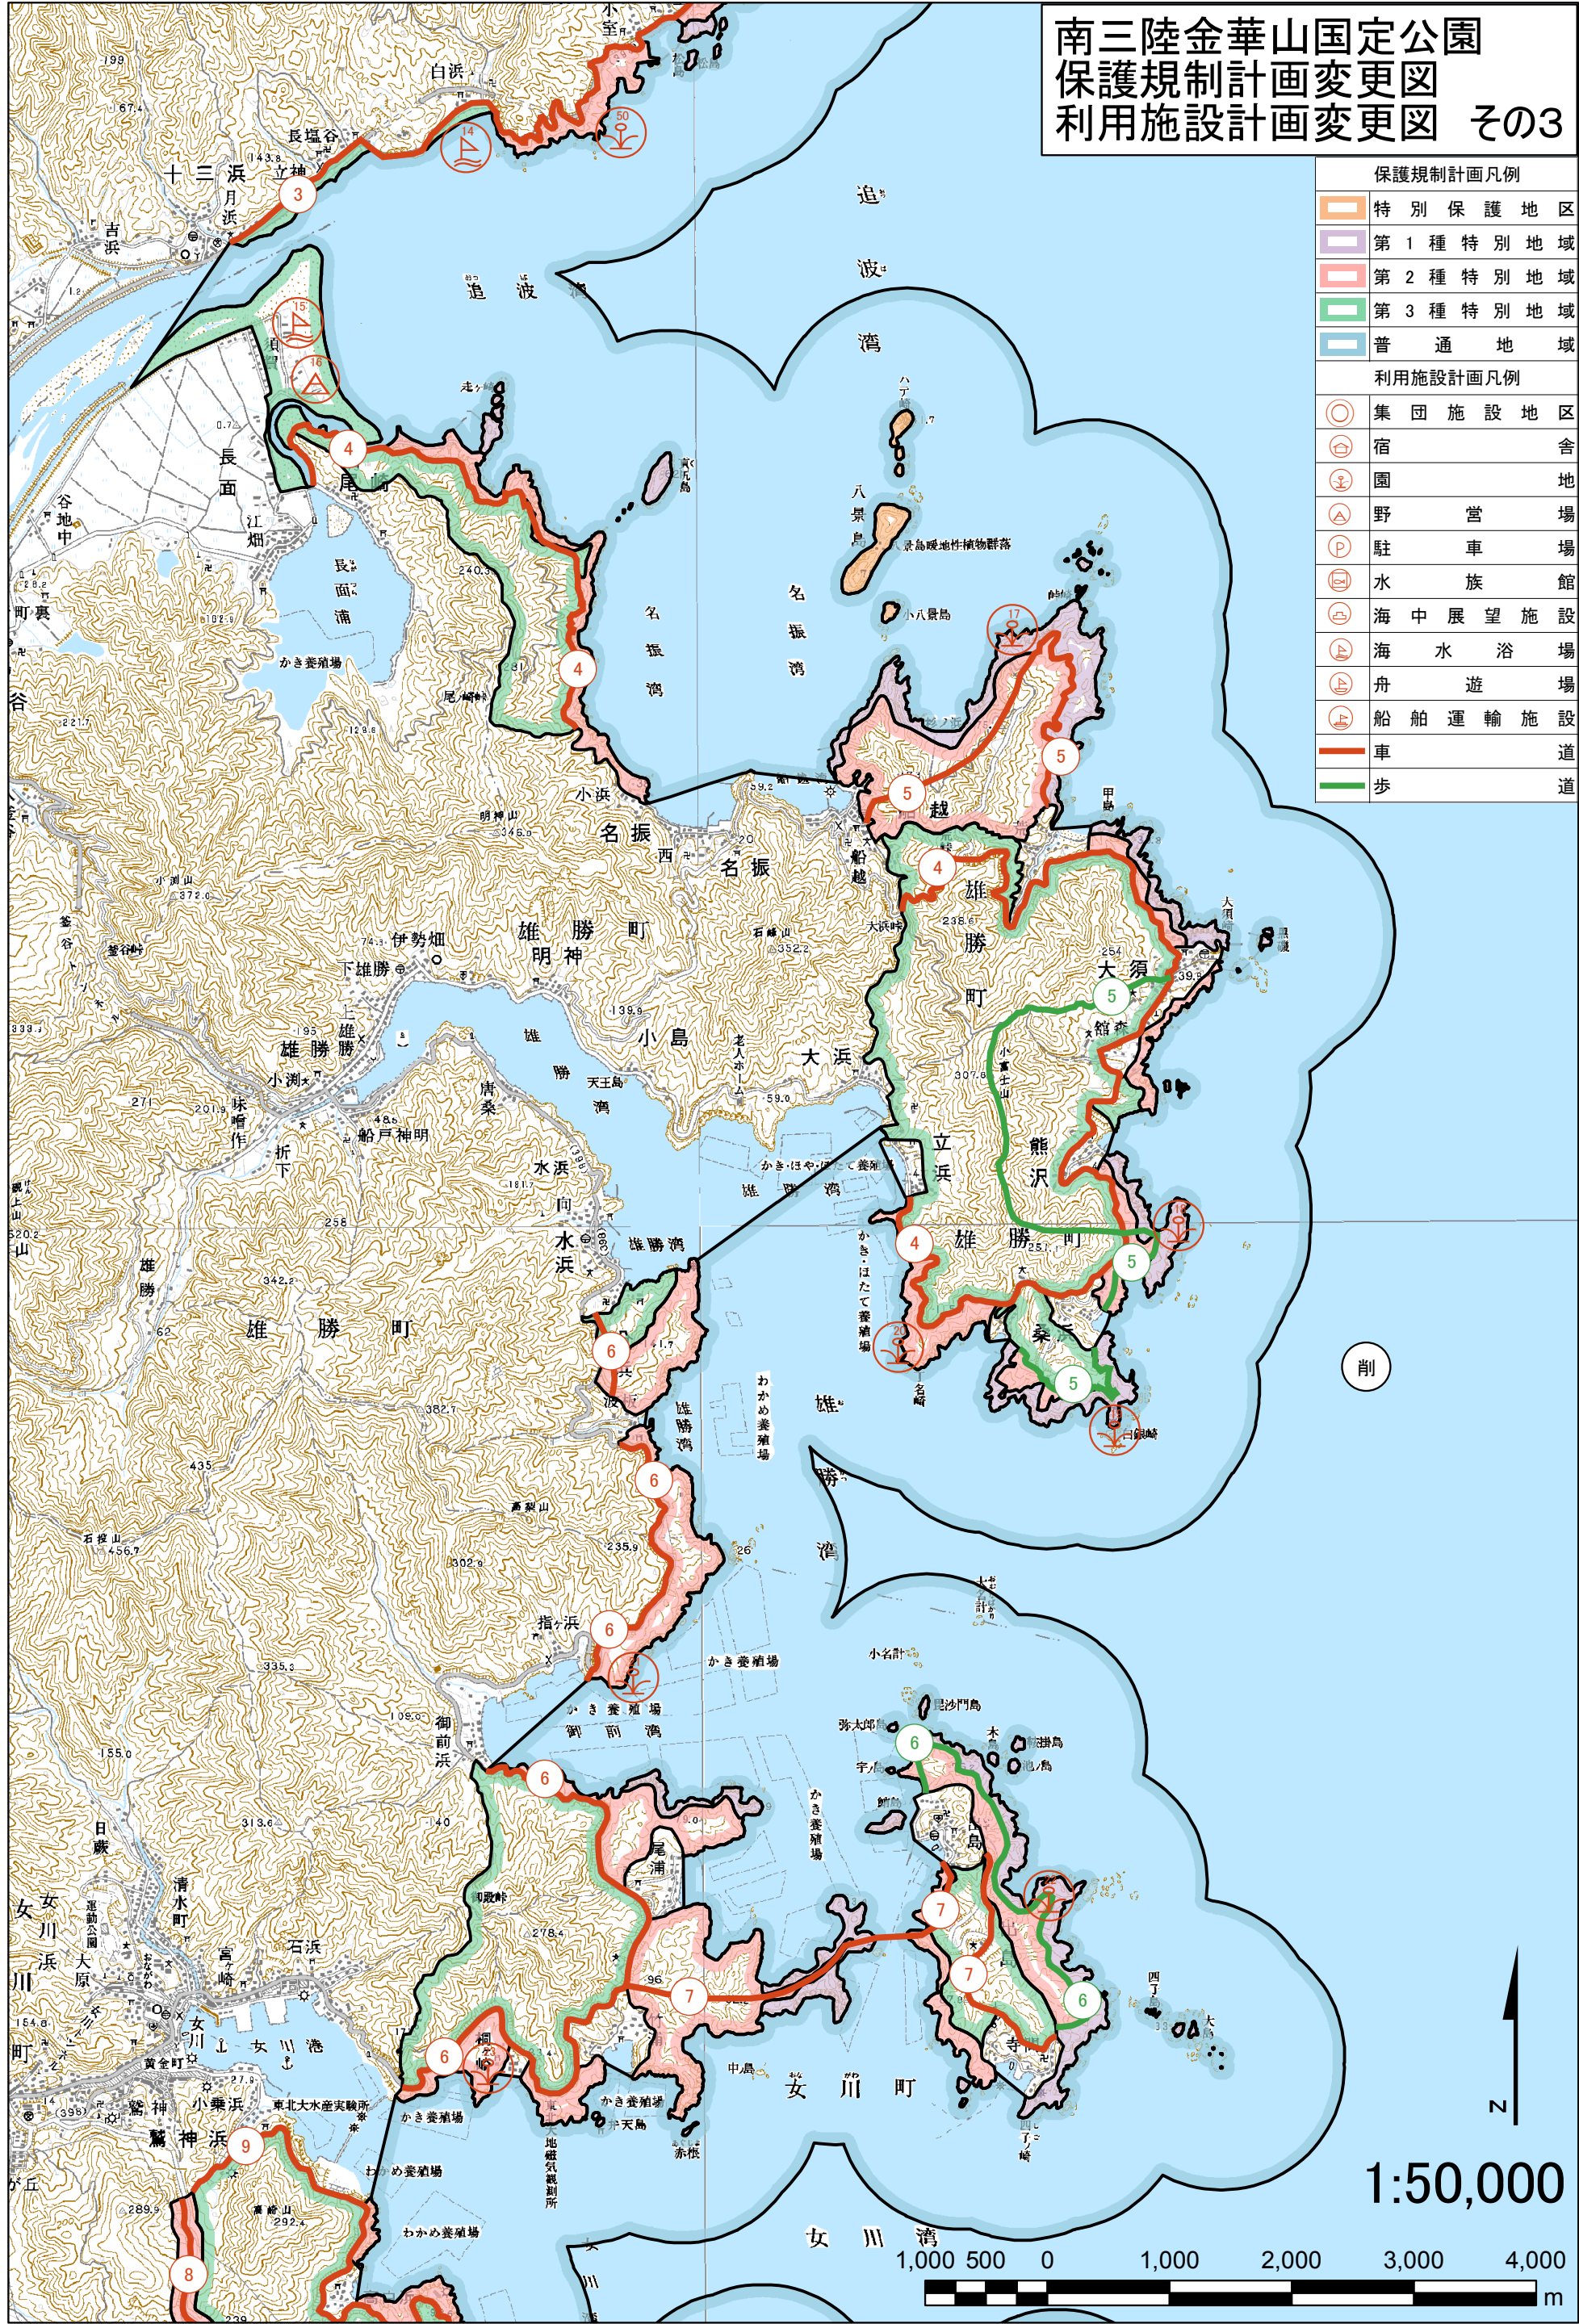


南三陸金華山国定公園
保護規制計画変更図
利用施設計画変更図 その4

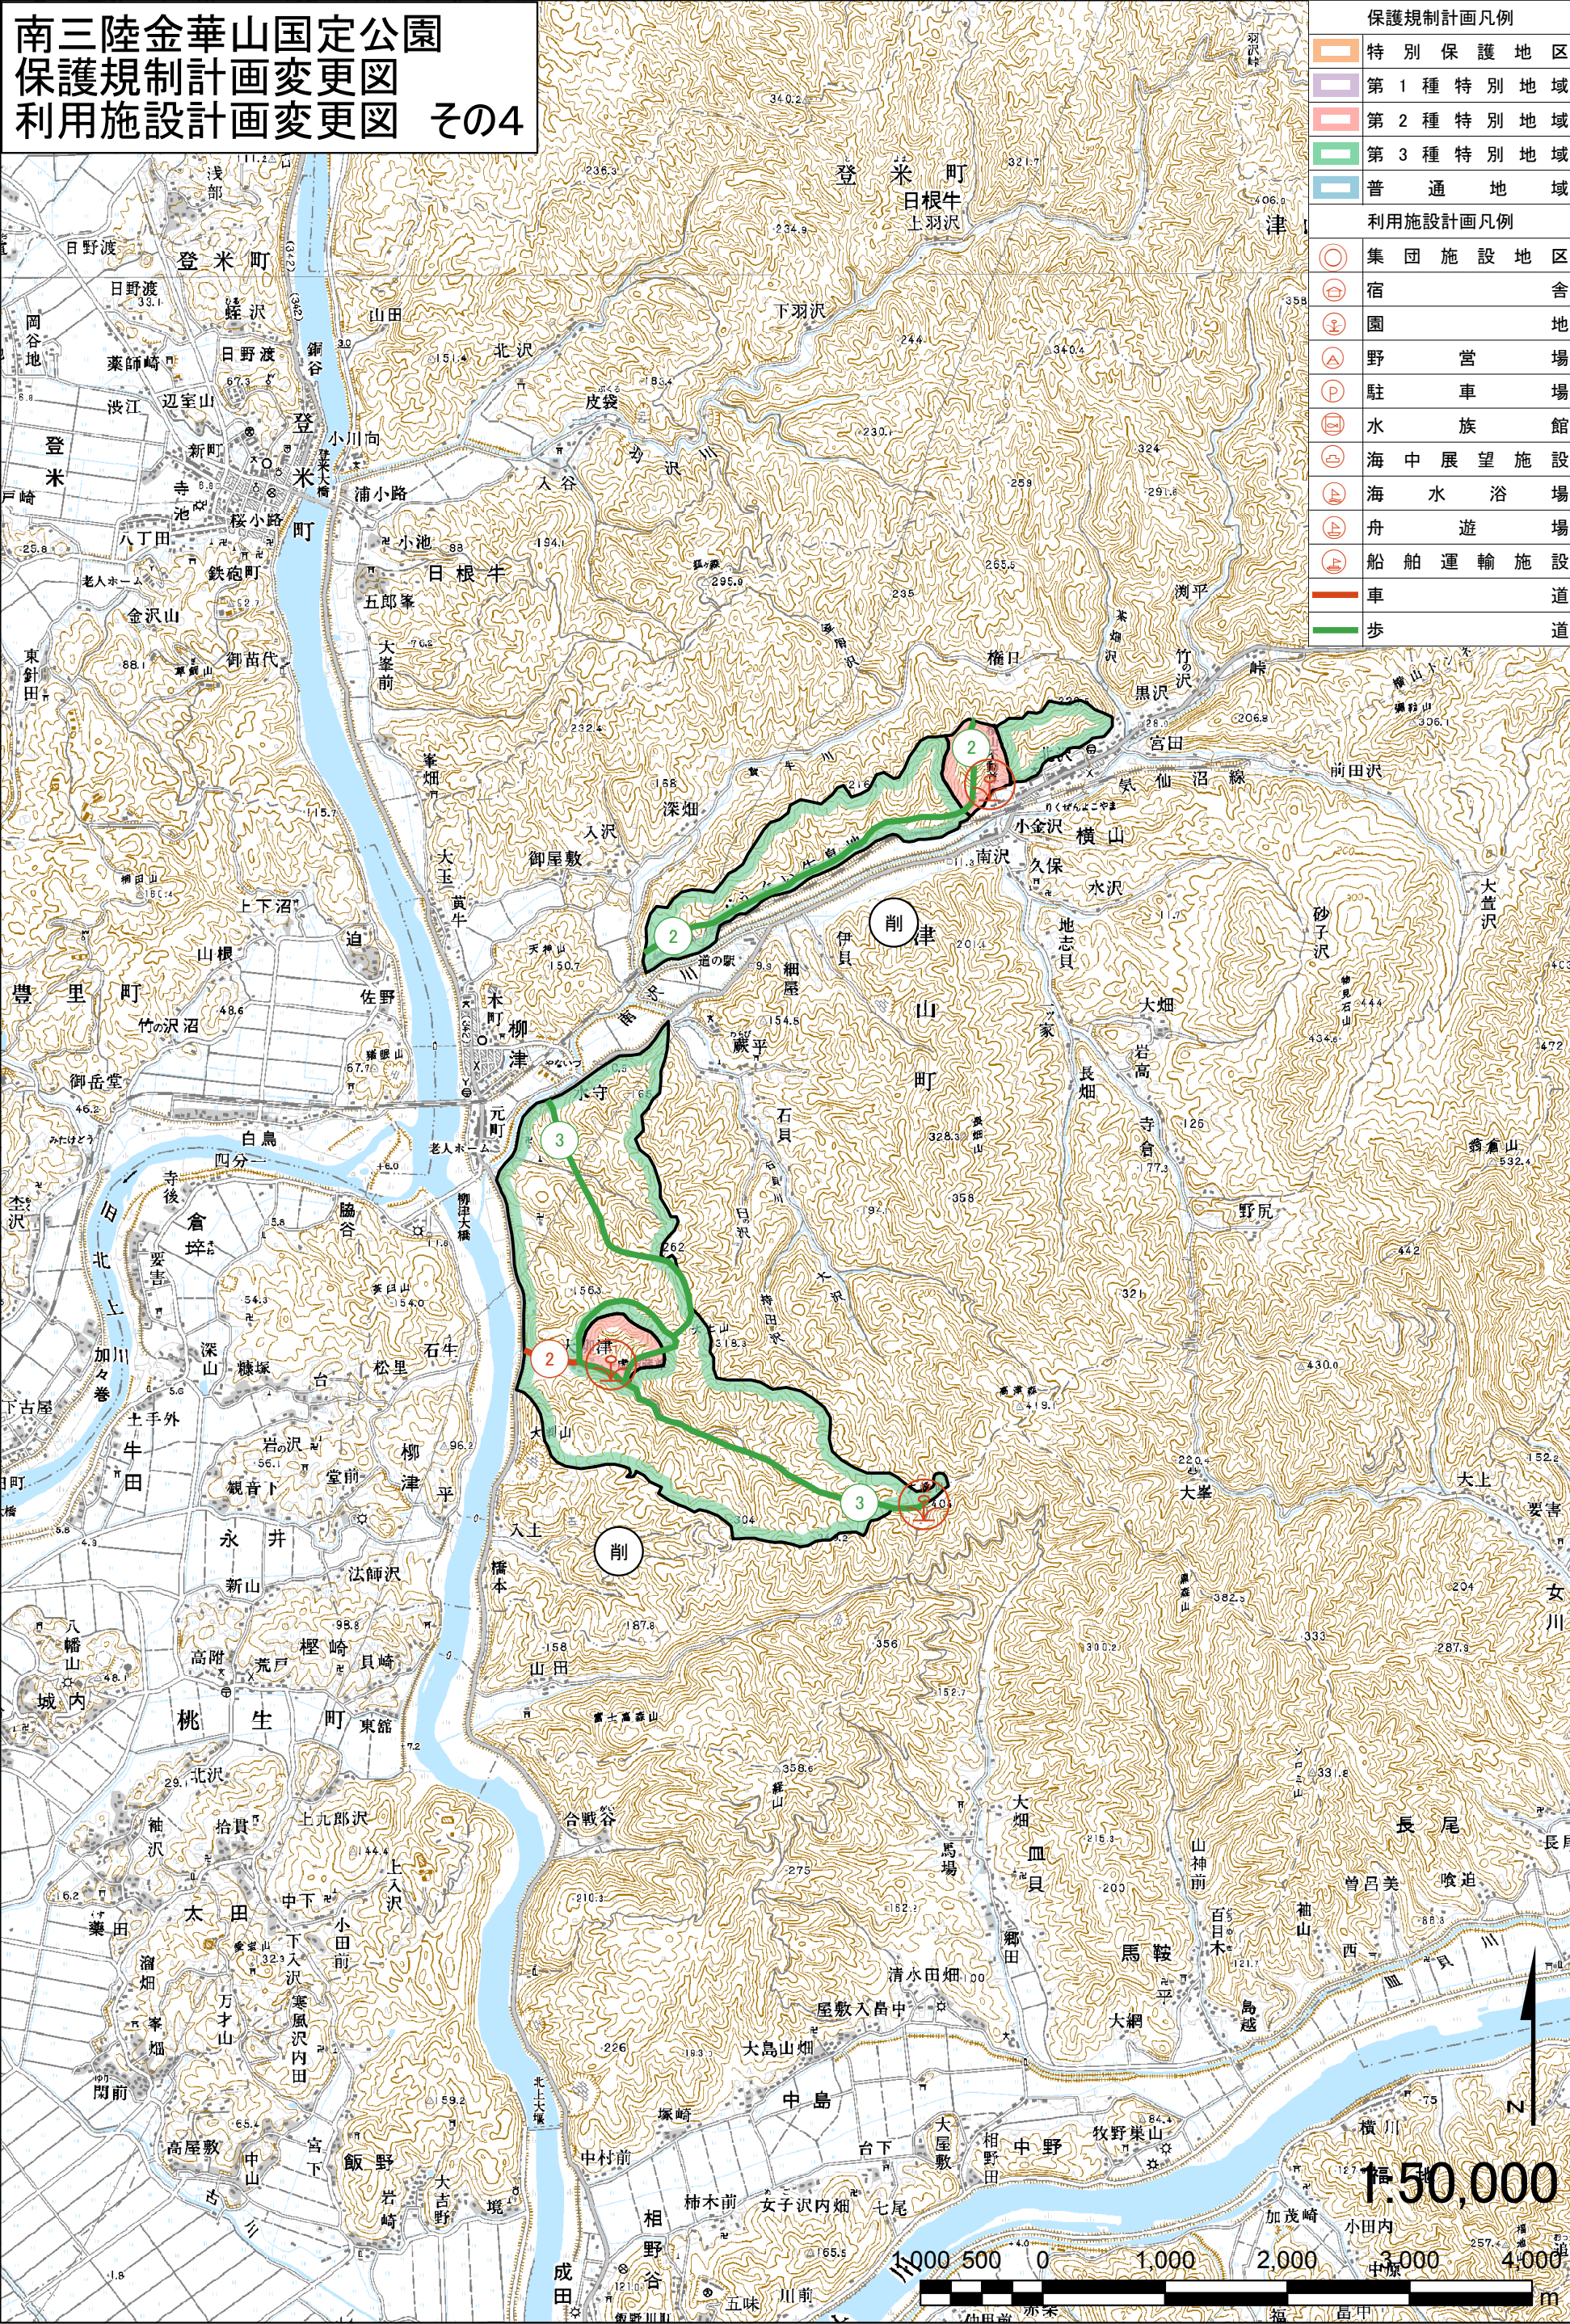

※図中の保護規制計画及び利用施設計画のすべてを削除する

南三陸金華山国定公園
保護規制計画変更図
利用施設計画変更図 その6

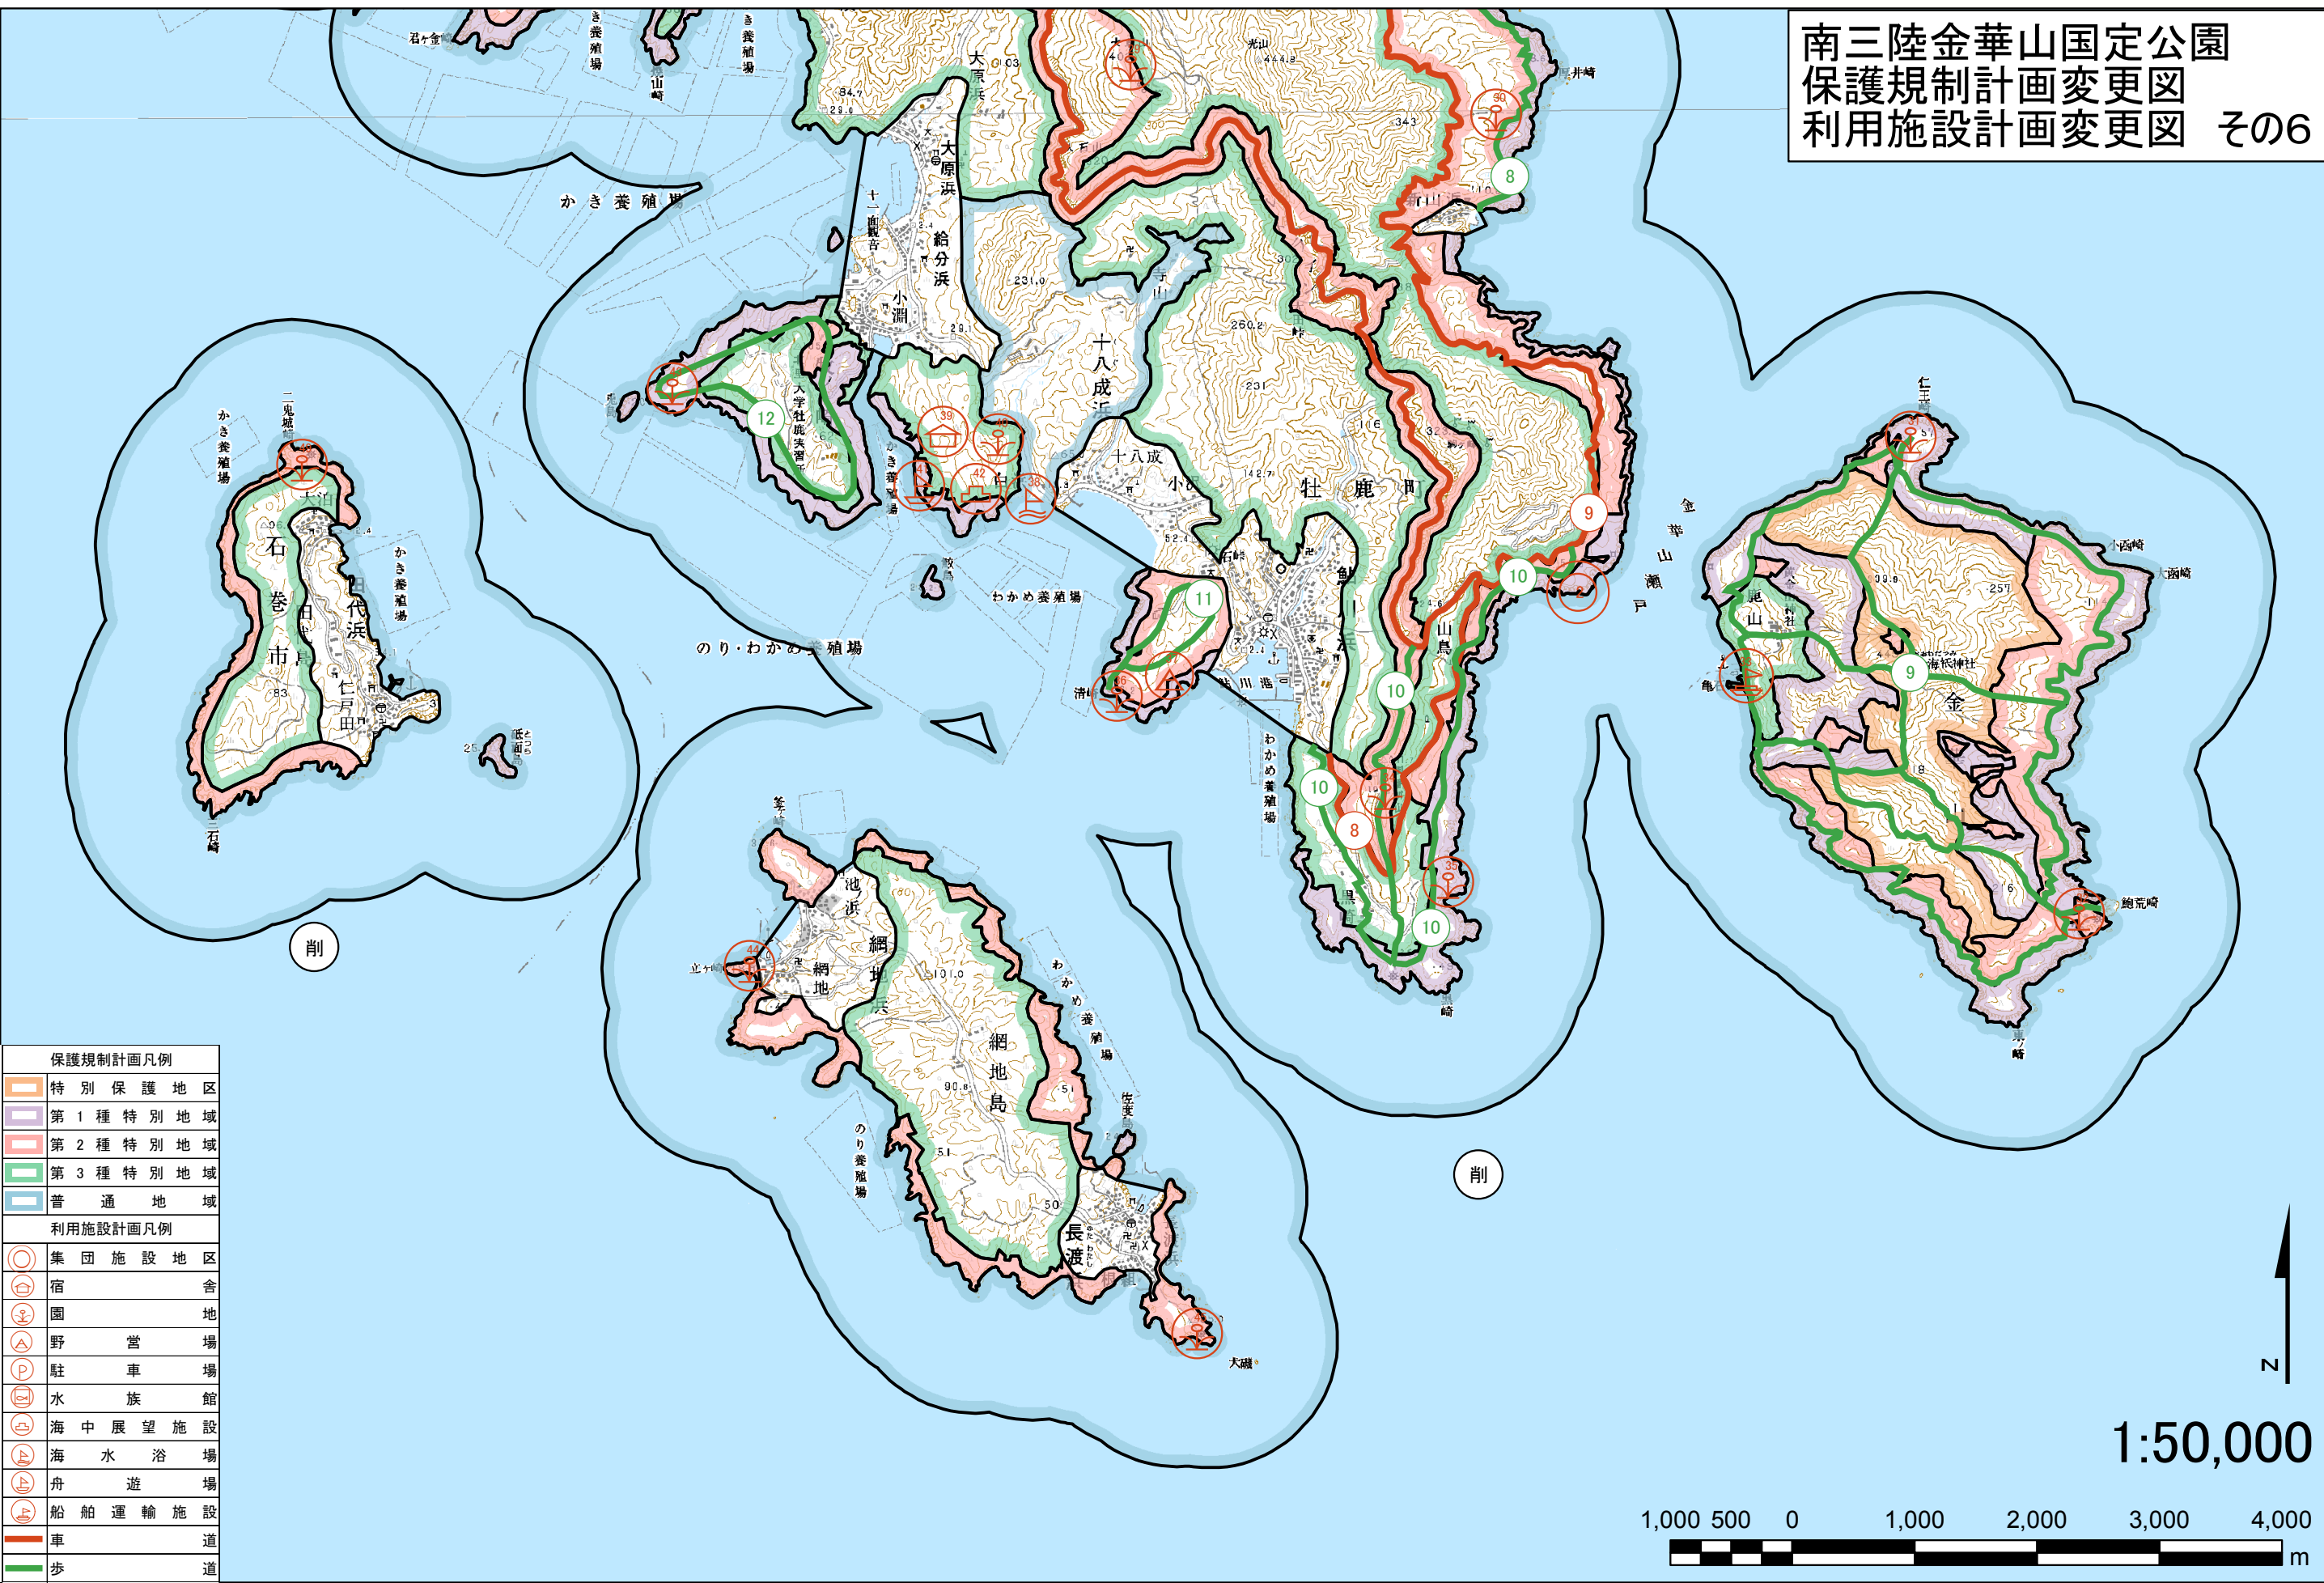

※図中の保護規制計画及び利用施設計画のすべてを削除する