



グローブボックス室 1階 平面図


グリーンハウス配置図

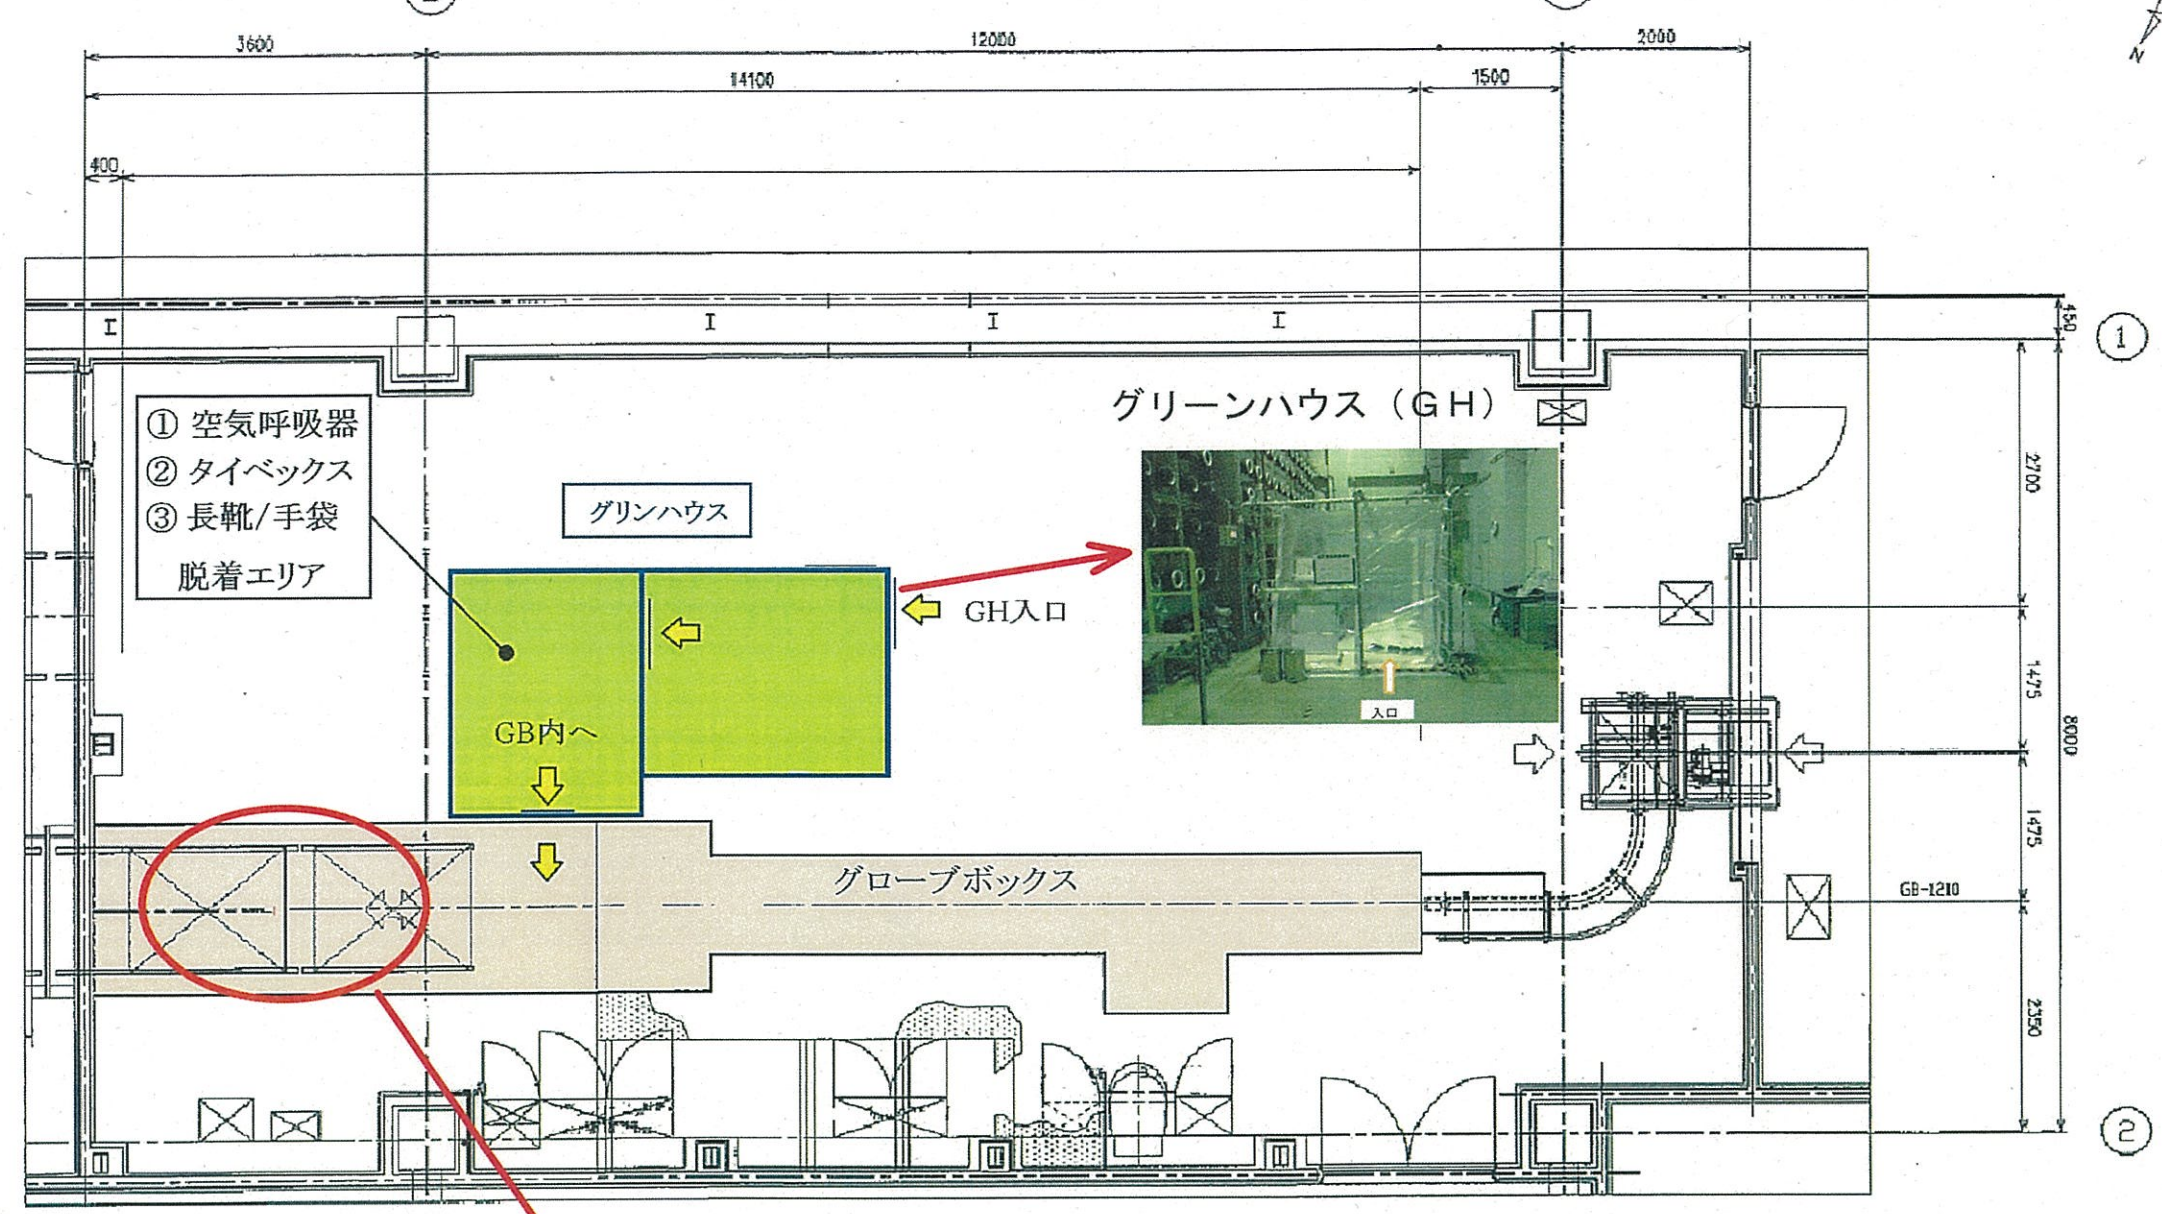

- ① 空気呼吸器
 - ② タイベックス
 - ③ 長靴/手袋
- 脱着エリア

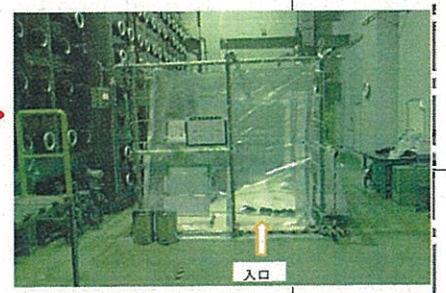

グローブボックス (GB)

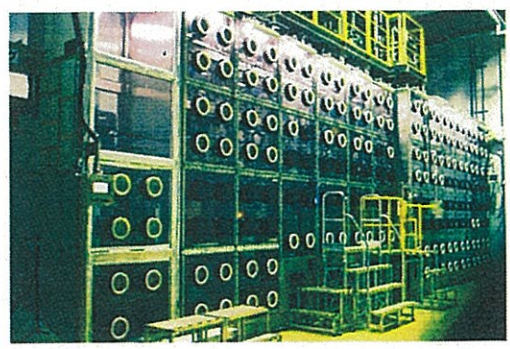

GB内機器 GHへ

