


# 保護規制計画変更図 5




変更に係る区域の凡例	
第2種特別地域	
変更に係らない区域の凡例	
特別保護地区	
第1種特別地域	
第2種特別地域	
第3種特別地域	
普通地域	

凡例	
1 - 2	小班界
2 - 3	道路敷 (含) 界
3 - 1	小班界
2 - 4	道路敷 (除) 界
4 - 5	小班界
5 - 6	国有地界
6 - 3	小班界

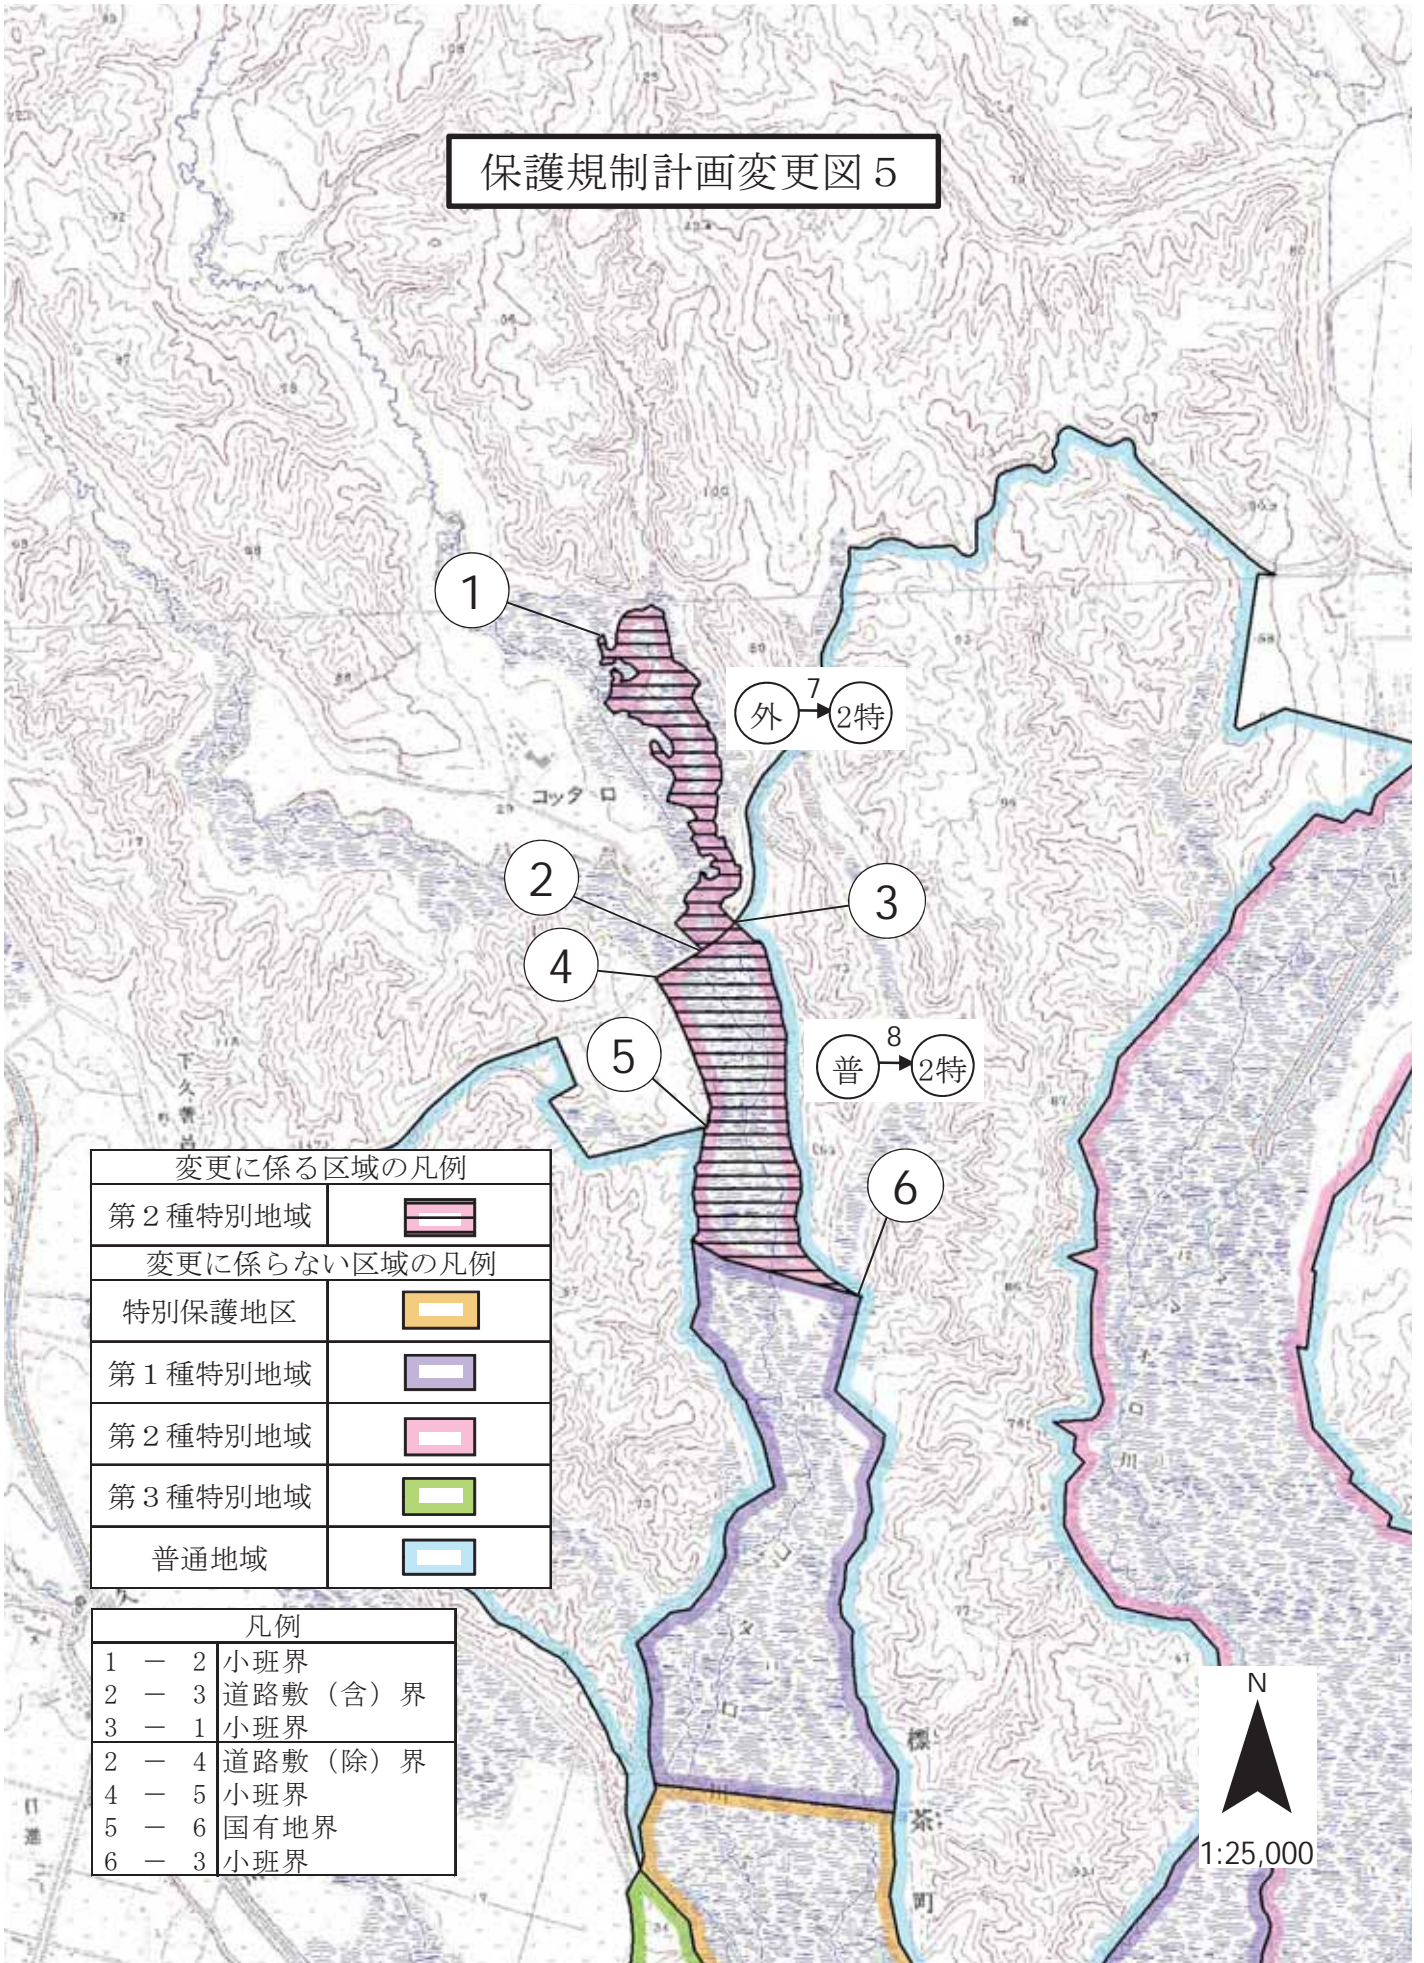



# 保護規制計画変更図 6

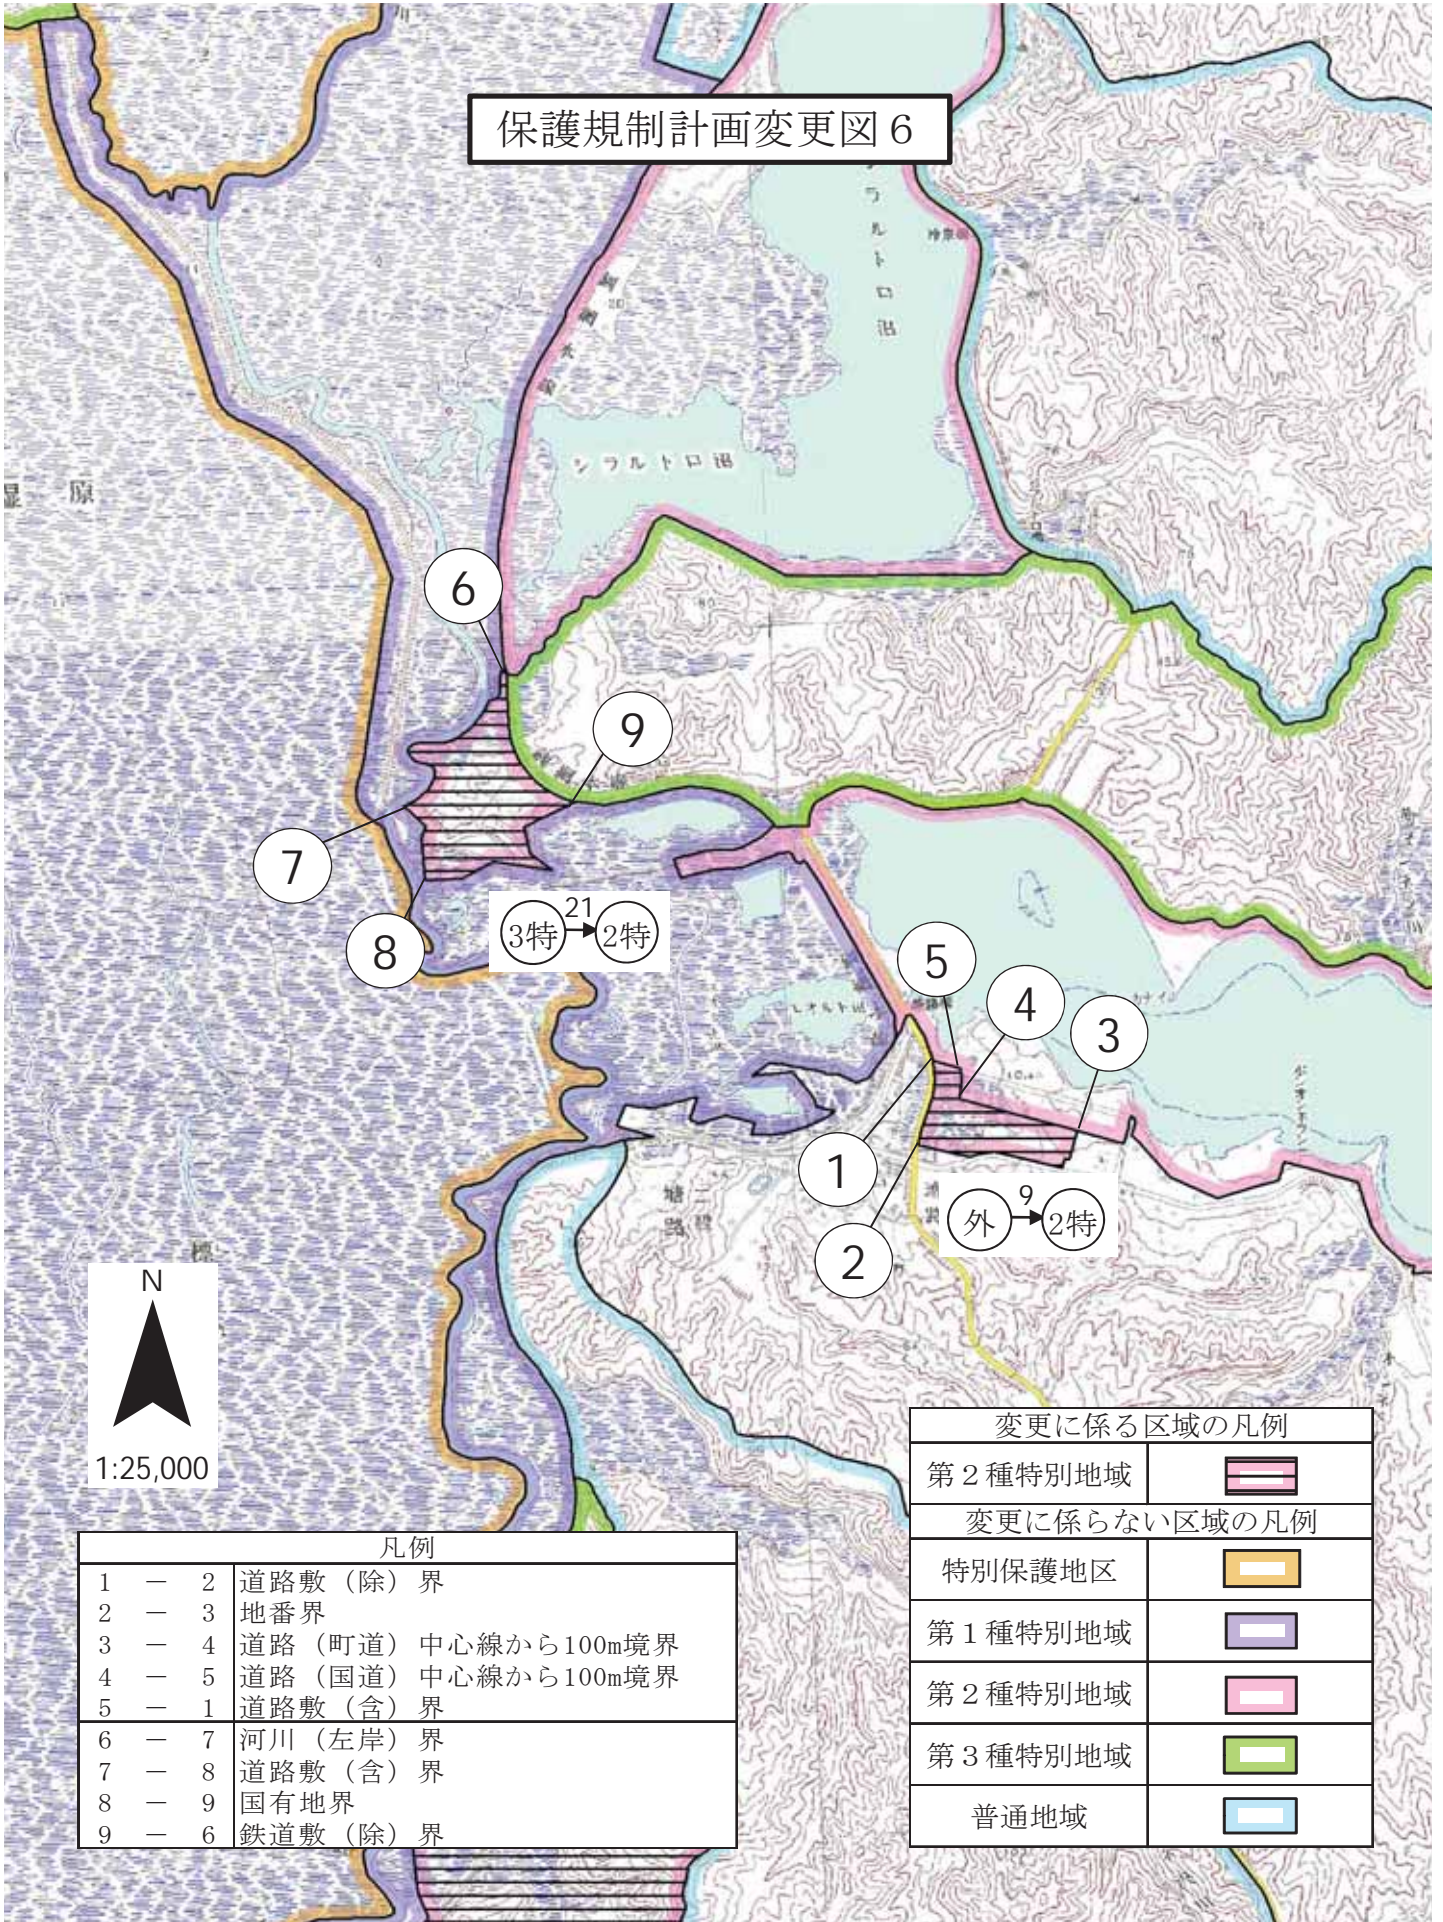


N  
1:25,000

凡例	
1	— 2 道路敷 (除) 界
2	— 3 地番界
3	— 4 道路 (町道) 中心線から100m境界
4	— 5 道路 (国道) 中心線から100m境界
5	— 1 道路敷 (含) 界
6	— 7 河川 (左岸) 界
7	— 8 道路敷 (含) 界
8	— 9 国有地界
9	— 6 鉄道敷 (除) 界

変更に係る区域の凡例	
第2種特別地域	
変更に係らない区域の凡例	
特別保護地区	
第1種特別地域	
第2種特別地域	
第3種特別地域	
普通地域	



# 保護規制計画変更図 7

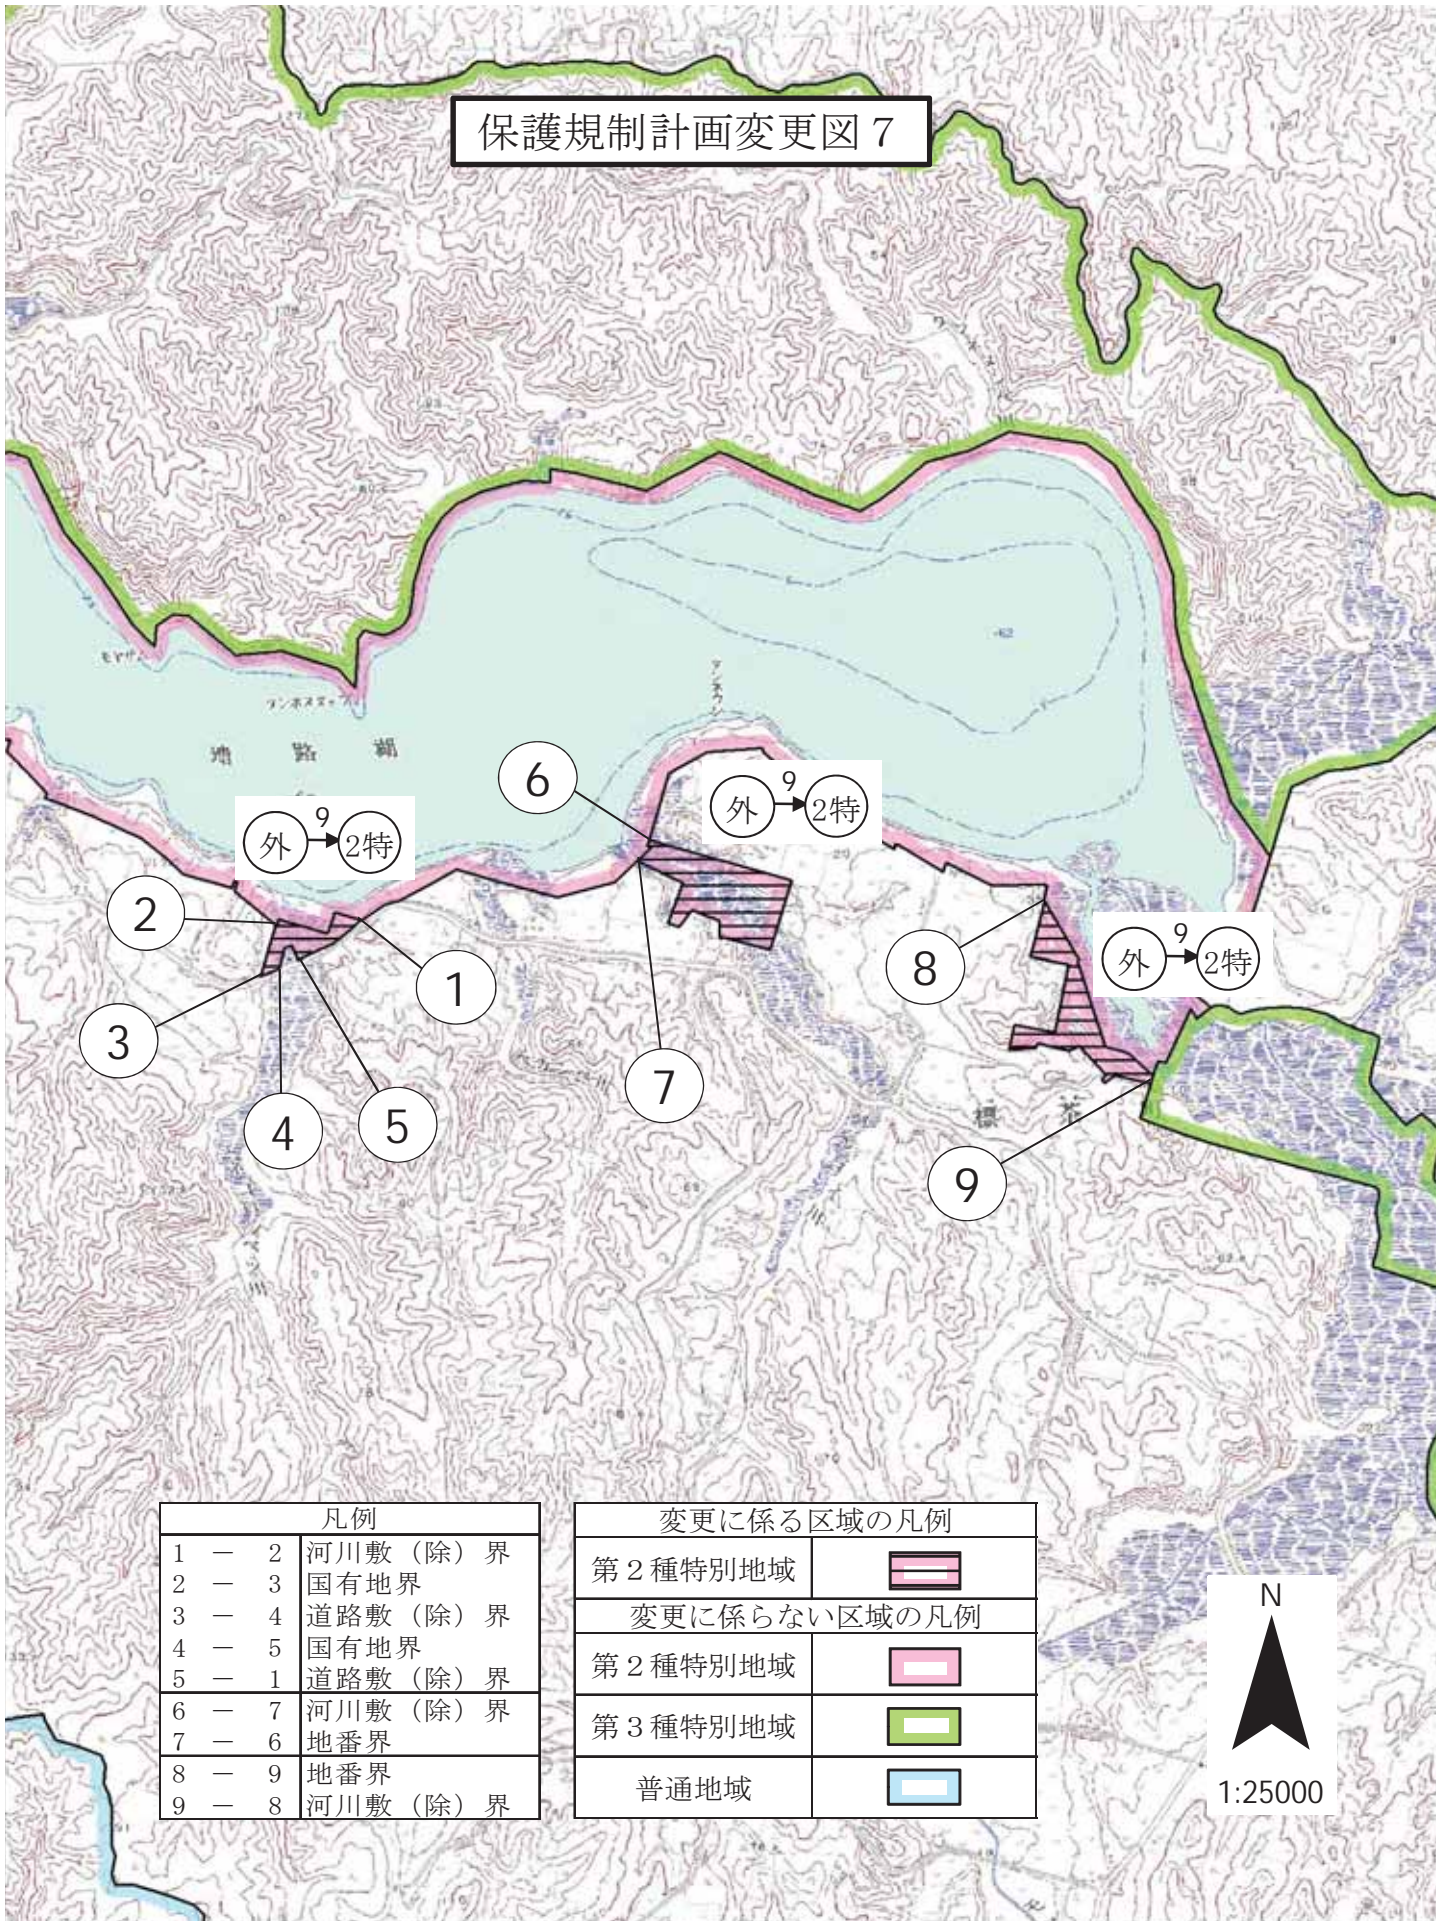


凡例	
1 - 2	河川敷 (除) 界
2 - 3	国有地界
3 - 4	道路敷 (除) 界
4 - 5	国有地界
5 - 1	道路敷 (除) 界
6 - 7	河川敷 (除) 界
7 - 6	地番界
8 - 9	地番界
9 - 8	河川敷 (除) 界

変更に係る区域の凡例	
第2種特別地域	
変更に係らない区域の凡例	
第2種特別地域	
第3種特別地域	
普通地域	





# 保護規制計画変更図 8

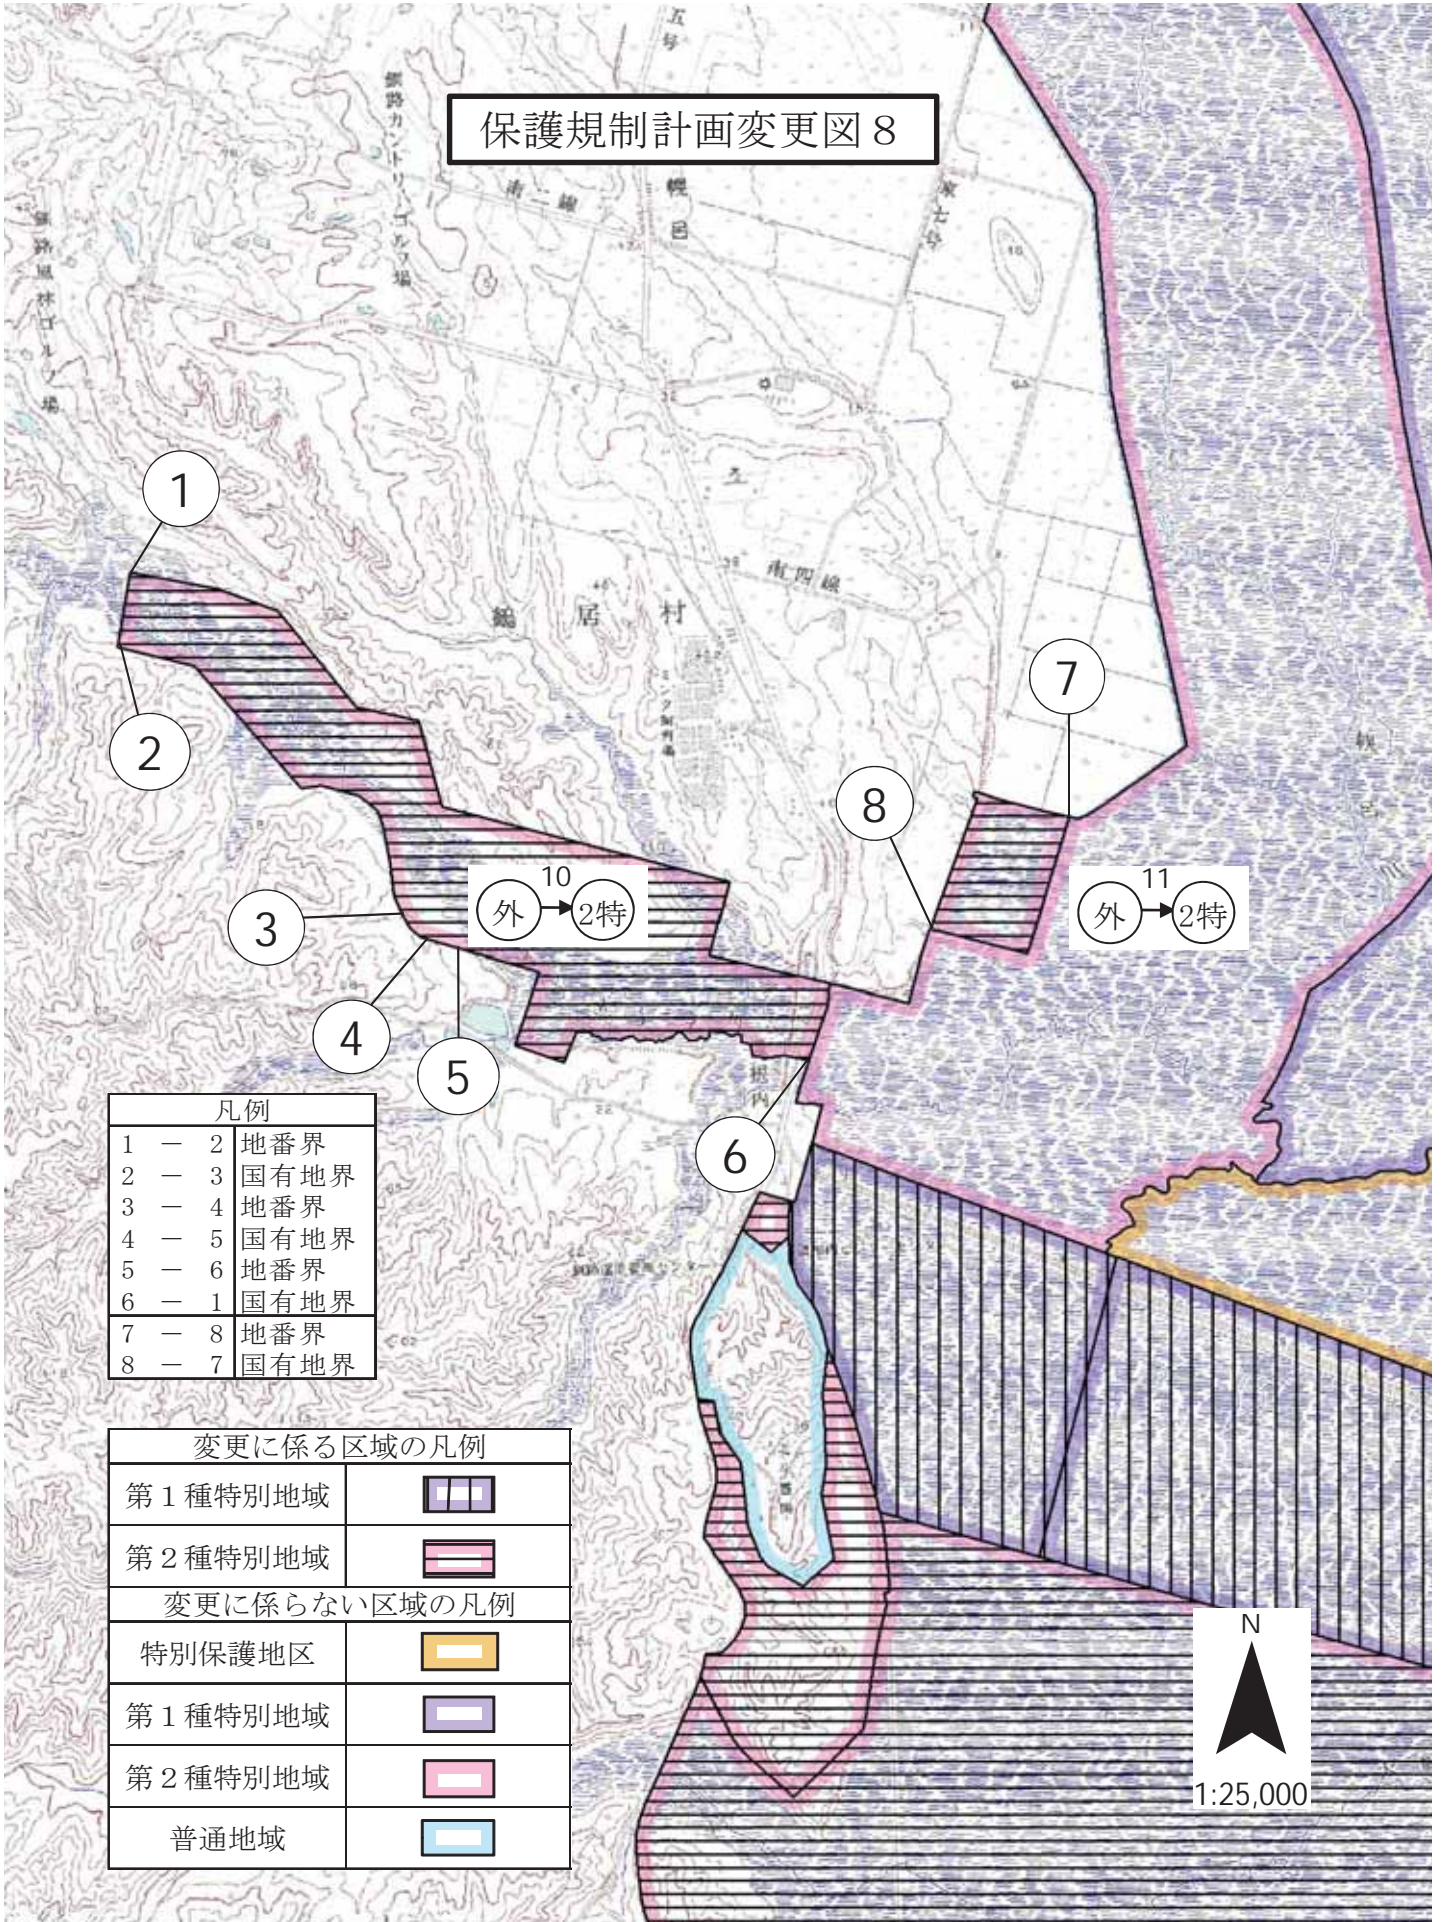

凡例	
1 - 2	地番界
2 - 3	国有地界
3 - 4	地番界
4 - 5	国有地界
5 - 6	地番界
6 - 1	国有地界
7 - 8	地番界
8 - 7	国有地界


変更に係る区域の凡例	
第1種特別地域	
第2種特別地域	
変更に係らない区域の凡例	
特別保護地区	
第1種特別地域	
第2種特別地域	
普通地域	







保護規制計画変更図 9

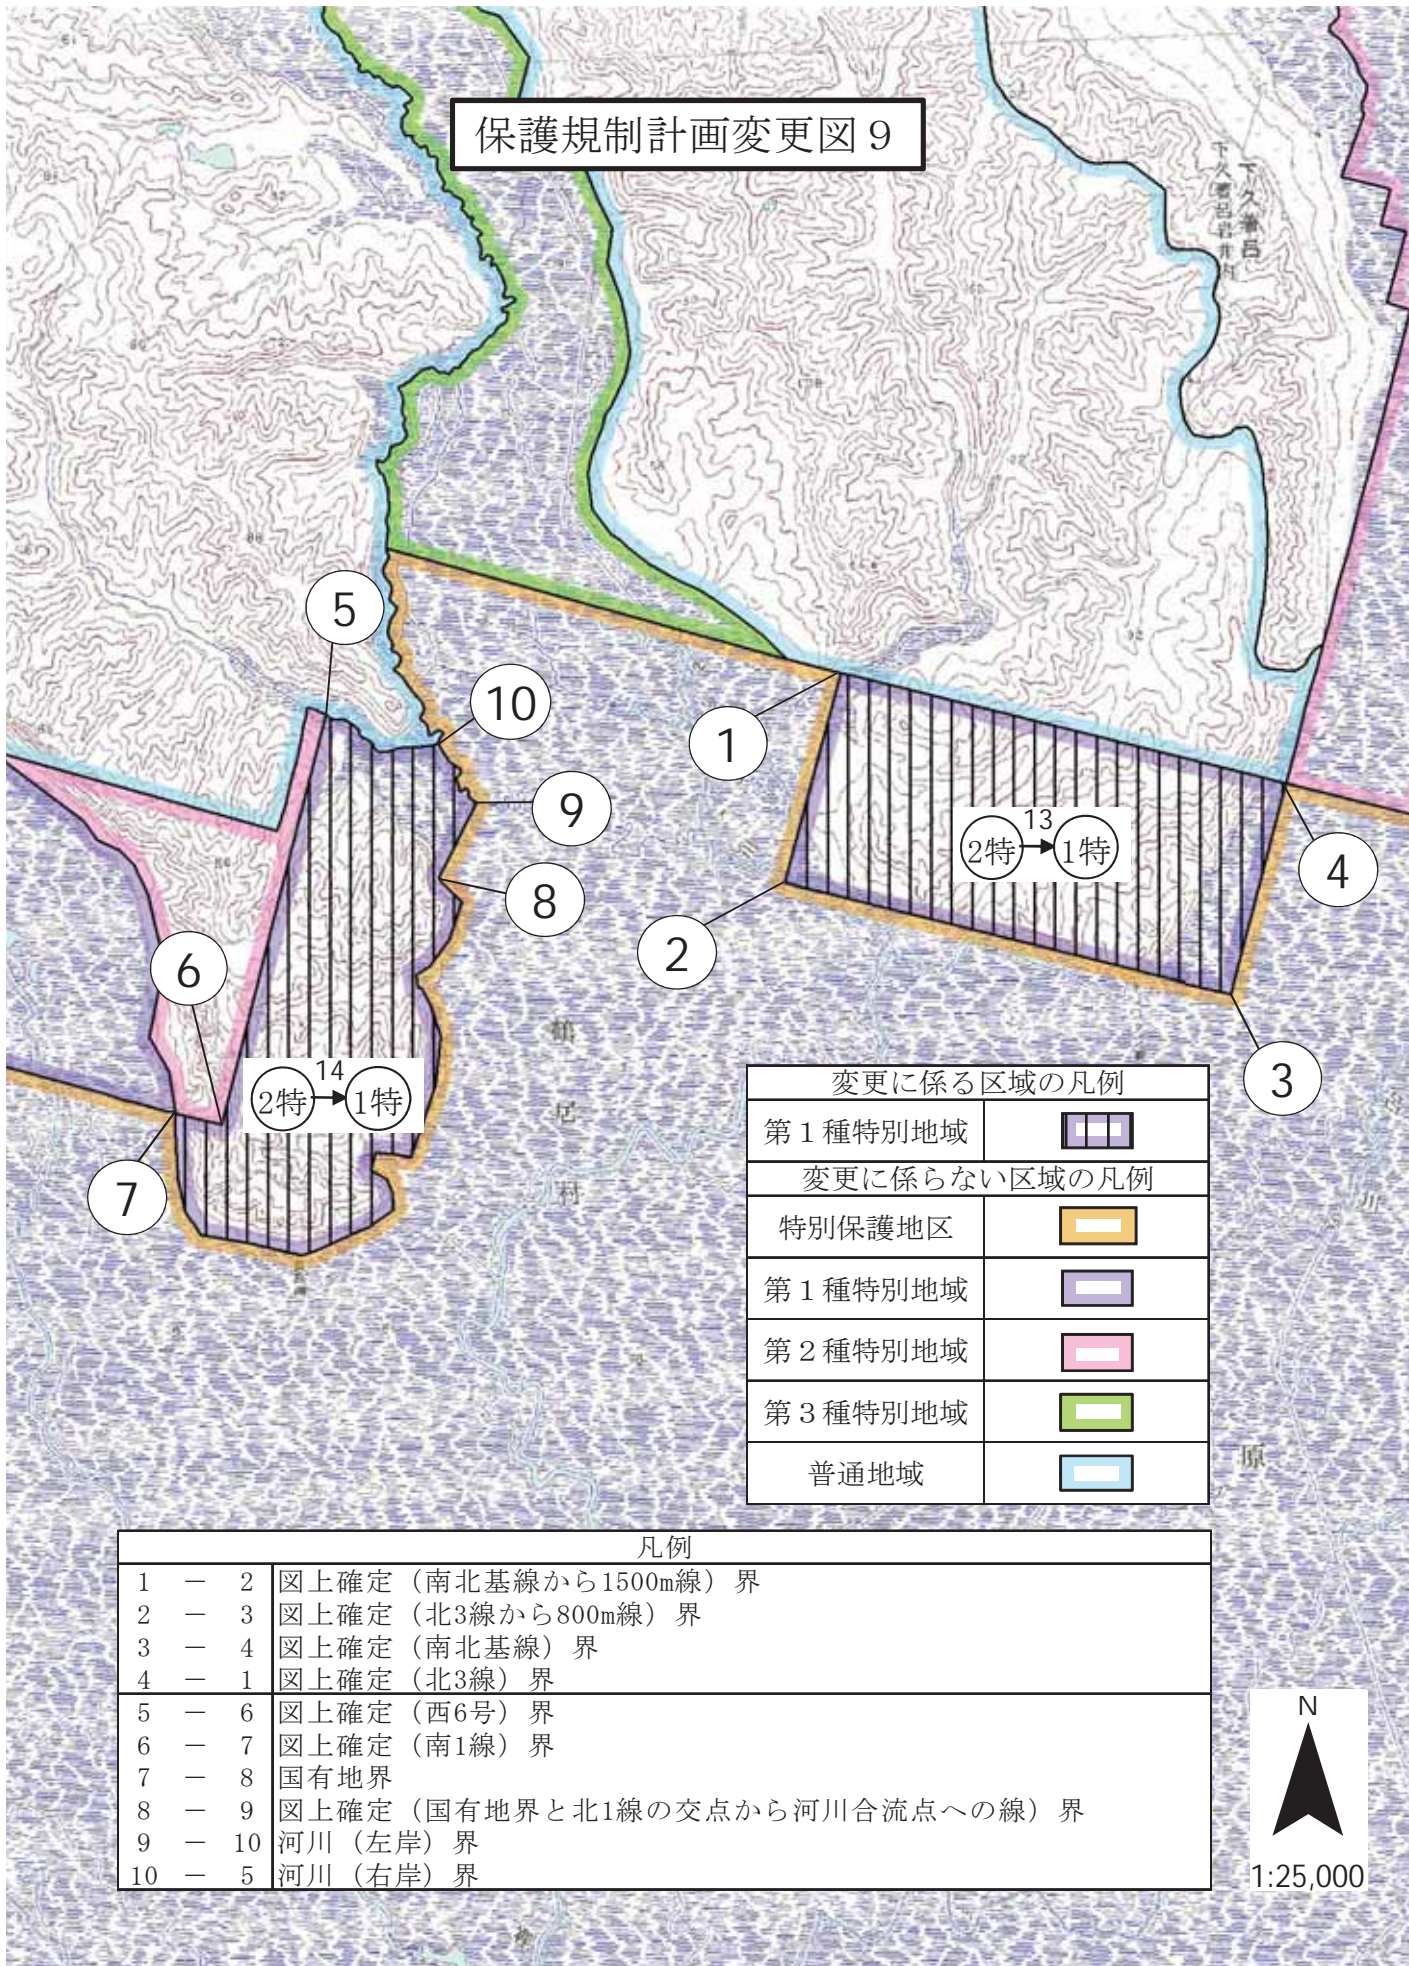

変更に係る区域の凡例	
第1種特別地域	
変更に係らない区域の凡例	
特別保護地区	
第1種特別地域	
第2種特別地域	
第3種特別地域	
普通地域	

凡例		
1	— 2	図上確定（南北基線から1500m線）界
2	— 3	図上確定（北3線から800m線）界
3	— 4	図上確定（南北基線）界
4	— 1	図上確定（北3線）界
5	— 6	図上確定（西6号）界
6	— 7	図上確定（南1線）界
7	— 8	国有地界
8	— 9	図上確定（国有地界と北1線の交点から河川合流点への線）界
9	— 10	河川（左岸）界
10	— 5	河川（右岸）界



