


保護規制計画変更図10



凡例	
1 - 2	道路敷(含)界
2 - 3	地番界
3 - 4	国有地界
4 - 1	地番界
5 - 6	道路敷(含)界
6 - 7	地番界
7 - 8	国有地界
8 - 5	地番界
9 - 4	国有地界
3 - 8	国有地界
10 - 11	図上確定(南10線)界
11 - 12	図上確定(東10号)界
12 - 9	堤防中心線から100m界
11 - 13	図上確定(南10線)界
13 - 14	図上確定(西8号)界
14 - 12	堤防中心線から100m界
6 - 15	道路敷(含)界
15 - 16	地番界
16 - 17	市有地界
17 - 18	国有地界
18 - 19	堤防敷(除)界
19 - 20	図上確定(堤防敷(除)界末端と 道路中心線から100m界末端を結ぶ)界
20 - 14	堤防中心線から100m界

変更に係る区域の凡例	
第1種特別地域	
第2種特別地域	
変更に係らない区域の凡例	
特別保護地区	
第1種特別地域	
第2種特別地域	
第3種特別地域	
普通地域	

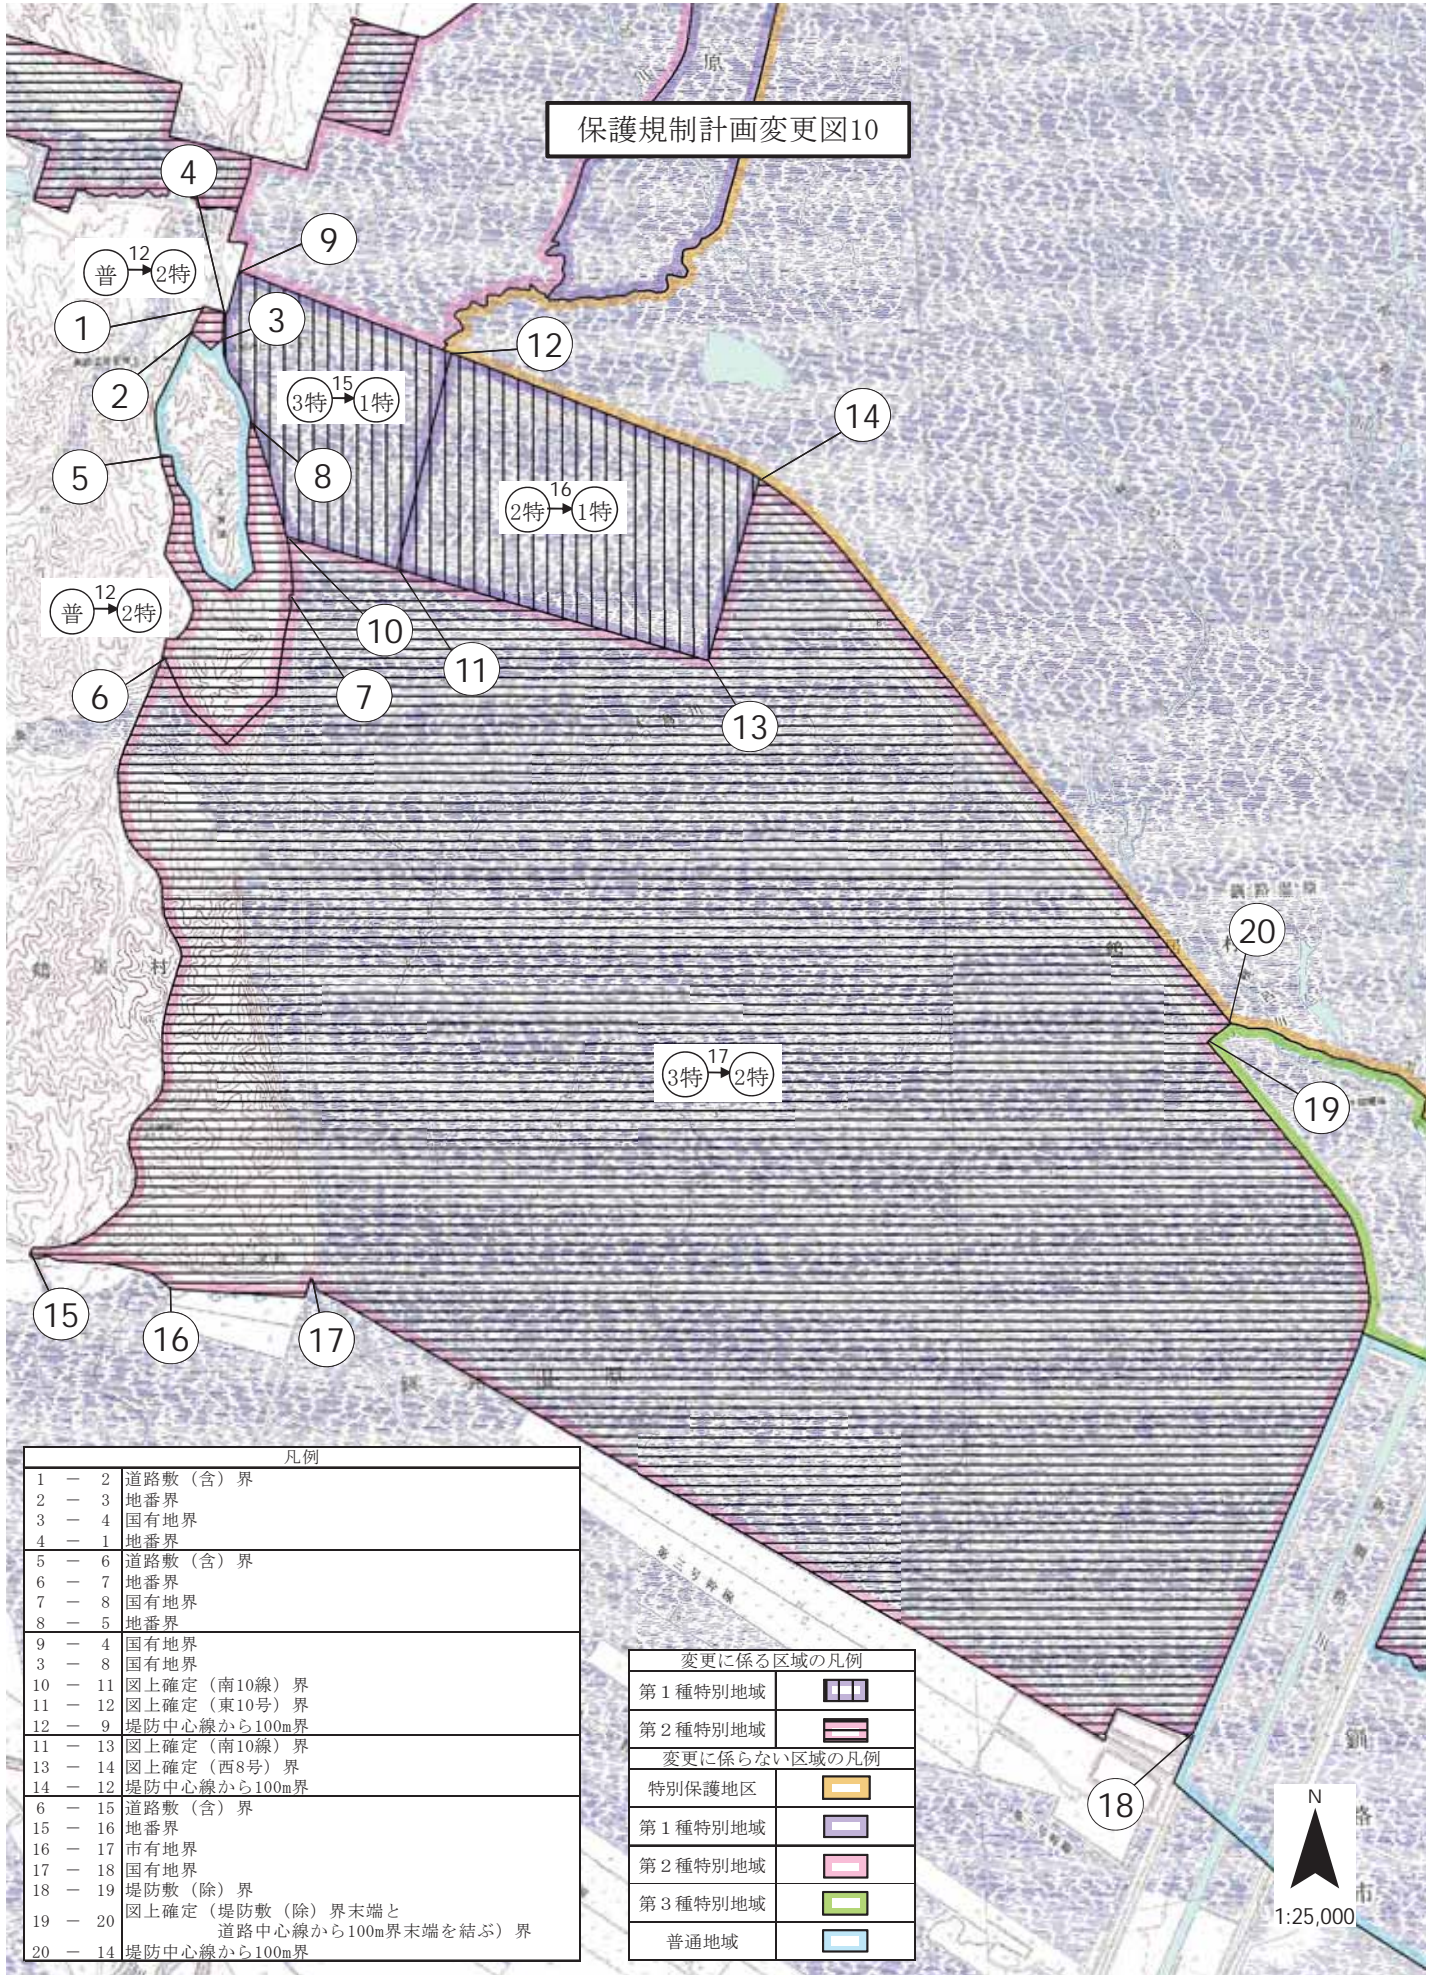

1:25,000

