

施設計画変更図4

削除一裏摩周探勝線道路(歩道)

終点

起点

摩 周 湖

凡例	
道路(歩道)	



施設計画変更図5

終点

変更一屈斜路湖北西外輪山線道路(歩道)

起点


凡例


道路(歩道)	
--------	-------------------------------------------------------------------------------------

N



1:25,000

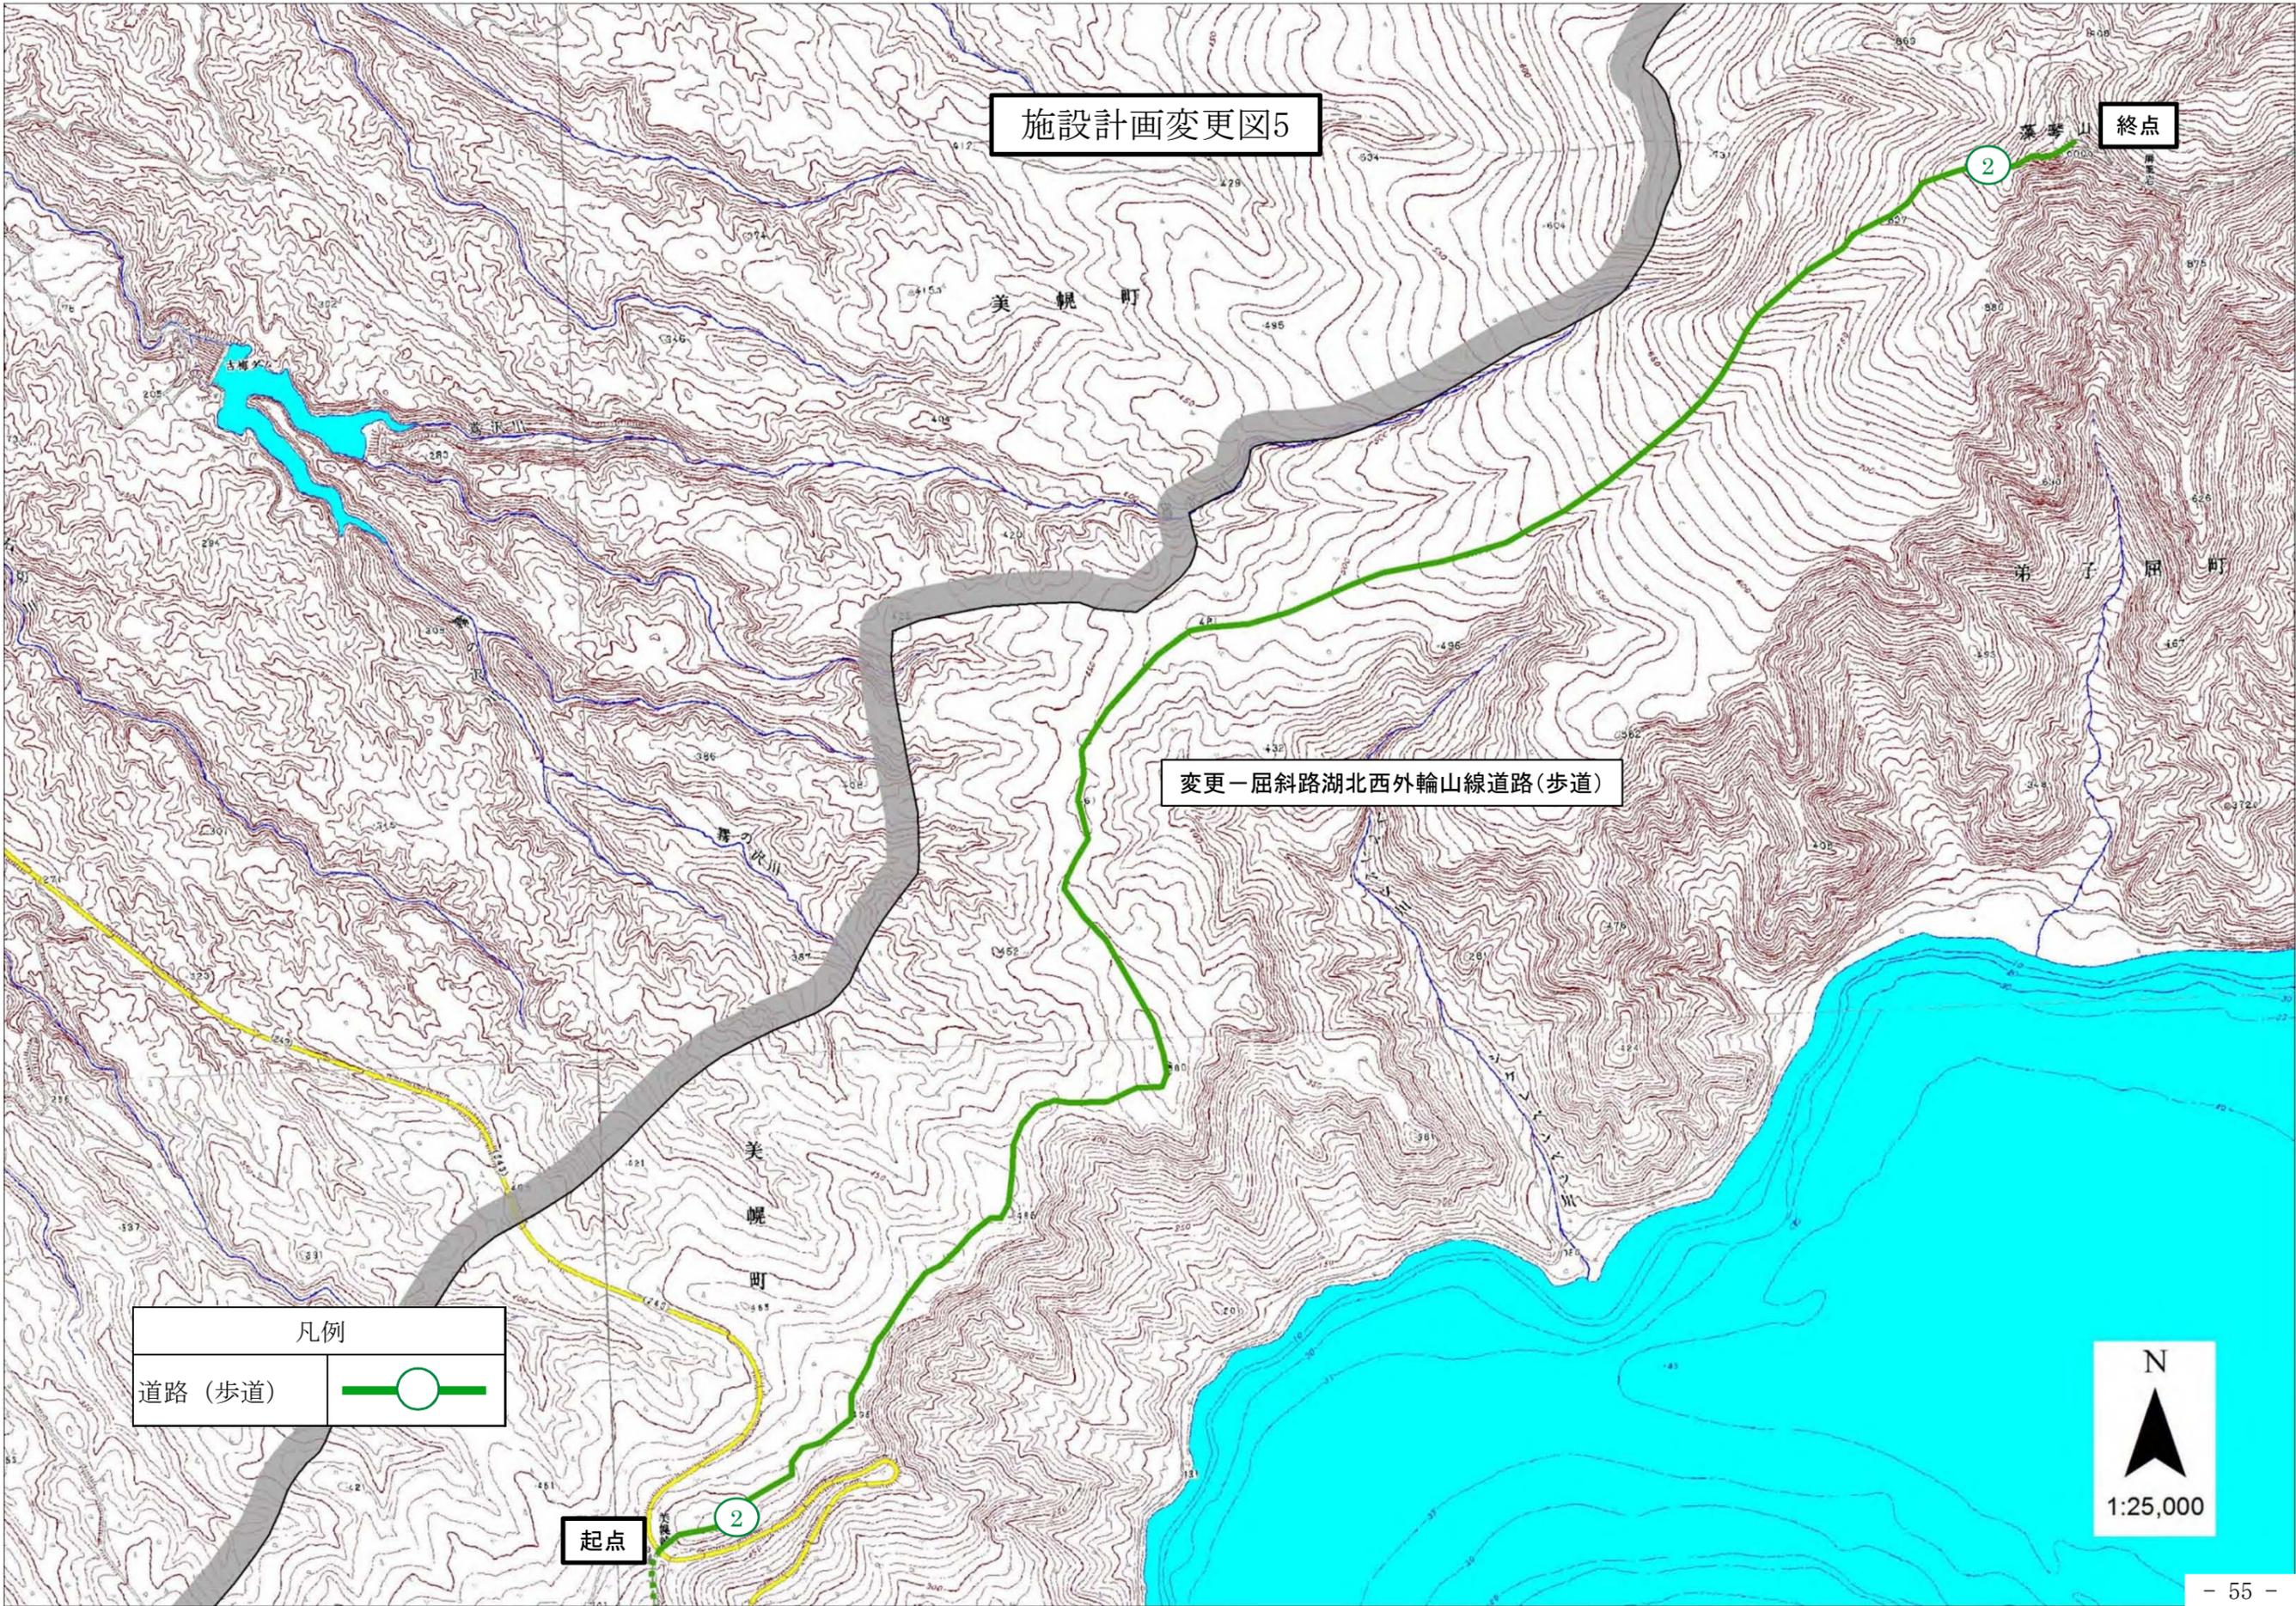

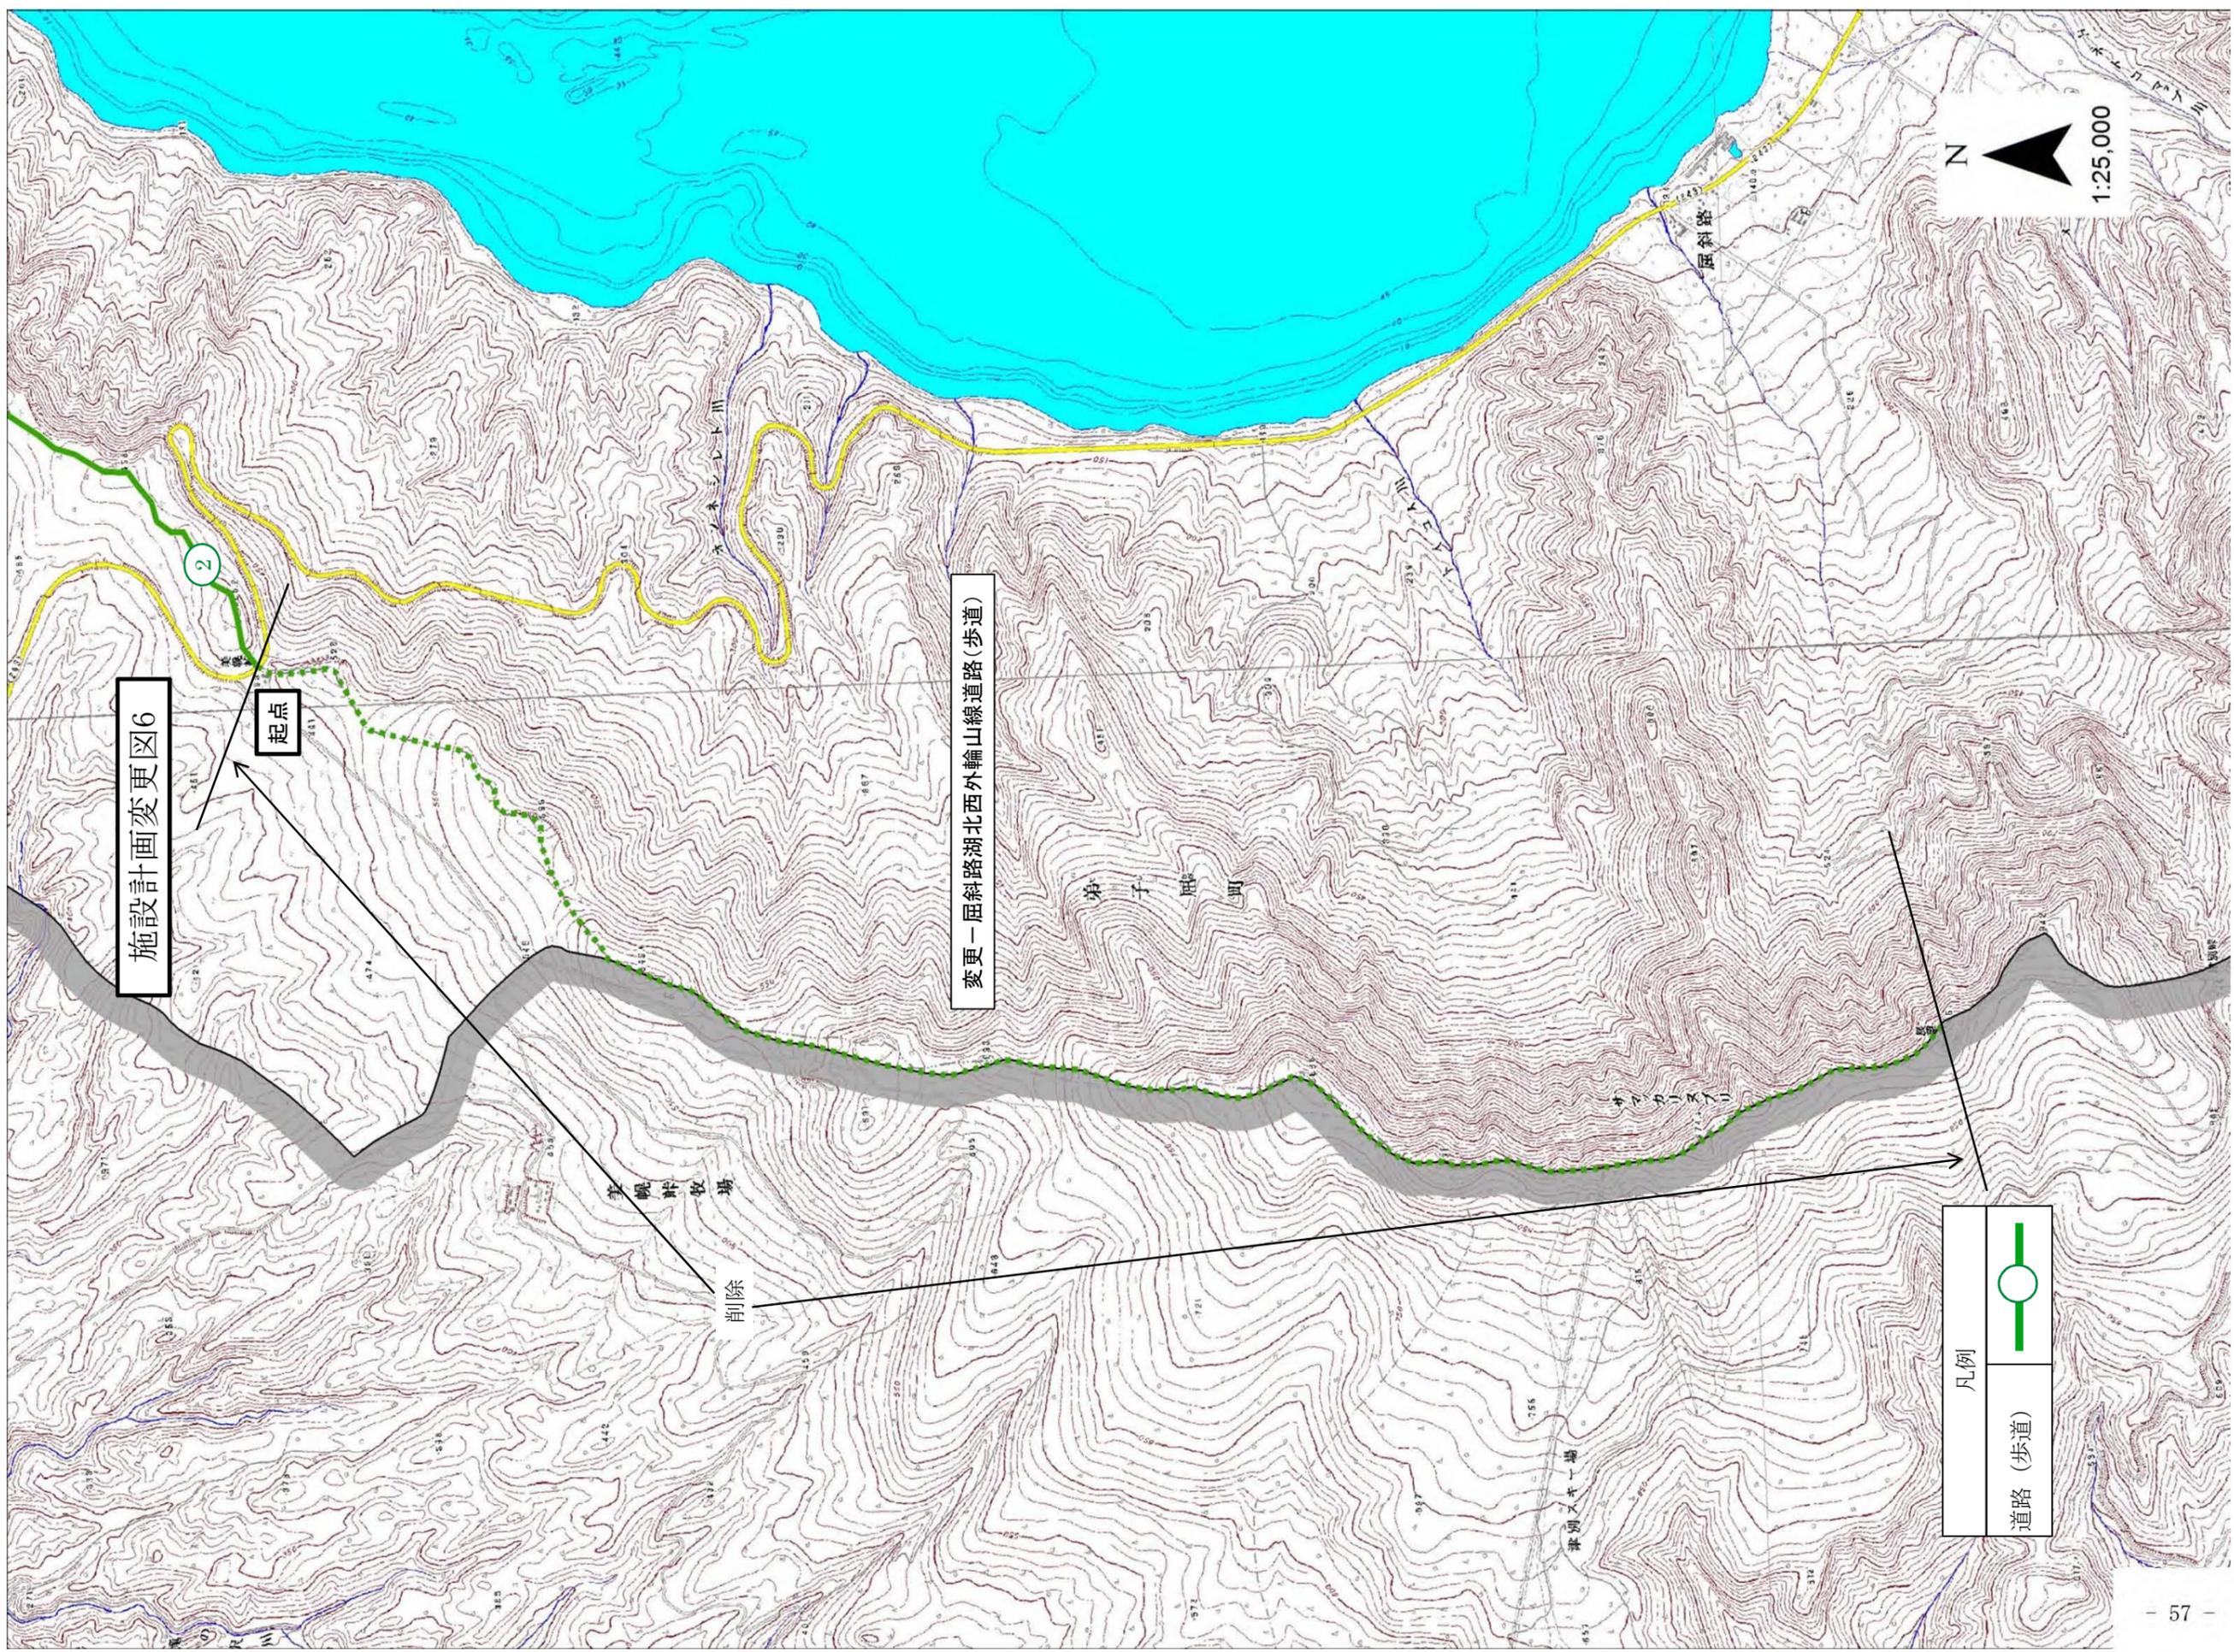

施設計画変更図6


起点

変更一屈斜路湖北西外輪山線道路(歩道)

凡例

道路 (歩道)	
---------	--

1:25,000

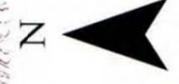

削除

帆掛牧場

第一子屋

