



# 瀬戸内海国立公園(大分県地域)施設計画変更位置図 7



1:200,000

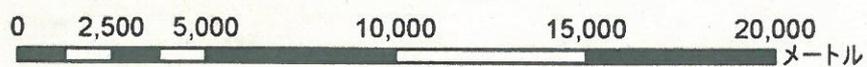


# 瀬戸内海国立公園(大分県地域)施設計画変更図7-1

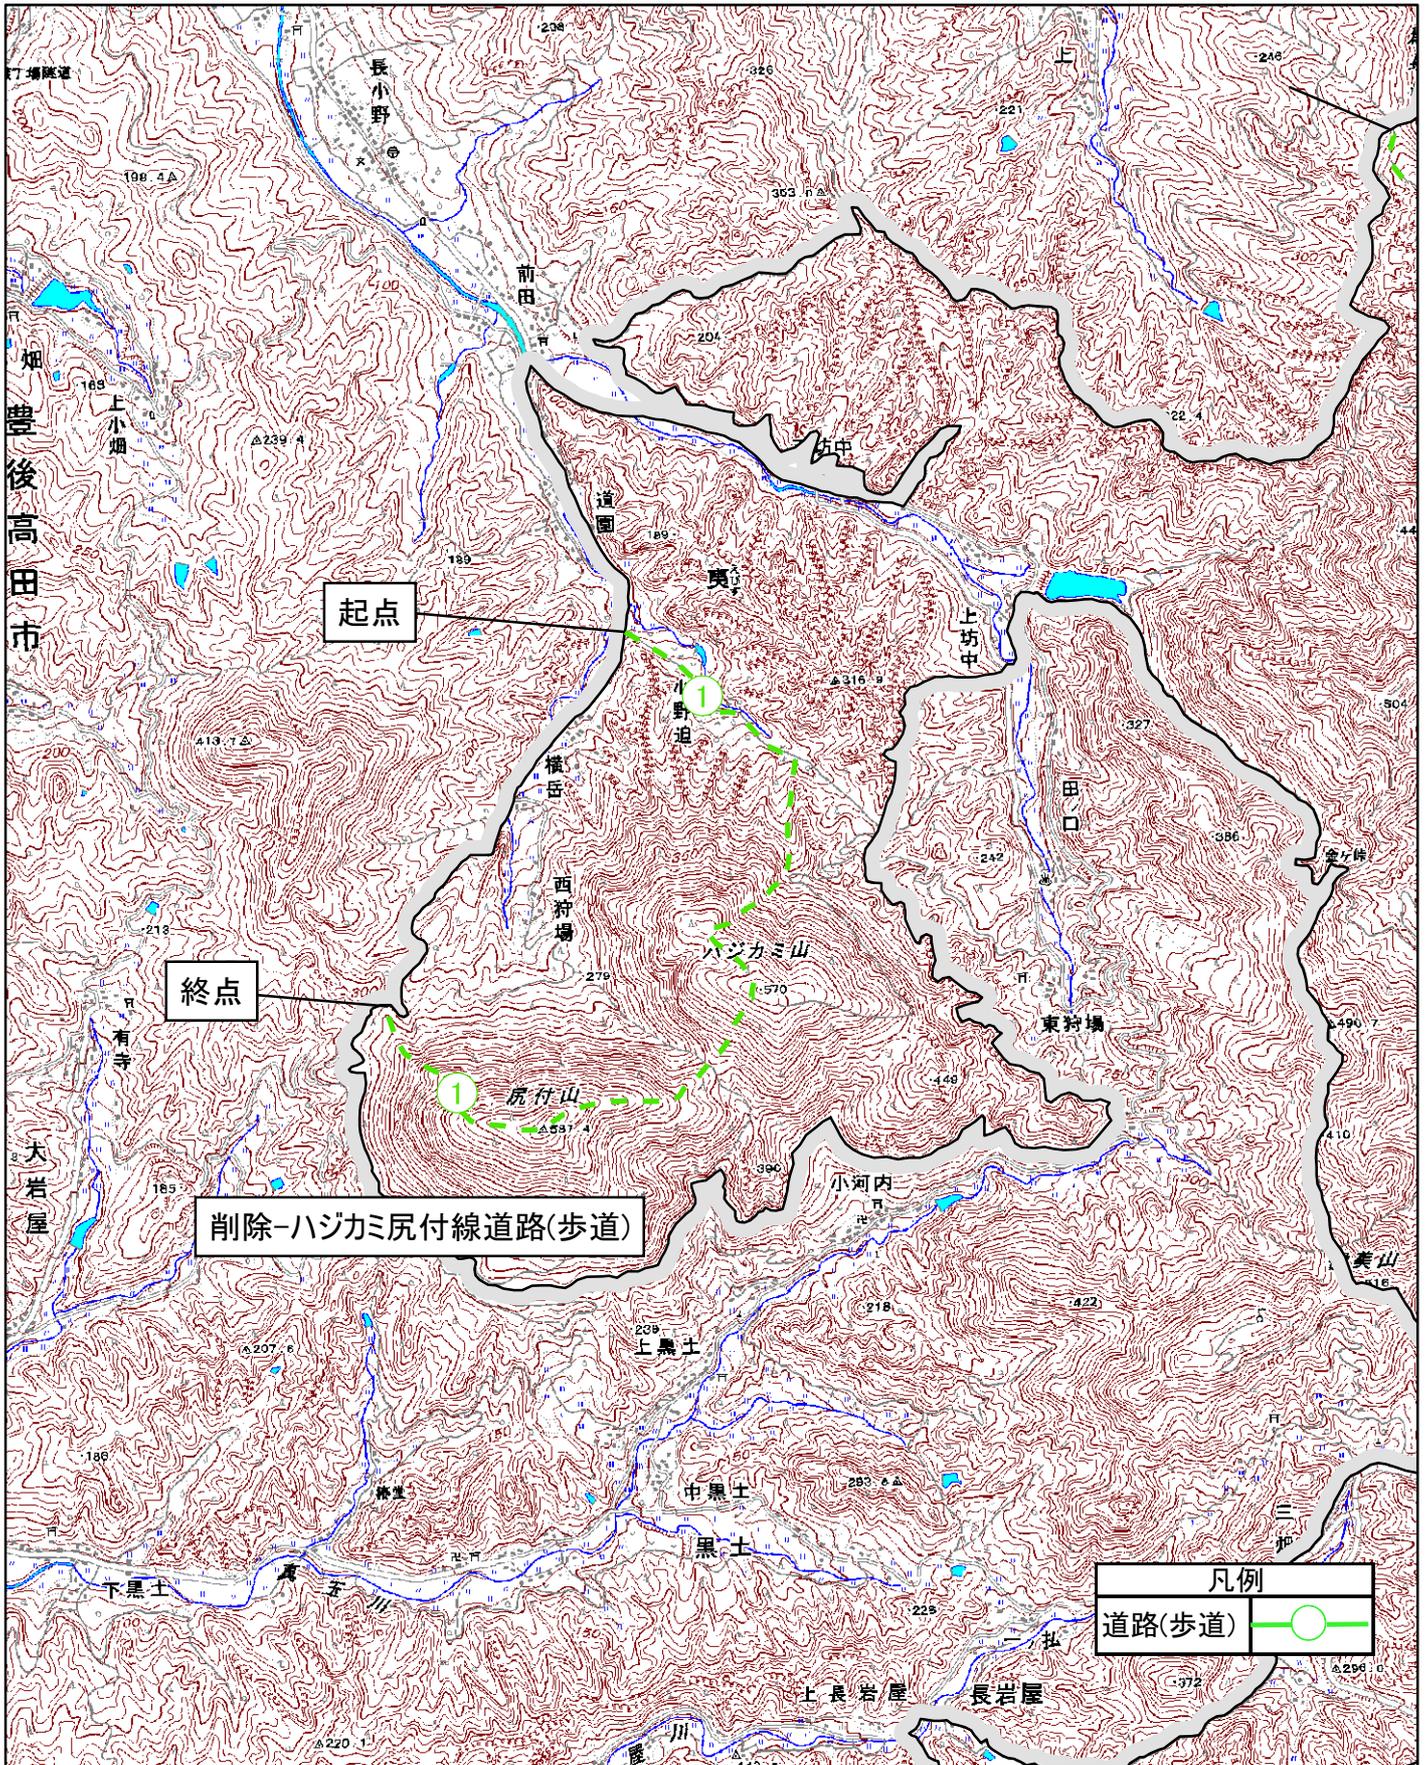



瀬戸内海国立公園(大分県地域)施設計画変更図 7-2

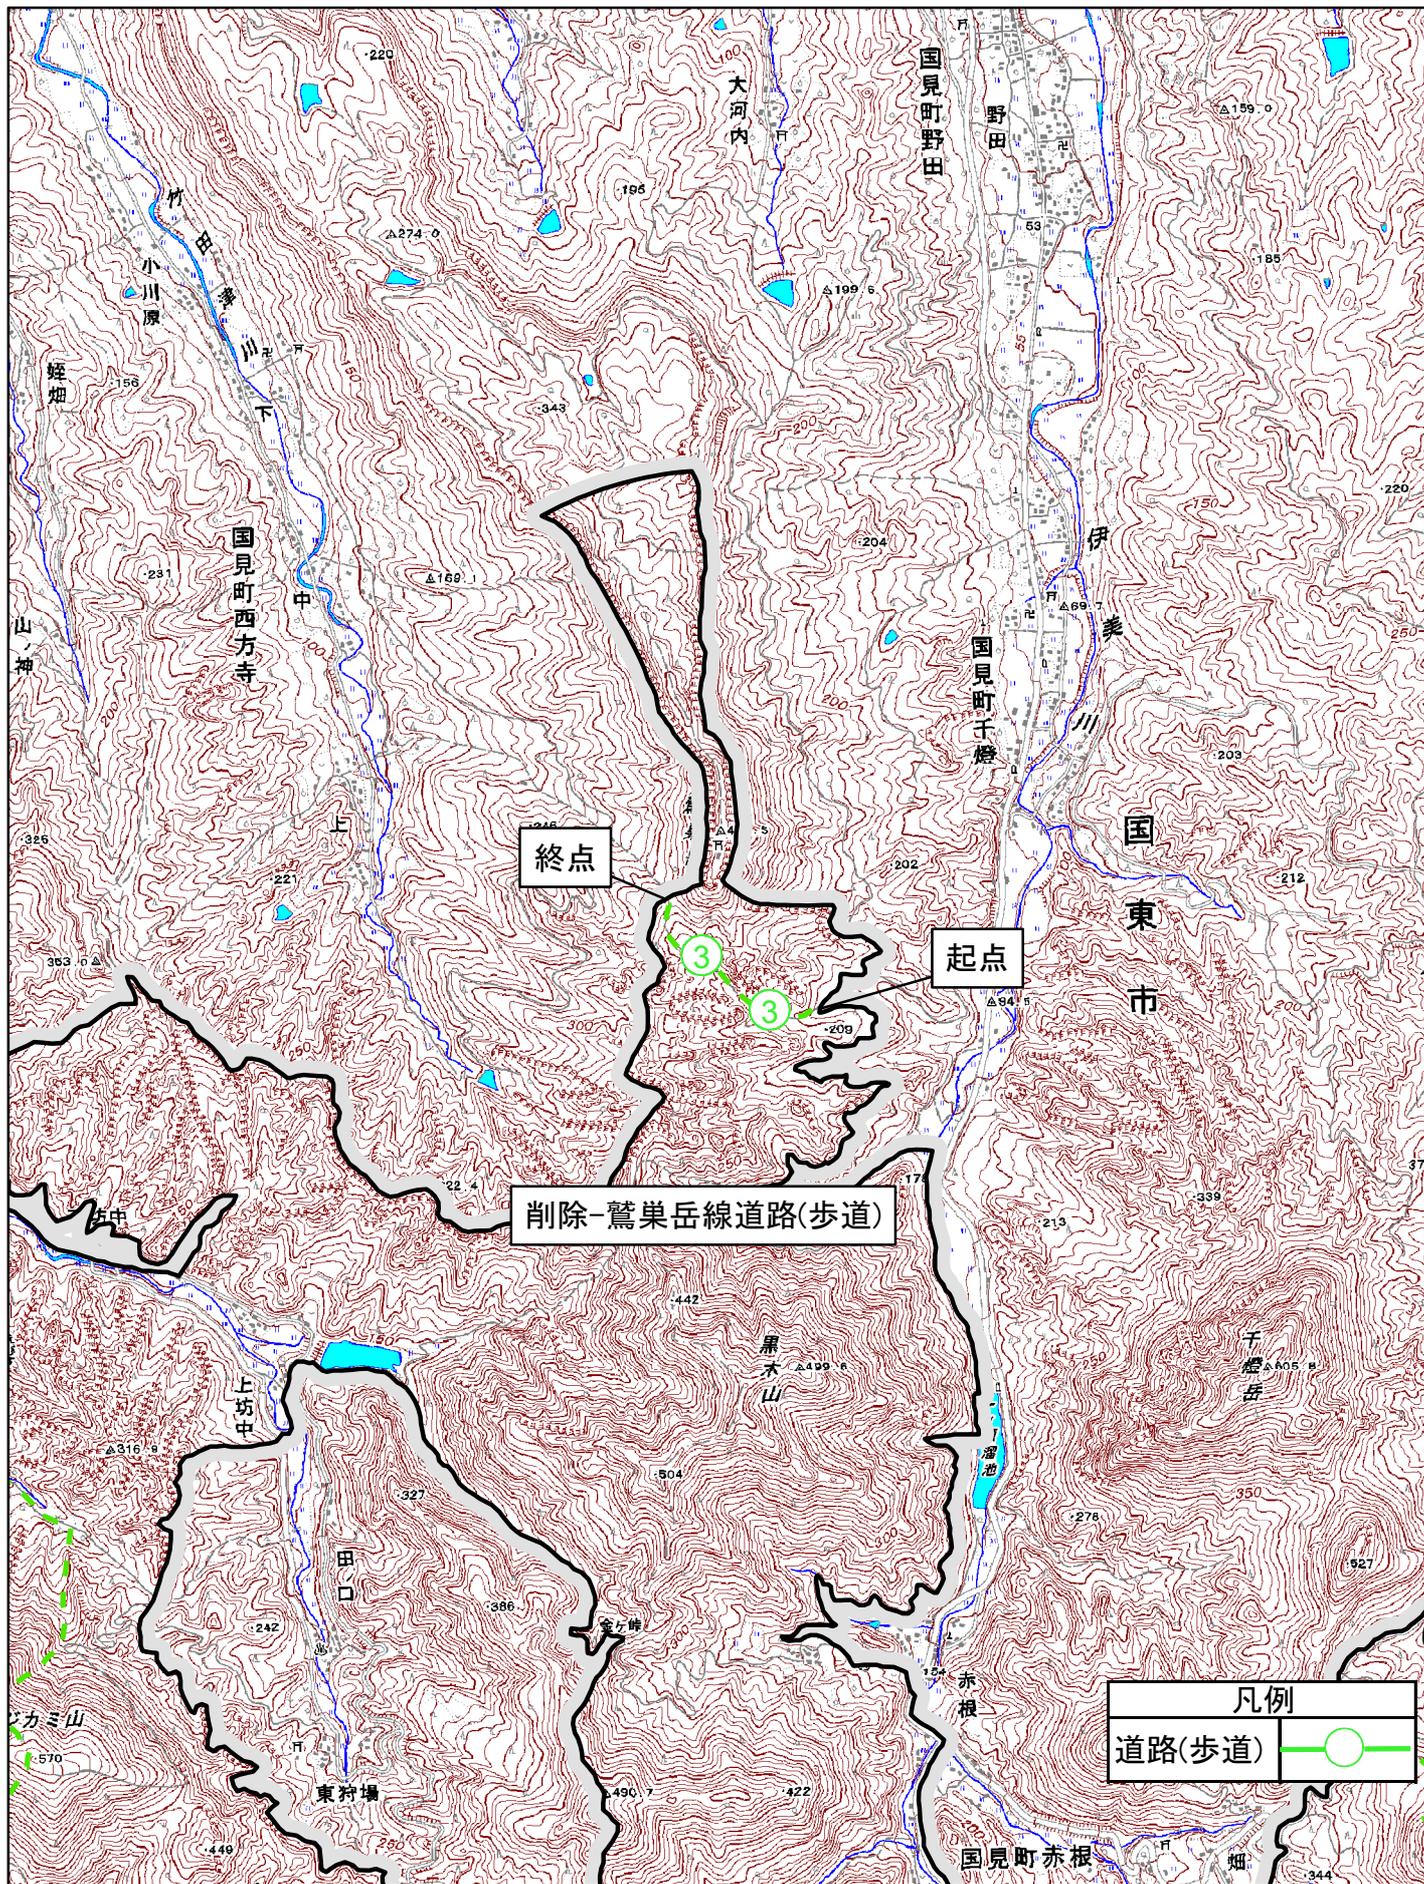


0 250 500 1,000 1,500 2,000  
メートル

1:25,000






瀬戸内海国立公園(大分県地域)施設計画変更図 7-3

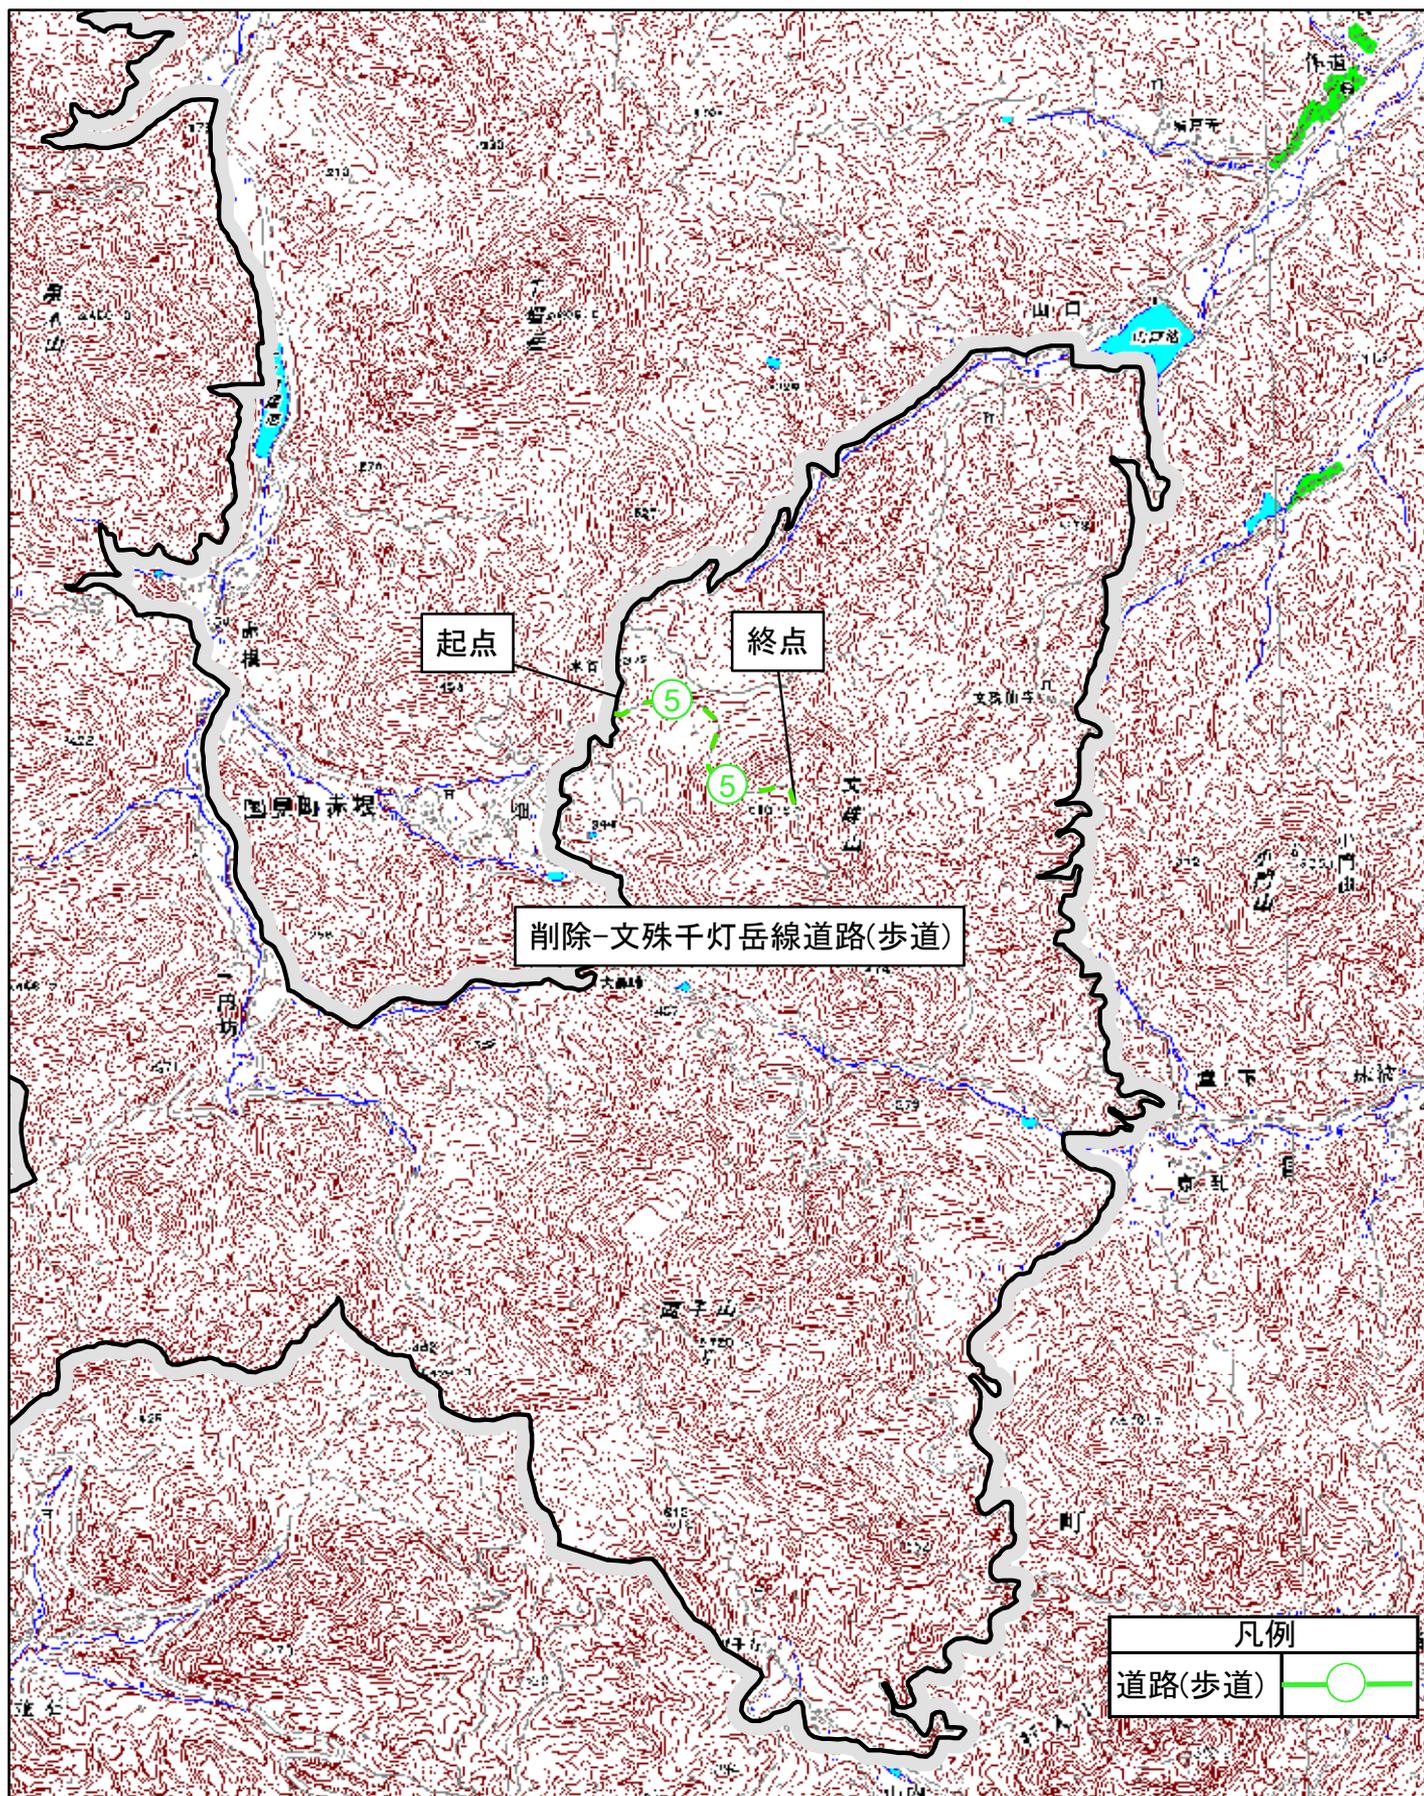




瀬戸内海国立公園(大分県地域)施設計画変更位置図 8

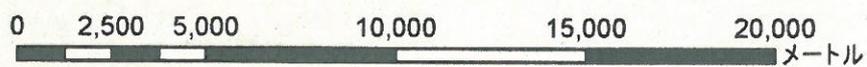

1:200,000




瀬戸内海国立公園(大分県地域)施設計画変更図 8-1

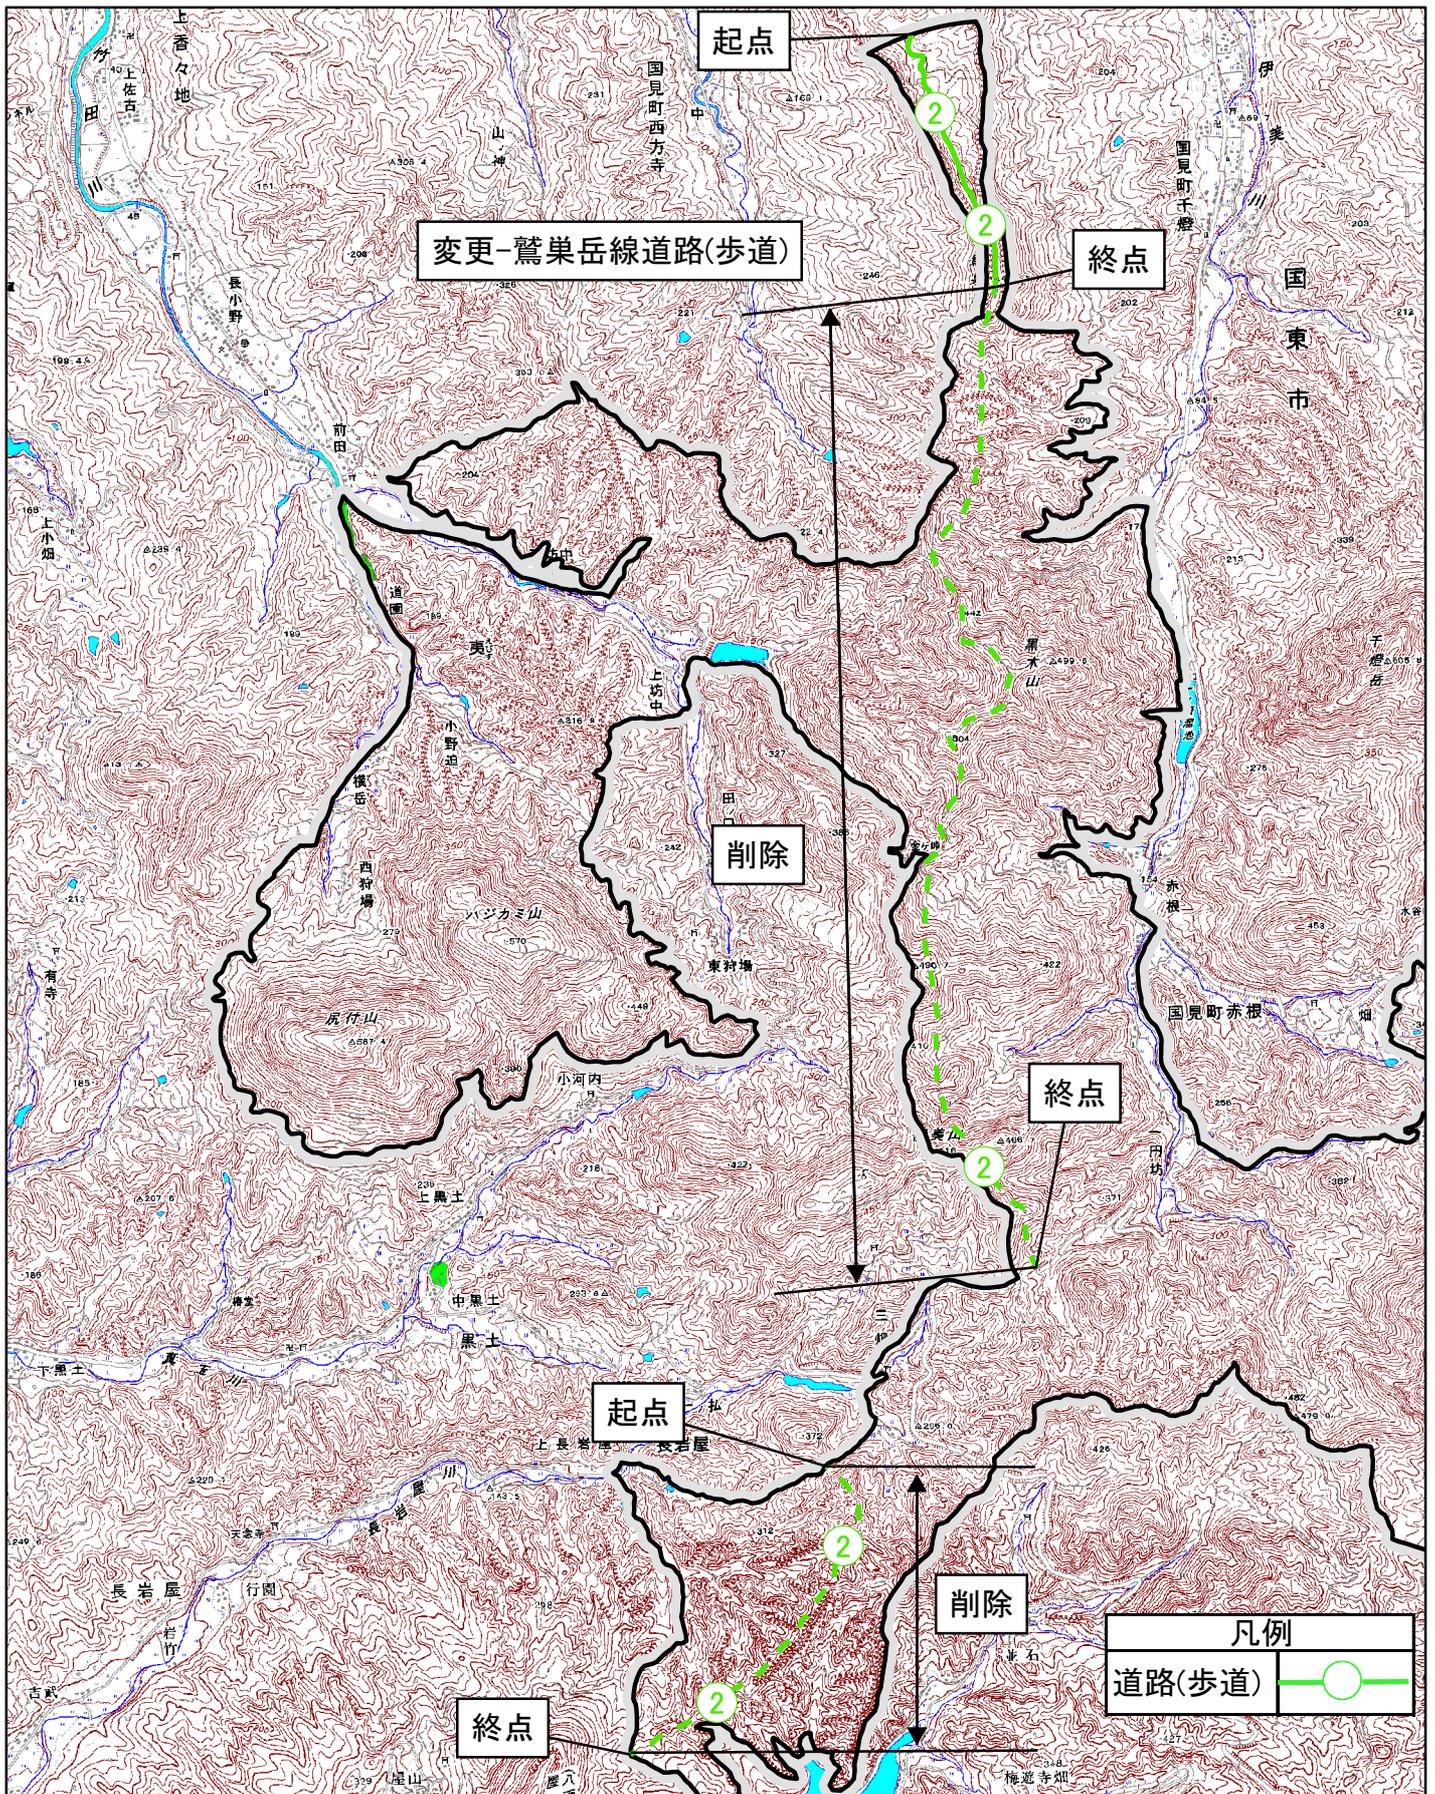




瀬戸内海国立公園(大分県地域)施設計画変更図8-2

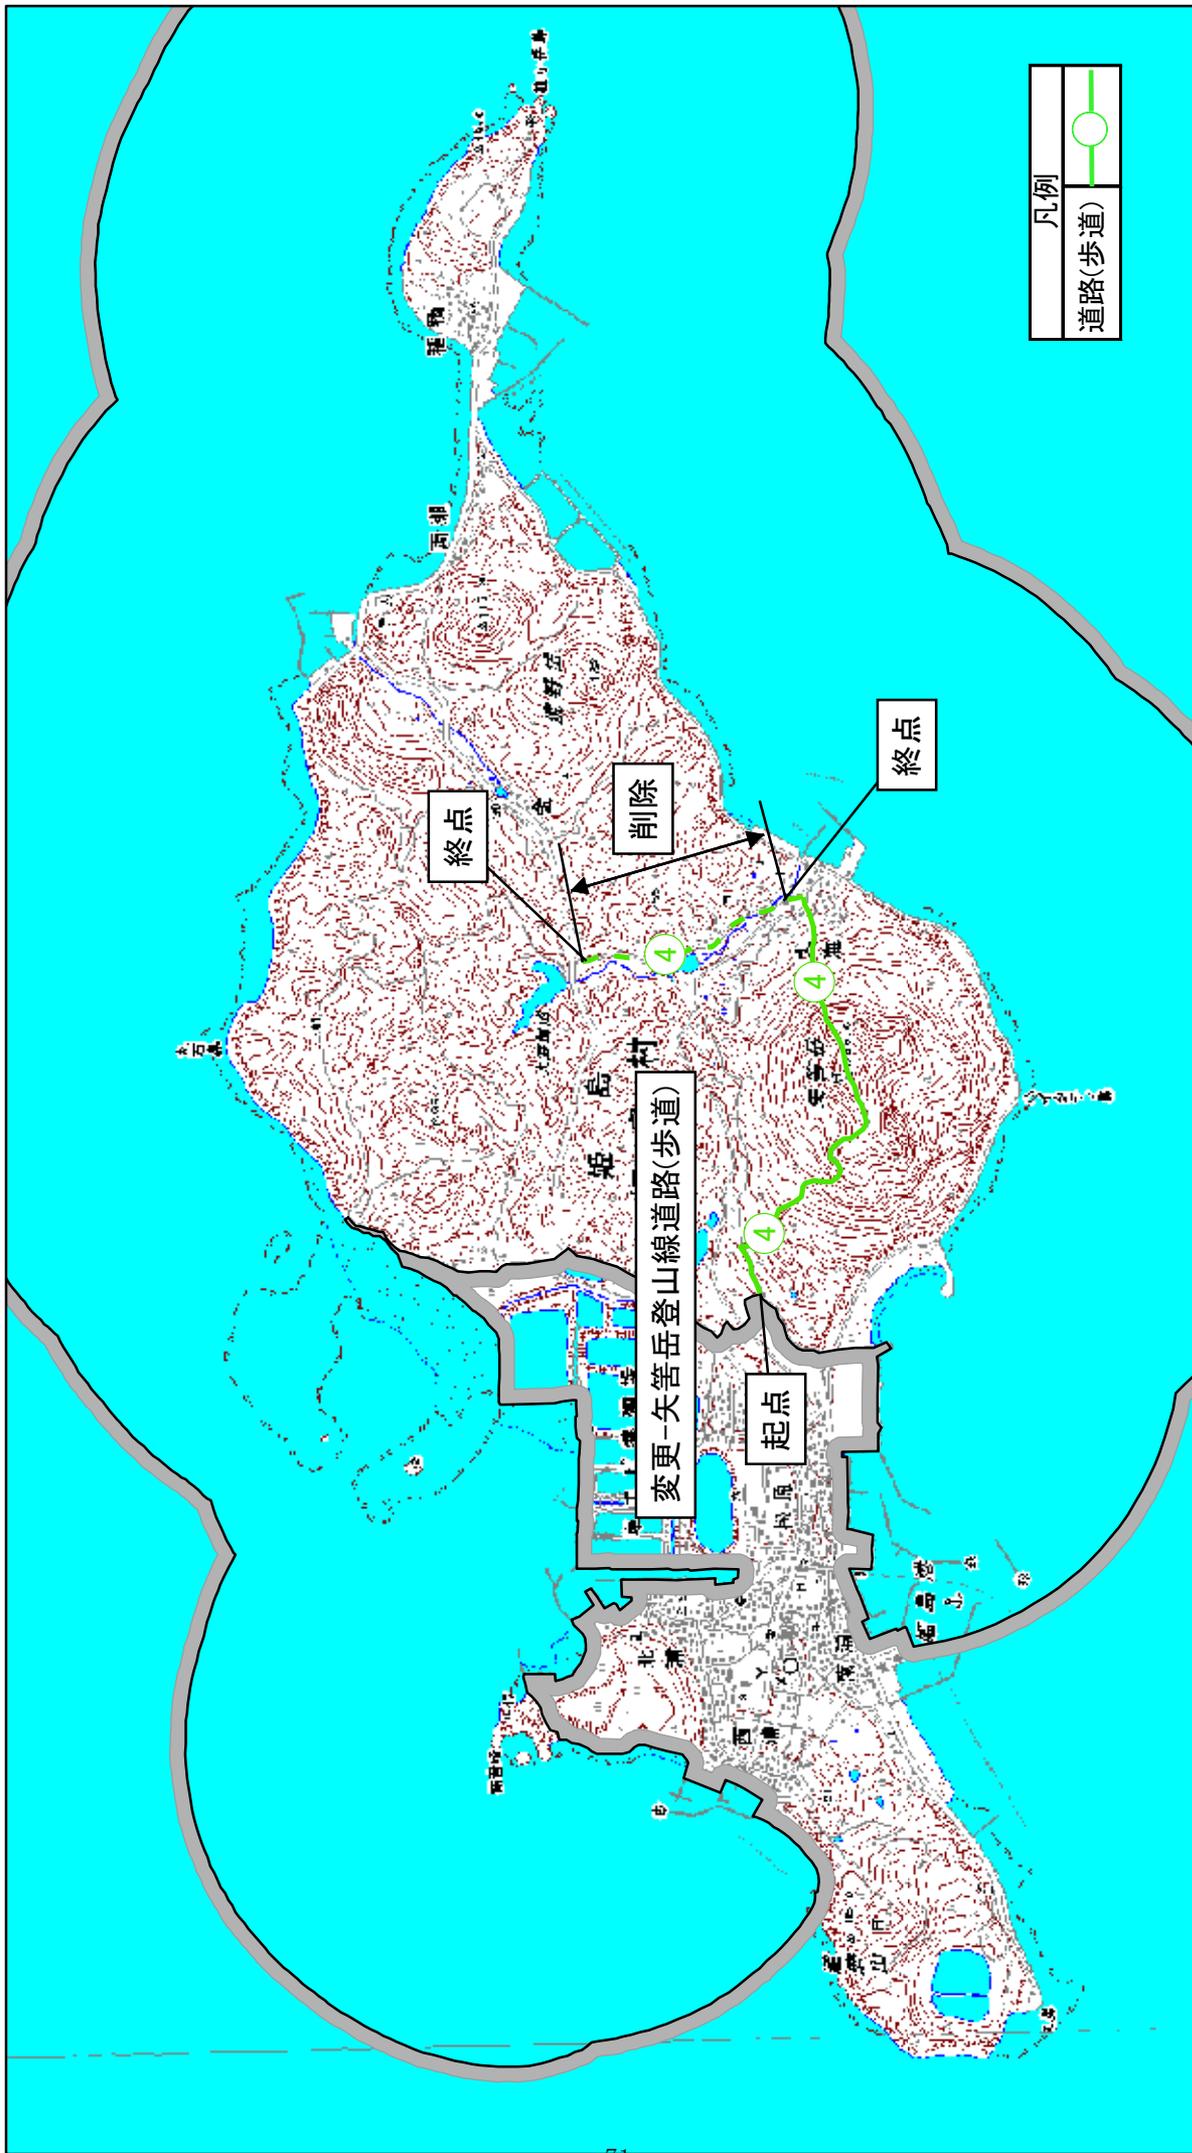



瀬戸内海国立公園(大分県地域)施設計画変更図8-3

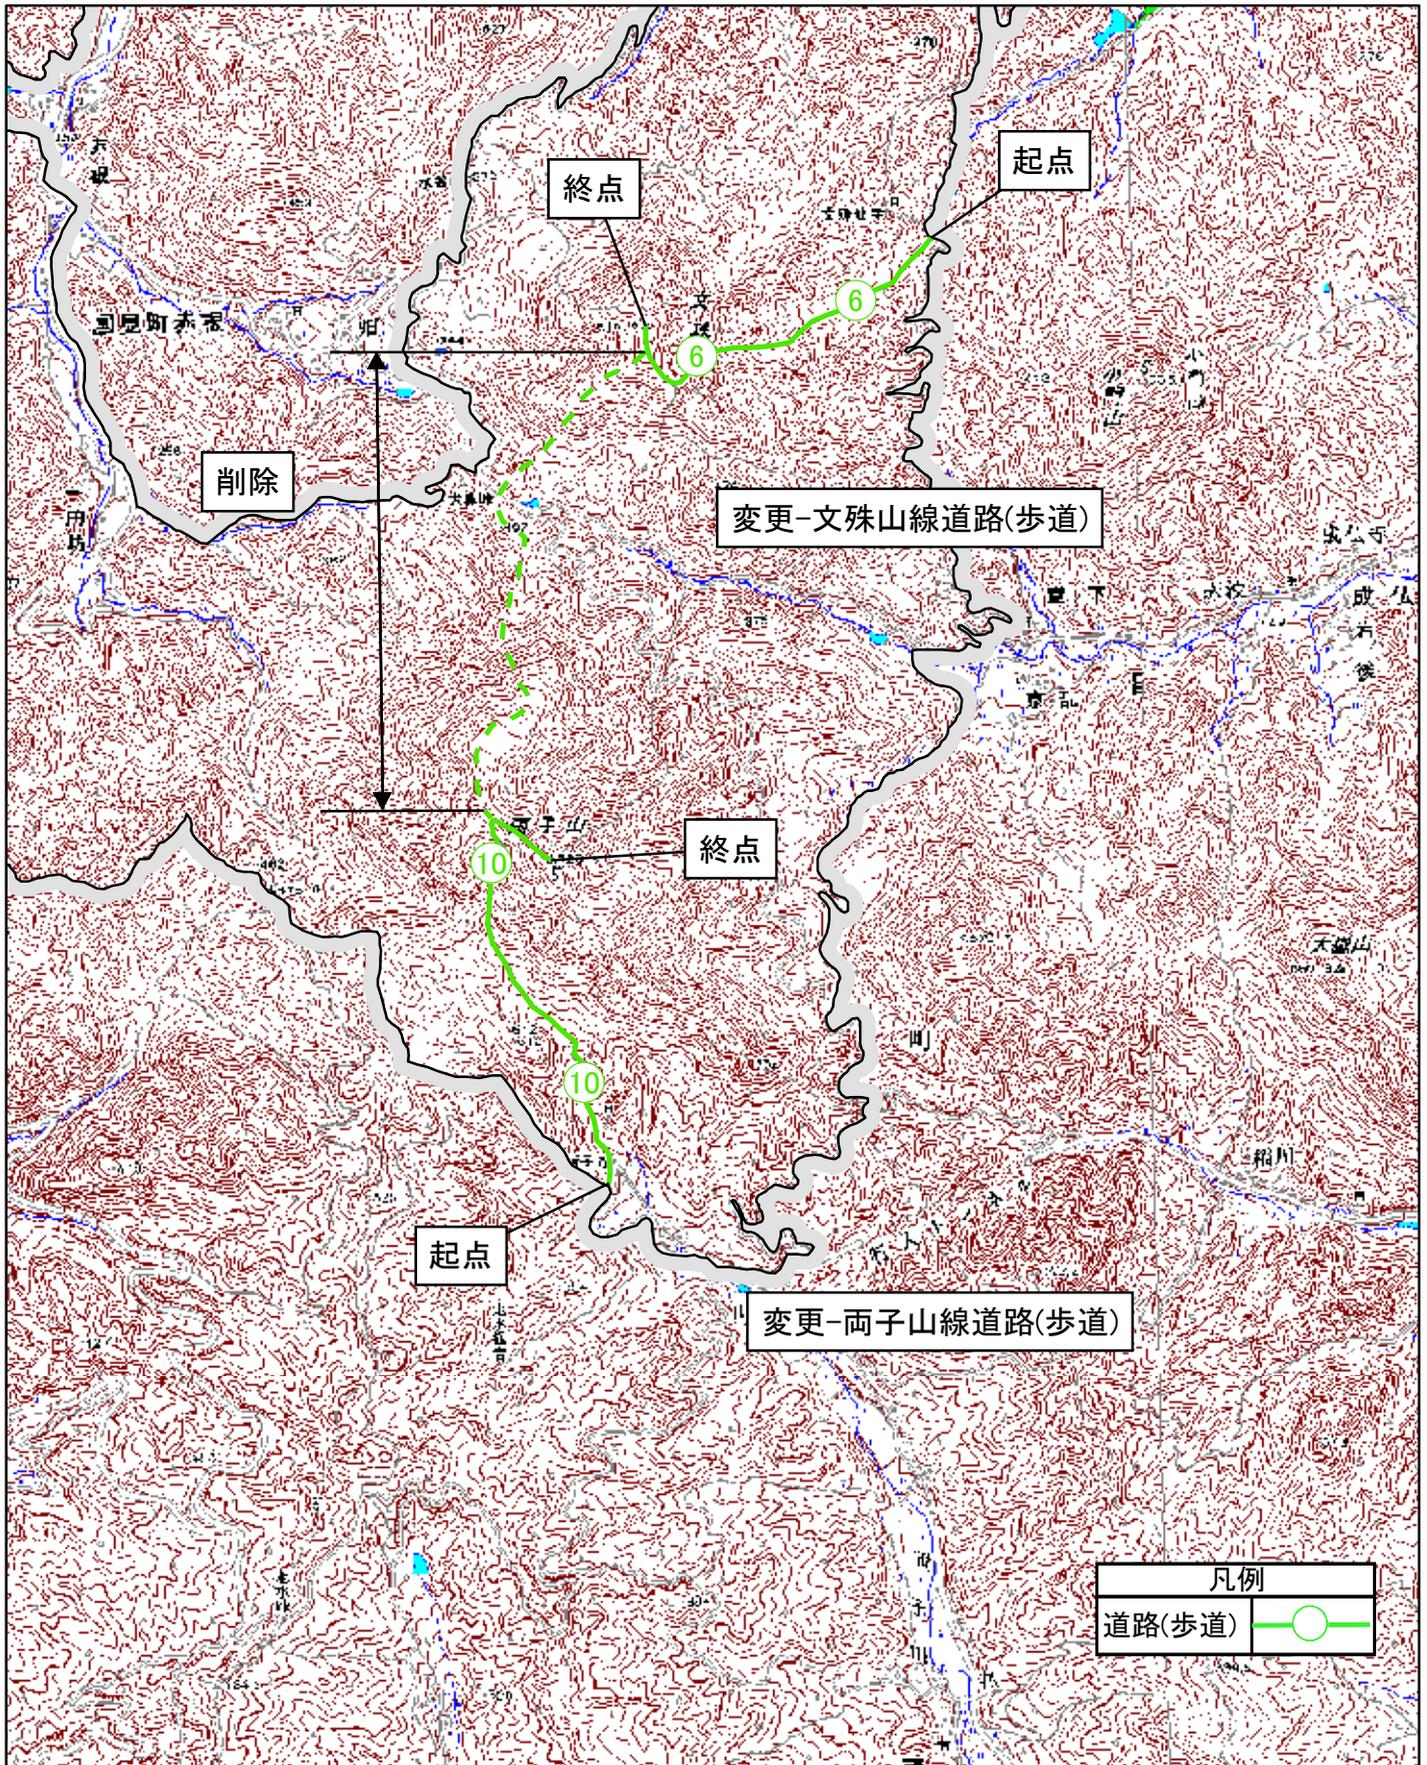

0 250 500 1,000 1,500 2,000

1:25,000






瀬戸内海国立公園(大分県地域)施設計画変更位置図 9



1:200,000



瀬戸内海国立公園(大分県地域)施設計画変更図9-1

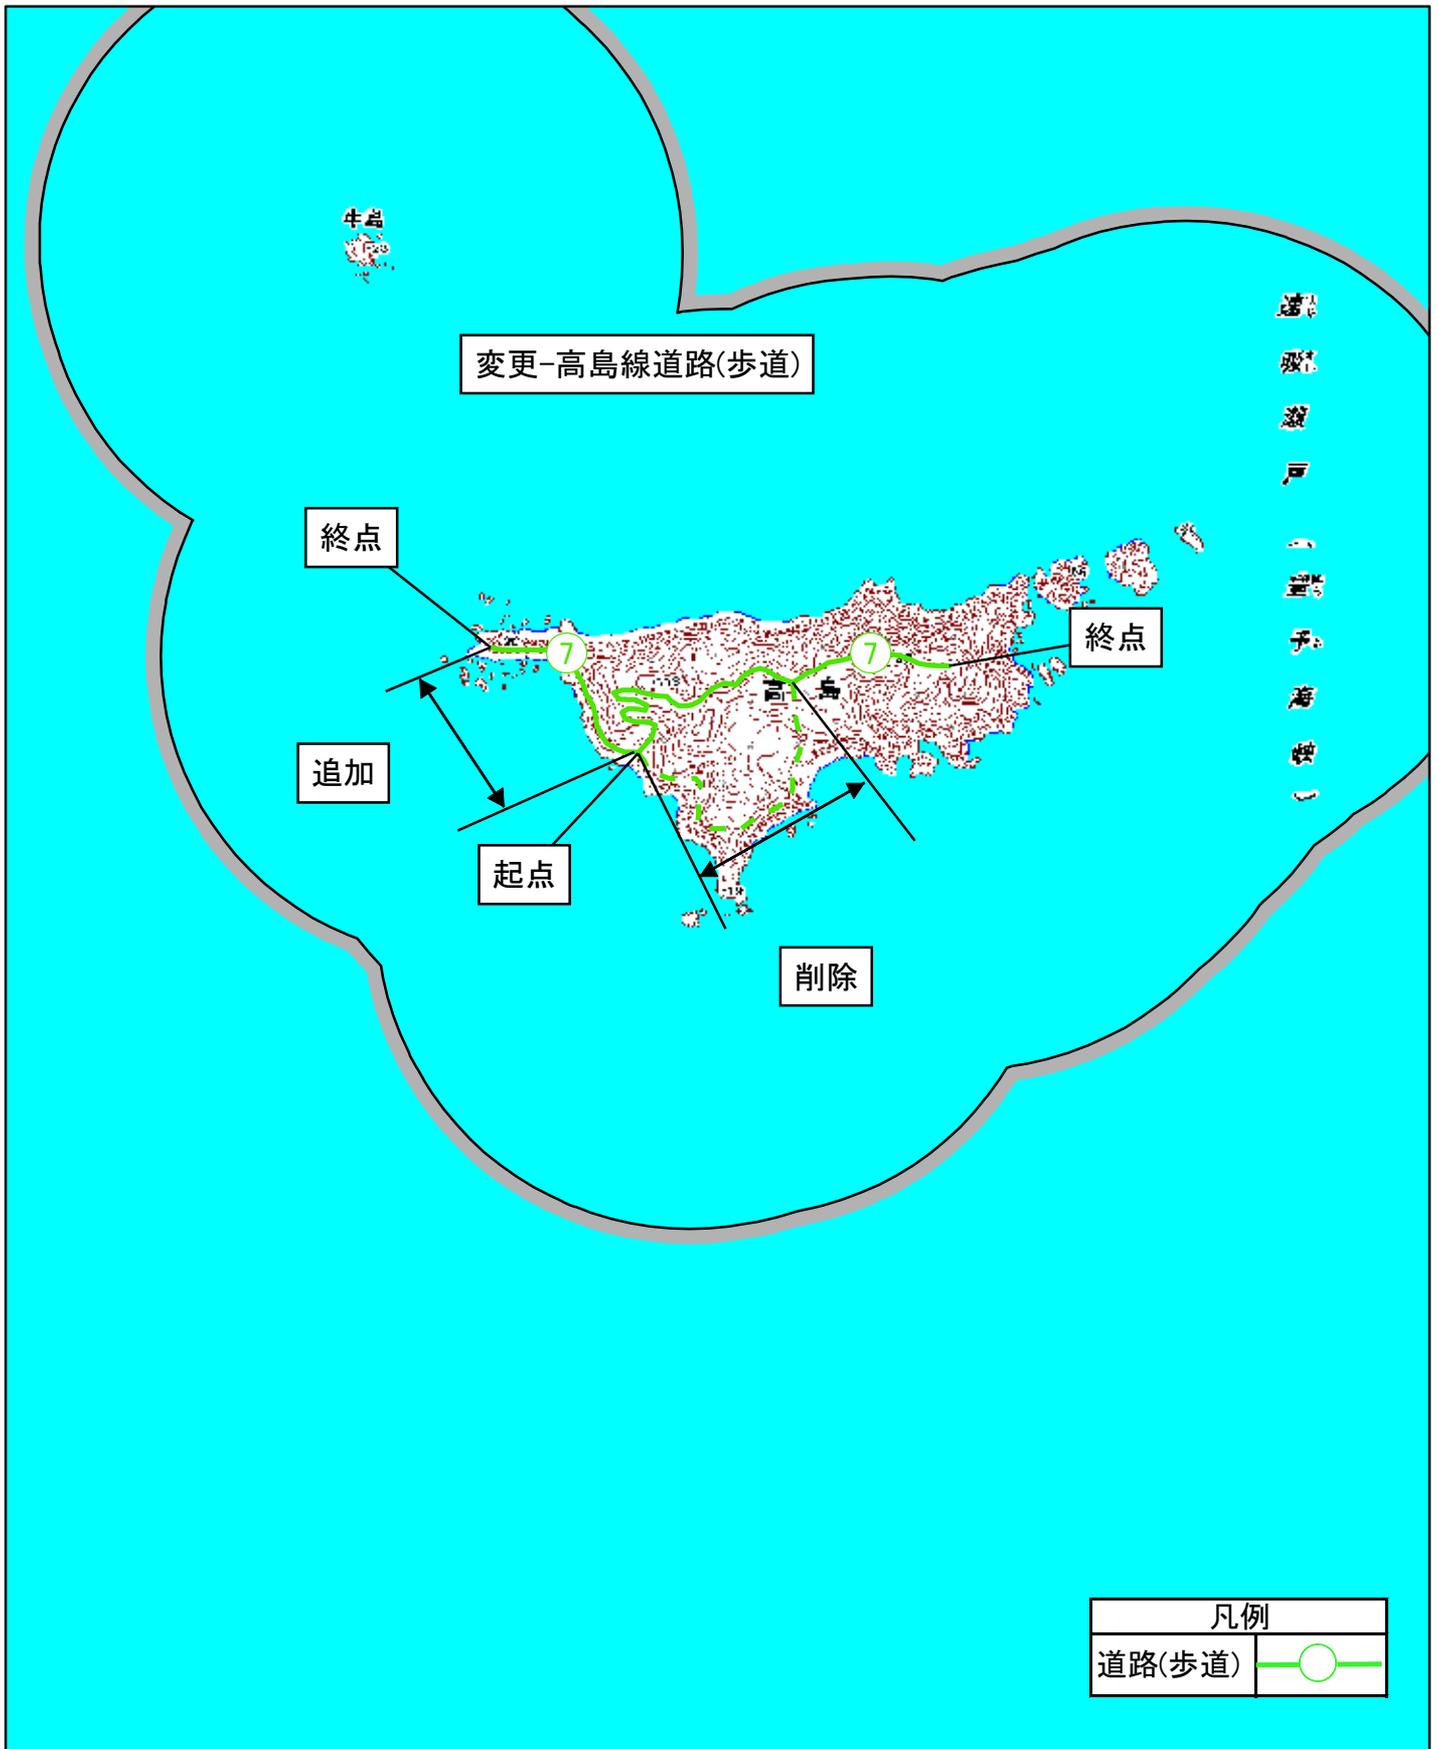

0 250 500 1,000 1,500 2,000

1:25,000



