




利用施設計画変更図 5

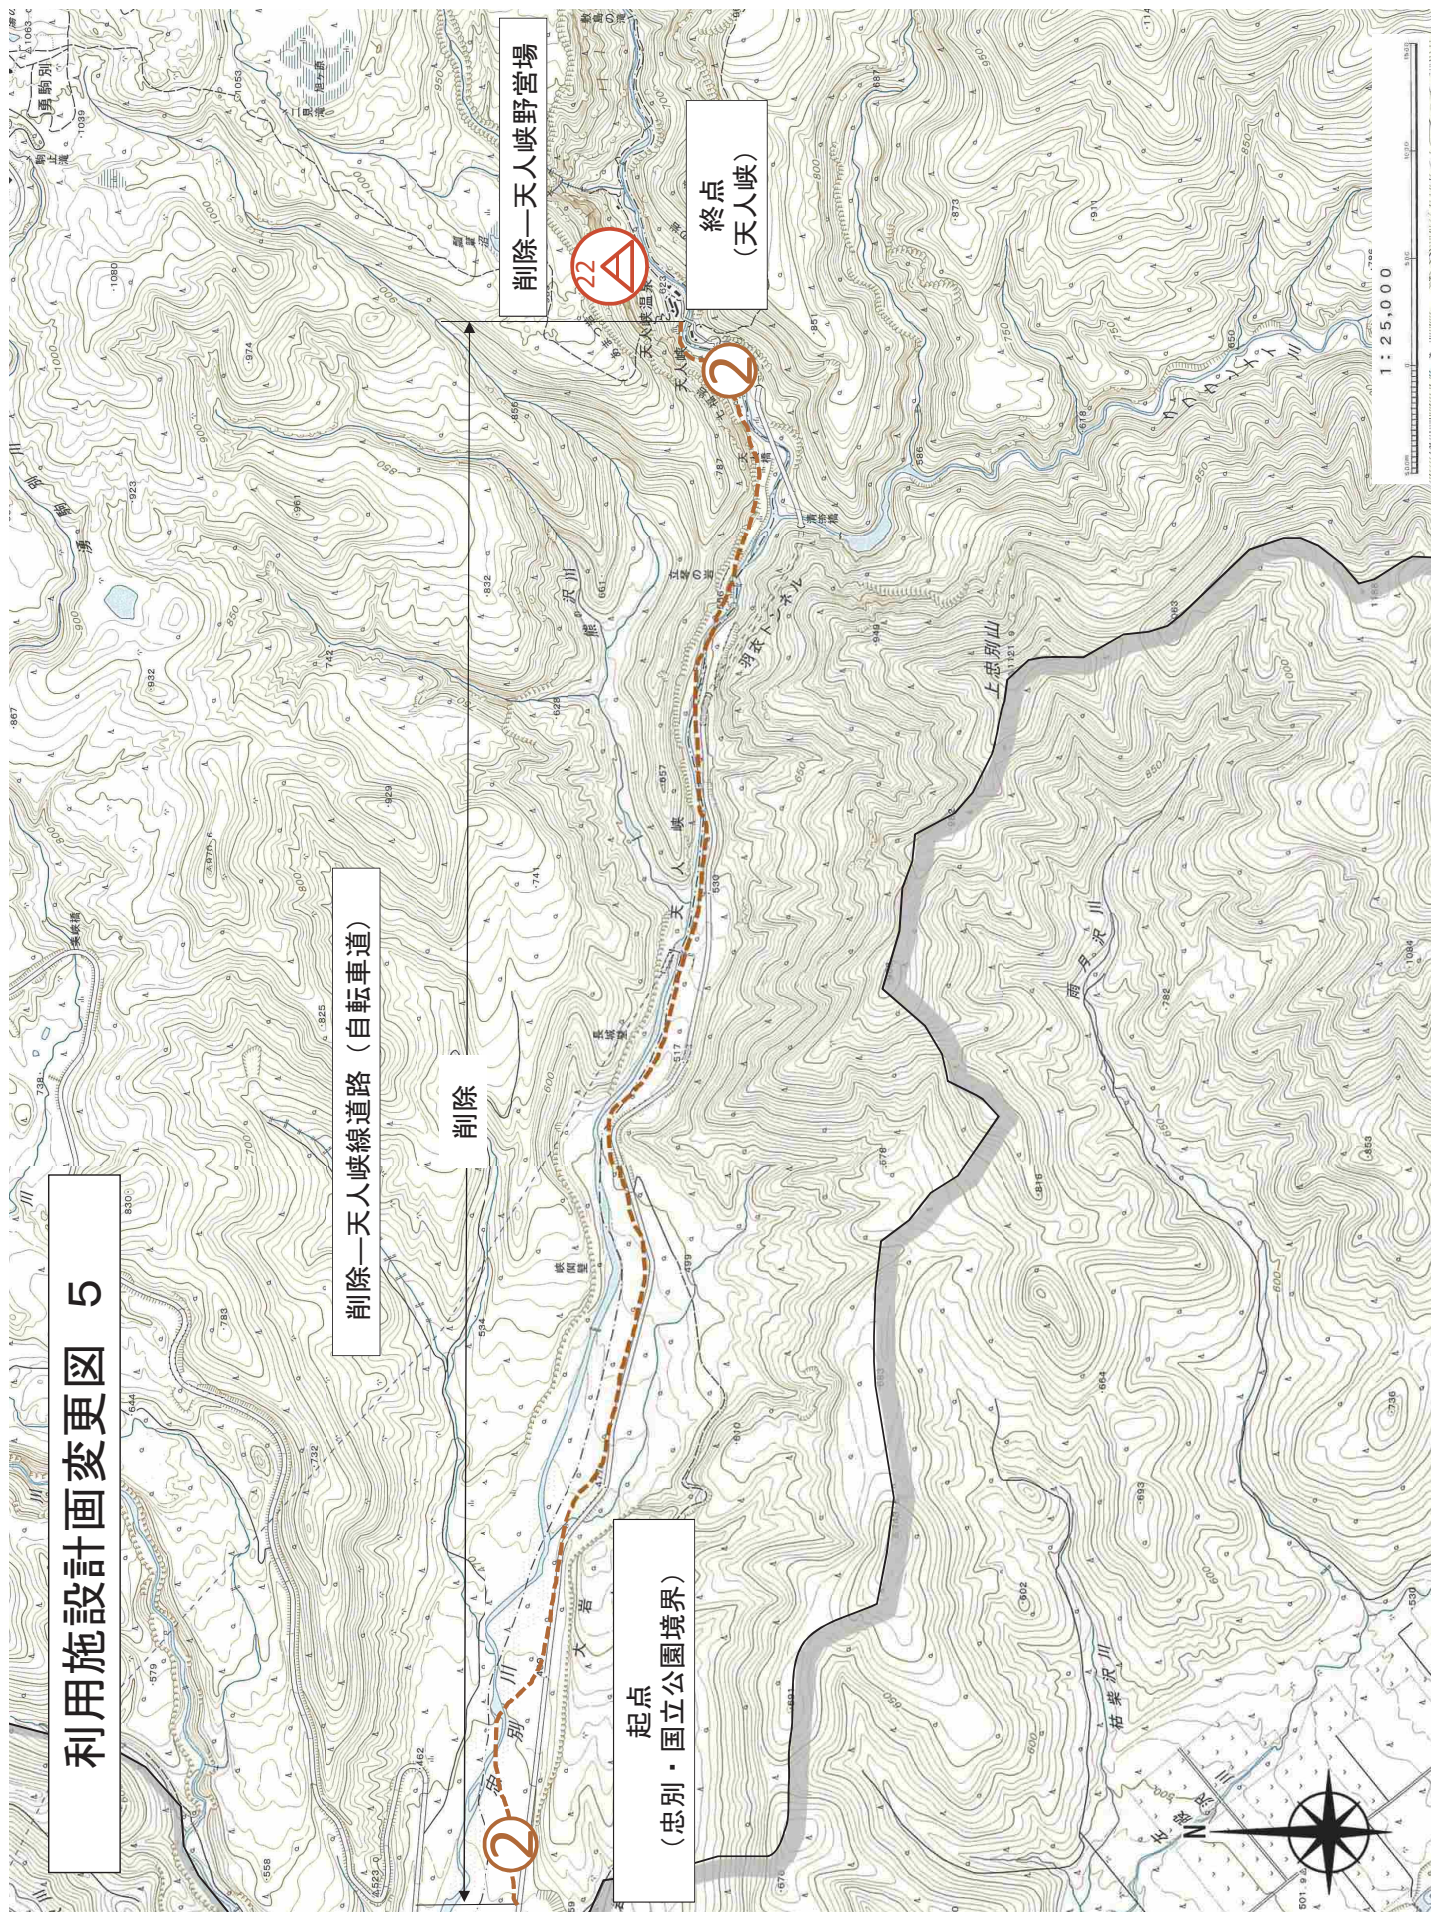

利用施設計画変更図 6

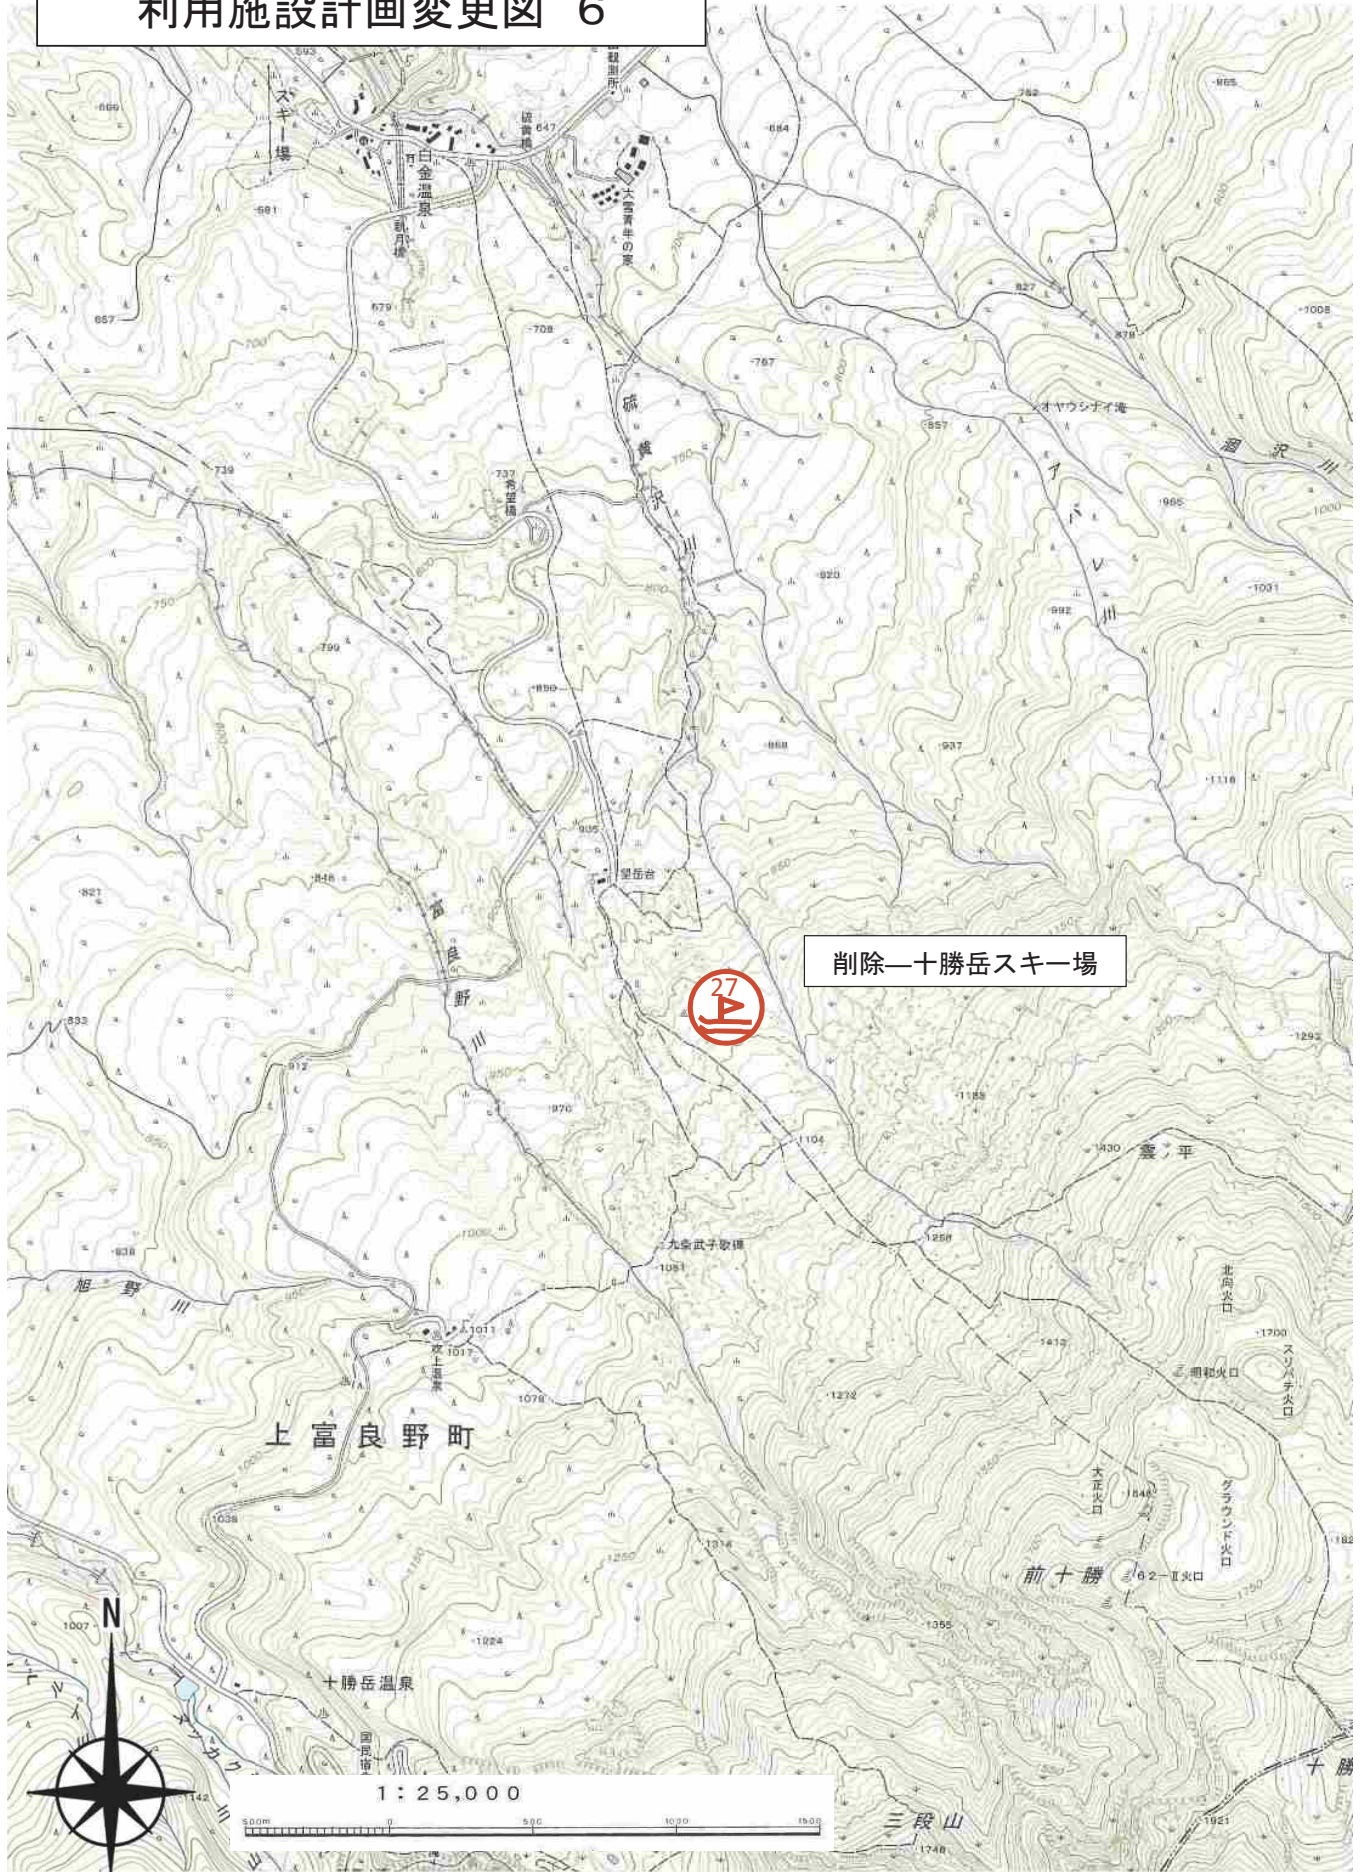

利用施設計画変更図 7

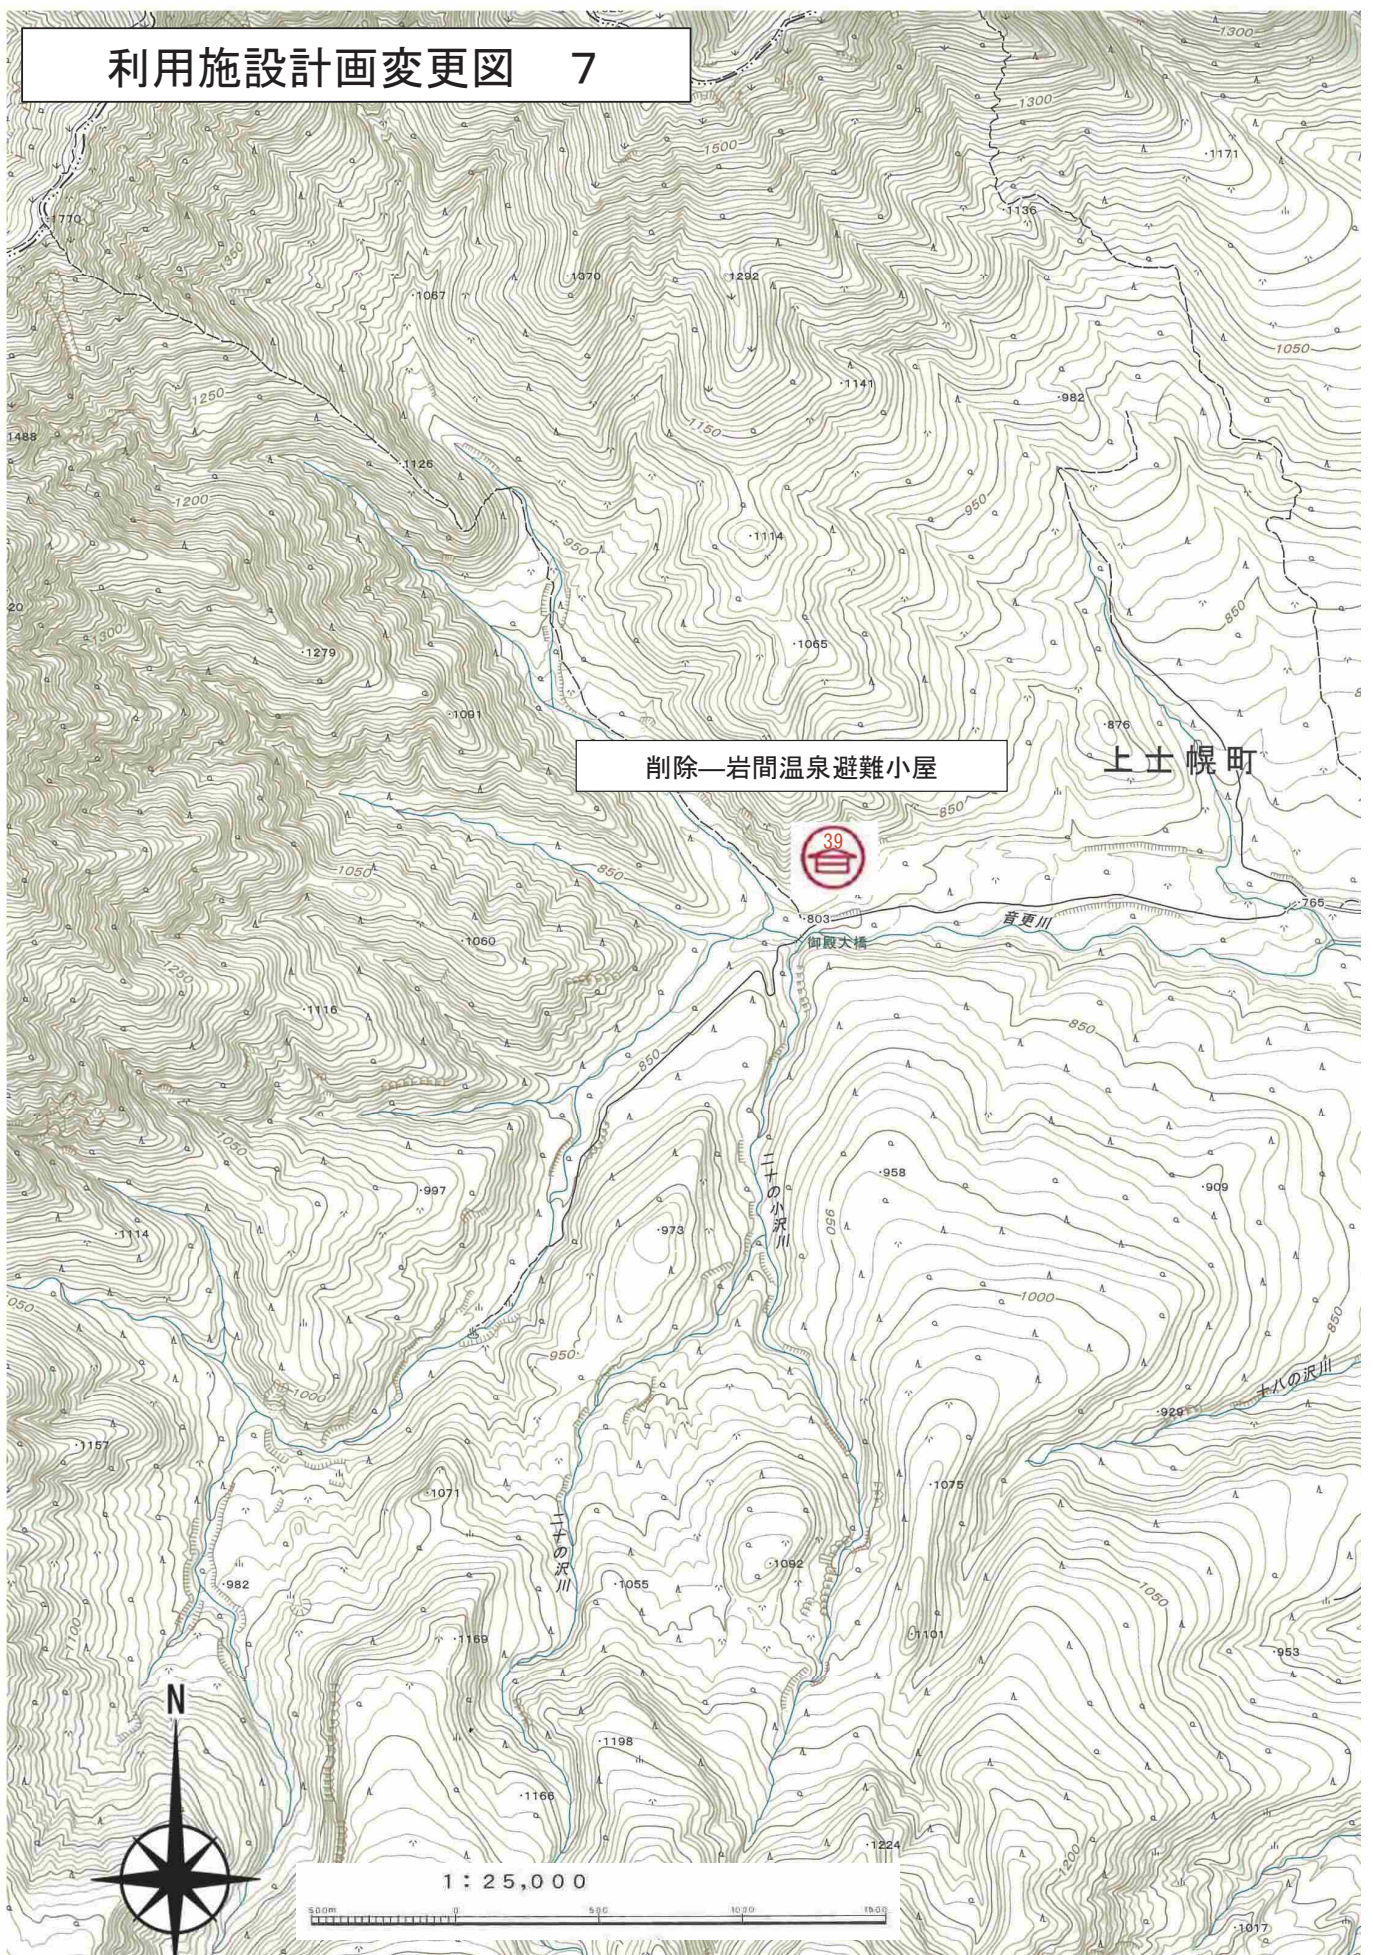

削除—岩間温泉避難小屋

上土幌町



御殿大橋

菅更川

二十の沢川


十八の沢川

N


1 : 25,000



利用施設計画変更図 8

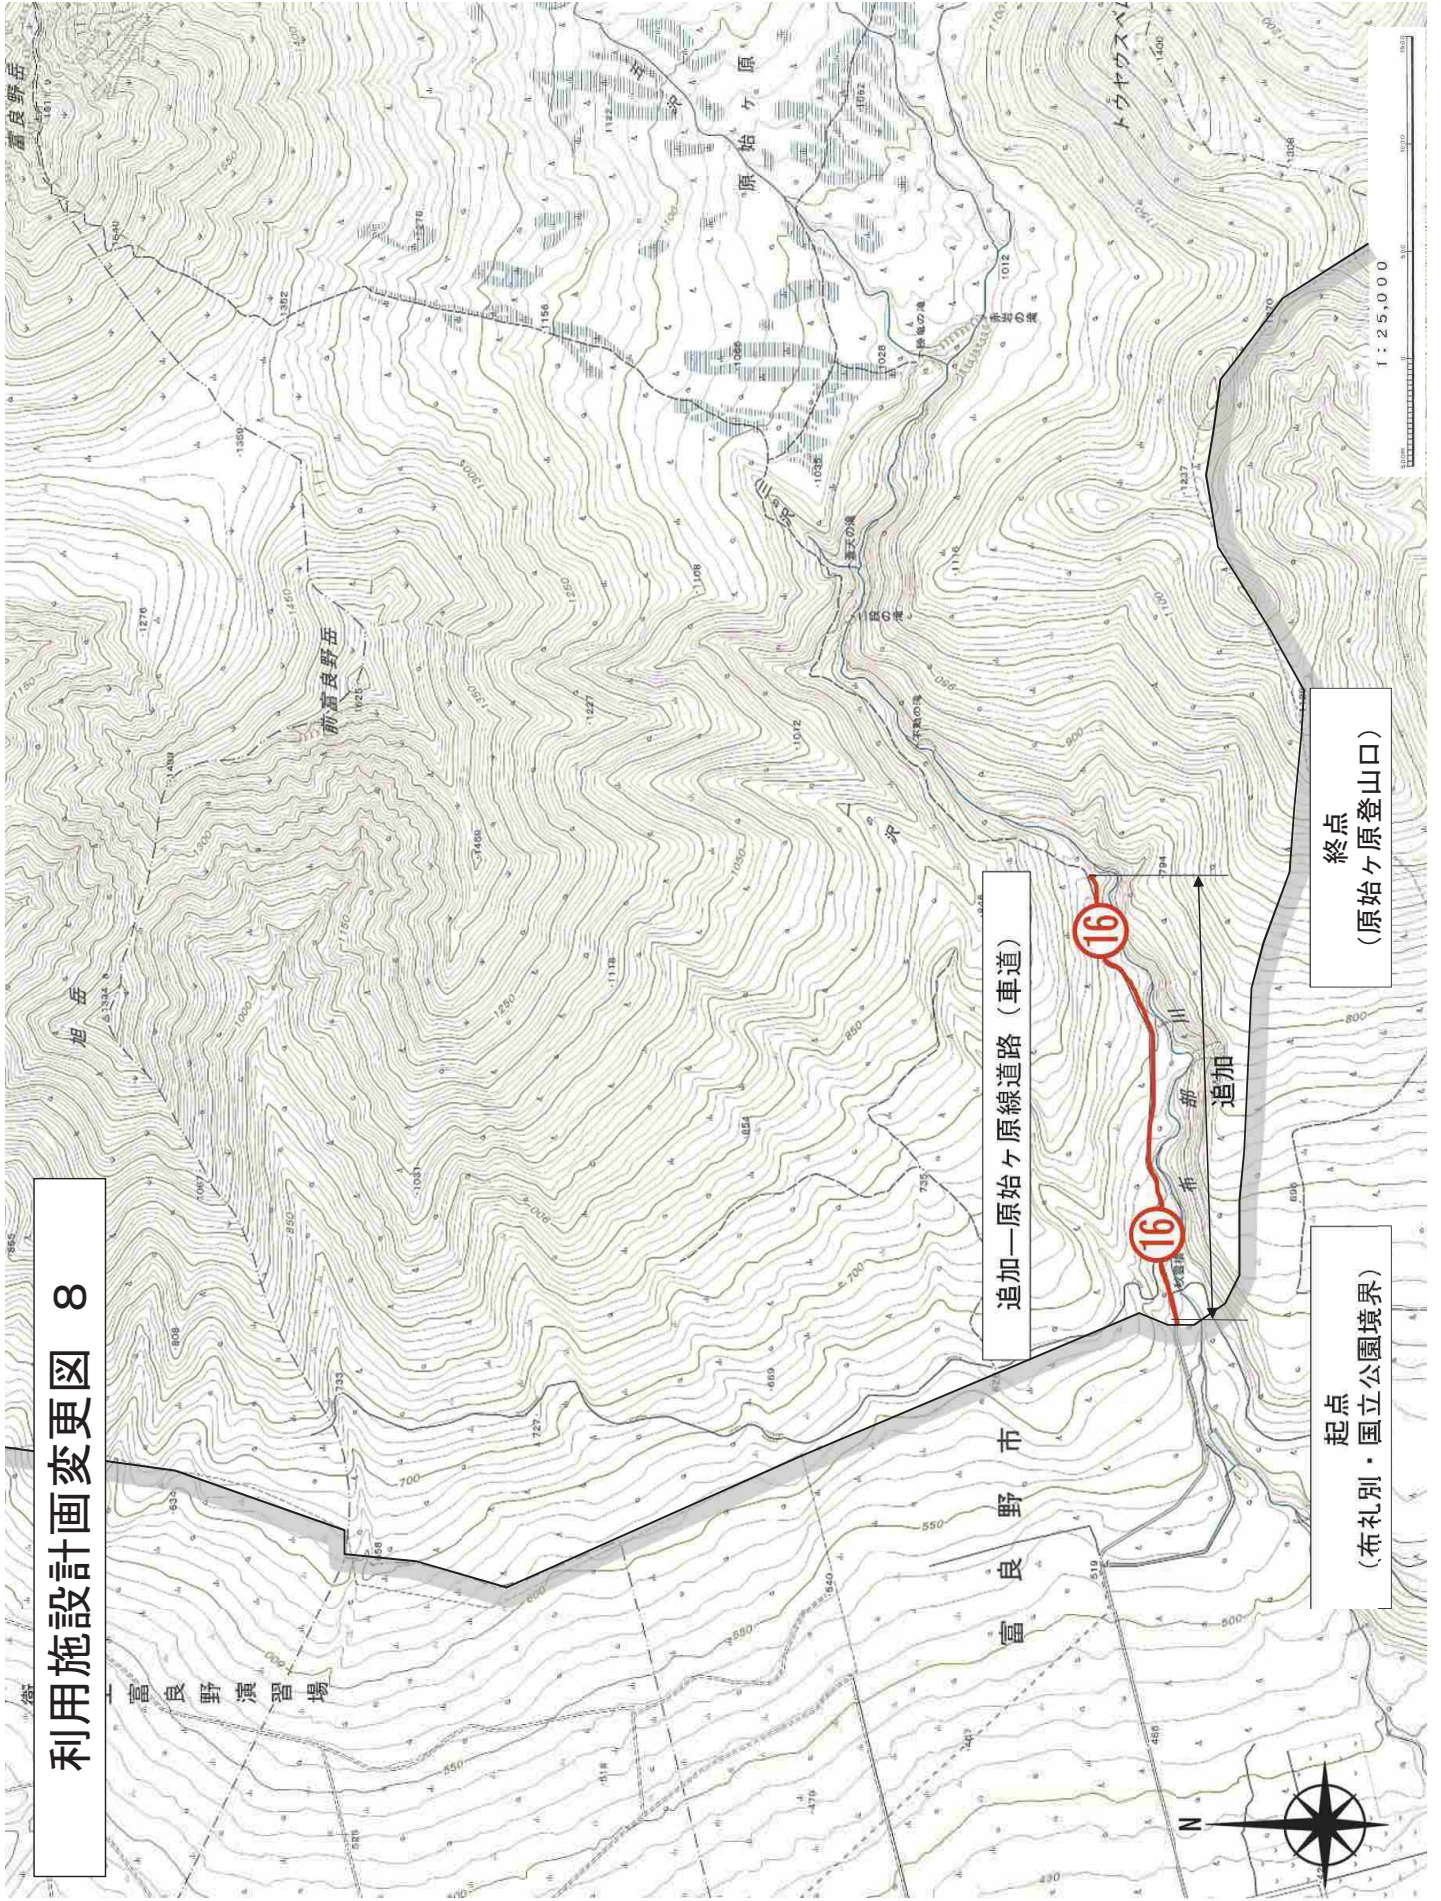

利用施設計画変更図 9

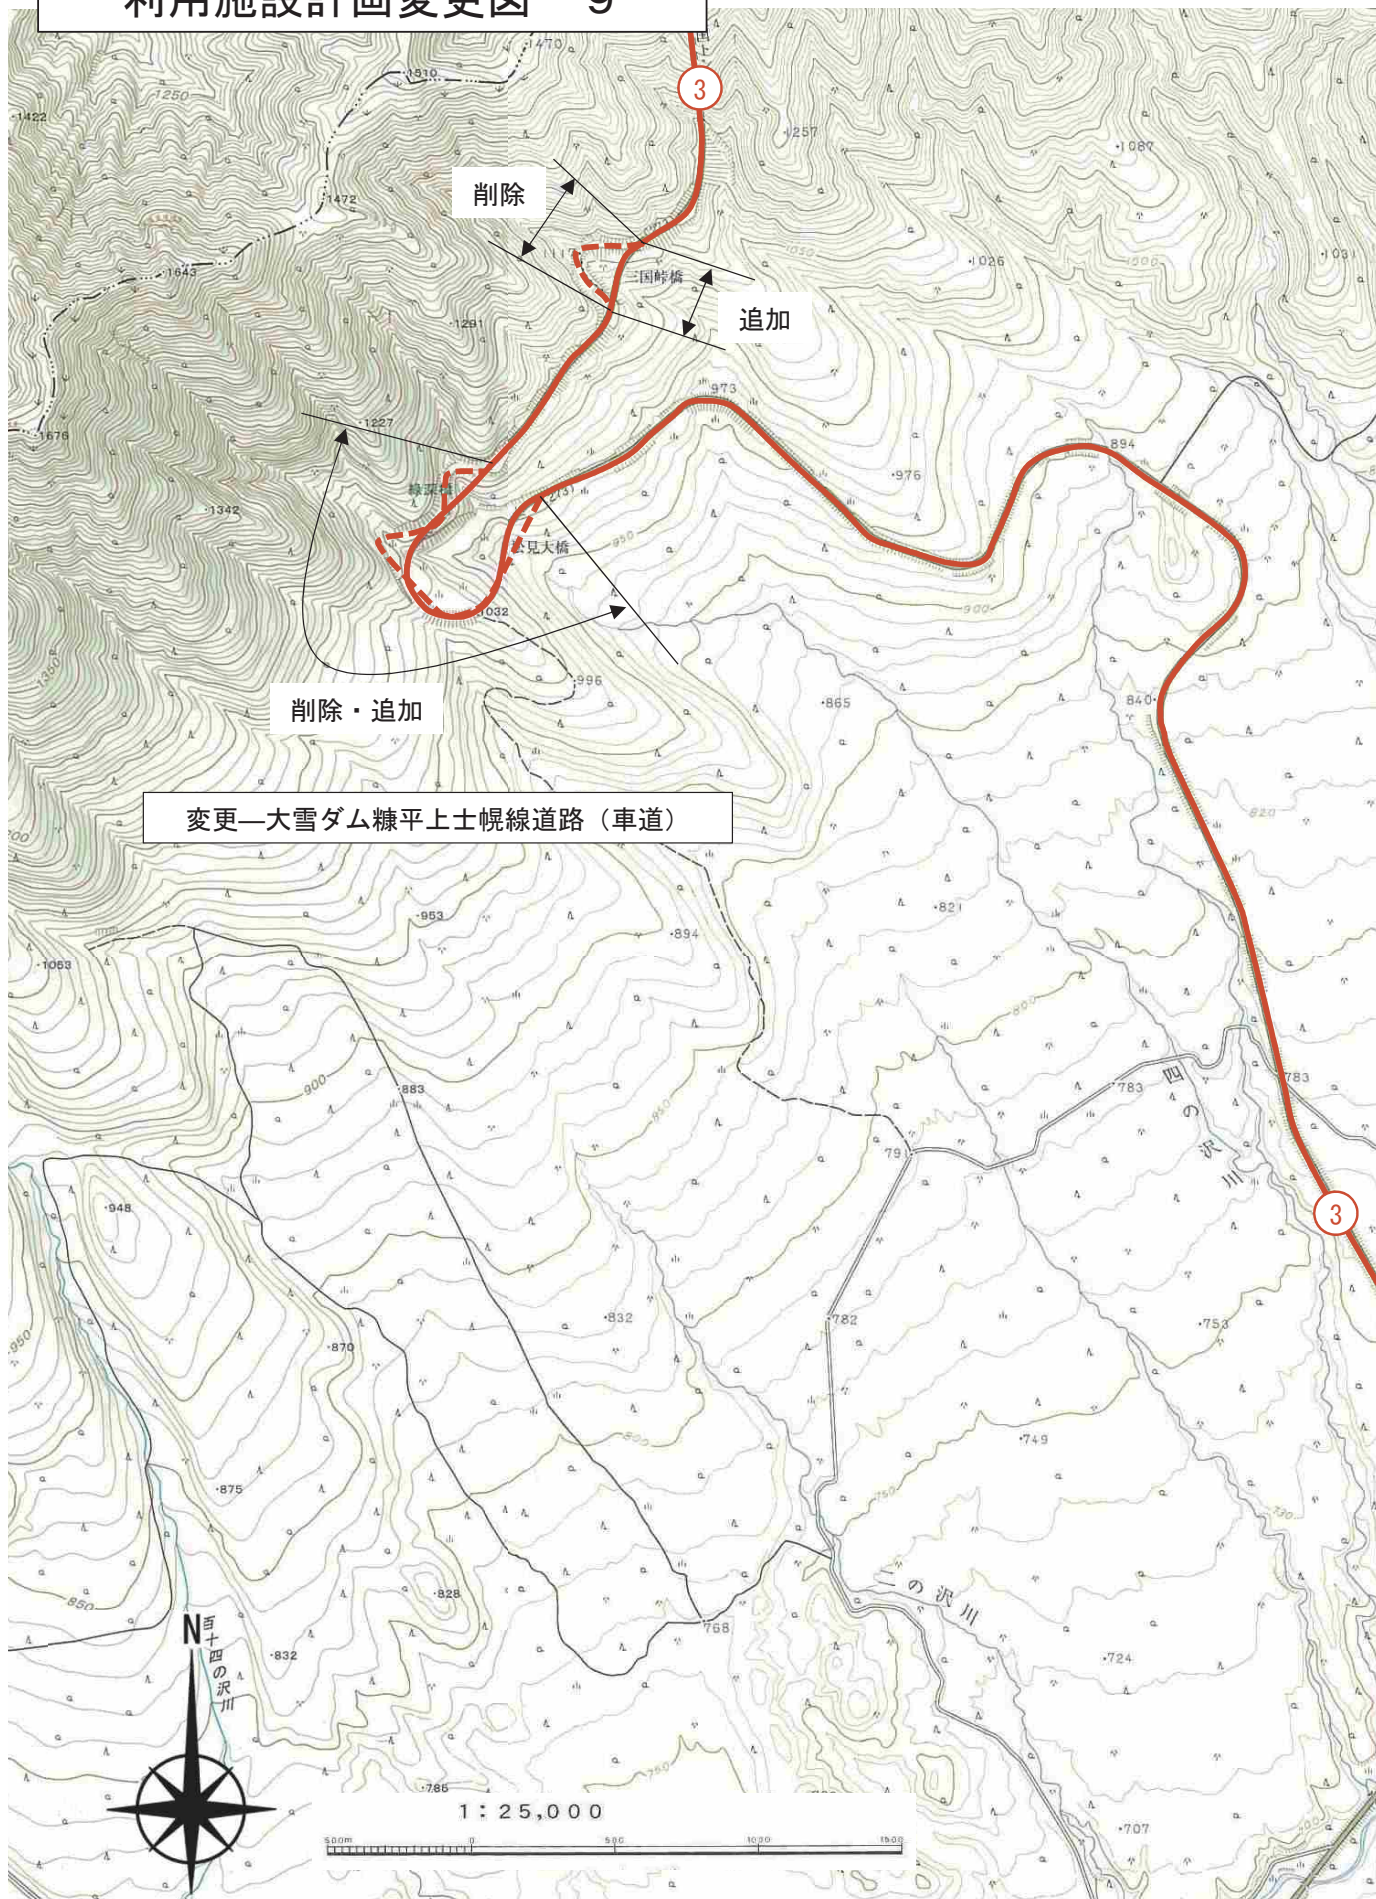

利用施設計画変更図 10

